



ПРАВИТЕЛЬСТВО МОСКВЫ
ДЕПАРТАМЕНТ ГОРОДСКОГО ИМУЩЕСТВА ГОРОДА МОСКВЫ

РАСПОРЯЖЕНИЕ

18 ноября 2021 г.

№ 52705

О внесении изменений в распоряжение Департамента городского имущества города Москвы от 19 марта 2021 г. № 11055

В соответствии с Законом города Москвы от 08 июля 2009 г. № 25 «О правовых актах города Москвы», постановлением Правительства Москвы от 20 февраля 2013 г. № 99-ПП «Об утверждении Положения о Департаменте городского имущества города Москвы»:

1. Внести изменения в распоряжение Департамента городского имущества города Москвы от 19 марта 2021 г. № 11055 «Об изъятии для государственных нужд объектов недвижимого имущества», изложив приложение № 2 к Перечню объектов недвижимого имущества, подлежащих изъятию для государственных нужд, в редакции приложения к настоящему распоряжению.

2. Контроль за выполнением настоящего распоряжения оставляю за собой.

Заместитель руководителя



Н.В. Прусакова

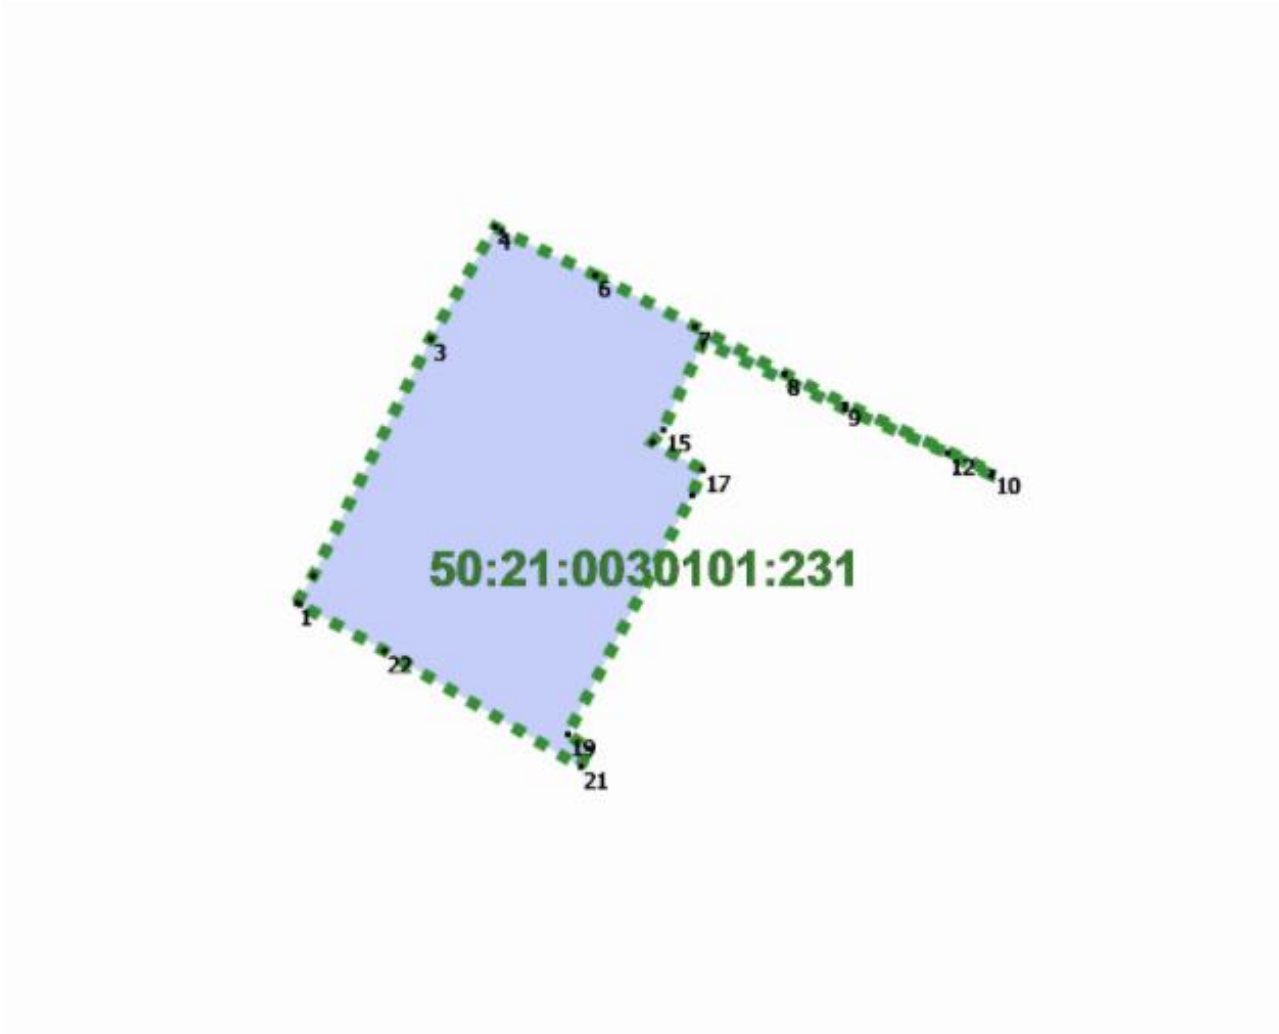
Приложение

к распоряжению Департамента
городского имущества города Москвы
от 18 ноября 2021 г. № 52705

Приложение № 2

к Перечню объектов недвижимого
имущества, подлежащих изъятию
для государственных нужд

Схема расположения земельного участка на кадастровом плане территории:
местоположение установлено относительно ориентира, расположенного в границах участка. Почтовый адрес
ориентира: обл. Московская, р-н Ленинский, с/о Булатниковский, п. Битца, ул. Пушкина, д. 14

Кадастровый квартал №: 50:21:0030101	Учетный номер ДГИ ЗУ: 99/01/00662
 <p data-bbox="742 1751 1524 1787">Проектная площадь изымаемого земельного участка ЗУ = 381 кв. м</p> <p data-bbox="742 1841 941 1877">Масштаб 1:100</p>	