

АКТ

**государственной историко-культурной экспертизы
документации, содержащей результаты исследований, в соответствии
с которыми определяется наличие или отсутствие объектов,
обладающих признаками объекта культурного (археологического)
наследия на земельных участках, подлежащих воздействию земляных,
строительных, мелиоративных, хозяйственных работ, работ по
использованию лесов и иных работ на объекте: «Реконструкция
КЛ 220 кВ Владыкино - Бескудниково № 1, № 2»**

15 июня 2022 г.

г. Москва

Дата начала экспертизы: 26 мая 2022 г.
Дата окончания экспертизы: 15 июня 2022 г.
Место проведения экспертизы: город Москва

Заказчик экспертизы: ООО «Столичное археологическое бюро»
119002, г. Москва, переулок
Староконюшенный, дом 5/14, под/подв 4/ХІІІ
ИНН/КПП 7704234128/770401001
ОГРН 1037700007124
тел. +7 (495) 234-31-75

Сведения об эксперте:
Фамилия, имя, отчество Генинг Владимир Владимирович
Образование высшее, кандидат исторических наук
Специальность историк-археолог
Стаж работы 25 лет
Место работы и должность ООО «Археология в строительстве»,
119415, г. Москва, пр-т Вернадского, д. 41,
стр. 1, этаж 4, пом. I, ком. 35, 35а
ИНН/КПП 9729304331/772901001
ОГРН 1217700028523
e-mail: archinconstruct@gmail.com
эксперт-археолог

Реквизиты аттестации Приказ Министерства культуры Российской
Федерации от 9 ноября 2021 г. № 1809 "Об
Министерства культуры РФ аттестации экспертов по проведению
государственной историко-культурной
экспертизы".

Объекты экспертизы в соответствии с приказом 1. Документация, за исключением научных
Министерства культуры РФ отчетов о выполненных археологических
полевых работах, содержащая результаты

исследований, в соответствии с которыми определяется наличие или отсутствие объектов, обладающих признаками объекта культурного наследия, на земельных участках, подлежащих воздействию земляных, строительных, мелиоративных, хозяйственных работ, указанных в настоящей статье работ по использованию лесов и иных работ.

2. Документация или разделы документации, обосновывающие меры по обеспечению сохранности объекта культурного наследия, включенного в реестр, выявленного объекта культурного наследия либо объекта, обладающего признаками объекта культурного наследия, при проведении земляных, мелиоративных, хозяйственных работ, указанных в настоящей статье работ по использованию лесов и иных работ в границах территории объекта культурного наследия либо на земельном участке, непосредственно связанном с земельным участком в границах территории объекта культурного наследия.

В соответствии с законодательством Российской Федерации эксперт несет ответственность за достоверность сведений, изложенных в настоящем заключении (акте) государственной историко-культурной экспертизы.

Цель экспертизы

Определение наличия или отсутствия объектов археологического наследия либо объектов, обладающих признаками объекта археологического наследия, на земельных участках, землях лесного фонда или в границах водных объектов или их частей, подлежащих воздействию земляных, строительных, мелиоративных, хозяйственных работ, указанных в статье 30 Федерального закона «Об объектах культурного наследия (памятниках истории и культуры) народов Российской Федерации» от 25 июня 2002 г. № 73-ФЗ работ по использованию лесов (далее – «работ по использованию лесов») и иных работ.

Объект экспертизы

Документация, содержащая результаты исследований, в соответствии с которыми определяется наличие или отсутствие объектов, обладающих признаками объекта культурного (археологического) наследия, на земельных

участках, подлежащих воздействию земляных, строительных, мелиоративных, хозяйственных работ, работ по использованию лесов и иных работ: Денисов А. В. Заключение по результатам исследований (проведения археологической разведки) на объекте: «Реконструкция КЛ 220 кВ Владыкино - Бескудниково № 1, № 2».

Перечень документов, представленных заявителем

1. Письмо Департамента культурного наследия г. Москвы № ДКН-16-13-6124/21 от 23.12.2021 г.
2. Денисов А. В. Заключение по результатам исследований (проведения археологической разведки) на объекте: «Реконструкция КЛ 220 кВ Владыкино - Бескудниково № 1, № 2». М.: ООО "Столичное археологическое бюро", 2022.
3. Ситуационный план.
4. Инженерно-топографический план.

Сведения об обстоятельствах, повлиявших на процесс проведения и результаты экспертизы

Обстоятельства, повлиявшие на процесс проведения и результаты экспертизы, отсутствуют.

Эксперту не известны обстоятельства, препятствующие его привлечению к проведению экспертизы, либо не позволяющие ему соблюдать принципы ее проведения, установленные статьей 29 Федерального закона «Об объектах культурного наследия (памятниках истории и культуры) народов Российской Федерации» от 25 июня 2002 г. № 73-ФЗ.

Отношение к заказчику

Эксперт не имеет родственных связей с заказчиком (его должностным лицом или работником) (дети, супруги и родители, полнородные и неполнородные братья и сестры (племянники и племянницы), двоюродные братья и сестры, полнородные и неполнородные братья и сестры родителей заказчика (его должностного лица или работника) (дяди и тети);

Эксперт не состоит в трудовых отношениях с заказчиком;

Эксперт не имеет долговых или иных имущественных обязательств перед заказчиком (его должностным лицом или работником), а также заказчик (его должностное лицо или работник) не имеет долговых или иных имущественных обязательств перед экспертом;

Эксперт не владеет ценными бумагами, акциями (долями участия, паями в уставных капиталах) заказчика;

Эксперт не заинтересован в результатах исследований, либо решении, вытекающем из заключения экспертизы, с целью получения выгоды в виде денег, ценностей, иного имущества, услуг имущественного характера или имущественных прав для себя, или третьих лиц.

При проведении экспертизы эксперт обязан

- а) соблюдать принципы проведения экспертизы, установленные статьей 29 Федерального закона;
- б) обеспечивать объективность, всесторонность и полноту проводимых исследований, а также достоверность и обоснованность своих выводов;
- в) самостоятельно оценивать результаты исследований, полученные им лично и другими экспертами, ответственно и точно формулировать выводы в пределах своей компетенции;
- г) обеспечивать конфиденциальность полученной при проведении экспертизы информации;
- д) соблюдать установленные сроки и порядок проведения экспертизы;
- е) информировать соответствующий орган охраны объектов культурного наследия о случаях воздействия на экспертов в целях оказания влияния на результаты экспертизы.

Сведения о проведенных исследованиях

- выполнен анализ действующей нормативно-правовой базы в сфере охраны и сохранения историко-культурного наследия;
- рассмотрены представленные заказчиком документы;
- проведен сравнительный анализ всего комплекса данных (документов, материалов, информации) по объекту экспертизы, включая документы, представленные заказчиком;

При изучении предоставленных заказчиком документов эксперт счел представленный материал достаточным для подготовки заключения (акта) государственной историко-культурной экспертизы.

- оформлены результаты государственной историко-культурной экспертизы в форме настоящего Акта.

Факты и сведения, выявленные и установленные в результате проведенных исследований

Представленная на экспертизу документация содержит результаты археологических исследований (археологических разведок), в соответствии с которыми определяется наличие или отсутствие объектов, обладающих признаками объекта культурного (археологического) наследия на частях земельных участков с кадастровыми номерами 77:02:0009005:31, 77:02:0009002:120, 77:02:0009002:92, 77:02:0009002:4237, 77:02:0009002:66, 77:02:0009002:88, 77:02:0009002:151, 77:02:0009002:101, 77:02:0009002:143, 77:02:0009002:144, 77:02:0009002:139, 77:02:0009001:5467, 77:02:0009001:30, 77:02:0009001:74, 77:02:0008002:147, 77:02:0008005:136, 77:02:0008002:148, 77:02:0008005:139, 77:02:0008002:49, 77:02:0008005:139, 77:02:0008002:51, 77:02:0008001:197, 77:02:0008001:79, 77:02:0008001:201, 77:02:0007001:149, 77:02:0007001:38, 77:02:0007001:144, 77:02:0007001:10799, 77:02:0007001:10804, 77:02:0007001:10803, 77:02:0007001:7667 и на территории, на которой

Аттестованный эксперт

подписано цифровой подписью

В.В. Генинг

15 июня 2022 г.

земельный участок не образован (далее – «исследуемый участок, связанный с реализацией проекта»), на объекте: «Реконструкция КЛ 220 кВ Владыкино - Бескудниково № 1, № 2».

Исследуемый участок, связанный с реализацией проекта расположен на территории района Отрадное Северо-Восточного административного округа г. Москвы. Зона исследований тянется на север – северо-запад от д. 8 по Сигнальному проезду через промзону, пересекает Проектируемый проезд № 5443, продолжается до пересечения последнего с Нововладыкинским пр-дом, огибает с северной стороны территорию буддистского храмового комплекса, пересекает р. Лихоборка, следует мимо Никольской церкви до пересечения ул. Хачатуряна и Каргопольская. Далее зона исследований следует вдоль проезжей части последней с восточной стороны до её пересечения с ул. Декабристов, пересекает эту улицу, продолжается до пересечения ул. Декабристов с ул. Римского-Корсакова, а затем тянется в средней части последней до дома 11, к.2 по ул. Римского-Корсакова. Далее зона исследований делает поворот на северо-запад, и продолжается вдоль западных фасадов домов 11, к.1 и 11, к.2 по ул. Римского-Корсакова, и заканчивается у дома 5с5 по Высоковольтному проезду. Длина проектируемых коммуникаций составила 3 636,4 м (план и координаты характерных точек границ исследуемого участка см.: Денисов, Заключение по результатам исследований..., 2022. Илл. 1–3). Данная территория расположена в частично в зоне современной городской застройки, с присутствием сетей подземных коммуникаций, частично в промзоне, частично – в долине р. Лихоборка.

Согласно письму Департамента культурного наследия г. Москвы № ДКН-16-13-6124/21 от 23.12.2021 г. сведениями об отсутствии на исследуемом участке, связанном с реализацией проекта объектов, обладающих признаками объекта археологического наследия, Департамент не располагает.

Вместе с тем участок работ находится в границах земель ныне несохранившихся исторических поселений: село Владыкино, село Свиблово, село Бибирево (Кусов, 2004. Т.2). Также южная оконечность исследуемого участка находится на территории, подвергавшейся застройке с начала XX в. Сведений о ранее проведенных археологических исследованиях непосредственно на данном участке не имеется.

Наиболее близкими по расположению к границам участка исследований из известных по данным специализированной литературы «памятников археологии» являются следующие:

- Грунтовый могильник и селище у церкви Рождества Богородицы с. Владыкино. Современный адрес: Алтуфьевское шоссе, д. 4. Археологически не исследовались. (Культура средневековой Москвы. Исторические ландшафты, 2005. Т. 2).

- Селище в бывшем с. Владыкино (левобережное). Современный адрес: Алтуфьевское шоссе, д. 7, 9, 11. Археологически не исследовалось (Культура средневековой Москвы. Исторические ландшафты, 2005. Т. 2).

- Селище в бывшей д. Сабурово. Расположено в районе д.21 по Ясному пр-ду. Археологически не исследовалось (Культура средневековой Москвы. Исторические ландшафты, 2005. Т. 2).

- Селище в бывшей деревне Слободка. Расположено близ ул. Поморская в р-не Отрадное СВАО. Археологически не исследовалось (Культура средневековой Москвы. Исторические ландшафты, 2005. Т. 2).

- Селище в бывшей деревне Нижние Лихоборы. Расположено близ пересечения Дмитровского шоссе с МЦК на границе р-нов Тимирязевский и Бескудниковский САО. Археологически не исследовалось (Культура средневековой Москвы. Исторические ландшафты, 2005. Т. 2).

- Селище в бывшей деревне Бескудниково. Кремневый наконечник из Бескудникова. Расположено близ ул. Бескудниковский б-р в р-не Бескудниковский САО. Археологически не исследовалось (Культура средневековой Москвы. Исторические ландшафты, 2005. Т. 2). Также место одиночной находки кремневого наконечника (определен не чётко – неолит или бронзовый век) (Культура средневековой Москвы. Исторические ландшафты, 2004. Т. 1).

- Селище в бывшей д. Юрлово. Расположено в районе пересечения ул. Чермянская и Прядильного пр-да. Археологически не исследовалось (Культура средневековой Москвы. Исторические ландшафты, 2005. Т. 2).

- Бибирево. Селище. 14–17, 18–20 вв. Расположено по адресу: Костромская ул. 7, стр. 1 (ц. прп. Сергия Радонежского), по обе стороны руч. Ольшанка (прав. приток р. Чермянка, прав. притока р. Яуза, лев. притока р. Москва). Археологически не обследовано. Идентифицируется как с. Бибирево, известное с 16 в. В с. была ц. Благовещения прсв. Богородицы, обновлена в 1732 и в 1880–1881 гг. Каменный храм прп. Сергия Радонежского построен в 1893–1884 гг. Судя по картам 1790 г. и 1878 г. ранняя ц. располагалась на лев. стороне руч., жилая застройка с. – на правой. Терр. застроена, с В от старой ц. построен новый храм Московских святых, к 3 от старой ц. имеется незастроенный сквер. Вероятно, сохранилась часть кладбища при ц. 14–17, 18–20. Расположено по адресу: Алтуфьевское ш., 149, стр. 1, 5, по обе стороны р. Чермянка (прав. приток р. Яуза, лев. притока р. Москва), в парке Алтуфьево. Археологически не обследовано. Идентифицируется как с. Олтуфьево, впервые упомянутое в Писцовой книге 1584 г. Ок. 1687 г. здесь была построена каменная Крестовоздвиженская ц. Ныне существующая ц. построена в 1760–1763 гг. На картах 1790 и 1878 гг. усадьба располагалась к 3 от ц. Терр. застроена. Вероятно, сохранилась часть кладбища у ц. (Археологическая Карта России. Москва, 2020. Ч. 1).

- Селище в бывшей д. Козеево. Расположено в районе д.10 по Юровскому пр-ду. Археологически не исследовалось (Культура средневековой Москвы. Исторические ландшафты, 2005. Т. 2).

Все указанные памятники расположены за пределами участка исследований.

Археологические полевые работы (археологические разведки) на исследуемом участке, связанном с реализацией проекта: «Реконструкция КЛ 220 кВ Владыкино - Бескудниково № 1, № 2», проводились ООО «Столичное археологическое бюро» на основании Открытого листа № 0159-2022, выданного 14 марта 2022 г., на имя Денисова Алексея Владимировича, с целью определения наличия или отсутствия объектов, обладающих признаками объекта культурного (археологического) наследия.

Археологические разведки проведены согласно принятой методике научных полевых археологических исследований в соответствии с «Положением о порядке проведения археологических полевых работ и составления научной отчетной документации» утвержденным постановлением Бюро Отделения историко-филологических наук Российской академии наук от 20 июня 2018 г. № 32 (далее – Положение).

На основании проведенных работ составлено Заключение по результатам исследований (проведения археологической разведки) на объекте: «Реконструкция КЛ 220 кВ Владыкино - Бескудниково № 1, № 2».

Работы включали:

1. Визуальное обследование исследуемой территории;
2. Поиск подъемного материала;
3. Археологическую шурфовку с фиксацией стратиграфических разрезов;
4. Камеральную обработку полученных материалов;
5. Графическую и фотофиксацию всех этапов полевых работ.

Место расположения стратиграфического шурфа определялось на основании данных современных геоподоснов о существующих коммуникациях, а также на основании расположения существующих насаждений и объектов городской инфраструктуры (асфальтированные участки, здания и пр.).

При проведении археологических разведок на исследуемом участке, связанном с реализацией проекта: «Реконструкция КЛ 220 кВ Владыкино - Бескудниково № 1, № 2» находки, позволяющие датировать исследованные напластования временем ранее последней трети XX века, не обнаружены. Следы археологического культурного слоя не выявлены. Поиск подъемного материала результатов не принес.

Таким образом, непосредственно на территории исследуемого участка (план и координаты характерных точек границ исследуемого участка см.: Денисов, Заключение по результатам исследований..., 2022. Илл. 1–3), связанного с реализацией проекта: «Реконструкция КЛ 220 кВ Владыкино - Бескудниково № 1, № 2», объекты археологического наследия не выявлены (отсутствуют).

Вместе с тем, южная оконечность исследуемого участка находится на территории, подвергавшейся застройке с начала XX в. Согласно п. 4 ст. 36 Федерального закона от 25 июня 2002 г. № 73-ФЗ «Об объектах культурного наследия (памятниках истории и культуры) народов Российской Федерации», в случае обнаружения в ходе проведения изыскательских, проектных, земляных,

строительных, мелиоративных, хозяйственных работ, указанных в статье 30 Федерального закона от 25 июня 2002 г. № 73-ФЗ работ по использованию лесов и иных работ объекта, обладающего признаками объекта культурного наследия, в том числе объекта археологического наследия, заказчик указанных работ, технический заказчик (застройщик) объекта капитального строительства, лицо, проводящее указанные работы, обязаны незамедлительно приостановить указанные работы и в течение трех дней со дня обнаружения такого объекта направить в региональный орган охраны объектов культурного наследия письменное заявление об обнаруженном объекте культурного наследия.

Региональный орган охраны объектов культурного наследия, которым получено такое заявление, организует работу по определению историко-культурной ценности такого объекта в порядке, установленном законами или иными нормативными правовыми актами субъектов Российской Федерации, на территории которых находится обнаруженный объект культурного наследия.

Перечень документов и материалов, собранных и полученных при проведении экспертизы, а также использованной для нее специальной, технической и справочной литературы:

Российская Федерация. Законы. Об объектах культурного наследия (памятниках истории и культуры) народов Российской Федерации: Федеральный Закон N 73-ФЗ [принят Государственной Думой 24 мая 2002 года: одобрен Советом Федерации 14 июня 2002 года]. – URL: <https://fzrf.su/zakon/ob-obektah-kulturnogo-naslediya-narodov-rf-73-fz/> (дата обращения 10.06.2022).

Постановление Правительства Российской Федерации от 15 июля 2009 г. № 569. Об утверждении Положения о государственной историко-культурной экспертизе. – URL: <https://docs.cntd.ru/document/902166719> (дата обращения 10.06.2022)

Положение о порядке проведения археологических полевых работ и составления научной отчетной документации. М.: Институт археологии РАН, 2018. Утверждено постановлением Бюро Отделения историко-филологических наук Российской академии наук от «20» июня 2018 г. № 32. – URL: https://www.archaeolog.ru/media/OPI/Polozhenie_2018_2.pdf (дата обращения 10.06.2022)

Приказ Департамента культурного наследия города Москвы от 8 декабря 2016 г. № 934. Об организации проведения государственной историко-культурной экспертизы Департаментом культурного наследия города Москвы. – URL: <https://www.mos.ru/dkn/documents/normativnye-pravovye-akty/> (дата обращения 10.06.2022)

Приказ Департамента культурного наследия города Москвы от 24 февраля 2022 г. № 45. О внесении изменений в приказ Департамента культурного наследия города Москвы от 8 декабря 2016 г. № 934. – URL:

<https://www.mos.ru/dkn/documents/normativnye-pravovye-akty/> (дата обращения 10.06.2022);

Археологическая Карта России. Москва. М.: Институт археологии РАН, 2020. Ч. 1.

Денисов А.В. Заключение по результатам исследований (проведения археологической разведки) на объекте: «Реконструкция КЛ 220 кВ Владыкино - Бескудниково № 1, № 2». М.: ООО «Столичное археологическое бюро», 2022.

Имена московских улиц. Топонимический словарь / Агеева Р. А. и др. М.: ОГИ, 2007.

Инженерно-топографический план.

История московских районов. Энциклопедия /под ред. К.А. Аверьянова. М.: Астрель, АСТ, 2005.

Культура средневековой Москвы. Исторические ландшафты. М.: Наука, 2004. Т. 1.

Культура средневековой Москвы. Исторические ландшафты. М.: Наука, 2005. Т. 2.

Кусов В. С. Земли Московской губернии в XVIII веке. Карты уездов. Описание владений. В 2-х т. М.: Изд. дом «Московия», 2004. Т. 2.

Москва: Геология и Город / Под редакцией В. И. Осипова и О. П. Медведева. М.: АО "Московские учебники и картолитография", 1997.

Москва: Энциклопедия /Гл. ред.: А. Л. Нарочницкий. М.: Советская энциклопедия, 1980.

Москва: Энциклопедия / Глав. ред. С. О. Шмидт; Сост.: М. И. Андреев, В. М. Карев. М.: Большая российская энциклопедия, 1997.

Письмо Департамента культурного наследия г. Москвы № ДКН-16-13-6124/21 от 23.12.2021 г.

Публичная кадастровая карта – 2022. – URL <https://pkk.rosreestr.ru/#/layers/55.86110480723473,37.60618045737164/14/@2y1wvgytf> (дата обращения 10.06.2022).

Ситуационный план.

Обоснования выводов экспертизы

Под объектом археологического наследия понимаются частично или полностью скрытые в земле или под водой следы существования человека в прошлых эпохах (включая все связанные с такими следами археологические предметы и культурные слои), основным или одним из основных источников информации о которых являются археологические раскопки или находки ст. 3 Федерального закона.

Культурный слой – слой в земле или под водой, содержащий следы существования человека, время возникновения которых превышает 100 лет и включающий археологические предметы (п. 1.4 Положения о порядке проведения археологических полевых работ и составления научной отчётной

документации, утвержденного Российской академией наук 20 июня 2018 г., постановлением № 32 (далее – Положение).

Археологические предметы – движимые вещи, основным или одним из основных источников информации о которых, независимо от обстоятельств их обнаружения, являются археологические раскопки, или находки, в том числе предметы, обнаруженные в результате таких раскопок или находок (п. 1.4 Положения).

Поиск археологических предметов и их изъятие из мест залегания могут производиться исключительно в составе археологических полевых работ.

Работы по выявлению и изучению объектов археологического наследия, включая работы, имеющие целью поиск и изъятие археологических предметов (далее - археологические полевые работы), проводятся на основании выдаваемого сроком не более чем на один год разрешения (открытого листа).

В результате проведенных ООО «Столичное археологическое бюро» археологических исследований (разведок) на основании Открытого листа № 0159-2022, выданного 14 марта 2022 г., на имя Денисова Алексея Владимировича, с целью определения наличия или отсутствия объектов, обладающих признаками объекта культурного (археологического) наследия непосредственно на исследованном участке, связанном с реализацией проекта: «Реконструкция КЛ 220 кВ Владыкино - Бескудниково № 1, № 2» (план и координаты характерных точек границ исследованного участка см.: Денисов, Заключение по результатам исследований..., 2022. Илл. 1–3), культурный слой, археологические объекты и археологические предметы (объекты, обладающие признаками объекта археологического наследия), не обнаружены.

Выводы, изложенные в акте государственной историко-культурной экспертизы, касаются исключительно исследованного участка, связанного с реализацией проекта: «Реконструкция КЛ 220 кВ Владыкино - Бескудниково № 1, № 2».

Вывод экспертизы

Проведение земляных, строительных, мелиоративных и (или) хозяйственных работ, работ по использованию лесов и иных работ на частях земельных участков с кадастровыми номерами 77:02:0009005:31, 77:02:0009002:120, 77:02:0009002:92, 77:02:0009002:4237, 77:02:0009002:66, 77:02:0009002:88, 77:02:0009002:151, 77:02:0009002:101, 77:02:0009002:143, 77:02:0009002:144, 77:02:0009002:139, 77:02:0009001:5467, 77:02:0009001:30, 77:02:0009001:74, 77:02:0008002:147, 77:02:0008005:136, 77:02:0008002:148, 77:02:0008005:139, 77:02:0008002:49, 77:02:0008005:139, 77:02:0008002:51, 77:02:0008001:197, 77:02:0008001:79, 77:02:0008001:201, 77:02:0007001:149, 77:02:0007001:38, 77:02:0007001:144, 77:02:0007001:10799, 77:02:0007001:10804, 77:02:0007001:10803, 77:02:0007001:7667 и на территории, на которой земельный участок не образован, связанных с реализацией проекта: «Реконструкция КЛ 220 кВ Владыкино - Бескудниково № 1, № 2», в связи с

определением отсутствия выявленных объектов археологического наследия либо объектов, обладающих признаками объекта археологического наследия, возможно.

Положительное заключение.

Приложения:

1. Денисов И. В. Заключение по результатам исследований (проведения археологической разведки) на объекте: «Реконструкция КЛ 220 кВ Владыкино - Бескудниково № 1, № 2».

2. Письмо Департамента культурного наследия г. Москвы № ДКН-16-13-6124/21 от 23.12.2021 г.

3. Ситуационный план.

4. Инженерно-топографический план.

Эксперт
Дата оформления
15 июня 2022 г.

**Генинг Владимир
Владимирович**

Подписано цифровой подписью:
Генинг Владимир Владимирович
Дата: 2022.06.15 11:13:17 +03'00'

В.В. Генинг

**Общество с ограниченной ответственностью
«Столичное археологическое бюро»**

УТВЕРЖДАЮ
Генеральный директор
ООО «Столичное археологическое бюро»
К. В. Воронин



ЗАКЛЮЧЕНИЕ

по результатам исследований (проведения археологической разведки) на
объекте: «Реконструкция КЛ 220 кВ Владыкино - Бескудниково № 1, №
2»

в 2022 г.

Руководитель работ
А.В. Денисов

МОСКВА

2022 г.

Содержание

I.	Введение	3
II.	Историко-археологическая характеристика участка исследований	5
III.	Археологические исследования	9
IV.	Заключение	11
V.	Источники и литература	12
VI.	Перечень иллюстраций	13

I. ВВЕДЕНИЕ.

Археологические разведки проводились в соответствии:

- с Федеральным законом от 25 июня 2002 г. № 73-ФЗ «Об объектах культурного наследия (памятниках истории и культуры) народов Российской Федерации»;

- Положением о государственной историко-культурной экспертизе, утвержденным постановлением Правительства РФ от 15 июля 2009 г. № 569;

- Положением о порядке проведения археологических полевых работ и составления научной отчетной документации», утвержденным постановлением Бюро Отделения историко-филологических наук Российской академии наук от 20 июня 2018 г. № 32;

- Методикой определения границ территорий объектов археологического наследия (рекомендована письмом Министерства культуры Российской Федерации от 27.01.2012 № 12–01–39/05-АБ (Методика);

- Правилами выдачи, приостановления и прекращения действия разрешений (открытых листов) на проведение работ по выявлению и изучению объектов археологического наследия, утвержденными постановлением Правительства Российской Федерации от 20.02.2014 № 127;

- Открытым листом № 0159-2022 от 14 марта 2022 г. на право проведения археологических полевых работ (археологических разведок) на территории г. Москвы от границ территории выявленного объекта археологического наследия «Культурный слой в границах города Москвы XVIII в. (Камер-Коллежского вала)» (достопримечательное место)» до административной границы города, за исключением территорий Троицкого и

Новомосковского административных округов, выданного на имя Денисова А.В.

Данное заключение было составлено по результатам исследований (проведения археологической разведки), в соответствии с которым определяется наличие или отсутствие объектов, обладающих признаками объекта культурного (археологического) наследия на земельном участке, подлежащем воздействию земляных, строительных, мелиоративных, и (или) хозяйственных работ, работ по использованию лесов и иных работ на объекте: «Реконструкция КЛ 220 кВ Владыкино - Бескудниково № 1, № 2».

Разведки проводились на основании Открытого листа № 0159-2022 от 14 марта 2022 г. на право проведения археологических полевых работ (археологических разведок) на территории г. Москвы от границ территории выявленного объекта археологического наследия «Культурный слой в границах города Москвы XVIII в. (Камер-Коллежского вала)» (достопримечательное место)» до административной границы города, за исключением территорий Троицкого и Новомосковского административных округов, выданного на имя Денисова А.В.

II. Историко-археологическая характеристика участка исследований

Исследуемый участок находится в районе Отрадное Северо-Восточного административного округа г. Москвы от Сигнального проезда до ул. Римского-Корсакова. Зона исследований тянется на север – северо-запад от д.8 по Сигнальному проезду через промзону, пересекает Проектируемый проезд № 5443, продолжается до пересечения последнего с Нововладыкинским проездом, огибает с северной стороны территорию буддистского храмового комплекса, пересекает р. Лихоборка, следует мимо Никольской церкви до пересечения ул. Хачатуряна и Каргопольская. Далее зона исследований следует вдоль проезжей части последней с восточной стороны до её пересечения с ул. Декабристов, пересекает эту улицу, продолжается до пересечения ул. Декабристов с ул. Римского-Корсакова, а затем тянется в средней части последней до дома 11к2 по ул. Римского-Корсакова. Далее зона исследований делает поворот на северо-запад, и продолжается вдоль западных фасадов домов 11к1 и 11к2 по ул. Римского-Корсакова, и заканчивается у дома 5с5 по Высоковольтному проезду. Зона исследований проходит по территории участков с кадастровыми номерами 77:02:0009005:31, 77:02:0009002:120, 77:02:0009002:92, 77:02:0009002:4237, 77:02:0009002:66, 77:02:0009002:88, 77:02:0009002:151, 77:02:0009002:101, 77:02:0009002:143, 77:02:0009002:144, 77:02:0009002:139, 77:02:0009001:5467, 77:02:0009001:30, 77:02:0009001:74, 77:02:0008002:147, 77:02:0008005:136, 77:02:0008002:148, 77:02:0008005:139, 77:02:0008002:49, 77:02:0008005:139, 77:02:0008002:51, 77:02:0008001:197, 77:02:0008001:79, 77:02:0008001:201, 77:02:0007001:149, 77:02:0007001:38, 77:02:0007001:144, 77:02:0007001:10799, 77:02:0007001:10804, 77:02:0007001:10803, 77:02:0007001:7667 и ряда участков без присвоенного кадастрового номера.

Участок исследования находится в границах земель ныне несохранившихся исторических поселений: село Владыкино, село Свиблово, село Бибирево (Кусов В.С., Т.2. 2004).

Археологическая изученность.

Согласно письму Департамента культурного наследия г. Москвы № ДКН-16-13-6124/21 от 23.12.2021 г. сведениями об отсутствии (на территории проведения работ) объектов, обладающих признаками объекта археологического наследия, Мосгорнаследие не располагает.

Ближайшими к границам участка работ «памятниками археологии», известными по данным специализированной литературы, являются следующие:

- Грунтовый могильник и селище у церкви Рождества Богородицы с. Владыкино. Современный адрес: Алтуфьевское шоссе, д. 4. Археологически не исследовались. (Культура средневековой Москвы. Исторические ландшафты. Т. 2. М., 2005. С. 462).

- Селище в бывшем с. Владыкино (левобережное). Современный адрес: Алтуфьевское шоссе, д. 7, 9, 11. Археологически не исследовалось (Культура средневековой Москвы. Исторические ландшафты. Т. 2. М., 2005. С. 462).

- Селище в бывшей д. Сабурово. Расположено в районе д.21 по Ясному пр-ду. Археологически не исследовалось (Культура средневековой Москвы. Исторические ландшафты. Т. 2. М., 2005. С. 488).

- Селище в бывшей деревне Слободка. Расположено близ ул. Поморская в р-не Отрадное СВАО. Археологически не исследовалось (Культура средневековой Москвы. Исторические ландшафты. Т. 2. М., 2005. С. 463; С. 607).

- Селище в бывшей деревне Нижние Лихоборы. Расположено близ пересечения Дмитровского шоссе с МЦК на границе р-нов Тимирязевский и Бескудниковский САО. Археологически не исследовалось (Культура

средневековой Москвы. Исторические ландшафты. Т. 2. М., 2005. С. 463; С. 591).

- Селище в бывшей деревне Бескудниково. Кремневый наконечник из Бескудникова. Расположено близ ул. Бескудниковский б-р в р-не Бескудниковский САО. Археологически не исследовалось (Культура средневековой Москвы. Исторические ландшафты. Т. 2. М., 2005. С. 463; С. 562). Также место одиночной находки кремневого наконечника (определен не чётко – неолит или бронзовый век) (Культура средневековой Москвы. Исторические ландшафты. Т. 1. М., 2004. цветная вкладка, рис. 3).

- Селище в бывшей д. Юрлово. Расположено в районе пересечения ул. Чермянская и Прядильного пр-да. Археологически не исследовалось (Культура средневековой Москвы. Исторические ландшафты. Т. 2. М., 2005. С. 486).

- Бибирево. Селище. 14–17, 18–20 вв. Расположено по адресу: Костромская ул. 7, стр. 1 (ц. прп. Сергия Радонежского), по обе стороны руч. Ольшанка (прав. приток р. Чермянка, прав. притока р. Яуза, лев. притока р. Москва). Археологически не обследовано. Идентифицируется как с. Бибирево, известное с 16 в. В с. была ц. Благовещения прсв. Богородицы, обновлена в 1732 и в 1880–1881 гг. Каменный храм прп. Сергия Радонежского построен в 1893–1884 гг. Судя по картам 1790 г. и 1878 г. ранняя ц. располагалась на лев. стороне руч., жилая застройка с. – на правой. Терр. застроена, с В от старой ц. построен новый храм Московских святых, к З от старой ц. имеется незастроенный сквер. Вероятно, сохранилась часть кладбища при ц. 14–17, 18–20. Расположено по адресу: Алтуфьевское ш., 149, стр. 1, 5, по обе стороны р. Чермянка (прав. приток р. Яуза, лев. притока р. Москва), в парке Алтуфьево. Археологически не обследовано. Идентифицируется как с. Олтуфьево, впервые упомянутое в Писцовой книге 1584 г. Ок. 1687 г. здесь была построена каменная Крестовоздвиженская ц. Ныне существующая ц. построена в 1760–1763 гг. На картах 1790 и 1878 гг. усадьба располагалась к З

от ц. Терр. застроена. Вероятно, сохранилась часть кладбища у ц. (Археологическая Карта России. Москва. Ч. 1. М., 2020. С. 126).

- Селище в бывшей д. Козеево. Расположено в районе д.10 по Юровскому пр-ду. Археологически не исследовалось (Культура средневековой Москвы. Исторические ландшафты. Т. 2. М., 2005. С. 488; С. 488).

III. АРХЕОЛОГИЧЕСКИЕ ИССЛЕДОВАНИЯ.

Зона исследований тянется на север – северо-запад от д.8 по Сигнальному проезду через промзону, пересекает Проектируемый проезд № 5443, продолжается до пересечения последнего с Нововладыкинским пр-дом, огибает с северной стороны территорию буддистского храмового комплекса, пересекает р. Лихоборка, следует мимо Никольской церкви до пересечения ул. Хачатуряна и Каргопольская. Далее зона исследований следует вдоль проезжей части последней с восточной стороны до её пересечения с ул. Декабристов, пересекает эту улицу, продолжается до пересечения ул. Декабристов с ул. Римского-Корсакова, а затем тянется в средней части последней до дома 11к2 по ул. Римского-Корсакова. Далее зона исследований делает поворот на северо-запад, и продолжается вдоль западных фасадов домов 11к1 и 11к2 по ул. Римского-Корсакова, и заканчивается у дома 5с5 по Высоковольтному проезду. Линейная протяженность проектируемых коммуникаций – 3 636,4 м.

Археологические разведки проведены в 2022 г. согласно принятой методике научных полевых археологических исследований в соответствии с «Положением о порядке проведения археологических полевых работ и составления научной отчетной документации» утвержденным постановлением Бюро Отделения историко-филологических наук Российской академии наук от 20 июня 2018 г. № 32.

Работы включали:

1. Визуальное обследование исследуемой территории;
2. Поиск подъемного материала;
3. Археологическую шурфовку с фиксацией стратиграфических разрезов;
4. Камеральную обработку полученных материалов;
5. Графическую и фотофиксацию всех этапов полевых работ.

Нивелировочные измерения производились от условного репера,

расположенного на юго-западном углу дома 7А по ул. Римского-Корсакова (отметка репера 158,08 м).

Места расположения стратиграфических шурфов определялись на основании данных современных геоподоснов о существующих коммуникациях, а также на основании расположения существующих насаждений и объектов городской инфраструктуры (асфальтированные участки, здания и пр.), при этом для закладки шурфов выбирались участки, максимально близко расположенные к проектируемой трассе инженерных сетей (из возможных для закладки шурфов участков, свободных от существующих коммуникации, объектов городской инфраструктуры, насаждений).

По окончании археологической шурфовки была произведена обратная засыпка и рекультивация грунта.

IV. ЗАКЛЮЧЕНИЕ

Выполнены археологические исследования (археологические разведки) в соответствии с которыми определяется наличие или отсутствие объектов, обладающих признаками объекта культурного (археологического) наследия на исследуемом участке, подлежащем воздействию земляных, строительных, мелиоративных, и (или) хозяйственных работ, работ по использованию лесов и иных работ на объекте: «Реконструкция КЛ 220 кВ Владыкино - Бескудниково № 1, № 2». Линейная протяженность проектируемых коммуникаций – 3 636,4 м.

При визуальном обследовании участка подъемный материал не выявлен. При шурфовке были зафиксированы современные горизонты планировки территории мощностью до 110 см в северной части исследуемой территории, и свыше 150 см в южной, связанные с застройкой территории начиная с 60-х гг. XX в. Культурный слой, археологические объекты и находки, позволяющие датировать исследованные напластования временем ранее последней трети XX в., не обнаружены.

V. ИСТОЧНИКИ И ЛИТЕРАТУРА

1. Археологическая Карта России. Москва. М.: ИА РАН, 2020. Ч. 1.
2. Имена московских улиц. Топонимический словарь / Агеева Р. А. и др. М.: ОГИ, 2007.
3. История московских районов. Энциклопедия /под ред. К.А. Аверьянова. М.: Астрель, АСТ, 2005.
4. Культура средневековой Москвы. Исторические ландшафты. М.: Наука, 2004. Т. 1.
5. Культура средневековой Москвы. Исторические ландшафты. М.: Наука, 2005. Т. 2.
6. Кусов В. С. Земли Московской губернии в XVIII веке. Карты уездов. Описание владений. М.: Изд. дом «Московия», 2004. Т. 2.

VI. ПЕРЕЧЕНЬ ИЛЛЮСТРАЦИЙ

Илл. 1. Реконструкция КЛ 220 кВ Владыкино - Бескудниково № 1, № 2.
Местоположение участка на кадастровом плане г. Москвы.

Илл. 2. Реконструкция КЛ 220 кВ Владыкино - Бескудниково № 1, № 2.
Местоположение участка на современном плане г. Москвы.

Илл. 3. Реконструкция КЛ 220 кВ Владыкино - Бескудниково № 1, № 2.
Местоположение участка на современном плане г. Москвы с указанием
характерных точек.

Илл. 4. Реконструкция КЛ 220 кВ Владыкино - Бескудниково № 1, № 2.
Стратиграфический разрез № 1. Вид с юга. Фото.

Илл. 5. Реконструкция КЛ 220 кВ Владыкино - Бескудниково № 1, № 2.
Стратиграфический разрез № 2. Вид с севера. Фото.

Илл. 6. Реконструкция КЛ 220 кВ Владыкино - Бескудниково № 1, № 2.
Стратиграфический разрез № 3. Вид с юга. Фото.

Илл. 7. Реконструкция КЛ 220 кВ Владыкино - Бескудниково № 1, № 2.
Стратиграфический разрез № 4. Вид с севера. Фото.


Илл. 8. Реконструкция КЛ 220 кВ Владыкино - Бескудниково № 1, № 2.
Стратиграфический разрез № 5. Вид с юга. Фото.

Илл. 9. Реконструкция КЛ 220 кВ Владыкино - Бескудниково № 1, № 2.
Стратиграфический разрез № 6. Вид с севера. Фото.

Илл. 10. Реконструкция КЛ 220 кВ Владыкино - Бескудниково № 1, № 2.
Стратиграфический разрез № 7. Вид с юга. Фото.

Илл. 11. Реконструкция КЛ 220 кВ Владыкино - Бескудниково № 1, № 2.
Стратиграфический разрез № 8. Вид с севера. Фото.

Альбом к заключению

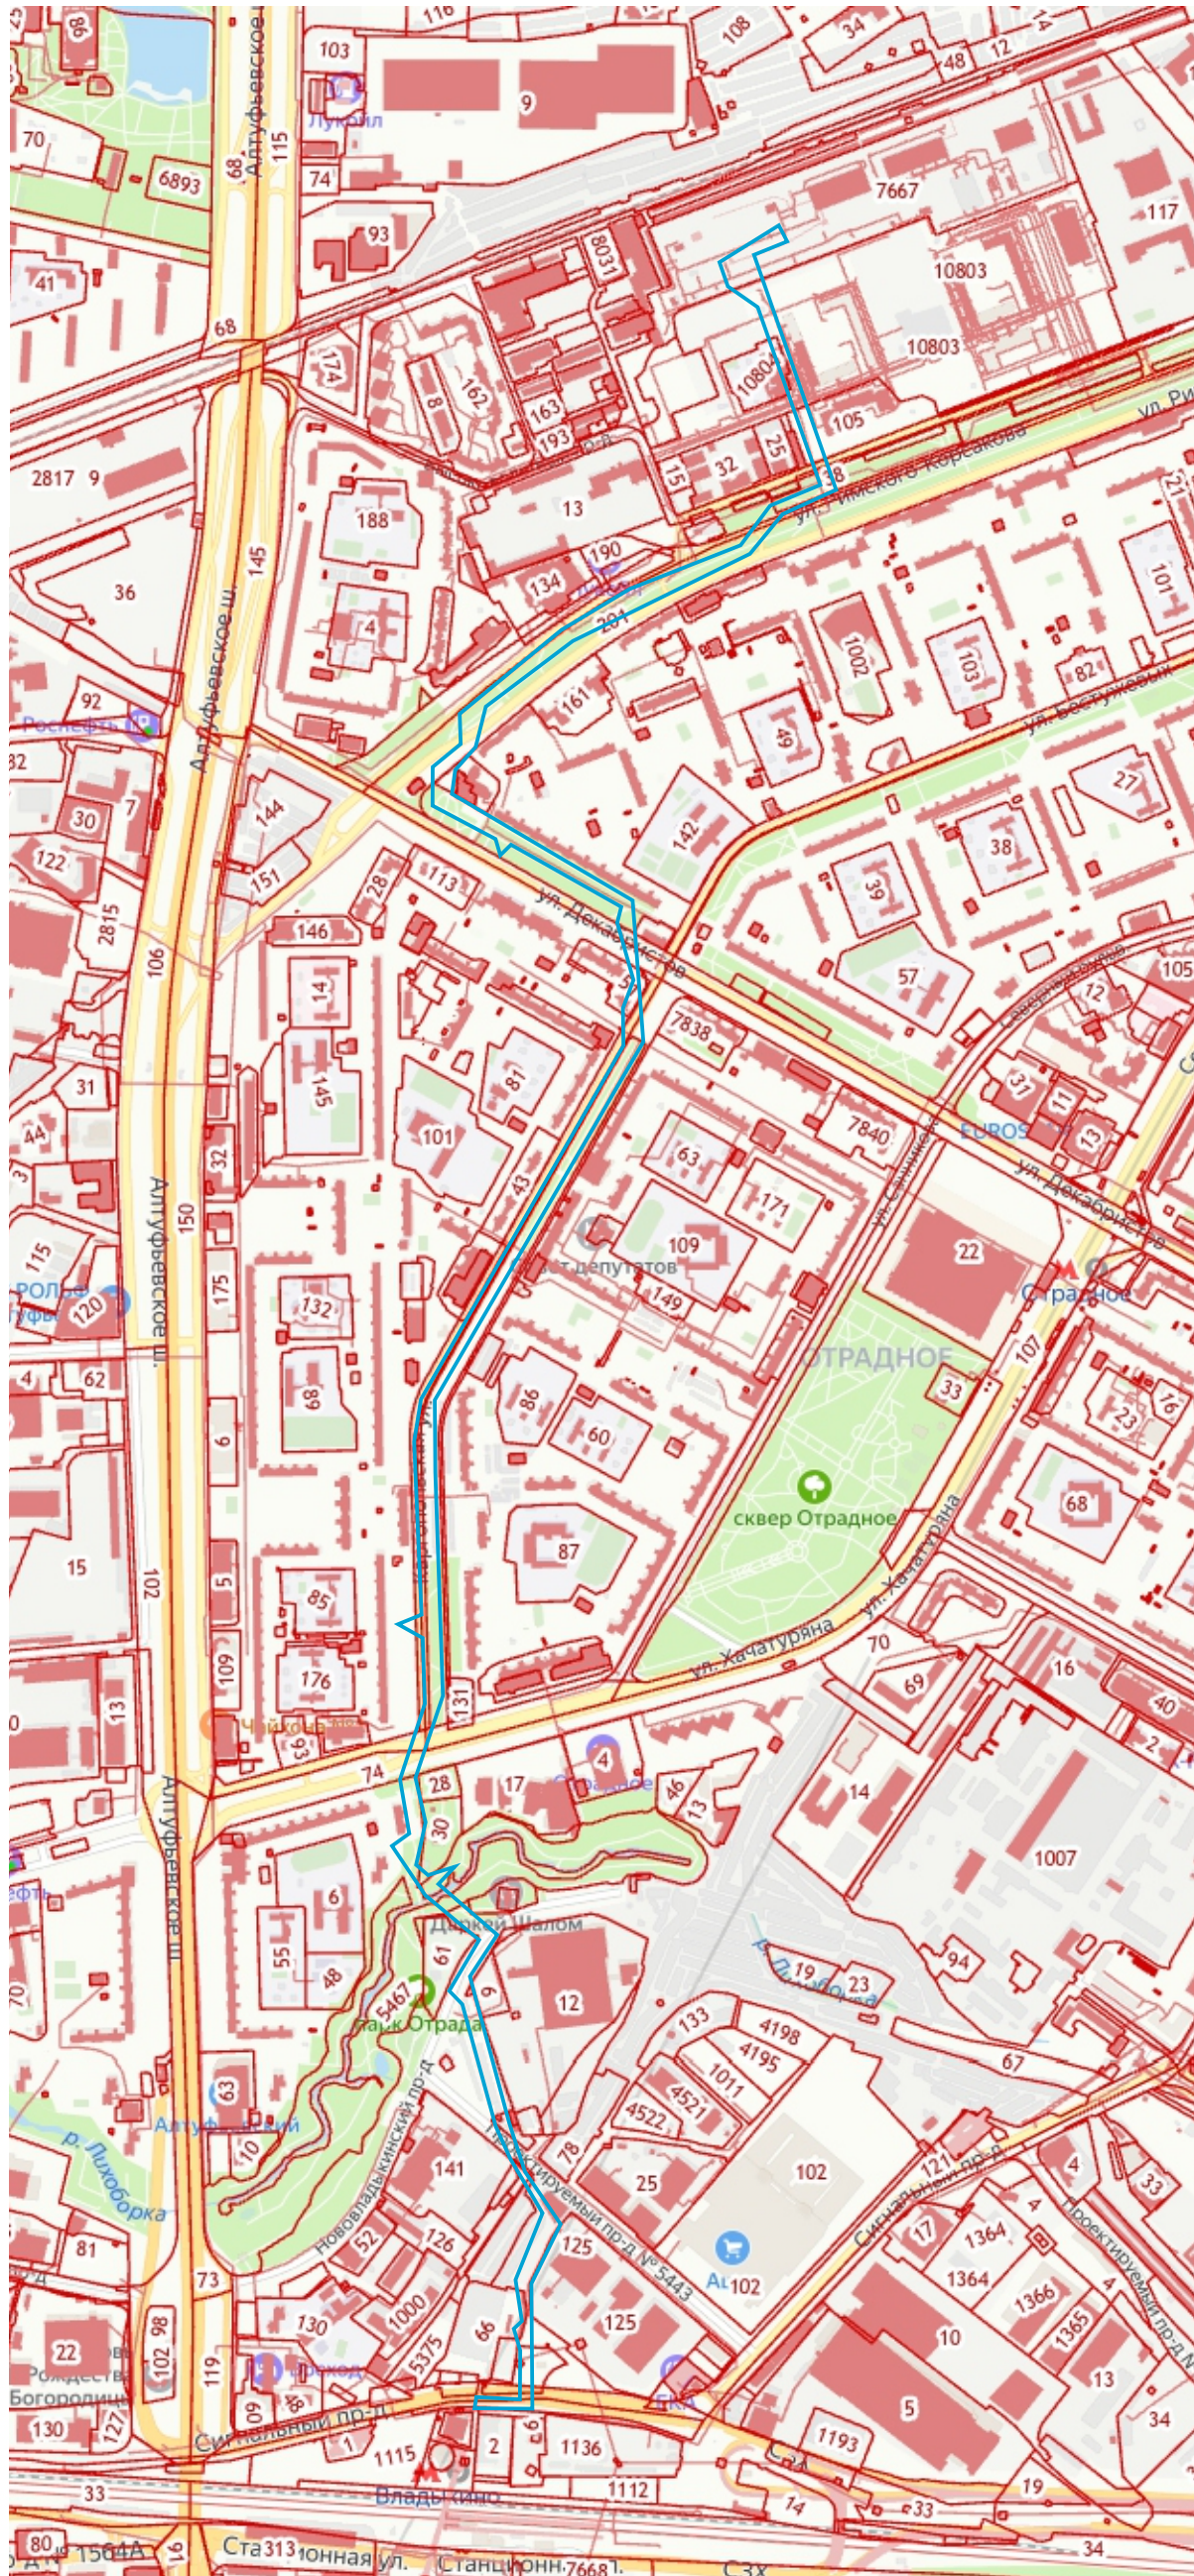


- зона проведения археологических работ 2022 г.

Масштаб 1:10000

Илл. 1. Реконструкция КЛ 220 кВ Владыкино - Бескудниково № 1, № 2

Местоположение участка на кадастровом плане г. Москвы

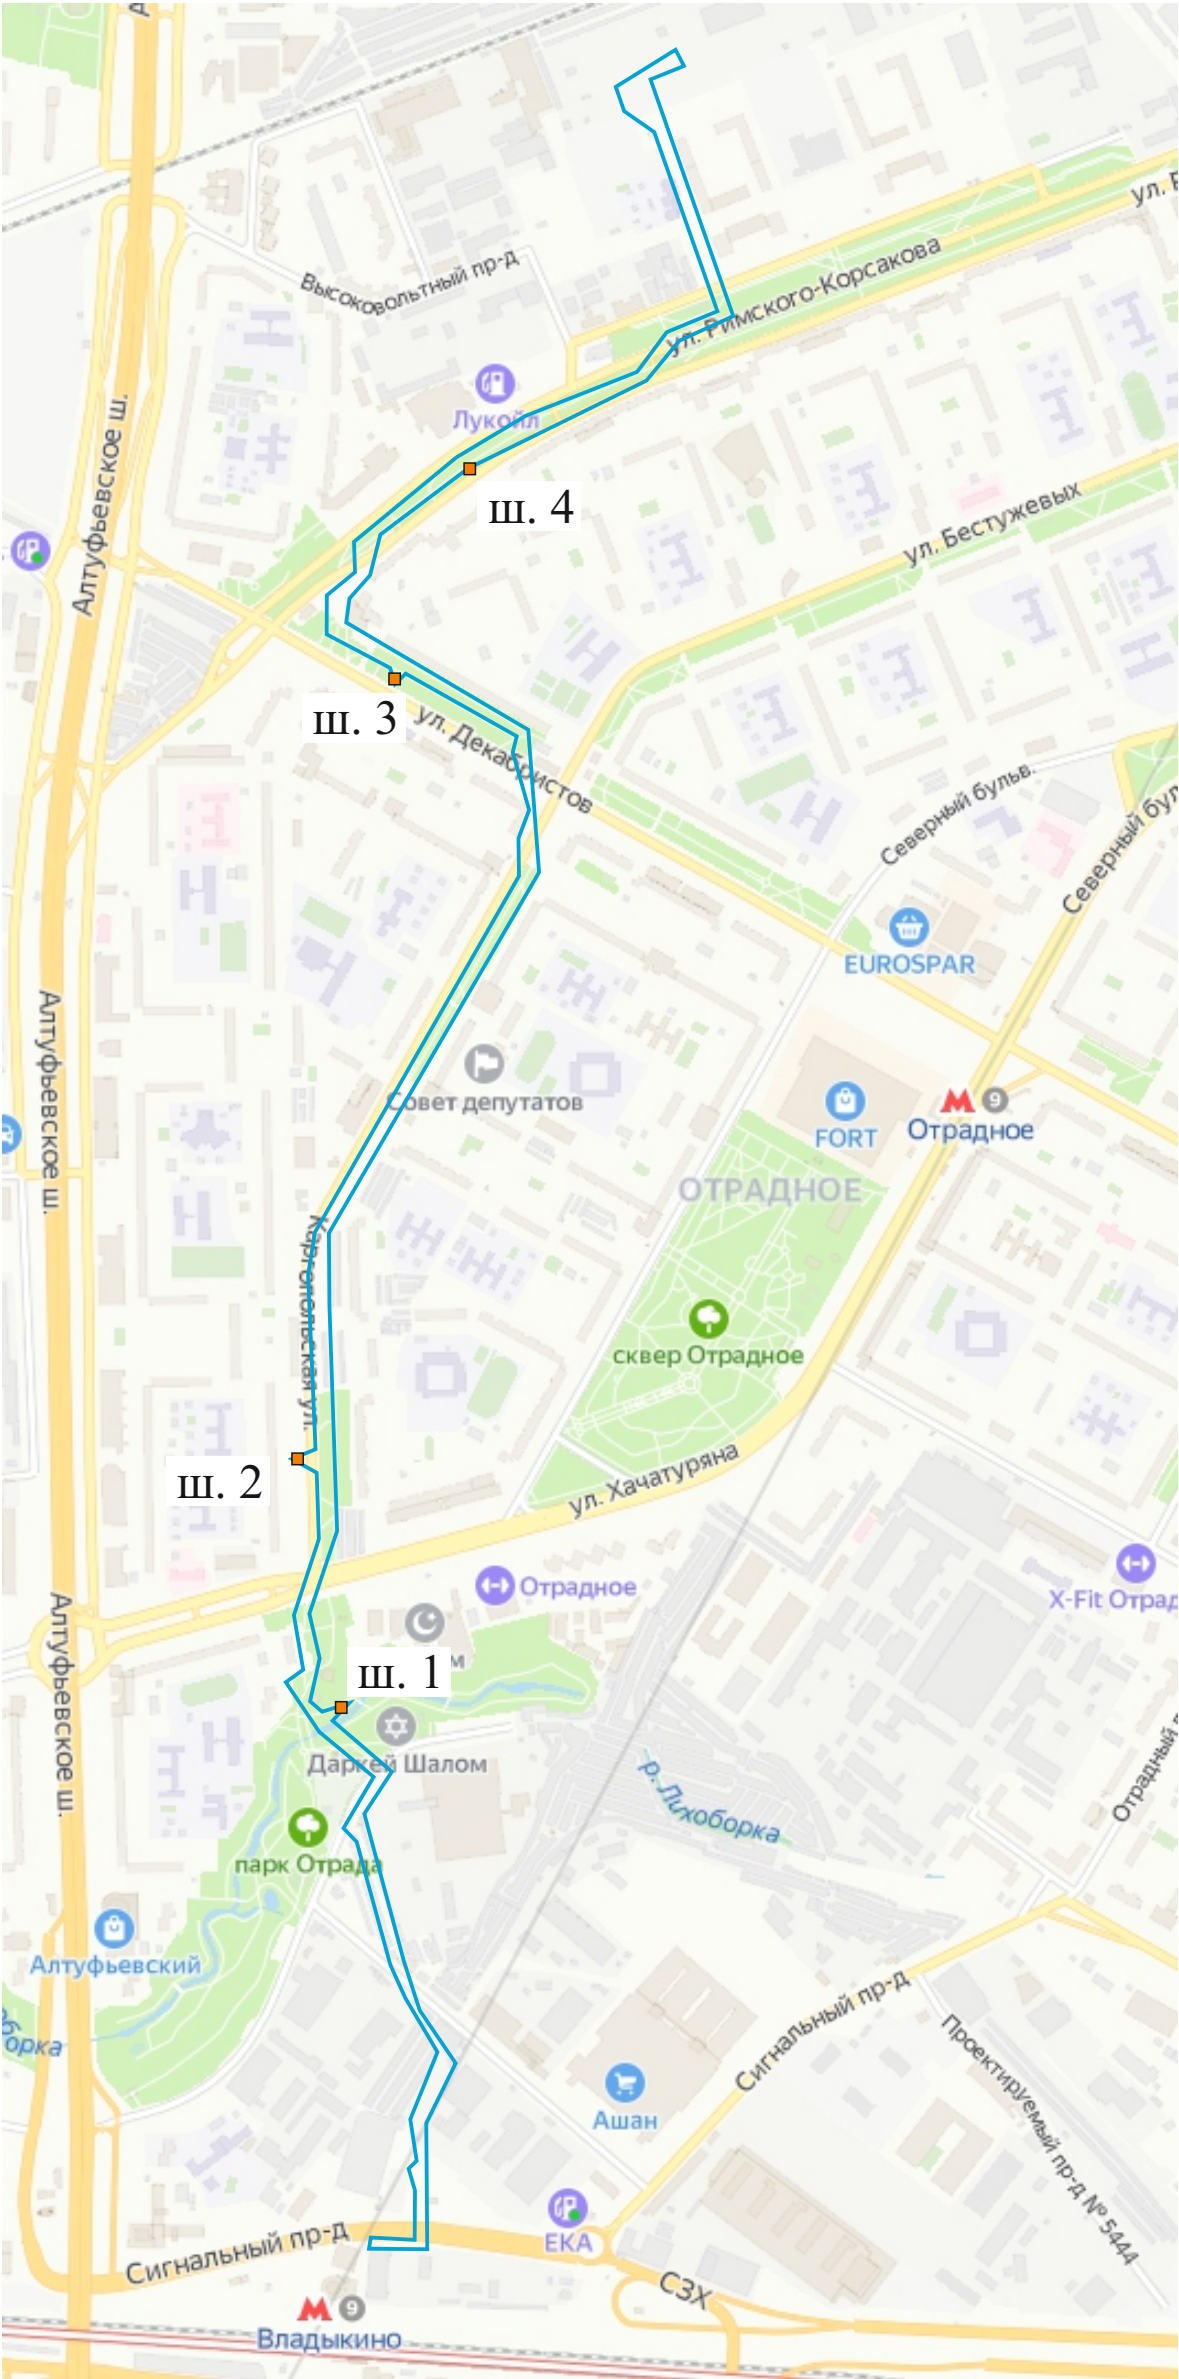

- археологические шурфы (внемасштабно)




- зона проведения археологических работ 2022 г.

Масштаб 1:10000

Илл. 2. Реконструкция КЛ 220 кВ Владыкино - Бескудниково № 1, № 2

Местоположение участка на современном плане г. Москвы

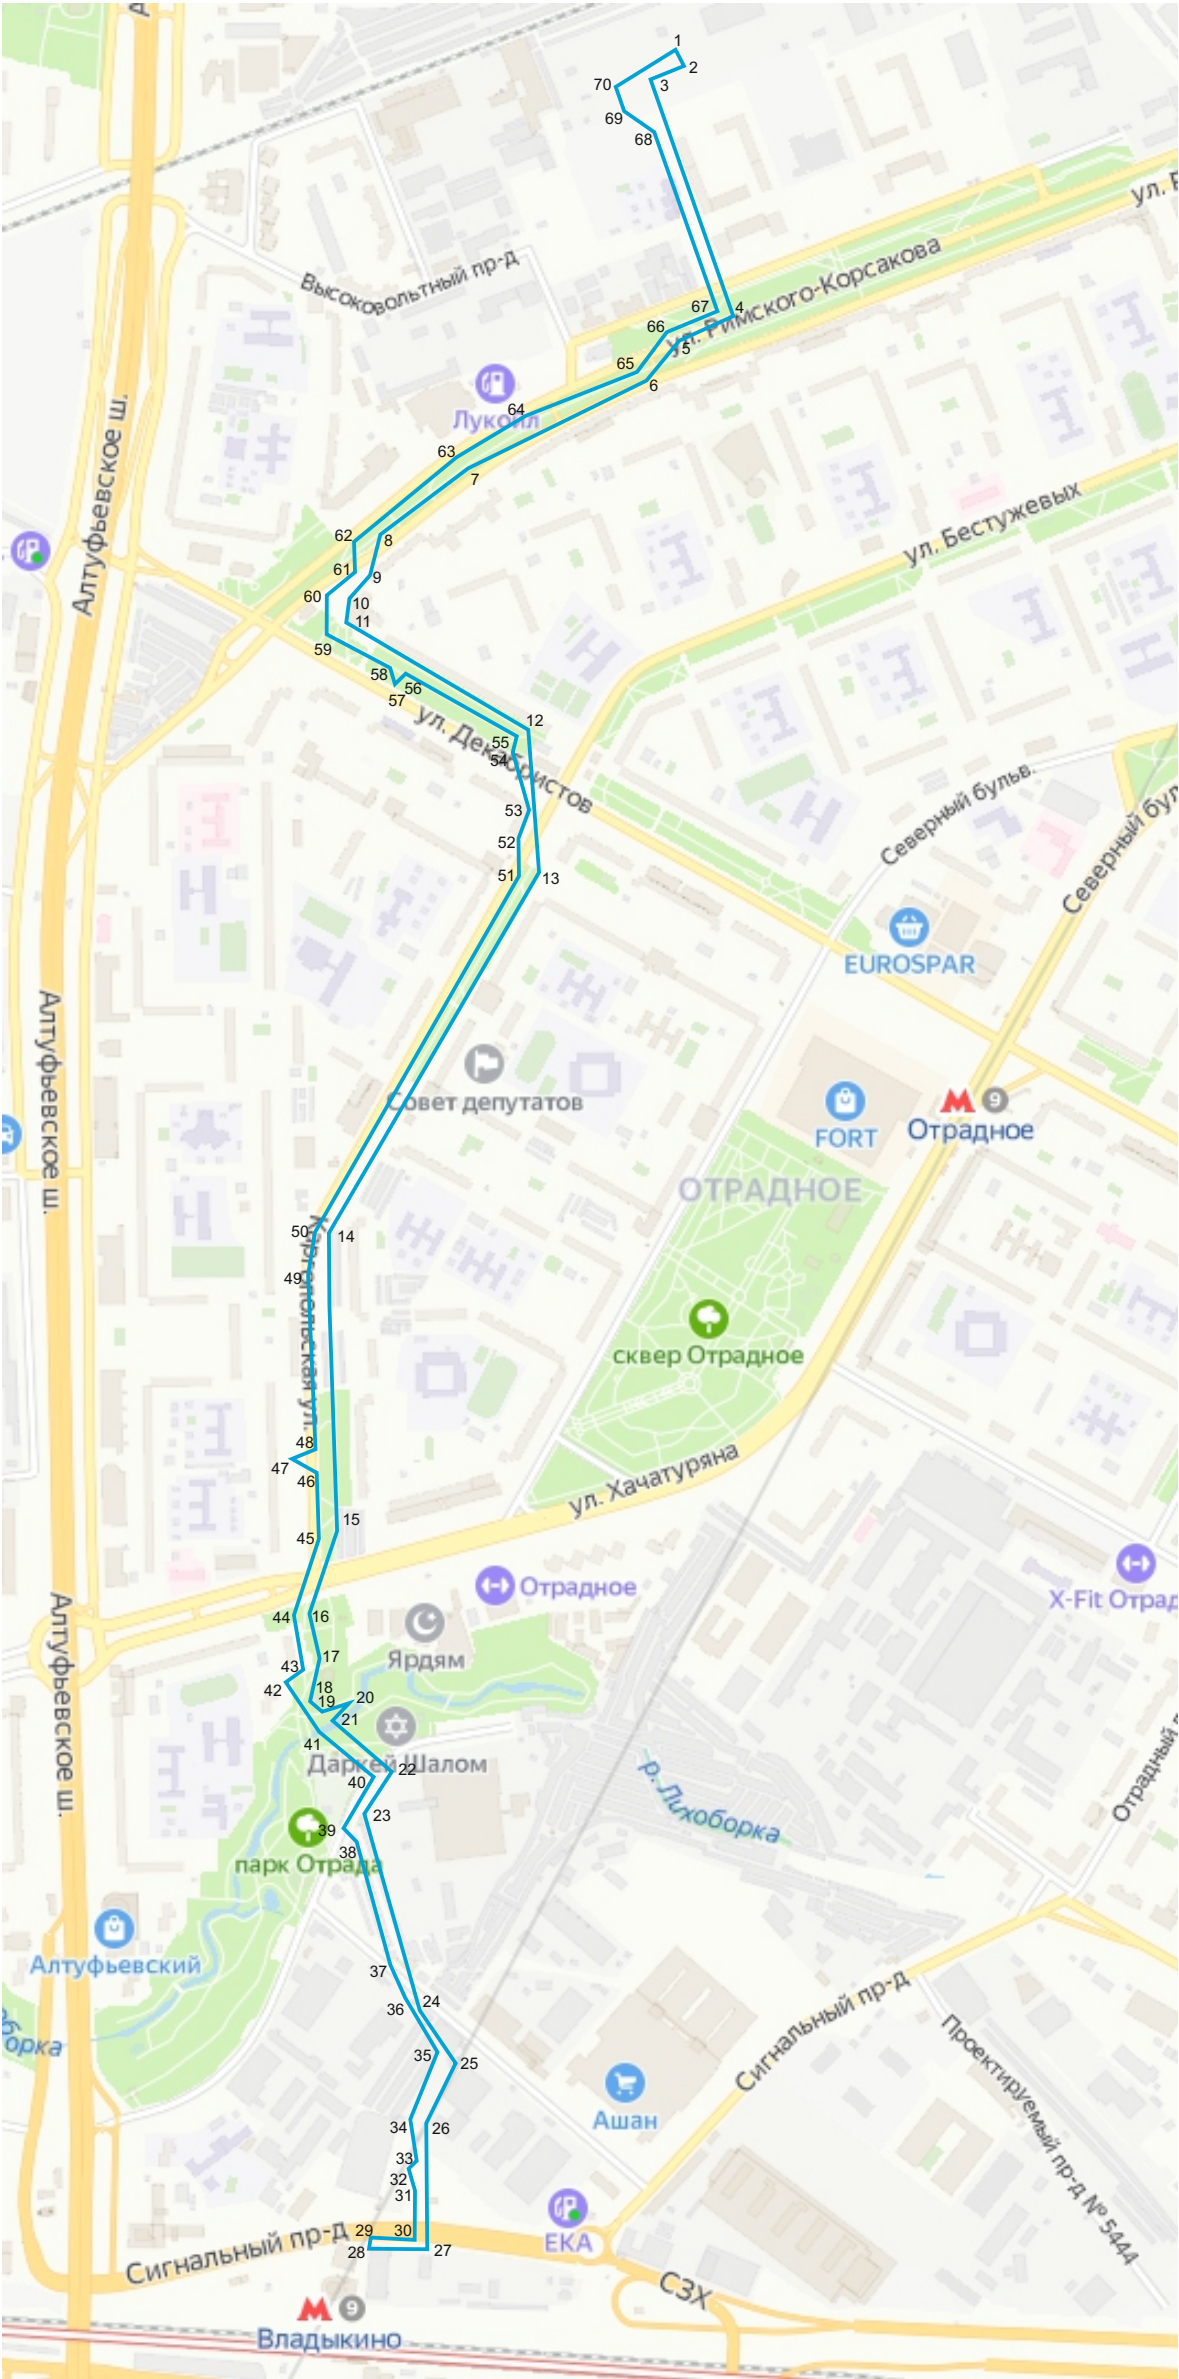

- зона проведения археологических работ 2022 г.

Масштаб 1:10000

Илл. 3. Реконструкция КЛ 220 кВ Владыкино - Бескудниково № 1, № 2

Местоположение участка на современном плане г. Москвы с указанием характерных точек

Экспликация к илл. 3

Характерные точки границ земель / части земельного участка	Координаты характерных точек в местной системе координат (МСК)	
	X	Y
1	23331.005	6254.223
2	23304.160	6266.349
3	23290.006	6229.434
4	22944.654	6347.782
5	22910.951	6261.194
6	22857.506	6223.380
7	22742.993	5976.719
8	22641.740	5846.557
9	22579.153	5829.751
10	22555.274	5802.245
11	22518.665	5799.606
12	22374.797	6050.898
13	22168.302	6071.330
14	21664.795	5775.187
15	21251.864	5788.289
16	21127.708	5748.065
17	21063.898	5762.257
18	21003.749	5750.240
19	20988.039	5766.050
20	21005.232	5811.716

21	20973.607	5776.483
22	20912.254	5872.645
23	20845.681	5821.490
24	20572.387	5901.969
25	20503.229	5943.051
26	20413.559	5911.235
27	20238.463	5910.109
28	20240.045	5835.514
29	20254.831	5836.502
30	20253.229	5895.977
31	20323.096	5894.879
32	20350.973	5886.778
33	20362.692	5898.460
34	20419.457	5884.609
35	20512.465	5927.839
36	20580.321	5886.755
37	20632.847	5859.642
38	20819.862	5814.898
39	20831.262	5797.413
40	20910.880	5838.612
41	20956.045	5764.461
42	21034.600	5720.015
43	21049.406	5739.481
44	21119.939	5727.968

45	21234.521	5764.101
46	21316.957	5760.185
47	21335.050	5723.210
48	21358.612	5760.803
49	21625.489	5744.528
50	21666.486	5758.582
51	22174.809	6042.533
52	22217.794	6039.116
53	22248.716	6056.538
54	22335.324	6026.866
55	22362.191	6026.830
56	22447.295	5877.604
57	22429.808	5860.164
58	22460.024	5853.408
59	22503.501	5769.165
60	22560.585	5764.389
61	22590.861	5803.977
62	22630.482	5805.597
63	22750.538	5957.166
64	22806.963	6038.726
65	22871.982	6214.272
66	22927.358	6245.717
67	22957.685	6319.885
68	23208.640	6231.136

69	23240.826	6196.506
70	23278.417	6185.374



Илл. 4. Реконструкция КЛ 220 кВ Владыкино - Бескудниково № 1, № 2
Стратиграфический разрез 1. Вид с юга. Фото.



Илл. 5. Реконструкция КЛ 220 кВ Владыкино - Бескудниково № 1, № 2
Стратиграфический разрез 2. Вид с севера. Фото.



Илл. 6. Реконструкция КЛ 220 кВ Владыкино - Бескудниково № 1, № 2
Стратиграфический разрез 3. Вид с юга. Фото.



Илл. 7. Реконструкция КЛ 220 кВ Владыкино - Бескудниково № 1, № 2
Стратиграфический разрез 4. Вид с севера. Фото.



Илл. 8. Реконструкция КЛ 220 кВ Владыкино - Бескудниково № 1, № 2
Стратиграфический разрез 5. Вид с юга. Фото.



Илл. 9. Реконструкция КЛ 220 кВ Владыкино - Бескудниково № 1, № 2
Стратиграфический разрез 6. Вид с севера. Фото.



Илл. 10. Реконструкция КЛ 220 кВ Владыкино - Бескудниково № 1, № 2
Стратиграфический разрез 7. Вид с юга. Фото.



Илл. 11. Реконструкция КЛ 220 кВ Владыкино - Бескудниково № 1, № 2
Стратиграфический разрез 8. Вид с севера. Фото.



Министерство культуры Российской Федерации

ОТКРЫТЫЙ ЛИСТ

№ 0159-2022

Настоящий открытый лист выдан:

Денисову Алексею Владимировичу

паспорт 4521 № 380313

(серия номер паспорта)

на право проведения археологических полевых работ
на территории г. Москвы от границ территории выявленного объекта
археологического наследия «Культурный слой в границах города Москвы XVIII в.
(Камер-Коллежского вала)» (достопримечательное место) до административной
границы города, за исключением территорий Троицкого и Новомосковского
административных округов.

На основании открытого листа

Денисов Алексей Владимирович

(Ф.И.О.)

имеет право производить следующие археологические полевые работы:
археологические разведки с осуществлением локальных земляных работ на указанной
территории в целях выявления объектов археологического наследия, уточнения сведений
о них и планирования мероприятий по обеспечению их сохранности.

Передоверие права на проведение археологических полевых работ по данному открытому
листу другому лицу запрещается.

Срок действия открытого листа: с 14 марта 2022 г. по 3 марта 2023 г.

Дата принятия решения о предоставлении открытого листа: 14 марта 2022 г.

Первый заместитель Министра

(должность)

Дата 14 марта 2022 г.



С.Г.Обрывалкин

(Ф.И.О.)

МП

025612



ПРАВИТЕЛЬСТВО МОСКВЫ
ДЕПАРТАМЕНТ КУЛЬТУРНОГО НАСЛЕДИЯ ГОРОДА МОСКВЫ
(МОСГОРНАСЛЕДИЕ)

Пятницкая ул., д. 19, Москва, 115035
Телефон/факс: (495) 957-73-54, (495) 951-06-03, e-mail: dkn_info@mos.ru, www.mos.ru/dkn
ОКПО 00652228, ОГРН 1027700151170, ИНН/КПП 7705021556/770501001

23.12.2021 № ДКН-16-13-6124/21

ООО "Энергетическое
строительство"

mail@energystroy.com

на №	от
ООО "Энергетическое Строительство"	
Вх. №	01-06/9019-2021
От	23. 12. 21

С В Е Д Е Н И Я

о наличии/отсутствии на территории проведения работ объектов культурного наследия, выявленных объектов культурного наследия, их территорий, объектов, обладающих признаками объекта культурного наследия, зон охраны объектов культурного наследия и защитных зон объектов культурного наследия

Настоящие сведения выданы по состоянию на " 22 " декабря 2021 г.

на территорию проведения работ: выполнение проектно-изыскательских работ по объекту: "Реконструкция КЛ 220 кВ Владыкино-Бескудниково № 1, № 2" (согласно приложенному ситуационному плану).

1. Наличие объектов культурного наследия: отсутствуют.

2. Наличие выявленных объектов культурного наследия: отсутствуют.

3. Наличие объектов, обладающих признаками объекта культурного наследия: отсутствуют.

4. Наличие утвержденных границ территорий объектов культурного наследия/выявленных объектов культурного наследия: отсутствуют.

5. Наличие утвержденных зон охраны объектов культурного наследия, установленных защитных зон объектов культурного наследия: зона регулирования застройки № 28 (постановление Правительства Москвы от 28 декабря 1999 г. № 1215; распоряжение Мосгорнаследия от 18 ноября 2020 г. № 791).

6. Дополнительные сведения:

Требования к осуществлению деятельности в границах территории зон охраны устанавливаются в соответствии со ст. 34 Федерального закона Федерального закона от 25 июня 2002 г. № 73-ФЗ "Об объектах культурного наследия



(памятниках истории и культуры) народов Российской Федерации" (далее – Федеральный закон) и вышеуказанным постановлением.

Сведениями об отсутствии объектов, обладающих признаками объекта археологического наследия, Мосгорнаследие не располагает.


Заказчик работ в соответствии со ст. 28, 30, 31, 36, 45.1 Федерального закона обязан: обеспечить проведение и финансирование государственной историко-культурной экспертизы земельного участка, подлежащего воздействию земляных, строительных, хозяйственных и иных работ, путем археологической разведки в порядке, установленном ст. 45.1 Федерального закона; представить в Мосгорнаследие документацию, подготовленную на основе археологических полевых работ, содержащую результаты исследований, в соответствии с которыми определяется наличие или отсутствие объектов, обладающих признаками объекта культурного наследия на земельных участках, подлежащих воздействию земляных, строительных, хозяйственных и иных работ, а также заключение государственной историко-культурной экспертизы указанной документации (либо земельного участка).

Деятельность на запрашиваемой территории осуществляется в соответствии с требованиями законодательства об объектах культурного наследия и в установленных случаях подлежит согласованию с Мосгорнаследием.

Приложение: сведения Историко-культурного опорного плана территории города Москвы на 2 л. в 1 экз.

Начальник Управления
государственного учета и экспертизы
объектов культурного наследия

С.А.Рожественская

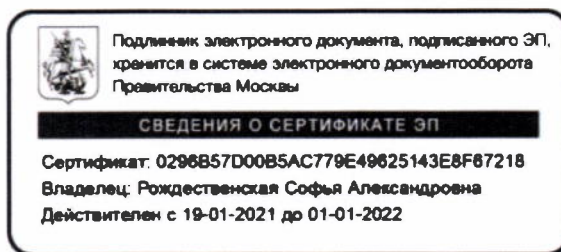

**Сведения Историко-культурного опорного
плана территории города Москвы**


объекты культурного наследия

выявленные объекты культурного наследия

Граница территории зоны регулирования застройки


Номер зоны регулирования застройки
(Постановление Правительства
Москвы № 1215 от 28.12.1999)

28

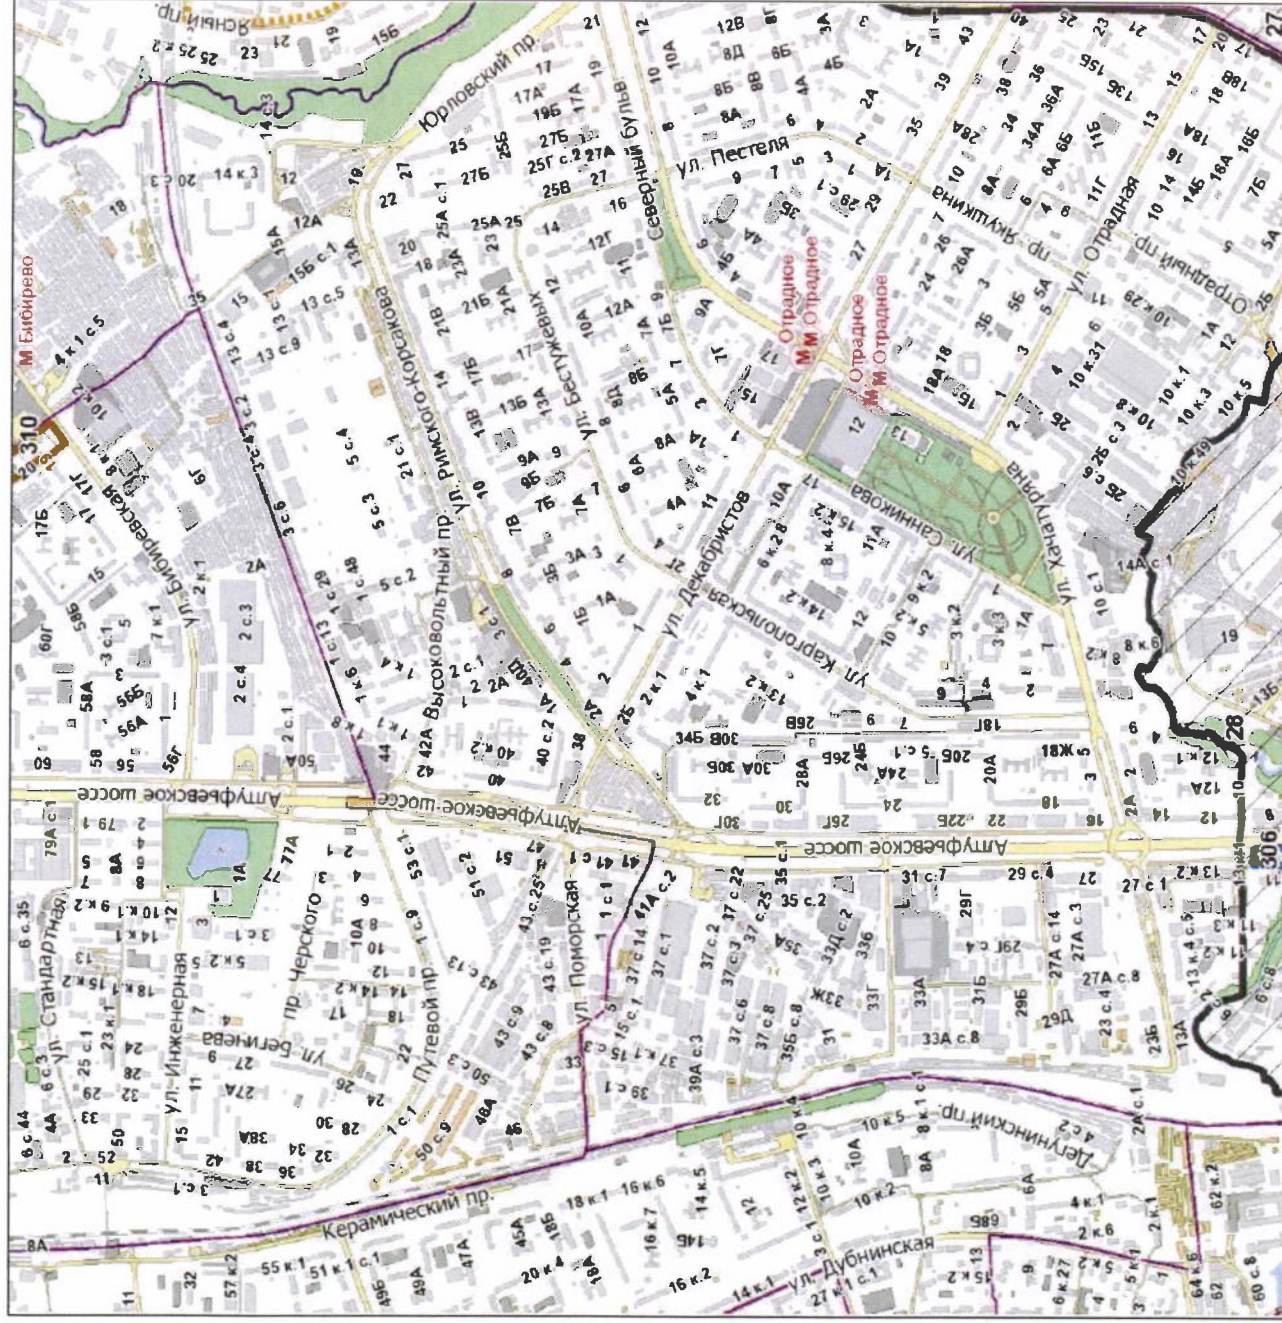

Лист согласования к документу № ДКН-16-13-6124/21 от 23.12.2021. В ответ на № 16-13-6124/21 (29.11.2021)
 Инициатор согласования: Терешина А.В. Консультант отдела государственной историко-культурной
 экспертизы Управления государственного учета и экспертизы объектов культурного наследия
 Согласование инициировано: 21.12.2021 16:49

ЛИСТ СОГЛАСОВАНИЯ			Тип согласования: смешанное	
№	ФИО	Срок согласования	Результат согласования	Замечания/Комментарии
Тип согласования: последовательное				
1	Цивилёва М.Ю.		Согласовано 21.12.2021 17:38	-
2	Сучкова Т.Е.		Согласовано 22.12.2021 07:52	-
Тип согласования: последовательное				
3	Киселев Н.Д.		Согласовано 22.12.2021 09:27	-
Тип согласования: последовательное				
4	Рождественская С.А.		ЭП Подписано 23.12.2021 09:43	-

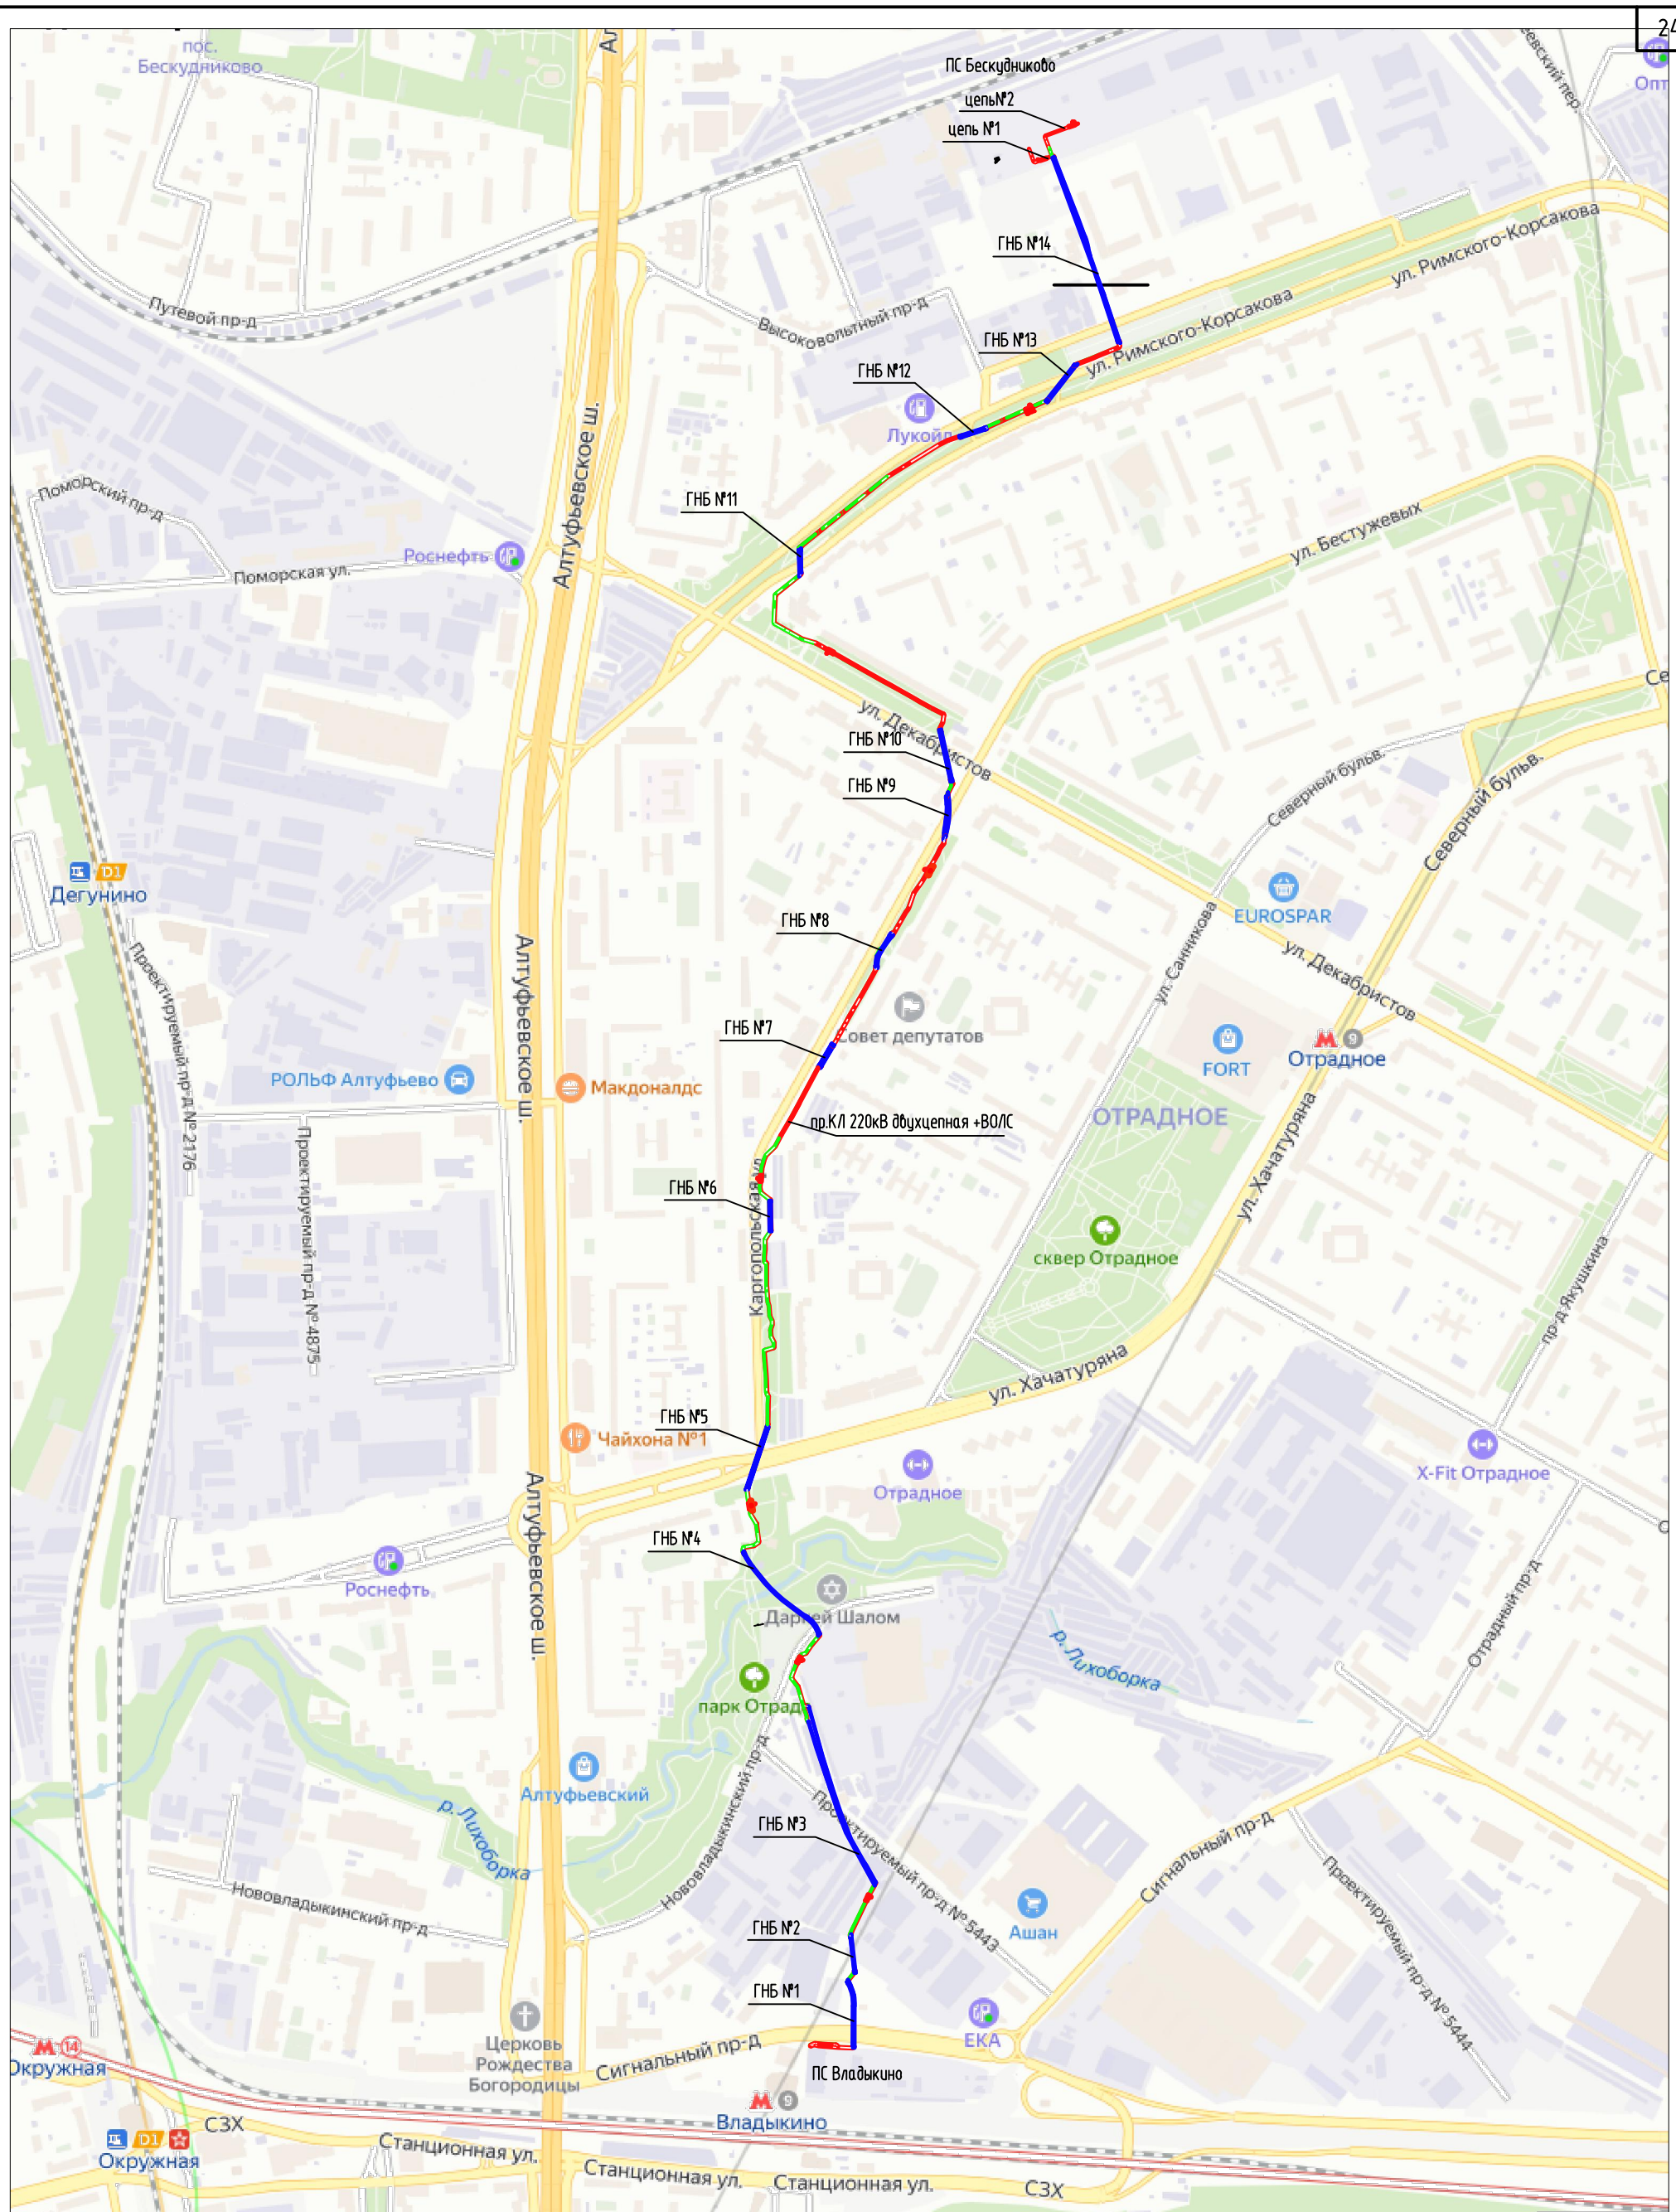

Согласовано				
В зам. инф. №				
Подпись и дата				
Инф. № подл.				

20-0012-20-2956-ППО 2					
Реконструкция КЛ 220кВ Владыкино-Бескудниково №1, №2 цель					
КЛ 220кВ. Проект полосы отвода				Стадия	Лист
Топографическая карта-схема				п	1
ООО "Энергетическое Строительство"				Листов	
Изм.	Кол.уч.	Лист	№ док.	Подпись	Дата
Разработал	Хиленкоба			<i>Р.С.</i>	01.22
Проверил	Рябушенко			<i>Р.С.</i>	01.22
Н.контр.	Хиленкоба			<i>Р.С.</i>	01.22


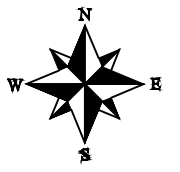


Схема расположения листов

9
8
7
6
5
4
3
2
1

- Условные обозначения подземных инженерных коммуникаций:
- кабель МОСЭНЕРГО
 - кабель МОСГОРСВЕТ
 - кабель связи
 - дренаж
 - водопровод
 - канализация
 - водосток
 - газопровод
 - теплотрасс
 - БД - бездейств. прокладка
 - пр. - проект


- Условные обозначения линий градостроительного регулирования:
- границы территории улично-дорожной сети
 - границы линий регулирования застройки, технических зон и окончательно утвержденных

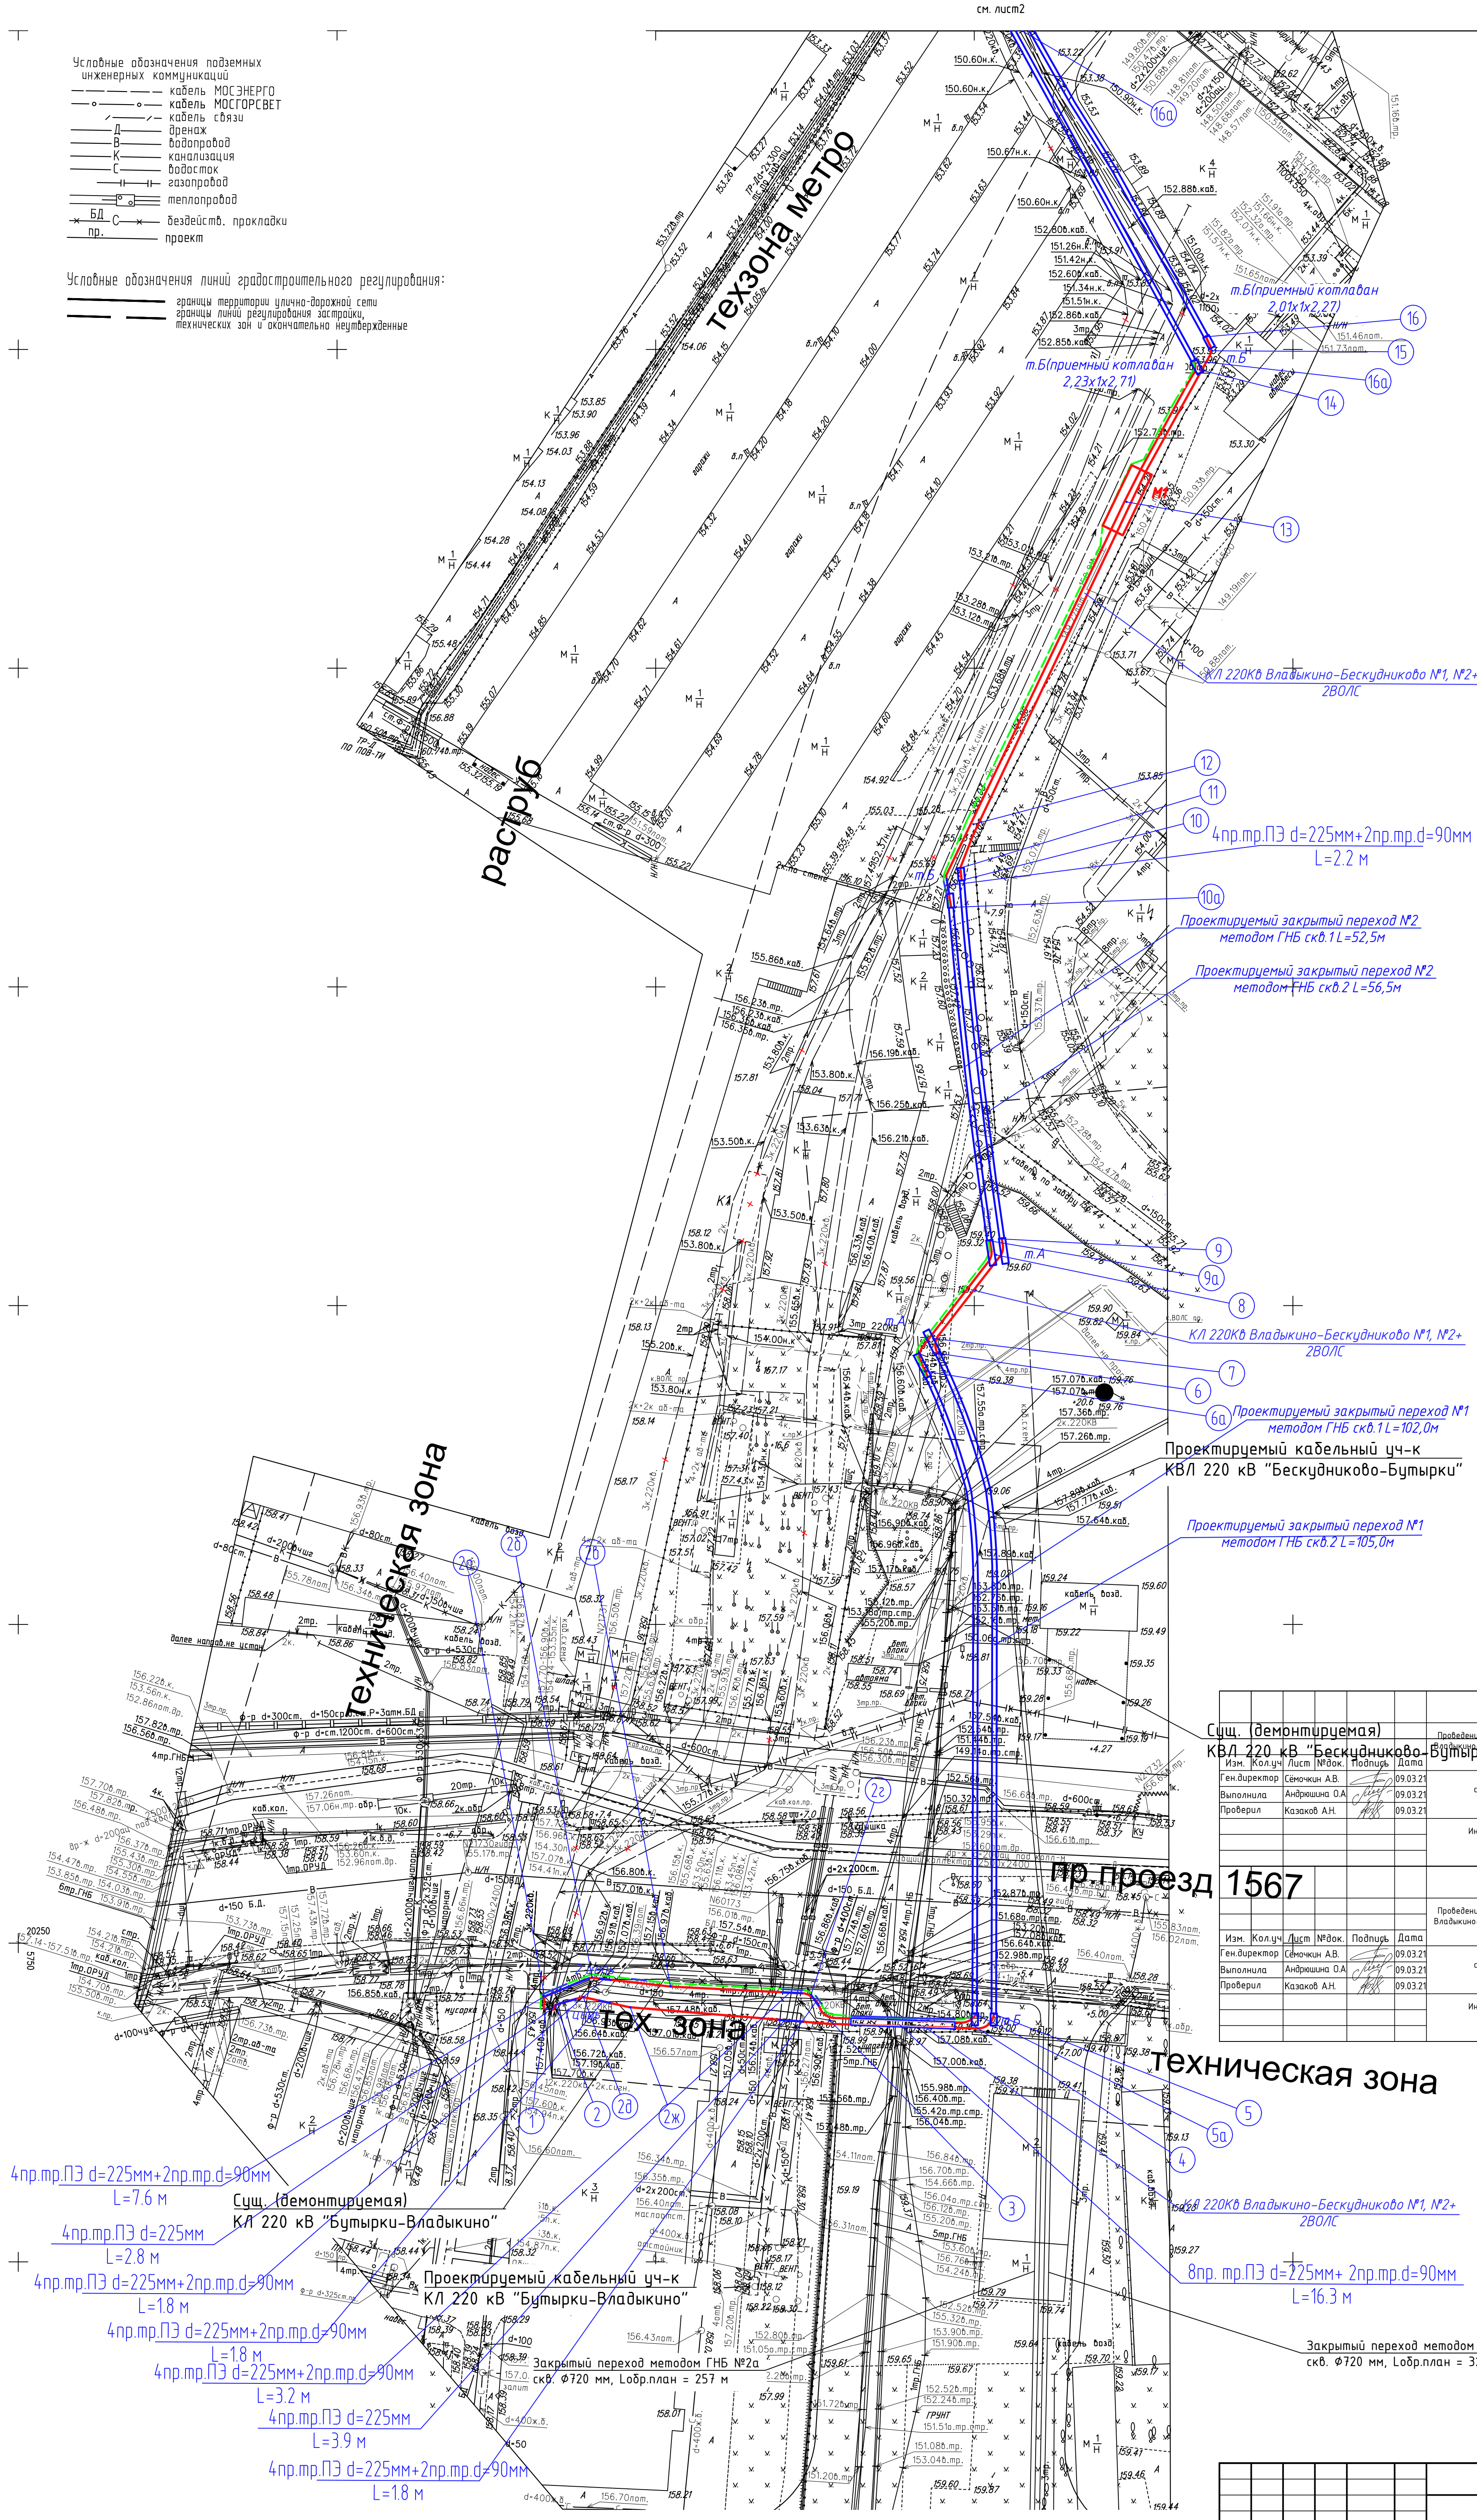

Комитет по архитектуре и градостроительству города Москвы	
Материалы инженерных изысканий приняты для размещения в ИАИЭС ОДГ города Москвы	
№	РП11638-21 от 05.02.2021
Дата	26.04.2021
Специалист	Кришаров К.В.

Сущ. (демонстрируемая)		Проведение инженерно-геодезических изысканий на объекте: «Реконструкция КЛ 220 кВ Владыкино-Бескудниково I, II цепи» по адресу: г. Москва, САО, улица Ринского-Корсакова, Каргопольская улица		
Изм.	Колуч.	Лист	№ док.	Подпись
Ген. директор	Семочкин А.В.	09.03.21		
Выполнила	Андрюшина О.А.	09.03.21		
Проверил	Казюков А.Н.	09.03.21		
		система координат Московская		
		система высот Московская		
		Инженерно-топографический план масштаба 1:500 в 1 сантиметре 5 метров		
		ООО «СТРОЙИЗЫСКАНИЯ»		
		Проведение инженерно-геодезических изысканий на объекте: «Реконструкция КЛ 220 кВ Владыкино-Бескудниково I, II цепи» по адресу: г. Москва, САО, улица Ринского-Корсакова, Каргопольская улица		
Изм.	Колуч.	Лист	№ док.	Подпись
Ген. директор	Семочкин А.В.	09.03.21		
Выполнила	Андрюшина О.А.	09.03.21		
Проверил	Казюков А.Н.	09.03.21		
		система координат Московская		
		система высот Московская		
		Инженерно-топографический план масштаба 1:500 в 1 сантиметре 5 метров		
		ООО «СТРОЙИЗЫСКАНИЯ»		

		20-0012-20-2956-ППО 2		
		Реконструкция КЛ 220кВ Владыкино-Бескудниково №1, №2		
Изм.	Колуч.	Лист	№ док.	Подпись
Разработала	Хуленкова	0122		
Проверил	Радуженко	0122		
		КЛ 220кВ. Проект полосы отвода		
		План трассы М 1500		
		ООО «Энергетическое Строительство»		
Изм.	Колуч.	Лист	№ док.	Подпись
Ген. директор	Хуленкова	0122		

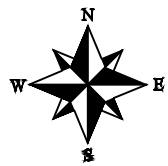


- Условные обозначения подземных инженерных коммуникаций
- кабель МОСЭНЕРГО
 - кабель МОСГОРСВЕТ
 - кабель связи
 - дренаж
 - водопровод
 - канализация
 - водосток
 - газопровод
 - теплотрасс
 - БД
 - бездейств. прокладки
 - пр.

- Условные обозначения линий градостроительного регулирования:
- границы территории улично-дорожной сети
 - границы линий регулирования застройки, технических зон и окончательно неутвержденные

Схема расположения листов

9
8
7
6
5
4
3
2
1

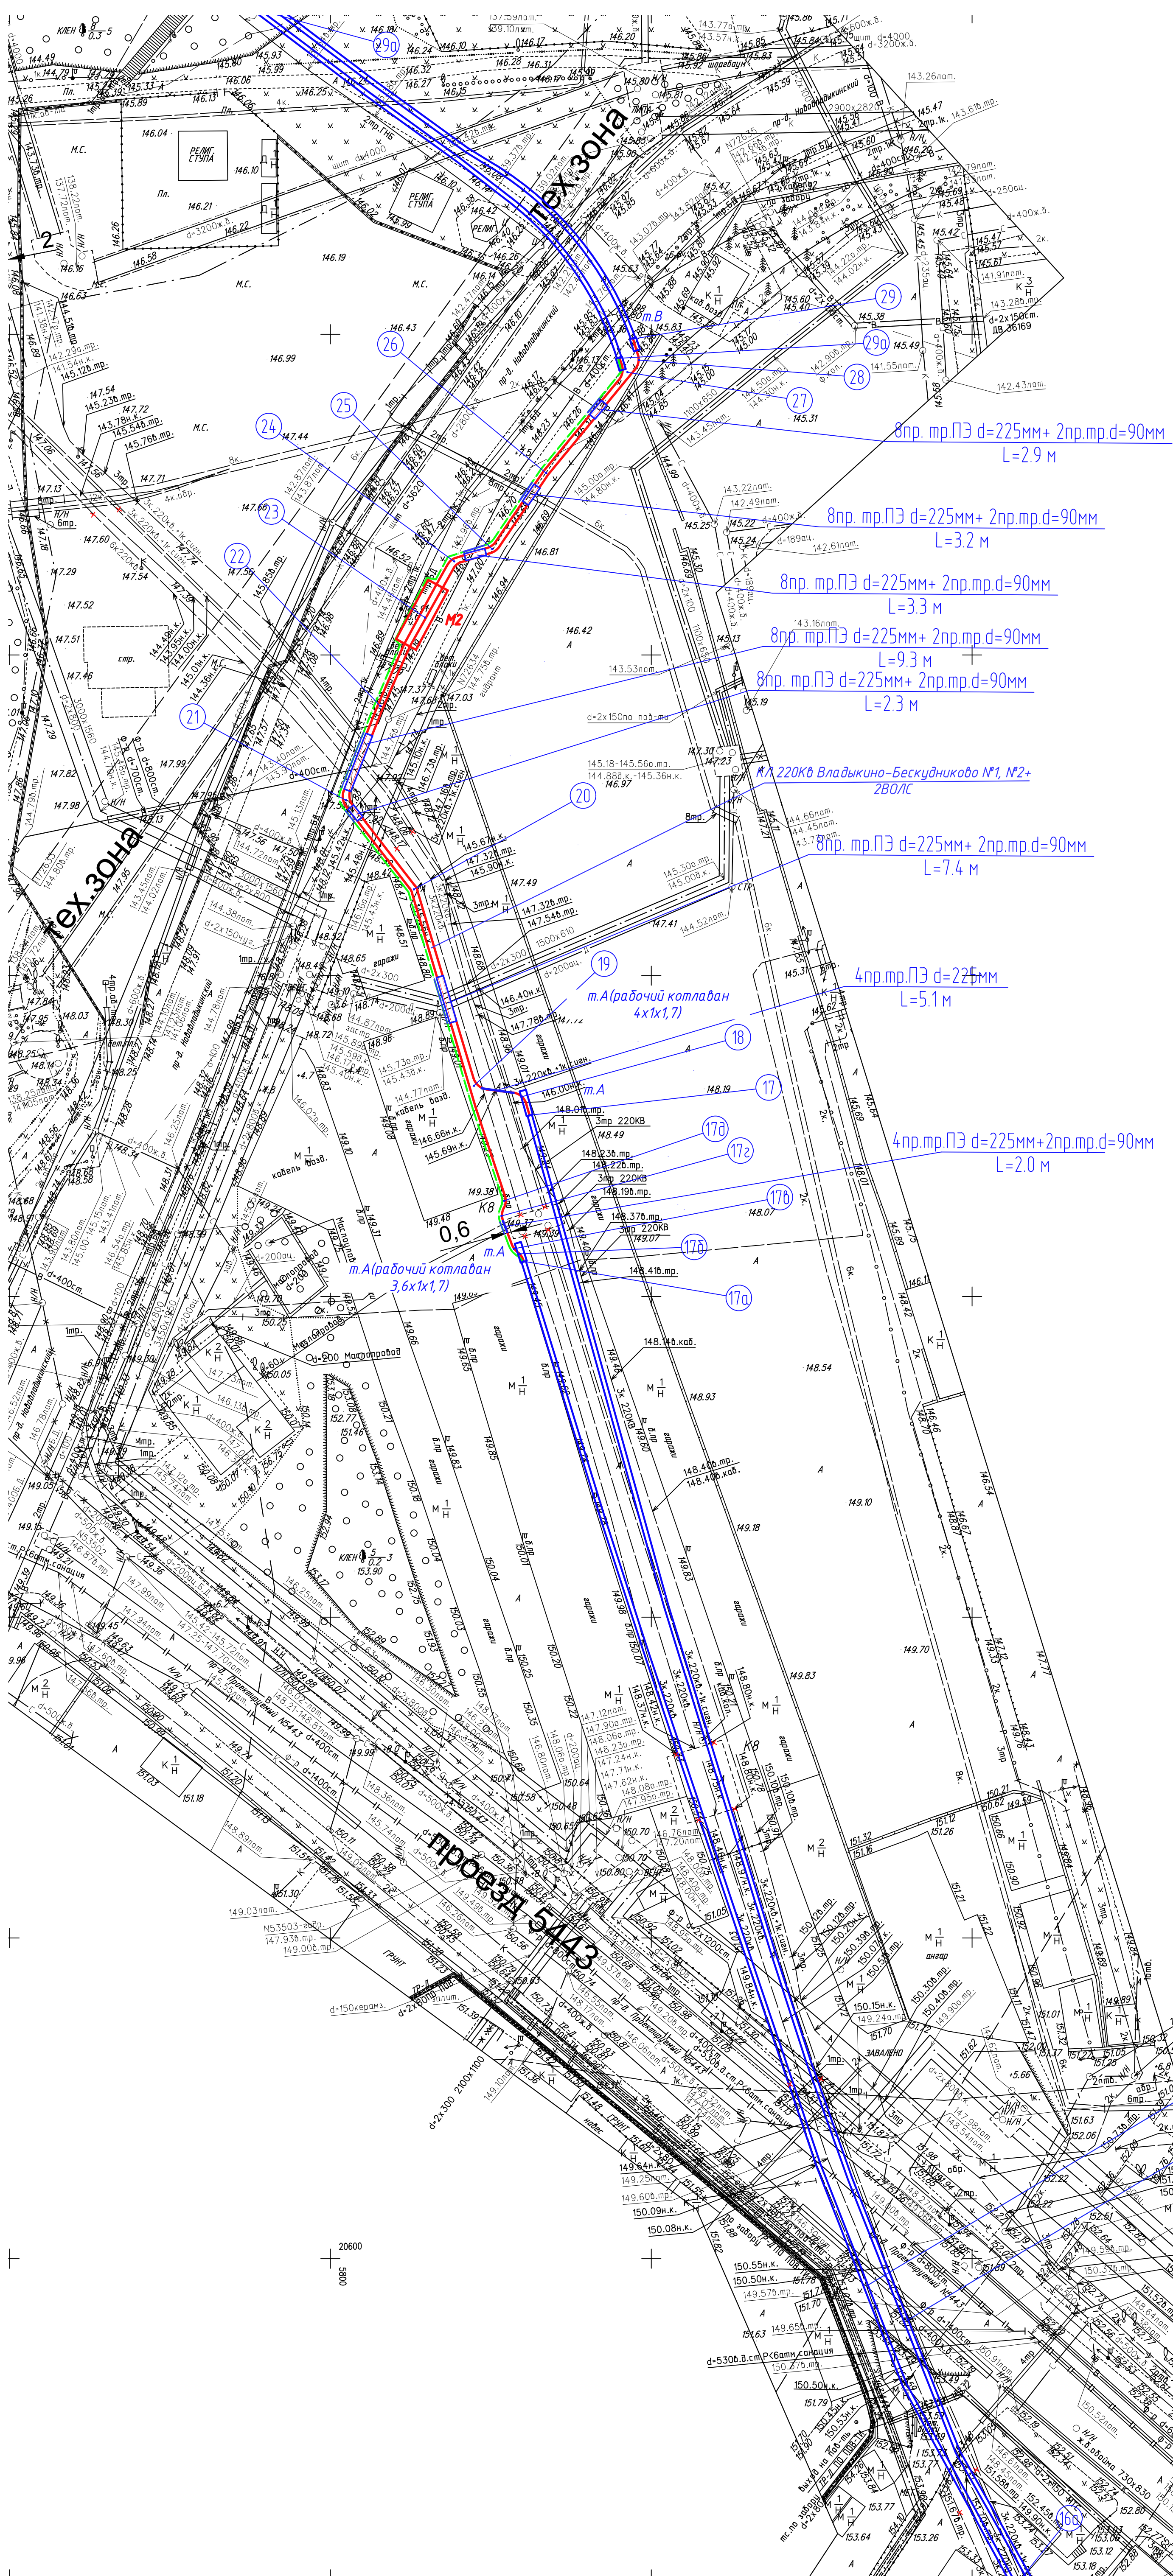


Комитет по архитектуре и градостроительству города Москвы	
Материалы инженерных изысканий приняты для размещения в ИАИ/С ОГД города Москвы	
№	РИ/638-21 от 05.02.2021
Дата	26.04.2021
Специалист	Крипоров К.В.

Изм.	Колуч.	Лист	№ док.	Подпись	Дата	Проведение инженерно-геодезических изысканий на объекте: «Реконструкция КЛ 220 кВ Владыкино-Бескудниково I, II цепи» по адресу: г. Москва, САО, улица Рынковского-Карсакова, Каргопольская улица	Стадия	Лист	Листов
Ген. директор	Семочкин А.В.	09.03.21				система координат Московская	ПД	11	13
Выполнила	Андрюшина О.А.	09.03.21				система высот Московская			
Проверил	Казанов А.Н.	09.03.21				Инженерно-топографический план масштаба 1:500 в 1 сантиметре 5 метров			
							ООО «СТРОЙИЗЫСКАНИЯ»		
Изм.	Колуч.	Лист	№ док.	Подпись	Дата	Проведение инженерно-геодезических изысканий на объекте: «Реконструкция КЛ 220 кВ Владыкино-Бескудниково I, II цепи» по адресу: г. Москва, САО, улица Рынковского-Карсакова, Каргопольская улица	Стадия	Лист	Листов
Ген. директор	Семочкин А.В.	09.03.21				система координат Московская	ПД	12	13
Выполнила	Андрюшина О.А.	09.03.21				система высот Московская			
Проверил	Казанов А.Н.	09.03.21				Инженерно-топографический план масштаба 1:500 в 1 сантиметре 5 метров			
							ООО «СТРОЙИЗЫСКАНИЯ»		

Проектируемый закрытый переход №3
методом ГНБ скв. 1L=278,5м

Проектируемый закрытый переход №3
методом ГНБ скв. 2 L=297,0м



						20-0012-20-2956-ППО 2			
						Реконструкция КЛ 220кВ Владыкино-Бескудниково №1, №2			
Изм.	Колуч.	Лист	№ док.	Подпись	Дата	КЛ 220кВ. Проект полосы отвода	Стадия	Лист	Листов
Разработал	Хитенкова			<i>Хитенкова</i>	0122		п	22	
Проверил	Рябенко			<i>Рябенко</i>	0122				
						План трассы М 1500	ООО "Энергетическое Строительство"		
Нач.пр.	Хитенкова			<i>Хитенкова</i>	0122				

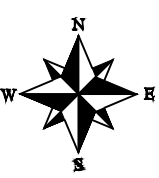

- Условные обозначения подземных инженерных коммуникаций
- кабель МОСЭНЕРГО
 - кабель МОСГОРСВЕТ
 - кабель связи
 - дренаж
 - водопровод
 - канализация
 - водосток
 - газопровод
 - теплопровод
 - бездейств. прокладки
 - проект

- Условные обозначения линий градостроительного регулирования:
- границы территории улично-дорожной сети
 - границы линий регулирования застройки, технических зон и окончательно неутвержденные

Схема расположения листов

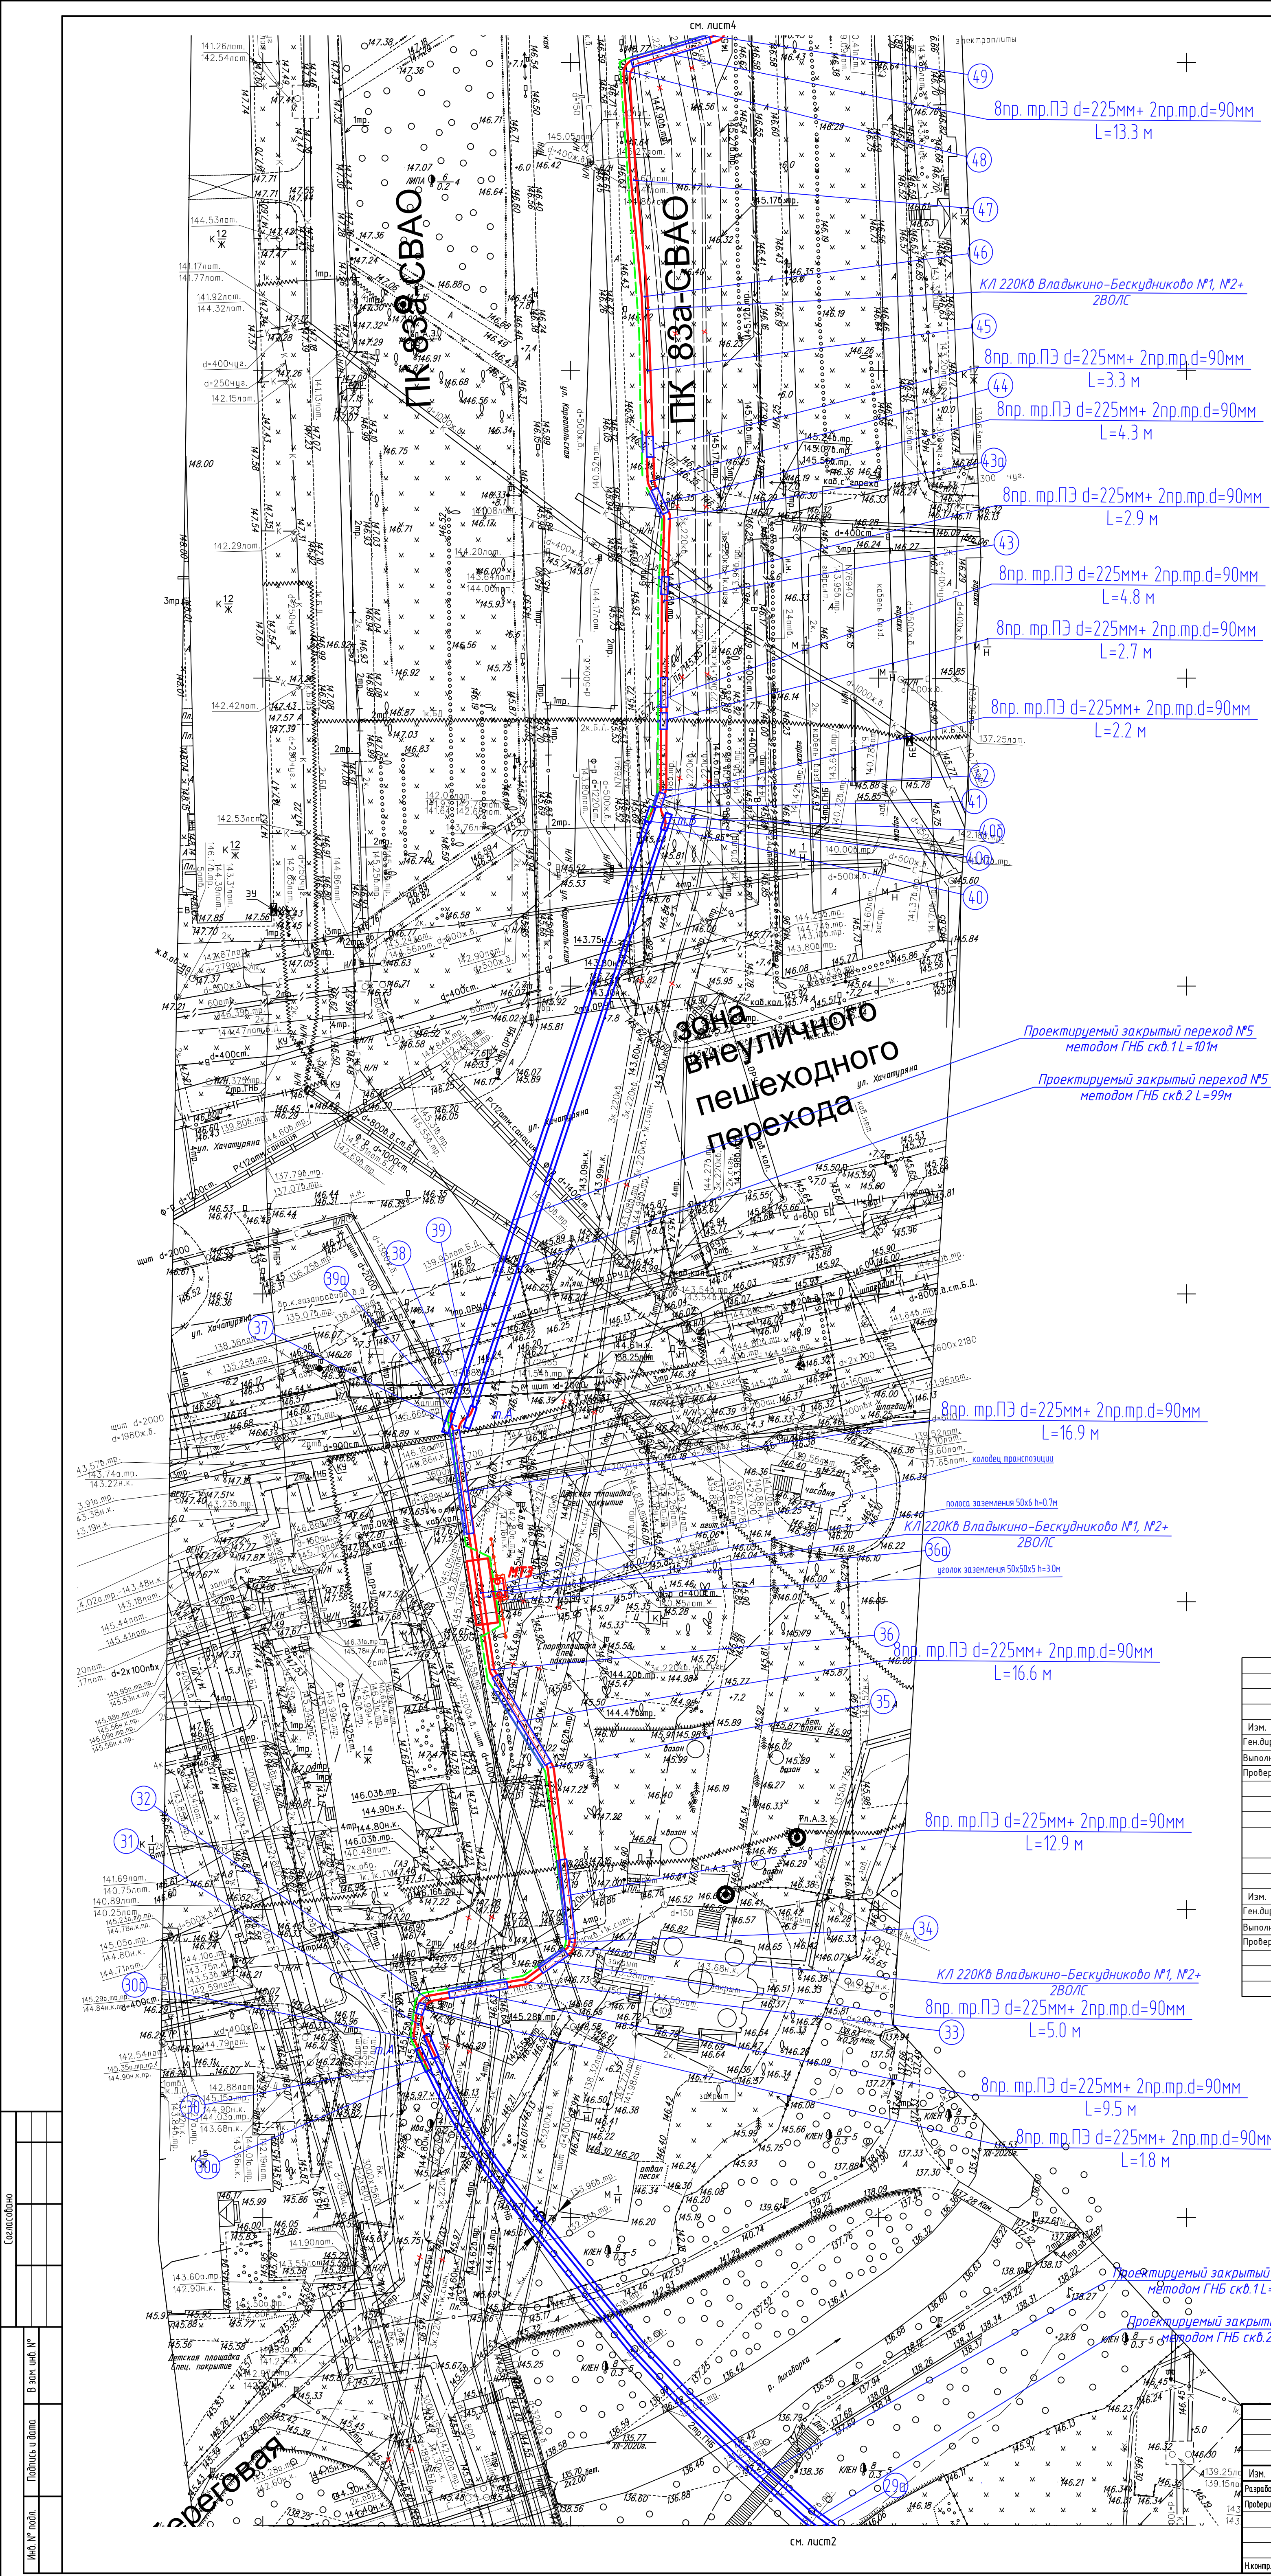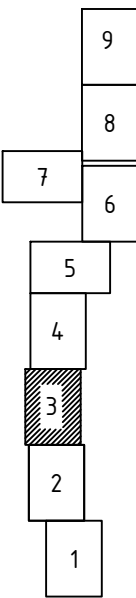

						Уведомление № РИ/638-21 от 05.02.2021 г. Договор № ИД/35007701 от 22.08.2020 г. Заказчик: ООО «Энергетическое Строительство»			Шифр: 35007701-ИД					
						Проведение инженерно-геодезических изысканий на объекте: «Реконструкция КЛ 220 кВ Владыкино-Бескудниково I, II цепь» по адресу: г. Москва, САО, улица Рынско-Корсакова, Карпальская улица								
Изм.	Колуч	Лист	№ док.	Подпись	Дата	система координат Московская система высот Московская			Стадия	Лист	Листов			
Ген. директор	Семочкин А.В.				09.03.21				П	10	13			
Выполнила	Андрюшина О.А.				09.03.21									
Проверил	Казаков А.Н.				09.03.21	Инженерно-топографический план масштаб 1:500 в 1 сантиметре 5 метров			ООО «СТРОЙИЗЫСКАНИЯ»					
						Проведение инженерно-геодезических изысканий на объекте: «Реконструкция КЛ 220 кВ Владыкино-Бескудниково I, II цепь» по адресу: г. Москва, САО, улица Рынско-Корсакова, Карпальская улица								
Изм.	Колуч	Лист	№ док.	Подпись	Дата	система координат Московская система высот Московская			Стадия	Лист	Листов			
Ген. директор	Семочкин А.В.				09.03.21				ПД	11	13			
Выполнила	Андрюшина О.А.				09.03.21									
Проверил	Казаков А.Н.				09.03.21	Инженерно-топографический план масштаб 1:500 в 1 сантиметре 5 метров			ООО «СТРОЙИЗЫСКАНИЯ»					

Комитет по архитектуре и градостроительству
города Москвы


Материалы инженерных изысканий приняты для
размещения в ИД/ИТ ОГД города Москвы

№ РН/638-21 от 05.02.2021

Дата 26.04.2021

Специалист Критиков К.В.

						20-0012-20-2956-ППО 2				
						Реконструкция КЛ 220кВ Владыкино-Бескудниково №1, №2				
Изм.	Колуч.	Лист	№ док.	Подпись	Дата	КЛ 220кВ. Проект полосы отвода		Стадия	Лист	Листов
Разработал	Хиленкова				0122			п	23	
Проверил	Рябенко				0122					
						План трассы М 1500		ООО "Энергетическое Строительство"		
Исполн.	Хиленкова				0122					

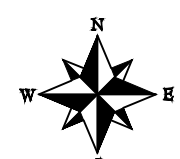



Условные обозначения подземных инженерных коммуникаций

—	кабель	МОС ЭНЕРГО
—○—○—	кабель	МОСГОРСВЕТ
— / — / —	кабель	связи
— Д —	дренаж	
— В —	водопровод	
— К —	канализация	
— С —	водосток	
— II — II —	газопровод	
— □ —	теплопровод	
— БД —	бездейств. прокладки	
пр. —	проект	

Условные обозначения линий градостроительного регулирования:

	границы территории улично-дорожной сети
	границы линий регулирования застройки,
	технических зон и окончательно нейтральные

Схема расположения листов

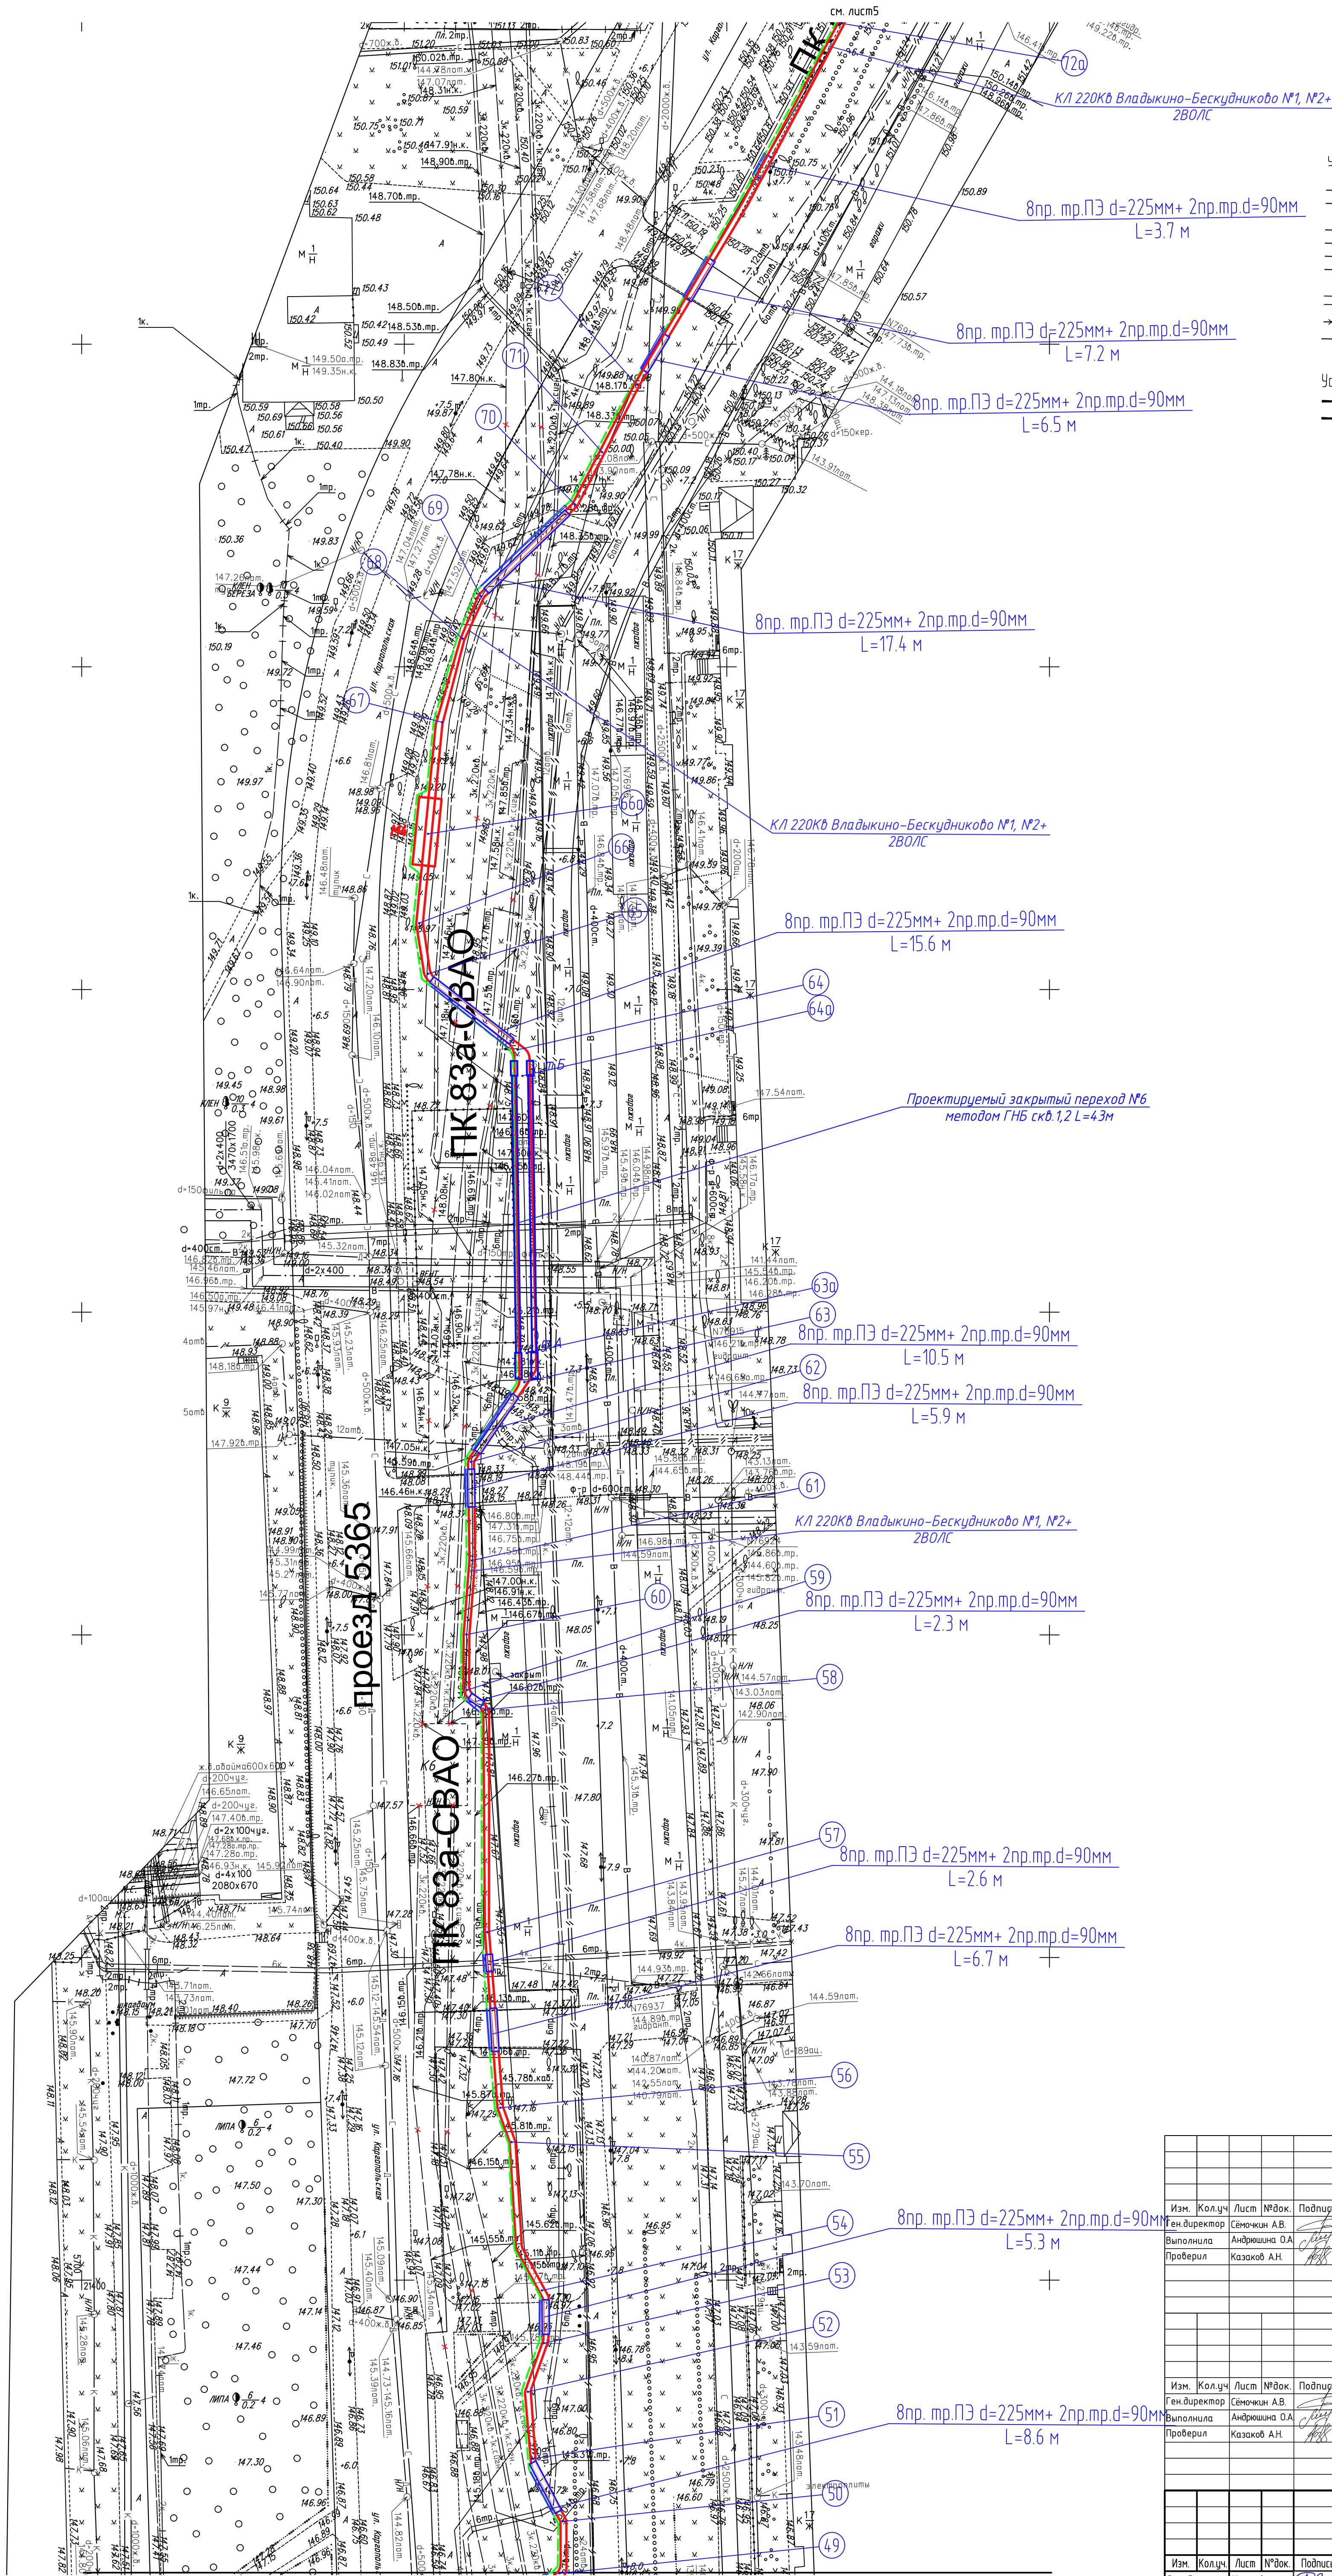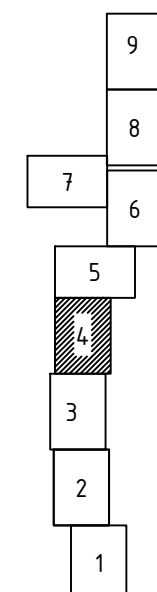

Комитет по архитектуре и градостроительству
города Москвы

Материалы инженерных изысканий приняты для
размещения в ИАИС ОГД города Москвы

№ РИ/638-21 от 05.02.2021

Дата 26.04.2021

Криптаров К.В.



Специалист

						Уведомление № РИ/638-21 от 05.02.2021 г. Договор № ИГД/35007701 от 22.08.2020 г. Заказчик: ООО «Энергетическое строительство»	Шифр: 35007701-ИГ-ДИ		
Проведение инженерно-геодезических изысканий на объекте: «Реконструкция КЛ 220 кВ Владимиро-Бескудычово I, II часть» по адресу: г. Москва, САО, улица Рынсково-Корсакова, Карпозильская улица									
Изм.	Кол.уч	Лист	№ док.	Подпись	Дата	система координат Московская система: Высот. Московская	Стadia	Лист	Листов
Ген. директор	Семочкин А.В.			<i>Семочкин А.В.</i>	09.03.21		ПД	9	13
Выполнила	Андрюшина О.А.				09.03.21				
Проверил	Казаков А.Н.			<i>Казаков А.Н.</i>	09.03.21				
						Инженерно-топографический план масштаб 1:500 в 1 сантиметре 5 метров	ООО «СТРОЙИЗЫСКАНИЯ»		
						Уведомление № РИ/638-21 от 05.02.2021 г. Договор № ИГД/35007701 от 22.08.2020 г. Заказчик: ООО «Энергетическое строительство»	Шифр: 35007701-ИГ-ДИ		
Проведение инженерно-геодезических изысканий на объекте: «Реконструкция КЛ 220 кВ Владимиро-Бескудычово I, II часть» по адресу: г. Москва, САО, улица Рынсково-Корсакова, Карпозильская улица									
Изм.	Кол.уч.	Лист	№ док.	Подпись	Дата	система координат Московская система: Высот. Московская	Стadia	Лист	Листов
Ген. директор	Семочкин А.В.			<i>Семочкин А.В.</i>	09.03.21		ПД	10	13
Выполнила	Андрюшина О.А.				09.03.21				
Проверил	Казаков А.Н.			<i>Казаков А.Н.</i>	09.03.21				
						Инженерно-топографический план масштаб 1:500 в 1 сантиметре 5 метров	ООО «СТРОЙИЗЫСКАНИЯ»		
20-ДОГ12-20-2956-ППО 2									
Реконструкция КЛ 220кВ Владимир-Бескудычово №1, №2									
Изм.	Кол.уч.	Лист	№ док.	Подпись	Дата	КЛ 220кВ. Проект полосы отвода	Стadia	Лист	Листов
Разработал	Хиленикова			<i>Хиленикова</i>	0122		п	24	
Проверил	Рябенченко			<i>Рябенченко</i>	0122				
						План прассы М 1:500	ООО «Энергетическое Строительство»		
Исполн.	Хиленикова			<i>Хиленикова</i>	0122				

- Условные обозначения подземных инженерных коммуникаций
- кабель МОСЭНЕРГО
 - кабель МОСГОРСВЕТ
 - кабель связи
 - дренаж
 - водопровод
 - канализация
 - газопровод
 - теплопровод
 - БД С дезактив. прокладки
 - пр. проект



- Условные обозначения линий градостроительного регулирования:
- границы территории, улично-дорожной сети
 - границы зон регулирования застройки, технических зон и окончательно неутвержденные

Схема расположения листов

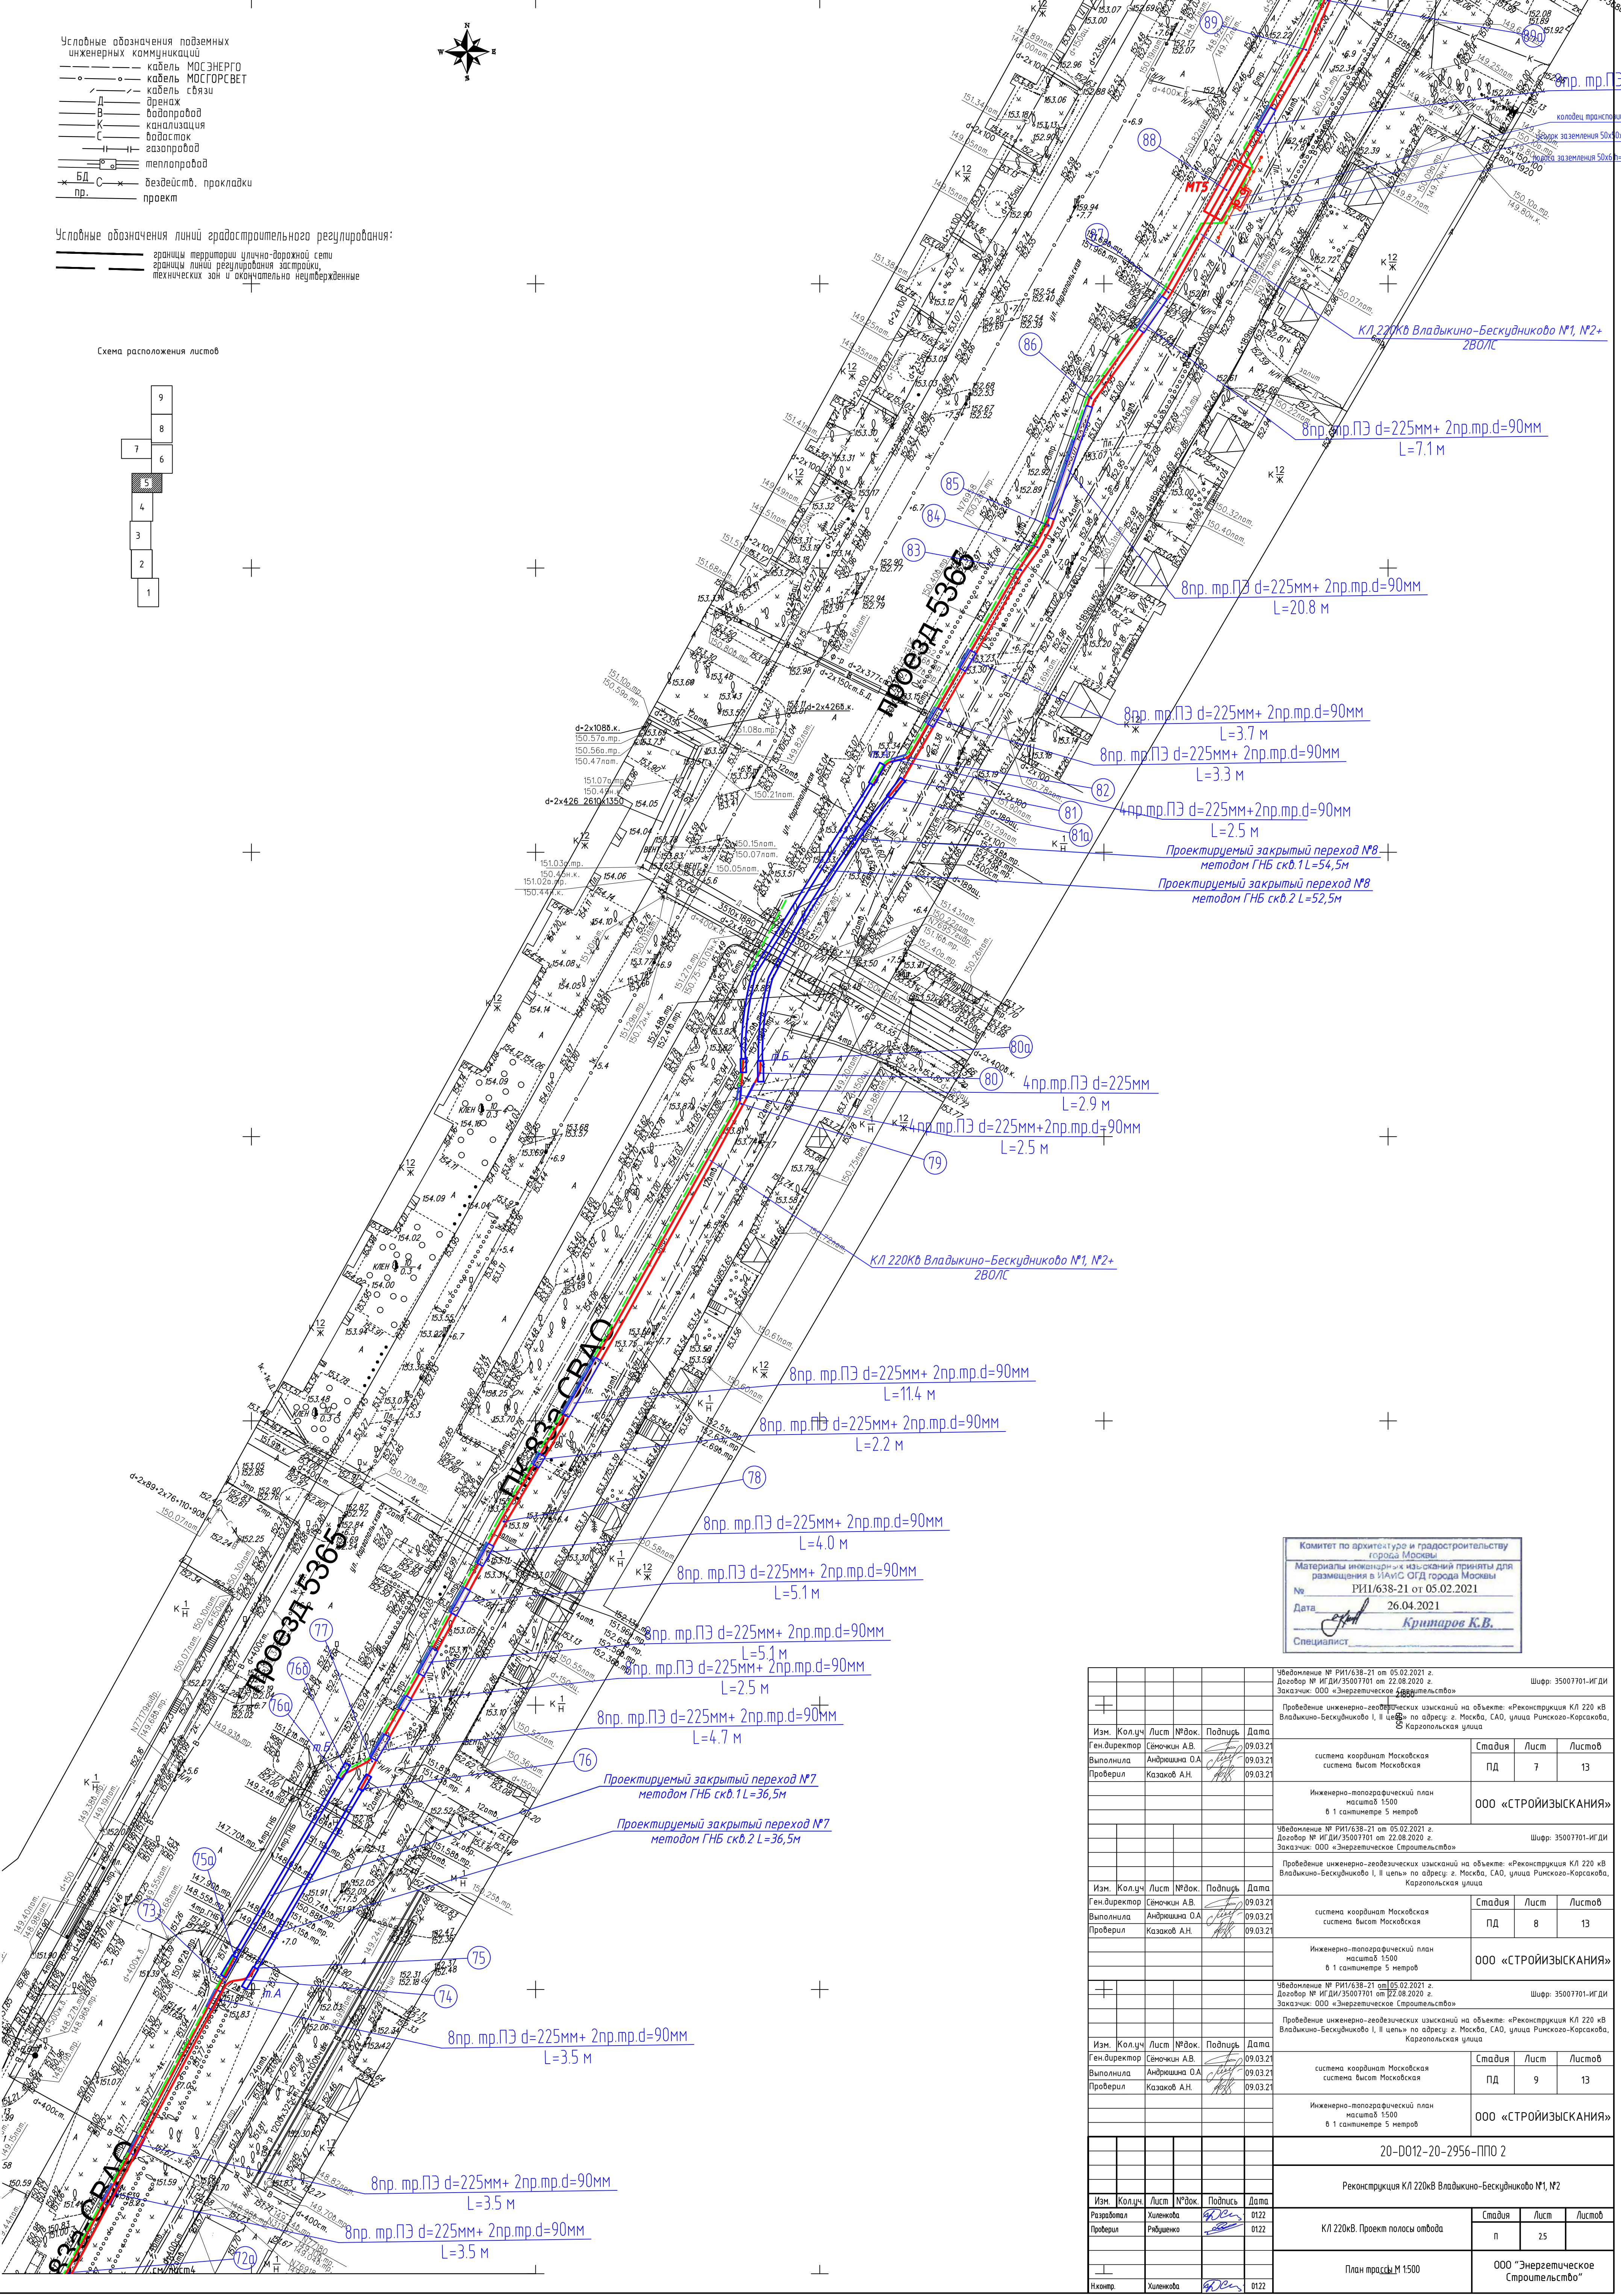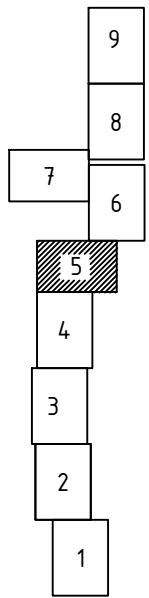

Комитет по архитектуре и градостроительству города Москвы
Материалы инженерных изысканий приняты для размещения в ИАИНС ОГД города Москвы
№ РИ/638-21 от 05.02.2021
Дата 26.04.2021
Специалист Критаров К.В.


Уведомление № РИ/638-21 от 05.02.2021 г. Договор № ИГД/35007701 от 22.08.2020 г. Заказчик: ООО «Энергетическое Строительство»					Шифр: 35007701-ИГД		
Проведение инженерно-геодезических изысканий на объекте: «Реконструкция КЛ 220 кВ Владыкино-Бескудниково I, II цепь» по адресу: г. Москва, САО, улица Ринского-Корсакова, Каргопольская улица					Стадия		
Изм. Кол.уч. Лист №док. Подпись Дата					Лист		
Ген.директор Семонкин А.В. 09.03.21					Листов		
Выполнила Андрюшина О.А. 09.03.21					ПД		
Проверил Казаков А.Н. 09.03.21					7		
система координат Московская					13		
Инженерно-топографический план масштаба 1:500 в 1 сантиметре 5 метров					ООО «СТРОЙИЗЫСКАНИЯ»		
Уведомление № РИ/638-21 от 05.02.2021 г. Договор № ИГД/35007701 от 22.08.2020 г. Заказчик: ООО «Энергетическое Строительство»					Шифр: 35007701-ИГД		
Проведение инженерно-геодезических изысканий на объекте: «Реконструкция КЛ 220 кВ Владыкино-Бескудниково I, II цепь» по адресу: г. Москва, САО, улица Ринского-Корсакова, Каргопольская улица					Стадия		
Изм. Кол.уч. Лист №док. Подпись Дата					Лист		
Ген.директор Семонкин А.В. 09.03.21					Листов		
Выполнила Андрюшина О.А. 09.03.21					ПД		
Проверил Казаков А.Н. 09.03.21					8		
система координат Московская					13		
Инженерно-топографический план масштаба 1:500 в 1 сантиметре 5 метров					ООО «СТРОЙИЗЫСКАНИЯ»		
Уведомление № РИ/638-21 от 05.02.2021 г. Договор № ИГД/35007701 от 22.08.2020 г. Заказчик: ООО «Энергетическое Строительство»					Шифр: 35007701-ИГД		
Проведение инженерно-геодезических изысканий на объекте: «Реконструкция КЛ 220 кВ Владыкино-Бескудниково I, II цепь» по адресу: г. Москва, САО, улица Ринского-Корсакова, Каргопольская улица					Стадия		
Изм. Кол.уч. Лист №док. Подпись Дата					Лист		
Ген.директор Семонкин А.В. 09.03.21					Листов		
Выполнила Андрюшина О.А. 09.03.21					ПД		
Проверил Казаков А.Н. 09.03.21					9		
система координат Московская					13		
Инженерно-топографический план масштаба 1:500 в 1 сантиметре 5 метров					ООО «СТРОЙИЗЫСКАНИЯ»		
20-0012-20-2956-ППО 2					Реконструкция КЛ 220кВ Владыкино-Бескудниково №1, №2		
Изм. Кол.уч. Лист №док. Подпись Дата					Стадия		
Разработал Хиленикова 0122					Лист		
Проверил Рабушкова 0122					Листов		
КЛ 220кВ. Проект полосы отвода					п		
План трассы М 1500					ООО «Энергетическое Строительство»		
Изм. Кол.уч. Лист №док. Подпись Дата					0122		
Хиленикова					0122		

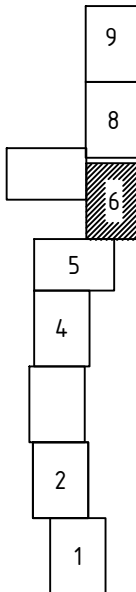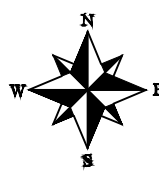

- Условные обозначения подземных инженерных коммуникаций:
- кабель МОСЭНЕРГО
 - кабель МОСГОРСВЕТ
 - кабель связи
 - дренаж
 - водопровод
 - канализация
 - водосток
 - газопровод
 - теплопровод
 - БД — бездейств. прокладки
 - пр. — проект

- Условные обозначения линий градостроительного регулирования:
- границы территории улично-дорожной сети
 - границы линий регулирования застройки, технических зон и окончательно неутвержденные

см. лист 7

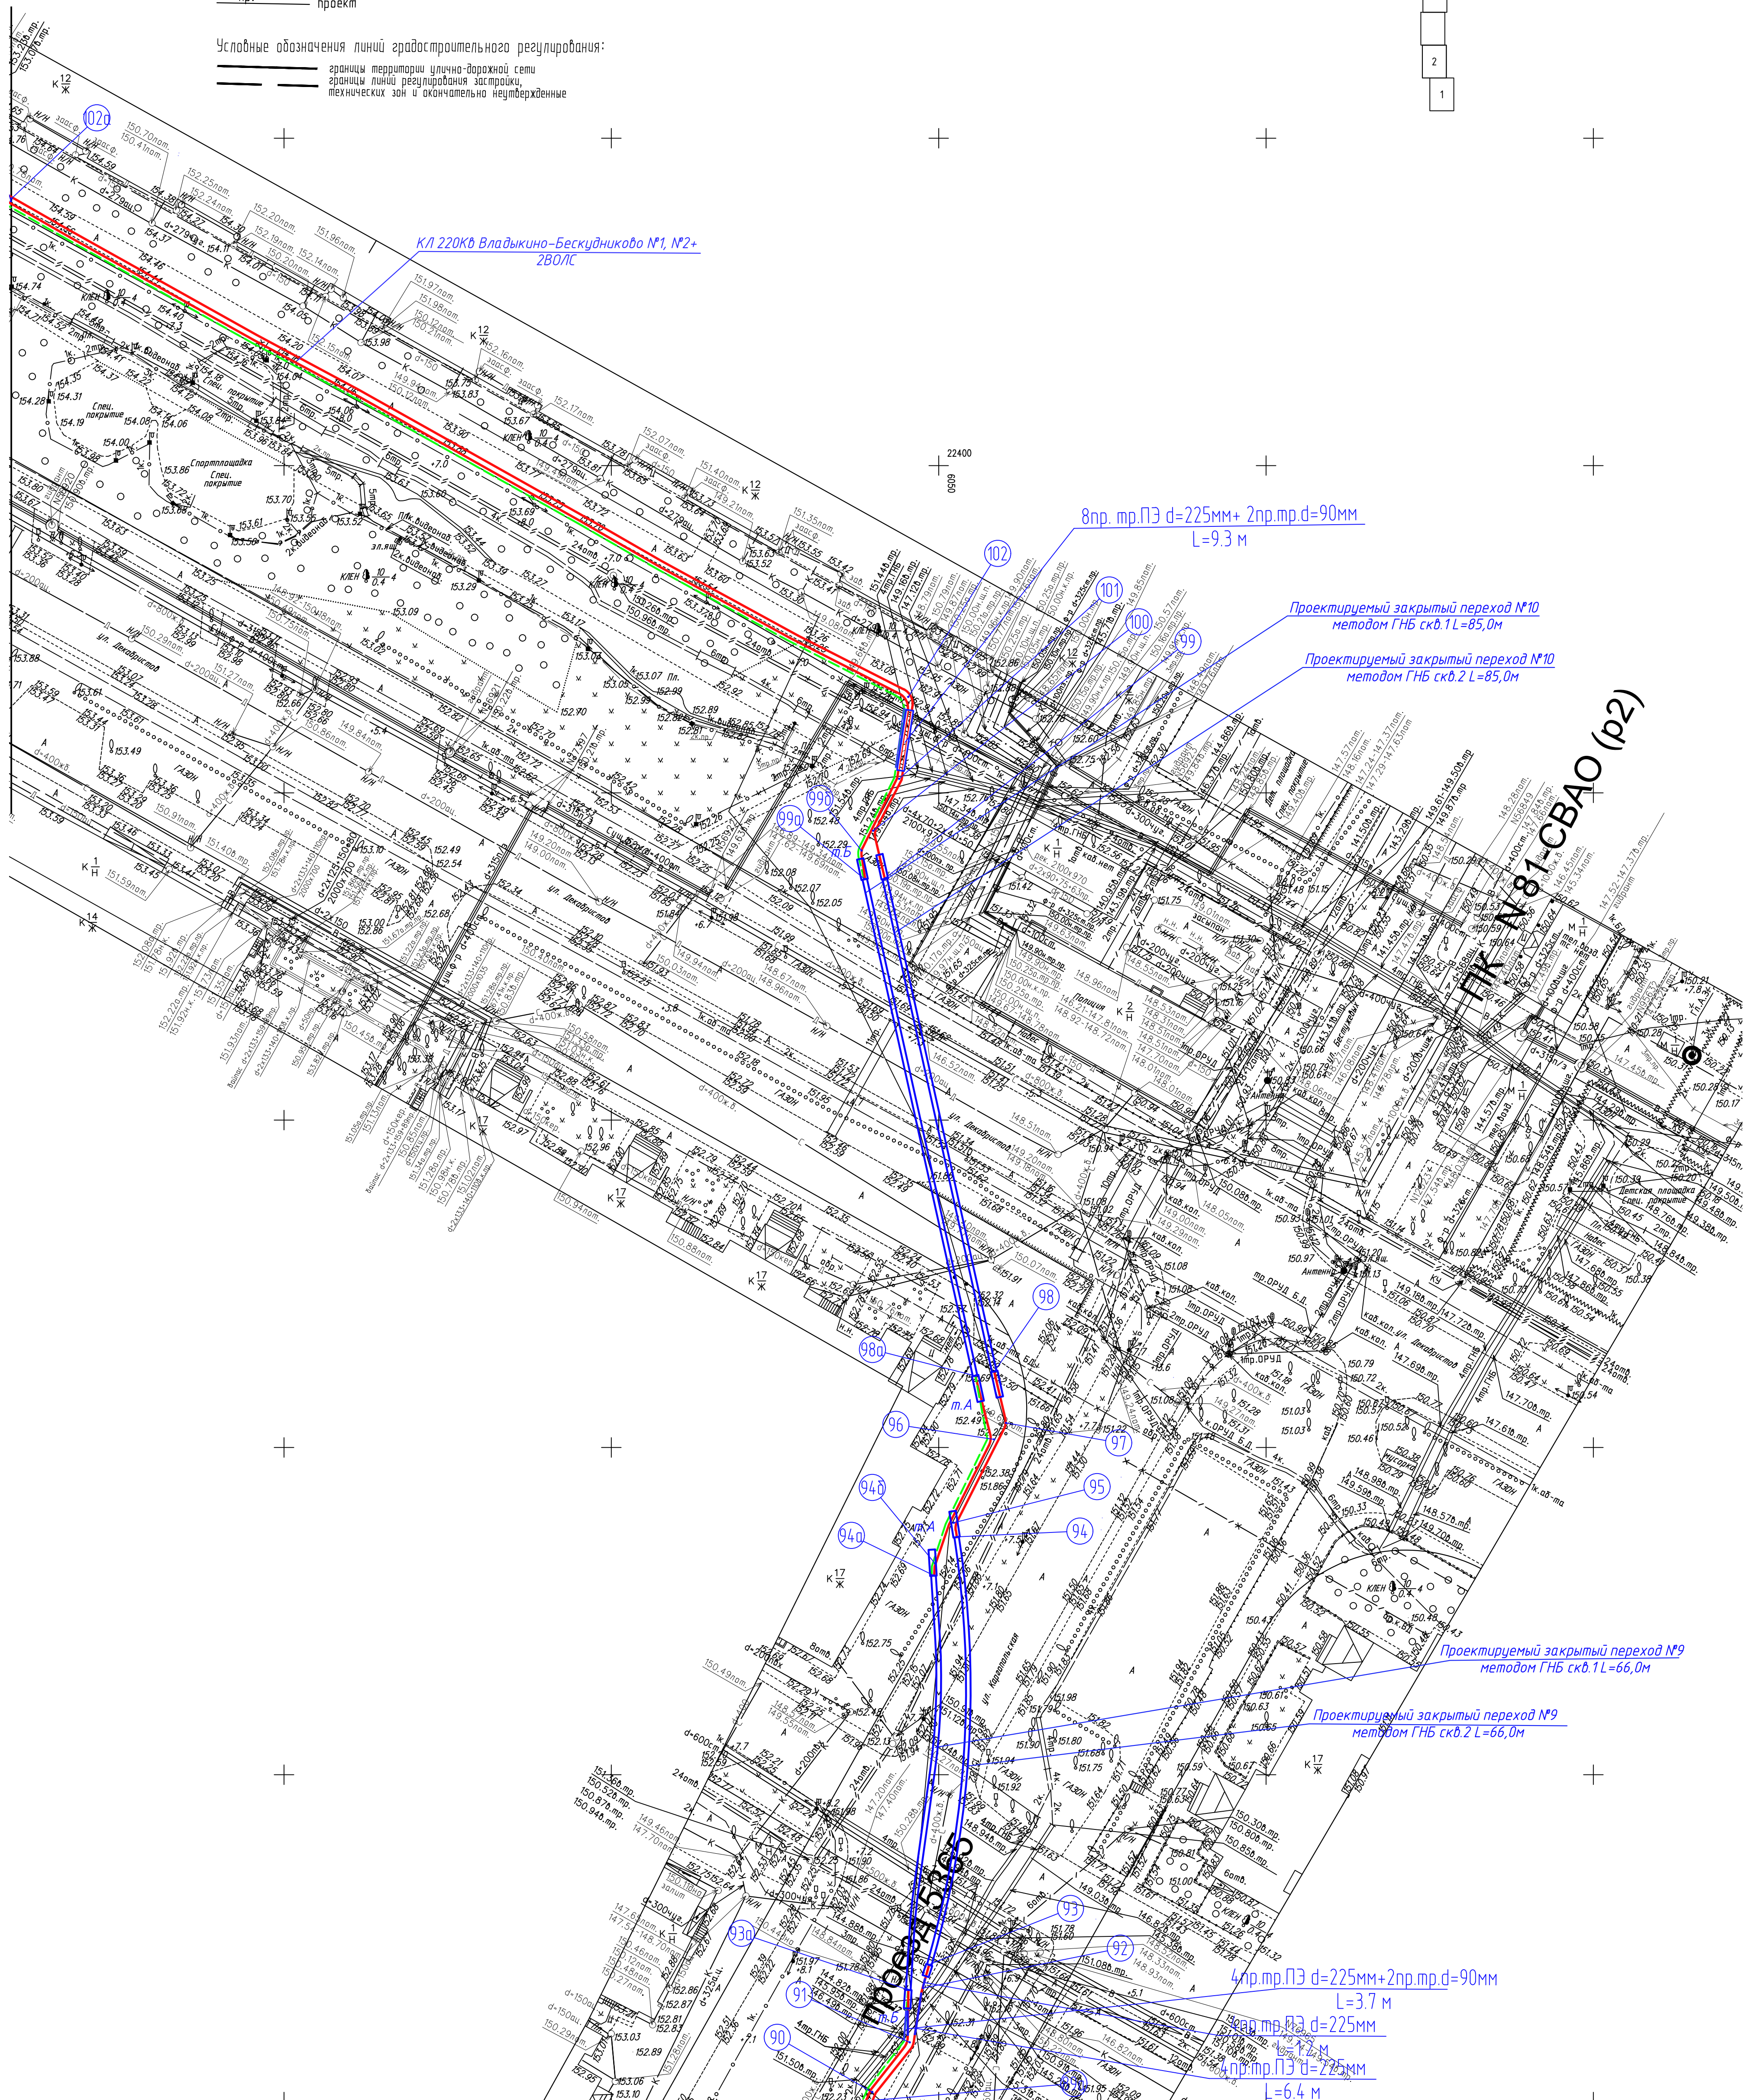

см. лист 5


Комитет по архитектуре и градостроительству города Москвы	
Материалы инженерно-геодезических изысканий приняты для размещения в ИАиС ОГД города Москвы	
№	РИ/1638-21 от 05.02.2021
Дата	26.04.2021
Подпись	Критаров К.В.
Специалист	


Изм.	Колуч.	Лист	№док.	Подпись	Дата
Ген.директор	Семочкин А.В.	09.03.21			
Выполнила	Андрюшина О.А.	09.03.21			
Проверил	Казаков А.Н.	09.03.21			

Уведомление № РИ/1638-21 от 05.02.2021 г. Договор № ИГД/35007701 от 22.08.2020 г. Заказчик: ООО «Энергетическое Строительство»			Шифр: 35007701-ИГД		
Проведение инженерно-геодезических изысканий на объекте: «Реконструкция КЛ 220 кВ Владыкино-Бескудниково I, II цепь» по адресу: г. Москва, САО, улица Ринского-Корсакова, Коргопальская улица					
система координат Московская			Стадия	Лист	Листов
Инженерно-топографический план масштаба 1:500 в 1 сантиметре 5 метров			ПД	6	13
ООО «СТРОЙИЗЫСКАНИЯ»					

Изм.	Колуч.	Лист	№док.	Подпись	Дата
Разработал	Хиленикова	01.12.21			
Проверил	Рябенко	01.12.21			
Нач.пр.	Хиленикова	01.12.21			

Уведомление № РИ/1638-21 от 05.02.2021 г. Договор № ИГД/35007701 от 22.08.2020 г. Заказчик: ООО «Энергетическое Строительство»			Шифр: 35007701-ИГД		
Проведение инженерно-геодезических изысканий на объекте: «Реконструкция КЛ 220 кВ Владыкино-Бескудниково I, II цепь» по адресу: г. Москва, САО, улица Ринского-Корсакова, Коргопальская улица					
система координат Московская			Стадия	Лист	Листов
Инженерно-топографический план масштаба 1:500 в 1 сантиметре 5 метров			ПД	7	13
ООО «СТРОЙИЗЫСКАНИЯ»					
20-Д012-20-2956-ППО 2					
Реконструкция КЛ 220кВ Владыкино-Бескудниково №1, №2					
КЛ 220кВ. Проект полосы отвода			Стадия	Лист	Листов
План трассы М 1500			п	26	
ООО «Энергетическое Строительство»					

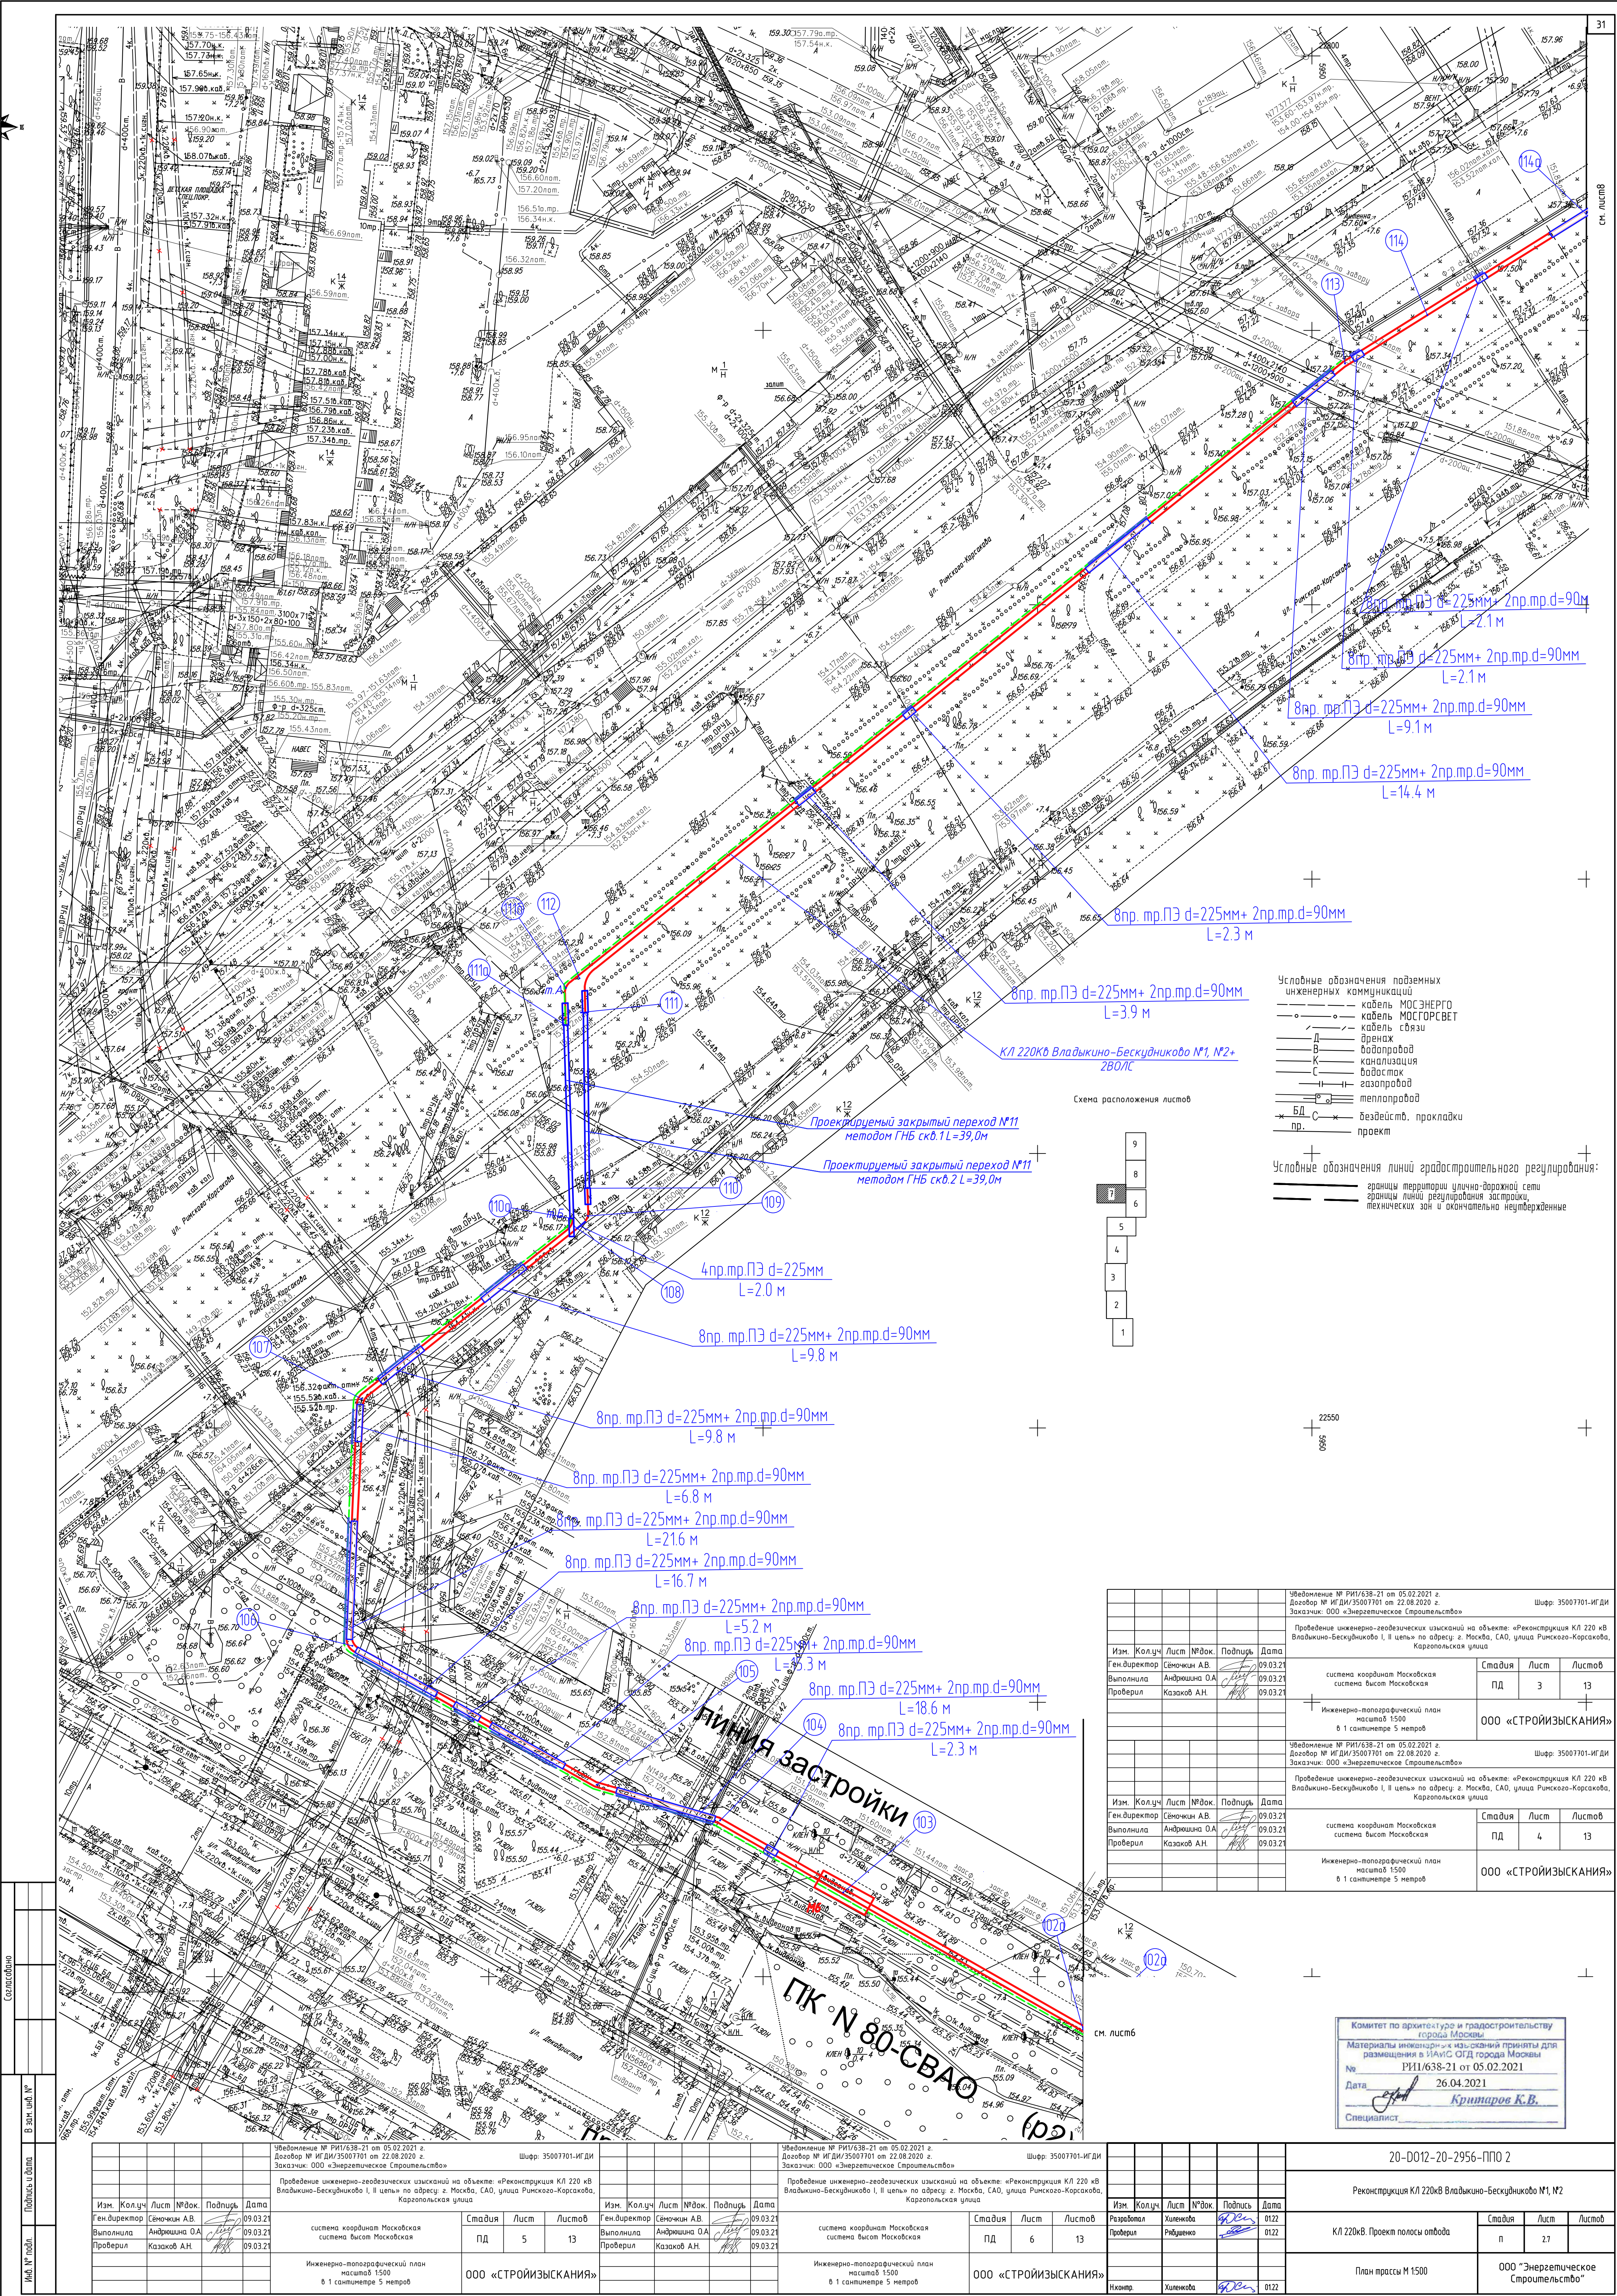


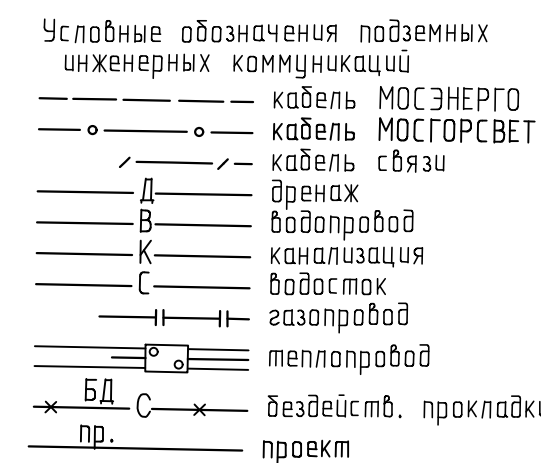

Условные обозначения линий градостроительного регулирования:

	границы территории улично-дорожной сети
	границы линий регулирования застройки,
	технических зон и окончательно неутвержденные

Схема расположения листов

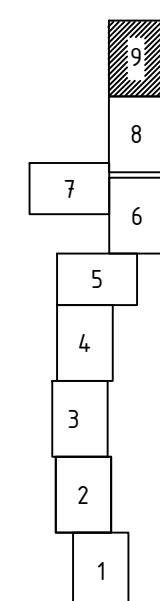


ПРАВИТЕЛЬСТВО МОСКВЫ
КОМИТЕТ ПО АРХИТЕКТУРЕ И ТРАНСПОРТУ СРЕДСТВ
ГОРОДА МОСКВЫ
(МОСАРХИТЕКТУРА)

Городовская ул., д. 1, стр. 1, Москва, 125047
Телефон: +7(495) 301-11-04 e-mail: info@mosark.ru
ОКПО 3030114, ОГРН 10277390204, ИНН/КПП 77/0307710/0101

Информация на сайте:
<http://www.mosark.ru>

15.12.2011 №РПН/11666-21-

**ОБЩЕСТВО С ОГРАНИЧЕННОЙ
ОТВЕТСТВЕННОСТЬЮ
"ТЕКСТ АР ГРУПП"
ИНЖИНИРИНГ"**
Сolemnica Aleksey Viktorovich
Email: salekova@dtebar-group.ru

УВЕДОМЛЕНИЕ
**О РАЗМЕЩЕНИИ МАТЕРИАЛОВ И РЕЗУЛЬТАТОВ ИНЖЕНЕРНЫХ
РАССЛЕДОВАНИЙ В ИНТЕГРИРОВАННОЙ АВТОМАТИЗИРОВАННОЙ СИСТЕМЕ
ИНФОРМАЦИОННОЙ СИСТЕМЕ ОБЕСПЕЧЕНИЯ ТРАНСПОРТНОЙ
ДЕЯТЕЛЬНОСТИ ГОРОДА МОСКВЫ**

По результатам рассмотрения запроса (заявления) на предоставление государственной услуги «Превращение материалов и результатов инженерных исследований для размещения в интегрированной автоматизированной информационной системе обеспечения транспортной деятельности города Москвы» от 08.12.2011 № РПН/11666-21 предоставлены материалы и (или) результаты инженерно-геодезических классовой съемки в интегрированной автоматизированной информационной системе обеспечения транспортной деятельности города Москвы 10.12.21 №045300000-06-007-092.

2

Полнота плана (схемы) сетей подземных сооружений и инженерно-коммунальных, представленного в составе материалов и результатов инженерно-геодезических изысканий, согласована.

Справочно: информировано о предоставлении Москомархитектуры данной государственной услуги можно получить по телефону: 8 (499) 250-63-98, 8 (499) 251-65-61.

Для консультации по вопросам принятия решения по государственной услуге обратиться по телефону 8 (499) 250 16 31.

Приложение: материалы и результаты инженерно-геодезических изысканий в формате ZIP.

консултант	документ подписан электронной подписью  Сертификат: 80D7B0E0A0C038A2458065401010 Выдано: Регистратор Катяна Владимировна Срок действия: 09.09.2023 по 01.03.2025
-------------------	---

Контроль
Коркина
Владимиренко

Допускается подпись в упрощенной форме в Компетентном организационном подразделении органа власти

Комитет по архитектуре и градостроительству
города Москвы

Материалы инженерных изысканий приняты для
размещения в ИАИЭС ОГД города Москвы

№ _____ РИ/638-21 от 05.02.2021

Дата _____ 26.04.2021

 _____ Крutiнoв К. В.

Специалист _____

						Уведомление № ИИ/7056-21 от 30.11.2021 г. Договор № СС-500/ДИМ от 17.11.2021 г. Заказчик: ООО «Энергетическое Строительство»	Шифр: СИГД/З879193		
						Проведение инженерно-геодезических изысканий на объекте: «Реконструкция КЛ 220 в Вдлинско-Бескуйновское I,II цепь» для нужд МВС- филиала ПАО "МОЭК" по адресу: с.Москва, СВАО, Высоковольтный проезд, б\п1, стр.1			
Изм.	Колуч	Лист	№док.	Подпись	Дата	система координат Московская система высот Московская	Стация	Лист	Листов
Ген директор	Семочкин А.В.				06.12.21		И	1	1
Выполнила	Разубайт МЮ.				06.12.21				
Проверил	Казаков А.Н.				06.12.21				
						Инженерно-топографический план масштаб 1:500 в 1 сантиметре 5 метров	ООО «ЕКТАР ГРУПП ИНЖИНИРИНГ»		
						Уведомление № РИ/638-21 от 05.02.2021 г. Договор № ИГИД/35007701 от 22.08.2020 г. Заказчик: ООО «Энергетическое Строительство»	Шифр: 35007701-ИГИД		
						Проведение инженерно-геодезических изысканий на объекте: «Реконструкция КЛ 220 «В Вдлинско-Бескуйновское I, II цепь» по адресу: с. Москва, САО, улица Римского-Корсакова, Карельская уллица			
Изм.	Колуч	Лист	№док.	Подпись	Дата	система координат Московская система высот Московская	Стация	Лист	Листов
Ген директор	Семочкин А.В.				09.03.21		ПД	1	13
Выполнила	Андрюшина О.А.				09.03.21				
Проверил	Казаков А.Н.				09.03.21				
						Инженерно-топографический план масштаб 1:500 в 1 сантиметре 5 метров	ООО «СТРОЙИЗЫСКАНИЯ»		
						Уведомление № РИ/638-21 от 05.02.2021 г. Договор № ИГИД/35007701 от 22.08.2020 г. Заказчик: ООО «Энергетическое Строительство»	Шифр: 35007701-ИГИД		
						Проведение инженерно-геодезических изысканий на объекте: «Реконструкция КЛ 220 «В Вдлинско-Бескуйновское I, II цепь» по адресу: с. Москва, САО, улица Римского-Корсакова, Карельская уллица			
Изм.	Колуч	Лист	№док.	Подпись	Дата	система координат Московская система высот Московская	Стация	Лист	Листов
Ген директор	Семочкин А.В.				09.03.21		ПД	2	13
Выполнила	Андрюшина О.А.				09.03.21				
Проверил	Казаков А.Н.				09.03.21				
						Инженерно-топографический план масштаб 1:500 в 1 сантиметре 5 метров	ООО «СТРОЙИЗЫСКАНИЯ»		
						20-D012-20-2956-ППО 2			
						Реконструкция КЛ 220кВ Вдлинско-Бескуйновское №1, №2			
Изм.	Колуч	Лист	№док.	Подпись	Дата	КЛ 220кВ. Проект полосы отвода	Стация	Лист	Листов
Разработал	Хиленкова				0122		п	29	
Проверил	Рябенцова				0122				
Исполнит.	Хиленкова				0122	План трассы М 1500 ООО «Энергетическое Строительство»			