

АКТ № 25-02/ВГП

государственной историко-культурной экспертизы:

Раздела об обеспечении сохранности объекта археологического наследия «Село Дорогомилово (место древнего поселения с зоной культурного слоя)» и выявленного объекта археологического наследия «Культурный слой в границах города Москвы XVIII в. (Камер-Коллежского вала) (достопримечательное место)», входящего в состав проектной документации «Тепловая сеть для подключения к системам теплоснабжения ПАО «МОЭК» объекта капитального строительства «Многоквартирный жилой дом с помещениями свободного назначения и подземной автостоянкой», расположенного по адресу: г. Москва, 1-й Тружеников пер., вл. 12 с кадастровым 77:01:0005004:4677» при проведении земляных, строительных, иных работ на участках строительства тепловой сети и благоустройства территории, включающего оценку воздействия таких работ на указанные объекты и содержащего меры по обеспечению сохранности указанных объектов при проведении таких работ в границах территорий указанных объектов

14 января 2025 г.

г. Нефтеюганск

Настоящий Акт государственной историко-культурной экспертизы составлен в соответствии с требованиями Федерального закона от 25 июня 2002 г. № 73-ФЗ «Об объектах культурного наследия (памятниках истории и культуры) народов Российской Федерации» и Положения о государственной историко-культурной экспертизе, утвержденного постановлением Правительства Российской Федерации от 25 апреля 2024 № 530.

Дата начала экспертизы: 5 января 2025 г.
Дата окончания экспертизы: 14 января 2025 г.
Место проведения экспертизы: г. Нефтеюганск, г. Москва

Заказчик экспертизы: ООО «Столичное археологическое бюро»,
119002, г. Москва, переулок
Староконюшенный, дом 5/14, под/подв
4/ХП ОГРН 1037700007124
ИНН/КПП 7704234128/770401001
тел. +7 (495) 234-31-75

Сведения об эксперте:

Фамилия, имя, отчество	Визгалов Георгий Петрович
Образование	высшее
Специальность	«История»
Учёная степень (звание)	кандидат исторических наук
Стаж работы	предшествующий стаж практической работы по профилю экспертной деятельности 35 лет

Место работы и должность

ООО «НПО «Северная археология-1»,
628305, Ханты-Мансийский автономный
округ-Югра, г. Нефтеюганск, проезд 5П,
строение 9
ОГРН 1038603451248
ИНН/КПП 8619011228/860401001
тел. +7 (3463) 29-47-23
Директор

В соответствии с законодательством Российской Федерации эксперт несет ответственность за достоверность сведений, изложенных в настоящем заключении (акте) государственной историко-культурной экспертизы.

Цель экспертизы

Обеспечение сохранности объекта археологического наследия «Село Дорогомилово (место древнего поселения с зоной культурного слоя)» и выявленного объекта археологического наследия «Культурный слой в границах города Москвы XVIII в. (Камер-Коллежского вала) (достопримечательное место)» при проведении земляных, строительных, мелиоративных, хозяйственных работ, указанных в статье 30 Федерального закона от 25 июня 2002 г. № 73-ФЗ «Об объектах культурного наследия (памятниках истории и культуры) народов Российской Федерации» (далее – Федеральный закон) работ по использованию лесов и иных работ.

Объект экспертизы

Раздел об обеспечении сохранности объекта археологического наследия «Село Дорогомилово (место древнего поселения с зоной культурного слоя)» и выявленного объекта археологического наследия «Культурный слой в границах города Москвы XVIII в. (Камер-Коллежского вала) (достопримечательное место)», входящий в состав проектной документации «Тепловая сеть для подключения к системам теплоснабжения ПАО «МОЭК» объекта капитального строительства «Многоквартирный жилой дом с помещениями свободного назначения и подземной автостоянкой», расположенного по адресу: г. Москва, 1-й Тружеников пер., вл. 12 с кадастровым 77:01:0005004:4677» при проведении земляных, строительных, иных работ на участках строительства тепловой сети и благоустройства территории, включающего оценку воздействия таких работ на указанные объекты и содержащий меры по обеспечению сохранности указанных объектов при проведении таких работ в границах территорий указанных объектов (далее – Раздел).

Перечень документов, представленных заказчиком или полученных экспертом самостоятельно

Письмо Департамента культурного наследия города Москвы от 27 апреля 2024 г. № ДКН-16-09-2/24-857;

Раздел об обеспечении сохранности объекта археологического наследия

«Село Дорогомилово (место древнего поселения с зоной культурного слоя)» и выявленного объекта археологического наследия «Культурный слой в границах города Москвы XVIII в. (Камер-Коллежского вала) (достопримечательное место)» при проведении земляных, строительных, иных работ на участках строительства тепловой сети и благоустройства территории (в составе проектной документации по объекту: «Тепловая сеть для подключения к системам теплоснабжения ПАО «МОЭК» объекта капитального строительства «Многоквартирный жилой дом с помещениями свободного назначения и подземной автостоянкой», расположенного по адресу: г. Москва, 1-й Тружеников пер., вл. 12 с кадастровым 77:01:0005004:4677»). М.: ООО «Столичное археологическое бюро», 2024;

Письмо АО «ГЭХ Теплостройпроект» от 11 сентября 2024 г. № МП/01-07-9871/24;

План благоустройства 1:500. М.: АО «ГЭХ Теплостройпроект», 2023 г.;

Продольный профиль вентиляционной шахты. М.: АО «ГЭХ Теплостройпроект», 2024 г.;

Продольный профиль водовыпуска. М.: АО «ГЭХ Теплостройпроект», 2024 г.;

Продольный профиль тепловой сети. М.: АО «ГЭХ Теплостройпроект», 2024 г.;

Проектная документация по объекту: «Тепловая сеть для подключения к системам теплоснабжения ПАО «МОЭК» объекта капитального строительства «Многоквартирный жилой дом с помещениями свободного назначения и подземной автостоянкой», расположенного по адресу: г. Москва, 1-й Тружеников пер., вл. 12 с кадастровым 77:01:0005004:4677». Раздел 5. Проект организации строительства. Том 5. Шифр: 379-ПИР-МП/22-ПОС. М.: АО «ГЭХ Теплостройпроект», 2024;

Ситуационный план 1:2000. М.: АО «ГЭХ Теплостройпроект», 2024 г.;

Стройгенплан 1:500, выполнен на основе инженерно-топографического плана от 28 декабря 2022 г. М.: АО «ГЭХ Теплостройпроект», 2024 г.;

Технический отчет по результатам инженерно-геологических изысканий для подготовки проектной документации по объекту: «Тепловая сеть для подключения к системам теплоснабжения ПАО «МОЭК» объекта капитального строительства «Многоквартирный жилой дом с помещениями свободного назначения и подземной автостоянкой», расположенного по адресу: г. Москва, 1-й Тружеников пер., вл. 12 с кадастровым 77:01:0005004:4677». Том 1. Шифр: 379-ПИР-МП/22-ИГИ. М.: АО «ГЭХ Теплостройпроект», ООО «ГОРГЕОПРОЕКТ», 2024.

Сведения об обстоятельствах, повлиявших на процесс проведения и результаты экспертизы

Обстоятельства, повлиявшие на процесс проведения и результаты экспертизы, отсутствуют.

Эксперту не известны обстоятельства, препятствующие его привлечению к проведению экспертизы, либо не позволяющие ему соблюдать принципы ее

проведения, установленные статьей 29 Федерального закона от 25 июня 2002 г. № 73-ФЗ «Об объектах культурного наследия (памятниках истории и культуры) народов Российской Федерации».

Сведения о проведенных исследованиях с указанием примененных методов, объема и характера выполненных работ и их результатов

Настоящая экспертиза проводится на основании договора от 13 мая 2024 г. № 24-Р-В, заключенного между ООО «Столичное археологическое бюро» и экспертом по проведению государственной историко-культурной экспертизы Г.П. Визгаловым.

При проведении государственной историко-культурной экспертизы экспертом:

- выполнен анализ действующей нормативно-правовой базы в сфере охраны и сохранения историко-культурного наследия;
- рассмотрены представленные заказчиком документы, подлежащие экспертизе;

- в процессе проведения настоящей экспертизы проведены комплексные исследования документов, представленных заказчиком или полученных экспертом самостоятельно, документов и материалов, собранных и полученных при проведении экспертизы, а также специальной и справочной литературы в необходимом объеме;

- исследования проведены с применением методов документального, архивного, библиографического, сравнительного анализов, визуальной (дистанционной) оценки.

Натурные исследования на участке проектирования экспертом не проводились ввиду отсутствия такой необходимости, так как предоставленные/полученные экспертом самостоятельно документы содержат подробные сведения об участке проектирования, доступны современные методы исследований с применением информационной телекоммуникационной сети интернет, а также наличия многолетнего профессионального опыта у эксперта.

Указанные исследования проведены в объёме, необходимом для принятия решения в рамках государственной историко-культурной экспертизы, и оформлены в виде акта государственной историко-культурной экспертизы.

Результаты указанных исследований, проведенных в соответствии с требованиями Федерального закона от 25.06.2002 № 73-ФЗ «Об объектах культурного наследия (памятниках истории и культуры) народов Российской Федерации» и постановления Правительства Российской Федерации от 25.04.2024 № 530, позволили эксперту сделать обоснованный вывод.

Оформлены результаты государственной историко-культурной экспертизы в форме настоящего заключения (акта) государственной историко-культурной экспертизы.

Факты и сведения, выявленные и установленные в результате проведенных исследований

1. Сведения о земельном участке:

Участок проектирования по объекту: «Тепловая сеть для подключения к системам теплоснабжения ПАО «МОЭК» объекта капитального строительства «Многоквартирный жилой дом с помещениями свободного назначения и подземной автостоянкой», расположенного по адресу: г. Москва, 1-й Тружеников пер., вл. 12 с кадастровым 77:01:0005004:4677» расположен на территории района Хамовники Центрального административного округа города Москвы, в границах территории объекта археологического наследия «Село Дорогомилово (место древнего поселения с зоной культурного слоя)» (достопримечательное место) (Решение Президиума Моссовета от 30 июля 1992 г. № 84, приказ Министерства культуры Российской Федерации от 7 ноября 2017 г. № 121274-р, приказ Департамента культурного наследия города Москвы от 12 ноября 2018 г. № 882 в редакции приказа Департамента культурного наследия города Москвы от 17 апреля 2020 г. № 238, регистрационный номер в едином государственном реестре объектов культурного наследия (памятников истории и культуры) народов Российской Федерации –771440984570006 и выявленного объекта археологического наследия «Культурный слой в границах города Москвы XVIII в. (Камер-Коллежского вала) (достопримечательное место)» (приказ Департамента культурного наследия города Москвы от 14 ноября 2017 г. № 885 в редакции приказа Департамента культурного наследия города Москвы от 26 июня 2020 г. № 426).

Объектом государственной историко-культурной экспертизы является Раздел об обеспечении сохранности объекта археологического наследия «Село Дорогомилово (место древнего поселения с зоной культурного слоя)» и выявленного объекта археологического наследия «Культурный слой в границах города Москвы XVIII в. (Камер-Коллежского вала) (достопримечательное место)», входящий в состав проектной документации «Тепловая сеть для подключения к системам теплоснабжения ПАО «МОЭК» объекта капитального строительства «Многоквартирный жилой дом с помещениями свободного назначения и подземной автостоянкой», расположенного по адресу: г. Москва, 1-й Тружеников пер., вл. 12 с кадастровым 77:01:0005004:4677» при проведении земляных, строительных, иных работ на участках строительства тепловой сети и благоустройства территории, включающего оценку воздействия таких работ на указанные объекты и содержащий меры по обеспечению сохранности указанных объектов при проведении таких работ в границах территорий указанных объектов.

Под объектом археологического наследия понимаются частично или полностью скрытые в земле или под водой следы существования человека в прошлых эпохах (включая все связанные с такими следами археологические предметы и культурные слои), основным или одним из основных источников информации о которых являются археологические раскопки или находки. Объектами археологического наследия являются, в том числе городища, курганы, грунтовые могильники, древние погребения, селища, стоянки, каменные изваяния, стелы, наскальные изображения, остатки древних

укреплений, производств, каналов, судов, дорог, места совершения древних религиозных обрядов, отнесенные к объектам археологического наследия культурные слои.

Под культурным слоем понимается слой в земле или под водой, содержащий следы существования человека, время возникновения которых превышает сто лет, включающий археологические предметы. Под археологическими предметами понимаются движимые вещи, основным или одним из основных источников информации о которых независимо от обстоятельств их обнаружения являются археологические раскопки или находки, в том числе предметы, обнаруженные в результате таких раскопок или находок (ст. 3 Федерального закона).

Проектируемые земляные, строительные, иные работы планируются проводить на территориях кадастрового квартала 77:01:0005004, на которых земельные участки не образованы, на участке между границами земельного участка с кадастровым номером № 77:01:0005004:4677 и зданием по адресу: 1-й Тружеников пер., д. 12, стр. 2.

Выполнение работ планируется в два этапа – подготовительный и основной.

Работы включают в себя организацию строительной площадки (с установкой временных сооружений и ограждений) и строительство тепловой сети с монтажом тепловой камеры, вентшахты и водовыпуска.

В рамках благоустройства территории, затронутой земляными, строительными и иными работами, предусматривается восстановление асфальтового покрытия и покрытия из тротуарной плитки.

Перекладка кабельной линии и монтаж канализации выполняются по отдельным проектам и не являются предметом рассмотрения настоящего акта государственной историко-культурной экспертизы и представленного на экспертизу Раздела.

Земляные, строительные, иные работы не планируются на бывших церковных участках (местах расположения некрополей).

Участок проектирования расположен в границах территории зоны охраняемого ландшафта № 6, утвержденной постановлением Правительства Москвы от 7 июля 1998 г. № 545 в редакции постановления Правительства Москвы от 24 апреля 2007 г. № 285-ПП, в редакции постановления Правительства Москвы от 30 октября 2024 года № 2434-ПП.

В зоне охраняемого ландшафта запрещается строительная и хозяйственная деятельность, которая может привести к трансформации ценных фрагментов природного рельефа, ценного озеленения и элементов гидрографической сети. Зоне охраняемого ландшафта соответствует режим градостроительного регулирования, предусматривающий обеспечение оптимального взаимодействия природного и антропогенного ландшафта (сохранение, восстановление и максимальное поддержание ценного природного ландшафта и связанных с ним исторических панорам и видов вдоль водных артерий города), формирование благоприятных условий зрительного восприятия памятников садово-паркового искусства, основных природных

компонентов окружения памятников садово-паркового искусства, фрагментов ценного природного рельефа и озеленения, а также развитие рекреационных территорий и улучшение экологических характеристик городской среды.

Проектной документацией в границах зоны охраняемого ландшафта предусмотрены работы по прокладке тепловой сети и восстановлению благоустройства. В подготовительный период строительства предусмотрена установка временных ограждений территории и временных сооружений (пункт мойки колес, дорожные знаки, бункер-накопитель и пр.).

Работы подготовительного периода по установке ограждений и временных сооружений планируются в рамках выполнения требований по технике безопасности при реализации работ, что необходимо в соответствии с постановлением Правительства Москвы от 19 мая 2015 г. № 299-ПП. Ограждения и временные сооружения будут демонтированы после завершения работ, следовательно, действующие ограничения соблюдаются.

Работы по прокладке тепловой сети в зоне охраняемого ландшафта планируются ниже существующего уровня поверхности земли, после проведения земляных работ планируется полное восстановление существующих покрытий. Следовательно, планируемые работы не приведут к трансформации ценных фрагментов природного рельефа, ценного озеленения и соответствуют установленным ограничениям.

По данным инженерно-геологических изысканий, современные техногенные грунты (tQIV) развиты повсеместно на исследуемом участке работ и представлены преимущественно серовато-коричневым песком средней крупности, плотности и степени водонасыщения, с включением до 25% отходов строительного производства и других включений, связанных с деятельностью человека (битый кирпич, обломки бетона, стекла, асфальта, щепа древесины), с комьями супеси, с прослоями мелкого песка. Мощность техногенных отложений (культурного слоя) варьируется от 4 до 4,4 м. Фоновая мощность составила 4,2 м. Однако, стоит отметить, что на участках между выполненными инженерно-геологическими скважинами мощность культурного слоя может существенно отличаться от указанной по ближайшим скважинам.,

Материк (afQllms) представлен песком средней крупности желтовато-коричневым, средней степени водонасыщения и водонасыщенным, средней плотности и рыхлым, с прослоями песка мелкого, с единичными включениями гравия и щебня.

Примечание: Согласно сложившейся практике, в инженерно-геологических изысканиях термин «техногенные отложения», «техногенные грунты» (горизонт tIV, tQIV, tH) подразумевает все напластования антропогенного происхождения, в том числе указанные в Положении о порядке проведения археологических полевых работ и составления научной отчетной документации, утвержденном постановлением Бюро Отделения историко-филологических наук Российской академии наук от 12 апреля 2023 г. № 15 (далее – Положение) «культурный слой», «поврежденный культурный слой», «техногенный грунт» (п. 1.3 Положения), «стерильные грунты» (в виде грунтов – стерильных слоев, расположенных над культурный слоем, или в толще

культурного слоя в виде отдельных, прослоек; за исключением археологического материка, залегающего под культурным слоем), «техногенные покрытия» (п. 4.9 Положения), так как при выполнении геологических работ не ставится задача датировок техногенного горизонта (старше 100 лет/последние 100 лет), а также оценки степени повреждения техногенных отложений, грунтов.

В некоторых случаях в геологических разрезах отдельно фиксируются «техногенные покрытия» (асфальт, бетон, гравий) (п. 4.9. Положения), однако в большинстве случаев данные покрытия не выделяются отдельно в разрезах.

Обычно в условиях городской застройки из-за прокладки коммуникаций, жилищного строительства, работ по благоустройству и хозяйственному освоению территорий наиболее поврежденными оказываются верхние горизонты культурного слоя (антропогенных напластований).

На плане «Нивеллирный план города Москвы. Составлен на основании тригонометрической сети, по съемке и нивелировке города в 1874–1877 годах...2-е издание Московской Городской Думы 1888 г.» участок проектирования расположен в районе горизонтали с отметкой 9 саженей и выше по рельефу, что соответствует абсолютным отметкам дневной поверхности от 135,20 до 137,33 м (т.е. не выше 10-й горизонтали, которая не фиксируется на участке проектирования).

Согласно плану 1935 года «План Москвы от Геоконторы 1:10К Москва: По материалам съемок Геоконторы ОПМ 1933 г. / Сост. и отпеч. ф-кой Картолитогр. Моск. обл. ком. отд. в 1935 г. - 1:10000. - М.: Изд. отд. планировки Моссовета, 1935. - 1 к. (16 л. + 1 сб. л.); 64x58 см. - Загл. сб. листа: Схема расположения листов плана г. Москвы масштаба 1:10000. План дан в пределах Московской окружной железной дороги. Рельеф на плане показан горизонталями. Сечение рельефа через 2 метра. Отметки горизонталей отнесены к уровню Балтийского моря» уровень дневной поверхности на участке проектирования расположен в районе отметки 138 м, фактически на вершине (или склоне) холма, образующего возвышенность ок. 2 м относительно окружающего рельефа.

Уровень современной дневной поверхности (согласно сведениям инженерно-топографического плана) находится на отметках 138,46–138,61 м.

Зона строительства тепловой сети граничит с местами расположения снесенных в начале XXI в. зданий. Подробное отображение застройки участка проектирования начинает прослеживаться лишь на исторических планах 30-х годов XX в.; застройка показана деревянной.

Таким образом можно предположить, что на участке проектирования шло постепенное накопление напластований, в том числе и в XX столетии, при строительстве и демонтаже зданий, окружавших участок проектирования.

На участок строительства здания, с целью теплоснабжения которого проектируется тепловая сеть, рассматриваемая в представленном на экспертизу Разделе, ООО «Археологическое проектирование в строительстве» в 2022 г. был разработан «Раздел об обеспечении сохранности объекта археологического наследия "Село Дорогомилово (место древнего поселения с зоной культурного

слоя), XV – XVII вв. н.э." (достопримечательное место), выявленного объекта археологического наследия "Культурный слой в границах города Москвы XVIII в. (Камер-Коллежского вала)" (достопримечательное место) при проведении земляных, строительных работ на участках разработки котлована и благоустройства территории (в составе проектной документации по объекту "Многokвартирный жилой дом с помещениями свободного назначения и подземной автостоянкой", планируемому к строительству по адресу: г. Москва, 1-й пер. Тружеников, вл. 12")» (Акт ГИКЭ размещен в сети «Интернет» по адресу: <https://www.mos.ru/dkn/documents/discussions/view/16064221/> (дата обращения 10.01.2025 г.). Мощность техногенных напластований (культурного слоя) по результатам инженерно-геологических изысканий составила от 0,8 м до 3,0 м. Археологические исследования, проведенные на участке строительства в 2022 г. (см. «Археологическая изученность местности» настоящего акта государственной историко-культурной экспертизы), показали, что мощность культурного слоя составляет 1,15 – 1,72 м, не превышая 2,16 м в ямах, что в целом меньше мощности напластований, зафиксированной при инженерно-геологических исследованиях.

Вероятно, разница в мощности напластований между участком проектирования (4 – 4,4 м) и участком строительства по адресу г. Москва, 1-й пер. Тружеников, вл. 12 (по данным инженерно-геологических изысканий от 0,8 – 3 м; по данным проведенных археологических работ – 1,15 – 1,57 м; в отдельно взятой яме до 2,16 м) обусловлена тем, что участок проектирования находится севернее, ниже по склону от вершины холма, отображенного на исторических картах и планах, чем участок строительства здания. Однако не исключено, что инженерно-геологические скважины на участке проектирования отображают не фоновую мощность неповрежденных напластований, а глубину заложения «перекопов» инженерных сетей, в том числе не отмеченных на современной геоподоснове, или подвалов снесенных деревянных строений (сведения о наличии или отсутствии подвалов и способах их засыпки отсутствуют).

На участке присутствует асфальтобетонное и плиточное покрытие и прочие элементы городского благоустройства, возраст которых составляет менее 100 лет. Возможно наличие планировочных подсыпок, горизонтов строительства и сноса зданий, отложившихся на участке проектирования за срок менее 100 лет.

Таким образом, частично земляные работы могут проектироваться в той части напластований, которая не является культурным слоем (культурный слой – слой в земле или под водой, содержащий следы существования человека, время возникновения которых превышает сто лет, включающий археологические предметы (ст. 3 Федерального закона № 73-ФЗ, п. 1.3. Положения).

Культурный слой на участке проектирования серьезно поврежден в результате хозяйственной деятельности XX–XXI вв., в частности, в результате прокладки инженерных коммуникаций, что подтверждается стройгенпланом участка, 2024 г. Проектируемая камера планируется на существующем канале

теплосети, проектируемая теплосеть – на небольшом участке между указанной камерой и границей подземной части строящегося современного здания. В зоне участка проектирования проходят трассы электрокабелей, тепловой сети, хозяйственно-бытовой канализации.

Кроме указанных факторов, повреждение культурного слоя могло произойти при прокладке коммуникаций, отсутствующих на современной геоподоснове (недействующие инженерные сети, обычно проложенные до 60–70-х гг. XX в.), локальных земляных работах (например, при аварийных работах на инженерных сетях и т. д.).

2. Историческая справка

1-й Тружеников переулок в конце XVIII столетия упоминается как Большая Девическая улица по местоположению близ Девичьего поля. Позже, с середины XIX в., переулок стал называться Большим Воздвиженским по церкви Воздвижения Честного Креста, что на Пометном вражке. 1-й Тружеников переулок, как и 2-й Тружеников, получил своё название в 1936 г. по расположенной в этом районе швейной фабрике № 3 «Труд» треста Мосбелъе (Рачинский, 2011; Вся Москва, 1936).

До строительства в 20–40-е гг. XVIII столетия вокруг Москвы таможенной границы, включившей исследуемые территории в черту города, эти земли относились к пригородным. Вначале компания откупщиков продажи вина для недопущения нелегального провоза водки в Москву устроила вокруг города заградительные сооружения в виде врытых в землю столбов. Через 10 лет Камер-Коллегия – государственное учреждение, ведавшее государственными доходами, – взяла под свой контроль границу и устроила земляной вал с проездными заставами. Вал стал называться Камер-Коллежским. С конца XVIII в. Камер-Коллежский вал стал фактической, а с 1806 г. – официальной полицейской границей Москвы. В 1852 г. заставы были ликвидированы, а название застав в виде топонимов сохранилось в наименовании некоторых площадей. Во второй половине XIX в. вал был постепенно срыт, на его месте возникли улицы, в названии которых присутствует слово «Вал» (Сытин, 1950).

Освоение пригородной территории до постройки Камер-Коллежского вала обуславливалось наличием дорог, соединяющих город с сёлами, деревеньками и монастырями округи. Вполне вероятно, что в XIV–XV вв., трасса современной улицы Плющиха являлась дорогой, ведущей из Москвы в сторону Можайска и далее в Смоленск. Это одна из самых древних московских дорог, связывающая Москву с западными землями, пролежавшая через Сетуньский брод Москвы-реки. Первым остановочным пунктом из Москвы в сторону брода являлось место Дорогомилово – московская вотчина Ростовских архиереев. Летопись сообщает, что вотчина находилась на расстоянии в «два поприща за град» (около 3 километров от Московского Кремля) (ПСРЛ, 1949. Т. 25).

Первое упоминание о месте Дорогомилово встречается в Воскресенской летописи под 1412 г.: «Того же лета съвершена бысть церковь камена на

Дорогомилове Благовещение святых Богородица, октября 6, боголюбивымъ епископомъ Григориемъ» (ПСРЛ, 1859. Т. 8). Эта церковь Благовещения в Дорогомилове с различными перестройками просуществовала до 60-х гг. XX столетия, и находилась в районе дома № 5 по Ростовской набережной. «Церковь и окружающая ее слобода с епископским двором располагались на сохранившемся до сих пор гребне возвышенного левого берега Москвы» (Городилин, 2024).

Соседние земли к северу от Дорогомилово принадлежали князю Владимиру Андреевичу серпуховскому и боровскому по прозвищу Храбрый. После его кончины, вдова Елена Ольгердовна все земли, расположенные вдоль левого берега Москвы реки от села Большое Кудрино, «да по Мажайскую дорогу, да по перевоз», завещала «в дом пречистей Богородицы Фотею митрополиту всеа Руси» (АФЗХ, 1951. Т. 1). К югу от Дорогомилово находились земли великого князя и митрополичьи.

На митрополичьих землях в конце XV– начале XVI вв. был основан монастырь Святого Саввы (Гиршевич, 2019). До начала 1930-х гг. монастырская церковь находилась на месте дома № 14, стр. 1 в Большом Саввинском переулке.

Впервые в письменных источниках монастырь Святого Саввы в этом месте упоминается в Разрядной книге, в записи 1514 г., где описывается поход государя Василия III на Смоленск: «вышел с Москвы, стоял князь великий тово дни против Савы святова на митрополичье лугу» (РК, 1977).

Под Дорогомилово, на Москве-реке, в начале XVI в. была построена паромная переправа. В посольском наказе Василия III, датированном августом 1520 г., встречается упоминание о дворах, расположенных на противоположном берегу реки, напротив Дорогомилово, вероятно обслуживающих эту переправу. «Князь великий велелъ приставомъ встретить пословъ литовскихъ за рекою за Москвою, противъ Дорогомилова, проехавъ недалече те двory, которые двory за рекою» (Сб. РИО, 1882. Т. 35).

В 1524 г. на лугу, где «стоял князь великий», по обету государем Василием III в честь взятия Смоленска был поставлен «новъ монастырь девичь у града Москвы за посадомъ, близъ монастыря святого Савы» (ПСРЛ, 1859. Т. 8). Этот монастырь стал называться Новодевичьим.

В 1565 г. по велению великого князя Ивана IV Васильевича эти земли оказались в опричнине. «Повеле же и на посаде улицы взяти в опришнину от Москвы-реки: Чертолскую улицу и з Семчиньским селцом и до вполья, да Арбацкую улицу по обе стороны и с Сивцовым Врагом и до Дорогомиловского вполья, да до Никицкой улицы половину улицы от города едучи левою стороною и до вполья, опричь Новинского монастыря и Савинского монастыря слобод и опричь Дорогомиловские слободы, и до Нового Девича монастыря и Алексеевского монастыря слободы» (ПСРЛ, 1910. Т. 14).

После строительства вокруг Москвы в начале 90-х гг. XVI столетия Деревянного города, иначе называемого «Скородум» по трассе современного Садового кольца (Гиршевич, 2024), часть зависимого населения начали поселять за стенами новой крепости, на посаде. Но начавшиеся неурожаи,

голод, и последовавшие за ними Гражданская война и иностранная интервенция остановили процесс заселения этих земель. В Смутное время Москва и ее округа были разорены. Не смог восстановиться после Смутного времени монастырь Святого Саввы.

Во второй половине 30-х гг. XVII в., на месте укреплений Деревянного города был построен т.н. Земляной город. Со временем Земляной город обветшал, земля, заполняющая внутренние объёмы деревянной конструкции, высыпалась, образуя земляной вал (Там же).

В конце 1670-х гг. в зоне исследуемой территории была организована Ново-конюшенная слобода. По всей видимости, реформы, проводимые в Конюшенном приказе, вынудили часть населения, проживающего в районе Остоженки и Пречистенки, переселиться за стены Земляного города. В 1680 г. в слободе строится деревянная церковь Пресвятой Богородицы Неопалимая Купина (Троицкий, 1910). Перестроенный в камне, храм просуществовал в районе сквера у дома № 11/22, в 1-м Неопалимом переулке до начала 1930-х гг.

В 1685 г. в соседнем Дорогомилово случился пожар. (Холмогоров, Холмогоров, 1884), который мог затронуть и Ново-конюшенную слободу. Ещё один пожар случился в Москве в 1688 г. «за Земляным городом всякие слободы без остатку погореша» (Беляевский..., 1990).

В конце XVII столетия при церкви Пресвятой Богородицы Неопалимые Купины у Девичьего поля, в приходе находились дворы: «1 думного дворянина, 4 стольничьих, 12 дворовых людей, 37 конюшенного чину, 1 сержантов, 14 подъяческих, 4 трубниковых, 2 пустых, итого 75 дв[оров]» (Забелин, 1891).

В московской историографии считается, что из Ново-конюшенной слободы навоз и прочий мусор свозили в овраг на берег Москвы-реки. «От навоза - помета, который сваливали в овраг, пошло имя Вражского переулка (некогда «Поветного вражка»)» (Сим, 1937). Ещё в начале XVIII в. овраг назывался «Чистым». Стоящая неподалёку церковь, была построена в 1701 г., и носила название «Воздвижения Честного Креста Господня, что на Девичьем поле, на Чистом вражке» (1-й Тружеников переулок, дом 8) (Холмогоров, Холмогоров, 1884). В московской историографии существует ошибочная дата постройки данного храма в 1658 г. (Историческое..., 1848), но она не находит подтверждения в известных церковных источниках. Другие источники сообщают, что церковь «Построена в [1]701 году, по благословению преосвященного Стефана, митрополита рязанского и муромского, по челобитью стольника Василья Шереметева, к приходским к 37 дворам» (Описание..., 1879).

В 1703 г. у церкви Воздвижения Честного Креста Господня в приходе находились дворы: «попов, дьяконов, дьячков, сторожев, просвирицын, да в приходе двор боярской, двор губернаторов, двор столповова прикащика, двор стряпчего, 2 двора подъяческих, 14 дворов стряпчих конюхов, 2 двора стремянных конюхов, 7 дворов задворных конюхов, двор посадцкой, 2 двора трубниковых» (Холмогоров, Холмогоров, 1884).

Согласно переписи 1723 г., в приходе каменной церкви Воздвижения Креста Господня, да в приделе Всех Скорбящих, насчитывалось 50 приходских

дворов и 5 церковнослужителей (Описание..., 1879).

Во второй половине XVIII столетия к юго-западу от церкви Воздвижения Креста Господня находилось землевладение действительного статского советника и белгородского губернатора Петра Михайловича Салтыкова. В ГИМ-е сохранились планы двора действительного статского советника и белгородского губернатора Петра Михайловича Салтыкова в приходе церкви Воздвижения Честного Креста Господня, что на Помётном Вражке, в 4-ой команде, датируемые 1760 и 1763 гг.

Согласно родословной книге Долгорукого, Петр Михайлович Салтыков был женат на княжне Наталье Алексеевне Голицыной и скончался бездетным (Российская..., 1855. Ч. 2).

В конце XIX столетия, бывшее землевладение Салтыкова оказалось в собственности князя Михаила Ивановича Долгорукова (Указатель..., 1793. Ч. 1). Гвардейский капитан, князь Михаил Иванович, почётный опекун Московского воспитательного дома, женатый первым браком на княжне Анне Михайловне Голицыной, а вторым – на баронессе Анне Николаевне Строгоновой, скончался в 1794 г. (Российская..., 1855. Ч. 1). Его землевладение перешло по наследству к его единственному сыну, тайному советнику князю Ивану Михайловичу Долгорукову, женатому первым браком на Евгении Сергеевне Смирновой (1770–1804) (Там же).

Деревянное домостроение, преобладавшее в архитектуре исследуемой территории, часто страдало от пожаров. Окончательно сформировавшаяся в XVIII в. планировка улиц и кварталов сохранялась практически неизменной до Отечественной войны 1812 г. В Москву наполеоновские войска вступали через Дорогомилово. В пожар 1812 г. сгорел квартал между Москвой-рекой и земляным валом (Садовым кольцом), а также кварталы между Девичьим полем, Zubovskoy ul. и ул. Плющихой (Сытин, 1972).

После Отечественной войны 1812 г. Иван Михайлович Долгоруков, женатый во второй раз на Аграфене Александровне Пожарской (1766–1848), оставался владельцем земельного участка до своей кончины в 1823 г. (Российская..., 1855. Ч. 1; Алфавитные..., 1818).

В дальнейшем, в справочной литературе, несмотря на кончину Ивана Михайловича, он указывался владельцем земельного участка. Скорее всего, настоящими владельцами были его вдова и единственный сын Павел Иванович Долгоруков (1787–1845), женатый на княжне Елизавете Петровне Голицыной (Российская..., 1855. Ч. 1).

Несмотря на смерть Павла Ивановича Долгорукова, в справочной литературе, в середине 1850-х гг., он указывался владельцем земельного участка № 443а в Большом Воздвиженском переулке (Алфавитный..., 1852–1853).

К началу 70-х гг. XIX столетия земельный участок Долгоруковых был поделён и распродан. В зоне исследуемой территории земельный участок № 443/504, в это время значился за купчихой Юлией Ивановной Берхман (Бергман) (Адрес..., 1873; Указатель..., 1882).

К середине 90-х гг. XIX столетия земельный участок № 443/504 приобрёл

почётный гражданин Семен Григорьевич Бородин (Адрес..., 1896).

В начале XX в., после кончины Семена Григорьевича Бородина, земельный участок № 443/504 перешёл по наследству к его сыновьям (Вся Москва, 1909; Вся Москва, 1917).

После Октябрьской социалистической революции 1917 г. и последовавшей за ней Гражданской войной, новым правительством была проведена национализация частной собственности. В зоне исследуемой территории были построены два жилых 2-этажных дома. В конце XX – начале XXI вв. один из домов был снесен. Второй дом был снесен в 2022–2023 гг. На их месте в настоящее время возводится жилой комплекс «Хамовники, 12».

3. Археологическая изученность местности

Важные данные, дающие представление о стратиграфии культурного слоя и об этапах освоения территории современного района Хамовники, получены при проведении археологических работ.

Особо следует отметить археологические исследования на территории Новодевичьего монастыря.

Историко-архитектурные и источниковедческие (в современном понимании слова) натурные работы в Новодевичьем монастыре были начаты достаточно давно, ещё в 1870–1880-е годы, и были первоначально связаны с реконструкцией подклета его центрального Смоленского собора. Исследования, которые можно с некоторыми оговорками включить в сферу археологического информирования, системно велись на территории Новодевичьего монастыря с 1956 г. по 2007 гг. преимущественно под руководством Н.С. Романова (горизонтальная планировка); Г.А. Макаров в то же время осуществлял попытки обнаружить раннюю линию монастырских укреплений. Данный цикл работ проводился, по большей части, в виде шурфов, которые закладывались практически ежегодно в указанный период при проведении архитектурно-реставрационных и геологических исследований. Кроме того, в корпусе Напрудных палат (Новодевичий пр-д, д. 1 стр. 33) по всему их внутреннему объёму и на незначительном участке к западу от них в 1959 году были проведены раскопки широкой площадью. В связи с тем, что данные работы велись не специалистами-археологами, точная атрибуция и анализ находок, связанных с ними стратиграфических слоев, датировка культурных напластований не проводились. Тем не менее, фиксацию архитектурных характеристик цоколей и фундаментов монастырских зданий, а отчасти – прилегающих к ним грунтовых слоёв в ряде случаев можно охарактеризовать как достаточно точную, а на основе этих материалов можно делать определённые заключения об абсолютной мощности культурного слоя (и в отдельных случаях – древних почв) фактически по всей площади монастыря, а также об их приблизительном литологическом составе и антропогенных включениях. Результаты работ в документальном виде доступны в фондохранилище ЦНРПМ.

В 1967, 1986 и, возможно, 1975 гг. Государственный исторический музей предпринимал здесь попытки охранных археологических работ – впрочем, не

принесшие значимых результатов (Успенская, 1967, Успенская, 1986). Есть сведения о последующих работах в Новодевичьем монастыре, проведённых А.Г. Векслером (Векслер, 1978). Научные публикации по археологии монастыря до 2000-х годов отсутствовали.

Локальные контрольные работы осуществлялись в родовой усыпальнице князей Волконских в северо-западной части монастыря в 2008 г. силами Государственного исторического музея (Гоняный, Двуреченский, Шлионская, 2010). В ходе их были удалены нестратифицированные слои поздних засыпок заполнения склепа и проведена частичная расчистка заключённых в нём погребений. Установлено, что заключённые в нем 3 захоронения были частично повреждены кладоискателями в исторически недавнее время, но в целом их современная сохранность представляется удовлетворительной.

Серия регулярных археологических работ на территории Новодевичьего монастыря проводилась Институтом археологии РАН начата с 2008 г. на под руководством Л.А. Беляева и проводится до настоящего времени на базе хозяйственных договоров и государственных контрактов, в рамках начатых масштабных реставрационных мероприятий.

В 2008–2009 гг. были проведены наблюдения по трассе траншеи, проложенной между Ирнинскими палатами и Ирнинской башней, и в нескольких колодцах и траншеях вокруг Успенской церкви, а также внутри нее, по всей площади подклета основного четверика (Беляев, 2010 а). В ходе наблюдений удалось получить информацию о мощности и степени сохранности культурного слоя в южной части монастыря. Мощность археологически значимого слоя здесь составляла около 1 м. Основная часть культурных напластований была представлена слоями XVII–XVIII вв. Нижние горизонты культурного слоя были датированы XVI в., что, в свою очередь, совпадает со временем основания Новодевичьего монастыря. Одним из важных обстоятельств стало обнаружение в северной части траншеи у Ирнинской башни незначительного участка культурного слоя поселения, которое определенно существовало здесь ранее заложения монастыря, то есть, в XV в.

В 2010 г. археологические наблюдения проводились в зоне водопроводных колодца и траншеи на участке между Певческими палатами и Саввинской башней. Наблюдения проводились на глубину от 0,6 до 1,4 м. До археологического материка земляные работы не доведены. В результате этих работ было установлено, что в этой части монастыря была сделана планировочная досыпка из перемещённого грунта. По всей видимости, она происходила в два этапа, целью второго из которых была прокладка асфальтовой проезжей дороги вокруг Певческого корпуса, активно используемой по сей день (Беляев, 2010 б).

В 2011 г. археологические наблюдения в Новодевичьем монастыре производились в ходе работ выборке грунта из реставрационной траншеи, затронувшей грунты в западной и центральной частях памятника. Наблюдения проводились на глубину от 0,6 до 1,6 м. В ходе проведённых исследований было установлено, что земляные работы затронули только грунты, переотложенные ранее, в XX в., при прокладке предыдущей трассы. На участке

между Амвросиевской и Успенской церквями и Смоленским собором, было случайно затронуто и незначительно повреждено кирпичное подземное погребальное сооружение (фамильный склеп?), (Беляев, 2012 а).

В течение осени 2012 и 2013 годов была проведена обширная серия археологических наблюдений, которая относилась к 131 техническому шурфу, разгруппированному по 14 объектам, фактически по всей площади монастыря, и 6 технологическим траншеям. В итоге работ был обследован культурный слой (разной степени сохранности) на площади 1088 кв. м на глубину до 4.5 м (Беляев 2014, Беляев, Григорян, Шуляев, 2015).

Результаты наблюдений этого периода можно суммарно разделить на два крупных блока: историко-архитектурный и собственно археологический, основанные на анализе стратиграфии и вещевого комплекса. Кроме того, часть выводов касается естественно-научных аспектов формирования комплекса Новодевичьего монастыря.

Подтверждено, что большинство обследованных архитектурных объектов (включая стены монастыря) выстроены в рамках единой архитектурной традиции, предписывающей, помимо прочего, возведение построек на бутовых белокаменных фундаментах из крупных кусков грубо подтёсанного камня, с расклинкой из строительных отходов (крупный кирпичный щебень) и уплотнением из материковой глины по внешним фасадам, с глубиной заложения не менее 1 м, отделённых от надземных лицевых кладок цокольным слоем из тёсаного камня, который, как правило, выступает за грань как стены, так и, зачастую, фундамента. Ширина фундамента обыкновенно примерно равна толщине стены.

Принципиально другим было устройство фундаментов Смоленского собора и Успенской церкви. Смоленский собор, несомненно, являющийся древнейшим из существующих зданий монастыря, воздвигнут на фундаментах из очень грубо обработанного белого камня с межрядовой проливкой из «серого» известкового раствора со значительной долей мелкого песка и кирпичной крошки. В подошве фундаментов в несущих углах кладки и под основанием опорных столбов центрального четверика были использованы очень крупные валуны (в покровных грунтах на данной местности не встречающиеся). Подобная система довольно типична для русского зодчества в середине XVI в. Довольно неожиданным стало обнаружение в основаниях фундаментов под площадью алтаря и под пролётами стен соборного четверика каналов от ныне истлевших бревенчатых лежней крупного диаметра (до 0,3 м). Эта деталь также характерна для русской монументальной архитектуры до конца XVI в.; позже она, по всей видимости, не встречается. Помимо этого, внутри собора были археологически изучены системы укрепления кладок стен подклета, сделанные в конце XVI – начале XVIII вв.

Кроме того, в соборном подклете встречены два захоронения в каменных ящиках-саркофагах, по существующим источникам до сих пор не известные.

Фундаменты монастырских зданий имеют практически универсальную необычную особенность: крайне малую глубину их заложения (до 1.5, максимум – 2 м от уровня исторического отлива). Это касалось даже стен и

башен монастыря, внешне имеющих вполне внушительный "крепостной" вид и масштабы, и Смоленского собора, по размаху надземной части вполне сравнимого с крупнейшими храмовыми зданиями Московского кремля. Причины этого, видимо, кроются в области геоморфологической и гидрологической ситуации на участке, занятом монастырём. Верхние грунтовые воды здесь проходят почти точно на глубине оснований фундаментов; в большинстве случаев они зияют фактически "на воде". Видимо, дальнейшее заглубление фундаментных рвов оказалось технически неосуществимо, что до настоящего времени приводит к возникновению многочисленных разрушений в надземных частях зданий.

Видным исключением здесь является пятиярусная монастырская колокольня, фундамент которой, сложенный из белого камня, впущен в породу, как минимум, на 2.5 м. Тем не менее, при её более чем 70-метровой высоте и подобное решение видится критически рискованным. Не исключено, что в этом случае реальное основание фундамента просто не было достигнуто. Также сравнительно большой (от 2 м) оказалась глубина фундамента Успенской церкви и особенно, примыкающей к ней трапезной, причём здесь применён также нетипичный для монастырских зданий фундамент из засыпного рваного камня фактически без раствора;

- вдоль всего внешнего фаса западной стены монастыря прослежены свидетельства крупномасштабной вычинки её фундаментов на всём протяжении стены (включая башни): от её основания шёл наклонный выпуск наружу, сложенный из хорошо подогнанных квадратов шлифованного белого камня, снаружи дополнительно скреплённого тяжами из кованых железных полос. Этот комплекс мероприятий относится к концу (?) XIX в. и связан с необходимостью укрепления стены, получившей серьёзный крен в сторону расположенных рядом Новодевичьих прудов;

- установлено, что строительная техника времени возведения этих зданий была зачастую связана с выемкой грунта из котлована постройки на довольно значительную глубину (Сетуньские палаты, Колокольня, отчасти – Казначейские палаты), что даёт основания предполагать слабую сохранность культурного слоя на участках монастырской территории, находящихся под существующими ныне постройками монастыря;

- определена в целом хорошая степень сохранности культурного слоя на различных участках монастырской площади (не затронутых кладбищем и постройками);

- обнаружены участки, интенсивно освоенные в период до сложения существующего ныне архитектурного ансамбля монастыря (в середине - 2-й половине XVI века и в XVII веке: вокруг Казначейского корпуса и Певческих палат (и на их площади), а также, неожиданно – снаружи монастыря: у Лопухинской башни и для XVIII века – к северо-востоку от северных монастырских ворот. На этих участках не только отложился хорошо выраженный культурный слой, но и встречена максимальная концентрация находок;

- анализ вещевого материала и строительных отходов, встреченных в

культурном слое, определённо подтверждает сведения об очень высокой активности жизни монастыря в течение XVI и особенно, XVII–XVIII века. Очень показательная керамическая посудная коллекция включает практически все типы, характерные для московской гончарной индустрии конца XV – начала XX вв., в том числе, разнообразные импортные изделия. Также очень показательным оказался полученный набор изразцов, который также обнимает фактически всё известное разнообразие типов от 2-й половины XVI до начала XX в. и имеет широкий ряд параллелей в материалах современной Москвы и ближней округи.

Указанные выше участки культурного слоя были очень обильно насыщены как объектами хозяйственной деятельности (ямами разного масштаба и происхождения), так и вещевым материалом. Всё это говорит о большой интенсивности жизни на памятнике в исторический период, а с учётом достаточно престижного характера вещевого комплекса – косвенно, также о её сравнительно высоком качестве.

Определены участки с сохранившимся горизонтом древней почвы (у Колокольной, Казначейских палат, местами – у Певческих и вдоль стен, к северу от Лопухинских палат) и обнаружены находки (в целом, достаточно редкие), время происхождения которых приближено к заложению монастыря или даже ему предшествует. Тщательное систематическое исследование этих площадей в перспективе могло бы осветить историю самых ранних этапов освоения и заселения монастырской территории (Беляев, Григорян, Шуляев, 2015; Беляев, Григорян, Рассказова, Савельев, Шуляев, 2017).

В полевой сезон лета 2012 года были проведены исследования на площади, прилегающей к монастырю непосредственно с запада, по адресу: г. Москва, участок сквера по Лужнецкому пр. у восточной стены Новодевичьего монастыря, с целью обнаружения остатки церкви Усекновения главы Иоанна Предтечи (с приделом Николая Чудотворца), полностью утраченной во время французской оккупации Москвы в войну 1812 года (Беляев, 2012 б). Исследования велись четырьмя шурфами, примыкавшими вплотную друг к другу. Общая исследованная площадь составила 64 кв. м. Была обнаружена часть траншей от фундаментов искомой церкви, достаточная для локализации её исходного расположения на местности, а также часть церковного кладбища и незначительные участки палеогрунтов. Помимо этого, обследованными оказались горизонты планировок местности, последовавших за разрушением церкви. Средняя мощность раскопанного грунта (исследованного культурного слоя) составила 1,1 м, а на участках, где до дна были выбраны фундаментные рвы – до 1,9–2,0 м.

Полученные археологические материалы подтвердили существовавшую историко-искусствоведческую датировку возникновения каменной Предтеченской церкви в середине XVI в. и пристройку к ней дополнительных объёмов в XVII в. (вероятнее, в его начале). Было установлено, что после произошедшего разрушения её развалины были по мере максимальной возможности использованы для вторичного строительства нового храма Св. отцов VII Вселенского Собора. Активность использования участка в

исторический период определена как достаточно низкая. Культурное освоение этого участка, по сути, выражалось в строительстве церковных зданий и использовании прилегающего участка в качестве приходского кладбища. После разрушения церкви на исследованной площадке были расположены исключительно газоны; до момента её постройки можно говорить о существовании здесь луговой растительности (возможно, сенокосов), появившейся на месте заброшенной пашни (Беляев, Григорян, Шуляев, 2015).

Археологические исследования участка у Предтеченской церкви получили широкомасштабное продолжение в сезоне 2014 года. На этот раз исследованная площадь составила 320 кв. м. Средняя мощность раскопанного археологическими методами грунта (научно исследованного культурного слоя) составила 1,6 м; считая с балластом, снятым при помощи технических средств, – до 2,7 м; глубина разведочной шурфовки – до 3,6 м (Беляев, 2015 а).

Общие историко-археологические результаты:

- на основе проведённых изысканий была дополнена сделанная предварительно при археологических работах 2012 года локализация утраченной в 1812 году церкви Усекновения главы Иоанна Предтечи на Девичьем поле, обнаружены хорошо сохранившиеся фундаменты церковной колокольни и исследована значительная часть связанного с храмом кладбища (337 погребений, в том числе, 96 инвентарных, считая погребения с подложенными под голову кирпичами);

- полученные археологические материалы подтвердили существовавшую историко-искусствоведческую датировку возникновения каменной Предтеченской церкви в середине XVI в. и пристройку к ней дополнительных объёмов в XVII в. (вероятнее, в его начале). Датировка могил, составляющих кладбище, полностью соответствует хронологии существования и использования храмового здания.

- было установлено, что после произошедшего разрушения её развалины были по мере максимальной возможности использованы для вторичного строительства нового храма Св. отцов VII Вселенского Собора (остатки колокольни при этом остались неразобранными);

- активность использования участка в исторический период определена как достаточно низкая. Культурное его освоение, по сути, выражалось в строительстве церковных зданий и использовании прилегающего участка в качестве приходского кладбища. После разрушения церкви на исследованной площадке были расположены исключительно газоны; до момента её постройки можно говорить о существовании здесь луговой растительности (возможно, сенокосов), появившейся на месте заброшенной пашни.

Можно утверждать, что по итогам указанных выше работ существовавшие до сего времени сведения о церкви Усекновения главы Иоанна Предтечи, следующие из письменных, планиграфических и изобразительных источников, а также результаты предшествующих археологических исследований 2012 г., оказались не только подтверждены, но и отчасти уточнены и скорректированы.

В ходе исследований был получен обширный и разнообразный комплекс

археологических сведений различного рода, при этом непротиворечивый внутренне и компактный хронологически, прекрасно способствующий пониманию историко-культурного развития участка в период от Московского царства до Отечественной войны 1812 г. Несмотря на то, что слой вместе с содержащимися в нём артефактами неоднократно (фактически – постоянно) подвергался переотложению, полученные материалы предоставляют достаточные основания для его суммарного обобщённого анализа. Необходимо отметить, как важное обстоятельство, что в ходе исследований встречено, несколько десятков инвентарных закрытых комплексов (которыми по сути своей являлось каждое захоронение, сопровождавшееся хотя бы крестом-тельником) и 9 непотревоженных (судя по обстоятельствам обнаружения) надгробных плит, из которых 4 – чётко датированные.

Существенное значение для истории формирования пространственного облика участка и его функционирования имеет обнаружение фундаментов храмовой колокольни. Помимо этого, сами остатки церкви (заполнение фундаментного рва), хотя и полностью разобранные как архитектурный объект, можно рассматривать как условно-закрытый комплекс, сформировавшийся во время разрушения храма и засыпки котлована, образовавшегося после выборки самого фундамента.

Датировка отмеченных стратиграфических горизонтов подтверждается собранным послойно вещевым материалом (289 индивидуальных находок – монеты, предметы церковного обихода, остатки архитектуры и интерьерного убранства, нательные кресты, бытовые вещи; массовый материал – фрагменты керамики XVI–XX вв. (возможно – от XIV в.), изразцы и архитектурные фрагменты: обломки «маломерного» и, в гораздо меньшем количестве, "большомерного" кирпича, тёсаного белого камня, куски надгробных плит, отдельные оформленные архитектурные детали. Полученные находки дают основания для соотнесения исследованного объекта с памятником монументальной храмовой архитектуры, а также подтверждает датировку существования памятника: разрушенного храма – середина XVI–XVII в., кладбища – XVI–XVIII вв., двух газонов – XIX и XX вв. При этом особое значение имеет факт находки медных пул (к настоящему моменту необходима более точная атрибуция этих находок) и фрагментов сероглиняной и красноглиняной грубой керамики. Он даёт все основания полагать, что освоение местности и некая слабо выраженная хозяйственная и экономическая деятельность происходила на местности ещё до заложения церкви (и синхронного ей монастыря, в целом).

Наиболее ранние могильные плиты принадлежат, несомненно, местным жителям, скончавшимся в 1560-е годы; здесь естественно предположить, что заложение храма на какой-то, хотя бы минимальный, срок времени предшествовало смерти его прихожан. Обнаружение "большомерных" кирпичей, кстати, исключительно эпизодическое, удачно сходится с сооружением Никольского придела во 2-й половине XVII в. Также надо указать, что археологическими методами было не просто локализовано место расположения Предтеченского храма, но и подтверждено наличие у него,

помимо северного придела, паперти с южной стороны.

Момент заложения церковной колокольни устанавливается не вполне однозначно, но в любом случае, судя по орнаментации надгробий, заложенных в его основание, он случился не ранее (но при том и едва ли существенно позднее), чем в середине XVII в.; это подтверждается и применённой здесь строительной технологией.

Узкая, но очень показательная группа находок указывает на момент чёткой западной (точнее говоря – украинско-польской) инфильтрации на рубеже XVI–XVII вв., легко объяснимый исторически, как следствие перипетий Смутного времени и интервенции из Речи Посполитой, в ходе которых Новодевичий монастырь оказывался как в зоне непосредственных боевых действий, так и захваченным.

Резкий рост числа находок, характерных для XVII в., по сравнению с материалами предыдущего периода, говорит о серьёзной интенсификации использования площадки у храма (или, что вероятнее – поблизости от него, на территории Девичьей слободы). Вероятно, увеличивается слободское население. Исходя из одних только результатов раскопок, о непосредственной принадлежности слободы к монастырю напрямую свидетельствует принадлежность одной из обнаруженных надгробных плит "Нового девичья монастыря Третьяковой жене диаконове". О сравнительно высоком благосостоянии местного населения в этот период говорит достаточно представительная монетная коллекция, включающая притом почти исключительно находки, выпадающие на середину XVII – конец XVIII вв. Хотя можно подчеркнуть, что неоднократно упомянутые выше надгробия, в том числе, и XVI в., многочисленны здесь не только в непотревоженном состоянии, но и в обломках, обычно свойственны погребениям выходцев из материально обеспеченных или, по меньшей мере, социально заметных семей.

Характерным обстоятельством является почти полное отсутствие материалов, свойственных узко для XIX в., особенно для первой его половины. Слой, отложившийся после разрушения церкви, непосредственно поверх её остатков, содержал крайне мало вещевых находок. Те редкие предметы, что встречены здесь, наводят на мысль об использовании сформировавшегося пустыря в качестве некой "пикниковой зоны" – что характерно, опять же, достаточно зажиточными горожанами.

Дальнейшая история участка прослеживается только по материалам техногенных наслоений, хотя можно упомянуть, что они, частично, сформированы из переотложенного культурного слоя, при этом набор содержащихся в нём находок, и их хронология очень близки к картине, наблюдавшейся в исторических горизонтах раскопа (и более ранних шурфов). Возможно, грунт для отсыпки газона в XX в. был взят с близлежащей территории (Беляев, Григорян, Лазукин, Савельев, Шуляев, 2016; Беляев, Шуляев, 2016; Беляев, Григорян, Савельев, Шуляев, 2016; Беляев, Григорян, Рассказова, Савельев, Шуляев, 2017).

В течение полевого сезона 2015 года сотрудники Института археологии РАН вели археологические исследования (раскопки) и продолжали наблюдения

за технической шурфовкой на объекте: Новодевичий Богородице-Смоленский женский монастырь.

Археологические раскопки велись в общих научно-исследовательских целях для выяснения вопросов состава и сохранности культурного слоя на памятнике и его исторического контекста. В итоге раскопок был обследован культурный слой (преимущественно – переотложенный, с расположенными под его основанием отдельными объектами, заглублёнными в материк) на площади 100 кв. м на глубину до 2,17 м (Беляев, 2015 б).

В результате работ на Раскопе 1 удалось установить, что культурный слой здесь был фактически уничтожен до материкового уровня во второй половине XX в., вероятнее всего, – в рамках упомянутого выше комплекса мероприятий по вертикальной планировке территории, при этом – наиболее грубым, но экономичным способом: с использованием тяжёлой экскаваторной техники. Пределом понижения для лиц, проводивших планировку, было, вероятно, визуальное проявление "чистой земли", "целика", которая в данном случае совпадала с верхним уровнем археологического материка (древней почвой).

По факту обнаружения немногочисленных заглублённых в материк объектов можно сделать определённые выводы. Выделим следующее:

- встреченные могильные ямы располагаются достаточно далеко от предела распространения кладбища по территории монастыря, известного по архивным данным; это позволяет поставить исследовательский вопрос об истинной исторической территории монастырского кладбища;

- обнаруженные в ходе работ следы столбов, плах и, особенно – ямы с остатками печки говорят о достаточно интенсивном культурном освоении участка в исторический период, что даёт, на наш взгляд, весомые основания для дальнейшего поиска подобных следов жизнедеятельности на прилегающих участках, не столь сильно потревоженных техническими мероприятиями;

- конфигурация масштабной ямы, встреченной в южной части раскопа, и датировка её заполнения дают определённые основания для предположений, что в данном случае встречены следы фундаментного рва от первой монастырской стены, сам факт наличия которой в современной историографии является важным дискуссионным вопросом (Беляев и др., 2017).

Наблюдения за технической шурфовкой (38 шурфов) в целом подтвердили результаты исследований, проводившихся в Новодевичьем монастыре на тех же основаниях в предыдущие годы (Беляев 2015 в).

Расширился комплекс фактических сведений об основной традиции возведения зданий в Новодевичьем монастыре в конце XVII в., подразумевающей устройство неглубоких фундаментов (около 1 м даже для таких масштабных сооружений, как стены монастыря) из белого камня, собранных без раствора, на расклинку из кирпичного щебня с участием уплотняющей глины. Фундаменты укладывались в траншеях, как правило – выступающих за цокольные грани зданий, но зачастую с обратным откосом к средней части стены.

Культурный слой на участках шурфовки оказался (за единичными

исключениями) либо переотложенным, либо насыпным, либо практически полностью уничтоженным (Беляев, Григорян, Рассказова, Савельев, Шуляев, 2017).

В 2017 г. сотрудниками ИА РАН были проведены научно-исследовательские археологические работы (раскопки) на участке к юго-западу от Смоленского собора Новодевичьего монастыря (у Мариинских палат). В итоге работ был обследован культурный слой (непотревоженный и переотложенный) на площади 8 кв. м на глубину до 1,69 м. Установлено, что верхняя часть свиты культурных грунтовых отложений (до 0,6 м) на участке работ имеет позднее происхождение и, очевидно, связана с планировками и благоустройством монастырской территории. Датировка, – вероятнее всего, вторая половина XX в. Культурный слой в юго-западной части шурфа на глубину до 210 см оказался уничтожен траншеей для прокладки электрических кабелей, произведённой также в XX в. Культурный слой, сохранившийся на остальной площади шурфа, может быть стратифицирован и определен хронологически. Основная масса вещевого материала указывает в основном на XVIII в., хотя отдельные находки могут быть датированы вплоть до XVI в. (но не ранее). Морфологические характеристики культурного слоя говорит о достаточно активной бытовой жизнедеятельности, которая сама по себе способствует собственно накоплению слоя, насыщенного остатками этой деятельности: уголь, сажа, строительные отходы; нужно предполагать также исходно существенную органическую составляющую, в данных геохимических условиях не сохраняющуюся. Кроме того, здесь же отмечены явные следы монументального зодчества (не исключено, что в шурфе найден горизонт строительства самих Мариинских палат либо существующей монастырской стены). Древний почвенный горизонт выражен достаточно явно и даёт новые основания для составления реконструкций палеоландшафта и палеорельефа.

В 2017 г. сотрудниками ИА РАН были проведены также научно-исследовательские археологические работы (раскопки) на участке к юго-востоку от Смоленского собора Новодевичьего монастыря (у Больничных палат) (Беляев, 2018 а). В итоге работ был обследован культурный слой (непотревоженный и переотложенный) на площади 8 кв. м, на глубину до 2,05 м. Установлено, что верхняя часть свиты культурных грунтовых отложений (до 1,1 м) на участке работ имеет сравнительно позднее происхождение и, очевидно, связана с планировками и благоустройством монастырской территории. Датировка, вероятнее всего, – от XIX до второй половины XX в. Основная масса культурного слоя оказалась обнаружена в сильно переотложенном состоянии. Культурный слой, накапливавшийся на площади шурфа, сохранился слабо, будучи ещё в исторический период практически уничтожен перекопами (ямами). Основная масса вещевого материала указывает в основном на XVIII в., хотя отдельные находки могут быть датированы вплоть до первой половины XVI в. (но не ранее). Древний почвенный горизонт сохранился только в виде следов, однако, судя по самому факту их наличия, он едва ли был далёк от наблюдавшихся в шурфе верхних отметок материковой поверхности, что даёт новые основания для составления реконструкций

палеоландшафта и палеорельефа. Определённые соображения могут быть связаны с прослеженными в шурфе ямами. Едва ли случайным совпадением является то обстоятельство, что они (подчеркнём, обе) ориентированы сторонами практически точно по направлению близлежащей стены здания. Вероятно, их возникновение связано со зданием Больничных палат, таким образом, появились они после его постройки. Характерно наличие в заполнении ямы 1 нетипично большого количества строительных отходов, происхождение которых, скорее всего, связано с ремонтом Смоленского собора, судя по результатам обмеров кирпичей, среди которых весьма значительно число "маломерных", то есть созданных по габаритам, введённым в России приглашёнными итальянскими зодчими в первой половине XVI в. Отдельный интерес вызывает открытие на шурфе двойного частокольного ряда, появление которого, несмотря на отсутствие связанного с ним датирующего материала, может быть отнесено к «докаменному» этапу монастырского строительства или даже хронологически предшествовать самому возникновению монастыря.

В 2017–2018 гг. были проведены научно-исследовательские археологические работы (раскопки) вдоль южной, восточной монастырских стен; в юго-восточной части монастыря, к западу от больничных палат; к югу и западу от Успенской церкви; а также к северу от Успенской церкви, у трапезных палат. Всего было разбито 28 раскопов (Акт...проектирование и строительство внутриплощадочных инженерных сетей).

Так, вдоль южной монастырской стены были заложены (с юго-запада на юго-восток) раскопы 20, 21, 22, 19, 18, 17, 16, 10, 9, 11, 1, 12. По проведенным на них работам предварительно можно сделать следующие выводы:

на раскопе 20 были исследованы напластования XVIII–XXI вв. мощностью 20–168 см, а также залегающие в материке объекты. Поверхность раскопа была задернована полностью, нивелировочные отметки дневной поверхности на участках 1–10 зафиксированы на уровне -229...-294 см. Таким образом, ландшафтный перепад составлял около 0,65 м, уклон шел с востока на запад и с севера на юг. Верхние горизонты под дерном представляли собой техногенный балласт. Балластные отложения прослеживались по всей обследованной площади в среднем мощностью до 60 см. В составе балласта абсолютно преобладали фрагменты строительных материалов, датирующихся периодом от позднего Средневековья до XX в.: кирпича разных габаритов (маломерного, большемерного и стандартного) и разного обжига, белого камня, строительных растворов (на известковой и цементной основе). Весь участок сильно изрезан различными коммуникационными траншеями и колодцами, нарушившим ранние культурные слои. В восточной и южной частях раскопа проходил бетонный коммуникационный короб. В северной части раскопа выявлен участок кладбища с кирпичными погребальными конструкциями (склепами), расположенными группой довольно плотно друг к другу. Еще одна погребальная конструкция (возможно, фамильный склеп) находится в западной части участка. Всего зафиксировано 10 склепов разной степени сохранности. Кроме того, возле склепов и на юго-западе участка

зафиксированы грунтовые захоронения. Целостность некоторых из них нарушают поздние перекопы и коммуникации.

На довольно большой площади раскопа фрагментарно зафиксирован слой извести мощностью до 10–15 см. Целостность этого слоя нарушают грунтовые захоронения, поздние перекопы и траншеи под коммуникации. Под участками извести сохранился непотревоженный культурный слой, залегающий непосредственно на материке. Мощность этого слоя составляет 20–25 см. Он представляет собой темно-серую супесь с единичными включениями угля и кирпичной крошки. Граница с материком довольно размытая, фактически не выраженная. В слое выявлен материал XVII – начала XVIII в. Материк, представленный плотным коричневым песком с суглинком, был выявлен с отметок -334/-340 см. В южной части раскопа в материке зафиксированы 4 ямы, вероятно, хозяйственного назначения (из них выделяется ранняя яма 2 с материалом I половины XVII в.). Их целостность нарушена поздними перекопами и траншеями под коммуникации советского периода;

на раскопе 21 были исследованы напластования XVIII–XXI вв. мощностью 40–120 см, а также залегавшие в материке объекты. Поверхность раскопа была практически везде задернована. Ландшафтный перепад высот составлял около 0,8 м, уклон шел с востока на запад и с севера на юг. Верхние горизонты под дерном представляли собой техногенный балласт. Балластные отложения прослеживались по всей обследованной площади раскопа 21 на 60 см вглубь.

В ходе работ оказалось, что весь участок изрезан различными коммуникационными траншеями и колодцами, нарушившим ранние культурные слои. На участках, идущих вдоль южного фасада Ирнинских палат, зафиксирован бетонный короб с коммуникациями, а также конструкции треугольной формы из железных полос (заземление?). В северной части раскопа на ненарушенных перекопах участках выявлен горизонт кладбища с кирпичными погребальными конструкциями (склепами) и грунтовыми захоронениями. Южнее, под техногенным слоем, местами зафиксирован непотревоженный культурный слой, залегающий непосредственно на материке. Аналогичный слой зафиксирован на раскопе 20. Мощность его составляет 20–25 см. Он представляет собой темно-серую супесь с единичными включениями угля и кирпичной крошки. Граница с материком довольно размытая, фактически не выраженная. В слое выявлен материал XVII — начала XVIII в. Под этим слоем в юго-западной части раскопа на поверхности материка выявлены остатки наземной постройки в виде системы столбов. Столбовые ямы диаметром около 25 см расположены в линию с шагом 1,9 м. В заполнении столбовых ям зафиксированы обломки кирпича-маломера, а также крупный фрагмент красного московского изразца. Восточнее зафиксирована яма подпрямоугольной формы размерами 180х110 см с отвесными стенками и плоским дном, уходящая в восточный борт раскопа. Вероятно, это подземная часть постройки. В заполнении ямы зафиксирован материал XVII – начала XVIII в. Материк, представленный плотным коричневым песком с суглинком, был выявлен с отметок -261 см в юго-восточной части и на отметке -320 см в

северо-западной части раскопа;

на раскопе 22 были исследованы напластования XVIII–XXI вв. мощностью 60–142 см; были зафиксированы археологические объекты, которые представляли собой подземные части построек, ямы хозяйственного и иного назначения, столбовые ямы, погребения. Поверхность раскопа была задернована, нивелировочные отметки дневной поверхности зафиксированы на уровне -280/-345 см. Верхние горизонты под дерном представляют собой техногенный балласт. Балластные отложения прослеживались по всей обследованной площади раскопа 22 мощностью до 60 см. В составе балласта – строительный мусор, датирующийся периодом от позднего Средневековья до XX в.: кирпичи разных габаритов (маломер, большемер и стандартный) и разного обжига, фрагменты белого камня, строительного железа. Среди балласта выявлены небольшие фрагменты надгробных памятников.

В ходе работ оказалось, что на исследуемой площади находится комплекс разновременных деревянных построек жилого и хозяйственного назначения. Были выявлены подземные подвальные части построек, а также наземные части конструкций в виде столбовых ям и канавок XVII–XVIII вв. К концу XVIII в. постройки прекращают свое существование и этот участок начинает занимать кладбище. В ходе работы выявлены грунтовые захоронения и склепы. Непотревоженный ранний культурный слой, залегающий непосредственно на материке, представляет собой темно-серую супесь с единичными включениями угля и кирпичной крошки. Граница с материком довольно размытая, фактически не выраженная. Материк, представленный плотным коричневым песком с суглинком, был выявлен с отметок -334/-340 см. Целостность слоев раскопа нарушена коммуникационными траншеями и перекопами советского времени. В северной части раскопа в направлении запад-восток проходит бетонный коммуникационный короб, нарушивший ранние культурные слои и объекты. Параллельно ему на 3 м южнее проходит траншея с кабелем. В центральной части раскопа имеется большая яма с техногенными отложениями;

на раскопе 19 были исследованы напластования XVII–XXI вв. мощностью от 100 до 235 см, а также залегавшие в материке объекты. Поверхность раскопа была задернована полностью, нивелировочные отметки дневной поверхности зафиксированы на участке 2 на уровне -108/-139 см. Таким образом, ландшафтный перепад составлял около 0,3 м, уклон шел с северо-востока на юго-запад и с северо-запада на юг. В ходе исследования на раскопе 19 были зафиксированы археологические объекты, которые представляли собой две постройки (1 и 2) и три ямы (6, 7, 10);

на раскопе 17 были исследованы напластования XVIII–XXI вв. мощностью от 74 до 156 см. Поверхность раскопа была задернована частично, нивелировочные отметки дневной поверхности зафиксированы на уровне -81/-174 см. Таким образом, ландшафтный перепад составлял около 0,93 м, уклон поверхности шел с севера на юг. Зачистка на уровне -150 см выявила по большей части поверхности раскопа слои современного строительного мусора и техногенные слои XX — начала XXI века. При следующей зачистке по уровню - 190 см к этой картине добавилось несколько локальных пятен

культурного слоя и пятен погребений XIX–XX вв. В северной части раскопа была выявлена траншея современного коллектора, ведущая к колодцу. Зачистка по уровню -260 см вывила пятна могильных ям 1–14, перемежающихся с локальными небольшими пятнами культурного слоя, современными отложениями и материком. Далее раскоп не вскрывался, за исключением квадратов 6, 7, 10, 11, где была сделана дополнительная зачистка по крышке гроба погребения 1. В ходе исследования на раскопе 17 было зафиксировано 15 археологических объектов. Они представляли собой один склеп (склеп № 1) и четырнадцать погребений (№ 1–14). Погребения 1–14 не вскрывались и не разбирались в связи с отсутствием научной и производственной необходимости;

на раскопе 1 площадью исследованы напластования XVII–XXI веков; зафиксированы остатки крупного кирпичного сооружения на бутовом фундаменте. Фундамент ленточно-столбчатый. Ленточный фундамент использован для внешних стен сооружения. Внутри сооружения сохранились 2 линии кирпичных опор-столбиков, расположенных на расстоянии около 2 м друг от друга. Внутри сооружения выявлено и исследовано основание печи; зафиксированы и исследованы остатки конструкции деревянного сооружения с остатками печи; зафиксирована и исследована крупная хозяйственная яма с большим количеством керамического материала; выявлены остатки мощеных дорожек, существовавших на территории монастыря в разное время; выявлены и исследованы следы хозяйственной деятельности на территории монастыря в XX–XXI вв.; на участке 5 раскопа 1 были выявлены остатки рва, уходящего под фундамент сооружения 1. Он, вероятно, является ранним укреплением монастыря; на уровне материка было выявлено множество столбовых ям диаметром около 10 см, расположенных попарно, на расстоянии около 40 см друг от друга.

Вдоль восточной монастырской стены был заложен раскоп 25, а раскопами 24, 15, 14 и 13 были исследованы участки, примыкающие к Казначейским палатам и училищу Филатьевское;

на раскопе 24 были исследованы напластования XVIII–XXI вв. мощностью 40–100 см, а также залегающие в материке объекты. Поверхность раскопа была задернована полностью, нивелировочные отметки дневной поверхности зафиксированы на уровне +43/-46 см. Таким образом, ландшафтный перепад составлял около 0,89 м, уклон шел с запада на восток и с севера на юг;

на раскопе 25 были исследованы напластования XVIII–XXI вв. мощностью 34–244 см, а также залегающие в материке объекты. Поверхность раскопа была задернована полностью, нивелировочные отметки дневной поверхности зафиксированы на уровне +59/-39 см. Таким образом, ландшафтный перепад составлял около 0,98 м, уклон шел с запада на восток и с севера на юг;

на раскопе 14 были исследованы культурные напластования конца XVI–XXI в. Были выявлены и исследованы кирпичная дорожка на глине, ориентированная по линии север-юг, видимой длиной 160 см и шириной 45–130

см; 3 квадратных кирпичных столбика ограды; остатки бревенчатой конструкции. Сохранилось одно лежащее на кирпичах бревно, ориентированное по линии север-юг; остатки сгоревшей бревенчатой конструкции, уходившей в западный борт раскопа; развал печи. В объекте сложены фрагменты изразцовой облицовки, по крайней мере, 5 разных печей XVIII в. или же, что вероятнее, фрагменты изразцовой печи, неоднократно чиненной; отмостка, сложенная из красного кирпича без раствора (объект 8). Объект имел следы горения; исследовано 10 ям хозяйственного назначения: 5, 6, 11, 12, 13, 14, 15, 16, 17, 18; выявлены 3 постройки.

Отдельными раскопами удалось исследовать участки исторического некрополя и маркировать некоторые его границы, известные прежде по архивным планам. Так, раскопом 23, заложенным к северу от северной стены Успенской церкви, были исследованы напластования XVIII–XXI вв. мощностью более 200 см. Результаты работ показали, что участок представляет собой монастырское кладбище XVIII – начала XX в. (участок некрополя 7, согласно Описи 1926 г.). Сразу под слоем дерна зафиксирован мощный горизонт кладбища, представляющий собой мешаную супесь темно-коричневой и коричневой супеси с включениями извести и кирпичной крошки. При понижении поверхности на всех участках раскопа в горизонте кладбища на разных высотах стали выявляться надгробные плиты, сооружения (фундаменты усыпальниц, основания под памятники), кирпичные склепы, грунтовые захоронения. Все эти объекты расположены плотно друг к другу. Некоторые объекты перекрывают один другой или надстроены один над другим. В южной части раскопа, на глубине 115 см от современной дневной поверхности, сохранилась линия основания столбов утраченной галереи Успенской церкви, датируемой XVII в. Линия проходит параллельно стене храма на расстоянии 413 см от нее и 345 см от контрфорса. Всего выявлены три столба галереи.

Раскопы 4, 5, 7, 26, 28 маркировали границы и горизонты некрополя к югу от Успенской церкви (участки 8, 3, согласно Описи 1926 г.), к западу от Успенской церкви (участок 11 позднего некрополя, согласно Описи 1926 г.) и к юго-востоку от Смоленского собора (участок 5, согласно Описи 1926 г.).

В 2018 году, в ходе археологических наблюдений, проведенных с внешней стороны восточной стены Новодевичьего монастыря (вдоль Лужнецкого проезда), на участке длиной 64 м, расположенном в центральной части траншеи наблюдений 1А, были обнаружены 155 погребений, относящихся к кладбищу, сформированному вокруг церкви «Усекновения главы Иоанна Предтечи» Новодевичьей слободы (Акт ... «Регенерация территории с созданием экспозиционно-выставочного музейного центра...»)

В ходе работ были уточнены границы кладбища: южнее Иосафовской башни на 2 м, на 6,5 м южнее Никольской башни Новодевичьего монастыря. Под контрфорсом Иосафовской башни были зафиксированы 10 погребений с верхней нивелировочной отметкой -54 см. Нивелировочные отметки основания контрфорса зафиксированы на уровне -34/-40 см. На этом основании можно предположить, что захоронения начались до строительства кирпичных монастырских стен. Погребения располагались в несколько ярусов и имели

разную ориентацию относительно сторон света; в 22 погребениях зафиксирована керамика XVII–XVIII вв.

Таким образом, за период регулярных археологических наблюдений и раскопок 2008–2015, 2017, 2018 годов было в целом установлено, что мощность культурного слоя в монастыре (включая техногенные отложения XX в.) колебалась от 1,0 до 5,0 м. Были прослежены стратиграфические особенности памятника; в южной части отмечен гомогенный слой XV в., то есть предшествующий заложению монастыря; установлена степень повреждений культурного слоя (вероятно, значительная – в основном за счёт долговременного, в течение XVI – начала XX в., существования в монастыре кладбища); прослежены следы почвенных процессов в материке, лежащем в основании слоя.

Верхние горизонты под дерном на участке, идущем вдоль южной монастырской стены, представляли собой техногенный балласт. Балластные отложения прослеживались по всей обследованной площади мощностью 60–75 см. В составе балласта абсолютно превалировали фрагменты строительных материалов, датирующихся периодом от позднего Средневековья до XX в.: кирпича разных габаритов (маломерного, большемерного и стандартного) и разного обжига, белого камня, строительных растворов (на известковой и цементной основе). Практически весь протяженный участок сильно изрезан различными коммуникационными траншеями и колодцами, нарушившим ранние культурные слои, а также бетонными коробами под коммуникации. Указанная площадь занята комплексом разновременных деревянных построек жилого и хозяйственного назначения. Были выявлены подземные подвальные части построек, а также наземные части конструкций в виде столбовых ям и канавок XVII–XVIII вв. К концу XVIII в. постройки прекращают свое существование и часть территории начинает занимать кладбище с грунтовыми захоронениями и склепами. Полученные данные соотносятся с историческими планами монастыря, на раннем из которых – 1720 года – вдоль южной монастырской стены указаны деревянные кельи и постройки хозяйственного назначения. Кладбище опускается к южной стене в западном углу; в юго-восточном углу обнаружены каменные фундаменты постройки, перебивающие деревянные сооружения, – золотошвейной мастерской.

Вдоль восточной стены и у Казначейских палат были исследованы напластования XVII–XXI вв., содержавшие деревянные и каменные постройки XVII–XIX вв.

Центральная часть монастыря, исследованная фрагментарно, представляет собой некрополь, во многих местах идущий сразу под дерном, установленный по архивным данным.

Как показали археологические исследования 2018 г., значительная часть погребений монастырского некрополя сохранилась в земле. Надгробия XIX – нач. XX в., отмечавшие расположение захоронений этого периода, были почти полностью утрачены в конце 1920-х – 1930-е годы. Границы участков некрополя в настоящее время зафиксированы частично – только в тех зонах, где сохранилась историческая планировочная структура монастыря (трассы

основных дорожек). Другие части территории некрополя подверглись перепланировке, поверх захоронений были проложены новые проходы и выстроены хозяйственные сооружения. Для уточнения границ и степени сохранности исторического некрополя проведены историко-архивные изыскания и археологические раскрытия отдельных участков.

Археологические исследования участка за пределами монастырских стен, в сквере по Лужнецкому пр. у восточной стены Новодевичьего монастыря, показали, что средняя мощность раскопанного археологическими методами грунта (научно исследованного культурного слоя) составила 1,6 м; считая с балластом – до 2,7 м; глубина разведочной шурфовки достигала 3, 6 м.

Активность использования участка в исторический период определена как достаточно низкая. Культурное его освоение, по сути, выражалось в строительстве церковных зданий и использовании прилегающего участка в качестве приходского кладбища. После разрушения церкви на исследованной площадке были расположены исключительно газоны; до момента её постройки можно говорить о существовании здесь луговой растительности (возможно, сенокосов), появившейся на месте заброшенной пашни (Там же).

В районе Хамовники во второй половине 70-х гг. XX века проводились реставрационные работы по восстановлению каменных палат Хамовного двора. Сотрудниками Музея истории и реконструкции г. Москвы осуществлялись охранные археологические исследования как на территории палат, так и на прилегающих к ним участках. Как показали реставрационные работы, помещения второго этажа палат обогревались печами, а полы имели керамическое покрытие. Археологами были найдены многочисленные рельефные полихромные печные изразцы и монохромные плитки пола с поливой зелёного, жёлтого и белого цветов. Получены данные для реконструкции первоначального облика палат: раскопками выявлены остатки северного деревянного крыльца.

Особый интерес для истории развития производств представляют находки, связанные с ремесленной деятельностью жителей слободы. Собрана коллекция редчайших резных досок XVII–XVIII вв. для ручной набойки, найдены остатки деревянных ткацких станков, обнаружено большое количество пуговиц, напёрстков, игл, булавок. Кроме того, археологическими работами выявлены следы изготовления наборных слюдяных оконниц (Векслер, 1978, 1982).

В районе дома № 5 по 7-му Ростовскому переулку С.З. Черновым (видимо, исследователь имел в виду дом № 5 по Ростовской набережной) идентифицируется грунтовый могильник и селище у бывшей церкви Благовещения в Дорогомиловской слободе. Однако данная территория археологически не изучалась (Культура..., 2005. Т. 2.).

Натурные охранные археологические работы проведены в середине 1990-х гг. при строительстве здания в 1-м Труженикове переулке. В ходе охранных археологических исследований были вскрыты культурные напластования XVII–XIX вв. Собрана обширная коллекция археологического материала, включающая в себя керамику – красноглиняную, чернолощеную,

белоглиняную, поливную, разнообразных форм - горшки, кувшины, миски; муравленные и гладкие расписные изразцы; глиняные игрушки, красноглиняные курительные трубки (Акт ГИКЭ... Лужнецкий проезд, вл.15»).

В 1998 г. археологические исследования проводились по адресу: 2-й Вражский пер., вл. 8. (Векслер, 1998). Средняя мощность культурных напластований составляла 3,0 м. Из исторических источников известно, что участок исследований располагался на месте оврага, нивелировка склонов которого была проведена уже в начале XIX века. Это подтвердили археологические наблюдения. Если в восточной стенке котлована материковый песок залегает на отметке 2,5 м, то на противоположной материк находится на пятиметровой глубине, что позволяет сделать вывод о размерах оврага, его глубине и направлении (т.е. топографии исследуемого участка).

В отчете указано, что строительная деятельность конца XIX – XX вв. серьезно разрушила культурные напластования на исследуемой территории. Тем не менее, на объекте сохранились более ранние, не потревоженные горизонты культурного слоя. Верхние напластования культурного слоя представлены строительным мусором, образовавшимся в результате активной строительной деятельности. Он состоял из серой супеси с большим количеством кирпичного боя, кусков штукатурки, извести и битого стекла. Нижележащие слои и прослойки состояли из супесей различных цветов и плотностей с многочисленными включениями.

Исследователями в котловане вскрыты горизонты культурного слоя, отложившиеся в XVIII–XIX вв. (при этом часть обнаруженных артефактов можно датировать второй половиной XVII столетия). Были подтверждены данные архивных источников об активной застройке этого места во второй половине XVIII столетия. При охранных археологических работах, проводившихся в 1999 г. по адресу: 1-ый Тружеников переулок, вл. 10, стр. 4. и 1-ый Тружеников переулок, вл. 12, стр. 3, были получены дополнительные сведения по истории освоения и топографии данной местности, а также собрана представительная коллекция археологических находок XVII–XIX вв., включающая в себя белоглиняные, моренные и поливные сосуды разнообразных форм, характерных для московского средневековья – горшки, кувшины, корчаги, миски; рельефные полихромные изразцы, позднюю поливную керамику.

В 1999 г. были проведены археологические исследования по адресу: ул. Плющиха, д. 22. Мощность культурного слоя достигала 5 метров. Большая мощность слоя объясняется интенсивной хозяйственной деятельностью проживавшего здесь населения, особенно активной с XVIII в. Обнаруженный во время земляных работ материал достаточно полно характеризует быт москвичей XVIII–XIX вв. В 2000 г. были проведены охранные археологические исследования, связанные со строительством Дома причта храма Воздвижения Честного и Животворящего Креста Господня на Чистом Вражке (1-й Тружеников пер., 8). В ходе археологических работ были собраны, в основном, фрагменты керамических сосудов XVIII–XIX вв., в том числе импортной.

В 2003 г. проведены археологические наблюдения по адресу: 2-й

Тружеников пер., вл. 2. На всём участке исследований прослежен культурный слой, мощность которого варьировалась от 1,2 до 3 м, однако он был поврежден фундаментом здания, возведенного в XVIII веке. Под фундаментом была обнаружена деревянная конструкция в виде свай и настила из бруса, свидетельствующая о том, что во время строительства здания участок был заболочен или периодически подтапливался. При исследованиях обнаружены фрагменты чернolощеных, белоглиняных, кремовых, поливных сосудов. Почти все собранные фрагменты керамики датируются концом XVII–XVIII веками. Из индивидуальных находок можно отметить кирпич с клеймом и стеклянную бутылку с рельефными изображениями и надписями.

Также в 2003 г. были проведены археологические наблюдения в связи со строительством жилого комплекса по адресу: 1-й Тружеников пер., д. 10 – 2-й Вражский пер., д. 3. Мощность культурного слоя в зоне работ составила от 1,4 до 3 м. Стратиграфически культурный слой был представлен отложениями XVII–XX вв. Находки XVII в. были представлены полихромными печными изразцами, костяным изделием, керамикой. Среди находок, относящихся к XVIII в, встречались в основном бытовые предметы: стеклянные пробки, помадные банки, бронзовая накладка; к XIX столетию относятся обнаруженные товарные свинцовые пломбы (Акт ГИКЭ... Россолимо ул. - Оболенский пер.).

В 2010–2011 гг. были проведены археологические исследования в связи со строительством на территории района Хамовники по адресу: ул. 2-я Фрунзенская, д. 8, стр. 1–7. Фоновая мощность культурного слоя в пределах исследованного участка составила до 2,5 м.

Анализ индивидуальных находок, массового материала и стратиграфии позволил сделать следующие выводы: культурный слой на исследованной территории довольно сильно поврежден подвалами строений и перекопами коммуникаций. Несмотря на обнаружение единичных находок, которые могут быть датированы XVI–XVII вв. (подкова конская бабочковидная), первоначальное хозяйственное освоение территории следует отнести к XVIII в. Это подтверждают обнаруженные при исследованиях фрагменты белоглиняных корчаг и белоглиняной шероховатой керамики, а также фрагмент рельефного расписного изразца.

В более позднее время данная территория уже активно осваивалась – при исследованиях в небольшом количестве обнаружены находки, которые могут датироваться XIX–XX веками (стеклянная бутылка, помадная банка, гладкий расписной изразец, фаянсовая и поливная посуда этого времени) (Воронин, 2012).

В 2012 г. были проведены археологические раскопки на улице Еланского. Исследованный здесь культурный слой носил в целом переотложенный характер и был сложен из преимущественно разноцветных супесей, прослоек и линз строительного и органического происхождения. Эпизодически встречались отложения суглинка, причем исключительно в нижних горизонтах. Эти напластования в целом были датированы XIX–XX вв. Мощность культурных напластований в некоторых местах достигала 2-х метров.

В процессе археологических исследований были выявлены фундамент

здания (предположительно дом причта церкви Архангела Михаила), а также часть булыжной мостовой (Генинг, 2012).

В 2012 году при археологических раскопках на территории Хамовнического пивоваренного завода (ул. Льва Толстого, вл. 23/7) были вскрыты фундаменты главного дома городской усадьбы В.М. Лавровой – С.М. Жихаревой (пер. пол. XIX века). Сохранились части двух дворовых ризалитов с опорами для полов и остатками печей. У южной стены усадебного дома было обнаружено основание дворовой печи.

В ходе археологических работ были выявлены три основных горизонта культурных напластований. Основу верхнего горизонта (техногенные напластования конца XIX–XX вв.) составляла коричневая супесь, насыщенная фрагментами асфальта, кирпичной и известковой крошки, каменного угля. С этим горизонтом связаны четыре ямы средних размеров (диам. 2,5–3 метра) и шесть коммуникационных траншей.

Средний горизонт (усадебные слои конца XVIII–XIX вв.) являлся наиболее информативным. Он объединял слои серой и светло-серой супеси с включениями кирпичной и известковой крошки, древесного тлена и угля. К среднему горизонту отнесены многочисленные (более 50) ямы различного назначения (столбовые, хозяйственные и др.), траншеи и фундаменты усадебных построек первой половины XIX века.

Нижний горизонт (усадебные слои конца XVII–XVIII вв.) был представлен слоями светло-серой супеси с незначительными включениями извести, древесного угля и кирпичной крошки. Археологические следы существовавшей здесь усадебной застройки это – шесть хозяйственных ям, три столбовые ямы и две траншеи.

В ходе исследований была сформирована большая коллекция индивидуальных находок. Всего найдено более 1300 предметов. Их хронологический диапазон: конец XV – начало XX века, с существенным преобладанием материала XVIII – первой половины XIX века.

Среди находок: предметы быта (подсвечники, светильники, курительные трубки, игрушки, иголки, наперстки, ключи, замки, вилки, ложки, столовая посуда и пр.); предметы одежды (металлические, костяные и деревянные пуговицы, обувные подковки, накладки, пряжки); предметы вооружения (пули, картечь, пулелейка, фрагмент эфеса шпаги); предметы личного благочестия (нательные кресты, эмалевый образок); строительные материалы (печные изразцы, керамические трубы, архитектурные детали, кованые гвозди, пробой, подставки, кирпичи с клеймами); отходы косторезного ремесла; русские и западноевропейские монеты; ювелирные изделия (перстни, кольца, запонка) (Беркович, Егоров, Фролов, 2014).

В 2019–2020 гг. проведены археологические наблюдения при реставрации объекта культурного наследия федерального значения «Комплекс Хамовнических казарм, нач. XIX в. – Манеж XIX в.», расположенного по адресу: г. Москва, ЦАО, Комсомольский проспект, д. 17А.

При проведении археологических исследований при реставрации здания манежа встречены предметы, связанные с военной и кавалеристской тематикой:

мундирные пуговицы конца XIX–XX вв. и нашивки.

К конскому снаряжению относятся трензельные кольца (часть удила), накладки на оголовье уздечек, стремянная пряжка, сбруйная накладка. Обнаружено несколько конских подков. Без сомнения, этот довольно богатый инвентарь был утерян во время верховой езды в манеже.

О существовании в здании манежа стрелкового тира с 1960-х гг. свидетельствуют обнаруженные при археологических наблюдениях свинцовые пули (Части лошадиной сбруи..., 2020).

В 2022 г. в непосредственной близости от участка проектирования (к юго-востоку от него), по адресу: 1-й Тружеников переулок, вл. 12 проведены археологические работы. Исследованный культурный слой был сложен из разноцветных супесей серых и коричневых оттенков, прослоек и линз строительного происхождения. Мощность напластований составила от 1,15 до 1,72 м (в отдельной яме до 2,16 м). Верхний горизонт напластований датируется XX веком, включает в себя строительные и нивелировочные подсыпки, слои асфальта; все артефакты здесь встречены в переотложенном виде. Нижний горизонт включает напластования конца XVIII – XIX вв., горизонт нарушен перекопами более позднего времени. Коллекция индивидуальных находок и массового материала, в целом, датируется XVIII – XX вв., с включением более ранних артефактов (XVI – XVII вв., однако все ранние предметы обнаружены в переотложенном виде) (Пономаренко, 2023).

О большой материальной ценности культурных напластований района свидетельствует находка кладов. В 1896 году на Малой Царицынской улице (ныне – Малая Пироговская ул.) были найдены 513 монет времени Михаила Фёдоровича. Клад был найден на территории слободы Новодевичьего монастыря.

В 1902 году у Новодевичьего монастыря были найдены 3 заржавленных сосуда, наполненных серебряными монетами Ивана III.

В 1906 г. на Саввинской набережной, на месте бывшего Саввинского подворья, был найден клад монет в горшке. Клад состоял из 2307 монет времени Ивана IV, Федора Ивановича, Бориса Годунова, а также несколькими экземплярами более ранних монет времени Ивана III.

В 1913 г. при прокладке водопровода близ Вражского переулка был найден клад серебряных копеек времени правления Петра I (1689–1725 гг.) (Векслер, Мельникова, 1999).

4. Проектные решения, оценка воздействия проектируемых работ, меры по обеспечению сохранности объектов археологического наследия.

Планируются работы, включающие в себя организацию строительной площадки (с установкой временных сооружений и ограждений) и строительство тепловой сети с монтажом тепловой камеры, вентиляционной шахты и водовыпуска.

В рамках благоустройства территории, затронутой земляными, строительными, иными работами, предусматривается восстановление асфальтового покрытия и покрытия из тротуарной плитки.

Перекладка кабельной линии и монтаж канализации выполняются по отдельным проектам и не являются предметом рассмотрения настоящего акта государственной историко-культурной экспертизы и представленного на экспертизу Раздела.

Мощность техногенных отложений (культурного слоя) на участке проектирования по данным геологических изысканий варьируется от 4 до 4,4 м. Фоновая мощность техногенных отложений (культурного слоя) составила 4,20 м (факторы, влияющие на степень сохранности и наличия культурного слоя – см. «сведения о земельном участке»).

Работы на участке проектирования планируются в 2 периода – подготовительный и основной.

В подготовительный период строительства планируется:

- ограждение строительной площадки забором в соответствии с отведенным земельным участком и Постановлением Правительства Москвы № 299-ПП от 19 мая 2015 г. «Об утверждении правил проведения земляных работ, установки временных ограждений, размещения временных объектов в городе Москве»;
- оборудование и обозначение указателями и знаками путей объезда транспорта и прохода пешеходов;
- установка при въезде на площадку и выезде с нее информационных щитов с указанием наименования и местонахождения объекта, названия заказчика и подрядной организации, номеров их телефонов, должности и фамилии производителя работ, даты начала и окончания работ;
- оборудование выездов с площадок сертифицированными моечными постами в соответствии с проектом проведения (производства) работ и ордером;
- установка бункера-накопителя для сбора строительного мусора;
- оборудование автотранспорта, перевозящего сыпучие грузы, специальными съемными тентами;
- разбивка трассы в натуре с закреплением специальными знаками и привязкой к постоянным объектам;
- асфальтобетонное покрытие до начала основных работ должно быть разобрано и отправлено на переработку;
- инженерная подготовка территории строительной площадки с первоначальными работами по обеспечению стоков поверхностных вод, расчистка полосы вдоль трассы с принятием мер по сохранности существующих подземных коммуникаций;
- установка инвентарных бытовок на отведенной заказчиком территории с соблюдением санитарных и противопожарных норм;
- обеспечение строительной площадки противопожарным инвентарем и водоснабжением, средствами связи и сигнализации;
- временное присоединение к источникам получения воды, электроэнергии, установка биотуалетов;
- завоз строительных конструкций труб и материалов для строительства теплосети.

Работы по демонтажу асфальтобетонного покрытия до начала основных работ проводятся в толще существующих покрытий и не окажут воздействия на культурный слой.

Прочие работы подготовительного периода не окажут воздействия на культурный слой, так как планируются без проведения земляных работ (устройство временных ограждений, сооружений, информационных щитов – планируется на искусственных основаниях; электроэнергия, в том числе для освещения – от существующих сетей, надземным способом, при невозможности подключения к сетям временного электроснабжения предусмотреть работу ПЭС; вода для питьевых и производственных нужд – привозная; устройство пункта мойки колес – на искусственных основаниях, монтаж водосборных лотков – в надземном исполнении; инженерная подготовка с расчисткой территории вдоль трассы связана с уборкой мусора и временных сооружений).

В рамках основного периода работ планируется строительство тепловой сети с монтажом тепловой камеры, вентиляционной шахты и водовыпуска, восстановление благоустройства территории.

Глубина земляных, строительных работ при разработке траншей и котлованов для строительства тепловой сети с монтажом тепловой камеры, вентиляционной шахты и водовыпуска – от 2,1 м (на участке монтажа вентиляционной шахты) до 4,0 м (на участке монтажа колодца ВК1).

В рамках благоустройства территории, затронутой земляными, строительными, иными работами, предусматривается восстановление асфальтового покрытия и покрытия из тротуарной плитки.

Восстановление асфальтового покрытия планируется на глубину до 5 см на участках первоначального расположения данного покрытия и до 36 см в границах траншей и котлованов.

Восстановление плиточного покрытия планируется на глубину до 10 см на участках первоначального расположения данного покрытия и до 23 см в границах траншей и котлованов.

Перечисленные работы по восстановлению благоустройства не окажут воздействия на культурный слой.

Таким образом, меры по обеспечению сохранности объекта археологического наследия «Село Дорогомилово (место древнего поселения с зоной культурного слоя)» и выявленного объекта археологического наследия «Культурный слой в границах города Москвы XVIII в. (Камер-Коллежского вала) (достопримечательное место)» при проведении земляных, строительных работ по объекту: «Тепловая сеть для подключения к системам теплоснабжения ПАО «МОЭК» объекта капитального строительства «Многоквартирный жилой дом с помещениями свободного назначения и подземной автостоянкой», расположенного по адресу: г. Москва, 1-й Тружеников пер., вл. 12 с кадастровым 77:01:0005004:4677» включают в себя проведение спасательных археологических работ, согласно требованиям Положения:

археологические наблюдения (археологические раскопки – в случае выявления участков неповрежденного культурного слоя) на всей площади

проектируемых земляных, строительных работ, оказывающих воздействие на культурный слой – на участках разработки траншей и котлованов для монтажа тепловой камеры, тепловой сети, вентиляционной шахты и водовыпуска. Археологические наблюдения являются видом спасательных археологических полевых работ, проводимых исключительно на участках территорий объектов археологического наследия с поврежденным культурным слоем. Археологические наблюдения будут проводиться на глубину до неповрежденного культурного слоя, на глубину, определенную проектом проведения хозяйственных (земляных, строительных) работ, или до археологического материка, если установленная глубина его залегания выше отметок, определенных проектом проведения хозяйственных (земляных, строительных) работ. В случае выявления в ходе археологических наблюдений участков с неповрежденным культурным слоем исследование осуществляется в соответствии с методикой проведения археологических раскопок, проводимых до археологического материка.

Перечень документов и материалов, собранных и полученных при проведении экспертизы, а также использованной для нее специальной и справочной литературы

Российская Федерация. Законы. Об объектах культурного наследия (памятниках истории и культуры) народов Российской Федерации: Федеральный Закон от 25 июня 2002 года № 73-ФЗ [принят Государственной Думой 24 мая 2002 года: одобрен Советом Федерации 14 июня 2002 года]. – URL: <https://fzrf.su/zakon/ob-obektah-kulturnogo-naslediya-narodov-rf-73-fz/> (дата обращения 10.01.2025).

Российская Федерация. Законы. Об электронной подписи: Федеральный Закон от 6 апреля 2011 г. № 63-ФЗ. [принят Государственной Думой 25 марта 2011: одобрен Советом Федерации 30 марта 2011 года]. – URL: <http://www.kremlin.ru/acts/bank/32938> (дата обращения 10.01.2025).

Указ Президента Российской Федерации от 20 февраля 1995 г. № 176. Об утверждении Перечня объектов исторического и культурного наследия федерального (общероссийского) значения. – URL: <http://www.kremlin.ru/acts/bank/7555> (дата обращения 10.01.2025).

Постановление Правительства Российской Федерации от 25 апреля 2024 года № 530. Об утверждении Положения о государственной историко-культурной экспертизе. – URL: <https://docs.cntd.ru/document/1305789387> (дата обращения 10.01.2025).

Приказ Министерства культуры Российской Федерации от 7 ноября 2017 г. № 121274-р «О регистрации объекта культурного наследия федерального значения «Село Дорогомилово (место древнего поселения с зоной культурного слоя)», XV–XVII вв. (г. Москва) в едином государственном реестре объектов культурного наследия (памятников истории и культуры) народов Российской Федерации». – URL: <https://opendata.mkrf.ru/opendata/7705851331-egrkn/51/189375> (дата обращения 10.01.2025).

Положение о порядке проведения археологических полевых работ и составления научной отчетной документации. М.: Институт археологии РАН, 2023. Утверждено постановлением Бюро Отделения историко-филологических наук Российской академии наук от 12 апреля 2023 г. № 15. – URL: https://archaeolog.ru/media/OPI/Polozhenie_2023_25012024.pdf (дата обращения 10.01.2025).

Постановление Правительства Москвы от 7 июля 1998 г. № 545. Об утверждении зон охраны центральной части г. Москвы (в пределах Камер-Коллежского вала). – URL: <https://www.mos.ru/authority/documents/doc/15249220/> (дата обращения 10.01.2025).

Постановление Правительства Москвы от 24 апреля 2007 г. № 285-ПП. О корректировке границ объединенной охранной зоны № 127, границ зоны охраняемого ландшафта № 6 и утверждении режимов регулирования градостроительной деятельности на территориях зон охраны объектов культурного наследия (памятников истории и культуры). – URL: <https://www.mos.ru/authority/documents/doc/15538220/> (дата обращения 10.01.2025).

Постановление Правительства Москвы от 19 мая 2015 года N 299-ПП «Об утверждении Правил проведения земляных работ, установки временных ограждений, размещения временных объектов в городе Москве» – URL: <https://docs.cntd.ru/document/537974192> (дата обращения 10.01.2025).

Постановление Правительства Москвы от 30 октября 2024 года № 2434-ПП «Об установлении единой охранной зоны объектов культурного наследия № 127 и утверждении требований к градостроительным регламентам на территории данной зоны» – URL: <https://docs.cntd.ru/document/1310062515> (дата обращения 10.01.2025).

Решение Президиума Моссовета от 30 июля 1992 г. № 84. О памятниках истории и культуры г. Москвы. – URL: <https://base.garant.ru/49613060/> (дата обращения 10.01.2025).

Приказ Департамента культурного наследия города Москвы от 18 апреля 2016 г. № 241. О разделах проектной документации об обеспечении сохранности объекта культурного наследия, выявленного объекта культурного наследия и проектах обеспечения сохранности объекта культурного наследия, выявленного объекта культурного наследия, подлежащих разработке при проведении земляных и иных работ. – URL: <https://www.mos.ru/dkn/documents/normativnye-pravovye-akty/> (дата обращения 10.01.2025).

Приказ Департамента культурного наследия города Москвы от 14 ноября 2017 г. № 885. О включении выявленного объекта археологического наследия «Культурный слой в границах города Москвы XVIII в. (Камер-Коллежского вала)» в перечень выявленных объектов культурного наследия города Москвы и об утверждении границ его территории» – URL: <https://www.mos.ru/dkn/documents/view/209005220> (дата обращения 10.01.2025).

Приказ Департамента культурного наследия города Москвы от 12 ноября 2018 г. № 882 «Об утверждении границ территории объекта археологического наследия «Село Дорогомилово (место древнего поселения с зоной культурного

сложения», XV–XVII вв.». – URL: <https://www.mos.ru/dkn/documents/normativnye-pravovye-akty/view/221278220/> (дата обращения 10.01.2025).

Приказ Департамента культурного наследия города Москвы от 28 ноября 2019 г. № 937. О внесении изменений в приказ Департамента культурного наследия города Москвы от 18 апреля 2016 г. № 241. – URL: <https://www.mos.ru/dkn/documents/normativnye-pravovye-akty/> (дата обращения 10.01.2025).

Приказ Департамента культурного наследия города Москвы от 17 апреля 2020 г. № 238 «О внесении изменений в приказ Департамента культурного наследия города Москвы от 12 ноября 2018 г. № 882». – URL: <https://www.mos.ru/dkn/documents/normativnye-pravovye-akty/view/238151220/> (дата обращения 10.01.2025).

Приказ Департамента культурного наследия города Москвы от 26 июня 2020 г. № 426. О внесении изменений в приказы Департамента культурного наследия города Москвы». – URL: <https://www.mos.ru/dkn/documents/normativnye-pravovye-akty/view/240465220/> (дата обращения 10.01.2025).

Приказ Департамента культурного наследия города Москвы от 18 сентября 2024 г. № 394 «Об организации проведения государственной историко-культурной экспертизы Департамента культурного наследия города Москвы» – URL: <https://www.mos.ru/dkn/documents/normativnye-pravovye-akty/view/310310220/> (дата обращения 10.01.2025).

Адрес-календарь Москвы изданный, по официальным сведениям, к 1 января 1873 г. М.: Типография Ф. Иогансон, 1873.

Адрес-справочник г. Москвы на 1897 год. М.: Товарищество скоропечатни А.А. Левенсон, 1896.

Акт ГИКЭ документации (раздела), обосновывающей меры по обеспечению сохранности объектов культурного (археологического) наследия при выполнении проектных, исследовательских и изыскательских работ по объекту "Проектирование и строительство внутриплощадочных инженерных сетей на территории особо ценного объекта культурного наследия народов Российской Федерации "Ансамбль Новодевичьего монастыря" (создание комплекса коммунальной инфраструктуры и благоустройство территории с целью приспособления к современному использованию)". – URL: <https://www.mos.ru/dkn/documents/discussions/view/6144221/> (дата обращения 10.01.2025).

Акт ГИКЭ раздела документации, обосновывающего меры по обеспечению сохранности объекта культурного наследия, включенного в реестр, выявленного объекта культурного наследия либо объекта, обладающего признаками объекта культурного наследия, при проведении земляных, мелиоративных, хозяйственных работ, указанных в статье 30 Федерального закона от 25 июня 2002 г. № 73-ФЗ «Об объектах культурного наследия (памятниках истории и культуры) народов Российской Федерации» работ по использованию лесов и иных работ в границах территории объекта культурного наследия: Раздел об обеспечении сохранности выявленного объекта археологического наследия «Культурный слой в границах города Москвы XVIII в. (Камер-Коллежского вала)» (достопримечательное место) при проведении

земляных, строительных работ на участке реконструкции тепловой сети и благоустройства территории (в составе проектной документации по объекту: «Реконструкция магистральной тепловой сети по адресу: г. Москва, Россолимо ул. – Оболенский пер.»). – URL: <https://www.mos.ru/dkn/documents/discussions/view/15233221/> (дата обращения 10.01.2025).

Акт ГИКЭ раздела проектной документации, обосновывающего меры по обеспечению сохранности объекта культурного наследия: «Раздел, обосновывающий меры по обеспечению сохранности объекта культурного наследия федерального значения (достопримечательное место) «Территория культурного слоя «Новодевичьей слободы», XVI–XVII вв. н.э.», выявленного объекта археологического наследия «Культурный слой города Москвы XVIII в. (Камер-Коллежского вала)» в связи с работами по проектированию, строительству и вводу в эксплуатацию объекта капитального строительства: «Регенерация территории с созданием экспозиционно-выставочного музейного центра – структурного подразделения Федерального государственного бюджетного учреждения культуры «Государственный исторический музей» расположенного по адресу: г. Москва, внутригородское муниципальное образование Хамовники, Лужнецкий проезд, вл. 15» – URL: <https://www.mos.ru/dkn/documents/discussions/view/17275221/> (дата обращения 10.01.2025).

Акты феодального землевладения и хозяйства XIV-XVI веков (АФЗХ). М.: Изд. Академии наук СССР, 1951. Ч. 1.

Алфавитные списки всех частей столичного города Москвы домам и землям, равно казенным зданиям, с показанием в котором квартале и на какой улице или переулке состоят. М.: Типография С. Селивановского, 1818.

Алфавитный указатель к плану столичного города Москвы А. Хотева. М.: Тип. Ведомостей Московской городской полиции, 1852-1853.

Баталов А.Л., Беляев Л.А. Сакральное пространство средневековой Москвы. М.: Дизайн. Информация. Картография, 2010.

Беляев Л.А. Древние монастыри Москвы по данным археологии. М.: Мейкер, 1994.

Беляев Л.А. Научный отчет об археологических изысканиях (при проведении работ по сохранению) (наблюдениях) возле объекта культурного наследия федерального значения «Ансамбль Новодевичьего монастыря», г. Москва, Новодевичий проезд, д. 1. Наблюдения. Траншея наблюдений ТН-1А. М.: 2018 (б). Научный архив ИА РАН.

Беляев Л.А. Отчет о проведении археологических исследований на объекте «Новодевичья слобода» (основание храма Усекновения главы Иоанна Предтечи вне территории Новодевичьего монастыря (г. Москва)) в 2014 году. М.: 2015 (а). Научный архив ИА РАН.

Беляев Л.А. Отчет о проведении археологических наблюдений на территории Новодевичьего монастыря (г. Москва) в 2012-2013 годах. М.: 2014. Научный архив ИА РАН. Ф-1. Р-1. № 41817.

Беляев Л.А. Отчет о проведении археологических наблюдений на

территории Новодевичьего Богородице-Смоленского монастыря (г. Москва) в 2015 году. (в) М.: 2015 (в). Научный архив ИА РАН.

Беляев Л.А. Отчет о проведении археологических раскопок на территории Новодевичьего Богородице-Смоленского монастыря (г. Москва) в 2015 году. М.; 2015 (б). Научный архив ИА РАН.

Беляев Л.А. Отчет о проведении комплексных археологических исследований на объекте «Основание храма Усекновения главы Иоанна Предтечи XVI века вне территории Новодевичьего монастыря за монастырской стеной и юго-восточной башней». М.: 2012 (б). Научный архив ИА РАН. Р-1. № 34194.

Беляев Л.А. Отчет об археологических изысканиях (при проведении работ по сохранению) (раскопках) на объекте культурного наследия федерального значения «Ансамбль Новодевичьего монастыря», г. Москва, Новодевичий проезд, д. 1 Смоленский собор. М.: 2018. Научный архив ИА РАН.

Беляев Л.А. Отчет об археологических наблюдениях на территории Новодевичьего монастыря в Москве 2009 г. М.: 2010 (а). Научный архив ИА РАН. Ф-1. Р-1. № 35156.

Беляев Л.А. Отчет об археологических наблюдениях на территории Новодевичьего монастыря в Москве 2010 г. М.: 2010 (б). Научный архив ИА РАН. Ф-1. Р-1. № 28946.

Беляев Л.А. Отчет об археологических наблюдениях на территории Новодевичьего монастыря в Москве 2011 г. М.: 2012 (а). Научный архив ИА РАН.

Беляев Л.А., Глазунова О.Н., Григорян С.Б., Елкина И.И., Шуляев С.Г. Археология Московского Новодевичьего монастыря: первые итоги. // Российская археология. М.: Издательство «Наука», 2019. № 4.

Беляев Л.А., Глазунова О.Н., Григорян С.Б., Елкина И.И., Шуляев С.Г. Исследования 2017–2018 гг. в Новодевичьем монастыре (Москва). // Археологические открытия 2018 г. М.: Институт археологии РАН, 2019.

Беляев Л.А., Григорян С.Б., Лазукин А.В., Савельев Н.И., Шуляев С.Г. Исследования в Зачатьевском, Новодевичьем и Донском монастырях в 2014 г. // Археологические открытия 2014 г. М.: Институт археологии РАН, 2016.

Беляев Л.А., Григорян С.Б., Рассказова А.В., Савельев Н.И., Шуляев С.Г. Исследования на территории Новодевичьего монастыря и в Новодевичьей слободе // Археологические открытия 2015 г. М.: Институт археологии РАН, 2017.

Беляев Л.А., Григорян С.Б., Савельев Н.И., Шуляев С.Г. Храм «вне стен» и его кладбище: изучение церкви Иоанна Предтечи (XVI-XVII вв.) в слободе Новодевичьего монастыря. // Археология сакральных мест России: сб. тезисов. Соловки.: Соломб. тип., 2016.

Беляев Л.А., Григорян С.Б., Фролов В.С., Шуляев С.Г. Дополнительные конструкции фундаментов Смоленского собора XVI в. в Новодевичьем монастыре. Предварительная публикация. // Архитектурная археология. М.: Институт археологии РАН, 2021. № 2.

Беляев Л.А., Григорян С.Б., Шуляев С.Г. Исследования Новодевичьего монастыря // Археологические открытия 2010–2013. М.: Институт археологии РАН, 2015.

Беляев Л.А., Григорян С.Б., Шуляев С.Г. Некрополь Смоленского собора Новодевичьего монастыря XVI–XVII вв. Исследования 2017–2018 г.: методы и результаты // Древняя Русь. Вопросы медиевистики. М.: «Индрик», 2019. № 4 (78).

Беляев Л.А., Романов Н.С., Шлионская Л.И. Надгробия игуменьи Елены Девочкиной и схимницы Феофании в Новодевичьем монастыре // Российская археология. М.: Издательство «Наука», 2010. № 2.

Беляев Л.А., Шокарев С.Ю., Шуляев С.Г. Погребальные памятники рода князей Кубенских в подклете собора Новодевичьего монастыря // Древняя Русь. Вопросы медиевистики. М.: «Индрик», 2021. № 4 (86).

Беляев Л.А., Шокарев С.Ю., Шуляев С.Г. Саркофаг княгини Анастасии Бельской в подклете Смоленского собора Московского Новодевичьего монастыря // Древняя Русь. Вопросы медиевистики. М.: «Индрик», 2020. № 4 (82)

Беляев Л.А., Шуляев С.Г. Надгробие подъячего из приказа Новодевичьего монастыря // Краткие сообщения Института Археологии. М.: Языки славянской культуры, 2015. Вып. 241.

Беляевский летописец // Россия при царевне Софье и Петре I: Записки русских людей. М.: Изд. «Современник», 1990.

Беркович В.А., Егоров К.А., Фролов Н.В. Московская городская усадьба первой половины XIX века (результаты археологических исследований 2012 года) // Культура русских в археологических исследованиях. Сборник научных статей. Омск, Тюмень, Екатеринбург: Изд-во Магеллан, 2014. Том I.

Векслер А.Г. Археологические исследования памятников архитектуры в г. Москве // Археологические открытия 1977 г. М.: Наука, 1978.

Векслер А.Г. Москва в Москве. М.: «Московский рабочий», 1982.

Векслер А.Г. Отчет о натурных охранно-археологических исследованиях, связанных со строительством административного здания Постоянного представительства Карачаево-Черкесской республики по адресу: 2-й Вражский пер., вл. 8. М.: ЦАИ УГК ОИП г. Москвы, 1998 г. Архив Мосгорнаследия.

Векслер А.Г., Мельникова А.С. Российская история в московских кладях. М.: Жираф, 1999.

Воронин К.В. Отчёт об археологических полевых работах (разведках) на территории районов Арбат и Хамовники города Москвы (за границей Садового кольца) в 2010–2011 гг. М.: ООО «Столичное археологическое бюро», 2012 г. Научный архив ИА РАН.

Вся Москва. Адресная и справочная книга на 1909 год. М.: Городская типография, 1909.

Вся Москва. Адресная и справочная книга на 1917 год. М.: Изд. товарищества А.С. Суворина – «Новое время», 1917.

Вся Москва. Адресная и справочная книга на 1936 год. М.: Изд. Мособлполиграф, 1936.

Генинг В.В. Отчет о спасательных археологических работах, связанных со строительством объекта: «Регенерация исторической застройки под размещение здания учебно-производственной аптеки Клинического центра Первого МГМУ им. И.М. Сеченова» по адресу: г. Москва, ул. Еланского, вл. 2 в 2012 г. М., 2013. Научный архив ИА РАН.

Гиршевич М.А. Земляные и деревянные города Москвы XVI – начала XVII века // Археология Подмосковья. Материалы научного семинара. М.: Институт археологии РАН, 2024. Вып. 20.

Гиршевич М.А. О московских топонимах и некоторых проблемах интерпретации письменных источников // Археология русского города. Материалы научно-практического семинара 2018 г. / Труды Столичного археологического бюро. М.: ООО «Столичное археологическое бюро», 2019. Том III.

Гоняный М. И., Двуреченский О. В. Шлионская Л. И. Археологические исследования склепа князей Волконских в Новодевичьем монастыре, проводимые ГИМ в 2008 г. // Забелинские чтения. Труды Государственного исторического музея. М.: Государственный Исторический музей, 2010. Вып. 182.

Городилин С.В. Московская вотчина ростовских епископов: к вопросу о ранней истории Дорогомилова // Древняя Русь. Вопросы медиевистики (ДРВМ). № 1 (95). М.: Индрик, 2024.

Елкина И.И. Археологические текстильные находки XVII–XVIII вв. из слободы Новодевичьего монастыря в Москве. Атрибуция, реконструкция // Поволжская археология. Казань.: «Фэн», 2017. № 4 (22).

Елкина И.И. Оплестье XVII в. из слободы Новодевичьего монастыря // Краткие сообщения Института Археологии. М.: Языки славянской культуры, 2015. Вып. 241.

Забелин И.Е. Материалы для истории, археологии и статистики города Москвы. М.: Московская городская типография, 1891. Ч. 2.

Забелин И.Е. Материалы для истории, археологии и статистики города Москвы. М.: Московская городская типография, 1891. Ч. 2.

Историческое известие о всех соборных, монастырских, ружных, приходских и домовых церквах, находящихся в столичных городах Москве и С.-Петербурге, с показанием времени построения их и того, когда бывают в них храмовые праздники, собранные из достоверных источников. М.: Университетская типография, 1848.

Культура средневековой Москвы: Исторические ландшафты. М.: Наука, 2005. Т. 2.

Описание документов и дел, хранящихся в архиве Святейшего правительствующего синода. СПб.: Синодальная типография, 1879. Т. II. Ч. 1.

План двора действительного статского советника и белгородского губернатора Петра Михайловича Салтыкова в приходе церкви Воздвижения Честного Креста Господня, что на Помётном Вражке, в 4-ой команде. Подлинный 1760 г. подписал архитектуры поручик Иван Назаров, снимал архитектуры сержант Иван Обухов. ГИМ. Ф. 440. Оп. 1. Ед. хр. 947. Л. 99.

План двора тайного советника Петра Михайловича сына Салтыкова в приходе церкви Воздвижения Честного Креста Господня, что на Помётном Вражке, в 4-ой команде за Земляным городом. Подлинный 1763 г. подписал архитектор Василий Яковлев. ГИМ. Ф. 440. Оп. 1. Ед. хр. 947. Л. 109.

Полное собрание русских летописей (ПСРЛ). М.-Л.: Изд. Академии наук СССР, 1949. Т. 25.

Полное собрание русских летописей (ПСРЛ). СПб.: Типография М.А. Александрова, 1910. Т. 14. Ч. 1.

Полное собрание русских летописей (ПСРЛ). СПб.: Типография Эдуарда Праца, 1859. Т. 8.

Пономаренко А. К. Отчет о проведении археологических раскопок на территории ОАН «Село Дорогомилово (место древнего поселения с зоной культурного слоя)», ВОАН «Культурный слой в границах города Москвы XVIII в. (Камер-Коллежского вала)» на участке строительства по адресу: г. Москва, 1-й Тружеников пер., вл. 12 в 2022 г. ООО «Археологическое проектирование в строительстве», 2023 г. Архив ООО «Археологическое проектирование в строительстве».

Разрядная книга 1475–1605. (РК). М.: Академия наук СССР, 1977. Т. 1. Ч. 1.

Рачинский Я.З. Полный словарь названий московских улиц. М.: ООО «Информполиграф», 2011.

Российская родословная книга, издаваемая князем Петром Долгоруковым. СПб.: Типография Карла Вингебера, 1854. Ч. 1.

Российская родословная книга, издаваемая князем Петром Долгоруковым. СПб.: Типография Эдуарда Веймана, 1855. Ч. 2.

Савельев Н.И. Научный отчет об археологических раскопках, проведенных на территории объекта культурного наследия федерального значения "Ансамбль Новодевичьего монастыря" (г. Москва, Новодевичий проезд, д. 1) в 2017 г. Т. 1-2. М.: 2018. Научный архив ИА РАН.

Сборник императорского русского исторического общества (Сб. РИО). СПб.: Типография Ф. Елеонского и Ко, 1882. Т. 35.

Сим Е. Путеводитель по Москва-реке. М.: Московский рабочий, 1937.

Сытин П.В. История планировки и застройки Москвы. М.: Тип. изд-ва «Московский рабочий», 1950. Т. 1.

Сытин П.В. Пожар Москвы в 1812 году и строительство города в течении 50 лет. М.: Тип. изд-ва «Московский рабочий», 1972.

Троицкий И.П. Краткое историческое описание храма в честь иконы Божией матери, именуемой «Неопалимая Купина», что близ Девичьего поля, в Москве. М.: Печатня А.И. Снегиревой, 1910.

Указатель Москвы, показывающий по азбучному порядку имена владельцев всех домов сей столицы; каждый дом в которой части города, в каком квартале, под каким номером, где в приходе, на какой главной улице или в каком переулке находится. М.: Университетская типография В. Окоркова, 1793. Ч. 1.

Указатель улиц и домов столичного города Москвы. М.: Тип. при

канцелярии г. московского обер-полицмейстера, 1882.

Успенская А.В. Отчет о раскопках в бывшем Новодевичьем монастыре в 1967 г. Научный архив ИА РАН. Ф-1. Р-1. № 3572, 3572а.

Успенская А.В. Отчет о раскопках вокруг Смоленского собора на территории филиала ГИМ «Новодевичий монастырь» в 1986 г. Научный архив ИА РАН. Ф-1. Р-1. № 11579.

Холмогоров В.И., Холмогоров Г.И. Материалы для истории, археологии и статистики московских церквей. М.: Московская городская типография, 1884

Части лошадиной сбруи и пули кавалеристов: что еще обнаружили при реставрации Хамовнических казарм, 2020. – URL: <https://www.mos.ru/news/item/81175073/> (дата обращения 10.01.2025).

Обоснования выводов экспертизы

Раздел соответствует требованиям, установленным Федеральным законом и Положением о государственной историко-культурной экспертизе, утвержденным постановлением Правительства Российской Федерации от 25.04.2024 № 530.

Методики и порядок проведения археологических полевых работ соответствуют требованиям Положения о порядке проведения археологических полевых работ и составления научной отчетной документации от 12 апреля 2023 г. № 15.

Изыскательские, проектные, земляные, строительные, мелиоративные, хозяйственные работы, указанные в статье 30 Федерального закона работы по использованию лесов и иные работы в границах территории объекта археологического наследия, включенного в реестр, выявленного объекта археологического наследия проводятся при условии соблюдения установленного статьей 5.1 Федерального закона особого режима использования земельного участка, в границах которого располагается объект археологического наследия, и при условии реализации согласованного обязательного раздела об обеспечении сохранности указанных объектов археологического наследия в проектах проведения таких работ или проектов обеспечения сохранности указанных объектов археологического наследия либо плана проведения спасательных археологических полевых работ, включающих оценку воздействия проводимых работ на указанные объекты археологического наследия (п. 2 ст. 36 Федерального закона). Таким образом, реализация мер, предусмотренных разделом, является обязательным требованием для застройщика (заказчика).

Особый режим использования земельного участка, в границах которого располагается объект археологического наследия, предусматривает возможность проведения археологических полевых работ в порядке, установленном Федеральным законом, земляных, строительных, мелиоративных, хозяйственных работ, указанных в статье 30 Федерального закона работ по использованию лесов и иных работ при условии обеспечения сохранности объекта археологического наследия, включенного в единый государственный реестр объектов культурного наследия (памятников истории и

культуры) народов Российской Федерации, либо выявленного объекта археологического наследия, а также обеспечения доступа граждан к указанным объектам (ст. 3 Федерального закона).

В случае невозможности обеспечить физическую сохранность объекта археологического наследия под сохранением этого объекта археологического наследия понимаются спасательные археологические полевые работы, проводимые в порядке, определенном статьей 45.1 Федерального закона, с полным или частичным изъятием археологических предметов из раскопов (п.2. ст. 40 Федерального закона).

Работы по выявлению и изучению объектов археологического наследия, включая работы, имеющие целью поиск и изъятие археологических предметов (далее – археологические полевые работы), проводятся на основании выдаваемого сроком не более чем на один год разрешения (открытого листа).

Поиск археологических предметов и их изъятие из мест залегания могут производиться исключительно в составе археологических полевых работ. (п.1. ст. 45.1 Федерального закона).

На участке проектирования планируются работы, включающие в себя организацию строительной площадки (с установкой временных сооружений и ограждений) и строительство тепловой сети с монтажом тепловой камеры, вентшахты и водовыпуска.

В рамках благоустройства территории, затронутой земляными, строительными, иными работами, предусматривается восстановление асфальтового покрытия и покрытия из тротуарной плитки.

Градостроительные ограничения и режимы использования территории - см. «сведения о земельном участке» настоящего акта государственной историко-культурной экспертизы.

Мощность техногенных отложений (культурного слоя) на участке проектирования по данным геологических изысканий варьируется от 4 до 4,4 м. Фоновая мощность техногенных отложений (культурного слоя) составила 4,2 м.

На плане «Нивеллирный план города Москвы. Составлен на основании тригонометрической сети, по съемке и нивелировке города в 1874–1877 годах...2-е издание Московской Городской Думы 1888 г.» участок проектирования расположен в районе горизонтали с отметкой 9 саженей и выше по рельефу, что соответствует абсолютным отметкам дневной поверхности от 135,20 до 137,33 м (т.е. не выше 10-й горизонтали, которая не фиксируется на участке проектирования).

Согласно плану 1935 года «План Москвы от Геоконторы 1:10К Москва: По материалам съемок Геоконторы ОПМ 1933 г. / Сост. и отпеч. ф-кой Картолитогр. Моск. обл. ком. отд. в 1935 г. - 1:10000. - М.: Изд. отд. планировки Моссовета, 1935. - 1 к. (16 л. + 1 сб. л.); 64x58 см. - Загл. сб. листа: Схема расположения листов плана г. Москвы масштаба 1:10000. План дан в пределах Московской окружной железной дороги. Рельеф на плане показан горизонталями. Сечение рельефа через 2 метра. Отметки горизонталей отнесены к уровню Балтийского моря» уровень дневной поверхности на участке проектирования расположен в районе отметки 138 м, фактически на

вершине (или склоне) холма, образующего возвышенность ок. 2 м относительно окружающего рельефа.

Уровень современной дневной поверхности (согласно сведениям инженерно-топографического плана) находится на отметках 138,46–138,61 м.

Зона строительства тепловой сети граничит с местом расположения снесенных в начале XXI в. зданий. Подробное отображение застройки участка проектирования начинает прослеживаться лишь на исторических планах 30-х годов XX в.; застройка показана деревянной.

Таким образом можно предположить, что на участке проектирования шло постепенное накопление напластований, в том числе и в XX столетии, при строительстве и демонтаже зданий, окружавших участок проектирования.

На участок строительства здания, с целью теплоснабжения которого проектируется тепловая сеть, рассматриваемая в представленном на экспертизу Разделе, ООО «Археологическое проектирование в строительстве» в 2022 г. был разработан «Раздел об обеспечении сохранности объекта археологического наследия "Село Дорогомилово (место древнего поселения с зоной культурного слоя), XV – XVII вв. н.э." (достопримечательное место), выявленного объекта археологического наследия "Культурный слой в границах города Москвы XVIII в. (Камер-Коллежского вала)" (достопримечательное место) при проведении земляных, строительных работ на участках разработки котлована и благоустройства территории (в составе проектной документации по объекту "Многоквартирный жилой дом с помещениями свободного назначения и подземной автостоянкой", планируемому к строительству по адресу: г. Москва, 1-й пер. Тружеников, вл. 12)"» (Акт ГИКЭ размещен в сети «Интернет» по адресу: <https://www.mos.ru/dkn/documents/discussions/view/16064221/> (дата обращения 10.01.2025 г.). Мощность техногенных напластований (культурного слоя) по результатам инженерно-геологических изысканий составила от 0,8 м до 3,0 м. Археологические исследования, проведенные на участке строительства в 2022 г. (см. «Археологическая изученность местности» настоящего акта государственной историко-культурной экспертизы), показали, что мощность культурного слоя составляет 1,15 – 1,72 м, не превышая 2,16 м в ямах, что в целом меньше мощности напластований, зафиксированной при инженерно-геологических исследованиях.

Вероятно, разница в мощности напластований между участком проектирования (4 – 4,4 м) и участком строительства по адресу г. Москва, 1-й пер. Тружеников, вл. 12 (по данным инженерно-геологических изысканий от 0,8 – 3 м; по данным проведенных археологических работ – 1,15 – 1,57 м; в отдельно взятой яме до 2,16 м) обусловлена тем, что участок проектирования находится севернее, ниже по склону от вершины холма, отображенного на исторических картах и планах, чем участок строительства здания. Однако не исключено, что инженерно-геологические скважины на участке проектирования отображают не фоновую мощность неповрежденных напластований, а глубину заложения «перекопов» инженерных сетей, в том числе не отмеченных на современной геоподоснове, или подвалов снесенных деревянных строений (сведения о наличии или отсутствии подвалов и способах

их засыпки не имеются).

На участке присутствует асфальтобетонное и плиточное покрытие и прочие элементы городского благоустройства, возраст которых составляет менее 100 лет. Возможно наличие планировочных подсыпок, горизонтов строительства и сноса зданий, отложившихся на участке проектирования за срок менее 100 лет.

Таким образом, частично земляные работы могут проектироваться в той части напластований, которая не является культурным слоем (культурный слой – слой в земле или под водой, содержащий следы существования человека, время возникновения которых превышает сто лет, включающий археологические предметы (ст. 3 Федерального закона № 73-ФЗ, п. 1.3. Положения).

Культурный слой на участке проектирования серьезно поврежден в результате хозяйственной деятельности XX–XXI вв., в частности, в результате прокладки инженерных коммуникаций, что подтверждается стройгенпланом участка, 2024 г. (срок действия 3 года с момента изготовления, согласно постановлению Правительства Москвы от 19 мая 2015 г № 284-ПП «Об утверждении порядка оформления ордеров (разрешений) на проведение земляных работ, установку временных ограждений, размещение временных объектов в городе Москве»). Проектируемая камера планируется на существующем канале теплосети, проектируемая теплосеть – на небольшом участке между указанной камерой и границей подземной части строящегося современного здания. В зоне участка проектирования проходят трассы электрокабелей, тепловой сети, хозяйственно-бытовой канализации.

Кроме указанных факторов, повреждение культурного слоя могло произойти при прокладке коммуникаций, отсутствующих на современной геоподоснове (недействующие инженерные сети, обычно проложенные до 60–70-х гг. XX в.), локальных земляных работах (например, при аварийных работах на инженерных сетях и т. д.).

Работы подготовительного периода.

Работы по демонтажу асфальтобетонного покрытия до начала основных работ проводится в толще существующих покрытий и не окажут воздействия на культурный слой.

Прочие работы подготовительного периода не окажут воздействия на культурный слой, так как планируются без проведения земляных работ (устройство временных ограждений, сооружений, информационных щитов – планируется на искусственных основаниях; электроэнергия, в том числе для освещения – от существующих сетей, надземным способом, при невозможности подключения к сетям временного электроснабжения предусмотреть работу ПЭС; вода для питьевых и производственных нужд – привозная; устройство пункта мойки колес – на искусственных основаниях, монтаж водосборных лотков – в надземном исполнении; инженерная подготовка с расчисткой территории вдоль трассы связана с уборкой мусора и временных сооружений).

Работы основного периода.

Глубина земляных, строительных работ при разработке траншей и котлованов для строительства тепловой сети с монтажом тепловой камеры, вентиля и водовыпуска – от 2,1 м (на участке монтажа вентиля) до 4,0 м (на участке монтажа колодца ВК1).

Восстановление асфальтового покрытия планируется на глубину до 5 см на участках первоначального расположения данного покрытия и до 36 см в границах траншей и котлованов.

Восстановление плиточного покрытия планируется на глубину до 10 см на участках первоначального расположения данного покрытия и до 23 см в границах траншей и котлованов.

Перечисленные работы по восстановлению благоустройства не окажут воздействия на культурный слой.

Согласно требованиям законодательства Российской Федерации (п. 2 ст. 40 Федерального закона, Положение), в случае невозможности обеспечить физическую сохранность объекта археологического наследия под сохранением этого объекта археологического наследия понимаются спасательные археологические полевые работы; спасательные археологические полевые работы проводятся в виде археологических раскопок и (или) археологических наблюдений (п. 1.3 Положения).

археологические раскопки – проведение на поверхности земли, в земле или под водой научных исследований объектов археологического наследия посредством земляных и связанных с ними работ, в том числе с полным или частичным изъятием археологических предметов из раскопок в целях изучения и сохранения объектов археологического наследия (п. 1.3 Положения).

В качестве спасательных археологических полевых работ, проводятся в целях обеспечения сохранения объекта археологического наследия в случае невозможности обеспечить его физическую сохранность в рамках выполнения изыскательских, проектных, земляных, строительных, мелиоративных, хозяйственных работ, указанных в ст. 30 Федерального закона № 73-ФЗ работ по использованию лесов и иных работ (п. 4.1 Положения).

Выбор места для закладки раскопов в рамках спасательных археологических полевых работ в виде археологических раскопок определяется задачами обеспечения сохранности объекта археологического наследия.

Площадь и конфигурация раскопов при проведении спасательных археологических полевых работ определяются разделами документации об обеспечении сохранности объекта археологического наследия / о проведении спасательных археологических полевых работ в проектах проведения хозяйственных работ либо планом проведения спасательных археологических полевых работ, которые предусмотрены п. 2, п. 3 ст. 36 Федерального закона № 73-ФЗ.

В случае, если в границах раскопа расчищена только часть археологического объекта, следует расширить площадь раскопа на величину, позволяющую осуществить полное исследование данного объекта (п. 4.6 Положения).

Разборка культурного слоя поселенческих объектов археологического

наследия, валов, грунтовых могильников, курганных насыпей производится с использованием ручного инструмента.

Использование землеройных машин и механизмов допустимо при производстве вспомогательных работ (транспортировка отработанного грунта, удаление техногенных покрытий (асфальт, бетон, гравий), техногенных и стерильных грунтов и т. п.) (п. 4.9 Положения).

Общие требования и порядок проведения археологических раскопок определены в главе 4 Положения.

археологические наблюдения – проведение научных исследований на поврежденных участках территорий объектов археологического наследия в целях выявления на них археологических предметов и сохранившихся участков культурного слоя и (или) конструктивных составляющих объектов археологического наследия, исследуемых методами археологических раскопок (п. 1.3 Положения).

Археологические наблюдения осуществляются в целях обеспечения сохранности объектов археологического наследия при проведении изыскательских, проектных, земляных, строительных, мелиоративных, хозяйственных работ, указанных в ст. 30 Федерального закона № 73-ФЗ работ по использованию лесов (предусмотренных ст. 25 Лесного кодекса Российской Федерации работ по использованию лесов (за исключением работ, указанных в п. 3, п. 4 и п. 7 ч. 1 ст. 25 Лесного кодекса Российской Федерации) и иных работ в границах территории объекта археологического наследия (п. 5.1 Положения).

Археологические наблюдения являются видом спасательных археологических полевых работ, проводимых исключительно на участках территорий объектов археологического наследия с поврежденным культурным слоем (п. 5.2 Положения).

Поврежденный культурный слой – культурный слой, нарушенный, перемещенный, переотложенный в результате природных процессов либо антропогенного воздействия последних ста лет (п. 1.3 Положения).

В случае выявления в ходе археологических наблюдений участков с неповрежденным культурным слоем исследование осуществляется в соответствии с методикой проведения археологических раскопок, определенной разделом 4 Положения («Порядок проведения археологических раскопок») (п. 5.2 Положения).

В случае наличия на участке проведения археологических наблюдений техногенных грунтов археологические наблюдения проводятся после их удаления, в том числе с использованием землеройных машин и механизмов (п. 5.5 Положения).

Археологические наблюдения ведутся на глубину до неповрежденного культурного слоя, на глубину, определенную проектом проведения хозяйственных работ, или до археологического материка, если установленная глубина его залегания выше отметок, определенных проектом проведения хозяйственных работ (п. 5.6 Положения).

Выборка поврежденного культурного слоя производится пластами с использованием ручного инструмента либо землеройных машин и механизмов

под контролем специалиста-археолога. Толщина пласта выборки и вид приспособления, используемого на землеройных машинах и механизмах для выборки поврежденного культурного слоя (планировочный ковш, обычный ковш и т. д.), определяются держателем открытого листа в зависимости от степени повреждения культурного слоя и места расположения объекта археологического наследия, а также других факторов, влияющих на полноту получения информации об объекте археологического наследия (п. 5.7 Положения).

В ходе археологических наблюдений рекомендуется формировать временные стратиграфические профили (бровки). После надлежащей фиксации указанные профили (бровки) должны быть разобраны. При выборке культурного слоя рекомендуется выдерживать постоянную толщину пласта (п. 5.7 Положения).

Археологические наблюдения предусматривают выполнение горизонтальных зачисток (в том числе археологического материка), зачистку стратиграфических профилей (бровки, борта раскопа либо котлована), выборку археологических предметов.

Частота производства зачисток горизонтальных и вертикальных поверхностей определяется держателем открытого листа в зависимости от индивидуальных особенностей объекта археологического наследия, степени повреждения культурного слоя, особенностей строительных работ и других факторов, влияющих на полноту получения информации об объекте археологического наследия. (п. 5.8 Положения).

В ходе археологических наблюдений необходимо выполнять переборку выбираемого грунта и его промывку в случае необходимости. (п. 5.9 Положения).

Общие требования и порядок проведения археологических наблюдений определены в главе 5 Положения.

Объемы и виды полевых археологических работ могут быть уточнены по фактической ситуации при проведении археологических работ:

1. в случае выявления в ходе археологических наблюдений участков с неповрежденным культурным слоем исследование осуществляется в соответствии с методикой проведения археологических раскопок, проводимых до археологического материка (п. 5.2 Положения).

2. в случае, если в границах раскопа расчищена только часть археологического объекта, следует расширить площадь раскопа на величину, позволяющую осуществить полное исследование данного объекта (п. 4.6 Положения).

3. в случае, если невозможно обеспечить разборку культурного слоя до археологического материка в связи с интенсивным поступлением грунтовых вод, необходимо выполнить мероприятия, обеспечивающие сохранение культурного слоя, указанные в п. 4.25 Положения – по завершении археологических раскопок на участках культурного слоя повышенной влажности в случае, если разборка культурного слоя не проведена до археологического материка, следует принять меры по восстановлению

водоносного горизонта и замедлению активного испарения из раскопа (применение водоупорных грунтов, закрытие стенок раскопа и уровня верхних отметок водоносного слоя полиэтиленовой пленкой и т.д.) (п. 4.10, 4.25 Положения).

4. невозможность выборки раскопа до материка по техническим причинам (техника безопасности и (или) иные особые условия, обоснованные в документации об обеспечении сохранности объекта археологического наследия (разделами документации об обеспечении сохранности объекта археологического наследия / о проведении спасательных археологических полевых работ в проектах проведения хозяйственных работ либо планом проведения спасательных археологических полевых работ) которые должны быть отражены в научном отчете о выполненных археологических полевых работах (п. 4.11. Положения).

При этом, согласно п. 4.12 Положения, наличие сыпучих грунтов не является основанием для завершения работ на раскопе выше уровня материка: в случае угрозы оползания стенок раскопа для обеспечения безопасности производства работ необходимо устройство защитной опалубки.

5. культурный слой в границах раскопа должен быть разобран полностью, если этому не препятствуют обнаруженные археологические объекты, определенные держателем открытого листа как подлежащие консервации и сохранению (п. 4.16 Положения).

При обнаружении таких объектов в ходе проведения изыскательских, проектных, земляных, строительных, мелиоративных, хозяйственных работ, указанных в статье 30 Федерального закона № 73-ФЗ работ по использованию лесов и иных работ объекта, обладающего признаками объекта культурного наследия, в том числе объекта археологического наследия, заказчик указанных работ, технический заказчик (застройщик) объекта капитального строительства, лицо, проводящее указанные работы, обязаны незамедлительно приостановить указанные работы и в течение трех дней со дня обнаружения такого объекта направить в региональный орган охраны объектов культурного наследия (в г. Москве – в Департамент культурного наследия г. Москвы) письменное заявление об обнаруженном объекте культурного наследия либо заявление в форме электронного документа, подписанного усиленной квалифицированной электронной подписью в соответствии с требованиями Федерального закона от 6 апреля 2011 г. № 63-ФЗ «Об электронной подписи». Департамент культурного наследия г. Москвы организует работу по определению историко-культурной ценности такого объекта в порядке, установленном законами или иными нормативными правовыми актами г. Москвы (п. 4 ст. 36 Федерального закона № 73-ФЗ).

В случае отнесения объекта, обнаруженного в ходе проведения изыскательских, проектных, земляных, строительных, мелиоративных, хозяйственных работ, указанных в статье 30 Федерального закона № 73-ФЗ работ по использованию лесов и иных работ к выявленным объектам культурного наследия Департамент культурного наследия г. Москвы уведомляет лиц, указанных в пункте 5 статьи 36 Федерального закона (заказчик

работ, технический заказчик (застройщик) объекта капитального строительства, лицо, проводящее работы) о включении такого объекта в перечень выявленных объектов культурного наследия с приложением копии решения о включении объекта в указанный перечень, а также о необходимости выполнять требования к содержанию и использованию выявленного объекта культурного наследия, определенные пунктами 1 - 3 статьи 47.3 Федерального закона № 73-ФЗ. Департамент культурного наследия г. Москвы определяет мероприятия по обеспечению сохранности выявленного объекта культурного наследия либо выявленного объекта археологического наследия, включающие в себя обеспечение техническим заказчиком (застройщиком) объекта капитального строительства, заказчиком работ, указанных в пункте 4 статьи 36 Федерального закона № 73-ФЗ, разработки проекта обеспечения сохранности данного выявленного объекта культурного наследия либо плана проведения спасательных археологических полевых работ (п. 6 ст. 36 Федерального закона № 73-ФЗ).

В случае выявления в ходе проведения археологических работ:

- участков с неповрежденным культурным слоем, исследование которых проводится в соответствии с методикой проведения археологических раскопок согласно п. 5.2 Положения;

- и/или конструктивных составляющих объекта археологического наследия

в объемах, превышающих возможности сметы на проведение археологических наблюдений, держатель разрешения (открытого листа) обязан принять меры к приостановлению строительно-хозяйственных работ на данном участке, письменно поставить в известность Департамент культурного наследия города Москвы и направить ему выявленные изменения учетных данных объекта археологического наследия.

Таким образом, согласно ст. 40 п. 2. в порядке, определенном ст. 45.1 Федерального закона Раздел предусматривает меры по обеспечению сохранности объекта археологического наследия «Село Дорогомилово (место древнего поселения с зоной культурного слоя)» и выявленного объекта археологического наследия «Культурный слой в границах города Москвы XVIII в. (Камер-Коллежского вала) (достопримечательное место)» при проведении земляных, строительных работ в границах территории указанных объектов археологического наследия по объекту: «Тепловая сеть для подключения к системам теплоснабжения ПАО «МОЭК» объекта капитального строительства «Многоквартирный жилой дом с помещениями свободного назначения и подземной автостоянкой», расположенного по адресу: г. Москва, 1-й Тружеников пер., вл. 12 с кадастровым 77:01:0005004:4677»:

археологические наблюдения (археологические раскопки – в случае выявления участков неповрежденного культурного слоя) на всей площади проектируемых земляных, строительных работ, оказывающих воздействие на культурный слой – на участках разработки траншей и котлованов для монтажа тепловой камеры, тепловой сети, вентиляционной шахты и водовыпуска. Археологические наблюдения являются видом спасательных археологических полевых работ,

проводимых исключительно на участках территорий объектов археологического наследия с поврежденным культурным слоем. Археологические наблюдения будут проводиться на глубину до неповрежденного культурного слоя, на глубину, определенную проектом проведения хозяйственных (земляных, строительных) работ, или до археологического материка, если установленная глубина его залегания выше отметок, определенных проектом проведения хозяйственных (земляных, строительных) работ. В случае выявления в ходе археологических наблюдений участков с неповрежденным культурным слоем исследование осуществляется в соответствии с методикой проведения археологических раскопок, проводимых до археологического материка.

Перезахоронение погребений по христианскому обряду (в случае их обнаружения) осуществляется за счет средств организации-заказчика.

В случае обнаружения архитектурно-археологических объектов – проведение их изучения, при необходимости консервации с возможной последующей музеефикацией также осуществляется за счет средств организации-заказчика.

Возможность проведения комплексных археологических полевых работ: археологических наблюдений (на участках поврежденного культурного слоя), археологических раскопок (в случае выявления участков с сохранившимся культурным слоем), как работ, обеспечивающих сохранность объекта археологического наследия «Село Дорогомилово (место древнего поселения с зоной культурного слоя)» и выявленного объекта археологического наследия «Культурный слой в границах города Москвы XVIII в. (Камер-Коллежского вала) (достопримечательное место)» при проведении земляных, строительных работ в границах территории указанных объектов археологического наследия на участках разработки траншей и котлованов для строительства тепловой сети с монтажом тепловой камеры, вентиляционной шахты и водовыпуска по объекту: «Тепловая сеть для подключения к системам теплоснабжения ПАО «МОЭК» объекта капитального строительства «Многokвартирный жилой дом с помещениями свободного назначения и подземной автостоянкой», расположенного по адресу: г. Москва, 1-й Тружеников пер., вл. 12 с кадастровым 77:01:0005004:4677», считаю обоснованной.

Обеспечение сохранности объекта археологического наследия «Село Дорогомилово (место древнего поселения с зоной культурного слоя)» и выявленного объекта археологического наследия «Культурный слой в границах города Москвы XVIII в. (Камер-Коллежского вала) (достопримечательное место)» при условии проведения археологических наблюдений (на участках поврежденного культурного слоя), археологических раскопок (в случае выявления участков с сохранившимся культурным слоем), при проведении земляных, строительных работ в границах территории указанных объектов археологического наследия на участках разработки траншей и котлованов для строительства тепловой сети с монтажом тепловой камеры, вентиляционной шахты и водовыпуска по объекту: «Тепловая сеть для подключения к системам теплоснабжения ПАО «МОЭК» объекта капитального строительства

«Многоквартирный жилой дом с помещениями свободного назначения и подземной автостоянкой», расположенного по адресу: г. Москва, 1-й Тружеников пер., вл. 12 с кадастровым 77:01:0005004:4677» в соответствии с представленным разделом возможно.

Выводы, изложенные в акте государственной историко-культурной экспертизы, касаются исключительно обеспечения сохранности объекта археологического наследия «Село Дорогомилово (место древнего поселения с зоной культурного слоя)» и выявленного объекта археологического наследия «Культурный слой в границах города Москвы XVIII в. (Камер-Коллежского вала) (достопримечательное место)» при проведении земляных, строительных работ в границах территории указанных объектов археологического наследия на участках разработки траншей и котлованов для строительства тепловой сети с монтажом тепловой камеры, вентиляционной шахты и водовыпуска по объекту: «Тепловая сеть для подключения к системам теплоснабжения ПАО «МОЭК» объекта капитального строительства «Многоквартирный жилой дом с помещениями свободного назначения и подземной автостоянкой», расположенного по адресу: г. Москва, 1-й Тружеников пер., вл. 12 с кадастровым 77:01:0005004:4677».

Заключение государственной историко-культурной экспертизы не имеет отношения к градостроительным решениям по земельным участкам и инженерно-строительным решениям по проведению работ на объекте: «Тепловая сеть для подключения к системам теплоснабжения ПАО «МОЭК» объекта капитального строительства «Многоквартирный жилой дом с помещениями свободного назначения и подземной автостоянкой», расположенного по адресу: г. Москва, 1-й Тружеников пер., вл. 12 с кадастровым 77:01:0005004:4677».

Вывод экспертизы

Обеспечение сохранности объекта археологического наследия «Село Дорогомилово (место древнего поселения с зоной культурного слоя)» и выявленного объекта археологического наследия «Культурный слой в границах города Москвы XVIII в. (Камер-Коллежского вала) (достопримечательное место)» при проведении земляных, строительных, мелиоративных и (или) хозяйственных работ, предусмотренных статьей 25 Лесного кодекса Российской Федерации работ по использованию лесов и иных работ возможно.

Положительное заключение.

Перечень приложений к заключению экспертизы, обосновывающих вывод эксперта и подлежащих размещению на официальном сайте органа охраны объектов культурного наследия в информационно-телекоммуникационной сети «Интернет»:

1. Раздел об обеспечении сохранности объекта археологического наследия «Село Дорогомилово (место древнего поселения с зоной культурного слоя)» и выявленного объекта археологического наследия «Культурный слой в границах города Москвы XVIII в. (Камер-Коллежского вала) (достопримечательное место)», входящий в состав проектной

документации «Тепловая сеть для подключения к системам теплоснабжения ПАО «МОЭК» объекта капитального строительства «Многоквартирный жилой дом с помещениями свободного назначения и подземной автостоянкой», расположенного по адресу: г. Москва, 1-й Тружеников пер., вл. 12 с кадастровым 77:01:0005004:4677» при проведении земляных, строительных, иных работ на участках строительства тепловой сети и благоустройства территории, включающего оценку воздействия таких работ на указанные объекты и содержащий меры по обеспечению сохранности указанных объектов при проведении таких работ в границах территорий указанных объектов;

2. Письмо АО «ГЭХ Теплостройпроект» от 11 сентября 2024 г. № МП/01-07-9871/24.

Эксперт	Визгалов	Подписано	
Дата оформления		цифровой	Г.П. Визгалов
14 января 2025 г.	Георгий	подписью:	
	Петрович	Визгалов Георгий	
		Петрович	

ООО «Столичное археологическое бюро»



119002, г. Москва, переулок Староконюшенный, дом 5/14, под/подв 4/ХІІІ, тел. (495) 234-90-95
ОГРН 1037700007124 ИНН 7704234128 КПП 770401001

Заказчик: ПАО «МОЭК»

Раздел об обеспечении сохранности объекта археологического наследия «Село Дорогомилово (место древнего поселения с зоной культурного слоя)» и выявленного объекта археологического наследия «Культурный слой в границах города Москвы XVIII в. (Камер-Коллежского вала) (достопримечательное место)», входящий в состав проектной документации: «Тепловая сеть для подключения к системам теплоснабжения ПАО «МОЭК» объекта капитального строительства «Многоквартирный жилой дом с помещениями свободного назначения и подземной автостоянкой», расположенного по адресу: г. Москва, 1-й Тружеников пер., вл. 12 с кадастровым 77:01:0005004:4677» при проведении земляных, строительных, иных работ на участках строительства тепловой сети и благоустройства территории, включающий оценку воздействия таких работ на указанные объекты и содержащий меры по обеспечению сохранности указанных объектов при проведении таких работ в границах территорий указанных объектов

ПРОЕКТНАЯ ДОКУМЕНТАЦИЯ

Утверждаю



Генеральный директор
ООО «Столичное
археологическое бюро»
К.В. Воронин

Разработчик

С.А. Дорохов

МОСКВА

2024 г.

СОДЕРЖАНИЕ

С О Д Е Р Ж А Н И Е.....	2
I. ПОЯСНИТЕЛЬНАЯ ЗАПИСКА, ОБЩАЯ ЧАСТЬ.....	4
II. ПОЯСНИТЕЛЬНАЯ ЗАПИСКА. ОБЕСПЕЧЕНИЕ СОХРАННОСТИ ОБЪЕКТОВ АРХЕОЛОГИЧЕСКОГО НАСЛЕДИЯ ПРИ ПРОВЕДЕНИИ ЗЕМЛЯНЫХ, СТРОИТЕЛЬНЫХ РАБОТ	9
Законодательство в сфере охраны объектов культурного (археологического) наследия. Базовые определения.	9
Порядок действий при планируемых земляных, строительных, мелиоративных, хозяйственных работах, указанных в статье 30 Федерального закона № 73-ФЗ, работ по использованию лесов и иных работ в границах территории объекта археологического наследия/выявленного объекта археологического наследия ..	15
Порядок и методика проведения археологических полевых работ, спасательных археологических полевых работ.	26
Разрешение на проведение археологических полевых работ (открытый лист)....	36
Ответственность за нарушения требований законодательства об охране объектов культурного наследия	37
Государственная охрана объектов археологического наследия.....	39
Законодательство в сфере авторского права и интеллектуальной собственности....	44
III. ХАРАКТЕРИСТИКА УСЛОВИЙ ПРОВЕДЕНИЯ АРХЕОЛОГИЧЕСКИХ РАБОТ	48
IV. ИСТОРИКО-АРХЕОЛОГИЧЕСКАЯ ХАРАКТЕРИСТИКА.....	54
Историческая справка	54
Источники и литература	94
V. МОЩНОСТЬ И СОХРАННОСТЬ КУЛЬТУРНОГО СЛОЯ НА ИССЛЕДУЕМОМ УЧАСТКЕ	104
VI. ПОРЯДОК ПРОВЕДЕНИЯ АРХЕОЛОГИЧЕСКИХ РАБОТ	110
VII. ОЦЕНКА ВОЗДЕЙСТВИЯ ПРОВОДИМЫХ РАБОТ НА ОБЪЕКТ АРХЕОЛОГИЧЕСКОГО НАСЛЕДИЯ. МЕРЫ ПО ОБЕСПЕЧЕНИЮ СОХРАННОСТИ ОБЪЕКТОВ АРХЕОЛОГИЧЕСКОГО НАСЛЕДИЯ	114
VIII. РАСЧЕТ ОБЪЕМОВ АРХЕОЛОГИЧЕСКИХ РАБОТ	130

Исследуемом участке	104
VI. ПОРЯДОК ПРОВЕДЕНИЯ АРХЕОЛОГИЧЕСКИХ РАБОТ	110
VII. ОЦЕНКА ВОЗДЕЙСТВИЯ ПРОВОДИМЫХ РАБОТ НА ОБЪЕКТ АРХЕОЛОГИЧЕСКОГО НАСЛЕДИЯ. МЕРЫ ПО ОБЕСПЕЧЕНИЮ СОХРАННОСТИ ОБЪЕКТОВ АРХЕОЛОГИЧЕСКОГО НАСЛЕДИЯ	114
VIII. РАСЧЕТ ОБЪЕМОВ АРХЕОЛОГИЧЕСКИХ РАБОТ	130

IX. ПРОДОЛЖИТЕЛЬНОСТЬ РАБОТ И РАСЧЕТ ПОТРЕБНОСТИ В РАБОЧЕЙ СИЛЕ..... 131

X. РАСЧЕТ СТОИМОСТИ АРХЕОЛОГИЧЕСКИХ РАБОТ 136

XI. ПОТРЕБНОСТЬ В СТРОИТЕЛЬНОЙ ТЕХНИКЕ ПРИ ПРОИЗВОДСТВЕ АРХЕОЛОГИЧЕСКИХ РАБОТ 138

XII. ПОТРЕБНОСТЬ В ЭЛЕКТРОЭНЕРГИИ И ВОДЕ ПРИ ПРОВЕДЕНИИ АРХЕОЛОГИЧЕСКИХ РАБОТ 139

XIII. ПОТРЕБНОСТЬ В МАТЕРИАЛАХ И ОБОРУДОВАНИИ 140

СПИСОК ИЛЛЮСТРАЦИЙ И ЧЕРТЕЖЕЙ 143

Инв.№ подл.						Раздел об обеспечении сохранности объекта археологического наследия, выявленного объекта археологического наследия, входящий в состав проектной документации: «Тепловая сеть для подключения к системам теплоснабжения ПАО «МОЭК» объекта капитального строительства «Многоквартирный жилой дом с помещениями свободного назначения и подземной автостоянкой», расположенного по адресу: г. Москва, 1-й Гужеников пер., вл. 12 с кадастровым 77:01:0005004:4677» при проведении земляных, строительных, иных работ на участках строительства тепловой сети и благоустройства территории, включающий оценку воздействия таких работ на указанные объекты и содержащий меры по обеспечению сохранности указанных объектов при проведении таких работ в границах территорий указанных объектов	Лист
							3
	Изм.	Колуч.	Лист	№ док	Подп.		Дата

Взаим. инв. №	
Подпись и дата	

						Раздел об обеспечении сохранности объекта археологического наследия, выявленного объекта археологического наследия, входящий в состав проектной документации: «Тепловая сеть для подключения к системам теплоснабжения ПАО «МОЭК» объекта капитального строительства «Многоквартирный жилой дом с помещениями свободного назначения и подземной автостоянкой», расположенного по адресу: г. Москва, 1-й Тружеников пер., вл. 12 с кадастровым 77:01:0005004:4677» при проведении земляных, строительных, иных работ на участках строительства тепловой сети и благоустройства территории, включающий оценку воздействия таких работ на указанные объекты и содержащий меры по обеспечению сохранности указанных объектов при проведении таких работ в границах территорий указанных объектов	Лист
Изм.	Кол.уч.	Лист	№ док	Подп.	Дата		4

- Частью четвертой Гражданского кодекса Российской Федерации от 18 декабря 2006 г. № 230-ФЗ;

- Земельным кодексом Российской Федерации от 25 октября 2001 г. № 136-ФЗ;

- Федеральным законом от 27 июня 2011 г. № 163-ФЗ «О ратификации Европейской конвенции об охране археологического наследия (переработанной)»;

- Федеральным законом от 23 июня 2013 г. № 245-ФЗ «О внесении изменений в отдельные законодательные акты Российской Федерации в части пресечения незаконной деятельности в области археологии»;

- Постановлением Правительства Российской Федерации от 25 апреля 2024 г. № 530 «Об утверждении Положения о государственной историко-культурной экспертизе»;

- Постановлением Правительства Российской Федерации 24 октября 2022 г. № 1893 «Об утверждении Правил выдачи, приостановления и прекращения действия разрешений (открытых листов) на проведение работ по выявлению и изучению объектов археологического наследия, включая работы, имеющие целью поиск и изъятие археологических предметов, и о признании утратившими силу некоторых актов Правительства Российской Федерации»;

- Приказом Министерства культуры Российской Федерации от 3 октября 2011 г. № 954 «Об утверждении Положения о едином государственном реестре объектов культурного наследия (памятников истории и культуры) народов Российской Федерации»;

- Приказом Министерства культуры Российской Федерации от 02 июля 2015 г. № 1905 «Об утверждении порядка проведения работ по выявлению объектов, обладающих признаками объекта культурного наследия, и

Взаим. инв. №		Подпись и дата		Инв. № подл.		Изм. Колуч. Лист № док Подп. Дата	Раздел об обеспечении сохранности объекта археологического наследия, выявленного объекта археологического наследия, входящий в состав проектной документации: «Тепловая сеть для подключения к системам теплоснабжения ПАО «МОЭК» объекта капитального строительства «Многоквартирный жилой дом с помещениями свободного назначения и подземной автостоянкой», расположенного по адресу: г. Москва, 1-й Тружеников пер., вл. 12 с кадастровым 77:01:0005004:4677» при проведении земляных, строительных, иных работ на участках строительства тепловой сети и благоустройства территории, включающий оценку воздействия таких работ на указанные объекты и содержащий меры по обеспечению сохранности указанных объектов при проведении таких работ в границах территорий указанных объектов	Лист 5
---------------	--	----------------	--	--------------	--	---	---	------------------------------

- Приказом Департамента культурного наследия города Москвы от 28 ноября 2019 г. № 937 «О внесении изменений в приказ Департамента культурного наследия города Москвы от 18 апреля 2016 г. № 241 «Об утверждении Перечня работ, требующих разработки разделов проектной документации об обеспечении сохранности объекта культурного наследия, выявленного объекта культурного наследия либо проекта обеспечения сохранности объекта культурного наследия, выявленного объекта культурного наследия при проведении изыскательских, проектных, земляных, строительных, мелиоративных, хозяйственных и иных работ в границах территории объекта культурного наследия, выявленного объекта культурного наследия, либо на земельном участке, непосредственно связанном с земельным участком в границах территории объекта культурного наследия,

Взаим. инв. №	Подпись и дата	сохранности объекта культурного наследия, выявленного объекта культурного наследия при проведении изыскательских, проектных, земляных, строительных, мелиоративных, хозяйственных и иных работ в границах территории объекта культурного наследия, выявленного объекта культурного наследия, либо на земельном участке, непосредственно связанном с земельным участком в границах территории объекта культурного наследия,																			
		<table border="1"> <tr> <td></td><td></td><td></td><td></td><td></td><td></td><td>Раздел об обеспечении сохранности объекта археологического наследия, выявленного объекта археологического наследия, входящий в состав проектной документации: «Тепловая сеть для подключения к системам теплоснабжения ПАО «МОЭК» объекта капитального строительства «Многоквартирный жилой дом с помещениями свободного назначения и подземной автостоянкой», расположенного по адресу: г. Москва, 1-й Грузженков пер., вл. 12 с кадастровым 77:01:0005004:4677» при проведении земляных, строительных, иных работ на участках строительства тепловой сети и благоустройства территории, включающий оценку воздействия таких работ на указанные объекты и содержащий меры по обеспечению сохранности указанных объектов при проведении таких работ в границах территорий указанных объектов</td> <td>Лист</td> </tr> <tr> <td>Изм.</td><td>Кол.уч.</td><td>Лист</td><td>№ док</td><td>Подп.</td><td>Дата</td><td></td><td>6</td> </tr> </table>												Раздел об обеспечении сохранности объекта археологического наследия, выявленного объекта археологического наследия, входящий в состав проектной документации: «Тепловая сеть для подключения к системам теплоснабжения ПАО «МОЭК» объекта капитального строительства «Многоквартирный жилой дом с помещениями свободного назначения и подземной автостоянкой», расположенного по адресу: г. Москва, 1-й Грузженков пер., вл. 12 с кадастровым 77:01:0005004:4677» при проведении земляных, строительных, иных работ на участках строительства тепловой сети и благоустройства территории, включающий оценку воздействия таких работ на указанные объекты и содержащий меры по обеспечению сохранности указанных объектов при проведении таких работ в границах территорий указанных объектов	Лист	Изм.	Кол.уч.	Лист	№ док	Подп.	Дата
						Раздел об обеспечении сохранности объекта археологического наследия, выявленного объекта археологического наследия, входящий в состав проектной документации: «Тепловая сеть для подключения к системам теплоснабжения ПАО «МОЭК» объекта капитального строительства «Многоквартирный жилой дом с помещениями свободного назначения и подземной автостоянкой», расположенного по адресу: г. Москва, 1-й Грузженков пер., вл. 12 с кадастровым 77:01:0005004:4677» при проведении земляных, строительных, иных работ на участках строительства тепловой сети и благоустройства территории, включающий оценку воздействия таких работ на указанные объекты и содержащий меры по обеспечению сохранности указанных объектов при проведении таких работ в границах территорий указанных объектов	Лист														
Изм.	Кол.уч.	Лист	№ док	Подп.	Дата		6														

выявленного объекта культурного наследия (за исключением работ, для проведения которых требуется получение разрешения на строительство, ордера (разрешения) на проведение земляных работ, установку временных ограждений, размещение временных объектов в городе Москве) и структуры разделов проектной документации, в том числе исходно-разрешительной документации, представляемой заявителем для согласования указанных разделов в зависимости от вида работ»;

- Приказом Департамента культурного наследия города Москвы от 18 сентября 2024 г. № 394 «Об организации проведения государственной историко-культурной экспертизы Департамента культурного наследия города Москвы»;

- Договором, заключенным с АО «ГЭХ Теплостройпроект». Финансирование за счет средств бюджета г. Москвы.

Раздел разработан с применением многолетнего методического опыта ООО «Столичное археологическое бюро» (дата регистрации организации – 29 ноября 2001 г.), накопленного при проведении спасательных археологических работ на территории объектов археологического наследия.

Документы, предоставленные заказчиком:

- Ситуационный план 1:2000. М.: АО «ГЭХ Теплостройпроект», 2024 г.;
- Стройгенплан 1:500, выполнен на основе инженерно-топографического плана от 28 декабря 2022 г. М.: АО «ГЭХ Теплостройпроект», 2024 г.;
- План благоустройства 1:500. М.: АО «ГЭХ Теплостройпроект», 2023 г.;
- Продольный профиль тепловой сети. М.: АО «ГЭХ Теплостройпроект», 2024 г.;

Взаим. инв. №

Подпись и дата

Инв. № подл.

						Раздел об обеспечении сохранности объекта археологического наследия, выявленного объекта археологического наследия, входящий в состав проектной документации: «Тепловая сеть для подключения к системам теплоснабжения ПАО «МОЭК» объекта капитального строительства «Многоквартирный жилой дом с помещениями свободного назначения и подземной автостоянкой», расположенного по адресу: г. Москва, 1-й Гужеников пер., вл. 12 с кадастровым 77:01:0005004:4677» при проведении земляных, строительных, иных работ на участках строительства тепловой сети и благоустройства территории, включающий оценку воздействия таких работ на указанные объекты и содержащий меры по обеспечению сохранности указанных объектов при проведении таких работ в границах территорий указанных объектов	Лист
Изм.	Колуч.	Лист	№ док	Подп.	Дата		7

- Продольный профиль вентиляционной шахты. М.: АО «ГЭХ Теплостройпроект», 2024 г.;

- Продольный профиль водовыпуска. М.: АО «ГЭХ Теплостройпроект», 2024 г.;

- Проектная документация по объекту: «Тепловая сеть для подключения к системам теплоснабжения ПАО «МОЭК» объекта капитального строительства «Многоквартирный жилой дом с помещениями свободного назначения и подземной автостоянкой», расположенного по адресу: г. Москва, 1-й Тружеников пер., вл. 12 с кадастровым 77:01:0005004:4677». Раздел 5. Проект организации строительства. Том 5. Шифр: 379-ПИР-МП/22-ПОС. М.: АО «ГЭХ Теплостройпроект», 2024;

- Технический отчет по результатам инженерно-геологических изысканий для подготовки проектной документации по объекту: «Тепловая сеть для подключения к системам теплоснабжения ПАО «МОЭК» объекта капитального строительства «Многоквартирный жилой дом с помещениями свободного назначения и подземной автостоянкой», расположенного по адресу: г. Москва, 1-й Тружеников пер., вл. 12 с кадастровым 77:01:0005004:4677». Том 1. Шифр: 379-ПИР-МП/22-ИГИ. М.: АО «ГЭХ Теплостройпроект», ООО «ГОРГЕОПРОЕКТ», 2024;

- Письмо Департамента культурного наследия города Москвы от 27 апреля 2024 г. № ДКН-16-09-2/24-857;

- Письмо АО «ГЭХ Теплостройпроект» от 11 сентября 2024 г. № МП/01-07-9871/24.

Инв.№ подл.	Взаим.инв.№					Подпись и дата	МП/01-07-9871/24.					
							Раздел об обеспечении сохранности объекта археологического наследия, выявленного объекта археологического наследия, входящий в состав проектной документации: «Тепловая сеть для подключения к системам теплоснабжения ПАО «МОЭК» объекта капитального строительства «Многоквартирный жилой дом с помещениями свободного назначения и подземной автостоянкой», расположенного по адресу: г. Москва, 1-й Тружеников пер., вл. 12 с кадастровым 77:01:0005004:4677» при проведении земляных, строительных, иных работ на участках строительства тепловой сети и благоустройства территории, включающий оценку воздействия таких работ на указанные объекты и содержащий меры по обеспечению сохранности указанных объектов при проведении таких работ в границах территорий указанных объектов					Лист
												8
	Изм.	Кол.уч.	Лист	№ док	Подп.	Дата						

Федеральный закон от 25 июня 2002 г. № 73-ФЗ «Об объектах культурного наследия (памятниках истории и культуры) народов Российской Федерации» (далее – Федеральный закон № 73-ФЗ, Федеральный закон) регулирует отношения в области сохранения, использования, популяризации и государственной охраны объектов культурного наследия (памятников истории и культуры) народов Российской Федерации и направлен на реализацию конституционного права каждого на доступ к культурным ценностям и конституционной обязанности каждого заботиться о сохранении исторического и культурного наследия, беречь памятники истории и культуры, а также на реализацию прав народов и иных этнических общностей в Российской Федерации на сохранение и развитие своей культурно-национальной самобытности, защиту, восстановление и сохранение историко-культурной среды обитания, защиту и сохранение источников информации о зарождении и развитии культуры.

Инв. № подл.	Подпись и дата	Взаим. инв. №	культуры, а также на реализацию прав народов и иных этнических общностей в Российской Федерации на сохранение и развитие своей культурно-национальной самобытности, защиту, восстановление и сохранение историко-культурной среды обитания, защиту и сохранение источников информации о зарождении и развитии культуры.							
									Раздел об обеспечении сохранности объекта археологического наследия, выявленного объекта археологического наследия, входящий в состав проектной документации: «Тепловая сеть для подключения к системам теплоснабжения ПАО «МОЭК» объекта капитального строительства «Многоквартирный жилой дом с помещениями свободного назначения и подземной автостоянкой», расположенного по адресу: г. Москва, 1-й Тружеников пер., вл. 12 с кадастровым 77:01:0005004-4677» при проведении земляных, строительных, иных работ на участках строительства тепловой сети и благоустройства территории, включающий оценку воздействия таких работ на указанные объекты и содержащий меры по обеспечению сохранности указанных объектов при проведении таких работ в границах территорий указанных объектов	Лист
			Изм.	Кол.уч.	Лист	№ док	Подп.	Дата		9

Государственная охрана объектов культурного наследия (памятников истории и культуры) является одной из приоритетных задач органов государственной власти Российской Федерации, органов государственной власти субъектов Российской Федерации и органов местного самоуправления.

Объекты культурного наследия в соответствии с Федеральным законом № 73-ФЗ подразделяются на следующие виды:

Памятники – отдельные постройки, здания и сооружения с исторически сложившимися территориями (в том числе памятники религиозного назначения, относящиеся в соответствии с Федеральным законом от 30 ноября 2010 г. № 327-ФЗ «О передаче религиозным организациям имущества

						Раздел об обеспечении сохранности объекта археологического наследия, выявленного объекта археологического наследия, входящий в состав проектной документации: «Тепловая сеть для подключения к системам теплоснабжения ПАО «МОЭК» объекта капитального строительства «Многоквартирный жилой дом с помещениями специального назначения и подземной автостоянкой», расположенного по адресу: г. Москва, 1-й Тружеников пер., вл. 12 с кадастровым 77:01:0005004:4677» при проведении земляных, строительных, иных работ на участках строительства тепловой сети и благоустройства территории, включающий оценку воздействия таких работ на указанные объекты и содержащий меры по обеспечению сохранности указанных объектов при проведении таких работ в границах территорий указанных объектов	Лист
Изм.	Кол.уч.	Лист	№ док	Подп.	Дата		10

религиозного назначения, находящегося в государственной или муниципальной собственности» к имуществу религиозного назначения); мемориальные квартиры; мавзолеи, отдельные захоронения; произведения монументального искусства; объекты науки и техники, включая военные; объекты археологического наследия.

Ансамбли – четко локализуемые на исторически сложившихся территориях группы изолированных или объединенных памятников, строений и сооружений фортификационного, дворцового, жилого, общественного, административного, торгового, производственного, научного, учебного назначения, а также памятников и сооружений религиозного назначения, в том числе фрагменты исторических планировок и застроек поселений, которые могут быть отнесены к градостроительным ансамблям; произведения ландшафтной архитектуры и садово-паркового искусства (сады, парки, скверы, бульвары), некрополи; объекты археологического наследия.

Достопримечательные места – творения, созданные человеком, или совместные творения человека и природы, в том числе места традиционного бытования народных художественных промыслов; центры исторических поселений или фрагменты градостроительной планировки и застройки; памятные места, культурные и природные ландшафты, связанные с историей формирования народов и иных этнических общностей на территории Российской Федерации, историческими (в том числе военными) событиями, жизнью выдающихся исторических личностей; объекты археологического наследия; места совершения религиозных обрядов; места захоронений жертв массовых репрессий; религиозно-исторические места.

Таким образом объект археологического наследия может являться памятником, ансамблем, достопримечательным местом.

Взаим. инв. №	жизнью выдающихся исторических личностей; объекты археологического наследия; места совершения религиозных обрядов; места захоронений жертв массовых репрессий; религиозно-исторические места.							
Подпись и дата	Таким образом объект археологического наследия может являться памятником, ансамблем, достопримечательным местом.							
Инв. № подл.							Раздел об обеспечении сохранности объекта археологического наследия, выявленного объекта археологического наследия, входящий в состав проектной документации: «Тепловая сеть для подключения к системам теплоснабжения ПАО «МОЭК» объекта капитального строительства «Многоквартирный жилой дом с помещениями свободного назначения и подземной автостоянкой», расположенного по адресу: г. Москва, 1-й Гужеников пер., вл. 12 с кадастровым 77:01:0005004:4677» при проведении земляных, строительных, иных работ на участках строительства тепловой сети и благоустройства территории, включающий оценку воздействия таких работ на указанные объекты и содержащий меры по обеспечению сохранности указанных объектов при проведении таких работ в границах территорий указанных объектов	Лист
	Изм.	Кол.уч.	Лист	№ док	Подп.	Дата		11

Объект археологического наследия и земельный участок, в пределах которых он располагается, находятся в гражданском обороте отдельно (п. 2 ст. 49 Федерального закона № 73-ФЗ).

						Раздел об обеспечении сохранности объекта археологического наследия, выявленного объекта археологического наследия, входящий в состав проектной документации: «Тепловая сеть для подключения к системам теплоснабжения ПАО «МОЭК» объекта капитального строительства «Многоквартирный жилой дом с помещениями свободного назначения и подземной автостоянкой», расположенного по адресу: г. Москва, 1-й Тружеников пер., вл. 12 с кадастровым 77:01:0005004:4677» при проведении земляных, строительных, иных работ на участках строительства тепловой сети и благоустройства территории, включающий оценку воздействия таких работ на указанные объекты и содержащий меры по обеспечению сохранности указанных объектов при проведении таких работ в границах территорий указанных объектов	Лист
Изм.	Кол.уч.	Лист	№ док	Подп.	Дата		12

Объекты археологического наследия, а также все археологические предметы, залегающие на поверхности земли, в земле или под водой, находятся в государственной собственности (п. 3 ст. 49 Федерального закона № 73-ФЗ).

Требования к осуществлению деятельности в границах территории объекта культурного наследия и особый режим использования земельного участка, водного объекта или его части, в границах которых располагается объект археологического наследия предусмотрены статьей 5.1. Федерального закона № 73-ФЗ.

Федеральный закон от 4 августа 2023 г. № 472-ФЗ «О внесении изменений в Федеральный закон «Об объектах культурного наследия (памятниках истории и культуры) народов Российской Федерации» вступил в силу с 15 апреля 2024 г. и распространил запреты статьи 5.1 Федерального закона от 25 июня 2002 г. № 73-ФЗ в том числе на территории выявленных объектов культурного наследия.

При этом, в соответствии с п. 5 ст. 5.1 Федерального закона № 73-ФЗ особый режим использования земельного участка, в границах которого располагается объект археологического наследия, предусматривает возможность проведения археологических полевых работ в порядке, установленном Федеральным законом № 73-ФЗ, земляных, строительных, мелиоративных, хозяйственных работ, указанных в статье 30 Федерального закона, работ по использованию лесов и иных работ при условии обеспечения сохранности объекта археологического наследия, включенного в единый государственный реестр объектов культурного наследия (памятников истории и культуры) народов Российской Федерации, либо выявленного объекта археологического наследия, а также обеспечения доступа граждан к указанным объектам.

Взаим.инв.№	<u>обеспечения сохранности объекта археологического наследия, включенного</u>						
	<u>в единый государственный реестр объектов культурного наследия</u>						
Подпись и дата	<u>(памятников истории и культуры) народов Российской Федерации, либо</u>						
	<u>выявленного объекта археологического наследия, а также обеспечения</u>						
Инв.№ подп.	<u>доступа граждан к указанным объектам.</u>						
						Раздел об обеспечении сохранности объекта археологического наследия, выявленного объекта археологического наследия, входящий в состав проектной документации: «Тепловая сеть для подключения к системам теплоснабжения ПАО «МОЭК» объекта капитального строительства «Многоквартирный жилой дом с помещениями свободного назначения и подземной автостоянкой», расположенного по адресу: г. Москва, 1-й Гужеников пер., вл. 12 с кадастровым 77:01:0005004:4677» при проведении земляных, строительных, иных работ на участках строительства тепловой сети и благоустройства территории, включающий оценку воздействия таких работ на указанные объекты и содержащий меры по обеспечению сохранности указанных объектов при проведении таких работ в границах территорий указанных объектов	Лист
							13
	Изм.	Кол.уч.	Лист	№ док	Подп.	Дата	

Изыскательские, проектные, земляные, строительные, мелиоративные, хозяйственные работы, указанные в статье 30 Федерального закона работы по использованию лесов и иные работы в границах территории объекта культурного наследия, включенного в Реестр, проводятся при условии соблюдения установленных статьей 5.1 Федерального закона требований к осуществлению деятельности в границах территории объекта культурного наследия, особого режима использования земельного участка, в границах которого располагается объект археологического наследия, и при условии реализации согласованных соответствующим органом охраны объектов культурного наследия, определенным пунктом 2 статьи 45 Федерального закона, обязательных разделов об обеспечении сохранности указанных объектов культурного наследия в проектах проведения таких работ или проектов обеспечения сохранности указанных объектов культурного наследия либо плана проведения спасательных археологических полевых работ, включающих оценку воздействия проводимых работ на указанные объекты культурного наследия (п. 2 ст. 36 Федерального закона № 73-ФЗ).

Строительные и иные работы на земельном участке, непосредственно связанном с земельным участком в границах территории объекта культурного наследия, проводятся при наличии в проектной документации разделов об обеспечении сохранности указанного объекта культурного наследия или о проведении спасательных археологических полевых работ или проекта обеспечения сохранности указанного объекта культурного наследия либо плана проведения спасательных археологических полевых работ, включающих оценку воздействия проводимых работ на указанный объект культурного наследия, согласованных с региональным органом охраны объектов культурного наследия (п. 3 ст. 36 Федерального закона № 73-ФЗ).

Взаим. инв. №		Подпись и дата		Инв. № подл.		Изм. Колуч. Лист № док Подп. Дата	Раздел об обеспечении сохранности объекта археологического наследия, выявленного объекта археологического наследия, входящий в состав проектной документации: «Тепловая сеть для подключения к системам теплоснабжения ПАО «МОЭК» объекта капитального строительства «Многоквартирный жилой дом с помещениями свободного назначения и подземной автостоянкой», расположенного по адресу: г. Москва, 1-й Тружеников пер., вл. 12 с кадастровым 77:01:0005004:4677» при проведении земляных, строительных, иных работ на участках строительства тепловой сети и благоустройства территории, включающий оценку воздействия таких работ на указанные объекты и содержащий меры по обеспечению сохранности указанных объектов при проведении таких работ в границах территорий указанных объектов	Лист 14
---------------	--	----------------	--	--------------	--	---	---	-------------------------------

Порядок действий при планируемых земляных, строительных, мелиоративных, хозяйственных работах, указанных в статье 30 Федерального закона № 73-ФЗ, работ по использованию лесов и иных работ в границах территории объекта археологического наследия/выявленного объекта археологического наследия

1. Разработка Раздела об обеспечении сохранности объектов археологического наследия при проведении таких работ

Проектирование и проведение земляных, строительных, мелиоративных, хозяйственных работ, указанных в статье 30 настоящего Федерального закона работ по использованию лесов и иных работ осуществляются при отсутствии на данной территории объектов культурного наследия, включенных в реестр, выявленных объектов культурного наследия или объектов, обладающих признаками объекта культурного наследия, либо при условии соблюдения техническим заказчиком (застройщиком) объекта капитального строительства, заказчиками других видов работ, лицом, проводящим указанные работы, требований статьи 36 Федерального закона № 73-ФЗ, за исключением проведения работ по капитальному ремонту общего имущества в многоквартирных домах с учетом особенностей, предусмотренных статьей 56.1 Федерального закона. (п. 1 ст. 36 Федерального закона № 73-ФЗ).

Указанные работы в границах территории объектов культурного (археологического) наследия, в соответствии с п. 2 ст. 36 Федерального закона № 73-ФЗ проводятся при условии реализации согласованных соответствующим органом охраны объектов культурного наследия, определенным пунктом 2 статьи 45 Федерального закона, обязательных разделов об обеспечении сохранности указанных объектов культурного наследия; на участках, непосредственно связанных с земельными участками в границах территории объектов культурного (археологического) наследия; в соответствии с п. 3 ст. 36 Федерального закона – при наличии обязательных

Взаим. инв. №	закон № 73-ФЗ проводятся при условии реализации согласованных соответствующим органом охраны объектов культурного наследия, определенным пунктом 2 статьи 45 Федерального закона, обязательных разделов об обеспечении сохранности указанных объектов культурного наследия; на участках, непосредственно связанных с земельными участками в границах территории объектов культурного (археологического) наследия; в соответствии с п. 3 ст. 36 Федерального закона – при наличии обязательных							
	Подпись и дата							
Инв. № подл.								
							Раздел об обеспечении сохранности объекта археологического наследия, выявленного объекта археологического наследия, входящий в состав проектной документации: «Тепловая сеть для подключения к системам теплоснабжения ПАО «МОЭК» объекта капитального строительства «Многоквартирный жилой дом с помещениями свободного назначения и подземной автостоянкой», расположенного по адресу: г. Москва, 1-й Гужеников пер., вл. 12 с кадастровым 77:01:0005004:4677» при проведении земляных, строительных, иных работ на участках строительства тепловой сети и благоустройства территории, включающий оценку воздействия таких работ на указанные объекты и содержащий меры по обеспечению сохранности указанных объектов при проведении таких работ в границах территорий указанных объектов	Лист
	Изм.	Кол.уч.	Лист	№ док	Подп.	Дата		15

разделов об обеспечении сохранности указанных объектов культурного (археологического) наследия, согласованных региональным органом охраны объектов культурного наследия.

Информацию о наличии объектов культурного наследия и их территорий в г. Москве можно получить с помощью Портала открытых данных (data.mos.ru), Государственной информационной системы обеспечения градостроительной деятельности (ГИС ОГД) (<https://gisogd.mos.ru>) либо обратившись в Департамент культурного наследия города Москвы за государственной услугой города Москвы «Предоставление сведений из Городского реестра недвижимого культурного наследия и Историко-культурного опорного плана города Москвы» (приказ Департамента культурного наследия города Москвы от 11 мая 2022 г. № 166 «Об утверждении Методических рекомендаций по разработке разделов проектной документации об обеспечении сохранности объекта культурного наследия, выявленного объекта культурного наследия или о проведении спасательных археологических полевых работ либо проекта обеспечения сохранности объекта культурного наследия, выявленного объекта культурного наследия или плана проведения спасательных археологических полевых работ при проведении изыскательских, проектных, земляных, строительных, мелиоративных, хозяйственных и иных работ в границах территории объекта культурного наследия, выявленного объекта культурного наследия либо на земельном участке, непосредственно связанном с земельным участком в границах территории объекта культурного наследия, выявленного объекта культурного наследия»).

В случае проведения планируемых работ в границах территории объектов археологического наследия, на земельных участках непосредственно связанных с земельными участками в границах территории объектов археологического наследия, на основании п. 2 и 3 ст. 36

Взаим. инв. №		Подпись и дата		Инв. № подл.			Раздел об обеспечении сохранности объекта археологического наследия, выявленного объекта археологического наследия, входящий в состав проектной документации: «Тепловая сеть для подключения к системам теплоснабжения ПАО «МОЭК» объекта капитального строительства «Многоквартирный жилой дом с помещениями свободного назначения и подземной автостоянкой», расположенного по адресу: г. Москва, 1-й Гужеников пер., вл. 12 с кадастровым 77:01:0005004:4677» при проведении земляных, строительных, иных работ на участках строительства тепловой сети и благоустройства территории, включающий оценку воздействия таких работ на указанные объекты и содержащий меры по обеспечению сохранности указанных объектов при проведении таких работ в границах территорий указанных объектов	Лист 16
						Изм. Колуч. Лист № док Подп. Дата		

Федерального закона № 73-ФЗ разрабатывается Раздел об обеспечении сохранности объектов археологического наследия.

Примечание: в случае проведения планируемых работ в границах территории объектов культурного наследия, на земельных участках непосредственно связанных с земельными участками в границах территории объектов культурного наследия, на основании п. 2 и 3 ст. 36 Федерального закона № 73-ФЗ также разрабатывается Раздел об обеспечении сохранности объектов культурного наследия.

Раздел об обеспечении сохранности объектов культурного наследия и раздел об обеспечении сохранности объектов археологического наследия разрабатываются отдельно (приказ Департамента культурного наследия города Москвы от 11 мая 2022 г. № 166).

Согласно требованиям п. 2 ст. 40 Федерального закона № 73-ФЗ: в случае невозможности обеспечить физическую сохранность объекта археологического наследия *(в том числе при земляных, строительных, мелиоративных, хозяйственных работах, указанных в статье 30 Федерального закона, работах по использованию лесов и иных работах)* под сохранением этого объекта археологического наследия понимаются спасательные археологические полевые работы.

Разделом об обеспечении сохранности объектов археологического наследия предусматриваются, в качестве мер обеспечения сохранности объектов археологического наследия, выявленных объектов археологического наследия – **проведение спасательных археологических полевых работ.**

В соответствии с п. 2.1 Приложения к постановлению Правительства Москвы от 20 августа 2012 г. № 414-ПП «Об особенностях организации археологических полевых работ на территории города Москвы» в редакции постановления Правительства Москвы от 1 ноября 2016 г. № 710-ПП земляные и иные работы – изыскательские, проектные, земляные,

Взаим. инв. №	археологического наследия – проведение спасательных археологических полевых работ.					
	В соответствии с п. 2.1 Приложения к постановлению Правительства Москвы от 20 августа 2012 г. № 414-ПП «Об особенностях организации археологических полевых работ на территории города Москвы» в редакции постановления Правительства Москвы от 1 ноября 2016 г. № 710-ПП земляные и иные работы – изыскательские, проектные, земляные,					
Подпись и дата						
Инв. № подл.						
	Раздел об обеспечении сохранности объекта археологического наследия, выявленного объекта археологического наследия, входящий в состав проектной документации: «Тепловая сеть для подключения к системам теплоснабжения ПАО «МОЭК» объекта капитального строительства «Многоквартирный жилой дом с помещениями свободного назначения и подземной автостоянкой», расположенного по адресу: г. Москва, 1-й Тружеников пер., вл. 12 с кадастровым 77:01:0005004:4677» при проведении земляных, строительных, иных работ на участках строительства тепловой сети и благоустройства территории, включающий оценку воздействия таких работ на указанные объекты и содержащий меры по обеспечению сохранности указанных объектов при проведении таких работ в границах территорий указанных объектов					
						Лист
						17
	Изм.	Кол.уч.	Лист	№ док	Подп.	Дата

землеустроительные, строительные, мелиоративные, хозяйственные работы, указанные в статье 30 Федерального закона № 73-ФЗ работы по использованию лесов и иные работы, работы по сохранению объекта культурного наследия, проводимые на поверхности земли, в земле или под водой, **требуют проведения археологических полевых работ, за исключением случаев проведения земляных и иных работ:**

- в границах земельных участков и участков водных объектов, отсутствие объектов археологического наследия на которых подтверждено и обосновано научным отчетом о выполненных археологических полевых работах и соответствующим актом государственной историко-культурной экспертизы либо только соответствующим актом государственной историко-культурной экспертизы;
- в габаритах подвальных помещений существующего объекта капитального строительства;
- в пределах объекта капитального строительства, полностью или частично расположенного под землей;
- на существующих трассах подземных коммуникаций.

Таким образом Раздел предусматривает меры обеспечения сохранности объектов археологического наследия, выявленных объектов археологического наследия с учетом указанных требований.

2. Проведение государственной историко-культурной экспертизы

В соответствии со ст. 30 Федерального закона № 73-ФЗ, пп. «к» п. 8 постановления Правительства Российской Федерации от 25 апреля 2024 г. № 530 «Об утверждении Положения о государственной историко-культурной экспертизе» объектами историко-культурной экспертизы являются разделы об обеспечении сохранности объекта культурного наследия, включенного в реестр, выявленного объекта культурного наследия, входящие в состав проектной или иной документации, проекты обеспечения сохранности указанных объектов при проведении земляных, строительных,

Взаим. инв. №	постановления Правительства Российской Федерации от 25 апреля 2024 г. № 530 «Об утверждении Положения о государственной историко-культурной экспертизе» объектами историко-культурной экспертизы являются <u>разделы об обеспечении сохранности объекта культурного наследия, включенного в реестр, выявленного объекта культурного наследия, входящие в состав проектной или иной документации, проекты обеспечения сохранности указанных объектов при проведении земляных, строительных,</u>											
	Подпись и дата											
Инв. № подл.												
							Раздел об обеспечении сохранности объекта археологического наследия, выявленного объекта археологического наследия, входящий в состав проектной документации: «Тепловая сеть для подключения к системам теплоснабжения ПАО «МОЭК» объекта капитального строительства «Многоквартирный жилой дом с помещениями свободного назначения и подземной автостоянкой», расположенного по адресу: г. Москва, 1-й Тружеников пер., вл. 12 с кадастровым 77:01:0005004:4677» при проведении земляных, строительных, иных работ на участках строительства тепловой сети и благоустройства территории, включающий оценку воздействия таких работ на указанные объекты и содержащий меры по обеспечению сохранности указанных объектов при проведении таких работ в границах территорий указанных объектов					Лист
												18
	Изм.	Кол.уч.	Лист	№ док	Подп.	Дата						

мелиоративных, хозяйственных работ, указанных в статье 30 Федерального закона работ по использованию лесов и иных работ, включающие оценку воздействия таких работ на указанные объекты и содержащие меры по обеспечению сохранности указанных объектов при проведении таких работ в границах территорий указанных объектов либо на земельном участке, непосредственно связанном с земельным участком в границах территорий указанных объектов.

Настоящий раздел является объектом государственной историко-культурной экспертизы, проводимой одним экспертом (пп. «к» п. 8 постановления Правительства Российской Федерации от 25 апреля 2024 г. № 530 «Об утверждении Положения о государственной историко-культурной экспертизе»).

Согласно п. 2.6.1. Приложения к постановлению Правительства Москвы от 03 декабря 2024 г. № 2755-ПП «О внесении изменений в постановление Правительства Москвы от 27 сентября 2017 г. N 723-ПП». услугой, необходимой и обязательной для предоставления государственной услуги (согласования разделов проектной документации – п. 2.1 Приложения), является проведение государственной историко-культурной экспертизы документации по обеспечению сохранности объекта культурного наследия, содержащей меры по обеспечению сохранности объекта культурного наследия, выявленного объекта культурного наследия (за исключением случаев, когда указанная документация не содержит мер по обеспечению сохранности объекта культурного наследия, выявленного объекта культурного наследия).

3. *Согласование документации в уполномоченном органе государственной власти в сфере государственной охраны*

Взаим. инв. №	
Подпись и дата	
Инв. № подл.	

							Раздел об обеспечении сохранности объекта археологического наследия, выявленного объекта археологического наследия, входящий в состав проектной документации: «Тепловая сеть для подключения к системам теплоснабжения ПАО «МОЭК» объекта капитального строительства «Многоквартирный жилой дом с помещениями свободного назначения и подземной автостоянкой», расположенного по адресу: г. Москва, 1-й Гужеников пер., вл. 12 с кадастровым 77:01:0005004:4677» при проведении земляных, строительных, иных работ на участках строительства тепловой сети и благоустройства территории, включающий оценку воздействия таких работ на указанные объекты и содержащий меры по обеспечению сохранности указанных объектов при проведении таких работ в границах территорий указанных объектов	Лист
Изм.	Кол.уч.	Лист	№ док	Подп.	Дата			19

объектов культурного наследия – Департаменте культурного наследия г. Москвы

Настоящий раздел подлежит согласованию Департаментом культурного наследия города Москвы (п. 29-34 постановления Правительства Российской Федерации от 25 апреля 2024 г. № 530, п. 2.1 Приложения к постановлению Правительства Москвы от 03 декабря 2024 г. № 2755-ПП «О внесении изменений в постановление Правительства Москвы от 27 сентября 2017 г. N 723-ПП»).

Процедура согласования проводится согласно требованиям и нормам, установленным Приложением 1 («Административный регламент предоставления государственной услуги города Москвы "Согласование разделов проектной документации об обеспечении сохранности объекта культурного наследия, выявленного объекта культурного наследия или о проведении спасательных археологических полевых работ либо проекта обеспечения сохранности объекта культурного наследия, выявленного объекта культурного наследия или плана проведения спасательных археологических полевых работ при проведении изыскательских, проектных, земляных, строительных, мелиоративных, хозяйственных и иных работ в границах территории объекта культурного наследия, выявленного объекта культурного наследия либо на земельном участке, непосредственно связанном с земельным участком в границах территории объекта культурного наследия, выявленного объекта культурного наследия») к постановлению Правительства Москвы от 03 декабря 2024 г. № 2755-ПП «О внесении изменений в постановление Правительства Москвы от 27 сентября 2017 г. N 723-ПП»

Согласование раздела об обеспечении сохранности объектов культурного наследия и раздела об обеспечении сохранности объектов археологического наследия (разрабатываются отдельно) проводится

Взаим. инв. №	
Подпись и дата	
Инв. № подл.	

						Раздел об обеспечении сохранности объекта археологического наследия, выявленного объекта археологического наследия, входящий в состав проектной документации: «Тепловая сеть для подключения к системам теплоснабжения ПАО «МОЭК» объекта капитального строительства «Многоквартирный жилой дом с помещениями свободного назначения и подземной автостоянкой», расположенного по адресу: г. Москва, 1-й Тружеников пер., вл. 12 с кадастровым 77:01:0005004:4677» при проведении земляных, строительных, иных работ на участках строительства тепловой сети и благоустройства территории, включающий оценку воздействия таких работ на указанные объекты и содержащий меры по обеспечению сохранности указанных объектов при проведении таких работ в границах территорий указанных объектов	Лист
Изм.	Колуч.	Лист	№ док	Подп.	Дата		20

Департаментом культурного наследия г. Москвы в рамках государственной услуги (п. 2.1, 2.3.1. Приложения).

Примечание: в случае проведения работ в границах территорий объектов культурного наследия и (или) на земельных участках, непосредственно связанных с земельным участком в границах территорий объектов культурного наследия необходимо учитывать, что документацию по обеспечению сохранности объекта археологического наследия необходимо представлять в Департамент одновременно с документацией по обеспечению сохранности объектов культурного наследия (приказ Департамента культурного наследия города Москвы от 11 мая 2022 г. № 166).

Основанием для отказа в согласовании разделов являются, в том числе, согласно указанным пунктам Приложения 1 к постановлению Правительства Москвы от 03 декабря 2024 г. № 2755-ПП «О внесении изменений в постановление Правительства Москвы от 27 сентября 2017 г. N 723-ПП»:

2.10.1.2. Представленные документы утратили силу в случае, если срок действия документа указан в самом документе либо определен законодательством, а также в иных 724 случаях, предусмотренных законодательством Российской Федерации, правовыми актами города Москвы, если указанные обстоятельства были установлены Департаментом в процессе обработки документов (информации), необходимых для предоставления государственной услуги;

2.10.1.3. Наличие в документах и информации, необходимых для предоставления государственной услуги, противоречивых либо недостоверных сведений, если указанные обстоятельства были установлены Департаментом в процессе обработки документов (информации), необходимых для предоставления государственной услуги;

2.10.1.6. Отсутствие в документации по обеспечению сохранности объекта культурного наследия оценки воздействия проводимых работ на

Взаим. инв. №	2.10.1.3. Наличие в документах и информации, необходимых для предоставления государственной услуги, противоречивых либо недостоверных сведений, если указанные обстоятельства были установлены Департаментом в процессе обработки документов (информации), необходимых для предоставления государственной услуги;																					
	Подпись и дата	2.10.1.6. Отсутствие в документации по обеспечению сохранности объекта культурного наследия оценки воздействия проводимых работ на																				
Инв. № подл.		<table><tr><td></td><td></td><td></td><td></td><td></td><td></td><td>Раздел об обеспечении сохранности объекта археологического наследия, выявленного объекта археологического наследия, входящий в состав проектной документации: «Тепловая сеть для подключения к системам теплоснабжения ПАО «МОЭК» объекта капитального строительства «Многоквартирный жилой дом с помещениями свободного назначения и подземной автостоянкой», расположенного по адресу: г. Москва, 1-й Гужеников пер., вл. 12 с кадастровым 77:01:0005004:4677» при проведении земляных, строительных, иных работ на участках строительства тепловой сети и благоустройства территории, включающий оценку воздействия таких работ на указанные объекты и содержащий меры по обеспечению сохранности указанных объектов при проведении таких работ в границах территорий указанных объектов</td><td>Лист</td></tr><tr><td>Изм.</td><td>Кол.уч.</td><td>Лист</td><td>№ док</td><td>Подп.</td><td>Дата</td><td></td><td>21</td></tr></table>												Раздел об обеспечении сохранности объекта археологического наследия, выявленного объекта археологического наследия, входящий в состав проектной документации: «Тепловая сеть для подключения к системам теплоснабжения ПАО «МОЭК» объекта капитального строительства «Многоквартирный жилой дом с помещениями свободного назначения и подземной автостоянкой», расположенного по адресу: г. Москва, 1-й Гужеников пер., вл. 12 с кадастровым 77:01:0005004:4677» при проведении земляных, строительных, иных работ на участках строительства тепловой сети и благоустройства территории, включающий оценку воздействия таких работ на указанные объекты и содержащий меры по обеспечению сохранности указанных объектов при проведении таких работ в границах территорий указанных объектов	Лист	Изм.	Кол.уч.	Лист	№ док	Подп.	Дата	
							Раздел об обеспечении сохранности объекта археологического наследия, выявленного объекта археологического наследия, входящий в состав проектной документации: «Тепловая сеть для подключения к системам теплоснабжения ПАО «МОЭК» объекта капитального строительства «Многоквартирный жилой дом с помещениями свободного назначения и подземной автостоянкой», расположенного по адресу: г. Москва, 1-й Гужеников пер., вл. 12 с кадастровым 77:01:0005004:4677» при проведении земляных, строительных, иных работ на участках строительства тепловой сети и благоустройства территории, включающий оценку воздействия таких работ на указанные объекты и содержащий меры по обеспечению сохранности указанных объектов при проведении таких работ в границах территорий указанных объектов	Лист														
Изм.	Кол.уч.	Лист	№ док	Подп.	Дата		21															

2.10.1.13. Выводы об отсутствии воздействия проводимых работ на объект культурного наследия, выявленный объект культурного наследия, содержащиеся в документации по обеспечению сохранности объекта культурного наследия, не обоснованы;

78

2.10.1.14. Несоответствие работ, предусмотренных в документации по обеспечению сохранности объекта культурного наследия, режимам использования территории объекта культурного наследия и (или) требованиям к градостроительным регламентам в границах территорий зон охраны объекта культурного наследия;

Приказом Департамента культурного наследия города Москвы от 18 сентября 2024 г. № 394 "Об организации проведения государственной историко-культурной экспертизы Департамента культурного наследия города Москвы" (п. 8.4. приказа) установлены причины несогласия Департамента культурного наследия г. Москвы с выводами, изложенными в Заключении государственной историко-культурной экспертизы:

- несоответствие Заключения законодательству Российской Федерации в области государственной охраны объектов культурного наследия;
- истечение трехлетнего срока со дня оформления Заключения;
- выявление в отношении эксперта, подписавшего Заключение, обстоятельств, предусмотренных пунктом 5 Положения;
- нарушение установленного порядка проведения экспертизы;
- представление для проведения экспертизы документов, указанных в пункте 15 Положения, содержащих недостоверные сведения, в том числе недостоверные сведения об объекте культурного наследия, включенном в реестр, выявленном объекте культурного наследия (в том числе сведений о времени возникновения или дате создания, датах основных изменений и (или) датах связанных с ним исторических событий, о местонахождении).

4. Реализация согласованных соответствующим органом охраны объектов культурного наследия, определенным пунктом 2 статьи 45 Федерального закона № 73-ФЗ, обязательных разделов об обеспечении сохранности указанных объектов археологического наследия на участке (участках) проведения

Взаим. инв. №		Подпись и дата		Инв. № подл.							Раздел об обеспечении сохранности объекта археологического наследия, выявленного объекта археологического наследия, входящий в состав проектной документации: «Тепловая сеть для подключения к системам теплоснабжения ПАО «МОЭК» объекта капитального строительства «Многоквартирный жилой дом с помещениями свободного назначения и подземной автостоянкой», расположенного по адресу: г. Москва, 1-й Тружеников пер., вл. 12 с кадастровым 77:01:0005004:4677» при проведении земляных, строительных, иных работ на участках строительства тепловой сети и благоустройства территории, включающий оценку воздействия таких работ на указанные объекты и содержащий меры по обеспечению сохранности указанных объектов при проведении таких работ в границах территорий указанных объектов	Лист
(или) датах связанных с ним историческими событиями, о местонахождении). 4. Реализация согласованных соответствующим органом охраны объектов культурного наследия, определенным пунктом 2 статьи 45 Федерального закона № 73-ФЗ, обязательных разделов об обеспечении сохранности указанных объектов археологического наследия на участке (участках) проведения												

изыскательских, проектных, земляных, строительных, мелиоративных, хозяйственных работ, указанные в статье 30 Федерального закона № 73-ФЗ работ по использованию лесов и иных работ (до проведения таких работ, во время проведения таких работ, в зависимости от комплекса мер, предусмотренных разделом).

Согласно п. 2 ст. 36 Федерального закона № 73-ФЗ, земляные, строительные работы в границах территории объекта культурного наследия проводятся при условии соблюдения особого режима использования земельного участка, в границах которого располагается объект археологического наследия и при условии реализации согласованных соответствующим органом охраны объектов культурного наследия, определенным п. 2 ст. 45 Федерального закона № 73-ФЗ, обязательных разделов об обеспечении сохранности объектов культурного наследия в проектах проведения таких работ. **Таким образом, реализация мер, предусмотренных разделом, является обязательным требованием для застройщика (заказчика).**

В соответствии с первым абзацем п. 5 статьи 5.1, п. 3 статьи 47.2, статьей 47.3, п. 1, 6 и 11 статьи 47.6 Федерального закона № 73-ФЗ, с определением Конституционного суда Российской Федерации от 9 декабря 2014 г. № 2755-О, обеспечение финансирования археологических проектных и натурных работ производится за счет организации-заказчика.

Работы ведутся на основании договоров со специализированными археологическими организациями и при наличии открытого листа на виды спасательных археологических работ, предусмотренных разделом.

О сроках проведения земляных строительных работ заказчику необходимо проинформировать специализированную археологическую

Взаим. инв. №		Подпись и дата		Инв. № подл.		Раздел об обеспечении сохранности объекта археологического наследия, выявленного объекта археологического наследия, входящий в состав проектной документации: «Тепловая сеть для подключения к системам теплоснабжения ПАО «МОЭК» объекта капитального строительства «Многоквартирный жилой дом с помещениями свободного назначения и подземной автостоянкой», расположенного по адресу: г. Москва, 1-й Гужеников пер., вл. 12 с кадастровым 77:01:0005004:4677» при проведении земляных, строительных, иных работ на участках строительства тепловой сети и благоустройства территории, включающий оценку воздействия таких работ на указанные объекты и содержащий меры по обеспечению сохранности указанных объектов при проведении таких работ в границах территорий указанных объектов	Лист 24
Изм.	Колуч.	Лист	№ док	Подп.	Дата		

организацию, которой заключен договор, в письменном виде не позднее 3 – 5-ти дней до начала работ.

Инв.№ подл.							Раздел об обеспечении сохранности объекта археологического наследия, выявленного объекта археологического наследия, входящий в состав проектной документации: «Тепловая сеть для подключения к системам теплоснабжения ПАО «МОЭК» объекта капитального строительства «Многоквартирный жилой дом с помещениями свободного назначения и подземной автостоянкой», расположенного по адресу: г. Москва, 1-й Тружеников пер., вл. 12 с кадастровым 77:01:0005004:4677» при проведении земляных, строительных, иных работ на участках строительства тепловой сети и благоустройства территории, включающий оценку воздействия таких работ на указанные объекты и содержащий меры по обеспечению сохранности указанных объектов при проведении таких работ в границах территорий указанных объектов	Лист
								25
	Изм.	Колуч.	Лист	№ док	Подп.	Дата		
Подпись и дата								
Взаим. инв. №								

Порядок и методика проведения археологических полевых работ, спасательных археологических полевых работ.

Согласно п. 7 ст. 45.1. Федерального закона № 73-ФЗ в границах объектов археологического наследия предусмотрены следующие виды археологических полевых работ:

археологические разведки – проведение на поверхности земли или под водой научных исследований объектов археологического наследия без осуществления земляных работ либо с осуществлением локальных земляных работ с общей площадью раскопов не более 20 квадратных метров на каждом объекте археологического наследия с исследованием культурного слоя путем заложения шурфов или без такового, в том числе с полным или частичным изъятием археологических предметов из раскопов, в целях выявления объектов археологического наследия, уточнения сведений о них или планирования мероприятий по обеспечению их сохранности;

археологические раскопки – проведение на поверхности земли, в земле или под водой научных исследований объектов археологического наследия посредством земляных и связанных с ними работ, в том числе с полным или частичным изъятием археологических предметов из раскопов, в целях изучения и сохранения объектов археологического наследия;

археологические наблюдения – проведение научных исследований объектов археологического наследия на поврежденных участках территорий объектов археологического наследия в целях выявления на них археологических предметов и сохранившихся участков культурного слоя и (или) исследуемых методами археологических раскопок конструктивных составляющих объектов археологического наследия.

Лабораторная обработка и научный анализ собранного материала (камеральная обработка) являются неотъемлемой частью археологических полевых работ (п. 8 ст. 45.1 Федерального закона № 73-ФЗ).

Взаим. инв. №	
Подпись и дата	
Инв. № подл.	

						Раздел об обеспечении сохранности объекта археологического наследия, выявленного объекта археологического наследия, входящий в состав проектной документации: «Тепловая сеть для подключения к системам теплоснабжения ПАО «МОЭК» объекта капитального строительства «Многоквартирный жилой дом с помещениями свободного назначения и подземной автостоянкой», расположенного по адресу: г. Москва, 1-й Тружеников пер., вл. 12 с кадастровым 77:01:0005004:4677» при проведении земляных, строительных, иных работ на участках строительства тепловой сети и благоустройства территории, включающий оценку воздействия таких работ на указанные объекты и содержащий меры по обеспечению сохранности указанных объектов при проведении таких работ в границах территорий указанных объектов	Лист
							26
Изм.	Колуч.	Лист	№ док	Подп.	Дата		

В соответствии с указанной нормой к компетенции Российской академии наук отнесено определение порядка проведения археологических полевых работ, методов научных исследований объектов археологического

						Раздел об обеспечении сохранности объекта археологического наследия, выявленного объекта археологического наследия, входящий в состав проектной документации: «Тепловая сеть для подключения к системам теплоснабжения ПАО «МОЭК» объекта капитального строительства «Многоквартирный жилой дом с помещениями специального назначения и подземной автостоянкой», расположенного по адресу: г. Москва, 1-й Тружеников пер., вл. 12 с кадастровым 77:01:0005004:4677» при проведении земляных, строительных, иных работ на участках строительства тепловой сети и благоустройства территории, включающий оценку воздействия таких работ на указанные объекты и содержащий меры по обеспечению сохранности указанных объектов при проведении таких работ в границах территорий указанных объектов	Лист
Изм.	Кол.уч.	Лист	№ док	Подп.	Дата		27

наследия, состава и структуры научного отчета о выполненных археологических полевых работах, требований к профессиональным знаниям и навыкам исследователя при осуществлении научной регламентации археологических полевых работ (пояснительная записка к Положению).

Согласно п. 1.3 Положения, **спасательные археологические полевые работы** – работы по сохранению объектов археологического наследия в случае невозможности обеспечения их физической сохранности, проводимые методами научных исследований объектов археологического наследия с полным или частичным изъятием археологических предметов из раскопов в целях их сохранения и получения научных знаний; спасательные археологические полевые работы проводятся в виде археологических раскопок и (или) археологических наблюдений.

археологические раскопки – проведение на поверхности земли, в земле или под водой научных исследований объектов археологического наследия посредством земляных и связанных с ними работ, в том числе с полным или частичным изъятием археологических предметов из раскопов в целях изучения и сохранения объектов археологического наследия (п. 1.3 Положения).

Археологические раскопки проводятся в целях изучения и сохранения объектов археологического наследия. Приоритетному исследованию путем археологических раскопок подлежат объекты археологического наследия, находящиеся под угрозой разрушения вследствие негативного воздействия природных и (или) антропогенных факторов, в том числе связанных с хозяйственной деятельностью.

Археологические раскопки объектов археологического наследия вне указанных выше обстоятельств рекомендуется проводить в рамках научных исследований, направленных на решение фундаментальных научных проблем.

Взаим. инв. №	
Подпись и дата	
Инв. № подл.	

						Раздел об обеспечении сохранности объекта археологического наследия, выявленного объекта археологического наследия, входящий в состав проектной документации: «Тепловая сеть для подключения к системам теплоснабжения ПАО «МОЭК» объекта капитального строительства «Многоквартирный жилой дом с помещениями свободного назначения и подземной автостоянкой», расположенного по адресу: г. Москва, 1-й Гужеников пер., вл. 12 с кадастровым 77:01:0005004:4677» при проведении земляных, строительных, иных работ на участках строительства тепловой сети и благоустройства территории, включающий оценку воздействия таких работ на указанные объекты и содержащий меры по обеспечению сохранности указанных объектов при проведении таких работ в границах территорий указанных объектов	Лист
Изм.	Кол.уч.	Лист	№ док	Подп.	Дата		28

Археологические раскопки базируются на комплексном подходе к изучению объектов археологического наследия, с привлечением специалистов естественнонаучного профиля (антропологов, геофизиков, почвоведов, геологов, геоморфологов, палеоботаников, палеозоологов и иных специалистов). В процессе археологических раскопок целесообразно производить максимально полный отбор палеоэкологических материалов и иных образцов для их дальнейшего изучения в лабораторных условиях.

Археологические раскопки также являются видом спасательных археологических полевых работ, проводимых в целях обеспечения сохранения объекта археологического наследия в случае невозможности обеспечить его физическую сохранность в рамках выполнения изыскательских, проектных, земляных, строительных, мелиоративных, хозяйственных работ, указанных в ст. 30 Федерального закона № 73-ФЗ работ по использованию лесов и иных работ (п. 4.1 Положения).

Выбор места для закладки раскопов в рамках спасательных археологических полевых работ в виде археологических раскопок определяется задачами обеспечения сохранности объекта археологического наследия.

Площадь и конфигурация раскопов при проведении спасательных археологических полевых работ определяются разделами документации об обеспечении сохранности объекта археологического наследия / о проведении спасательных археологических полевых работ в проектах проведения хозяйственных работ либо планом проведения спасательных археологических полевых работ, которые предусмотрены п. 2, п. 3 ст. 36 Федерального закона № 73-ФЗ.

В случае, если в границах раскопа расчищена только часть археологического объекта, следует расширить площадь раскопа на величину,

Взаим. инв. №		Подпись и дата		Инв. № подл.			Раздел об обеспечении сохранности объекта археологического наследия, выявленного объекта археологического наследия, входящий в состав проектной документации: «Тепловая сеть для подключения к системам теплоснабжения ПАО «МОЭК» объекта капитального строительства «Многоквартирный жилой дом с помещениями свободного назначения и подземной автостоянкой», расположенного по адресу: г. Москва, 1-й Гужеников пер., вл. 12 с кадастровым 77:01:0005004:4677» при проведении земляных, строительных, иных работ на участках строительства тепловой сети и благоустройства территории, включающий оценку воздействия таких работ на указанные объекты и содержащий меры по обеспечению сохранности указанных объектов при проведении таких работ в границах территорий указанных объектов	Лист 29

позволяющую осуществить полное исследование данного объекта (п. 4.6. Положения).

Полевому этапу работ предшествует ознакомление с архивными материалами, публикациями, картографическими материалами (в том числе историческими картами и планами), аэрофотоснимками и космоснимками, музейными коллекциями, связанными с объектом археологического наследия, учетной документацией на объект археологического наследия (в случае наличия) (п. 4.2 Положения).

Разборка культурного слоя поселенческих объектов археологического наследия, валов, грунтовых могильников, курганных насыпей производится с использованием ручного инструмента.

Использование землеройных машин и механизмов допустимо при производстве вспомогательных работ (транспортировка отработанного грунта, удаление техногенных покрытий (асфальт, бетон, гравий), техногенных и стерильных грунтов и т. п.) (п. 4.9 Положения).

Археологические раскопки объектов археологического наследия ведутся по слоям или пластам в зависимости от степени изученности и характера культурного слоя конкретного объекта археологического наследия.

Толщина выбираемых пластов определяется держателем открытого листа с учетом вида объекта археологического наследия, степени сохранности культурного слоя и насыщенности его археологическими предметами, но не должна превышать 20 см, для объектов каменного века – 5 см.

Рекомендуется выдерживать постоянную толщину пласта в границах раскопа. Необходимы определение и надлежащая фиксация всех специфических особенностей, присущих культурному слою исследуемого объекта археологического наследия.

Взаим. инв. №		Подпись и дата		Инв. № подл.			Раздел об обеспечении сохранности объекта археологического наследия, выявленного объекта археологического наследия, входящий в состав проектной документации: «Тепловая сеть для подключения к системам теплоснабжения ПАО «МОЭК» объекта капитального строительства «Многоквартирный жилой дом с помещениями свободного назначения и подземной автостоянкой», расположенного по адресу: г. Москва, 1-й Гужеников пер., вл. 12 с кадастровым 77:01:0005004:4677» при проведении земляных, строительных, иных работ на участках строительства тепловой сети и благоустройства территории, включающий оценку воздействия таких работ на указанные объекты и содержащий меры по обеспечению сохранности указанных объектов при проведении таких работ в границах территорий указанных объектов	Лист 30
						Изм. Колуч. Лист № док Подп. Дата		

В целях детальной фиксации стратиграфии поселенческих объектов археологического наследия в границах раскопа рекомендуется формировать стратиграфические профили (бровки), количество которых определяется площадью раскопа, спецификой исследуемого объекта археологического наследия и степенью сохранности его культурного слоя.

В случае, если в пласте выделяются слои, сооружения, пятна ям, очагов, кострищ и другие археологические объекты или их части, фиксация индивидуальных и массовых археологических предметов ведется в соответствии с ними. Информация о принадлежности археологических предметов к определенному слою или археологическому объекту (его части) отражается в полевой описи или статических таблицах.

Разборку стратифицированного заполнения археологических объектов в пределах раскопа рекомендуется осуществлять по слоям, с формированием временных стратиграфических профилей (при возможности).

Обнаруженные археологические объекты, места залегания индивидуальных археологических предметов наносятся на чертежи послойных или пластовых планов и (или) ортофотопланы раскопов. Для объектов археологического наследия каменного века на указанные планы наносятся все обнаруженные археологические предметы.

При разборке культурного слоя, содержащего археологические предметы малого размера, целесообразны просеивание и (или) промывка выбираемого грунта (п. 4.14 Положения).

При археологических раскопках объектов археологического наследия с культурным слоем повышенной влажности необходимо обеспечить условия для разборки и фиксации культурных напластований вплоть до археологического материка путем устройства дренажных колодцев или траншей по периметру раскопа, периодически удалять накапливающуюся в них воду.

Изм.	Кол.уч.	Лист	№ док	Подп.	Дата	При археологических раскопках объектов археологического наследия с культурным слоем повышенной влажности необходимо обеспечить условия для разборки и фиксации культурных напластований вплоть до археологического материка путем устройства дренажных колодцев или траншей по периметру раскопа, периодически удалять накапливающуюся в них воду.	Раздел об обеспечении сохранности объекта археологического наследия, выявленного объекта археологического наследия, входящий в состав проектной документации: «Тепловая сеть для подключения к системам теплоснабжения ПАО «МОЭК» объекта капитального строительства «Многоквартирный жилой дом с помещениями свободного назначения и подземной автостоянкой», расположенного по адресу: г. Москва, 1-й Гужеников пер., вл. 12 с кадастровым 77:01:0005004:4677» при проведении земляных, строительных, иных работ на участках строительства тепловой сети и благоустройства территории, включающий оценку воздействия таких работ на указанные объекты и содержащий меры по обеспечению сохранности указанных объектов при проведении таких работ в границах территорий указанных объектов	Лист
31								

Разборку культурного слоя объекта археологического наследия в рамках спасательных археологических полевых работ в виде археологических раскопок следует осуществлять до археологического материка, за исключением случаев, когда это невозможно по техническим причинам (техника безопасности и (или) иные особые условия, обоснованные в документации об обеспечении сохранности объекта археологического наследия (разделами документации об обеспечении сохранности объекта археологического наследия / о проведении спасательных археологических полевых работ в проектах проведения хозяйственных работ либо планом проведения спасательных археологических полевых работ) которые должны быть отражены в научном отчете о выполненных археологических полевых работах (п. 4.11. Положения).

При этом, согласно п. 4.12 Положения, в случае угрозы оползания стенок раскопа для обеспечения безопасности производства работ необходимо устройство защитной опалубки.

Согласно п. 4.16 Положения, культурный слой в границах раскопа должен быть разобран полностью, если этому не препятствуют обнаруженные археологические объекты, определенные держателем открытого листа как подлежащие консервации и сохранению.

археологические наблюдения – проведение научных исследований на поврежденных участках территорий объектов археологического наследия в целях выявления на них археологических предметов и сохранившихся участков культурного слоя и (или) конструктивных составляющих объектов археологического наследия, исследуемых методами археологических раскопок (п. 1.3 Положения).

Археологические наблюдения осуществляются в целях обеспечения сохранности объектов археологического наследия при проведении изыскательских, проектных, земляных, строительных, мелиоративных, хозяйственных работ, указанных в ст. 30 Федерального закона № 73-ФЗ работ по использованию лесов (предусмотренных ст. 25 Лесного кодекса Российской Федерации работ по использованию лесов (за исключением работ, указанных в п. 3, п. 4 и п. 7 ч. 1 ст. 25 Лесного кодекса Российской Федерации) и иных работ в границах территории объекта археологического наследия (п. 5.1 Положения).

Археологические наблюдения являются видом спасательных археологических полевых работ, проводимых исключительно на участках территорий объектов археологического наследия с поврежденным культурным слоем (п. 5.2 Положения).

Взаим. инв. №	<u>Археологические наблюдения являются видом спасательных археологических полевых работ, проводимых исключительно на участках территорий объектов археологического наследия с поврежденным культурным слоем (п. 5.2 Положения).</u>						
	Подпись и дата						
Инв. № подл.							
						Раздел об обеспечении сохранности объекта археологического наследия, выявленного объекта археологического наследия, входящий в состав проектной документации: «Тепловая сеть для подключения к системам теплоснабжения ПАО «МОЭК» объекта капитального строительства «Многоквартирный жилой дом с помещениями свободного назначения и подземной автостоянкой», расположенного по адресу: г. Москва, 1-й Гужеников пер., вл. 12 с кадастровым 77:01:0005004:4677» при проведении земляных, строительных, иных работ на участках строительства тепловой сети и благоустройства территории, включающий оценку воздействия таких работ на указанные объекты и содержащий меры по обеспечению сохранности указанных объектов при проведении таких работ в границах территорий указанных объектов	Лист
	Изм.	Кол.уч.	Лист	№ док	Подп.	Дата	33

Поврежденный культурный слой – культурный слой, нарушенный, перемещенный, переотложенный в результате природных процессов либо антропогенного воздействия последних ста лет (п. 1.3 Положения).

В случае выявления в ходе археологических наблюдений участков с неповрежденным культурным слоем исследование осуществляется в соответствии с методикой проведения археологических раскопок, определенной разделом 4 Положения (п. 5.2 Положения). Раздел 4 Положения – «Порядок проведения археологических раскопок».

Полевому этапу работ предшествует ознакомление с архивными материалами, публикациями, учетной документацией на объект археологического наследия (в случае наличия), разделами документации об обеспечении сохранности объекта археологического наследия / о проведении спасательных археологических полевых работ в проектах проведения хозяйственных работ либо планом проведения спасательных археологических полевых работ, которые предусмотрены п. 2, п. 3 ст. 36 Федерального закона № 73-ФЗ, иными документами и материалами, характеризующими объект археологического наследия, в том числе подтверждающими факт повреждения культурного слоя. (п. 5.3 Положения).

В случае наличия на участке проведения археологических наблюдений техногенных грунтов археологические наблюдения проводятся после их удаления, в том числе с использованием землеройных машин и механизмов (п. 5.5 Положения).

Археологические наблюдения ведутся на глубину до неповрежденного культурного слоя, на глубину, определенную проектом проведения хозяйственных работ, или до археологического материка, если установленная глубина его залегания выше отметок, определенных проектом проведения хозяйственных работ (п. 5.6 Положения).

Взаим. инв. №		Подпись и дата		Археологические наблюдения ведутся на глубину до неповрежденного культурного слоя, на глубину, определенную проектом проведения хозяйственных работ, или до археологического материка, если установленная глубина его залегания выше отметок, определенных проектом проведения хозяйственных работ (п. 5.6 Положения).											
Инв. № подл.								Раздел об обеспечении сохранности объекта археологического наследия, выявленного объекта археологического наследия, входящий в состав проектной документации: «Тепловая сеть для подключения к системам теплоснабжения ПАО «МОЭК» объекта капитального строительства «Многоквартирный жилой дом с помещениями свободного назначения и подземной автостоянкой», расположенного по адресу: г. Москва, 1-й Гужеников пер., вл. 12 с кадастровым 77:01:0005004:4677» при проведении земляных, строительных, иных работ на участках строительства тепловой сети и благоустройства территории, включающий оценку воздействия таких работ на указанные объекты и содержащий меры по обеспечению сохранности указанных объектов при проведении таких работ в границах территорий указанных объектов	Лист						
									Изм.	Кол.уч.	Лист	№ док	Подп.	Дата	

В ходе археологических наблюдений необходимо выполнять переборку выбираемого грунта и его промывку в случае необходимости. (п. 5.9 Положения).

						Раздел об обеспечении сохранности объекта археологического наследия, выявленного объекта археологического наследия, входящий в состав проектной документации: «Тепловая сеть для подключения к системам теплоснабжения ПАО «МОЭК» объекта капитального строительства «Многоквартирный жилой дом с помещениями свободного назначения и подземной автостоянкой», расположенного по адресу: г. Москва, 1-й Тружеников пер., вл. 12 с кадастровым 77:01:0005004:4677» при проведении земляных, строительных, иных работ на участках строительства тепловой сети и благоустройства территории, включающий оценку воздействия таких работ на указанные объекты и содержащий меры по обеспечению сохранности указанных объектов при проведении таких работ в границах территорий указанных объектов	Лист
Изм.	Кол.уч.	Лист	№ док	Подп.	Дата		35

Разрешение на проведение археологических полевых работ (открытый лист)

Работы по выявлению и изучению объектов археологического наследия, включая работы, имеющие целью поиск и изъятие археологических предметов, проводятся на основании выдаваемого сроком не более чем на один год разрешения (открытого листа). Поиск археологических предметов и их изъятие из мест залегания могут производиться исключительно в составе археологических полевых работ (п. 1 ст. 45.1 Федерального закона № 73-ФЗ).

Разрешение (открытый лист) – документ, выдаваемый федеральным органом охраны объектов культурного наследия на основании заключения Российской академии наук и подтверждающий право на проведение одного из видов археологических полевых работ (археологических раскопок, археологических наблюдений, археологических разведок) (п. 2 ст. 45.1 Федерального закона № 73-ФЗ).

Разрешения (открытые листы) выдаются физическим лицам – гражданам Российской Федерации, обладающим научными и практическими познаниями, необходимыми для проведения археологических полевых работ и подготовки научного отчета о выполненных археологических полевых работах, и состоящим в трудовых отношениях с юридическими лицами, уставными целями деятельности которых являются проведение археологических полевых работ, и (или) связанные с проведением археологических полевых работ научные исследования, и (или) выявление и собирание музейных предметов и музейных коллекций, и (или) подготовка кадров высшей квалификации по соответствующей специальности (п. 4 ст. 45.1 Федерального закона № 73-ФЗ).

Взаим. инв. №								
	Подпись и дата							
Инв. № подл.							Раздел об обеспечении сохранности объекта археологического наследия, выявленного объекта археологического наследия, входящий в состав проектной документации: «Тепловая сеть для подключения к системам теплоснабжения ПАО «МОЭК» объекта капитального строительства «Многоквартирный жилой дом с помещениями свободного назначения и подземной автостоянкой», расположенного по адресу: г. Москва, 1-й Тружеников пер., вл. 12 с кадастровым 77:01:0005004:4677» при проведении земляных, строительных, иных работ на участках строительства тепловой сети и благоустройства территории, включающий оценку воздействия таких работ на указанные объекты и содержащий меры по обеспечению сохранности указанных объектов при проведении таких работ в границах территорий указанных объектов	Лист
								36
	Изм.	Колуч.	Лист	№ док	Подп.	Дата		

Ответственность за нарушения требований законодательства об охране объектов культурного наследия

Лица, причинившие вред объекту культурного наследия, обязаны возместить стоимость восстановительных работ, а лица, причинившие вред объекту археологического наследия, - стоимость мероприятий, необходимых для его сохранения, указанных в статье 40 Федерального закона № 73-ФЗ, что не освобождает данных лиц от административной и уголовной ответственности, предусмотренной за совершение таких действий (ст. 61 Федерального закона № 73-ФЗ)

Уничтожение или повреждение объектов культурного наследия (памятников истории и культуры) народов Российской Федерации, включенных в единый государственный реестр объектов культурного наследия (памятников истории и культуры) народов Российской Федерации, выявленных объектов культурного наследия, природных комплексов, объектов, взятых под охрану государства, или культурных ценностей - наказываются штрафом в размере до трех миллионов рублей или в размере заработной платы или иного дохода осужденного за период до трех лет, либо обязательными работами на срок до четырехсот часов, либо принудительными работами на срок до трех лет, либо лишением свободы на тот же срок (п. 1 ст. 243 Уголовного кодекса Российской Федерации).

Аналогичные деяния, совершенные в отношении особо ценных объектов культурного наследия народов Российской Федерации, объектов культурного наследия (памятников истории и культуры) народов Российской Федерации, включенных в Список всемирного наследия, историко-культурных заповедников или музеев-заповедников либо в отношении объектов археологического наследия, включенных в единый государственный реестр объектов культурного наследия (памятников истории и культуры) народов Российской Федерации, или выявленных

Взаим. инв. №	культурного наследия (памятников истории и культуры) народов Российской Федерации, включенных в Список всемирного наследия, историко-культурных заповедников или музеев-заповедников либо в отношении объектов археологического наследия, включенных в единый государственный реестр объектов культурного наследия (памятников истории и культуры) народов Российской Федерации, или выявленных									
Подпись и дата										
Инв. № подл.							Раздел об обеспечении сохранности объекта археологического наследия, выявленного объекта археологического наследия, входящий в состав проектной документации: «Тепловая сеть для подключения к системам теплоснабжения ПАО «МОЭК» объекта капитального строительства «Многоквартирный жилой дом с помещениями свободного назначения и подземной автостоянкой», расположенного по адресу: г. Москва, 1-й Гужеников пер., вл. 12 с кадастровым 77:01:0005004:4677» при проведении земляных, строительных, иных работ на участках строительства тепловой сети и благоустройства территории, включающий оценку воздействия таких работ на указанные объекты и содержащий меры по обеспечению сохранности указанных объектов при проведении таких работ в границах территорий указанных объектов			Лист
										37
	Изм.	Кол.уч.	Лист	№ док	Подп.	Дата				

объектов археологического наследия, – наказываются штрафом в размере до пяти миллионов рублей или в размере заработной платы или иного дохода осужденного за период до пяти лет, либо обязательными работами на срок до четырехсот восьмидесяти часов, либо принудительными работами на срок до пяти лет, либо лишением свободы на срок до шести лет (п. 2 ст. 243 Уголовного кодекса Российской Федерации).

Согласно п. 1. ст. 7.13 Кодекса Российской Федерации об административных правонарушениях – нарушение требований законодательства об охране объектов культурного наследия (памятников истории и культуры) народов Российской Федерации, нарушение режима использования земель в границах территорий объектов культурного наследия либо несоблюдение ограничений, установленных в границах зон охраны объектов культурного наследия влечет наложение административного штрафа на юридических лиц в размере от двухсот тысяч до пяти миллионов рублей.

Согласно п. 3 указанной статьи, аналогичные действия, совершенные в отношении выявленных объектов культурного наследия или на их территориях, влекут наложение административного штрафа в размере от ста тысяч до одного миллиона рублей.

При этом, в случае повреждения объекта культурного наследия предусмотрена статья 7.14.1. указанного кодекса, в соответствии с которой административный штраф для юридических лиц установлен в размере от пятисот тысяч до двадцати миллионов рублей.

Взаим. инв. №	
Подпись и дата	
Инв. № подл.	

						Раздел об обеспечении сохранности объекта археологического наследия, выявленного объекта археологического наследия, входящий в состав проектной документации: «Тепловая сеть для подключения к системам теплоснабжения ПАО «МОЭК» объекта капитального строительства «Многоквартирный жилой дом с помещениями свободного назначения и подземной автостоянкой», расположенного по адресу: г. Москва, 1-й Гужеников пер., вл. 12 с кадастровым 77:01:0005004:4677» при проведении земляных, строительных, иных работ на участках строительства тепловой сети и благоустройства территории, включающий оценку воздействия таких работ на указанные объекты и содержащий меры по обеспечению сохранности указанных объектов при проведении таких работ в границах территорий указанных объектов	Лист
Изм.	Колуч.	Лист	№ док	Подп.	Дата		38

Государственная охрана объектов археологического наследия

На территории земельного участка, при проведении изыскательских, проектных, земляных, строительных, мелиоративных, хозяйственных работ, указанные в статье 30 Федерального закона № 73-ФЗ работы по использованию лесов и иных работы в границах территории объекта культурного (археологического) наследия, необходима реализация мер по обеспечению сохранности объектов археологического наследия, предусмотренных Федеральным законом № 73-ФЗ, Положением о порядке проведения археологических полевых работ и составления научной отчётной документации, утвержденным постановлением Бюро Отделения историко-филологических наук Российской академии наук от 12 апреля 2023 г. № 15, Положением об особенностях организации археологических полевых работ на территории города Москвы, утвержденным постановлением Правительства Москвы от 1 ноября 2016 г. № 710-ПП «О внесении изменений в правовые акты города Москвы», постановлением Правительства Москвы от 26 апреля 2011 г. № 154 «Об утверждении Положения о Департаменте культурного наследия города Москвы».

Административным регламентом предоставления государственной услуги города Москвы, утвержденным постановлением Правительства Москвы от 03 декабря 2024 г. № 2755-ПП «О внесении изменений в постановление Правительства Москвы от 27 сентября 2017 г. N 723-ПП» предусмотрено согласование Департаментом культурного наследия города Москвы разделов проектной документации об обеспечении сохранности объекта культурного наследия, выявленного объекта культурного наследия или о проведении спасательных археологических полевых работ либо проекта обеспечения сохранности объекта культурного наследия, выявленного объекта культурного наследия или плана проведения спасательных археологических полевых работ при проведении

Взаим. инв. №	Подпись и дата	Москвы разделов проектной документации об обеспечении сохранности объекта культурного наследия, выявленного объекта культурного наследия или о проведении спасательных археологических полевых работ либо проекта обеспечения сохранности объекта культурного наследия, выявленного объекта культурного наследия или плана проведения спасательных археологических полевых работ при проведении						
Инв. № подл.							Раздел об обеспечении сохранности объекта археологического наследия, выявленного объекта археологического наследия, входящий в состав проектной документации: «Тепловая сеть для подключения к системам теплоснабжения ПАО «МОЭК» объекта капитального строительства «Многоквартирный жилой дом с помещениями свободного назначения и подземной автостоянкой», расположенного по адресу: г. Москва, 1-й Гужеников пер., вл. 12 с кадастровым 77:01:0005004:4677» при проведении земляных, строительных, иных работ на участках строительства тепловой сети и благоустройства территории, включающий оценку воздействия таких работ на указанные объекты и содержащий меры по обеспечению сохранности указанных объектов при проведении таких работ в границах территорий указанных объектов	Лист
	Изм.	Кол.уч.	Лист	№ док	Подп.	Дата		39

изыскательских, проектных, земляных, строительных, мелиоративных, хозяйственных и иных работ в границах территории объекта культурного наследия, выявленного объекта культурного наследия либо на земельном участке, непосредственно связанном с земельным участком в границах территории объекта культурного наследия, выявленного объекта культурного наследия (п. 2.1, п. 2.3.1 Приложения к постановлению Правительства Москвы от 03 декабря 2024 г. № 2755-ПП).

В случае обнаружения при проведении работ по сохранению объекта культурного наследия объектов, обладающих признаками объекта культурного наследия, в том числе объектов археологического наследия, незамедлительно приостановить работы и направить в течение трех рабочих дней со дня их обнаружения заявление в письменной форме об указанных объектах в региональный орган охраны объектов культурного наследия (в г. Москве – Департамент культурного наследия г. Москвы). Департамент культурного наследия г. Москвы организует работу по определению историко-культурной ценности объекта, обладающего признаками объекта культурного наследия, в порядке, установленном законом г. Москвы.

Дальнейшее взаимодействие Департамента культурного наследия г. Москвы с лицами, указанными в пункте 11 статьи 47.6 Федерального закона в отношении объекта, обладающего признаками объекта культурного наследия, осуществляется в порядке, определенном статьей 36 Федерального закона (пп. 2 п. 3 ст. 47.2 Федерального закона № 73-ФЗ).

В случае обнаружения в ходе проведения изыскательских, проектных, земляных, строительных, мелиоративных, хозяйственных работ, указанных в статье 30 Федерального закона № 73-ФЗ работ по использованию лесов и иных работ объекта, обладающего признаками объекта культурного наследия, в том числе объекта археологического наследия, заказчик указанных работ, технический заказчик (застройщик) объекта капитального

Взаим. инв. №								
Подпись и дата								
Инв. № подл.							Раздел об обеспечении сохранности объекта археологического наследия, выявленного объекта археологического наследия, входящий в состав проектной документации: «Тепловая сеть для подключения к системам теплоснабжения ПАО «МОЭК» объекта капитального строительства «Многоквартирный жилой дом с помещениями свободного назначения и подземной автостоянкой», расположенного по адресу: г. Москва, 1-й Гужеников пер., вл. 12 с кадастровым 77:01:0005004:4677» при проведении земляных, строительных, иных работ на участках строительства тепловой сети и благоустройства территории, включающий оценку воздействия таких работ на указанные объекты и содержащий меры по обеспечению сохранности указанных объектов при проведении таких работ в границах территорий указанных объектов	Лист
								40
	Изм.	Колуч.	Лист	№ док	Подп.	Дата		

со дня поступления сведений об объекте археологического наследия в порядке, установленном пунктом 11 статьи 45.1 Федерального закона. (п. 16 ст. 16 Федерального закона № 73-ФЗ).

Уведомление о выявленном объекте археологического наследия, содержащее информацию, предусмотренную п. 11 статьи 45.1 Федерального закона, а также сведения о предусмотренном п. 5 статьи 5.1 Федерального закона особом режиме использования земельного участка, в границах которого располагается выявленный объект археологического наследия, направляются Департаментом культурного наследия г. Москвы заказчику указанных работ, техническому заказчику (застройщику) объекта капитального строительства, лицу, проводящему указанные работы.

Заказчик работ, технический заказчик (застройщик) объекта капитального строительства, лицо, проводящее работы, обязаны соблюдать предусмотренный пунктом 5 статьи 5.1 Федерального закона особый режим использования земельного участка, в границах которого располагается выявленный объект археологического наследия (п. 5 ст. 36 Федерального закона).

В случае отнесения объекта, обнаруженного в ходе проведения изыскательских, проектных, земляных, строительных, мелиоративных, хозяйственных работ, указанных в статье 30 Федерального закона № 73-ФЗ работ по использованию лесов и иных работ к выявленным объектам культурного наследия Департамент культурного наследия г. Москвы наследия уведомляет лиц, указанных в пункте 5 статьи 36 Федерального закона (заказчик работ, технический заказчик (застройщик) объекта капитального строительства, лицо, проводящее работы) о включении такого объекта в перечень выявленных объектов культурного наследия с приложением копии решения о включении объекта в указанный перечень, а также о необходимости выполнять требования к содержанию и

Взаим. инв. №	
Подпись и дата	
Инв. № подл.	

наследия уведомляет лиц, указанных в пункте 5 статьи 36 Федерального закона (заказчик работ, технический заказчик (застройщик) объекта капитального строительства, лицо, проводящее работы) о включении такого объекта в перечень выявленных объектов культурного наследия с приложением копии решения о включении объекта в указанный перечень, а также о необходимости выполнять требования к содержанию и							
						Раздел об обеспечении сохранности объекта археологического наследия, выявленного объекта археологического наследия, входящий в состав проектной документации: «Тепловая сеть для подключения к системам теплоснабжения ПАО «МОЭК» объекта капитального строительства «Многоквартирный жилой дом с помещениями свободного назначения и подземной автостоянкой», расположенного по адресу: г. Москва, 1-й Гужеников пер., вл. 12 с кадастровым 77:01:0005004:4677» при проведении земляных, строительных, иных работ на участках строительства тепловой сети и благоустройства территории, включающий оценку воздействия таких работ на указанные объекты и содержащий меры по обеспечению сохранности указанных объектов при проведении таких работ в границах территорий указанных объектов	Лист
Изм.	Кол.уч.	Лист	№ док	Подп.	Дата		42

использованию выявленного объекта культурного наследия, определенные пунктами 1 – 3 статьи 47.3 Федерального закона.

Департамент культурного наследия г. Москвы определяет мероприятия по обеспечению сохранности выявленного объекта культурного наследия либо выявленного объекта археологического наследия, включающие в себя обеспечение техническим заказчиком (застройщиком) объекта капитального строительства, заказчиком работ, указанных в пункте 4 ст. 36 Федерального закона, разработки проекта обеспечения сохранности данного выявленного объекта культурного наследия либо плана проведения спасательных археологических полевых работ (п. 6 ст. 36 Федерального закона № 73-ФЗ).

В случае, если в результате проведения археологических полевых работ изменились учетные данные объекта археологического наследия (площадь объекта, предмет охраны и другие данные), физическое лицо, получившее разрешение (открытый лист), обязано в течение тридцати рабочих дней со дня завершения археологических полевых работ письменно проинформировать об этих изменениях Департамент культурного наследия г. Москвы (п. 12 ст. 45.1 Федерального закона № 73-ФЗ).

Инва.№ подл.						Раздел об обеспечении сохранности объекта археологического наследия, выявленного объекта археологического наследия, входящий в состав проектной документации: «Тепловая сеть для подключения к системам теплоснабжения ПАО «МОЭК» объекта капитального строительства «Многоквартирный жилой дом с помещениями свободного назначения и подземной автостоянкой», расположенного по адресу: г. Москва, 1-й Тружеников пер., вл. 12 с кадастровым 77:01:0005004:4677» при проведении земляных, строительных, иных работ на участках строительства тепловой сети и благоустройства территории, включающий оценку воздействия таких работ на указанные объекты и содержащий меры по обеспечению сохранности указанных объектов при проведении таких работ в границах территорий указанных объектов	Лист
							43
	Изм.	Колуч.	Лист	№ док	Подп.		Дата
Взаим. инв. №							
Подпись и дата							

права на главу III. Характеристика условий проведения археологических работ (за исключением сведений, содержащихся в проектной документации, переданной заказчиком; за исключением сведений, полученных в органах государственной и муниципальной власти Российской Федерации; за исключением сведений, полученных из государственных и муниципальных информационных систем, размещенных (опубликованных) в информационно-телекоммуникационной сети «Интернет») настоящего Раздела, главу IV. Историко-археологическая характеристика (за исключением сведений и материалов, содержащихся в используемых литературных, художественных, научных источниках) настоящего Раздела, главу V. Мощност и сохранност культурного слоя на исследуемом участке настоящего Раздела (за исключением сведений, содержащихся в проектной документации, переданной заказчиком), главу VII. Оценка воздействия проводимых работ на объект археологического наследия. Меры по обеспечению сохранности объектов археологического наследия (за исключением сведений, содержащихся в проектной документации, переданной заказчиком) настоящего Раздела, а также План производства археологических полевых работ (за исключением сведений, содержащихся в проектной документации, переданной заказчиком), являющегося приложением к настоящему Разделу, принадлежат правообладателю.

Правообладатель может по своему усмотрению разрешать или запрещать другим лицам использование результата интеллектуальной деятельности или средства индивидуализации. Отсутствие запрета не считается согласием (разрешением).

Другие лица не могут использовать соответствующие результат интеллектуальной деятельности или средство индивидуализации без согласия правообладателя, за исключением случаев, предусмотренных Гражданским кодексом Российской Федерации.

Взаим. инв. №	
Подпись и дата	
Инв. № подл.	

						Раздел об обеспечении сохранности объекта археологического наследия, выявленного объекта археологического наследия, входящий в состав проектной документации: «Тепловая сеть для подключения к системам теплоснабжения ПАО «МОЭК» объекта капитального строительства «Многоквартирный жилой дом с помещениями свободного назначения и подземной автостоянкой», расположенного по адресу: г. Москва, 1-й Гужеников пер., вл. 12 с кадастровым 77:01:0005004:4677» при проведении земляных, строительных, иных работ на участках строительства тепловой сети и благоустройства территории, включающий оценку воздействия таких работ на указанные объекты и содержащий меры по обеспечению сохранности указанных объектов при проведении таких работ в границах территорий указанных объектов	Лист
Изм.	Кол.уч.	Лист	№ док	Подп.	Дата		45

Согласно пункту 1 статьи 702 Гражданского кодекса Российской Федерации по договору подряда одна сторона (подрядчик) обязуется выполнить по заданию другой стороны (заказчика) определенную работу (разработку настоящего Раздела) и сдать ее результат заказчику, а заказчик обязуется принять результат работы и оплатить его. При этом **заказчик может использовать Раздел только в целях практической реализации проектных решений.**

Интеллектуальную часть настоящего Раздела, создается работниками в рамках выполнения их трудовых обязанностей, соответственно, согласно статье 1295 Гражданского кодекса Российской Федерации исключительные права на Раздел (в части указанных глав) принадлежат работодателю (подрядчику).

Исключительные права на главу III. Характеристика условий проведения археологических работ (за исключением сведений, содержащихся в проектной документации, переданной заказчиком; за исключением сведений, полученных в органах государственной и муниципальной власти Российской Федерации; за исключением сведений, полученных из государственных и муниципальных информационных систем, размещенных (опубликованных) в информационно-телекоммуникационной сети «Интернет») настоящего Раздела, на главу IV. Историко-археологическая характеристика (за исключением сведений и материалов, содержащихся в используемых литературных, художественных, научных источниках) настоящего Раздела, на главу V. Мощност и сохранность культурного слоя на исследуемом участке настоящего Раздела (за исключением сведений, содержащихся в проектной документации, переданной заказчиком), на главу VII. Оценка воздействия проводимых работ на объект археологического наследия. Меры по обеспечению сохранности объектов археологического наследия (за исключением сведений,

Взаим. инв. №	источниках) настоящего Раздела, на главу V. Мощность и сохранность культурного слоя на исследуемом участке настоящего Раздела (за исключением сведений, содержащихся в проектной документации, переданной заказчиком), на главу VII. Оценка воздействия проводимых работ на объект археологического наследия. Меры по обеспечению сохранности объектов археологического наследия (за исключением сведений,						Лист
Инв. № подл.	Раздел об обеспечении сохранности объекта археологического наследия, выявленного объекта археологического наследия, входящий в состав проектной документации: «Тепловая сеть для подключения к системам теплоснабжения ПАО «МОЭК» объекта капитального строительства «Многоквартирный жилой дом с помещениями свободного назначения и подземной автостоянкой», расположенного по адресу: г. Москва, 1-й Тружеников пер., вл. 12 с кадастровым 77:01:0005004:4677» при проведении земляных, строительных, иных работ на участках строительства тепловой сети и благоустройства территории, включающий оценку воздействия таких работ на указанные объекты и содержащий меры по обеспечению сохранности указанных объектов при проведении таких работ в границах территорий указанных объектов						46
	Изм.	Кол.уч.	Лист	№ док	Подп.	Дата	

содержащихся в проектной документации, переданной заказчиком) настоящего Раздела, а также на План производства археологических полевых работ (за исключением сведений, содержащихся в проектной документации, переданной заказчиком), являющийся приложением к настоящему Разделу могут быть переданы, отчуждены только по отдельному положительному решению (разрешению) правообладателя (подрядчика).

Инв.№ подп.							Раздел об обеспечении сохранности объекта археологического наследия, выявленного объекта археологического наследия, входящий в состав проектной документации: «Тепловая сеть для подключения к системам теплоснабжения ПАО «МОЭК» объекта капитального строительства «Многоквартирный жилой дом с помещениями свободного назначения и подземной автостоянкой», расположенного по адресу: г. Москва, 1-й Тружеников пер., вл. 12 с кадастровым 77:01:0005004:4677» при проведении земляных, строительных, иных работ на участках строительства тепловой сети и благоустройства территории, включающий оценку воздействия таких работ на указанные объекты и содержащий меры по обеспечению сохранности указанных объектов при проведении таких работ в границах территорий указанных объектов	Лист
								47
Взаим.инв.№	Подпись и дата							

Участок проектирования по объекту: «Тепловая сеть для подключения к системам теплоснабжения ПАО «МОЭК» объекта капитального строительства «Многоквартирный жилой дом с помещениями свободного назначения и подземной автостоянкой», расположенного по адресу: г. Москва, 1-й Тружеников пер., вл. 12 с кадастровым 77:01:0005004:4677» расположен на территории района Хамовники Центрального административного округа города Москвы, в границах территории объекта археологического наследия «Село Дорогомилово (место древнего поселения с зоной культурного слоя)» (достопримечательное место) (Решение Президиума Моссовета от 30 июля 1992 г. № 84 «О памятниках истории и культуры г. Москвы», приказ Министерства культуры Российской Федерации от 7 ноября 2017 г. № 121274-р «О регистрации объекта культурного наследия федерального значения «Село Дорогомилово (место древнего поселения с зоной культурного слоя)», XV–XVII вв. (г. Москва) в едином государственном реестре объектов культурного наследия (памятников истории и культуры) народов Российской Федерации», приказ Департамента культурного наследия города Москвы от 12 ноября 2018 г. № 882 «Об утверждении границ территории объекта археологического наследия «Село Дорогомилово (место древнего поселения с зоной культурного слоя)», XV–XVII вв.» в редакции приказа Департамента культурного наследия города Москвы от 17 апреля 2020 г. № 238 «О внесении изменений в приказ Департамента культурного наследия города Москвы от 12 ноября 2018 г. № 882», регистрационный номер в едином государственном реестре объектов культурного наследия (памятников истории и культуры) народов Российской Федерации –771440984570006 и выявленного объекта археологического наследия «Культурный слой в границах города Москвы XVIII в. (Камер-

						Раздел об обеспечении сохранности объекта археологического наследия, выявленного объекта археологического наследия, входящий в состав проектной документации: «Тепловая сеть для подключения к системам теплоснабжения ПАО «МОЭК» объекта капитального строительства «Многоквартирный жилой дом с помещениями свободного назначения и подземной автостоянкой», расположенного по адресу: г. Москва, 1-й Тружеников пер., вл. 12 с кадастровым 77:01:0005004:4677» при проведении земляных, строительных, иных работ на участках строительства тепловой сети и благоустройства территории, включающий оценку воздействия таких работ на указанные объекты и содержащий меры по обеспечению сохранности указанных объектов при проведении таких работ в границах территорий указанных объектов	Лист
Изм.	Кол.вч.	Лист	№ док	Подп.	Дата		48

Участок проектирования расположен в границах территории зоны охраняемого ландшафта № 6, утвержденной постановлением Правительства

						Раздел об обеспечении сохранности объекта археологического наследия, выявленного объекта археологического наследия, входящий в состав проектной документации: «Тепловая сеть для подключения к системам теплоснабжения ПАО «МОЭК» объекта капитального строительства «Многоквартирный жилой дом с помещениями свободного назначения и подземной автостоянкой», расположенного по адресу: г. Москва, 1-й Тружеников пер., вл. 12 с кадастровым 77:01:0005004:4677» при проведении земляных, строительных, иных работ на участках строительства тепловой сети и благоустройства территории, включающий оценку воздействия таких работ на указанные объекты и содержащий меры по обеспечению сохранности указанных объектов при проведении таких работ в границах территорий указанных объектов	Лист
Изм.	Кол.уч.	Лист	№ док	Подп.	Дата		49

Москвы от 7 июля 1998 г. № 545 «Об утверждении зон охраны центральной части г.Москвы (в пределах Камер-Коллежского вала)» в редакции постановления Правительства Москвы от 24 апреля 2007 г. № 285-ПП «О корректировке границ зоны охраняемого ландшафта N 6 и утверждении режимов регулирования градостроительной деятельности на территориях зон охраны объектов культурного наследия (памятников истории и культуры)», в редакции постановления Правительства Москвы от 30 октября 2024 года № 2434-ПП «Об установлении единой охранной зоны объектов культурного наследия № 127 и утверждении требований к градостроительным регламентам на территории данной зоны».

В зоне охраняемого ландшафта запрещается строительная и хозяйственная деятельность, которая может привести к трансформации ценных фрагментов природного рельефа, ценного озеленения и элементов гидрографической сети. Зоне охраняемого ландшафта соответствует режим градостроительного регулирования, предусматривающий обеспечение оптимального взаимодействия природного и антропогенного ландшафта (сохранение, восстановление и максимальное поддержание ценного природного ландшафта и связанных с ним исторических панорам и видов вдоль водных артерий города), формирование благоприятных условий зрительного восприятия памятников садово-паркового искусства, основных природных компонентов окружения памятников садово-паркового искусства, фрагментов ценного природного рельефа и озеленения, а также развитие рекреационных территорий и улучшение экологических характеристик городской среды.

Проектной документацией в границах зоны охраняемого ландшафта предусмотрены работы по прокладке тепловой сети и восстановлению благоустройства. В подготовительный период строительства предусмотрена

Взаим.инв.№		рекреационных территорий и улучшение экологических характеристик городской среды.						
		Проектной документацией в границах зоны охраняемого ландшафта предусмотрены работы по прокладке тепловой сети и восстановлению благоустройства. В подготовительный период строительства предусмотрена						
Подпись и дата								
Инв.№ подл.							Раздел об обеспечении сохранности объекта археологического наследия, выявленного объекта археологического наследия, входящий в состав проектной документации: «Тепловая сеть для подключения к системам теплоснабжения ПАО «МОЭК» объекта капитального строительства «Многоквартирный жилой дом с помещениями свободного назначения и подземной автостоянкой», расположенного по адресу: г. Москва, 1-й Гужеников пер., вл. 12 с кадастровым 77:01:0005004:4677» при проведении земляных, строительных, иных работ на участках строительства тепловой сети и благоустройства территории, включающий оценку воздействия таких работ на указанные объекты и содержащий меры по обеспечению сохранности указанных объектов при проведении таких работ в границах территорий указанных объектов	Лист
	Изм.	Кол.уч.	Лист	№ док	Подп.	Дата		50

установка временных ограждений территории и временных сооружений (пункт мойки колес, дорожные знаки, бункер-накопитель и пр.).

Работы подготовительного периода по установке ограждений и временных сооружений планируются в рамках выполнения требований по технике безопасности при реализации работ, что необходимо в соответствии с постановлением Правительства Москвы от 19 мая 2015 г. № 299-ПП Об утверждении правил проведения земляных работ, установки временных ограждений, размещения временных объектов в городе Москве». Ограждения и временные сооружения будут демонтированы после завершения работ, следовательно, действующие ограничения соблюдаются.

Работы по прокладке тепловой сети в зоне охраняемого ландшафта планируются ниже существующего уровня поверхности земли, после проведения земляных работ планируется полное восстановление существующих покрытий. Следовательно, планируемые работы не приведут к трансформации ценных фрагментов природного рельефа, ценного озеленения и соответствуют установленным ограничениям.

Вывод:

Земляные, строительные работы по объекту: «Тепловая сеть для подключения к системам теплоснабжения ПАО «МОЭК» объекта капитального строительства «Многоквартирный жилой дом с помещениями свободного назначения и подземной автостоянкой», расположенного по адресу: г. Москва, 1-й Тружеников пер., вл. 12 с кадастровым 77:01:0005004:4677» окажут воздействие на объект археологического наследия «Село Дорогомилово (место древнего поселения с зоной культурного слоя)» и выявленный объект археологического наследия «Культурный слой в границах города Москвы XVIII в. (Камер-Коллежского вала) (достопримечательное место)»; в соответствии со статьями 30, 36 Федерального закона необходима разработка документации, содержащей

Взаим. инв. №		77:01:0005004:4677» окажут воздействие на объект археологического наследия «Село Дорогомилово (место древнего поселения с зоной культурного слоя)» и выявленный объект археологического наследия «Культурный слой в границах города Москвы XVIII в. (Камер-Коллежского вала) (достопримечательное место)»; в соответствии со статьями 30, 36 Федерального закона необходима разработка документации, содержащей						
Подпись и дата								
Инв. № подл.							Раздел об обеспечении сохранности объекта археологического наследия, выявленного объекта археологического наследия, входящий в состав проектной документации: «Тепловая сеть для подключения к системам теплоснабжения ПАО «МОЭК» объекта капитального строительства «Многоквартирный жилой дом с помещениями свободного назначения и подземной автостоянкой», расположенного по адресу: г. Москва, 1-й Тружеников пер., вл. 12 с кадастровым 77:01:0005004:4677» при проведении земляных, строительных, иных работ на участках строительства тепловой сети и благоустройства территории, включающий оценку воздействия таких работ на указанные объекты и содержащий меры по обеспечению сохранности указанных объектов при проведении таких работ в границах территорий указанных объектов	Лист
								51
		Изм.	Кол.уч.	Лист	№ док	Подп.	Дата	

меры по обеспечению сохранности указанного объекта археологического наследия.

Комплекс археологических исследований при проведении земляных, строительных работ по объекту: «Тепловая сеть для подключения к системам теплоснабжения ПАО «МОЭК» объекта капитального строительства «Многоквартирный жилой дом с помещениями свободного назначения и подземной автостоянкой», расположенного по адресу: г. Москва, 1-й Тружеников пер., вл. 12 с кадастровым 77:01:0005004:4677» включает в себя проведение археологических наблюдений (археологических раскопок – в случае выявления участков неповрежденного культурного слоя) на всей площади проектируемых земляных, строительных работ, оказывающих воздействие на культурный слой – на участках разработки траншей и котлованов для монтажа тепловой камеры, тепловой сети, вентшахты и водовыпуска. Археологические наблюдения являются видом спасательных археологических полевых работ, проводимых исключительно на участках территорий объектов археологического наследия с поврежденным культурным слоем. Археологические наблюдения будут проводиться на глубину до неповрежденного культурного слоя, на глубину, определенную проектом проведения хозяйственных (земляных, строительных) работ, или до археологического материка, если установленная глубина его залегания выше отметок, определенных проектом проведения хозяйственных (земляных, строительных) работ. В случае выявления в ходе археологических наблюдений участков с неповрежденным культурным слоем исследование осуществляется в соответствии с методикой проведения археологических раскопок, проводимых до археологического материка.

Обоснование выбранного вида археологических работ приводится в главе VII «Оценка воздействия проводимых работ на объект

Взаим. инв. №	наблюдений участков с неповрежденным культурным слоем исследование осуществляется в соответствии с методикой проведения археологических раскопок, проводимых до археологического материка.							
Подпись и дата	Обоснование выбранного вида археологических работ приводится в главе VII «Оценка воздействия проводимых работ на объект							
Инв. № подл.							Раздел об обеспечении сохранности объекта археологического наследия, выявленного объекта археологического наследия, входящий в состав проектной документации: «Тепловая сеть для подключения к системам теплоснабжения ПАО «МОЭК» объекта капитального строительства «Многоквартирный жилой дом с помещениями свободного назначения и подземной автостоянкой», расположенного по адресу: г. Москва, 1-й Грузиников пер., вл. 12 с кадастровым 77:01:0005004:4677» при проведении земляных, строительных, иных работ на участках строительства тепловой сети и благоустройства территории, включающий оценку воздействия таких работ на указанные объекты и содержащий меры по обеспечению сохранности указанных объектов при проведении таких работ в границах территорий указанных объектов	Лист
	Изм.	Кол.уч.	Лист	№ док	Подп.	Дата		52

археологического наследия. Меры по обеспечению сохранности объектов
археологического наследия» Раздела.

Инв.№ подл.						Раздел об обеспечении сохранности объекта археологического наследия, выявленного объекта археологического наследия, входящий в состав проектной документации: «Тепловая сеть для подключения к системам теплоснабжения ПАО «МОЭК» объекта капитального строительства «Многоквартирный жилой дом с помещениями свободного назначения и подземной автостоянкой», расположенного по адресу: г. Москва, 1-й Тружеников пер., вл. 12 с кадастровым 77:01:0005004:4677» при проведении земляных, строительных, иных работ на участках строительства тепловой сети и благоустройства территории, включающий оценку воздействия таких работ на указанные объекты и содержащий меры по обеспечению сохранности указанных объектов при проведении таких работ в границах территорий указанных объектов	Лист
							53
Изм.	Колуч.	Лист	№ док	Подп.	Дата		

Взаим. инв. №	Подпись и дата
---------------	----------------

IV. ИСТОРИКО-АРХЕОЛОГИЧЕСКАЯ ХАРАКТЕРИСТИКА

Историческая справка

1-й Тружеников переулок в конце XVIII столетия упоминается как Большая Девическая улица по местоположению близ Девичьего поля. Позже, с середины XIX в., переулок стал называться Большим Воздвиженским по церкви Воздвижения Честного Креста, что на Поветном вражке. 1-й Тружеников переулок, как и 2-й Тружеников, получил своё название в 1936 г. по расположенной в этом районе швейной фабрике № 3 «Труд» треста Мосбелье (Рачинский, 2011; Вся Москва, 1936).

До строительства в 20–40-е гг. XVIII столетия вокруг Москвы таможенной границы, включившей исследуемые территории в черту города, эти земли относились к пригородным. Вначале компания откупщиков продажи вина для недопущения нелегального провоза водки в Москву устроила вокруг города заградительные сооружения в виде врытых в землю столбов. Через 10 лет Камер-Коллегия – государственное учреждение, ведавшее государственными доходами, – взяла под свой контроль границу и устроила земляной вал с проездными заставами. Вал стал называться Камер-Коллежским. С конца XVIII в. Камер-Коллежский вал стал фактической, а с 1806 г. – официальной полицейской границей Москвы. В 1852 г. заставы были ликвидированы, а название застав в виде топонимов сохранилось в наименовании некоторых площадей. Во второй половине XIX в. вал был постепенно срыт, на его месте возникли улицы, в названии которых присутствует слово «Вал» (Сытин, 1950).

Освоение пригородной территории до постройки Камер-Коллежского вала обуславливалось наличием дорог, соединяющих город с сёлами, деревеньками и монастырями округи. Вполне вероятно, что в XIV–XV вв., трасса современной улицы Плющиха являлась дорогой, ведущей из Москвы

Взаим. инв. №		наименований некоторых площадей. Во второй половине XIX в. вал был постепенно срыт, на его месте возникли улицы, в названии которых присутствует слово «Вал» (Сытин, 1950).						
Подпись и дата		Освоение пригородной территории до постройки Камер-Коллежского вала обуславливалось наличием дорог, соединяющих город с сёлами, деревеньками и монастырями округи. Вполне вероятно, что в XIV–XV вв., трасса современной улицы Плющиха являлась дорогой, ведущей из Москвы						
Инв. № подл.							Раздел об обеспечении сохранности объекта археологического наследия, выявленного объекта археологического наследия, входящий в состав проектной документации: «Тепловая сеть для подключения к системам теплоснабжения ПАО «МОЭК» объекта капитального строительства «Многоквартирный жилой дом с помещениями свободного назначения и подземной автостоянкой», расположенного по адресу: г. Москва, 1-й Тружеников пер., вл. 12 с кадастровым 77:01:0005004:4677» при проведении земляных, строительных, иных работ на участках строительства тепловой сети и благоустройства территории, включающий оценку воздействия таких работ на указанные объекты и содержащий меры по обеспечению сохранности указанных объектов при проведении таких работ в границах территорий указанных объектов	Лист
	Изм.	Кол.уч.	Лист	№ док	Подп.	Дата		54

в сторону Можайска и далее в Смоленск. Это одна из самых древних московских дорог, связывающая Москву с западными землями, пролежавшая через Сетуньский брод Москвы-реки. Первым остановочным пунктом из Москвы в сторону брода являлось место Дорогомилово – московская вотчина Ростовских архиереев. Летопись сообщает, что вотчина находилась на расстоянии в «два поприща за град» (около 3 километров от Московского Кремля) (ПСРЛ, 1949. Т. 25).

Первое упоминание о месте Дорогомилово встречается в Воскресенской летописи под 1412 г.: «Того же лета съвершена бысть церковь камена на Дорогомилове Благовещение святыа Богородица, октября 6, боголюбивымъ епископомъ Григориемъ» (ПСРЛ, 1859. Т. 8). Эта церковь Благовещения в Дорогомилове с различными перестройками просуществовала до 60-х гг. XX столетия, и находтлась в районе дома № 5 по Ростовской набережной. «Церковь и окружающая ее слобода с епископским двором располагались на сохранившемся до сих пор гребне возвышенного левого берега Москвы» (Городилин, 2024).

Соседние земли к северу от Дорогомилово принадлежали князю Владимиру Андреевичу серпуховскому и боровскому по прозвищу Храбрый. После его кончины, вдова Елена Ольгердовна все земли, расположенные вдоль левого берега Москвы реки от села Большое Кудрино, «да по Мажайскую дорогу, да по перевоз», завещала «в дом пречистей Богородицы Фотею митрополиту всеа Руси» (АФЗХ, 1951. Т. 1). К югу от Дорогомилово находились земли великого князя и митрополичьи.

На митрополичьих землях в конце XV– начале XVI вв. был основан монастырь Святого Саввы (Гиршевич, 2019). До начала 1930-х гг. монастырская церковь находилась на месте дома № 14, стр. 1 в Большом Саввинском переулке.

Впервые в письменных источниках монастырь Святого Саввы в этом месте упоминается в Разрядной книге, в записи 1514 г., где описывается

Инв.№ подл.						Взаим.инв.№	
	Подпись и дата						
	На митрополичьих землях в конце XV– начале XVI вв. был основан монастырь Святого Саввы (Гиршевич, 2019). До начала 1930-х гг. монастырская церковь находилась на месте дома № 14, стр. 1 в Большом Саввинском переулке.						
Впервые в письменных источниках монастырь Святого Саввы в этом месте упоминается в Разрядной книге, в записи 1514 г., где описывается							
Изм.	Кол.уч.	Лист	№ док	Подп.	Дата	Раздел об обеспечении сохранности объекта археологического наследия, выявленного объекта археологического наследия, входящий в состав проектной документации: «Тепловая сеть для подключения к системам теплоснабжения ПАО «МОЭК» объекта капитального строительства «Многоквартирный жилой дом с помещениями свободного назначения и подземной автостоянкой», расположенного по адресу: г. Москва, 1-й Тружеников пер., вл. 12 с кадастровым 77:01:0005004:4677» при проведении земляных, строительных, иных работ на участках строительства тепловой сети и благоустройства территории, включающий оценку воздействия таких работ на указанные объекты и содержащий меры по обеспечению сохранности указанных объектов при проведении таких работ в границах территорий указанных объектов	Лист
						55	

поход государя Василия III на Смоленск: «вышел с Москвы, стоял князь великий тово дни против Савы святова на митрополичье лугу» (РК, 1977).

Под Дорогомилово, на Москве-реке, в начале XVI в. была построена паромная переправа. В посольском наказе Василия III, датированном августом 1520 г., встречается упоминание о дворах, расположенных на противоположном берегу реки, напротив Дорогомилово, вероятно обслуживающих эту переправу. «Князь велики велель приставомъ встретить пословъ литовскихъ за рекою за Москвою, противъ Дорогомилова, проехавъ недалече те двory, которые двory за рекою» (Сб. РИО, 1882. Т. 35).

В 1524 г. на лугу, где «стоял князь великий», по обету государем Василием III в честь взятия Смоленска был поставлен «новъ монастырь девичь у града Москвы за посадомъ, близъ монастыря святаго Савы» (ПСРЛ, 1859.Т. 8). Этот монастырь стал называться Новодевичьим.

В 1565 г. по велению великого князя Ивана IV Васильевича эти земли оказались в опричнине. «Повеле же и на посаде улицы взяти в опришнину от Москвы-реки: Чертолскую улицу и з Семчиньским селцом и до всполья, да Арбацкую улицу по обе стороны и с Сивцовым Врагом и до Дорогомиловского всполия, да до Никицкой улицы половину улицы от города едучи левою стороною и до всполия, опричь Новинского монастыря и Савинского монастыря слобод и опричь Дорогомиловские слободы, и до Нового Девича монастыря и Алексеевского монастыря слободы» (ПСРЛ, 1910. Т. 14).

После строительства вокруг Москвы в начале 90-х гг. XVI столетия Деревянного города, иначе называемого «Скородум» по трассе современного Садового кольца (Гиршевич, 2024), часть зависимого населения начали поселять за стенами новой крепости, на посаде. Но начавшиеся неурожай, голод, и последовавшие за ними Гражданская война и иностранная интервенция остановили процесс заселения этих земель. В Смутное время

Взаим. инв. №								
Подпись и дата								
Инв. № подл.							Раздел об обеспечении сохранности объекта археологического наследия, выявленного объекта археологического наследия, входящий в состав проектной документации: «Тепловая сеть для подключения к системам теплоснабжения ПАО «МОЭК» объекта капитального строительства «Многоквартирный жилой дом с помещениями свободного назначения и подземной автостоянкой», расположенного по адресу: г. Москва, 1-й Гужеников пер., вл. 12 с кадастровым 77:01:0005004:4677» при проведении земляных, строительных, иных работ на участках строительства тепловой сети и благоустройства территории, включающий оценку воздействия таких работ на указанные объекты и содержащий меры по обеспечению сохранности указанных объектов при проведении таких работ в границах территорий указанных объектов	Лист
								56
	Изм.	Колуч.	Лист	№ док	Подп.	Дата		

Москва и ее округа были разорены. Не смог восстановиться после Смутного времени монастырь Святого Саввы.

Во второй половине 30-х гг. XVII в., на месте укреплений Деревянного города был построен т.н. Земляной город. Со временем Земляной город обветшал, земля, заполняющая внутренние объёмы деревянной конструкции, высыпалась, образуя земляной вал (Там же).

В конце 1670-х гг. в зоне исследуемой территории была организована Ново-конюшенная слобода. По всей видимости, реформы, проводимые в Конюшенном приказе, вынудили часть населения, проживающего в районе Остоженки и Пречистенки, переселиться за стены Земляного города. В 1680 г. в слободе строится деревянная церковь Пресвятой Богородицы Неопалимая Купина (Троицкий, 1910). Перестроенный в камне, храм просуществовал в районе сквера у дома № 11/22, в 1-м Неопалимом переулке до начала 1930-х гг.

В 1685 г. в соседнем Дорогомилово случился пожар. (Холмогоров, Холмогоров, 1884), который мог затронуть и Ново-конюшенную слободу. Ещё один пожар случился в Москве в 1688 г. «за Земляным городом всякие слободы без остатку погореша» (Беляевский..., 1990).

В конце XVII столетия при церкви Пресвятой Богородицы Неопалимые Купины у Девичьего поля, в приходе находились дворы: «1 думного дворянина, 4 стольничьих, 12 дворовых людей, 37 конюшенного чину, 1 сержантов, 14 подъяческих, 4 трубниковых, 2 пустых, итого 75 дв[оров]» (Забелин, 1891).

В московской историографии считается, что из Ново-конюшенной слободы навоз и прочий мусор свозили в овраг на берег Москвы-реки. «От навоза - помета, который сваливали в овраг, пошло имя Вражского переулка (некогда «Пометного вражка»)» (Сим, 1937). Ещё в начале XVIII в. овраг назывался «Чистым». Стоящая неподалёку церковь, была построена в 1701 г., и носила название «Воздвижения Честного Креста Господня, что на

Инв.№ подп.	Подпись и дата					Взаим.инв.№
(Забелин, 1891). В московской историографии считается, что из Ново-конюшенной слободы навоз и прочий мусор свозили в овраг на берег Москвы-реки. «От навоза - помета, который сваливали в овраг, пошло имя Вражского переулка (некогда «Пометного вражка»))» (Сим, 1937). Ещё в начале XVIII в. овраг назывался «Чистым». Стоящая неподалёку церковь, была построена в 1701 г., и носила название «Воздвижения Честного Креста Господня, что на						
						Лист
Раздел об обеспечении сохранности объекта археологического наследия, выявленного объекта археологического наследия, входящий в состав проектной документации: «Тепловая сеть для подключения к системам теплоснабжения ПАО «МОЭК» объекта капитального строительства «Многоквартирный жилой дом с помещениями свободного назначения и подземной автостоянкой», расположенного по адресу: г. Москва, 1-й Трубников пер., вл. 12 с кадастровым 77:01:0005004:4677» при проведении земляных, строительных, иных работ на участках строительства тепловой сети и благоустройства территории, включающий оценку воздействия таких работ на указанные объекты и содержащий меры по обеспечению сохранности указанных объектов при проведении таких работ в границах территорий указанных объектов						
Изм.	Кол.уч.	Лист	№ док	Подп.	Дата	57

Девичьем поле, на Чистом вражке» (1-й Тружеников переулок, дом 8) (Холмогоров, Холмогоров, 1884). В московской историографии существует ошибочная дата постройки данного храма в 1658 г. (Историческое..., 1848), но она не находит подтверждения в известных церковных источниках. Другие источники сообщают, что церковь «Построена в [1]701 году, по благословению преосвященного Стефана, митрополита рязанского и муромского, по челобитью стольника Василья Шереметева, к приходским к 37 дворам» (Описание..., 1879).

В 1703 г. у церкви Воздвижения Честного Креста Господня в приходе находились дворы: «попов, дьяконов, дьячков, сторожев, просвирницын, да в приходе двор боярской, двор губернаторов, двор столповова прикащика, двор стряпчаго, 2 двора подъяческих, 14 дворов стряпчих конюхов, 2 двора стремянных конюхов, 7 дворов задворных конюхов, двор посадцкой, 2 двора трубниковых» (Холмогоров, Холмогоров, 1884).

Согласно переписи 1723 г., в приходе каменной церкви Воздвижения Креста Господня, да в приделе Всех Скорбящих, насчитывалось 50 приходских дворов и 5 церковнослужителей (Описание..., 1879).

Во второй половине XVIII столетия к юго-западу от церкви Воздвижения Креста Господня находилось землевладение действительного статского советника и белгородского губернатора Петра Михайловича Салтыкова. В ГИМ-е сохранились планы двора действительного статского советника и белгородского губернатора Петра Михайловича Салтыкова в приходе церкви Воздвижения Честного Креста Господня, что на Помётном Вражке, в 4-ой команде, датируемые 1760 и 1763 гг.

Согласно родословной книге Долгорукого, Петр Михайлович Салтыков был женат на княжне Наталье Алексеевне Голицыной и скончался бездетным (Российская..., 1855. Ч. 2).

В конце XIX столетия, бывшее землевладение Салтыкова оказалось в собственности князя Михаила Ивановича Долгорукова (Указатель..., 1793. Ч.

Взаим. инв. №							
Подпись и дата							
Инв. № подл.							
Изм.	Колуч.	Лист	№ док	Подп.	Дата	Раздел об обеспечении сохранности объекта археологического наследия, выявленного объекта археологического наследия, входящий в состав проектной документации: «Тепловая сеть для подключения к системам теплоснабжения ПАО «МОЭК» объекта капитального строительства «Многоквартирный жилой дом с помещениями свободного назначения и подземной автостоянкой», расположенного по адресу: г. Москва, 1-й Тружеников пер., вл. 12 с кадастровым 77:01:0005004:4677» при проведении земляных, строительных, иных работ на участках строительства тепловой сети и благоустройства территории, включающий оценку воздействия таких работ на указанные объекты и содержащий меры по обеспечению сохранности указанных объектов при проведении таких работ в границах территорий указанных объектов	
						Лист	
						58	

1). Гвардейский капитан, князь Михаил Иванович, почётный опекун Московского воспитательного дома, женатый первым браком на княжне Анне Михайловне Голицыной, а вторым – на баронессе Анне Николаевне Строгоновой, скончался в 1794 г. (Российская..., 1855. Ч. 1). Его землевладение перешло по наследству к его единственному сыну, тайному советнику князю Ивану Михайловичу Долгорукову, женатому первым браком на Евгении Сергеевне Смирновой (1770–1804) (Там же).

Деревянное домостроение, преобладавшее в архитектуре исследуемой территории, часто страдало от пожаров. Окончательно сформировавшаяся в XVIII в. планировка улиц и кварталов сохранялась практически неизменной до Отечественной войны 1812 г. В Москву наполеоновские войска вступали через Дорогомилово. В пожар 1812 г. сгорел квартал между Москвой-рекой и земляным валом (Садовым кольцом), а также кварталы между Девичьим полем, Зубовской ул. и ул. Плющихой (Сытин, 1972).

После Отечественной войны 1812 г. Иван Михайлович Долгоруков, женатый во второй раз на Аграфене Александровне Пожарской (1766–1848), оставался владельцем земельного участка до своей кончины в 1823 г. (Российская..., 1855. Ч. 1; Алфавитные..., 1818).

В дальнейшем, в справочной литературе, несмотря на кончину Ивана Михайловича, он указывался владельцем земельного участка. Скорее всего, настоящими владельцами были его вдова и единственный сын Павел Иванович Долгоруков (1787–1845), женатый на княжне Елизавете Петровне Голицыной (Российская..., 1855. Ч. 1).

Несмотря на смерть Павла Ивановича Долгорукова, в справочной литературе, в середине 1850-х гг., он указывался владельцем земельного участка № 443а в Большом Воздвиженском переулке (Алфавитный..., 1852–1853).

К началу 70-х гг. XIX столетия земельный участок Долгоруковых был поделён и распродан. В зоне исследуемой территории земельный участок №

Инва.№ подл.	Подпись и дата	Взаим.инв.№	Голицыной (Российская..., 1855. Ч. 1).											
			Несмотря на смерть Павла Ивановича Долгорукова, в справочной литературе, в середине 1850-х гг., он указывался владельцем земельного участка № 443а в Большом Воздвиженском переулке (Алфавитный..., 1852–1853).											
			К началу 70-х гг. XIX столетия земельный участок Долгоруковых был поделён и распродан. В зоне исследуемой территории земельный участок №											
Изм.	Кол.уч.	Лист	№ док	Подп.	Дата	Раздел об обеспечении сохранности объекта археологического наследия, выявленного объекта археологического наследия, входящий в состав проектной документации: «Тепловая сеть для подключения к системам теплоснабжения ПАО «МОЭК» объекта капитального строительства «Многоквартирный жилой дом с помещениями свободного назначения и подземной автостоянкой», расположенного по адресу: г. Москва, 1-й Тружеников пер., вл. 12 с кадастровым 77:01:0005004:4677» при проведении земляных, строительных, иных работ на участках строительства тепловой сети и благоустройства территории, включающий оценку воздействия таких работ на указанные объекты и содержащий меры по обеспечению сохранности указанных объектов при проведении таких работ в границах территорий указанных объектов						Лист		
												59		

443/504, в это время значился за купчихой Юлией Ивановной Берхман (Бергман) (Адрес..., 1873; Указатель..., 1882).

К середине 90-х гг. XIX столетия земельный участок № 443/504 приобрёл почётный гражданин Семен Григорьевич Бородин (Адрес..., 1896).

В начале XX в., после кончины Семена Григорьевича Бородина, земельный участок № 443/504 перешёл по наследству к его сыновьям (Вся Москва, 1909; Вся Москва, 1917).

После Октябрьской социалистической революции 1917 г. и последовавшей за ней Гражданской войной, новым правительством была проведена национализация частной собственности. В зоне исследуемой территории были построены два жилых 2-этажных дома. В конце XX – начале XXI вв. один из домов был снесен. Второй дом был снесен в 2022–2023 гг. На их месте в настоящее время возводится жилой комплекс «Хамовники, 12».

Важные данные, дающие представление о стратиграфии культурного слоя и об этапах освоения территории современного района Хамовники, получены при проведении археологических работ.

Особо следует отметить археологические исследования на территории Новодевичьего монастыря.

Историко-архитектурные и источниковедческие (в современном понимании слова) натурные работы в Новодевичьем монастыре были начаты достаточно давно, ещё в 1870–1880-е годы, и были первоначально связаны с реконструкцией подклета его центрального Смоленского собора. Исследования, которые можно с некоторыми оговорками включить в сферу археологического информирования, системно велись на территории Новодевичьего монастыря с 1956 г. по 2007 гг. преимущественно под руководством Н.С. Романова (горизонтальная планировка); Г.А. Макаров в то же время осуществлял попытки обнаружить раннюю линию монастырских укреплений. Данный цикл работ проводился, по большей части, в виде

Взаим. инв. №		реконструкцией подклета его центрального Смоленского собора.						
Подпись и дата		Исследования, которые можно с некоторыми оговорками включить в сферу археологического информирования, системно велись на территории Новодевичьего монастыря с 1956 г. по 2007 гг. преимущественно под руководством Н.С. Романова (горизонтальная планировка); Г.А. Макаров в то же время осуществлял попытки обнаружить раннюю линию монастырских укреплений. Данный цикл работ проводился, по большей части, в виде						
Инв. № подл.							Раздел об обеспечении сохранности объекта археологического наследия, выявленного объекта археологического наследия, входящий в состав проектной документации: «Тепловая сеть для подключения к системам теплоснабжения ПАО «МОЭК» объекта капитального строительства «Многоквартирный жилой дом с помещениями свободного назначения и подземной автостоянкой», расположенного по адресу: г. Москва, 1-й Гужеников пер., вл. 12 с кадастровым 77:01:0005004:4677» при проведении земляных, строительных, иных работ на участках строительства тепловой сети и благоустройства территории, включающий оценку воздействия таких работ на указанные объекты и содержащий меры по обеспечению сохранности указанных объектов при проведении таких работ в границах территорий указанных объектов	Лист
								60
	Изм.	Кол.уч.	Лист	№ док	Подп.	Дата		

шурфов, которые закладывались практически ежегодно в указанный период при проведении архитектурно-реставрационных и геологических исследований. Кроме того, в корпусе Напрудных палат (Новодевичий пр-д, д. 1 стр. 33) по всему их внутреннему объёму и на незначительном участке к западу от них в 1959 году были проведены раскопки широкой площадью. В связи с тем, что данные работы велись не специалистами-археологами, точная атрибуций и анализ находок, связанных с ними стратиграфических слоев, датировка культурных напластований не проводились. Тем не менее, фиксацию архитектурных характеристик цоколей и фундаментов монастырских зданий, а отчасти – прилегающих к ним грунтовых слоёв в ряде случаев можно охарактеризовать как достаточно точную, а на основе этих материалов можно делать определённые заключения об абсолютной мощности культурного слоя (и в отдельных случаях – древних почв) фактически по всей площади монастыря, а также об их приблизительном литологическом составе и антропогенных включениях. Результаты работ в документальном виде доступны в фондохранилище ЦНРПМ.

В 1967, 1986 и, возможно, 1975 гг. Государственный исторический музей предпринимал здесь попытки охранных археологических работ – впрочем, не принесшие значимых результатов (Успенская, 1967, Успенская, 1986). Есть сведения о последующих работах в Новодевичьем монастыре, проведённых А.Г. Векслером (Векслер, 1978). Научные публикации по археологии монастыря до 2000-х годов отсутствовали.

Локальные контрольные работы осуществлялись в родовой усыпальнице князей Волконских в северо-западной части монастыря в 2008 г. силами Государственного исторического музея (Гоняный, Двуреченский, Шлионская, 2010). В ходе их были удалены нестратифицированные слои поздних засыпок заполнения склепа и проведена частичная расчистка заключённых в нём погребений. Установлено, что заключённые в нем 3 захоронения были частично повреждены кладоискателями в исторически

Инв.№ подл.	Подпись и дата	Взаим.инв.№	Локальные контрольные работы осуществлялись в родовой усыпальнице князей Волконских в северо-западной части монастыря в 2008 г. силами Государственного исторического музея (Гоняный, Двуреченский, Шлионская, 2010). В ходе их были удалены нестратифицированные слои поздних засыпок заполнения склепа и проведена частичная расчистка заключённых в нём погребений. Установлено, что заключённые в нем 3 захоронения были частично повреждены кладоискателями в исторически				
Изм.	Кол.уч.	Лист	№ док	Подп.	Дата		

недавнее время, но в целом их современная сохранность представляется удовлетворительной.

Серия регулярных археологических работ на территории Новодевичьего монастыря проводились Институтом археологии РАН начата с 2008 г. на под руководством Л.А. Беляева и проводится до настоящего времени на базе хозяйственных договоров и государственных контрактов, в рамках начатых масштабных реставрационных мероприятий.

В 2008–2009 гг. были проведены наблюдения по трассе траншеи, проложенной между Ирининскими палатами и Ирининской башней, и в нескольких колодцах и траншеях вокруг Успенской церкви, а также внутри нее, по всей площади подклета основного четверика (Беляев, 2010 а). В ходе наблюдений удалось получить информацию о мощности и степени сохранности культурного слоя в южной части монастыря. Мощность археологически значимого слоя здесь составляла около 1 м. Основная часть культурных напластований была представлена слоями XVII–XVIII вв. Нижние горизонты культурного слоя были датированы XVI в., что, в свою очередь, совпадает со временем основания Новодевичьего монастыря. Одним из важных обстоятельств стало обнаружение в северной части траншеи у Ирининской башни незначительного участка культурного слоя поселения, которое определенно существовало здесь ранее заложения монастыря, то есть, в XV в.

В 2010 г. археологические наблюдения проводились в зоне водопроводных колодца и траншеи на участке между Певческими палатами и Саввинской башней. Наблюдения проводились на глубину от 0,6 до 1,4 м. До археологического материка земляные работы не доведены. В результате этих работ было установлено, что в этой части монастыря была сделана планировочная досыпка из перемещённого грунта. По всей видимости, она происходила в два этапа, целью второго из которых была прокладка

Взаим. инв. №	водопроводных колодца и траншеи на участке между Певческими палатами и Саввинской башней. Наблюдения проводились на глубину от 0,6 до 1,4 м. До археологического материка земляные работы не доведены. В результате этих работ было установлено, что в этой части монастыря была сделана планировочная досыпка из перемещённого грунта. По всей видимости, она происходила в два этапа, целью второго из которых была прокладка						
Подпись и дата							
Инв. № подл.							
	Раздел об обеспечении сохранности объекта археологического наследия, выявленного объекта археологического наследия, входящий в состав проектной документации: «Тепловая сеть для подключения к системам теплоснабжения ПАО «МОЭК» объекта капитального строительства «Многоквартирный жилой дом с помещениями свободного назначения и подземной автостоянкой», расположенного по адресу: г. Москва, 1-й Гужеников пер., вл. 12 с кадастровым 77:01:0005004:4677» при проведении земляных, строительных, иных работ на участках строительства тепловой сети и благоустройства территории, включающий оценку воздействия таких работ на указанные объекты и содержащий меры по обеспечению сохранности указанных объектов при проведении таких работ в границах территорий указанных объектов						
	Лист						
	62						
	Изм.	Кол.уч.	Лист	№ док	Подп.	Дата	

асфальтовой проезжей дороги вокруг Певческого корпуса, активно используемой по сей день (Беляев, 2010 б).

В 2011 г. археологические наблюдения в Новодевичьем монастыре производились в ходе работ выборке грунта из реставрационной траншеи, затронувшей грунты в западной и центральной частях памятника. Наблюдения проводились на глубину от 0,6 до 1,6 м. В ходе проведённых исследований было установлено, что земляные работы затронули только грунты, переотложенные ранее, в XX в., при прокладке предыдущей трассы. На участке между Амвросиевской и Успенской церквями и Смоленским собором, было случайно затронуто и незначительно повреждено кирпичное подземное погребальное сооружение (фамильный склеп?), (Беляев, 2012 а).

В течение осени 2012 и 2013 годов была проведена обширная серия археологических наблюдений, которая относилась к 131 техническому шурфу, разгруппированному по 14 объектам, фактически по всей площади монастыря, и 6 технологическим траншеям. В итоге работ был обследован культурный слой (разной степени сохранности) на площади 1088 кв. м на глубину до 4.5 м (Беляев 2014, Беляев, Григорян, Шуляев, 2015).

Результаты наблюдений этого периода можно суммарно разделить на два крупных блока: историко-архитектурный и собственно археологический, основанные на анализе стратиграфии и вещевого комплекса. Кроме того, часть выводов касается естественно-научных аспектов формирования комплекса Новодевичьего монастыря.

Подтверждено, что большинство обследованных архитектурных объектов (включая стены монастыря) выстроены в рамках единой архитектурной традиции, предписывающей, помимо прочего, возведение построек на бутовых белокаменных фундаментах из крупных кусков грубо подтёсанного камня, с расклинкой из строительных отходов (крупный кирпичный щебень) и уплотнением из материковой глины по внешним фасадам, с глубиной заложения не менее 1 м, отделённых от надземных

Взаим. инв. №		Подпись и дата		Инв. № подл.		Раздел об обеспечении сохранности объекта археологического наследия, выявленного объекта археологического наследия, входящий в состав проектной документации: «Тепловая сеть для подключения к системам теплоснабжения ПАО «МОЭК» объекта капитального строительства «Многоквартирный жилой дом с помещениями свободного назначения и подземной автостоянкой», расположенного по адресу: г. Москва, 1-й Гужеников пер., вл. 12 с кадастровым 77:01:0005004:4677» при проведении земляных, строительных, иных работ на участках строительства тепловой сети и благоустройства территории, включающий оценку воздействия таких работ на указанные объекты и содержащий меры по обеспечению сохранности указанных объектов при проведении таких работ в границах территорий указанных объектов						Лист 63
		Изм.	Колуч.	Лист	№ док	Подп.	Дата					

лицевых кладок цокольным слоем из тёсаного камня, который, как правило, выступает за грань как стены, так и, зачастую, фундамента. Ширина фундамента обыкновенно примерно равна толщине стены.

Принципиально другим было устройство фундаментов Смоленского собора и Успенской церкви. Смоленский собор, несомненно, являющийся древнейшим из существующих зданий монастыря, воздвигнут на фундаментах из очень грубо обработанного белого камня с межрядовой проливкой из «серого» известкового раствора со значительной долей мелкого песка и кирпичной крошки. В подошве фундаментов в несущих углах кладки и под основанием опорных столбов центрального четверика были использованы очень крупные валуны (в покровных грунтах на данной местности не встречающиеся). Подобная система довольно типична для русского зодчества в середине XVI в. Довольно неожиданным стало обнаружение в основаниях фундаментов под площадью алтаря и под пролётами стен соборного четверика каналов от ныне истлевших бревенчатых лежней крупного диаметра (до 0,3 м). Эта деталь также характерна для русской монументальной архитектуры до конца XVI в.; позже она, по всей видимости, не встречается. Помимо этого, внутри собора были археологически изучены системы укрепления кладок стен подклета, сделанные в конце XVI – начале XVIII вв.

Кроме того, в соборном подклете встречены два захоронения в каменных ящиках-саркофагах, по существующим источникам до сих пор не известные.

Фундаменты монастырских зданий имеют практически универсальную необычную особенность: крайне малую глубину их заложения (до 1,5, максимум – 2 м от уровня исторического отлива). Это касалось даже стен и башен монастыря, внешне имеющих вполне внушительный "крепостной" вид и масштабы, и Смоленского собора, по размаху надземной части вполне сравнимого с крупнейшими храмовыми зданиями Московского кремля.

Взаим. инв. №		Подпись и дата		Инв. № подл.		Раздел об обеспечении сохранности объекта археологического наследия, выявленного объекта археологического наследия, входящий в состав проектной документации: «Тепловая сеть для подключения к системам теплоснабжения ПАО «МОЭК» объекта капитального строительства «Многоквартирный жилой дом с помещениями свободного назначения и подземной автостоянкой», расположенного по адресу: г. Москва, 1-й Гужеников пер., вл. 12 с кадастровым 77:01:0005004:4677» при проведении земляных, строительных, иных работ на участках строительства тепловой сети и благоустройства территории, включающий оценку воздействия таких работ на указанные объекты и содержащий меры по обеспечению сохранности указанных объектов при проведении таких работ в границах территорий указанных объектов	Лист 64	
						Изм. Колуч. Лист № док Подп. Дата		

Причины этого, видимо, кроются в области геоморфологической и гидрологической ситуации на участке, занятом монастырём. Верхние грунтовые воды здесь проходят почти точно на глубине оснований фундаментов; в большинстве случаев они зияют фактически "на воде". Видимо, дальнейшее заглубление фундаментных рвов оказалось технически неосуществимо, что до настоящего времени приводит к возникновению многочисленных деструкций в надземных частях зданий.

Видным исключением здесь является пятирусная монастырская колокольня, фундамент которой, сложенный из белого камня, впущен в породу, как минимум, на 2.5 м. Тем не менее, при её более чем 70-метровой высоте и подобное решение видится критически рискованным. Не исключено, что в этом случае реальное основание фундамента просто не было достигнуто. Также сравнительно большой (от 2 м) оказалась глубина фундамента Успенской церкви и особенно, примыкающей к ней трапезной, причём здесь применён также нетипичный для монастырских зданий фундамент из засыпного рваного камня фактически без раствора;

– вдоль всего внешнего фаса западной стены монастыря прослежены свидетельства крупномасштабной вычинки её фундаментов на всём протяжении стены (включая башни): от её основания шёл наклонный выпуск наружу, сложенный из хорошо подогнанных квадратов шлифованного белого камня, снаружи дополнительно скреплённого тяжами из кованых железных полос. Этот комплекс мероприятий относится к концу (?) XIX в. и связан с необходимостью укрепления стены, получившей серьёзный крен в сторону расположенных рядом Новодевичьих прудов;

– установлено, что строительная техника времени возведения этих зданий была зачастую связана с выемкой грунта из котлована постройки на довольно значительную глубину (Сетуньские палаты, Колокольня, отчасти – Казначейские палаты), что даёт основания предполагать слабую сохранность

Взаим. инв. №		Подпись и дата		Инв. № подл.			Раздел об обеспечении сохранности объекта археологического наследия, выявленного объекта археологического наследия, входящий в состав проектной документации: «Тепловая сеть для подключения к системам теплоснабжения ПАО «МОЭК» объекта капитального строительства «Многоквартирный жилой дом с помещениями свободного назначения и подземной автостоянкой», расположенного по адресу: г. Москва, 1-й Тружеников пер., вл. 12 с кадастровым 77:01:0005004:4677» при проведении земляных, строительных, иных работ на участках строительства тепловой сети и благоустройства территории, включающий оценку воздействия таких работ на указанные объекты и содержащий меры по обеспечению сохранности указанных объектов при проведении таких работ в границах территорий указанных объектов	Лист 65
						Изм.	Колуч.	Лист

культурного слоя на участках монастырской территории, находящихся под существующими ныне постройками монастыря;

– определена в целом хорошая степень сохранности культурного слоя на различных участках монастырской площади (не затронутых кладбищем и постройками);

– обнаружены участки, интенсивно освоенные в период до сложения существующего ныне архитектурного ансамбля монастыря (в середине - 2-й половине XVI века и в XVII веке: вокруг Казначейского корпуса и Певческих палат (и на их площади), а также, неожиданно – снаружи монастыря: у Лопухинской башни и для XVIII века – к северо-востоку от северных монастырских ворот. На этих участках не только отложился хорошо выраженный культурный слой, но и встречена максимальная концентрация находок;

– анализ вещевого материала и строительных отходов, встреченных в культурном слое, определённо подтверждает сведения об очень высокой активности жизни монастыря в течение XVI и особенно, XVII–XVIII века. Очень показательная керамическая посудная коллекция включает практически все типы, характерные для московской гончарной индустрии конца XV – начала XX вв., в том числе, разнообразные импортные изделия. Также очень показательным оказался полученный набор изразцов, который также обнимает фактически всё известное разнообразие типов от 2-й половины XVI до начала XX в. и имеет широкий ряд параллелей в материалах современной Москвы и ближней округи.

Указанные выше участки культурного слоя были очень обильно насыщены как объектами хозяйственной деятельности (ямами разного масштаба и происхождения), так и вещевым материалом. Всё это говорит о большой интенсивности жизни на памятнике в исторический период, а с учётом достаточно престижного характера вещевого комплекса – косвенно, также о её сравнительно высоком качестве.

Взаим. инв. №		Подпись и дата		Инв. № подл.			Раздел об обеспечении сохранности объекта археологического наследия, выявленного объекта археологического наследия, входящий в состав проектной документации: «Тепловая сеть для подключения к системам теплоснабжения ПАО «МОЭК» объекта капитального строительства «Многоквартирный жилой дом с помещениями свободного назначения и подземной автостоянкой», расположенного по адресу: г. Москва, 1-й Гужеников пер., вл. 12 с кадастровым 77:01:0005004:4677» при проведении земляных, строительных, иных работ на участках строительства тепловой сети и благоустройства территории, включающий оценку воздействия таких работ на указанные объекты и содержащий меры по обеспечению сохранности указанных объектов при проведении таких работ в границах территорий указанных объектов	Лист 66
						Изм. Колуч. Лист № док Подп. Дата		

Определены участки с сохранившимся горизонтом древней почвы (у Колокольной, Казначейских палат, местами – у Певческих и вдоль стен, к северу от Лопухинских палат) и обнаружены находки (в целом, достаточно редкие), время происхождения которых приближено к заложению монастыря или даже ему предшествует. Тщательное систематическое исследование этих площадей в перспективе могло бы осветить историю самых ранних этапов освоения и заселения монастырской территории (Беляев, Григорян, Шуляев, 2015; Беляев, Григорян, Рассказова, Савельев, Шуляев, 2017).

В полевой сезон лета 2012 года были проведены исследования на площади, прилегающей к монастырю непосредственно с запада, по адресу: г. Москва, участок сквера по Лужнецкому пр. у восточной стены Новодевичьего монастыря, с целью обнаружения остатки церкви Усекновения главы Иоанна Предтечи (с приделом Николая Чудотворца), полностью утраченной во время французской оккупации Москвы в войну 1812 года (Беляев, 2012 б). Исследования велись четырьмя шурфами, примыкавшими вплотную друг к другу. Общая исследованная площадь составила 64 кв. м. Была обнаружена часть траншей от фундаментов искомой церкви, достаточная для локализации её исходного расположения на местности, а также часть церковного кладбища и незначительные участки палеогрунтов. Помимо этого, обследованными оказались горизонты планировок местности, последовавших за разрушением церкви. Средняя мощность раскопанного грунта (исследованного культурного слоя) составила 1,1 м, а на участках, где до дна были выбраны фундаментные рвы – до 1,9–2,0 м.

Полученные археологические материалы подтвердили существовавшую историко-искусствоведческую датировку возникновения каменной Предтеченской церкви в середине XVI в. и пристройку к ней дополнительных объёмов в XVII в. (вероятнее, в его начале). Было установлено, что после произошедшего разрушения её развалины были по

Взаим. инв. №		Подпись и дата		Инв. № подл.		Раздел об обеспечении сохранности объекта археологического наследия, выявленного объекта археологического наследия, входящий в состав проектной документации: «Тепловая сеть для подключения к системам теплоснабжения ПАО «МОЭК» объекта капитального строительства «Многоквартирный жилой дом с помещениями свободного назначения и подземной автостоянкой», расположенного по адресу: г. Москва, 1-й Гужеников пер., вл. 12 с кадастровым 77:01:0005004:4677» при проведении земляных, строительных, иных работ на участках строительства тепловой сети и благоустройства территории, включающий оценку воздействия таких работ на указанные объекты и содержащий меры по обеспечению сохранности указанных объектов при проведении таких работ в границах территорий указанных объектов						Лист 67
						Изм.	Колуч.	Лист	№ док	Подп.	Дата	

мере максимальной возможности использованы для вторичного строительства нового храма Св. отцов VII Вселенского Собора. Активность использования участка в исторический период определена как достаточно низкая. Культурное освоение этого участка, по сути, выражалось в строительстве церковных зданий и использовании прилегающего участка в качестве приходского кладбища. После разрушения церкви на исследованной площадке были расположены исключительно газоны; до момента её постройки можно говорить о существовании здесь луговой растительности (возможно, сенокосов), появившейся на месте заброшенной пашни (Беляев, Григорян, Шуляев, 2015).

Археологические исследования участка у Предтеченской церкви получили широкомасштабное продолжение в сезоне 2014 года. На этот раз исследованная площадь составила 320 кв. м. Средняя мощность раскопанного археологическими методами грунта (научно исследованного культурного слоя) составила 1,6 м; считая с балластом, снятым при помощи технических средств, – до 2,7 м; глубина разведочной шурфовки – до 3,6 м (Беляев, 2015 а).

Общие историко-археологические результаты:

– на основе проведённых изысканий была дополнена сделанная предварительно при археологических работах 2012 года локализация утраченной в 1812 году церкви Усекновения главы Иоанна Предтечи на Девичьем поле, обнаружены хорошо сохранившиеся фундаменты церковной колокольни и исследована значительная часть связанного с храмом кладбища (337 погребений, в том числе, 96 инвентарных, считая погребения с подложенными под голову кирпичами);

– полученные археологические материалы подтвердили существовавшую историко-искусствоведческую датировку возникновения каменной Предтеченской церкви в середине XVI в. и пристройку к ней дополнительных объёмов в XVII в. (вероятнее, в его начале). Датировка

Взаим. инв. №	колокольни и исследована значительная часть связанного с храмом кладбища (337 погребений, в том числе, 96 инвентарных, считая погребения с подложенными под голову кирпичами);					
	— полученные археологические материалы подтвердили существовавшую историко-искусствоведческую датировку возникновения каменной Предтеченской церкви в середине XVI в. и пристройку к ней дополнительных объёмов в XVII в. (вероятнее, в его начале). Датировка					
Подпись и дата						
Инв. № подл.	Раздел об обеспечении сохранности объекта археологического наследия, выявленного объекта археологического наследия, входящий в состав проектной документации: «Тепловая сеть для подключения к системам теплоснабжения ПАО «МОЭК» объекта капитального строительства «Многоквартирный жилой дом с помещениями свободного назначения и подземной автостоянкой», расположенного по адресу: г. Москва, 1-й Трубников пер., вл. 12 с кадастровым 77:01:0005004:4677» при проведении земляных, строительных, иных работ на участках строительства тепловой сети и благоустройства территории, включающий оценку воздействия таких работ на указанные объекты и содержащий меры по обеспечению сохранности указанных объектов при проведении таких работ в границах территорий указанных объектов					
	Лист					
Изм.	Кол.уч.	Лист	№ док	Подп.	Дата	68

могил, составляющих кладбище, полностью соответствует хронологии существования и использования храмового здания.

– было установлено, что после произошедшего разрушения её развалины были по мере максимальной возможности использованы для вторичного строительства нового храма Св. отцов VII Вселенского Собора (остатки колокольни при этом остались неразобранными);

– активность использования участка в исторический период определена как достаточно низкая. Культурное его освоение, по сути, выражалось в строительстве церковных зданий и использовании прилегающего участка в качестве приходского кладбища. После разрушения церкви на исследованной площадке были расположены исключительно газоны; до момента её постройки можно говорить о существовании здесь луговой растительности (возможно, сенокосов), появившейся на месте заброшенной пашни.

Можно утверждать, что по итогам указанных выше работ существовавшие до сего времени сведения о церкви Усекновения главы Иоанна Предтечи, следующие из письменных, планиграфических и изобразительных источников, а также результаты предшествующих археологических исследований 2012 г., оказались не только подтверждены, но и отчасти уточнены и скорректированы.

В ходе исследований был получен обширный и разнообразный комплекс археологических сведений различного рода, при этом непротиворечивый внутренне и компактный хронологически, прекрасно способствующий пониманию историко-культурного развития участка в период от Московского царства до Отечественной войны 1812 г. Несмотря на то, что слой вместе с содержащимися в нём артефактами неоднократно (фактически – постоянно) подвергался переотложению, полученные материалы предоставляют достаточные основания для его суммарного обобщённого анализа. Необходимо отметить, как важное обстоятельство, что в ходе исследований встречено, несколько десятков инвентарных закрытых

Изм.	Кол.уч.	Лист	№ док	Подп.	Дата	Раздел об обеспечении сохранности объекта археологического наследия, выявленного объекта археологического наследия, входящий в состав проектной документации: «Тепловая сеть для подключения к системам теплоснабжения ПАО «МОЭК» объекта капитального строительства «Многоквартирный жилой дом с помещениями свободного назначения и подземной автостоянкой», расположенного по адресу: г. Москва, 1-й Тружеников пер., вл. 12 с кадастровым 77:01:0005004:4677» при проведении земляных, строительных, иных работ на участках строительства тепловой сети и благоустройства территории, включающий оценку воздействия таких работ на указанные объекты и содержащий меры по обеспечению сохранности указанных объектов при проведении таких работ в границах территорий указанных объектов	Лист
способствующий пониманию историко-культурного развития участка в период от Московского царства до Отечественной войны 1812 г. Несмотря на то, что слой вместе с содержащимися в нём артефактами неоднократно (фактически – постоянно) подвергался переотложению, полученные материалы предоставляют достаточные основания для его суммарного обобщённого анализа. Необходимо отметить, как важное обстоятельство, что в ходе исследований встречено, несколько десятков инвентарных закрытых							
Взаим. инв. №							
Подпись и дата							
Инва. № подл.							
69							

комплексов (которыми по сути своей являлось каждое захоронение, сопровождавшееся хотя бы крестом-тельником) и 9 потревоженных (судя по обстоятельствам обнаружения) надгробных плит, из которых 4 – чётко датированные.

Существенное значение для истории формирования пространственного облика участка и его функционирования имеет обнаружение фундаментов храмовой колокольни. Помимо этого, сами остатки церкви (заполнение фундаментного рва), хотя и полностью разобранные как архитектурный объект, можно рассматривать как условно-закрытый комплекс, сформировавшийся во время разрушения храма и засыпки котлована, образовавшегося после выборки самого фундамента.

Датировка отмеченных стратиграфических горизонтов подтверждается собранным послойно вещевым материалом (289 индивидуальных находок – монеты, предметы церковного обихода, остатки архитектуры и интерьерного убранства, нательные кресты, бытовые вещи; массовый материал – фрагменты керамики XVI–XX вв. (возможно – от XIV в.), изразцы и архитектурные фрагменты: обломки «маломерного» и, в гораздо меньшем количестве, «большомерного» кирпича, тёсаного белого камня, куски надгробных плит, отдельные оформленные архитектурные детали. Полученные находки дают основания для соотнесения исследованного объекта с памятником монументальной храмовой архитектуры, а также подтверждает датировку существования памятника: разрушенного храма – середина XVI–XVII в., кладбища – XVI–XVIII вв., двух газонов – XIX и XX вв. При этом особое значение имеет факт находки медных пул (к настоящему моменту необходима более точная атрибуция этих находок) и фрагментов сероглиняной и красноглиняной грубой керамики. Он даёт все основания полагать, что освоение местности и некая слабо выраженная хозяйственная и экономическая деятельность происходила на местности ещё до заложения церкви (и синхронного ей монастыря, в целом).

Взаим. инв. №	Подпись и дата	середина XVI–XVII в., кладбища – XVI–XVIII вв., двух газонов – XIX и XX вв. При этом особое значение имеет факт находки медных пул (к настоящему моменту необходима более точная атрибуция этих находок) и фрагментов сероглиняной и красноглиняной грубой керамики. Он даёт все основания полагать, что освоение местности и некая слабо выраженная хозяйственная и экономическая деятельность происходила на местности ещё до заложения церкви (и синхронного ей монастыря, в целом).					
Инв. № подл.	Раздел об обеспечении сохранности объекта археологического наследия, выявленного объекта археологического наследия, входящий в состав проектной документации: «Тепловая сеть для подключения к системам теплоснабжения ПАО «МОЭК» объекта капитального строительства «Многоквартирный жилой дом с помещениями свободного назначения и подземной автостоянкой», расположенного по адресу: г. Москва, 1-й Гужеников пер., вл. 12 с кадастровым 77:01:0005004:4677» при проведении земляных, строительных, иных работ на участках строительства тепловой сети и благоустройства территории, включающий оценку воздействия таких работ на указанные объекты и содержащий меры по обеспечению сохранности указанных объектов при проведении таких работ в границах территорий указанных объектов						Лист
	Изм.	Кол.уч.	Лист	№ док	Подп.	Дата	70

Наиболее ранние могильные плиты принадлежат, несомненно, местным жителям, скончавшимся в 1560-е годы; здесь естественно предположить, что заложение храма на какой-то, хотя бы минимальный, срок времени предшествовало смерти его прихожан. Обнаружение "большемерных" кирпичей, кстати, исключительно эпизодическое, удачно сходится с сооружением Никольского придела во 2-й половине XVII в. Также надо указать, что археологическими методами было не просто локализовано место расположения Предтеченского храма, но и подтверждено наличие у него, помимо северного придела, паперти с южной стороны.

Момент заложения церковной колокольни устанавливается не вполне однозначно, но в любом случае, судя по орнаментации надгробий, заложенных в его основание, он случился не ранее (но при том и едва ли существенно позднее), чем в середине XVII в.; это подтверждается и применённой здесь строительной технологией.

Узкая, но очень показательная группа находок указывает на момент чёткой западной (точнее говоря – украинско-польской) инфильтрации на рубеже XVI–XVII вв., легко объяснимый исторически, как следствие перипетий Смутного времени и интервенции из Речи Посполитой, в ходе которых Новодевичий монастырь оказывался как в зоне непосредственных боевых действий, так и захваченным.

Резкий рост числа находок, характерных для XVII в., по сравнению с материалами предыдущего периода, говорит о серьёзной интенсификации использования площадки у храма (или, что вероятнее – поблизости от него, на территории Девичьей слободы). Вероятно, увеличивается слободское население. Исходя из одних только результатов раскопок, о непосредственной принадлежности слободы к монастырю напрямую свидетельствует принадлежность одной из обнаруженных надгробных плит "Нового девичья монастыря Третьяковой жене диаконове". О сравнительно высоком благосостоянии местного населения в этот период говорит

Взаим. инв. №		Подпись и дата		Инв. № подл.			Раздел об обеспечении сохранности объекта археологического наследия, выявленного объекта археологического наследия, входящий в состав проектной документации: «Тепловая сеть для подключения к системам теплоснабжения ПАО «МОЭК» объекта капитального строительства «Многоквартирный жилой дом с помещениями свободного назначения и подземной автостоянкой», расположенного по адресу: г. Москва, 1-й Трубников пер., вл. 12 с кадастровым 77:01:0005004:4677» при проведении земляных, строительных, иных работ на участках строительства тепловой сети и благоустройства территории, включающий оценку воздействия таких работ на указанные объекты и содержащий меры по обеспечению сохранности указанных объектов при проведении таких работ в границах территорий указанных объектов	Лист 71
						Изм. Колуч. Лист № док Подп. Дата		

достаточно представительная монетная коллекция, включающая притом почти исключительно находки, выпадающие на середину XVII – конец XVIII вв. Хотя можно подчеркнуть, что неоднократно упомянутые выше надгробия, в том числе, и XVI в., многочисленные здесь не только в неповрежденном состоянии, но и в обломках, обычно свойственны погребениям выходцев из материально обеспеченных или, по меньшей мере, социально заметных семей.

Характерным обстоятельством является почти полное отсутствие материалов, свойственных узко для XIX в., особенно для первой его половины. Слой, отложившийся после разрушения церкви, непосредственно поверх её остатков, содержал крайне мало вещевых находок. Те редкие предметы, что встречены здесь, наводят на мысль об использовании сформировавшегося пустыря в качестве некой "пикниковой зоны" – что характерно, опять же, достаточно зажиточными горожанами.

Дальнейшая история участка прослеживается только по материалам техногенных наслоений, хотя можно упомянуть, что они, частично, сформированы из переотложенного культурного слоя, при этом набор содержащихся в нём находок, и их хронология очень близки к картине, наблюдавшейся в исторических горизонтах раскопа (и более ранних шурфов). Возможно, грунт для отсыпки газона в XX в. был взят с близлежащей территории (Беляев, Григорян, Лазукин, Савельев, Шуляев, 2016; Беляев, Шуляев, 2016; Беляев, Григорян, Савельев, Шуляев, 2016; Беляев, Григорян, Рассказова, Савельев, Шуляев, 2017).

В течение полевого сезона 2015 года сотрудники Института археологии РАН вели археологические исследования (раскопки) и продолжали наблюдения за технической шурфовкой на объекте: Новодевичий Богородице-Смоленский женский монастырь.

Археологические раскопки велись в общих научно-исследовательских целях для выяснения вопросов состава и сохранности культурного слоя на

Интв.№ подл.	Подпись и дата	Взаим.инв.№	Беляев, Григорян, Рассказова, Савельев, Шуляев, 2017).									
			В течение полевого сезона 2015 года сотрудники Института археологии РАН вели археологические исследования (раскопки) и продолжали наблюдения за технической шурфовкой на объекте: Новодевичий Богородице-Смоленский женский монастырь.									
Археологические раскопки велись в общих научно-исследовательских целях для выяснения вопросов состава и сохранности культурного слоя на												
							Раздел об обеспечении сохранности объекта археологического наследия, выявленного объекта археологического наследия, входящий в состав проектной документации: «Тепловая сеть для подключения к системам теплоснабжения ПАО «МОЭК» объекта капитального строительства «Многоквартирный жилой дом с помещениями свободного назначения и подземной автостоянкой», расположенного по адресу: г. Москва, 1-й Грузженков пер., вл. 12 с кадастровым 77:01:0005004:4677» при проведении земляных, строительных, иных работ на участках строительства тепловой сети и благоустройства территории, включающий оценку воздействия таких работ на указанные объекты и содержащий меры по обеспечению сохранности указанных объектов при проведении таких работ в границах территорий указанных объектов					Лист
Изм.	Кол.уч.	Лист	№ док	Подп.	Дата						72	

памятнике и его исторического контекста. В итоге раскопок был обследован культурный слой (преимущественно – переотложенный, с расположенными под его основанием отдельными объектами, заглублёнными в материк) на площади 100 кв. м на глубину до 2,17 м (Беляев, 2015 б).

В результате работ на Раскопе 1 удалось установить, что культурный слой здесь был фактически уничтожен до материкового уровня во второй половине XX в., вероятнее всего, – в рамках упомянутого выше комплекса мероприятий по вертикальной планировке территории, при этом – наиболее грубым, но экономичным способом: с использованием тяжёлой экскаваторной техники. Пределом понижения для лиц, проводивших планировку, было, вероятно, визуальное проявление "чистой земли", "целика", которая в данном случае совпадала с верхним уровнем археологического материка (древней почвой).

По факту обнаружения немногочисленных заглублённых в материк объектов можно сделать определённые выводы. Выделим следующее:

- встреченные могильные ямы располагаются достаточно далеко от предела распространения кладбища по территории монастыря, известного по архивным данным; это позволяет поставить исследовательский вопрос об истинной исторической территории монастырского кладбища;

- обнаруженные в ходе работ следы столбов, плах и, особенно – ямы с остатками печки говорят о достаточно интенсивном культурном освоении участка в исторический период, что даёт, на наш взгляд, весомые основания для дальнейшего поиска подобных следов жизнедеятельности на прилегающих участках, не столь сильно потревоженных техническими мероприятиями;

- конфигурация масштабной ямы, встреченной в южной части раскопа, и датировка её заполнения дают определённые основания для предположений, что в данном случае встречены следы фундаментного рва от первой монастырской стены, сам факт наличия которой в современной

Взаим. инв. №		Подпись и дата		Инв. № подл.			Раздел об обеспечении сохранности объекта археологического наследия, выявленного объекта археологического наследия, входящий в состав проектной документации: «Тепловая сеть для подключения к системам теплоснабжения ПАО «МОЭК» объекта капитального строительства «Многоквартирный жилой дом с помещениями свободного назначения и подземной автостоянкой», расположенного по адресу: г. Москва, 1-й Гужеников пер., вл. 12 с кадастровым 77:01:0005004:4677» при проведении земляных, строительных, иных работ на участках строительства тепловой сети и благоустройства территории, включающий оценку воздействия таких работ на указанные объекты и содержащий меры по обеспечению сохранности указанных объектов при проведении таких работ в границах территорий указанных объектов	Лист 73
						Изм. Колуч. Лист № док Подп. Дата		

В 2017 г. сотрудниками ИА РАН были проведены научно-исследовательские археологические работы (раскопки) на участке к юго-западу от Смоленского собора Новодевичьего монастыря (у Мариинских палат). В итоге работ был обследован культурный слой (непотревоженный и переотложенный) на площади 8 кв. м на глубину до 1,69 м. Установлено, что верхняя часть свиты культурных грунтовых отложений (до 0,6 м) на участке работ имеет позднее происхождение и, очевидно, связана с планировками и благоустройством монастырской территории. Датировка, – вероятнее всего, вторая половина XX в. Культурный слой в юго-западной части шурфа на глубину до 210 см оказался уничтожен траншеей для прокладки электрических кабелей, произведённой также в XX в. Культурный слой, сохранившийся на остальной площади шурфа, может быть стратифицирован

130

и определен хронологически. Основная масса вещевого материала указывает в основном на XVIII в., хотя отдельные находки могут быть датированы вплоть до XVI в. (но не ранее). Морфологические характеристики культурного слоя говорит о достаточно активной бытовой жизнедеятельности, которая сама по себе способствует собственно накоплению слоя, насыщенного остатками этой деятельности: уголь, сажа, строительные отходы; нужно предполагать также исходно существенную органическую составляющую, в данных геохимических условиях не сохраняющуюся. Кроме того, здесь же отмечены явные следы монументального зодчества (не исключено, что в шурфе найден горизонт строительства самих Мариинских палат либо существующей монастырской стены). Древний почвенный горизонт выражен достаточно явно и даёт новые основания для составления реконструкций палеоландшафта и палеорельефа.

В 2017 г. сотрудниками ИА РАН были проведены также научно-исследовательские археологические работы (раскопки) на участке к юго-востоку от Смоленского собора Новодевичьего монастыря (у Больничных палат) (Беляев, 2018 а). В итоге работ был обследован культурный слой (непотревоженный и переотложенный) на площади 8 кв. м, на глубину до 2,05 м. Установлено, что верхняя часть свиты культурных грунтовых отложений (до 1,1 м) на участке работ имеет сравнительно позднее происхождение и, очевидно, связана с планировками и благоустройством монастырской территории. Датировка, вероятнее всего, – от XIX до второй половины XX в. Основная масса культурного слоя оказалась обнаружена в сильно переотложенном состоянии. Культурный слой, накапливавшийся на площади шурфа, сохранился слабо, будучи ещё в исторический период практически уничтожен перекопами (ямами). Основная масса вещевого материала указывает в основном на XVIII в., хотя отдельные находки могут быть датированы вплоть до первой половины XVI в. (но не ранее). Древний почвенный горизонт сохранился только в виде следов, однако, судя по

Взаим. инв. №	половины XX в. Основная масса культурного слоя оказалась обнаружена в сильно переотложенном состоянии. Культурный слой, накапливавшийся на площади шурфа, сохранился слабо, будучи ещё в исторический период практически уничтожен перекопами (ямами). Основная масса вещевого материала указывает в основном на XVIII в., хотя отдельные находки могут быть датированы вплоть до первой половины XVI в. (но не ранее). Древний почвенный горизонт сохранился только в виде следов, однако, судя по					
	Подпись и дата					
Инв. № подл.	Раздел об обеспечении сохранности объекта археологического наследия, выявленного объекта археологического наследия, входящий в состав проектной документации: «Тепловая сеть для подключения к системам теплоснабжения ПАО «МОЭК» объекта капитального строительства «Многоквартирный жилой дом с помещениями свободного назначения и подземной автостоянкой», расположенного по адресу: г. Москва, 1-й Гужеников пер., вл. 12 с кадастровым 77:01:0005004:4677» при проведении земляных, строительных, иных работ на участках строительства тепловой сети и благоустройства территории, включающий оценку воздействия таких работ на указанные объекты и содержащий меры по обеспечению сохранности указанных объектов при проведении таких работ в границах территорий указанных объектов					
	Изм.	Кол.уч.	Лист	№ док	Подп.	Дата

самому факту их наличия, он едва ли был далёк от наблюдавшихся в шурфе верхних отметок материковой поверхности, что даёт новые основания для составления реконструкций палеоландшафта и палеорельефа. Определённые соображения могут быть связаны с прослеженными в шурфе ямами. Едва ли случайным совпадением является то обстоятельство, что они (подчеркнём, обе) ориентированы сторонами практически точно по направлению близлежащей стены здания. Вероятно, их возникновение связано со зданием Больничных палат, таким образом, появились они после его постройки. Характерно наличие в заполнении ямы 1 нетипично большого количества строительных отходов, происхождение которых, скорее всего, связано с ремонтом Смоленского собора, судя по результатам обмеров кирпичей, среди которых весьма значительно число "маломерных", то есть созданных по габаритам, введённым в России приглашёнными итальянскими зодчими в первой половине XVI в. Отдельный интерес вызывает открытие на шурфе двойного частокольного ряда, появление которого, несмотря на отсутствие связанного с ним датирующего материала, может быть отнесено к «докаменному» этапу монастырского строительства или даже хронологически предшествовать самому возникновению монастыря.

В 2017–2018 гг. были проведены научно-исследовательские археологические работы (раскопки) вдоль южной, восточной монастырских стен; в юго-восточной части монастыря, к западу от больничных палат; к югу и западу от Успенской церкви; а также к северу от Успенской церкви, у трапезных палат. Всего было разбито 28 раскопов (Акт...проектирование и строительство внутриплощадочных инженерных сетей).

Так, вдоль южной монастырской стены были заложены (с юго-запада на юго-восток) раскопы 20, 21, 22, 19, 18, 17, 16, 10, 9, 11, 1, 12. По проведенным на них работам предварительно можно сделать следующие выводы:

Инва.№ подл.	Подпись и дата	Взаим. инв. №	трапезных палат. Всего было разбито 28 раскопов (Акт...проектирование и строительство внутриплощадочных инженерных сетей).											
			Так, вдоль южной монастырской стены были заложены (с юго-запада на юго-восток) раскопы 20, 21, 22, 19, 18, 17, 16, 10, 9, 11, 1, 12. По проведенным на них работам предварительно можно сделать следующие выводы:											
Изм.	Кол.уч.	Лист	№ док	Подп.	Дата	Раздел об обеспечении сохранности объекта археологического наследия, выявленного объекта археологического наследия, входящий в состав проектной документации: «Тепловая сеть для подключения к системам теплоснабжения ПАО «МОЭК» объекта капитального строительства «Многоквартирный жилой дом с помещениями свободного назначения и подземной автостоянкой», расположенного по адресу: г. Москва, 1-й Трубников пер., вл. 12 с кадастровым 77:01:0005004-4677» при проведении земляных, строительных, иных работ на участках строительства тепловой сети и благоустройства территории, включающий оценку воздействия таких работ на указанные объекты и содержащий меры по обеспечению сохранности указанных объектов при проведении таких работ в границах территорий указанных объектов						Лист		
												76		

на раскопе 20 были исследованы напластования XVIII–XXI вв. мощностью 20–168 см, а также залегающие в материке объекты. Поверхность раскопа была задернована полностью, нивелировочные отметки дневной поверхности на участках 1–10 зафиксированы на уровне -229...-294 см. Таким образом, ландшафтный перепад составлял около 0,65 м, уклон шел с востока на запад и с севера на юг. Верхние горизонты под дерном представляли собой техногенный балласт. Балластные отложения прослеживались по всей обследованной площади в среднем мощностью до 60 см. В составе балласта абсолютно преобладали фрагменты строительных материалов, датирующихся периодом от позднего Средневековья до XX в.: кирпича разных габаритов (маломерного, большемерного и стандартного) и разного обжига, белого камня, строительных растворов (на известковой и цементной основе). Весь участок сильно изрезан различными коммуникационными траншеями и колодцами, нарушившим ранние культурные слои. В восточной и южной частях раскопа проходил бетонный коммуникационный короб. В северной части раскопа выявлен участок кладбища с кирпичными погребальными конструкциями (склепами), расположенными группой довольно плотно друг к другу. Еще одна погребальная конструкция (возможно, семейный склеп) находится в западной части участка. Всего зафиксировано 10 склепов разной степени сохранности. Кроме того, возле склепов и на юго-западе участка зафиксированы грунтовые захоронения. Целостность некоторых из них нарушают поздние перекопы и коммуникации.

На довольно большой площади раскопа фрагментарно зафиксирован слой извести мощностью до 10–15 см. Целостность этого слоя нарушают грунтовые захоронения, поздние перекопы и траншеи под коммуникации. Под участками извести сохранился потревоженный культурный слой, залегающий непосредственно на материке. Мощность этого слоя составляет 20–25 см. Он представляет собой темно-серую супесь с единичными

Взаим. инв. №		Подпись и дата		Инв. № подл.			Раздел об обеспечении сохранности объекта археологического наследия, выявленного объекта археологического наследия, входящий в состав проектной документации: «Тепловая сеть для подключения к системам теплоснабжения ПАО «МОЭК» объекта капитального строительства «Многоквартирный жилой дом с помещениями свободного назначения и подземной автостоянкой», расположенного по адресу: г. Москва, 1-й Тружеников пер., вл. 12 с кадастровым 77:01:0005004:4677» при проведении земляных, строительных, иных работ на участках строительства тепловой сети и благоустройства территории, включающий оценку воздействия таких работ на указанные объекты и содержащий меры по обеспечению сохранности указанных объектов при проведении таких работ в границах территорий указанных объектов	Лист 77
						Изм.	Колуч.	Лист

включениями угля и кирпичной крошки. Граница с материком довольно размытая, фактически не выраженная. В слое выявлен материал XVII – начала XVIII в. Материк, представленный плотным коричневым песком с суглинком, был выявлен с отметок -334/-340 см. В южной части раскопа в материке зафиксированы 4 ямы, вероятно, хозяйственного назначения (из них выделяется ранняя яма 2 с материалом I половины XVII в.). Их целостность нарушена поздними перекопами и траншеями под коммуникации советского периода;

на раскопе 21 были исследованы напластования XVIII–XXI вв. мощностью 40–120 см, а также залегающие в материке объекты. Поверхность раскопа была практически везде задернована. Ландшафтный перепад высот составлял около 0,8 м, уклон шел с востока на запад и с севера на юг. Верхние горизонты под дерном представляли собой техногенный балласт. Балластные отложения прослеживались по всей обследованной площади раскопа 21 на 60 см вглубь.

В ходе работ оказалось, что весь участок изрезан различными коммуникационными траншеями и колодцами, нарушившим ранние культурные слои. На участках, идущих вдоль южного фасада Ирининских палат, зафиксирован бетонный короб с коммуникациями, а также конструкции треугольной формы из железных полос (заземление?). В северной части раскопа на ненарушенных перекопах участках выявлен горизонт кладбища с кирпичными погребальными конструкциями (склепами) и грунтовыми захоронениями. Южнее, под техногенным слоем, местами зафиксирован потревоженный культурный слой, залегающий непосредственно на материке. Аналогичный слой зафиксирован на раскопе 20. Мощность его составляет 20–25 см. Он представляет собой темно-серую супесь с единичными включениями угля и кирпичной крошки. Граница с материком довольно размытая, фактически не выраженная. В слое выявлен материал XVII — начала XVIII в. Под этим слоем в юго-западной части

Взаим. инв. №	
---------------	--	--	

раскопа на поверхности материка выявлены остатки наземной постройки в виде системы столбов. Столбовые ямы диаметром около 25 см расположены в линию с шагом 1,9 м. В заполнении столбовых ям зафиксированы обломки кирпича-маломера, а также крупный фрагмент красного московского изразца. Восточнее зафиксирована яма подпрямоугольной формы размерами 180x110 см с отвесными стенками и плоским дном, уходящая в восточный борт раскопа. Вероятно, это подземная часть постройки. В заполнении ямы зафиксирован материал XVII – начала XVIII в. Материк, представленный плотным коричневым песком с суглинком, был выявлен с отметок -261 см в юго-восточной части и на отметке -320 см в северо-западной части раскопа;

на раскопе 22 были исследованы напластования XVIII–XXI вв. мощностью 60-142 см; были зафиксированы археологические объекты, которые представляли собой подземные части построек, ямы хозяйственного и иного назначения, столбовые ямы, погребения. Поверхность раскопа была полностью задернована, нивелировочные отметки дневной поверхности зафиксированы на уровне -280/-345 см. Верхние горизонты под дерном представляют собой техногенный балласт. Балластные отложения прослеживались по всей обследованной площади раскопа 22 мощностью до 60 см. В составе балласта – строительный мусор, датирующийся периодом от позднего Средневековья до XX в.: кирпичи разных габаритов (маломер, большемер и стандартный) и разного обжига, фрагменты белого камня, строительного железа. Среди балласта выявлены небольшие фрагменты надгробных памятников.

В ходе работ оказалось, что на исследуемой площади находится комплекс разновременных деревянных построек жилого и хозяйственного назначения. Были выявлены подземные подвальные части построек, а также наземные части конструкций в виде столбовых ям и канавок XVII–XVIII вв. К концу XVIII в. постройки прекращают свое существование и этот участок начинает занимать кладбище. В ходе работы выявлены грунтовые

Взаим. инв. №	
Подпись и дата	
Инв. № подл.	

							Раздел об обеспечении сохранности объекта археологического наследия, выявленного объекта археологического наследия, входящий в состав проектной документации: «Тепловая сеть для подключения к системам теплоснабжения ПАО «МОЭК» объекта капитального строительства «Многоквартирный жилой дом с помещениями свободного назначения и подземной автостоянкой», расположенного по адресу: г. Москва, 1-й Гужеников пер., вл. 12 с кадастровым 77:01:0005004:4677» при проведении земляных, строительных, иных работ на участках строительства тепловой сети и благоустройства территории, включающий оценку воздействия таких работ на указанные объекты и содержащий меры по обеспечению сохранности указанных объектов при проведении таких работ в границах территорий указанных объектов	Лист
Изм.	Кол.уч.	Лист	№ док	Подп.	Дата			79

коллектора, ведущая к колодцу. Зачистка по уровню -260 см вывила пятна могильных ям 1–14, перемежающихся с локальными небольшими пятнами культурного слоя, современными отложениями и материком. Далее раскоп не вскрывался, за исключением квадратов 6, 7, 10, 11, где была сделана дополнительная зачистка по крышке гроба погребения 1. В ходе исследования на раскопе 17 было зафиксировано 15 археологических объектов. Они представляли собой один склеп (склеп № 1) и четырнадцать погребений (№ 1–14). Погребения 1–14 не вскрывались и не разбирались в связи с отсутствием научной и производственной необходимости;

на раскопе 1 площадью исследованы напластования XVII–XXI веков; зафиксированы остатки крупного кирпичного сооружения на бутовом фундаменте. Фундамент ленточно-столбчатый. Ленточный фундамент использован для внешних стен сооружения. Внутри сооружения сохранились 2 линии кирпичных опор-столбиков, расположенных на расстоянии около 2 м друг от друга. Внутри сооружения выявлено и исследовано основание печи; зафиксированы и исследованы остатки конструкции деревянного сооружения с остатками печи; зафиксирована и исследована крупная хозяйственная яма с большим количеством керамического материала; выявлены остатки мощеных дорожек, существовавших на территории монастыря в разное время; выявлены и исследованы следы хозяйственной деятельности на территории монастыря в XX–XXI вв.; на участке 5 раскопа 1 были выявлены остатки рва, уходящего под фундамент сооружения 1. Он, вероятно, является ранним укреплением монастыря; на уровне материка было выявлено множество столбовых ям диаметром около 10 см, расположенных попарно, на расстоянии около 40 см друг от друга.

Вдоль восточной монастырской стены был заложен раскоп 25, а раскопами 24, 15, 14 и 13 были исследованы участки, примыкающие к Казначейским палатам и училищу Филатьевское;

Взаим. инв. №	
Подпись и дата	
Инв. № подл.	

						Раздел об обеспечении сохранности объекта археологического наследия, выявленного объекта археологического наследия, входящий в состав проектной документации: «Тепловая сеть для подключения к системам теплоснабжения ПАО «МОЭК» объекта капитального строительства «Многоквартирный жилой дом с помещениями свободного назначения и подземной автостоянкой», расположенного по адресу: г. Москва, 1-й Гужеников пер., вл. 12 с кадастровым 77:01:0005004:4677» при проведении земляных, строительных, иных работ на участках строительства тепловой сети и благоустройства территории, включающий оценку воздействия таких работ на указанные объекты и содержащий меры по обеспечению сохранности указанных объектов при проведении таких работ в границах территорий указанных объектов	Лист
Изм.	Колуч.	Лист	№ док	Подп.	Дата		81

на раскопе 24 были исследованы напластования XVIII–XXI вв. мощностью 40-100 см, а также залегающие в материке объекты. Поверхность раскопа была задернована полностью, нивелировочные отметки дневной поверхности зафиксированы на уровне +43/-46 см. Таким образом, ландшафтный перепад составлял около 0,89 м, уклон шел с запада на восток и с севера на юг;

на раскопе 25 были исследованы напластования XVIII–XXI вв. мощностью 34-244 см, а также залегающие в материке объекты. Поверхность раскопа была задернована полностью, нивелировочные отметки дневной поверхности зафиксированы на уровне +59/-39 см. Таким образом, ландшафтный перепад составлял около 0,98 м, уклон шел с запада на восток и с севера на юг;

на раскопе 14 были исследованы культурные напластования конца XVI–XXI в. Были выявлены и исследованы кирпичная дорожка на глине, ориентированная по линии север-юг, видимой длиной 160 см и шириной 45-130 см; 3 квадратных кирпичных столбика ограды; остатки бревенчатой конструкции. Сохранилось одно лежащее на кирпичах бревно, ориентированное по линии север-юг; остатки сгоревшей бревенчатой конструкции, уходившей в западный борт раскопа; развал печи. В объекте сложены фрагменты изразцовой облицовки, по крайней мере, 5 разных печей XVIII в. или же, что вероятнее, фрагменты изразцовой печи, неоднократно чиненной; отмостка, сложенная из красного кирпича без раствора (объект 8). Объект имел следы горения; исследовано 10 ям хозяйственного назначения: 5, 6, 11, 12, 13, 14, 15, 16, 17, 18; выявлены 3 постройки.

Отдельными раскопами удалось исследовать участки исторического некрополя и маркировать некоторые его границы, известные прежде по архивным планам. Так, раскопом 23, заложенным к северу от северной стены Успенской церкви, были исследованы напластования XVIII–XXI вв. мощностью более 200 см. Результаты работ показали, что участок

Инв.№ подл.	Подпись и дата	Взаим. инв.№	Объект имел следы горения; исследовано 10 ям хозяйственного назначения: 5, 6, 11, 12, 13, 14, 15, 16, 17, 18; выявлены 3 постройки.					
			Отдельными раскопами удалось исследовать участки исторического некрополя и маркировать некоторые его границы, известные прежде по архивным планам. Так, раскопом 23, заложенным к северу от северной стены Успенской церкви, были исследованы напластования XVIII–XXI вв. мощностью более 200 см. Результаты работ показали, что участок					
Изм.	Кол.уч.	Лист	№ док	Подп.	Дата			82

представляет собой монастырское кладбище XVIII – начала XX в. (участок некрополя 7, согласно Описи 1926 г.). Сразу под слоем дерна зафиксирован мощный горизонт кладбища, представляющий собой мешаную супесь темно-коричневой и коричневой супеси с включениями извести и кирпичной крошки. При понижении поверхности на всех участках раскопа в горизонте кладбища на разных высотах стали выявляться надгробные плиты, сооружения (фундаменты усыпальниц, основания под памятники), кирпичные склепы, грунтовые захоронения. Все эти объекты расположены плотно друг к другу. Некоторые объекты перекрывают один другой или надстроены один над другим. В южной части раскопа, на глубине 115 см от современной дневной поверхности, сохранилась линия основания столбов утраченной галереи Успенской церкви, датируемой XVII в. Линия проходит параллельно стене храма на расстоянии 413 см от нее и 345 см от контрфорса. Всего выявлены три столба галереи.

Раскопы 4, 5, 7, 26, 28 маркировали границы и горизонты некрополя к югу от Успенской церкви (участки 8, 3, согласно Описи 1926 г.), к западу от Успенской церкви (участок 11 позднего некрополя, согласно Описи 1926 г.) и к юго-востоку от Смоленского собора (участок 5, согласно Описи 1926 г.).

В 2018 году, в ходе археологических наблюдений, проведенных с внешней стороны восточной стены Новодевичьего монастыря (вдоль Лужнецкого проезда), на участке длиной 64 м, расположенном в центральной части траншеи наблюдений 1А, были обнаружены 155 погребений, относящихся к кладбищу, сформированному вокруг церкви «Усекновения главы Иоанна Предтечи» Новодевичьей слободы (Акт ... «Регенерация территории с созданием экспозиционно-выставочного музейного центра...»)

В ходе работ были уточнены границы кладбища: южнее Иосафовской башни на 2 м, на 6,5 м южнее Никольской башни Новодевичьего монастыря. Под контрфорсом Иосафовской башни были зафиксированы 10 погребений с верхней нивелировочной отметкой -54 см. Нивелировочные отметки

Взаим. инв. №	относящихся к кладбищу, сформированному вокруг церкви «Усекновения главы Иоанна Предтечи» Новодевичьей слободы (Акт ... «Регенерация территории с созданием экспозиционно-выставочного музейного центра...»)					
	В ходе работ были уточнены границы кладбища: южнее Иосафовской башни на 2 м, на 6,5 м южнее Никольской башни Новодевичьего монастыря. Под контрфорсом Иосафовской башни были зафиксированы 10 погребений с верхней нивелировочной отметкой -54 см. Нивелировочные отметки					
Подпись и дата						
Инв. № подл.						
	Раздел об обеспечении сохранности объекта археологического наследия, выявленного объекта археологического наследия, входящий в состав проектной документации: «Тепловая сеть для подключения к системам теплоснабжения ПАО «МОЭК» объекта капитального строительства «Многоквартирный жилой дом с помещениями свободного назначения и подземной автостоянкой», расположенного по адресу: г. Москва, 1-й Тружеников пер., вл. 12 с кадастровым 77:01:0005004:4677» при проведении земляных, строительных, иных работ на участках строительства тепловой сети и благоустройства территории, включающий оценку воздействия таких работ на указанные объекты и содержащий меры по обеспечению сохранности указанных объектов при проведении таких работ в границах территорий указанных объектов					
	Изм.	Кол.уч.	Лист	№ док	Подп.	Дата

основания контрфорса зафиксированы на уровне -34/-40 см. На этом основании можно предположить, что захоронения начались до строительства кирпичных монастырских стен. Погребения располагались в несколько ярусов и имели разную ориентацию относительно сторон света; в 22 погребениях зафиксирована керамика XVII–XVIII вв.

Таким образом, за период регулярных археологических наблюдений и раскопок 2008–2015, 2017, 2018 годов было в целом установлено, что мощность культурного слоя в монастыре (включая техногенные отложения XX в.) колебалась от 1,0 до 5,0 м. Были прослежены стратиграфические особенности памятника; в южной части отмечен гомогенный слой XV в., то есть предшествующий заложению монастыря; установлена степень повреждений культурного слоя (вероятно, значительная – в основном за счёт долговременного, в течение XVI – начала XX в., существования в монастыре кладбища); прослежены следы почвенных процессов в материке, лежащем в основании слоя.

Верхние горизонты под дерном на участке, идущем вдоль южной монастырской стены, представляли собой техногенный балласт. Балластные отложения прослеживались по всей обследованной площади мощностью 60–75 см. В составе балласта абсолютно преобладали фрагменты строительных материалов, датирующихся периодом от позднего Средневековья до XX в.: кирпича разных габаритов (маломерного, большемерного и стандартного) и разного обжига, белого камня, строительных растворов (на известковой и цементной основе). Практически весь протяженный участок сильно изрезан различными коммуникационными траншеями и колодцами, нарушившим ранние культурные слои, а также бетонными коробами под коммуникации. Указанная площадь занята комплексом разновременных деревянных построек жилого и хозяйственного назначения. Были выявлены подземные подвальные части построек, а также наземные части конструкций в виде столбовых ям и канавок XVII–XVIII вв.

Взаим. инв. №		Подпись и дата		строительных растворов (на известковой и цементной основе). Практически весь протяженный участок сильно изрезан различными коммуникационными траншеями и колодцами, нарушившим ранние культурные слои, а также бетонными коробами под коммуникации. Указанная площадь занята комплексом разновременных деревянных построек жилого и хозяйственного назначения. Были выявлены подземные подвальные части построек, а также наземные части конструкций в виде столбовых ям и канавок XVII–XVIII вв.	
Инв. № подл.	

К концу XVIII в. постройки прекращают свое существование и часть территории начинает занимать кладбище с грунтовыми захоронениями и склепами. Полученные данные соотносятся с историческими планами монастыря, на раннем из которых – 1720 года – вдоль южной монастырской стены указаны деревянные кельи и постройки хозяйственного назначения. Кладбище опускается к южной стене в западном углу; в юго-восточном углу обнаружены каменные фундаменты постройки, перебивающие деревянные сооружения, – золотошвейной мастерской.

Вдоль восточной стены и у Казначейских палат были исследованы напластования XVII–XXI вв., содержавшие деревянные и каменные постройки XVII–XIX вв.

Центральная часть монастыря, исследованная фрагментарно, представляет собой некрополь, во многих местах идущий сразу под дерном, установленный по архивным данным.

Как показали археологические исследования 2018 г., значительная часть погребений монастырского некрополя сохранилась в земле. Надгробия XIX – нач. XX в., отмечавшие расположение захоронений этого периода, были почти полностью утрачены в конце 1920-х – 1930-е годы. Границы участков некрополя в настоящее время зафиксированы частично – только в тех зонах, где сохранилась историческая планировочная структура монастыря (трассы основных дорожек). Другие части территории некрополя подверглись перепланировке, поверх захоронений были проложены новые проходы и выстроены хозяйственные сооружения. Для уточнения границ и степени сохранности исторического некрополя проведены историко-архивные изыскания и археологические раскрытия отдельных участков.

Археологические исследования участка за пределами монастырских стен, в сквере по Лужнецкому пр. у восточной стены Новодевичьего монастыря, показали, что средняя мощность раскопанного археологическими методами грунта (научно исследованного культурного слоя) составила 1,6 м;

Взаим. инв. №	проходы и выстроены хозяйственные сооружения. Для уточнения границ и степени сохранности исторического некрополя проведены историко-архивные изыскания и археологические раскрития отдельных участков.					
	Археологические исследования участка за пределами монастырских стен, в сквере по Лужнецкому пр. у восточной стены Новодевичьего монастыря, показали, что средняя мощность раскопанного археологическими методами грунта (научно исследованного культурного слоя) составила 1,6 м;					
Подпись и дата						
Инв. № подл.	Раздел об обеспечении сохранности объекта археологического наследия, выявленного объекта археологического наследия, входящий в состав проектной документации: «Тепловая сеть для подключения к системам теплоснабжения ПАО «МОЭК» объекта капитального строительства «Многоквартирный жилой дом с помещениями свободного назначения и подземной автостоянкой», расположенного по адресу: г. Москва, 1-й Гужеников пер., вл. 12 с кадастровым 77:01:0005004:4677» при проведении земляных, строительных, иных работ на участках строительства тепловой сети и благоустройства территории, включающий оценку воздействия таких работ на указанные объекты и содержащий меры по обеспечению сохранности указанных объектов при проведении таких работ в границах территорий указанных объектов					
	Лист					
Изм.	Кол.уч.	Лист	№ док	Подп.	Дата	85

считая с балластом – до 2,7 м; глубина разведочной шурфовки достигала 3, 6 м.

Активность использования участка в исторический период определена как достаточно низкая. Культурное его освоение, по сути, выражалось в строительстве церковных зданий и использовании прилегающего участка в качестве приходского кладбища. После разрушения церкви на исследованной площадке были расположены исключительно газоны; до момента её постройки можно говорить о существовании здесь луговой растительности (возможно, сенокосов), появившейся на месте заброшенной пашни (Там же).

В районе Хамовники во второй половине 70-х гг. XX века проводились реставрационные работы по восстановлению каменных палат Хамовного двора. Сотрудниками Музея истории и реконструкции г. Москвы осуществлялись охранные археологические исследования как на территории палат, так и на прилегающих к ним участках. Как показали реставрационные работы, помещения второго этажа палат обогревались печами, а полы имели керамическое покрытие. Археологами были найдены многочисленные рельефные полихромные печные изразцы и монохромные плитки пола с поливой зелёного, жёлтого и белого цветов. Получены данные для реконструкции первоначального облика палат: раскопками выявлены остатки северного деревянного крыльца.

Особый интерес для истории развития производств представляют находки, связанные с ремесленной деятельностью жителей слободы. Собрана коллекция редчайших резных досок XVII–XVIII вв. для ручной набойки, найдены остатки деревянных ткацких станков, обнаружено большое количество пуговиц, напёрстков, игл, булавок. Кроме того, археологическими работами выявлены следы изготовления наборных слюдяных оконниц (Векслер, 1978, 1982).

В районе дома № 5 по 7-му Ростовскому переулку С.З. Черновым (видимо, исследователь имел в виду дом № 5 по Ростовской набережной)

Взаим. инв. №		Подпись и дата		Инв. № подл.		Раздел об обеспечении сохранности объекта археологического наследия, выявленного объекта археологического наследия, входящий в состав проектной документации: «Тепловая сеть для подключения к системам теплоснабжения ПАО «МОЭК» объекта капитального строительства «Многоквартирный жилой дом с помещениями свободного назначения и подземной автостоянкой», расположенного по адресу: г. Москва, 1-й Гужеников пер., вл. 12 с кадастровым 77:01:0005004:4677» при проведении земляных, строительных, иных работ на участках строительства тепловой сети и благоустройства территории, включающий оценку воздействия таких работ на указанные объекты и содержащий меры по обеспечению сохранности указанных объектов при проведении таких работ в границах территорий указанных объектов						Лист
Изм.	Колуч.	Лист	№ док	Подп.	Дата							86

идентифицируется грунтовый могильник и селище у бывшей церкви Благовещения в Дорогомиловской слободе. Однако данная территория археологически не изучалась (Культура..., 2005. Т. 2.).

Натурные охранные археологические работы проведены в середине 1990-х гг. при строительстве здания в 1-м Труженикове переулке. В ходе охранных археологических исследований были вскрыты культурные напластования XVII–XIX вв. Собрана обширная коллекция археологического материала, включающая в себя керамику – красноглиняную, чернолощеную, белоглиняную, поливную, разнообразных форм - горшки, кувшины, миски; муравленные и гладкие расписные изразцы; глиняные игрушки, красноглиняные курительные трубки (Акт ГИКЭ... Лужнецкий проезд, вл.15»).

В 1998 г. археологические исследования проводились по адресу: 2-й Вражский пер., вл. 8. (Векслер, 1998). Средняя мощность культурных напластований составляла 3,0 м. Из исторических источников известно, что участок исследований располагался на месте оврага, нивелировка склонов которого была проведена уже в начале XIX века. Это подтвердили археологические наблюдения. Если в восточной стенке котлована материковый песок залегает на отметке 2,5 м, то на противоположной материк находится на пятиметровой глубине, что позволяет сделать вывод о размерах оврага, его глубине и направлении (т.е. топографии исследуемого участка).

В отчете указано, что строительная деятельность конца XIX – XX вв. серьезно разрушила культурные напластования на исследуемой территории. Тем не менее, на объекте сохранились более ранние, непотревоженные горизонты культурного слоя. Верхние напластования культурного слоя представлены строительным мусором, образовавшимся в результате активной строительной деятельности. Он состоял из серой супеси с большим количеством кирпичного боя, кусков штукатурки, извести и битого стекла.

Взаим. инв. №		Подпись и дата		Инв. № подл.			Раздел об обеспечении сохранности объекта археологического наследия, выявленного объекта археологического наследия, входящий в состав проектной документации: «Тепловая сеть для подключения к системам теплоснабжения ПАО «МОЭК» объекта капитального строительства «Многоквартирный жилой дом с помещениями свободного назначения и подземной автостоянкой», расположенного по адресу: г. Москва, 1-й Тружеников пер., вл. 12 с кадастровым 77:01:0005004:4677» при проведении земляных, строительных, иных работ на участках строительства тепловой сети и благоустройства территории, включающий оценку воздействия таких работ на указанные объекты и содержащий меры по обеспечению сохранности указанных объектов при проведении таких работ в границах территорий указанных объектов	Лист 87
						Изм. Колуч. Лист № док Подп. Дата		

Нижележащие слои и прослойки состояли из супесей различных цветов и плотностей с многочисленными включениями.

Исследователями в котловане вскрыты горизонты культурного слоя, отложившиеся в XVIII–XIX вв. (при этом часть обнаруженных артефактов можно датировать второй половиной XVII столетия). Были подтверждены данные архивных источников об активной застройке этого места во второй половине XVIII столетия. При охранных археологических работах, проводившихся в 1999 г. по адресу: 1-ый Тружеников переулок, вл. 10, стр. 4. и 1-ый Тружеников переулок, вл. 12, стр. 3, были получены дополнительные сведения по истории освоения и топографии данной местности, а также собрана представительная коллекция археологических находок XVII–XIX вв., включающая в себя белоглиняные, моренные и поливные сосуды разнообразных форм, характерных для московского средневековья – горшки, кувшины, корчаги, миски; рельефные полихромные изразцы, позднюю поливную керамику.

В 1999 г. были проведены археологические исследования по адресу: ул. Плющиха, д. 22. Мощность культурного слоя достигала 5 метров. Большая мощность слоя объясняется интенсивной хозяйственной деятельностью проживавшего здесь населения, особенно активной с XVIII в. Обнаруженный во время земляных работ материал достаточно полно характеризует быт москвичей XVIII–XIX вв. В 2000 г. были проведены охранные археологические исследования, связанные со строительством Дома причта храма Воздвижения Честного и Животворящего Креста Господня на Чистом Вражке (1-й Тружеников пер., 8). В ходе археологических работ были собраны, в основном, фрагменты керамических сосудов XVIII–XIX вв., в том числе импортной.

В 2003 г. проведены археологические наблюдения по адресу: 2-й Тружеников пер., вл. 2. На всём участке исследований прослежен культурный слой, мощность которого варьировалась от 1,2 до 3 м, однако он

Взаим. инв. №		Подпись и дата		Инв. № подл.			Раздел об обеспечении сохранности объекта археологического наследия, выявленного объекта археологического наследия, входящий в состав проектной документации: «Тепловая сеть для подключения к системам теплоснабжения ПАО «МОЭК» объекта капитального строительства «Многоквартирный жилой дом с помещениями свободного назначения и подземной автостоянкой», расположенного по адресу: г. Москва, 1-й Тружеников пер., вл. 12 с кадастровым 77:01:0005004:4677» при проведении земляных, строительных, иных работ на участках строительства тепловой сети и благоустройства территории, включающий оценку воздействия таких работ на указанные объекты и содержащий меры по обеспечению сохранности указанных объектов при проведении таких работ в границах территорий указанных объектов	Лист 88

был поврежден фундаментом здания, возведенного в XVIII веке. Под фундаментом была обнаружена деревянная конструкция в виде свай и настила из бруса, свидетельствующая о том, что во время строительства здания участок был заболочен или периодически подтапливался. При исследованиях обнаружены фрагменты чернолощеных, белоглиняных, кремовых, поливных сосудов. Почти все собранные фрагменты керамики датируются концом XVII–XVIII веками. Из индивидуальных находок можно отметить кирпич с клеймом и стеклянную бутылку с рельефными изображениями и надписями.

Также в 2003 г. были проведены археологические наблюдения в связи со строительством жилого комплекса по адресу: 1-й Тружеников пер., д. 10 – 2-й Вражский пер., д. 3. Мощность культурного слоя в зоне работ составила от 1,4 до 3 м. Стратиграфически культурный слой был представлен отложениями XVII–XX вв. Находки XVII в. были представлены полихромными печными изразцами, костяным изделием, керамикой. Среди находок, относящихся к XVIII в, встречались в основном бытовые предметы: стеклянные пробки, помадные банки, бронзовая накладка; к XIX столетию относятся обнаруженные товарные свинцовые пломбы (Акт ГИКЭ... Россолимо ул. - Оболенский пер.).

В 2010–2011 гг. были проведены археологические исследования в связи с со строительством на территории района Хамовники по адресу: ул. 2-я Фрунзенская, д. 8, стр. 1–7. Фоновая мощность культурного слоя в пределах исследованного участка составила до 2,5 м.

Анализ индивидуальных находок, массового материала и стратиграфии позволил сделать следующие выводы: культурный слой на исследованной территории довольно сильно поврежден подвалами строений и перекопами коммуникаций. Несмотря на обнаружение единичных находок, которые могут быть датированы XVI–XVII вв. (подкова конская бабочковидная), первоначальное хозяйственное освоение территории следует отнести к XVIII

Взаим. инв. №		исследованного участка составила до 2,5 м.					
		Анализ индивидуальных находок, массового материала и стратиграфии позволил сделать следующие выводы: культурный слой на исследованной территории довольно сильно поврежден подвалами строений и перекопами коммуникаций. Несмотря на обнаружение единичных находок, которые могут быть датированы XVI–XVII вв. (подкова конская бабочковидная), первоначальное хозяйственное освоение территории следует отнести к XVIII					
Подпись и дата							
Инв. № подл.							
		Раздел об обеспечении сохранности объекта археологического наследия, выявленного объекта археологического наследия, входящий в состав проектной документации: «Тепловая сеть для подключения к системам теплоснабжения ПАО «МОЭК» объекта капитального строительства «Многоквартирный жилой дом с помещениями свободного назначения и подземной автостоянкой», расположенного по адресу: г. Москва, 1-й Тружеников пер., вл. 12 с кадастровым 77:01:0005004:4677» при проведении земляных, строительных, иных работ на участках строительства тепловой сети и благоустройства территории, включающий оценку воздействия таких работ на указанные объекты и содержащий меры по обеспечению сохранности указанных объектов при проведении таких работ в границах территорий указанных объектов					
Изм.	Кол.уч.	Лист	№ док	Подп.	Дата	Лист	
						89	

в. Это подтверждают обнаруженные при исследованиях фрагменты белоглиняных корчаг и белоглиняной шероховатой керамики, а также фрагмент рельефного расписного изразца.

В более позднее время данная территория уже активно осваивалась – при исследованиях в небольшом количестве обнаружены находки, которые могут датироваться XIX–XX веками (стеклянная бутылка, помадная банка, гладкий расписной изразец, фаянсовая и поливная посуда этого времени) (Воронин, 2012).

В 2012 г. были проведены археологические раскопки на улице Еланского. Исследованный здесь культурный слой носил в целом переотложенный характер и был сложен из преимущественно разноцветных супесей, прослоек и линз строительного и органического происхождения. Эпизодически встречались отложения суглинка, причем исключительно в нижних горизонтах. Эти напластования в целом были датированы XIX–XX вв. Мощность культурных напластований в некоторых местах достигала 2-х метров.

В процессе археологических исследований были выявлены фундамент здания (предположительно дом причта церкви Архангела Михаила), а также часть булыжной мостовой (Генинг, 2012).

В 2012 году при археологических раскопках на территории Хамовнического пивоваренного завода (ул. Льва Толстого, вл. 23/7) были вскрыты фундаменты главного дома городской усадьбы В.М. Лавровой – С.М. Жихаревой (пер. пол. XIX века). Сохранились части двух дворовых ризалитов с опорами для полов и остатками печей. У южной стены усадебного дома было обнаружено основание дворовой печи.

В ходе археологических работ были выявлены три основных горизонта культурных напластований. Основу верхнего горизонта (техногенные напластования конца XIX–XX вв.) составляла коричневая супесь, насыщенная фрагментами асфальта, кирпичной и известковой крошки,

Взаим. инв. №		Подпись и дата		Инв. № подл.		Раздел об обеспечении сохранности объекта археологического наследия, выявленного объекта археологического наследия, входящий в состав проектной документации: «Тепловая сеть для подключения к системам теплоснабжения ПАО «МОЭК» объекта капитального строительства «Многоквартирный жилой дом с помещениями свободного назначения и подземной автостоянкой», расположенного по адресу: г. Москва, 1-й Гужеников пер., вл. 12 с кадастровым 77:01:0005004:4677» при проведении земляных, строительных, иных работ на участках строительства тепловой сети и благоустройства территории, включающий оценку воздействия таких работ на указанные объекты и содержащий меры по обеспечению сохранности указанных объектов при проведении таких работ в границах территорий указанных объектов	Лист 90
Изм.	Колуч.	Лист	№ док	Подп.	Дата		

каменного угля. С этим горизонтом связаны четыре ямы средних размеров (диам. 2,5–3 метра) и шесть коммуникационных траншей.

Средний горизонт (усадебные слои конца XVIII–XIX вв.) являлся наиболее информативным. Он объединял слои серой и светло-серой супеси с включениями кирпичной и известковой крошки, древесного тлена и угля. К среднему горизонту отнесены многочисленные (более 50) ямы различного назначения (столбовые, хозяйственные и др.), траншеи и фундаменты усадебных построек первой половины XIX века.

Нижний горизонт (усадебные слои конца XVII–XVIII вв.) был представлен слоями светло-серой супеси с незначительными включениями извести, древесного угля и кирпичной крошки. Археологические следы существовавшей здесь усадебной застройки это – шесть хозяйственных ям, три столбовые ямы и две траншеи

В ходе исследований была сформирована большая коллекция индивидуальных находок. Всего найдено более 1300 предметов. Их хронологический диапазон: конец XV – начало XX века, с существенным преобладанием материала XVIII – первой половины XIX века.

Среди находок: предметы быта (подсвечники, светильники, курительные трубки, игрушки, иголки, наперстки, ключи, замки, вилки, ложки, столовая посуда и пр.); предметы одежды (металлические, костяные и деревянные пуговицы, обувные подковки, накладки, пряжки); предметы вооружения (пули, картечь, пулелейка, фрагмент эфеса шпаги); предметы личного благочестия (нательные кресты, эмалевый образок); строительные материалы (печные изразцы, керамические трубы, архитектурные детали, кованые гвозди, пробой, подставки, кирпичи с клеймами); отходы косторезного ремесла; русские и западноевропейские монеты; ювелирные изделия (перстни, кольца, запонка) (Беркович, Егоров, Фролов, 2014).

В 2019–2020 гг. проведены археологические наблюдения при реставрации объекта культурного наследия федерального значения

Взаим. инв. №							
Подпись и дата							
Инв. № подл.							
Изм.	Кол.уч.	Лист	№ док	Подп.	Дата	Раздел об обеспечении сохранности объекта археологического наследия, выявленного объекта археологического наследия, входящий в состав проектной документации: «Тепловая сеть для подключения к системам теплоснабжения ПАО «МОЭК» объекта капитального строительства «Многоквартирный жилой дом с помещениями свободного назначения и подземной автостоянкой», расположенного по адресу: г. Москва, 1-й Тружеников пер., вл. 12 с кадастровым 77:01:0005004:4677» при проведении земляных, строительных, иных работ на участках строительства тепловой сети и благоустройства территории, включающий оценку воздействия таких работ на указанные объекты и содержащий меры по обеспечению сохранности указанных объектов при проведении таких работ в границах территорий указанных объектов	Лист
							91

«Комплекс Хамовнических казарм, нач. XIX в. – Манеж XIX в.», расположенного по адресу: г. Москва, ЦАО, Комсомольский проспект, д. 17А.

При проведении археологических исследований при реставрации здания манежа встречены предметы, связанные с военной и кавалеристской тематикой: мундирные пуговицы конца XIX–XX вв. и нашивки.

К конскому снаряжению относятся трензельные кольца (часть удила), накладки на оголовье уздечек, стремянная пряжка, сбруйная накладка. Обнаружено несколько конских подков. Без сомнения, этот довольно богатый инвентарь был утерян во время верховой езды в манеже.

О существовании в здании манежа стрелкового тира с 1960-х гг. свидетельствуют обнаруженные при археологических наблюдениях свинцовые пули (Части лошадиной сбруи..., 2020).

В 2022 г. г. в непосредственной близости от участка проектирования (к юго-востоку от него), по адресу: 1-й Тружеников переулок, вл. 12 проведены археологические работы. Исследованный культурный слой был сложен из разноцветных супесей серых и коричневых оттенков, прослоек и линз строительного происхождения. Мощность напластований составила от 1,15 до 1,72 м (в отдельной яме до 2,16 м). Верхний горизонт напластований датируется XX веком, включает в себя строительные и нивелировочные подсыпки, слои асфальта; все артефакты здесь встречены в переотложенном виде. Нижний горизонт включает напластования конца XVIII – XIX вв., горизонт нарушен перекопами более позднего времени. Коллекция индивидуальных находок и массового материала в целом датируется XVIII – XX вв., с включением более ранних артефактов (XVI – XVII вв., однако все ранние предметы обнаружены в переотложенном виде) (Пономаренко, 2023).

О большой материальной ценности культурных напластований района свидетельствует находка кладов. В 1896 году на Малой Царицынской улице

Взаим. инв. №		горизонт нарушен перекопами более позднего времени. Коллекция индивидуальных находок и массового материала в целом датируется XVIII – XX вв., с включением более ранних артефактов (XVI – XVII вв., однако все ранние предметы обнаружены в переотложенном виде) (Пономаренко, 2023).					
		О большой материальной ценности культурных напластований района свидетельствует находка кладов. В 1896 году на Малой Царицынской улице					
Подпись и дата							
Инв. № подл.		Раздел об обеспечении сохранности объекта археологического наследия, выявленного объекта археологического наследия, входящий в состав проектной документации: «Тепловая сеть для подключения к системам теплоснабжения ПАО «МОЭК» объекта капитального строительства «Многоквартирный жилой дом с помещениями свободного назначения и подземной автостоянкой», расположенного по адресу: г. Москва, 1-й Тружеников пер., вл. 12 с кадастровым 77:01:0005004:4677» при проведении земляных, строительных, иных работ на участках строительства тепловой сети и благоустройства территории, включающий оценку воздействия таких работ на указанные объекты и содержащий меры по обеспечению сохранности указанных объектов при проведении таких работ в границах территорий указанных объектов					
		Лист					
Изм.	Кол.уч.	Лист	№ док	Подп.	Дата	92	

(ныне – Малая Пироговская ул.) были найдены 513 монет времени Михаила Фёдоровича. Клад был найден на территории слободы Новодевичьего монастыря.

В 1902 году у Новодевичьего монастыря были найдены 3 заржавленных сосуда, наполненных серебряными монетами Ивана III.

В 1906 г. на Саввинской набережной, на месте бывшего Саввинского подворья, был найден клад монет в горшке. Клад состоял из 2307 монет времени Ивана IV, Федора Ивановича, Бориса Годунова, а также несколькими экземплярами более ранних монет времени Ивана III.

В 1913 г. при прокладке водопровода близ Вражского переулка был найден клад серебряных копеек времени правления Петра I (1689–1725 гг.) (Векслер, Мельникова, 1999).

Инв. № подп.							Подпись и дата	Взаим. инв. №
							Раздел об обеспечении сохранности объекта археологического наследия, выявленного объекта археологического наследия, входящий в состав проектной документации: «Тепловая сеть для подключения к системам теплоснабжения ПАО «МОЭК» объекта капитального строительства «Многоквартирный жилой дом с помещениями свободного назначения и подземной автостоянкой», расположенного по адресу: г. Москва, 1-й Тружеников пер., вл. 12 с кадастровым 77:01:0005004:4677» при проведении земляных, строительных, иных работ на участках строительства тепловой сети и благоустройства территории, включающий оценку воздействия таких работ на указанные объекты и содержащий меры по обеспечению сохранности указанных объектов при проведении таких работ в границах территорий указанных объектов	Лист
Изм.	Кол.уч.	Лист	№ док	Подп.	Дата			93

Источники и литература

Адрес-календарь Москвы изданный, по официальным сведениям, к 1 января 1873 г. М.: Типография Ф. Иогансон, 1873.

Адрес-справочник г. Москвы на 1897 год. М.: Товарищество скоропечатни А.А. Левенсон, 1896.

Акт ГИКЭ документации (раздела), обосновывающей меры по обеспечению сохранности объектов культурного (археологического) наследия при выполнения проектных, исследовательских и изыскательских работ по объекту "Проектирование и строительство внутриплощадочных инженерных сетей на территории особо ценного объекта культурного наследия народов Российской Федерации "Ансамбль Новодевичьего монастыря" (создание комплекса коммунальной инфраструктуры и благоустройство территории с целью приспособления к современному использованию").

URL: <https://www.mos.ru/dkn/documents/discussions/view/6144221/> (дата обращения 20.12.2024).

Акт ГИКЭ раздела документации, обосновывающего меры по обеспечению сохранности объекта культурного наследия, включенного в реестр, выявленного объекта культурного наследия либо объекта, обладающего признаками объекта культурного наследия, при проведении земляных, мелиоративных, хозяйственных работ, указанных в статье 30 Федерального закона от 25 июня 2002 г. № 73-ФЗ «Об объектах культурного наследия (памятниках истории и культуры) народов Российской Федерации» работ по использованию лесов и иных работ в границах территории объекта культурного наследия: Раздел об обеспечении сохранности выявленного объекта археологического наследия «Культурный слой в границах города Москвы XVIII в. (Камер-Коллежского вала)» (достопримечательное место) при проведении земляных, строительных работ на участке реконструкции

Изм. № подл.	Взаим. инв. №	Подпись и дата	Федерального закона от 25 июня 2002 г. № 75-ФЗ «Об объектах культурного наследия (памятниках истории и культуры) народов Российской Федерации» работ по использованию лесов и иных работ в границах территории объекта культурного наследия: Раздел об обеспечении сохранности выявленного объекта археологического наследия «Культурный слой в границах города Москвы XVIII в. (Камер-Коллежского вала)» (достопримечательное место) при проведении земляных, строительных работ на участке реконструкции										
													Лист
			Изм.	Кол.уч.	Лист	№ док	Подп.	Дата	Раздел об обеспечении сохранности объекта археологического наследия, выявленного объекта археологического наследия, входящий в состав проектной документации: «Тепловая сеть для подключения к системам теплоснабжения ПАО «МОЭК» объекта капитального строительства «Многоквартирный жилой дом с помещениями свободного назначения и подземной автостоянкой», расположенного по адресу: г. Москва, 1-й Тружеников пер., вл. 12 с кадастровым 77:01:0005004:4677» при проведении земляных, строительных, иных работ на участках строительства тепловой сети и благоустройства территории, включающий оценку воздействия таких работ на указанные объекты и содержащий меры по обеспечению сохранности указанных объектов при проведении таких работ в границах территорий указанных объектов	94			

тепловой сети и благоустройства территории (в составе проектной документации по объекту: «Реконструкция магистральной тепловой сети по адресу: г. Москва, Россолимо ул. – Оболенский пер.»). – URL: <https://www.mos.ru/dkn/documents/discussions/view/15233221/> (дата обращения 20.12.2024).

Акт ГИКЭ раздела проектной документации, обосновывающего меры по обеспечению сохранности объекта культурного наследия: «Раздел, обосновывающий меры по обеспечению сохранности объекта культурного наследия федерального значения (достопримечательное место) «Территория культурного слоя «Новодевичьей слободы», XVI–XVII вв. н.э.», выявленного объекта археологического наследия «Культурный слой города Москвы XVIII в. (Камер-Коллежского вала)» в связи с работами по проектированию, строительству и вводу в эксплуатацию объекта капитального строительства: «Регенерация территории с созданием экспозиционно-выставочного музейного центра – структурного подразделения Федерального государственного бюджетного учреждения культуры «Государственный исторический музей» расположенного по адресу: г. Москва, внутригородское муниципальное образование Хамовники, Лужнецкий проезд, вл. 15» – URL: <https://www.mos.ru/dkn/documents/discussions/view/17275221/> (дата обращения 20.12.2024).

Акты феодального землевладения и хозяйства XIV-XVI веков (АФЗХ). М.: Изд. Академии наук СССР, 1951. Ч. 1.

Алфавитные списки всех частей столичного города Москвы домам и землям, равно казенным зданиям, с показанием в котором квартале и на какой улице или переулке состоят. М.: Типография С. Селивановского, 1818.

Алфавитный указатель к плану столичного города Москвы А. Хотева. М.: Тип. Ведомостей Московской городской полиции, 1852-1853.

Взаим. инв. №		Подпись и дата		Инв. № подл.		Раздел об обеспечении сохранности объекта археологического наследия, выявленного объекта археологического наследия, входящий в состав проектной документации: «Тепловая сеть для подключения к системам теплоснабжения ПАО «МОЭК» объекта капитального строительства «Многоквартирный жилой дом с помещениями свободного назначения и подземной автостоянкой», расположенного по адресу: г. Москва, 1-й Тружеников пер., вл. 12 с кадастровым 77:01:0005004:4677» при проведении земляных, строительных, иных работ на участках строительства тепловой сети и благоустройства территории, включающий оценку воздействия таких работ на указанные объекты и содержащий меры по обеспечению сохранности указанных объектов при проведении таких работ в границах территорий указанных объектов						Лист 95
Изм.	Колуч.	Лист	№ док	Подп.	Дата							

Баталов А.Л., Беляев Л.А. Сакральное пространство средневековой Москвы. М.: Дизайн. Информация. Картография, 2010.

Беляев Л.А. Древние монастыри Москвы по данным археологии. М.: Мейкер, 1994.

Беляев Л.А. Научный отчет об археологических изысканиях (при проведении работ по сохранению) (наблюдениях) возле объекта культурного наследия федерального значения «Ансамбль Новодевичьего монастыря», г. Москва, Новодевичий проезд, д. 1. Наблюдения. Траншея наблюдений ТН-1А. М.: 2018 (б). Научный архив ИА РАН.

Беляев Л.А. Отчет о проведении археологических исследований на объекте «Новодевичья слобода» (основание храма Усекновения главы Иоанна Предтечи вне территории Новодевичьего монастыря (г. Москва)) в 2014 году. М.: 2015 (а). Научный архив ИА РАН.

Беляев Л.А. Отчет о проведении археологических наблюдений на территории Новодевичьего монастыря (г. Москва) в 2012-2013 годах. М.: 2014. Научный архив ИА РАН. Ф-1. Р-1. № 41817.

Беляев Л.А. Отчет о проведении археологических наблюдений на территории Новодевичьего Богородице-Смоленского монастыря (г. Москва) в 2015 году. (в) М.: 2015 (в). Научный архив ИА РАН.

Беляев Л.А. Отчет о проведении археологических раскопок на территории Новодевичьего Богородице-Смоленского монастыря (г. Москва) в 2015 году. М.; 2015 (б). Научный архив ИА РАН.

Беляев Л.А. Отчет о проведении комплексных археологических исследований на объекте «Основание храма Усекновения главы Иоанна Предтечи XVI века вне территории Новодевичьего монастыря за монастырской стеной и юго-восточной башней». М.: 2012 (б). Научный архив ИА РАН. Р-1. № 34194.

Инв. № подл.	Взаим. инв. №						Лист
	Подпись и дата						
Изм.	Кол.уч.	Лист	№ док	Подп.	Дата	Раздел об обеспечении сохранности объекта археологического наследия, выявленного объекта археологического наследия, входящий в состав проектной документации: «Тепловая сеть для подключения к системам теплоснабжения ПАО «МОЭК» объекта капитального строительства «Многоквартирный жилой дом с помещениями свободного назначения и подземной автостоянкой», расположенного по адресу: г. Москва, 1-й Грузинский пер., вл. 12 с кадастровым 77:01:0005004:4677» при проведении земляных, строительных, иных работ на участках строительства тепловой сети и благоустройства территории, включающий оценку воздействия таких работ на указанные объекты и содержащий меры по обеспечению сохранности указанных объектов при проведении таких работ в границах территорий указанных объектов	96

Беляев Л.А. Отчет об археологических изысканиях (при проведении работ по сохранению) (раскопках) на объекте культурного наследия федерального значения «Ансамбль Новодевичьего монастыря», г. Москва, Новодевичий проезд, д. 1 Смоленский собор. М.: 2018. Научный архив ИА РАН.

Беляев Л.А. Отчет об археологических наблюдениях на территории Новодевичьего монастыря в Москве 2009 г. М.: 2010 (а). Научный архив ИА РАН. Ф-1. Р-1. № 35156.

Беляев Л.А. Отчет об археологических наблюдениях на территории Новодевичьего монастыря в Москве 2010 г. М.: 2010 (б). Научный архив ИА РАН. Ф-1. Р-1. № 28946.

Беляев Л.А. Отчет об археологических наблюдениях на территории Новодевичьего монастыря в Москве 2011 г. М.: 2012 (а). Научный архив ИА РАН.

Беляев Л.А., Глазунова О.Н., Григорян С.Б., Елкина И.И., Шуляев С.Г. Археология Московского Новодевичьего монастыря: первые итоги. // Российская археология. М.: Издательство «Наука», 2019. № 4.

Беляев Л.А., Глазунова О.Н., Григорян С.Б., Елкина И.И., Шуляев С.Г. Исследования 2017–2018 гг. в Новодевичьем монастыре (Москва). // Археологические открытия 2018 г. М.: Институт археологии РАН, 2019.

Беляев Л.А., Григорян С.Б., Лазукин А.В., Савельев Н.И., Шуляев С.Г. Исследования в Зачатьевском, Новодевичьем и Донском монастырях в 2014 г. // Археологические открытия 2014 г. М.: Институт археологии РАН, 2016.

Беляев Л.А., Григорян С.Б., Рассказова А.В., Савельев Н.И., Шуляев С.Г. Исследования на территории Новодевичьего монастыря и в Новодевичьей слободе // Археологические открытия 2015 г. М.: Институт археологии РАН, 2017.

Инв.№ подл.	Подпись и дата	Взаим. инв.№	Исследования в Зачатьевском, Новодевичьем и Донском монастырях в 2014 г. // Археологические открытия 2014 г. М.: Институт археологии РАН, 2016.									
			Беляев Л.А., Григорян С.Б., Рассказова А.В., Савельев Н.И., Шуляев С.Г. Исследования на территории Новодевичьего монастыря и в Новодевичьей слободе // Археологические открытия 2015 г. М.: Институт археологии РАН, 2017.									
Изм.	Кол.уч.	Лист	№ док	Подп.	Дата	Раздел об обеспечении сохранности объекта археологического наследия, выявленного объекта археологического наследия, входящий в состав проектной документации: «Тепловая сеть для подключения к системам теплоснабжения ПАО «МОЭК» объекта капитального строительства «Многоквартирный жилой дом с помещениями свободного назначения и подземной автостоянкой», расположенного по адресу: г. Москва, 1-й Гужеников пер., вл. 12 с кадастровым 77:01:0005004:4677» при проведении земляных, строительных, иных работ на участках строительства тепловой сети и благоустройства территории, включающий оценку воздействия таких работ на указанные объекты и содержащий меры по обеспечению сохранности указанных объектов при проведении таких работ в границах территорий указанных объектов					Лист	
											97	

Беляев Л.А., Григорян С.Б., Савельев Н.И., Шуляев С.Г. Храм «вне стен» и его кладбище: изучение церкви Иоанна Предтечи (XVI-XVII вв.) в слободе Новодевичьего монастыря. // Археология сакральных мест России: сб. тезисов. Соловки.: Соломб. тип., 2016.

Беляев Л.А., Григорян С.Б., Фролов В.С., Шуляев С.Г. Дополнительные конструкции фундаментов Смоленского собора XVI в. в Новодевичьем монастыре. Предварительная публикация. // Архитектурная археология. М.: Институт археологии РАН, 2021. № 2.

Беляев Л.А., Григорян С.Б., Шуляев С.Г. Исследования Новодевичьего монастыря // Археологические открытия 2010–2013. М.: Институт археологии РАН, 2015.

Беляев Л.А., Григорян С.Б., Шуляев С.Г. Некрополь Смоленского собора Новодевичьего монастыря XVI-XVII вв. Исследования 2017–2018 г.: методы и результаты // Древняя Русь. Вопросы медиевистики. М.: «Индрик», 2019. № 4 (78).

Беляев Л.А., Романов Н.С., Шлионская Л.И. Надгробия игуменьи Елены Девочкиной и схимницы Феофании в Новодевичьем монастыре // Российская археология. М.: Издательство «Наука», 2010. № 2.

Беляев Л.А., Шокарев С.Ю., Шуляев С.Г. Погребальные памятники рода князей Кубенских в подклете собора Новодевичьего монастыря // Древняя Русь. Вопросы медиевистики. М.: «Индрик», 2021. № 4 (86).

Беляев Л.А., Шокарев С.Ю., Шуляев С.Г. Саркофаг княгини Анастасии Бельской в подклете Смоленского собора Московского Новодевичьего монастыря // Древняя Русь. Вопросы медиевистики. М.: «Индрик», 2020. № 4 (82)

Беляев Л.А., Шуляев С.Г. Надгробие подъячего из приказа Новодевичьего монастыря // Краткие сообщения Института Археологии. М.: Языки славянской культуры, 2015. Вып. 241.

Взаим. инв. №		Подпись и дата		Инв. № подл.		Раздел об обеспечении сохранности объекта археологического наследия, выявленного объекта археологического наследия, входящий в состав проектной документации: «Тепловая сеть для подключения к системам теплоснабжения ПАО «МОЭК» объекта капитального строительства «Многоквартирный жилой дом с помещениями свободного назначения и подземной автостоянкой», расположенного по адресу: г. Москва, 1-й Гужеников пер., вл. 12 с кадастровым 77:01:0005004:4677» при проведении земляных, строительных, иных работ на участках строительства тепловой сети и благоустройства территории, включающий оценку воздействия таких работ на указанные объекты и содержащий меры по обеспечению сохранности указанных объектов при проведении таких работ в границах территорий указанных объектов	Лист 98
Изм.	Колуч.	Лист	№ док	Подп.	Дата		

Беляевский летописец // Россия при царевне Софье и Петре I: Записки русских людей. М.: Изд. «Современник», 1990.

Беркович В.А., Егоров К.А., Фролов Н.В. Московская городская усадьба первой половины XIX века (результаты археологических исследований 2012 года) // Культура русских в археологических исследованиях. Сборник научных статей. Омск, Тюмень, Екатеринбург: Изд-во Магеллан, 2014. Том I.

Векслер А.Г. Археологические исследования памятников архитектуры в г. Москве // Археологические открытия 1977 г. М.: Наука, 1978.

Векслер А.Г. Москва в Москве. М.: «Московский рабочий», 1982.

Векслер А.Г. Отчет о натурных охранно-археологических исследованиях, связанных со строительством административного здания Постоянного представительства Карачаево-Черкесской республики по адресу: 2-й Вражский пер., вл. 8. М.: ЦАИ УГК ОИП г. Москвы, 1998 г. Архив Мосгорнаследия.

Векслер А.Г., Мельникова А.С. Российская история в московских кладях. М.: Жираф, 1999.

Воронин К.В. Отчёт об археологических полевых работах (разведках) на территории районов Арбат и Хамовники города Москвы (за границей Садового кольца) в 2010–2011 гг. М.: ООО «Столичное археологическое бюро», 2012 г. Научный архив ИА РАН.

Вся Москва. Адресная и справочная книга на 1909 год. М.: Городская типография, 1909.

Вся Москва. Адресная и справочная книга на 1917 год. М.: Изд. товарищества А.С. Суворина – «Новое время», 1917.

Вся Москва. Адресная и справочная книга на 1936 год. М.: Изд. Мособлполиграф, 1936.

Взаим. инв. №	Вся Москва. Адресная и справочная книга на 1909 год. М.: Городская типография, 1909.						Лист
	Вся Москва. Адресная и справочная книга на 1917 год. М.: Изд. товарищества А.С. Суворина – «Новое время», 1917.						
Подпись и дата	Вся Москва. Адресная и справочная книга на 1936 год. М.: Изд. Мособлполиграф, 1936.						99
	Раздел об обеспечении сохранности объекта археологического наследия, выявленного объекта археологического наследия, входящий в состав проектной документации: «Тепловая сеть для подключения к системам теплоснабжения ПАО «МОЭК» объекта капитального строительства «Многоквартирный жилой дом с помещениями свободного назначения и подземной автостоянкой», расположенного по адресу: г. Москва, 1-й Трубников пер., вл. 12 с кадастровым 77:01:0005004:4677» при проведении земляных, строительных, иных работ на участках строительства тепловой сети и благоустройства территории, включающий оценку воздействия таких работ на указанные объекты и содержащий меры по обеспечению сохранности указанных объектов при проведении таких работ в границах территорий указанных объектов						
Инв. № подл.	Изм.	Кол.уч.	Лист	№ док	Подп.	Дата	

Генинг В.В. Отчет о спасательных археологических работах, связанных со строительством объекта: «Регенерация исторической застройки под размещение здания учебно-производственной аптеки Клинического центра Первого МГМУ им. И.М. Сеченова» по адресу: г. Москва, ул. Еланского, вл. 2 в 2012 г. М., 2013. Научный архив ИА РАН.

Гиршевич М.А. Земляные и деревянные города Москвы XVI – начала XVII века // Археология Подмосковья. Материалы научного семинара. М.: Институт археологии РАН, 2024. Вып. 20.

Гиршевич М.А. О московских топонимах и некоторых проблемах интерпретации письменных источников // Археология русского города. Материалы научно-практического семинара 2018 г. / Труды Столичного археологического бюро. М.: ООО «Столичное археологическое бюро», 2019. Том III.

Гоняный М. И., Двуреченский О. В. Шлионская Л. И. Археологические исследования склепа князей Волконских в Новодевичьем монастыре, проводимые ГИМ в 2008 г. // Забелинские чтения. Труды Государственного исторического музея. М.: Государственный Исторический музей, 2010. Вып. 182.

Городилин С.В. Московская вотчина ростовских епископов: к вопросу о ранней истории Дорогомилова // Древняя Русь. Вопросы медиевистики (ДРВМ). № 1 (95). М.: Индрик, 2024.

Елкина И.И. Археологические текстильные находки XVII–XVIII вв. из слободы Новодевичьего монастыря в Москве. Атрибуция, реконструкция // Поволжская археология. Казань.: «Фэн», 2017. № 4 (22).

Елкина И.И. Оплечье XVII в. из слободы Новодевичьего монастыря // Краткие сообщения Института Археологии. М.: Языки славянской культуры, 2015. Вып. 241.

Взаим. инв. №
Подпись и дата
Инв. № подл.

						Раздел об обеспечении сохранности объекта археологического наследия, выявленного объекта археологического наследия, входящий в состав проектной документации: «Тепловая сеть для подключения к системам теплоснабжения ПАО «МОЭК» объекта капитального строительства «Многоквартирный жилой дом с помещениями свободного назначения и подземной автостоянкой», расположенного по адресу: г. Москва, 1-й Тружеников пер., вл. 12 с кадастровым 77:01:0005004:4677» при проведении земляных, строительных, иных работ на участках строительства тепловой сети и благоустройства территории, включающий оценку воздействия таких работ на указанные объекты и содержащий меры по обеспечению сохранности указанных объектов при проведении таких работ в границах территорий указанных объектов	Лист
Изм.	Колуч.	Лист	№ док	Подп.	Дата		100

Забелин И.Е. Материалы для истории, археологии и статистики города Москвы. М.: Московская городская типография, 1891. Ч. 2.

Забелин И.Е. Материалы для истории, археологии и статистики города Москвы. М.: Московская городская типография, 1891. Ч. 2.

Историческое известие о всех соборных, монастырских, ружных, приходских и домовых церквах, находящихся в столичных городах Москве и С.-Петербурге, с показанием времени построения их и того, когда бывают в них храмовые праздники, собранные из достоверных источников. М.: Университетская типография, 1848.

Культура средневековой Москвы: Исторические ландшафты. М.: Наука, 2005. Т. 2.

Описание документов и дел, хранящихся в архиве Святейшего правительствующего синода. СПб.: Синодальная типография, 1879. Т. II. Ч. 1.

План двора действительного статского советника и белгородского губернатора Петра Михайловича Салтыкова в приходе церкви Воздвижения Честного Креста Господня, что на Помётном Вражке, в 4-ой команде. Подлинный 1760 г. подписал архитектуры поручик Иван Назаров, снимал архитектуры сержант Иван Обухов. ГИМ. Ф. 440. Оп. 1. Ед. хр. 947. Л. 99.

План двора тайного советника Петра Михайловича сына Салтыкова в приходе церкви Воздвижения Честного Креста Господня, что на Помётном Вражке, в 4-ой команде за Земляным городом. Подлинный 1763 г. подписал архитектор Василий Яковлев. ГИМ. Ф. 440. Оп. 1. Ед. хр. 947. Л. 109.

Полное собрание русских летописей (ПСРЛ). М.-Л.: Изд. Академии наук СССР, 1949. Т. 25.

Полное собрание русских летописей (ПСРЛ). СПб.: Типография М.А. Александрова, 1910. Т. 14. Ч. 1.

Взаим. инв. №	Бражке, в 4-ой команде за Земляным городом. Подлинный 1705 г. Подписал архитектор Василий Яковлев. ГИМ. Ф. 440. Оп. 1. Ед. хр. 947. Л. 109.						
	Полное собрание русских летописей (ПСРЛ). М.-Л.: Изд. Академии наук СССР, 1949. Т. 25.						
Подпись и дата	Полное собрание русских летописей (ПСРЛ). СПб.: Типография М.А. Александрова, 1910. Т. 14. Ч. 1.						
Инв. № подл.						Раздел об обеспечении сохранности объекта археологического наследия, выявленного объекта археологического наследия, входящий в состав проектной документации: «Тепловая сеть для подключения к системам теплоснабжения ПАО «МОЭК» объекта капитального строительства «Многоквартирный жилой дом с помещениями свободного назначения и подземной автостоянкой», расположенного по адресу: г. Москва, 1-й Трубников пер., вл. 12 с кадастровым 77:01:0005004:4677» при проведении земляных, строительных, иных работ на участках строительства тепловой сети и благоустройства территории, включающий оценку воздействия таких работ на указанные объекты и содержащий меры по обеспечению сохранности указанных объектов при проведении таких работ в границах территорий указанных объектов	Лист
							101
	Изм.	Кол.уч.	Лист	№ док	Подп.	Дата	

Полное собрание русских летописей (ПСРЛ). СПб.: Типография Эдуарда Праца, 1859. Т. 8.

Пономаренко А. К. Отчет о проведении археологических раскопок на территории ОАН «Село Дорогомилово (место древнего поселения с зоной культурного слоя)», ВОАН «Культурный слой в границах города Москвы XVIII в. (Камер-Коллежского вала)» на участке строительства по адресу: г. Москва, 1-й Тружеников пер., вл. 12 в 2022 г. ООО «Археологическое проектирование в строительстве», 2023 г. Архив ООО «Археологическое проектирование в строительстве».

Разрядная книга 1475–1605. (РК). М.: Академия наук СССР, 1977. Т. 1. Ч. 1.

Рачинский Я.З. Полный словарь названий московских улиц. М.: ООО «Информполиграф», 2011.

Российская родословная книга, издаваемая князем Петром Долгоруковым. СПб.: Типография Карла Вингебера, 1854. Ч. 1.

Российская родословная книга, издаваемая князем Петром Долгоруковым. СПб.: Типография Эдуарда Веймана, 1855. Ч. 2.

Савельев Н.И. Научный отчет об археологических раскопках, проведенных на территории объекта культурного наследия федерального значения "Ансамбль Новодевичьего монастыря" (г. Москва, Новодевичий проезд, д. 1) в 2017 г. Т. 1-2. М.: 2018. Научный архив ИА РАН.

Сборник императорского русского исторического общества (Сб. РИО). СПб.: Типография Ф. Елеонского и Ко, 1882. Т. 35.

Сим Е. Путеводитель по Москва-реке. М.: Московский рабочий, 1937.

Сытин П.В. История планировки и застройки Москвы. М.: Тип. изд-ва «Московский рабочий», 1950. Т. 1.

Взаим. инв. №

Подпись и дата

Инв. № подл.

						Раздел об обеспечении сохранности объекта археологического наследия, выявленного объекта археологического наследия, входящий в состав проектной документации: «Тепловая сеть для подключения к системам теплоснабжения ПАО «МОЭК» объекта капитального строительства «Многоквартирный жилой дом с помещениями свободного назначения и подземной автостоянкой», расположенного по адресу: г. Москва, 1-й Тружеников пер., вл. 12 с кадастровым 77:01:0005004:4677» при проведении земляных, строительных, иных работ на участках строительства тепловой сети и благоустройства территории, включающий оценку воздействия таких работ на указанные объекты и содержащий меры по обеспечению сохранности указанных объектов при проведении таких работ в границах территорий указанных объектов	Лист
Изм.	Колуч.	Лист	№ док	Подп.	Дата		102

Сытин П.В. Пожар Москвы в 1812 году и строительство города в течении 50 лет. М.: Тип. изд-ва «Московский рабочий», 1972.

Троицкий И.П. Краткое историческое описание храма в честь иконы Божией матери, именуемой «Неопалимая Купина», что близ Девичьего поля, в Москве. М.: Печатня А.И. Снегиревой, 1910.

Указатель Москвы, показывающий по азбучному порядку имена владельцев всех домов сей столицы; каждый дом в которой части города, в каком квартале, под каким номером, где в приходе, на какой главной улице или в каком переулке находится. М.: Университетская типография В. Окрокова, 1793. Ч. 1.

Указатель улиц и домов столичного города Москвы. М.: Тип. при канцелярии г. московского обер-полицмейстера, 1882.

Успенская А.В. Отчет о раскопках в бывшем Новодевичьем монастыре в 1967 г. Научный архив ИА РАН. Ф-1. Р-1. № 3572, 3572а.

Успенская А.В. Отчет о раскопках вокруг Смоленского собора на территории филиала ГИМ «Новодевичий монастырь» в 1986 г. Научный архив ИА РАН. Ф-1. Р-1. № 11579.

Холмогоров В.И., Холмогоров Г.И. Материалы для истории, археологии и статистики московских церквей. М.: Московская городская типография, 1884

Части лошадиной сбруи и пули кавалеристов: что еще обнаружили при реставрации Хамовнических казарм, 2020. — URL: <https://www.mos.ru/news/item/81175073/> (дата обращения 20.12.2024).

Инв.№ подл.	Подпись и дата						Взаим.инв.№																					
реставрации Хамовнической казарм, 2020. URL: https://www.mos.ru/news/item/81175073/ (дата обращения 20.12.2024).																												
<table><tr><td></td><td></td><td></td><td></td><td></td><td></td><td rowspan="3">Раздел об обеспечении сохранности объекта археологического наследия, выявленного объекта археологического наследия, входящий в состав проектной документации: «Тепловая сеть для подключения к системам теплоснабжения ПАО «МОЭК» объекта капитального строительства «Многоквартирный жилой дом с помещениями свободного назначения и подземной автостоянкой», расположенного по адресу: г. Москва, 1-й Тружеников пер., вл. 12 с кадастровым 77:01:0005004:4677» при проведении земляных, строительных, иных работ на участках строительства тепловой сети и благоустройства территории, включающий оценку воздействия таких работ на указанные объекты и содержащий меры по обеспечению сохранности указанных объектов при проведении таких работ в границах территорий указанных объектов</td><td>Лист</td></tr><tr><td></td><td></td><td></td><td></td><td></td><td></td><td></td></tr><tr><td>Изм.</td><td>Кол.уч.</td><td>Лист</td><td>№ док</td><td>Подп.</td><td>Дата</td><td>103</td></tr></table>													Раздел об обеспечении сохранности объекта археологического наследия, выявленного объекта археологического наследия, входящий в состав проектной документации: «Тепловая сеть для подключения к системам теплоснабжения ПАО «МОЭК» объекта капитального строительства «Многоквартирный жилой дом с помещениями свободного назначения и подземной автостоянкой», расположенного по адресу: г. Москва, 1-й Тружеников пер., вл. 12 с кадастровым 77:01:0005004:4677» при проведении земляных, строительных, иных работ на участках строительства тепловой сети и благоустройства территории, включающий оценку воздействия таких работ на указанные объекты и содержащий меры по обеспечению сохранности указанных объектов при проведении таких работ в границах территорий указанных объектов	Лист								Изм.	Кол.уч.	Лист	№ док	Подп.	Дата	103
						Раздел об обеспечении сохранности объекта археологического наследия, выявленного объекта археологического наследия, входящий в состав проектной документации: «Тепловая сеть для подключения к системам теплоснабжения ПАО «МОЭК» объекта капитального строительства «Многоквартирный жилой дом с помещениями свободного назначения и подземной автостоянкой», расположенного по адресу: г. Москва, 1-й Тружеников пер., вл. 12 с кадастровым 77:01:0005004:4677» при проведении земляных, строительных, иных работ на участках строительства тепловой сети и благоустройства территории, включающий оценку воздействия таких работ на указанные объекты и содержащий меры по обеспечению сохранности указанных объектов при проведении таких работ в границах территорий указанных объектов	Лист																					
Изм.	Кол.уч.	Лист	№ док	Подп.	Дата		103																					

V. МОЩНОСТЬ И СОХРАННОСТЬ КУЛЬТУРНОГО СЛОЯ НА ИССЛЕДУЕМОМ УЧАСТКЕ

Техногенные отложения (антропогенные образования) – отложения, образованные деятельностью человека в результате переработки естественного геологического субстрата (горных пород), создания новых отложений и аккумуляции (накопления) отходов хозяйственно-бытовой и производственной деятельности. Формируются вне зависимости от рельефа, климата и тектонического режима. Разнообразны по происхождению и составу (Большая Российская энциклопедия).

Под культурным слоем понимается слой в земле или под водой, содержащий следы существования человека, время возникновения которых превышает сто лет, включающий археологические предметы (ст. 3. Федерального закона № 73-ФЗ, п. 1.3. Положения);

Поврежденный культурный слой – культурный слой, нарушенный, перемещенный, переотложенный в результате природных процессов либо антропогенного воздействия последних ста лет (п. 1.3. Положения);

Техногенный грунт (слой) – грунт, измененный, перемещенный или образованный в результате инженерно-хозяйственной деятельности человека в последние сто лет (Там же).

Техногенные покрытия – асфальт, бетон, гравий (п. 4.9. Положения);

Археологический материк – грунт, залегающий под культурным слоем, не содержащий археологических предметов (1.3 Положения), является разновидностью археологически стерильных грунтов (п. 4.16 Положения).

Стерильный грунт – по смыслу п. 4.9. Положения, применительно к археологическим полевым работам: грунт, не содержащий археологических предметов, снятие которого вместе с техногенными грунтами и покрытиями возможно механизированным способом (согласно уточнениям, содержащимся в Положении о порядке проведения археологических

Взаим. инв. №																
Подпись и дата																
Инв. № подл.																
	<table><tr><td></td><td></td><td></td><td></td><td></td><td></td><td>Раздел об обеспечении сохранности объекта археологического наследия, выявленного объекта археологического наследия, входящий в состав проектной документации: «Тепловая сеть для подключения к системам теплоснабжения ПАО «МОЭК» объекта капитального строительства «Многоквартирный жилой дом с помещениями свободного назначения и подземной автостоянкой», расположенного по адресу: г. Москва, 1-й Гужеников пер., вл. 12 с кадастровым 77:01:0005004:4677» при проведении земляных, строительных, иных работ на участках строительства тепловой сети и благоустройства территории, включающий оценку воздействия таких работ на указанные объекты и содержащий меры по обеспечению сохранности указанных объектов при проведении таких работ в границах территорий указанных объектов</td><td>Лист</td></tr><tr><td>Изм.</td><td>Кол.уч.</td><td>Лист</td><td>№ док</td><td>Подп.</td><td>Дата</td><td></td><td>104</td></tr></table>							Раздел об обеспечении сохранности объекта археологического наследия, выявленного объекта археологического наследия, входящий в состав проектной документации: «Тепловая сеть для подключения к системам теплоснабжения ПАО «МОЭК» объекта капитального строительства «Многоквартирный жилой дом с помещениями свободного назначения и подземной автостоянкой», расположенного по адресу: г. Москва, 1-й Гужеников пер., вл. 12 с кадастровым 77:01:0005004:4677» при проведении земляных, строительных, иных работ на участках строительства тепловой сети и благоустройства территории, включающий оценку воздействия таких работ на указанные объекты и содержащий меры по обеспечению сохранности указанных объектов при проведении таких работ в границах территорий указанных объектов	Лист	Изм.	Кол.уч.	Лист	№ док	Подп.	Дата	
						Раздел об обеспечении сохранности объекта археологического наследия, выявленного объекта археологического наследия, входящий в состав проектной документации: «Тепловая сеть для подключения к системам теплоснабжения ПАО «МОЭК» объекта капитального строительства «Многоквартирный жилой дом с помещениями свободного назначения и подземной автостоянкой», расположенного по адресу: г. Москва, 1-й Гужеников пер., вл. 12 с кадастровым 77:01:0005004:4677» при проведении земляных, строительных, иных работ на участках строительства тепловой сети и благоустройства территории, включающий оценку воздействия таких работ на указанные объекты и содержащий меры по обеспечению сохранности указанных объектов при проведении таких работ в границах территорий указанных объектов	Лист									
Изм.	Кол.уч.	Лист	№ док	Подп.	Дата		104									

полевых работ и составления научной отчетной документации, утвержденному постановлением Бюро Отделения историко-филологических наук Российской академии наук от 20 июня 2018 г. № 32 «стерильный слой, перекрывающий памятник» (п. 4.15).

Согласно сложившейся практике, в инженерно-геологических изысканиях термин «техногенные отложения», «техногенные грунты» (горизонт tIV, tQIV, tH) подразумевает все напластования антропогенного происхождения, в том числе указанные в Положении «культурный слой», «поврежденный культурный слой», «техногенный грунт» (п. 1.3 Положения), «стерильные грунты» (в виде грунтов – стерильных слоев, расположенных над культурным слоем, или в толще культурного слоя в виде отдельных, прослоек; за исключением археологического материка, залегающего под культурным слоем), «техногенные покрытия» (п. 4.9 Положения), так как при выполнении геологических работ не ставится задача датировок техногенного горизонта (старше 100 лет/последние 100 лет), а также оценки степени повреждения техногенных отложений, грунтов.

В некоторых случаях в геологических разрезах отдельно фиксируются «техногенные покрытия» (асфальт, бетон, гравий) (п. 4.9. Положения), однако в большинстве случаев данные покрытия не выделяются отдельно в разрезах.

Обычно в условиях городской застройки из-за прокладки коммуникаций, жилищного строительства, работ по благоустройству и хозяйственному освоению территорий наиболее поврежденными оказываются верхние горизонты культурного слоя (антропогенных напластований).

Согласно данным предоставленных заказчиком инженерно-геологических изысканий, современные техногенные грунты (культурный слой) (tQIV) развиты повсеместно на исследуемом участке работ и

Взаим. инв. №	хозяйственному освоению территорий наиболее поврежденными оказываются верхние горизонты культурного слоя (антропогенных напластований).					
	Согласно данным предоставленных заказчиком инженерно-геологических изысканий, современные техногенные грунты (культурный слой) (tQIV) развиты повсеместно на исследуемом участке работ и					
Подпись и дата						
Инв. № подл.						
	Раздел об обеспечении сохранности объекта археологического наследия, выявленного объекта археологического наследия, входящий в состав проектной документации: «Тепловая сеть для подключения к системам теплоснабжения ПАО «МОЭК» объекта капитального строительства «Многоквартирный жилой дом с помещениями свободного назначения и подземной автостоянкой», расположенного по адресу: г. Москва, 1-й Грузинский пер., вл. 12 с кадастровым 77:01:0005004:4677» при проведении земляных, строительных, иных работ на участках строительства тепловой сети и благоустройства территории, включающий оценку воздействия таких работ на указанные объекты и содержащий меры по обеспечению сохранности указанных объектов при проведении таких работ в границах территорий указанных объектов					
						Лист
						105
	Изм.	Кол.уч.	Лист	№ док	Подп.	Дата

представлены преимущественно серовато-коричневым песком средней крупности, плотности и степени водонасыщения, с включением до 25% отходов строительного производства и других включений, связанных с деятельностью человека (битый кирпич, обломки бетона, стекла, асфальта, щепа древесины), с комьями супеси, с прослоями мелкого песка. Мощность техногенных отложений (культурного слоя) варьируется от 4 до 4,4 м. Фоновая мощность составила 4,2 м. Однако, стоит отметить, что на участках между выполненными инженерно-геологическими скважинами мощность культурного слоя может существенно отличаться от указанной по ближайшим скважинам.

Материк (afQllms) представлен песком средней крупности желтовато-коричневым, средней степени водонасыщения и водонасыщенным, средней плотности и рыхлым, с прослоями песка мелкого, с единичными включениями гравия и щебня.

Среди особенностей участка проектирования следует указать следующее:

На плане «Нивеллирный план города Москвы. Составлен на основании тригонометрической сети, по съемке и нивелировке города в 1874–1877 годах...2-е издание Московской Городской Думы 1888 г.» участок проектирования расположен в районе горизонтали с отметкой 9 саженей и выше по рельефу, что соответствует абсолютным отметкам дневной поверхности от 135,20 до 137,33 м (т.е. не выше 10-й горизонтали, которая не фиксируется на участке проектирования).

Согласно плану 1935 года «План Москвы от Геоконторы 1:10К Москва: По материалам съемок Геоконторы ОПМ 1933 г. / Сост. и отпеч. ф-кой Картолитогр. Моск. обл. ком. отд. в 1935 г. - 1:10000. - М.: Изд. отд. планировки Моссовета, 1935. - 1 к. (16 л. + 1 сб. л.); 64x58 см. - Загл. сб. листа: Схема расположения листов плана г. Москвы масштаба 1:10000. План

Взаим.инв.№	фиксируется на участке проектирования).							
	Согласно плану 1935 года «План Москвы от Геоконторы 1:10К Москва: По материалам съемок Геоконторы ОПМ 1933 г. / Сост. и отпеч. ф-кой Картолитогр. Моск. обл. ком. отд. в 1935 г. - 1:10000. - М.: Изд. отд. планировки Моссовета, 1935. - 1 к. (16 л. + 1 сб. л.); 64x58 см. - Загл. сб. листа: Схема расположения листов плана г. Москвы масштаба 1:10000. План							
Подпись и дата								
Инв.№ подл.							Раздел об обеспечении сохранности объекта археологического наследия, выявленного объекта археологического наследия, входящий в состав проектной документации: «Тепловая сеть для подключения к системам теплоснабжения ПАО «МОЭК» объекта капитального строительства «Многоквартирный жилой дом с помещениями свободного назначения и подземной автостоянкой», расположенного по адресу: г. Москва, 1-й Тружеников пер., вл. 12 с кадастровым 77:01:0005004:4677» при проведении земляных, строительных, иных работ на участках строительства тепловой сети и благоустройства территории, включающий оценку воздействия таких работ на указанные объекты и содержащий меры по обеспечению сохранности указанных объектов при проведении таких работ в границах территорий указанных объектов	Лист
								106
	Изм.	Кол.уч.	Лист	№ док	Подп.	Дата		

дан в пределах Московской окружной железной дороги. Рельеф на плане показан горизонталями. Сечение рельефа через 2 метра. Отметки горизонталей отнесены к уровню Балтийского моря» уровень дневной поверхности на участке проектирования расположен в районе отметки 138 м, фактически на вершине (или склоне) холма, образующего возвышенность ок. 2 м относительно окружающего рельефа.

Уровень современной дневной поверхности (согласно сведениям инженерно-топографического плана) находится на отметках 138,46–138,61 м. Зона строительства тепловой сети граничит с местом расположения снесенных в 2022 г. зданий. Подробное отображение застройки участка проектирования начинает прослеживаться лишь на исторических планах 30-х годов XX в.; застройка показана деревянной.

Таким образом можно предположить, что на участке проектирования шло постепенное накопление напластований, в том числе и в XX столетии, при строительстве и демонтаже зданий, окружавших участок проектирования.

На участок строительства здания с целью теплоснабжения которого проектируется тепловая сеть, рассматриваемая в настоящем Разделе, ООО «Археологическое проектирование в строительстве» в 2022 г. был разработан «Раздел об обеспечении сохранности объекта археологического наследия "Село Дорогомилово (место древнего поселения с зоной культурного слоя), XV – XVII вв. н.э." (достопримечательное место), выявленного объекта археологического наследия "Культурный слой в границах города Москвы XVIII в. (Камер-Коллежского вала)" (достопримечательное место) при проведении земляных, строительных работ на участках разработки котлована и благоустройства территории (в составе проектной документации по объекту "Многоквартирный жилой дом с помещениями свободного назначения и подземной автостоянкой", планируемому к строительству по

Взаим. инв. №	археологического наследия "Культурный слой в границах города Москвы XVIII в. (Камер-Коллежского вала)" (достопримечательное место) при проведении земляных, строительных работ на участках разработки котлована и благоустройства территории (в составе проектной документации по объекту "Многоквартирный жилой дом с помещениями свободного назначения и подземной автостоянкой", планируемому к строительству по						
Подпись и дата							
Инв. № подл.						Раздел об обеспечении сохранности объекта археологического наследия, выявленного объекта археологического наследия, входящий в состав проектной документации: «Тепловая сеть для подключения к системам теплоснабжения ПАО «МОЭК» объекта капитального строительства «Многоквартирный жилой дом с помещениями свободного назначения и подземной автостоянкой», расположенного по адресу: г. Москва, 1-й Тружеников пер., вл. 12 с кадастровым 77:01:0005004:4677» при проведении земляных, строительных, иных работ на участках строительства тепловой сети и благоустройства территории, включающий оценку воздействия таких работ на указанные объекты и содержащий меры по обеспечению сохранности указанных объектов при проведении таких работ в границах территорий указанных объектов	Лист
	Изм.	Кол.уч.	Лист	№ док	Подп.	Дата	107

адресу: г. Москва, 1-й пер. Тружеников, вл. 12")» (Акт ГИКЭ размещен в сети «Интернет» по адресу: <https://www.mos.ru/dkn/documents/discussions/view/16064221/> (дата обращения 20.12.2024 г.). Мощность техногенных напластований (культурного слоя) по результатам инженерно-геологических изысканий составила от 0,8 м до 3,0 м. Археологические исследования, проведенные на участке строительства в 2022 г. (см. главу IV «Историко-археологическая характеристика» настоящего Раздела), показали, что мощность культурного слоя составляет 1,15 – 1,72 м, не превышая 2,16 м в ямах, что в целом меньше мощности напластований, зафиксированной при инженерно-геологических исследованиях.

Вероятно, разница в мощности напластований между участком проектирования (4 – 4,4 м) и участком строительства по адресу г. Москва, 1-й пер. Тружеников, вл. 12 (по данным инженерно-геологических изысканий от 0,8 – 3 м; по данным проведенных археологических работ – 1,15 – 1,57 м; в отдельно взятой яме до 2,16 м) обусловлена тем, что участок проектирования находится севернее, ниже по склону от вершины холма, отображенного на исторических картах и планах, чем участок строительства здания. Однако не исключено, что инженерно-геологические скважины на участке проектирования отображают не фоновую мощность неповрежденных напластований, а глубину заложения «перекопов» инженерных сетей, в том числе не отмеченных на современной геоподоснове, или подвалов снесенных деревянных строений (сведения о наличии или отсутствии подвалов и способах их засыпки не имеются).

На участке присутствует асфальтобетонное и плиточное покрытие и прочие элементы городского благоустройства, возраст которых составляет менее 100 лет. Возможно наличие планировочных подсыпок, горизонтов

Взаим.инв.№	деревянных строений (сведения о наличии или отсутствии подвалов и способах их засыпки не имеются).							
	На участке присутствует асфальтобетонное и плиточное покрытие и прочие элементы городского благоустройства, возраст которых составляет менее 100 лет. Возможно наличие планировочных подсыпок, горизонтов							
Подпись и дата								
Инв.№ подл.							Раздел об обеспечении сохранности объекта археологического наследия, выявленного объекта археологического наследия, входящий в состав проектной документации: «Тепловая сеть для подключения к системам теплоснабжения ПАО «МОЭК» объекта капитального строительства «Многоквартирный жилой дом с помещениями свободного назначения и подземной автостоянкой», расположенного по адресу: г. Москва, 1-й Тружеников пер., вл. 12 с кадастровым 77:01:0005004:4677» при проведении земляных, строительных, иных работ на участках строительства тепловой сети и благоустройства территории, включающий оценку воздействия таких работ на указанные объекты и содержащий меры по обеспечению сохранности указанных объектов при проведении таких работ в границах территорий указанных объектов	Лист 108
	Изм.	Кол.уч.	Лист	№ док	Подп.	Дата		

строительства и сноса зданий, отложившихся на участке проектирования за срок менее 100 лет.

Таким образом, частично земляные работы могут проектироваться в той части напластований, которая не является культурным слоем (культурный слой – слой в земле или под водой, содержащий следы существования человека, время возникновения которых превышает сто лет, включающий археологические предметы (ст. 3 Федерального закона № 73-ФЗ, п. 1.3. Положения).

Культурный слой на участке проектирования серьезно поврежден в результате хозяйственной деятельности XX–XXI вв., в частности, в результате прокладки инженерных коммуникаций, что подтверждается стройгенпланом участка, 2024 г. (срок действия 3 года с момента изготовления, согласно постановлению Правительства Москвы от 19 мая 2015 г № 284-ПП «Об утверждении порядка оформления ордеров (разрешений) на проведение земляных работ, установку временных ограждений, размещение временных объектов в городе Москве»). Проектируемая камера планируется на существующем канале теплосети, проектируемая теплосеть – на небольшом участке между указанной камерой и границей строящегося современного здания.

В зоне участка проектирования проходят трассы электрокабелей, тепловой сети, хозяйственно-бытовой канализации.

Кроме указанных факторов, повреждение культурного слоя могло произойти при прокладке коммуникаций, отсутствующих на современной геоподоснове (недействующие инженерные сети, обычно проложенные до 60–70-х гг. XX в.), локальных земляных работах (например, при аварийных работах на инженерных сетях и т. д.).

Взаим.инв.№	произойти при прокладке коммуникаций, отсутствующих на современной геоподоснове (недействующие инженерные сети, обычно проложенные до 60–70-х гг. XX в.), локальных земляных работах (например, при аварийных работах на инженерных сетях и т. д.).						Лист
Подпись и дата							109
Инв.№ подл.							Раздел об обеспечении сохранности объекта археологического наследия, выявленного объекта археологического наследия, входящий в состав проектной документации: «Тепловая сеть для подключения к системам теплоснабжения ПАО «МОЭК» объекта капитального строительства «Многоквартирный жилой дом с помещениями свободного назначения и подземной автостоянкой», расположенного по адресу: г. Москва, 1-й Гужеников пер., вл. 12 с кадастровым 77:01:0005004:4677» при проведении земляных, строительных, иных работ на участках строительства тепловой сети и благоустройства территории, включающий оценку воздействия таких работ на указанные объекты и содержащий меры по обеспечению сохранности указанных объектов при проведении таких работ в границах территорий указанных объектов
	Изм.	Кол.уч.	Лист	№ док	Подп.	Дата	

При проведении археологических работ специалисты-археологи руководствуются постановлением Правительства Российской Федерации от 24 октября 2022 г. № 1893 «Об утверждении Правил выдачи, приостановления и прекращения действия разрешений (открытых листов) на проведение работ по выявлению и изучению объектов археологического наследия, включая работы, имеющие целью поиск и изъятие археологических предметов, и о признании утратившими силу некоторых актов Правительства Российской Федерации»; Положением.

Комплекс археологических исследований включает в себя следующие основные виды работ:

ведение полевого дневника; разбивка ортогональной сетки с ячейкой 2х2 м, нивелировка поверхностей послойно, ручное послойное снятие грунта; расчистка вскрываемых объектов; вычерчивание и фотофиксация современной поверхности раскопа, профилей, уровней послойных снятий или пластовых зачисток, материковой поверхности и всех объектов (сооружений, уровней полов, прослоек, очагов, погребений, остатков тризн и иных объектов); извлечение, мытье и шифровка археологических материалов, фиксация индивидуальных, а в ряде случаев, всех находок от единого репера; в случае обнаружения построек - архитектурные обмеры вскрываемых сооружений; составление полевой описи и атрибутирование материалов; первичная консервация находок. При разборке культурного слоя с высокой концентрацией мелких артефактов - промывка или просеивание культурного слоя через мелкоячеистые металлические сетки.

отдельным видом работ при археологических раскопках следует признать раскопки некрополей, которые выполняются с особой

						Раздел об обеспечении сохранности объекта археологического наследия, выявленного объекта археологического наследия, входящий в состав проектной документации: «Тепловая сеть для подключения к системам теплоснабжения ПАО «МОЭК» объекта капитального строительства «Многоквартирный жилой дом с помещениями свободного назначения и подземной автостоянкой», расположенного по адресу: г. Москва, 1-й Тружеников пер., вл. 12 с кадастровым 77:01:0005004:4677» при проведении земляных, строительных, иных работ на участках строительства тепловой сети и благоустройства территории, включающий оценку воздействия таких работ на указанные объекты и содержащий меры по обеспечению сохранности указанных объектов при проведении таких работ в границах территорий указанных объектов	Лист
Изм.	Кол.вч.	Лист	№ док	Подп.	Дата		110

тщательностью и осторожностью; при обнаружении погребений производится: ручная расчистка мелким инструментом; вычерчивание и фотофиксация погребений; снятие погребений и транспортировка в специально оборудованное помещение; антропологический анализ.

археологические наблюдения:

ведение полевого дневника, разметка археологических квадратов в единой системе координат с обязательной нивелировкой поверхности, выборка поврежденного культурного слоя пластами с использованием ручного инструмента либо землеройных машин и механизмов под контролем специалиста-археолога, устройство временных стратиграфических профилей (бровок), выполнение горизонтальных зачисток (в том числе археологического материка), переборка выбираемого грунта и его промывка в случае необходимости, зачистка стратиграфических профилей (бровки, борта раскопа либо котлована), выборка археологических предметов, фиксация выявляемых находок, графо- и фотофиксация уровней зачисток, профилей (бровок), комплексов и материка от единого репера, мытье и шифровка археологических материалов; составление полевой описи и атрибутирование материалов; первичная консервация находок.

камеральная обработка материалов из металла, стекла, кости, дерева, кожи: подсчет фрагментов керамики, костей животных для формирования описи массового материала; сборка и склейка керамики; реставрация индивидуальных находок; выполнение рисунков и фотографий индивидуальных находок, составление коллекционной описи; перечерчивание полевых чертежей раскопов (современной поверхности раскопа, профилей, уровней послойных снятий или пластовых зачисток, материковой поверхности и всех объектов (сооружений, уровней полов, прослоек, очагов, погребений, остатков тризн и иных объектов); зоны наблюдений (современной поверхности, уровней зачисток, профилей (бровок), материка), в специальных компьютерных программах;

Взаим. инв. №		Подпись и дата		Инв. № подл.			Раздел об обеспечении сохранности объекта археологического наследия, выявленного объекта археологического наследия, входящий в состав проектной документации: «Тепловая сеть для подключения к системам теплоснабжения ПАО «МОЭК» объекта капитального строительства «Многоквартирный жилой дом с помещениями свободного назначения и подземной автостоянкой», расположенного по адресу: г. Москва, 1-й Гужеников пер., вл. 12 с кадастровым 77:01:0005004:4677» при проведении земляных, строительных, иных работ на участках строительства тепловой сети и благоустройства территории, включающий оценку воздействия таких работ на указанные объекты и содержащий меры по обеспечению сохранности указанных объектов при проведении таких работ в границах территорий указанных объектов	Лист 111
						Изм. Колуч. Лист № док Подп. Дата		

До начала археологических исследований определяются площадки для раскладки и обработки археологических материалов и размещения отработанного грунта.

						Раздел об обеспечении сохранности объекта археологического наследия, выявленного объекта археологического наследия, входящий в состав проектной документации: «Тепловая сеть для подключения к системам теплоснабжения ПАО «МОЭК» объекта капитального строительства «Многоквартирный жилой дом с помещениями специального назначения и подземной автостоянкой», расположенного по адресу: г. Москва, 1-й Тружеников пер., вл. 12 с кадастровым 77:01:0005004:4677» при проведении земляных, строительных, иных работ на участках строительства тепловой сети и благоустройства территории, включающий оценку воздействия таких работ на указанные объекты и содержащий меры по обеспечению сохранности указанных объектов при проведении таких работ в границах территорий указанных объектов	Лист
Изм.	Кол.уч.	Лист	№ док	Подп.	Дата		112

При проведении полевых археологических работ необходимо обеспечить бригаду археологов помещениями в непосредственной близости от данного объекта, для переодевания работающих, хранения археологических материалов, оборудования и инструментов, выполнения графических работ и первичной обработки археологических материалов. Указанные помещения должны соответствовать санитарным нормам.

Инв.№ подл.						Раздел об обеспечении сохранности объекта археологического наследия, выявленного объекта археологического наследия, входящий в состав проектной документации: «Тепловая сеть для подключения к системам теплоснабжения ПАО «МОЭК» объекта капитального строительства «Многоквартирный жилой дом с помещениями свободного назначения и подземной автостоянкой», расположенного по адресу: г. Москва, 1-й Тружеников пер., вл. 12 с кадастровым 77:01:0005004:4677» при проведении земляных, строительных, иных работ на участках строительства тепловой сети и благоустройства территории, включающий оценку воздействия таких работ на указанные объекты и содержащий меры по обеспечению сохранности указанных объектов при проведении таких работ в границах территорий указанных объектов	Лист
							113
Инв.№ подл.	Изм.	Колуч.	Лист	№ док	Подп.	Дата	
Подпись и дата							
Взаим. инв. №							

VII. ОЦЕНКА ВОЗДЕЙСТВИЯ ПРОВОДИМЫХ РАБОТ НА ОБЪЕКТ АРХЕОЛОГИЧЕСКОГО НАСЛЕДИЯ. МЕРЫ ПО ОБЕСПЕЧЕНИЮ СОХРАННОСТИ ОБЪЕКТОВ АРХЕОЛОГИЧЕСКОГО НАСЛЕДИЯ

В соответствии с проектной документацией, предоставленной заказчиком, на участке проектирования – на территориях кадастрового квартала 77:01:0005004, на которых земельные участки не образованы, на участке между границами земельного участка с кадастровым номером № 77:01:0005004:4677 и зданием по адресу: 1-й Тружеников пер., д. 12, стр. 2.12, стр. 2, – предусмотрены работы, включающие в себя организацию строительной площадки (с установкой временных сооружений и ограждений) и строительство тепловой сети с монтажом тепловой камеры, вентиляционной шахты и водовыпуска.

В рамках благоустройства территории, затронутой земляными, строительными, иными работами, предусматривается восстановление асфальтового покрытия и покрытия из тротуарной плитки.

Перекладка кабельной линии и монтаж канализации выполняются по отдельным проектам и не являются предметом рассмотрения настоящего Раздела.

Согласно данным инженерно-геологических изысканий, мощность техногенных отложений (культурного слоя) на участке проектирования составляет от 4 до 4,4 м. Фоновая мощность культурного слоя составила 4,20 м.

Работы на участке проектирования планируются в 2 периода - подготовительный и основной.

В подготовительный период строительства планируется:

- ограждение строительной площадки забором в соответствии с отведенным земельным участком и Постановлением Правительства Москвы № 299-ПП от 19 мая 2015 г. «Об утверждении правил проведения земляных

Взаим. инв. №		<u>Работы на участке проектирования планируются в 2 периода -</u> <u>подготовительный и основной.</u>							
Подпись и дата		<u>В подготовительный период строительства планируется:</u> - ограждение строительной площадки забором в соответствии с отведенным земельным участком и Постановлением Правительства Москвы № 299-ПП от 19 мая 2015 г. «Об утверждении правил проведения земляных							
Инв. № подл.								Раздел об обеспечении сохранности объекта археологического наследия, выявленного объекта археологического наследия, входящий в состав проектной документации: «Тепловая сеть для подключения к системам теплоснабжения ПАО «МОЭК» объекта капитального строительства «Многоквартирный жилой дом с помещениями свободного назначения и подземной автостоянкой», расположенного по адресу: г. Москва, 1-й Тружеников пер., вл. 12 с кадастровым 77:01:0005004:4677» при проведении земляных, строительных, иных работ на участках строительства тепловой сети и благоустройства территории, включающий оценку воздействия таких работ на указанные объекты и содержащий меры по обеспечению сохранности указанных объектов при проведении таких работ в границах территорий указанных объектов	Лист 114

работ, установки временных ограждений, размещения временных объектов в городе Москве»;

- оборудование и обозначение указателями и знаками путей объезда транспорта и прохода пешеходов;

- установка при въезде на площадку и выезде с нее информационных щитов с указанием наименования и местонахождения объекта, названия заказчика и подрядной организации, номеров их телефонов, должности и фамилии производителя работ, даты начала и окончания работ;

- оборудование выездов с площадок сертифицированными моечными постами в соответствии с проектом проведения (производства) работ и ордером;

- установка бункера-накопителя для сбора строительного мусора;

- оборудование автотранспорта, перевозящего сыпучие грузы, специальными съемными тентами;

- разбивка трассы в натуре с закреплением специальными знаками и привязкой к постоянным объектам;

- асфальтобетонное покрытие до начала основных работ должно быть разобрано и отправлено на переработку;

- инженерная подготовка территории строительной площадки с первоначальными работами по обеспечению стоков поверхностных вод, расчистка полосы вдоль трассы с принятием мер по сохранности существующих подземных коммуникаций;

- установка инвентарных бытовок на отведенной заказчиком территории с соблюдением санитарных и противопожарных норм;

- обеспечение строительной площадки противопожарным инвентарем и водоснабжением, средствами связи и сигнализации;

Взаим. инв. №		существующих подземных коммуникаций;						
Подпись и дата		- установка инвентарных бытовок на отведенной заказчиком территории с соблюдением санитарных и противопожарных норм;						
Инв. № подл.		- обеспечение строительной площадки противопожарным инвентарем и водоснабжением, средствами связи и сигнализации;						
							Раздел об обеспечении сохранности объекта археологического наследия, выявленного объекта археологического наследия, входящий в состав проектной документации: «Тепловая сеть для подключения к системам теплоснабжения ПАО «МОЭК» объекта капитального строительства «Многоквартирный жилой дом с помещениями свободного назначения и подземной автостоянкой», расположенного по адресу: г. Москва, 1-й Гужеников пер., вл. 12 с кадастровым 77:01:0005004:4677» при проведении земляных, строительных, иных работ на участках строительства тепловой сети и благоустройства территории, включающий оценку воздействия таких работ на указанные объекты и содержащий меры по обеспечению сохранности указанных объектов при проведении таких работ в границах территорий указанных объектов	Лист
								115
		Изм.	Кол.уч.	Лист	№ док	Подп.	Дата	

- временное присоединение к источникам получения воды, электроэнергии, установка биотуалетов;

- завоз строительных конструкций труб и материалов для строительства теплосети.

Работы по демонтажу асфальтобетонного покрытия до начала основных работ проводится в толще существующих покрытий и не окажет воздействия на культурный слой.

Прочие работы подготовительного периода не окажут воздействия на культурный слой, так как планируются без проведения земляных работ (устройство временных ограждений, сооружений, информационных щитов – планируется на искусственных основаниях; электроэнергия, в том числе для освещения – от существующих сетей, надземным способом, при невозможности подключения к сетям временного электроснабжения предусмотреть работу ПЭС; вода для питьевых и производственных нужд – привозная; устройство пункта мойки колес - на искусственных основаниях, монтаж водосборных лотков – в надземном исполнении; инженерная подготовка с расчисткой территории вдоль трассы связана с уборкой мусора и временных сооружений).

В рамках основного периода работ планируется строительство тепловой сети с монтажом тепловой камеры, вентиляционной шахты и водовыпуска, восстановление благоустройства территории.

Глубина земляных, строительных работ при разработке траншей и котлованов для строительства тепловой сети с монтажом тепловой камеры, вентиляционной шахты и водовыпуска – от 2,1 м (на участке монтажа вентиляционной шахты) до 4,0 м (на участке монтажа колодца ВК1).

В рамках благоустройства территории, затронутой земляными, строительными, иными работами, предусматривается восстановление асфальтового покрытия и покрытия из тротуарной плитки.

Взаим. инв. №	
Подпись и дата	
Инв. № подл.	

						Раздел об обеспечении сохранности объекта археологического наследия, выявленного объекта археологического наследия, входящий в состав проектной документации: «Тепловая сеть для подключения к системам теплоснабжения ПАО «МОЭК» объекта капитального строительства «Многоквартирный жилой дом с помещениями свободного назначения и подземной автостоянкой», расположенного по адресу: г. Москва, 1-й Трубников пер., вл. 12 с кадастровым 77:01:0005004-4677» при проведении земляных, строительных, иных работ на участках строительства тепловой сети и благоустройства территории, включающий оценку воздействия таких работ на указанные объекты и содержащий меры по обеспечению сохранности указанных объектов при проведении таких работ в границах территорий указанных объектов	Лист
Изм.	Кол.уч.	Лист	№ док	Подп.	Дата		116

Восстановление асфальтового покрытия планируется на глубину до 5 см на участках первоначального расположения данного покрытия и до 36 см в границах траншей и котлованов.

Восстановление плиточного покрытия планируется на глубину до 10 см на участках первоначального расположения данного покрытия и до 23 см в границах траншей и котлованов.

Перечисленные работы по восстановлению благоустройства не окажут воздействия на культурный слой.

Для объекта археологического наследия федерального значения «Село Дорогомилово (место древнего поселения с зоной культурного слоя)» (достопримечательное место) и выявленного объекта археологического наследия «Культурный слой в границах города Москвы XVIII в. (Камер-Коллежского вала) (достопримечательное место)» предметы охраны на момент разработки настоящего Раздела не разработаны и не утверждены.

Особенности объекта археологического наследия, выявленного объекта археологического наследия. Под объектом археологического наследия понимаются частично или полностью скрытые в земле или под водой следы существования человека в прошлых эпохах (включая все связанные с такими следами археологические предметы и культурные слои), основным или одним из основных источников информации о которых являются археологические раскопки или находки. Объектами археологического наследия являются, в том числе городища, курганы, грунтовые могильники, древние погребения, селища, стоянки, каменные изваяния, стелы, наскальные изображения, остатки древних укреплений, производств, каналов, судов, дорог, места совершения древних религиозных обрядов, отнесенные к объектам археологического наследия культурные слои.

Под культурным слоем понимается слой в земле или под водой, содержащий следы существования человека, время возникновения которых

Взаим. инв. №		древние погребения, селища, стоянки, каменные изваяния, стелы, наскальные изображения, остатки древних укреплений, производств, каналов, судов, дорог, места совершения древних религиозных обрядов, отнесенные к объектам археологического наследия культурные слои.						
Подпись и дата		Под культурным слоем понимается слой в земле или под водой, содержащий следы существования человека, время возникновения которых						
Инв. № подл.							Раздел об обеспечении сохранности объекта археологического наследия, выявленного объекта археологического наследия, входящий в состав проектной документации: «Тепловая сеть для подключения к системам теплоснабжения ПАО «МОЭК» объекта капитального строительства «Многоквартирный жилой дом с помещениями свободного назначения и подземной автостоянкой», расположенного по адресу: г. Москва, 1-й Тружеников пер., вл. 12 с кадастровым 77:01:0005004:4677» при проведении земляных, строительных, иных работ на участках строительства тепловой сети и благоустройства территории, включающий оценку воздействия таких работ на указанные объекты и содержащий меры по обеспечению сохранности указанных объектов при проведении таких работ в границах территорий указанных объектов	Лист
								117
	Изм.	Кол.уч.	Лист	№ док	Подп.	Дата		

превышает сто лет, включающий археологические предметы. Под археологическими предметами понимаются движимые вещи, основным или одним из основных источников информации о которых независимо от обстоятельств их обнаружения являются археологические раскопки или находки, в том числе предметы, обнаруженные в результате таких раскопок или находок.

Земляные, строительные, иные работы должны быть проведены с соблюдением требований законодательства Российской Федерации об обеспечении сохранности объектов археологического наследия, выявленных объектов археологического наследия:

- пунктом 5. ст. 5.1. Федерального закона, установлено, что особый режим использования земельного участка, в границах которого располагается объект археологического наследия, включенный в единый государственный реестр объектов культурного наследия (памятников истории и культуры) народов Российской Федерации, либо выявленный объект археологического наследия, предусматривает возможность проведения археологических полевых работ в порядке, установленном Федеральным законом, земляных, строительных, мелиоративных, хозяйственных работ, указанных в статье 30 Федерального закона работ по использованию лесов и иных работ при условии обеспечения сохранности объекта археологического наследия, включенного в единый государственный реестр объектов культурного наследия (памятников истории и культуры) народов Российской Федерации, либо выявленного объекта археологического наследия, а также обеспечения доступа граждан к указанным объектам;

- согласно п. 2 ст. 36 Федерального закона № 73-ФЗ, земляные, строительные, иные работы в границах территории объекта культурного наследия проводятся при условии соблюдения установленных статьей 5.1 настоящего Федерального закона требований к осуществлению деятельности

Взаим. инв. №		Подпись и дата		Инв. № подл.		Изм. Колуч. Лист № док Подп. Дата	Раздел об обеспечении сохранности объекта археологического наследия, выявленного объекта археологического наследия, входящий в состав проектной документации: «Тепловая сеть для подключения к системам теплоснабжения ПАО «МОЭК» объекта капитального строительства «Многоквартирный жилой дом с помещениями свободного назначения и подземной автостоянкой», расположенного по адресу: г. Москва, 1-й Тружеников пер., вл. 12 с кадастровым 77:01:0005004:4677» при проведении земляных, строительных, иных работ на участках строительства тепловой сети и благоустройства территории, включающий оценку воздействия таких работ на указанные объекты и содержащий меры по обеспечению сохранности указанных объектов при проведении таких работ в границах территорий указанных объектов	Лист 118
---------------	--	----------------	--	--------------	--	---	---	--------------------------------

в границах территории объекта культурного наследия, особого режима использования земельного участка, в границах которого располагается объект археологического наследия, и при условии реализации согласованных соответствующим органом охраны объектов культурного наследия, определенным пунктом 2 статьи 45 Федерального закона, обязательных разделов об обеспечении сохранности указанных объектов культурного наследия в проектах проведения таких работ или проектов обеспечения сохранности указанных объектов культурного наследия либо плана проведения спасательных археологических полевых работ, включающих оценку воздействия проводимых работ на указанные объекты культурного наследия.

- согласно требованиям п. 2 ст. 40 Федерального закона, в случае невозможности обеспечить физическую сохранность объекта археологического наследия под сохранением этого объекта археологического наследия понимаются спасательные археологические полевые работы;

- согласно п. 1.3 Положения, спасательные археологические полевые работы – работы по сохранению объектов археологического наследия в случае невозможности обеспечения их физической сохранности, проводимые методами научных исследований объектов археологического наследия с полным или частичным изъятием археологических предметов из раскопов в целях их сохранения и получения научных знаний; спасательные археологические полевые работы проводятся в виде археологических раскопок и (или) археологических наблюдений:

требования и порядок проведения археологических раскопок определены главой 4 Положения;

требования и порядок проведения археологических наблюдений определены главой 5 Положения;

Взаим. инв. №		Подпись и дата		раскопок и (или) археологических наблюдений:						
				требования и порядок проведения археологических раскопок определены главой 4 Положения;						
Инв. № подл.				требования и порядок проведения археологических наблюдений определены главой 5 Положения;						
							Раздел об обеспечении сохранности объекта археологического наследия, выявленного объекта археологического наследия, входящий в состав проектной документации: «Тепловая сеть для подключения к системам теплоснабжения ПАО «МОЭК» объекта капитального строительства «Многоквартирный жилой дом с помещениями свободного назначения и подземной автостоянкой», расположенного по адресу: г. Москва, 1-й Гужеников пер., вл. 12 с кадастровым 77:01:0005004:4677» при проведении земляных, строительных, иных работ на участках строительства тепловой сети и благоустройства территории, включающий оценку воздействия таких работ на указанные объекты и содержащий меры по обеспечению сохранности указанных объектов при проведении таких работ в границах территорий указанных объектов		Лист	
Изм.	Кол.уч.	Лист	№ док	Подп.	Дата				119	

требования к научной отчетной документации – ст. 45. 1 Федерального закона, главой 6 Положения;

требования о передаче археологических предметов (включая антропогенные, антропологические, палеозоологические, палеоботанические и иные объекты, имеющие историко-культурную ценность) в государственную часть Музейного фонда Российской Федерации – ст. 45.1 Федерального закона, приказом Министерства культуры Российской Федерации от 26 августа 2021 г. № 1414 «О внесении изменений в Единые правила организации комплектования, учета, хранения и использования музейных предметов и музейных коллекций, утвержденные приказом Министерства культуры Российской Федерации от 23 июля 2020 г. № 827»;

-настоящий Раздел, включающий оценку воздействия земляных, строительных работ на объекты археологического наследия, выявленные объекты археологического наследия, предусматривает меры по обеспечению сохранности объектов археологического наследия, выявленных археологического наследия при проведении земляных, строительных работ – спасательные археологические полевые работы (археологические раскопки и археологические наблюдения);

Таким образом, в соответствии с требованиями законодательства Российской Федерации, обеспечение сохранности объектов археологического наследия, выявленных объектов археологического наследия при проведении земляных, строительных работ возможно (после получения положительного заключения государственной историко-культурной экспертизы и согласования Раздела органом охраны объектов культурного наследия) при обязательной реализации мер, предусмотренных Разделом, что является обязательным требованием для застройщика (заказчика).

Согласно требованиям законодательства Российской Федерации (п. 2 ст. 40 Федерального закона, Положение), в случае невозможности обеспечить

Взаим. инв. №		Подпись и дата		Инв. № подл.		Раздел об обеспечении сохранности объекта археологического наследия, выявленного объекта археологического наследия, входящий в состав проектной документации: «Тепловая сеть для подключения к системам теплоснабжения ПАО «МОЭК» объекта капитального строительства «Многоквартирный жилой дом с помещениями свободного назначения и подземной автостоянкой», расположенного по адресу: г. Москва, 1-й Тружеников пер., вл. 12 с кадастровым 77:01:0005004:4677» при проведении земляных, строительных, иных работ на участках строительства тепловой сети и благоустройства территории, включающий оценку воздействия таких работ на указанные объекты и содержащий меры по обеспечению сохранности указанных объектов при проведении таких работ в границах территорий указанных объектов	Лист 120
						Изм. Колуч. Лист № док Подп. Дата	

физическую сохранность объекта археологического наследия под сохранением этого объекта археологического наследия понимаются спасательные археологические полевые работы; спасательные археологические полевые работы проводятся в виде археологических раскопок и (или) археологических наблюдений (п. 1.3 Положения).

археологические раскопки – проведение на поверхности земли, в земле или под водой научных исследований объектов археологического наследия посредством земляных и связанных с ними работ, в том числе с полным или частичным изъятием археологических предметов из раскопов в целях изучения и сохранения объектов археологического наследия (п. 1.3 Положения).

В качестве спасательных археологических полевых работ, проводятся в целях обеспечения сохранения объекта археологического наследия в случае невозможности обеспечить его физическую сохранность в рамках выполнения изыскательских, проектных, земляных, строительных, мелиоративных, хозяйственных работ, указанных в ст. 30 Федерального закона № 73-ФЗ работ по использованию лесов и иных работ (п. 4.1 Положения).

Выбор места для закладки раскопов в рамках спасательных археологических полевых работ в виде археологических раскопок определяется задачами обеспечения сохранности объекта археологического наследия.

Площадь и конфигурация раскопов при проведении спасательных археологических полевых работ определяются разделами документации об обеспечении сохранности объекта археологического наследия / о проведении спасательных археологических полевых работ в проектах проведения хозяйственных работ либо планом проведения спасательных

Взаим. инв. №	Площадь и конфигурация раскопов при проведении спасательных археологических полевых работ определяются разделами документации об обеспечении сохранности объекта археологического наследия / о проведении спасательных археологических полевых работ в проектах проведения хозяйственных работ либо планом проведения спасательных					
	Подпись и дата					
Инв. № подл.	Раздел об обеспечении сохранности объекта археологического наследия, выявленного объекта археологического наследия, входящий в состав проектной документации: «Тепловая сеть для подключения к системам теплоснабжения ПАО «МОЭК» объекта капитального строительства «Многоквартирный жилой дом с помещениями свободного назначения и подземной автостоянкой», расположенного по адресу: г. Москва, 1-й Грузинский пер., вл. 12 с кадастровым 77:01:0005004:4677» при проведении земляных, строительных, иных работ на участках строительства тепловой сети и благоустройства территории, включающий оценку воздействия таких работ на указанные объекты и содержащий меры по обеспечению сохранности указанных объектов при проведении таких работ в границах территорий указанных объектов					
	Лист					
Изм.	Кол.уч.	Лист	№ док	Подп.	Дата	121

археологических полевых работ, которые предусмотрены п. 2, п. 3 ст. 36 Федерального закона № 73-ФЗ.

В случае, если в границах раскопа расчищена только часть археологического объекта, следует расширить площадь раскопа на величину, позволяющую осуществить полное исследование данного объекта (п. 4.6 Положения).

Разборка культурного слоя поселенческих объектов археологического наследия, валов, грунтовых могильников, курганных насыпей производится с использованием ручного инструмента.

Использование землеройных машин и механизмов допустимо при производстве вспомогательных работ (транспортировка отработанного грунта, удаление техногенных покрытий (асфальт, бетон, гравий), техногенных и стерильных грунтов и т. п.) (п. 4.9 Положения).

Общие требования и порядок проведения археологических раскопок определены в главе 4 Положения.

археологические наблюдения – проведение научных исследований на поврежденных участках территорий объектов археологического наследия в целях выявления на них археологических предметов и сохранившихся участков культурного слоя и (или) конструктивных составляющих объектов археологического наследия, исследуемых методами археологических раскопок (п. 1.3 Положения).

Археологические наблюдения осуществляются в целях обеспечения сохранности объектов археологического наследия при проведении изыскательских, проектных, земляных, строительных, мелиоративных, хозяйственных работ, указанных в ст. 30 Федерального закона № 73-ФЗ работ по использованию лесов (предусмотренных ст. 25 Лесного кодекса Российской Федерации работ по использованию лесов (за исключением работ, указанных в п. 3, п. 4 и п. 7 ч. 1 ст. 25 Лесного кодекса Российской

Взаим. инв. №		сохранности объектов археологического наследия при проведении изыскательских, проектных, земляных, строительных, мелиоративных, хозяйственных работ, указанных в ст. 30 Федерального закона № 73-ФЗ работ по использованию лесов (предусмотренных ст. 25 Лесного кодекса Российской Федерации работ по использованию лесов (за исключением работ, указанных в п. 3, п. 4 и п. 7 ч. 1 ст. 25 Лесного кодекса Российской Федерации)						
Подпись и дата								
Инв. № подл.							Раздел об обеспечении сохранности объекта археологического наследия, выявленного объекта археологического наследия, входящий в состав проектной документации: «Тепловая сеть для подключения к системам теплоснабжения ПАО «МОЭК» объекта капитального строительства «Многоквартирный жилой дом с помещениями свободного назначения и подземной автостоянкой», расположенного по адресу: г. Москва, 1-й Гужеников пер., вл. 12 с кадастровым 77:01:0005004:4677» при проведении земляных, строительных, иных работ на участках строительства тепловой сети и благоустройства территории, включающий оценку воздействия таких работ на указанные объекты и содержащий меры по обеспечению сохранности указанных объектов при проведении таких работ в границах территорий указанных объектов	Лист
	Изм.	Кол.уч.	Лист	№ док	Подп.	Дата		122

Выборка поврежденного культурного слоя производится пластами с использованием ручного инструмента либо землеройных машин и механизмов под контролем специалиста-археолога. Толщина пласта выборки и вид приспособления, используемого на землеройных машинах и механизмах для выборки поврежденного культурного слоя (планировочный

						Раздел об обеспечении сохранности объекта археологического наследия, выявленного объекта археологического наследия, входящий в состав проектной документации: «Тепловая сеть для подключения к системам теплоснабжения ПАО «МОЭК» объекта капитального строительства «Многоквартирный жилой дом с помещениями специального назначения и подземной автостоянкой», расположенного по адресу: г. Москва, 1-й Тружеников пер., вл. 12 с кадастровым 77:01:0005004:4677) при проведении земляных, строительных, иных работ на участках строительства тепловой сети и благоустройства территории, включающий оценку воздействия таких работ на указанные объекты и содержащий меры по обеспечению сохранности указанных объектов при проведении таких работ в границах территорий указанных объектов	Лист
Изм.	Кол.уч.	Лист	№ док	Подп.	Дата		123

ковш, обычный ковш и т. д.), определяются держателем открытого листа в зависимости от степени повреждения культурного слоя и места расположения объекта археологического наследия, а также других факторов, влияющих на полноту получения информации об объекте археологического наследия (п. 5.7 Положения).

В ходе археологических наблюдений рекомендуется формировать временные стратиграфические профили (бровки). После надлежащей фиксации указанные профили (бровки) должны быть разобраны. При выборке культурного слоя рекомендуется выдерживать постоянную толщину пласта (п. 5.7 Положения).

Археологические наблюдения предусматривают выполнение горизонтальных зачисток (в том числе археологического материка), зачистку стратиграфических профилей (бровки, борта раскопа либо котлована), выборку археологических предметов.

Частота производства зачисток горизонтальных и вертикальных поверхностей определяется держателем открытого листа в зависимости от индивидуальных особенностей объекта археологического наследия, степени повреждения культурного слоя, особенностей строительных работ и других факторов, влияющих на полноту получения информации об объекте археологического наследия. (п. 5.8 Положения).

В ходе археологических наблюдений необходимо выполнять переборку выбираемого грунта и его промывку в случае необходимости. (п. 5.9 Положения).

Общие требования и порядок проведения археологических наблюдений определены в главе 5 Положения.

Оценка сохранности культурного слоя, проведенная на основании анализа современной и исторической застройки указанной территории, данных письменных исторических источников, предыдущих

Взаим. инв. №	Положения).						
	Общие требования и порядок проведения археологических наблюдений определены в главе 5 Положения.						
Подпись и дата	Оценка сохранности культурного слоя, проведенная на основании анализа современной и исторической застройки указанной территории, данных письменных исторических источников, предыдущих						
Инв. № подл.						Раздел об обеспечении сохранности объекта археологического наследия, выявленного объекта археологического наследия, входящий в состав проектной документации: «Тепловая сеть для подключения к системам теплоснабжения ПАО «МОЭК» объекта капитального строительства «Многоквартирный жилой дом с помещениями свободного назначения и подземной автостоянкой», расположенного по адресу: г. Москва, 1-й Тружеников пер., вл. 12 с кадастровым 77:01:0005004:4677» при проведении земляных, строительных, иных работ на участках строительства тепловой сети и благоустройства территории, включающий оценку воздействия таких работ на указанные объекты и содержащий меры по обеспечению сохранности указанных объектов при проведении таких работ в границах территорий указанных объектов	Лист 124
	Изм.	Кол.уч.	Лист	№ док	Подп.		

археологических исследований и современной геоподосновы, а также технические условия проведения проектируемых земляных, строительных, иных работ по объекту: «Тепловая сеть для подключения к системам теплоснабжения ПАО «МОЭК» объекта капитального строительства «Многоквартирный жилой дом с помещениями свободного назначения и подземной автостоянкой», расположенного по адресу: г. Москва, 1-й Тружеников пер., вл. 12 с кадастровым 77:01:0005004:4677», позволили определить необходимость проведения археологических наблюдений (археологических раскопок – в случае выявления участков неповрежденного культурного слоя) на всей площади проектируемых земляных, строительных работ, оказывающих воздействие на культурный слой – на участках разработки траншей и котлованов для монтажа тепловой камеры, тепловой сети, вентиляционной шахты и водовыпуска. Археологические наблюдения являются видом спасательных археологических полевых работ, проводимых исключительно на участках территорий объектов археологического наследия с поврежденным культурным слоем. Археологические наблюдения будут проводиться на глубину до неповрежденного культурного слоя, на глубину, определенную проектом проведения хозяйственных (земляных, строительных) работ, или до археологического материка, если установленная глубина его залегания выше отметок, определенных проектом проведения хозяйственных (земляных, строительных) работ. В случае выявления в ходе археологических наблюдений участков с неповрежденным культурным слоем исследование осуществляется в соответствии с методикой проведения археологических раскопок, проводимых до археологического материка.

Объемы и виды полевых археологических работ могут быть уточнены по фактической ситуации при проведении археологических работ:

1. в случае выявления в ходе археологических наблюдений участков с неповрежденным культурным слоем исследование

Взаим. инв. №		Подпись и дата		Инв. № подл.			Раздел об обеспечении сохранности объекта археологического наследия, выявленного объекта археологического наследия, входящий в состав проектной документации: «Тепловая сеть для подключения к системам теплоснабжения ПАО «МОЭК» объекта капитального строительства «Многоквартирный жилой дом с помещениями свободного назначения и подземной автостоянкой», расположенного по адресу: г. Москва, 1-й Тружеников пер., вл. 12 с кадастровым 77:01:0005004:4677» при проведении земляных, строительных, иных работ на участках строительства тепловой сети и благоустройства территории, включающий оценку воздействия таких работ на указанные объекты и содержащий меры по обеспечению сохранности указанных объектов при проведении таких работ в границах территорий указанных объектов	Лист 125
						Изм. Колуч. Лист № док Подп. Дата		

осуществляется в соответствии с методикой проведения археологических раскопок, проводимых до археологического материка (п. 5.2 Положения).

2. в случае, если в границах раскопа расчищена только часть археологического объекта, следует расширить площадь раскопа на величину, позволяющую осуществить полное исследование данного объекта (п. 4.6 Положения).

3. в случае, если невозможно обеспечить разборку культурного слоя до археологического материка в связи с интенсивным поступлением грунтовых вод, необходимо выполнить мероприятия, обеспечивающие сохранение культурного слоя, указанные в п. 4.25 Положения – по завершении археологических раскопок на участках культурного слоя повышенной влажности в случае, если разборка культурного слоя не проведена до археологического материка, следует принять меры по восстановлению водоносного горизонта и замедлению активного испарения из раскопа (применение водоупорных грунтов, закрытие стенок раскопа и уровня верхних отметок водоносного слоя полиэтиленовой пленкой и т.д.) (п. 4.10, 4.25 Положения).

4. невозможность выборки раскопа до материка по техническим причинам (техника безопасности и (или) иные особые условия, обоснованные в документации об обеспечении сохранности объекта археологического наследия (разделами документации об обеспечении сохранности объекта археологического наследия / о проведении спасательных археологических полевых работ в проектах проведения хозяйственных работ либо планом проведения спасательных археологических полевых работ) которые должны быть отражены в научном отчете о выполненных археологических полевых работах (п. 4.11. Положения).

Взаим. инв. №		Подпись и дата		Инв. № подл.						Раздел об обеспечении сохранности объекта археологического наследия, выявленного объекта археологического наследия, входящий в состав проектной документации: «Тепловая сеть для подключения к системам теплоснабжения ПАО «МОЭК» объекта капитального строительства «Многоквартирный жилой дом с помещениями свободного назначения и подземной автостоянкой», расположенного по адресу: г. Москва, 1-й Гужеников пер., вл. 12 с кадастровым 77:01:0005004:4677» при проведении земляных, строительных, иных работ на участках строительства тепловой сети и благоустройства территории, включающий оценку воздействия таких работ на указанные объекты и содержащий меры по обеспечению сохранности указанных объектов при проведении таких работ в границах территорий указанных объектов	Лист 126

5. культурный слой в границах раскопа должен быть разобран полностью, если этому не препятствуют обнаруженные археологические объекты, определенные держателем открытого листа как подлежащие консервации и сохранению (п. 4.16 Положения).

При обнаружении таких объектов в ходе проведения изыскательских, проектных, земляных, строительных, мелиоративных, хозяйственных работ, указанных в статье 30 Федерального закона № 73-ФЗ работ по использованию лесов и иных работ объекта, обладающего признаками объекта культурного наследия, в том числе объекта археологического наследия, заказчик указанных работ, технический заказчик (застройщик) объекта капитального строительства, лицо, проводящее указанные работы, обязаны незамедлительно приостановить указанные работы и в течение трех дней со дня обнаружения такого объекта направить в региональный орган охраны объектов культурного наследия (в г. Москве – в Департамент культурного наследия г. Москвы) письменное заявление об обнаруженном объекте культурного наследия либо заявление в форме электронного документа, подписанного усиленной квалифицированной электронной подписью в соответствии с требованиями Федерального закона от 6 апреля 2011 года № 63-ФЗ «Об электронной подписи». Департамент культурного наследия г. Москвы организует работу по определению историко-культурной ценности такого объекта в порядке, установленном законами или иными нормативными правовыми актами г. Москвы (п. 4 ст. 36 Федерального закона № 73-ФЗ).

						Раздел об обеспечении сохранности объекта археологического наследия, выявленного объекта археологического наследия, входящий в состав проектной документации: «Тепловая сеть для подключения к системам теплоснабжения ПАО «МОЭК» объекта капитального строительства «Многоквартирный жилой дом с помещениями специального назначения и подземной автостоянкой», расположенного по адресу: г. Москва, 1-й Тружеников пер., вл. 12 с кадастровым 77:01:0005004:4677» при проведении земляных, строительных, иных работ на участках строительства тепловой сети и благоустройства территории, включающий оценку воздействия таких работ на указанные объекты и содержащий меры по обеспечению сохранности указанных объектов при проведении таких работ в границах территорий указанных объектов	Лист
Изм.	Кол.уч.	Лист	№ док	Подп.	Дата		127

в объемах, превышающих возможности сметы на проведение археологических наблюдений, держатель разрешения (открытого листа) обязан принять меры к приостановлению строительно-хозяйственных работ на данном участке, письменно поставить в известность Департамент культурного наследия города Москвы и направить ему выявленные изменения учетных данных объекта археологического наследия.

Согласно п. 2 ст. 36 Федерального закона № 73-ФЗ, земляные, строительные работы в границах территории объекта культурного наследия проводятся при условии соблюдения особого режима использования земельного участка, в границах которого располагается объект археологического наследия и при условии реализации согласованных соответствующим органом охраны объектов культурного наследия, определенным п. 2 ст. 45 Федерального закона № 73-ФЗ, обязательных разделов об обеспечении сохранности объектов культурного наследия в проектах проведения таких работ. Следовательно, реализация мер, предусмотренных разделом, является обязательным требованием для застройщика (заказчика).

Инв.№ подл.							Раздел об обеспечении сохранности объекта археологического наследия, выявленного объекта археологического наследия, входящий в состав проектной документации: «Тепловая сеть для подключения к системам теплоснабжения ПАО «МОЭК» объекта капитального строительства «Многоквартирный жилой дом с помещениями свободного назначения и подземной автостоянкой», расположенного по адресу: г. Москва, 1-й Тружеников пер., вл. 12 с кадастровым 77:01:0005004-4677» при проведении земляных, строительных, иных работ на участках строительства тепловой сети и благоустройства территории, включающий оценку воздействия таких работ на указанные объекты и содержащий меры по обеспечению сохранности указанных объектов при проведении таких работ в границах территорий указанных объектов	Лист
								129
Взаим.инв.№								
Подпись и дата								
Изм.	Кол.уч.	Лист	№ док	Подп.	Дата			

						Раздел об обеспечении сохранности объекта археологического наследия, выявленного объекта археологического наследия, входящий в состав проектной документации: «Тепловая сеть для подключения к системам теплоснабжения ПАО «МОЭК» объекта капитального строительства «Многоквартирный жилой дом с помещениями свободного назначения и подземной автостоянкой», расположенного по адресу: г. Москва, 1-й Тружеников пер., вл. 12 с кадастровым 77:01:0005004:4677» при проведении земляных, строительных, иных работ на участках строительства тепловой сети и благоустройства территории, включающий оценку воздействия таких работ на указанные объекты и содержащий меры по обеспечению сохранности указанных объектов при проведении таких работ в границах территорий указанных объектов	Лист
Изм.	Кол.уч.	Лист	№ док	Подп.	Дата		130

IX. ПРОДОЛЖИТЕЛЬНОСТЬ РАБОТ И РАСЧЕТ ПОТРЕБНОСТИ В РАБОЧЕЙ СИЛЕ

Комплекс археологических исследований при проведении земляных, строительных работ по объекту: «Тепловая сеть для подключения к системам теплоснабжения ПАО «МОЭК» объекта капитального строительства «Многоквартирный жилой дом с помещениями свободного назначения и подземной автостоянкой», расположенного по адресу: г. Москва, 1-й Тружеников пер., вл. 12 с кадастровым 77:01:0005004:4677» включает в себя проведения археологических наблюдений (археологических раскопок – в случае выявления участков неповрежденного культурного слоя) на всей площади проектируемых земляных, строительных работ, оказывающих воздействие на культурный слой – на участках разработки траншей и котлованов для монтажа тепловой камеры, тепловой сети, вентиляционной шахты и водовыпуска. Археологические наблюдения являются видом спасательных археологических полевых работ, проводимых исключительно на участках территорий объектов археологического наследия с поврежденным культурным слоем. Археологические наблюдения будут проводиться на глубину до неповрежденного культурного слоя, на глубину, определенную проектом проведения хозяйственных (земляных, строительных) работ, или до археологического материка, если установленная глубина его залегания выше отметок, определенных проектом проведения хозяйственных (земляных, строительных) работ. В случае выявления в ходе археологических наблюдений участков с неповрежденным культурным слоем исследование осуществляется в соответствии с методикой проведения археологических раскопок, проводимых до археологического материка.

Продолжительность натуральных археологических работ и потребность в рабочих кадрах, обеспечивающих проведение всего комплекса работ,

Взаим. инв. №	наблюдений участков с непроврежденным культурным слоем исследование осуществляется в соответствии с методикой проведения археологических раскопок, проводимых до археологического материка.							
	Подпись и дата	Продолжительность натурных археологических работ и потребность в рабочих кадрах, обеспечивающих проведение всего комплекса работ,						
Инв. № подл.								Раздел об обеспечении сохранности объекта археологического наследия, выявленного объекта археологического наследия, входящий в состав проектной документации: «Тепловая сеть для подключения к системам теплоснабжения ПАО «МОЭК» объекта капитального строительства «Многоквартирный жилой дом с помещениями свободного назначения и подземной автостоянкой», расположенного по адресу: г. Москва, 1-й Тружеников пер., вл. 12 с кадастровым 77:01:0005004:4677» при проведении земляных, строительных, иных работ на участках строительства тепловой сети и благоустройства территории, включающий оценку воздействия таких работ на указанные объекты и содержащий меры по обеспечению сохранности указанных объектов при проведении таких работ в границах территорий указанных объектов
	Изм.	Кол.уч.	Лист	№ док	Подп.	Дата		

рассчитана на основании оптимальных соотношений, выработанных в результате многолетнего опыта проведения археологических исследований.

1 стадия – Подготовительные работы:

Занимают до 35 рабочих дней. Включают: подготовку документов на получение разрешения (открытого листа); получение разрешения (открытого листа) – от 15 до 28 рабочих дней в соответствии с регламентом Министерства культуры Российской Федерации (на основании постановления Правительства Российской Федерации от 24 октября 2022 г. № 1893 «Об утверждении Правил выдачи, приостановления и прекращения действия разрешений (открытых листов) на проведение работ по выявлению и изучению объектов археологического наследия, включая работы, имеющие целью поиск и изъятие археологических предметов, и о признании утратившими силу некоторых актов Правительства Российской Федерации»).

2 стадия – Полевые работы (состав работ: см. главу Раздела «Порядок проведения археологических работ»):

Конкретные сроки согласуются с общим графиком производства работ на объекте;

Археологические наблюдения производятся на этапе основного периода производства земляных, строительных работ (параллельно), зависят от графиков и последовательности их проведения.

3 стадия – Камеральные работы:

Включают обработку полученных материалов и подготовку отчета: в соответствии со сроками договора.

Реальные сроки проведения натурных археологических исследований, могут быть длительнее расчетных в связи с неблагоприятными погодными условиями и другими обстоятельствами.

Взаим. инв. №		Подпись и дата		Включают обработку полученных материалов и подготовку отчета: в соответствии со сроками договора.					
				Реальные сроки проведения натурных археологических исследований, могут быть длительнее расчетных в связи с неблагоприятными погодными условиями и другими обстоятельствами.					
Инв. № подл.							Раздел об обеспечении сохранности объекта археологического наследия, выявленного объекта археологического наследия, входящий в состав проектной документации: «Тепловая сеть для подключения к системам теплоснабжения ПАО «МОЭК» объекта капитального строительства «Многоквартирный жилой дом с помещениями свободного назначения и подземной автостоянкой», расположенного по адресу: г. Москва, 1-й Гужеников пер., вл. 12 с кадастровым 77:01:0005004:4677» при проведении земляных, строительных, иных работ на участках строительства тепловой сети и благоустройства территории, включающий оценку воздействия таких работ на указанные объекты и содержащий меры по обеспечению сохранности указанных объектов при проведении таких работ в границах территорий указанных объектов	Лист	
								Изм.	Кол.уч.

Потребность в рабочих кадрах при проведении археологических наблюдений также будет зависеть от сроков, графиков, рабочих объемов земляных, строительных работ и последовательности их проведения на объекте, а также от наличия/отсутствия выявляемых участков неповрежденного культурного слоя. Научный персонал включает в себя специалистов-археологов, архитекторов, фотографа, художников-реставраторов и техников.

Порядок проведения археологических наблюдений – в соответствии с Разделом 5 Положения «Порядок проведения археологических наблюдений». Основные требования к организации и проведению полевых работ в режиме археологических наблюдений:

В случае наличия на участке проведения археологических наблюдений техногенных грунтов археологические наблюдения проводятся после их удаления, в том числе с использованием землеройных машин и механизмов (п. 5.5 Положения).

Археологические наблюдения ведутся на глубину до неповрежденного культурного слоя, на глубину, определенную проектом проведения хозяйственных работ, или до археологического материка, если установленная глубина его залегания выше отметок, определенных проектом проведения хозяйственных работ (п. 5.6 Положения).

Выборка поврежденного культурного слоя производится пластами с использованием ручного инструмента либо землеройных машин и механизмов под контролем специалиста-археолога. Толщина пласта выборки и вид приспособления, используемого на землеройных машинах и механизмах для выборки поврежденного культурного слоя (планировочный ковш, обычный ковш и т. д.), определяются держателем открытого листа в зависимости от степени повреждения культурного слоя и места расположения объекта археологического наследия, а также других факторов,

Взаим. инв. №	
Подпись и дата	
Инв. № подл.	

						Раздел об обеспечении сохранности объекта археологического наследия, выявленного объекта археологического наследия, входящий в состав проектной документации: «Тепловая сеть для подключения к системам теплоснабжения ПАО «МОЭК» объекта капитального строительства «Многоквартирный жилой дом с помещениями свободного назначения и подземной автостоянкой», расположенного по адресу: г. Москва, 1-й Гужеников пер., вл. 12 с кадастровым 77:01:0005004:4677» при проведении земляных, строительных, иных работ на участках строительства тепловой сети и благоустройства территории, включающий оценку воздействия таких работ на указанные объекты и содержащий меры по обеспечению сохранности указанных объектов при проведении таких работ в границах территорий указанных объектов	Лист
							133
Изм.	Колуч.	Лист	№ док	Подп.	Дата		

влияющих на полноту получения информации об объекте археологического наследия (п. 5.7 Положения).

В ходе археологических наблюдений рекомендуется формировать временные стратиграфические профили (бровки). После надлежащей фиксации указанные профили (бровки) должны быть разобраны. При выборке культурного слоя рекомендуется выдерживать постоянную толщину пласта (п. 5.7 Положения).

Археологические наблюдения предусматривают выполнение горизонтальных зачисток (в том числе археологического материка), зачистку стратиграфических профилей (бровки, борта раскопа либо котлована), выборку археологических предметов.

Частота производства зачисток горизонтальных и вертикальных поверхностей определяется держателем открытого листа в зависимости от индивидуальных особенностей объекта археологического наследия, степени повреждения культурного слоя, особенностей строительных работ и других факторов, влияющих на полноту получения информации об объекте археологического наследия. (п. 5.8 Положения).

В ходе археологических наблюдений необходимо выполнять переборку выбираемого грунта и его промывку в случае необходимости. (п. 5.9 Положения).

Археологические наблюдения рекомендуется проводить в благоприятное для археологических полевых работ время года. В случае проведения археологических наблюдений в неблагоприятный полевой период необходимо устройство отапливаемого и снабженного освещением павильона для переборки и в случае необходимости промывки выбираемого грунта (п. 5.13 Положения).

Объемы и виды полевых археологических работ могут быть уточнены по фактической ситуации при проведении археологических работ (см. глава

Взаим. инв. №		проведения археологических наблюдений в неблагоприятный полевой период необходимо устройство отапливаемого и снабженного освещением павильона для переборки и в случае необходимости промывки выбираемого грунта (п. 5.13 Положения).						
Подпись и дата		Объемы и виды полевых археологических работ могут быть уточнены по фактической ситуации при проведении археологических работ (см. глава						
Инв. № подл.							Раздел об обеспечении сохранности объекта археологического наследия, выявленного объекта археологического наследия, входящий в состав проектной документации: «Тепловая сеть для подключения к системам теплоснабжения ПАО «МОЭК» объекта капитального строительства «Многоквартирный жилой дом с помещениями свободного назначения и подземной автостоянкой», расположенного по адресу: г. Москва, 1-й Гужеников пер., вл. 12 с кадастровым 77:01:0005004:4677» при проведении земляных, строительных, иных работ на участках строительства тепловой сети и благоустройства территории, включающий оценку воздействия таких работ на указанные объекты и содержащий меры по обеспечению сохранности указанных объектов при проведении таких работ в границах территорий указанных объектов	Лист
		Изм.	Кол.уч.	Лист	№ док	Подп.	Дата	134

VII настоящего Раздела) на основании данных, получаемых при проведении археологических работ о сохранности, мощности и датировке выявленных напластований.

Конкретные сроки проведения земляных работ определяются графиком строительства.

По окончании земляных работ производится камеральная обработка археологических материалов и составление научного отчета.

Инв.№ подл.	Подпись и дата					Взаим. инв.№	
						Раздел об обеспечении сохранности объекта археологического наследия, выявленного объекта археологического наследия, входящий в состав проектной документации: «Тепловая сеть для подключения к системам теплоснабжения ПАО «МОЭК» объекта капитального строительства «Многоквартирный жилой дом с помещениями свободного назначения и подземной автостоянкой», расположенного по адресу: г. Москва, 1-й Тружеников пер., вл. 12 с кадастровым 77:01:0005004:4677» при проведении земляных, строительных, иных работ на участках строительства тепловой сети и благоустройства территории, включающий оценку воздействия таких работ на указанные объекты и содержащий меры по обеспечению сохранности указанных объектов при проведении таких работ в границах территорий указанных объектов	Лист
							135
Изм.	Кол.уч.	Лист	№ док	Подп.	Дата		

						Раздел об обеспечении сохранности объекта археологического наследия, выявленного объекта археологического наследия, входящий в состав проектной документации: «Тепловая сеть для подключения к системам теплоснабжения ПАО «МОЭК» объекта капитального строительства «Многоквартирный жилой дом с помещениями свободного назначения и подземной автостоянкой», расположенного по адресу: г. Москва, 1-й Тружеников пер., вл. 12 с кадастровым 77:01:0005004:4677» при проведении земляных, строительных, иных работ на участках строительства тепловой сети и благоустройства территории, включающий оценку воздействия таких работ на указанные объекты и содержащий меры по обеспечению сохранности указанных объектов при проведении таких работ в границах территорий указанных объектов	Лист
Изм.	Кол.вч.	Лист	№ док	Подп.	Дата		136

состоянию на 1 января 2000 года». Базовые цены Сборника ТСН-2001.7-1 приведены в уровне цен 2000 года без учета налога на добавленную стоимость.

Стоимость археологических работ по объекту: «Тепловая сеть для подключения к системам теплоснабжения ПАО «МОЭК» объекта капитального строительства «Многоквартирный жилой дом с помещениями свободного назначения и подземной автостоянкой», расположенного по адресу: г. Москва, 1-й Тружеников пер., вл. 12 с кадастровым 77:01:0005004:4677» может быть изменена в случае изменения проектной документации (изменение площадей и объемов земляных работ).

Оплата проведенных археологических исследований производится за фактически выполненный объем работ на основании Исполнительных смет. Если к началу строительства цены на отдельные виды археологических работ на основании директивных документов будут изменены, сметы при заключении договора на проведение натурных археологических работ должны быть откорректированы.

Работы по инженерно-техническому обеспечению археологических работ, указанные в гл. XIII. «Потребность в материалах и оборудовании», не включены в сметный расчёт на проведение археологических работ и возлагаются на заказчика и/или подрядчика, обеспечивающего проведение земляных работ на объекте.

Инв. № подп.							Подпись и дата	Взаим. инв. №
Изм.	Кол.уч.	Лист	№ док	Подп.	Дата	Раздел об обеспечении сохранности объекта археологического наследия, выявленного объекта археологического наследия, входящий в состав проектной документации: «Тепловая сеть для подключения к системам теплоснабжения ПАО «МОЭК» объекта капитального строительства «Многоквартирный жилой дом с помещениями свободного назначения и подземной автостоянкой», расположенного по адресу: г. Москва, 1-й Тружеников пер., вл. 12 с кадастровым 77:01:0005004:4677» при проведении земляных, строительных, иных работ на участках строительства тепловой сети и благоустройства территории, включающий оценку воздействия таких работ на указанные объекты и содержащий меры по обеспечению сохранности указанных объектов при проведении таких работ в границах территорий указанных объектов	Лист 137	

**ХІ. ПОТРЕБНОСТЬ В СТРОИТЕЛЬНОЙ ТЕХНИКЕ ПРИ
ПРОИЗВОДСТВЕ АРХЕОЛОГИЧЕСКИХ РАБОТ**

В связи с тем, что участки археологических наблюдений не выходят за пределы зоны проведения земляных работ, вывоз отработанного грунта, механизированная выборка поврежденного культурного слоя (с соблюдением требований, предусмотренных для проведения археологических наблюдений разделом 5 Положения «Порядок проведения археологических наблюдений») производятся подрядной организацией за счет средств, выделенных на строительно-монтажные работы.

Инв.№ подл.	Подпись и дата					Взаим. инв.№	
						Раздел об обеспечении сохранности объекта археологического наследия, выявленного объекта археологического наследия, входящий в состав проектной документации: «Тепловая сеть для подключения к системам теплоснабжения ПАО «МОЭК» объекта капитального строительства «Многоквартирный жилой дом с помещениями свободного назначения и подземной автостоянкой», расположенного по адресу: г. Москва, 1-й Тружеников пер., вл. 12 с кадастровым 77:01:0005004:4677» при проведении земляных, строительных, иных работ на участках строительства тепловой сети и благоустройства территории, включающий оценку воздействия таких работ на указанные объекты и содержащий меры по обеспечению сохранности указанных объектов при проведении таких работ в границах территорий указанных объектов	Лист
Изм.	Кол.уч.	Лист	№ док	Подп.	Дата		138

ХИ. ПОТРЕБНОСТЬ В ЭЛЕКТРОЭНЕРГИИ И ВОДЕ ПРИ ПРОВЕДЕНИИ АРХЕОЛОГИЧЕСКИХ РАБОТ

При проведении археологических работ расход электроэнергии связан с необходимостью освещения рабочих мест в помещениях, в которых производится камеральная обработка графических материалов и археологических находок, в соответствии с установленными санитарными нормами. Расход воды, помимо гигиенических потребностей, связан также с необходимостью мытья археологических находок и не превышает 100 литров в день.

Обеспечение археологических работ электроэнергией и водой предполагается осуществлять от действующих сетей силами организации, ведущей строительство объекта.

Инв.№ подл.	Взаим.инв.№					Подпись и дата	
						Раздел об обеспечении сохранности объекта археологического наследия, выявленного объекта археологического наследия, входящий в состав проектной документации: «Тепловая сеть для подключения к системам теплоснабжения ПАО «МОЭК» объекта капитального строительства «Многоквартирный жилой дом с помещениями свободного назначения и подземной автостоянкой», расположенного по адресу: г. Москва, 1-й Тружеников пер., вл. 12 с кадастровым 77:01:0005004:4677» при проведении земляных, строительных, иных работ на участках строительства тепловой сети и благоустройства территории, включающий оценку воздействия таких работ на указанные объекты и содержащий меры по обеспечению сохранности указанных объектов при проведении таких работ в границах территорий указанных объектов	Лист
Изм.	Кол.уч.	Лист	№ док	Подп.	Дата		139

ХIII. ПОТРЕБНОСТЬ В МАТЕРИАЛАХ И ОБОРУДОВАНИИ

При проведении археологических полевых работ по объекту: «Тепловая сеть для подключения к системам теплоснабжения ПАО «МОЭК» объекта капитального строительства «Многоквартирный жилой дом с помещениями свободного назначения и подземной автостоянкой», расположенного по адресу: г. Москва, 1-й Тружеников пер., вл. 12 с кадастровым 77:01:0005004:4677» Заказчику необходимо предусмотреть и обеспечить проведение инженерно-технического обеспечения археологических исследований:

1. Наличие и обслуживание бытового городка или помещений для раздевалок, организации камеральной лаборатории (содержание площадки и бытовых помещений, наличие воды, электроэнергии, обогревателей или тепловых пушек, вывоз мусора);

2. Устройство навесов над раскопами и обеспечения освещения, достаточного для надлежащего проведения археологических раскопок в случае проведения работ в благоприятный полевой период;

3. Для производства археологических раскопок в неблагоприятный полевой период необходимо устройство над раскопом отапливаемого павильона для обеспечения температурного режима и освещения, достаточных для надлежащего проведения археологических раскопок. (п. 4. 28 Положения); +5 С минимальная температура воздуха.

В случае проведения археологических наблюдений в неблагоприятный полевой период необходимо устройство отапливаемого и снабженного освещением павильона для переборки и в случае необходимости промывки выбираемого грунта. (п. 5.13 Положения).

4. Обеспечение размораживания грунта на площади раскопов и наблюдений в случае начала выполнения работ в зимний период (возможна установка прогрева по типу WACKER NEUSON HSH 700 G);

Взаим. инв. №		В случае проведения археологических наблюдений в неологаприятный полевой период необходимо устройство отапливаемого и снабженного освещением павильона для переборки и в случае необходимости промывки выбираемого грунта. (п. 5.13 Положения).						
Подпись и дата		4. Обеспечение размораживания грунта на площади раскопов и наблюдений в случае начала выполнения работ в зимний период (возможна установка прогрева по типу WACKER NEUSON HSH 700 G);						
Инв. № подл.							Раздел об обеспечении сохранности объекта археологического наследия, выявленного объекта археологического наследия, входящий в состав проектной документации: «Тепловая сеть для подключения к системам теплоснабжения ПАО «МОЭК» объекта капитального строительства «Многоквартирный жилой дом с помещениями свободного назначения и подземной автостоянкой», расположенного по адресу: г. Москва, 1-й Тружеников пер., вл. 12 с кадастровым 77:01:0005004:4677» при проведении земляных, строительных, иных работ на участках строительства тепловой сети и благоустройства территории, включающий оценку воздействия таких работ на указанные объекты и содержащий меры по обеспечению сохранности указанных объектов при проведении таких работ в границах территорий указанных объектов	Лист
		Изм.	Кол.уч.	Лист	№ док	Подп.	Дата	140

5. Изготовление трапов (лестниц) для спуска в раскопы;
6. Откачку грунтовой и дождевой воды из раскопов и зон проведения наблюдений (при необходимости) с обязательным определением разрешенных точек сброса;
7. Обратную засыпку раскопов (при необходимости);
8. Рекультивацию грунта в зонах раскопов и на прилегающих территориях (подъездных путях, местах временного складирования отработанного грунта) в случае необходимости;
9. Удаление по мере необходимости от раскопов и зон проведения наблюдений отработанных отвалов с помощью строительной техники;
10. Обеспечение транспортерами (ленточными) для удаления грунта из раскопов;
11. Организацию подъездных путей к местам раскопов и зон проведения наблюдений, по которым будет вывозиться отработанный грунт (при необходимости); организация площадок складирования грунта;
12. Вывоз с территории отработанного грунта (при необходимости);
13. Наличие пункта мойки колес для техники, вывозящей отработанный грунт (при необходимости);
14. Снятие техногенных покрытий (асфальт, бетон, гравий), техногенных и стерильных грунтов (п. 4.9. Положения) в зонах раскопов с помощью техники;
15. Выборка поврежденного культурного слоя в зонах проведения археологических наблюдений (с соблюдением требований, предусмотренных для проведения археологических наблюдений разделом 5 Положения «Порядок проведения археологических наблюдений»);
16. Ограждение площадок по периметру в местах проведения археологических раскопов;

Взаим. инв. №	15. Выборка поврежденного культурного слоя в зонах проведения археологических наблюдений (с соблюдением требований, предусмотренных для проведения археологических наблюдений разделом 5 Положения «Порядок проведения археологических наблюдений»);					
	16. Ограждение площадок по периметру в местах проведения археологических раскопов;					
Подпись и дата						
Инв. № подл.						
	Раздел об обеспечении сохранности объекта археологического наследия, выявленного объекта археологического наследия, входящий в состав проектной документации: «Тепловая сеть для подключения к системам теплоснабжения ПАО «МОЭК» объекта капитального строительства «Многоквартирный жилой дом с помещениями свободного назначения и подземной автостоянкой», расположенного по адресу: г. Москва, 1-й Трубников пер., вл. 12 с кадастровым 77:01:0005004:4677» при проведении земляных, строительных, иных работ на участках строительства тепловой сети и благоустройства территории, включающий оценку воздействия таких работ на указанные объекты и содержащий меры по обеспечению сохранности указанных объектов при проведении таких работ в границах территорий указанных объектов					
						Лист
						141
	Изм.	Кол.уч.	Лист	№ док	Подп.	Дата

17. Защита деревянными коробами деревьев, расположенных в зонах работ (деревьев, которые не будут ликвидированы);

18. Разработка ППР крепления стенок археологического раскопов (при необходимости);

19. Крепление вертикальных стенок раскопов с глубины от 1,5 м в соответствии с разработанным ППР (при необходимости).

Обеспечение археологических исследований необходимыми материалами для выполнения графических работ, фотографирования объектов и первичной камеральной обработки находок производится организацией, выполняющей археологические работы.

В связи с тем, что археологические наблюдения будут проводиться в пределах огороженной строительной площадки, специальных дополнительных ограждений для них не потребуется.

Инв.№ подл.	Взаим.инв.№					Подпись и дата	
						Раздел об обеспечении сохранности объекта археологического наследия, выявленного объекта археологического наследия, входящий в состав проектной документации: «Тепловая сеть для подключения к системам теплоснабжения ПАО «МОЭК» объекта капитального строительства «Многоквартирный жилой дом с помещениями свободного назначения и подземной автостоянкой», расположенного по адресу: г. Москва, 1-й Тружеников пер., вл. 12 с кадастровым 77:01:0005004:4677» при проведении земляных, строительных, иных работ на участках строительства тепловой сети и благоустройства территории, включающий оценку воздействия таких работ на указанные объекты и содержащий меры по обеспечению сохранности указанных объектов при проведении таких работ в границах территорий указанных объектов	Лист
Изм.	Кол.уч.	Лист	№ док	Подп.	Дата		142

СПИСОК ИЛЛЮСТРАЦИЙ И ЧЕРТЕЖЕЙ

Илл. 1. План двора д. ст. сов. и белгородского губ. Петра Михайловича Салтыкова. 1760 г.

Илл. 2. План двора т. сов. Петра Михайловича сына Салтыкова. 1763 г.

Илл. 3. ПЛАНЪ / императорскаго / столичнаго города / МОСКВЫ / сочиненной / подъ смотрениемъ Архитектора Ивана / Мичурина въ 1739 году ... Сост. И. Мичурин. Спб., Акад. наук, 1739. Грав. / меди и набор; 506x1047 (по листу вместе с текстом). Масштаб 1:21000; 1 см = 210 м. Фрагмент.

Илл. 4. Генеральной план императорского столичного города Москвы показующий как внутри онаго состоящих городах Кремля Китая Белаго Земляного находящихся за Земленным валом на выгонных землях разнаго звания публичныя и партикулярныя строения и окружавшия оныя места положения с сочиненнаго в Москве под смотрением инженер майора Горихвостова 1767 года уменьшен вполвину под смотрением полковника Дьякова 1768 года в Санктпетербурге. Чертеж 1767г., копия 1768г. Масштаб - около 50м в 1см. ЦГВИА, ф. ВУА, д. 22169. Фрагмент.

Илл. 5. План Москвы прожектированной городу и предместьям, чертеж 1782-1784. Копия утвержденного Екатериной II в 1775 г. проекта реконструкции Москвы, выполненную при подписавшем ее генерал-губернаторе Москвы З.Г. Чернышове. РГАДА, ф.192, N5. Фрагмент.

Илл. 6. План инструментальной топографической съемки города Москвы и ее окрестностей 1838 г. Сборный план, состоящий из 16 листов размерами примерно 69 x 72 см. Масштаб 1:8400, 100 сажень в английском дюйме. Съемка выполнена в апреле-июне 1838 года, рекогносцировка выполнена в 1852-1853 годах. Фрагмент.

Илл. 7. ПЛАНЪ / СТОЛИЧНАГО ГОРОДА / МОСКВЫ / вновь снятый въ 1859 году / и гравированный / при /военно-топографическомъ депо / въ 1862 году / ... Грав.: Романов, Иванов 2-й, Зиновьев, Сергеев 3-й, Копьев,

Взаим. инв. №	
Подпись и дата	
Инв. № подл.	

						Раздел об обеспечении сохранности объекта археологического наследия, выявленного объекта археологического наследия, входящий в состав проектной документации: «Тепловая сеть для подключения к системам теплоснабжения ПАО «МОЭК» объекта капитального строительства «Многоквартирный жилой дом с помещениями свободного назначения и подземной автостоянкой», расположенного по адресу: г. Москва, 1-й Гужеников пер., вл. 12 с кадастровым 77:01:0005004:4677» при проведении земляных, строительных, иных работ на участках строительства тепловой сети и благоустройства территории, включающий оценку воздействия таких работ на указанные объекты и содержащий меры по обеспечению сохранности указанных объектов при проведении таких работ в границах территорий указанных объектов	Лист
Изм.	Колуч.	Лист	№ док	Подп.	Дата		143

Мержанов; вырез, слова: Дементьев, Осипов, Петров, Егоров и Васильев 1-й Спб, 1862. «Бокачев», 602. Грав./меди (на 4 досках). Размеры (по доске): I—510 х 544; II—517 х 545; III—515 х 542; IV — 515 х 545мм. Масштаб 1:12,600; 1см = 126м. Фрагмент.

Илл. 8. Нивеллирный план города Москвы: Сост. на основании тригонометрической сети, по съемке и нивелировке города в 1874-77 годах, межевыми инж. Н.Н. Смирновым и Д.П. Рашковым и дополненный окрестностями топографической съемки 1878-86гг. 2-е издание Московской Городской Думы 1888 г.- 1:8400, 100 саж. в дюйме. 2300х2200. Фрагмент.

Илл. 9. План Столичного города Москвы. Приложение к «Адрес-справочнику г. Москвы» на 1897 год. Масштаб 1:21000, в английском дюйме 250 сажен. Составлен по плану 1888 г. в масштабе 1:8400 и дополнен данными последнего периода. Под руковод. Меж. Инженера Трофимова. Картографическое Заведение А. Ильина в С. Петербурге. Условная координатная сетка. 94х68 см. Фрагмент.

Илл. 10. План города Москвы с пригородами. Изд. Т-ва Суворина «Новое время». - 1:21000, 250 саж. в дюйме. - [Пг.: Картогр. завед. Ильина, 191X. - 1 к.: цв., 2 доп. карты, 2 табл.; 970х700. Фрагмент.

Илл. 11. План Москвы, исправленный и дополненный по новейшим данным / Научно-техн. отдел ВСНХ. - 1:25000. - Л.: Гос. Картография, 1925. - 1 к.: цв.; 97х80 см. Границы города проведены по данным на 28.V.1917 г., границы районов - по данным на 10.VI.1922 г. Фрагмент.

Илл. 12. Москва: По материалам съемок Геоконторы ОПМ 1933 г./Сост. и отпеч. ф-кой Картолитогр. Моск. обл. ком. отд. В 1935 г. - 1:10000. - М.: Изд. отд. планировки Моссовета, 1935. - 1 к. (16 л. + 1 сб. л.); 64х58 см. Фрагмент.

Илл. 13. Подробный план Москвы. Сборный план, составленный из подборки склеенных листов планов города Москвы. Исполнено Обл. Геодезической конторой. Ф-ка Картолитографии МОМП. Москва. Масштаб

Взаим. инв. №

Подпись и дата

Инв. № подл.

						Раздел об обеспечении сохранности объекта археологического наследия, выявленного объекта археологического наследия, входящий в состав проектной документации: «Тепловая сеть для подключения к системам теплоснабжения ПАО «МОЭК» объекта капитального строительства «Многоквартирный жилой дом с помещениями свободного назначения и подземной автостоянкой», расположенного по адресу: г. Москва, 1-й Гужеников пер., вл. 12 с кадастровым 77:01:0005004:4677» при проведении земляных, строительных, иных работ на участках строительства тепловой сети и благоустройства территории, включающий оценку воздействия таких работ на указанные объекты и содержащий меры по обеспечению сохранности указанных объектов при проведении таких работ в границах территорий указанных объектов	Лист
Изм.	Колуч.	Лист	№ док	Подп.	Дата		144

планов - 1:2000. Сечение рельефа через 1 м. Листы планов изданы в период от 1937 до 1949 года. Фрагмент.

Илл. 14. Немецкая аэрофотосъемка 1939-1943 годов. Коллаж составлен главным образом на основе снимков, находящихся в архивах США (U.S. National Archives and the U.S. Library of Congress). Фрагмент.

Илл. 15. План Москвы издания Мосгоргеотреста Архитектурно-планировочного Управления г. Москвы. Съемка 1951 г., издание 1952 г. Сборный план, составленный из 49 крупномасштабных фрагментов. Фрагмент.

Илл. 16. Карта Москвы и окрестностей. Состояние местности на 1963-1965 гг. Издание 1968 года. Фрагмент.

Илл. 17. Современная карта-схема г. Москвы. Фрагмент.

Илл. 18. Церковь Воздвижения Честного Животворящего Креста Господня на Пометном вражке. Снимок 1882 г. Источник: <https://pastvu.com/p/16136>. Вид с юга.

Илл. 19. Большой Воздвиженский переулок. Столовая общества студентов и курсисток. Снимок 1913 г. Источник: <https://pastvu.com/p/104246>. Вид с запада.

Илл. 20. 1-й Тружеников переулок. Снимок 1983 г. Источник: <https://pastvu.com/p/11590>. Вид с юго-запада.

Илл. 21. 1-й Тружеников переулок, 12, стр. 3. Снимок 1991 г. Источник: <https://pastvu.com/p/915156>. Вид с юго-востока.

Илл. 22. 1-й Тружеников переулок, 12, стр. 1. Снимок 1991 г. Источник: <https://pastvu.com/p/915154>. Вид с юго-востока.

Илл. 23. Исследуемый участок. Современное состояние.

Илл. 24. Исследуемый участок. Современное состояние.

Илл. 25. Исследуемый участок. Современное состояние.

Илл. 26. Исследуемый участок. Современное состояние.

Илл. 27. Исследуемый участок. Современное состояние.

Взаим. инв. №

Подпись и дата

Инв. № подл.

						Раздел об обеспечении сохранности объекта археологического наследия, выявленного объекта археологического наследия, входящий в состав проектной документации: «Тепловая сеть для подключения к системам теплоснабжения ПАО «МОЭК» объекта капитального строительства «Многоквартирный жилой дом с помещениями свободного назначения и подземной автостоянкой», расположенного по адресу: г. Москва, 1-й Тружеников пер., вл. 12 с кадастровым 77:01:0005004:4677» при проведении земляных, строительных, иных работ на участках строительства тепловой сети и благоустройства территории, включающий оценку воздействия таких работ на указанные объекты и содержащий меры по обеспечению сохранности указанных объектов при проведении таких работ в границах территорий указанных объектов	Лист
Изм.	Колуч.	Лист	№ док	Подп.	Дата		145

Инв.№ подп.	Подпись и дата	Взаим.инв.№						
							Раздел об обеспечении сохранности объекта археологического наследия, выявленного объекта археологического наследия, входящий в состав проектной документации: «Тепловая сеть для подключения к системам теплоснабжения ПАО «МОЭК» объекта капитального строительства «Многоквартирный жилой дом с помещениями свободного назначения и подземной автостоянкой», расположенного по адресу: г. Москва, 1-й Грузиников пер., вл. 12 с кадастровым 77-01-0005004:4677» при проведении земляных, строительных, иных работ на участках строительства тепловой сети и благоустройства территории, включающий оценку воздействия таких работ на указанные объекты и содержащий меры по обеспечению сохранности указанных объектов при проведении таких работ в границах территорий указанных объектов	Лист
Изм.	Кол.уч.	Лист	№ док	Подп.	Дата		146	




- исследуемый участок

Илл. 1. План двора д. ст. сов. и белгородского губ. Петра Михайловича Салтыкова 1760 г.



- исследуемый участок

Илл. 2. План двора т. сов. Петра Михайловича сына Салтыкова. 1763 г.

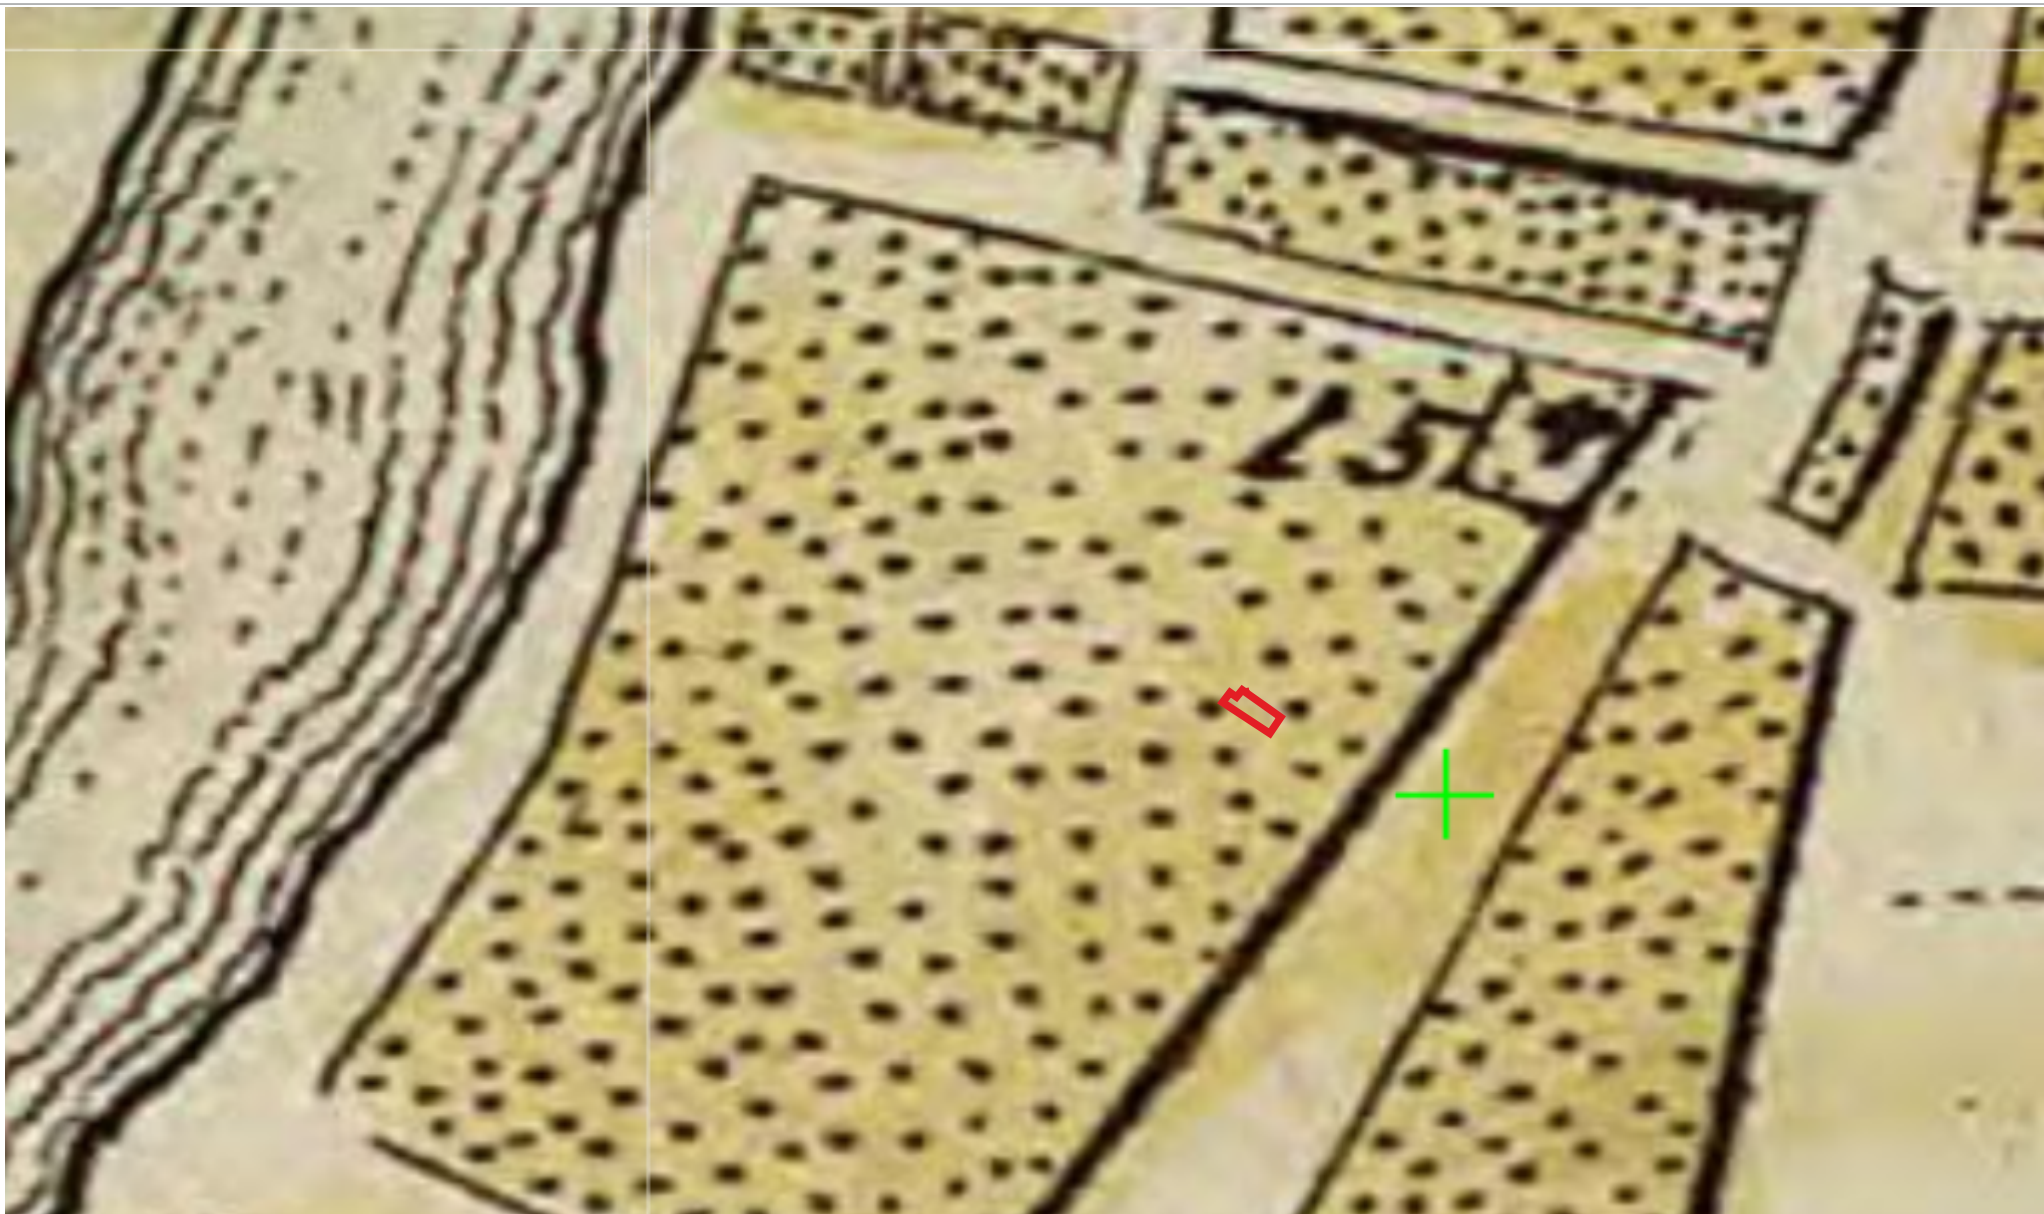

- исследуемый участок

Илл. 3. ПЛАНЪ / императорскаго / столичнаго города / МОСКВЫ / сочиненной / подъ смотрениемъ Архитектора Ивана / Мичурина въ 1739 году ... Сост. И. Мичурин. Спб., Акад. наук, 1739. Грав. / меди и набор; 506x1047 (по листу вместе с текстом). Масштаб 1:21000; 1 см = 210 м. Фрагмент.




- исследуемый участок

Илл. 4. Генеральной план императорского столичного города Москвы показующий как внутри онаго состоящих городах Кремля Китая Белаго Земляного находящихся за Земленным валом на выгонных землях разнаго звания публичныя и партикулярныя строения и окружавшия оныя места положения с сочиненнаго в Москве под смотрением инженер майора Горихвостова 1767 года уменьшен вполвину под смотрением полковника Дьякова 1768 года в Санктпетербурге. Чертеж 1767г., копия 1768г. Масштаб 150
около 50м в 1см. ЦГВИА, ф. ВУА, д. 22169. Фрагмент.



 - исследуемый участок

Илл. 5. План Москвы прожектированной городу и предместьям, чертеж 1782-1784. Копия утвержденного Екатериной II в 1775 г. проекта реконструкции Москвы, выполненную при подписавшем ее генерал-губернаторе Москвы З.Г. Чернышове. РГАДА, ф.192, N5. Фрагмент.

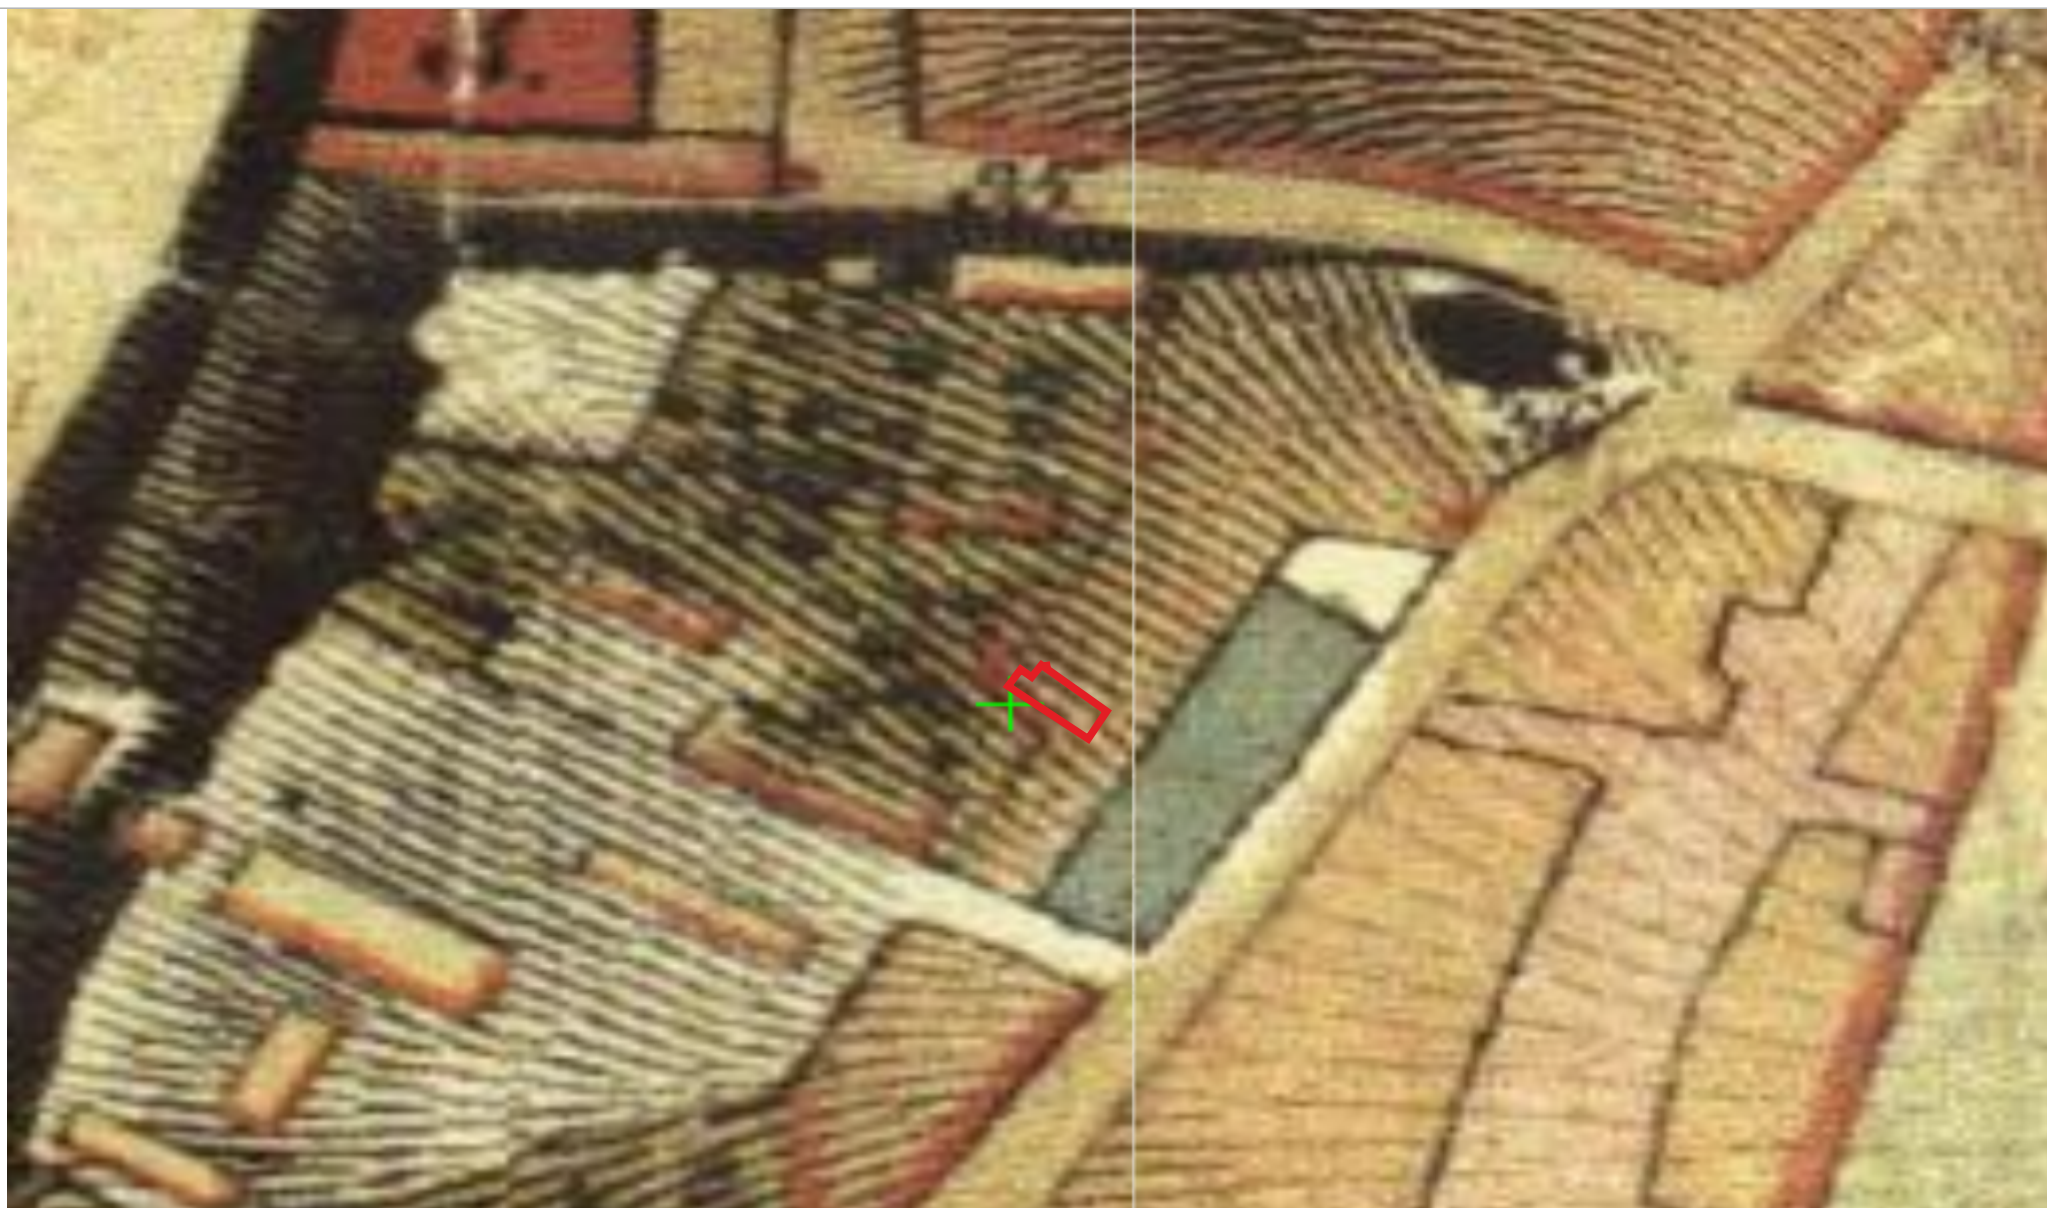

- исследуемый участок

Илл. 6. План инструментальной топографической съемки города Москвы и ее окрестностей 1838 г. Сборный план, состоящий из 16 листов размерами примерно 69 x 72 см. Масштаб 1:8400, 100 сажень в английском дюйме. Съемка выполнена в апреле-июне 1838 года, рекогносцировка выполнена в 1852-1853 годах. Фрагмент.



- исследуемый участок

Илл. 7. ПЛАНЪ / СТОЛИЧНАГО ГОРОДА / МОСКВЫ / вновь снятый въ 1859 году / и гравированный / при /
 военно-топографическомъ депо / въ 1862 году / ... Грав.: Романов, Иванов 2-й, Зиновьев, Сергеев 3-й, Копьев, Мержанов;
 вырез, слова: Дементьев, Осипов, Петров, Егоров и Васильев 1-й Спб, 1862. «Бокачев», 602. Грав./меди (на 4 досках).
 Размеры (по доске): I—510 x 544; II—517 x 545; III—515 x 542; IV — 515 x 545мм. Масштаб 1:12,600; 1см = 126м. Фрагмент



- исследуемый участок

Илл. 8. Нивеллирный план города Москвы: Сост. на основании тригонометрической сети, по съемке и нивелировке города в 1874-77 годах, межевыми инж. Н. Н. Смирновым и Д. П. Рашковым и дополненный окрестностями топографической съемки 1878-86гг. 2-е издание Московской Городской Думы 1988г.- 1:8400, 100 саж. в дюйме. 2300x2200. Фрагмент.



- исследуемый участок

Илл. 9. План Столичного города Москвы. Приложение к «Адрес-справочнику г. Москвы» на 1897 год. Масштаб 1:21000, в английском дюйме 250 сажен. Составлен по плану 1888 г. в масштабе 1:8400 и дополнен данными последнего периода. Под руковод. Меж. Инженера Трофимова. Картографическое Заведение А. Ильина в С. Петербурге. Условная координатная сетка. 94x68 см. Фрагмент.




 - исследуемый участок

Илл. 10. План города Москвы с пригородами. Изд. Т-ва Суворина «Новое время». - 1:21000, 250 саж. в дюйме. - [Пг.: Картогр. завед. Ильина, 191X. - 1 к.: цв., 2 доп. карты, 2 табл.; 970x700. Фрагмент.



- исследуемый участок

Илл. 11. План Москвы, исправленный и дополненный по новейшим данным / Научно-техн. отдел ВСНХ. - 1:25000. - Л.: Гос. Картография, 1925. - 1 к.: цв.; 97x80 см. Границы города проведены по данным на 28.V.1917 г., границы районов - по данным на 10.VI.1922 г. Фрагмент.

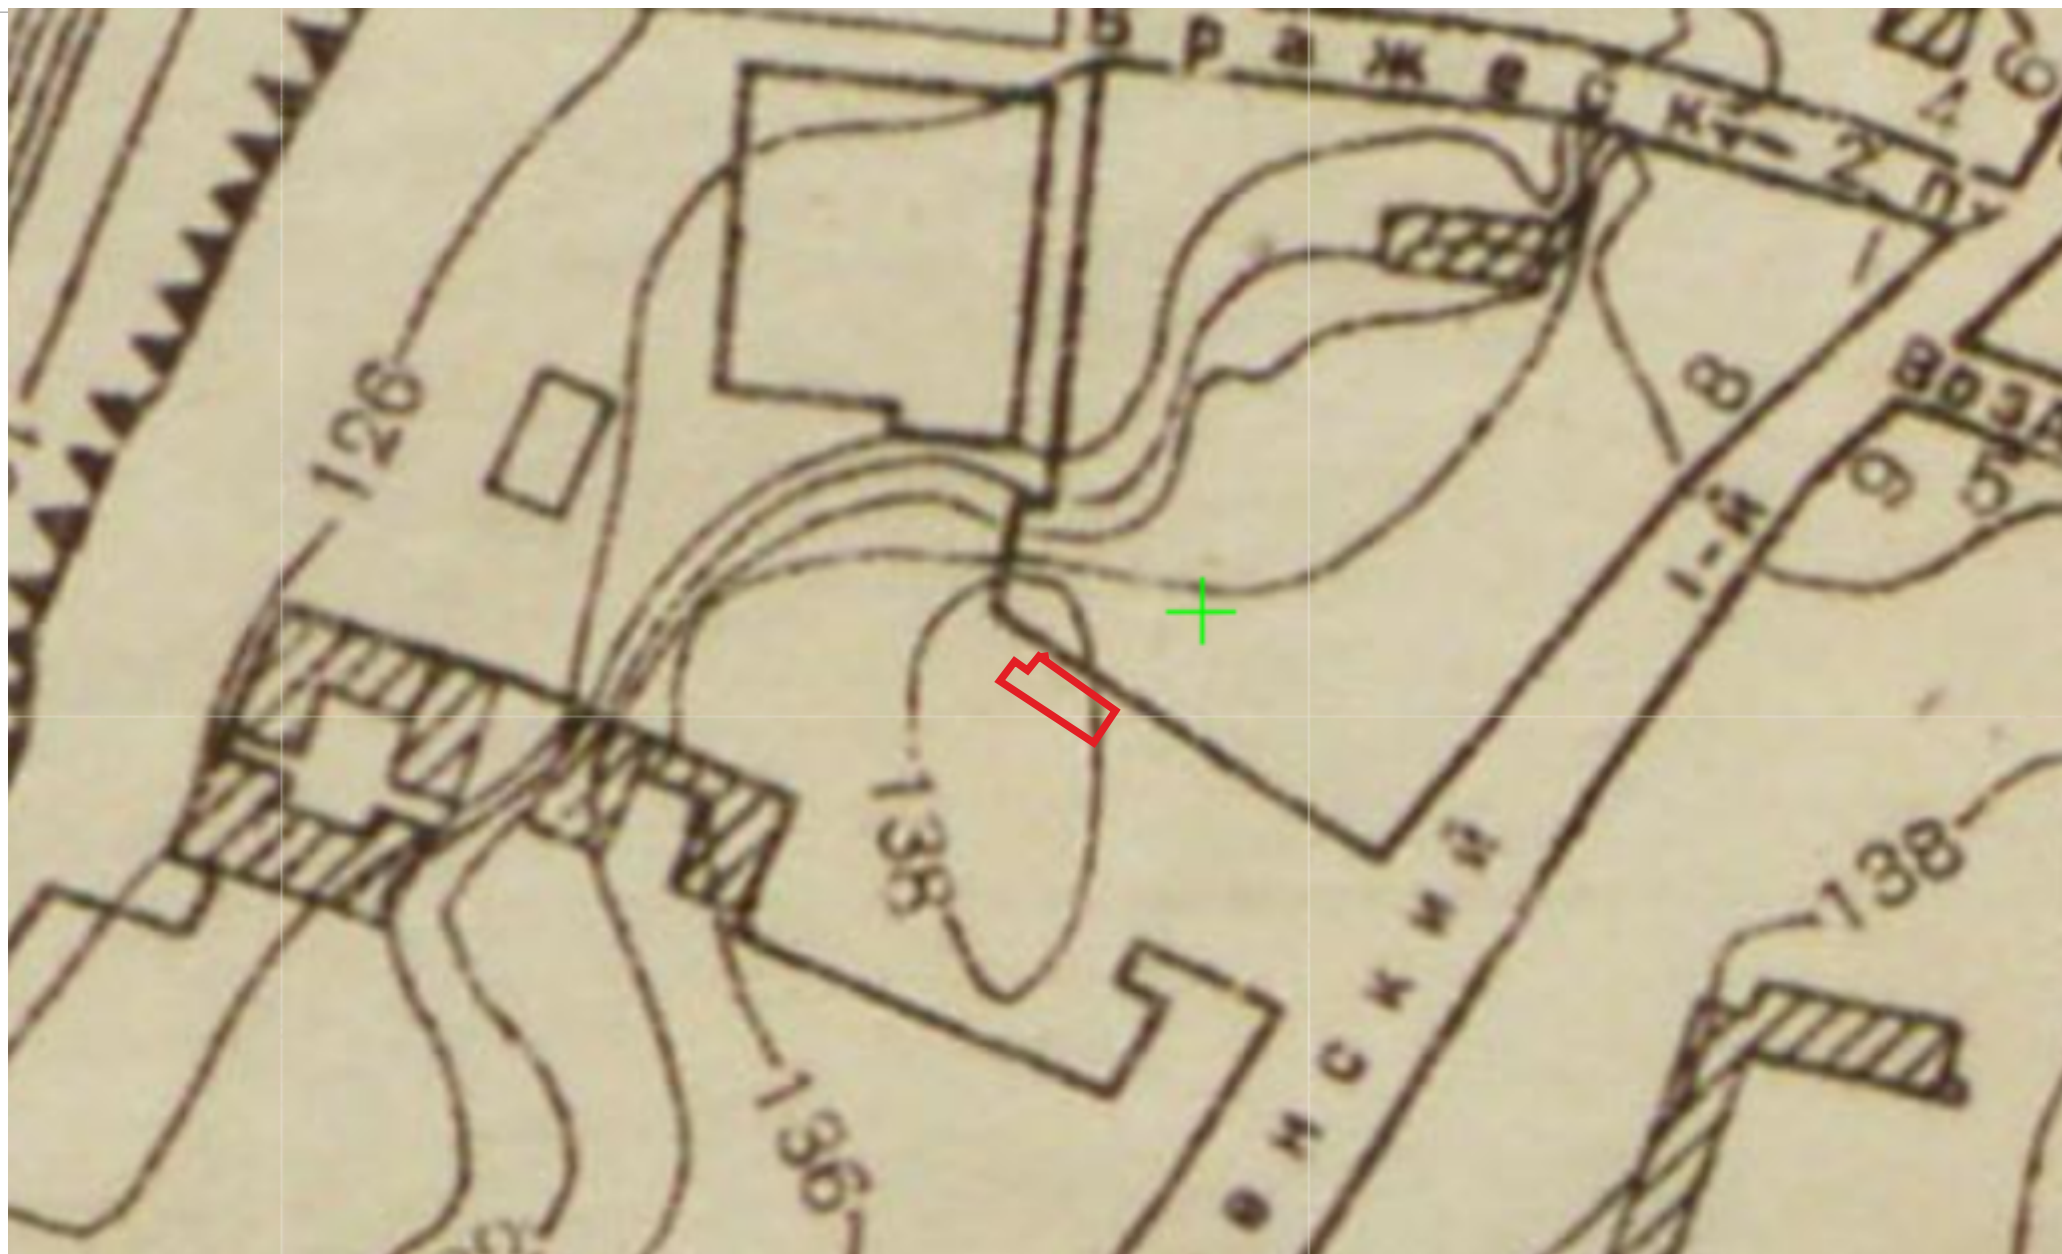

 - исследуемый участок

Илл. 12. Москва: По материалам съемок Геоконторы ОПМ 1933 г./Сост. и отпеч. ф-кой Картолитогр. Моск. обл. ком. отд. в 1935 г. - 1:10000. - М.: Изд. отд. планировки Моссовета, 1935. - 1 к. (16 л. + 1 сб. л.); 64x58 см. Фрагмент.



- исследуемый участок

Илл. 13. Подробный план Москвы, Сборный план, составленный из подборки склеенных листов планов города Москвы. Исполнено Обл. Геодезической конторой. Ф-ка Картолитографии МООМП. Москва. Масштаб планов - 1:2000. Сечение рельефа через 1 м. Листы планов изданы в период от 1937 до 1949 года. Фрагмент.



 - исследуемый участок

Илл. 14. Немецкая аэрофотосъемка 1939-1943 годов. Коллаж составлен главным образом на основе снимков, находящихся в архивах США (U.S. National Archives and the U.S. Library of Congress). Фрагмент.




 - исследуемый участок

Илл. 15. План Москвы издания Мосгоргеотреста Архитектурно-планировочного Управления г. Москвы. Съемка 1951г., издание 1952 г. Сборный план, составленный из 49 крупномасштабных фрагментов. Фрагмент.



 - исследуемый участок

Илл. 16. Карта Москвы и окрестностей. Состояние местности на 1963-1965г. Издание 1968 года. Фрагмент.

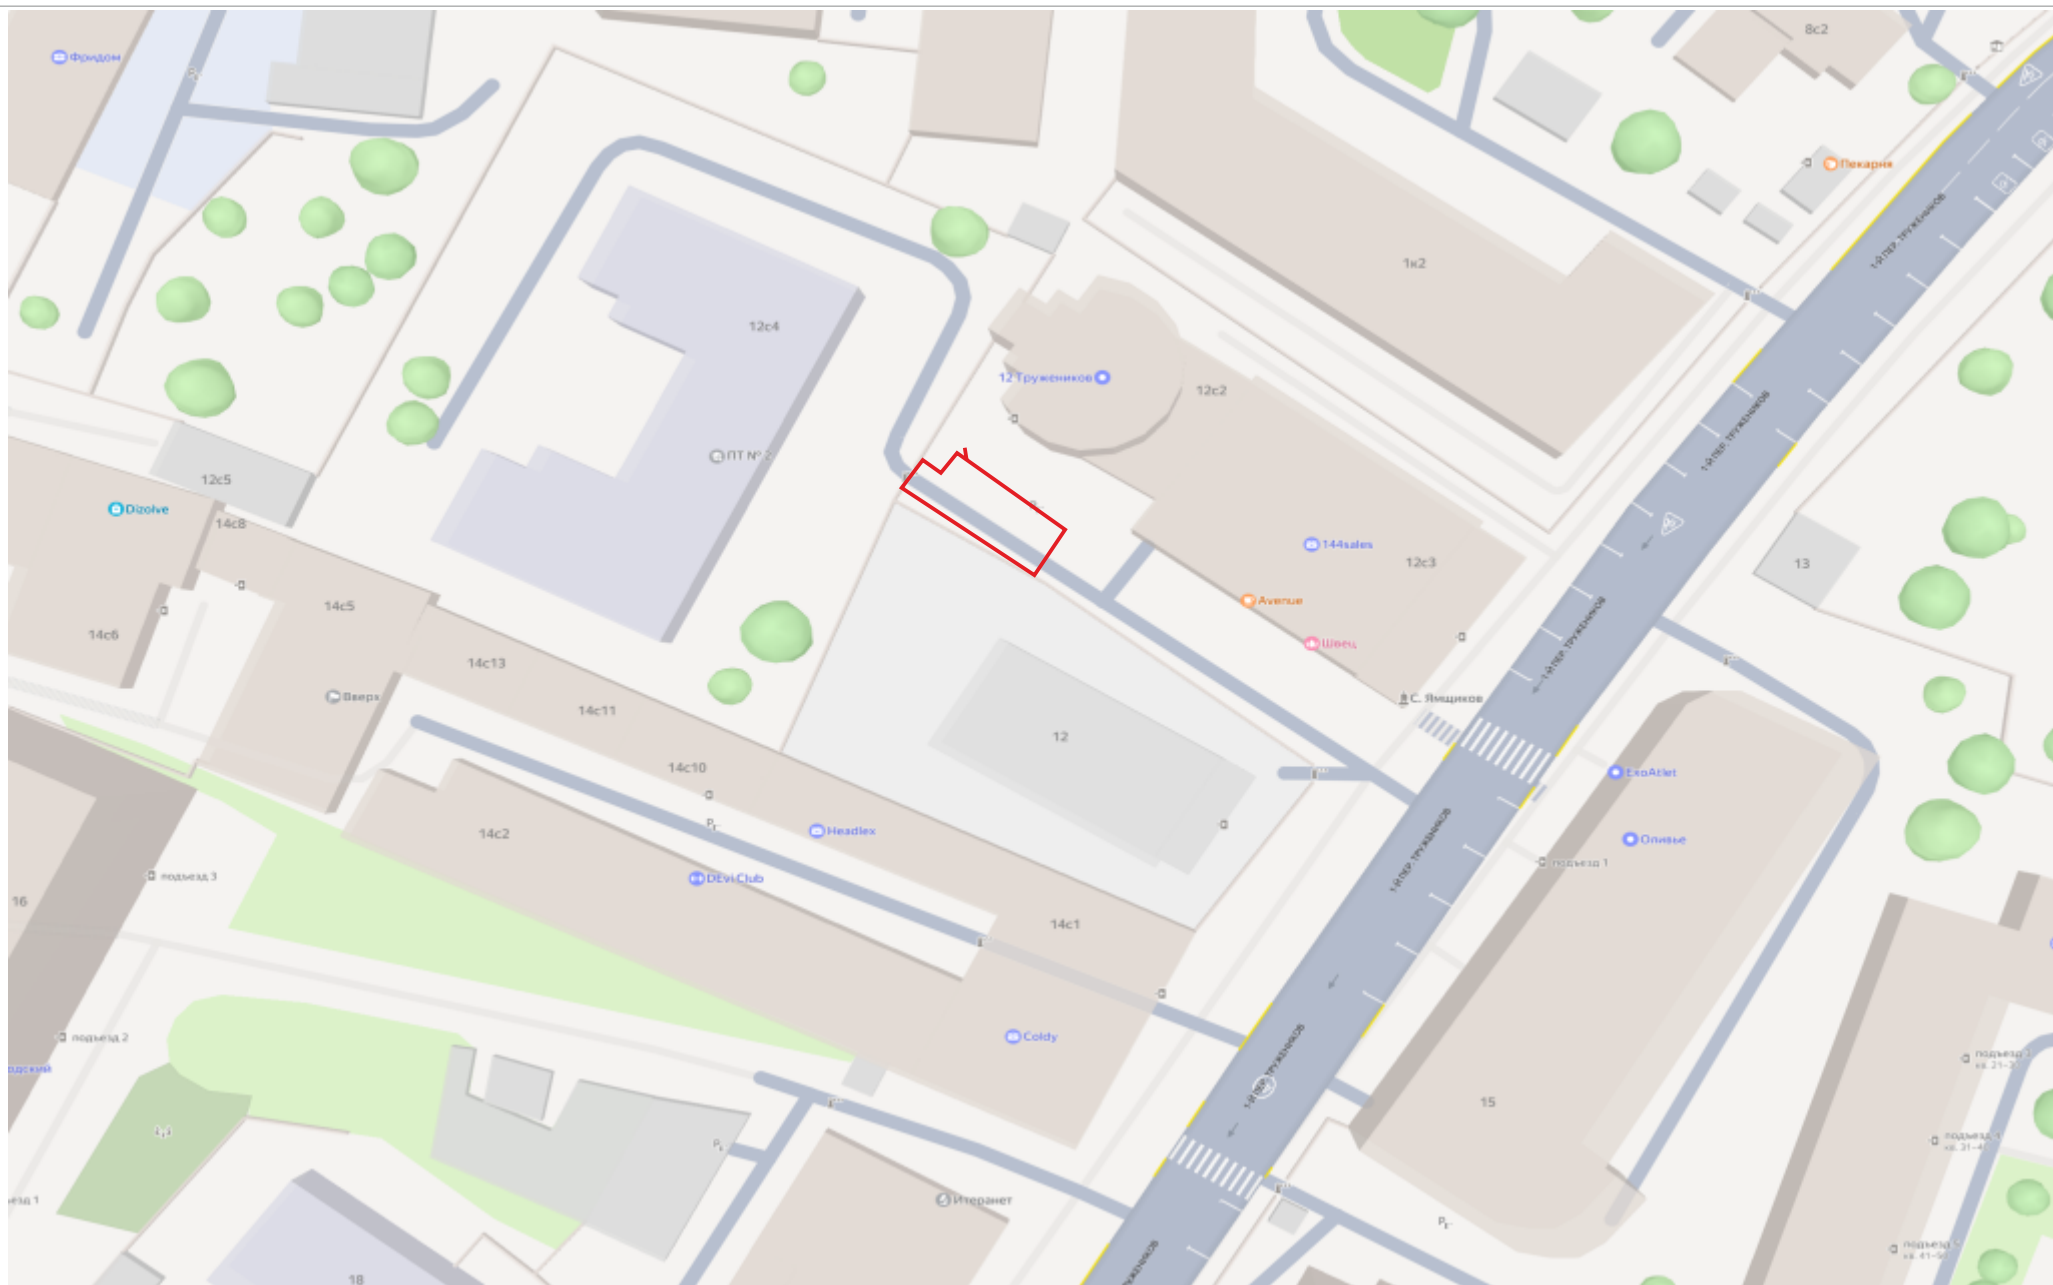

- исследуемый участок

Илл. 17. Современная карта-схема г. Москвы. Фрагмент.



1882 ч. IV №17.

Рис. архитектора Николая Николаевича Павликова

ЦЕРКОВЬ ВОЗДВИЖЕНІЯ КРЕСТА ГОСПОДНЯ НА ПОМЕТНОМЪ ВРАЖКѢ
БЛИЗЪ ДѢВЬИЧЬЕГО ПОЛЯ.

Илл. 18. Церковь Воздвижения Честного Животворящего Креста Господня на Пометном вражке
Снимок 1882 г. Источник: <https://pastvu.com/p/16136>. Вид с юга.



Столовая О-ва Студентовъ и Курсистокъ.

Илл. 19. Большой Воздвиженский переулок. Столовая общества студентов и курсисток. Снимок 1913 г. Источник: <https://pastvu.com/p/104246>. Вид с запада.



Илл. 20. 1-й Тружеников переулок. Снимок 1983 г.
Источник: <https://pastvu.com/p/11590>. Вид с юго-запада.



Илл. 21. 1-й Тружеников переулок, 12, стр. 3. Снимок 1991 г.
Источник: <https://pastvu.com/p/915156>. Вид с юго-востока.



Илл. 22. 1-й Тружеников переулок, 12, стр. 1. Снимок 1991 г.
Источник:<https://pastvu.com/p/915154>. Вид с юго-востока.

Восстановление сущ. канала т/с
при повреждении при устройстве проектируемой камеры

Проект. т/с / к ИТП заявителя /
T1- Ø108х5,0/180-ППУ-ПЗ
T2- Ø108х5,0/180-ППУ-ПЗ
т.1-т.2 в непроходном монокотлованном ж.б. канале
т.2-т.3 в футлярах DN250

Проект. вентиляционная
шахта ВШ1

Проектируемая камера в т. 1

Перекладка КЛ ПАО "Россети Московский регион" по СКП
- выполняется ПАО "Россети Московский регион"

Водоприемный колодец ВК1

Проектируемые кабельные линии по проекту
И-23-00-976638/125 (ООО "Специнжстрой")

Восстановление сущ. канала т/с

Пр. бытовая канализация Ø225 ПЭ
000 "СК Под ключ" (КС № 59133-23)

Условные обозначения:

-  -проектируемый участок теплосети
-  -устройство водовыпуска
-  -деревянные (инвентарно-щитовые) крепления стенок траншеи
-  -металлические крепления забуриванием стальных труб
-  -ограждение стройплощадки

Условные обозначения:

 - производство археологических работ (археологических наблюдений; археологических раскопок – в случае выявления участков неповрежденного культурного слоя) общей площадью 52,24 кв.м на участках проектируемых земляных, строительных работ, оказывающих воздействие на культурный слой, на участке проектирования, расположенном по адресу:
г. Москва, 1-й Тружеников пер., вл. 12 с кадастровым 77:01:0005004:4677

Глубина земляных работ: от 2,1 м до 4,0 м

Мощность культурного слоя: от 4,0 до 4,4 м. Фоновая мощность культурного слоя – 4,2 м



ИЗМЕНЕНИЯ № 1 от 20.12.24 С.А. Дорохов С.И. Холоднова С.А. Дорохов</					
--	--	--	--	--	--

ГЭХ
ТЕПЛОСТРОЙПРОЕКТ
Акционерное Общество

(АО «ГЭХ Теплостройпроект»)

ул. Нижняя Красносельская, д. 28, стр. 2, г. Москва, 105066, Россия
телефон/факс 8 (495) 651-91-54
e-mail: geh-tsp@geh-tsp.ru, www.geh-tsp.ru
ОКПО 85704628, ОГРН 1087746417220, ИНН/КПП 7715693797/770801001

Генеральному директору
ООО «Столичное
археологическое бюро»

Воронину К.В.

11.09.2024 № МП/01-07-9871/24

Об обеспечении конфиденциальности

Уважаемый Константин Владимирович!

АО «ГЭХ Теплостройпроект» уведомляет, что проектная и исходно-разрешительная документация, включая письма и сведения, полученные в органах государственной и муниципальной власти (далее – документация), представленная ООО «Столичное Археологическое Бюро» в качестве необходимых документов для подготовки раздела об обеспечении сохранности объектов археологического наследия при проведении земляных, строительных работ и подготовки заключения (акта) государственной историко-культурной экспертизы (далее – акт ГИКЭ) является собственностью АО «ГЭХ Теплостройпроект» с грифом «Для служебного пользования» и не подлежит опубликованию в открытом доступе в качестве приложений к акту ГИКЭ при общественном обсуждении на официальном сайте Департамента культурного наследия города Москвы.

В соответствии с п. 18 «г» Положения о государственной историко-культурной экспертизе, утвержденного постановлением Правительства Российской Федерации от 25 апреля 2024 года № 530, эксперт обязан обеспечить конфиденциальность полученной информации.

**Заместитель генерального директора -
директор по проектированию**

Д.А. Дятчин

Е.Н. Мокроусова (Исполнитель)
+7 (495) 651-91-54 (доб. 2161)

ДОКУМЕНТ ПОДПИСАН ЭЛЕКТРОННОЙ ПОДПИСЬЮ	
Сертификат:	02596C9E00A6B03D924B02E2531415630E
Владелец:	Дятчин Денис Александрович
Действителен:	с 25.10.2023 по 28.04.2038
Дата подписания:	11.09.2024 16:47:45