

АКТ №24-53/ВГП
государственной историко-культурной экспертизы
раздела об обеспечении сохранности выявленного объекта
археологического наследия «Культурный слой в границах города Москвы
XVIII в. (Камер-Коллежского вала) (достопримечательное место)»,
входящий в состав проектной документации: «Многофункциональный
высотный жилой комплекс с подземной автостоянкой по адресу: г.
Москва, Краснопресненская набережная, земельный участок 14» при
проведении земляных, строительных работ на участках устройства
шумозащитного экрана, освещения, благоустройства территории,
включающего оценку воздействия таких работ на указанный объект и
содержащего меры по обеспечению сохранности указанного объекта при
проведении таких работ в границах территории указанного объекта
(корректировка раздела – согласование Департамента культурного
наследия г. Москвы от 18 января 2022 г. № ДКН-056501-002033/21 в части
устройства освещения, установки шумозащитного экрана и
благоустройства территории)

16 декабря 2024 г.

г. Нефтеюганск

Настоящий Акт государственной историко-культурной экспертизы составлен в соответствии с требованиями Федерального закона от 25 июня 2002 г. № 73-ФЗ «Об объектах культурного наследия (памятниках истории и культуры) народов Российской Федерации» и Положения о государственной историко-культурной экспертизе, утвержденного постановлением Правительства Российской Федерации от 25 апреля 2024 г. № 530.

Дата начала экспертизы: 1 декабря 2024 г.
Дата окончания экспертизы: 16 декабря 2024 г.
Место проведения экспертизы: г. Нефтеюганск, г. Москва

Заказчик экспертизы: ООО «Столичное археологическое бюро»,
119002, г. Москва, переулок
Староконюшенный, дом 5/14, под/подв
4/ХІІІ ОГРН 1037700007124
ИНН/КПП 7704234128/770401001
тел. +7 (495) 234-31-75

Сведения об эксперте:
Фамилия, имя, отчество Визгалов Георгий Петрович
Образование высшее
Специальность «История»
Ученая степень (звание) кандидат исторических наук
Стаж работы предшествующий стаж практической работы

по профилю экспертной деятельности 35 лет

Место работы и должность

ООО «НПО «Северная археология-1»,
628305, Ханты-Мансийский автономный
округ-Югра, г. Нефтеюганск, проезд 5П,
строение 9
ОГРН 1038603451248
ИНН/КПП 8619011228/860401001
тел. +7 (3463) 29-47-23
Директор

В соответствии с законодательством Российской Федерации эксперт несет ответственность за достоверность сведений, изложенных в настоящем заключении (акте) государственной историко-культурной экспертизы.

Цель экспертизы

Обеспечение сохранности выявленного объекта археологического наследия «Культурный слой в границах города Москвы XVIII в. (Камер-Коллежского вала) (достопримечательное место)» при проведении земляных, строительных, мелиоративных, хозяйственных работ, указанных в статье 30 Федерального закона от 25 июня 2002 г. № 73-ФЗ «Об объектах культурного наследия (памятниках истории и культуры) народов Российской Федерации» (далее – Федеральный закон) работ по использованию лесов и иных работ.

Объект экспертизы

Раздел об обеспечении сохранности выявленного объекта археологического наследия «Культурный слой в границах города Москвы XVIII в. (Камер-Коллежского вала) (достопримечательное место)», входящий в состав проектной документации: «Многофункциональный высотный жилой комплекс с подземной автостоянкой по адресу: г. Москва, Краснопресненская набережная, земельный участок 14» при проведении земляных, строительных работ на участках устройства шумозащитного экрана, освещения, благоустройства территории, включающий оценку воздействия таких работ на указанный объект и содержащий меры по обеспечению сохранности указанного объекта при проведении таких работ в границах территории указанного объекта (корректировка раздела – согласование Департамента культурного наследия г. Москвы от 18 января 2022 г. № ДКН-056501-002033/21 в части устройства освещения, установки шумозащитного экрана и благоустройства территории) (далее – Раздел).

Перечень документов, представленных заказчиком или полученных экспертом самостоятельно

Письмо Департамента культурного наследия города Москвы от 28 июля 2023 г. № ДКН-16-13-3002/23;

Письмо Департамента культурного наследия города Москвы от 08

октября 2024 г. № ДКН-16-13-4147/24;

Письмо Департамента культурного наследия города Москвы от 08 октября 2024 г. № ДКН-16-13-4148/24;

Раздел об обеспечении сохранности выявленного объекта археологического наследия «Культурный слой в границах города Москвы XVIII в. (Камер-Коллежского вала) (достопримечательное место)», входящий в состав проектной документации: «Многофункциональный высотный жилой комплекс с подземной автостоянкой по адресу: г. Москва, Краснопресненская набережная, земельный участок 14» при проведении земляных, строительных работ на участках устройства шумозащитного экрана, освещения, благоустройства территории, включающий оценку воздействия таких работ на указанный объект и содержащий меры по обеспечению сохранности указанного объекта при проведении таких работ в границах территории указанного объекта (корректировка раздела – согласование Департамента культурного наследия г. Москвы от 18 января 2022 г. № ДКН-056501-002033/21 в части устройства освещения, установки шумозащитного экрана и благоустройства территории) М.: ООО «Столичное археологическое бюро», 2024;

Градостроительный план земельного участка № РФ-77-4-53-3-80-2023-4056-0;

Градостроительный план земельного участка № РФ-77-4-53-3-80-2023-4778-0;

Градостроительный план земельного участка № РФ-77-4-53-3-80-2023-4785-0;

Письмо ООО «Капитал Групп» от 31 октября 2024 г №2925;

Проектная документация по объекту: «Многофункциональный высотный жилой комплекс с подземной автостоянкой по адресу: г. Москва, Краснопресненская набережная, земельный участок 14». Схема планировочной организации земельного участка. Том 2.1. Корректировка 9. Шифр: КН-М-02-ПЗУ1. М.: ООО «Синтаксис», 2024 г.;

Проектная документация по объекту: «Многофункциональный высотный жилой комплекс с подземной автостоянкой по адресу: г. Москва, Краснопресненская набережная, земельный участок 14». Схема планировочной организации земельного участка. Том 2.2. Корректировка 9. Шифр: КН-М-02-ПЗУ2. М.: ООО «Синтаксис», 2024 г.;

Проектная документация по объекту: «Многофункциональный высотный жилой комплекс с подземной автостоянкой по адресу: г. Москва, Краснопресненская набережная, земельный участок 14». Проект организации строительства. Том 6.1. Корректировка 9. Шифр: КН-М-02-ПОС. М.: ООО «Синтаксис», 2024 г.;

Раздел об обеспечении сохранности выявленного объекта археологического наследия «Культурный слой в границах города Москвы XVIII в. (Камер-Коллежского вала)» (достопримечательное место) при проведении земляных, строительных работ на участках устройства инженерных сетей и комплектного благоустройства (в составе проектной документации по объекту: «Многофункциональный высотный жилой комплекс с подземной автостоянкой

по адресу: г. Москва, Краснопресненская наб., вл. 14, стр. 1»); ООО «Проектно-аналитическая лаборатория «КОНСТАНТА», 2022 г.;

Раздел об обеспечении сохранности выявленного объекта археологического наследия «Культурный слой в границах города Москвы XVIII в. (Камер-Коллежского вала)» (достопримечательное место) при проведении земляных, строительных работ на участках строительства инженерных сетей (в составе проектной документации по объекту: «Наружные сети хозяйственно-бытовой и дождевой канализации для объекта «Многофункциональный жилой комплекс с подземной автостоянкой по адресу: г. Москва, Краснопресненская наб., вл. 14, стр. 1»); ООО «Столичное археологическое бюро», 2021 г.;

Согласование Департамента культурного наследия г. Москвы от 18 января 2022 г. № ДКН-056501-002033/21;

Согласование Департамента культурного наследия г. Москвы от 24 декабря 2022 г. № ДКН-056501-002056/21;

Технический отчет по объекту: «Инженерно-геологические изыскания для объекта нового строительства Многофункционального жилого комплекса с подземной автостоянкой, 2 этап по адресу: г. Москва, Краснопресненская наб. вл. 14, стр. 1». Шифр: 13/16-ГК-ИГИ. М.: ООО «Стройпроект», ООО «ГК «Олимппроект», 2016 г.

Сведения об обстоятельствах, повлиявших на процесс проведения и результаты экспертизы

Обстоятельства, повлиявшие на процесс проведения и результаты экспертизы, отсутствуют.

Эксперту не известны обстоятельства, препятствующие его привлечению к проведению экспертизы, либо не позволяющие ему соблюдать принципы ее проведения, установленные статьей 29 Федерального закона от 25 июня 2002 г. № 73-ФЗ «Об объектах культурного наследия (памятниках истории и культуры) народов Российской Федерации».

Сведения о проведенных исследованиях с указанием примененных методов, объема и характера выполненных работ и их результатов

Настоящая экспертиза проводится на основании договора от 13 мая 2024 г. № 24-Р-В, заключенного между ООО «Столичное археологическое бюро» и экспертом по проведению государственной историко-культурной экспертизы Г.П. Визгаловым.

При проведении государственной историко-культурной экспертизы экспертом:

- выполнен анализ действующей нормативно-правовой базы в сфере охраны и сохранения историко-культурного наследия;
- рассмотрены представленные заказчиком документы, подлежащие экспертизе;

- в процессе проведения настоящей экспертизы проведены комплексные исследования документов, представленных заказчиком или полученных экспертом самостоятельно, документов и материалов, собранных и полученных

при проведении экспертизы, а также специальной и справочной литературы в необходимом объеме;

-исследования проведены с применением методов документального, архивного, библиографического, сравнительного анализов, визуальной (дистанционной) оценки.

Натурные исследования на участке проектирования экспертом не проводились ввиду отсутствия такой необходимости, так как предоставленные/полученные экспертом самостоятельно документы содержат подробные сведения об участке проектирования, доступны современные методы исследований с применением информационной телекоммуникационной сети интернет, а также наличия многолетнего профессионального опыта у эксперта.

Указанные исследования проведены в объёме, необходимом для принятия решения в рамках государственной историко-культурной экспертизы, и оформлены в виде акта государственной историко-культурной экспертизы.

Результаты указанных исследований, проведенных в соответствии с требованиями Федерального закона от 25.06.2002 № 73-ФЗ «Об объектах культурного наследия (памятниках истории и культуры) народов Российской Федерации» и постановления Правительства Российской Федерации от 25.04.2024 № 530, позволили эксперту сделать обоснованный вывод.

Оформлены результаты государственной историко-культурной экспертизы в форме настоящего заключения (акта) государственной историко-культурной экспертизы.

Факты и сведения, выявленные и установленные в результате проведенных исследований

1. Сведения о земельном участке:

Участок проектирования по объекту: «Многофункциональный высотный жилой комплекс с подземной автостоянкой по адресу: г. Москва, Краснопресненская набережная, земельный участок 14» расположен на территории района Пресненский Центрального административного округа города Москвы, частично в границах территории выявленного объекта археологического наследия «Культурный слой в границах города Москвы XVIII в. (Камер-Коллежского вала) (достопримечательное место)» (приказ Департамента культурного наследия города Москвы от 14 ноября 2017 г. № 885 в редакции приказа Департамента культурного наследия города Москвы от 26 июня 2020 г. № 426).

Объектом государственной историко-культурной экспертизы является Раздел об обеспечении сохранности выявленного объекта археологического наследия «Культурный слой в границах города Москвы XVIII в. (Камер-Коллежского вала) (достопримечательное место)», входящий в состав проектной документации: «Многофункциональный высотный жилой комплекс с подземной автостоянкой по адресу: г. Москва, Краснопресненская набережная, земельный участок 14» при проведении земляных, строительных работ на участках устройства шумозащитного экрана, освещения,

благоустройства территории, включающий оценку воздействия таких работ на указанный объект и содержащий меры по обеспечению сохранности указанного объекта при проведении таких работ в границах территории указанного объекта (корректировка раздела – согласование Департамента культурного наследия г. Москвы от 18 января 2022 г. № ДКН-056501-002033/21 в части устройства освещения, установки шумозащитного экрана и благоустройства территории).

Под объектом археологического наследия понимаются частично или полностью скрытые в земле или под водой следы существования человека в прошлых эпохах (включая все связанные с такими следами археологические предметы и культурные слои), основным или одним из основных источников информации о которых являются археологические раскопки или находки. Объектами археологического наследия являются, в том числе городища, курганы, грунтовые могильники, древние погребения, селища, стоянки, каменные изваяния, стелы, наскальные изображения, остатки древних укреплений, производств, каналов, судов, дорог, места совершения древних религиозных обрядов, отнесенные к объектам археологического наследия культурные слои.

Под культурным слоем понимается слой в земле или под водой, содержащий следы существования человека, время возникновения которых превышает сто лет, включающий археологические предметы. Под археологическими предметами понимаются движимые вещи, основным или одним из основных источников информации о которых независимо от обстоятельств их обнаружения являются археологические раскопки или находки, в том числе предметы, обнаруженные в результате таких раскопок или находок (ст. 3 Федерального закона).

Работы планируются в границах земельных участков с кадастровыми номерами 77:01:0004042:22450, 77:01:0004042:22449, 77:01:0000000:4225 (участки образованы в 2023 г., ранее единый земельный участок с кадастровым номером 77:01:0004042:1000).

На территории проектирования расположено два обособленных участка: восточный и западный, разделенные внутриквартальным проездом.

Западный участок представляет собой территорию (в границах земельного участка с кадастровым номером 77:01:0004042:22450) ограниченную с юга Краснопресненской набережной, с севера и с запада объектами капитального строительства, предназначенными для осуществления выставочно-ярмарочной и конгрессной деятельности («Экспоцентр»), с востока внутриквартальным проездом, расположенным на земельном участке с кадастровым номером 77:01:0004042:22449).

Работы на территории земельного участка с кадастровым номером 77:01:0004042:22450 и частично на земельном участке с кадастровым номером 77:01:0004042:22449 проектируются за границами территории выявленного объекта археологического наследия «Культурный слой в границах города Москвы XVIII в. (Камер-Коллежского вала) (достопримечательное место)» (по территории земельного участка с кадастровым номером 77:01:0004042:22449 проходит граница указанного выявленного объекта археологического

наследия).

Работы планируются на земельном участке, в границах которого расположен объект археологического наследия и на земельных участках, непосредственно связанных с земельными участками в границах территории указанного объекта археологического наследия. Согласно пп. 2 и 3 ст. 36 Федерального закона земляные, строительные работы на указанных земельных участках являются предметом рассмотрения представленного на государственную историко-культурную экспертизу Раздела.

Восточный участок (в границах земельного участка с кадастровым номером 77:01:0000000:4225) представляет собой территорию, ограниченную с юга Краснопресненской набережной, с севера и с востока парком Красная Пресня, с запада внутриквартальным проездом (расположен на земельном участке с кадастровым номером 77:01:0004042:22449).

Проектируемые работы в границах территории выявленного объекта археологического наследия «Культурный слой в границах города Москвы XVIII в. (Камер-Коллежского вала) (достопримечательное место)» планируются на территории земельных участков с кадастровыми номерами 77:01:0004042:22449 (частично), 77:01:0000000:4225.

Проектом для всей территории проектирования предусмотрена прокладка открытым способом кабелей освещения придомовой территории от точки вывода на северо-западном фасаде здания по адресу: Краснопресненская набережная, д. 14Ак2 (здание «А») на территорию земельного участка с кадастровым номером 77:01:0000000:4225 общим направлением на восток, где они образуют разветвлённую сеть, с установкой и подключением светильников на опорах освещения; прокладка открытым способом кабелей освещения придомовой территории от точки вывода на юго-восточном фасаде здания по адресу: Краснопресненская набережная, д. 14Ак2 (здание «Б») во внутривороную территорию комплекса зданий по адресу: Краснопресненская набережная, вл. 14 с установкой системы освещения наружных лестниц; присоединение светильников подсветки деревьев к существующей группе в юго-восточном углу территории земельного участка с кадастровым номером 77:01:0004042:22450.

Благоустройство территории включает в себя устройство прогулочных и пешеходных дорожек, асфальтированных проездов, пешеходных и технических зон, детских и спортивных площадок, озеленение территории, высадку деревьев и кустарников, установку малых архитектурных форм, установку шумозащитного экрана.

Работы планируются в два периода: подготовительный и основной.

На указанную территорию был разработан: Раздел об обеспечении сохранности выявленного объекта археологического наследия «Культурный слой в границах города Москвы XVIII в. (Камер-Коллежского вала)» (достопримечательное место) при проведении земляных, строительных работ на участках устройства инженерных сетей и комплектного благоустройства (в составе проектной документации по объекту: «Многофункциональный высотный жилой комплекс с подземной автостоянкой по адресу: г. Москва,

Краснопресненская наб., вл. 14, стр. 1»); ООО «Проектно-аналитическая лаборатория «КОНСТАНТА», 2022 г.; согласование Департамента культурного наследия г. Москвы от 18 января 2022 г. № ДКН-056501-002033/21 (далее – Раздел 2022 г.).

Согласно проектным решениям, планировались: планировка рельефа, строительство пешеходного моста, ограждения территории (шумозащитный экран), устройство инженерных сетей электроснабжения, устройство площадок отдыха, спортивных и детских площадок, устройство беговой дорожки, устройство искусственного элемента рельефа, установка малых архитектурных форм, строительство дизель-генераторной установки и пункта маслоподпитки, озеленение территории; раздел предусматривал опережающую археологическую шурфовку и археологические наблюдения.

Представленный на государственную историко-культурную экспертизу Раздел является корректировкой раздела 2022 г. (согласование Департамента культурного наследия г. Москвы от 18 января 2022 г. № ДКН-056501-002033/21) в части устройства освещения, установки шумозащитного экрана и работ по благоустройству территории.

Кроме того, указанной территории частично коснулись проектные решения Раздела об обеспечении сохранности выявленного объекта археологического наследия «Культурный слой в границах города Москвы XVIII в. (Камер-Коллежского вала)» (достопримечательное место) при проведении земляных, строительных работ на участках строительства инженерных сетей (в составе проектной документации по объекту: «Наружные сети хозяйственно-бытовой и дождевой канализации для объекта «Многофункциональный жилой комплекс с подземной автостоянкой по адресу: г. Москва, Краснопресненская наб., вл. 14, стр. 1»); ООО Столичное археологическое бюро, 2021 г.; согласование Департамента культурного наследия г. Москвы от 24 декабря 2022 г. № ДКН-056501-002056/21 (далее – Раздел 2021 г.).

Проектными решениями предусматривались археологические наблюдения на участке прокладки открытым способом дождевой канализации и устройства колодцев (в том числе по трассе внутриквартального проезда в границах земельного участка с кадастровым номером 77:01:0004042:22449). Земляные, строительные работы, рассмотренные в Разделе 2021 г., планируются на более раннем этапе, чем работы, рассматриваемые в представленном на государственную историко-культурную экспертизу Разделе, и проектируются на большую глубину.

Таким образом, участки земляных, строительных работ, оказывающих воздействие на культурный слой в границах земельного участка с кадастровым номером 77:01:0004042:22449, учтённые Разделом 2021 г., не рассматриваются в представленном на экспертизу Разделе.

Земляные и иные работы проектируются на земельном участке 77:01:0000000:4225, непосредственно связанном с земельным участком с кадастровым номером 77:01:0004034:8, расположенном в границах территории объекта культурного наследия регионального значения «Усадьба «Студенец», XVIII–XIX века» (вид: ансамбль), утвержденных приказом Департамента

культурного наследия города Москвы от 25 октября 2024 г. № 448.

Настоящий Акт государственной историко-культурной экспертизы и представленный на экспертизу Раздел не рассматривают вопросы, связанные со статьей 36 Федерального закона от 25 июня 2002 г. № 73-ФЗ «Об объектах культурного наследия (памятниках истории и культуры) народов Российской Федерации», в отношении объекта культурного наследия регионального значения «Усадьба «Студенец», XVIII–XIX века» (вид: ансамбль) (регистрационный номер в едином государственном реестре объектов культурного наследия (памятников истории и культуры) народов Российской Федерации 771420968240005), а также объектов, входящих в его пообъектный состав.

В части градостроительного регулирования участок проектирования расположен частично в границах территории объединенной охранной зоны № 138, утвержденной постановлением Правительства Москвы от 7 июля 1998 г. № 545. Режим использования земель объединенной охранной зоны № 138 устанавливает ограничения нового строительства и функционального использования с целью создания условий, способствующих физическому поддержанию памятников, а также сохранению их градоформирующей роли. Преимущественным режимом содержания охранных зон является регенерация градостроительного окружения памятников истории и культуры, предусматривающая реставрацию и консервацию ценных элементов исторической застройки, а также сохранение и восстановление традиционных градостроительных (планировочных, типологических, масштабных и др.) характеристик историко-культурного наследия с допустимым использованием методов компенсационного строительства.

Проектной документацией в границах объединенной охранной зоны предусмотрены работы по комплексному благоустройству территории: устройство инженерных сетей ниже уровня дневной поверхности, установка опор освещения, прозрачного шумозащитного экрана, а также работы по благоустройству территории, которые предусматривают планировку поверхности на локальных участках, устройство покрытий, установку малых архитектурных форм и высадку зеленых насаждений в местах существующей растительности. В подготовительный период строительства предусмотрена установка временных ограждений территории.

Работы подготовительного периода по установке ограждений планируются в рамках выполнения требований по технике безопасности при реализации работ, что необходимо в соответствии с постановлением Правительства Москвы от 19 мая 2015 г. № 299-ПП. Установка ограждений носит временный характер, ограждения будут демонтированы после завершения работ, следовательно, действующие ограничения соблюдаются.

Комплексное благоустройство территории предусмотрено на участке, где расположено большое количество существующих зеленых насаждений (в основном клен ясенелистный, который является злостным древесным сорняком, в настоящее время – опасный инвазионный (агрессивный инородный) вид, с которым не ведётся борьба), в процессе работ клен

ясенелистный заменяется на иные породы деревьев, ценные породы деревьев при планируемых работах сохраняются; в настоящее время благоустройство отсутствует (площадка частично занята строительными отходами и песчаными подсыпками, или разровненными песчаными отвалами). Опоры освещения планируются на участках с сохраняемой и заменяемой растительностью; шумозащитный экран – прозрачный.

Следовательно, работы по комплексному благоустройству направлены на регенерацию градостроительного окружения памятников истории и культуры, не оказывают негативного влияния на восприятие объектов культурного наследия в объединенной охранный зоне № 138, не нарушают традиционных градостроительных характеристик историко-культурного наследия и сохраняют градоформирующие роли объектов культурного наследия.

Кроме того, представленный на государственную историко-культурную экспертизу раздел является корректировкой Раздела 2022 г., согласованного Департаментом культурного наследия г. Москвы (согласование от 18 января 2022 г. № ДКН-056501-002033/21) в части устройства освещения, установки шумозащитного экрана и работ по благоустройству территории.

Участок проектирования частично расположен в границах территории зоны охраняемого ландшафта № 6, утвержденной постановлением Правительства Москвы от 7 июля 1998 г. № 545 в редакции постановления Правительства Москвы от 24 апреля 2007 г. № 285-ПП. В зоне охраняемого ландшафта запрещается строительная и хозяйственная деятельность, которая может привести к трансформации ценных фрагментов природного рельефа, ценного озеленения и элементов гидрографической сети. Зоне охраняемого ландшафта соответствует режим градостроительного регулирования, предусматривающий обеспечение оптимального взаимодействия природного и антропогенного ландшафта (сохранение, восстановление и максимальное поддержание ценного природного ландшафта и связанных с ним исторических панорам и видов вдоль водных артерий города), формирование благоприятных условий зрительного восприятия памятников садово-паркового искусства, основных природных компонентов окружения памятников садово-паркового искусства, фрагментов ценного природного рельефа и озеленения, а также развитие рекреационных территорий и улучшение экологических характеристик городской среды.

Проектной документацией в границах зоны охраняемого ландшафта предусмотрены работы по комплексному благоустройству территории: устройство инженерных сетей ниже уровня дневной поверхности, установка опор освещения, прозрачного шумозащитного экрана, а также работы по благоустройству территории, которые предусматривают планировку поверхности на локальных участках, устройство покрытий, установку малых архитектурных форм и высадку зеленых насаждений в местах существующей растительности. В подготовительный период строительства предусмотрена установка временных ограждений территории.

Работы подготовительного периода по установке ограждений планируются в рамках выполнения требований по технике безопасности при

реализации работ, что необходимо в соответствии с постановлением Правительства Москвы от 19 мая 2015 г. № 299-ПП. Установка ограждений носит временный характер, ограждения будут демонтированы после завершения работ, следовательно, действующие ограничения соблюдаются.

Комплексное благоустройство территории предусмотрено на участке, где расположено большое количество существующих зеленых насаждений (в основном клен ясенелистный, который является злостным древесным сорняком, в настоящее время – опасный инвазионный (агрессивный инородный) вид, с которым не ведётся борьба), в процессе работ клен ясенелистный заменяется на иные породы деревьев, ценные породы деревьев при планируемых работах сохраняются, в настоящее время благоустройство отсутствует (площадка частично занята строительными отходами и песчаными подсыпками, или разровненными песчаными отвалами). Опоры освещения планируются на участках с сохраняемой и заменяемой растительностью; шумозащитный экран – прозрачный.

Следовательно, работы по комплексному благоустройству направлены на развитие рекреационных территорий и улучшение экологических характеристик городской среды, направлены на восстановление ценного природного ландшафта и связанных с ним исторических панорам и видов вдоль водных артерий города, формирование благоприятных условий зрительного восприятия памятников садово-паркового искусства, основных природных компонентов окружения памятников садово-паркового искусства, и не приведут к трансформации ценных фрагментов природного рельефа, ценного озеленения и элементов гидрографической сети.

Кроме того, представленный на государственную историко-культурную экспертизу раздел является корректировкой Раздела 2022 г., согласованного Департаментом культурного наследия г. Москвы (согласование от 18 января 2022 г. № ДКН-056501-002033/21) в части устройства освещения, установки шумозащитного экрана и работ по благоустройству территории.

Земляные, строительные и иные работы не планируются на бывших церковных участках (местах расположения некрополей).

В геоморфологическом отношении участок работ расположен на левом, низком берегу р. Москвы в пределах засыпанной поймы. Первоначально пойма имела неровную поверхность с озеровидными старичными понижениями.

Примечание: Согласно сложившейся практике, в инженерно-геологических изысканиях термин «техногенные отложения», «техногенные грунты» (горизонт tIV, tQIV, tH) подразумевает все напластования антропогенного происхождения, в том числе указанные в Положении о порядке проведения археологических полевых работ и составления научной отчетной документации, утвержденном постановлением Бюро Отделения историко-филологических наук Российской академии наук от 12 апреля 2023 г. № 15 (далее – Положение) «культурный слой», «поврежденный культурный слой», «техногенный грунт» (п. 1.3 Положения), «стерильные грунты» (в виде грунтов – стерильных слоев, расположенных над культурный слой, или в толще культурного слоя в виде отдельных, прослоек; за исключением

археологического материка, залегающего под культурным слоем), «техногенные покрытия» (п. 4.9 Положения), так как при выполнении геологических работ не ставится задача датировок техногенного горизонта (старше 100 лет/последние 100 лет), а также оценки степени повреждения техногенных отложений, грунтов.

В некоторых случаях в геологических разрезах отдельно фиксируются «техногенные покрытия» (асфальт, бетон, гравий) (п. 4.9. Положения), однако в большинстве случаев данные покрытия не выделяются отдельно в разрезах.

Обычно в условиях городской застройки из-за прокладки коммуникаций, жилищного строительства, работ по благоустройству и хозяйственному освоению территорий наиболее поврежденными оказываются верхние горизонты культурного слоя (антропогенных напластований).

Согласно данным архивных инженерно-геологических изысканий, современные техногенные грунты (все напластования антропогенного характера, далее – «культурный слой») (tQIV) развиты повсеместно на исследуемом участке работ и представлены насыпными грунтами песчаного состава, преимущественно песком мелким, коричневым, средней плотности, средней степени водонасыщения, слежавшимся, местами с прослоями суглинка; суглинком темно-коричневым, полутвердым, слежавшимся, с вкл. мусора строительного, средней плотности. Мощность техногенных отложений (культурного слоя) варьируется от 1,2 до 2,9 м (для оценки рассматривались скважины, заложенные в границах территории выявленного объекта археологического наследия «Культурный слой в границах города Москвы XVIII в. (Камер-Коллежского вала) (достопримечательное место)» – №№ 13-18, 60). Фоновая мощность культурного слоя – 1,57 м. Однако, стоит отметить, что на участках между выполненными инженерно-геологическими скважинами мощность культурного слоя может существенно отличаться от указанной по ближайшим скважинам.

Материк (aQIV) представлен суглинком темно-серым, песчанистым, легким, мягкопластичным, с редкими прослоями песка мелкого, в кровле с примесью органических веществ до 10%; суглинком коричневатого-серым, песчанистым, тугопластичным, с редкими прослоями песка мелкого, с прослоями суглинка полутвердого.

При этом необходимо отметить, что рассматриваемые скважины №№ 13-18 расположены на территории внутриквартального проезда, вне зоны планируемого благоустройства, установки шумозащитного экрана и устройства освещения, мощность техногенных напластований в них по данным геологических работ не превышает 1,6 м (при этом мощность слоя асфальта достигает 0,4 м); непосредственно на участке проектирования расположена скважина № 60 с наибольшей мощностью зафиксированных техногенных напластований в 2,9 м (верхние 0,2 м – почвенно-растительный слой).

При этом подошва техногенных отложений всех рассматриваемых скважин фиксируется примерно на одинаковой глубине, в диапазоне от 122,74 до 123,42 м (разница в 0,66 м), а наибольшая мощность напластований зафиксирована непосредственно в зоне планируемого благоустройства,

установки шумозащитного экрана и устройства освещения (скв. 60), там, где зафиксирован подъем рельефа (2,9 м).

Анализ исторических планов и карт позволил сделать следующие выводы относительно этапов формирования напластований на указанном участке.

На плане «Нивеллирный план города Москвы. Составлен на основании тригонометрической сети, по съемке и нивелировке города в 1874–1877 годах...2-е издание Московской Городской Думы 1888 г.» участок проектирования расположен в основном между отметками 3 и 4 сажени (и немного ниже по рельефу), что соответствует отметкам дневной поверхности примерно между 122 – 124,5 м с общим повышением к северо-западу. В это время на исследуемом участке указаны огороды.

На плане «Нивеллирный план города Москвы. Издание Московского Совета Рабочих и Красноармейских Депутатов. 96x136 см. Масштаб 250 сажени в дюйме - 1:21,000. Первое государственное картографическое заведение (бывш. А. Ильина), Петроград. Составлен по плану 1888 года в масштабе 1:8400 и дополнен данными последнего времени» от 1919-го года высотные отметки фиксируются ниже 4 горизонтали, т.е. ниже отметки 124,5 м. но выше отметки 122,4 (3-я горизонталь на плане отсутствует). Таким образом, возможно происходило постепенное накопление культурного слоя, связанное с хозяйственной деятельностью на исследуемой территории (огороды). В то же время, на плане указана промышленная железнодорожная ветка, проложенная по северной границе исследуемой территории после Революции, не указанная на более ранних планах. Железнодорожная ветка существовала до 1970-х гг., ликвидирована при строительстве зданий «Экспоцентра».

На плане «План новой Москвы /Сост. акад. архит. А. В. Щусев. - [1:26000], 125 саж. в 1 см. - М., 1923 (Литогр. МСНХ). - 1 к.: цв.; 84x66 см. - В надзаг.: Науч. совет "Новая Москва"» можно наблюдать неизменный характер планировки ландшафта относительно более ранних карт.

Более поздние планы вплоть до середины 30-х гг. XX в. не имеют высотных отметок и недостаточно подробны, однако, судя по всему, планировка территории на этой территории до рубежа 20-30-х гг. оставалась неизменной.

Согласно плану «Москва: По материалам съемок Геоконторы ОПМ 1933 г./Сост. и отпеч. ф-кой Картолитогр. Моск. обл. ком. отд. в 1935 г....» исследуемый участок расположен на плато ниже отметки 124 м. На территории показана сеть парковых дорожек и газоны.

Уточнённый «Подробный план Москвы, Сборный план, составленный из подборки склеенных листов планов города Москвы. Исполнено Обл. Геодезической конторой. Ф-ка Картолитографии МООМП. Москва. Масштаб планов - 1:2000. Сечение рельефа через 1 м. Листы планов изданы в период от 1937 до 1949 года.» показывает на участке перепад высот в районе 123,8 (вне проезда, на котором отметка ниже, около 123,4 м) – 124 м с общим повышением к северо-востоку. При этом на исследуемой территории видна новая застройка – площадки спортивного комплекса, возведённые, вероятно в 1930-х гг., при строительстве рядом расположенного стадиона, и

просуществовавшие (с «реконструкцией» в 80-е гг.) до середины 2010-х гг. Стоит отметить, что планировка (выравнивание, создание горизонтальной поверхности) для строительства стадиона и спортивных площадок была необходимой, так как устраивались продольные и поперечные уклоны для стока талых и дождевых вод с поверхности полей, однако сами площадки должны были быть ровными; при выборе участков для газонных футбольных полей также следовало избегать заниженных, заболоченных участков.

Важно, что на «схеме пробивки новых и реконструкции старых магистралей центральной части города Москвы. Красными линиями показаны вновь пробиваемые и расширяемые магистрали. Составлено по данным 1936 г. Из кн.: Москва реконструируется. Альбом диаграмм, топосхем и фотографий по реконструкции гор. Москвы. Москва, 1938 г.» Краснопресненская набережная к югу от участка планируемых работ обозначена как проектируемая магистраль.

При этом, согласно «Подробному плану Москвы...Листы планов изданы в период от 1937 до 1949 года.» в районе набережной в это время дневная поверхность фиксируется на отметке 123,8 м.

Судя по данным исторических фотографий, планов и карт, Краснопресненская набережная в виде многополосной асфальтированной магистрали к югу от участка проектирования была полностью проложена только в 1970-е гг.; ее строительство было связано с возведением павильонов «Экспоцентра». До этого времени р. Москва на данном участке имела грунтовые, довольно крутые берега.

Вероятно, строительство набережной было связано с необходимостью выравнивания рельефа при устройстве ее асфальтового полотна с подсыпками, современные отметки на набережной составляют около 125 м.

В этой связи также важно, что наименьшая мощность напластований наблюдается на территории земельного участка с кадастровым номером 77:01:0004042:22449 по трассе внутриквартального проезда, примерно сохранившего трассировку грунтовой дороги, фиксировавшейся в этом месте с XIX в. При этом с 1930 х гг., на указанном проезде уровень дневной поверхности на одном и том же участке поднят с отметки 123,4 м (согласно «Подробному плану Москвы...Листы планов изданы в период от 1937 до 1949 года.») до отметки 125,10 м. т.е. на 1,7 м., что связано с необходимостью выравнивания отметок с дорожным полотном набережной.

Современные отметки дневной поверхности непосредственно на участке выполнения благоустройства, установки шумозащитного экрана, устройства освещения колеблются в районе 125,33 – 125,70...125,87 м (на участках вне расположения существующих временных фундаментов сооружений из плит) с общим повышением к северо-востоку.

При этом по данным «Яндекс-панорам» (<https://yandex.ru/maps>) спортивные площадки на территории фиксируются до середины 2010-х гг.; с 2013 по 2018 г. южную часть территории занимает одноэтажное здание ресторана, в 2018 г. в центральной части территории расположена заасфальтированная площадка и здание автомойки и шиномонтажа, а с 2020 г.

на территории располагался строительный городок ООО «КАПИТАЛ ГРУП».

Учитывая изложенное, можно предполагать, что с конца XIX в. до рубежа 20-х – 30-х гг. XX в территория не подвергалась масштабной планировке, возможно происходило постепенное накопление культурного слоя, связанное с хозяйственной деятельностью на исследуемой территории, а затем была спланирована выравнивающими подсыпками (во время строительства спортивных площадок на территории и рядом расположенного стадиона в 1930-х гг.) – при этом в северной части территории высотность осталась практически неизменной (возможны даже локальные срезки), а в южной отметка поверхности повысилась на 1,4 м.

В более позднее время (вероятно, во время строительства Краснопресненской набережной в 1970-е гг., демонтажа железнодорожной ветки, перестройки стадиона ПКиО «Красная Пресня» в середине 80-х гг. XX в. и демонтажа спортивного комплекса в середине 10-х гг. XXI в. с активным освоением территории с середины 2010-х гг. (ресторан, шиномонтаж, строительный городок), уровень поверхности на исследуемой территории был повышен еще на 1,87 м в северной части участка проектирования и на 1,5 м в южной.

Общее повышение с 1930-х гг., таким образом, составило до 3,3 м в южной части участка проектирования и около 1,87 м в северной.

При этом на исторических фото и планах не фиксируется заметное различие между тремя участками – набережная, проезд и участок выполнения благоустройства, общее понижение рельефа к реке вполне логично.

Обращает внимание разница между современными отметками поверхности, которые на проезде составляют от 124,50 до 125,00 м, на набережной 125,00 м, а на участке проектирования от 125,33 м (у набережной и проезда) до 125,87 м в северной и центральной частях участка.

В связи с этим вполне вероятно, что разница в отметках около 0,5 м между «пограничной» и «северо-центральной» частью участка проектирования сформирована фактически современными подсыпками периода с середины 2010-х гг.

В то же время, структура всех указанных засыпок в настоящее время не определена (привозной стерильный грунт, перемещенный культурный слой), следовательно, на всем участке проектирования возможно предполагать наличие переотложенного культурного слоя. В то же время в северной части участка проектирования земляные работы (планируемые до глубины 3 м) могут нарушить сохранный культурный слой.

По восточной границе участка проектирования на исторических планах и картах прослеживается русло ручья Студенца («План инструментальной топографической съемки города Москвы и ее окрестностей 1838 г.» «Москва: По материалам съемок Геоконторы ОПМ 1933 г./Сост. и отпеч. ф-кой Картолитогр. Моск. обл. ком. отд. в 1935 г....» и др); овраг, образованный ручьем, последний раз фиксируется на «Плане Москвы издания Мосгоргеотреста Архитектурно-планировочного Управления г. Москвы. Съемка 1951 г., издание 1952 г.» Вероятно, позже русло было засыпано.

С учетом изложенных фактов, мощность техногенных напластований (культурного слоя, переотложенного культурного слоя) на участке проектирования (в границах выполнения благоустройства, устройства освещения, установки шумозащитного экрана) стоит принять равную 2,9 м (по данным скважины № 60, расположенной непосредственно на участке).

Стоит отметить, что планировочные работы, вероятно, не коснулись территории объекта культурного наследия регионального значения «Усадьба «Студенец», XVIII–XIX века». В непосредственной близости от участка проектирования (к северу от него) археологические исследования проводились в 2010 г. непосредственно на территории бывшей усадьбы «Студенец». Мощность культурного слоя на исследуемой территории достигала 4 м в границах засыпанных каналов и только до 1,5 м вне каналов.

На участке присутствуют асфальтобетонное покрытие, газоны и прочие элементы городского благоустройства, возраст которых составляет менее 100 лет. Возможно наличие планировочных подсыпок, горизонтов строительства зданий, отложившихся на участке проектирования за срок менее 100 лет.

Таким образом, частично земляные работы (особенно в южной части участка проектирования) могут проектироваться в той части напластований, которая не является культурным слоем (культурный слой – слой в земле или под водой, содержащий следы существования человека, время возникновения которых превышает сто лет, включающий археологические предметы (ст. 3 Федерального закона № 73-ФЗ, п. 1.3. Положения).

Культурный слой на участке проектирования частично поврежден в результате строительно-хозяйственной деятельности XX–XXI вв., в частности, в результате прокладки инженерных коммуникаций, что подтверждается схемой планировочной организации земельного участка, 2024 г.

В зоне участка проектирования проложены трассы водостока, тепловой сети, канализации, кабельных сетей. Кроме указанных факторов, повреждение культурного слоя могло произойти при прокладке коммуникаций, отсутствующих на современной геоподоснове (недействующие инженерные сети, обычно проложенные до 60–70-х гг. XX в.), локальных земляных работах (например, при аварийных работах на инженерных сетях и т. д.). Непосредственно на участке проектирования археологические исследования не проводились.

2. Историческая справка

Свое название Краснопресненская набережная получила в 1940 г. в честь революционных событий 1905 г., происходивших в этой местности. До этого набережная называлась Пресненской, по речке Пресне, впадавшей в Москву-реку в этом месте (Имена..., 1975).

Загородные земли в зоне исследуемой территории в XVII–XVIII вв. относились к Горетову стану Московского уезда. Освоение этих земель происходило постепенно, по мере увеличения численности населения Москвы и других факторов, связанных с жизнедеятельностью землевладельцев, распоряжавшихся данной территорией. Наиболее раннее упоминание о

исследуемой территории можно отнести ко второй половине XIV в. Первоначально эти земли принадлежали серпуховскому князю Владимиру Андреевичу Храброму.

Первое упоминание данной территории в письменных источниках относится к началу XV в. В духовной грамоте, датируемой около 1401-1402 гг. князя серпуховского и боровского Владимира Андреевича завещано: «А из Московских сел сыну, князю Семёну: Выпряжшково на Студенце з деревнями, Колычовское, на Неглимне мельница» (ДДГ, 1950).

Рассматривая завещание князя, историк В.Н. Дебольский ошибочно указал в своей работе местоположение ручья и селения «Студенец в 5 верстах от Подольска» (Дебольский, 1903). По мнению ряда современных исследователей «Выпряжшково на Студенце», находилось в устье речки Студенец, при впадении в реку Москву (Мазуров, Никандров, 2008; История..., 2005). Сравнение картографического материала XVIII-XIX вв. позволяет утверждать, что речка Студенец впадала в Москву-реку чуть западнее современного парка Красная Пресня.

После смерти князя боровского Семёна Владимировича, который скончался во время мора, 18 января 1427 г., Выпряжшково на Студенце переходит под управление матери Семёна Владимировича. Известно, что княгиня Елена Ольгердовна в 1427 -1432 гг. являлась регентшей-управительницей всего Серпуховского удельного княжества (Мазуров, Никандров, 2008). До 1431 г. княгиня передаёт митрополиту Киевскому и всея Руси Фотию, а тот в свою очередь созданному его трудами Новинскому монастырю село Большое Кудрино с деревнями, в числе которых упоминается Выпряжшково. Сохранилось упоминание об этом дарении: «А се ободу земли церковной пречистой Богородицы Новинского монастыря. А пошло ото князя Володимера Андреевича и от его княгини Олены Волгирдовны. И первое больший двор был князя Володимера Андреевича на трех горах с церковью. А село его было Большее Кудрино. А к тому селу тянули деревни: Онаньина деревня,... да Выпрежкова деревня,... И Фотей митрополит тую землю со всем с тем дал в Новый свой монастырь Введенью святых богородицы на Присну» (АФЗХ, 1951).

Вероятно, что в промежутке с 1402 по 1431 гг. село «Выпряжшково на Студенце» могло быть разорено и превратилось в деревню. Уже в XVII столетии деревня «Выпрежково» упоминается «на суходоле», а не «на Студенце» (РГАДА, Ф. 1209. Поместный приказ, Оп. 1. Ед. хр. 9806). Возможно, что это разорение повлияло на перенос населённого места от речки Студенец.

В Никоновской летописи, в записи за 1410 г., передача земель Новинскому монастырю описана как бы по завещанию Владимира Андреевича князя серпуховского: «...завеща княгине своей и детемъ своимъ дати въ домъ Христовъ и пречистыа Богородици...по себе и по своемъ роду, село свое Кудрино и з деревнями и со всеми угодии, какъ пошло изъ старины». Далее перечисляются деревни, в числе которых упоминается Выдрешкова (ПСРЛ, 1897. Т. 11).

Согласно записи в приходно-расходных книгах Новинского монастыря упомянуты доходы с оброчных объектов на монастырских землях: «с мельницы ..., что на Студенце на берегу Москвы реки» (РГАДА, Ф. 236. Патриарший дворцовый приказ. Оп. 1. Ед. хр. 108). На «Плане города Москвы от Тверских и Смоленских ворот до реки Ходынки», датируемом концом 80-х гг. XVII столетия, изображено «Маково болото», в устье ручья которого изображена мельница. (РГАДА. Ф. 192, оп. 1, Моск. губ., № 47а). Вместе с тем известно, что исследуемый участок уже в XVIII в. не принадлежал Новинскому монастырю. Вероятно, в середине XVII столетия часть монастырской земли была отмежёвана для выгонной пригородной земли.

В 1710 г. участок земли с ключом Студенцом был пожалован сибирскому губернатору и московскому коменданту князю Матвею Петровичу Гагарину, одному из заметных деятелей петровской эпохи. А после казни Матвея Петровича, в 1721 г., усадьба передавалась по наследству. Сперва она принадлежала сыну Матвея Петровича, а потом и внуку Матвею Алексеевичу (Памятники, 2004). Межевание, проведённое в 1763 г., показывает: «Студенец, сельцо в Московском выгоне за Преснею при Москве реке, владение князя Матвея Алексеевича Гагарина... Сенной покос 45 д[есятин] 2060 с[ажений], лес роща 6 д[есятин] 64 с[ажений], селение 540 с[ажений], дороги 50 с[ажень], сад и проспект 7 д[есятин] 102 с[ажени], полурека Москва 9 д[есятин] 900 с[ажень], пруды, колодцы, болото 5 д[есятин] 1085 с[ажень], итого 74 д[есятин] 110 с[ажень]» (Кусов, 2004).

Впервые усадьба изображена на плане Москвы Горихвостова 1768 г. под названием «Гагаринские пруды». Выше по течению Москвы-реки на плане никакой застройки не изображено. Впоследствии дача Гагарина перешла к Федору Андреевичу Толстому, а затем к его дочери – графине Аграфене Федоровне, в замужестве Закревской (Евангулова, 2014). После того как чета Закревских покинула Россию в 1861 г., усадьба оказалась в ведении Дворцовой службы. Дачу и землю Студенец передали в пользование Российскому обществу любителей садоводства. «В веденье общества состоят: 1) Дача Е. И. В. Студенец за Трехгорн[ой] заст[авой]. 2) Школа Садоводства, на даче Студенец...» (Адрес, 1873).

В связи с развернувшимся в стране общественно-просветительским движением, в начале XX в. западной дачи Студенец был разбит сад «Студенецкой школы садоводства и огородничества, веденье учреждения императрицы Марии» (Вся Москва, 1917).

После Октябрьской социалистической революции 1917 г. новым правительством была проведена национализация частной собственности. На землях Студенецкой школы садоводства и огородничества, примыкавших к даче Студенец, с 1930-х гг. был организован парк культуры и отдыха Красная Пресня.

Восточная часть исследуемой территории долгое время была не застроенной, была отделена от парка Красная Пресня веткой промышленной железной дороги. На Подробном плане Москвы 1937 г., в западной части исследуемой территории располагался стадион с футбольным полем, который

существовал с небольшими изменениями вплоть до 10-х гг. XXI в. Во второй половине XX в. к западу от исследуемой территории был построен выставочный комплекс Экспоцентра.

3. Археологическая изученность местности

Археологические исследования в данной местности проводились с 1930-х гг. при строительстве Московского метрополитена Московским отделением Государственной академии материальной культуры (ГАИМК), в 1940-1980-е гг. – Музеем истории и реконструкции г. Москвы, Институтом археологии РАН, с 1990-х гг. – Центром археологических исследований г. Москвы и специализированными археологическими организациями.

Археологическая изученность прилегающих территорий. Археологические исследования района проводились с 1930-х гг. при строительстве Московского метрополитена Московским отделением Государственной академии материальной культуры (ГАИМК), в 1940–1980-е гг. – Музеем истории и реконструкции г. Москвы, Институтом археологии РАН, с 1990-х гг. – Центром археологических исследований г. Москвы и специализированными археологическими организациями.

В ходе работ по строительству II очереди Московского метрополитена проводились археологические исследования от площади Маяковского до площади Белорусского вокзала. При наблюдениях в районе шахты № 76, которая располагалась в самом начале 1-й Тверской-Ямской улицы, установлено, что культурный слой имел мощность от 50 см до 1,8 м. Здесь на глубине 60 см было обнаружено большое количество навоза, обгорелое дерево, обрывки кожи, войлока, очевидно остатки конской сбруи. Также были обнаружены остатки большого деревянного строения: остатки бревенчатых сильно обугленных стен, рубленных в паз. По всей вероятности, данное строение являлось остатками большого деревянного дома с прирубом (возможно, сенями) шириной в 5 м. По находкам (кусочки оконной слюды и обломки керамики (чернолощеной и грубой черной) данное сооружение было датировано XVII–XVIII вв. (Горюнова, 1947).

На участке шахты № 77 (на Брестской улице) был исследован культурный слой, содержащий остатки кузнечных мастерских: уголь и железные шлаки, среди которых найдены фрагменты чернолощеной керамики. Здесь же была обнаружена глиняная курительная трубка XVIII в. (Там же).

В 1989 г. в районе Трехгорных переулков МАЭ ИА РАН были проведены исследования для проверки локализации двора князя Владимира Андреевича на Трех горах. В результате работ в 11 шурфах массовый материал, датируемый временем ранее конца XVII в., не был обнаружен, и, таким образом, на месте исследований не были обнаружены отложения, предшествующие появлению здесь Псаренной дворцовой слободы. Это позволило С.З. Чернову с большой степенью уверенности отказаться от традиционной локализации близ Никольской церкви двора князя Владимира Андреевича «на Трех горах» (Культура..., 2005, Т. 3).

В 1994 г. на территории Московского зоопарка, в 500 м к северо-востоку

от района Трехгорных переулков, во время разрытия траншеи недалеко от здания Административного корпуса рабочими были обнаружены надгробия и человеческие кости. В результате археологических наблюдений за земляными работами на территории зоопарка было обнаружено 28 фрагментов от 14 белокаменных плиточных надгробий. Данные надгробия были датированы Л.А. Беляевым концом XV – второй четвертью XVI в. и представляют собой, по мнению исследователя, однородную группу, которая отражает некрополь этого времени (Там же).

В 1995 г. в 23 м к югу от перекрестка ул. Зоологической и Волкова переулка проводились земляные работы. В результате проведенных археологических наблюдений был зачищен и изучен участок культурного слоя, и верхняя часть материковых отложений коренного берега р. Пресни на пространстве в 70 м. Анализ обнаруженных находок позволил С.З. Чернову датировать культурный слой последней четвертью XV – второй половиной XVI в. (Там же).

В 2010 г. проведены археологические раскопки на Триумфальной площади (Векслер, 2012). После выборки техногенных напластований зафиксированы фундаменты исторического здания – дома купца Алексея Гладышева (вт. пол. XIX в.), в котором в 1910-е гг. находились варьете «Альказар», а позже театры: «Эстрады» и «Современник». Нижний горизонт напластований связан с бытованием Тверской-Ямской слободы XVII–XVIII вв. На участке работ были расчищены подклеты деревянных срубов, частокол, колодец, остатки производственных и хозяйственных комплексов. Среди обнаруженных артефактов стоит выделить керамическую и стеклянную тару из-под косметической, парфюмерной и алкогольной продукции, курительные трубки, фрагменты игрушек, подсвечники, фрагменты гладких расписных и рельефных полихромных изразцов, хозяйственные инструменты, ключи, ножи, наконечник стрелы, пули и пуговицы, пряжки, нательные кресты, монеты XVII – первой трети XX вв.

В 2011 г. проведены исследования во внутреннем дворе гостиницы «Пекин». В напластованиях второй половины XIX – начала XX вв. были обнаружены бутылки с маркировкой завода Рейдлица, тара из-под лимонада, минеральной воды, фаянсовые и стеклянные косметические банки, монеты. С данным горизонтом связано обнаружение остатков слесарной мастерской, в которой найден набор инструментов. Ниже «позднего» горизонта залегали напластования, соотносимые с бытованием Тверской-Ямской слободы. Здесь встречены характерные предметы быта ямщиков: щетки, подковы, элементы конской упряжи. Также интересны сохранившиеся во влажном культурном слое фрагменты кожаной обуви, ремней, сумок и четок-лествицы (Беркович, 2013).

В 2010-2011 гг. на территории бывшей усадьбы «Студенец» (г. Москва, ГПКиО Красная Пресня) по адресу: ул. Мантулинская, вл. 5 проводились археологические исследования, направленные на получение данных для проекта реставрации парка в его первоначальном облике (Молошникова, 2018).

В процессе археологических работ были определены исторические

отметки дневной поверхности на разных этапах существования территории, найдены и исследованы несохранившиеся до настоящего времени каналы, беседки, парковые павильоны, дорожки и мосты XVIII–XIX вв.

При археологических исследованиях удалось проследить габариты и конфигурацию засыпанных каналов, устроенных при М.П. Гагарине, выявить парковые дорожки этого периода. В культурном слое XVIII в. обнаружены в основном медные монеты, печные изразцы и керамика.

Следующим важным этапом развития территории, судя по стратиграфическим данным, следует считать первую половину XIX века, когда усадьбой Студенец владел А.А. Закревский. На территории парка прослежены мощные (до 50 см) подсыпки песка, датируемые этим временем, выявлены утраченные сооружения периода существования усадьбы Закревского-парковая беседка, дорожки, два моста через каналы.

Впоследствии, во второй половине XIX–начале XX веков на территории усадьбы располагалась школа садоводства (в парке) и яхт-клуб (в главном доме бывшей усадьбы). Обустройство территории под нужды школы садоводства производилось путем подсыпок грунта (плодородного слоя для устройства грядок) и засыпки неиспользуемых под нужды школы каналов в восточной части парка. Культурный слой второй половины XIX в. в парковой части комплекса насыщен битыми цветочными горшками. В засыпке каналов рядом с главным домом усадьбы (где в это время располагался яхт-клуб) в большом количестве (более 1000 предметов) встречены флаконы парфюмерного назначения, аптечные пузырьки, бутылки из-под шампанского и минеральных вод, фарфоровая и фаянсовая посуда второй половины XIX в. Мощность культурного слоя на исследуемой территории достигала 4 м в каналах и до 1,5 м вне каналов.

В 2014 г. стационарными раскопками исследован участок строительства по адресу: г. Москва, Пресненский вал, ул. 14, вл. 14, корп. 1, 2, 3, 4, 5, 6 (Дудо, 2015). В результате раскопок на участке с хорошо сохранившимся культурным слоем установлено, что хозяйственное освоение и заселение территории было начато не позднее второй половины XVI века. Об этом свидетельствует наличие керамического и нумизматического материала этого времени, а также находка нательного крестика с изображением Никиты Бесогона. Наиболее представительным являлся комплекс предметов из объекта, который включал в себя фрагменты красноглиняной гладкой, белоглиняной грубой, белоглиняной гладкой керамики, медные монеты ручной чеканки – пулы. Поселение этого времени можно связать с подмосковной слободой.

В XVII–XVIII вв. интенсивность хозяйственной деятельности здесь сильно ослабевает, о чем говорит минимальное количество находок и отсутствие четко определяемых объектов (ям и сооружений) этого времени. На планах XVIII в. здесь постройки отсутствовали. К периоду XIX – нач. XX вв. относятся ряд объектов, в том числе остатки погибшего в пожаре дома с кирпичным фундаментом. Помимо остатков жилого дома, к этому времени относились несколько хозяйственных ям и остатки погребов. Среди находок, датированных второй половиной XIX – первой половиной XX вв., можно

выделить стеклянный церковный флакон с рельефными изображениями Божьей Матери с одной стороны и св. Пантелеймона с другой, а также железнодорожный жетон, Московско–Брестской (Белорусской) железной дороги.

На прочих участках производства работ при раскопках выявлено, что культурный слой практически повсеместно уничтожен в результате хозяйственной деятельности советского времени. В перемешанном слое были обнаружены: керамика XVIII–XIX вв., товарные пломбы XX века, монеты советского периода, детали керосиновой лампы. Мощность культурных напластований достигала 2,5 м.

В исследуемом микрорегионе также можно отметить находку клада монет у Тверской дороги, в пустоши Маслова Тверской Ямской слободы. В 1963–1964 гг. здесь был обнаружен клад из 640 экз. серебряных копеек Петра I. Клад зарыт около 1703–1704 гг. (Векслер, Мельникова, 1988).

4. Проектные решения, оценка воздействия проектируемых работ, меры по обеспечению сохранности объектов археологического наследия.

Планируется прокладка открытым способом кабелей освещения придомовой территории от точки вывода на северо-западном фасаде здания по адресу: Краснопресненская набережная, д. 14Ак2 (здание «А») на территорию земельного участка с кадастровым номером 77:01:0000000:4225 общим направлением на восток, где они образуют разветвлённую сеть, с установкой и подключением светильников на опоре освещения; прокладка открытым способом кабелей освещения придомовой территории от точки вывода на юго-восточном фасаде здания по адресу: Краснопресненская набережная, д. 14Ак2 (здание «Б») во внутривдворовую территорию комплекса зданий по адресу: Краснопресненская набережная, вл. 14 с установкой системы освещения наружных лестниц; присоединение светильников подсветки деревьев к существующей группе в юго-восточном углу территории земельного участка с кадастровым номером 77:01:0004042:22450.

Благоустройство территории включает в себя планировку поверхности на локальных участках, устройство прогулочных и пешеходных дорожек, асфальтированных проездов, пешеходных и технических зон, детских и спортивных площадок, озеленение территории, высадку деревьев и кустарников, установку малых архитектурных форм, установку шумозащитного экрана.

Проектируемые работы в границах территории выявленного объекта археологического наследия «Культурный слой в границах города Москвы XVIII в. (Камер-Коллежского вала) (достопримечательное место)» планируются на территории земельных участков с кадастровыми номерами 77:01:0004042:22449 (частично), 77:01:0000000:4225.

Проектом предусмотрена прокладка открытым способом кабелей освещения придомовой территории от границы выявленного объекта археологического наследия «Культурный слой в границах города Москвы XVIII в. (Камер-Коллежского вала) (достопримечательное место)» в северо-западной

части земельного участка с кадастровым номером 77:01:0004042:22449 на территорию земельного участка с кадастровым номером 77:01:0000000:4225 общим направлением на восток, где они образуют разветвлённую сеть, с установкой и подключением светильников на опорах освещения.

Благоустройство территории включает в себя планировку поверхности на локальных участках, устройство прогулочных и пешеходных дорожек, озеленение территории, высадку деревьев и кустарников, установку малых архитектурных форм, установку шумозащитного экрана.

Указанной территории частично коснулись проектные решения Раздела об обеспечении сохранности выявленного объекта археологического наследия «Культурный слой в границах города Москвы XVIII в. (Камер-Коллежского вала)» (достопримечательное место) при проведении земляных, строительных работ на участках строительства инженерных сетей (в составе проектной документации по объекту: «Наружные сети хозяйственно-бытовой и дождевой канализации для объекта «Многофункциональный жилой комплекс с подземной автостоянкой по адресу: г. Москва, Краснопресненская наб., вл. 14, стр. 1»); ООО Столичное археологическое бюро, 2021 г.; согласование Департамента культурного наследия г. Москвы от 24 декабря 2022 г. № ДКН-056501-002056/21 (далее – Раздел 2021 г.).

Проектными решениями предусматривались археологические наблюдения на участке прокладки открытым способом дождевой канализации и устройства колодцев (в том числе по трассе внутриквартального проезда в границах земельного участка с кадастровым номером 77:01:0004042:22449). Земляные, строительные работы, рассмотренные в Разделе 2021 г., планируются на более раннем этапе, чем работы, рассматриваемые в представленном на государственную историко-культурную экспертизу Разделе, и проектируются на большую глубину.

Таким образом, участки земляных, строительных работ, оказывающих воздействие на культурный слой в границах земельного участка с кадастровым номером 77:01:0004042:22449, учтённые Разделом 2021 г., не рассматриваются в представленном на экспертизу Разделе.

Согласно данным инженерно-геологических изысканий на участке проектирования, мощность культурного слоя на исследуемой территории составляет 2,9 м (по скважине № 60, обоснование см. «Сведения о земельном участке» настоящего акта государственной историко-культурной экспертизы).

В подготовительный период строительства предусмотрена установка временных ограждений территории. Данные работы не предусматривают проведения земляных, строительных работ и не оказывают воздействия на культурный слой.

Земляными, строительными работами основного периода проектируется планировка поверхности на локальных участках, разработка открытым способом траншей для прокладки кабелей освещения придомовой территории, установки опор освещения, укладки покрытия пешеходной зоны и прогулочной дорожки, ям для высадки деревьев и кустарников, установка столбчатых фундаментов секций шумозащитного экрана на винтовой опоре.

Глубина земляных, строительных работ на локальных участках планировки поверхности – от 0,2 до 1 м. Данные работы частично совпадают с участками прокладки кабелей и установки опор освещения, прокладки пешеходной и прогулочной дорожек – в этом случае объёмы работ по планировке учтены в объемах работ по указанным объектам.

Глубина земляных, строительных работ на участках разработки траншей для прокладки кабелей освещения придомовой территории – 0,7-1,2 м; до 2,2 м с учётом локальных участков срезки грунта. Заглубление закладных под опоры освещения – 1,5 м, до 2,5 м с учётом локальных участков срезки грунта.

Глубина земляных, строительных работ на участках разработки траншей для укладки асфальтового покрытия пешеходных дорожек – 0,6 м, до 1,6 м с учетом локальных участков срезки грунта. Для мест пересечения дорожек трассой кабеля освещения, объёмы земляных работ учтены в объемах работ по прокладке кабеля.

Глубина земляных, строительных работ на участках разработки траншей для укладки покрытия прогулочной дорожки (гранитный отсев) – 0,55 м, до 1,15 м с учетом локальных участков срезки грунта. Для мест пересечения дорожек трассой кабеля освещения, объёмы земляных работ учтены в объемах работ по прокладке кабеля.

Глубина земляных, строительных работ на участках разработки ям для высадки деревьев и кустарников – до 0,9 м, до 1,4 м с учётом локальных участков срезки грунта.

Данные работы окажут воздействие на культурный слой.

Устройство шумозащитного экрана предусматривает устройство сплошного ограждения детской площадки в северо-западной части земельного участка с кадастровым номером 77:01:0000000:4225 из ударопрочного стекла высотой 3 м на столбчатом фундаменте на винтовой опоре. Глубина земляных, строительных работ по устройству столбчатых фундаментов до 3,0 м. Данные работы окажут воздействие на культурный слой.

Работы по локальной планировке поверхности на глубину менее 0,2 м производятся в толще существующих покрытий и не окажут воздействия на культурный слой.

Работы по озеленению производятся в толще существующих покрытий, и не окажут воздействие на культурный слой.

Работы по спиливанию деревьев не окажут воздействия на культурный слой, так как проектируются без земляных работ, корневая система остается в земле, частично извлекается только на участках земляных работ по установке опор освещения и прокладке электрокабелей (работы по извлечению корневой системы на таких локальных участках учтены в соответствующих видах работ по прокладке электрокабелей и установке опор освещения).

Установка малых архитектурных форм проектируется без заглубления, и не окажет воздействие на культурный слой.

Восстановление нарушенного благоустройства на участке пересечения трассы кабеля проезда на земельном участке с кадастровым номером 77:01:0004042:22449 рассматриваемым проектом не предусмотрено.

Работы на территории земельного участка с кадастровым номером 77:01:0004042:22450 и частично на земельном участке с кадастровым номером 77:01:0004042:22449 проектируются за границами территории выявленного объекта археологического наследия «Культурный слой в границах города Москвы XVIII в. (Камер-Коллежского вала) (достопримечательное место)» (по территории земельного участка с кадастровым номером 77:01:0004042:22449 проходит граница указанного выявленного объекта археологического наследия).

Предусмотренные проектом работы за границами территории выявленного объекта археологического наследия «Культурный слой в границах города Москвы XVIII в. (Камер-Коллежского вала) (достопримечательное место)», на территории земельного участка с кадастровым номером 77:01:0004042:22450 и частично земельного участка 77:01:0004042:22449 планируются на расстоянии от 0 до 115 м от границ указанного выявленного объекта археологического наследия и не окажут воздействия на культурный слой.

Таким образом, меры по обеспечению сохранности выявленного объекта археологического наследия «Культурный слой в границах города Москвы XVIII в. (Камер-Коллежского вала) (достопримечательное место)» при проведении земляных, строительных работ в границах территории указанного выявленного объекта археологического наследия по объекту: «Многофункциональный высотный жилой комплекс с подземной автостоянкой по адресу: г. Москва, Краснопресненская набережная, земельный участок 14» включают в себя проведение спасательных археологических работ, согласно требованиям Положения:

1 этап: опережающие земляные, строительные работы археологические раскопки на участках, где возможно наличие сохранного культурного слоя (согласно требованиям п. 4.1, 4.6 Положения): отсутствуют нанесенные на современный стройгенплан инженерные сети и следы видимого повреждения культурного слоя (люки инженерных сетей, не отмеченных на современном стройгенплане, существующие насаждения с развитой корневой системой и т. д.): на участках планировки поверхности на локальных участках, разработки открытым способом траншей для прокладки кабелей освещения придомовой территории, установки опор освещения, укладки покрытия пешеходной зоны и прогулочной дорожки, устройства столбчатых фундаментов. Раскопки проводятся до археологического материка.

Размеры раскопов №№ 1-5 определяются исходя из возможности физической выборки и фиксации культурного слоя при его мощности до 2,9 м.

2 этап: производство археологических работ (археологических наблюдений; археологических раскопок – в случае выявления участков неповрежденного культурного слоя) на всей площади проектируемых земляных работ, которые оказывают воздействие на культурный слой. Археологические наблюдения являются видом спасательных археологических полевых работ, проводимых исключительно на участках территорий объектов археологического наследия с поврежденным культурным слоем.

Археологические наблюдения будут проводиться на глубину до неповрежденного культурного слоя, на глубину, определенную проектом проведения хозяйственных (земляных, строительных) работ, или до археологического материка, если установленная глубина его залегания выше отметок, определенных проектом проведения хозяйственных (земляных, строительных) работ. В случае выявления в ходе археологических наблюдений участков с неповрежденным культурным слоем исследование осуществляется в соответствии с методикой проведения археологических раскопок, проводимых до археологического материка.

Перечень документов и материалов, собранных и полученных при проведении экспертизы, а также использованной для нее специальной и справочной литературы

Российская Федерация. Законы. Об объектах культурного наследия (памятниках истории и культуры) народов Российской Федерации: Федеральный Закон от 25 июня 2002 года № 73-ФЗ [принят Государственной Думой 24 мая 2002 года: одобрен Советом Федерации 14 июня 2002 года]. – URL: <https://fzrf.su/zakon/ob-obektah-kulturnogo-naslediya-narodov-rf-73-fz/> (дата обращения 03.12.2024).

Российская Федерация. Законы. Об электронной подписи: Федеральный Закон от 6 апреля 2011 г. № 63-ФЗ. [принят Государственной Думой 25 марта 2011: одобрен Советом Федерации 30 марта 2011 года]. – URL: <http://www.kremlin.ru/acts/bank/32938> (дата обращения 03.12.2024).

Постановление Правительства Российской Федерации от 25 апреля 2024 года № 530. Об утверждении Положения о государственной историко-культурной экспертизе. – URL: <https://docs.cntd.ru/document/1305789387> (дата обращения 03.12.2024).

Приказ Министерства культуры Российской Федерации от 10 ноября 2017 г. № 122573-р. О регистрации объекта культурного наследия регионального значения «Парк», XVIII – XIX века, входящего в состав объекта культурного наследия регионального значения «Усадьба «Студенец», XVIII – XIX века (г. Москва), в едином государственном реестре объектов культурного наследия (памятников истории и культуры) народов Российской Федерации. – URL: <https://opendata.mkrf.ru/opendata/7705851331-egrkn/51/189009> (дата обращения 03.12.2024).

Приказ Министерства культуры Российской Федерации от 07 ноября 2017 г. № 121370-р. О регистрации объекта культурного наследия регионального значения «Усадьба «Студенец», XVIII – XIX века», XVIII – XIX века (г. Москва) в едином государственном реестре объектов культурного наследия (памятников истории и культуры) народов Российской Федерации. – URL: <https://opendata.mkrf.ru/opendata/7705851331-egrkn/51/186581> (дата обращения 03.12.2024).

Положение о порядке проведения археологических полевых работ и составления научной отчетной документации. М.: Институт археологии РАН, 2023. Утверждено постановлением Бюро Отделения историко-филологических

наук Российской академии наук от 12 апреля 2023 г. № 15. – URL: https://archaeolog.ru/media/OPI/Polozhenie_2023_25012024.pdf (дата обращения 03.12.2024).

Постановление Правительства Москвы от 7 июля 1998 г. № 545. Об утверждении зон охраны центральной части г. Москвы (в пределах Камер-Коллежского вала). – URL: <https://www.mos.ru/authority/documents/doc/15249220/> (дата обращения 03.12.2024)

Постановление Правительства Москвы от 24 апреля 2007 г. № 285-ПП. О корректировке границ объединенной охранной зоны № 127, границ зоны охраняемого ландшафта № 6 и утверждении режимов регулирования градостроительной деятельности на территориях зон охраны объектов культурного наследия (памятников истории и культуры). – URL: <https://www.mos.ru/authority/documents/doc/15538220/> (дата обращения 03.12.2024).

Постановление Правительства Москвы от 19 мая 2015 года N 299-ПП «Об утверждении Правил проведения земляных работ, установки временных ограждений, размещения временных объектов в городе Москве» – URL: <https://docs.cntd.ru/document/537974192> (дата обращения 03.12.2024).

Приказ Департамента культурного наследия города Москвы от 18 апреля 2016 г. № 241. О разделах проектной документации об обеспечении сохранности объекта культурного наследия, выявленного объекта культурного наследия и проектах обеспечения сохранности объекта культурного наследия, выявленного объекта культурного наследия, подлежащих разработке при проведении земляных и иных работ. – URL: <https://www.mos.ru/dkn/documents/normativnye-pravovye-akty/> (дата обращения 03.12.2024).

Приказ Департамента культурного наследия города Москвы от 14 ноября 2017 г. № 885. О включении выявленного объекта археологического наследия «Культурный слой в границах города Москвы XVIII в. (Камер-Коллежского вала)» в перечень выявленных объектов культурного наследия города Москвы и об утверждении границ его территории» – URL: <https://www.mos.ru/dkn/documents/view/209005220> (дата обращения 03.12.2024).

Приказ Департамента культурного наследия города Москвы от 28 ноября 2019 г. № 937. О внесении изменений в приказ Департамента культурного наследия города Москвы от 18 апреля 2016 г. № 241. – URL: <https://www.mos.ru/dkn/documents/normativnye-pravovye-akty/> (дата обращения 03.12.2024).

Приказ Департамента культурного наследия города Москвы от 26 июня 2020 г. № 426. О внесении изменений в приказы Департамента культурного наследия города Москвы)). – URL: <https://www.mos.ru/dkn/documents/normativnye-pravovye-akty/view/240465220/> (дата обращения 03.12.2024).

Приказ Департамента культурного наследия города Москвы от 18 сентября 2024 г. № 394. Об организации проведения государственной историко-культурной экспертизы Департамента культурного наследия города Москвы. – URL: <https://www.mos.ru/dkn/documents/normativnye-pravovye-akty/view/310310220/> (дата обращения 03.12.2024).

Приказ Департамента культурного наследия города Москвы от 25 октября

2024 г. № 448 "О внесении изменений в приказ Департамента культурного наследия города Москвы от 6 июня 2017 г. № 355" – URL: <https://www.mos.ru/dkn/documents/normativnye-pravovye-akty/view/312094220/> (дата обращения 03.12.2024).

Адрес-календарь Москвы изданный, по официальным сведениям, к 1 января 1873 г. М.: Тип. Ф. Иогансона, 1873.

Акты феодального землевладения и хозяйства XIV-XVI веков (АФЗХ). М.: Изд-во Акад. наук СССР, 1951. Т. 1.

Векслер А.Г. Отчёт о проведении натурных охранных археологических работ, связанных со строительством подземного паркинга в рамках реконструкции ГОК «Пекин» по адресу: г. Москва, Триумфальная площадь, вл. 1 в 2010-2011 гг. Архив ИА РАН, № 29369.

Векслер А.Г., Мельникова А.С. Российская история в московских кладях. М.: Жираф, 1999.

Вся Москва. Адресная и справочная книга на 1917 год. М.: Гор. тип., 1917.

Горюнова Е.И. Итоги работ археологического надзора на строительстве II очереди Московского Метрополитена им. Л.М. Кагановича// Материалы и исследования по археологии СССР № 7. М-Л., 1947.

Дебольский В.Н. Духовные и договорные грамоты московских князей, как историко-географический источник. // Записки отделения русской и славянской археологии императорского Русского археологического общества. СПб.: Тип. И.Н. Скороходова, 1903. Т. VI.

Дудо Д.А. Отчёт о выполнении археологических полевых работ (археологические раскопки) на территории объекта культурного наследия «Культурный слой г. Москвы в пределах Камер-Коллежского вала» в г. Москве по ул. Пресненский Вал, вл. 14, корп. 1, 2, 3, 4, 5, 6 в 2014 г. Архив ИА РАН. М., 2015.

Духовные и договорные грамоты великих и удельных князей XIV-XVI вв. (ДДГ). М-Л.: Изд-во Акад. наук СССР, 1950.

Евангулова О.С. Московская архитектура и её создатели. Первая половина XVIII века. М.: Прогресс-Традиция, 2014 г.

Имена московских улиц. Топонимический словарь / Агеева Р. А. и др. М.: ОГИ, 2007.

История московских районов. Энциклопедия /под ред. К.А. Аверьянова. М.: Астрель, АСТ, 2005.

Кронштадтский-Карев А.А. Технический отчёт о проведении археологических полевых работ (раскопок) по адресу: г. Москва, Краснопресненская наб., вл. 14, стр. 1 в 2017 году. М., 2018.

Культура средневековой Москвы: исторические ландшафты. Ментальный ландшафт. Московские села и слободы. М.: Наука, 2005. Т.3.

Кусов В. С. Земли Московской губернии в XVIII веке. Карты уездов. Описание владений. М.: Изд. дом «Московия», 2004. Т. 2.

Мазуров А.Б., Никандров А.Ю. Русский удел эпохи создания единого государства Серпуховское княжение в середине XIV-первой половине XV вв.

М.: Инлайт, 2008.

Молошникова М.А. Отчёт о проведении археологических полевых работ (археологических раскопок) на территории объекта культурного наследия федерального значения «Студенец» (бывшая дача Закревского)» по адресу: ул. Мантулинская, вл. 5. в 2010-2011 гг. Архив ИА РАН. М., 2018.

Памятники архитектуры Москвы. Окрестности старой Москвы (северо-западная и северная части территории от Камер-Коллежского вала до нынешней границы города). М.: «Искусство—XXI век», 2004.

Полное собрание русских летописей (ПСРЛ). Т. 11. СПб.: Тип. И.Н.Скороходова, 1897.

Российский государственный архив древних актов (РГАДА). Ф. 1209. Поместный приказ. Оп. 1. Ед. хр. 9806.

Российский государственный архив древних актов (РГАДА). Ф. 192. Оп. 1. Моск. губ., № 47а. План города Москвы от Тверских и Смоленских ворот до реки Ходынки.

Российский государственный архив древних актов (РГАДА). Ф. 236. Патриарший дворцовый приказ. Оп. 1. Ед. хр. 108.

Сытин П.В. История планировки и застройки Москвы. М.: Труды Музея истории и реконструкции Москвы, 1950. Т. 1.

Обоснования выводов экспертизы

Раздел соответствует требованиям, установленным Федеральным законом и Положением о государственной историко-культурной экспертизе, утвержденным постановлением Правительства Российской Федерации от 25 апреля 2024 г. № 530.

Методики и порядок проведения археологических полевых работ соответствуют требованиям Положения о порядке проведения археологических полевых работ и составления научной отчетной документации от 12 апреля 2023 г. № 15.

Изыскательские, проектные, земляные, строительные, мелиоративные, хозяйственные работы, указанные в статье 30 Федерального закона работы по использованию лесов и иные работы в границах территории объекта археологического наследия, включенного в реестр, выявленного объекта археологического наследия проводятся при условии соблюдения установленного статьей 5.1 Федерального закона особого режима использования земельного участка, в границах которого располагается объект археологического наследия, и при условии реализации согласованного обязательного раздела об обеспечении сохранности указанных объектов археологического наследия в проектах проведения таких работ или проектов обеспечения сохранности указанных объектов археологического наследия либо плана проведения спасательных археологических полевых работ, включающих оценку воздействия проводимых работ на указанные объекты археологического наследия (п. 2 ст. 36 Федерального закона). Таким образом, реализация мер, предусмотренных разделом, является обязательным требованием для застройщика (заказчика).

Особый режим использования земельного участка, в границах которого располагается объект археологического наследия, предусматривает возможность проведения археологических полевых работ в порядке, установленном Федеральным законом, земляных, строительных, мелиоративных, хозяйственных работ, указанных в статье 30 Федерального закона работ по использованию лесов и иных работ при условии обеспечения сохранности объекта археологического наследия, включенного в единый государственный реестр объектов культурного наследия (памятников истории и культуры) народов Российской Федерации, либо выявленного объекта археологического наследия, а также обеспечения доступа граждан к указанным объектам (ст. 3 Федерального закона).

В случае невозможности обеспечить физическую сохранность объекта археологического наследия под сохранением этого объекта археологического наследия понимаются спасательные археологические полевые работы, проводимые в порядке, определенном статьей 45.1 Федерального закона, с полным или частичным изъятием археологических предметов из раскопов (п.2. ст. 40 Федерального закона).

Работы по выявлению и изучению объектов археологического наследия, включая работы, имеющие целью поиск и изъятие археологических предметов (далее – археологические полевые работы), проводятся на основании выдаваемого сроком не более чем на один год разрешения (открытого листа).

Поиск археологических предметов и их изъятие из мест залегания могут производиться исключительно в составе археологических полевых работ. (п.1. ст. 45.1 Федерального закона).

Планируемые работы в границах территории выявленного объекта археологического наследия «Культурный слой в границах города Москвы XVIII в. (Камер-Коллежского вала) (достопримечательное место)».

Градостроительные ограничения и режимы использования, анализ этапов и особенностей освоения территории -см. «сведения о земельном участке» настоящего акта государственной историко-культурной экспертизы.

Учитывая этапность и особенности освоения территории, можно предполагать, что с конца XIX в. до рубежа 20-х – 30-х гг. XX в территория не подвергалась масштабной планировке, возможно происходило постепенное накопление культурного слоя, связанное с хозяйственной деятельностью на исследуемой территории, а затем была спланирована выравнивающими подсыпками (во время строительства спортивных площадок на территории и рядом расположенного стадиона в 1930-х гг.) – при этом в северной части территории высотность осталась практически неизменной (возможны даже локальные срезки), а в южной отметка поверхности повысилась на 1,4 м.

В более позднее время (вероятно, во время строительства Краснопресненской набережной в 1970 е гг., демонтажа железнодорожной ветки, перестройки стадиона ПКЮ «Красная Пресня» в середине 80-х гг. XX в. и демонтажа спортивного комплекса в середине 10-х гг. XXI в. с активным освоением территории с середины 2010-х гг. (ресторан, шиномонтаж, строительный городок), уровень поверхности на исследуемой территории был

повышен еще на 1,87 м в северной части участка проектирования и на 1,5 м в южной.

Общее повышение с 1930-х гг., таким образом, составило до 3,3 м в южной части участка проектирования и около 1,87 м в северной.

При этом на исторических фото и планах не фиксируется заметное различие между тремя участками – Краснопресненская набережная, внутриквартальный проезд и участок выполнения благоустройства, общее понижение рельефа к реке вполне логично.

Обращает внимание разница между современными отметками поверхности, которые на проезде составляют от 124,50 до 125,00 м, на набережной 125,00 м, а на участке проектирования от 125,33 м (у набережной и проезда) до 125,87 м в северной и центральной частях участка.

В связи с этим вполне вероятно, что разница в отметках около 0,5 м между «пограничной» и «северо-центральной» частью участка проектирования сформирована фактически современными подсыпками периода с середины 2010-х гг.

В то же время, структура всех указанных засыпок в настоящее время не определена (привозной стерильный грунт, перемещенный культурный слой), следовательно, на всем участке проектирования возможно предполагать наличие переотложенного культурного слоя. В то же время в северной части участка проектирования земляные работы (планируемые до глубины 3 м) могут нарушить сохранный культурный слой.

По восточной границе участка проектирования на исторических планах и картах прослеживается русло ручья Студенца («План инструментальной топографической съемки города Москвы и ее окрестностей 1838 г.» «Москва: По материалам съемок Геоконторы ОПМ 1933 г./Сост. и отпеч. ф-кой Картолитогр. Моск. обл. ком. отд. в 1935 г....» и др); овраг, образованный ручьем, последний раз фиксируется на «Плане Москвы издания Мосгоргеотреста Архитектурно-планировочного Управления г. Москвы. Съемка 1951 г., издание 1952 г.» Вероятно, позже русло было засыпано.

С учетом изложенных фактов, мощность техногенных напластований (культурного слоя, переотложенного культурного слоя) на участке проектирования (в границах выполнения благоустройства, устройства освещения, установки шумозащитного экрана) стоит принять равную 2,9 м (по данным скважины № 60, расположенной непосредственно на участке).

На участке присутствуют асфальтобетонное покрытие, газоны и прочие элементы городского благоустройства, возраст которых составляет менее 100 лет. Возможно наличие планировочных подсыпок, горизонтов строительства зданий, отложившихся на участке проектирования за срок менее 100 лет.

Таким образом, частично земляные работы (особенно в южной части участка проектирования) могут проектироваться в той части напластований, которая не является культурным слоем (культурный слой – слой в земле или под водой, содержащий следы существования человека, время возникновения которых превышает сто лет, включающий археологические предметы (ст. 3 Федерального закона № 73-ФЗ, п. 1.3. Положения).

Культурный слой на участке проектирования частично поврежден в результате строительно-хозяйственной деятельности XX–XXI вв., в частности, в результате прокладки инженерных коммуникаций, что подтверждается схемой планировочной организации земельного участка, 2024 г.

В зоне участка проектирования проложены трассы водостока, тепловой сети, канализации, кабельных сетей. Кроме указанных факторов, повреждение культурного слоя могло произойти при прокладке коммуникаций, отсутствующих на современной геоподоснове (недействующие инженерные сети, обычно проложенные до 60–70-х гг. XX в.), локальных земляных работах (например, при аварийных работах на инженерных сетях и т. д.). Непосредственно на участке проектирования археологические исследования не проводились.

В подготовительный период строительства предусмотрена установка временных ограждений территории. Данные работы не предусматривают проведения земляных, строительных работ и не оказывают воздействия на культурный слой.

Земляными, строительными работами основного периода проектируется планировка поверхности на локальных участках, разработка открытым способом траншей для прокладки кабелей освещения придомовой территории, установки опор освещения, укладки покрытия пешеходной зоны и прогулочной дорожки, ям для высадки деревьев и кустарников, установка столбчатых фундаментов секций шумозащитного экрана на винтовой опоре.

Глубина земляных, строительных работ на локальных участках планировки поверхности – от 0,2 до 1 м. Данные работы частично совпадают с участками прокладки кабелей и установки опор освещения, прокладки пешеходной и прогулочной дорожек – в этом случае объёмы работ по планировке учтены в объемах работ по указанным объектам.

Глубина земляных, строительных работ на участках разработки траншей для прокладки кабелей освещения придомовой территории – 0,7–1,2 м; до 2,2 м с учётом локальных участков срезки грунта. Заглубление закладных под опоры освещения – 1,5 м, до 2,5 м с учётом локальных участков срезки грунта.

Глубина земляных, строительных работ на участках разработки траншей для укладки асфальтового покрытия пешеходных дорожек – 0,6 м, до 1,6 м с учетом локальных участков срезки грунта. Для мест пересечения дорожек трассой кабеля освещения, объёмы земляных работ учтены в объемах работ по прокладке кабеля.

Глубина земляных, строительных работ на участках разработки траншей для укладки покрытия прогулочной дорожки (гранитный отсев) – 0,55 м, до 1,15 м с учетом локальных участков срезки грунта. Для мест пересечения дорожек трассой кабеля освещения, объёмы земляных работ учтены в объемах работ по прокладке кабеля.

Глубина земляных, строительных работ на участках разработки ям для высадки деревьев и кустарников – до 0,9 м, до 1,4 м с учётом локальных участков срезки грунта.

Данные работы окажут воздействие на культурный слой.

Устройство шумозащитного экрана предусматривает устройство сплошного ограждения детской площадки в северо-западной части земельного участка с кадастровым номером 77:01:0000000:4225 из ударопрочного стекла высотой 3 м на столбчатом фундаменте на винтовой опоре. Глубина земляных, строительных работ по устройству столбчатых фундаментов до 3,0 м. Данные работы окажут воздействие на культурный слой.

Работы по локальной планировке поверхности на глубину менее 0,2 м производятся в толще существующих покрытий и не окажут воздействия на культурный слой.

Работы по озеленению производятся в толще существующих покрытий, и не окажут воздействия на культурный слой.

Работы по спиливанию деревьев не окажут воздействия на культурный слой, так как проектируются без земляных работ, корневая система остается в земле, частично извлекается только на участках земляных работ по установке опор освещения и прокладке электрокабелей (работы по извлечению корневой системы на таких локальных участках учтены в соответствующих видах работ по прокладке электрокабелей и установке опор освещения).

Установка малых архитектурных форм проектируется без заглубления, и не окажет воздействия на культурный слой.

Восстановление нарушенного благоустройства на участке пересечения трассы кабеля проезда на земельном участке с кадастровым номером 77:01:0004042:22449 рассматриваемым проектом не предусмотрено.

Предусмотренные проектом работы за границами территории выявленного объекта археологического наследия «Культурный слой в границах города Москвы XVIII в. (Камер-Коллежского вала) (достопримечательное место)», на территории земельного участка с кадастровым номером 77:01:0004042:22450 и частично земельного участка 77:01:0004042:22449 планируются на расстоянии от 0 до 115 м от границ указанного выявленного объекта археологического наследия и не окажут воздействия на культурный слой.

Согласно требованиям законодательства Российской Федерации (п. 2 ст. 40 Федерального закона, Положение), в случае невозможности обеспечить физическую сохранность объекта археологического наследия под сохранением этого объекта археологического наследия понимаются спасательные археологические полевые работы; спасательные археологические полевые работы проводятся в виде археологических раскопок и (или) археологических наблюдений (п. 1.3 Положения).

археологические раскопки – проведение на поверхности земли, в земле или под водой научных исследований объектов археологического наследия посредством земляных и связанных с ними работ, в том числе с полным или частичным изъятием археологических предметов из раскопок в целях изучения и сохранения объектов археологического наследия (п. 1.3 Положения).

В качестве спасательных археологических полевых работ, проводятся в целях обеспечения сохранения объекта археологического наследия в случае невозможности обеспечить его физическую сохранность в рамках выполнения

изыскательских, проектных, земляных, строительных, мелиоративных, хозяйственных работ, указанных в ст. 30 Федерального закона № 73-ФЗ работ по использованию лесов и иных работ (п. 4.1 Положения).

Выбор места для закладки раскопов в рамках спасательных археологических полевых работ в виде археологических раскопок определяется задачами обеспечения сохранности объекта археологического наследия.

Площадь и конфигурация раскопов при проведении спасательных археологических полевых работ определяются разделами документации об обеспечении сохранности объекта археологического наследия / о проведении спасательных археологических полевых работ в проектах проведения хозяйственных работ либо планом проведения спасательных археологических полевых работ, которые предусмотрены п. 2, п. 3 ст. 36 Федерального закона № 73-ФЗ.

В случае, если в границах раскопа расчищена только часть археологического объекта, следует расширить площадь раскопа на величину, позволяющую осуществить полное исследование данного объекта (п. 4.6 Положения).

Разборка культурного слоя поселенческих объектов археологического наследия, валов, грунтовых могильников, курганных насыпей производится с использованием ручного инструмента.

Использование землеройных машин и механизмов допустимо при производстве вспомогательных работ (транспортировка отработанного грунта, удаление техногенных покрытий (асфальт, бетон, гравий), техногенных и стерильных грунтов и т. п.) (п. 4.9 Положения).

Общие требования и порядок проведения археологических раскопок определены в главе 4 Положения.

археологические наблюдения – проведение научных исследований на поврежденных участках территорий объектов археологического наследия в целях выявления на них археологических предметов и сохранившихся участков культурного слоя и (или) конструктивных составляющих объектов археологического наследия, исследуемых методами археологических раскопок (п. 1.3 Положения).

Археологические наблюдения осуществляются в целях обеспечения сохранности объектов археологического наследия при проведении изыскательских, проектных, земляных, строительных, мелиоративных, хозяйственных работ, указанных в ст. 30 Федерального закона № 73-ФЗ работ по использованию лесов (предусмотренных ст. 25 Лесного кодекса Российской Федерации работ по использованию лесов (за исключением работ, указанных в п. 3, п. 4 и п. 7 ч. 1 ст. 25 Лесного кодекса Российской Федерации) и иных работ в границах территории объекта археологического наследия (п. 5.1 Положения).

Археологические наблюдения являются видом спасательных археологических полевых работ, проводимых исключительно на участках территорий объектов археологического наследия с поврежденным культурным слоем (п. 5.2 Положения).

Поврежденный культурный слой – культурный слой, нарушенный,

перемещенный, переотложенный в результате природных процессов либо антропогенного воздействия последних ста лет (п. 1.3 Положения).

В случае выявления в ходе археологических наблюдений участков с неповрежденным культурным слоем исследование осуществляется в соответствии с методикой проведения археологических раскопок, определенной разделом 4 Положения («Порядок проведения археологических раскопок») (п. 5.2 Положения).

В случае наличия на участке проведения археологических наблюдений техногенных грунтов археологические наблюдения проводятся после их удаления, в том числе с использованием землеройных машин и механизмов (п. 5.5 Положения).

Археологические наблюдения ведутся на глубину до неповрежденного культурного слоя, на глубину, определенную проектом проведения хозяйственных работ, или до археологического материка, если установленная глубина его залегания выше отметок, определенных проектом проведения хозяйственных работ (п. 5.6 Положения).

Выборка поврежденного культурного слоя производится пластами с использованием ручного инструмента либо землеройных машин и механизмов под контролем специалиста-археолога. Толщина пласта выборки и вид приспособления, используемого на землеройных машинах и механизмах для выборки поврежденного культурного слоя (планировочный ковш, обычный ковш и т. д.), определяются держателем открытого листа в зависимости от степени повреждения культурного слоя и места расположения объекта археологического наследия, а также других факторов, влияющих на полноту получения информации об объекте археологического наследия (п. 5.7 Положения).

В ходе археологических наблюдений рекомендуется формировать временные стратиграфические профили (бровки). После надлежащей фиксации указанные профили (бровки) должны быть разобраны. При выборке культурного слоя рекомендуется выдерживать постоянную толщину пласта (п. 5.7 Положения).

Археологические наблюдения предусматривают выполнение горизонтальных зачисток (в том числе археологического материка), зачистку стратиграфических профилей (бровки, борта раскопа либо котлована), выборку археологических предметов.

Частота производства зачисток горизонтальных и вертикальных поверхностей определяется держателем открытого листа в зависимости от индивидуальных особенностей объекта археологического наследия, степени повреждения культурного слоя, особенностей строительных работ и других факторов, влияющих на полноту получения информации об объекте археологического наследия. (п. 5.8 Положения).

В ходе археологических наблюдений необходимо выполнять переборку выбираемого грунта и его промывку в случае необходимости. (п. 5.9 Положения).

Общие требования и порядок проведения археологических наблюдений

определены в главе 5 Положения.

Объемы и виды полевых археологических работ могут быть уточнены по фактической ситуации при проведении археологических работ:

1. в случае выявления в ходе археологических наблюдений участков с неповрежденным культурным слоем исследование осуществляется в соответствии с методикой проведения археологических раскопок, проводимых до археологического материка (п. 5.2 Положения).

2. в случае, если в границах раскопа расчищена только часть археологического объекта, следует расширить площадь раскопа на величину, позволяющую осуществить полное исследование данного объекта (п. 4.6 Положения).

3. в случае, если невозможно обеспечить разборку культурного слоя до археологического материка в связи с интенсивным поступлением грунтовых вод, необходимо выполнить мероприятия, обеспечивающие сохранение культурного слоя, указанные в п. 4.25 Положения – по завершении археологических раскопок на участках культурного слоя повышенной влажности в случае, если разборка культурного слоя не проведена до археологического материка, следует принять меры по восстановлению водоносного горизонта и замедлению активного испарения из раскопа (применение водоупорных грунтов, закрытие стенок раскопа и уровня верхних отметок водоносного слоя полиэтиленовой пленкой и т.д.) (п. 4.10, 4.25 Положения).

4. невозможность выборки раскопа до материка по техническим причинам (техника безопасности и (или) иные особые условия, обоснованные в документации об обеспечении сохранности объекта археологического наследия (разделами документации об обеспечении сохранности объекта археологического наследия / о проведении спасательных археологических полевых работ в проектах проведения хозяйственных работ либо планом проведения спасательных археологических полевых работ) которые должны быть отражены в научном отчете о выполненных археологических полевых работах (п. 4.11. Положения).

При этом, согласно п. 4.12 Положения, наличие сыпучих грунтов не является основанием для завершения работ на раскопе выше уровня материка: в случае угрозы оползания стенок раскопа для обеспечения безопасности производства работ необходимо устройство защитной опалубки.

5. культурный слой в границах раскопа должен быть разобран полностью, если этому не препятствуют обнаруженные археологические объекты, определенные держателем открытого листа как подлежащие консервации и сохранению (п. 4.16 Положения).

При обнаружении таких объектов в ходе проведения изыскательских, проектных, земляных, строительных, мелиоративных, хозяйственных работ, указанных в статье 30 Федерального закона № 73-ФЗ работ по использованию лесов и иных работ объекта, обладающего признаками объекта культурного наследия, в том числе объекта археологического наследия, заказчик указанных работ, технический заказчик (застройщик) объекта капитального строительства,

лицо, проводящее указанные работы, обязаны незамедлительно приостановить указанные работы и в течение трех дней со дня обнаружения такого объекта направить в региональный орган охраны объектов культурного наследия (в г. Москве – в Департамент культурного наследия г. Москвы) письменное заявление об обнаруженном объекте культурного наследия либо заявление в форме электронного документа, подписанного усиленной квалифицированной электронной подписью в соответствии с требованиями Федерального закона от 6 апреля 2011 г. № 63-ФЗ «Об электронной подписи». Департамент культурного наследия г. Москвы организует работу по определению историко-культурной ценности такого объекта в порядке, установленном законами или иными нормативными правовыми актами г. Москвы (п. 4 ст. 36 Федерального закона № 73-ФЗ).

В случае отнесения объекта, обнаруженного в ходе проведения изыскательских, проектных, земляных, строительных, мелиоративных, хозяйственных работ, указанных в статье 30 Федерального закона № 73-ФЗ работ по использованию лесов и иных работ к выявленным объектам культурного наследия Департамент культурного наследия г. Москвы уведомляет лиц, указанных в пункте 5 статьи 36 Федерального закона (заказчик работ, технический заказчик (застройщик) объекта капитального строительства, лицо, проводящее работы) о включении такого объекта в перечень выявленных объектов культурного наследия с приложением копии решения о включении объекта в указанный перечень, а также о необходимости выполнять требования к содержанию и использованию выявленного объекта культурного наследия, определенные пунктами 1 - 3 статьи 47.3 Федерального закона № 73-ФЗ. Департамент культурного наследия г. Москвы определяет мероприятия по обеспечению сохранности выявленного объекта культурного наследия либо выявленного объекта археологического наследия, включающие в себя обеспечение техническим заказчиком (застройщиком) объекта капитального строительства, заказчиком работ, указанных в пункте 4 статьи 36 Федерального закона № 73-ФЗ, разработки проекта обеспечения сохранности данного выявленного объекта культурного наследия либо плана проведения спасательных археологических полевых работ (п. 6 ст. 36 Федерального закона № 73-ФЗ).

В случае выявления в ходе проведения археологических работ:

- на 1 этапе работ – при обнаружении части археологического объекта, расположенного за границами раскопа и требующего доисследования с расширением границ раскопа согласно п. 4.6 Положения;
- на 2 этапе работ – при обнаружении участков с неповрежденным культурным слоем, исследование которого проводится в соответствии с методикой проведения археологических раскопок согласно п. 5.2 Положения;
- и/или конструктивных составляющих объекта археологического наследия в объемах, превышающих возможности сметы на проведение археологических раскопок и археологических наблюдений, держатель разрешения (открытого листа) обязан принять меры к приостановлению строительно-хозяйственных работ на данном участке, письменно поставить в

известность Департамент культурного наследия города Москвы и направить ему выявленные изменения учетных данных объекта археологического наследия.

Согласно п. 4.6. Положения площадь и конфигурация раскопов при проведении спасательных археологических полевых работ определяются разделами документации об обеспечении сохранности объекта археологического наследия.

Стоит отметить, что анализ территории проектирования показал существенные подсыпки территории, проведенные с 30 г. XX века и по настоящее время. Наибольшая мощность таких подсыпок прослежена в южной части территории проектирования, наименьшая в северной. В то же время, структура данных засыпок в настоящее время не определена (привозной стерильный грунт, перемещенный культурный слой), следовательно, на участке проектирования возможно предполагать наличие переотложенного культурного слоя. В то же время в северной части участка проектирования, земляные работы на глубину до 3 м могут нарушить сохранный культурный слой.

Размеры раскопов №№ 1-5 определяются исходя из возможности физической выборки и фиксации культурного слоя при его мощности в 2,9 м.

Таким образом, согласно ст. 40 п. 2. в порядке, определенном ст. 45.1 Федерального закона Раздел предусматривает меры по обеспечению сохранности выявленного объекта археологического наследия «Культурный слой в границах города Москвы XVIII в. (Камер-Коллежского вала) (достопримечательное место)» при проведении земляных, строительных работ в границах территории указанного выявленного объекта археологического наследия по объекту: «Многофункциональный высотный жилой комплекс с подземной автостоянкой по адресу: г. Москва, Краснопресненская набережная, земельный участок 14»:

1 этап: опережающие земляные, строительные работы археологические раскопки на участках, где возможно наличие сохранного культурного слоя (согласно требованиям п. 4.1, 4.6 Положения): отсутствуют нанесенные на современный стройгенплан инженерные сети и следы видимого повреждения культурного слоя (люки инженерных сетей, не отмеченных на современном стройгенплане, существующие насаждения с развитой корневой системой и т. д.): на участках планировки поверхности на локальных участках, разработки открытым способом траншей для прокладки кабелей освещения придомовой территории, установки опор освещения, укладки покрытия пешеходной зоны и прогулочной дорожки, устройства столбчатых фундаментов. Раскопки проводятся до археологического материка.

Размеры раскопов №№ 1-5 определяются исходя из возможности физической выборки и фиксации культурного слоя при его мощности до 2,9 м.

2 этап: производство археологических работ (археологических наблюдений; археологических раскопок – в случае выявления участков неповрежденного культурного слоя) на всей площади проектируемых земляных работ, которые оказывают воздействие на культурный слой. Археологические наблюдения являются видом спасательных археологических полевых работ,

проводимых исключительно на участках территорий объектов археологического наследия с поврежденным культурным слоем. Археологические наблюдения будут проводиться на глубину до неповрежденного культурного слоя, на глубину, определенную проектом проведения хозяйственных (земляных, строительных) работ, или до археологического материка, если установленная глубина его залегания выше отметок, определенных проектом проведения хозяйственных (земляных, строительных) работ. В случае выявления в ходе археологических наблюдений участков с неповрежденным культурным слоем исследование осуществляется в соответствии с методикой проведения археологических раскопок, проводимых до археологического материка.

Перезахоронение погребений по христианскому обряду (в случае их обнаружения) осуществляется за счет средств организации-заказчика.

В случае обнаружения архитектурно-археологических объектов – проведение их изучения, при необходимости консервации с возможной последующей музеефикацией также осуществляется за счет средств организации-заказчика.

Возможность проведения комплексных археологических полевых работ: археологических раскопок (на участках, где возможно наличие сохранного культурного слоя), археологических раскопок (в случае выявления участков с сохранившимся культурным слоем), археологических наблюдений (на участках поврежденного культурного слоя), как работ, обеспечивающих сохранность выявленного объекта археологического наследия «Культурный слой в границах города Москвы XVIII в. (Камер-Коллежского вала) (достопримечательное место)» при проведении земляных, строительных работ в границах территории указанного выявленного объекта археологического наследия на локальных участках планировки поверхности, на участках разработки траншей для прокладки кабелей освещения, устройства закладных под опоры освещения, на участках разработки траншей для укладки асфальтового покрытия пешеходных дорожек, покрытия прогулочной дорожки (гранитный отсев), на участках устройства столбчатых фундаментов шумозащитного экрана, разработки грунта для высадки деревьев и кустарников по объекту: «Многофункциональный высотный жилой комплекс с подземной автостоянкой по адресу: г. Москва, Краснопресненская набережная, земельный участок 14», считаю обоснованной.

Обеспечение сохранности выявленного объекта археологического наследия «Культурный слой в границах города Москвы XVIII в. (Камер-Коллежского вала) (достопримечательное место)» при условии проведения археологических раскопок (на участках, где возможно наличие сохранного культурного слоя), археологических раскопок (в случае выявления участков с сохранившимся культурным слоем), археологических наблюдений (на участках поврежденного культурного слоя), при проведении земляных, строительных работ в границах территории указанного выявленного объекта археологического наследия на локальных участках планировки поверхности, на участках разработки траншей для прокладки кабелей освещения, устройства

закладных под опоры освещения, на участках разработки траншей для укладки асфальтового покрытия пешеходных дорожек, покрытия прогулочной дорожки (гранитный отсев), на участках устройства столбчатых фундаментов шумозащитного экрана, разработки грунта для высадки деревьев и кустарников по объекту: «Многофункциональный высотный жилой комплекс с подземной автостоянкой по адресу: г. Москва, Краснопресненская набережная, земельный участок 14» в соответствии с представленным разделом возможно.

Выводы, изложенные в акте государственной историко-культурной экспертизы, касаются исключительно обеспечения сохранности выявленного объекта археологического наследия «Культурный слой в границах города Москвы XVIII в. (Камер-Коллежского вала) (достопримечательное место)» при проведении земляных, строительных работ в границах территории указанного выявленного объекта археологического наследия на локальных участках планировки поверхности, на участках разработки траншей для прокладки кабелей освещения, устройства закладных под опоры освещения, на участках разработки траншей для укладки асфальтового покрытия пешеходных дорожек, покрытия прогулочной дорожки (гранитный отсев), на участках устройства столбчатых фундаментов шумозащитного экрана, разработки грунта для высадки деревьев и кустарников по объекту: «Многофункциональный высотный жилой комплекс с подземной автостоянкой по адресу: г. Москва, Краснопресненская набережная, земельный участок 14».

Заключение государственной историко-культурной экспертизы не имеет отношения к градостроительным решениям по земельным участкам и инженерно-строительным решениям по проведению работ на объекте: «Многофункциональный высотный жилой комплекс с подземной автостоянкой по адресу: г. Москва, Краснопресненская набережная, земельный участок 14».

Вывод экспертизы

Обеспечение сохранности выявленного объекта археологического наследия «Культурный слой в границах города Москвы XVIII в. (Камер-Коллежского вала) (достопримечательное место)» при проведении земляных, строительных, мелиоративных и (или) хозяйственных работ, предусмотренных статьей 25 Лесного кодекса Российской Федерации работ по использованию лесов и иных работ возможно.

Положительное заключение.

Перечень приложений к заключению экспертизы, обосновывающих вывод эксперта и подлежащих размещению на официальном сайте органа охраны объектов культурного наследия в информационно-телекоммуникационной сети «Интернет»:

1. Раздел об обеспечении сохранности выявленного объекта археологического наследия «Культурный слой в границах города Москвы XVIII в. (Камер-Коллежского вала) (достопримечательное место)», входящий в состав проектной документации: «Многофункциональный высотный жилой комплекс с подземной автостоянкой по адресу: г. Москва,

Краснопресненская набережная, земельный участок 14» при проведении земляных, строительных работ на участках устройства шумозащитного экрана, освещения, благоустройства территории, включающий оценку воздействия таких работ на указанный объект и содержащий меры по обеспечению сохранности указанного объекта при проведении таких работ в границах территории указанного объекта (корректировка раздела – согласование Департамента культурного наследия г. Москвы от 18 января 2022 г. № ДКН-056501-002033/21 в части устройства освещения, установки шумозащитного экрана и благоустройства территории);

2. Письмо ООО «Капитал Групп» от 31 октября 2024 г №2925.

Эксперт

Г.П. Визгалов

Дата оформления
16 декабря 2024 г.

ООО «Столичное археологическое бюро»




119002, г. Москва, переулок Староконюшенный, дом 5/14, под/подв 4/ХІІІ, тел. (495) 234-90-95
ОГРН 1037700007124 ИНН 7704234128 КПП 770401001

Заказчик: ООО «КАПИТАЛ ГРУП»

Раздел об обеспечении сохранности выявленного объекта археологического наследия «Культурный слой в границах города Москвы XVIII в. (Камер-Коллежского вала) (достопримечательное место)», входящий в состав проектной документации: «Многофункциональный высотный жилой комплекс с подземной автостоянкой по адресу: г. Москва, Краснопресненская набережная, земельный участок 14» при проведении земляных, строительных работ на участках устройства шумозащитного экрана, освещения, благоустройства территории, включающий оценку воздействия таких работ на указанный объект и содержащий меры по обеспечению сохранности указанного объекта при проведении таких работ в границах территории указанного объекта (корректировка раздела – согласование Департамента культурного наследия г. Москвы от 18 января 2022 г. № ДКН-056501-002033/21 в части устройства освещения, установки шумозащитного экрана и благоустройства территории)

ПРОЕКТНАЯ ДОКУМЕНТАЦИЯ

Утверждаю

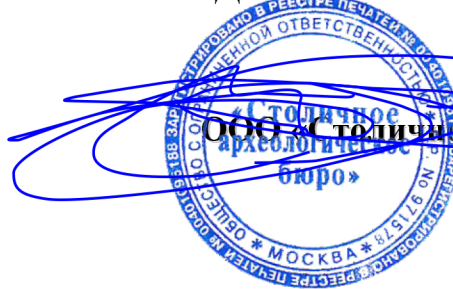

Генеральный директор

ООО «Столичное археологическое бюро»

К.В. Воронин

Разработчик

В.И. Храпов

МОСКВА

2024 г.

СО Д Е Р Ж А Н И Е

СО Д Е Р Ж А Н И Е.....	2
I. ПОЯСНИТЕЛЬНАЯ ЗАПИСКА, ОБЩАЯ ЧАСТЬ	4
II. ПОЯСНИТЕЛЬНАЯ ЗАПИСКА. ОБЕСПЕЧЕНИЕ СОХРАННОСТИ ОБЪЕКТОВ АРХЕОЛОГИЧЕСКОГО НАСЛЕДИЯ ПРИ ПРОВЕДЕНИИ ЗЕМЛЯНЫХ, СТРОИТЕЛЬНЫХ РАБОТ	10
Законодательство в сфере охраны объектов культурного (археологического) наследия. Базовые определения.	10
Порядок действий при планируемых земляных, строительных, мелиоративных, хозяйственных работах, указанных в статье 30 Федерального закона № 73-ФЗ, работ по использованию лесов и иных работ в границах территории объекта археологического наследия/выявленного объекта археологического наследия	16
Порядок и методика проведения археологических полевых работ, спасательных археологических полевых работ.	25
Разрешение на проведение археологических полевых работ (открытый лист).....	36
Ответственность за нарушения требований законодательства об охране объектов культурного наследия	37
Государственная охрана объектов археологического наследия	39
Законодательство в сфере авторского права и интеллектуальной собственности	43
III. ХАРАКТЕРИСТИКА УСЛОВИЙ ПРОВЕДЕНИЯ АРХЕОЛОГИЧЕСКИХ РАБОТ	47
IV. ИСТОРИКО-АРХЕОЛОГИЧЕСКАЯ ХАРАКТЕРИСТИКА.....	59
Историческая справка.....	59
Археологическая изученность местности.....	63
Источники и литература.....	69
V. МОЩНОСТЬ И СОХРАННОСТЬ КУЛЬТУРНОГО СЛОЯ НА ИССЛЕДУЕМОМ УЧАСТКЕ.....	72
VI. ПОРЯДОК ПРОВЕДЕНИЯ АРХЕОЛОГИЧЕСКИХ РАБОТ	82

Взаим. инв. №	IV. ИСТОРИКО-АРХЕОЛОГИЧЕСКАЯ ХАРАКТЕРИСТИКА..... 59						
	Историческая справка..... 59						
Подпись и дата	Археологическая изученность местности..... 63						
	Источники и литература..... 69						
Инв. № подл.	V. МОЩНОСТЬ И СОХРАННОСТЬ КУЛЬТУРНОГО СЛОЯ НА ИССЛЕДУЕМОМ УЧАСТКЕ..... 72						
	VI. ПОРЯДОК ПРОВЕДЕНИЯ АРХЕОЛОГИЧЕСКИХ РАБОТ 82						
						Раздел об обеспечении сохранности выявленного объекта археологического наследия «Культурный слой в границах города Москвы XVIII в. (Камер-Коллежского вала) (достопримечательное место)», входящий в состав проектной документации: «Многофункциональный высотный жилой комплекс с подземной автостоянкой по адресу: г. Москва, Краснопресненская набережная, земельный участок 14» при проведении земляных, строительных работ на участках устройства шумозащитного экрана, освещения, благоустройства территории, включающий оценку воздействия таких работ на указанный объект и содержащий меры по обеспечению сохранности указанного объекта при проведении таких работ в границах территории указанного объекта	Лист
							2
	Изм.	Копл.уч.	Лист	№ док	Подп.	Дата	

VII. ОЦЕНКА ВОЗДЕЙСТВИЯ ПРОВОДИМЫХ РАБОТ НА ОБЪЕКТ АРХЕОЛОГИЧЕСКОГО НАСЛЕДИЯ. МЕРЫ ПО ОБЕСПЕЧЕНИЮ СОХРАННОСТИ ОБЪЕКТОВ АРХЕОЛОГИЧЕСКОГО НАСЛЕДИЯ.....	86
VIII. РАСЧЕТ ОБЪЕМОВ АРХЕОЛОГИЧЕСКИХ РАБОТ	103
IX. ПРОДОЛЖИТЕЛЬНОСТЬ РАБОТ И РАСЧЕТ ПОТРЕБНОСТИ В РАБОЧЕЙ СИЛЕ.....	107
X. РАСЧЕТ СТОИМОСТИ АРХЕОЛОГИЧЕСКИХ РАБОТ	114
XI. ПОТРЕБНОСТЬ В СТРОИТЕЛЬНОЙ ТЕХНИКЕ ПРИ ПРОИЗВОДСТВЕ АРХЕОЛОГИЧЕСКИХ РАБОТ	115
XII. ПОТРЕБНОСТЬ В ЭЛЕКТРОЭНЕРГИИ И ВОДЕ ПРИ ПРОВЕДЕНИИ АРХЕОЛОГИЧЕСКИХ РАБОТ	116
XIII. ПОТРЕБНОСТЬ В МАТЕРИАЛАХ И ОБОРУДОВАНИИ	117
СПИСОК ИЛЛЮСТРАЦИЙ И ЧЕРТЕЖЕЙ	120

Инв.№ подп.							Взаим. инв. №						
						Раздел об обеспечении сохранности выявленного объекта археологического наследия «Культурный слой в границах города Москвы XVIII в. (Камер-Коллежского вала) (достопримечательное место)», входящий в состав проектной документации: «Многофункциональный высотный жилой комплекс с подземной автостоянкой по адресу: г. Москва, Краснопресненская набережная, земельный участок 14» при проведении земляных, строительных работ на участках устройства шумозащитного экрана, освещения, благоустройства территории, включающий оценку воздействия таких работ на указанный объект и содержащий меры по обеспечению сохранности указанного объекта при проведении таких работ в границах территории указанного объекта	Лист						
							3						
Изм.	Кол.уч.	Лист	№ док	Подп.	Дата								

- Конституцией Российской Федерации;
- Законом Российской Федерации от 9 октября 1992 г. № 3612-І «Основы законодательства Российской Федерации о культуре»;
- Федеральным законом от 25 июня 2002 г. № 73-ФЗ «Об объектах культурного наследия (памятниках истории и культуры) народов Российской Федерации»;
- Частью второй Гражданского кодекса Российской Федерации от 26 января 1996 г. № 14-ФЗ;
- Частью четвертой Гражданского кодекса Российской Федерации от 18 декабря 2006 г. № 230-ФЗ;

45

- Земельным кодексом Российской Федерации от 25 октября 2001 г. № 136-ФЗ;

- Федеральным законом от 27 июня 2011 г. № 163-ФЗ «О ратификации Европейской конвенции об охране археологического наследия (переработанной)»;

- Федеральным законом от 23 июня 2013 г. № 245-ФЗ «О внесении изменений в отдельные законодательные акты Российской Федерации в части пресечения незаконной деятельности в области археологии»;

- Постановлением Правительства Российской Федерации от 25 апреля 2024 г. № 530 «Об утверждении Положения о государственной историко-культурной экспертизе»;

- Постановлением Правительства Российской Федерации 24 октября 2022 г. № 1893 «Об утверждении Правил выдачи, приостановления и прекращения действия разрешений (открытых листов) на проведение работ по выявлению и изучению объектов археологического наследия, включая работы, имеющие целью поиск и изъятие археологических предметов, и о признании утратившими силу некоторых актов Правительства Российской Федерации»;

- Приказом Министерства культуры Российской Федерации от 3 октября 2011 г. № 954 «Об утверждении Положения о едином государственном реестре объектов культурного наследия (памятников истории и культуры) народов Российской Федерации»;

- Приказом Министерства культуры Российской Федерации от 02 июля 2015 г. № 1905 «Об утверждении порядка проведения работ по выявлению объектов, обладающих признаками объекта культурного наследия, и государственному учету объектов, обладающих признаками объекта культурного наследия»;

Изн.№ подп.	Подпись и дата	Взаим. инв. №							Раздел об обеспечении сохранности выявленного объекта археологического наследия «Культурный слой в границах города Москвы XVIII в. (Камер-Коллежского вала) (достопримечательное место)», входящий в состав проектной документации: «Многофункциональный высотный жилой комплекс с подземной автостоянкой по адресу: г. Москва, Краснопресненская набережная, земельный участок 14» при проведении земляных, строительных работ на участках устройства шумозащитного экрана, освещения, благоустройства территории, включающий оценку воздействия таких работ на указанный объект и содержащий меры по обеспечению сохранности указанного объекта при проведении таких работ в границах территории указанного объекта	Лист
			Изм.	Кол.уч.	Лист	№ док	Подп.	Дата		5

- Приказом Министерства культуры Российской Федерации от 1 сентября 2015 г. № 2328 «Об утверждении перечня отдельных сведений об объектах археологического наследия, которые не подлежат опубликованию»;

- Положением о порядке проведения археологических полевых работ и составления научной отчетной документации, утвержденным постановлением Бюро Отделения историко-филологических наук Российской академии наук от 12 апреля 2023 г. № 15;

- Постановлением Правительства Москвы от 1 ноября 2016 г. № 710-ПП «О внесении изменений в правовые акты города Москвы» (Приложение 1. «Положение об особенностях организации археологических полевых работ на территории города Москвы»).

- Постановлением Правительства Москвы от 27 сентября 2017 г. № 723-ПП «Об утверждении Административного регламента предоставления государственной услуги города Москвы «Согласование разделов проектной документации об обеспечении сохранности объекта культурного наследия, выявленного объекта культурного наследия или о проведении спасательных археологических полевых работ либо проекта обеспечения сохранности объекта культурного наследия, выявленного объекта культурного наследия или плана проведения спасательных археологических полевых работ при проведении изыскательских, проектных, земляных, строительных, мелиоративных, хозяйственных и иных работ в границах территории объекта культурного наследия, выявленного объекта культурного наследия либо на земельном участке, непосредственно связанном с земельным участком в границах территории объекта культурного наследия, выявленного объекта культурного наследия»;

- Приказом Департамента культурного наследия города Москвы от 28 ноября 2019 г. № 937 «О внесении изменений в приказ Департамента культурного наследия города Москвы от 18 апреля 2016 г. № 241 «Об

Изм. № подл.	Подпись и дата	Взаим. инв. №	культурного наследия, выявленного объекта культурного наследия либо на земельном участке, непосредственно связанном с земельным участком в границах территории объекта культурного наследия, выявленного объекта культурного наследия»;					
			- Приказом Департамента культурного наследия города Москвы от 28 ноября 2019 г. № 937 «О внесении изменений в приказ Департамента культурного наследия города Москвы от 18 апреля 2016 г. № 241 «Об					
							Раздел об обеспечении сохранности выявленного объекта археологического наследия «Культурный слой в границах города Москвы XVIII в. (Камер-Коллежского вала) (достопримечательное место)», входящий в состав проектной документации: «Многофункциональный высотный жилой комплекс с подземной автостоянкой по адресу: г. Москва, Краснопресненская набережная, земельный участок 14» при проведении земляных, строительных работ на участках устройства шумозащитного экрана, освещения, благоустройства территории, включающий оценку воздействия таких работ на указанный объект и содержащий меры по обеспечению сохранности указанного объекта при проведении таких работ в границах территории указанного объекта	Лист
								6
Изм.	Коп.уч.	Лист	№ док	Подп.	Дата			

утверждении Перечня работ, требующих разработки разделов проектной документации об обеспечении сохранности объекта культурного наследия, выявленного объекта культурного наследия либо проекта обеспечения сохранности объекта культурного наследия, выявленного объекта культурного наследия при проведении изыскательских, проектных, земляных, строительных, мелиоративных, хозяйственных и иных работ в границах территории объекта культурного наследия, выявленного объекта культурного наследия, либо на земельном участке, непосредственно связанном с земельным участком в границах территории объекта культурного наследия, выявленного объекта культурного наследия (за исключением работ, для проведения которых требуется получение разрешения на строительство, ордера (разрешения) на проведение земляных работ, установку временных ограждений, размещение временных объектов в городе Москве) и структуры разделов проектной документации, в том числе исходно-разрешительной документации, представляемой заявителем для согласования указанных разделов в зависимости от вида работ»;

- Договором, заключенным с обществом с ограниченной ответственностью «КАПИТАЛ ГРУП». Финансирование за счет средств Заказчика.

Раздел разработан с применением многолетнего методического опыта ООО «Столичное археологическое бюро» (дата регистрации организации – 29 ноября 2001 г.), накопленного при проведении спасательных археологических работ на территории объектов археологического наследия.

Документы, предоставленные заказчиком:

- Проектная документация по объекту: «Многофункциональный высотный жилой комплекс с подземной автостоянкой по адресу: г. Москва, Краснопресненская набережная, земельный участок 14». Схема

29 ноября 2001 г.), накопленного при проведении спасательных археологических работ на территории объектов археологического наследия.	Взаим. инв. №	
Документы, предоставленные заказчиком: - Проектная документация по объекту: «Многофункциональный высотный жилой комплекс с подземной автостоянкой по адресу: г. Москва, Краснопресненская набережная, земельный участок 14». Схема	Подпись и дата	
	Инв. № подл.	

планировочной организации земельного участка. Том 2.1. Корректировка 9. Шифр: КН-М-02-ПЗУ1. М.: ООО «Синтаксис», 2024 г.;

- Проектная документация по объекту: «Многофункциональный высотный жилой комплекс с подземной автостоянкой по адресу: г. Москва, Краснопресненская набережная, земельный участок 14». Схема планировочной организации земельного участка. Том 2.2. Корректировка 9. Шифр: КН-М-02-ПЗУ2. М.: ООО «Синтаксис», 2024 г.;

- Проектная документация по объекту: «Многофункциональный высотный жилой комплекс с подземной автостоянкой по адресу: г. Москва, Краснопресненская набережная, земельный участок 14». Проект организации строительства. Том 6.1. Корректировка 9. Шифр: КН-М-02-ПОС. М.: ООО «Синтаксис», 2024 г.;

- Технический отчет по объекту: «Инженерно-геологические изыскания для объекта нового строительства Многофункционального жилого комплекса с подземной автостоянкой, 2 этап по адресу: г. Москва, Краснопресненская наб. вл. 14, стр. 1». Шифр: 13/16-ГК-ИГИ. М.: ООО «Стройпроект», ООО «ГК «Олимппроект», 2016 г.;

- Раздел об обеспечении сохранности выявленного объекта археологического наследия «Культурный слой в границах города Москвы XVIII в. (Камер-Коллежского вала)» (достопримечательное место) при проведении земляных, строительных работ на участках устройства инженерных сетей и комплектного благоустройства (в составе проектной документации по объекту: «Многофункциональный высотный жилой комплекс с подземной автостоянкой по адресу: г. Москва, Краснопресненская наб., вл. 14, стр. 1»); ООО «Проектно-аналитическая лаборатория «КОНСТАНТА», 2022 г.;

Взаим. инв. №		Подпись и дата		инженерных сетей и комплектного благоустройства (в составе проектной документации по объекту: «Многофункциональный высотный жилой комплекс с подземной автостоянкой по адресу: г. Москва, Краснопресненская наб., вл. 14, стр. 1»); ООО «Проектно-аналитическая лаборатория «КОНСТАНТА», 2022 г.;					
Инв. № подл.								Лист	
		Раздел об обеспечении сохранности выявленного объекта археологического наследия «Культурный слой в границах города Москвы XVIII в. (Камер-Коллежского вала)» (достопримечательное место)», входящий в состав проектной документации: «Многофункциональный высотный жилой комплекс с подземной автостоянкой по адресу: г. Москва, Краснопресненская набережная, земельный участок 14» при проведении земляных, строительных работ на участках устройства шумозащитного экрана, освещения, благоустройства территории, включающий оценку воздействия таких работ на указанный объект и содержащий меры по обеспечению сохранности указанного объекта при проведении таких работ в границах территории указанного объекта							
Изм.	Кол.уч.	Лист	№ док	Подп.	Дата			8	

- Согласование Департамента культурного наследия г. Москвы от 18 января 2022 г. № ДКН-056501-002033/21;

- Раздел об обеспечении сохранности выявленного объекта археологического наследия «Культурный слой в границах города Москвы XVIII в. (Камер-Коллежского вала)» (достопримечательное место) при проведении земляных, строительных работ на участках строительства инженерных сетей (в составе проектной документации по объекту: «Наружные сети хозяйственно-бытовой и дождевой канализации для объекта «Многофункциональный жилой комплекс с подземной автостоянкой по адресу: г. Москва, Краснопресненская наб., вл. 14, стр. 1»); ООО «Столичное археологическое бюро», 2021 г.;

- Согласование Департамента культурного наследия г. Москвы от 24 декабря 2022 г. № ДКН-056501-002056/21;

- Градостроительный план земельного участка № РФ-77-4-53-3-80-2023-4056-0;

- Градостроительный план земельного участка № РФ-77-4-53-3-80-2023-4778-0;

- Градостроительный план земельного участка № РФ-77-4-53-3-80-2023-4785-0;

- Письмо Департамента культурного наследия города Москвы от 28 июля 2023 г. № ДКН-16-13-3002/23;

- Письмо Департамента культурного наследия города Москвы от 08 октября 2024 г. № ДКН-16-13-4147/24;

- Письмо Департамента культурного наследия города Москвы от 08 октября 2024 г. № ДКН-16-13-4148/24;

- Письмо ООО «Капитал Групп» от 31 октября 2024 г. №2925.

Взаим. инв. №		- Письмо Департамента культурного наследия города Москвы от 08 октября 2024 г. № ДКН-16-13-4147/24; - Письмо Департамента культурного наследия города Москвы от 08 октября 2024 г. № ДКН-16-13-4148/24; - Письмо ООО «Капитал Групп» от 31 октября 2024 г №2925.						
Подпись и дата								
Инв. № подл.							Раздел об обеспечении сохранности выявленного объекта археологического наследия «Культурный слой в границах города Москвы XVIII в. (Камер-Коллежского вала) (достопримечательное место)», входящий в состав проектной документации: «Многофункциональный высотный жилой комплекс с подземной автостоянкой по адресу: г. Москва, Краснопресненская набережная, земельный участок 14» при проведении земляных, строительных работ на участках устройства шумозащитного экрана, освещения, благоустройства территории, включающий оценку воздействия таких работ на указанный объект и содержащий меры по обеспечению сохранности указанного объекта при проведении таких работ в границах территории указанного объекта	Лист
								9
	Изм.	Кол.уч.	Лист	№ док	Подп.	Дата		

II. ПОЯСНИТЕЛЬНАЯ ЗАПИСКА. ОБЕСПЕЧЕНИЕ СОХРАННОСТИ ОБЪЕКТОВ АРХЕОЛОГИЧЕСКОГО НАСЛЕДИЯ ПРИ ПРОВЕДЕНИИ ЗЕМЛЯНЫХ, СТРОИТЕЛЬНЫХ РАБОТ

Законодательство в сфере охраны объектов культурного (археологического) наследия. Базовые определения.

Законодательство Российской Федерации о культуре состоит из Основы законодательства Российской Федерации о культуре, законов Российской Федерации, законов субъектов Российской Федерации и нормативных правовых актов органов публичной власти федеральной территории о культуре (Закон Российской Федерации «Основы законодательства Российской Федерации о культуре» от 9 октября 1992 г. № 3612-І; в редакции от 10 июля 2023 г.).

Федеральный закон от 25 июня 2002 г. № 73-ФЗ «Об объектах культурного наследия (памятниках истории и культуры) народов Российской Федерации» (далее – Федеральный закон № 73-ФЗ, Федеральный закон) регулирует отношения в области сохранения, использования, популяризации и государственной охраны объектов культурного наследия (памятников истории и культуры) народов Российской Федерации и направлен на реализацию конституционного права каждого на доступ к культурным ценностям и конституционной обязанности каждого заботиться о сохранении исторического и культурного наследия, беречь памятники истории и культуры, а также на реализацию прав народов и иных этнических общностей в Российской Федерации на сохранение и развитие своей культурно-национальной самобытности, защиту, восстановление и сохранение историко-культурной среды обитания, защиту и сохранение источников информации о зарождении и развитии культуры.

Объекты культурного наследия (памятники истории и культуры) народов Российской Федерации представляют собой уникальную ценность

Взаим. инв. №						
Подпись и дата						
Инв. № подл.						
Изм.	Кол.уч.	Лист	№ док	Подп.	Дата	Раздел об обеспечении сохранности выявленного объекта археологического наследия «Культурный слой в границах города Москвы XVIII в. (Камер-Коллежского вала) (достопримечательное место)», входящий в состав проектной документации: «Многофункциональный высотный жилой комплекс с подземной автостоянкой по адресу: г. Москва, Краснопресненская набережная, земельный участок 14» при проведении земляных, строительных работ на участках устройства шумозащитного экрана, освещения, благоустройства территории, включающий оценку воздействия таких работ на указанный объект и содержащий меры по обеспечению сохранности указанного объекта при проведении таких работ в границах территории указанного объекта Лист 10

для всего многонационального народа Российской Федерации и являются неотъемлемой частью всемирного культурного наследия.

Государственная охрана объектов культурного наследия (памятников истории и культуры) является одной из приоритетных задач органов государственной власти Российской Федерации, органов государственной власти субъектов Российской Федерации и органов местного самоуправления.

Согласно ст. 3 Федерального закона № 73-ФЗ, к объектам культурного наследия (памятникам истории и культуры) народов Российской Федерации (далее – объекты культурного наследия) в целях Федерального закона № 73-ФЗ относятся объекты недвижимого имущества (включая объекты археологического наследия) и иные объекты с исторически связанными с ними территориями, произведениями живописи, скульптуры, декоративно-прикладного искусства, объектами науки и техники и иными предметами материальной культуры, возникшие в результате исторических событий, представляющие собой ценность с точки зрения истории, археологии, архитектуры, градостроительства, искусства, науки и техники, эстетики, этнологии или антропологии, социальной культуры и являющиеся свидетельством эпох и цивилизаций, подлинными источниками информации о зарождении и развитии культуры.

Объекты культурного наследия в соответствии с Федеральным законом № 73-ФЗ подразделяются на следующие виды:

Памятники – отдельные постройки, здания и сооружения с исторически сложившимися территориями (в том числе памятники религиозного назначения, относящиеся в соответствии с Федеральным законом от 30 ноября 2010 г. № 327-ФЗ «О передаче религиозным организациям имущества религиозного назначения, находящегося в государственной или муниципальной собственности» к имуществу религиозного назначения);

Взаим. инв. №						
Подпись и дата						
Инв. № подл.						
Изм.	Кол.уч.	Лист	№ док	Подп.	Дата	Раздел об обеспечении сохранности выявленного объекта археологического наследия «Культурный слой в границах города Москвы XVIII в. (Камер-Коллежского вала) (достопримечательное место)», входящий в состав проектной документации: «Многофункциональный высотный жилой комплекс с подземной автостоянкой по адресу: г. Москва, Краснопресненская набережная, земельный участок 14» при проведении земляных, строительных работ на участках устройства шумозащитного экрана, освещения, благоустройства территории, включающий оценку воздействия таких работ на указанный объект и содержащий меры по обеспечению сохранности указанного объекта при проведении таких работ в границах территории указанного объекта Лист 11

мемориальные квартиры; мавзолеи, отдельные захоронения; произведения монументального искусства; объекты науки и техники, включая военные; объекты археологического наследия.

Ансамбли – четко локализуемые на исторически сложившихся территориях группы изолированных или объединенных памятников, строений и сооружений фортификационного, дворцового, жилого, общественного, административного, торгового, производственного, научного, учебного назначения, а также памятников и сооружений религиозного назначения, в том числе фрагменты исторических планировок и застроек поселений, которые могут быть отнесены к градостроительным ансамблям; произведения ландшафтной архитектуры и садово-паркового искусства (сады, парки, скверы, бульвары), некрополи; объекты археологического наследия.

Достопримечательные места – творения, созданные человеком, или совместные творения человека и природы, в том числе места традиционного бытования народных художественных промыслов; центры исторических поселений или фрагменты градостроительной планировки и застройки; памятные места, культурные и природные ландшафты, связанные с историей формирования народов и иных этнических общностей на территории Российской Федерации, историческими (в том числе военными) событиями, жизнью выдающихся исторических личностей; объекты археологического наследия; места совершения религиозных обрядов; места захоронений жертв массовых репрессий; религиозно-исторические места.

Таким образом объект археологического наследия может являться памятником, ансамблем, достопримечательным местом.

Под объектом археологического наследия понимаются частично или полностью скрытые в земле или под водой следы существования человека в прошлых эпохах (включая все связанные с такими следами археологические

Инва. № подл.	Взаим. инв. №						Изм.	Кол.уч.	Лист	№ док	Подп.	Дата	Раздел об обеспечении сохранности выявленного объекта археологического наследия «Культурный слой в границах города Москвы XVIII в. (Камер-Коллежского вала) (достопримечательное место)», входящий в состав проектной документации: «Многофункциональный высотный жилой комплекс с подземной автостоянкой по адресу: г. Москва, Краснопресненская набережная, земельный участок 14» при проведении земляных, строительных работ на участках устройства шумозащитного экрана, освещения, благоустройства территории, включающий оценку воздействия таких работ на указанный объект и содержащий меры по обеспечению сохранности указанного объекта при проведении таких работ в границах территории указанного объекта	Лист	
	Подпись и дата														
наследия, места совершения религиозных обрядов, места захоронений жертв массовых репрессий; религиозно-исторические места. Таким образом объект археологического наследия может являться памятником, ансамблем, достопримечательным местом. <u>Под объектом археологического наследия</u> понимаются частично или полностью скрытые в земле или под водой следы существования человека в прошлых эпохах (включая все связанные с такими следами археологические															12

предметы и культурные слои), основным или одним из основных источников информации о которых являются археологические раскопки или находки. Объектами археологического наследия являются в том числе городища, курганы, грунтовые могильники, древние погребения, селища, стоянки, каменные изваяния, стелы, наскальные изображения, остатки древних укреплений, производств, каналов, судов, дорог, места совершения древних религиозных обрядов, отнесенные к объектам археологического наследия культурные слои.

Под археологическими предметами понимаются движимые вещи, основным или одним из основных источников информации о которых независимо от обстоятельств их обнаружения являются археологические раскопки или находки, в том числе предметы, обнаруженные в результате таких раскопок или находок.

Под культурным слоем понимается слой в земле или под водой, содержащий следы существования человека, время возникновения которых превышает сто лет, включающий археологические предметы.

В ст. 5 Федерального закона № 73-ФЗ содержится требование об отнесении земельных участков в границах территорий объектов культурного наследия к землям историко-культурного значения, правовой режим на которых регулируется Федеральным законом № 73-ФЗ и статьей 99 Земельного кодекса Российской Федерации.

Объект археологического наследия и земельный участок, в пределах которых он располагается, находятся в гражданском обороте отдельно (п. 2 ст. 49 Федерального закона № 73-ФЗ).

Объекты археологического наследия, а также все археологические предметы, залегающие на поверхности земли, в земле или под водой,

Взаим. инв. №		Подпись и дата		Инв. № подл.		Раздел об обеспечении сохранности выявленного объекта археологического наследия «Культурный слой в границах города Москвы XVIII в. (Камер-Коллежского вала) (достопримечательное место)», входящий в состав проектной документации: «Многофункциональный высотный жилой комплекс с подземной автостоянкой по адресу: г. Москва, Краснопресненская набережная, земельный участок 14» при проведении земляных, строительных работ на участках устройства шумозащитного экрана, освещения, благоустройства территории, включающий оценку воздействия таких работ на указанный объект и содержащий меры по обеспечению сохранности указанного объекта при проведении таких работ в границах территории указанного объекта	Лист 13
						Изм. Кол.уч. Лист № док Подп. Дата	

находятся в государственной собственности (п. 3 ст. 49 Федерального закона № 73-ФЗ).

Требования к осуществлению деятельности в границах территории объекта культурного наследия и особый режим использования земельного участка, водного объекта или его части, в границах которых располагается объект археологического наследия предусмотрены статьей 5.1. Федерального закона № 73-ФЗ.

Федеральный закон от 4 августа 2023 г. № 472-ФЗ «О внесении изменений в Федеральный закон «Об объектах культурного наследия (памятниках истории и культуры) народов Российской Федерации» вступил в силу с 15 апреля 2024 г. и распространил запреты статьи 5.1 Федерального закона от 25 июня 2002 г. № 73-ФЗ в том числе на территории выявленных объектов культурного наследия.

При этом, в соответствии с п. 5 ст. 5.1 Федерального закона № 73-ФЗ особый режим использования земельного участка, в границах которого располагается объект археологического наследия, предусматривает возможность проведения археологических полевых работ в порядке, установленном Федеральным законом № 73-ФЗ, земляных, строительных, мелиоративных, хозяйственных работ, указанных в статье 30 Федерального закона, работ по использованию лесов и иных работ при условии обеспечения сохранности объекта археологического наследия, включенного в единый государственный реестр объектов культурного наследия (памятников истории и культуры) народов Российской Федерации, либо выявленного объекта археологического наследия, а также обеспечения доступа граждан к указанным объектам.

Изыскательские, проектные, земляные, строительные, мелиоративные, хозяйственные работы, указанные в статье 30 Федерального закона работы по использованию лесов и иные работы в границах территории объекта

Изн.№ подп.	Подпись и дата	Взаим. инв. №							Раздел об обеспечении сохранности выявленного объекта археологического наследия «Культурный слой в границах города Москвы XVIII в. (Камер-Коллежского вала) (достопримечательное место)», входящий в состав проектной документации: «Многофункциональный высотный жилой комплекс с подземной автостоянкой по адресу: г. Москва, Краснопресненская набережная, земельный участок 14» при проведении земляных, строительных работ на участках устройства шумозащитного экрана, освещения, благоустройства территории, включающий оценку воздействия таких работ на указанный объект и содержащий меры по обеспечению сохранности указанного объекта при проведении таких работ в границах территории указанного объекта	Лист
										14
			Изм.	Коп.уч.	Лист	№ док	Подп.	Дата		

культурного наследия, включенного в Реестр, проводятся при условии соблюдения установленных статьей 5.1 Федерального закона требований к осуществлению деятельности в границах территории объекта культурного наследия, особого режима использования земельного участка, в границах которого располагается объект археологического наследия, и при условии реализации согласованных соответствующим органом охраны объектов культурного наследия, определенным пунктом 2 статьи 45 Федерального закона, обязательных разделов об обеспечении сохранности указанных объектов культурного наследия в проектах проведения таких работ или проектов обеспечения сохранности указанных объектов культурного наследия либо плана проведения спасательных археологических полевых работ, включающих оценку воздействия проводимых работ на указанные объекты культурного наследия (п. 2 ст. 36 Федерального закона № 73-ФЗ).

Строительные и иные работы на земельном участке, непосредственно связанном с земельным участком в границах территории объекта культурного наследия, проводятся при наличии в проектной документации разделов об обеспечении сохранности указанного объекта культурного наследия или о проведении спасательных археологических полевых работ или проекта обеспечения сохранности указанного объекта культурного наследия либо плана проведения спасательных археологических полевых работ, включающих оценку воздействия проводимых работ на указанный объект культурного наследия, согласованных с региональным органом охраны объектов культурного наследия (п. 3 ст. 36 Федерального закона № 73-ФЗ).

Инв. № подл.							Раздел об обеспечении сохранности выявленного объекта археологического наследия «Культурный слой в границах города Москвы XVIII в. (Камер-Коллежского вала) (достопримечательное место)», входящий в состав проектной документации: «Многофункциональный высотный жилой комплекс с подземной автостоянкой по адресу: г. Москва, Краснопресненская набережная, земельный участок 14» при проведении земляных, строительных работ на участках устройства шумозащитного экрана, освещения, благоустройства территории, включающий оценку воздействия таких работ на указанный объект и содержащий меры по обеспечению сохранности указанного объекта при проведении таких работ в границах территории указанного объекта	Лист
								15
	Изм.	Кол.уч.	Лист	№ док	Подп.	Дата		
Подпись и дата							охраны объектов культурного наследия (п. 3 ст. 36 Федерального закона № 73-ФЗ).	
Взаим. инв. №								

Порядок действий при планируемых земляных, строительных, мелиоративных, хозяйственных работах, указанных в статье 30 Федерального закона № 73-ФЗ, работ по использованию лесов и иных работ в границах территории объекта археологического наследия/выявленного объекта археологического наследия

1. Разработка Раздела об обеспечении сохранности объектов археологического наследия при проведении таких работ

Проектирование и проведение земляных, строительных, мелиоративных, хозяйственных работ, указанных в статье 30 настоящего Федерального закона работ по использованию лесов и иных работ осуществляются при отсутствии на данной территории объектов культурного наследия, включенных в реестр, выявленных объектов культурного наследия или объектов, обладающих признаками объекта культурного наследия, либо при условии соблюдения техническим заказчиком (застройщиком) объекта капитального строительства, заказчиками других видов работ, лицом, проводящим указанные работы, требований статьи 36 Федерального закона № 73-ФЗ, за исключением проведения работ по капитальному ремонту общего имущества в многоквартирных домах с учетом особенностей, предусмотренных статьей 56.1 Федерального закона. (п. 1 ст. 36 Федерального закона № 73-ФЗ).

Указанные работы в границах территории объектов культурного (археологического) наследия, в соответствии с п. 2 ст. 36 Федерального закона № 73-ФЗ проводятся при условии реализации согласованных соответствующим органом охраны объектов культурного наследия, определенным пунктом 2 статьи 45 Федерального закона, обязательных разделов об обеспечении сохранности указанных объектов культурного наследия; на участках, непосредственно связанных с земельными участками в границах территории объектов культурного (археологического) наследия; в соответствии с п. 3 ст. 36 Федерального закона – при наличии обязательных

Взаим. инв. №	соответствующим органом охраны объектов культурного наследия, определенным пунктом 2 статьи 45 Федерального закона, обязательных разделов об обеспечении сохранности указанных объектов культурного наследия; на участках, непосредственно связанных с земельными участками в границах территории объектов культурного (археологического) наследия; в соответствии с п. 3 ст. 36 Федерального закона – при наличии обязательных								
Подпись и дата									
Инв. № подл.							Раздел об обеспечении сохранности выявленного объекта археологического наследия «Культурный слой в границах города Москвы XVIII в. (Камер-Коллежского вала) (достопримечательное место)», входящий в состав проектной документации: «Многофункциональный высотный жилой комплекс с подземной автостоянкой по адресу: г. Москва, Краснопресненская набережная, земельный участок 14» при проведении земляных, строительных работ на участках устройства шумозащитного экрана, освещения, благоустройства территории, включающий оценку воздействия таких работ на указанный объект и содержащий меры по обеспечению сохранности указанного объекта при проведении таких работ в границах территории указанного объекта	Лист	
	Изм.	Коп.уч.	Лист	№ док	Подп.	Дата			16

разделов об обеспечении сохранности указанных объектов культурного (археологического) наследия, согласованных региональным органом охраны объектов культурного наследия.

Информацию о наличии объектов культурного наследия и их территорий в г. Москве можно получить с помощью Портала открытых данных (data.mos.ru), Государственной информационной системы обеспечения градостроительной деятельности (ГИС ОГД) (<https://gisogd.mos.ru>) либо обратившись в Департамент культурного наследия города Москвы за государственной услугой города Москвы «Предоставление сведений из Городского реестра недвижимого культурного наследия и Историко-культурного опорного плана города Москвы» (приказ Департамента культурного наследия города Москвы от 11 мая 2022 г. № 166 «Об утверждении Методических рекомендаций по разработке разделов проектной документации об обеспечении сохранности объекта культурного наследия, выявленного объекта культурного наследия или о проведении спасательных археологических полевых работ либо проекта обеспечения сохранности объекта культурного наследия, выявленного объекта культурного наследия или плана проведения спасательных археологических полевых работ при проведении изыскательских, проектных, земляных, строительных, мелиоративных, хозяйственных и иных работ в границах территории объекта культурного наследия, выявленного объекта культурного наследия либо на земельном участке, непосредственно связанном с земельным участком в границах территории объекта культурного наследия, выявленного объекта культурного наследия»).

В случае проведения планируемых работ в границах территории объектов археологического наследия, на земельных участках непосредственно связанных с земельными участками в границах территории объектов археологического наследия, на основании п. 2 и 3 ст. 36

Изм. № подп.							Раздел об обеспечении сохранности выявленного объекта археологического наследия «Культурный слой в границах города Москвы XVIII в. (Камер-Коллежского вала) (достопримечательное место)», входящий в состав проектной документации: «Многофункциональный высотный жилой комплекс с подземной автостоянкой по адресу: г. Москва, Краснопресненская набережная, земельный участок 14» при проведении земляных, строительных работ на участках устройства шумозащитного экрана, освещения, благоустройства территории, включающий оценку воздействия таких работ на указанный объект и содержащий меры по обеспечению сохранности указанного объекта при проведении таких работ в границах территории указанного объекта	Лист
Изм.	Коп.уч.	Лист	№ док	Подп.	Дата			17

Федерального закона № 73-ФЗ разрабатывается Раздел об обеспечении сохранности объектов археологического наследия.

Примечание: в случае проведения планируемых работ в границах территории объектов культурного наследия, на земельных участках, непосредственно связанных с земельными участками в границах территории объектов культурного наследия, на основании п. 2 и 3 ст. 36 Федерального закона № 73-ФЗ также разрабатывается Раздел об обеспечении сохранности объектов культурного наследия.

Раздел об обеспечении сохранности объектов культурного наследия и раздел об обеспечении сохранности объектов археологического наследия разрабатываются отдельно (приказ Департамента культурного наследия города Москвы от 11 мая 2022 г. № 166).

Согласно требованиям п. 2 ст. 40 Федерального закона № 73-ФЗ: в случае невозможности обеспечить физическую сохранность объекта археологического наследия *(в том числе при земляных, строительных, мелиоративных, хозяйственных работах, указанных в статье 30 Федерального закона, работах по использованию лесов и иных работах)* под сохранением этого объекта археологического наследия понимаются спасательные археологические полевые работы.

Разделом об обеспечении сохранности объектов археологического наследия предусматриваются, в качестве мер обеспечения сохранности объектов археологического наследия, выявленных объектов археологического наследия – **проведение спасательных археологических полевых работ.**

В соответствии с п. 2.1 Приложения к постановлению Правительства Москвы от 20 августа 2012 г. № 414-ПП «Об особенностях организации археологических полевых работ на территории города Москвы» в редакции постановления Правительства Москвы от 1 ноября 2016 г. № 710-ПП

Взаим. инв. №	археологического наследия – проведение спасательных археологических полевых работ.						
Подпись и дата	В соответствии с п. 2.1 Приложения к постановлению Правительства Москвы от 20 августа 2012 г. № 414-ПП «Об особенностях организации археологических полевых работ на территории города Москвы» в редакции постановления Правительства Москвы от 1 ноября 2016 г. № 710-ПП						
Инв. № подл.						Раздел об обеспечении сохранности выявленного объекта археологического наследия «Культурный слой в границах города Москвы XVIII в. (Камер-Коллежского вала) (достопримечательное место)», входящий в состав проектной документации: «Многофункциональный высотный жилой комплекс с подземной автостоянкой по адресу: г. Москва, Краснопресненская набережная, земельный участок 14» при проведении земляных, строительных работ на участках устройства шумозащитного экрана, освещения, благоустройства территории, включающий оценку воздействия таких работ на указанный объект и содержащий меры по обеспечению сохранности указанного объекта при проведении таких работ в границах территории указанного объекта	Лист
							18
	Изм.	Кол.уч.	Лист	№ док	Подп.	Дата	

земляные и иные работы – изыскательские, проектные, земляные, землеустроительные, строительные, мелиоративные, хозяйственные работы, указанные в статье 30 Федерального закона № 73-ФЗ работы по использованию лесов и иные работы, работы по сохранению объекта культурного наследия, проводимые на поверхности земли, в земле или под водой, **требуют проведения археологических полевых работ, за исключением случаев проведения земляных и иных работ:**

- в границах земельных участков и участков водных объектов, отсутствие объектов археологического наследия на которых подтверждено и обосновано научным отчетом о выполненных археологических полевых работах и соответствующим актом государственной историко-культурной экспертизы либо только соответствующим актом государственной историко-культурной экспертизы;

- в габаритах подвальных помещений существующего объекта капитального строительства;

- в пределах объекта капитального строительства, полностью или частично расположенного под землей;

- на существующих трассах подземных коммуникаций.

Таким образом Раздел предусматривает меры обеспечения сохранности объектов археологического наследия, выявленных объектов археологического наследия с учетом указанных требований.

2. Проведение государственной историко-культурной экспертизы

В соответствии со ст. 30 Федерального закона № 73-ФЗ, пп. «к» п. 8 постановления Правительства Российской Федерации от 25 апреля 2024 г. № 530 «Об утверждении Положения о государственной историко-культурной экспертизе» объектами историко-культурной экспертизы являются разделы об обеспечении сохранности объекта культурного наследия, включенного в реестр, выявленного объекта культурного наследия, входящие в состав

Взаим. инв. №		Подпись и дата		Инв. № подл.			Раздел об обеспечении сохранности выявленного объекта археологического наследия «Культурный слой в границах города Москвы XVIII в. (Камер-Коллежского вала) (достопримечательное место)», входящий в состав проектной документации: «Многофункциональный высотный жилой комплекс с подземной автостоянкой по адресу: г. Москва, Краснопресненская набережная, земельный участок 14» при проведении земляных, строительных работ на участках устройства шумозащитного экрана, освещения, благоустройства территории, включающий оценку воздействия таких работ на указанный объект и содержащий меры по обеспечению сохранности указанного объекта при проведении таких работ в границах территории указанного объекта	Лист 19
						Изм. Кол.уч. Лист № док Подп. Дата		

проектной или иной документации, проекты обеспечения сохранности указанных объектов при проведении земляных, строительных, мелиоративных, хозяйственных работ, указанных в статье 30 Федерального закона работ по использованию лесов и иных работ, включающие оценку воздействия таких работ на указанные объекты и содержащие меры по обеспечению сохранности указанных объектов при проведении таких работ в границах территорий указанных объектов либо на земельном участке, непосредственно связанном с земельным участком в границах территорий указанных объектов.

Настоящий раздел является объектом государственной историко-культурной экспертизы, проводимой одним экспертом (пп. «к» п. 8 постановления Правительства Российской Федерации от 25 апреля 2024 г. № 530 «Об утверждении Положения о государственной историко-культурной экспертизе»)

3. Согласование документации в уполномоченном органе государственной власти в сфере государственной охраны объектов культурного наследия – Департаменте культурного наследия г. Москвы

Настоящий раздел подлежит согласованию Департаментом культурного наследия города Москвы в рамках оказания государственной услуги города Москвы (п. 29-34 постановления Правительства Российской Федерации от 25 апреля 2024 г. № 530 «Об утверждении Положения о государственной историко-культурной экспертизе», постановление Правительства Москвы от 27 сентября 2017 г. № 723-ПП «Об утверждении Административного регламента предоставления государственной услуги города Москвы «Согласование разделов проектной документации об обеспечении сохранности объекта культурного наследия, выявленного объекта культурного наследия или о проведении спасательных

Изм. № подл.	Подпись и дата	Взаим. инв. №	Федерации от 25 апреля 2024 г. № 530 «Об утверждении Положения о государственной историко-культурной экспертизе», постановление Правительства Москвы от 27 сентября 2017 г. № 723-ПП «Об утверждении Административного регламента предоставления государственной услуги города Москвы «Согласование разделов проектной документации об обеспечении сохранности объекта культурного наследия, выявленного объекта культурного наследия или о проведении спасательных							
									Раздел об обеспечении сохранности выявленного объекта археологического наследия «Культурный слой в границах города Москвы XVIII в. (Камер-Коллежского вала) (достопримечательное место)», входящий в состав проектной документации: «Многофункциональный высотный жилой комплекс с подземной автостоянкой по адресу: г. Москва, Краснопресненская набережная, земельный участок 14» при проведении земляных, строительных работ на участках устройства шумозащитного экрана, освещения, благоустройства территории, включающий оценку воздействия таких работ на указанный объект и содержащий меры по обеспечению сохранности указанного объекта при проведении таких работ в границах территории указанного объекта	Лист
			Изм.	Кол.уч.	Лист	№ док	Подп.	Дата		20

археологических полевых работ либо проекта обеспечения сохранности объекта культурного наследия, выявленного объекта культурного наследия или плана проведения спасательных археологических полевых работ при проведении изыскательских, проектных, земляных, строительных, мелиоративных, хозяйственных и иных работ в границах территории объекта культурного наследия, выявленного объекта культурного наследия либо на земельном участке, непосредственно связанном с земельным участком в границах территории объекта культурного наследия, выявленного объекта культурного наследия»).

Процедура согласования проводится согласно регламенту, установленному постановлением Правительства Москвы от 27 сентября 2017 г. № 723-ПП. Согласование раздела об обеспечении сохранности объектов культурного наследия и раздела об обеспечении сохранности объектов археологического наследия (разрабатываются отдельно) проводится Департаментом культурного наследия г. Москвы в рамках государственной услуги.

Примечание: в случае проведения работ в границах территорий объектов культурного наследия и (или) на земельных участках, непосредственно связанных с земельным участком в границах территорий объектов культурного наследия необходимо учитывать, что документацию по обеспечению сохранности объекта археологического наследия необходимо представлять в Департамент одновременно с документацией по обеспечению сохранности объектов культурного наследия (приказ Департамента культурного наследия города Москвы от 11 мая 2022 г. № 166).

Основанием для отказа в согласовании разделов являются, в том числе, согласно указанным пунктам постановления Правительства Москвы от 27 сентября 2017 г. № 723-ПП:

Взаим. инв. №	<u>обеспечению сохранности объектов культурного наследия</u> (приказ Департамента культурного наследия города Москвы от 11 мая 2022 г. № 166).							
Подпись и дата	Основанием для отказа в согласовании разделов являются, <u>в том числе</u> , согласно указанным пунктам постановления Правительства Москвы от 27 сентября 2017 г. № 723-ПП:							
Инв. № подл.							Раздел об обеспечении сохранности выявленного объекта археологического наследия «Культурный слой в границах города Москвы XVIII в. (Камер-Коллежского вала) (достопримечательное место)», входящий в состав проектной документации: «Многофункциональный высотный жилой комплекс с подземной автостоянкой по адресу: г. Москва, Краснопресненская набережная, земельный участок 14» при проведении земляных, строительных работ на участках устройства шумозащитного экрана, освещения, благоустройства территории, включающий оценку воздействия таких работ на указанный объект и содержащий меры по обеспечению сохранности указанного объекта при проведении таких работ в границах территории указанного объекта	Лист
								21
	Изм.	Кол.уч.	Лист	№ док	Подп.	Дата		

2.10.1.3. Наличие в документах и информации, необходимых для предоставления государственной услуги, противоречивых либо недостоверных сведений, если указанные обстоятельства были установлены Департаментом в процессе обработки документов (информации), необходимых для предоставления государственной услуги.

2.10.1.6. Отсутствие в документации по обеспечению сохранности объекта культурного наследия оценки воздействия проводимых работ на объект культурного наследия, выявленный объект культурного наследия, или оценка воздействия проводимых работ выполнена не на все объекты культурного наследия, выявленные объекты культурного наследия либо не на все виды работ, предусмотренные проектной документацией.

2.10.1.7. Отсутствие в документации по обеспечению сохранности объекта культурного наследия мер по обеспечению сохранности объекта культурного наследия, выявленного объекта культурного наследия при проведении земляных и иных работ в случае, если указанные работы оказывают на данный объект культурного наследия, выявленный объект культурного наследия воздействие, требующее принятия таких мер.

2.10.1.8. Содержание в заключении государственной историко-культурной экспертизы отрицательных выводов по документации по обеспечению сохранности объекта культурного наследия, обосновывающей меры по обеспечению сохранности объекта культурного наследия, выявленного объекта культурного наследия.

2.10.1.9. Несогласие Департамента с положительным заключением (актом) государственной историко-культурной экспертизы в случаях, установленных федеральным законодательством об охране объектов культурного наследия.

2.10.1.11. Отсутствие в проектной документации предусмотренных законодательством Российской Федерации и (или) правовыми актами города

Взаим. инв. №	2.10.1.9. Несогласие Департамента с положительным заключением (актом) государственной историко-культурной экспертизы в случаях, установленных федеральным законодательством об охране объектов культурного наследия.							
	Подпись и дата	2.10.1.11. Отсутствие в проектной документации предусмотренных законодательством Российской Федерации и (или) правовыми актами города						
Инв. № подп.								Раздел об обеспечении сохранности выявленного объекта археологического наследия «Культурный слой в границах города Москвы XVIII в. (Камер-Коллежского вала) (достопримечательное место)», входящий в состав проектной документации: «Многофункциональный высотный жилой комплекс с подземной автостоянкой по адресу: г. Москва, Краснопресненская набережная, земельный участок 14» при проведении земляных, строительных работ на участках устройства шумозащитного экрана, освещения, благоустройства территории, включающий оценку воздействия таких работ на указанный объект и содержащий меры по обеспечению сохранности указанного объекта при проведении таких работ в границах территории указанного объекта
							22	
	Изм.	Коп.уч.	Лист	№ док	Подп.	Дата		

Москвы разделов (документов, сведений), необходимых для принятия решения о согласовании документации по обеспечению сохранности объекта культурного наследия.

2.10.1.13. Выводы об отсутствии воздействия проводимых работ на объект культурного наследия, выявленный объект культурного наследия, содержащиеся в документации по обеспечению сохранности объекта культурного наследия, не обоснованы.

2.10.1.14. Несоответствие работ, предусмотренных в документации по обеспечению сохранности объекта культурного наследия, режимам использования территории объекта культурного наследия и (или) требованиям к градостроительным регламентам в границах территорий зон охраны объекта культурного наследия.

4. Реализация согласованных соответствующим органом охраны объектов культурного наследия, определенным пунктом 2 статьи 45 Федерального закона № 73-ФЗ, обязательных разделов об обеспечении сохранности указанных объектов археологического наследия на участке (участках) проведения изыскательских, проектных, земляных, строительных, мелиоративных, хозяйственных работ, указанные в статье 30 Федерального закона № 73-ФЗ работ по использованию лесов и иных работ (до проведения таких работ, во время проведения таких работ, в зависимости от комплекса мер, предусмотренных разделом).

Согласно п. 2 ст. 36 Федерального закона № 73-ФЗ, земляные, строительные работы в границах территории объекта культурного наследия проводятся при условии соблюдения особого режима использования земельного участка, в границах которого располагается объект археологического наследия и при условии реализации согласованных

Изн.№ подп.	Взаим. инв. №						Подпись и дата	Взаим. инв. №
предусмотренных разделом). Согласно п. 2 ст. 36 Федерального закона № 73-ФЗ, земляные, строительные работы в границах территории объекта культурного наследия проводятся при условии соблюдения особого режима использования земельного участка, в границах которого располагается объект археологического наследия и при условии реализации согласованных								
							Раздел об обеспечении сохранности выявленного объекта археологического наследия «Культурный слой в границах города Москвы XVIII в. (Камер-Коллежского вала) (достопримечательное место)», входящий в состав проектной документации: «Многофункциональный высотный жилой комплекс с подземной автостоянкой по адресу: г. Москва, Краснопресненская набережная, земельный участок 14» при проведении земляных, строительных работ на участках устройства шумозащитного экрана, освещения, благоустройства территории, включающий оценку воздействия таких работ на указанный объект и содержащий меры по обеспечению сохранности указанного объекта при проведении таких работ в границах территории указанного объекта	Лист
								23
Изм.	Кол.уч.	Лист	№ док	Подп.	Дата			

соответствующим органом охраны объектов культурного наследия, определенным п. 2 ст. 45 Федерального закона № 73-ФЗ, обязательных разделов об обеспечении сохранности объектов культурного наследия в проектах проведения таких работ. **Таким образом, реализация мер, предусмотренных разделом, является обязательным требованием для застройщика (заказчика).**

В соответствии с первым абзацем п. 5 статьи 5.1, п. 3 статьи 47.2, статьей 47.3, п. 1, 6 и 11 статьи 47.6 Федерального закона № 73-ФЗ, с определением Конституционного суда Российской Федерации от 9 декабря 2014 г. № 2755-О, обеспечение финансирования археологических проектных и натурных работ производится за счет организации-заказчика.

Работы ведутся на основании договоров со специализированными археологическими организациями и при наличии открытого листа на виды спасательных археологических работ, предусмотренных разделом.

О сроках проведения земляных строительных работ заказчику необходимо проинформировать специализированную археологическую организацию, которой заключен договор, в письменном виде не позднее 3 – 5-ти дней до начала работ.

Инв.№ подл.							Подпись и дата	Взаим. инв.№
Изм.	Кол.уч.	Лист	№ док	Подп.	Дата	Раздел об обеспечении сохранности выявленного объекта археологического наследия «Культурный слой в границах города Москвы XVIII в. (Камер-Коллежского вала) (достопримечательное место)», входящий в состав проектной документации: «Многофункциональный высотный жилой комплекс с подземной автостоянкой по адресу: г. Москва, Краснопресненская набережная, земельный участок 14» при проведении земляных, строительных работ на участках устройства шумозащитного экрана, освещения, благоустройства территории, включающий оценку воздействия таких работ на указанный объект и содержащий меры по обеспечению сохранности указанного объекта при проведении таких работ в границах территории указанного объекта		Лист
								24

Порядок и методика проведения археологических полевых работ, спасательных археологических полевых работ.

Согласно п. 7 ст. 45.1. Федерального закона № 73-ФЗ в границах объектов археологического наследия предусмотрены следующие виды археологических полевых работ:

археологические разведки – проведение на поверхности земли или под водой научных исследований объектов археологического наследия без осуществления земляных работ либо с осуществлением локальных земляных работ с общей площадью раскопов не более 20 квадратных метров на каждом объекте археологического наследия с исследованием культурного слоя путем заложения шурфов или без такового, в том числе с полным или частичным изъятием археологических предметов из раскопов, в целях выявления объектов археологического наследия, уточнения сведений о них или планирования мероприятий по обеспечению их сохранности;

археологические раскопки – проведение на поверхности земли, в земле или под водой научных исследований объектов археологического наследия посредством земляных и связанных с ними работ, в том числе с полным или частичным изъятием археологических предметов из раскопов, в целях изучения и сохранения объектов археологического наследия;

археологические наблюдения – проведение научных исследований объектов археологического наследия на поврежденных участках территорий объектов археологического наследия в целях выявления на них археологических предметов и сохранившихся участков культурного слоя и (или) исследуемых методами археологических раскопок конструктивных составляющих объектов археологического наследия.

Лабораторная обработка и научный анализ собранного материала (камеральная обработка) являются неотъемлемой частью археологических полевых работ (п. 8 ст. 45.1 Федерального закона № 73-ФЗ).

Взаим. инв. №	объектов археологического наследия в целях выявления на них археологических предметов и сохранившихся участков культурного слоя и (или) исследуемых методами археологических раскопок конструктивных составляющих объектов археологического наследия.							
	Лабораторная обработка и научный анализ собранного материала (камеральная обработка) являются неотъемлемой частью археологических полевых работ (п. 8 ст. 45.1 Федерального закона № 73-ФЗ).							
Инв. № подл.							Раздел об обеспечении сохранности выявленного объекта археологического наследия «Культурный слой в границах города Москвы XVIII в. (Камер-Коллежского вала) (достопримечательное место)», входящий в состав проектной документации: «Многофункциональный высотный жилой комплекс с подземной автостоянкой по адресу: г. Москва, Краснопресненская набережная, земельный участок 14» при проведении земляных, строительных работ на участках устройства шумозащитного экрана, освещения, благоустройства территории, включающий оценку воздействия таких работ на указанный объект и содержащий меры по обеспечению сохранности указанного объекта при проведении таких работ в границах территории указанного объекта	Лист
	Изм.	Кол.уч.	Лист	№ док	Подп.	Дата		
								25

Спасательные археологические полевые работы – проведение методами научных исследований объектов археологического наследия работ по сохранению объектов археологического наследия с полным или частичным изъятием археологических предметов из раскопов в целях их сохранения и получения научных знаний (п. 9 ст. 45.1 Федерального закона № 73-ФЗ).

Порядок проведения археологических полевых работ, методы научных исследований объектов археологического наследия, состав и структура научного отчета о выполненных археологических полевых работах, требования к профессиональным знаниям и навыкам исследователя определяются Российской академией наук при осуществлении научной регламентации археологических полевых работ (п. 10 ст. 45.1. Федерального закона № 73-ФЗ), в том числе Положением о порядке проведения археологических полевых работ и составления научной отчетной документации, которое утверждается Бюро Отделения историко-филологических наук Российской академии наук. Данное положение по правовой природе является подзаконным актом Федерального закона и является неотъемлемой частью законодательства Российской Федерации в сфере государственной охраны объектов культурного наследия.

Положение о порядке проведения археологических полевых работ и составления научной отчетной документации, утвержденное постановлением Бюро Отделения историко-филологических наук Российской академии наук от 12 апреля 2023 г. № 15 (далее – Положение) разработано в рамках полномочий Российской академии наук, установленных п. 10 ст. 45.1 Федерального закона № 73-ФЗ.

В соответствии с указанной нормой к компетенции Российской академии наук отнесено определение порядка проведения археологических полевых работ, методов научных исследований объектов археологического

Взаим. инв. №	
Подпись и дата	
Инв. № подл.	

						Раздел об обеспечении сохранности выявленного объекта археологического наследия «Культурный слой в границах города Москвы XVIII в. (Камер-Коллежского вала) (достопримечательное место)», входящий в состав проектной документации: «Многофункциональный высотный жилой комплекс с подземной автостоянкой по адресу: г. Москва, Краснопресненская набережная, земельный участок 14» при проведении земляных, строительных работ на участках устройства шумозащитного экрана, освещения, благоустройства территории, включающий оценку воздействия таких работ на указанный объект и содержащий меры по обеспечению сохранности указанного объекта при проведении таких работ в границах территории указанного объекта	Лист
							26
Изм.	Кол.уч.	Лист	№ док	Подп.	Дата		

наследия, состава и структуры научного отчета о выполненных археологических полевых работах, требований к профессиональным знаниям и навыкам исследователя при осуществлении научной регламентации археологических полевых работ (пояснительная записка к Положению).

Согласно п. 1.3 Положения, **спасательные археологические полевые работы** – работы по сохранению объектов археологического наследия в случае невозможности обеспечения их физической сохранности, проводимые методами научных исследований объектов археологического наследия с полным или частичным изъятием археологических предметов из раскопов в целях их сохранения и получения научных знаний; спасательные археологические полевые работы проводятся в виде археологических раскопок и (или) археологических наблюдений.

археологические раскопки – проведение на поверхности земли, в земле или под водой научных исследований объектов археологического наследия посредством земляных и связанных с ними работ, в том числе с полным или частичным изъятием археологических предметов из раскопов в целях изучения и сохранения объектов археологического наследия (п. 1.3 Положения).

Археологические раскопки проводятся в целях изучения и сохранения объектов археологического наследия. Приоритетному исследованию путем археологических раскопок подлежат объекты археологического наследия, находящиеся под угрозой разрушения вследствие негативного воздействия природных и (или) антропогенных факторов, в том числе связанных с хозяйственной деятельностью.

Археологические раскопки объектов археологического наследия вне указанных выше обстоятельств рекомендуется проводить в рамках научных исследований, направленных на решение фундаментальных научных проблем.

Взаим. инв. №	находящиеся под угрозой разрушения вследствие негативного воздействия природных и (или) антропогенных факторов, в том числе связанных с хозяйственной деятельностью.					
Подпись и дата	Археологические раскопки объектов археологического наследия вне указанных выше обстоятельств рекомендуется проводить в рамках научных исследований, направленных на решение фундаментальных научных проблем.					
Инв. № подл.						Раздел об обеспечении сохранности выявленного объекта археологического наследия «Культурный слой в границах города Москвы XVIII в. (Камер-Коллежского вала) (достопримечательное место)», входящий в состав проектной документации: «Многофункциональный высотный жилой комплекс с подземной автостоянкой по адресу: г. Москва, Краснопресненская набережная, земельный участок 14» при проведении земляных, строительных работ на участках устройства шумозащитного экрана, освещения, благоустройства территории, включающий оценку воздействия таких работ на указанный объект и содержащий меры по обеспечению сохранности указанного объекта при проведении таких работ в границах территории указанного объекта
						Лист
Изм.	Кол.уч.	Лист	№ док	Подп.	Дата	27

Археологические раскопки базируются на комплексном подходе к изучению объектов археологического наследия, с привлечением специалистов естественнонаучного профиля (антропологов, геофизиков, почвоведов, геологов, геоморфологов, палеоботаников, палеозоологов и иных специалистов). В процессе археологических раскопок целесообразно производить максимально полный отбор палеоэкологических материалов и иных образцов для их дальнейшего изучения в лабораторных условиях.

Археологические раскопки также являются видом спасательных археологических полевых работ, проводимых в целях обеспечения сохранения объекта археологического наследия в случае невозможности обеспечить его физическую сохранность в рамках выполнения изыскательских, проектных, земляных, строительных, мелиоративных, хозяйственных работ, указанных в ст. 30 Федерального закона № 73-ФЗ работ по использованию лесов и иных работ (п. 4.1 Положения).

Выбор места для закладки раскопов в рамках спасательных археологических полевых работ в виде археологических раскопок определяется задачами обеспечения сохранности объекта археологического наследия.

Площадь и конфигурация раскопов при проведении спасательных археологических полевых работ определяются разделами документации об обеспечении сохранности объекта археологического наследия / о проведении спасательных археологических полевых работ в проектах проведения хозяйственных работ либо планом проведения спасательных археологических полевых работ, которые предусмотрены п. 2, п. 3 ст. 36 Федерального закона № 73-ФЗ.

В случае, если в границах раскопа расчищена только часть археологического объекта, следует расширить площадь раскопа на величину,

Взаим. инв. №							
Подпись и дата							
Инв. № подл.							
						Раздел об обеспечении сохранности выявленного объекта археологического наследия «Культурный слой в границах города Москвы XVIII в. (Камер-Коллежского вала) (достопримечательное место)», входящий в состав проектной документации: «Многофункциональный высотный жилой комплекс с подземной автостоянкой по адресу: г. Москва, Краснопресненская набережная, земельный участок 14» при проведении земляных, строительных работ на участках устройства шумозащитного экрана, освещения, благоустройства территории, включающий оценку воздействия таких работ на указанный объект и содержащий меры по обеспечению сохранности указанного объекта при проведении таких работ в границах территории указанного объекта	Лист
Изм.	Коп.уч.	Лист	№ док	Подп.	Дата		28

позволяющую осуществить полное исследование данного объекта (п. 4.6. Положения).

Полевому этапу работ предшествует ознакомление с архивными материалами, публикациями, картографическими материалами (в том числе историческими картами и планами), аэрофотоснимками и космоснимками, музейными коллекциями, связанными с объектом археологического наследия, учетной документацией на объект археологического наследия (в случае наличия) (п. 4.2 Положения).

Разборка культурного слоя поселенческих объектов археологического наследия, валов, грунтовых могильников, курганных насыпей производится с использованием ручного инструмента.

Использование землеройных машин и механизмов допустимо при производстве вспомогательных работ (транспортировка отработанного грунта, удаление техногенных покрытий (асфальт, бетон, гравий), техногенных и стерильных грунтов и т. п.) (п. 4.9 Положения).

Археологические раскопки объектов археологического наследия ведутся по слоям или пластам в зависимости от степени изученности и характера культурного слоя конкретного объекта археологического наследия.

Толщина выбираемых пластов определяется держателем открытого листа с учетом вида объекта археологического наследия, степени сохранности культурного слоя и насыщенности его археологическими предметами, но не должна превышать 20 см, для объектов каменного века – 5 см.

Рекомендуется выдерживать постоянную толщину пласта в границах раскопа. Необходимы определение и надлежащая фиксация всех специфических особенностей, присущих культурному слою исследуемого объекта археологического наследия.

Взаим. инв. №	
Подпись и дата	
Инв. № подл.	

						Раздел об обеспечении сохранности выявленного объекта археологического наследия «Культурный слой в границах города Москвы XVIII в. (Камер-Коллежского вала) (достопримечательное место)», входящий в состав проектной документации: «Многофункциональный высотный жилой комплекс с подземной автостоянкой по адресу: г. Москва, Краснопресненская набережная, земельный участок 14» при проведении земляных, строительных работ на участках устройства шумозащитного экрана, освещения, благоустройства территории, включающий оценку воздействия таких работ на указанный объект и содержащий меры по обеспечению сохранности указанного объекта при проведении таких работ в границах территории указанного объекта	Лист
							29
Изм.	Коп.уч.	Лист	№ док	Подп.	Дата		

предметами, но не должна превышать 20 см, для объектов каменного века – 5 см.

Рекомендуется выдерживать постоянную толщину пласта в границах раскопа. Необходимы определение и надлежащая фиксация всех специфических особенностей, присущих культурному слою исследуемого объекта археологического наследия.

В целях детальной фиксации стратиграфии поселенческих объектов археологического наследия в границах раскопа рекомендуется формировать стратиграфические профили (бровки), количество которых определяется площадью раскопа, спецификой исследуемого объекта археологического наследия и степенью сохранности его культурного слоя.

В случае, если в пласте выделяются слои, сооружения, пятна ям, очагов, кострищ и другие археологические объекты или их части, фиксация индивидуальных и массовых археологических предметов ведется в соответствии с ними. Информация о принадлежности археологических предметов к определенному слою или археологическому объекту (его части) отражается в полевой описи или статических таблицах.

Разборку стратифицированного заполнения археологических объектов в пределах раскопа рекомендуется осуществлять по слоям, с формированием временных стратиграфических профилей (при возможности).

Обнаруженные археологические объекты, места залегания индивидуальных археологических предметов наносятся на чертежи послойных или пластовых планов и (или) ортофотопланы раскопов. Для объектов археологического наследия каменного века на указанные планы наносятся все обнаруженные археологические предметы.

При разборке культурного слоя, содержащего археологические предметы малого размера, целесообразны просеивание и (или) промывка выбираемого грунта (п. 4.14 Положения).

При археологических раскопках объектов археологического наследия с культурным слоем повышенной влажности необходимо обеспечить условия для разборки и фиксации культурных напластований вплоть до археологического материка путем устройства дренажных колодцев или

Инва. № подл.	Взаим. инв. №	Подпись и дата							Лист	
Изм.	Коп. уч.	Лист	№ док.	Подп.	Дата	Раздел об обеспечении сохранности выявленного объекта археологического наследия «Культурный слой в границах города Москвы XVIII в. (Камер-Коллежского вала) (достопримечательное место)», входящий в состав проектной документации: «Многофункциональный высотный жилой комплекс с подземной автостоянкой по адресу: г. Москва, Краснопресненская набережная, земельный участок 14» при проведении земляных, строительных работ на участках устройства шумозащитного экрана, освещения, благоустройства территории, включающий оценку воздействия таких работ на указанный объект и содержащий меры по обеспечению сохранности указанного объекта при проведении таких работ в границах территории указанного объекта				30

траншей по периметру раскопа, периодически удалять накапливающуюся в них воду.

Культурный слой из дренажных колодцев и траншей рекомендуется разбирать по слоям или пластам и квадратам в соответствии с принятой методикой (п. 4.10 Положения).

Также, согласно п. 4.10 Положения, в случае, если невозможно обеспечить разборку культурного слоя до археологического материка в связи с интенсивным поступлением грунтовых вод, необходимо выполнить мероприятия, обеспечивающие сохранение культурного слоя, указанные в п. 4.25 Положения – по завершении археологических раскопок на участках культурного слоя повышенной влажности в случае, если разборка культурного слоя не проведена до археологического материка, следует принять меры по восстановлению водоносного горизонта и замедлению активного испарения из раскопа (применение водоупорных грунтов, закрытие стенок раскопа и уровня верхних отметок водоносного слоя полиэтиленовой пленкой и т.д.).

Разборку культурного слоя объекта археологического наследия в рамках спасательных археологических полевых работ в виде археологических раскопок следует осуществлять до археологического материка, за исключением случаев, когда это невозможно по техническим причинам (техника безопасности и (или) иные особые условия, обоснованные в документации об обеспечении сохранности объекта археологического наследия (разделами документации об обеспечении сохранности объекта археологического наследия / о проведении спасательных археологических полевых работ в проектах проведения хозяйственных работ либо планом проведения спасательных археологических полевых работ) которые должны быть отражены в научном

Взаим. инв. №	обоснованные в документации об обеспечении сохранности объекта											
	<u>археологического наследия</u> (разделами документации об обеспечении сохранности объекта археологического наследия / о проведении спасательных археологических полевых работ в проектах проведения хозяйственных работ либо планом проведения спасательных археологических полевых работ) которые должны быть отражены в научном											
Подпись и дата												
Инв. № подл.							Раздел об обеспечении сохранности выявленного объекта археологического наследия «Культурный слой в границах города Москвы XVIII в. (Камер-Коллежского вала) (достопримечательное место)», входящий в состав проектной документации: «Многофункциональный высотный жилой комплекс с подземной автостоянкой по адресу: г. Москва, Краснопресненская набережная, земельный участок 14» при проведении земляных, строительных работ на участках устройства шумозащитного экрана, освещения, благоустройства территории, включающий оценку воздействия таких работ на указанный объект и содержащий меры по обеспечению сохранности указанного объекта при проведении таких работ в границах территории указанного объекта	Лист				
Изм.	Коп.уч.	Лист	№ док	Подп.	Дата							31

отчете о выполненных археологических полевых работах (п. 4.11. Положения).

При этом, согласно п. 4.12 Положения, в случае угрозы оползания стенок раскопа для обеспечения безопасности производства работ необходимо устройство защитной опалубки.

Согласно п. 4.16 Положения, культурный слой в границах раскопа должен быть разобран полностью, если этому не препятствуют обнаруженные археологические объекты, определенные держателем открытого листа как подлежащие консервации и сохранению.

археологические наблюдения – проведение научных исследований на поврежденных участках территорий объектов археологического наследия в целях выявления на них археологических предметов и сохранившихся участков культурного слоя и (или) конструктивных составляющих объектов археологического наследия, исследуемых методами археологических раскопок (п. 1.3 Положения).

Археологические наблюдения осуществляются в целях обеспечения сохранности объектов археологического наследия при проведении изыскательских, проектных, земляных, строительных, мелиоративных, хозяйственных работ, указанных в ст. 30 Федерального закона № 73-ФЗ работ по использованию лесов (предусмотренных ст. 25 Лесного кодекса Российской Федерации работ по использованию лесов (за исключением работ, указанных в п. 3, п. 4 и п. 7 ч. 1 ст. 25 Лесного кодекса Российской Федерации) и иных работ в границах территории объекта археологического наследия (п. 5.1 Положения).

Археологические наблюдения являются видом спасательных археологических полевых работ, проводимых исключительно на участках

Взаим. инв. №							
Подпись и дата							
Инв. № подл.							
						Раздел об обеспечении сохранности выявленного объекта археологического наследия «Культурный слой в границах города Москвы XVIII в. (Камер-Коллежского вала) (достопримечательное место)», входящий в состав проектной документации: «Многофункциональный высотный жилой комплекс с подземной автостоянкой по адресу: г. Москва, Краснопресненская набережная, земельный участок 14» при проведении земляных, строительных работ на участках устройства шумозащитного экрана, освещения, благоустройства территории, включающий оценку воздействия таких работ на указанный объект и содержащий меры по обеспечению сохранности указанного объекта при проведении таких работ в границах территории указанного объекта	Лист
	Изм.	Кол.уч.	Лист	№ док	Подп.	Дата	32

территорий объектов археологического наследия с поврежденным культурным слоем (п. 5.2 Положения).

Поврежденный культурный слой – культурный слой, нарушенный, перемещенный, переотложенный в результате природных процессов либо антропогенного воздействия последних ста лет (п. 1.3 Положения).

В случае выявления в ходе археологических наблюдений участков с неповрежденным культурным слоем исследование осуществляется в соответствии с методикой проведения археологических раскопок, определенной разделом 4 Положения (п. 5.2 Положения). Раздел 4 Положения – «Порядок проведения археологических раскопок».

Полевому этапу работ предшествует ознакомление с архивными материалами, публикациями, учетной документацией на объект археологического наследия (в случае наличия), разделами документации об обеспечении сохранности объекта археологического наследия / о проведении спасательных археологических полевых работ в проектах проведения хозяйственных работ либо планом проведения спасательных археологических полевых работ, которые предусмотрены п. 2, п. 3 ст. 36 Федерального закона № 73-ФЗ, иными документами и материалами, характеризующими объект археологического наследия, в том числе подтверждающими факт повреждения культурного слоя. (п. 5.3 Положения).

В случае наличия на участке проведения археологических наблюдений техногенных грунтов археологические наблюдения проводятся после их удаления, в том числе с использованием землеройных машин и механизмов (п. 5.5 Положения).

Археологические наблюдения ведутся на глубину до неповрежденного культурного слоя, на глубину, определенную проектом проведения хозяйственных работ, или до археологического материка, если установленная

Изн.№ подп.	Подпись и дата	Взаим. инв. №							Раздел об обеспечении сохранности выявленного объекта археологического наследия «Культурный слой в границах города Москвы XVIII в. (Камер-Коллежского вала) (достопримечательное место)», входящий в состав проектной документации: «Многофункциональный высотный жилой комплекс с подземной автостоянкой по адресу: г. Москва, Краснопресненская набережная, земельный участок 14» при проведении земляных, строительных работ на участках устройства шумозащитного экрана, освещения, благоустройства территории, включающий оценку воздействия таких работ на указанный объект и содержащий меры по обеспечению сохранности указанного объекта при проведении таких работ в границах территории указанного объекта	Лист
Изм.	Коп.уч.	Лист	№ док	Подп.	Дата				33	

глубина его залегания выше отметок, определенных проектом проведения хозяйственных работ (п. 5.6 Положения).

Выборка поврежденного культурного слоя производится пластами с использованием ручного инструмента либо землеройных машин и механизмов под контролем специалиста-археолога. Толщина пласта выборки и вид приспособления, используемого на землеройных машинах и механизмах для выборки поврежденного культурного слоя (планировочный ковш, обычный ковш и т. д.), определяются держателем открытого листа в зависимости от степени повреждения культурного слоя и места расположения объекта археологического наследия, а также других факторов, влияющих на полноту получения информации об объекте археологического наследия (п. 5.7 Положения).

В ходе археологических наблюдений рекомендуется формировать временные стратиграфические профили (бровки). После надлежащей фиксации указанные профили (бровки) должны быть разобраны. При выборке культурного слоя рекомендуется выдерживать постоянную толщину пласта (п. 5.7 Положения).

Археологические наблюдения предусматривают выполнение горизонтальных зачисток (в том числе археологического материка), зачистку стратиграфических профилей (бровки, борта раскопа либо котлована), выборку археологических предметов.

Частота производства зачисток горизонтальных и вертикальных поверхностей определяется держателем открытого листа в зависимости от индивидуальных особенностей объекта археологического наследия, степени повреждения культурного слоя, особенностей строительных работ и других факторов, влияющих на полноту получения информации об объекте археологического наследия. (п. 5.8 Положения).

Изм.	Кол.уч.	Лист	№ док	Подп.	Дата	Раздел об обеспечении сохранности выявленного объекта археологического наследия «Культурный слой в границах города Москвы XVIII в. (Камер-Коллежского вала) (достопримечательное место)», входящий в состав проектной документации: «Многофункциональный высотный жилой комплекс с подземной автостоянкой по адресу: г. Москва, Краснопресненская набережная, земельный участок 14» при проведении земляных, строительных работ на участках устройства шумозащитного экрана, освещения, благоустройства территории, включающий оценку воздействия таких работ на указанный объект и содержащий меры по обеспечению сохранности указанного объекта при проведении таких работ в границах территории указанного объекта	Лист
Частота производственных зачисток горизонтальных и вертикальных поверхностей определяется держателем открытого листа в зависимости от индивидуальных особенностей объекта археологического наследия, степени повреждения культурного слоя, особенностей строительных работ и других факторов, влияющих на полноту получения информации об объекте археологического наследия. (п. 5.8 Положения).							
Взаим. инв. №							
Подпись и дата							
Изм. № подл.							
34							

В ходе археологических наблюдений необходимо выполнять переборку выбираемого грунта и его промывку в случае необходимости. (п. 5.9 Положения).

Инва.№ подп.	Подпись и дата					Взаим. инв. №					
Изм.	Коп.уч.	Лист	№ док	Подп.	Дата	Раздел об обеспечении сохранности выявленного объекта археологического наследия «Культурный слой в границах города Москвы XVIII в. (Камер-Коллежского вала) (достопримечательное место)», входящий в состав проектной документации: «Многофункциональный высотный жилой комплекс с подземной автостоянкой по адресу: г. Москва, Краснопресненская набережная, земельный участок 14» при проведении земляных, строительных работ на участках устройства шумозащитного экрана, освещения, благоустройства территории, включающий оценку воздействия таких работ на указанный объект и содержащий меры по обеспечению сохранности указанного объекта при проведении таких работ в границах территории указанного объекта					Лист
											35

Разрешение на проведение археологических полевых работ (открытый лист)

Работы по выявлению и изучению объектов археологического наследия, включая работы, имеющие целью поиск и изъятие археологических предметов, проводятся на основании выдаваемого сроком не более чем на один год разрешения (открытого листа). Поиск археологических предметов и их изъятие из мест залегания могут производиться исключительно в составе археологических полевых работ (п. 1 ст. 45.1 Федерального закона № 73-ФЗ).

Разрешение (открытый лист) – документ, выдаваемый федеральным органом охраны объектов культурного наследия на основании заключения Российской академии наук и подтверждающий право на проведение одного из видов археологических полевых работ (археологических раскопок, археологических наблюдений, археологических разведок) (п. 2 ст. 45.1 Федерального закона № 73-ФЗ).

Разрешения (открытые листы) выдаются физическим лицам – гражданам Российской Федерации, обладающим научными и практическими познаниями, необходимыми для проведения археологических полевых работ и подготовки научного отчета о выполненных археологических полевых работах, и состоящим в трудовых отношениях с юридическими лицами, уставными целями деятельности которых являются проведение археологических полевых работ, и (или) связанные с проведением археологических полевых работ научные исследования, и (или) выявление и собирание музейных предметов и музейных коллекций, и (или) подготовка кадров высшей квалификации по соответствующей специальности (п. 4 ст. 45.1 Федерального закона № 73-ФЗ).

Изн.№ подл.							Подпись и дата	Взаим. инв. №
	Изм.	Кол.уч.	Лист	№ док	Подп.	Дата		
							36	

Ответственность за нарушения требований законодательства об охране объектов культурного наследия

Лица, причинившие вред объекту культурного наследия, обязаны возместить стоимость восстановительных работ, а лица, причинившие вред объекту археологического наследия, - стоимость мероприятий, необходимых для его сохранения, указанных в статье 40 Федерального закона № 73-ФЗ, что не освобождает данных лиц от административной и уголовной ответственности, предусмотренной за совершение таких действий (ст. 61 Федерального закона № 73-ФЗ)

Уничтожение или повреждение объектов культурного наследия (памятников истории и культуры) народов Российской Федерации, включенных в единый государственный реестр объектов культурного наследия (памятников истории и культуры) народов Российской Федерации, выявленных объектов культурного наследия, природных комплексов, объектов, взятых под охрану государства, или культурных ценностей - наказываются штрафом в размере до трех миллионов рублей или в размере заработной платы или иного дохода осужденного за период до трех лет, либо обязательными работами на срок до четырехсот часов, либо принудительными работами на срок до трех лет, либо лишением свободы на тот же срок (п. 1 ст. 243 Уголовного кодекса Российской Федерации).

Аналогичные деяния, совершенные в отношении особо ценных объектов культурного наследия народов Российской Федерации, объектов культурного наследия (памятников истории и культуры) народов Российской Федерации, включенных в Список всемирного наследия, историко-культурных заповедников или музеев-заповедников либо в отношении объектов археологического наследия, включенных в единый государственный реестр объектов культурного наследия (памятников истории и культуры) народов Российской Федерации, или выявленных

Взаим. инв. №	объектов культурного наследия (памятников истории и культуры) народов Российской Федерации, включенных в Список всемирного наследия, историко-культурных заповедников или музеев-заповедников либо в отношении объектов археологического наследия, включенных в единый государственный реестр объектов культурного наследия (памятников истории и культуры) народов Российской Федерации, или выявленных					
Подпись и дата						
Инв. № подл.						
	Раздел об обеспечении сохранности выявленного объекта археологического наследия «Культурный слой в границах города Москвы XVIII в. (Камер-Коллежского вала) (достопримечательное место)», входящий в состав проектной документации: «Многофункциональный высотный жилой комплекс с подземной автостоянкой по адресу: г. Москва, Краснопресненская набережная, земельный участок 14» при проведении земляных, строительных работ на участках устройства шумозащитного экрана, освещения, благоустройства территории, включающий оценку воздействия таких работ на указанный объект и содержащий меры по обеспечению сохранности указанного объекта при проведении таких работ в границах территории указанного объекта					Лист
						37
Изм.	Коп.уч.	Лист	№ док	Подп.	Дата	

объектов археологического наследия, – наказываются штрафом в размере до пяти миллионов рублей или в размере заработной платы или иного дохода осужденного за период до пяти лет, либо обязательными работами на срок до четырехсот восьмидесяти часов, либо принудительными работами на срок до пяти лет, либо лишением свободы на срок до шести лет (п. 2 ст. 243 Уголовного кодекса Российской Федерации).

Согласно п. 1. ст. 7.13 Кодекса Российской Федерации об административных правонарушениях – нарушение требований законодательства об охране объектов культурного наследия (памятников истории и культуры) народов Российской Федерации, нарушение режима использования земель в границах территорий объектов культурного наследия либо несоблюдение ограничений, установленных в границах зон охраны объектов культурного наследия влечет наложение административного штрафа на юридических лиц в размере от двухсот тысяч до пяти миллионов рублей.

Согласно п. 3 указанной статьи, аналогичные действия, совершенные в отношении выявленных объектов культурного наследия или на их территориях, влекут наложение административного штрафа в размере от ста тысяч до одного миллиона рублей.

При этом, в случае повреждения объекта культурного наследия предусмотрена статья 7.14.1. указанного кодекса, в соответствии с которой административный штраф для юридических лиц установлен в размере от пятисот тысяч до двадцати миллионов рублей.

Взаим. инв. №								
Подпись и дата								
Инв. № подл.								
							Раздел об обеспечении сохранности выявленного объекта археологического наследия «Культурный слой в границах города Москвы XVIII в. (Камер-Коллежского вала) (достопримечательное место)», входящий в состав проектной документации: «Многофункциональный высотный жилой комплекс с подземной автостоянкой по адресу: г. Москва, Краснопресненская набережная, земельный участок 14» при проведении земляных, строительных работ на участках устройства шумозащитного экрана, освещения, благоустройства территории, включающий оценку воздействия таких работ на указанный объект и содержащий меры по обеспечению сохранности указанного объекта при проведении таких работ в границах территории указанного объекта	Лист
								38
Изм.	Кол.уч.	Лист	№ док	Подп.	Дата			

Государственная охрана объектов археологического наследия

На территории земельного участка, при проведении изыскательских, проектных, земляных, строительных, мелиоративных, хозяйственных работ, указанные в статье 30 Федерального закона № 73-ФЗ работы по использованию лесов и иных работы в границах территории объекта культурного (археологического) наследия, необходима реализация мер по обеспечению сохранности объектов археологического наследия, предусмотренных Федеральным законом № 73-ФЗ, Положением о порядке проведения археологических полевых работ и составления научной отчетной документации, утвержденным постановлением Бюро Отделения историко-филологических наук Российской академии наук от 12 апреля 2023 г. № 15, Положением об особенностях организации археологических полевых работ на территории города Москвы, утвержденным постановлением Правительства Москвы от 1 ноября 2016 г. № 710-ПП «О внесении изменений в правовые акты города Москвы», постановлением Правительства Москвы от 26 апреля 2011 г. № 154 «Об утверждении Положения о Департаменте культурного наследия города Москвы».

Административным регламентом предоставления государственной услуги города Москвы, утвержденным постановлением Правительства Москвы от 27 сентября 2017 г. № 723-ПП предусмотрено согласование Департаментом культурного наследия города Москвы разделов проектной документации об обеспечении сохранности объекта культурного наследия, выявленного объекта культурного наследия или о проведении спасательных археологических полевых работ либо проекта обеспечения сохранности объекта культурного наследия, выявленного объекта культурного наследия или плана проведения спасательных археологических полевых работ при проведении изыскательских, проектных, земляных, строительных, мелиоративных, хозяйственных и иных работ в границах территории объекта

Взаим. инв. №		Подпись и дата		Инв. № подл.		Раздел об обеспечении сохранности выявленного объекта археологического наследия «Культурный слой в границах города Москвы XVIII в. (Камер-Коллежского вала) (достопримечательное место)», входящий в состав проектной документации: «Многофункциональный высотный жилой комплекс с подземной автостоянкой по адресу: г. Москва, Краснопресненская набережная, земельный участок 14» при проведении земляных, строительных работ на участках устройства шумозащитного экрана, освещения, благоустройства территории, включающий оценку воздействия таких работ на указанный объект и содержащий меры по обеспечению сохранности указанного объекта при проведении таких работ в границах территории указанного объекта Изм. Кол.уч. Лист № док Подп. Дата	Лист 39	
---------------	--	----------------	--	--------------	--	--	-------------------------------	--

культурного наследия, выявленного объекта культурного наследия либо на земельном участке, непосредственно связанном с земельным участком в границах территории объекта культурного наследия, выявленного объекта культурного наследия (п. 2.1, п. 2.3.1 Приложения к постановлению Правительства Москвы от 27 сентября 2017 г. № 723-ПП).

В случае обнаружения при проведении работ по сохранению объекта культурного наследия объектов, обладающих признаками объекта культурного наследия, в том числе объектов археологического наследия, незамедлительно приостановить работы и направить в течение трех рабочих дней со дня их обнаружения заявление в письменной форме об указанных объектах в региональный орган охраны объектов культурного наследия (в г. Москве – Департамент культурного наследия г. Москвы). Департамент культурного наследия г. Москвы организует работу по определению историко-культурной ценности объекта, обладающего признаками объекта культурного наследия, в порядке, установленном законом г. Москвы.

Дальнейшее взаимодействие Департамента культурного наследия г. Москвы с лицами, указанными в пункте 11 статьи 47.6 Федерального закона в отношении объекта, обладающего признаками объекта культурного наследия, осуществляется в порядке, определенном статьей 36 Федерального закона (пп. 2 п. 3 ст. 47.2 Федерального закона № 73-ФЗ).

В случае обнаружения в ходе проведения изыскательских, проектных, земляных, строительных, мелиоративных, хозяйственных работ, указанных в статье 30 Федерального закона № 73-ФЗ работ по использованию лесов и иных работ объекта, обладающего признаками объекта культурного наследия, в том числе объекта археологического наследия, заказчик указанных работ, технический заказчик (застройщик) объекта капитального строительства, лицо, проводящее указанные работы, обязаны незамедлительно приостановить указанные работы и в течение трех дней со

Взаим. инв. №						
Подпись и дата						
Инв. № подл.						
Изм.	Коп.уч.	Лист	№ док	Подп.	Дата	Раздел об обеспечении сохранности выявленного объекта археологического наследия «Культурный слой в границах города Москвы XVIII в. (Камер-Коллежского вала) (достопримечательное место)», входящий в состав проектной документации: «Многофункциональный высотный жилой комплекс с подземной автостоянкой по адресу: г. Москва, Краснопресненская набережная, земельный участок 14» при проведении земляных, строительных работ на участках устройства шумозащитного экрана, освещения, благоустройства территории, включающий оценку воздействия таких работ на указанный объект и содержащий меры по обеспечению сохранности указанного объекта при проведении таких работ в границах территории указанного объекта Лист 40

дня обнаружения такого объекта направить в Департамент культурного наследия г. Москвы письменное заявление об обнаруженном объекте культурного наследия либо заявление в форме электронного документа, подписанного усиленной квалифицированной электронной подписью в соответствии с требованиями Федерального закона от 6 апреля 2011 г. № 63-ФЗ «Об электронной подписи».

Департамент культурного наследия г. Москвы организует работу по определению историко-культурной ценности такого объекта в порядке, установленном законами или иными нормативными правовыми актами г. Москвы (п. 4 ст. 36 Федерального закона № 73-ФЗ).

В случае обнаружения при проведении археологических полевых работ объектов археологического наследия физическое лицо, получившее разрешение (открытый лист), обязано в течение десяти рабочих дней со дня выявления данного объекта письменно проинформировать об этом Департамент культурного наследия г. Москвы и направить в Департамент культурного наследия г. Москвы описание обнаруженного объекта археологического наследия, текстовое и графическое описания местоположения границ указанного объекта, а также перечень географических координат (п. 11 ст. 45.1 Федерального закона).

Объекты археологического наследия считаются выявленными объектами культурного наследия со дня их обнаружения лицом, получившим разрешение (открытый лист) на проведение работ по выявлению и изучению объектов археологического наследия.

Выявленные объекты археологического наследия включаются в перечень выявленных объектов культурного наследия решением Департамента культурного наследия г. Москвы в течение трех рабочих дней со дня поступления сведений об объекте археологического наследия в

Взаим. инв. №
Подпись и дата
Инв. № подл.

						Раздел об обеспечении сохранности выявленного объекта археологического наследия «Культурный слой в границах города Москвы XVIII в. (Камер-Коллежского вала) (достопримечательное место)», входящий в состав проектной документации: «Многофункциональный высотный жилой комплекс с подземной автостоянкой по адресу: г. Москва, Краснопресненская набережная, земельный участок 14» при проведении земляных, строительных работ на участках устройства шумозащитного экрана, освещения, благоустройства территории, включающий оценку воздействия таких работ на указанный объект и содержащий меры по обеспечению сохранности указанного объекта при проведении таких работ в границах территории указанного объекта	Лист
Изм.	Кол.уч.	Лист	№ док	Подп.	Дата		41

порядке, установленном пунктом 11 статьи 45.1 Федерального закона. (п. 16 ст. 16 Федерального закона № 73-ФЗ).

Уведомление о выявленном объекте археологического наследия, содержащее информацию, предусмотренную п. 11 статьи 45.1 Федерального закона, а также сведения о предусмотренном п. 5 статьи 5.1 Федерального закона особом режиме использования земельного участка, в границах которого располагается выявленный объект археологического наследия, направляются Департаментом культурного наследия г. Москвы заказчику указанных работ, техническому заказчику (застройщику) объекта капитального строительства, лицу, проводящему указанные работы.

Заказчик работ, технический заказчик (застройщик) объекта капитального строительства, лицо, проводящее работы, обязаны соблюдать предусмотренный пунктом 5 статьи 5.1 Федерального закона особый режим использования земельного участка, в границах которого располагается выявленный объект археологического наследия (п. 5 ст. 36 Федерального закона).

В случае отнесения объекта, обнаруженного в ходе проведения изыскательских, проектных, земляных, строительных, мелиоративных, хозяйственных работ, указанных в статье 30 Федерального закона № 73-ФЗ работ по использованию лесов и иных работ к выявленным объектам культурного наследия Департамент культурного наследия г. Москвы наследия уведомляет лиц, указанных в пункте 5 статьи 36 Федерального закона (заказчик работ, технический заказчик (застройщик) объекта капитального строительства, лицо, проводящее работы) о включении такого объекта в перечень выявленных объектов культурного наследия с приложением копии решения о включении объекта в указанный перечень, а также о необходимости выполнять требования к содержанию и

Взаим. инв. №	наследия (заказчик работ, технический заказчик (застройщик) объекта капитального строительства, лицо, проводящее работы) о включении такого объекта в перечень выявленных объектов культурного наследия с приложением копии решения о включении объекта в указанный перечень, а также о необходимости выполнять требования к содержанию и							
Подпись и дата								
Инв. № подл.								
							Раздел об обеспечении сохранности выявленного объекта археологического наследия «Культурный слой в границах города Москвы XVIII в. (Камер-Коллежского вала) (достопримечательное место)», входящий в состав проектной документации: «Многофункциональный высотный жилой комплекс с подземной автостоянкой по адресу: г. Москва, Краснопресненская набережная, земельный участок 14» при проведении земляных, строительных работ на участках устройства шумозащитного экрана, освещения, благоустройства территории, включающий оценку воздействия таких работ на указанный объект и содержащий меры по обеспечению сохранности указанного объекта при проведении таких работ в границах территории указанного объекта	Лист
Изм.	Коп.уч.	Лист	№ док	Подп.	Дата			42

использованию выявленного объекта культурного наследия, определенные пунктами 1 – 3 статьи 47.3 Федерального закона.

Департамент культурного наследия г. Москвы определяет мероприятия по обеспечению сохранности выявленного объекта культурного наследия либо выявленного объекта археологического наследия, включающие в себя обеспечение техническим заказчиком (застройщиком) объекта капитального строительства, заказчиком работ, указанных в пункте 4 ст. 36 Федерального закона, разработки проекта обеспечения сохранности данного выявленного объекта культурного наследия либо плана проведения спасательных археологических полевых работ (п. 6 ст. 36 Федерального закона № 73-ФЗ).

В случае, если в результате проведения археологических полевых работ изменились учетные данные объекта археологического наследия (площадь объекта, предмет охраны и другие данные), физическое лицо, получившее разрешение (открытый лист), обязано в течение тридцати рабочих дней со дня завершения археологических полевых работ письменно проинформировать об этих изменениях Департамент культурного наследия г. Москвы (п. 12 ст. 45.1 Федерального закона № 73-ФЗ).

Законодательство в сфере авторского права и интеллектуальной собственности

Пункт 1 статьи 44 Конституции Российской Федерации предусматривает, что каждому гарантируется свобода литературного, художественного, научного, технического и других видов творчества, преподавания. Интеллектуальная собственность охраняется законом.

Авторское право и смежные права являются одной из основных частей всей системы права интеллектуальной собственности.

Гражданско-правовая защита интеллектуальной собственности и авторского права предусмотрена частью четвертой Гражданского кодекса

Взаим. инв. №	художественного, научного, технического и других видов творчества, преподавания. Интеллектуальная собственность охраняется законом.						
	Авторское право и смежные права являются одной из основных частей всей системы права интеллектуальной собственности.						
Подпись и дата	Гражданско-правовая защита интеллектуальной собственности и авторского права предусмотрена частью четвертой Гражданского кодекса						
Инв. № подл.						Раздел об обеспечении сохранности выявленного объекта археологического наследия «Культурный слой в границах города Москвы XVIII в. (Камер-Коллежского вала) (достопримечательное место)», входящий в состав проектной документации: «Многофункциональный высотный жилой комплекс с подземной автостоянкой по адресу: г. Москва, Краснопресненская набережная, земельный участок 14» при проведении земляных, строительных работ на участках устройства шумозащитного экрана, освещения, благоустройства территории, включающий оценку воздействия таких работ на указанный объект и содержащий меры по обеспечению сохранности указанного объекта при проведении таких работ в границах территории указанного объекта	Лист
	Изм.	Коп.уч.	Лист	№ док	Подп.	Дата	

Российской Федерации, введенной в действие с 01 января 2008 на основании Федерального закона от 18 декабря 2006 г. № 230-ФЗ «О введении в действие части четвертой Гражданского кодекса Российской Федерации».

Согласно статье 1225 Гражданского кодекса Российской Федерации интеллектуальная собственность – это охраняемые законом результаты интеллектуальной деятельности и средства индивидуализации.

В соответствии с пунктом 1 статьи 1259 Гражданского кодекса Российской Федерации произведения архитектуры, градостроительства и садово-паркового искусства, в том числе в виде проектов, чертежей, изображений и макетов, а также другие произведения отнесены к объектам авторских прав.

Согласно пункту 7 статьи 1259 Гражданского кодекса Российской Федерации авторские права распространяются на часть произведения, на его название, на персонажа произведения, если по своему характеру они могут быть признаны самостоятельным результатом творческого труда автора и отвечают требованиям, установленным пунктом 3 указанной статьи.

Согласно пункту 2 статьи 1255, пункту 7 статьи 1259, статье 1270, статье 1294, Гражданского кодекса Российской Федерации исключительные права на главу III. Характеристика условий проведения археологических работ (за исключением сведений, содержащихся в проектной документации, переданной заказчиком; за исключением сведений, полученных в органах государственной и муниципальной власти Российской Федерации; за исключением сведений, полученных из государственных и муниципальных информационных систем, размещенных (опубликованных) в информационно-телекоммуникационной сети «Интернет») настоящего Раздела, главу IV. Историко-археологическая характеристика (за исключением сведений и материалов, содержащихся в используемых литературных, художественных, научных источниках) настоящего Раздела,

Изм.	Кол.уч.	Лист	№ док	Подп.	Дата	Раздел об обеспечении сохранности выявленного объекта археологического наследия «Культурный слой в границах города Москвы XVIII в. (Камер-Коллежского вала) (достопримечательное место)», входящий в состав проектной документации: «Многофункциональный высотный жилой комплекс с подземной автостоянкой по адресу: г. Москва, Краснопресненская набережная, земельный участок 14» при проведении земляных, строительных работ на участках устройства шумозащитного экрана, освещения, благоустройства территории, включающий оценку воздействия таких работ на указанный объект и содержащий меры по обеспечению сохранности указанного объекта при проведении таких работ в границах территории указанного объекта	Лист 44

главу V. Мощность и сохранность культурного слоя на исследуемом участке настоящего Раздела (за исключением сведений, содержащихся в проектной документации, переданной заказчиком), главу VII. Оценка воздействия проводимых работ на объект археологического наследия. Меры по обеспечению сохранности объектов археологического наследия (за исключением сведений, содержащихся в проектной документации, переданной заказчиком) настоящего Раздела, а также План производства археологических полевых работ (за исключением сведений, содержащихся в проектной документации, переданной заказчиком), являющегося приложением к настоящему Разделу, принадлежат правообладателю.

Правообладатель может по своему усмотрению разрешать или запрещать другим лицам использование результата интеллектуальной деятельности или средства индивидуализации. Отсутствие запрета не считается согласием (разрешением).

Другие лица не могут использовать соответствующие результат интеллектуальной деятельности или средство индивидуализации без согласия правообладателя, за исключением случаев, предусмотренных Гражданским кодексом Российской Федерации.

Согласно пункту 1 статьи 702 Гражданского кодекса Российской Федерации по договору подряда одна сторона (подрядчик) обязуется выполнить по заданию другой стороны (заказчика) определенную работу (разработку настоящего Раздела) и сдать ее результат заказчику, а заказчик обязуется принять результат работы и оплатить его. При этом **заказчик может использовать Раздел только в целях практической реализации проектных решений.**

Интеллектуальную часть настоящего Раздела, создается работниками в рамках выполнения их трудовых обязанностей, соответственно, согласно статье 1295 Гражданского кодекса Российской Федерации исключительные

Взаим. инв. №								
Подпись и дата								
Инв. № подл.								
							Раздел об обеспечении сохранности выявленного объекта археологического наследия «Культурный слой в границах города Москвы XVIII в. (Камер-Коллежского вала) (достопримечательное место)», входящий в состав проектной документации: «Многофункциональный высотный жилой комплекс с подземной автостоянкой по адресу: г. Москва, Краснопресненская набережная, земельный участок 14» при проведении земляных, строительных работ на участках устройства шумозащитного экрана, освещения, благоустройства территории, включающий оценку воздействия таких работ на указанный объект и содержащий меры по обеспечению сохранности указанного объекта при проведении таких работ в границах территории указанного объекта	Лист
Изм.	Кол.уч.	Лист	№ док	Подп.	Дата			45

права на Раздел (в части указанных глав) принадлежат работодателю (подрядчику).

Исключительные права на главу III. Характеристика условий проведения археологических работ (за исключением сведений, содержащихся в проектной документации, переданной заказчиком; за исключением сведений, полученных в органах государственной и муниципальной власти Российской Федерации; за исключением сведений, полученных из государственных и муниципальных информационных систем, размещенных (опубликованных) в информационно-телекоммуникационной сети «Интернет») настоящего Раздела, на главу IV. Историко-археологическая характеристика (за исключением сведений и материалов, содержащихся в используемых литературных, художественных, научных источниках) настоящего Раздела, на главу V. Мощност и сохранност культурного слоя на исследуемом участке настоящего Раздела (за исключением сведений, содержащихся в проектной документации, переданной заказчиком), на главу VII. Оценка воздействия проводимых работ на объект археологического наследия. Меры по обеспечению сохранности объектов археологического наследия (за исключением сведений, содержащихся в проектной документации, переданной заказчиком) настоящего Раздела, а также на План производства археологических полевых работ (за исключением сведений, содержащихся в проектной документации, переданной заказчиком), являющийся приложением к настоящему Разделу могут быть переданы, отчуждены только по отдельному положительному решению (разрешению) правообладателя (подрядчика).

Взаим. инв. №		могут быть переданы, отчуждены только по отдельному положительному решению (разрешению) правообладателя (подрядчика).						
Подпись и дата								
Инв. № подл.							Раздел об обеспечении сохранности выявленного объекта археологического наследия «Культурный слой в границах города Москвы XVIII в. (Камер-Коллежского вала) (достопримечательное место)», входящий в состав проектной документации: «Многофункциональный высотный жилой комплекс с подземной автостоянкой по адресу: г. Москва, Краснопресненская набережная, земельный участок 14» при проведении земляных, строительных работ на участках устройства шумозащитного экрана, освещения, благоустройства территории, включающий оценку воздействия таких работ на указанный объект и содержащий меры по обеспечению сохранности указанного объекта при проведении таких работ в границах территории указанного объекта	Лист
	Изм.	Кол.уч.	Лист	№ док	Подп.	Дата		

46

III. ХАРАКТЕРИСТИКА УСЛОВИЙ ПРОВЕДЕНИЯ АРХЕОЛОГИЧЕСКИХ РАБОТ

Участок проектирования по объекту: «Многофункциональный высотный жилой комплекс с подземной автостоянкой по адресу: г. Москва, Краснопресненская набережная, земельный участок 14» расположен на территории района Пресненский Центрального административного округа города Москвы, частично в границах территории выявленного объекта археологического наследия «Культурный слой в границах города Москвы XVIII в. (Камер-Коллежского вала) (достопримечательное место)» (Приказ Департамента культурного наследия города Москвы от 14 ноября 2017 г. № 885 «О включении выявленного объекта археологического наследия «Культурный слой в границах города Москвы XVIII в. (Камер-Коллежского вала)» в перечень выявленных объектов культурного наследия города Москвы и об утверждении границ его территории» в редакции приказа Департамента культурного наследия города Москвы от 26 июня 2020 г. № 426 «О внесении изменений в приказы Департамента культурного наследия города Москвы»).

Работы планируются в границах земельных участков с кадастровыми номерами 77:01:0004042:22450, 77:01:0004042:22449, 77:01:0000000:4225 (участки образованы в 2023 г., ранее единый земельный участок с кадастровым номером 77:01:0004042:1000).

На территории проектирования расположено два обособленных участка: восточный и западный, разделенные внутриквартальным проездом.

Западный участок представляет собой территорию (в границах земельного участка с кадастровым номером 77:01:0004042:22450) ограниченную с юга Краснопресненской набережной, с севера и с запада объектами капитального строительства, предназначенными для осуществления выставочно-ярмарочной и конгрессной деятельности

Взаим. инв. №		Подпись и дата		Инв. № подл.		Раздел об обеспечении сохранности выявленного объекта археологического наследия «Культурный слой в границах города Москвы XVIII в. (Камер-Коллежского вала) (достопримечательное место)», входящий в состав проектной документации: «Многофункциональный высотный жилой комплекс с подземной автостоянкой по адресу: г. Москва, Краснопресненская набережная, земельный участок 14» при проведении земляных, строительных работ на участках устройства шумозащитного экрана, освещения, благоустройства территории, включающий оценку воздействия таких работ на указанный объект и содержащий меры по обеспечению сохранности указанного объекта при проведении таких работ в границах территории указанного объекта						Лист 47
Изм.	Кол.уч.	Лист	№ док	Подп.	Дата							

Проектом для всей территории проектирования предусмотрена прокладка открытым способом кабелей освещения придомовой территории

						Раздел об обеспечении сохранности выявленного объекта археологического наследия «Культурный слой в границах города Москвы XVIII в. (Камер-Коллежского вала) (достопримечательное место)», входящий в состав проектной документации: «Многофункциональный высотный жилой комплекс с подземной автостоянкой по адресу: г. Москва, Краснопресненская набережная, земельный участок 14» при проведении земляных, строительных работ на участках устройства шумозащитного экрана, освещения, благоустройства территории, включающий оценку воздействия таких работ на указанный объект и содержащий меры по обеспечению сохранности указанного объекта при проведении таких работ в границах территории указанного объекта	Лист
Изм.	Кол.уч.	Лист	№ док	Подп.	Дата		48

от точки вывода на северо-западном фасаде здания по адресу: Краснопресненская набережная, д. 14Ак2 (здание «А») на территорию земельного участка с кадастровым номером 77:01:0000000:4225 общим направлением на восток, где они образуют разветвлённую сеть, с установкой и подключением светильников на опорах освещения; прокладка открытым способом кабелей освещения придомовой территории от точки вывода на юго-восточном фасаде здания по адресу: Краснопресненская набережная, д. 14Ак2 (здание «Б») во внутриворовую территорию комплекса зданий по адресу: Краснопресненская набережная, вл. 14 с установкой системы освещения наружных лестниц; присоединение светильников подсветки деревьев к существующей группе в юго-восточном углу территории земельного участка с кадастровым номером 77:01:0004042:22450.

Благоустройство территории включает в себя устройство прогулочных и пешеходных дорожек, асфальтированных проездов, пешеходных и технических зон, детских и спортивных площадок, озеленение территории, высадку деревьев и кустарников, установку малых архитектурных форм, установку шумозащитного экрана.

Работы планируются в два периода: подготовительный и основной.

На указанную территорию был разработан: Раздел об обеспечении сохранности выявленного объекта археологического наследия «Культурный слой в границах города Москвы XVIII в. (Камер-Коллежского вала)» (достопримечательное место) при проведении земляных, строительных работ на участках устройства инженерных сетей и комплектного благоустройства (в составе проектной документации по объекту: «Многофункциональный высотный жилой комплекс с подземной автостоянкой по адресу: г. Москва, Краснопресненская наб., вл. 14, стр. 1»); ООО «Проектно-аналитическая лаборатория «КОНСТАНТА», 2022 г.; согласование Департамента

Взаим. инв. №	на участках устройства инженерных сетей и комплектного благоустройства (в составе проектной документации по объекту: «Многофункциональный высотный жилой комплекс с подземной автостоянкой по адресу: г. Москва, Краснопресненская наб., вл. 14, стр. 1»); ООО «Проектно-аналитическая лаборатория «КОНСТАНТА», 2022 г.; согласование Департамента						
Подпись и дата							
Инв. № подл.							
						Раздел об обеспечении сохранности выявленного объекта археологического наследия «Культурный слой в границах города Москвы XVIII в. (Камер-Коллежского вала) (достопримечательное место)», входящий в состав проектной документации: «Многофункциональный высотный жилой комплекс с подземной автостоянкой по адресу: г. Москва, Краснопресненская набережная, земельный участок 14» при проведении земляных, строительных работ на участках устройства шумозащитного экрана, освещения, благоустройства территории, включающий оценку воздействия таких работ на указанный объект и содержащий меры по обеспечению сохранности указанного объекта при проведении таких работ в границах территории указанного объекта	Лист
							49
Изм.	Коп.уч.	Лист	№ док	Подп.	Дата		

Проектными решениями предусматривались археологические наблюдения на участке прокладки открытым способом дождевой

						Раздел об обеспечении сохранности выявленного объекта археологического наследия «Культурный слой в границах города Москвы XVIII в. (Камер-Коллежского вала) (достопримечательное место)», входящий в состав проектной документации: «Многофункциональный высотный жилой комплекс с подземной автостоянкой по адресу: г. Москва, Краснопресненская набережная, земельный участок 14» при проведении земляных, строительных работ на участках устройства шумозащитного экрана, освещения, благоустройства территории, включающий оценку воздействия таких работ на указанный объект и содержащий меры по обеспечению сохранности указанного объекта при проведении таких работ в границах территории указанного объекта	Лист
Изм.	Кол.уч.	Лист	№ док	Подп.	Дата		50

канализации и устройства колодцев (в том числе по трассе внутриквартального проезда в границах земельного участка с кадастровым номером 77:01:0004042:22449). Земляные, строительные работы, рассмотренные в Разделе 2021 г., планируются на более раннем этапе, чем работы, рассматриваемые в настоящем Разделе, и проектируются на большую глубину.

Таким образом, участки земляных, строительных работ, оказывающих воздействие на культурный слой в границах земельного участка с кадастровым номером 77:01:0004042:22449, учтённые Разделом 2021 г., не рассматриваются в настоящем Разделе.

Земляные и иные работы проектируются на земельном участке 77:01:0000000:4225, непосредственно связанном с земельным участком с кадастровым номером 77:01:0004034:8, расположенном в границах территории объекта культурного наследия регионального значения «Усадьба «Студенец», XVIII–XIX века» (вид: ансамбль), утвержденных приказом Департамента культурного наследия города Москвы от 25 октября 2024 г. № 448 «О внесении изменений в приказ Департамента культурного наследия города Москвы от 6 июня 2017 г. № 355».

Настоящий Раздел не рассматривает вопросы, связанные со статьей 36 Федерального закона от 25 июня 2002 г. № 73-ФЗ «Об объектах культурного наследия (памятниках истории и культуры) народов Российской Федерации», в отношении объекта культурного наследия регионального значения «Усадьба «Студенец», XVIII–XIX века» (вид: ансамбль) (регистрационный номер в едином государственном реестре объектов культурного наследия (памятников истории и культуры) народов Российской Федерации 771420968240005), а также объектов, входящих в его пообъектный состав.

В части градостроительного регулирования участок проектирования расположен частично в границах территории объединенной охранной зоны

Взаим. инв. №	
Подпись и дата	
Инв. № подл.	

«Усадьба «Студенец», XVIII–XIX века» (вид: ансамбль) (регистрационный номер в едином государственном реестре объектов культурного наследия (памятников истории и культуры) народов Российской Федерации 771420968240005), а также объектов, входящих в его пообъектный состав.						
В части градостроительного регулирования участков проектирования расположен частично в границах территории объединенной охранной зоны						

						Раздел об обеспечении сохранности выявленного объекта археологического наследия «Культурный слой в границах города Москвы XVIII в. (Камер-Коллежского вала) (достопримечательное место)», входящий в состав проектной документации: «Многофункциональный высотный жилой комплекс с подземной автостоянкой по адресу: г. Москва, Краснопресненская набережная, земельный участок 14» при проведении земляных, строительных работ на участках устройства шумозащитного экрана, освещения, благоустройства территории, включающий оценку воздействия таких работ на указанный объект и содержащий меры по обеспечению сохранности указанного объекта при проведении таких работ в границах территории указанного объекта	Лист
Изм.	Коп.уч.	Лист	№ док	Подп.	Дата		51

№ 138, утвержденной постановлением Правительства Москвы от 7 июля 1998 г. № 545 «Об утверждении зон охраны центральной части г. Москвы (в пределах Камер-Коллежского вала)». Режим использования земель объединенной охранной зоны № 138 устанавливает ограничения нового строительства и функционального использования с целью создания условий, способствующих физическому поддержанию памятников, а также сохранению их градоформирующей роли. Преимущественным режимом содержания охранных зон является регенерация градостроительного окружения памятников истории и культуры, предусматривающая реставрацию и консервацию ценных элементов исторической застройки, а также сохранение и восстановление традиционных градостроительных (планировочных, типологических, масштабных и др.) характеристик историко-культурного наследия с допустимым использованием методов компенсационного строительства.

Проектной документацией в границах объединенной охранной зоны предусмотрены работы по комплексному благоустройству территории: устройство инженерных сетей ниже уровня дневной поверхности, установка опор освещения, прозрачного шумозащитного экрана, а также работы по благоустройству территории, которые предусматривают планировку поверхности на локальных участках, устройство покрытий, установку малых архитектурных форм и высадку зеленых насаждений в местах существующей растительности. В подготовительный период строительства предусмотрена установка временных ограждений территории.

Работы подготовительного периода по установке ограждений планируются в рамках выполнения требований по технике безопасности при реализации работ, что необходимо в соответствии с постановлением Правительства Москвы от 19 мая 2015 г. № 299-ПП «Об утверждении правил проведения земляных работ, установки временных ограждений, размещения

Взаим. инв. №		Подпись и дата		Инв. № подл.		Раздел об обеспечении сохранности выявленного объекта археологического наследия «Культурный слой в границах города Москвы XVIII в. (Камер-Коллежского вала) (достопримечательное место)», входящий в состав проектной документации: «Многофункциональный высотный жилой комплекс с подземной автостоянкой по адресу: г. Москва, Краснопресненская набережная, земельный участок 14» при проведении земляных, строительных работ на участках устройства шумозащитного экрана, освещения, благоустройства территории, включающий оценку воздействия таких работ на указанный объект и содержащий меры по обеспечению сохранности указанного объекта при проведении таких работ в границах территории указанного объекта						Лист 52
Изм.	Кол. уч.	Лист	№ док	Подп.	Дата							

временных объектов в городе Москве». Установка ограждений носит временный характер, ограждения будут демонтированы после завершения работ, следовательно, действующие ограничения соблюдаются.

Комплексное благоустройство территории предусмотрено на участке, где расположено большое количество существующих зеленых насаждений (в основном клен ясенелистный, который является злостным древесным сорняком, в настоящее время – опасный инвазионный (агрессивный инородный) вид, с которым не ведётся борьба), в процессе работ клен ясенелистный заменяется на иные породы деревьев, ценные породы деревьев при планируемых работах сохраняются, в настоящее время благоустройство отсутствует (площадка частично занята строительными отходами и песчаными подсыпками, или разровненными песчаными отвалами). Опоры освещения планируются на участках с сохраняемой и заменяемой растительностью; шумозащитный экран – прозрачный.

Следовательно, работы по комплексному благоустройству направлены на регенерацию градостроительного окружения памятников истории и культуры, не оказывают негативного влияния на восприятие объектов культурного наследия в объединенной охранной зоне № 138, не нарушают традиционных градостроительных характеристик историко-культурного наследия и сохраняют градоформирующие роли объектов культурного наследия.

Кроме того, настоящий раздел является корректировкой Раздела 2022 г., согласованного Департаментом культурного наследия г. Москвы (согласование от 18 января 2022 г. № ДКН-056501-002033/21) в части устройства освещения, установки шумозащитного экрана и работ по благоустройству территории.

Участок проектирования частично расположен в границах территории зоны охраняемого ландшафта № 6, утвержденной постановлением

Взаим. инв. №	г., согласованного Департаментом культурного наследия г. Москвы (согласование от 18 января 2022 г. № ДКН-056501-002033/21) в части устройства освещения, установки шумозащитного экрана и работ по благоустройству территории.							
Подпись и дата	Участок проектирования частично расположен в границах территории зоны охраняемого ландшафта № 6, утвержденной постановлением							
Инв. № подл.							Раздел об обеспечении сохранности выявленного объекта археологического наследия «Культурный слой в границах города Москвы XVIII в. (Камер-Коллежского вала) (достопримечательное место)», входящий в состав проектной документации: «Многофункциональный высотный жилой комплекс с подземной автостоянкой по адресу: г. Москва, Краснопресненская набережная, земельный участок 14» при проведении земляных, строительных работ на участках устройства шумозащитного экрана, освещения, благоустройства территории, включающий оценку воздействия таких работ на указанный объект и содержащий меры по обеспечению сохранности указанного объекта при проведении таких работ в границах территории указанного объекта	Лист
								53
	Изм.	Кол.уч.	Лист	№ док	Подп.	Дата		

Правительства Москвы от 7 июля 1998 г. № 545 «Об утверждении зон охраны центральной части г. Москвы (в пределах Камер-Коллежского вала)» в редакции постановления Правительства Москвы от 24 апреля 2007 г. № 285-ПП «О корректировке границ зоны охраняемого ландшафта N 6 и утверждении режимов регулирования градостроительной деятельности на территориях зон охраны объектов культурного наследия (памятников истории и культуры)». В зоне охраняемого ландшафта запрещается строительная и хозяйственная деятельность, которая может привести к трансформации ценных фрагментов природного рельефа, ценного озеленения и элементов гидрографической сети. Зоне охраняемого ландшафта соответствует режим градостроительного регулирования, предусматривающий обеспечение оптимального взаимодействия природного и антропогенного ландшафта (сохранение, восстановление и максимальное поддержание ценного природного ландшафта и связанных с ним исторических панорам и видов вдоль водных артерий города), формирование благоприятных условий зрительного восприятия памятников садово-паркового искусства, основных природных компонентов окружения памятников садово-паркового искусства, фрагментов ценного природного рельефа и озеленения, а также развитие рекреационных территорий и улучшение экологических характеристик городской среды.

Проектной документацией в границах зоны охраняемого ландшафта предусмотрены работы по комплексному благоустройству территории: устройство инженерных сетей ниже уровня дневной поверхности, установка опор освещения, прозрачного шумозащитного экрана, а также работы по благоустройству территории, которые предусматривают планировку поверхности на локальных участках, устройство покрытий, установку малых архитектурных форм и высадку зеленых насаждений в местах существующей

Взаим. инв. №	
Подпись и дата	
Инв. № подл.	

						устройство инженерных сетей ниже уровня дневной поверхности, установка опор освещения, прозрачного шумозащитного экрана, а также работы по благоустройству территории, которые предусматривают планировку поверхности на локальных участках, устройство покрытий, установку малых архитектурных форм и высадку зеленых насаждений в местах существующей	
						Раздел об обеспечении сохранности выявленного объекта археологического наследия «Культурный слой в границах города Москвы XVIII в. (Камер-Коллежского вала) (достопримечательное место)», входящий в состав проектной документации: «Многофункциональный высотный жилой комплекс с подземной автостоянкой по адресу: г. Москва, Краснопресненская набережная, земельный участок 14» при проведении земляных, строительных работ на участках устройства шумозащитного экрана, освещения, благоустройства территории, включающий оценку воздействия таких работ на указанный объект и содержащий меры по обеспечению сохранности указанного объекта при проведении таких работ в границах территории указанного объекта	Лист
							54
Изм.	Кол.уч.	Лист	№ док	Подп.	Дата		

Следовательно, работы по комплексному благоустройству направлены на развитие рекреационных территорий и улучшение экологических характеристик городской среды, направлены на восстановление ценного природного ландшафта и связанных с ним исторических панорам и видов вдоль водных артерий города, формирование благоприятных условий зрительного восприятия памятников садово-паркового искусства, основных природных компонентов окружения памятников садово-паркового искусства,

						Раздел об обеспечении сохранности выявленного объекта археологического наследия «Культурный слой в границах города Москвы XVIII в. (Камер-Коллежского вала) (достопримечательное место)», входящий в состав проектной документации: «Многофункциональный высотный жилой комплекс с подземной автостоянкой по адресу: г. Москва, Краснопресненская набережная, земельный участок 14» при проведении земляных, строительных работ на участках устройства шумозащитного экрана, освещения, благоустройства территории, включающий оценку воздействия таких работ на указанный объект и содержащий меры по обеспечению сохранности указанного объекта при проведении таких работ в границах территории указанного объекта	Лист
Изм.	Кол.уч.	Лист	№ док	Подп.	Дата		55

и не приведут к трансформации ценных фрагментов природного рельефа, ценного озеленения и элементов гидрографической сети.

Кроме того, настоящий раздел является корректировкой Раздела 2022 г., согласованного Департаментом культурного наследия г. Москвы (согласование от 18 января 2022 г. № ДКН-056501-002033/21) в части устройства освещения, установки шумозащитного экрана и работ по благоустройству территории.

Земляные, строительные и иные работы не планируются на бывших церковных участках (местах расположения некрополей).

В геоморфологическом отношении участок работ расположен на левом, низком берегу р. Москвы в пределах засыпанной поймы. Первоначально пойма имела неровную поверхность с озеровидными старичными понижениями.

Вывод:

Земляные, строительные работы по объекту: «Многофункциональный высотный жилой комплекс с подземной автостоянкой по адресу: г. Москва, Краснопресненская набережная, земельный участок 14» окажут воздействие выявленный объект археологического наследия «Культурный слой в границах города Москвы XVIII в. (Камер-Коллежского вала) (достопримечательное место)»; в соответствии со статьями 30, 36 Федерального закона необходима разработка документации, содержащей меры по обеспечению сохранности указанных объектов археологического наследия.

Комплекс археологических исследований при проведении земляных работ по объекту: «Многофункциональный высотный жилой комплекс с подземной автостоянкой по адресу: г. Москва, Краснопресненская набережная, земельный участок 14», включает в себя проведение археологических исследований:

Изм.	Кол.уч.	Лист	№ док	Подп.	Дата	Раздел об обеспечении сохранности выявленного объекта археологического наследия «Культурный слой в границах города Москвы XVIII в. (Камер-Коллежского вала) (достопримечательное место)», входящий в состав проектной документации: «Многофункциональный высотный жилой комплекс с подземной автостоянкой по адресу: г. Москва, Краснопресненская набережная, земельный участок 14» при проведении земляных, строительных работ на участках устройства шумозащитного экрана, освещения, благоустройства территории, включающий оценку воздействия таких работ на указанный объект и содержащий меры по обеспечению сохранности указанного объекта при проведении таких работ в границах территории указанного объекта	Лист
56							

Взаим. инв. №	Подпись и дата	Изм. № подл.						
наследия.								
Комплекс археологических исследований при проведении земляных работ по объекту: «Многофункциональный высотный жилой комплекс с подземной автостоянкой по адресу: г. Москва, Краснопресненская набережная, земельный участок 14», включает в себя проведение археологических исследований:								

1 этап: опережающие земляные, строительные работы археологические раскопки на участках, где возможно наличие сохранного культурного слоя (согласно требованиям п. 4.1, 4.6 Положения): отсутствуют нанесенные на современный стройгенплан инженерные сети и следы видимого повреждения культурного слоя (люки инженерных сетей, не отмеченных на современном стройгенплане, существующие насаждения с развитой корневой системой и т. д.): на участках планировки поверхности на локальных участках, разработки открытым способом траншей для прокладки кабелей освещения придомовой территории, установки опор освещения, укладки покрытия пешеходной зоны и прогулочной дорожки, устройства столбчатых фундаментов. Раскопки проводятся до археологического материка.

Размеры раскопов №№ 1-5 определяются исходя из возможности физической выборки и фиксации культурного слоя при его мощности до 2,9 м.

2 этап: производство археологических работ (археологических наблюдений; археологических раскопок – в случае выявления участков неповрежденного культурного слоя) на всей площади проектируемых земляных работ, которые оказывают воздействие на культурный слой. Археологические наблюдения являются видом спасательных археологических полевых работ, проводимых исключительно на участках территорий объектов археологического наследия с поврежденным культурным слоем. Археологические наблюдения будут проводиться на глубину до неповрежденного культурного слоя, на глубину, определенную проектом проведения хозяйственных (земляных, строительных) работ, или до археологического материка, если установленная глубина его залегания выше отметок, определенных проектом проведения хозяйственных (земляных, строительных) работ. В случае выявления в ходе археологических наблюдений участков с неповрежденным культурным слоем исследование

Изм.	Коп.уч.	Лист	№ док	Подп.	Дата	Раздел об обеспечении сохранности выявленного объекта археологического наследия «Культурный слой в границах города Москвы XVIII в. (Камер-Коллежского вала) (достопримечательное место)», входящий в состав проектной документации: «Многофункциональный высотный жилой комплекс с подземной автостоянкой по адресу: г. Москва, Краснопресненская набережная, земельный участок 14» при проведении земляных, строительных работ на участках устройства шумозащитного экрана, освещения, благоустройства территории, включающий оценку воздействия таких работ на указанный объект и содержащий меры по обеспечению сохранности указанного объекта при проведении таких работ в границах территории указанного объекта	Лист	
								57

Взаим. инв. №	Подпись и дата	на глубину до неповрежденного культурного слоя, на глубину, определенную проектом проведения хозяйственных (земляных, строительных) работ, или до археологического материка, если установленная глубина его залегания выше отметок, определенных проектом проведения хозяйственных (земляных, строительных) работ. В случае выявления в ходе археологических наблюдений участков с неповрежденным культурным слоем исследование
Инв. № подл.		

осуществляется в соответствии с методикой проведения археологических раскопок, проводимых до археологического материка.

Обоснование выбранного вида археологических работ приводится в главе VII «Оценка воздействия проводимых работ на объект археологического наследия. Меры по обеспечению сохранности объектов археологического наследия» Раздела.

Взаим. инв. №	
Подпись и дата	
Инв. № подл.	

						Раздел об обеспечении сохранности выявленного объекта археологического наследия «Культурный слой в границах города Москвы XVIII в. (Камер-Коллежского вала) (достопримечательное место)», входящий в состав проектной документации: «Многофункциональный высотный жилой комплекс с подземной автостоянкой по адресу: г. Москва, Краснопресненская набережная, земельный участок 14» при проведении земляных, строительных работ на участках устройства шумозащитного экрана, освещения, благоустройства территории, включающий оценку воздействия таких работ на указанный объект и содержащий меры по обеспечению сохранности указанного объекта при проведении таких работ в границах территории указанного объекта	Лист
Изм.	Кол.уч.	Лист	№ док	Подп.	Дата		58

IV. ИСТОРИКО-АРХЕОЛОГИЧЕСКАЯ ХАРАКТЕРИСТИКА

Историческая справка

Своё название Краснопресненская набережная получила в 1940 г. в честь революционных событий 1905 г., происходивших в этой местности. До этого набережная называлась Пресненской, по речке Пресне, впадавшей в Москву-реку в этом месте (Имена..., 1975).

Загородные земли в зоне исследуемой территории в XVII-XVIII вв. относились к Горетову стану Московского уезда. Освоение этих земель происходило постепенно, по мере увеличения численности населения Москвы и других факторов, связанных с жизнедеятельностью землевладельцев, распоряжавшихся данной территорией. Наиболее раннее упоминание о исследуемой территории можно отнести ко второй половине XIV в. Первоначально эти земли принадлежали серпуховскому князю Владимиру Андреевичу Храбром.

Первое упоминание данной территории в письменных источниках относится к началу XV в. В духовной грамоте, датируемой около 1401-1402 гг. князя серпуховского и боровского Владимира Андреевича завещано: «А из Московских сел сыну, князю Семёну: Выпряжшково на Студенце з деревнями, Колычовское, на Неглимне мельница» (ДДГ, 1950).

Рассматривая завещание князя, историк В.Н. Дебольский ошибочно указал в своей работе местоположение ручья и селения «Студенец в 5 верстах от Подольска» (Дебольский, 1903). По мнению ряда современных исследователей «Выпряжшково на Студенце», находилось в устье речки Студенец, при впадении в реку Москву (Мазуров, Никандров, 2008; История..., 2005). Сравнение картографического материала XVIII-XIX вв. позволяет утверждать, что речка Студенец впадала в Москву-реку чуть западнее современного парка Красная Пресня.

Взаим. инв. №						
Подпись и дата						
Инв. № подл.						
Изм.	Коп.уч.	Лист	№ док	Подп.	Дата	Раздел об обеспечении сохранности выявленного объекта археологического наследия «Культурный слой в границах города Москвы XVIII в. (Камер-Коллежского вала) (достопримечательное место)», входящий в состав проектной документации: «Многофункциональный высотный жилой комплекс с подземной автостоянкой по адресу: г. Москва, Краснопресненская набережная, земельный участок 14» при проведении земляных, строительных работ на участках устройства шумозащитного экрана, освещения, благоустройства территории, включающий оценку воздействия таких работ на указанный объект и содержащий меры по обеспечению сохранности указанного объекта при проведении таких работ в границах территории указанного объекта
						Лист
						59

После смерти князя боровского Семёна Владимировича, который скончался во время мора, 18 января 1427 г., Выпряжшково на Студенце переходит под управление матери Семёна Владимировича. Известно, что княгиня Елена Ольгердовна в 1427 -1432 гг. являлась регентшей-управительницей всего Серпуховского удельного княжества (Мазуров, Никандров, 2008). До 1431 г. княгиня передаёт митрополиту Киевскому и всея Руси Фотию, а тот в свою очередь созданному его трудами Новинскому монастырю село Большое Кудрино с деревнями, в числе которых упоминается Выпряжково. Сохранилось упоминание об этом дарении: «А се ободу земли церковной пречистей Богородицы Новинского монастыря. А пошло ото князя Володимера Андреевича и от его княгини Олены Волгирдовны. И первое большой двор был князя Володимера Андреевича на трех горах с церковью. А село его было Большее Кудрино. А к тому селу тянули деревни: Онаньина деревня,... да Выпрежкова деревня,... И Фотей митрополит тую землю со всем с тем дал в Новый свой монастырь Введенью святей богородицы на Присну» (АФЗХ, 1951).

Вероятно, что в промежутке с 1402 по 1431 гг. село «Выпряжшково на Студенце» могло быть разорено и превратилось в деревню. Уже в XVII столетии деревня «Выпрежково» упоминается «на суходоле», а не «на Студенце» (РГАДА, Ф. 1209. Поместный приказ, Оп. 1. Ед. хр. 9806). Возможно, что это разорение повлияло на перенос населённого места от речки Студенец.

В Никоновской летописи, в записи за 1410 г., передача земель Новинскому монастырю описана как бы по завещанию Владимира Андреевича князя серпуховского: «...завеща княгине своей и детем своимъ дати въ домъ Христовъ и пречистыа Богородици...по себе и по своемъ роду, село свое Кудрино и з деревнями и со всеми угодии, какъ пошло изъ

Взаим. инв. №	
Подпись и дата	
Инв. № подл.	

						Раздел об обеспечении сохранности выявленного объекта археологического наследия «Культурный слой в границах города Москвы XVIII в. (Камер-Коллежского вала) (достопримечательное место)», входящий в состав проектной документации: «Многофункциональный высотный жилой комплекс с подземной автостоянкой по адресу: г. Москва, Краснопресненская набережная, земельный участок 14» при проведении земляных, строительных работ на участках устройства шумозащитного экрана, освещения, благоустройства территории, включающий оценку воздействия таких работ на указанный объект и содержащий меры по обеспечению сохранности указанного объекта при проведении таких работ в границах территории указанного объекта	Лист
							60
Изм.	Коп.уч.	Лист	№ док	Подп.	Дата		

старины». Далее перечисляются деревни, в числе которых упоминается Выдрешкова (ПСРЛ, 1897. Т. 11).

Согласно записи в приходно-расходных книгах Новинского монастыря упомянуты доходы с оброчных объектов на монастырских землях: «с мелницы ..., что на Студенце на берегу Москвы реки» (РГАДА, Ф. 236. Патриарший дворцовый приказ. Оп. 1. Ед. хр. 108). На «Плане города Москвы от Тверских и Смоленских ворот до реки Ходынки», датированном концом 80-х гг. XVII столетия, изображено «Маково болото», в устье ручья которого изображена мельница. (РГАДА. Ф. 192, оп. 1, Моск. губ., № 47а). Вместе с тем известно, что исследуемый участок уже в XVIII в. не принадлежал Новинскому монастырю. Вероятно, в середине XVII столетия часть монастырской земли была отмежёвана для выгонной пригородной земли.

В 1710 г. участок земли с ключом Студенцом был пожалован сибирскому губернатору и московскому коменданту князю Матвею Петровичу Гагарину, одному из заметных деятелей петровской эпохи. А после казни Матвея Петровича, в 1721 г., усадьба передавалась по наследству. Сперва она принадлежала сыну Матвея Петровича, а потом и внуку Матвею Алексеевичу (Памятники, 2004). Межевание, проведённое в 1763 г., показывает: «Студенец, сельцо в Московском выгоне за Преснею при Москве реке, владение князя Матвея Алексеевича Гагарина... Сенной покос 45 д[есятин] 2060 с[ажений], лес роща 6 д[есятин] 64 с[ажений], селение 540 с[ажений], дороги 50 с[ажень], сад и прощпект 7д[есятин] 102 с[ажени], полурека Москва 9 д[есятин] 900 с[ажень], пруды, колодцы, болото 5 д[есятин] 1085 с[ажень], итого 74 д[есятин] 110 с[ажень]» (Кусов, 2004).

Впервые усадьба изображена на плане Москвы Горихвостова 1768 г. под названием «Гагаринские пруды». Выше по течению Москвы-реки на плане никакой застройки не изображено. Впоследствии дача Гагарина

Взаим. инв. №	45 д[есятин] 2000 с[аженей], лес роща в д[есятин] 64 с[аженей], селение 540 с[аженей], дороги 50 с[ажен], сад и прощпект 7д[есятин] 102 с[ажени], полурека Москва 9 д[есятин] 900 с[ажен], пруды, колодцы, болото 5 д[есятин] 1085 с[ажен], итого 74 д[есятин] 110 с[ажен]» (Кусов, 2004).											
	Впервые усадьба изображена на плане Москвы Горихвостова 1768 г. под названием «Гагаринские пруды». Выше по течению Москвы-реки на плане никакой застройки не изображено. Впоследствии дача Гагарина											
Подпись и дата												
Инв. № подл.							Раздел об обеспечении сохранности выявленного объекта археологического наследия «Культурный слой в границах города Москвы XVIII в. (Камер-Коллежского вала) (достопримечательное место)», входящий в состав проектной документации: «Многофункциональный высотный жилой комплекс с подземной автостоянкой по адресу: г. Москва, Краснопресненская набережная, земельный участок 14» при проведении земляных, строительных работ на участках устройства шумозащитного экрана, освещения, благоустройства территории, включающий оценку воздействия таких работ на указанный объект и содержащий меры по обеспечению сохранности указанного объекта при проведении таких работ в границах территории указанного объекта					Лист
	Изм.	Коп.уч.	Лист	№ док	Подп.	Дата						61

перешла к Федору Андреевичу Толстому, а затем к его дочери – графине Аграфене Федоровне, в замужестве Закревской (Евангулова, 2014). После того как чета Закревских покинула Россию в 1861 г., усадьба оказалась в ведении Дворцовой службы. Дачу и землю Студенец передали в пользование Российскому обществу любителей садоводства. «В веденье общества состоят: 1) Дача Е. И. В. Студенец за Трехгорн[ой] заст[авой]. 2) Школа Садоводства, на даче Студенец...» (Адрес, 1873).

В связи с развернувшимся в стране общественно-просветительским движением, в начале XX в. западной дачи Студенец был разбит сад «Студенецкой школы садоводства и огородничества, веденье учреждения императрицы Марии» (Вся Москва, 1917).

После Октябрьской социалистической революции 1917 г. новым правительством была проведена национализация частной собственности. На землях Студенецкой школы садоводства и огородничества, примыкавших к даче Студенец, с 1930-х гг. был организован парк культуры и отдыха Красная Пресня.

Восточная часть исследуемой территории долгое время была не застроенной, была отделена от парка Красная Пресня веткой промышленной железной дороги. На Подробном плане Москвы 1937 г., в западной части исследуемой территории располагался стадион с футбольным полем, который существовал с небольшими изменениями вплоть до 10-х гг. XXI в. Во второй половине XX в. к западу от исследуемой территории был построен выставочный комплекс Экспоцентра.

Изм.	Кол.уч.	Лист	№ док	Подп.	Дата	Раздел об обеспечении сохранности выявленного объекта археологического наследия «Культурный слой в границах города Москвы XVIII в. (Камер-Коллежского вала) (достопримечательное место)», входящий в состав проектной документации: «Многофункциональный высотный жилой комплекс с подземной автостоянкой по адресу: г. Москва, Краснопресненская набережная, земельный участок 14» при проведении земляных, строительных работ на участках устройства шумозащитного экрана, освещения, благоустройства территории, включающий оценку воздействия таких работ на указанный объект и содержащий меры по обеспечению сохранности указанного объекта при проведении таких работ в границах территории указанного объекта	Лист	
Инва.№ подп.								62
Подпись и дата								
Взаим. инв. №								

Во второй половине XX в. к западу от исследуемой территории был построен выставочный комплекс Экспоцентра.								
--	--	--	--	--	--	--	--	--

В ходе работ по строительству II очереди Московского метрополитена проводились археологические исследования от площади Маяковского до площади Белорусского вокзала. При наблюдениях в районе шахты № 76, которая располагалась в самом начале 1-й Тверской-Ямской улицы, установлено, что культурный слой имел мощность от 50 см до 1,8 м. Здесь на глубине 60 см было обнаружено большое количество навоза, обгорелое дерево, обрывки кожи, войлока, очевидно остатки конской сбруи. Также были обнаружены остатки большого деревянного строения: остатки бревенчатых сильно обугленных стен, рубленных в паз. По всей вероятности, данное строение являлось остатками большого деревянного дома с прирубом (возможно, сенями) шириной в 5 м. По находкам (кусочки оконной слюды и обломки керамики (чернолощеной и грубой черной)) данное сооружение было датировано XVII–XVIII вв. (Горюнова, 1947).

						Раздел об обеспечении сохранности выявленного объекта археологического наследия «Культурный слой в границах города Москвы XVIII в. (Камер-Коллежского вала) (достопримечательное место)», входящий в состав проектной документации: «Многофункциональный высотный жилой комплекс с подземной автостоянкой по адресу: г. Москва, Краснопереясненская набережная, земельный участок 14» при проведении земляных, строительных работ на участках устройства шумозащитного экрана, освещения благоустроенной территории, а также оценку воздействия таких работ на указанный объект и содержащий меры по обеспечению сохранности указанного объекта при проведении таких работ в границах территории указанного объекта	Лист
Изм.	Кол.уч.	Лист	№ док	Подп.	Дата		63

На участке шахты № 77 (на Брестской улице) был исследован культурный слой, содержащий остатки кузнечных мастерских: уголь и железные шлаки, среди которых найдены фрагменты чернолощеной керамики. Здесь же была обнаружена глиняная курительная трубка XVIII в. (Там же).

В 1989 г. в районе Трехгорных переулков МАЭ ИА РАН были проведены исследования для проверки локализации двора князя Владимира Андреевича на Трех горах. В результате работ в 11 шурфах массовый материал, датируемый временем ранее конца XVII в., не был обнаружен, и, таким образом, на месте исследований не были обнаружены отложения, предшествующие появлению здесь Псаренной дворцовой слободы. Это позволило С.З. Чернову с большой степенью уверенности отказаться от традиционной локализации близ Никольской церкви двора князя Владимира Андреевича «на Трех горах» (Культура..., 2005, Т. 3).

В 1994 г. на территории Московского зоопарка, в 500 м к северо-востоку от района Трехгорных переулков, во время разрытия траншеи недалеко от здания Административного корпуса рабочими были обнаружены надгробия и человеческие кости. В результате археологических наблюдений за земляными работами на территории зоопарка было обнаружено 28 фрагментов от 14 белокаменных плиточных надгробий. Данные надгробия были датированы Л.А. Беляевым концом XV – второй четвертью XVI в. и представляют собой, по мнению исследователя, однородную группу, которая отражает некрополь этого времени (Там же).

В 1995 г. в 23 м к югу от перекрестка ул. Зоологической и Волкова переулка проводились земляные работы. В результате проведенных археологических наблюдений был зачищен и изучен участок культурного слоя, и верхняя часть материковых отложений коренного берега р. Пресни на пространстве в 70 м. Анализ обнаруженных находок позволил С.З. Чернову

Изн.№ подл.	<table><tr><td></td><td></td><td></td><td></td><td></td><td></td><td rowspan="3">Раздел об обеспечении сохранности выявленного объекта археологического наследия «Культурный слой в границах города Москвы XVIII в. (Камер-Коллежского вала) (достопримечательное место)», входящий в состав проектной документации: «Многофункциональный высотный жилой комплекс с подземной автостоянкой по адресу: г. Москва, Краснопресненская набережная, земельный участок 14» при проведении земляных, строительных работ на участках устройства шумозащитного экрана, освещения, благоустройства территории, включающий оценку воздействия таких работ на указанный объект и содержащий меры по обеспечению сохранности указанного объекта при проведении таких работ в границах территории указанного объекта</td><td>Лист</td></tr><tr><td></td><td></td><td></td><td></td><td></td><td></td><td>64</td></tr><tr><td>Изм.</td><td>Коп.уч.</td><td>Лист</td><td>№ док</td><td>Подп.</td><td>Дата</td><td></td></tr></table>												Раздел об обеспечении сохранности выявленного объекта археологического наследия «Культурный слой в границах города Москвы XVIII в. (Камер-Коллежского вала) (достопримечательное место)», входящий в состав проектной документации: «Многофункциональный высотный жилой комплекс с подземной автостоянкой по адресу: г. Москва, Краснопресненская набережная, земельный участок 14» при проведении земляных, строительных работ на участках устройства шумозащитного экрана, освещения, благоустройства территории, включающий оценку воздействия таких работ на указанный объект и содержащий меры по обеспечению сохранности указанного объекта при проведении таких работ в границах территории указанного объекта	Лист							64	Изм.	Коп.уч.	Лист	№ док	Подп.	Дата	
														Раздел об обеспечении сохранности выявленного объекта археологического наследия «Культурный слой в границах города Москвы XVIII в. (Камер-Коллежского вала) (достопримечательное место)», входящий в состав проектной документации: «Многофункциональный высотный жилой комплекс с подземной автостоянкой по адресу: г. Москва, Краснопресненская набережная, земельный участок 14» при проведении земляных, строительных работ на участках устройства шумозащитного экрана, освещения, благоустройства территории, включающий оценку воздействия таких работ на указанный объект и содержащий меры по обеспечению сохранности указанного объекта при проведении таких работ в границах территории указанного объекта	Лист													
															64													
Изм.	Коп.уч.	Лист	№ док	Подп.	Дата																							
Подпись и дата																												
Взаим. инв. №																												

представляют собой, по мнению исследователя, однородную группу, которая отражает некрополь этого времени (Там же).

В 1995 г. в 23 м к югу от перекрестка ул. Зоологической и Волкова переулка проводились земляные работы. В результате проведенных археологических наблюдений был зачищен и изучен участок культурного слоя, и верхняя часть материковых отложений коренного берега р. Пресни на пространстве в 70 м. Анализ обнаруженных находок позволил С.З. Чернову

датировать культурный слой последней четвертью XV – второй половиной XVI в. (Там же).

В 2010 г. проведены археологические раскопки на Триумфальной площади (Векслер, 2012). После выборки техногенных напластований зафиксированы фундаменты исторического здания – дома купца Алексея Гладышева (вт. пол. XIX в.), в котором в 1910-е гг. находились варьете «Альказар», а позже театры: «Эстрады» и «Современник». Нижний горизонт напластований связан с бытованием Тверской-Ямской слободы XVII–XVIII вв. На участке работ были расчищены подклеты деревянных срубов, частокол, колодец, остатки производственных и хозяйственных комплексов. Среди обнаруженных артефактов стоит выделить керамическую и стеклянную тару из-под косметической, парфюмерной и алкогольной продукции, курительные трубки, фрагменты игрушек, подсвечники, фрагменты гладких расписных и рельефных полихромных изразцов, хозяйственные инструменты, ключи, ножи, наконечник стрелы, пули и пуговицы, пряжки, нательные кресты, монеты XVII – первой трети XX вв.

В 2011 г. проведены исследования во внутреннем дворе гостиницы «Пекин». В напластованиях второй половины XIX – начала XX вв. были обнаружены бутылки с маркировкой завода Рейдлиха, тара из-под лимонада, минеральной воды, фаянсовые и стеклянные косметические банки, монеты. С данным горизонтом связано обнаружение остатков слесарной мастерской, в которой найден набор инструментов. Ниже «позднего» горизонта залежали напластования, соотносимые с бытованием Тверской-Ямской слободы. Здесь встречены характерные предметы быта ямщиков: щетки, подковы, элементы конской упряжи. Также интересны сохранившиеся во влажном культурном слое фрагменты кожаной обуви, ремней, сумок и четок-лествицы (Беркович, 2013).

Изн.№ подл.	Взаим. инв.№					Подпись и дата	которой найден набор инструментов. Ниже «позднего» горизонта залегали напластования, соотносимые с бытованием Тверской-Ямской слободы. Здесь встречены характерные предметы быта ямщиков: щетки, подковы, элементы конской упряжи. Также интересны сохранившиеся во влажном культурном слое фрагменты кожаной обуви, ремней, сумок и четок-лествицы (Беркович, 2013).	
							Раздел об обеспечении сохранности выявленного объекта археологического наследия «Культурный слой в границах города Москвы XVIII в. (Камер-Коллежского вала) (достопримечательное место)», входящий в состав проектной документации: «Многофункциональный высотный жилой комплекс с подземной автостоянкой по адресу: г. Москва, Краснопресненская набережная, земельный участок 14» при проведении земляных, строительных работ на участках устройства шумозащитного экрана, освещения, благоустройства территории, включающий оценку воздействия таких работ на указанный объект и содержащий меры по обеспечению сохранности указанного объекта при проведении таких работ в границах территории указанного объекта	Лист
								65
	Изм.	Кол.уч.	Лист	№ док	Подп.	Дата		

В 2010-2011 гг. на территории бывшей усадьбы «Студенец» (г. Москва, ГПКиО Красная Пресня) по адресу: ул. Мантулинская, вл. 5 проводились археологические исследования, направленные на получение данных для проекта реставрации парка в его первоначальном облике (Молошникова, 2018).

В процессе археологических работ были определены исторические отметки дневной поверхности на разных этапах существования территории, найдены и исследованы несохранившиеся до настоящего времени каналы, беседки, парковые павильоны, дорожки и мосты XVIII–XIX вв.

При археологических исследованиях удалось проследить габариты и конфигурацию засыпанных каналов, устроенных при М.П. Гагарине, выявить парковые дорожки этого периода. В культурном слое XVIII в. обнаружены в основном медные монеты, печные изразцы и керамика.

Следующим важным этапом развития территории, судя по стратиграфическим данным, следует считать первую половину XIX века, когда усадьбой Студенец владел А.А. Закревский. На территории парка прослежены мощные (до 50 см) подсыпки песка, датируемые этим временем, выявлены утраченные сооружения периода существования усадьбы Закревского-парковая беседка, дорожки, два моста через каналы.

Впоследствии, во второй половине XIX–начале XX веков на территории усадьбы располагалась школа садоводства (в парке) и яхт-клуб (в главном доме бывшей усадьбы). Обустройство территории под нужды школы садоводства производилось путем подсыпок грунта (плодородного слоя для устройства грядок) и засыпки неиспользуемых под нужды школы каналов в восточной части парка. Культурный слой второй половины XIX в. в парковой части комплекса насыщен битыми цветочными горшками. В засыпке каналов рядом с главным домом усадьбы (где в это время располагался яхт-клуб) в большом количестве (более 1000 предметов) встречены флаконы

Взаим. инв. №	
Подпись и дата	
Инв. № подл.	
	Лист
Изм.	Кол.уч.
Лист	№ док
Подп.	Дата
	66

В 2014 г. стационарными раскопками исследован участок строительства по адресу: г. Москва, Пресненский вал, ул. 14, вл. 14, корп. 1, 2, 3, 4, 5, 6 (Дудо, 2015). В результате раскопок на участке с хорошо сохранившимся культурным слоем установлено, что хозяйственное освоение и заселение территории было начато не позднее второй половины XVI века. Об этом свидетельствует наличие керамического и нумизматического материала этого времени, а также находка нательного крестика с изображением Никиты Бесогона. Наиболее представительным являлся комплекс предметов из объекта, который включал в себя фрагменты красноглиняной гладкой, белоглиняной грубой, белоглиняной гладкой керамики, медные монеты ручной чеканки – пулы. Поселение этого времени можно связать с подмосковной слободой.

В XVII–XVIII вв. интенсивность хозяйственной деятельности здесь сильно ослабевает, о чем говорит минимальное количество находок и отсутствие четко определяемых объектов (ям и сооружений) этого времени. На планах XVIII в. здесь постройки отсутствовали. К периоду XIX – нач. XX вв. относятся ряд объектов, в том числе остатки погибшего в пожаре дома с кирпичным фундаментом. Помимо остатков жилого дома, к этому времени относились несколько хозяйственных ям и остатки погребов. Среди находок, датированных второй половиной XIX – первой половиной XX вв., можно выделить стеклянный церковный флакон с рельефными изображениями Божьей Матери с одной стороны и св. Пантелеймона с другой, а также железнодорожный жетон, Московско–Брестской (Белорусской) железной дороги.

						Раздел об обеспечении сохранности выявленного объекта археологического наследия «Культурный слой в границах города Москвы XVIII в. (Камер-Коллежского вала) (достопримечательное место)», входящий в состав проектной документации: «Многофункциональный высотный жилой комплекс с подземной автостоянкой по адресу: г. Москва, Краснопресненская набережная, земельный участок 14» при проведении земляных, строительных работ на участках устройства шумозащитного экрана, освещения, благоустройства территории, включающий оценку воздействия таких работ на указанный объект и содержащий меры по обеспечению сохранности указанного объекта при проведении таких работ в границах территории указанного объекта	Лист
Изм.	Кол.уч.	Лист	№ док	Подп.	Дата		67

На прочих участках производства работ при раскопках выявлено, что культурный слой практически повсеместно уничтожен в результате хозяйственной деятельности советского времени. В перемешанном слое были обнаружены: керамика XVIII–XIX вв., товарные пломбы XX века, монеты советского периода, детали керосиновой лампы. Мощность культурных напластований достигала 2,5 м.

В исследуемом микрорегионе также можно отметить находку клада монет у Тверской дороги, в пустоши Маслова Тверской Ямской слободы. В 1963–1964 гг. здесь был обнаружен клад из 640 экз. серебряных копеек Петра I. Клад зарыт около 1703–1704 гг. (Векслер, Мельникова, 1988).

Инва. № подл.	Взаим. инв. №					Подпись и дата	Инва. № подл.	Раздел об обеспечении сохранности выявленного объекта археологического наследия «Культурный слой в границах города Москвы XVIII в. (Камер-Коллежского вала) (достопримечательное место)», входящий в состав проектной документации: «Многофункциональный высотный жилой комплекс с подземной автостоянкой по адресу: г. Москва, Краснопресненская набережная, земельный участок 14» при проведении земляных, строительных работ на участках устройства шумозащитного экрана, освещения, благоустройства территории, включающий оценку воздействия таких работ на указанный объект и содержащий меры по обеспечению сохранности указанного объекта при проведении таких работ в границах территории указанного объекта						Лист
								68						
	Изм.	Кол.уч.	Лист	№ док	Подп.			Дата						

Источники и литература.

Адрес-календарь Москвы изданный, по официальным сведениям, к 1 января 1873 г. М.: Тип. Ф. Иогансона, 1873.

Акты феодального землевладения и хозяйства XIV-XVI веков (АФЗХ). М.: Изд-во Акад. наук СССР, 1951. Т. 1.

Векслер А.Г. Отчёт о проведении натурных охранных археологических работ, связанных со строительством подземного паркинга в рамках реконструкции ГОК «Пекин» по адресу: г. Москва, Триумфальная площадь, вл. 1 в 2010-2011 гг. Архив ИА РАН, № 29369.

Векслер А.Г., Мельникова А.С. Российская история в московских кладях. М.: Жираф, 1999.

Вся Москва. Адресная и справочная книга на 1917 год. М.: Гор. тип., 1917.

Горюнова Е.И. Итоги работ археологического надзора на строительстве II очереди Московского Метрополитена им. Л.М. Кагановича// Материалы и исследования по археологии СССР № 7. М-Л., 1947.

Дебольский В.Н. Духовные и договорные грамоты московских князей, как историко-географический источник. // Записки отделения русской и славянской археологии императорского Русского археологического общества. СПб.: Тип. И.Н. Скороходова, 1903. Т. VI.

Дудо Д.А. Отчёт о выполнении археологических полевых работ (археологические раскопки) на территории объекта культурного наследия «Культурный слой г. Москвы в пределах Камер-Коллежского вала» в г. Москве по ул. Пресненский Вал, вл. 14, корп. 1, 2, 3, 4, 5, 6 в 2014 г. Архив ИА РАН. М., 2015.

Духовные и договорные грамоты великих и удельных князей XIV-XVI вв. (ДДГ). М-Л.: Изд-во Акад. наук СССР, 1950.

Изм.	Коп.уч.	Лист	№ док	Подп.	Дата	Раздел об обеспечении сохранности выявленного объекта археологического наследия «Культурный слой в границах города Москвы XVIII в. (Камер-Коллежского вала) (достопримечательное место)», входящий в состав проектной документации: «Многофункциональный высотный жилой комплекс с подземной автостоянкой по адресу: г. Москва, Краснопресненская набережная, земельный участок 14» при проведении земляных, строительных работ на участках устройства шумозащитного экрана, освещения, благоустройства территории, включающий оценку воздействия таких работ на указанный объект и содержащий меры по обеспечению сохранности указанного объекта при проведении таких работ в границах территории указанного объекта	Лист
							69

Взаим. инв. №	
Подпись и дата	Духовные и договорные грамоты великих и удельных князей XIV-XVI вв. (ДДГ). М-Л.: Изд-во Акад. наук СССР, 1950.
Инв. № подл.	

Евангулова О.С. Московская архитектура и её создатели. Первая половина XVIII века. М.: Прогресс-Традиция, 2014 г.

Имена московских улиц. Топонимический словарь / Агеева Р. А. и др. М.: ОГИ, 2007.

История московских районов. Энциклопедия /под ред. К.А. Аверьянова. М.: Астрель, АСТ, 2005.

Кронштадтский-Карев А.А. Технический отчёт о проведении археологических полевых работ (раскопок) по адресу: г. Москва, Краснопресненская наб., вл. 14, стр. 1 в 2017 году. М., 2018.

Культура средневековой Москвы: исторические ландшафты. Ментальный ландшафт. Московские села и слободы. М.: Наука, 2005. Т.3.

Кусов В. С. Земли Московской губернии в XVIII веке. Карты уездов. Описание владений. М.: Изд. дом «Московия», 2004. Т. 2.

Мазуров А.Б., Никандров А.Ю. Русский удел эпохи создания единого государства Серпуховское княжение в середине XIV-первой половине XV вв. М.: Инлайт, 2008.

Молошникова М.А. Отчёт о проведении археологических полевых работ (археологических раскопок) на территории объекта культурного наследия федерального значения «Студенец» (бывшая дача Закревского)» по адресу: ул. Мантулинская, вл. 5. в 2010-2011 гг. Архив ИА РАН. М., 2018.

Памятники архитектуры Москвы. Окрестности старой Москвы (северо-западная и северная части территории от Камер-Коллежского вала до нынешней границы города). М.: «Искусство–XXI век», 2004.

Полное собрание русских летописей (ПСРЛ). Т. 11. СПб.: Тип. И.Н.Скорородова, 1897.

Российский государственный архив древних актов (РГАДА). Ф. 1209. Поместный приказ. Оп. 1. Ед. хр. 9806.

Взаим. инв. №	(северо-западная и северная части территории от Камер-Коллежского вала до нынешней границы города). М.: «Искусство—XXI век», 2004.						
	Полное собрание русских летописей (ПСРЛ). Т. 11. СПб.: Тип. И.Н.Скороходова, 1897.						
Подпись и дата	Российский государственный архив древних актов (РГАДА). Ф. 1209. Поместный приказ. Оп. 1. Ед. хр. 9806.						
Инв. № подл.						Раздел об обеспечении сохранности выявленного объекта археологического наследия «Культурный слой в границах города Москвы XVIII в. (Камер-Коллежского вала) (достопримечательное место)», входящий в состав проектной документации: «Многофункциональный высотный жилой комплекс с подземной автостоянкой по адресу: г. Москва, Краснопресненская набережная, земельный участок 14» при проведении земляных, строительных работ на участках устройства шумозащитного экрана, освещения, благоустройства территории, включающий оценку воздействия таких работ на указанный объект и содержащий меры по обеспечению сохранности указанного объекта при проведении таких работ в границах территории указанного объекта	Лист
							70
	Изм.	Коп.уч.	Лист	№ док	Подп.	Дата	

Российский государственный архив древних актов (РГАДА). Ф. 192.
Оп. 1. Моск. губ., № 47а. План города Москвы от Тверских и Смоленских
ворот до реки Ходынки.

Российский государственный архив древних актов (РГАДА). Ф. 236.
Патриарший дворцовый приказ. Оп. 1. Ед. хр. 108.

Сытин П.В. История планировки и застройки Москвы. М.: Труды
Музея истории и реконструкции Москвы, 1950. Т. 1.

Изн.№ подп.	Взаим. инв. №					Подпись и дата	Изн.№ подп.
Изм.	Коп.уч.	Лист	№ док	Подп.	Дата	Раздел об обеспечении сохранности выявленного объекта археологического наследия «Культурный слой в границах города Москвы XVIII в. (Камер-Коллежского вала) (достопримечательное место)», входящий в состав проектной документации: «Многофункциональный высотный жилой комплекс с подземной автостоянкой по адресу: г. Москва, Краснопресненская набережная, земельный участок 14» при проведении земляных, строительных работ на участках устройства шумозащитного экрана, освещения, благоустройства территории, включающий оценку воздействия таких работ на указанный объект и содержащий меры по обеспечению сохранности указанного объекта при проведении таких работ в границах территории указанного объекта	Лист
							71

V. МОЩНОСТЬ И СОХРАННОСТЬ КУЛЬТУРНОГО СЛОЯ НА ИССЛЕДУЕМОМ УЧАСТКЕ

Техногенные отложения (антропогенные образования) – отложения, образованные деятельностью человека в результате переработки естественного геологического субстрата (горных пород), создания новых отложений и аккумуляции (накопления) отходов хозяйственно-бытовой и производственной деятельности. Формируются вне зависимости от рельефа, климата и тектонического режима. Разнообразны по происхождению и составу (Большая Российская энциклопедия).

Под культурным слоем понимается слой в земле или под водой, содержащий следы существования человека, время возникновения которых превышает сто лет, включающий археологические предметы (ст. 3. Федерального закона № 73-ФЗ, п. 1.3. Положения);

Поврежденный культурный слой – культурный слой, нарушенный, перемещенный, переотложенный в результате природных процессов либо антропогенного воздействия последних ста лет (п. 1.3. Положения);

Техногенный грунт (слой) – грунт, измененный, перемещенный или образованный в результате инженерно-хозяйственной деятельности человека в последние сто лет (Там же).

Техногенные покрытия – асфальт, бетон, гравий (п. 4.9. Положения);

Археологический материк – грунт, залегающий под культурным слоем, не содержащий археологических предметов (1.3 Положения), является разновидностью археологически стерильных грунтов (п. 4.16 Положения).

Стерильный грунт – по смыслу п. 4.9. Положения, применительно к археологическим полевым работам: грунт, не содержащий археологических предметов, снятие которого вместе с техногенными грунтами и покрытиями возможно механизированным способом (согласно уточнениям,

Взаим. инв. №	не содержащий археологических предметов (1.3 Положения), является разновидностью археологически стерильных грунтов (п. 4.16 Положения).							
Подпись и дата	Стерильный грунт – по смыслу п. 4.9. Положения, применительно к археологическим полевым работам: грунт, не содержащий археологических предметов, снятие которого вместе с техногенными грунтами и покрытиями возможно механизированным способом (согласно уточнениям,							
Инв. № подл.							Раздел об обеспечении сохранности выявленного объекта археологического наследия «Культурный слой в границах города Москвы XVIII в. (Камер-Коллежского вала) (достопримечательное место)», входящий в состав проектной документации: «Многофункциональный высотный жилой комплекс с подземной автостоянкой по адресу: г. Москва, Краснопресненская набережная, земельный участок 14» при проведении земляных, строительных работ на участках устройства шумозащитного экрана, освещения, благоустройства территории, включающий оценку воздействия таких работ на указанный объект и содержащий меры по обеспечению сохранности указанного объекта при проведении таких работ в границах территории указанного объекта	Лист
								72
	Изм.	Кол.уч.	Лист	№ док	Подп.	Дата		

содержавшимся в Положении о порядке проведения археологических полевых работ и составления научной отчетной документации, утвержденному постановлением Бюро Отделения историко-филологических наук Российской академии наук от 20 июня 2018 г. № 32 «стерильный слой, перекрывающий памятник» (п. 4.15).

Согласно сложившейся практике, в инженерно-геологических изысканиях термин «техногенные отложения», «техногенные грунты» (горизонт tIV, tQIV, tH) подразумевает все напластования антропогенного происхождения, в том числе указанные в Положении «культурный слой», «поврежденный культурный слой», «техногенный грунт» (п. 1.3 Положения), «стерильные грунты» (в виде грунтов – стерильных слоев, расположенных над культурный слоем, или в толще культурного слоя в виде отдельных, прослоек; за исключением археологического материка, залегающего под культурным слоем), «техногенные покрытия» (п. 4.9 Положения), так как при выполнении геологических работ не ставится задача датировок техногенного горизонта (старше 100 лет/последние 100 лет), а также оценки степени повреждения техногенных отложений, грунтов.

В некоторых случаях в геологических разрезах отдельно фиксируются «техногенные покрытия» (асфальт, бетон, гравий) (п. 4.9. Положения), однако в большинстве случаев данные покрытия не выделяются отдельно в разрезах.

Обычно в условиях городской застройки из-за прокладки коммуникаций, жилищного строительства, работ по благоустройству и хозяйственному освоению территорий наиболее поврежденными оказываются верхние горизонты культурного слоя (антропогенных напластований).

Согласно данным архивных инженерно-геологических изысканий, современные техногенные грунты (все напластования антропогенного

Взаим. инв. №	Обычно в условиях городской застройки из-за прокладки коммуникаций, жилищного строительства, работ по благоустройству и хозяйственному освоению территорий наиболее поврежденными оказываются верхние горизонты культурного слоя (антропогенных напластований).						
	Согласно данным архивных инженерно-геологических изысканий, современные техногенные грунты (все напластования антропогенного						
	Раздел об обеспечении сохранности выявленного объекта археологического наследия «Культурный слой в границах города Москвы XVIII в. (Камер-Коллежского вала) (достопримечательное место)», входящий в состав проектной документации: «Многофункциональный высотный жилой комплекс с подземной автостоянкой по адресу: г. Москва, Краснопресненская набережная, земельный участок 14» при проведении земляных, строительных работ на участках устройства шумозащитного экрана, освещения, благоустройства территории, включающий оценку воздействия таких работ на указанный объект и содержащий меры по обеспечению сохранности указанного объекта при проведении таких работ в границах территории указанного объекта						
Инв. № подл.							Лист
							73
	Изм.	Коп.уч.	Лист	№ док	Подп.	Дата	

характера, далее – «культурный слой») (tQIV) развиты повсеместно на исследуемом участке работ и представлены насыпными грунтами песчаного состава, преимущественно песком мелким, коричневым, средней плотности, средней степени водонасыщения, слежавшимся, местами с прослоями суглинка; суглинком темно-коричневым, полутвердым, слежавшимся, с вкл. мусора строительного, средней плотности. Мощность техногенных отложений (культурного слоя) варьируется от 1,2 до 2,9 м (для оценки рассматривались скважины, заложенные в границах территории выявленного объекта археологического наследия «Культурный слой в границах города Москвы XVIII в. (Камер-Коллежского вала) (достопримечательное место)» – №№ 13-18, 60). Фоновая мощность культурного слоя – 1,57 м. Однако, стоит отметить, что на участках между выполненными инженерно-геологическими скважинами мощность культурного слоя может существенно отличаться от указанной по ближайшим скважинам.

Материк (aQIV) представлен суглинком темно-серым, песчанистым, легким, мягкопластичным, с редкими прослоями песка мелкого, в кровле с примесью органических веществ до 10%; суглинком коричневатого-серым, песчанистым, тугопластичным, с редкими прослоями песка мелкого, с прослоями суглинка полутвердого.

При этом необходимо отметить, что рассматриваемые скважины №№ 13-18 расположены на территории Проектируемого проезда 6675, вне зоны планируемого благоустройства, установки шумозащитного экрана и устройства освещения, мощность техногенных напластований в них по данным геологических работ не превышает 1,6 м (при этом мощность слоя асфальта достигает 0,4 м); непосредственно на участке проектирования расположена скважина № 60 с наибольшей мощностью зафиксированных техногенных напластований в 2,9 м (верхние 0,2 м – почвенно -растительный слой).

Изн.№ подп.	Подпись и дата					Взаим. инв. №																			
устройства освещения, мощность техногенных напластований в них <u>по данным геологических работ</u> не превышает 1,6 м (при этом мощность слоя асфальта достигает 0,4 м); непосредственно на участке проектирования расположена скважина № 60 с наибольшей мощностью зафиксированных техногенных напластований в 2,9 м (верхние 0,2 м – почвенно -растительный слой).																									
<table><tr><td></td><td></td><td></td><td></td><td></td><td></td><td rowspan="3">Раздел об обеспечении сохранности выявленного объекта археологического наследия «Культурный слой в границах города Москвы XVIII в. (Камер-Коллежского вала) (достопримечательное место)», входящий в состав проектной документации: «Многофункциональный высотный жилой комплекс с подземной автостоянкой по адресу: г. Москва, Краснопресненская набережная, земельный участок 14» при проведении земляных, строительных работ на участках устройства шумозащитного экрана, освещения, благоустройства территории, включающий оценку воздействия таких работ на указанный объект и содержащий меры по обеспечению сохранности указанного объекта при проведении таких работ в границах территории указанного объекта</td><td rowspan="3">Лист</td></tr><tr><td></td><td></td><td></td><td></td><td></td><td></td></tr><tr><td>Изм.</td><td>Коп.уч.</td><td>Лист</td><td>№ док</td><td>Подп.</td><td>Дата</td></tr></table>												Раздел об обеспечении сохранности выявленного объекта археологического наследия «Культурный слой в границах города Москвы XVIII в. (Камер-Коллежского вала) (достопримечательное место)», входящий в состав проектной документации: «Многофункциональный высотный жилой комплекс с подземной автостоянкой по адресу: г. Москва, Краснопресненская набережная, земельный участок 14» при проведении земляных, строительных работ на участках устройства шумозащитного экрана, освещения, благоустройства территории, включающий оценку воздействия таких работ на указанный объект и содержащий меры по обеспечению сохранности указанного объекта при проведении таких работ в границах территории указанного объекта	Лист							Изм.	Коп.уч.	Лист	№ док	Подп.	Дата
						Раздел об обеспечении сохранности выявленного объекта археологического наследия «Культурный слой в границах города Москвы XVIII в. (Камер-Коллежского вала) (достопримечательное место)», входящий в состав проектной документации: «Многофункциональный высотный жилой комплекс с подземной автостоянкой по адресу: г. Москва, Краснопресненская набережная, земельный участок 14» при проведении земляных, строительных работ на участках устройства шумозащитного экрана, освещения, благоустройства территории, включающий оценку воздействия таких работ на указанный объект и содержащий меры по обеспечению сохранности указанного объекта при проведении таких работ в границах территории указанного объекта	Лист																		
Изм.	Коп.уч.	Лист	№ док	Подп.	Дата																				
						74																			

При этом подошва техногенных отложений всех рассматриваемых скважин фиксируется примерно на одинаковой глубине, в диапазоне от 122,74 до 123,42 м (разница в 0,66 м), а наибольшая мощность напластований зафиксирована непосредственно в зоне планируемого благоустройства, установки шумозащитного экрана и устройства освещения (скв. 60), там, где зафиксирован подъем рельефа (2,9 м).

Анализ исторических планов и карт позволил сделать следующие выводы относительно этапов формирования напластований на указанном участке.

На плане «Нивеллирный план города Москвы. Составлен на основании тригонометрической сети, по съемке и нивелировке города в 1874–1877 годах...2-е издание Московской Городской Думы 1888 г.» участок проектирования расположен в основном между отметками 3 и 4 сажени (и немного ниже по рельефу), что соответствует отметкам дневной поверхности примерно между 122 – 124,5 м с общим повышением к северо-западу. В это время на исследуемом участке указаны огороды.

На плане «Нивеллирный план города Москвы. Издание Московского Совета Рабочих и Красноармейских Депутатов. 96x136 см. Масштаб 250 сажень в дюйме - 1:21,000. Первое государственное картографическое заведение (бывш. А. Ильина), Петроград. Составлен по плану 1888 года в масштабе 1:8400 и дополнен данными последнего времени» от 1919-го года высотные отметки фиксируются ниже 4 горизонтали, т.е. ниже отметки 124,5 м. но выше отметки 122,4 (3-я горизонталь на плане отсутствует). Таким образом, возможно происходило постепенное накопление культурного слоя, связанное с хозяйственной деятельностью на исследуемой территории (огороды). В то же время, на плане указана промышленная железнодорожная ветка, проложенная по северной границе исследуемой территории после Революции, не указанная на более ранних планах. Железнодорожная ветка

Взаим. инв. №						
Подпись и дата						
Инв. № подл.						
высотные отметки фиксируются ниже 4 горизонтالي, т.е. ниже отметки 124,5 м. но выше отметки 122,4 (3-я горизонталь на плане отсутствует). Таким образом, возможно происходило постепенное накопление культурного слоя, связанное с хозяйственной деятельностью на исследуемой территории (огороды). В то же время, на плане указана промышленная железнодорожная ветка, проложенная по северной границе исследуемой территории после Революции, не указанная на более ранних планах. Железнодорожная ветка						
Изм.	Коп.уч.	Лист	№ док	Подп.	Дата	Раздел об обеспечении сохранности выявленного объекта археологического наследия «Культурный слой в границах города Москвы XVIII в. (Камер-Коллежского вала) (достопримечательное место)», входящий в состав проектной документации: «Многофункциональный высотный жилой комплекс с подземной автостоянкой по адресу: г. Москва, Краснопресненская набережная, земельный участок 14» при проведении земляных, строительных работ на участках устройства шумозащитного экрана, освещения, благоустройства территории, включающий оценку воздействия таких работ на указанный объект и содержащий меры по обеспечению сохранности указанного объекта при проведении таких работ в границах территории указанного объекта
						Лист
						75

«Подробному плану Москвы...Листы планов изданы в период от 1937 до 1949 года.») до отметки 125,10 м. т.е. на 1,7 м., что связано с необходимостью выравнивания отметок с дорожным полотном набережной.

Современные отметки дневной поверхности непосредственно на участке выполнения благоустройства, установки шумозащитного экрана, устройства освещения колеблются в районе 125,33 – 125,70...125,87 м (на участках вне расположения существующих временных фундаментов сооружений из плит) с общим повышением к северо-востоку.

При этом по данным «Яндекс-панорам» (<https://yandex.ru/maps>) спортивные площадки на территории фиксируются до середины 2010-х гг.; с 2013 г. по 2018 г. южную часть территории занимает одноэтажное здание ресторана, в 2018 г. в центральной части территории расположена заасфальтированная площадка и здание автомойки и шиномонтажа, а с 2020 г. на территории располагался строительный городок ООО «КАПИТАЛ ГРУП».

Учитывая изложенное, можно предполагать, что с конца XIX в. до рубежа 20-х – 30-х гг. XX в территория не подвергалась масштабной планировке, возможно происходило постепенное накопление культурного слоя, связанное с хозяйственной деятельностью на исследуемой территории, а затем была спланирована выравнивающими подсыпками (во время строительства спортивных площадок на территории и рядом расположенного стадиона в 1930-х гг.) – при этом в северной части территории высотность осталась практически неизменной (возможны даже локальные срезки), а в южной отметка поверхности повысилась на 1,4 м.

В более позднее время (вероятно, во время строительства Краснопресненской набережной в 1970-е гг., демонтажа железнодорожной ветки, перестройки стадиона ПКЮ «Красная Пресня» в середине 80-х гг. XX в. и демонтажа спортивного комплекса в середине 10-х гг. XXI в. с активным

Взаим. инв. №

Подпись и дата

Инв. № подл.

						Раздел об обеспечении сохранности выявленного объекта археологического наследия «Культурный слой в границах города Москвы XVIII в. (Камер-Коллежского вала) (достопримечательное место)», входящий в состав проектной документации: «Многофункциональный высотный жилой комплекс с подземной автостоянкой по адресу: г. Москва, Краснопресненская набережная, земельный участок 14» при проведении земляных, строительных работ на участках устройства шумозащитного экрана, освещения, благоустройства территории, включающий оценку воздействия таких работ на указанный объект и содержащий меры по обеспечению сохранности указанного объекта при проведении таких работ в границах территории указанного объекта	Лист
Изм.	Кол.уч.	Лист	№ док	Подп.	Дата		78

освоением территории с середины 2010-х гг. (ресторан, шиномонтаж, строительный городок), уровень поверхности на исследуемой территории был повышен еще до 1,87 м в северной части участка проектирования и до 1,5 м в южной.

Общее повышение с 1930-х гг., таким образом, составило до 3,3 м в южной части участка проектирования и около 1,87 м в северной.

При этом на исторических фото и планах не фиксируется заметное различие между тремя участками – набережная, проезд и участок выполнения благоустройства, общее понижение рельефа к реке вполне логично.

Обращает внимание разница между современными отметками поверхности, которые на проезде составляют от 124,5 до 125,00 м, на набережной 125,00 м, а на участке проектирования от 125,33 м (у набережной и проезда) до 125,87 м в северной и центральной частях участка.

В связи с этим вполне вероятно, что разница в отметках около 0,5 м между «пограничной» и «северо-центральной» частью участка проектирования сформирована фактически современными подсыпками периода с середины 2010 -х гг.

В то же время, структура всех указанных засыпок в настоящее время не определена (привозной стерильный грунт, перемещенный культурный слой), следовательно, на всем участке проектирования возможно предполагать наличие переотложенного культурного слоя. В то же время в северной части участка проектирования земляные работы (планируемые до глубины 2,5 м) могут нарушить сохранный культурный слой.

По восточной границе участка проектирования на исторических планах и картах прослеживается русло ручья Студенца («План инструментальной топографической съемки города Москвы и ее окрестностей 1838 г.» «Москва:

Взаим. инв. №	наличие переотложенного культурного слоя. В то же время в северной части участка проектирования земляные работы (планируемые до глубины 2,5 м) могут нарушить сохраненный культурный слой.							
Подпись и дата	По восточной границе участка проектирования на исторических планах и картах прослеживается русло ручья Студенца («План инструментальной топографической съемки города Москвы и ее окрестностей 1838 г.» «Москва:							
Инв. № подл.							Раздел об обеспечении сохранности выявленного объекта археологического наследия «Культурный слой в границах города Москвы XVIII в. (Камер-Коллежского вала) (достопримечательное место)», входящий в состав проектной документации: «Многофункциональный высотный жилой комплекс с подземной автостоянкой по адресу: г. Москва, Краснопресненская набережная, земельный участок 14» при проведении земляных, строительных работ на участках устройства шумозащитного экрана, освещения, благоустройства территории, включающий оценку воздействия таких работ на указанный объект и содержащий меры по обеспечению сохранности указанного объекта при проведении таких работ в границах территории указанного объекта	Лист
Изм.	Кол.уч.	Лист	№ док	Подп.	Дата			79

По материалам съемок Геоконторы ОПМ 1933 г./Сост. и отпеч. ф-кой Картолитогр. Моск. обл. ком. отд. в 1935 г....» и др); овраг, образованный ручьем, последний раз фиксируется на «Плане Москвы издания Мосгоргеотреста Архитектурно-планировочного Управления г. Москвы. Съемка 1951 г., издание 1952 г.» Вероятно, позже русло было засыпано.

С учетом изложенных фактов, мощность техногенных напластований (культурного слоя, переотложенного культурного слоя) на участке проектирования (в границах выполнения благоустройства, устройства освещения, установки шумозащитного экрана) стоит принять равную 2,9 м (по данным скважины № 60, расположенной непосредственно на участке).

Стоит отметить, что планировочные работы, вероятно, не коснулись территории объекта культурного наследия регионального значения «Усадьба «Студенец», XVIII–XIX века». В непосредственной близости от участка проектирования (к северу от него) археологические исследования проводились в 2010 г. непосредственно на территории усадьбы «Студенец», (по адресу: ул. Мантулинская, вл. 5). Мощность культурного слоя на исследуемой территории достигала 4 м в границах засыпанных каналов и только до 1,5 м вне каналов.

На участке присутствуют асфальтобетонное покрытие, газоны и прочие элементы городского благоустройства, возраст которых составляет менее 100 лет. Возможно наличие планировочных подсыпок, горизонтов строительства зданий, отложившихся на участке проектирования за срок менее 100 лет.

Таким образом, частично земляные работы (особенно в южной части участка проектирования) могут проектироваться в той части напластований, которая не является культурным слоем (культурный слой – слой в земле или под водой, содержащий следы существования человека, время

Взаим. инв. №						
Подпись и дата						
Инв. № подл.						
Изм.	Кол.уч.	Лист	№ док	Подп.	Дата	Раздел об обеспечении сохранности выявленного объекта археологического наследия «Культурный слой в границах города Москвы XVIII в. (Камер-Коллежского вала) (достопримечательное место)», входящий в состав проектной документации: «Многофункциональный высотный жилой комплекс с подземной автостоянкой по адресу: г. Москва, Краснопресненская набережная, земельный участок 14» при проведении земляных, строительных работ на участках устройства шумозащитного экрана, освещения, благоустройства территории, включающий оценку воздействия таких работ на указанный объект и содержащий меры по обеспечению сохранности указанного объекта при проведении таких работ в границах территории указанного объекта Лист 80

возникновения которых превышает сто лет, включающий археологические предметы (ст. 3 Федерального закона № 73-ФЗ, п. 1.3. Положения).

Культурный слой на участке проектирования частично поврежден в результате строительно-хозяйственной деятельности XX–XXI вв., в частности, в результате прокладки инженерных коммуникаций что подтверждается схемой планировочной организации земельного участка, 2024 г. (срок действия 3 года с момента изготовления, согласно постановлению Правительства Москвы от 19 мая 2015 г № 284-ПП «Об утверждении порядка оформления ордеров (разрешений) на проведение земляных работ, установку временных ограждений, размещение временных объектов в городе Москве»).

В зоне участка проектирования проложены трассы водостока, тепловой сети, канализации, кабельных сетей. Кроме указанных факторов, повреждение культурного слоя могло произойти при прокладке коммуникаций, отсутствующих на современной геоподоснове (недействующие инженерные сети, обычно проложенные до 60–70-х гг. XX в.), локальных земляных работах (например, при аварийных работах на инженерных сетях и т. д.). Непосредственно на участке проектирования археологические исследования не проводились.

Инв. № подл.							Подпись и дата	Взаим. инв. №
							Раздел об обеспечении сохранности выявленного объекта археологического наследия «Культурный слой в границах города Москвы XVIII в. (Камер-Коллежского вала) (достопримечательное место)», входящий в состав проектной документации: «Многофункциональный высотный жилой комплекс с подземной автостоянкой по адресу: г. Москва, Краснопресненская набережная, земельный участок 14» при проведении земляных, строительных работ на участках устройства шумозащитного экрана, освещения, благоустройства территории, включающий оценку воздействия таких работ на указанный объект и содержащий меры по обеспечению сохранности указанного объекта при проведении таких работ в границах территории указанного объекта	Лист
Изм.	Кол.уч.	Лист	№ док	Подп.	Дата			81

VI. ПОРЯДОК ПРОВЕДЕНИЯ АРХЕОЛОГИЧЕСКИХ РАБОТ

При проведении археологических работ специалисты-археологи руководствуются постановлением Правительства Российской Федерации от 24 октября 2022 г. № 1893 «Об утверждении Правил выдачи, приостановления и прекращения действия разрешений (открытых листов) на проведение работ по выявлению и изучению объектов археологического наследия, включая работы, имеющие целью поиск и изъятие археологических предметов, и о признании утратившими силу некоторых актов Правительства Российской Федерации»; Положением.

Комплекс археологических исследований включает в себя следующие основные виды работ:

археологические раскопки:

ведение полевого дневника; разбивка ортогональной сетки с ячейкой 2х2 м, нивелировка поверхностей послойно, ручное послойное снятие грунта; расчистка вскрываемых объектов; вычерчивание и фотофиксация современной поверхности раскопа, профилей, уровней послойных снятий или пластовых зачисток, материковой поверхности и всех объектов (сооружений, уровней полов, прослоек, очагов, погребений, остатков тризн и иных объектов); извлечение, мытье и шифровка археологических материалов, фиксация индивидуальных, а в ряде случаев, всех находок от единого репера; в случае обнаружения построек - архитектурные обмеры вскрываемых сооружений; составление полевой описи и атрибутирование материалов; первичная консервация находок. При разборке культурного слоя с высокой концентрацией мелких артефактов -промывка или просеивание культурного слоя через мелкоячеистые металлические сетки.

отдельным видом работ при археологических раскопках следует признать раскопки некрополей, которые выполняются с особой

Изн.№ подл.	Взаим. инв. №						Подпись и дата	единого репера; в случае обнаружения построек - архитектурные обмеры вскрываемых сооружений; составление полевой описи и атрибутирование материалов; первичная консервация находок. При разборке культурного слоя с высокой концентрацией мелких артефактов -промывка или просеивание культурного слоя через мелкоячеистые металлические сетки. отдельным видом работ при археологических раскопках следует признать раскопки некрополей, которые выполняются с особой
Раздел об обеспечении сохранности выявленного объекта археологического наследия «Культурный слой в границах города Москвы XVIII в. (Камер-Коллежского вала) (достопримечательное место)», входящий в состав проектной документации: «Многофункциональный высотный жилой комплекс с подземной автостоянкой по адресу: г. Москва, Краснопресненская набережная, земельный участок 14» при проведении земляных, строительных работ на участках устройства шумозащитного экрана, освещения, благоустройства территории, включающий оценку воздействия таких работ на указанный объект и содержащий меры по обеспечению сохранности указанного объекта при проведении таких работ в границах территории указанного объекта						Лист		
Изм.	Коп.уч.	Лист	№ док	Подп.	Дата			82

тщательностью и осторожностью; при обнаружении погребений производится: ручная расчистка мелким инструментом; вычерчивание и фотофиксация погребений; снятие погребений и транспортировка в специально оборудованное помещение; антропологический анализ.

археологические наблюдения:

ведение полевого дневника, разметка археологических квадратов в единой системе координат с обязательной нивелировкой поверхности, выборка поврежденного культурного слоя пластами с использованием ручного инструмента либо землеройных машин и механизмов под контролем специалиста-археолога, устройство временных стратиграфических профилей (бровок), выполнение горизонтальных зачисток (в том числе археологического материка), переборка выбираемого грунта и его промывка в случае необходимости, зачистка стратиграфических профилей (бровки, борта раскопа либо котлована), выборка археологических предметов, фиксация выявляемых находок, графо- и фотофиксация уровней зачисток, профилей (бровок), комплексов и материка от единого репера, мытье и шифровка археологических материалов; составление полевой описи и атрибутирование материалов; первичная консервация находок.

камеральная обработка материалов из металла, стекла, кости, дерева, кожи: подсчет фрагментов керамики, костей животных для формирования описи массового материала; сборка и склейка керамики; реставрация индивидуальных находок; выполнение рисунков и фотографий индивидуальных находок, составление коллекционной описи; перечерчивание полевых чертежей раскопов (современной поверхности раскопа, профилей, уровней послойных снятий или пластовых зачисток, материковой поверхности и всех объектов (сооружений, уровней полов, прослоек, очагов, погребений, остатков тризн и иных объектов); зоны

Изн.№ подп.	Подпись и дата	Взаим. инв. №							Раздел об обеспечении сохранности выявленного объекта археологического наследия «Культурный слой в границах города Москвы XVIII в. (Камер-Коллежского вала) (достопримечательное место)», входящий в состав проектной документации: «Многофункциональный высотный жилой комплекс с подземной автостоянкой по адресу: г. Москва, Краснопресненская набережная, земельный участок 14» при проведении земляных, строительных работ на участках устройства шумозащитного экрана, освещения, благоустройства территории, включающий оценку воздействия таких работ на указанный объект и содержащий меры по обеспечению сохранности указанного объекта при проведении таких работ в границах территории указанного объекта	Лист
										83
			Изм.	Кол.уч.	Лист	№ док	Подп.	Дата		

наблюдений (современной поверхности, уровней зачисток, профилей (бровок), материка), в специальных компьютерных программах;

консервация архитектурных объектов;

анализ археологических материалов с использованием естественно-научных методов;

составление научного отчета:

- подготовка текстовой части; иллюстрированного альбома, включающего полную графическую и фотофиксацию проведенных исследований; иллюстрированной описи индивидуальных находок; описи массового материала; подготовка коллекции для передачи в музей;

в отдельных конкретных случаях, особенно в тех, когда требуется уточнить на исследуемом участке положение предполагаемых крупных археологических объектов (при отсутствии инженерных коммуникаций и прочих факторов, которые могут повлиять на репрезентативность полученных результатов) фрагментов фортификационных сооружений, фундаментов церквей и т.п., целесообразно провести предварительное обследование участка строительства геофизическими методами с целью выявления аномалий в культурном слое, указывающих на наличие археологических объектов

До начала археологических раскопок организация-Заказчик за свой счёт должна снять на участке археологических раскопок техногенные покрытия (асфальт, бетон, гравий), техногенные и стерильные грунты (п. 4.9. Положения). При проведении археологических раскопок также необходимо удалить деревья (если они попадают в зону проектируемых земляных, строительных работ; требуется отдельное разрешение). Территория, на которой проводятся археологические работы, должна быть огорожена, доступ посторонних лиц на место работ не допускается.

Изн.№ подл.	Взаим. инв. №					Подпись и дата	Взаим. инв. №
Положения). При проведении археологических раскопок также необходимо удалить деревья (если они попадают в зону проектируемых земляных, строительных работ; требуется отдельное разрешение). Территория, на которой проводятся археологические работы, должна быть огорожена, доступ посторонних лиц на место работ не допускается.							
						</	

До начала археологических исследований определяются площадки для раскладки и обработки археологических материалов и размещения отработанного грунта.

При проведении полевых археологических работ необходимо обеспечить бригаду археологов помещениями в непосредственной близости от данного объекта, для переодевания работающих, хранения археологических материалов, оборудования и инструментов, выполнения графических работ и первичной обработки археологических материалов. Указанные помещения должны соответствовать санитарным нормам.

Инв. № подл.							Подпись и дата	Взаим. инв. №
Изм.	Кол.уч.	Лист	№ док	Подп.	Дата	Раздел об обеспечении сохранности выявленного объекта археологического наследия «Культурный слой в границах города Москвы XVIII в. (Камер-Коллежского вала) (достопримечательное место)», входящий в состав проектной документации: «Многофункциональный высотный жилой комплекс с подземной автостоянкой по адресу: г. Москва, Краснопресненская набережная, земельный участок 14» при проведении земляных, строительных работ на участках устройства шумозащитного экрана, освещения, благоустройства территории, включающий оценку воздействия таких работ на указанный объект и содержащий меры по обеспечению сохранности указанного объекта при проведении таких работ в границах территории указанного объекта		Лист
								85

VII. ОЦЕНКА ВОЗДЕЙСТВИЯ ПРОВОДИМЫХ РАБОТ НА ОБЪЕКТ АРХЕОЛОГИЧЕСКОГО НАСЛЕДИЯ. МЕРЫ ПО ОБЕСПЕЧЕНИЮ СОХРАННОСТИ ОБЪЕКТОВ АРХЕОЛОГИЧЕСКОГО НАСЛЕДИЯ

В соответствии с проектной документацией, предоставленной заказчиком, проектом предусмотрена прокладка открытым способом кабелей освещения придомовой территории от точки вывода на северо-западном фасаде здания по адресу: Краснопресненская набережная, д. 14Ак2 (здание «А») на территорию земельного участка с кадастровым номером 77:01:0000000:4225 общим направлением на восток, где они образуют разветвлённую сеть, с установкой и подключением светильников на опоре освещения; прокладка открытым способом кабелей освещения придомовой территории от точки вывода на юго-восточном фасаде здания по адресу: Краснопресненская набережная, д. 14Ак2 (здание «Б») во внутривороную территорию комплекса зданий по адресу: Краснопресненская набережная, вл. 14 с установкой системы освещения наружных лестниц; присоединение светильников подсветки деревьев к существующей группе в юго-восточном углу территории земельного участка с кадастровым номером 77:01:0004042:22450.

Благоустройство территории включает в себя планировку поверхности на локальных участках, устройство прогулочных и пешеходных дорожек, асфальтированных проездов, пешеходных и технических зон, детских и спортивных площадок, озеленение территории, высадку деревьев и кустарников, установку малых архитектурных форм, установку шумозащитного экрана.

Проектируемые работы в границах территории выявленного объекта археологического наследия «Культурный слой в границах города Москвы XVIII в. (Камер-Коллежского вала) (достопримечательное место)»

Изм.	Коп.уч.	Лист	№ док	Подп.	Дата	Раздел об обеспечении сохранности выявленного объекта археологического наследия «Культурный слой в границах города Москвы XVIII в. (Камер-Коллежского вала) (достопримечательное место)», входящий в состав проектной документации: «Многофункциональный высотный жилой комплекс с подземной автостоянкой по адресу: г. Москва, Краснопресненская набережная, земельный участок 14» при проведении земляных, строительных работ на участках устройства шумозащитного экрана, освещения, благоустройства территории, включающий оценку воздействия таких работ на указанный объект и содержащий меры по обеспечению сохранности указанного объекта при проведении таких работ в границах территории указанного объекта	Лист
Инва.№ подп.							
Подпись и дата							
Взаим. инв. №							

спортивных площадок, озеленение территории, высадку деревьев и кустарников, установку малых архитектурных форм, установку шумозащитного экрана.
Проектируемые работы в границах территории выявленного объекта археологического наследия «Культурный слой в границах города Москвы XVIII в. (Камер-Коллежского вала) (достопримечательное место)»

планируется проводить на территории земельных участков с кадастровыми номерами 77:01:0004042:22449 (частично), 77:01:0000000:4225.

Проектом предусмотрена прокладка открытым способом кабелей освещения придомовой территории от границы выявленного объекта археологического наследия «Культурный слой в границах города Москвы XVIII в. (Камер-Коллежского вала) (достопримечательное место)» в северо-западной части земельного участка с кадастровым номером 77:01:0004042:22449 на территорию земельного участка с кадастровым номером 77:01:0000000:4225 общим направлением на восток, где они образуют разветвлённую сеть, с установкой и подключением светильников на опорах освещения.

Благоустройство территории включает в себя планировку поверхности на локальных участках, устройство прогулочных и пешеходных дорожек, озеленение территории, высадку деревьев и кустарников, установку малых архитектурных форм, установку шумозащитного экрана.

На указанную территорию был разработан:

Раздел об обеспечении сохранности выявленного объекта археологического наследия «Культурный слой в границах города Москвы XVIII в. (Камер-Коллежского вала)» (достопримечательное место) при проведении земляных, строительных работ на участках устройства инженерных сетей и комплектного благоустройства (в составе проектной документации по объекту: «Многофункциональный высотный жилой комплекс с подземной автостоянкой по адресу: г. Москва, Краснопресненская наб., вл. 14, стр. 1»), согласование Департамента культурного наследия г. Москвы от 18 января 2022 г. № ДКН-056501-002033/21 (далее – «Раздел 2022 г.»).

Взаим. инв. №		Подпись и дата		Инв. № подл.		Раздел об обеспечении сохранности выявленного объекта археологического наследия «Культурный слой в границах города Москвы XVIII в. (Камер-Коллежского вала)» (достопримечательное место), входящий в состав проектной документации: «Многофункциональный высотный жилой комплекс с подземной автостоянкой по адресу: г. Москва, Краснопресненская набережная, земельный участок 14» при проведении земляных, строительных работ на участках устройства шумозащитного экрана, освещения, благоустройства территории, включающий оценку воздействия таких работ на указанный объект и содержащий меры по обеспечению сохранности указанного объекта при проведении таких работ в границах территории указанного объекта Лист 87	
Изм.	Коп. уч.	Лист	№ док	Подп.	Дата		

Согласно проектным решениям, планировались: планировка рельефа, строительство пешеходного моста, ограждения территории, устройство инженерных сетей электроснабжения, устройство площадок отдыха, спортивных и детских площадок, устройство беговой дорожки, устройство искусственного элемента рельефа, установка малых архитектурных форм, строительство дизель-генераторной установки и пункта маслоподпитки, озеленение территории; раздел предусматривал опережающую археологическую шурфовку и археологические наблюдения.

Настоящий Раздел является корректировкой раздела 2022 г. (согласование Департамента культурного наследия г. Москвы от 18 января 2022 г. № ДКН-056501-002033/21) в части устройства освещения, установки шумозащитного экрана и работ по благоустройству территории.

Кроме того, указанной территории частично коснулись проектные решения Раздела об обеспечении сохранности выявленного объекта археологического наследия «Культурный слой в границах города Москвы XVIII в. (Камер-Коллежского вала)» (достопримечательное место) при проведении земляных, строительных работ на участках строительства инженерных сетей (в составе проектной документации по объекту: «Наружные сети хозяйственно-бытовой и дождевой канализации для объекта «Многофункциональный жилой комплекс с подземной автостоянкой по адресу: г. Москва, Краснопресненская наб., вл. 14, стр. 1»), согласование Департамента культурного наследия г. Москвы от 24 декабря 2022 г. № ДКН-056501-002056/21 (далее – «Раздел 2021 г.»).

Проектными решениями предусматривались археологические наблюдения на участке прокладки открытым способом дождевой канализации и устройства колодцев (в том числе по трассе внутриквартального проезда в границах земельного участка с кадастровым номером 77:01:0004042:22449). Земляные, строительные работы,

Взаим. инв. №	Департамента культурного наследия «Москвы» от 24 декабря 2022 г. № ДКН-056501-002056/21 (далее – «Раздел 2021 г.»).									
	Проектными решениями предусматривались археологические наблюдения на участке прокладки открытым способом дождевой канализации и устройства колодцев (в том числе по трассе внутриквартального проезда в границах земельного участка с кадастровым номером 77:01:0004042:22449). Земляные, строительные работы,									
Подпись и дата										
Инв. № подл.							Раздел об обеспечении сохранности выявленного объекта археологического наследия «Культурный слой в границах города Москвы XVIII в. (Камер-Коллежского вала) (достопримечательное место)», входящий в состав проектной документации: «Многофункциональный высотный жилой комплекс с подземной автостоянкой по адресу: г. Москва, Краснопресненская набережная, земельный участок 14» при проведении земляных, строительных работ на участках устройства шумозащитного экрана, освещения, благоустройства территории, включающий оценку воздействия таких работ на указанный объект и содержащий меры по обеспечению сохранности указанного объекта при проведении таких работ в границах территории указанного объекта	Лист		
								88		
	Изм.	Кол.уч.	Лист	№ док	Подп.	Дата				

рассмотренные в Разделе 2021 г., планируются на более раннем этапе, чем работы, рассматриваемые в настоящем Разделе, и проектируются на большую глубину.

Таким образом, участки земляных, строительных работ, оказывающих воздействие на культурный слой в границах земельного участка с кадастровым номером 77:01:0004042:22449, учтённые Разделом 2021 г., не рассматриваются в настоящем Разделе.

Согласно данным инженерно-геологических изысканий на участке проектирования, мощность культурного слоя на исследуемой территории составляет 2,9 м (по скважине № 60, обоснование см. гл. V «Мощность и сохранность культурного слоя на исследуемом участке»).

В подготовительный период строительства предусмотрена установка временных ограждений территории. Данные работы не предусматривают проведения земляных, строительных работ и не оказывают воздействия на культурный слой.

Земляными, строительными работами основного периода проектируется планировка поверхности на локальных участках, разработка открытым способом траншей для прокладки кабелей освещения придомовой территории, установки опор освещения, укладки покрытия пешеходной зоны и прогулочной дорожки, ям для высадки деревьев и кустарников, установка столбчатых фундаментов секций шумозащитного экрана на винтовой опоре.

Глубина земляных, строительных работ на локальных участках планировки поверхности – от 0,2 до 1 м. Данные работы частично совпадают с участками прокладки кабелей и установки опор освещения, прокладки пешеходной и прогулочной дорожек – в этом случае объёмы работ по планировке учтены в объемах работ по указанным объектам.

Глубина земляных, строительных работ на участках разработки траншей для прокладки кабелей освещения придомовой территории – 0,7-1,2

Взаим. инв. №	Глубина земляных, строительных работ на локальных участках планировки поверхности – от 0,2 до 1 м. Данные работы частично совпадают с участками прокладки кабелей и установки опор освещения, прокладки пешеходной и прогулочной дорожек – в этом случае объёмы работ по планировке учтены в объемах работ по указанным объектам.							
	Глубина земляных, строительных работ на участках разработки траншей для прокладки кабелей освещения придомовой территории – 0,7-1,2							
Подпись и дата								
Инв. № подл.							Раздел об обеспечении сохранности выявленного объекта археологического наследия «Культурный слой в границах города Москвы XVIII в. (Камер-Коллежского вала) (достопримечательное место)», входящий в состав проектной документации: «Многофункциональный высотный жилой комплекс с подземной автостоянкой по адресу: г. Москва, Краснопресненская набережная, земельный участок 14» при проведении земляных, строительных работ на участках устройства шумозащитного экрана, освещения, благоустройства территории, включающий оценку воздействия таких работ на указанный объект и содержащий меры по обеспечению сохранности указанного объекта при проведении таких работ в границах территории указанного объекта	Лист 89
	Изм.	Кол.уч.	Лист	№ док	Подп.	Дата		

м; до 2,2 м с учётом локальных участков срезки грунта. Заглубление закладных под опоры освещения – 1,5 м, до 2,5 м с учётом локальных участков срезки грунта.

Глубина земляных, строительных работ на участках разработки траншей для укладки асфальтового покрытия пешеходных дорожек – 0,6 м, до 1,6 м с учетом локальных участков срезки грунта. Для мест пересечения дорожек трассой кабеля освещения, объёмы земляных работ учтены в объемах работ по прокладке кабеля.

Глубина земляных, строительных работ на участках разработки траншей для укладки покрытия прогулочной дорожки (гранитный отсев) – 0,55 м, до 1,15 м с учетом локальных участков срезки грунта. Для мест пересечения дорожек трассой кабеля освещения, объёмы земляных работ учтены в объемах работ по прокладке кабеля.

Глубина земляных, строительных работ на участках разработки ям для высадки деревьев и кустарников – до 0,9 м, до 1,4 м с учётом локальных участков срезки грунта.

Данные работы окажут воздействие на культурный слой.

Устройство шумозащитного экрана предусматривает устройство сплошного ограждения детской площадки в северо-западной части земельного участка с кадастровым номером 77:01:0000000:4225 из ударопрочного стекла высотой 3 м на столбчатом фундаменте на винтовой опоре. Глубина земляных, строительных работ по устройству столбчатых фундаментов до 3,0 м. Данные работы окажут воздействие на культурный слой.

Работы по локальной планировке поверхности на глубину менее 0,2 м производятся в толще существующих покрытий и не окажут воздействия на культурный слой.

Взаим. инв. №		фундаментов до 3,0 м. Данные работы окажут воздействие на культурный слой.						
Подпись и дата		Работы по локальной планировке поверхности на глубину менее 0,2 м производятся в толще существующих покрытий и не окажут воздействия на культурный слой.						
Инв. № подл.							Раздел об обеспечении сохранности выявленного объекта археологического наследия «Культурный слой в границах города Москвы XVIII в. (Камер-Коллежского вала) (достопримечательное место)», входящий в состав проектной документации: «Многофункциональный высотный жилой комплекс с подземной автостоянкой по адресу: г. Москва, Краснопресненская набережная, земельный участок 14» при проведении земляных, строительных работ на участках устройства шумозащитного экрана, освещения, благоустройства территории, включающий оценку воздействия таких работ на указанный объект и содержащий меры по обеспечению сохранности указанного объекта при проведении таких работ в границах территории указанного объекта	Лист
								90
		Изм.	Кол.уч.	Лист	№ док	Подп.	Дата	

Работы по озеленению производятся в толще существующих покрытий, и не окажут воздействие на культурный слой.

Работы по спиливанию деревьев не окажут воздействия на культурный слой, так как проектируются без земляных работ, корневая система остается в земле, частично извлекается только на участках земляных работ по установке опор освещения и прокладке электрокабелей (работы по извлечению корневой системы на таких локальных участках учтены в соответствующих видах работ по прокладке электрокабелей и установке опор освещения).

Установка малых архитектурных форм проектируется без заглубления, и не окажет воздействие на культурный слой.

Восстановление нарушенного благоустройства на участке пересечения трассы кабеля проезда на земельном участке с кадастровым номером 77:01:0004042:22449 рассматриваемым проектом не предусмотрено.

Работы на территории земельного участка с кадастровым номером 77:01:0004042:22450 и частично на земельном участке с кадастровым номером 77:01:0004042:22449 проектируются за границами территории выявленного объекта археологического наследия «Культурный слой в границах города Москвы XVIII в. (Камер-Коллежского вала) (достопримечательное место)» (по территории земельного участка с кадастровым номером 77:01:0004042:22449 проходит граница указанного выявленного объекта археологического наследия).

Работы планируются на земельном участке, в границах которого расположен объект археологического наследия и на земельных участках, непосредственно связанных с земельными участками в границах территории указанного объекта археологического наследия. Согласно пп. 2 и 3 ст. 36 Федерального закона земляные, строительные работы на указанных земельных участках являются предметом рассмотрения Раздела.

Инва.№ подп.	Взаим. инв. №						Изм.	Коп.уч.	Лист	№ док	Подп.	Дата	Раздел об обеспечении сохранности выявленного объекта археологического наследия «Культурный слой в границах города Москвы XVIII в. (Камер-Коллежского вала) (достопримечательное место)», входящий в состав проектной документации: «Многофункциональный высотный жилой комплекс с подземной автостоянкой по адресу: г. Москва, Краснопресненская набережная, земельный участок 14» при проведении земляных, строительных работ на участках устройства шумозащитного экрана, освещения, благоустройства территории, включающий оценку воздействия таких работ на указанный объект и содержащий меры по обеспечению сохранности указанного объекта при проведении таких работ в границах территории указанного объекта	Лист	
	Подпись и дата														
Работы планируются на земельном участке, в границах которого расположен объект археологического наследия и на земельных участках, непосредственно связанных с земельными участками в границах территории указанного объекта археологического наследия. Согласно пп. 2 и 3 ст. 36 Федерального закона земляные, строительные работы на указанных земельных участках являются предметом рассмотрения Раздела.															91

Предусмотренные проектом работы за границами территории выявленного объекта археологического наследия «Культурный слой в границах города Москвы XVIII в. (Камер-Коллежского вала) (достопримечательное место)», на территории земельного участка с кадастровым номером 77:01:0004042:22450 и частично земельного участка 77:01:0004042:22449 планируются на расстоянии от 0 до 115 м от границ указанного выявленного объекта археологического наследия и не окажут воздействия на культурный слой.

Согласно требованиям законодательства Российской Федерации (п. 2 ст. 40 Федерального закона, Положение), в случае невозможности обеспечить физическую сохранность объекта археологического наследия под сохранением этого объекта археологического наследия понимаются спасательные археологические полевые работы; спасательные археологические полевые работы проводятся в виде археологических раскопок и (или) археологических наблюдений (п. 1.3 Положения).

археологические раскопки – проведение на поверхности земли, в земле или под водой научных исследований объектов археологического наследия посредством земляных и связанных с ними работ, в том числе с полным или частичным изъятием археологических предметов из раскопов в целях изучения и сохранения объектов археологического наследия (п. 1.3 Положения).

В качестве спасательных археологических полевых работ, проводятся в целях обеспечения сохранения объекта археологического наследия в случае невозможности обеспечить его физическую сохранность в рамках выполнения изыскательских, проектных, земляных, строительных, мелиоративных, хозяйственных работ, указанных в ст. 30 Федерального закона № 73-ФЗ работ по использованию лесов и иных работ (п. 4.1 Положения).

Взаим. инв. №		Подпись и дата		Инв. № подл.		Раздел об обеспечении сохранности выявленного объекта археологического наследия «Культурный слой в границах города Москвы XVIII в. (Камер-Коллежского вала) (достопримечательное место)», входящий в состав проектной документации: «Многофункциональный высотный жилой комплекс с подземной автостоянкой по адресу: г. Москва, Краснопресненская набережная, земельный участок 14» при проведении земляных, строительных работ на участках устройства шумозащитного экрана, освещения, благоустройства территории, включающий оценку воздействия таких работ на указанный объект и содержащий меры по обеспечению сохранности указанного объекта при проведении таких работ в границах территории указанного объекта						Лист
Изм.	Коп.уч.	Лист	№ док	Подп.	Дата							92

Выбор места для закладки раскопов в рамках спасательных археологических полевых работ в виде археологических раскопок определяется задачами обеспечения сохранности объекта археологического наследия.

Площадь и конфигурация раскопов при проведении спасательных археологических полевых работ определяются разделами документации об обеспечении сохранности объекта археологического наследия / о проведении спасательных археологических полевых работ в проектах проведения хозяйственных работ либо планом проведения спасательных археологических полевых работ, которые предусмотрены п. 2, п. 3 ст. 36 Федерального закона № 73-ФЗ.

В случае, если в границах раскопа расчищена только часть археологического объекта, следует расширить площадь раскопа на величину, позволяющую осуществить полное исследование данного объекта (п. 4.6 Положения).

Разборка культурного слоя поселенческих объектов археологического наследия, валов, грунтовых могильников, курганных насыпей производится с использованием ручного инструмента.

Использование землеройных машин и механизмов допустимо при производстве вспомогательных работ (транспортировка отработанного грунта, удаление техногенных покрытий (асфальт, бетон, гравий), техногенных и стерильных грунтов и т. п.) (п. 4.9 Положения).

Общие требования и порядок проведения археологических раскопок определены в главе 4 Положения.

археологические наблюдения – проведение научных исследований на поврежденных участках территорий объектов археологического наследия в целях выявления на них археологических предметов и сохранившихся

Взаим. инв. №

Подпись и дата

Инв. № подл.

						Раздел об обеспечении сохранности выявленного объекта археологического наследия «Культурный слой в границах города Москвы XVIII в. (Камер-Коллежского вала) (достопримечательное место)», входящий в состав проектной документации: «Многофункциональный высотный жилой комплекс с подземной автостоянкой по адресу: г. Москва, Краснопресненская набережная, земельный участок 14» при проведении земляных, строительных работ на участках устройства шумозащитного экрана, освещения, благоустройства территории, включающий оценку воздействия таких работ на указанный объект и содержащий меры по обеспечению сохранности указанного объекта при проведении таких работ в границах территории указанного объекта	Лист
Изм.	Кол.уч.	Лист	№ док	Подп.	Дата		93

участков культурного слоя и (или) конструктивных составляющих объектов археологического наследия, исследуемых методами археологических раскопок (п. 1.3 Положения).

Археологические наблюдения осуществляются в целях обеспечения сохранности объектов археологического наследия при проведении изыскательских, проектных, земляных, строительных, мелиоративных, хозяйственных работ, указанных в ст. 30 Федерального закона № 73-ФЗ работ по использованию лесов (предусмотренных ст. 25 Лесного кодекса Российской Федерации работ по использованию лесов (за исключением работ, указанных в п. 3, п. 4 и п. 7 ч. 1 ст. 25 Лесного кодекса Российской Федерации) и иных работ в границах территории объекта археологического наследия (п. 5.1 Положения).

Археологические наблюдения являются видом спасательных археологических полевых работ, проводимых исключительно на участках территорий объектов археологического наследия с поврежденным культурным слоем (п. 5.2 Положения).

Поврежденный культурный слой – культурный слой, нарушенный, перемещенный, переотложенный в результате природных процессов либо антропогенного воздействия последних ста лет (п. 1.3 Положения).

В случае выявления в ходе археологических наблюдений участков с неповрежденным культурным слоем исследование осуществляется в соответствии с методикой проведения археологических раскопок, определенной разделом 4 Положения («Порядок проведения археологических раскопок») (п. 5.2 Положения).

В случае наличия на участке проведения археологических наблюдений техногенных грунтов археологические наблюдения проводятся после их

Взаим. инв. №	соответствии с методикой проведения археологических раскопок, определенной разделом 4 Положения («Порядок проведения археологических раскопок») (п. 5.2 Положения).							
Подпись и дата	В случае наличия на участке проведения археологических наблюдений техногенных грунтов археологические наблюдения проводятся после их							
Инв. № подл.							Раздел об обеспечении сохранности выявленного объекта археологического наследия «Культурный слой в границах города Москвы XVIII в. (Камер-Коллежского вала) (достопримечательное место)», входящий в состав проектной документации: «Многофункциональный высотный жилой комплекс с подземной автостоянкой по адресу: г. Москва, Краснопресненская набережная, земельный участок 14» при проведении земляных, строительных работ на участках устройства шумозащитного экрана, освещения, благоустройства территории, включающий оценку воздействия таких работ на указанный объект и содержащий меры по обеспечению сохранности указанного объекта при проведении таких работ в границах территории указанного объекта	Лист
								94
	Изм.	Кол.уч.	Лист	№ док	Подп.	Дата		

удаления, в том числе с использованием землеройных машин и механизмов (п. 5.5 Положения).

Археологические наблюдения ведутся на глубину до неповрежденного культурного слоя, на глубину, определенную проектом проведения хозяйственных работ, или до археологического материка, если установленная глубина его залегания выше отметок, определенных проектом проведения хозяйственных работ (п. 5.6 Положения).

Выборка поврежденного культурного слоя производится пластами с использованием ручного инструмента либо землеройных машин и механизмов под контролем специалиста-археолога. Толщина пласта выборки и вид приспособления, используемого на землеройных машинах и механизмах для выборки поврежденного культурного слоя (планировочный ковш, обычный ковш и т. д.), определяются держателем открытого листа в зависимости от степени повреждения культурного слоя и места расположения объекта археологического наследия, а также других факторов, влияющих на полноту получения информации об объекте археологического наследия (п. 5.7 Положения).

В ходе археологических наблюдений рекомендуется формировать временные стратиграфические профили (бровки). После надлежащей фиксации указанные профили (бровки) должны быть разобраны. При выборке культурного слоя рекомендуется выдерживать постоянную толщину пласта (п. 5.7 Положения).

Археологические наблюдения предусматривают выполнение горизонтальных зачисток (в том числе археологического материка), зачистку стратиграфических профилей (бровки, борта раскопа либо котлована), выборку археологических предметов.

Инва. № подл.	Взаим. инв. №					Изм.	Коп.уч.	Лист	№ док	Подп.	Дата	Раздел об обеспечении сохранности выявленного объекта археологического наследия «Культурный слой в границах города Москвы XVIII в. (Камер-Коллежского вала) (достопримечательное место)», входящий в состав проектной документации: «Многофункциональный высотный жилой комплекс с подземной автостоянкой по адресу: г. Москва, Краснопресненская набережная, земельный участок 14» при проведении земляных, строительных работ на участках устройства шумозащитного экрана, освещения, благоустройства территории, включающий оценку воздействия таких работ на указанный объект и содержащий меры по обеспечению сохранности указанного объекта при проведении таких работ в границах территории указанного объекта	Лист	
	Подпись и дата													
Археологические наблюдения предусматривают выполнение горизонтальных зачисток (в том числе археологического материка), зачистку стратиграфических профилей (бровки, борта раскопа либо котлована), выборку археологических предметов.														95

Частота производства зачисток горизонтальных и вертикальных поверхностей определяется держателем открытого листа в зависимости от индивидуальных особенностей объекта археологического наследия, степени повреждения культурного слоя, особенностей строительных работ и других факторов, влияющих на полноту получения информации об объекте археологического наследия. (п. 5.8 Положения).

В ходе археологических наблюдений необходимо выполнять переборку выбираемого грунта и его промывку в случае необходимости. (п. 5.9 Положения).

Общие требования и порядок проведения археологических наблюдений определены в главе 5 Положения.

Согласно п. 4.6. Положения площадь и конфигурация раскопов при проведении спасательных археологических полевых работ определяются разделами документации об обеспечении сохранности объекта археологического наследия.

Стоит отметить, что анализ территории проектирования показал существенные подсыпки территории, проведенные с 30 г. XX века и по настоящее время. Наибольшая мощность таких подсыпок прослежена в южной части территории проектирования, наименьшая в северной. В то же время, структура данных засыпок в настоящее время не определена (привозной стерильный грунт, перемещенный культурный слой), следовательно, на участке проектирования возможно предполагать наличие переотложенного культурного слоя. В то же время в северной части участка проектирования, земляные работы на глубину до 3 м могут нарушить сохранный культурный слой.

В северной части участка проектирования планируется проведение археологических раскопок на участках разработки траншей для прокладки

Взаим. инв. №	<u>следовательно, на участке проектирования возможно предполагать наличие переотложенного культурного слоя. В то же время в северной части участка проектирования, земляные работы на глубину до 3 м могут нарушить сохранный культурный слой.</u>					
	<u>В северной части участка проектирования планируется проведение археологических раскопок на участках разработки траншей для прокладки</u>					
Подпись и дата						
Инв. № подл.						
	Раздел об обеспечении сохранности выявленного объекта археологического наследия «Культурный слой в границах города Москвы XVIII в. (Камер-Коллежского вала) (достопримечательное место)», входящий в состав проектной документации: «Многофункциональный высотный жилой комплекс с подземной автостоянкой по адресу: г. Москва, Краснопресненская набережная, земельный участок 14» при проведении земляных, строительных работ на участках устройства шумозащитного экрана, освещения, благоустройства территории, включающий оценку воздействия таких работ на указанный объект и содержащий меры по обеспечению сохранности указанного объекта при проведении таких работ в границах территории указанного объекта					
Изм.	Коп.уч.	Лист	№ док	Подп.	Дата	Лист
						96

кабелей освещения и установки опор освещения. Размеры раскопов №№ 1-5 определяются исходя из возможности физической выборки и фиксации культурного слоя при его мощности в 2,9 м.

Таким образом, оценка сохранности культурного слоя, проведенная на основании анализа современной и исторической застройки указанной территории, данных письменных исторических источников, предыдущих археологических исследований и современной геоподосновы, а также технические условия проведения проектируемых земляных работ по объекту: «Многофункциональный высотный жилой комплекс с подземной автостоянкой по адресу: г. Москва, Краснопресненская набережная, земельный участок 14», позволили определить необходимость проведения комплексных археологических исследований:

1 этап: опережающие земляные, строительные работы археологические раскопки на участках, где возможно наличие сохранного культурного слоя (согласно требованиям п. 4.1, 4.6 Положения): отсутствуют нанесенные на современный стройгенплан инженерные сети и следы видимого повреждения культурного слоя (люки инженерных сетей, не отмеченных на современном стройгенплане, существующие насаждения с развитой корневой системой и т. д.): на участках планировки поверхности на локальных участках, разработки открытым способом траншей для прокладки кабелей освещения придомовой территории, установки опор освещения, укладки покрытия пешеходной зоны и прогулочной дорожки, устройства столбчатых фундаментов. Раскопки проводятся до археологического материка.

Размеры раскопов №№ 1-5 определяются исходя из возможности физической выборки и фиксации культурного слоя при его мощности до 2,9 м.

2 этап: производство археологических работ (археологических наблюдений; археологических раскопок – в случае выявления участков

Взаим. инв. №	пешеходной зоны и прогулочной дорожки, устройства столбчатых фундаментов. Раскопки проводятся до археологического материка.						
	<i>Размеры раскопов №№ 1-5 определяются исходя из возможности физической выборки и фиксации культурного слоя при его мощности до 2,9 м.</i>						
Подпись и дата	2 этап: производство археологических работ (археологических наблюдений; археологических раскопок – в случае выявления участков						
Инв. № подл.						Раздел об обеспечении сохранности выявленного объекта археологического наследия «Культурный слой в границах города Москвы XVIII в. (Камер-Коллежского вала) (достопримечательное место)», входящий в состав проектной документации: «Многофункциональный высотный жилой комплекс с подземной автостоянкой по адресу: г. Москва, Краснопресненская набережная, земельный участок 14» при проведении земляных, строительных работ на участках устройства шумозащитного экрана, освещения, благоустройства территории, включающий оценку воздействия таких работ на указанный объект и содержащий меры по обеспечению сохранности указанного объекта при проведении таких работ в границах территории указанного объекта	Лист
	Изм.	Коп.уч.	Лист	№ док	Подп.	Дата	

неповрежденного культурного слоя) на всей площади проектируемых земляных, строительных работ, которые оказывают воздействие на культурный слой. Археологические наблюдения являются видом спасательных археологических полевых работ, проводимых исключительно на участках территорий объектов археологического наследия с поврежденным культурным слоем. Археологические наблюдения будут проводиться на глубину до неповрежденного культурного слоя, на глубину, определенную проектом проведения хозяйственных (земляных, строительных) работ, или до археологического материка, если установленная глубина его залегания выше отметок, определенных проектом проведения хозяйственных (земляных, строительных) работ. В случае выявления в ходе археологических наблюдений участков с неповрежденным культурным слоем исследование осуществляется в соответствии с методикой проведения археологических раскопок, проводимых до археологического материка.

Объемы и виды полевых археологических работ могут быть уточнены по фактической ситуации при проведении археологических работ:

1. в случае выявления в ходе археологических наблюдений участков с неповрежденным культурным слоем исследование осуществляется в соответствии с методикой проведения археологических раскопок, проводимых до археологического материка (п. 5.2 Положения).

2. в случае, если в границах раскопа расчищена только часть археологического объекта, следует расширить площадь раскопа на величину, позволяющую осуществить полное исследование данного объекта (п. 4.6 Положения).

3. в случае, если невозможно обеспечить разборку культурного слоя до археологического материка в связи с интенсивным поступлением грунтовых вод, необходимо выполнить мероприятия, обеспечивающие сохранение культурного слоя, указанные в п. 4.25 Положения — по

Взаим. инв. №		Подпись и дата		Инв. № подл.		<table border="1"> <tr> <td></td><td></td><td></td><td></td><td></td><td></td><td rowspan="3">Раздел об обеспечении сохранности выявленного объекта археологического наследия «Культурный слой в границах города Москвы XVIII в. (Камер-Коллежского вала) (достопримечательное место)», входящий в состав проектной документации: «Многофункциональный высотный жилой комплекс с подземной автостоянкой по адресу: г. Москва, Краснопресненская набережная, земельный участок 14» при проведении земляных, строительных работ на участках устройства шумозащитного экрана, освещения, благоустройства территории, включающий оценку воздействия таких работ на указанный объект и содержащий меры по обеспечению сохранности указанного объекта при проведении таких работ в границах территории указанного объекта</td><td rowspan="3">Лист</td></tr> <tr> <td></td><td></td><td></td><td></td><td></td><td></td></tr> <tr> <td>Изм.</td><td>Коп.уч.</td><td>Лист</td><td>№ док</td><td>Подп.</td><td>Дата</td></tr> </table>							Раздел об обеспечении сохранности выявленного объекта археологического наследия «Культурный слой в границах города Москвы XVIII в. (Камер-Коллежского вала) (достопримечательное место)», входящий в состав проектной документации: «Многофункциональный высотный жилой комплекс с подземной автостоянкой по адресу: г. Москва, Краснопресненская набережная, земельный участок 14» при проведении земляных, строительных работ на участках устройства шумозащитного экрана, освещения, благоустройства территории, включающий оценку воздействия таких работ на указанный объект и содержащий меры по обеспечению сохранности указанного объекта при проведении таких работ в границах территории указанного объекта	Лист							Изм.	Коп.уч.	Лист	№ док	Подп.	Дата	98
						Раздел об обеспечении сохранности выявленного объекта археологического наследия «Культурный слой в границах города Москвы XVIII в. (Камер-Коллежского вала) (достопримечательное место)», входящий в состав проектной документации: «Многофункциональный высотный жилой комплекс с подземной автостоянкой по адресу: г. Москва, Краснопресненская набережная, земельный участок 14» при проведении земляных, строительных работ на участках устройства шумозащитного экрана, освещения, благоустройства территории, включающий оценку воздействия таких работ на указанный объект и содержащий меры по обеспечению сохранности указанного объекта при проведении таких работ в границах территории указанного объекта	Лист																				
Изм.	Коп.уч.	Лист	№ док	Подп.	Дата																						

завершении археологических раскопок на участках культурного слоя повышенной влажности в случае, если разборка культурного слоя не проведена до археологического материка, следует принять меры по восстановлению водоносного горизонта и замедлению активного испарения из раскопа (применение водоупорных грунтов, закрытие стенок раскопа и уровня верхних отметок водоносного слоя полиэтиленовой пленкой и т.д.) (п. 4.10, 4.25 Положения).

4. невозможность выборки раскопа до материка по техническим причинам (техника безопасности и (или) иные особые условия, обоснованные в документации об обеспечении сохранности объекта археологического наследия (разделами документации об обеспечении сохранности объекта археологического наследия / о проведении спасательных археологических полевых работ в проектах проведения хозяйственных работ либо планом проведения спасательных археологических полевых работ) которые должны быть отражены в научном отчете о выполненных археологических полевых работах (п. 4.11. Положения).

При этом, согласно п. 4.12 Положения, наличие сыпучих грунтов не является основанием для завершения работ на раскопе выше уровня материка: в случае угрозы оползания стенок раскопа для обеспечения безопасности производства работ необходимо устройство защитной опалубки;

5. культурный слой в границах раскопа должен быть разобран полностью, если этому не препятствуют обнаруженные археологические объекты, определенные держателем открытого листа как подлежащие консервации и сохранению (п. 4.16 Положения).

При обнаружении таких объектов в ходе проведения изыскательских, проектных, земляных, строительных, мелиоративных, хозяйственных работ,

Взаим. инв. №	Опалубки,						
	5. культурный слой в границах раскопа должен быть разобран полностью, если этому не препятствуют обнаруженные археологические объекты, определенные держателем открытого листа как подлежащие консервации и сохранению (п. 4.16 Положения).						
Подпись и дата	При обнаружении таких объектов в ходе проведения изыскательских, проектных, земляных, строительных, мелиоративных, хозяйственных работ,						
Инв. № подл.						Раздел об обеспечении сохранности выявленного объекта археологического наследия «Культурный слой в границах города Москвы XVIII в. (Камер-Коллежского вала) (достопримечательное место)», входящий в состав проектной документации: «Многофункциональный высотный жилой комплекс с подземной автостоянкой по адресу: г. Москва, Краснопресненская набережная, земельный участок 14» при проведении земляных, строительных работ на участках устройства шумозащитного экрана, освещения, благоустройства территории, включающий оценку воздействия таких работ на указанный объект и содержащий меры по обеспечению сохранности указанного объекта при проведении таких работ в границах территории указанного объекта	Лист
	Изм.	Коп.уч.	Лист	№ док	Подп.	Дата	

указанных в статье 30 Федерального закона № 73-ФЗ работ по использованию лесов и иных работ объекта, обладающего признаками объекта культурного наследия, в том числе объекта археологического наследия, заказчик указанных работ, технический заказчик (застройщик) объекта капитального строительства, лицо, проводящее указанные работы, обязаны незамедлительно приостановить указанные работы и в течение трех дней со дня обнаружения такого объекта направить в региональный орган охраны объектов культурного наследия (в г. Москве – в Департамент культурного наследия г. Москвы) письменное заявление об обнаруженном объекте культурного наследия либо заявление в форме электронного документа, подписанного усиленной квалифицированной электронной подписью в соответствии с требованиями Федерального закона от 6 апреля 2011 года № 63-ФЗ «Об электронной подписи». Департамент культурного наследия г. Москвы организует работу по определению историко-культурной ценности такого объекта в порядке, установленном законами или иными нормативными правовыми актами г. Москвы (п. 4 ст. 36 Федерального закона № 73-ФЗ).

В случае отнесения объекта, обнаруженного в ходе проведения изыскательских, проектных, земляных, строительных, мелиоративных, хозяйственных работ, указанных в статье 30 Федерального закона № 73-ФЗ работ по использованию лесов и иных работ к выявленным объектам культурного наследия Департамент культурного наследия г. Москвы уведомляет лиц, указанных в пункте 5 статьи 36 Федерального закона (заказчик работ, технический заказчик (застройщик) объекта капитального строительства, лицо, проводящее работы) о включении такого объекта в перечень выявленных объектов культурного наследия с приложением копии решения о включении объекта в указанный перечень, а также о необходимости выполнять требования к содержанию и использованию

Взаим. инв. №	уведомляет лиц, указанных в пункте 5 статьи 36 Федерального закона (заказчик работ, технический заказчик (застройщик) объекта капитального строительства, лицо, проводящее работы) о включении такого объекта в перечень выявленных объектов культурного наследия с приложением копии решения о включении объекта в указанный перечень, а также о необходимости выполнять требования к содержанию и использованию						
Подпись и дата							
Инв. № подл.							
						Раздел об обеспечении сохранности выявленного объекта археологического наследия «Культурный слой в границах города Москвы XVIII в. (Камер-Коллежского вала) (достопримечательное место)», входящий в состав проектной документации: «Многофункциональный высотный жилой комплекс с подземной автостоянкой по адресу: г. Москва, Краснопресненская набережная, земельный участок 14» при проведении земляных, строительных работ на участках устройства шумозащитного экрана, освещения, благоустройства территории, включающий оценку воздействия таких работ на указанный объект и содержащий меры по обеспечению сохранности указанного объекта при проведении таких работ в границах территории указанного объекта	Лист
Изм.	Коп.уч.	Лист	№ док	Подп.	Дата		100

выявленного объекта культурного наследия, определенные пунктами 1 - 3 статьи 47.3 Федерального закона № 73-ФЗ. Департамент культурного наследия г. Москвы определяет мероприятия по обеспечению сохранности выявленного объекта культурного наследия либо выявленного объекта археологического наследия, включающие в себя обеспечение техническим заказчиком (застройщиком) объекта капитального строительства, заказчиком работ, указанных в пункте 4 статьи 36 Федерального закона № 73-ФЗ, разработки проекта обеспечения сохранности данного выявленного объекта культурного наследия либо плана проведения спасательных археологических полевых работ (п. 6 ст. 36 Федерального закона № 73-ФЗ).

В случае выявления в ходе проведения археологических работ:

- на 1 этапе работ – части археологического объекта, расположенного за границами раскопа и требующего доисследования с расширением границ раскопа согласно п. 4.6 Положения;

- на 2 этапе работ – участков с неповрежденным культурным слоем, исследование которого проводится в соответствии с методикой проведения археологических раскопок согласно п. 5.2 Положения);

- и/или конструктивных составляющих объекта археологического наследия

в объемах, превышающих возможности сметы на проведение археологических раскопок и археологических наблюдений, держатель разрешения (открытого листа) обязан принять меры к приостановлению строительно-хозяйственных работ на данном участке, письменно поставить в известность Департамент культурного наследия города Москвы и направить ему выявленные изменения учетных данных объекта археологического наследия.

Взаим. инв. №	Подпись и дата	разрешения (открытого листа) обязан принять меры к приостановлению строительно-хозяйственных работ на данном участке, письменно поставить в известность Департамент культурного наследия города Москвы и направить ему выявленные изменения учетных данных объекта археологического наследия.						
Инв. № подл.							Раздел об обеспечении сохранности выявленного объекта археологического наследия «Культурный слой в границах города Москвы XVIII в. (Камер-Коллежского вала) (достопримечательное место)», входящий в состав проектной документации: «Многофункциональный высотный жилой комплекс с подземной автостоянкой по адресу: г. Москва, Краснопресненская набережная, земельный участок 14» при проведении земляных, строительных работ на участках устройства шумозащитного экрана, освещения, благоустройства территории, включающий оценку воздействия таких работ на указанный объект и содержащий меры по обеспечению сохранности указанного объекта при проведении таких работ в границах территории указанного объекта	Лист
								101
	Изм.	Коп.уч.	Лист	№ док	Подп.	Дата		

Согласно п. 2 ст. 36 Федерального закона № 73-ФЗ, земляные, строительные работы в границах территории объекта культурного наследия проводятся при условии соблюдения особого режима использования земельного участка, в границах которого располагается объект археологического наследия и при условии реализации согласованных соответствующим органом охраны объектов культурного наследия, определенным п. 2 ст. 45 Федерального закона № 73-ФЗ, обязательных разделов об обеспечении сохранности объектов культурного наследия в проектах проведения таких работ. Следовательно, реализация мер, предусмотренных разделом, является обязательным требованием для застройщика (заказчика).

Инва.№ подп.	Подпись и дата						Взаим. инв.№	
							Раздел об обеспечении сохранности выявленного объекта археологического наследия «Культурный слой в границах города Москвы XVIII в. (Камер-Коллежского вала) (достопримечательное место)», входящий в состав проектной документации: «Многофункциональный высотный жилой комплекс с подземной автостоянкой по адресу: г. Москва, Краснопресненская набережная, земельный участок 14» при проведении земляных, строительных работ на участках устройства шумозащитного экрана, освещения, благоустройства территории, включающий оценку воздействия таких работ на указанный объект и содержащий меры по обеспечению сохранности указанного объекта при проведении таких работ в границах территории указанного объекта	Лист
Изм.	Кол.уч.	Лист	№ док	Подп.	Дата			102

кв. м. Для мест пересечения дорожек трассой кабеля освещения, объёмы земляных работ учтены в объемах работ по прокладке кабеля.

Глубина земляных, строительных работ на участках разработки траншей для укладки асфальтового покрытия пешеходных дорожек вне локальных участков срезки грунта – 0,6 м. Площадь работ составит 315,88 кв. м. Для мест пересечения дорожек трассой кабеля освещения, объёмы земляных работ учтены в объемах работ по прокладке кабеля.

Глубина земляных, строительных работ на участках разработки траншей для укладки покрытия прогулочной дорожки (гранитный отсев) на локальных участках срезки грунта – до 1,15 м. Площадь работ составит 201,45 кв. м. Для мест пересечения дорожек трассой кабеля освещения, объёмы земляных работ учтены в объемах работ по прокладке кабеля.

Глубина земляных, строительных работ на участках разработки траншей для укладки покрытия прогулочной дорожки (гранитный отсев) вне локальных участков срезки грунта – 0,55 м. Площадь работ составит 873,97 кв. м. Для мест пересечения дорожек трассой кабеля освещения, объёмы земляных работ учтены в объемах работ по прокладке кабеля.

Глубина земляных, строительных работ на участках разработки ям для высадки деревьев и кустарников – до 0,9 м, до 1,4 м с учётом локальных участков срезки грунта. Площадь работ составит 54,55 кв. м.

Глубина земляных, строительных работ по устройству столбчатых фундаментов – до 3,0 м. Площадь работ составит 0,8 кв. м.

Общая площадь земляных работ, оказывающих воздействие на культурный слой, составит 3317,4 кв. м.

В ходе работ первого этапа планируется закладка семи опережающих земляные, строительные работы раскопов на участках планировки поверхности на локальных участках, разработки открытым способом траншей для прокладки кабелей освещения придомовой территории,

Инва.№ подп.	Взаим. инв.№					Изм.	Кол.уч.	Лист	№ док	Подп.	Дата	Раздел об обеспечении сохранности выявленного объекта археологического наследия «Культурный слой в границах города Москвы XVIII в. (Камер-Коллежского вала) (достопримечательное место)», входящий в состав проектной документации: «Многофункциональный высотный жилой комплекс с подземной автостоянкой по адресу: г. Москва, Краснопресненская набережная, земельный участок 14» при проведении земляных, строительных работ на участках устройства шумозащитного экрана, освещения, благоустройства территории, включающий оценку воздействия таких работ на указанный объект и содержащий меры по обеспечению сохранности указанного объекта при проведении таких работ в границах территории указанного объекта	Лист
	Подпись и дата												
Общая площадь земляных работ, оказывающих воздействие на культурный слой, составит 3317,4 кв. м.													
В ходе работ первого этапа планируется закладка семи опережающих земляные, строительные работы раскопов на участках планировки поверхности на локальных участках, разработки открытым способом траншей для прокладки кабелей освещения придомовой территории,													
104													

установки опор освещения, укладки покрытия пешеходной зоны и прогулочной дорожки, устройства столбчатых фундаментов.

Площадь раскопа №1 составит 4 кв. м. Глубина – до 2,9 м.

Площадь раскопа №2 составит 4 кв. м. Глубина – до 2,9 м.

Площадь раскопа №3 составит 4 кв. м. Глубина – до 2,9 м.

Площадь раскопа №4 составит 4 кв. м. Глубина – до 2,9 м.

Площадь раскопа №5 составит 4 кв. м. Глубина – до 2,9 м.

Площадь раскопа №6 составит 12 кв. м. Глубина – до 2,9 м.

Площадь раскопа №7 составит 48 кв. м. Глубина – до 2,9 м.

Общая площадь археологических работ 1 этапа составляет 80 кв. м.

Площадь археологических работ 2 этапа (археологических наблюдений; при необходимости – археологических раскопок) составит 3237,4 кв. м. на глубину (с учетом фоновой мощности культурного слоя):

873,97 кв. м. – 0,55 м

315,88 кв. м. – 0,6 м

1214,88 кв. м. – 1 м

201,45 кв. м – 1,15 м

342,31 кв. м. – 1,2 м

54,55 кв. м. – 1,4 м

224,81 кв. м. – 1,6 м

73,34 кв. м. – 2,2 м

0,8 кв. м. – 2,9 м

Общая площадь проектирования составила 31229 кв. м.

Объемы и виды полевых археологических работ могут быть уточнены по фактической ситуации при проведении археологических работ (см. глава VII настоящего Раздела) на основании данных, получаемых при проведении

Взаим. инв. №	
Подпись и дата	
Инв. № подл.	
	Лист
Изм.	Кол.уч.
Лист	№ док
Подп.	Дата
	105

археологических работ о сохранности, мощности и датировке выявленных напластований.

Взаим. инв. №	
Подпись и дата	
Инв. № подл.	

						Раздел об обеспечении сохранности выявленного объекта археологического наследия «Культурный слой в границах города Москвы XVIII в. (Камер-Коллежского вала) (достопримечательное место)», входящий в состав проектной документации: «Многофункциональный высотный жилой комплекс с подземной автостоянкой по адресу: г. Москва, Краснопресненская набережная, земельный участок 14» при проведении земляных, строительных работ на участках устройства шумозащитного экрана, освещения, благоустройства территории, включающий оценку воздействия таких работ на указанный объект и содержащий меры по обеспечению сохранности указанного объекта при проведении таких работ в границах территории указанного объекта	Лист
Изм.	Кол.уч.	Лист	№ док	Подп.	Дата		106

IX. ПРОДОЛЖИТЕЛЬНОСТЬ РАБОТ И РАСЧЕТ ПОТРЕБНОСТИ В РАБОЧЕЙ СИЛЕ

Комплекс археологических исследований при проведении земляных, строительных работ по объекту: «Многофункциональный высотный жилой комплекс с подземной автостоянкой по адресу: г. Москва, Краснопресненская набережная, земельный участок 14» включает в себя проведение археологических исследований:

1 этап: опережающие земляные, строительные работы археологические раскопки на участке, где возможно наличие сохранного культурного слоя (согласно требованиям п. 4.1, 4.6 Положения): отсутствуют нанесенные на современный стройгенплан инженерные сети и следы видимого повреждения культурного слоя (люки инженерных сетей, не отмеченных на современном стройгенплане, существующие насаждения с развитой корневой системой и т. д.): на участках планировки поверхности на локальных участках, разработки открытым способом траншей для прокладки кабелей освещения придомовой территории, установки опор освещения, укладки покрытия пешеходной зоны и прогулочной дорожки, устройства столбчатых фундаментов. Раскопки проводятся до археологического материка.

Размеры раскопов №№ 1-5 определяются исходя из возможности физической выборки и фиксации культурного слоя при его мощности до 2,9 м.

2 этап: производство археологических работ (археологических наблюдений; археологических раскопок – в случае выявления участков неповрежденного культурного слоя) на всей площади проектируемых земляных работ, которые оказывают воздействие на культурный слой. Археологические наблюдения являются видом спасательных

Изн.№ подп.	Подпись и дата					Взаим. инв.№																					
	М.																										
	2 этап: производство археологических работ (археологических наблюдений; археологических раскопок – в случае выявления участков неповрежденного культурного слоя) на всей площади проектируемых земляных работ, которые оказывают воздействие на культурный слой. Археологические наблюдения являются видом спасательных																										
<table><tr><td></td><td></td><td></td><td></td><td></td><td></td><td rowspan="3">Раздел об обеспечении сохранности выявленного объекта археологического наследия «Культурный слой в границах города Москвы XVIII в. (Камер-Коллежского вала) (достопримечательное место)», входящий в состав проектной документации: «Многофункциональный высотный жилой комплекс с подземной автостоянкой по адресу: г. Москва, Краснопресненская набережная, земельный участок 14» при проведении земляных, строительных работ на участках устройства шумозащитного экрана, освещения, благоустройства территории, включающий оценку воздействия таких работ на указанный объект и содержащий меры по обеспечению сохранности указанного объекта при проведении таких работ в границах территории указанного объекта</td><td>Лист</td></tr><tr><td></td><td></td><td></td><td></td><td></td><td></td><td>107</td></tr><tr><td>Изм.</td><td>Кол.уч.</td><td>Лист</td><td>№ док</td><td>Подп.</td><td>Дата</td><td></td></tr></table>												Раздел об обеспечении сохранности выявленного объекта археологического наследия «Культурный слой в границах города Москвы XVIII в. (Камер-Коллежского вала) (достопримечательное место)», входящий в состав проектной документации: «Многофункциональный высотный жилой комплекс с подземной автостоянкой по адресу: г. Москва, Краснопресненская набережная, земельный участок 14» при проведении земляных, строительных работ на участках устройства шумозащитного экрана, освещения, благоустройства территории, включающий оценку воздействия таких работ на указанный объект и содержащий меры по обеспечению сохранности указанного объекта при проведении таких работ в границах территории указанного объекта	Лист							107	Изм.	Кол.уч.	Лист	№ док	Подп.	Дата	
						Раздел об обеспечении сохранности выявленного объекта археологического наследия «Культурный слой в границах города Москвы XVIII в. (Камер-Коллежского вала) (достопримечательное место)», входящий в состав проектной документации: «Многофункциональный высотный жилой комплекс с подземной автостоянкой по адресу: г. Москва, Краснопресненская набережная, земельный участок 14» при проведении земляных, строительных работ на участках устройства шумозащитного экрана, освещения, благоустройства территории, включающий оценку воздействия таких работ на указанный объект и содержащий меры по обеспечению сохранности указанного объекта при проведении таких работ в границах территории указанного объекта	Лист																				
							107																				
Изм.	Кол.уч.	Лист	№ док	Подп.	Дата																						

археологических полевых работ, проводимых исключительно на участках территорий объектов археологического наследия с поврежденным культурным слоем. Археологические наблюдения будут проводиться на глубину до неповрежденного культурного слоя, на глубину, определенную проектом проведения хозяйственных (земляных, строительных) работ, или до археологического материка, если установленная глубина его залегания выше отметок, определенных проектом проведения хозяйственных (земляных, строительных) работ. В случае выявления в ходе археологических наблюдений участков с неповрежденным культурным слоем исследование осуществляется в соответствии с методикой проведения археологических раскопок, проводимых до археологического материка.

Продолжительность натурных археологических работ и потребность в рабочих кадрах, обеспечивающих проведение всего комплекса работ, рассчитана на основании оптимальных соотношений, выработанных в результате многолетнего опыта проведения археологических исследований.

1 стадия – Подготовительные работы:

Занимают до 35 рабочих дней. Включают: подготовку документов на получение разрешения (открытого листа); получение разрешения (открытого листа) – от 15 до 28 рабочих дней в соответствии с регламентом Министерства культуры Российской Федерации (на основании постановления Правительства Российской Федерации от 24 октября 2022 г. № 1893 «Об утверждении Правил выдачи, приостановления и прекращения действия разрешений (открытых листов) на проведение работ по выявлению и изучению объектов археологического наследия, включая работы, имеющие целью поиск и изъятие археологических предметов, и о признании утратившими силу некоторых актов Правительства Российской Федерации»).

2 стадия – Полевые работы (состав работ: см. главу Раздела «Порядок проведения археологических работ»):

Взаим. инв. №	№ 1893 «Об утверждении Правил выдачи, приостановления и прекращения действия разрешений (открытых листов) на проведение работ по выявлению и изучению объектов археологического наследия, включая работы, имеющие целью поиск и изъятие археологических предметов, и о признании утратившими силу некоторых актов Правительства Российской Федерации»).						
	2 стадия – Полевые работы (состав работ: см. главу Раздела «Порядок проведения археологических работ»):						
Инв. № подл.						Раздел об обеспечении сохранности выявленного объекта археологического наследия «Культурный слой в границах города Москвы XVIII в. (Камер-Коллежского вала) (достопримечательное место)», входящий в состав проектной документации: «Многофункциональный высотный жилой комплекс с подземной автостоянкой по адресу: г. Москва, Краснопресненская набережная, земельный участок 14» при проведении земляных, строительных работ на участках устройства шумозащитного экрана, освещения, благоустройства территории, включающий оценку воздействия таких работ на указанный объект и содержащий меры по обеспечению сохранности указанного объекта при проведении таких работ в границах территории указанного объекта	Лист
	Изм.	Коп.уч.	Лист	№ док	Подп.		Дата

а) археологические раскопки 1 этапа – производятся на этапе подготовительного периода строительства (до начала производства земляных, строительных работ), конкретные сроки вносятся в общий график производства работ на объекте; производство археологических раскопок возможно только после открытия ордера на производство земляных работ;

б) археологические раскопки 2 этапа:

- при обнаружении части археологического объекта, расположенного за границами раскопа 1 этапа работ и требующего доисследования с расширением границ раскопа согласно п. 4.6 Положения могут проводиться как на этапе подготовительного периода строительства (до начала проведения земляных, строительных работ) так и на этапе основного периода производства земляных, строительных работ;

- при проведении археологических наблюдений 2 этапа работ, в случае обнаружения участков с неповрежденным культурным слоем, исследование которых проводится в соответствии с методикой проведения археологических раскопок согласно п. 5.2 Положения, – на этапе основного периода производства земляных, строительных работ с корректировкой графика строительства.

Конкретные сроки согласуются с общим графиком производства работ на объекте;

в) археологические наблюдения – производятся на этапе основного периода производства земляных, строительных работ (параллельно), зависят от графиков и последовательности их проведения.

3 стадия – Камеральные работы:

Включают обработку полученных материалов и подготовку отчета: в соответствии со сроками договора.

Взаим. инв. №	периода производства земляных, строительных работ (параллельно), зависят от графиков и последовательности их проведения.							
	3 стадия – Камеральные работы:							
Подпись и дата	Включают обработку полученных материалов и подготовку отчета: в соответствии со сроками договора.							
Инв. № подл.							Раздел об обеспечении сохранности выявленного объекта археологического наследия «Культурный слой в границах города Москвы XVIII в. (Камер-Коллежского вала) (достопримечательное место)», входящий в состав проектной документации: «Многофункциональный высотный жилой комплекс с подземной автостоянкой по адресу: г. Москва, Краснопресненская набережная, земельный участок 14» при проведении земляных, строительных работ на участках устройства шумозащитного экрана, освещения, благоустройства территории, включающий оценку воздействия таких работ на указанный объект и содержащий меры по обеспечению сохранности указанного объекта при проведении таких работ в границах территории указанного объекта	Лист
								109
	Изм.	Кол.уч.	Лист	№ док	Подп.	Дата		

Реальные сроки проведения натурных археологических исследований, могут быть длительнее расчетных в связи с неблагоприятными погодными условиями и другими обстоятельствами.

Использование землеройных машин и механизмов на участках археологических раскопок допустимо при производстве вспомогательных работ (транспортировка отработанного грунта, удаление техногенных покрытий (асфальт, бетон, гравий), техногенных и стерильных грунтов и т. п.) (п. 4.9 Положения).

Порядок проведения археологических раскопок – в соответствии с Разделом 4 Положения «Порядок проведения археологических раскопок».

Сроки проведения археологических раскопок на участке определяются трудозатратами на все предусмотренные операции при условии оптимального соотношения различных специалистов и рабочих. К примеру, на раскопе площадью 100 кв. м должна работать группа в составе: начальника раскопа, 2 археологов, ведущих участки, архитектурные обмеры и графическую фиксацию производит специалист-чертежник, фотограф выполняет фотофиксацию, поиск находок из металла проводит оператор-специалист по работе с металлодетектором; естественнонаучные исследования проводятся соответствующими специалистами (почвоведы, геоморфологи, антропологи).

Разметка раскопа, его посадка на геоподоснову, поддержание разбивочной сетки квадратов выполняется геодезистом при помощи электронного тахеометра по мере необходимости. Им же на геоподоснову наносятся выявленные архитектурно-археологические объекты.

Оценка потребности в рабочих землекопах производится исходя из следующего соотношения: группа из 4-х рабочих в течение одного дня вырабатывает слой объемом $4 \times 4 \times 0,2 = 3,2$ куб. м (с тщательной переборкой

Взаим. инв. №	разбивочной сетки квадратов выполняется геодезизмом при помощи электронного тахеометра по мере необходимости. Им же на геоподоснову наносятся выявленные архитектурно-археологические объекты.						
	Подпись и дата	Оценка потребности в рабочих землекопах производится исходя из следующего соотношения: группа из 4-х рабочих в течение одного дня вырабатывает слой объемом $4 \times 4 \times 0,2 = 3,2$ куб. м (с тщательной переборкой					
Инв. № подп.							Раздел об обеспечении сохранности выявленного объекта археологического наследия «Культурный слой в границах города Москвы XVIII в. (Камер-Коллежского вала) (достопримечательное место)», входящий в состав проектной документации: «Многофункциональный высотный жилой комплекс с подземной автостоянкой по адресу: г. Москва, Краснопресненская набережная, земельный участок 14» при проведении земляных, строительных работ на участках устройства шумозащитного экрана, освещения, благоустройства территории, включающий оценку воздействия таких работ на указанный объект и содержащий меры по обеспечению сохранности указанного объекта при проведении таких работ в границах территории указанного объекта
						110	
	Изм.	Коп.уч.	Лист	№ док	Подп.	Дата	

грунта, перенесением отработанного грунта за пределы раскопа, извлечением, зачисткой и переносом находок), т.е. на одного рабочего в день приходится 0,8 куб. м исследуемого грунта. Таким образом, на археологическую разборку 100 куб. м культурного слоя потребуется 125 человеко-дней рабочих землекопов или 12,5 дней работы бригады из 10 рабочих землекопов и 7 специалистов археологов.

Согласно п. 4.28 Положения, археологические раскопки рекомендуется проводить в благоприятное для археологических полевых работ время года. Для производства археологических раскопок в неблагоприятный полевой период необходимо устройство над раскопом отапливаемого павильона для обеспечения температурного режима и освещения, достаточных для надлежащего проведения археологических раскопок.

Потребность в рабочих кадрах при проведении археологических наблюдений также будет зависеть от сроков, графиков, рабочих объемов земляных, строительных работ и последовательности их проведения на объекте, а также от наличия/отсутствия выявляемых участков неповрежденного культурного слоя. Научный персонал включает в себя специалистов-археологов, архитекторов, фотографа, художников-реставраторов и техников.

Порядок проведения археологических наблюдений – в соответствии с Разделом 5 Положения «Порядок проведения археологических наблюдений». Основные требования к организации и проведению полевых работ в режиме археологических наблюдений:

В случае наличия на участке проведения археологических наблюдений техногенных грунтов археологические наблюдения проводятся после их удаления, в том числе с использованием землеройных машин и механизмов (п. 5.5 Положения).

Взаим. инв. №						
Подпись и дата						
Инв. № подл.						
						Раздел об обеспечении сохранности выявленного объекта археологического наследия «Культурный слой в границах города Москвы XVIII в. (Камер-Коллежского вала) (достопримечательное место)», входящий в состав проектной документации: «Многофункциональный высотный жилой комплекс с подземной автостоянкой по адресу: г. Москва, Краснопресненская набережная, земельный участок 14» при проведении земляных, строительных работ на участках устройства шумозащитного экрана, освещения, благоустройства территории, включающий оценку воздействия таких работ на указанный объект и содержащий меры по обеспечению сохранности указанного объекта при проведении таких работ в границах территории указанного объекта
	Изм.	Коп.уч.	Лист	№ док	Подп.	Дата

							Лист
							111

Археологические наблюдения ведутся на глубину до неповрежденного культурного слоя, на глубину, определенную проектом проведения хозяйственных работ, или до археологического материка, если установленная глубина его залегания выше отметок, определенных проектом проведения хозяйственных работ (п. 5.6 Положения).

Выборка поврежденного культурного слоя производится пластами с использованием ручного инструмента либо землеройных машин и механизмов под контролем специалиста-археолога. Толщина пласта выборки и вид приспособления, используемого на землеройных машинах и механизмах для выборки поврежденного культурного слоя (планировочный ковш, обычный ковш и т. д.), определяются держателем открытого листа в зависимости от степени повреждения культурного слоя и места расположения объекта археологического наследия, а также других факторов, влияющих на полноту получения информации об объекте археологического наследия (п. 5.7 Положения).

В ходе археологических наблюдений рекомендуется формировать временные стратиграфические профили (бровки). После надлежащей фиксации указанные профили (бровки) должны быть разобраны. При выборке культурного слоя рекомендуется выдерживать постоянную толщину пласта (п. 5.7 Положения).

Археологические наблюдения предусматривают выполнение горизонтальных зачинок (в том числе археологического материка), зачистку стратиграфических профилей (бровки, борта раскопа либо котлована), выборку археологических предметов.

Частота производства зачинок горизонтальных и вертикальных поверхностей определяется держателем открытого листа в зависимости от индивидуальных особенностей объекта археологического наследия, степени повреждения культурного слоя, особенностей строительных работ и других

Взаим. инв. №	горизонтальных зачисток (в том числе археологического материка), зачистку стратиграфических профилей (бровки, борта раскопа либо котлована), выборку археологических предметов.							
Подпись и дата	Частота производства зачисток горизонтальных и вертикальных поверхностей определяется держателем открытого листа в зависимости от индивидуальных особенностей объекта археологического наследия, степени повреждения культурного слоя, особенностей строительных работ и других							
Инв. № подл.							Раздел об обеспечении сохранности выявленного объекта археологического наследия «Культурный слой в границах города Москвы XVIII в. (Камер-Коллежского вала) (достопримечательное место)», входящий в состав проектной документации: «Многофункциональный высотный жилой комплекс с подземной автостоянкой по адресу: г. Москва, Краснопресненская набережная, земельный участок 14» при проведении земляных, строительных работ на участках устройства шумозащитного экрана, освещения, благоустройства территории, включающий оценку воздействия таких работ на указанный объект и содержащий меры по обеспечению сохранности указанного объекта при проведении таких работ в границах территории указанного объекта	Лист
	Изм.	Кол.уч.	Лист	№ док	Подп.	Дата		112

факторов, влияющих на полноту получения информации об объекте археологического наследия. (п. 5.8 Положения).

В ходе археологических наблюдений необходимо выполнять переборку выбираемого грунта и его промывку в случае необходимости. (п. 5.9 Положения).

Археологические наблюдения рекомендуется проводить в благоприятное для археологических полевых работ время года. В случае проведения археологических наблюдений в неблагоприятный полевой период необходимо устройство отапливаемого и снабженного освещением павильона для переборки и в случае необходимости промывки выбираемого грунта (п. 5.13 Положения).

Объемы и виды полевых археологических работ могут быть уточнены по фактической ситуации при проведении археологических работ (см. глава VII настоящего Раздела) на основании данных, получаемых при проведении археологических работ о сохранности, мощности и датировке выявленных напластований.

Конкретные сроки проведения земляных работ определяются графиком строительства.

По окончании земляных работ производится камеральная обработка археологических материалов и составление научного отчета.

Изм.	Кол.уч.	Лист	№ док	Подп.	Дата	Раздел об обеспечении сохранности выявленного объекта археологического наследия «Культурный слой в границах города Москвы XVIII в. (Камер-Коллежского вала) (достопримечательное место)», входящий в состав проектной документации: «Многофункциональный высотный жилой комплекс с подземной автостоянкой по адресу: г. Москва, Краснопресненская набережная, земельный участок 14» при проведении земляных, строительных работ на участках устройства шумозащитного экрана, освещения, благоустройства территории, включающий оценку воздействия таких работ на указанный объект и содержащий меры по обеспечению сохранности указанного объекта при проведении таких работ в границах территории указанного объекта	Лист
							113
Изм.						Подпись и дата	
Взаим. инв. №							

Х. РАСЧЕТ СТОИМОСТИ АРХЕОЛОГИЧЕСКИХ РАБОТ

Расчет стоимости археологических исследований произведен по расценкам «Сборника цен на научно-проектные работы по памятникам истории и культуры. Раздел 6. Архитектурно-археологические исследования в зоне охраны памятников истории и культуры» (СЦНПР-91-6), разработанного научно-исследовательской проектной мастерской ВО «Союзреставрация» Министерства культуры СССР и введенного в действие приказом Министерства культуры СССР от 01 января 1991 г. № 321, с учетом НДС и с учетом инфляционного коэффициента.

Оплата проведенных археологических исследований производится за фактически выполненный объем работ на основании Исполнительных смет. Если к началу строительства цены на отдельные виды археологических работ на основании директивных документов будут изменены, сметы при заключении договора на проведение натурных археологических работ должны быть откорректированы.

Стоимость археологических работ по объекту: «Многофункциональный высотный жилой комплекс с подземной автостоянкой по адресу: г. Москва, Краснопресненская набережная, земельный участок 14» может быть изменена в случае изменения проектной документации (изменение площадей и объемов земляных, строительных работ).

Работы по инженерно-техническому обеспечению археологических работ, указанные в гл. XIII. «Потребность в материалах и оборудовании», не включены в сметный расчёт на проведение археологических работ и возлагаются на заказчика и/или подрядчика, обеспечивающего проведение земляных, строительных работ на объекте.

Взаим. инв. №		Подпись и дата		Инв. № подл.		Раздел об обеспечении сохранности выявленного объекта археологического наследия «Культурный слой в границах города Москвы XVIII в. (Камер-Коллежского вала) (достопримечательное место)», входящий в состав проектной документации: «Многофункциональный высотный жилой комплекс с подземной автостоянкой по адресу: г. Москва, Краснопресненская набережная, земельный участок 14» при проведении земляных, строительных работ на участках устройства шумозащитного экрана, освещения, благоустройства территории, включающий оценку воздействия таких работ на указанный объект и содержащий меры по обеспечению сохранности указанного объекта при проведении таких работ в границах территории указанного объекта Изм. Кол.уч. Лист № док Подп. Дата	Лист 114	Лист 114
---------------	--	----------------	--	--------------	--	--	--------------------------------	--------------------------------

**ХІ. ПОТРЕБНОСТЬ В СТРОИТЕЛЬНОЙ ТЕХНИКЕ ПРИ
ПРОИЗВОДСТВЕ АРХЕОЛОГИЧЕСКИХ РАБОТ**

В связи с тем, что участки проведения раскопок не выходят за пределы зоны строительства, вывоз отработанного грунта, снятие техногенных покрытий (асфальт, бетон, гравий), техногенных и стерильных грунтов (п. 4.9. Положения) производится организацией, ведущей строительные работы за счет средств, выделенных на строительно-монтажные работы.

Отработанный грунт выносится вручную за пределы раскопов на площадки, выбранные строителями и удобные для подъезда грузового транспорта. При необходимости обратной засыпки археологических раскопов, данные работы также осуществляются за счет средств организации, ведущей строительные работы на объекте.

В связи с тем, что участки археологических наблюдений не выходят за пределы зоны проведения земляных работ, вывоз отработанного грунта, механизированная выборка поврежденного культурного слоя (с соблюдением требований, предусмотренных для проведения археологических наблюдений разделом 5 Положения «Порядок проведения археологических наблюдений») производятся подрядной организацией за счет средств, выделенных на строительно-монтажные работы.

Изм.	Кол.уч.	Лист	№ док	Подп.	Дата	Раздел об обеспечении сохранности выявленного объекта археологического наследия «Культурный слой в границах города Москвы XVIII в. (Камер-Коллежского вала) (достопримечательное место)», входящий в состав проектной документации: «Многофункциональный высотный жилой комплекс с подземной автостоянкой по адресу: г. Москва, Краснопресненская набережная, земельный участок 14» при проведении земляных, строительных работ на участках устройства шумозащитного экрана, освещения, благоустройства территории, включающий оценку воздействия таких работ на указанный объект и содержащий меры по обеспечению сохранности указанного объекта при проведении таких работ в границах территории указанного объекта	Лист
							115

**ХII. ПОТРЕБНОСТЬ В ЭЛЕКТРОЭНЕРГИИ И ВОДЕ ПРИ
ПРОВЕДЕНИИ АРХЕОЛОГИЧЕСКИХ РАБОТ**

При проведении археологических работ расход электроэнергии связан с необходимостью освещения рабочих мест в помещениях, в которых производится камеральная обработка графических материалов и археологических находок, в соответствии с установленными санитарными нормами. Расход воды, помимо гигиенических потребностей, связан также с необходимостью мытья археологических находок и не превышает 100 литров в день.

Обеспечение археологических работ электроэнергией и водой предполагается осуществлять от действующих сетей силами организации, ведущей строительство объекта.

Инва.№ подп.	Взаим. инв. №						
	Подпись и дата						
Изм.	Коп.уч.	Лист	№ док	Подп.	Дата	Раздел об обеспечении сохранности выявленного объекта археологического наследия «Культурный слой в границах города Москвы XVIII в. (Камер-Коллежского вала) (достопримечательное место)», входящий в состав проектной документации: «Многофункциональный высотный жилой комплекс с подземной автостоянкой по адресу: г. Москва, Краснопресненская набережная, земельный участок 14» при проведении земляных, строительных работ на участках устройства шумозащитного экрана, освещения, благоустройства территории, включающий оценку воздействия таких работ на указанный объект и содержащий меры по обеспечению сохранности указанного объекта при проведении таких работ в границах территории указанного объекта	Лист
							116

ХІІІ. ПОТРЕБНОСТЬ В МАТЕРИАЛАХ И ОБОРУДОВАНИИ

При проведении археологических полевых работ по объекту: «Многофункциональный высотный жилой комплекс с подземной автостоянкой по адресу: г. Москва, Краснопресненская набережная, земельный участок 14» Заказчику необходимо предусмотреть и обеспечить проведение инженерно-технического обеспечения археологических исследований:

1. Наличие и обслуживание бытового городка или помещений для раздевалок, организации камеральной лаборатории (содержание площадки и бытовых помещений, наличие воды, электроэнергии, обогревателей или тепловых пушек, вывоз мусора);

2. Устройство навесов над раскопами и обеспечения освещения, достаточного для надлежащего проведения археологических раскопок в случае проведения работ в благоприятный полевой период;

3. Для производства археологических раскопок в неблагоприятный полевой период необходимо устройство над раскопом отапливаемого павильона для обеспечения температурного режима и освещения, достаточных для надлежащего проведения археологических раскопок. (п. 4. 28 Положения); +5 С минимальная температура воздуха.

В случае проведения археологических наблюдений в неблагоприятный полевой период необходимо устройство отапливаемого и снабженного освещением павильона для переборки и в случае необходимости промывки выбираемого грунта. (п. 5.13 Положения).

4. Обеспечение размораживания грунта на площади раскопов и наблюдений в случае начала выполнения работ в зимний период (возможна установка прогрева по типу WACKER NEUSON HSH 700 G);

5. Изготовление трапов (лестниц) для спуска в раскопы;

Взаим. инв. №	освещением павильона для переборки и в случае необходимости промывки выбираемого грунта. (п. 5.13 Положения).							
	4. Обеспечение размораживания грунта на площади раскопов и наблюдений в случае начала выполнения работ в зимний период (возможна установка прогрева по типу WACKER NEUSON HSH 700 G);							
Подпись и дата	5. Изготовление трапов (лестниц) для спуска в раскопы;							
Изн. № подп.						Раздел об обеспечении сохранности выявленного объекта археологического наследия «Культурный слой в границах города Москвы XVIII в. (Камер-Коллежского вала) (достопримечательное место)», входящий в состав проектной документации: «Многофункциональный высотный жилой комплекс с подземной автостоянкой по адресу: г. Москва, Краснопресненская набережная, земельный участок 14» при проведении земляных, строительных работ на участках устройства шумозащитного экрана, освещения, благоустройства территории, включающий оценку воздействия таких работ на указанный объект и содержащий меры по обеспечению сохранности указанного объекта при проведении таких работ в границах территории указанного объекта	Лист	
								117
	Изм.	Кол.уч.	Лист	№ док	Подп.		Дата	

6. Откачку грунтовой и дождевой воды из раскопов и зон проведения наблюдений (при необходимости) с обязательным определением разрешенных точек сброса;

7. Обратную засыпку раскопов (при необходимости);

8. Рекультивацию грунта в зонах раскопов и на прилегающих территориях (подъездных путях, местах временного складирования отработанного грунта) в случае необходимости;

9. Удаление по мере необходимости от раскопов и зон проведения наблюдений отработанных отвалов с помощью строительной техники;

10. Обеспечение транспортерами (ленточными) для удаления грунта из раскопов;

11. Организацию подъездных путей к местам раскопов и зон проведения наблюдений, по которым будет вывозиться отработанный грунт (при необходимости); организация площадок складирования грунта;

12. Вывоз с территории отработанного грунта (при необходимости);

13. Наличие пункта мойки колес для техники, вывозящей отработанный грунт (при необходимости);

14. Снятие техногенных покрытий (асфальт, бетон, гравий), техногенных и стерильных грунтов (п. 4.9. Положения) в зонах раскопов с помощью техники;

15. Выборка поврежденного культурного слоя в зонах проведения археологических наблюдений (с соблюдением требований, предусмотренных для проведения археологических наблюдений разделом 5 Положения «Порядок проведения археологических наблюдений»);

16. Ограждение площадок по периметру в местах проведения археологических раскопов;

Взаим. инв. №							
Подпись и дата							
Инв. № подл.							
						Раздел об обеспечении сохранности выявленного объекта археологического наследия «Культурный слой в границах города Москвы XVIII в. (Камер-Коллежского вала) (достопримечательное место)», входящий в состав проектной документации: «Многофункциональный высотный жилой комплекс с подземной автостоянкой по адресу: г. Москва, Краснопресненская набережная, земельный участок 14» при проведении земляных, строительных работ на участках устройства шумозащитного экрана, освещения, благоустройства территории, включающий оценку воздействия таких работ на указанный объект и содержащий меры по обеспечению сохранности указанного объекта при проведении таких работ в границах территории указанного объекта	Лист
Изм.	Кол.уч.	Лист	№ док	Подп.	Дата		118

17. Защита деревянными коробами деревьев, расположенных в зонах работ (деревьев, которые не будут ликвидированы);

18. Разработка ППР крепления стенок археологического раскопов (при необходимости);

19. Крепление вертикальных стенок раскопов с глубины от 1,5 м в соответствии с разработанным ППР (при необходимости).

Обеспечение археологических исследований необходимыми материалами для выполнения графических работ, фотографирования объектов и первичной камеральной обработки находок производится организацией, выполняющей археологические работы.

В связи с тем, что археологические наблюдения будут проводиться в пределах огороженной строительной площадки, специальных дополнительных ограждений для них не потребуется.

Инва.№ подп.	Раздел об обеспечении сохранности выявленного объекта археологического наследия «Культурный слой в границах города Москвы XVIII в. (Камер-Коллежского вала) (достопримечательное место)», входящий в состав проектной документации: «Многофункциональный высотный жилой комплекс с подземной автостоянкой по адресу: г. Москва, Краснопресненская набережная, земельный участок 14» при проведении земляных, строительных работ на участках устройства шумозащитного экрана, освещения, благоустройства территории, включающий оценку воздействия таких работ на указанный объект и содержащий меры по обеспечению сохранности указанного объекта при проведении таких работ в границах территории указанного объекта						Лист
							119
Изм.	Кол.уч.	Лист	№ док	Подп.	Дата		
Взаим. инв. №							
Подпись и дата							

СПИСОК ИЛЛЮСТРАЦИЙ И ЧЕРТЕЖЕЙ

Илл. 1. ПЛАНЪ / императорскаго / столичнаго города / МОСКВЫ / сочиненной / подъ смотрениемъ Архитектора Ивана / Мичурина въ 1739 году ... Сост. И. Мичурин. Спб., Акад. наук, 1739. Грав. / меди и набор; 506x1047 (по листу вместе с текстом). Масштаб 1:21000; 1 см = 210 м. Фрагмент.

Илл. 2. План Императорского столичного города Москвы, Кремля, Китая, Белого, Земляного городов, и часть за Земляным городом с показанием соборных церквей, монастырей, домов Ее Императорского величества и знатым местам да публичным строениям со всею ситуациею. В картуше в правом нижнем углу - дата: 1768 год. Один из серии планов города и уезда, созданной в Московской губернской межевой канцелярии в 1760-1770-х гг. под руководством инженер-майора Петра Горихвостова. Масштаб 1:8400, 84м в 1см (100 сажень в 1 дюйме. ГПБ ОР, ф. 342, д. 114. Фрагмент

Илл. 3. План Москвы прожектированной городу и предместьям, чертеж 1782-1784. Копия утвержденного Екатериной II в 1775 г. проекта реконструкции Москвы, выполненную при подписавшем ее генерал-губернаторе Москвы З.Г. Чернышове. РГАДА, ф.192, N5. Фрагмент.

Илл. 4. Планъ Столичнаго Города Москвы. Plan de Moscou. G Courtener, 1811 г. Переиздание плана 1805 г. Гравюра на меди, формат 965x1042. Фрагмент.

Илл. 5. Семитопографическая карта Московской губернии. 1812г. На 20 листах. Лист 12 - Москва и окрестности. Гравировка. 637x484 мм (по рамке). Фрагмент.

Илл. 6. План части окрестностей города Москвы / Снятый инструментально квартирмейстерской части порутчиком Ляпуновым

Илл. № подл.	Взаим. инв. №					Лист
	Подпись и дата					
1811 г. Переиздание плана 1805 г. 1 равиюра на меди, формат 965X1042.						
Фрагмент.						
Илл. 5. Семитопографическая карта Московской губернии. 1812г. На 20						
листах. Лист 12 - Москва и окрестности. Гравировка.						
637x484 мм (по рамке). Фрагмент.						
Илл. 6. План части окрестностей города Москвы / Снятый						
инструментально квартирмейстерской части поручиком Ляпуновым						
						Раздел об обеспечении сохранности выявленного объекта археологического наследия «Культурный слой в границах города Москвы XVIII в. (Камер-Коллежского вала) (достопримечательное место)», входящий в состав проектной документации: «Многофункциональный высотный жилой комплекс с подземной автостоянкой по адресу: г. Москва, Краснопресненская набережная, земельный участок 14» при проведении земляных, строительных работ на участках устройства шумозащитного экрана, освещения, благоустройства территории, включающий оценку воздействия таких работ на указанный объект и содержащий меры по обеспечению сохранности указанного объекта при проведении таких работ в границах территории указанного объекта
Изм.	Коп.уч.	Лист	№ док	Подп.	Дата	
						120

Раздел об обеспечении сохранности выявленного объекта археологического наследия «Культурный слой в границах города Москвы XVIII в. (Камер-Коллежского вала) (достопримечательное место)», входящий в состав проектной документации: «Многофункциональный высотный жилой комплекс с подземной автостоянкой по адресу: г. Москва, Краснопресненская набережная, земельный участок 14» при проведении земляных, строительных работ на участках устройства шумозащитного экрана, освещения, благоустройства территории, включающий оценку воздействия таких работ на указанный объект и содержащий меры по обеспечению сохранности указанного объекта при проведении таких работ в границах территории указанного объекта

в 1825 году. - [1:16800], 200 саж. в дюйме. - [СПб., 1825] (Литогр. в Гл. Штабе Е.И.В.) Фрагмент.

Илл. 7. План инструментальной топографической съемки города Москвы и ее окрестностей 1838 г. Сборный план состоящий из 16 листов размерами примерно 69 x 72 см. Масштаб 1:8400, 100 саженой в английском дюйме. Съемка выполнена в апреле-июне 1838 года, рекогносцировка выполнена в 1852-1853 годах. Фрагмент.

Илл. 8. Атлас столичного города Москвы / Сост. А. Хотевым. Вариант 2 склейки карты. Масштаб 1:3350, 40 саж. в дюйме. - М., 1852-1853 гг. (Тип. Ведомостей Моск. гор. полиции). Фрагмент.

Илл. 9. ПЛАНЪ / СТОЛИЧНАГО ГОРОДА / МОСКВЫ / вновь снятый въ 1859 году / и гравированный / при / военнотопографическомъ депо / въ 1862 году / ... Грав.: Романов, Иванов 2-й, Зиновьев, Сергеев 3-й, Копьев, Мержанов; вырез, слова: Дементьев, Осипов, Петров, Егоров и Васильев 1-й Спб, 1862. «Бокачев», 602. Грав./меди (на 4 досках). Размеры (по доске): I—510 x 544; II—517 x 545; III—515 x 542; IV — 515 x 545мм. Масштаб 1:12,600; 1см = 126м. Фрагмент.

Илл. 10. Нивеллирный план города Москвы: Сост. на основании тригонометрической сети, по съемке и нивелировке города в 1874-77 годах, межевыми инж. Н. Н. Смирновым и Д. П. Рашковым и дополненный окрестностями топографической съемки 1878-86 гг. 2-е издание Московской Городской Думы 1888 г.- 1:8400, 100 саж. в дюйме. 2300x2200. Фрагмент.

Илл. 11. План Столичного города Москвы. Приложение к «Адрес-справочнику г. Москвы» на 1897 год. Масштаб 1:21000, в английском дюйме 250 саженой. Составлен по плану 1888 г. в масштабе

Взаим. инв. №	
Подпись и дата	
Инв. № подл.	
Изм.	Кол.уч.
Лист	№ док
Подп.	Дата
Раздел об обеспечении сохранности выявленного объекта археологического наследия «Культурный слой в границах города Москвы XVIII в. (Камер-Коллежского вала) (достопримечательное место)», входящий в состав проектной документации: «Многофункциональный высотный жилой комплекс с подземной автостоянкой по адресу: г. Москва, Краснопресненская набережная, земельный участок 14» при проведении земляных, строительных работ на участках устройства шумозащитного экрана, освещения, благоустройства территории, включающий оценку воздействия таких работ на указанный объект и содержащий меры по обеспечению сохранности указанного объекта при проведении таких работ в границах территории указанного объекта	
Лист 121	

1:8400 и дополнен данными последнего периода. Под
руковод. Меж. Инженера Трофимова. Картографическое Заведение А.
Ильина в С. Петербурге. Условная координатная сетка.
94x68 см. Фрагмент

Илл. 12. План города Москвы. - 1:21000, 250 саж. в дюйме. - [СПб.]:
Суворин, [190.] (Типо-литогр. Т-ва Владимир Чичерин).
Фрагмент.

Илл. 13. План города Москвы с пригородами. Изд. Т-ва Суворина «Новое
время». - 1:21000, 250 саж. в дюйме. - [Пг.: Картогр.
завед. Ильина, 191X. - 1 к.: цв., 2 доп. карты, 2 табл.; 970x700.
Фрагмент.

Илл. 14. План Москвы, исправленный и дополненный по новейшим
данным / Научно-техн. отдел ВСНХ. - 1:25000. - Л.: Гос.
Картография, 1925. - 1 к.: цв.; 97x80 см. Границы города проведены по
данным на 28.V.1917 г., границы районов - по данным на
10.VI.1922 г. Фрагмент.

Илл. 15. Москва: По материалам съемок Геоконторы ОПМ 1933 г./Сост. и
отпеч. ф-кой Картолитогр. Моск. обл. ком. отд.
в 1935 г. - 1:10000. - М.: Изд. отд. планировки Моссовета, 1935. - 1 к.
(16 л. + 1 сб. л.); 64x58 см. Фрагмент.

Илл. 16. Подробный план Москвы, Сборный план, составленный из
подборки склеенных листов планов города Москвы.
Исполнено Обл. Геодезической конторой. Ф-ка Картолитографии
МООМП. Москва. Масштаб планов - 1:2000. Сечение
рельефа через 1 м. Листы планов изданы в период от 1937 до 1949 года.
Фрагмент.

Илл. 17. Немецкая аэрофотосъемка 1939-1943 годов. Коллаж составлен
главным образом на основе снимков,

Взаим. инв. №
Подпись и дата
Инв. № подл.

						Раздел об обеспечении сохранности выявленного объекта археологического наследия «Культурный слой в границах города Москвы XVIII в. (Камер-Коллежского вала) (достопримечательное место)», входящий в состав проектной документации: «Многофункциональный высотный жилой комплекс с подземной автостоянкой по адресу: г. Москва, Краснопресненская набережная, земельный участок 14» при проведении земляных, строительных работ на участках устройства шумозащитного экрана, освещения, благоустройства территории, включающий оценку воздействия таких работ на указанный объект и содержащий меры по обеспечению сохранности указанного объекта при проведении таких работ в границах территории указанного объекта	Лист
Изм.	Кол.уч.	Лист	№ док	Подп.	Дата		122

находящихся в архивах США (U.S. National Archives and the U.S. Library of Congress). Фрагмент.

Илл. 18. План Москвы издания Мосгоргеотреста Архитектурно-планировочного Управления г. Москвы. Съемка 1951 г., издание 1952 г. Сборный план, составленный из 49 крупномасштабных фрагментов. Фрагмент.

Илл. 19. Карта Москвы и окрестностей. Состояние местности на 1963-1965 гг. Издание 1968 года. Фрагмент.

Илл. 20. Современная карта-схема г. Москвы. Фрагмент.

Илл. 21. Краснопресненский парк культуры и отдыха, разбивка новой территории. Снимок 1932 г. Источник: <https://pastvu.com/p/1586792>. Вид с северо-востока.

Илл. 22. В Краснопресненском парке. Снимок 1958-1959 г. Источник: <https://pastvu.com/p/1275482>. Вид с запада.

Илл. 23. Краснопресненский парк. Снимок 1961 г. Источник: <https://pastvu.com/p/1421208>. Вид с юго-запада.

Илл. 24. Вид на набережную Тараса Шевченко. Снимок 1960-1965 г. Источник: <https://pastvu.com/p/97391>. Вид с северо-востока.

Илл. 25. Исследуемый участок. Современное состояние.


Илл. 26. Исследуемый участок. Современное состояние.

Илл. 27. Исследуемый участок. Современное состояние.

Илл. 28. Исследуемый участок. Современное состояние.


Чертеж – План производства археологических полевых работ (на 2 л.).

Изн.№ подл.	Взаим. инв. №					Подпись и дата	Взаим. инв. №
						Чертеж – План производства археологических полевых работ (на 2 л.).	
						Раздел об обеспечении сохранности выявленного объекта археологического наследия «Культурный слой в границах города Москвы XVIII в. (Камер-Коллежского вала) (достопримечательное место)», входящий в состав проектной документации: «Многофункциональный высотный жилой комплекс с подземной автостоянкой по адресу: г. Москва, Краснопресненская набережная, земельный участок 14» при проведении земляных, строительных работ на участках устройства шумозащитного экрана, освещения, благоустройства территории, включающий оценку воздействия таких работ на указанный объект и содержащий меры по обеспечению сохранности указанного объекта при проведении таких работ в границах территории указанного объекта	Лист
Изм.	Кол.уч.	Лист	№ док	Подп.	Дата		123

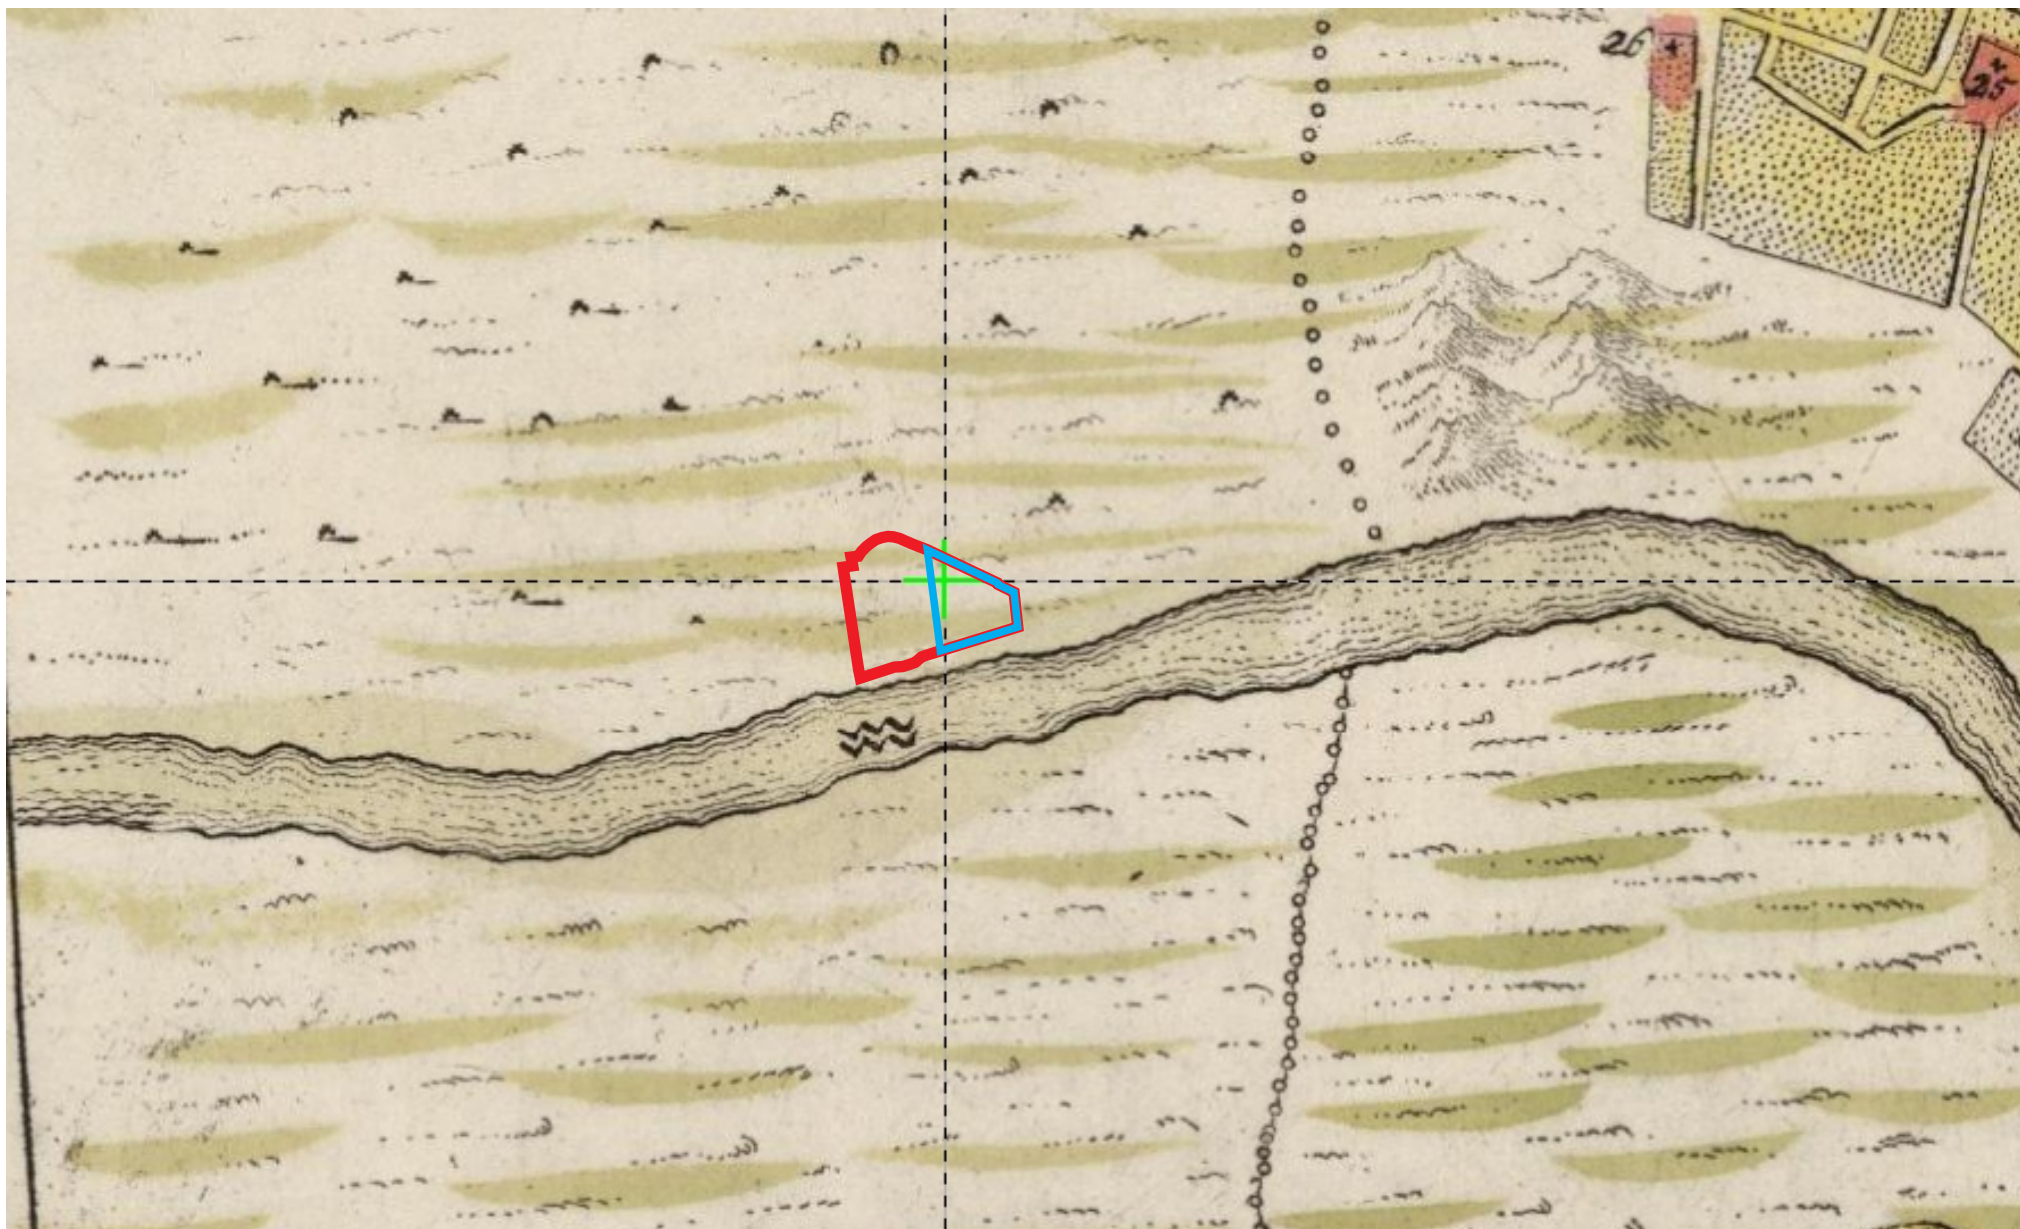

- исследуемый участок
 - участок выполнения благоустройства, устройства освещения, установки шумозащитного экрана

Илл. 1. ПЛАНЪ / императорскаго / столичнаго города / МОСКВЫ / сочиненной / подъ смотрениемъ Архитектора
 Ивана / Мичурина въ 1739 году ... Сост. И. Мичурин. Спб., Акад. наук, 1739. Грав. / меди и набор; 506x1047 (по
 листу вместе с текстом). Масштаб 1:21000; 1 см = 210 м. Фрагмент.

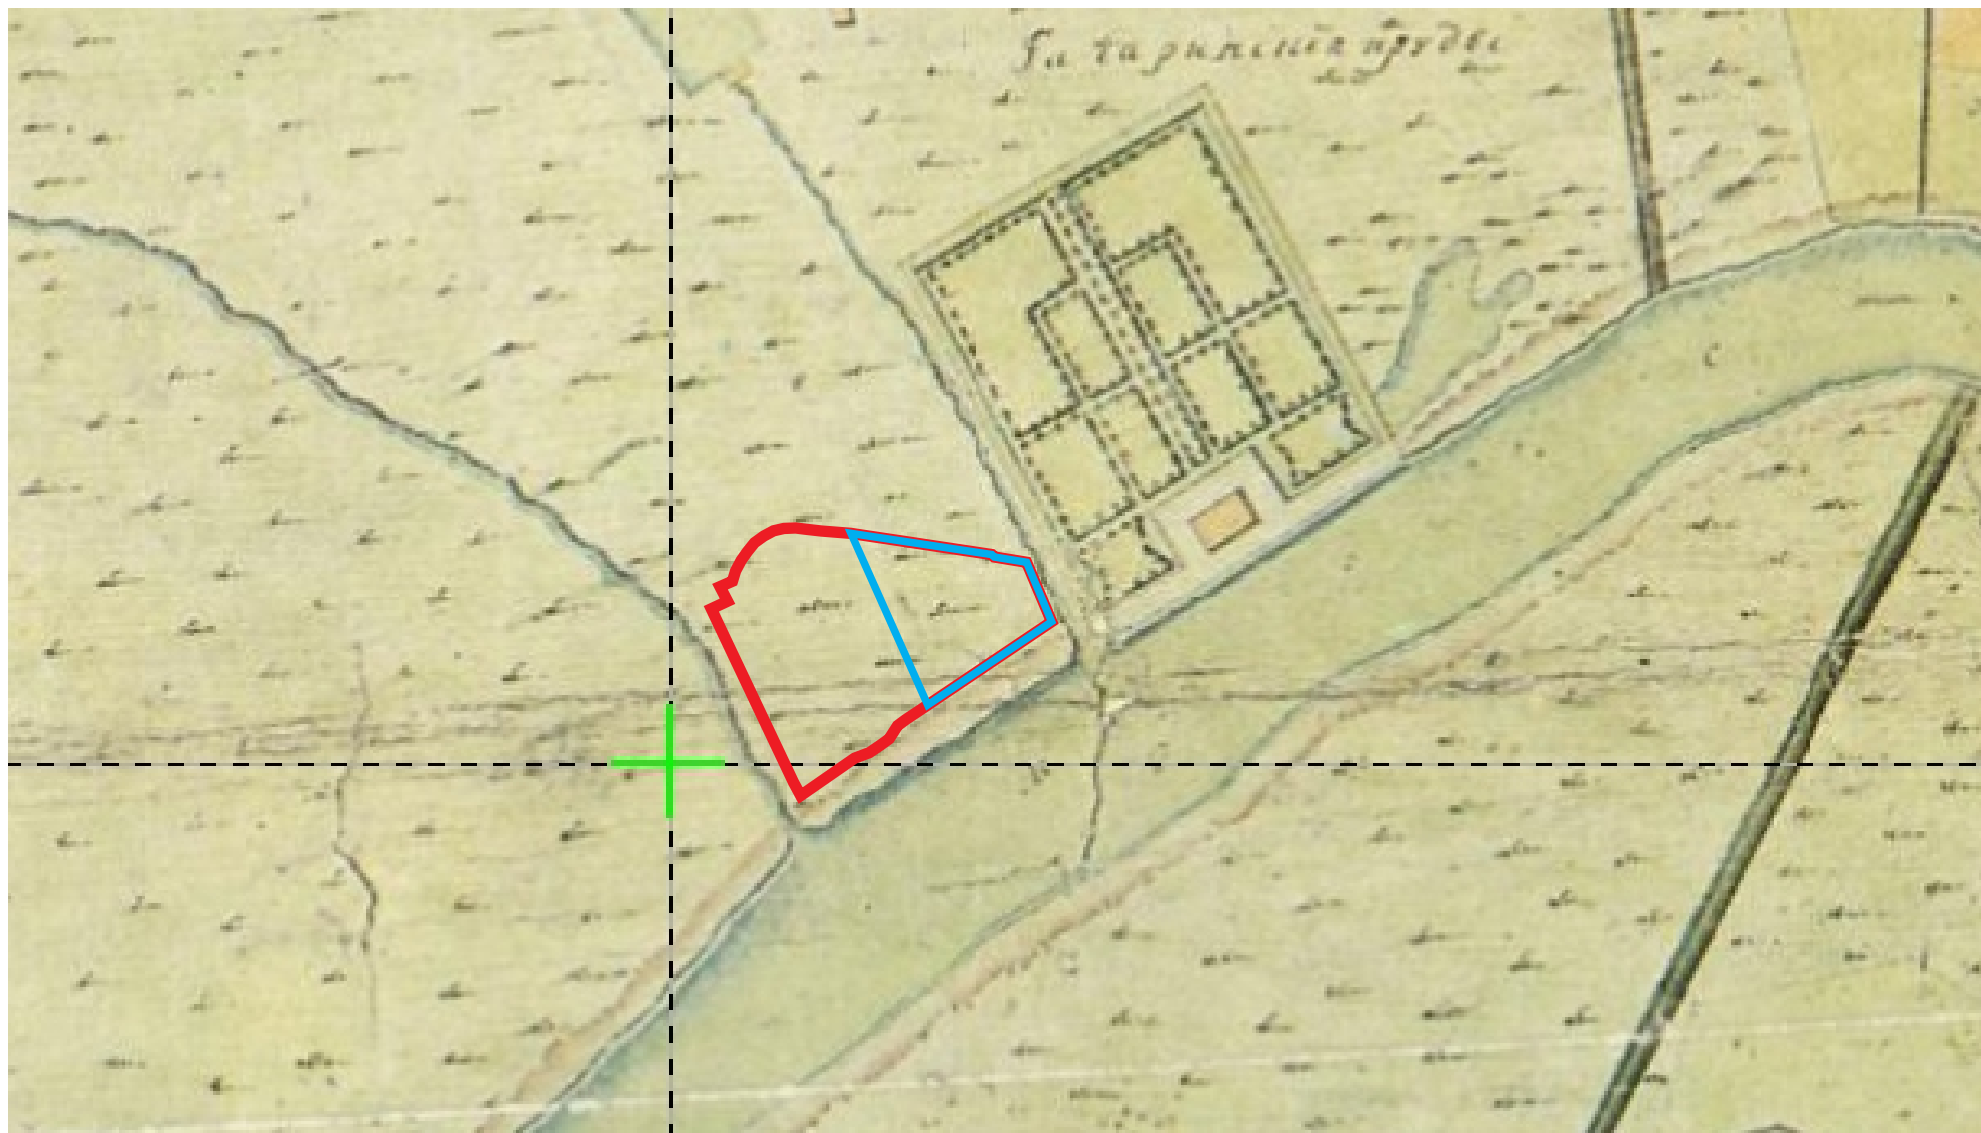

- исследуемый участок
 - участок выполнения благоустройства, устройства освещения, установки шумозащитного экрана

Илл. 2. План Императорского столичного города Москвы, Кремля, Китая, Белого, Земляного городов, и часть за Земляным городом с показанием соборных церквей, монастырей, домов Ее Императорского величества и знатым местам да публичным строениям со всею ситуациею. В картуше в правом нижнем углу - дата: 1768 год. Один из серии планов города и уезда, созданной в Московской губернской межевой канцелярии в 1760-1770-х гг. под руководством инженер-майора Петра Горихвостова. Масштаб 1:8400, 84м в 1см (100 саженей в 1 дюйме. ГПБ ОР, ф. 342, д. 114. Фрагмент.



- исследуемый участок
 - участок выполнения благоустройства, устройства освещения, установки шумозащитного экрана

Илл. 3. План Москвы прожектированной городу и предместьям, чертеж 1782-1784 гг. Копия утвержденного Екатериной II в 1775 г. проекта реконструкции Москвы, выполненную при подписавшем ее генерал-губернаторе Москвы З.Г. Чернышове. РГАДА, ф.192, N5. Фрагмент.




- исследуемый участок
 - участок выполнения благоустройства, устройства освещения, установки шумозащитного экрана

Илл. 4. Планъ Столичнаго Города Москвы. Plan de Moscou. G Courtener, 1811 г. Переиздание плана 1805 г. Гравюра на меди, формат 965x1042. Фрагмент.




- исследуемый участок
 - участок выполнения благоустройства, устройства освещения, установки шумозащитного экрана

Илл. 5. Семитопографическая карта Московской губернии. 1812г. На 20 листах. Лист 12 - Москва и окрестности. Гравировка. 637x484 мм (по рамке). Фрагмент.

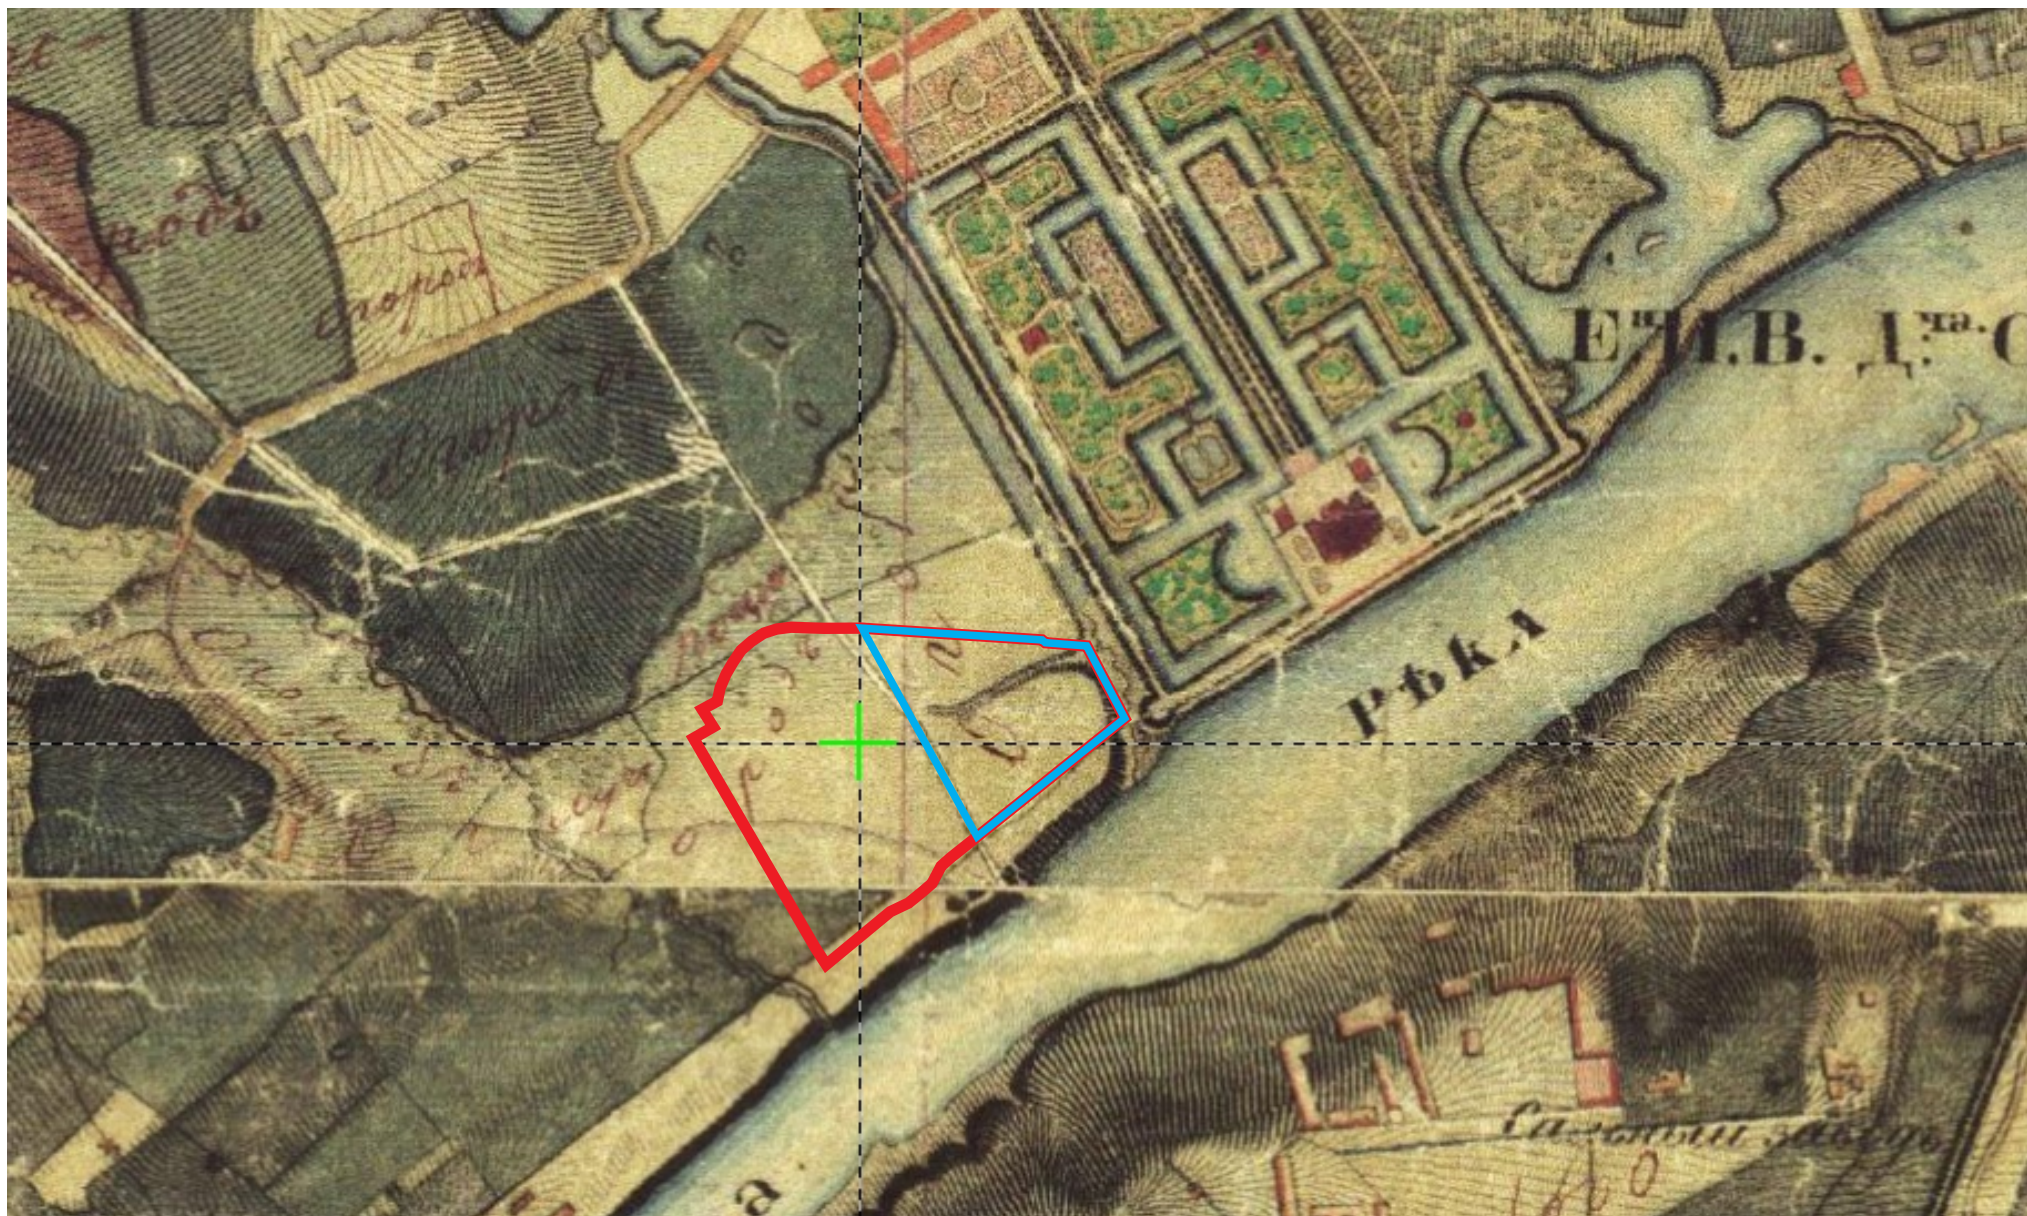


- исследуемый участок
 - участок выполнения благоустройства, устройства освещения, установки шумозащитного экрана

Илл. 7. План инструментальной топографической съемки города Москвы и ее окрестностей 1838 г. Сборный план состоящий из 16 листов размерами примерно 69 x 72 см. Масштаб 1:8400, 100 сажень в английском дюйме. Съемка выполнена в апреле-июне 1838 года, рекогносцировка выполнена в 1852-1853 годах. Фрагмент.

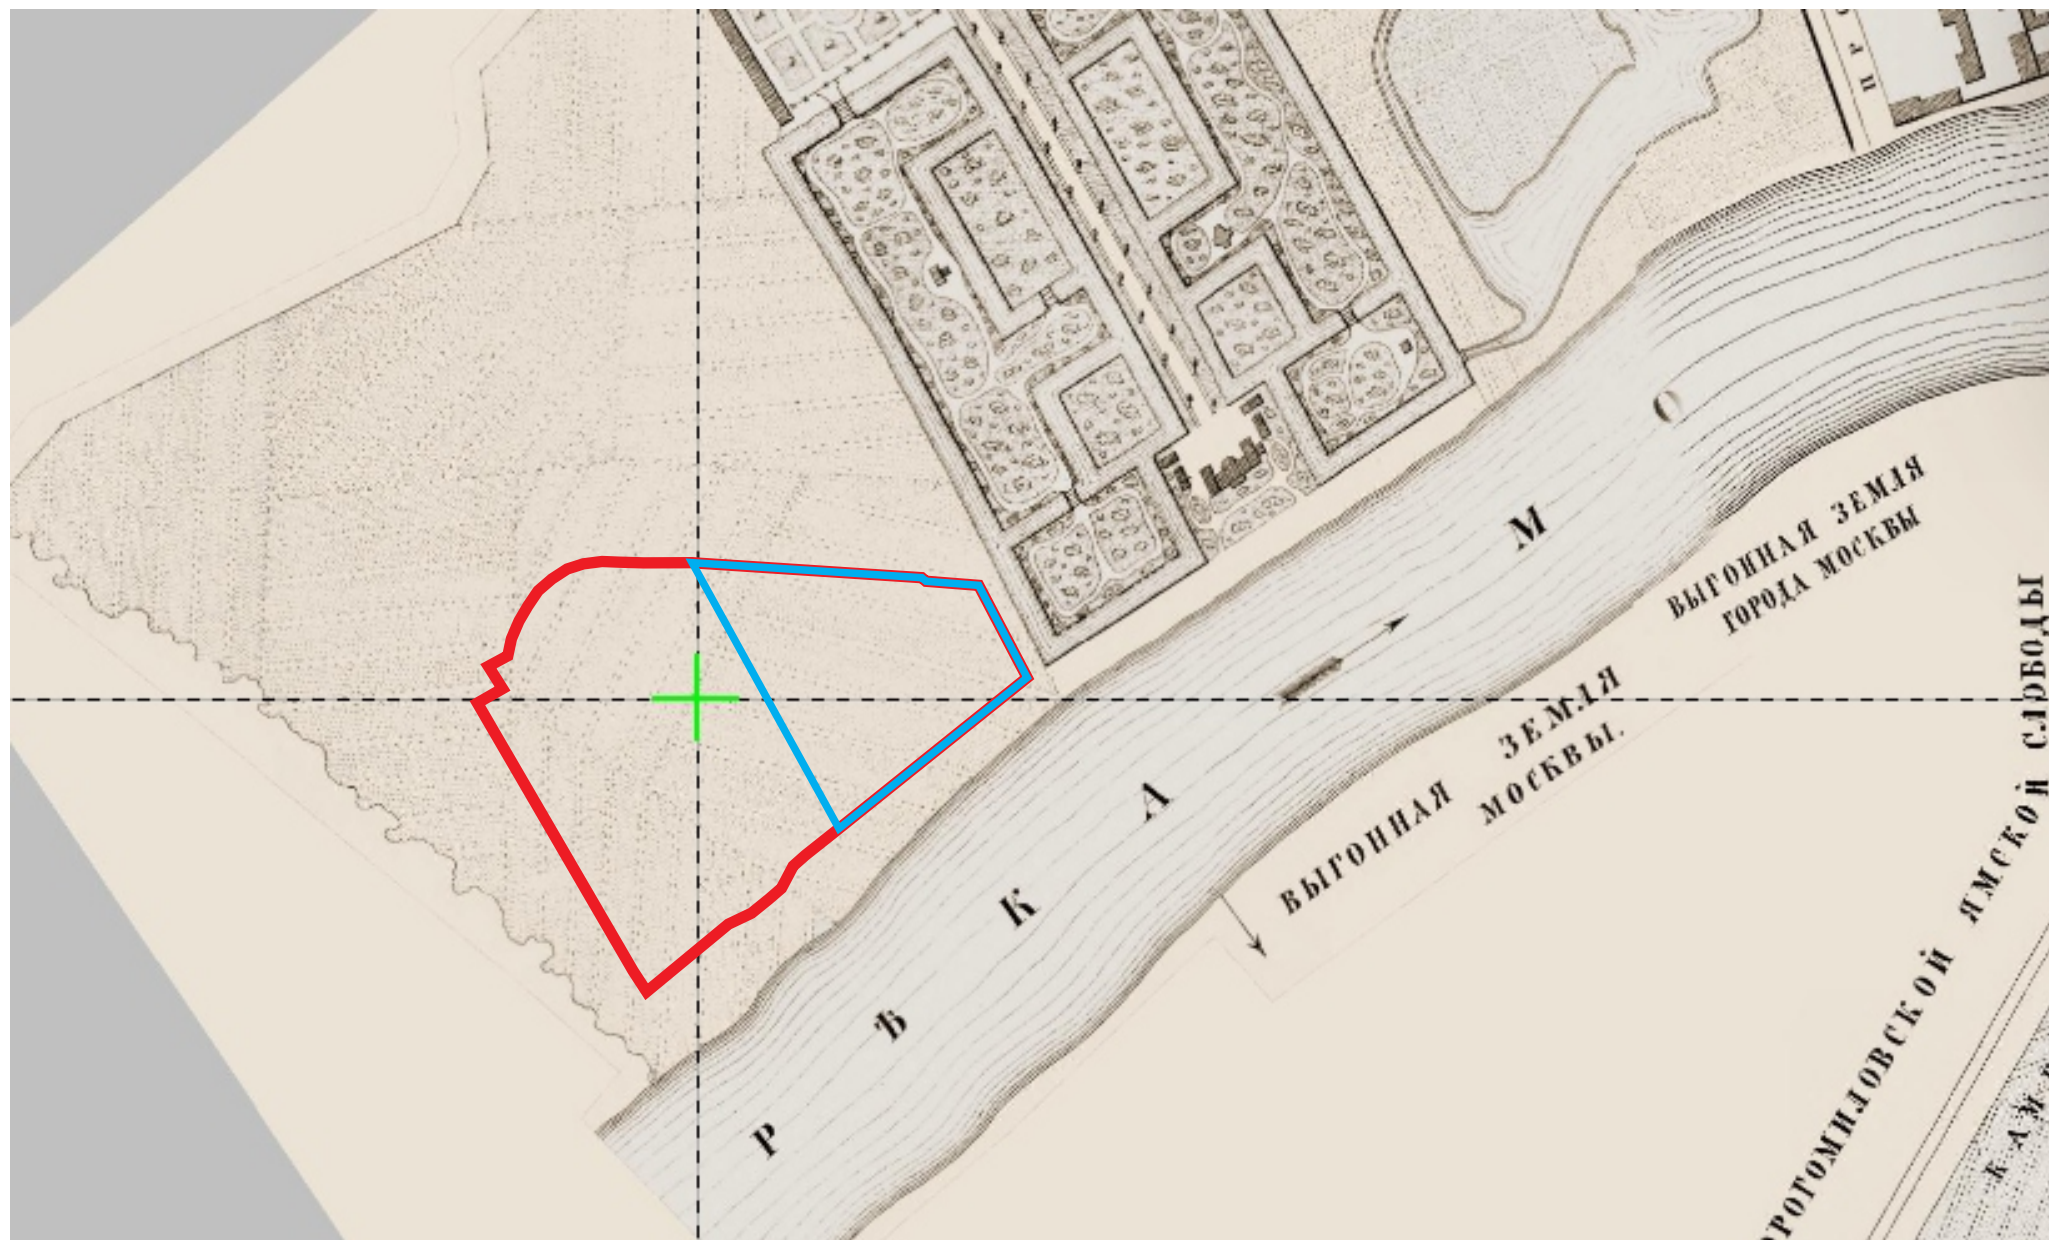


- исследуемый участок
 - участок выполнения благоустройства, устройства освещения, установки шумозащитного экрана

Илл. 8. Атлас столичного города Москвы / Сост. А. Хотевым. Вариант 2 склейки карты. Масштаб 1:3350, 40 саж. в дюйме. - М., 1852-1853 гг. (Тип. Ведомостей Моск. гор. полиции). Фрагмент.

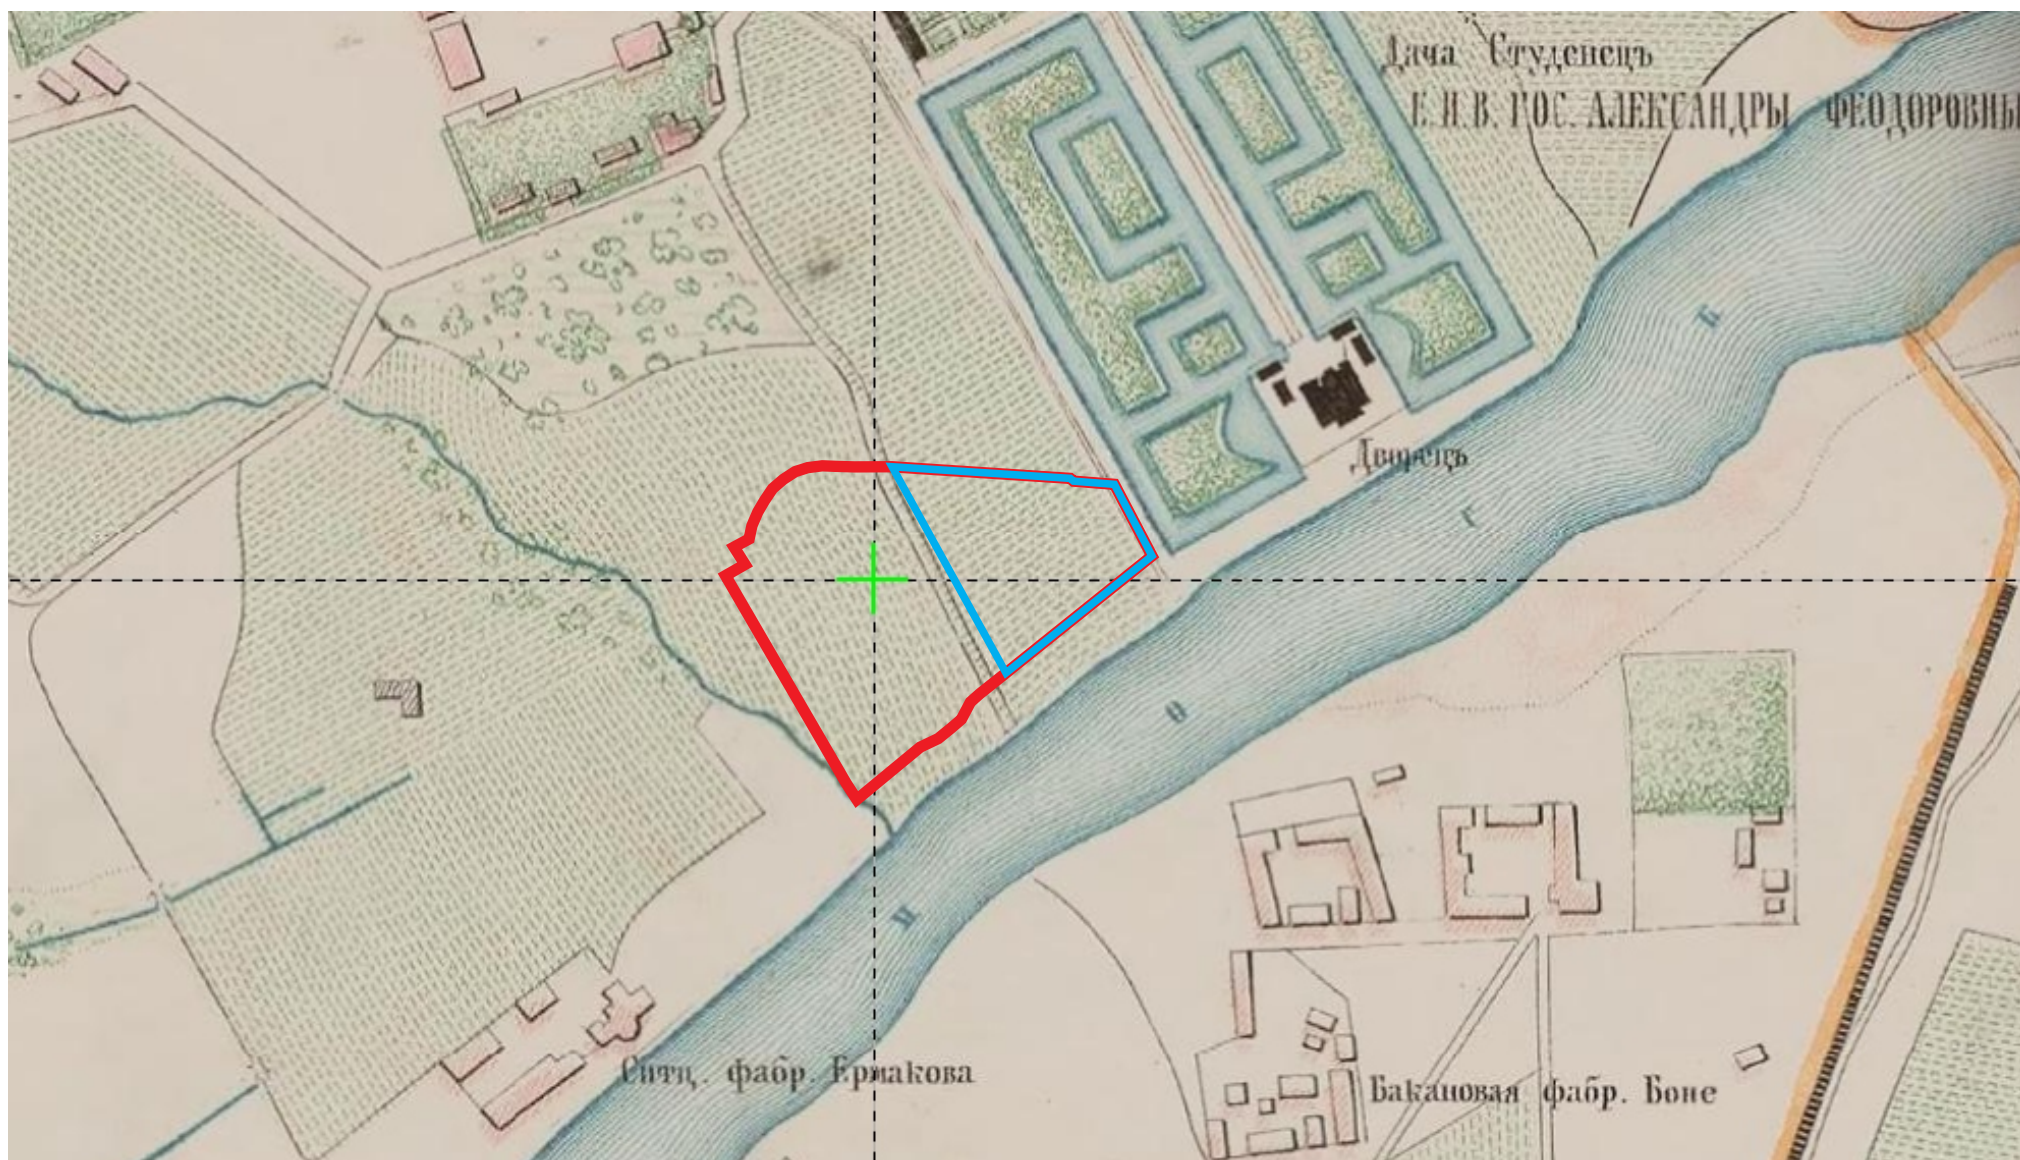


- исследуемый участок
 - участок выполнения благоустройства, устройства освещения, установки шумозащитного экрана

Илл. 9. ПЛАНЪ / СТОЛИЧНАГО ГОРОДА / МОСКВЫ / вновь снятый въ 1859 году / и гравированный / при / военно-топографическомъ депо / въ 1862 году / ... Грав.: Романов, Иванов 2-й, Зиновьев, Сергеев 3-й, Копьев, Мержанов; вырез, слова: Дементьев, Осипов, Петров, Егоров и Васильев 1-й Спб, 1862. «Бокачев», 602. Грав./меди (на 4 досках). Размеры (по доске): 1—510 x 544; II—517 x 545; III—515 x 542; IV — 515 x 545мм. Масштаб 1:12,600; 1см = 126м. Фрагмент.

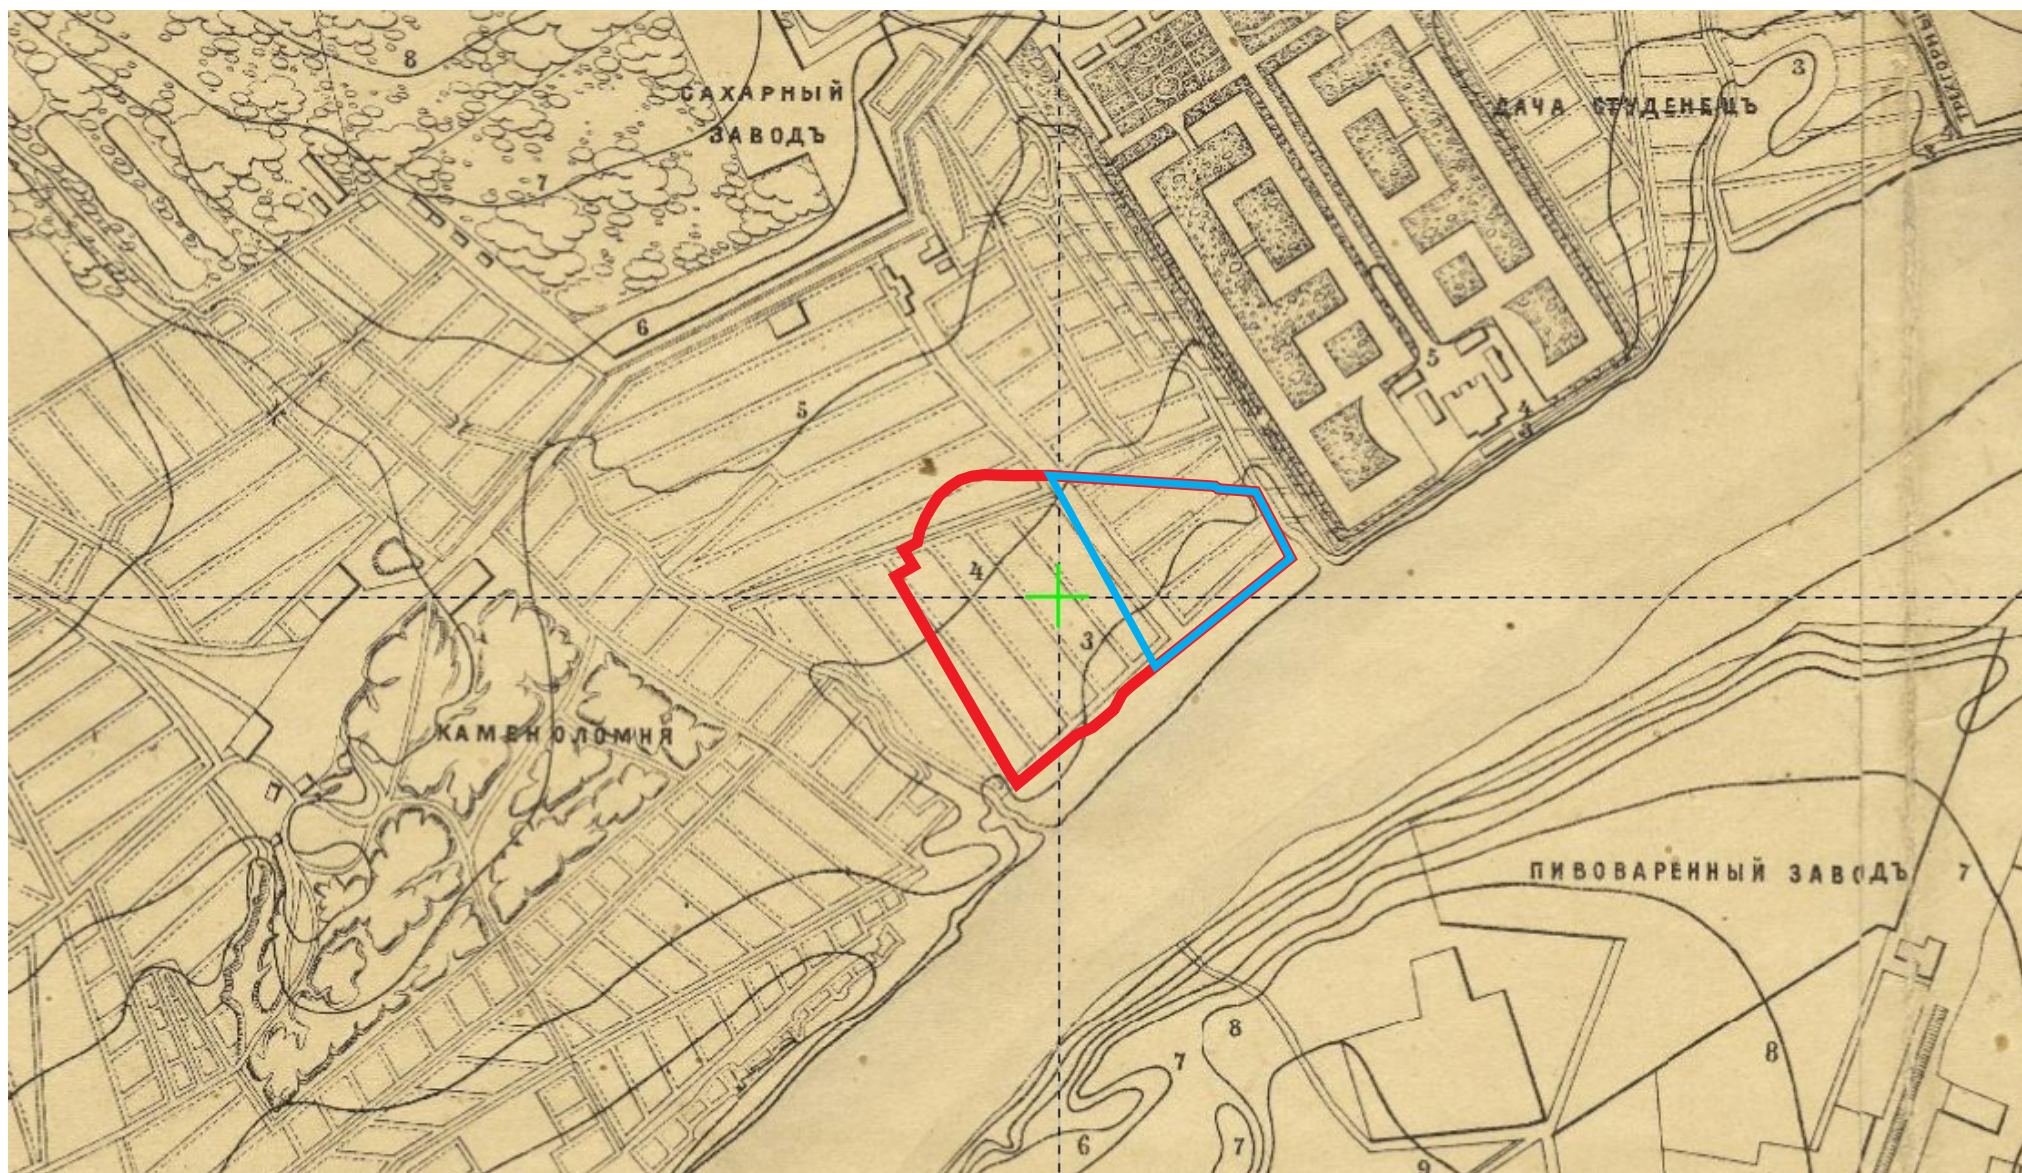


- исследуемый участок
 - участок выполнения благоустройства, устройства освещения, установки шумозащитного экрана

Илл. 10. Нивеллирный план города Москвы: Сост. на основании тригонометрической сети, по съемке и нивелировке города в 1874-77 годах, межевыми инж. Н. Н. Смирновым и Д. П. Рашковым и дополненный окрестностями топографической съемки 1878-86 гг. 2-е издание Московской Городской Думы 1888 г.- 1:8400, 100 саж. в дюйме. 2300x2200. Фрагмент.

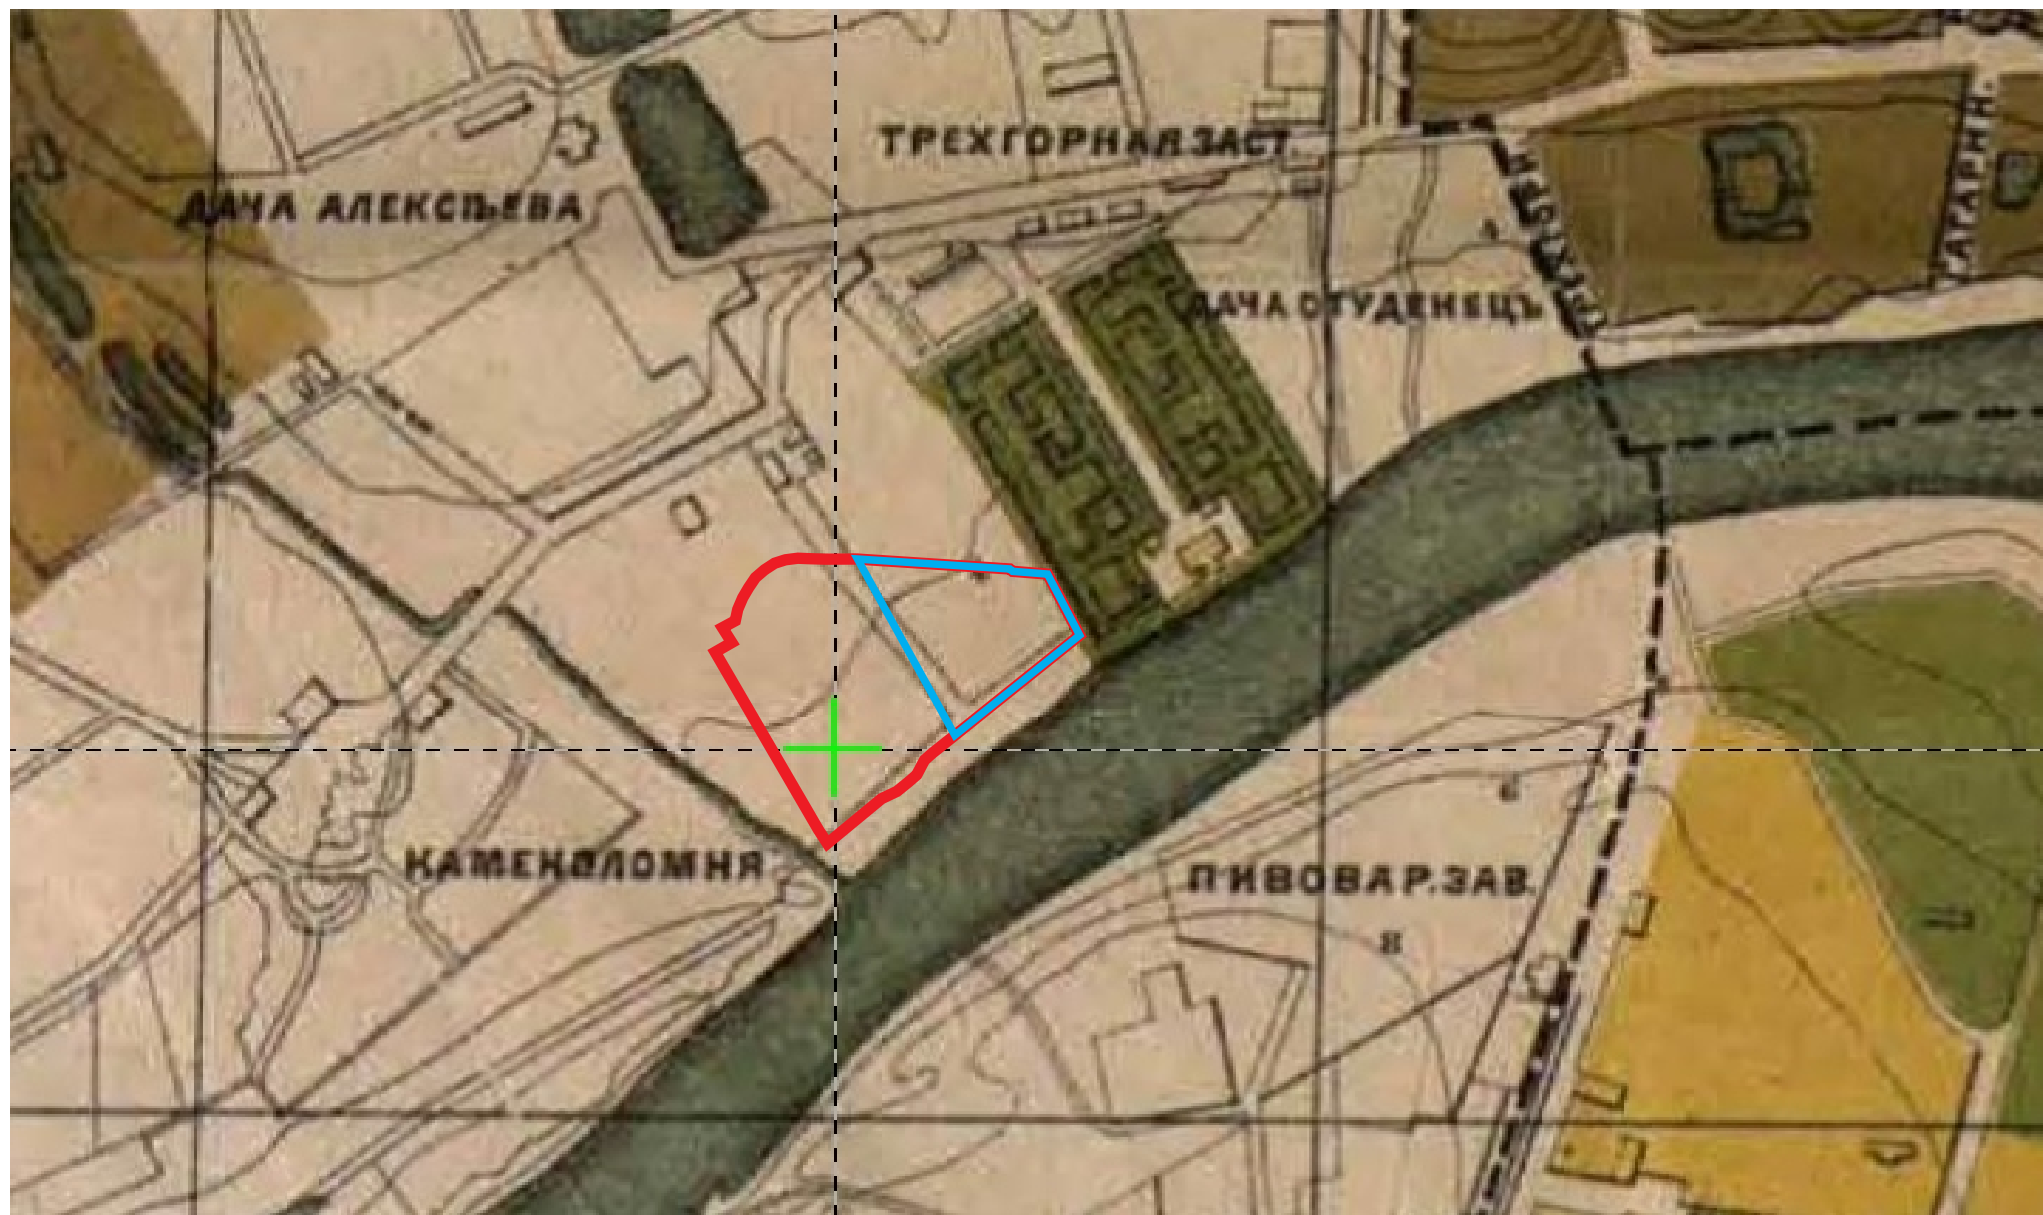

- исследуемый участок
 - участок выполнения благоустройства, устройства освещения, установки шумозащитного экрана

Илл. 11. План Столичного города Москвы. Приложение к «Адрес-справочнику г. Москвы» на 1897 год. Масштаб 1:21000, в английском дюйме 250 сажен. Составлен по плану 1888 г. в масштабе 1:8400 и дополнен данными последнего периода. Под руковод. Меж. Инженера Трофимова. Картографическое Заведение А. Ильина в С. Петербурге. Условная координатная сетка. 94x68 см. Фрагмент.

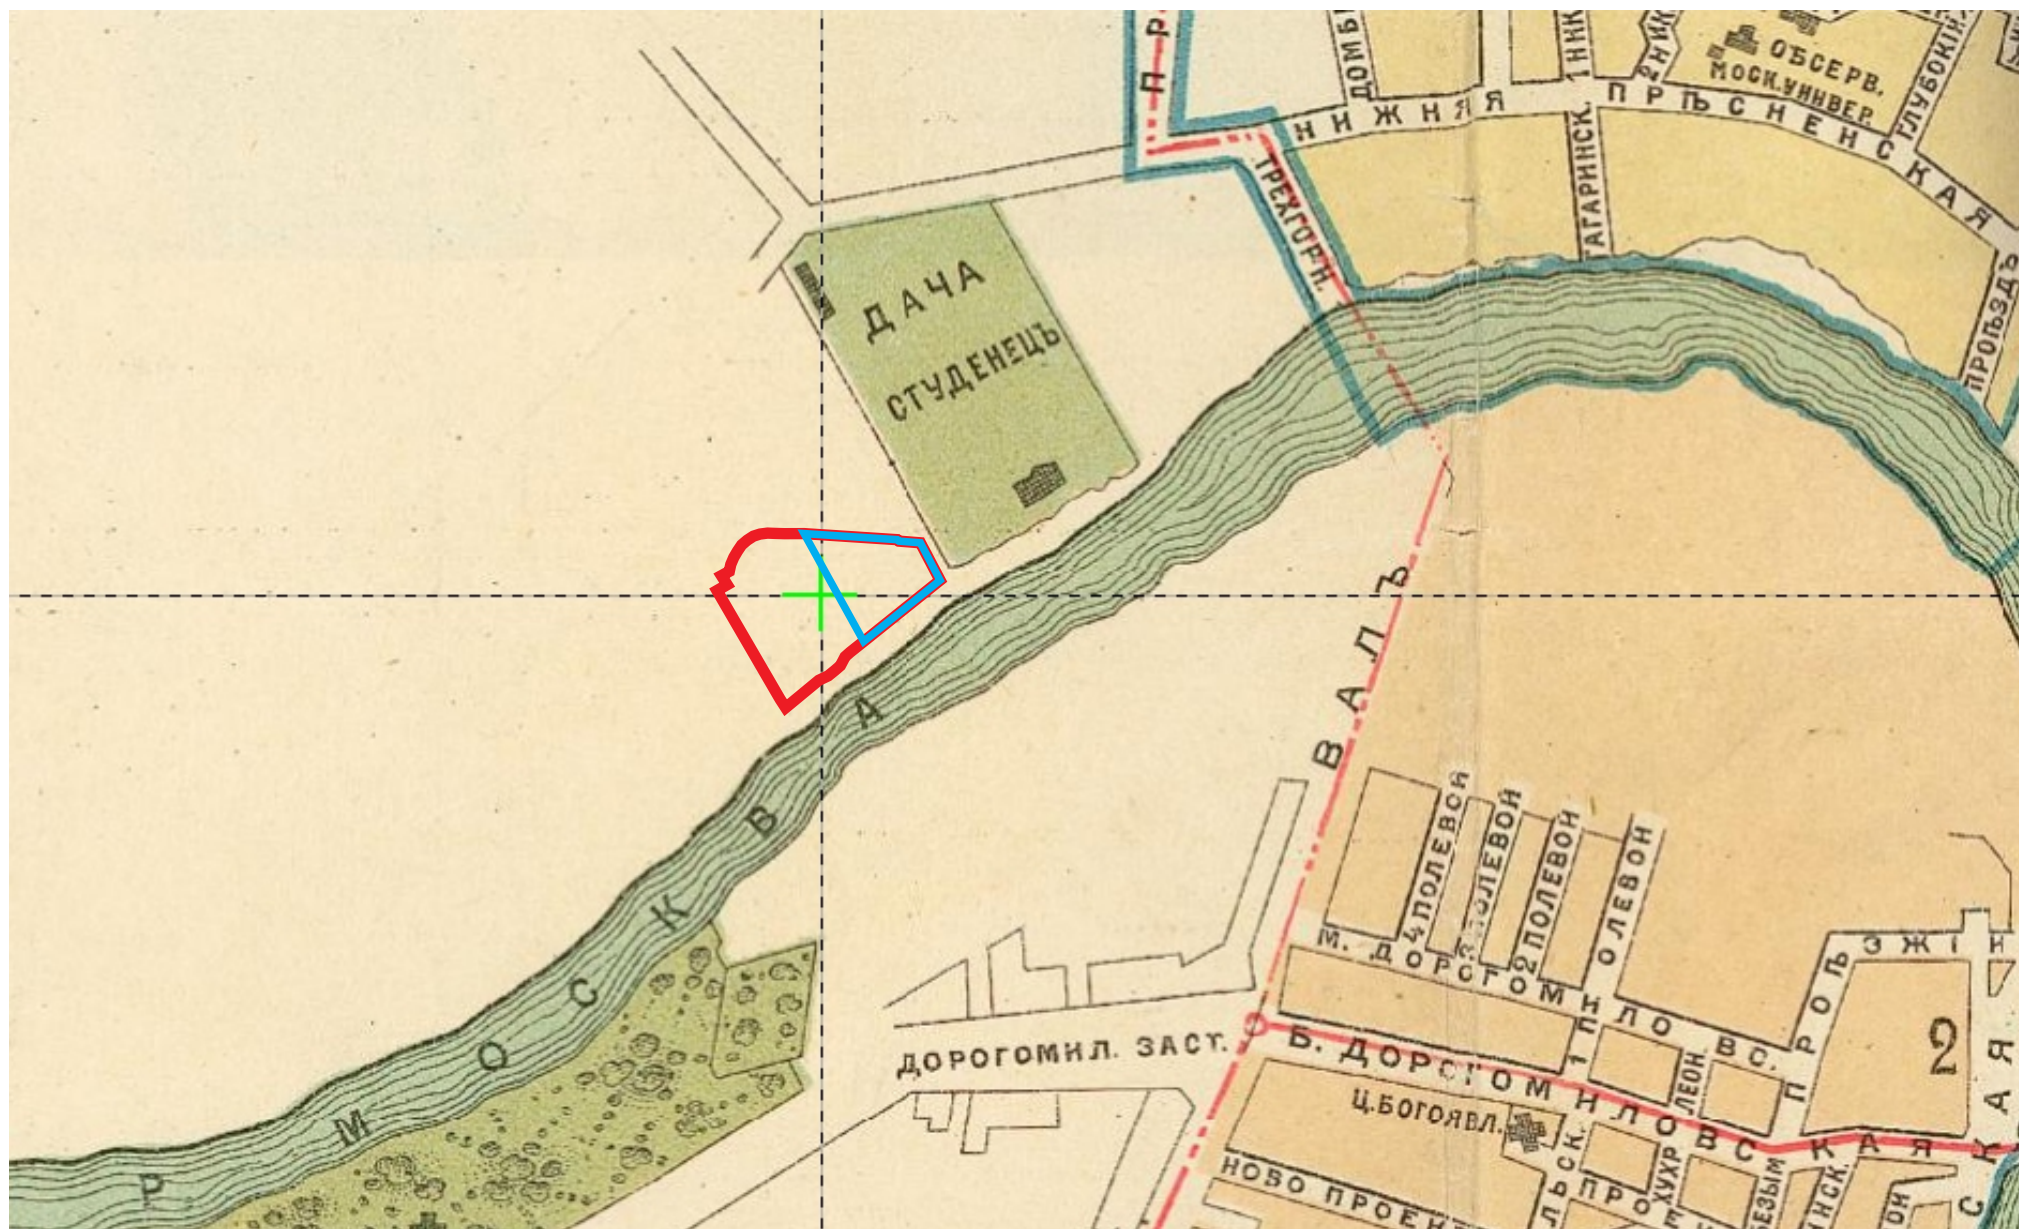


- исследуемый участок
 - участок выполнения благоустройства, устройства освещения, установки шумозащитного экрана

Илл. 12. План города Москвы. - 1:21000, 250 саж. в дюйме. - [СПб.]: Суворин, [190.] (Типо-литогр. Т-ва Владимир Чичерин).
Фрагмент.




- исследуемый участок
 - участок выполнения благоустройства, устройства освещения, установки шумозащитного экрана

Илл. 13. План города Москвы с пригородами. Изд. Т-ва Суворина «Новое время». - 1:21000, 250 саж. в дюйме. - [Пг.: Картогр. завед. Ильина, 191X. - 1 к.: цв., 2 доп. карты, 2 табл.; 970x700. Фрагмент.

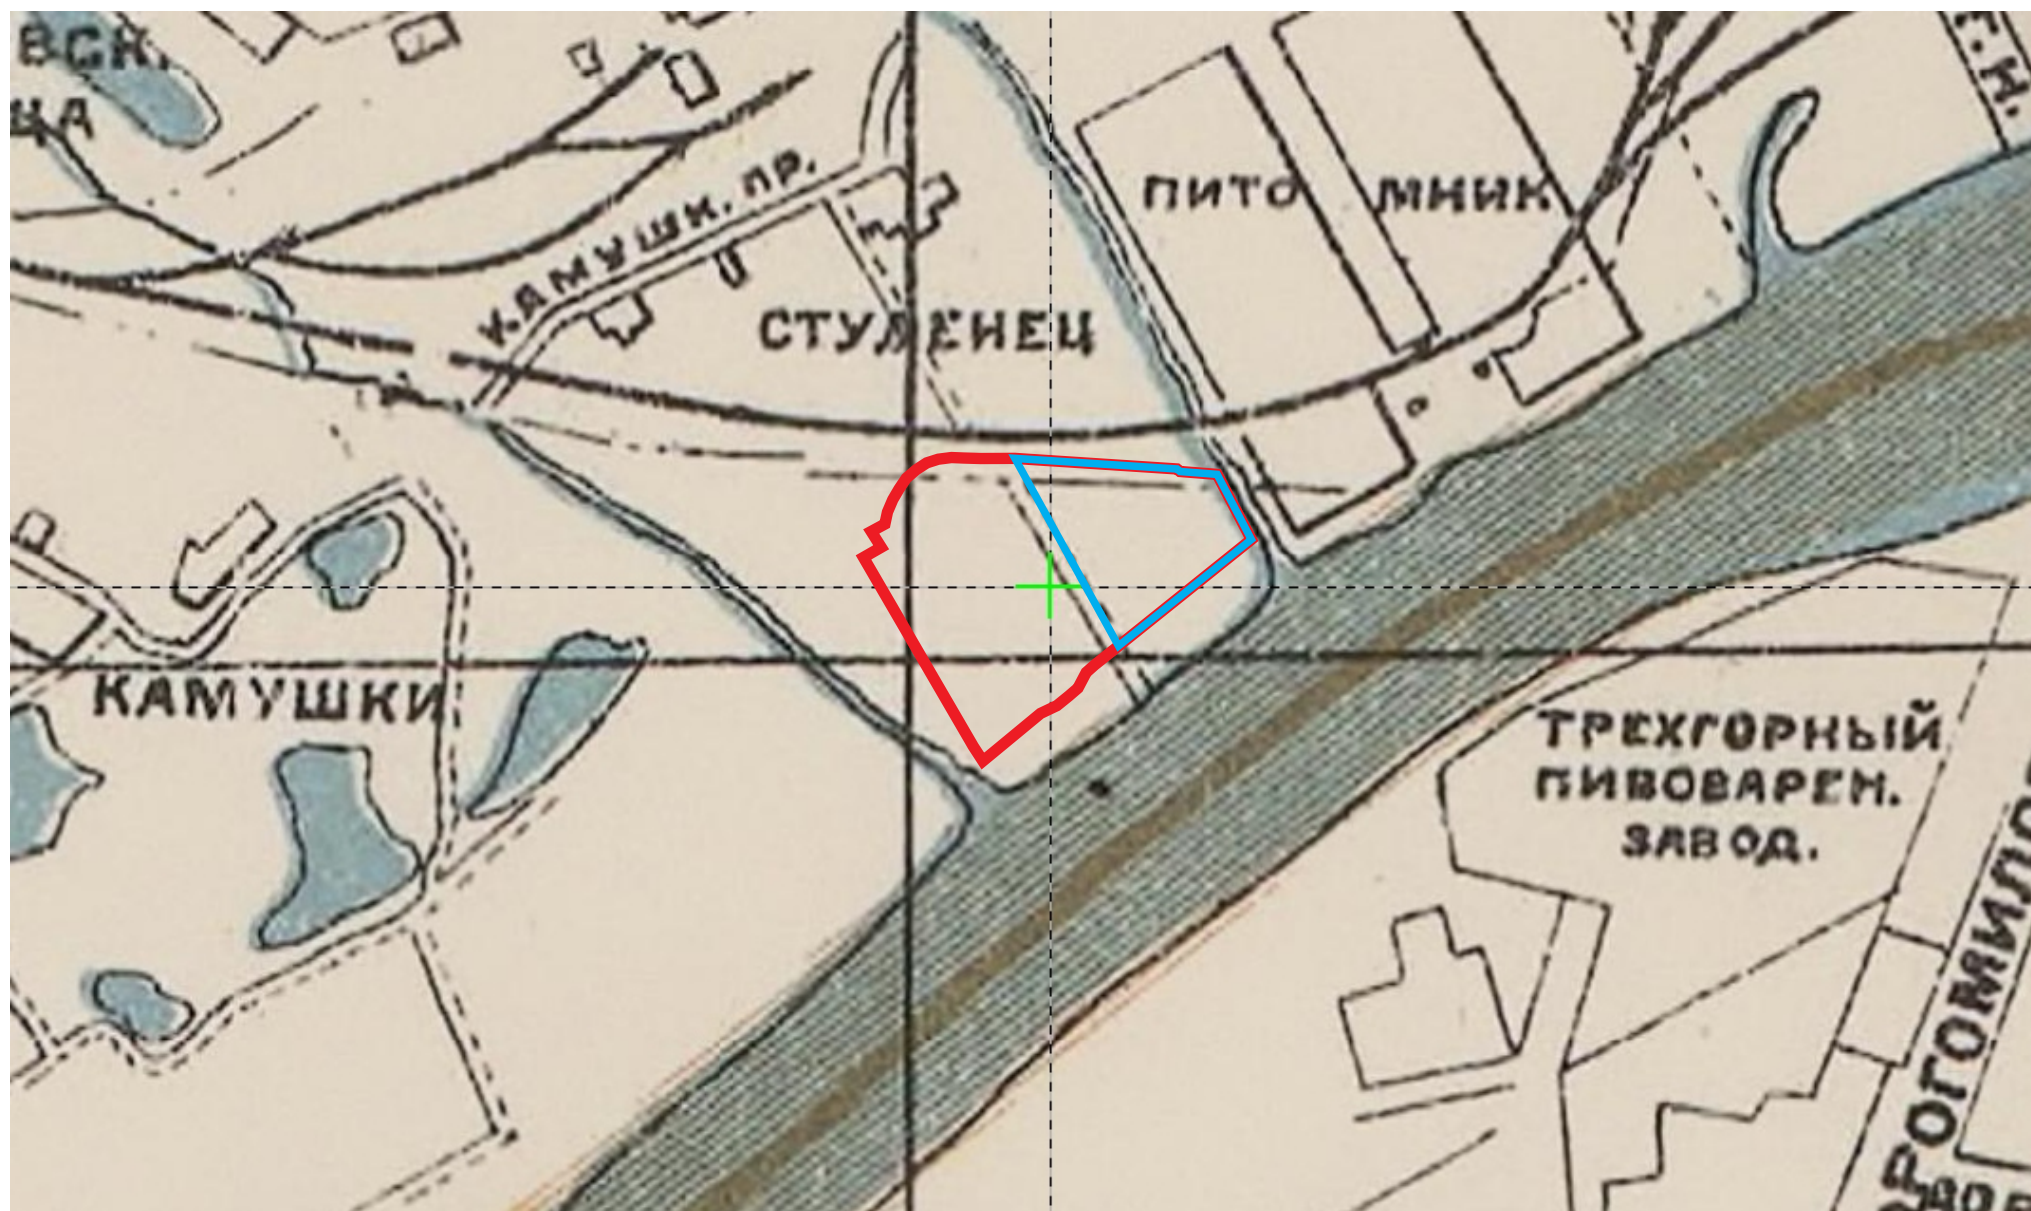


- исследуемый участок
 - участок выполнения благоустройства, устройства освещения, установки шумозащитного экрана

Илл. 14. План Москвы, исправленный и дополненный по новейшим данным / Научно-техн. отдел ВСНХ. - 1:25000. - Л.: Гос. Картография, 1925. - 1 к.: цв.; 97x80 см. Границы города проведены по данным на 28.V.1917 г., границы районов - по данным на 10.VI.1922 г. Фрагмент.

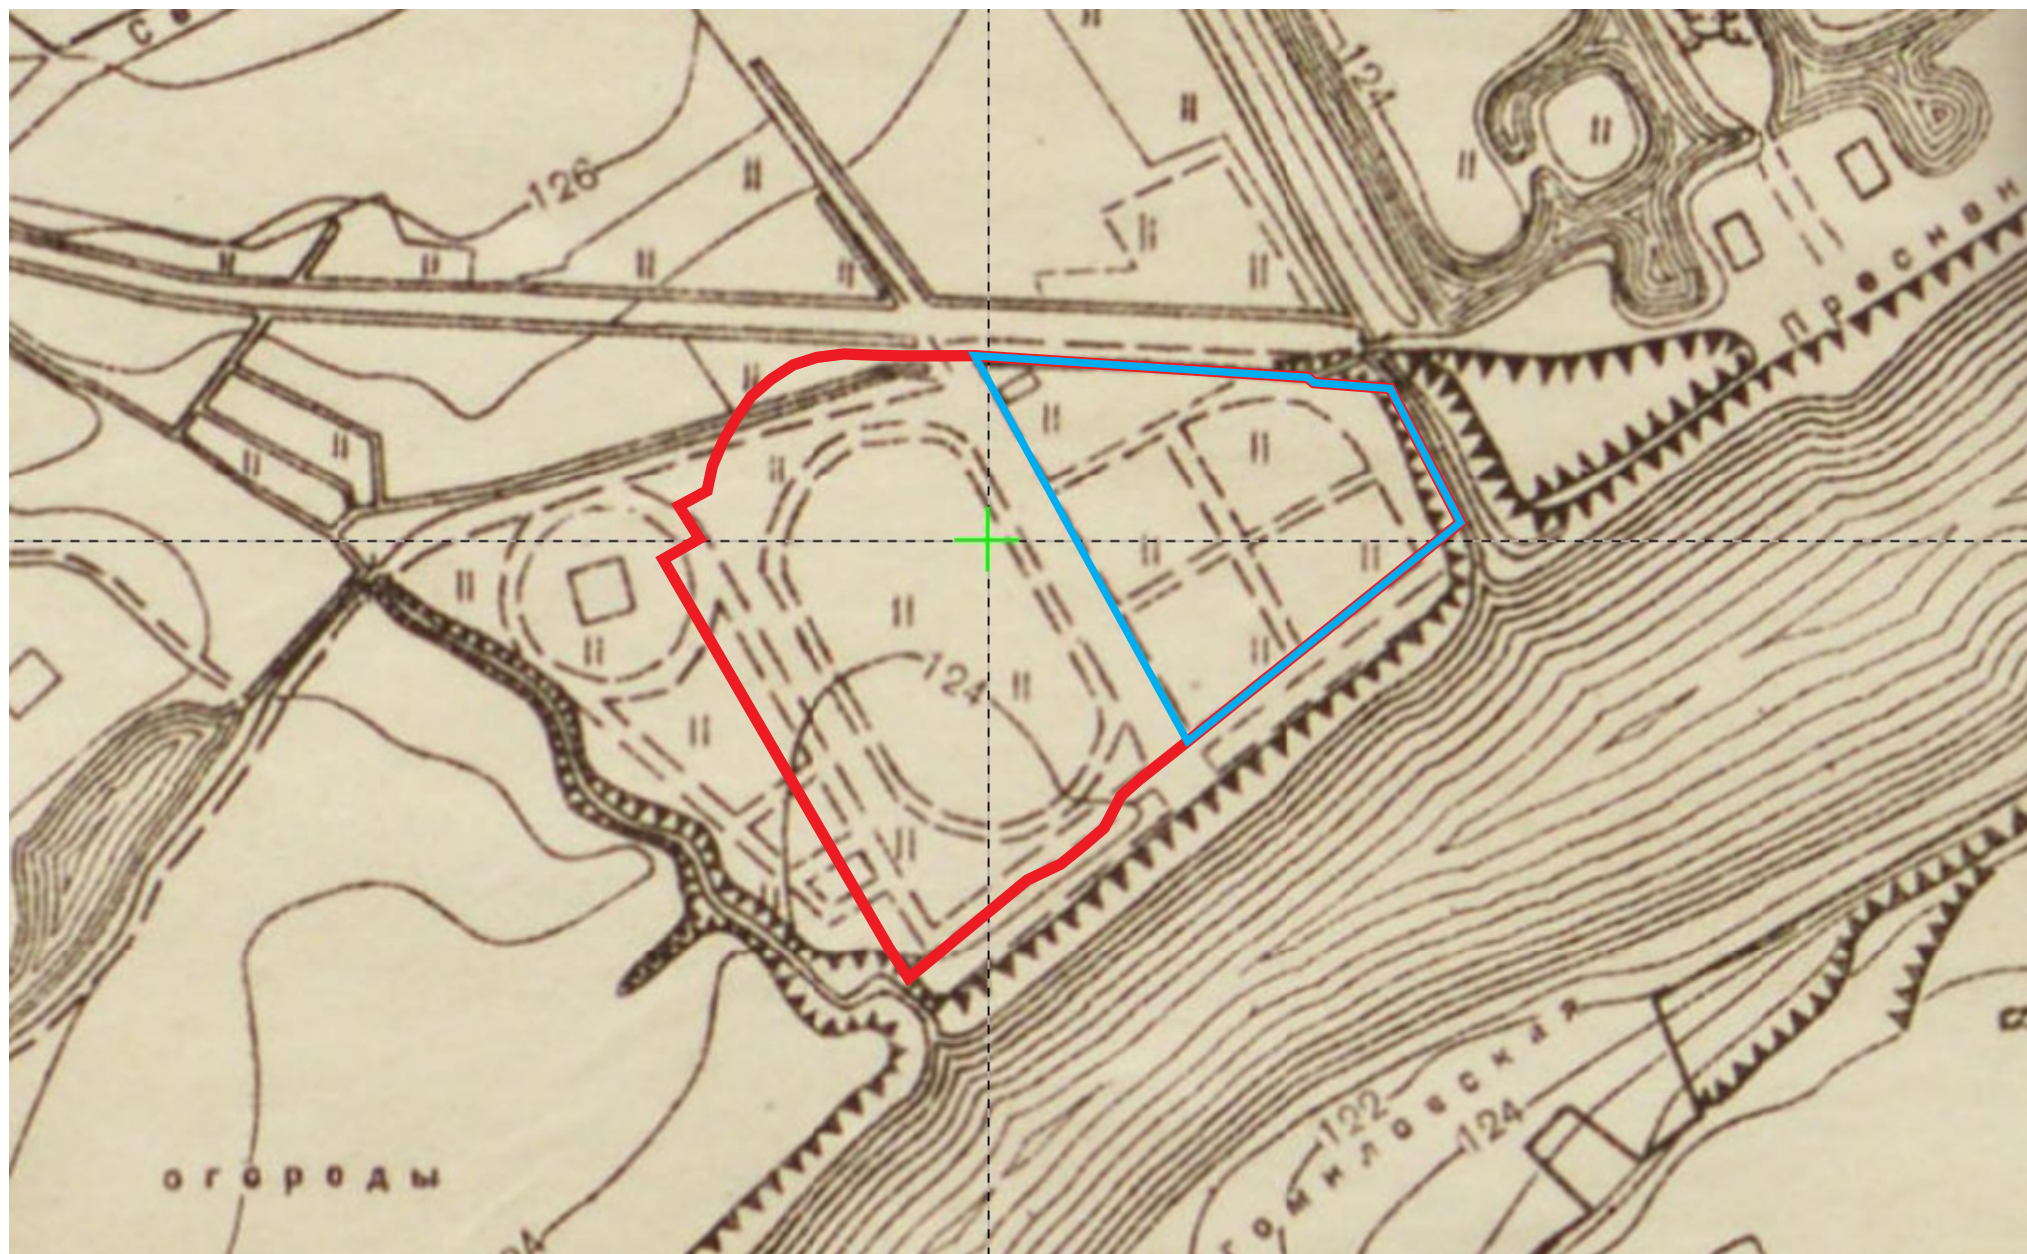


- исследуемый участок
 - участок выполнения благоустройства, устройства освещения, установки шумозащитного экрана

Илл. 15. Москва: По материалам съемок Геоконторы ОПМ 1933 г./Сост. и отпеч. ф-кой Картолитогр. Моск. обл. ком. отд. в 1935 г. - 1:10000. - М.: Изд. отд. планировки Моссовета, 1935. - 1 к. (16 л. + 1 сб. л.); 64x58 см. Фрагмент.

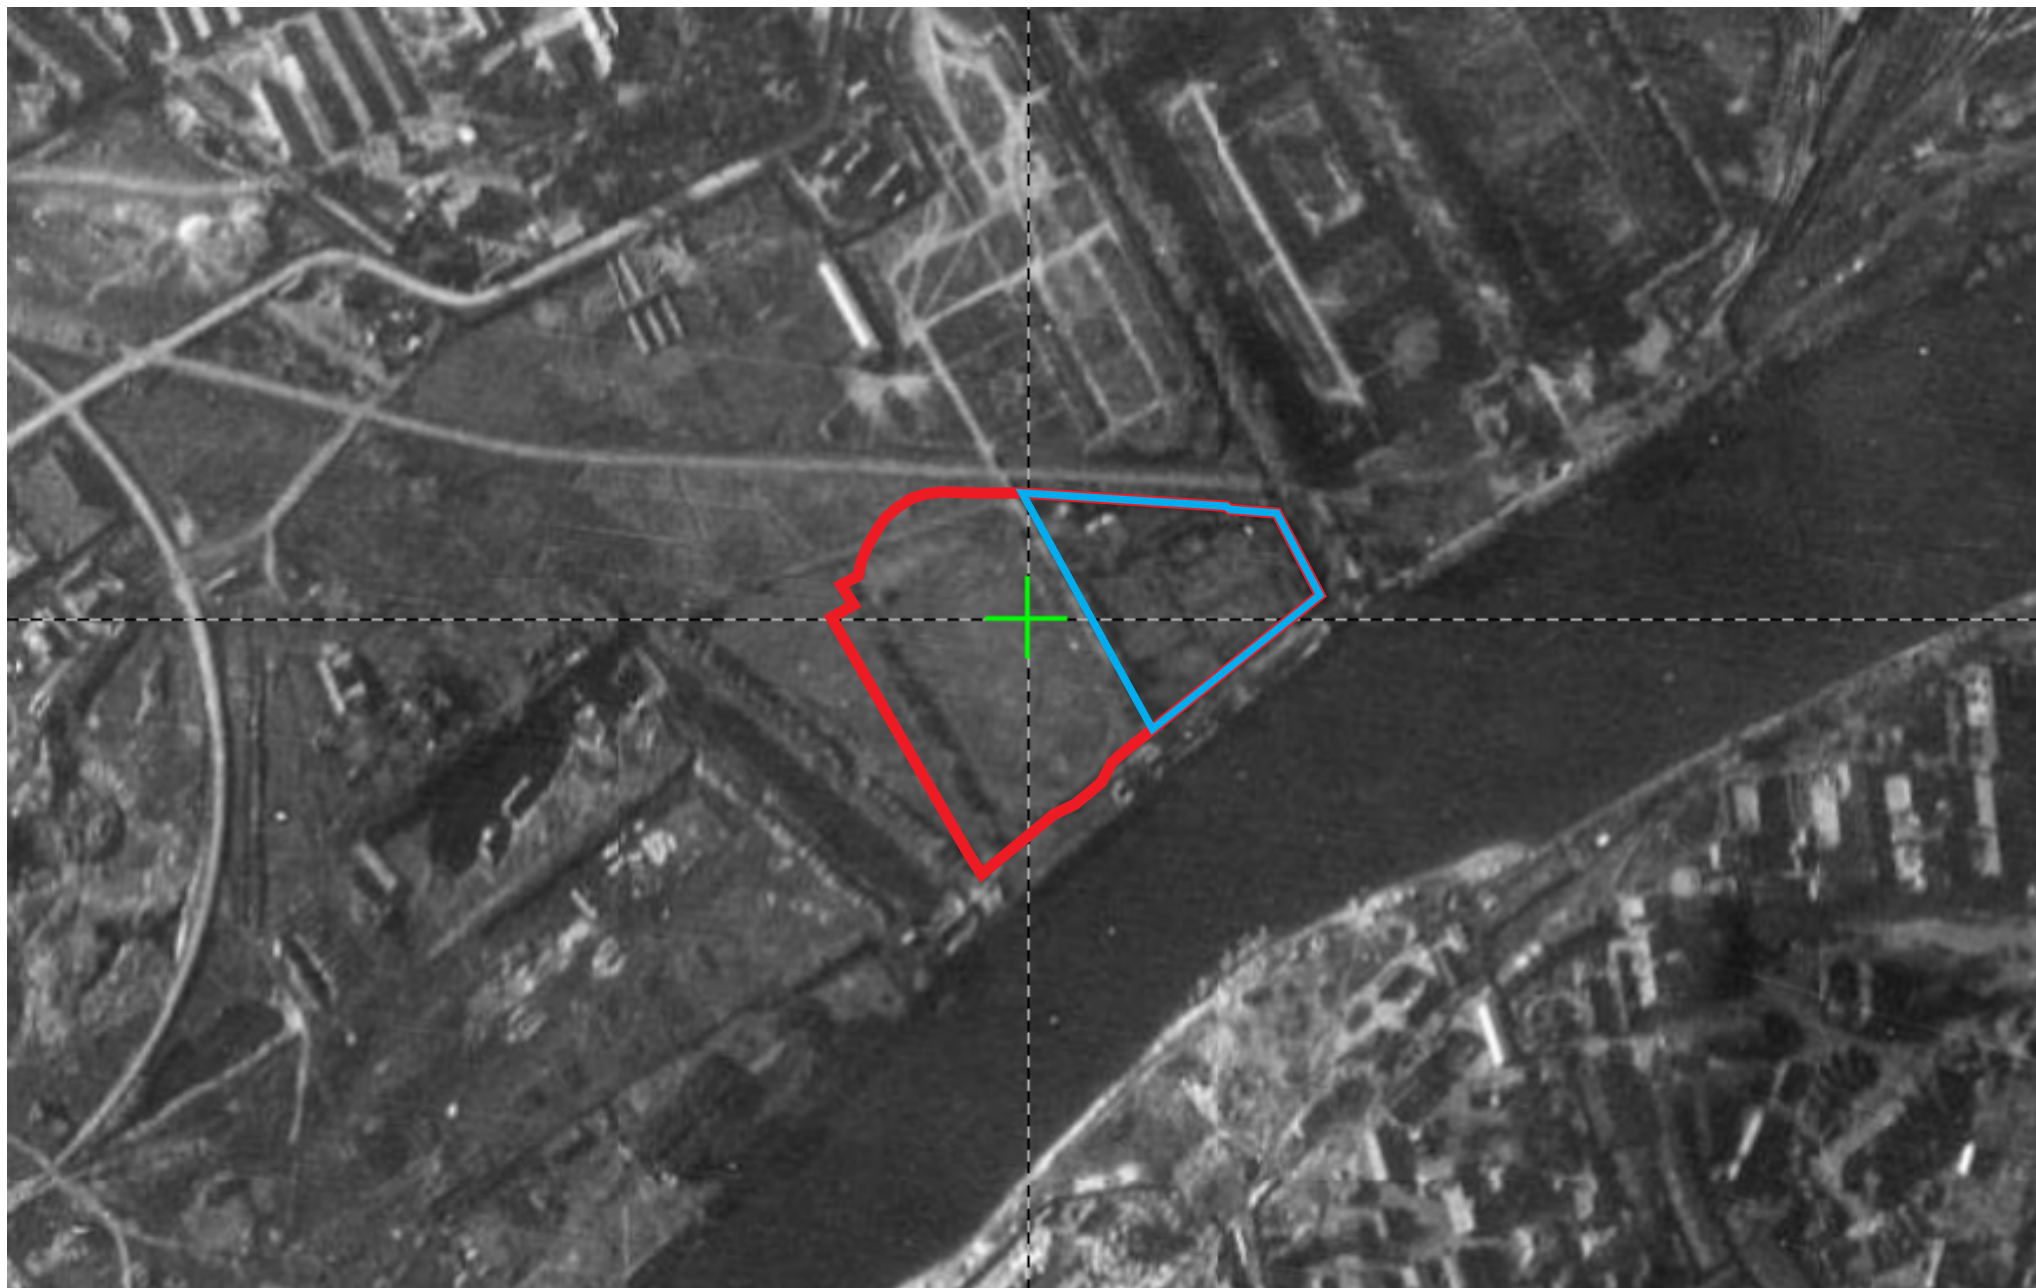

□ - исследуемый участок □ - участок выполнения благоустройства, устройства освещения, установки шумозащитного экрана

Илл. 17. Немецкая аэрофотосъемка 1939-1943 годов. Коллаж составлен главным образом на основе снимков, находящихся в архивах США (U.S. National Archives and the U.S. Library of Congress). Фрагмент.

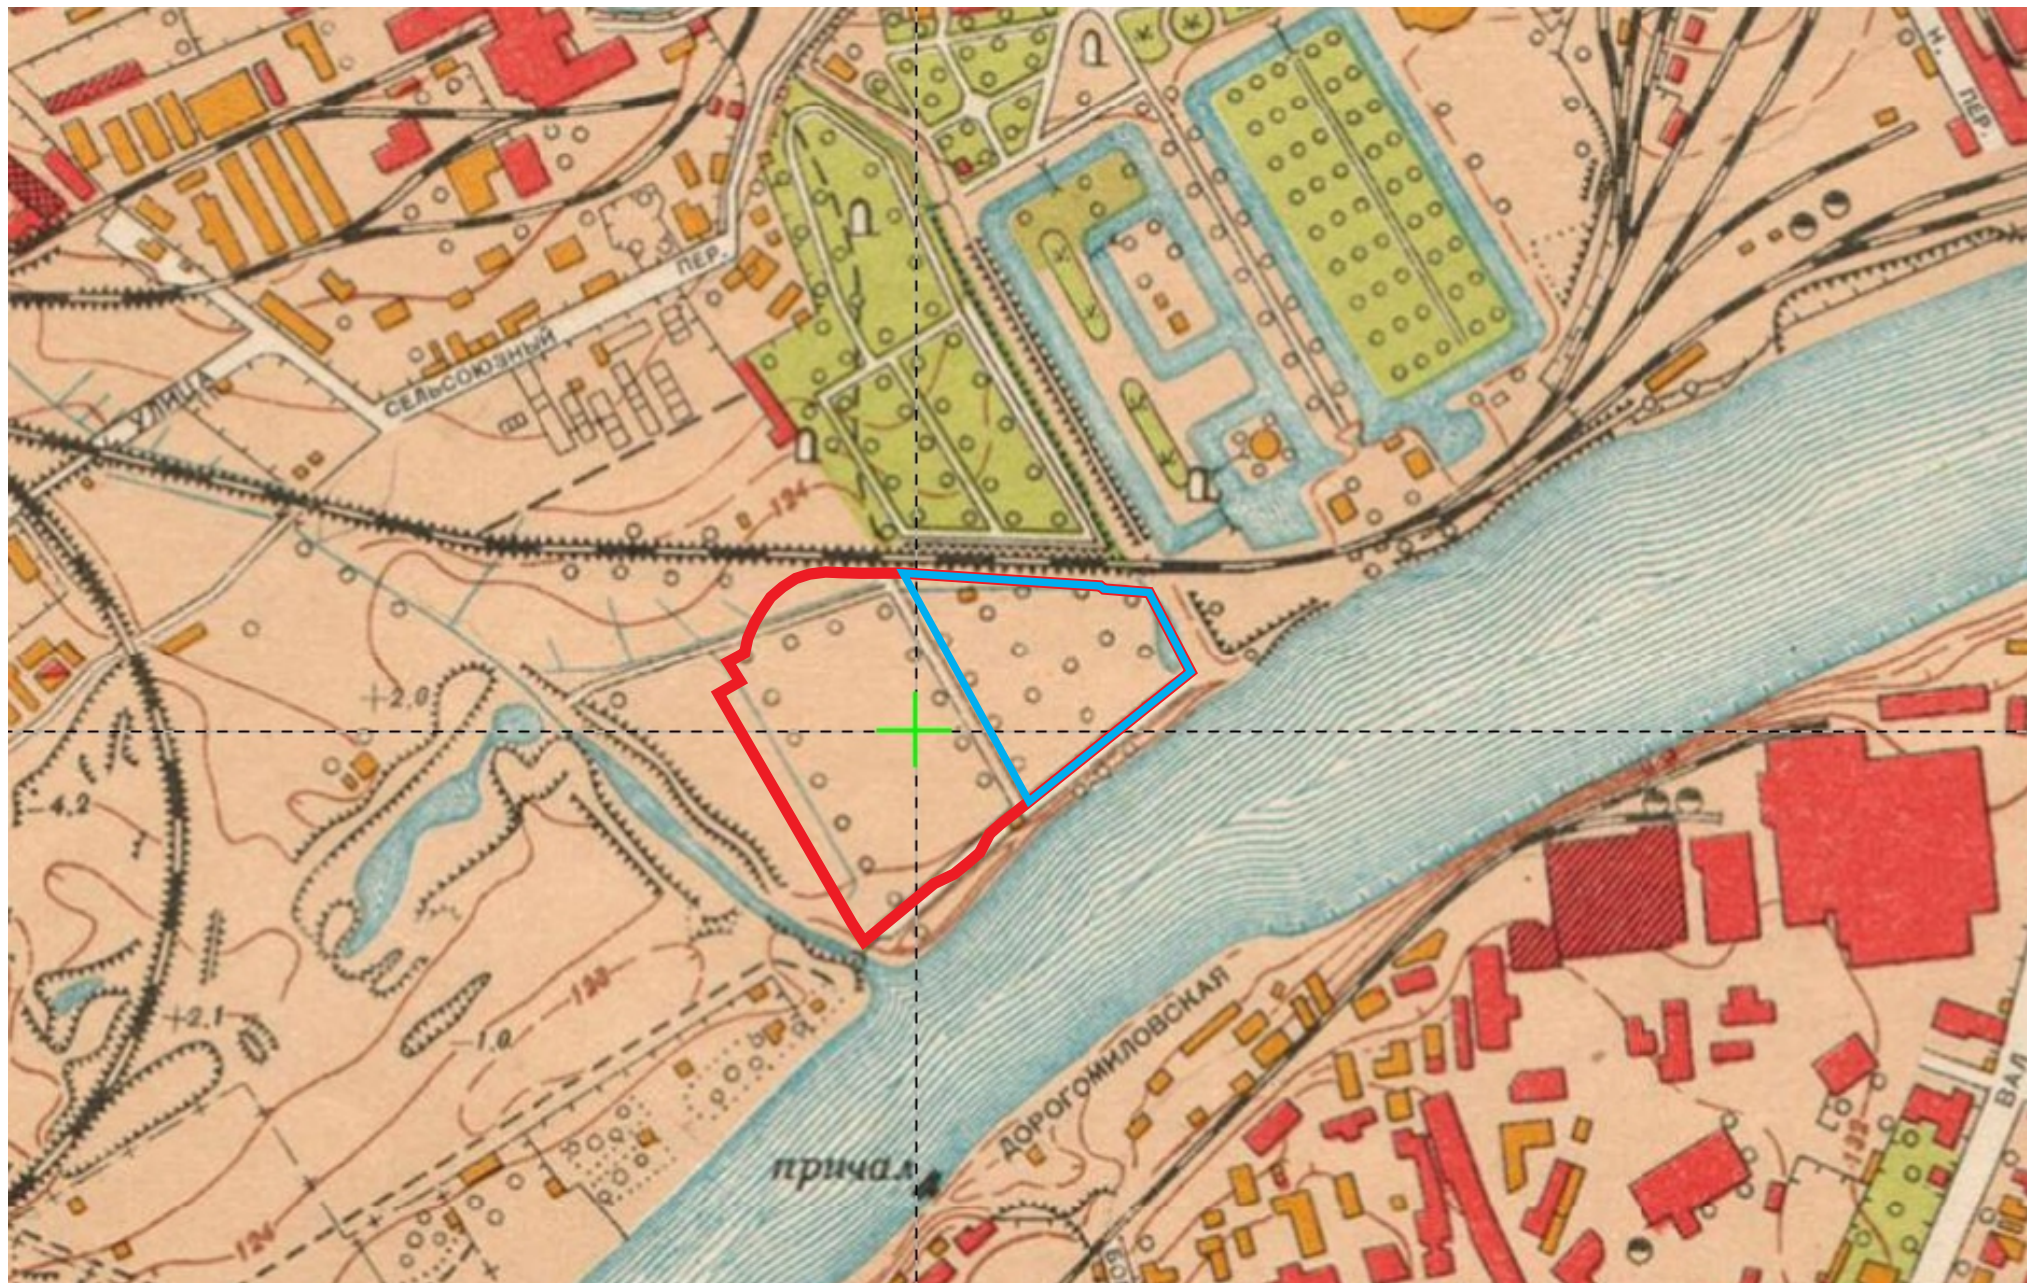

- исследуемый участок
 - участок выполнения благоустройства, устройства освещения, установки шумозащитного экрана

Илл. 18. План Москвы издания Мосгоргеотреста Архитектурно-планировочного Управления г. Москвы. Съемка 1951 г., издание 1952 г. Сборный план, составленный из 49 крупномасштабных фрагментов. Фрагмент.



- исследуемый участок
 - участок выполнения благоустройства, устройства освещения, установки шумозащитного экрана

Илл. 19. Карта Москвы и окрестностей. Состояние местности на 1963-1965 гг. Издание 1968 года. Фрагмент.




- исследуемый участок
 - участок выполнения благоустройства, устройства освещения, установки шумозащитного экрана

Илл. 20. Современная карта-схема г. Москвы. Фрагмент.



Илл. 21. Краснопресненский парк культуры и отдыха, разбивка новой территории. Снимок 1932 г.
Источник: <https://pastvu.com/p/1586792>. Вид с северо-востока.

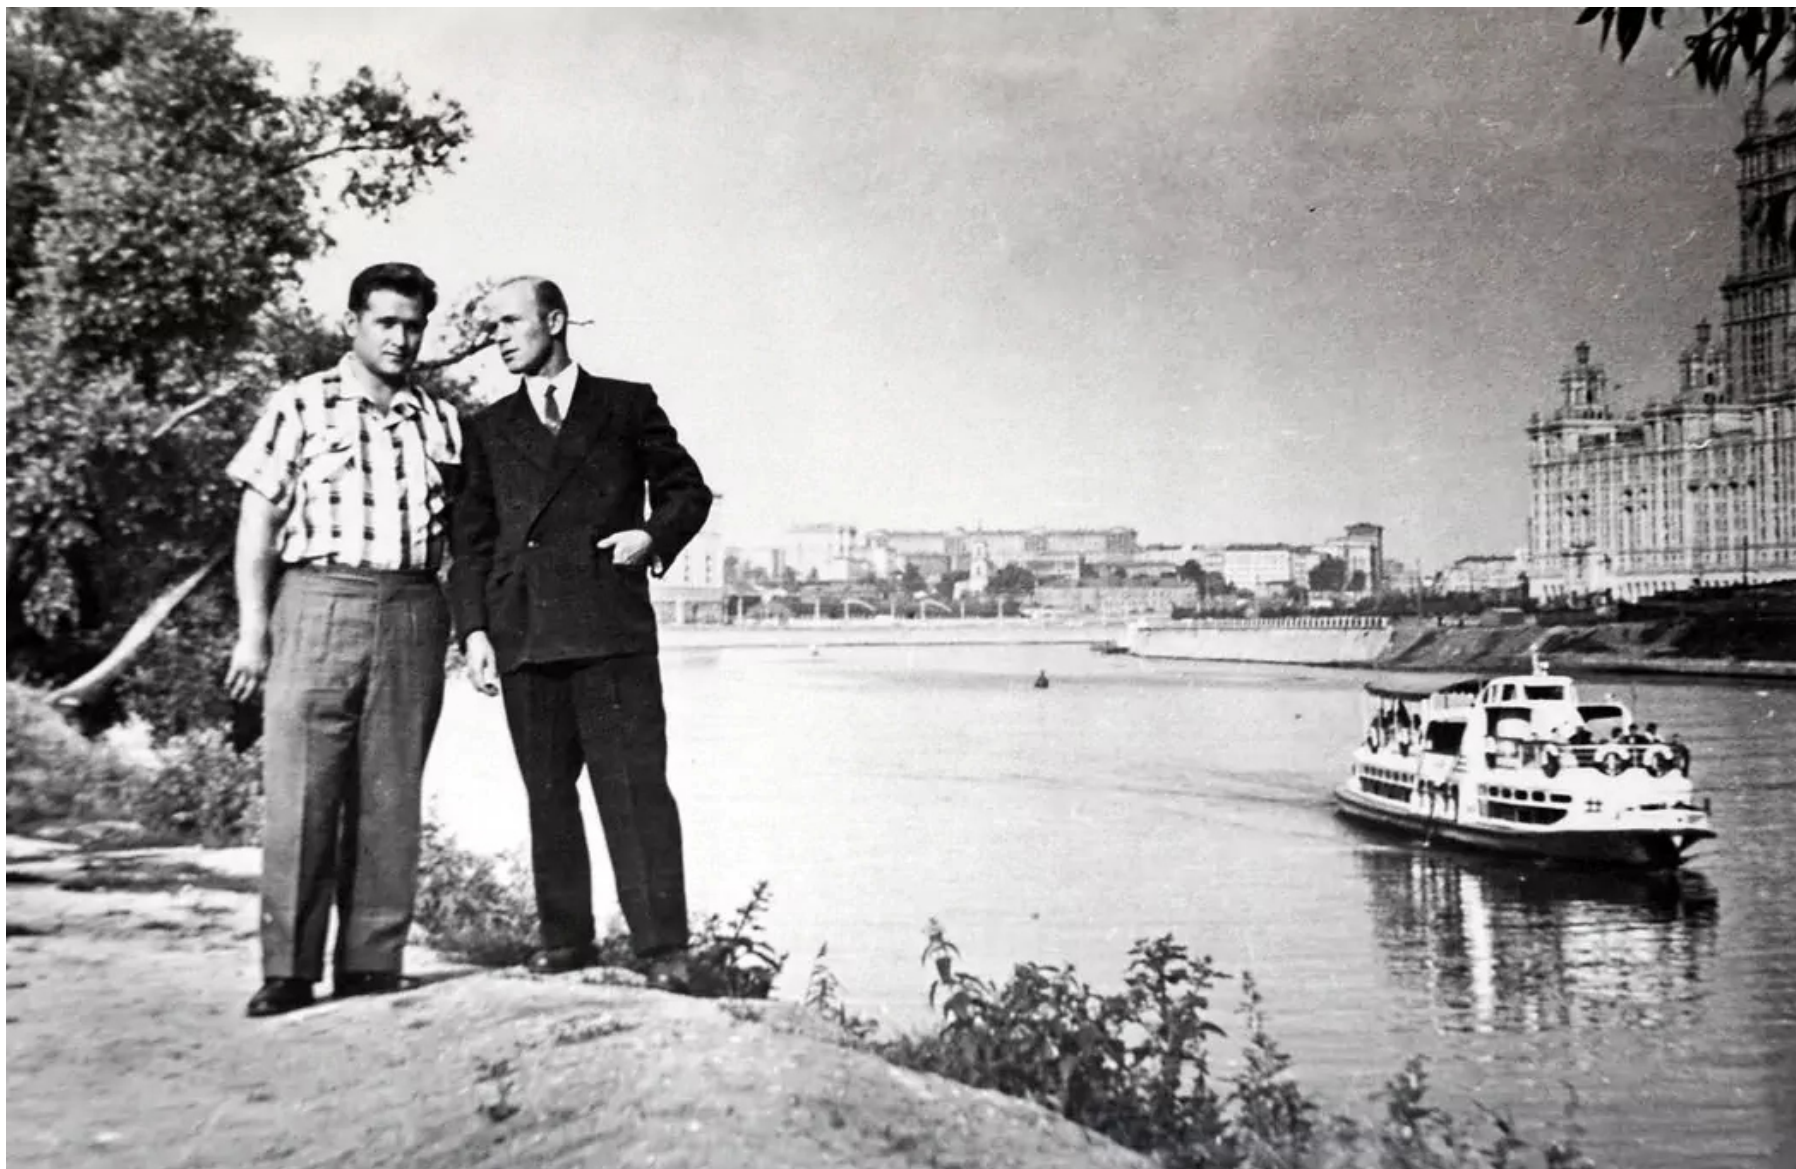

Илл. 22. В Краснопресненском парке. Снимок 1958-1959 г. Источник: <https://pastvu.com/p/1275482>. Вид с запада.



Илл. 23. Краснопресненский парк. Снимок 1961 г. Источник: <https://pastvu.com/p/1421208>. Вид с юго-запада.



Илл. 24. Вид на набережную Тараса Шевченко. Снимок 1960-1965 г. Источник: <https://pastvu.com/p/97391>. Вид с северо-востока.



Илл. 25. Исследуемый участок. Современное состояние.




Илл. 26. Исследуемый участок. Современное состояние.




Илл. 27. Исследуемый участок. Современное состояние.



Илл. 28. Исследуемый участок. Современное состояние.

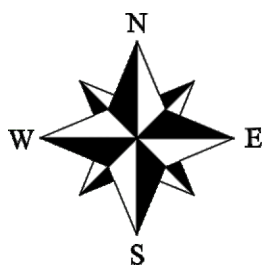

План производства археологических полевых работ (М 1:1000)

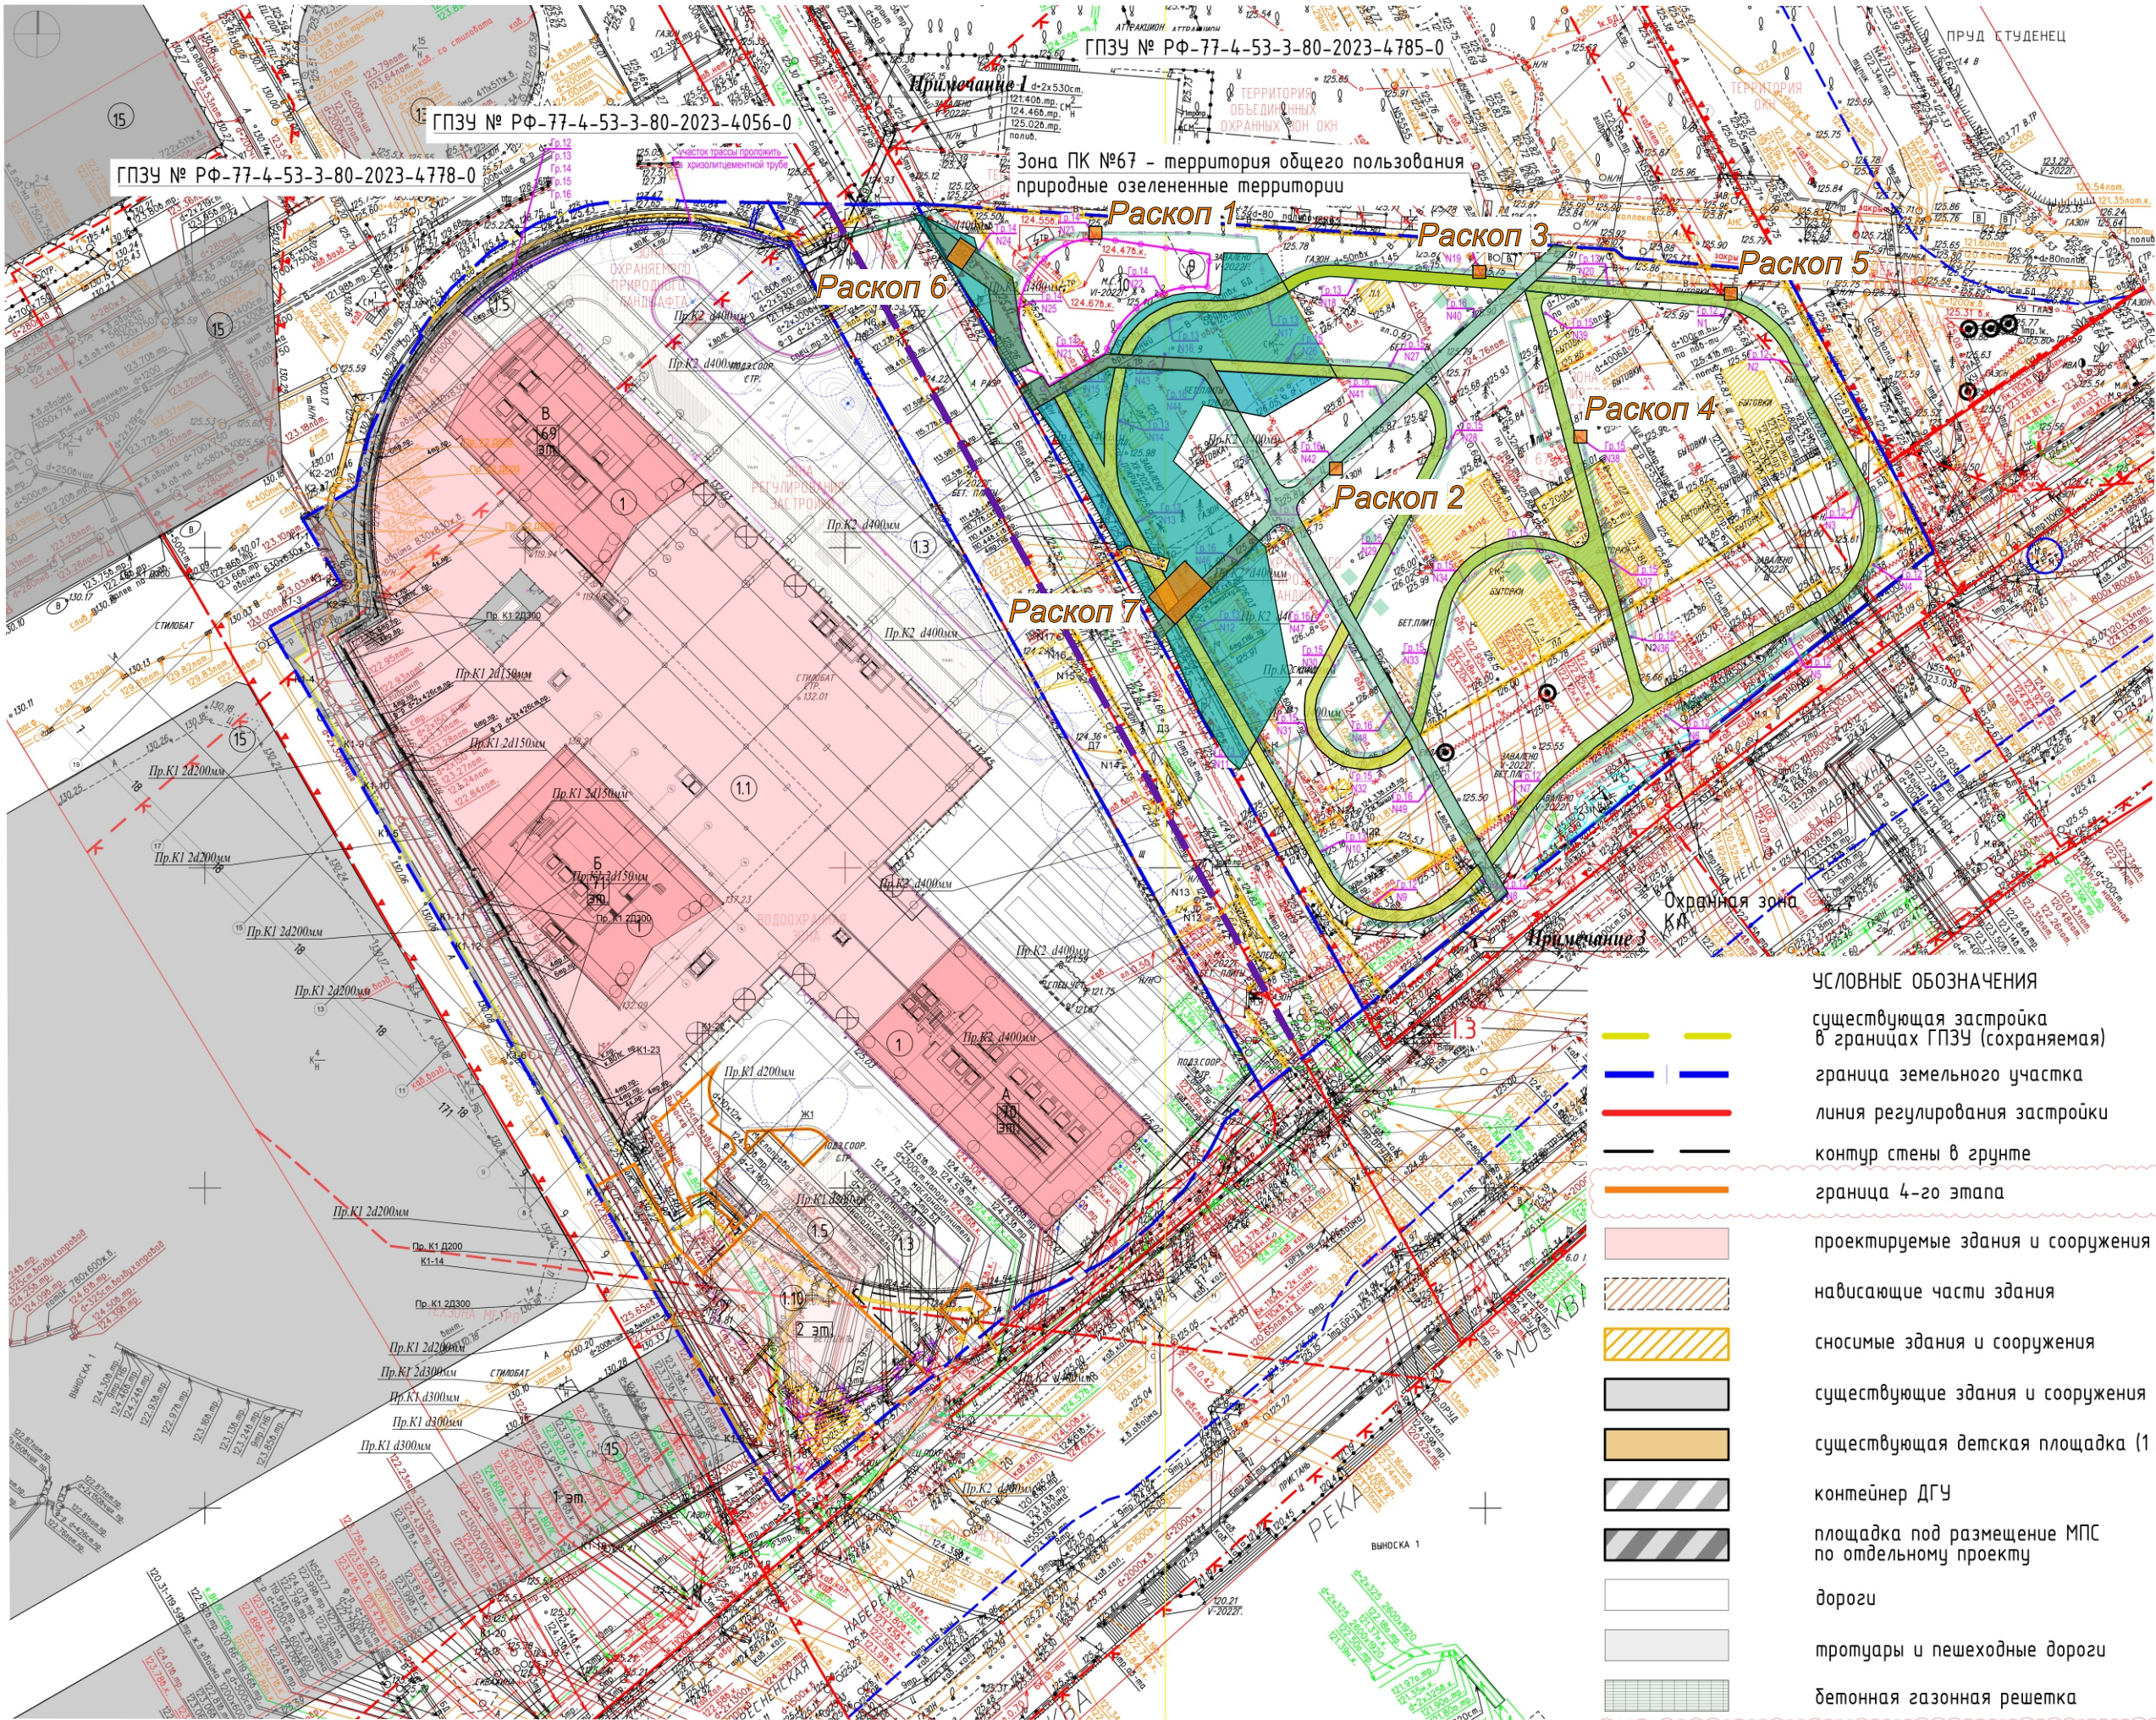

Условные обозначения:

Этап 1

Раскопы 1-7 - опережающие археологические раскопки общей площадью 80,0 кв.м на участках, где возможно наличие сохранного культурного слоя при земляных, строительных работах на участках планировки поверхности на локальных участках, разработки открытым способом траншей для прокладки кабелей освещения придомовой территории, установки опор освещения, укладки покрытия пешеходной зоны и прогулочной дорожки, устройства столбчатых фундаментов, на участке проектирования, расположенном по адресу: г. Москва, Краснопресненская набережная, земельный участок 14

Этап 2

- производство археологических работ (археологических наблюдений; археологических раскопок – в случае выявления участков неповрежденного культурного слоя) общей площадью 3237,4 кв.м на участках проектируемых земляных, строительных работ, оказывающих воздействие на культурный слой, на участке проектирования, расположенном по адресу: г. Москва, Краснопресненская набережная, земельный участок 14
В том числе:

- на участке планировки поверхности мощностью свыше 0,2 м
- на участке устройства прогулочной дорожки (гранитный отсев)
- на участке устройства пешеходной дорожки
- на участке устройства шумозащитного ограждения

Глубина земляных работ: до 3,0 м

Мощность культурного слоя: 2,9 м

-- W1 -- - кабели освещения придомовой территории


- граница выявленного объекта археологического наследия
«Культурный слой в границах города Москвы XVIII в.
(Камер-Коллежского вала) (достопримечательное место)»

- УСЛОВНЫЕ ОБОЗНАЧЕНИЯ
- существующая застройка в границах ГПЗУ (сохраняемая)
 - граница земельного участка
 - линия регулирования застройки
 - контур стены в грунте
 - граница 4-го этапа
 - проектируемые здания и сооружения
 - нависающие части здания
 - сносимые здания и сооружения
 - существующие здания и сооружения
 - существующая детская площадка (1 этап)
 - контейнер ДГУ
 - площадка под размещение МПС по отдельному проекту
 - дороги
 - тротуары и пешеходные дороги
 - бетонная газонная решетка
 - прогулочная дорожка
 - навес градиен и ограждение
 - подпорные стены
 - лотки водоприменные
 - 10 типы покрытия, подлежащие корректировке
 - входы
 - эвакуационный выход
 - скамейки
 - шумозащитное ограждение
 - движение пожарной техники
 - ПГ пожарный гидрант
 - место 6х12м для установки пожарной техники, с нагрузкой 36т/ось аутригера
 - место 10х15м для установки пожарной техники, с нагрузкой 36т/ось аутригера
 - освещение
 - путь движения пешеходов категории МГН
 - скамейки и урны
 - малые формы с функцией освещения от солнечных батарей


Согласовано:					
Изм. №	подл.	Подпись и дата	Взам. инв. №		



Изм. Кол.уч.	Лист	№ док.	Подп.	Дата	Раздел об обеспечении сохранности выявленного объекта археологического наследия	Стадия	Лист	Листов
Разраб.	Холоднова С.И.	Слож		10.11.2024		П	1	2
Н.контр.	Храпов В.И.			10.11.2024	План производства археологических полевых работ (М 1:1000)	ООО «Столичное Археологическое Бюро»		

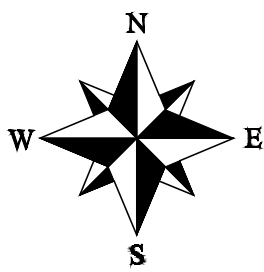

План производства археологических полевых работ (М 1:1000)

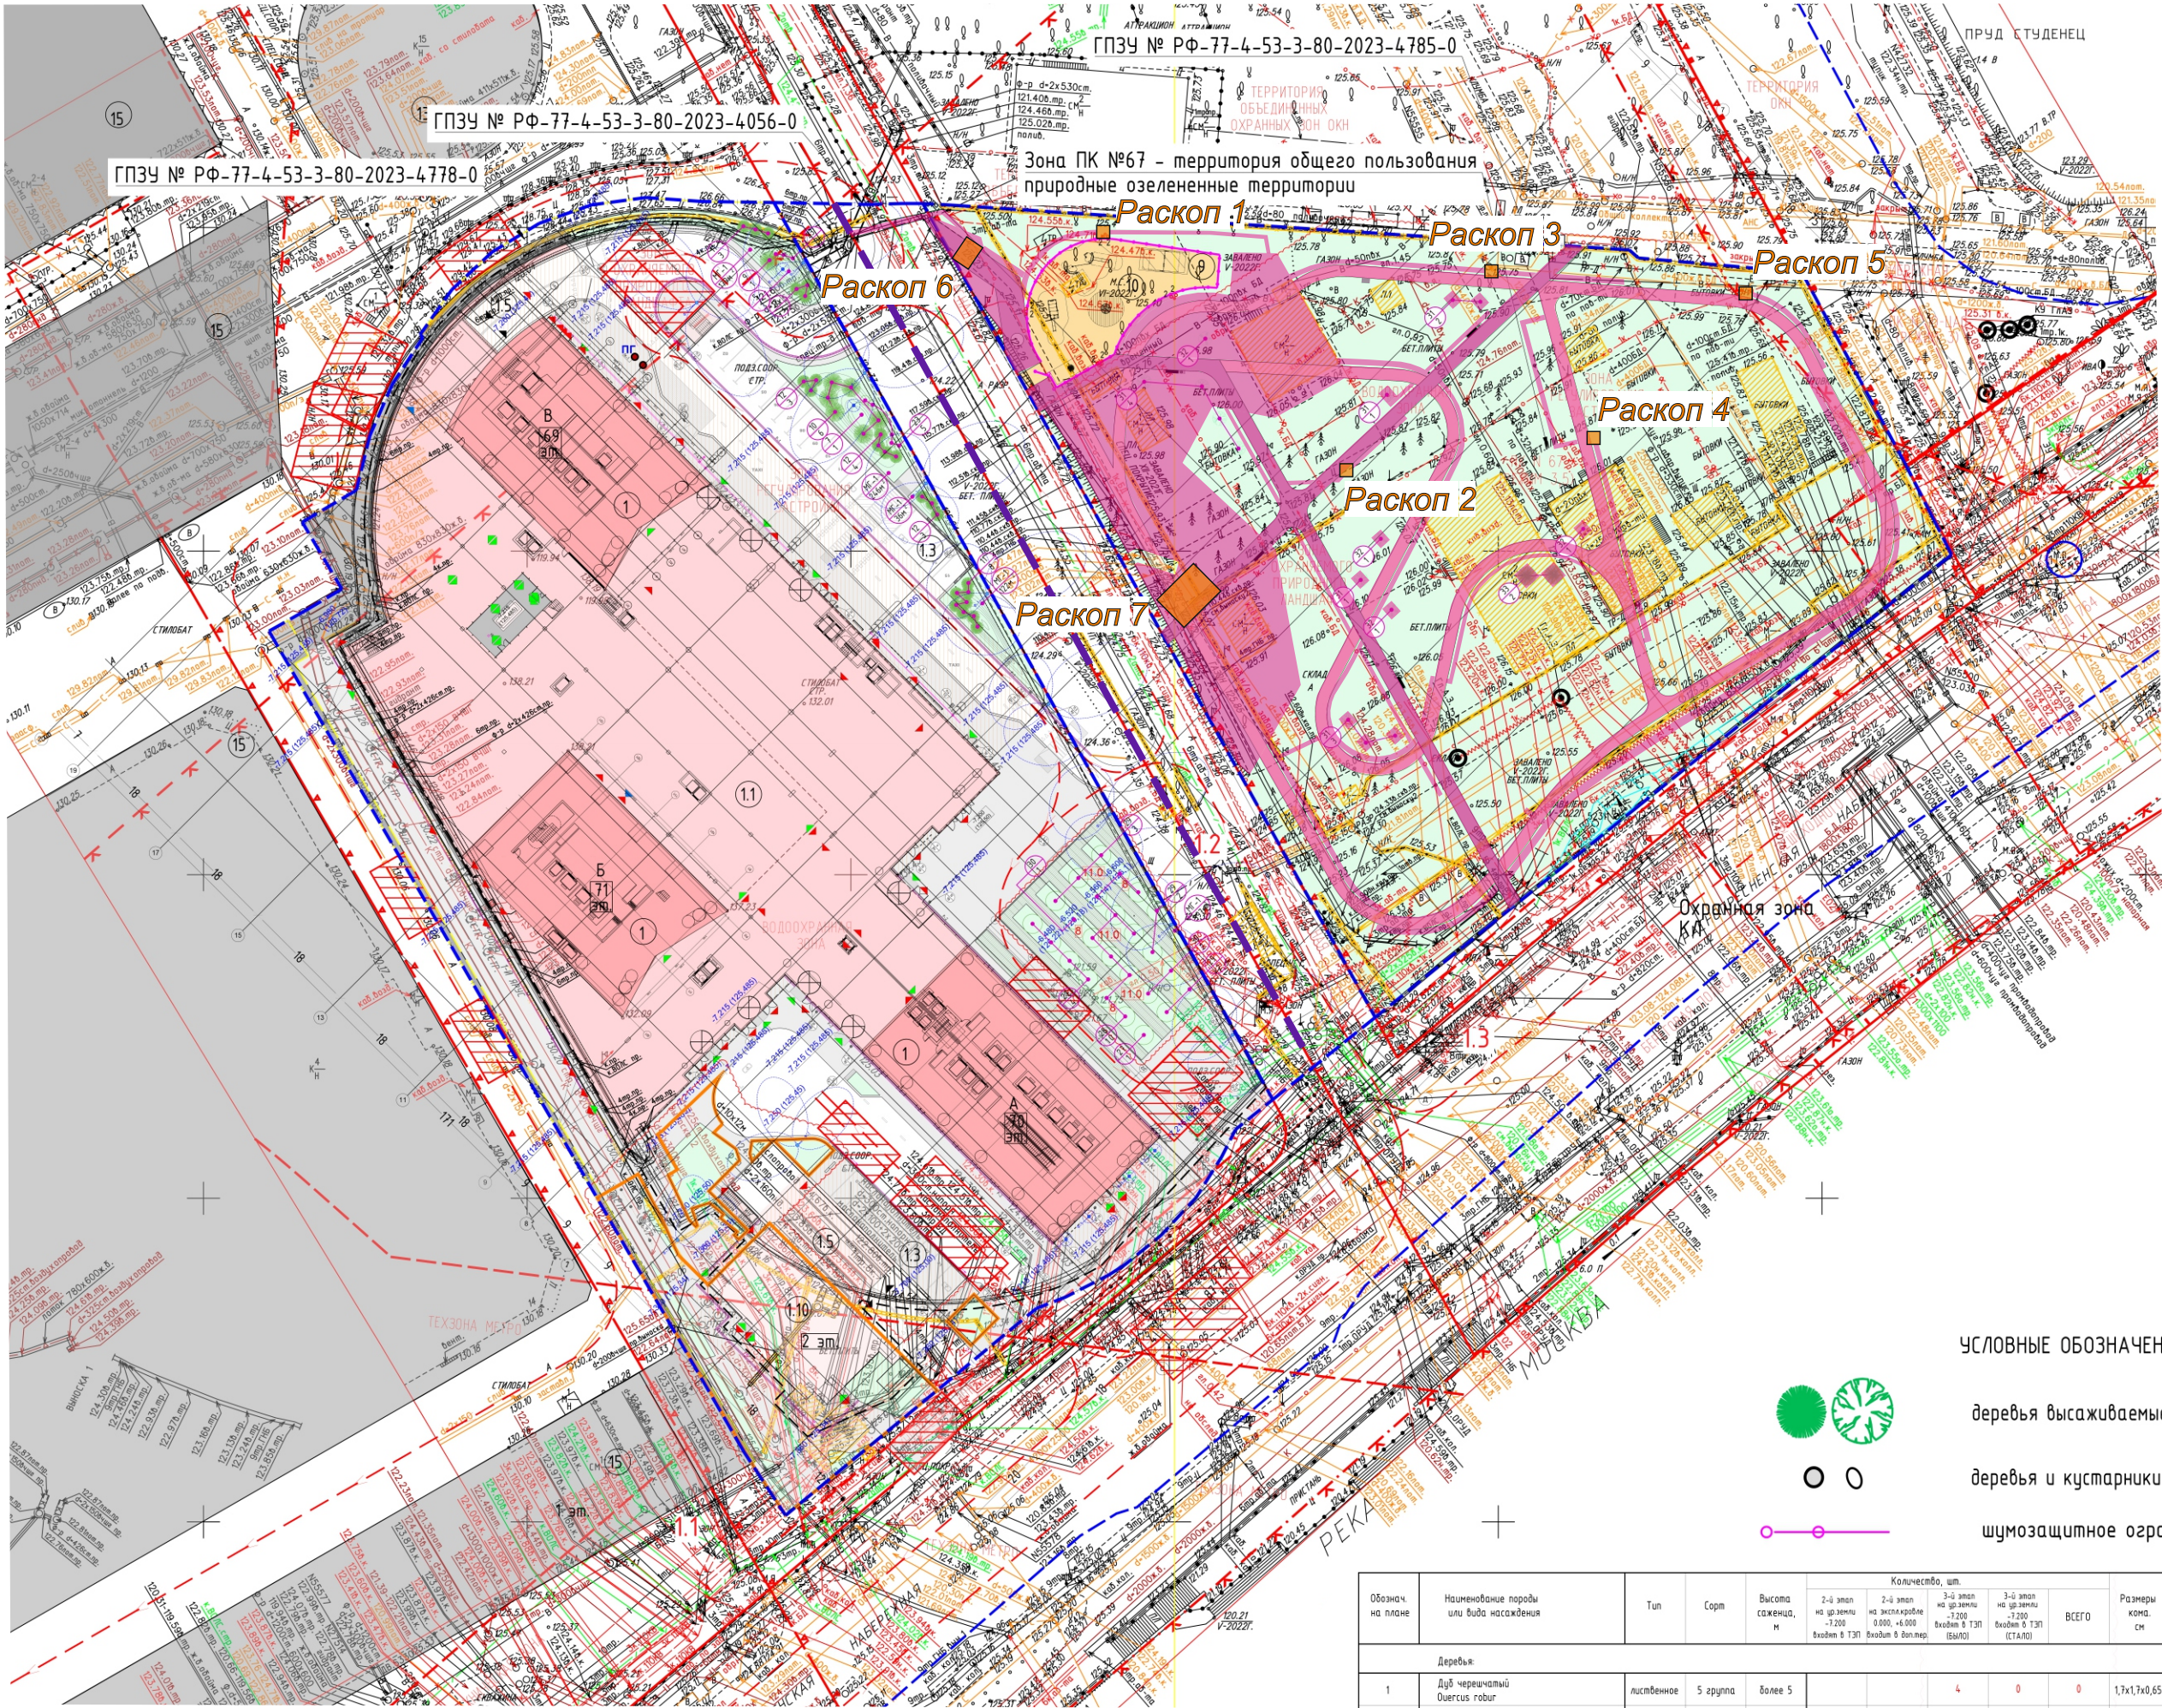

Условные обозначения:

Этап 1

Раскопы 1-7

- опережающие археологические раскопки общей площадью 80,0 кв.м на участках, где возможно наличие сохранного культурного слоя при земляных, строительных работах на участках планировки поверхности на локальных участках, разработки открытым способом траншей для прокладки кабелей освещения придомовой территории, установки опор освещения, укладки покрытия пешеходной зоны и прогулочной дорожки, устройства столбчатых фундаментов, на участке проектирования, расположенном по адресу: г. Москва, Краснопресненская набережная, земельный участок 14

Этап 2

- производство археологических работ (археологических наблюдений; археологических раскопок – в случае выявления участков неповрежденного культурного слоя) общей площадью 3237,4 кв.м на участках проектируемых земляных, строительных работ, оказывающих воздействие на культурный слой, на участке проектирования, расположенном по адресу: г. Москва, Краснопресненская набережная, земельный участок 14

Глубина земляных работ: до 3,0 м
Мощность культурного слоя: 2,9 м

- граница выявленного объекта археологического наследия
«Культурный слой в границах города Москвы XVIII в.
(Камер-Коллежского вала) (достопримечательное место)»

УСЛОВНЫЕ ОБОЗНАЧЕНИЯ



деревья высаживаемые



деревья и кустарники сохраняемые



шумозащитное ограждение

Обознач. на плане	Наименование породы или вида растения	Тип	Сорт	Высота саженца, м	2-4 лет на участке -1200	2-4 лет на участке -1200	2-4 лет на участке -1200	2-4 лет на участке -1200	ВСЕГО	Размеры котлов. см	Примечания, рекомендации
Деревья											
1	Дуб черешчатый Quercus robur	лиственное	5 группа	более 5		4	0	0	1,7х1,7х0,65		Emerald Queen, Fariake's Green, Cleveland
2	Клен остролистный Acer platanoide	лиственное	5 группа	более 5		4	0	0	1,7х1,7х0,65		Wari
3	Клен сахарный Acer saccharum	лиственное	5 группа	более 5		4	0	0	1,7х1,7х0,65		
4	Липа мелколиственная Tilia cordata	лиственное	4 группа	4-5		8	0	0	1,3х1,3х0,6		
5	Рябина обыкновенная Sorbus aucuparia	лиственное	4 группа	4-5	1	3	0	1	1,3х1,3х0,6		
6	Березняк карельский-красный Betula pendula	лиственное	4 группа	4-5		2	0	0	1,3х1,3х0,6		
7	Черешня Мокса Prunus moskvi	лиственное	4 группа	4-5	1	6	0	1	1,3х1,3х0,6		Amber Beauty
8	Листовница Lonicera	хвойное	4 группа	3-4		14	0	0	1,3х1,3х0,6		Листовница соборная
8a	Клен красный Acer rubrum	лиственное	3 группа	1	1+	9	0	1	1,0х1,0х0,6		Scapton
27	Клен остролистный Emerald Queen	лиственное	4 группа	4-5		0	5	5	1,3х1,3х0,6		
28	Липа мелколиственная Greenwing	лиственное	4 группа	4-5		0	10	10	1,3х1,3х0,6		
29	Клен остролистный Fariake's Green	лиственное	4 группа	4-5		0	7	7	1,3х1,3х0,6		
30	Клен остролистный Summerhaze	лиственное	4 группа	3-4		0	3	3	1,3х1,3х0,6		
31	Клен остролистный Fagview	лиственное	3 группа	3-4		0	11	11	1,0х1,0х0,6		
32	Ель обыкновенная	хвойное	3 группа	3-4		0	4	4	1,0х1,0х0,6		
Всего деревьев:					2	1	54	40	43		
Кустарники:											
9	Ель обыкновенная "Nidiformis" Picea abies "Nidiformis"	хвойное	1 сорт	более 0,5	1				1	3КС	Nidiformis
10	Сосна обыкновенная "Watereri" Pinus sylvestris "Watereri"	хвойное	1 сорт	более 0,5	6		14	0	6	3КС	Watereri
11	Пихта бальзамическая "Tamariscifolia" Juniperus sabina "Tamariscifolia"	хвойное	1 сорт	более 0,5	11				11	3КС	Tamariscifolia
12	Микробиота перекрестнопарная Microbiota decussata	хвойное	1 сорт	более 0,5	13				13	3КС	
12a	Сосна сосна Pinus mugo	хвойное	1 сорт	более 0,4		25			25	3КС	
Всего хвойных кустарников:					31	25	14	0	56		
13	Сирень Syringa	лиственное	1 сорт	более 1,2		18	0	0	3КС		
14	Сирень венгерская Syringa josikaea	лиственное	1 сорт	более 1,2		11	0	0	3КС		
15	Ива пурпурная "Nana" Salix purpurea "Nana"	лиственное	1 сорт	более 50		14	0	0	3КС		
16	Дерен белый, пестролистный Corunus alba	лиственное	1 сорт	более 50		11	0	0	3КС		
17	Спирей сарая Spiraea cinerea	лиственное	1 сорт	более 50		39	0	0	3КС		Grafstein
18	Спирей японская Spiraea japonica	лиственное	1 сорт	более 30	9	9	0	9	3КС		Anthony Waterer, Little Princess
19	Экзотеро макранта Exochorda x Macrantha	лиственное	1 сорт	более 30		5	0	0	3КС		The Bride
20	Купальница кохлеяна Cotinus corymbosa	лиственное	1 сорт	более 30		2	0	0	3КС		Royal Purple
21	Рябинник рябинолистный Sorbaria sorbifolia	лиственное	1 сорт	более 30		8	0	0	3КС		
22	Летница купальничкоя Rutenilla fruticosa	лиственное	1 сорт	более 30		5	0	0	3КС		Pink Beauty
23	Роза морщинистая Rosa rugosa	лиственное	1 сорт	более 70	8	8	0	8	3КС		var' alba, Alba Plena, Blausau
25	Барбарис европейский Euonymus europaeus	лиственное	1 сорт	более 12	2				2	3КС	Compactus
26	Спирей белоплодный Spiraea betulifolia	лиственное	1 сорт	более 30	1729,2 м ² ± 15,563				1729,2 м ² ± 15,563	3КС	Island 9см. на 14м
33	Пырей ползучий, колосистый Dier's Gold	лиственное	1 сорт	более 12		0	2	2	3КС		
Всего лиственных кустарников:					8	15 574	130	2	15 584		
Всего кустарников:					39	15 599	144	2	15 640		



«Многофункциональный высотный жилой комплекс с подземной автостоянкой по адресу: г. Москва, Краснопресненская набережная, земельный участок 14»

Изм. Кол.уч.	Лист	№ док.	Подп.	Дата	Раздел об обеспечении сохранности выявленного объекта археологического наследия	Стадия	Лист	Листов
Разраб.	Холоднова С.И.	Служ.	10.11.2024			П	2	2
Н.контр.	Храпов В.И.		10.11.2024		План производства археологических полевых работ (М 1:1000)	ООО «Столичное Археологическое Бюро»		

№ 2925

В ООО «Столичное археологическое бюро»

31 10 2024 г.

Об обеспечении конфиденциальности

Общество с ограниченной ответственностью «КАПИТАЛ ГРУП» уведомляет Вас, что проектная и исходно-разрешительная документация, включая письма и сведения, полученные в органах государственной и муниципальной власти (далее - документация), представленная ООО «Столичное археологическое бюро» в качестве необходимых документов для подготовки раздела об обеспечении сохранности объектов археологического наследия при проведении земляных, строительных, иных работ и подготовки заключения (акта) государственной историко-культурной экспертизы (далее - акт ГИКЭ) по объекту: «Многофункциональный высотный жилой комплекс с подземной автостоянкой, расположенный по адресу: г. Москва, Краснопресненская наб., земельный участок 14» является собственностью ООО «КАПИТАЛ ГРУП» с грифом «Для служебного пользования» и не подлежит опубликованию в открытом доступе в качестве приложений к акту ГИКЭ при общественном обсуждении на официальном сайте Департамента культурного наследия города Москвы.

В соответствии с п. 18 «г» Положения о государственной историко-культурной экспертизе, утвержденного постановлением Правительства Российской Федерации от 25 апреля 2024 года № 530, эксперт обязан обеспечить конфиденциальность полученной информации.

Генеральный директор

В.В. Кондрашов