

АКТ №24-30/ВГП
государственной историко-культурной экспертизы
раздела об обеспечении сохранности объекта археологического наследия
«Культурный слой «Белого города», XIV–XVII вв. н.э.» и выявленного
объекта археологического наследия «Культурный слой в границах города
Москвы XVIII в. (Камер-Коллежского вала) (достопримечательное
место)», входящего в состав проектной документации «Тепловая сеть для
подключения к системам теплоснабжения ПАО «МОЭК» объекта
капитального строительства «Учебно-административное здание»,
расположенный по адресу: г. Москва, ул. Неглинная, вл.29, стр.4» при
проведении земляных, строительных работ на участках строительства
тепловой сети и благоустройства территории, включающего оценку
воздействия таких работ на указанные объекты и содержащего меры по
обеспечению сохранности указанных объектов при проведении таких
работ в границах территорий указанных объектов

01 октября 2024 г.

г. Нефтеюганск

Настоящий Акт государственной историко-культурной экспертизы составлен в соответствии с требованиями Федерального закона от 25 июня 2002 г. № 73-ФЗ «Об объектах культурного наследия (памятниках истории и культуры) народов Российской Федерации» и Положения о государственной историко-культурной экспертизе, утвержденного постановлением Правительства Российской Федерации от 25 апреля 2024 г. № 530.

Дата начала экспертизы: 18 сентября 2024 г.
Дата окончания экспертизы: 01 октября 2024 г.
Место проведения экспертизы: г. Нефтеюганск, г. Москва

Заказчик экспертизы: ООО «Столичное археологическое бюро»,
119002, г. Москва, переулок
Староконюшенный, дом 5/14, под/подв
4/ХІІІ ОГРН 1037700007124
ИНН/КПП 7704234128/770401001
тел. +7 (495) 234-31-75

Сведения об эксперте: Визгалов Георгий Петрович
Фамилия, имя, отчество
Образование высшее, кандидат исторических наук
Специальность «История»
Стаж работы предшествующий стаж практической работы
по профилю экспертной деятельности 35 лет
Место работы и должность ООО «НПО «Северная археология-1»,
628305, Ханты-Мансийский автономный

округ-Югра, г. Нефтеюганск, проезд 5П,
строение 9
ОГРН 1038603451248
ИНН/КПП 8619011228/860401001
тел. +7 (3463) 29-47-23
Директор

В соответствии с законодательством Российской Федерации эксперт несет ответственность за достоверность сведений, изложенных в настоящем заключении (акте) государственной историко-культурной экспертизы.

Цель экспертизы

Обеспечение сохранности объекта археологического наследия «Культурный слой «Белого города», XIV–XVII вв. н.э.» и выявленного объекта археологического наследия «Культурный слой в границах города Москвы XVIII в. (Камер-Коллежского вала) (достопримечательное место)» при проведении земляных, строительных, мелиоративных, хозяйственных работ, указанных в статье 30 Федерального закона от 25 июня 2002 г. № 73-ФЗ «Об объектах культурного наследия (памятниках истории и культуры) народов Российской Федерации» (далее – Федеральный закон) работ по использованию лесов и иных работ.

Объект экспертизы

Раздел об обеспечении сохранности объекта археологического наследия «Культурный слой «Белого города», XIV–XVII вв. н.э.» и выявленного объекта археологического наследия «Культурный слой в границах города Москвы XVIII в. (Камер-Коллежского вала) (достопримечательное место)», входящий в состав проектной документации «Тепловая сеть для подключения к системам теплоснабжения ПАО «МОЭК» объекта капитального строительства «Учебно-административное здание», расположенный по адресу: г. Москва, ул. Неглинная, вл.29, стр.4» при проведении земляных, строительных работ на участках строительства тепловой сети и благоустройства территории, включающий оценку воздействия таких работ на указанные объекты и содержащий меры по обеспечению сохранности указанных объектов при проведении таких работ в границах территорий указанных объектов (далее – Раздел).

Перечень документов, представленных заказчиком или полученных экспертом самостоятельно

Письмо Департамента культурного наследия города Москвы от 04 августа 2022 г. № ДКН-16-09-2/22-1396;

Раздел об обеспечении сохранности объекта археологического наследия «Культурный слой «Белого города», XIV–XVII вв. н.э.» и выявленного объекта археологического наследия «Культурный слой в границах города Москвы XVIII в. (Камер-Коллежского вала) (достопримечательное место)», входящий в состав проектной документации «Тепловая сеть для подключения к системам

теплоснабжения ПАО «МОЭК» объекта капитального строительства «Учебно-административное здание», расположенный по адресу: г. Москва, ул. Неглинная, вл.29, стр.4» при проведении земляных, строительных работ на участках строительства тепловой сети и благоустройства территории, включающий оценку воздействия таких работ на указанные объекты и содержащий меры по обеспечению сохранности указанных объектов при проведении таких работ в границах территорий указанных объектов. М.: ООО «Столичное археологическое бюро», 2024;

Проектная документация по объекту: «Тепловая сеть для подключения к системам теплоснабжения ПАО «МОЭК» объекта капитального строительства «Учебно-административное здание», расположенный по адресу: г. Москва, ул. Неглинная, вл.29, стр.4». Раздел 5. Проект организации строительства. Том 5. Шифр: 157-ПИР-МП/22-ПОС. М.: ООО «ИК «Энергетические технологии», 2024 г.;

Ситуационный план 1:2000. М.: ООО «ИК «Энергетические технологии», 2023 г.;

Стройгенплан 1:500, на основе инженерно-топографического плана от 24 марта 2022 г. М.: ООО «ИК «Энергетические технологии», 2023 г.;

Технический отчет об инженерно-геологических изысканиях для подготовки проектной документации по объекту: «Тепловая сеть для подключения к системам теплоснабжения ПАО «МОЭК» объекта капитального строительства «Учебно-административное здание», расположенный по адресу: г. Москва, ул. Неглинная, вл.29, стр.4». Том 1. Шифр: 157-ПИР-МП/22-ИГИ. М.: ООО «ИК «Энергетические технологии», ООО «Центр изысканий», 2024 г.

Письмо ООО «ИК «Энергетические технологии» от 2 сентября 2024 г. № ЭТ/08-ДТ-1280.

Сведения об обстоятельствах, повлиявших на процесс проведения и результаты экспертизы

Обстоятельства, повлиявшие на процесс проведения и результаты экспертизы, отсутствуют.

Эксперту не известны обстоятельства, препятствующие его привлечению к проведению экспертизы, либо не позволяющие ему соблюдать принципы ее проведения, установленные статьей 29 Федерального закона от 25 июня 2002 г. № 73-ФЗ «Об объектах культурного наследия (памятниках истории и культуры) народов Российской Федерации».

Сведения о проведенных исследованиях с указанием примененных методов, объема и характера выполненных работ и их результатов

Настоящая экспертиза проводится на основании договора от 13 мая 2024 г. № 24-Р-В, заключенного между ООО «Столичное археологическое бюро» и экспертом по проведению государственной историко-культурной экспертизы Г.П. Визгаловым.

При проведении государственной историко-культурной экспертизы экспертом:

- выполнен анализ действующей нормативно-правовой базы в сфере охраны и сохранения историко-культурного наследия;

- рассмотрены представленные заказчиком документы, подлежащие экспертизе;

- в процессе проведения настоящей экспертизы проведены комплексные исследования документов, представленных заказчиком или полученных экспертом самостоятельно, документов и материалов, собранных и полученных при проведении экспертизы, а также специальной и справочной литературы в необходимом объеме;

- исследования проведены с применением методов документального, архивного, библиографического, сравнительного анализов, визуальной (дистанционной) оценки.

Натурные исследования на участке проектирования экспертом не проводились ввиду отсутствия такой необходимости, так как предоставленные/полученные экспертом самостоятельно документы содержат подробные сведения об участке проектирования, доступны современные методы исследований с применением информационной телекоммуникационной сети интернет, а также наличия многолетнего профессионального опыта у эксперта.

Указанные исследования проведены в объеме, необходимом для принятия решения в рамках государственной историко-культурной экспертизы, и оформлены в виде акта государственной историко-культурной экспертизы.

Результаты указанных исследований, проведенных в соответствии с требованиями Федерального закона от 25 июня 2002 г. № 73-ФЗ «Об объектах культурного наследия (памятниках истории и культуры) народов Российской Федерации» и постановления Правительства Российской Федерации от 25 апреля 2024 г. № 530, позволили эксперту сделать обоснованный вывод.

Оформлены результаты государственной историко-культурной экспертизы в форме настоящего заключения (акта) государственной историко-культурной экспертизы.

Факты и сведения, выявленные и установленные в результате проведенных исследований

1. Сведения о земельном участке:

Участок проектирования по объекту: «Тепловая сеть для подключения к системам теплоснабжения ПАО «МОЭК» объекта капитального строительства «Учебно-административное здание», расположенный по адресу: г. Москва, ул. Неглинная, вл.29, стр.4» расположен на территории Тверского района Центрального административного округа города Москвы, в границах территории объекта археологического наследия федерального значения «Культурный слой «Белого города», XIV–XVII вв. н.э.» (достопримечательное место) (Указ Президента Российской Федерации от 20 февраля 1995 г. № 176, приказ Министерства культуры Российской Федерации от 31 октября 2017 г. 119656-р, приказ Министерства культуры Российской Федерации от 12 февраля 2019 г. № 138, приказ Департамента культурного наследия города

Москвы от 17 мая 2018 г. № 373, приказ Департамента культурного наследия города Москвы от 9 августа 2019 г. № 655), регистрационный номер в едином государственном реестре объектов культурного наследия (памятников истории и культуры) народов Российской Федерации – 771441200250006, и выявленного объекта археологического наследия «Культурный слой в границах города Москвы XVIII в. (Камер-Коллежского вала) (достопримечательное место)» (приказ Департамента культурного наследия города Москвы от 14 ноября 2017 г. № 885 в редакции приказа Департамента культурного наследия города Москвы от 26 июня 2020 г. № 426).

Объектом государственной историко-культурной экспертизы является Раздел об обеспечении сохранности объекта археологического наследия «Культурный слой «Белого города», XIV–XVII вв. н.э.» и выявленного объекта археологического наследия «Культурный слой в границах города Москвы XVIII в. (Камер-Коллежского вала) (достопримечательное место)», входящий в состав проектной документации «Тепловая сеть для подключения к системам теплоснабжения ПАО «МОЭК» объекта капитального строительства «Учебно-административное здание», расположенный по адресу: г. Москва, ул. Неглинная, вл.29, стр.4» при проведении земляных, строительных работ на участках строительства тепловой сети и благоустройства территории, включающий оценку воздействия таких работ на указанные объекты и содержащий меры по обеспечению сохранности указанных объектов при проведении таких работ в границах территорий указанных объектов.

Под объектом археологического наследия понимаются частично или полностью скрытые в земле или под водой следы существования человека в прошлых эпохах (включая все связанные с такими следами археологические предметы и культурные слои), основным или одним из основных источников информации о которых являются археологические раскопки или находки. Объектами археологического наследия являются, в том числе городища, курганы, грунтовые могильники, древние погребения, селища, стоянки, каменные изваяния, стелы, наскальные изображения, остатки древних укреплений, производств, каналов, судов, дорог, места совершения древних религиозных обрядов, отнесенные к объектам археологического наследия культурные слои.

Под культурным слоем понимается слой в земле или под водой, содержащий следы существования человека, время возникновения которых превышает сто лет, включающий археологические предметы. Под археологическими предметами понимаются движимые вещи, основным или одним из основных источников информации о которых независимо от обстоятельств их обнаружения являются археологические раскопки или находки, в том числе предметы, обнаруженные в результате таких раскопок или находок (ст. 3 Федерального закона).

Планируется строительство тепловой сети с колодцем ВК от восточного фасада здания по адресу: ул. Неглинная д. 29, стр. 6 общим направлением на юго-восток до границы земельного участка с кадастровым номером 77:01:0001079:2284. Благоустройство затрагиваемых земляными,

строительными работами участков включает в себя восстановление асфальтобетонного и газонного покрытия.

Земляные, строительные работы планируются на территории земельных участков с кадастровыми номерами 77:01:0001079:22, 77:01:0001079:1812, 77:01:0001079:20.

Проект предусматривает проведение работ в два этапа – подготовительный и основной.

Земляные, строительные работы планируются на земельном участке с кадастровым номером 77:01:0001079:1812, частично расположенном в границах территории объекта культурного наследия регионального значения (вид: памятник) «Ресторан Эрмитаж , 1816 г., 1861 г., 1885 г., 1902 г., архитекторы М.Н.Чичагов, И.И.Бони. Здание связано с именами И.С.Тургенева, Ф.М.Достоевского, С.И.Танеева, П.И.Чайковского, И.М.Сеченова, А.П.Чехова, В.И.Гиляровского и других деятелей отечественной культуры», утвержденных распоряжением Правительства Москвы от 15 июля 2009 г. 1556-РП. Работы планируются за границами территории указанного объекта культурного наследия.

Земляные, строительные работы также планируются на земельном участке с кадастровым номером 77:01:0001079:1812, непосредственно связанном с земельным участком с кадастровым номером 77:01:0001079:1811, в границах территории указанного объекта культурного наследия.

Настоящий акт государственной историко-культурной экспертизы и представленный на экспертизу Раздел не рассматривают вопросы, связанные со статьей 36 Федерального закона в отношении объекта культурного наследия регионального значения «Ресторан Эрмитаж , 1816 г., 1861 г., 1885 г., 1902 г., архитекторы М.Н.Чичагов, И.И.Бони. Здание связано с именами И.С.Тургенева, Ф.М.Достоевского, С.И.Танеева, П.И.Чайковского, И.М.Сеченова, А.П.Чехова, В.И.Гиляровского и других деятелей отечественной культуры» (регистрационный номер в едином государственном реестре объектов культурного наследия (памятников истории и культуры) народов Российской Федерации 771510337460005).

Участок проектирования расположен в границах территории, на которую постановлением Правительства Москвы от 3 октября 2023 г. № 1879-ПП установлены режимы использования территории.

Работы планируются частично в границах режима использования земель и земельных участков в границах объединенной охранной зоны объектов культурного наследия Р2, регламентный участок – 1, и частично в границах режима использования земель и земельных участков в границах зоны регулирования застройки Р3, регламентный участок – 12, для которых установлены следующие основные ограничения:

в части обеспечения условий восприятия объектов культурного наследия – сохранение исторически сложившегося характера визуального восприятия объектов культурного наследия;

в части проведения работ по прокладке и реконструкции дорожных и инженерных коммуникаций – сохранение и восстановление элементов

исторической и природной среды объектов культурного наследия;

в части проведения земляных, строительных, мелиоративных, хозяйственных работ – обеспечение сохранности объектов культурного наследия и объектов археологического наследия;

требования по защите археологических объектов и культурного слоя – проведение землеустроительных, земляных, строительных, мелиоративных, хозяйственных и иных работ осуществляется с соблюдением требований законодательства об объектах культурного наследия, в том числе с обеспечением сохранности объекта археологического наследия "Культурный слой "Белого города", XIV-XVII вв. н.э. (достопримечательное место)" и выявленного объекта археологического наследия "Культурный слой в границах города Москвы XVIII в. (Камер-Коллежского вала) (достопримечательное место)»;

требования к сохраняемым или восстанавливаемым элементам озеленения (в том числе породному составу древесных, кустарниковых и цветочных насаждений), сохраняемым или восстанавливаемым элементам благоустройства (в том числе оград, дорожным покрытиям, малым архитектурным формам), сохраняемым или восстанавливаемым элементы рельефа и гидрографической сети – не устанавливаются.

иные требования: освоение подземного пространства и его допустимые параметры определяются в установленном порядке проектной документацией при условии отсутствия негативного влияния на сохранность объектов культурного наследия, в том числе объектов археологического наследия и культурного слоя, а также при условии отсутствия опасности для окружающей среды и жизни и/или здоровья человека.

Работы подготовительного периода по установке ограждений планируются в рамках выполнения требований по технике безопасности при реализации работ, в соответствии с постановлением Правительства Москвы от 19 мая 2015 г. № 299-ПП. Установка ограждений носит временный характер, (будут демонтированы после завершения работ), а участки планировки поверхности (выполняется в подготовительный период) расположены на участках выполняемого после завершения работ благоустройства, следовательно, действующие ограничения соблюдаются.

Проектируемые работы основного периода (прокладка наружных инженерных сетей, благоустройство территории с восстановлением покрытий на существующих отметках) планируются ниже дневной поверхности и не нарушают исторически сложившегося характера визуального восприятия объектов культурного наследия; в части сохранения и восстановления элементов исторической и природной среды объектов культурного наследия проектной документацией предусмотрены мероприятия по благоустройству затрагиваемых земельных участков; в части обеспечения сохранности объектов археологического наследия, отсутствия негативного влияния на сохранность объектов археологического наследия при освоении подземного пространства – представленным на государственную историко-культурную экспертизу Разделом предусматривается комплекс мер по обеспечению сохранности

объектов археологического наследия, выявленного объекта археологического наследия; рассматриваемый в рамках государственной историко-культурной экспертизы Раздел предусматривает проведение спасательных археологических полевых работ в соответствии с п. 2. ст. 40 Федерального закона 73-ФЗ, Положением, следовательно, негативное влияние на сохранность объектов археологического наследия и культурного слоя не будет оказано.

Ограничения, установленные в части обеспечения сохранности объектов культурного наследия при проведении земляных, строительных, мелиоративных, хозяйственных работ, освоения подземного пространства и его допустимым параметрам, ограничения в части отсутствия опасности для окружающей среды и жизни и/или здоровья человека должны быть учтены в соответствующем разделе обеспечения сохранности объектов культурного наследия.

В части градостроительного регулирования участок проектирования также расположен в зоне охраняемого ландшафта № 2, утвержденной постановлением Правительства Москвы от 7 июля 1998 г. № 545.

В зоне охраняемого ландшафта № 2 запрещается строительная и хозяйственная деятельность, которая может привести к трансформации ценных фрагментов природного рельефа, ценного озеленения и элементов гидрографической сети. Зоне охраняемого ландшафта соответствует режим градостроительного регулирования, предусматривающий обеспечение оптимального взаимодействия природного и антропогенного ландшафта (сохранение, восстановление и максимальное поддержание ценного природного ландшафта и связанных с ним исторических панорам и видов вдоль водных артерий города), формирование благоприятных условий зрительного восприятия памятников садово-паркового искусства, основных природных компонентов окружения памятников садово-паркового искусства, фрагментов ценного природного рельефа и озеленения, а также развитие рекреационных территорий и улучшение экологических характеристик городской среды.

Работы в зоне охраняемого ландшафта планируются ниже существующего уровня поверхности земли, после проведения земляных работ планируется полное восстановление существующих покрытий на существующих отметках; временные ограждения демонтируются после завершения работ. Следовательно, планируемые работы не приведут к трансформации ценных фрагментов природного рельефа, ценного озеленения и соответствуют установленным ограничениям.

Согласно данным инженерно-геологических изысканий, современные техногенные грунты развиты повсеместно на исследуемом участке работ и представлены техногенным грунтом неоднородным, слежавшимся - песком, преимущественно средней крупности, темно-серым, малой степени водонасыщения, с прослоями суглинка, с включением обломков кирпича и щебня. Мощность техногенных отложений (культурного слоя) варьируется от 4 до 4,3 м. Фоновая мощность – 4,15 м. Однако, стоит отметить, что на участках между выполненными инженерно-геологическими скважинами мощность культурного слоя может существенно отличаться от указанной по ближайшим

скважинам.

Материк (aQIV) представлен суглинком серым, легким, мягкопластичным, с прослоями песка мелкого, а ниже УГВ - водонасыщенного.

Примечание: Согласно сложившейся практике, в инженерно-геологических изысканиях термин «техногенные отложения», «техногенные грунты» (горизонт tIV, tQIV, tH) подразумевает все напластования антропогенного происхождения, в том числе указанные в Положении о порядке проведения археологических полевых работ и составления научной отчетной документации, утвержденном постановлением Бюро Отделения историко-филологических наук Российской академии наук от 12 апреля 2023 г. № 15 (далее – Положение) «культурный слой», «поврежденный культурный слой», «техногенный грунт» (п. 1.3 Положения), «стерильные грунты» (в виде грунтов – стерильных слоев, расположенных над культурный слоем, или в толще культурного слоя в виде отдельных, прослоек; за исключением археологического материка, залегающего под культурным слоем), «техногенные покрытия» (п. 4.9 Положения), так как при выполнении геологических работ не ставится задача датировок техногенного горизонта (старше 100 лет/последние 100 лет), а также оценки степени повреждения техногенных отложений, грунтов.

В некоторых случаях в геологических разрезах отдельно фиксируются «техногенные покрытия» (асфальт, бетон, гравий) (п. 4.9. Положения), однако в большинстве случаев данные покрытия не выделяются отдельно в разрезах.

Обычно в условиях городской застройки из-за прокладки коммуникаций, жилищного строительства, работ по благоустройству и хозяйственному освоению территорий наиболее поврежденными оказываются верхние горизонты культурного слоя (антропогенных напластований).

На плане «Нивеллирный план города Москвы. Составлен на основании тригонометрической сети, по съемке и нивелировке города в 1874–1877 годах...2-е издание Московской Городской Думы 1888 г.» участок проектирования расположен на отметках приблизительно равных горизонтали в 11 саженей (или немногим выше по рельефу), что соответствует абсолютным отметкам дневной поверхности предположительно ок. 139,5 м.

На плане «Москва: По материалам съемок Геоконторы ОПМ 1933 г./Сост. и отпеч. ф-кой Картолитогр. Моск. обл. ком. отд. в 1935 г....» исследуемый участок расположен на отметках дневной поверхности между 138,00 и 140,00 м, предположительно также около 139 м.

Согласно уточненным данным, отображенным на карте «Подробный план Москвы, Сборный план, составленный из подборки склеенных листов планов города Москвы. Исполнено Обл. Геодезической конторой... Листы планов изданы в период от 1937 до 1949 года» участок расположен между горизонталями 140 и 139 м.

При этом современные отметки дневной поверхности колеблются в районе 139,08...139,38 м.

Можно предположить, что на данном участке фактически отсутствуют мощные планировочные подсыпки и рельеф с конца XIX в. не менялся.

Однако на участке присутствует асфальтобетонное и газонное покрытие и прочие элементы городского благоустройства, возраст которых составляет менее 100 лет. Таким образом, частично земляные работы проектируются в той части напластований, которая не является культурным слоем (культурный слой – слой в земле или под водой, содержащий следы существования человека, время возникновения которых превышает сто лет, включающий археологические предметы (ст. 3 Федерального закона № 73-ФЗ, п. 1.3. Положения).

Два здания, к которым непосредственно примыкают оконечности проектируемой трассы тепловой сети, 1902 г. постройки, согласно сведениям сайта <https://flatinfo.ru>. Однако визуальный осмотр местности, проведенный при разработке раздела, показал, что здание по адресу: Неглинная ул., д. 29, стр. 4 является объектом незавершенного строительства (или реконструируемым объектом).

Культурный слой на участке проектирования серьезно поврежден в результате строительно-хозяйственной деятельности XX–XXI вв., в первую очередь – в результате прокладки инженерных коммуникаций, что подтверждается стройгенпланом участка, 2023 г. В зоне участка проектирования находятся близкорасположенные трассы инженерных сетей: тепловая сеть, водопровод, трассы электрокабелей, хозяйственно-бытовой канализации. Также повреждение культурного слоя могло произойти при устройстве фундаментов здания по адресу: ул. Неглинная, д. 29, стр. 4.

Кроме указанных факторов, повреждение культурного слоя могло произойти при прокладке коммуникаций, отсутствующих на современной геоподоснове (недействующие инженерные сети, обычно проложенные до 60–70-х гг. XX в.), локальных земляных работах (например, при аварийных работах на инженерных сетях и т. д.).

Непосредственно на участке проектирования археологические исследования не проводились.

2. Историческая справка

Неглинная улица получила своё название в начале XX столетия. На месте заключенной в трубу в 1817–1819 гг. реки Неглинки первоначально был устроен Неглинный бульвар. Дорога вдоль бульвара получила название проезд Неглинного бульвара, а позже – Неглинный проезд. В 1922 г. проезд и бульвар были объединены в Неглинную улицу (Рачинский, 2011).

До начала 80-х гг. XVI столетия исследуемая территория считалась городским посадом. В связи с вступлением в Ливонскую войну Речи Посполитой, в самом конце 1570-х гг. по линии современного Бульварного кольца были возведены стены земляного города (Гиршевич, 2024). В 1586–1593 гг. на эспланаде земляного города возводится каменная крепость. «Того же году царь государь и великий князь Федор Иванович всеа России самодержец повелел на Москве делати град каменной около большого посаду, подле земляныя осыпи, а делали его 7 лет. А нарекоша ему имя царев Белой каменной город, а мастер был русских людей, именем Конан Федоров» (ПСРЛ, 1968. Т.

31.).

Освоение данной местности происходило, начиная со второй половины XV столетия, когда великий князь Иван III Васильевич осуществляет вывод населения с присоединённых территорий. Показателем начала освоения земель вблизи современного Бульварного кольца в это время можно рассматривать возникновение на левом берегу Неглинки Рождественского монастыря (Гиршевич, 2023). На противоположной стороне реки находится Высоко-Петровский монастырь, на территории которого археологически зафиксирован наиболее ранний материал, относящийся к XV столетию (Беляев, 1994).

По всей видимости, освоение посадских земель в зоне исследуемой территории припала на XVI столетие. Предположительно здесь были поселены серебряных дел мастера – серебряники. Известны грамоты от царя и великого князя Ивана IV Васильевича, датируемые 1556 г., в Новгород с требованием присылать в Москву новгородских серебряных дел мастеров и немецких полоняников, делающих «серебряное и золотое и медяное и оловяное дело» (ДАИ, 1846).

Уже после Смутного времени на землях серебряных дел мастеров не осталось не одного двора, где жили бы эти мастера. Но в московской топонимике сохранилось название данной местности. С 1625 г. в церковных документах упоминается находящийся в этой местности храм во имя преподобного чудотворца Сергия, с топонимической привязкой «что в Старых Серебряниках» (Холмогоров, Холмогоров, 1884). В начале XVII столетия «Новые Серебряники» были поселены у Яузского моста (Васнецов, 1929). Ещё одна топонимическая привязка упоминается в названии церкви чудотворца Сергея «что в Белом городе у Трубы» (Холмогоров, Холмогоров, 1884). Такое название связано с близостью к стене Белого города в которой было выполнено техническое отверстие – труба, через которую протекала река Неглинка.

Земляной город, построенный в конце правления Ивана Грозного, к началу XVII столетия руинировался, превратившись в земляной вал. Этот вал сохранялся с внутренней стороны Белого города до обустройства Бульварного кольца (Гиршевич, 2024).

В 1631–1632 гг. в приходе церкви Преподобного Сергия Чудотворца, что в Белом городе у Трубы, в Старых Серебряниках, насчитывалось 40 дворов прихожан (Холмогоров, Холмогоров, 1884). Перепись 1638 г. показывает в приходе храма 54 двора (Переписная..., 1881). В 1702 г. при церкви насчитывалось 47 дворов (Холмогоров, Холмогоров, 1884). После переноса столичных функций из Москвы в новую столицу Санкт-Петербург, численность прихожан у церкви Сергия Чудотворца, что в Белом городе у Трубы, сильно сократилась. К 1722 г. в приходе насчитывалось только 6 дворов (Забелин, 1891). Такое количество приходских дворов сохранялось и в 1771 г. (Скворцов, 1914).

Правый, низкий берег реки Неглинки на планах Москвы XVIII в., изображают практически не застроенным. Считается, что такая ситуация связана с природной особенностью местности. Здесь сохранялись большие по площади пустыри, образовавшиеся из-за заболоченности почвы.

Известно, что во второй половине XVIII столетия в зоне исследуемой территории находилось землевладение действительного тайного советника Якова Андреевича Маслова. Сохранился «План дворов в Белом городе во 2-й полицейской части (команде) в приходе церкви Пресвятого Сергия Чудотворца, что на Трубе, владельцев: действительного тайного советника и кавалера Якова Андреевича Маслова..., между рекой Неглинной, болотом у реки, внутренним проездом вдоль крепостного земляного вала подле стен бывшего Белого города», датируемый 1772 г.

К 1777 г. земельный участок оказался в собственности бывшего тайного советника Николая Алексеевича Потапова. Сохранился «План дворов в приходе церкви Пресвятого Сергия Чудотворца, что на Трубе, владельцев: г-на тайного советника Николая Алексеевича Потапова..., между рекой Неглинной и проездом подле бывшего крепостного земляного вала в Белом городе во 2-й полицейской части», датируемый 1777 г.

В конце XVIII столетия церковь Сергия чудотворца, что в Старых Серебряниках, у Трубы, получила новую топографическую привязку – по названию переулка в котором она находилась. Переулок стал именоваться по фамилии домовладельца, некоего Крапивина, и церковь стала упоминаться «в Крапивниках».

К началу 1790-х гг. земельный участок в зоне исследуемой территории «в приходе Сергия в Крапивниках, на валу у Трубяного моста» под № 465 оказался в собственности московского купца Петра Васильева (Указатель..., 1793).

После Отечественной войны 1812 г., к началу 40-х гг. XIX столетия, земельный участок № 492 оказался в собственности купчихи Соколовой (Московский..., 1842).

В середине XIX земельный участок Соколовой, приобрёл почётный гражданин, Александр Тихонович Пегов (Алфавитный..., 1852–1853). Известно, что после кончины Александра Тихоновича, его земельный участок перешёл по наследству к его сыну Якову Александровичу Пегову.

Яков Александрович, в 1860 г. реконструировал здание на Петровском бульваре, превратив его в современную гостиницу (Книга..., 1860). Здание гостиницы в 1861 г. было взято в аренду французским подданным Люсьеном Оливье, и получило название «Эрмитаж». В 1883 г., совместно с витебским дворянином Петром Михайловичем Богомолец и временным 2 гильдии московским купцом Филиппом Ивановичем Юдиным, французский подданный московский временно 2 гильдии купец Люсьен Оливье организует товарищество на паях «Товарищество Гостиницы Эрмитаж Оливье в Москве». «Для устройства, и содержания в г. Москве гостиницы в доме, принадлежащем французскому подданному временно московскому 2 гильдии купцу Люсьену Оливье, находящемся тверской части 3 участка, под № 94, а также для продолжения эксплуатации существующей с 1861 г. в Москве под названием «Эрмитаж» гостиницы, находящейся в доме № 96, смежном с домом Оливье» (Устав..., 1883).

С 1883 г. на церковных землях храма чудотворца Сергия, что в

Крапивниках разместилось подворье Константинопольского патриарха (Александровский, 1915).

В конце XIX в. скончался Яков Александрович Пегов, его земельный участок со всеми строениями перешёл в собственность его наследников, жены Любови Николаевны и детей Александра и Натальи (Адрес..., 1896). В 1902 г. в зоне исследуемой территории было построено здание (современный адрес: Неглинная улица, вл. 29, стр. 4).

Семья Пеговых до начала 1918 г. оставалась владельцем земельного участка № 452/491, 492 в Неглинном проезде (Вся Москва. 1917).

После Октябрьской социалистической революции 1917 г., новым правительством была проведена национализация частной собственности.

В настоящее время здание по адресу: Неглинная улица, вл. 29, стр. 4 находится в ведении Московского финансово-юридического университета (МФЮА).

3. Археологическая изученность местности

Археологические исследования в исследуемом регионе проводились на территории Высокопетровского монастыря, расположенного по адресу: ул. Петровка, д. 28; Петровский бульвар, д. 2, 4. Южный двор исследовался в 1955, 1959–1961 и 1964 гг. В.И. Матвеевой и Г.Ф. Никитиной. В 1980–1986 гг. археологические исследования на территории монастыря проводились Л.А. Беляевым (в 1980 – совместно с М.В. Фроловым) в рамках реставрационных работ.

Археологические исследования были развёрнуты внутри и вокруг собора Петра митрополита 1510-х годов. Они показали, что собор стоит на остатках некрополя XIV (весьма вероятно) – XV вв. Каменному храму предшествовала деревянная церковь (сохранились керамические плитки пола, остатки глиняных обмазок и слой пожара, который Л.А. Беляев связывает с пожаром 1493 г.). Культурный слой имеет мощность 1,4–1,5 м.

Ранний некрополь отражён тремя белокаменными плиточными надгробиями без надписей, несущих орнаментальную схему XV в. Найден погребальный сосуд – белоглиняный с зелёной поливой, аналогичный чашечкам из Данилова монастыря и погребения Дмитрия Донского. Встречена красноглиняная грубая и гладкая, а также краснотеррацовая керамика. Никаких материалов, которые могли бы свидетельствовать о хозяйственной жизни до основания монастыря, не встречено. Это позволило исследователю памятника прийти к выводу, что монастырь был основан на необжитом участке.

В кладках XVII в. (не ранее второй четверти столетия) крыльца церкви Петра Митрополита обнаружено более 50 надгробий и их фрагментов XVI – начала XVII в. Среди датированных надгробий: плита 1532 г. («Василий Агафонов сын Ширяев солодьяник»), 1562 г. (Аграфена или Агафония, жена Ивана Фёдоровича Сумина), 1579/1571 г. («Акулина Ивановна жена Атрепьева»), 1597 г. («Яков Яковлев»), 1623 г. (Александра Константиновна Стюнеева, жена Андрея Фирсовича Лазарева, «во иноцех Анистья», с дочерью Маврой (?) и Наталией).

Севернее собора Петра митрополита, близ Боголюбовской церкви (1684–1687 гг.) прослежены слои с красноглиняной гладкой и белоглиняной грубой керамикой конца XV–XVI в., а также XVII в., отражающие бытование хозяйственных построек монастыря этого времени. Ниже этих отложений прослежены следы брусев в материке, принадлежавшие более раннему сооружению, не оставившему находок. Исследования к югу собора Петра митрополита, в районе Сергиевской церкви (середина 1690-х гг.) показали, что здесь имелся склон естественного характера (Культура..., 2005).

В 2016 году археологические исследования монастыря были продолжены. Раскопки подтвердили перспективность изучения монастырского некрополя, позволив сделать ряд наблюдений, важных и для истории кладбищ, и монастырского строительства Московской Руси в целом.

На этих кладбищах время от времени встречаются надгробные плиты, оформленные не так, как следует ожидать, исходя из проставленной на них даты. Так, надгробие Елены Девочкиной – первой игуменьи Новодевичьего монастыря, умершей в 1547 году, судя по оформлению и палеографии, изготовлено в первой половине XVII века; в XVII в. нарезана и плита И.М. Воротынского (+ 1535 г.) в Троице-Сергиевой Лавре; другие оформлялись с еще большими разрывами. В том же Высоко-Петровском монастыре в 1980-х гг. найдена плита с датой 1499 или 1510 год, оформленная в стиле надгробий 1530 – 1560-х годов. Тогда же было указано на несоответствие дат и высказана мысль о вторичном характере плиты.

Однако до сих пор предположения об асинхронности содержания погребальных надписей с надгробными камнями не были подтверждены натурными наблюдениями. Находка 2016 года дала, наконец, прямое доказательство. К юго-востоку от алтаря монастырского собора обнаружены два надгробных камня, лежащие строго один на другом *in situ* (даже их более поздние повреждения невольно совпали).

Верхняя плита относится к эпохе Ивана Грозного, а нижняя, судя по орнаменту и небольшой толщине – не позднее, чем к правлению Василия III. Великолепно выполненная надпись декоративным уставом сохранилась полностью и подтверждает это: «Лет[а] 1512 месяца июля 31 дня преставился раб Божий инок Федосий Исаков сын Окулинин волоченин на память святого праведного Евдокима».

Такой же текст, но выполненный ранней вязью, нанесен и на верхнюю плиту. Несомненно, обе плиты положены над одним покойным, причем вторая, видимо, с целью продлить память о нем и отметить его могилу более свежим камнем взамен потрескавшегося (Беляев, 2016).

Археологические работы на территории Рождественского монастыря производились К.А. Афанасьевым в связи с реставрацией собора в 1950-х и конце 1960-х гг.

В 1990 г. археологический надзор за работами по благоустройству на территории монастыря вел. Л.А. Беляев (Культура...2005).

В 1996–1997 г. на территории Рождественского монастыря проводились археологические наблюдения за строительно-реставрационными работами. В

результате работ обнаружена серия белокаменных надгробий, датированных концом XV–первой четвертью XVIII в (Беркович, Егоров, 2017).

В 1989 г. под руководством А.Г. Векслера проводились археологические раскопки на территории. Всего были заложены три разведочных шурфа и один раскоп (Векслер, 1989).

Раскоп располагался в небольшом скверике по левой стороне Большого Кисельного переулка и занимал центральную часть данного скверика. Площадь раскопа составила 48 кв. м. Анализ массового материала, индивидуальных находок позволил выделить на территории раскопа 5 строительных периодов. В ходе работ в северной части раскопа были прослежены остатки круглой кирпичной кладки (возможно, печки), выгребной ямы, плохо сохранившиеся остатки деревянных конструкций. Данные комплексы были датированы первой половиной – серединой XIX в. В северной части раскопа были прослежены остатки кирпичной кладки, которая лежала на белокаменных блоках, уложенных в два ряда. В свою очередь, белокаменные блоки лежали над частично разрушенным кирпичный валиком, под которым шли три ряда кирпичной кладки, уложенные в технике верстовой кладки. Данное сооружение было отождествлено автором раскопок с фрагментом монастырской стены, которая, вероятно, была построена в 1782 г. в связи с восстановлением старой и строительством новых участков стены монастыря.

Среди сооружений, обнаруженных в ходе раскопок, можно отметить сруб I, который являлся, по всей видимости, остатками подпола несохранившегося здания. Постройка имела размеры 320х340 см. Сруб был рублен в лапу. Хорошо сохранилось верхнее перекрытие подпола с почти квадратным отверстием, расположенным ближе к западной стене сруба, которое вело в подпол. В слоях, связанных с бытованием сруба, было найдено 2 монеты 1730 и 1744 гг. Внутри сруба также было найдено несколько целых и фрагментов изразцов: гладких расписных, рельефных полихромных, рельефных расписных, муравленных. Среди индивидуальных находок в срубе следует отметить железные вилки с деревянными рукоятями, с почти цилиндрическим сечением, двузубые, железные ножи, медную пряжку, дверные крюки, петлю на сундучок, дужку ведра, латунную цепь (вероятно, от кадила), медные бляшки-накладки, завёрнутые в войлок, медную фурнитуру для мебели, костяные пуговицы, костяные рукояти, белоглиняную зооморфную свистульку с тремя отверстиями, украшенную гребенчатым штампом и наклепленной бородой, обломок белоглиняного, расписного всадника, флейту белоглиняную с красной росписью, обломок красноглиняной игрушки в виде головы барана с полихромной поливой гжельского производства, хрустальную вставку перстня (XVIII в.), розовую стеклянную пуговицу, обрывки кожаной обуви. Анализ вещевого и керамического материала позволил датировать время бытования данного сруба не ранее первой половины XVIII в.

Сруб I оказался как бы вписан внутрь периметра сруба 2. Сруб I, будучи меньше по размерам, соприкасался своими северными и западными стенами с соответствующими венцами сруба II. Между южными стенками двух срубов была произведена забутовка с помощью бревен. Сруб II был рублен в обло. Под

нижними венцами северо-западного угла сруба II был найден молоток-гвоздодер, плотницкий или столярный инструмент, аналогичный найденным в Зарядье в слоях XVII в. Поскольку находок, связанных со срубом II, практически не было найдено, автор раскопок дал лишь весьма приблизительную датировку его бытования – не ранее первой половины XVIII в.

Еще один сруб под номером III был обнаружен в нижних горизонтах культурного слоя и был исследован с глубины 165 см. Он был основательно разрушен, а его верхняя часть представляла собой беспорядочный развал бревен, плах и досок. Внутри сруба была обнаружена деревянная бочка диаметром 70 см, врытая в материк, ниже уровня пола. Бочка была заполнена навозом, щепой, битым кирпичом, стеклом. В заполнении бочки был найден чернолощенный кувшин. Сруб III, по всей видимости, возник несколько раньше сруба II. Находки в срубе III представлены 5 фрагментами рельефных полихромных изразцов и 3 – гладких расписных, железной подковкой, игрушечным деревянным колесиком, железным оковкой лопаты, секировидной с тремя отверстиями для крепления. Дата бытования сруба III, вероятно, около конца XVII – начала XVIII вв.

Таким образом, полученные в ходе раскопок результаты позволили сделать вывод о датировке самых ранних культурных напластований на исследуемом участке концом XVII – началом XVIII вв.

Также в ходе исследований 1989 г. на территории Рождественского монастыря были исследованы три шурфа. Шурф № 1 был заложен вдоль западного фасада келий, на расстоянии 5 м от юга-западного угла келий. Он вплотную примыкал к стене и имел размеры 2х2 м. Шурф был исследован до глубины 1,5 м, поскольку в него начала поступать вода. Восточная стенка представляла собой кладку келий, нижние ряды которой были сложены из кирпича XVIII в., верхние – XIX в. Заполнение шурфа было связано со строительством келий и представляло собой, в основном, строительный мусор, битый кирпич, известку, песок. В верхних слоях шурфа были найдены 5 целых белых изразцов без рисунка. Керамика в верхних слоях была представлена белоглиняной посудой с мраморовидной поливой (крышки, миски). Ниже встречена белоглиняная посуда, чернолощенная керамика с небрежным неровным лощением (миски, кувшины). Изразцы представлены рельефными полихромными (12 фрагментов), муравлеными (3 фрагмента), рельефными расписными (2 фрагмента). Таким образом, нижние слои шурфа были приблизительно датированы первой четвертью-первой половиной XVIII в., верхние – концом XVIII–XIX вв.

Шурф № 2 был заложен у юго-западного угла дома № 20 по ул. Рождественке. Размеры шурфа 2х1,5 м. Глубина заложения – 2 м. В нижних горизонтах был исследован культурный слой мощностью 80 см, который был связан, предположительно, со временем бытования попавших в шурф остатков деревянных сооружений. Слой представлял собой коричневую гумусированную землю, уплотненную примесью щепы и кирпичной крошки. В северном профиле шурфа была вскрыта кладка кирпичей с остатками деревянных

креплений. Кладка была исследована на глубину до 1,5 м и датирована автором исследований не ранее XVIII в. Вещевой материал был представлен в верхних слоях белоглиняной керамикой с двухцветной поливой (миски, кружки), чернолощеной керамикой с небрежным лощением и несколькими фрагментами рельефных полихромных изразцов. По характеру материала слой также был датирован не ранее XVIII в.

Шурф № 3 был заложен у северной стены игуменского корпуса и имел глубину заложения около 1 м. Размеры шурфа 2х2 м. Шурф попал на бетонную стену бомбоубежища. Перемешанный слой состоял из остатков строительного мусора, песка, битого кирпича и извести. Стена, которая была частично открыта с южного борта шурфа, была практически полностью заштукатурена, прослеживалось 10 рядов кладки. Датировка кладки – XIX в.

В 1956 г. Ю.М. Золотовым было осмотрено небольшое разрытие у ц. Николы в Звонарях, где было обнаружено белокаменное надгробие 1701 г. жены князя Звенигородского, из отвалов собрана керамика XVII–XVIII вв. (Акт... Большой Кисельный пер....).

В 1986 г. Археологическим отделом Музея истории и реконструкции г. Москвы осуществлялись археологические наблюдения за строительством административного здания между 1 и 2 Неглинными переулками, в 30 м к юго-западу от ц. Николы в Звонарях. Котлован имел размеры 45х60 м. В стенах котлована зафиксирован культурный слой, сложенный сероватыми супесями, содержащими значительное количество строительного мусора. Средняя мощность культурных напластований составляла 1–1,5 м, в ямах – до 2,5–3 м. Слой был значительно нарушен фундаментами построек XIX–XX вв. Подъёмный материал был представлен керамикой, характерной для XVII–XIX вв. Обнаружены также обломки помадных банок XVIII–XIX вв., мундштук голландской фаянсовой курительной трубки и обломок турецкой курительной трубки из розовой глины, несколько медных монет XVIII в. (денги и копейка) и обломки гладких расписных изразцов с синей росписью, с изображениями цветов в центре лицевой пластины, характерных для XIX в. (Там же).

В 1988 г. сотрудниками отряда Московской археологической экспедиции Института археологии АН СССР проводились археологические наблюдения, в ходе которых обследовался котлован около дома № 19 по ул. Рождественке. Котлован располагался вплотную к красной линии нечетной стороны улицы, между домами 17 и 19. Размеры котлована – 8,7х10,2 м. На стенках котлована было сделано 4 зачистки и заложен один шурф, который вплотную примыкал к первой зачистке. Зачистка № 1 была зафиксирована на восточной стенке котлована. До глубин 1,4–1,5 м фиксировался слой строительного мусора рубежа XIX–XX вв. Материк, зафиксированный на отметках 229–235 см от дневной поверхности, был представлен светло-рыжим суглинком. В профиле была зафиксирована яма, углубленная в материк на 25–28 см. На месте данной ямы была сделана врезка с целью получить материал, который бы позволил ее датировать. В результате была собрана керамика, среди которой присутствовала красноглиняная гладкая, ранних типов, с плавным перегибом от венчика к плечикам; белоглиняная грубая и шероховатая. В меньшем

количестве в комплексе присутствовала краснолощенная и чернолощенная керамика. Основную массу обломков посуды представляли белоглиняная гладкая и мореная керамика. На основании керамического материала из ямы слой был датирован второй половиной XV–первой половиной XVI вв. Наличие белоглиняной шероховатой и гладкой керамики свидетельствовало о том, что данный объект бытовал до рубежа XVI–XVII вв.

Шурф № 1, заложенный к востоку от зачистки № 1, был исследован на глубину до 1,0 м, поскольку ниже он был уничтожен строителями без ведома сотрудников Московской археологической экспедиции. В северо-восточном углу шурфа, на глубине 70–100 см, в слое битого кирпича с известью и обломками битого камня, было обнаружено множество изразцов разных типов XVII–XIX вв.: муравленные, полихромные, геральдический и гладкие расписные изразцы, а также обломок красноглиняного изразцового штампа с растительным орнаментом. Среди керамики абсолютно преобладала мореная, примерно в одинаковом проценте в комплексе присутствовала красноглиняная гладкая, чернолощенная со сплошным лощением, белоглиняная гладкая и поливная поздняя керамика. Единичны находки обломков посуды ранних типов: курганной, серой, красной грубой, краснолощенной. По всей видимости, шурф затронул строительный перекоп XIX или XX вв., в результате которого были повреждены предматериковые напластования. Незначительное количество ранней посуды позволили автору исследований говорить о начале хозяйственного освоения местности с XIV–XV вв. Интенсивное использование данной территории началось с XVI в.

Зачистка № 2 располагалась в южной части котлована. Материк был прослежен на глубине 236–238 см. С целью датирования отдельных горизонтов слоя были сделаны две врезки в стенку котлована. Первая из них была сделана в материковой яме. Основная масса керамики была представлена белоглиняной гладкой. В несколько меньшем числе в комплексе присутствовала краснолощенная, белая грубая, красноглиняная гладкая, чернолощенная сплошь и мореная посуда. Яма была заполнена слоем около середины XVI столетия. Другая врезка располагалась примерно на метр выше, в углистом слое. Здесь было собрано немного керамики, среди которой доминировала белая гладкая и мореная, по одному фрагменту представлена краснолощенная и красная гладкая ранняя, попавшие в этот слой, видимо, в результате перекопов. Таким образом, пожар, после которого отложился слой угля, произошел в XVII – возможно, в начале XVIII вв.

Зачистки №№ 3–4 располагались вдоль южной стенки (зачистка 3) и по западной стенке котлована (зачистка 4). Материк на зачистке №3 и в южной части зачистки № 4 здесь был выявлен на отметках 334–338 см. Здесь на материке залегала углистая прослойка мощностью 5–7 см. Материк на этом участке был сильно подрезан и представлял собой рыжий плотный суглинок. В северной части зачистки № 4 материк был выявлен на глубине 248–253 см и представлял собой плотный светло-желтый песок. В данной части зачистки № 4 на глубине 220–245 см была сделана врезка в слой, в результате которой было собрано небольшое количество керамики. Большинство фрагментов – от

белоглиняных гладких и мореных сосудов, 1 – красноглиняный гладкий. На основании данной керамики слой был датирован XVII в.

Еще одна врезка была сделана в стенке котлована ближе к улице. Здесь был обнаружен слой битого кирпича и извести, аналогичный выявившемуся в северо-восточном углу шурфа. Здесь была собрана небольшая коллекция керамики и несколько индивидуальных находок. Керамика была представлена красноглиняной гладкой, чернолощеной сплошь, белоглиняной гладкой и лощеной полосами. Индивидуальные находки были представлены обломками изразцов: красного рельефного, муравленного и обломком красной рельефной изразцовой перемычки (Бойцов, 1988).

В 2002 под руководством А.Г. Векслера были проведены охранные археологические исследования в связи с реконструкцией здания Московского академического музыкального театра им. К.С. Станиславского и В.И. Немировича-Данченко по адресу: улица Б. Дмитровка, вл. 17. К первому горизонту культурного слоя отнесены напластования дерна и светло-коричневой супеси, насыщенной строительным мусором (битый кирпич, кирпичная крошка, известь, глина, песок), образование которых связано с активным строительством на исследуемой территории в XVIII–XIX вв. Мощность данного горизонта составляла от 70 до 160 см. Наиболее характерными находками являлись: обломки белокаменных архитектурных деталей, стеклянная аптечная посуда, фрагменты гладких изразцов с голубой каемкой, монеты XIX в., фрагмент резной костяной фигурки. Вторым горизонтом культурных напластований был представлен слоями рыхлой коричневой и серой супеси, насыщенной тленом, песком, битым кирпичом, глиной. Мощность данного горизонта составляла от 60 до 94 см. Его нижняя граница маркирована прослойками извести, глины, битого кирпича. Характерными находками второго горизонта являются фрагменты гладких расписных, рельефно-расписных изразцов, фрагменты мундштуков белоглиняных курительных трубок, эмалевый образец, фрагменты стеклянных сосудов (штофов, бутылок), медная пуговица, фрагмент расписной белоглиняной игрушки, фрагмент белоглиняной поливной чернильницы, точеная костяная рукоять, свинцовая товарная пломба. В горизонте были зафиксированы белокаменные фундаменты сооружений XVIII в. К третьему горизонту относился слой темно-коричневой супеси мощностью от 40 до 50 см, насыщенной щепой, навозом и угольками, нижняя граница которого маркирована прослойками щепы, навоза, глины. Основные находки: фрагменты муравленных и рельефных полихромных изразцов второй половины – конца XVII в., железный наконечник копья, железный топор, свинцовые пули, фрагменты импортных восточных сосудов, стеклянная чарка, металлические поясные пряжки, медные монеты ручной чеканки царя Алексея Михайловича (1645–1676 гг.), в горизонте зафиксированы основания сгоревшего сруба и фрагмент фундаментного рва. Третий горизонт датирован второй половиной – концом XVII в. К следующему, четвертому хронологическому периоду, были отнесены напластования темно-серой супеси с включениями углей, щепы, навоза. Мощность горизонта составляла от 34 до 80 см. Основные находки,

относящиеся к XVI–XVII вв.: серебряные и медные монеты ручной чеканки, «копейки» и «денежки» царя Алексея Михайловича (1645–1676 гг.) и Михаила Федоровича (1613–1645 гг.), серебряная «денга» Ивана IV Грозного, медные московские и тверские пула XV–XVI вв., фрагменты красных рельефных изразцов первой половины XVII в., железный наконечник стрелы, нательные медные кресты XV–XVII вв., орнаментированные металлические накладки, медная подвеска-печать, полные формы сосудов (чернолощенный кумган, кубышка, фигурный водолей, красноглиняные горшки, донца сосудов с клеймами «крест в круге», датируемые XV–XVI вв.), металлические пуговицы, фрагменты железных ножей. Необходимо отметить наличие в слое XVI в. комплекса красноглиняной посуды, форма которой наиболее характерна для северо-западных земель Руси XVI–XVII вв. Пятый горизонт был представлен напластованиями серого суглинка с включениями мелких угольков, глины и коричневой крошки, мощность горизонта – 10–20 см. В нем были обнаружены фрагменты красноглиняной и белоглиняной грубой керамики XV–XVI вв.

Особо следует отметить находку фрагмента каменного сверленного топора Балановской культуры первой половины II тыс. до н.э. Отдельные находки фрагментов красноглиняной грубой керамики XIV – начала XV вв. свидетельствуют об уничтожении в результате активного строительства в XVI–XVII вв. более ранних напластований, относящихся к периоду первоначального освоения территории (Векслер, 2003).

В 2003 г. проводились археологические исследования по адресу: Дмитровский пер., вл. 5–7. Фоновая мощность культурного слоя на исследуемом участке составила 3–4 м. Культурный слой данного участка был сложен из разноцветных супесей и прослоек строительного и органического происхождения. Основная часть участка была занята перекопами, которые образовались при строительстве метрополитена и связанного с ним комплекса сооружений. Выявленный археологический материал позволяет датировать зафиксированные напластования нач. – сер. XX вв. Однако в ходе проведения археологических исследований были выявлены небольшие участки более раннего слоя – XVI–XVII и XVIII веков. Наиболее ранний материал датируется XIV веком, т.е. временем начала массового освоения данных территорий (Акт ГИКЭ... ул. Петровка, д. 17, строение 19).

В 2004 г. проводились археологические исследования на объекте по адресу: Варсонофьевский пер., д. 6, стр. 1. Фоновая мощность культурного слоя составила около 3,0 м. Культурный слой состоял из темно-коричневых, серых супесей и прослоек строительного и органического происхождения: кирпичного боя, извести щепы, досок, кирпичной крошки. Были найдены муравленые и полихромные рельефные изразцы, датируемые первой половиной XVII в. Так же обнаружены прекрасные образцы русской мелкой пластики XVIII в – серьга медного сплава, фрагменты пряжек, пуговицы цветного металла XVIII в, монеты времени царствования Императора Павла I, собрана обширная коллекция керамики, в том числе фрагменты белоглиняной, чернолощенной, красноглиняной керамики. Выявленный археологический материал позволил датировать зафиксированные напластования XVII – нач. XX

вв. (Акт ГИКЭ... ул. Петровка, д. 26, стр. 8).

В 2006 г. проводились работы по адресу: ул. Большая Дмитровка, владение 16, строение 1. Фоновая мощность культурного слоя в пределах исследованного участка составляла 3,5 м. Первоначальное освоение данной территории можно отнести к XVI в. К этому времени относятся найденные при зачистке профилей фрагменты белоглиняной грубой и красноглиняной гладкой посуды, «бабочковидная» конская подкова, красные рельефные изразцы. В XVII веке продолжается активное использование данной территории. Об этом свидетельствуют находки большого количества керамики (белоглиняная шероховатая, белоглиняная гладкая, чернолощеная).

К XVIII веку относится большое количество обнаруженных в ходе работ гладких расписных изразцов от двух печных наборов. В XVIII веке территория, на которой велись исследования, принадлежала до 1765 г. – Ладыженским, с 1766 г. – Дарье Владимировне Петровой-Солововой (урожденной Бычковой), а с 1785 г. – князьям Мещерским. Без сомнения, что остатки печных наборов, относятся к несохранившимся печам главного дома усадьбы (Акт ГИКЭ... Петровка, дом 23/10, строение 4).

В 2010 г. проводились археологические исследования под руководством А.Г. Векслера по адресу: ул. Тверская улица, вл. 10. Раскопками была изучена площадь 40 квадратных метров. Мощность культурного слоя составляла от 3,6 м до 5 м. Исследованные раскопками культурные напластования представляли собой многочисленные слои и прослойки серой и тёмно-серой супеси, глины, щепы и тлена с различными вкраплениями (песка, угля, кирпичными обломками и др.). На сравнительно небольшой территории было обнаружено развалы двух печей, 9 ям и 3 сооружения. Отличительной особенностью исследованного на участке культурного слоя явилась довольно хорошая сохранность, несмотря на значительные разрушения культурных напластований вокруг раскопа фундаментами и глубокими подвалами зданий, построенных в начале XIX–XX вв., и коммуникациями, проложенными в разных направлениях. Первоначальное освоение этой территории можно отнести к XIV–XV вв. Об этом говорит обнаружение в более поздних напластованиях переотложенных фрагментов красноглиняной гладкой ранней, красноглиняной гладкой и белоглиняной грубой керамики XIV–XVI вв. Наиболее активная хозяйственная деятельность велась на этом участке в XVII–XVIII вв., в это время здесь отложился культурный слой мощностью до 1,5 м, также были выявлены многочисленные ямы и сооружения, относящиеся к этому времени. Особый интерес представляет сооружение 2 с тремя ярусами берестяного пола. Берестой выстилался земляной пол в подполе жилого дома. По мере изношенности подсыпался грунт и выстилался новый пол. На разных уровнях в раскопе встречались углистые пятна и горелые прослойки, слои с большим содержанием углей, что подтверждает многочисленность пожаров в период бытования найденных сооружений XVII–XVIII. Коллекция находок в основном состоит из фрагментов изразцов (рельефных полихромных и муравленых, XVII–XVIII вв.). В числе индивидуальных находок следует отметить несколько монет – «5 копеек» времени правления Екатерины II, монеты ручной чеканки

времени правления Ивана Грозного (Векслер, 2010).

4. Проектные решения, оценка воздействия проектируемых работ, меры по обеспечению сохранности объектов археологического наследия.

Планируется строительство тепловой сети с колодцем ВК от восточного фасада здания по адресу: ул. Неглинная д. 29, стр. 6 общим направлением на юго-восток до границы земельного участка с кадастровым номером 77:01:0001079:2284. Благоустройство затрагиваемых земляными, строительными работами участков включает в себя восстановление асфальтобетонного и газонного покрытия. Проект предусматривает проведение работ в два этапа –подготовительный и основной.

Мощность техногенных отложений (культурного слоя) на участке проектирования по данным геологических изысканий варьируется от 4 до 4,3 м. Фоновая мощность – 4,15 м (факторы, влияющие на степень сохранности и наличия культурного слоя – см. «сведения о земельном участке»).

В подготовительный период работ планируется:

- ограждение строительной площадки забором в соответствии с отведенным земельным участком и ГОСТ 23407-78 предусмотрено последовательно в каждой зоне производства работ;
- устройство временных подъездных дорог;
- разбивка трассы в натуре с закреплением специальными знаками и привязкой к постоянным объектам;
- асфальтобетонное покрытие до начала основных работ должно быть разобрано и отправлено на переработку;
- инженерная подготовка территории строительной площадки с первоначальными работами по планировке и обеспечению временных стоков поверхностных вод, расчистка полосы вдоль трассы с вырубкой и пересадкой зеленых насаждений (валка деревьев производится силами специализированной организации) и принятием мер по сохранности существующих подземных коммуникаций;
- срезка растительного слоя грунта, пересадка и удаление зеленых насаждений, удаление части веток, ограждение деревьев в пределах зоны работ.
- установка инвентарных бытовок на отведенной заказчиком территории с соблюдением санитарных и противопожарных норм;
- обеспечение строительной площадки противопожарным инвентарем и водоснабжением, средствами связи и сигнализации;
- временное присоединение к источникам получения воды, электроэнергии и канализования;
- электроснабжение территории строительства производится от местной сети, при невозможности её использования применять ПЭС.

Разборка существующего покрытия, инженерная подготовка, связанная с локальной планировкой территории в подготовительный период работ, проводится в толще существующих покрытий и их подсыпок и не окажет воздействия на культурный слой.

Прочие работы подготовительного периода не предполагают земляных

работ (прокладка временных инженерных сетей планируется наземным и надземным способом, подъездные дороги, бытовые помещения проектируются на насыпных основаниях) и не окажут воздействия на культурный слой.

В основной период планируется строительство тепловой сети с колодцем ВК и благоустройство затрагиваемых земляными, строительными работами участков.

Глубина земляных, строительных работ на участках разработки траншей для прокладки тепловой сети, котлована для устройства колодца ВК – от 1,27 м до 2,19 м. Данные работы окажут воздействие на культурный слой.

Проектом также планируется вскрытие существующих подземных коммуникаций шурфами в местах пересечения с проектируемой теплосетью с целью уточнения глубины их заложения и расположения в плане. Данные земляные, строительные работы окажут воздействие на культурный слой. Однако, работы планируются в границах проектируемой траншеи теплосети и не превышают проектной глубины ее заложения, объём археологических работ будет учтен в объемах работ по прокладке проектируемой теплосети.

Работы по благоустройству предусматривают восстановление асфальтобетонного покрытия на глубину до 5 см на участках первоначального расположения данного покрытия и до 36 см в границах траншеи и котлована.

Восстановление газонного покрытия предусмотрено на участке его первоначального расположения на глубину до 10 см. Работы по подготовке почвы под газоны связаны с подвозом растительного грунта и его подсыпкой с последующим посевом трав.

Перечисленные работы по благоустройству не окажут воздействия на культурный слой.

Таким образом, меры по обеспечению сохранности объекта археологического наследия «Культурный слой «Белого города», XIV–XVII вв. н.э.» и выявленного объекта археологического наследия «Культурный слой в границах города Москвы XVIII в. (Камер-Коллежского вала) (достопримечательное место)» при проведении земляных, строительных работ по объекту: «Тепловая сеть для подключения к системам теплоснабжения ПАО «МОЭК» объекта капитального строительства «Учебно-административное здание», расположенный по адресу: г. Москва, ул. Неглинная, вл.29, стр.4» включают в себя проведение спасательных археологических работ, согласно требованиям Положения: археологические наблюдения (археологические раскопки – в случае выявления участков неповрежденного культурного слоя) на всей площади проектируемых земляных, строительных работ, оказывающих воздействие на культурный слой – на участках разработки траншей для прокладки тепловой сети, котлована для устройства колодца ВК. Археологические наблюдения являются видом спасательных археологических полевых работ, проводимых исключительно на участках территорий объектов археологического наследия с поврежденным культурным слоем. Археологические наблюдения будут проводиться на глубину до неповрежденного культурного слоя, на глубину, определенную проектом проведения хозяйственных (земляных, строительных) работ, или до

археологического материка, если установленная глубина его залегания выше отметок, определенных проектом проведения хозяйственных (земляных, строительных) работ. В случае выявления в ходе археологических наблюдений участков с неповрежденным культурным слоем исследование осуществляется в соответствии с методикой проведения археологических раскопок, проводимых до археологического материка.

Перечень документов и материалов, собранных и полученных при проведении экспертизы, а также использованной для нее специальной и справочной литературы

Российская Федерация. Законы. Об объектах культурного наследия (памятниках истории и культуры) народов Российской Федерации: Федеральный Закон от 25 июня 2002 года № 73-ФЗ [принят Государственной Думой 24 мая 2002 года: одобрен Советом Федерации 14 июня 2002 года]. – URL: <https://fzrf.su/zakon/ob-obektah-kulturnogo-naslediya-narodov-rf-73-fz/> (дата обращения 25.09.2024).

Российская Федерация. Законы. Об электронной подписи: Федеральный Закон от 6 апреля 2011 г. № 63-ФЗ. [принят Государственной Думой 25 марта 2011: одобрен Советом Федерации 30 марта 2011 года]. – URL: <http://www.kremlin.ru/acts/bank/32938> (дата обращения 25.09.2024).

Указ Президента Российской Федерации от 20 февраля 1995 г. № 176. Об утверждении Перечня объектов исторического и культурного наследия федерального (общероссийского) значения. – URL: <http://www.kremlin.ru/acts/bank/7555> (дата обращения 25.09.2024).

Постановление Правительства Российской Федерации от 25 апреля 2024 года № 530. Об утверждении Положения о государственной историко-культурной экспертизе. – URL: <https://docs.cntd.ru/document/1305789387> (дата обращения 25.09.2024).

Приказ Министерства культуры Российской Федерации от 13 ноября 2015 г. № 18105-р О регистрации объекта культурного наследия регионального значения Ресторан Эрмитаж, 1816 г., 1861 г., 1885 г., 1902 г., архитекторы М.Н.Чичагов, И.И.Бони. Здание связано с именами И.С.Тургенева, Ф.М.Достоевского, С.И.Танеева, П.И.Чайковского, И.М.Сеченова, А.П.Чехова, В.И.Гиляровского и других деятелей отечественной культуры г. Москва в едином государственном реестре объектов культурного наследия памятников истории и культуры народов Российской Федерации – URL: <https://opendata.mkrf.ru/opendata/7705851331-egrkn/46/fe689db5b7c2817a401634bd0df9121027f86cca2400f9ec3c98cda6ae870cd4> (дата обращения 25.09.2024).

Приказ Министерства культуры Российской Федерации от 31 октября 2017 г. № 119656-р. О регистрации объекта культурного наследия федерального значения «Культурный слой «Белого города», XIV–XVII вв. н.э.» (г. Москва) в едином государственном реестре объектов культурного наследия (памятников истории и культуры) народов Российской Федерации. – URL: <https://okn-mk.mkrf.ru/maps/show/id/3353372> (дата обращения 25.09.2024).

Приказ Министерства культуры Российской Федерации от 12 февраля 2019 г. № 138. О внесении изменений в приказ Министерства культуры Российской Федерации от 31 октября 2017 г. № 119656-р «О регистрации объекта культурного наследия федерального значения «Культурный слой «Белого города», XIV–XVII вв. н.э.» (г. Москва) в едином государственном реестре объектов культурного наследия (памятников истории и культуры) народов Российской Федерации». – URL: <https://base.garant.ru/72171932> (дата обращения 25.09.2024).

Положение о порядке проведения археологических полевых работ и составления научной отчетной документации. М.: Институт археологии РАН, 2023. Утверждено постановлением Бюро Отделения историко-филологических наук Российской академии наук от 12 апреля 2023 г. № 15. – URL: https://archaeolog.ru/media/OPI/Polozhenie_2023_25012024.pdf (дата обращения 25.09.2024).

Постановление Правительства Москвы от 16 декабря 1997 г. № 881. Об утверждении зон охраны центральной части г. Москвы (в пределах Садового кольца). – <https://www.mos.ru/authority/documents/doc/15256220/> (дата обращения 25.09.2024).

Постановление Правительства Москвы от 7 июля 1998 г. № 545. Об утверждении зон охраны центральной части г. Москвы (в пределах Камер-Коллежского вала). – URL: <https://www.mos.ru/authority/documents/doc/15249220/> (дата обращения 25.09.2024).

Постановление Правительства Москвы от 19 мая 2015 года N 299-ПП «Об утверждении Правил проведения земляных работ, установки временных ограждений, размещения временных объектов в городе Москве» <https://docs.cntd.ru/document/537974192> (дата обращения 25.09.2024).

Постановление Правительства Москвы от 3 октября 2023 г. № 1879-ПП «Об изменении объединенной охранной зоны памятников истории и культуры N 42 и утверждении требований к градостроительным регламентам на территории объединенной охранной зоны памятников истории и культуры N 42 и зоны регулирования застройки и хозяйственной деятельности N 1 в границах квартала N 86 Центрального административного округа города Москвы» – URL: <https://www.consultant.ru/cons/cgi/online.cgi?req=doc&base=MLAW&n=236248&ysclid=m1ni04qud3621232012#T0nIlPUMuXIgyoRy> (дата обращения 25.09.2024).

Распоряжение Правительства Москвы от 15 июля 2009 г. 1556-РП. О принятии под государственную охрану выявленных объектов культурного наследия. – URL: <https://www.mos.ru/authority/documents/doc/19715220/> (дата обращения 25.09.2024).

Приказ Департамента культурного наследия города Москвы от 18 апреля 2016 г. № 241. О разделах проектной документации об обеспечении сохранности объекта культурного наследия, выявленного объекта культурного наследия и проектах обеспечения сохранности объекта культурного наследия, выявленного объекта культурного наследия, подлежащих разработке при

проведении земляных и иных работ. – URL: <https://www.mos.ru/dkn/documents/normativnye-pravovye-akty/> (дата обращения 25.09.2024).

Приказ Департамента культурного наследия города Москвы от 14 ноября 2017 г. № 885. О включении выявленного объекта археологического наследия «Культурный слой в границах города Москвы XVIII в. (Камер-Коллежского вала)» в перечень выявленных объектов культурного наследия города Москвы и об утверждении границ его территории – URL: <https://www.mos.ru/dkn/documents/view/209005220> (дата обращения 25.09.2024).

Приказ Департамента культурного наследия города Москвы от 17 мая 2018 г. № 373. Об утверждении границ территории объекта археологического наследия «Культурный слой «Белого города», XIV–XVII вв. н.э.». – URL: <https://www.mos.ru/dkn/documents/view/215415220> (дата обращения 25.09.2024).

Приказ Департамента культурного наследия города Москвы от 9 августа 2019 г. № 655. О внесении изменений в приказ Департамента культурного наследия города Москвы от 17 мая 2018 г. № 373. – URL: <https://www.mos.ru/dkn/documents/view/215415220/> (дата обращения 25.09.2024).

Приказ Департамента культурного наследия города Москвы от 28 ноября 2019 г. № 937. О внесении изменений в приказ Департамента культурного наследия города Москвы от 18 апреля 2016 г. № 241. – URL: <https://www.mos.ru/dkn/documents/normativnye-pravovye-akty/> (дата обращения 25.09.2024).

Приказ Департамента культурного наследия города Москвы от 26 июня 2020 г. № 426. О внесении изменений в приказы Департамента культурного наследия города Москвы»). – URL: <https://www.mos.ru/dkn/documents/normativnye-pravovye-akty/view/240465220/> (дата обращения 25.09.2024).

Приказ Департамента культурного наследия города Москвы от 18 сентября 2024 г. № 394 "Об организации проведения государственной историко-культурной экспертизы Департамента культурного наследия города Москвы" – URL: <https://www.mos.ru/dkn/documents/normativnye-pravovye-akty/view/310310220/> (дата обращения 25.09.2024).

Адрес-справочник г. Москвы на 1897 год. М.: Товарищество скоропечатни А.А. Левенсон, 1896.

Акт ГИКЭ раздела документации, обосновывающего меры по обеспечению сохранности объекта культурного наследия, выявленного объекта культурного наследия: Раздела об обеспечении сохранности объектов археологического наследия «Культурный слой «Белого города», XIV–XVII вв. н.э.», «Территория культурного слоя «Чудовой слободы», XVII в. н.э.» и выявленного объекта археологического наследия «Культурный слой в границах города Москвы XVIII в. (Камер-Коллежского вала) (достопримечательное место)» при проведении земляных, строительных работ на участках прокладки электрокабелей и благоустройства территории (в составе проектной документации по объекту: «Реконструкция ЗКЛ- 6кВ от ТП № 2736 Б - ТП № 191 Б, 2076 А, 2372 А, КЛ- 6кВ от ТП №191 Б - ТП № 224 Б, ЗКЛ- 04кВ от ТП № 2736 Б - вв: 30069 (1-2), вв.137076, в т.ч. ПИР: г. Москва, Большой Кисельный пер., д.11, стр.1-5 для нужд филиала ПАО «Россети Московский регион» – Московские кабельные сети»). – URL:

<https://www.mos.ru/dkn/documents/discussions/view/17815221/> (дата обращения 25.09.2024).

Акт ГИКЭ раздела документации, обосновывающего меры по обеспечению сохранности объекта культурного наследия, включенного в реестр, выявленного объекта культурного наследия "Раздел об обеспечении сохранности объекта археологического наследия "Культурный слой "Белого города", XIV – XVII вв. н.э.", выявленного объекта археологического наследия "Культурный слой в границах города Москвы XVIII в. (Камер-Коллежского вала) (достопримечательное место)" при проведении земляных, строительных работ на участках сноса/демонтажа, строительства, прокладки наружных инженерных коммуникаций и благоустройства территории (в составе проектной документации по объекту "Реконструкция жилого дома по адресу: г. Москва, улица Петровка, дом 23/10, строение 4")" – URL: <https://www.mos.ru/dkn/documents/discussions/view/18920221/> (дата обращения 25.09.2024).

Акт ГИКЭ раздела документации, обосновывающего меры по обеспечению сохранности ОКН, включенного в реестр, выявленного ОКН либо объекта, обладающего признаками ОКН, при проведении работ, указанных в статье 30 ФЗ от 25 июня 2002 г. № 73-ФЗ «Об ОКН (памятниках истории и культуры) народов РФ работ по использованию лесов и иных работ в границах территории ОКН: «Раздел об обеспечении сохранности ОАН «Культурный слой «Белого города» XIV–XVII, вв. н.э.» (дос. место), выявленного ОАН «Культурный слой в границах г. Москвы XVIII в. (Камер-Коллежского вала)» (дос. место) при проведении земляных, строительных работ на участках прокладки дождевой канализации (в составе ПД по объекту «Технологическое присоединение к централизованной системе водоотведения поверхностных сточных вод ГУП «Мосводосток» по объекту: «Проектирование и строительство административного здания с парковочными машино-местами и надземным переходом в здание СФ РФ (г. Москва, ул. Петровка, д. 17, строение 19)»)). – URL: <https://www.mos.ru/dkn/documents/discussions/view/14221221/> (дата обращения 25.09.2024).

Акт ГИКЭ раздела документации, обосновывающего меры по обеспечению сохранности объекта культурного наследия, выявленного объекта культурного наследия: Раздел об обеспечении сохранности объекта археологического наследия «Культурный слой «Белого города», XIV–XVII вв. н.э.» и выявленного объекта археологического наследия «Культурный слой в границах города Москвы XVIII в. (Камер-Коллежского вала) (достопримечательное место)» при проведении земляных, строительных работ на участках строительства тепловой сети и благоустройства территории (в составе проектной документации по объекту: «Тепловая сеть для подключения к системам теплоснабжения ПАО «МОЭК» объекта капитального строительства «Нежилые помещения», расположенного по адресу: г. Москва, ул. Петровка, д. 26, стр. 8»). – URL: <https://www.mos.ru/dkn/documents/discussions/view/18735221/> (дата обращения 25.09.2024).

Александровский М.И. Указатель московских церквей. М.: Русская

печатня, 1915.

Алфавитный указатель к плану столичного города Москвы А. Хотева. М.: Тип. Ведомостей Московской городской полиции, 1852-1853.

Беляев Л.А. Древние монастыри Москвы по данным археологии. М.: Мейкер, 1994.

Беляев Л.А. Из новейших открытий археологов ИА РАН (публикация 29 апреля 2016 г.) – URL: <https://www.archaeolog.ru/en/press/articles/n345>. (дата обращения 25.09.2024).

Беркович В.А. Егоров К.А. Московское белокаменное надгробие. Каталог. М.: «ТМ Продакшн», 2017.

Бойцов И.А. Отчет об археологических наблюдениях и раскопах в историческом центре г. Москвы в 1988 г. Архив ИА РАН. Р-1, № 12809.

Васнецов А.М. Лесной ряд в старой Москве // Старая Москва. Сб. 1 / Труды общества изучения Московской области. Смоленск: Гостипография им. Смирнова, 1929. Вып. 5.

Векслер А.Г. Отчёт о проведении натурных охранных археологических работ в связи с реконструкцией гостиничного комплекса «Центральный» по адресу: Тверская улица, вл. 10 в 2010 г. М., 2010. Архив Мосгорнаследия.

Векслер А.Г. Отчет об археологических исследованиях, связанных с реконструкцией здания Московского академического музыкального театра им. К.С. Станиславского и В.И. Немировича-Данченко на ул. Б. Дмитровке, 17 в 2002 г. М: 2003. Научный архив ИА РАН, Р-1, №№ 23375–23377.

Векслер А.Г. Отчет об археологических раскопках на ул. Рождественка в Москве в 1989 г. Архив ИА РАН. № 14128 (а).

Вся Москва. Адресная и справочная книга на 1917 год. М.: Изд. товарищества А.С. Суворина – «Новое время», 1917.

Гиршевич М.А. Два московских монастыря и проблемы их местоположения // Комплексный подход в изучении Древней Руси. Материалы XII Международной научной конференции (11-15 сентября 2023 г., Москва, Россия). Приложение к журналу «Древняя Русь. Вопросы медиевистики». М.: Индрик, 2023.

Гиршевич М.А. Земляные и деревянные города Москвы XVI – начала XVII века // Археология Подмосковья. Материалы научного семинара. М.: Институт археологии РАН, 2024. Вып. 20.

Дополнения к актам историческим, собранных и изданных Археографической комиссией (ДАИ). СПб.: Тип. Второго отделения собственной Е.И.В. Канцелярии, 1846. Т. 1.

Забелин И.Е. Материалы для истории, археологии и статистики города Москвы. М.: Московская городская типография, 1891. Ч. 2.

Книга адресов жителей Москвы, составленная, по официальным сведениям, и документам. М.: Типография В. Готье, 1860.

Культура средневековой Москвы: исторические ландшафты. Ментальный ландшафт. Московские села и слободы. М.: Наука, 2005. Т. 2.

Московский адрес календарь, для жителей Москвы, составлен по официальным документам и сведениям К. Нистремом. М.: Типография С.

Селивановского, 1842. Т. 4.

Переписная книга города Москвы 1638 года. М.: Изд. Московской городской думы, 1881.

План дворов в Белом городе во 2-й полицейской части (команде) в приходе церкви Пресвятого Сергия Чудотворца, что на Трубе, владельцев: действительного тайного советника и кавалера Якова Андреевича Маслова; князя Одоевского часть сада; отставного капитана князя Сергея Алексеевича Есупова (часть) между рекой Неглинной, болотом у реки, внутренним проездом вдоль крепостного земляного вала подле стен бывшего Белого города; с экспликацией. Составлен для Московской Полицмейстерской канцелярии. Подлинник подписан капитаном Христианом Розбергом. Снимал архитектуры сержант Григорий Соколов. 1772 г. Копия XIX в. ГИМ. Ф. 440. Оп. 1. Ед. хр. 945. Л. 30.

План дворов в приходе церкви Преподобного Сергия Чудотворца, что на Трубе, владельцев: г-на тайного советника Николая Алексеевича Потапова, с указанием слома старого строения, плана новых построек и резолюцией-дозволением московского обер полицмейстера генерал-майора Н.П. Архарова; вдовы капитанши княгини Клеопатры Михайловны Юсуповой (части) между рекой Неглинной и проездом подле бывшего крепостного земляного вала в Белом городе во 2-й полицейской части; с экспликацией. Составлен для Московской Полицмейстерской канцелярии. Подлинник подписал архитектор Семен Карин. 1777 г. Копия XIX в. ГИМ. Ф. 440. Оп. 1. Ед. хр. 945. Л. 105.

Полное собрание русских летописей (ПСРЛ). М.: Изд. «Наука», 1968. Т. 31.

Рачинский Я.З. Полный словарь названий московских улиц. М.: ООО «Информполиграф», 2011.

Скворцов Н.А. Материалы по Москве и Московской епархии за XVIII век. М.: Типография Товарищества Рябушинских, 1914. Вып. 2.

Указатель Москвы, показывающий по азбучному порядку имена владельцев всех домов сей столицы; каждый дом в которой части города, в каком квартале, под каким номером, где в приходе, на какой главной улице или в каком переулке находится. М.: Университетская типография В. Огорокова, 1793. Ч. 1.

Устав товарищества гостиницы «Эрмитаж Оливье» в Москве. М.: Тип. А.А. Левенсон, 1883.

Холмогоров В.И., Холмогоров Г.И. Материалы для истории, археологии и статистики московских церквей. М.: Московская городская типография, 1884.

Обоснования вывода экспертизы

Раздел соответствует требованиям, установленным Федеральным законом и Положением о государственной историко-культурной экспертизе, утвержденным постановлением Правительства Российской Федерации от 25 апреля 2024 № 530.

Методики и порядок проведения археологических полевых работ соответствуют требованиям Положения о порядке проведения археологических

полевых работ и составления научной отчетной документации от 12 апреля 2023 г. № 15.

Изыскательские, проектные, земляные, строительные, мелиоративные, хозяйственные работы, указанные в статье 30 Федерального закона работы по использованию лесов и иные работы в границах территории объекта археологического наследия, включенного в реестр, выявленного объекта археологического наследия проводятся при условии соблюдения установленного статьей 5.1 Федерального закона особого режима использования земельного участка, в границах которого располагается объект археологического наследия, и при условии реализации согласованного обязательного раздела об обеспечении сохранности указанных объектов археологического наследия в проектах проведения таких работ или проектов обеспечения сохранности указанных объектов археологического наследия либо плана проведения спасательных археологических полевых работ, включающих оценку воздействия проводимых работ на указанные объекты археологического наследия (п. 2 ст. 36 Федерального закона). Таким образом, реализация мер, предусмотренных разделом, является обязательным требованием для застройщика (заказчика).

Особый режим использования земельного участка, в границах которого располагается объект археологического наследия, предусматривает возможность проведения археологических полевых работ в порядке, установленном Федеральным законом, земляных, строительных, мелиоративных, хозяйственных работ, указанных в статье 30 Федерального закона работ по использованию лесов и иных работ при условии обеспечения сохранности объекта археологического наследия, включенного в единый государственный реестр объектов культурного наследия (памятников истории и культуры) народов Российской Федерации, либо выявленного объекта археологического наследия, а также обеспечения доступа граждан к указанным объектам (ст. 3 Федерального закона).

В случае невозможности обеспечить физическую сохранность объекта археологического наследия под сохранением этого объекта археологического наследия понимаются спасательные археологические полевые работы, проводимые в порядке, определенном статьей 45.1 Федерального закона, с полным или частичным изъятием археологических предметов из раскопов (п.2. ст. 40 Федерального закона).

Работы по выявлению и изучению объектов археологического наследия, включая работы, имеющие целью поиск и изъятие археологических предметов (далее – археологические полевые работы), проводятся на основании выдаваемого сроком не более чем на один год разрешения (открытого листа).

Поиск археологических предметов и их изъятие из мест залегания могут производиться исключительно в составе археологических полевых работ. (п.1. ст. 45.1 Федерального закона).

Планируется строительство участка тепловой сети с колодцем ВК, с обустройством строительной площадки в подготовительный период. Благоустройство затрагиваемых земляными, строительными работами участков

включает в себя восстановление асфальтобетонного и газонного покрытия.

Градостроительные ограничения, режимы использования территории – см. «сведения о земельном участке» настоящего акта государственной историко-культурной экспертизы.

Мощность техногенных отложений (культурного слоя) на участке проектирования по данным геологических изысканий варьируется от 4 до 4,3 м. Фоновая мощность – 4,15 м.

На плане «Нивеллирный план города Москвы. Составлен на основании тригонометрической сети, по съемке и нивелировке города в 1874–1877 годах...2-е издание Московской Городской Думы 1888 г.» участок проектирования расположен на отметках приблизительно равных горизонтали в 11 саженей (или немногим выше по рельефу), что соответствует абсолютным отметкам дневной поверхности предположительно ок. 139,5 м.

На плане «Москва: По материалам съемок Геоконторы ОПМ 1933 г./Сост. и отпеч. ф-кой Картолитогр. Моск. обл. ком. отд. в 1935 г....» исследуемый участок расположен на отметках дневной поверхности между 138,00 и 140,00 м, предположительно также около 139 м.

Согласно уточненным данным, отображенным на карте «Подробный план Москвы, Сборный план, составленный из подборки склеенных листов планов города Москвы. Исполнено Обл. Геодезической конторой... Листы планов изданы в период от 1937 до 1949 года» участок расположен между горизонталями 140 и 139 м.

При этом современные отметки дневной поверхности колеблются в районе 139,08...139,38 м.

Можно предположить, что на данном участке фактически отсутствуют мощные планировочные подсыпки и рельеф с конца XIX в. не менялся.

На участке присутствует асфальтобетонное и газонное покрытие и прочие элементы городского благоустройства, возраст которых составляет менее 100 лет. Таким образом, частично земляные работы проектируются в той части напластований, которая не является культурным слоем (культурный слой – слой в земле или под водой, содержащий следы существования человека, время возникновения которых превышает сто лет, включающий археологические предметы (ст. 3 Федерального закона № 73-ФЗ, п. 1.3. Положения).

Два здания, к которым непосредственно примыкают оконечности проектируемой трассы тепловой сети, 1902 г. постройки, согласно сведениям сайта <https://flatinfo.ru>. Однако визуальный осмотр местности, проведенный при разработке раздела, показал, что здание по адресу: Неглинная ул., д. 29. стр. 4 является объектом незавершенного строительства (или реконструируемым объектом).

Культурный слой на участке проектирования серьезно поврежден в результате строительно-хозяйственной деятельности XX–XXI вв., в первую очередь – в результате прокладки инженерных коммуникаций, что подтверждается стройгенпланом участка, 2023 г. В зоне участка проектирования находятся близкорасположенные трассы инженерных сетей: тепловая сеть, водопровод, трассы электрокабелей, хозяйственно-бытовой

канализации. Также повреждение культурного слоя могло произойти при устройстве фундаментов здания по адресу: ул. Неглинная, д. 29, стр. 4.

Кроме указанных факторов, повреждение культурного слоя могло произойти при прокладке коммуникаций, отсутствующих на современной геоподоснове (недействующие инженерные сети, обычно проложенные до 60–70-х гг. XX в.), локальных земляных работах (например, при аварийных работах на инженерных сетях и т. д.).

Непосредственно на участке проектирования археологические исследования не проводились.

При работах подготовительного периода проектируется разборка существующего покрытия, инженерная подготовка, связанная с локальной планировкой территории, земляные работы планируются в толще существующих покрытий и их подсыпок и не окажут воздействия на культурный слой.

Прочие работы подготовительного периода не предполагают земляных работ (прокладка временных инженерных сетей планируется наземным и надземным способом, подъездные дороги, бытовые помещения проектируются на насыпных основаниях) и не окажут воздействия на культурный слой.

В основной период планируется строительство тепловой сети с колодцем ВК и благоустройство затрагиваемых земляными, строительными работами участков.

Глубина земляных, строительных работ на участках разработки траншей для прокладки тепловой сети, котлована для устройства колодца ВК – от 1,27 м до 2,19 м. Данные работы окажут воздействие на культурный слой.

Проектом также планируется вскрытие существующих подземных коммуникаций шурфами в местах пересечения с проектируемой теплосетью с целью уточнения глубины их заложения и расположения в плане. Данные земляные, строительные работы окажут воздействие на культурный слой. Однако, работы планируются в границах проектируемой траншеи теплосети и не превышают проектной глубины ее заложения, объём археологических работ будет учтен в объемах работ по прокладке проектируемой теплосети.

Работы по благоустройству предусматривают восстановление асфальтобетонного покрытия на глубину до 5 см на участках первоначального расположения данного покрытия и до 36 см в границах траншеи и котлована.

Восстановление газонного покрытия предусмотрено на участке его первоначального расположения на глубину до 10 см. Работы по подготовке почвы под газоны связаны с подвозом растительного грунта и его подсыпкой с последующим посевом трав.

Перечисленные работы по благоустройству не окажут воздействия на культурный слой.

Согласно требованиям законодательства Российской Федерации (п. 2 ст. 40 Федерального закона, Положение), в случае невозможности обеспечить физическую сохранность объекта археологического наследия под сохранением этого объекта археологического наследия понимаются спасательные археологические полевые работы; спасательные археологические полевые

работы проводятся в виде археологических раскопок и (или) археологических наблюдений (п. 1.3 Положения).

археологические раскопки – проведение на поверхности земли, в земле или под водой научных исследований объектов археологического наследия посредством земляных и связанных с ними работ, в том числе с полным или частичным изъятием археологических предметов из раскопов в целях изучения и сохранения объектов археологического наследия (п. 1.3 Положения).

В качестве спасательных археологических полевых работ, проводятся в целях обеспечения сохранения объекта археологического наследия в случае невозможности обеспечить его физическую сохранность в рамках выполнения изыскательских, проектных, земляных, строительных, мелиоративных, хозяйственных работ, указанных в ст. 30 Федерального закона № 73-ФЗ работ по использованию лесов и иных работ (п. 4.1 Положения).

Выбор места для закладки раскопов в рамках спасательных археологических полевых работ в виде археологических раскопок определяется задачами обеспечения сохранности объекта археологического наследия.

Площадь и конфигурация раскопов при проведении спасательных археологических полевых работ определяются разделами документации об обеспечении сохранности объекта археологического наследия / о проведении спасательных археологических полевых работ в проектах проведения хозяйственных работ либо планом проведения спасательных археологических полевых работ, которые предусмотрены п. 2, п. 3 ст. 36 Федерального закона № 73-ФЗ.

В случае, если в границах раскопа расчищена только часть археологического объекта, следует расширить площадь раскопа на величину, позволяющую осуществить полное исследование данного объекта (п. 4.6 Положения).

Разборка культурного слоя поселенческих объектов археологического наследия, валов, грунтовых могильников, курганных насыпей производится с использованием ручного инструмента.

Использование землеройных машин и механизмов допустимо при производстве вспомогательных работ (транспортировка отработанного грунта, удаление техногенных покрытий (асфальт, бетон, гравий), техногенных и стерильных грунтов и т. п.) (п. 4.9 Положения).

Общие требования и порядок проведения археологических раскопок определены в главе 4 Положения.

археологические наблюдения – проведение научных исследований на поврежденных участках территорий объектов археологического наследия в целях выявления на них археологических предметов и сохранившихся участков культурного слоя и (или) конструктивных составляющих объектов археологического наследия, исследуемых методами археологических раскопок (п. 1.3 Положения).

Археологические наблюдения осуществляются в целях обеспечения сохранности объектов археологического наследия при проведении изыскательских, проектных, земляных, строительных, мелиоративных,

хозяйственных работ, указанных в ст. 30 Федерального закона № 73-ФЗ работ по использованию лесов (предусмотренных ст. 25 Лесного кодекса Российской Федерации работ по использованию лесов (за исключением работ, указанных в п. 3, п. 4 и п. 7 ч. 1 ст. 25 Лесного кодекса Российской Федерации) и иных работ в границах территории объекта археологического наследия (п. 5.1 Положения).

Археологические наблюдения являются видом спасательных археологических полевых работ, проводимых исключительно на участках территорий объектов археологического наследия с поврежденным культурным слоем (п. 5.2 Положения).

Поврежденный культурный слой – культурный слой, нарушенный, перемещенный, переотложенный в результате природных процессов либо антропогенного воздействия последних ста лет (п. 1.3 Положения).

В случае выявления в ходе археологических наблюдений участков с неповрежденным культурным слоем исследование осуществляется в соответствии с методикой проведения археологических раскопок, определенной разделом 4 Положения («Порядок проведения археологических раскопок») (п. 5.2 Положения).

В случае наличия на участке проведения археологических наблюдений техногенных грунтов археологические наблюдения проводятся после их удаления, в том числе с использованием землеройных машин и механизмов (п. 5.5 Положения).

Археологические наблюдения ведутся на глубину до неповрежденного культурного слоя, на глубину, определенную проектом проведения хозяйственных работ, или до археологического материка, если установленная глубина его залегания выше отметок, определенных проектом проведения хозяйственных работ (п. 5.6 Положения).

Выборка поврежденного культурного слоя производится пластами с использованием ручного инструмента либо землеройных машин и механизмов под контролем специалиста-археолога. Толщина пласта выборки и вид приспособления, используемого на землеройных машинах и механизмах для выборки поврежденного культурного слоя (планировочный ковш, обычный ковш и т. д.), определяются держателем открытого листа в зависимости от степени повреждения культурного слоя и места расположения объекта археологического наследия, а также других факторов, влияющих на полноту получения информации об объекте археологического наследия (п. 5.7 Положения).

В ходе археологических наблюдений рекомендуется формировать временные стратиграфические профили (бровки). После надлежащей фиксации указанные профили (бровки) должны быть разобраны. При выборке культурного слоя рекомендуется выдерживать постоянную толщину пласта (п. 5.7 Положения).

Археологические наблюдения предусматривают выполнение горизонтальных зачисток (в том числе археологического материка), зачистку стратиграфических профилей (бровки, борта раскопа либо котлована), выборку археологических предметов.

Частота производства зачисток горизонтальных и вертикальных поверхностей определяется держателем открытого листа в зависимости от индивидуальных особенностей объекта археологического наследия, степени повреждения культурного слоя, особенностей строительных работ и других факторов, влияющих на полноту получения информации об объекте археологического наследия. (п. 5.8 Положения).

В ходе археологических наблюдений необходимо выполнять переборку выбираемого грунта и его промывку в случае необходимости. (п. 5.9 Положения).

Общие требования и порядок проведения археологических наблюдений определены в главе 5 Положения.

Объемы и виды полевых археологических работ могут быть уточнены по фактической ситуации при проведении археологических работ:

1. в случае выявления в ходе археологических наблюдений участков с неповрежденным культурным слоем исследование осуществляется в соответствии с методикой проведения археологических раскопок, проводимых до археологического материка (п. 5.2 Положения).

2. в случае, если в границах раскопа расчищена только часть археологического объекта, следует расширить площадь раскопа на величину, позволяющую осуществить полное исследование данного объекта (п. 4.6 Положения).

3. в случае, если невозможно обеспечить разборку культурного слоя до археологического материка в связи с интенсивным поступлением грунтовых вод, необходимо выполнить мероприятия, обеспечивающие сохранение культурного слоя, указанные в п. 4.25 Положения – по завершении археологических раскопок на участках культурного слоя повышенной влажности в случае, если разборка культурного слоя не проведена до археологического материка, следует принять меры по восстановлению водоносного горизонта и замедлению активного испарения из раскопа (применение водоупорных грунтов, закрытие стенок раскопа и уровня верхних отметок водоносного слоя полиэтиленовой пленкой и т.д.) (п. 4.10, 4.25 Положения).

4. невозможность выборки раскопа до материка по техническим причинам (техника безопасности и (или) иные особые условия, обоснованные в документации об обеспечении сохранности объекта археологического наследия (разделами документации об обеспечении сохранности объекта археологического наследия / о проведении спасательных археологических полевых работ в проектах проведения хозяйственных работ либо планом проведения спасательных археологических полевых работ) которые должны быть отражены в научном отчете о выполненных археологических полевых работах (п. 4.11. Положения).

При этом, согласно п. 4.12 Положения, наличие сыпучих грунтов не является основанием для завершения работ на раскопе выше уровня материка: в случае угрозы оползания стенок раскопа для обеспечения безопасности производства работ необходимо устройство защитной опалубки.

5. культурный слой в границах раскопа должен быть разобран полностью, если этому не препятствуют обнаруженные археологические объекты, определенные держателем открытого листа как подлежащие консервации и сохранению (п. 4.16 Положения).

При обнаружении таких объектов в ходе проведения изыскательских, проектных, земляных, строительных, мелиоративных, хозяйственных работ, указанных в статье 30 Федерального закона № 73-ФЗ работ по использованию лесов и иных работ объекта, обладающего признаками объекта культурного наследия, в том числе объекта археологического наследия, заказчик указанных работ, технический заказчик (застройщик) объекта капитального строительства, лицо, проводящее указанные работы, обязаны незамедлительно приостановить указанные работы и в течение трех дней со дня обнаружения такого объекта направить в региональный орган охраны объектов культурного наследия (в г. Москве – в Департамент культурного наследия г. Москвы) письменное заявление об обнаруженном объекте культурного наследия либо заявление в форме электронного документа, подписанного усиленной квалифицированной электронной подписью в соответствии с требованиями Федерального закона от 6 апреля 2011 г. № 63-ФЗ «Об электронной подписи». Департамент культурного наследия г. Москвы организует работу по определению историко-культурной ценности такого объекта в порядке, установленном законами или иными нормативными правовыми актами г. Москвы (п. 4 ст. 36 Федерального закона № 73-ФЗ).

В случае отнесения объекта, обнаруженного в ходе проведения изыскательских, проектных, земляных, строительных, мелиоративных, хозяйственных работ, указанных в статье 30 Федерального закона № 73-ФЗ работ по использованию лесов и иных работ к выявленным объектам культурного наследия Департамент культурного наследия г. Москвы уведомляет лиц, указанных в пункте 5 статьи 36 Федерального закона (заказчик работ, технический заказчик (застройщик) объекта капитального строительства, лицо, проводящее работы) о включении такого объекта в перечень выявленных объектов культурного наследия с приложением копии решения о включении объекта в указанный перечень, а также о необходимости выполнять требования к содержанию и использованию выявленного объекта культурного наследия, определенные пунктами 1 - 3 статьи 47.3 Федерального закона № 73-ФЗ. Департамент культурного наследия г. Москвы определяет мероприятия по обеспечению сохранности выявленного объекта культурного наследия либо выявленного объекта археологического наследия, включающие в себя обеспечение техническим заказчиком (застройщиком) объекта капитального строительства, заказчиком работ, указанных в пункте 4 статьи 36 Федерального закона № 73-ФЗ, разработки проекта обеспечения сохранности данного выявленного объекта культурного наследия либо плана проведения спасательных археологических полевых работ (п. 6 ст. 36 Федерального закона № 73-ФЗ).

В случае выявления в ходе проведения археологических работ:

- участков с неповрежденным культурным слоем, исследование которых

проводится в соответствии с методикой проведения археологических раскопок согласно п. 5.2 Положения;

-и/или конструктивных составляющих объекта археологического наследия

в объемах, превышающих возможности сметы на проведение археологических наблюдений, держатель разрешения (открытого листа) обязан принять меры к приостановлению строительно-хозяйственных работ на данном участке, письменно поставить в известность Департамент культурного наследия города Москвы и направить ему выявленные изменения учетных данных объекта археологического наследия.

Таким образом, согласно ст. 40 п. 2. в порядке, определенном ст. 45.1 Федерального закона Раздел предусматривает меры по обеспечению сохранности объекта археологического наследия «Культурный слой «Белого города», XIV–XVII вв. н.э.» и выявленного объекта археологического наследия «Культурный слой в границах города Москвы XVIII в. (Камер-Коллежского вала) (достопримечательное место)» при проведении земляных, строительных работ в границах территории указанных объектов археологического наследия по объекту: «Тепловая сеть для подключения к системам теплоснабжения ПАО «МОЭК» объекта капитального строительства «Учебно-административное здание», расположенный по адресу: г. Москва, ул. Неглинная, вл.29, стр.4»:

археологические наблюдения (археологические раскопки – в случае выявления участков неповрежденного культурного слоя) на всей площади проектируемых земляных, строительных работ, оказывающих воздействие на культурный слой – на участках разработки траншей для прокладки тепловой сети, котлована для устройства колодца ВК. Археологические наблюдения являются видом спасательных археологических полевых работ, проводимых исключительно на участках территорий объектов археологического наследия с поврежденным культурным слоем. Археологические наблюдения будут проводиться на глубину до неповрежденного культурного слоя, на глубину, определенную проектом проведения хозяйственных (земляных, строительных) работ, или до археологического материка, если установленная глубина его залегания выше отметок, определенных проектом проведения хозяйственных (земляных, строительных) работ. В случае выявления в ходе археологических наблюдений участков с неповрежденным культурным слоем исследование осуществляется в соответствии с методикой проведения археологических раскопок, проводимых до археологического материка.

Перезахоронение погребений по христианскому обряду (в случае их обнаружения) осуществляется за счет средств организации-заказчика.

В случае обнаружения архитектурно-археологических объектов – проведение их изучения, при необходимости консервации с возможной последующей музеефикацией также осуществляется за счет средств организации-заказчика.

Возможность проведения комплексных археологических полевых работ: археологических наблюдений (на участках поврежденного культурного слоя), археологических раскопок (в случае выявления участков с сохранившимся

культурным слоем), как работ, обеспечивающих сохранность объекта археологического наследия «Культурный слой «Белого города», XIV–XVII вв. н.э.» и выявленного объекта археологического наследия «Культурный слой в границах города Москвы XVIII в. (Камер-Коллежского вала) (достопримечательное место)» при проведении земляных, строительных работ в границах территории указанных объектов археологического наследия на участках разработки траншей для прокладки тепловой сети, котлована для устройства колодца ВК по объекту: «Тепловая сеть для подключения к системам теплоснабжения ПАО «МОЭК» объекта капитального строительства «Учебно-административное здание», расположенный по адресу: г. Москва, ул. Неглинная, вл.29, стр.4», считаю обоснованной.

Обеспечение сохранности объекта археологического наследия «Культурный слой «Белого города», XIV–XVII вв. н.э.» и выявленного объекта археологического наследия «Культурный слой в границах города Москвы XVIII в. (Камер-Коллежского вала) (достопримечательное место)» при условии проведения археологических наблюдений (на участках поврежденного культурного слоя), археологических раскопок (в случае выявления участков с сохранившимся культурным слоем), при проведении земляных, строительных работ в границах территории указанных объектов археологического наследия на участках разработки траншей для прокладки тепловой сети, котлована для устройства колодца ВК по объекту: «Тепловая сеть для подключения к системам теплоснабжения ПАО «МОЭК» объекта капитального строительства «Учебно-административное здание», расположенный по адресу: г. Москва, ул. Неглинная, вл.29, стр.4» в соответствии с представленным разделом возможно.

Выводы, изложенные в акте государственной историко-культурной экспертизы, касаются исключительно обеспечения сохранности объекта археологического наследия «Культурный слой «Белого города», XIV–XVII вв. н.э.» и выявленного объекта археологического наследия «Культурный слой в границах города Москвы XVIII в. (Камер-Коллежского вала) (достопримечательное место)» при проведении земляных, строительных работ в границах территории указанных объектов археологического наследия на участках разработки траншей для прокладки тепловой сети, котлована для устройства колодца ВК по объекту: «Тепловая сеть для подключения к системам теплоснабжения ПАО «МОЭК» объекта капитального строительства «Учебно-административное здание», расположенный по адресу: г. Москва, ул. Неглинная, вл.29, стр.4».

Заключение государственной историко-культурной экспертизы не имеет отношения к градостроительным решениям по земельным участкам и инженерно-строительным решениям по проведению работ на объекте: «Тепловая сеть для подключения к системам теплоснабжения ПАО «МОЭК» объекта капитального строительства «Учебно-административное здание», расположенный по адресу: г. Москва, ул. Неглинная, вл.29, стр.4».

Вывод экспертизы

Обеспечение сохранности объекта археологического наследия

«Культурный слой «Белого города», XIV–XVII вв. н.э.» и выявленного объекта археологического наследия «Культурный слой в границах города Москвы XVIII в. (Камер-Коллежского вала) (достопримечательное место)» при проведении земляных, строительных, мелиоративных и (или) хозяйственных работ, предусмотренных статьей 25 Лесного кодекса Российской Федерации работ по использованию лесов и иных работ возможно.

Положительное заключение.

Перечень приложений к заключению экспертизы, обосновывающих вывод эксперта и подлежащих размещению на официальном сайте органа охраны объектов культурного наследия в информационно-телекоммуникационной сети «Интернет»:

1. Раздел об обеспечении сохранности объекта археологического наследия «Культурный слой «Белого города», XIV–XVII вв. н.э.» и выявленного объекта археологического наследия «Культурный слой в границах города Москвы XVIII в. (Камер-Коллежского вала) (достопримечательное место)», входящий в состав проектной документации «Тепловая сеть для подключения к системам теплоснабжения ПАО «МОЭК» объекта капитального строительства «Учебно-административное здание», расположенный по адресу: г. Москва, ул. Неглинная, вл.29, стр.4» при проведении земляных, строительных работ на участках строительства тепловой сети и благоустройства территории, включающий оценку воздействия таких работ на указанные объекты и содержащий меры по обеспечению сохранности указанных объектов при проведении таких работ в границах территорий указанных объектов;

2. Письмо ООО «ИК «Энергетические технологии» от 2 сентября 2024 г. № ЭТ/08-ДТ-1280.

Эксперт
Дата оформления
01 октября 2024 г.

Г.П.Визгалов

ООО «Столичное археологическое бюро»




119002, г. Москва, переулок Староконюшенный, дом 5/14, под/подв 4/ХІІІ, тел. (495) 234-90-95
ОГРН 1037700007124 ИНН 7704234128 КПП 770401001

Заказчик: ООО «ИК «Энергетические технологии»

Раздел об обеспечении сохранности объекта археологического наследия «Культурный слой «Белого города», XIV–XVII вв. н.э.» и выявленного объекта археологического наследия «Культурный слой в границах города Москвы XVIII в. (Камер-Коллежского вала) (достопримечательное место)», входящий в состав проектной документации: «Тепловая сеть для подключения к системам теплоснабжения ПАО «МОЭК» объекта капитального строительства «Учебно-административное здание», расположенный по адресу: г. Москва, ул. Неглинная, вл.29, стр.4» при проведении земляных, строительных работ на участках строительства тепловой сети и благоустройства территории, включающий оценку воздействия таких работ на указанные объекты и содержащий меры по обеспечению сохранности указанных объектов при проведении таких работ в границах территорий указанных объектов

ПРОЕКТНАЯ ДОКУМЕНТАЦИЯ

Утверждаю

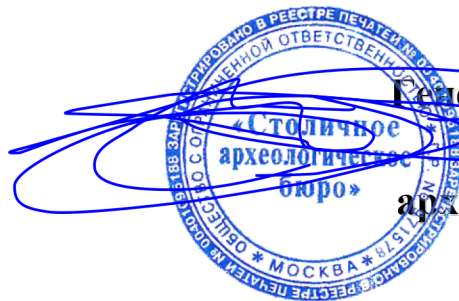

**Генеральный директор
ООО «Столичное
археологическое бюро»
К.В. Воронин**

МОСКВА

2024 г.

СОДЕРЖАНИЕ

СОДЕРЖАНИЕ.....	2
I. ПОЯСНИТЕЛЬНАЯ ЗАПИСКА, ОБЩАЯ ЧАСТЬ	4
II. ПОЯСНИТЕЛЬНАЯ ЗАПИСКА. ОБЕСПЕЧЕНИЕ СОХРАННОСТИ ОБЪЕКТОВ АРХЕОЛОГИЧЕСКОГО НАСЛЕДИЯ ПРИ ПРОВЕДЕНИИ ЗЕМЛЯНЫХ, СТРОИТЕЛЬНЫХ РАБОТ	9
Законодательство в сфере охраны объектов культурного (археологического) наследия. Базовые определения.	9
Порядок действий при планируемых земляных, строительных, мелиоративных, хозяйственных работах, указанных в статье 30 Федерального закона № 73-ФЗ, работ по использованию лесов и иных работ в границах территории объекта археологического наследия/выявленного объекта археологического наследия	15
Порядок и методика проведения археологических полевых работ, спасательных археологических полевых работ.	24
Разрешение на проведение археологических полевых работ (открытый лист).....	35
Ответственность за нарушения требований законодательства об охране объектов культурного наследия	36
Государственная охрана объектов археологического наследия	38
Законодательство в сфере авторского права и интеллектуальной собственности	42
III. ХАРАКТЕРИСТИКА УСЛОВИЙ ПРОВЕДЕНИЯ АРХЕОЛОГИЧЕСКИХ РАБОТ	46
IV. ИСТОРИКО-АРХЕОЛОГИЧЕСКАЯ ХАРАКТЕРИСТИКА.....	54
Историческая справка.....	54
Археологическая изученность местности.....	59
Источники и литература.....	74
V. МОЩНОСТЬ И СОХРАННОСТЬ КУЛЬТУРНОГО СЛОЯ НА ИССЛЕДУЕМОМ УЧАСТКЕ.....	80
VI. ПОРЯДОК ПРОВЕДЕНИЯ АРХЕОЛОГИЧЕСКИХ РАБОТ	85

Историческая справка.....	54	
Археологическая изученность местности.....	59	
Источники и литература.....	74	
V. МОЩНОСТЬ И СОХРАННОСТЬ КУЛЬТУРНОГО СЛОЯ НА ИССЛЕДУЕМОМ УЧАСТКЕ.....		80
VI. ПОРЯДОК ПРОВЕДЕНИЯ АРХЕОЛОГИЧЕСКИХ РАБОТ.....		85

Изм.	Кол.уч.	Лист	№ док	Подп.	Дата	Раздел об обеспечении сохранности объекта археологического наследия и выявленного объекта археологического наследия, входящий в состав проектной документации «Тепловая сеть для подключения к системам теплоснабжения ПАО «МОЭК» объекта капитального строительства «Учебно-административное здание», расположенный по адресу: г. Москва, ул. Неглинная, вл.29, стр.4» при проведении земляных, строительных работ на участках строительства тепловой сети и благоустройства территории, включающего оценку воздействия таких работ на указанные объекты и содержащего меры по обеспечению сохранности указанных объектов при проведении таких работ в границах территорий указанных объектов	Лист
							2

I. ПОЯСНИТЕЛЬНАЯ ЗАПИСКА, ОБЩАЯ ЧАСТЬ

К Разделу об обеспечении сохранности объекта археологического наследия «Культурный слой «Белого города», XIV–XVII вв. н.э.» и выявленного объекта археологического наследия «Культурный слой в границах города Москвы XVIII в. (Камер-Коллежского вала) (достопримечательное место)», входящему в состав проектной документации: «Тепловая сеть для подключения к системам теплоснабжения ПАО «МОЭК» объекта капитального строительства «Учебно-административное здание», расположенный по адресу: г. Москва, ул. Неглинная, вл.29, стр.4» при проведении земляных, строительных работ на участках строительства тепловой сети и благоустройства территории, включающему оценку воздействия таких работ на указанные объекты и содержащему меры по обеспечению сохранности указанных объектов при проведении таких работ в границах территорий указанных объектов.

Раздел разработан в соответствии с:

- Конституцией Российской Федерации;
- Законом Российской Федерации от 9 октября 1992 г. № 3612-1 «Основы законодательства Российской Федерации о культуре»;
- Федеральным законом от 25 июня 2002 г. № 73-ФЗ «Об объектах культурного наследия (памятниках истории и культуры) народов Российской Федерации»;
- Частью второй Гражданского кодекса Российской Федерации от 26 января 1996 г. № 14-ФЗ;
- Частью четвертой Гражданского кодекса Российской Федерации от 18 декабря 2006 г. № 230-ФЗ;

Взаим. инв. №	Федерации»;							
	- Частью второй Гражданского кодекса Российской Федерации от 26 января 1996 г. № 14-ФЗ;							
Подпись и дата	- Частью четвертой Гражданского кодекса Российской Федерации от 18 декабря 2006 г. № 230-ФЗ;							
Инв. № подл.							Раздел об обеспечении сохранности объекта археологического наследия и выявленного объекта археологического наследия, входящий в состав проектной документации «Тепловая сеть для подключения к системам теплоснабжения ПАО «МОЭК» объекта капитального строительства «Учебно-административное здание», расположенный по адресу: г. Москва, ул. Неглинная, вл.29, стр.4» при проведении земляных, строительных работ на участках строительства тепловой сети и благоустройства территории, включающего оценку воздействия таких работ на указанные объекты и содержащего меры по обеспечению сохранности указанных объектов при проведении таких работ в границах территорий указанных объектов	Лист
	Изм.	Коп.уч.	Лист	№ док	Подп.	Дата		
								4

- Земельным кодексом Российской Федерации от 25 октября 2001 г. № 136-ФЗ;

- Федеральным законом от 27 июня 2011 г. № 163-ФЗ «О ратификации Европейской конвенции об охране археологического наследия (переработанной)»;

- Федеральным законом от 23 июня 2013 г. № 245-ФЗ «О внесении изменений в отдельные законодательные акты Российской Федерации в части пресечения незаконной деятельности в области археологии»;

- Постановлением Правительства Российской Федерации от 25 апреля 2024 г. № 530 «Об утверждении Положения о государственной историко-культурной экспертизе»;

- Постановлением Правительства Российской Федерации 24 октября 2022 г. № 1893 «Об утверждении Правил выдачи, приостановления и прекращения действия разрешений (открытых листов) на проведение работ по выявлению и изучению объектов археологического наследия, включая работы, имеющие целью поиск и изъятие археологических предметов, и о признании утратившими силу некоторых актов Правительства Российской Федерации»;

- Приказом Министерства культуры Российской Федерации от 3 октября 2011 г. № 954 «Об утверждении Положения о едином государственном реестре объектов культурного наследия (памятников истории и культуры) народов Российской Федерации»;

- Приказом Министерства культуры Российской Федерации от 02 июля 2015 г. № 1905 «Об утверждении порядка проведения работ по выявлению объектов, обладающих признаками объекта культурного наследия, и государственному учету объектов, обладающих признаками объекта культурного наследия»;

Изм. № подл.	Взаим. инв. №	Подпись и дата	истории и культуры) народов Российской Федерации»;				
			- Приказом Министерства культуры Российской Федерации от 02 июля 2015 г. № 1905 «Об утверждении порядка проведения работ по выявлению объектов, обладающих признаками объекта культурного наследия, и государственному учету объектов, обладающих признаками объекта культурного наследия»;				
Изм.	Кол.уч.	Лист	№ док	Подп.	Дата	Раздел об обеспечении сохранности объекта археологического наследия и выявленного объекта археологического наследия, входящий в состав проектной документации «Тепловая сеть для подключения к системам теплоснабжения ПАО «МОЭК» объекта капитального строительства «Учебно-административное здание», расположенный по адресу: г. Москва, ул. Неглинная, вл.29, стр.4» при проведении земляных, строительных работ на участках строительства тепловой сети и благоустройства территории, включающего оценку воздействия таких работ на указанные объекты и содержащего меры по обеспечению сохранности указанных объектов при проведении таких работ в границах территорий указанных объектов	Лист
							5

- Приказом Министерства культуры Российской Федерации от 1 сентября 2015 г. № 2328 «Об утверждении перечня отдельных сведений об объектах археологического наследия, которые не подлежат опубликованию»;

- Положением о порядке проведения археологических полевых работ и составления научной отчетной документации, утвержденным постановлением Бюро Отделения историко-филологических наук Российской академии наук от 12 апреля 2023 г. № 15;

- Постановлением Правительства Москвы от 1 ноября 2016 г. № 710-ПП «О внесении изменений в правовые акты города Москвы» (Приложение 1. «Положение об особенностях организации археологических полевых работ на территории города Москвы»).

- Постановлением Правительства Москвы от 27 сентября 2017 г. № 723-ПП «Об утверждении Административного регламента предоставления государственной услуги города Москвы «Согласование разделов проектной документации об обеспечении сохранности объекта культурного наследия, выявленного объекта культурного наследия или о проведении спасательных археологических полевых работ либо проекта обеспечения сохранности объекта культурного наследия, выявленного объекта культурного наследия или плана проведения спасательных археологических полевых работ при проведении изыскательских, проектных, земляных, строительных, мелиоративных, хозяйственных и иных работ в границах территории объекта культурного наследия, выявленного объекта культурного наследия либо на земельном участке, непосредственно связанном с земельным участком в границах территории объекта культурного наследия, выявленного объекта культурного наследия»;

- Приказом Департамента культурного наследия города Москвы от 28 ноября 2019 г. № 937 «О внесении изменений в приказ Департамента культурного наследия города Москвы от 18 апреля 2016 г. № 241 «Об

Взаим. инв. №	культурного наследия, выявленного объекта культурного наследия либо на земельном участке, непосредственно связанном с земельным участком в границах территории объекта культурного наследия, выявленного объекта культурного наследия»;							
	- Приказом Департамента культурного наследия города Москвы от 28 ноября 2019 г. № 937 «О внесении изменений в приказ Департамента культурного наследия города Москвы от 18 апреля 2016 г. № 241 «Об							
Подпись и дата								
Инва.№ подп.							Раздел об обеспечении сохранности объекта археологического наследия и выявленного объекта археологического наследия, входящий в состав проектной документации «Тепловая сеть для подключения к системам теплоснабжения ПАО «МОЭК» объекта капитального строительства «Учебно-административное здание», расположенный по адресу: г. Москва, ул. Неглинная, вл.29, стр.4» при проведении земляных, строительных работ на участках строительства тепловой сети и благоустройства территории, включающего оценку воздействия таких работ на указанные объекты и содержащего меры по обеспечению сохранности указанных объектов при проведении таких работ в границах территорий указанных объектов	Лист
	Изм.	Коп.уч.	Лист	№ док	Подп.	Дата		6

утверждении Перечня работ, требующих разработки разделов проектной документации об обеспечении сохранности объекта культурного наследия, выявленного объекта культурного наследия либо проекта обеспечения сохранности объекта культурного наследия, выявленного объекта культурного наследия при проведении изыскательских, проектных, земляных, строительных, мелиоративных, хозяйственных и иных работ в границах территории объекта культурного наследия, выявленного объекта культурного наследия, либо на земельном участке, непосредственно связанном с земельным участком в границах территории объекта культурного наследия, выявленного объекта культурного наследия (за исключением работ, для проведения которых требуется получение разрешения на строительство, ордера (разрешения) на проведение земляных работ, установку временных ограждений, размещение временных объектов в городе Москве) и структуры разделов проектной документации, в том числе исходно-разрешительной документации, представляемой заявителем для согласования указанных разделов в зависимости от вида работ»;

- Договором, заключенным с ООО «ИК «Энергетические технологии». Финансирование за счет средств бюджета г. Москвы.

Раздел разработан с применением многолетнего методического опыта ООО «Столичное археологическое бюро» (дата регистрации организации – 29 ноября 2001 г.), накопленного при проведении спасательных археологических работ на территории объектов археологического наследия.

Документы, предоставленные заказчиком:

- Ситуационный план 1:2000. М.: ООО «ИК «Энергетические технологии», 2023 г.;

- Стройгенплан 1:500, на основе инженерно-топографического плана от 24 марта 2022 г. М.: ООО «ИК «Энергетические технологии», 2023 г.;

Взаим. инв. №		Документы, предоставленные заказчиком:						
		- Ситуационный план 1:2000. М.: ООО «ИК «Энергетические технологии», 2023 г.;						
Подпись и дата		- Стройгенплан 1:500, на основе инженерно-топографического плана от 24 марта 2022 г. М.: ООО «ИК «Энергетические технологии», 2023 г.;						
Изн. № подл.							Раздел об обеспечении сохранности объекта археологического наследия и выявленного объекта археологического наследия, входящий в состав проектной документации «Тепловая сеть для подключения к системам теплоснабжения ПАО «МОЭК» объекта капитального строительства «Учебно-административное здание», расположенный по адресу: г. Москва, ул. Неглинная, вл.29, стр.4» при проведении земляных, строительных работ на участках строительства тепловой сети и благоустройства территории, включающего оценку воздействия таких работ на указанные объекты и содержащего меры по обеспечению сохранности указанных объектов при проведении таких работ в границах территорий указанных объектов	Лист
Изм.	Кол.уч.	Лист	№ док	Подп.	Дата		7	

- Проектная документация по объекту: «Тепловая сеть для подключения к системам теплоснабжения ПАО «МОЭК» объекта капитального строительства «Учебно-административное здание», расположенный по адресу: г. Москва, ул. Неглинная, вл.29, стр.4». Раздел 5. Проект организации строительства. Том 5. Шифр: 157-ПИР-МП/22-ПОС. М.: ООО «ИК «Энергетические технологии», 2024 г.;

- Проектная документация по объекту: «Тепловая сеть для подключения к системам теплоснабжения ПАО «МОЭК» объекта капитального строительства «Учебно-административное здание», расположенный по адресу: г. Москва, ул. Неглинная, вл.29, стр.4». Раздел 7. Мероприятия по охране окружающей среды. Часть 3. Проект благоустройства. Шифр: 157-ПИР-МП/22-ООСЗ. М.: ООО «ИК «Энергетические технологии», 2024 г.;

- Технический отчет об инженерно-геологических изысканиях для подготовки проектной документации по объекту: «Тепловая сеть для подключения к системам теплоснабжения ПАО «МОЭК» объекта капитального строительства «Учебно-административное здание», расположенный по адресу: г. Москва, ул. Неглинная, вл.29, стр.4». Том 1. Шифр: 157-ПИР-МП/22-ИГИ. М.: ООО «ИК «Энергетические технологии», ООО «Центр изысканий», 2024 г.;

- Письмо Департамента культурного наследия города Москвы от 04 августа 2022 г. № ДКН-16-09-2/22-1396;

- Письмо ООО «ИК «Энергетические технологии» от 2 сентября 2024 г. № ЭТ/08-ДТ-1280.

Взаим. инв. №		- Письмо ООО «ИК «Энергетические технологии» от 2 сентября 2024 г. № ЭТ/08-ДТ-1280.					
Подпись и дата							
Инв. № подл.						Раздел об обеспечении сохранности объекта археологического наследия и выявленного объекта археологического наследия, входящий в состав проектной документации «Тепловая сеть для подключения к системам теплоснабжения ПАО «МОЭК» объекта капитального строительства «Учебно-административное здание», расположенный по адресу: г. Москва, ул. Неглинная, вл.29, стр.4» при проведении земляных, строительных работ на участках строительства тепловой сети и благоустройства территории, включающего оценку воздействия таких работ на указанные объекты и содержащего меры по обеспечению сохранности указанных объектов при проведении таких работ в границах территорий указанных объектов	Лист
							8
	Изм.	Кол.уч.	Лист	№ док	Подп.		Дата

II. ПОЯСНИТЕЛЬНАЯ ЗАПИСКА. ОБЕСПЕЧЕНИЕ СОХРАННОСТИ ОБЪЕКТОВ АРХЕОЛОГИЧЕСКОГО НАСЛЕДИЯ ПРИ ПРОВЕДЕНИИ ЗЕМЛЯНЫХ, СТРОИТЕЛЬНЫХ РАБОТ

Законодательство в сфере охраны объектов культурного (археологического) наследия. Базовые определения.

Законодательство Российской Федерации о культуре состоит из Основы законодательства Российской Федерации о культуре, законов Российской Федерации, законов субъектов Российской Федерации и нормативных правовых актов органов публичной власти федеральной территории о культуре (Закон Российской Федерации «Основы законодательства Российской Федерации о культуре» от 9 октября 1992 г. № 3612-І; в редакции от 10 июля 2023 г.).

Федеральный закон от 25 июня 2002 г. № 73-ФЗ «Об объектах культурного наследия (памятниках истории и культуры) народов Российской Федерации» (далее – Федеральный закон № 73-ФЗ, Федеральный закон) регулирует отношения в области сохранения, использования, популяризации и государственной охраны объектов культурного наследия (памятников истории и культуры) народов Российской Федерации и направлен на реализацию конституционного права каждого на доступ к культурным ценностям и конституционной обязанности каждого заботиться о сохранении исторического и культурного наследия, беречь памятники истории и культуры, а также на реализацию прав народов и иных этнических общностей в Российской Федерации на сохранение и развитие своей культурно-национальной самобытности, защиту, восстановление и сохранение историко-культурной среды обитания, защиту и сохранение источников информации о зарождении и развитии культуры.

Объекты культурного наследия (памятники истории и культуры) народов Российской Федерации представляют собой уникальную ценность

Взаим. инв. №	общностей в Российской Федерации на сохранение и развитие своей культурно-национальной самобытности, защиту, восстановление и сохранение историко-культурной среды обитания, защиту и сохранение источников информации о зарождении и развитии культуры.																				
Подпись и дата	Объекты культурного наследия (памятники истории и культуры) народов Российской Федерации представляют собой уникальную ценность																				
Инов. № подл.	<table><tr><td></td><td></td><td></td><td></td><td></td><td></td><td rowspan="3">Раздел об обеспечении сохранности объекта археологического наследия и выявленного объекта археологического наследия, входящий в состав проектной документации «Тепловая сеть для подключения к системам теплоснабжения ПАО «МОЭК» объекта капитального строительства «Учебно-административное здание», расположенный по адресу: г. Москва, ул. Неглинная, вл.29, стр.4» при проведении земляных, строительных работ на участках строительства тепловой сети и благоустройства территории, включающего оценку воздействия таких работ на указанные объекты и содержащего меры по обеспечению сохранности указанных объектов при проведении таких работ в границах территорий указанных объектов</td><td>Лист</td></tr><tr><td>Изм.</td><td>Кол.уч.</td><td>Лист</td><td>№ док</td><td>Подп.</td><td>Дата</td><td>9</td></tr></table>												Раздел об обеспечении сохранности объекта археологического наследия и выявленного объекта археологического наследия, входящий в состав проектной документации «Тепловая сеть для подключения к системам теплоснабжения ПАО «МОЭК» объекта капитального строительства «Учебно-административное здание», расположенный по адресу: г. Москва, ул. Неглинная, вл.29, стр.4» при проведении земляных, строительных работ на участках строительства тепловой сети и благоустройства территории, включающего оценку воздействия таких работ на указанные объекты и содержащего меры по обеспечению сохранности указанных объектов при проведении таких работ в границах территорий указанных объектов	Лист	Изм.	Кол.уч.	Лист	№ док	Подп.	Дата	9
						Раздел об обеспечении сохранности объекта археологического наследия и выявленного объекта археологического наследия, входящий в состав проектной документации «Тепловая сеть для подключения к системам теплоснабжения ПАО «МОЭК» объекта капитального строительства «Учебно-административное здание», расположенный по адресу: г. Москва, ул. Неглинная, вл.29, стр.4» при проведении земляных, строительных работ на участках строительства тепловой сети и благоустройства территории, включающего оценку воздействия таких работ на указанные объекты и содержащего меры по обеспечению сохранности указанных объектов при проведении таких работ в границах территорий указанных объектов	Лист														
Изм.	Кол.уч.	Лист	№ док	Подп.	Дата		9														

для всего многонационального народа Российской Федерации и являются неотъемлемой частью всемирного культурного наследия.

Государственная охрана объектов культурного наследия (памятников истории и культуры) является одной из приоритетных задач органов государственной власти Российской Федерации, органов государственной власти субъектов Российской Федерации и органов местного самоуправления.

Согласно ст. 3 Федерального закона № 73-ФЗ, к объектам культурного наследия (памятникам истории и культуры) народов Российской Федерации (далее – объекты культурного наследия) в целях Федерального закона № 73-ФЗ относятся объекты недвижимого имущества (включая объекты археологического наследия) и иные объекты с исторически связанными с ними территориями, произведениями живописи, скульптуры, декоративно-прикладного искусства, объектами науки и техники и иными предметами материальной культуры, возникшие в результате исторических событий, представляющие собой ценность с точки зрения истории, археологии, архитектуры, градостроительства, искусства, науки и техники, эстетики, этнологии или антропологии, социальной культуры и являющиеся свидетельством эпох и цивилизаций, подлинными источниками информации о зарождении и развитии культуры.

Объекты культурного наследия в соответствии с Федеральным законом № 73-ФЗ подразделяются на следующие виды:

Памятники – отдельные постройки, здания и сооружения с исторически сложившимися территориями (в том числе памятники религиозного назначения, относящиеся в соответствии с Федеральным законом от 30 ноября 2010 г. № 327-ФЗ «О передаче религиозным организациям имущества религиозного назначения, находящегося в государственной или муниципальной собственности» к имуществу религиозного назначения);

Взаим. инв. №								
Подпись и дата								
Инва. № подп.								
							Раздел об обеспечении сохранности объекта археологического наследия и выявленного объекта археологического наследия, входящий в состав проектной документации «Тепловая сеть для подключения к системам теплоснабжения ПАО «МОЭК» объекта капитального строительства «Учебно-административное здание», расположенный по адресу: г. Москва, ул. Неглинная, вл.29, стр.4» при проведении земляных, строительных работ на участках строительства тепловой сети и благоустройства территории, включающего оценку воздействия таких работ на указанные объекты и содержащего меры по обеспечению сохранности указанных объектов при проведении таких работ в границах территорий указанных объектов	Лист
								10
Изм.	Кол.уч.	Лист	№ док	Подп.	Дата			

мемориальные квартиры; мавзолеи, отдельные захоронения; произведения монументального искусства; объекты науки и техники, включая военные; объекты археологического наследия.

Ансамбли – четко локализуемые на исторически сложившихся территориях группы изолированных или объединенных памятников, строений и сооружений фортификационного, дворцового, жилого, общественного, административного, торгового, производственного, научного, учебного назначения, а также памятников и сооружений религиозного назначения, в том числе фрагменты исторических планировок и застроек поселений, которые могут быть отнесены к градостроительным ансамблям; произведения ландшафтной архитектуры и садово-паркового искусства (сады, парки, скверы, бульвары), некрополи; объекты археологического наследия.

Достопримечательные места – творения, созданные человеком, или совместные творения человека и природы, в том числе места традиционного бытования народных художественных промыслов; центры исторических поселений или фрагменты градостроительной планировки и застройки; памятные места, культурные и природные ландшафты, связанные с историей формирования народов и иных этнических общностей на территории Российской Федерации, историческими (в том числе военными) событиями, жизнью выдающихся исторических личностей; объекты археологического наследия; места совершения религиозных обрядов; места захоронений жертв массовых репрессий; религиозно-исторические места.

Таким образом объект археологического наследия может являться памятником, ансамблем, достопримечательным местом.

Под объектом археологического наследия понимаются частично или полностью скрытые в земле или под водой следы существования человека в прошлых эпохах (включая все связанные с такими следами археологические

Взаим. инв. №							
	массовых репрессий; религиозно-исторические места.						
Подпись и дата	Таким образом объект археологического наследия может являться памятником, ансамблем, достопримечательным местом.						
	<u>Под объектом археологического наследия</u> понимаются частично или полностью скрытые в земле или под водой следы существования человека в прошлых эпохах (включая все связанные с такими следами археологические						
Инва. № подл.						Раздел об обеспечении сохранности объекта археологического наследия и выявленного объекта археологического наследия, входящий в состав проектной документации «Тепловая сеть для подключения к системам теплоснабжения ПАО «МОЭК» объекта капитального строительства «Учебно-административное здание», расположенный по адресу: г. Москва, ул. Неглинная, вл.29, стр.4» при проведении земляных, строительных работ на участках строительства тепловой сети и благоустройства территории, включающего оценку воздействия таких работ на указанные объекты и содержащего меры по обеспечению сохранности указанных объектов при проведении таких работ в границах территорий указанных объектов	Лист
							11
	Изм.	Кол.уч.	Лист	№ док	Подп.	Дата	

предметы и культурные слои), основным или одним из основных источников информации о которых являются археологические раскопки или находки. Объектами археологического наследия являются в том числе городища, курганы, грунтовые могильники, древние погребения, селища, стоянки, каменные изваяния, стелы, наскальные изображения, остатки древних укреплений, производств, каналов, судов, дорог, места совершения древних религиозных обрядов, отнесенные к объектам археологического наследия культурные слои.

Под археологическими предметами понимаются движимые вещи, основным или одним из основных источников информации о которых независимо от обстоятельств их обнаружения являются археологические раскопки или находки, в том числе предметы, обнаруженные в результате таких раскопок или находок.

Под культурным слоем понимается слой в земле или под водой, содержащий следы существования человека, время возникновения которых превышает сто лет, включающий археологические предметы.

В ст. 5 Федерального закона № 73-ФЗ содержится требование об отнесении земельных участков в границах территорий объектов культурного наследия к землям историко-культурного значения, правовой режим на которых регулируется Федеральным законом № 73-ФЗ и статьей 99 Земельного кодекса Российской Федерации.

Объект археологического наследия и земельный участок, в пределах которых он располагается, находятся в гражданском обороте отдельно (п. 2 ст. 49 Федерального закона № 73-ФЗ).

Объекты археологического наследия, а также все археологические предметы, залегающие на поверхности земли, в земле или под водой,

Взаим. инв. №		Объект археологического наследия и земельный участок, в пределах которых он располагается, находятся в гражданском обороте отдельно (п. 2 ст. 49 Федерального закона № 73-ФЗ).						
Подпись и дата		Объекты археологического наследия, а также все археологические предметы, залегающие на поверхности земли, в земле или под водой,						
Инв. № подл.							Раздел об обеспечении сохранности объекта археологического наследия и выявленного объекта археологического наследия, входящий в состав проектной документации «Тепловая сеть для подключения к системам теплоснабжения ПАО «МОЭК» объекта капитального строительства «Учебно-административное здание», расположенный по адресу: г. Москва, ул. Неглинная, вл.29, стр.4» при проведении земляных, строительных работ на участках строительства тепловой сети и благоустройства территории, включающего оценку воздействия таких работ на указанные объекты и содержащего меры по обеспечению сохранности указанных объектов при проведении таких работ в границах территорий указанных объектов	Лист
								12
		Изм.	Кол.уч.	Лист	№ док	Подп.	Дата	

находятся в государственной собственности (п. 3 ст. 49 Федерального закона № 73-ФЗ).

Требования к осуществлению деятельности в границах территории объекта культурного наследия и особый режим использования земельного участка, водного объекта или его части, в границах которых располагается объект археологического наследия предусмотрены статьей 5.1. Федерального закона № 73-ФЗ.

Федеральный закон от 4 августа 2023 г. № 472-ФЗ «О внесении изменений в Федеральный закон «Об объектах культурного наследия (памятниках истории и культуры) народов Российской Федерации» вступил в силу с 15 апреля 2024 г. и распространил запреты статьи 5.1 Федерального закона от 25 июня 2002 г. № 73-ФЗ в том числе на территории выявленных объектов культурного наследия.

При этом, в соответствии с п. 5 ст. 5.1 Федерального закона № 73-ФЗ особый режим использования земельного участка, в границах которого располагается объект археологического наследия, предусматривает возможность проведения археологических полевых работ в порядке, установленном Федеральным законом № 73-ФЗ, земляных, строительных, мелиоративных, хозяйственных работ, указанных в статье 30 Федерального закона, работ по использованию лесов и иных работ при условии обеспечения сохранности объекта археологического наследия, включенного в единый государственный реестр объектов культурного наследия (памятников истории и культуры) народов Российской Федерации, либо выявленного объекта археологического наследия, а также обеспечения доступа граждан к указанным объектам.

Изыскательские, проектные, земляные, строительные, мелиоративные, хозяйственные работы, указанные в статье 30 Федерального закона работы по использованию лесов и иные работы в границах территории объекта

Изн.№ подп.	Взаим. инв.№					Раздел об обеспечении сохранности объекта археологического наследия и выявленного объекта археологического наследия, входящий в состав проектной документации «Тепловая сеть для подключения к системам теплоснабжения ПАО «МОЭК» объекта капитального строительства «Учебно-административное здание», расположенный по адресу: г. Москва, ул. Неглинная, вл.29, стр.4» при проведении земляных, строительных работ на участках строительства тепловой сети и благоустройства территории, включающего оценку воздействия таких работ на указанные объекты и содержащего меры по обеспечению сохранности указанных объектов при проведении таких работ в границах территорий указанных объектов	Лист
	Подпись и дата						
Изм.	Кол.уч.	Лист	№ док	Подп.	Дата		13

культурного наследия, включенного в Реестр, проводятся при условии соблюдения установленных статьей 5.1 Федерального закона требований к осуществлению деятельности в границах территории объекта культурного наследия, особого режима использования земельного участка, в границах которого располагается объект археологического наследия, и при условии реализации согласованных соответствующим органом охраны объектов культурного наследия, определенным пунктом 2 статьи 45 Федерального закона, обязательных разделов об обеспечении сохранности указанных объектов культурного наследия в проектах проведения таких работ или проектов обеспечения сохранности указанных объектов культурного наследия либо плана проведения спасательных археологических полевых работ, включающих оценку воздействия проводимых работ на указанные объекты культурного наследия (п. 2 ст. 36 Федерального закона № 73-ФЗ).

Строительные и иные работы на земельном участке, непосредственно связанном с земельным участком в границах территории объекта культурного наследия, проводятся при наличии в проектной документации разделов об обеспечении сохранности указанного объекта культурного наследия или о проведении спасательных археологических полевых работ или проекта обеспечения сохранности указанного объекта культурного наследия либо плана проведения спасательных археологических полевых работ, включающих оценку воздействия проводимых работ на указанный объект культурного наследия, согласованных с региональным органом охраны объектов культурного наследия (п. 3 ст. 36 Федерального закона № 73-ФЗ).

Инва.№ подп.	Подпись и дата					Взаим. инв. №
охраны объектов культурного наследия (п. 3 ст. 36 Федерального закона № 73-ФЗ).						

Порядок действий при планируемых земляных, строительных, мелиоративных, хозяйственных работах, указанных в статье 30 Федерального закона № 73-ФЗ, работ по использованию лесов и иных работ в границах территории объекта археологического наследия/выявленного объекта археологического наследия

1. Разработка Раздела об обеспечении сохранности объектов археологического наследия при проведении таких работ

Проектирование и проведение земляных, строительных, мелиоративных, хозяйственных работ, указанных в статье 30 настоящего Федерального закона работ по использованию лесов и иных работ осуществляются при отсутствии на данной территории объектов культурного наследия, включенных в реестр, выявленных объектов культурного наследия или объектов, обладающих признаками объекта культурного наследия, либо при условии соблюдения техническим заказчиком (застройщиком) объекта капитального строительства, заказчиками других видов работ, лицом, проводящим указанные работы, требований статьи 36 Федерального закона № 73-ФЗ, за исключением проведения работ по капитальному ремонту общего имущества в многоквартирных домах с учетом особенностей, предусмотренных статьей 56.1 Федерального закона. (п. 1 ст. 36 Федерального закона № 73-ФЗ).

Указанные работы в границах территории объектов культурного (археологического) наследия, в соответствии с п. 2 ст. 36 Федерального закона № 73-ФЗ проводятся при условии реализации согласованных соответствующим органом охраны объектов культурного наследия, определенным пунктом 2 статьи 45 Федерального закона, обязательных разделов об обеспечении сохранности указанных объектов культурного наследия; на участках, непосредственно связанных с земельными участками в границах территории объектов культурного (археологического) наследия; в соответствии с п. 3 ст. 36 Федерального закона – при наличии обязательных

Взаим. инв. №																							
Подпись и дата																							
Инв. № подл.		<table border="1"> <tr> <td data-bbox="625 2033 705 2110"></td><td data-bbox="705 2033 785 2110"></td><td data-bbox="785 2033 865 2110"></td><td data-bbox="865 2033 944 2110"></td><td data-bbox="944 2033 1024 2110"></td><td data-bbox="1024 2033 1104 2110"></td><td data-bbox="1104 2033 1532 2110">Раздел об обеспечении сохранности объекта археологического наследия и выявленного объекта археологического наследия, входящий в состав проектной документации «Тепловая сеть для подключения к системам теплоснабжения ПАО «МОЭК» объекта капитального строительства «Учебно-административное здание», расположенный по адресу: г. Москва, ул. Неглинная, вл.29, стр.4» при проведении земляных, строительных работ на участках строительства тепловой сети и благоустройства территории, включающего оценку воздействия таких работ на указанные объекты и содержащего меры по обеспечению сохранности указанных объектов при проведении таких работ в границах территорий указанных объектов</td><td data-bbox="1532 2033 1532 2110">Лист</td></tr> <tr> <td data-bbox="625 2110 705 2188">Изм.</td><td data-bbox="705 2110 785 2188">Кол.уч.</td><td data-bbox="785 2110 865 2188">Лист</td><td data-bbox="865 2110 944 2188">№ док</td><td data-bbox="944 2110 1024 2188">Подп.</td><td data-bbox="1024 2110 1104 2188">Дата</td><td data-bbox="1104 2110 1532 2188"></td><td data-bbox="1532 2110 1532 2188">15</td></tr> </table>												Раздел об обеспечении сохранности объекта археологического наследия и выявленного объекта археологического наследия, входящий в состав проектной документации «Тепловая сеть для подключения к системам теплоснабжения ПАО «МОЭК» объекта капитального строительства «Учебно-административное здание», расположенный по адресу: г. Москва, ул. Неглинная, вл.29, стр.4» при проведении земляных, строительных работ на участках строительства тепловой сети и благоустройства территории, включающего оценку воздействия таких работ на указанные объекты и содержащего меры по обеспечению сохранности указанных объектов при проведении таких работ в границах территорий указанных объектов	Лист	Изм.	Кол.уч.	Лист	№ док	Подп.	Дата		15
						Раздел об обеспечении сохранности объекта археологического наследия и выявленного объекта археологического наследия, входящий в состав проектной документации «Тепловая сеть для подключения к системам теплоснабжения ПАО «МОЭК» объекта капитального строительства «Учебно-административное здание», расположенный по адресу: г. Москва, ул. Неглинная, вл.29, стр.4» при проведении земляных, строительных работ на участках строительства тепловой сети и благоустройства территории, включающего оценку воздействия таких работ на указанные объекты и содержащего меры по обеспечению сохранности указанных объектов при проведении таких работ в границах территорий указанных объектов	Лист																
Изм.	Кол.уч.	Лист	№ док	Подп.	Дата		15																

разделов об обеспечении сохранности указанных объектов культурного (археологического) наследия, согласованных региональным органом охраны объектов культурного наследия.

Информацию о наличии объектов культурного наследия и их территорий в г. Москве можно получить с помощью Портала открытых данных (data.mos.ru), Государственной информационной системы обеспечения градостроительной деятельности (ГИС ОГД) (<https://gisogd.mos.ru>) либо обратившись в Департамент культурного наследия города Москвы за государственной услугой города Москвы «Предоставление сведений из Городского реестра недвижимого культурного наследия и Историко-культурного опорного плана города Москвы» (приказ Департамента культурного наследия города Москвы от 11 мая 2022 г. № 166 «Об утверждении Методических рекомендаций по разработке разделов проектной документации об обеспечении сохранности объекта культурного наследия, выявленного объекта культурного наследия или о проведении спасательных археологических полевых работ либо проекта обеспечения сохранности объекта культурного наследия, выявленного объекта культурного наследия или плана проведения спасательных археологических полевых работ при проведении изыскательских, проектных, земляных, строительных, мелиоративных, хозяйственных и иных работ в границах территории объекта культурного наследия, выявленного объекта культурного наследия либо на земельном участке, непосредственно связанном с земельным участком в границах территории объекта культурного наследия, выявленного объекта культурного наследия»).

В случае проведения планируемых работ в границах территории объектов археологического наследия, на земельных участках непосредственно связанных с земельными участками в границах территории объектов археологического наследия, на основании п. 2 и 3 ст. 36

Взаим. инв. №	земельным участком в границах территории объекта культурного наследия, выявленного объекта культурного наследия»).						
	В случае проведения планируемых работ в границах территории объектов археологического наследия, на земельных участках непосредственно связанных с земельными участками в границах территории объектов археологического наследия, на основании п. 2 и 3 ст. 36						
Подпись и дата							
Инва.№ подп.							
	Раздел об обеспечении сохранности объекта археологического наследия и выявленного объекта археологического наследия, входящий в состав проектной документации «Тепловая сеть для подключения к системам теплоснабжения ПАО «МОЭК» объекта капитального строительства «Учебно-административное здание», расположенный по адресу: г. Москва, ул. Неглинная, вл.29, стр.4» при проведении земляных, строительных работ на участках строительства тепловой сети и благоустройства территории, включающего оценку воздействия таких работ на указанные объекты и содержащего меры по обеспечению сохранности указанных объектов при проведении таких работ в границах территорий указанных объектов						
Изм.	Коп.уч.	Лист	№ док	Подп.	Дата	Лист	
						16	

Федерального закона № 73-ФЗ разрабатывается Раздел об обеспечении сохранности объектов археологического наследия.

Примечание: в случае проведения планируемых работ в границах территории объектов культурного наследия, на земельных участках непосредственно связанных с земельными участками в границах территории объектов культурного наследия, на основании п. 2 и 3 ст. 36 Федерального закона № 73-ФЗ также разрабатывается Раздел об обеспечении сохранности объектов культурного наследия.

Раздел об обеспечении сохранности объектов культурного наследия и раздел об обеспечении сохранности объектов археологического наследия разрабатываются отдельно (приказ Департамента культурного наследия города Москвы от 11 мая 2022 г. № 166).

Согласно требованиям п. 2 ст. 40 Федерального закона № 73-ФЗ: в случае невозможности обеспечить физическую сохранность объекта археологического наследия *(в том числе при земляных, строительных, мелиоративных, хозяйственных работах, указанных в статье 30 Федерального закона, работах по использованию лесов и иных работах)* под сохранением этого объекта археологического наследия понимаются спасательные археологические полевые работы.

Разделом об обеспечении сохранности объектов археологического наследия предусматриваются, в качестве мер обеспечения сохранности объектов археологического наследия, выявленных объектов археологического наследия – **проведение спасательных археологических полевых работ.**

В соответствии с п. 2.1 Приложения к постановлению Правительства Москвы от 20 августа 2012 г. № 414-ПП «Об особенностях организации археологических полевых работ на территории города Москвы» в редакции постановления Правительства Москвы от 1 ноября 2016 г. № 710-ПП

Изн.№ подп.	Взаим. инв. №					Подпись и дата	
археологического наследия – проведение спасательных археологических полевых работ.							
В соответствии с п. 2.1 Приложения к постановлению Правительства Москвы от 20 августа 2012 г. № 414-ПП «Об особенностях организации археологических полевых работ на территории города Москвы» в редакции постановления Правительства Москвы от 1 ноября 2016 г. № 710-ПП							
						Раздел об обеспечении сохранности объекта археологического наследия и выявленного объекта археологического наследия, входящий в состав проектной документации «Тепловая сеть для подключения к системам теплоснабжения ПАО «МОЭК» объекта капитального строительства «Учебно-административное здание», расположенный по адресу: г. Москва, ул. Неглинная, вл.29, стр.4» при проведении земляных, строительных работ на участках строительства тепловой сети и благоустройства территории, включающего оценку воздействия таких работ на указанные объекты и содержащего меры по обеспечению сохранности указанных объектов при проведении таких работ в границах территорий указанных объектов	Лист
							17
	Изм.	Кол.уч.	Лист	№ док	Подп.	Дата	

земляные и иные работы – изыскательские, проектные, земляные, землеустроительные, строительные, мелиоративные, хозяйственные работы, указанные в статье 30 Федерального закона № 73-ФЗ работы по использованию лесов и иные работы, работы по сохранению объекта культурного наследия, проводимые на поверхности земли, в земле или под водой, **требуют проведения археологических полевых работ, за исключением случаев проведения земляных и иных работ:**

- в границах земельных участков и участков водных объектов, отсутствие объектов археологического наследия на которых подтверждено и обосновано научным отчетом о выполненных археологических полевых работах и соответствующим актом государственной историко-культурной экспертизы либо только соответствующим актом государственной историко-культурной экспертизы;
- в габаритах подвальных помещений существующего объекта капитального строительства;
- в пределах объекта капитального строительства, полностью или частично расположенного под землей;
- на существующих трассах подземных коммуникаций.

Таким образом Раздел предусматривает меры обеспечения сохранности объектов археологического наследия, выявленных объектов археологического наследия с учетом указанных требований.

2. Проведение государственной историко-культурной экспертизы

В соответствии со ст. 30 Федерального закона № 73-ФЗ, пп. «к» п. 8 постановления Правительства Российской Федерации от 25 апреля 2024 г. № 530 «Об утверждении Положения о государственной историко-культурной экспертизе» объектами историко-культурной экспертизы являются разделы об обеспечении сохранности объекта культурного наследия, включенного в реестр, выявленного объекта культурного наследия, входящие в состав

Изн. № подп.	Подпись и дата					Взаим. инв. №	
В соответствии со ст. 30 Федерального закона № 73-ФЗ, пп. «к» п. 8 постановления Правительства Российской Федерации от 25 апреля 2024 г. № 530 «Об утверждении Положения о государственной историко-культурной экспертизе» объектами историко-культурной экспертизы являются <u>разделы об обеспечении сохранности объекта культурного наследия, включенного в реестр, выявленного объекта культурного наследия, входящие в состав</u>							
						Раздел об обеспечении сохранности объекта археологического наследия и выявленного объекта археологического наследия, входящий в состав проектной документации «Тепловая сеть для подключения к системам теплоснабжения ПАО «МОЭК» объекта капитального строительства «Учебно-административное здание», расположенный по адресу: г. Москва, ул. Неглинная, вл.29, стр.4» при проведении земляных, строительных работ на участках строительства тепловой сети и благоустройства территории, включающего оценку воздействия таких работ на указанные объекты и содержащего меры по обеспечению сохранности указанных объектов при проведении таких работ в границах территорий указанных объектов	Лист
							18
	Изм.	Кол.уч.	Лист	№ док	Подп.	Дата	

проектной или иной документации, проекты обеспечения сохранности указанных объектов при проведении земляных, строительных, мелиоративных, хозяйственных работ, указанных в статье 30 Федерального закона работ по использованию лесов и иных работ, включающие оценку воздействия таких работ на указанные объекты и содержащие меры по обеспечению сохранности указанных объектов при проведении таких работ в границах территорий указанных объектов либо на земельном участке, непосредственно связанном с земельным участком в границах территорий указанных объектов.

Настоящий раздел является объектом государственной историко-культурной экспертизы, проводимой одним экспертом (пп. «к» п. 8 постановления Правительства Российской Федерации от 25 апреля 2024 г. № 530 «Об утверждении Положения о государственной историко-культурной экспертизе»).

3. *Согласование документации в уполномоченном органе государственной власти в сфере государственной охраны объектов культурного наследия – Департаменте культурного наследия г. Москвы*

Настоящий раздел подлежит согласованию Департаментом культурного наследия города Москвы в рамках оказания государственной услуги города Москвы (п. 29-34 постановления Правительства Российской Федерации от 25 апреля 2024 г. № 530 «Об утверждении Положения о государственной историко-культурной экспертизе», постановление Правительства Москвы от 27 сентября 2017 г. № 723-ПП «Об утверждении Административного регламента предоставления государственной услуги города Москвы «Согласование разделов проектной документации об обеспечении сохранности объекта культурного наследия, выявленного объекта культурного наследия или о проведении спасательных

Изн.№ подп.	Взаим. инв.№					Подпись и дата		Федерации от 23 апреля 2024 г. № 530 «Об утверждении Положения о государственной историко-культурной экспертизе», постановление Правительства Москвы от 27 сентября 2017 г. № 723-ПП «Об утверждении Административного регламента предоставления государственной услуги города Москвы «Согласование разделов проектной документации об обеспечении сохранности объекта культурного наследия, выявленного объекта культурного наследия или о проведении спасательных		
									Раздел об обеспечении сохранности объекта археологического наследия и выявленного объекта археологического наследия, входящий в состав проектной документации «Тепловая сеть для подключения к системам теплоснабжения ПАО «МОЭК» объекта капитального строительства «Учебно-административное здание», расположенный по адресу: г. Москва, ул. Неглинная, вл.29, стр.4» при проведении земляных, строительных работ на участках строительства тепловой сети и благоустройства территории, включающего оценку воздействия таких работ на указанные объекты и содержащего меры по обеспечению сохранности указанных объектов при проведении таких работ в границах территорий указанных объектов	Лист
Изм.	Кол.уч.	Лист	№ док	Подп.	Дата					19

археологических полевых работ либо проекта обеспечения сохранности объекта культурного наследия, выявленного объекта культурного наследия или плана проведения спасательных археологических полевых работ при проведении изыскательских, проектных, земляных, строительных, мелиоративных, хозяйственных и иных работ в границах территории объекта культурного наследия, выявленного объекта культурного наследия либо на земельном участке, непосредственно связанном с земельным участком в границах территории объекта культурного наследия, выявленного объекта культурного наследия»).

Процедура согласования проводится согласно регламенту, установленному постановлением Правительства Москвы от 27 сентября 2017 г. № 723-ПП. Согласование раздела об обеспечении сохранности объектов культурного наследия и раздела об обеспечении сохранности объектов археологического наследия (разрабатываются отдельно) проводится Департаментом культурного наследия г. Москвы в рамках государственной услуги.

Примечание: в случае проведения работ в границах территорий объектов культурного наследия и (или) на земельных участках, непосредственно связанных с земельным участком в границах территорий объектов культурного наследия необходимо учитывать, что документацию по обеспечению сохранности объекта археологического наследия необходимо представлять в Департамент одновременно с документацией по обеспечению сохранности объектов культурного наследия (приказ Департамента культурного наследия города Москвы от 11 мая 2022 г. № 166).

Основанием для отказа в согласовании разделов являются, в том числе, согласно указанным пунктам постановления Правительства Москвы от 27 сентября 2017 г. № 723-ПП:

Инва.№ подл.	Взаим. инв. №						Раздел об обеспечении сохранности объекта археологического наследия и выявленного объекта археологического наследия, входящий в состав проектной документации «Тепловая сеть для подключения к системам теплоснабжения ПАО «МОЭК» объекта капитального строительства «Учебно-административное здание», расположенный по адресу: г. Москва, ул. Неглинная, вл.29, стр.4» при проведении земляных, строительных работ на участках строительства тепловой сети и благоустройства территории, включающего оценку воздействия таких работ на указанные объекты и содержащего меры по обеспечению сохранности указанных объектов при проведении таких работ в границах территорий указанных объектов	Лист	
	Подпись и дата								20
	Изм.	Кол.уч.	Лист	№ док	Подп.	Дата			

<u>обеспечению сохранности объектов культурного наследия</u> (приказ Департамента культурного наследия города Москвы от 11 мая 2022 г. № 166).							
Основанием для отказа в согласовании разделов являются, <u>в том числе</u> , согласно указанным пунктам постановления Правительства Москвы от 27 сентября 2017 г. № 723-ПП:							

2.10.1.3. Наличие в документах и информации, необходимых для предоставления государственной услуги, противоречивых либо недостоверных сведений, если указанные обстоятельства были установлены Департаментом в процессе обработки документов (информации), необходимых для предоставления государственной услуги.

2.10.1.6. Отсутствие в документации по обеспечению сохранности объекта культурного наследия оценки воздействия проводимых работ на объект культурного наследия, выявленный объект культурного наследия, или оценка воздействия проводимых работ выполнена не на все объекты культурного наследия, выявленные объекты культурного наследия либо не на все виды работ, предусмотренные проектной документацией.

2.10.1.7. Отсутствие в документации по обеспечению сохранности объекта культурного наследия мер по обеспечению сохранности объекта культурного наследия, выявленного объекта культурного наследия при проведении земляных и иных работ в случае, если указанные работы оказывают на данный объект культурного наследия, выявленный объект культурного наследия воздействие, требующее принятия таких мер.

2.10.1.8. Содержание в заключении государственной историко-культурной экспертизы отрицательных выводов по документации по обеспечению сохранности объекта культурного наследия, обосновывающей меры по обеспечению сохранности объекта культурного наследия, выявленного объекта культурного наследия.

2.10.1.9. Несогласие Департамента с положительным заключением (актом) государственной историко-культурной экспертизы в случаях, установленных федеральным законодательством об охране объектов культурного наследия.

2.10.1.11. Отсутствие в проектной документации предусмотренных законодательством Российской Федерации и (или) правовыми актами города

Взаим. инв. №	2.10.1.9. Несогласие Департамента с положительным заключением (актом) государственной историко-культурной экспертизы в случаях, установленных федеральным законодательством об охране объектов культурного наследия.						
	2.10.1.11. Отсутствие в проектной документации предусмотренных законодательством Российской Федерации и (или) правовыми актами города						
Инв.№ подп.						Раздел об обеспечении сохранности объекта археологического наследия и выявленного объекта археологического наследия, входящий в состав проектной документации «Тепловая сеть для подключения к системам теплоснабжения ПАО «МОЭК» объекта капитального строительства «Учебно-административное здание», расположенный по адресу: г. Москва, ул. Неглинная, вл.29, стр.4» при проведении земляных, строительных работ на участках строительства тепловой сети и благоустройства территории, включающего оценку воздействия таких работ на указанные объекты и содержащего меры по обеспечению сохранности указанных объектов при проведении таких работ в границах территорий указанных объектов	Лист
							21
	Изм.	Коп.уч.	Лист	№ док	Подп.	Дата	

Москвы разделов (документов, сведений), необходимых для принятия решения о согласовании документации по обеспечению сохранности объекта культурного наследия.

2.10.1.13. Выводы об отсутствии воздействия проводимых работ на объект культурного наследия, выявленный объект культурного наследия, содержащиеся в документации по обеспечению сохранности объекта культурного наследия, не обоснованы.

2.10.1.14. Несоответствие работ, предусмотренных в документации по обеспечению сохранности объекта культурного наследия, режимам использования территории объекта культурного наследия и (или) требованиям к градостроительным регламентам в границах территорий зон охраны объекта культурного наследия.

4. Реализация согласованных соответствующим органом охраны объектов культурного наследия, определенным пунктом 2 статьи 45 Федерального закона № 73-ФЗ, обязательных разделов об обеспечении сохранности указанных объектов археологического наследия на участке (участках) проведения изыскательских, проектных, земляных, строительных, мелиоративных, хозяйственных работ, указанные в статье 30 Федерального закона № 73-ФЗ работ по использованию лесов и иных работ (до проведения таких работ, во время проведения таких работ, в зависимости от комплекса мер, предусмотренных разделом).

Согласно п. 2 ст. 36 Федерального закона № 73-ФЗ, земляные, строительные работы в границах территории объекта культурного наследия проводятся при условии соблюдения особого режима использования земельного участка, в границах которого располагается объект археологического наследия и при условии реализации согласованных

Изн.№ подп.	Подпись и дата					Взаим. инв. №	
<i>предусмотренных разделом).</i> Согласно п. 2 ст. 36 Федерального закона № 73-ФЗ, земляные, строительные работы в границах территории объекта культурного наследия проводятся при условии соблюдения особого режима использования земельного участка, в границах которого располагается объект археологического наследия и при условии реализации согласованных							
						Раздел об обеспечении сохранности объекта археологического наследия и выявленного объекта археологического наследия, входящий в состав проектной документации «Тепловая сеть для подключения к системам теплоснабжения ПАО «МОЭК» объекта капитального строительства «Учебно-административное здание», расположенный по адресу: г. Москва, ул. Неглинная, вл.29, стр.4» при проведении земляных, строительных работ на участках строительства тепловой сети и благоустройства территории, включающего оценку воздействия таких работ на указанные объекты и содержащего меры по обеспечению сохранности указанных объектов при проведении таких работ в границах территорий указанных объектов	Лист
Изм.	Кол.уч.	Лист	№ док	Подп.	Дата		22

соответствующим органом охраны объектов культурного наследия, определенным п. 2 ст. 45 Федерального закона № 73-ФЗ, обязательных разделов об обеспечении сохранности объектов культурного наследия в проектах проведения таких работ. **Таким образом, реализация мер, предусмотренных разделом, является обязательным требованием для застройщика (заказчика).**

В соответствии с первым абзацем п. 5 статьи 5.1, п. 3 статьи 47.2, статьей 47.3, п. 1, 6 и 11 статьи 47.6 Федерального закона № 73-ФЗ, с определением Конституционного суда Российской Федерации от 9 декабря 2014 г. № 2755-О, обеспечение финансирования археологических проектных и натурных работ производится за счет организации-заказчика.

Работы ведутся на основании договоров со специализированными археологическими организациями и при наличии открытого листа на виды спасательных археологических работ, предусмотренных разделом.

О сроках проведения земляных строительных работ заказчику необходимо проинформировать специализированную археологическую организацию, которой заключен договор, в письменном виде не позднее 3 – 5-ти дней до начала работ.

Инва.№ подп.	Подпись и дата					Взаим. инв. №				
						Раздел об обеспечении сохранности объекта археологического наследия и выявленного объекта археологического наследия, входящий в состав проектной документации «Тепловая сеть для подключения к системам теплоснабжения ПАО «МОЭК» объекта капитального строительства «Учебно-административное здание», расположенный по адресу: г. Москва, ул. Неглинная, вл.29, стр.4» при проведении земляных, строительных работ на участках строительства тепловой сети и благоустройства территории, включающего оценку воздействия таких работ на указанные объекты и содержащего меры по обеспечению сохранности указанных объектов при проведении таких работ в границах территорий указанных объектов				
Изм.	Кол.уч.	Лист	№ док	Подп.	Дата					
						Лист				
						23				

Порядок и методика проведения археологических полевых работ, спасательных археологических полевых работ.

Согласно п. 7 ст. 45.1. Федерального закона № 73-ФЗ в границах объектов археологического наследия предусмотрены следующие виды археологических полевых работ:

археологические разведки – проведение на поверхности земли или под водой научных исследований объектов археологического наследия без осуществления земляных работ либо с осуществлением локальных земляных работ с общей площадью раскопов не более 20 квадратных метров на каждом объекте археологического наследия с исследованием культурного слоя путем заложения шурфов или без такового, в том числе с полным или частичным изъятием археологических предметов из раскопов, в целях выявления объектов археологического наследия, уточнения сведений о них или планирования мероприятий по обеспечению их сохранности;

археологические раскопки – проведение на поверхности земли, в земле или под водой научных исследований объектов археологического наследия посредством земляных и связанных с ними работ, в том числе с полным или частичным изъятием археологических предметов из раскопов, в целях изучения и сохранения объектов археологического наследия;

археологические наблюдения – проведение научных исследований объектов археологического наследия на поврежденных участках территорий объектов археологического наследия в целях выявления на них археологических предметов и сохранившихся участков культурного слоя и (или) исследуемых методами археологических раскопок конструктивных составляющих объектов археологического наследия.

Лабораторная обработка и научный анализ собранного материала (камеральная обработка) являются неотъемлемой частью археологических полевых работ (п. 8 ст. 45.1 Федерального закона № 73-ФЗ).

Взаим. инв. №	объектов археологического наследия в целях выявления на них археологических предметов и сохранившихся участков культурного слоя и (или) исследуемых методами археологических раскопок конструктивных составляющих объектов археологического наследия.							
Подпись и дата	Лабораторная обработка и научный анализ собранного материала (камеральная обработка) являются неотъемлемой частью археологических полевых работ (п. 8 ст. 45.1 Федерального закона № 73-ФЗ).							
Инв. № подл.							Раздел об обеспечении сохранности объекта археологического наследия и выявленного объекта археологического наследия, входящий в состав проектной документации «Тепловая сеть для подключения к системам теплоснабжения ПАО «МОЭК» объекта капитального строительства «Учебно-административное здание», расположенный по адресу: г. Москва, ул. Неглинная, вл.29, стр.4» при проведении земляных, строительных работ на участках строительства тепловой сети и благоустройства территории, включающего оценку воздействия таких работ на указанные объекты и содержащего меры по обеспечению сохранности указанных объектов при проведении таких работ в границах территорий указанных объектов	Лист
	Изм.	Коп.уч.	Лист	№ док	Подп.	Дата		24

Спасательные археологические полевые работы – проведение методами научных исследований объектов археологического наследия работ по сохранению объектов археологического наследия с полным или частичным изъятием археологических предметов из раскопов в целях их сохранения и получения научных знаний (п. 9 ст. 45.1 Федерального закона № 73-ФЗ).

Порядок проведения археологических полевых работ, методы научных исследований объектов археологического наследия, состав и структура научного отчета о выполненных археологических полевых работах, требования к профессиональным знаниям и навыкам исследователя определяются Российской академией наук при осуществлении научной регламентации археологических полевых работ (п. 10 ст. 45.1. Федерального закона № 73-ФЗ), в том числе Положением о порядке проведения археологических полевых работ и составления научной отчетной документации, которое утверждается Бюро Отделения историко-филологических наук Российской академии наук. Данное положение по правовой природе является подзаконным актом Федерального закона и является неотъемлемой частью законодательства Российской Федерации в сфере государственной охраны объектов культурного наследия.

Положение о порядке проведения археологических полевых работ и составления научной отчетной документации, утвержденное постановлением Бюро Отделения историко-филологических наук Российской академии наук от 12 апреля 2023 г. № 15 (далее – Положение) разработано в рамках полномочий Российской академии наук, установленных п. 10 ст. 45.1 Федерального закона № 73-ФЗ.

В соответствии с указанной нормой к компетенции Российской академии наук отнесено определение порядка проведения археологических полевых работ, методов научных исследований объектов археологического

Инва.№ подл.	Подпись и дата						Взаим. инв. №
от 12 апреля 2023 г. № 15 (далее – Положение) разработано в рамках полномочий Российской академии наук, установленных п. 10 ст. 45.1 Федерального закона № 73-ФЗ. В соответствии с указанной нормой к компетенции Российской академии наук отнесено определение порядка проведения археологических полевых работ, методов научных исследований объектов археологического							
							Лист
							25
Изм.	Кол.уч.	Лист	№ док	Подп.	Дата	Раздел об обеспечении сохранности объекта археологического наследия и выявленного объекта археологического наследия, входящий в состав проектной документации «Тепловая сеть для подключения к системам теплоснабжения ПАО «МОЭК» объекта капитального строительства «Учебно-административное здание», расположенный по адресу: г. Москва, ул. Неглинная, вл.29, стр.4» при проведении земляных, строительных работ на участках строительства тепловой сети и благоустройства территории, включающего оценку воздействия таких работ на указанные объекты и содержащего меры по обеспечению сохранности указанных объектов при проведении таких работ в границах территорий указанных объектов	

наследия, состава и структуры научного отчета о выполненных археологических полевых работах, требований к профессиональным знаниям и навыкам исследователя при осуществлении научной регламентации археологических полевых работ (пояснительная записка к Положению).

Согласно п. 1.3 Положения, **спасательные археологические полевые работы** – работы по сохранению объектов археологического наследия в случае невозможности обеспечения их физической сохранности, проводимые методами научных исследований объектов археологического наследия с полным или частичным изъятием археологических предметов из раскопов в целях их сохранения и получения научных знаний; спасательные археологические полевые работы проводятся в виде археологических раскопок и (или) археологических наблюдений.

археологические раскопки – проведение на поверхности земли, в земле или под водой научных исследований объектов археологического наследия посредством земляных и связанных с ними работ, в том числе с полным или частичным изъятием археологических предметов из раскопов в целях изучения и сохранения объектов археологического наследия (п. 1.3 Положения).

Археологические раскопки проводятся в целях изучения и сохранения объектов археологического наследия. Приоритетному исследованию путем археологических раскопок подлежат объекты археологического наследия, находящиеся под угрозой разрушения вследствие негативного воздействия природных и (или) антропогенных факторов, в том числе связанных с хозяйственной деятельностью.

Археологические раскопки объектов археологического наследия вне указанных выше обстоятельств рекомендуется проводить в рамках научных исследований, направленных на решение фундаментальных научных проблем.

Изн.№ подп.	Подпись и дата	Взаим. инв. №							Раздел об обеспечении сохранности объекта археологического наследия и выявленного объекта археологического наследия, входящий в состав проектной документации «Тепловая сеть для подключения к системам теплоснабжения ПАО «МОЭК» объекта капитального строительства «Учебно-административное здание», расположенный по адресу: г. Москва, ул. Неглинная, вл.29, стр.4» при проведении земляных, строительных работ на участках строительства тепловой сети и благоустройства территории, включающего оценку воздействия таких работ на указанные объекты и содержащего меры по обеспечению сохранности указанных объектов при проведении таких работ в границах территорий указанных объектов	Лист	
											26
			Изм.	Коп.уч.	Лист	№ док	Подп.	Дата			

Археологические раскопки базируются на комплексном подходе к изучению объектов археологического наследия, с привлечением специалистов естественнонаучного профиля (антропологов, геофизиков, почвоведов, геологов, геоморфологов, палеоботаников, палеозоологов и иных специалистов). В процессе археологических раскопок целесообразно производить максимально полный отбор палеоэкологических материалов и иных образцов для их дальнейшего изучения в лабораторных условиях.

Археологические раскопки также являются видом спасательных археологических полевых работ, проводимых в целях обеспечения сохранения объекта археологического наследия в случае невозможности обеспечить его физическую сохранность в рамках выполнения изыскательских, проектных, земляных, строительных, мелиоративных, хозяйственных работ, указанных в ст. 30 Федерального закона № 73-ФЗ работ по использованию лесов и иных работ (п. 4.1 Положения).

Выбор места для закладки раскопов в рамках спасательных археологических полевых работ в виде археологических раскопок определяется задачами обеспечения сохранности объекта археологического наследия.

Площадь и конфигурация раскопов при проведении спасательных археологических полевых работ определяются разделами документации об обеспечении сохранности объекта археологического наследия / о проведении спасательных археологических полевых работ в проектах проведения хозяйственных работ либо планом проведения спасательных археологических полевых работ, которые предусмотрены п. 2, п. 3 ст. 36 Федерального закона № 73-ФЗ.

В случае, если в границах раскопа расчищена только часть археологического объекта, следует расширить площадь раскопа на величину,

Изн.№ подп.	Подпись и дата	Взаим. инв. №							Раздел об обеспечении сохранности объекта археологического наследия и выявленного объекта археологического наследия, входящий в состав проектной документации «Тепловая сеть для подключения к системам теплоснабжения ПАО «МОЭК» объекта капитального строительства «Учебно-административное здание», расположенный по адресу: г. Москва, ул. Неглинная, вл.29, стр.4» при проведении земляных, строительных работ на участках строительства тепловой сети и благоустройства территории, включающего оценку воздействия таких работ на указанные объекты и содержащего меры по обеспечению сохранности указанных объектов при проведении таких работ в границах территорий указанных объектов	Лист
										27
			Изм.	Коп.уч.	Лист	№ док	Подп.	Дата		

позволяющую осуществить полное исследование данного объекта (п. 4.6. Положения).

Полевому этапу работ предшествует ознакомление с архивными материалами, публикациями, картографическими материалами (в том числе историческими картами и планами), аэрофотоснимками и космоснимками, музейными коллекциями, связанными с объектом археологического наследия, учетной документацией на объект археологического наследия (в случае наличия) (п. 4.2 Положения).

Разборка культурного слоя поселенческих объектов археологического наследия, валов, грунтовых могильников, курганных насыпей производится с использованием ручного инструмента.

Использование землеройных машин и механизмов допустимо при производстве вспомогательных работ (транспортировка отработанного грунта, удаление техногенных покрытий (асфальт, бетон, гравий), техногенных и стерильных грунтов и т. п.) (п. 4.9 Положения).

Археологические раскопки объектов археологического наследия ведутся по слоям или пластам в зависимости от степени изученности и характера культурного слоя конкретного объекта археологического наследия.

Толщина выбираемых пластов определяется держателем открытого листа с учетом вида объекта археологического наследия, степени сохранности культурного слоя и насыщенности его археологическими предметами, но не должна превышать 20 см, для объектов каменного века – 5 см.

Рекомендуется выдерживать постоянную толщину пласта в границах раскопа. Необходимы определение и надлежащая фиксация всех специфических особенностей, присущих культурному слою исследуемого объекта археологического наследия.

Взаим. инв. №	предметами, но не должны превышать 20 см, для объектов каменного века – 5 см.							
	Рекомендуется выдерживать постоянную толщину пласта в границах раскопа. Необходимы определение и надлежащая фиксация всех специфических особенностей, присущих культурному слою исследуемого объекта археологического наследия.							
Подпись и дата								
Инва. № подл.							Раздел об обеспечении сохранности объекта археологического наследия и выявленного объекта археологического наследия, входящий в состав проектной документации «Тепловая сеть для подключения к системам теплоснабжения ПАО «МОЭК» объекта капитального строительства «Учебно-административное здание», расположенный по адресу: г. Москва, ул. Неглинная, вл.29, стр.4» при проведении земляных, строительных работ на участках строительства тепловой сети и благоустройства территории, включающего оценку воздействия таких работ на указанные объекты и содержащего меры по обеспечению сохранности указанных объектов при проведении таких работ в границах территорий указанных объектов	Лист
								28
	Изм.	Кол.уч.	Лист	№ док	Подп.	Дата		

В целях детальной фиксации стратиграфии поселенческих объектов археологического наследия в границах раскопа рекомендуется формировать стратиграфические профили (бровки), количество которых определяется площадью раскопа, спецификой исследуемого объекта археологического наследия и степенью сохранности его культурного слоя.

В случае, если в пласте выделяются слои, сооружения, пятна ям, очагов, кострищ и другие археологические объекты или их части, фиксация индивидуальных и массовых археологических предметов ведется в соответствии с ними. Информация о принадлежности археологических предметов к определенному слою или археологическому объекту (его части) отражается в полевой описи или статических таблицах.

Разборку стратифицированного заполнения археологических объектов в пределах раскопа рекомендуется осуществлять по слоям, с формированием временных стратиграфических профилей (при возможности).

Обнаруженные археологические объекты, места залегания индивидуальных археологических предметов наносятся на чертежи послойных или пластовых планов и (или) ортофотопланы раскопов. Для объектов археологического наследия каменного века на указанные планы наносятся все обнаруженные археологические предметы.

При разборке культурного слоя, содержащего археологические предметы малого размера, целесообразны просеивание и (или) промывка выбираемого грунта (п. 4.14 Положения).

При археологических раскопках объектов археологического наследия с культурным слоем повышенной влажности необходимо обеспечить условия для разборки и фиксации культурных напластований вплоть до археологического материка путем устройства дренажных колодцев или

Изн.№ подп.	Подпись и дата	Взаим. инв.№	выбираемого грунта (п. 4.14 Положения).					
			При археологических раскопках объектов археологического наследия с культурным слоем повышенной влажности необходимо обеспечить условия для разборки и фиксации культурных напластований вплоть до археологического материка путем устройства дренажных колодцев или					
Изн.№ подп.							Раздел об обеспечении сохранности объекта археологического наследия и выявленного объекта археологического наследия, входящий в состав проектной документации «Тепловая сеть для подключения к системам теплоснабжения ПАО «МОЭК» объекта капитального строительства «Учебно-административное здание», расположенный по адресу: г. Москва, ул. Неглинная, вл.29, стр.4» при проведении земляных, строительных работ на участках строительства тепловой сети и благоустройства территории, включающего оценку воздействия таких работ на указанные объекты и содержащего меры по обеспечению сохранности указанных объектов при проведении таких работ в границах территорий указанных объектов	Лист
								29
	Изм.	Кол.уч.	Лист	№ док	Подп.	Дата		

траншей по периметру раскопа, периодически удалять накапливающуюся в них воду.

Культурный слой из дренажных колодцев и траншей рекомендуется разбирать по слоям или пластам и квадратам в соответствии с принятой методикой (п. 4.10 Положения).

Также, согласно п. 4.10 Положения, в случае, если невозможно обеспечить разборку культурного слоя до археологического материка в связи с интенсивным поступлением грунтовых вод, необходимо выполнить мероприятия, обеспечивающие сохранение культурного слоя, указанные в п. 4.25 Положения – по завершении археологических раскопок на участках культурного слоя повышенной влажности в случае, если разборка культурного слоя не проведена до археологического материка, следует принять меры по восстановлению водоносного горизонта и замедлению активного испарения из раскопа (применение водоупорных грунтов, закрытие стенок раскопа и уровня верхних отметок водоносного слоя полиэтиленовой пленкой и т.д.).

Разборку культурного слоя объекта археологического наследия в рамках спасательных археологических полевых работ в виде археологических раскопок следует осуществлять до археологического материка, за исключением случаев, когда это невозможно по техническим причинам (техника безопасности и (или) иные особые условия, обоснованные в документации об обеспечении сохранности объекта археологического наследия (разделами документации об обеспечении сохранности объекта археологического наследия / о проведении спасательных археологических полевых работ в проектах проведения хозяйственных работ либо планом проведения спасательных археологических полевых работ) которые должны быть отражены в научном

Взаим. инв. №	
Подпись и дата	
Инв. № подл.	

						Раздел об обеспечении сохранности объекта археологического наследия и выявленного объекта археологического наследия, входящий в состав проектной документации «Тепловая сеть для подключения к системам теплоснабжения ПАО «МОЭК» объекта капитального строительства «Учебно-административное здание», расположенный по адресу: г. Москва, ул. Неглинная, вл.29, стр.4» при проведении земляных, строительных работ на участках строительства тепловой сети и благоустройства территории, включающего оценку воздействия таких работ на указанные объекты и содержащего меры по обеспечению сохранности указанных объектов при проведении таких работ в границах территорий указанных объектов	Лист
Изм.	Кол.уч.	Лист	№ док	Подп.	Дата		30

отчете о выполненных археологических полевых работах (п. 4.11. Положения).

При этом, согласно п. 4.12 Положения, в случае угрозы оползания стенок раскопа для обеспечения безопасности производства работ необходимо устройство защитной опалубки.

Согласно п. 4.16 Положения, культурный слой в границах раскопа должен быть разобран полностью, если этому не препятствуют обнаруженные археологические объекты, определенные держателем открытого листа как подлежащие консервации и сохранению.

археологические наблюдения – проведение научных исследований на поврежденных участках территорий объектов археологического наследия в целях выявления на них археологических предметов и сохранившихся участков культурного слоя и (или) конструктивных составляющих объектов археологического наследия, исследуемых методами археологических раскопок (п. 1.3 Положения).

Археологические наблюдения осуществляются в целях обеспечения сохранности объектов археологического наследия при проведении изыскательских, проектных, земляных, строительных, мелиоративных, хозяйственных работ, указанных в ст. 30 Федерального закона № 73-ФЗ работ по использованию лесов (предусмотренных ст. 25 Лесного кодекса Российской Федерации работ по использованию лесов (за исключением работ, указанных в п. 3, п. 4 и п. 7 ч. 1 ст. 25 Лесного кодекса Российской Федерации) и иных работ в границах территории объекта археологического наследия (п. 5.1 Положения).

Археологические наблюдения являются видом спасательных археологических полевых работ, проводимых исключительно на участках

Инва.№ подп.	Взаим. инв.№					Раздел об обеспечении сохранности объекта археологического наследия и выявленного объекта археологического наследия, входящий в состав проектной документации «Тепловая сеть для подключения к системам теплоснабжения ПАО «МОЭК» объекта капитального строительства «Учебно-административное здание», расположенный по адресу: г. Москва, ул. Неглинная, вл.29, стр.4» при проведении земляных, строительных работ на участках строительства тепловой сети и благоустройства территории, включающего оценку воздействия таких работ на указанные объекты и содержащего меры по обеспечению сохранности указанных объектов при проведении таких работ в границах территорий указанных объектов	Лист
	Подпись и дата						
Изм.	Кол.уч.	Лист	№ док	Подп.	Дата		31

территорий объектов археологического наследия с поврежденным культурным слоем (п. 5.2 Положения).

Поврежденный культурный слой – культурный слой, нарушенный, перемещенный, переотложенный в результате природных процессов либо антропогенного воздействия последних ста лет (п. 1.3 Положения).

В случае выявления в ходе археологических наблюдений участков с неповрежденным культурным слоем исследование осуществляется в соответствии с методикой проведения археологических раскопок, определенной разделом 4 Положения (п. 5.2 Положения). Раздел 4 Положения – «Порядок проведения археологических раскопок».

Полевому этапу работ предшествует ознакомление с архивными материалами, публикациями, учетной документацией на объект археологического наследия (в случае наличия), разделами документации об обеспечении сохранности объекта археологического наследия / о проведении спасательных археологических полевых работ в проектах проведения хозяйственных работ либо планом проведения спасательных археологических полевых работ, которые предусмотрены п. 2, п. 3 ст. 36 Федерального закона № 73-ФЗ, иными документами и материалами, характеризующими объект археологического наследия, в том числе подтверждающими факт повреждения культурного слоя. (п. 5.3 Положения).

В случае наличия на участке проведения археологических наблюдений техногенных грунтов археологические наблюдения проводятся после их удаления, в том числе с использованием землеройных машин и механизмов (п. 5.5 Положения).

Археологические наблюдения ведутся на глубину до неповрежденного культурного слоя, на глубину, определенную проектом проведения хозяйственных работ, или до археологического материка, если установленная

Изн.№ подп.	Подпись и дата	Взаим. инв. №						
Изм.	Коп.уч.	Лист	№ док	Подп.	Дата	Раздел об обеспечении сохранности объекта археологического наследия и выявленного объекта археологического наследия, входящий в состав проектной документации «Тепловая сеть для подключения к системам теплоснабжения ПАО «МОЭК» объекта капитального строительства «Учебно-административное здание», расположенный по адресу: г. Москва, ул. Неглинная, вл.29, стр.4» при проведении земляных, строительных работ на участках строительства тепловой сети и благоустройства территории, включающего оценку воздействия таких работ на указанные объекты и содержащего меры по обеспечению сохранности указанных объектов при проведении таких работ в границах территорий указанных объектов		Лист
								32

глубина его залегания выше отметок, определенных проектом проведения хозяйственных работ (п. 5.6 Положения).

Выборка поврежденного культурного слоя производится пластами с использованием ручного инструмента либо землеройных машин и механизмов под контролем специалиста-археолога. Толщина пласта выборки и вид приспособления, используемого на землеройных машинах и механизмах для выборки поврежденного культурного слоя (планировочный ковш, обычный ковш и т. д.), определяются держателем открытого листа в зависимости от степени повреждения культурного слоя и места расположения объекта археологического наследия, а также других факторов, влияющих на полноту получения информации об объекте археологического наследия (п. 5.7 Положения).

В ходе археологических наблюдений рекомендуется формировать временные стратиграфические профили (бровки). После надлежащей фиксации указанные профили (бровки) должны быть разобраны. При выборке культурного слоя рекомендуется выдерживать постоянную толщину пласта (п. 5.7 Положения).

Археологические наблюдения предусматривают выполнение горизонтальных зачисток (в том числе археологического материка), зачистку стратиграфических профилей (бровки, борта раскопа либо котлована), выборку археологических предметов.

Частота производства зачисток горизонтальных и вертикальных поверхностей определяется держателем открытого листа в зависимости от индивидуальных особенностей объекта археологического наследия, степени повреждения культурного слоя, особенностей строительных работ и других факторов, влияющих на полноту получения информации об объекте археологического наследия. (п. 5.8 Положения).

Изн.№ подп.	Взаим. инв.№	Подпись и дата	Частота производства зачисток горизонтальных и вертикальных поверхностей определяется держателем открытого листа в зависимости от индивидуальных особенностей объекта археологического наследия, степени повреждения культурного слоя, особенностей строительных работ и других факторов, влияющих на полноту получения информации об объекте археологического наследия. (п. 5.8 Положения).										
									Раздел об обеспечении сохранности объекта археологического наследия и выявленного объекта археологического наследия, входящий в состав проектной документации «Тепловая сеть для подключения к системам теплоснабжения ПАО «МОЭК» объекта капитального строительства «Учебно-административное здание», расположенный по адресу: г. Москва, ул. Неглинная, вл.29, стр.4» при проведении земляных, строительных работ на участках строительства тепловой сети и благоустройства территории, включающего оценку воздействия таких работ на указанные объекты и содержащего меры по обеспечению сохранности указанных объектов при проведении таких работ в границах территорий указанных объектов				Лист
			Изм.	Кол.уч.	Лист	№ док	Подп.	Дата				33	

В ходе археологических наблюдений необходимо выполнять переборку выбираемого грунта и его промывку в случае необходимости. (п. 5.9 Положения).

Инва.№ подп.	Подпись и дата					Взаим. инв.№	
						Раздел об обеспечении сохранности объекта археологического наследия и выявленного объекта археологического наследия, входящий в состав проектной документации «Тепловая сеть для подключения к системам теплоснабжения ПАО «МОЭК» объекта капитального строительства «Учебно-административное здание», расположенный по адресу: г. Москва, ул. Неглинная, вл.29, стр.4» при проведении земляных, строительных работ на участках строительства тепловой сети и благоустройства территории, включающего оценку воздействия таких работ на указанные объекты и содержащего меры по обеспечению сохранности указанных объектов при проведении таких работ в границах территорий указанных объектов	Лист
Изм.	Кол.уч.	Лист	№ док	Подп.	Дата		34

Разрешение на проведение археологических полевых работ (открытый лист)

Работы по выявлению и изучению объектов археологического наследия, включая работы, имеющие целью поиск и изъятие археологических предметов, проводятся на основании выдаваемого сроком не более чем на один год разрешения (открытого листа). Поиск археологических предметов и их изъятие из мест залегания могут производиться исключительно в составе археологических полевых работ (п. 1 ст. 45.1 Федерального закона № 73-ФЗ).

Разрешение (открытый лист) – документ, выдаваемый федеральным органом охраны объектов культурного наследия на основании заключения Российской академии наук и подтверждающий право на проведение одного из видов археологических полевых работ (археологических раскопок, археологических наблюдений, археологических разведок) (п. 2 ст. 45.1 Федерального закона № 73-ФЗ).

Разрешения (открытые листы) выдаются физическим лицам – гражданам Российской Федерации, обладающим научными и практическими познаниями, необходимыми для проведения археологических полевых работ и подготовки научного отчета о выполненных археологических полевых работах, и состоящим в трудовых отношениях с юридическими лицами, уставными целями деятельности которых являются проведение археологических полевых работ, и (или) связанные с проведением археологических полевых работ научные исследования, и (или) выявление и собирание музейных предметов и музейных коллекций, и (или) подготовка кадров высшей квалификации по соответствующей специальности (п. 4 ст. 45.1 Федерального закона № 73-ФЗ).

Взаим. инв. №	
Подпись и дата	
Инв. № подл.	

						Раздел об обеспечении сохранности объекта археологического наследия и выявленного объекта археологического наследия, входящий в состав проектной документации «Тепловая сеть для подключения к системам теплоснабжения ПАО «МОЭК» объекта капитального строительства «Учебно-административное здание», расположенный по адресу: г. Москва, ул. Неглинная, вл.29, стр.4» при проведении земляных, строительных работ на участках строительства тепловой сети и благоустройства территории, включающего оценку воздействия таких работ на указанные объекты и содержащего меры по обеспечению сохранности указанных объектов при проведении таких работ в границах территорий указанных объектов	Лист
Изм.	Кол.уч.	Лист	№ док	Подп.	Дата		35

Ответственность за нарушения требований законодательства об охране объектов культурного наследия

Лица, причинившие вред объекту культурного наследия, обязаны возместить стоимость восстановительных работ, а лица, причинившие вред объекту археологического наследия, - стоимость мероприятий, необходимых для его сохранения, указанных в статье 40 Федерального закона № 73-ФЗ, что не освобождает данных лиц от административной и уголовной ответственности, предусмотренной за совершение таких действий (ст. 61 Федерального закона № 73-ФЗ)

Уничтожение или повреждение объектов культурного наследия (памятников истории и культуры) народов Российской Федерации, включенных в единый государственный реестр объектов культурного наследия (памятников истории и культуры) народов Российской Федерации, выявленных объектов культурного наследия, природных комплексов, объектов, взятых под охрану государства, или культурных ценностей - наказываются штрафом в размере до трех миллионов рублей или в размере заработной платы или иного дохода осужденного за период до трех лет, либо обязательными работами на срок до четырехсот часов, либо принудительными работами на срок до трех лет, либо лишением свободы на тот же срок (п. 1 ст. 243 Уголовного кодекса Российской Федерации).

Аналогичные деяния, совершенные в отношении особо ценных объектов культурного наследия народов Российской Федерации, объектов культурного наследия (памятников истории и культуры) народов Российской Федерации, включенных в Список всемирного наследия, историко-культурных заповедников или музеев-заповедников либо в отношении объектов археологического наследия, включенных в единый государственный реестр объектов культурного наследия (памятников истории и культуры) народов Российской Федерации, или выявленных

Взаим. инв. №	объектов культурного наследия (памятников истории и культуры) народов Российской Федерации, включенных в Список всемирного наследия, историко-культурных заповедников или музеев-заповедников либо в отношении объектов археологического наследия, включенных в единый государственный реестр объектов культурного наследия (памятников истории и культуры) народов Российской Федерации, или выявленных						
	Подпись и дата						
	Инв. № подл.						
						Раздел об обеспечении сохранности объекта археологического наследия и выявленного объекта археологического наследия, входящий в состав проектной документации «Тепловая сеть для подключения к системам теплоснабжения ПАО «МОЭК» объекта капитального строительства «Учебно-административное здание», расположенный по адресу: г. Москва, ул. Неглинная, вл.29, стр.4» при проведении земляных, строительных работ на участках строительства тепловой сети и благоустройства территории, включающего оценку воздействия таких работ на указанные объекты и содержащего меры по обеспечению сохранности указанных объектов при проведении таких работ в границах территорий указанных объектов	Лист
Изм.	Коп.уч.	Лист	№ док	Подп.	Дата		36

объектов археологического наследия, – наказываются штрафом в размере до пяти миллионов рублей или в размере заработной платы или иного дохода осужденного за период до пяти лет, либо обязательными работами на срок до четырехсот восьмидесяти часов, либо принудительными работами на срок до пяти лет, либо лишением свободы на срок до шести лет (п. 2 ст. 243 Уголовного кодекса Российской Федерации).

Согласно п. 1. ст. 7.13 Кодекса Российской Федерации об административных правонарушениях – нарушение требований законодательства об охране объектов культурного наследия (памятников истории и культуры) народов Российской Федерации, нарушение режима использования земель в границах территорий объектов культурного наследия либо несоблюдение ограничений, установленных в границах зон охраны объектов культурного наследия влечет наложение административного штрафа на юридических лиц в размере от двухсот тысяч до пяти миллионов рублей.

Согласно п. 3 указанной статьи, аналогичные действия, совершенные в отношении выявленных объектов культурного наследия или на их территориях, влекут наложение административного штрафа в размере от ста тысяч до одного миллиона рублей.

При этом, в случае повреждения объекта культурного наследия предусмотрена статья 7.14.1. указанного кодекса, в соответствии с которой административный штраф для юридических лиц установлен в размере от пятисот тысяч до двадцати миллионов рублей.

Изм.	Кол.уч.	Лист	№ док	Подп.	Дата	Раздел об обеспечении сохранности объекта археологического наследия и выявленного объекта археологического наследия, входящий в состав проектной документации «Тепловая сеть для подключения к системам теплоснабжения ПАО «МОЭК» объекта капитального строительства «Учебно-административное здание», расположенный по адресу: г. Москва, ул. Неглинная, вл.29, стр.4» при проведении земляных, строительных работ на участках строительства тепловой сети и благоустройства территории, включающего оценку воздействия таких работ на указанные объекты и содержащего меры по обеспечению сохранности указанных объектов при проведении таких работ в границах территорий указанных объектов	Лист
пятисот тысяч до двадцати миллионов рублей.							

Государственная охрана объектов археологического наследия

На территории земельного участка, при проведении изыскательских, проектных, земляных, строительных, мелиоративных, хозяйственных работ, указанные в статье 30 Федерального закона № 73-ФЗ работы по использованию лесов и иных работы в границах территории объекта культурного (археологического) наследия, необходима реализация мер по обеспечению сохранности объектов археологического наследия, предусмотренных Федеральным законом № 73-ФЗ, Положением о порядке проведения археологических полевых работ и составления научной отчетной документации, утвержденным постановлением Бюро Отделения историко-филологических наук Российской академии наук от 12 апреля 2023 г. № 15, Положением об особенностях организации археологических полевых работ на территории города Москвы, утвержденным постановлением Правительства Москвы от 1 ноября 2016 г. № 710-ПП «О внесении изменений в правовые акты города Москвы», постановлением Правительства Москвы от 26 апреля 2011 г. № 154 «Об утверждении Положения о Департаменте культурного наследия города Москвы».

Административным регламентом предоставления государственной услуги города Москвы, утвержденным постановлением Правительства Москвы от 27 сентября 2017 г. № 723-ПП предусмотрено согласование Департаментом культурного наследия города Москвы разделов проектной документации об обеспечении сохранности объекта культурного наследия, выявленного объекта культурного наследия или о проведении спасательных археологических полевых работ либо проекта обеспечения сохранности объекта культурного наследия, выявленного объекта культурного наследия или плана проведения спасательных археологических полевых работ при проведении изыскательских, проектных, земляных, строительных, мелиоративных, хозяйственных и иных работ в границах территории объекта

Изн.№ подп.	Подпись и дата					Взаим. инв. №	
документации об обеспечении сохранности объекта культурного наследия, выявленного объекта культурного наследия или о проведении спасательных археологических полевых работ либо проекта обеспечения сохранности объекта культурного наследия, выявленного объекта культурного наследия или плана проведения спасательных археологических полевых работ при проведении изыскательских, проектных, земляных, строительных, мелиоративных, хозяйственных и иных работ в границах территории объекта							
						Раздел об обеспечении сохранности объекта археологического наследия и выявленного объекта археологического наследия, входящий в состав проектной документации «Тепловая сеть для подключения к системам теплоснабжения ПАО «МОЭК» объекта капитального строительства «Учебно-административное здание», расположенный по адресу: г. Москва, ул. Неглинная, вл.29, стр.4» при проведении земляных, строительных работ на участках строительства тепловой сети и благоустройства территории, включающего оценку воздействия таких работ на указанные объекты и содержащего меры по обеспечению сохранности указанных объектов при проведении таких работ в границах территорий указанных объектов	Лист
							38
Изм.	Коп.уч.	Лист	№ док	Подп.	Дата		

культурного наследия, выявленного объекта культурного наследия либо на земельном участке, непосредственно связанном с земельным участком в границах территории объекта культурного наследия, выявленного объекта культурного наследия (п. 2.1, п. 2.3.1 Приложения к постановлению Правительства Москвы от 27 сентября 2017 г. № 723-ПП).

В случае обнаружения при проведении работ по сохранению объекта культурного наследия объектов, обладающих признаками объекта культурного наследия, в том числе объектов археологического наследия, незамедлительно приостановить работы и направить в течение трех рабочих дней со дня их обнаружения заявление в письменной форме об указанных объектах в региональный орган охраны объектов культурного наследия (в г. Москве – Департамент культурного наследия г. Москвы). Департамент культурного наследия г. Москвы организует работу по определению историко-культурной ценности объекта, обладающего признаками объекта культурного наследия, в порядке, установленном законом г. Москвы.

Дальнейшее взаимодействие Департамента культурного наследия г. Москвы с лицами, указанными в пункте 11 статьи 47.6 Федерального закона в отношении объекта, обладающего признаками объекта культурного наследия, осуществляется в порядке, определенном статьей 36 Федерального закона (пп. 2 п. 3 ст. 47.2 Федерального закона № 73-ФЗ).

В случае обнаружения в ходе проведения изыскательских, проектных, земляных, строительных, мелиоративных, хозяйственных работ, указанных в статье 30 Федерального закона № 73-ФЗ работ по использованию лесов и иных работ объекта, обладающего признаками объекта культурного наследия, в том числе объекта археологического наследия, заказчик указанных работ, технический заказчик (застройщик) объекта капитального строительства, лицо, проводящее указанные работы, обязаны незамедлительно приостановить указанные работы и в течение трех дней со

Изн.№ подп.	Подпись и дата					Взаим. инв. №					
						земляных, строительных, мелиоративных, хозяйственных работ, указанных в статье 30 Федерального закона № 73-ФЗ работ по использованию лесов и иных работ объекта, обладающего признаками объекта культурного наследия, в том числе объекта археологического наследия, заказчик указанных работ, технический заказчик (застройщик) объекта капитального строительства, лицо, проводящее указанные работы, обязаны незамедлительно приостановить указанные работы и в течение трех дней со					
						Раздел об обеспечении сохранности объекта археологического наследия и выявленного объекта археологического наследия, входящий в состав проектной документации «Тепловая сеть для подключения к системам теплоснабжения ПАО «МОЭК» объекта капитального строительства «Учебно-административное здание», расположенный по адресу: г. Москва, ул. Неглинная, вл.29, стр.4» при проведении земляных, строительных работ на участках строительства тепловой сети и благоустройства территории, включающего оценку воздействия таких работ на указанные объекты и содержащего меры по обеспечению сохранности указанных объектов при проведении таких работ в границах территорий указанных объектов					Лист
Изм.	Кол.уч.	Лист	№ док	Подп.	Дата						39

дня обнаружения такого объекта направить в Департамент культурного наследия г. Москвы письменное заявление об обнаруженном объекте культурного наследия либо заявление в форме электронного документа, подписанного усиленной квалифицированной электронной подписью в соответствии с требованиями Федерального закона от 6 апреля 2011 г. № 63-ФЗ «Об электронной подписи».

Департамент культурного наследия г. Москвы организует работу по определению историко-культурной ценности такого объекта в порядке, установленном законами или иными нормативными правовыми актами г. Москвы (п. 4 ст. 36 Федерального закона № 73-ФЗ).

В случае обнаружения при проведении археологических полевых работ объектов археологического наследия физическое лицо, получившее разрешение (открытый лист), обязано в течение десяти рабочих дней со дня выявления данного объекта письменно проинформировать об этом Департамент культурного наследия г. Москвы и направить в Департамент культурного наследия г. Москвы описание обнаруженного объекта археологического наследия, текстовое и графическое описания местоположения границ указанного объекта, а также перечень географических координат (п. 11 ст. 45.1 Федерального закона).

Объекты археологического наследия считаются выявленными объектами культурного наследия со дня их обнаружения лицом, получившим разрешение (открытый лист) на проведение работ по выявлению и изучению объектов археологического наследия.

Выявленные объекты археологического наследия включаются в перечень выявленных объектов культурного наследия решением Департамента культурного наследия г. Москвы в течение трех рабочих дней со дня поступления сведений об объекте археологического наследия в

Изн.№ подп.	Взаим. инв. №	Подпись и дата						
			Раздел об обеспечении сохранности объекта археологического наследия и выявленного объекта археологического наследия, входящий в состав проектной документации «Тепловая сеть для подключения к системам теплоснабжения ПАО «МОЭК» объекта капитального строительства «Учебно-административное здание», расположенный по адресу: г. Москва, ул. Неглинная, вл.29, стр.4» при проведении земляных, строительных работ на участках строительства тепловой сети и благоустройства территории, включающего оценку воздействия таких работ на указанные объекты и содержащего меры по обеспечению сохранности указанных объектов при проведении таких работ в границах территорий указанных объектов					
			Изм.	Коп.уч.	Лист	№ док	Подп.	Дата
								Лист
								40

порядке, установленном пунктом 11 статьи 45.1 Федерального закона. (п. 16 ст. 16 Федерального закона № 73-ФЗ).

Уведомление о выявленном объекте археологического наследия, содержащее информацию, предусмотренную п. 11 статьи 45.1 Федерального закона, а также сведения о предусмотренном п. 5 статьи 5.1 Федерального закона особом режиме использования земельного участка, в границах которого располагается выявленный объект археологического наследия, направляются Департаментом культурного наследия г. Москвы заказчику указанных работ, техническому заказчику (застройщику) объекта капитального строительства, лицу, проводящему указанные работы.

Заказчик работ, технический заказчик (застройщик) объекта капитального строительства, лицо, проводящее работы, обязаны соблюдать предусмотренный пунктом 5 статьи 5.1 Федерального закона особый режим использования земельного участка, в границах которого располагается выявленный объект археологического наследия (п. 5 ст. 36 Федерального закона).

В случае отнесения объекта, обнаруженного в ходе проведения изыскательских, проектных, земляных, строительных, мелиоративных, хозяйственных работ, указанных в статье 30 Федерального закона № 73-ФЗ работ по использованию лесов и иных работ к выявленным объектам культурного наследия Департамент культурного наследия г. Москвы наследия уведомляет лиц, указанных в пункте 5 статьи 36 Федерального закона (заказчик работ, технический заказчик (застройщик) объекта капитального строительства, лицо, проводящее работы) о включении такого объекта в перечень выявленных объектов культурного наследия с приложением копии решения о включении объекта в указанный перечень, а также о необходимости выполнять требования к содержанию и

Изн.№ подп.	Подпись и дата					Взаим. инв. №	
наследия уведомляет лиц, указанных в пункте 5 статьи 30 Федерального закона (заказчик работ, технический заказчик (застройщик) объекта капитального строительства, лицо, проводящее работы) о включении такого объекта в перечень выявленных объектов культурного наследия с приложением копии решения о включении объекта в указанный перечень, а также о необходимости выполнять требования к содержанию и							
						Раздел об обеспечении сохранности объекта археологического наследия и выявленного объекта археологического наследия, входящий в состав проектной документации «Тепловая сеть для подключения к системам теплоснабжения ПАО «МОЭК» объекта капитального строительства «Учебно-административное здание», расположенный по адресу: г. Москва, ул. Неглинная, вл.29, стр.4» при проведении земляных, строительных работ на участках строительства тепловой сети и благоустройства территории, включающего оценку воздействия таких работ на указанные объекты и содержащего меры по обеспечению сохранности указанных объектов при проведении таких работ в границах территорий указанных объектов	Лист
Изм.	Кол.уч.	Лист	№ док	Подп.	Дата		41

использованию выявленного объекта культурного наследия, определенные пунктами 1 – 3 статьи 47.3 Федерального закона.

Департамент культурного наследия г. Москвы определяет мероприятия по обеспечению сохранности выявленного объекта культурного наследия либо выявленного объекта археологического наследия, включающие в себя обеспечение техническим заказчиком (застройщиком) объекта капитального строительства, заказчиком работ, указанных в пункте 4 ст. 36 Федерального закона, разработки проекта обеспечения сохранности данного выявленного объекта культурного наследия либо плана проведения спасательных археологических полевых работ (п. 6 ст. 36 Федерального закона № 73-ФЗ).

В случае, если в результате проведения археологических полевых работ изменились учетные данные объекта археологического наследия (площадь объекта, предмет охраны и другие данные), физическое лицо, получившее разрешение (открытый лист), обязано в течение тридцати рабочих дней со дня завершения археологических полевых работ письменно проинформировать об этих изменениях Департамент культурного наследия г. Москвы (п. 12 ст. 45.1 Федерального закона № 73-ФЗ).

Законодательство в сфере авторского права и интеллектуальной собственности

Пункт 1 статьи 44 Конституции Российской Федерации предусматривает, что каждому гарантируется свобода литературного, художественного, научного, технического и других видов творчества, преподавания. Интеллектуальная собственность охраняется законом.

Авторское право и смежные права являются одной из основных частей всей системы права интеллектуальной собственности.

Гражданско-правовая защита интеллектуальной собственности и авторского права предусмотрена частью четвертой Гражданского кодекса

Изм.	Кол.уч.	Лист	№ док	Подп.	Дата	Раздел об обеспечении сохранности объекта археологического наследия и выявленного объекта археологического наследия, входящий в состав проектной документации «Тепловая сеть для подключения к системам теплоснабжения ПАО «МОЭК» объекта капитального строительства «Учебно-административное здание», расположенный по адресу: г. Москва, ул. Неглинная, вл.29, стр.4» при проведении земляных, строительных работ на участках строительства тепловой сети и благоустройства территории, включающего оценку воздействия таких работ на указанные объекты и содержащего меры по обеспечению сохранности указанных объектов при проведении таких работ в границах территорий указанных объектов	Лист
							42

Российской Федерации, введенной в действие с 01 января 2008 на основании Федерального закона от 18 декабря 2006 г. № 230-ФЗ «О введении в действие части четвертой Гражданского кодекса Российской Федерации».

Согласно статье 1225 Гражданского кодекса Российской Федерации интеллектуальная собственность – это охраняемые законом результаты интеллектуальной деятельности и средства индивидуализации.

В соответствии с пунктом 1 статьи 1259 Гражданского кодекса Российской Федерации произведения архитектуры, градостроительства и садово-паркового искусства, в том числе в виде проектов, чертежей, изображений и макетов, а также другие произведения отнесены к объектам авторских прав.

Согласно пункту 7 статьи 1259 Гражданского кодекса Российской Федерации авторские права распространяются на часть произведения, на его название, на персонажа произведения, если по своему характеру они могут быть признаны самостоятельным результатом творческого труда автора и отвечают требованиям, установленным пунктом 3 указанной статьи.

Согласно пункту 2 статьи 1255, пункту 7 статьи 1259, статье 1270, статье 1294, Гражданского кодекса Российской Федерации исключительные права на главу III. Характеристика условий проведения археологических работ (за исключением сведений, содержащихся в проектной документации, переданной заказчиком; за исключением сведений, полученных в органах государственной и муниципальной власти Российской Федерации; за исключением сведений, полученных из государственных и муниципальных информационных систем, размещенных (опубликованных) в информационно-телекоммуникационной сети «Интернет») настоящего Раздела, главу IV. Историко-археологическая характеристика (за исключением сведений и материалов, содержащихся в используемых литературных, художественных, научных источниках) настоящего Раздела,

Изн.№ подл.	Взаим. инв.№					Подпись и дата	Взаим. инв.№
Государственной и муниципальной власти Российской Федерации; за исключением сведений, полученных из государственных и муниципальных информационных систем, размещенных (опубликованных) в информационно-телекоммуникационной сети «Интернет») настоящего Раздела, главу IV. Историко-археологическая характеристика (за исключением сведений и материалов, содержащихся в используемых литературных, художественных, научных источниках) настоящего Раздела,							
						Раздел об обеспечении сохранности объекта археологического наследия и выявленного объекта археологического наследия, входящий в состав проектной документации «Тепловая сеть для подключения к системам теплоснабжения ПАО «МОЭК» объекта капитального строительства «Учебно-административное здание», расположенный по адресу: г. Москва, ул. Неглинная, вл.29, стр.4» при проведении земляных, строительных работ на участках строительства тепловой сети и благоустройства территории, включающего оценку воздействия таких работ на указанные объекты и содержащего меры по обеспечению сохранности указанных объектов при проведении таких работ в границах территорий указанных объектов	Лист
Изм.	Кол.уч.	Лист	№ док	Подп.	Дата		43

главу V. Мощность и сохранность культурного слоя на исследуемом участке настоящего Раздела (за исключением сведений, содержащихся в проектной документации, переданной заказчиком), главу VII. Оценка воздействия проводимых работ на объект археологического наследия. Меры по обеспечению сохранности объектов археологического наследия (за исключением сведений, содержащихся в проектной документации, переданной заказчиком) настоящего Раздела, а также План производства археологических полевых работ (за исключением сведений, содержащихся в проектной документации, переданной заказчиком), являющегося приложением к настоящему Разделу, принадлежат правообладателю.

Правообладатель может по своему усмотрению разрешать или запрещать другим лицам использование результата интеллектуальной деятельности или средства индивидуализации. Отсутствие запрета не считается согласием (разрешением).

Другие лица не могут использовать соответствующие результат интеллектуальной деятельности или средство индивидуализации без согласия правообладателя, за исключением случаев, предусмотренных Гражданским кодексом Российской Федерации.

Согласно пункту 1 статьи 702 Гражданского кодекса Российской Федерации по договору подряда одна сторона (подрядчик) обязуется выполнить по заданию другой стороны (заказчика) определенную работу (разработку настоящего Раздела) и сдать ее результат заказчику, а заказчик обязуется принять результат работы и оплатить его. При этом **заказчик может использовать Раздел только в целях практической реализации проектных решений.**

Интеллектуальную часть настоящего Раздела, создается работниками в рамках выполнения их трудовых обязанностей, соответственно, согласно статье 1295 Гражданского кодекса Российской Федерации исключительные

Взаим. инв. №		обязуется принять результат работы и оплатить его. При этом заказчик может использовать Раздел только в целях практической реализации проектных решений.					
		Интеллектуальную часть настоящего Раздела, создается работниками в рамках выполнения их трудовых обязанностей, соответственно, согласно статье 1295 Гражданского кодекса Российской Федерации исключительные					
Подпись и дата							
Инва. № подл.							Лист
	Раздел об обеспечении сохранности объекта археологического наследия и выявленного объекта археологического наследия, входящий в состав проектной документации «Тепловая сеть для подключения к системам теплоснабжения ПАО «МОЭК» объекта капитального строительства «Учебно-административное здание», расположенный по адресу: г. Москва, ул. Неглинная, вл.29, стр.4» при проведении земляных, строительных работ на участках строительства тепловой сети и благоустройства территории, включающего оценку воздействия таких работ на указанные объекты и содержащего меры по обеспечению сохранности указанных объектов при проведении таких работ в границах территорий указанных объектов						
							44
	Изм.	Кол.уч.	Лист	№ док	Подп.	Дата	

права на Раздел (в части указанных глав) принадлежат работодателю (подрядчику).

Исключительные права на главу III. Характеристика условий проведения археологических работ (за исключением сведений, содержащихся в проектной документации, переданной заказчиком; за исключением сведений, полученных в органах государственной и муниципальной власти Российской Федерации; за исключением сведений, полученных из государственных и муниципальных информационных систем, размещенных (опубликованных) в информационно-телекоммуникационной сети «Интернет») настоящего Раздела, на главу IV. Историко-археологическая характеристика (за исключением сведений и материалов, содержащихся в используемых литературных, художественных, научных источниках) настоящего Раздела, на главу V. Мощност и сохранност культурного слоя на исследуемом участке настоящего Раздела (за исключением сведений, содержащихся в проектной документации, переданной заказчиком), на главу VII. Оценка воздействия проводимых работ на объект археологического наследия. Меры по обеспечению сохранности объектов археологического наследия (за исключением сведений, содержащихся в проектной документации, переданной заказчиком) настоящего Раздела, а также на План производства археологических полевых работ (за исключением сведений, содержащихся в проектной документации, переданной заказчиком), являющийся приложением к настоящему Разделу могут быть переданы, отчуждены только по отдельному положительному решению (разрешению) правообладателя (подрядчика).

Инва.№ подп.	Подпись и дата					Взаим. инв. №
могут быть переданы, отчуждены только по отдельному положительному решению (разрешению) правообладателя (подрядчика).						

III. ХАРАКТЕРИСТИКА УСЛОВИЙ ПРОВЕДЕНИЯ АРХЕОЛОГИЧЕСКИХ РАБОТ

Участок проектирования по объекту: «Тепловая сеть для подключения к системам теплоснабжения ПАО «МОЭК» объекта капитального строительства «Учебно-административное здание», расположенный по адресу: г. Москва, ул. Неглинная, вл.29, стр.4» расположен на территории Тверского района Центрального административного округа города Москвы, в границах территории объекта археологического наследия федерального значения «Культурный слой «Белого города», XIV–XVII вв. н.э.» (достопримечательное место) (Указ Президента Российской Федерации от 20 февраля 1995 г. № 176 «Об утверждении Перечня объектов исторического и культурного наследия федерального (общероссийского) значения», приказ Министерства культуры Российской Федерации от 31 октября 2017 г. 119656-р «О регистрации объекта культурного наследия федерального значения «Культурный слой «Белого города», XIV–XVII вв. н.э.» (г. Москва) в едином государственном реестре объектов культурного наследия (памятников истории и культуры) народов Российской Федерации», приказ Министерства культуры Российской Федерации от 12 февраля 2019 г. № 138 «О внесении изменений в приказ Министерства культуры Российской Федерации от 31 октября 2017 г. № 119656-р «О регистрации объекта культурного наследия федерального значения «Культурный слой «Белого города», XIV–XVII вв. н.э.» (г. Москва) в едином государственном реестре объектов культурного наследия (памятников истории и культуры) народов Российской Федерации», приказ Департамента культурного наследия города Москвы от 17 мая 2018 г. № 373 «Об утверждении границ территории объекта археологического наследия «Культурный слой «Белого города», XIV–XVII вв. н.э.», приказ Департамента культурного наследия города Москвы от 9 августа 2019 г. № 655 «О внесении изменений в приказ

Взаим. инв. №							
Подпись и дата							
Инв. № подл.							
						Раздел об обеспечении сохранности объекта археологического наследия и выявленного объекта археологического наследия, входящий в состав проектной документации «Тепловая сеть для подключения к системам теплоснабжения ПАО «МОЭК» объекта капитального строительства «Учебно-административное здание», расположенный по адресу: г. Москва, ул. Неглинная, вл.29, стр.4» при проведении земляных, строительных работ на участках строительства тепловой сети и благоустройства территории, включающего оценку воздействия таких работ на указанные объекты и содержащего меры по обеспечению сохранности указанных объектов при проведении таких работ в границах территорий указанных объектов	Лист 46
Изм.	Коп.уч.	Лист	№ док	Подп.	Дата		

Департамента культурного наследия города Москвы от 17 мая 2018 г. № 373», регистрационный номер в едином государственном реестре объектов культурного наследия (памятников истории и культуры) народов Российской Федерации 771441200250006) и выявленного объекта археологического наследия «Культурный слой в границах города Москвы XVIII в. (Камер-Коллежского вала) (достопримечательное место)» (приказ Департамента культурного наследия города Москвы от 14 ноября 2017 г. № 885 «О включении выявленного объекта археологического наследия «Культурный слой в границах города Москвы XVIII в. (Камер-Коллежского вала)» в перечень выявленных объектов культурного наследия города Москвы и об утверждении границ его территории» в редакции приказа Департамента культурного наследия города Москвы от 26 июня 2020 г. № 426 «О внесении изменений в приказы Департамента культурного наследия города Москвы»).

Планируется строительство тепловой сети с колодцем ВК от восточного фасада здания по адресу: ул. Неглинная д. 29, стр. 6 общим направлением на юго-восток до границы земельного участка с кадастровым номером 77:01:0001079:2284. Благоустройство затрагиваемых земляными, строительными работами участков включает в себя восстановление асфальтобетонного и газонного покрытия.

Земляные, строительные работы планируются на территории земельных участков с кадастровыми номерами 77:01:0001079:22, 77:01:0001079:1812, 77:01:0001079:20.

Проект предусматривает проведение работ в два этапа – подготовительный и основной.

Земляные, строительные работы планируются на земельном участке с кадастровым номером 77:01:0001079:1812, частично расположенном в границах территории объекта культурного наследия регионального значения (вид: памятник) «Ресторан Эрмитаж, 1816 г., 1861 г., 1885 г., 1902 г.,

Инва.№ подл.	Подпись и дата	Взаим. инв.№	Проект предусматривает проведение работ в два этапа – подготовительный и основной.									
			Земляные, строительные работы планируются на земельном участке с кадастровым номером 77:01:0001079:1812, частично расположенном в границах территории объекта культурного наследия регионального значения (вид: памятник) «Ресторан Эрмитаж, 1816 г., 1861 г., 1885 г., 1902 г.,									
Изм.	Кол.уч.	Лист	№ док	Подп.	Дата	Раздел об обеспечении сохранности объекта археологического наследия и выявленного объекта археологического наследия, входящий в состав проектной документации «Тепловая сеть для подключения к системам теплоснабжения ПАО «МОЭК» объекта капитального строительства «Учебно-административное здание», расположенный по адресу: г. Москва, ул. Неглинная, вл.29, стр.4» при проведении земляных, строительных работ на участках строительства тепловой сети и благоустройства территории, включающего оценку воздействия таких работ на указанные объекты и содержащего меры по обеспечению сохранности указанных объектов при проведении таких работ в границах территорий указанных объектов					Лист	
											47	

архитекторы М.Н.Чичагов, И.И.Бони. Здание связано с именами И.С.Тургенева, Ф.М.Достоевского, С.И.Танеева, П.И.Чайковского, И.М.Сеченова, А.П.Чехова, В.И.Гиляровского и других деятелей отечественной культуры», утвержденных распоряжением Правительства Москвы от 15 июля 2009 г. 1556-РП «О принятии под государственную охрану выявленных объектов культурного наследия». Работы планируются за границами территории указанного объекта культурного наследия.

Земляные, строительные работы также планируются на земельном участке с кадастровым номером 77:01:0001079:1812, непосредственно связанном с земельным участком с кадастровым номером 77:01:0001079:1811, в границах территории указанного объекта культурного наследия.

Настоящий Раздел не рассматривает вопросы, связанные со статьей 36 Федерального закона в отношении объекта культурного наследия регионального значения «Ресторан Эрмитаж , 1816 г., 1861 г., 1885 г., 1902 г., архитекторы М.Н.Чичагов, И.И.Бони. Здание связано с именами И.С.Тургенева, Ф.М.Достоевского, С.И.Танеева, П.И.Чайковского, И.М.Сеченова, А.П.Чехова, В.И.Гиляровского и других деятелей отечественной культуры» (регистрационный номер в едином государственном реестре объектов культурного наследия (памятников истории и культуры) народов Российской Федерации 771510337460005).

Участок проектирования расположен в границах территории, на которую постановлением Правительства Москвы от 3 октября 2023 г. № 1879-ПП «Об изменении объединенной охранной зоны памятников истории и культуры N 42 и утверждении требований к градостроительным регламентам на территории объединенной охранной зоны памятников истории и культуры N 42 и зоны регулирования застройки и хозяйственной деятельности N 1 в

Изн. № подп.	Взаим. инв. №					Подпись и дата	
которую постановлением Правительства Москвы от 3 октября 2023 г. № 1879-ПП «Об изменении объединенной охранной зоны памятников истории и культуры N 42 и утверждении требований к градостроительным регламентам на территории объединенной охранной зоны памятников истории и культуры N 42 и зоны регулирования застройки и хозяйственной деятельности N 1 в							
						Раздел об обеспечении сохранности объекта археологического наследия и выявленного объекта археологического наследия, входящий в состав проектной документации «Тепловая сеть для подключения к системам теплоснабжения ПАО «МОЭК» объекта капитального строительства «Учебно-административное здание», расположенный по адресу: г. Москва, ул. Неглинная, вл.29, стр.4» при проведении земляных, строительных работ на участках строительства тепловой сети и благоустройства территории, включающего оценку воздействия таких работ на указанные объекты и содержащего меры по обеспечению сохранности указанных объектов при проведении таких работ в границах территорий указанных объектов	Лист
Изм.	Кол.уч.	Лист	№ док	Подп.	Дата		48

границах квартала N 86 Центрального административного округа города Москвы» установлены режимы использования территории.

Работы планируются частично в границах установленного режима использования земель и земельных участков в границах объединенной охранной зоны объектов культурного наследия земельных участков Р2, регламентный участок – 1, и частично в границах установленного режима использования земель и земельных участков в границах зоны регулирования застройки Р3, регламентный участок – 12, для которых установлены следующие основные ограничения:

в части обеспечения условий восприятия объектов культурного наследия – сохранение исторически сложившегося характера визуального восприятия объектов культурного наследия;

в части проведения работ по прокладке и реконструкции дорожных и инженерных коммуникаций – сохранение и восстановление элементов исторической и природной среды объектов культурного наследия;

в части проведения земляных, строительных, мелиоративных, хозяйственных работ – обеспечение сохранности объектов культурного наследия и объектов археологического наследия;

требования по защите археологических объектов и культурного слоя – проведение землеустроительных, земляных, строительных, мелиоративных, хозяйственных и иных работ осуществляется с соблюдением требований законодательства об объектах культурного наследия, в том числе с обеспечением сохранности объекта археологического наследия «Культурный слой "Белого города", XIV-XVII вв. н.э.» (достопримечательное место) и выявленного объекта археологического наследия «Культурный слой в границах города Москвы XVIII в. (Камер-Коллежского вала) (достопримечательное место)»;

Инва.№ подп.	Подпись и дата	Взаим. инв. №	обеспечением сохранности объекта археологического наследия «Культурный слой "Белого города", XIV-XVII вв. н.э.» (достопримечательное место) и выявленного объекта археологического наследия «Культурный слой в границах города Москвы XVIII в. (Камер-Коллежского вала) (достопримечательное место)»;					
Изм.	Кол.уч.	Лист	№ док	Подп.	Дата	Раздел об обеспечении сохранности объекта археологического наследия и выявленного объекта археологического наследия, входящий в состав проектной документации «Тепловая сеть для подключения к системам теплоснабжения ПАО «МОЭК» объекта капитального строительства «Учебно-административное здание», расположенный по адресу: г. Москва, ул. Неглинная, вл.29, стр.4» при проведении земляных, строительных работ на участках строительства тепловой сети и благоустройства территории, включающего оценку воздействия таких работ на указанные объекты и содержащего меры по обеспечению сохранности указанных объектов при проведении таких работ в границах территорий указанных объектов	Лист	
							49	

требования к сохраняемым или восстанавливаемым элементам озеленения (в том числе породному составу древесных, кустарниковых и цветочных насаждений), сохраняемым или восстанавливаемым элементам благоустройства (в том числе оградам, дорожным покрытиям, малым архитектурным формам), сохраняемым или восстанавливаемым элементы рельефа и гидрографической сети – не устанавливаются.

иные требования: освоение подземного пространства и его допустимые параметры определяются в установленном порядке проектной документацией при условии отсутствия негативного влияния на сохранность объектов культурного наследия, в том числе объектов археологического наследия и культурного слоя, а также при условии отсутствия опасности для окружающей среды и жизни и/или здоровья человека.

Работы подготовительного периода по установке ограждений планируются в рамках выполнения требований по технике безопасности при реализации работ, в соответствии с постановлением Правительства Москвы от 19 мая 2015 г. № 299-ПП. Установка ограждений носит временный характер, (будут демонтированы после завершения работ), а участки планировки поверхности (выполняется в подготовительный период) расположены на участках выполняемого после завершения работ благоустройства, следовательно, действующие ограничения соблюдаются.

Проектируемые работы основного периода (прокладка наружных инженерных сетей, благоустройство территории с восстановлением покрытий на существующих отметках) планируются ниже дневной поверхности и не нарушают исторически сложившегося характера визуального восприятия объектов культурного наследия; в части сохранения и восстановление элементов исторической и природной среды объектов культурного наследия проектной документацией предусмотрены мероприятия по благоустройству затрагиваемых земельных участков; в части

Изм.	Кол.уч.	Лист	№ док	Подп.	Дата	Раздел об обеспечении сохранности объекта археологического наследия и выявленного объекта археологического наследия, входящий в состав проектной документации «Тепловая сеть для подключения к системам теплоснабжения ПАО «МОЭК» объекта капитального строительства «Учебно-административное здание», расположенный по адресу: г. Москва, ул. Неглинная, вл.29, стр.4» при проведении земляных, строительных работ на участках строительства тепловой сети и благоустройства территории, включающего оценку воздействия таких работ на указанные объекты и содержащего меры по обеспечению сохранности указанных объектов при проведении таких работ в границах территорий указанных объектов	Лист
покрытий на существующих отметках) планируются ниже дневной поверхности и не нарушают исторически сложившегося характера визуального восприятия объектов культурного наследия; в части сохранения и восстановление элементов исторической и природной среды объектов культурного наследия проектной документацией предусмотрены мероприятия по благоустройству затрагиваемых земельных участков; в части							

обеспечения сохранности объектов археологического наследия, отсутствия негативного влияния на сохранность объектов археологического наследия при освоении подземного пространства – настоящим Разделом предусматривается комплекс мер по обеспечению сохранности объектов археологического наследия, выявленного объекта археологического наследия; Раздел предусматривает проведение спасательных археологических полевых работ в соответствии с п. 2. ст. 40 Федерального закона 73-ФЗ, Положением, следовательно, негативное влияние на сохранность объектов археологического наследия и культурного слоя не будет оказано.

Ограничения, установленные в части обеспечения сохранности объектов культурного наследия при проведении земляных, строительных, мелиоративных, хозяйственных работ, освоения подземного пространства и его допустимым параметрам, ограничения в части отсутствии опасности для окружающей среды и жизни и/или здоровья человека должны быть учтены в соответствующем разделе обеспечения сохранности объектов культурного наследия.

В части градостроительного регулирования участок проектирования также расположен в зоне охраняемого ландшафта № 2, утвержденной постановлением Правительства Москвы от 7 июля 1998 г. № 545 «Об утверждении зон охраны центральной части г. Москвы (в пределах Камер-Коллежского вала)»

В зоне охраняемого ландшафта № 2 запрещается строительная и хозяйственная деятельность, которая может привести к трансформации ценных фрагментов природного рельефа, ценного озеленения и элементов гидрографической сети. Зоне охраняемого ландшафта соответствует режим градостроительного регулирования, предусматривающий обеспечение оптимального взаимодействия природного и антропогенного ландшафта

Изм. № подл.	Подпись и дата	Взаим. инв. №	В зоне охраняемого ландшафта № 2 запрещается строительная и хозяйственная деятельность, которая может привести к трансформации ценных фрагментов природного рельефа, ценного озеленения и элементов гидрографической сети. Зоне охраняемого ландшафта соответствует режим градостроительного регулирования, предусматривающий обеспечение оптимального взаимодействия природного и антропогенного ландшафта							
									Раздел об обеспечении сохранности объекта археологического наследия и выявленного объекта археологического наследия, входящий в состав проектной документации «Тепловая сеть для подключения к системам теплоснабжения ПАО «МОЭК» объекта капитального строительства «Учебно-административное здание», расположенный по адресу: г. Москва, ул. Неглинная, вл.29, стр.4» при проведении земляных, строительных работ на участках строительства тепловой сети и благоустройства территории, включающего оценку воздействия таких работ на указанные объекты и содержащего меры по обеспечению сохранности указанных объектов при проведении таких работ в границах территорий указанных объектов	Лист
			Изм.	Кол.уч.	Лист	№ док	Подп.	Дата		

51

(сохранение, восстановление и максимальное поддержание ценного природного ландшафта и связанных с ним исторических панорам и видов вдоль водных артерий города), формирование благоприятных условий зрительного восприятия памятников садово-паркового искусства, основных природных компонентов окружения памятников садово-паркового искусства, фрагментов ценного природного рельефа и озеленения, а также развитие рекреационных территорий и улучшение экологических характеристик городской среды.

Работы в зоне охраняемого ландшафта планируются ниже существующего уровня поверхности земли, после проведения земляных работ планируется полное восстановление существующих покрытий на существующих отметках; временные ограждения демонтируются после завершения работ. Следовательно, планируемые работы не приведут к трансформации ценных фрагментов природного рельефа, ценного озеленения и соответствуют установленным ограничениям.

В геоморфологическом отношении исследуемый участок расположен в пределах высокой поймы реки Москвы.

Вывод:

Земляные, строительные работы по объекту: «Тепловая сеть для подключения к системам теплоснабжения ПАО «МОЭК» объекта капитального строительства «Учебно-административное здание», расположенный по адресу: г. Москва, ул. Неглинная, вл.29, стр.4» окажут воздействие на объект археологического наследия федерального значения «Культурный слой «Белого города», XIV–XVII вв. н.э.» (достопримечательное место) и на выявленный объект археологического наследия «Культурный слой в границах города Москвы XVIII в. (Камер-Коллежского вала) (достопримечательное место)»; в соответствии со статьями 30, 36 Федерального закона необходима разработка документации,

Взаим. инв. №		воздействие на объект археологического наследия федерального значения «Культурный слой «Белого города», XIV–XVII вв. н.э.» (достопримечательное место) и на выявленный объект археологического наследия «Культурный слой в границах города Москвы XVIII в. (Камер-Коллежского вала) (достопримечательное место)»; в соответствии со статьями 30, 36 Федерального закона необходима разработка документации,						
Подпись и дата								
Инов. № подл.							Раздел об обеспечении сохранности объекта археологического наследия и выявленного объекта археологического наследия, входящий в состав проектной документации «Тепловая сеть для подключения к системам теплоснабжения ПАО «МОЭК» объекта капитального строительства «Учебно-административное здание», расположенный по адресу: г. Москва, ул. Неглинная, вл.29, стр.4» при проведении земляных, строительных работ на участках строительства тепловой сети и благоустройства территории, включающего оценку воздействия таких работ на указанные объекты и содержащего меры по обеспечению сохранности указанных объектов при проведении таких работ в границах территорий указанных объектов	Лист
								52
		Изм.	Кол.уч.	Лист	№ док	Подп.	Дата	

содержащей меры по обеспечению сохранности указанных объектов археологического наследия.

Комплекс археологических исследований при проведении земляных работ по объекту: «Тепловая сеть для подключения к системам теплоснабжения ПАО «МОЭК» объекта капитального строительства «Учебно-административное здание», расположенный по адресу: г. Москва, ул. Неглинная, вл.29, стр.4», включает в себя проведение археологических наблюдений (археологических раскопок – в случае выявления участков неповрежденного культурного слоя) на всей площади проектируемых земляных работ, оказывающих воздействие на культурный слой – на участках разработки траншей для прокладки тепловой сети, котлована для устройства колодца ВК. Археологические наблюдения являются видом спасательных археологических полевых работ, проводимых исключительно на участках территорий объектов археологического наследия с поврежденным культурным слоем. Археологические наблюдения будут проводиться на глубину до неповрежденного культурного слоя, на глубину, определенную проектом проведения хозяйственных (земляных, строительных) работ, или до археологического материка, если установленная глубина его залегания выше отметок, определенных проектом проведения хозяйственных (земляных, строительных) работ. В случае выявления в ходе археологических наблюдений участков с неповрежденным культурным слоем исследование осуществляется в соответствии с методикой проведения археологических раскопок, проводимых до археологического материка.

Обоснование выбранного вида археологических работ приводится в главе VII «Оценка воздействия проводимых работ на объект археологического наследия. Меры по обеспечению сохранности объектов археологического наследия» Раздела.

Взаим. инв. №	археологических раскопок, проводимых до археологического материка.						
Подпись и дата	Обоснование выбранного вида археологических работ приводится в главе VII «Оценка воздействия проводимых работ на объект археологического наследия. Меры по обеспечению сохранности объектов археологического наследия» Раздела.						
Инва. № подл.						Раздел об обеспечении сохранности объекта археологического наследия и выявленного объекта археологического наследия, входящий в состав проектной документации «Тепловая сеть для подключения к системам теплоснабжения ПАО «МОЭК» объекта капитального строительства «Учебно-административное здание», расположенный по адресу: г. Москва, ул. Неглинная, вл.29, стр.4» при проведении земляных, строительных работ на участках строительства тепловой сети и благоустройства территории, включающего оценку воздействия таких работ на указанные объекты и содержащего меры по обеспечению сохранности указанных объектов при проведении таких работ в границах территорий указанных объектов	Лист
	Изм.	Кол.уч.	Лист	№ док	Подп.	Дата	53

IV. ИСТОРИКО-АРХЕОЛОГИЧЕСКАЯ ХАРАКТЕРИСТИКА

Историческая справка

Исследуемая территория расположена в Тверском районе Центрального административного округа г. Москвы, по адресу: Неглинная улица, вл. 29, стр. 4.

Неглинная улица получила своё название в начале XX столетия. На месте заключенной в трубу в 1817–1819 гг. реки Неглинки первоначально был устроен Неглинный бульвар. Дорога вдоль бульвара получила название проезд Неглинного бульвара, а позже – Неглинный проезд. В 1922 г. проезд и бульвар были объединены в Неглинную улицу (Рачинский, 2011).

До начала 80-х гг. XVI столетия исследуемая территория считалась городским посадом. В связи с вступлением в Ливонскую войну Речи Посполитой, в самом конце 1570-х гг. по линии современного Бульварного кольца были возведены стены земляного города (Гиршевич, 2024). В 1586–1593 гг. на эспланаде земляного города возводится каменная крепость. «Того же году царь государь и великий князь Федор Иванович всеа Руссии самодержец повелел на Москве делати град каменной около большого посаду, подле земляныя осыпи, а делали его 7 лет. А нарекоша ему имя царев Белой каменной город, а мастер был русских людей, именем Конан Федоров» (ПСРЛ, 1968. Т. 31.).

Освоение данной местности происходило, начиная со второй половины XV столетия, когда великий князь Иван III Васильевич осуществляет вывод населения с присоединённых территорий. Показателем начала освоения земель вблизи современного Бульварного кольца в это время можно рассматривать возникновение на левом берегу Неглинки Рождественского монастыря (Гиршевич, 2023). На противоположной стороне реки находится Высоко-Петровский монастырь, на территории которого археологически

Изн. № подп.	Подпись и дата	Взаим. инв. №	XV столетия, когда великий князь Иван III Васильевич осуществляет вывод населения с присоединённых территорий. Показателем начала освоения земель вблизи современного Бульварного кольца в это время можно рассматривать возникновение на левом берегу Неглинки Рождественского монастыря (Гиршевич, 2023). На противоположной стороне реки находится Высоко-Петровский монастырь, на территории которого археологически									
Изм.	Кол.уч.	Лист	№ док	Подп.	Дата	Раздел об обеспечении сохранности объекта археологического наследия и выявленного объекта археологического наследия, входящий в состав проектной документации «Тепловая сеть для подключения к системам теплоснабжения ПАО «МОЭК» объекта капитального строительства «Учебно-административное здание», расположенный по адресу: г. Москва, ул. Неглинная, вл.29, стр.4» при проведении земляных, строительных работ на участках строительства тепловой сети и благоустройства территории, включающего оценку воздействия таких работ на указанные объекты и содержащего меры по обеспечению сохранности указанных объектов при проведении таких работ в границах территорий указанных объектов					Лист	
											54	

зафиксирован наиболее ранний материал, относящийся к XV столетию (Беляев, 1994).

По всей видимости, освоение посадских земель в зоне исследуемой территории припала на XVI столетие. Предположительно здесь были поселены серебряных дел мастера – серебряники. Известны грамоты от царя и великого князя Ивана IV Васильевича, датируемые 1556 г., в Новгород с требованием присылать в Москву новгородских серебряных дел мастеров и немецких полоняников, делающих «серебряное и золотое и медяное и оловяное дело» (ДАИ, 1846).

Уже после Смутного времени на землях серебряных дел мастеров не осталось не одного двора, где жили бы эти мастера. Но в московской топонимике сохранилось название данной местности. С 1625 г. в церковных документах упоминается находящийся в этой местности храм во имя преподобного чудотворца Сергия, с топонимической привязкой «что в Старых Серебряниках» (Холмогоров, Холмогоров, 1884). В начале XVII столетия «Новые Серебряники» были поселены у Яузского моста (Васнецов, 1929). Ещё одна топонимическая привязка упоминается в названии церкви чудотворца Сергея «что в Белом городе у Трубы» (Холмогоров, Холмогоров, 1884). Такое название связано с близостью к стене Белого города в которой было выполнено техническое отверстие – труба, через которую протекала река Неглинка.

Земляной город, построенный в конце правления Ивана Грозного, к началу XVII столетия руинировался, превратившись в земляной вал. Этот вал сохранялся с внутренней стороны Белого города до обустройства Бульварного кольца (Гиршевич, 2024).

В 1631–1632 гг. в приходе церкви Преподобного Сергия Чудотворца, что в Белом городе у Трубы, в Старых Серебряниках, насчитывалось 40 дворов прихожан (Холмогоров, Холмогоров, 1884). Перепись 1638 г.

Инва.№ подл.	Подпись и дата					Взаим. инв. №
земляной город, построенный в конце правления Гивана Грозного, к началу XVII столетия руинировался, превратившись в земляной вал. Этот вал сохранялся с внутренней стороны Белого города до обустройства Бульварного кольца (Гиршевич, 2024). В 1631–1632 гг. в приходе церкви Преподобного Сергия Чудотворца, что в Белом городе у Трубы, в Старых Серебряниках, насчитывалось 40 дворов прихожан (Холмогоров, Холмогоров, 1884). Перепись 1638 г.						
						Лист
Раздел об обеспечении сохранности объекта археологического наследия и выявленного объекта археологического наследия, входящий в состав проектной документации «Тепловая сеть для подключения к системам теплоснабжения ПАО «МОЭК» объекта капитального строительства «Учебно-административное здание», расположенный по адресу: г. Москва, ул. Неглинная, вл.29, стр.4» при проведении земляных, строительных работ на участках строительства тепловой сети и благоустройства территории, включающего оценку воздействия таких работ на указанные объекты и содержащего меры по обеспечению сохранности указанных объектов при проведении таких работ в границах территорий указанных объектов						
Изм.	Коп.уч.	Лист	№ док	Подп.	Дата	
						55

Инв. № подл.	Подпись и дата	Взаим. инв. №

Подпись и дата

ИНВ.№ подп.

						Раздел об обеспечении сохранности объекта археологического наследия и выявленного объекта археологического наследия, входящий в состав проектной документации «Тепловая сеть для подключения к системам теплоснабжения ПАО «МОЭК» объекта капитального строительства «Учебно-административное здание», расположенный по адресу: г. Москва, ул. Неглинная, вл.29, стр.4» при проведении земляных, строительных работ на участках строительства тепловой сети и благоустройства территории, включающего оценку воздействия таких работ на указанные объекты и содержащего меры по обеспечению сохранности указанных объектов при проведении таких работ в границах территорий указанных объектов
Изм.	Кол.уч.	Лист	№ док	Подп.	Дата	

Лист
56

фамилии домовладельца, некоего Крапивина, и церковь стала упоминаться «в Крапивниках».

К началу 1790-х гг. земельный участок в зоне исследуемой территории «в приходе Сергия в Крапивниках, на валу у Трубяного моста» под № 465 оказался в собственности московского купца Петра Васильева (Указатель..., 1793).

После Отечественной войны 1812 г., к началу 40-х гг. XIX столетия, земельный участок № 492 оказался в собственности купчихи Соколовой (Московский..., 1842).

В середине XIX земельный участок Соколовой, приобрёл почётный гражданин, Александр Тихонович Пегов (Алфавитный..., 1852–1853). Известно, что после кончины Александра Тихоновича, его земельный участок перешёл по наследству к его сыну Якову Александровичу Пегову.

Яков Александрович, в 1860 г. реконструировал здание на Петровском бульваре, превратив его в современную гостиницу (Книга..., 1860). Здание гостиницы в 1861 г. было взято в аренду французским подданным Люсьеном Оливье, и получило название «Эрмитаж». В 1883 г., совместно с витебским дворянином Петром Михайловичем Богомолец и временным 2 гильдии московским купцом Филиппом Ивановичем Юдиным, французский поданный московский временно 2 гильдии купец Люсьен Оливье организует товарищество на паях «Товарищество Гостиницы Эрмитаж Оливье в Москве». «Для устройства, и содержания в г. Москве гостиницы в доме, принадлежащем французскому подданному временно московскому 2 гильдии купцу Люсьену Оливье, находящемся тверской части 3 участка, под № 94, а также для продолжения эксплуатации существующей с 1861 г. в Москве под названием «Эрмитаж» гостиницы, находящейся в доме № 96, смежном с домом Оливье» (Устав..., 1883).

Взаим. инв. №	
Подпись и дата	
Инв. № подл.	

						Раздел об обеспечении сохранности объекта археологического наследия и выявленного объекта археологического наследия, входящий в состав проектной документации «Тепловая сеть для подключения к системам теплоснабжения ПАО «МОЭК» объекта капитального строительства «Учебно-административное здание», расположенный по адресу: г. Москва, ул. Неглинная, вл.29, стр.4» при проведении земляных, строительных работ на участках строительства тепловой сети и благоустройства территории, включающего оценку воздействия таких работ на указанные объекты и содержащего меры по обеспечению сохранности указанных объектов при проведении таких работ в границах территорий указанных объектов	Лист
Изм.	Коп.уч.	Лист	№ док	Подп.	Дата		57

С 1883 г. на церковных землях храма чудотворца Сергия, что в Крапивниках разместилось подворье Константинопольского патриарха (Александровский, 1915).

В конце XIX в. скончался Яков Александрович Пегов, его земельный участок со всеми строениями перешёл в собственность его наследников, жены Любови Николаевны и детей Александра и Натальи (Адрес..., 1896). В 1902 г. в зоне исследуемой территории было построено здание (современный адрес: Неглинная улица, вл. 29, стр. 4).

Семья Пеговых до начала 1918 г. оставалась владельцем земельного участка № 452/491, 492 в Неглинном проезде (Вся Москва. 1917).

После Октябрьской социалистической революцией 1917 г., новым правительством была проведена национализация частной собственности.

В настоящее время здание по адресу: Неглинная улица, вл. 29, стр. 4 находится в ведении Московского финансово-юридического университета (МФЮА).

Инва.№ подп.	Подпись и дата					Взаим. инв.№	
						Раздел об обеспечении сохранности объекта археологического наследия и выявленного объекта археологического наследия, входящий в состав проектной документации «Тепловая сеть для подключения к системам теплоснабжения ПАО «МОЭК» объекта капитального строительства «Учебно-административное здание», расположенный по адресу: г. Москва, ул. Неглинная, вл.29, стр.4» при проведении земляных, строительных работ на участках строительства тепловой сети и благоустройства территории, включающего оценку воздействия таких работ на указанные объекты и содержащего меры по обеспечению сохранности указанных объектов при проведении таких работ в границах территорий указанных объектов	Лист
							58
Изм.	Кол.уч.	Лист	№ док	Подп.	Дата		

Археологическая изученность местности

Археологические исследования в исследуемом регионе проводились на территории Высокопетровского монастыря, расположенного по адресу: ул. Петровка, д. 28; Петровский бульвар, д. 2, 4. Южный двор исследовался в 1955, 1959–1961 и 1964 гг. В.И. Матвеевой и Г.Ф. Никитиной. В 1980–1986 гг. археологические исследования на территории монастыря проводились Л.А. Беляевым (в 1980 – совместно с М.В. Фроловым) в рамках реставрационных работ.

Археологические исследования были развёрнуты внутри и вокруг собора Петра митрополита 1510-х годов. Они показали, что собор стоит на остатках некрополя XIV (весьма вероятно) – XV вв. Каменному храму предшествовала деревянная церковь (сохранились керамические плитки пола, остатки глиняных обмазок и слой пожара, который Л.А. Беляев связывает с пожаром 1493 г.). Культурный слой имеет мощность 1,4–1,5 м.

Ранний некрополь отражён тремя белокаменными плиточными надгробиями без надписей, несущих орнаментальную схему XV в. Найден погребальный сосуд – белоглиняный с зелёной поливой, аналогичный чашечкам из Данилова монастыря и погребения Дмитрия Донского. Встречена красноглиняная грубая и гладкая, а также краснощёная керамика. Никаких материалов, которые могли бы свидетельствовать о хозяйственной жизни до основания монастыря, не встречено. Это позволило исследователю памятника прийти к выводу, что монастырь был основан на необжитом участке.

В кладках XVII в. (не ранее второй четверти столетия) крыльца церкви Петра Митрополита обнаружено более 50 надгробий и их фрагментов XVI – начала XVII в. Среди датированных надгробий: плита 1532 г. («Василий Агафонов сын Ширяев солодьяник»), 1562 г. (Аграфена или Агафония, жена Ивана Фёдоровича Сумина), 1579/1571 г. («Акулина Ивановна жена

Взаим. инв. №	исследовательского памятника приюту, что монастырь был основан на необжитом участке.							
	В кладках XVII в. (не ранее второй четверти столетия) крыльца церкви Петра Митрополита обнаружено более 50 надгробий и их фрагментов XVI – начала XVII в. Среди датированных надгробий: плита 1532 г. («Василий Агафонов сын Ширяев солодьяник»), 1562 г. (Аграфена или Агафония, жена Ивана Фёдоровича Сумина), 1579/1571 г. («Акулина Ивановна жена							
Подпись и дата								
Инв. № подл.							Раздел об обеспечении сохранности объекта археологического наследия и выявленного объекта археологического наследия, входящий в состав проектной документации «Тепловая сеть для подключения к системам теплоснабжения ПАО «МОЭК» объекта капитального строительства «Учебно-административное здание», расположенный по адресу: г. Москва, ул. Неглинная, вл.29, стр.4» при проведении земляных, строительных работ на участках строительства тепловой сети и благоустройства территории, включающего оценку воздействия таких работ на указанные объекты и содержащего меры по обеспечению сохранности указанных объектов при проведении таких работ в границах территорий указанных объектов	Лист
								59
	Изм.	Коп.уч.	Лист	№ док	Подп.	Дата		

Атрепьева»), 1597 г. («Яков Яковлев»), 1623 г. (Александра Константиновна Стюнеева, жена Андрея Фирсовича Лазарева, «во иноцех Анисья», с дочерью Маврой (?) и Наталией).

Севернее собора Петра митрополита, близ Боголюбовской церкви (1684–1687 гг.) прослежены слои с красноглиняной гладкой и белоглиняной грубой керамикой конца XV–XVI в., а также XVII в., отражающие бытование хозяйственных построек монастыря этого времени. Ниже этих отложений прослежены следы брусев в материке, принадлежавшие более раннему сооружению, не оставившему находок. Исследования к югу собора Петра митрополита, в районе Сергиевской церкви (середина 1690-х гг.) показали, что здесь имелся склон естественного характера (Культура..., 2005).

В 2016 году археологические исследования монастыря были продолжены. Раскопки подтвердили перспективность изучения монастырского некрополя, позволив сделать ряд наблюдений, важных и для истории кладбищ, и монастырского строительства Московской Руси в целом.

На этих кладбищах время от времени встречаются надгробные плиты, оформленные не так, как следует ожидать, исходя из проставленной на них даты. Так, надгробие Елены Девочкиной – первой игуменьи Новодевичьего монастыря, умершей в 1547 году, судя по оформлению и палеографии, изготовлено в первой половине XVII века; в XVII в. нарезана и плита И.М. Воротынского (+ 1535 г.) в Троице-Сергиевой Лавре; другие оформлялись с еще большими разрывами. В том же Высоко-Петровском монастыре в 1980-х гг. найдена плита с датой 1499 или 1510 год, оформленная в стиле надгробий 1530 – 1560-х годов. Тогда же было указано на несоответствие дат и высказана мысль о вторичном характере плиты.

Однако до сих пор предположения об асинхронности содержания погребальных надписей с надгробными камнями не были подтверждены натурными наблюдениями. Находка 2016 года дала, наконец, прямое

Взаим. инв. №	гг. найдена плита с датой 1499 или 1510 год, оформленная в стиле надгробий 1530 – 1560-х годов. Тогда же было указано на несоответствие дат и высказана мысль о вторичном характере плиты.					
	Подпись и дата	Однако до сих пор предположения об асинхронности содержания погребальных надписей с надгробными камнями не были подтверждены натурными наблюдениями. Находка 2016 года дала, наконец, прямое				
Инв. № подл.						
	Раздел об обеспечении сохранности объекта археологического наследия и выявленного объекта археологического наследия, входящий в состав проектной документации «Тепловая сеть для подключения к системам теплоснабжения ПАО «МОЭК» объекта капитального строительства «Учебно-административное здание», расположенный по адресу: г. Москва, ул. Неглинная, вл.29, стр.4» при проведении земляных, строительных работ на участках строительства тепловой сети и благоустройства территории, включающего оценку воздействия таких работ на указанные объекты и содержащего меры по обеспечению сохранности указанных объектов при проведении таких работ в границах территорий указанных объектов					
	Изм.	Кол.уч.	Лист	№ док	Подп.	Дата
						Лист
						60

доказательство. К юго-востоку от алтаря монастырского собора обнаружены два надгробных камня, лежащие строго один на другом in situ (даже их более поздние повреждения невольно совпали).

Верхняя плита относится к эпохе Ивана Грозного, а нижняя, судя по орнаменту и небольшой толщине – не позднее, чем к правлению Василия III. Великолепно выполненная надпись декоративным уставом сохранилась полностью и подтверждает это: «Лет[а] 1512 месяца июля 31 дня преставился раб Божий инок Федосий Исаков сын Окулинин волоченин на память святого праведного Евдокима».

Такой же текст, но выполненный ранней вязью, нанесен и на верхнюю плиту. Несомненно, обе плиты положены над одним покойным, причем вторая, видимо, с целью продлить память о нем и отметить его могилу более свежим камнем взамен потрескавшегося (Беляев, 2016).

Археологические работы на территории Рождественского монастыря производились К.А. Афанасьевым в связи с реставрацией собора в 1950-х и конце 1960-х гг.

В 1990 г. археологический надзор за работами по благоустройству на территории монастыря вел. Л.А. Беляев (Культура...2005).

В 1996–1997 г. на территории Рождественского монастыря проводились археологические наблюдения за строительно-реставрационными работами. В результате работ обнаружена серия белокаменных надгробий, датированных концом XV–первой четвертью XVIII в (Беркович, Егоров, 2017).

В 1989 г. под руководством А.Г. Векслера проводились археологические раскопки на территории. Всего были заложены три разведочных шурфа и один раскоп (Векслер, 1989).

Раскоп располагался в небольшом скверике по левой стороне Большого Кисельного переулка и занимал центральную часть данного скверика.

Инва.№ подл.	Подпись и дата					Взаим. инв. №	
XVIII в (Беркович, Егоров, 2017).							
В 1989 г. под руководством А.Г. Векслера проводились археологические раскопки на территории. Всего были заложены три разведочных шурфа и один раскоп (Векслер, 1989).							
Раскоп располагался в небольшом скверике по левой стороне Большого Кисельного переулка и занимал центральную часть данного скверика.							
						Раздел об обеспечении сохранности объекта археологического наследия и выявленного объекта археологического наследия, входящий в состав проектной документации «Тепловая сеть для подключения к системам теплоснабжения ПАО «МОЭК» объекта капитального строительства «Учебно-административное здание», расположенный по адресу: г. Москва, ул. Неглинная, вл.29, стр.4» при проведении земляных, строительных работ на участках строительства тепловой сети и благоустройства территории, включающего оценку воздействия таких работ на указанные объекты и содержащего меры по обеспечению сохранности указанных объектов при проведении таких работ в границах территорий указанных объектов	Лист
Изм.	Кол.уч.	Лист	№ док	Подп.	Дата		61

Площадь раскопа составила 48 кв. м. Анализ массового материала, индивидуальных находок позволил выделить на территории раскопа 5 строительных периодов. В ходе работ в северной части раскопа были прослежены остатки круглой кирпичной кладки (возможно, печки), выгребной ямы, плохо сохранившиеся остатки деревянных конструкций. Данные комплексы были датированы первой половиной – серединой XIX в. В северной части раскопа были прослежены остатки кирпичной кладки, которая лежала на белокаменных блоках, уложенных в два ряда. В свою очередь, белокаменные блоки лежали над частично разрушенным кирпичный валиком, под которым шли три ряда кирпичной кладки, уложенные в технике верстовой кладки. Данное сооружение было отождествлено автором раскопок с фрагментом монастырской стены, которая, вероятно, была построена в 1782 г. в связи с восстановлением старой и строительством новых участков стены монастыря.

Среди сооружений, обнаруженных в ходе раскопок, можно отметить сруб I, который являлся, по всей видимости, остатками подпола несохранившегося здания. Постройка имела размеры 320x340 см. Сруб был рублен в лапу. Хорошо сохранилось верхнее перекрытие подпола с почти квадратным отверстием, расположенным ближе к западной стене сруба, которое вело в подпол. В слоях, связанных с бытованием сруба, было найдено 2 монеты 1730 и 1744 гг. Внутри сруба также было найдено несколько целых и фрагментов изразцов: гладких расписных, рельефных полихромных, рельефных расписных, муравленных. Среди индивидуальных находок в срубе следует отметить железные вилки с деревянными рукоятями, с почти цилиндрическим сечением, двузубые, железные ножи, медную пряжку, дверные крюки, петлю на сундучок, дужку ведра, латунную цепь (вероятно, от кадила), медные бляшки-накладки, завёрнутые в войлок, медную фурнитуру для мебели, костяные пуговицы, костяные рукояти,

Изн.№ подп.	Взаим. инв. №	Подпись и дата	полихромных, рельефных расписных, муравленных. Среди индивидуальных находок в срубе следует отметить железные вилки с деревянными рукоятями, с почти цилиндрическим сечением, двузубые, железные ножи, медную пряжку, дверные крюки, петлю на сундучок, дужку ведра, латунную цепь (вероятно, от кадила), медные бляшки-накладки, завёрнутые в войлок, медную фурнитуру для мебели, костяные пуговицы, костяные рукояти,						
								Раздел об обеспечении сохранности объекта археологического наследия и выявленного объекта археологического наследия, входящий в состав проектной документации «Тепловая сеть для подключения к системам теплоснабжения ПАО «МОЭК» объекта капитального строительства «Учебно-административное здание», расположенный по адресу: г. Москва, ул. Неглинная, вл.29, стр.4» при проведении земляных, строительных работ на участках строительства тепловой сети и благоустройства территории, включающего оценку воздействия таких работ на указанные объекты и содержащего меры по обеспечению сохранности указанных объектов при проведении таких работ в границах территорий указанных объектов	Лист
			Изм.	Кол.уч.	Лист	№ док	Подп.	Дата	62

белоглиняную зооморфную свистульку с тремя отверстиями, украшенную гребенчатым штампом и наклепленной бородой, обломок белоглиняного, расписного всадника, флейту белоглиняную с красной росписью, обломок красноглиняной игрушки в виде головы барана с полихромной поливой гжельского производства, хрустальную вставку перстня (XVIII в.), розовую стеклянную пуговицу, обрывки кожаной обуви. Анализ вещевого и керамического материала позволил датировать время бытования данного сруба не ранее первой половины XVIII в.

Сруб I оказался как бы вписан внутрь периметра сруба 2. Сруб I, будучи меньше по размерам, соприкасался своими северными и западными стенами с соответствующими венцами сруба II. Между южными стенками двух срубов была произведена забутовка с помощью бревен. Сруб II был рублен в обло. Под нижними венцами северо-западного угла сруба II был найден молоток-гвоздодер, плотницкий или столярный инструмент, аналогичный найденным в Зарядье в слоях XVII в. Поскольку находок, связанных со срубом II, практически не было найдено, автор раскопок дал лишь весьма приблизительную датировку его бытования – не ранее первой половины XVIII в.

Еще один сруб под номером III был обнаружен в нижних горизонтах культурного слоя и был исследован с глубины 165 см. Он был основательно разрушен, а его верхняя часть представляла собой беспорядочный развал бревен, плах и досок. Внутри сруба была обнаружена деревянная бочка диаметром 70 см, врытая в материк, ниже уровня пола. Бочка была заполнена навозом, щепой, битым кирпичом, стеклом. В заполнении бочки был найден чернолощенный кувшин. Сруб III, по всей видимости, возник несколько раньше сруба II. Находки в срубе III представлены 5 фрагментами рельефных полихромных изразцов и 3 – гладких расписных, железной подковкой, игрушечным деревянным колесиком, железным оковкой лопаты,

Инва. № подл.	Подпись и дата					Взаим. инв. №	
диаметром 70 см, врытая в материк, ниже уровня пола. Бочка была заполнена навозом, щепой, битым кирпичом, стеклом. В заполнении бочки был найден чернолощенный кувшин. Сруб III, по всей видимости, возник несколько раньше сруба II. Находки в срубе III представлены 5 фрагментами рельефных полихромных изразцов и 3 – гладких расписных, железной подковкой, игрушечным деревянным колесиком, железным оковкой лопаты,							
Изм.	Кол.уч.	Лист	№ док	Подп.	Дата	Раздел об обеспечении сохранности объекта археологического наследия и выявленного объекта археологического наследия, входящий в состав проектной документации «Тепловая сеть для подключения к системам теплоснабжения ПАО «МОЭК» объекта капитального строительства «Учебно-административное здание», расположенный по адресу: г. Москва, ул. Неглинная, вл.29, стр.4» при проведении земляных, строительных работ на участках строительства тепловой сети и благоустройства территории, включающего оценку воздействия таких работ на указанные объекты и содержащего меры по обеспечению сохранности указанных объектов при проведении таких работ в границах территорий указанных объектов	Лист
							63

секировидной с тремя отверстиями для крепления. Дата бытования сруба III, вероятно, около конца XVII – начала XVIII вв.

Таким образом, полученные в ходе раскопок результаты позволили сделать вывод о датировке самых ранних культурных напластований на исследуемом участке концом XVII – началом XVIII вв.

Также в ходе исследований 1989 г. на территории Рождественского монастыря были исследованы три шурфа. Шурф № 1 был заложен вдоль западного фасада келий, на расстоянии 5 м от юга-западного угла келий. Он вплотную примыкал к стене и имел размеры 2х2 м. Шурф был исследован до глубины 1,5 м, поскольку в него начала поступать вода. Восточная стенка представляла собой кладку келий, нижние ряды которой были сложены из кирпича XVIII в., верхние – XIX в. Заполнение шурфа было связано со строительством келий и представляло собой, в основном, строительный мусор, битый кирпич, известку, песок. В верхних слоях шурфа были найдены 5 целых белых изразцов без рисунка. Керамика в верхних слоях была представлена белоглиняной посудой с мраморовидной поливой (крышки, миски). Ниже встречена белоглиняная посуда, чернолощенная керамика с небрежным неровным лощением (миски, кувшины). Изразцы представлены рельефными полихромными (12 фрагментов), муравлеными (3 фрагмента), рельефными расписными (2 фрагмента). Таким образом, нижние слои шурфа были приблизительно датированы первой четвертью-первой половиной XVIII в., верхние – концом XVIII–XIX вв.

Шурф № 2 был заложен у юго-западного угла дома № 20 по ул. Рождественке. Размеры шурфа 2х1,5 м. Глубина заложения – 2 м. В нижних горизонтах был исследован культурный слой мощностью 80 см, который был связан, предположительно, со временем бытования попавших в шурф остатков деревянных сооружений. Слой представлял собой коричневую гумусированную землю, уплотненную примесью щепы и кирпичной крошки.

Инва.№ подл.	Взаим. инв. №					Раздел об обеспечении сохранности объекта археологического наследия и выявленного объекта археологического наследия, входящий в состав проектной документации «Тепловая сеть для подключения к системам теплоснабжения ПАО «МОЭК» объекта капитального строительства «Учебно-административное здание», расположенный по адресу: г. Москва, ул. Неглинная, вл.29, стр.4» при проведении земляных, строительных работ на участках строительства тепловой сети и благоустройства территории, включающего оценку воздействия таких работ на указанные объекты и содержащего меры по обеспечению сохранности указанных объектов при проведении таких работ в границах территорий указанных объектов	Лист
	Подпись и дата						
Изм.	Кол.уч.	Лист	№ док	Подп.	Дата		64

В северном профиле шурфа была вскрыта кладка кирпичей с остатками деревянных креплений. Кладка была исследована на глубину до 1,5 м и датирована автором исследований не ранее XVIII в. Вещевой материал был представлен в верхних слоях белоглиняной керамикой с двухцветной поливой (миски, кружки), чернолощеной керамикой с небрежным лощением и несколькими фрагментами рельефных полихромных изразцов. По характеру материала слой также был датирован не ранее XVIII в.

Шурф № 3 был заложен у северной стены игуменского корпуса и имел глубину заложения около 1 м. Размеры шурфа 2х2 м. Шурф попал на бетонную стену бомбоубежища. Перемешанный слой состоял из остатков строительного мусора, песка, битого кирпича и извести. Стена, которая была частично открыта с южного борта шурфа, была практически полностью заштукатурена, прослеживалось 10 рядов кладки. Датировка кладки – XIX в.

В 1956 г. Ю.М. Золотовым было осмотрено небольшое разрытие у ц. Николы в Звонарях, где было обнаружено белокаменное надгробие 1701 г. жены князя Звенигородского, из отвалов собрана керамика XVII–XVIII вв. (Акт... Большой Кисельный пер....).

В 1986 г. Археологическим отделом Музея истории и реконструкции г. Москвы осуществлялись археологические наблюдения за строительством административного здания между 1 и 2 Неглинными переулками, в 30 м к юго-западу от ц. Николы в Звонарях. Котлован имел размеры 45х60 м. В стенах котлована зафиксирован культурный слой, сложенный сероватыми супесями, содержащими значительное количество строительного мусора. Средняя мощность культурных напластований составляла 1–1,5 м, в ямах – до 2,5–3 м. Слой был значительно нарушен фундаментами построек XIX–XX вв. Подъёмный материал был представлен керамикой, характерной для XVII–XIX вв. Обнаружены также обломки помадных банок XVIII–XIX вв., мундштук голландской фаянсовой курительной трубки и обломок турецкой

Инва.№ подл.	Подпись и дата					Взаим. инв. №	
	супесями, содержащими значительное количество строительного мусора. Средняя мощность культурных напластований составляла 1–1,5 м, в ямах – до 2,5–3 м. Слой был значительно нарушен фундаментами построек XIX–XX вв. Подъёмный материал был представлен керамикой, характерной для XVII–XIX вв. Обнаружены также обломки помадных банок XVIII–XIX вв., мунштук голландской фаянсовой курительной трубки и обломок турецкой						
						Раздел об обеспечении сохранности объекта археологического наследия и выявленного объекта археологического наследия, входящий в состав проектной документации «Тепловая сеть для подключения к системам теплоснабжения ПАО «МОЭК» объекта капитального строительства «Учебно-административное здание», расположенный по адресу: г. Москва, ул. Неглиная, вл.29, стр.4» при проведении земляных, строительных работ на участках строительства тепловой сети и благоустройства территории, включающего оценку воздействия таких работ на указанные объекты и содержащего меры по обеспечению сохранности указанных объектов при проведении таких работ в границах территорий указанных объектов	Лист
Изм.	Кол.уч.	Лист	№ док	Подп.	Дата		65

курительной трубки из розовой глины, несколько медных монет XVIII в. (денги и копейка) и обломки гладких расписных изразцов с синей росписью, с изображениями цветов в центре лицевой пластины, характерных для XIX в. (Там же).

В 1988 г. сотрудниками отряда Московской археологической экспедиции Института археологии АН СССР проводились археологические наблюдения, в ходе которых обследовался котлован около дома № 19 по ул. Рождественке. Котлован располагался вплотную к красной линии нечетной стороны улицы, между домами 17 и 19. Размеры котлована – 8,7х10,2 м. На стенках котлована было сделано 4 зачистки и заложен один шурф, который вплотную примыкал к первой зачистке. Зачистка № 1 была зафиксирована на восточной стенке котлована. До глубин 1,4–1,5 м фиксировался слой строительного мусора рубежа XIX–XX вв. Материк, зафиксированный на отметках 229–235 см от дневной поверхности, был представлен светло-рыжим суглинком. В профиле была зафиксирована яма, углубленная в материк на 25–28 см. На месте данной ямы была сделана врезка с целью получить материал, который бы позволил ее датировать. В результате была собрана керамика, среди которой присутствовала красноглиняная гладкая, ранних типов, с плавным перегибом от венчика к плечикам; белоглиняная грубая и шероховатая. В меньшем количестве в комплексе присутствовала краснолощенная и чернолощенная керамика. Основную массу обломков посуды представляли белоглиняная гладкая и мореная керамика. На основании керамического материала из ямы слой был датирован второй половиной XV–первой половиной XVI вв. Наличие белоглиняной шероховатой и гладкой керамики свидетельствовало о том, что данный объект бытовал до рубежа XVI–XVII вв.

Шурф № 1, заложенный к востоку от зачистки № 1, был исследован на глубину до 1,0 м, поскольку ниже он был уничтожен строителями без ведома

Взаим. инв. №	керамического материала из ямы слой был датирован второй половиной XV–первой половиной XVI вв. Наличие белоглиняной шероховатой и гладкой керамики свидетельствовало о том, что данный объект бытовал до рубежа XVI–XVII вв.					
	Шурф № 1, заложенный к востоку от зачистки № 1, был исследован на глубину до 1,0 м, поскольку ниже он был уничтожен строителями без ведома					
Подпись и дата						
Инв. № подл.	Раздел об обеспечении сохранности объекта археологического наследия и выявленного объекта археологического наследия, входящий в состав проектной документации «Тепловая сеть для подключения к системам теплоснабжения ПАО «МОЭК» объекта капитального строительства «Учебно-административное здание», расположенный по адресу: г. Москва, ул. Неглинная, вл.29, стр.4» при проведении земляных, строительных работ на участках строительства тепловой сети и благоустройства территории, включающего оценку воздействия таких работ на указанные объекты и содержащего меры по обеспечению сохранности указанных объектов при проведении таких работ в границах территорий указанных объектов					
	Лист					
Изм.	Коп.уч.	Лист	№ док	Подп.	Дата	66

сотрудников Московской археологической экспедиции. В северо-восточном углу шурфа, на глубине 70–100 см, в слое битого кирпича с известью и обломками битого камня, было обнаружено множество изразцов разных типов XVII–XIX вв.: муравленные, полихромные, геральдический и гладкие расписные изразцы, а также обломок красноглиняного изразцового штампа с растительным орнаментом. Среди керамики абсолютно преобладала мореная, примерно в одинаковом проценте в комплексе присутствовала красноглиняная гладкая, чернолощенная со сплошным лощением, белоглиняная гладкая и поливная поздняя керамика. Единичны находки обломков посуды ранних типов: курганной, серой, красной грубой, краснолощенной. По всей видимости, шурф затронул строительный перекоп XIX или XX вв., в результате которого были повреждены предматериковые напластования. Незначительное количество ранней посуды позволили автору исследований говорить о начале хозяйственного освоения местности с XIV–XV вв. Интенсивное использование данной территории началось с XVI в.

Зачистка № 2 располагалась в южной части котлована. Материк был прослежен на глубине 236–238 см. С целью датирования отдельных горизонтов слоя были сделаны две врезки в стенку котлована. Первая из них была сделана в материковой яме. Основная масса керамики была представлены белоглиняной гладкой. В несколько меньшем числе в комплексе присутствовала краснолощенная, белая грубая, красноглиняная гладкая, чернолощенная сплошь и мореная посуда. Яма была заполнена слоем около середины XVI столетия. Другая врезка располагалась примерно на метр выше, в углистом слое. Здесь было собрано немного керамики, среди которой доминировала белая гладкая и мореная, по одному фрагменту представлена краснолощенная и красная гладкая ранняя, попавшие в этот слой, видимо, в результате перекопов. Таким образом, пожар, после которого отложился слой угля, произошел в XVII – возможно, в начале XVIII вв.

Взаим. инв. №	
Подпись и дата	
Инва. № подл.	

						Раздел об обеспечении сохранности объекта археологического наследия и выявленного объекта археологического наследия, входящий в состав проектной документации «Тепловая сеть для подключения к системам теплоснабжения ПАО «МОЭК» объекта капитального строительства «Учебно-административное здание», расположенный по адресу: г. Москва, ул. Неглинная, вл.29, стр.4» при проведении земляных, строительных работ на участках строительства тепловой сети и благоустройства территории, включающего оценку воздействия таких работ на указанные объекты и содержащего меры по обеспечению сохранности указанных объектов при проведении таких работ в границах территорий указанных объектов	Лист
Изм.	Коп.уч.	Лист	№ док	Подп.	Дата		67

Зачистки №№ 3–4 располагались вдоль южной стенки (зачистка 3) и по западной стенке котлована (зачистка 4). Материк на зачистке №3 и в южной части зачистки № 4 здесь был выявлен на отметках 334–338 см. Здесь на материке залегала углистая прослойка мощностью 5–7 см. Материк на этом участке был сильно подрезан и представлял собой рыжий плотный суглинок. В северной части зачистки № 4 материк был выявлен на глубине 248–253 см и представлял собой плотный светло-желтый песок. В данной части зачистки № 4 на глубине 220–245 см была сделана врезка в слой, в результате которой было собрано небольшое количество керамики. Большинство фрагментов – от белоглиняных гладких и мореных сосудов, 1 – красноглиняный гладкий. На основании данной керамики слой был датирован XVII в.

Еще одна врезка была сделана в стенке котлована ближе к улице. Здесь был обнаружен слой битого кирпича и извести, аналогичный выявившемуся в северо-восточном углу шурфа. Здесь была собрана небольшая коллекция керамики и несколько индивидуальных находок. Керамика была представлена красноглиняной гладкой, чернолощеной сплошь, белоглиняной гладкой и лощеной полосами. Индивидуальные находки были представлены обломками изразцов: красного рельефного, муравленного и обломком красной рельефной изразцовой перемычки (Бойцов, 1988).

В 2002 под руководством А.Г. Векслера были проведены охранные археологические исследования в связи с реконструкцией здания Московского академического музыкального театра им. К.С. Станиславского и В.И. Немировича-Данченко по адресу: улица Б. Дмитровка, вл. 17. К первому горизонту культурного слоя отнесены напластования дерна и светло-коричневой супеси, насыщенной строительным мусором (битый кирпич, кирпичная крошка, известь, глина, песок), образование которых связано с активным строительством на исследуемой территории в XVIII–XIX вв. Мощность данного горизонта составляла от 70 до 160 см. Наиболее

Взаим. инв. №	Немировича-Данченко по адресу: улица Б. Дмитровка, вл. 17. К первому горизонту культурного слоя отнесены напластования дерна и светло-коричневой супеси, насыщенной строительным мусором (битый кирпич, кирпичная крошка, известь, глина, песок), образование которых связано с активным строительством на исследуемой территории в XVIII–XIX вв. Мощность данного горизонта составляла от 70 до 160 см. Наиболее						
	Подпись и дата						
Инв. № подл.							
							Раздел об обеспечении сохранности объекта археологического наследия и выявленного объекта археологического наследия, входящий в состав проектной документации «Тепловая сеть для подключения к системам теплоснабжения ПАО «МОЭК» объекта капитального строительства «Учебно-административное здание», расположенный по адресу: г. Москва, ул. Неглинная, вл.29, стр.4» при проведении земляных, строительных работ на участках строительства тепловой сети и благоустройства территории, включающего оценку воздействия таких работ на указанные объекты и содержащего меры по обеспечению сохранности указанных объектов при проведении таких работ в границах территорий указанных объектов
Изм.	Коп.уч.	Лист	№ док	Подп.	Дата		68

характерными находками являлись: обломки белокаменных архитектурных деталей, стеклянная аптечная посуда, фрагменты гладких изразцов с голубой каемкой, монеты XIX в., фрагмент резной костяной фигурки. Второй горизонт культурных напластований был представлен слоями рыхлой коричневой и серой супеси, насыщенной тленом, песком, битым кирпичом, глиной. Мощность данного горизонта составляла от 60 до 94 см. Его нижняя граница маркирована прослойками извести, глины, битого кирпича. Характерными находками второго горизонта являются фрагменты гладких расписных, рельефно-расписных изразцов, фрагменты мундштуков белоглиняных курительных трубок, эмалевый образок, фрагменты стеклянных сосудов (штофов, бутылок), медная пуговица, фрагмент расписной белоглиняной игрушки, фрагмент белоглиняной поливной чернильницы, точеная костяная рукоять, свинцовая товарная пломба. В горизонте были зафиксированы белокаменные фундаменты сооружений XVIII в. К третьему горизонту относился слой темно-коричневой супеси мощностью от 40 до 50 см, насыщенной щепой, навозом и угольками, нижняя граница которого маркирована прослойками щепы, навоза, глины. Основные находки: фрагменты муравленых и рельефных полихромных изразцов второй половины – конца XVII в., железный наконечник копья, железный топор, свинцовые пули, фрагменты импортных восточных сосудов, стеклянная чарка, металлические поясные пряжки, медные монеты ручной чеканки царя Алексея Михайловича (1645–1676 гг.), в горизонте зафиксированы основания сгоревшего сруба и фрагмент фундаментного рва. Третий горизонт датирован второй половиной – концом XVII в. К следующему, четвертому хронологическому периоду, были отнесены напластования темно-серой супеси с включениями углей, щепы, навоза. Мощность горизонта составляла от 34 до 80 см. Основные находки, относящиеся к XVI–XVII вв.: серебряные и медные монеты ручной чеканки,

Инва.№ подл.	Подпись и дата					Взаим. инв. №
Изм.	Кол.уч.	Лист	№ док	Подп.	Дата	Раздел об обеспечении сохранности объекта археологического наследия и выявленного объекта археологического наследия, входящий в состав проектной документации «Тепловая сеть для подключения к системам теплоснабжения ПАО «МОЭК» объекта капитального строительства «Учебно-административное здание», расположенный по адресу: г. Москва, ул. Неглинная, вл.29, стр.4» при проведении земляных, строительных работ на участках строительства тепловой сети и благоустройства территории, включающего оценку воздействия таких работ на указанные объекты и содержащего меры по обеспечению сохранности указанных объектов при проведении таких работ в границах территорий указанных объектов
						Лист
						69

«копейки» и «денежки» царя Алексея Михайловича (1645–1676 гг.) и Михаила Федоровича (1613–1645 гг.), серебряная «денга» Ивана IV Грозного, медные московские и тверские пула XV–XVI вв., фрагменты красных рельефных изразцов первой половины XVII в., железный наконечник стрелы, нательные медные кресты XV–XVII вв., орнаментированные металлические накладки, медная подвеска-печать, полные формы сосудов (чернолощенный кумган, кубышка, фигурный водолей, красноглиняные горшки, донца сосудов с клеймами «крест в круге», датируемые XV–XVI вв.), металлические пуговицы, фрагменты железных ножей. Необходимо отметить наличие в слое XVI в. комплекса красноглиняной посуды, форма которой наиболее характерна для северо-западных земель Руси XVI–XVII вв. Пятый горизонт был представлен напластованиями серого суглинка с включениями мелких угольков, глины и коричневой крошки, мощность горизонта – 10–20 см. В нем были обнаружены фрагменты красноглиняной и белоглиняной грубой керамики XV–XVI вв.

Особо следует отметить находку фрагмента каменного сверленого топора Балановской культуры первой половины II тыс. до н.э. Отдельные находки фрагментов красноглиняной грубой керамики XIV – начала XV вв. свидетельствуют об уничтожении в результате активного строительства в XVI–XVII вв. более ранних напластований, относящихся к периоду первоначального освоения территории (Векслер, 2003).

В 2003 г. проводились археологические исследования по адресу: Дмитровский пер., вл. 5–7. Фоновая мощность культурного слоя на исследуемом участке составила 3–4 м. Культурный слой данного участка был сложен из разноцветных супесей и прослоек строительного и органического происхождения. Основная часть участка была занята перекопами, которые образовались при строительстве метрополитена и связанного с ним

Взаим. инв. №	В 2003 г. проводились археологические исследования по адресу: Дмитровский пер., вл. 5–7. Фоновая мощность культурного слоя на исследуемом участке составила 3–4 м. Культурный слой данного участка был сложен из разноцветных супесей и прослоек строительного и органического происхождения. Основная часть участка была занята перекопами, которые образовались при строительстве метрополитена и связанного с ним						
	Подпись и дата						
Инв. № подл.		Раздел об обеспечении сохранности объекта археологического наследия и выявленного объекта археологического наследия, входящий в состав проектной документации «Тепловая сеть для подключения к системам теплоснабжения ПАО «МОЭК» объекта капитального строительства «Учебно-административное здание», расположенный по адресу: г. Москва, ул. Неглинная, вл.29, стр.4» при проведении земляных, строительных работ на участках строительства тепловой сети и благоустройства территории, включающего оценку воздействия таких работ на указанные объекты и содержащего меры по обеспечению сохранности указанных объектов при проведении таких работ в границах территорий указанных объектов					
	Изм.	Коп.уч.	Лист	№ док	Подп.	Дата	70

комплекса сооружений. Выявленный археологический материал позволяет датировать зафиксированные напластования нач. – сер. XX вв. Однако в ходе проведения археологических исследований были выявлены небольшие участки более раннего слоя – XVI–XVII и XVIII веков. Наиболее ранний материал датируется XIV веком, т.е. временем начала массового освоения данных территорий (Акт ГИКЭ... ул. Петровка, д. 17, строение 19).

В 2004 г. проводились археологические исследования на объекте по адресу: Варсонофьевский пер., д. 6, стр. 1. Фоновая мощность культурного слоя составила около 3,0 м. Культурный слой состоял из темно-коричневых, серых супесей и прослоек строительного и органического происхождения: кирпичного боя, извести щепы, досок, кирпичной крошки. Были найдены муравленые и полихромные рельефные изразцы, датируемые первой половиной XVII в. Так же обнаружены прекрасные образцы русской мелкой пластики XVIII в – серьга медного сплава, фрагменты пряжек, пуговицы цветного металла XVIII в, монеты времени царствования Императора Павла I, собрана обширная коллекция керамики, в том числе фрагменты белоглиняной, чернолощеной, красноглиняной керамики. Выявленный археологический материал позволил датировать зафиксированные напластования XVII – нач. XX вв. (Акт ГИКЭ... ул. Петровка, д. 26, стр. 8).

В 2006 г. проводились работы по адресу: ул. Большая Дмитровка, владение 16, строение 1. Фоновая мощность культурного слоя в пределах исследованного участка составляла 3,5 м. Первоначальное освоение данной территории можно отнести к XVI в. К этому времени относятся найденные при зачистке профилей фрагменты белоглиняной грубой и красноглиняной гладкой посуды, «бабочковидная» конская подкова, красные рельефные изразцы. В XVII веке продолжается активное использование данной территории. Об этом свидетельствуют находки большого количества керамики (белоглиняная шероховатая, белоглиняная гладкая, чернолощеноя).

Инва.№ подп.	Взаим. инв. №					Раздел об обеспечении сохранности объекта археологического наследия и выявленного объекта археологического наследия, входящий в состав проектной документации «Тепловая сеть для подключения к системам теплоснабжения ПАО «МОЭК» объекта капитального строительства «Учебно-административное здание», расположенный по адресу: г. Москва, ул. Неглиная, вл.29, стр.4» при проведении земляных, строительных работ на участках строительства тепловой сети и благоустройства территории, включающего оценку воздействия таких работ на указанные объекты и содержащего меры по обеспечению сохранности указанных объектов при проведении таких работ в границах территорий указанных объектов	Лист
	Подпись и дата						
Изм.	Кол.уч.	Лист	№ док	Подп.	Дата	территории можно отнести к XVI в. К этому времени относятся найденные при зачистке профилей фрагменты белоглиняной грубой и красноглиняной гладкой посуды, «бабочковидная» конская подкова, красные рельефные изразцы. В XVII веке продолжается активное использование данной территории. Об этом свидетельствуют находки большого количества керамики (белоглиняная шероховатая, белоглиняная гладкая, чернолощенная.	71

К XVIII веку относится большое количество обнаруженных в ходе работ гладких расписных изразцов от двух печных наборов. В XVIII веке территория, на которой велись исследования, принадлежала до 1765 г. – Ладыженским, с 1766 г. – Дарье Владимировне Петровой-Солововой (урожденной Бычковой), а с 1785 г. – князьям Мещерским. Без сомнения, что остатки печных наборов, относятся к несохранившимся печам главного дома усадьбы (Акт ГИКЭ... Петровка, дом 23/10, строение 4).

В 2010 г. проводились археологические исследования под руководством А.Г. Векслера по адресу: ул. Тверская улица, вл. 10. Раскопками была изучена площадь 40 квадратных метров. Мощность культурного слоя составляла от 3,6 м до 5 м. Исследованные раскопками культурные напластования представляли собой многочисленные слои и прослойки серой и тёмно-серой супеси, глины, щепы и тлена с различными вкраплениями (песка, угля, кирпичными обломками и др.). На сравнительно небольшой территории было обнаружено развалы двух печей, 9 ям и 3 сооружения. Отличительной особенностью исследованного на участке культурного слоя явилась довольно хорошая сохранность, несмотря на значительные разрушения культурных напластований вокруг раскопа фундаментами и глубокими подвалами зданий, построенных в начале XIX–XX вв., и коммуникациями, проложенными в разных направлениях. Первоначальное освоение этой территории можно отнести к XIV–XV вв. Об этом говорит обнаружение в более поздних напластованиях переотложенных фрагментов красноглиняной гладкой ранней, красноглиняной гладкой и белоглиняной грубой керамики XIV–XVI вв. Наиболее активная хозяйственная деятельность велась на этом участке в XVII–XVIII вв., в это время здесь отложился культурный слой мощностью до 1,5 м, также были выявлены многочисленные ямы и сооружения, относящиеся к этому времени. Особый интерес представляет сооружение 2 с тремя ярусами берестяного

Взаим. инв. №	фрагментов красноглиняной гладкой ранней, красноглиняной гладкой и белоглиняной грубой керамики XIV–XVI вв. Наиболее активная хозяйственная деятельность велась на этом участке в XVII–XVIII вв., в это время здесь отложился культурный слой мощностью до 1,5 м, также были выявлены многочисленные ямы и сооружения, относящиеся к этому времени. Особый интерес представляет сооружение 2 с тремя ярусами берестяного							
	Подпись и дата							
Инв. № подл.								
	Изм.	Коп.уч.	Лист	№ док	Подп.	Дата	Раздел об обеспечении сохранности объекта археологического наследия и выявленного объекта археологического наследия, входящий в состав проектной документации «Тепловая сеть для подключения к системам теплоснабжения ПАО «МОЭК» объекта капитального строительства «Учебно-административное здание», расположенный по адресу: г. Москва, ул. Неглинная, вл.29, стр.4» при проведении земляных, строительных работ на участках строительства тепловой сети и благоустройства территории, включающего оценку воздействия таких работ на указанные объекты и содержащего меры по обеспечению сохранности указанных объектов при проведении таких работ в границах территорий указанных объектов	Лист
								72

пола. Берестой выстилался земляной пол в подполе жилого дома. По мере изношенности подсыпался грунт и выстилался новый пол. На разных уровнях в раскопе встречались углистые пятна и горелые прослойки, слои с большим содержанием углей, что подтверждает многочисленность пожаров в период бытования найденных сооружений XVII–XVIII. Коллекция находок в основном состоит из фрагментов изразцов (рельефных полихромных и муравленных, XVII–XVIII вв.). В числе индивидуальных находок следует отметить несколько монет – «5 копеек» времени правления Екатерины II, монеты ручной чеканки времени правления Ивана Грозного (Векслер, 2010).

Инва.№ подл.	Подпись и дата					Взаим. инв.№	
Изм.	Кол.уч.	Лист	№ док	Подп.	Дата	Раздел об обеспечении сохранности объекта археологического наследия и выявленного объекта археологического наследия, входящий в состав проектной документации «Тепловая сеть для подключения к системам теплоснабжения ПАО «МОЭК» объекта капитального строительства «Учебно-административное здание», расположенный по адресу: г. Москва, ул. Неглинная, вл.29, стр.4» при проведении земляных, строительных работ на участках строительства тепловой сети и благоустройства территории, включающего оценку воздействия таких работ на указанные объекты и содержащего меры по обеспечению сохранности указанных объектов при проведении таких работ в границах территорий указанных объектов	Лист
							73

Источники и литература

Адрес-справочник г. Москвы на 1897 год. М.: Товарищество скоропечатни А.А. Левенсон, 1896.

Акт ГИКЭ раздела документации, обосновывающего меры по обеспечению сохранности объекта культурного наследия, выявленного объекта культурного наследия: Раздела об обеспечении сохранности объектов археологического наследия «Культурный слой «Белого города», XIV–XVII вв. н.э.», «Территория культурного слоя «Чудовой слободы», XVII в. н.э.» и выявленного объекта археологического наследия «Культурный слой в границах города Москвы XVIII в. (Камер-Коллежского вала) (достопримечательное место)» при проведении земляных, строительных работ на участках прокладки электрокабелей и благоустройства территории (в составе проектной документации по объекту: «Реконструкция ЗКЛ- 6кВ от ТП № 2736 Б - ТП № 191 Б, 2076 А, 2372 А, КЛ- 6кВ от ТП №191 Б - ТП № 224 Б, ЗКЛ- 04кВ от ТП № 2736 Б -вв: 30069 (1-2), вв.137076, в т.ч. ПИР: г. Москва, Большой Кисельный пер., д.11, стр.1-5 для нужд филиала ПАО «Россети Московский регион» – Московские кабельные сети»). – URL: <https://www.mos.ru/dkn/documents/discussions/view/17815221/> (дата обращения 16.09.2024).

Акт ГИКЭ раздела документации, обосновывающего меры по обеспечению сохранности объекта культурного наследия, включенного в реестр, выявленного объекта культурного наследия "Раздел об обеспечении сохранности объекта археологического наследия "Культурный слой "Белого города", XIV – XVII вв. н.э.", выявленного объекта археологического наследия "Культурный слой в границах города Москвы XVIII в. (Камер-Коллежского вала) (достопримечательное место)" при проведении земляных, строительных работ на участках сноса/демонтажа, строительства, прокладки наружных инженерных коммуникаций и благоустройства территории (в

Взаим. инв. №	реестр, выявленного объекта культурного наследия "Раздел об обеспечении сохранности объекта археологического наследия "Культурный слой "Белого города", XIV – XVII вв. н.э.", выявленного объекта археологического наследия "Культурный слой в границах города Москвы XVIII в. (Камер-Коллежского вала) (достопримечательное место)" при проведении земляных, строительных работ на участках сноса/демонтажа, строительства, прокладки наружных инженерных коммуникаций и благоустройства территории (в							
Подпись и дата								
Инв. № подл.							Раздел об обеспечении сохранности объекта археологического наследия и выявленного объекта археологического наследия, входящий в состав проектной документации «Тепловая сеть для подключения к системам теплоснабжения ПАО «МОЭК» объекта капитального строительства «Учебно-административное здание», расположенный по адресу: г. Москва, ул. Неглинная, вл.29, стр.4» при проведении земляных, строительных работ на участках строительства тепловой сети и благоустройства территории, включающего оценку воздействия таких работ на указанные объекты и содержащего меры по обеспечению сохранности указанных объектов при проведении таких работ в границах территорий указанных объектов	Лист
	Изм.	Коп.уч.	Лист	№ док	Подп.	Дата		74

составе проектной документации по объекту "Реконструкция жилого дома по адресу: г. Москва, улица Петровка, дом 23/10, строение 4")– URL: <https://www.mos.ru/dkn/documents/discussions/view/18920221/> (дата обращения 16.09.2024).

Акт ГИКЭ раздела документации, обосновывающего меры по обеспечению сохранности ОКН, включенного в реестр, выявленного ОКН либо объекта, обладающего признаками ОКН, при проведении работ, указанных в статье 30 ФЗ от 25 июня 2002 г. № 73-ФЗ «Об ОКН (памятниках истории и культуры) народов РФ работ по использованию лесов и иных работ в границах территории ОКН: «Раздел об обеспечении сохранности ОАН «Культурный слой «Белого города» XIV–XVII, вв. н.э.» (дос. место), выявленного ОАН «Культурный слой в границах г. Москвы XVIII в. (Камер-Коллежского вала)» (дос. место) при проведении земляных, строительных работ на участках прокладки дождевой канализации (в составе ПД по объекту «Технологическое присоединение к централизованной системе водоотведения поверхностных сточных вод ГУП «Мосводосток» по объекту: «Проектирование и строительство административного здания с парковочными машино-местами и надземным переходом в здание СФ РФ (г. Москва, ул. Петровка, д. 17, строение 19)»)). – URL: <https://www.mos.ru/dkn/documents/discussions/view/14221221/> (дата обращения 16.09.2024).

Акт ГИКЭ раздела документации, обосновывающего меры по обеспечению сохранности объекта культурного наследия, выявленного объекта культурного наследия: Раздел об обеспечении сохранности объекта археологического наследия «Культурный слой «Белого города», XIV–XVII вв. н.э.» и выявленного объекта археологического наследия «Культурный слой в границах города Москвы XVIII в. (Камер-Коллежского вала) (достопримечательное место)» при проведении земляных, строительных

Изн.№ подп.	Взаим. инв. №					Раздел об обеспечении сохранности объекта археологического наследия и выявленного объекта археологического наследия, входящий в состав проектной документации «Тепловая сеть для подключения к системам теплоснабжения ПАО «МОЭК» объекта капитального строительства «Учебно-административное здание», расположенный по адресу: г. Москва, ул. Неглинная, вл.29, стр.4» при проведении земляных, строительных работ на участках строительства тепловой сети и благоустройства территории, включающего оценку воздействия таких работ на указанные объекты и содержащего меры по обеспечению сохранности указанных объектов при проведении таких работ в границах территорий указанных объектов	Лист
	Подпись и дата						
	обеспечению сохранности объекта культурного наследия, выявленного объекта культурного наследия: Раздел об обеспечении сохранности объекта археологического наследия «Культурный слой «Белого города», XIV–XVII вв. н.э.» и выявленного объекта археологического наследия «Культурный слой в границах города Москвы XVIII в. (Камер-Коллежского вала) (достопримечательное место)» при проведении земляных, строительных						
Изм.	Кол.уч.	Лист	№ док	Подп.	Дата		75

работ на участках строительства тепловой сети и благоустройства территории (в составе проектной документации по объекту: «Тепловая сеть для подключения к системам теплоснабжения ПАО «МОЭК» объекта капитального строительства «Нежилые помещения», расположенного по адресу: г. Москва, ул. Петровка, д. 26, стр. 8»). – URL: <https://www.mos.ru/dkn/documents/discussions/view/18735221/> (дата обращения 16.09.2024).

Александровский М.И. Указатель московских церквей. М.: Русская печатня, 1915.

Алфавитный указатель к плану столичного города Москвы А. Хотева. М.: Тип. Ведомостей Московской городской полиции, 1852-1853.

Беляев Л.А. Древние монастыри Москвы по данным археологии. М.: Мейкер, 1994.

Беляев Л.А. Из новейших открытий археологов ИА РАН (публикация 29 апреля 2016 г.) – URL: <https://www.archaeolog.ru/en/press/articles/n345>. (дата обращения 25.09.2024).

Беркович В.А. Егоров К.А. Московское белокаменное надгробие. Каталог. М.: «ТМ Продакшн», 2017.

Бойцов И.А. Отчет об археологических наблюдениях и раскопах в историческом центре г. Москвы в 1988 г. Архив ИА РАН. Р-1, № 12809.

Васнецов А.М. Лесной ряд в старой Москве // Старая Москва. Сб. 1 / Труды общества изучения Московской области. Смоленск: Гостипография им. Смирнова, 1929. Вып. 5.

Векслер А.Г. Отчёт о проведении натурных охранных археологических работ в связи с реконструкцией гостиничного комплекса «Центральный» по адресу: Тверская улица, вл. 10 в 2010 г. М., 2010. Архив Мосгорнаследия.

Векслер А.Г. Отчет об археологических исследованиях, связанных с реконструкцией здания Московского академического музыкального театра

Инва.№ подл.	Подпись и дата	Взаим. инв. №	им. Смирнова, 1929. Вып. 5.					
			Векслер А.Г. Отчёт о проведении натурных охранных археологических работ в связи с реконструкцией гостиничного комплекса «Центральный» по адресу: Тверская улица, вл. 10 в 2010 г. М., 2010. Архив Мосгорнаследия.					
			Векслер А.Г. Отчет об археологических исследованиях, связанных с реконструкцией здания Московского академического музыкального театра					
Изм.	Кол.уч.	Лист	№ док	Подп.	Дата	Раздел об обеспечении сохранности объекта археологического наследия и выявленного объекта археологического наследия, входящий в состав проектной документации «Тепловая сеть для подключения к системам теплоснабжения ПАО «МОЭК» объекта капитального строительства «Учебно-административное здание», расположенный по адресу: г. Москва, ул. Неглинная, вл.29, стр.4» при проведении земляных, строительных работ на участках строительства тепловой сети и благоустройства территории, включающего оценку воздействия таких работ на указанные объекты и содержащего меры по обеспечению сохранности указанных объектов при проведении таких работ в границах территорий указанных объектов	Лист	
						76		

им. К.С. Станиславского и В.И. Немировича-Данченко на ул. Б. Дмитровке, 17 в 2002 г. М: 2003. Научный архив ИА РАН, Р-1, №№ 23375–23377.

Векслер А.Г. Отчет об археологических раскопках на ул. Рождественка в Москве в 1989 г. Архив ИА РАН. № 14128 (а).

Вся Москва. Адресная и справочная книга на 1917 год. М.: Изд. товарищества А.С. Суворина – «Новое время», 1917.

Гиршевич М.А. Два московских монастыря и проблемы их местоположения // Комплексный подход в изучении Древней Руси. Материалы XII Международной научной конференции (11-15 сентября 2023 г., Москва, Россия). Приложение к журналу «Древняя Русь. Вопросы медиевистики». М.: Индрик, 2023.

Гиршевич М.А. Земляные и деревянные города Москвы XVI – начала XVII века // Археология Подмосковья. Материалы научного семинара. М.: Институт археологии РАН, 2024. Вып. 20.

Дополнения к актам историческим, собранных и изданных Археографической комиссией (ДАИ). СПб.: Тип. Второго отделения собственной Е.И.В. Канцелярии, 1846. Т. 1.

Забелин И.Е. Материалы для истории, археологии и статистики города Москвы. М.: Московская городская типография, 1891. Ч. 2.

Книга адресов жителей Москвы, составленная, по официальным сведениям, и документам. М.: Типография В. Готье, 1860.

Культура средневековой Москвы: исторические ландшафты. Ментальный ландшафт. Московские села и слободы. М.: Наука, 2005. Т. 2.

Московский адрес календарь, для жителей Москвы, составлен по официальным документам и сведениям К. Нистремом. М.: Типография С. Селивановского, 1842. Т. 4.

Переписная книга города Москвы 1638 года. М.: Изд. Московской городской думы, 1881.

Инва.№ подл.	Подпись и дата					Взаим. инв. №	
Ментальный ландшафт. Московские села и слободы. М.: Наука, 2005. Т. 2.							
Московский адрес календарь, для жителей Москвы, составлен по официальным документам и сведениям К. Нистремом. М.: Типография С. Селивановского, 1842. Т. 4.							
Переписная книга города Москвы 1638 года. М.: Изд. Московской городской думы, 1881.							
Изм.	Кол.уч.	Лист	№ док	Подп.	Дата	Раздел об обеспечении сохранности объекта археологического наследия и выявленного объекта археологического наследия, входящий в состав проектной документации «Тепловая сеть для подключения к системам теплоснабжения ПАО «МОЭК» объекта капитального строительства «Учебно-административное здание», расположенный по адресу: г. Москва, ул. Неглинная, вл.29, стр.4» при проведении земляных, строительных работ на участках строительства тепловой сети и благоустройства территории, включающего оценку воздействия таких работ на указанные объекты и содержащего меры по обеспечению сохранности указанных объектов при проведении таких работ в границах территорий указанных объектов	Лист
							77

План дворов в Белом городе во 2-й полицейской части (команде) в приходе церкви Пресвятого Сергия Чудотворца, что на Трубе, владельцев: действительного тайного советника и кавалера Якова Андреевича Маслова; князя Одоевского часть сада; отставного капитана князя Сергея Алексеевича Есупова (часть) между рекой Неглинной, болотом у реки, внутренним проездом вдоль крепостного земляного вала подле стен бывшего Белого города; с экспликацией. Составлен для Московской Полицмейстерской канцелярии. Подлинник подписан капитаном Христианом Розбергом. Снимал архитектуры сержант Григорий Соколов. 1772 г. Копия XIX в. ГИМ. Ф. 440. Оп. 1. Ед. хр. 945. Л. 30.

План дворов в приходе церкви Преподобного Сергия Чудотворца, что на Трубе, владельцев: г-на тайного советника Николая Алексеевича Потапова, с указанием слова старого строения, плана новых построек и резолюцией-дозволением московского обер полицмейстера генерал-майора Н.П. Архарова; вдовы капитанши княгини Клеопатры Михайловны Юсуповой (части) между рекой Неглинной и проездом подле бывшего крепостного земляного вала в Белом городе во 2-й полицейской части; с экспликацией. Составлен для Московской Полицмейстерской канцелярии. Подлинник подписал архитектор Семен Карин. 1777 г. Копия XIX в. ГИМ. Ф. 440. Оп. 1. Ед. хр. 945. Л. 105.

Полное собрание русских летописей (ПСРЛ). М.: Изд. «Наука», 1968. Т. 31.

Рачинский Я.З. Полный словарь названий московских улиц. М.: ООО «Информполиграф», 2011.

Скворцов Н.А. Материалы по Москве и Московской епархии за XVIII век. М.: Типография Товарищества Рябушинских, 1914. Вып. 2.

Указатель Москвы, показывающий по азбучному порядку имена владельцев всех домов сей столицы; каждый дом в которой части города, в

Изм.	Кол.уч.	Лист	№ док	Подп.	Дата	Раздел об обеспечении сохранности объекта археологического наследия и выявленного объекта археологического наследия, входящий в состав проектной документации «Тепловая сеть для подключения к системам теплоснабжения ПАО «МОЭК» объекта капитального строительства «Учебно-административное здание», расположенный по адресу: г. Москва, ул. Неглинная, вл.29, стр.4» при проведении земляных, строительных работ на участках строительства тепловой сети и благоустройства территории, включающего оценку воздействия таких работ на указанные объекты и содержащего меры по обеспечению сохранности указанных объектов при проведении таких работ в границах территорий указанных объектов	Лист

каком квартале, под каким номером, где в приходе, на какой главной улице или в каком переулке находится. М.: Университетская типография В. Окрокова, 1793. Ч. 1.

Устав товарищества гостиницы «Эрмитаж Оливье» в Москве. М.: Тип. А.А. Левенсон, 1883.

Холмогоров В.И., Холмогоров Г.И. Материалы для истории, археологии и статистики московских церквей. М.: Московская городская типография, 1884.

Инва.№ подл.	Подпись и дата					Взаим. инв. №				
						Раздел об обеспечении сохранности объекта археологического наследия и выявленного объекта археологического наследия, входящий в состав проектной документации «Тепловая сеть для подключения к системам теплоснабжения ПАО «МОЭК» объекта капитального строительства «Учебно-административное здание», расположенный по адресу: г. Москва, ул. Неглинная, вл.29, стр.4» при проведении земляных, строительных работ на участках строительства тепловой сети и благоустройства территории, включающего оценку воздействия таких работ на указанные объекты и содержащего меры по обеспечению сохранности указанных объектов при проведении таких работ в границах территорий указанных объектов				
Изм.	Кол.уч.	Лист	№ док	Подп.	Дата					
										Лист
										79

V. МОЩНОСТЬ И СОХРАННОСТЬ КУЛЬТУРНОГО СЛОЯ НА ИССЛЕДУЕМОМ УЧАСТКЕ

Техногенные отложения (антропогенные образования) – отложения, образованные деятельностью человека в результате переработки естественного геологического субстрата (горных пород), создания новых отложений и аккумуляции (накопления) отходов хозяйственно-бытовой и производственной деятельности. Формируются вне зависимости от рельефа, климата и тектонического режима. Разнообразны по происхождению и составу (Большая Российская энциклопедия).

Под культурным слоем понимается слой в земле или под водой, содержащий следы существования человека, время возникновения которых превышает сто лет, включающий археологические предметы (ст. 3. Федерального закона № 73-ФЗ, п. 1.3. Положения);

Поврежденный культурный слой – культурный слой, нарушенный, перемещенный, переотложенный в результате природных процессов либо антропогенного воздействия последних ста лет (п. 1.3. Положения);

Техногенный грунт (слой) – грунт, измененный, перемещенный или образованный в результате инженерно-хозяйственной деятельности человека в последние сто лет (Там же).

Техногенные покрытия – асфальт, бетон, гравий (п. 4.9. Положения);

Археологический материк – грунт, залегающий под культурным слоем, не содержащий археологических предметов (1.3 Положения), является разновидностью археологически стерильных грунтов (п. 4.16 Положения).

Стерильный грунт – по смыслу п. 4.9. Положения, применительно к археологическим полевым работам: грунт, не содержащий археологических предметов, снятие которого вместе с техногенными грунтами и покрытиями возможно механизированным способом (согласно уточнениям,

Взаим. инв. №	не содержащий археологических предметов (1.3 Положения), является разновидностью археологически стерильных грунтов (п. 4.16 Положения).							
Подпись и дата	Стерильный грунт – по смыслу п. 4.9. Положения, применительно к археологическим полевым работам: грунт, не содержащий археологических предметов, снятие которого вместе с техногенными грунтами и покрытиями возможно механизированным способом (согласно уточнениям,							
Инв. № подл.							Раздел об обеспечении сохранности объекта археологического наследия и выявленного объекта археологического наследия, входящий в состав проектной документации «Тепловая сеть для подключения к системам теплоснабжения ПАО «МОЭК» объекта капитального строительства «Учебно-административное здание», расположенный по адресу: г. Москва, ул. Неглинная, вл.29, стр.4» при проведении земляных, строительных работ на участках строительства тепловой сети и благоустройства территории, включающего оценку воздействия таких работ на указанные объекты и содержащего меры по обеспечению сохранности указанных объектов при проведении таких работ в границах территорий указанных объектов	Лист
								80
	Изм.	Коп.уч.	Лист	№ док	Подп.	Дата		

содержавшимся в Положении о порядке проведения археологических полевых работ и составления научной отчетной документации, утвержденному постановлением Бюро Отделения историко-филологических наук Российской академии наук от 20 июня 2018 г. № 32 «стерильный слой, перекрывающий памятник» (п. 4.15).

Согласно сложившейся практике, в инженерно-геологических изысканиях термин «техногенные отложения», «техногенные грунты» (горизонт tIV, tQIV, tH) подразумевает все напластования антропогенного происхождения, в том числе указанные в Положении «культурный слой», «поврежденный культурный слой», «техногенный грунт» (п. 1.3 Положения), «стерильные грунты» (в виде грунтов – стерильных слоев, расположенных над культурный слоем, или в толще культурного слоя в виде отдельных, прослоек; за исключением археологического материка, залегающего под культурным слоем), «техногенные покрытия» (п. 4.9 Положения), так как при выполнении геологических работ не ставится задача датировок техногенного горизонта (старше 100 лет/последние 100 лет), а также оценки степени повреждения техногенных отложений, грунтов.

В некоторых случаях в геологических разрезах отдельно фиксируются «техногенные покрытия» (асфальт, бетон, гравий) (п. 4.9. Положения), однако в большинстве случаев данные покрытия не выделяются отдельно в разрезах.

Обычно в условиях городской застройки из-за прокладки коммуникаций, жилищного строительства, работ по благоустройству и хозяйственному освоению территорий наиболее поврежденными оказываются верхние горизонты культурного слоя (антропогенных напластований).

Согласно данным предоставленных заказчиком инженерно-геологических изысканий, современные техногенные грунты (все

Взаим. инв. №		События в условиях городской застройки из-за прокладки коммуникаций, жилищного строительства, работ по благоустройству и хозяйственному освоению территорий наиболее поврежденными оказываются верхние горизонты культурного слоя (антропогенных напластований).							
		Согласно данным предоставленных заказчиком инженерно-геологических изысканий, современные техногенные грунты (все							
Изн. № подп.								Раздел об обеспечении сохранности объекта археологического наследия и выявленного объекта археологического наследия, входящий в состав проектной документации «Тепловая сеть для подключения к системам теплоснабжения ПАО «МОЭК» объекта капитального строительства «Учебно-административное здание», расположенный по адресу: г. Москва, ул. Неглинная, вл.29, стр.4» при проведении земляных, строительных работ на участках строительства тепловой сети и благоустройства территории, включающего оценку воздействия таких работ на указанные объекты и содержащего меры по обеспечению сохранности указанных объектов при проведении таких работ в границах территорий указанных объектов	Лист
		Изм.	Кол.уч.	Лист	№ док	Подп.	Дата		

напластования антропогенного характера, далее – «культурный слой») (tQIV) развиты повсеместно на исследуемом участке работ и представлены техногенным грунтом неоднородным, слежавшимся - песок, преимущественно средней крупности, темно-серый, малой степени водонасыщения, с прослоями суглинка, с включением обломков кирпича и щебня. Мощность техногенных отложений (культурного слоя) варьируется от 4 до 4,3 м. Фоновая мощность – 4,15 м. Однако, стоит отметить, что на участках между выполненными инженерно-геологическими скважинами мощность культурного слоя может существенно отличаться от указанной по ближайшим скважинам.

Материк (aQIV) представлен суглинком серым, легким, мягкопластичным, с прослоями песка мелкого, а ниже УГВ - водонасыщенного.

На плане «Нивеллирный план города Москвы. Составлен на основании тригонометрической сети, по съемке и нивелировке города в 1874–1877 годах...2-е издание Московской Городской Думы 1888 г.» участок проектирования расположен на отметках приблизительно равных горизонтали в 11 саженей (или немногим выше по рельефу), что соответствует абсолютным отметкам дневной поверхности предположительно ок. 139,5 м.

На плане «Москва: По материалам съемок Геоконторы ОПМ 1933 г./Сост. и отпеч. ф-кой Картолитогр. Моск. обл. ком. отд. в 1935 г....» исследуемый участок расположен на отметках дневной поверхности между 138,00 и 140,00 м, предположительно также около 139 м.

Согласно уточненным данным, отображенным на карте «Подробный план Москвы, Сборный план, составленный из подборки склеенных листов планов города Москвы. Исполнено Обл. Геодезической конторой... Листы

Взаим. инв. №	
Подпись и дата	
Инв. № подл.	

						Раздел об обеспечении сохранности объекта археологического наследия и выявленного объекта археологического наследия, входящий в состав проектной документации «Тепловая сеть для подключения к системам теплоснабжения ПАО «МОЭК» объекта капитального строительства «Учебно-административное здание», расположенный по адресу: г. Москва, ул. Неглинная, вл.29, стр.4» при проведении земляных, строительных работ на участках строительства тепловой сети и благоустройства территории, включающего оценку воздействия таких работ на указанные объекты и содержащего меры по обеспечению сохранности указанных объектов при проведении таких работ в границах территорий указанных объектов	Лист
Изм.	Коп.уч.	Лист	№ док	Подп.	Дата		82

планов изданы в период от 1937 до 1949 года» участок расположен между горизонталями 140 и 139 м.

При этом современные отметки дневной поверхности колеблются в районе 139,08...139,38 м.

Можно предположить, что на данном участке фактически отсутствуют мощные планировочные подсыпки и рельеф с конца XIX в. не менялся.

Однако на участке присутствует асфальтобетонное и газонное покрытие и прочие элементы городского благоустройства, возраст которых составляет менее 100 лет. Таким образом, частично земляные работы проектируются в той части напластований, которая не является культурным слоем (культурный слой – слой в земле или под водой, содержащий следы существования человека, время возникновения которых превышает сто лет, включающий археологические предметы (ст. 3 Федерального закона № 73-ФЗ, п. 1.3. Положения).

Два здания, к которым непосредственно примыкают оконечности проектируемой трассы тепловой сети, 1902 г. постройки согласно сведениям сайта <https://flatinfo.ru>. Однако визуальный осмотр местности, проведенный разработчиками раздела, показал, что здание по адресу: Неглинная ул., д. 29. стр. 4 является объектом незавершенного строительства (или реконструируемым объектом).

Культурный слой на участке проектирования серьезно поврежден в результате строительно-хозяйственной деятельности XX–XXI вв., в первую очередь – в результате прокладки инженерных коммуникаций, что подтверждается стройгенпланом участка, 2023 г. (срок действия 3 года с момента изготовления, согласно постановлению Правительства Москвы от 19 мая 2015 г № 284-ПП «Об утверждении порядка оформления ордеров

Инва.№ подп.	Подпись и дата	Взаим. инв.№	Культурный слой на участке проектирования серьезно поврежден в результате строительно-хозяйственной деятельности XX–XXI вв., в первую очередь – в результате прокладки инженерных коммуникаций, что подтверждается стройгенпланом участка, 2023 г. (срок действия 3 года с момента изготовления, согласно постановлению Правительства Москвы от 19 мая 2015 г № 284-ПП «Об утверждении порядка оформления ордеров							
									Раздел об обеспечении сохранности объекта археологического наследия и выявленного объекта археологического наследия, входящий в состав проектной документации «Тепловая сеть для подключения к системам теплоснабжения ПАО «МОЭК» объекта капитального строительства «Учебно-административное здание», расположенный по адресу: г. Москва, ул. Неглинная, вл.29, стр.4» при проведении земляных, строительных работ на участках строительства тепловой сети и благоустройства территории, включающего оценку воздействия таких работ на указанные объекты и содержащего меры по обеспечению сохранности указанных объектов при проведении таких работ в границах территорий указанных объектов	Лист
			Изм.	Кол.уч.	Лист	№ док	Подп.	Дата	83	

(разрешений) на проведение земляных работ, установку временных ограждений, размещение временных объектов в городе Москве»). В зоне участка проектирования находятся близкорасположенные трассы инженерных сетей: тепловая сеть, водопровод, трассы электрокабелей, хозяйственно-бытовой канализации. Также повреждение культурного слоя могло произойти при устройстве фундаментов здания по адресу: ул. Неглинная, д. 29, стр. 4.

Кроме указанных факторов, повреждение культурного слоя могло произойти при прокладке коммуникаций, отсутствующих на современной геоподоснове (недействующие инженерные сети, обычно проложенные до 60–70-х гг. XX в.), локальных земляных работах (например, при аварийных работах на инженерных сетях и т. д.).

Непосредственно на участке проектирования археологические исследования не проводились.

Инва.№ подп.	Подпись и дата					Взаим. инв. №				
Изм.	Коп.уч.	Лист	№ док	Подп.	Дата	Раздел об обеспечении сохранности объекта археологического наследия и выявленного объекта археологического наследия, входящий в состав проектной документации «Тепловая сеть для подключения к системам теплоснабжения ПАО «МОЭК» объекта капитального строительства «Учебно-административное здание», расположенный по адресу: г. Москва, ул. Неглинная, вл.29, стр.4» при проведении земляных, строительных работ на участках строительства тепловой сети и благоустройства территории, включающего оценку воздействия таких работ на указанные объекты и содержащего меры по обеспечению сохранности указанных объектов при проведении таких работ в границах территорий указанных объектов				Лист
										84

VI. ПОРЯДОК ПРОВЕДЕНИЯ АРХЕОЛОГИЧЕСКИХ РАБОТ

При проведении археологических работ специалисты-археологи руководствуются постановлением Правительства Российской Федерации от 24 октября 2022 г. № 1893 «Об утверждении Правил выдачи, приостановления и прекращения действия разрешений (открытых листов) на проведение работ по выявлению и изучению объектов археологического наследия, включая работы, имеющие целью поиск и изъятие археологических предметов, и о признании утратившими силу некоторых актов Правительства Российской Федерации»; Положением.

Комплекс археологических исследований включает в себя следующие основные виды работ:

археологические раскопки:

ведение полевого дневника; разбивка ортогональной сетки с ячейкой 2х2 м, нивелировка поверхностей послойно, ручное послойное снятие грунта; расчистка вскрываемых объектов; вычерчивание и фотофиксация современной поверхности раскопа, профилей, уровней послойных снятий или пластовых зачисток, материковой поверхности и всех объектов (сооружений, уровней полов, прослоек, очагов, погребений, остатков тризн и иных объектов); извлечение, мытье и шифровка археологических материалов, фиксация индивидуальных, а в ряде случаев, всех находок от единого репера; в случае обнаружения построек - архитектурные обмеры вскрываемых сооружений; составление полевой описи и атрибутирование материалов; первичная консервация находок. При разборке культурного слоя с высокой концентрацией мелких артефактов -промывка или просеивание культурного слоя через мелкоячеистые металлические сетки.

отдельным видом работ при археологических раскопках следует признать раскопки некрополей, которые выполняются с особой

Взаим. инв. №	единого репера; в случае обнаружения построек - архитектурные обмеры вскрываемых сооружений; составление полевой описи и атрибутирование материалов; первичная консервация находок. При разборке культурного слоя с высокой концентрацией мелких артефактов -промывка или просеивание культурного слоя через мелкоячеистые металлические сетки.							
Подпись и дата	отдельным видом работ при археологических раскопках следует признать раскопки некрополей, которые выполняются с особой							
Инв. № подл.							Раздел об обеспечении сохранности объекта археологического наследия и выявленного объекта археологического наследия, входящий в состав проектной документации «Тепловая сеть для подключения к системам теплоснабжения ПАО «МОЭК» объекта капитального строительства «Учебно-административное здание», расположенный по адресу: г. Москва, ул. Неглинная, вл.29, стр.4» при проведении земляных, строительных работ на участках строительства тепловой сети и благоустройства территории, включающего оценку воздействия таких работ на указанные объекты и содержащего меры по обеспечению сохранности указанных объектов при проведении таких работ в границах территорий указанных объектов	Лист
	Изм.	Кол.уч.	Лист	№ док	Подп.	Дата		85

тщательностью и осторожностью; при обнаружении погребений производится: ручная расчистка мелким инструментом; вычерчивание и фотофиксация погребений; снятие погребений и транспортировка в специально оборудованное помещение; антропологический анализ.

археологические наблюдения:

ведение полевого дневника, разметка археологических квадратов в единой системе координат с обязательной нивелировкой поверхности, выборка поврежденного культурного слоя пластами с использованием ручного инструмента либо землеройных машин и механизмов под контролем специалиста-археолога, устройство временных стратиграфических профилей (бровок), выполнение горизонтальных зачисток (в том числе археологического материка), переборка выбираемого грунта и его промывка в случае необходимости, зачистка стратиграфических профилей (бровки, борта раскопа либо котлована), выборка археологических предметов, фиксация выявляемых находок, графо- и фотофиксация уровней зачисток, профилей (бровок), комплексов и материка от единого репера, мытье и шифровка археологических материалов; составление полевой описи и атрибутирование материалов; первичная консервация находок.

камеральная обработка материалов из металла, стекла, кости, дерева, кожи: подсчет фрагментов керамики, костей животных для формирования описи массового материала; сборка и склейка керамики; реставрация индивидуальных находок; выполнение рисунков и фотографий индивидуальных находок, составление коллекционной описи; перечерчивание полевых чертежей раскопов (современной поверхности раскопа, профилей, уровней послойных снятий или пластовых зачисток, материковой поверхности и всех объектов (сооружений, уровней полов, прослоек, очагов, погребений, остатков тризн и иных объектов); зоны

Инва.№ подп.	Взаим. инв. №					Раздел об обеспечении сохранности объекта археологического наследия и выявленного объекта археологического наследия, входящий в состав проектной документации «Тепловая сеть для подключения к системам теплоснабжения ПАО «МОЭК» объекта капитального строительства «Учебно-административное здание», расположенный по адресу: г. Москва, ул. Неглинная, вл.29, стр.4» при проведении земляных, строительных работ на участках строительства тепловой сети и благоустройства территории, включающего оценку воздействия таких работ на указанные объекты и содержащего меры по обеспечению сохранности указанных объектов при проведении таких работ в границах территорий указанных объектов	Лист
	Подпись и дата						
Изм.	Кол.уч.	Лист	№ док	Подп.	Дата		86

наблюдений (современной поверхности, уровней зачисток, профилей (бровок), материка), в специальных компьютерных программах;

консервация архитектурных объектов;

анализ археологических материалов с использованием естественно-научных методов;

составление научного отчета:

- подготовка текстовой части; иллюстрированного альбома, включающего полную графическую и фотофиксацию проведенных исследований; иллюстрированной описи индивидуальных находок; описи массового материала; подготовка коллекции для передачи в музей;

в отдельных конкретных случаях, особенно в тех, когда требуется уточнить на исследуемом участке положение предполагаемых крупных археологических объектов (при отсутствии инженерных коммуникаций и прочих факторов, которые могут повлиять на репрезентативность полученных результатов) фрагментов фортификационных сооружений, фундаментов церквей и т.п., целесообразно провести предварительное обследование участка строительства геофизическими методами с целью выявления аномалий в культурном слое, указывающих на наличие археологических объектов

До начала археологических раскопок организация-Заказчик за свой счёт должна снять на участке археологических раскопок техногенные покрытия (асфальт, бетон, гравий), техногенные и стерильные грунты (п. 4.9. Положения). При проведении археологических раскопок также необходимо удалить деревья (если они попадают в зону проектируемых земляных, строительных работ; требуется отдельное разрешение). Территория, на которой проводятся археологические работы, должна быть огорожена, доступ посторонних лиц на место работ не допускается.

Изн.№ подп.	Подпись и дата					Взаим. инв. №				
						Раздел об обеспечении сохранности объекта археологического наследия и выявленного объекта археологического наследия, входящий в состав проектной документации «Тепловая сеть для подключения к системам теплоснабжения ПАО «МОЭК» объекта капитального строительства «Учебно-административное здание», расположенный по адресу: г. Москва, ул. Неглинная, вл.29, стр.4» при проведении земляных, строительных работ на участках строительства тепловой сети и благоустройства территории, включающего оценку воздействия таких работ на указанные объекты и содержащего меры по обеспечению сохранности указанных объектов при проведении таких работ в границах территорий указанных объектов				
Изм.	Коп.уч.	Лист	№ док	Подп.	Дата					
										Лист
										87

До начала археологических исследований определяются площадки для раскладки и обработки археологических материалов и размещения отработанного грунта.

При проведении полевых археологических работ необходимо обеспечить бригаду археологов помещениями в непосредственной близости от данного объекта, для переодевания работающих, хранения археологических материалов, оборудования и инструментов, выполнения графических работ и первичной обработки археологических материалов. Указанные помещения должны соответствовать санитарным нормам.

Инва.№ подп.	Подпись и дата					Взаим. инв. №				
						Раздел об обеспечении сохранности объекта археологического наследия и выявленного объекта археологического наследия, входящий в состав проектной документации «Тепловая сеть для подключения к системам теплоснабжения ПАО «МОЭК» объекта капитального строительства «Учебно-административное здание», расположенный по адресу: г. Москва, ул. Неглинная, вл.29, стр.4» при проведении земляных, строительных работ на участках строительства тепловой сети и благоустройства территории, включающего оценку воздействия таких работ на указанные объекты и содержащего меры по обеспечению сохранности указанных объектов при проведении таких работ в границах территорий указанных объектов				
Изм.	Кол.уч.	Лист	№ док	Подп.	Дата					
						Лист				
						88				

VII. ОЦЕНКА ВОЗДЕЙСТВИЯ ПРОВОДИМЫХ РАБОТ НА ОБЪЕКТ АРХЕОЛОГИЧЕСКОГО НАСЛЕДИЯ. МЕРЫ ПО ОБЕСПЕЧЕНИЮ СОХРАННОСТИ ОБЪЕКТОВ АРХЕОЛОГИЧЕСКОГО НАСЛЕДИЯ

В соответствии с проектной документацией, предоставленной заказчиком, проектом планируется строительство тепловой сети с колодцем ВК от восточного фасада здания по адресу: ул. Неглинная д. 29, стр. 6 общим направлением на юго-восток до границы земельного участка с кадастровым номером 77:01:0001079:2284.

Благоустройство затрагиваемых земляными, строительными работами участков включает в себя восстановление асфальтобетонного и газонного покрытия.

Согласно данным инженерно-геологических изысканий на участке проектирования, мощность культурного слоя на исследуемой территории варьируется от 4 до 4,3 м. Фоновая мощность – 4,15 м.

Однако, стоит отметить, что на участках между выполненными инженерно-геологическими скважинами мощность культурного слоя может существенно отличаться от указанной по ближайшим скважинам.

Проектом предусматривается проведение работ в два этапа.

В подготовительный период работ планируется:

- ограждение строительной площадки забором в соответствии с отведенным земельным участком и ГОСТ 23407-78 предусмотрено последовательно в каждой зоне производства работ.
- устройство временных подъездных дорог.
- разбивка трассы в натуре с закреплением специальными знаками и привязкой к постоянным объектам.
- асфальтобетонное покрытие до начала основных работ должно быть разобрано и отправлено на переработку.

Взаим. инв. №	последовательно в каждой зоне производства работ.					
	- устройство временных подъездных дорог. - разбивка трассы в натуре с закреплением специальными знаками и привязкой к постоянным объектам. - асфальтобетонное покрытие до начала основных работ должно быть разобрано и отправлено на переработку.					
Подпись и дата						
Инв. № подл.						
	Раздел об обеспечении сохранности объекта археологического наследия и выявленного объекта археологического наследия, входящий в состав проектной документации «Тепловая сеть для подключения к системам теплоснабжения ПАО «МОЭК» объекта капитального строительства «Учебно-административное здание», расположенный по адресу: г. Москва, ул. Неглинная, вл.29, стр.4» при проведении земляных, строительных работ на участках строительства тепловой сети и благоустройства территории, включающего оценку воздействия таких работ на указанные объекты и содержащего меры по обеспечению сохранности указанных объектов при проведении таких работ в границах территорий указанных объектов					
	Лист					
	89					
Изм.	Кол.уч.	Лист	№ док	Подп.	Дата	

- инженерная подготовка территории строительной площадки с первоначальными работами по планировке и обеспечению временных стоков поверхностных вод, расчистка полосы вдоль трассы с вырубкой и пересадкой зеленых насаждений (валка деревьев производится силами специализированной организации) и принятием мер по сохранности существующих подземных коммуникаций.

- срезка растительного слоя грунта, пересадка и удаление зеленых насаждений, удаление части веток, ограждение деревьев в пределах зоны работ.

- установка инвентарных бытовок на отведенной заказчиком территории с соблюдением санитарных и противопожарных норм.

- обеспечение строительной площадки противопожарным инвентарем и водоснабжением, средствами связи и сигнализации.

- временное присоединение к источникам получения воды, электроэнергии и канализования.

- электроснабжение территории строительства производится от местной сети, при невозможности её использования применять ПЭС.

Разборка существующего покрытия, инженерная подготовка, связанная с локальной планировкой территории в подготовительный период работ, проводится в толще существующих покрытий и их подсыпок и не окажет воздействия на культурный слой.

Прочие работы подготовительного периода не предполагают земляных работ (прокладка временных инженерных сетей планируется наземным и надземным способом, подъездные дороги, бытовые помещения проектируются на насыпных основаниях) и не окажут воздействия на культурный слой.

Взаим. инв. №	работ (прокладка временных инженерных сетей планируется наземным и надземным способом, подъездные дороги, бытовые помещения проектируются на насыпных основаниях) и не окажут воздействия на культурный слой.						
Подпись и дата							
Инв. № подп.							
						Раздел об обеспечении сохранности объекта археологического наследия и выявленного объекта археологического наследия, входящий в состав проектной документации «Тепловая сеть для подключения к системам теплоснабжения ПАО «МОЭК» объекта капитального строительства «Учебно-административное здание», расположенный по адресу: г. Москва, ул. Неглинная, вл.29, стр.4» при проведении земляных, строительных работ на участках строительства тепловой сети и благоустройства территории, включающего оценку воздействия таких работ на указанные объекты и содержащего меры по обеспечению сохранности указанных объектов при проведении таких работ в границах территорий указанных объектов	Лист
							90
Изм.	Кол.уч.	Лист	№ док	Подп.	Дата		

В основной период планируется строительство тепловой сети с колодцем ВК и благоустройство затрагиваемых земляными, строительными работами участков.

Глубина земляных, строительных работ на участках разработки траншей для прокладки тепловой сети, котлована для устройства колодца ВК – от 1,27 м до 2,19 м. Данные работы окажут воздействие на культурный слой.

Проектом также планируется вскрытие существующих подземных коммуникаций шурфами в местах пересечения с проектируемой теплосетью с целью уточнения глубины их заложения и расположения в плане. Данные земляные, строительные работы окажут воздействие на культурный слой. Однако, работы планируются в границах проектируемой траншеи теплосети и не превышают проектной глубины ее заложения, объём археологических работ будет учтен в объемах работ по прокладке проектируемой теплосети.

Работы по благоустройству предусматривают восстановление асфальтобетонного покрытия на глубину до 5 см на участках первоначального расположения данного покрытия и до 36 см в границах траншеи и котлована.

Восстановление газонного покрытия предусмотрено на участке его первоначального расположения на глубину до 10 см. Работы по подготовке почвы под газоны связаны с подвозом растительного грунта и его подсыпкой с последующим посевом трав.

Перечисленные работы по благоустройству не окажут воздействия на культурный слой.

Согласно требованиям законодательства Российской Федерации (п. 2 ст. 40 Федерального закона, Положение), в случае невозможности обеспечить физическую сохранность объекта археологического наследия под сохранением этого объекта археологического наследия понимаются

Взаим. инв. №	Перечисленные работы по благоустройству не окажут воздействия на культурный слой.							
	<u>Согласно требованиям законодательства Российской Федерации (п. 2 ст. 40 Федерального закона, Положение), в случае невозможности обеспечить физическую сохранность объекта археологического наследия под сохранением этого объекта археологического наследия понимаются</u>							
Подпись и дата								
Инва. № подп.							Раздел об обеспечении сохранности объекта археологического наследия и выявленного объекта археологического наследия, входящий в состав проектной документации «Тепловая сеть для подключения к системам теплоснабжения ПАО «МОЭК» объекта капитального строительства «Учебно-административное здание», расположенный по адресу: г. Москва, ул. Неглинная, вл.29, стр.4» при проведении земляных, строительных работ на участках строительства тепловой сети и благоустройства территории, включающего оценку воздействия таких работ на указанные объекты и содержащего меры по обеспечению сохранности указанных объектов при проведении таких работ в границах территорий указанных объектов	Лист 91
	Изм.	Кол.уч.	Лист	№ док	Подп.	Дата		

спасательные археологические полевые работы; спасательные археологические полевые работы проводятся в виде археологических раскопок и (или) археологических наблюдений (п. 1.3 Положения).

археологические раскопки – проведение на поверхности земли, в земле или под водой научных исследований объектов археологического наследия посредством земляных и связанных с ними работ, в том числе с полным или частичным изъятием археологических предметов из раскопов в целях изучения и сохранения объектов археологического наследия (п. 1.3 Положения).

В качестве спасательных археологических полевых работ, проводятся в целях обеспечения сохранения объекта археологического наследия в случае невозможности обеспечить его физическую сохранность в рамках выполнения изыскательских, проектных, земляных, строительных, мелиоративных, хозяйственных работ, указанных в ст. 30 Федерального закона № 73-ФЗ работ по использованию лесов и иных работ (п. 4.1 Положения).

Выбор места для закладки раскопов в рамках спасательных археологических полевых работ в виде археологических раскопок определяется задачами обеспечения сохранности объекта археологического наследия.

Площадь и конфигурация раскопов при проведении спасательных археологических полевых работ определяются разделами документации об обеспечении сохранности объекта археологического наследия / о проведении спасательных археологических полевых работ в проектах проведения хозяйственных работ либо планом проведения спасательных археологических полевых работ, которые предусмотрены п. 2, п. 3 ст. 36 Федерального закона № 73-ФЗ.

Взаим. инв. №	археологических полевых работ определяются разделами документации об обеспечении сохранности объекта археологического наследия / о проведении спасательных археологических полевых работ в проектах проведения хозяйственных работ либо планом проведения спасательных археологических полевых работ, которые предусмотрены п. 2, п. 3 ст. 36 Федерального закона № 73-ФЗ.						
	Подпись и дата						
Инв. № подп.							
	Раздел об обеспечении сохранности объекта археологического наследия и выявленного объекта археологического наследия, входящий в состав проектной документации «Тепловая сеть для подключения к системам теплоснабжения ПАО «МОЭК» объекта капитального строительства «Учебно-административное здание», расположенный по адресу: г. Москва, ул. Неглинная, вл.29, стр.4» при проведении земляных, строительных работ на участках строительства тепловой сети и благоустройства территории, включающего оценку воздействия таких работ на указанные объекты и содержащего меры по обеспечению сохранности указанных объектов при проведении таких работ в границах территорий указанных объектов						
Изм.	Коп.уч.	Лист	№ док	Подп.	Дата	92	

В случае, если в границах раскопа расчищена только часть археологического объекта, следует расширить площадь раскопа на величину, позволяющую осуществить полное исследование данного объекта (п. 4.6 Положения).

Разборка культурного слоя поселенческих объектов археологического наследия, валов, грунтовых могильников, курганных насыпей производится с использованием ручного инструмента.

Использование землеройных машин и механизмов допустимо при производстве вспомогательных работ (транспортировка отработанного грунта, удаление техногенных покрытий (асфальт, бетон, гравий), техногенных и стерильных грунтов и т. п.) (п. 4.9 Положения).

Общие требования и порядок проведения археологических раскопок определены в главе 4 Положения.

археологические наблюдения – проведение научных исследований на поврежденных участках территорий объектов археологического наследия в целях выявления на них археологических предметов и сохранившихся участков культурного слоя и (или) конструктивных составляющих объектов археологического наследия, исследуемых методами археологических раскопок (п. 1.3 Положения).

Археологические наблюдения осуществляются в целях обеспечения сохранности объектов археологического наследия при проведении изыскательских, проектных, земляных, строительных, мелиоративных, хозяйственных работ, указанных в ст. 30 Федерального закона № 73-ФЗ работ по использованию лесов (предусмотренных ст. 25 Лесного кодекса Российской Федерации работ по использованию лесов (за исключением работ, указанных в п. 3, п. 4 и п. 7 ч. 1 ст. 25 Лесного кодекса Российской Федерации).

Изн.№ подл.	Подпись и дата	Взаим. инв.№	изыскательских, проектных, земляных, строительных, мелиоративных, хозяйственных работ, указанных в ст. 30 Федерального закона № 73-ФЗ работ по использованию лесов (предусмотренных ст. 25 Лесного кодекса Российской Федерации работ по использованию лесов (за исключением работ, указанных в п. 3, п. 4 и п. 7 ч. 1 ст. 25 Лесного кодекса Российской									
Изм.	Кол.уч.	Лист	№ док	Подп.	Дата	Раздел об обеспечении сохранности объекта археологического наследия и выявленного объекта археологического наследия, входящий в состав проектной документации «Тепловая сеть для подключения к системам теплоснабжения ПАО «МОЭК» объекта капитального строительства «Учебно-административное здание», расположенный по адресу: г. Москва, ул. Неглинная, вл.29, стр.4» при проведении земляных, строительных работ на участках строительства тепловой сети и благоустройства территории, включающего оценку воздействия таких работ на указанные объекты и содержащего меры по обеспечению сохранности указанных объектов при проведении таких работ в границах территорий указанных объектов					Лист	
											93	

Федерации) и иных работ в границах территории объекта археологического наследия (п. 5.1 Положения).

Археологические наблюдения являются видом спасательных археологических полевых работ, проводимых исключительно на участках территорий объектов археологического наследия с поврежденным культурным слоем (п. 5.2 Положения).

Поврежденный культурный слой – культурный слой, нарушенный, перемещенный, переотложенный в результате природных процессов либо антропогенного воздействия последних ста лет (п. 1.3 Положения).

В случае выявления в ходе археологических наблюдений участков с неповрежденным культурным слоем исследование осуществляется в соответствии с методикой проведения археологических раскопок, определенной разделом 4 Положения («Порядок проведения археологических раскопок») (п. 5.2 Положения).

В случае наличия на участке проведения археологических наблюдений техногенных грунтов археологические наблюдения проводятся после их удаления, в том числе с использованием землеройных машин и механизмов (п. 5.5 Положения).

Археологические наблюдения ведутся на глубину до неповрежденного культурного слоя, на глубину, определенную проектом проведения хозяйственных работ, или до археологического материка, если установленная глубина его залегания выше отметок, определенных проектом проведения хозяйственных работ (п. 5.6 Положения).

Выборка поврежденного культурного слоя производится пластами с использованием ручного инструмента либо землеройных машин и механизмов под контролем специалиста-археолога. Толщина пласта выборки и вид приспособления, используемого на землеройных машинах и

Взаим. инв. №	глубина его залегания выше отметок, определенных проектом проведения хозяйственных работ (п. 5.6 Положения).					
	Выборка поврежденного культурного слоя производится пластами с использованием ручного инструмента либо землеройных машин и механизмов под контролем специалиста-археолога. Толщина пласта выборки и вид приспособления, используемого на землеройных машинах и					
Подпись и дата						
Инва. № подп.						
	Раздел об обеспечении сохранности объекта археологического наследия и выявленного объекта археологического наследия, входящий в состав проектной документации «Тепловая сеть для подключения к системам теплоснабжения ПАО «МОЭК» объекта капитального строительства «Учебно-административное здание», расположенный по адресу: г. Москва, ул. Неглинная, вл.29, стр.4» при проведении земляных, строительных работ на участках строительства тепловой сети и благоустройства территории, включающего оценку воздействия таких работ на указанные объекты и содержащего меры по обеспечению сохранности указанных объектов при проведении таких работ в границах территорий указанных объектов					
	Лист					
	94					
	Изм.	Кол.уч.	Лист	№ док	Подп.	Дата

механизмах для выборки поврежденного культурного слоя (планировочный ковш, обычный ковш и т. д.), определяются держателем открытого листа в зависимости от степени повреждения культурного слоя и места расположения объекта археологического наследия, а также других факторов, влияющих на полноту получения информации об объекте археологического наследия (п. 5.7 Положения).

В ходе археологических наблюдений рекомендуется формировать временные стратиграфические профили (бровки). После надлежащей фиксации указанные профили (бровки) должны быть разобраны. При выборке культурного слоя рекомендуется выдерживать постоянную толщину пласта (п. 5.7 Положения).

Археологические наблюдения предусматривают выполнение горизонтальных зачисток (в том числе археологического материка), зачистку стратиграфических профилей (бровки, борта раскопа либо котлована), выборку археологических предметов.

Частота производства зачисток горизонтальных и вертикальных поверхностей определяется держателем открытого листа в зависимости от индивидуальных особенностей объекта археологического наследия, степени повреждения культурного слоя, особенностей строительных работ и других факторов, влияющих на полноту получения информации об объекте археологического наследия. (п. 5.8 Положения).

В ходе археологических наблюдений необходимо выполнять переборку выбираемого грунта и его промывку в случае необходимости. (п. 5.9 Положения).

Общие требования и порядок проведения археологических наблюдений определены в главе 5 Положения.

Инва.№ подп.	Подпись и дата	Взаим. инв.№	В ходе археологических наблюдений необходимо выполнять переборку выбираемого грунта и его промывку в случае необходимости. (п. 5.9 Положения).									
			Общие требования и порядок проведения археологических наблюдений определены в главе 5 Положения.									
Изм.	Кол.уч.	Лист	№ док	Подп.	Дата					95		

Оценка сохранности культурного слоя, проведенная на основании анализа современной и исторической застройки указанной территории, данных письменных исторических источников, предыдущих археологических исследований и современной геоподосновы, а также технические условия проведения проектируемых земляных, строительных работ по объекту: «Тепловая сеть для подключения к системам теплоснабжения ПАО «МОЭК» объекта капитального строительства «Учебно-административное здание», расположенный по адресу: г. Москва, ул. Неглинная, вл.29, стр.4», позволили определить необходимость проведения археологических наблюдений (археологических раскопок – в случае выявления участков неповрежденного культурного слоя) на всей площади проектируемых земляных, строительных работ, оказывающих воздействие на культурный слой – на участках разработки траншей для прокладки тепловой сети, котлована для устройства колодца ВК. Археологические наблюдения являются видом спасательных археологических полевых работ, проводимых исключительно на участках территорий объектов археологического наследия с поврежденным культурным слоем. Археологические наблюдения будут проводиться на глубину до неповрежденного культурного слоя, на глубину, определенную проектом проведения хозяйственных (земляных, строительных) работ, или до археологического материка, если установленная глубина его залегания выше отметок, определенных проектом проведения хозяйственных (земляных, строительных) работ. В случае выявления в ходе археологических наблюдений участков с неповрежденным культурным слоем исследование осуществляется в соответствии с методикой проведения археологических раскопок, проводимых до археологического материка.

Объемы и виды полевых археологических работ могут быть уточнены по фактической ситуации при проведении археологических работ:

Взаим. инв. №	строительных) работ. В случае выявления в ходе археологических наблюдений участков с неповрежденным культурным слоем исследование осуществляется в соответствии с методикой проведения археологических раскопок, проводимых до археологического материка.						
Подпись и дата	Объемы и виды полевых археологических работ могут быть уточнены по фактической ситуации при проведении археологических работ:						
Инв. № подл.						Раздел об обеспечении сохранности объекта археологического наследия и выявленного объекта археологического наследия, входящий в состав проектной документации «Тепловая сеть для подключения к системам теплоснабжения ПАО «МОЭК» объекта капитального строительства «Учебно-административное здание», расположенный по адресу: г. Москва, ул. Неглинная, вл.29, стр.4» при проведении земляных, строительных работ на участках строительства тепловой сети и благоустройства территории, включающего оценку воздействия таких работ на указанные объекты и содержащего меры по обеспечению сохранности указанных объектов при проведении таких работ в границах территорий указанных объектов	Лист
	Изм.	Коп.уч.	Лист	№ док	Подп.	Дата	96

1. в случае выявления в ходе археологических наблюдений участков с неповрежденным культурным слоем исследование осуществляется в соответствии с методикой проведения археологических раскопок, проводимых до археологического материка (п. 5.2 Положения).

2. в случае, если в границах раскопа расчищена только часть археологического объекта, следует расширить площадь раскопа на величину, позволяющую осуществить полное исследование данного объекта (п. 4.6 Положения).

3. в случае, если невозможно обеспечить разборку культурного слоя до археологического материка в связи с интенсивным поступлением грунтовых вод, необходимо выполнить мероприятия, обеспечивающие сохранение культурного слоя, указанные в п. 4.25 Положения — по завершении археологических раскопок на участках культурного слоя повышенной влажности в случае, если разборка культурного слоя не проведена до археологического материка, следует принять меры по восстановлению водоносного горизонта и замедлению активного испарения из раскопа (применение водоупорных грунтов, закрытие стенок раскопа и уровня верхних отметок водоносного слоя полиэтиленовой пленкой и т.д.) (п. 4.10, 4.25 Положения).

4. невозможность выборки раскопа до материка по техническим причинам (техника безопасности и (или) иные особые условия, обоснованные в документации об обеспечении сохранности объекта археологического наследия (разделами документации об обеспечении сохранности объекта археологического наследия / о проведении спасательных археологических полевых работ в проектах проведения хозяйственных работ либо планом проведения спасательных археологических полевых работ) которые должны быть отражены в научном

Взаим. инв. №	обоснованные в документации об обеспечении сохранности объекта археологического наследия (разделами документации об обеспечении сохранности объекта археологического наследия / о проведении спасательных археологических полевых работ в проектах проведения хозяйственных работ либо планом проведения спасательных археологических полевых работ) которые должны быть отражены в научном							
Подпись и дата								
Инв. № подл.							Раздел об обеспечении сохранности объекта археологического наследия и выявленного объекта археологического наследия, входящий в состав проектной документации «Тепловая сеть для подключения к системам теплоснабжения ПАО «МОЭК» объекта капитального строительства «Учебно-административное здание», расположенный по адресу: г. Москва, ул. Неглинная, вл.29, стр.4» при проведении земляных, строительных работ на участках строительства тепловой сети и благоустройства территории, включающего оценку воздействия таких работ на указанные объекты и содержащего меры по обеспечению сохранности указанных объектов при проведении таких работ в границах территорий указанных объектов	Лист
	Изм.	Коп.уч.	Лист	№ док	Подп.	Дата		97

отчете о выполненных археологических полевых работах (п. 4.11. Положения).

При этом, согласно п. 4.12 Положения, наличие сыпучих грунтов не является основанием для завершения работ на раскопе выше уровня материка: в случае угрозы оползания стенок раскопа для обеспечения безопасности производства работ необходимо устройство защитной опалубки.

5. культурный слой в границах раскопа должен быть разобран полностью, если этому не препятствуют обнаруженные археологические объекты, определенные держателем открытого листа как подлежащие консервации и сохранению (п. 4.16 Положения).

При обнаружении таких объектов в ходе проведения изыскательских, проектных, земляных, строительных, мелиоративных, хозяйственных работ, указанных в статье 30 Федерального закона № 73-ФЗ работ по использованию лесов и иных работ объекта, обладающего признаками объекта культурного наследия, в том числе объекта археологического наследия, заказчик указанных работ, технический заказчик (застройщик) объекта капитального строительства, лицо, проводящее указанные работы, обязаны незамедлительно приостановить указанные работы и в течение трех дней со дня обнаружения такого объекта направить в региональный орган охраны объектов культурного наследия (в г. Москве – в Департамент культурного наследия г. Москвы) письменное заявление об обнаруженном объекте культурного наследия либо заявление в форме электронного документа, подписанного усиленной квалифицированной электронной подписью в соответствии с требованиями Федерального закона от 6 апреля 2011 года № 63-ФЗ «Об электронной подписи». Департамент культурного наследия г. Москвы организует работу по определению историко-культурной ценности такого объекта в порядке, установленном законами или иными

Изм.	Кол.уч.	Лист	№ док	Подп.	Дата	Раздел об обеспечении сохранности объекта археологического наследия и выявленного объекта археологического наследия, входящий в состав проектной документации «Тепловая сеть для подключения к системам теплоснабжения ПАО «МОЭК» объекта капитального строительства «Учебно-административное здание», расположенный по адресу: г. Москва, ул. Неглинная, вл.29, стр.4» при проведении земляных, строительных работ на участках строительства тепловой сети и благоустройства территории, включающего оценку воздействия таких работ на указанные объекты и содержащего меры по обеспечению сохранности указанных объектов при проведении таких работ в границах территорий указанных объектов	Лист
объекте культурного наследия либо заявление в форме электронного документа, подписанного усиленной квалифицированной электронной подписью в соответствии с требованиями Федерального закона от 6 апреля 2011 года № 63-ФЗ «Об электронной подписи». Департамент культурного наследия г. Москвы организует работу по определению историко-культурной ценности такого объекта в порядке, установленном законами или иными							

нормативными правовыми актами г. Москвы (п. 4 ст. 36 Федерального закона № 73-ФЗ).

В случае отнесения объекта, обнаруженного в ходе проведения изыскательских, проектных, земляных, строительных, мелиоративных, хозяйственных работ, указанных в статье 30 Федерального закона № 73-ФЗ работ по использованию лесов и иных работ к выявленным объектам культурного наследия Департамент культурного наследия г. Москвы уведомляет лиц, указанных в пункте 5 статьи 36 Федерального закона (заказчик работ, технический заказчик (застройщик) объекта капитального строительства, лицо, проводящее работы) о включении такого объекта в перечень выявленных объектов культурного наследия с приложением копии решения о включении объекта в указанный перечень, а также о необходимости выполнять требования к содержанию и использованию выявленного объекта культурного наследия, определенные пунктами 1 - 3 статьи 47.3 Федерального закона № 73-ФЗ. Департамент культурного наследия г. Москвы определяет мероприятия по обеспечению сохранности выявленного объекта культурного наследия либо выявленного объекта археологического наследия, включающие в себя обеспечение техническим заказчиком (застройщиком) объекта капитального строительства, заказчиком работ, указанных в пункте 4 статьи 36 Федерального закона № 73-ФЗ, разработки проекта обеспечения сохранности данного выявленного объекта культурного наследия либо плана проведения спасательных археологических полевых работ (п. 6 ст. 36 Федерального закона № 73-ФЗ).

В случае выявления в ходе проведения археологических работ:

- участков с неповрежденным культурным слоем, исследование которых проводится в соответствии с методикой проведения археологических раскопок согласно п. 5.2 Положения;

Изн.№ подп.	Подпись и дата	Взаим. инв. №						
			Раздел об обеспечении сохранности объекта археологического наследия и выявленного объекта археологического наследия, входящий в состав проектной документации «Тепловая сеть для подключения к системам теплоснабжения ПАО «МОЭК» объекта капитального строительства «Учебно-административное здание», расположенный по адресу: г. Москва, ул. Неглинная, вл.29, стр.4» при проведении земляных, строительных работ на участках строительства тепловой сети и благоустройства территории, включающего оценку воздействия таких работ на указанные объекты и содержащего меры по обеспечению сохранности указанных объектов при проведении таких работ в границах территорий указанных объектов					
			Изм.	Коп.уч.	Лист	№ док	Подп.	Дата
						Лист		
						99		

-и/или конструктивных составляющих объекта археологического наследия

в объемах, превышающих возможности сметы на проведение археологических наблюдений, держатель разрешения (открытого листа) обязан принять меры к приостановлению строительно-хозяйственных работ на данном участке, письменно поставить в известность Департамент культурного наследия города Москвы и направить ему выявленные изменения учетных данных объекта археологического наследия.

Согласно п. 2 ст. 36 Федерального закона № 73-ФЗ, земляные, строительные работы в границах территории объекта культурного наследия проводятся при условии соблюдения особого режима использования земельного участка, в границах которого располагается объект археологического наследия и при условии реализации согласованных соответствующим органом охраны объектов культурного наследия, определенным п. 2 ст. 45 Федерального закона № 73-ФЗ, обязательных разделов об обеспечении сохранности объектов культурного наследия в проектах проведения таких работ. Следовательно, реализация мер, предусмотренных разделом, является обязательным требованием для застройщика (заказчика).

Инв.№ подл.							Раздел об обеспечении сохранности объекта археологического наследия и выявленного объекта археологического наследия, входящий в состав проектной документации «Тепловая сеть для подключения к системам теплоснабжения ПАО «МОЭК» объекта капитального строительства «Учебно-административное здание», расположенный по адресу: г. Москва, ул. Неглинная, вл.29, стр.4» при проведении земляных, строительных работ на участках строительства тепловой сети и благоустройства территории, включающего оценку воздействия таких работ на указанные объекты и содержащего меры по обеспечению сохранности указанных объектов при проведении таких работ в границах территорий указанных объектов	Лист
								100
Взаим. инв. №								
Подпись и дата								
Изм.	Коп.уч.	Лист	№ док	Подп.	Дата			

VIII. РАСЧЕТ ОБЪЕМОВ АРХЕОЛОГИЧЕСКИХ РАБОТ

Земляными, строительными работами, оказывающими воздействие на культурный слой, по объекту: «Тепловая сеть для подключения к системам теплоснабжения ПАО «МОЭК» объекта капитального строительства «Учебно-административное здание», расположенный по адресу: г. Москва, ул. Неглинная, вл.29, стр.4» проектируется разработка траншеи для прокладки тепловой сети и котлована для устройства колодца ВК.

Глубина земляных, строительных работ на участках разработки траншеи для прокладки тепловой сети и котлована для устройства колодца ВК от 1,27 до 2,19 м. Площадь работ составит 59,99 кв. м.

Общая площадь земляных работ, оказывающих воздействие на культурный слой, составит 59,99 кв. м.

Площадь археологических наблюдений составит 59,99 кв. м. Глубина 1,3-2,2 м.

Площадь проектирования составила 227 кв. м.

Объемы и виды полевых археологических работ могут быть уточнены по фактической ситуации при проведении археологических работ (см. глава VII настоящего Раздела) на основании данных, получаемых при проведении археологических работ о сохранности, мощности и датировке выявленных напластований.

Взаим. инв. №																							
Подпись и дата																							
Инв. № подл.	<table><tr><td></td><td></td><td></td><td></td><td></td><td></td><td rowspan="3">Раздел об обеспечении сохранности объекта археологического наследия и выявленного объекта археологического наследия, входящий в состав проектной документации «Тепловая сеть для подключения к системам теплоснабжения ПАО «МОЭК» объекта капитального строительства «Учебно-административное здание», расположенный по адресу: г. Москва, ул. Неглинная, вл.29, стр.4» при проведении земляных, строительных работ на участках строительства тепловой сети и благоустройства территории, включающего оценку воздействия таких работ на указанные объекты и содержащего меры по обеспечению сохранности указанных объектов при проведении таких работ в границах территорий указанных объектов</td><td>Лист</td></tr><tr><td></td><td></td><td></td><td></td><td></td><td></td><td>101</td></tr><tr><td>Изм.</td><td>Кол.уч.</td><td>Лист</td><td>№ док</td><td>Подп.</td><td>Дата</td><td></td></tr></table>							Раздел об обеспечении сохранности объекта археологического наследия и выявленного объекта археологического наследия, входящий в состав проектной документации «Тепловая сеть для подключения к системам теплоснабжения ПАО «МОЭК» объекта капитального строительства «Учебно-административное здание», расположенный по адресу: г. Москва, ул. Неглинная, вл.29, стр.4» при проведении земляных, строительных работ на участках строительства тепловой сети и благоустройства территории, включающего оценку воздействия таких работ на указанные объекты и содержащего меры по обеспечению сохранности указанных объектов при проведении таких работ в границах территорий указанных объектов	Лист							101	Изм.	Кол.уч.	Лист	№ док	Подп.	Дата	
						Раздел об обеспечении сохранности объекта археологического наследия и выявленного объекта археологического наследия, входящий в состав проектной документации «Тепловая сеть для подключения к системам теплоснабжения ПАО «МОЭК» объекта капитального строительства «Учебно-административное здание», расположенный по адресу: г. Москва, ул. Неглинная, вл.29, стр.4» при проведении земляных, строительных работ на участках строительства тепловой сети и благоустройства территории, включающего оценку воздействия таких работ на указанные объекты и содержащего меры по обеспечению сохранности указанных объектов при проведении таких работ в границах территорий указанных объектов	Лист																
							101																
Изм.	Кол.уч.	Лист	№ док	Подп.	Дата																		

IX. ПРОДОЛЖИТЕЛЬНОСТЬ РАБОТ И РАСЧЕТ ПОТРЕБНОСТИ В РАБОЧЕЙ СИЛЕ

Комплекс археологических исследований при проведении земляных, строительных работ по объекту: «Тепловая сеть для подключения к системам теплоснабжения ПАО «МОЭК» объекта капитального строительства «Учебно-административное здание», расположенный по адресу: г. Москва, ул. Неглинная, вл.29, стр.4» включает в себя проведения археологических наблюдений (археологических раскопок – в случае выявления участков неповрежденного культурного слоя) на всей площади проектируемых земляных, строительных работ, оказывающих воздействие на культурный слой – на участках разработки траншей для прокладки тепловой сети, котлована для устройства колодца ВК. Археологические наблюдения являются видом спасательных археологических полевых работ, проводимых исключительно на участках территорий объектов археологического наследия с поврежденным культурным слоем. Археологические наблюдения будут проводиться на глубину до неповрежденного культурного слоя, на глубину, определенную проектом проведения хозяйственных (земляных, строительных) работ, или до археологического материка, если установленная глубина его залегания выше отметок, определенных проектом проведения хозяйственных (земляных, строительных) работ. В случае выявления в ходе археологических наблюдений участков с неповрежденным культурным слоем исследование осуществляется в соответствии с методикой проведения археологических раскопок, проводимых до археологического материка.

Продолжительность натурных археологических работ и потребность в рабочих кадрах, обеспечивающих проведение всего комплекса работ, рассчитана на основании оптимальных соотношений, выработанных в результате многолетнего опыта проведения археологических исследований.

1 стадия – Подготовительные работы:

Взаим. инв. №							
Подпись и дата							
Инв. № подл.							
						Раздел об обеспечении сохранности объекта археологического наследия и выявленного объекта археологического наследия, входящий в состав проектной документации «Тепловая сеть для подключения к системам теплоснабжения ПАО «МОЭК» объекта капитального строительства «Учебно-административное здание», расположенный по адресу: г. Москва, ул. Неглинная, вл.29, стр.4» при проведении земляных, строительных работ на участках строительства тепловой сети и благоустройства территории, включающего оценку воздействия таких работ на указанные объекты и содержащего меры по обеспечению сохранности указанных объектов при проведении таких работ в границах территорий указанных объектов	Лист
							102
	Изм.	Коп.уч.	Лист	№ док	Подп.	Дата	

сломом исследованием осуществляется в соответствии с методикой проведения археологических раскопок, проводимых до археологического материка.

Продолжительность натуральных археологических работ и потребность в рабочих кадрах, обеспечивающих проведение всего комплекса работ, рассчитана на основании оптимальных соотношений, выработанных в результате многолетнего опыта проведения археологических исследований.

1 стадия – Подготовительные работы:

Занимают до 35 рабочих дней. Включают: подготовку документов на получение разрешения (открытого листа); получение разрешения (открытого листа) – от 15 до 28 рабочих дней в соответствии с регламентом Министерства культуры Российской Федерации (на основании постановления Правительства Российской Федерации от 24 октября 2022 г. № 1893 «Об утверждении Правил выдачи, приостановления и прекращения действия разрешений (открытых листов) на проведение работ по выявлению и изучению объектов археологического наследия, включая работы, имеющие целью поиск и изъятие археологических предметов, и о признании утратившими силу некоторых актов Правительства Российской Федерации»).

2 стадия – Полевые работы (состав работ: см. главу Раздела «Порядок проведения археологических работ»):

Конкретные сроки согласуются с общим графиком производства работ на объекте;

Археологические наблюдения производятся на этапе основного периода производства земляных, строительных работ (параллельно), зависят от графиков и последовательности их проведения.

3 стадия – Камеральные работы:

Включают обработку полученных материалов и подготовку отчета: в соответствии со сроками договора.

Реальные сроки проведения натурных археологических исследований, могут быть длительнее расчетных в связи с неблагоприятными погодными условиями и другими обстоятельствами.

Потребность в рабочих кадрах при проведении археологических наблюдений также будет зависеть от сроков, графиков, рабочих объемов земляных, строительных работ и последовательности их проведения на объекте, а также от наличия/отсутствия выявляемых участков

Взаим. инв. №	могут быть длительное время расчетных в связи с неблагоприятными погодными условиями и другими обстоятельствами.					
	Потребность в рабочих кадрах при проведении археологических наблюдений также будет зависеть от сроков, графиков, рабочих объемов земляных, строительных работ и последовательности их проведения на объекте, а также от наличия/отсутствия выявляемых участков					
Подпись и дата						
Инв. № подл.						
	Раздел об обеспечении сохранности объекта археологического наследия и выявленного объекта археологического наследия, входящий в состав проектной документации «Тепловая сеть для подключения к системам теплоснабжения ПАО «МОЭК» объекта капитального строительства «Учебно-административное здание», расположенный по адресу: г. Москва, ул. Неглинная, вл.29, стр.4» при проведении земляных, строительных работ на участках строительства тепловой сети и благоустройства территории, включающего оценку воздействия таких работ на указанные объекты и содержащего меры по обеспечению сохранности указанных объектов при проведении таких работ в границах территорий указанных объектов					
Изм.	Коп.уч.	Лист	№ док	Подп.	Дата	Лист
						103

неповрежденного культурного слоя. Научный персонал включает в себя специалистов-археологов, архитекторов, фотографа, художников-реставраторов и техников.

Порядок проведения археологических наблюдений – в соответствии с Разделом 5 Положения «Порядок проведения археологических наблюдений». Основные требования к организации и проведению полевых работ в режиме археологических наблюдений:

В случае наличия на участке проведения археологических наблюдений техногенных грунтов археологические наблюдения проводятся после их удаления, в том числе с использованием землеройных машин и механизмов (п. 5.5 Положения).

Археологические наблюдения ведутся на глубину до неповрежденного культурного слоя, на глубину, определенную проектом проведения хозяйственных работ, или до археологического материка, если установленная глубина его залегания выше отметок, определенных проектом проведения хозяйственных работ (п. 5.6 Положения).

Выборка поврежденного культурного слоя производится пластами с использованием ручного инструмента либо землеройных машин и механизмов под контролем специалиста-археолога. Толщина пласта выборки и вид приспособления, используемого на землеройных машинах и механизмах для выборки поврежденного культурного слоя (планировочный ковш, обычный ковш и т. д.), определяются держателем открытого листа в зависимости от степени повреждения культурного слоя и места расположения объекта археологического наследия, а также других факторов, влияющих на полноту получения информации об объекте археологического наследия (п. 5.7 Положения).

Изм.	Кол.уч.	Лист	№ док	Подп.	Дата	Раздел об обеспечении сохранности объекта археологического наследия и выявленного объекта археологического наследия, входящий в состав проектной документации «Тепловая сеть для подключения к системам теплоснабжения ПАО «МОЭК» объекта капитального строительства «Учебно-административное здание», расположенный по адресу: г. Москва, ул. Неглинная, вл.29, стр.4» при проведении земляных, строительных работ на участках строительства тепловой сети и благоустройства территории, включающего оценку воздействия таких работ на указанные объекты и содержащего меры по обеспечению сохранности указанных объектов при проведении таких работ в границах территорий указанных объектов	Лист

В ходе археологических наблюдений рекомендуется формировать временные стратиграфические профили (бровки). После надлежащей фиксации указанные профили (бровки) должны быть разобраны. При выборке культурного слоя рекомендуется выдерживать постоянную толщину пласта (п. 5.7 Положения).

Археологические наблюдения предусматривают выполнение горизонтальных зачисток (в том числе археологического материка), зачистку стратиграфических профилей (бровки, борта раскопа либо котлована), выборку археологических предметов.

Частота производства зачисток горизонтальных и вертикальных поверхностей определяется держателем открытого листа в зависимости от индивидуальных особенностей объекта археологического наследия, степени повреждения культурного слоя, особенностей строительных работ и других факторов, влияющих на полноту получения информации об объекте археологического наследия. (п. 5.8 Положения).

В ходе археологических наблюдений необходимо выполнять переборку выбираемого грунта и его промывку в случае необходимости. (п. 5.9 Положения).

Археологические наблюдения рекомендуется проводить в благоприятное для археологических полевых работ время года. В случае проведения археологических наблюдений в неблагоприятный полевой период необходимо устройство отапливаемого и снабженного освещением павильона для переборки и в случае необходимости промывки выбираемого грунта (п. 5.13 Положения).

Объемы и виды полевых археологических работ могут быть уточнены по фактической ситуации при проведении археологических работ (см. глава VII настоящего Раздела) на основании данных, получаемых при проведении

Инва.№ подп.	Взаим. инв. №					Раздел об обеспечении сохранности объекта археологического наследия и выявленного объекта археологического наследия, входящий в состав проектной документации «Тепловая сеть для подключения к системам теплоснабжения ПАО «МОЭК» объекта капитального строительства «Учебно-административное здание», расположенный по адресу: г. Москва, ул. Неглинная, вл.29, стр.4» при проведении земляных, строительных работ на участках строительства тепловой сети и благоустройства территории, включающего оценку воздействия таких работ на указанные объекты и содержащего меры по обеспечению сохранности указанных объектов при проведении таких работ в границах территорий указанных объектов	Лист
	Подпись и дата						
Изм.	Кол.уч.	Лист	№ док	Подп.	Дата		105

археологических работ о сохранности, мощности и датировке выявленных напластований.

Конкретные сроки проведения земляных работ определяются графиком строительства.

По окончании земляных работ производится камеральная обработка археологических материалов и составление научного отчета.

Инва.№ подп.	Подпись и дата					Взаим. инв. №				
Изм.	Коп.уч.	Лист	№ док	Подп.	Дата	Раздел об обеспечении сохранности объекта археологического наследия и выявленного объекта археологического наследия, входящий в состав проектной документации «Тепловая сеть для подключения к системам теплоснабжения ПАО «МОЭК» объекта капитального строительства «Учебно-административное здание», расположенный по адресу: г. Москва, ул. Неглинная, вл.29, стр.4» при проведении земляных, строительных работ на участках строительства тепловой сети и благоустройства территории, включающего оценку воздействия таких работ на указанные объекты и содержащего меры по обеспечению сохранности указанных объектов при проведении таких работ в границах территорий указанных объектов				Лист
										106

Х. РАСЧЕТ СТОИМОСТИ АРХЕОЛОГИЧЕСКИХ РАБОТ

Расчет стоимости археологических исследований должен производиться по расценкам на основе Сборника 3.5 «Археологические исследования. МРР-3.5.02-21», утвержденный приказом Комитета города Москвы по ценовой политике в строительстве и государственной экспертизе проектов от 30 сентября 2021 г. № МКЭ-ОД/21-73 «Об утверждении Сборника 3.5 «Археологические исследования. МРР-3.5.02-21».

Сборник МРР-3.5.02-21 предназначен для применения государственными заказчиками, проектными и другими заинтересованными организациями при расчете начальных (максимальных) цен контрактов и определении стоимости археологических исследований, осуществляемых с привлечением средств бюджета города Москвы.

Базовые цены Сборника МРР-3.5.02-21 должны быть приведены в уровне цен 2000 года без учета налога на добавленную стоимость.

Приведение базовой стоимости работ, определенной в соответствии с Сборником МРР-3.5.02-21, к текущему уровню цен осуществляется с помощью коэффициентов пересчета (инфляционного изменения) базовой стоимости проектных и других видов работ, утверждаемых в установленном порядке.

Расчет стоимости сопутствующих земляных работ (копки грунта) при производстве археологических раскопок, которые не учтены МРР-3.5.02-21, должен быть произведен по Сборнику «Территориальные сметные нормативы для Москвы. ТСН-2001.7-1. Архитектурно-археологические и земляные работы в зоне памятника истории и культуры» (Сборник ТСН-2001.7-1), введенному в действие с 1 декабря 2006 года постановлением Правительства Москвы от 14 ноября 2006 г. № 900-ПП «О порядке перехода на определение сметной стоимости строительства объектов в городе Москве

Взаим. инв. №	должен быть произведен по Сборнику «Территориальные сметные нормативы для Москвы. ТСН-2001.7-1. Архитектурно-археологические и земляные работы в зоне памятника истории и культуры» (Сборник ТСН-2001.7-1), введенному в действие с 1 декабря 2006 года постановлением Правительства Москвы от 14 ноября 2006 г. № 900-ПП «О порядке перехода на определение сметной стоимости строительства объектов в городе Москве						
	Подпись и дата						
Инв. № подл.		Раздел об обеспечении сохранности объекта археологического наследия и выявленного объекта археологического наследия, входящий в состав проектной документации «Тепловая сеть для подключения к системам теплоснабжения ПАО «МОЭК» объекта капитального строительства «Учебно-административное здание», расположенный по адресу: г. Москва, ул. Неглинная, вл.29, стр.4» при проведении земляных, строительных работ на участках строительства тепловой сети и благоустройства территории, включающего оценку воздействия таких работ на указанные объекты и содержащего меры по обеспечению сохранности указанных объектов при проведении таких работ в границах территорий указанных объектов					
	Изм.	Коп.уч.	Лист	№ док	Подп.	Дата	Лист
							107

с применением территориальных сметных нормативов в уровне цен по состоянию на 1 января 2000 года». Базовые цены Сборника ТСН-2001.7-1 приведены в уровне цен 2000 года без учета налога на добавленную стоимость.

Стоимость археологических работ по объекту: «Тепловая сеть для подключения к системам теплоснабжения ПАО «МОЭК» объекта капитального строительства «Учебно-административное здание», расположенный по адресу: г. Москва, ул. Неглинная, вл.29, стр.4» может быть изменена в случае изменения проектной документации (изменение площадей и объемов земляных, строительных работ).

Оплата проведенных археологических исследований производится за фактически выполненный объем работ на основании Исполнительных смет. Если к началу строительства цены на отдельные виды археологических работ на основании директивных документов будут изменены, сметы при заключении договора на проведение натурных археологических работ должны быть откорректированы.

Работы по инженерно-техническому обеспечению археологических работ, указанные в гл. XIII. «Потребность в материалах и оборудовании», не включены в сметный расчёт на проведение археологических работ и возлагаются на заказчика и/или подрядчика, обеспечивающего проведение земляных, строительных работ на объекте.

Инва.№ подп.	Подпись и дата					Взаим. инв.№					
							Раздел об обеспечении сохранности объекта археологического наследия и выявленного объекта археологического наследия, входящий в состав проектной документации «Тепловая сеть для подключения к системам теплоснабжения ПАО «МОЭК» объекта капитального строительства «Учебно-административное здание», расположенный по адресу: г. Москва, ул. Неглинная, вл.29, стр.4» при проведении земляных, строительных работ на участках строительства тепловой сети и благоустройства территории, включающего оценку воздействия таких работ на указанные объекты и содержащего меры по обеспечению сохранности указанных объектов при проведении таких работ в границах территорий указанных объектов				Лист
Изм.	Кол.уч.	Лист	№ док	Подп.	Дата						108

XI. ПОТРЕБНОСТЬ В СТРОИТЕЛЬНОЙ ТЕХНИКЕ ПРИ ПРОИЗВОДСТВЕ АРХЕОЛОГИЧЕСКИХ РАБОТ

В связи с тем, что участки археологических наблюдений не выходят за пределы зоны проведения земляных работ, вывоз отработанного грунта, механизированная выборка поврежденного культурного слоя (с соблюдением требований, предусмотренных для проведения археологических наблюдений разделом 5 Положения «Порядок проведения археологических наблюдений») производятся подрядной организацией за счет средств, выделенных на строительно-монтажные работы.

Взаим. инв. №							
Подпись и дата							
Инв. № подл.							
Изм.	Кол.уч.	Лист	№ док	Подп.	Дата	Раздел об обеспечении сохранности объекта археологического наследия и выявленного объекта археологического наследия, входящий в состав проектной документации «Тепловая сеть для подключения к системам теплоснабжения ПАО «МОЭК» объекта капитального строительства «Учебно-административное здание», расположенный по адресу: г. Москва, ул. Неглинная, вл.29, стр.4» при проведении земляных, строительных работ на участках строительства тепловой сети и благоустройства территории, включающего оценку воздействия таких работ на указанные объекты и содержащего меры по обеспечению сохранности указанных объектов при проведении таких работ в границах территорий указанных объектов	Лист
							109

XII. ПОТРЕБНОСТЬ В ЭЛЕКТРОЭНЕРГИИ И ВОДЕ ПРИ ПРОВЕДЕНИИ АРХЕОЛОГИЧЕСКИХ РАБОТ

При проведении археологических работ расход электроэнергии связан с необходимостью освещения рабочих мест в помещениях, в которых производится камеральная обработка графических материалов и археологических находок, в соответствии с установленными санитарными нормами. Расход воды, помимо гигиенических потребностей, связан также с необходимостью мытья археологических находок и не превышает 100 литров в день.

Обеспечение археологических работ электроэнергией и водой предполагается осуществлять от действующих сетей силами организации, ведущей строительство объекта.

Взаим. инв. №																							
Подпись и дата																							
Инв. № подл.	<table><tr><td></td><td></td><td></td><td></td><td></td><td></td><td rowspan="3">Раздел об обеспечении сохранности объекта археологического наследия и выявленного объекта археологического наследия, входящий в состав проектной документации «Тепловая сеть для подключения к системам теплоснабжения ПАО «МОЭК» объекта капитального строительства «Учебно-административное здание», расположенный по адресу: г. Москва, ул. Неглинная, вл.29, стр.4» при проведении земляных, строительных работ на участках строительства тепловой сети и благоустройства территории, включающего оценку воздействия таких работ на указанные объекты и содержащего меры по обеспечению сохранности указанных объектов при проведении таких работ в границах территорий указанных объектов</td><td>Лист</td></tr><tr><td></td><td></td><td></td><td></td><td></td><td></td><td>110</td></tr><tr><td>Изм.</td><td>Кол.уч.</td><td>Лист</td><td>№ док</td><td>Подп.</td><td>Дата</td><td></td></tr></table>							Раздел об обеспечении сохранности объекта археологического наследия и выявленного объекта археологического наследия, входящий в состав проектной документации «Тепловая сеть для подключения к системам теплоснабжения ПАО «МОЭК» объекта капитального строительства «Учебно-административное здание», расположенный по адресу: г. Москва, ул. Неглинная, вл.29, стр.4» при проведении земляных, строительных работ на участках строительства тепловой сети и благоустройства территории, включающего оценку воздействия таких работ на указанные объекты и содержащего меры по обеспечению сохранности указанных объектов при проведении таких работ в границах территорий указанных объектов	Лист							110	Изм.	Кол.уч.	Лист	№ док	Подп.	Дата	
						Раздел об обеспечении сохранности объекта археологического наследия и выявленного объекта археологического наследия, входящий в состав проектной документации «Тепловая сеть для подключения к системам теплоснабжения ПАО «МОЭК» объекта капитального строительства «Учебно-административное здание», расположенный по адресу: г. Москва, ул. Неглинная, вл.29, стр.4» при проведении земляных, строительных работ на участках строительства тепловой сети и благоустройства территории, включающего оценку воздействия таких работ на указанные объекты и содержащего меры по обеспечению сохранности указанных объектов при проведении таких работ в границах территорий указанных объектов	Лист																
							110																
Изм.	Кол.уч.	Лист	№ док	Подп.	Дата																		

ХIII. ПОТРЕБНОСТЬ В МАТЕРИАЛАХ И ОБОРУДОВАНИИ

При проведении археологических полевых работ по объекту: «Тепловая сеть для подключения к системам теплоснабжения ПАО «МОЭК» объекта капитального строительства «Учебно-административное здание», расположенный по адресу: г. Москва, ул. Неглинная, вл.29, стр.4» Заказчику необходимо предусмотреть и обеспечить проведение инженерно-технического обеспечения археологических исследований:

1. Наличие и обслуживание бытового городка или помещений для раздевалок, организации камеральной лаборатории (содержание площадки и бытовых помещений, наличие воды, электроэнергии, обогревателей или тепловых пушек, вывоз мусора);

2. Устройство навесов над раскопами и обеспечения освещения, достаточного для надлежащего проведения археологических раскопок в случае проведения работ в благоприятный полевой период;

3. Для производства археологических раскопок в неблагоприятный полевой период необходимо устройство над раскопом отапливаемого павильона для обеспечения температурного режима и освещения, достаточных для надлежащего проведения археологических раскопок. (п. 4. 28 Положения); +5 С минимальная температура воздуха.

В случае проведения археологических наблюдений в неблагоприятный полевой период необходимо устройство отапливаемого и снабженного освещением павильона для переборки и в случае необходимости промывки выбираемого грунта. (п. 5.13 Положения).

4. Обеспечение размораживания грунта на площади раскопов и наблюдений в случае начала выполнения работ в зимний период (возможна установка прогрева по типу WACKER NEUSON HSH 700 G);

5. Изготовление трапов (лестниц) для спуска в раскопы;

Взаим. инв. №	освещением павильона для переборки и в случае необходимости промывки выбираемого грунта. (п. 5.13 Положения).						
	4. Обеспечение размораживания грунта на площади раскопов и наблюдений в случае начала выполнения работ в зимний период (возможна установка прогрева по типу WACKER NEUSON HSH 700 G);						
Подпись и дата	5. Изготовление трапов (лестниц) для спуска в раскопы;						
Инв. № подп.						Раздел об обеспечении сохранности объекта археологического наследия и выявленного объекта археологического наследия, входящий в состав проектной документации «Тепловая сеть для подключения к системам теплоснабжения ПАО «МОЭК» объекта капитального строительства «Учебно-административное здание», расположенный по адресу: г. Москва, ул. Неглинная, вл.29, стр.4» при проведении земляных, строительных работ на участках строительства тепловой сети и благоустройства территории, включающего оценку воздействия таких работ на указанные объекты и содержащего меры по обеспечению сохранности указанных объектов при проведении таких работ в границах территорий указанных объектов	Лист
							111
	Изм.	Коп.уч.	Лист	№ док	Подп.	Дата	

6. Откачку грунтовой и дождевой воды из раскопов и зон проведения наблюдений (при необходимости) с обязательным определением разрешенных точек сброса;

7. Обратную засыпку раскопов (при необходимости);

8. Рекультивацию грунта в зонах раскопов и на прилегающих территориях (подъездных путях, местах временного складирования отработанного грунта) в случае необходимости;

9. Удаление по мере необходимости от раскопов и зон проведения наблюдений отработанных отвалов с помощью строительной техники;

10. Обеспечение транспортерами (ленточными) для удаления грунта из раскопов;

11. Организацию подъездных путей к местам раскопов и зон проведения наблюдений, по которым будет вывозиться отработанный грунт (при необходимости); организация площадок складирования грунта;

12. Вывоз с территории отработанного грунта (при необходимости);

13. Наличие пункта мойки колес для техники, вывозящей отработанный грунт (при необходимости);

14. Снятие техногенных покрытий (асфальт, бетон, гравий), техногенных и стерильных грунтов (п. 4.9. Положения) в зонах раскопов с помощью техники;

15. Выборка поврежденного культурного слоя в зонах проведения археологических наблюдений (с соблюдением требований, предусмотренных для проведения археологических наблюдений разделом 5 Положения «Порядок проведения археологических наблюдений»);

16. Ограждение площадок по периметру в местах проведения археологических раскопов;

Инва.№ подп.	Подпись и дата					Взаим. инв. №																			
15. Проверка сохранности культурного слоя в зонах проведения археологических наблюдений (с соблюдением требований, предусмотренных для проведения археологических наблюдений разделом 5 Положения «Порядок проведения археологических наблюдений»); 16. Ограждение площадок по периметру в местах проведения археологических раскопов;																									
<table><tr><td></td><td></td><td></td><td></td><td></td><td></td><td rowspan="3">Раздел об обеспечении сохранности объекта археологического наследия и выявленного объекта археологического наследия, входящий в состав проектной документации «Тепловая сеть для подключения к системам теплоснабжения ПАО «МОЭК» объекта капитального строительства «Учебно-административное здание», расположенный по адресу: г. Москва, ул. Неглинная, вл.29, стр.4» при проведении земляных, строительных работ на участках строительства тепловой сети и благоустройства территории, включающего оценку воздействия таких работ на указанные объекты и содержащего меры по обеспечению сохранности указанных объектов при проведении таких работ в границах территорий указанных объектов</td><td rowspan="3">Лист</td></tr><tr><td></td><td></td><td></td><td></td><td></td><td></td></tr><tr><td>Изм.</td><td>Коп.уч.</td><td>Лист</td><td>№ док</td><td>Подп.</td><td>Дата</td></tr></table>												Раздел об обеспечении сохранности объекта археологического наследия и выявленного объекта археологического наследия, входящий в состав проектной документации «Тепловая сеть для подключения к системам теплоснабжения ПАО «МОЭК» объекта капитального строительства «Учебно-административное здание», расположенный по адресу: г. Москва, ул. Неглинная, вл.29, стр.4» при проведении земляных, строительных работ на участках строительства тепловой сети и благоустройства территории, включающего оценку воздействия таких работ на указанные объекты и содержащего меры по обеспечению сохранности указанных объектов при проведении таких работ в границах территорий указанных объектов	Лист							Изм.	Коп.уч.	Лист	№ док	Подп.	Дата
						Раздел об обеспечении сохранности объекта археологического наследия и выявленного объекта археологического наследия, входящий в состав проектной документации «Тепловая сеть для подключения к системам теплоснабжения ПАО «МОЭК» объекта капитального строительства «Учебно-административное здание», расположенный по адресу: г. Москва, ул. Неглинная, вл.29, стр.4» при проведении земляных, строительных работ на участках строительства тепловой сети и благоустройства территории, включающего оценку воздействия таких работ на указанные объекты и содержащего меры по обеспечению сохранности указанных объектов при проведении таких работ в границах территорий указанных объектов	Лист																		
Изм.	Коп.уч.	Лист	№ док	Подп.	Дата																				
						112																			

17. Защита деревянными коробами деревьев, расположенных в зонах работ (деревьев, которые не будут ликвидированы);

18. Разработка ППР крепления стенок археологического раскопов (при необходимости);

19. Крепление вертикальных стенок раскопов с глубины от 1,5 м в соответствии с разработанным ППР (при необходимости).

Обеспечение археологических исследований необходимыми материалами для выполнения графических работ, фотографирования объектов и первичной камеральной обработки находок производится организацией, выполняющей археологические работы.

В связи с тем, что археологические наблюдения будут проводиться в пределах огороженной строительной площадки, специальных дополнительных ограждений для них не потребуется.

Инв.№ подл.							Раздел об обеспечении сохранности объекта археологического наследия и выявленного объекта археологического наследия, входящий в состав проектной документации «Тепловая сеть для подключения к системам теплоснабжения ПАО «МОЭК» объекта капитального строительства «Учебно-административное здание», расположенный по адресу: г. Москва, ул. Неглинная, вл.29, стр.4» при проведении земляных, строительных работ на участках строительства тепловой сети и благоустройства территории, включающего оценку воздействия таких работ на указанные объекты и содержащего меры по обеспечению сохранности указанных объектов при проведении таких работ в границах территорий указанных объектов	Лист
								113
Взаим. инв. №								
Подпись и дата								
Изм.	Кол.уч.	Лист	№ док	Подп.	Дата			

СПИСОК ИЛЛЮСТРАЦИЙ И ЧЕРТЕЖЕЙ

Илл. 1. План дворов в Белом городе во 2-й полицейской части (команде) в приходе церкви Пресвятого Сергия Чудотворца, что на Трубе, владельцев: действительного тайного советника и кавалера Якова Андреевича Маслова; князя Одоевского часть сада; отставного капитана князя Сергея Алексеевича Есупова (часть) между рекой Неглинной, болотом у реки, внутренним проездом вдоль крепостного земляного вала подле стен бывшего Белого города; с экспликацией. Составлен для Московской Полицмейстерской канцелярии. Подлинник подписан капитаном Христианом Розбергом. Снимал архитектуры сержант Григорий Соколов. 1772 г. Копия XIX в. ГИМ. Ф. 440. Оп. 1. Ед. хр. 945. Л. 30.

Илл. 2. План дворов в приходе церкви Преподобного Сергия Чудотворца, что на Трубе, владельцев: г-на тайного советника Николая Алексеевича Потапова, с указанием слома старого строения, плана новых построек и резолюцией-дозволением московского обер полицмейстера генерал-майора Н.П. Архарова; вдовы капитанши княгини Клеопатры Михайловны Юсуповой (части) между рекой Неглинной и проездом подле бывшего крепостного земляного вала в Белом городе во 2-й полицейской части; с экспликацией. Составлен для Московской Полицмейстерской канцелярии. Подлинник подписал архитектор Семен Карин. 1777 г. Копия XIX в. ГИМ. Ф. 440. Оп. 1. Ед. хр. 945. Л. 105.

Илл. 3. Первый лист плана Москвы и Кремля, составленные Герритсом Гесселем, вероятно, по русскому оригиналу 1597 г. Царствующий град Москва: начальной город всех Московских государств / Сост. Hesselö Gerhartio. - S.l., [1613]. Фрагмент.

Взаим. инв. №	Семен Карин. 1777 г. Копия XIX в. 1 ИМ. Ф. 440. Оп. 1. Ед. хр. 945. Л. 105.					
	Илл. 3. Первый лист плана Москвы и Кремля, составленные Герритсом Гесселем, вероятно, по русскому оригиналу 1597 г. Царствующий град Москва: начальной город всех Московских государств / Сост. Hesselö Gerhartio. - S.l., [1613]. Фрагмент.					
Подпись и дата						
Инв. № подл.	Раздел об обеспечении сохранности объекта археологического наследия и выявленного объекта археологического наследия, входящий в состав проектной документации «Тепловая сеть для подключения к системам теплоснабжения ПАО «МОЭК» объекта капитального строительства «Учебно-административное здание», расположенный по адресу: г. Москва, ул. Неглинная, вл.29, стр.4» при проведении земляных, строительных работ на участках строительства тепловой сети и благоустройства территории, включающего оценку воздействия таких работ на указанные объекты и содержащего меры по обеспечению сохранности указанных объектов при проведении таких работ в границах территорий указанных объектов					
	Лист					
Изм.	Коп.уч.	Лист	№ док	Подп.	Дата	114

Илл. 4. *Moscovia urbs metropolis totius Russiae Albae* / Inven I.G.P.A., coel L. Kilian. - S.l., 1618. Фрагмент.

Илл. 5. Одна из копий плана Олеария, впервые опубликованного в книге «*Moscva. Des grossen Zaars Residentz Stadt in Russlandt*» / Сост. А. Olearius. - [Schleszwig, 1656]. Слева от изображения текст: «Взято из путешествия Олеария по России в 1634 году». План опубликован в кн.: «Москва», 1830г. Составитель И.М. Снегирев. Гравюра на меди 366x386 мм. Фрагмент.

Илл. 6. *Moscva* / Грав. М. Merian. - Francf. / М., 1638. Фрагмент.

Илл. 7. План по чертежу Мейерберга 1661 года. Р. Сторн, Пецольд., Санкт-Петербург, 1827. Издан в книге: Ф. Аделунг. Барон

Илл. 8. ПЛАНЪ / императорскаго / столичнаго города / МОСКВЫ / сочиненной / подъ смотрениемъ Архитектора Ивана / Мичурина въ 1739 году ... Сост. И. Мичурин. Спб., Акад. наук, 1739. Грав. / меди и набор; 506x1047 (по листу вместе с текстом). Масштаб 1:21000; 1 см = 210 м. Фрагмент.

Илл. 9. Атлас столичного города Москвы / Сост. А. Хотевым. Вариант 2 склейки карты. Масштаб 1:3350, 40 саж. в дюйме. - М., 1852-1853 (Тип. Ведомостей Моск. гор. полиции). Фрагмент.

Илл. 10. План Москвы прожектированной городу и предместьям, чертеж 1782-1784. Копия утвержденного Екатериной II в 1775 г. проекта реконструкции Москвы, выполненную при подписавшем ее генерал-губернаторе Москвы З.Г. Чернышове. РГАДА, ф.192, N5. Фрагмент.

Илл. 11. Подробный план Москвы - Plan von Moskwa. Обозначения на русском языке. Сборная карта, склеенная из 12 листов. Масштаб 1:2100. На плане ошибочно написан масштаб в аршинах вместо сажень (1:880) в соответствии с ошибочной надписью Arcshinen

Взаим. инв. №	губернаторе Москвы З.Г. Чернышове. РГАДА, ф.192, N5. Фрагмент.						
	Илл. 11. Подробный план Москвы - Plan von Moskwa. Обозначения на русском языке. Сборная карта, склеенная из 12 листов. Масштаб 1:2100. На плане ошибочно написан масштаб в аршинах вместо саженой (1:880) в соответствии с ошибочной надписью Arcshinen						
Подпись и дата							
Инв. № подл.						Раздел об обеспечении сохранности объекта археологического наследия и выявленного объекта археологического наследия, входящий в состав проектной документации «Тепловая сеть для подключения к системам теплоснабжения ПАО «МОЭК» объекта капитального строительства «Учебно-административное здание», расположенный по адресу: г. Москва, ул. Неглинная, вл.29, стр.4» при проведении земляных, строительных работ на участках строительства тепловой сети и благоустройства территории, включающего оценку воздействия таких работ на указанные объекты и содержащего меры по обеспечению сохранности указанных объектов при проведении таких работ в границах территорий указанных объектов	Лист
	Изм.	Коп.уч.	Лист	№ док	Подп.	Дата	115

вместо Сажени. Издание около 1810 года (по данным Австрийского архива), но вероятно, что карта была издана ранее. Фрагмент.

Илл. 12. План Столичного города Москвы с показанием прожектов площадям и улицам существующим и вновь предполагаемым. Сочинен в Комиссии для строений в Москве, с границами дворовым местам значащимся под номера. 1817 года. Фрагмент.

Илл. 13. План инструментальной топографической съемки города Москвы и ее окрестностей 1838 г. Сборный план, состоящий из 16 листов размерами примерно 69 x 72 см. Масштаб 1:8400, 100 саженей в английском дюйме. Съемка выполнена в апреле-июне 1838 года, рекогносцировка выполнена в 1852-1853 годах. Фрагмент.

Илл. 14. План Столичного города Москвы, разделенный на пятидесяти саженные квадраты для сочинения Топографического и Исторического указателя Москвы 1843 года. Вариант 1. Составил П. Хавский. С натуры соображал землемер М. Рудольф. Масштаб к плану - в английском дюйме сто сажен. Посвящен Его сиятельству Министру Юстиции и Статс-Секретарю графу Виктору Никитичу Панину. Состоит из четырех листов: 796 x 597, 794 x 595, 597 x 596, 597 x 604. Фрагмент.

Илл. 15. Атлас столичного города Москвы / Сост. А. Хотевым. Вариант 2 склейки карты. Масштаб 1:3350, 40 саж. в дюйме. - М., 1852-1853 (Тип. Ведомостей Моск. гор. полиции). Фрагмент.

Илл. 16. ПЛАНЪ / СТОЛИЧНАГО ГОРОДА / МОСКВЫ / вновь снятый въ 1859 году / и гравированный / при / военно-топографическомъ депо / въ 1862 году / ... Грав.: Романов, Иванов 2-й, Зиновьев, Сергеев 3-й, Копьев, Мержанов; вырез, слова: Дементьев, Осипов, Петров, Егоров и Васильев 1-й Спб, 1862. «Бокачев», 602. Грав./меди (на 4 досках).

Взаим. инв. №	Илл. 16. ПЛАНЪ / СТОЛИЧНАГО ГОРОДА / МОСКВЫ / вновь снятый въ 1859 году / и гравированный / при / военно-топографическомъ депо / въ 1862 году / ... Грав.: Романов, Иванов 2-й, Зиновьев, Сергеев 3-й, Копьев, Мержанов; вырез, слова: Дементьев, Осипов, Петров, Егоров и Васильев 1-й Спб, 1862. «Бокачев», 602. Грав./меди (на 4 досках).							
	Подпись и дата							
Инв. № подл.							Раздел об обеспечении сохранности объекта археологического наследия и выявленного объекта археологического наследия, входящий в состав проектной документации «Тепловая сеть для подключения к системам теплоснабжения ПАО «МОЭК» объекта капитального строительства «Учебно-административное здание», расположенный по адресу: г. Москва, ул. Неглинная, вл.29, стр.4» при проведении земляных, строительных работ на участках строительства тепловой сети и благоустройства территории, включающего оценку воздействия таких работ на указанные объекты и содержащего меры по обеспечению сохранности указанных объектов при проведении таких работ в границах территорий указанных объектов	Лист 116
	Изм.	Кол.уч.	Лист	№ док	Подп.	Дата		

Размеры (по доске): I—510 x 544; II—517 x 545; III—515 x 542; IV — 515 x 545мм. Масштаб 1:12,600; 1см = 126м. Фрагмент.

Илл. 17. Нивеллирный план города Москвы: Сост. на основании тригонометрической сети, по съемке и нивелировке города в 1874-77 годах, межевыми инж. Н. Н. Смирновым и Д. П. Рашковым и дополненный окрестностями топографической съемки 1878-86гг. 2-е издание Московской Городской Думы 1988г.- 1:8400, 100 саж. в дюйме. 2300x2200. Фрагмент.

Илл. 18. План Столичного города Москвы. Приложение к «Адрес-справочнику г. Москвы» на 1897 год. Масштаб 1:21000, в английском дюйме 250 сажен. Составлен по плану 1888 г. в масштабе 1:8400 и дополнен данными последнего периода. Под руковод. Меж. Инженера Трофимова. Картографическое Заведение А. Ильина в С. Петербурге. Условная координатная сетка. 94x68 см. Фрагмент.

Илл. 19. Планы частей города Москвы съ указанием крепостных номеров владений из Приложения к Адресь-Календарю г. Москвы на 1904 г. «Вся Москва». Составлены при Архиве Строительного Отделения Московской Городской Управы в 1901 г. Издание Московской Городской Управы. Конволют уменьшенных копий планов 16 частей города, изданных в 1901г. в масштабе 50 саж. в дюйме. На 35 листах форматом 345x260мм. Фрагмент.

Илл. 20. План города Москвы с пригородами. Изд. Т-ва Суворина «Новое время». - 1:21000, 250 саж. в дюйме. - [Пг.: Картогр. завед. Ильина, 191X. - 1 к.: цв., 2 доп. карты, 2 табл.; 970x700. Фрагмент.

Илл. 21. План Москвы, исправленный и дополненный по новейшим данным / Научно-техн. отдел ВСНХ. - 1:25000. - Л.: Гос. Картография, 1925. - 1 к.: цв.; 97x80 см. Границы города проведены по данным на 28.V.1917 г., границы районов - по данным на 10.VI.1922 г. Фрагмент.

Взаим. инв. №	время». - 1:21000, 250 саж. в дюйме. - [Пг.: Картогр. завед. Ильина, 191Х. - 1 к.: цв., 2 доп. карты, 2 табл.; 970х700. Фрагмент.						
	Илл. 21. План Москвы, исправленный и дополненный по новейшим данным / Научно-техн. отдел ВСНХ. - 1:25000. - Л.: Гос. Картография, 1925. - 1 к.: цв.; 97х80 см. Границы города проведены по данным на 28. V.1917 г., границы районов - по данным на 10.VI.1922 г. Фрагмент.						
Подпись и дата							
Инв. № подл.						Раздел об обеспечении сохранности объекта археологического наследия и выявленного объекта археологического наследия, входящий в состав проектной документации «Тепловая сеть для подключения к системам теплоснабжения ПАО «МОЭК» объекта капитального строительства «Учебно-административное здание», расположенный по адресу: г. Москва, ул. Неглинная, вл.29, стр.4» при проведении земляных, строительных работ на участках строительства тепловой сети и благоустройства территории, включающего оценку воздействия таких работ на указанные объекты и содержащего меры по обеспечению сохранности указанных объектов при проведении таких работ в границах территорий указанных объектов	Лист
							117
	Изм.	Коп.уч.	Лист	№ док	Подп.	Дата	

Илл. 22. Москва: По материалам съемок Геоконторы ОПМ 1933 г./Сост. и отпеч. ф-кой Картолитогр. Моск. обл. ком. отд. в 1935 г. - 1:10000. - М.: Изд. отд. планировки Моссовета, 1935. - 1 к. (16 л. + 1 сб. л.); 64x58 см. Фрагмент.

Илл. 23. Подробный план Москвы, Сборный план, составленный из подборки склеенных листов планов города Москвы. Исполнено Обл. Геодезической конторой. Ф-ка Картолитографии МООМП. Москва. Масштаб планов - 1:2000. Сечение рельефа через 1 м. Листы планов изданы в период от 1937 до 1949 года. Фрагмент.

Илл. 24. Немецкая аэрофотосъемка 1939-1943 годов. Коллаж составлен главным образом на основе снимков, находящихся в архивах США (U.S. National Archives and the U.S. Library of Congress). Фрагмент.

Илл. 25. План Москвы издания Мосгоргеотреста Архитектурно-планировочного Управления г. Москвы. Съемка 1951г., издание 1952 г. Сборный план, составленный из 49 крупномасштабных фрагментов. Фрагмент.

Илл. 26. Карта Москвы и окрестностей. Состояние местности на 1963-1965г. Издание 1968 года. Фрагмент.


Илл. 27. Современная карта-схема г. Москвы. Фрагмент.

Илл. 28. Каток «Динамо». Снимок 1954 г. Источник: <https://pastvu.com/p/90799>. Вид с запада.

Илл. 29. Крапивенский - Неглинная (дворы). Снимок 1999 г. Источник: <https://pastvu.com/p/57899>. Вид с востока.


Чертеж 1. План производства археологических работ.

Изм. № подл.	Взаим. инв. №						Раздел об обеспечении сохранности объекта археологического наследия и выявленного объекта археологического наследия, входящий в состав проектной документации «Тепловая сеть для подключения к системам теплоснабжения ПАО «МОЭК» объекта капитального строительства «Учебно-административное здание», расположенный по адресу: г. Москва, ул. Неглинная, вл.29, стр.4» при проведении земляных, строительных работ на участках строительства тепловой сети и благоустройства территории, включающего оценку воздействия таких работ на указанные объекты и содержащего меры по обеспечению сохранности указанных объектов при проведении таких работ в границах территорий указанных объектов	Лист
	Подпись и дата							
	https://pastvu.com/p/57899. Вид с востока.							
Чертеж 1. План производства археологических работ.								
Изм.	Коп.уч.	Лист	№ док	Подп.	Дата	118		

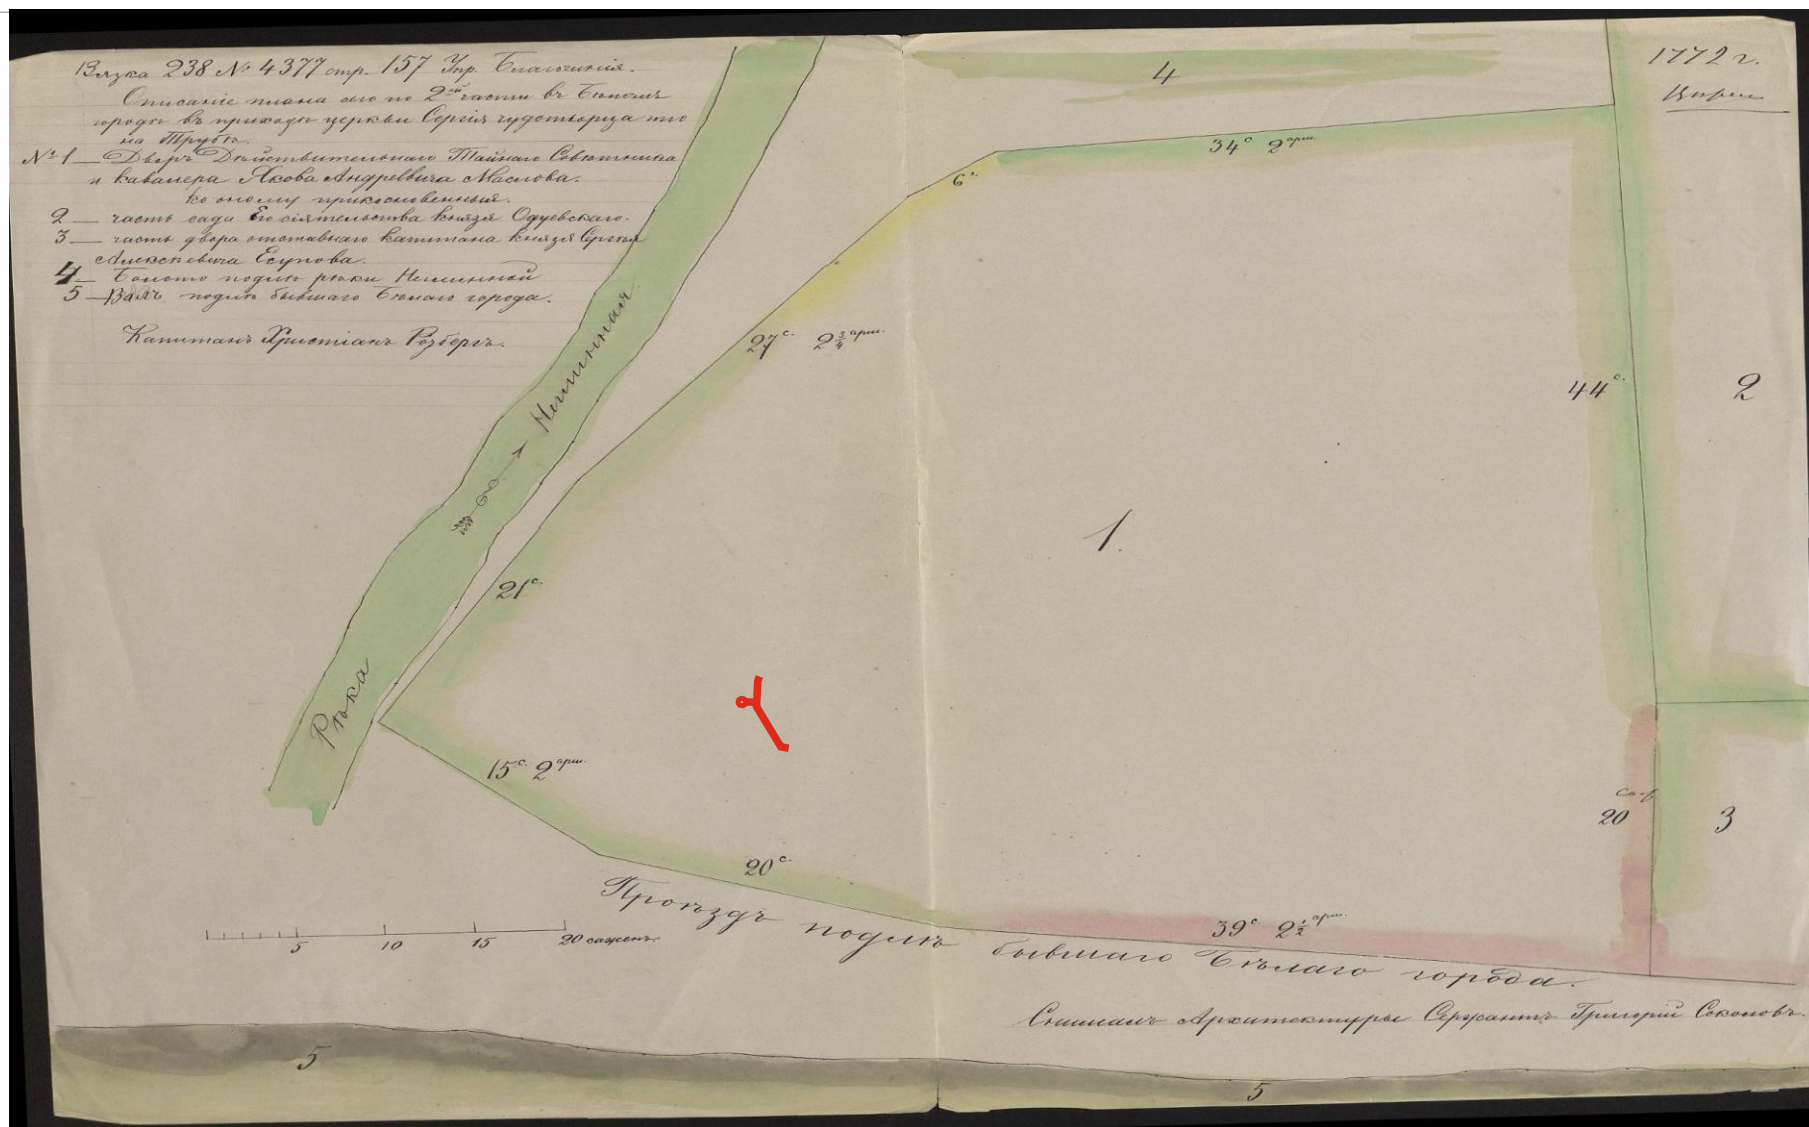

- исследуемый участок

Илл. 1. План дворов в Белом городе во 2-й полицейской части (команде) в приходе церкви Пресвятого Сергия Чудотворца, что на Трубе, владельцев: действительного тайного советника и кавалера Якова Андреевича Маслова; князя Одоевского часть сада; отставного капитана князя Сергея Алексеевича Есупова (часть) между рекой Неглинной, болотом у реки, внутренним проездом вдоль крепостного земляного вала подле стен бывшего Белого города; с экспликацией. Составлен для Московской Полицмейстерской канцелярии. Подлинник подписан капитаном Христианом Розбергом. Снимал архитектуры сержант Григорий Соколов. 1772 г. Копия XIX в. ГИМ. Ф. 440. Оп. 1. Ед. хр. 945. Л. 30.

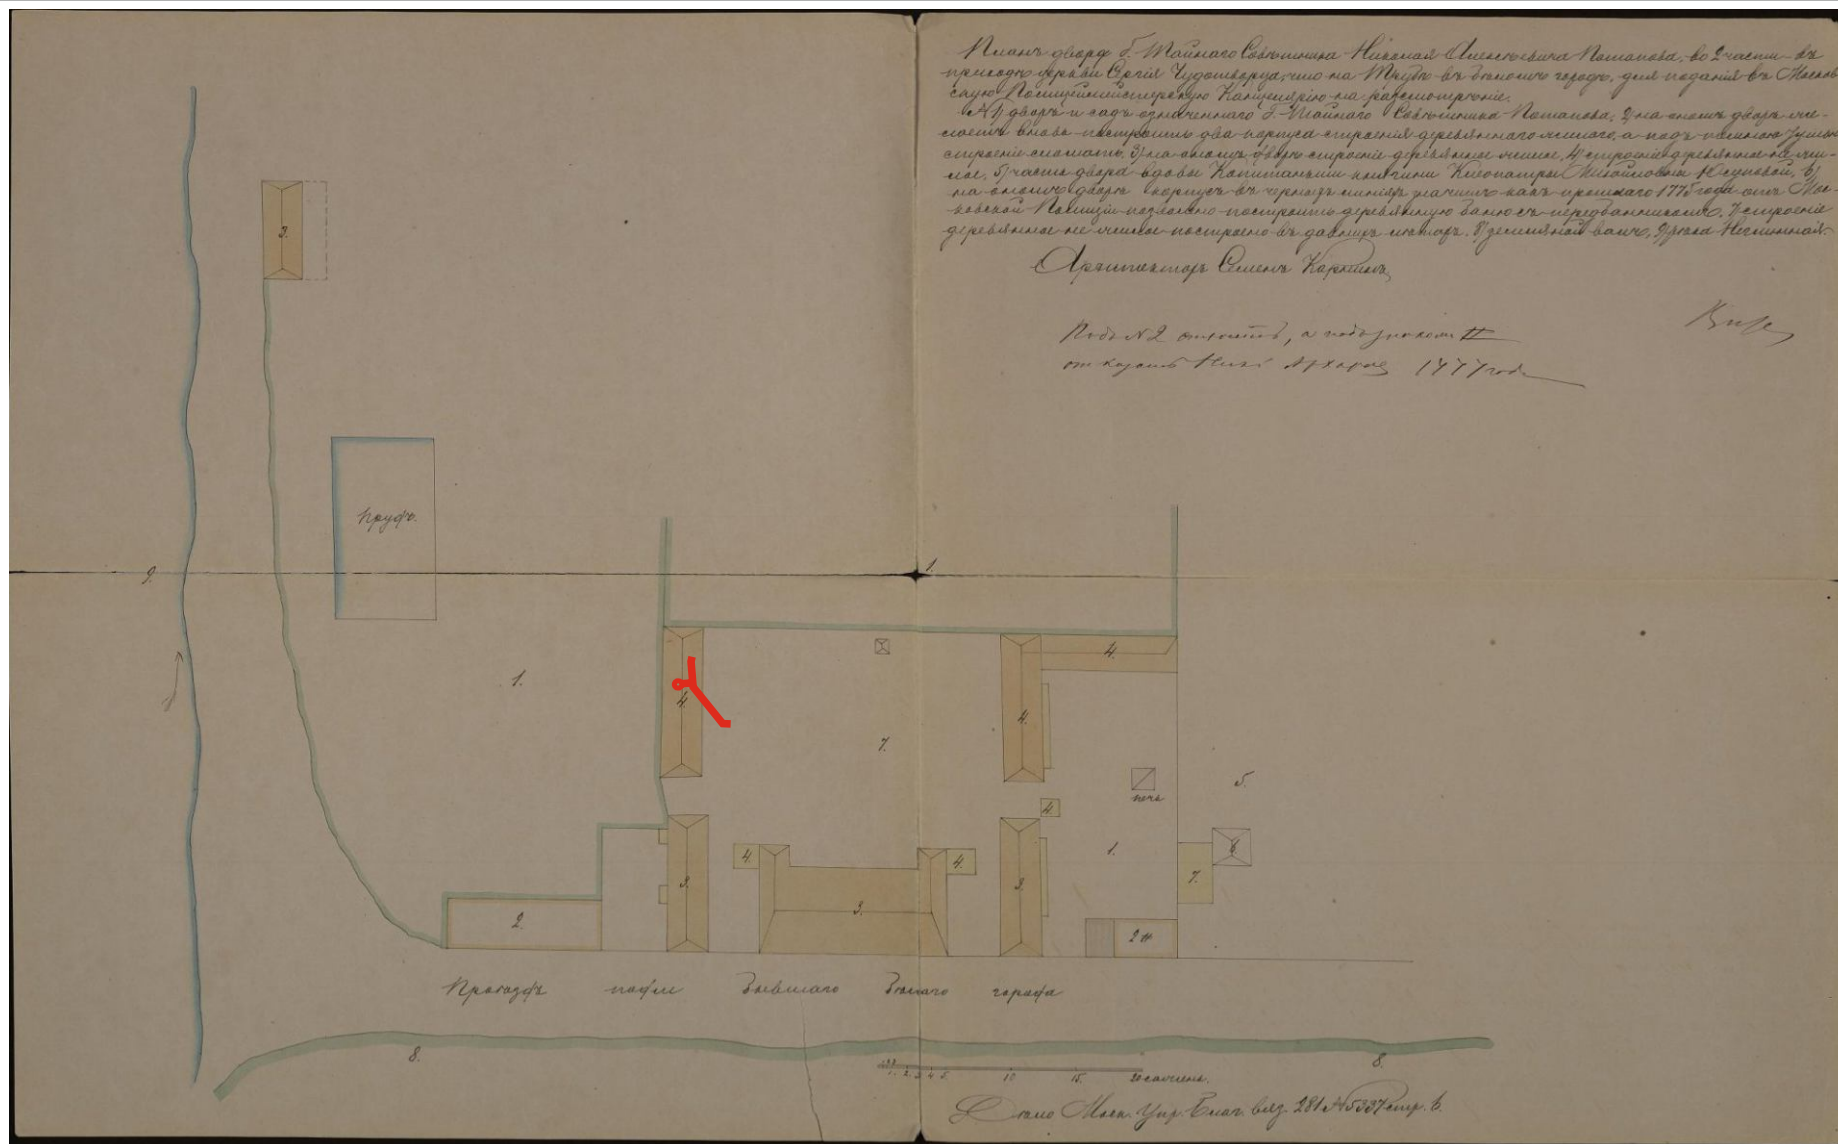

- исследуемый участок

Илл. 2. План дворов в приходе церкви Преподобного Сергия Чудотворца, что на Трубе, владельцев: г-на тайного советника Николая Алексеевича Потапова, с указанием слова старого строения, плана новых построек и резолюцией-дозволением московского обер полицмейстера генерал-майора Н.П. Архарова; вдовы капитанши княгини Клеопатры Михайловны Юсуповой (части) между рекой Неглинной и проездом подле бывшего крепостного земляного вала в Белом городе во 2-й полицейской части; с экспликацией. Составлен для Московской Полицмейстерской канцелярии. Подлинник подписал архитектор Семен Карин. 1777 г. Копия XIX в. ГИМ. Ф. 440. Оп. 1. Ед. хр. 945. Л. 105.



 - исследуемый участок

Илл. 3. Первый лист плана Москвы и Кремля, составленные Герритсом Гесселем, вероятно, по русскому оригиналу 1597 г. Царствующий град Москва: начальной город всех Московских государств / Сост. Hesselo Gerhartio. - S.l., [1613]. Фрагмент.




 - исследуемый участок

Илл. 4. Moscovia urbs metropolis totius Russiae Albae / Inven I.G.P.A., coel L. Kilian. - S.l., 1618. Фрагмент.




 - исследуемый участок

Илл. 5. Одна из копий плана Олеария, впервые опубликованного в книге «Moscva. Des grossen Zaars Residentz Stadt in Russlandt» / Сост. А. Олеарий. - [Schleszwig, 1656]. Слева от изображения текст: «Взято из путешествия Олеария по России в 1634 году». План опубликован в кн.: «Москва», 1830г. Составитель И.М. Снегирев. Гравюра на меди 366х386 мм. Фрагмент.

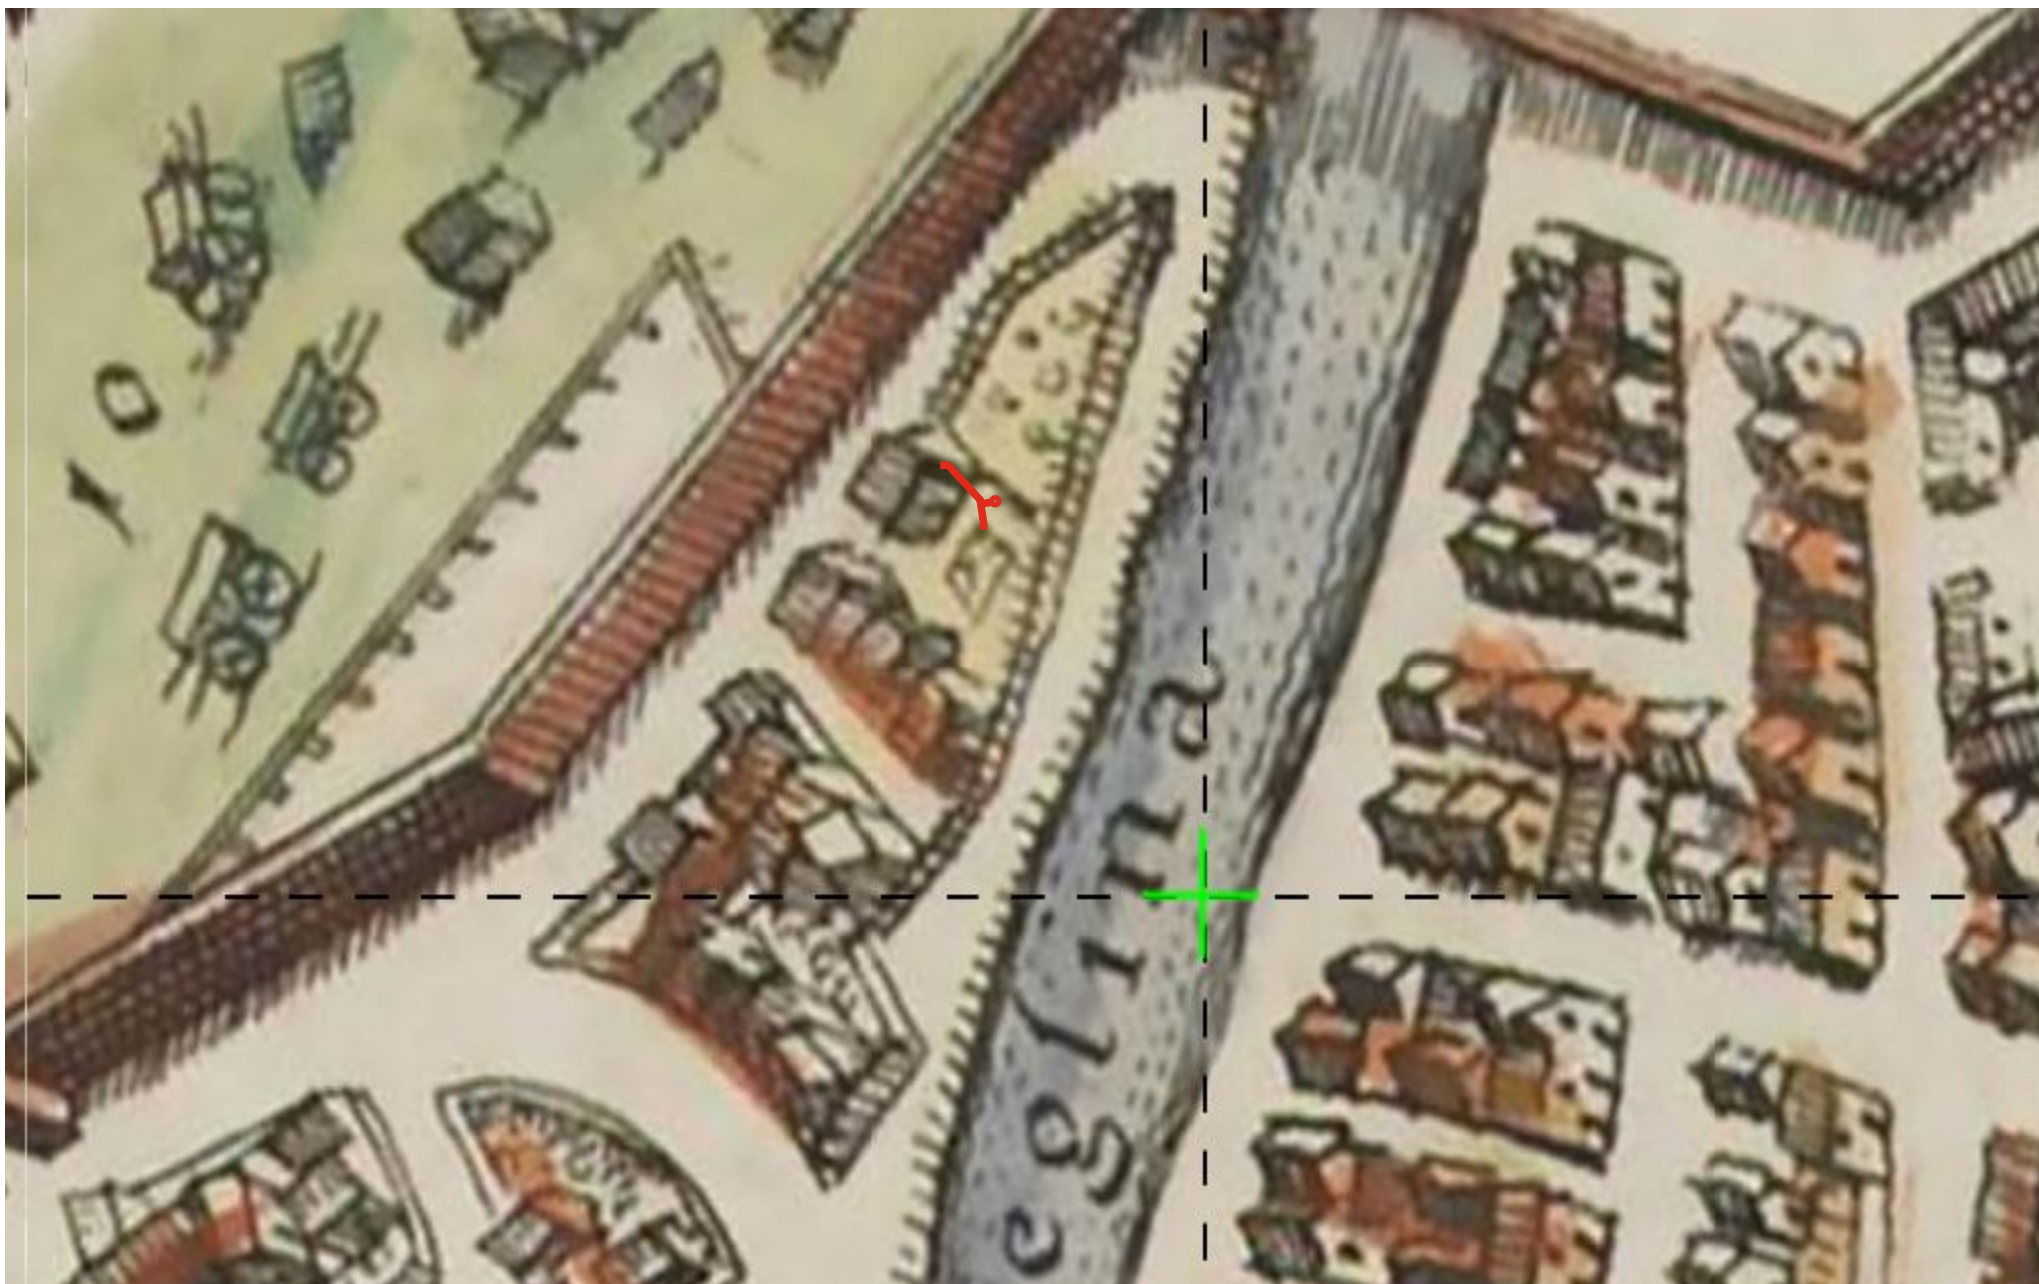

- исследуемый участок

Илл. 6. Москва / Грав. М. Merian. - Франц. / М., 1638. Фрагмент.

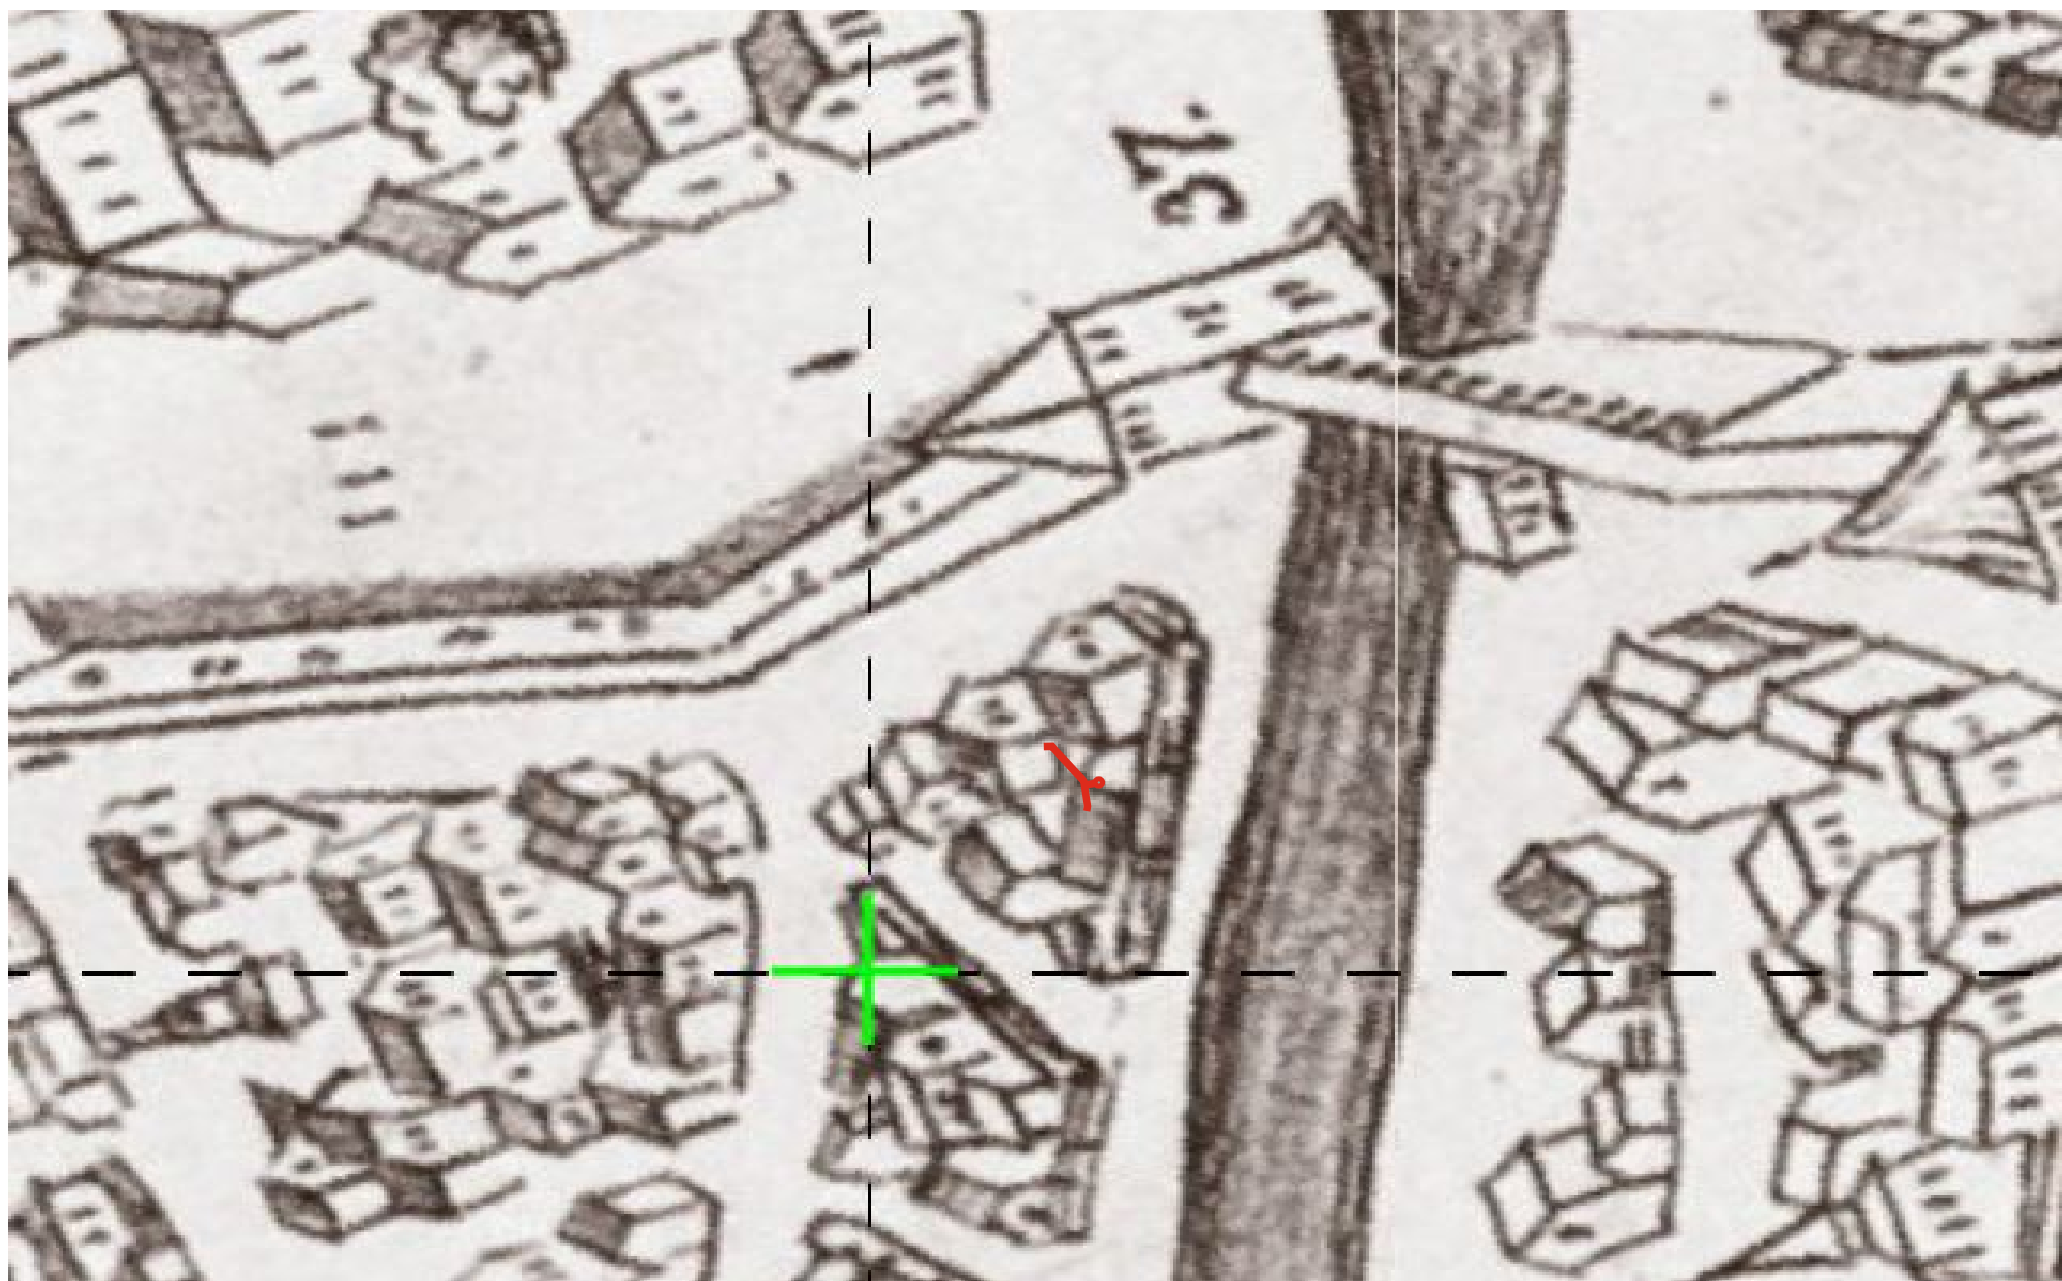

 - исследуемый участок

Илл. 7. План по чертежу Мейерберга 1661 года. Р. Сторн, Пецольд., Санкт-Петербург, 1827. Издан в книге: Ф. Аделунг. Барон Мейерберг и путешествие его по России. Спб., 1827. Фрагмент.



 - исследуемый участок

Илл. 8. ПЛАНЪ / императорскаго / столичнаго города / МОСКВЫ / сочиненной / подъ смотрениемъ Архитектора Ивана / Мичурина въ 1739 году ... Сост. И. Мичурин. Спб., Акад. наук, 1739. Грав. / меди и набор; 506x1047 (по листу вместе с текстом). Масштаб 1:21000; 1 см = 210 м. Фрагмент.



- исследуемый участок

Илл. 9. Генеральный план императорского столичного города Москвы показующий как внутри онаго состоящих городах Кремля Китая Белаго Земляного находящихся за Земленным валом на выгонных землях разнаго звания публичныя и партикулярныя строения и окружавшия оныя места положенна с сочиненнаго в Москве под смотрением инженер майора Горихвостова 1767 года уменьшен вполвину под смотрением полковника Дьякова 1768 года в Санктпетербурге. Чертеж 1767г., копия 1768г. Масштаб - около 50м в 1см. ЦГВИА, ф. ВУА, д. 22169. Фрагмент.



- исследуемый участок

Илл. 10. План Москвы прожектированной городу и предместьям, чертеж 1782-1784. Копия утвержденного Екатериной II в 1775 г. проекта реконструкции Москвы, выполненную при подписавшем ее генерал-губернаторе Москвы З.Г. Чернышове. РГАДА, ф.192, N5. Фрагмент.



 - исследуемый участок

Илл. 11. Подробный план Москвы - Plan von Moskwa. Обозначения на русском языке. Сборная карта, склеенная из 12 листов. Масштаб 1:2100. На плане ошибочно написан масштаб в аршинах вместо саженей (1:880) в соответствии с ошибочной надписью Arcshinen вместо Сажени. Издание около 1810 года (по данным Австрийского архива), но вероятно, что карта была издана ранее. Фрагмент.




- исследуемый участок

Илл. 12. План Столичного города Москвы с показанием прожектов площадям и улицам существующим и вновь предполагаемым. Сочинен в Комиссии для строений в Москве, с границами дворовым местам значащимся под номера. 1817 года. Фрагмент.




 - исследуемый участок

Илл. 13. План инструментальной топографической съемки города Москвы и ее окрестностей 1838 г. Сборный план, состоящий из 16 листов размерами примерно 69 x 72 см. Масштаб 1:8400, 100 саженей в английском дюйме. Съемка выполнена в апреле-июне 1838 года, рекогносцировка выполнена в 1852-1853 годах. Фрагмент.

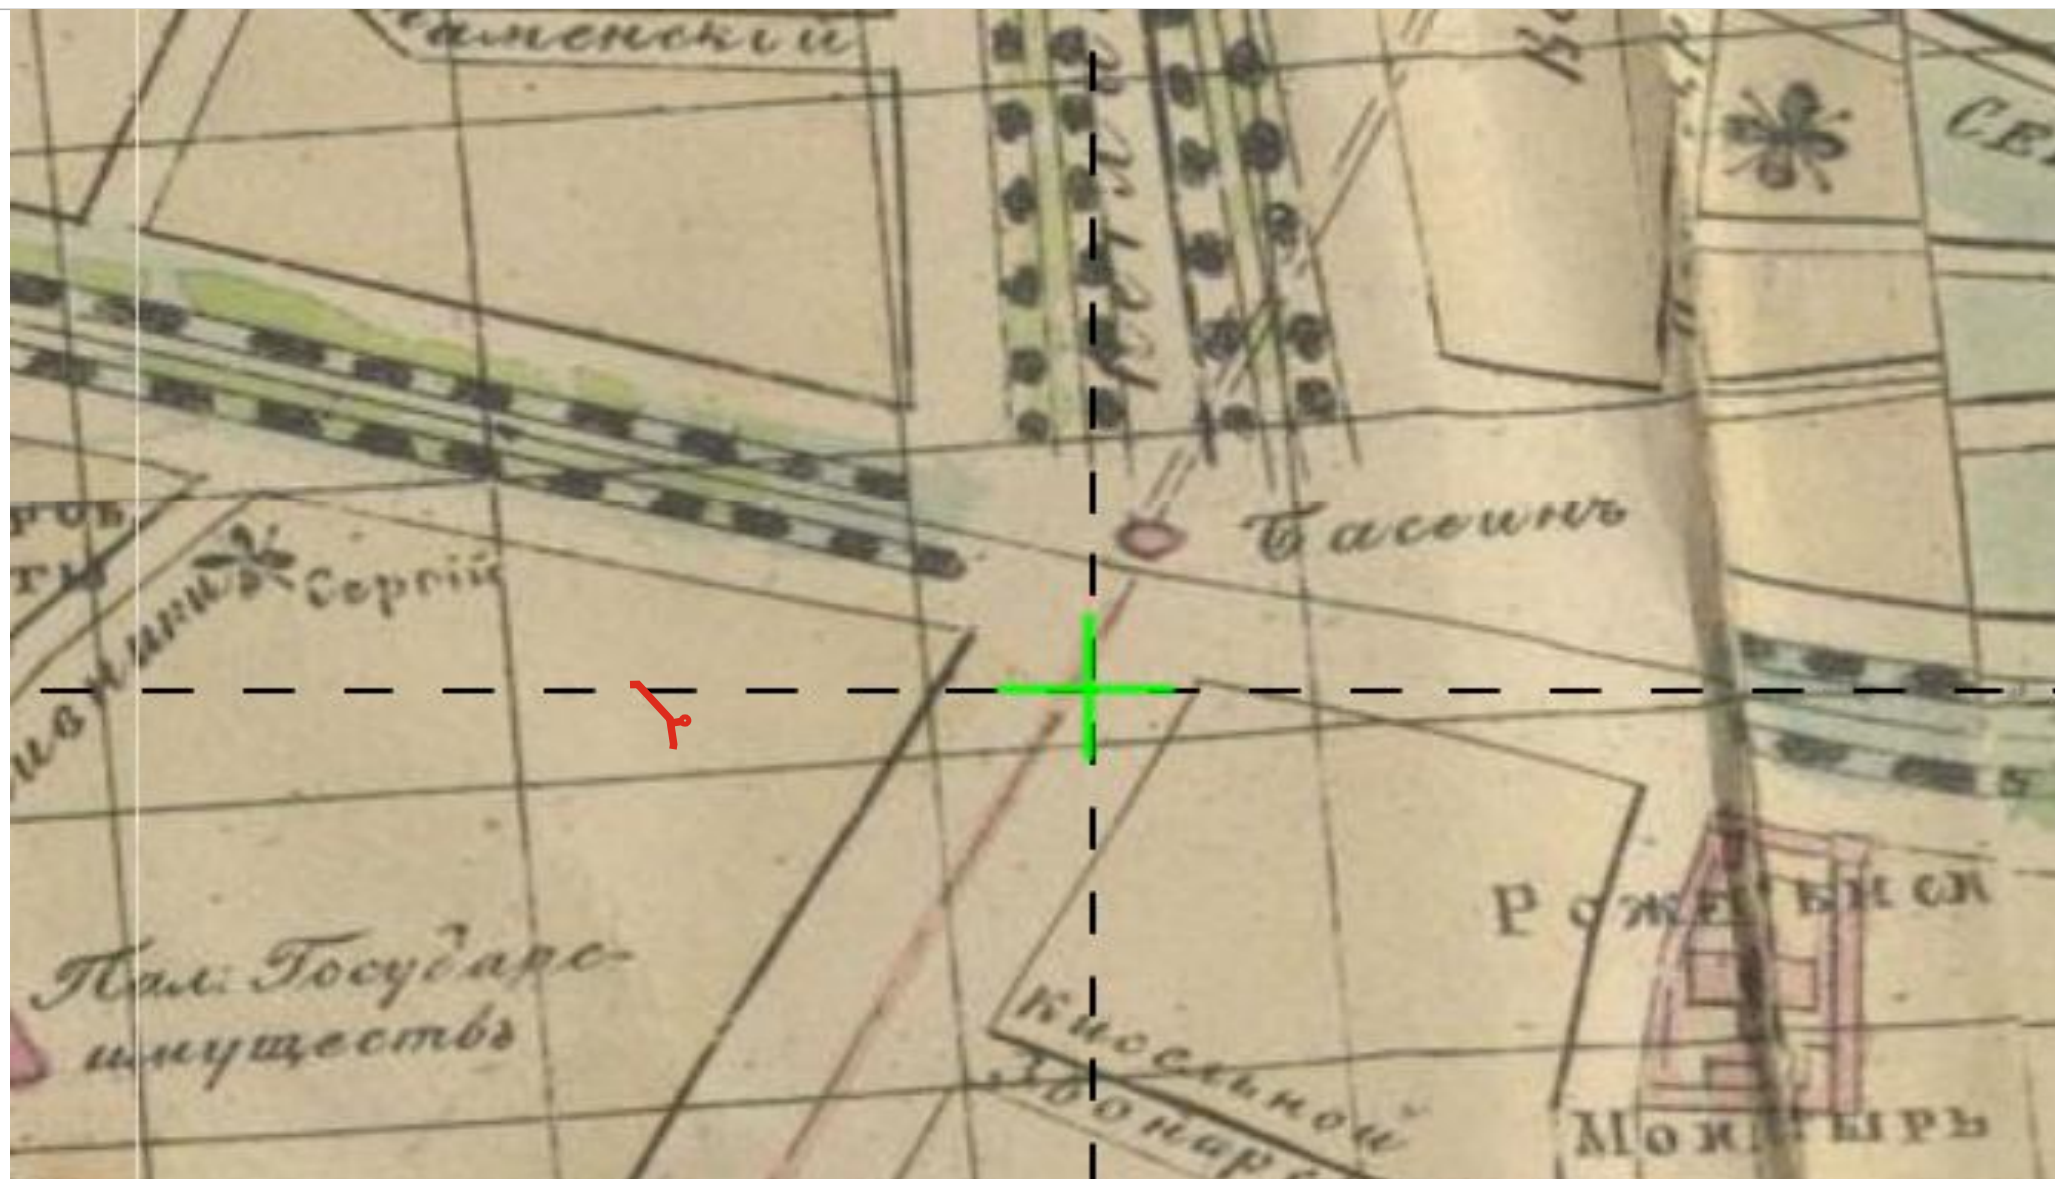


- исследуемый участок

Илл. 14. План Столичного города Москвы, разделенный на пятидесяти саженные квадраты для сочинения Топографического и Исторического указателя Москвы 1843 года. Вариант 1. Составил П. Хавский. С натурою соображал землемер М. Рудольф. Масштаб к плану - в английском дюйме сто сажен. Посвящен Его сиятельству Министру Юстиции и Статс-Секретарю графу Виктору Никитичу Панину. Состоит из четырех листов: 796 x 597, 794 x 595, 597 x 596, 597 x 604. Фрагмент.

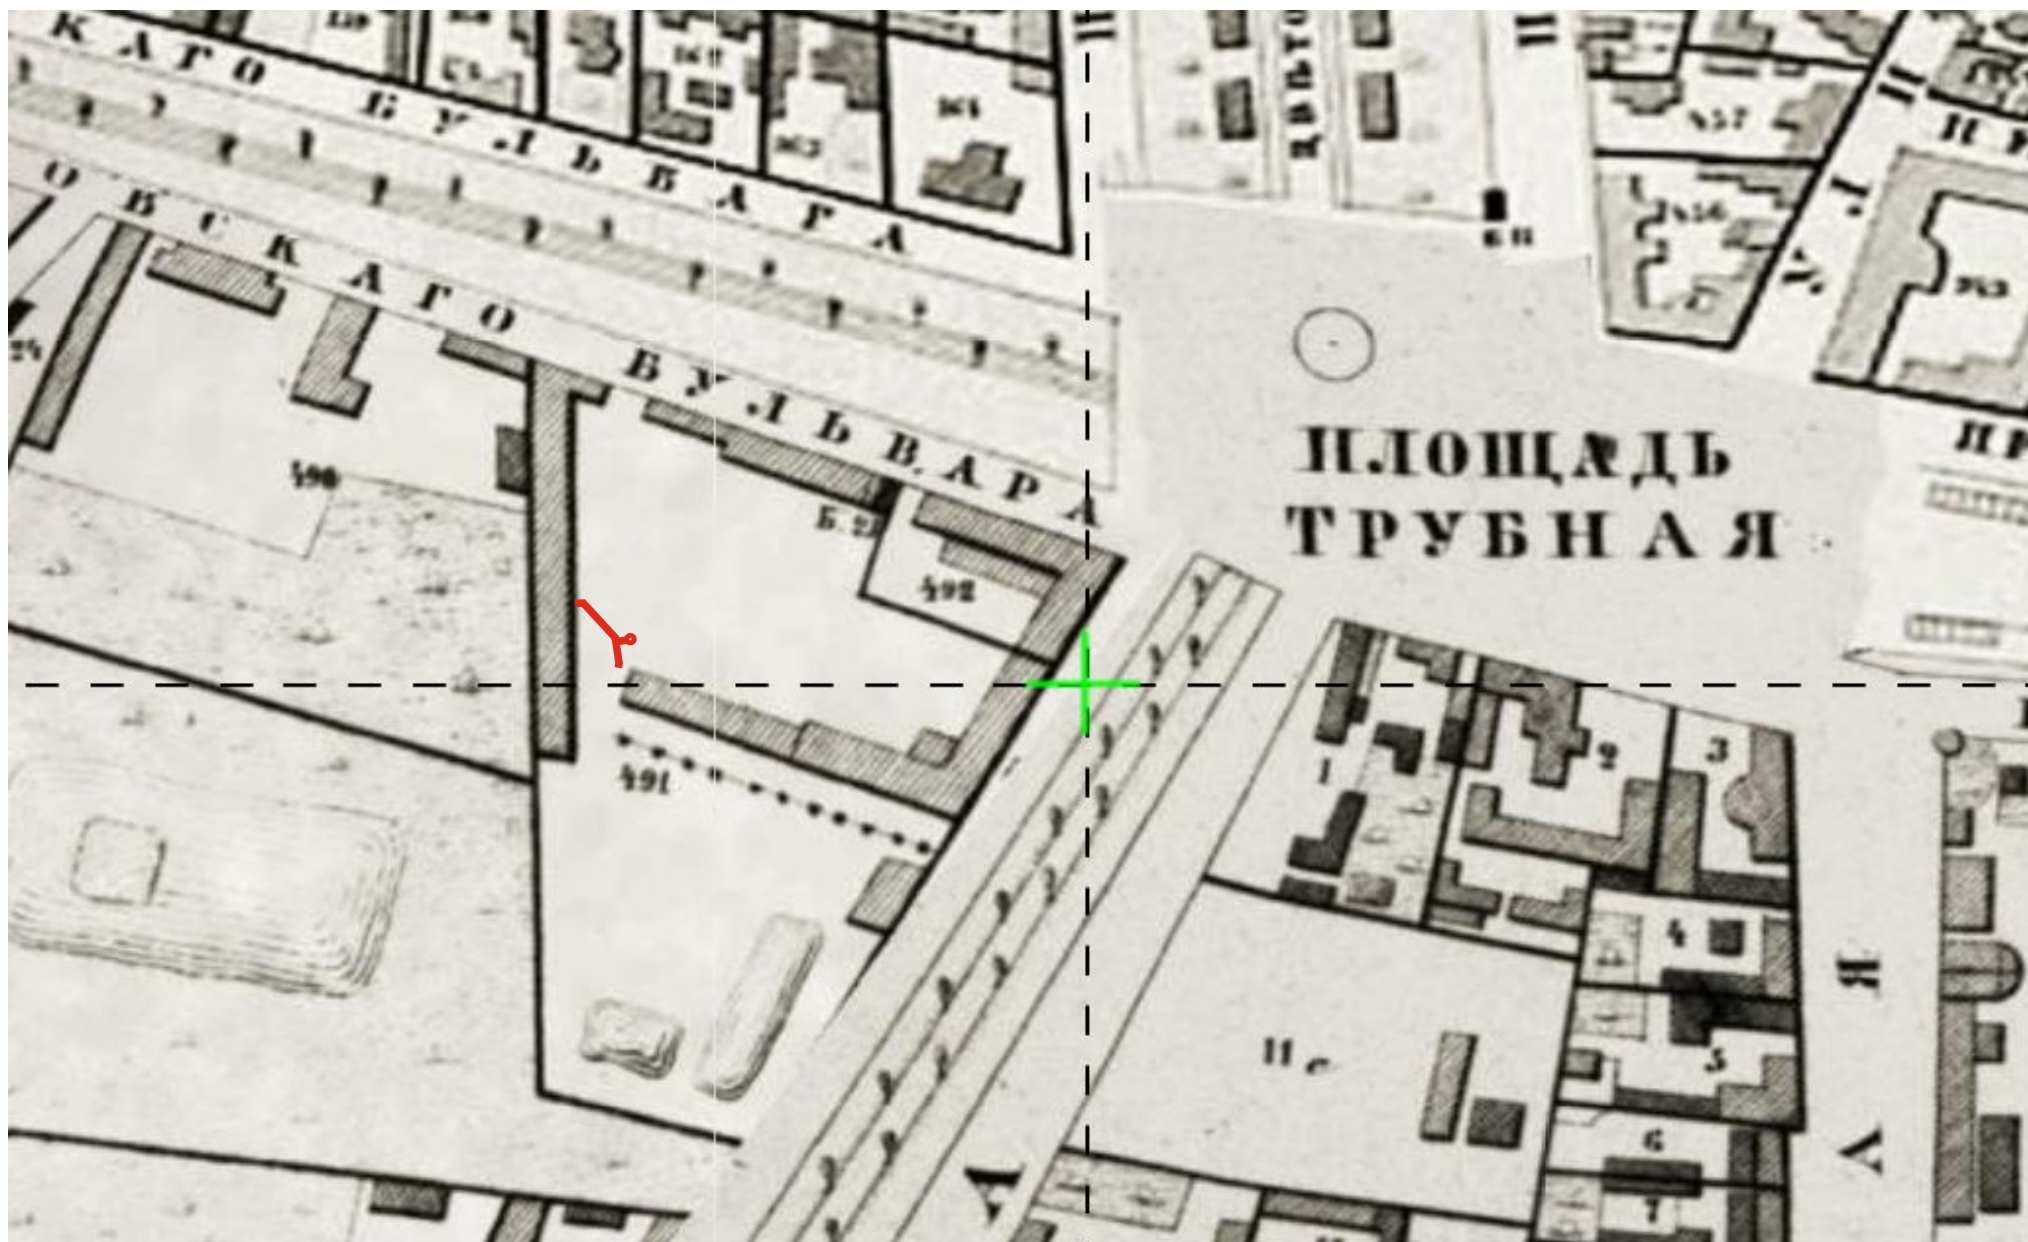

- исследуемый участок

Илл. 15. Атлас столичного города Москвы / Сост. А. Хотевым. Вариант 2 склейки карты. Масштаб 1:3350, 40 саж. в дюйме. - М., 1852-1853 (Тип. Ведомостей Моск. гор. полиции). Фрагмент

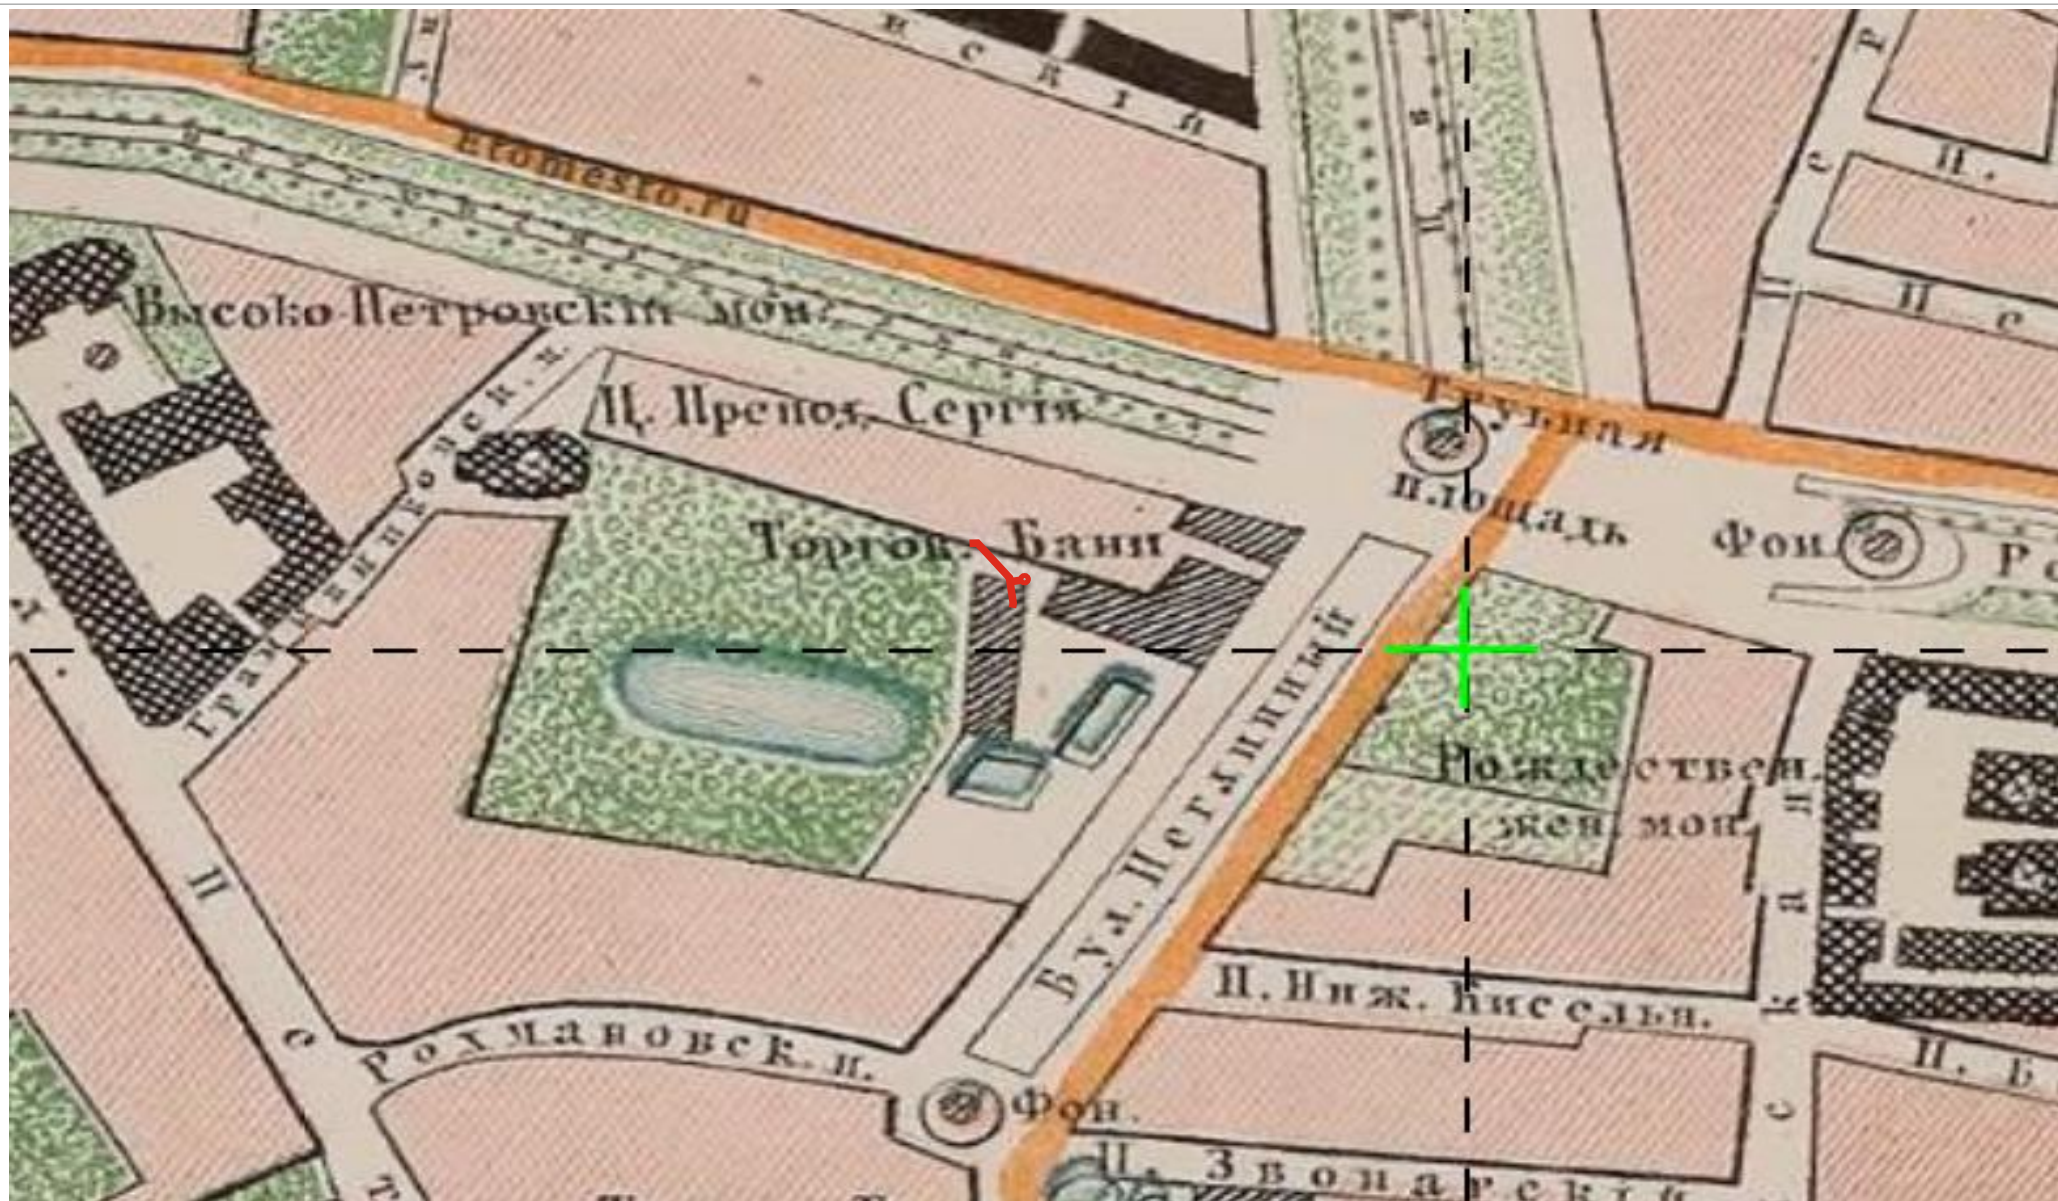

- исследуемый участок

Илл. 16. ПЛАНЪ / СТОЛИЧНАГО ГОРОДА / МОСКВЫ / вновь снятый въ 1859 году / и гравированный / при / военно-топографическомъ депо / въ 1862 году / ... Грав.: Романов, Иванов 2-й, Зиновьев, Сергеев 3-й, Копьев, Мержанов; вырез, слова: Дементьев, Осипов, Петров, Егоров и Васильев 1-й Спб, 1862. «Бокачев», 602. Грав./меди (на 4 досках). Размеры (по доске): I—510 x 544; II—517 x 545; III—515 x 542; IV — 515 x 545мм. Масштаб 1:12,600; 1см = 126м. Фрагмент.




- исследуемый участок

Илл. 17. Нивеллирный план города Москвы: Сост. на основании тригонометрической сети, по съемке и нивелировке города в 1874-77 годах, межевыми инж. Н. Н. Смирновым и Д. П. Рашковым и дополненный окрестностями топографической съемки 1878-86гг. 2-е издание Московской Городской Думы 1988г.- 1:8400, 100 саж. в дюйме. 2300x2200. Фрагмент.




- исследуемый участок

Илл. 18. План Столичного города Москвы. Приложение к «Адрес-справочнику г. Москвы» на 1897 год. Масштаб 1:21000, в английском дюйме 250 сажен. Составлен по плану 1888 г. в масштабе 1:8400 и дополнен данными последнего периода. Под руковод. Меж. Инженера Трофимова. Картографическое Заведение А. Ильина в С. Петербурге. Условная координатная сетка. 94x68 см. Фрагмент.

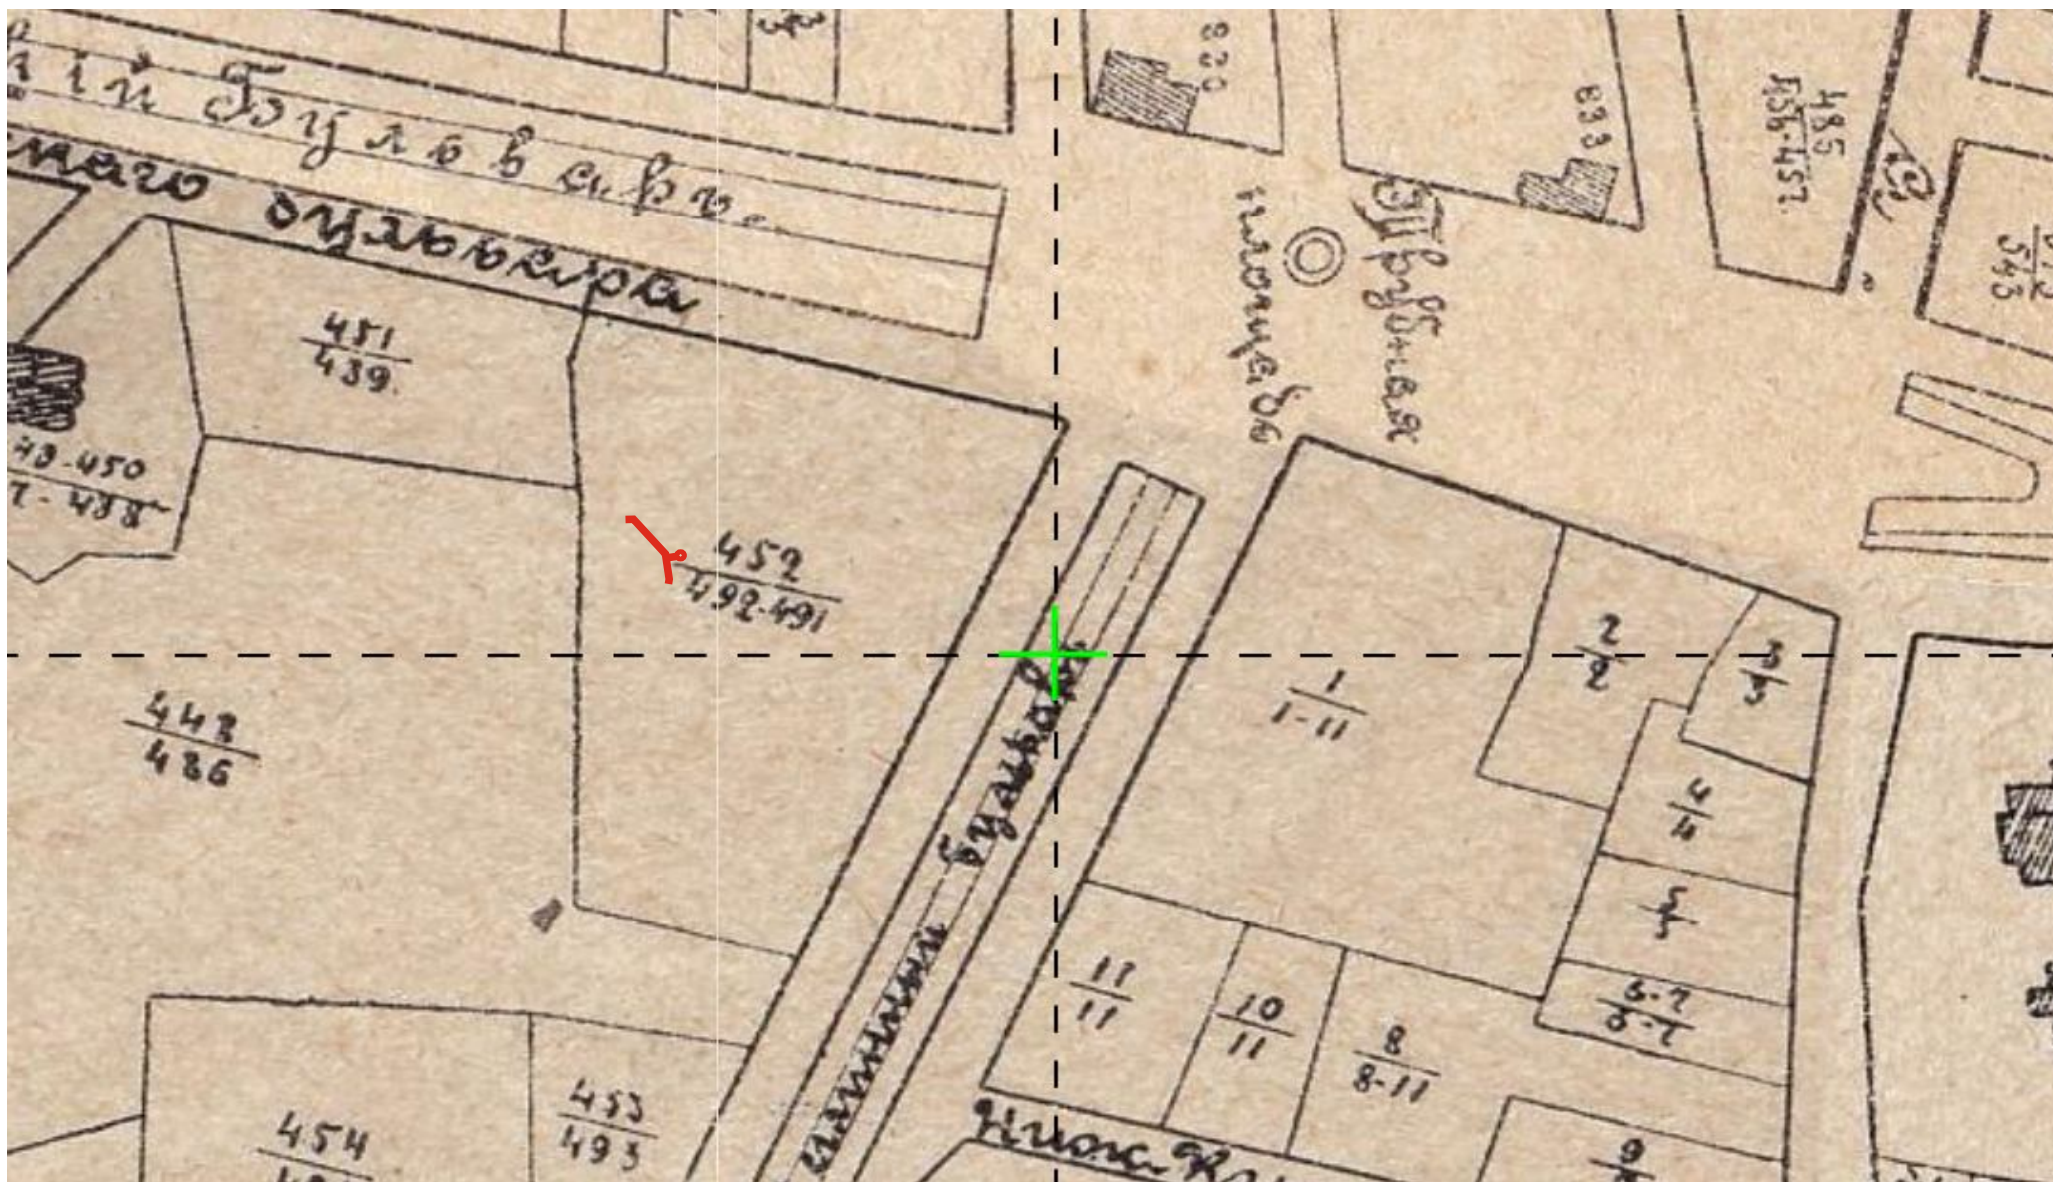

- исследуемый участок

Илл. 19. Планы частей города Москвы съ указанием крепостных нумеров владений из Приложения к Адресь-Календарю г. Москвы на 1904 г. «Вся Москва». Составлены при Архиве Строительного Отделения Московской Городской Управы в 1901 г. Издание Московской Городской Управы. Конволют уменьшенных копий планов 16 частей города, изданных в 1901г. в масштабе 50 саж. в дюйме. На 35 листах форматом 345х260мм. Фрагмент.

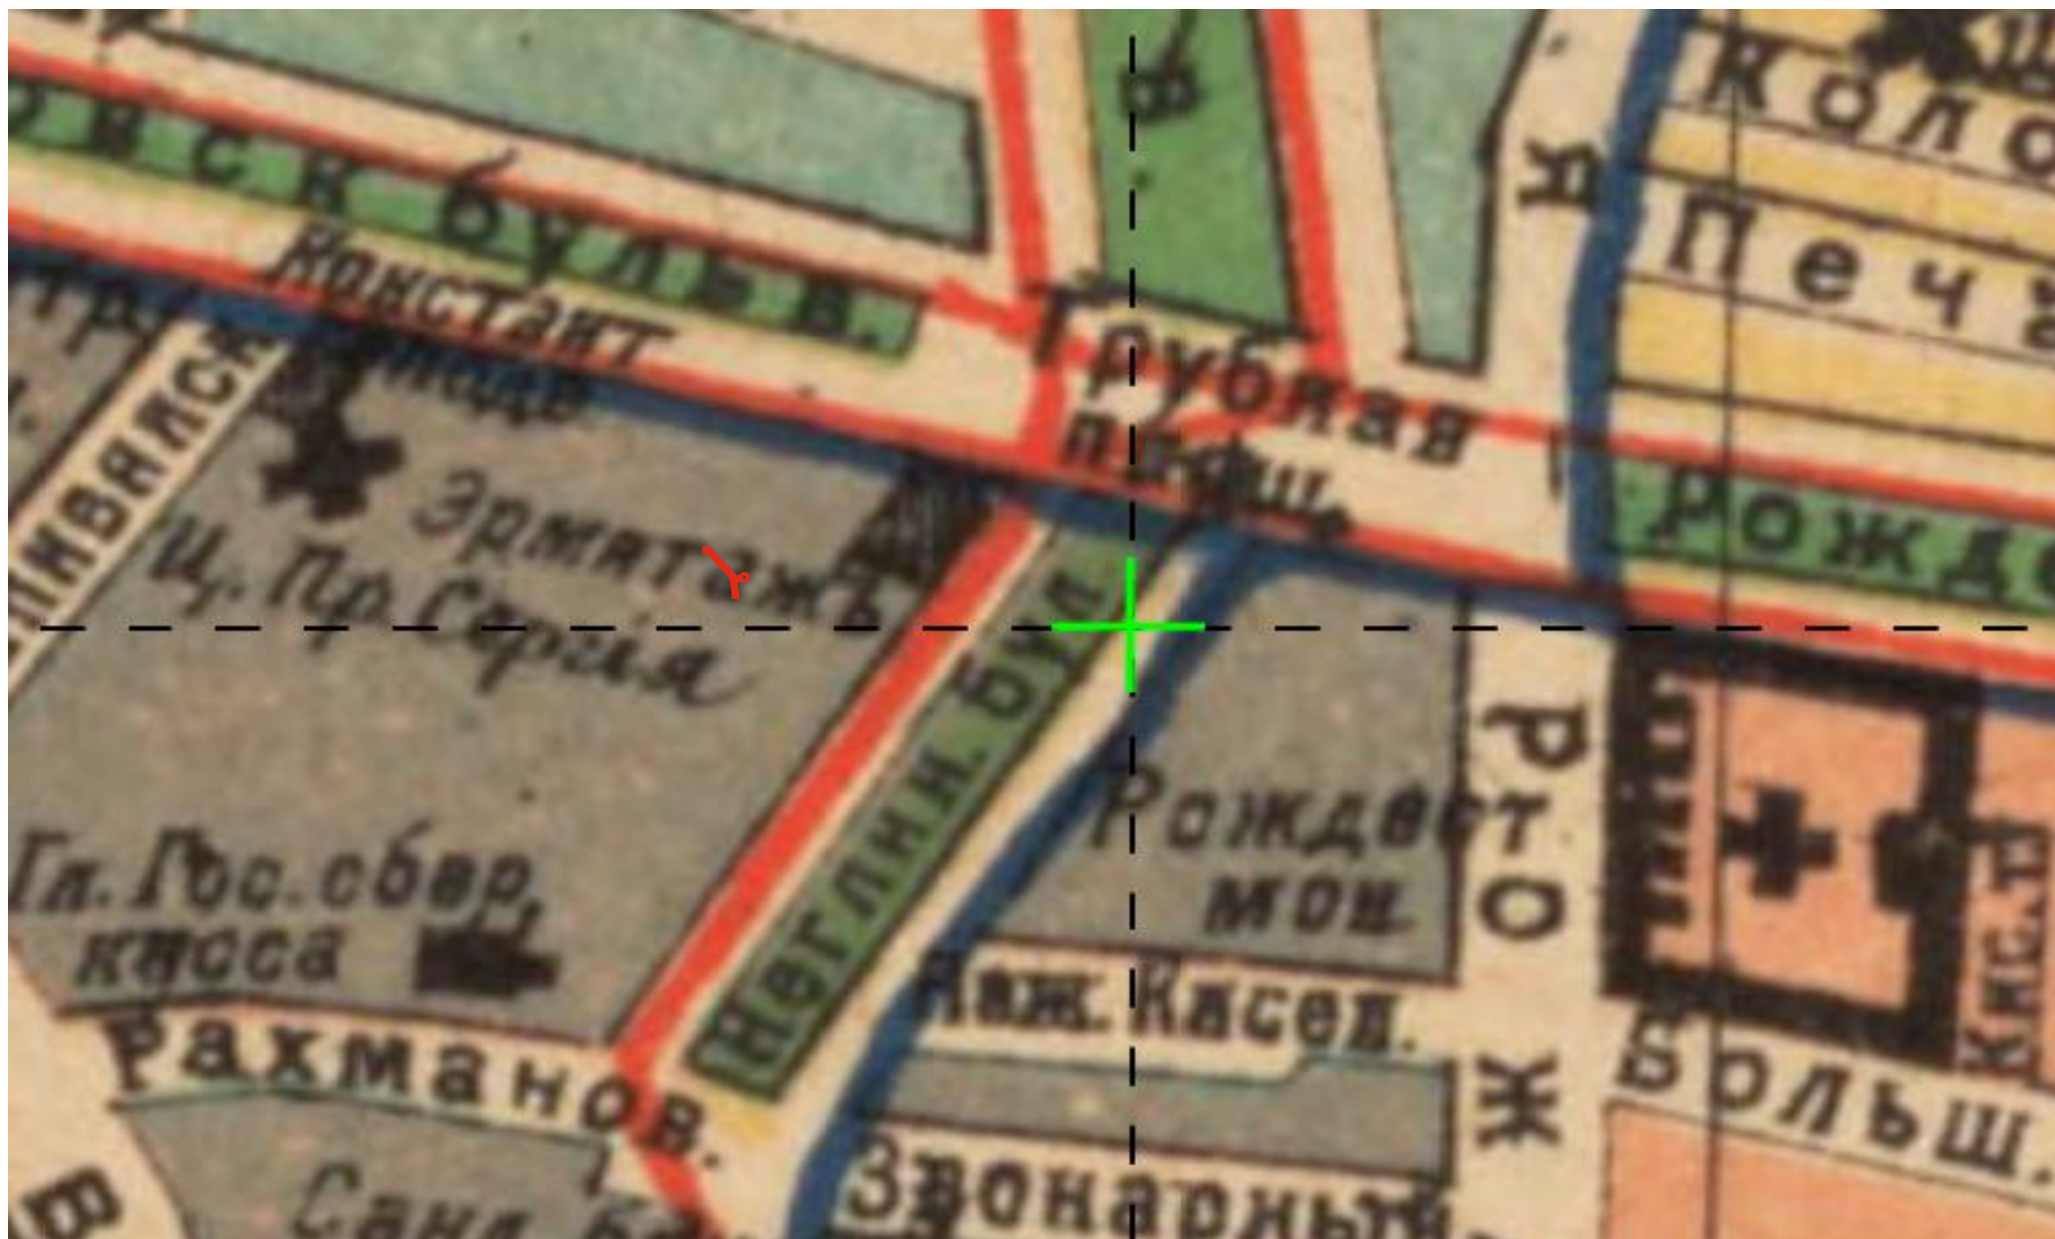

- исследуемый участок

Илл. 20. План города Москвы с пригородами. Изд. Т-ва Суворина «Новое время». - 1:21000, 250 саж. в дюйме. - [Пг.: Картогр. завед. Ильина, 191X. - 1 к.: цв., 2 доп. карты, 2 табл.; 970x700. Фрагмент.




 - исследуемый участок

Илл. 21. План Москвы, исправленный и дополненный по новейшим данным / Научно-техн. отдел ВСНХ. - 1:25000. - Л.: Гос. Картография, 1925. - 1 к.: цв.; 97x80 см. Границы города проведены по данным на 28.V.1917 г., границы районов - по данным на 10.VI.1922 г. Фрагмент.




- исследуемый участок

Илл. 22. Москва: По материалам съемок Геоконторы ОПМ 1933 г./Сост. и отпеч. ф-кой Картолитогр. Моск. обл. ком. отд. в 1935 г. - 1:10000. - М.: Изд. отд. планировки Моссовета, 1935. - 1 к. (16 л. + 1 сб. л.); 64x58 см. Фрагмент.

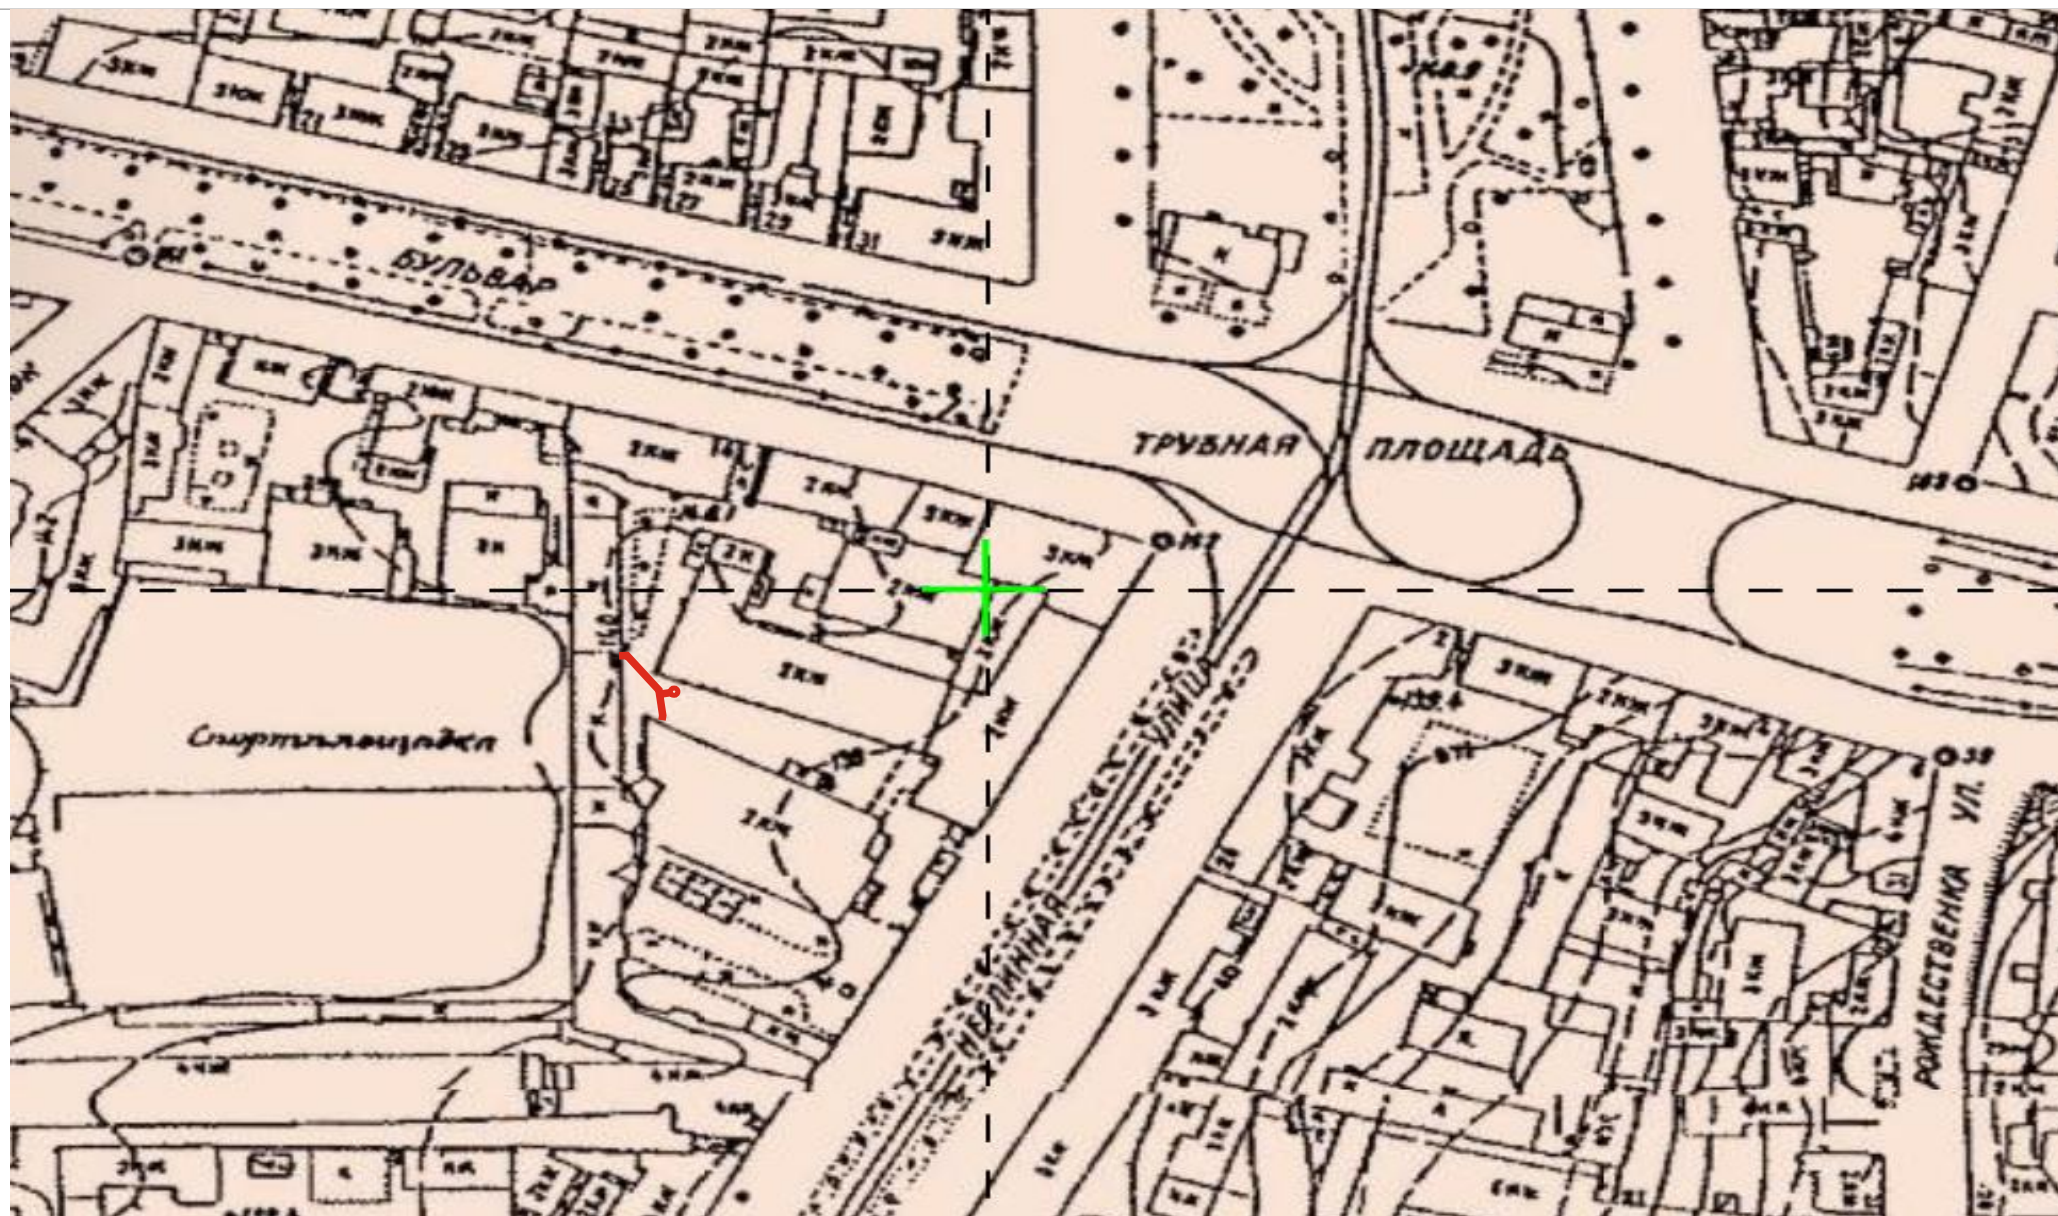

- исследуемый участок

Илл. 23. Подробный план Москвы, Сборный план, составленный из подборки склеенных листов планов города Москвы. Исполнено Обл. Геодезической конторой. Ф-ка Картолитографии МООМП. Москва. Масштаб планов - 1:2000. Сечение рельефа через 1 м. Листы планов изданы в период от 1937 до 1949 года. Фрагмент.

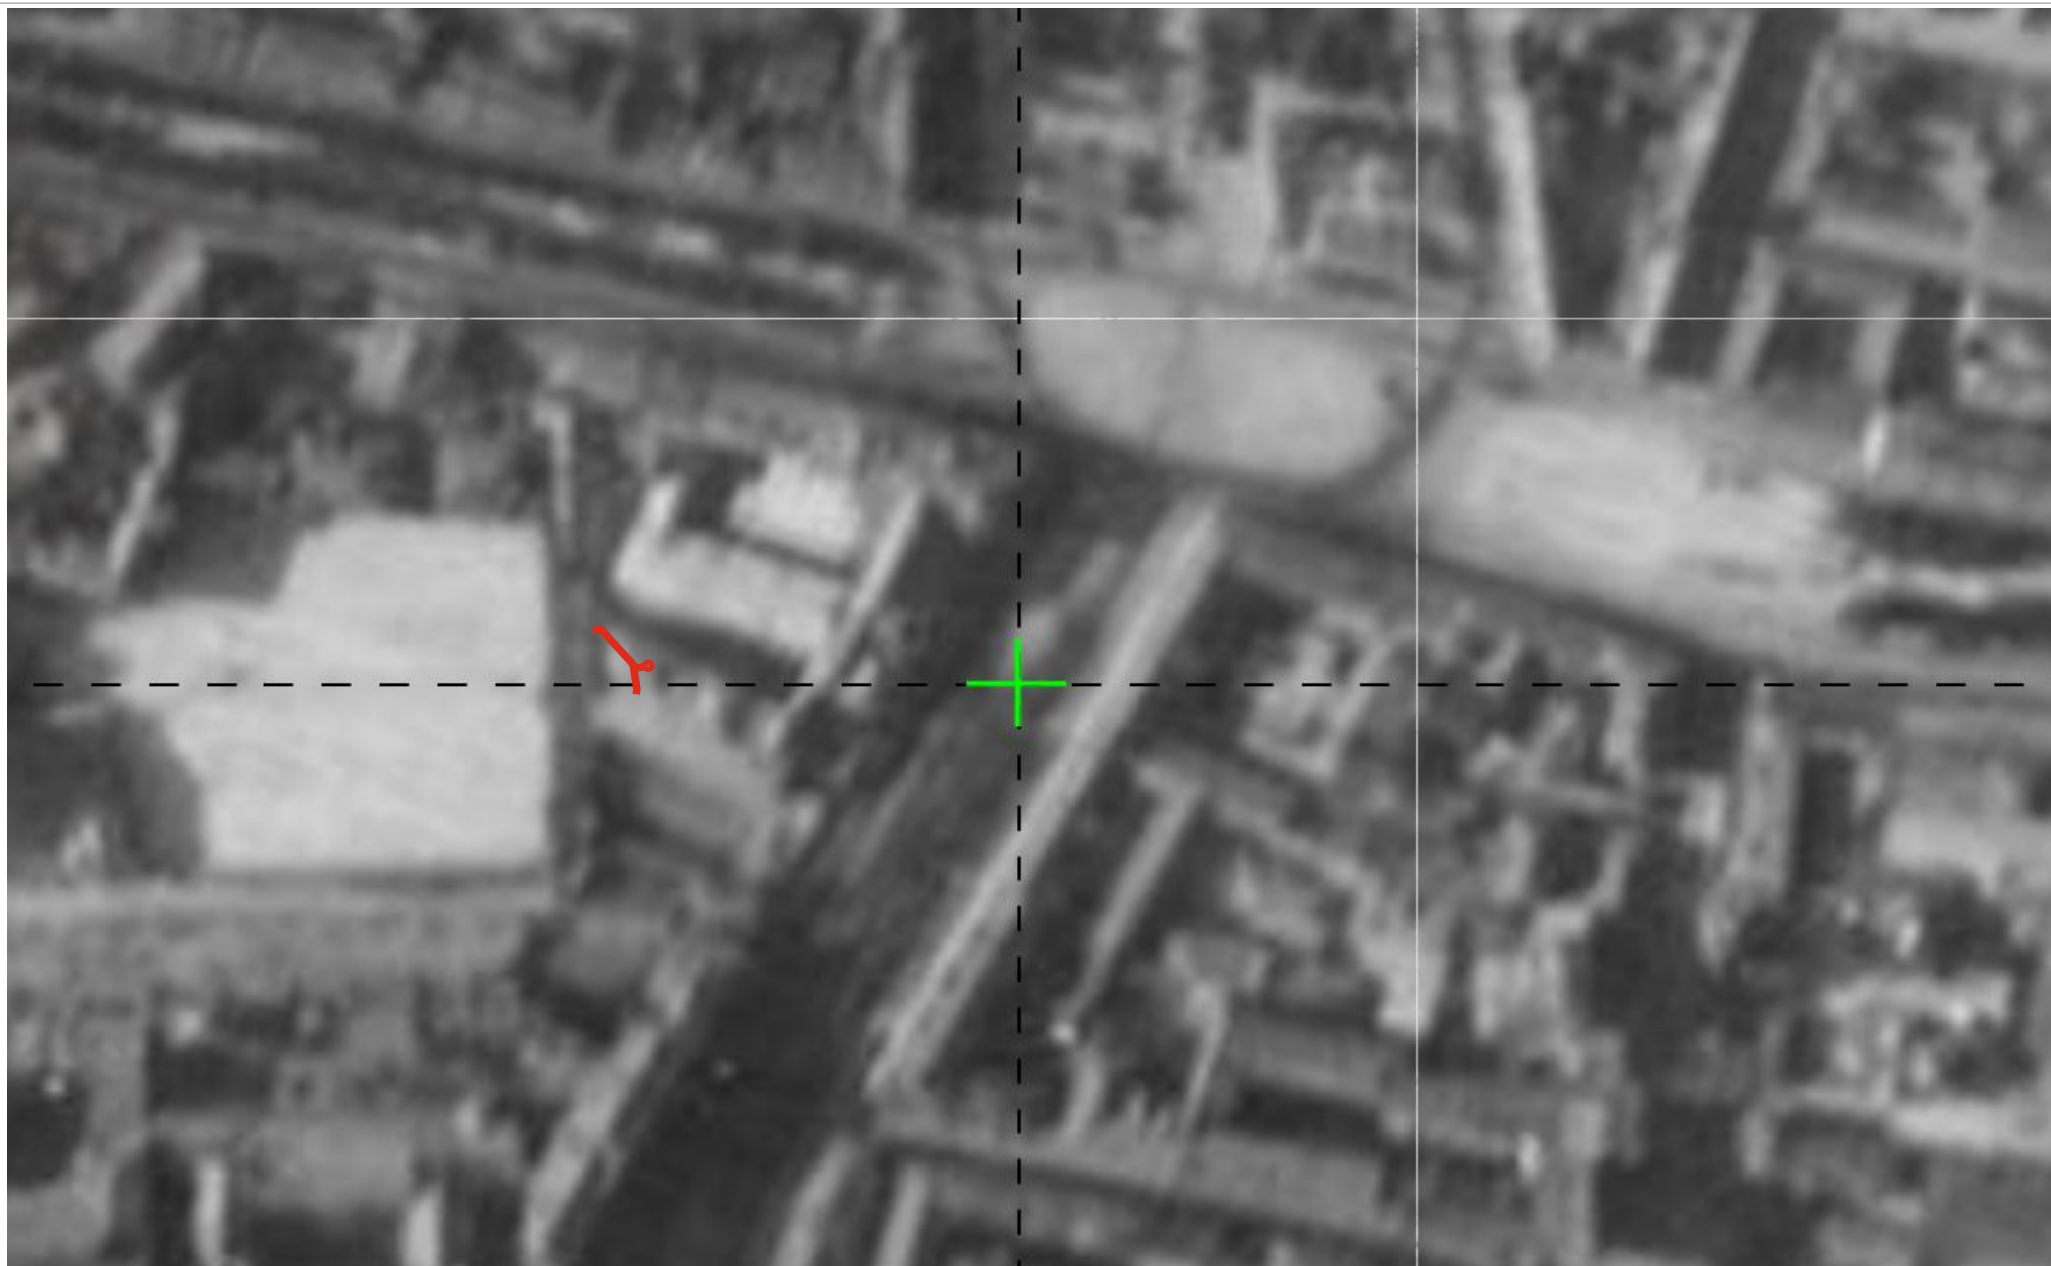

 - исследуемый участок

Илл. 24. Немецкая аэрофотосъемка 1939-1943 годов. Коллаж составлен главным образом на основе снимков, находящихся в архивах США (U.S. National Archives and the U.S. Library of Congress). Фрагмент.




- исследуемый участок

Илл. 25. План Москвы издания Мосгоргеотреста Архитектурно-планировочного Управления г. Москвы. Съемка 1951г., издание 1952 г. Сборный план, составленный из 49 крупномасштабных фрагментов. Фрагмент.



 - исследуемый участок

Илл. 26. Карта Москвы и окрестностей. Состояние местности на 1963-1965г. Издание 1968 года. Фрагмент.

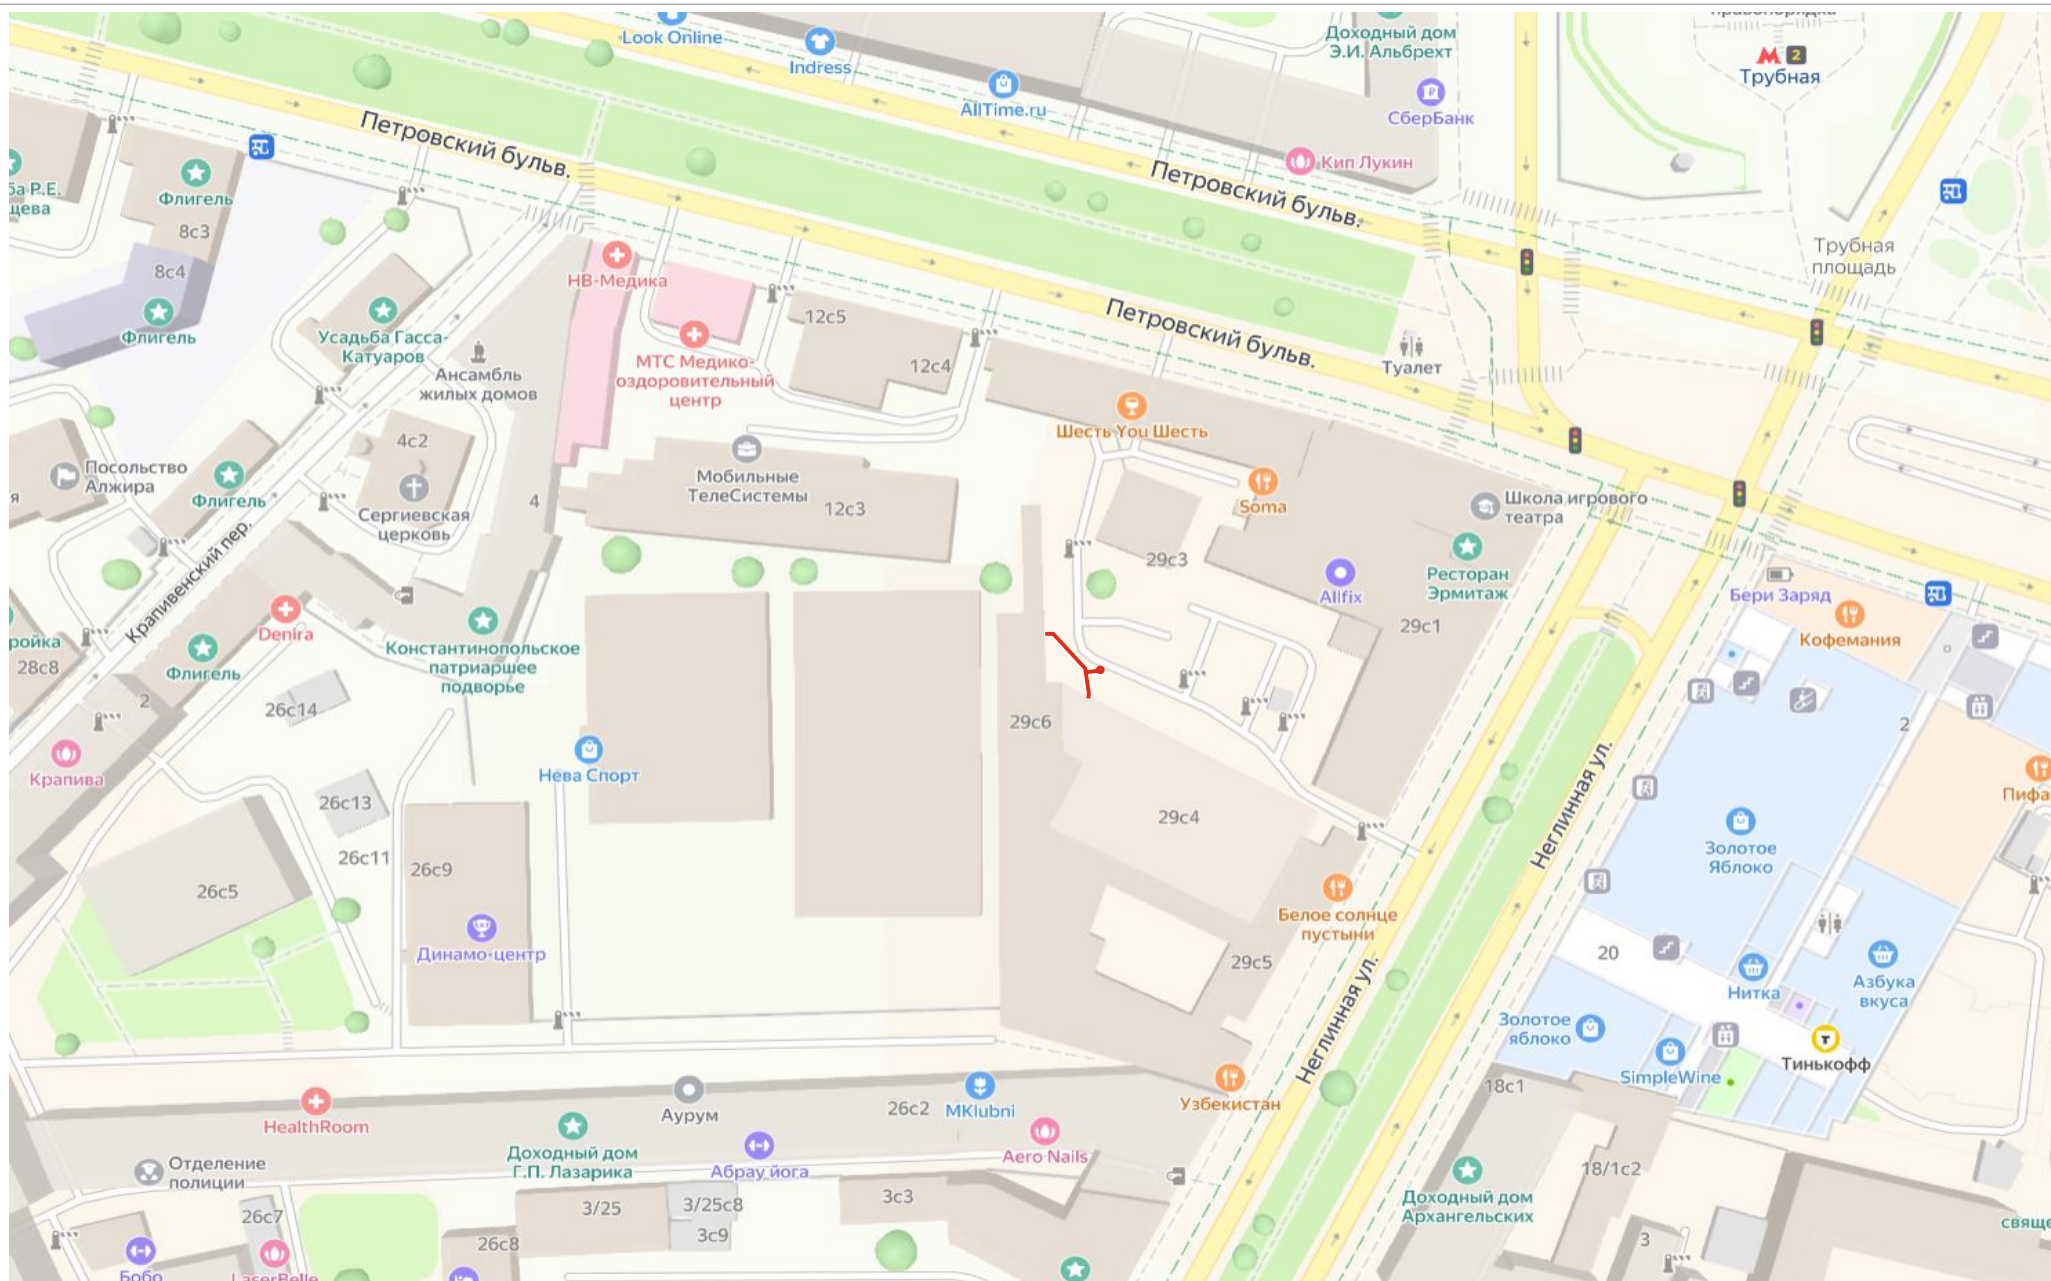

- исследуемый участок

Илл. 27. Современная карта-схема г. Москвы. Фрагмент.





Илл. 28. Каток «Динамо». Снимок 1954 г. Источник: <https://pastvu.com/p/90799>. Вид с запада.




Илл. 29. Крапивенский - Неглинная (дворы). Снимок 1999 г. Источник: <https://pastvu.com/p/57899>. Вид с востока.

План производства археологических полевых работ (М 1:500)

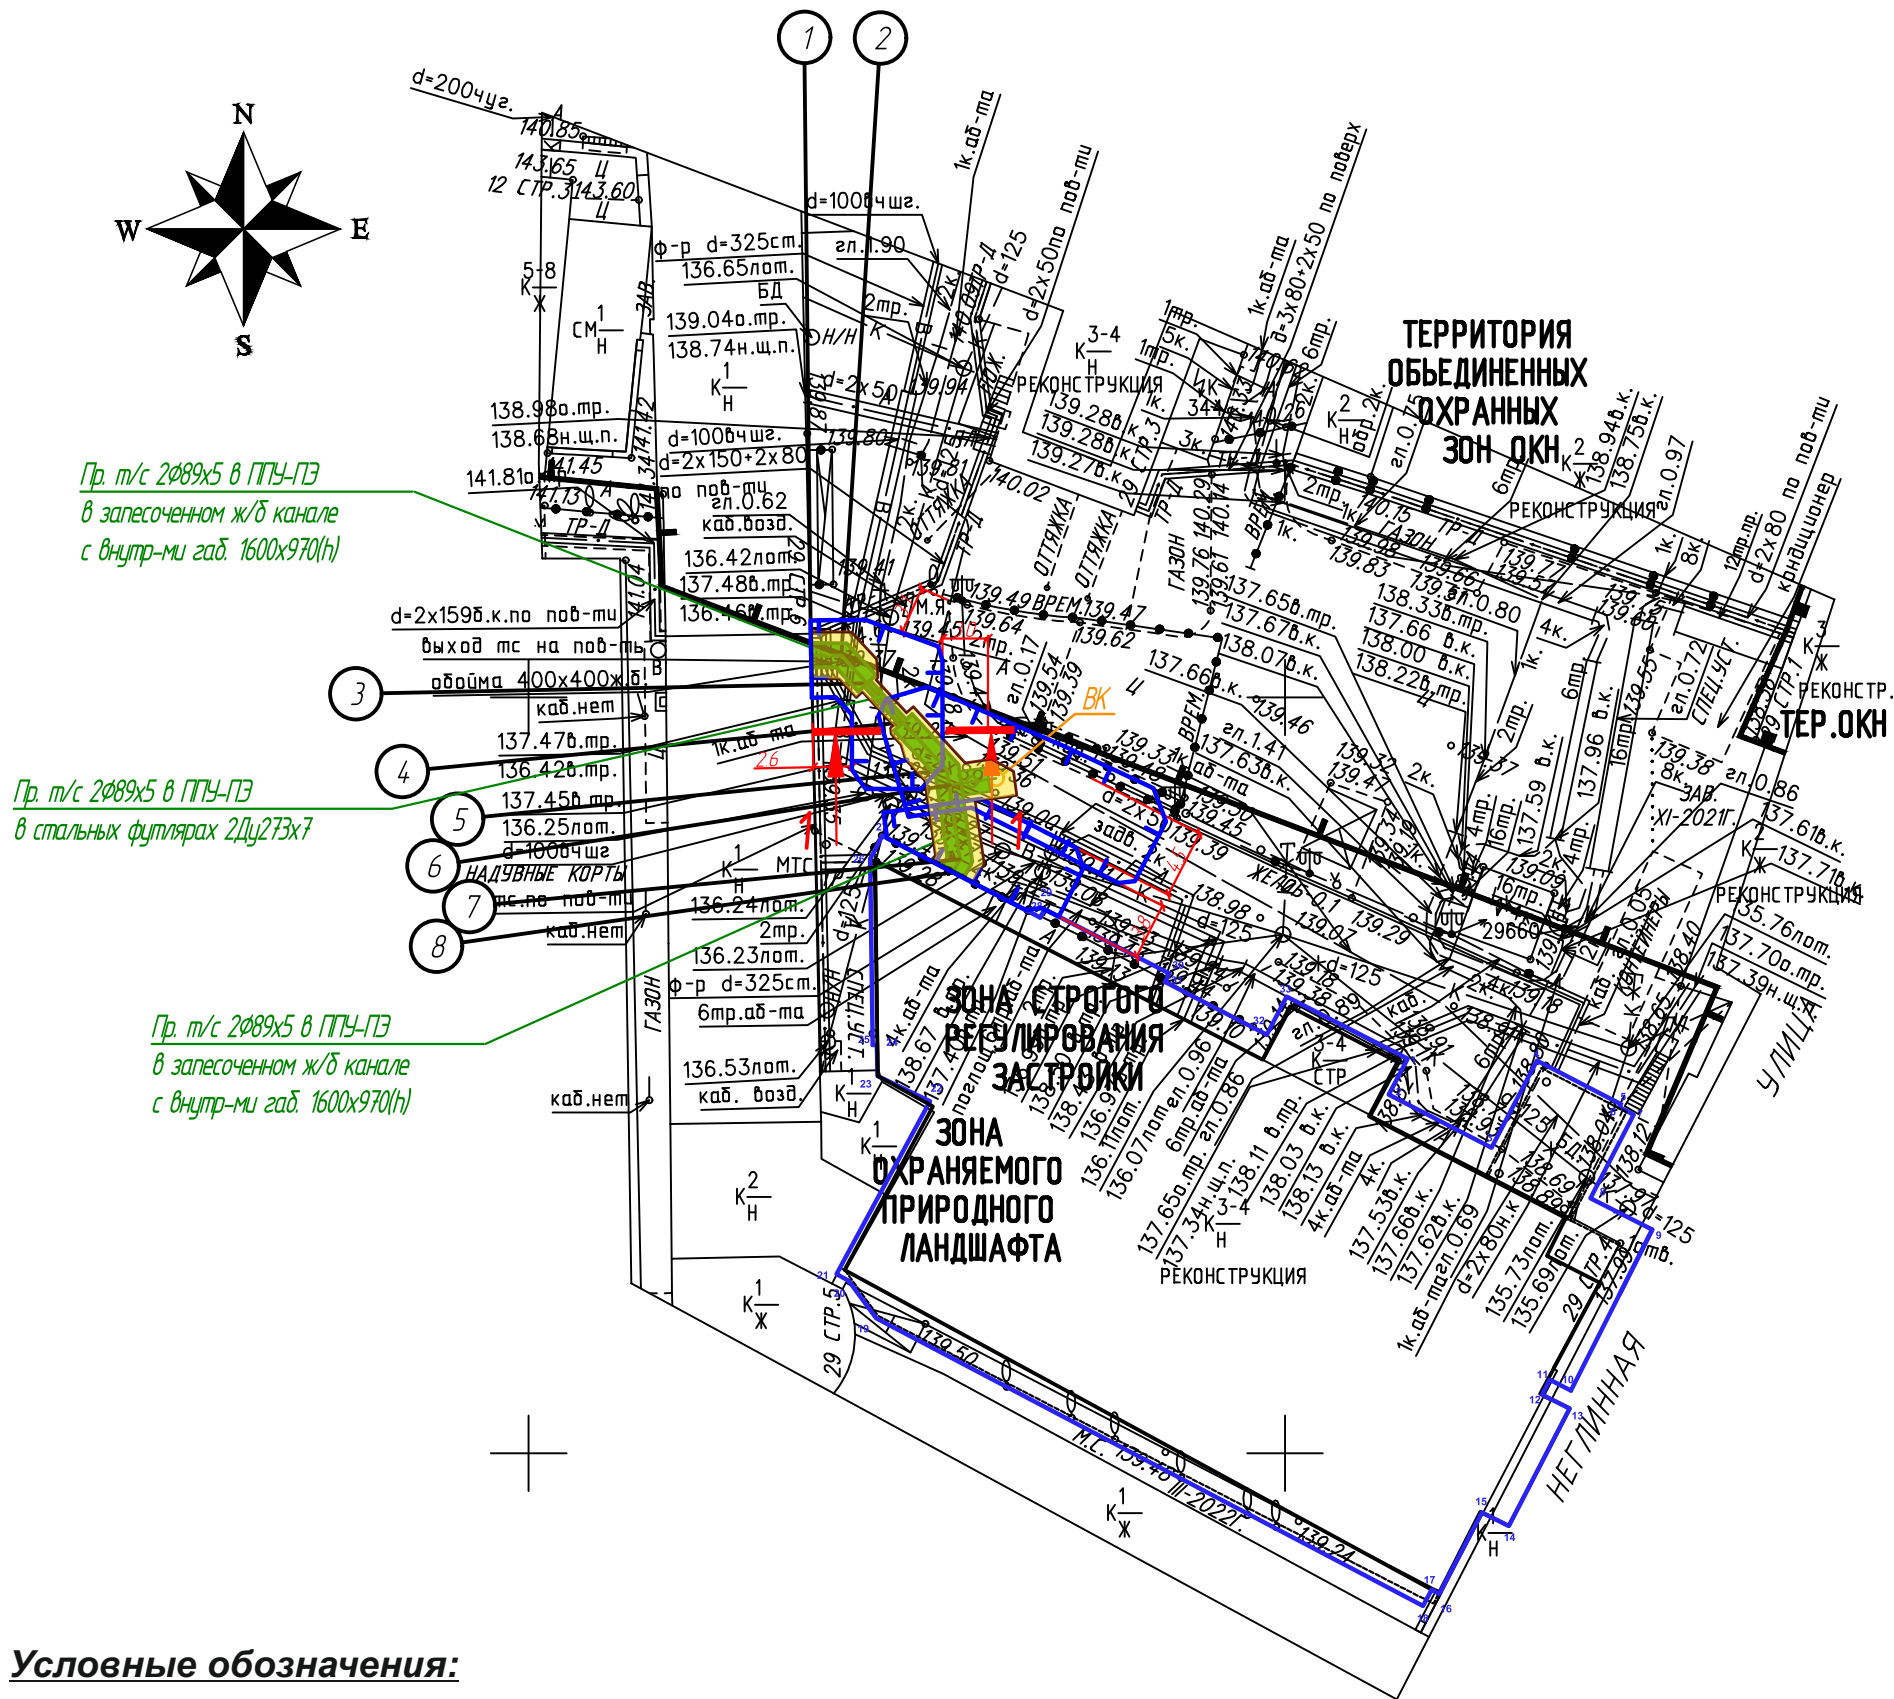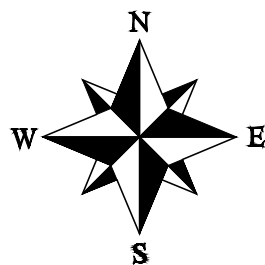

Условные обозначения:

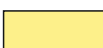 - производство археологических работ (археологических наблюдений; археологических раскопок – в случае выявления участков неповрежденного культурного слоя) общей площадью 59,99 кв.м на участках проектируемых земляных, строительных работ, оказывающих воздействие на культурный слой, на участке проектирования, расположенном по адресу: г. Москва, ул. Неглинная, вл.29, стр.4.

Глубина земляных работ: от 1,27 м до 2,19 м
Мощность культурного слоя: от 4,0 до 4,3 м.
Фоновая мощность культурного слоя - 4,15 м.

Условные обозначения:

-  -Пр. теплотель
-  -граница ППУ
-  -проектируемый колодец
-  -точка оси тепловой сети



«Тепловая сеть для подключения к системам теплоснабжения
ПАО «МОЭК» объекта капитального строительства
«Учебно-административное здание»
по адресу: г. Москва, ул. Неглинная, вл.29, стр.4»

Изм.	Кол.уч.	Лист	№ док.	Подп.	Дата
Разраб.		Дудо Т.И.			04.09.24
Н.контр.		Дорохов С.А.			04.09.24

Раздел об обеспечении сохранности
объекта археологического наследия
и выявленного объекта
археологического наследия

Стадия	Лист	Листов
П	1	1

План производства археологических
полевых работ (М 1:500)

ООО «Столичное археологическое бюро»



Общество с ограниченной ответственностью
«Инвестиционная компания
«Энергетические технологии»
141402, Московская обл., г. Химки,
ул. Репина, д.2/27, офис 406
тел/факс: +7(495) 575-41-12
ОГРН:1195081099157
ИНН:5047236995
КПП:504701001
E-mail: info@iket.tech

Приложение 2

от «02» сентября 2024 г. № ЭТ/08-ДТ-1280
на № _____ от «___» _____ 20__ г.

Генеральному директору
ООО «Столичное
археологическое бюро»

К.В. Воронину

Об обеспечении конфиденциальности

Уважаемый Константин Владимирович!

ООО «ИК «Энергетические технологии» уведомляет Вас о том, что проектная и исходно-разрешительная документация, включая письма и сведения, полученные в органах государственной и муниципальной власти (далее – документация), представленная ООО «Столичное археологическое бюро» в качестве необходимых для подготовки раздела об обеспечении сохранности объектов археологического наследия при проведении земляных, строительных, иных работ и подготовки заключения (акта) государственной историко-культурной экспертизы (далее - акт ГИКЭ) является собственностью, являются собственностью ООО «ИК «Энергетические технологии» с грифом «Для служебного пользования» и не подлежит опубликованию в открытом доступе в качестве приложений к акту ГИКЭ при общественном обсуждении на официальном сайте Департамента культурного наследия города Москвы.

В соответствии с п.18 «г» Положения о государственной историко-культурной экспертизе, утвержденного постановлением Правительства Российской Федерации от 25 апреля 2024 года № 530, эксперт обязан обеспечить конфиденциальность полученной информации.

Генеральный директор

Д.С. Бежанов

Исп.: Кашковская Е.В.
+7 (495) 604-40-44 доб. 21-13