ПРАВИТЕЛЬСТВО МОСКВЫ

**ДЕПАРТАМЕНТ ГОРОДСКОГО ИМУЩЕСТВА ГОРОДА МОСКВЫ**

# Р А С П О Р Я Ж Е Н И Е

31 января 2025 г. № 15228

**О внесении изменений в распоряжение Департамента городского имущества города Москвы от 20 декабря 2024 г. № 250828**

В соответствии с Законом города Москвы от 08 июля 2009 г. № 25 «О правовых актах города Москвы», постановлением Правительства Москвы от 20 февраля 2013 г. № 99-ПП «Об утверждении Положения о Департаменте городского имущества города Москвы» и в связи с обращением ООО «СЗ «Ростокино-Русанова» от 15 января 2025 г. № РУ-25:

1. Внести изменения в распоряжение Департамента городского имущества города Москвы от 20 декабря 2024 г. № 250828 «Об изъятии для государственных нужд объектов недвижимого имущества»:

1.1. Заменить в пункте 1 графы 4 приложения к распоряжению цифры «8 499» цифрами «8 456».

1.2. Изложить приложение к Перечню объектов недвижимого имущества, подлежащих изъятию для государственных нужд, в редакции приложения к настоящему распоряжению.

2. Контроль за выполнением настоящего распоряжения оставляю за собой.

**Заместитель руководителя**

ДОКУМЕНТ ПОДПИСАН ЭЛЕКТРОННОЙ ПОДПИСЬЮ

**СВЕДЕНИЯ О СЕРТИФИКАТЕ ЭП**

Сертификат 573A56097350093DE7304F25FABB1150
Владелец Никифор Андрей Сергеевич
Действителен с 31.10.2024 по 24.01.2026

**А.С. Никифор**

Подписано цифровой подписью:
ДЕПАРТАМЕНТ ИНФОРМАЦИОННЫХ ТЕХНОЛОГИЙ ГОРОДА МОСКВЫ
Дата: 2025.02.05 12:01:36 +03'00'

Приложение

к распоряжению Департамента
городского имущества города Москвы
от_____ №_____


Внесение изменений в приложение
к распоряжению Департамента городского имущества города Москвы от 20 декабря 2024 г. № 250828

Приложение

к Перечню объектов недвижимого
имущества, подлежащих изъятию
для государственных нужд

Схема расположения земельного участка на кадастровом плане территории:
г. Москва, ул. Сельскохозяйственная, вл. 4, стр. 2, 4, 5, 6, 12, 17, 18

| Кадастровый квартал №: 77:02:0018007 | Учетный номер ДГИ ЗУ1 – 02/01/15288 |
|---|---|

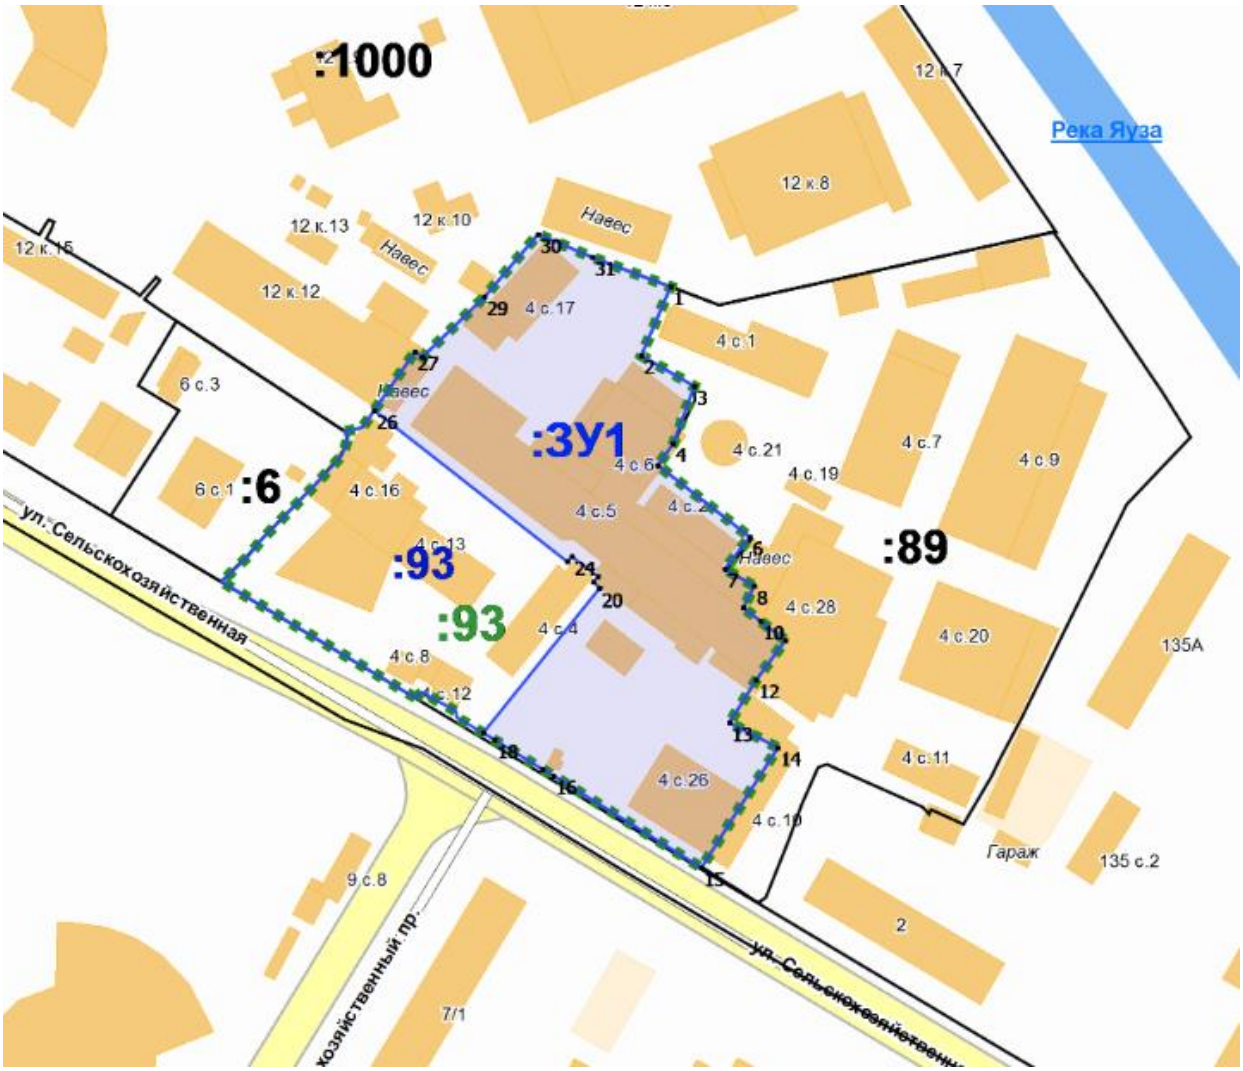


Проектная площадь изымаемых земельных участков **ЗУ1 = 8 456 кв. м**

Масштаб 1:1000