Приложение к
Закону города Москвы
"О Генеральном плане
города Москвы"

ГЕНЕРАЛЬНЫЙ ПЛАН
ГОРОДА МОСКВЫ

КАРТЫ, СХЕМЫ ТЕРРИТОРИАЛЬНОГО ПЛАНИРОВАНИЯ ГОРОДА МОСКВЫ

КНИГА 3

СОДЕРЖАНИЕ

стр.

КНИГА 2

Введение 5
1. Функциональные зоны 9
2. Параметры планируемого развития функциональных зон (приложение к карте «Функциональные зоны») 99
3. Санитарно-защитные и водоохранные зоны 159
4. Зоны распространения опасных геологических процессов 249
5. Первоочередные мероприятия в части обеспечения экологической безопасности, охраны окружающей среды и санитарно-эпидемиологического благополучия 339
6. Особо охраняемые природные территории, природные и озелененные территории . . 429
7. Территории и зоны охраны объектов культурного наследия 519

КНИГА 3

Введение 5
8. Зоны планируемого размещения объектов капитального жилищного строительства федерального и регионального значения. 9
9. Зоны планируемого размещения объектов капитального строительства общественно-делового назначения федерального и регионального значения 99
10. Первоочередные мероприятия по размещению объектов капитального строительства общественно-делового назначения 189
11. Зоны планируемого размещения объектов капитального строительства производственного назначения, в том числе промышленности, науки и научного обслуживания федерального и регионального значения. 279
12. Линейные и иные объекты скоростного внеуличного транспорта федерального и регионального значения 369
13. Первоочередные мероприятия по строительству, реконструкции линейных и иных объектов скоростного внеуличного транспорта 405
14. Линейные объекты улично-дорожной сети федерального и регионального значения . 441
15. Первоочередные мероприятия по размещению, реконструкции линейных и иных объектов улично-дорожной сети 531
16. Линейные и иные объекты инженерной инфраструктуры водохозяйственного комплекса (содержит информацию ограниченного распространения) 567
17. Линейные и иные объекты инженерной инфраструктуры топливно-энергетического комплекса (содержит информацию ограниченного распространения) 569
18. Линейные и иные объекты инженерной инфраструктуры информатики и связи (содержит информацию ограниченного распространения) 571
19. Территории реорганизации и зон развития 573
20. Размещение объектов, обеспечивающих государственные интересы Российской Федерации на территории города Москвы 609

ВВЕДЕНИЕ

В соответствии с Градостроительным кодексом Российской Федерации и Градостроительным кодексом города Москвы Генеральный план города Москвы содержит положения о территориальном планировании, приведенные в книге 1, и соответствующие карты (схемы), представленные в книгах 2 и 3.

Содержание карт (схем) территориального планирования, предусмотренное частью 6 статьи 23 Градостроительного кодекса Российской Федерации и частью 5 статьи 24 Градостроительного кодекса города Москвы, отображено на 19 картах М 1:25 000 и схемах М 1: 50 000 (6 карт включены в книгу 2, 13 карт и схем – в книгу 3).

В приложении к карте «Функциональные зоны» в табличной форме приведены параметры планируемого развития функциональных зон, предусмотренные вышеназванными статьями Градостроительного кодекса Российской Федерации и Градостроительного кодекса города Москвы.

Все карты, схемы представлены в виде атласа, состоящего из тематических разделов, каждый из которых соответствует наименованию карты, схемы, указанному в содержании книг 2 и 3.

Каждый раздел включает вид карты (схемы), схему расположения территории города на листах карты (схемы), условные обозначения к карте (схеме), листы тематической карты (схемы).

Для удобства ориентации в состав книг 2 и 3 дополнительно включена схема расположения на листах карт (схем) границ города Москвы, административных округов, районов города и муниципальных образований.

В качестве картографической основы при изготовлении атласа использован открытый картографический фон М1:10000 ЕГКО г.Москвы.

Разбивка картографической информации на отдельные листы и их нумерация (А1, Б1,..., К14, Л14) произведены из расчета размещения на одном листе атласа фрагмента карты размером 4000х6000 метров для масштаба отображения М1:25000 и фрагмента схемы 8000х12000 метров для масштаба отображения М1:50000. При этом каждый лист атласа имеет поля, содержащие информацию из примыкающих к нему соседних листов.

На полях каждого листа атласа имеются стрелки, указывающие на номера примыкающих к нему листов (соответственно справа, слева, сверху и снизу).

На схемах расположения территории города на листах карты (схемы) указаны как номера листов по принятой разграфке, так и номера страниц, занимаемых этими листами в атласе.

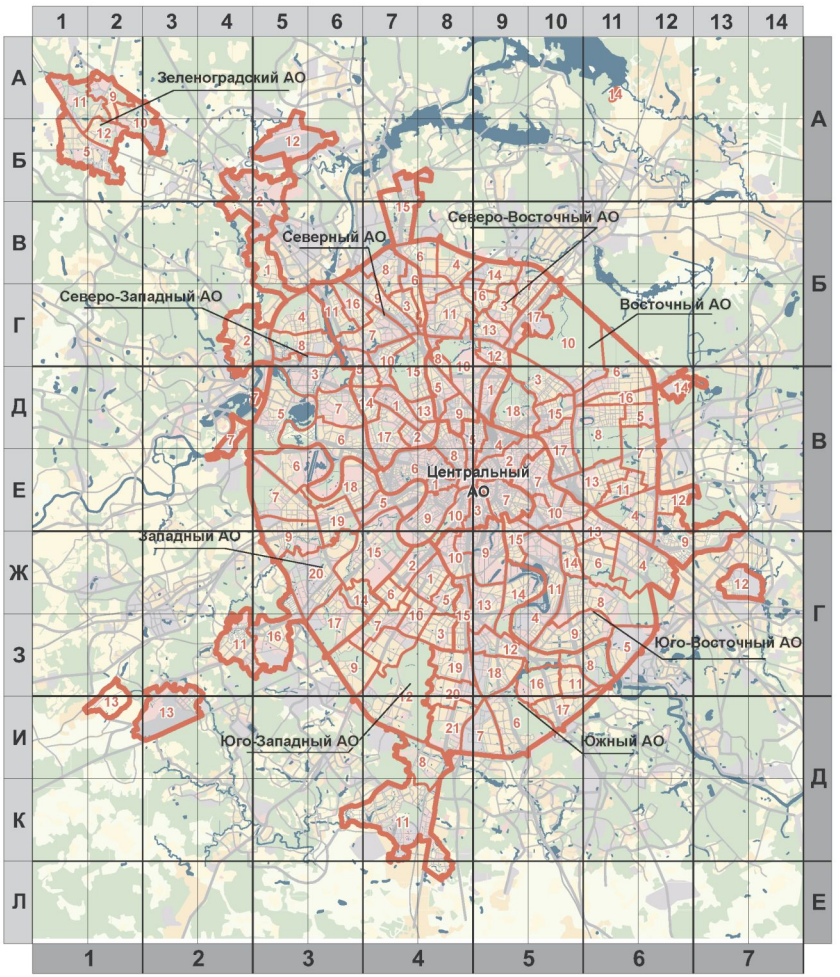
Тематическая информация каждой карты (схемы) показана на картографическом фоне, использующем следующие условные обозначения:

- *граница города Москвы*
- *границы административных округов города Москвы*
- *границы районов города, муниципальных образований*

Люблино - *наименования районов города, муниципальных образований*

- *станции метрополитена;*
- *территории водных поверхностей*
- *территории улиц и дорог*
- *территории железных дорог*
- *территории многоквартирной жилой застройки*
- *территории одноквартирной жилой застройки*
- *территории общественных зон*
- *территории производственных зон*
- *зоны особо охраняемых природных территорий, природных и озелененных территорий*

СХЕМА РАСПОЛОЖЕНИЯ ГРАНИЦ ГОРОДА МОСКВЫ, АДМИНИСТРАТИВНЫХ ОКРУГОВ, РАЙОНОВ ГОРОДА, МУНИЦИПАЛЬНЫХ ОБРАЗОВАНИЙ НА ЛИСТАХ КАРТ М 1:25000 и СХЕМ М 1:50000



1 - НОМЕРА РАЙОНОВ ГОРОДА, МУНИЦИПАЛЬНЫХ ОБРАЗОВАНИЙ

- РАЗГРАФКА КАРТ М 1:25000

- РАЗГРАФКА СХЕМ М 1:50000

НАИМЕНОВАНИЕ АДМИНИСТРАТИВНЫХ ОКРУГОВ, РАЙОНОВ ГОРОДА, МУНИЦИПАЛЬНЫХ ОБРАЗОВАНИЙ

Центральный АО

1 Арбат
2 Басманный
3 Замоскворечье
4 Красносельский
5 Мещанский
6 Пресненский
7 Таганский
8 Тверской
9 Хамовники
10 Якиманка

Северный АО

1 Аэропорт
2 Беговой
3 Бескудниковский
5 Войковский
6 Восточное Дегунино
7 Головинский
8 Дмитровский
9 Западное Дегунино
10 Коптево
11 Левобережный
12 Молжаниновский
13 Савеловский
14 Сокол
15 Тимирязевский
16 Ховрино
17 Хорошевский

Северо-Восточный АО

1 Алексеевский
2 Алтуфьевский
3 Бабушкинский
4 Бибирево
5 Бутырский
6 Лианозово
7 Лосиноостровский
8 Марфино
9 Марьина роща
10 Останкинский
11 Отрадное
12 Ростокино
13 Свиблово
14 Северное Медведково
15 Северный
16 Южное Медведково
17 Ярославский

Восточный АО

3 Богородское
4 Вешняки
5 Восточное Измайлово
6 Гольяново
7 Ивановское
8 Измайлово
9 Косино-Ухтомский
10 Метрогородок
11 Новогиреево
12 Новокосино
13 Перово
14 Восточный
15 Преображенское
16 Северное Измайлово
17 Соколиная гора
18 Сокольники

Юго-Восточный АО

4 Выхино-Жулебино
5 Капотня
6 Кузьминки
7 Лефортово
8 Люблино
9 Марьино
10 Нижегородский
11 Печатники
12 Некрасовка
13 Рязанский
14 Текстильщики
15 Южнопортовый

Южный АО

6 Бирюлево Восточное
7 Бирюлево Западное
8 Братеево
9 Даниловский
10 Донской
11 Зябликово
12 Москворечье-Сабурово
13 Нагатино-Садовники
14 Нагатинский затон
15 Нагорный
16 Орехово-Борисово Северное
17 Орехово-Борисово Южное
18 Царицыно
19 Чертаново Северное
20 Чертаново Центральное
21 Чертаново Южное

Юго-Западный АО

1 Академический
2 Гагаринский
3 Зюзино
4 Коньково
5 Котловка
6 Ломоносовский
7 Обручевский
8 Северное Бутово
9 Теплый Стан
10 Черемушки
11 Южное Бутово
12 Ясенево

Западный АО

5 Дорогомилово
6 Крылатское
7 Кунцево
9 Можайский
11 Ново-Переделкино
13 Внуково
14 Проспект Вернадского
15 Раменки
16 Солнцево
17 Тропарево-Никулино
18 Филевский парк
19 Фили-Давыдково
20 Очаково-Матвеевское

Северо-Западный АО

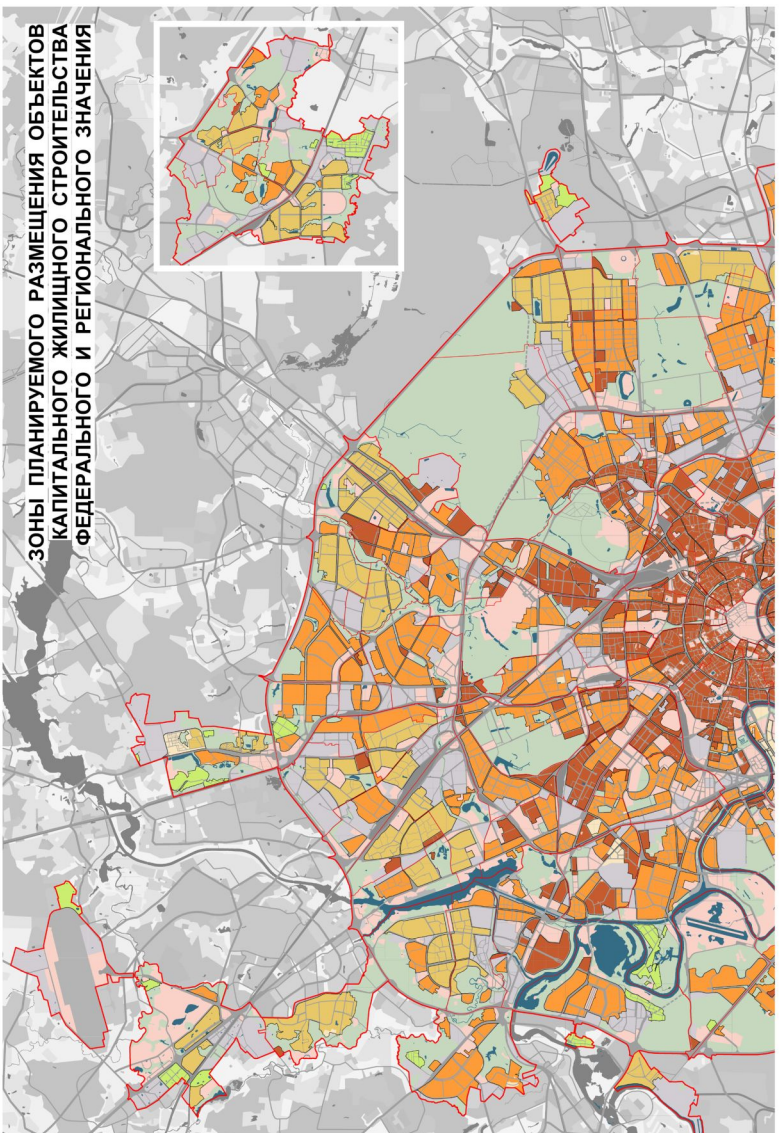
1 Куркино
2 Митино
3 Покровское-Стрешнево
4 Северное Тушино
5 Строгино
6 Хорошево-Мневники
7 Щукино
8 Южное Тушино

Зеленоградский АО

5 Крюково
9 Матушкино
10 Савелки
11 Силино
12 Старое Крюково

Зоны планируемого размещения объектов капитального жилищного строительства федерального и регионального значения

Масштаб 1:25000


ЗОНЫ ПЛАНИРУЕМОГО РАЗМЕЩЕНИЯ ОБЪЕКТОВ
КАПИТАЛЬНОГО ЖИЛИЩНОГО СТРОИТЕЛЬСТВА
ФЕДЕРАЛЬНОГО И РЕГИОНАЛЬНОГО ЗНАЧЕНИЯ

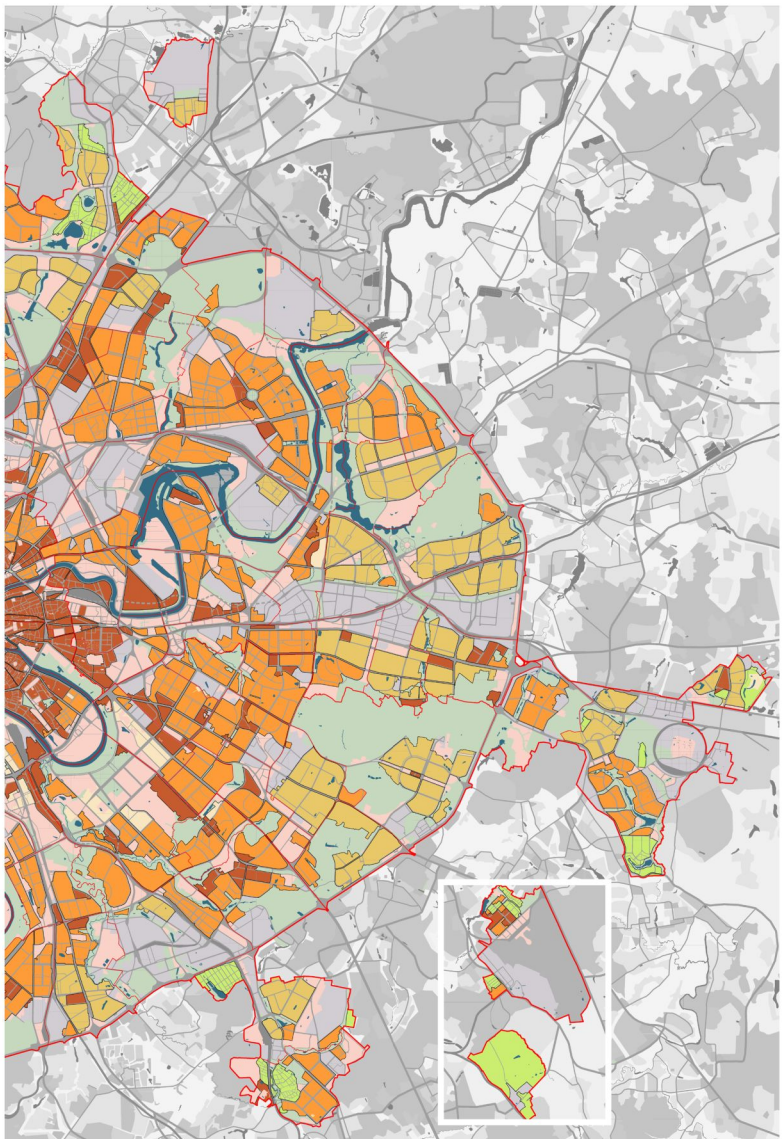
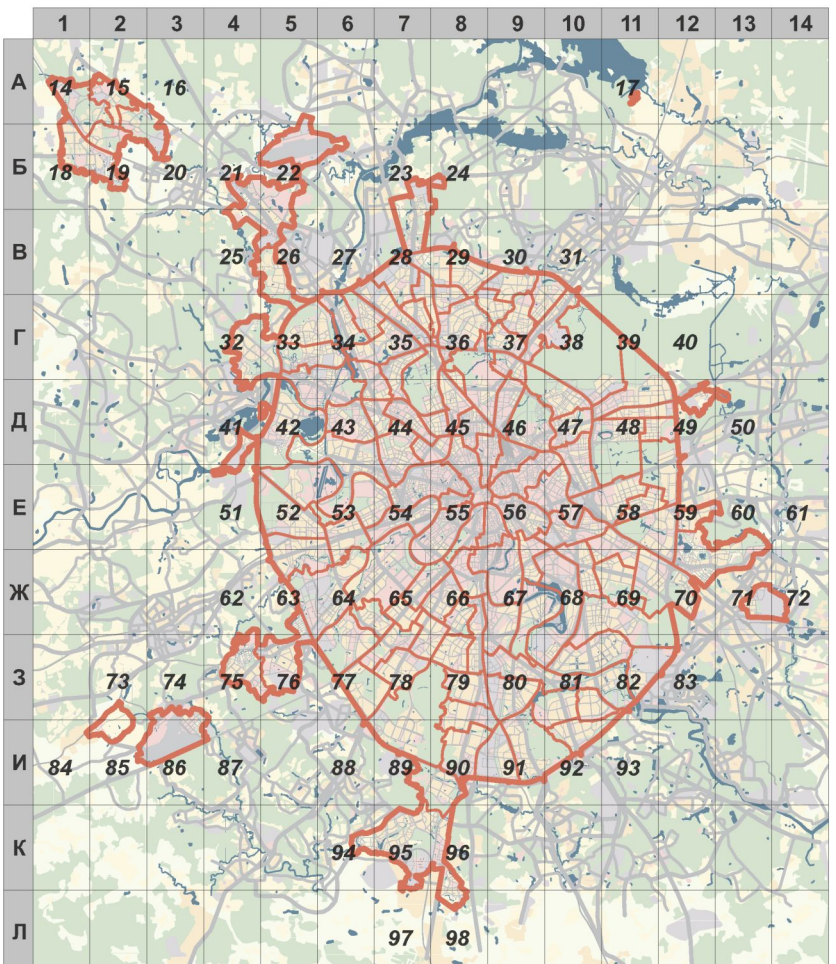


СХЕМА РАСПОЛОЖЕНИЯ ЛИСТОВ КАРТЫ

МАСШТАБ 1:25000



1 - НОМЕР СТРАНИЦЫ АТЛАСА, НА КОТОРОЙ РАСПОЛОЖЕН СООТВЕТСТВУЮЩИЙ ЛИСТ КАРТЫ

УСЛОВНЫЕ ОБОЗНАЧЕНИЯ:

ЗОНЫ ПЛАНИРУЕМОГО РАЗМЕЩЕНИЯ ОБЪЕКТОВ КАПИТАЛЬНОГО ЖИЛИЩНОГО СТРОИТЕЛЬСТВА, иных объектов капитального строительства, предусмотренных региональными нормативами градостроительного проектирования в городе Москве



- в составе многофункциональных общественных зон



- в составе зон жилых микрорайонов и жилых групп многоквартирной жилой застройки



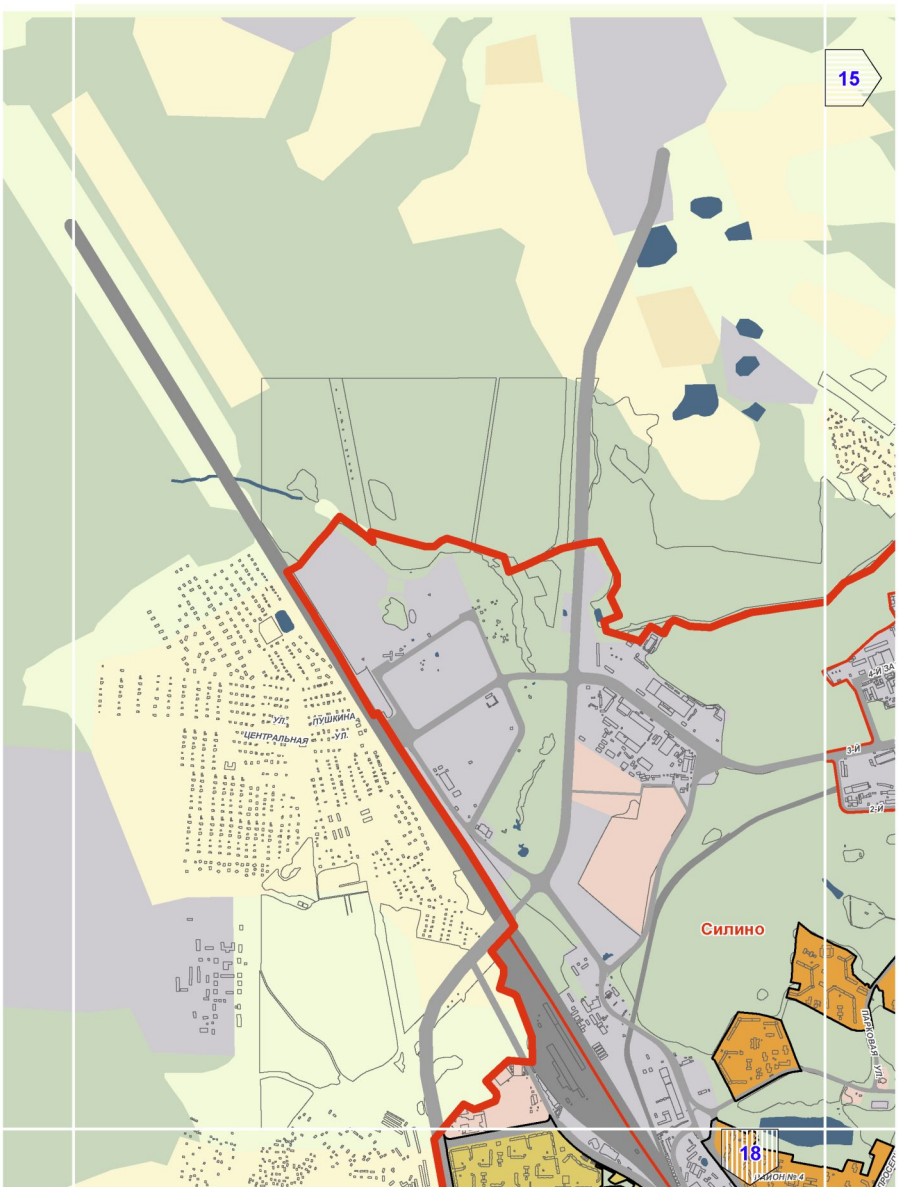
- в составе зон жилых районов и микрорайонов многоквартирной жилой застройки



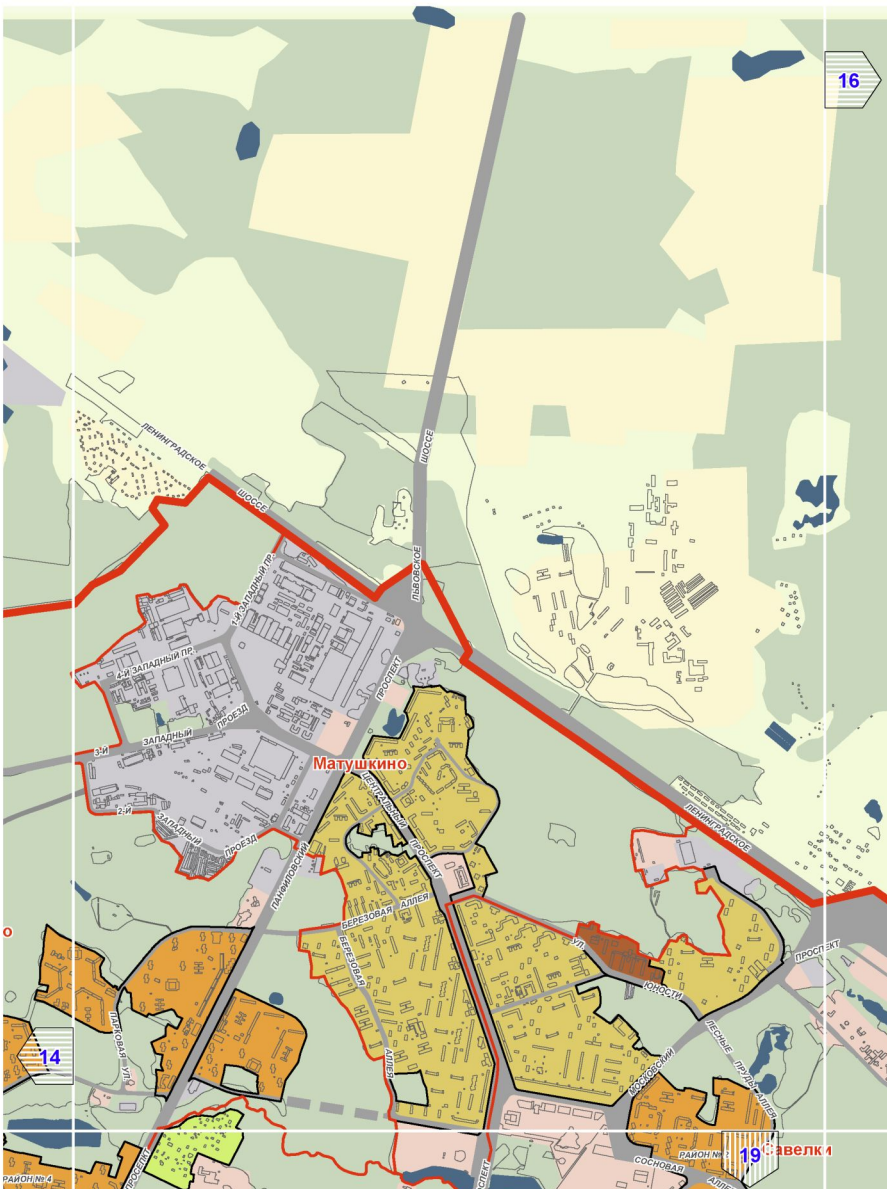
- в составе зон жилых районов и микрорайонов одноквартирной жилой застройки

Предусмотренные Генеральным планом города Москвы мероприятия по планированию строительства, реконструкции объектов капитального строительства, капитального ремонта, затрагивающие конструктивные элементы зданий, сооружений, не распространяются на территории памятников и ансамблей, включенных в единый государственный реестр объектов культурного наследия, на территории вновь выявленных объектов культурного наследия, а также на территории в габаритах указанных объектов, для которых границы территорий объектов культурного наследия не установлены

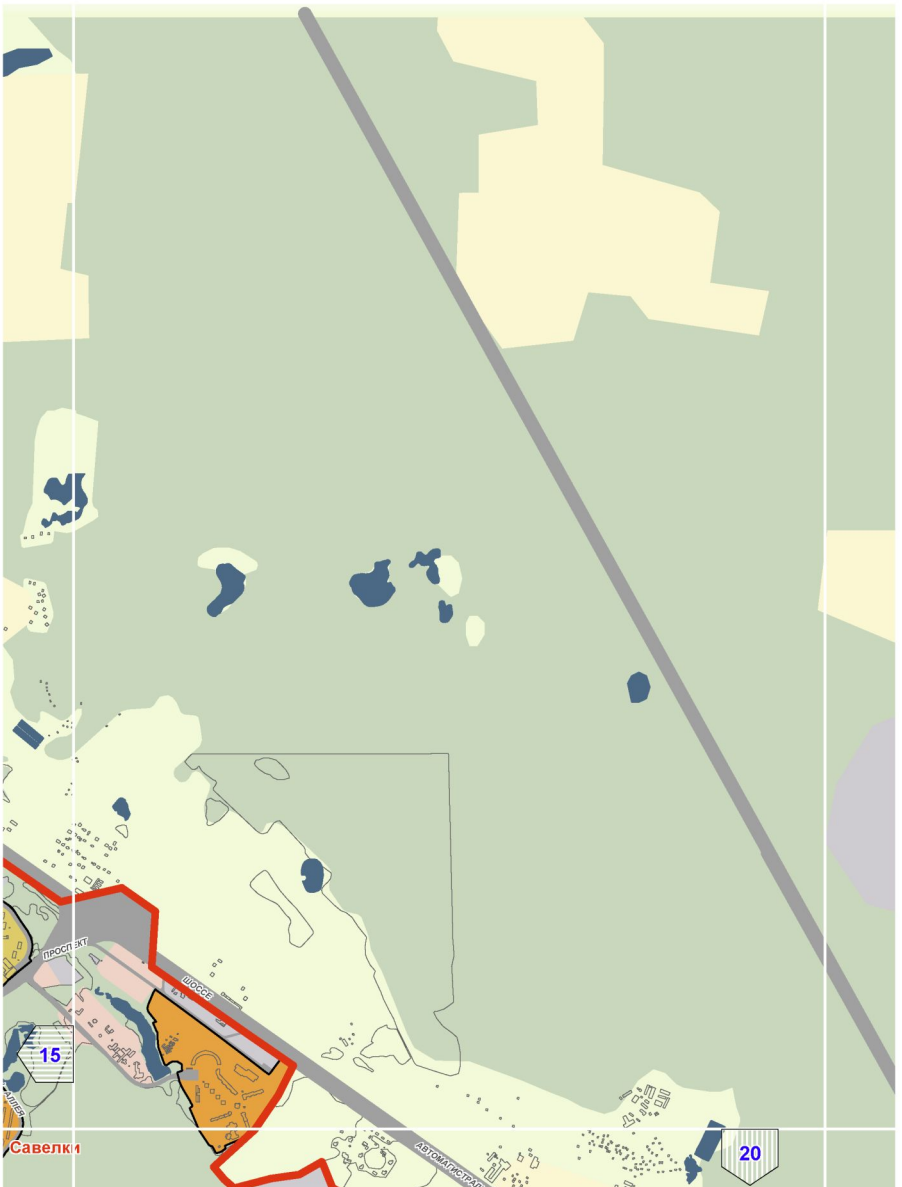
А1



А2

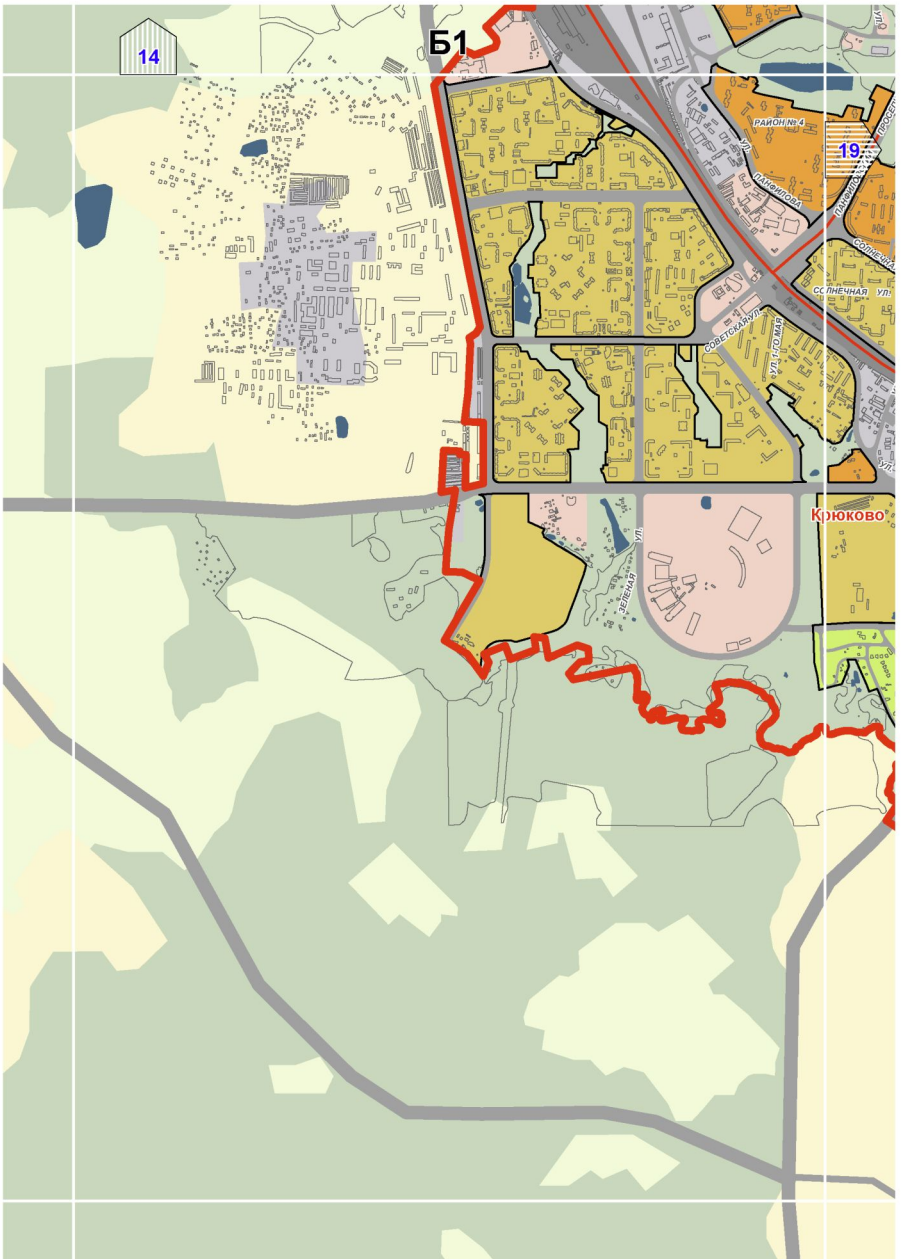

16
14
19
Матушкино
ЛЕНИНГРАДСКОЕ ШОССЕ
ЛЬВОВСКОЕ ШОССЕ
1-Й ЗАПАДНЫЙ ПР.
4-Й ЗАПАДНЫЙ ПР.
ЗАПАДНЫЙ ПРОЕЗД
3-Й ЗАПАДНЫЙ ПРОЕЗД
2-Й ЗАПАДНЫЙ ПРОЕЗД
ПРОСПЕКТ
ЦЕНТРАЛЬНЫЙ ПРОСПЕКТ
ГАЛИЛЕЙСКИЙ ПРОСПЕКТ
БЕРЕЗОВАЯ АЛЛЕЯ
ЮЖНОСТИ УЛ.
ПРОСПЕКТ
ЛЕСНЫЕ ПРУДЫ АЛЛЕЯ
ЛЕСНОЙ ПРОСПЕКТ
ПЯТКОВАЯ УЛ.
РАЙОН № 4
СОСНОВАЯ АЛЛЕЯ
РАЙОН №
авелки

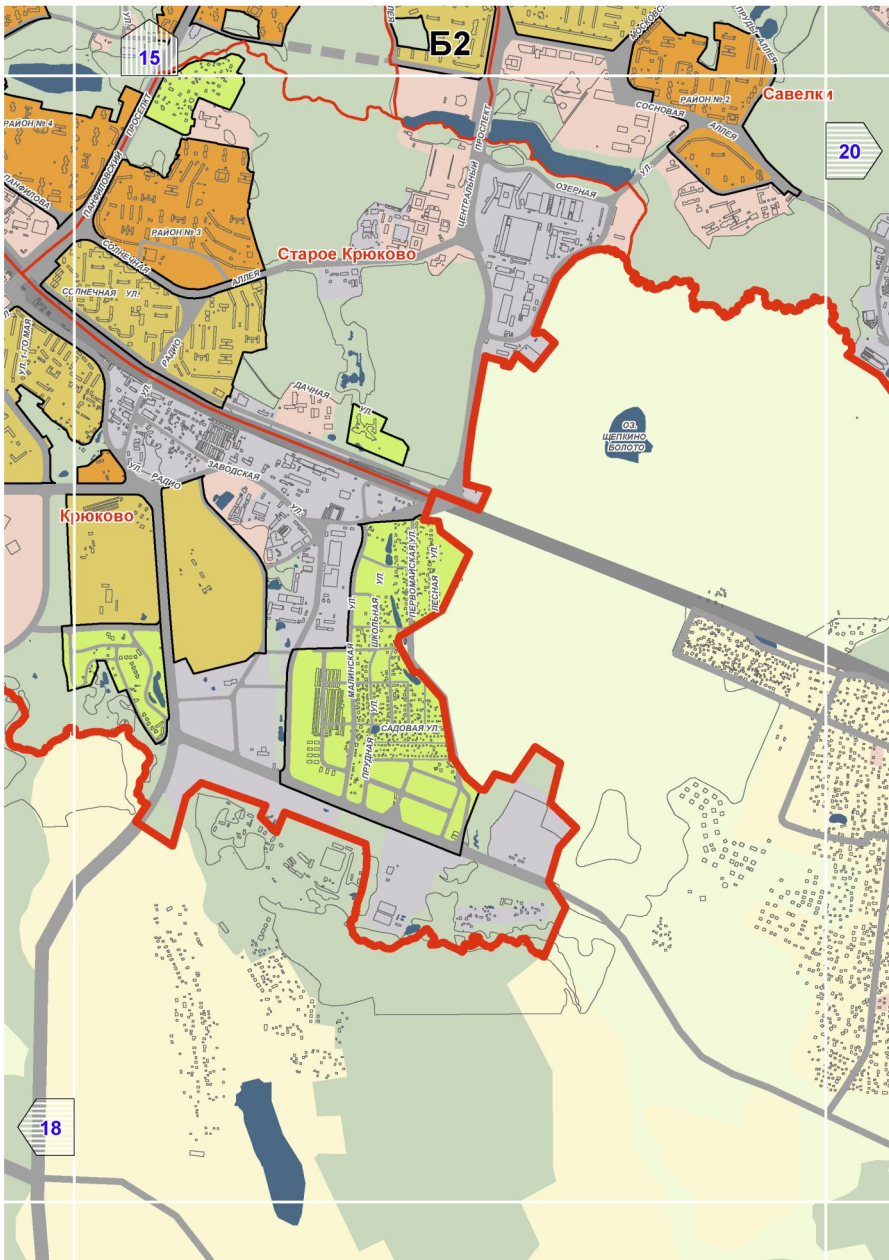
А3

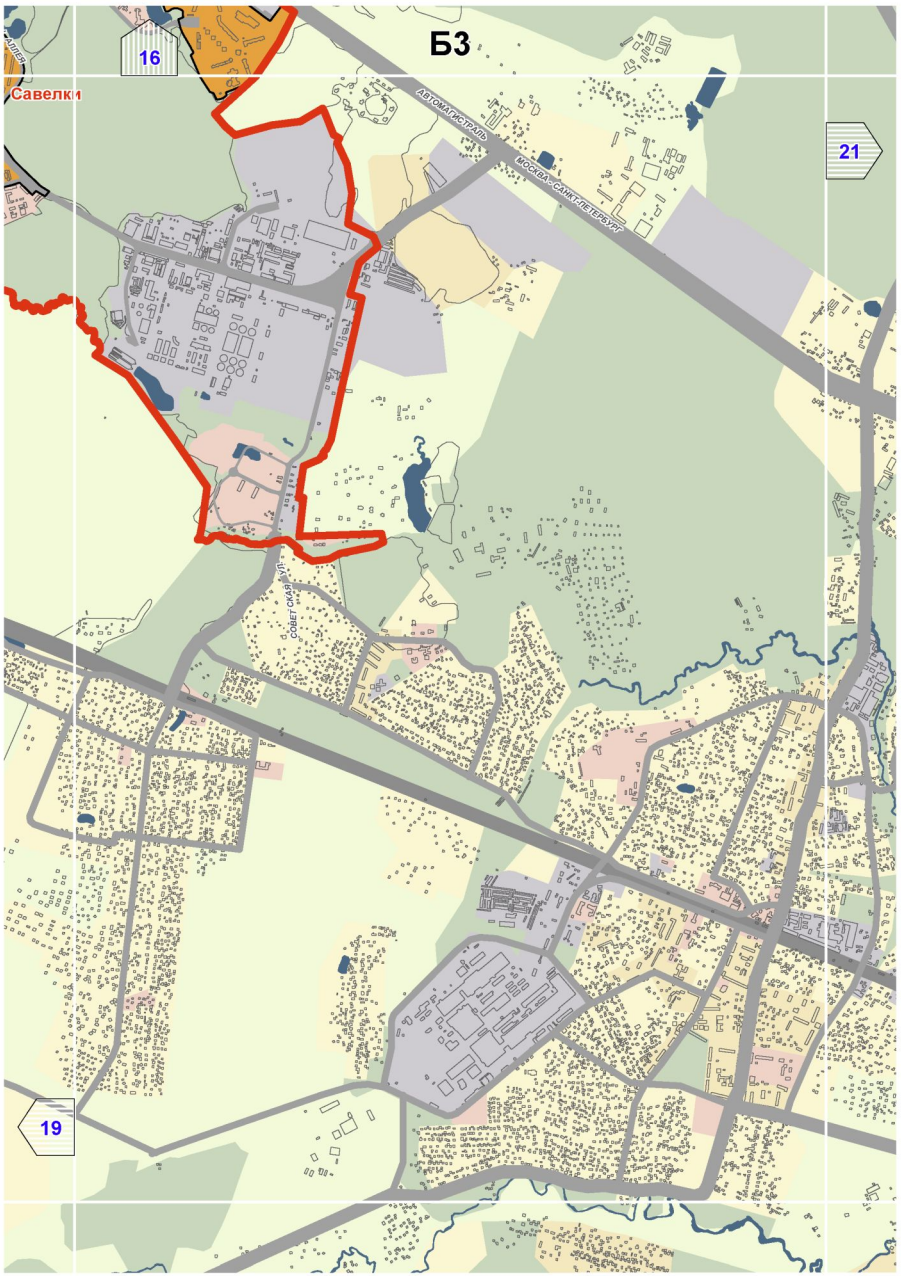


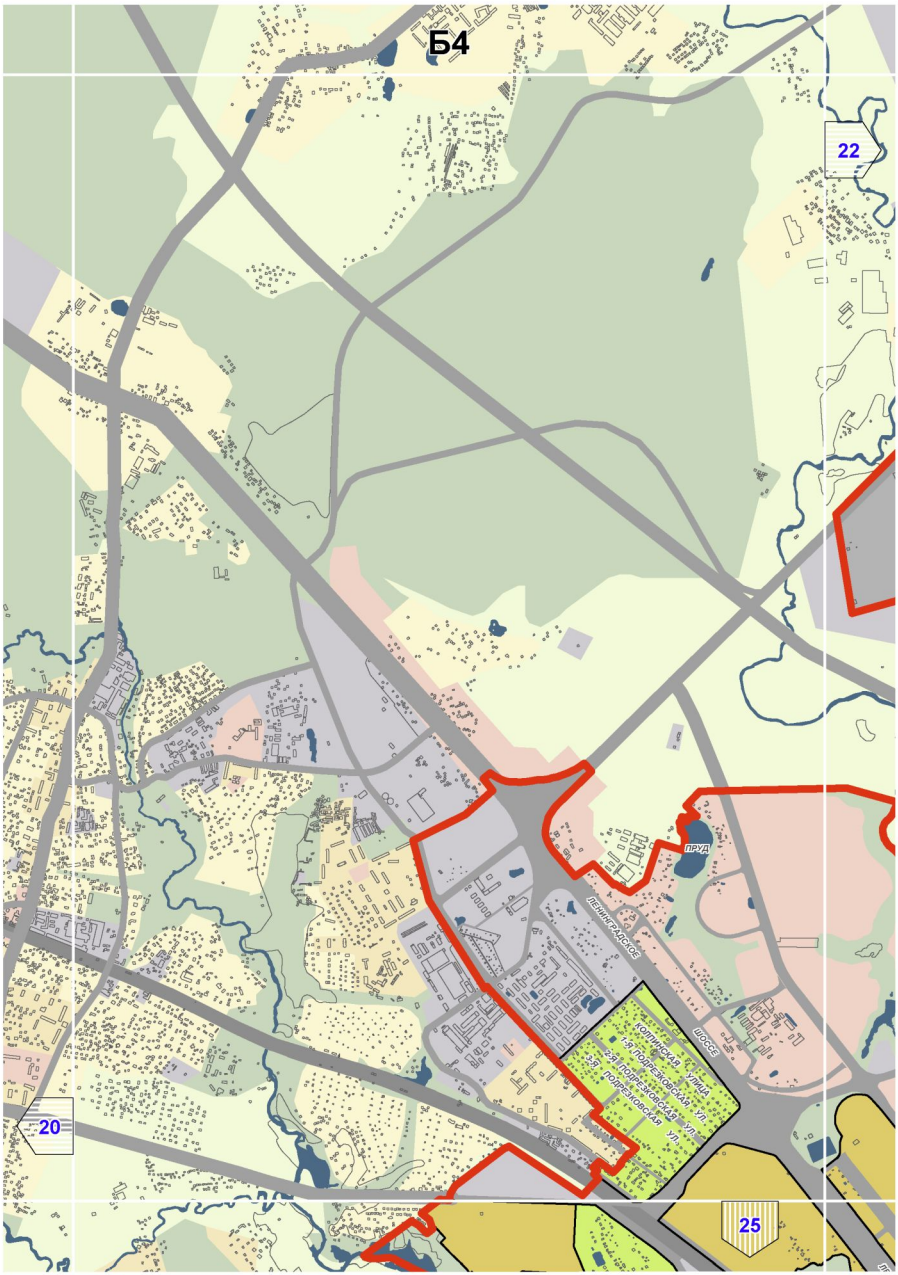
А11

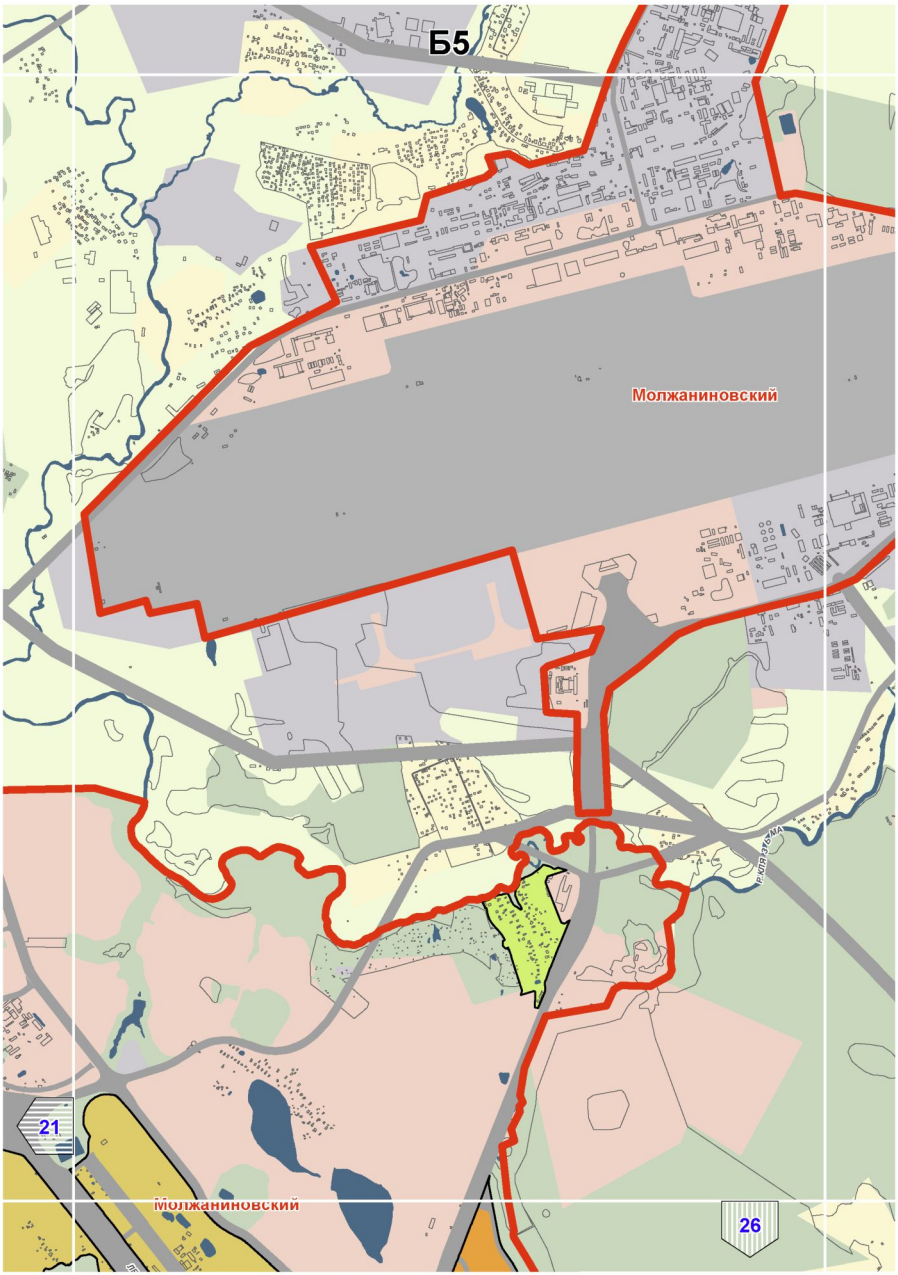

УЧИНСКОЕ
ВОДОХРАНИЛИЩЕ
КАНАЛ
Восточный
Восточный
ГРАЧНАЯ УЛИЦА
ФЕСТИВАЛЬНАЯ УЛ.
ЮБИЛЕЙНАЯ УЛ.

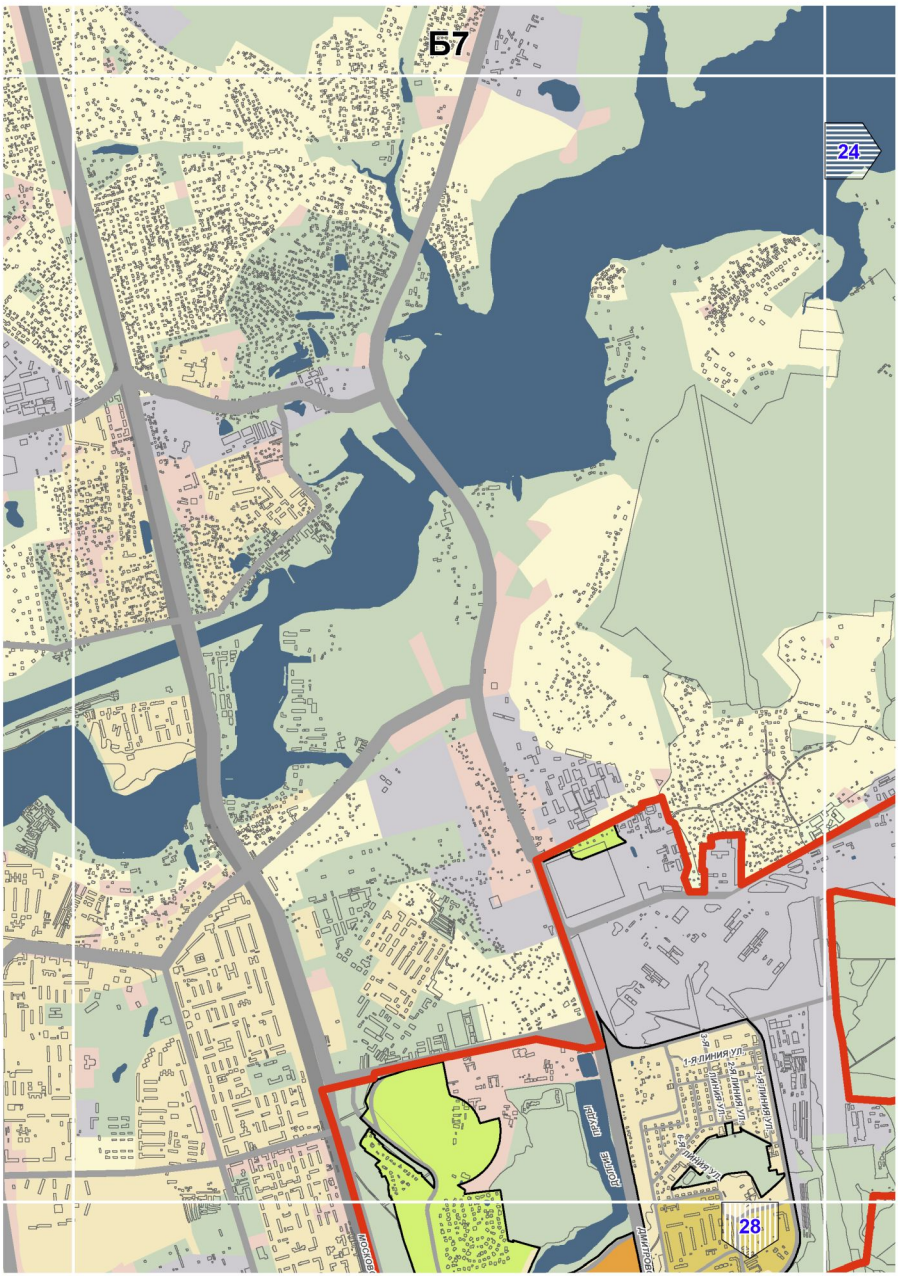

Б1
14
19
РАЙОН №4
ул. ЛИПКИНОВА
ул. ЛИПКИНА
ул. СОЛНЕЧНАЯ
СОВЕТСКАЯ УЛ.
ул. ГОГОЛЯ
ул. ЗЕЛЕНАЯ
Крюково

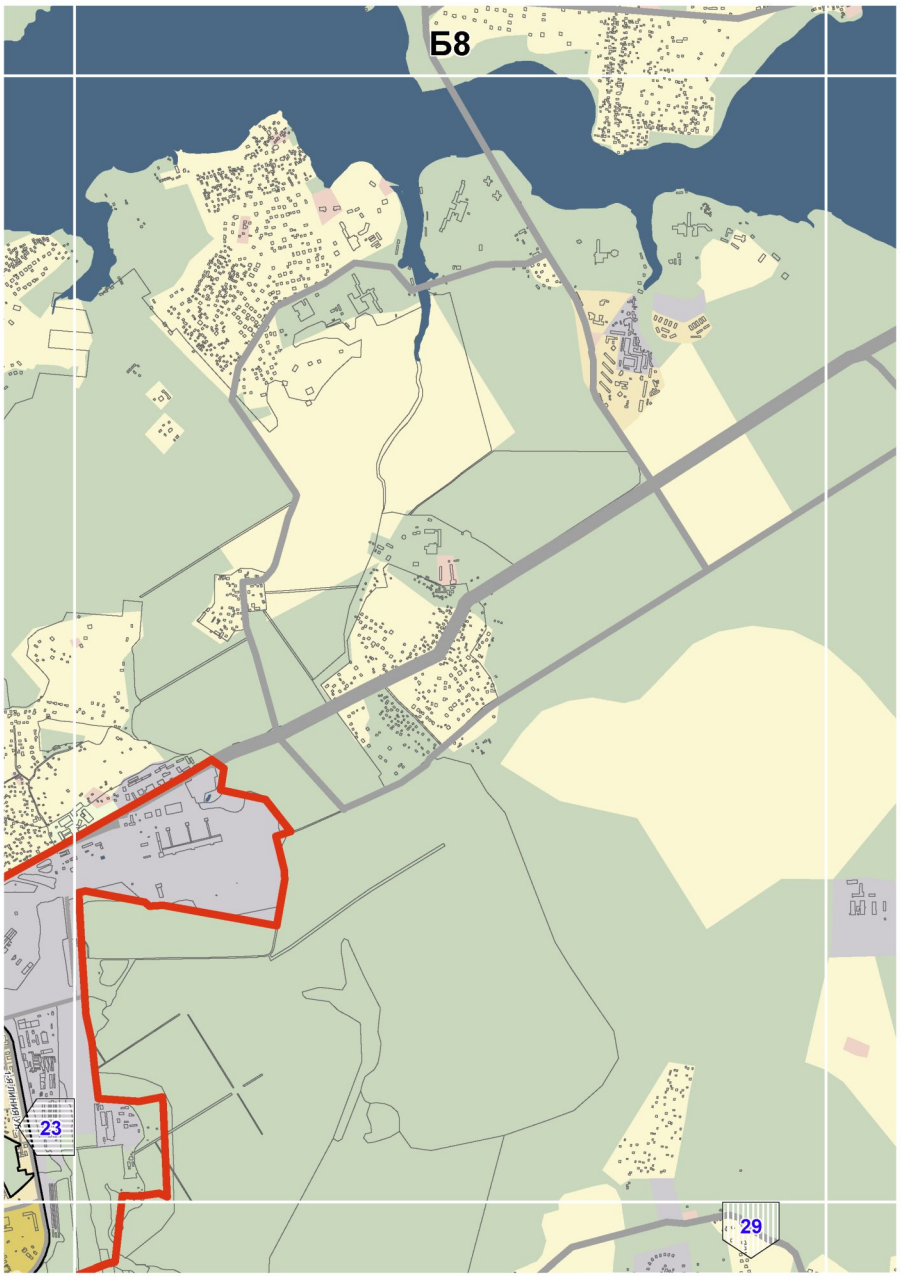

Б2
15
20
18
Старое Крюково
Крюково
Савелки
РАЙОН № 4
РАЙОН № 3
РАЙОН № 2
ЗАВОДСКАЯ
ЦЕНТРАЛЬНЫЙ ПРОЕЗД
ОЗЕРНАЯ
САДОВАЯ УЛ.
ПЕРВОМАЙСКАЯ УЛ.
ПЕСЧАНАЯ УЛ.
ШКОЛЬНАЯ УЛ.
ПРИДОРОЖНАЯ
ДАЧНАЯ
ОЗ. ЩЕПКИНО БОЛОТО

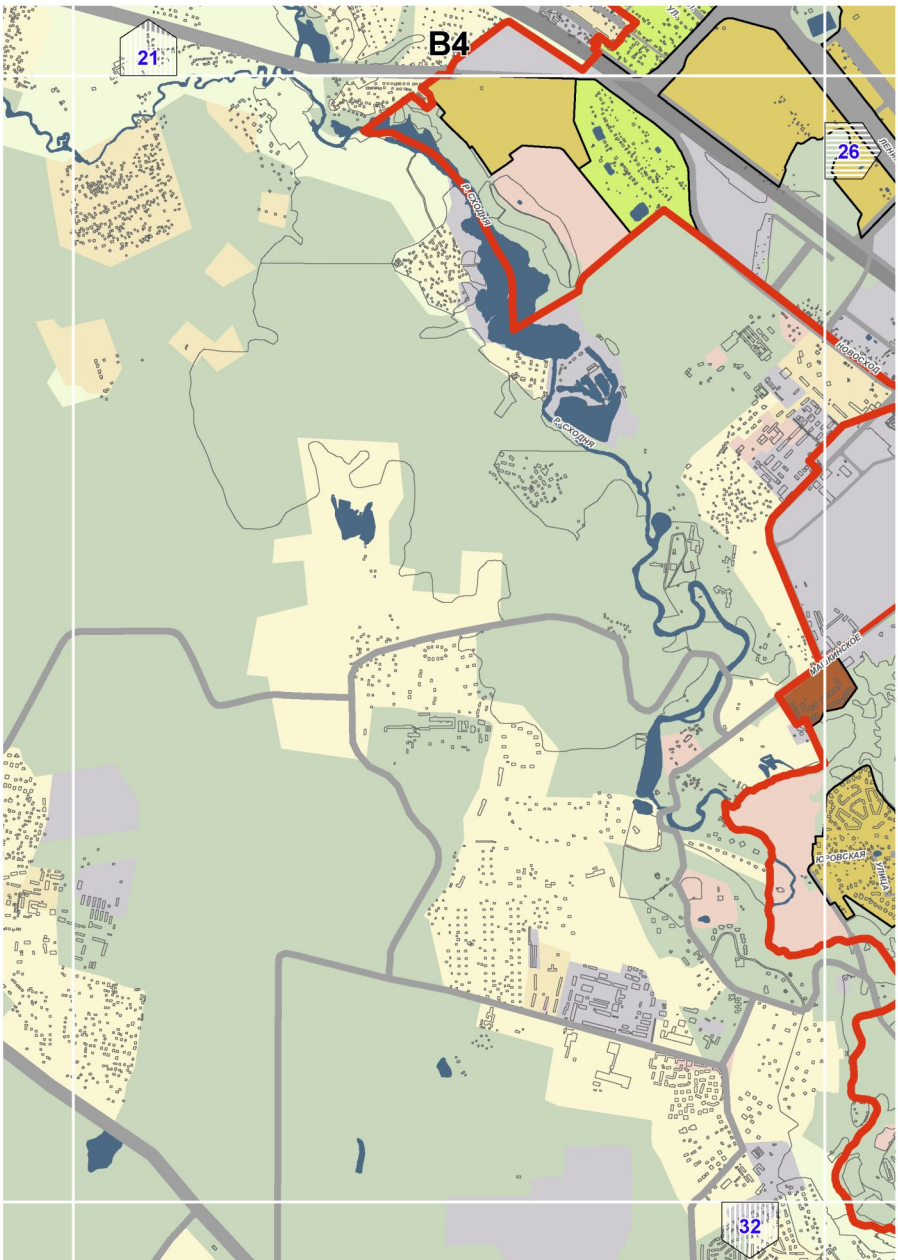

Б3
16
21
19
Савелки
АВТОМАГИСТРАЛЬ МОСКВА-САНКТ-ПЕТЕРБУРГ
СОВЕТ СИЛЫ

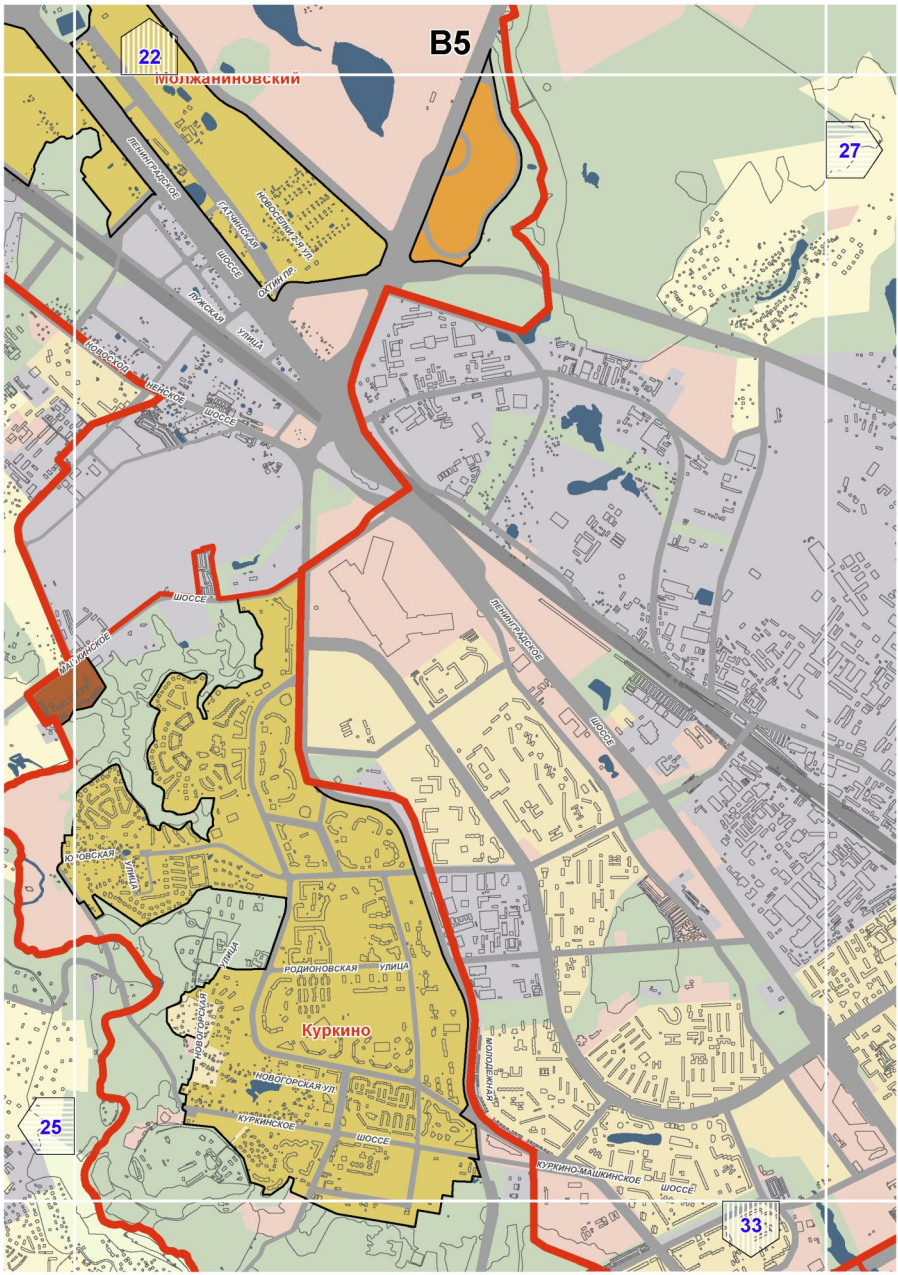

Б4
22
20
25
ПРУД
ПЕТЕРГОФСКОЕ ШОССЕ
КОПИЙСКАЯ УЛИЦА
1-Я ПОРЕХОВСКАЯ УЛ.
2-Я ПОРЕХОВСКАЯ УЛ.
3-Я ПОРЕХОВСКАЯ УЛ.

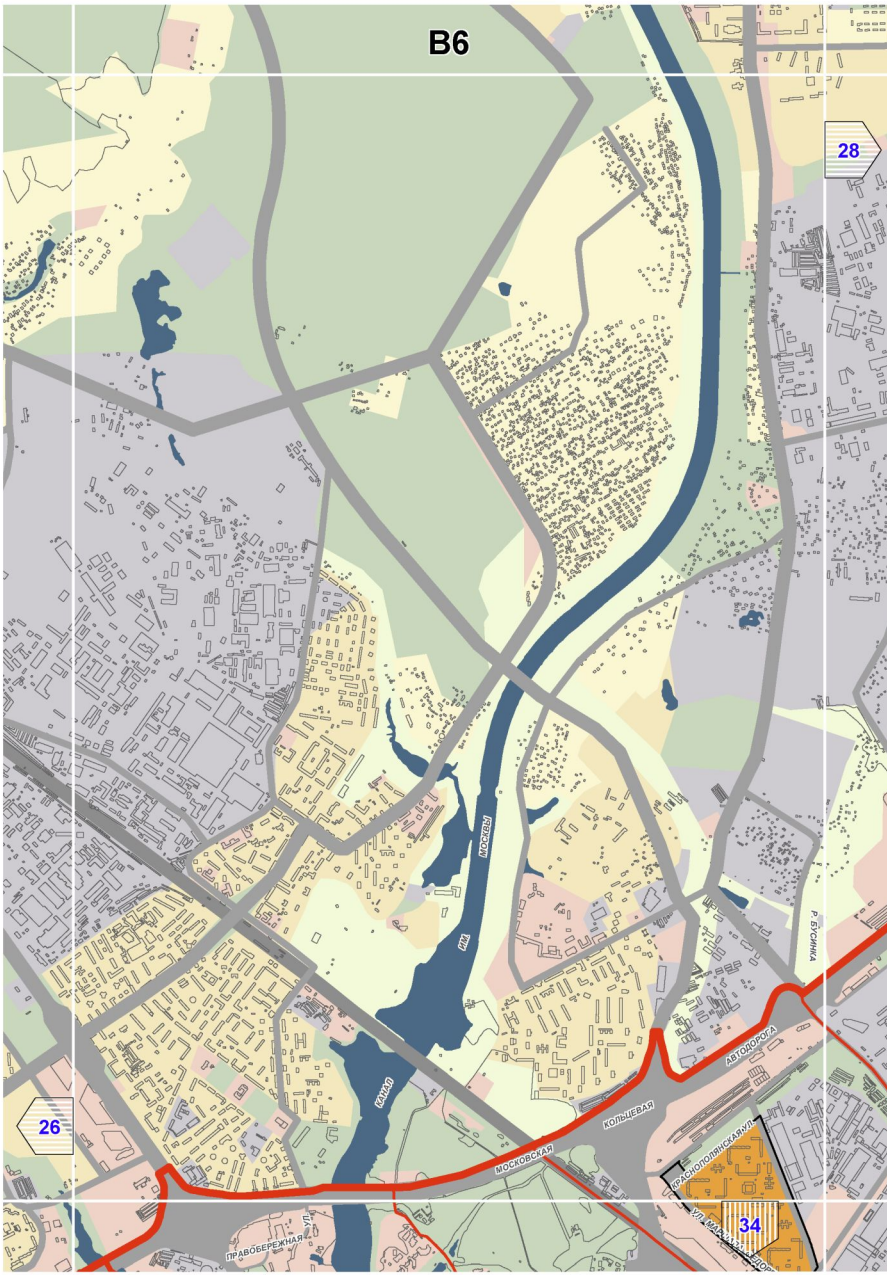

Б5
Молжаниновский
21
Молжаниновский
26

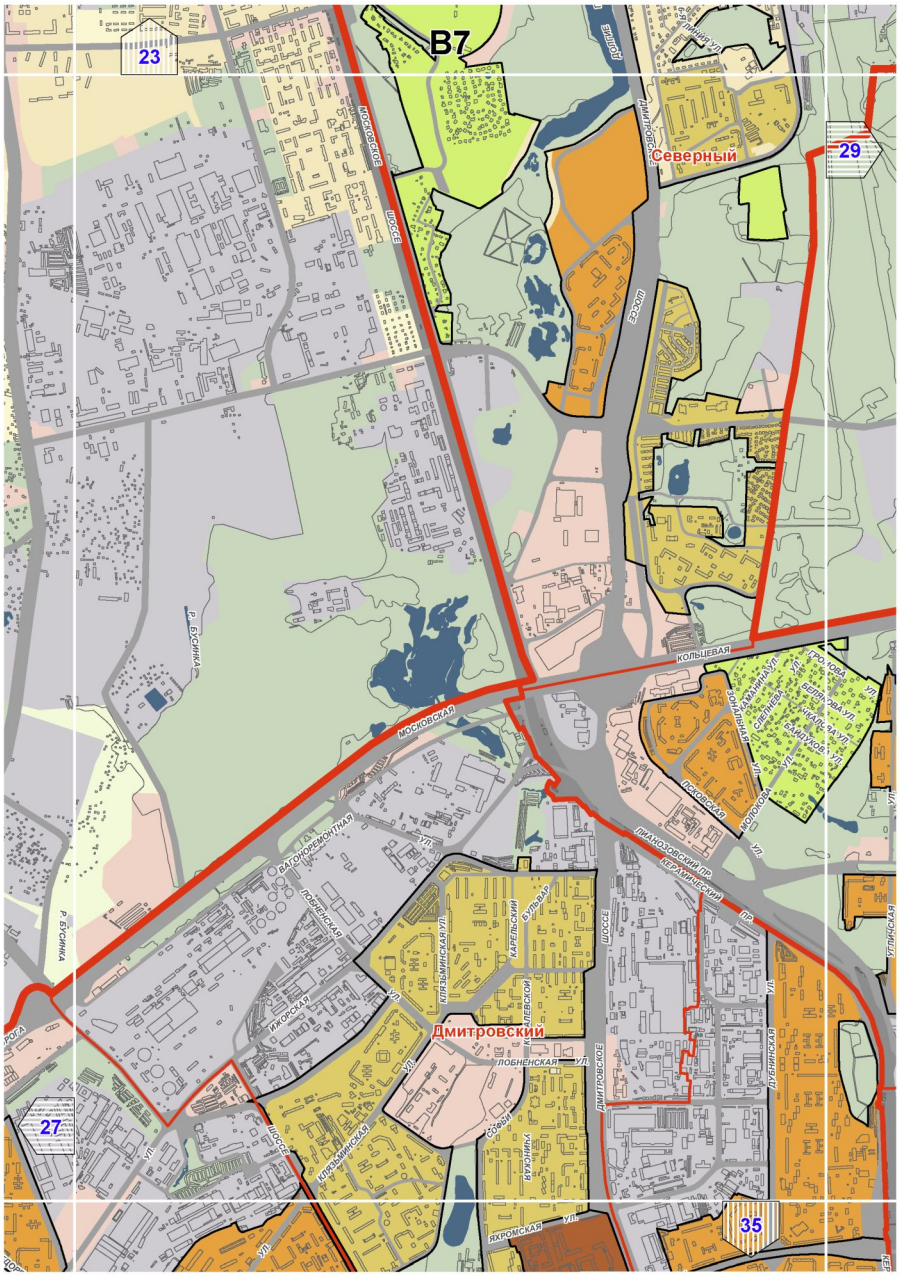

Б7
24
28
1-Я ЛИНИЯ УЛ.
2-Я ЛИНИЯ УЛ.
3-Я ЛИНИЯ УЛ.
4-Я ЛИНИЯ УЛ.
ПРОЕЗД ВОЛЖСКИЙ
ПРОЕЗД ВОЛЖСКИЙ

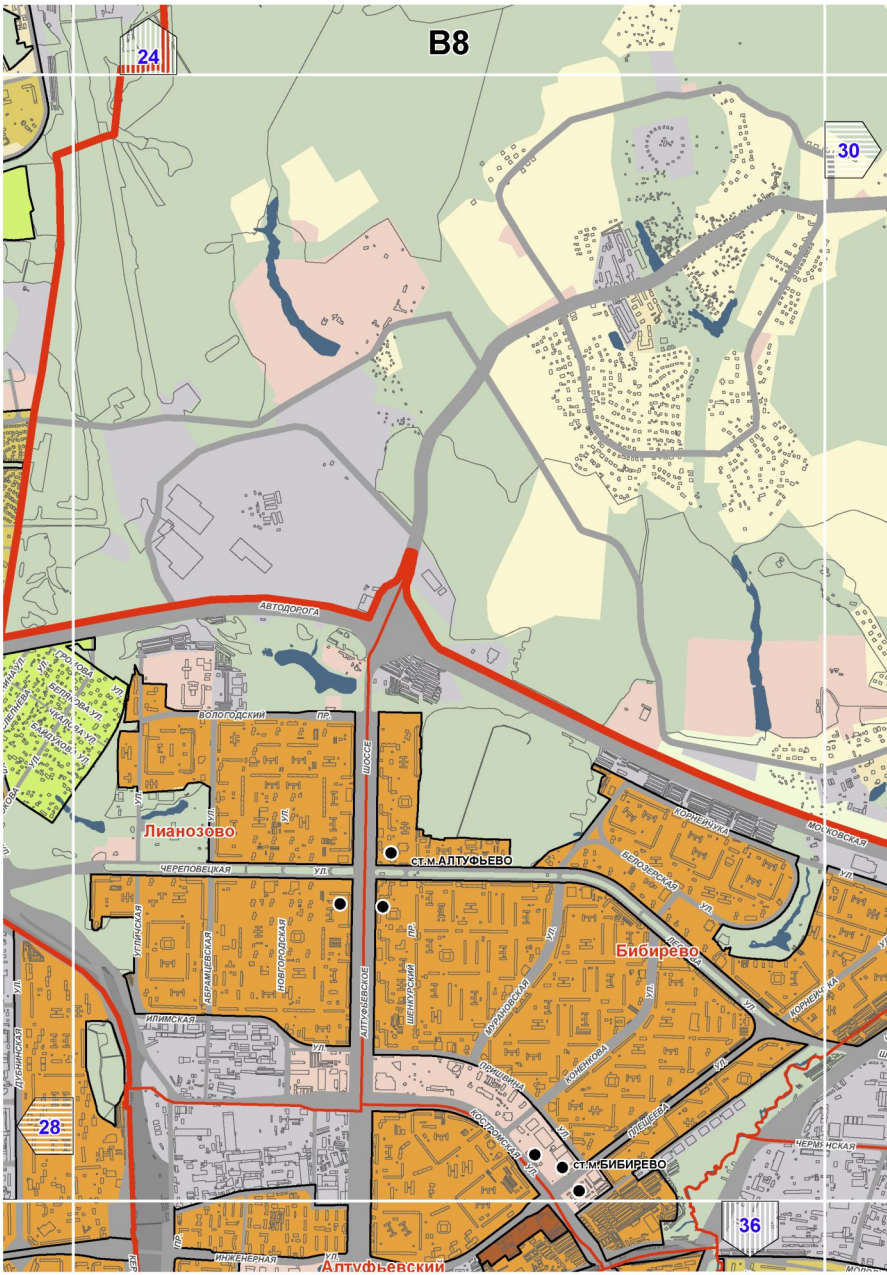

Б8
23
29

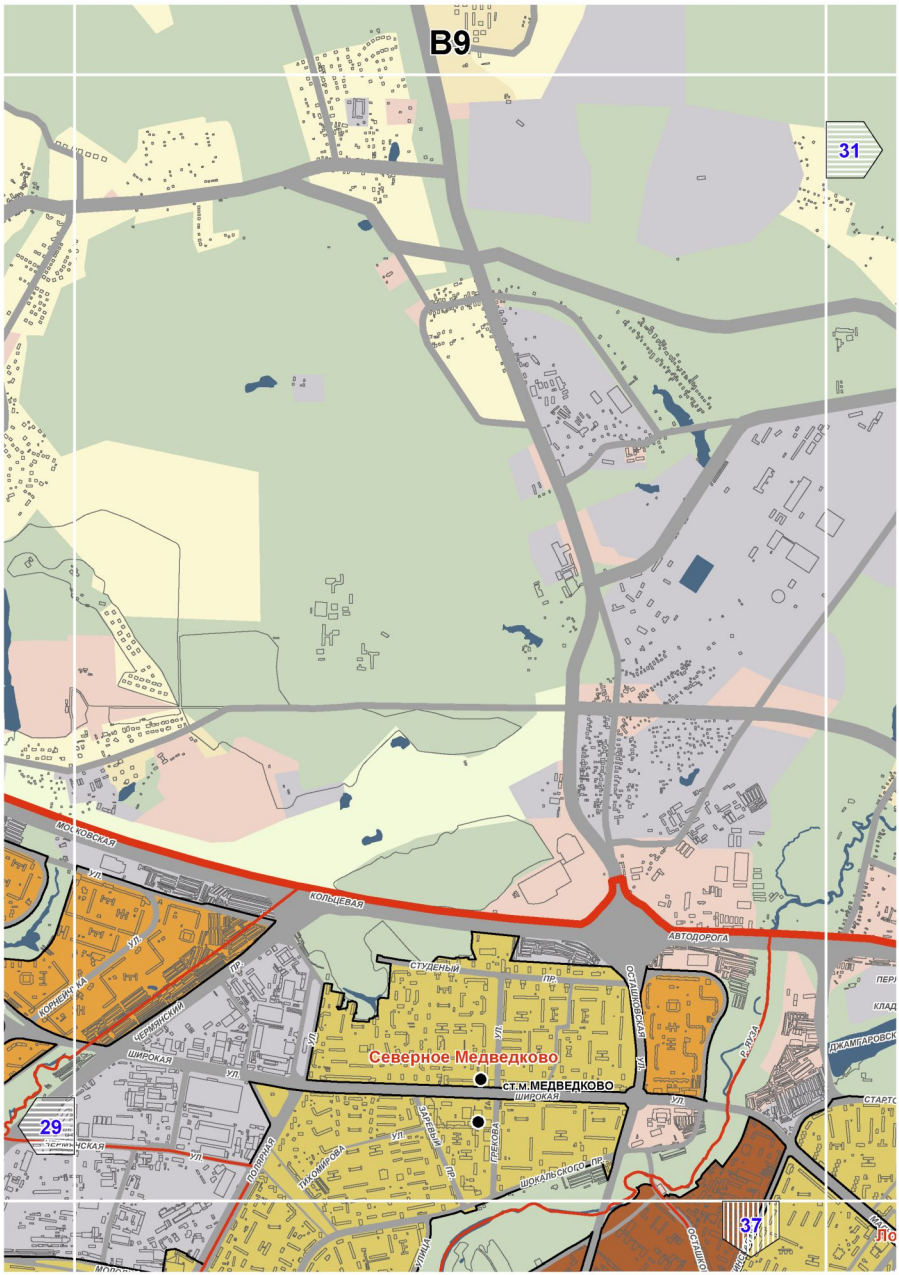

B4
21
26
32
РАСКОШИ
РАСКОШЬ
НОВОСКОЛ
ЦАРИЦЫНСКОЕ
ЮРОВСКАЯ

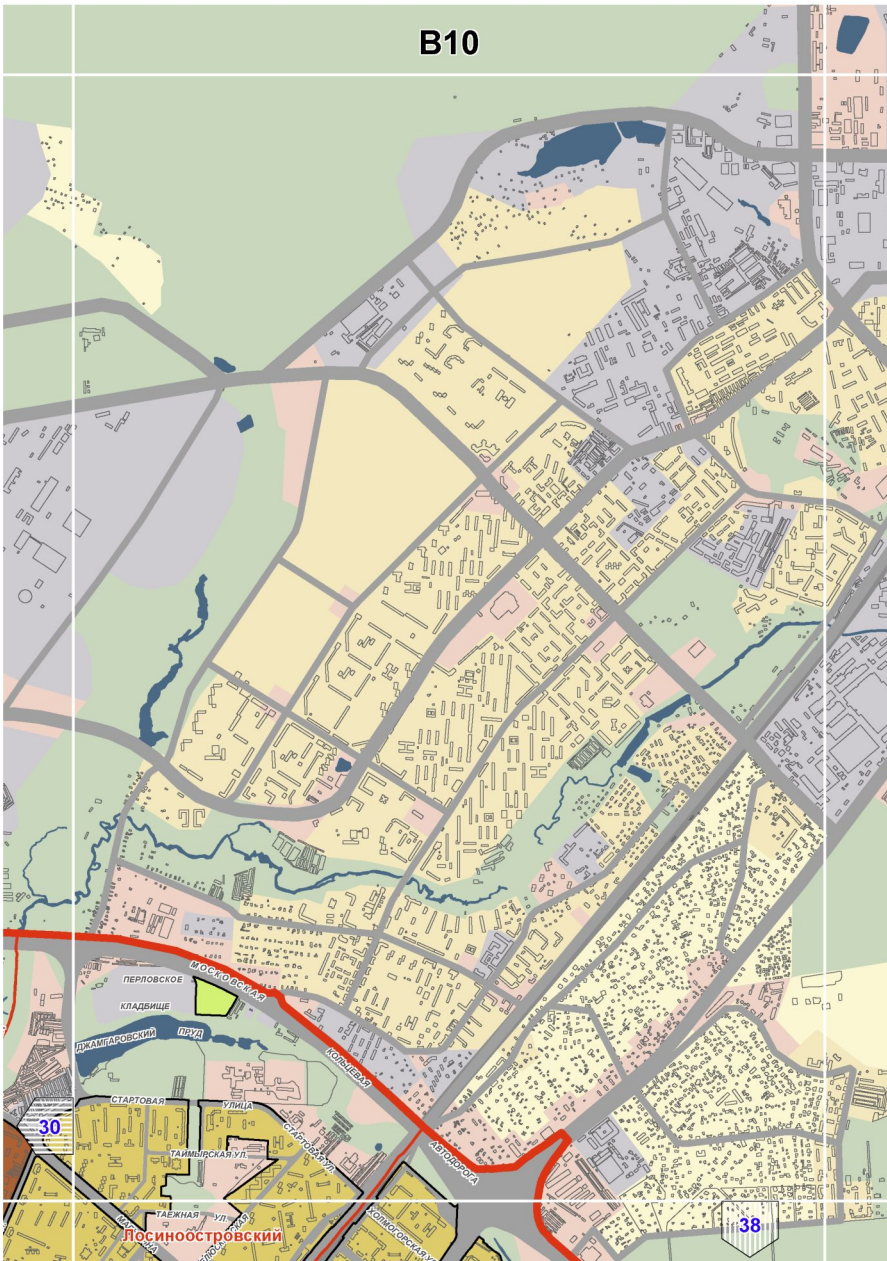

B5
22
Молжаниновский
27
ЛЕНИНГРАДСКОЕ ШОССЕ
ЛАВРИНСКАЯ УЛ.
НОВОСЕЛКИ 2-Я УЛ.
ОПТИН ПР.
ЛУЖСКАЯ УЛИЦА
НОВОСЕЛКИ
НЕВСКОЕ ШОССЕ
ШОССЕ
МАШКИНСКОЕ ШОССЕ
ЛЕНИНГРАДСКОЕ ШОССЕ
ЮРОВСКАЯ УЛИЦА
РОДИОНОВСКАЯ УЛИЦА
НОВОГОРСКАЯ УЛ.
Куркино
МОЛОДЕЖНАЯ
КУРКИНСКОЕ ШОССЕ
КУРКИНО-МАШКИНСКОЕ ШОССЕ
25
33

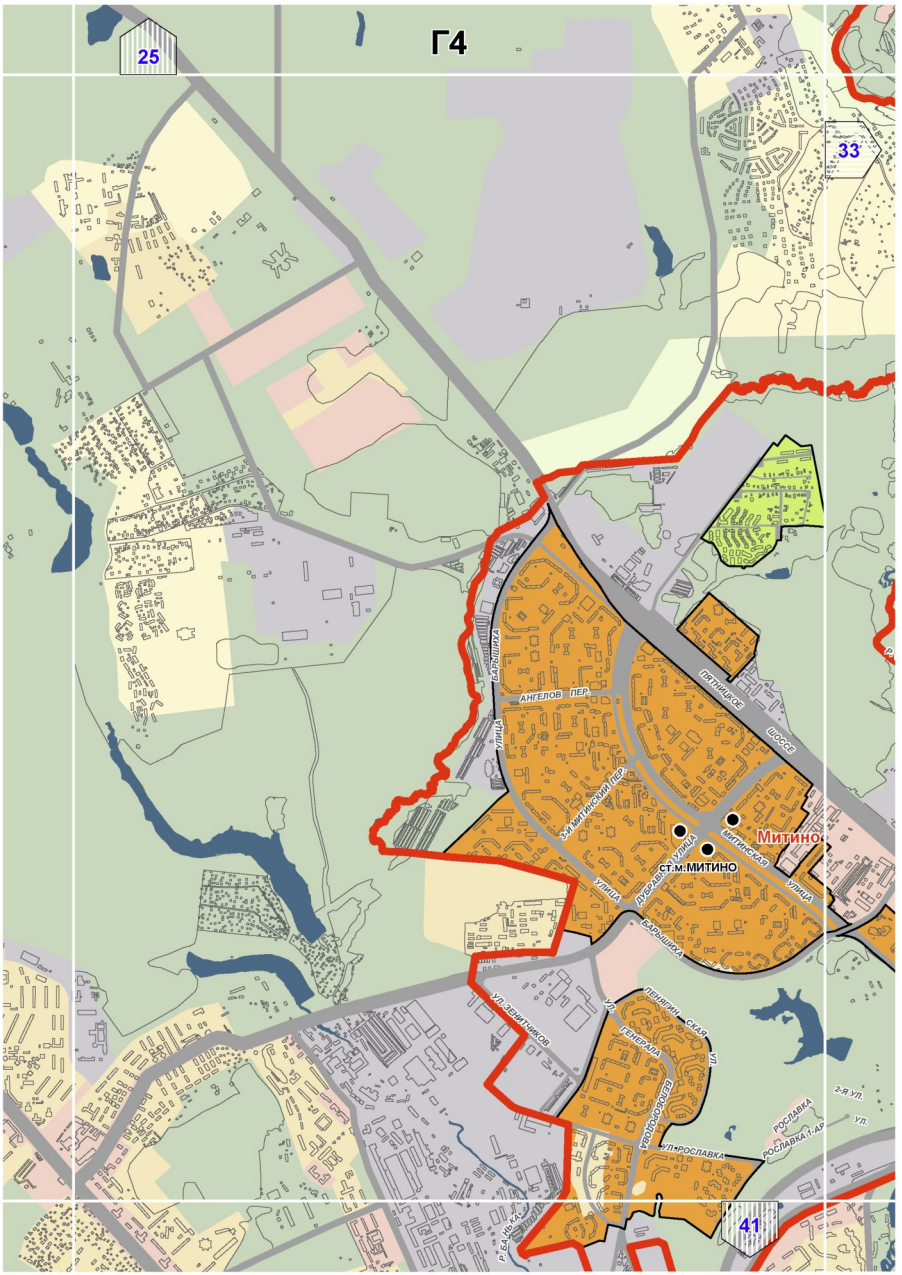

В6
28
26
34
МОСКВЫ
КАНАЛ
МОСКОВСКАЯ
КОЛЬЦЕВАЯ
АВТОДОРОГА
КРАСНОПОЛЯНСКАЯ УЛ.
ПРАВОБЕРЕЖНАЯ УЛ.
Р. БУШМКА

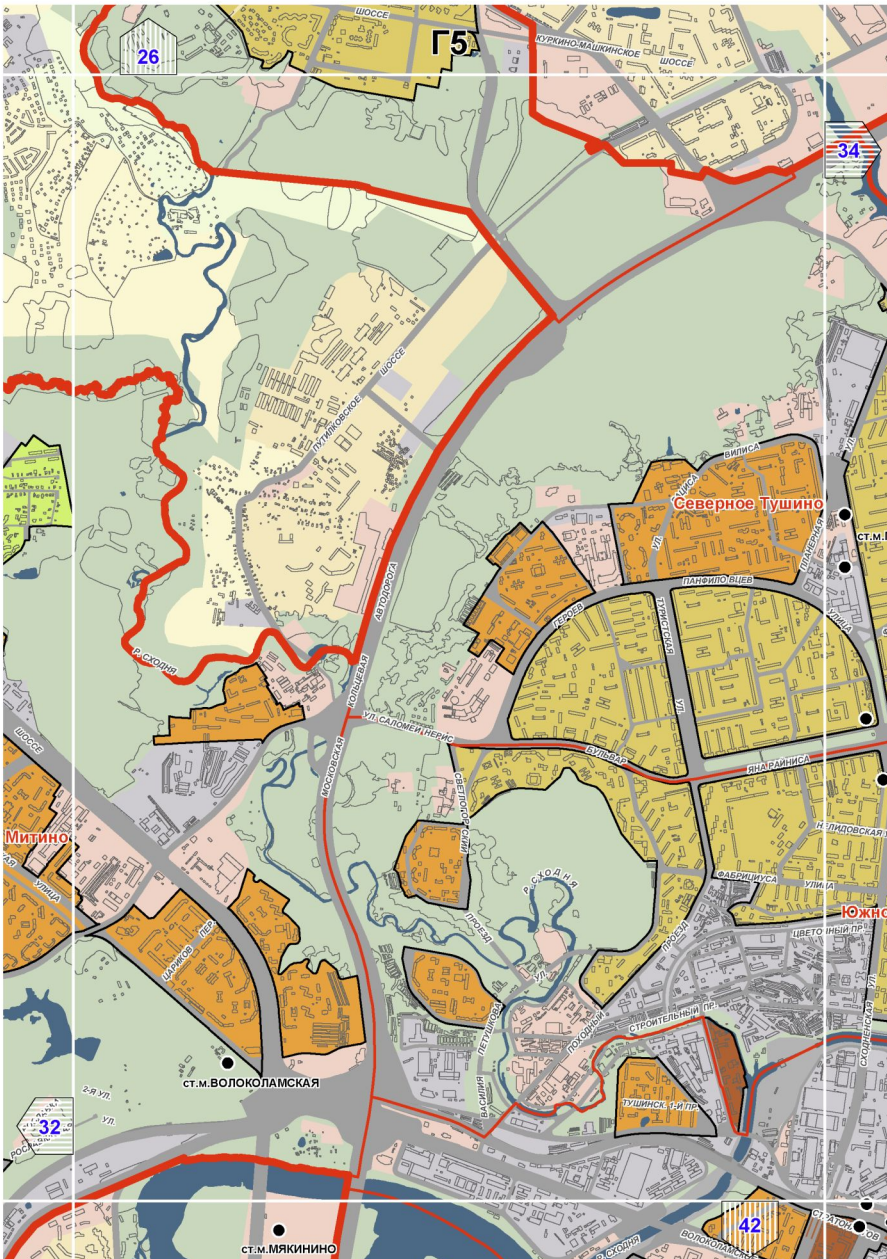

23
В7
29
Северный
27
35
Дмитровский
МОСКОВСКОЕ ШОССЕ
ДМИТРОВСКОЕ ШОССЕ
ЛОБНЕНСКАЯ УЛ.
КОЛЬЦЕВАЯ
МОСКОВСКАЯ
ЯХРОМСКАЯ УЛ.
КАРЕЛЬСКИЙ БУЛЬВАР
КЛЯЗЬМИНСКАЯ УЛ.
ЛУБНЯНСКАЯ УЛ.
УЛИЦКАЯ
р. БУСИНКА

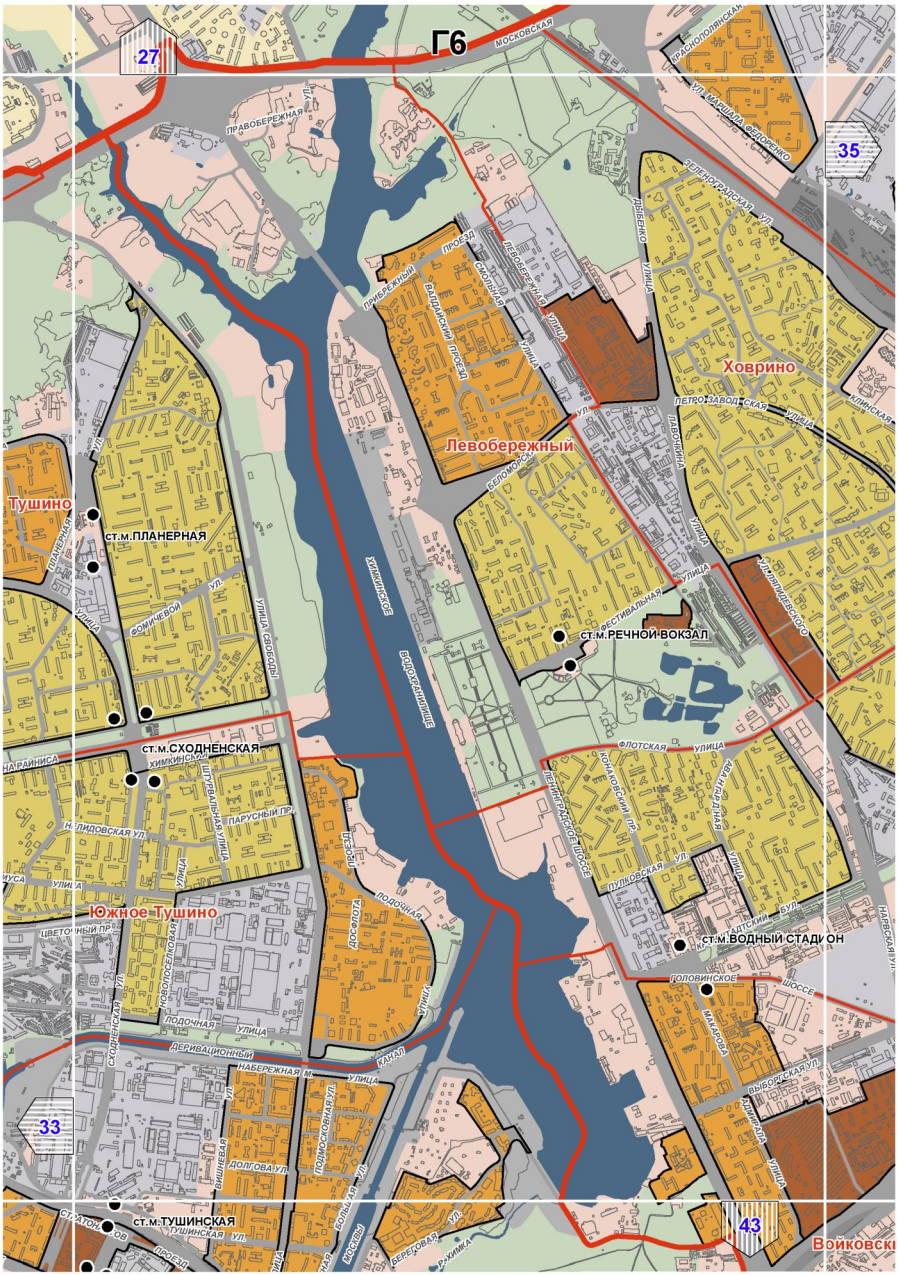

B8
24
30
28
36
АВТОДОРОГА
ВОЛОГОДСКИЙ ПР.
Лианозово
ЧЕРЕПОВЕЦКАЯ УЛ.
ст.м.АЛТУФЬЕВО
ШОССЕ
АЛТУФЬЕВСКОЕ ШОССЕ
КОРНЕЙЧУКА УЛ.
МОСКОВСКАЯ
БЕЛОЗЕРСКАЯ УЛ.
Бибирево
ЛЕСНАЯ УЛ.
МУРАНОВСКАЯ УЛ.
КОМЕНКОВА УЛ.
ПРИШВИНА УЛ.
ПЛЕЩЕЕВА УЛ.
КОСТРОМСКАЯ УЛ.
ст.м.БИБИРЕВО
ЧЕРМЯНСКАЯ
ИЛИМСКАЯ УЛ.
УГЛИЧСКАЯ
АБРАМЦЕВСКАЯ
НОВГОРОДСКАЯ
ШЕНКУРСКИЙ ПР.
ЛУБЯНСКАЯ УЛ.
ИНЖЕНЕРНАЯ УЛ.
Алтуфьевский

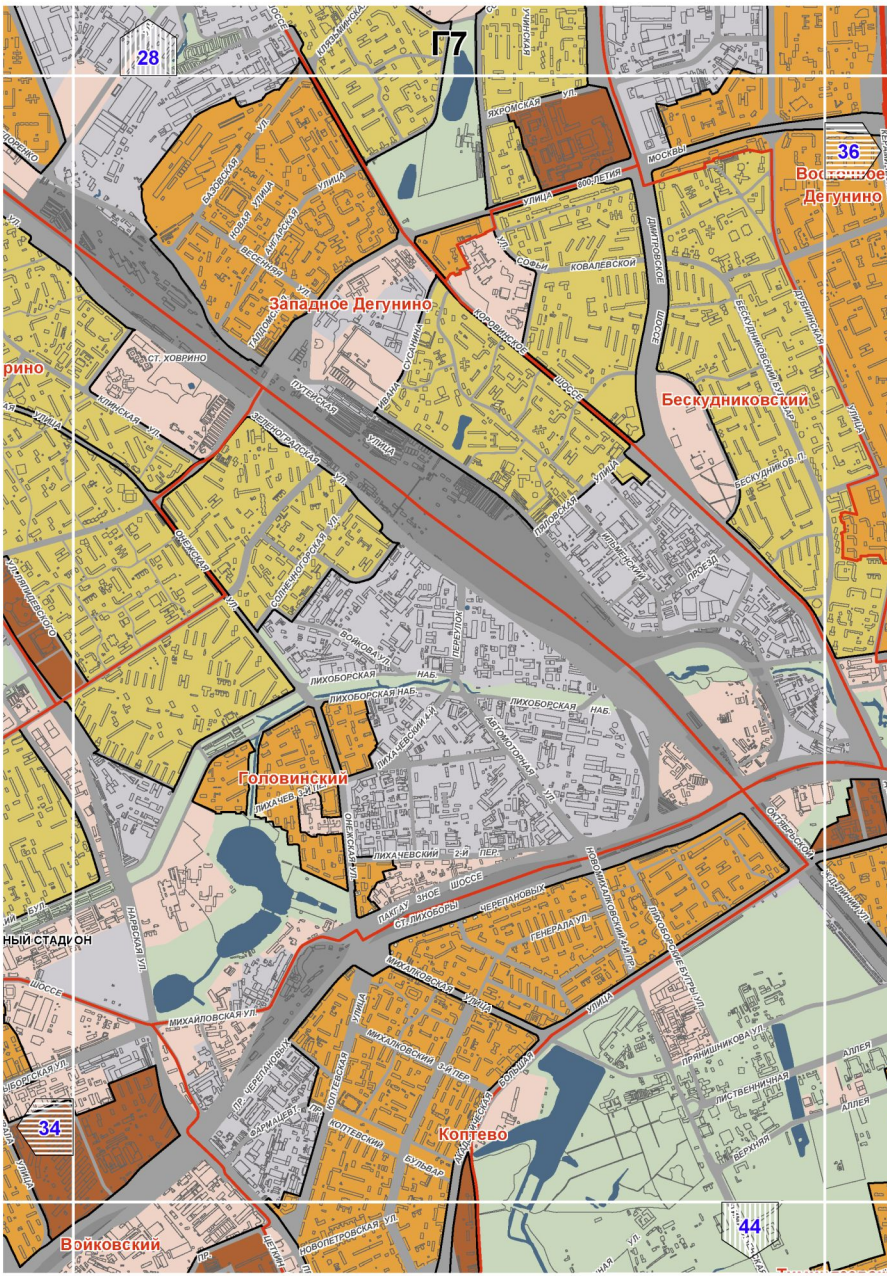

B9
31
29
37
Северное Медведково
ст.м.МЕДВЕДКОВО
КОЛЬЦЕВАЯ
АВТОДОРОГА
МОСКОВСКАЯ
СТУДЕНЫЙ
ПР.
УЛ.
ОСТАНКИНСКАЯ
ШИРОКАЯ
ЧЕРМЯНСКИЙ
КОРНЕЙЧУКА
ЗАГЕВЫЙ
ПОЛЯРНАЯ
ТИХОМИРОВА
ГЛЕБОВА
ШУКАЛЬСКОГО
ДЖАМПАРОВСК
СТАРТО
ЛО

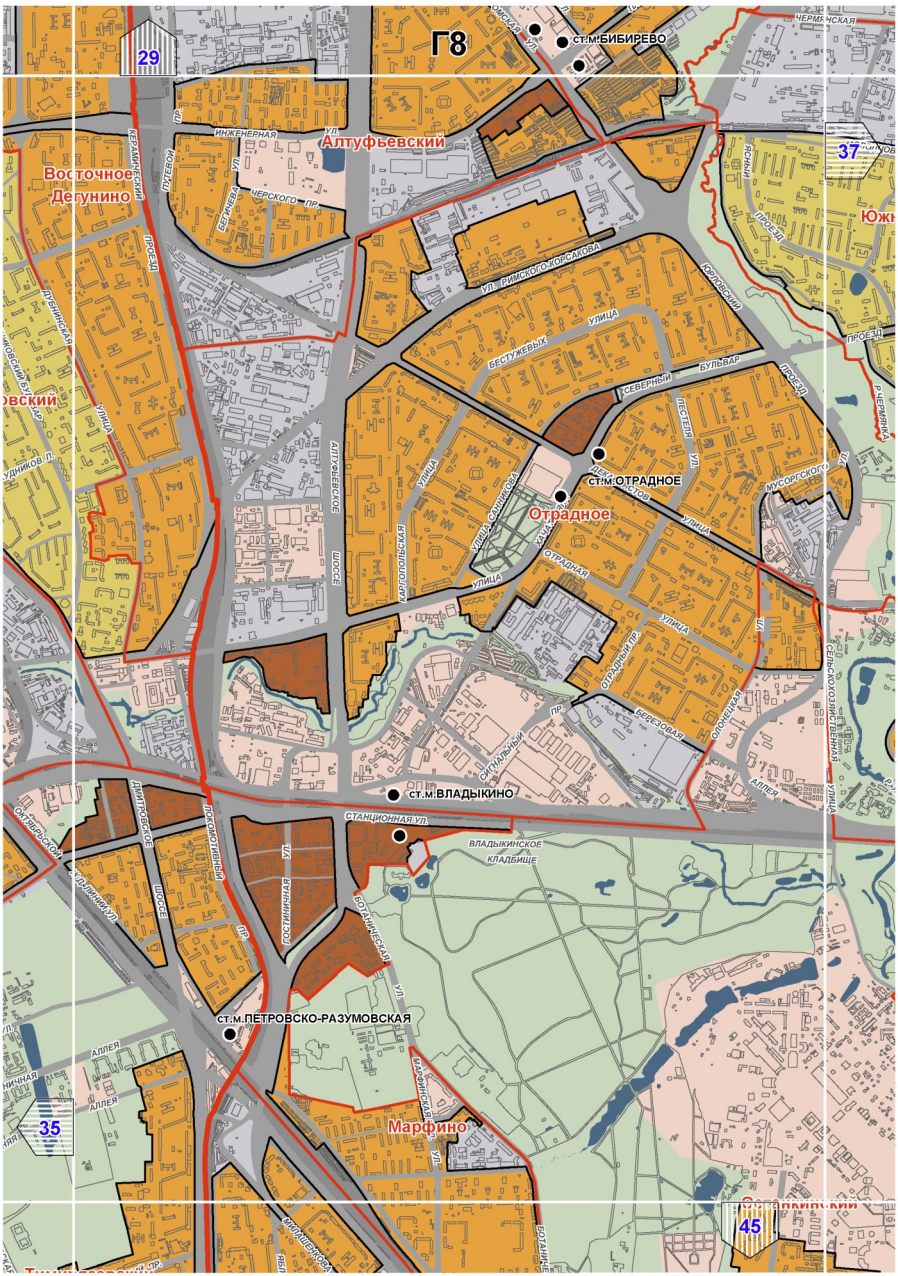

В10
ПЕРЛОВСКОЕ КЛАДБИЩЕ
ДЖАМГАРОВСКИЙ ПРУД
МОСКОВСКАЯ
КОЛЬЦЕВАЯ
СТАРТОВАЯ УЛИЦА
ТАЙМЫРСКАЯ УЛ
ОЛЬХОВАЯ УЛ
АВТОДОРОГА
ТАЕЖНАЯ УЛИЦА
ЛОСИНООСТРОВСКИЙ
ЧЕРЕПКОВСКАЯ УЛ
30
38

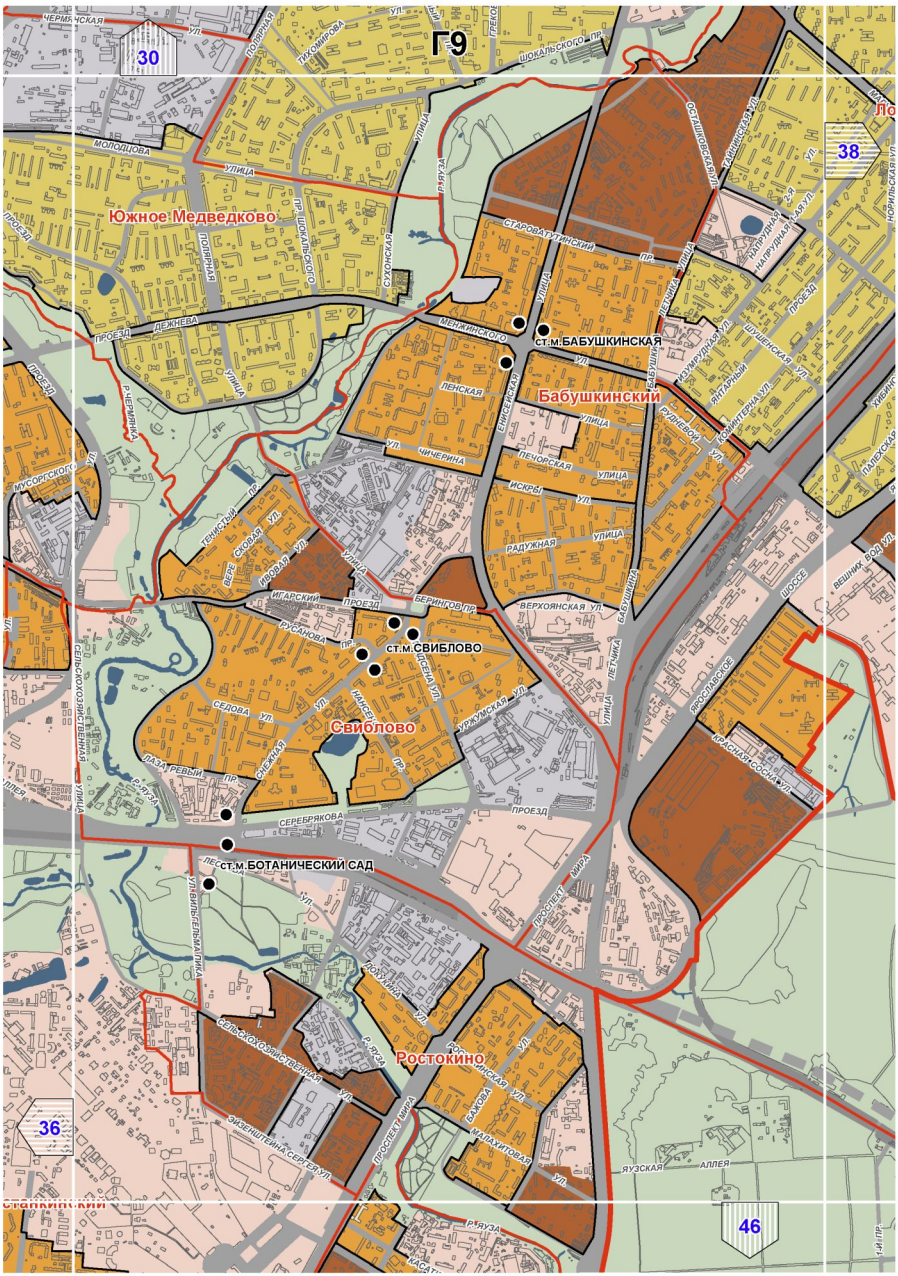

Г4
25
33
41
Митино
ст.м.МИТИНО
ул. Барышиха
Ангелов пер.
Пятницкое ш.
Митинская ул.
Добролюбова ул.
Рославка
Рославка 1-я ул.
2-я ул.

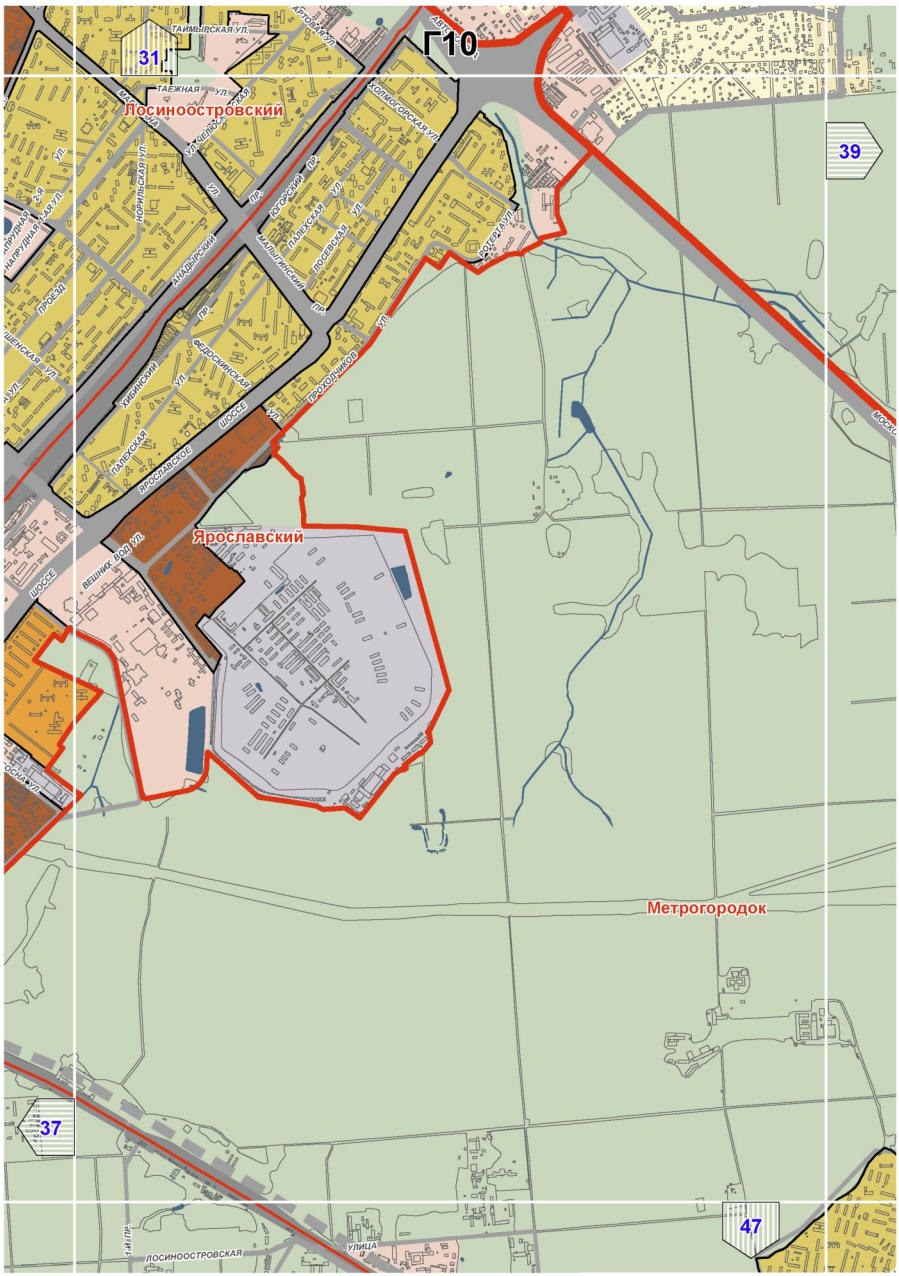

26
Г5
34
32
42
ШОССЕ
КУРКИНО-МАШКИНСКОЕ ШОССЕ
ПЯТНИЦКОЕ ШОССЕ
Северное Тушино
ст.м.П
ВИЛИСА
ПАНФИЛОВЦЕВ
ГЕРЦЕВ
ТУРОМСКАЯ
УЛ.
ПЛАМЕННАЯ
ЯНА РАЙНИСА
БУЛЬВАР
УЛ. САЛОМЕЯ НЕРИС
ЮЖНОПОРТОВЫЙ
ЮЖНОПОРТОВАЯ
ЮЛЬЕВСКАЯ
АВТОДОРОГА
Р. СХОДНЯ
Митино
УЛИЦА
ЦАРИКОВА
ЛЕС
ст.м.ВОЛОКОЛАМСКАЯ
2-Я УЛ.
РОСС
ст.м.МЯКИНИНО
Р. СХОДНЯ
ВОЛОКОЛАМСКОЕ
Н. ЛИДОВСКАЯ УЛ
ФАБРИЦИУСА
УЛИЦА
Южно
ЦВЕТОЧНЫЙ ПР.
ПРОЕЗД
СТРОИТЕЛЬНЫЙ ПР.
ПОХОДНАЯ
ПЕРШИНСКАЯ
ВАСИЛИЯ
ТУШИНСК. 1-Й ПР.
СКОДЕНСКАЯ УЛ.
СТРАТОНАВТОВ
ПРОЕЗДЫ
Р. С Х О Д Н Я


Г6
27
35
33
43
Тушино
Ст.м.ПЛАНЕРНАЯ
Ст.м.СХОДНЕНСКАЯ
Ст.м.ТУШИНСКАЯ
Левобережный
Ст.м.РЕЧНОЙ ВОКЗАЛ
Ховрино
Ст.м.ВОДНЫЙ СТАДИОН
Южное Тушино
Войковский
МОСКОВСКАЯ
ПРАВОБЕРЕЖНАЯ
ПЛАНЕРНАЯ
ЛЕВОБЕРЕЖНАЯ
ПРИБРЕЖНЫЙ
ВАЛДАЙСКИЙ ПРОЕЗД
ЛЕВОБЕРЕЖНАЯ УЛИЦА
ЛЕНИНГРАДСКАЯ УЛ.
ЛЕТНО-ЗАВОДСКАЯ УЛИЦА
ФЕСТИВАЛЬНАЯ УЛИЦА
ФЛОТСКАЯ УЛИЦА
ЛЕНИНГРАДСКОЕ ШОССЕ
ПЕТРОВСКО-РАЗУМОВСКИЙ ПР.
ПУЛКОВСКАЯ УЛ.
ХИМКИНСКАЯ
ШТУРВАЛЬНАЯ УЛИЦА
ПАРУСНЫЙ ПР.
НАЛИДОВСКАЯ УЛ.
ЦВЕТОЧНЫЙ ПР.
СКОБЕЛЕВСКАЯ УЛ.
НОВОПОСЕЛКОВСКАЯ
ЛОДОЧНАЯ УЛИЦА
ДЕРИВАЦИОННЫЙ КАНАЛ
НАБЕРЕЖНАЯ УЛИЦА
ВИШНЕВАЯ УЛ.
ДОЛГОВАЯ УЛ.
ПОДМОСКОВНАЯ УЛ.
БОЛЬШАЯ АКАД. УЛ.
ГОЛОВИНСКОЕ ШОССЕ
МАКАРОВА УЛ.
ЗЫБОВСКАЯ УЛ.
ЖИРМУНСКОГО УЛ.
ЭЛЕКТРОЗАВОДСКАЯ УЛ.
ЮНКОМОВСКОЙ УЛ.
МАРШАЛА ФЕДОРЕНКО УЛ.
ЯВОРОВА УЛ.
ЛЕСНАЯ УЛ.
ЛЕНИНГРАДСКАЯ УЛ.
ВОЛОКОЛАМСКОЕ ШОССЕ
ВОЛОКОЛАМСКИЙ ПР.
ПРОЕЗД
ДОРОГОМИНОВСКАЯ УЛ.
ЛОДОЧНАЯ УЛ.
ЛЕВОБЕРЕЖНЫЙ ПРОЕЗД
ЛЕВОБЕРЕЖНАЯ УЛ.
ЛЕНИНГРАДСКАЯ УЛ.
ЛЕСНАЯ УЛ.
ЯВОРОВА УЛ.
ЮНКОМОВСКОЙ УЛ.
МАРШАЛА ФЕДОРЕНКО УЛ.
ЭЛЕКТРОЗАВОДСКАЯ УЛ.
ЖИРМУНСКОГО УЛ.
ЗЫБОВСКАЯ УЛ.
МАКАРОВА УЛ.
ГОЛОВИНСКОЕ ШОССЕ
ЛЕНИНГРАДСКОЕ ШОССЕ
ВОЛОКОЛАМСКОЕ ШОССЕ
ВОЛОКОЛАМСКИЙ ПР.
ПЕТРОВСКО-РАЗУМОВСКИЙ ПР.
ПУЛКОВСКАЯ УЛ.
ФЛОТСКАЯ УЛИЦА
ФЕСТИВАЛЬНАЯ УЛИЦА
ЛЕТНО-ЗАВОДСКАЯ УЛИЦА
ЛЕВОБЕРЕЖНАЯ УЛИЦА
ПРИБРЕЖНЫЙ ПРОЕЗД
ВАЛДАЙСКИЙ ПРОЕЗД

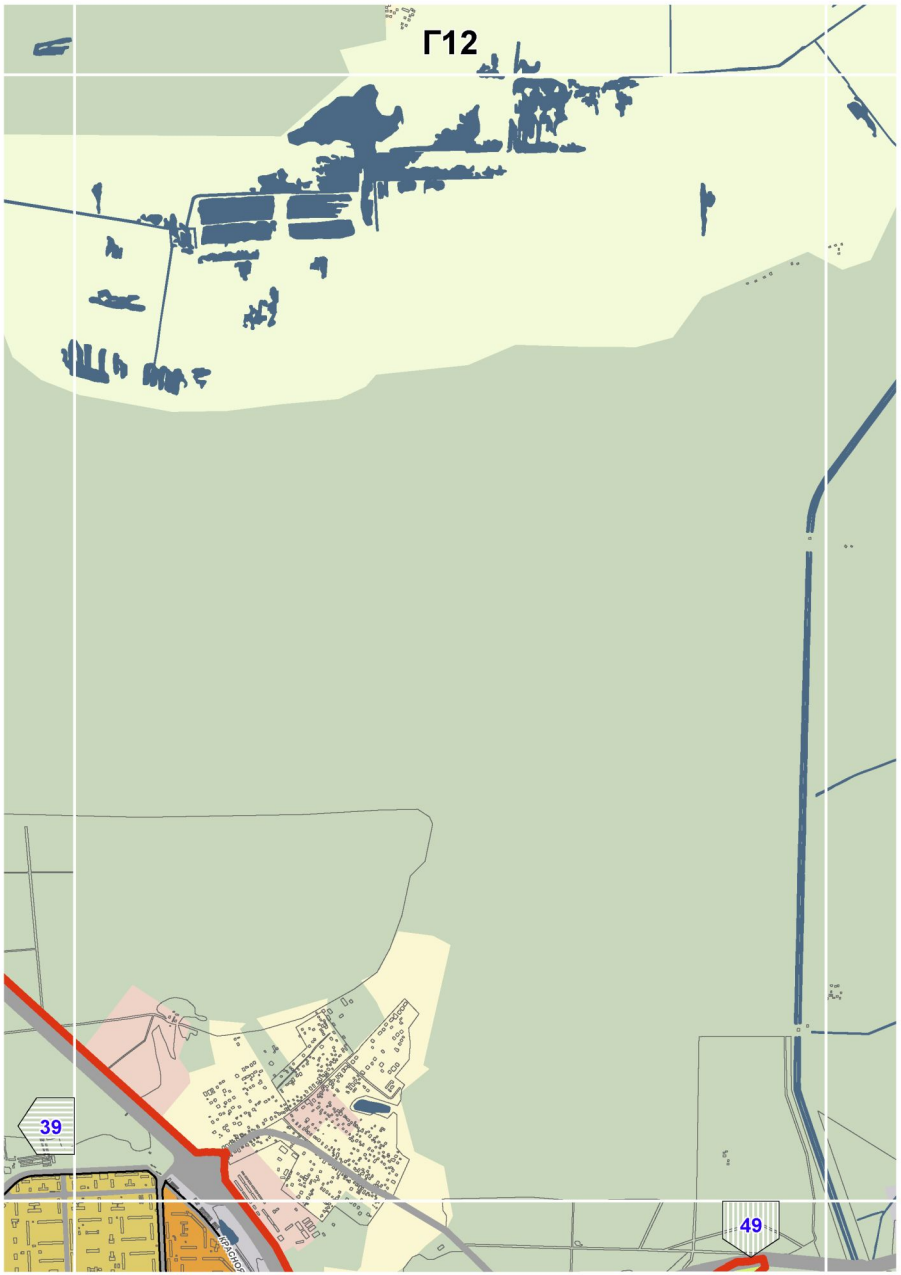

Г7
28
36
34
44
Западное Дегунино
Восточное Дегунино
Бескудниковский
Головинский
Коптево
Войковский
ул. Ватутина
Путевая
Ленинградское шоссе
Дмитровское шоссе
Ильменский проезд
Лихоборская наб.
Лихачевский 2-й пер.
Новомихалковский 1-й пр.
Михалковский 3-й пер.
Коптевский бульвар
Новопетровская ул.
Головинский пруд
Лихоборские бугры ул.
Керамический проезд
Бескудниковский бульв.
Бескудников. л.
Ст. Ховрино
Ст. Лихоборы
Пакгауз
Зное
Черепановых
Генерала ул.
Октябрьской
Москвы
Яхромская ул.
Клязьминская
Базовская ул.
Новая улица
Весенняя ул.
Ангарская ул.
Ковалевской
Сухонская ул.
Молодцова
Ивана Сусанина
Ул. Софьи
800-летия
Ул. Ильменский
Пятницкая
Бескудниковская
Ул. Ховринская
Зеленоградская ул.
Фабричная ул.
Ул. Ухтомского
Ул. Ярославская
Ул. Ивана Франко
Ул. Ул. Ивана Франко
Ул. Ул. Ивана Франко
Ул.


29
Г8
ст.м.БИБИРЕВО
Алтуфьевский
Восточное Дегунино
37
Южн
ст.м.ОТРАДНОЕ
Отрадное
ст.м.ВЛАДЫКИНО
ст.м.ПЕТРОВСКО-РАЗУМОВСКАЯ
Марфино
35
45
ул. Римского-Корсакова
Северный бульвар
Станционная ул.
Владыкинское кладбище
Алтуфьевское шоссе
Дмитровское шоссе
Карлопольская улица
Отрадная улица
Инженерная ул.
Керамический пр.
Путевой пр.
Черского пр.
Бестужевых улица
Мусоргского ул.
Сельскохозяйственная улица
Ростокинская ул.
Ботаническая ул.
Аллея
Березовая ул.
Отрадный пр.
Сигнальный пр.
Чермянская

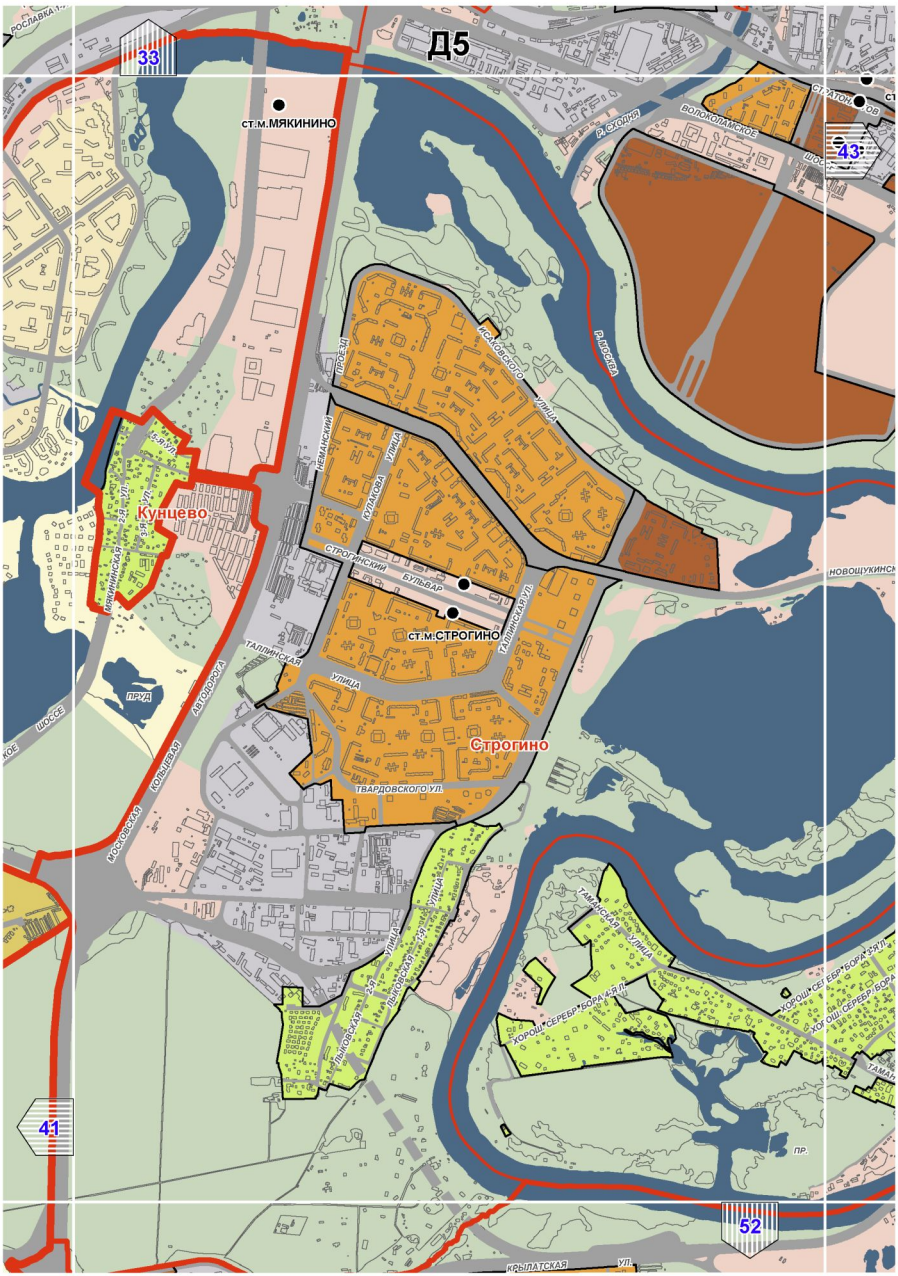

Г9
30
38
36
46
Южное Медведково
Бабушкинский
Свиблово
Ростокино
ст.м.БАБУШКИНСКАЯ
ст.м.СВИБЛОВО
ст.м.БОТАНИЧЕСКИЙ САД
ЧЕРМЯНСКАЯ УЛ.
ПОЛЯРНАЯ
ТИХОМИРОВА
ШОКАЛЬСКОГО ПР.
МОЛОДЦОВА
УЛИЦА
ПР. ШОКАЛЬСКОГО
СУХОНСКАЯ
ДЕЖНЕВА
ПРОЕЗД
Р.ЧЕРМЯНКА
МУСОРСКОГО
ТЕНИСТЫЙ ПР.
СКОВАЯ
ИЗОВАЯ
ИГАРСКИЙ ПРОЕЗД
РУСАНОВА ПР.
СЕЛЬСКОХОЗЯЙСТВЕННАЯ
СЕДОВА УЛ.
ЛАЗАРЕВЫЙ ПР.
СНЕЖНАЯ
Р.ЯУЗА
ПЛЕЯ
СЕРЕБРЯКОВА ПРОЕЗД
ЛЕС
УЛ. ВИЛЬГЕЛЬМА ПИКА
ПОЛЯРНАЯ
ЭЙЗЕНШТЕЙНА СЕРГЕЯ УЛ.
ПРОСПЕКТ МИРА
ЯУЗСКАЯ АЛЛЕЯ
ГРЕКОВА УЛ.
ОСТАШКОВСКАЯ УЛ.
ЛЕНСКАЯ УЛ.
ЛЕНСКАЯ
ЧИЧЕРИНА УЛ.
ЧЕЧОРСКАЯ УЛИЦА
ИСКРЫ УЛ.
РАДУЖНАЯ УЛИЦА
ВЕРХОЯНСКАЯ УЛ.
ВЕРХОЯНСКОЕ ШОССЕ
ЯРОСЛАВСКОЕ ШОССЕ
ВЕШНИХ ПОЛЕЙ УЛ.
ЛЕТЧИКА УЛИЦА
ОСЕННЯЯ УЛ.
УРЖУМСКАЯ УЛ.
ПРОЕЗД
СТАРОВУРИНСКИЙ ПР.
ВЕНЕВСКАЯ УЛ.
ЯНТАРНЫЙ ПР.
ИЗУМРУДНАЯ УЛ.
ШУШЕНСКАЯ УЛ.
ПРОЕЗД
ЯНТАРНАЯ УЛ.
ИЗУМРУДНАЯ УЛ.
НАГУРНАЯ УЛ.
ПРИРУЧЬЯ УЛ.
ЯСНЕВСКАЯ УЛ.
ЛЕТЧИКА
ЯНТАРНЫЙ
ЯНТАРНАЯ
ИЗУМРУДНАЯ
НАГУРНАЯ
ПРИРУЧЬЯ
ЯСНЕВСКАЯ
ЛЕТЧИКА
ЯРОСЛАВСКОЕ
ВЕРХОЯНСКОЕ
ШОССЕ
ВЕШНИХ ПОЛЕЙ УЛ.
ПАХРИНСКАЯ УЛ.
ХИБИНСКАЯ
НОРИЛЬСКАЯ УЛ.
ЛЕСНОЙ ПР.
ПРОЕЗД
ЛЕСНОЙ
ЛЕСНОЙ ПР

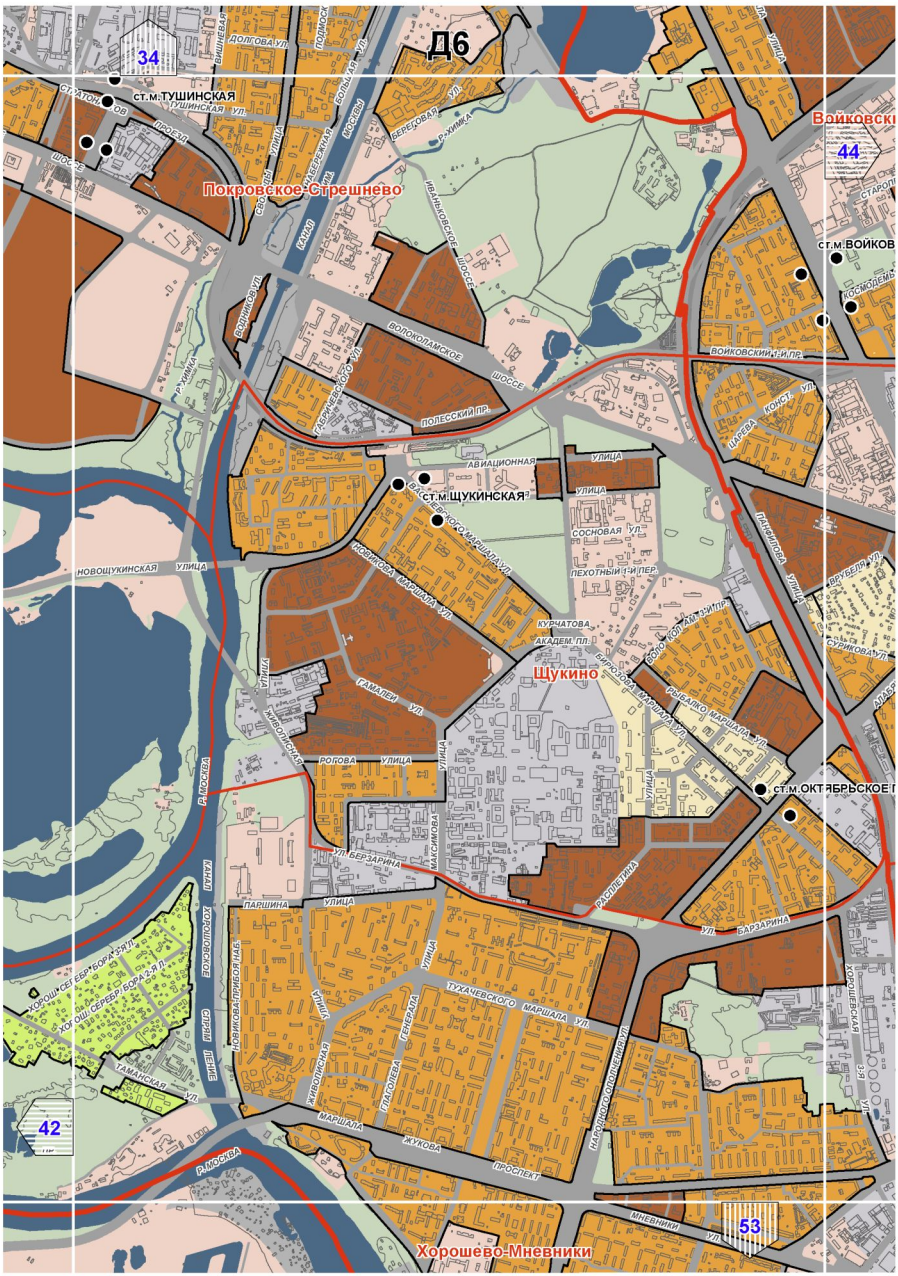

10
31
39
37
47
Лосиноостровский
Ярославский
Метрогородок
ТАЕЖНАЯ УЛ.
ТАЙМЫРСКАЯ УЛ.
ХОЛМОГОРСКАЯ УЛ.
ЮГОРСКИЙ ПР.
ТАЕЖНАЯ УЛ.
ЛОСИНАЯ УЛ.
МАЛЫГИНСКИЙ ПР.
ПРОЛЕТАРСКАЯ УЛ.
ПРОЛЕТАРСКИЙ ПР.
ЯРОСЛАВСКОЕ ШОССЕ
ПРОЛЕТАРСКАЯ УЛ.
ФЕДОСКИНСКАЯ УЛ.
ХИБИНСКИЙ ПР.
ВЕШНИХ ПОЛЕЙ УЛ.
ЛОСИНООСТРОВСКАЯ УЛИЦА
ЛОСИНООСТРОВСКАЯ 1-Я ПР.

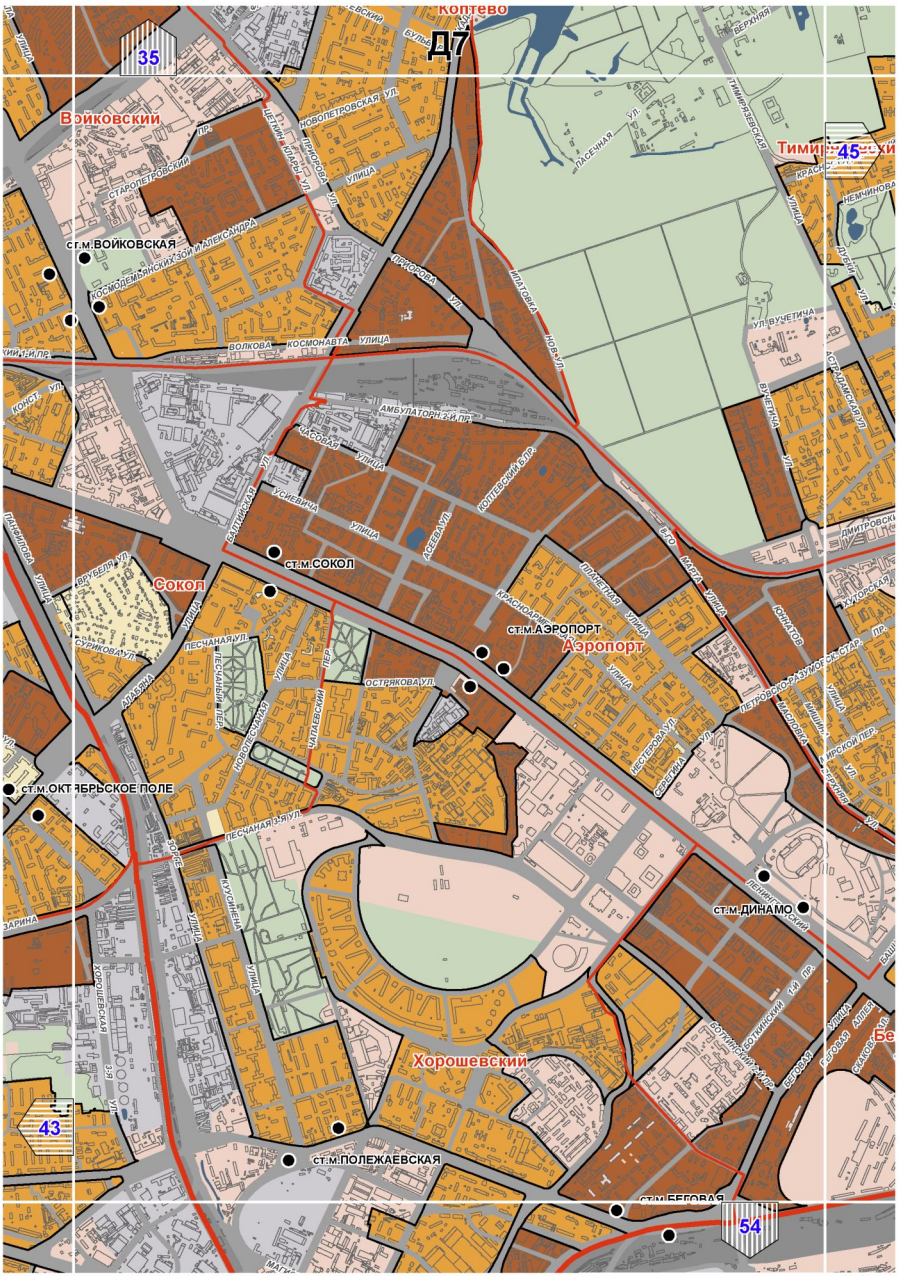

Г11
40
38
48
Р. ИЧКА
МОСКОВСКАЯ
КОЛЬЦЕВАЯ
АВТОДОРОГА

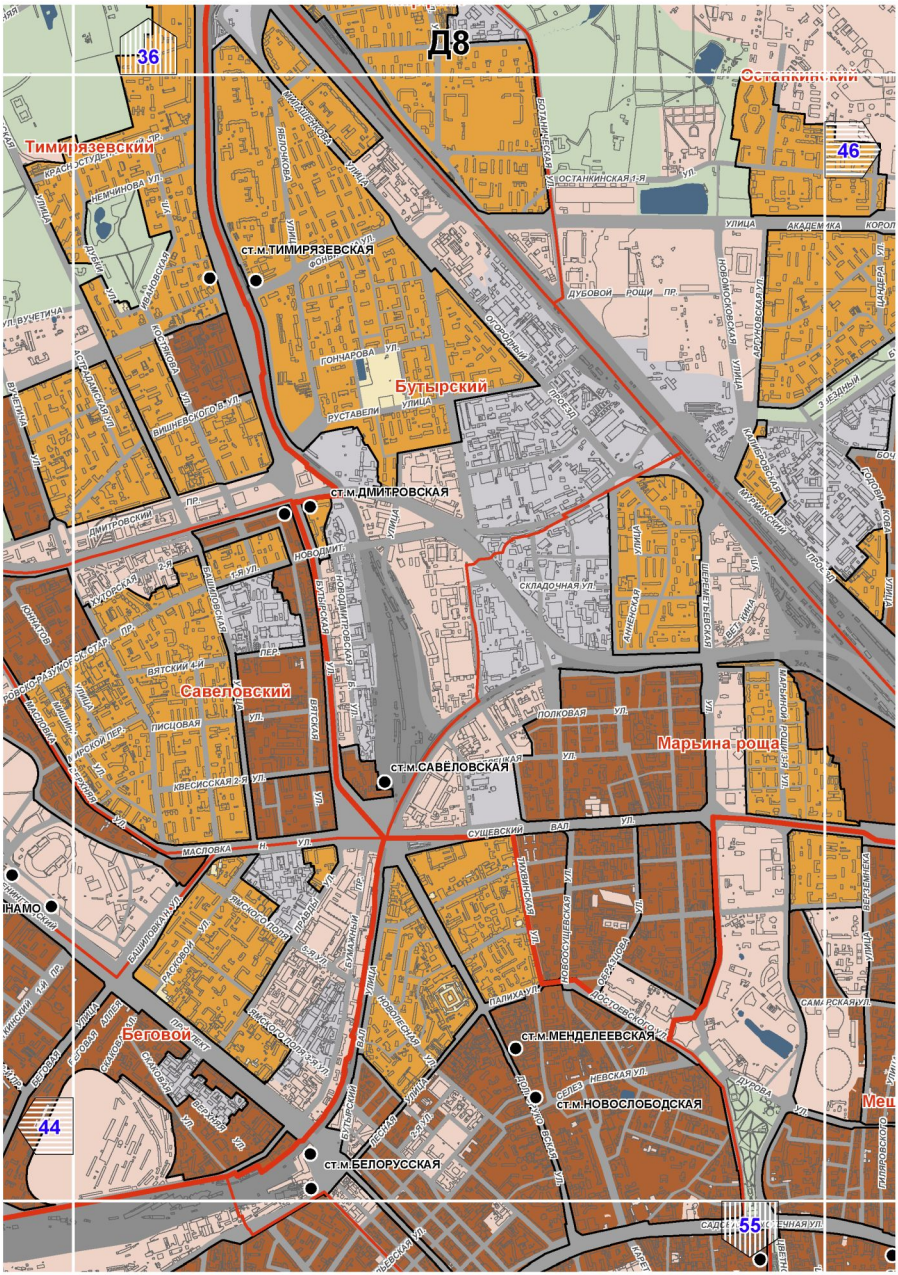

Г12
39
49

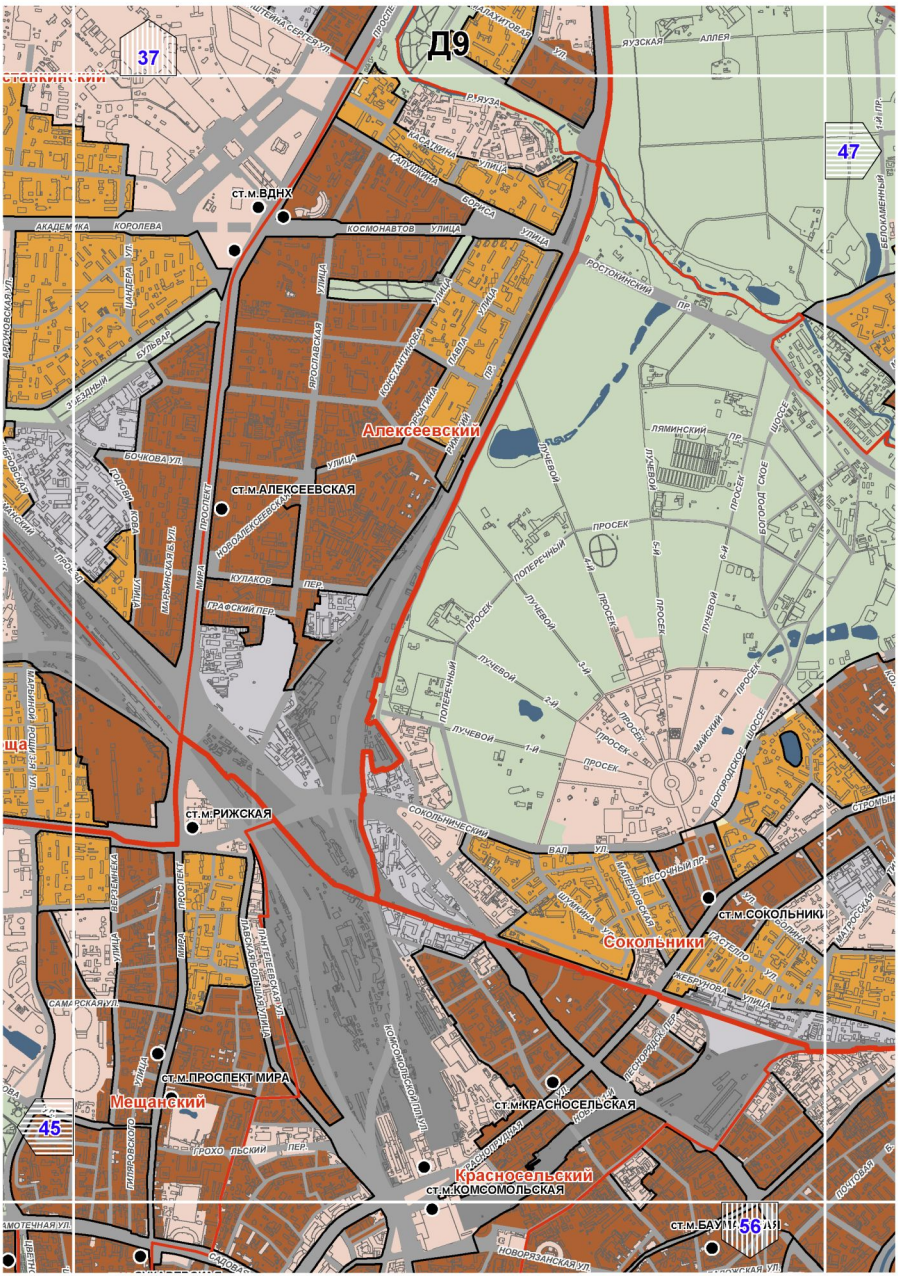

Д4
32
42
51
Кунцево
ВОЛОКОЛАМСКОЕ ШОССЕ
ПОЧТОВАЯ УЛ.
ИЛЬИНСКОЕ ШОССЕ
ЗЕЛЕНАЯ УЛ.
ПРОЛЕТАРСКАЯ УЛ.
Р.МОСКВА
АВТОМАГИСТРАЛЬ
МОЖАЙСКОЕ ШОССЕ
МОЖАЙСКОЕ
РИГА
МОСКОВСКАЯ
Р.МОСКВА
СОВЕТСКАЯ УЛ.
КИРОВСКАЯ УЛ.
Р.БАБЬЯ РЕЧКА

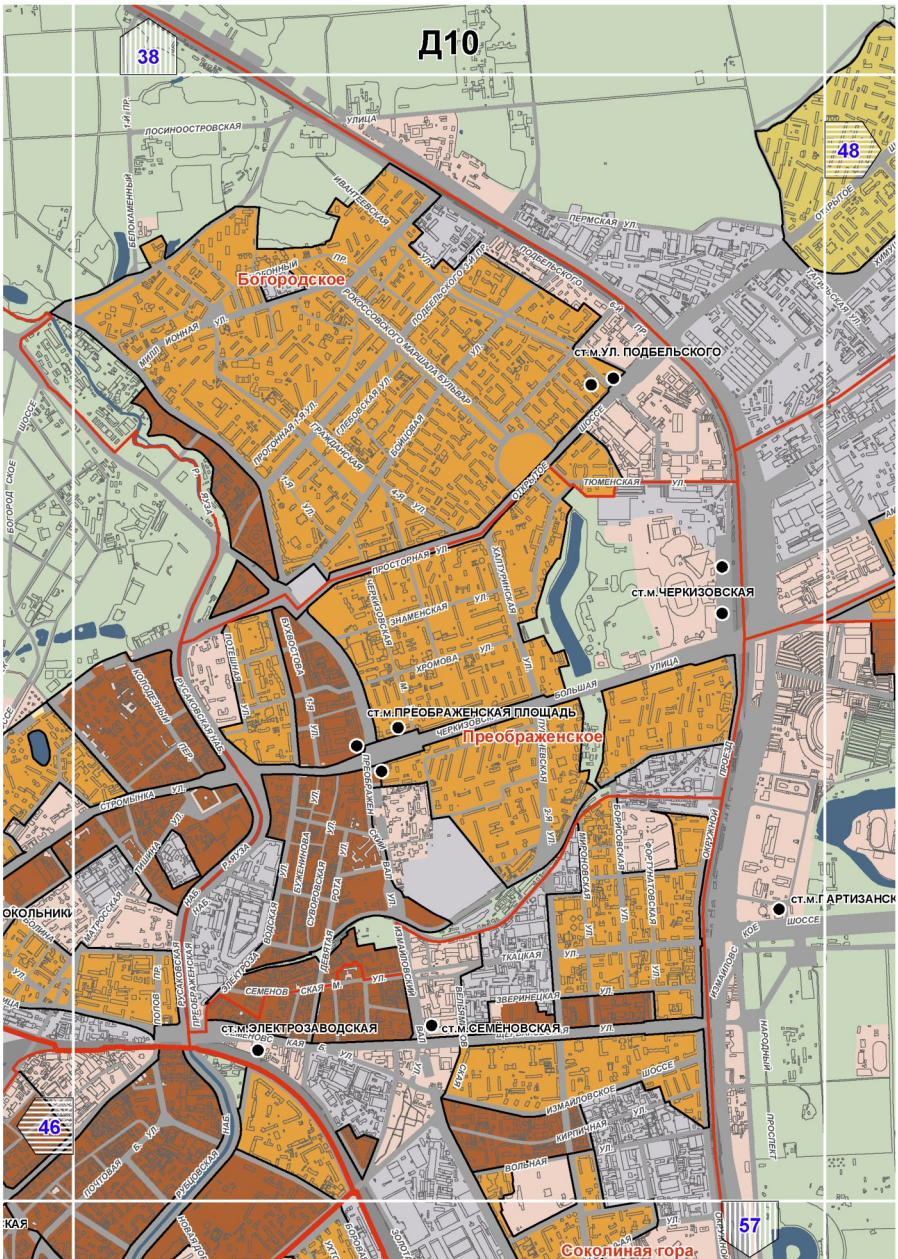

Д5
33
43
41
52
ст.м.МЯКИНИНО
ст.м.СТРОГИНО
Кунцево
Строгино
ВОЛОКОЛАМСКОЕ
ШОССЕ
Р. СЕТУНЬ
Р. МОСКВА
ИСАКОВСКОГО
УЛИЦА
ПРОЕЗД
НЕМАНСКИЙ
КУРАКОВА
УЛИЦА
СТРОГИНСКИЙ
БУЛЬВАР
ТАЛЛИНСКАЯ
УЛИЦА
ТВАРДОВСКОГО УЛ.
ПРУД
АВТОДОРОГА
КОЛЬЦЕВАЯ
МОСКОВСКАЯ
ИРИНИНСКАЯ
ПР.
КРЫЛАТСКАЯ
УЛ.
НОВОЦУКИНСК

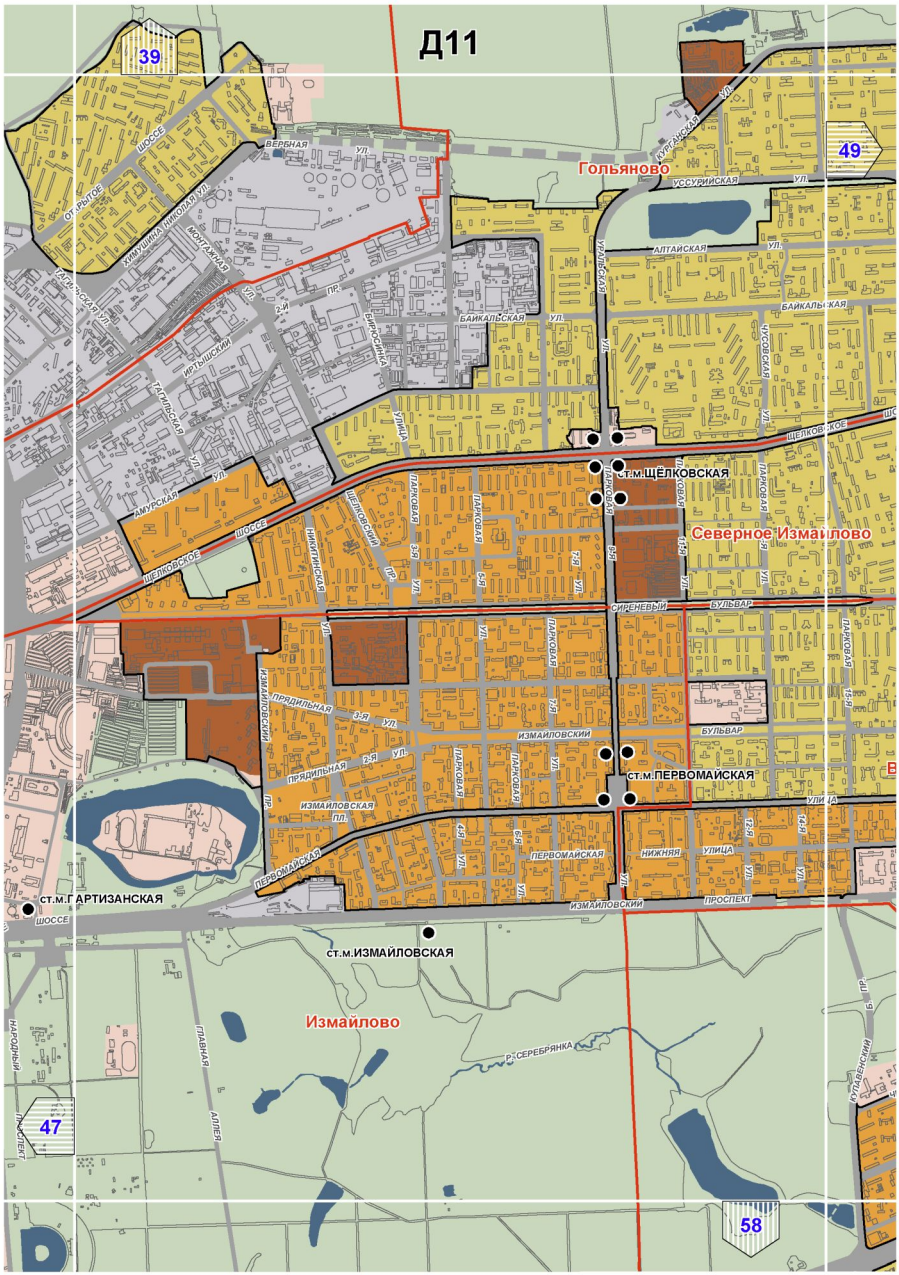

Д6
34
ст.м.ТУШИНСКАЯ
Покровское-Стрешнево
ст.м.ЩУКИНСКАЯ
Щукино
ст.м.ВОЙКОВ
ст.м.ОКТЯБРЬСКОЕ
Войковски
44
42
53
Хорошево-Мневники
Р.МОСКВА
ПОЛЕССКИЙ ПР.
ВОЙКОВСКИЙ 1-Й ПР.
ВОЛОКОЛАМСКОЕ ШОССЕ
ИВАНКОВСКОЕ ШОССЕ
ЛЕНИНГРАДСКОЕ ШОССЕ
ТУШИНСКАЯ УЛ.
ДОЛГОВАЯ УЛ.
ВИШНЕВАЯ
ПОДМОСК.
ДОЛЬНИЙ ПР.
ОСЕННЯЯ
БЕРЕЗКОВАЯ УЛ.
РАЗИНА
ЛЕСНОЙ ПР.
СОСНОВСКИЙ УЛ.
ЗАРЕЧНАЯ
МОСКВЕЦ
ЖИЛОЙ
ЗАРЕЧНЫЙ УЛ.
РУЖИНА
ТАРАКАНОВСКОЕ ШОССЕ
ЛЕНИНГРАДСКОЕ ШОССЕ
ЦАРЕВА КОНСТ. УЛ.
ПАНФИЛОВА УЛИЦА
ДВУХЪЕЗДНАЯ УЛ.
СУРИКОВА УЛ.
АВИАЦИОННАЯ УЛИЦА
СОСНОВАЯ УЛ.
ПЕХОТНЫЙ 1-Й ПЕР.
ВОРОШИЛОВА МАРШАЛА УЛ.
ЖУКОВА МАРШАЛА УЛ.
НОВОЩУКИНСКАЯ УЛИЦА
КУРЧАТОВА АКАДЕМ ПЛ.
ГАМАЛЕЯ УЛ.
ЖИВОПИСНАЯ УЛИЦА
РОЛОВА УЛИЦА
БИРЮЗОВА МАРШАЛА УЛ.
РЫБАЛКО МАРШАЛА УЛ.
РАСПЛЕТИНА
ВАРЗАРИНА УЛ.
МАКСИМОВА
ПАРШИНА УЛИЦА
ТУХАЧЕВСКОГО МАРШАЛА УЛ.
ГЕНЕРАЛА ГЛАДКОВА
ЖИВОПИСНАЯ УЛ.
ПАРКОВАЯ 1-Я УЛ.
ПАРКОВАЯ 2-Я УЛ.
ХОРОШЁВСКОЕ ШОССЕ
ХОРОШЁВСКИЙ ПРОЕЗД
ТАМАНСКАЯ УЛ.
МАРШАЛА ЖУКОВА ПРОСПЕКТ
НАРОДНОГО ОПОЛЧЕНИЯ УЛ.
ХОРОШЁВСКАЯ 3-Я УЛ.
МНЕВНИКИ УЛ.

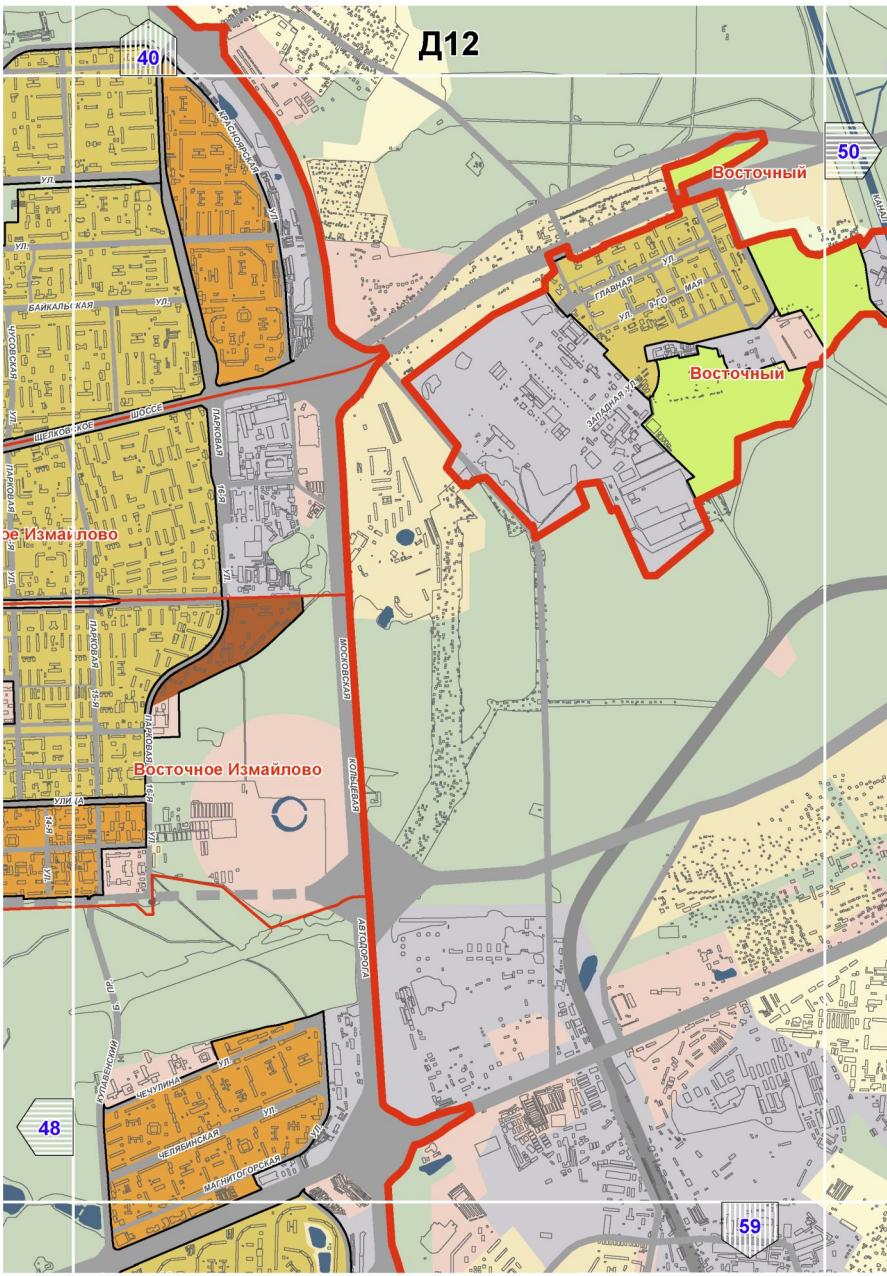

Д7
35
45
43
54
Войковский
Сокол
Аэропорт
Хорошевский
Коптево
Тимирязевский
ст.м.ВОЙКОВСКАЯ
ст.м.СОКОЛ
ст.м.АЭРОПОРТ
ст.м.ОКТЯБРЬСКОЕ ПОЛЕ
ст.м.ДИНАМО
ст.м.ПОЛЕЖАЕВСКАЯ
ст.м.БЕГОВАЯ
ВОЛКОВА
КОСМОНАВТА УЛИЦА
ПЕСЧАНАЯ УЛ.
ОСТРЯКОВА УЛ.
ЛЕНИНГРАДСКИЙ ПР.
ЛЕНИНСКИЙ ПР.
ХОРОШЕВСКАЯ 3-Я УЛ.
ВЕРХНЯЯ УЛ.
ТИМИРЯЗЕВСКАЯ УЛИЦА
ВЧЕТЧИНА УЛ.
НЕМЧИНОВА УЛ.
КРАСНЫЙ ПРОЕЗД
ЛАСЕЧНАЯ УЛ.
ПЕТРОВСКО-РАЗУМОВСКИЙ ПР.
ЛЕНИНГРАДСКИЙ ПР.
ЛЕНИНСКИЙ ПР.
ЛЕВОБЕРЕЖНАЯ УЛ.
ЛЕНИНГРАДСКАЯ УЛ.
ЛЕНИНСКАЯ УЛ.
ЛЕНИНГРАДСКИЙ ПР.
ЛЕНИНСКИЙ ПР

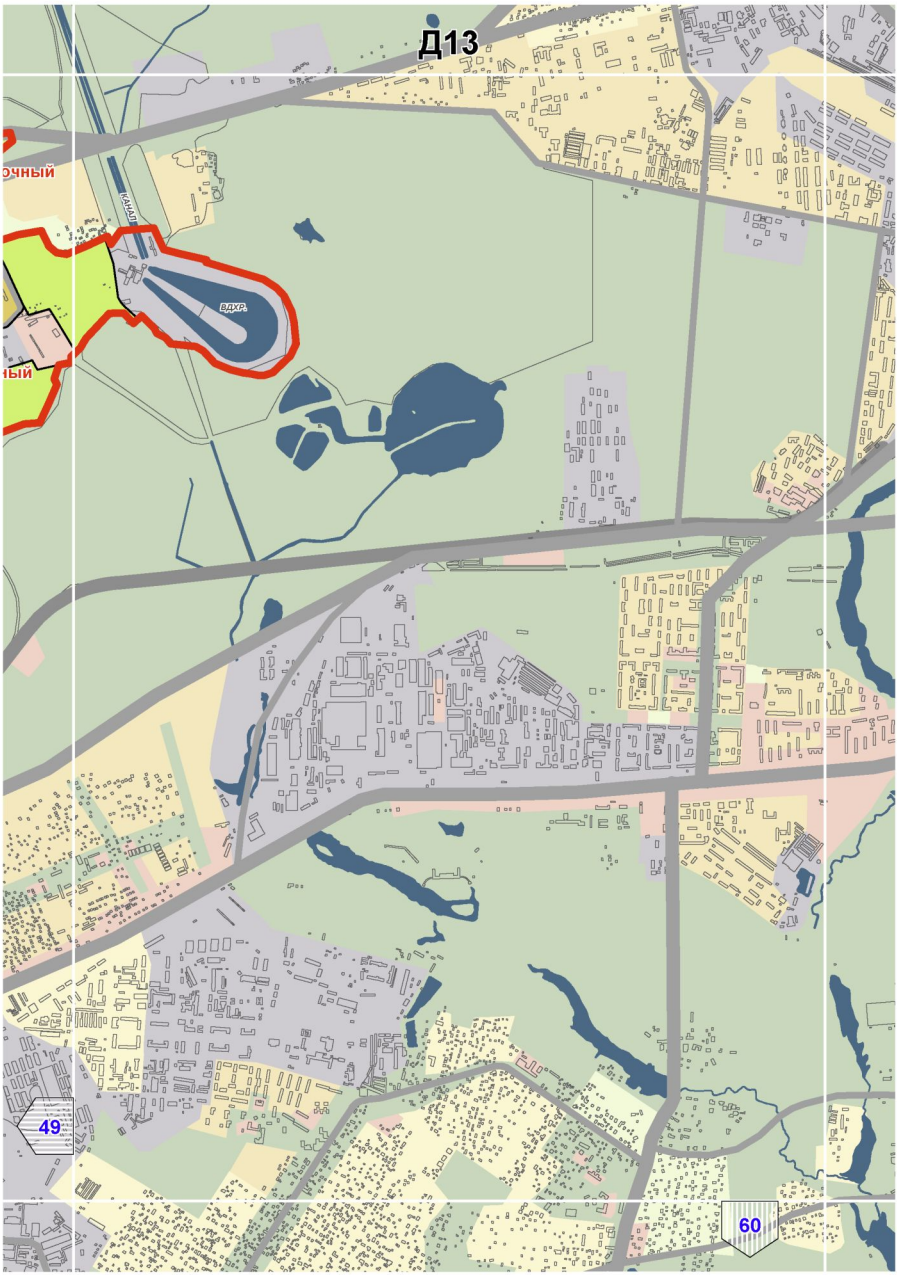

Д8
36
46
44
55
Тимирязевский
Бутырский
Савеловский
Марьина роща
Беговой
ст.м.ТИМИРЯЗЕВСКАЯ
ст.м.ДМИТРОВСКАЯ
ст.м.САВЕЛОВСКАЯ
ст.м.МЕНДЕЛЕЕВСКАЯ
ст.м.НОВОСЛОБОДСКАЯ
ст.м.БЕЛОРУССКАЯ
ОСТАНКИНСКАЯ 1-Я УЛ.
ДУБОВОЙ РОЩИ ПР.
ГОНЧАРОВА УЛ.
РУСТАВЕЛИ УЛИЦА
ДМИТРОВСКИЙ ПР.
НОВОДМИТ. УЛ.
СКЛАДОЧНАЯ УЛ.
ПОЛКОВАЯ УЛ.
СУЩЕВСКИЙ ВАЛ
МАСЛОВКА Н. УЛ.
ПИСЦОВАЯ УЛ.
ВЯТСКИЙ 4-Й ПЕР.
КВЕСИССКАЯ 2-Я УЛ.
ПАЛИХ УЛ.
НЕВСКАЯ УЛ.
ЯМСКОЙ ПОЛЯ ПРАЧЕЧНЫЙ ПР.
ЯБЛОНОВСКОЙ УЛ.
ВЕНЕЦИАНОВА УЛ.
ВЕТЕРИНАРНЫЙ ПР.
ВЕЛИКОРОССКИЙ ПР.
ВЕЛИКОРОССКАЯ УЛ.
ВЕЛИКОРОССКИЙ ТУП.
ВЕЛИКОРОССКИЙ 1-Й ПР.
ВЕЛИКОРОССКИЙ 2-Й ПР.
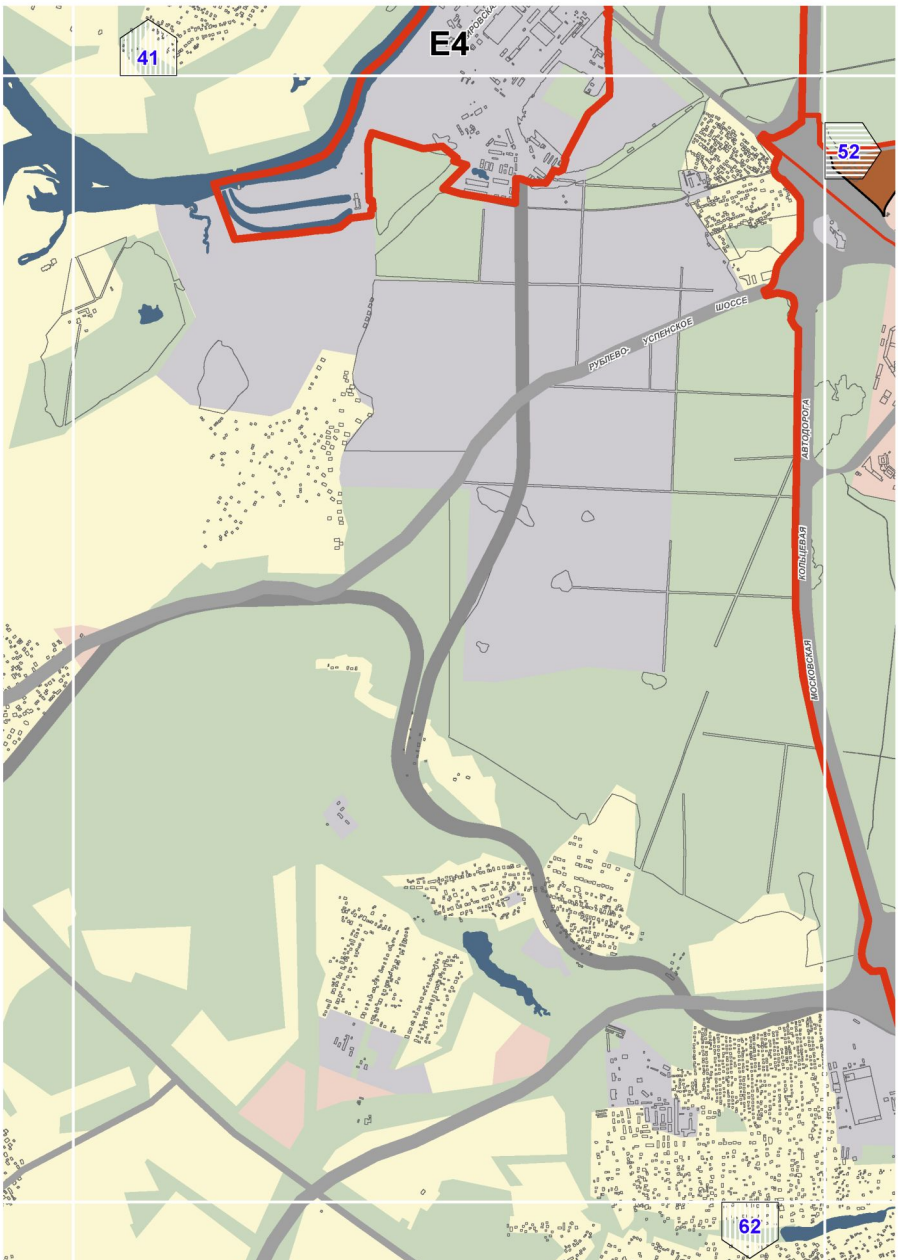

Д9
37
47
45
56
ст.м.ВДНХ
ст.м.АЛЕКСЕЕВСКАЯ
ст.м.РИЖСКАЯ
ст.м.ПРОСПЕКТ МИРА
ст.м.КРАСНОСЕЛЬСКАЯ
ст.м.КОМСОМОЛЬСКАЯ
ст.м.СОКОЛЬНИКИ
Алексеевский
Мещанский
Красносельский
Сокольники
КОСМОНАВТОВ УЛИЦА
ПРОСПЕКТ МИРА
ЯРОСЛАВСКАЯ УЛИЦА
ГРАЖСКИЙ ПЕР.
КУЛАКОВ ПЕР.
ГРОХОЛЬСКИЙ ПЕР.
ЛУЧЕВОЙ 1-Й ПРОСЕК
ЛУЧЕВОЙ 2-Й ПРОСЕК
ЛУЧЕВОЙ 3-Й ПРОСЕК
ПОПЕРЕЧНЫЙ 5-Й ПРОСЕК
ПОПЕРЕЧНЫЙ 6-Й ПРОСЕК
ЛЯМИНСКИЙ ПР.
РОСТОКИНСКИЙ ПР.
ЯУЗСКАЯ АЛЛЕЯ
ЯУЗСКАЯ УЛ.
ЗАГОРОДНОЕ ШОССЕ
СОКОЛЬНИЧЕСКИЙ ВАЛ УЛ.
ЗАМЕНГОФСКАЯ УЛ.
ЖЕВЕРНОВА УЛИЦА
ПЕСОЧНЫЙ ПР.
ПЕСОЧНИЧЕСКИЙ ПЕР.
КОМСОМОЛЬСКАЯ ПЛ. УЛ.
ГРОХОЛЬСКИЙ ПЕР.
НОВОРЯЗАНСКАЯ УЛ.
ПЕТРОВСКАЯ УЛ.
ЧЕРЕМУШКИНСКАЯ УЛ.
ПАВЛОВСКАЯ УЛ.
ЛАБАЗНАЯ УЛ.
САМАРСКАЯ УЛ.
ЗВЕЗДНЫЙ БУЛЬВАР
АКАДЕМИКА КОРОЛЕВА
ЧЕРЕМУШКИНСКИЙ ПРОЕЗД
ЧЕРЕМУШКИНСКИЙ ПРОСЕК
ЧЕРЕМУШКИНСКИЙ ПР.
ЧЕРЕМУШКИНСКАЯ УЛ.
ЧЕРЕМУШКИНСКАЯ ПЛ.
ЧЕРЕМУШКИНСКАЯ ПЛ. УЛ.
ЧЕРЕМУШКИНСКАЯ ПЛ. ПЕР.
ЧЕРЕМУШКИНСКАЯ ПЛ. ПРОЕЗД
ЧЕРЕМУШКИНСКАЯ ПЛ. ТУПИК
ЧЕРЕМУШКИНСКАЯ ПЛ. ПРОСЕК
ЧЕРЕМУШКИНСКАЯ ПЛ. ПР

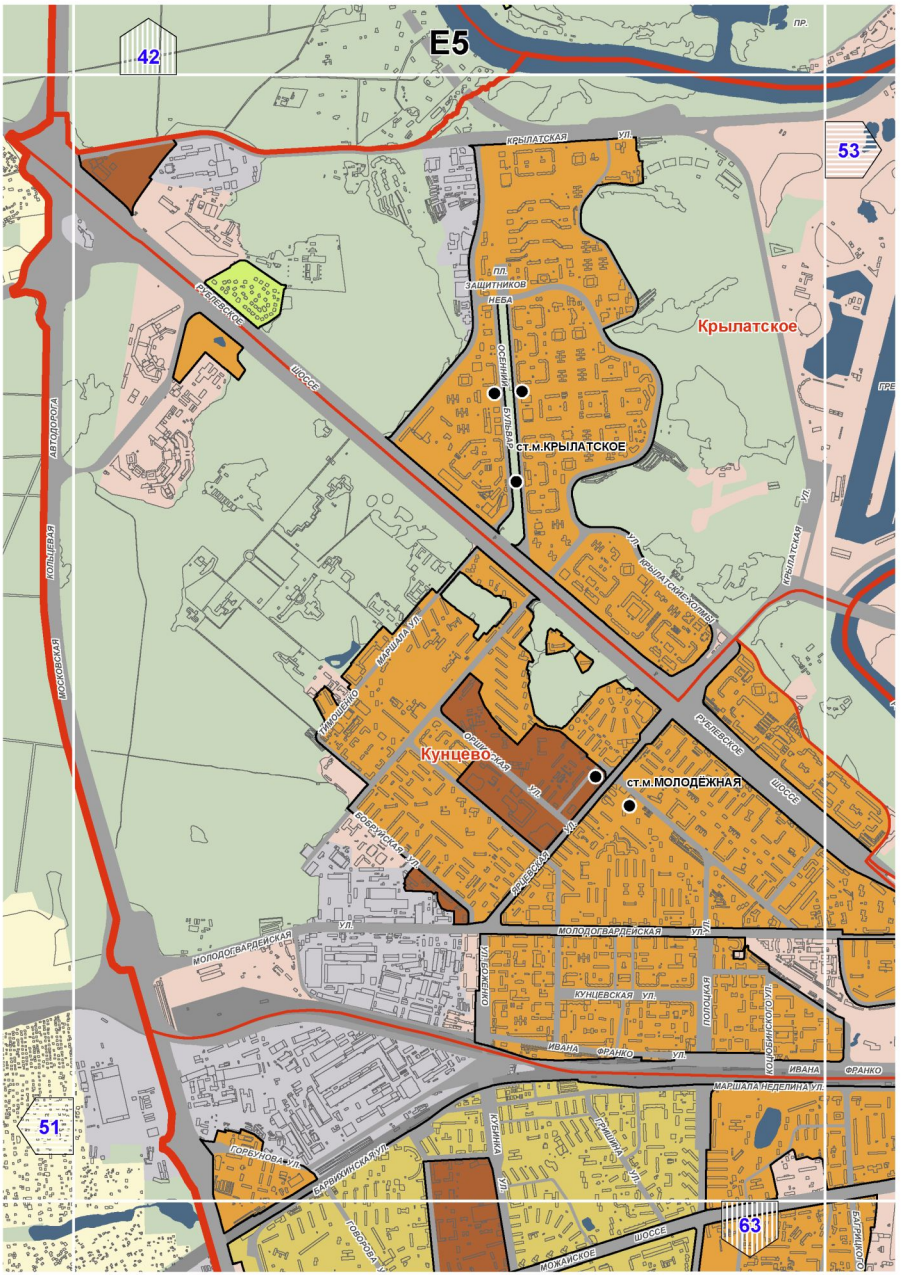

Д10
38
48
46
57
Богородское
Преображенское
Соколиная гора
ст.м.УЛ. ПОДБЕЛЬСКОГО
ст.м.ЧЕРКИЗОВСКАЯ
ст.м.ПРЕОБРАЖЕНСКАЯ ПЛОЩАДЬ
ст.м.ЭЛЕКТРОЗАВОДСКАЯ
ст.м.СЕМЕНОВСКАЯ
ПЕРМСКАЯ УЛ.
ИВАНТЕЕВСКАЯ УЛ.
ПОДБЕЛЬСКОГО ПР.
ПРОСТОРНАЯ УЛ.
ТЮМЕНСКАЯ УЛ.
ЧЕРКИЗОВСКАЯ УЛ.
ЗНАМЕНСКАЯ УЛ.
ХРОМОВА УЛ.
БОЛЬШАЯ УЛ.
ПРЕОБРАЖЕНСКАЯ УЛ.
СЕМЕНОВСКАЯ УЛ.
ИЗМАЙЛОВСКОЕ ШОССЕ
ИЗМАЙЛОВСКИЙ ПР.
ПРОСПЕКТ
ОКРУЖНОЙ
ЛОСИНООСТРОВСКАЯ УЛИЦА
ГЛЕБОВСКАЯ УЛ.
ГРАЖДАНСКАЯ
ВОРОНЦОВСКАЯ
ПРОСЕКА
ЗВЕРИНЕЦКАЯ
ТКАЦКАЯ
ФРУНЗЕНСКАЯ
ПОЧТОВАЯ
ВОЛЬНАЯ
КИРПИЧНАЯ
ОКОЛЬНИКОВСКАЯ
ПЕРВОМАЙСКАЯ
ГОРБУНОВА
ЛЕЙБ-ГВАРДЕЙСКАЯ
ЛЕЙБ-ГВАРДЕЙСКИЙ
ЛЕЙБ-ГВАРДЕЙСКАЯ
ЛЕЙБ-ГВАРДЕЙСКАЯ
ЛЕЙБ-ГВАРДЕЙСКАЯ

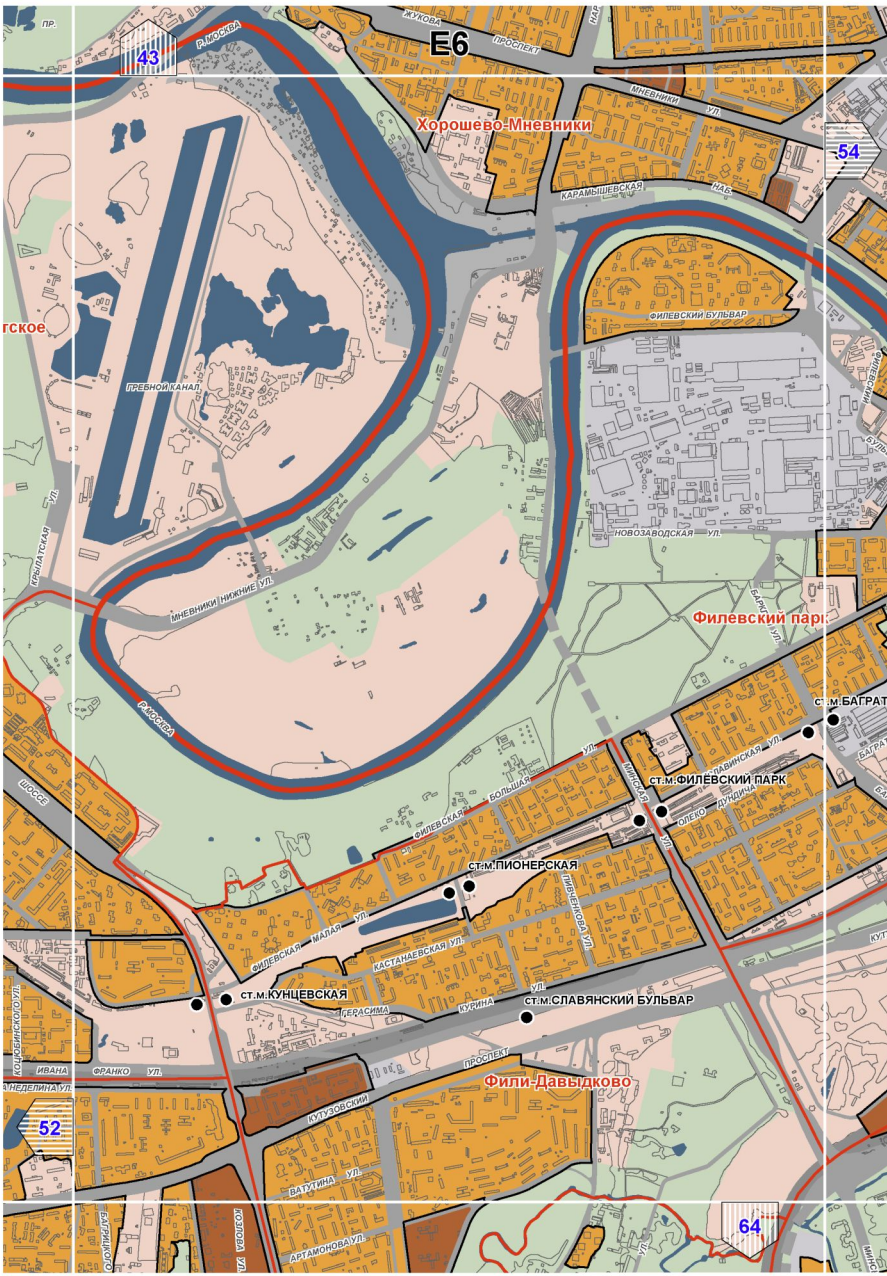

Д11
39
49
47
58
Гольяново
Северное Измайлово
Измайлово
ст.м.ЩЁЛКОВСКАЯ
ст.м.ПЕРВОМАЙСКАЯ
ст.м.ГАРТИЗАНСКАЯ
ст.м.ИЗМАЙЛОВСКАЯ
ВЕРБНАЯ УЛ.
ОТКРЫТОЕ ШОССЕ
ХИМУШКИНА НИКОЛАЯ УЛ.
МОЛДАВСКАЯ УЛ.
ИРТЫШСКИЙ ПР.
ТОМСКАЯ УЛ.
АМУРСКАЯ УЛ.
ЩЕЛКОВСКОЕ ШОССЕ
ЩЕЛКОВСКИЙ ПР.
НИКИТИНСКАЯ УЛ.
ПРЯДИЛЬНАЯ 1-Я УЛ.
ПРЯДИЛЬНАЯ 2-Я УЛ.
ИЗМАЙЛОВСКАЯ ПЛ.
ПЕРВОМАЙСКАЯ УЛ.
ИЗМАЙЛОВСКИЙ ПР.
ПАРКОВАЯ 1-Я УЛ.
ПАРКОВАЯ 2-Я УЛ.
ПАРКОВАЯ 3-Я УЛ.
ПАРКОВАЯ 4-Я УЛ.
ПАРКОВАЯ 5-Я УЛ.
ПАРКОВАЯ 6-Я УЛ.
ПАРКОВАЯ 7-Я УЛ.
ПАРКОВАЯ 8-Я УЛ.
ПАРКОВАЯ 9-Я УЛ.
ПАРКОВАЯ 10-Я УЛ.
ПАРКОВАЯ 11-Я УЛ.
ПАРКОВАЯ 12-Я УЛ.
ПАРКОВАЯ 13-Я УЛ.
ПАРКОВАЯ

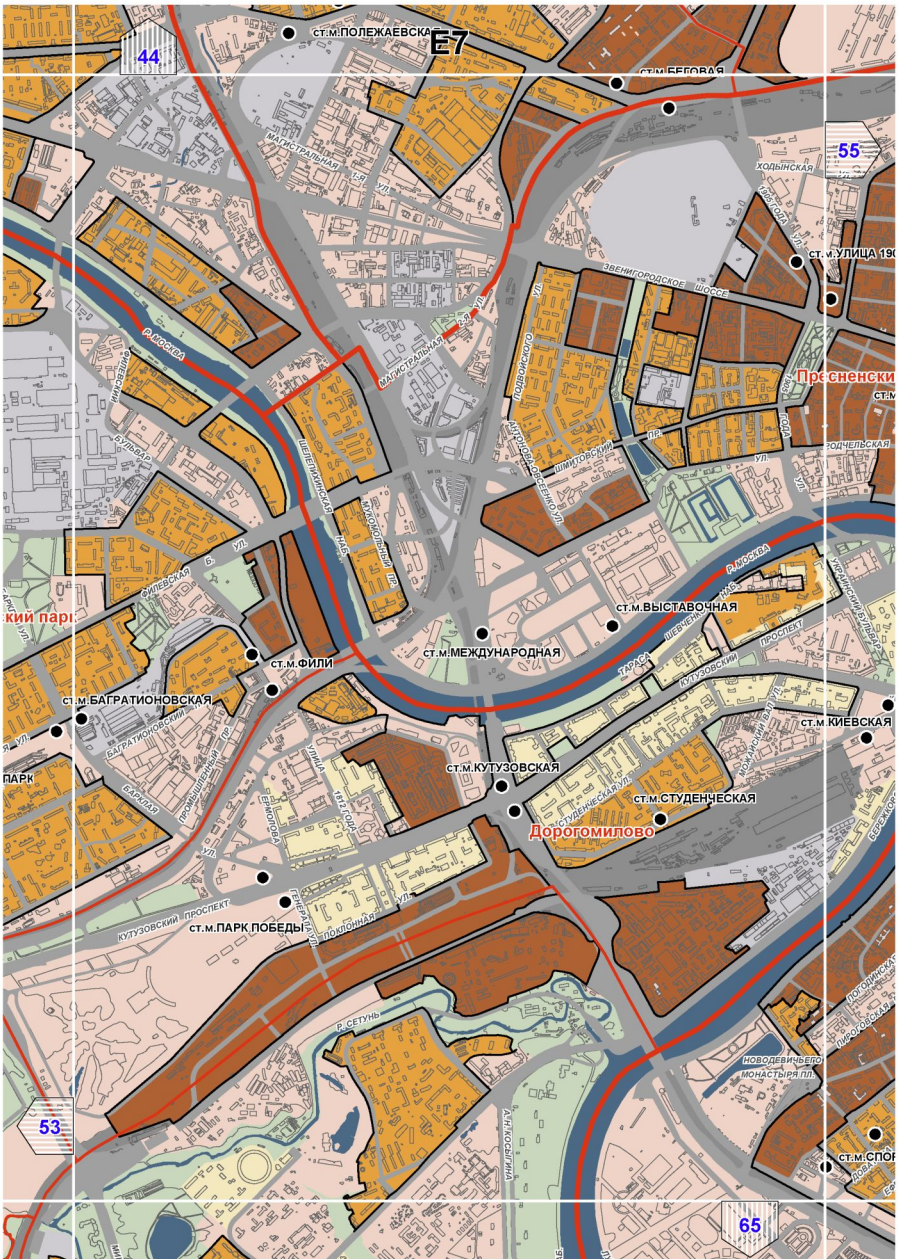

Д12
40
50
48
59
Восточный
Восточный
Восточное Измайлово
ое Измайлово
ул. Главная
ул. 9-го Мая
ул. Западная
Красноярская ул.
Байкальская ул.
Щелковское шоссе
Парковая 16-я
Парковая 15-я
Парковая 14-я
Парковая 13-я
Парковая 12-я
Парковая 11-я
Парковая 10-я
Парковая 9-я
Парковая 8-я
Парковая 7-я
Парковая 6-я
Парковая 5-я
Парковая 4-я
Парковая 3-я
Парковая 2-я
Парковая 1-я
Московская
Кольцевая
Автодорога
ул. Чечулина
Челябинская ул.
Магнитогорская
Камал
Чкаловский ул.


Д13
ВДХР.
49
60

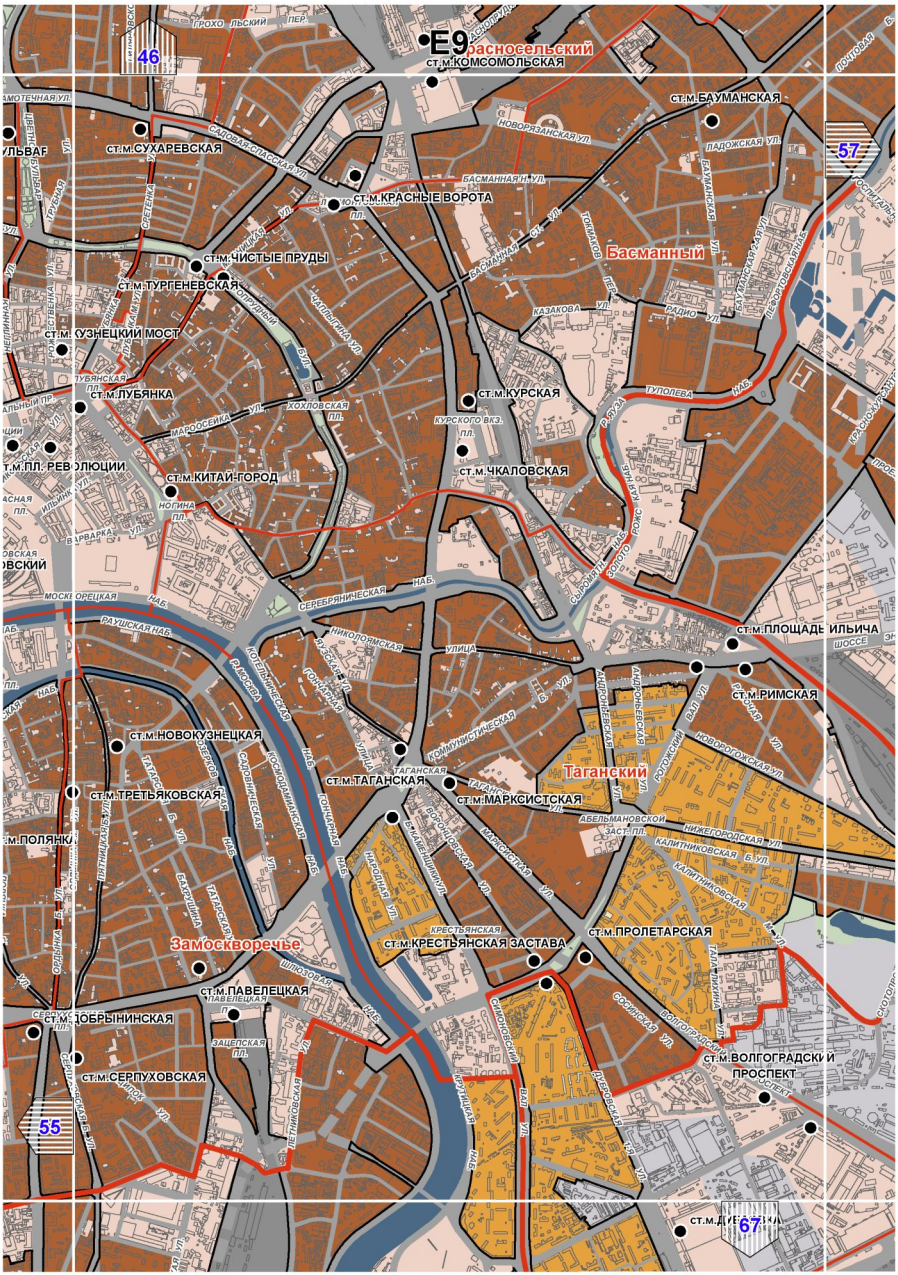

E4
41
52
62
РУБЛЕВО-УСПЕНСКОЕ ШОССЕ
АВТОДОРОГА КОЛЬЦЕВАЯ МОСКОВСКАЯ

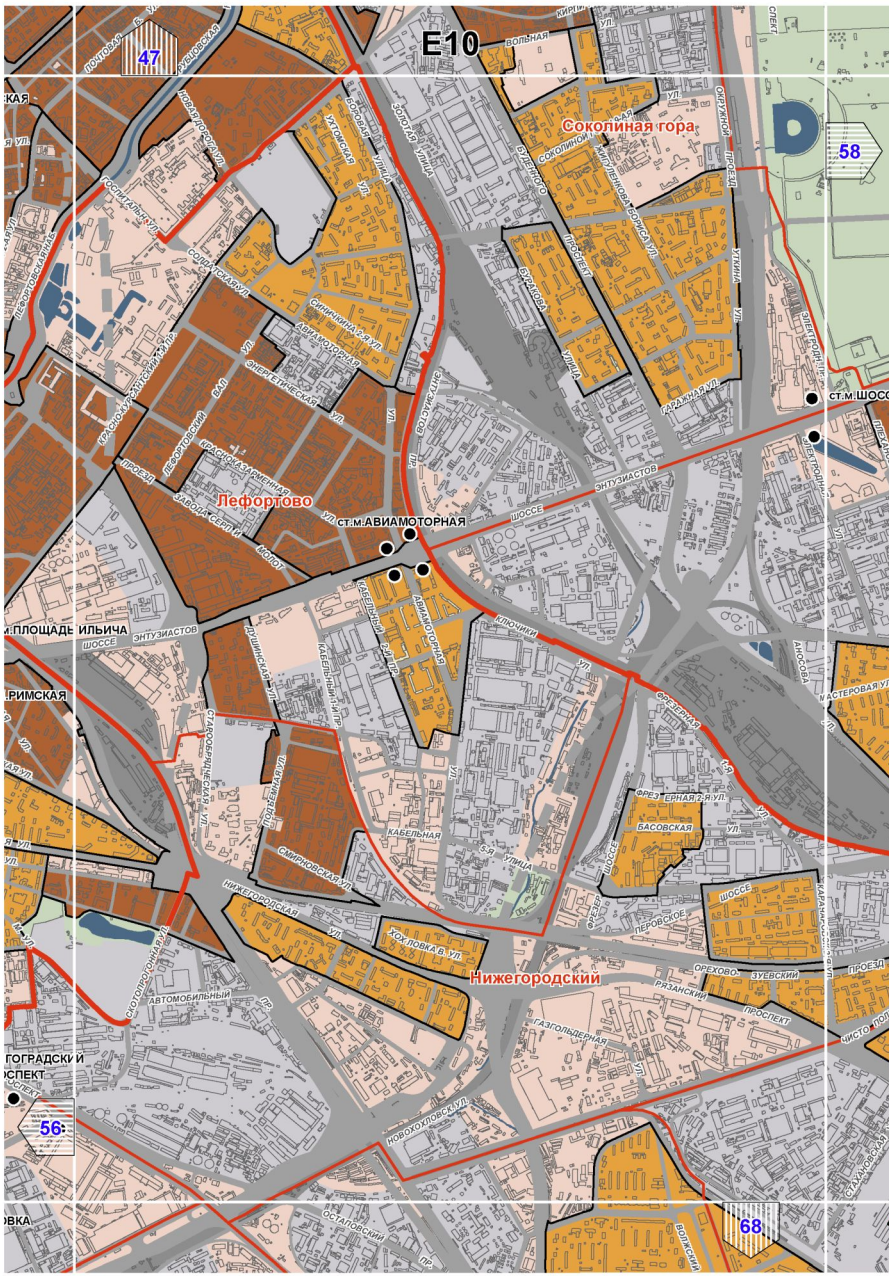

E5
42
53
51
63
Крылатское
Кунцево
ст.м.КРЫЛАТСКОЕ
ст.м.МОЛОДЁЖНАЯ
КРЫЛАТСКАЯ УЛ.
ПЛ. ЗАЩИТНИКОВ НЕБА
ОСЕННИЙ БУЛЬВАР
РУБЛЕВСКОЕ ШОССЕ
УЛ. КРЫЛА СОВЕТОВ
МАРШАЛА УШАКОВА УЛ.
ОНЕГИНА УЛ.
ДАВЫДКОВА УЛ.
БАГРАТИОНОВСКАЯ УЛ.
МОЛОДОГВАРДЕЙСКАЯ УЛ.
КУНЦЕВСКАЯ УЛ.
ПОЛЯНСКАЯ УЛ.
КОРОБОВСКОГО УЛ.
ИВАНА ФРАНКО УЛ.
МАРШАЛА НЕДЕЛИНА УЛ.
ГОРБУНОВА УЛ.
ГРИШИНА УЛ.
КУБИНКА УЛ.
МОЖАЙСКОЕ ШОССЕ
ГОБОЛЕВА УЛ.
КОЛЬЦЕВАЯ АВТОДОРОГА
МОСКОВСКАЯ
ПР.

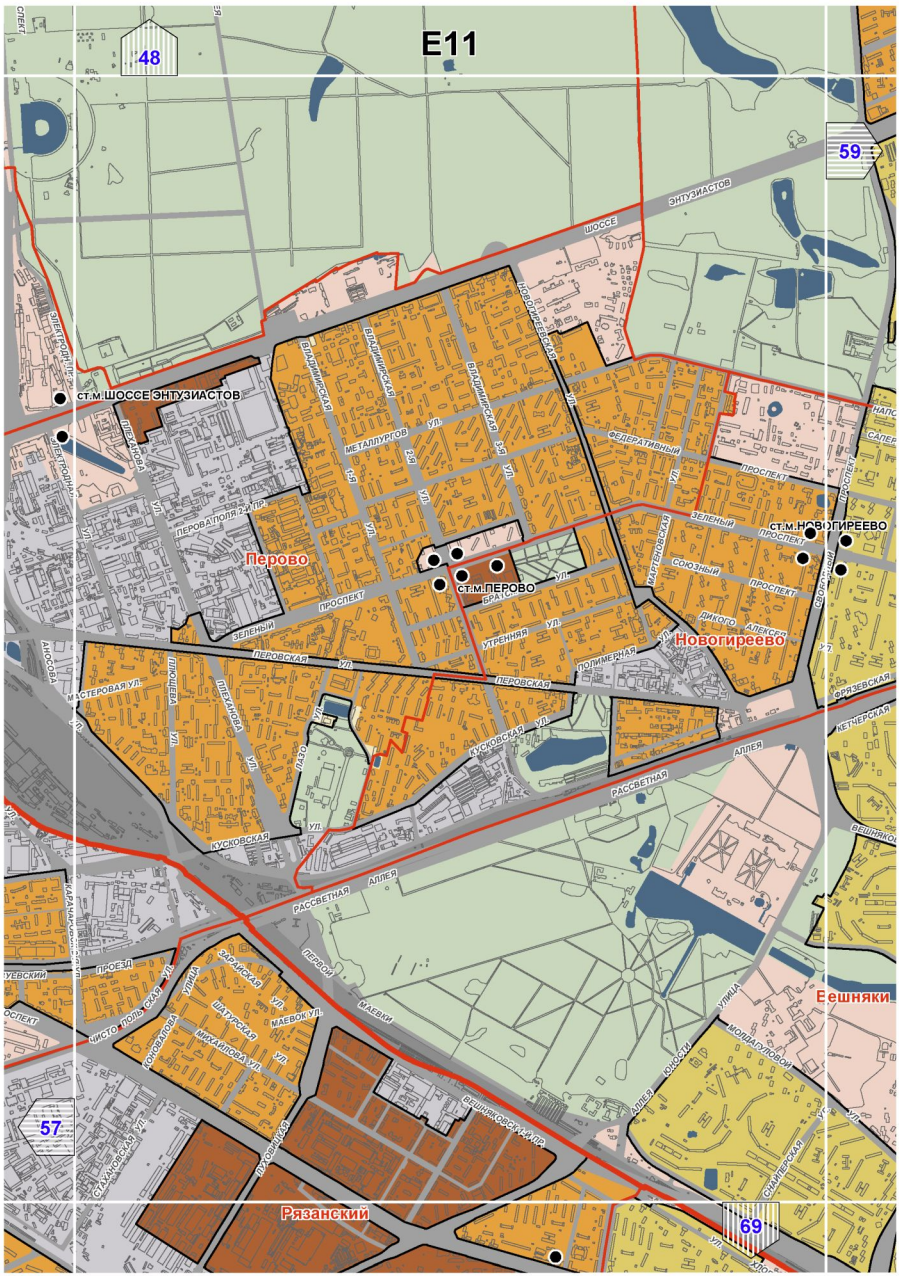

Е6
Хорошёво-Мневники
Филевский парк
Фили-Давыдково
ст.м.ПИОНЕРСКАЯ
ст.м.ФИЛЁВСКИЙ ПАРК
ст.м.КУНЦЕВСКАЯ
ст.м.СЛАВЯНСКИЙ БУЛЬВАР
ст.м.БАГРАТИ
ФИЛЕВСКИЙ БУЛЬВАР
ПРЕБНОЙ КАНАЛ
МНЕВНИКИ НИЖНИЕ УЛ.
ФАЛЬЦЕВА
ПРОСПЕКТ
ЖУКОВА
МНЕВНИКИ
УЛ.
КАРАМЫШЕВСКАЯ
НАБ.
НОВОЗАВОДСКАЯ
УЛ.
ФИЛЕВСКАЯ
БОЛЬШАЯ
МАЛАЯ
КАШТАНАЕВСКАЯ
ПИВЕНЬКОВА УЛ.
ГЕРАСИМА
КУРИНА
ФРАНКО
ИВАНА
КУТУЗОВСКИЙ
ВАТУТИНА
АРТАМОНОВА
ШОССЕ
43
54
52
64

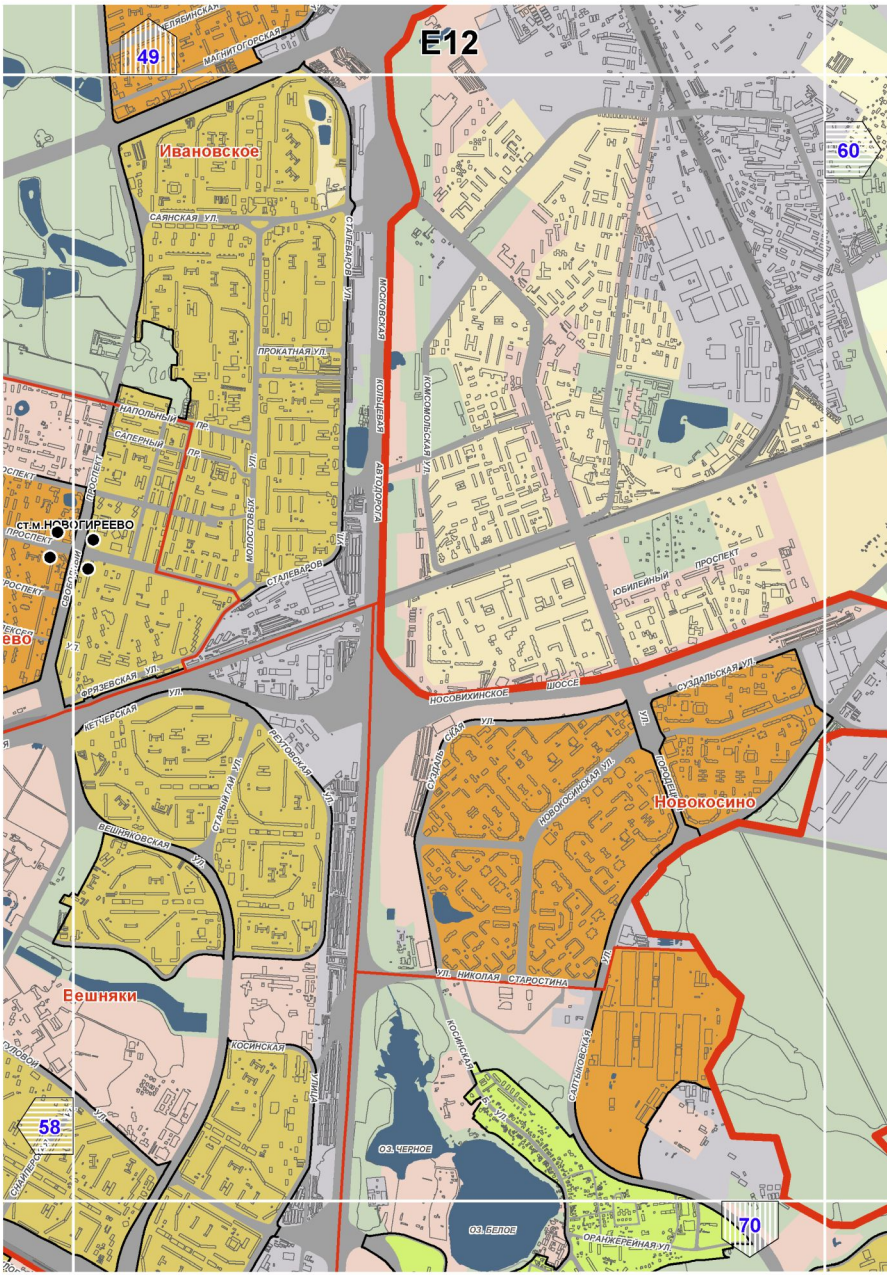

44
E7
ст.м.ПОЛЕЖАЕВСКАЯ
ст.м.БЕГОВАЯ
55
ст.м.УЛИЦА 190
ХОДЫНСКАЯ
ЗВЕНИГОРОДСКОЕ ШОССЕ
МАГИСТРАЛЬНАЯ
Р.МОСКВА
ПОДМОСКОВНОГО
ШМИТОВСКИЙ
ст.м.ВЫСТАВОЧНАЯ
ст.м.МЕЖДУНАРОДНАЯ
ст.м.ФИЛИ
ст.м.БАГРАТИОНОВСКАЯ
ст.м.КИЕВСКАЯ
ст.м.КУТУЗОВСКАЯ
ст.м.СТУДЕНЧЕСКАЯ
Дорогомилово
КУТУЗОВСКИЙ ПРОСПЕКТ
ст.м.ПАРК ПОБЕДЫ
Р.СЕТУНЬ
НОВОДЕВИЧЬЕГО МОНАСТЫРЯ ПЛ.
53
65

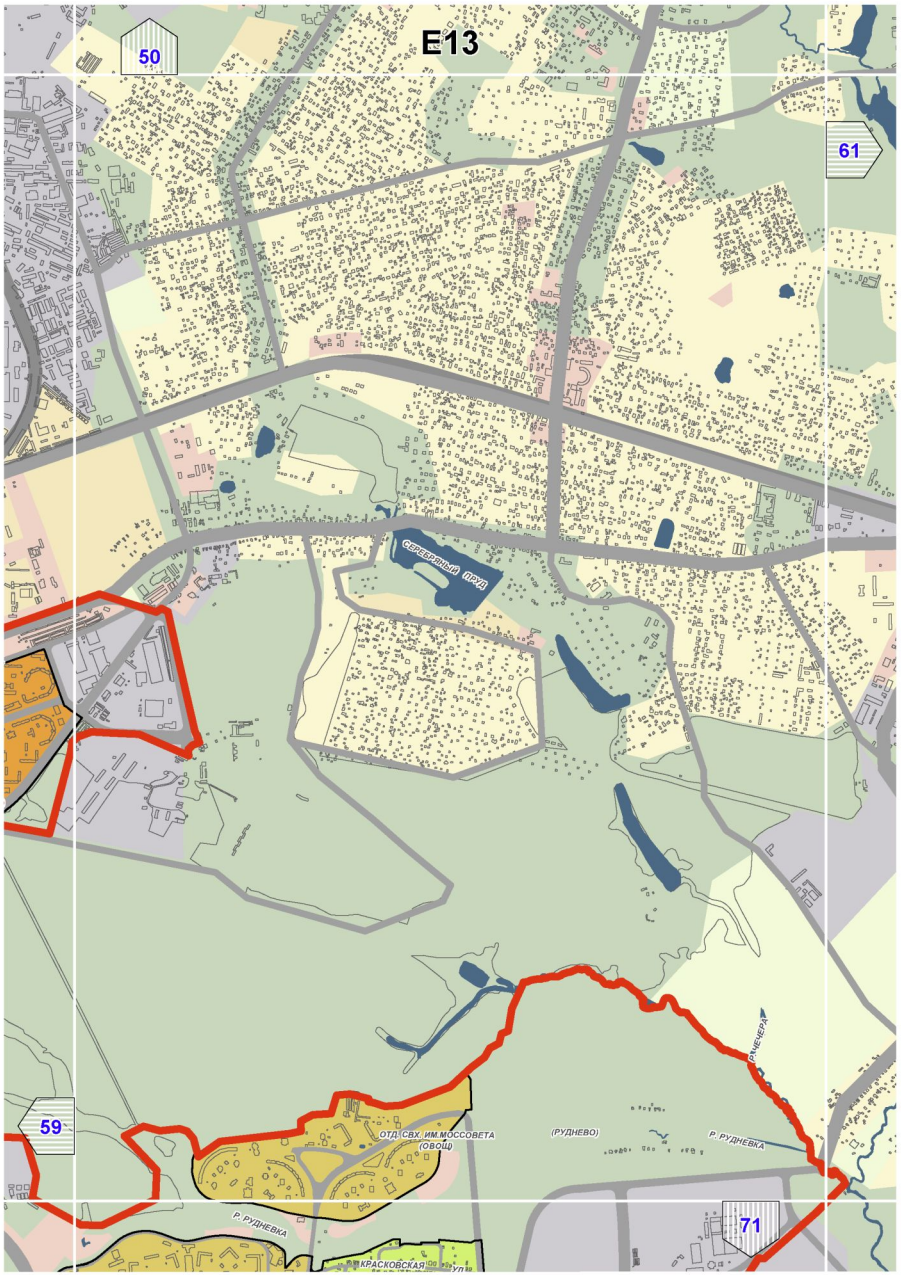

E8
45
56
54
66
ст.м.БЕЛОРУССКАЯ
ст.м.ЦВЕТНОЙ БУЛЬВАР
ст.м.МАЯКОВСКАЯ
Тверской
ст.м.ТВЕРСКАЯ
ст.м.УЛИЦА 1905 ГОДА
ст.м.ЧЕХОВСКАЯ
ст.м.ПУШКИНСКАЯ
ст.м.БАРРИКАДНАЯ
Пресненский
ст.м.КРАСНОПРЕСНЕНСКАЯ
ст.м.ТЕАТРАЛЬНАЯ
ст.м.ОХОТНЫЙ РЯД
ст.м.БИБЛИОТЕКА ИМ. ЛЕНИНА
ст.м.АРБАТСКАЯ
Арбат
ст.м.АЛЕКСАНДРОВСКИЙ САД
ст.м.БОРОВИЦКАЯ
ст.м.СМОЛЕНСКАЯ
ст.м.КИЕВСКАЯ
ст.м.КРОПОТКИНСКАЯ
ст.м.ПАРК КУЛЬТУРЫ
Якиманка
Хамовники
ст.м.ФРУНЗЕНСКАЯ
ст.м.СПОРТИВНАЯ
ст.м.ШАБОЛОВСКАЯ
ул. НОВЫЙ АРБАТ
Садовая самотечная ул.
Тишинская пл.
Пресненский вал ул.
Новинский бул.
Тверской бульвар
Никитский бул.
Воздвиженка ул.
Моховая ул.
Спасопесковс пл.
Поварская ул.
Смоленский бул.
Смоленский пер.
Арбатская пл.
Гоголевский бул.
Пречистен. ворота
Волхонка ул.
Зубовский бул.
Зубовская пл.
Крымская наб.
Крымский вал ул.
Комсомольский пр-кт
Фрунзенская наб.
Лужнецкая наб.
Бережковская наб.
Киевского вкз. пл.
Болотная пл.
Софийская наб.
Раушская наб.
Москворецкая наб.
Варварка ул.
Ильинка ул.
Красная пл.
Театральный пр.
Революции пл.
Манежная пл.
Моховая ул.
Боровицкая пл.
Ивановская ул.
Калужская пл.
Серпуховская ул.
Добрынинская ул.
Полянка ул.
Якиманка ул.
Ленинский пр-кт
Кутузовский пр-кт
Можайское ш.
Кутузовская ул.
Новодевичьего монастыря пл.
Ефремова ул.
Ярцевская ул.
Минская ул.
Ленинградский пр-кт
Хорошевское ш.
Беговая ул.
Ходынская ул.
Хорошевский пр-кт
Василисина ул.
Тишинская пл.
Грузинская ул.
Малая Грузинская ул.
Большая Грузинская ул.
Трехгорный вал ул.
Трехгорная ул.
Пресненская наб.
Краснопресненская наб.
Кудринская пл.
Баррикадная ул.
Новинский бул.
Конюшковская ул.
Рочдельская ул.
Проспект Маршала Жукова
Проспект Маршала Жукова
Тверская ул.
Петровский бул.
Петровский пер.
Неглинная ул.
Трубная пл.
Сретенский бул.
Рождественский бул.
Цветной бул.
Садовая-Черногрязская ул.
Садовая-Кудринская ул.
Садовая-Спасская ул.
Садовая-Сухаревская ул.
Садовая-Триумфальная ул.
Садовая-Каретная ул.
Садовая-Самотечная ул.
Самотечная пл.
Самотечный бул.
Самотечная ул.
Сухаревская пл.
Сухаревская ул.
Сухаревский пер.
Сухаревский 1-й пер.
Сухаревский 2-й пер.
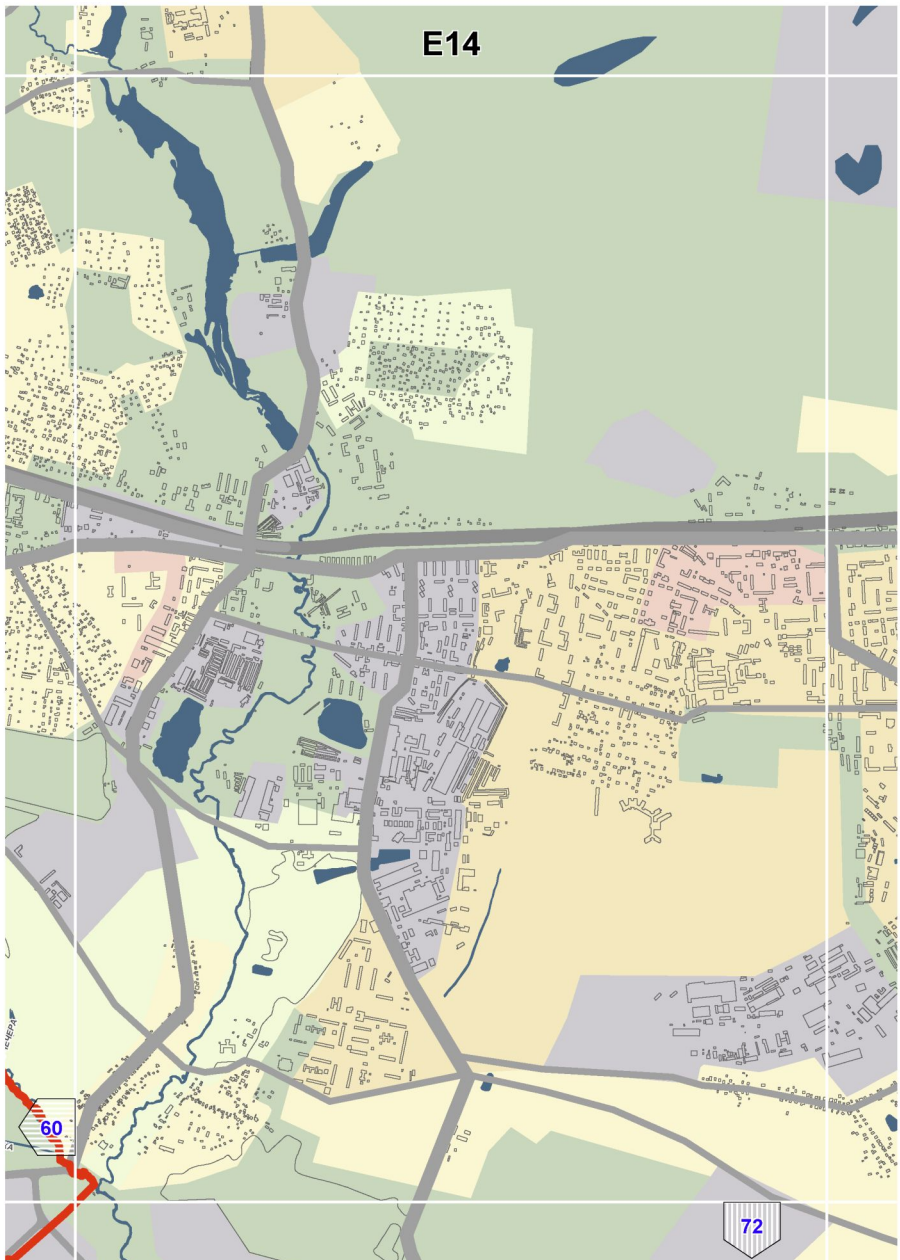

E9
Красносельский
Басманный
Таганский
Замоскворечье
ст.м.КОМСОМОЛЬСКАЯ
ст.м.БАУМАНСКАЯ
ст.м.СУХАРЕВСКАЯ
ст.м.КРАСНЫЕ ВОРОТА
ст.м.ЧИСТЫЕ ПРУДЫ
ст.м.ТУРГЕНЕВСКАЯ
ст.м.КУЗНЕЦКИЙ МОСТ
ст.м.ЛУБЯНКА
ст.м.КУРСКАЯ
ст.м.ЧКАЛОВСКАЯ
ст.м.КИТАЙ-ГОРОД
ст.м.ПЛОЩАДЬ ИЛЬИЧА
ст.м.РИМСКАЯ
ст.м.НОВОКУЗНЕЦКАЯ
ст.м.ТАГАНСКАЯ
ст.м.МАРКСИСТСКАЯ
ст.м.ТРЕТЬЯКОВСКАЯ
ст.м.КРЕСТЬЯНСКАЯ ЗАСТАВА
ст.м.ПРОЛЕТАРСКАЯ
ст.м.ПАВЕЛЕЦКАЯ
ст.м.ДОБРЫНИНСКАЯ
ст.м.СЕРПУХОВСКАЯ
ст.м.ВОЛГОГРАДСКИЙ ПРОСПЕКТ
ул.ЛУБЯНКА
ул.ПЛ. РЕВОЛЮЦИИ
ул.ВАРВАРКА
ул.ИЛЬИНКА
ул.НИКОЛЬСКАЯ
ул.ХОХЛОВСКАЯ
ул.ЧАИКОВСКОГО
ул.ТУРГЕНЕВСКАЯ
ул.ЧИСТОПРУДНЫЙ БУЛЬВАР
ул.ПОКРОВКА
ул.ЯУЗСКАЯ НАБ.
ул.МОСКВОРЕЦКАЯ НАБ.
ул.СЕРЕБРЯНИЧЕСКАЯ НАБ.
ул.ТУЛЬСКАЯ
ул.ТАГАНСКАЯ
ул.ТАГАНСКАЯ ПЛ.
ул.ТАГАНСКАЯ НАБ.
ул.ГОНЧАРНАЯ
ул.ТАТАРСКАЯ
ул.ТАТАРСКИЙ ВАЛ
ул.ЗАЦЕПСКАЯ ПЛ.
ул.ЗАЦЕПСКИЙ ВАЛ
ул.ЗАЦЕПСКАЯ
ул.ПАВЕЛЕЦКАЯ ПЛ.
ул.ШЛЮЗОВАЯ
ул.ЛЕТНИКОВСКАЯ
ул.ОРДЫНКА
ул.ОРДЫНКА Б.
ул.ОРДЫНКА М.

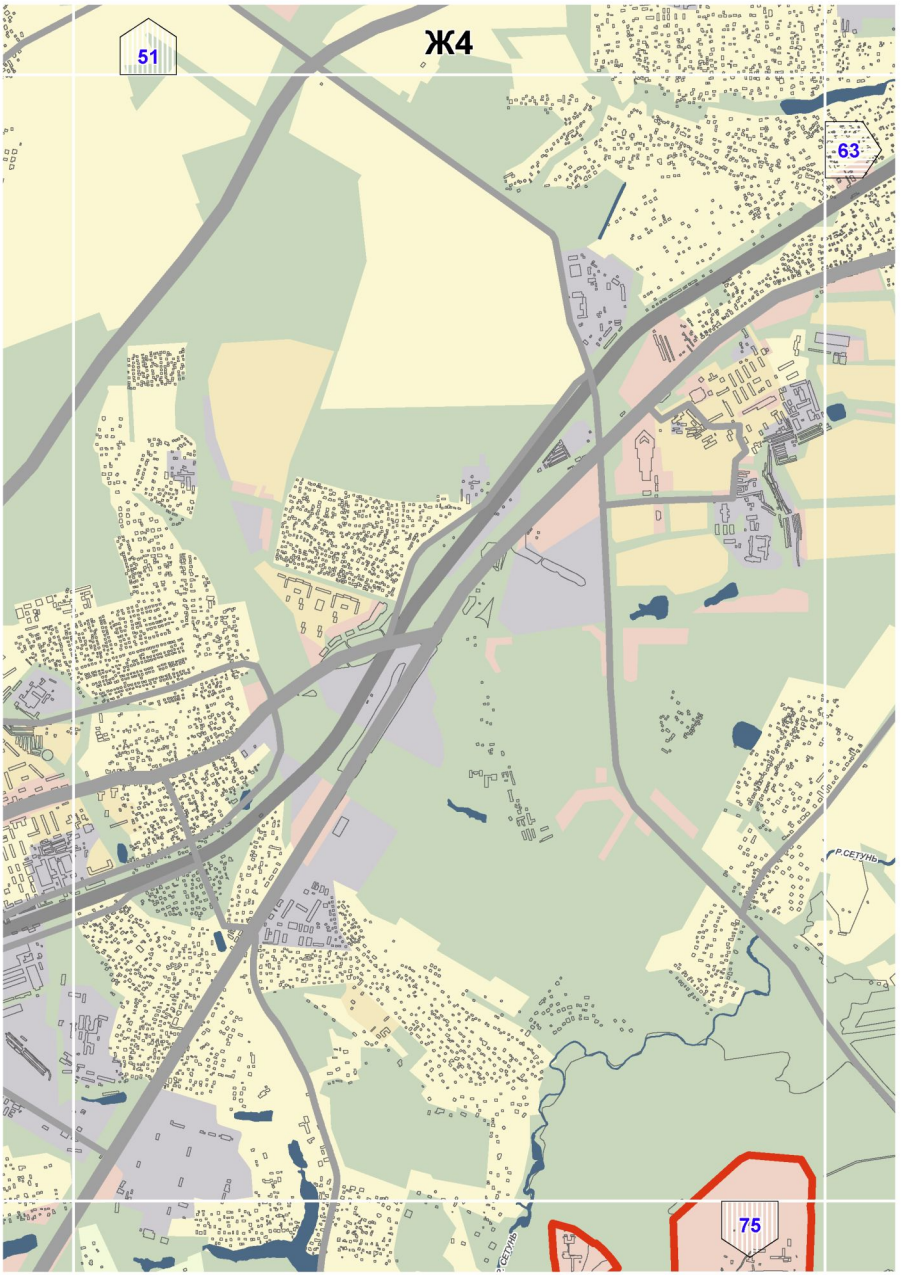

E10
47
58
56
68
Соколиная гора
Лефортово
Нижегородский
ул. ст.м.АВИАМОТОРНАЯ
ст.м.ШОССЕ
ул. ПЛОЩАДЬ ИЛЬИЧА
ПРОСПЕКТ
ПРОЕЗД
ШОССЕ
УЛИЦА
ул.

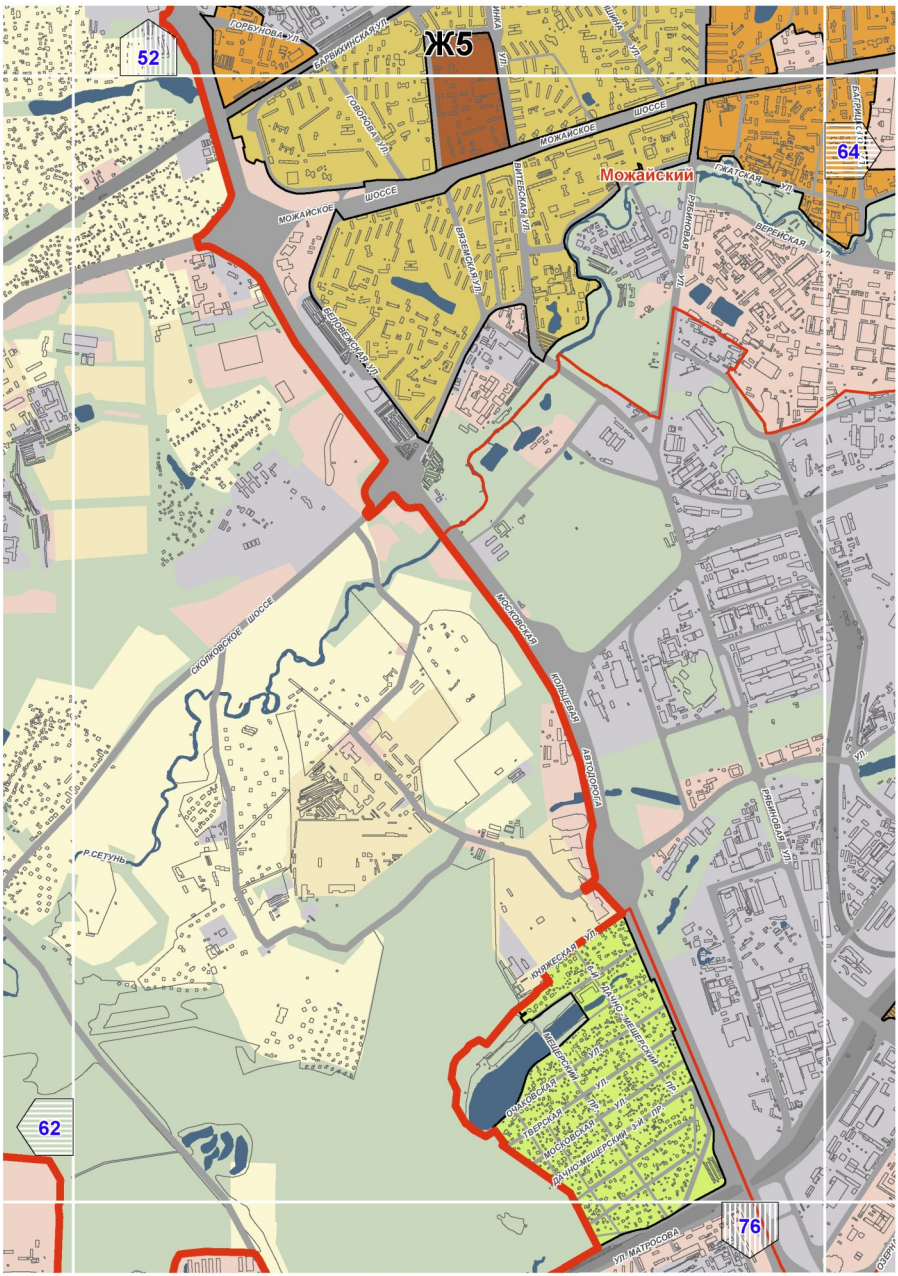

E11
48
59
57
69
ст.м. ШОССЕ ЭНТУЗИАСТОВ
ст.м. ПЕРОВО
ст.м. НОВОГИРЕЕВО
Перово
Новогиреево
Ешнякн
Рязанский
ШОССЕ ЭНТУЗИАСТОВ
ВЛАДИМИРСКАЯ
МЕТАЛЛУРГОВ
ФЕДЕРАТИВНЫЙ
ПРОСПЕКТ
ЗЕЛЕНЫЙ
СОЮЗНЫЙ
ПЕРОВСКАЯ
УТРЕННЯЯ
ПОЛИМЕРНАЯ
ФРЯЗЕВСКАЯ
КЕТЧЕРСКАЯ
КУСКОВСКАЯ
РАССВЕТНАЯ
АЛЛЕЯ
ПЕРВОЙ МАЕВКИ
ЧИСТОПОЛЬСКАЯ
ВЕШНЯКОВСКИЙ ПРОЕЗД
ВЕШНЯКОВСКАЯ УЛИЦА
ЮЖСКИЙ
МОЛДАГУЛОВОЙ
СКАНДИНАВСКАЯ
ПРОВОЗНАЯ
ПЕРЕКОПСКАЯ
ЭЛЕКТРОГОРСКАЯ
ПЕРЕКОПОВА
ПЕРОВА ПОЛЯ 2-Й ПР.
ЛЕВШИНА
ПЕРЕКОПОВА
МАСТЕРОВАЯ УЛ.
ЛАЗО
ЛЕВШИНА
ЛЕВШИНА
ЛЕВШИНА

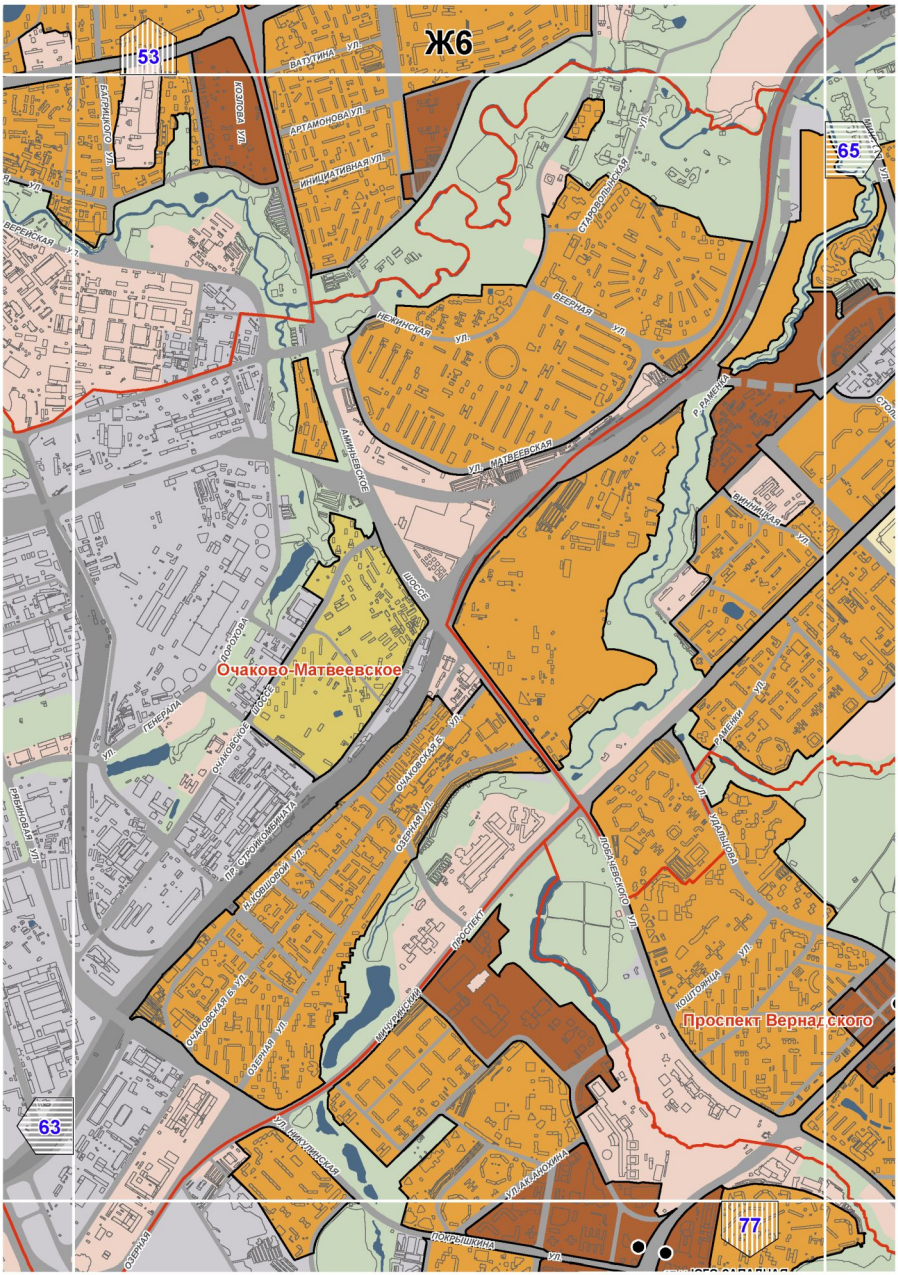

Е12
49
60
58
70
Ивановское
Ешняки
Новокосино
ст.м. НОВОГИРЕЕВО
САЯНСКАЯ УЛ.
ПРОКАТНАЯ УЛ.
НАПОЛЬНЫЙ ПР.
САПЕРНЫЙ ПР.
МОЛОТОВЫЙ ПР.
СТАЛЕВАРОВ УЛ.
МОСКОВСКАЯ
КОЛЬЦЕВАЯ АВТОДОРОГА
КОМСОМОЛЬСКАЯ УЛ.
ЮБИЛЕЙНЫЙ ПРОСПЕКТ
НОСОВИХИНСКОЕ ШОССЕ
СУЗДАЛЬСКАЯ УЛ.
НОВОКОСИНСКАЯ УЛ.
УЛ. НИКОЛАЯ СТАРОСТИНА
СЕПТЯКОВСКАЯ УЛ.
ОРЖЕВСКАЯ УЛ.
КЕЧЕРСКАЯ УЛ.
РЕПТОВСКАЯ УЛ.
САРЫЧЕВ ЯР УЛ.
ВЕШНЯКОВСКАЯ УЛ.
КОСИНСКАЯ УЛ.
ОЗ. ЧЕРНОЕ
ОЗ. БЕЛОЕ
ОРАНЖЕРЕЙНАЯ УЛ.

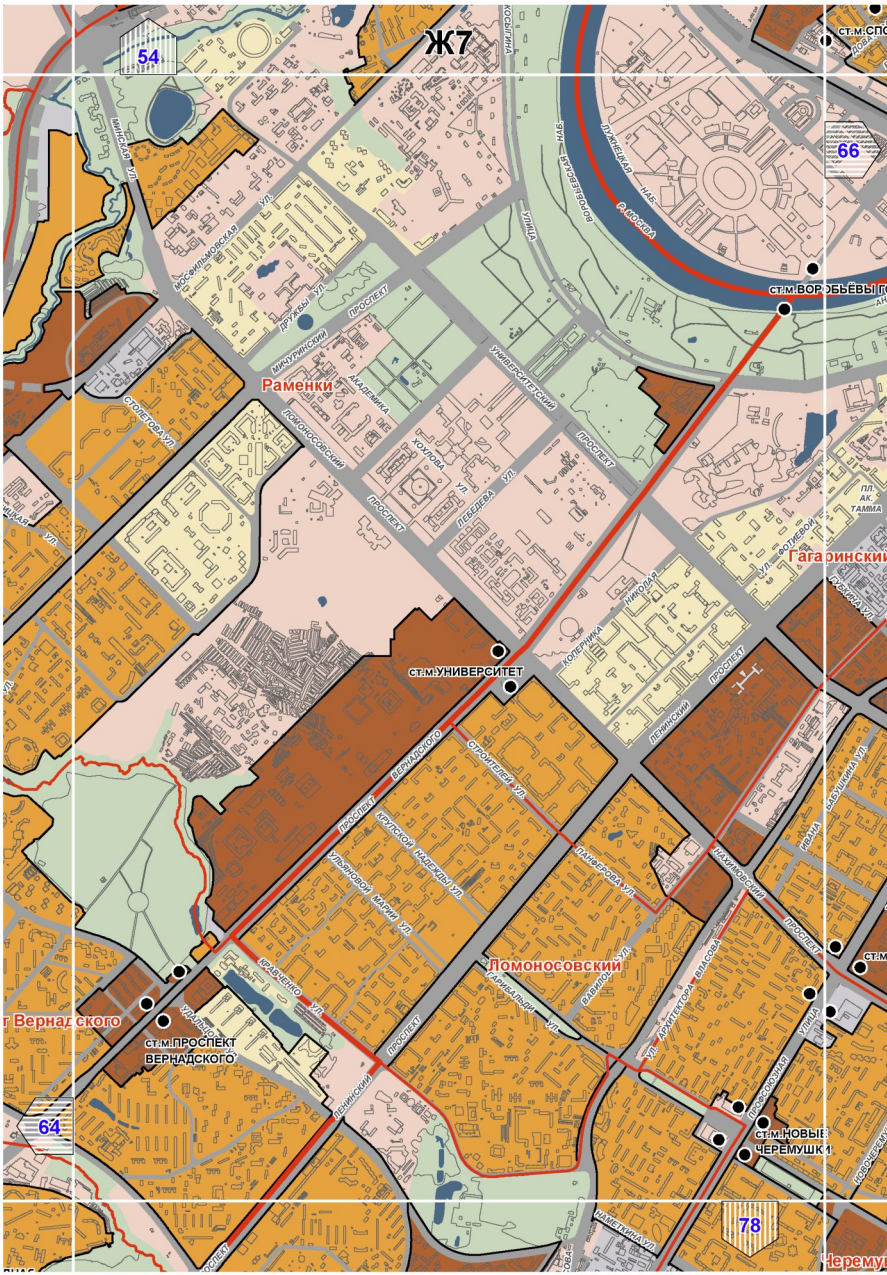

E13
50
61
59
71
СЕРЕБРЯНЫЙ ПРУД
ОТД. СВХ. ИМ. МОССОВЕТА
(ОВОЩ)
(РУДНЕВО)
Р. РУДНЕВКА
Р. РУДНЕВКА
Р. РУДНЕВКА
Р. КРАСКОВСКАЯ

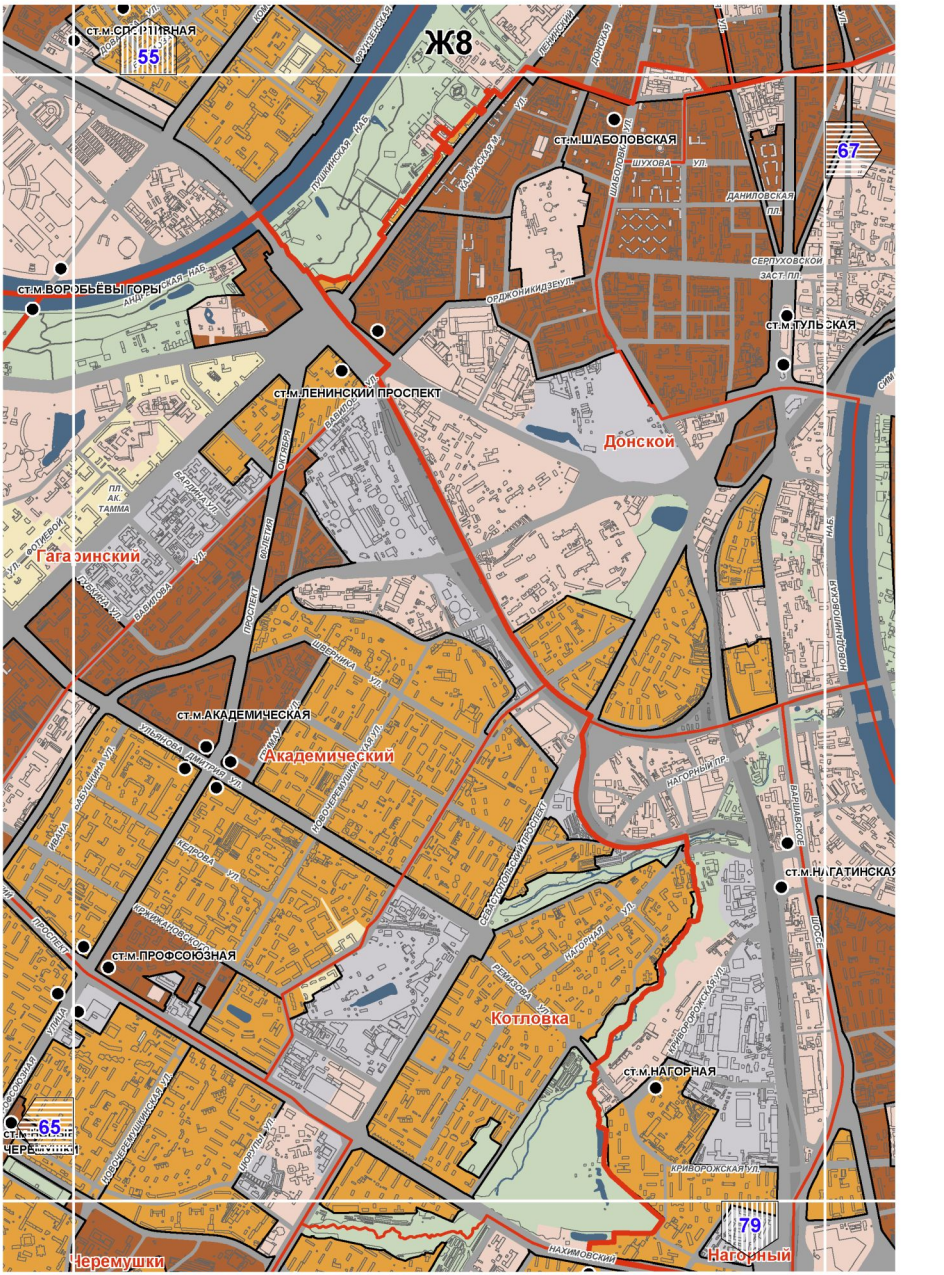

E14
60
72

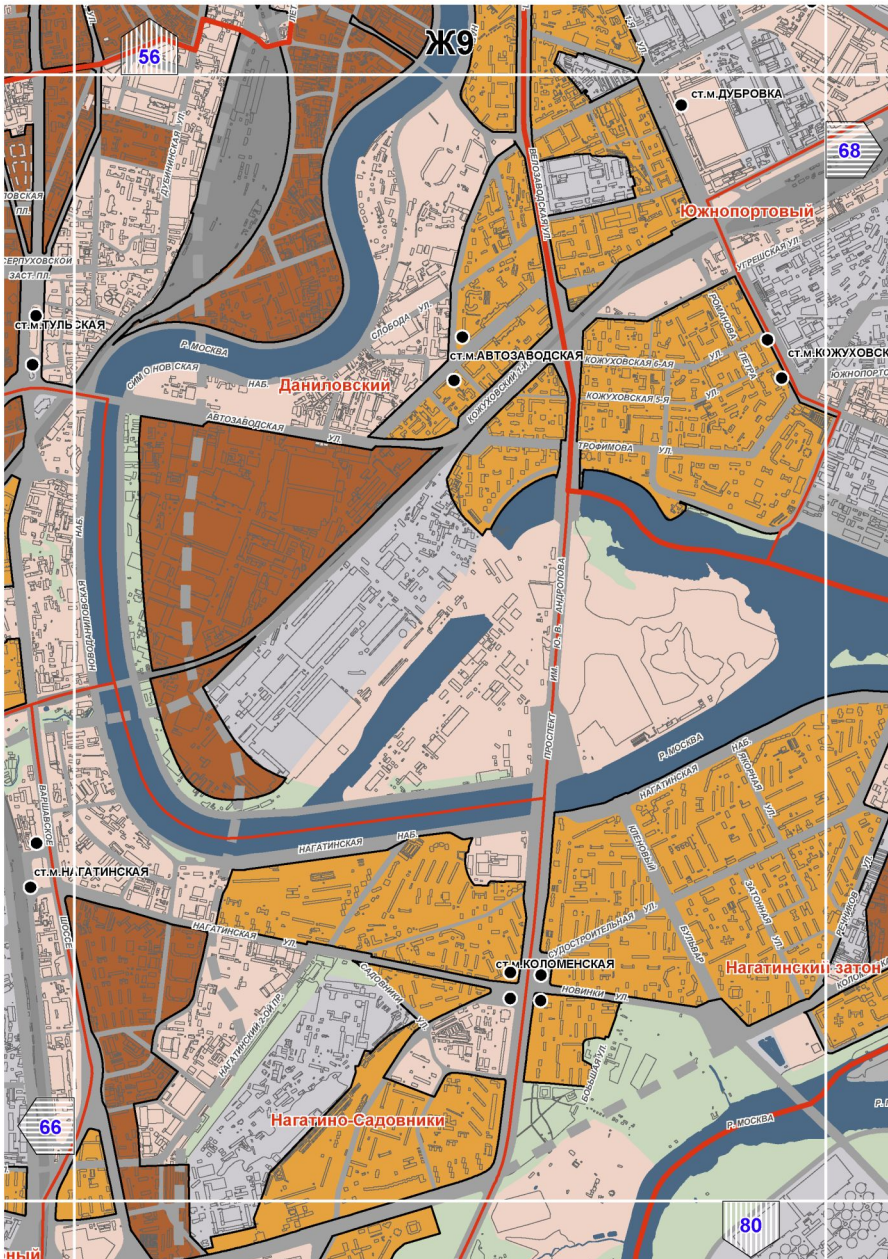

Ж4
51
63
75
Р.СЕТУНЬ
Р.СЕТУНЬ

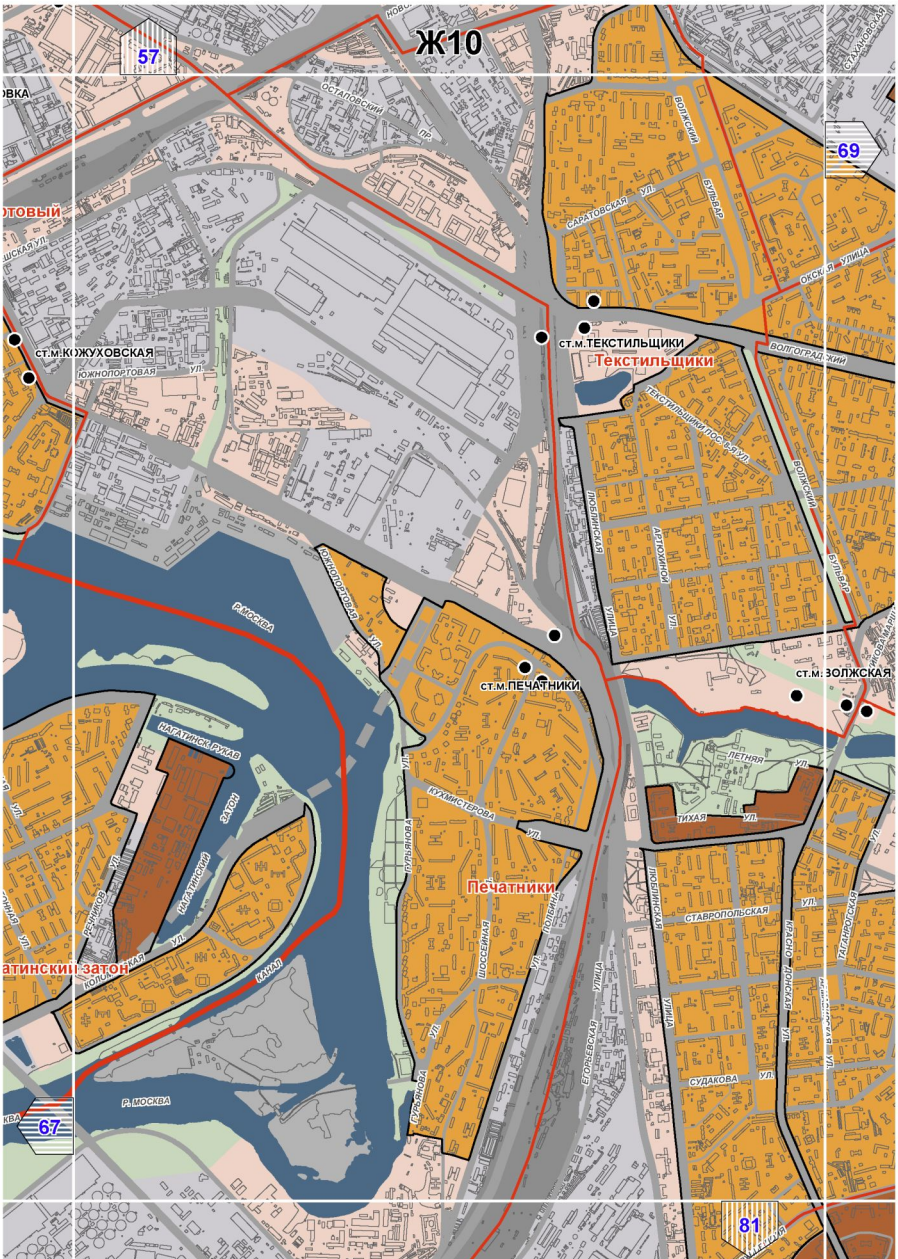

Ж5
52
62
64
76
Можайский
МОЖАЙСКОЕ ШОССЕ
ГОРБУНОВА УЛ.
ВАРВИНСКАЯ УЛ.
ЛОВОСОВА УЛ.
ВЯЗЕМСКАЯ УЛ.
ВИТЕБСКАЯ УЛ.
ГЖАТСКАЯ УЛ.
ВЕРЕЙСКАЯ УЛ.
ЯРОСЛАВСКАЯ УЛ.
ЕВРОВСКАЯ УЛ.
МОСКОВСКАЯ ЛОПАТИНСКАЯ АВТОДОРОГА
СКОПКОВСКОЕ ШОССЕ
Р.СЕТУНЬ
РЯБИНОВАЯ УЛ.
ЛУЖНЕЦКАЯ УЛ.
ДАЧНО-ЛЕСНОЙ ПР.
ОЧАКОВСКАЯ УЛ.
ТВЕРСКАЯ УЛ.
МОСКОВСКАЯ УЛ.
ДАЧНО-ЛЕСНОЙ 3-Й ПР.
УЛ. МАТРОСОВА

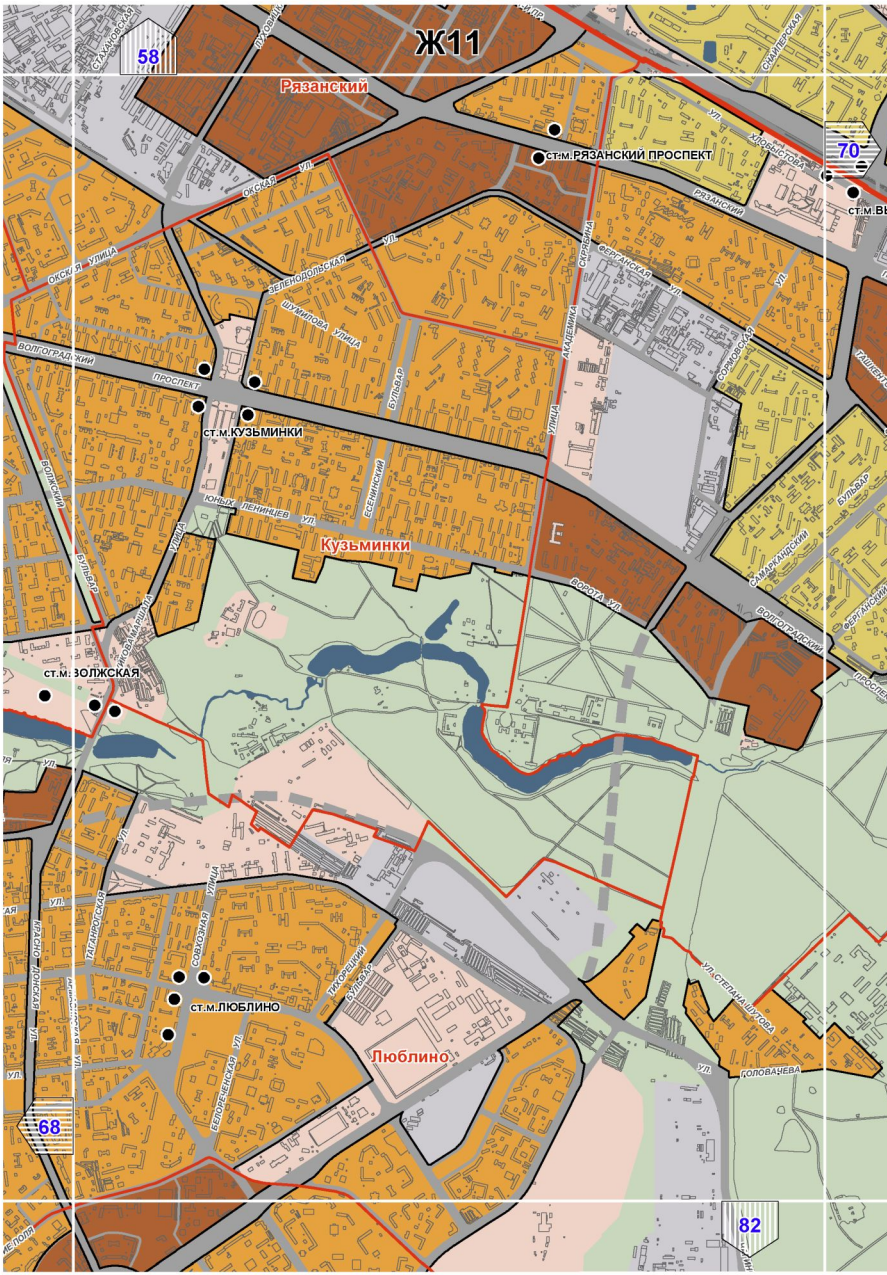

Ж6
53
65
63
77
Очаково-Матвеевское
Проспект Вернадского
ВАТУТИНА УЛ.
АРТАМОНОВА УЛ.
ИНИЦИАТИВНАЯ УЛ.
БАГРИЦКОГО УЛ.
ВЕРЕВСКАЯ УЛ.
НЕЖИНСКАЯ УЛ.
ВЕЕРНАЯ УЛ.
СТАРОВОЛЫНСКАЯ УЛ.
УЛ. МАТВЕЕВСКАЯ
ОЧАКОВСКОЕ ШОССЕ
ОЗЕРНАЯ УЛ.
ОЧАКОВСКАЯ 5 УЛ.
ОЧАКОВСКАЯ 6 УЛ.
ПР. ОТРОМКОМБИНАТА
РЫБЧИНСКАЯ УЛ.
ГЕНЕРАЛА ОДАРЮКОВА УЛ.
ПОЛЯНОВСКОГО УЛ.
ПРОСПЕКТ
МИЧУРИНСКИЙ
УЛ. МИЧУРИНСКАЯ
УЛ. АКАДЕМИКА ОПАРИНА
ПОЛЯРНИКОВА УЛ.
УЛ. ГОШТОМЫШЛЯ
УЛ. УРАЛЬЦЕВА
Р. РАМЕНКА
ВИННИЦКАЯ УЛ.
РАМЕНКИ УЛ.

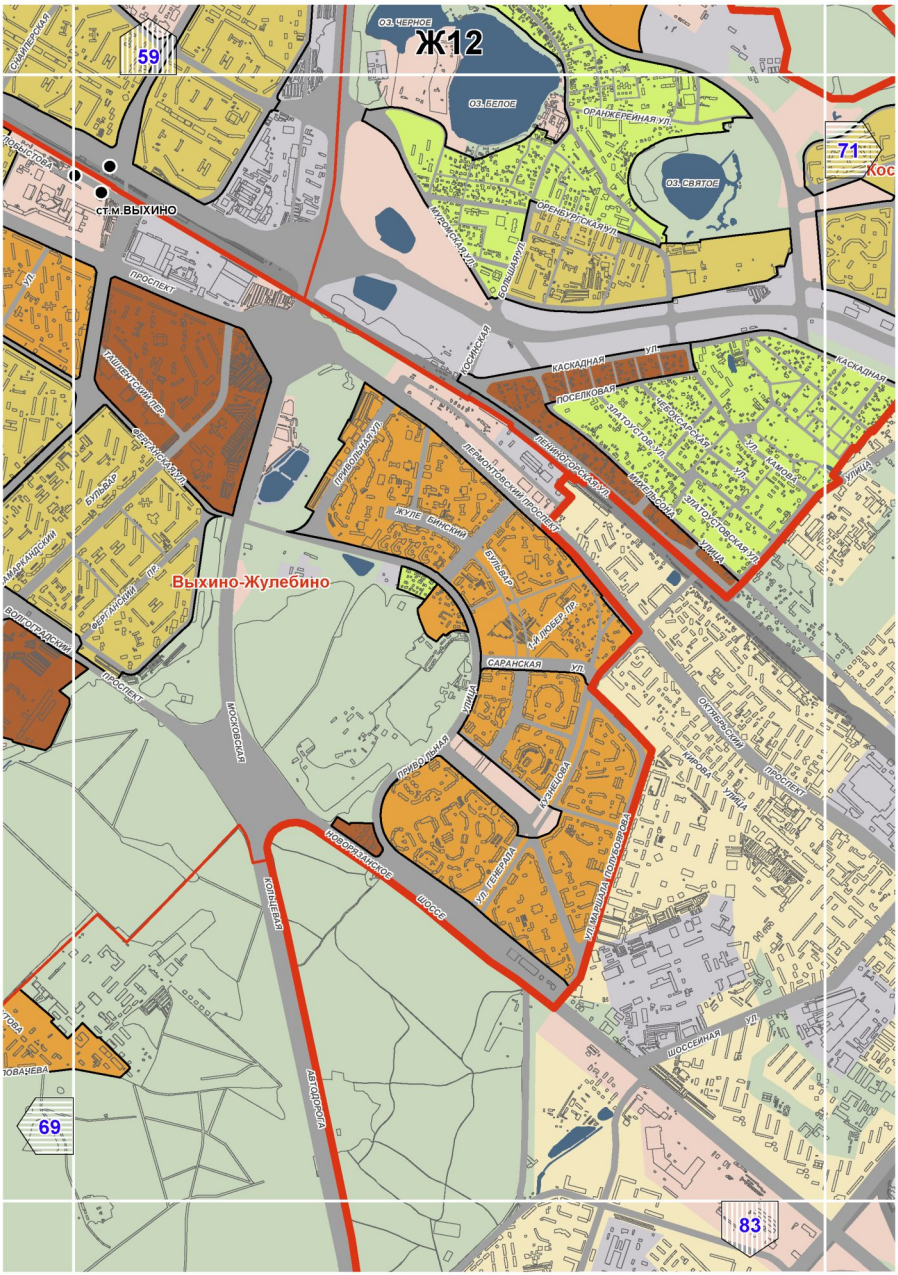

Ж7
54
66
64
78
Раменки
Ломоносовский
Гагаринский
ст.м.УНИВЕРСИТЕТ
ст.м.ВОРОБЬЁВЫ ГО
ст.м.ПРОСПЕКТ ВЕРНАДСКОГО
ст.м.НОВЫЕ ЧЕРЕМУШКИ
Мичуринский проспект
Университетский проспект
Ленинский проспект
Проспект Вернадского
Ломоносовский проспект
Косыгина ул.
Минская ул.
Мосфильмовская ул.
Дружбы ул.
Столетова ул.
Хохлова ул.
Лебедева ул.
Коперника ул.
Строителей ул.
Ульяновой Марии ул.
Крупской Надежды ул.
Панферова ул.
Жукова ул.
Ивана Франко ул.
Архитектора Власова ул.
Профсоюзная ул.
Новочеремушкинская ул.
Нежинская ул.
Академика Анохина ул.
Ак. Тамма пл.
Раменская наб.
Рублевское шоссе
Р. Москва

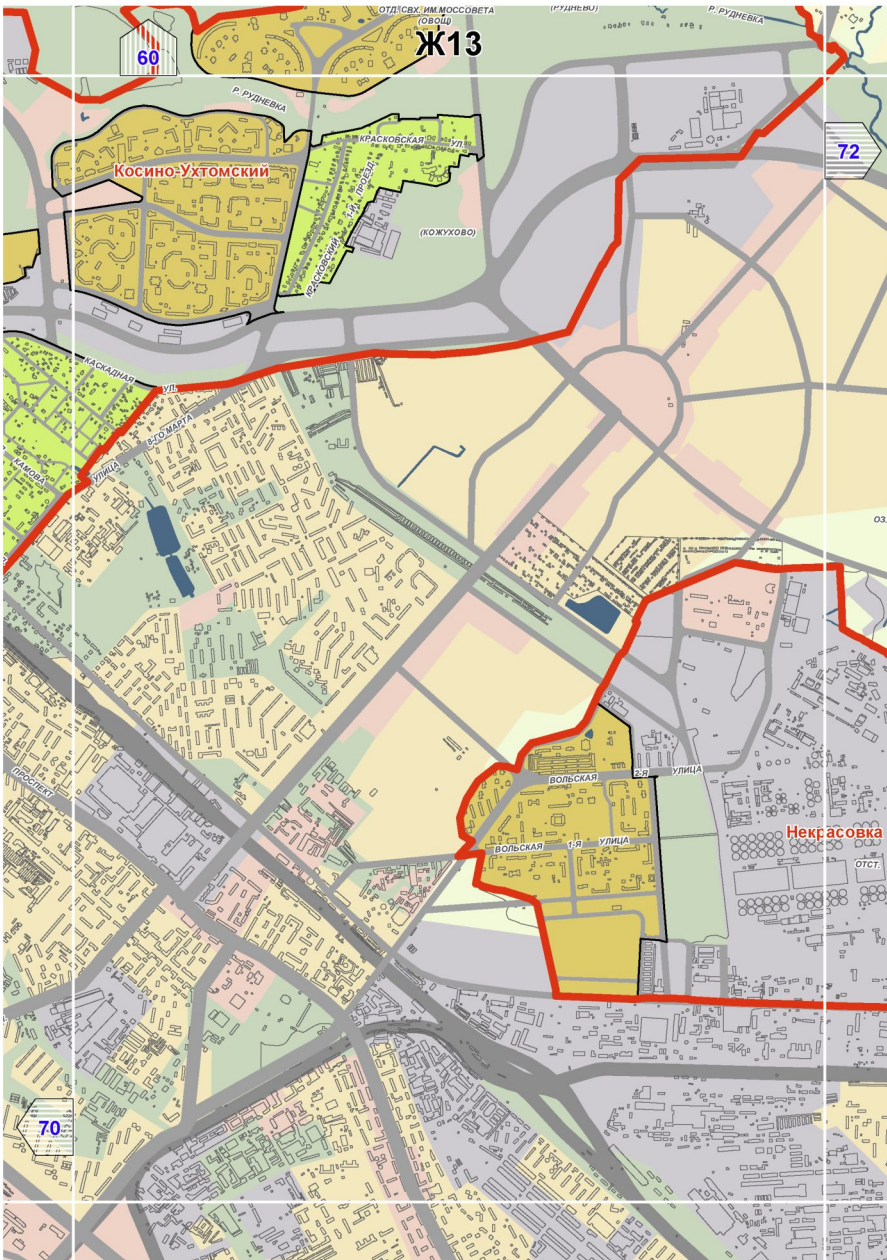

Ж8
55
67
65
79
ст.м.СПОРТИВНАЯ
ст.м.ШАБОЛОВСКАЯ
ст.м.ВОРОБЬЁВЫ ГОРЫ
ст.м.ЛЕНИНСКИЙ ПРОСПЕКТ
ст.м.ТУЛЬСКАЯ
ст.м.АКАДЕМИЧЕСКАЯ
ст.м.ПРОФСОЮЗНАЯ
ст.м.НАГОРНАЯ
ст.м.НАГАТИНСКАЯ
Донской
Гагаринский
Академический
Котловка
Черемушки
Нагорный
Пушкинская наб.
Калужская ул.
Донская ул.
Шаболовка ул.
Шухова ул.
Даниловская пл.
Серпуховской Заст. пл.
Орджоникидзе ул.
Андреевская наб.
Ленинский пр.
Октября ул.
Вавилова ул.
Профсоюзная ул.
Шверника ул.
Ломоносовский пр.
Нахимовский пр.
Нагорный пр.
Варшавское ш.
Кировоградская ул.
Криворожская ул.
Нахимовский

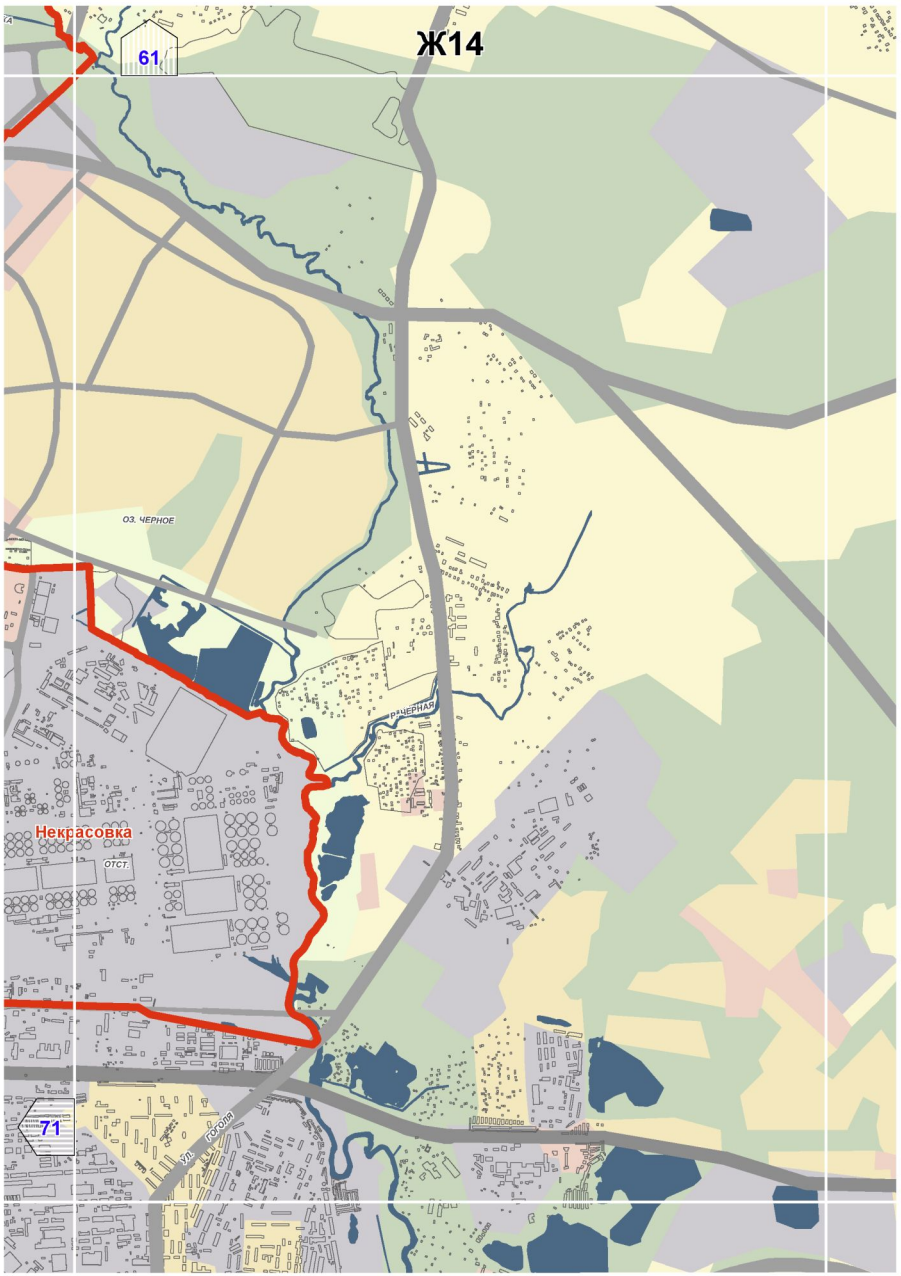

Ж9
56
68
66
80
ст.м.ДУБРОВКА
Южнопортовый
ст.м.ТУЛЬСКАЯ
ст.м.АВТОЗАВОДСКАЯ
ст.м.КОЖУХОВСКА
Даниловский
ст.м.НАГАТИНСКАЯ
ст.м.КОЛОМЕНСКАЯ
Нагатинский Затон
Нагатино-Садовники
Р.МОСКВА
ПРОСПЕКТ
НАГАТИНСКАЯ
НАБ.
УЛ.
ПЕРВОМАЙСКАЯ
ТРОФИМОВА
КОЖУХОВСКАЯ 5-Я
КОЖУХОВСКАЯ 6-АЯ
ЮЖНОПОРТОВ
ЗАТОННАЯ
ЮНОСТЬ

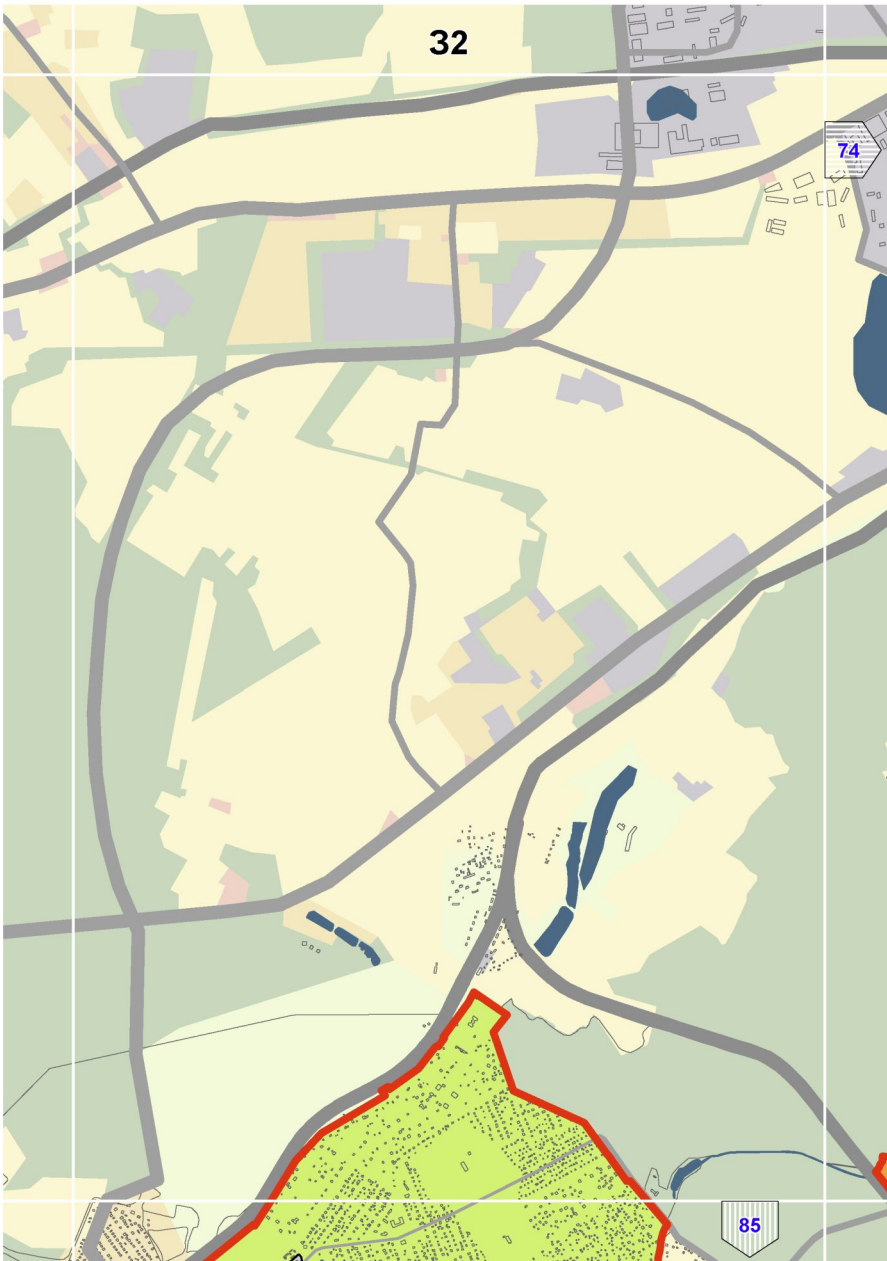

Ж10
57
69
67
81
ст.м.ЖУХОВСКАЯ
ст.м.ТЕКСТИЛЬЩИКИ
Текстильщики
ст.м.ПЕЧАТНИКИ
Печатники
ст.м.ЗОЛЖСКАЯ
Р.МОСКВА
ОСТАПОВСКИЙ ПР.
САРАТОВСКАЯ УЛ.
ВОЛЖСКИЙ БУЛЬВАР
ОКСКАЯ УЛИЦА
ВОЛГОГРАДСКИЙ
ТЕКСТИЛЬЩИКИ ПРОСПЕКТ
ЛЮБЛИНСКАЯ УЛИЦА
АРТЮХИНОЙ УЛ.
ЮЖНОПОРТОВАЯ УЛ.
НАГАТИНСКИЙ ЗАТОН
НАГАТИНСКИЙ ЗАЛИВ
КАНАЛ
КУКАМИСЕРОВА УЛ.
ПУЛЬЯНОВА УЛ.
ШОССЕЙНАЯ УЛ.
ЕЛЬНЯКОВСКАЯ УЛИЦА
ЛЕТНЯЯ УЛ.
ТИХАЯ УЛ.
СТАВРОПОЛЬСКАЯ УЛ.
СУДАКОВА УЛ.
ГАЛУШКИНСКАЯ УЛ.
ВЕРХНЕМЕЩЕРСКИЙ

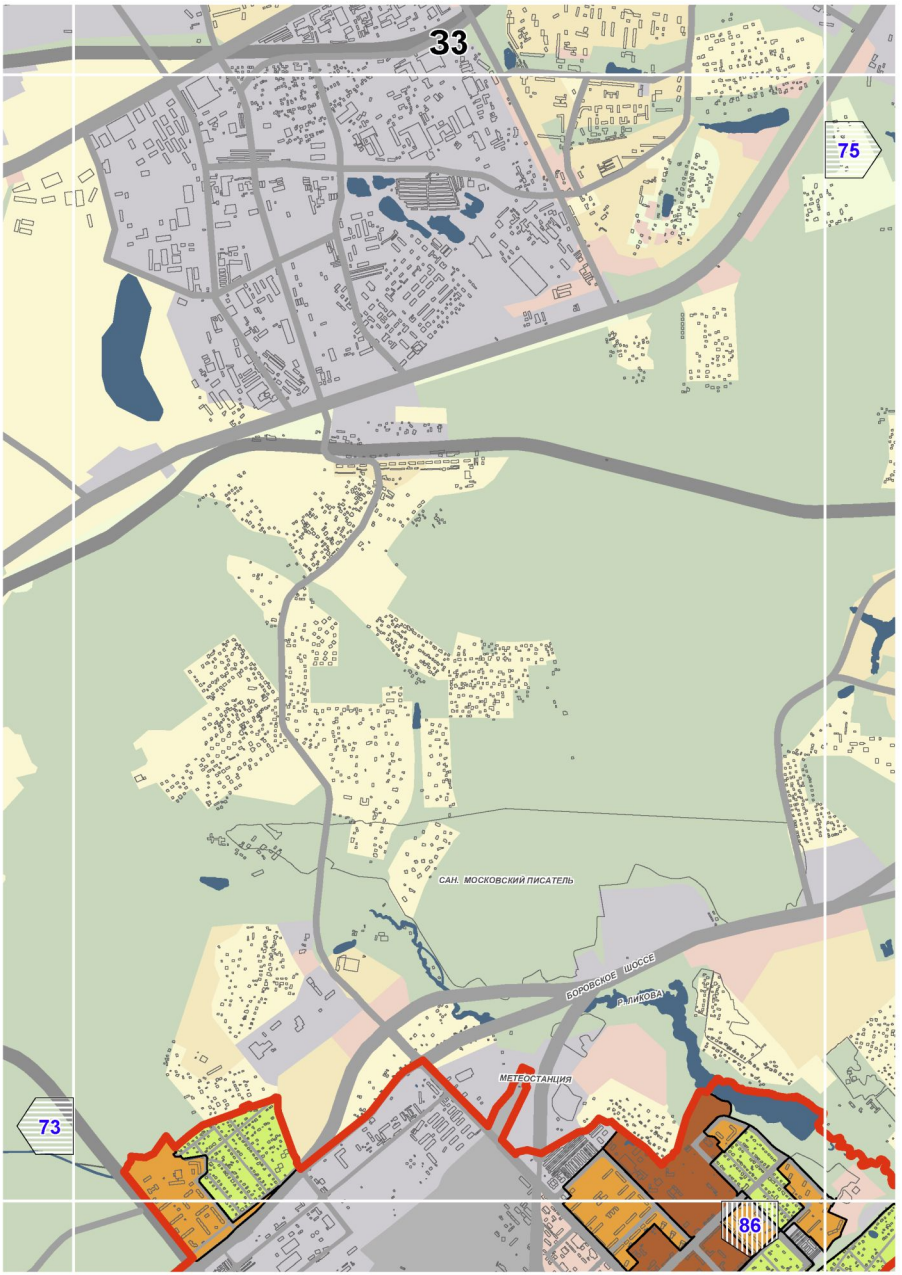

Ж11
58
70
68
82
Рязанский
ст.м.РЯЗАНСКИЙ ПРОСПЕКТ
ст.м.КУЗЬМИНКИ
Кузьминки
ст.м.ВОЛЖСКАЯ
ст.м.ЛЮБЛИНО
Люблино
ОКСКАЯ УЛ.
ЗЕЛЕНОДОЛЬСКАЯ УЛ.
ШУМИЛОВА УЛИЦА
ВОЛГОГРАДСКИЙ ПРОСПЕКТ
ЮНЫХ ЛЕНИНЦЕВ УЛ.
ВОЛГОГРАДСКИЙ
ВОЛОГИНА УЛ.
ТАГАНРОГСКАЯ УЛ.
СОВХОЗНАЯ УЛИЦА
ТИХОРЕЦКИЙ БУЛЬВАР
БЕЛОРЕЧЕНСКАЯ УЛ.
ГОЛОВАЧЕВА УЛ.
ЕРГАНСКАЯ УЛ.
ТАШКЕНТСКАЯ
ХЛЕБНИКОВА УЛ.
СИМФЕРОПОЛЬСКАЯ
ОБОРОННАЯ УЛ.
АКАДЕМИКА СЕРГЕЯ ПАВЛОВА УЛИЦА
ЕЛЕНИНСКИЙ БУЛЬВАР
ЕЛЕНИНСКИЙ ПРОСПЕКТ
ЕЛЕНИНСКИЙ ПРОСПЕКТ
ЕЛЕНИНСКИЙ БУЛЬВАР

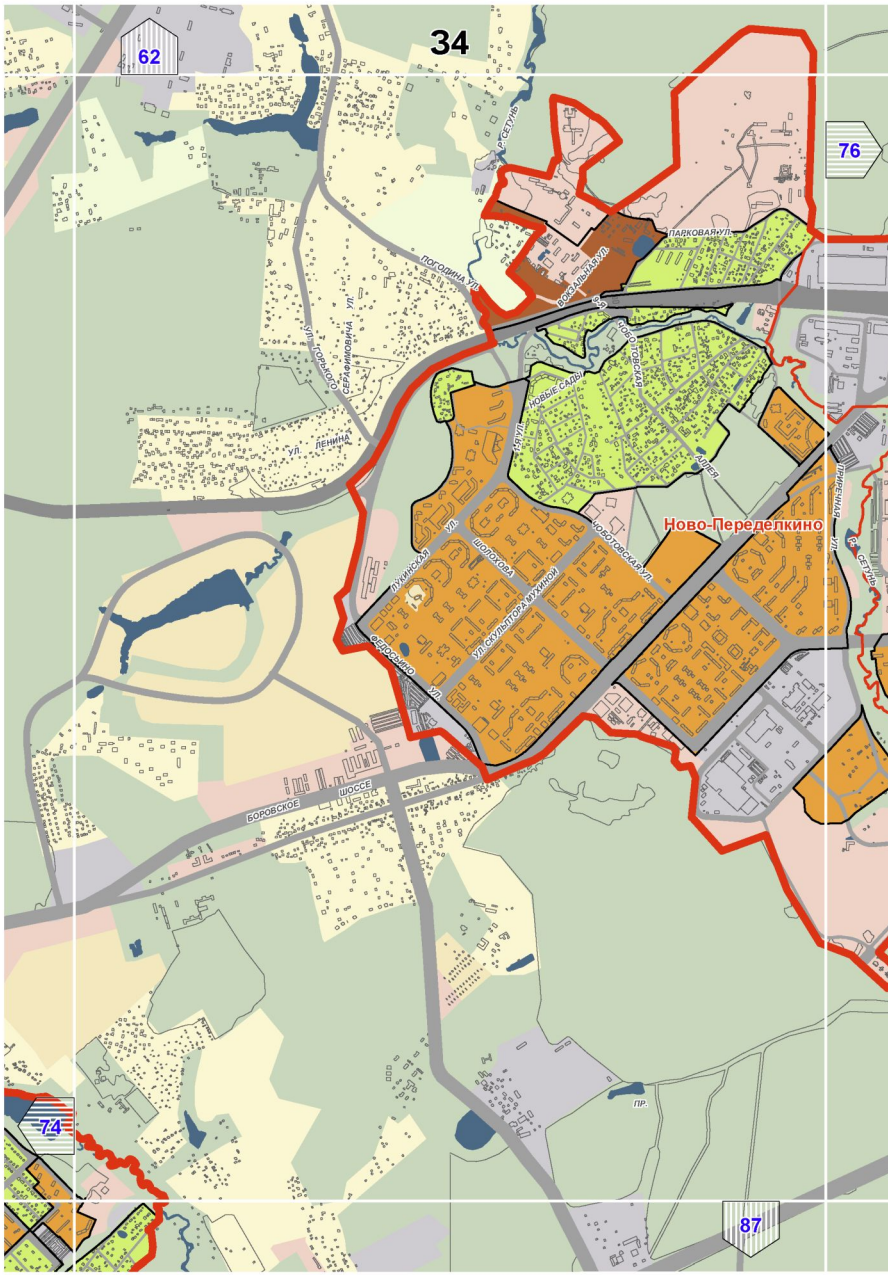

Ж12
59
71
69
83
Выхино-Жулебино
ст.м.ВЫХИНО
ОЗ. ЧЕРНОЕ
ОЗ. БЕЛОЕ
ОЗ. СВЯТОЕ
ОРАНЖЕРЕЙНАЯ УЛ.
ОРЕНБУРГСКАЯ УЛ.
ПРОСПЕКТ
ГАШЕКСКИЙ ПЕР.
ЛЕРМОНТОВСКИЙ ПРОСПЕКТ
ЛЕНИНГРАДСКАЯ УЛ.
КАСКАДНАЯ УЛ.
ПОСЕЛКОВАЯ
ЗЛАТОУСТОВСКАЯ УЛ.
ЧЕБОРСКАЯ
ЖУЛЕБИНСКИЙ БУЛЬВАР
НАЯБРЯ ПР.
САРАНСКАЯ УЛ.
ПРИВОЛЬНАЯ
ЮЖНАЯ УЛ.
ГЕНЕРАЛА ТЮЛЕНЕВА
ОКРУЖНОЙ ПРОЕЗД
КИРОВА УЛИЦА
ШОССЕЙНАЯ УЛ.
МОСКОВСКАЯ
КОЛЬЦЕВАЯ
АВТОДОРОГА
НОВОРЯЗАНСКОЕ ШОССЕ
ВОЛГОГРАДСКИЙ ПР.
МАРКАРЬЕВСКИЙ ПР.
ФЕРГАНСКИЙ ПР.
БУЛЬВАР
ГЕРМАНСКАЯ УЛ.
ЮЖНЫЙ ПРОЕЗД
ПРОСПЕКТ
УЛ.
УЛИЦА

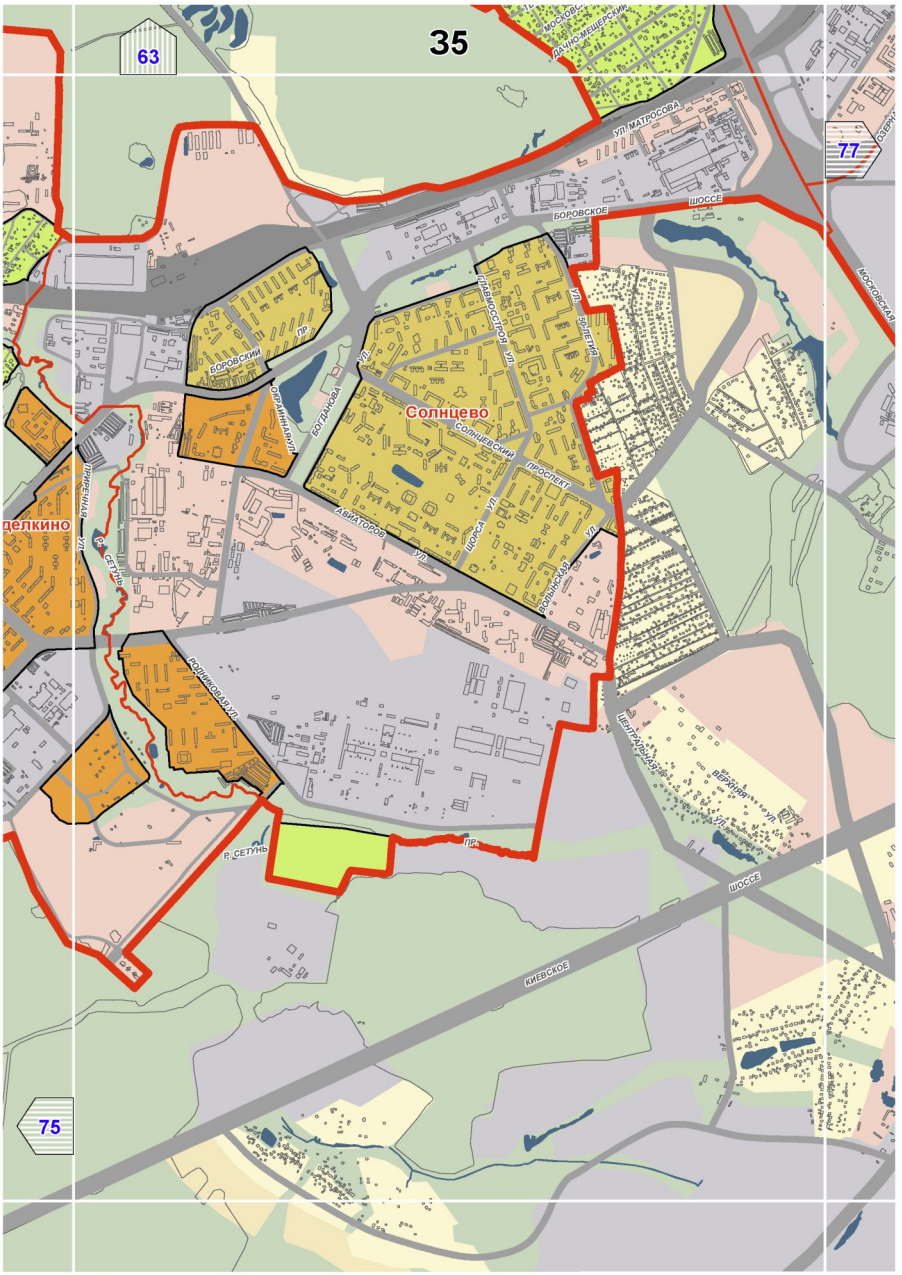

Ж13
60
72
70
Косино-Ухтомский
КРАСКОВСКАЯ
КРАСКОВСКИЙ
(КОЖУХОВО)
Р. РУДНЕВКА
КАСКАДНАЯ
8-ГО МАРТА
ВОЛЬСКАЯ
2-Я
1-Я
УЛИЦА
ПРОЕЗД
Некрасовка
ОТСТ.

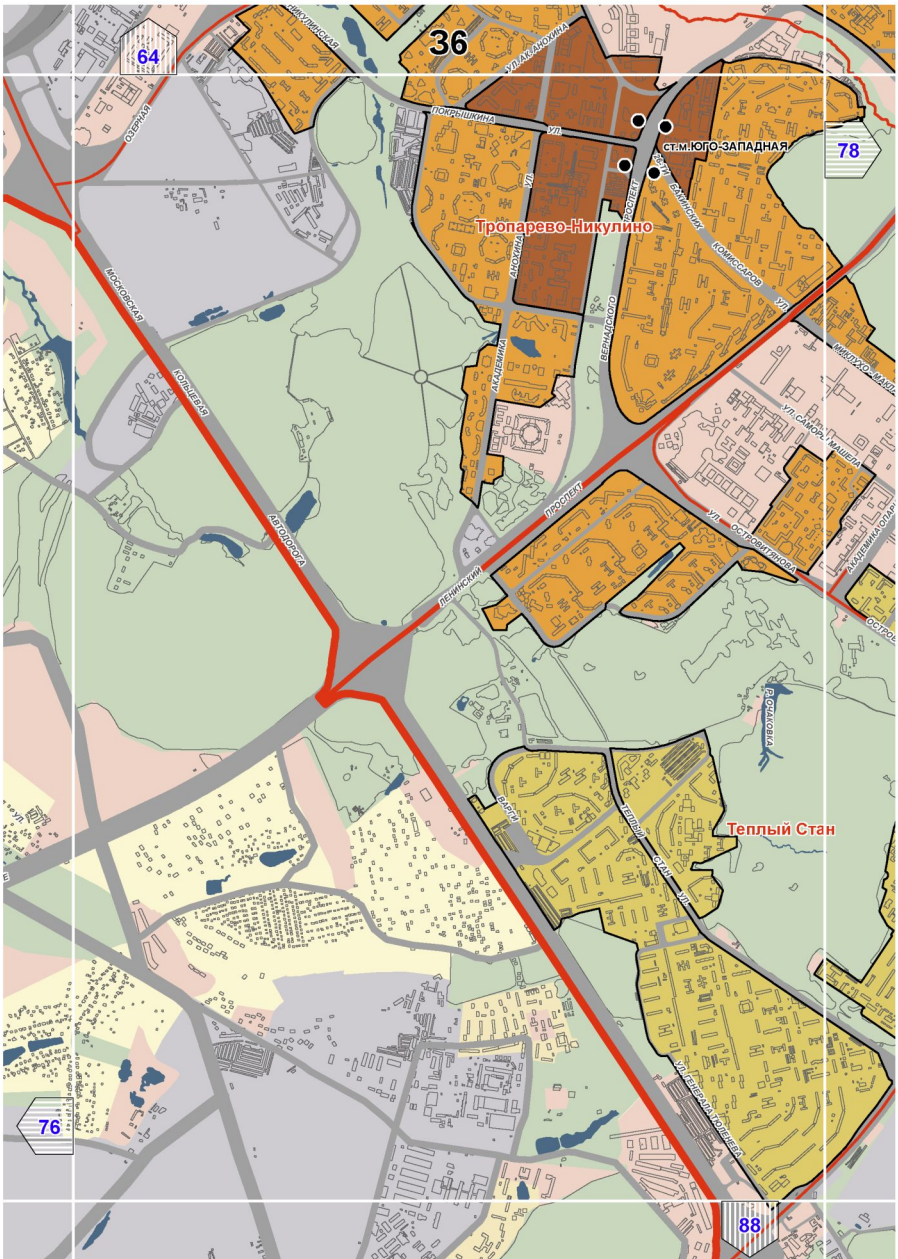

Ж14
61
71
Некрасовка
ОЗ. ЧЕРНОЕ
РЯЧЕРНАЯ
ОТСТ.
УЛ. ГОГОЛЯ

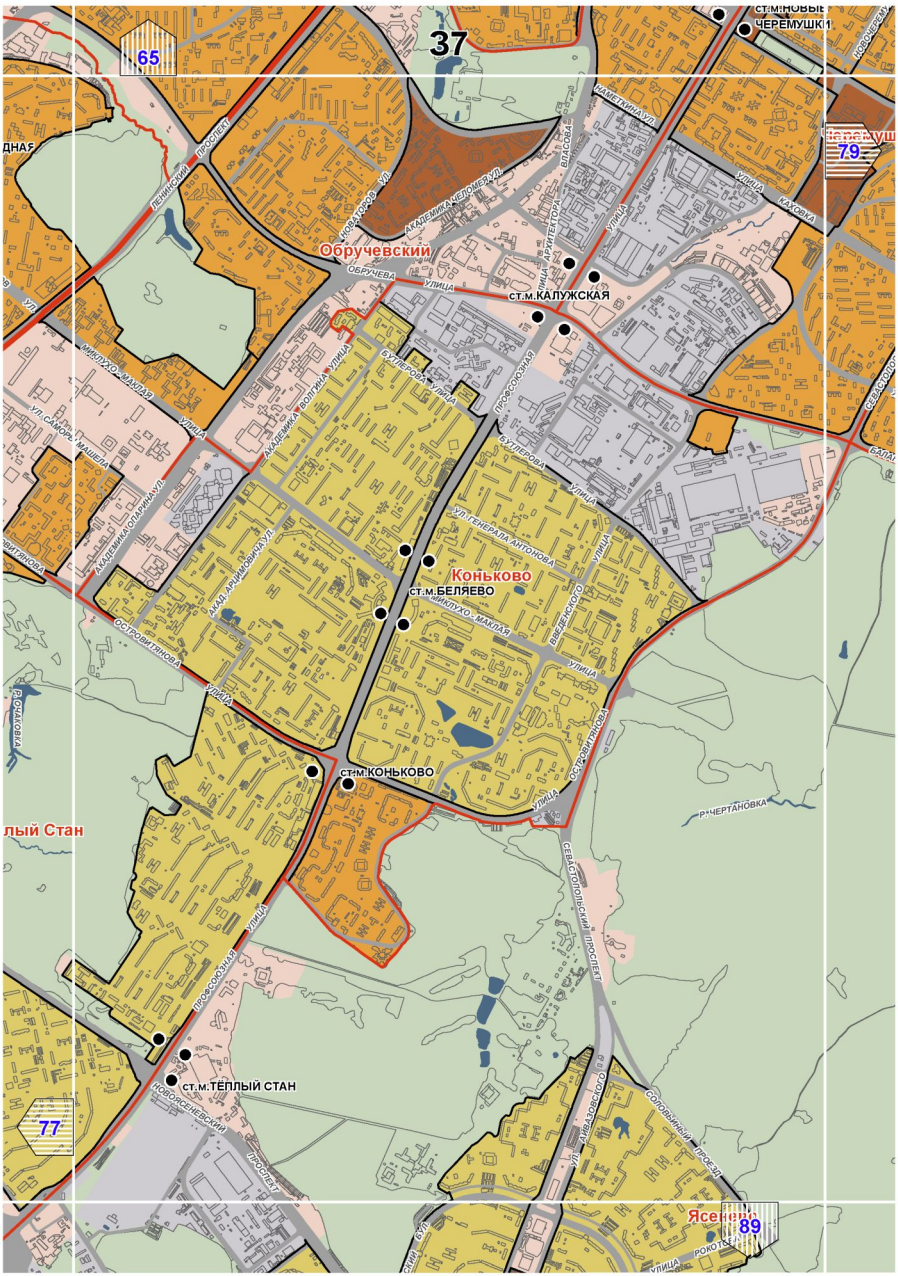

32
74
85

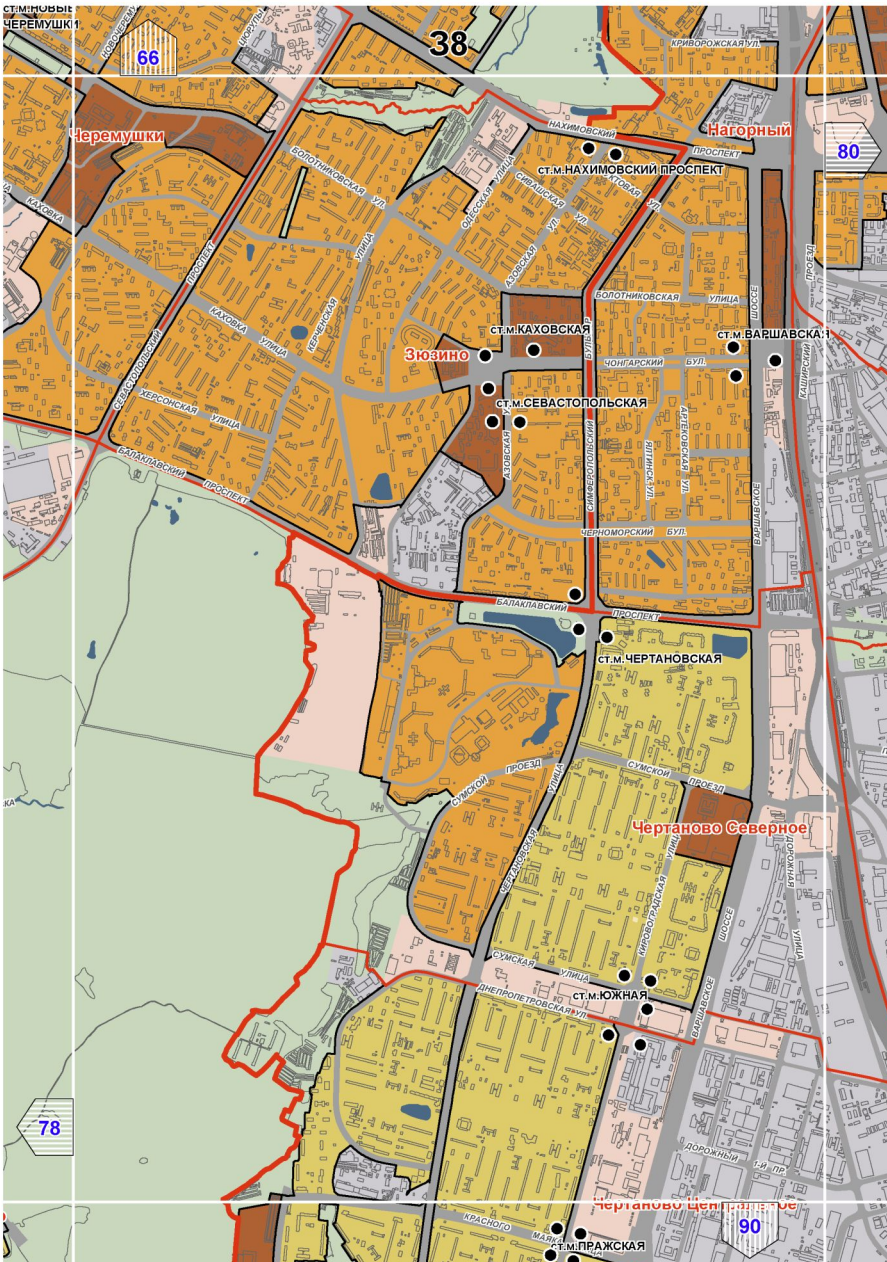

33
75
САН. МОСКОВСКИЙ ПИСАТЕЛЬ
БОРОВСКОЕ ШОССЕ
РЛИКОВА
МЕТЕОСТАНЦИЯ
73
86

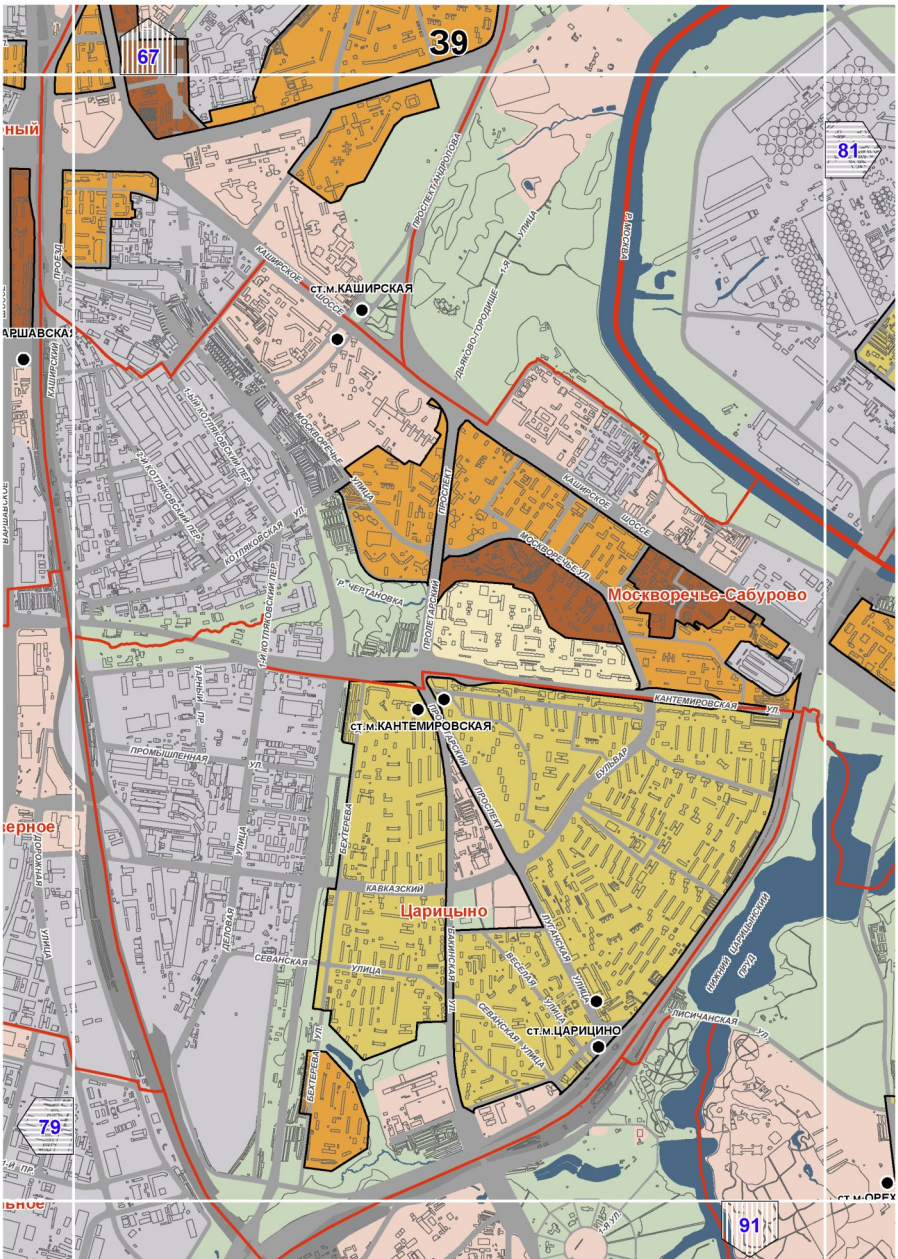

34
62
76
74
87
Ново-Переделкино
ул. Ленина
ул. Серафимовича
ул. Погодинская
ул. Лукинская
ул. Шолохова
ул. Скульптора Михина
ул. Довженко
Боровское шоссе
Парковая ул.
Новые Сады
Новотрубная ул.
Ул. Сетунь
Ул. Минская
Ул. Горького
Ул. Погодина
Ул. Сетунь
Ул. Новые Сады
Ул. Новотрубная
Ул. Минская
Ул. Сетунь
Ул. Довженко
Ул. Лукинская
Ул. Шолохова
Ул. Скульптора Михина
Боровское шоссе
Ул. Ленина
Ул. Серафимовича
Ул. Горького
Ул. Погодина
Ул. Сетунь
Ул. Парковая

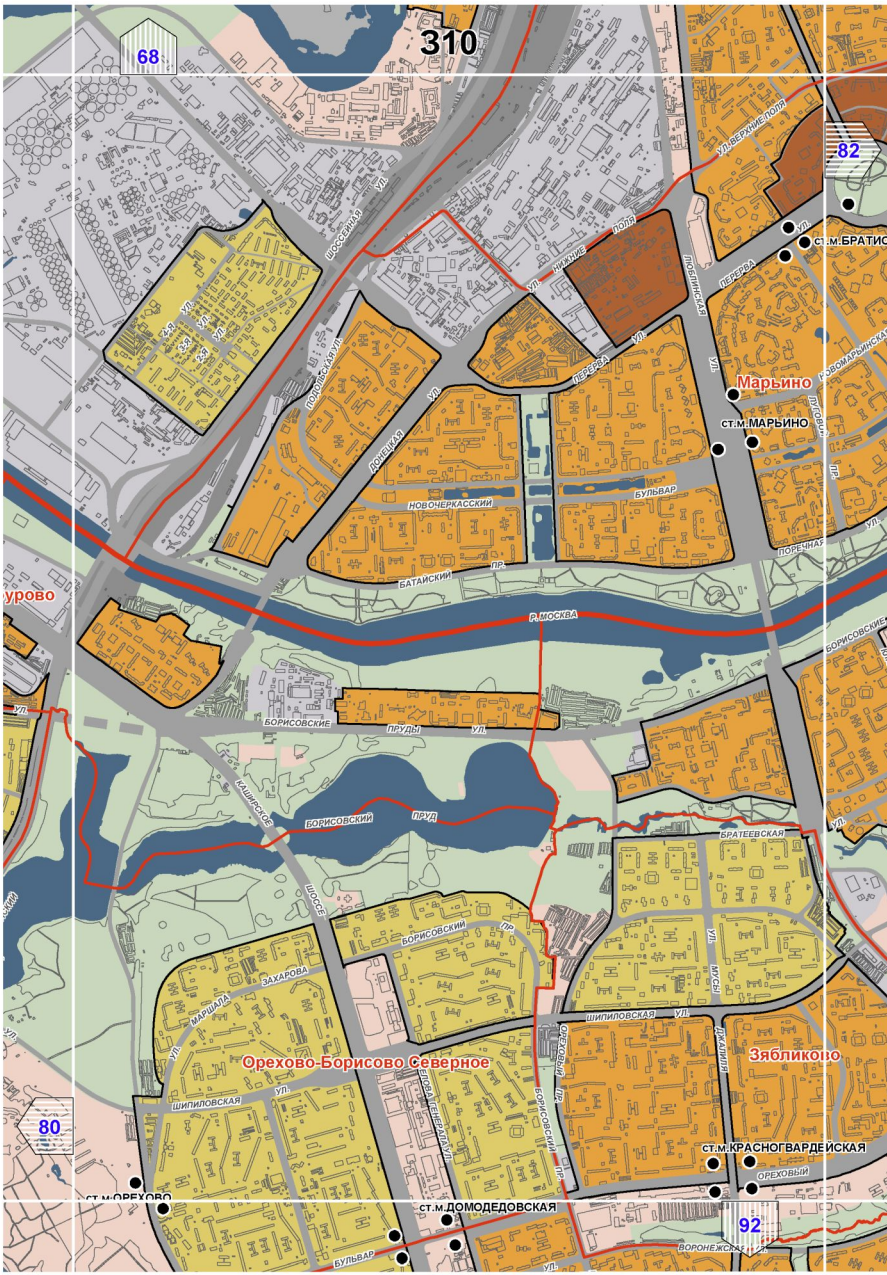

35
63
77
75
Солнцево
Солнцевский
проспект
Боровское
шоссе
Киевское
шоссе
ул. Матросова
ул. Богданова
ул. Авиаторов
ул. Сетунь
р. Сетунь
Боровский
пр.
Киевская
ул.
Московская
Озерная
Верхняя
Киевская
Московская
Данино-Мещерский
Московский

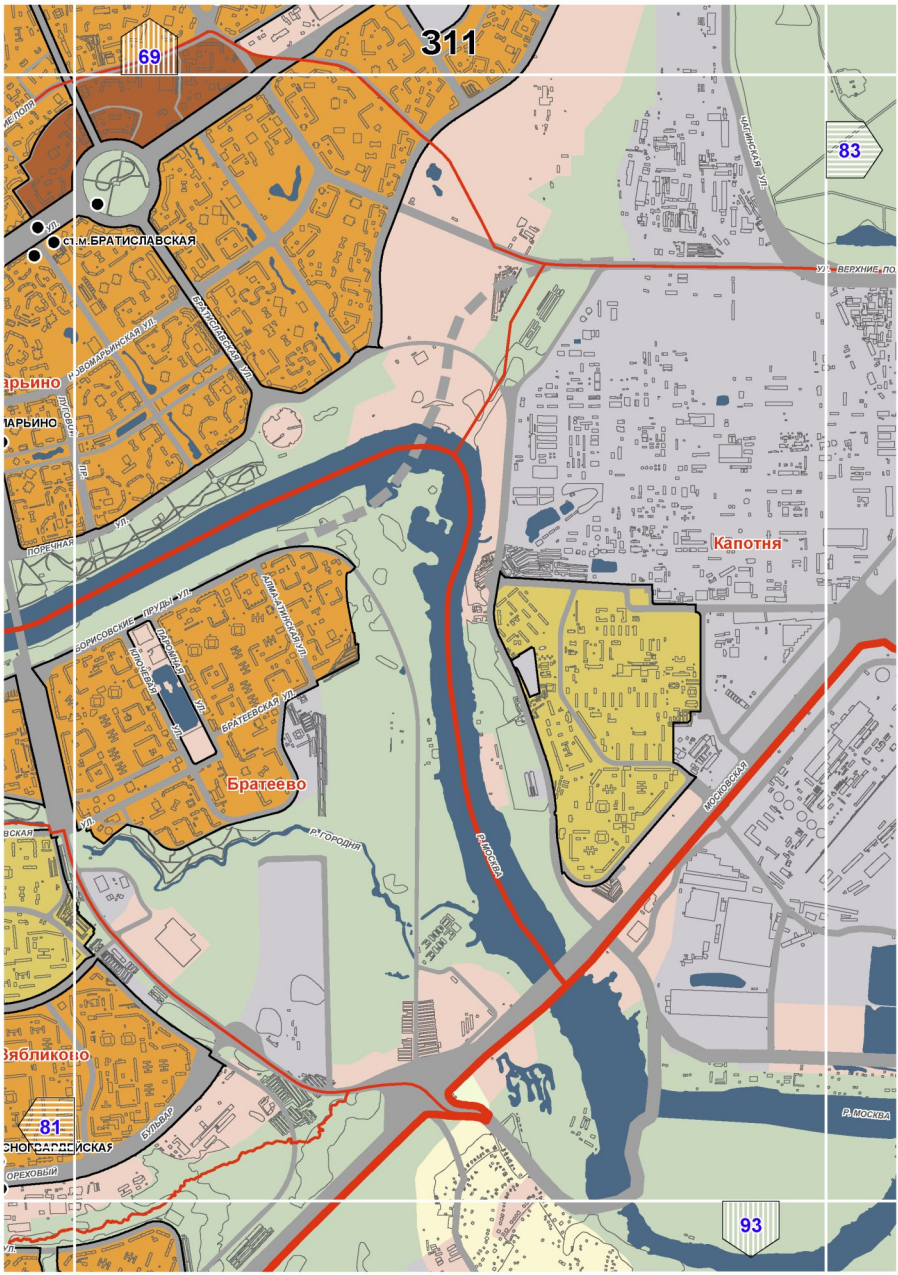

64
36
78
76
88
Тропарево-Никулино
Теплый Стан
ст.м.ЮГО-ЗАПАДНАЯ
ул. Покрышкина
ул. Академика Анохина
проспект Вернадского
Ленинский проспект
Калужское шоссе
Боровское шоссе
Новоясеневский проспект
ул. Теплый Стан
ул. Генерала Дорохова
ул. Профсоюзная
ул. Академика Опарина
ул. Островитянова
ул. Обручева
ул. Миклухо-Маклая
ул. Самуила Маршака
ул. Академика Скрябина
Комиссаров
Никулинская
Озерная
Московская
Кольцевая
Автодорога
Ленинский
Проспект
Академика
Анохина
Вернадского
Комиссаров
Самуила
Маршака
Островитянова
Теплый
Стан
Генерала
Дорохова
Профсоюзная
Обручева
Миклухо-Маклая
Академика
Опарина
Скрябина
Озерная
Покрышкина
Никулинская
Проспект
Ул.
Ул.
Ул.

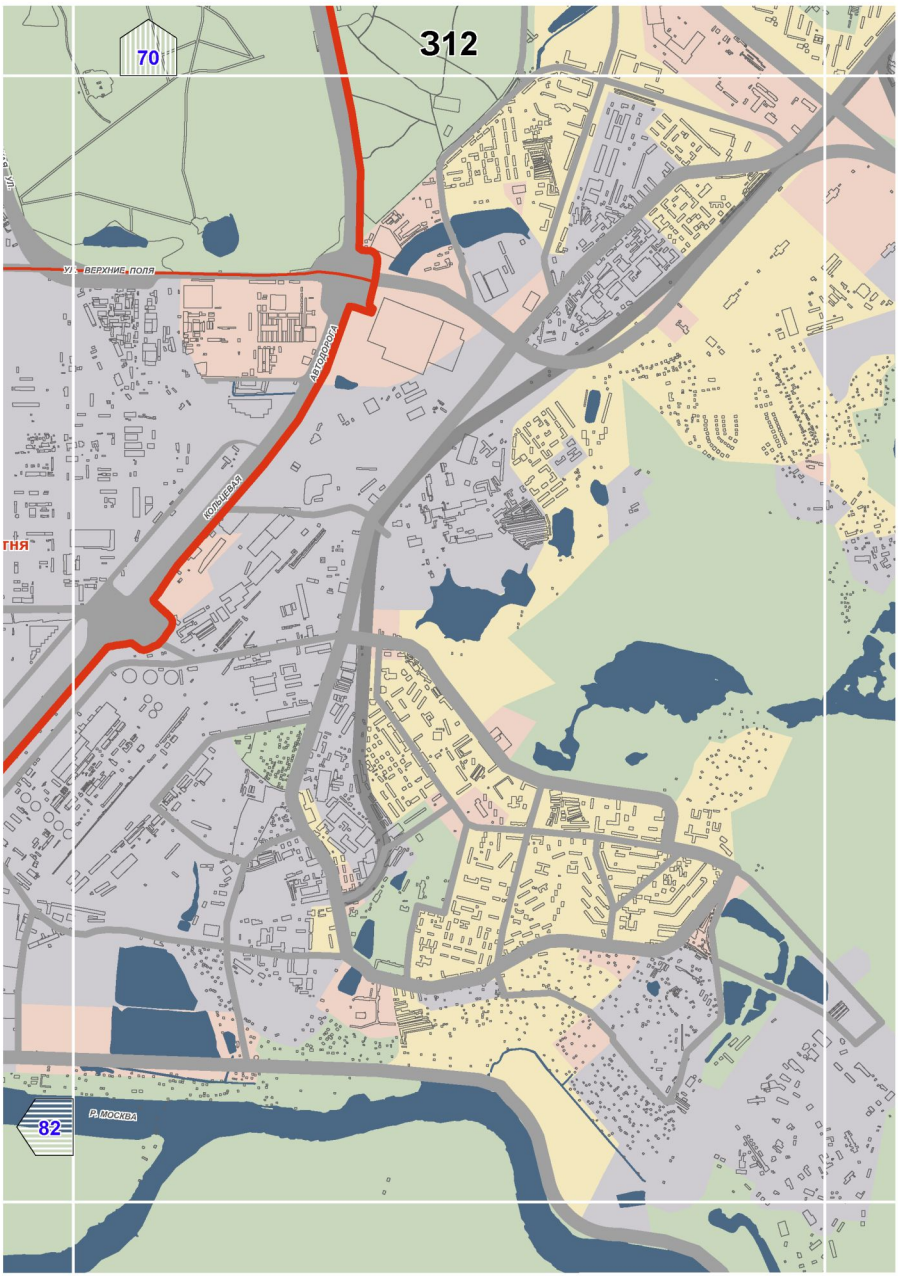

37
65
79
77
89
Обручевский
Коньково
ст.м.КАЛУЖСКАЯ
ст.м.БЕЛЯЕВО
ст.м.КОНЬКОВО
ст.м.ТЁПЛЫЙ СТАН
ст.м.НОВЫЕ ЧЕРЕМУШКИ
Ясенево
ул. Обручева
ул. Профсоюзная
ул. Генерала Антонова
ул. Миклухо-Маклая
ул. Архитектора Власова
ул. Академика Волгина
ул. Академика Челомея
ул. Академика Опарина
ул. Академика Арцимовича
ул. Островитянова
ул. Дмитрия Ульянова
ул. Бутлерова
ул. Каховка
ул. Ивана Бабушкина
ул. Дыбенко
ул. Архитектора Власова
Ленинский проспект
Севастопольский проспект
Новоясеневский проспект
Соловьиный проезд
р. Чертановка
р. Очаковка

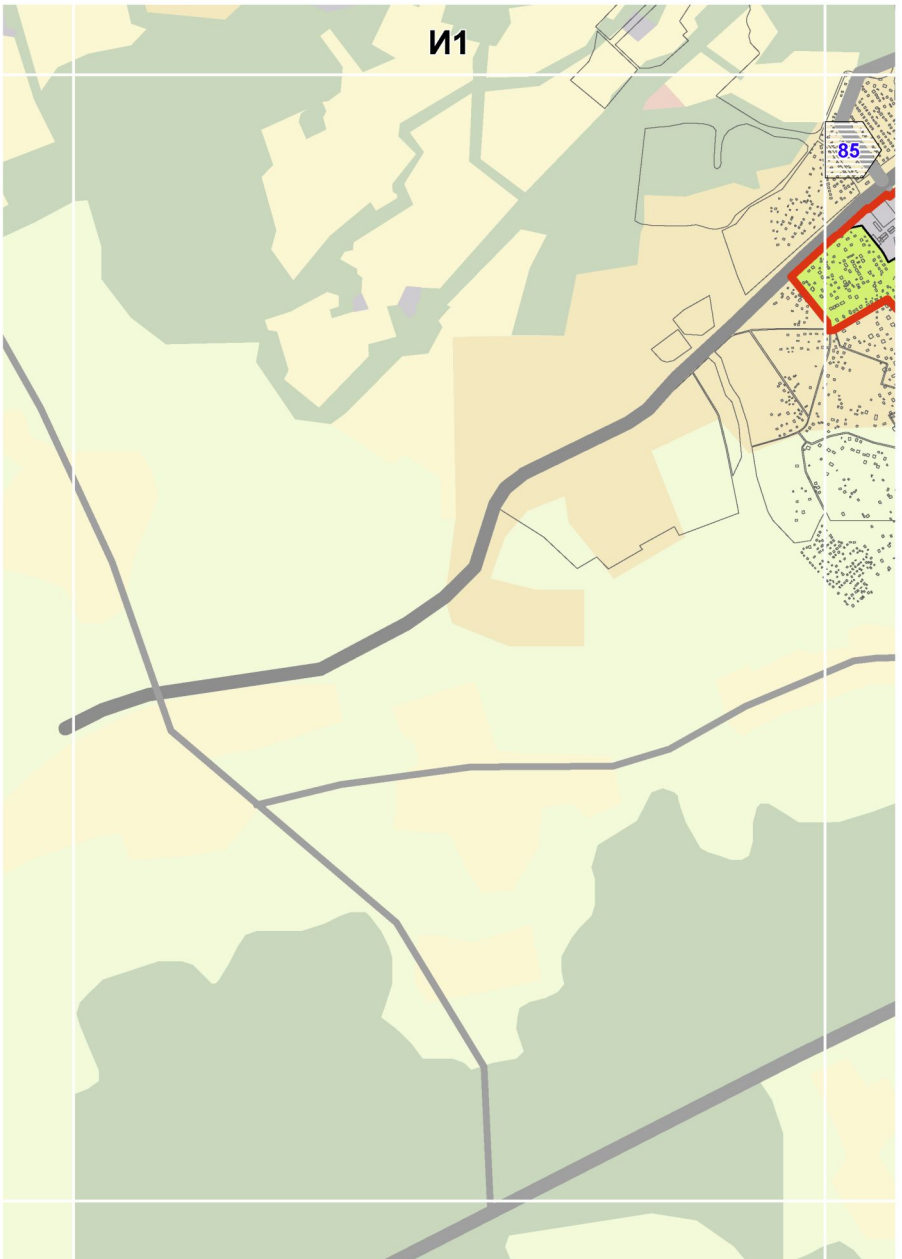

38
66
80
78
90
Черемушки
Нагорный
Зюзино
Чертаново Северное
ст.м.НАХИМОВСКИЙ ПРОСПЕКТ
ст.м.КАХОВСКАЯ
ст.м.СЕВАСТОПОЛЬСКАЯ
ст.м.ВАРШАВСКАЯ
ст.м.ЧЕРТАНОВСКАЯ
ст.м.ЮЖНАЯ
ст.м.ПРАЖСКАЯ
НАХИМОВСКИЙ ПРОСПЕКТ
БОЛОТНИКОВСКАЯ УЛИЦА
КАХОВКА УЛИЦА
ЧОНГАРСКИЙ БУЛ.
ЧЕРНОМОРСКИЙ БУЛ.
БАЛАКЛАВСКИЙ ПРОСПЕКТ
ЧЕРТАНОВСКАЯ УЛИЦА
СУМСКОЙ ПРОЕЗД
СУМСКАЯ УЛИЦА
ДНЕПРОПЕТРОВСКАЯ БУЛ.
ДОРОЖНЫЙ ПР.
ЛАДОЖСКОЕ ШОССЕ
КРИВОРОЖСКАЯ УЛ.
ЧЕРЕМУШКИНСКИЙ ПРОСПЕКТ
ЧЕРЕМУШКИНСКАЯ УЛИЦА
ХЕРСОНСКАЯ УЛИЦА
ОРЕХОВЫЙ БУЛЬВАР
ЯЛТИНСКАЯ УЛ.
ВАРШАВСКОЕ ШОССЕ
КАШИРСКИЙ ПРОЕЗД
КРАСНОГО МАЯКА УЛ.

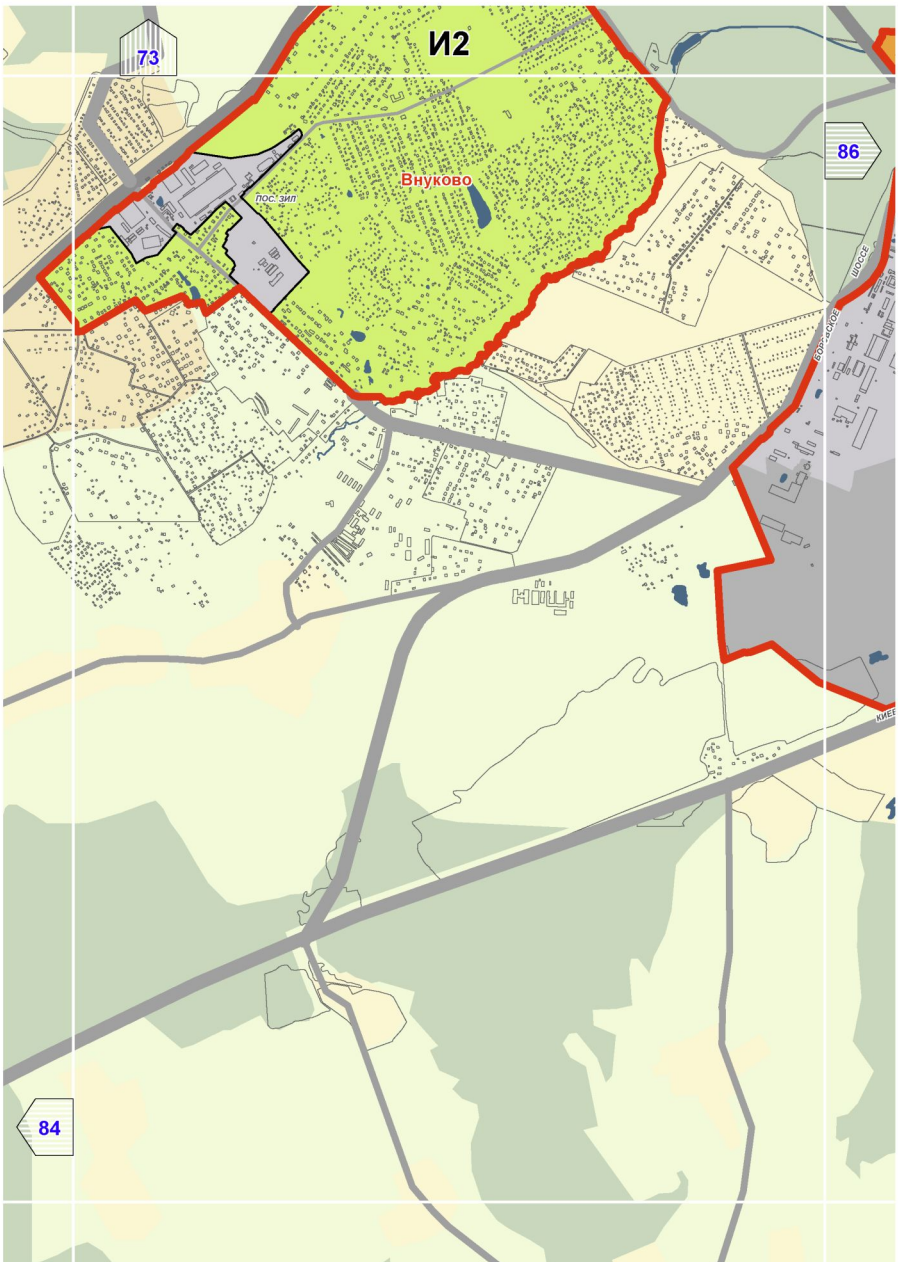

67
39
81
79
91
ст.м.КАШИРСКАЯ
ст.м.КАНТЕМИРОВСКАЯ
ст.м.ЦАРИЦИНО
Москворечье-Сабурово
Царицыно
КАШИРСКОЕ ШОССЕ
ПРОСПЕКТ АНДРОПОВА
ЛЬВОВО-ГОРОДИЩЕНСКИЙ 1-Й ПРОЕЗД
МОСКВОРЕЧЕНСКИЙ ПРОЕЗД
ПРОЛЕТАРСКИЙ ПРОЕЗД
КАНТЕМИРОВСКАЯ УЛ.
ЛЕСНОРЕЧЕНСКИЙ ПРОЕЗД
ЮЖНОПОРТОВЫЙ 1-Й ПЕР.
ЮЖНОПОРТОВЫЙ 2-Й ПЕР.
ЮЖНОПОРТОВЫЙ 3-Й ПЕР.
ЮЖНОПОРТОВЫЙ 4-Й ПЕР.
ЮЖНОПОРТОВАЯ УЛ.
ЧЕРЕПАНОВКА
ПРОМЫШЛЕННАЯ УЛ.
ЧАУСОВСКИЙ ПР.
ЧАУСОВСКИЙ ПРОЕЗД
БУЛЬВАР
ЛУГОВСКАЯ УЛ.
ВЕЗДЕЙСКАЯ УЛ.
СЕВАНСКАЯ УЛ.
КАВКАЗСКИЙ БУЛЬВАР
ЛЕТЧЕРЕВА УЛ.
ЛЕДОВАЯ УЛ.
ПРОХОРОВСКАЯ УЛ.
ЛИСИЧАНСКАЯ УЛ.
НИЖНИЙ ЦАРИЦЫНСКИЙ ПРУД
р.МОСКВА

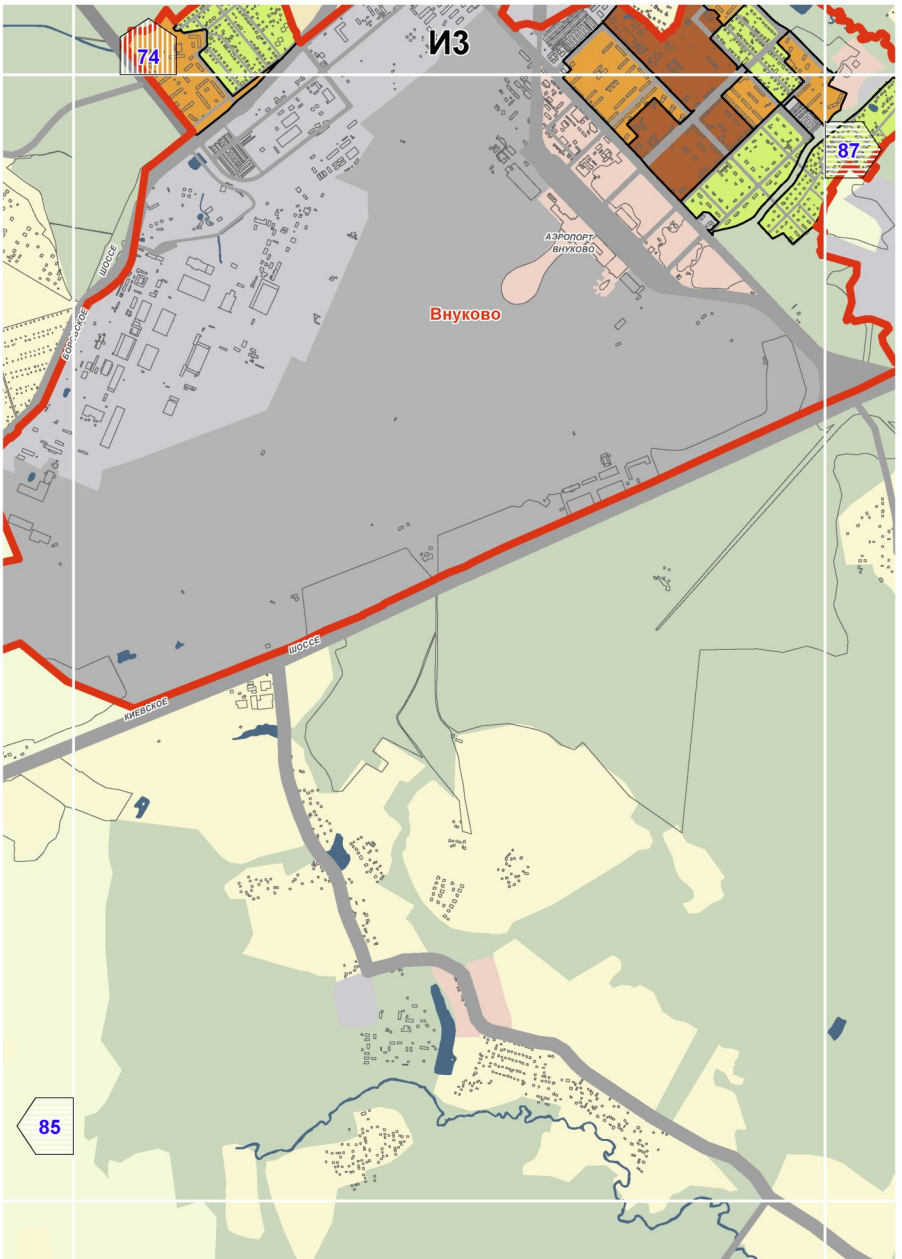

68
310
82
80
92
Марьино
ст.м.МАРЬИНО
ст.м.БРАТИСЛ
Орехово-Борисово Северное
Зябликово
ст.м.ОРЕХОВО
ст.м.ДОМОДЕДОВСКАЯ
ст.м.КРАСНОГВАРДЕЙСКАЯ
р.МОСКВА
БОРИСОВСКИЕ ПРУДЫ
БОРИСОВСКИЙ ПРУД
ПЕРЕРВА
ШОССЕЙНАЯ
ДОНЕЦКАЯ
НОВОЧЕРКАССКИЙ
БУЛЬВАР
БАТАЙСКИЙ ПР.
ПОРЕЧНАЯ
ЛУГОВОЙ
БРАТЕЕВСКАЯ
ШИПИЛОВСКАЯ
ЗАХАРОВА
МАРШАЛА
ОРЕХОВЫЙ
ВОРОНЕЖСКАЯ
ул.ВЕРХНИЕ ПОЛЯ
ул.НИЖНИЕ ПОЛЯ

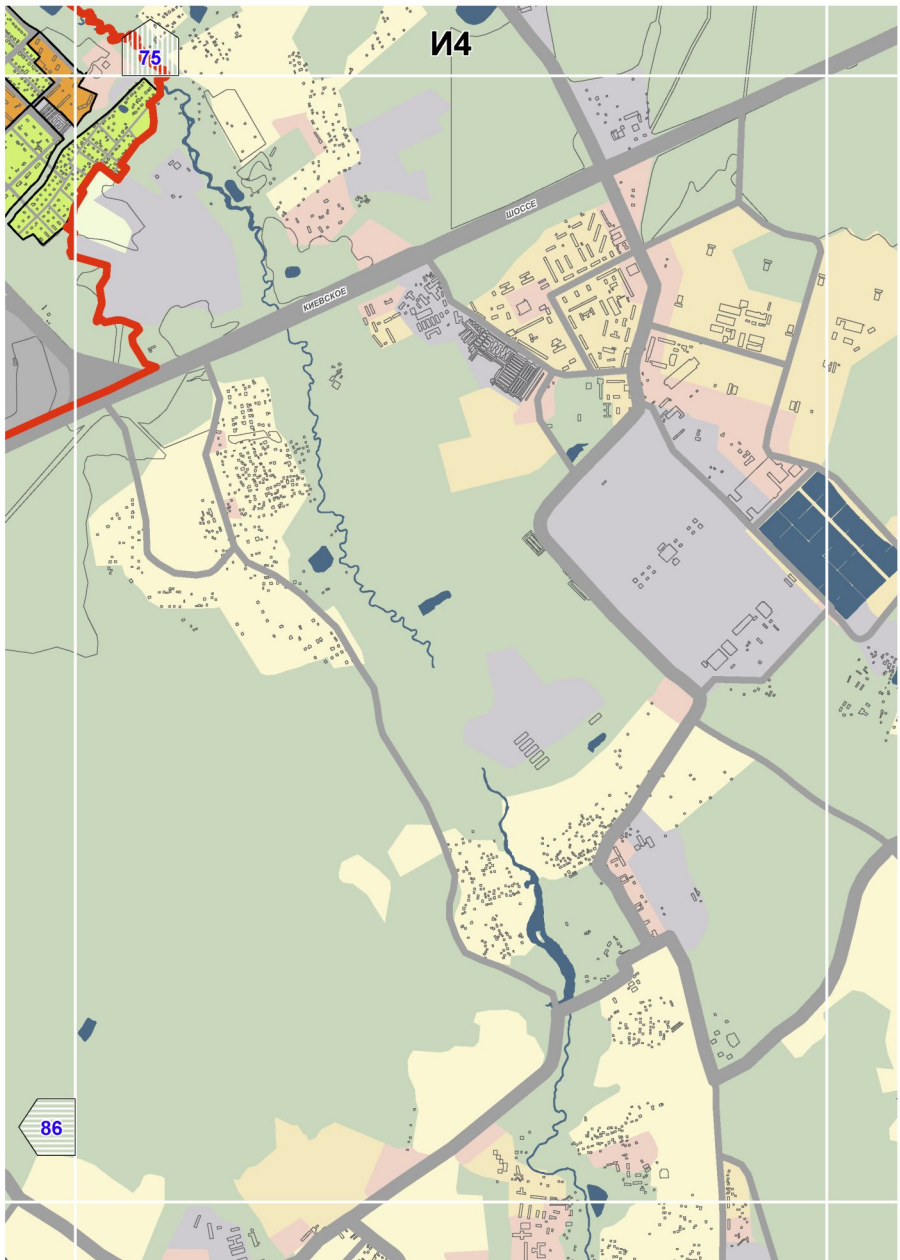

311
69
83
81
93
ст.м.БРАТИСЛАВСКАЯ
Капотня
Братеево
Р.МОСКВА
Р.МОСКВА
ул. ГОРОДНЯ
ул. ПОРЕЧНАЯ
ул. БРАТЕЕВСКАЯ
ул. АЛМА-АТИНСКАЯ
ул. ПРУДЫ
ул. БОРИСОВСКИЕ
ул. ЧЕРНОЛЕВО
ул. ЛАДОЖСКАЯ
ул. БРАТИСЛАВСКАЯ
ул. НОВОМАРЬИНСКАЯ
ул. ЧЕЛЯБИНСКАЯ
ул. ВЕРХНИЕ ПО
МОСКОВСКАЯ
БУЛЬВАР
ул. ОРЕХОВЫЙ

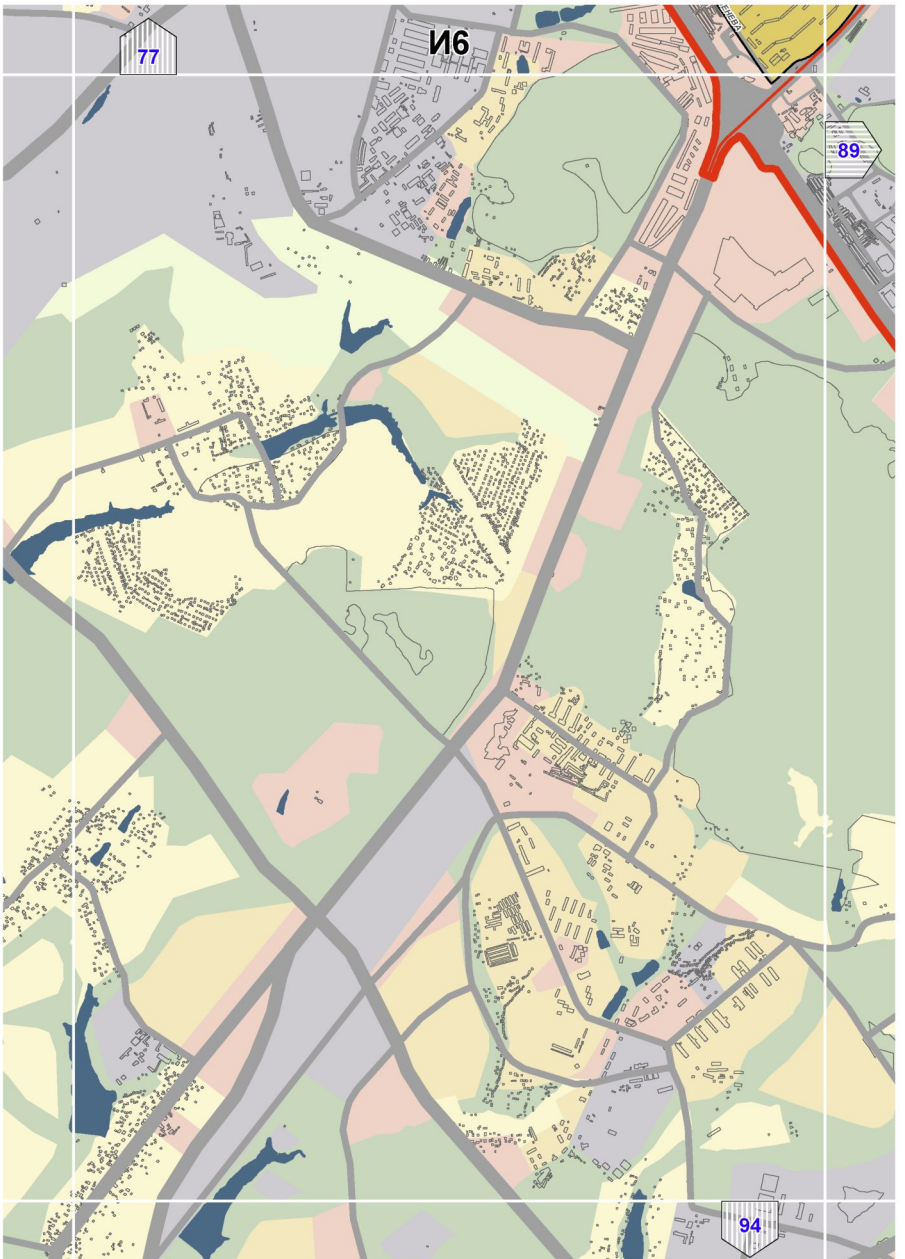

312
70
82
УЛ. ВЕРХНИЕ ПОЛЯ
АВТОДОРОГА
КОЛЬЦЕВАЯ
Р. МОСКВА

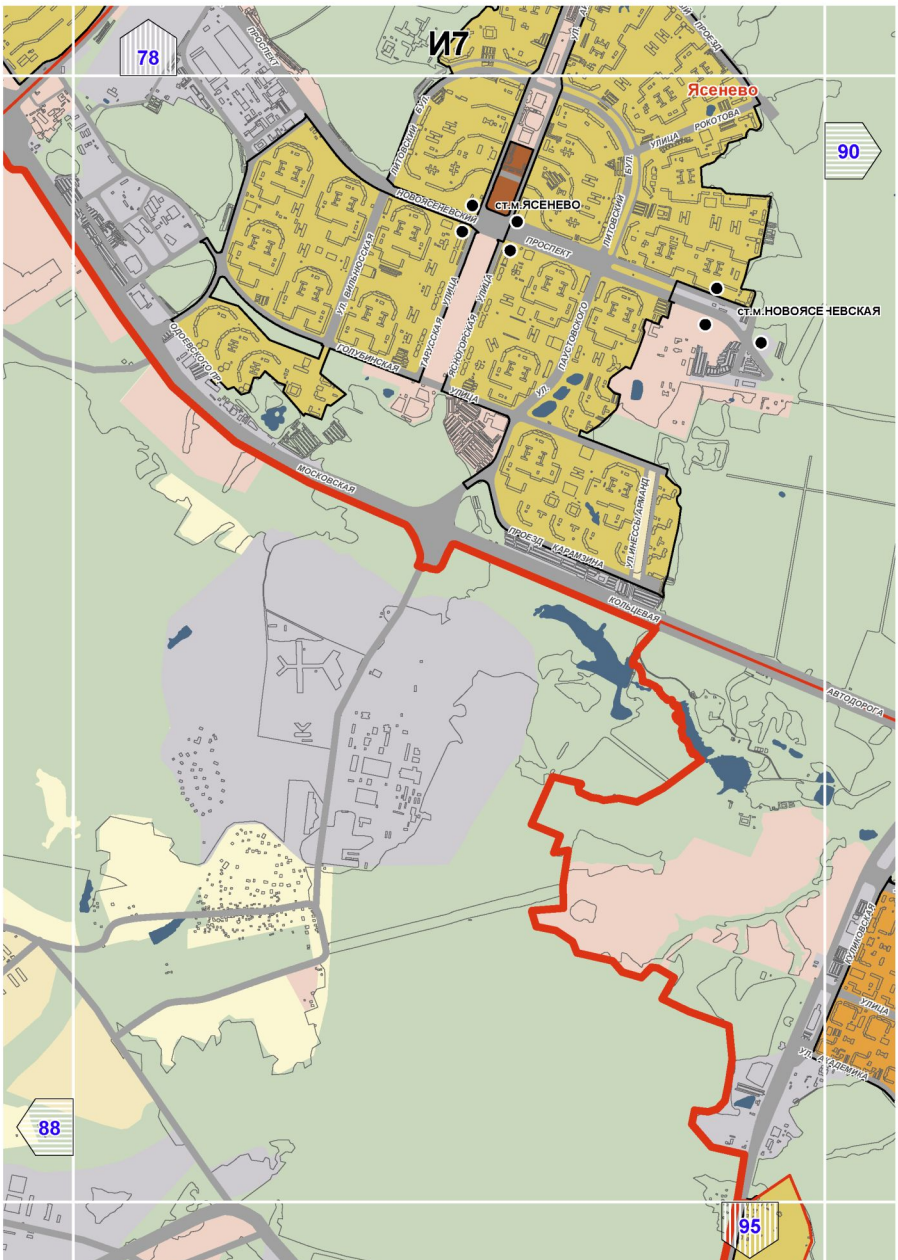

И1
85

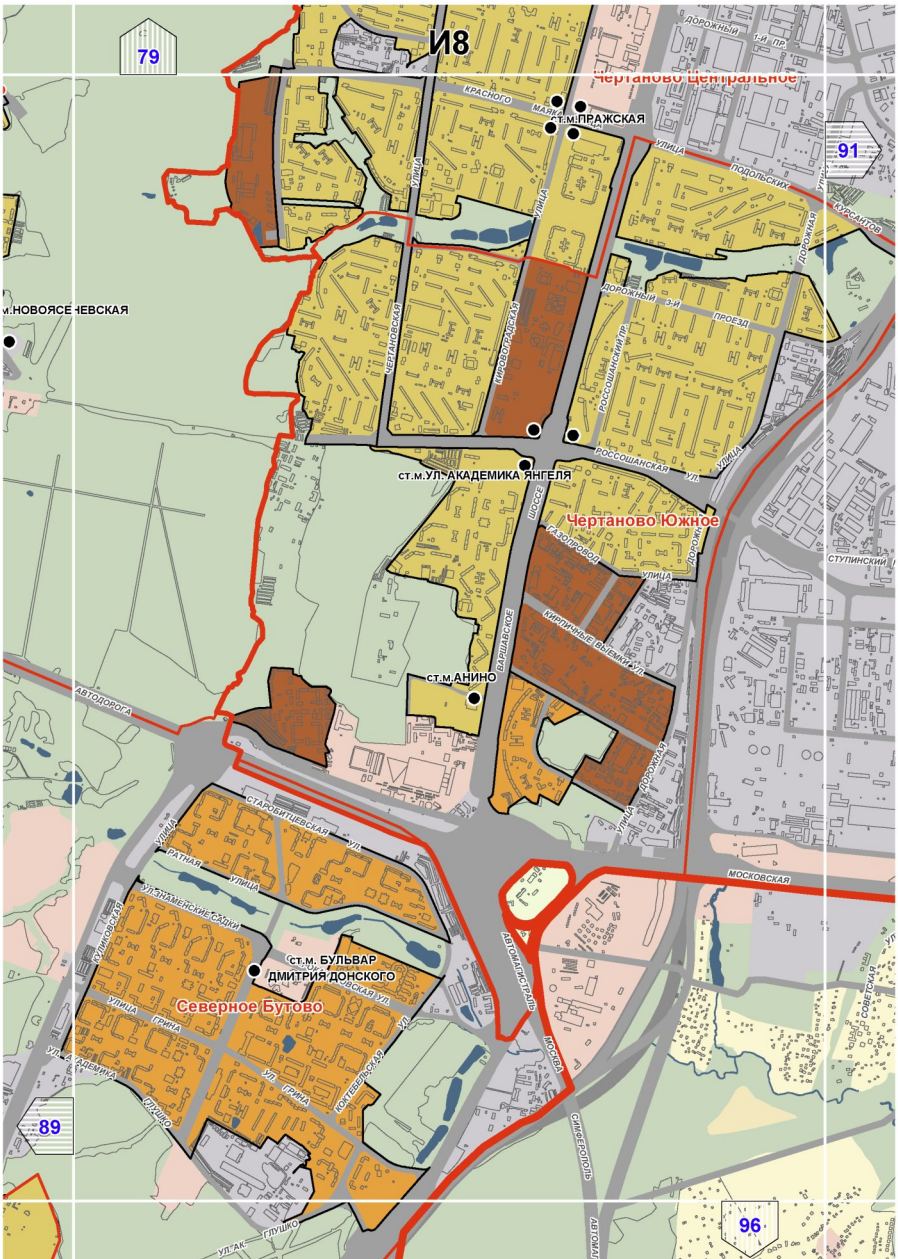

И2
Внуково
пос. зил
73
86
84
Боровское шоссе

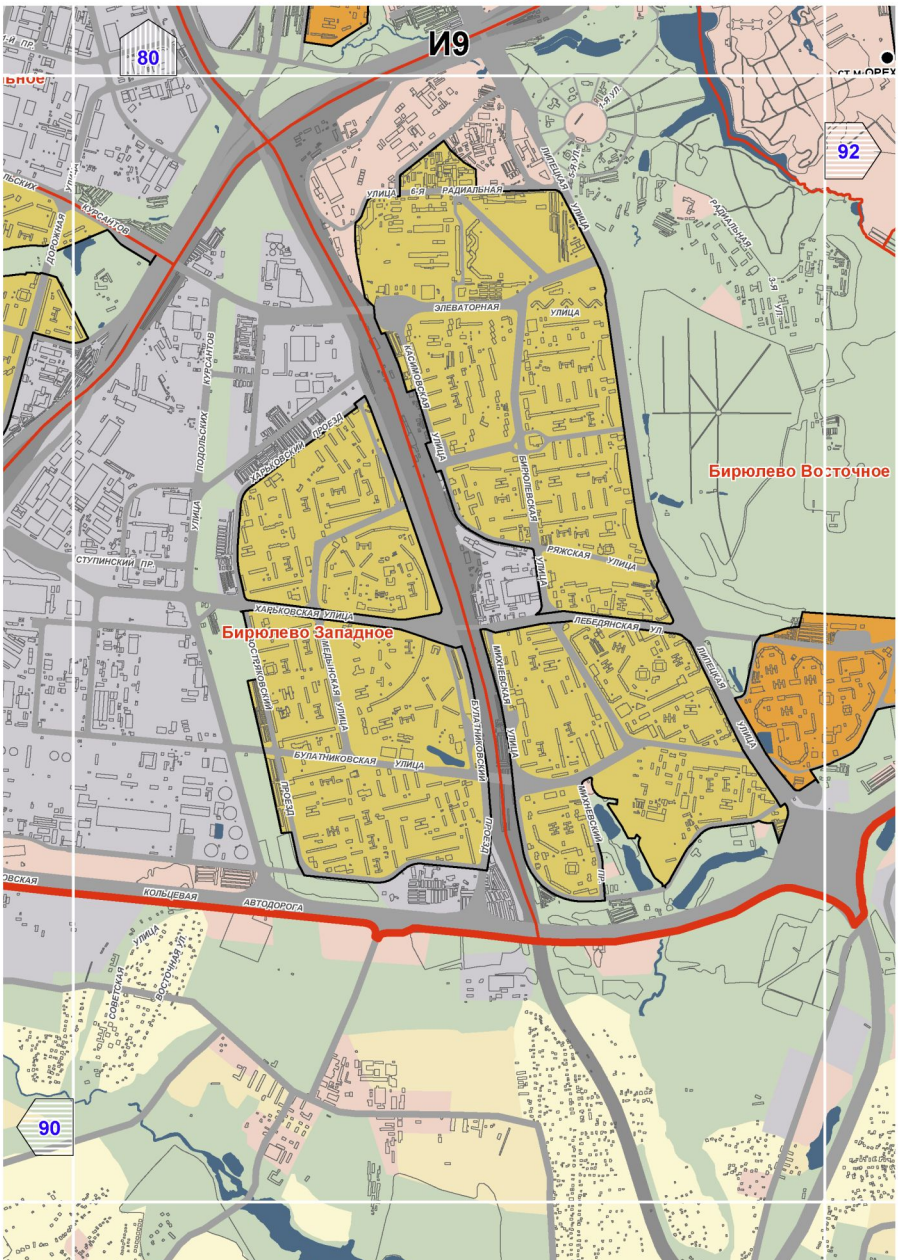

74
ИЗ
87
АЭРОПОРТ ВНУКОВО
Внуково
БОРОВСКОЕ ШОССЕ
ШОССЕ
КИЕВСКОЕ
85

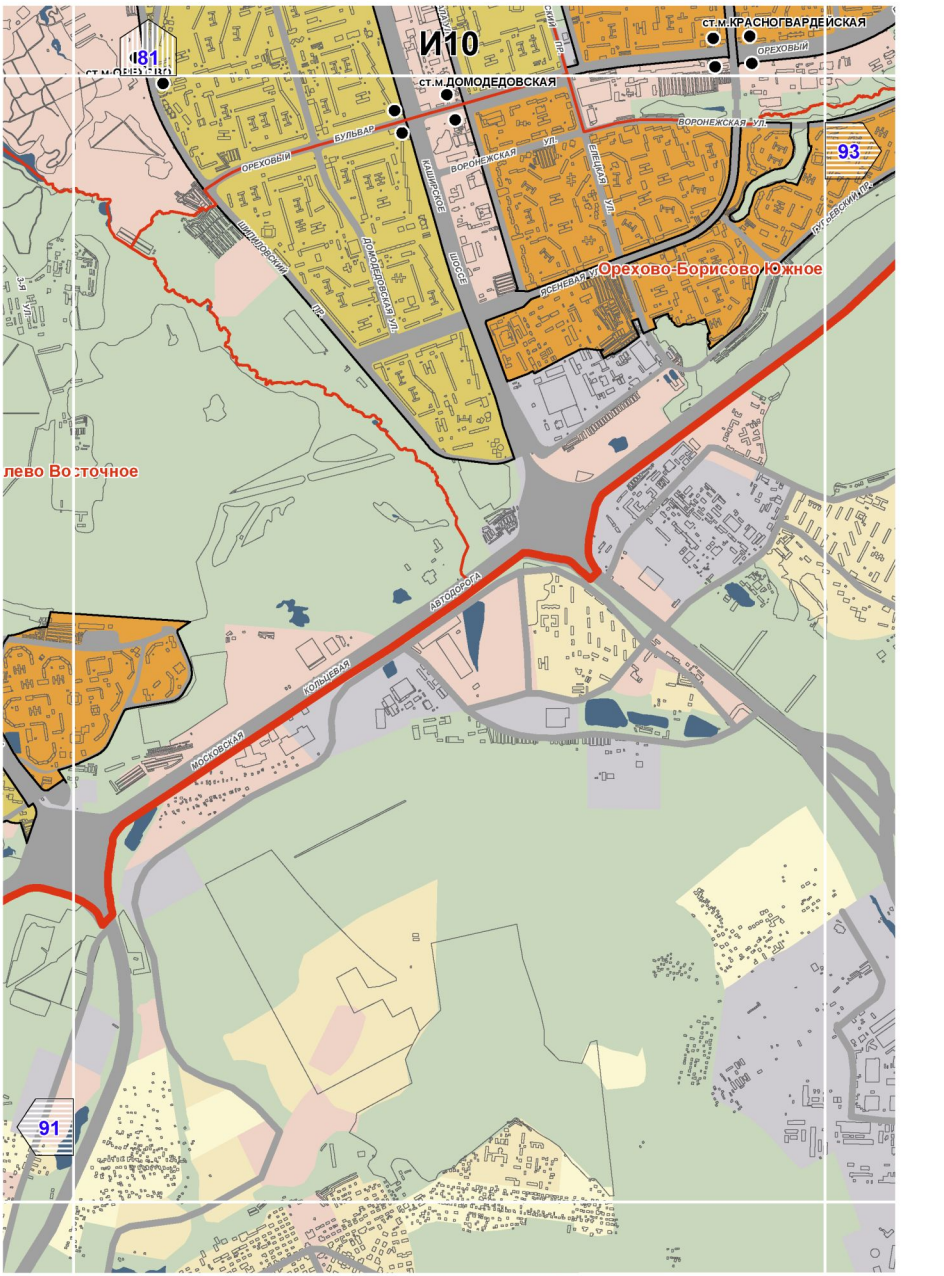

И4
75
86
КИЕВСКОЕ
ШОССЕ

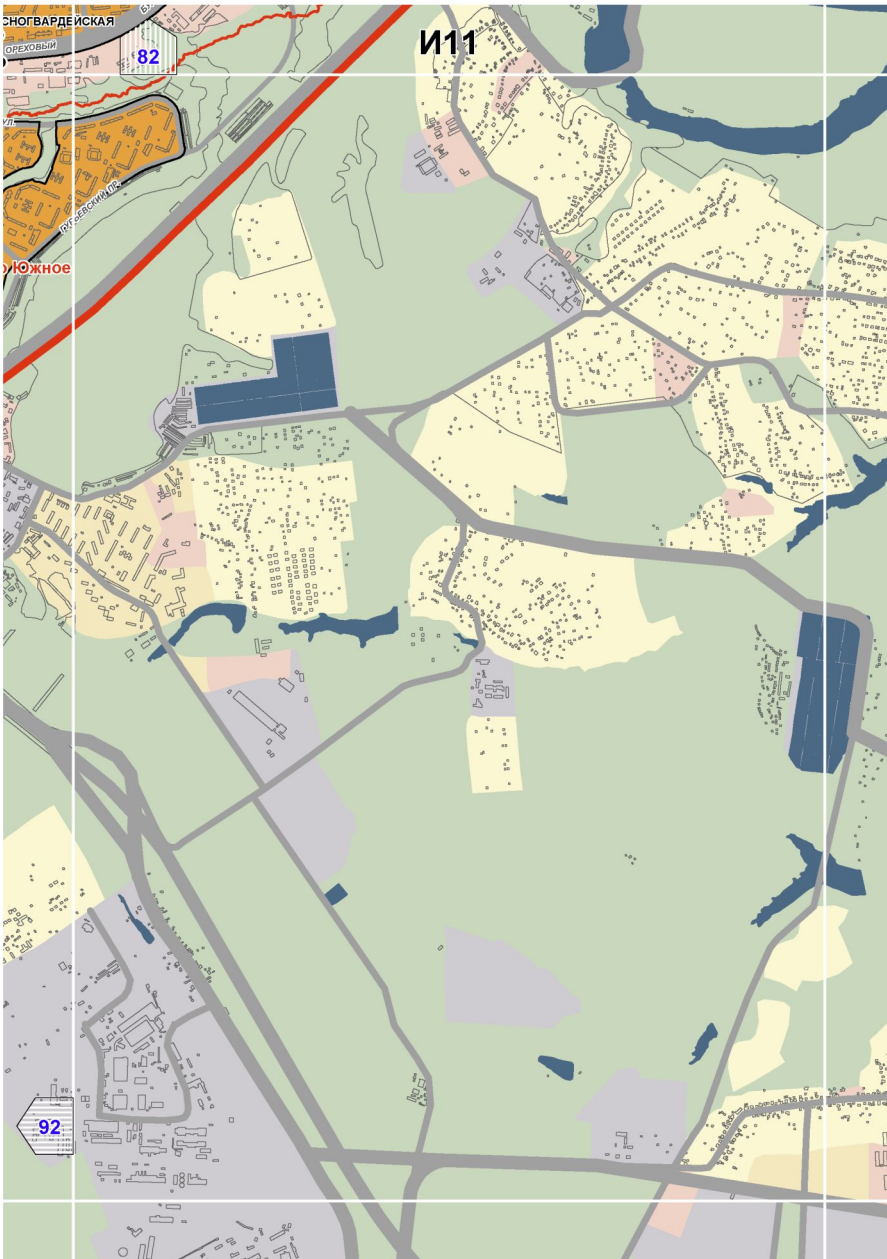

77
И6
89
94

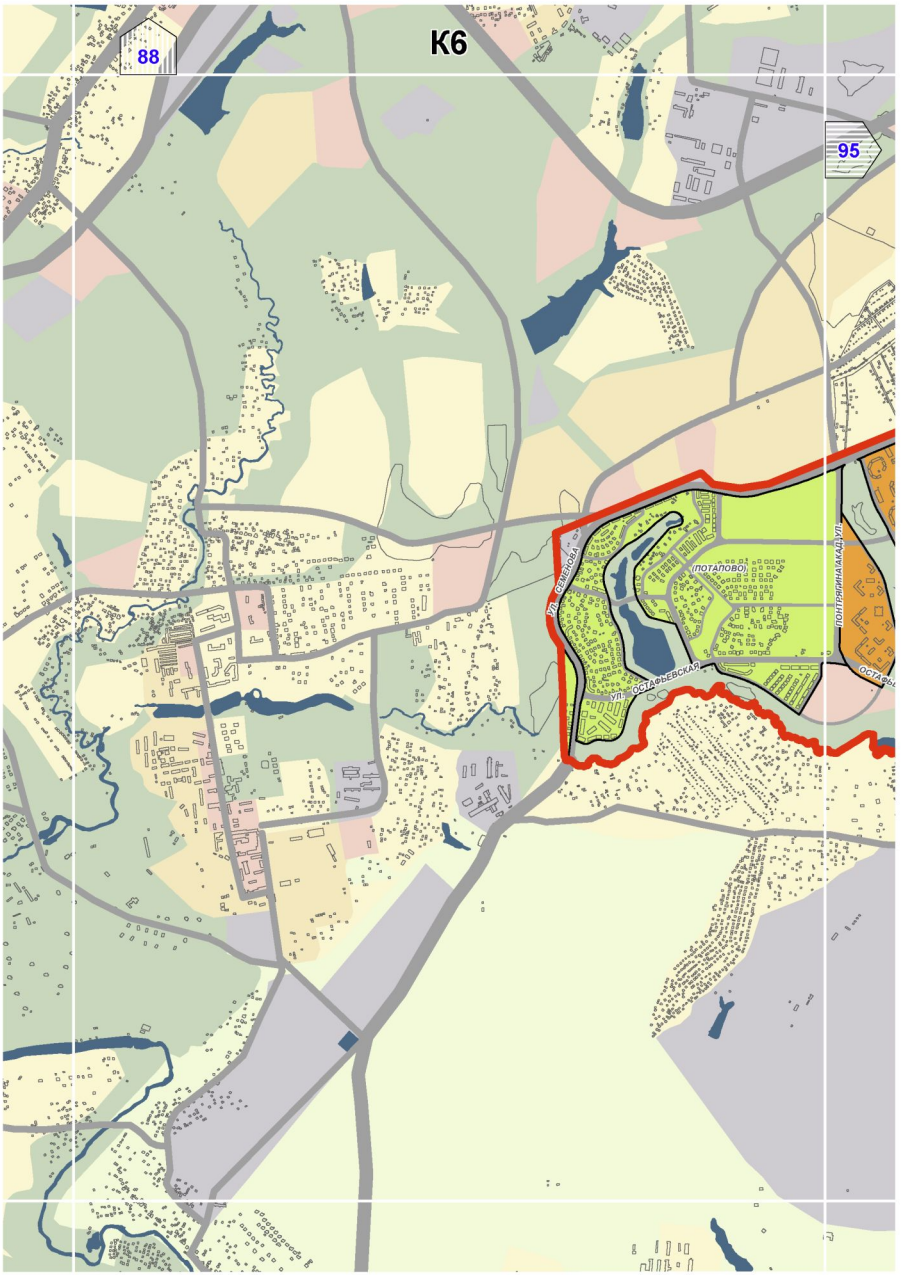

И7
78
90
88
95
Ясенево
ст.м.ЯСЕНЕВО
ст.м.НОВОЯСЕНЕВСКАЯ
ПРОСПЕКТ
ЛИТОВСКИЙ БУЛ.
НОВОЯСЕНЕВСКИЙ
УЛИЦА РОКОТОВА
ул. ВИЛЮЙСКАЯ
ГОЛУБИНСКАЯ
ЯАРОСЛАВСКАЯ УЛИЦА
ЯАРОСЛАВСКАЯ УЛИЦА
ул. ПАУСТОВСКОГО
ОЛОВЯННОГО Р.
МОСКОВСКАЯ
ПРОЕЗД КАРАМЗИНА
ул. ИНЕССЫ АРМАНД
КОЛЬЦЕВАЯ
АВТОДОРОГА
КУЛИКОВСКАЯ
УЛИЦА
УЛ. А. ЭЙНШТЕЙНА

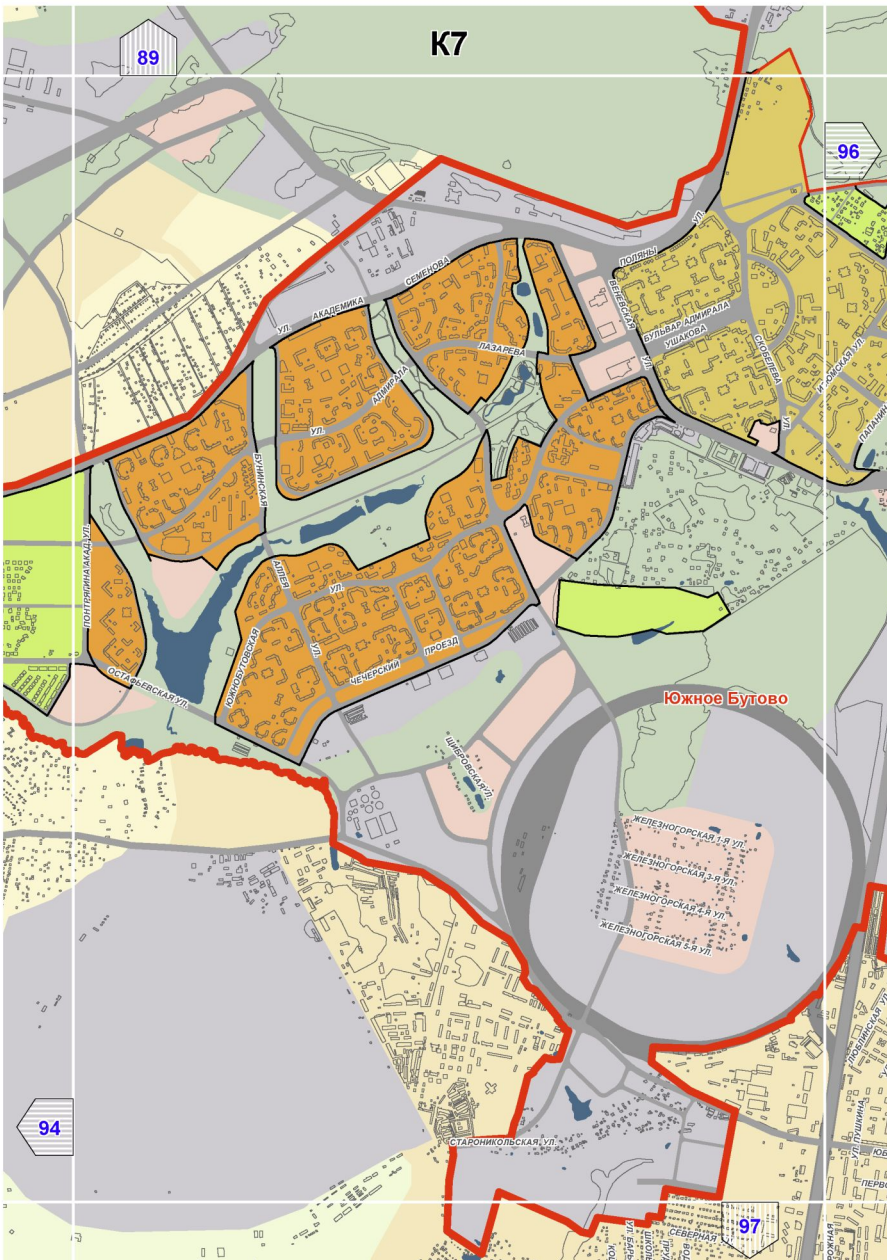

79
И8
Чертаново Центральное
ст.м.ПРАЖСКАЯ
91
ст.м.НОВОЯСЕНЕВСКАЯ
ст.м.УЛ.АКАДЕМИКА ЯНГЕЛЯ
Чертаново Южное
ст.м.АНИНО
АВТОДОРОГА
Северное Бутово
ст.м. БУЛЬВАР ДМИТРИЯ ДОНСКОГО
89
96
МОСКОВСКАЯ
ЧЕРТАНОВСКАЯ УЛИЦА
ЮЖНАЯ УЛИЦА
ПОДОЛЬСКИХ УЛИЦА
ДОРОЖНЫЙ 1-Й ПР.
ДОРОЖНЫЙ 3-Й ПРОЕЗД
РОССОШАНСКАЯ УЛ.
ПАРШИНСКОЕ ШОССЕ
КИРПИЧНЫЕ ВЫЕМКИ УЛ.
СТАРОБИТЦЕВСКАЯ УЛ.
ЗНАМЕНСКИЕ САДКИ УЛИЦА
ГРИНА УЛ.
ГРУШКО УЛ.
АВТОМАГИСТРАЛЬ
СИМФЕРОПОЛЬ
СОВЕТСКАЯ

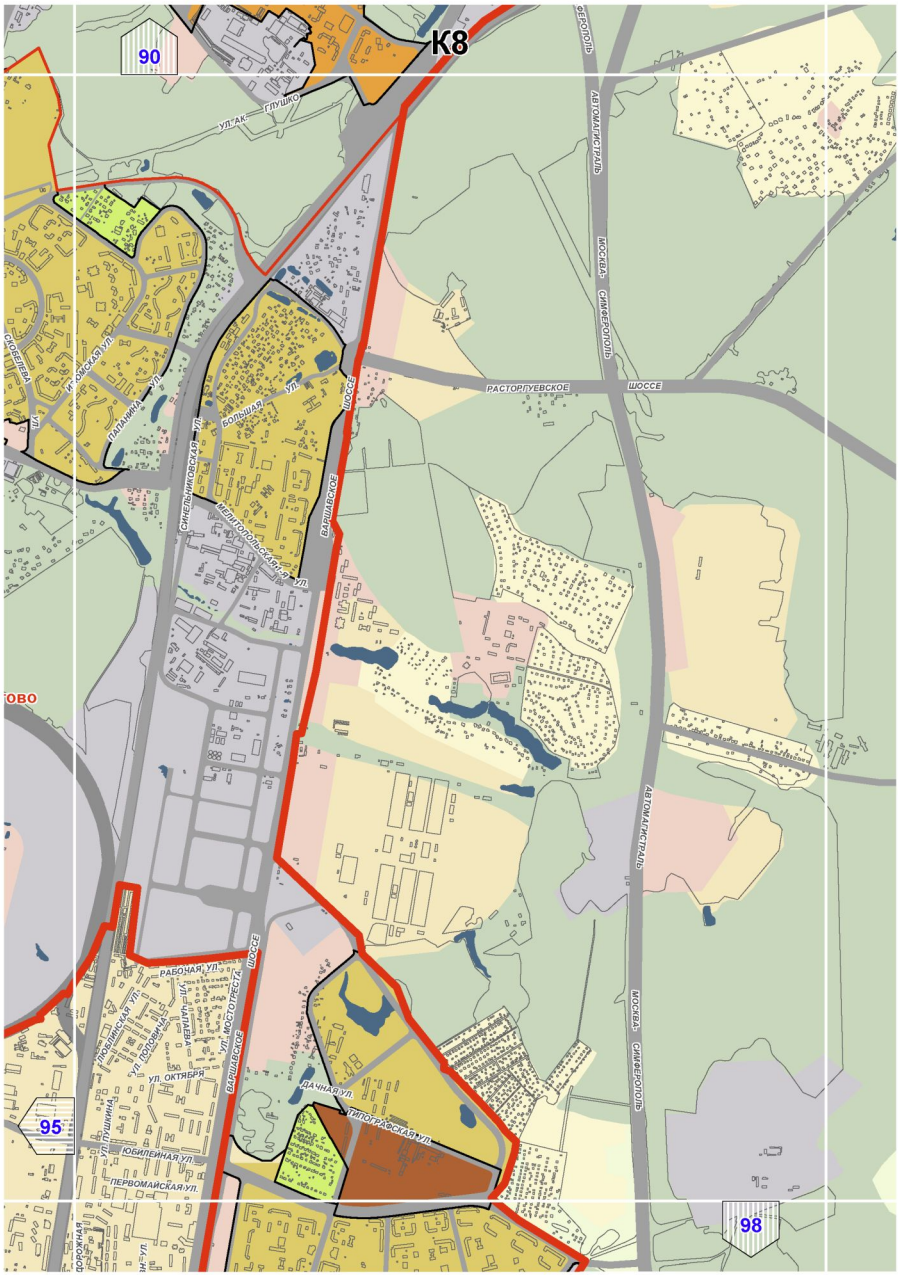

И9
80
92
90
Бирюлево Восточное
Бирюлево Западное
ЭЛЕВАТОРНАЯ УЛИЦА
6-Я РАДИАЛЬНАЯ УЛИЦА
РАДИАЛЬНАЯ 5-Я УЛ.
ЛИПЕЦКАЯ УЛИЦА
ЛАДОЖСКАЯ УЛИЦА
БИРЮЛЕВСКАЯ УЛИЦА
РЯЖСКАЯ УЛИЦА
ЛЕБЕДЯНСКАЯ УЛ.
БИРЮЛЕВАЯ УЛИЦА
ХАРЬКОВСКАЯ УЛИЦА
ХАРЬКОВСКИЙ ПРОЕЗД
ПОДОЛЬСКИХ КУРСАНТОВ УЛИЦА
ДОРОЖНАЯ УЛИЦА
СТУПИНСКИЙ ПР.
МЕБЕЛЬНАЯ УЛИЦА
ОСТРЯКОВСКИЙ ПРОЕЗД
БУЛАТНИКОВСКАЯ УЛИЦА
БУЛАТНИКОВСКИЙ ПРОЕЗД
МИХИЕВСКАЯ УЛИЦА
МИХИЕВСКИЙ ПР.
КОЛЬЦЕВАЯ АВТОДОРОГА
ВОСТОЧНАЯ УЛИЦА
СОВЕТСКАЯ УЛИЦА

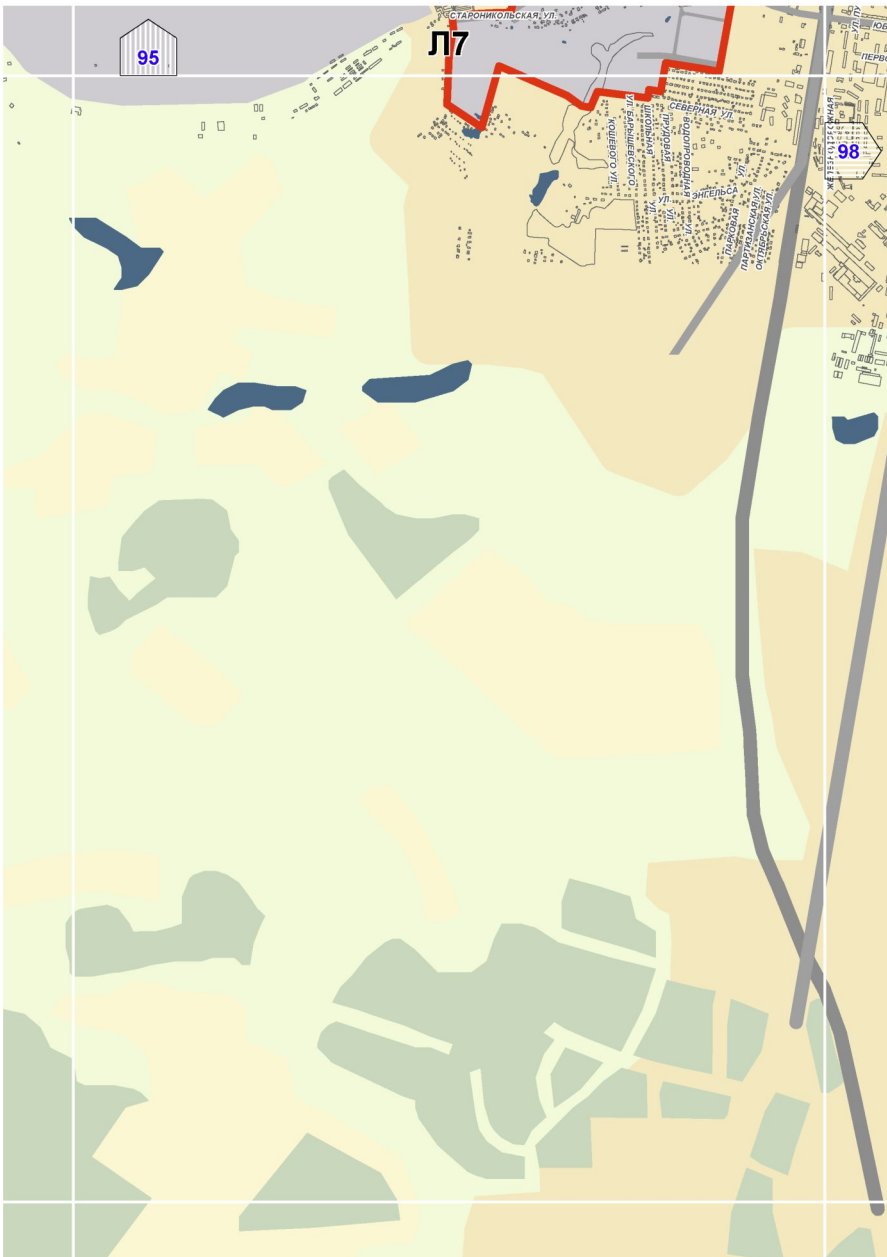

И10
ст.м. КРАСНОГВАРДЕЙСКАЯ
ст.м. ДОМОДЕДОВСКАЯ
ОРЕХОВЫЙ
БУЛЬВАР
ВОРОНЕЖСКАЯ УЛ.
ВЕШНЯКАЯ УЛ.
КАШИРСКОЕ ШОССЕ
ДОМОДЕДОВСКАЯ УЛ.
ЯСЕНЕВАЯ
Орехово-Борисово Южное
АВТОДОРОГА
КОЛЬЦЕВАЯ
МОСКОВСКАЯ
81
93
91

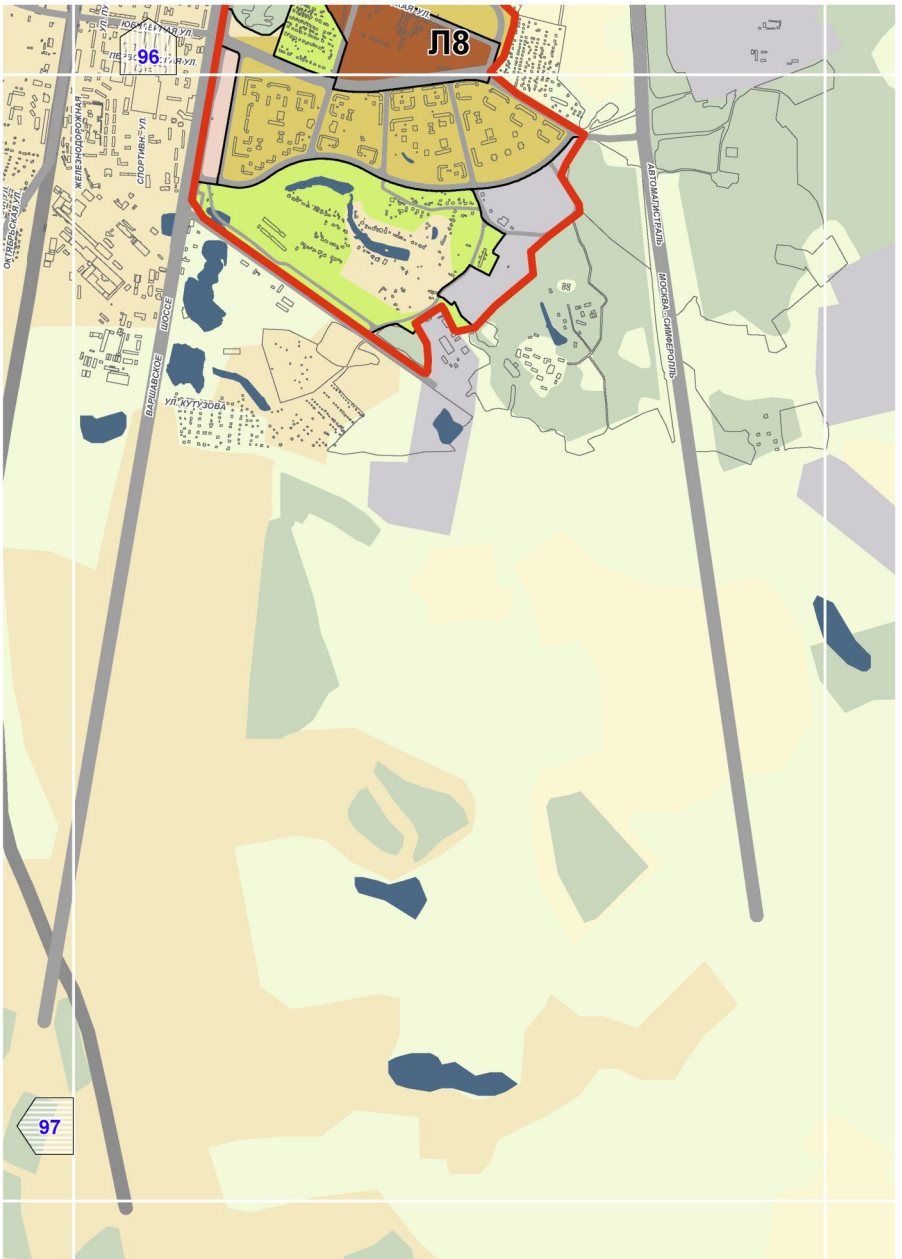

И11
82
92
ОРЕХОВЫЙ
Южное


К6
88
95
(ПОТАПОВО)
ул. Остафьевская


К7
89
96
94
97
Южное Бутово
ул. Академика Семенова
ул. Адмирала Лазарева
ул. Бульвар Адмирала Ушакова
ул. Поляны
ул. Веневская
ул. Адмирала
ул. Бунинская аллея
ул. Понтрягинская ул.
ул. Остафьевская ул.
ул. Южнобутовская ул.
ул. Чечерский проезд
ул. Ижорская ул.
Железногорская 1-я ул.
Железногорская 2-я ул.
Железногорская 3-я ул.
Железногорская 4-я ул.
ул. Старонижегородская ул.
ул. Старонижегородская ул.
ул. Старонижегородская

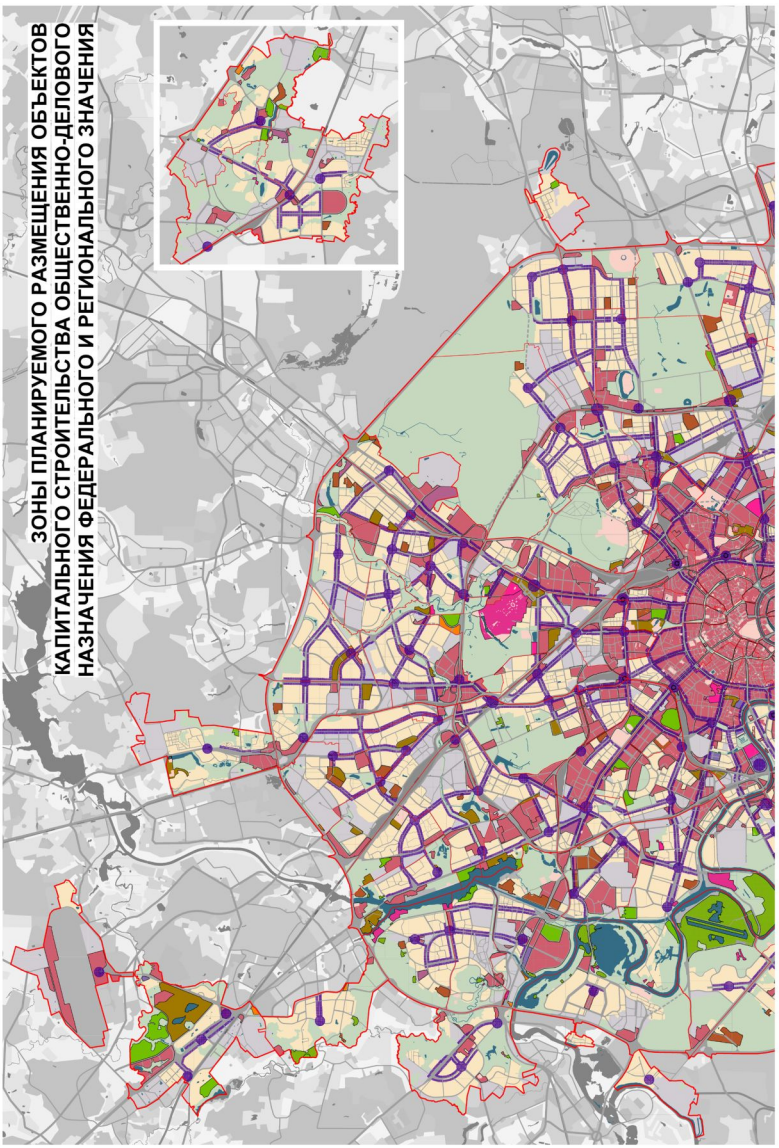

90
К8
95
98
ул. Ак. Глушко
Автомагистраль Москва – Симферополь
Растопуевское шоссе
Большая ул.
Симферопольская ул.
Мелитопольская ул.
Варшавское шоссе
Рабочая ул.
ул. Мостотреста
ул. Октября
Дачная ул.
Типографская ул.
Юбилейная ул.
Первомайская ул.
Пушкина ул.
Дорожная ул.


Л7
95
98
СТАРОНИКОЛЬСКАЯ УЛ.
СЕВЕРНАЯ УЛ.
ЭНГЕЛЬСА УЛ.
ПАРКОВАЯ УЛ.
ПАРТИЗАНСКАЯ УЛ.
ОКТЯБРЬСКАЯ УЛ.
ЮБИ
ПЕРВОМ
СПОРТИВНАЯ УЛ.


Л8
96
97
ЮБИЛЕЙНАЯ УЛ.
СПОРТИВНАЯ УЛ.
ЖЕЛЕЗНОДОРОЖНАЯ УЛ.
ОКТЯБРЬСКАЯ УЛ.
ШОССЕ
ВАРШАВСКОЕ
УЛ. КУТУЗОВА
АВТОМАГИСТРАЛЬ
МОСКВА–СИМФЕРОПОЛЬ

Зоны планируемого размещения объектов капитального строительства общественно-делового назначения федерального и регионального значения

Масштаб 1:25000


ЗОНЫ ПЛАНИРУЕМОГО РАЗМЕЩЕНИЯ ОБЪЕКТОВ
КАПИТАЛЬНОГО СТРОИТЕЛЬСТВА ОБЩЕСТВЕННО-ДЕЛОВОГО
НАЗНАЧЕНИЯ ФЕДЕРАЛЬНОГО И РЕГИОНАЛЬНОГО ЗНАЧЕНИЯ

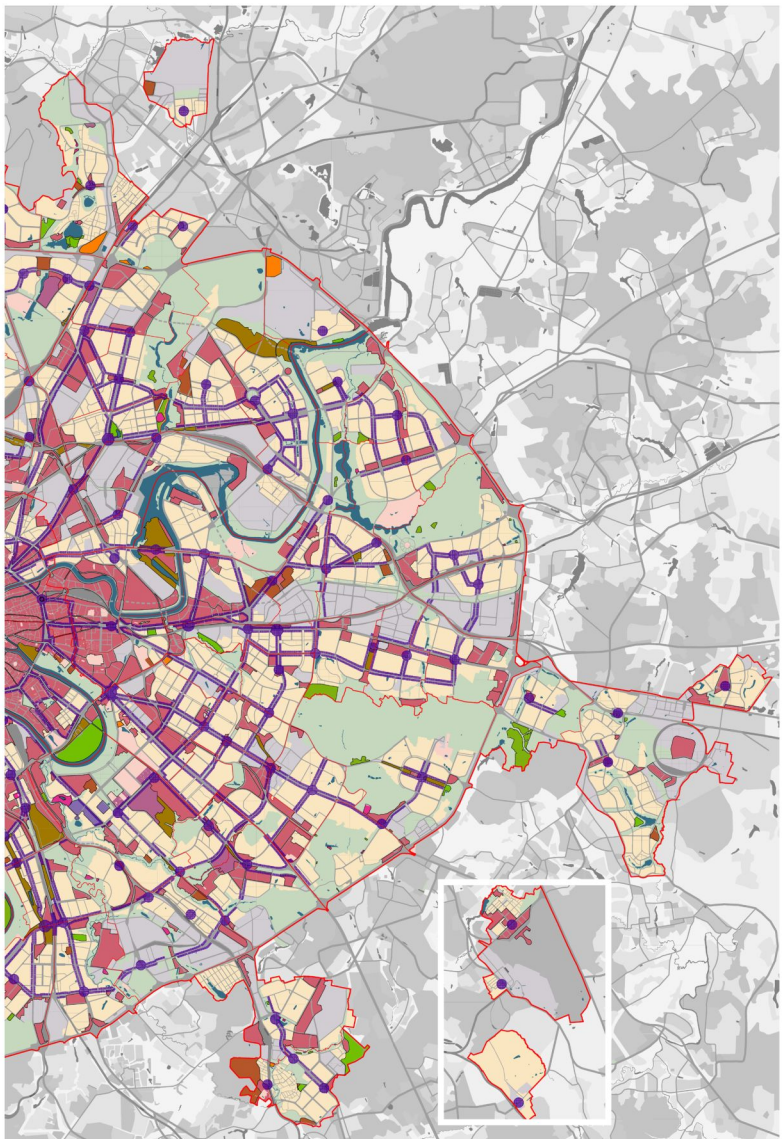
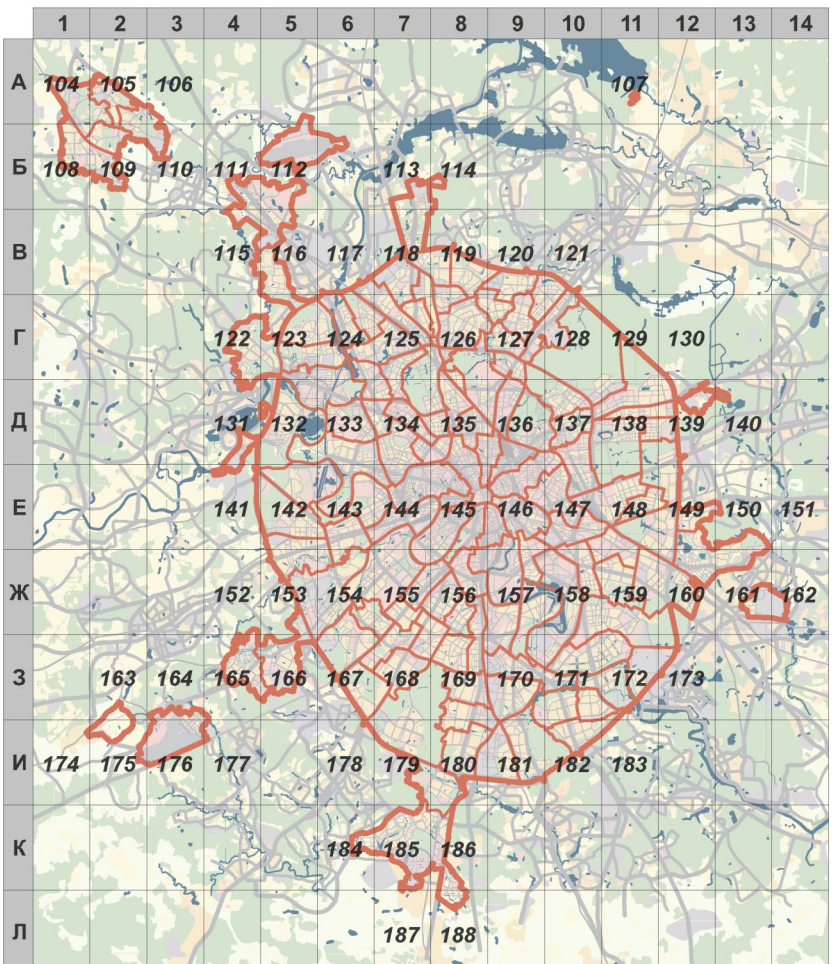


СХЕМА РАСПОЛОЖЕНИЯ ЛИСТОВ КАРТЫ

МАСШТАБ 1:25000



1 - НОМЕР СТРАНИЦЫ АТЛАСА, НА КОТОРОЙ РАСПОЛОЖЕН СООТВЕТСТВУЮЩИЙ ЛИСТ КАРТЫ

УСЛОВНЫЕ ОБОЗНАЧЕНИЯ:

ЗОНЫ ПЛАНИРУЕМОГО РАЗМЕЩЕНИЯ ОБЪЕКТОВ КАПИТАЛЬНОГО СТРОИТЕЛЬСТВА ОБЩЕСТВЕННО-ДЕЛОВОГО НАЗНАЧЕНИЯ



- в составе многофункциональных общественных зон



- в составе многофункциональных парковых зон

в составе специализированных общественных зон, в т.ч.:



- административно-деловых



- учебно-образовательных



- культурно-просветительных, в т.ч.:



в составе особо охраняемых природных территорий



- торгово-бытовых



- лечебно-оздоровительных



- спортивно-рекреационных, в т.ч.:



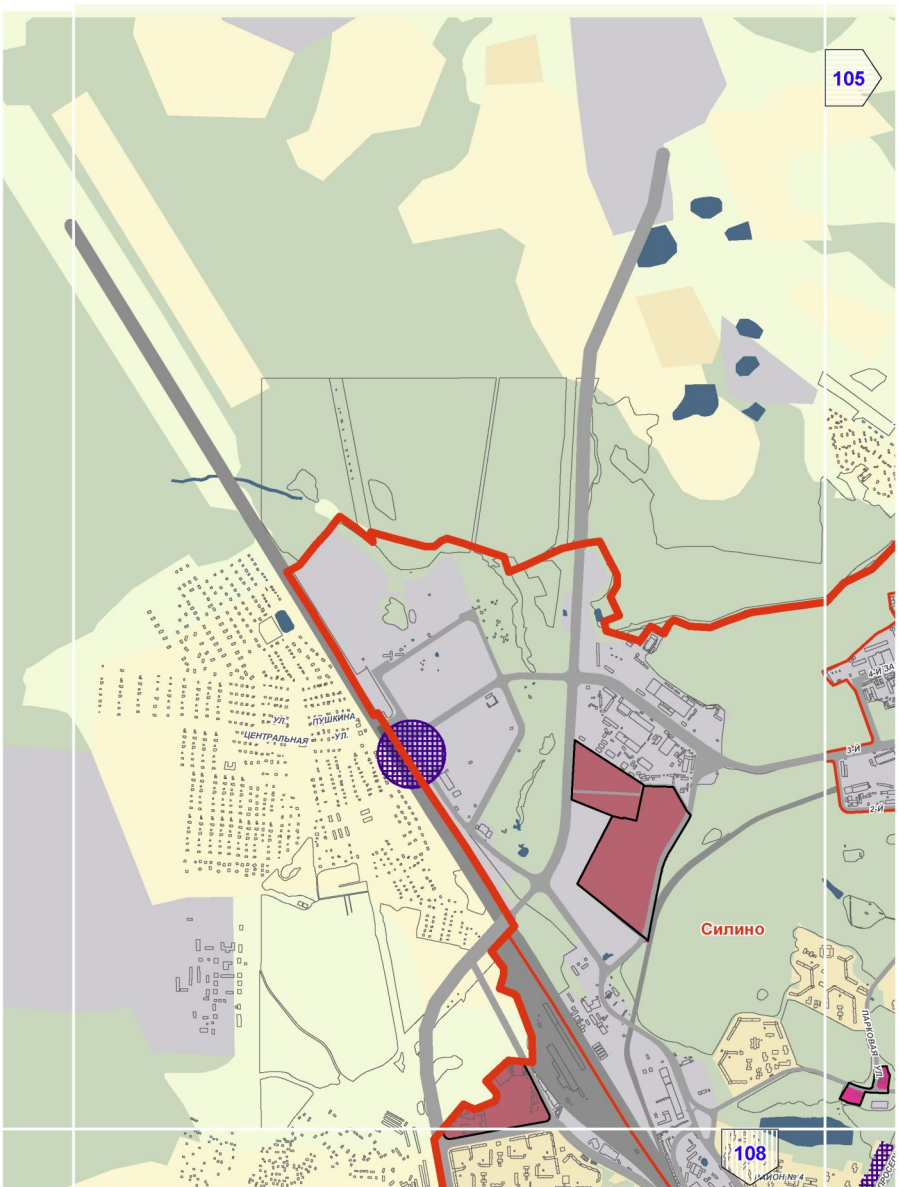
в составе особо охраняемых природных территорий



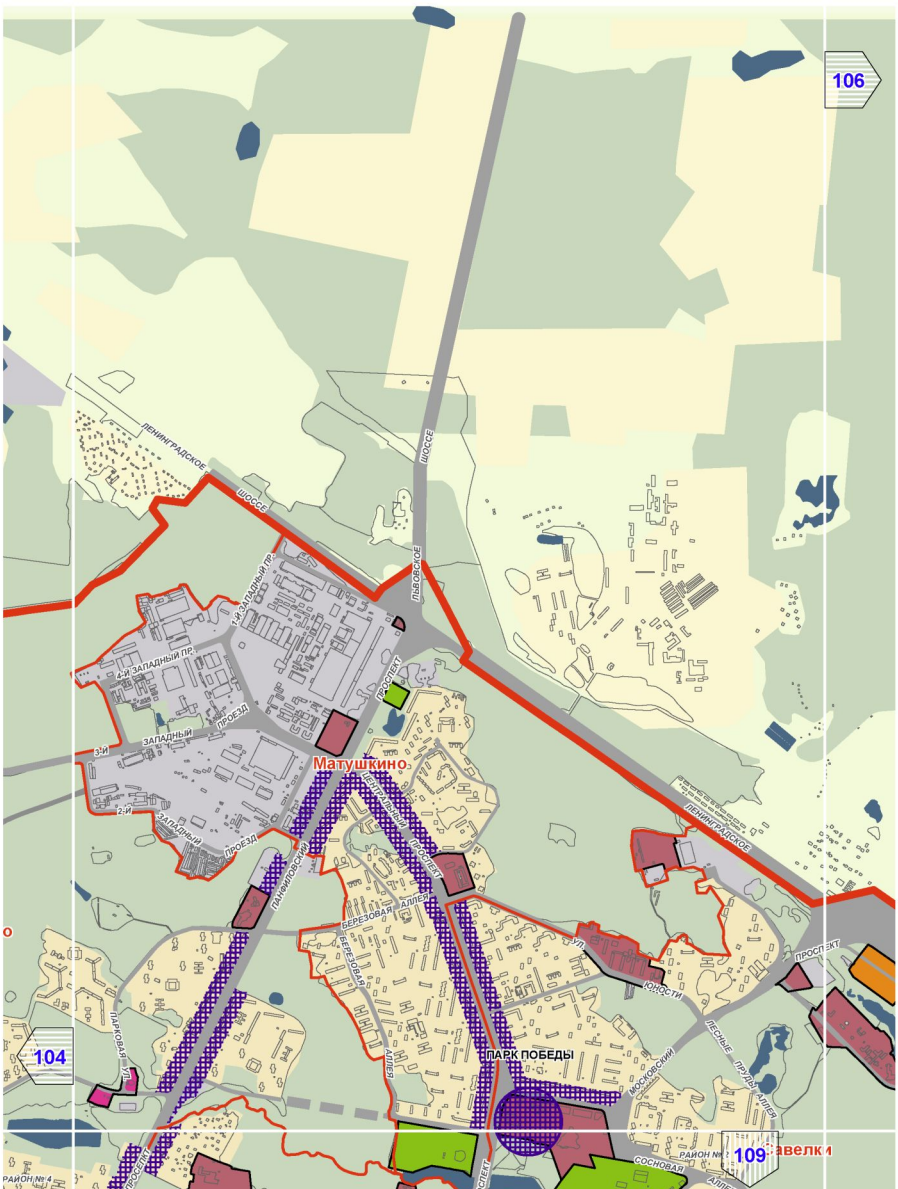
- в составе городских общественных центров, транспортно-пересадочных узлов и примагистральных территорий, сформированных или планируемых к формированию преимущественно за счет использования первых этажей сложившейся застройки, подземного и (или) надземного пространства территорий общего пользования, а в случае наличия территориальных резервов - за счет размещения объектов капитального строительства на земельных участках, образованных из состава городских земель, границы которых устанавливаются документацией по планировке

Предусмотренные Генеральным планом города Москвы мероприятия по планированию строительства, реконструкции объектов капитального строительства, капитального ремонта, затрагивающие конструктивные элементы зданий, сооружений, не распространяются на территории памятников и ансамблей, включенных в единый государственный реестр объектов культурного наследия, на территории вновь выявленных объектов культурного наследия, а также на территории в габаритах указанных объектов, для которых границы территорий объектов культурного наследия не установлены

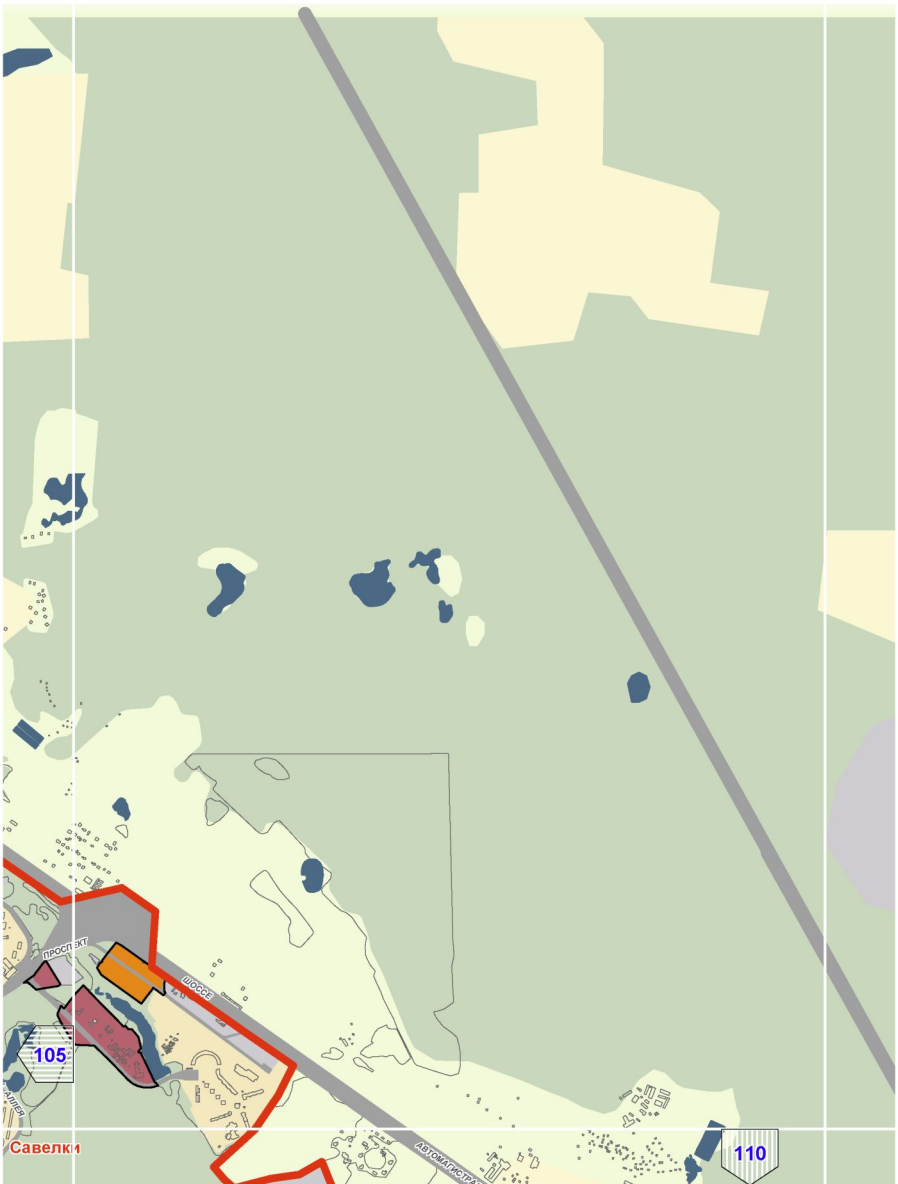
А1



A2

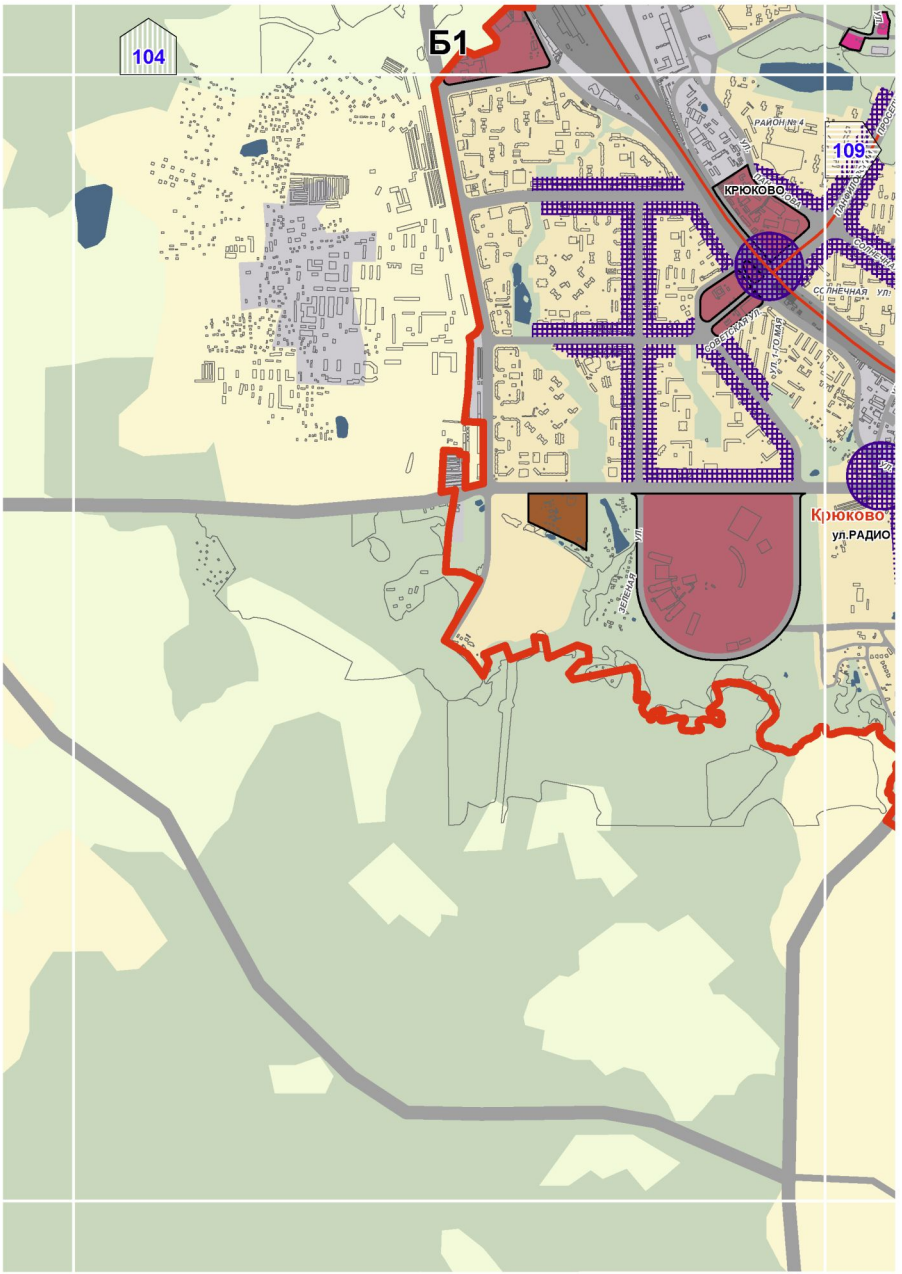

106
104
109
ЛЕНИНГРАДСКОЕ ШОССЕ
ЛЬВОВСКОЕ ШОССЕ
1-Й ЗАПАДНЫЙ ПР.
4-Й ЗАПАДНЫЙ ПР.
ЗАПАДНЫЙ ПРОЕЗД
Матушкино
ПРОСПЕКТ
ПАРК ПОБЕДЫ
БЕРЕЗОВАЯ АЛЛЕЯ
ЮЖНОСТИ
ЛЕСНЫЕ ПРУДЫ АЛЛЕЯ
СОСНОВСКИЙ
СОСНОВАЯ АЛЛЕЯ
РАЙОН № 4
ПАРКОВАЯ УЛ.

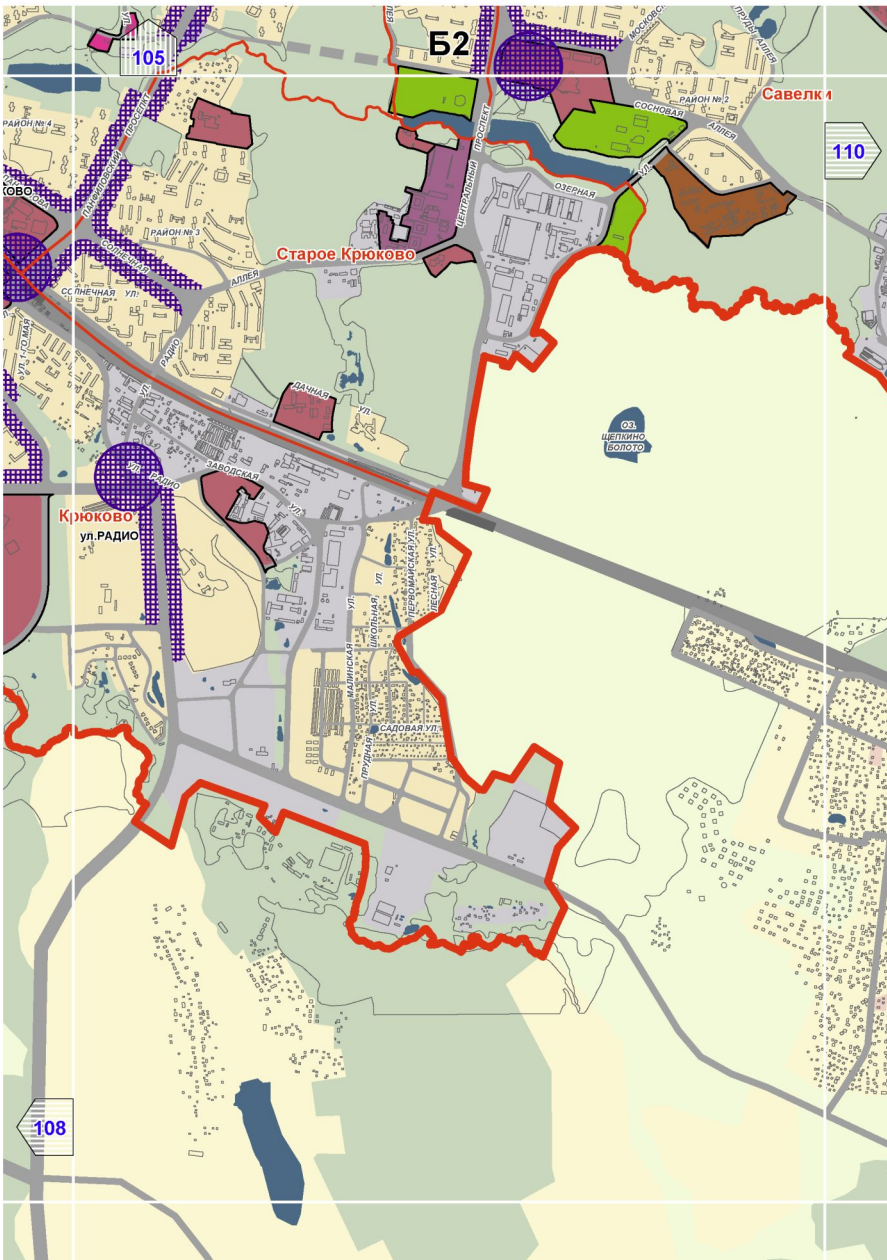
А3

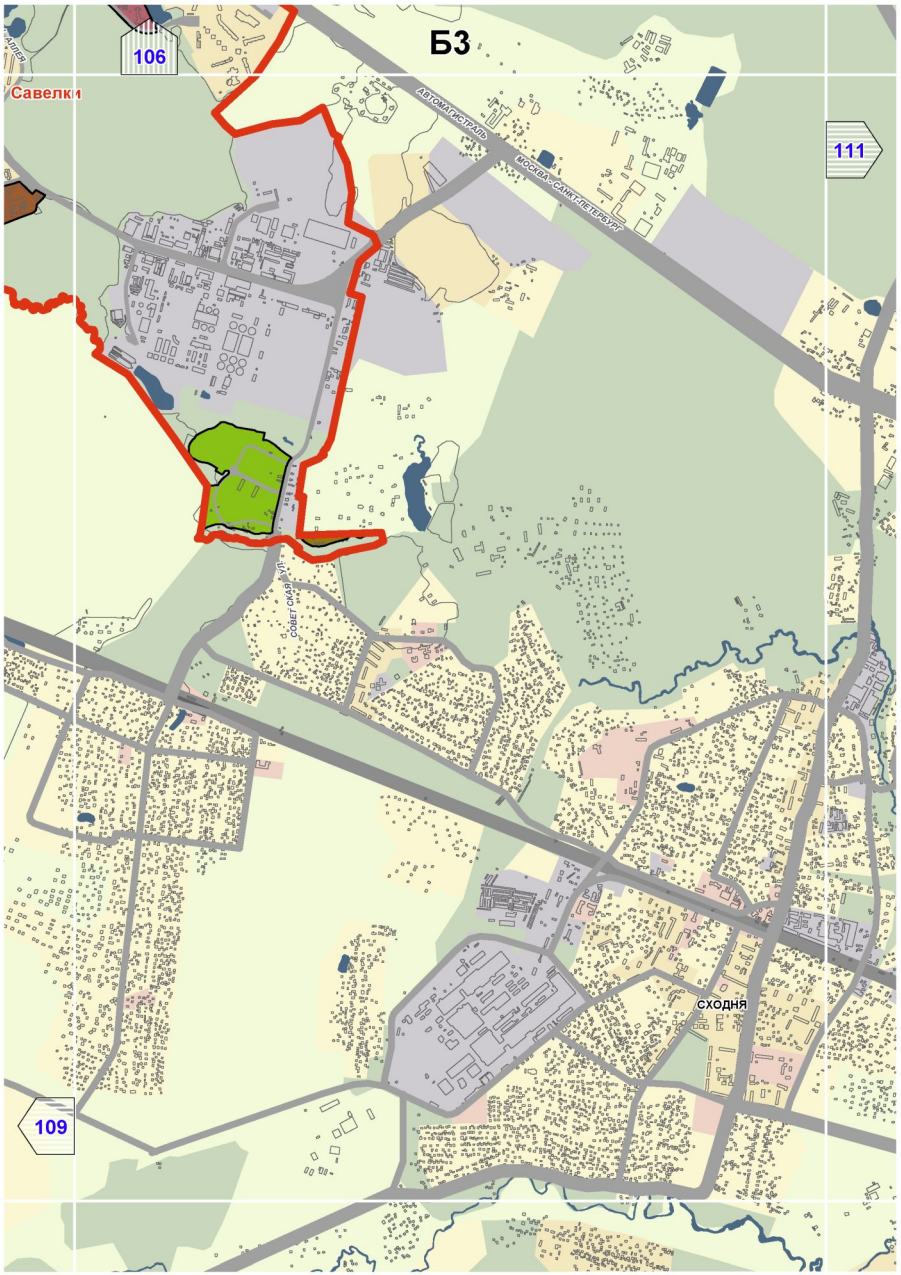


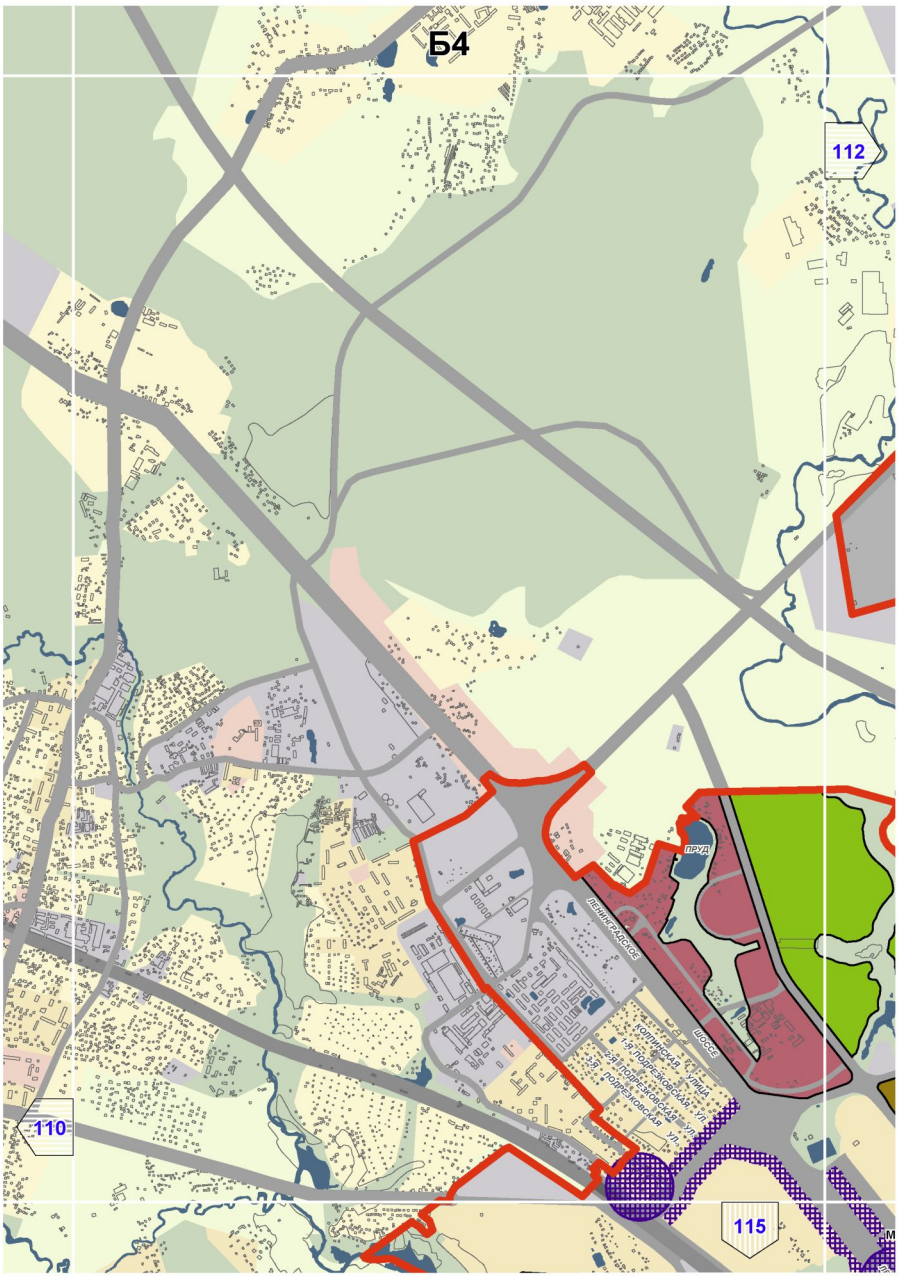
А11

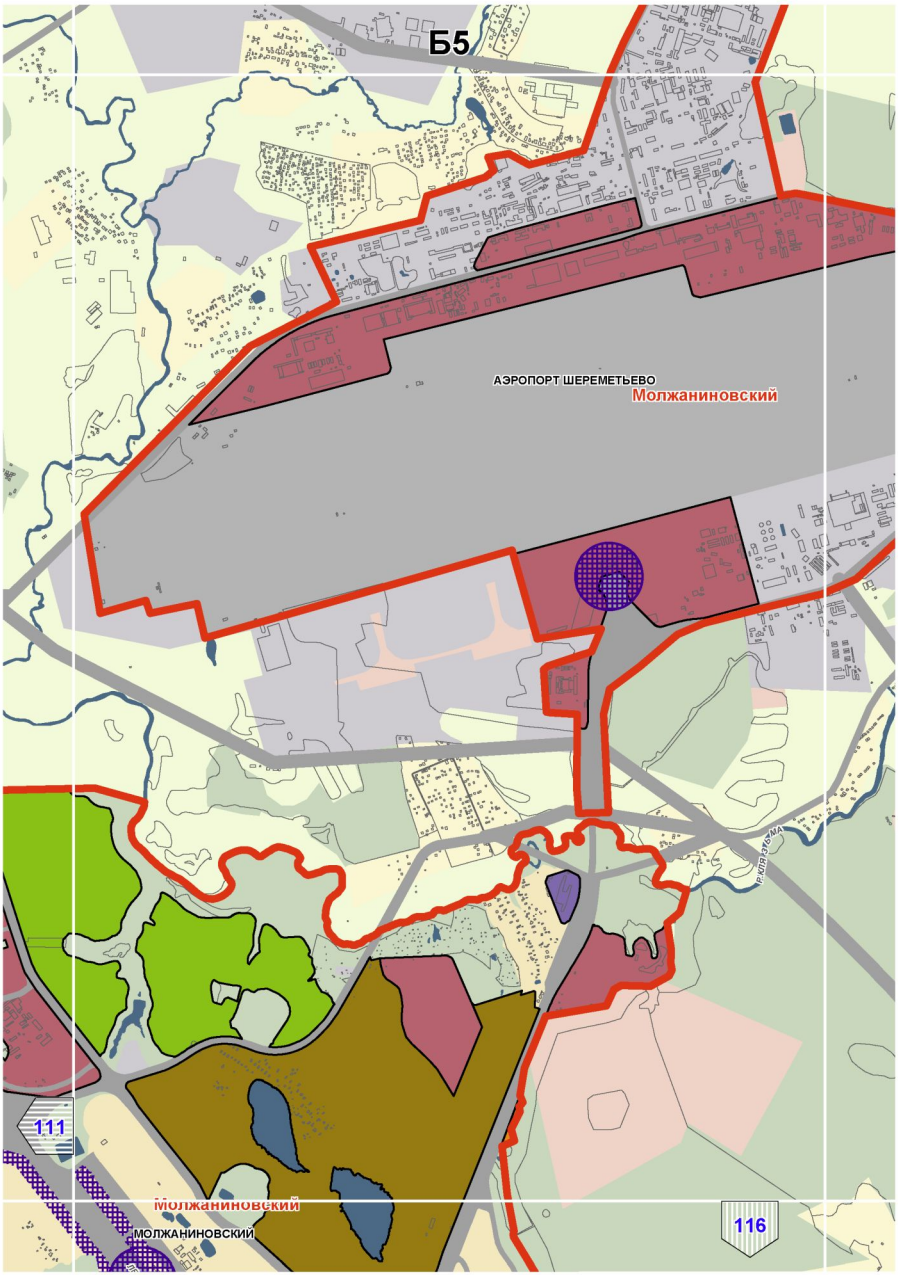

УЧИНСКОЕ
ВОДОХРАНИЛИЩЕ
КАНАЛ
Восточный
Восточный
ГРАЖДАНСКАЯ УЛИЦА
ФЕСТИВАЛЬНАЯ УЛ.
ЮБИЛЕЙНАЯ УЛ.

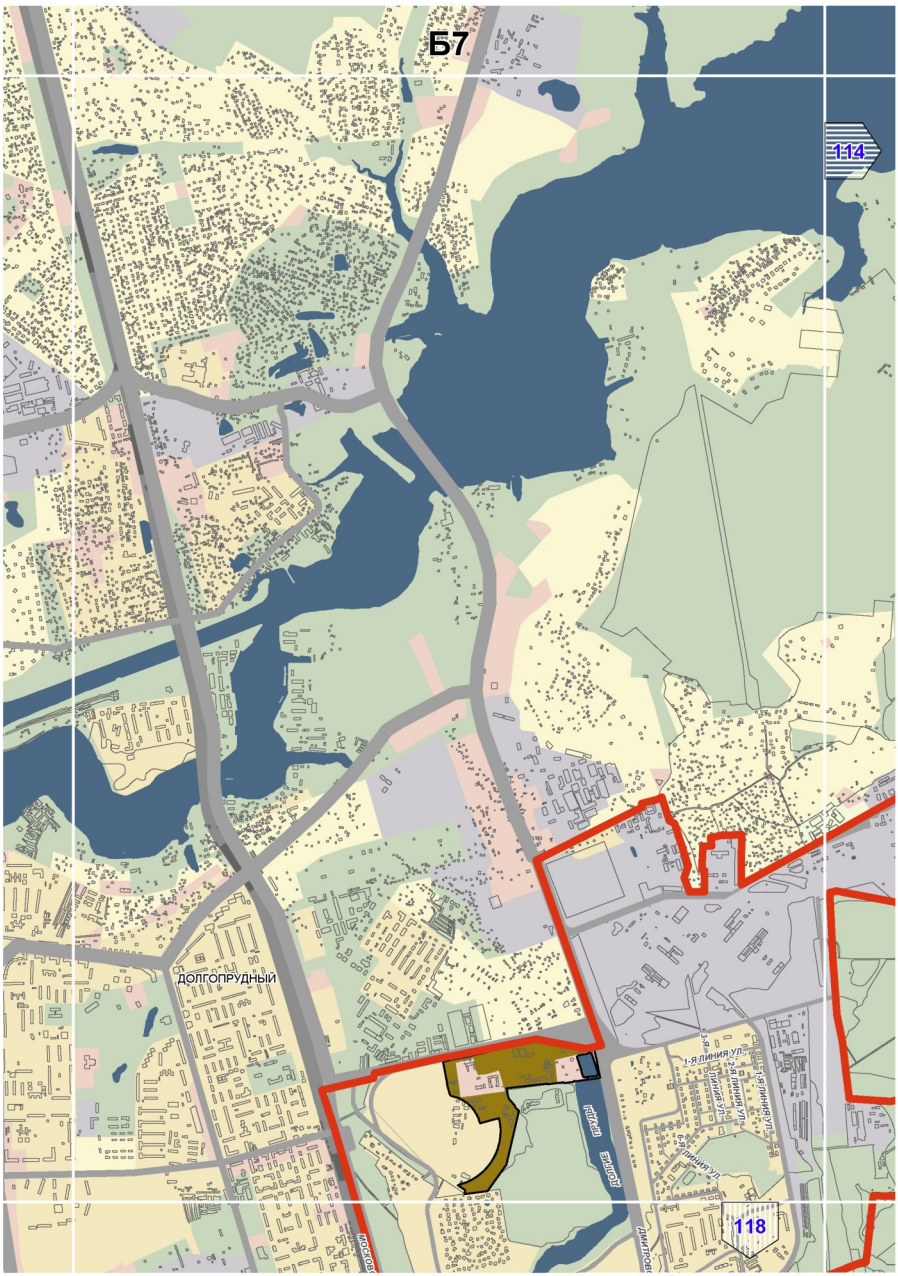

Б1
104
109
КРЮКОВО
РАЙОН №4
ул. ЛЕСНАЯ
ул. ЛУГОВАЯ
ул. ЗЕЛЕНАЯ
Крюково
ул.РАДИО

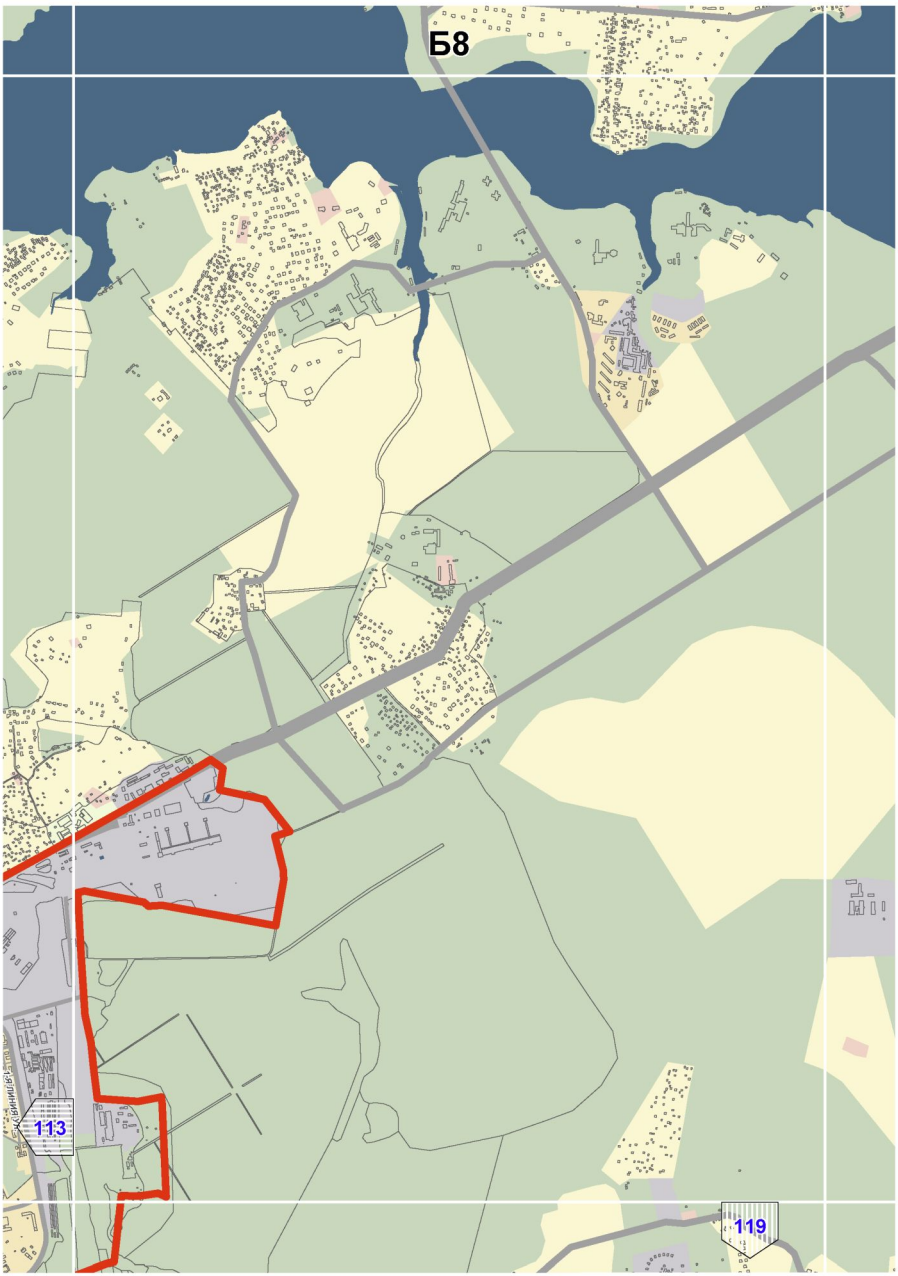

105
Б2
110
108
Савелки
Старое Крюково
Крюково
ул.РАДИО
ул.РАДИО
ул.РАДИО

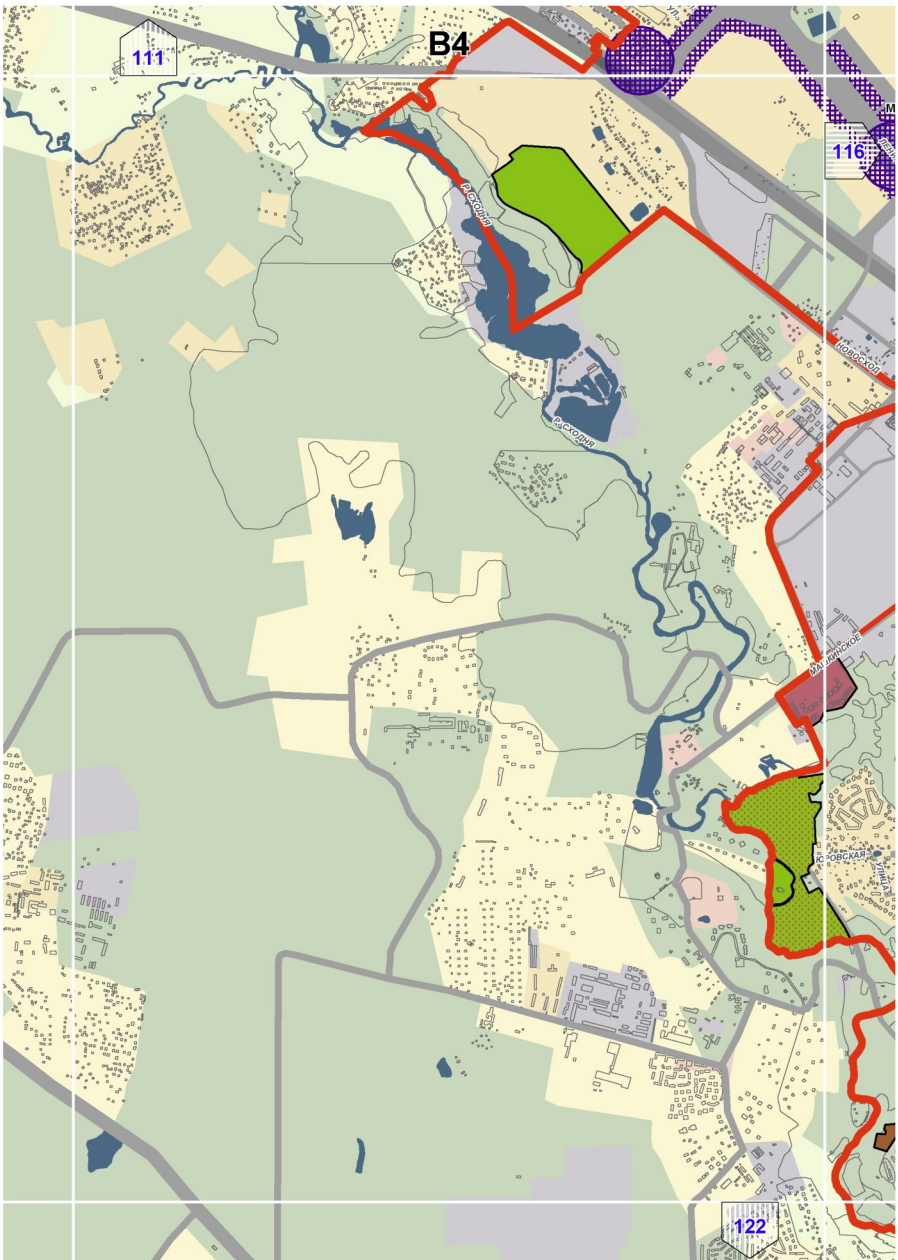

Б3
106
111
109
Савелки
АВТОМАГИСТРАЛЬ МОСКВА-САНКТ-ПЕТЕРБУРГ
СОВЕТ СМАЛ
СХОДНЯ

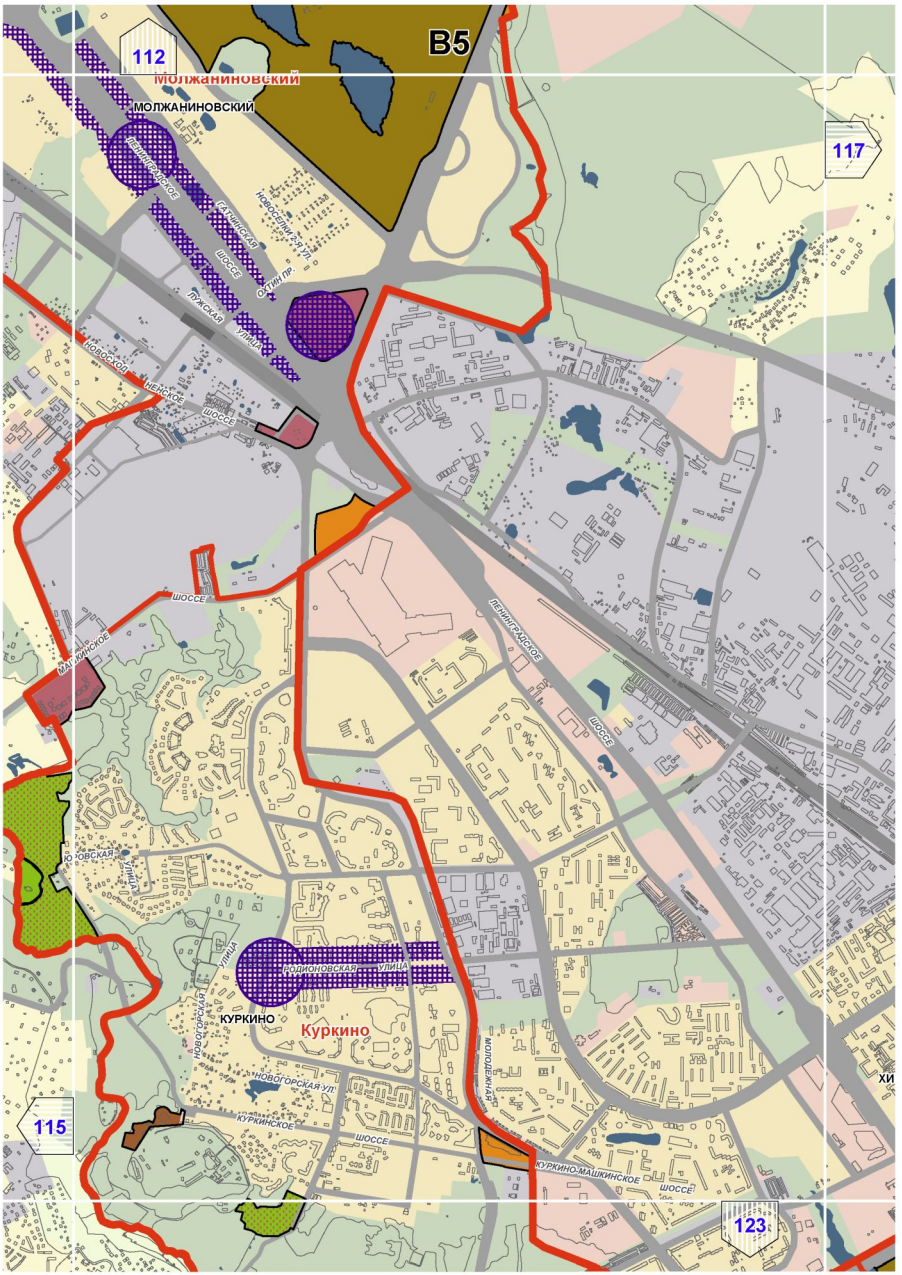

Б4
112
110
115
ПРУД
ЛЕНИНГРАДСКОЕ
ШОССЕ
ул. Полевская
ул. Полевская
ул. Полевская
ул. Полевская
ул. Полевская

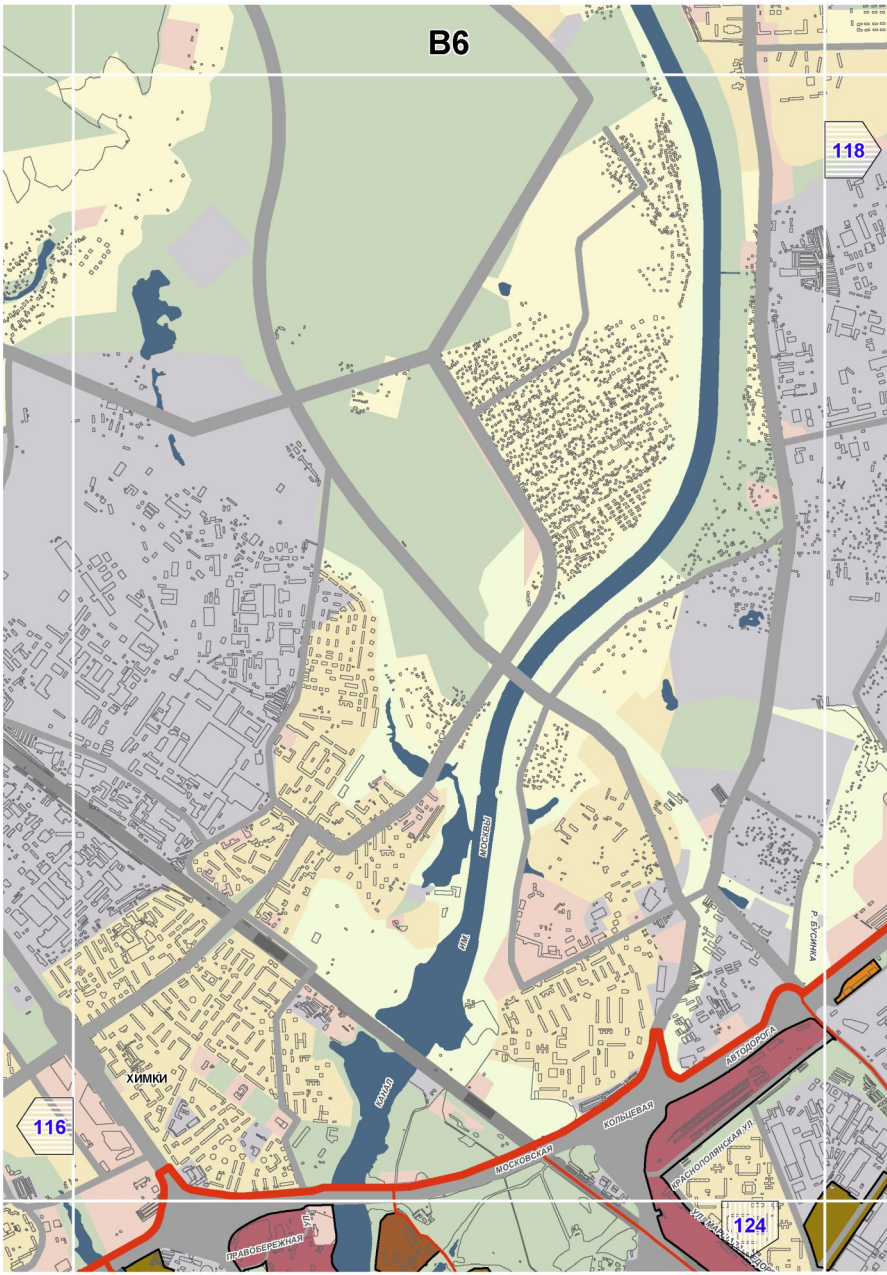

Б5
АЭРОПОРТ ШЕРЕМЕТЬЕВО
Молжаниновский
111
Молжаниновский
МОЛЖАНИНОВСКИЙ
116

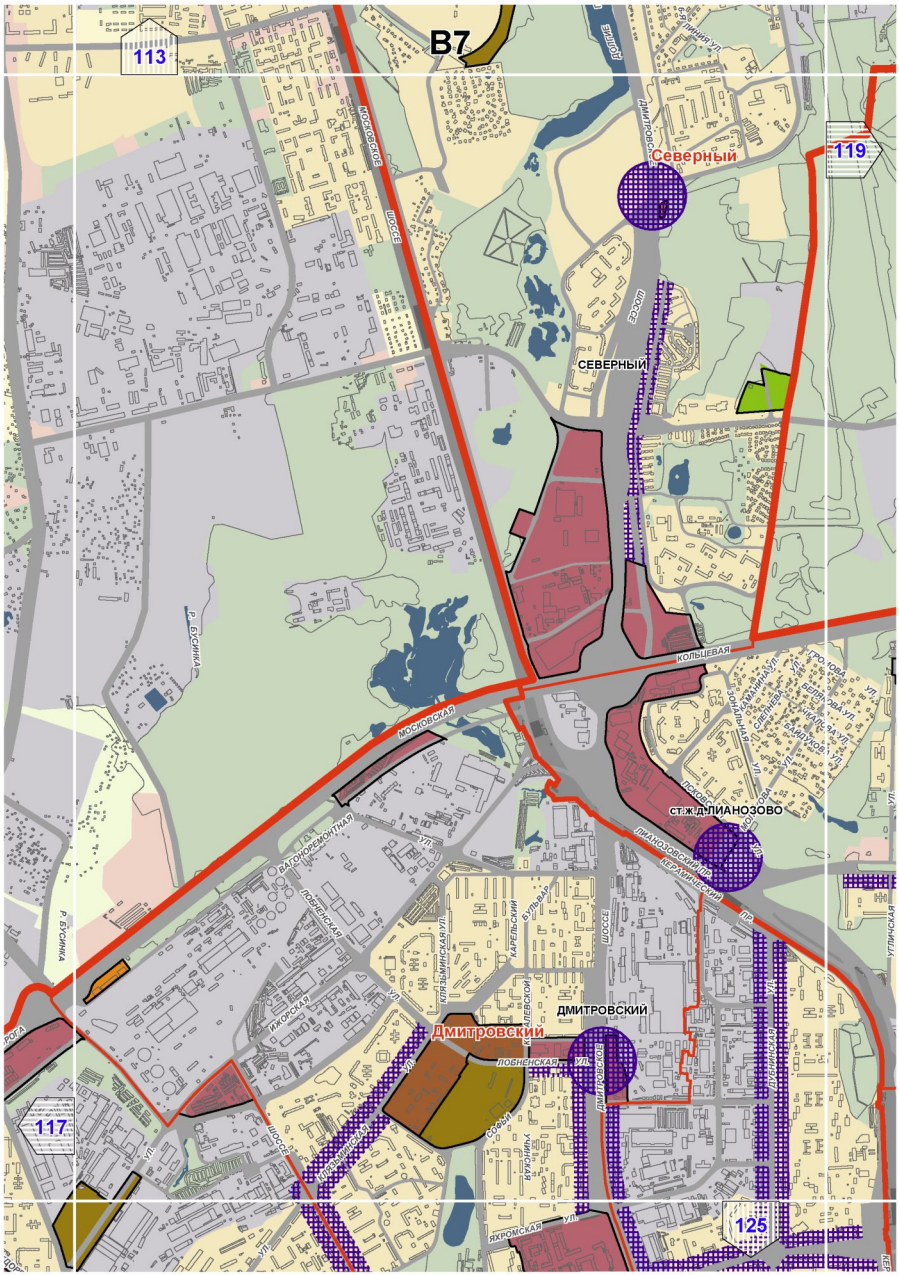

Б7
114
118
ДОЛГОПРУДНЫЙ
1-Я ЛИНИЯ УЛ.
2-Я ЛИНИЯ УЛ.
3-Я ЛИНИЯ УЛ.
4-Я ЛИНИЯ УЛ.
ПРОЕЗД ВОЛЖСКОЙ
ЛИНЕЙНЫЙ ПРОЕЗД

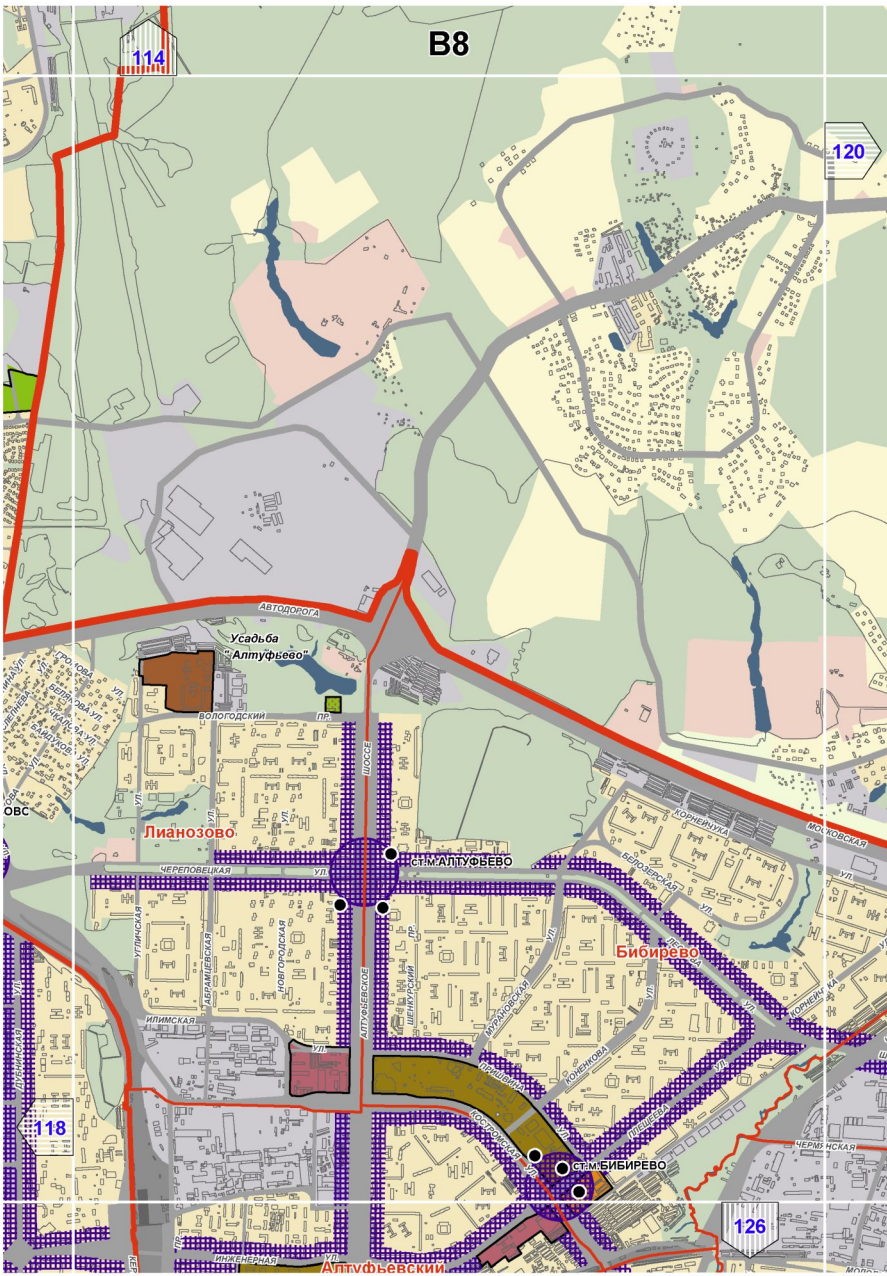

Б8
113
119

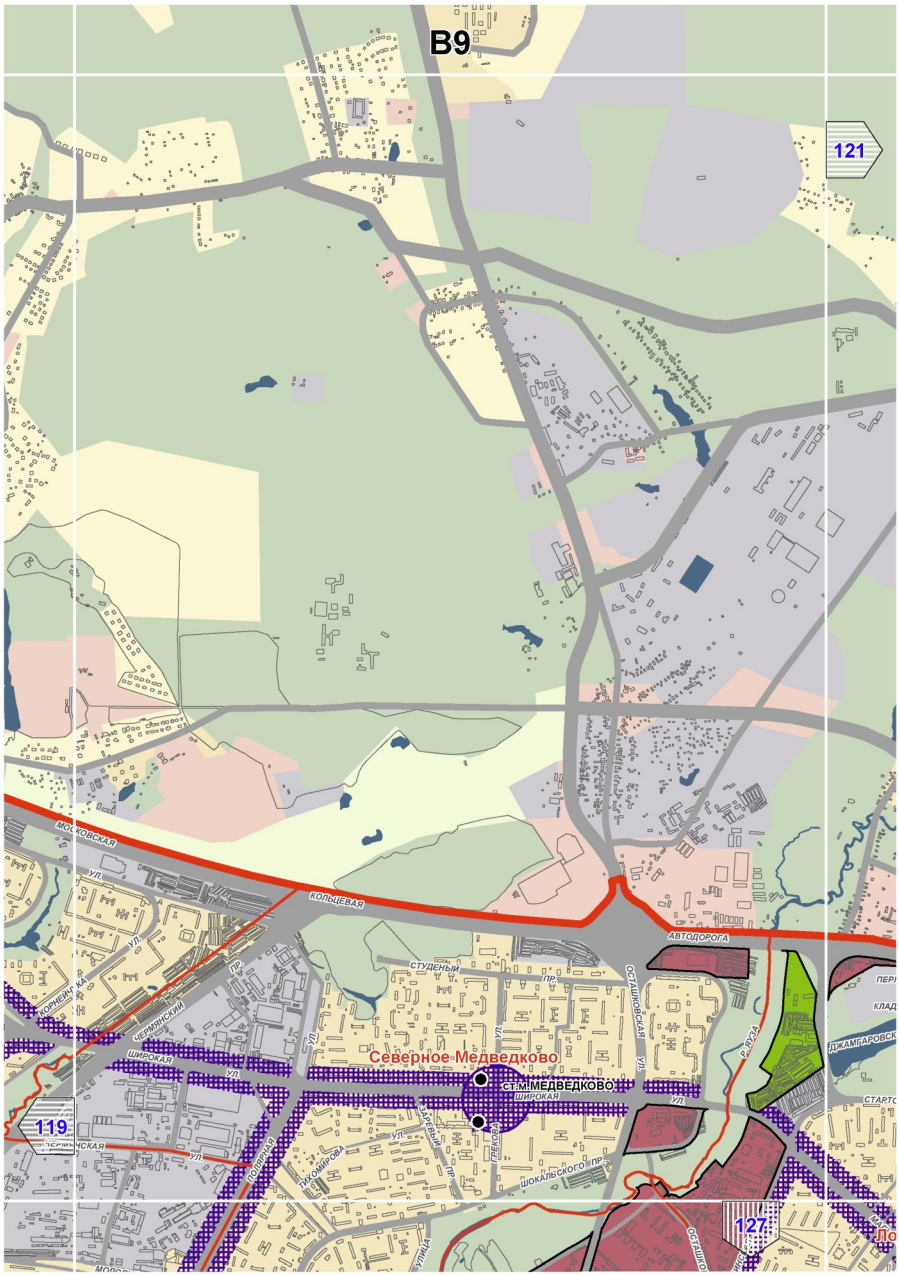

B4
111
116
122
РАСКОПИ
РАСКОПИЯ
ЛАЗАРИНСКОЕ

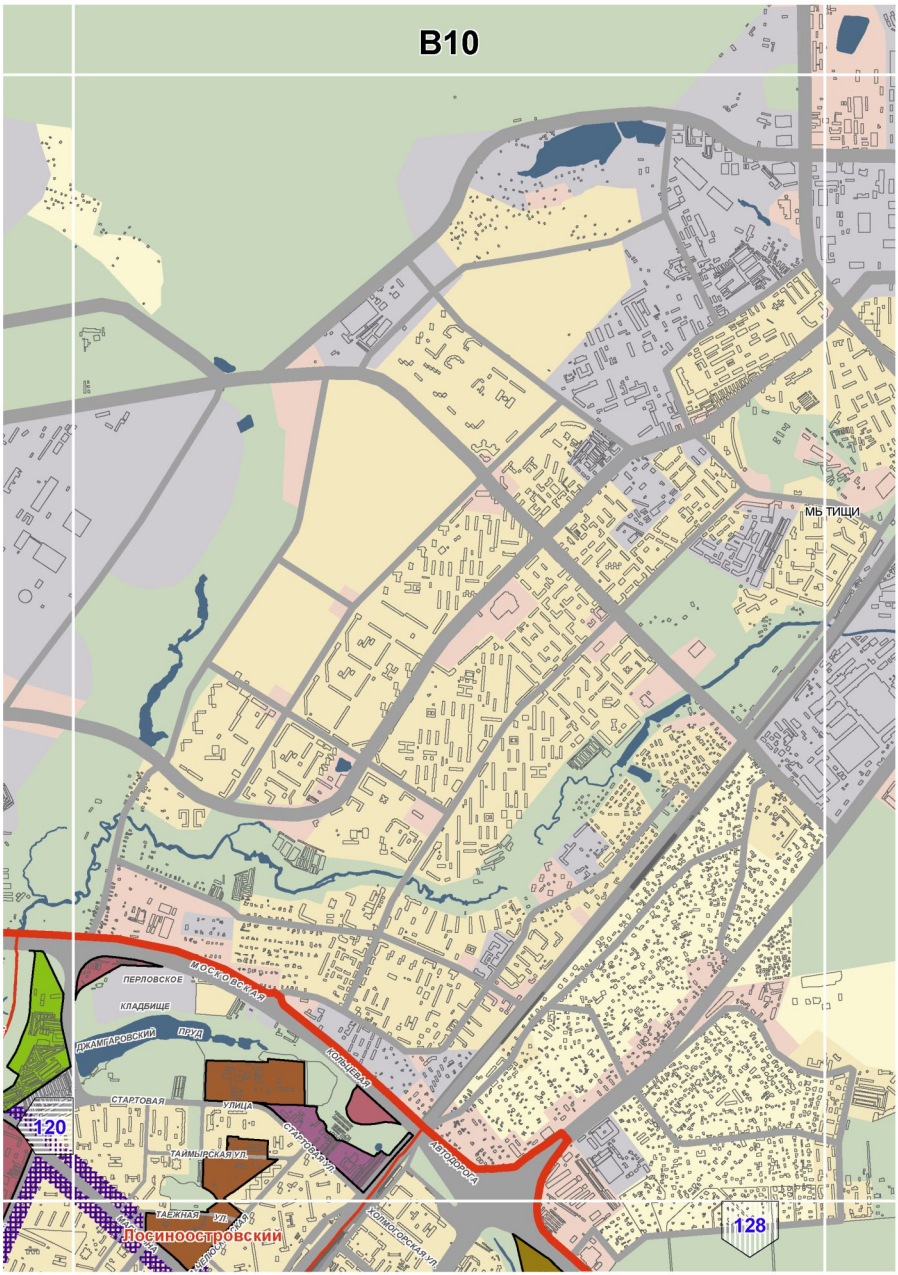

112
Молжаниновский
МОЛЖАНИНОВСКИЙ
В5
117
ЛЕНИНГРАДСКОЕ ШОССЕ
ЛУЖСКАЯ УЛИЦА
НОВОСЕЛКИ 2-Я УЛ.
ЗЕЛЕНОГРАДСКИЙ ПР.
НОВОСЕЛКИ 1-Я УЛ.
НОВОСЕЛКИ
НЕВСКОЕ ШОССЕ
ШОССЕ
МАШКИНСКОЕ ШОССЕ
ЛЕНИНГРАДСКОЕ ШОССЕ
ВОДИОНОВСКАЯ УЛИЦА
КУРКИНО
Куркино
НОВОГОРСКАЯ УЛ.
КУРКИНСКОЕ ШОССЕ
МОЛОДЕЖНАЯ
115
КУРКИНО-МАШКИНСКОЕ ШОССЕ
123

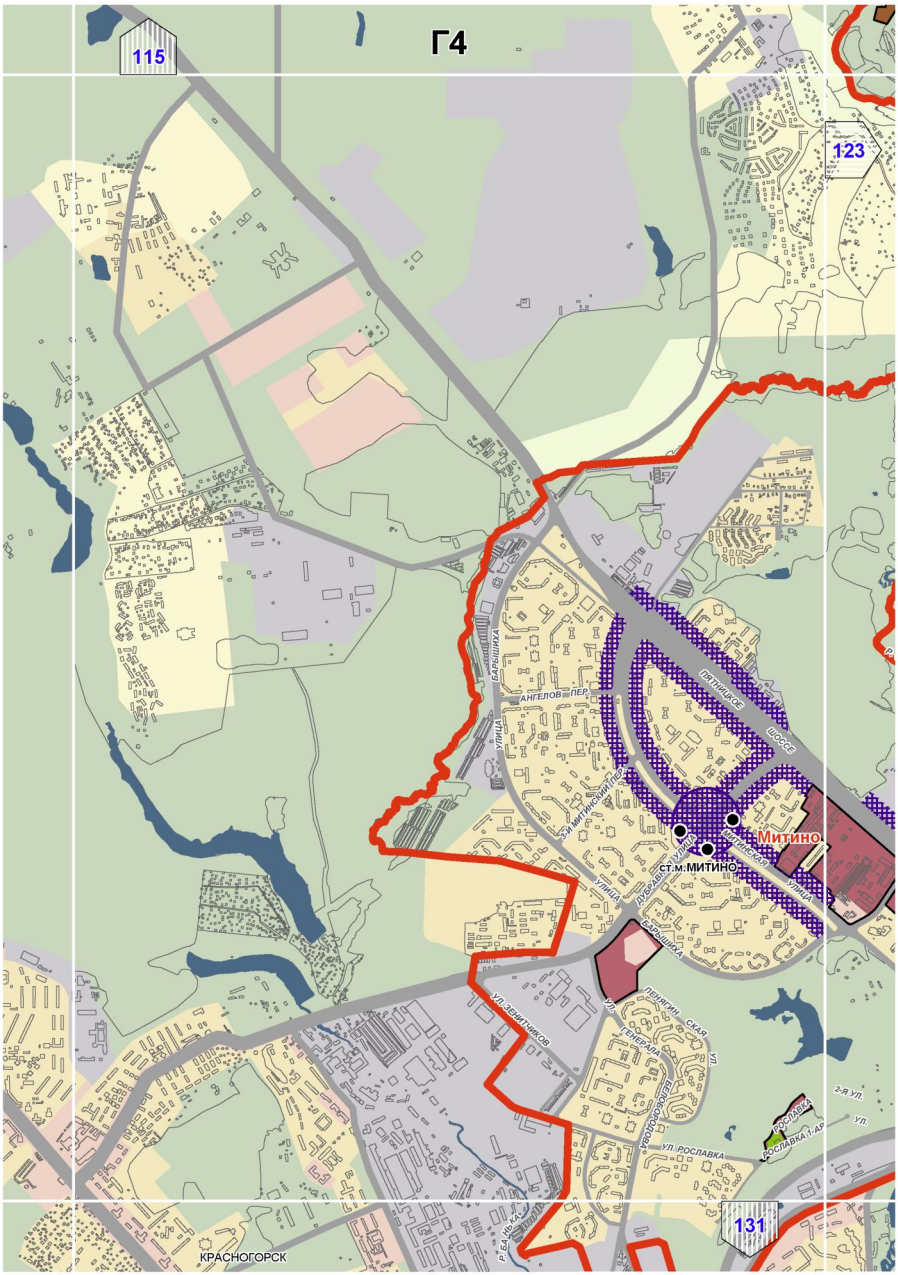

В6
118
116
124
ХИМКИ
КАНАЛ
МОСКВЫ
КАНАЛ
МОСКВЫ
Р. БУШИНКА
АВТОДОРОГА
КОЛЬЦЕВАЯ
МОСКОВСКАЯ
ПРАВОБЕРЕЖНАЯ
КРАСНОПОЛЯНСКАЯ УЛ.

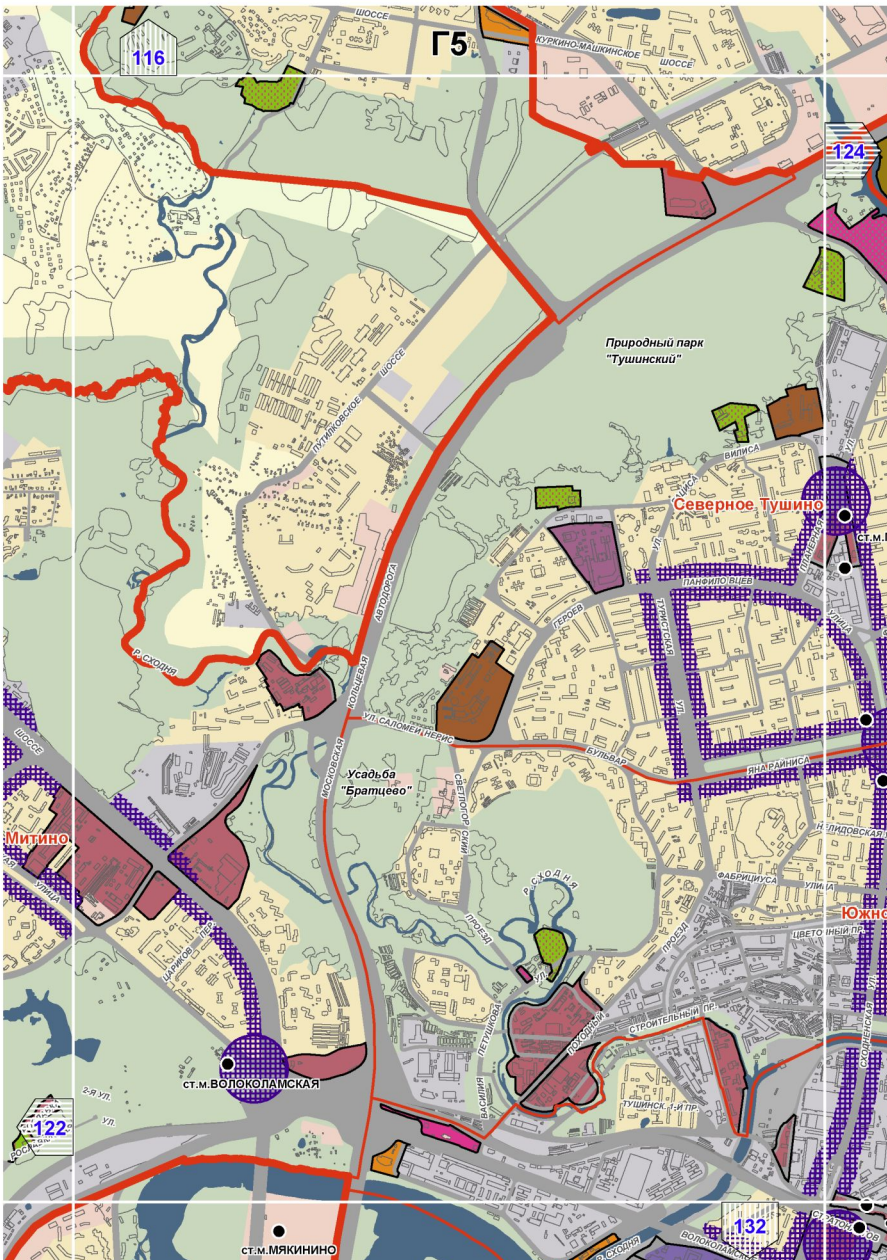

113
В7
119
Северный
СЕВЕРНЫЙ
ст.ж.д.ЛИАНОЗОВО
Дмитровский
ДМИТРОВСКИЙ
117
125
МОСКОВСКАЯ
КОЛЬЦЕВАЯ
ЛОВЧЕНСКАЯ
ЯХРОМСКАЯ
ШОССЕ
ВЕРАМИНСКИЙ
ЛИАНОЗОВСКИЙ

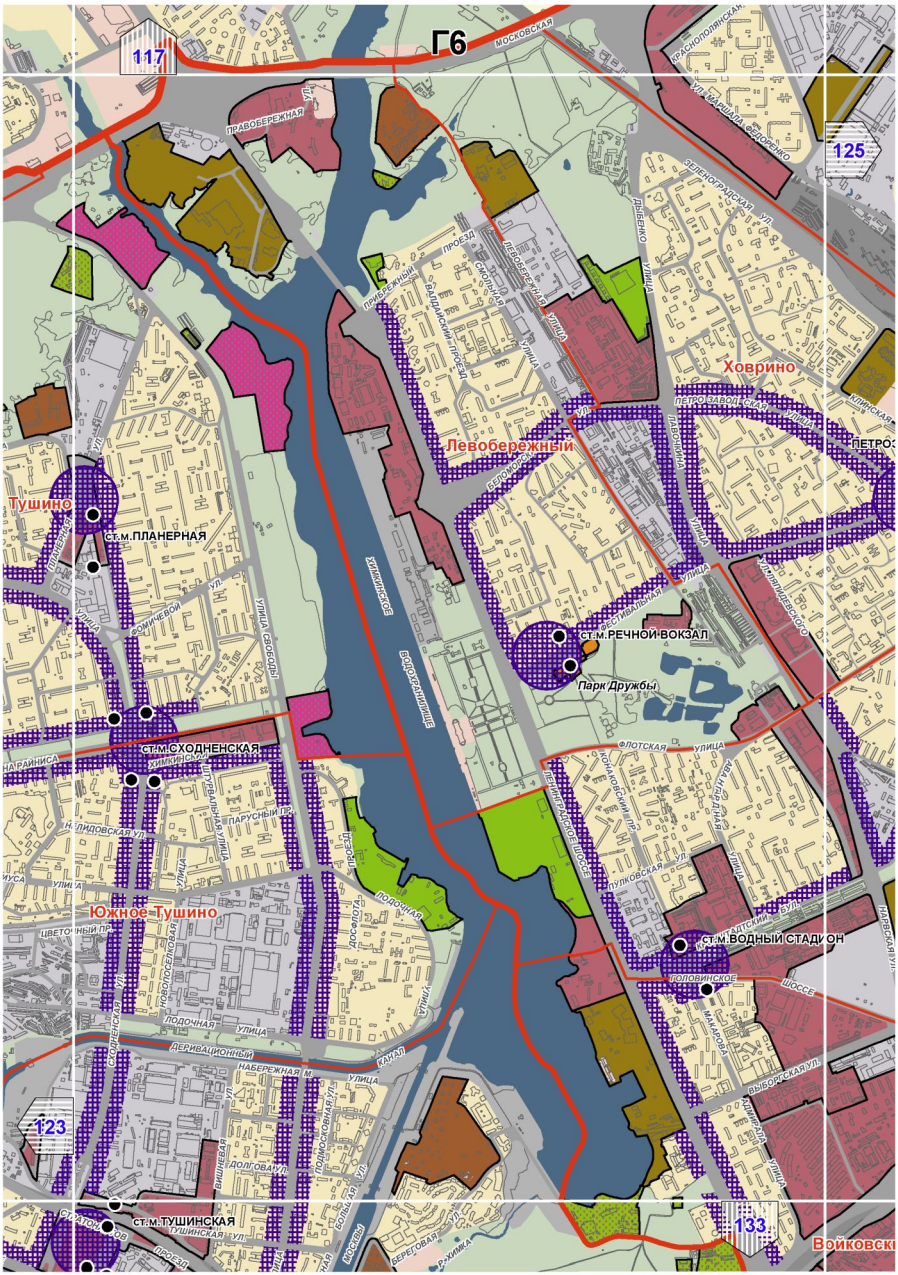

В8
114
120
118
126
АВТОДОРОГА
Усадьба "Алтуфьево"
ВОЛОГОДСКИЙ ПР.
ОВС
Лианозово
ШОССЕ
СТ.М. АЛТУФЬЕВО
ЧЕРЕПОВЕЦКАЯ УЛ.
КОРНЕЙЧУКА
МОСКОВСКАЯ
Бибирево
ИЛИМСКАЯ УЛ.
АЛТУФЬЕВСКОЕ
ШЕНКУРСКИЙ ПР.
УРАЛОВСКАЯ УЛ.
КОНЕНКОВА УЛ.
ПРИШВИНА УЛ.
СТ.М. БИБИРЕВО
ЧЕРМЯНСКАЯ
ЛЕНИНГРАДСКАЯ
Алтуфьевский

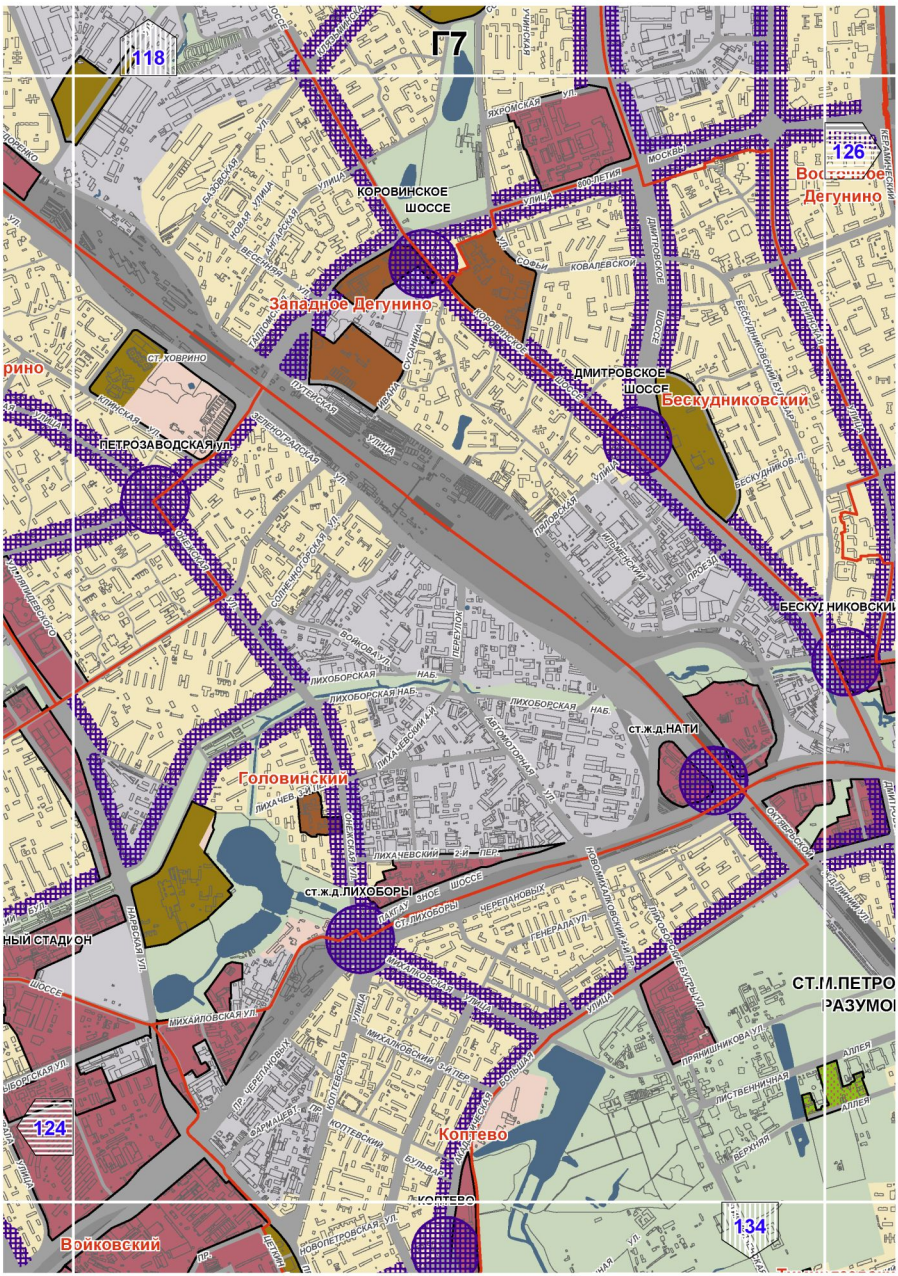

B9
121
119
127
Северное Медведково
СТ.М.МЕДВЕДКОВО
МОСКОВСКАЯ
КОЛЬЦЕВАЯ
АВТОДОРОГА
ЧЕРМЯНСКИЙ
ШИРОКАЯ
СТУДЕНЫЙ
ОСТАШКОВСКАЯ
ДЖАМПАРОВСК
ЛЬВОВСКАЯ
ПУХМИРОВА
ШОКАЛЬСКОГО

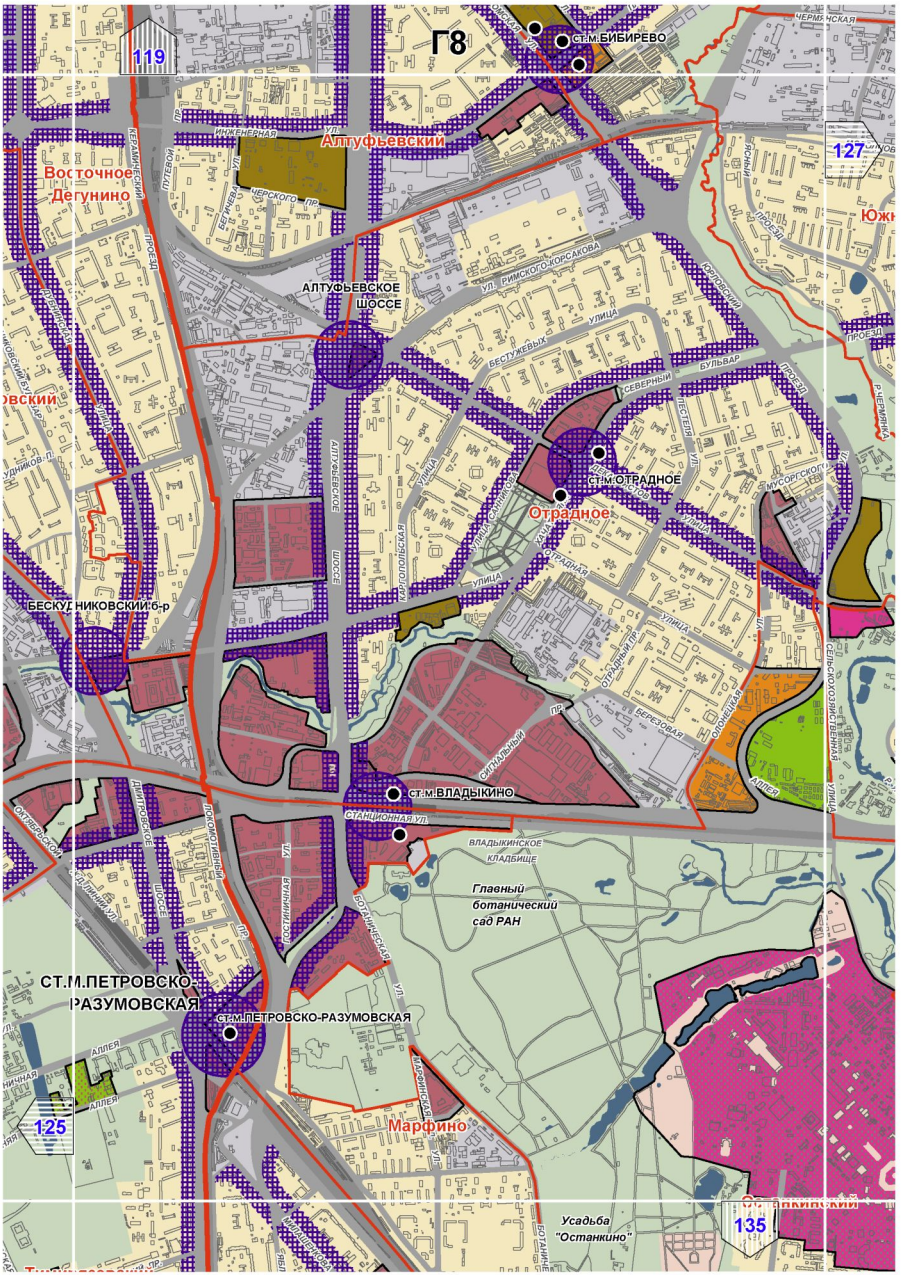

B10
МЫТИЩИ
ПЕРЛОВСКОЕ
КЛАДБИЩЕ
ДЖАМГАРОВСКИЙ ПРУД
МОСКОВСКАЯ
КОЛЬЦЕВАЯ
СТАРТОВАЯ УЛИЦА
СТАРТОВАЯ УЛ.
ТАЙМЫРСКАЯ УЛ.
ТАЕЖНАЯ УЛ.
ЛЕСНОЙ ПР.
ЛЕСНАЯ УЛ.
Лосиноостровский
АРТЮХОВСКА
КОЛЮСКОВСКАЯ УЛ.
120
128

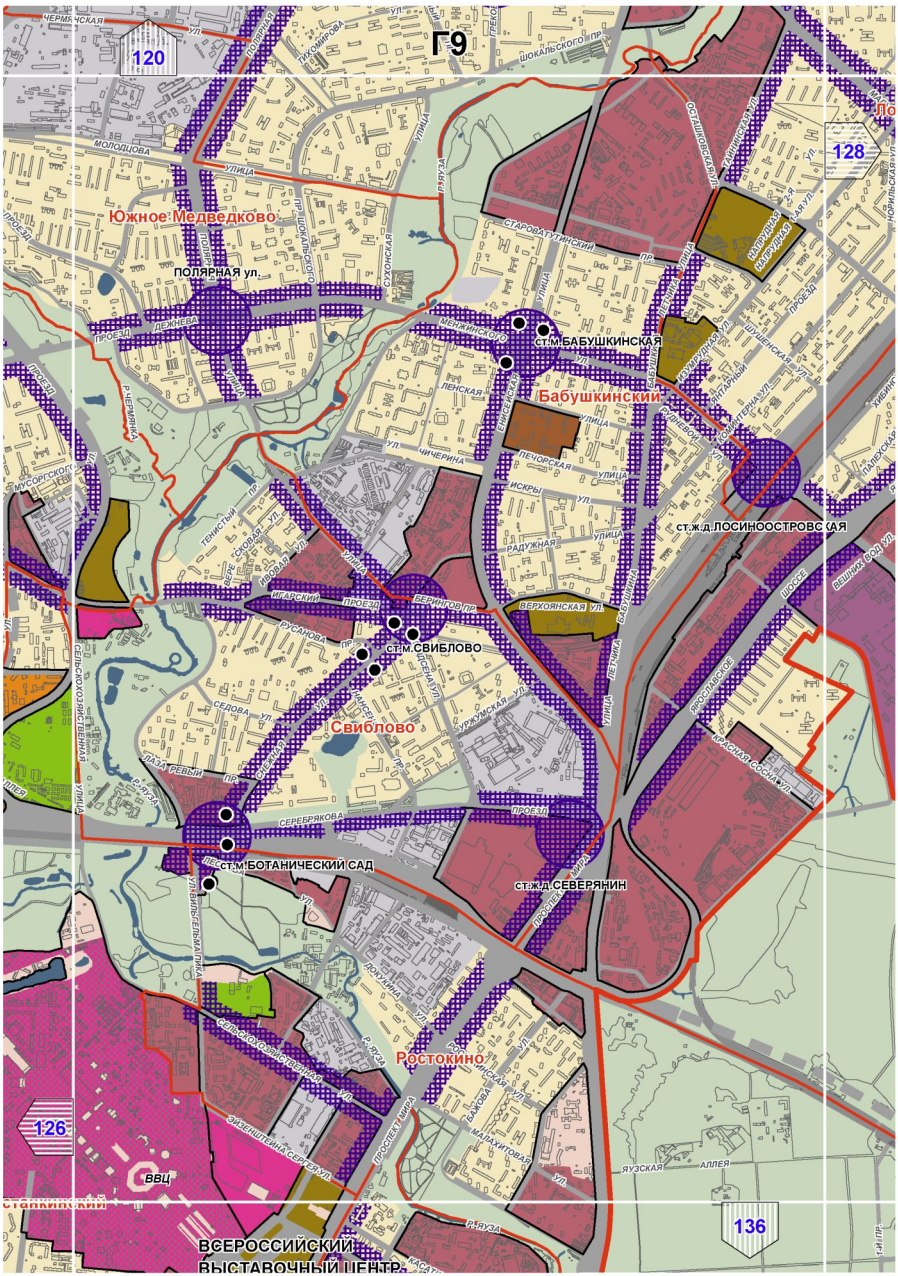

Г4
115
123
131
Митино
ст.м.МИТИНО
КРАСНОГОРСК
ул. Генерала Дорохова
ул. Рославка
2-я ул.
Рославка 1-ая
ул. Зенитчиков
Пятницкое шоссе
Ангелов пер.
Барышиха
Улица Дмитриевского
Ул. Митинская
Ул. Генерала Дорохова
Ул. Генерала Дорохова
Ул. Генерала Дорохова

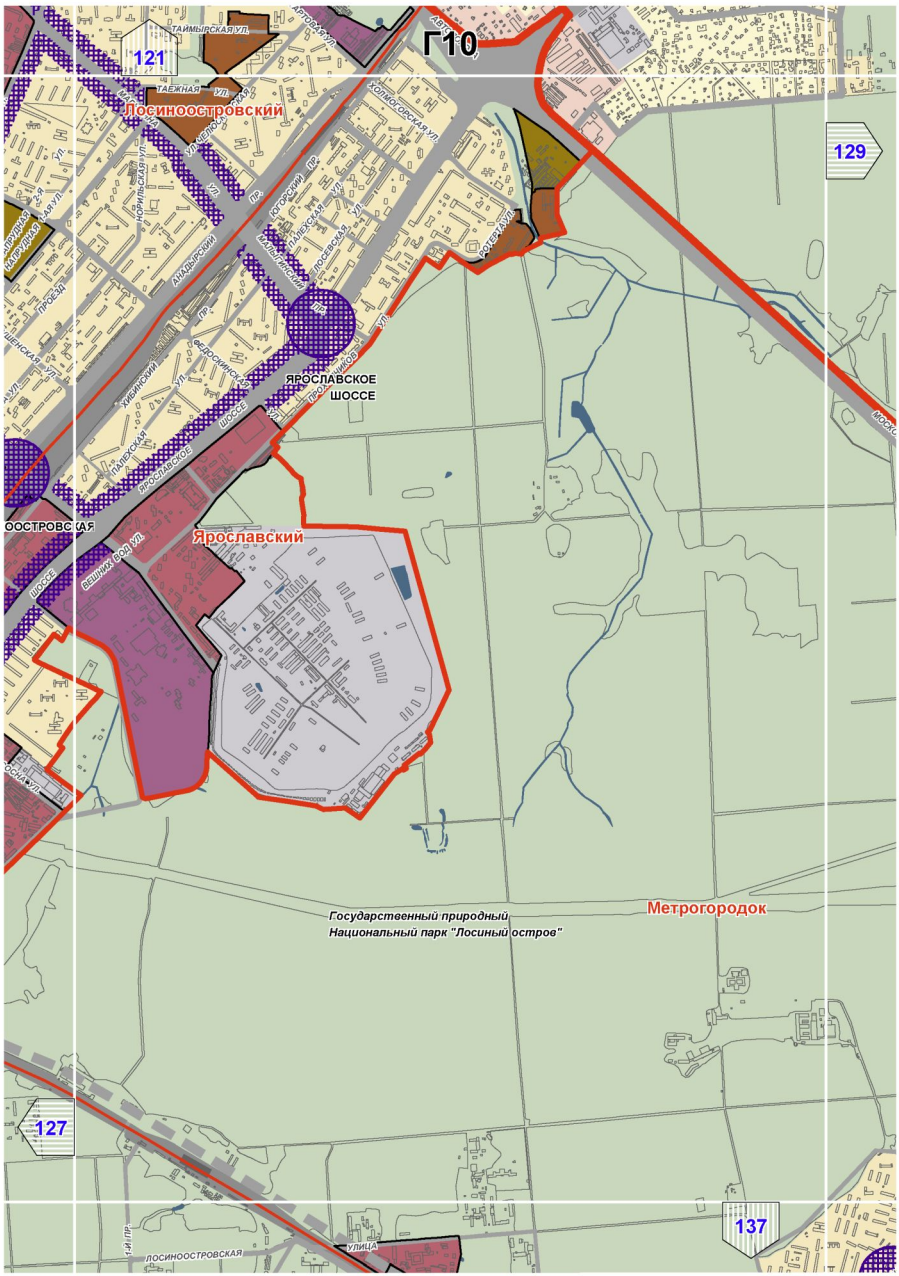

Г5
116
124
122
132
Природный парк
"Тушинский"
Северное Тушино
Митино
Усадьба
"Братцево"
ст.м.ВОЛОКОЛАМСКАЯ
ст.м.МЯКИНИНО
ст.м.П
Южное
ШОССЕ
ПРИТКОВСКОЕ ШОССЕ
КУРКИНО-МАШКИНСКОЕ ШОССЕ
ВОЛОКОЛАМСКОЕ ШОССЕ
ИСКОВСКАЯ
ДУЛЬЦЕВА
АВТОЗАВОДА
ГЕРОЕВ
ПАНФИЛОВЦЕВ
ТУРИСТСКАЯ
ВИЛИСА
ЮШКОВА
ПЯТНИЦКАЯ
УЛ. САЛОМЕЯ НЕВИС
БУЛЬВАР
РЯДИНИСА
ЛИДОВСКАЯ УЛ
ФАБРИЦИУСА
УЛИЦА
ЦВЕТОЧНЫЙ ПР.
СТРОИТЕЛЬНЫЙ ПР.
ТУШИНСК. 1-Й ПР.
ПРОЕЗД
ПЕРТИЙСКОЙ
ВАСИЛИЯ
Р.СХОДНЯ
Р.СХОДНЯ
ВОЛОКОЛАМСКОЕ
2-Я УЛ.
ЧАРКОВА
ЛЕВ


Г6
117
125
123
133
Московская
Правобережная
Ул. Маршала Федоренко
Зеленоградская ул.
Дубенко
Привокзальный проезд
Скорая
Левобережная улица
Ховрино
Петрозаводская
Левобережный
Тушино
ст.м.ПЛАНЕРНАЯ
ст.м.РЕЧНОЙ ВОКЗАЛ
Парк Дружбы
Химкинский бульвар
Водохранилище
ст.м.СХОДНЕНСКАЯ
Флотская улица
Ул. Свободы
Парусный проезд
Южное Тушино
Полочная улица
Ул. Подольских Курсантов
Ул. Маршала Катукова
ст.м.ВОДНЫЙ СТАДИОН
Головинское шоссе
Ул. Макарова
Ул. Адмирала Макарова
Ул. Академика Королева
Набережная м.
Деривационный канал
Ул. Долгоруковская
Ул. Подольских Курсантов
Ул. Вишневая
ст.м.ТУШИНСКАЯ
Тушинская ул.
Ул. Сходненская
Ул. Свободы
Ул. Химки
Ул. Ленинградское шоссе
Ул. Фестивальная
Ул. Ленинградская
Ул. Дыбенко
Ул. Ул. Академика Королева
Войковски

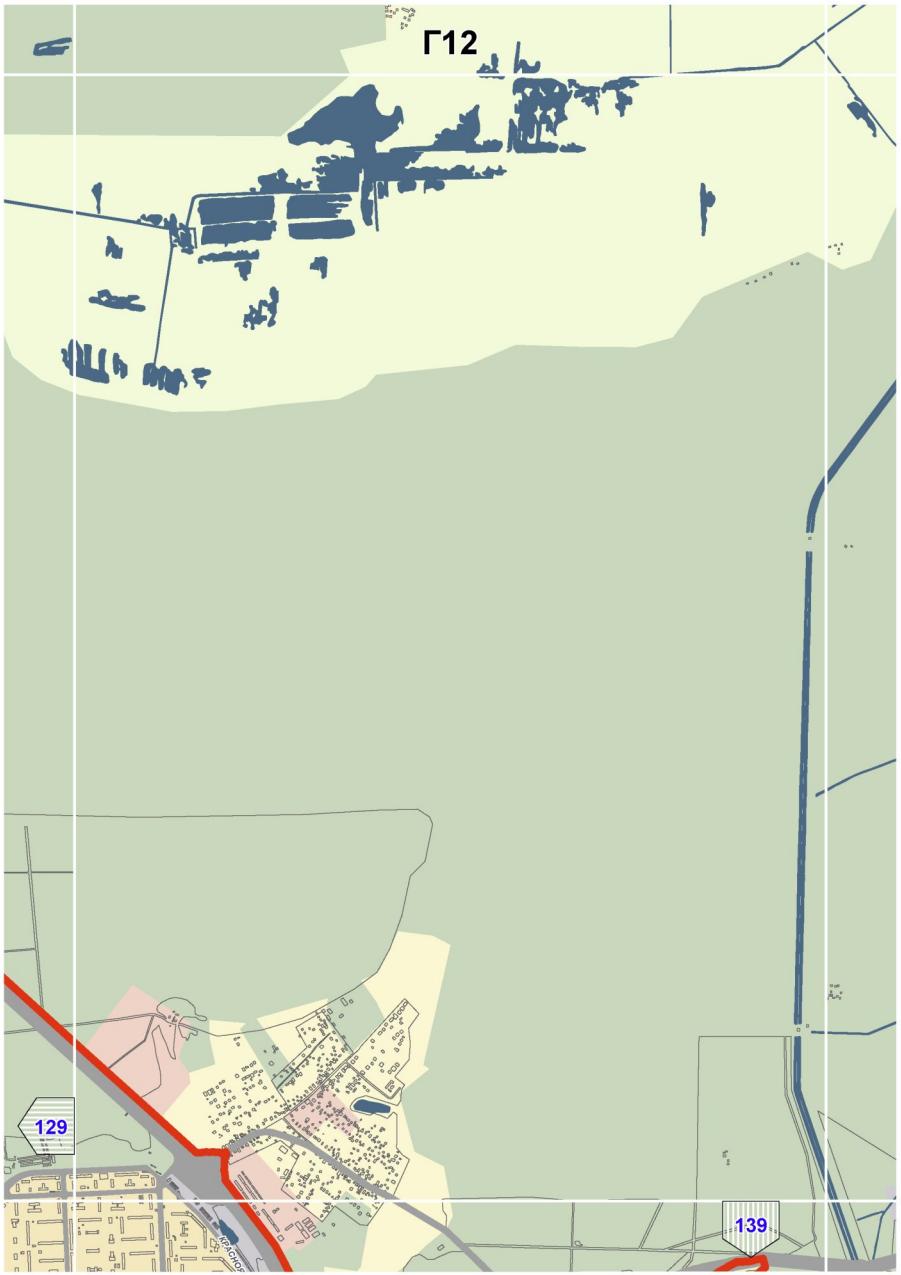

Г7
118
126
124
134
КОРОВИНСКОЕ ШОССЕ
Западное Дегунино
Восточное Дегунино
ДМИТРОВСКОЕ ШОССЕ
Бескудниковский
ПЕТРОЗАВОДСКАЯ УЛ.
ст. ХОВРИНО
ЛИХОБОРСКАЯ НАБ.
Головинский
ст.ж.д.НАТИ
ст.ж.д.ЛИХОБОРЫ
Коптево
Войковский
ул. 800-ЛЕТИЯ МОСКВЫ
ул. ВЕСЕННИЙ 3-Й ПЕР.
ул. ГЕНЕРАЛА ЛЮБИМОВА
ул. ПРЯНИШНИКОВА
ул. ВЕРХНЯЯ
ул. ЛИСТВЕННИЧНАЯ
ул. ЛИХАЧЕВСКИЙ 2-Й ПЕР.
ул. ЛИХАЧЕВСКИЙ 3-Й ПЕР.
ул. МИХАЙЛОВСКАЯ
ул. МИХАЙЛОВСКИЙ 3-Й ПЕР.
ул. ЧЕРЕПАНОВЫХ
ул. ПР. ЧЕРЕПАНОВЫХ
ул. ЗАРЕЧНАЯ
ул. ЗЕЛЕНОГРАДСКАЯ
ул. ПУТЕВАЯ
ул. ПРОЛОМНАЯ
ул. ИЛЬИНСКИЙ
ул. ПЯЗЕЛЬ
ул. ВОЙКОВСКАЯ
ул. ПЕРЕУЛОК
ул. ОХТИНСКАЯ
ул. ПИВОВАРСКАЯ
ул. ВЫБОРСКАЯ
ул. ЛЕНИНГРАДСКОЕ ШОССЕ
ул. ЛЕНИНГРАДСКОЕ ШОССЕ
ул. ЛЕНИНГРАДСКОЕ ШОССЕ


Г8
119
127
125
135
ст.м.БИБИРЕВО
Алтуфьевский
Восточное Дегунино
АЛТУФЬЕВСКОЕ ШОССЕ
ул. Римского-Корсакова
ул. Бестужевых
ст.м.ОТРАДНОЕ
Отрадное
БЕСКУДНИКОВСКИЙ б-р
ст.м.ВЛАДЫКИНО
Станционная ул.
Владыкинское кладбище
Главный ботанический сад РАН
ст.м.ПЕТРОВСКО-РАЗУМОВСКАЯ
Марфино
Усадьба "Останкино"
Ботаническая ул.
Ростокинская ул.
Ситцевый пр.
Отрадный пр.
Березовая аллея
Северный бульвар
Чермянская ул.

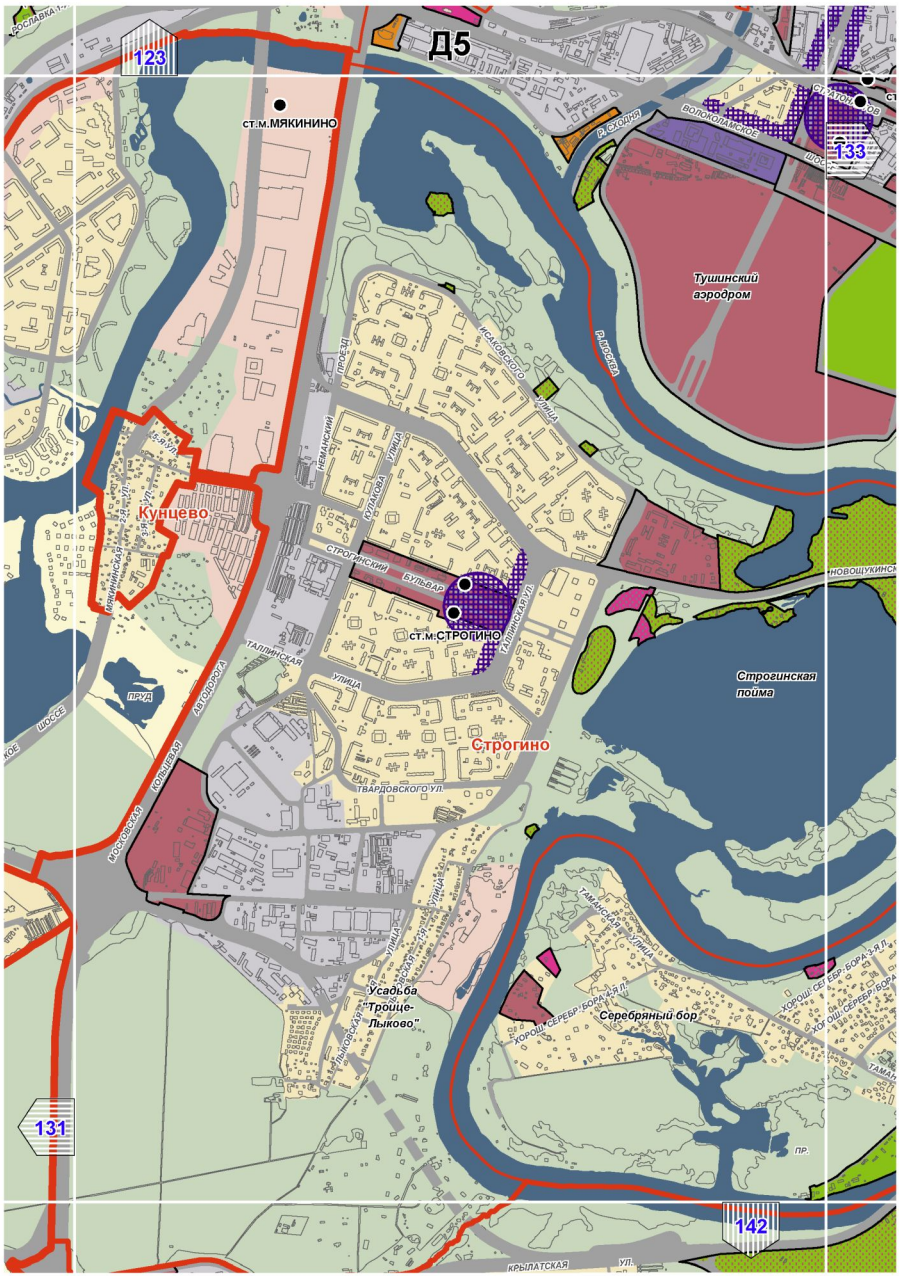

Г9
120
128
126
136
Южное Медведково
ПОЛЯРНАЯ УЛ.
ст.м.БАБУШКИНСКАЯ
Бабушкинский
ст.м.СВИБЛОВО
Свиблово
ст.м.БОТАНИЧЕСКИЙ САД
ст.ж.д.СЕВЕРЯНИН
Ростокино
ВВЦ
ВСЕРОССИЙСКИЙ ВЫСТАВОЧНЫЙ ЦЕНТР
ст.ж.д.ЛОСИНООСТРОВСКАЯ
ЯУЗСКАЯ АЛЛЕЯ

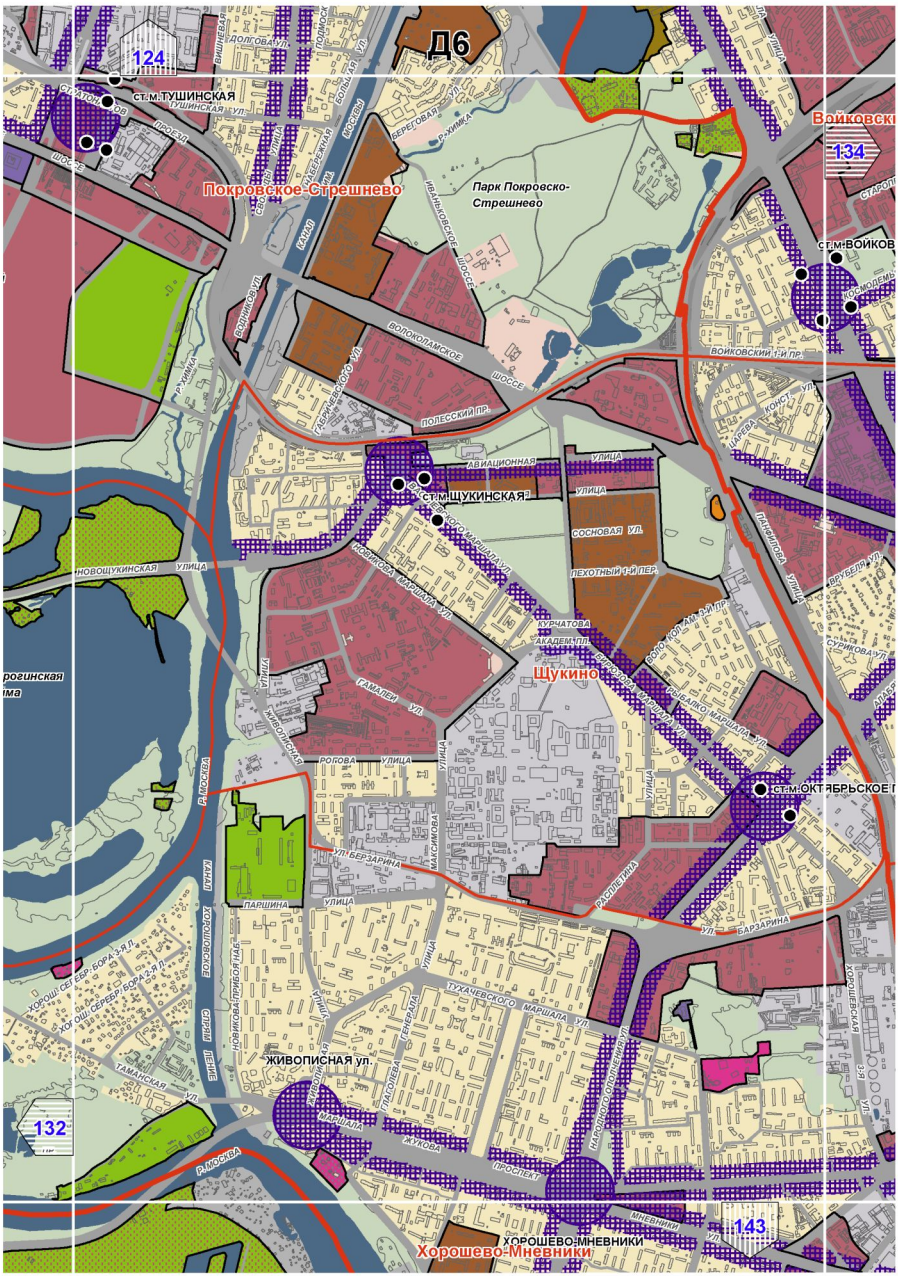

Г10
121
129
127
137
Лосиноостровский
Ярославский
Метрогородок
ЯРОСЛАВСКОЕ ШОССЕ
Государственный природный
Национальный парк "Лосиный остров"
ТАЕЖНАЯ УЛ.
ТАЙМЫРСКАЯ УЛ.
ХОЛМОГОРСКАЯ УЛ.
ОРЕХОВАЯ УЛ.
ЛОСИНОСТРОВСКАЯ УЛИЦА

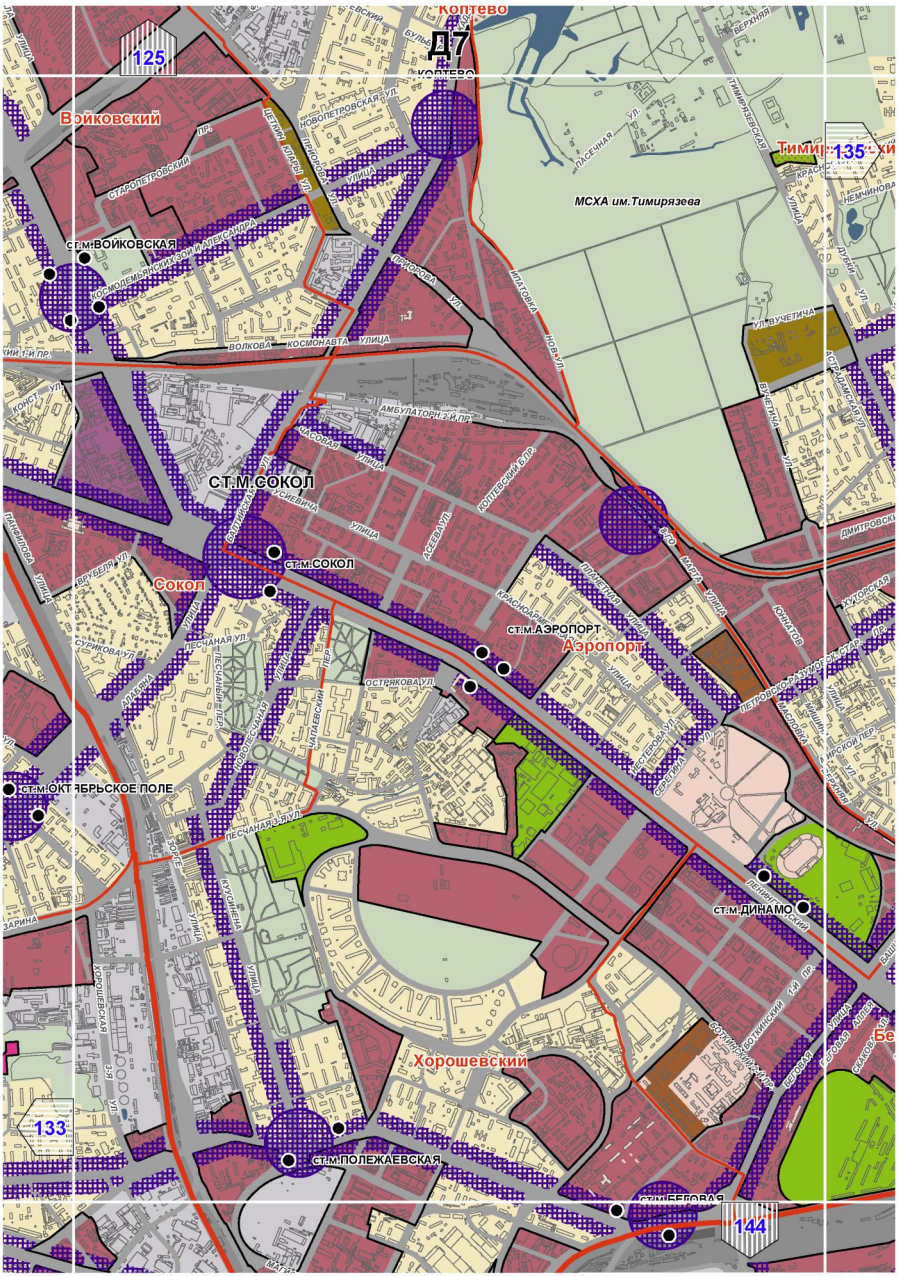

Г11
130
128
138
Р. ИЧКА
МОСКОВСКАЯ
КОЛЬЦЕВАЯ
АВТОДОРОГА

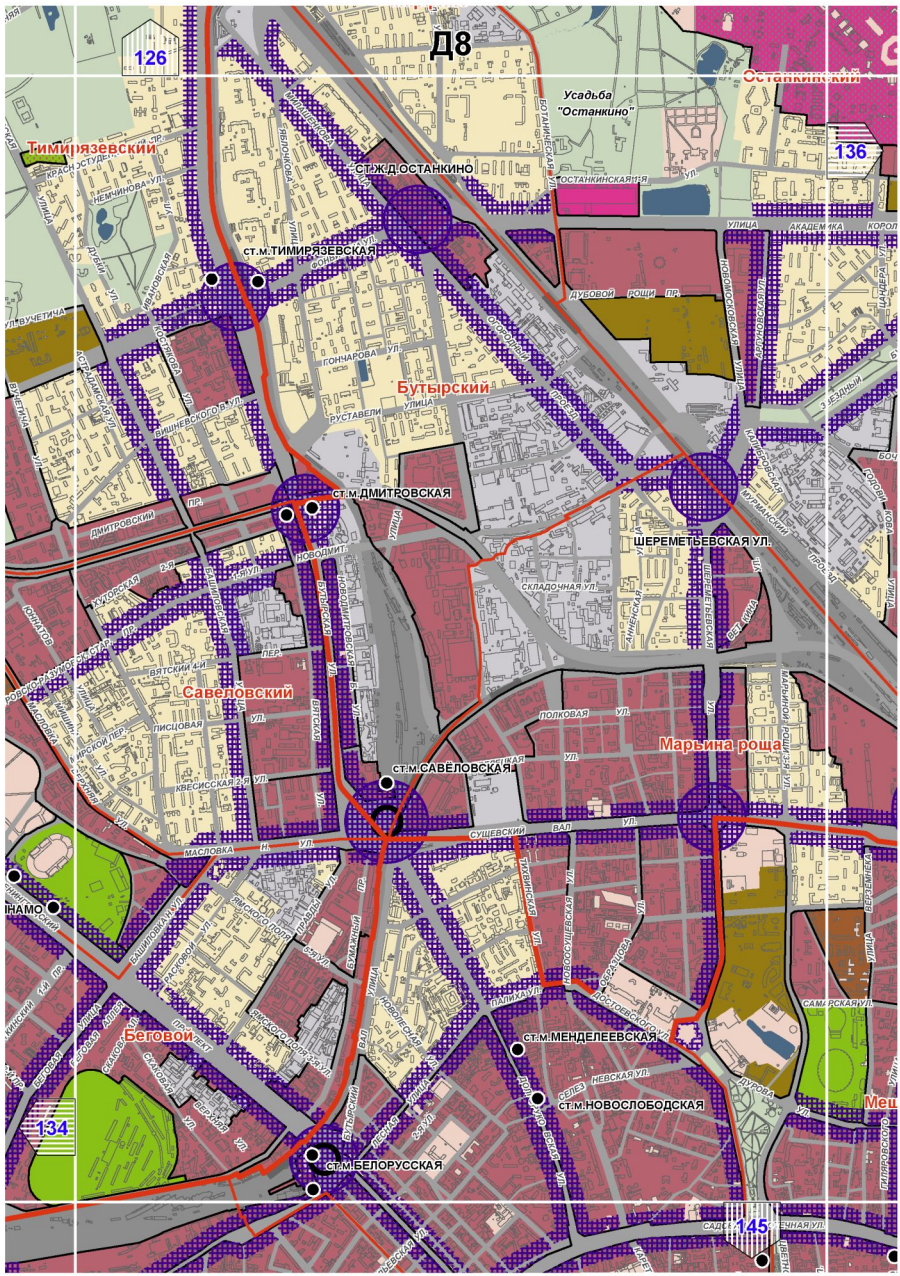

Г12
129
139

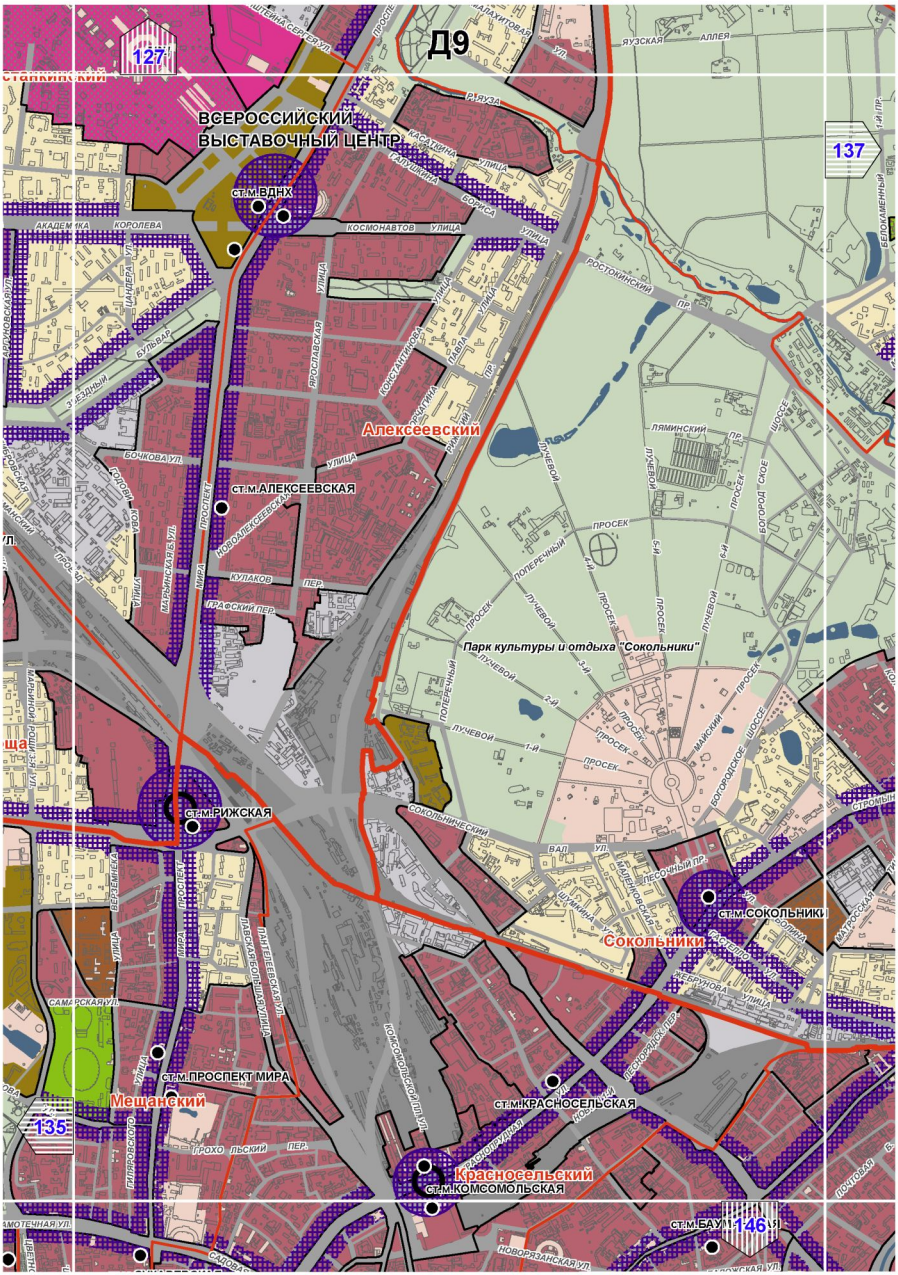

Д4
122
132
141
КРАСНОГОРСК
ВОЛОКОЛАМСКОЕ ШОССЕ
ПОЧТОВАЯ УЛ.
ИЛЬИНСКОЕ ШОССЕ
ЗЕЛЕНАЯ УЛ.
ПРОЛЕТАРСКАЯ УЛ.
Р.МОСКВА
АВТОМАГИСТРАЛЬ
МЯКИНИНСКОЕ ШОССЕ
МОСКВА
РИГА
РУБЛЕВО
Кунцево
КИРОВСКАЯ УЛ.
УЛ. РОСЛАВКА

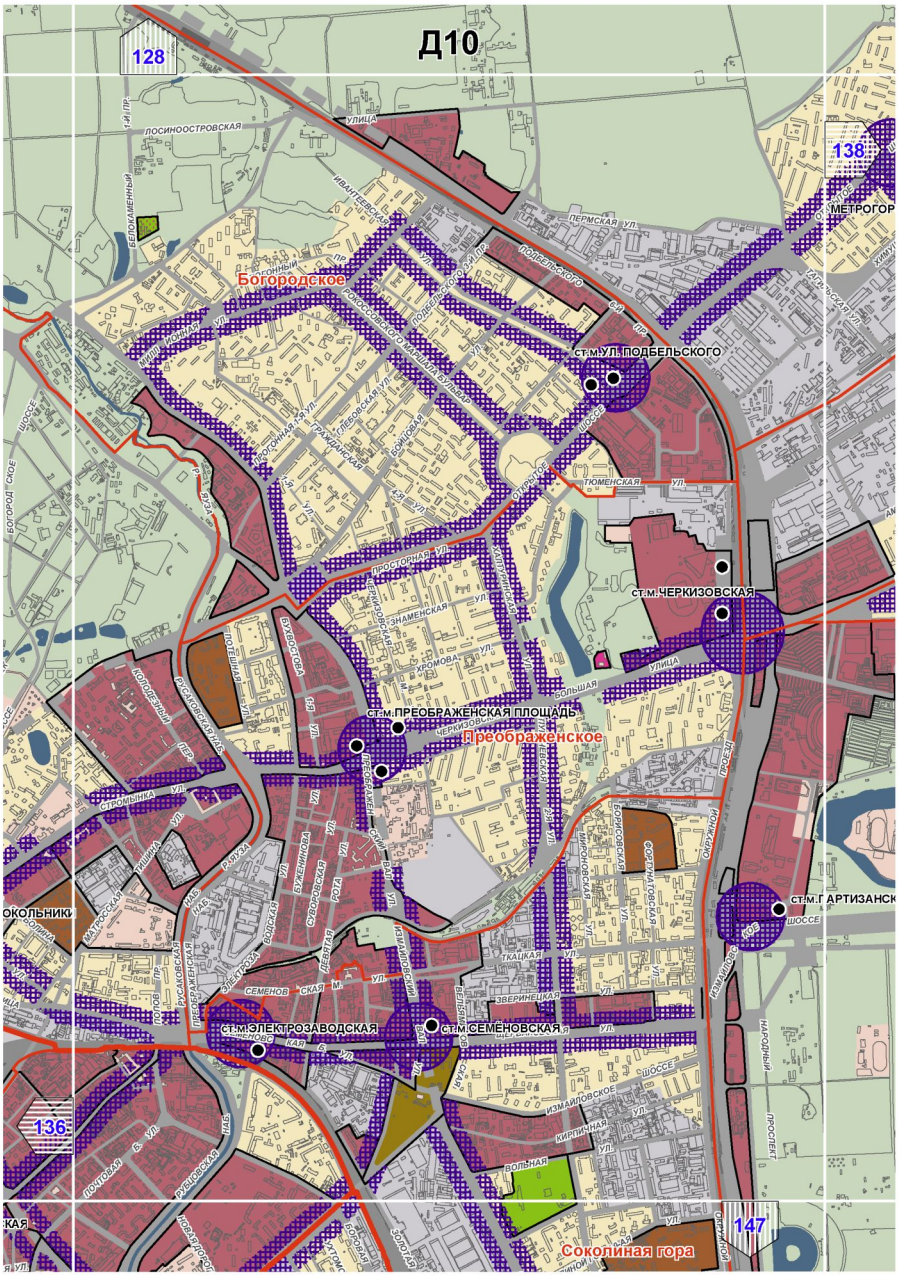

Д5
123
133
131
142
ст.м.МЯКИНИНО
ст.м.СТРОГИНО
Кунцево
Строгино
Тушинский аэродром
Строгинская пойма
Серебряный бор
Усадьба "Троице-Лыково"
ВОЛОКОЛАМСКОЕ
ШОССЕ
ПРУД
ПР.
КРЫЛАТСКАЯ
УЛ.

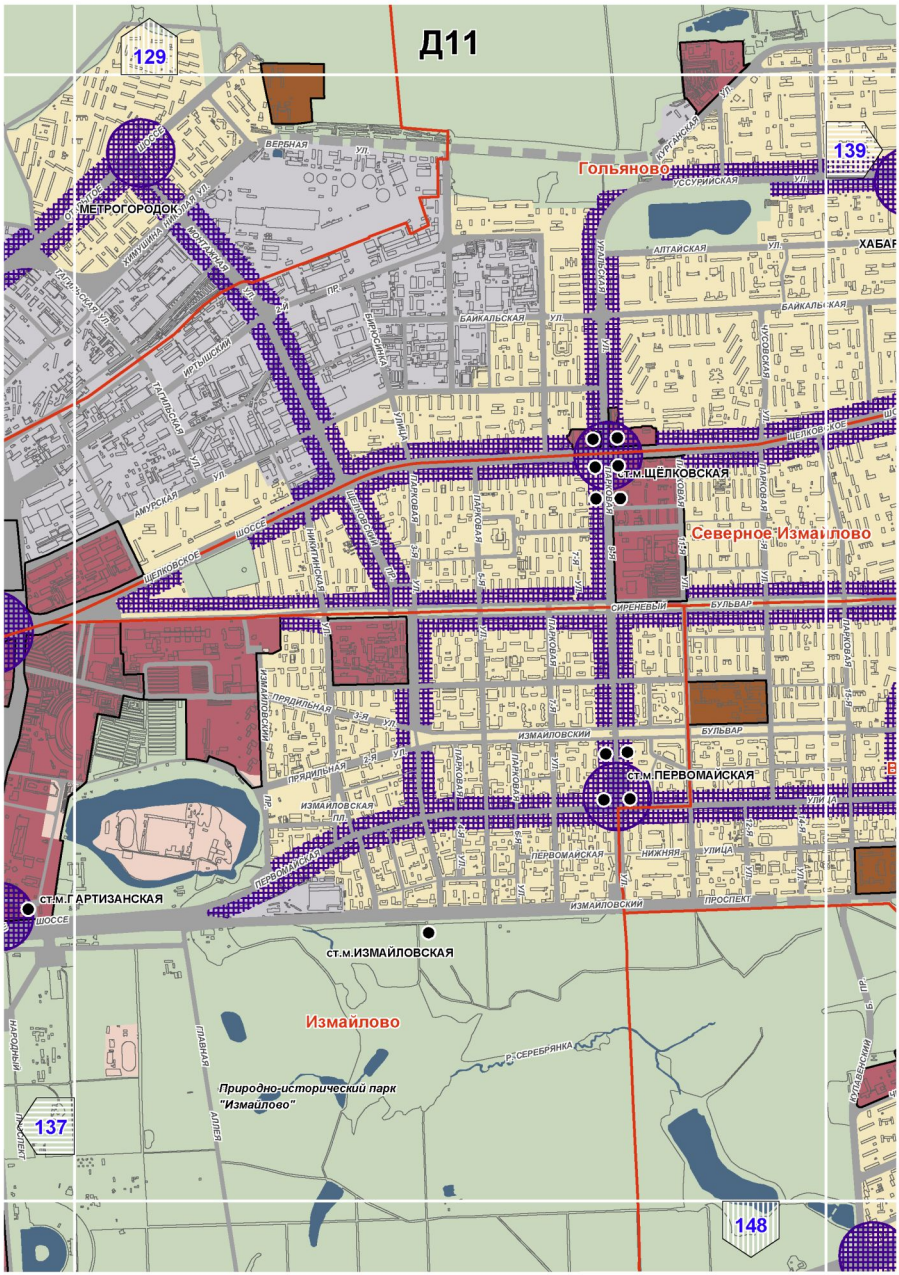

Д6
124
ст.м.ТУШИНСКАЯ
Покровское-Стрешнево
Парк Покровско-Стрешнево
ст.м.ЩУКИНСКАЯ
Щукино
ст.м.ОКТЯБРЬСКОЕ
ст.м.ВОЙКОВ
Войковски
134
ЖИВОПИСНАЯ УЛ.
132
143
Хорошево-Мневники
ХОРОШЕВО-МНЕВНИКИ
Р.МОСКВА
ВОЛОКОЛАМСКОЕ ШОССЕ
ПОЛЕССКИЙ ПР.
ВОЙКОВСКИЙ 1-Й ПР.
ПЕХОТНЫЙ 1-Й ПЕР.
СОСНОВАЯ УЛ.
ГАМАЛЕЯ УЛ
ПАРШИНА
ПРОСПЕКТ

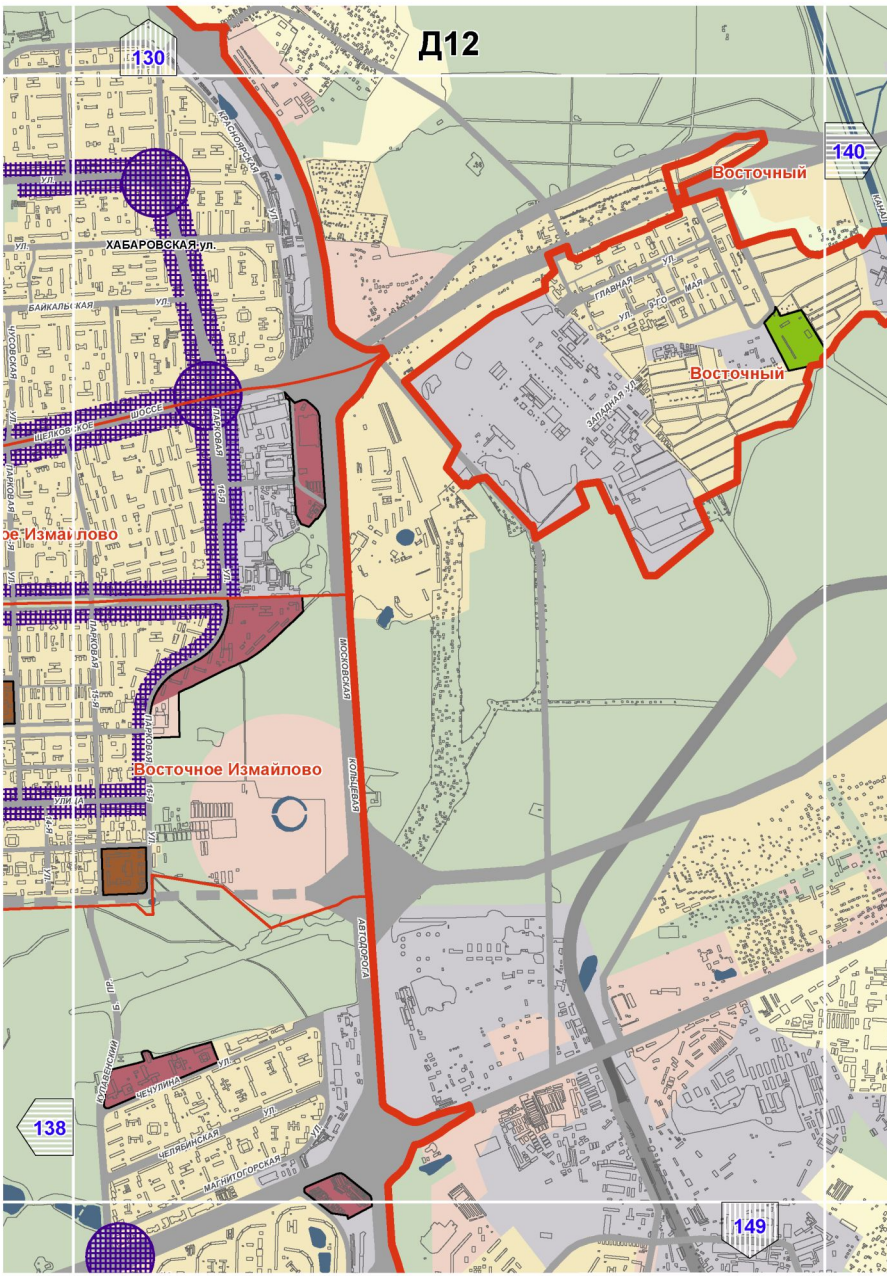

Коптево
Д7
КОПТЕВО
125
Войковский
ст.м.ВОЙКОВСКАЯ
МСХА им.Тимирязева
Тими
135
ст.м.СОКОЛ
Сокол
ст.м.АЭРОПОРТ
Аэропорт
ст.м.ОКТЯБРЬСКОЕ ПОЛЕ
ст.м.ДИНАМО
Хорошевский
133
ст.м.ПОЛЕЖАЕВСКАЯ
144
ВОЛКОВА
КОСМОНАВТА
УЛИЦА
ПЛАТОВА
ПРОЕЗД
ПЕСЧАНАЯ
ул.
ОСТРЯКОВА
ул.
ХОРОШЕВСКАЯ
3-Я
ул.

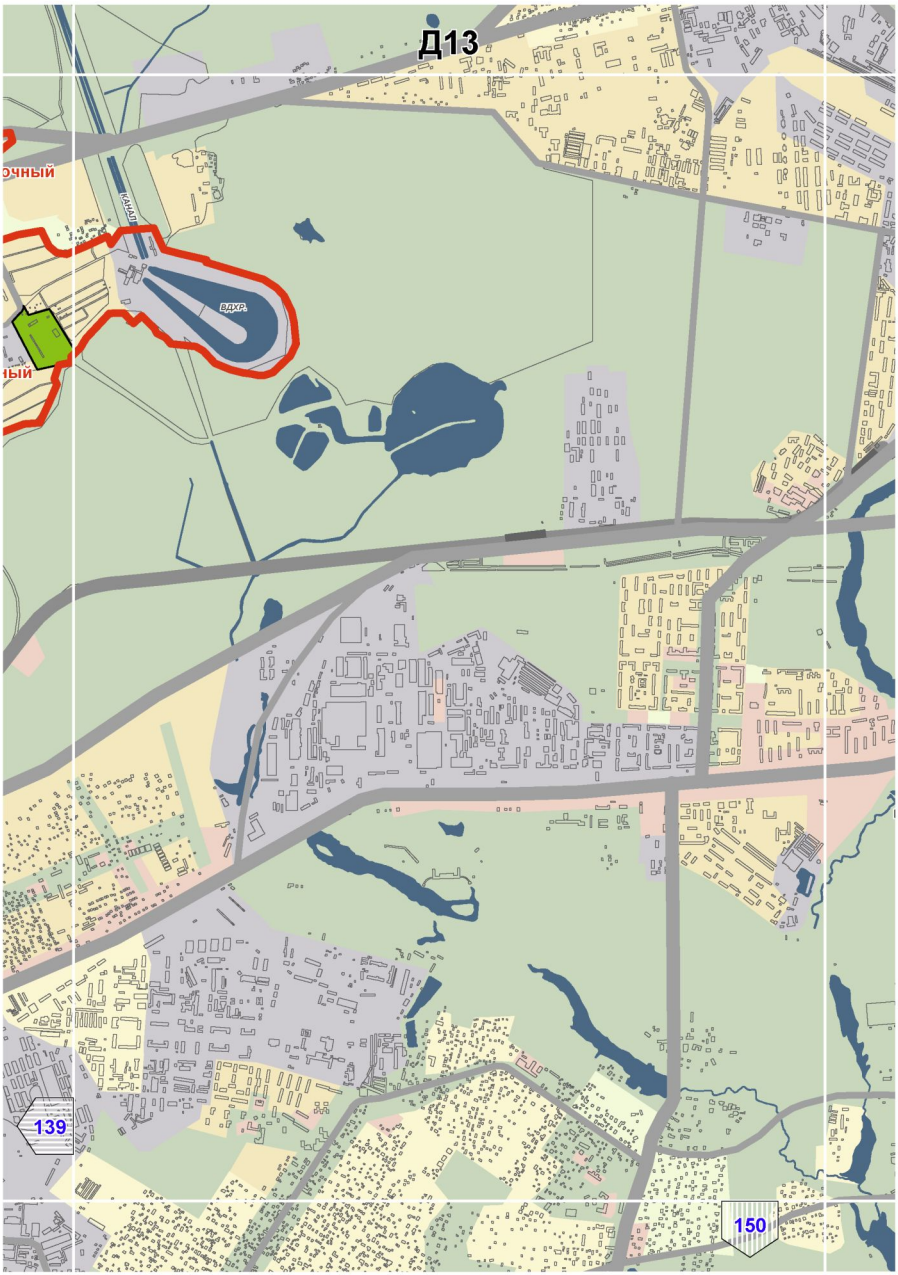

Д8
126
136
134
145
Тимирязевский
Бутырский
Савеловский
Беговой
Марьина роща
Останкинский
ст.м.ТИМИРЯЗЕВСКАЯ
ст.ж.д.ОСТАНКИНО
ст.м.ДМИТРОВСКАЯ
ст.м.САВЕЛОВСКАЯ
ст.м.МЕНДЕЛЕЕВСКАЯ
ст.м.НОВОСЛОБОДСКАЯ
ст.м.БЕЛОРУССКАЯ
Усадьба "Останкино"
ШЕРЕМЕТЬЕВСКАЯ УЛ.
ДМИТРОВСКИЙ ПР.
ЛИСИЦКАЯ УЛ.
ПОЛКОВАЯ УЛ.
СУЩЕВСКИЙ ВАЛ
МАСЛОВКА
ДУБОВОЙ РОЩИ ПР.
СКЛАДОЧНАЯ УЛ.
НЕВСКАЯ УЛ.

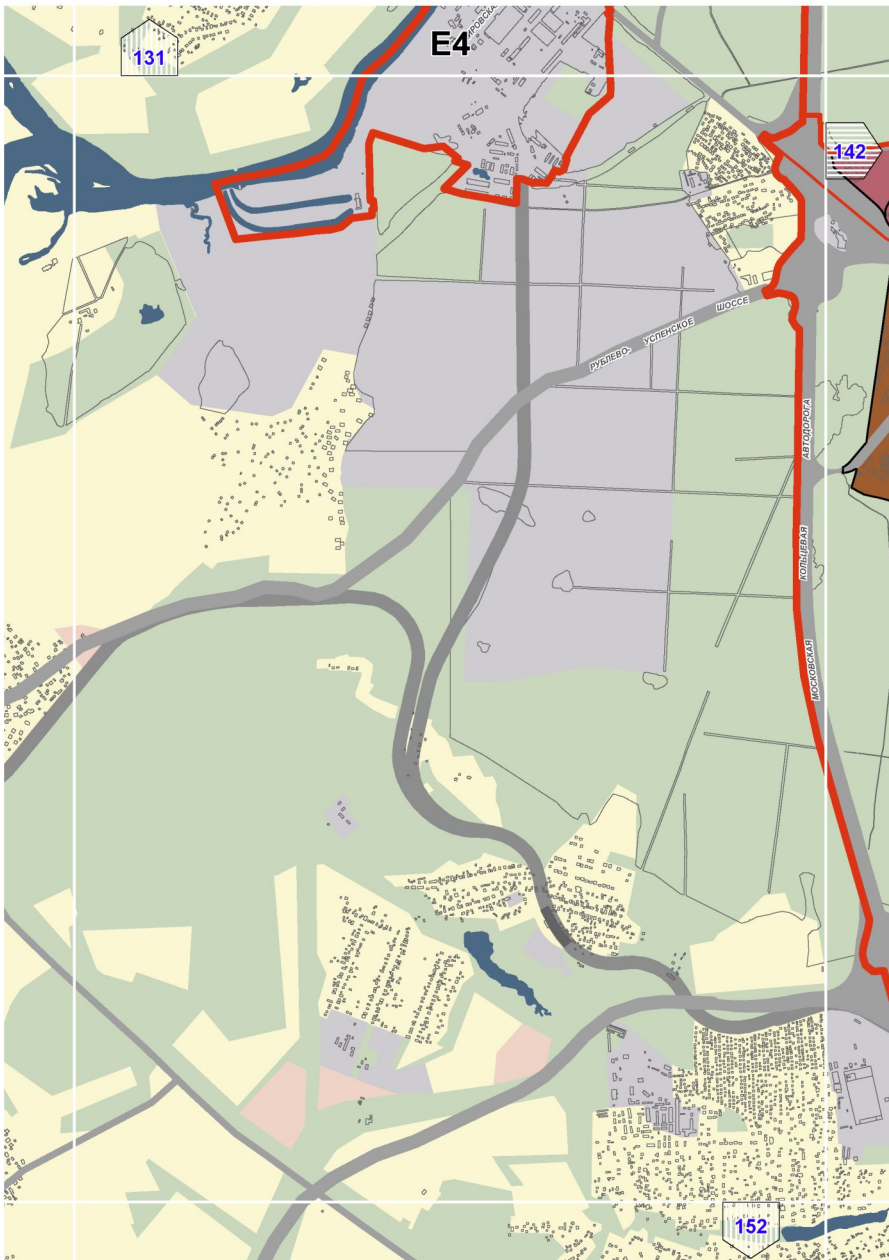

Д9
127
137
135
146
ВСЕРОССИЙСКИЙ ВЫСТАВОЧНЫЙ ЦЕНТР
ст.м.ВДНХ
Алексеевский
ст.м.АЛЕКСЕЕВСКАЯ
Парк культуры и отдыха "Сокольники"
ст.м.РИЖСКАЯ
ст.м.СОКОЛЬНИКИ
Сокольники
ст.м.ПРОСПЕКТ МИРА
Мещанский
ст.м.КРАСНОСЕЛЬСКАЯ
Красносельский
ст.м.КОМСОМОЛЬСКАЯ
ст.м.БАУМАНСКАЯ
ЯУЗСКАЯ АЛЛЕЯ
РОСТОКИНСКИЙ ПР.
ЛЯМИНСКИЙ ПР.
ПРОСЕК
ЛУЧЕВОЙ 1-Й
ЛУЧЕВОЙ 2-Й
ЛУЧЕВОЙ 3-Й
ПОПЕРЕЧНЫЙ 1-Й
ПОПЕРЕЧНЫЙ 2-Й
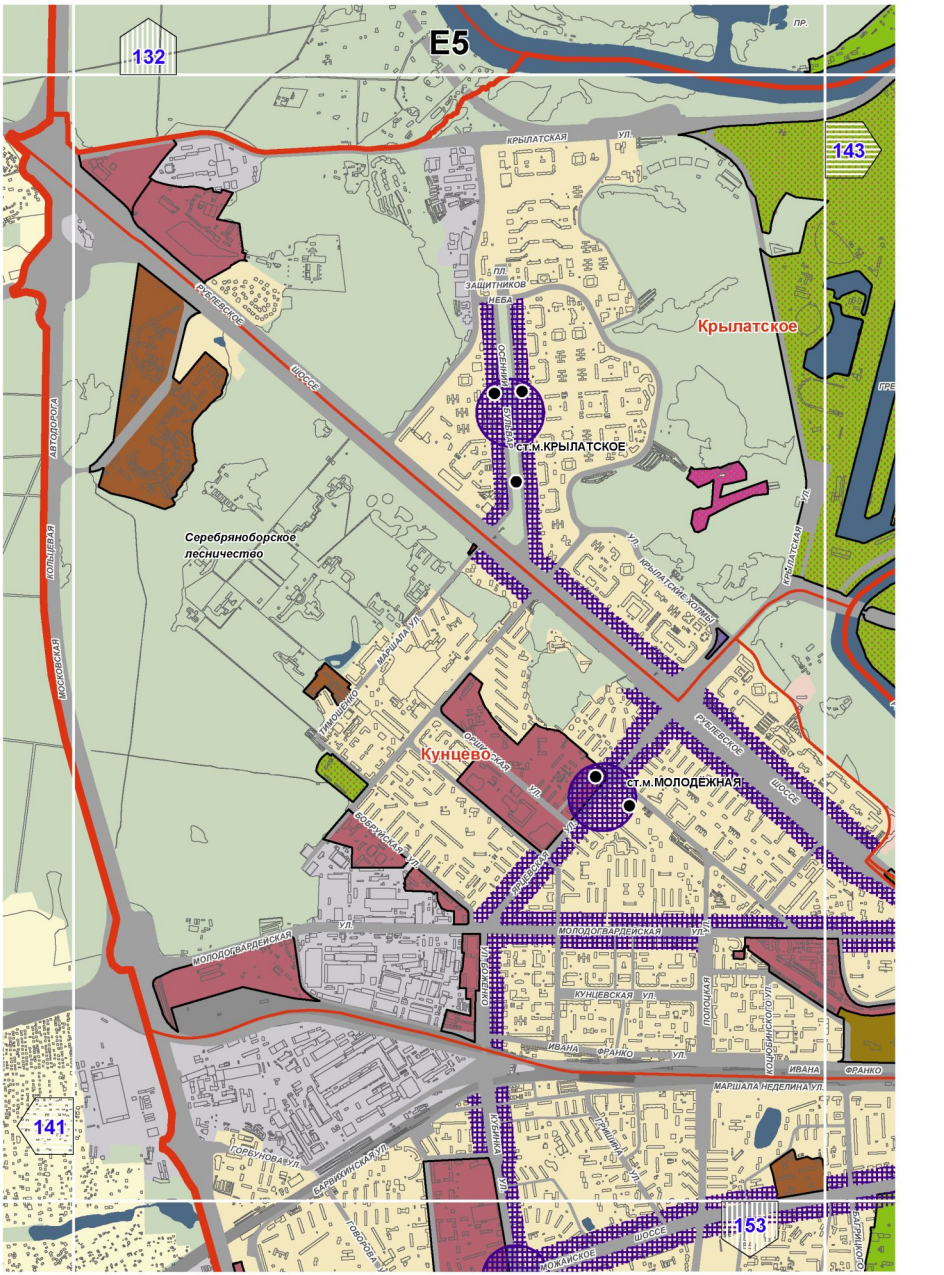

Д10
128
138
136
147
Богородское
Преображенское
Соколиная гора
ст.м.ПРЕОБРАЖЕНСКАЯ ПЛОЩАДЬ
ст.м.ЭЛЕКТРОЗАВОДСКАЯ
ст.м.СЕМЕНОВСКАЯ
ст.м.ЧЕРКИЗОВСКАЯ
ст.м.УЛ.ПОДБЕЛЬСКОГО
ст.м.ГАРТИЗАНСК
ст.м.МЕТРОГОР
ПЕРМСКАЯ УЛ.
ПОДБЕЛЬСКОГО ПР.
ТЮМЕНСКАЯ УЛ.
ПРОСЕКА
ЧЕРКИЗОВСКАЯ
ПРОСПЕКТ
ШОССЕ
ИЗМАЙЛОВСКОЕ
ПЕРВОМАЙСКАЯ
ПРЕОБРАЖЕНСКАЯ
СЕМЕНОВСКАЯ
ЗВЕРИНЕЦКАЯ
ТКАЦКАЯ
ФОРМАТОВСКАЯ
БОРИСОВСКАЯ
ИЗМАЙЛОВСКИЙ
ПОЧТОВАЯ
ВОЛЬНАЯ
КИРИЛЛОВСКАЯ
НАРОДНЫЙ
ОКОЛЬНИК

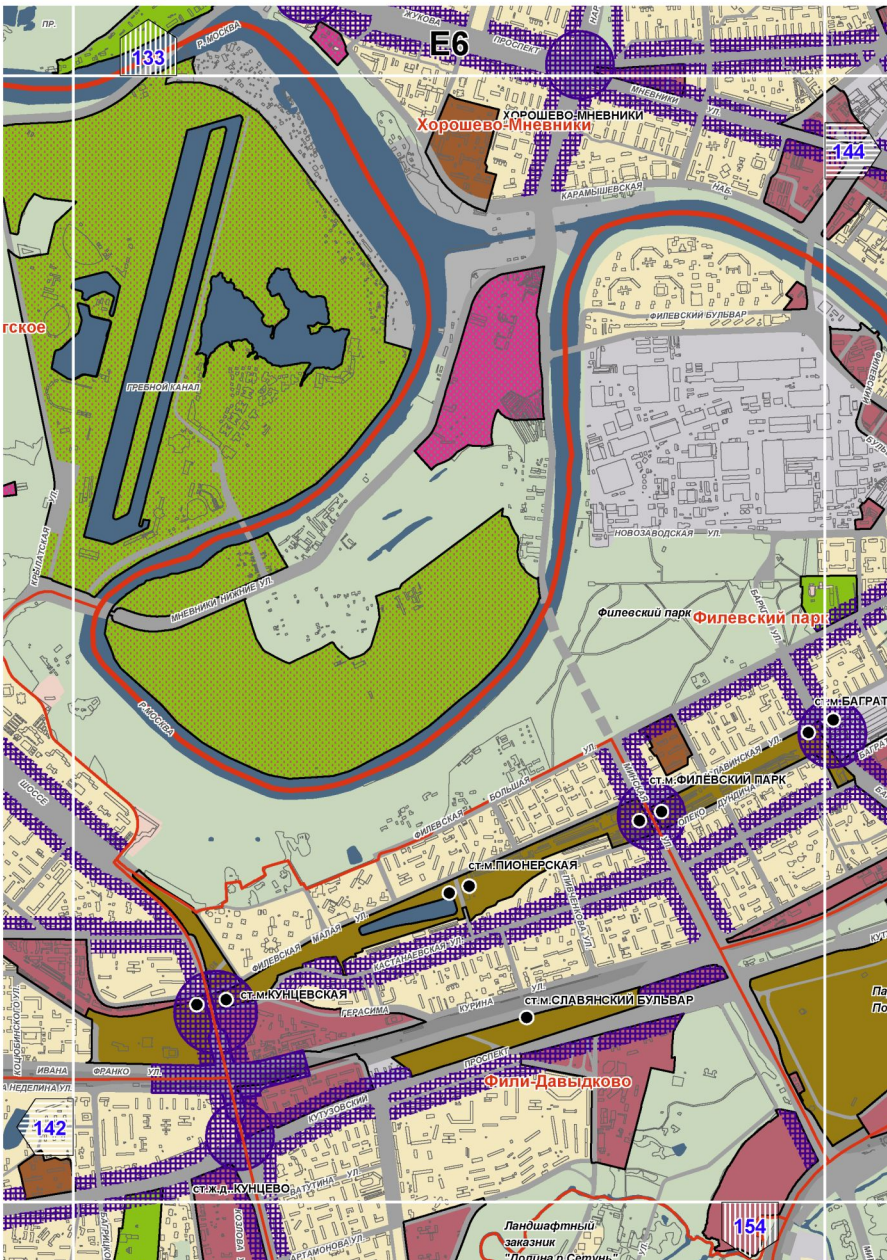

Д11
129
139
148
137
Гольяново
Северное Измайлово
Измайлово
МЕТРОГОРОДОК
ст.м.ЩЁЛКОВСКАЯ
ст.м.ПЕРВОМАЙСКАЯ
ст.м.ГАРТИЗАНСКАЯ
ст.м.ИЗМАЙЛОВСКАЯ
Природно-исторический парк "Измайлово"
р.Серебрянка
ВЕРБНАЯ УЛ.
ИЗМАЙЛОВСКИЙ ПР.
ЩЕЛКОВСКОЕ ШОССЕ
ПРЯДИЛЬНАЯ 2-Я УЛ.
ИЗМАЙЛОВСКИЙ БУЛЬВАР
ПЕРВОМАЙСКАЯ УЛ.
ИЗМАЙЛОВСКИЙ ПРОСПЕКТ
ИЗМАЙЛОВСКАЯ ПЛ.
ПАРКОВАЯ 5-Я УЛ.
ПАРКОВАЯ 13-Я УЛ.
ПАРКОВАЯ 14-Я УЛ.
ПАРКОВАЯ

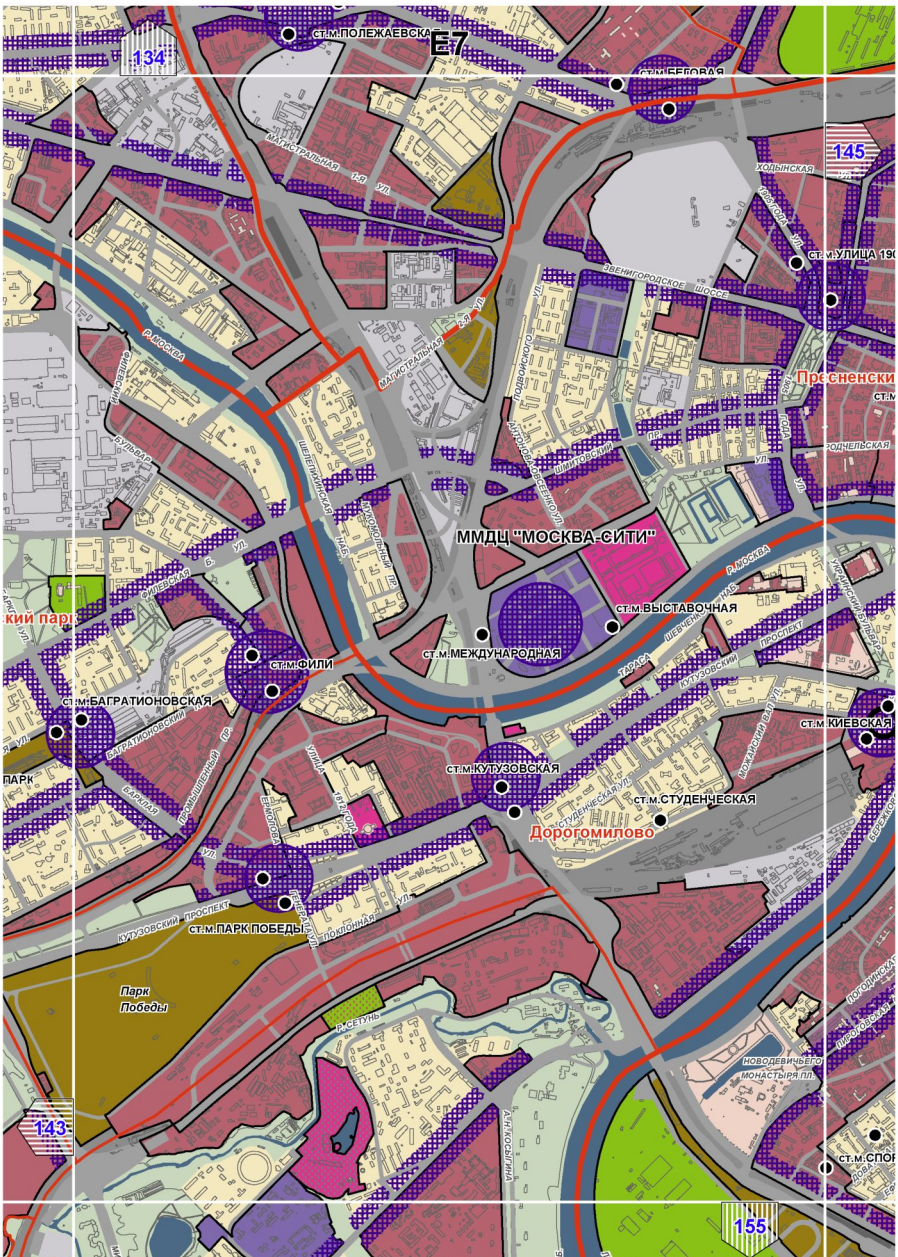

Д12
130
140
149
138
Восточный
Восточный
Восточное Измайлово
ое Измайлово
ХАБАРОВСКАЯ ул.
БАЙКАЛЬСКАЯ УЛ.
ЧЕРНОМОРСКАЯ УЛ.
ЩЕЛКОВСКОЕ ШОССЕ
ПАРКОВАЯ 1-Я УЛ.
ПАРКОВАЯ 2-Я УЛ.
ПАРКОВАЯ 3-Я УЛ.
ПАРКОВАЯ 4-Я УЛ.
ПАРКОВАЯ 5-Я УЛ.
ПАРКОВАЯ 6-Я УЛ.
ПАРКОВАЯ 7-Я УЛ.
ПАРКОВАЯ 8-Я УЛ.
ПАРКОВАЯ 9-Я УЛ.
ПАРКОВАЯ 10-Я УЛ.
ПАРКОВАЯ 11-Я УЛ.
ПАРКОВАЯ 12-Я УЛ.
ПАРКОВАЯ 13-Я УЛ.
ПАРКОВАЯ

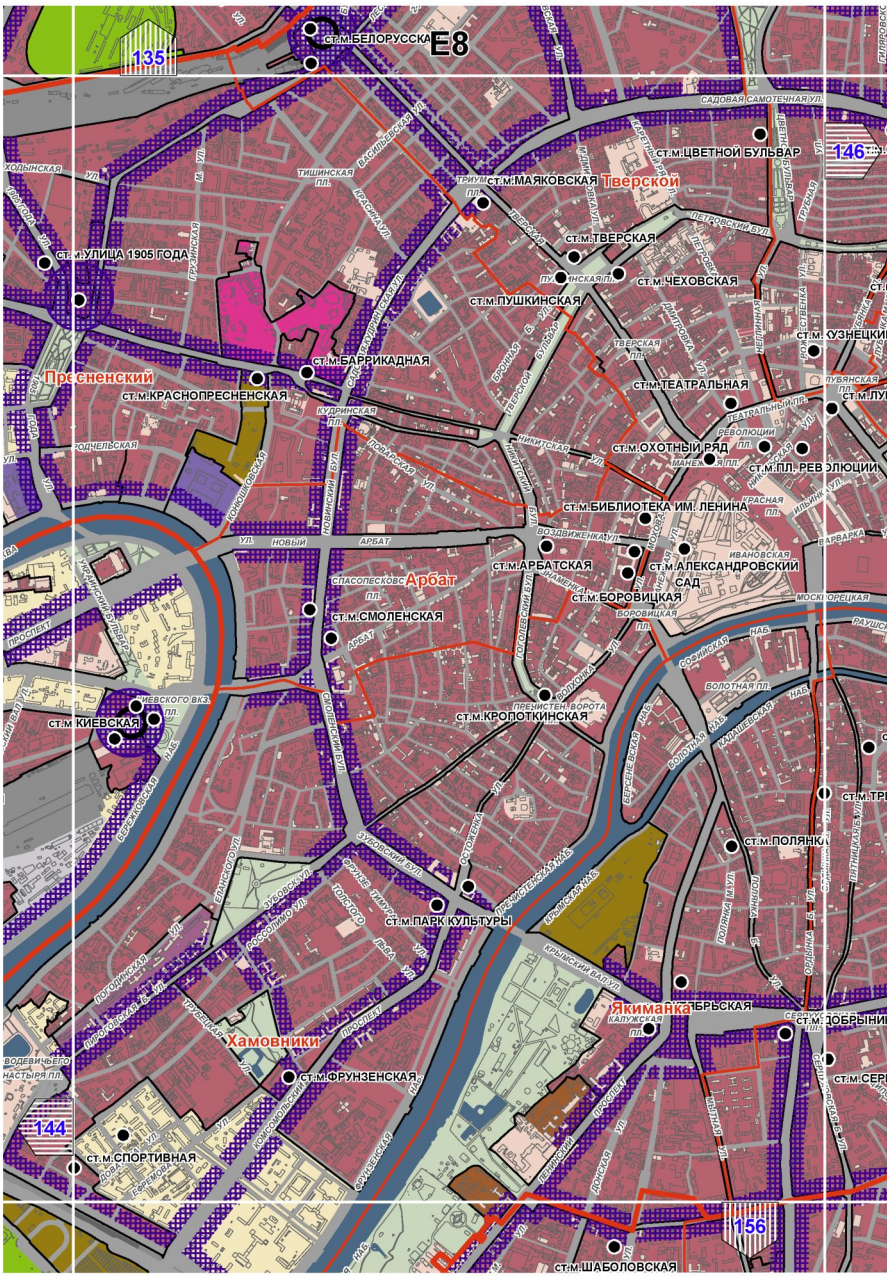

Д13
ВДХР.
139
150

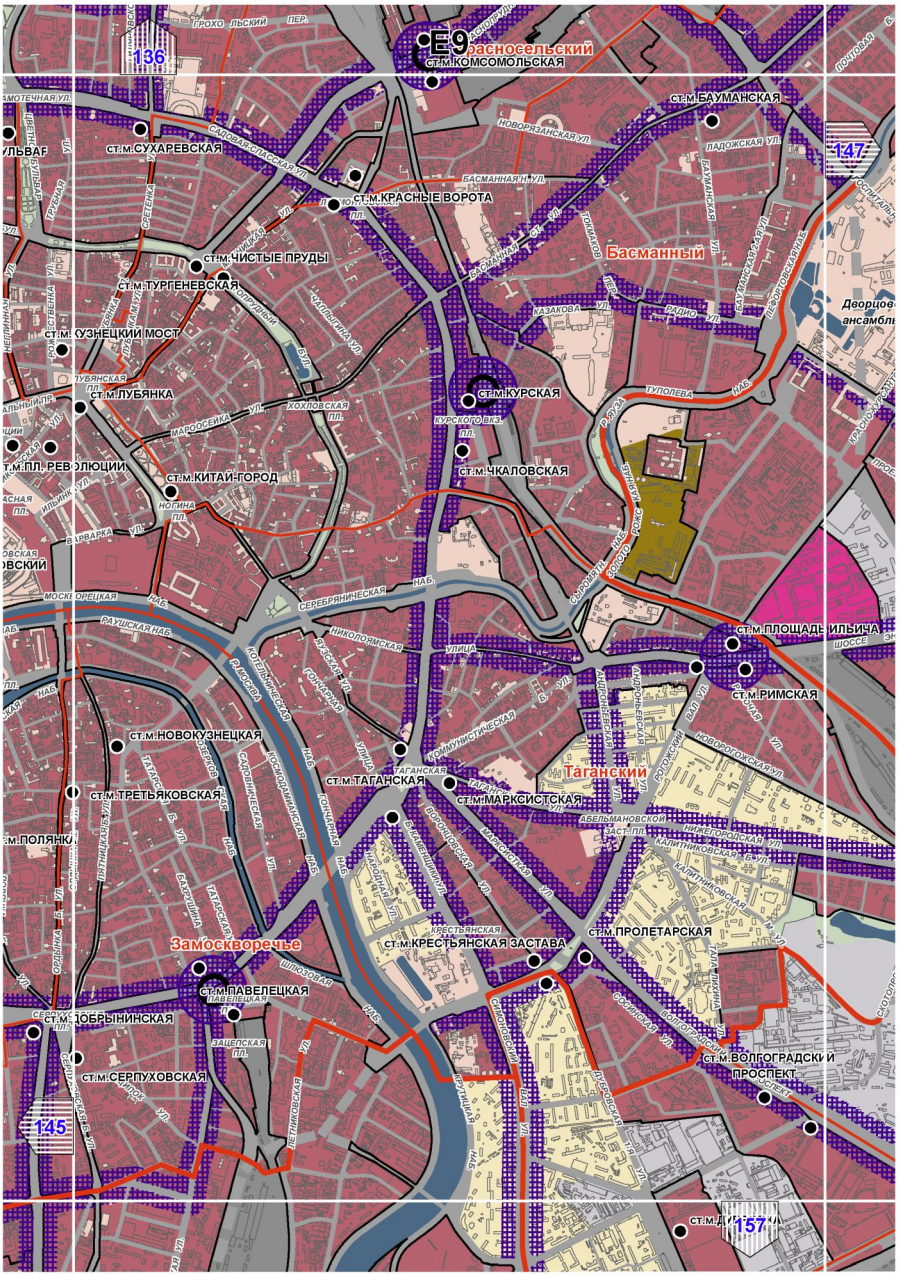

E4
131
142
152
РУБЛЁВО-УСПЕНСКОЕ ШОССЕ
АВТОДОРОГА КОЛЬЦЕВАЯ МОСКОВСКАЯ

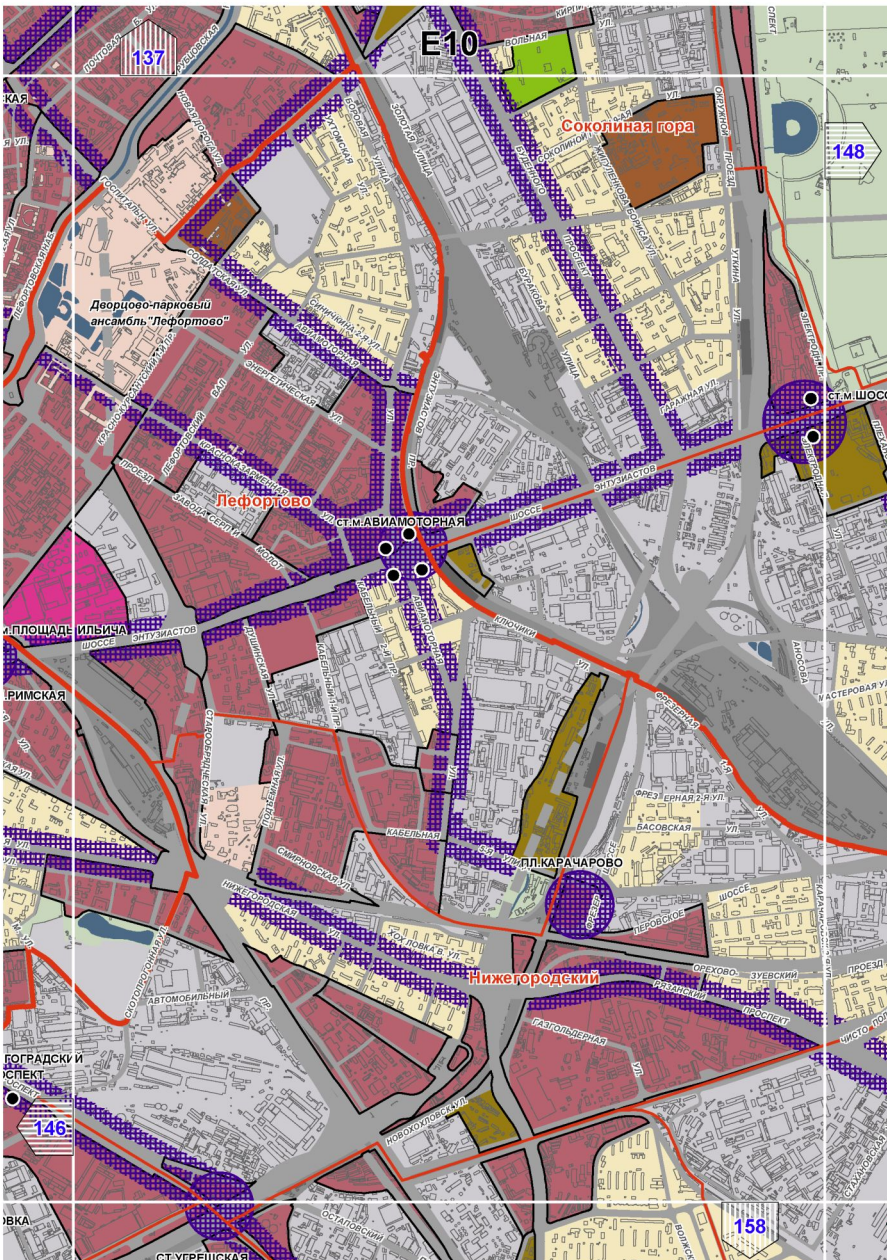

132
E5
143
141
153
КРЫЛАТСКАЯ УЛ.
ЛЕНИНСКИЕ ГОРЫ
ЗАЩИТНИКОВ НЕБА ЛЛ.
Крылатское
РУБЛЕВСКОЕ ШОССЕ
ст.м.КРЫЛАТСКОЕ
Серебряноборское лесничество
КОЛЬЦЕВАЯ АВТОДОРОГА
МОСКОВСКАЯ
МАРШАЛА ТИМОШЕНКО УЛ.
Кунцево
ст.м.МОЛОДЁЖНАЯ
БАГРАТИОНОВСКАЯ УЛ.
МОЛОДОГВАРДЕЙСКАЯ УЛ.
КУНЦЕВСКАЯ УЛ.
ПОЛЯНСКАЯ УЛ.
ИВАНА ФРАНКО УЛ.
МАРШАЛА НЕДЕЛИНА УЛ.
ГОРБУНОВА УЛ.
СВАРОЖИЧЕСКАЯ УЛ.
МОЖАЙСКОЕ ШОССЕ

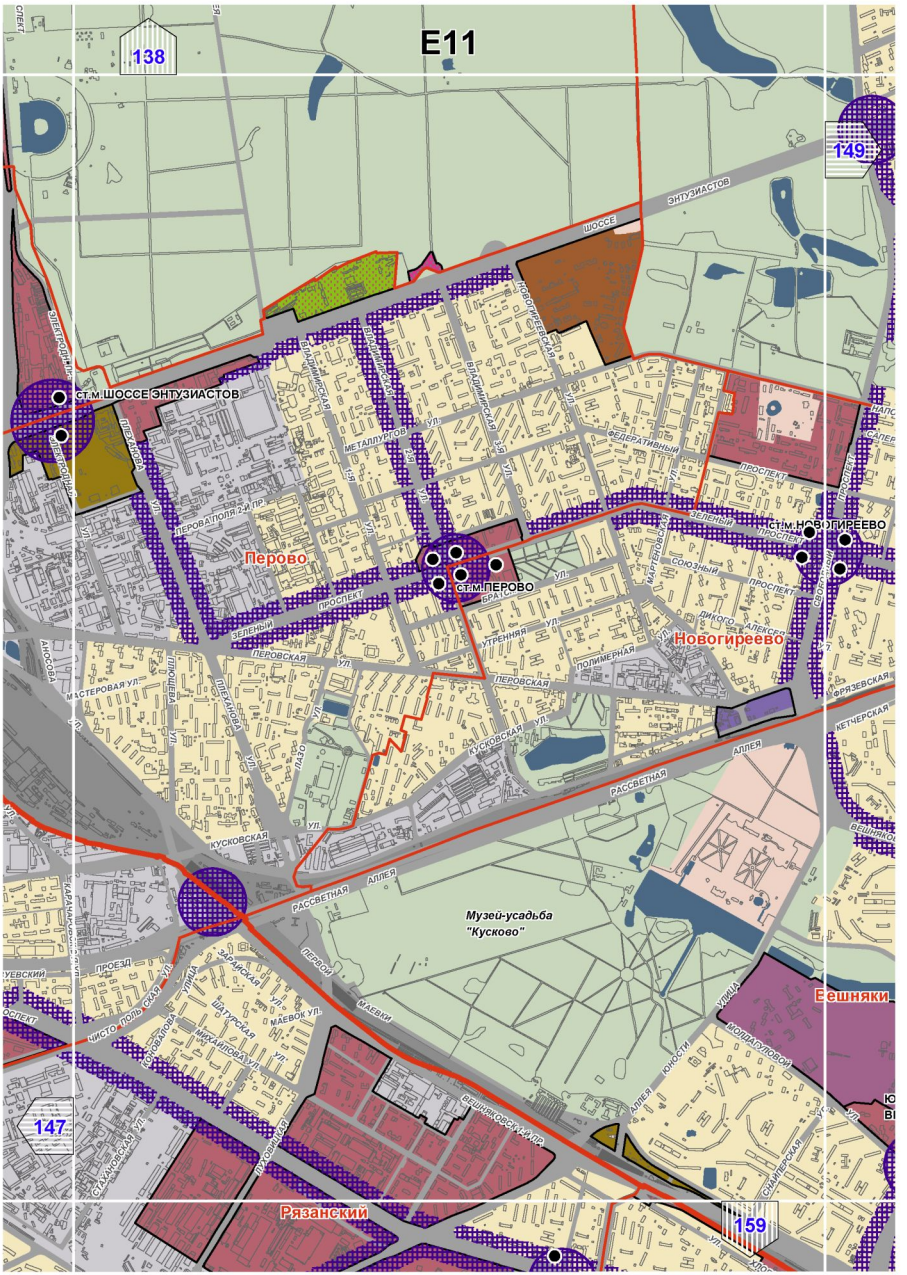

133
144
142
154
Е6
Хорошево-Мневники
ХОРОШЕВО-МНЕВНИКИ
ПРОСПЕКТ
КАРАМЫШЕВСКАЯ НАБ.
ФИЛЕВСКИЙ БУЛЬВАР
ПРЕВНОЙ КАНАЛ
МНЕВНИКИ НИЖНИЕ УЛ.
ГРЕЛАТСКАЯ УЛ.
ФАЛЕЕВА
НОВОЗАВОДСКАЯ УЛ.
Филевский парк
Филевский парк
ст.м.БАГРАТИОНОВСКАЯ
ст.м.ФИЛЁВСКИЙ ПАРК
ст.м.ПИОНЕРСКАЯ
ст.м.КУНЦЕВСКАЯ
ст.м.СЛАВЯНСКИЙ БУЛЬВАР
Фили-Давыдково
ст.ж.д.КУНЦЕВО
ФИЛЕВСКАЯ БОЛЬШАЯ УЛ.
ФИЛЕВСКАЯ МАЛАЯ УЛ.
ТАРАСА ШЕВЧЕНКО УЛ.
ПЕРВОМАЙСКАЯ УЛ.
ДУЛЬЧИНА УЛ.
ГЕРАСИМА КУРИНА УЛ.
ФРАНКО УЛ.
ИВАНА НЕДЕЛИНА УЛ.
КУТУЗОВСКИЙ ПРОСПЕКТ
БАГРИКОВА УЛ.
ВАТУТИНА УЛ.
ХРАМЦОВА УЛ.
Ландшафтный заказник "Долина р.Сетунь"

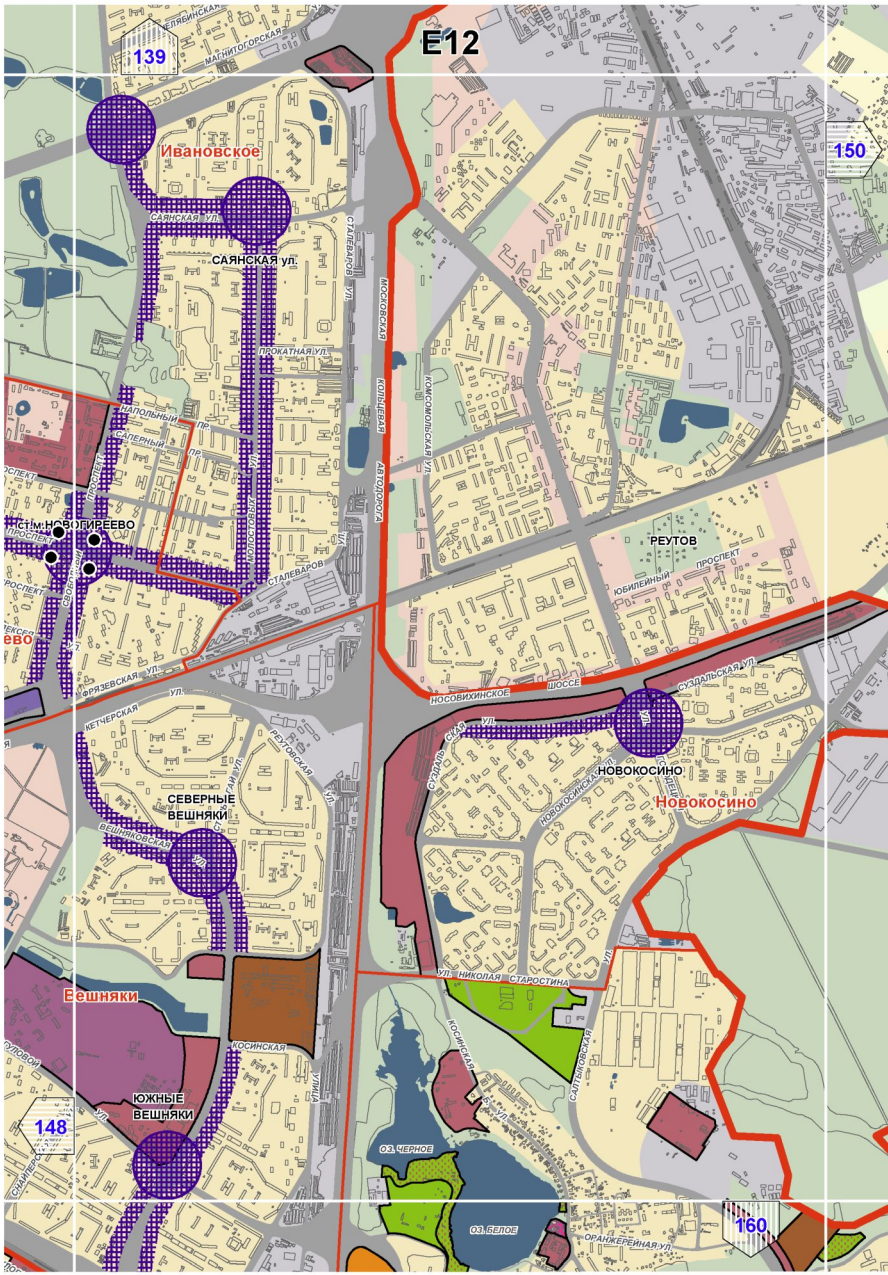

134
145
143
155
E7
ст.м.ПОЛЕЖАЕВСКАЯ
ст.м.БЕГОВАЯ
ст.м.УЛИЦА 190
ст.м.ПРОСПЕКТ ВЕРНАДСКОГО
ст.м.ПАРК ПОБЕДЫ
ст.м.ФИЛИ
ст.м.БАГРАТИОНОВСКАЯ
ст.м.МЕЖДУНАРОДНАЯ
ст.м.ВЫСТАВОЧНАЯ
ст.м.КУТУЗОВСКАЯ
ст.м.СТУДЕНЧЕСКАЯ
ст.м.КИЕВСКАЯ
ММДЦ "МОСКВА-СИТИ"
Дорогомилово
Парк Победы
р.Сетунь
р.Москва
Кутузовский проспект
Поклонная
Шевченковская наб.
Тарасa Шевченко наб.
Студенческая ул.
Новодевичьего монастыря пл.
Смоленская наб.
Хорошевский мост
Шмитовский проезд
Шелепихинская наб.
Мосфильмовская ул.
Магистральная 1-я ул.
Магистральная 2-я ул.
Подольских Курсантов ул.
Звенигородское шоссе
Холынская ул.
Народного Ополчения ул.
Пресненский
Рочдельская ул.
Большая Филевская ул.
Можайский Вал ул.
Кутузовский пр.
Багратионовский пр.
Большой бульвар
Бульвар
Набережная
Парк

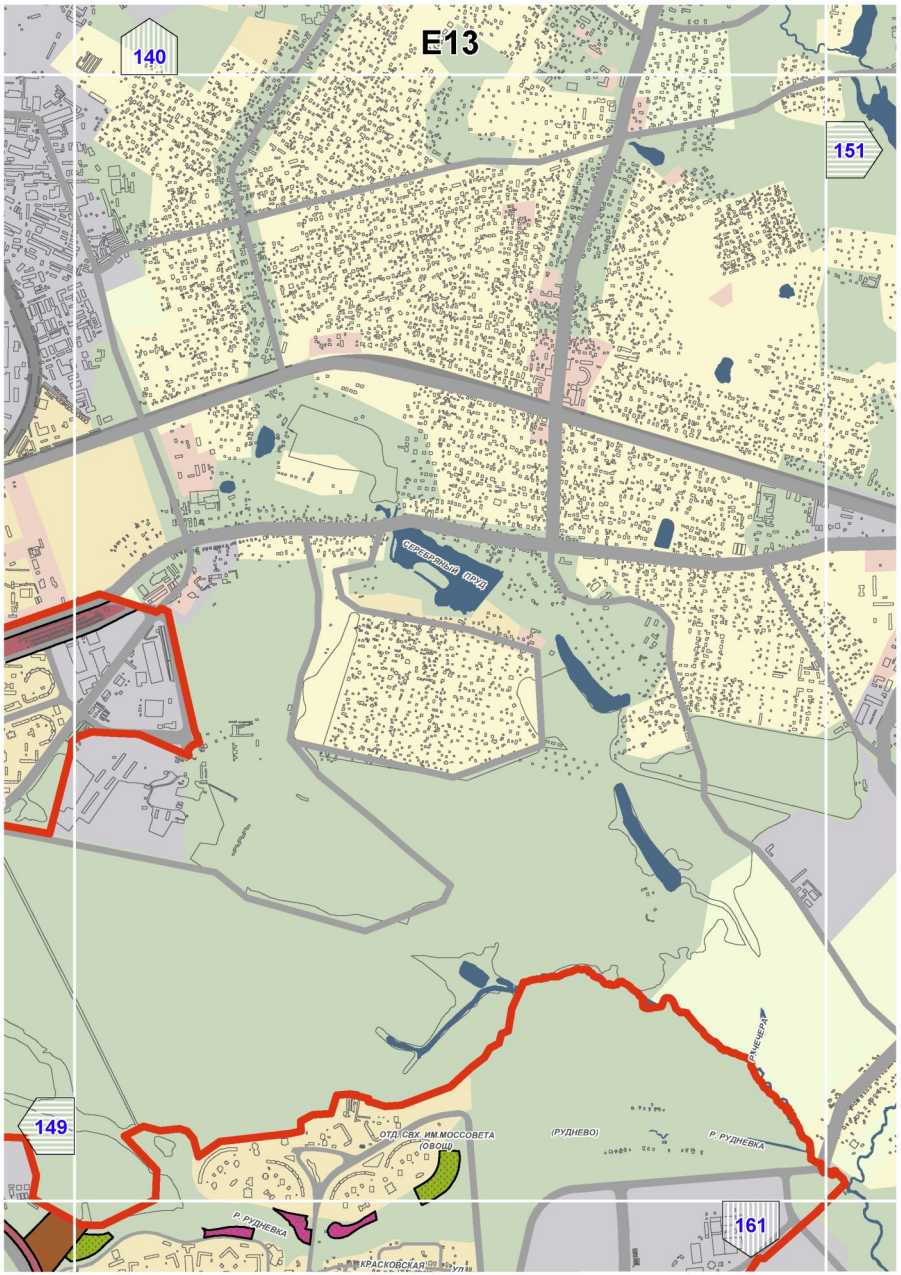

135
146
144
156
E8
ст.м.БЕЛОРУССКАЯ
ст.м.ЦВЕТНОЙ БУЛЬВАР
ст.м.МАЯКОВСКАЯ
Тверской
ст.м.ТВЕРСКАЯ
ст.м.ЧЕХОВСКАЯ
ст.м.ПУШКИНСКАЯ
ст.м.УЛИЦА 1905 ГОДА
ст.м.БАРРИКАДНАЯ
Пресненский
ст.м.КРАСНОПРЕСНЕНСКАЯ
ст.м.ТЕАТРАЛЬНАЯ
ст.м.ОХОТНЫЙ РЯД
ст.м.БИБЛИОТЕКА ИМ. ЛЕНИНА
ст.м.АРБАТСКАЯ
Арбат
ст.м.АЛЕКСАНДРОВСКИЙ САД
ст.м.БОРОВИЦКАЯ
ст.м.СМОЛЕНСКАЯ
ст.м.КИЕВСКАЯ
ст.м.КРОПОТКИНСКАЯ
ст.м.ПАРК КУЛЬТУРЫ
ст.м.ПОЛЯНКА
Якиманка
ст.м.ФРУНЗЕНСКАЯ
Хамовники
ст.м.СПОРТИВНАЯ
ст.м.ШАБОЛОВСКАЯ
ТВЕРСКАЯ
ПЕТРОВСКИЙ БУЛЬ.
ТРУБНАЯ
ЧИСТЫЕ ПРУДЫ
ПОКРОВКА
ЯУЗСКАЯ
ВОЗДВИЖЕНКА УЛ.
НОВЫЙ АРБАТ
ПРЕЧИСТЕНСКИЕ ВОРОТА
ЗЕМЛЯНОЙ ВАЛ
ЯКИМАНКА
ОСТОЖЕНКА
ПРЕСНЕНСКАЯ НАБ.
КРЫМСКАЯ НАБ.
ЛУЖНИЦКАЯ НАБ.
ФРУНЗЕНСКАЯ НАБ.
ШУСТОВА
ЛУЖНИКИ
ВОРОБЬЕВЫ ГОРЫ
ВОРОБЬЕВСКОЕ ШОССЕ
ВОРОБЬЕВСКАЯ ПЛ.
ЛУЖНЕЦКАЯ НАБ.
ЛУЖНЕЦКИЙ ПРОЕЗД
ЛУЖНЕЦКИЙ ПРОЕЗД
ЛУЖНЕЦКИЙ ПРОЕЗД

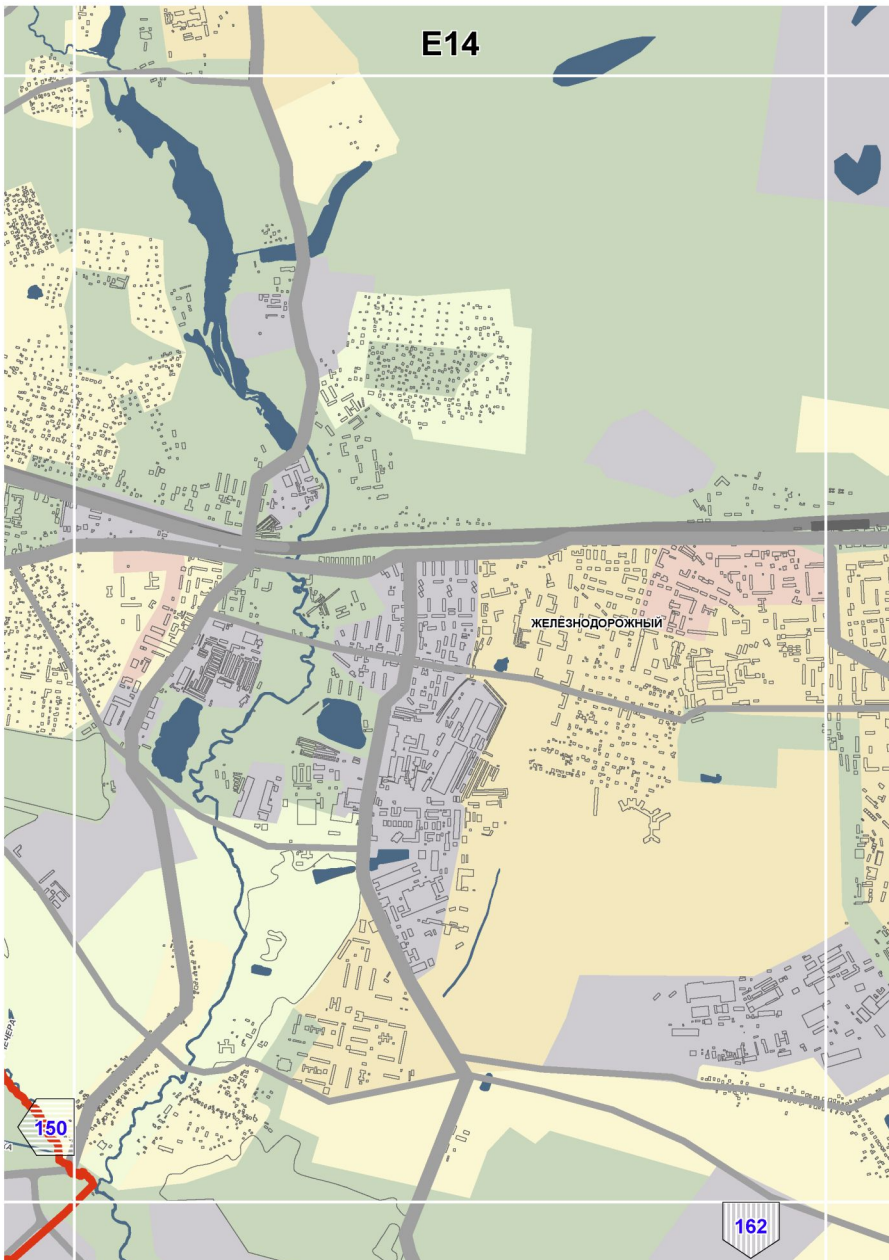

136
147
145
157
Басманный
Таганский
Замоскворечье
ст.м.КОМСОМОЛЬСКАЯ
ст.м.БАУМАНСКАЯ
ст.м.СУХАРЕВСКАЯ
ст.м.КРАСНЫЕ ВОРОТА
ст.м.ЧИСТЫЕ ПРУДЫ
ст.м.ТУРГЕНЕВСКАЯ
ст.м.КУЗНЕЦКИЙ МОСТ
ст.м.ЛУБЯНКА
ст.м.ПЛ.РЕВОЛЮЦИИ
ст.м.КИТАЙ-ГОРОД
ст.м.КУРСКАЯ
ст.м.ЧКАЛОВСКАЯ
ст.м.ПЛОЩАДЬ ИЛЬИЧА
ст.м.РИМСКАЯ
ст.м.НОВОКУЗНЕЦКАЯ
ст.м.ТРЕТЬЯКОВСКАЯ
ст.м.ТАГАНСКАЯ
ст.м.МАРКСИСТСКАЯ
ст.м.ПОЛЯНКА
ст.м.КРЕСТЬЯНСКАЯ ЗАСТАВА
ст.м.ПРОЛЕТАРСКАЯ
ст.м.ПАВЕЛЕЦКАЯ
ст.м.ДОБРЫНИНСКАЯ
ст.м.СЕРПУХОВСКАЯ
ст.м.ВОЛГОГРАДСКИЙ ПРОСПЕКТ
ст.м.Д
Басманный
Дворцов ансамбл
Таганский

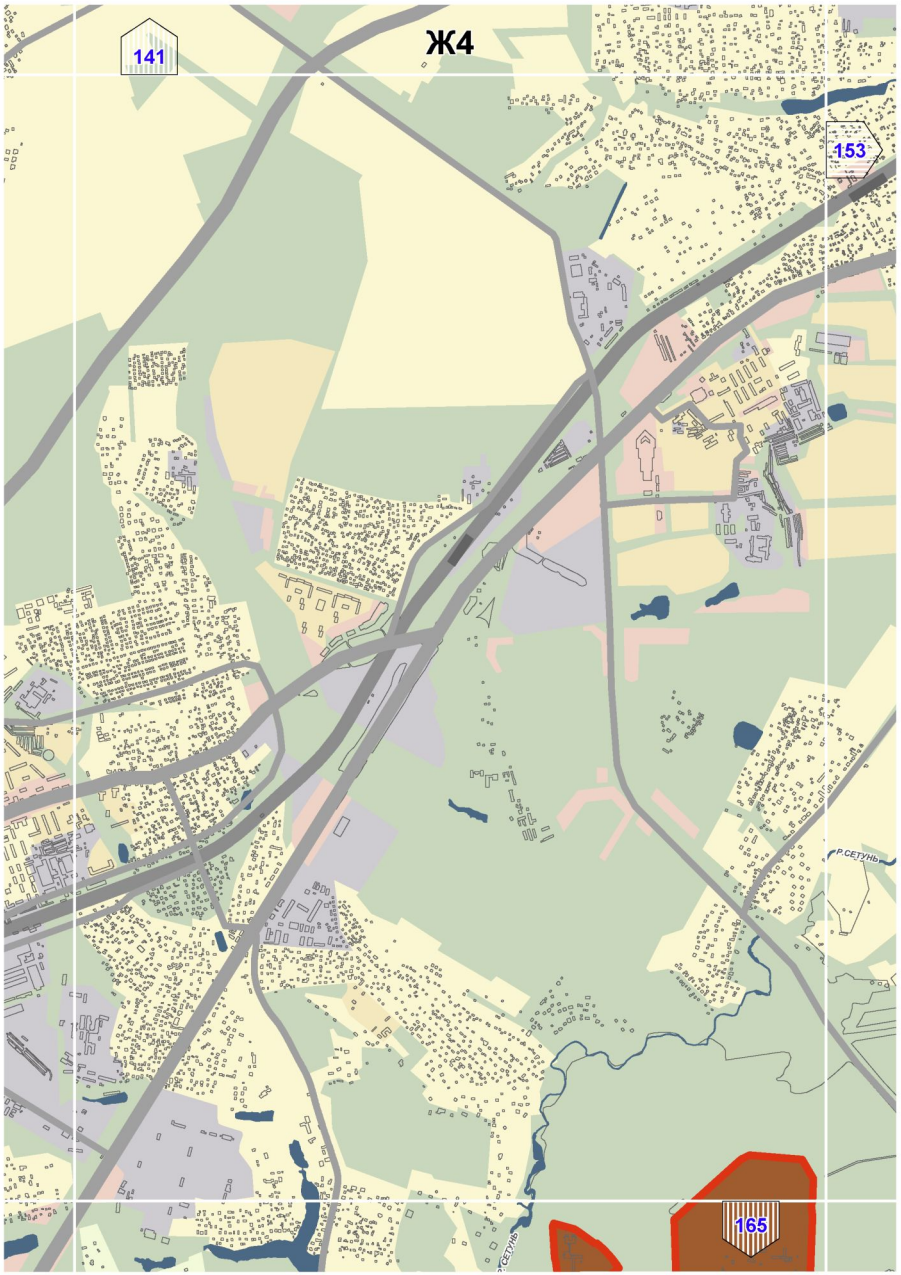

E10
137
148
146
158
Соколиная гора
Лефортово
Нижегородский
Дворцово-парковый ансамбль "Лефортово"
ст.м.АВИАМОТОРНАЯ
пл.КАРАЧАРОВО
ст.м.ШОССЕ
ст.УГРЕШСКАЯ
ВОЛЬНАЯ
ЗОЛОТАЯ УЛИЦА
ЭНТУЗИАСТОВ ШОССЕ
ПРОЕЗД
ЗАВОДА СЕРП И МОЛОТ
КАБЕЛЬНЫЙ 2-Й ПР.
КАБЕЛЬНАЯ
ФРЕЗЕРНАЯ 2-Я УЛ.
БАСОВСКАЯ УЛ.
ПЕРОВСКОЕ ШОССЕ
ОЛЕХОВО-ЗУЕВСКИЙ ПРОСПЕКТ
РЯЗАНСКИЙ ПРОСПЕКТ
ГАЗГОЛЬДЕРНАЯ УЛ.
НОВОХОХЛОВСКАЯ УЛ.
ЧИСТОПОЛЬСКАЯ УЛ.
ВОЛГОГРАДСКИЙ ПРОСПЕКТ
ОСТАПОВСКИЙ ПР.
ВОЛГОГРАДСКИЙ ПР.
ПЛОЩАДЬ ИЛЬИЧА
ПРИМСКАЯ
ЗАВОДСКАЯ УЛ.
ПОЧТОВАЯ УЛ.
ЗЕМЛЯНОЙ ВАЛ
ЭНЕРГЕТИЧЕСКАЯ УЛ.
ДЕРБЕНЕВСКАЯ НАБ.
ПРОЕЗД
ЭНТУЗИАСТОВ ШОССЕ
ЛЕФОРТОВСКИЙ ПЕР.
ЛЕФОРТОВСКАЯ НАБ.
ЛЕФОРТОВСКИЙ ВАЛ
ЛЕФОРТОВСКИЙ ПР.
ЛЕФОРТОВСКАЯ УЛ.
ЛЕФОРТОВСКИЙ ПЕР.
ЛЕФОРТОВСКИЙ ТУПИК
ЛЕФОРТОВСКИЙ П

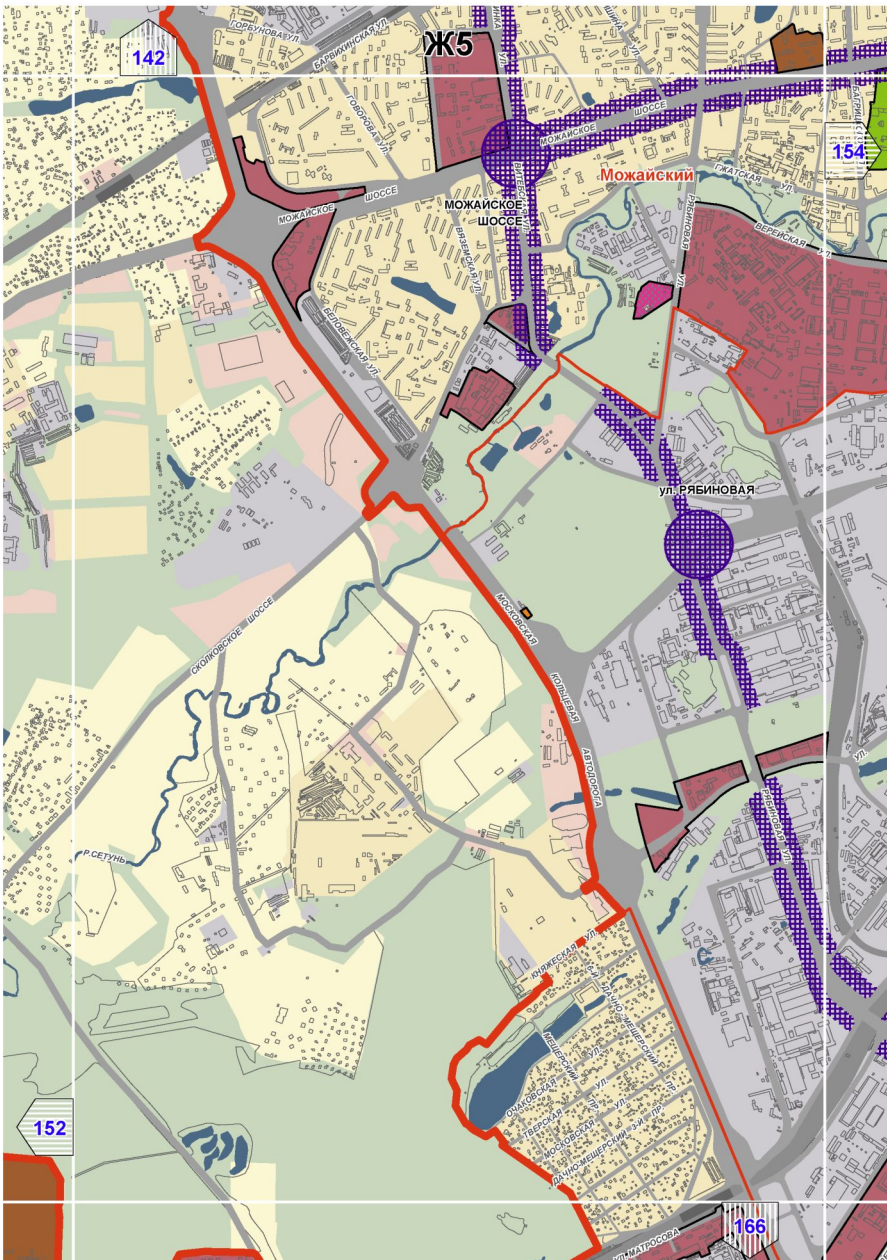

E11
138
149
147
159
ст.м. ШОССЕ ЭНТУЗИАСТОВ
ст.м. ПЕРОВО
ст.м. НОВОГИРЕЕВО
Перово
Новогиреево
Ешняки
Рязанский
Музей-усадьба "Кусково"
ШОССЕ ЭНТУЗИАСТОВ
ПРОСПЕКТ
УЛ.
АЛЛЕЯ
РАССВЕТНАЯ
КУСКОВСКАЯ
ПЕРОВСКАЯ
ЗЕЛЕНЫЙ
СОЮЗНЫЙ
ФЕДЕРАТИВНЫЙ
ВЕШНЯКОВСКИЙ ПР.

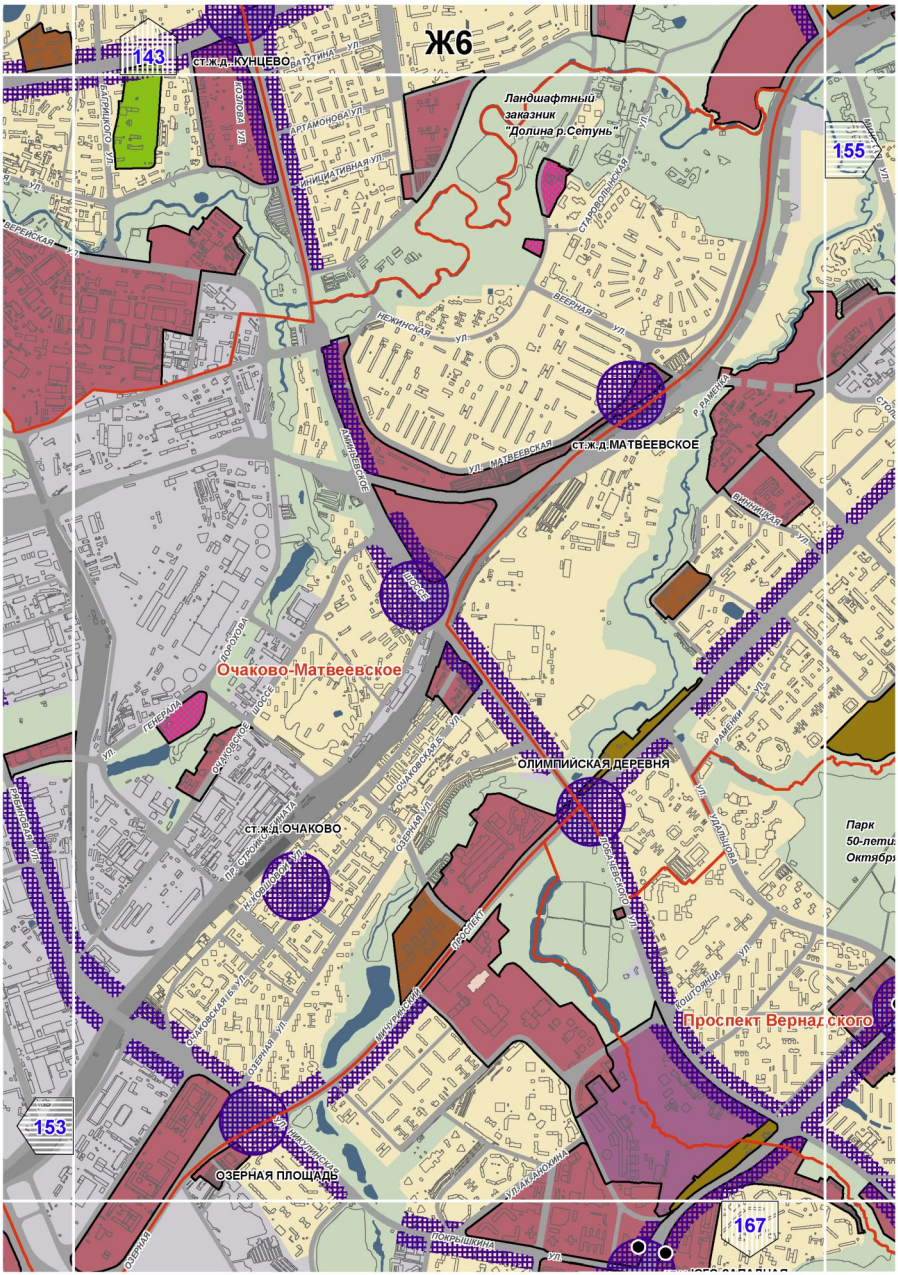

Е12
139
150
148
160
Ивановское
САЯНСКАЯ УЛ.
САЯНСКАЯ УЛ.
ПРОКАТНАЯ УЛ.
НАПОЛЬНЫЙ ПР.
КАЛЕРНЫЙ ПР.
ПРОСЕЛЬНЫЙ ПР.
ПРОСЕЛЬНЫЙ ПРОСПЕКТ
СТ.М. НОВОГИРЕЕВО
ОДОЕВСКИЙ ПРОСПЕКТ
ОДОЕВСКИЙ ПР.
СТАЛЕВАРОВ УЛ.
ФРЯЗЕВСКАЯ УЛ.
КЕТЧЕРСКАЯ УЛ.
РЕПТОВСКАЯ УЛ.
ГАЛИЧСКАЯ УЛ.
ВЕШНЯКОВСКАЯ УЛ.
СЕВЕРНЫЕ ВЕШНЯКИ
Вешняки
ЮЖНЫЕ ВЕШНЯКИ
ОДОЕВСКОЙ УЛ.
СЛАВЯНСКИЙ БУЛЬВАР
КОСИНСКАЯ УЛ.
МОСКОВСКАЯ АВТОДОРОГА
КОЛЬЦЕВАЯ АВТОДОРОГА
КОМСОМОЛЬСКАЯ УЛ.
РЕУТОВ
ЮБИЛЕЙНЫЙ ПРОСПЕКТ
НОСОВИХИНСКОЕ ШОССЕ
СУЗДАЛЬСКАЯ УЛ.
НОВОКОСИНО
Новокосино
НОВОКОСИНСКАЯ УЛ.
УЛ. НИКОЛАЯ СТАРОСТИНА
САЛТЫКОВСКАЯ УЛ.
ОЗ. ЧЕРНОЕ
ОЗ. БЕЛОЕ
ОРАНЖЕРЕЙНАЯ УЛ.

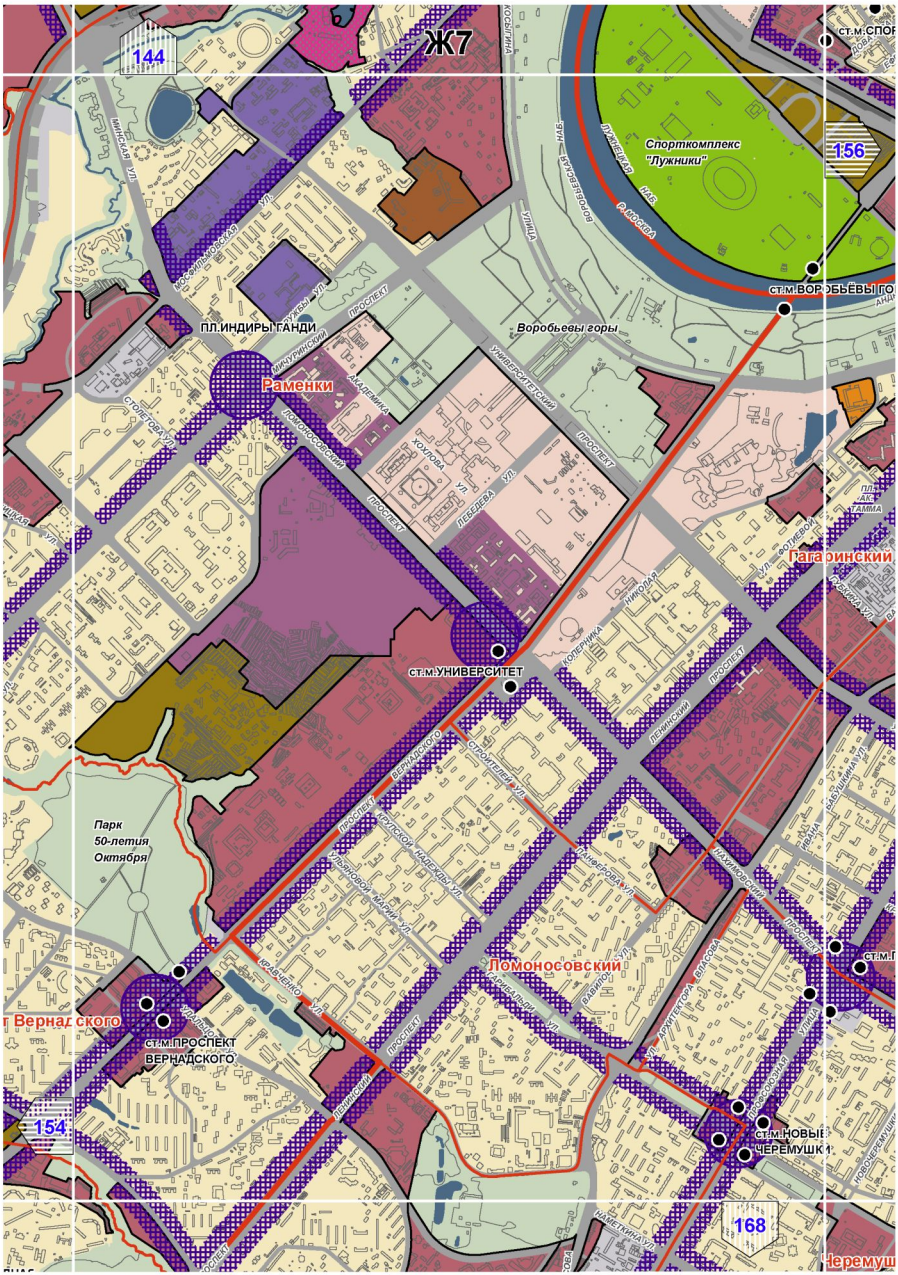

E13
140
151
149
161
СЕРЕБРЯНЫЙ ПРУД
ОТД. СВХ. ИМ. МОССОВЕТА (ОВОЩ)
(РУДНЕВО)
Р. РУДНЕВКА
Р. РУДНЕВКА
Р. РУДНЕВКА
ул. КРАСКОВСКАЯ

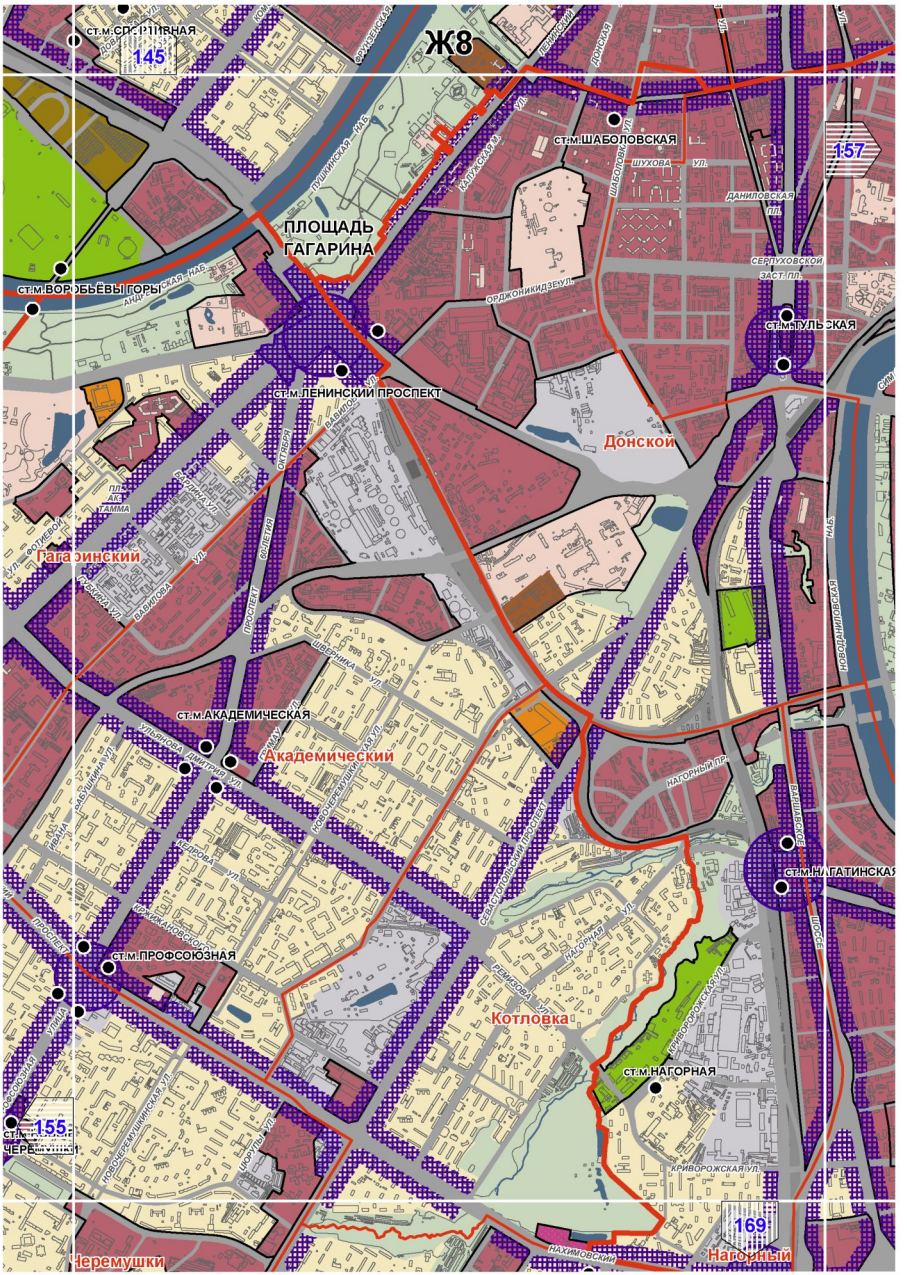

E14
ЖЕЛЕЗНОДОРОЖНЫЙ
150
162

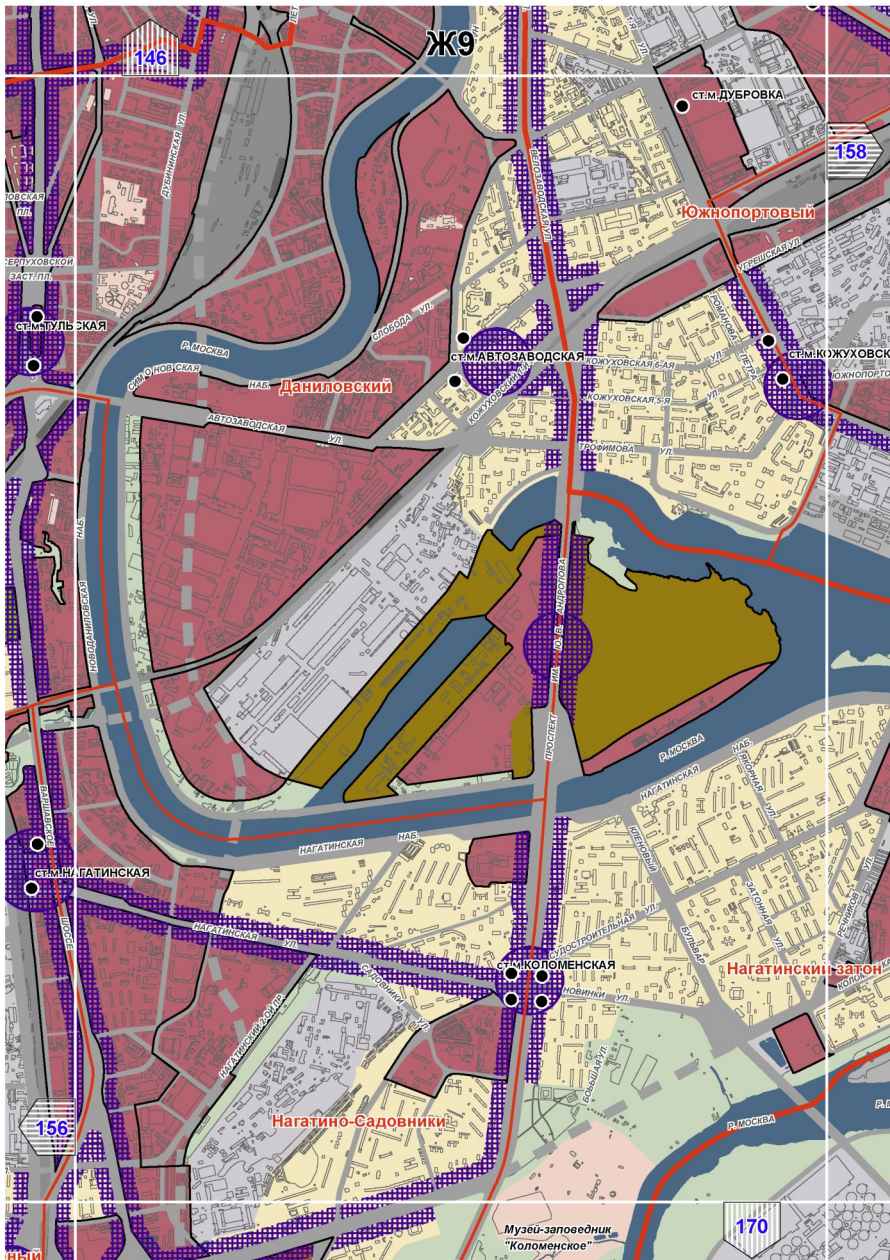

Ж4
141
153
165
Р.СЕТУНЬ
Р.СЕТУНЬ

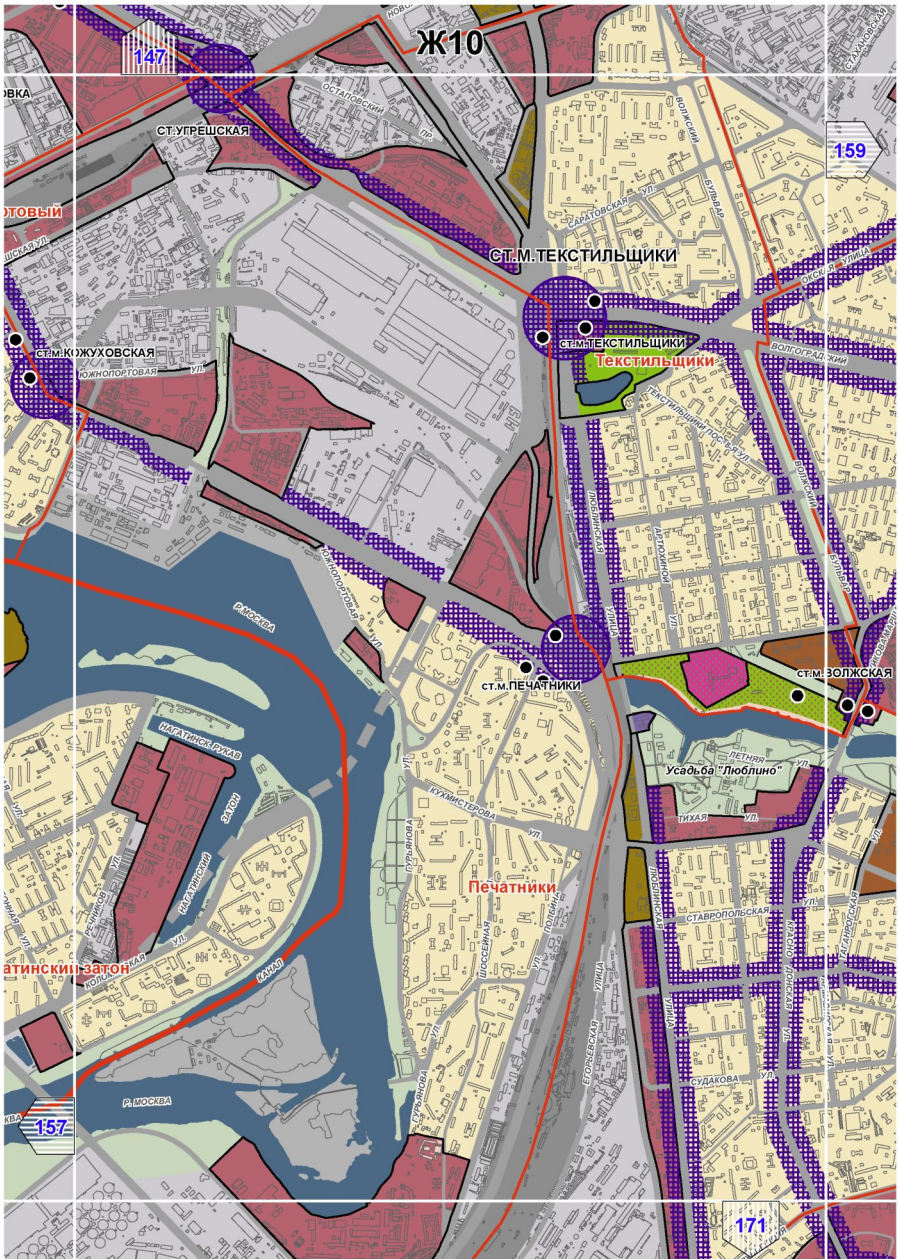

Ж5
142
154
152
166
Можайский
МОЖАЙСКОЕ ШОССЕ
ул. РЯБИНОВАЯ
МОСКОВСКАЯ АВТОДОРОГА
СКОЛКОВСКОЕ ШОССЕ
р.СЕТУНЬ
ул. МАТРОСОВА

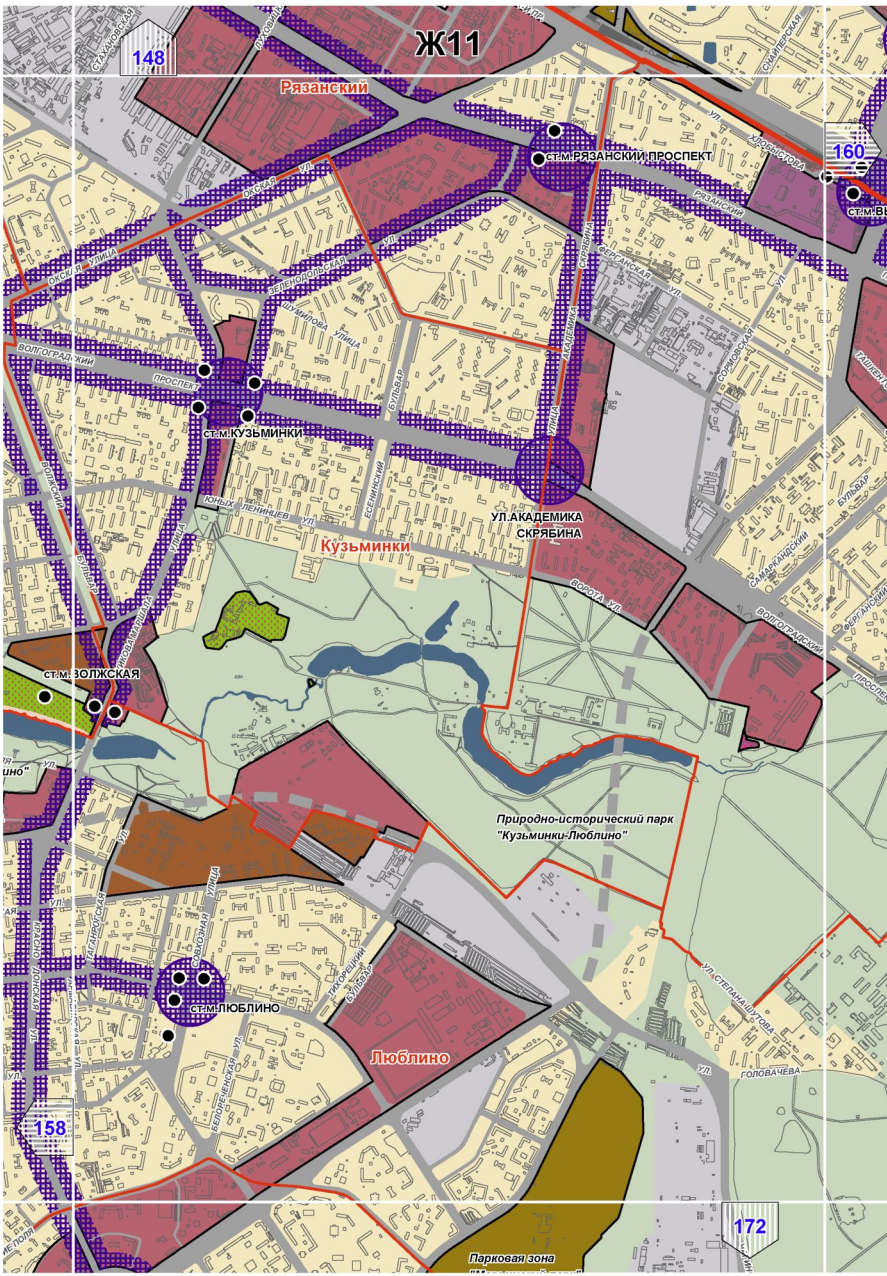

Ж6
143
ст.ж.д. КУНЦЕВО
Ландшафтный заказник "Долина р.Сетунь"
155
ст.ж.д.МАТВЕЕВСКОЕ
Очаково-Матвеевское
ОЛИМПИЙСКАЯ ДЕРЕВНЯ
ст.ж.д. ОЧАКОВО
Проспект Вернадского
153
ОЗЕРНАЯ ПЛОЩАДЬ
167
Парк 50-летия Октября

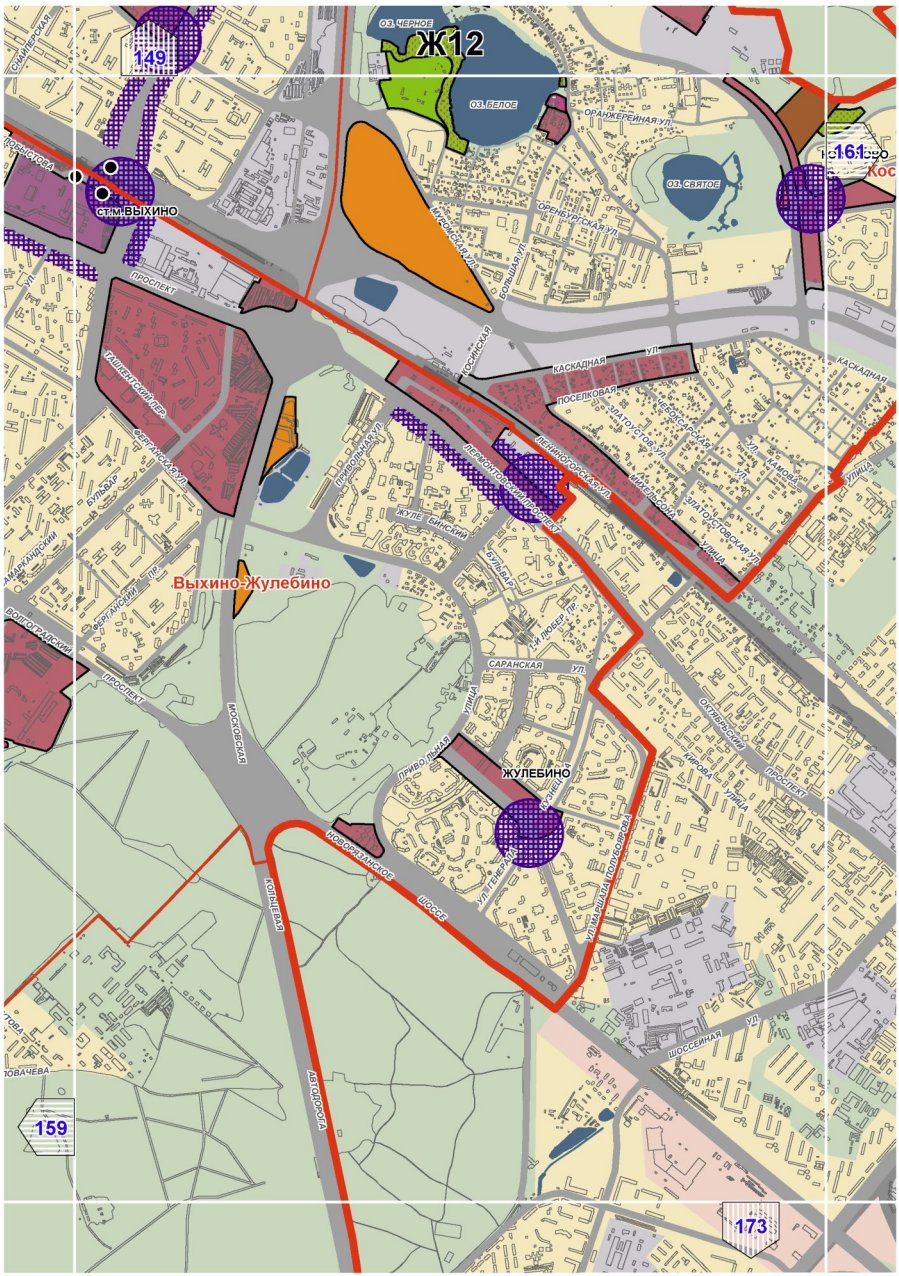

144
Ж7
Спорткомплекс "Лужники"
156
ст.м.ВОРОБЬЁВЫ ГО
Воробьевы горы
ПЛ.ИНДИРЫ ГАНДИ
Раменки
ст.м.УНИВЕРСИТЕТ
Гагаринский
Ломоносовский
Парк 50-летия Октября
ст.м.ПРОСПЕКТ ВЕРНАДСКОГО
ст.м.НОВЫЕ ЧЕРЕМУШКИ
154
168

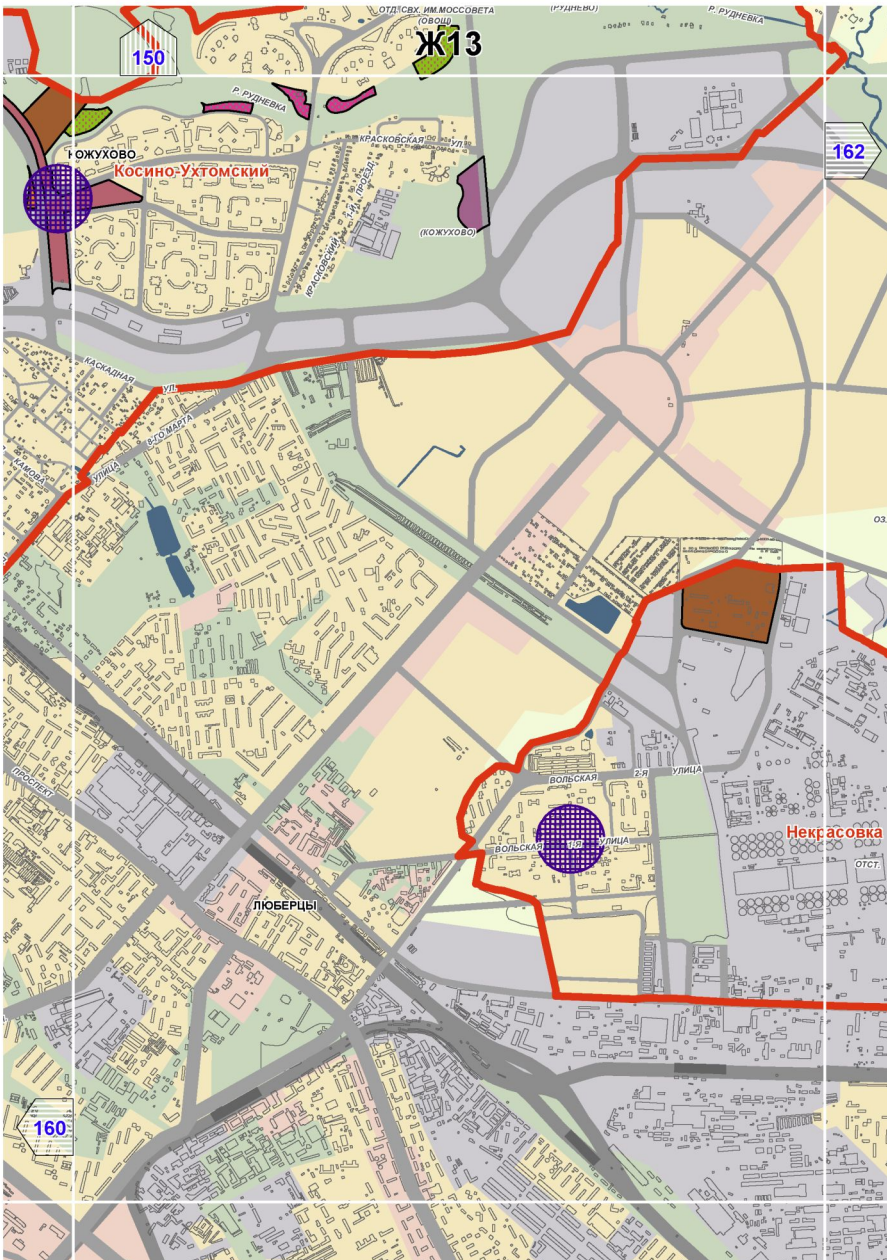

ст.м.СПОРТИВНАЯ
145
Ж8
ст.м.ШАБОЛОВСКАЯ
157
ПЛОЩАДЬ ГАГАРИНА
ст.м.ВОРОБЬЁВЫ ГОРЫ
ст.м.ТУЛЬСКАЯ
ст.м.ЛЕНИНСКИЙ ПРОСПЕКТ
Донской
Гагаринский
ст.м.АКАДЕМИЧЕСКАЯ
Академический
ст.м.ПРОФСОЮЗНАЯ
Котловка
ст.м.НАГОРНАЯ
155
169
Нагорный
Черемушки

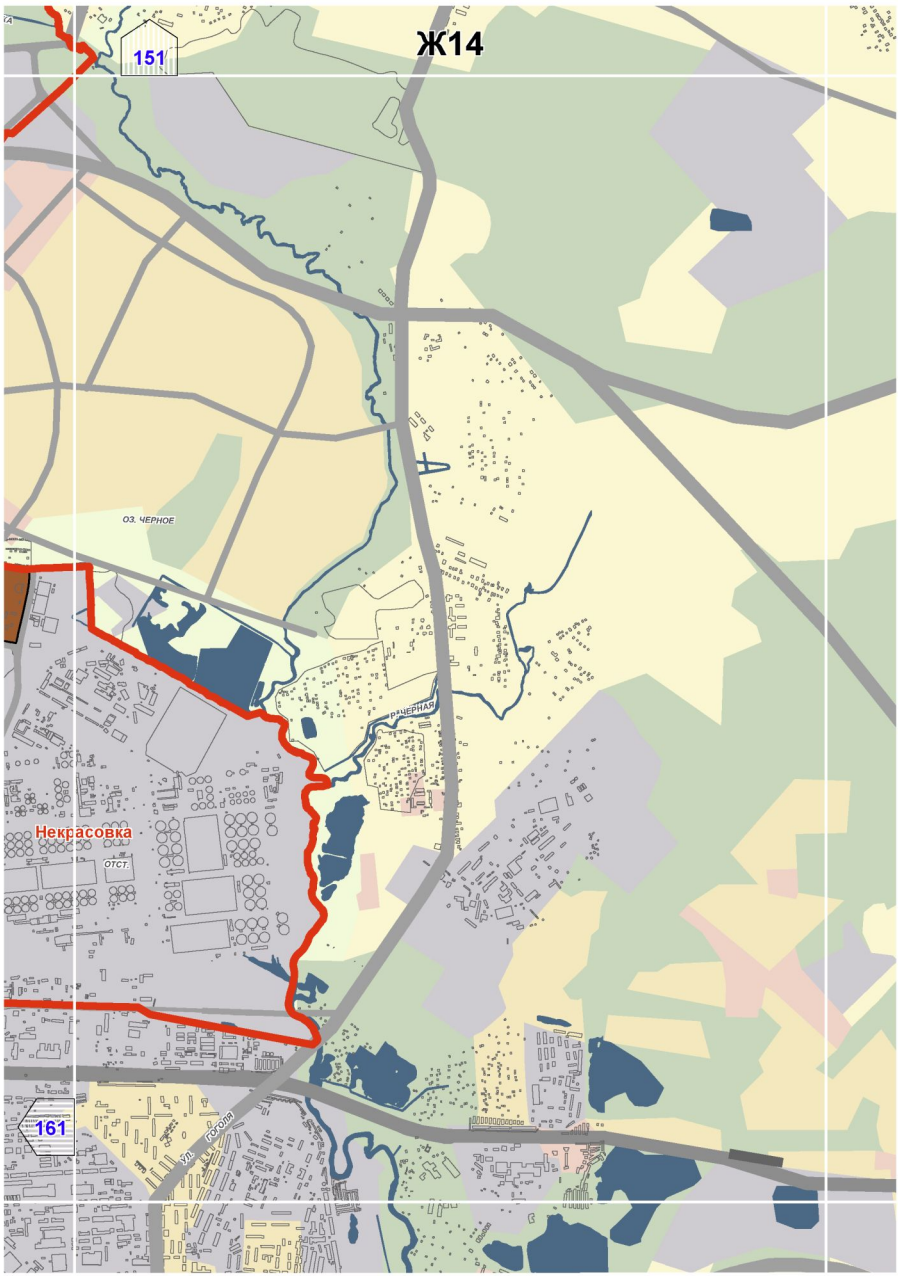

Ж9
146
158
156
170
ст.м.ДУБРОВКА
Южнопортовый
ст.м.ТУЛЬСКАЯ
ст.м.АВТОЗАВОДСКАЯ
ст.м.КОЖУХОВСКА
Даниловский
Нагатинский-Затон
Нагатино-Садовники
ст.м.НАГАТИНСКАЯ
ст.м.КОЛОМЕНСКАЯ
Музей-заповедник "Коломенское"
Р.МОСКВА
ПРОСПЕКТ
НАБ.
УЛ.
ШОССЕ

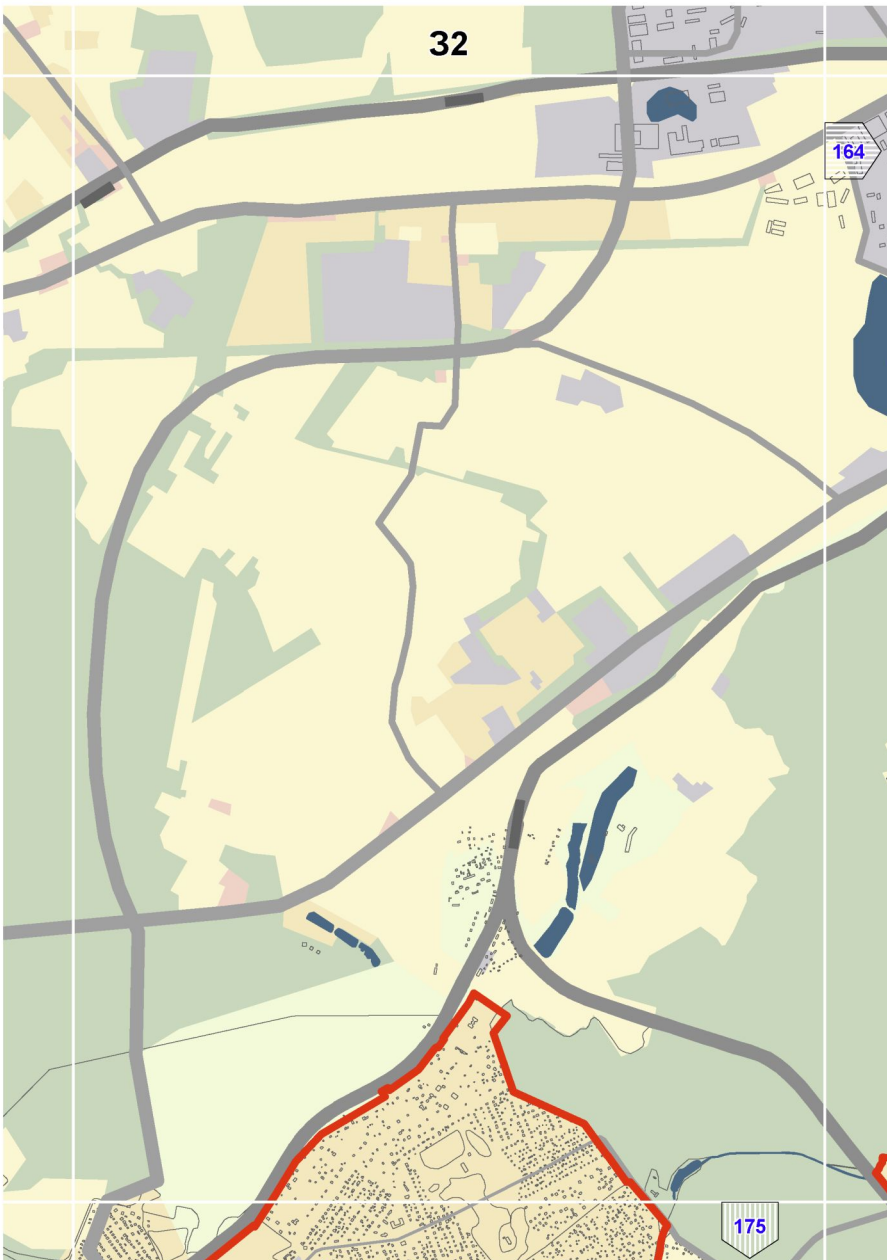

Ж10
147
159
157
171
СТ.УГРЕШСКАЯ
СТ.М.ТЕКСТИЛЬЩИКИ
ст.м.ТЕКСТИЛЬЩИКИ
Текстильщики
ст.м.КОЖУХОВСКАЯ
ст.м.ПЕЧАТНИКИ
ст.м.ЗОЛЖСКАЯ
Печатники
Усадьба "Люблино"
Р.МОСКВА
Р. МОСКВА
ЗАЛИВ
ЗАЛИВ
ВОЛЖСКИЙ
САРАТОВСКАЯ УЛ.
ВОЛГОГРАДСКИЙ ПР.
ТЕКСТИЛЬЩИКОВ ПРОСПЕКТ
ЛЮБЛИНСКАЯ УЛИЦА
ЮЖНОПОРТОВАЯ УЛ.
ПЕЧАТНИКОВ ПРОЕЗД
ПЕЧАТНИКОВ ПРОЕЗД
ПЕЧАТНИКОВ ПРОЕЗД
ЛЕТНЯЯ УЛ.
ТИХАЯ УЛ.
ЛЮБЛИНСКАЯ УЛИЦА
ЛЮБЛИНСКАЯ УЛИЦА
ЛЮБЛИНСКАЯ УЛИЦА

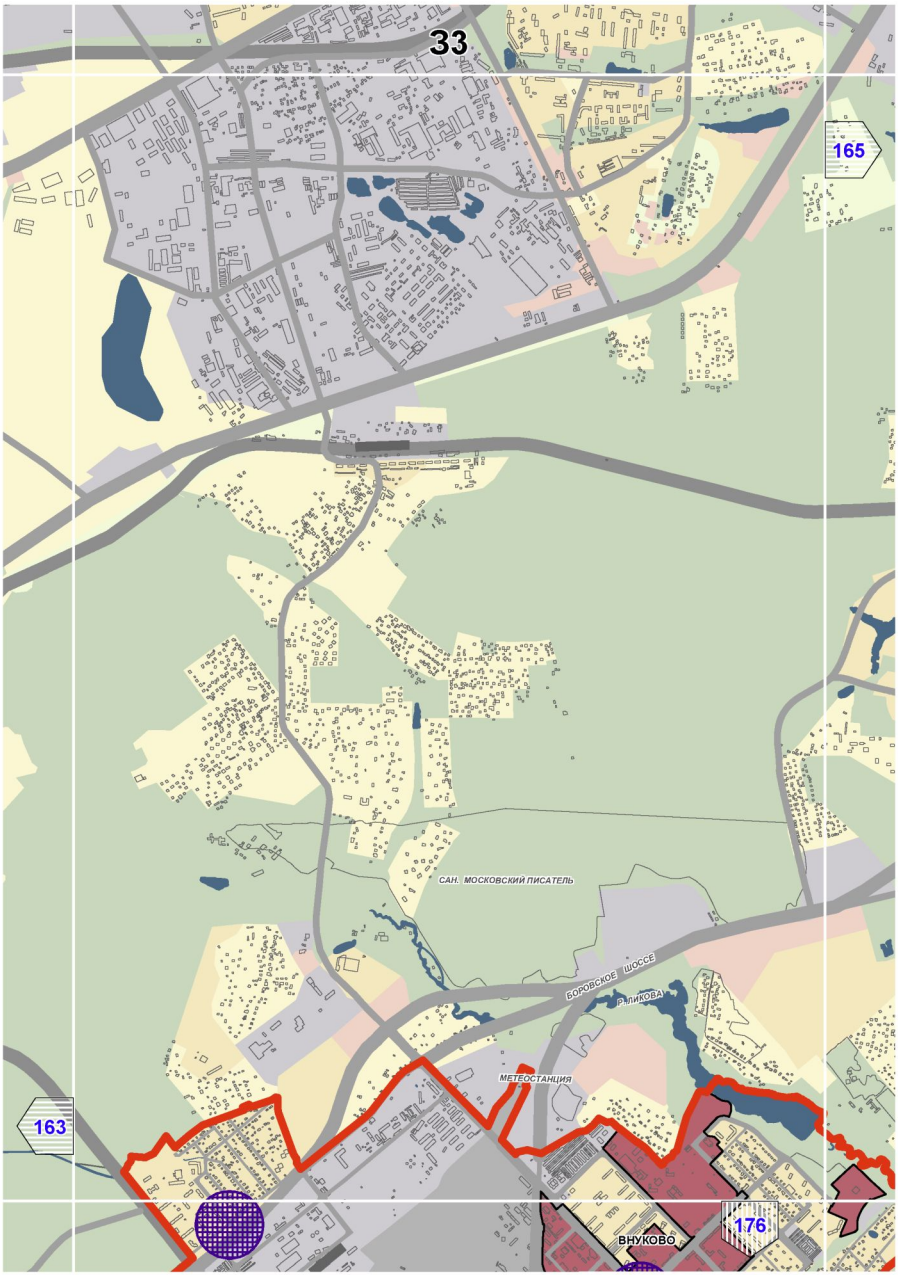

Ж11
148
160
158
172
Рязанский
ст.м.РЯЗАНСКИЙ ПРОСПЕКТ
ст.м.КУЗЬМИНКИ
ст.м.ВОЛЖСКАЯ
ст.м.ЛЮБЛИНО
Кузьминки
Люблино
УЛ.АКАДЕМИКА СКРЯБИНА
Природно-исторический парк "Кузьминки-Люблино"
Парковая зона
ВОЛГОГРАДСКИЙ ПРОСПЕКТ
ЮЖНОПОРТОВЫЙ ПРОЕЗД
ЮЖНЫХ ЛЕНИНЦЕВ УЛ.
ВОЛОТА УЛ.
ГОЛОВАЧЁВА УЛ.
ЛЮБЛИНСКАЯ УЛ.
ГЖЕЛЬСКИЙ БУЛЬВАР
ЛЮБЛИНСКИЙ БУЛЬВАР
ВОЛГОГРАДСКИЙ БУЛЬВАР
ТАШКЕНТСКАЯ УЛ.
ХУЛЬМИНОВА УЛИЦА
ВОЛГОГРАДСКИЙ ПРОСПЕКТ

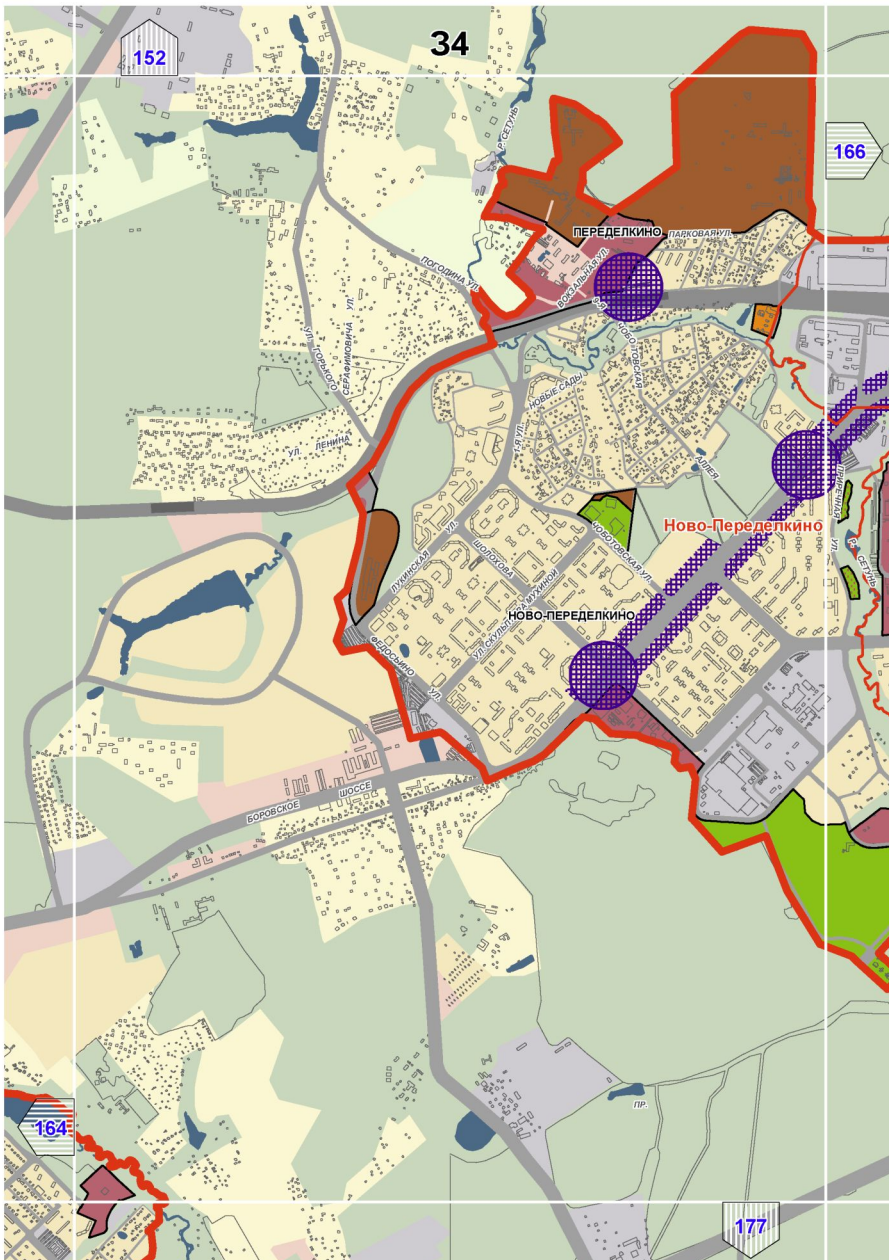

Ж12
149
161
159
173
Выхино-Жулебино
ст.м. ВЫХИНО
ЖУЛЕБИНО
ОЗ. ЧЕРНОЕ
ОЗ. БЕЛОЕ
ОЗ. СВЯТОЕ
ОРАНЖЕРЕЙНАЯ УЛ.
ОРЕНБУРГСКАЯ УЛ.
ПРОСПЕКТ
ГАШЕКСКИЙ ПР.
ОСЕННИЙ БУЛЬВАР
КУЛЬБАКИНА УЛ.
ЖУЛЕБИНСКИЙ БУЛЬВАР
ЛЕВОБЕРЕЖНАЯ УЛ.
ПРИБРЕЖНАЯ УЛ.
ЛЕВОБЕРЕЖНЫЙ БУЛЬВАР
КАСКАДНАЯ УЛ.
ПОСЕЛКОВАЯ УЛ.
ЗЛАТОУСТОВСКАЯ УЛ.
ЗЛАТОУСТОВСКАЯ УЛИЦА
ИЛЬИНСКАЯ УЛ.
УЛ. КАМОВАЯ
УЛИЦА
САРАНСКАЯ УЛ.
ЛЮБЕРЕЦКАЯ УЛ.
ЛЮБЕРЕЦКИЙ ПР.
МОСКОВСКАЯ УЛИЦА
ПРИВОЛЬНАЯ УЛИЦА
ОКТЯБРЬСКИЙ ПРОСПЕКТ
КИРОВА УЛИЦА
ШОССЕЙНАЯ УЛ.
НОВОРЯЗАНСКОЕ ШОССЕ
КОЛЬЦЕВАЯ
АВТОДОРОГА
ВОЛГОГРАДСКИЙ ПРОСПЕКТ
АМУРСКИЙ ПР.
ЧЕРНЯХОВСКОГО УЛ.
ГОВАЧЕВА
ОБРАЗЦОВА УЛ.
ОЗЕРНАЯ АЛЛЕЯ
ЖУЛЕБИНСКИЙ БУЛЬВАР
ЛЕВОБЕРЕЖНЫЙ БУЛЬВАР
ЛЕВОБЕРЕЖНАЯ УЛ.
ПРИБРЕЖНАЯ УЛ.
ЛЮБЕРЕЦКИЙ ПР.
ЛЮБЕРЕЦКАЯ УЛ.
ПЕРВОМАЙСКАЯ УЛ.
ЛЕНИНА УЛ.
ЛЕНИНСКИЙ ПР.
ЛЕНИНСКИЙ ПРОСПЕКТ
ЛЕНИНСКАЯ УЛИЦА
ЛЕНИНА ПЛОЩАДЬ
ЛЕНИНА УЛ.
ЛЕНИНСКАЯ

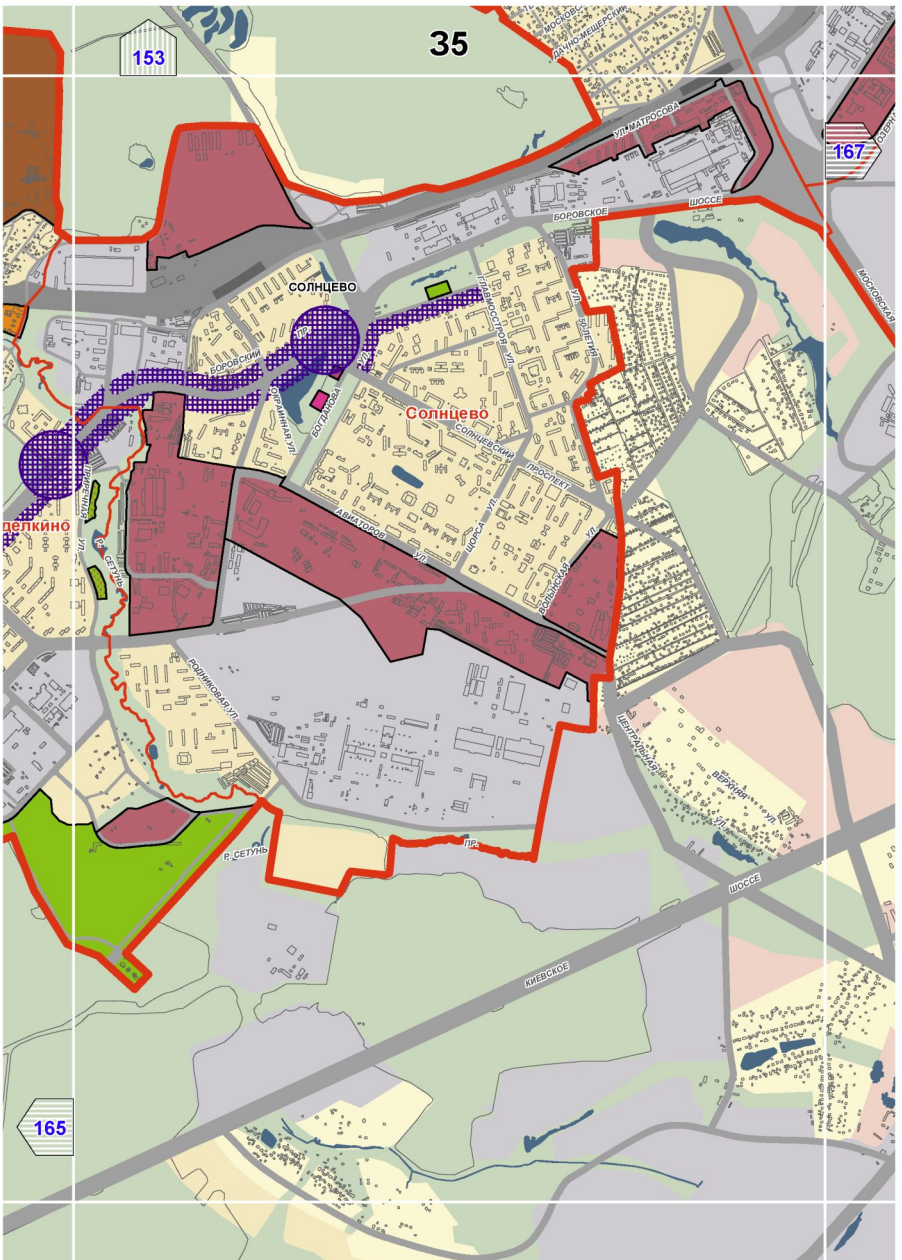

Ж13
150
162
160
Р. РУДНЕВКА
КОЖУХОВО
Косино-Ухтомский
КРАСКОВСКАЯ
(КОЖУХОВО)
КАСКАДНАЯ
УЛ. 8-ГО МАРТА
УЛИЦА
ПРОЕЗД
ЛЮБЕРЦЫ
ВОЛЬСКАЯ
2-Я
УЛИЦА
Некрасовка
ОТСТ.

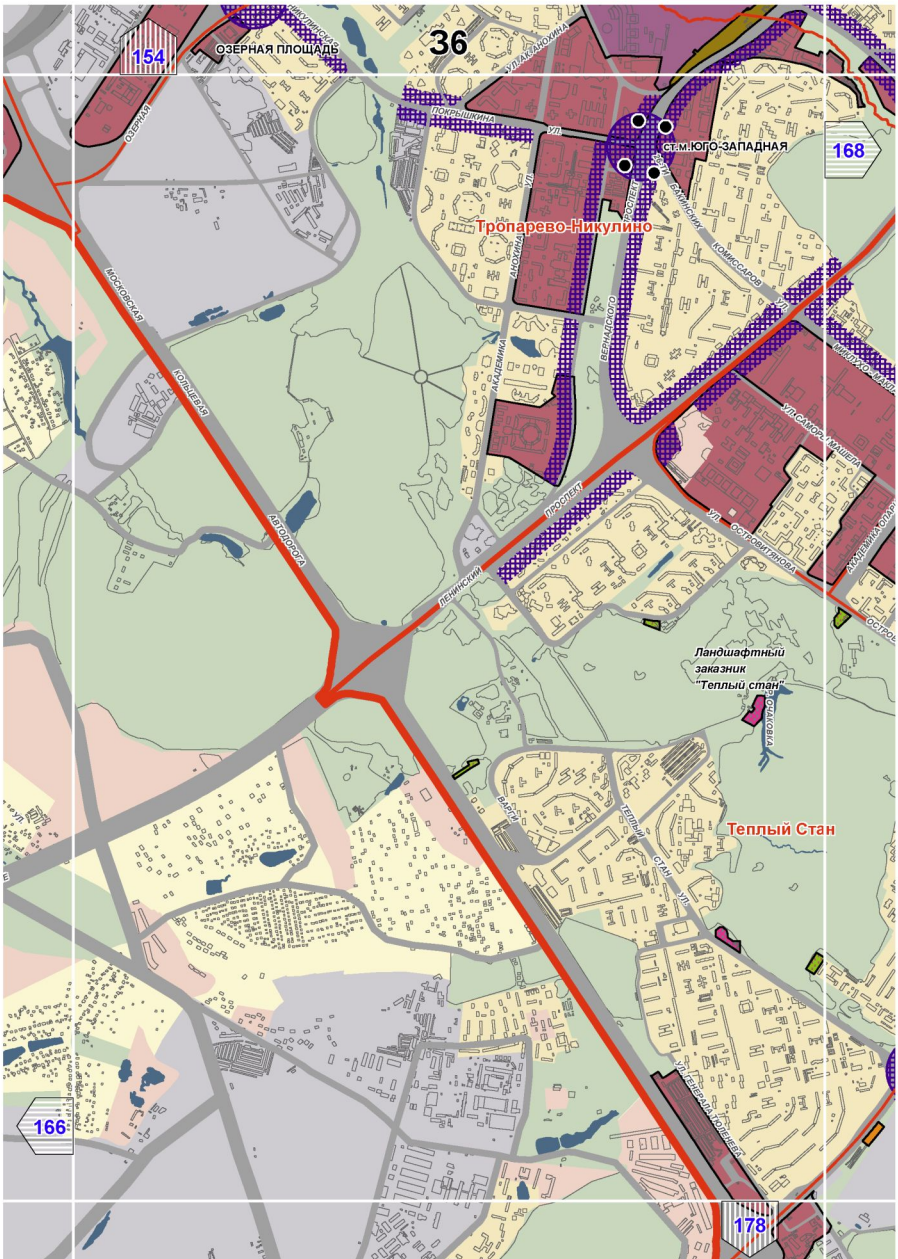

Ж14
151
161
ОЗ. ЧЕРНОЕ
РЯЧЕНАЯ
Некрасовка
ОТСТ.
УЛ. ГОГОЛЯ

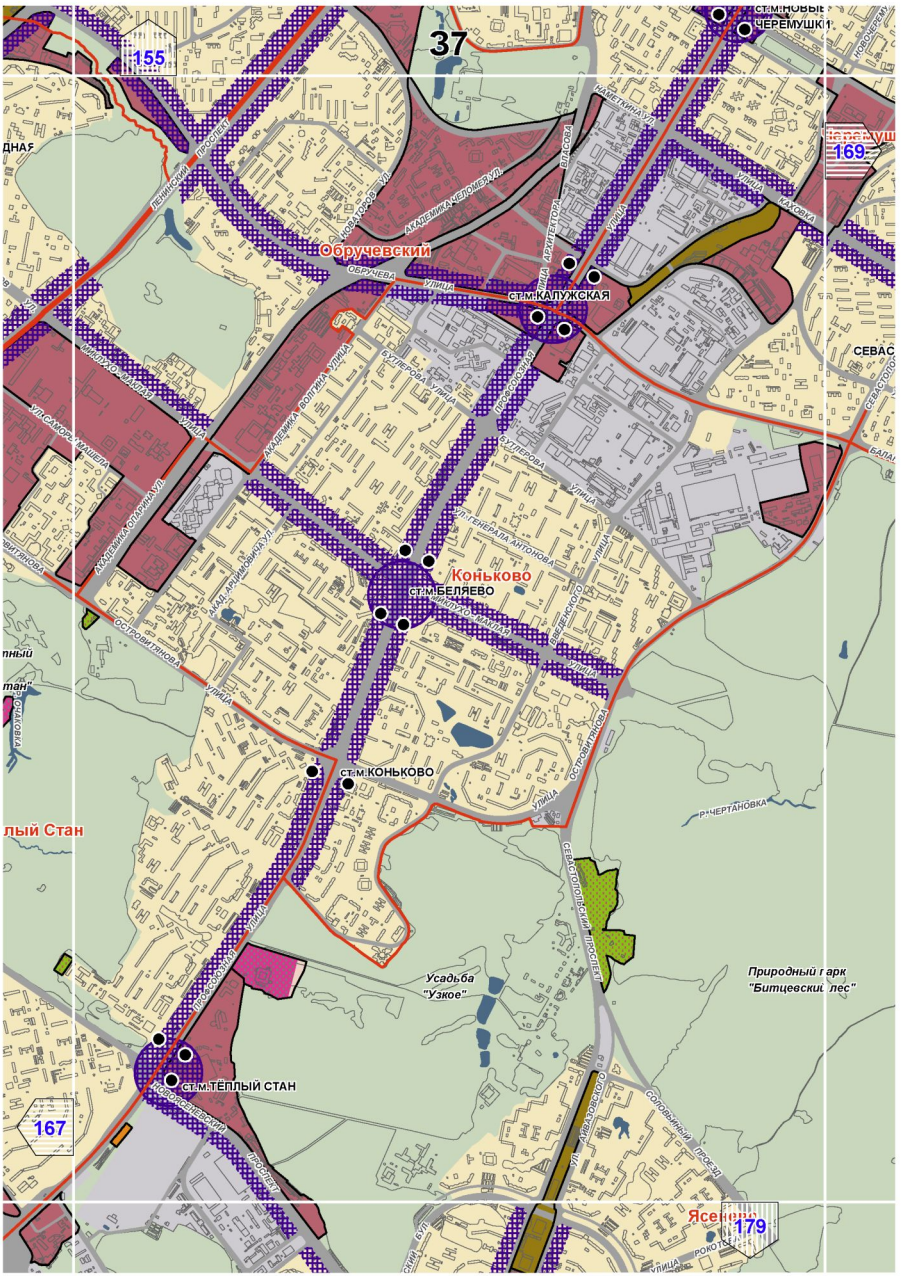

32
164
175

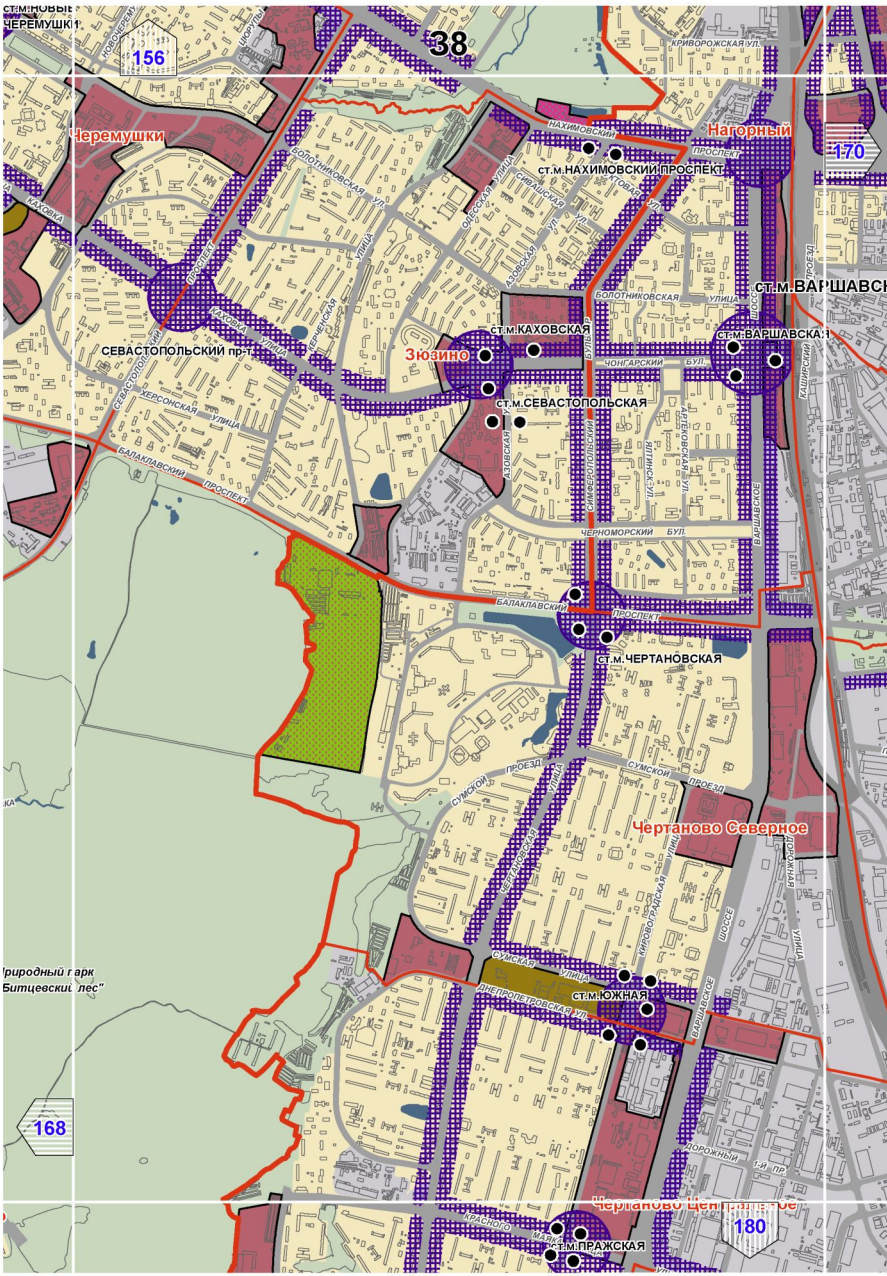

33
165
САН. МОСКОВСКИЙ ПИСАТЕЛЬ
БОРОВСКОЕ ШОССЕ
МЕТЕОСТАНЦИЯ
163
176
ВНУКОВО

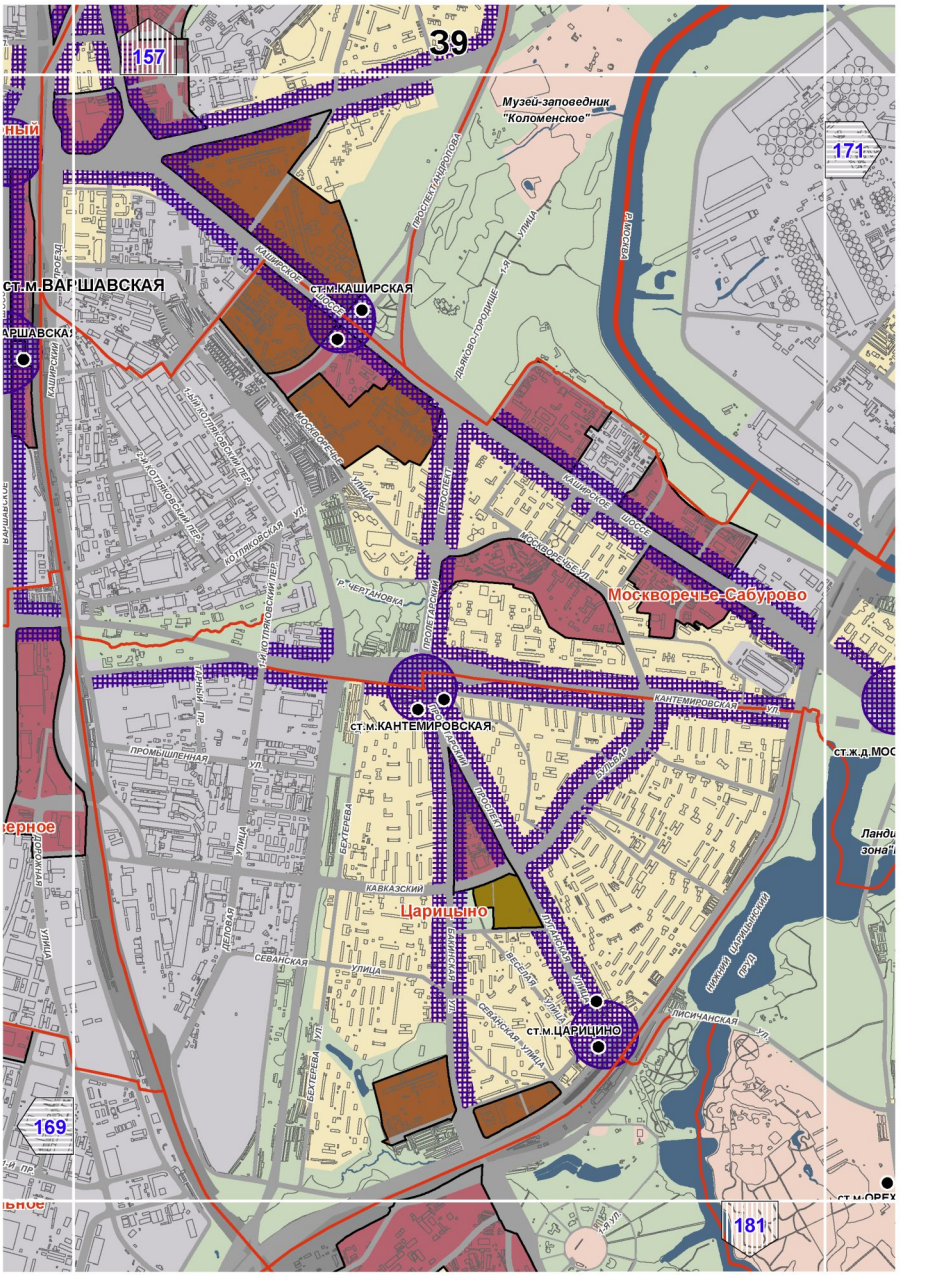

34
152
166
164
177
ПЕРЕДЕЛКИНО
ПАРКОВАЯ УЛ.
ПОГОДИНА УЛ.
ГОГОЛЯ УЛ.
СЕРАФИМОВИЧА УЛ.
ЛЕНИНА УЛ.
НОВЫЕ САДЫ
ЛЕСНАЯ УЛ.
ЦЕНТРАЛЬНАЯ УЛ.
Ново-Переделкино
НОВО-ПЕРЕДЕЛКИНО
ЛУКИНСКАЯ УЛ.
ВОЛОСКОВА
ЛУГОВАЯ УЛ.
МИХЕЕНКО
ЕФОСЬИНО УЛ.
БОРОВСКОЕ ШОССЕ
ПР.

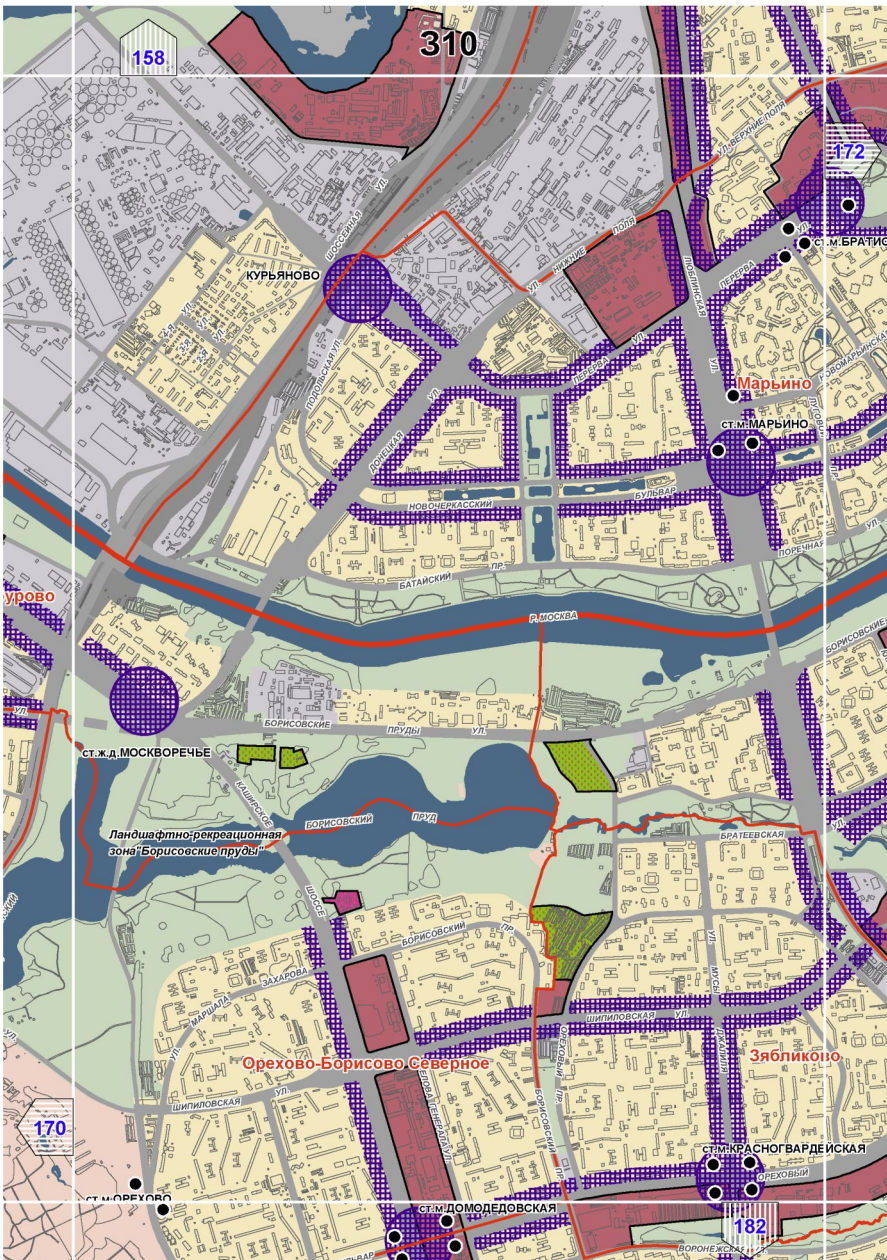

35
153
167
165
СОЛНЦЕВО
Солнцево
БОРОВСКОЕ ШОССЕ
УЛ. МАТРОСОВА
ул. ПОБЕДЫ
ул. ГЕРОЕВ ПАНФИЛОВЦЕВ
ул. БОГДАНОВА
СОЛНЦЕВСКИЙ ПРОСПЕКТ
АВИАТОРОВ ул.
ул. ВОЛЖСКАЯ
ул. ГОДИНОВА
ул. ВЕРХНЯЯ
ул. ЦВЕТОЧНАЯ
ул. ЛЕСНАЯ
ул. ЛЕСНЫЕ ПОЛЯНЫ
ул. ЛЕСНЫЕ ДАЛИ
ул. ЛЕСНЫЕ ТЕРРАСЫ
ул. ЛЕСНЫЕ ЗОРИ
ул. ЛЕСНЫЕ ВЕСИ
ул. ЛЕСНЫЕ ЗАРИ
ул. ЛЕСНЫЕ ЗВОНЫ
ул. ЛЕСНЫЕ ЗЕМЛИ
ул. ЛЕСНЫЕ ЗЕМЛИ
ул. ЛЕСНЫЕ ЗЕМЛИ

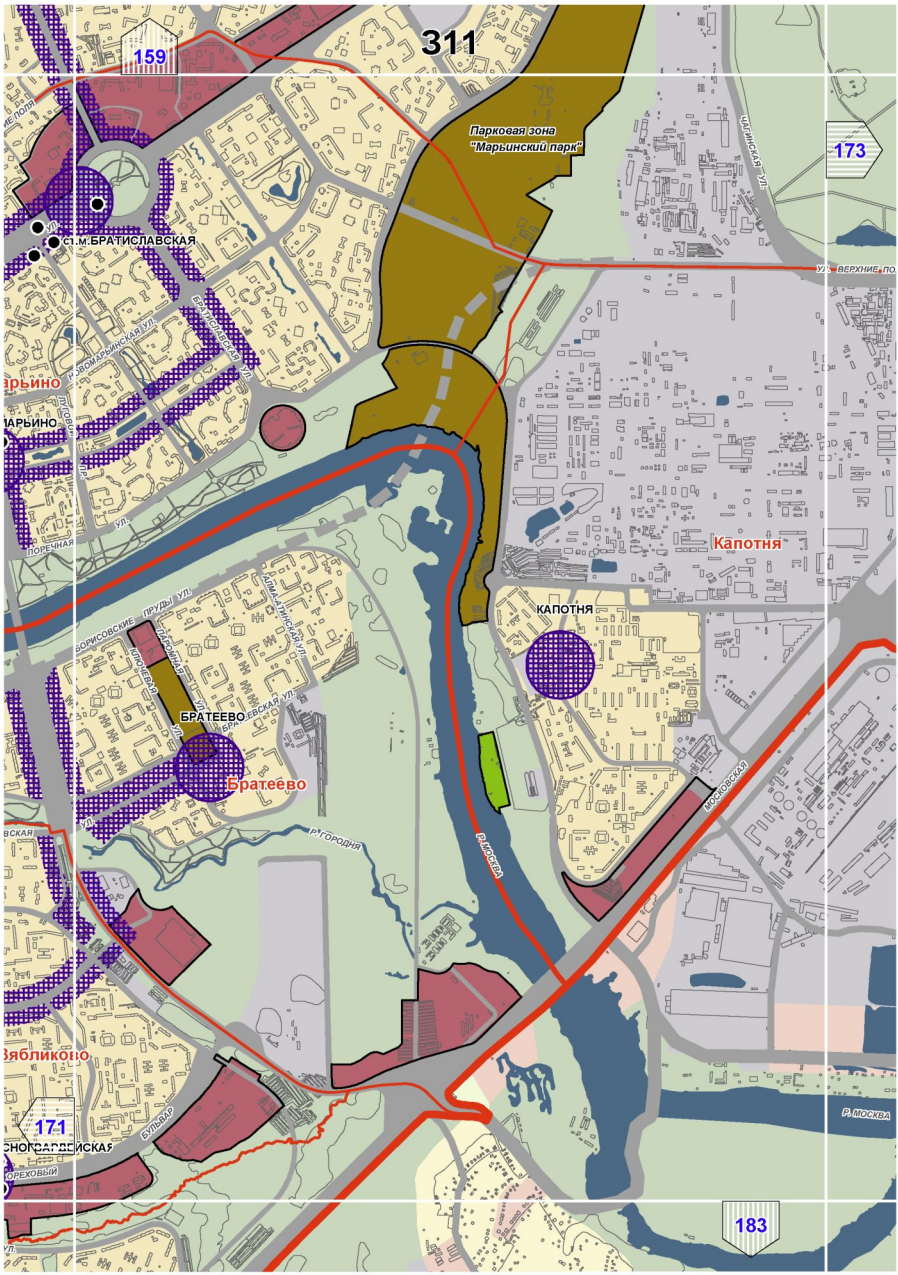

36
154
168
166
178
ОЗЕРНАЯ ПЛОЩАДЬ
ст.м.ЮГО-ЗАПАДНАЯ
Тропарево-Никулино
Теплый Стан
Ландшафтный заказник "Теплый стан"
ОЗЕРНАЯ
МОСКОВСКАЯ
КОЛЬЦЕВАЯ
АВТОДОРОГА
ЛЕНИНСКИЙ ПРОСПЕКТ
ул. СОЛНЦЕВСКИЙ ПРОСПЕКТ
ул. АКАДЕМИКА ЯНГЕЛЯ
ул. ГЕНЕРАЛА ТЮЛЕНЕВА
ул. ГЕНЕРАЛА ТЮЛЕНЕВА
ул. ГЕНЕРАЛА ТЮЛЕНЕВА

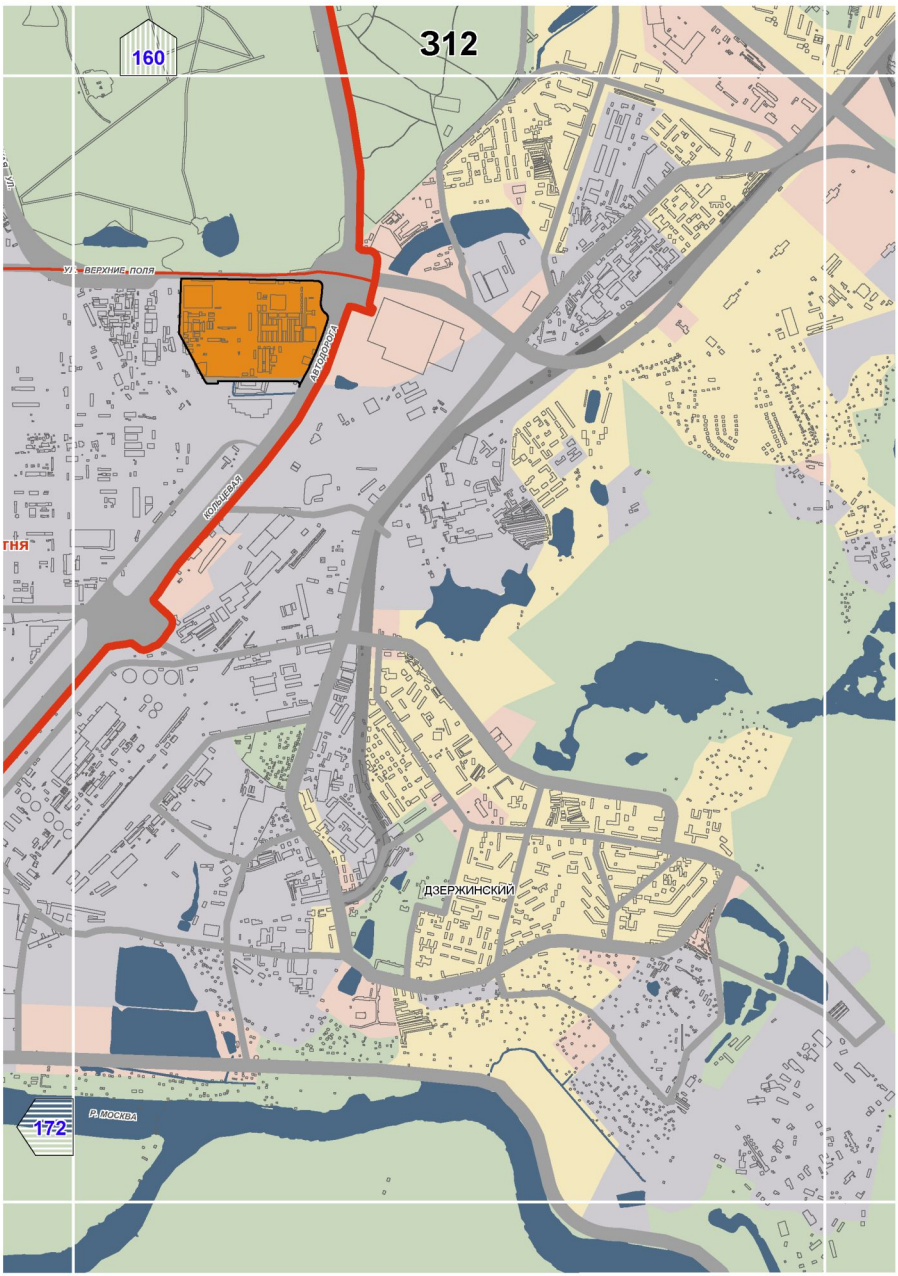

37
155
169
167
179
Обручевский
Коньково
ст.м.КАЛУЖСКАЯ
ст.м.БЕЛЯЕВО
ст.м.КОНЬКОВО
ст.м.ТЁПЛЫЙ СТАН
ст.м.ЧЕРЕМУШКИ
Усадьба "Узкое"
Природный парк "Битцевский лес"
р.Чертановка
Ясенево
ул. Архитектора Власова
Академика Челомея ул.
Академика Волгина ул.
Академика Опарина ул.
Академика Анохина ул.
Ул. Генерала Антонова
Ул. Генерала Тюленева
Ул. Обручева
Ул. Профсоюзная
Ул. Ленинский проспект
Ул. Островитянова
Ул. Ул. Дмитрия Ульянова
Ул. Ул. Академика Янгеля
Ул. Ул. Академика Волгина
Ул. Ул. Академика Опарина
Ул. Ул. Академика Анохина
Ул. Ул. Генерала Антонова
Ул. Ул. Генерала Тюленева
Ул. Ул. Обручева
Ул. Ул. Профсоюзная
Ул. Ул. Ленинский проспект
Ул. Ул. Островитянова
Ул. Ул. Дмитрия Ульянова
Ул. Ул. Академика Челомея
Ул. Ул. Архитектора Власова
Ул. Ул. Каховка
Ул. Ул. Новаторов

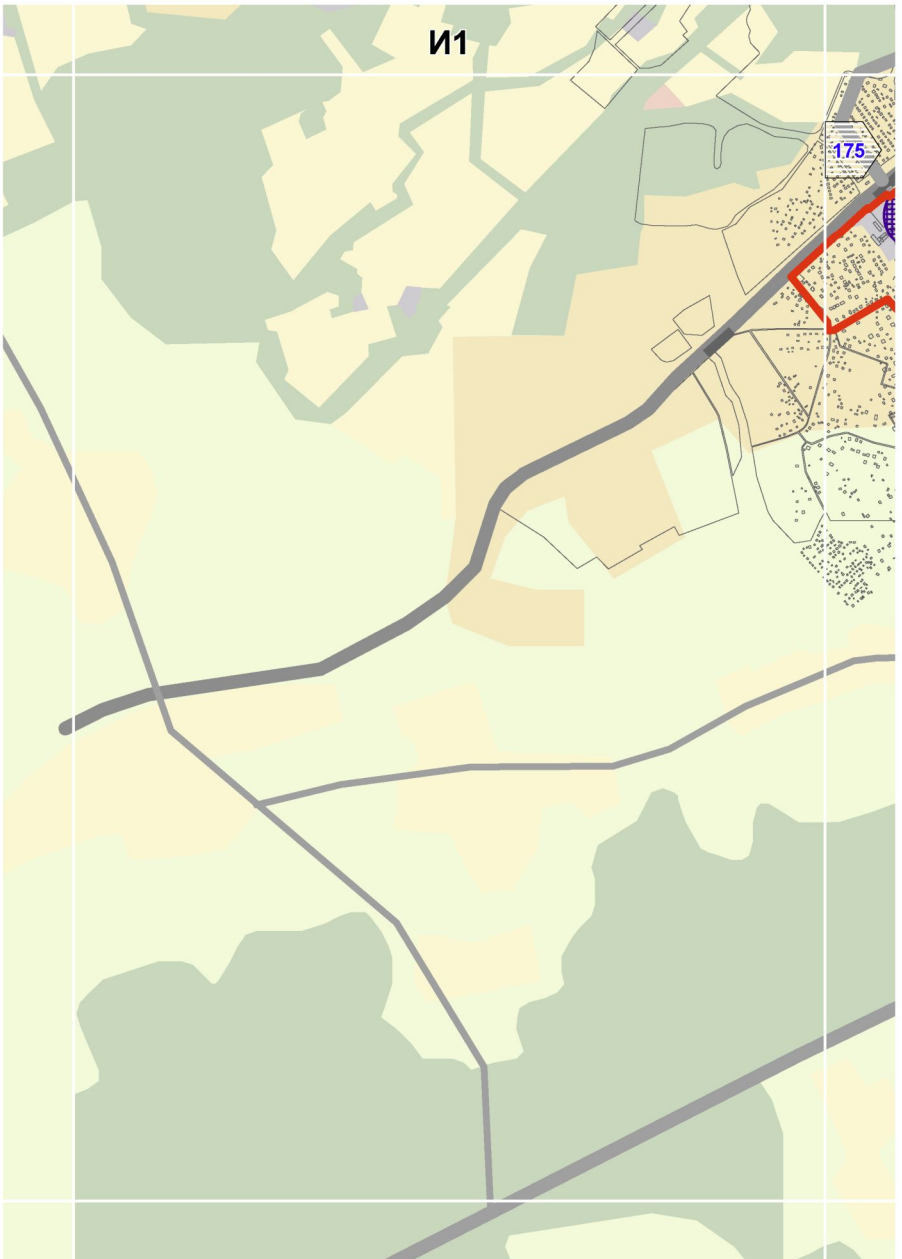

38
156
170
168
180
Черемушки
Нагорный
Зюзино
Чертаново Северное
СЕВАСТОПОЛЬСКИЙ пр-т
ст.м.НАХИМОВСКИЙ ПРОСПЕКТ
ст.м.КАХОВСКАЯ
ст.м.СЕВАСТОПОЛЬСКАЯ
ст.м.ЧЕРТАНОВСКАЯ
ст.м.ЮЖНАЯ
ст.м.ПРАЖСКАЯ
ст.м.ВАРШАВСКАЯ
БАЛАКЛАВСКИЙ ПРОСПЕКТ
ЧЕРНОМОРСКИЙ БУЛ.
ЧОНГАРСКИЙ БУЛ.
ХЕРСОНСКАЯ УЛИЦА
СУМСКОЙ ПРОЕЗД
ДНЕПРОПЕТРОВСКАЯ УЛ.
КРИВОРОЖСКАЯ УЛ.
ЧЕРЕМУШКИНСКАЯ УЛ.
ЛЕНИНСКИЙ ПРОСПЕКТ
ЮЖНОПОРТОВЫЙ ПР.
ЮЖНОПОРТОВЫЙ ПР-Д
ЮЖНОПОРТОВЫЙ ПР-Д
ЮЖНОПОРТОВЫЙ ПР-Д

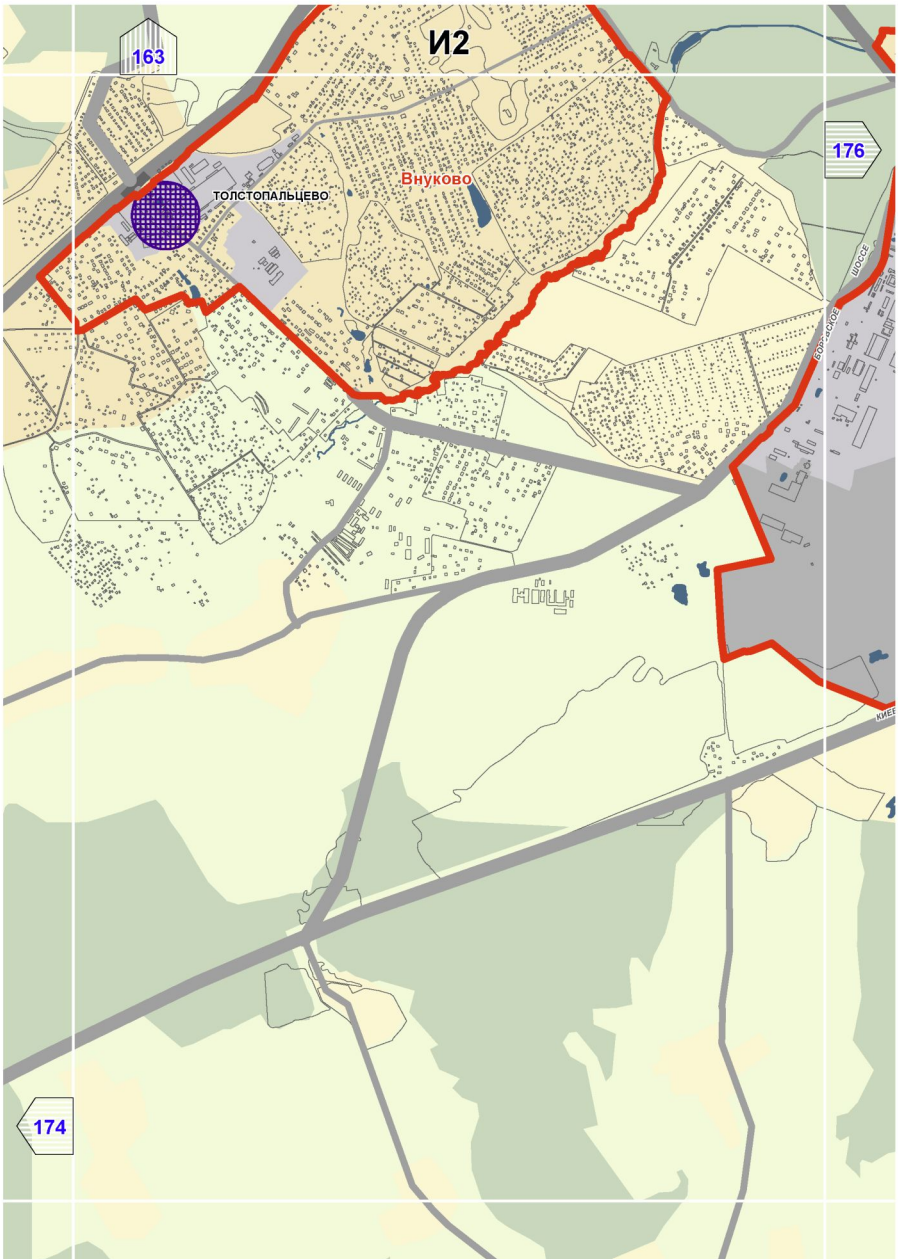

39
157
171
169
181
Музей-заповедник
"Коломенское"
ст.м.ВАРШАВСКАЯ
ст.м.КАШИРСКАЯ
ст.м.КАНТЕМИРОВСКАЯ
ст.м.ЦАРИЦЫНО
Москворечье-Сабурово
Царицыно
Каширское шоссе
Каширский проезд
Проспект Андропова
Улица Дыбенко
Улица Маршала Захарова
Улица Кустарная
Ул. Кустанайская
Ул. Котляковская
Ул. Котляковский пер.
Ул. Маршала Захарова
Ул. Кустарная
Ул. Дыбенко
Ул. Ереванская
Ул. Ереванский пер.
Ул. Ереванская
Ул. Ереванский пер.
Ул. Ереванская
Ул. Ереванский пер.

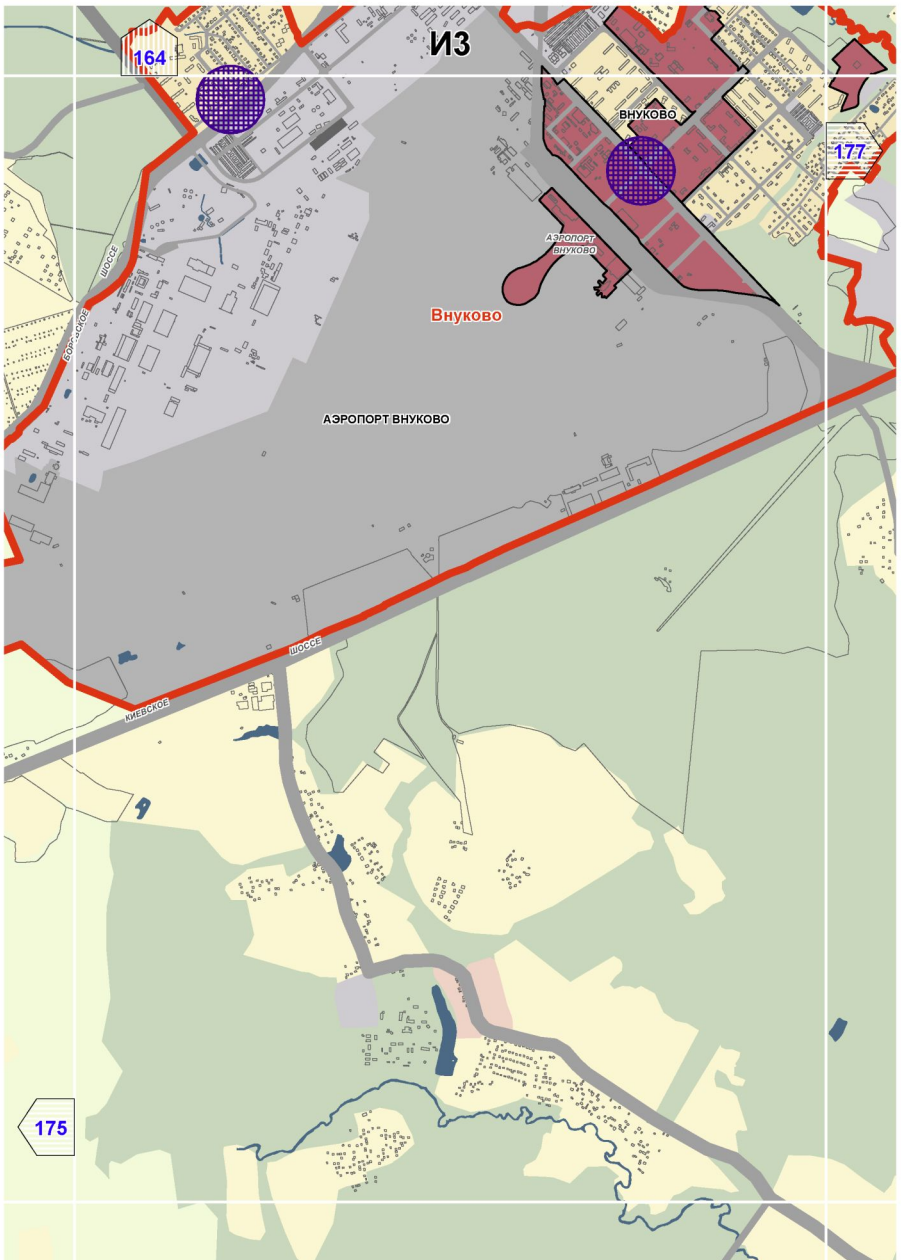

158
310
172
170
182
КУРЬЯНОВО
Марьино
ст.м.МАРЬИНО
ст.м.БРАТИСЛ
урово
Р.МОСКВА
ст.ж.д.МОСКВОРЕЧЬЕ
Ландшафтно-рекреационная зона "Борисовские пруды"
Орехово-Борисово Северное
Зябликово
ст.м.ОРЕХОВО
ст.м.ДОМОДЕДОВСКАЯ
ст.м.КРАСНОГВАРДЕЙСКАЯ
ул. Шипиловская
ул. Борисовские Пруды
Борисовский пруд
Новочеркасский бульвар
Батайский пр.
Шоссейная ул.
Подольская ул.
Ореховый бульвар
Воронежская ул.

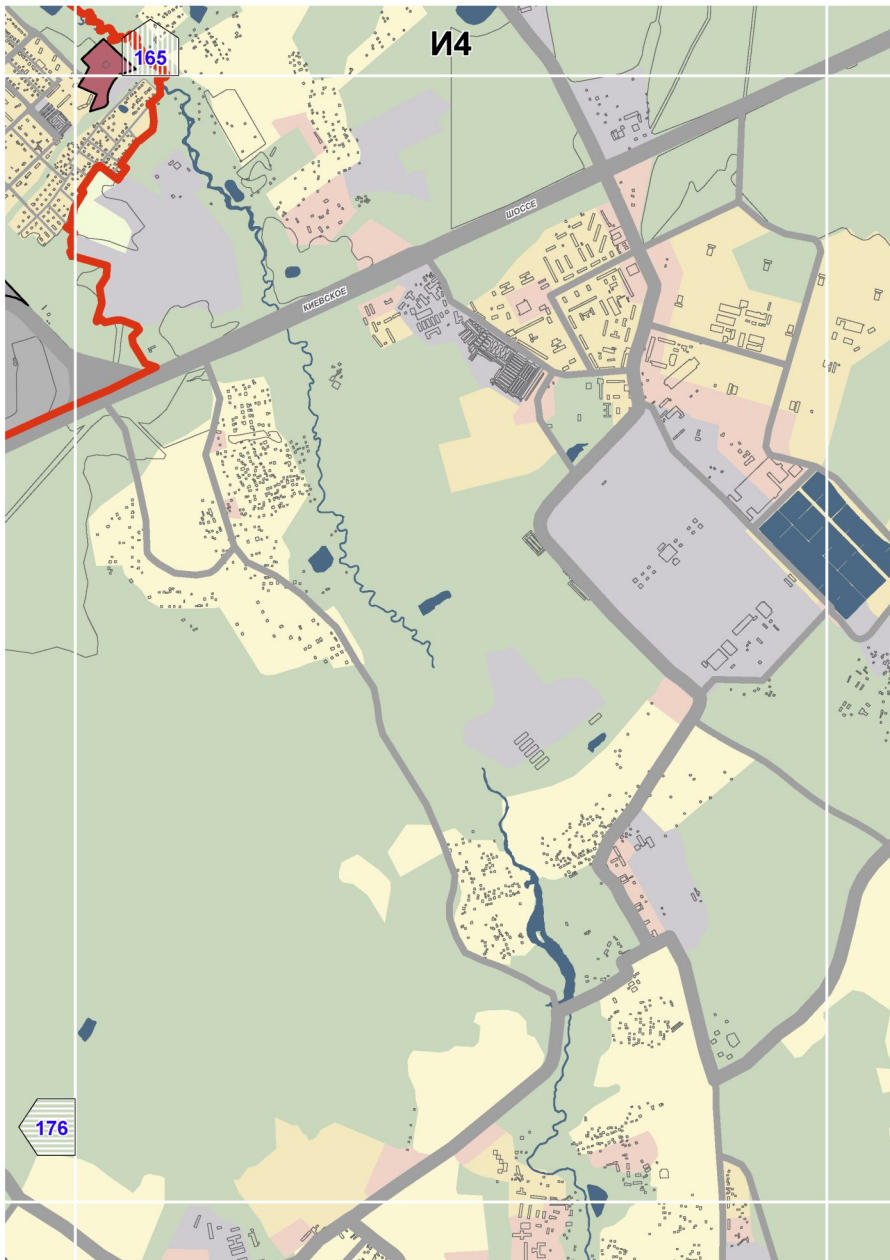

311
159
173
183
171
Парковая зона
"Марьинский парк"
ст.м.БРАТИСЛАВСКАЯ
Капотня
КАПОТНЯ
БРАТЕЕВО
Братеево
р.Городня
р.Москва
Р. МОСКВА
Московская
Чапаевская ул.
Верхние По
Борисовские Пруды ул.
Алматинская ул.
Бульвар
Ореховый

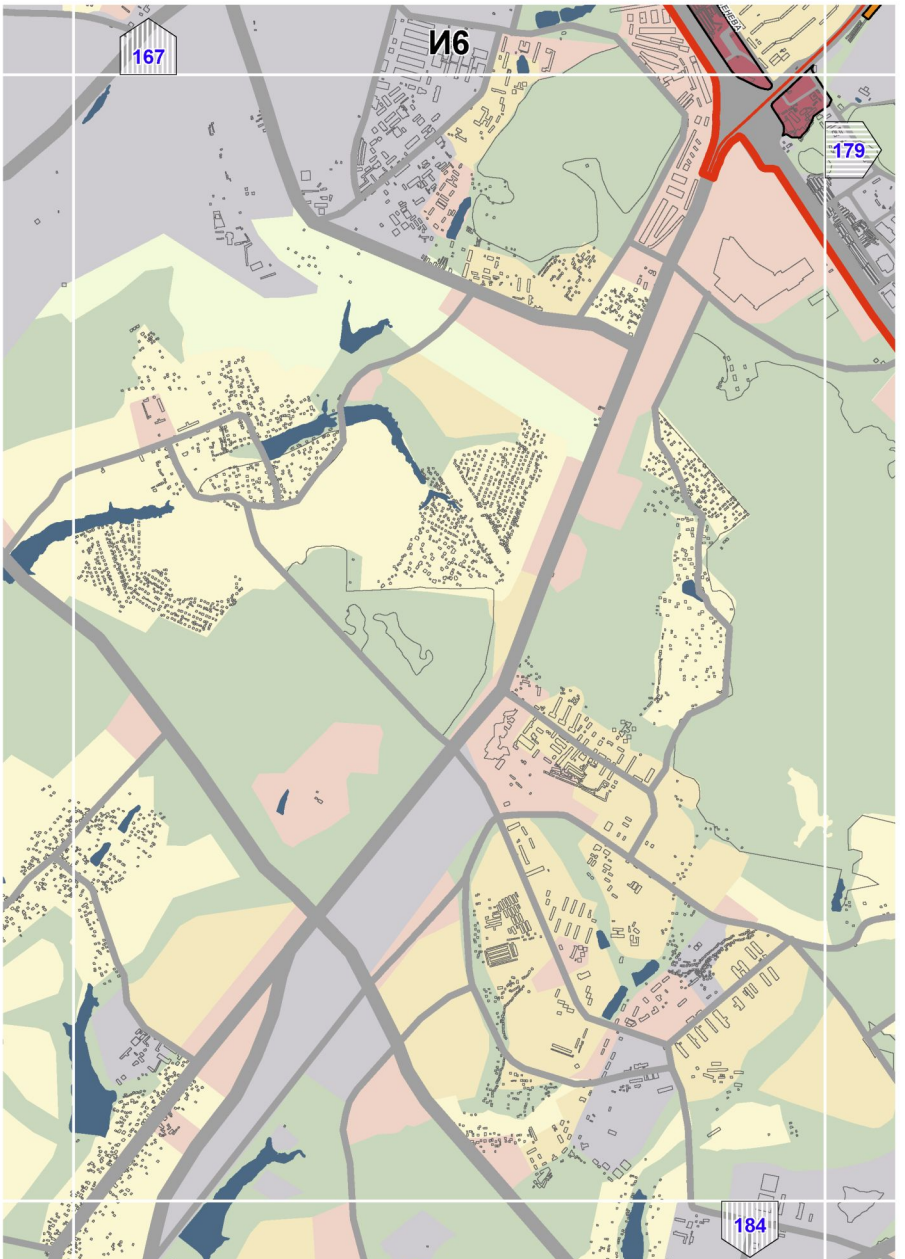

312
160
172
УЛ. ВЕРХНИЕ ПОЛЯ
АВТОДОРОГА
КОЛЬЦЕВАЯ
ТНЯ
ДЗЕРЖИНСКИЙ
Р. МОСКВА

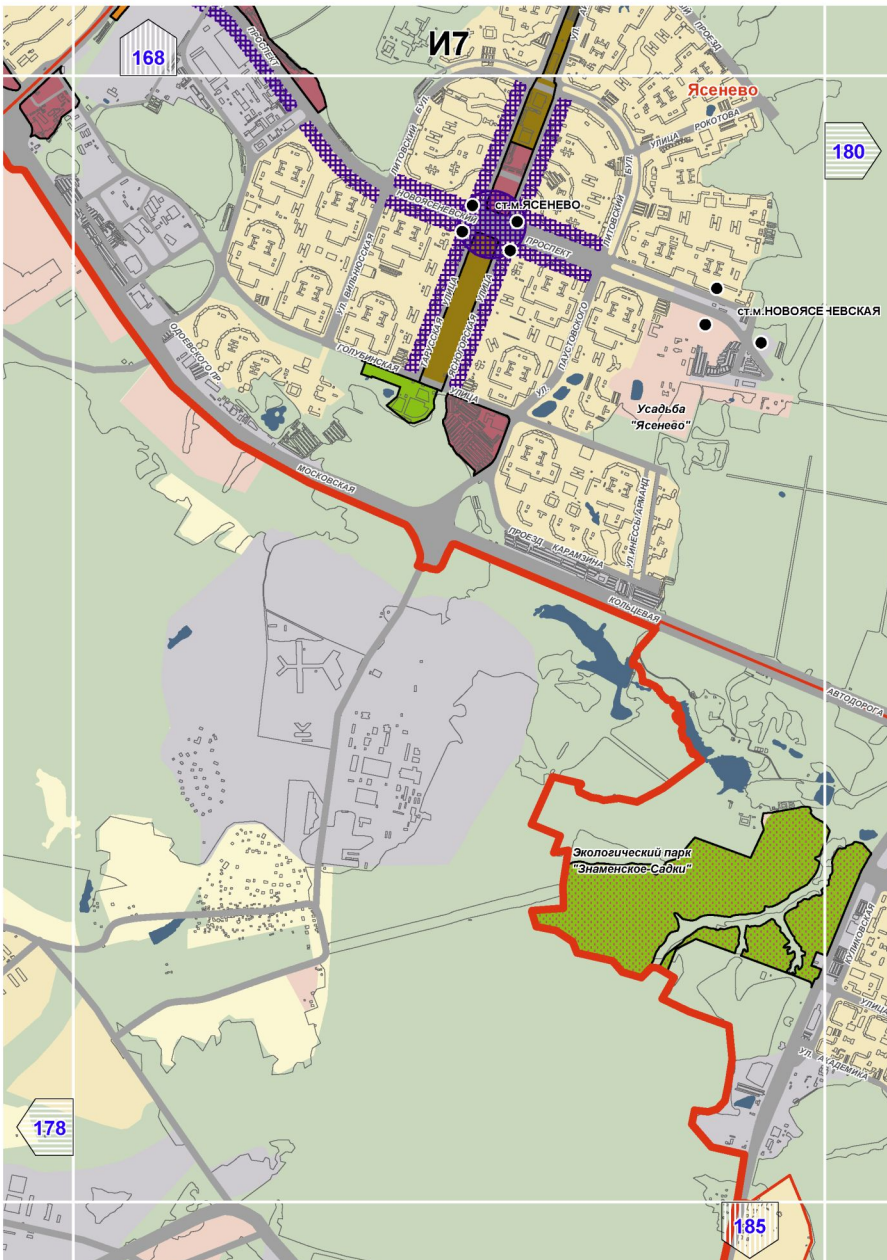

И1
175

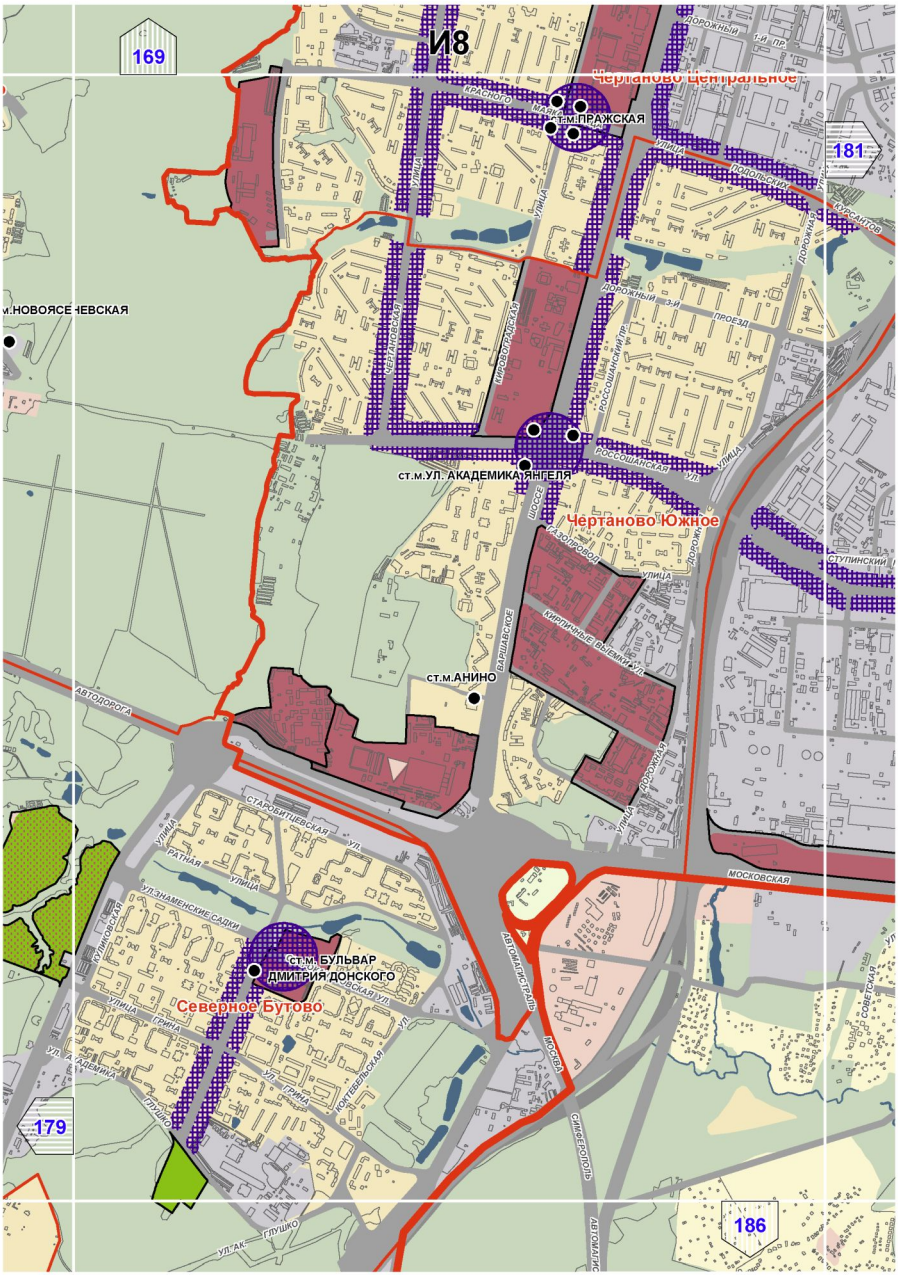

163
И2
176
Внуково
ТОЛСТОПАЛЬЦЕВО
174

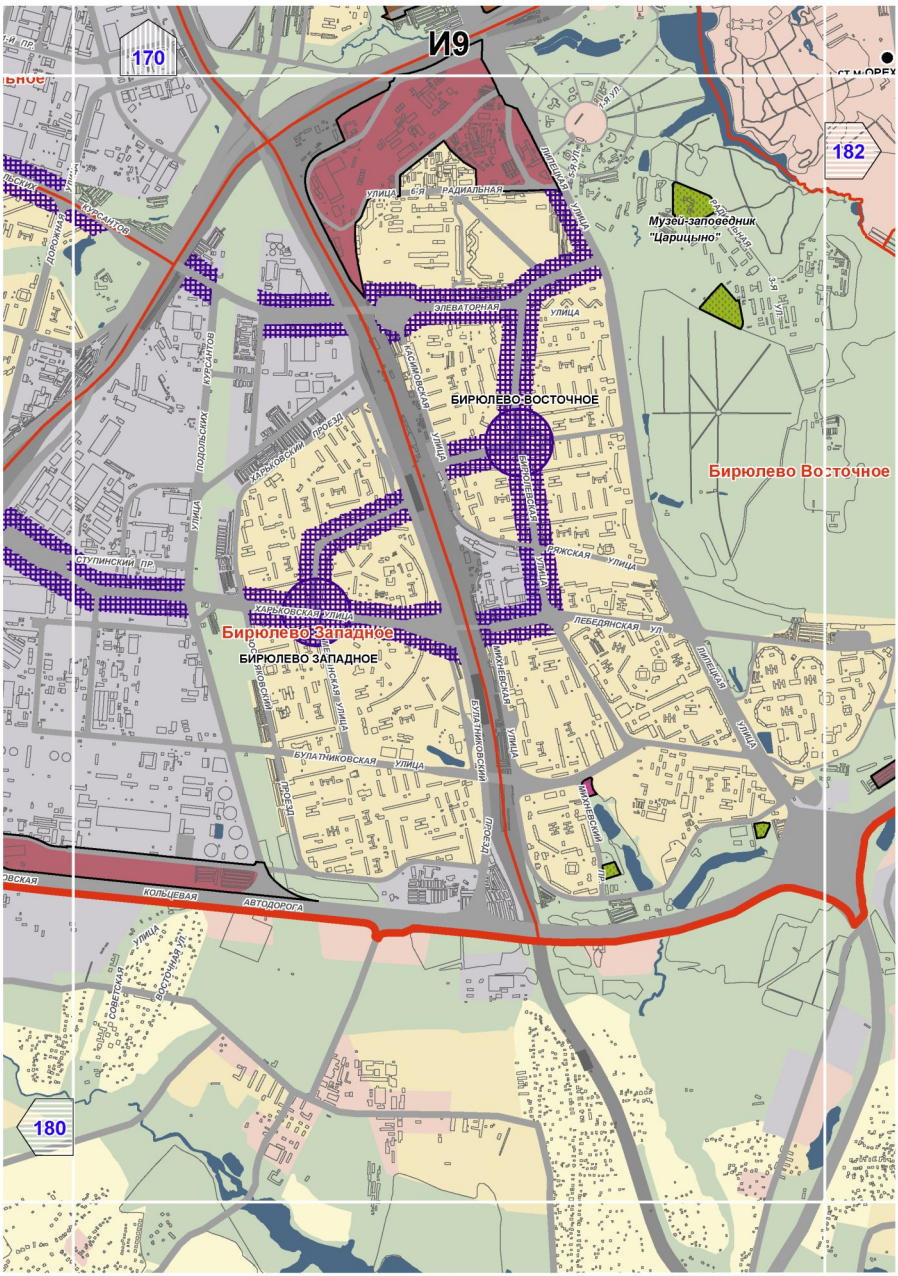

164
ИЗ
ВНУКОВО
177
АЭРОПОРТ ВНУКОВО
Внуково
БОРОВСКОЕ ШОССЕ
АЭРОПОРТ ВНУКОВО
ШОССЕ
КИЕВСКОЕ
175

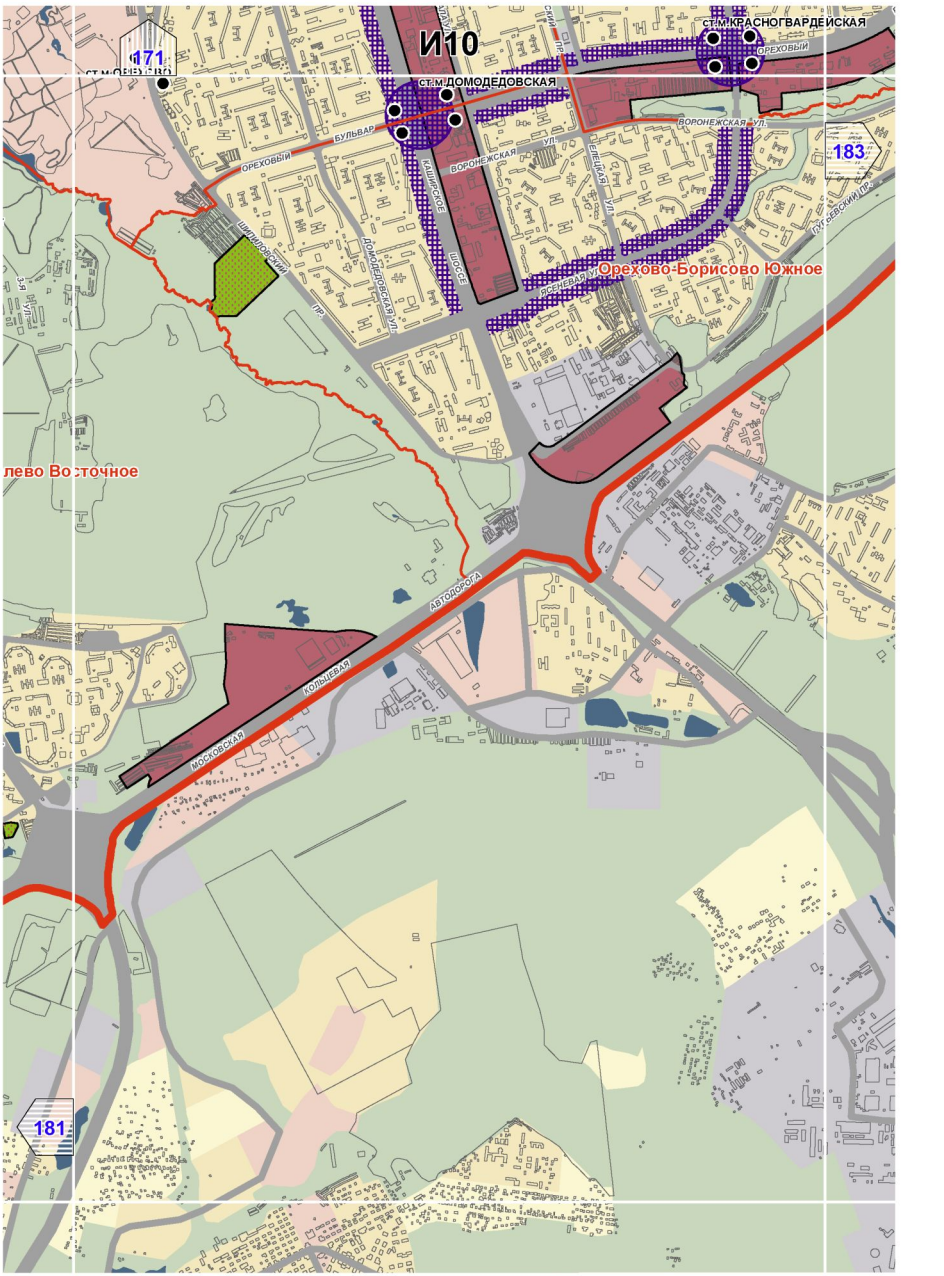

И4
165
176
КИЕВСКОЕ
ШОССЕ

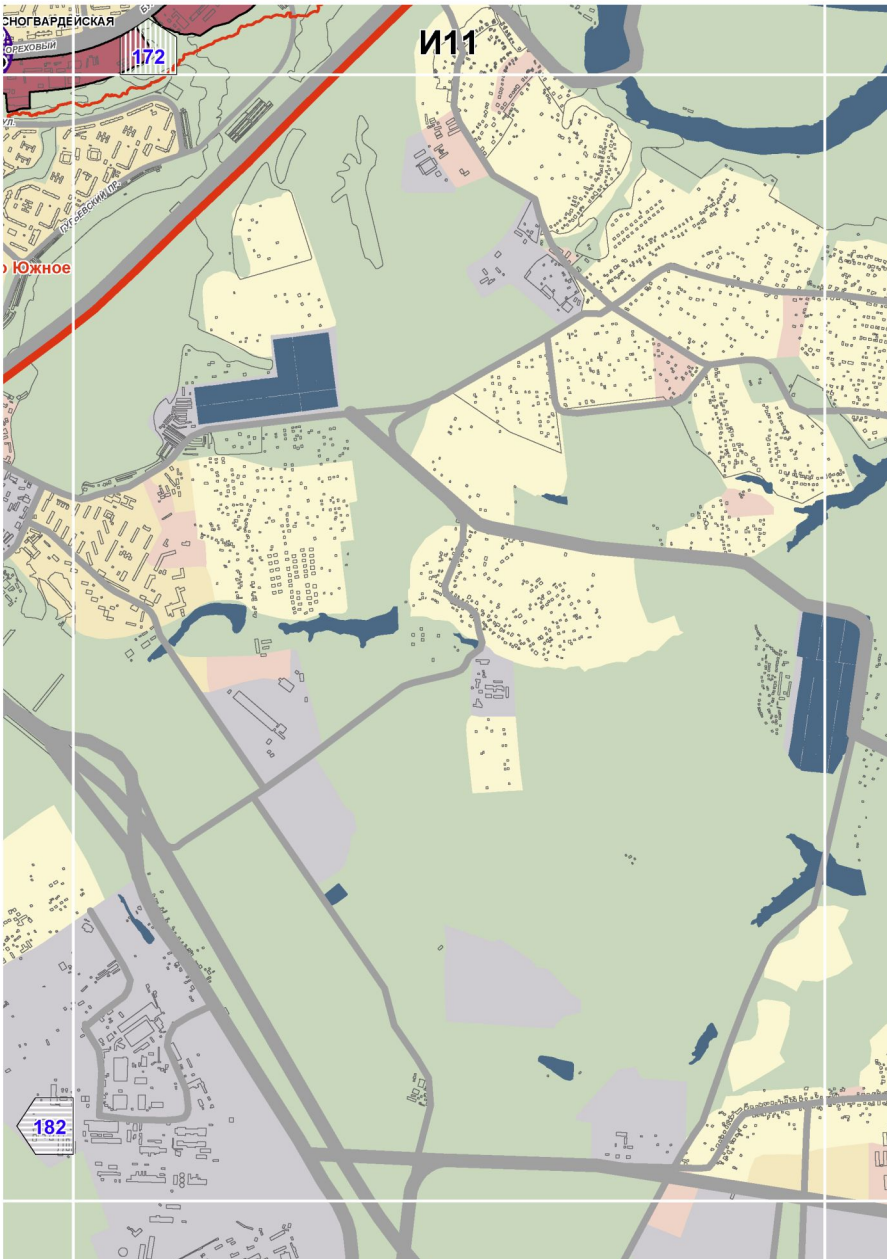

И6
167
179
184

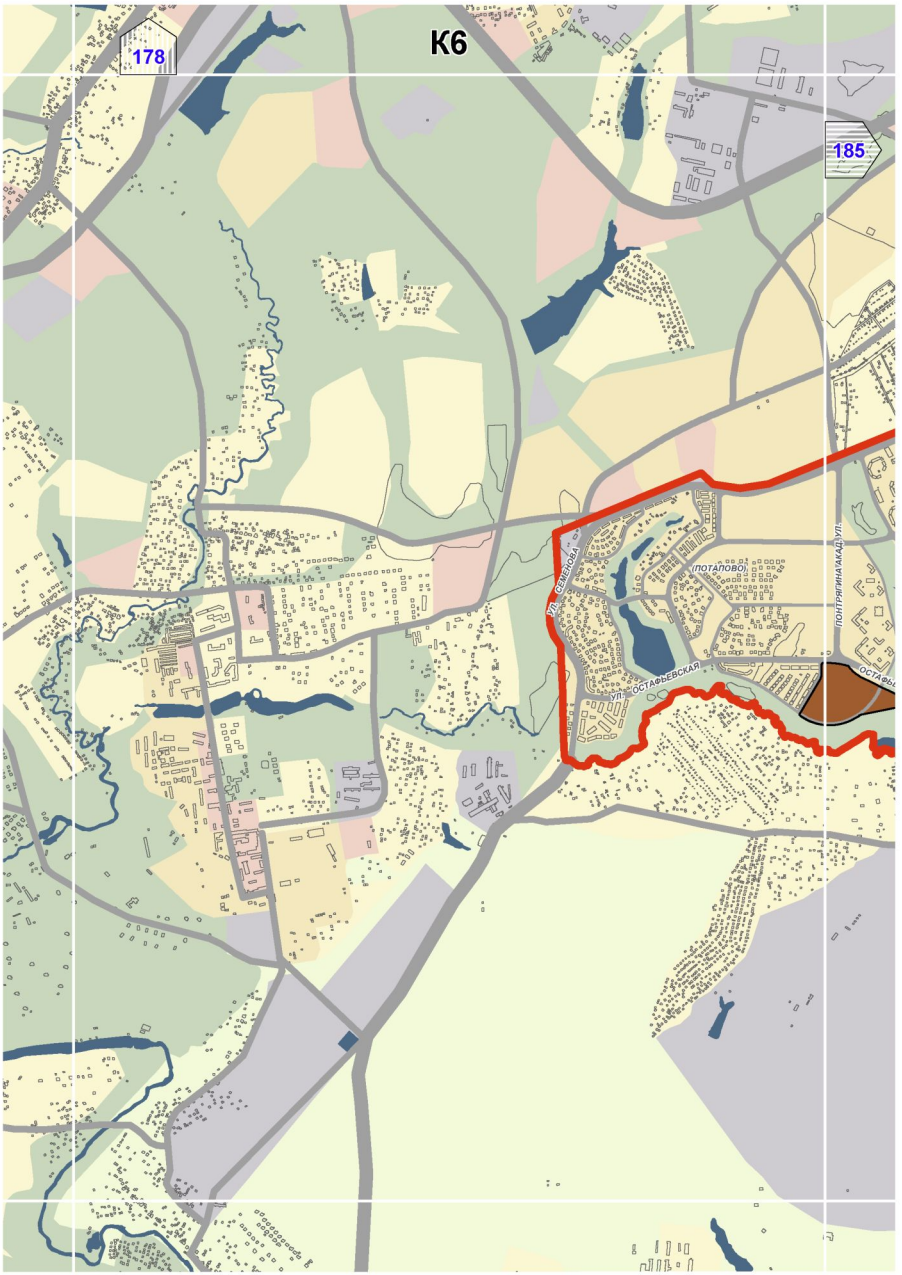

168
И7
Ясенево
180
ст.м.ЯСЕНЕВО
ст.м.НОВОЯСЕНЕВСКАЯ
Усадьба "Ясенево"
МОСКОВСКАЯ
КОЛЬЦЕВАЯ
АВТОДОРОГА
Экологический парк "Знаменское-Садки"
178
185

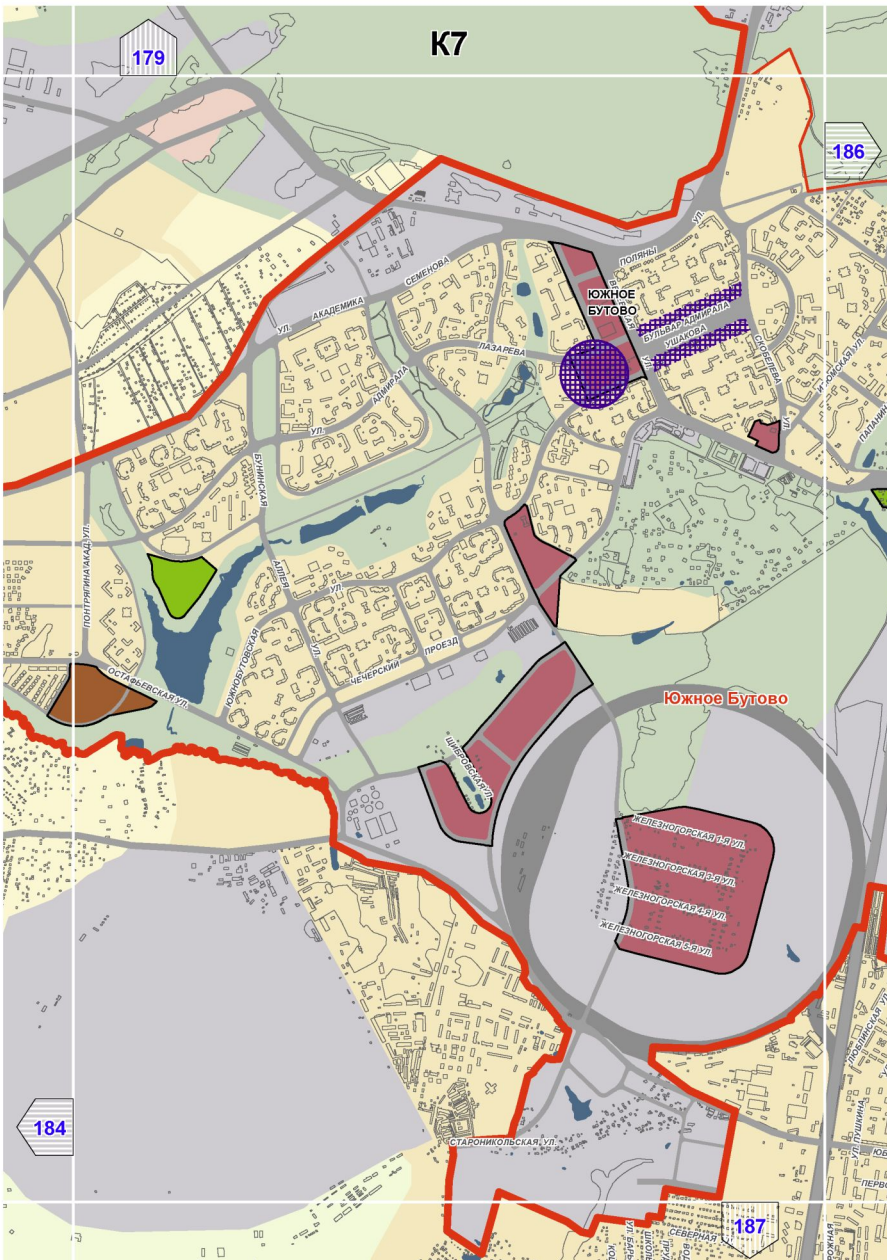

169
И8
Чертаново Центральное
ст.м.ПРАЖСКАЯ
181
ст.м.НОВОЯСЕНЕВСКАЯ
ст.м.УЛ. АКАДЕМИКА ЯНГЕЛЯ
Чертаново Южное
ст.м.АНИНО
АВТОДОРОГА
МОСКОВСКАЯ
ст.м.БУЛЬВАР ДМИТРИЯ ДОНСКОГО
Северное Бутово
179
186

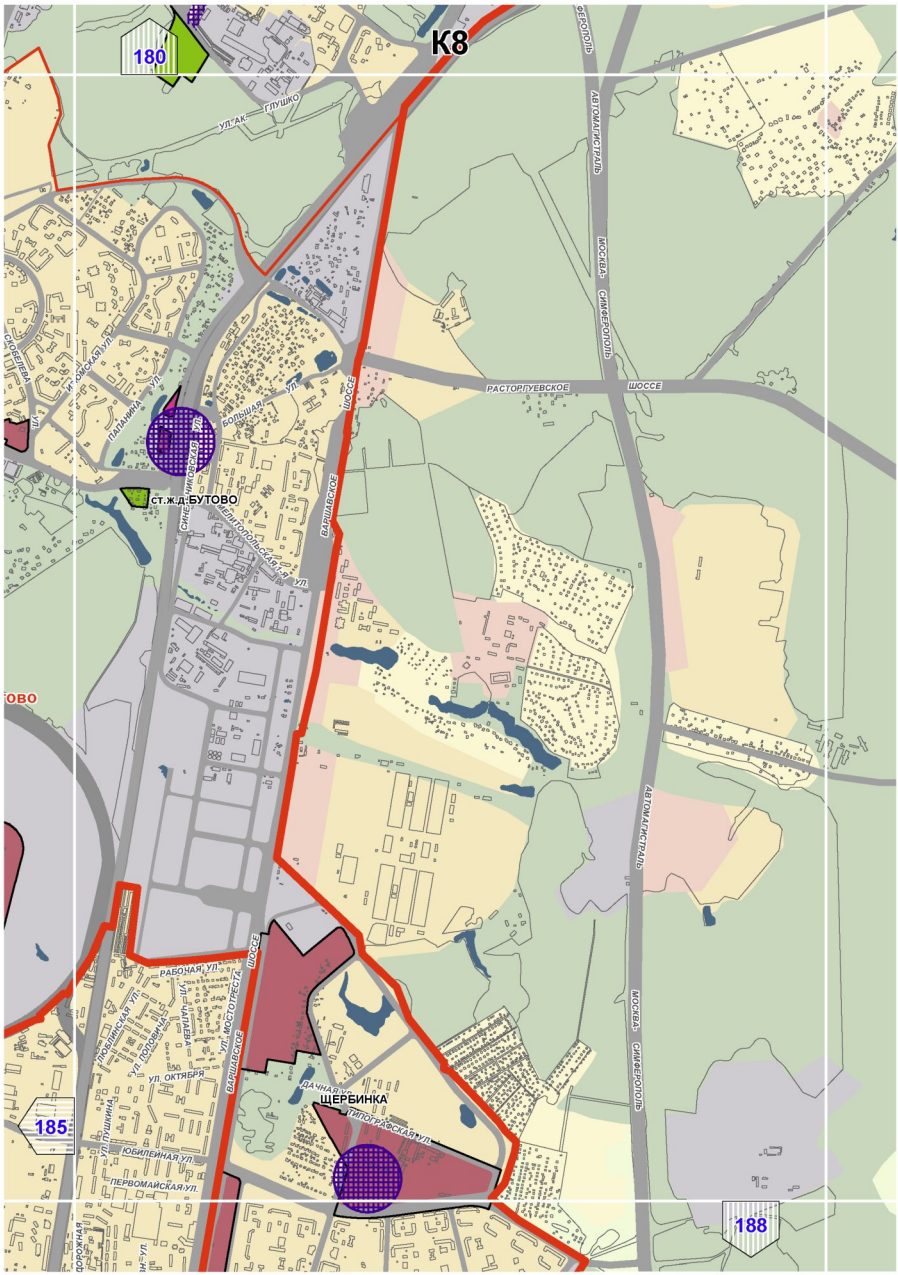

170
182
180
И9
Бирюлево Восточное
Бирюлево Западное
БИРЮЛЕВО-ВОСТОЧНОЕ
БИРЮЛЕВО ЗАПАДНОЕ
Музей-заповедник "Царицыно"
КАШИРСКОЕ ШОССЕ
ЛЕНИНГРАДСКАЯ УЛИЦА
ЛИПЕЦКАЯ УЛИЦА
РАДИАЛЬНАЯ УЛИЦА
ЛЕБЕДЯНСКАЯ УЛ.
ЛЕБЕДЯНСКАЯ УЛИЦА
ЛЯЖСКАЯ УЛИЦА
ЛИПЕЦКАЯ УЛИЦА
ЛИПЕЦКИЙ ПР.
ЛИПЕЦКИЙ ПРОЕЗД
ЛИПЕЦКИЙ ПРОЕЗД
ЛИПЕЦКИЙ ПР.
ЛИПЕЦКИЙ ПРОЕЗД
ЛИПЕЦКИЙ ПРОЕЗД
ЛИПЕЦКИЙ ПРОЕЗД

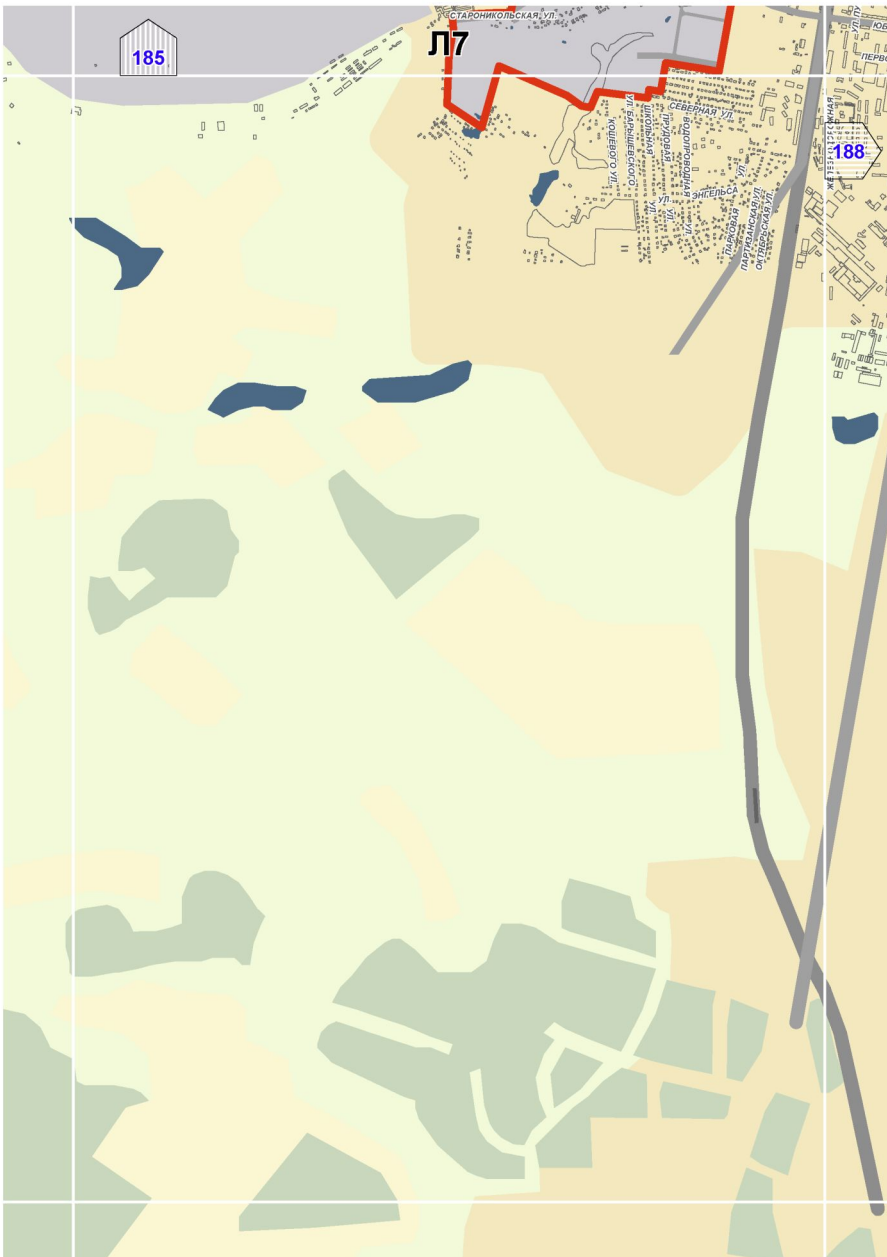

И10
ст.м. КРАСНОГВАРДЕЙСКАЯ
ст.м. ДОМОДЕДОВСКАЯ
171
183
181
Орехово-Борисово Южное
лево Во точное
ОРЕХОВЫЙ
БУЛЬВАР
ВОРОНЕЖСКАЯ
ВОРОНЕЖСКАЯ УЛ.
ГУБЕРЕВСКИЙ ПР.
ДОМОДЕДОВСКАЯ УЛ.
ЧЕРНОГОЛОВСКИЙ ПР.
ЧЕРНОГОЛОВСКАЯ УЛ.
ОСЕННЯЯ УЛ.
ВЕШНЯЯ УЛ.
ПР.
ШОССЕ
АВТОДОРОГА
КОЛЬЦЕВАЯ
МОСКОВСКАЯ

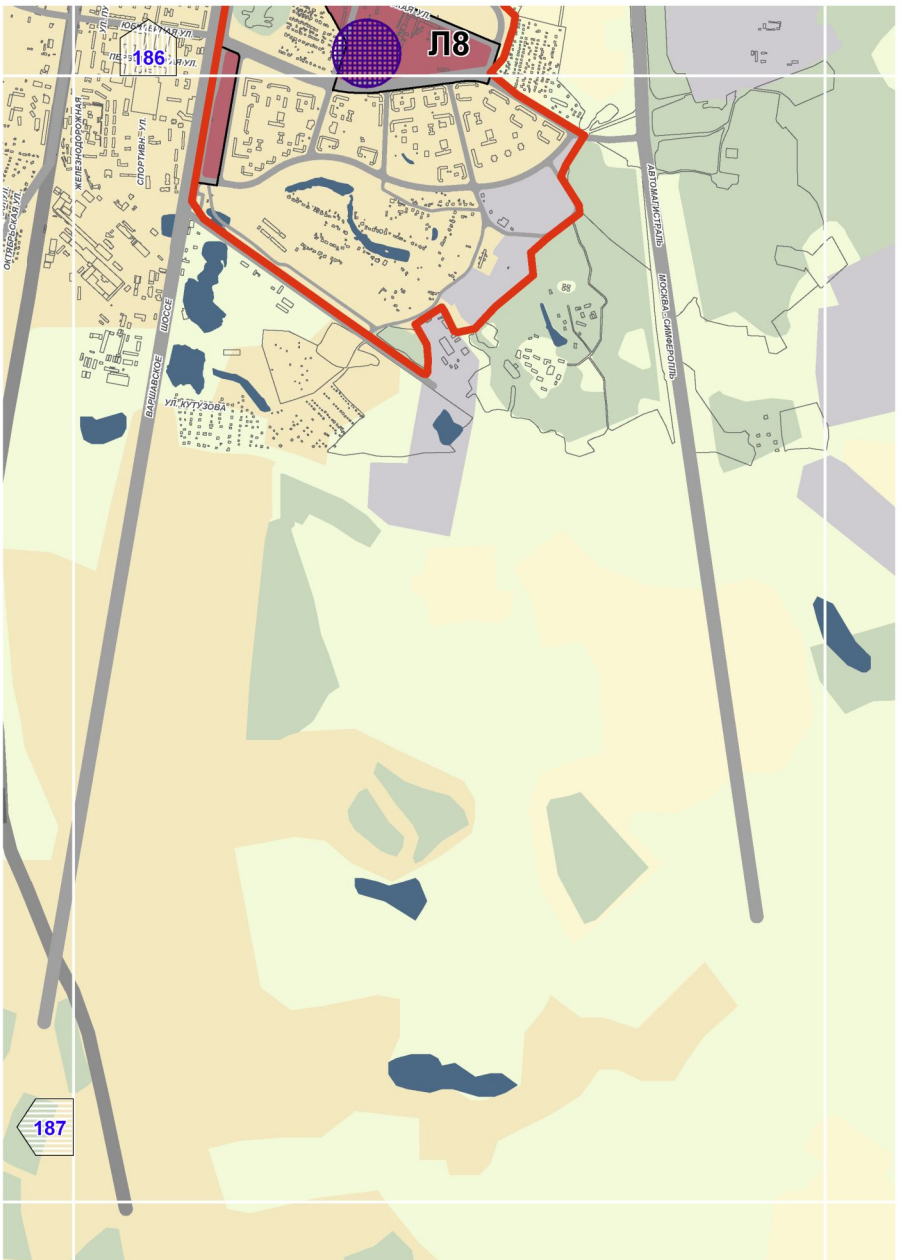

И11
172
182
Южное


К6
178
185
(ПОТАПОВО)
ул. ОСТАФЬЕВСКАЯ


К7
179
186
184
187
ЮЖНОЕ БУТОВО
Южное Бутово
ПОЛЯНЫ
УЛ. АКАДЕМИКА СЕМЕНОВА
ЛАЗАРЕВА
АДМИРАЛА
БУЛЬВАР АДМИРАЛА УШАКОВА
СКОРЕЕВА
ПАТАНИНА
БУНИНСКАЯ АЛЛЕЯ
ПОНТРЯГИНА АКАД. УЛ.
ЮЖНОБУТОВСКАЯ
УЛ. ЧЕЧЕРСКИЙ
ПРОЕЗД
ОСТАФЬЕВСКАЯ УЛ.
ЖЕЛЕЗНОГОРСКАЯ 1-Я УЛ.
ЖЕЛЕЗНОГОРСКАЯ 2-Я УЛ.
ЖЕЛЕЗНОГОРСКАЯ 4-Я УЛ.
ЖЕЛЕЗНОГОРСКАЯ 5-Я УЛ.
СТАРОНИКОЛЬСКАЯ УЛ.
ПУШКИНА
СЕВЕРНАЯ

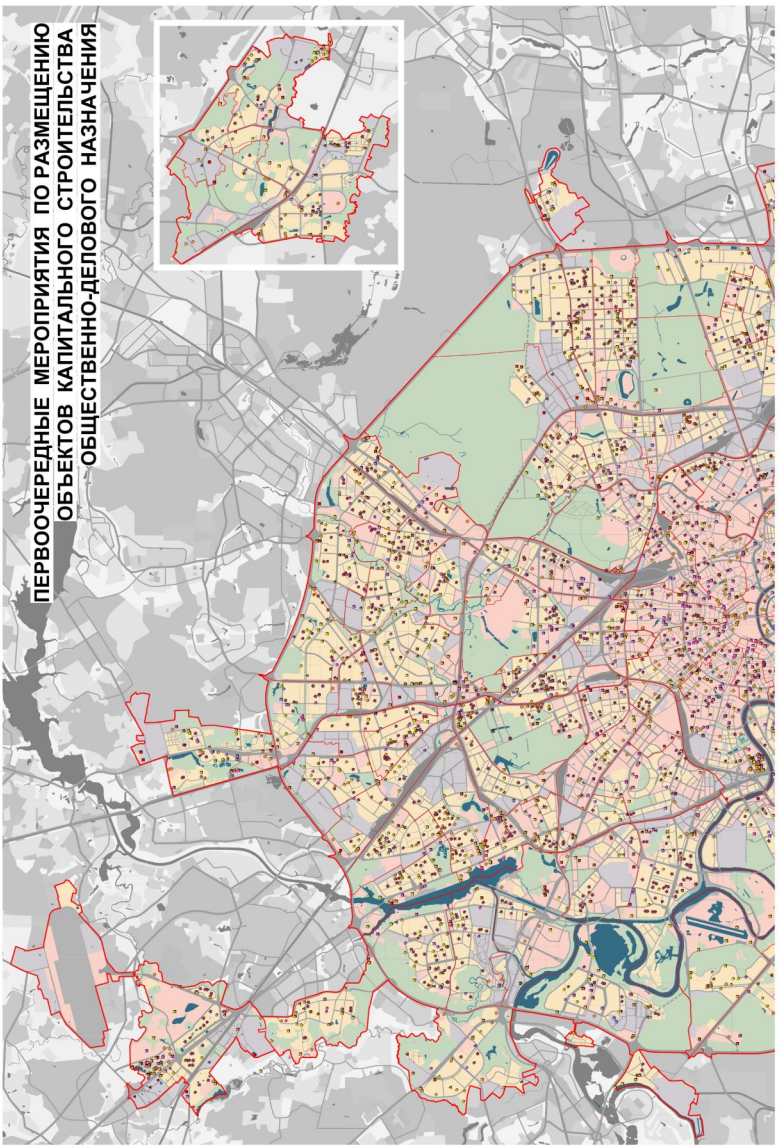

180
К8
185
188
ст.ж.д. БУТОВО
ЩЕРБИНКА
РАСТОРГУЕВСКОЕ ШОССЕ
ВАРШАВСКОЕ ШОССЕ
АВТОМАГИСТРАЛЬ МОСКВА - СИМФЕРОПОЛЬ
РАБОЧАЯ УЛ.
УЛ. ОКТЯБРЯ
ЮБИЛЕЙНАЯ УЛ.
ПЕРВОМАЙСКАЯ УЛ.
ДАЧНАЯ
ТИПОГРАФСКАЯ УЛ.


Л7
185
188
СТАРОНИКОЛЬСКАЯ УЛ.
СЕВЕРНАЯ УЛ.
ЭНГЕЛЬСА УЛ.
ПАРКОВАЯ УЛ.
ПАРТИЗАНСКАЯ УЛ.
ОКТЯБРЬСКАЯ УЛ.
ЖЕЛЕЗНОДОРОЖНАЯ УЛ.
СПОРТИВНАЯ УЛ.


Л8
186
187
ЮБИЛЕЙНАЯ УЛ.
ПЕР. ЮБИЛЕЙНЫЙ
ЖЕЛЕЗНОДОРОЖНАЯ УЛ.
СПОРТИВНАЯ УЛ.
ОКТЯБРЬСКАЯ УЛ.
ВАРШАВСКОЕ ШОССЕ
УЛ. КУТУЗОВА
АВТОМАГИСТРАЛЬ МОСКВА–СИМФЕРОПОЛЬ

Первоочередные мероприятия по размещению объектов капитального строительства общественно-делового назначения

Масштаб 1:25000


ПЕРВООЧЕРЕДНЫЕ МЕРОПРИЯТИЯ ПО РАЗМЕЩЕНИЮ
ОБЪЕКТОВ КАПИТАЛЬНОГО СТРОИТЕЛЬСТВА
ОБЩЕСТВЕННО-ДЕЛОВОГО НАЗНАЧЕНИЯ

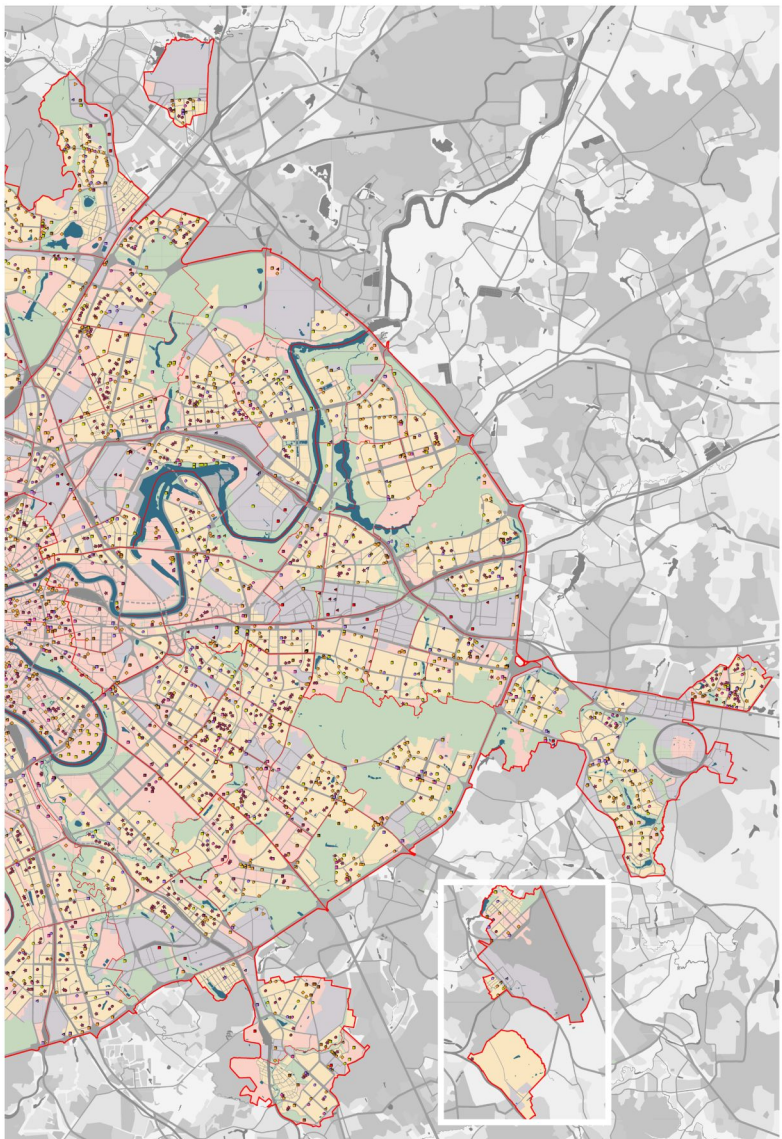


СХЕМА РАСПОЛОЖЕНИЯ ЛИСТОВ КАРТЫ

МАСШТАБ 1:25000



1 - НОМЕР СТРАНИЦЫ АТЛАСА, НА КОТОРОЙ РАСПОЛОЖЕН СООТВЕТСТВУЮЩИЙ ЛИСТ КАРТЫ

УСЛОВНЫЕ ОБОЗНАЧЕНИЯ:

РАЗМЕЩЕНИЕ ОБЪЕКТОВ СОЦИАЛЬНОЙ ИНФРАСТРУКТУРЫ ГОРОДСКОГО УРОВНЯ

АДМИНИСТРАТИВНО-ДЕЛОВЫЕ ОБЪЕКТЫ

- объекты административно-управленческих учреждений и общественных организаций
- объекты малого предпринимательства

УЧЕБНО-ОБРАЗОВАТЕЛЬНЫЕ, УЧЕБНО-ВОСПИТАТЕЛЬНЫЕ ОБЪЕКТЫ

- объекты среднего, технического и высшего образования

КУЛЬТУРНО-ПРОСВЕТИТЕЛЬНЫЕ ОБЪЕКТЫ

- объекты культуры и искусства

ТОРГОВО-БЫТОВЫЕ ОБЪЕКТЫ

- объекты розничной торговли
- объекты общественного питания
- объекты бытового обслуживания
- гостиницы

ОБЪЕКТЫ ОПТОВОЙ ТОРГОВЛИ

- объекты оптовой продовольственной торговли
- объекты оптовой непродовольственной торговли

ЛЕЧЕБНО-ОЗДОРОВИТЕЛЬНЫЕ ОБЪЕКТЫ

- объекты лечебно-оздоровительного назначения

СПОРТИВНО-РЕКРЕАЦИОННЫЕ ОБЪЕКТЫ

- объекты физической культуры и спорта

ОБЪЕКТЫ СОЦИАЛЬНОЙ ЗАЩИТЫ НАСЕЛЕНИЯ

- объекты социальной защиты населения

РАЗМЕЩЕНИЕ ОБЪЕКТОВ СОЦИАЛЬНОЙ ИНФРАСТРУКТУРЫ РАЙОННОГО УРОВНЯ

АДМИНИСТРАТИВНО-ДЕЛОВЫЕ ОБЪЕКТЫ

- объекты административно-управленческих учреждений и общественных организаций

УЧЕБНО-ВОСПИТАТЕЛЬНЫЕ ОБЪЕКТЫ

- детские дошкольные образовательные учреждения
- общеобразовательные учреждения

КУЛЬТУРНО-ПРОСВЕТИТЕЛЬНЫЕ ОБЪЕКТЫ

- объекты культуры и искусства

ТОРГОВО-БЫТОВЫЕ ОБЪЕКТЫ

- объекты торговли
- объекты бытового обслуживания

ЛЕЧЕБНО-ОЗДОРОВИТЕЛЬНЫЕ ОБЪЕКТЫ

- объекты лечебно-оздоровительного назначения

СПОРТИВНО-РЕКРЕАЦИОННЫЕ ОБЪЕКТЫ

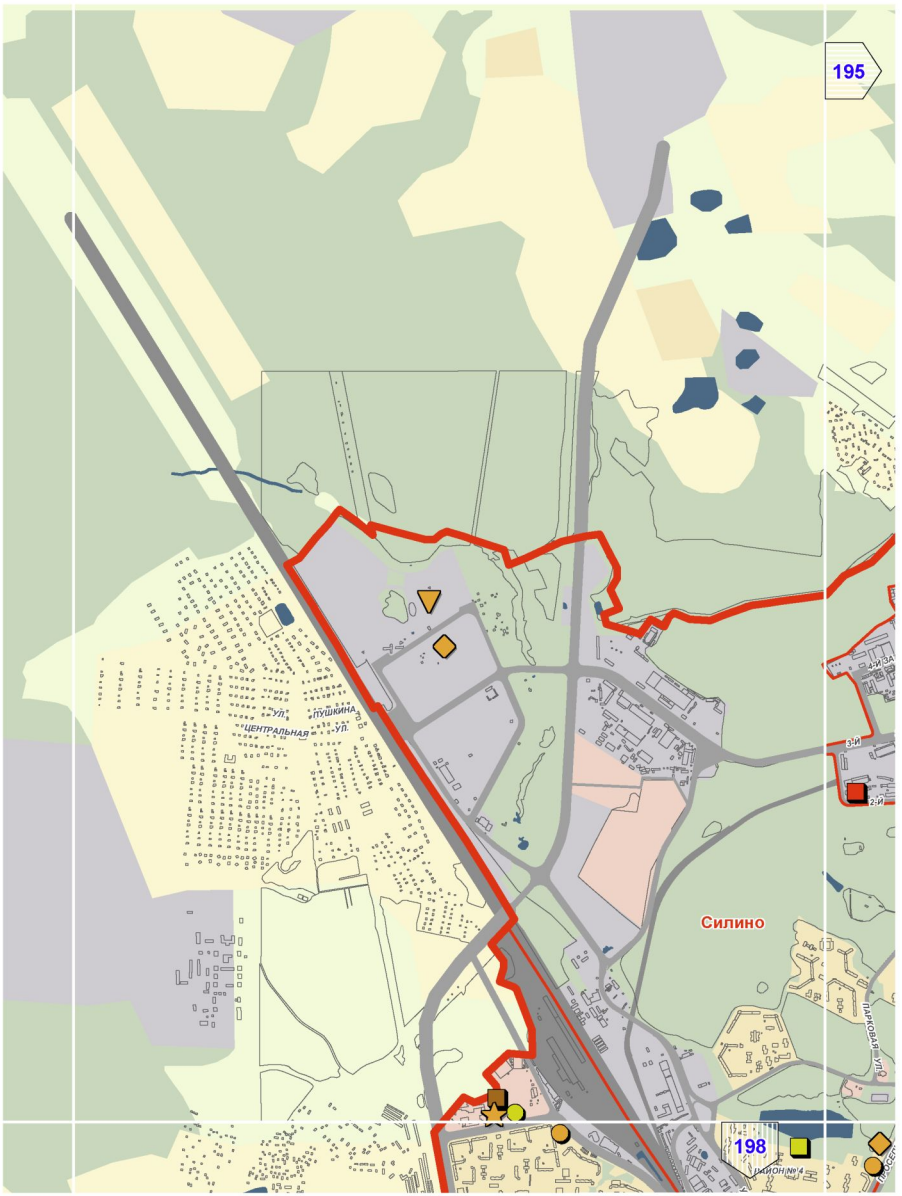
- объекты физической культуры и спорта

ОБЪЕКТЫ СОЦИАЛЬНОЙ ЗАЩИТЫ НАСЕЛЕНИЯ

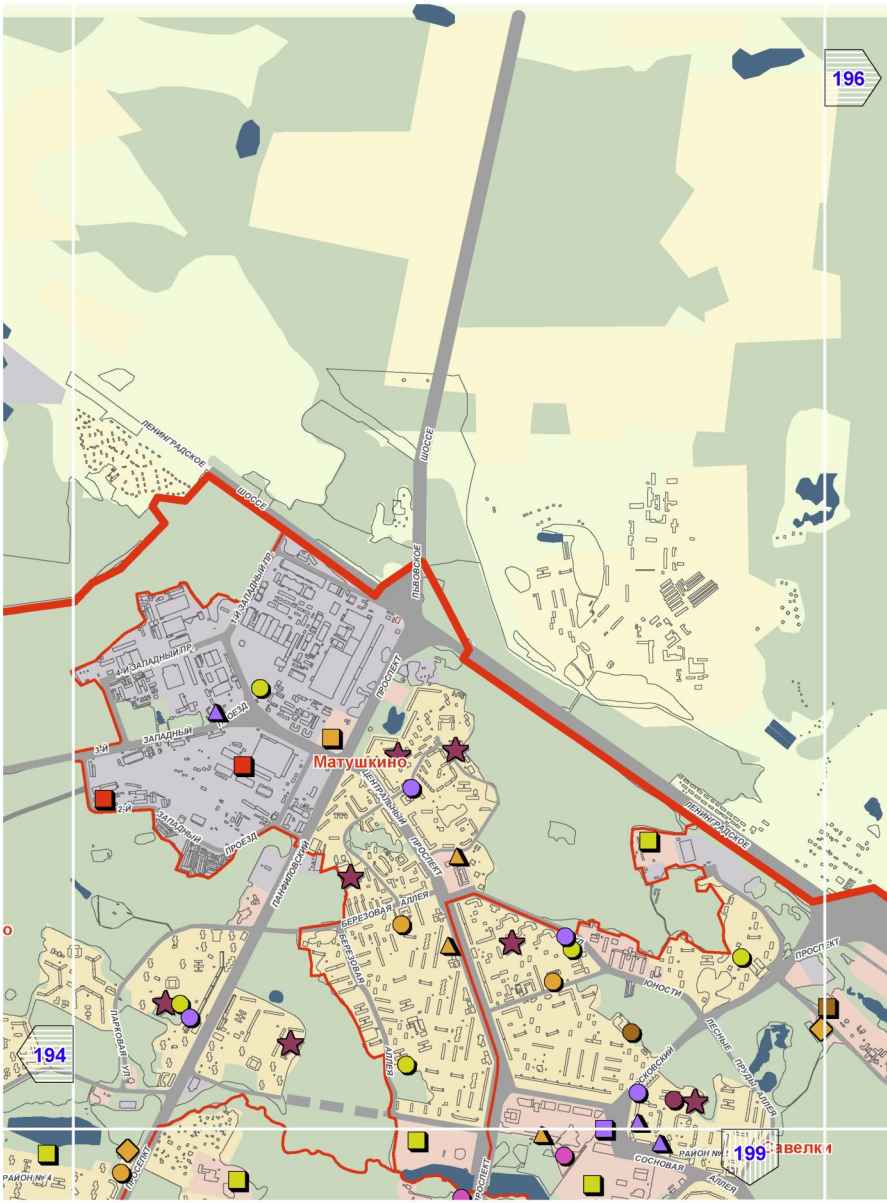
- объекты социальной защиты населения

Предусмотренные Генеральным планом города Москвы мероприятия по планированию строительства, реконструкции объектов капитального строительства, капитального ремонта, затрагивающие конструктивные элементы зданий, сооружений, не распространяются на территории памятников и ансамблей, включенных в единый государственный реестр объектов культурного наследия, на территории вновь выявленных объектов культурного наследия, а также на территории в габаритах указанных объектов, для которых границы территорий объектов культурного наследия не установлены

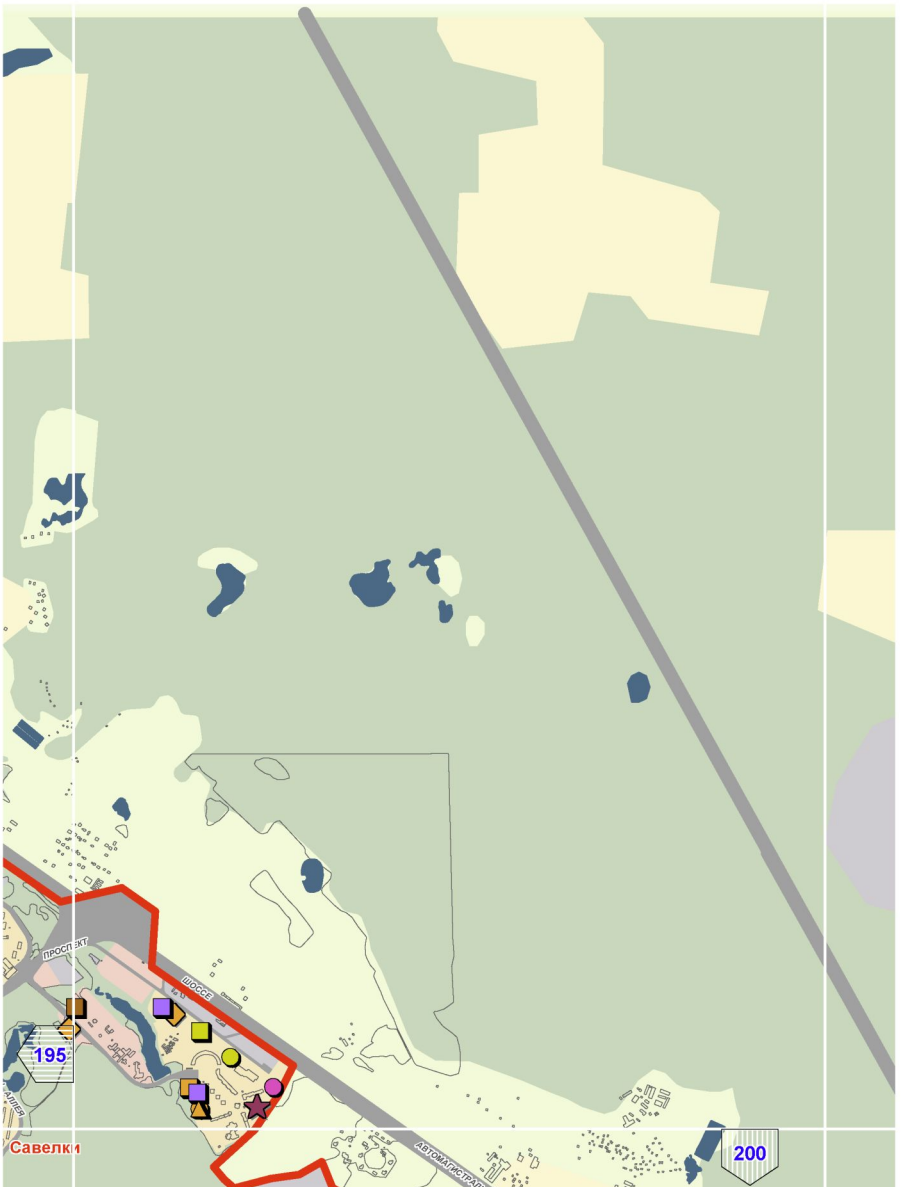
А1


195
198
Силино
ул. ПУШКИНА
ул. ЦЕНТРАЛЬНАЯ
ПАРКОВАЯ ул.
УЧАСТОК №14

A2

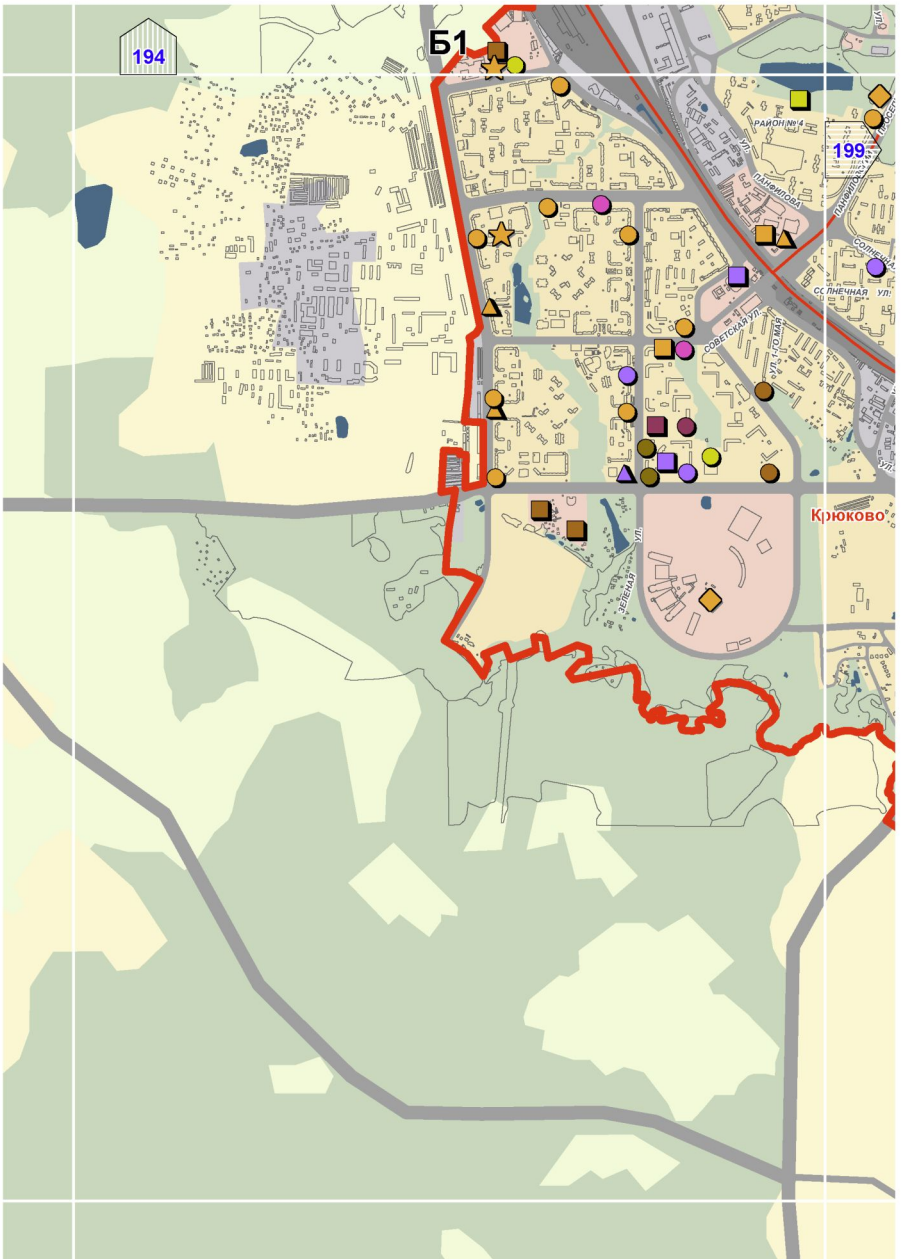

196
194
199
Матушкино
ЛЕНИНГРАДСКОЕ ШОССЕ
ЛЬВОВСКОЕ ШОССЕ
4-Й ЗАПАДНЫЙ ПР.
ЗАПАДНЫЙ
1-Й ЗАПАДНЫЙ ПРОЕЗД
2-Й ЗАПАДНЫЙ ПРОЕЗД
ОБЕД
ПРОСПЕКТ
ЦЕНТРАЛЬНЫЙ ПРОСПЕКТ
ПАНФИЛОВСКИЙ
БЕРЕЗОВАЯ АЛЛЕЯ
ПАРКОВАЯ УЛ.
ЮНОСТИ
ЛЕСНЫЕ ПРУДЫ АЛЛЕЯ
СОСНОВАЯ АЛЛЕЯ
РАЙОН № 4
авелки

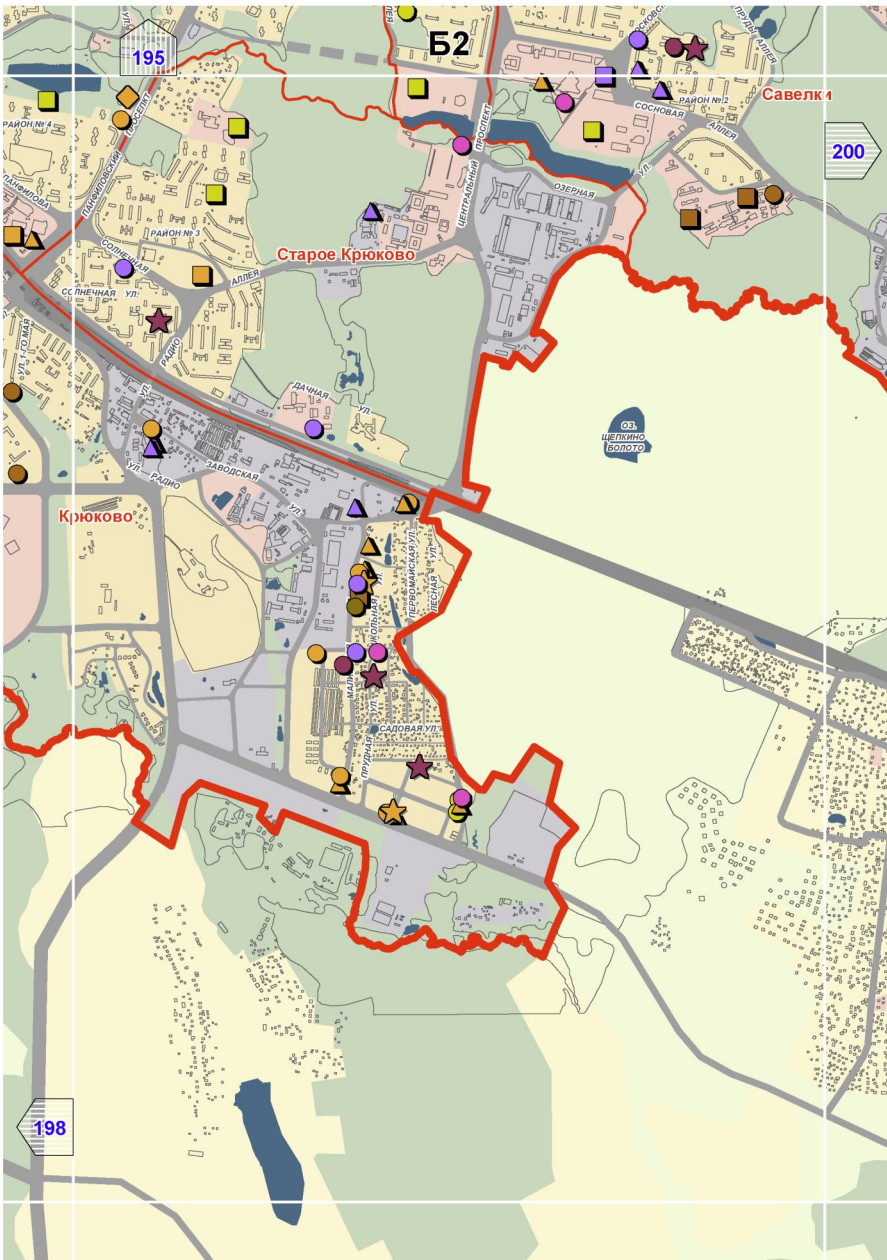
А3

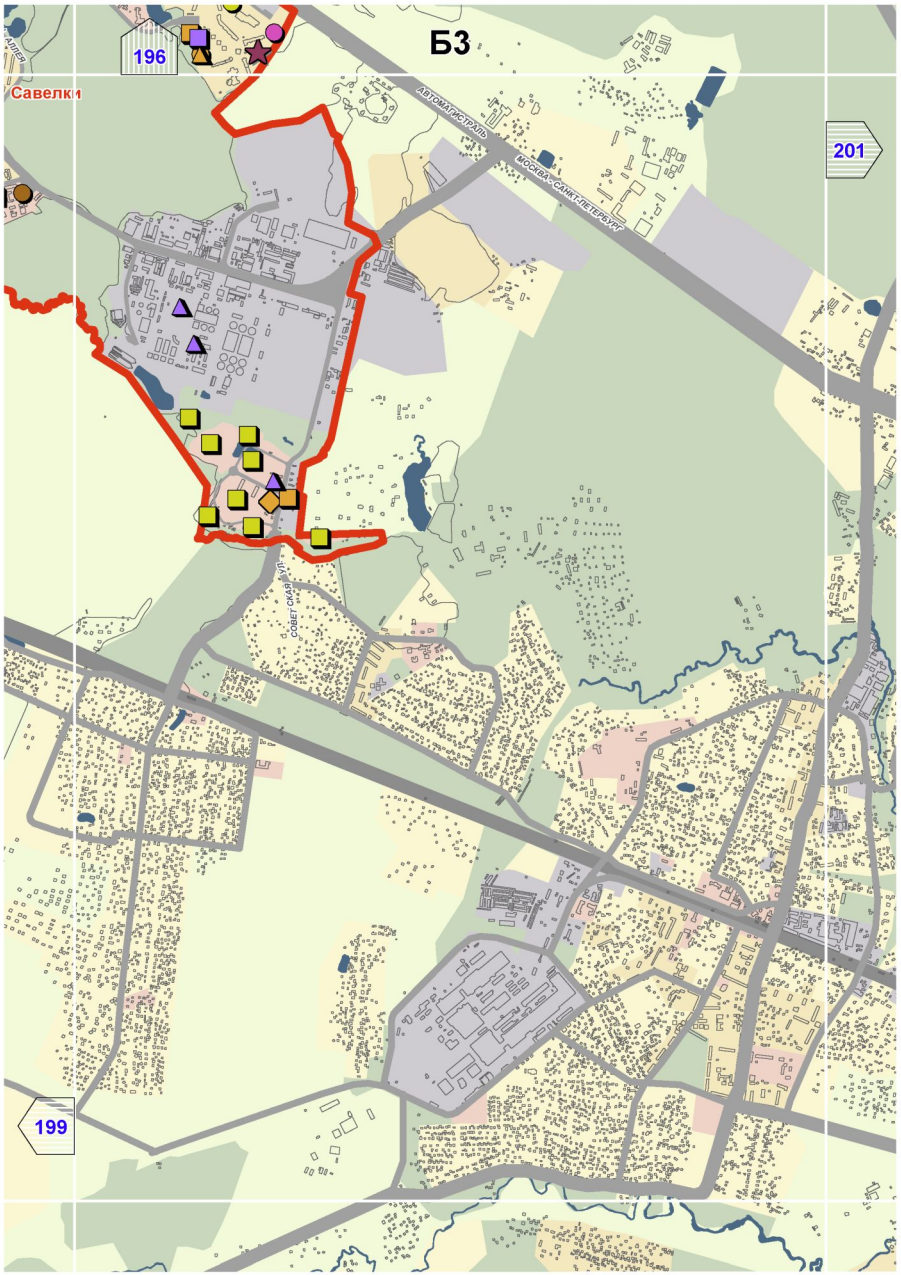


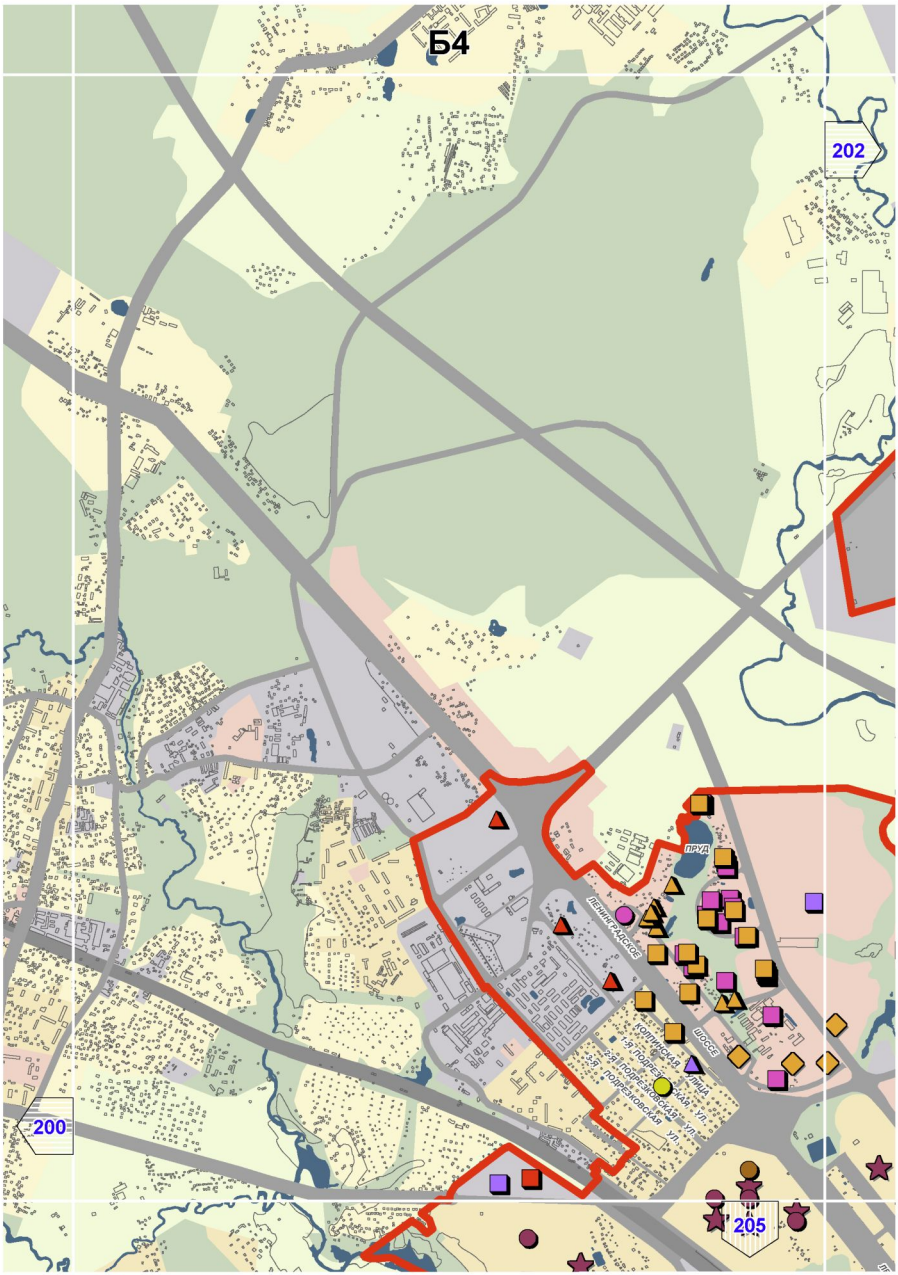
A11

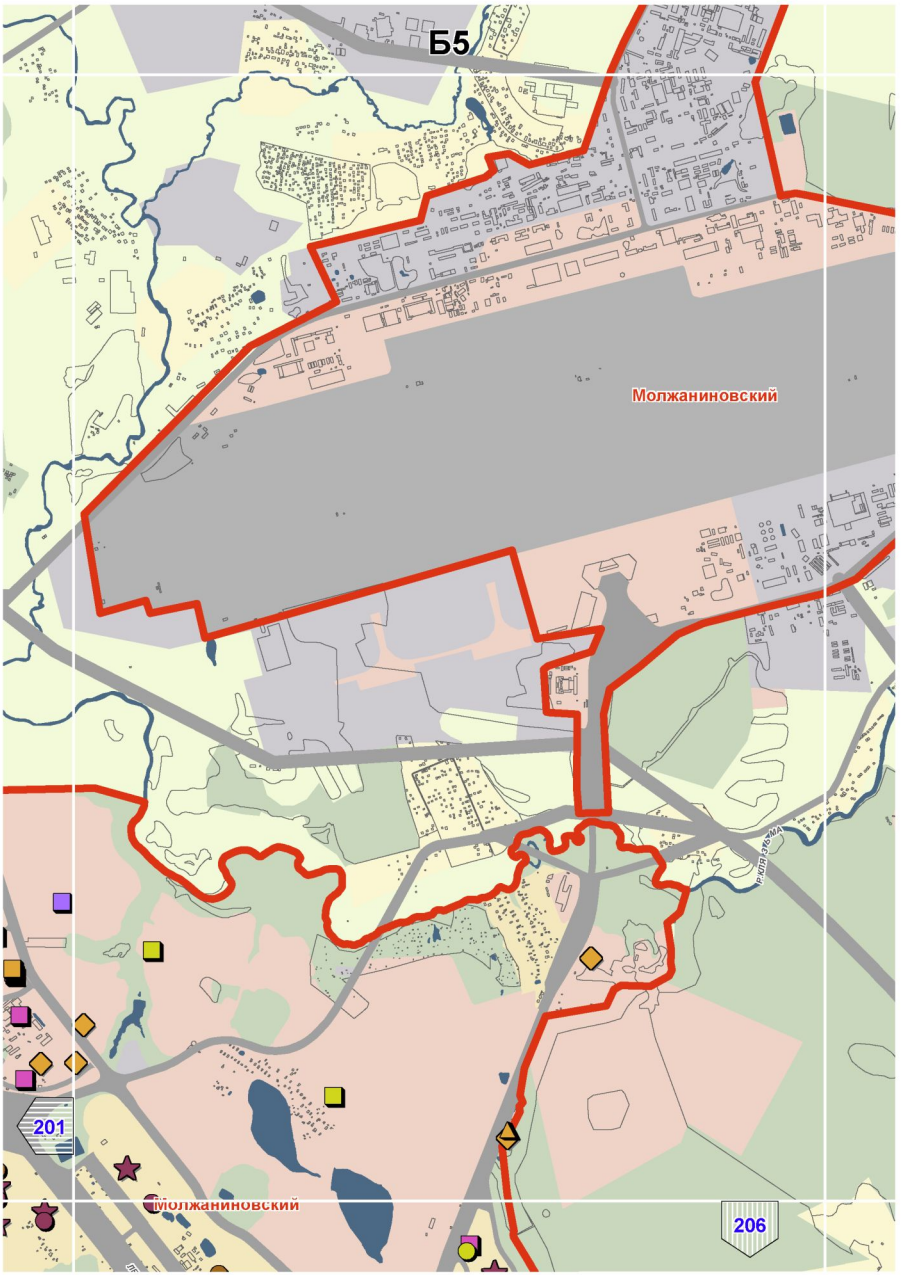

УЧИНСКОЕ
ВОДОХРАНИЛИЩЕ
КАНАЛ
Восточный
Восточный
ГРАЖНАЯ УЛИЦА
ФЕСТИВАЛЬНАЯ УЛ.
ЮБИЛЕЙНАЯ УЛ.

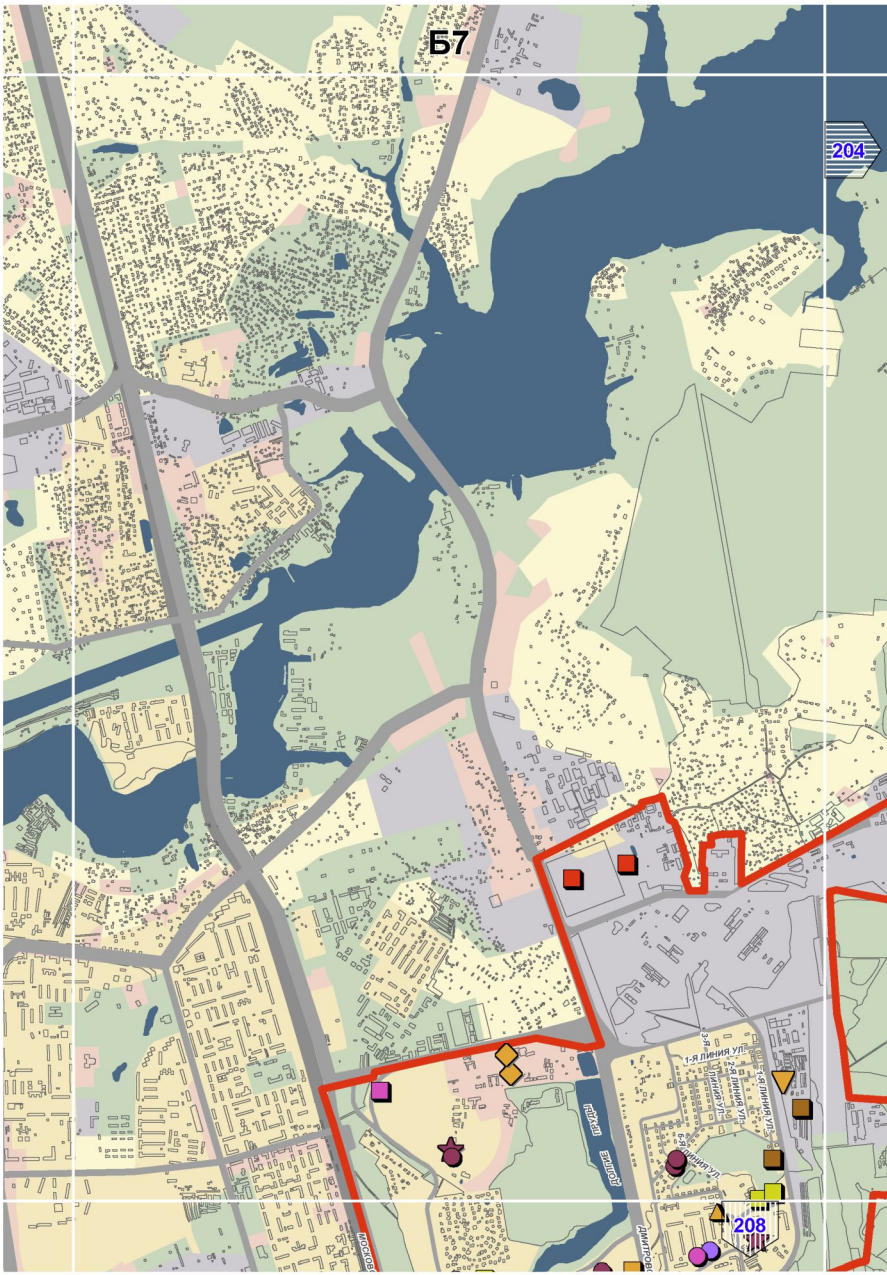

194
Б1
199
РАЙОН №4
ул. Пшеничная
СОЛНЕЧНАЯ УЛ.
СОВЕТСКАЯ УЛ.
УЛ. ГОГОЛЯ
ДЕРЕВНЯ
Крюково

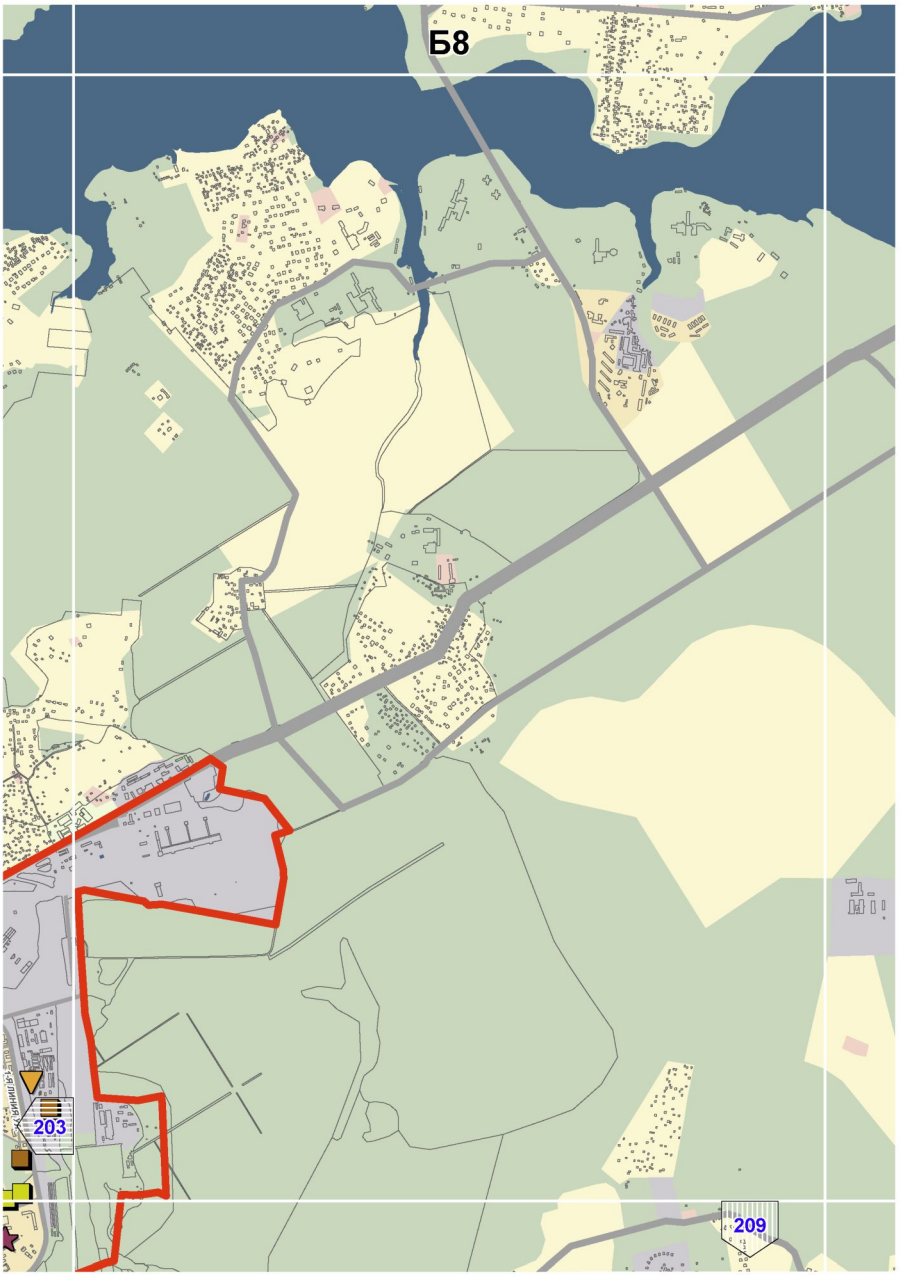

195
Б2
200
198
Савелки
Старое Крюково
Крюково
ул. Радио
ул. Заводская
ул. Дачная
ул. Центральная
ул. Первомайская
ул. Садовая
ул. Песчаная
ул. Сосновая
ул. Озерная
ул. Аллея
ул. Пионерская
ул. Ленинская
ул. Полевая
ул. Пролетарская
ул. Пролетарский
ул. Солнечная
ул. Сосновая
ул. Радио

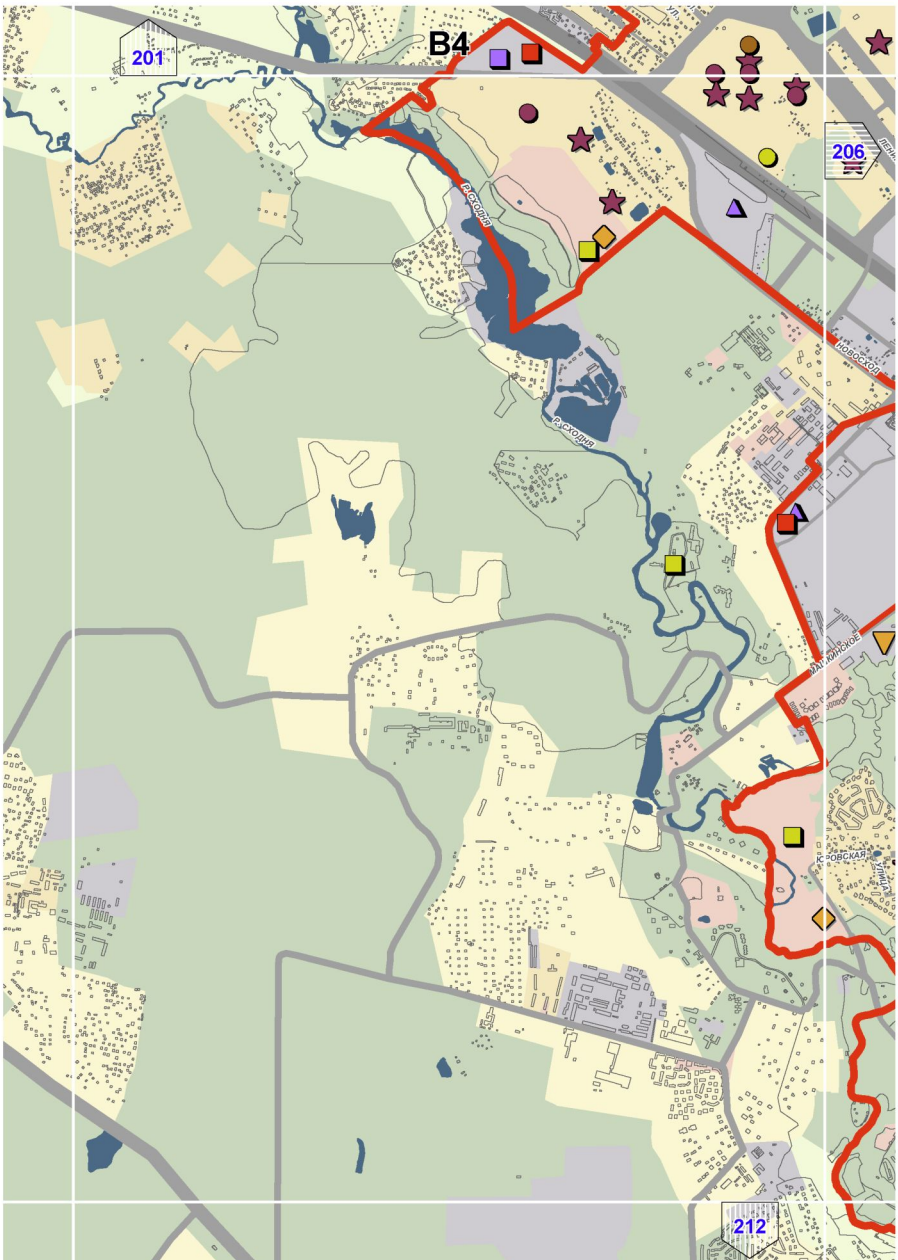

Б3
196
Савелки
201
199
АВТОМАГИСТРАЛЬ
МОСКВА-САНКТ-ПЕТЕРБУРГ
СОВЕТ СМАЛ

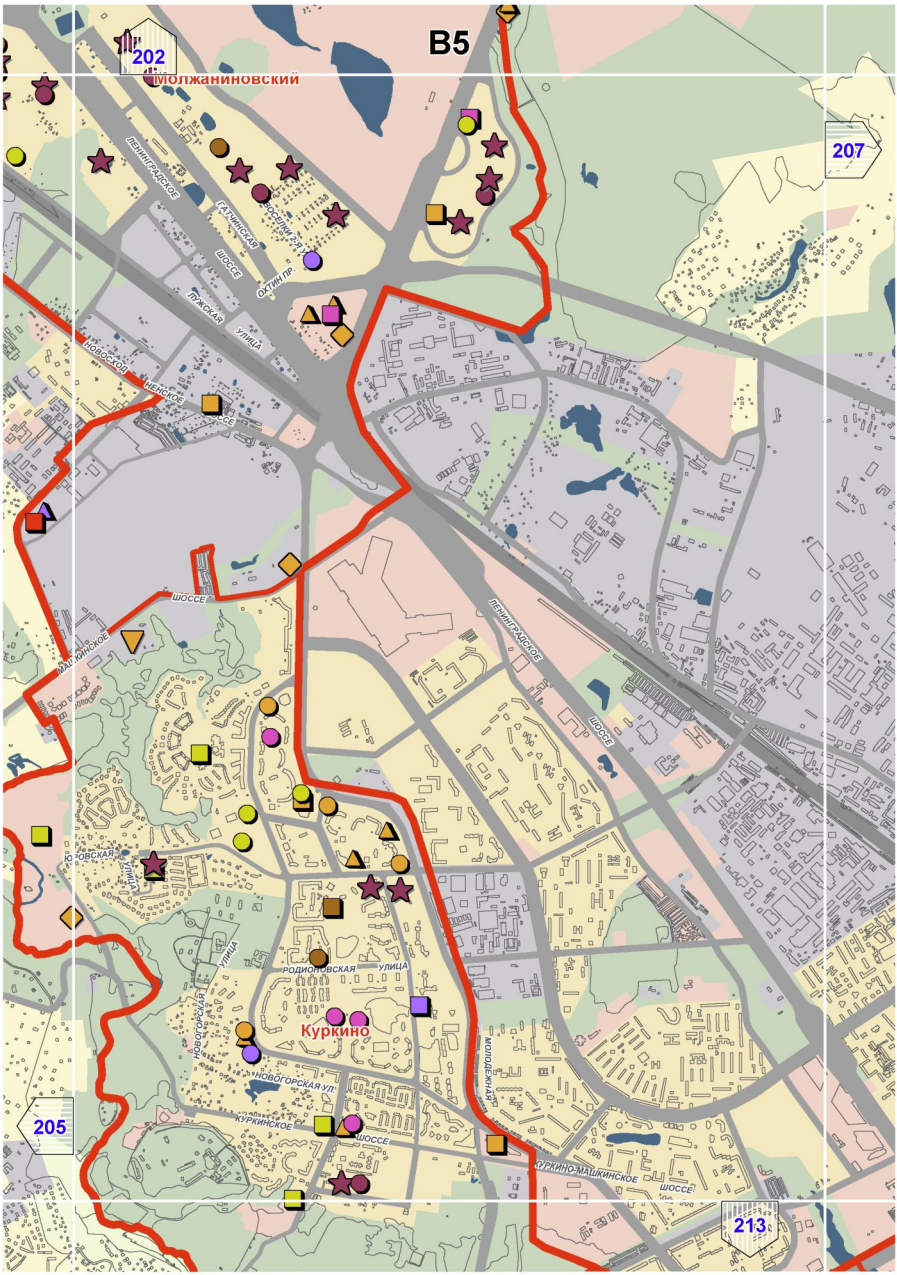

Б4
202
200
205
ПРУД
ЛЕНИНГРАДСКОЕ
ШОССЕ

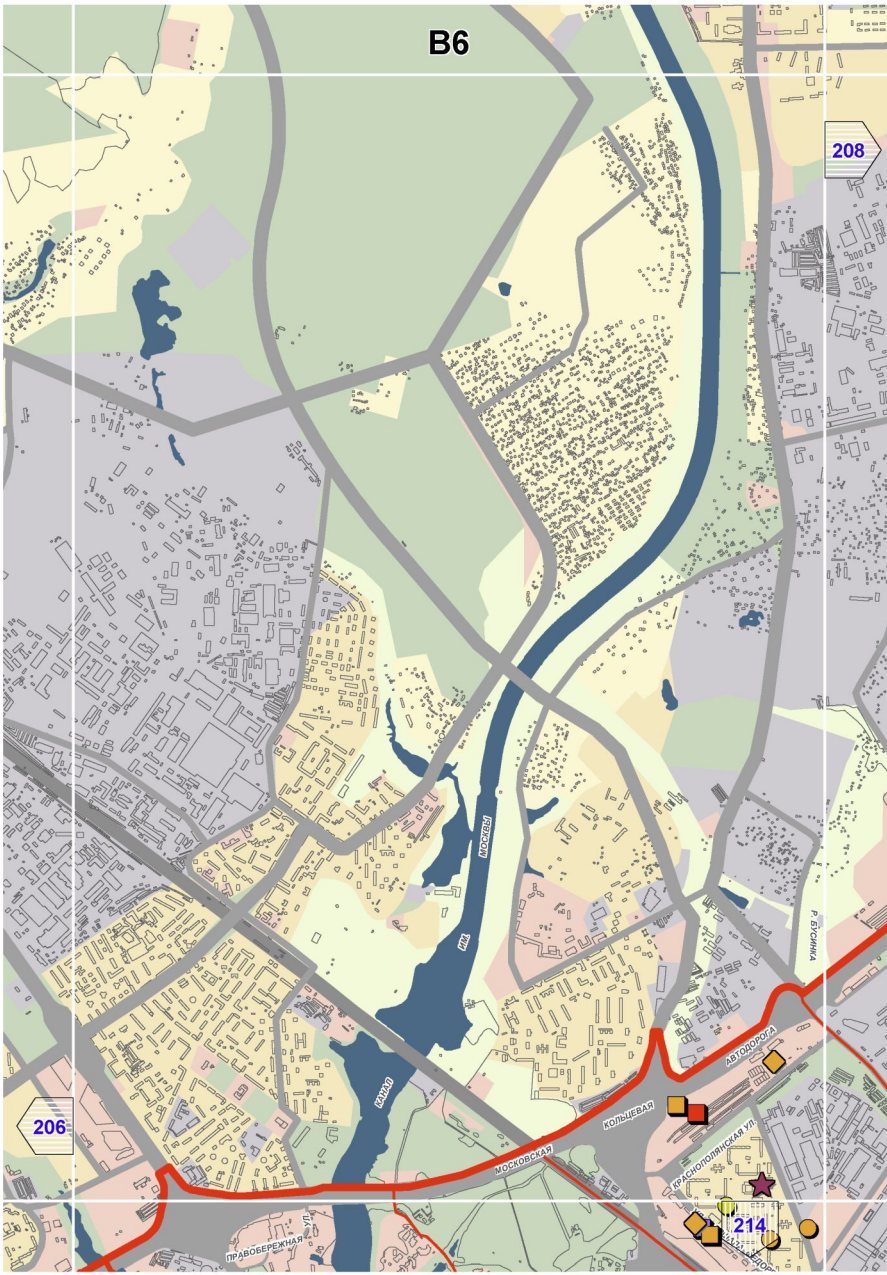

Б5
Молжаниновский
Р-108 "Тверь"
201
Молжаниновский
206

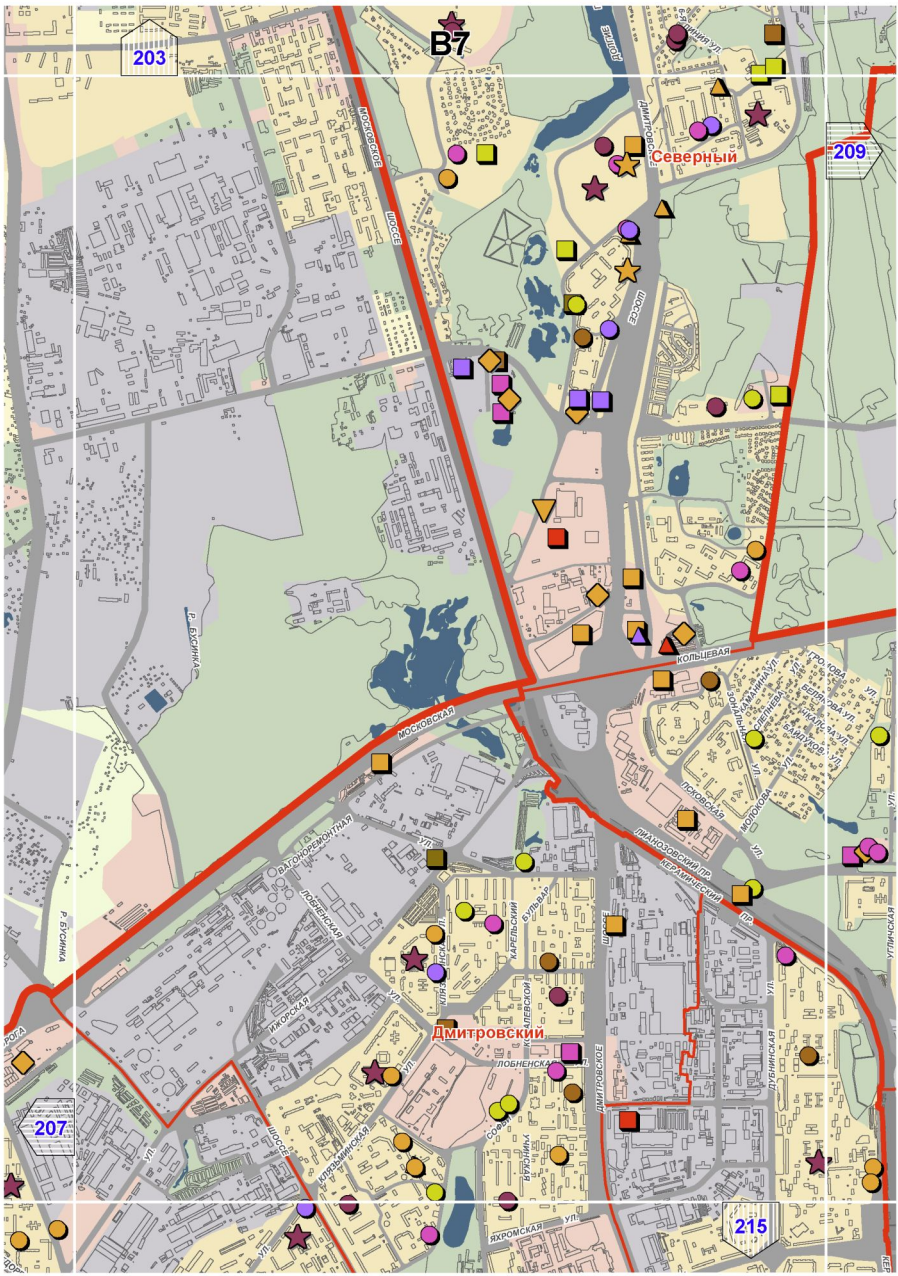

Б7
204
208
1-я линия ул.
2-я линия ул.
3-я линия ул.
6-я линия ул.
Полевая
Полевой пер.

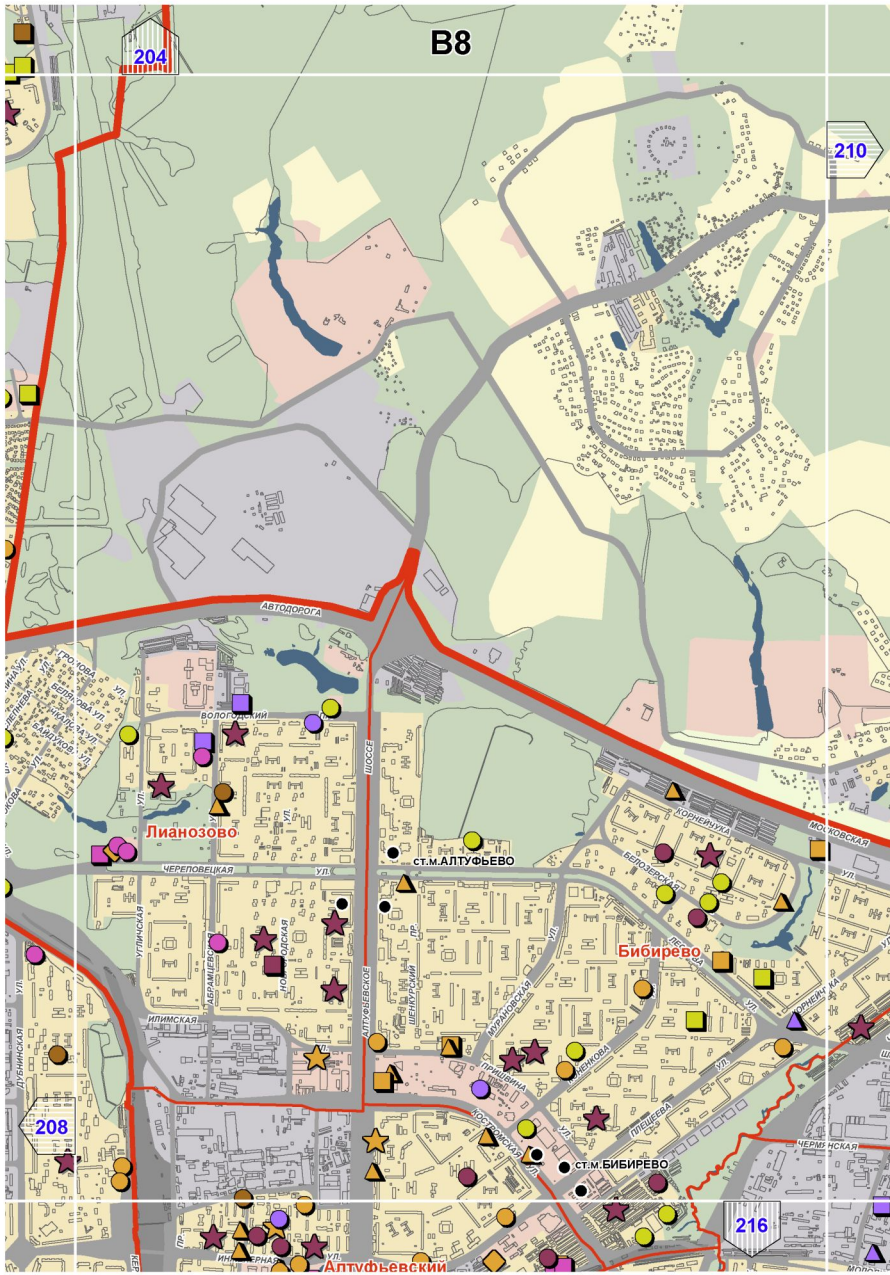

Б8
203
209

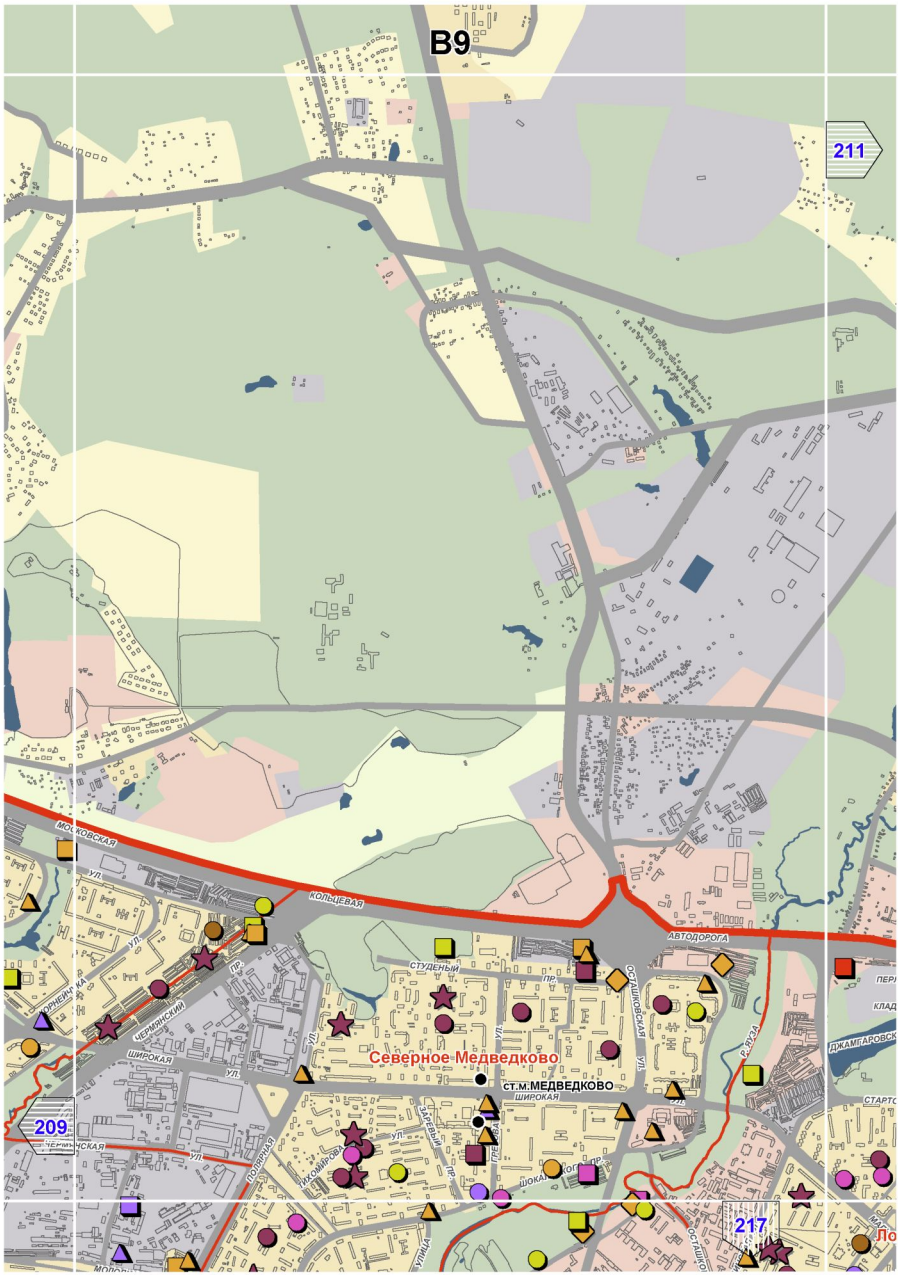

B4
201
206
212
РАСКОПИ
РАСКОПИЯ
НОВОСЕЛКИ
ЗАЛЕСЬЕ
ЛЕСНАЯ

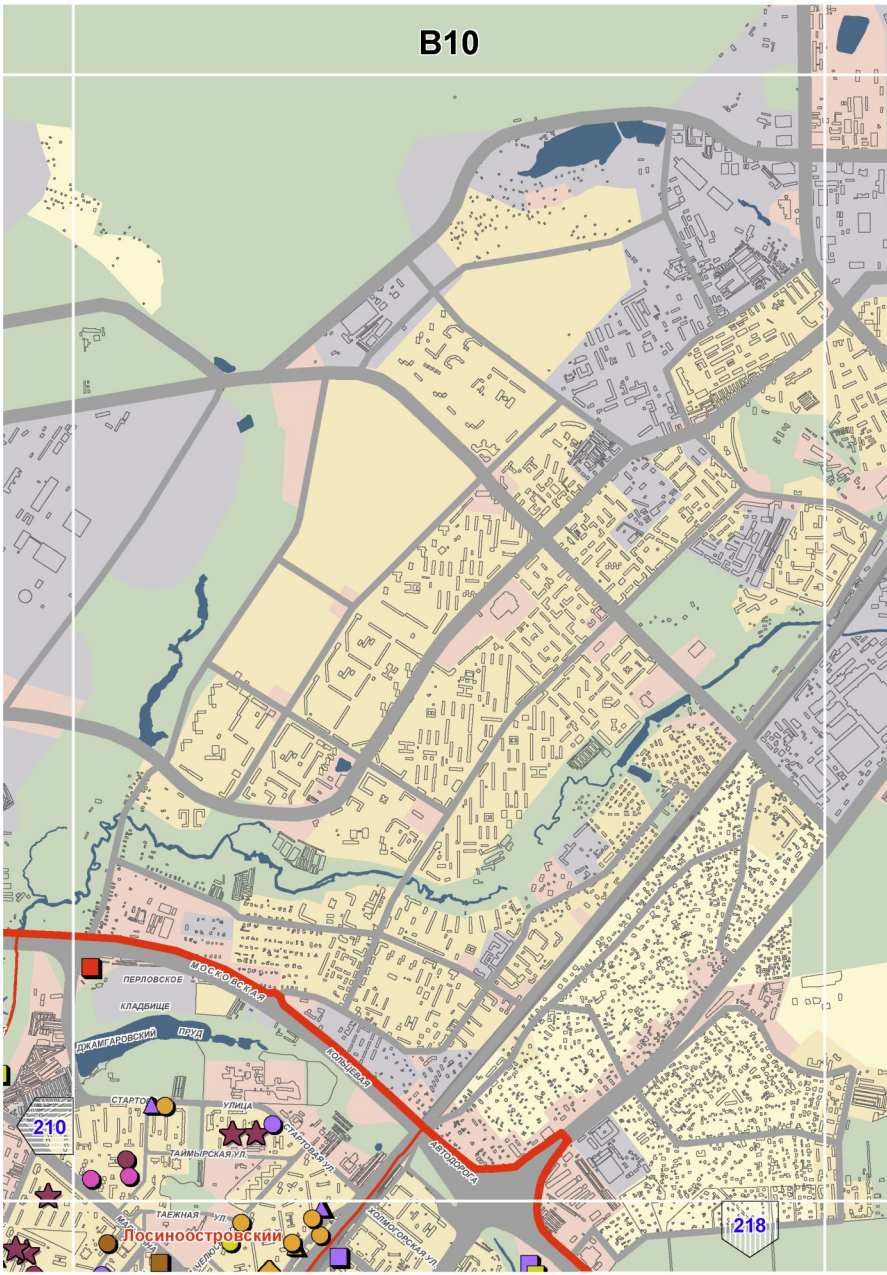

202
Можжаниновский
B5
207
205
213
Куркино
ЛЕНИНГРАДСКОЕ ШОССЕ
ЛУЖСКАЯ УЛИЦА
ОХТИНСКАЯ ОСЕТИНСКАЯ ПР.
НОВОСКОВ НЕВСКОЕ ШОССЕ
ВАЛДАЙСКОЕ ШОССЕ
ЮЖНОРОССКАЯ УЛИЦА
РОДИОНОВСКАЯ УЛИЦА
НОВОГОРСКАЯ УЛИЦА
НОВОГОРСКАЯ УЛ.
КУРКИНСКОЕ ШОССЕ
МОЛОДЕЖНАЯ
КУРКИНО-МАШКИНСКОЕ ШОССЕ

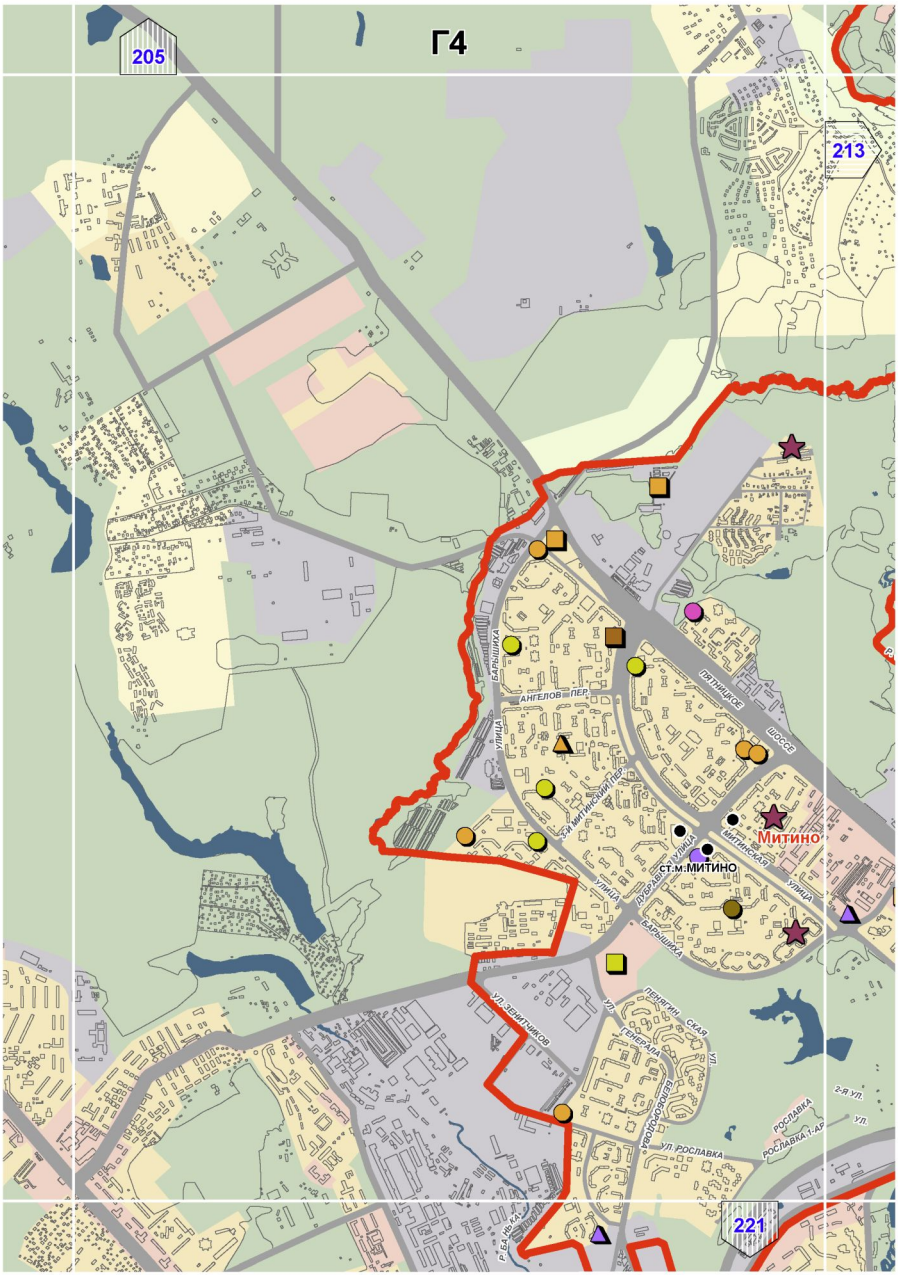

B6
208
206
214
МОСКВЫ
КАНАЛ
КАНАЛ
КОЛЬЦЕВАЯ
МОСКОВСКАЯ
АВТОДОРОГА
КРАСНОПОЛЯНСКАЯ УЛ.
Р. ЕГОРИНКА
ПРАВОБЕРЕЖНАЯ УЛ.


203
209
207
215
Северный
Дмитровский
Московское шоссе
Дмитровское шоссе
Кольцевая
Московская
Ул. Бузинка
Р. Бузинка
Ул. Ленина
Ул. Пионерская
Ул. Ленинградская
Ул. Карельский бульвар
Ул. Дубнинская
Ул. Яхромская
Ул. Кирзавинская
Ул. Куликовская
Ул. Пл. Керамический
Ул. Пл. Планировский
Ул. Пл. Лобненский
Ул. Пл. Псковская
Ул. Пл. Молодежная
Ул. Пл. Зеленая
Ул. Пл. Гоголева
Ул. Пл. Беляева
Ул. Пл. Никитина
Ул. Пл. Балканов
Ул. Пл. Дмитровское шоссе

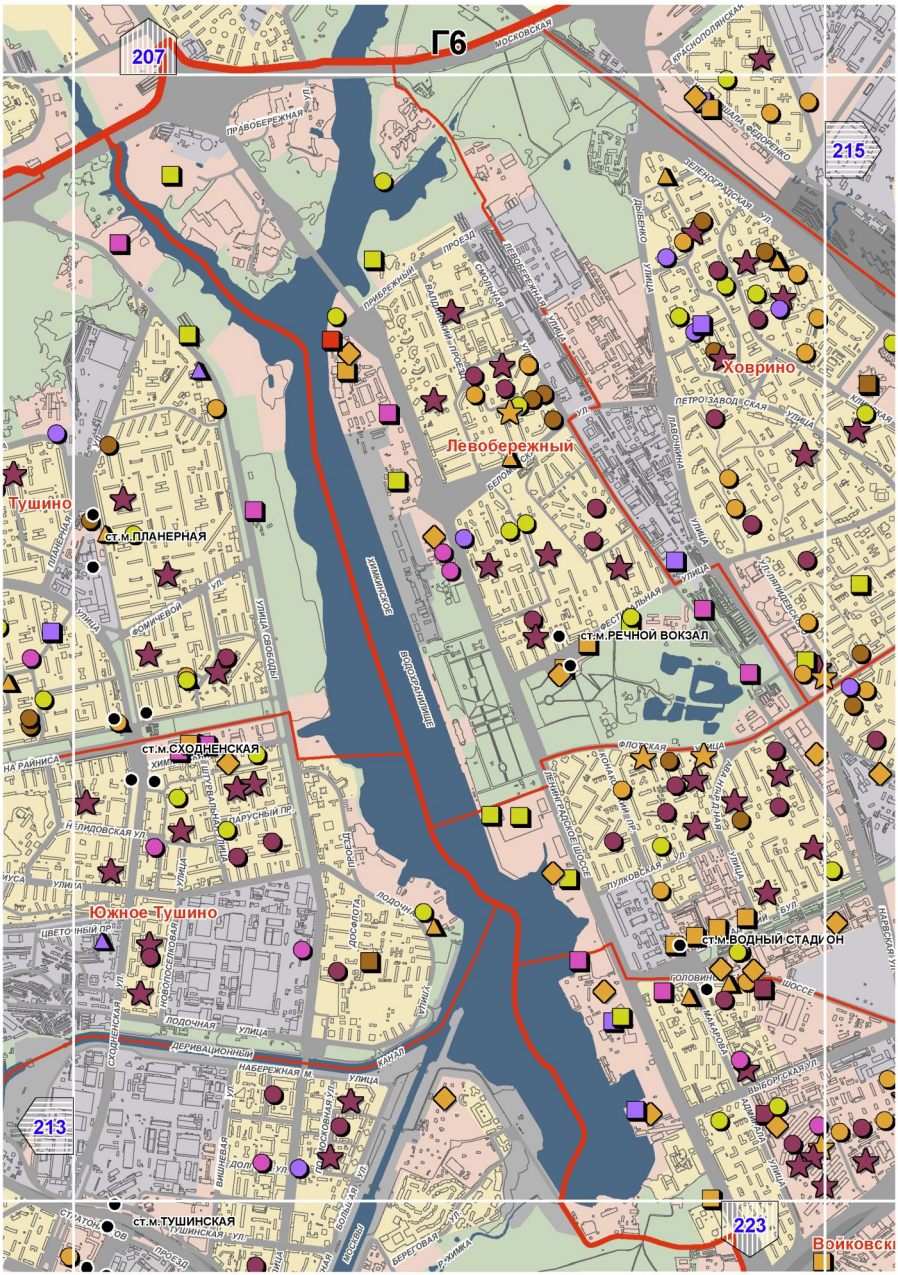

B8
204
210
208
216
АВТОДОРОГА
Лианозово
ст.м.АЛТУФЬЕВО
Бибирево
ст.м.БИБИРЕВО
Алтуфьевский
ВОЛОГОДСКИЙ
ЧЕРЕПОВЕЦКАЯ
ИЛИМСКАЯ
ШОССЕ
МОСКОВСКАЯ
КОРНЕЙЧУКА
ЛЕСНАЯ
ПЛЕЩЕЕВА
ЧЕРМЯНСКАЯ

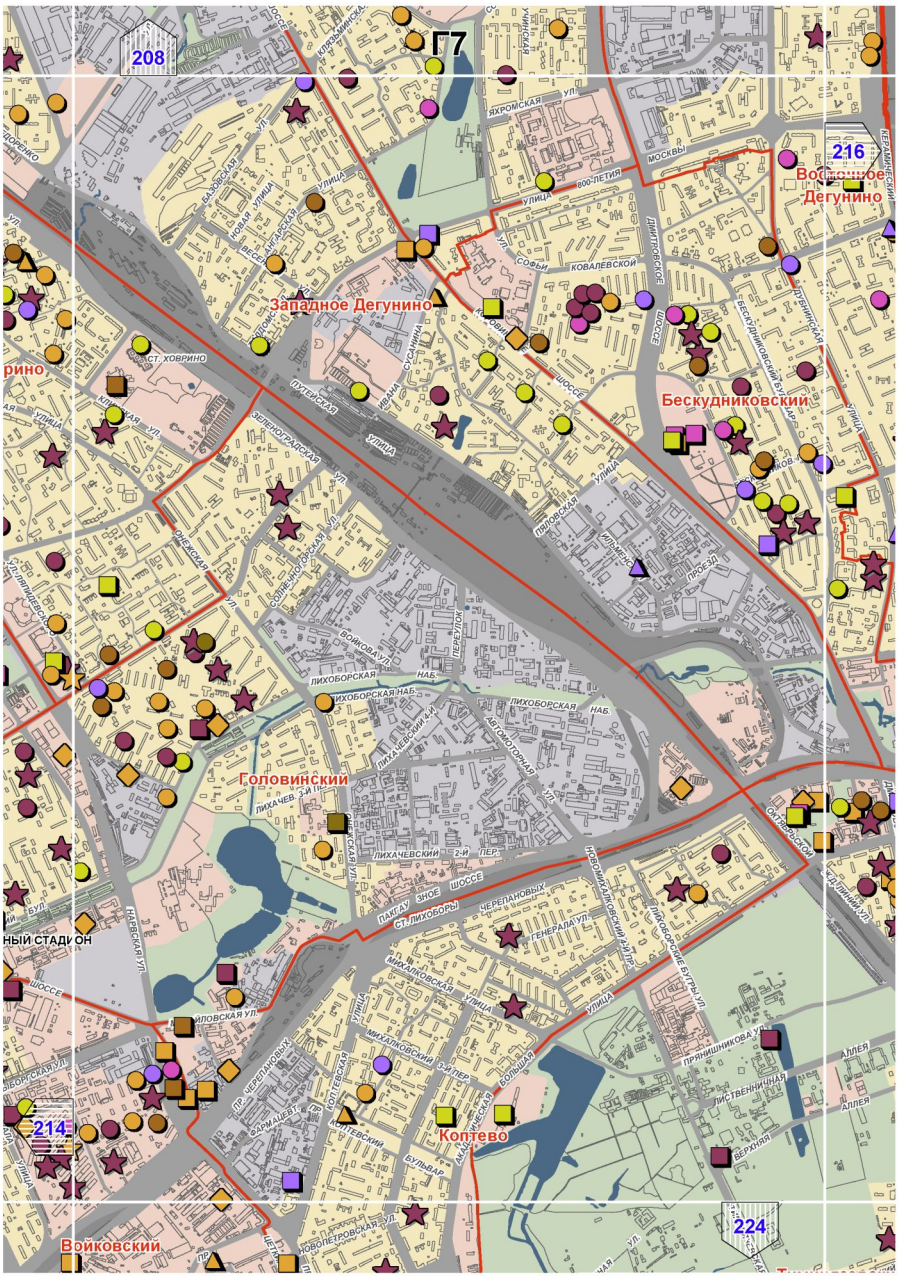

B9
211
209
217
Северное Медведково
ст.м.МЕДВЕДКОВО
МОСКОВСКАЯ
КОЛЬЦЕВАЯ
АВТОДОРОГА
ЧЕРНЯКОВСКАЯ
ЧЕРМЯНСКИЙ
ШИРОКАЯ
СТУДЕНЫЙ
СОЛНЕЧНОФЛОРСКАЯ
ДЖАМГАРОВСКОГО
ЗАСЕВНЫЙ
ПОЛЯРНАЯ

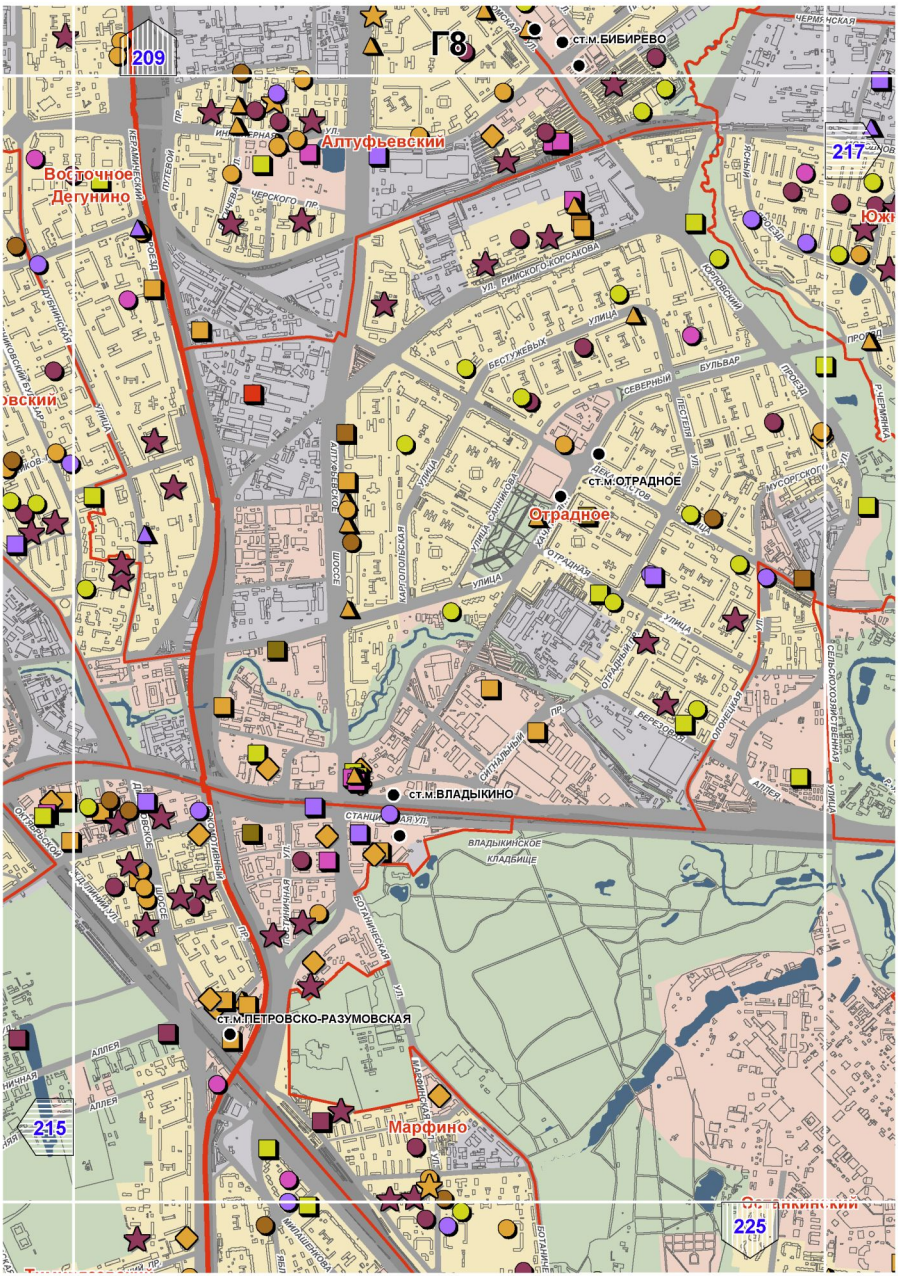

B10
ПЕРЛОВСКОЕ КЛАДБИЩЕ
ДЖАМГАРОВСКИЙ ПРУД
МОСКОВСКАЯ
КОЛЬЦЕВАЯ
СТАРТОВАЯ УЛИЦА
ТАЙМЫРСКАЯ УЛ
ТАЕЖНАЯ УЛ
МАГИСТРАЛЬНАЯ УЛ
ЧЕЛЮСКИНСКАЯ УЛ
КОЛЫМСКОРСКАЯ УЛ
АВТОДОРОГА
Лосиноостровский
210
218

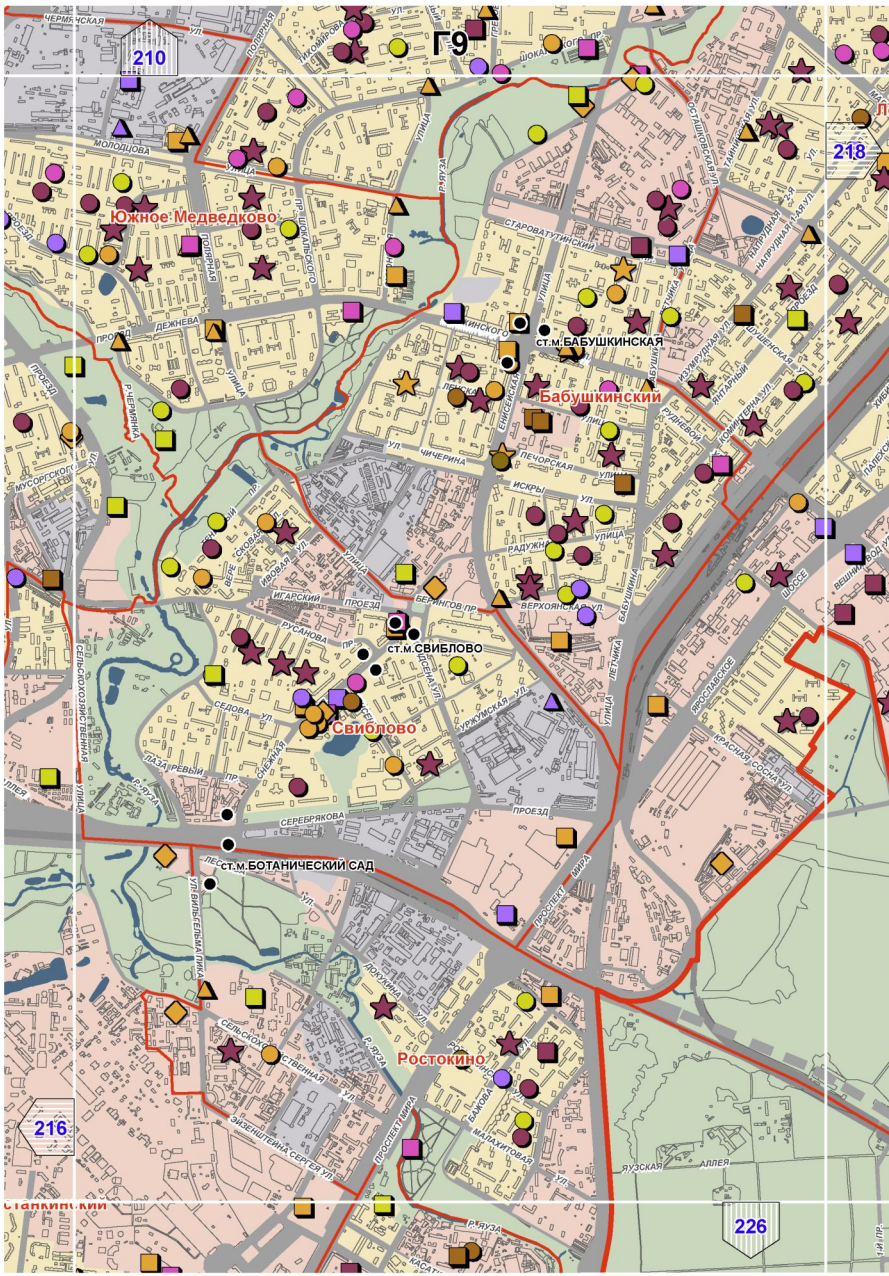

Г4
205
213
221
Митино
ст.м.МИТИНО
ул. Генерала Дорохова
ул. Ярославка
Ярославка
Ярославка 1-ая
2-я ул.
ул. Зенитчиков
Митинская
Пятницкое
Ангелов пер.
Барышиха
улица

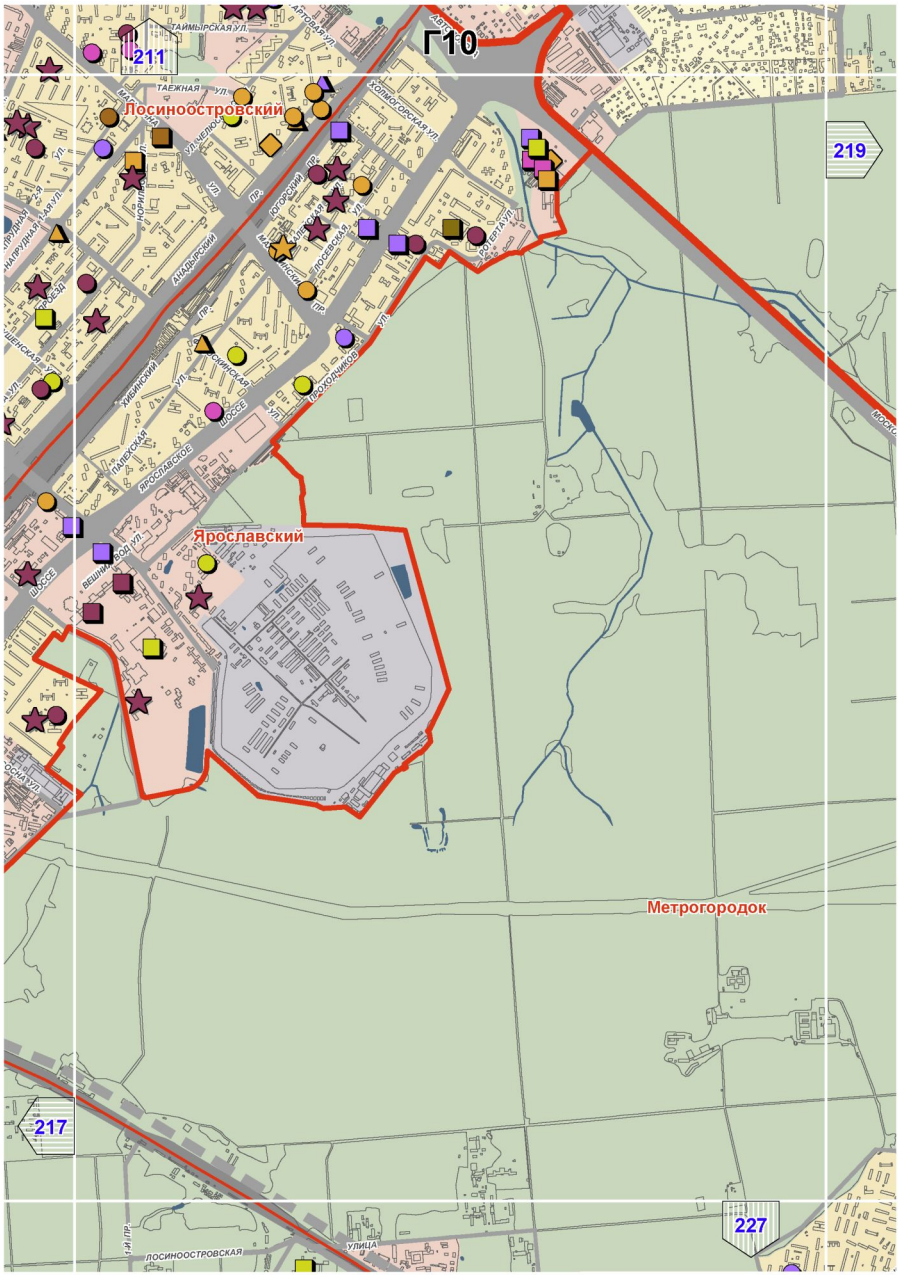

206
Г5
214
212
222
Северное Тушино
Митино
Южное
ст.м.ВОЛОКОЛАМСКАЯ
ст.м.МЯКИНИНО
ст.м.П
ШОССЕ
ПЯТНИЦКОЕ ШОССЕ
МОСКОВСКАЯ
ИСКОНИЯ
ВОЛОКОЛАМСКОЕ
ПАНФИЛОВ ВЕВ
ТУШИНСК. 1-Й ПР.
СТРОИТЕЛЬНЫЙ ПР.
ЯНА РАЙНИСА
ФАБРИЦИУСА
ЦВЕТОЧНЫЙ ПР.
ПЕТРИНСКАЯ
ПРОХОДНАЯ
ВАСИЛИЯ
ПРОЕЗД
БУЛЬВАР
УЛ. САЛОМЕЯ НЕРИС
ТУРИСТСКАЯ
ПЛАВНАЯ
ВИЛИСА
ЦИРУЛИСА
ЛЕЛИДОВСКАЯ
СКОДЕНСКАЯ
ЦАРИЦЫНО ПОЛЕ
2-Я УЛ.
УЛ.
УЛИЦА


Г6
207
215
213
223
Ховрино
Левобережный
Тушино
Южное Тушино
ст.м.ПЛАНЕРНАЯ
ст.м.СХОДНЕНСКАЯ
ст.м.ТУШИНСКАЯ
ст.м.РЕЧНОЙ ВОКЗАЛ
ст.м.ВОДНЫЙ СТАДИОН
ПРАВОБЕРЕЖНАЯ
ЛЕВОБЕРЕЖНАЯ
ПРИБРЕЖНЫЙ ПРОЕЗД
ЗЕЛЕНОГРАДСКАЯ УЛ.
ПЕТРОЗАВОДСКАЯ УЛИЦА
ФЕСТИВАЛЬНАЯ
ФЛОТСКАЯ УЛИЦА
ЛЕНИНГРАДСКОЕ ШОССЕ
ЛОДОЧНАЯ УЛИЦА
ДЕРИВАЦИОННЫЙ КАНАЛ
НАБЕРЕЖНАЯ УЛИЦА
ВОЙКОВСКИЙ
Книга 3

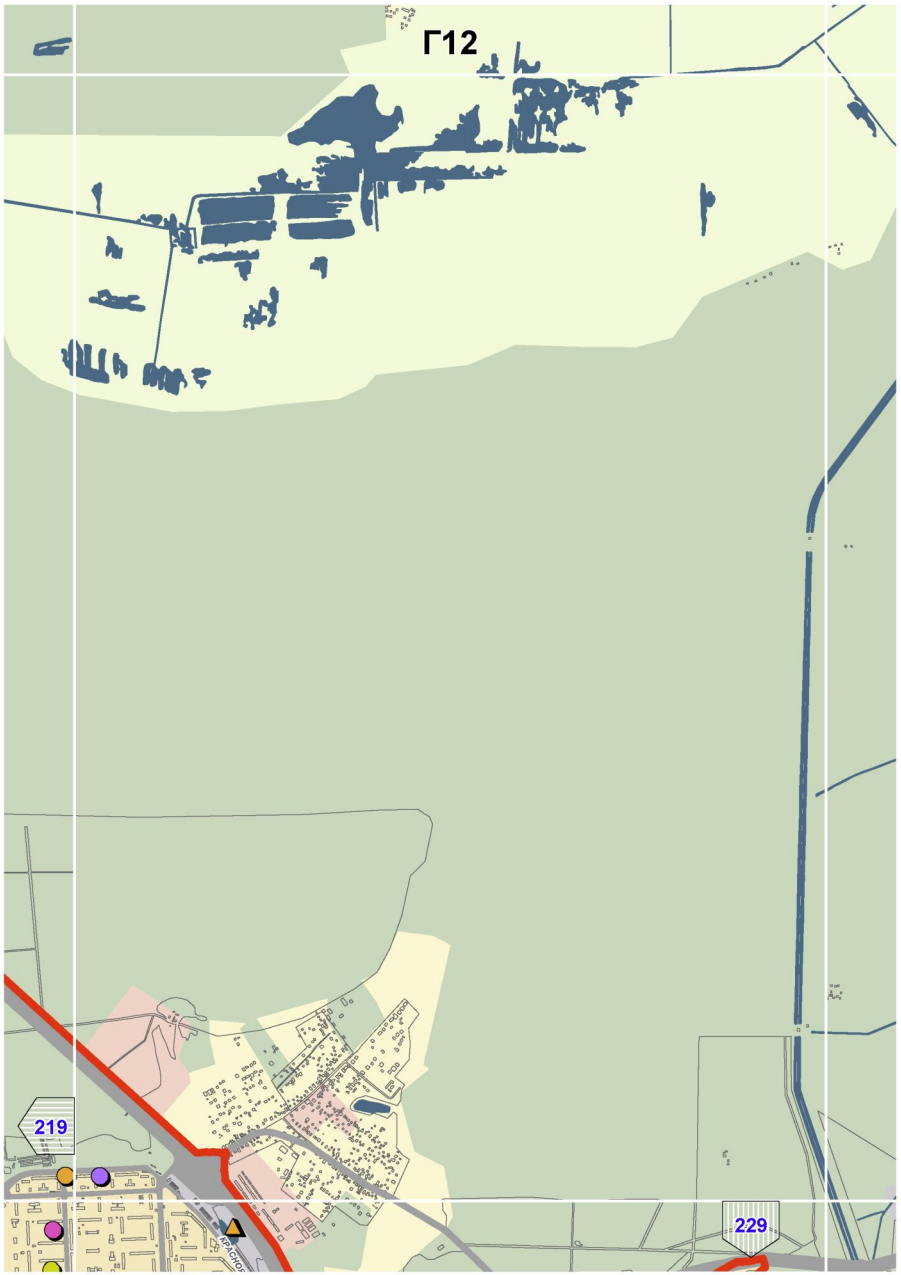

208
Г7
216
Восточное Дегунино
Западное Дегунино
Бескудниковский
Головинский
Коптево
Войковский
214
224
ЛИХОБОРСКАЯ НАБ.
ЛИХАЧЕВСКИЙ 2-Й ПЕР.
ЭЛЕКТРОГОРСКАЯ УЛИЦА
ПУТЕЙСКАЯ
ВОЙКОВСКАЯ УЛ.
ЛЕНИНГРАДСКОЕ ШОССЕ
ДМИТРОВСКОЕ ШОССЕ
ВЕРХНЯЯ
ПРАНИШНИКОВА УЛ.
ЛИСТВЕННИЧНАЯ АЛЛЕЯ


209
Г8
ст.м.БИБИРЕВО
Алтуфьевский
Восточное Дегунино
217
ул. Римского-Корсакова
ул. Бестужевых
Северный бульвар
ст.м.ОТРАДНОЕ
Отрадное
ст.м.ВЛАДЫКИНО
Владыкинское кладбище
ст.м.ПЕТРОВСКО-РАЗУМОВСКАЯ
Марфино
215
225


210
218
216
226
Южное Медведково
Бабушкинский
ст.м.БАБУШКИНСКАЯ
ст.м.СВИБЛОВО
Свиблово
ст.м.БОТАНИЧЕСКИЙ САД
Ростокино
Старкинский
ул. Молодцова
ул. Дежнева
ул. Чичерина
ул. Искры
ул. Радужная
ул. Верхоянская
ул. Седова
ул. Серебрякова
ул. Сергея Эйзенштейна
ул. Виктора Пики
ул. Снежная
ул. Сельскохозяйственная
ул. Ярославское шоссе
ул. Красная Сосна
ул. Ярцевская
ул. Ивовая
ул. Руссанова
ул. Игарский проезд
ул. Бекетов пр.
ул. Ржевская
ул. Старовятунинский
ул. Енисейская
ул. Ивантеевская
ул. Ракетная
ул. Малахитовая
ул. Ясная
ул. Аллея
ул. Проспект Мира
ул. Ярославская
ул. Шокальского
ул. Полярная
ул. Чермянская
ул. Мусоргского
ул. Рубцовская
ул. Бабушкинская
ул. Летная
ул. Коминтерна
ул. Янтарная
ул. Рудневой
ул. Хибинская
ул. Вешняковская
ул. Нижняя
ул. Ширяево Поле
ул. Ярославское шоссе
ул. Ярославская
ул. Ярославский проезд
ул. Ярославский пр.
ул. Ярославский проспект
ул. Ярославский бульвар
ул. Ярославский переулок
ул. Ярославский тупик

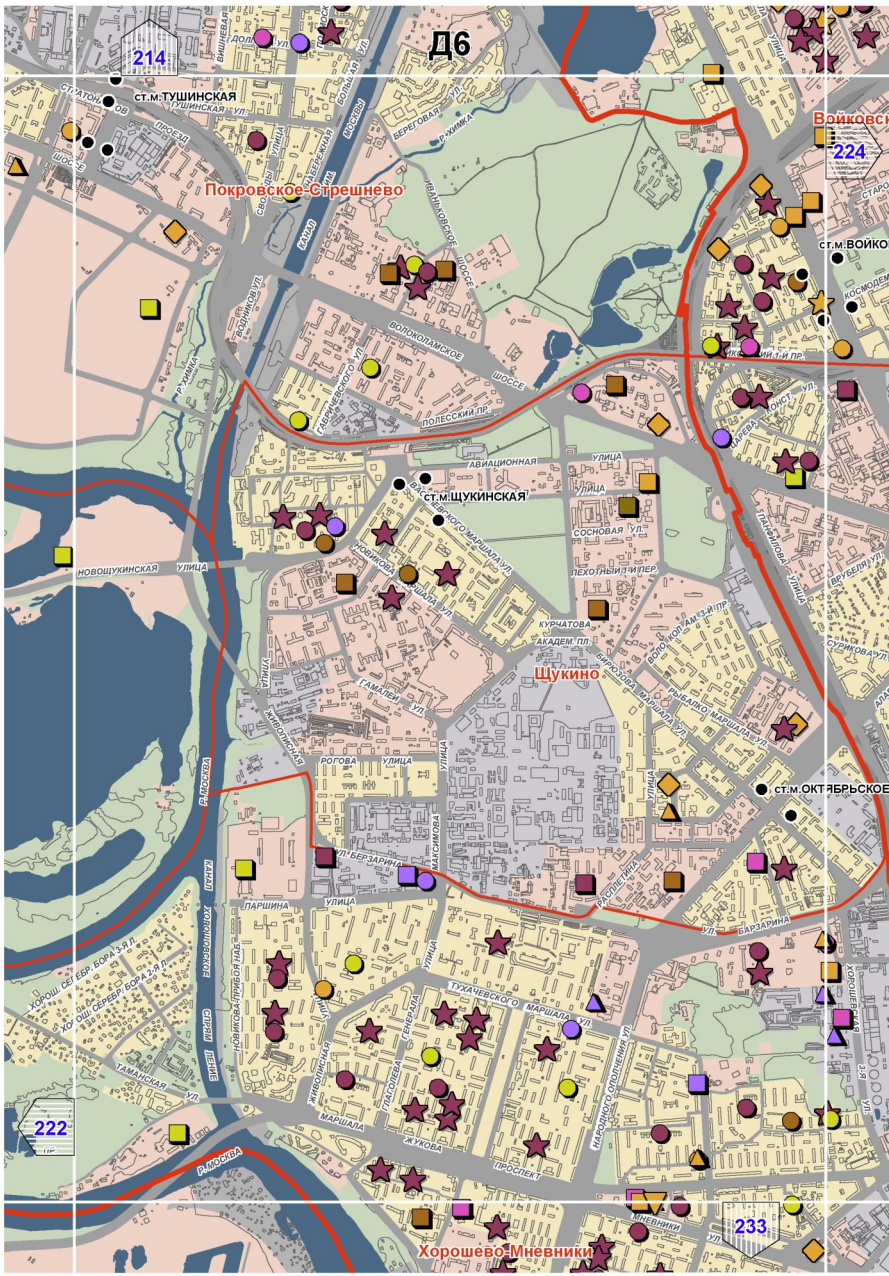

Г10
211
219
217
227
Лосиноостровский
Ярославский
Метрогородок
ТАЙМЫРСКАЯ УЛ.
ТАЕЖНАЯ УЛ.
ХОЛМОГОРСКАЯ УЛ.
ЯРОСЛАВСКОЕ ШОССЕ
ЛОСИНООСТРОВСКАЯ УЛИЦА

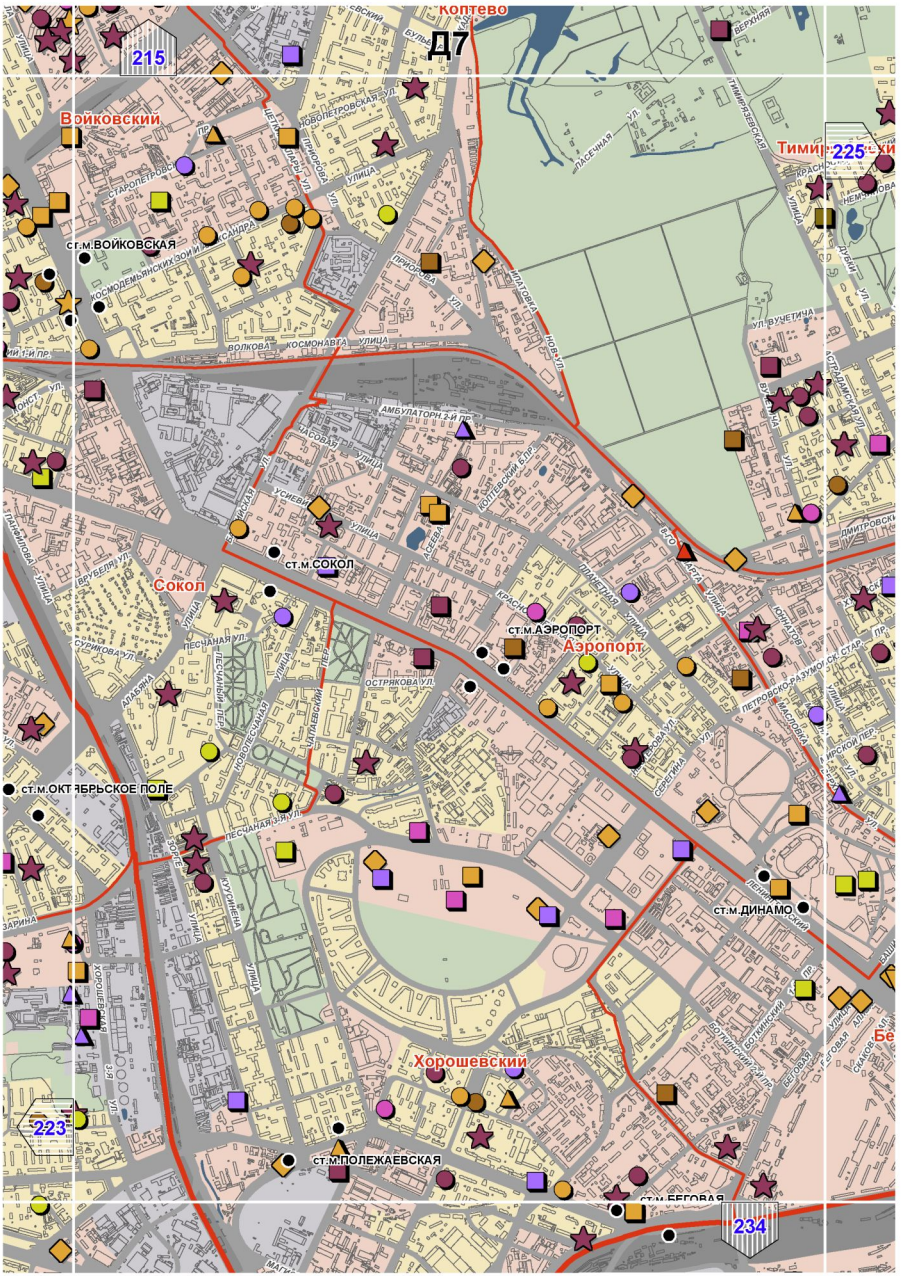

Г11
220
218
228
Р. ИНКА
Ярославская
Кольцевая
Автодорога

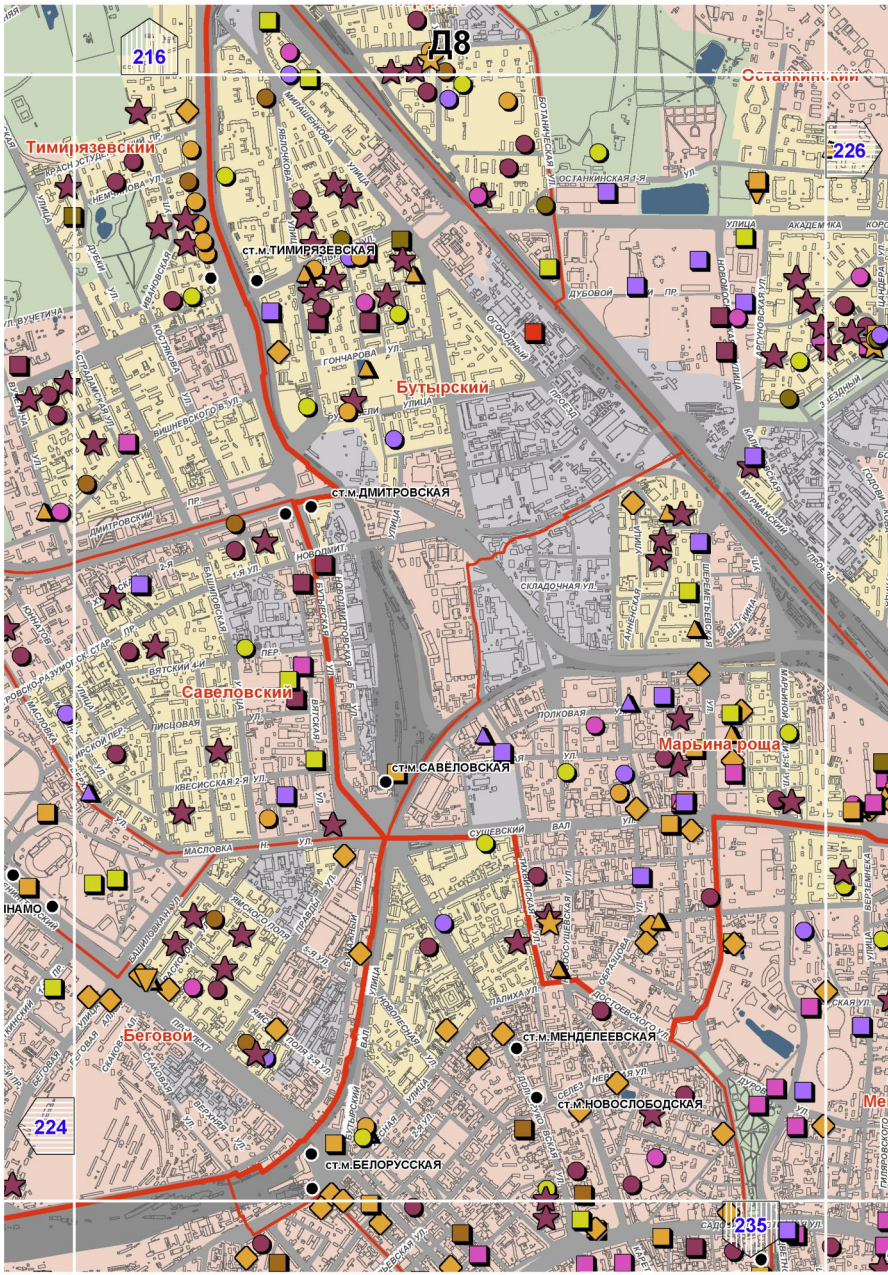

Г12
219
229

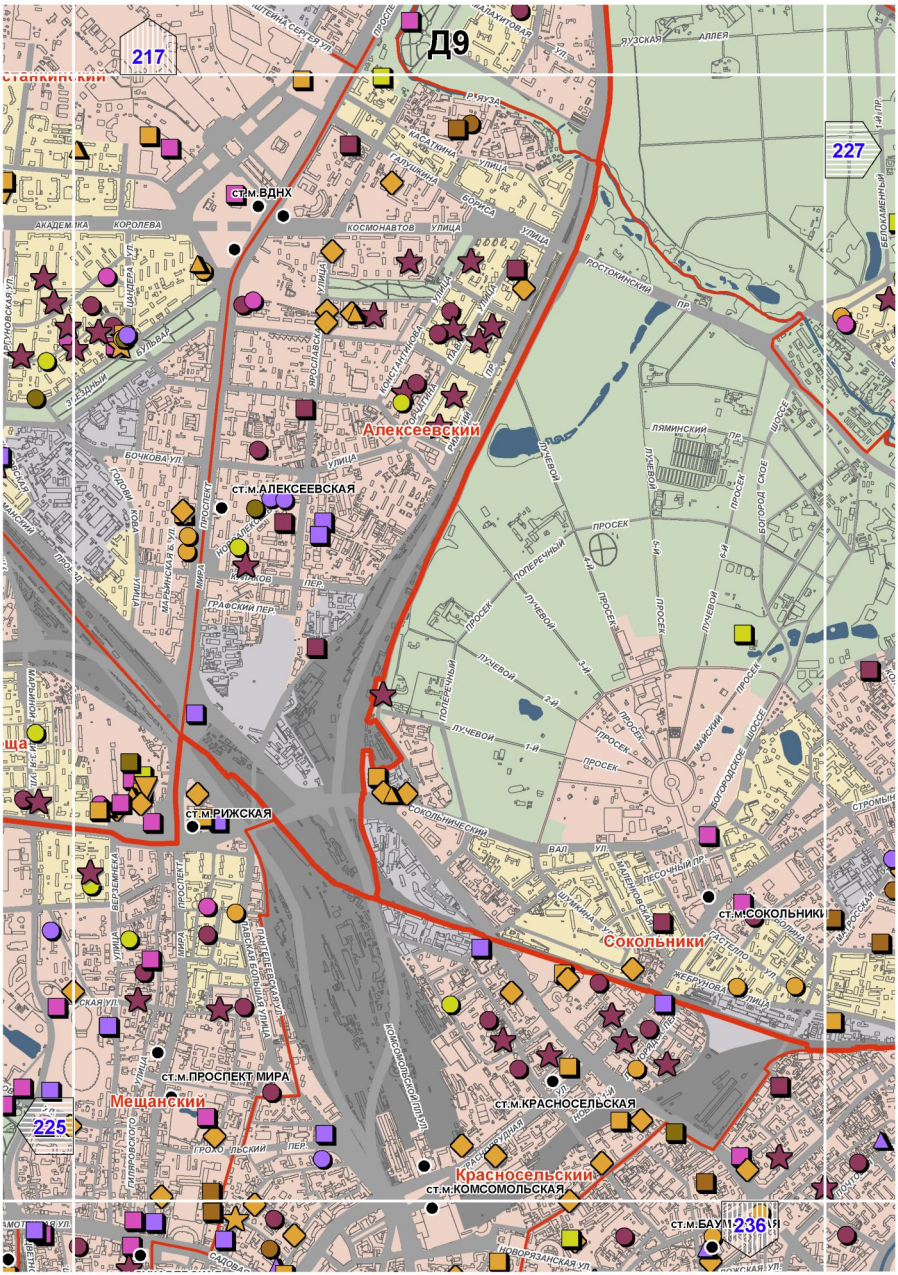

Д4
212
222
231
ВОЛОКОЛАМСКОЕ ШОССЕ
ПОЧТОВАЯ УЛ.
ИЛЬИНСКОЕ ШОССЕ
ЗЕЛЕНАЯ УЛ.
ПРОЛЕТАРСКАЯ УЛ.
Р.МОСКВА
АВТОМАГИСТРАЛЬ
МОСКВА
МЯКИНИНСКОЕ ШОССЕ
РИГА
МОСКОВСКАЯ
Р.МОСКВА
УЛ.ВАСИЛИЯ СОТНИКА
СОВЕТСКАЯ УЛ.
КИРОВСКАЯ УЛ.
Кунцево

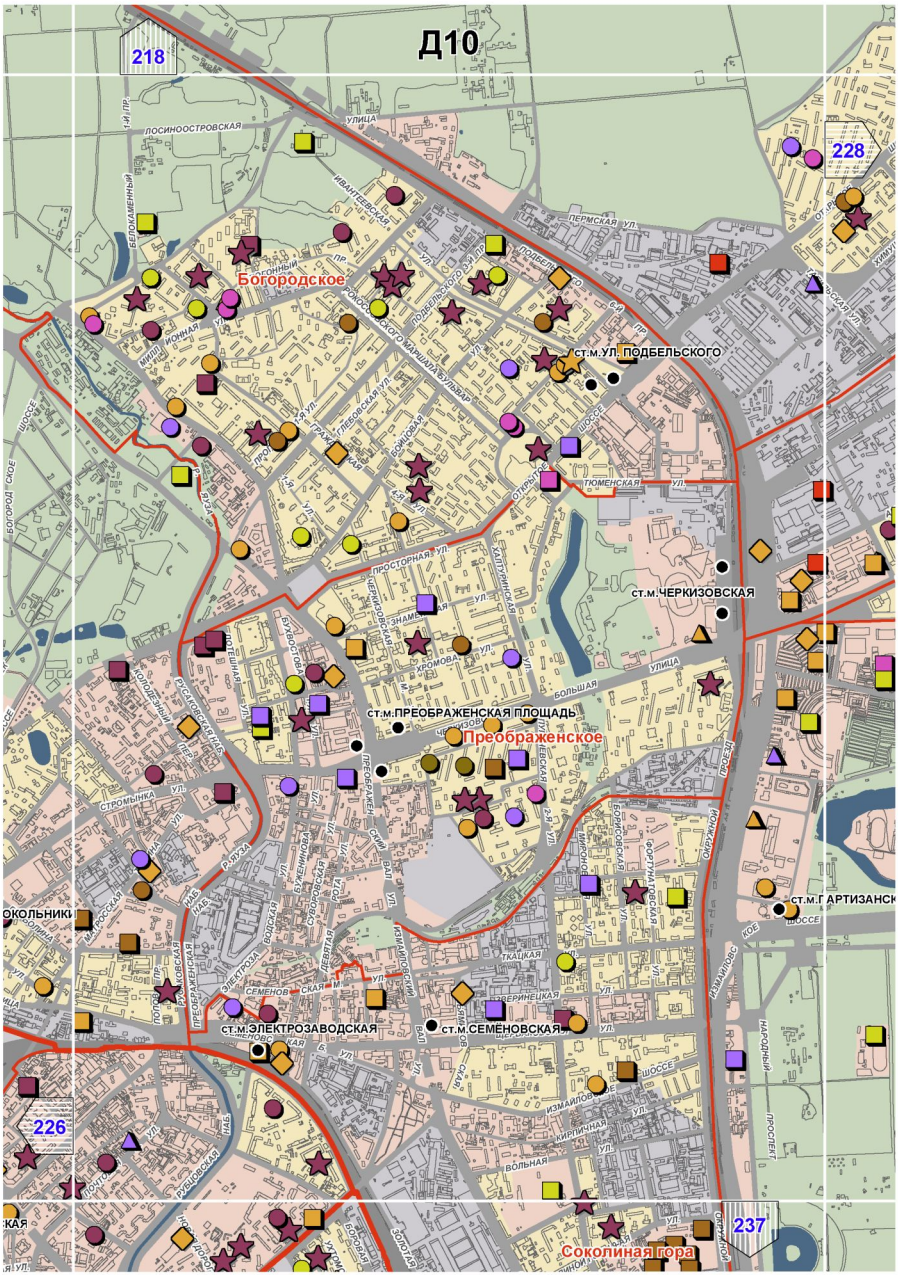

Д5
213
223
221
232
ст.м.МЯКИНИНО
ст.м.СТРОГИНО
Кунцево
Строгино
ВОЛОКОЛАМСКОЕ ШОССЕ
ИСАКОВСКОГО УЛИЦА
НЕМАНСКИЙ ПРОЕЗД
УЛАНОВА УЛИЦА
СТРОГИНСКИЙ БУЛЬВАР
ТАЛЛИНСКАЯ УЛИЦА
ТВАРДОВСКОГО УЛ.
ИСТРИНСКАЯ УЛИЦА
КОЛЬЦЕВАЯ АВТОДОРОГА
ПРУД
РАБОЧАЯ УЛИЦА
ТАМОЖЕННАЯ УЛИЦА
ХОРОШ. СЕРЕБР. БОРА 1-Я Л.
ПР.
КРЫЛАТСКАЯ УЛ.
НОВОШУКИНСК

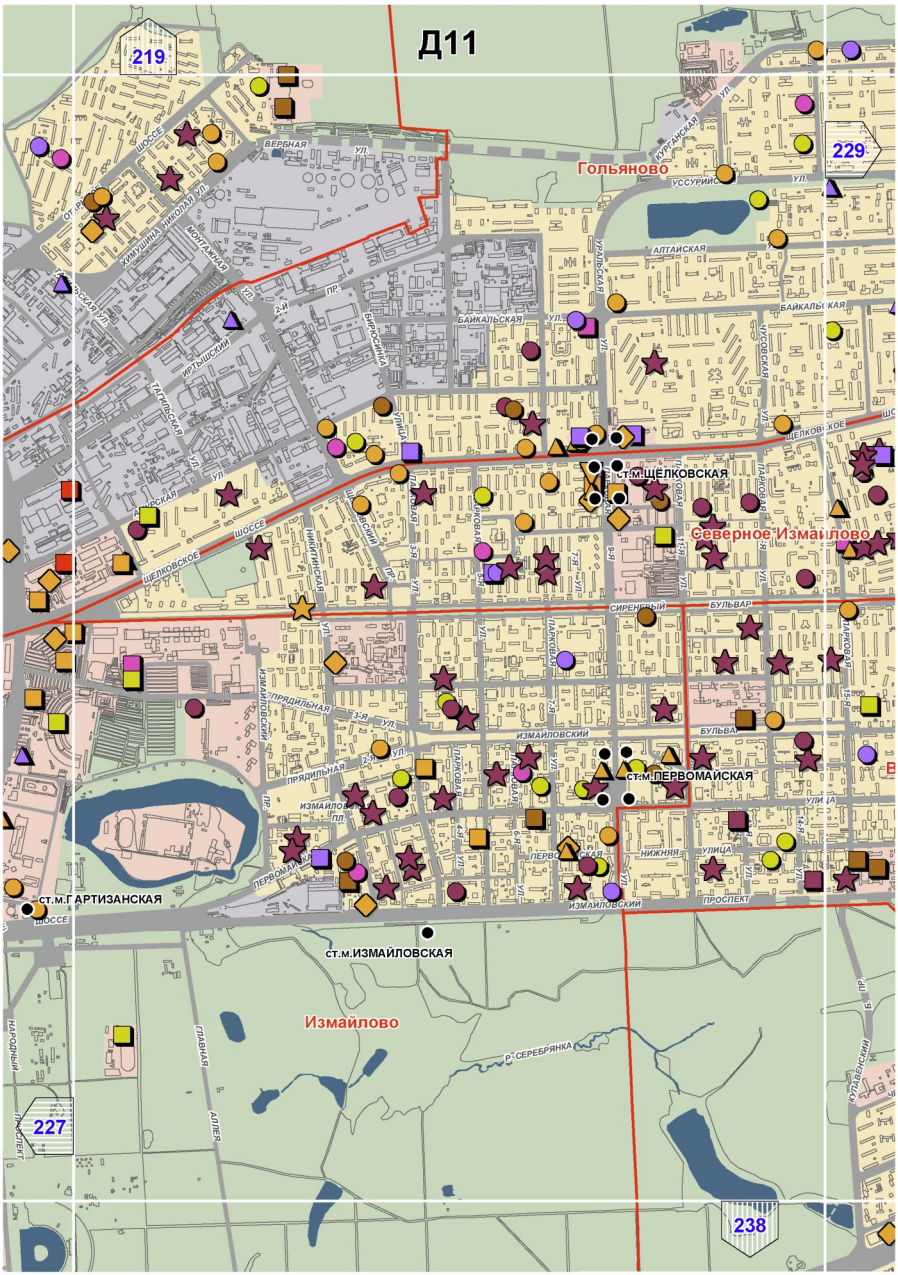

Д6
214
224
222
233
ст.м.ТУШИНСКАЯ
Покровское-Стрешнево
ст.м.ЩУКИНСКАЯ
Щукино
ст.м.ОКТЯБРЬСКОЕ
Хорошево-Мневники
Войковски
ст.м.ВОЙКОВ
ТУШИНСКАЯ УЛ.
ВОЛОКОЛАМСКОЕ ШОССЕ
ПОЛЕССКИЙ ПР.
АВИАЦИОННАЯ УЛИЦА
НОВОШУКИНСКАЯ УЛИЦА
ЖИВОПИСНАЯ УЛ.
ТУХАЧЕВСКОГО МАРШАЛА УЛ.
РОГОВА УЛИЦА
ПАРШИНА УЛИЦА
ЖУКОВА ПРОСПЕКТ
ХОРОШЕВСКОЕ ШОССЕ
ХОРОШЕВСКАЯ 3-Я УЛ.
Р.МОСКВА
Р.ХИМКА

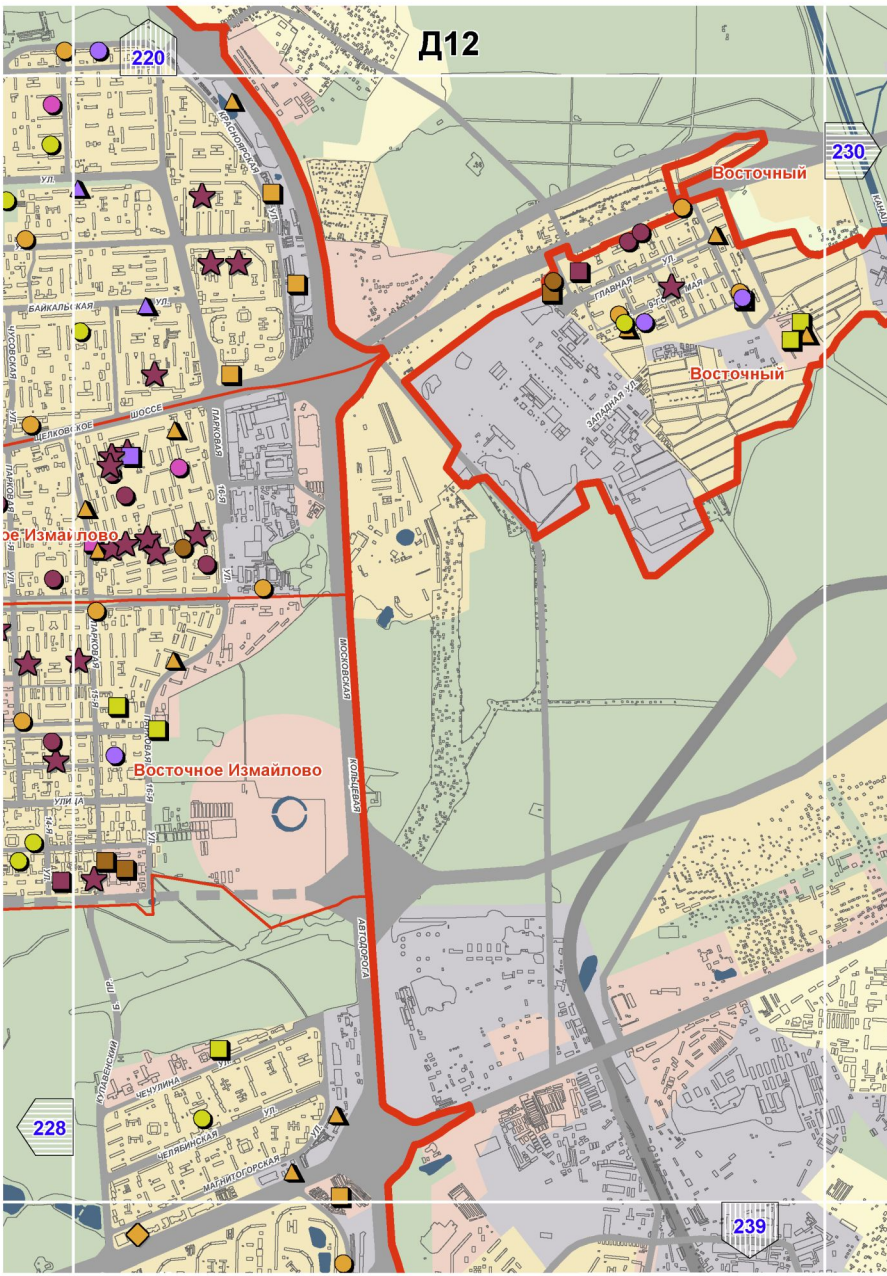

Д7
Коптево
215
225
234
223
Войковский
ст.м.ВОЙКОВСКАЯ
Сокол
ст.м.СОКОЛ
ст.м.АЭРОПОРТ
Аэропорт
ст.м.ОКТЯБРЬСКОЕ ПОЛЕ
ст.м.ДИНАМО
Хорошевский
ст.м.ПОЛЕЖАЕВСКАЯ
ст.м.БЕГОВАЯ
Тимирязевский
ВОЛКОВА
КОСМОНАВТА УЛИЦА
ЧАСОВАЯ УЛИЦА
АМБУЛАТОРИЯ 2-Й ПР.
КОПТЕВСКИЙ 2-ПР.
ПЕТРОВСКО-РАЗУМОВСКАЯ
ЛЕНИНГРАДСКИЙ
ЛЕНИНГРАДСКИЙ ПР.
ЛЕНИНГРАДСКАЯ
ЛЕНИНГРАДСКАЯ УЛ.
ЛЕНИНГРАДСКИЙ ПЕР.
ЛЕНИНГРАДСКОЕ
ЛЕНИНГРАДСКОЕ ШОССЕ
ЛЕНИНГРАДСКИЙ ПР.

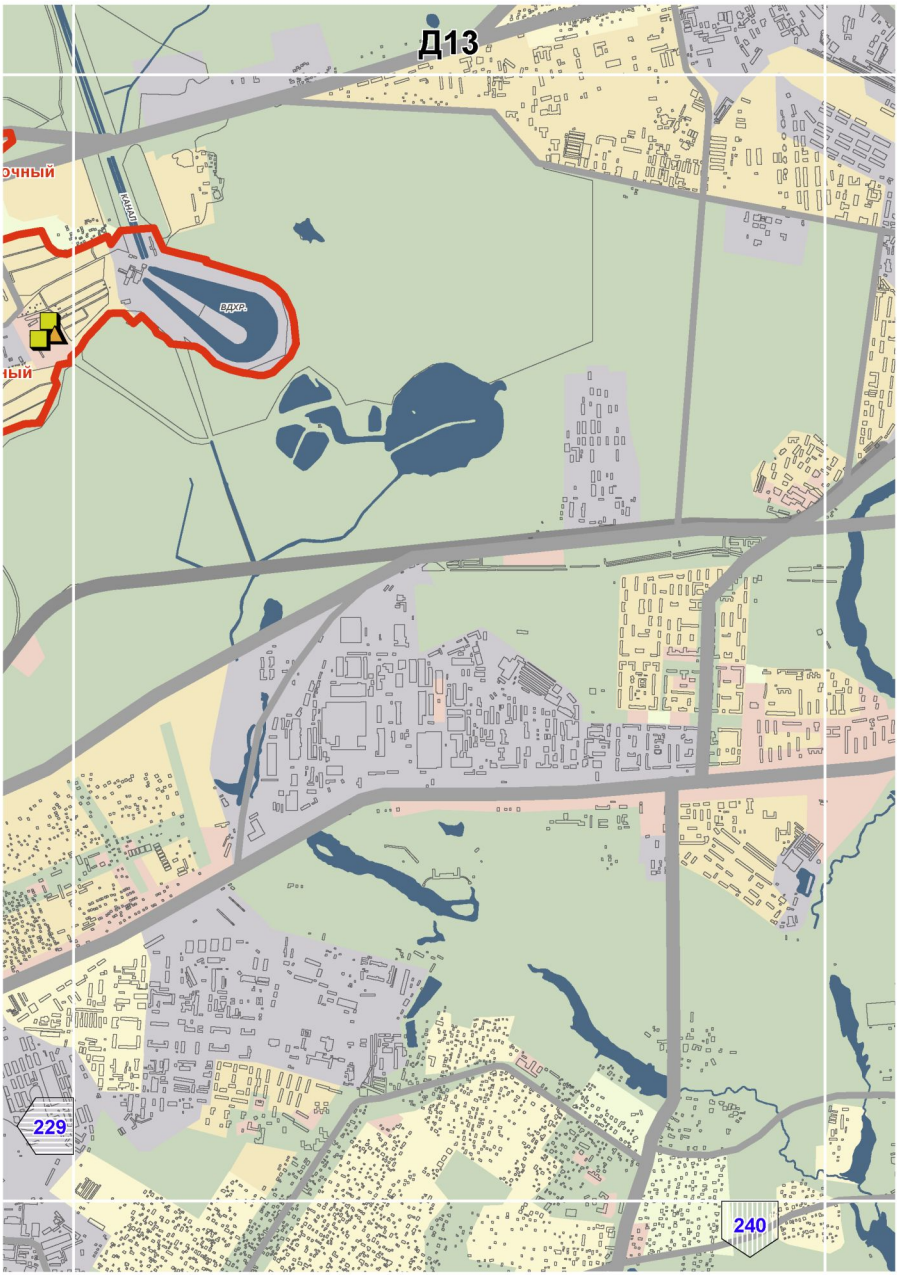

Д8
216
226
224
235
Тимирязевский
Бутырский
Савеловский
Марьина роща
Беговой
ст.м.ТИМИРЯЗЕВСКАЯ
ст.м.ДМИТРОВСКАЯ
ст.м.САВЕЛОВСКАЯ
ст.м.МЕНДЕЛЕЕВСКАЯ
ст.м.НОВОСЛОБОДСКАЯ
ст.м.БЕЛОРУССКАЯ
ДУБОВОЙ ПР.
ОСТАНКИНСКАЯ 3-Я УЛ.
ОСТАНКИНСКАЯ 4-Я УЛ.
ГОНЧАРОВА УЛ.
ДМИТРОВСКИЙ ПР.
НОВОДМИТ.
СКЛАДОЧНАЯ УЛ.
ВЯТСКИЙ 4-Й ПЕР.
ВЯТСКАЯ УЛ.
ЛИЦОВАЯ
КВЕСИССКАЯ 2-Я УЛ.
МАСЛОВКА
ПОЛКОВАЯ
СУЩЕВСКИЙ ВАЛ
ЯМСКОЙ ПОЛЯ 2-Я УЛ.
ЯМСКОЙ ПОЛЯ 3-Я УЛ.
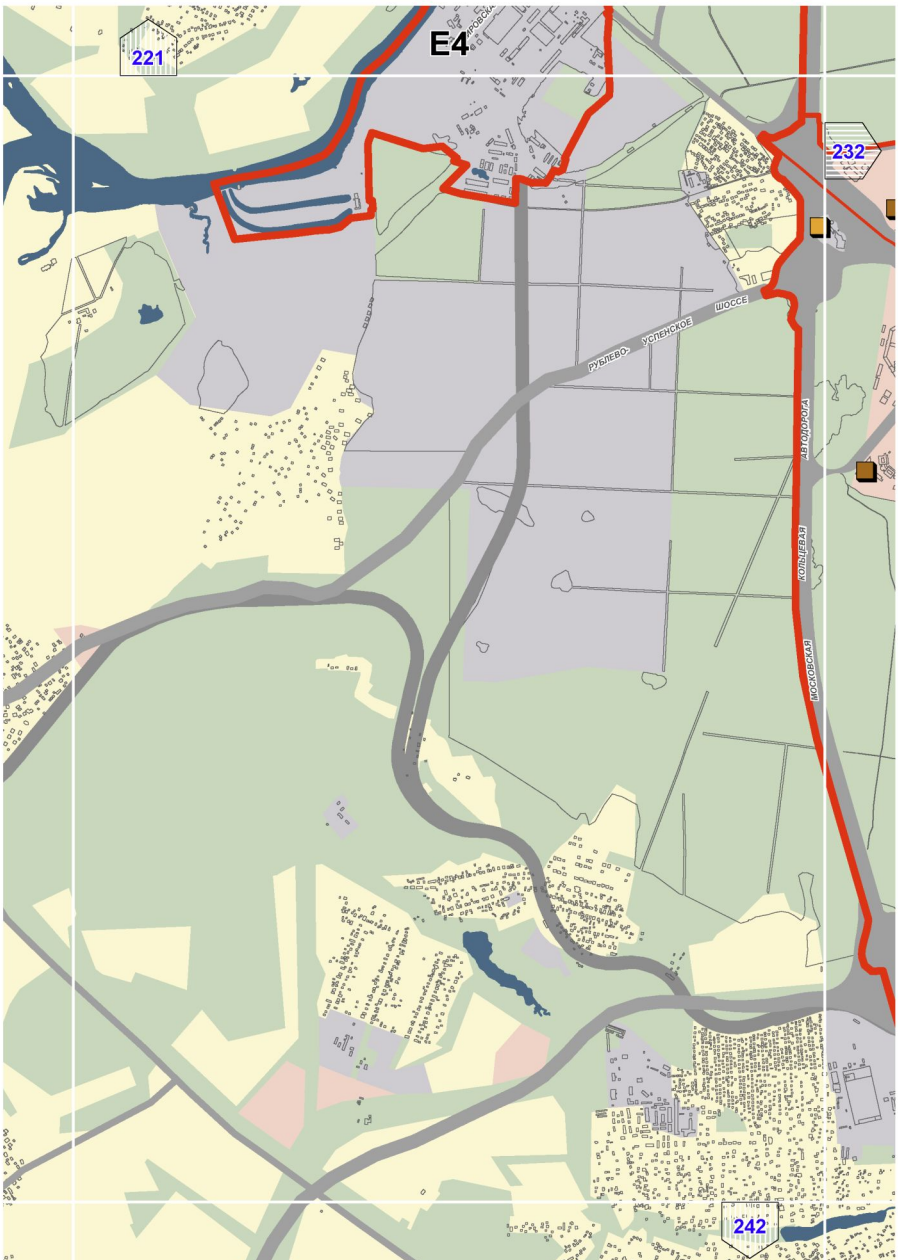

Д9
217
227
225
236
ст.м.ВДНХ
ст.м.АЛЕКСЕЕВСКАЯ
ст.м.РИЖСКАЯ
ст.м.ПРОСПЕКТ МИРА
ст.м.КОМСОМОЛЬСКАЯ
ст.м.КРАСНОСЕЛЬСКАЯ
ст.м.СОКОЛЬНИКИ
Алексеевский
Мещанский
Красносельский
Сокольники
КОСМОНАВТОВ УЛИЦА
ПРОСПЕКТ МИРА
ЛУЧЕВОЙ 1-Й
ЛУЧЕВОЙ 2-Й
ЛУЧЕВОЙ 3-Й
ПРОСЕК 1-Й
ПРОСЕК 2-Й
ПРОСЕК 3-Й
ПРОСЕК 4-Й
ПРОСЕК 5-Й
ПРОСЕК 6-Й
ПРОСЕК 7-Й
ПРОСЕК 8-Й
ПОПЕРЕЧНЫЙ ПРОСЕК
ЛЯМИНСКИЙ ПР
ЯУЗСКАЯ АЛЛЕЯ
ГРАФСКИЙ ПЕР
ГРОХОЛЬСКИЙ ПЕР
ЖЕРЕБЦОВА УЛИЦА
ЗАБАЙКАЛЬСКАЯ УЛ
ЗАБАЙКАЛЬСКИЙ ПР
ЗАБАЙКАЛЬСКИЙ ТУПИК
ЗАБАЙКАЛЬСКИЙ ТУПИК 1-Й
ЗАБАЙКАЛЬСКИЙ ТУПИК 2-Й
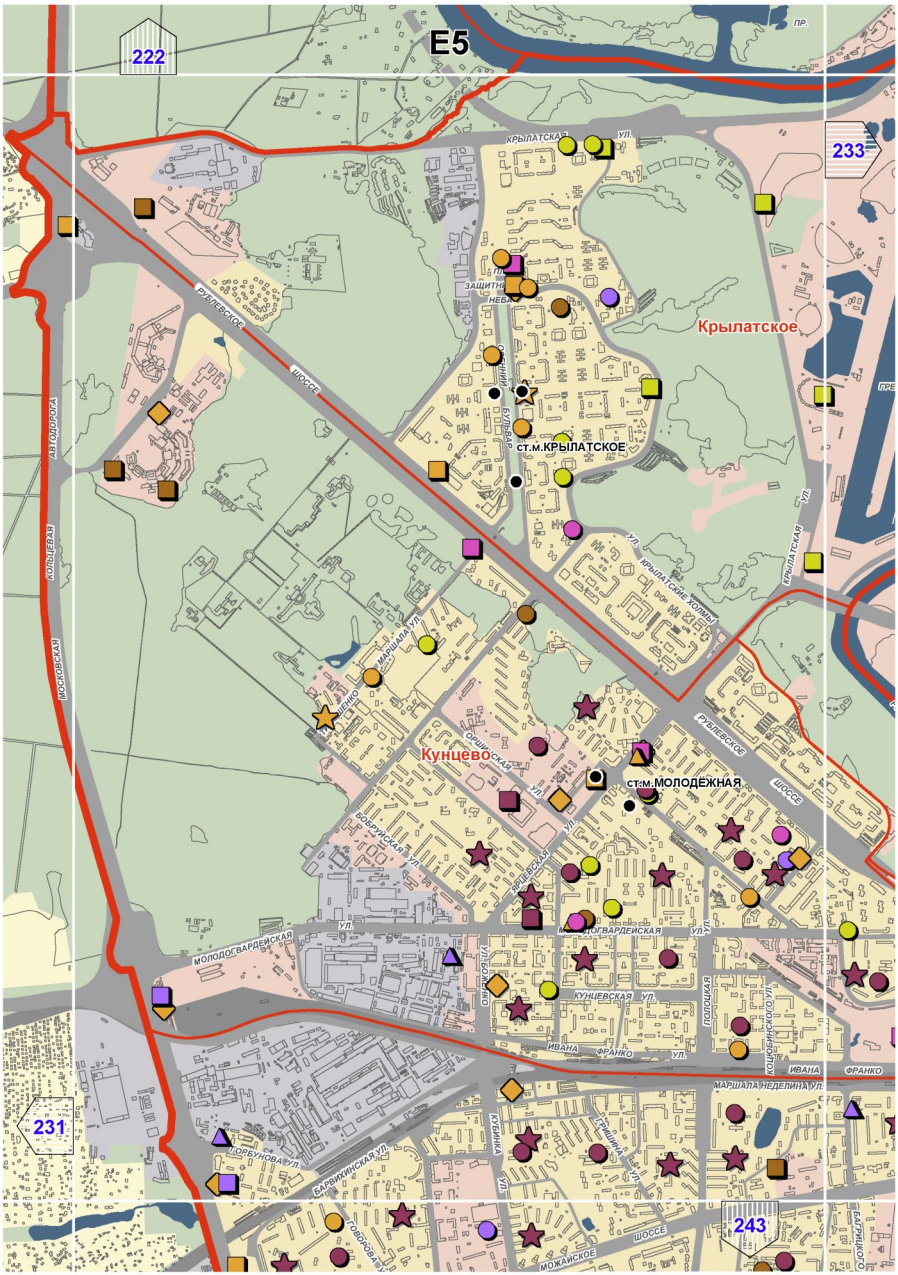

Д10
218
228
226
237
Богородское
Преображенское
Соколиная гора
ст.м.УЛ. ПОДБЕЛЬСКОГО
ст.м.ЧЕРКИЗОВСКАЯ
ст.м.ПРЕОБРАЖЕНСКАЯ ПЛОЩАДЬ
ст.м.ЭЛЕКТРОЗАВОДСКАЯ
ст.м.СЕМЕНОВСКАЯ
ПЕРМСКАЯ УЛ.
ПРОСТОРНАЯ УЛ.
ТЮМЕНСКАЯ УЛ.
БОЛЬШАЯ УЛИЦА
ИЗМАЙЛОВСКОЕ ШОССЕ
ПРОСПЕКТ
ЛОСИНООСТРОВСКАЯ
ИВАНТЕЕВСКАЯ
ГЛЕБОВСКАЯ
ОТКРЫТОЕ
ЧЕРНОГОЛОВСКАЯ
ЕКАТЕРИНСКАЯ
ТКАЦКАЯ
ВОЛЬНАЯ
КИРПИЧНАЯ
ФОРТУНАТОВСКАЯ
ОБРУЧНОЙ
ПЕРВОМАЙСКАЯ
ПЕРЕРВА
ГОЛЬЯНОВО

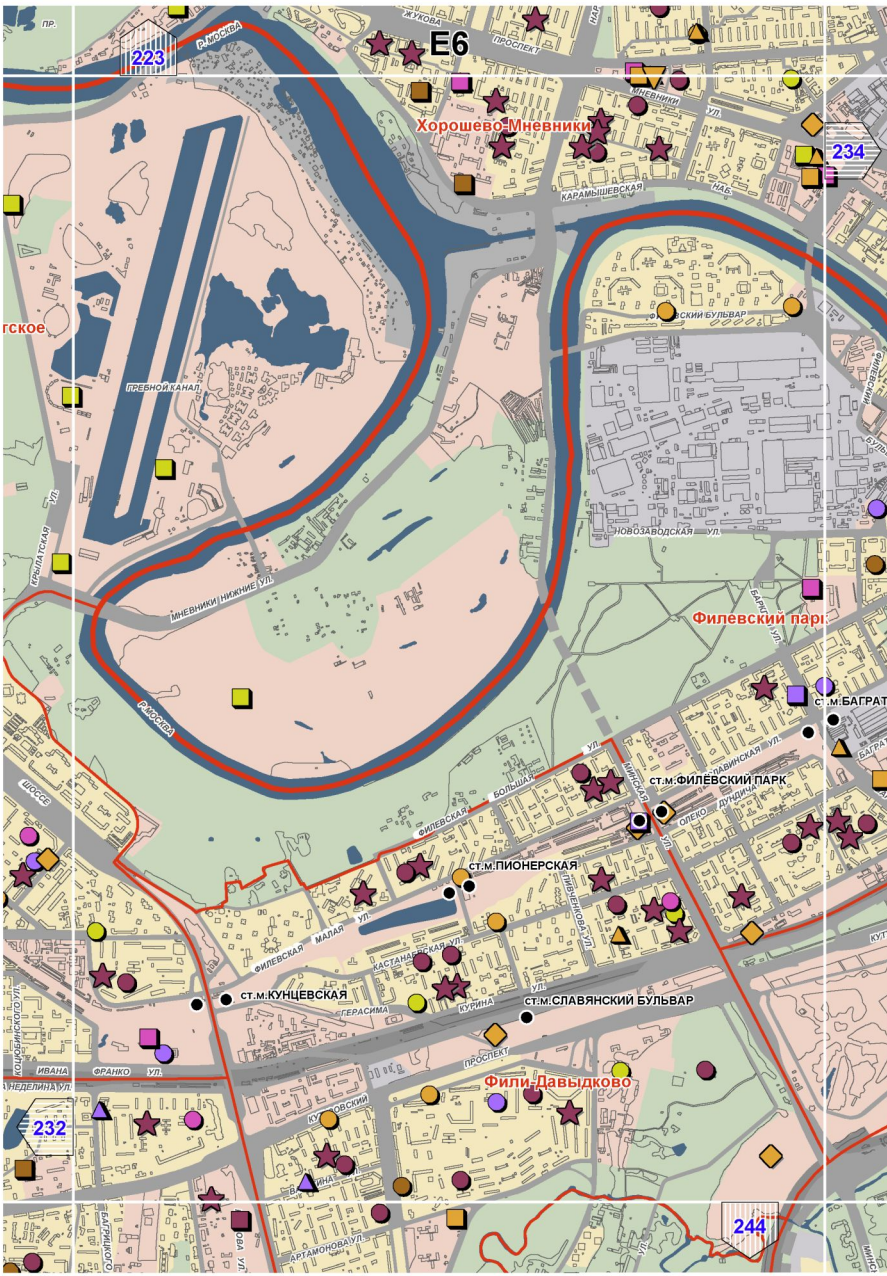

Д11
219
229
227
238
Гольяново
Северное Измайлово
Измайлово
ст.м.ЩЕЛКОВСКАЯ
ст.м.ПЕРВОМАЙСКАЯ
ст.м.ИЗМАЙЛОВСКАЯ
ст.м.ПАРТИЗАНСКАЯ
ВЕРБНАЯ УЛ.
ХИМУШИНА НИКОЛАЯ УЛ.
МОЛТАМАЯ УЛ.
ИРТЫШСКИЙ ПР.
ТАГИЛЬСКАЯ УЛ.
ЩЕЛКОВСКОЕ ШОССЕ
НИКИТИНСКАЯ УЛ.
ПРЯДИЛЬНАЯ 3-Я УЛ.
ИЗМАЙЛОВСКИЙ ПР.
ИЗМАЙЛОВСКИЙ ПЛ.
ПЕРВОМАЙСКАЯ УЛ.
ИЗМАЙЛОВСКИЙ БУЛЬВАР
ИЗМАЙЛОВСКИЙ ПРОСПЕКТ
СИРЕНЕВЫЙ БУЛЬВАР
НИЖНЯЯ УЛИЦА
ПАРКОВАЯ 9-Я УЛ.
ПАРКОВАЯ 15-Я УЛ.
ПАРКОВАЯ 16-Я УЛ.
ПАРКОВАЯ 7-Я УЛ.
ПАРКОВАЯ 8-Я УЛ.
ПАРКОВАЯ 4-Я УЛ.
ПАРКОВАЯ 5-Я УЛ.
ПАРКОВАЯ 6-Я УЛ.
ПАРКОВАЯ 3-Я УЛ.
ПАРКОВАЯ 2-Я УЛ.
ПАРКОВАЯ 1-Я УЛ.
ПАРКОВАЯ 11-Я УЛ.
ПАРКОВАЯ 12-Я УЛ.
ПАРКОВАЯ 13-Я УЛ.
ПАРКОВАЯ 14-Я УЛ.
ПАРКОВАЯ 10-Я УЛ.
ПАРКОВАЯ 9-Я УЛ.
ПАРКОВАЯ 15-Я УЛ.
ПАРКОВАЯ 16-Я УЛ.
ПАРКОВАЯ 7-Я УЛ.
ПАРКОВАЯ 8-Я УЛ.
ПАРКОВАЯ 4-Я УЛ.
ПАРКОВАЯ 5-Я УЛ.
ПАРКОВАЯ 6-Я УЛ.
ПАРКОВАЯ 3-Я УЛ.
ПАРКОВАЯ 2-Я УЛ.
ПАРКОВАЯ 1-Я УЛ.
ПАРКОВАЯ 11-Я УЛ.
ПАРКОВАЯ 12-Я УЛ.
ПАРКОВАЯ 13-Я УЛ.
ПАРКОВАЯ 14-Я УЛ.
ПАРКОВАЯ 10-Я УЛ.
ПЕРВОМАЙСКАЯ УЛ.
ПЕРВОМАЙСКАЯ 9-Я УЛ.
ПЕРВОМАЙСКАЯ 15-Я УЛ.
ПЕРВОМАЙСКАЯ 16-Я УЛ.
ПЕРВОМАЙСКАЯ 7-Я УЛ.
ПЕРВОМАЙСКАЯ 8-Я УЛ.
ПЕРВОМАЙСКАЯ 4-Я УЛ.
ПЕРВОМАЙСКАЯ 5-Я УЛ.
ПЕРВОМАЙСКАЯ 6-Я УЛ.
ПЕРВОМАЙСКАЯ 3-Я УЛ.
ПЕРВОМАЙСКАЯ 2-Я УЛ.
ПЕРВОМАЙСКАЯ 1-Я УЛ.
ПЕРВОМАЙСКАЯ 11-Я УЛ.
ПЕРВОМАЙСКАЯ 12-Я УЛ.
ПЕРВОМАЙСКАЯ 13-Я УЛ.
ПЕРВОМАЙСКАЯ 14-Я УЛ.
ПЕРВОМАЙСКАЯ 10-Я УЛ.
ГЛАВНАЯ АЛЛЕЯ
НАРОДНЫЙ ПРОСПЕКТ
Р. СЕРЕБРЯНКА
КУРГАНСКАЯ УЛ.
УССУРИЙСКАЯ УЛ.
АЛТАЙСКАЯ УЛ.
УРАЛЬСКАЯ УЛ.
БАЙКАЛЬСКАЯ УЛ.
ЧУГУЕВСКАЯ УЛ.
ЩЕЛКОВСКОЕ ШОССЕ
ПЛАНЕРНАЯ УЛ.
ЩЕРБАКОВСКИЙ ПР.
ЩЕРБАКОВСКАЯ УЛ.
ЩЕРБАКОВСКАЯ 9-Я УЛ.
ЩЕРБАКОВСКАЯ 15-Я УЛ.
ЩЕРБАКОВСКАЯ 16-Я УЛ.
ЩЕРБАКОВСКАЯ 7-Я УЛ.
ЩЕРБАКОВСКАЯ 8-Я УЛ.
ЩЕРБАКОВСКАЯ 4-Я УЛ.
ЩЕРБАКОВСКАЯ 5-Я УЛ.
ЩЕРБАКОВСКАЯ 6-Я УЛ.
ЩЕРБАКОВСКАЯ 3-Я УЛ.
ЩЕРБАКОВСКАЯ 2-Я УЛ.
ЩЕРБАКОВСКАЯ 1-Я УЛ.
ЩЕРБАКОВСКАЯ 11-Я УЛ.
ЩЕРБАКОВСКАЯ 12-Я УЛ.
ЩЕРБАКОВСКАЯ 13-Я УЛ.
ЩЕРБАКОВСКАЯ 14-Я УЛ.
ЩЕРБАКОВСКАЯ 10-Я УЛ.

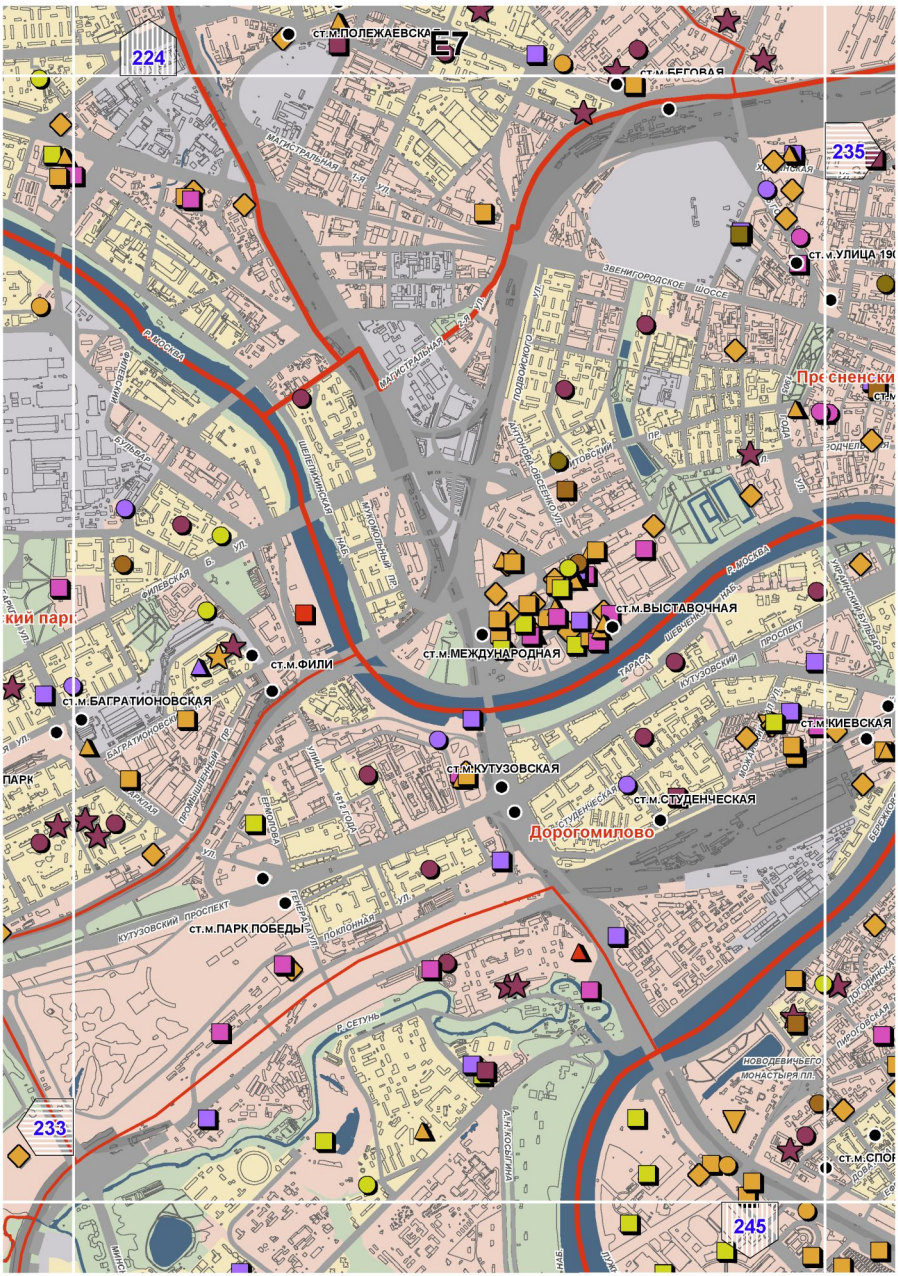

Д12
220
230
228
239
Восточный
Восточный
Восточное Измайлово
Измайлово
МОСКОВСКАЯ
КОЛЬЦЕВАЯ
АВТОДОРОГА
ПАРКОВАЯ
ЧЕЛКОВСКОЕ ШОССЕ
БАЙКАЛЬСКАЯ
ЧЕЛЯБИНСКАЯ
МАГНИТОГОРСКАЯ
ЗАПАДНАЯ УЛ.
ГЛАВНАЯ УЛ.
ЮЖНАЯ УЛ.

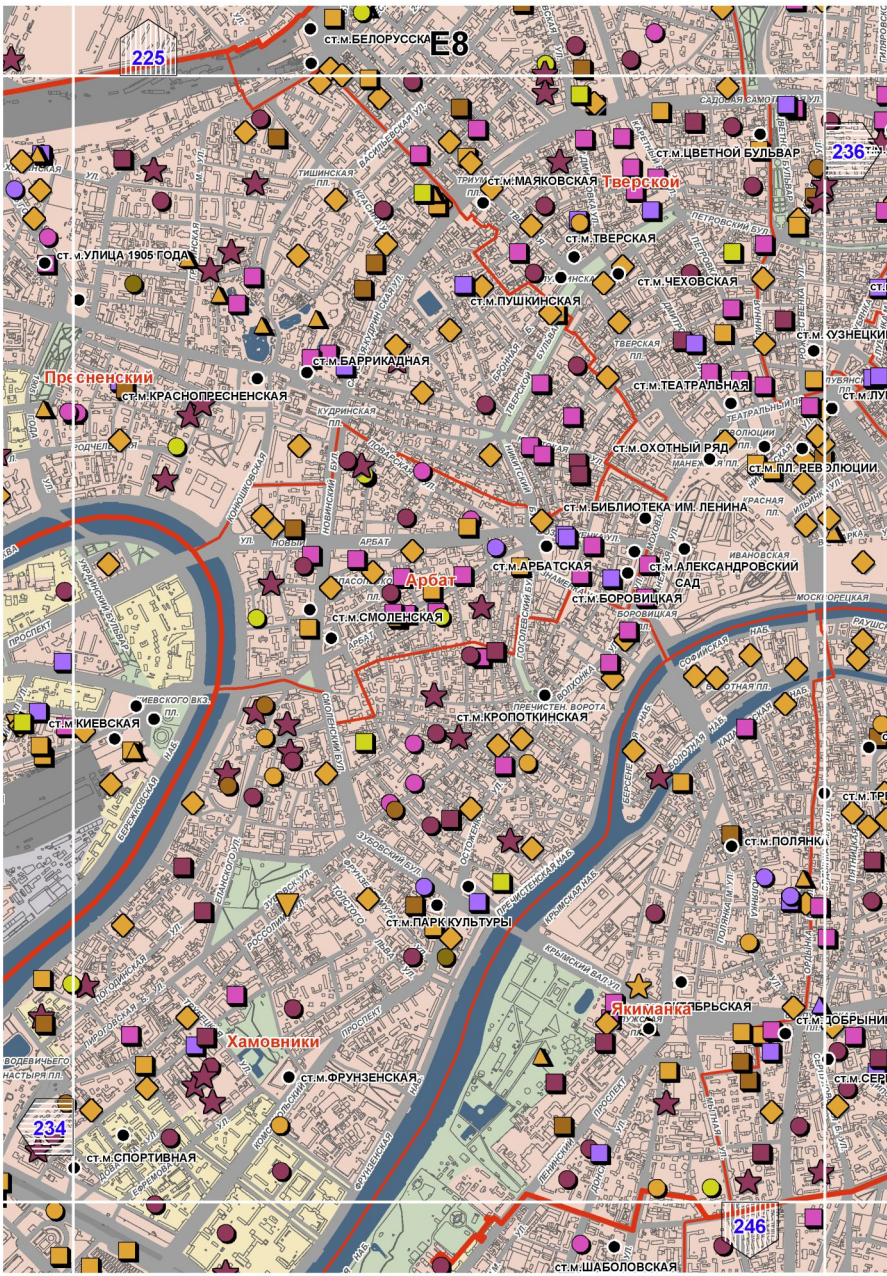

Д13
КАНАЛ
ВДХР.
229
240

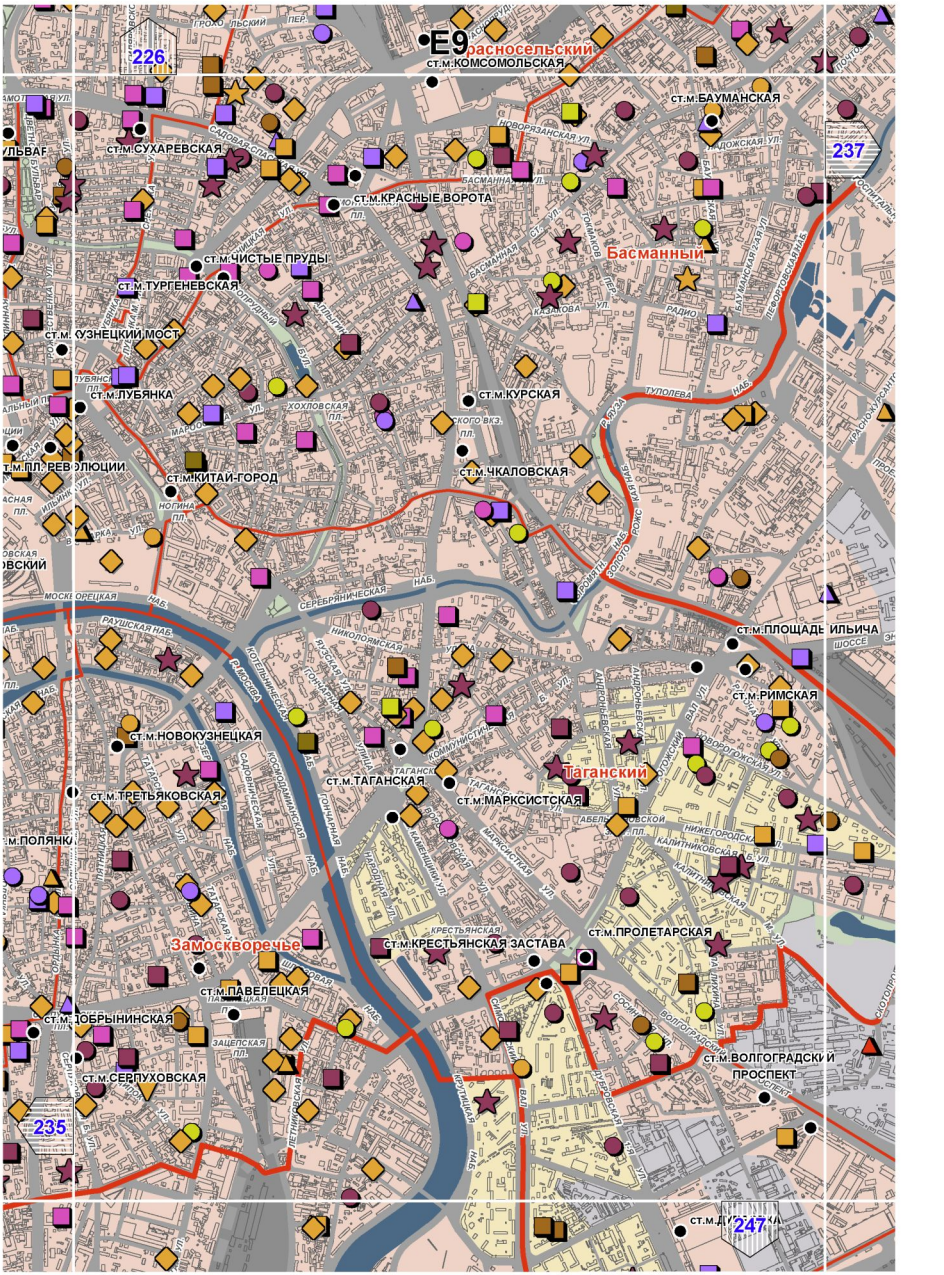

E4
221
232
242
РУБЛЕВО-УСПЕНСКОЕ ШОССЕ
АВТОДОРОГА КОЛЬЦЕВАЯ МОСКОВСКАЯ

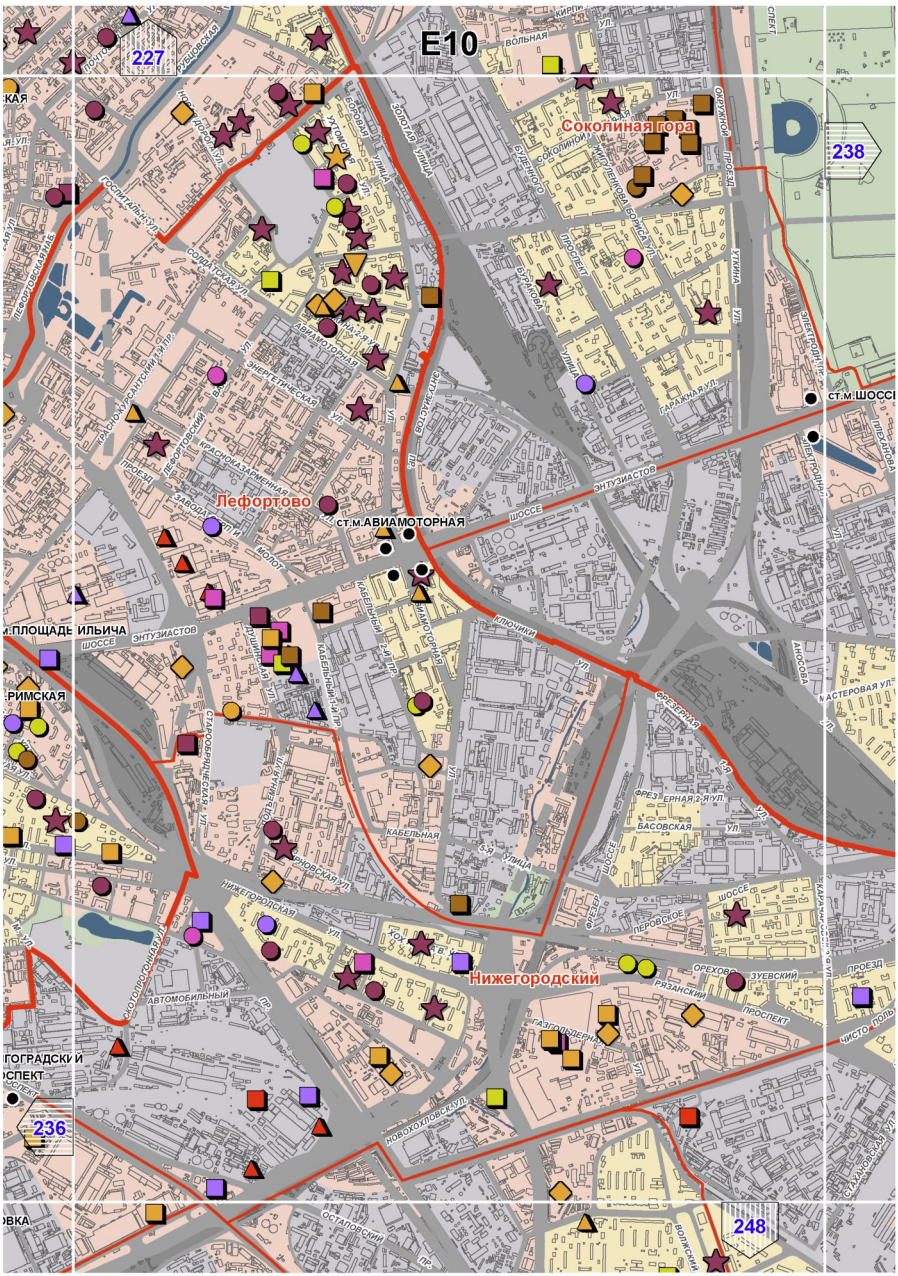

222
E5
233
231
243
Крылатское
Кунцево
ст.м.КРЫЛАТСКОЕ
ст.м.МОЛОДЁЖНАЯ
КРЫЛАТСКАЯ УЛ.
РУБЛЁВСКОЕ ШОССЕ
ЗАЩИТЫ НЕБА ПЛ.
ОНЕГИНА БУЛЬВ.
АВ.ГОДОРОГА
КОЛЬЦЕВАЯ
МОСКОВСКАЯ
МАРШАЛА ЖУКОВА УЛ.
ОНЕГИНА УЛ.
БОРОВСКАЯ УЛ.
ЯРЦЕВСКАЯ УЛ.
МОЛОДОГВАРДЕЙСКАЯ УЛ.
КУНЦЕВСКАЯ УЛ.
ПОПЕЧАЯ УЛ.
КОЛОБИНСКОГО УЛ.
ИВАНА ФРАНКО УЛ.
МАРШАЛА НЕДЕЛИНА УЛ.
ГОРВУНОВА УЛ.
БАРВИХИНСКАЯ УЛ.
ИЗБУШКА УЛ.
ГРИШИНА УЛ.
ГОБОРОВА УЛ.
МОЖАЙСКОЕ ШОССЕ
КРЫЛАТСКИЕ ХОЛМЫ УЛ.

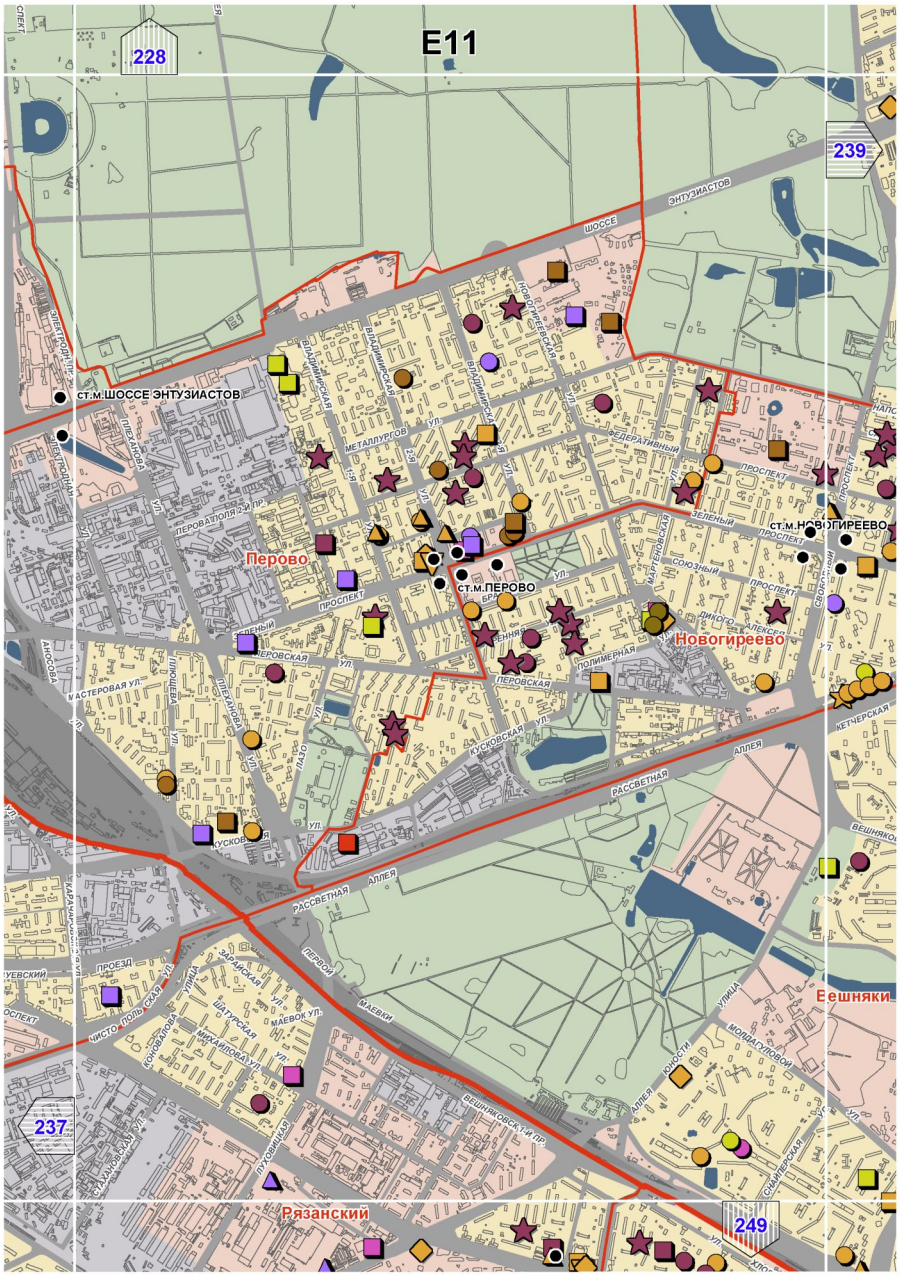

E6
223
234
232
244
Хорошёво-Мневники
Филевский парк
Фили-Давыдково
ст.м.ПИОНЕРСКАЯ
ст.м.ФИЛЁВСКИЙ ПАРК
ст.м.КУНЦЕВСКАЯ
ст.м.СЛАВЯНСКИЙ БУЛЬВАР
ст.м.БАГРАТИ
ПРЕСНЕНСКИЙ БУЛЬВАР
ПРЕБНОЙ КАНАЛ
МНЕВНИКИ НИЖНИЕ УЛ.
ФИЛЕВСКАЯ
МАЛАЯ
БОЛЬШАЯ
ПРОСПЕКТ
ФРАНКО
ИВАНА
ГЕРАСИМА
КУРИНА
ЖУКОВА
КАРАМЫШЕВСКАЯ
НОВОЗАВОДСКАЯ
ДОРОГОМИЛОВСКАЯ
ШОССЕ

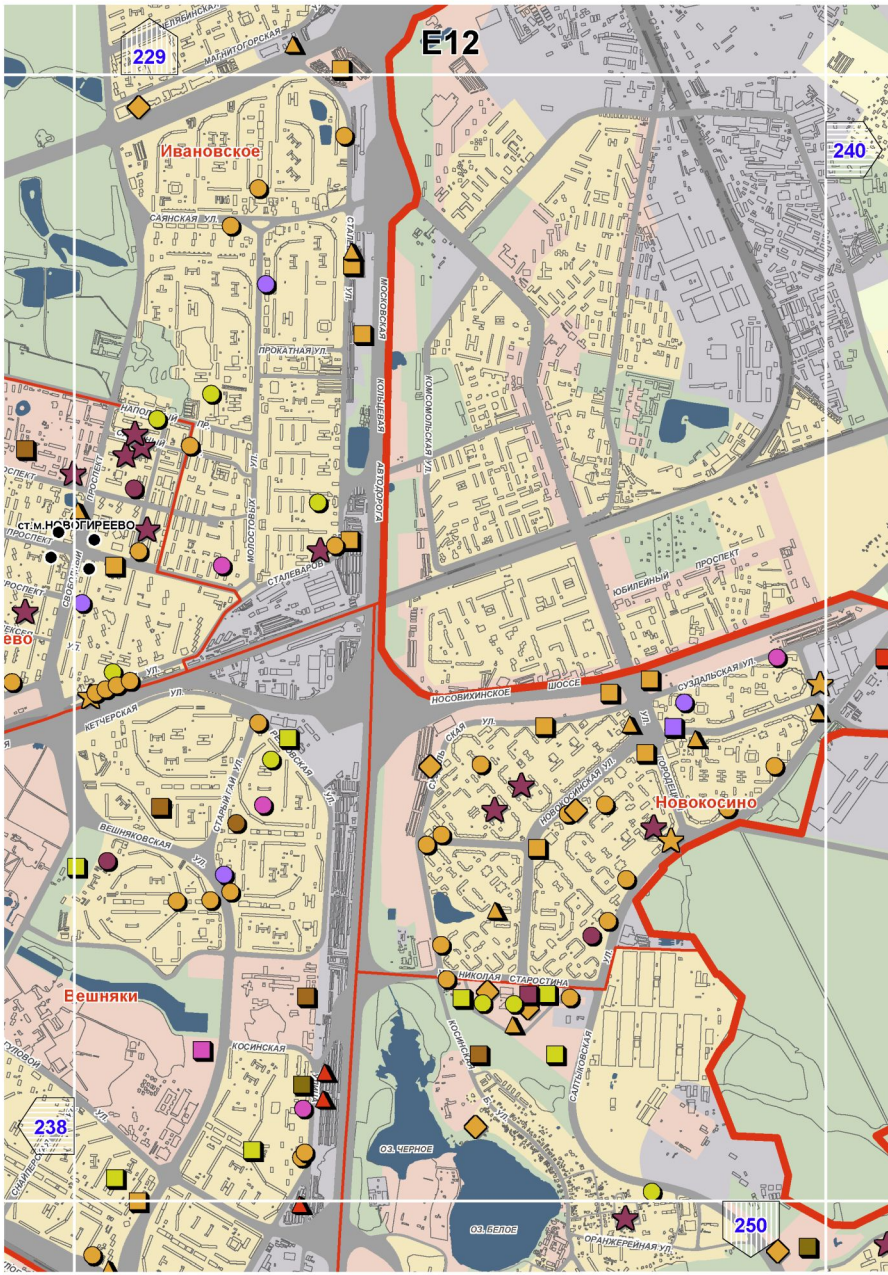

224
235
233
245
Е7
ст.м.ПОЛЕЖАЕВСКАЯ
ст.м.БЕГОВАЯ
ст.м.УЛИЦА 1905
ст.м.ВЫСТАВОЧНАЯ
ст.м.МЕЖДУНАРОДНАЯ
ст.м.ФИЛИ
ст.м.БАГРАТИОНОВСКАЯ
ст.м.КУТУЗОВСКАЯ
ст.м.СТУДЕНЧЕСКАЯ
ст.м.КИЕВСКАЯ
ст.м.ПАРК ПОБЕДЫ
Дорогомилово
Р.МОСКВА
Р.СЕТУНЬ
МАГИСТРАЛЬНАЯ
ул.
ЗВЕНИГОРОДСКОЕ ШОССЕ
ПОДВОЙСКОГО
АНТОНОВО-ОБЕЛЕНСКИЙ ПЕР.
ШЕЛЕПИХИНСКАЯ НАБ.
МУЗЕЙНЫЙ ПЕР.
ФИЛЕВСКАЯ
КУТУЗОВСКИЙ ПРОСПЕКТ
ТАРАСА ШЕВЧЕНКО НАБ.
УКРАИНСКИЙ БУЛЬВАР
ПРОСПЕКТ
БАГРАТИОНОВСКАЯ
ПРОМЫШЛЕННЫЙ ПР.
ЕРМАКОВА
ПОКЛОННАЯ
ГЕНЕРАЛА ЕРМОЛОВА
ЕВРОПЕЙСКАЯ
ДОРОГОМИЛОВСКАЯ
НОВОДЕВИЧЬЕГО МОНАСТЫРЯ ПЛ.
ПРЕСНЕНСКИЙ
ПАРК

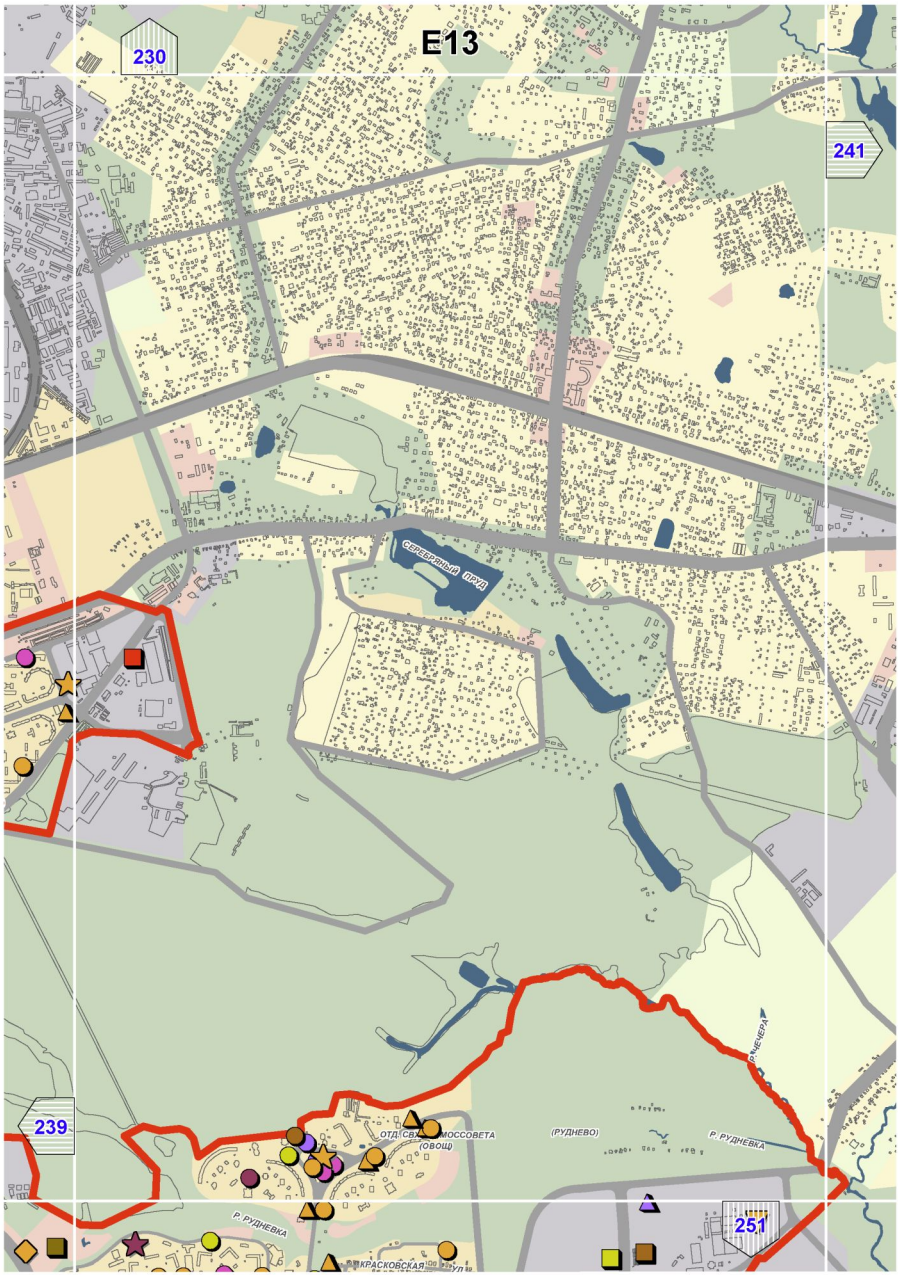

225
E8
ст.м.БЕЛОРУССКАЯ
ст.м.ЦВЕТНОЙ БУЛЬВАР
236
ст.м.МАЯКОВСКАЯ
Тверской
ст.м.ТВЕРСКАЯ
ст.м.УЛИЦА 1905 ГОДА
ст.м.ЧЕХОВСКАЯ
ст.м.ПУШКИНСКАЯ
ст.м.КУЗНЕЦКИЙ
ст.м.БАРРИКАДНАЯ
Пресненский
ст.м.КРАСНОПРЕСНЕНСКАЯ
ст.м.ТЕАТРАЛЬНАЯ
ст.м.ЛУБ
ст.м.ОХОТНЫЙ РЯД
ст.м.ПЛ.РЕВОЛЮЦИИ
ст.м.БИБЛИОТЕКА ИМ. ЛЕНИНА
Арбат
ст.м.АРБАТСКАЯ
ст.м.АЛЕКСАНДРОВСКИЙ САД
ст.м.БОРОВИЦКАЯ
ст.м.СМОЛЕНСКАЯ
ст.м.КИЕВСКАЯ
ст.м.КРОПОТКИНСКАЯ
ст.м.ТРЕ
ст.м.ПОЛЯНКА
ст.м.ПАРК КУЛЬТУРЫ
Якиманка
ст.м.ДОБРЫНИНС
Хамовники
ст.м.ФРУНЗЕНСКАЯ
ст.м.СЕРП
234
ст.м.СПОРТИВНАЯ
246
ст.м.ШАБОЛОВСКАЯ

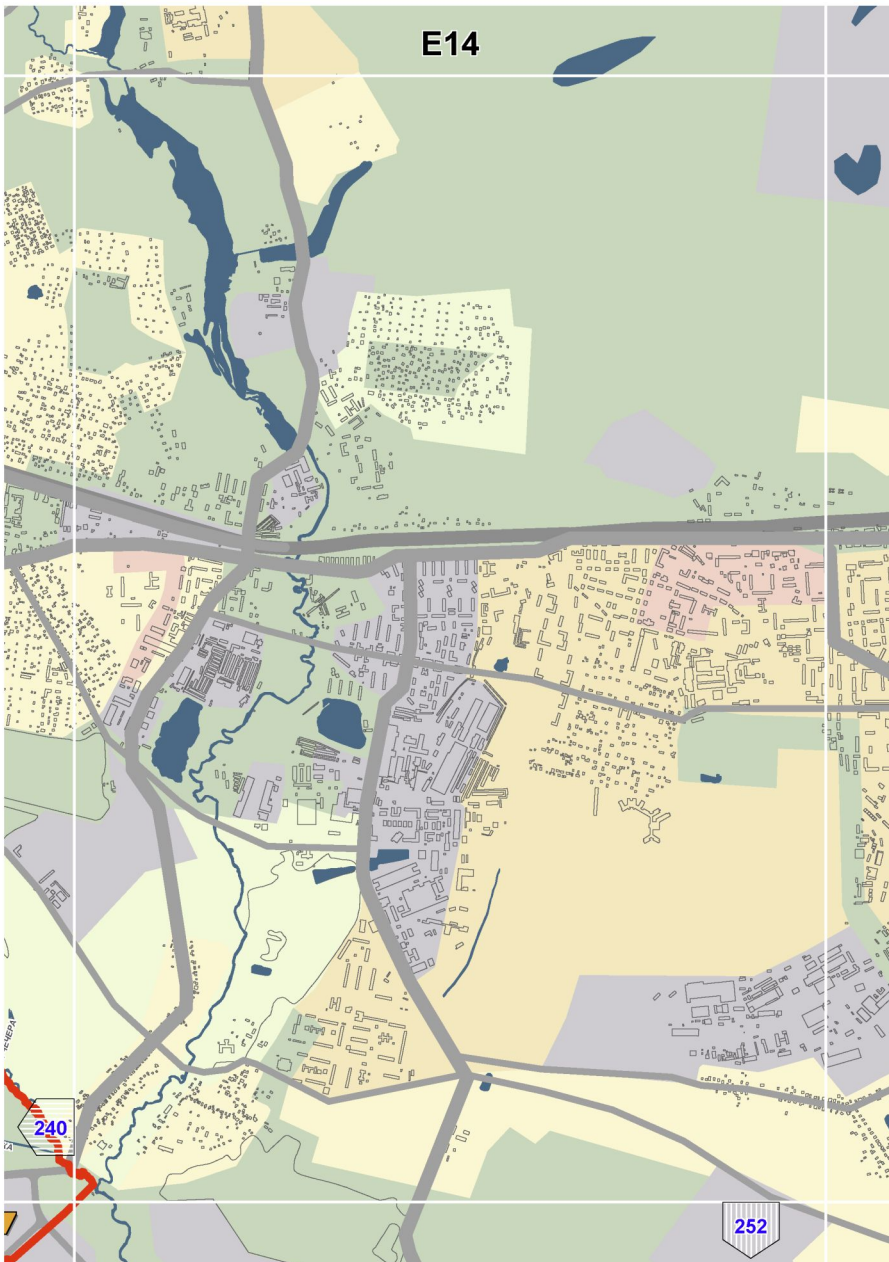

226
237
235
247
E9
Красносельский
Басманный
Таганский
Замоскворечье
ст.м.КОМСОМОЛЬСКАЯ
ст.м.БАУМАНСКАЯ
ст.м.СУХАРЕВСКАЯ
ст.м.КРАСНЫЕ ВОРОТА
ст.м.ЧИСТЫЕ ПРУДЫ
ст.м.ТУРГЕНЕВСКАЯ
ст.м.КУЗНЕЦКИЙ МОСТ
ст.м.ЛУБЯНКА
ст.м.КУРСКАЯ
ст.м.ЧКАЛОВСКАЯ
ст.м.КИТАЙ-ГОРОД
ст.м.ПЛОЩАДЬ ИЛЬИЧА
ст.м.РИМСКАЯ
ст.м.НОВОКУЗНЕЦКАЯ
ст.м.ТАГАНСКАЯ
ст.м.МАРКСИСТСКАЯ
ст.м.ТРЕТЬЯКОВСКАЯ
ст.м.КРЕСТЬЯНСКАЯ ЗАСТАВА
ст.м.ПРОЛЕТАРСКАЯ
ст.м.ПАВЕЛЕЦКАЯ
ст.м.ДОБРЫНИНСКАЯ
ст.м.СЕРПУХОВСКАЯ
ст.м.ВОЛГОГРАДСКИЙ ПРОСПЕКТ
ТРОЕЛЬСКИЙ ПЕР.
САДОВАЯ-СПАССКАЯ УЛ.
НОВОРЯЗАНСКАЯ УЛ.
ДОЖСКАЯ УЛ.
БАСМАННАЯ УЛ.
ТОМИЛОВ ПЕР.
КАЗАКОВА УЛ.
РАДИО УЛ.
ТУПОЛЕВА НАБ.
ЗЕМЛЯНОЙ ВАЛ УЛ.
ХОХЛОВСКАЯ ПЛ.
ЯУЗСКОГО ВКЗ. ПЛ.
ЗОЛОТОЙ РОЖОК ПРОЕЗД
СЕРЕБРЯНИЧЕСКАЯ НАБ.
МОСКВОРЕЦКАЯ НАБ.
РАУШСКАЯ НАБ.
ЯЗВИНКА УЛ.
НИКОЛОЯМСКАЯ УЛ.
КОТЕЛЬНИЧЕСКАЯ НАБ.
ГОНЧАРНАЯ УЛ.
ЯКИМАНСКАЯ НАБ.
ЯКИМАНКА УЛ.
ЛАВРСКАЯ УЛ.
ТАГАНСКАЯ УЛ.
КОММУНИСТИЧЕСКАЯ УЛ.
ЗЕМЛЯНОЙ ВАЛ УЛ.
ЗАБЕЛИНА УЛ.
ЗАВОД

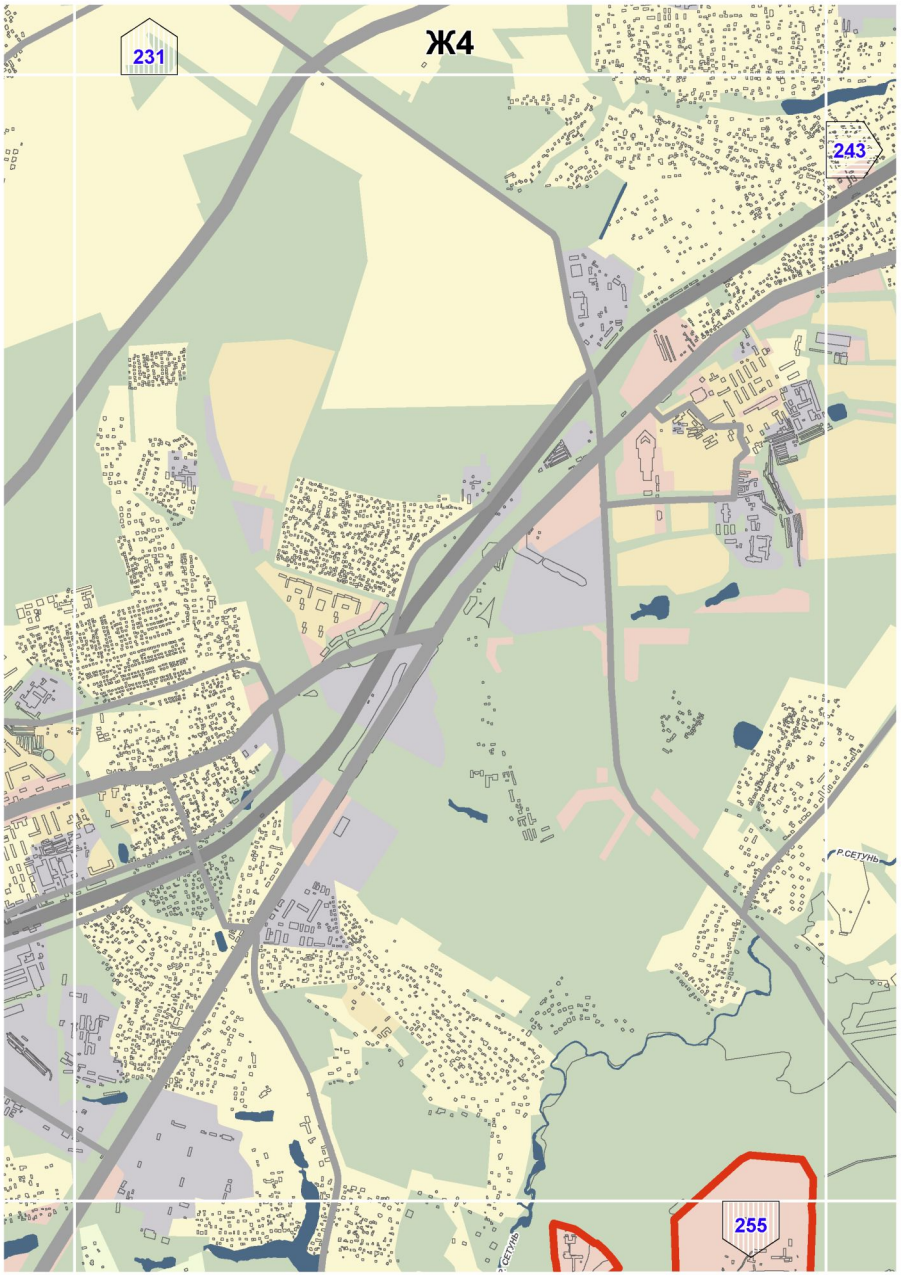

E10
227
238
236
248
Соколиная гора
Лефортово
ст.м.АВИАМОТОРНАЯ
ст.м.ШОССЕ
Нижегородский
ШОССЕ ЭНТУЗИАСТОВ
ЭНЕРГЕТИЧЕСКАЯ УЛ.
АВИАМОТОРНАЯ УЛ.
КРАСНОКАЗАРМЕННАЯ УЛ.
ЗАВОДСКАЯ УЛ.
МОЛОТ
КЛЮЧИКИ
КАБЕЛЬНАЯ УЛ.
НИЖЕГОРОДСКАЯ УЛ.
ГОЛЬЯНОВСКАЯ УЛ.
ПЕРОВСКОЕ ШОССЕ
ОРЕХОВО
ЗУЕВСКИЙ
РЯЗАНСКИЙ ПРОСПЕКТ
ГАЗГОЛЬДЕРНЫЙ УЛ.
НОВОХОХЛОВСКИЙ УЛ.
ОСТАПОВСКИЙ ПР.
ВОЛГИНСКИЙ
ЧИСТОПОЛЬСКАЯ УЛ.
ГОСПИТАЛЬНАЯ УЛ.
ЗОЛОТАЯ УЛИЦА
ВОЛЬНАЯ
ОКРУЖНОЙ ПРОЕЗД
ГАРАЖНАЯ УЛ.
ЭЛЕКТРОЗАВОДСКАЯ
ПЕТРОВСКИЙ ПЕР.
ЛЕФОРТОВСКИЙ ВАЛ
ПРОЕЗД
ЛЕФОРТОВСКАЯ НАБ.
ПЛОЩАДЬ ИЛЬИЧА
ЕРИМСКАЯ
ГОГРАДСКИЙ
ПЕКТ
ВКА

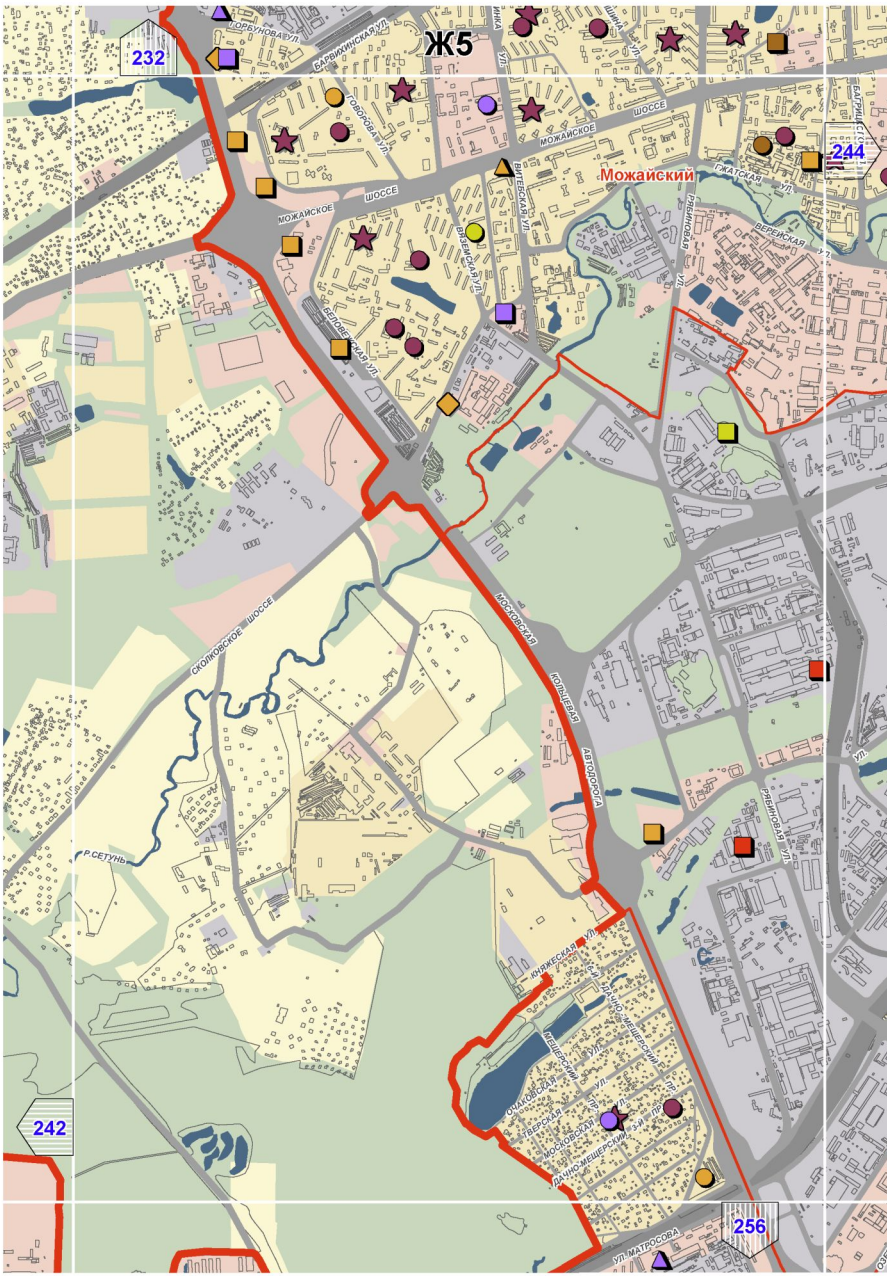

E11
228
239
237
249
ст.м.ШОССЕ ЭНТУЗИАСТОВ
ст.м.ПЕРОВО
ст.м.НОВОГИРЕЕВО
Перово
Новогиреево
Ешнякы
Рязанский
ШОССЕ ЭНТУЗИАСТОВ
ВЛАДИМИРСКАЯ УЛ.
МЕТАЛЛУРГОВ УЛ.
ПЕРОВСКАЯ УЛ.
ПРОСПЕКТ
ПОЛИМЕРНАЯ
ЗЕЛЕНЫЙ ПРОСПЕКТ
СОЮЗНЫЙ ПРОСПЕКТ
ЛИКОВО-ДВОРЦОВАЯ
КУСКОВСКАЯ УЛ.
РАССВЕТНАЯ АЛЛЕЯ
МАЕВКИ
ВЕШНЯКОВСКИЙ ПР.
МОЛДАГУЛОВОЙ УЛИЦА
ЗАВОДСКАЯ УЛ.
МАЕВОК УЛ.
МИХАЙЛОВА УЛ.
ЧИСТО-ПОЛЬСКАЯ УЛ.
ПРОЕЗД
ПЕРЕЯСЛОВА УЛ.
ЭЛЕКТРОПРОЕЗД
ПЕРОВОПОЛЬСКИЙ ПР.
МАСТЕРОВАЯ УЛ.
ЛАЗО
ЛЕСНОЙ
ЛЕСНАЯ
ЛЕСНОЙ ПРОЕЗД
ЛЕСНОЙ ПЕРЕУЛОК
ЛЕСНАЯ УЛ.

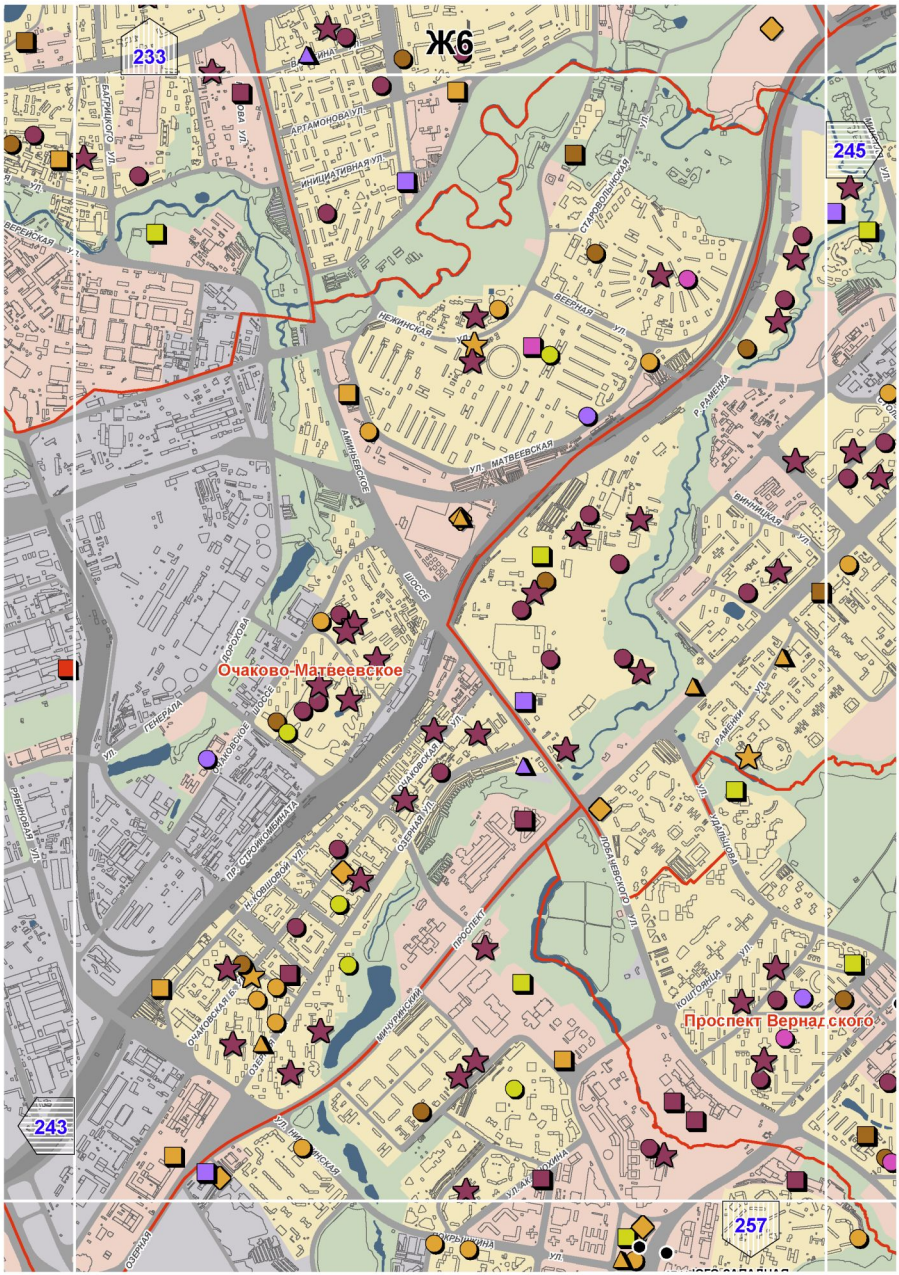

E12
229
240
238
250
Ивановское
Новокосино
Вешняки
ст.м. НОВОГИРЕЕВО
ЩЕЛКОВСКОЕ ШОССЕ
НОСОВИХИНСКОЕ ШОССЕ
ЮБИЛЕЙНЫЙ ПРОСПЕКТ
ПРОСПЕКТ
МОСКОВСКАЯ КОЛЬЦЕВАЯ АВТОДОРОГА
КОМСОМОЛЬСКАЯ УЛ.
ПРОКАТНАЯ УЛ.
САЯНСКАЯ УЛ.
СТАЛЕВАРОВ УЛ.
МОЛОТОВЦЕВ УЛ.
НАПОЛЬНАЯ УЛ.
СУЗДАЛЬСКАЯ УЛ.
НОВОГИРЕЕВСКАЯ УЛ.
НИКОЛАЯ СТАРОСТИНА УЛ.
САЛТЫКОВСКАЯ УЛ.
ОРАНЖЕРЕЙНАЯ УЛ.
КЕТЧЕРСКАЯ УЛ.
ВЕШНЯКОВСКАЯ УЛ.
СТАРЫЙ ГАЙ УЛ.
КОСИНСКАЯ УЛ.
ОЗ. ЧЕРНОЕ
ОЗ. БЕЛОЕ
МАГНИТОГОРСКАЯ

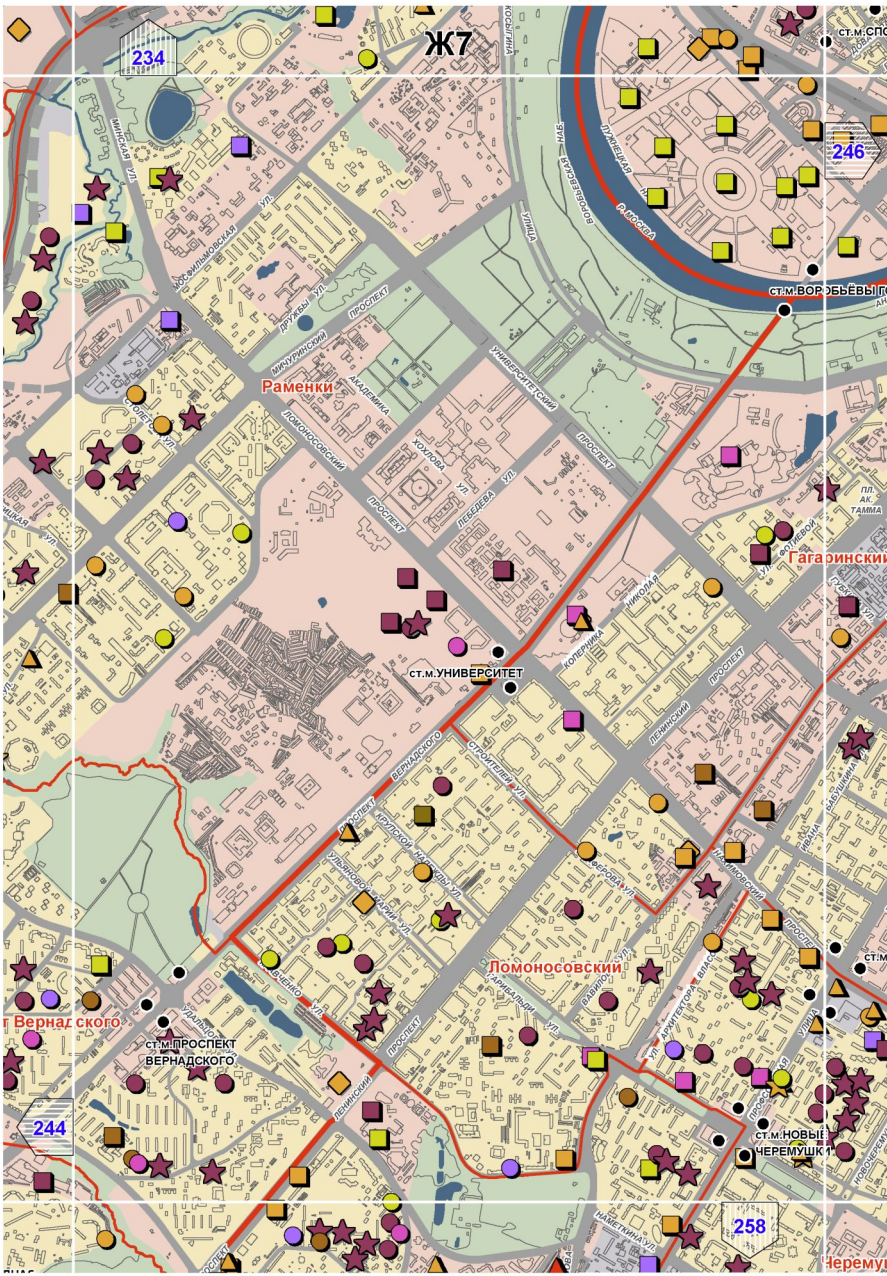

E13
230
241
239
251
СЕРЕБРЯНЫЙ ПРУД
(РУДНЕВО)
Р. РУДНЕВКА
Р. РУДНЕВКА
Р. КРАСКОВСКАЯ

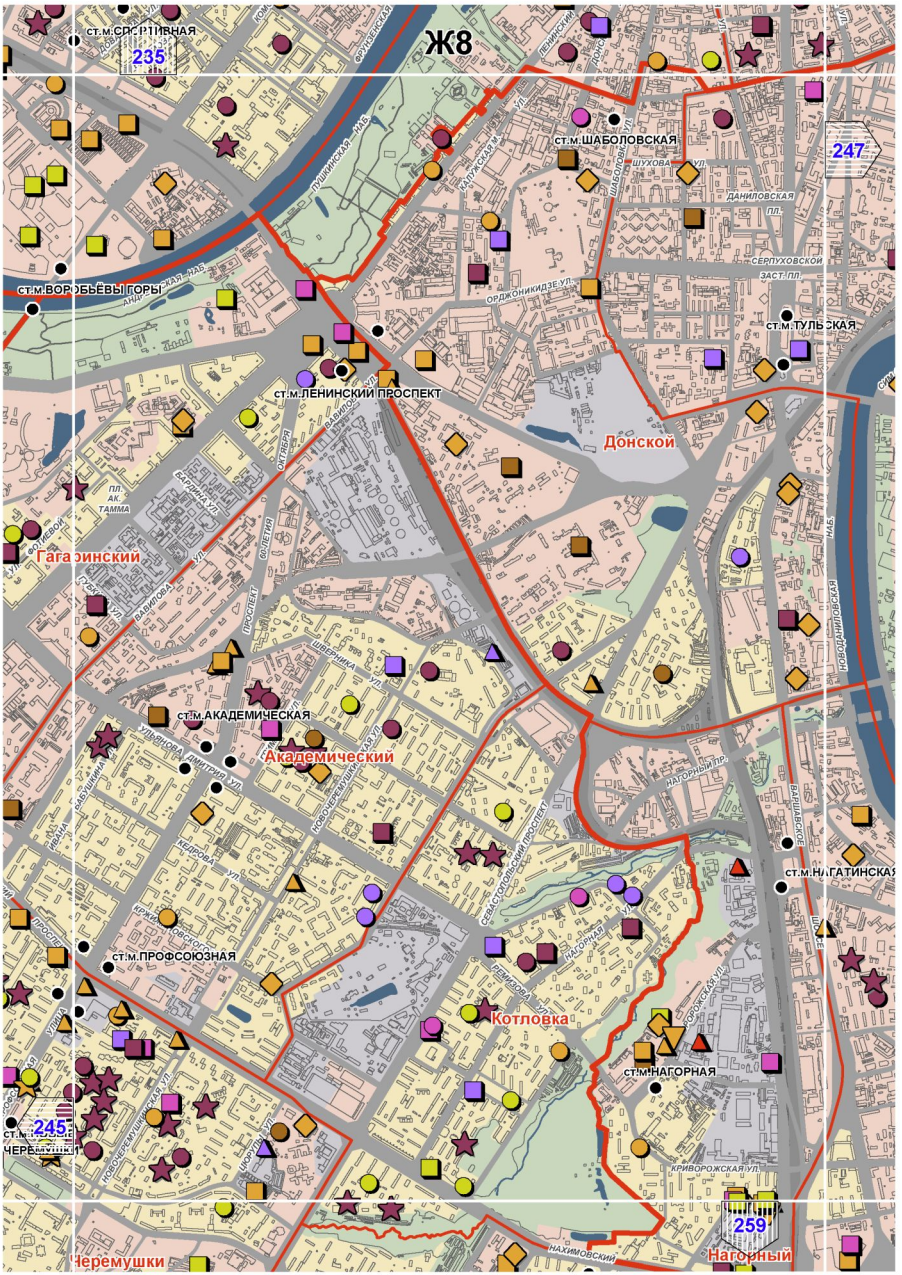

E14
240
252

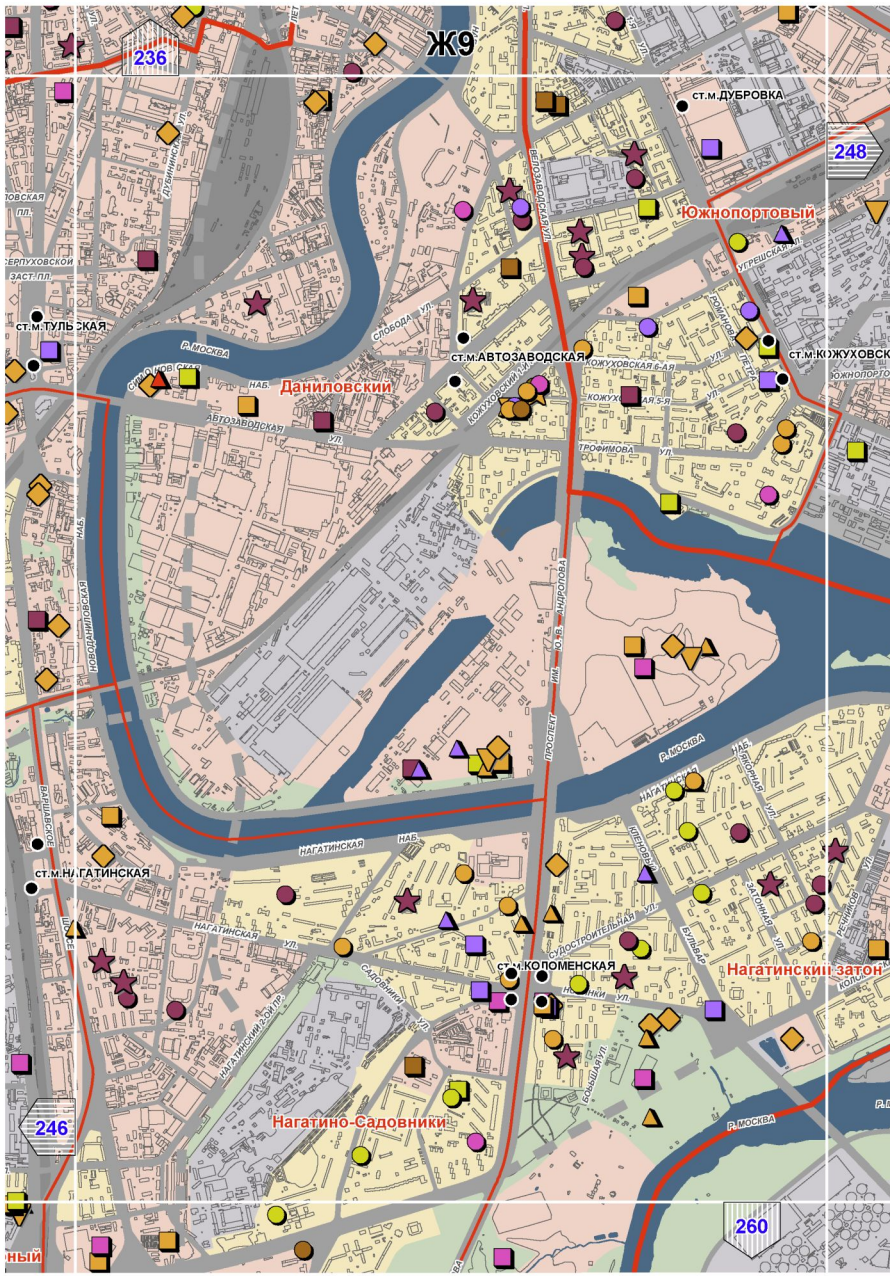

231
Ж4
243
Р.СЕГУНЬ
255
Р.СЕГУНЬ

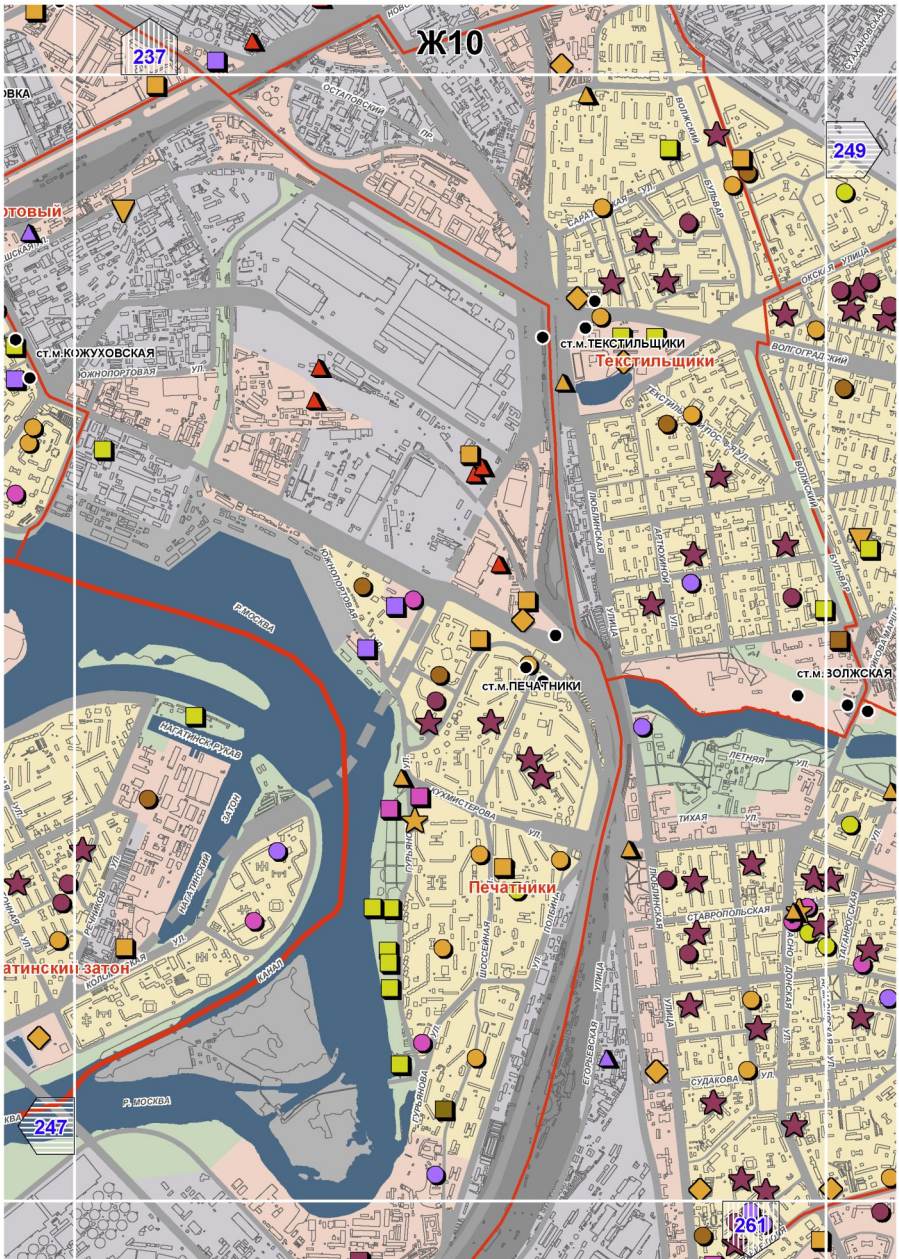

Ж5
232
244
242
256
Можайский
МОЖАЙСКОЕ ШОССЕ
СКОЛКОВСКОЕ ШОССЕ
МОСКОВСКАЯ
КОЛЬЦЕВАЯ АВТОДОРОГА
ГЖАТСКАЯ УЛ.
ВЕРЕЙСКАЯ УЛ.
ВЕРЕЙСКАЯ ПЛ.
ВИТЕБСКАЯ УЛ.
ВЯЗЕМСКАЯ УЛ.
БЕЛОВЕЖСКАЯ УЛ.
БАРВИХИНСКАЯ УЛ.
ОБОЛОВА УЛ.
ОДИНЦОВА УЛ.
ВОЛОКОЛАМСКОЕ ШОССЕ
Р.СЕТУНЬ
КИЕВСКАЯ УЛ.
ДАНИЛОВСКИЙ ВАЛ УЛ.
ДЕЛЕГАТСКАЯ УЛ.
ТВЕРСКАЯ УЛ.
МОСКОВСКАЯ УЛ.
ДАНИЛОВСКИЙ ТУП. УЛ.
ДАНИЛОВСКИЙ ПЕР.
РЫБИНОВАЯ УЛ.
УЛ. МАТРОСОВА

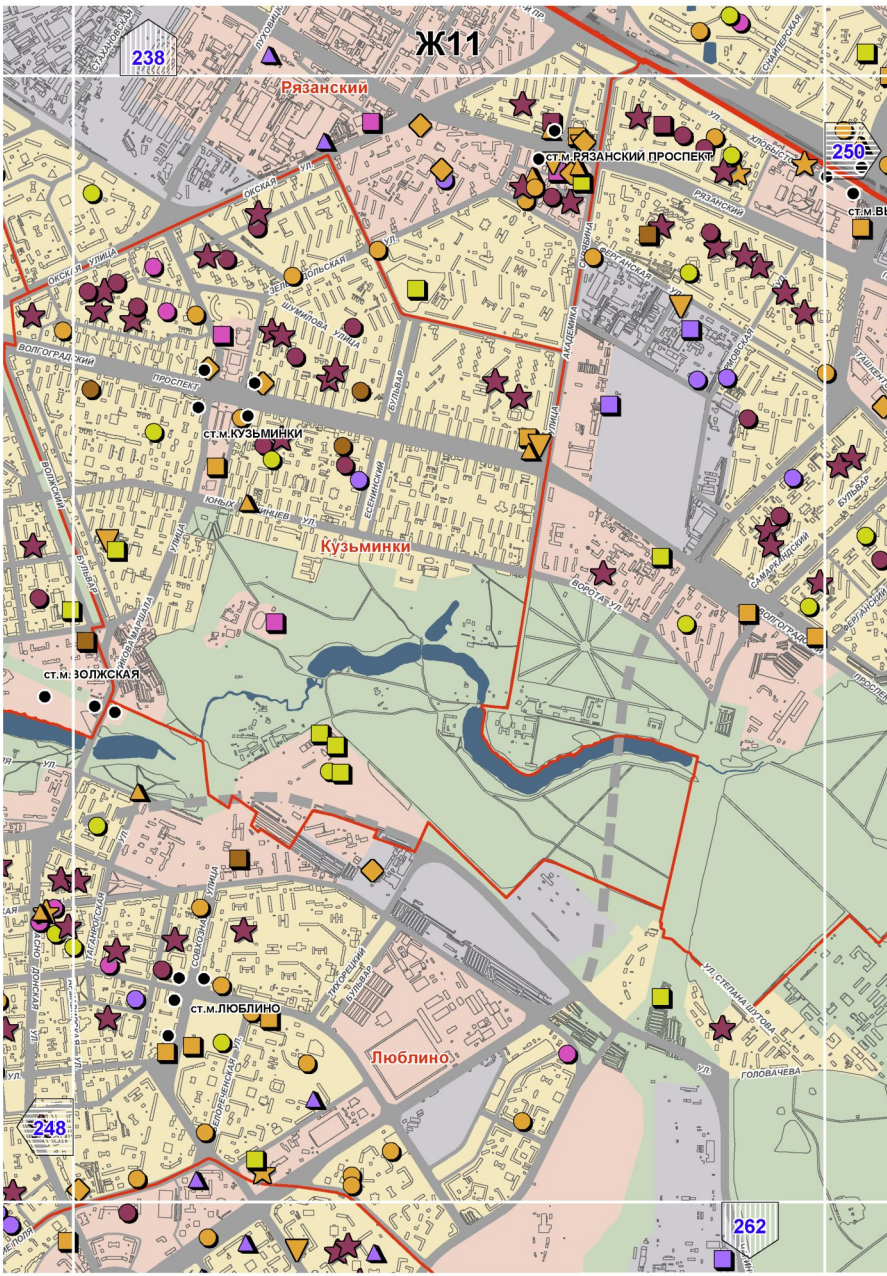

Ж6
233
245
243
257
Очаково-Матвеевское
Проспект Вернадского
ул. Матвеевская
Нежинская ул.
Веерная ул.
Инициативная ул.
Старовольнская ул.
Аминьевское шоссе
Рамейка
Виннипская ул.
Генерала Ефремова ул.
Очаковская ул.
Мичуринский проспект
Кошубинца ул.
Покрышкина ул.
Озерная ул.
Рябиновая ул.
Пр. Строителей
Неверовского ул.

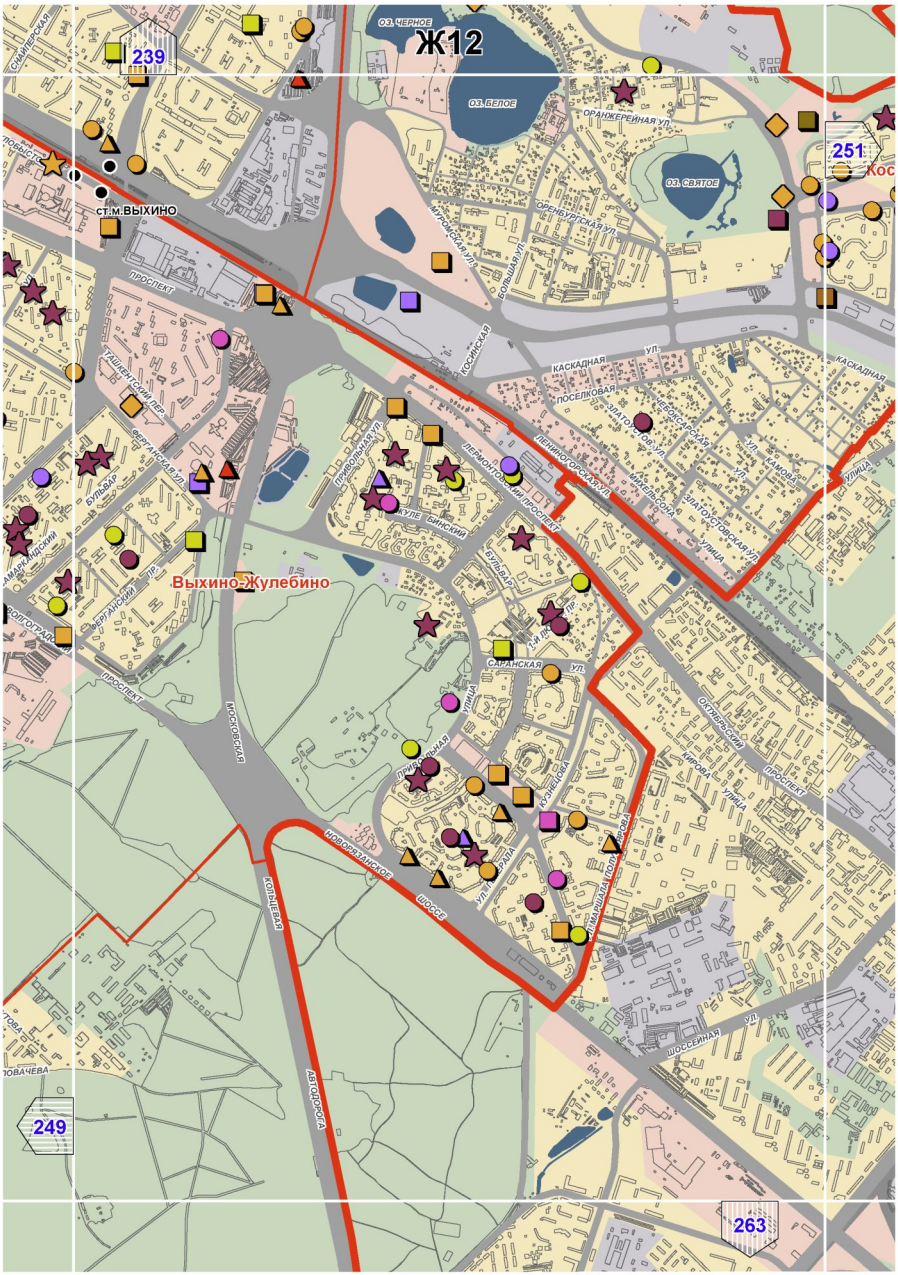

Ж7
234
246
244
258
Раменки
Ломоносовский
Гагаринский
ст.м.УНИВЕРСИТЕТ
ст.м.ВОРОБЬЁВЫ ГО
ст.м.ПРОСПЕКТ ВЕРНАДСКОГО
ст.м.НОВЫЙ ЧЕРЕМУШК
Вернадского
Черемуш
ул. Косыгина
Мичуринский проспект
Университетский проспект
Ленинский проспект
Проспект Вернадского
Улица Академика Хохлова
Улица Обручева
Улица Профессора Дмитрия Ивановского
Улица Академика Волгина
Улица Академика Челомея
Улица Архитектора Власова
Улица Академика Анохина
Улица Академика Виноградова
Улица Академика Пилюгина
Улица Академика Янгеля
Улица Академика Бакулева
Улица Академика Скрябина
Улица Академика Семихат

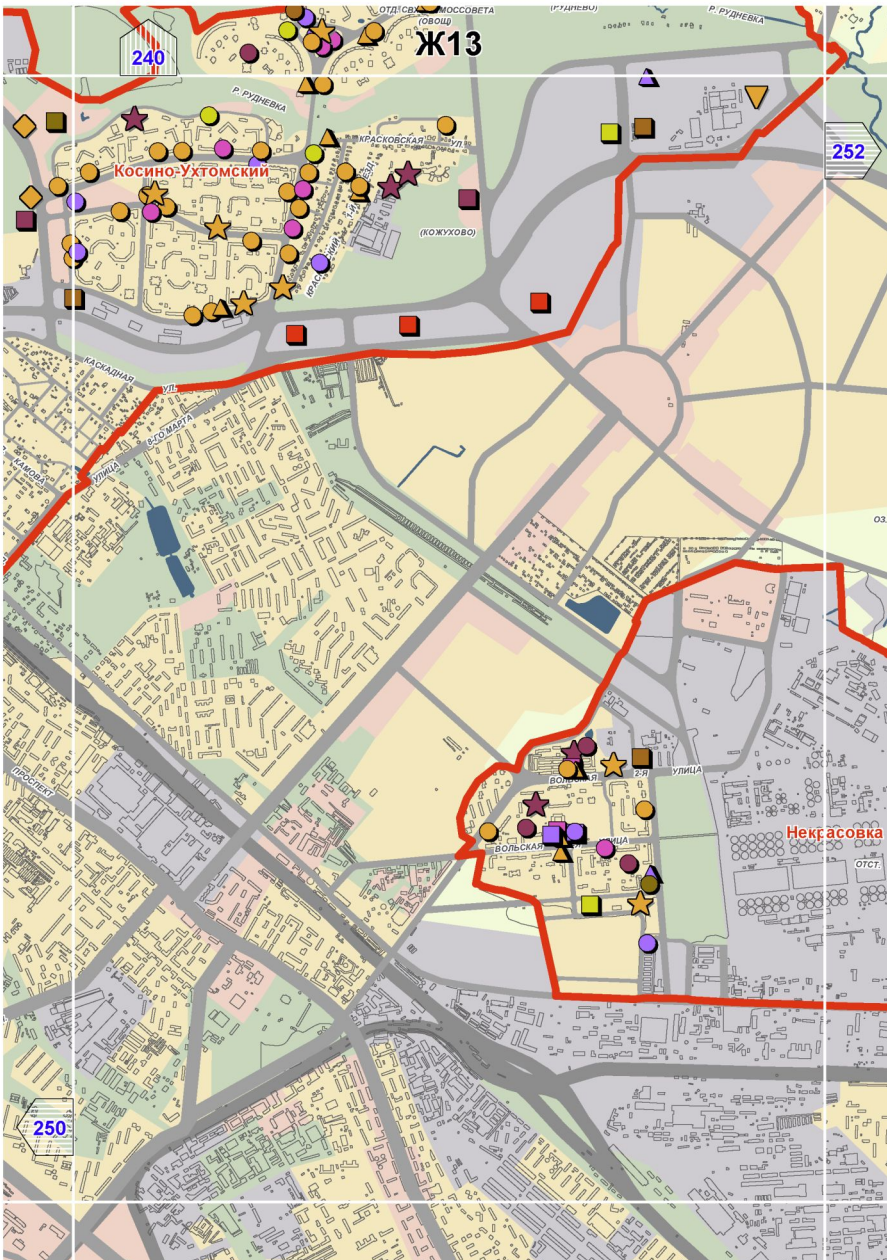

Ж8
235
247
245
259
ст.м.СПОРТИВНАЯ
ст.м.ШАБОЛОВСКАЯ
ст.м.ВОРОБЬЁВЫ ГОРЫ
ст.м.ЛЕНИНСКИЙ ПРОСПЕКТ
ст.м.ТУЛЬСКАЯ
ст.м.АКАДЕМИЧЕСКАЯ
ст.м.ПРОФСОЮЗНАЯ
ст.м.НАГОРНАЯ
ст.м.НАГАТИНСКАЯ
Донской
Гагаринский
Академический
Котловка
Черемушки
Нагорный
ПУШКИНСКАЯ НАБ.
ОРДЖОНИКИДЗЕ УЛ.
ДАНИЛОВСКАЯ ПЛ.
СЕРПУХОВСКОЙ ЗАСТ. ПЛ.
ЛЕНИНСКИЙ ПРОСПЕКТ
ОКТЯБРЬСКАЯ ПЛ.
ВАВИЛОВА УЛ.
ПРОСПЕКТ ОБЛЕТНЯ
ШВЕРНИКА УЛ.
ЮЖНОПОРТОВЫЙ 1-Й ПР.
НАГОРНЫЙ ПР.
ВАРШАВСКОЕ ШОССЕ
СЕВАСТОПОЛЬСКИЙ ПРОСПЕКТ
НАГОРНАЯ УЛ.
ГЕЛЬМОВА УЛ.
КРИВОРОЖСКАЯ УЛ.
НАХИМОВСКИЙ ПР.
ЧЕРЕМУШКИНСКАЯ УЛ.
ЮЖНОДАНИЛОВСКАЯ НАБ.

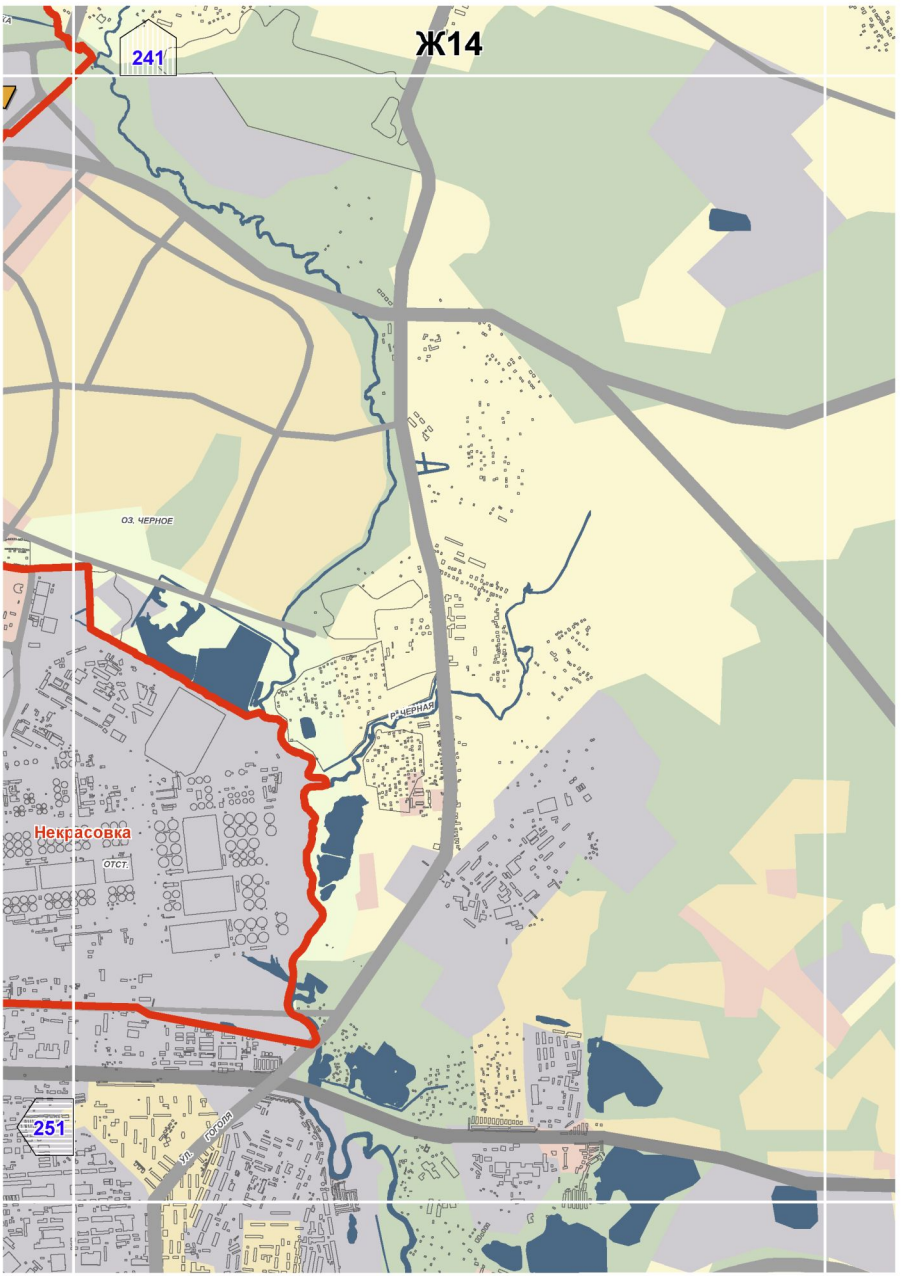

Ж9
236
248
246
260
ст.м.ДУБРОВКА
Южнопортовый
ст.м.ТУЛЬСКАЯ
ст.м.АВТОЗАВОДСКАЯ
ст.м.КОЖУХОВСКА
Даниловский
Р.МОСКВА
ПРОЛЕТАРСКИЙ ПР.
ТРОФИМОВА УЛ.
ВОЛОДАРСКАЯ НАБ.
ВАРШАВСКОЕ Ш.
ст.м.НАГАТИНСКАЯ
НАГАТИНСКАЯ НАБ.
НАГАТИНСКАЯ УЛ.
НАГАТИНСКИЙ ПР-Д
ст.м.КОЛОМЕНСКАЯ
Нагатинский затон
Нагатино-Садовники
ЗАГОРНАЯ УЛ.
ВЯТЛЯНКА
ПРОЛЕТАРСКИЙ ПР.
Ю.ВР.
Р.МОСКВА

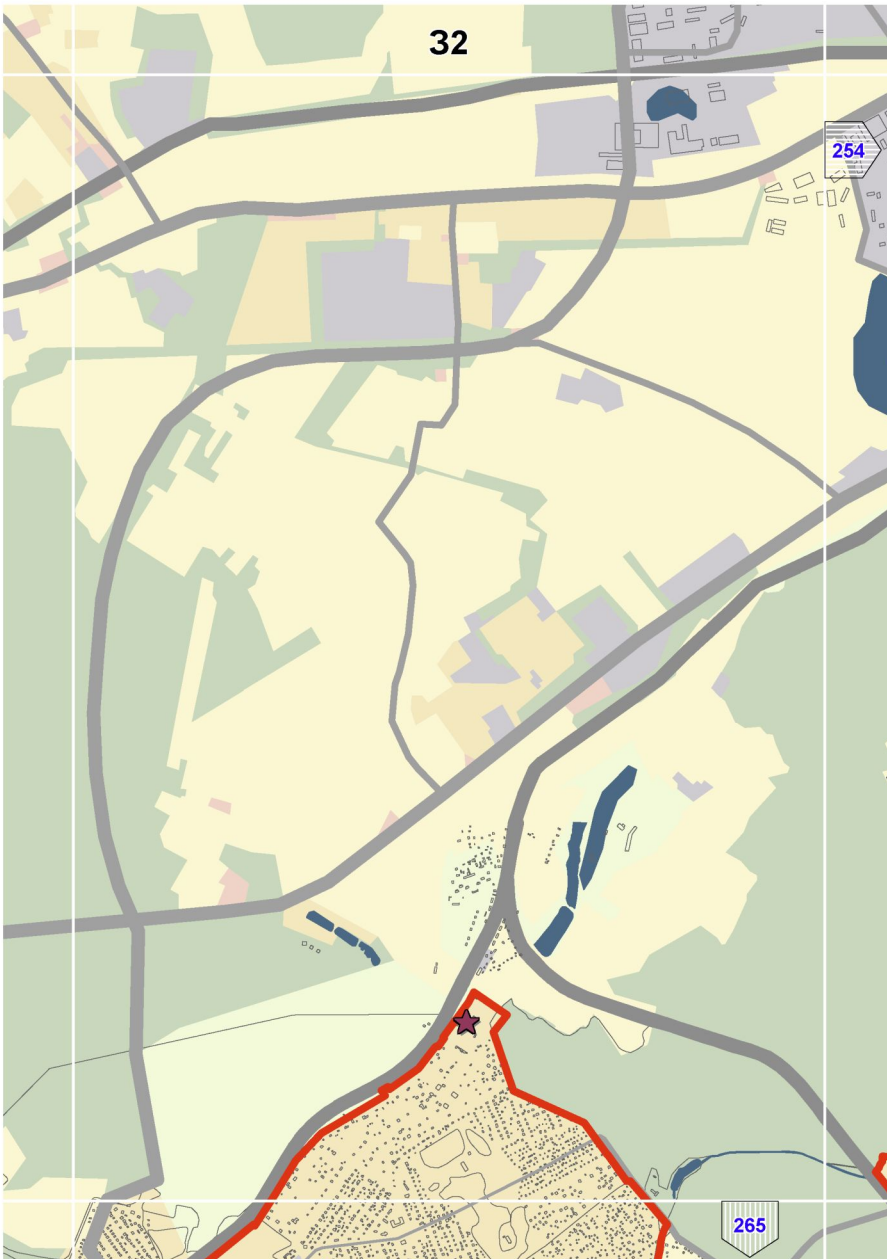

Ж10
237
249
247
261
ст.м.КОЖУХОВСКАЯ
ст.м.ТЕКСТИЛЬЩИКИ
Текстильщики
ст.м.ПЕЧАТНИКИ
Печатники
ст.м.ЗОЛЖСКАЯ
Р.МОСКВА
Р. МОСКВА
НАГАТИНСКИЙ ЗАТОН
ЮЖНОПОРТОВАЯ УЛ.
ВОЛЖСКИЙ ПР.
ВОЛГОГРАДСКИЙ ПР.
ОСТАПОВСКИЙ ПР.
ТЕКСТИЛЬЩИКОВ ПР.
ЛЮБЛИНСКАЯ УЛИЦА
ГОЛЬЯНОВСКАЯ УЛИЦА
ШОССЕЙНАЯ УЛ.
ЛЕТНЯЯ УЛ.
ТИХАЯ УЛ.
СТАВРОПОЛЬСКАЯ УЛ.
СУДАКОВА УЛ.
ХИМИЗЕРОВА УЛ.
ПУРЬЯНА УЛ.
ПОЛЕВАЯ УЛ.
ВЕРЕЯ УЛ.
ОКСКАЯ УЛИЦА
КАНАЛ

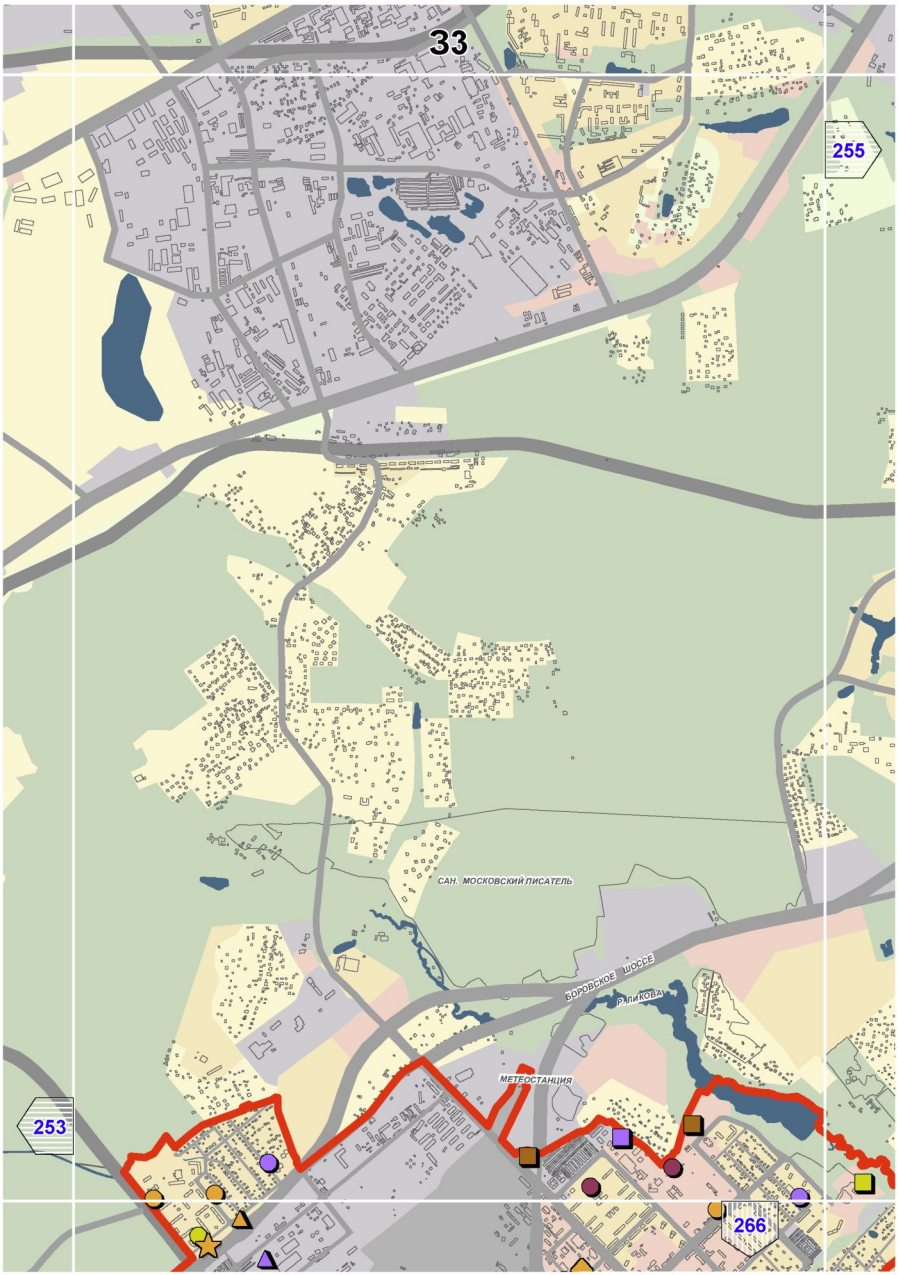

Ж11
238
250
248
262
Рязанский
Кузьминки
Люблино
ст.м.РЯЗАНСКИЙ ПРОСПЕКТ
ст.м.КУЗЬМИНКИ
ст.м.ВОЛЖСКАЯ
ст.м.ЛЮБЛИНО
ВОЛГОГРАДСКИЙ ПРОСПЕКТ
ОКСКАЯ УЛИЦА
ШУМИЛОВА УЛИЦА
ЮНЫХ ЛЕНИНЦЕВ УЛ.
ВОРОТЫНСКАЯ УЛ.
УЛ.СТЕЛЛЫ ВЕРЕТОВА
ГОЛОВАЧЕВА УЛ.
ЛЮБЕРЕЦКАЯ УЛ.
ЮЖНО-ДОНСКАЯ УЛ.
ГУРЬЕВСКИЙ БУЛЬВАР
СОВХОЗНАЯ УЛИЦА
ЛЕНИНСКИЙ БУЛЬВАР
СЕВЕРНЫЙ БУЛЬВАР
ЛУГОВАЯ УЛ.
ЛЕНИНСКАЯ СЛОБОДА УЛ.
ЛЕНИНСКАЯ УЛ.
ЛЕНИНСКИЙ ПРОСПЕКТ
ВОЛГОГРАДСКИЙ ПРОСПЕКТ
ВОЛГОГРАДСКИЙ БУЛЬВАР
ВОЛГОГРАДСКАЯ УЛ.
ГАШЕНСКАЯ УЛ.
ОКСКАЯ УЛ.
ЮЖНОПОРТОВЫЙ ПРОЕЗД
ЮЖНОПОРТОВАЯ УЛ.
ЮЖНОПОРТОВЫЙ ТУПИК
ЮЖНОПОРТОВЫЙ ПРОЕЗД
ЮЖНОПОРТОВЫЙ ТУПИК
ЮЖНОПОРТОВЫЙ ПРОЕЗД
ЮЖНОПОРТОВЫЙ ТУПИК

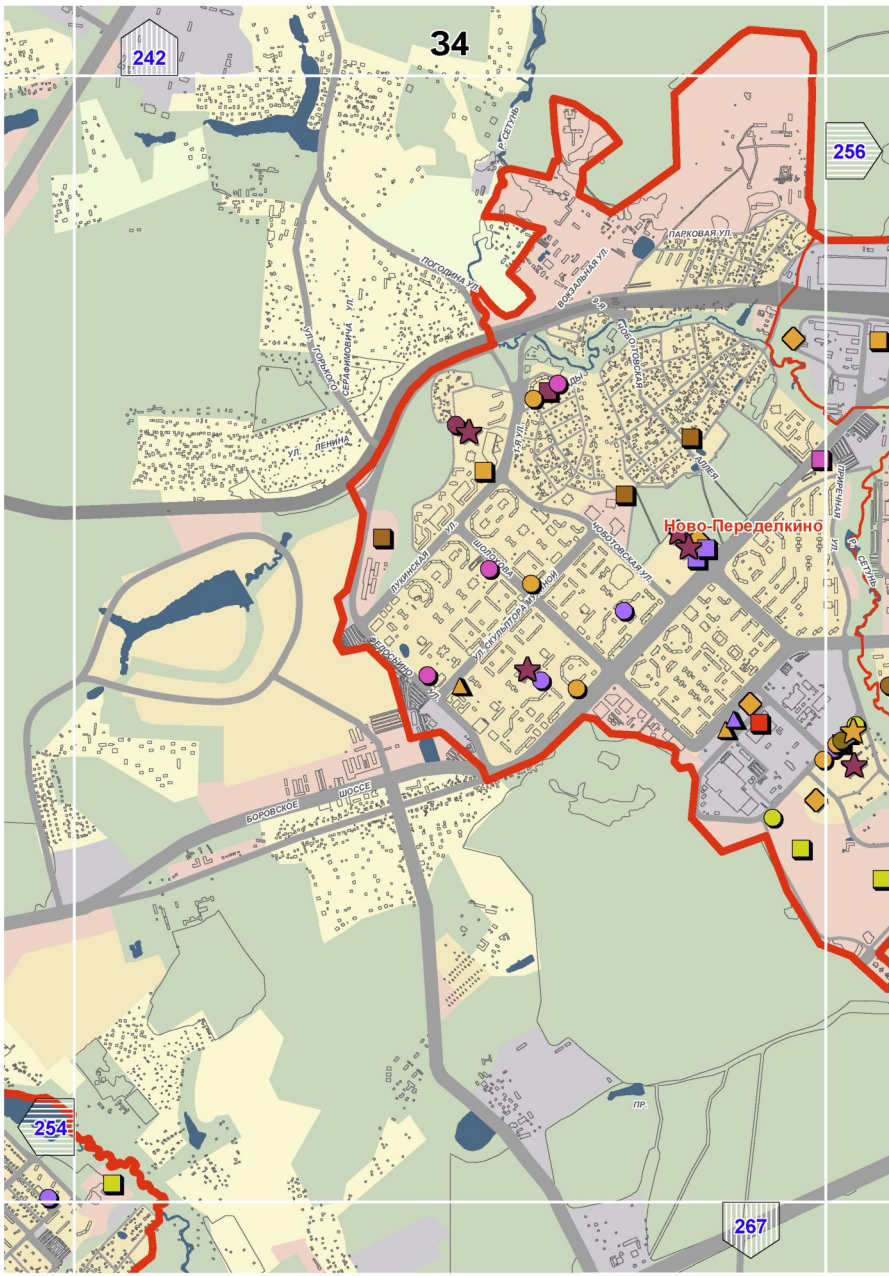

Ж12
239
251
249
263
ст.м.ВЫХИНО
Выхино-Жулебино
ОЗ.ЧЕРНОЕ
ОЗ.БЕЛОЕ
ОЗ.СВЯТОЕ
ОРАНЖЕРЕЙНАЯ УЛ.
ОРЕНБУРГСКАЯ УЛ.
ПРОСПЕКТ
КАСКАДНАЯ УЛ.
ПОСЕЛКОВАЯ УЛ.
ЗЛАТОГОРОВА УЛ.
ЗЛАТОГОРСКАЯ УЛ.
ТАШКЕНТСКИЙ ПЕР.
ФЕРГАНСКАЯ УЛ.
БУЛЬВАР
ЖУЛЕБИНСКИЙ БУЛЬВАР
ЛЕНИНГОРСКАЯ УЛ.
ЛЕВОБЕРЕЖНЫЙ ПРОСПЕКТ
ПРИБОЛЬНАЯ УЛ.
ЛЕЛЮШЕНКО УЛ.
ЛЕЙТЕНАНТА ЛЕВЧЕНКО УЛ.
ЛЕЙТЕНАНТА ЛЕВЧЕНКО ПР.
САРАНСКАЯ УЛ.
ПРОФСОЮЗНАЯ УЛ.
КУЛЕЙКИНА УЛ.
ЛЕЙТЕНАНТА ЛЕВЧЕНКО ПР.
МОСКОВСКАЯ
КОЛЬЦЕВАЯ
НОВОРЯЗАНСКОЕ ШОССЕ
АВТОДОРОГА
ШОССЕЙНАЯ УЛ.
КИРОВА УЛИЦА
САРТОВСКИЙ ПРОСПЕКТ
ЛЕЙТЕНАНТА ЛЕВЧЕНКО ПР.

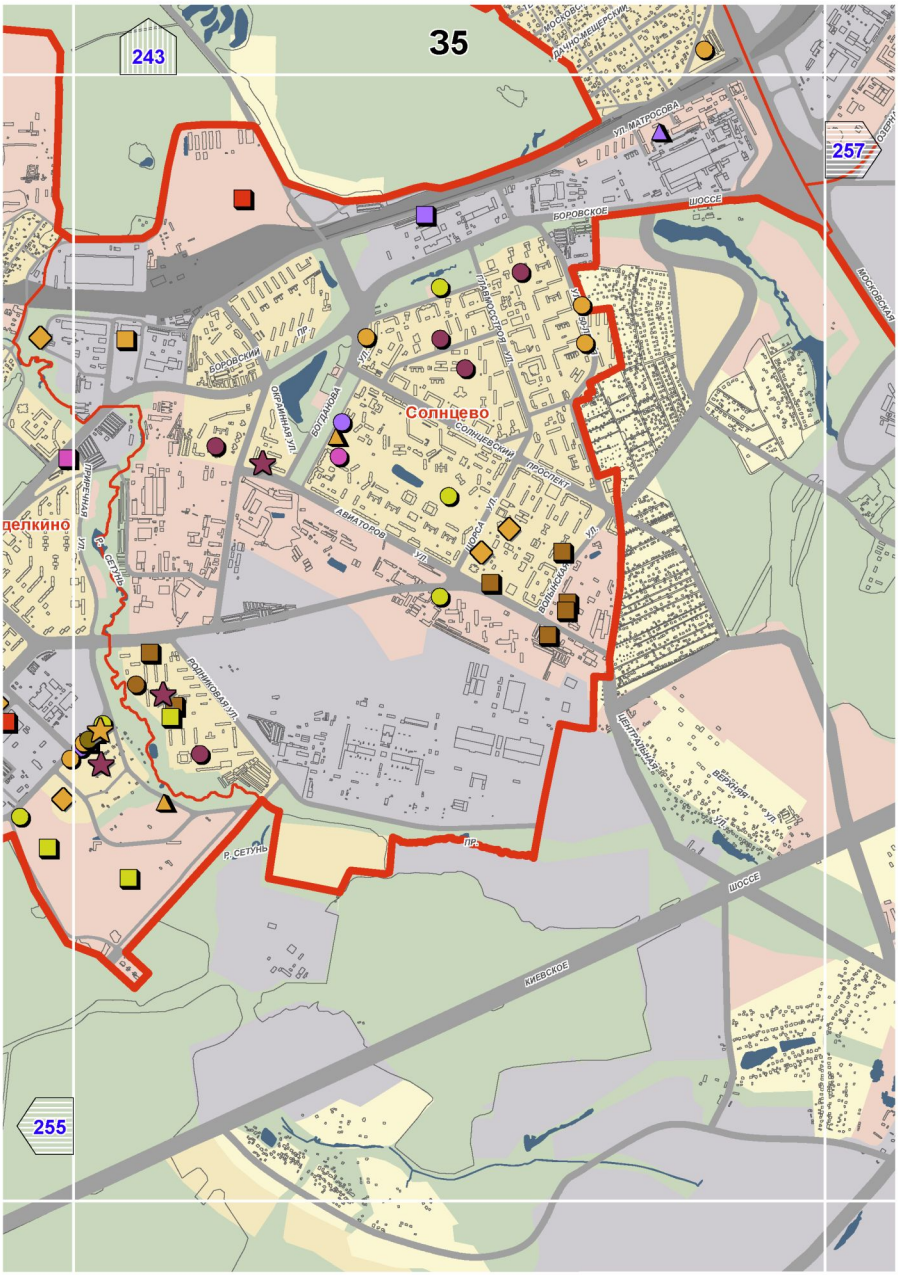

Ж13
240
252
250
Косино-Ухтомский
Некрасовка
Р. РУДНЕВКА
КРАСКОВСКАЯ
(КОЖУХОВО)
КАСКАДНАЯ
8-ГО МАРТА
ПРОЛЕТАРСКИЙ
ВОЛЬСКАЯ
2-Я
УЛИЦА
ОТСТ.

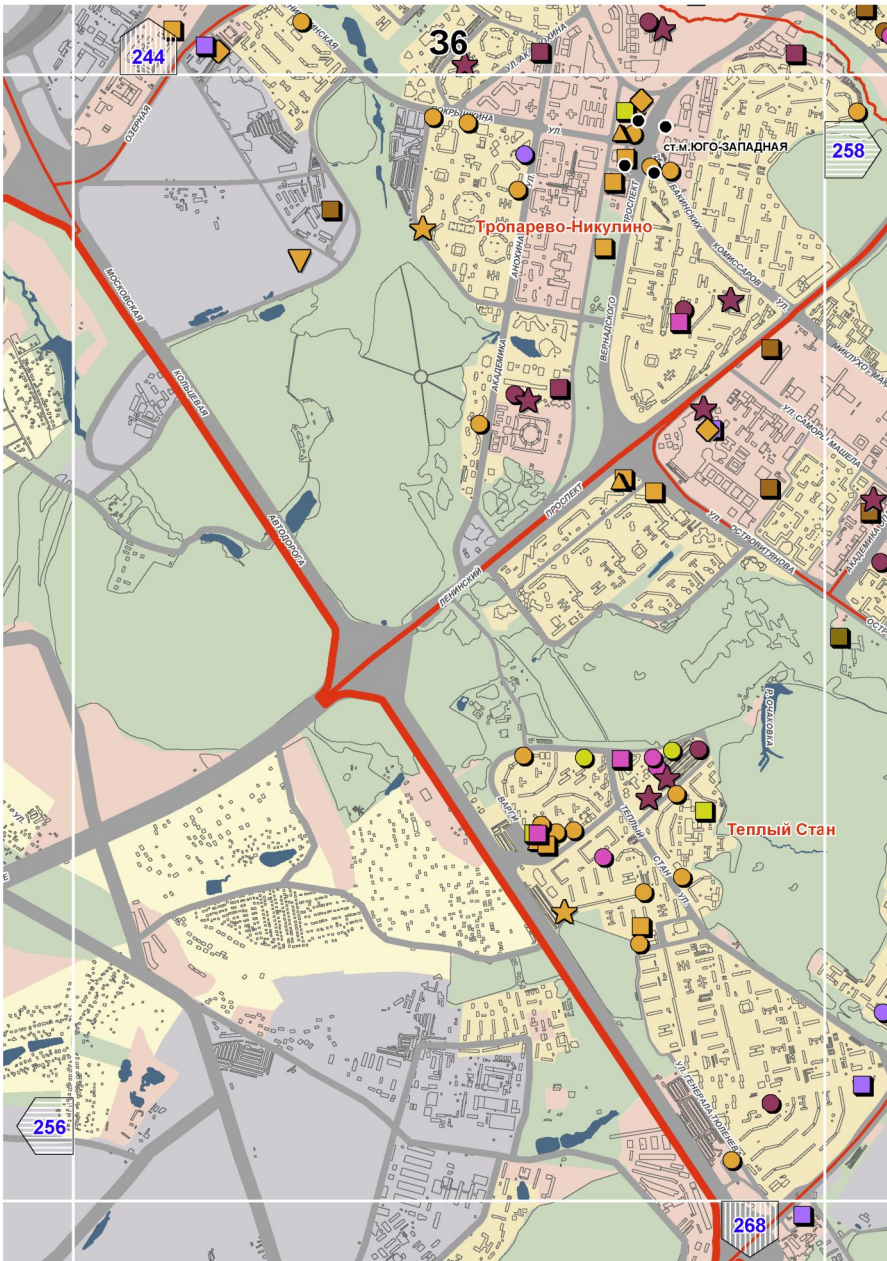

Ж14
241
251
ОЗ. ЧЕРНОЕ
РЫЧЕРНАЯ
Некрасовка
ОТСТ.
УЛ. ГОГОЛЯ

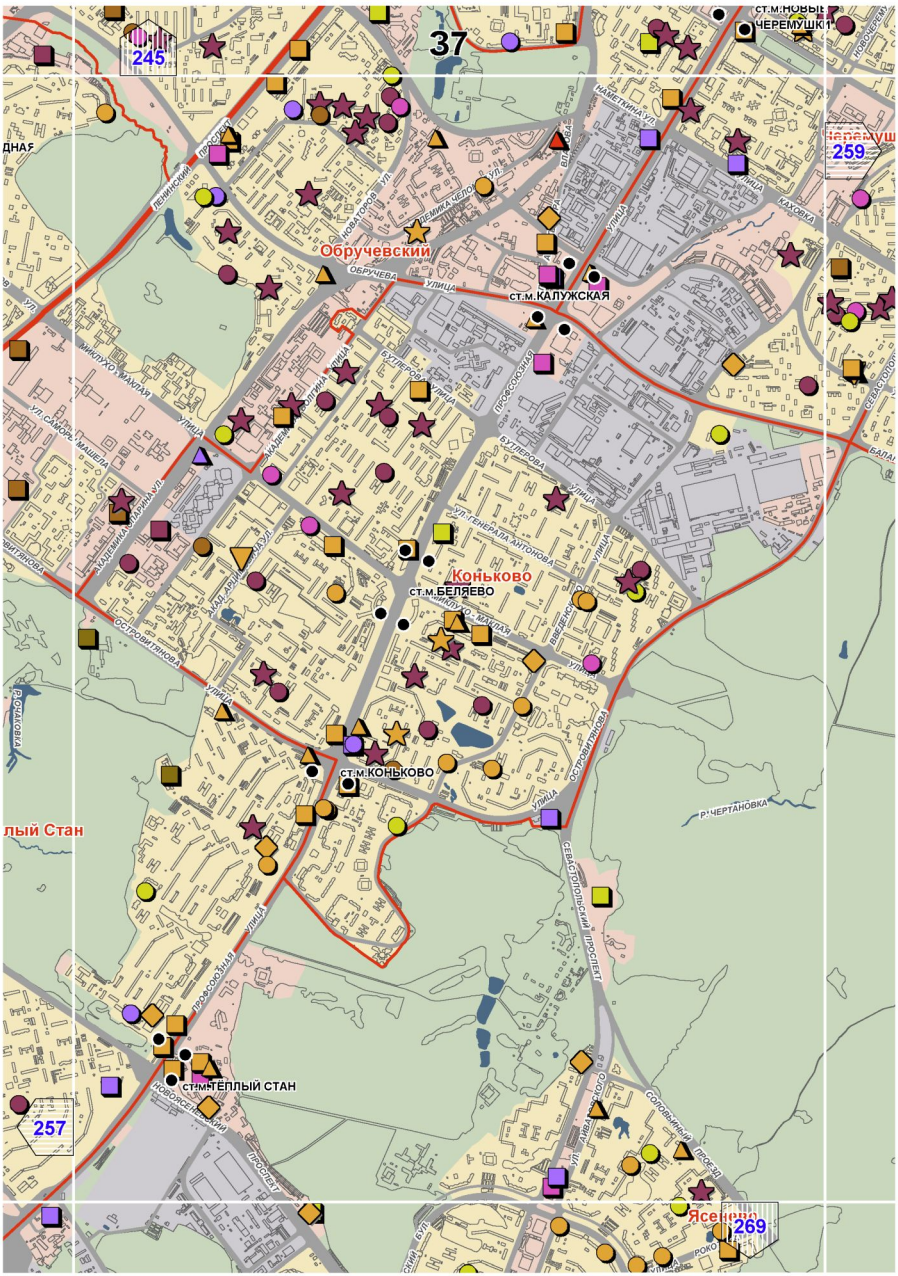

32
254
265

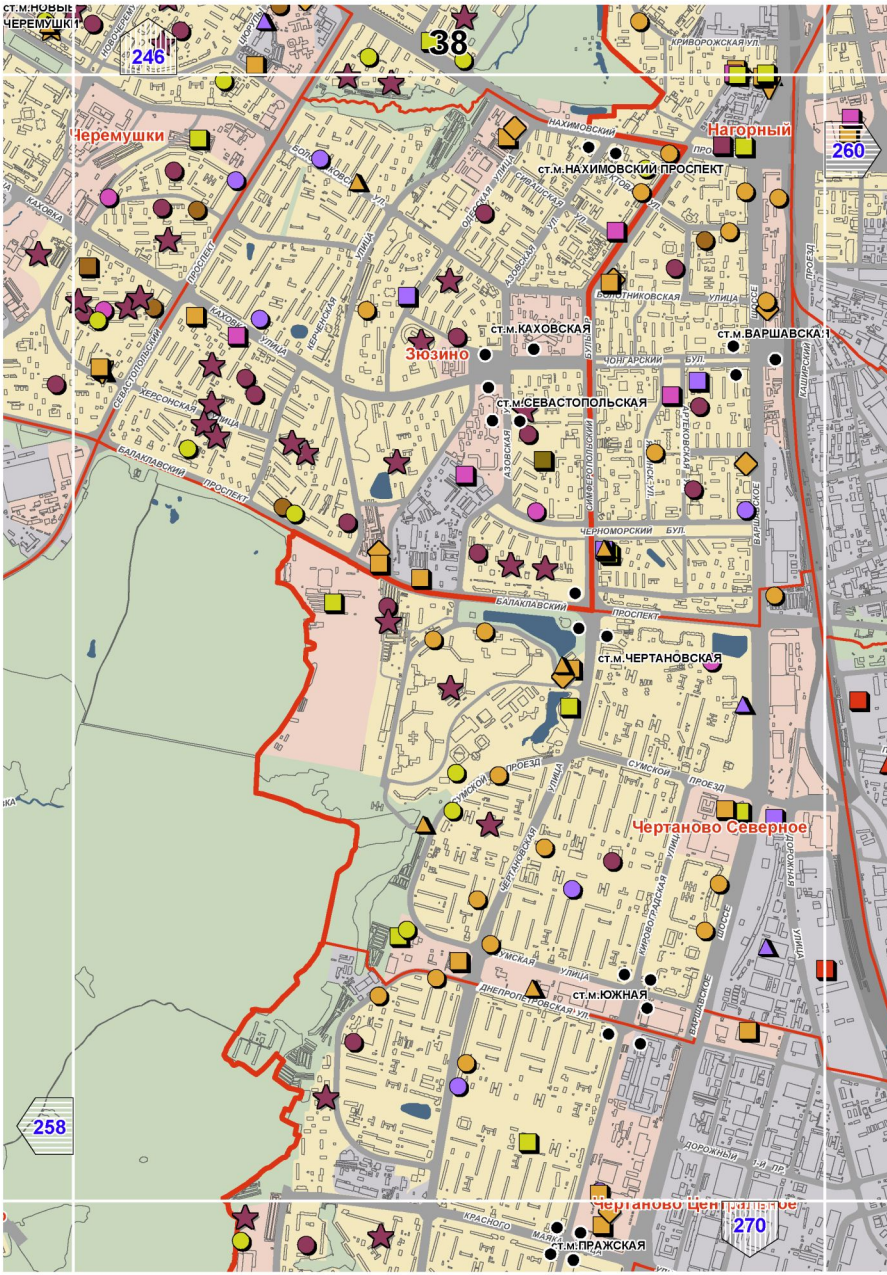

33
255
253
266
САН. МОСКОВСКИЙ ПИСАТЕЛЬ
БОРОВСКОЕ ШОССЕ
МЕТЕОСТАНЦИЯ

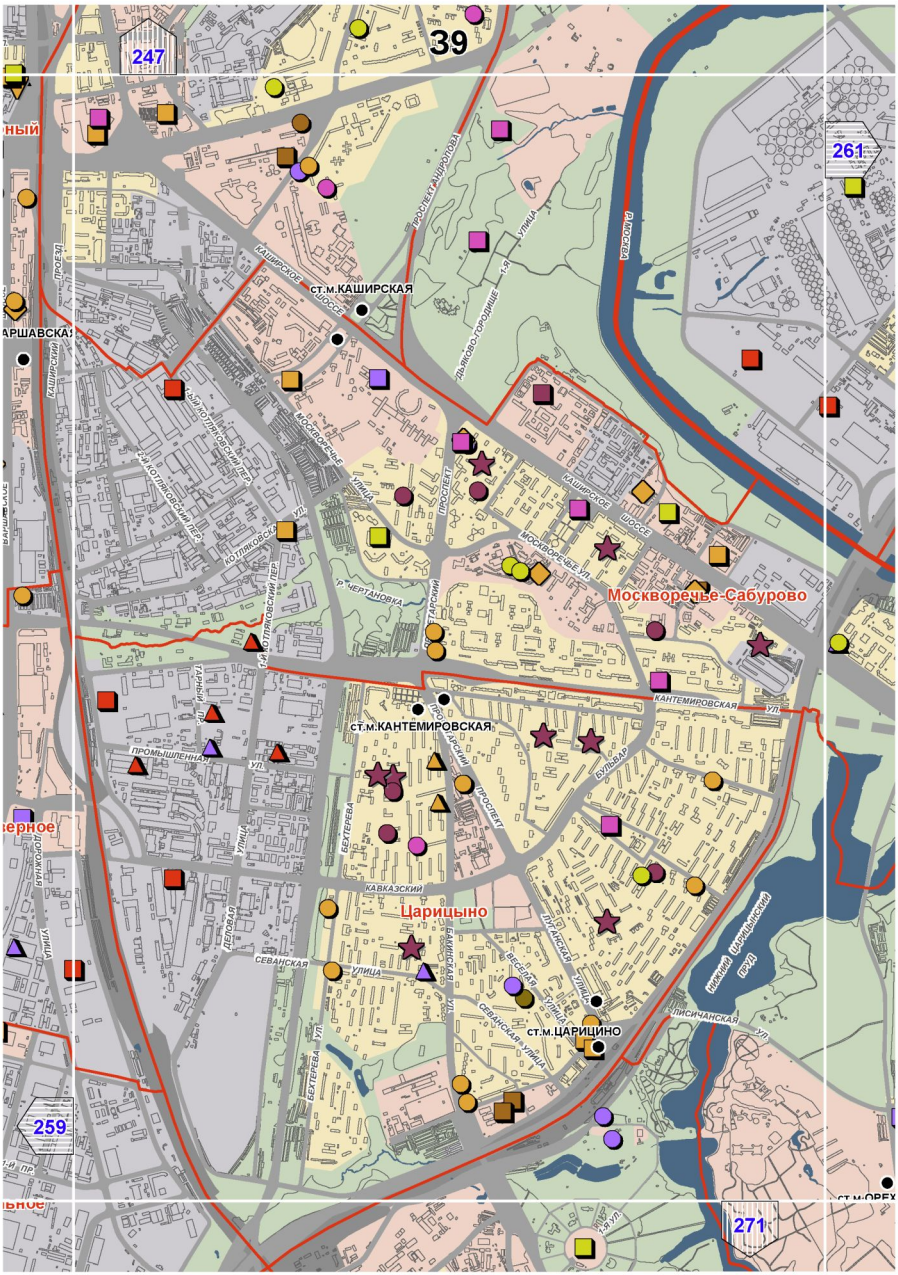

34
242
256
254
267
Ново-Переделкино
ПАРКОВАЯ УЛ.
ВОКЗАЛЬНАЯ УЛ.
ПОГОДИНА УЛ.
ул. ГОГОЛЯ
СЕРАФИМОВИЧА УЛ.
ул. ЛЕНИНА
ЛУКИНСКАЯ УЛ.
ШОЛОХОВА УЛ.
ул. СУЛЛИТОВА-ДОРИ
НОВОТОВСКАЯ УЛ.
ФРУНЗЕНСКАЯ УЛ.
БОРОВСКОЕ ШОССЕ
ПР.

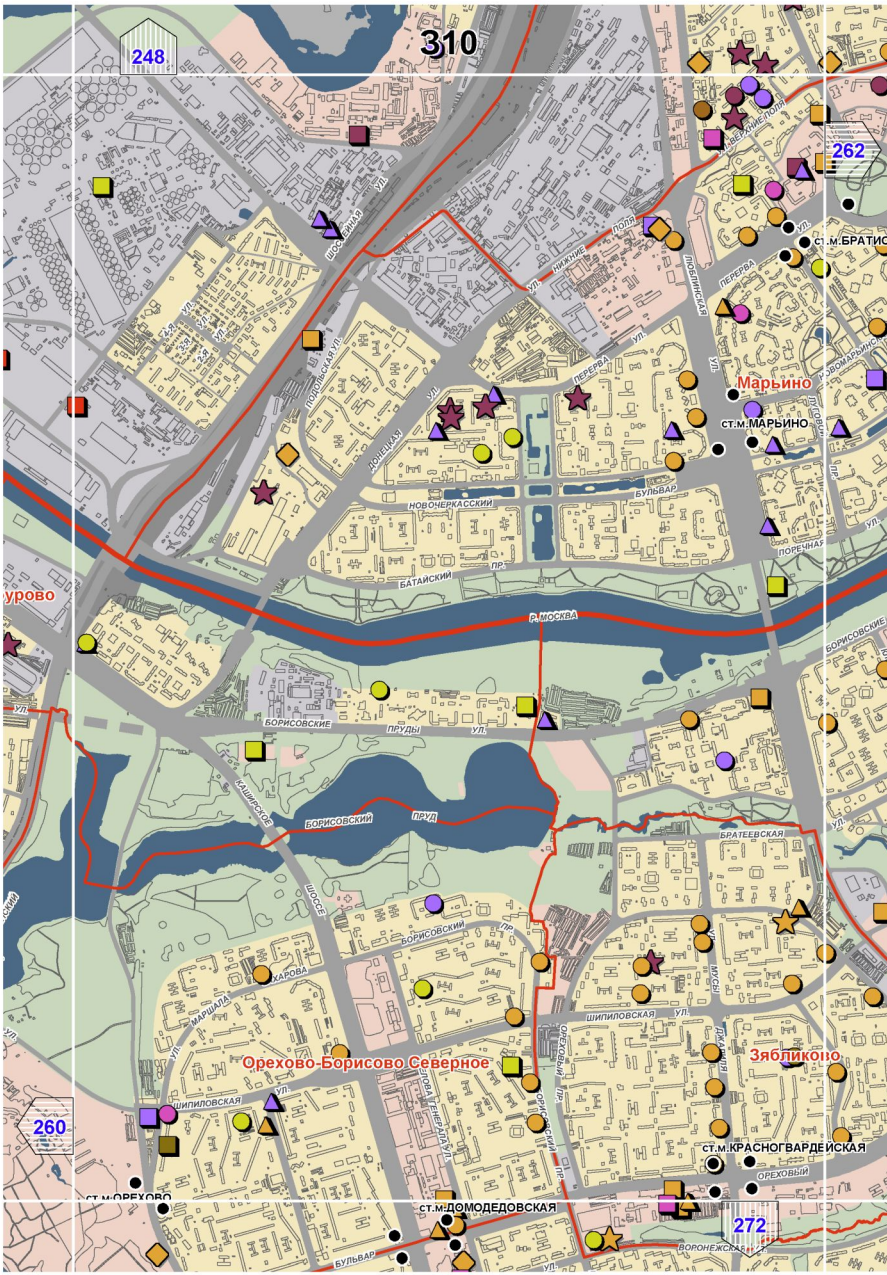

35
243
257
255
Солнцево
ЗЕЛЕНОГРАД
УЛ. МАТРОСОВА
БОРОВСКОЕ ШОССЕ
ПРОСПЕКТ
АВИАТОРОВ
ОКРАИННАЯ УЛ.
БОГДАНОВА
ВОРОВСКИЙ
ПЕРЕВОРОТ
ПРОЕЗД
ЗЕЛЕНАЯ УЛ.
Р. СЕТУНЬ
КРЫЛАТСКАЯ УЛ.
ВЕРХНИЕ
ШОССЕ
КИЕВСКОЕ

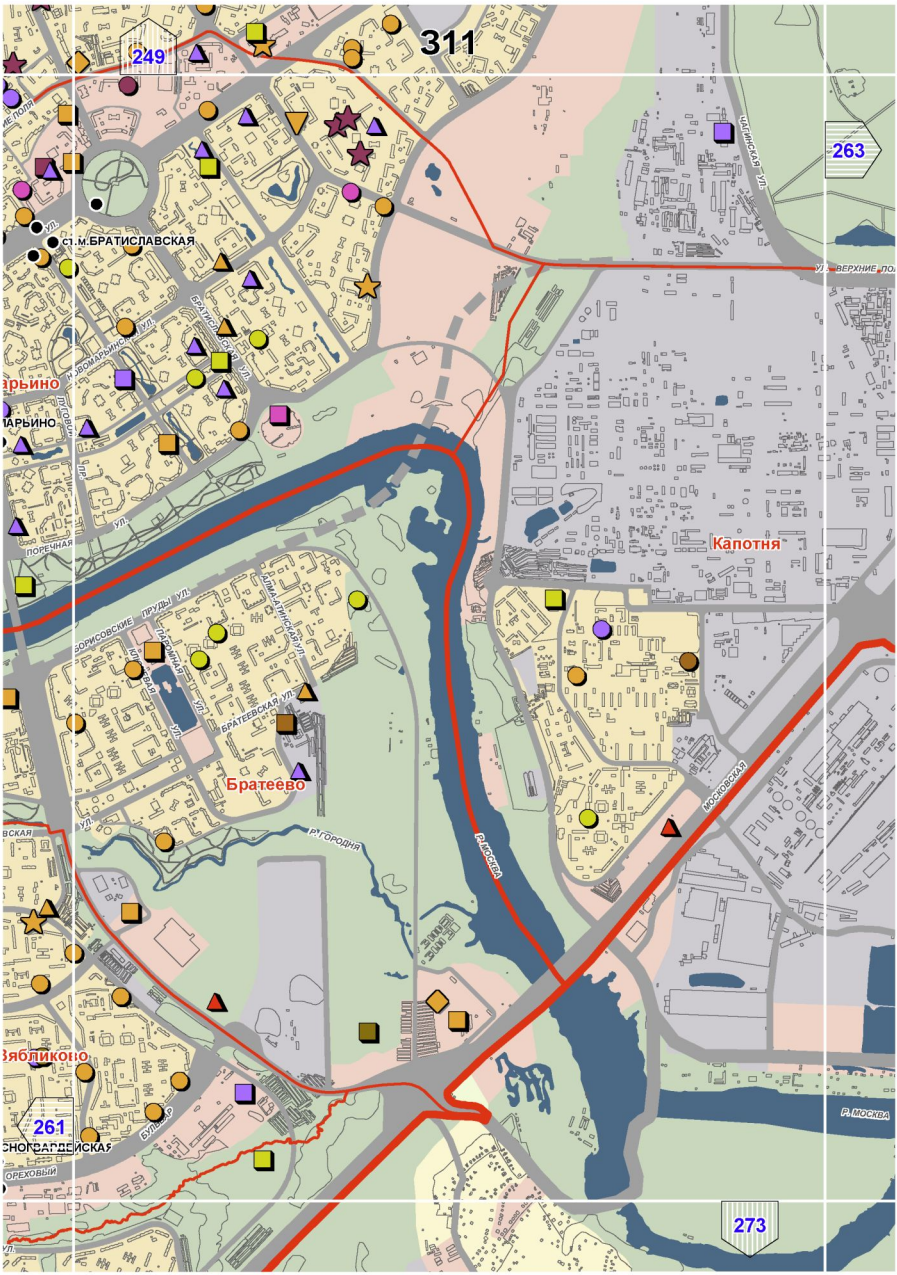

36
244
258
256
268
ст.м.ЮГО-ЗАПАДНАЯ
Тропарево-Никулино
Теплый Стан
Московская
Кольцевая
Автодорога
Ленинский
проспект
Обручева
Осенняя
Академика Анохина
Вернадского
Профсоюзная
Новоясеневский
Теплый Стан
Ул. Генерала Тюленева

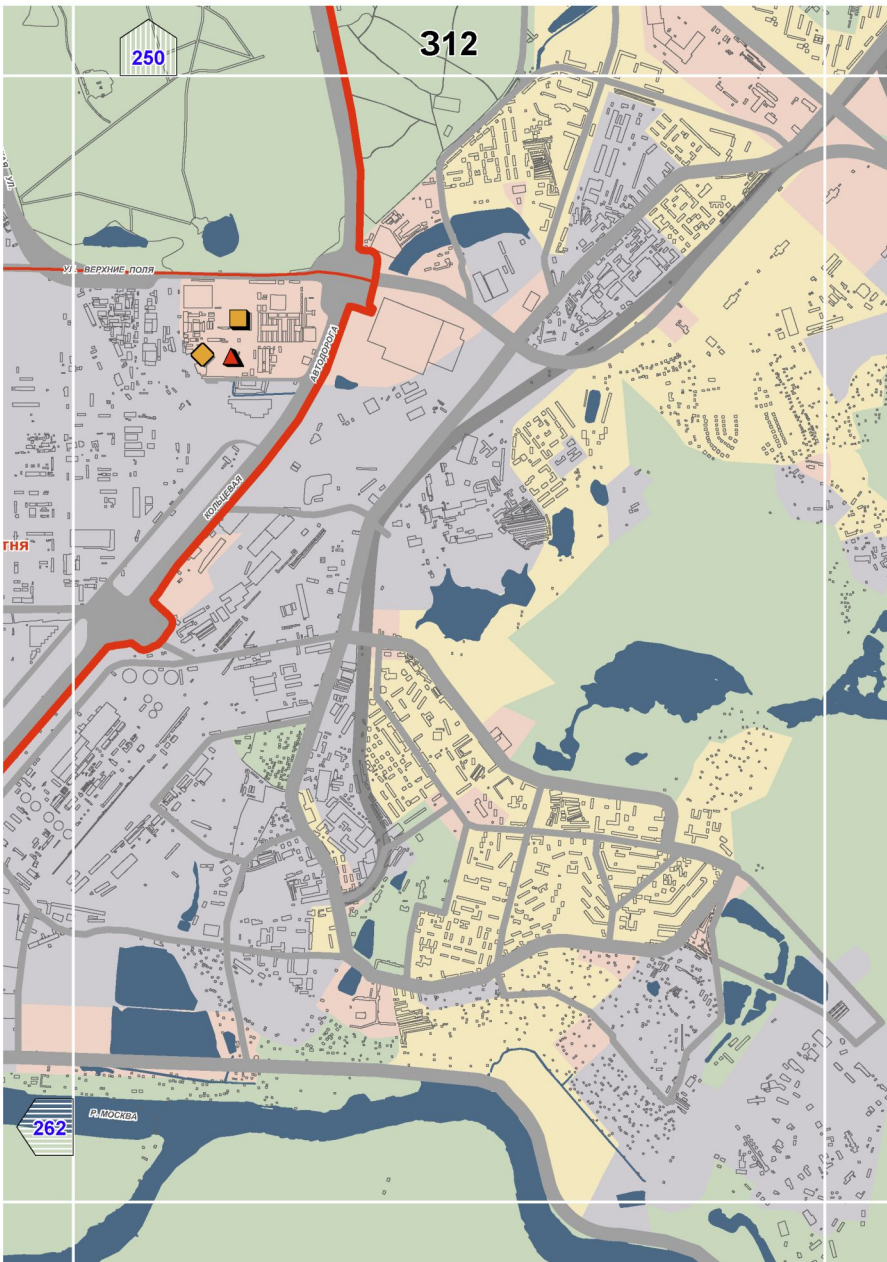

37
245
259
257
269
Обручевский
Коньково
ст.м.КАЛУЖСКАЯ
ст.м.БЕЛЯЕВО
ст.м.КОНЬКОВО
ст.м.ТЁПЛЫЙ СТАН
ЧЕРЕМУШКИ
Ясенево
ЛЕНИНСКИЙ ПРОСПЕКТ
ПРОФСОЮЗНАЯ УЛИЦА
ОБРУЧЕВА УЛИЦА
НОВАТОРОВ УЛ.
ДЕМИКА КЕЛДЫША УЛ.
НАЧЕТИНА УЛ.
ВИЛЮЙСКАЯ УЛИЦА
КАХОВКА УЛИЦА
МИКЛУХО-МАКЛАЯ УЛ.
ПРОФСОЮЗНАЯ УЛИЦА
БУТЛЕРОВА УЛИЦА
ГЕНЕРАЛА АНТОНОВА УЛ.
ОСТРОВИТЯНОВА УЛИЦА
СЕВАСТОПОЛЬСКИЙ ПРОСПЕКТ
Р.ЧЕРТАНОВКА
ЛЫЙ Стан
ДНАЯ
ЧЕРЕМУШ

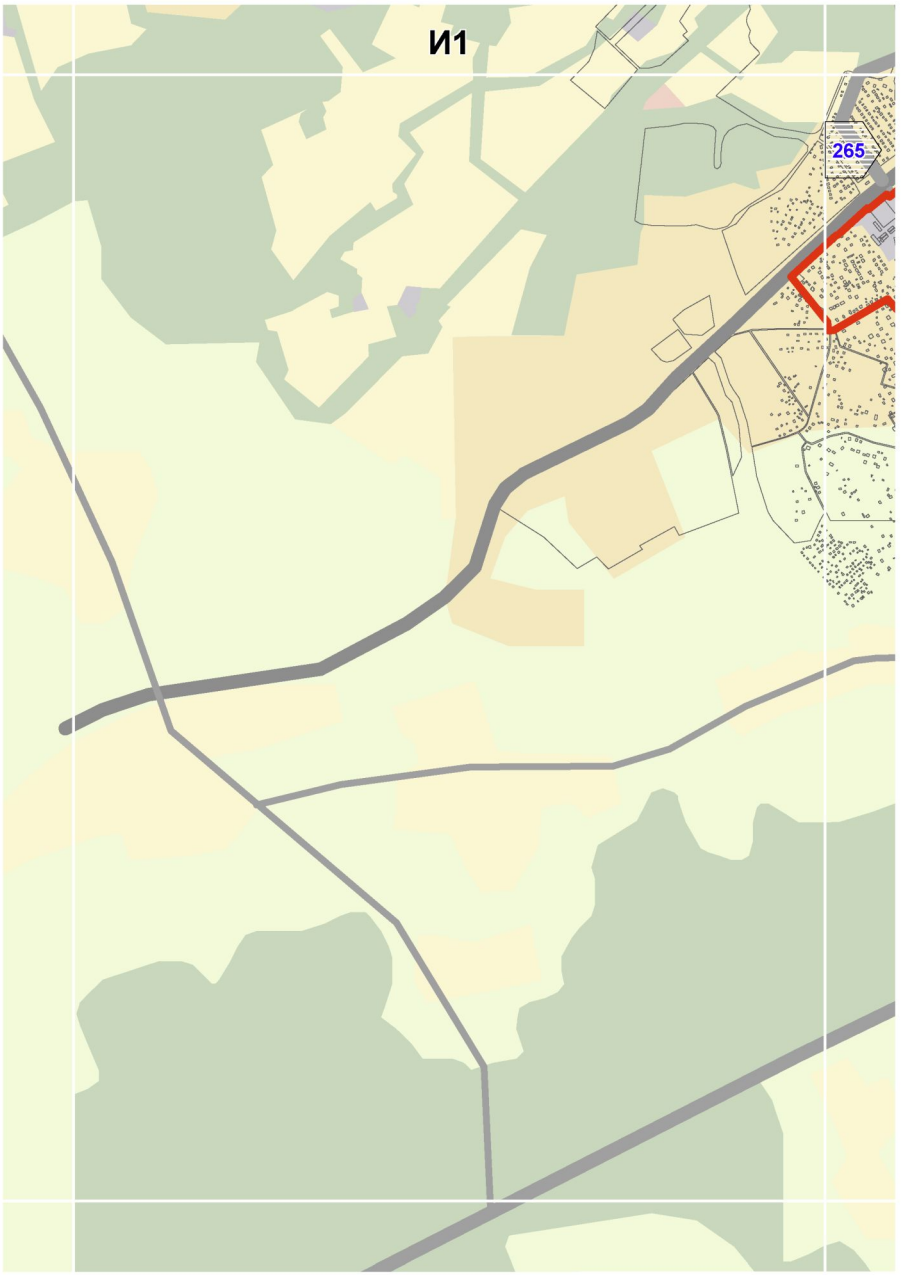

246
38
260
Нагорный
Черемушки
ст.м.НАХИМОВСКИЙ ПРОСПЕКТ
Зюзино
ст.м.КАХОВСКАЯ
ст.м.ВАРШАВСКАЯ
ст.м.СЕВАСТОПОЛЬСКАЯ
ст.м.ЧЕРТАНОВСКАЯ
Чертаново Северное
ст.м.ЮЖНАЯ
Чертаново Центральное
ст.м.ПРАЖСКАЯ
258
270

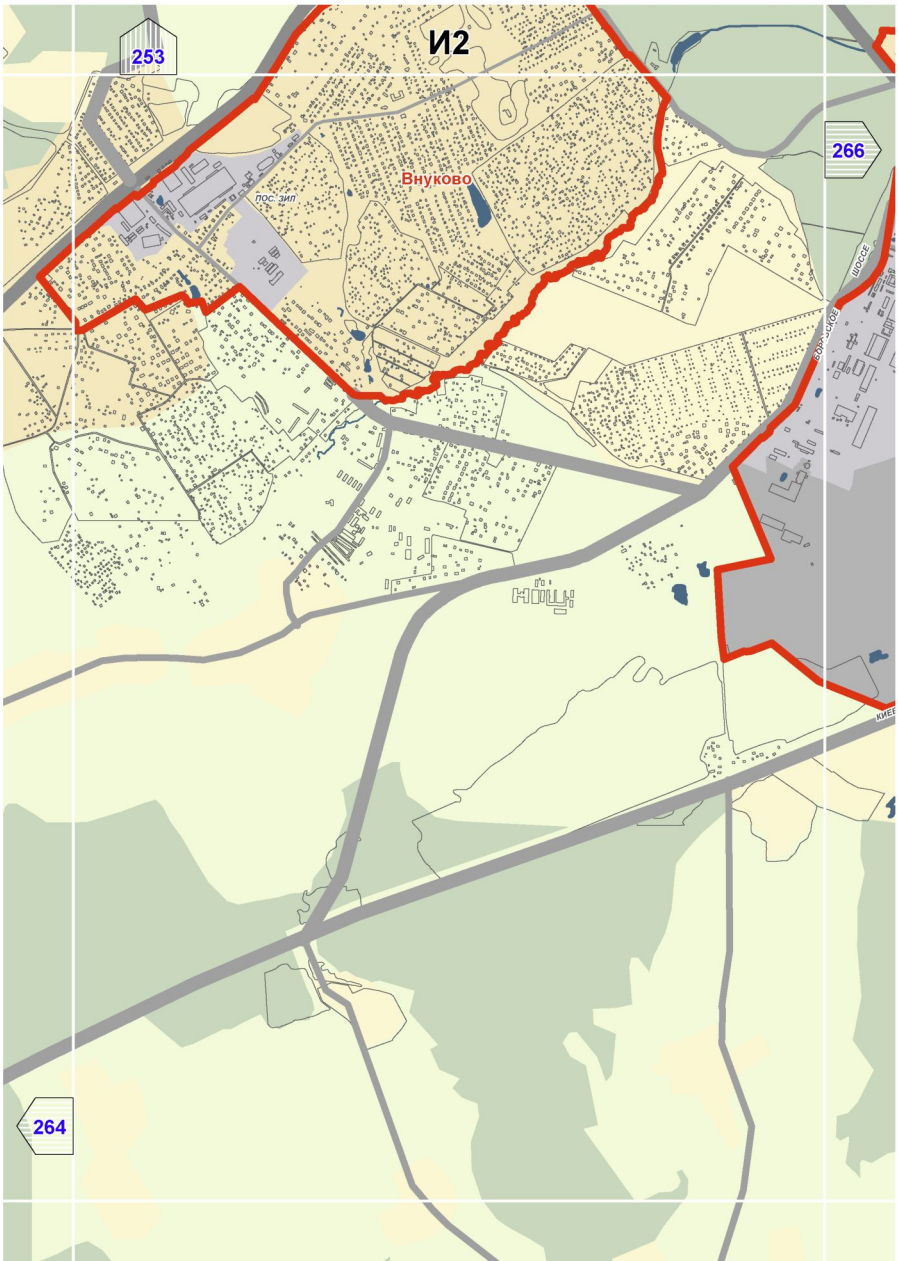

247
39
261
259
271
ст.м.КАШИРСКАЯ
ст.м.КАНТЕМИРОВСКАЯ
ст.м.ЦАРИЦИНО
Москворечье-Сабурово
Царицыно
КАШИРСКОЕ ШОССЕ
ПРОСПЕКТ ПЕРВОМАЙСКИЙ
ПРОСПЕКТ ПРОСВЕЩЕНИЯ
ДОЛЬКОВО-ГОРОДИЩЕ
МОСКВОРЕЧЬЕ-САБУРОВО
ЧЕРТАНОВКА
КОТЛЯКОВСКИЙ ПЕР
ПРОМЫШЛЕННАЯ УЛ
КАНТЕМИРОВСКАЯ УЛ
БУЛЬВАР
КАВКАЗСКИЙ БУЛЬВАР
ВЕСЕЛАЯ УЛИЦА
ЛИСИЧАНСКАЯ УЛ
НИЖНИЙ ЦАРИЦЫНСКИЙ ПРУД
СЕВАНСКАЯ УЛИЦА
ДЕРБЕНСКАЯ УЛИЦА
БЕКТЕРЕВА УЛ
ЛУГОВАЯ УЛИЦА
ЛИПКИНСКАЯ УЛИЦА
ЛЕСНАЯ УЛИЦА
ЛЕНИНСКИЙ ПРОСПЕКТ
ЛЕСНОЙ ПР
ПРОЕЗД
ЗАГОРОДНОЕ ШОССЕ
ЗАРЯ
ЗАРЯ

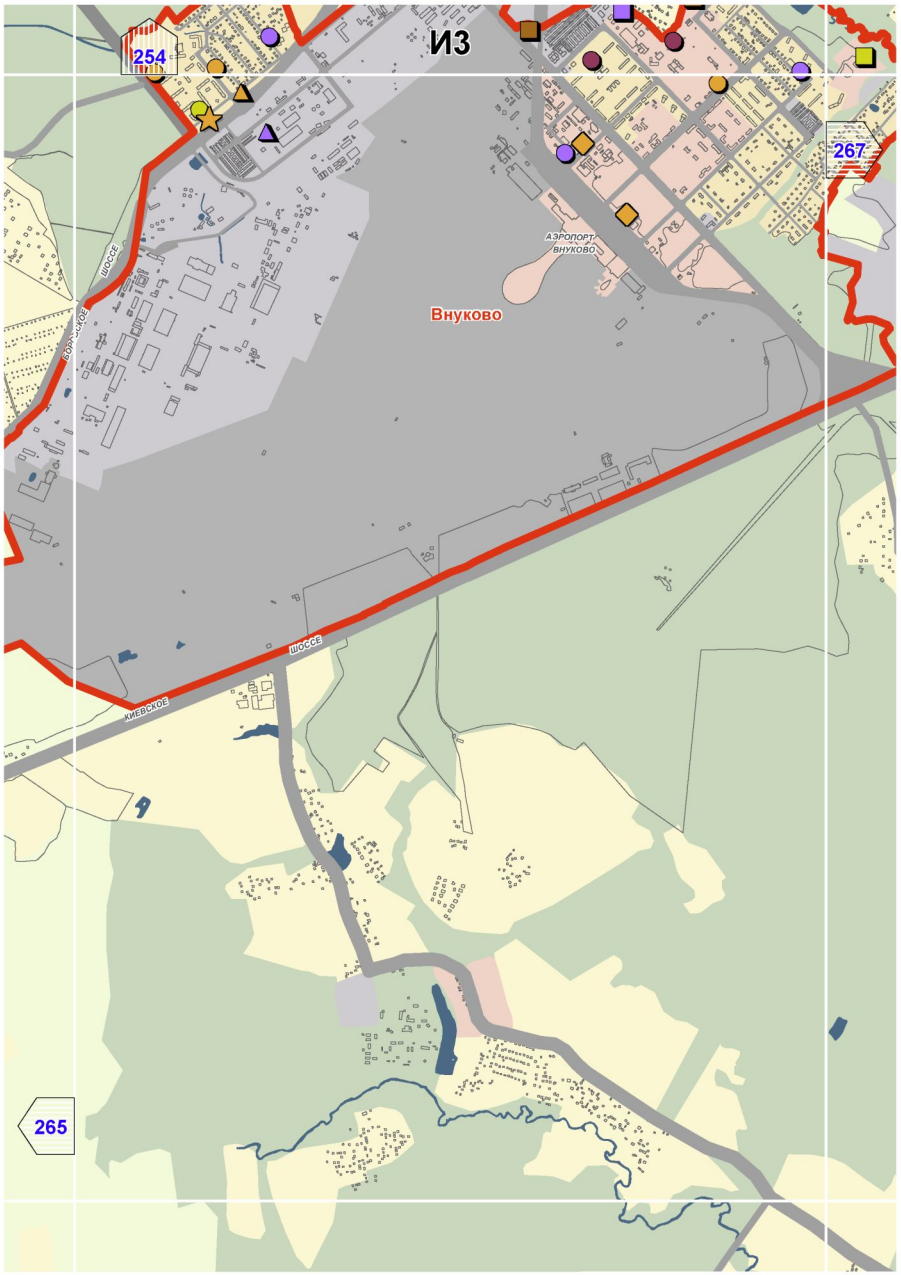

248
310
262
260
272
Марьино
ст.м.МАРЬИНО
ст.м.БРАТИСЛ
Орехово-Борисово Северное
Зябликово
ст.м.КРАСНОГВАРДЕЙСКАЯ
ст.м.ОРЕХОВО
ст.м.ДОМОДЕДОВСКАЯ
р.МОСКВА
БОРИСОВСКИЕ ПРУДЫ
БОРИСОВСКИЙ ПРУД
БАТАЙСКИЙ ПР.
НОВОЧЕРКАССКИЙ БУЛЬВАР
ПЕРЕРВА УЛ.
ЛОВЧИКОВСКАЯ УЛ.
ПОРЕЧНАЯ УЛ.
ШОССЕЙНАЯ УЛ.
ЛОЖНИКИ УЛ.
ЛЮБЛИНСКАЯ УЛ.
ЛЮСИНОВСКАЯ УЛ.
ЛЮЛЬЕВСКАЯ УЛ.
ЛЮЛЬЕВСКИЙ ПР.
ЛЮЛЬЕВСКИЙ ПР.
ЛЮЛЬЕВСКИЙ ПР

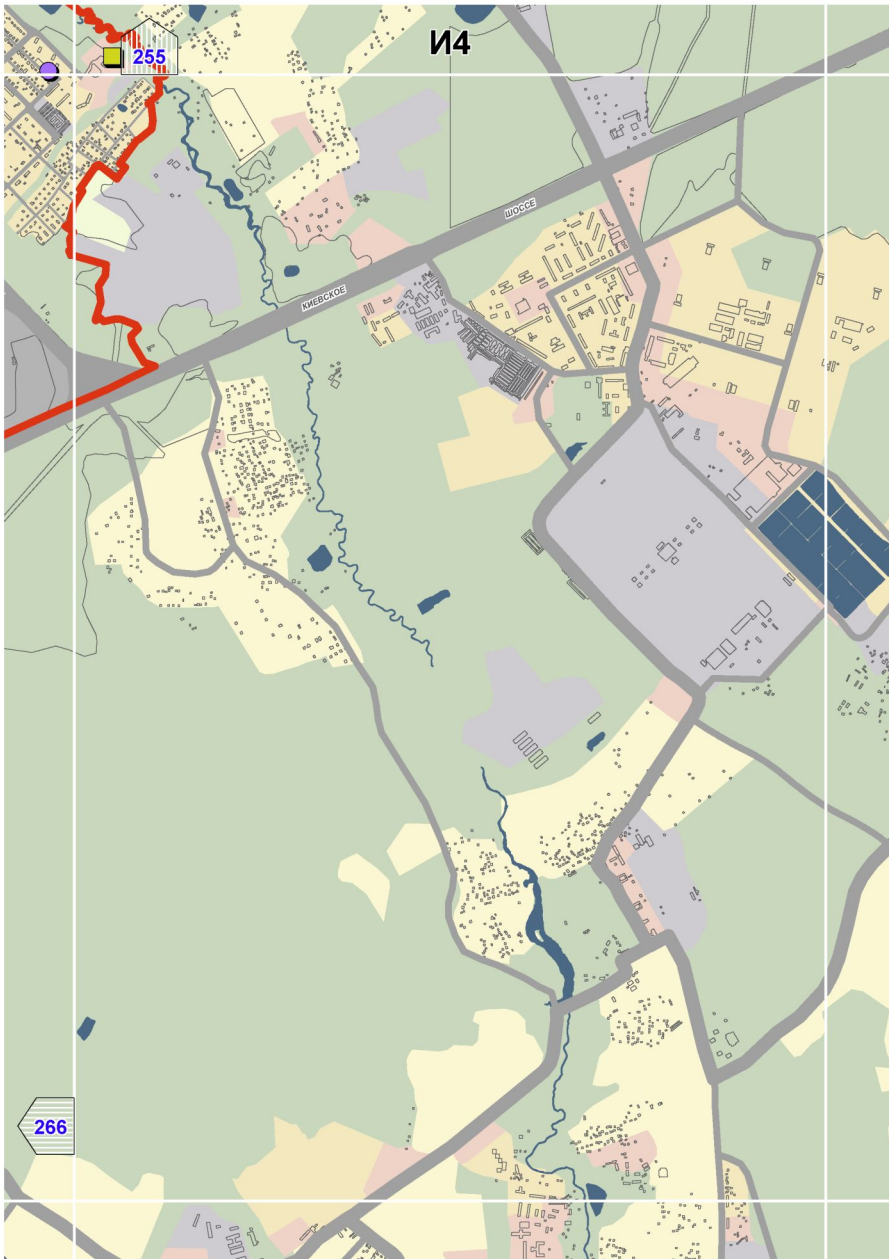

311
249
263
ст.м.БРАТИСЛАВСКАЯ
Капотня
Братеево
261
273
Р.МОСКВА
Р.МОСКВА

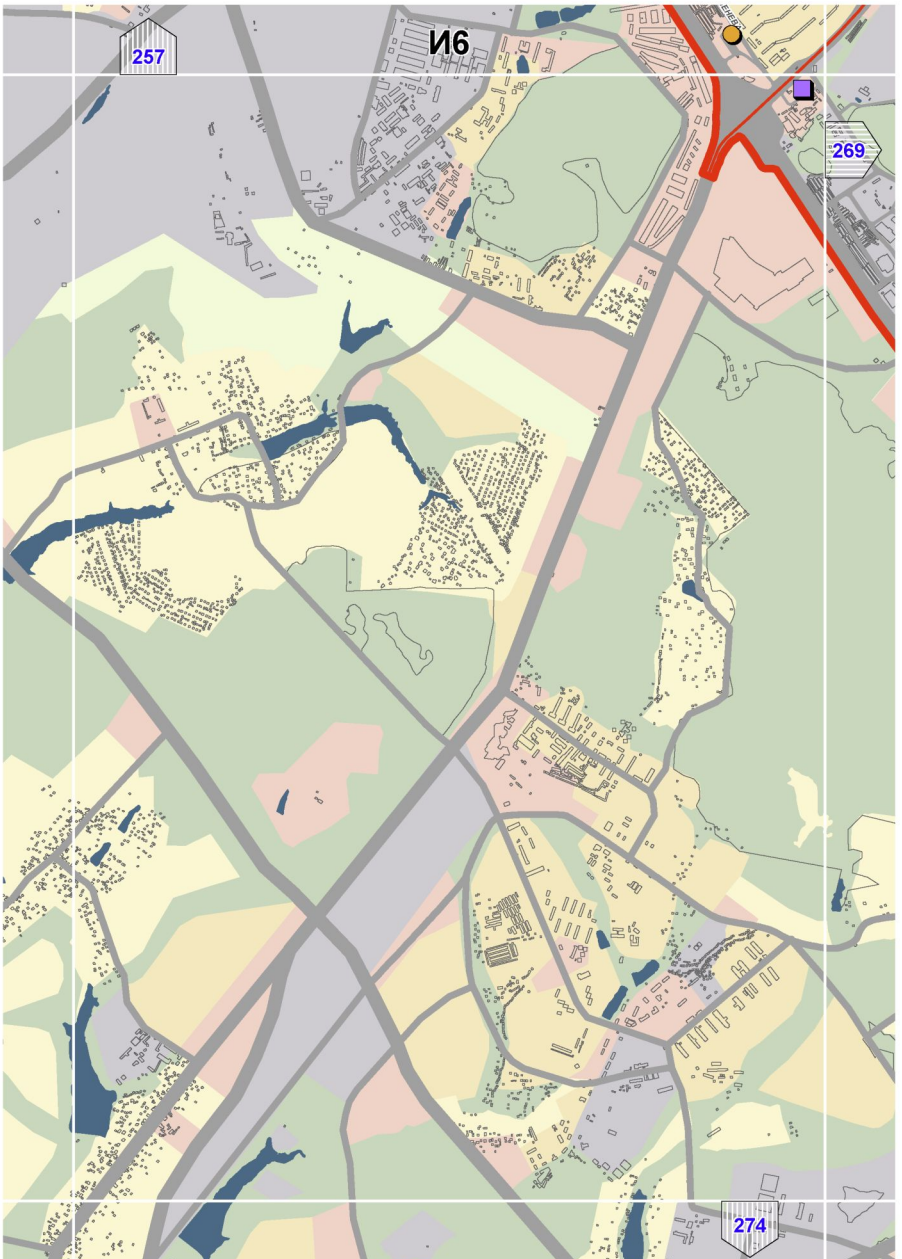

312
250
262
УЛ. ВЕРХНИЕ ПОЛЯ
АВТОДОРОГА
КОЛЬЦЕВАЯ
Р. МОСКВА

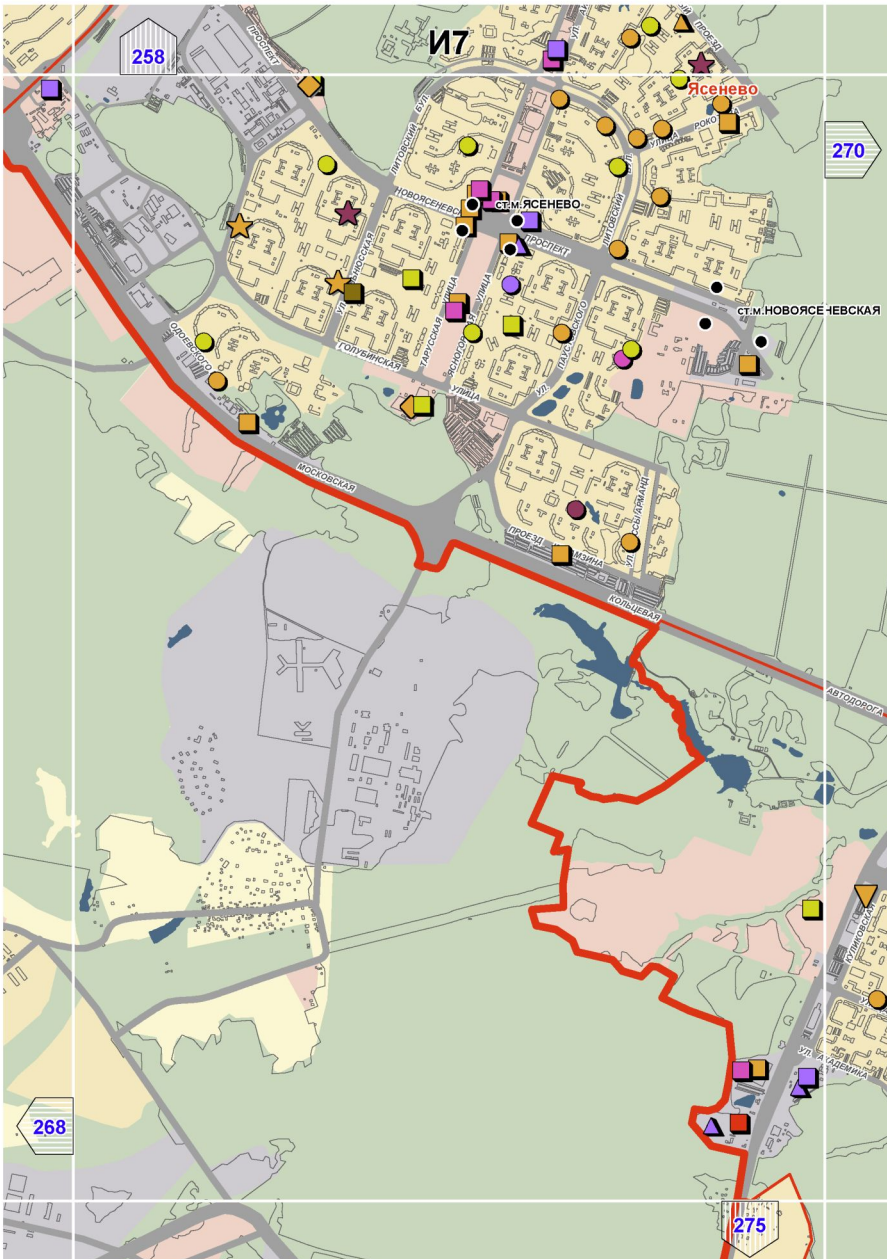

И1
265

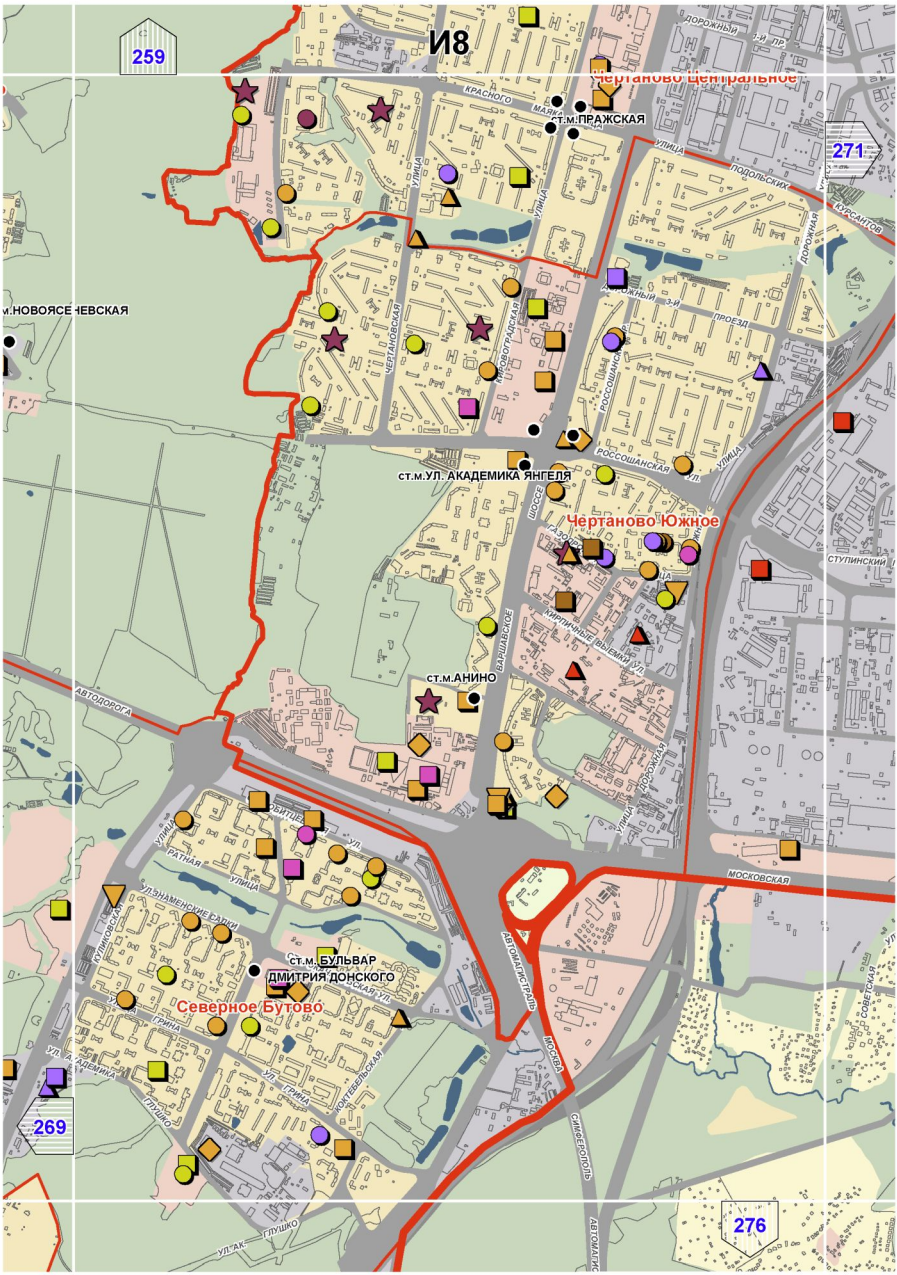

И2
253
266
264
Внуково
пос. зил
Боровское шоссе
Киевское

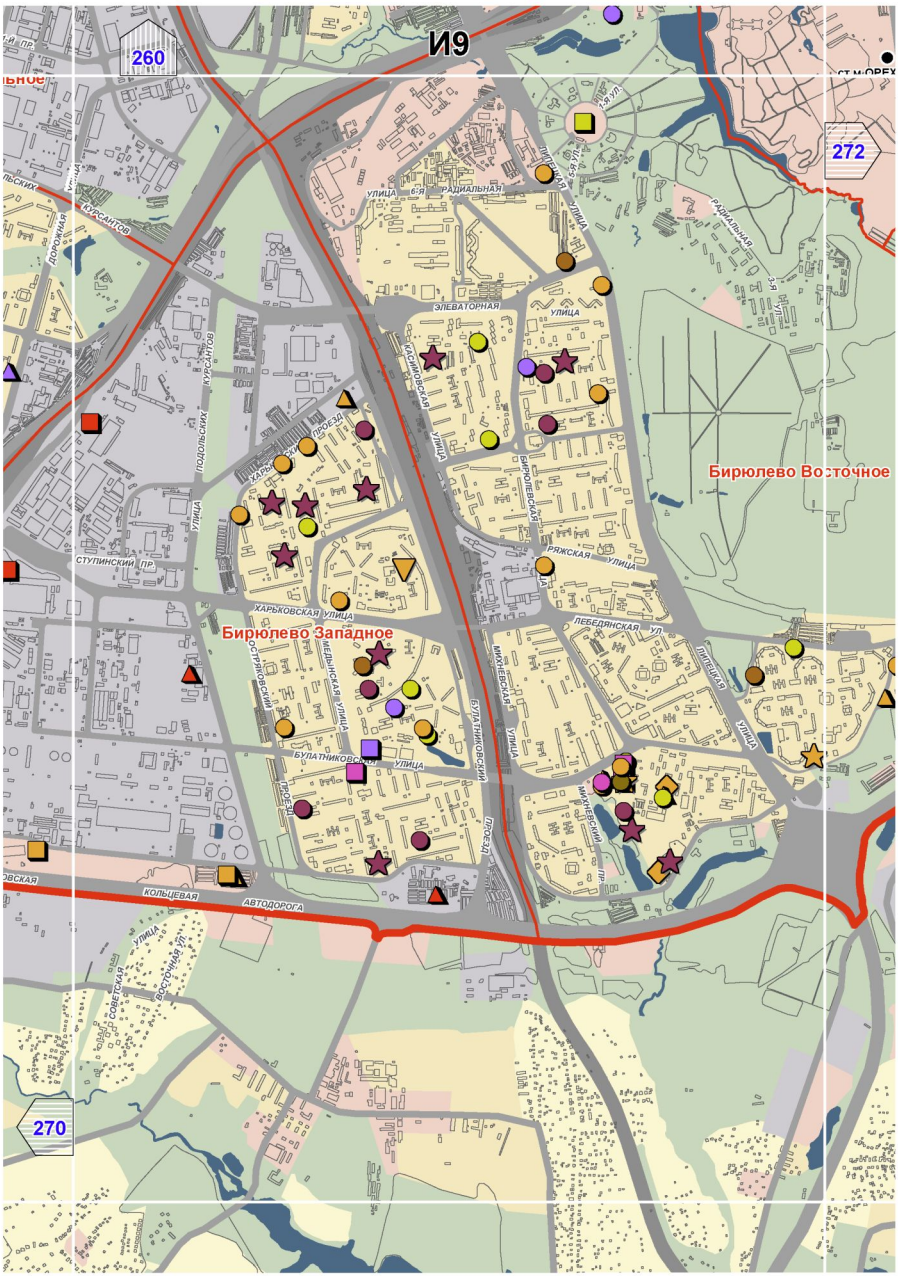

254
ИЗ
267
АЭРОПОРТ ВНУКОВО
Внуково
ВОРОНСКОЕ ШОССЕ
ШОССЕ
КИЕВСКОЕ
265

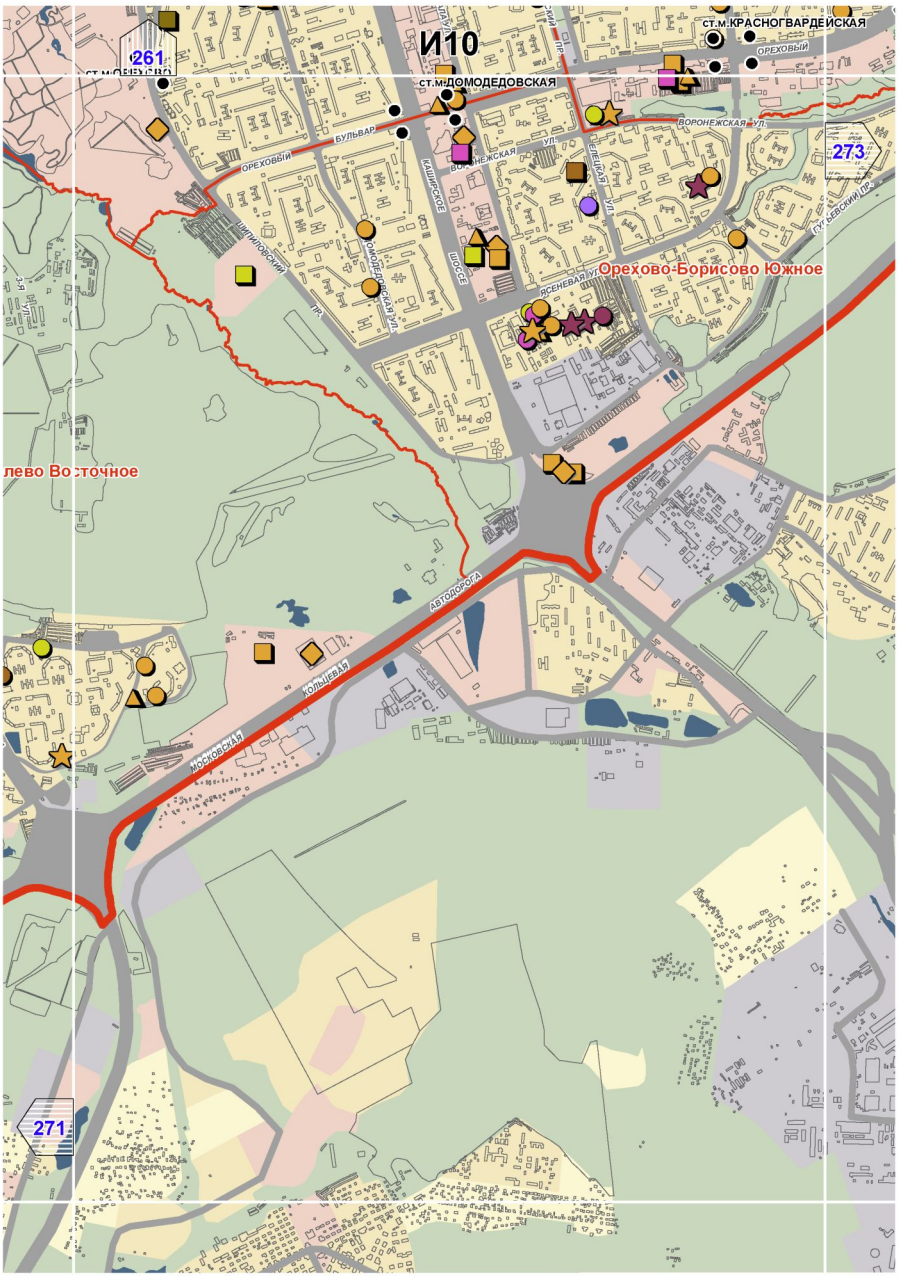

И4
255
266
ШОССЕ
КИЕВСКОЕ

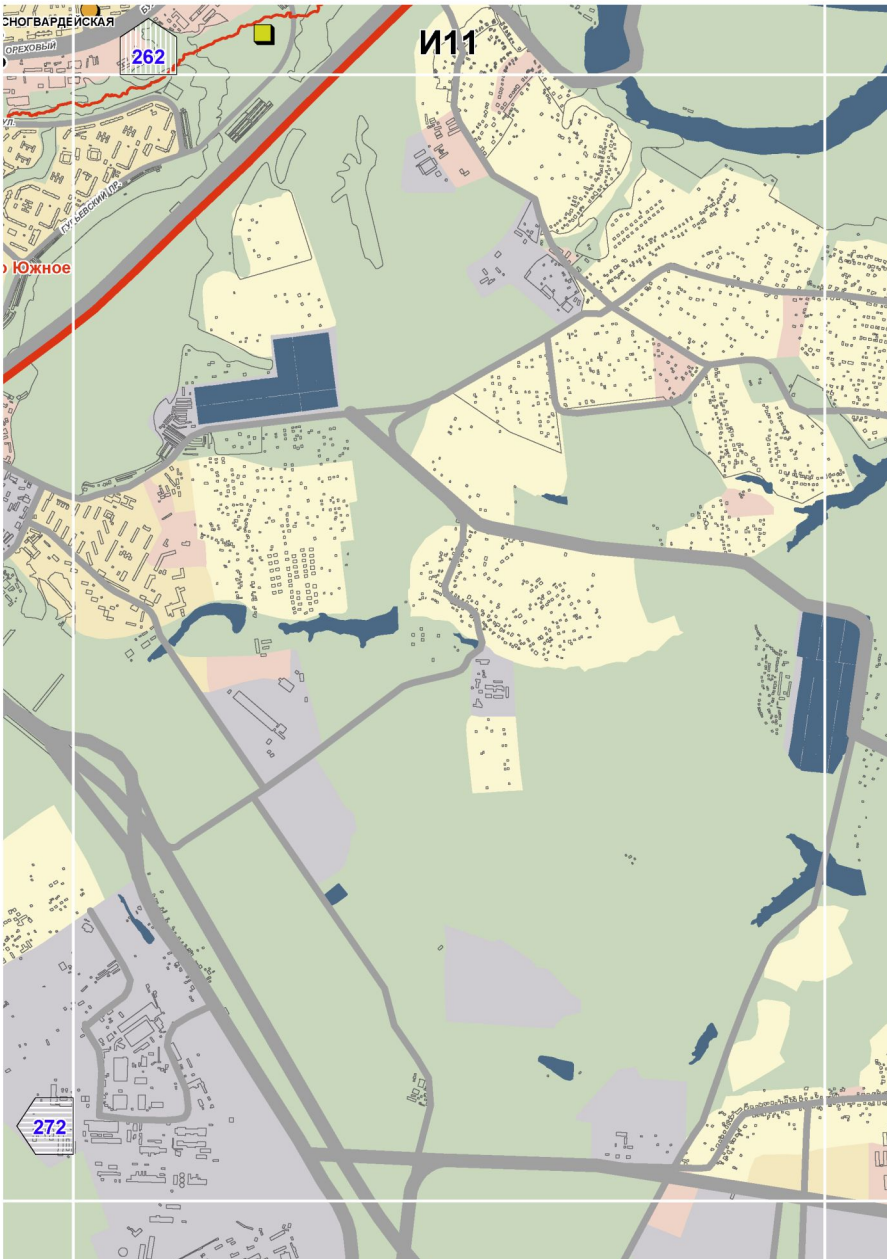

257
И6
269
274

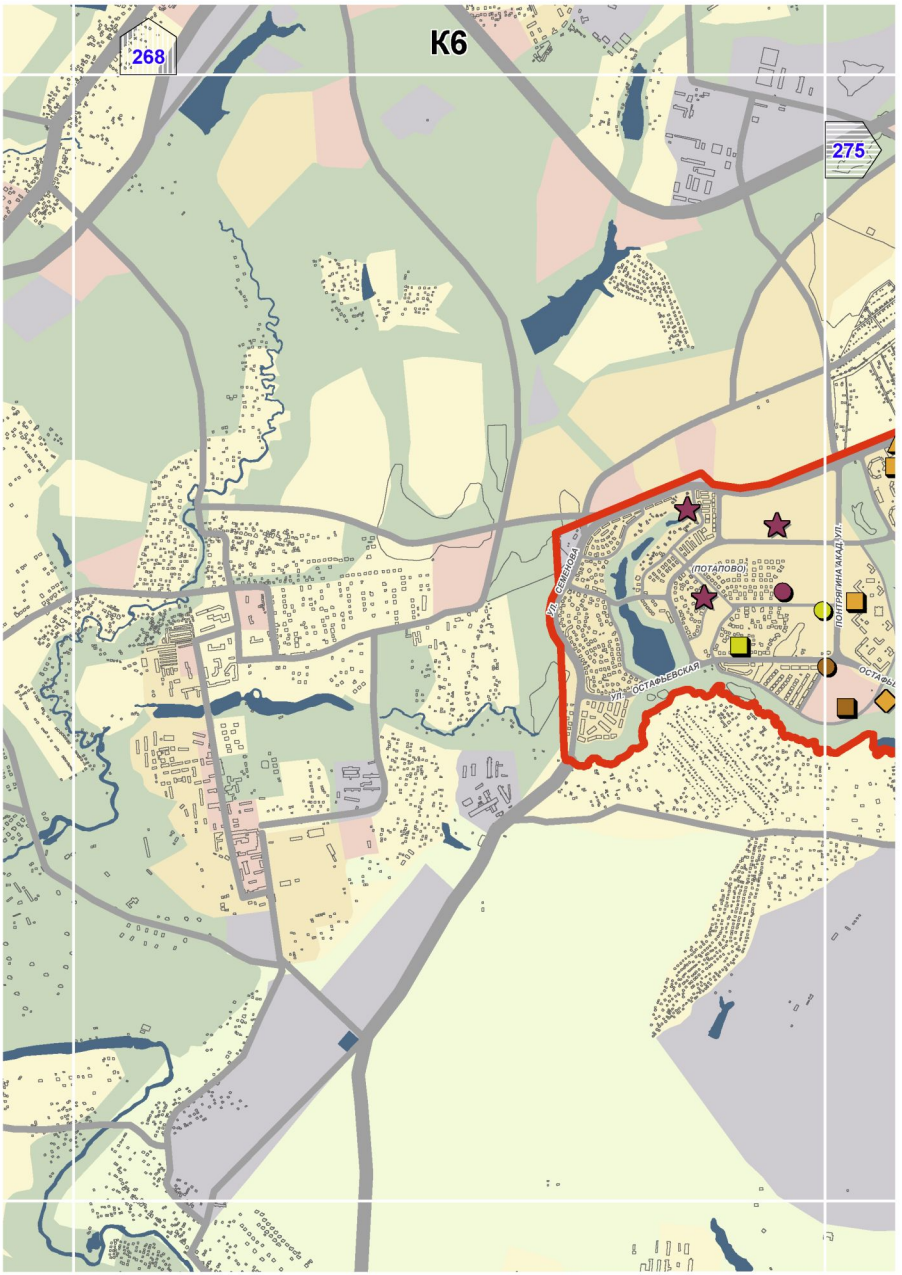

258
И7
Ясенево
270
ст.м.ЯСЕНЕВО
ст.м.НОВОЯСЕНЕВСКАЯ
МОСКОВСКАЯ
КОЛЬЦЕВАЯ
АВТОДОРОГА
268
275

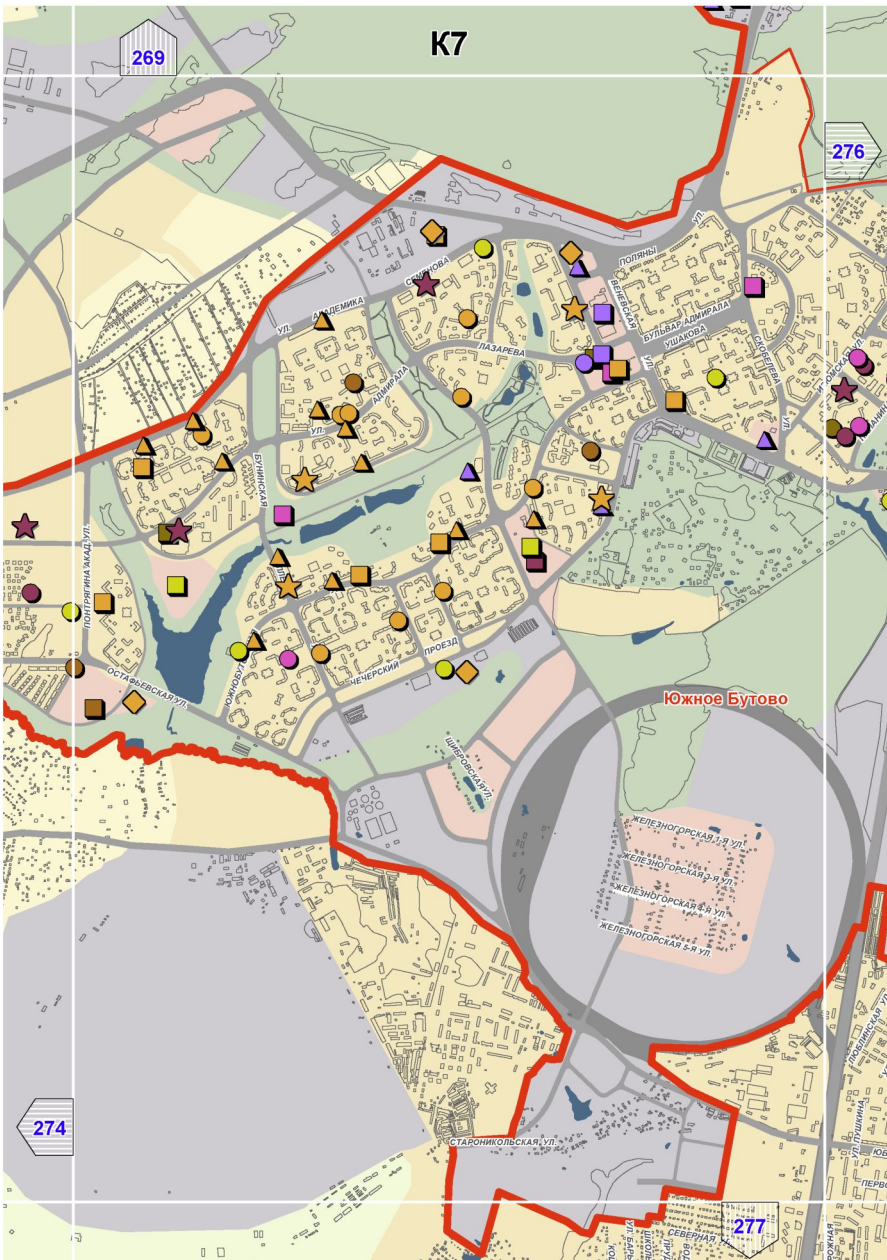

259
И8
271
269
276
Чертаново Центральное
ст.м.ПРАЖСКАЯ
ст.м.НОВОЯСЕНЕВСКАЯ
ст.м.УЛ. АКАДЕМИКА ЯНГЕЛЯ
Чертаново Южное
ст.м.АНИНО
ст.м. БУЛЬВАР ДМИТРИЯ ДОНСКОГО
Северное Бутово
АВТОДОРОГА
МОСКОВСКАЯ
ДОРОЖНЫЙ ПР.
КРАСНОГО
МАЯКА
УЛИЦА ПОДОЛЬСКИХ КУРСАНТОВ
ДОРОЖНАЯ
ЧЕРТАНОВСКАЯ
НОВОГИРЕЕВСКАЯ
РОССОШАНСКАЯ
ЮЖНЫЙ ПРОЕЗД
ЮЖНЫЙ ПР.
ЮЖНЫЙ БУЛЬВАР
ЮЖНАЯ УЛ.
ЮЖНАЯ
ВАРШАВСКОЕ
ЖИРИНОВСКИЙ БУЛЬВАР
ЖИРИНОВСКИЕ ВЫЕМКИ УЛ.
СТУПИНСКИЙ
СОВЕТСКАЯ
ЛЕНИНСКИЙ ПР.
ЛЕНИНСКАЯ УЛ.
ЛЕНИНСКАЯ
ЛЕНИНСКИЕ ГОРЫ
ЛЕНИНСКИЕ ГОРЫ УЛ.
ЛЕНИНСКИЕ ГОРЫ ПР.
ЛЕНИНСКИЕ ГОРЫ ПЛ.
ЛЕНИНСКИЕ ГОРЫ ПЕР.
ЛЕНИНСКИЕ ГОРЫ ПРОЕЗД
ЛЕНИНСКИЕ ГОРЫ НАБ.
ЛЕНИНСКИЕ ГОРЫ ТУПИК
ЛЕНИНСКИЕ ГОРЫ ШОССЕ
ЛЕНИНСКИЕ ГОРЫ ПЕРЕУЛОК
ЛЕНИНСКИЕ ГОРЫ ПЕР.

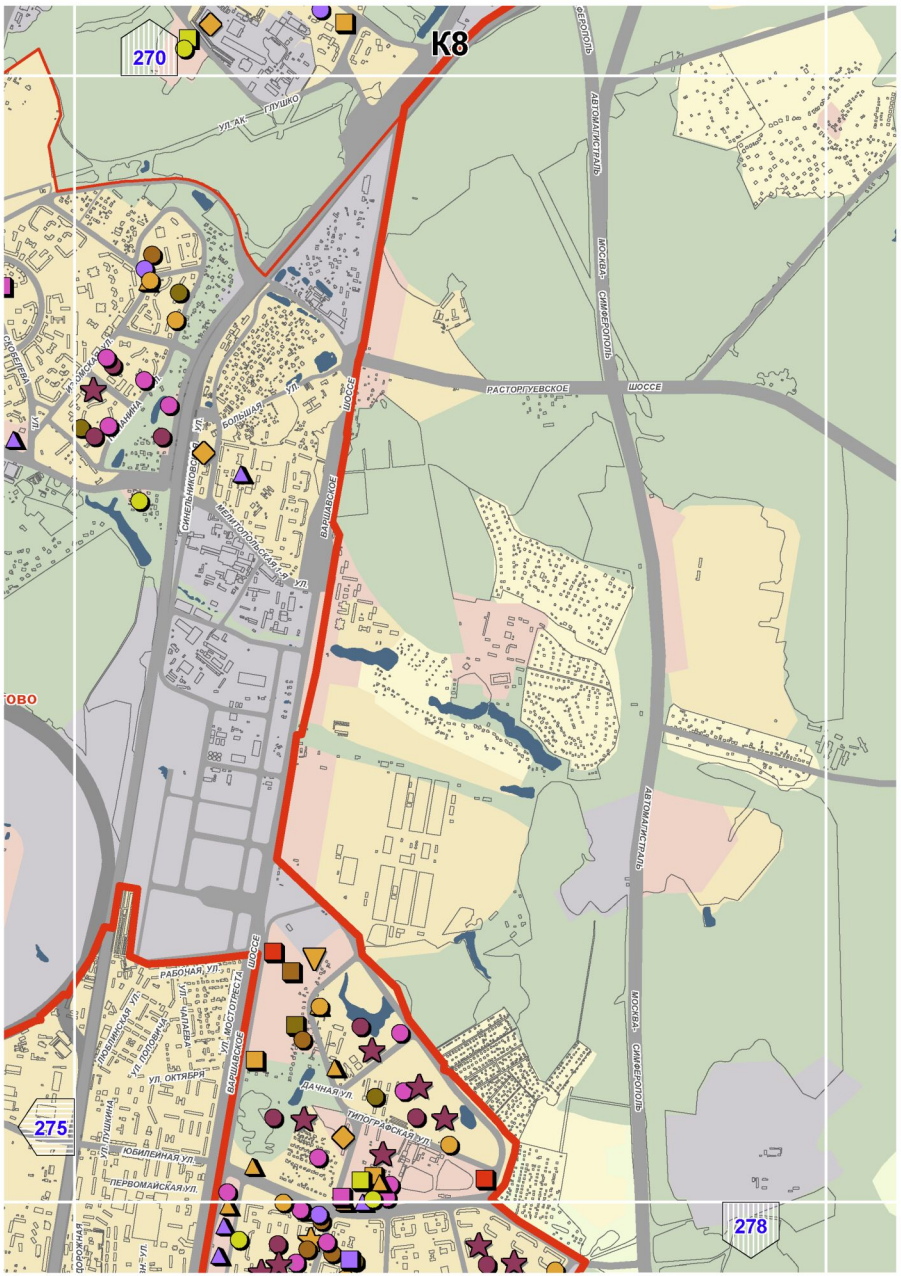

И9
260
272
270
Бирюлево Восточное
Бирюлево Западное
ЭЛЕВАТОРНАЯ УЛИЦА
ХАРЬКОВСКАЯ УЛИЦА
РЯЖСКАЯ УЛИЦА
ЛЕБЕДЯНСКАЯ УЛ
ПИТЕВСКАЯ УЛИЦА
МЕЛЬНИЧНАЯ УЛИЦА
БУЛАТНИКОВСКАЯ УЛИЦА
МИХНЕВСКАЯ УЛИЦА
ОСТРЯКОВСКИЙ ПРОЕЗД
КОСМОДЕМЬЯНСКАЯ УЛИЦА
БИРЮЛЕВСКАЯ УЛИЦА
РАДИАЛЬНАЯ 6-Я УЛИЦА
РАДИАЛЬНАЯ 5-Я УЛИЦА
ПЕРВАЯ 4-Я УЛИЦА
ДОРОЖНАЯ УЛИЦА
КУРСАНТОВ УЛИЦА
ПОДОЛЬСКИХ УЛИЦА
СТУПИНСКИЙ ПР.
КОЛЬЦЕВАЯ
АВТОДОРОГА
СОВЕТСКАЯ УЛИЦА
ВОСТОЧНАЯ УЛИЦА


И10
ст.м.ДОМОДЕДОВСКАЯ
ст.м.КРАСНОГВАРДЕЙСКАЯ
261
273
271
Орехово-Борисово Южное
ОРЕХОВЫЙ
БУЛЬВАР
ВОРОНЕЖСКАЯ
ШИПИЛОВСКИЙ
ДОМОДЕДОВСКАЯ УЛ
ЯСЕНЕВАЯ
ГУРЬЕВСКИЙ ПР
АВТОДОРОГА
КОЛЬЦЕВАЯ
МОСКОВСКАЯ

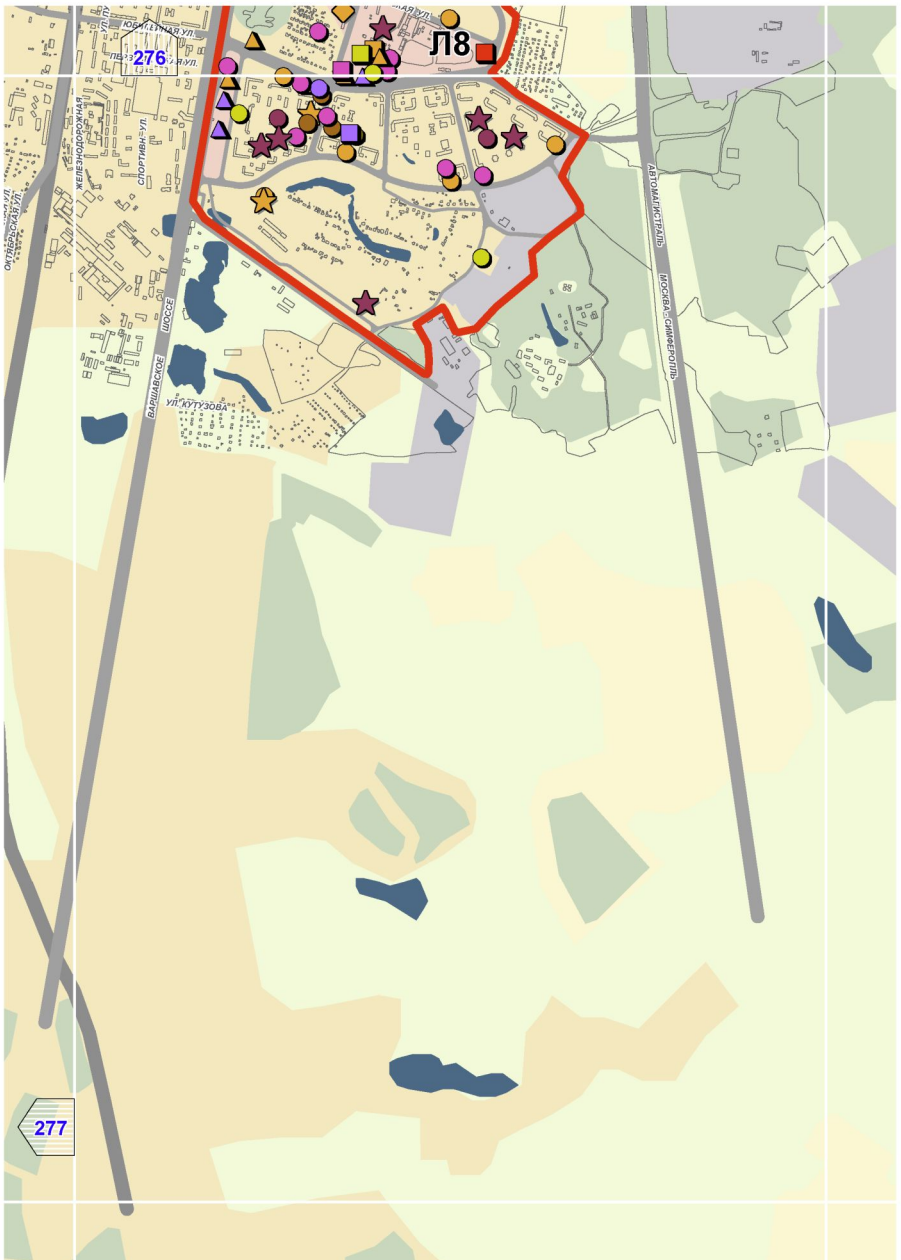

СНОГВАРДЕЙСКАЯ
ОРЕХОВЫЙ
262
И11
ГУЗЕЕВСКИЙ ПР.
Южное
272


К6
268
275
(ПОТАПОВО)
ул. Осипова
ул. Остафьевская
Полтрягина (Акад.) ул.


К7
269
276
274
277
Южное Бутово
ул. Академика Королева
ул. Адмирала Лазарева
ул. Адмирала Ушакова
бульвар Адмирала Ушакова
Поляны
Бунинская аллея
Бунинская
Полтрянина аллея
Остафьевская ул.
Южная
Чечерский проезд
Щербинская ул.
Железногорская 1-я ул.
Железногорская 2-я ул.
Железногорская 3-я ул.
Железногорская 4-я ул.
Староникольская ул.
Северная
Дорожная
Любовшинская ул.
ул. Пушкина

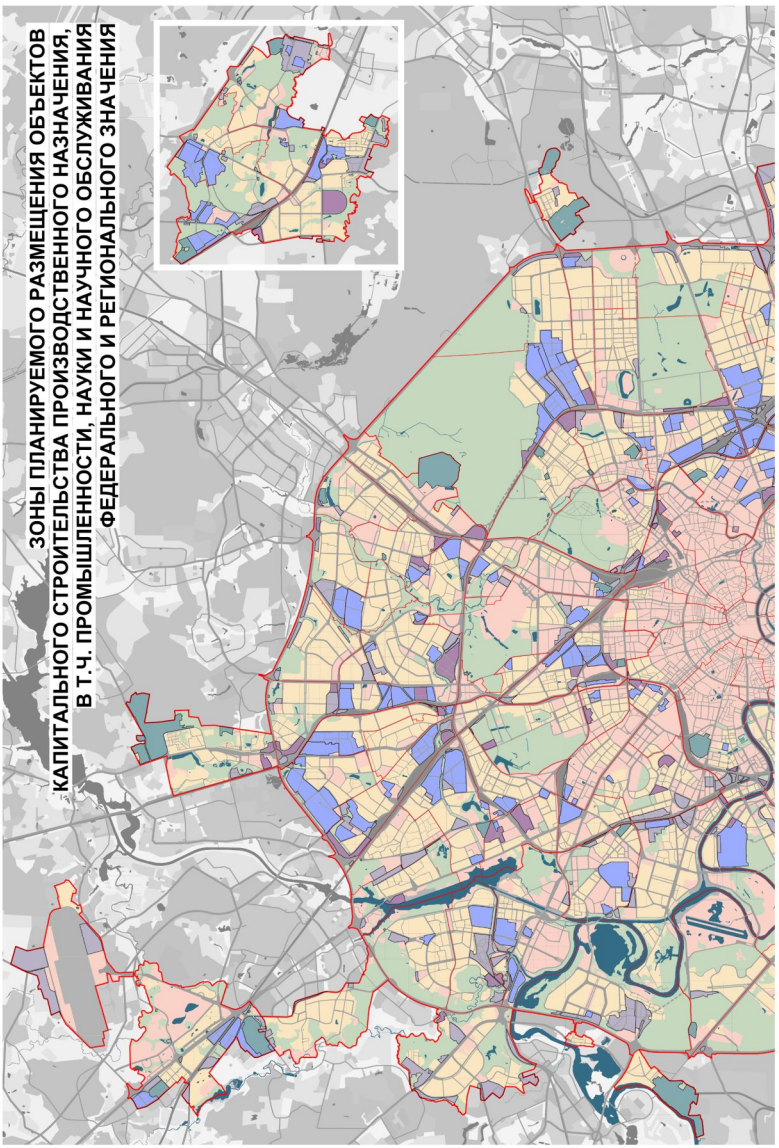

270
К8
275
278
РАСТОРГУЕВСКОЕ ШОССЕ
ВАРШАВСКОЕ ШОССЕ
АВТОМАГИСТРАЛЬ
МОСКВА - СИМФЕРОПОЛЬ
СЕВАСТОПОЛЬ
РАБОЧАЯ УЛ.
ДАЧНАЯ УЛ.
ТИПОГРАФСКАЯ УЛ.
ЮБИЛЕЙНАЯ УЛ.
ПЕРВОМАЙСКАЯ УЛ.
УЛ. ОКТЯБРЯ
ЛЕНИНСКАЯ УЛ.
ПУШКИНА


Л7
275
278
СТАРОНИКОЛЬСКАЯ УЛ.
СЕВЕРНАЯ УЛ.
ЭНГЕЛЬСА УЛ.
ПАРТИЗАНСКАЯ УЛ.
ОКТЯБРЬСКАЯ УЛ.
ПЕРВОМ


Л8
276
277
ЮБИЛЕЙНАЯ УЛ.
ПЕР. 1-Й ЮБИЛЕЙНЫЙ
СПОРТИВН. УЛ.
ЖЕЛЕЗНОДОРОЖНАЯ
ОКТЯБРЬСКАЯ УЛ.
ШОССЕ
ВАРШАВСКОЕ
УЛ. КУТУЗОВА
АВТОМАГИСТРАЛЬ
МОСКВА–СИМФЕРОПОЛЬ

Зоны планируемого размещения объектов капитального строительства производственного назначения, в том числе промышленности, науки и научного обслуживания федерального и регионального значения

Масштаб 1:25000


ЗОНЫ ПЛАНИРУЕМОГО РАЗМЕЩЕНИЯ ОБЪЕКТОВ
КАПИТАЛЬНОГО СТРОИТЕЛЬСТВА ПРОИЗВОДСТВЕННОГО НАЗНАЧЕНИЯ,
В Т.Ч. ПРОМЫШЛЕННОСТИ, НАУКИ И НАУЧНОГО ОБСЛУЖИВАНИЯ
ФЕДЕРАЛЬНОГО И РЕГИОНАЛЬНОГО ЗНАЧЕНИЯ

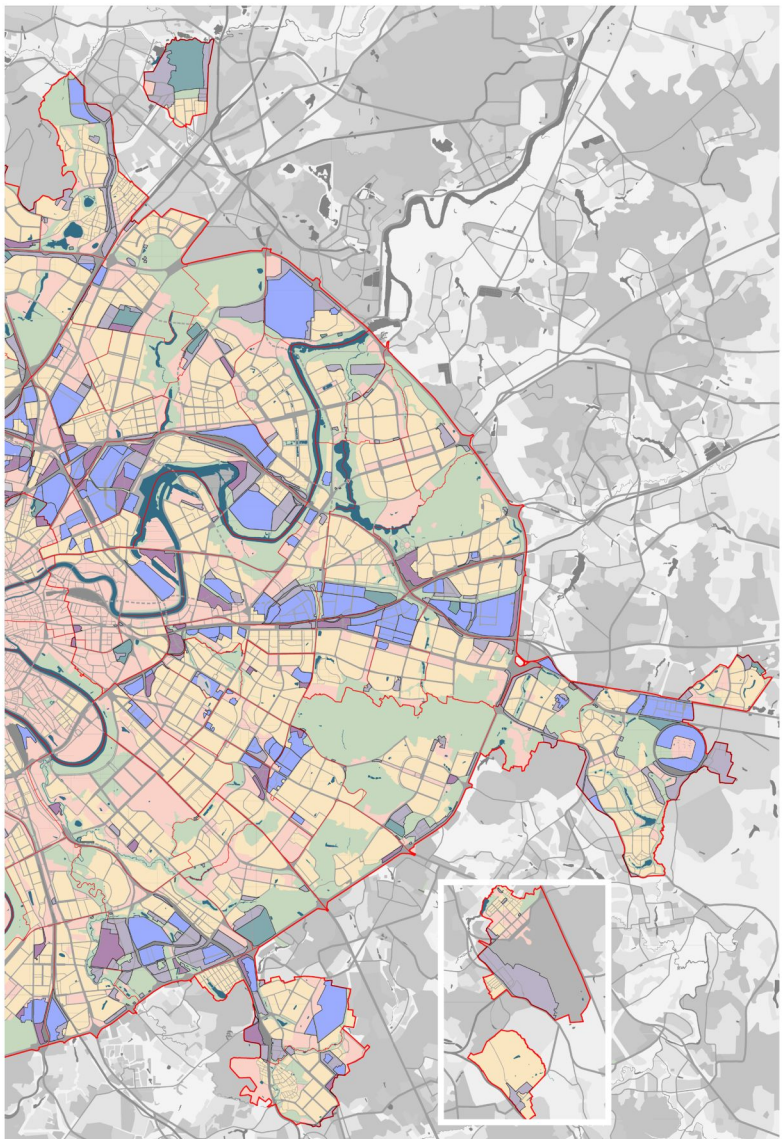
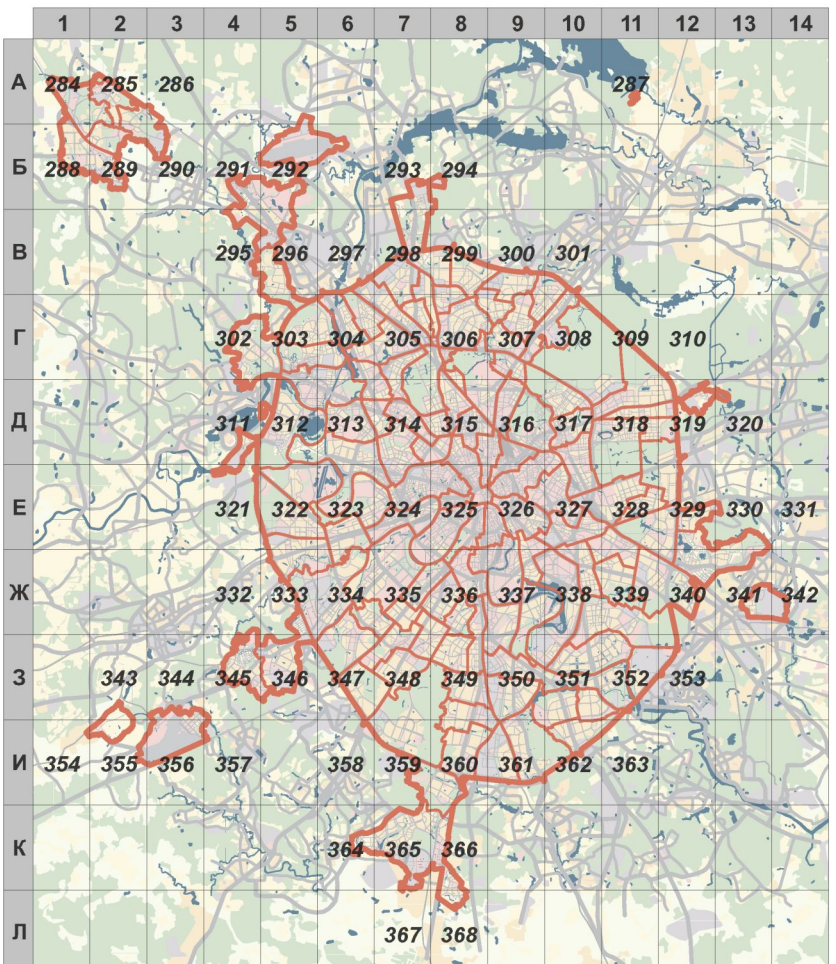


СХЕМА РАСПОЛОЖЕНИЯ ЛИСТОВ КАРТЫ

МАСШТАБ 1:25000



1 - НОМЕР СТРАНИЦЫ АТЛАСА, НА КОТОРОЙ РАСПОЛОЖЕН СООТВЕТСТВУЮЩИЙ ЛИСТ КАРТЫ

УСЛОВНЫЕ ОБОЗНАЧЕНИЯ:

ЗОНЫ ПЛАНИРУЕМОГО РАЗМЕЩЕНИЯ ОБЪЕКТОВ КАПИТАЛЬНОГО СТРОИТЕЛЬСТВА ПРОИЗВОДСТВЕННОГО НАЗНАЧЕНИЯ



- в составе многофункциональных общественных зон

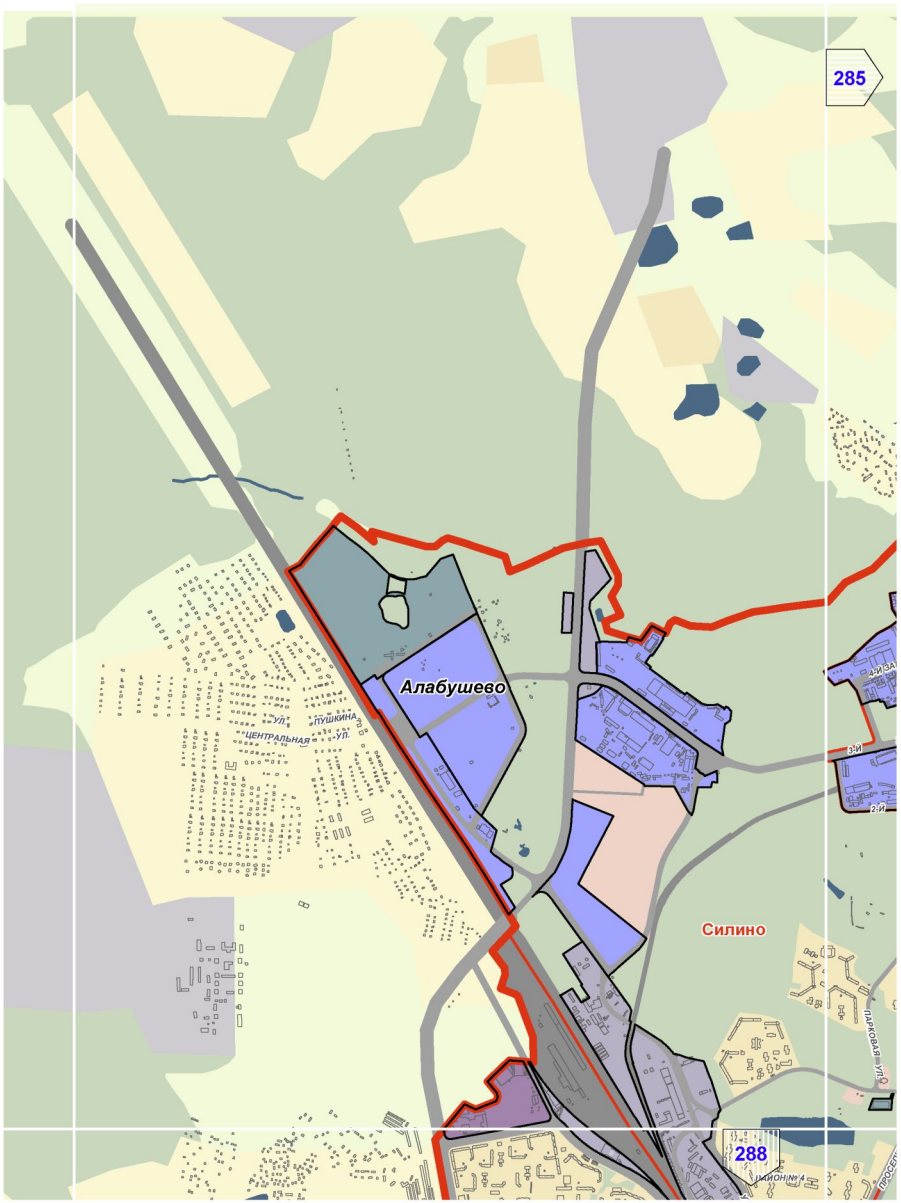
- в составе промышленных зон

- в составе коммунальных зон

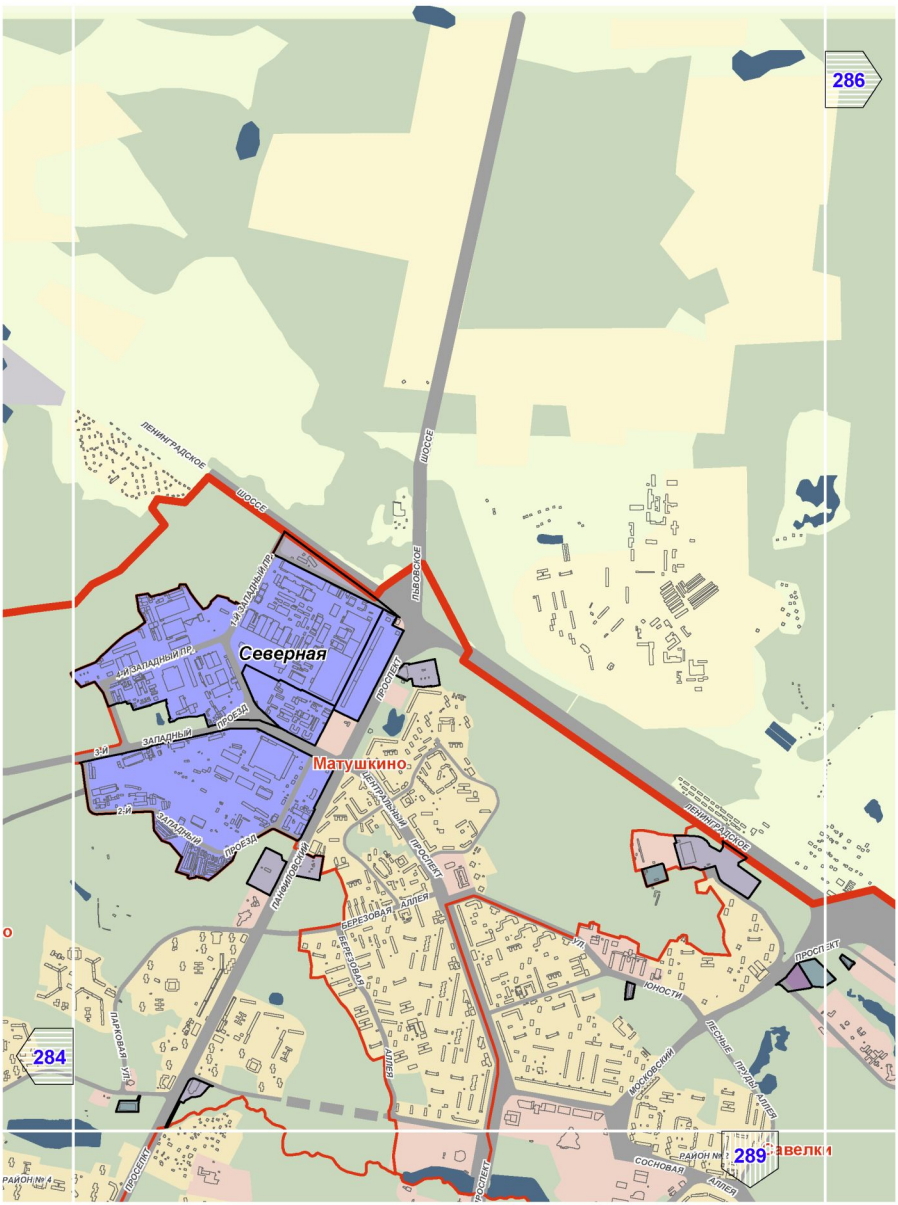
- в составе специальных зон

Предусмотренные Генеральным планом города Москвы мероприятия по планированию строительства, реконструкции объектов капитального строительства, капитального ремонта, затрагивающие конструктивные элементы зданий, сооружений, не распространяются на территории памятников и ансамблей, включенных в единый государственный реестр объектов культурного наследия, на территории вновь выявленных объектов культурного наследия, а также на территории в габаритах указанных объектов, для которых границы территорий объектов культурного наследия не установлены

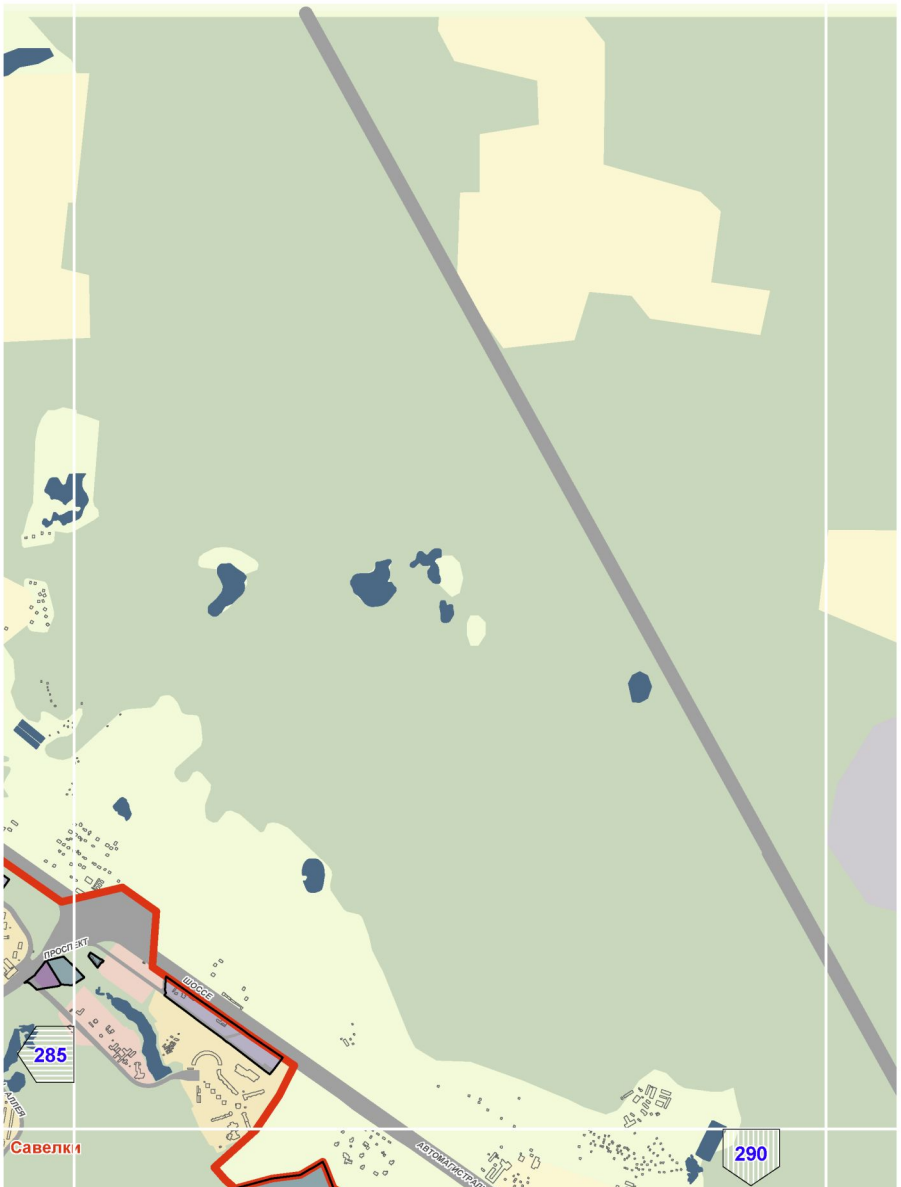
А1


285
Алабушево
УЛ. ПУШКИНА
УЛ. ЦЕНТРАЛЬНАЯ
Силино
ПАРКОВАЯ УЛ.
288

A2

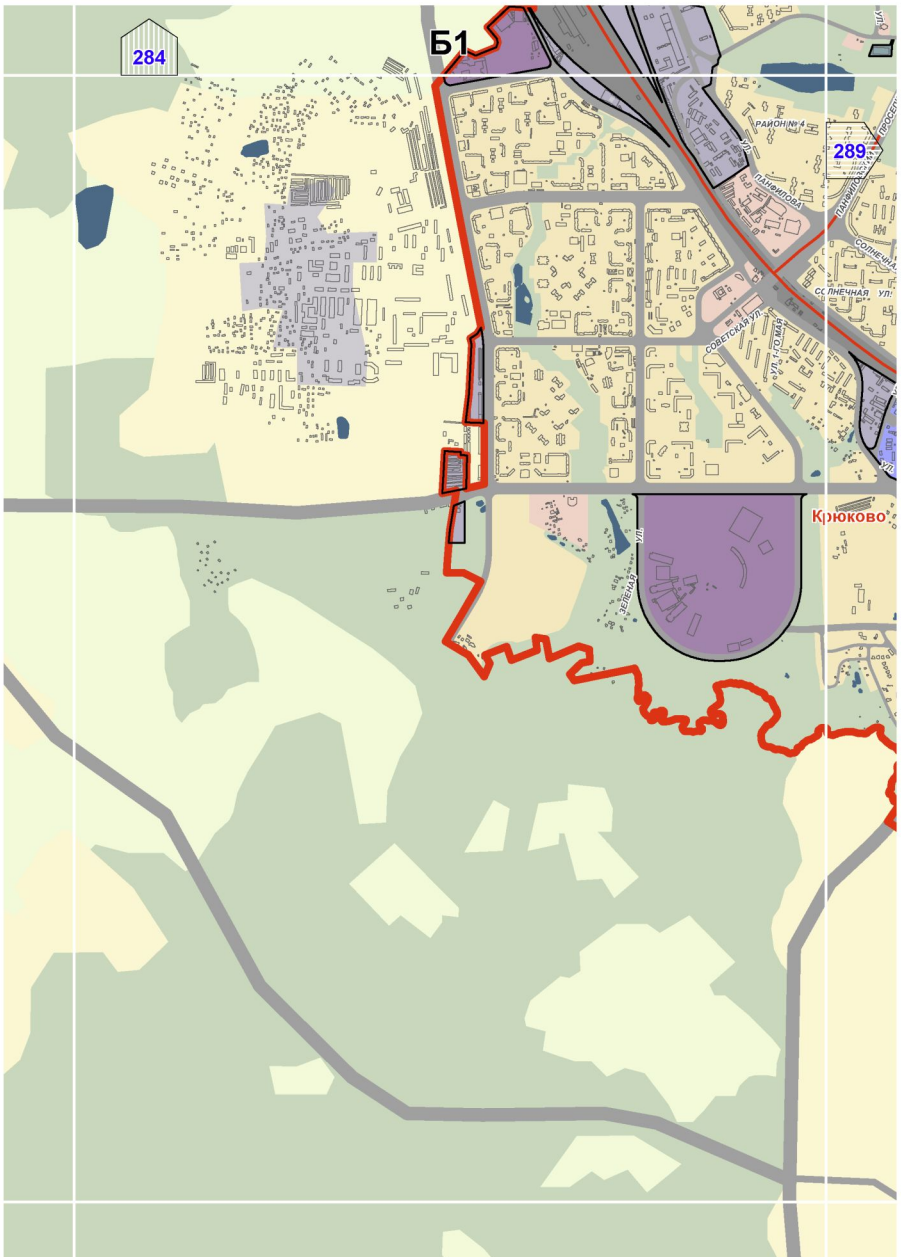

286
284
289
Северная
Матушкино
ЛЕНИНГРАДСКОЕ ШОССЕ
ЛЬВОВСКОЕ ШОССЕ
1-Й ЗАПАДНЫЙ ПР.
ЗАПАДНЫЙ ПРОЕЗД
ЦЕНТРАЛЬНЫЙ ПРОСПЕКТ
ГАЛИЧИНСКИЙ
БЕРЕЗОВАЯ АЛЛЕЯ
ПАРКОВАЯ УЛ.
ЮНОСТИ
ЛЕСНЫЕ ПРУДЫ АЛЛЕЯ
МОСКОВСКИЙ
СОСНОВАЯ АЛЛЕЯ
РАЙОН № 4
ПРОСПЕКТ

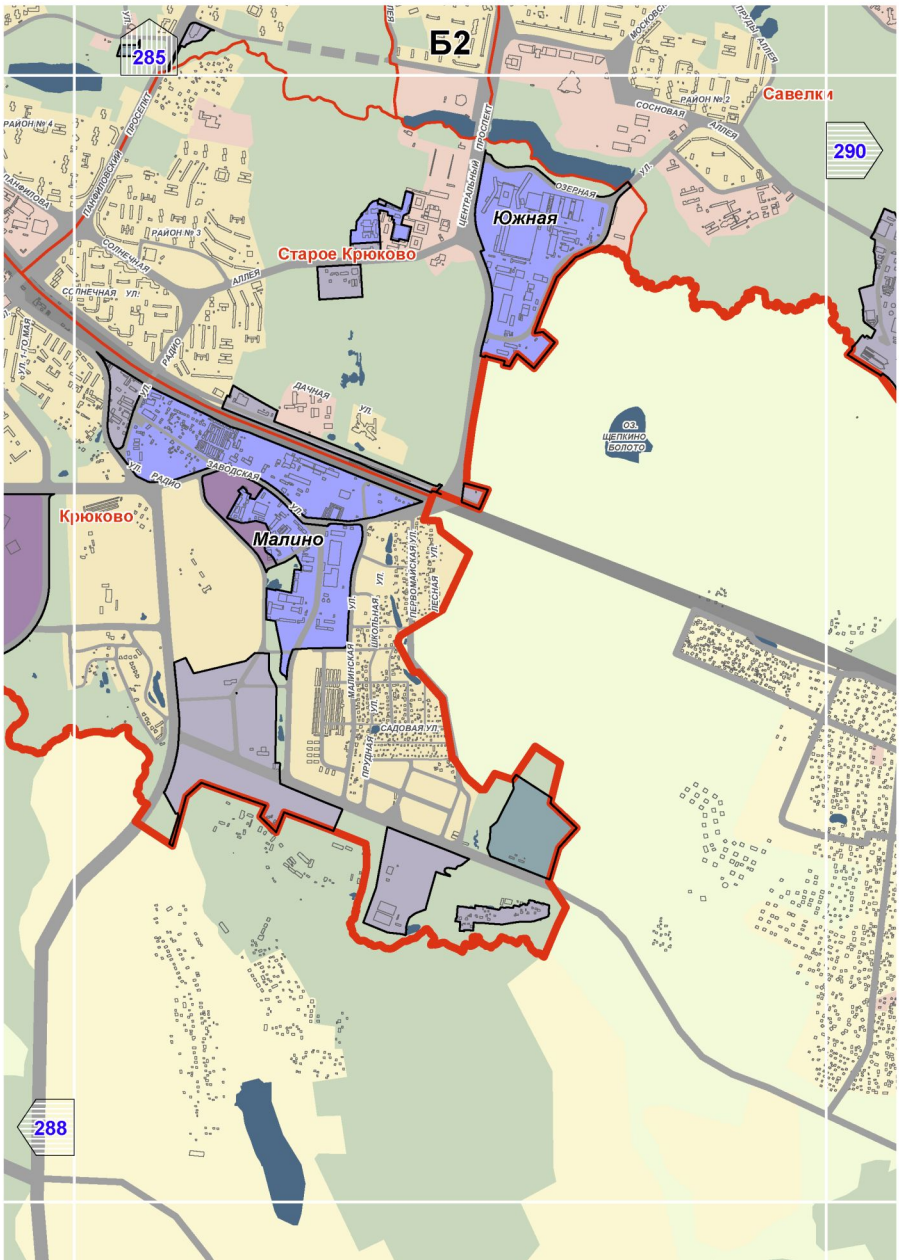
А3

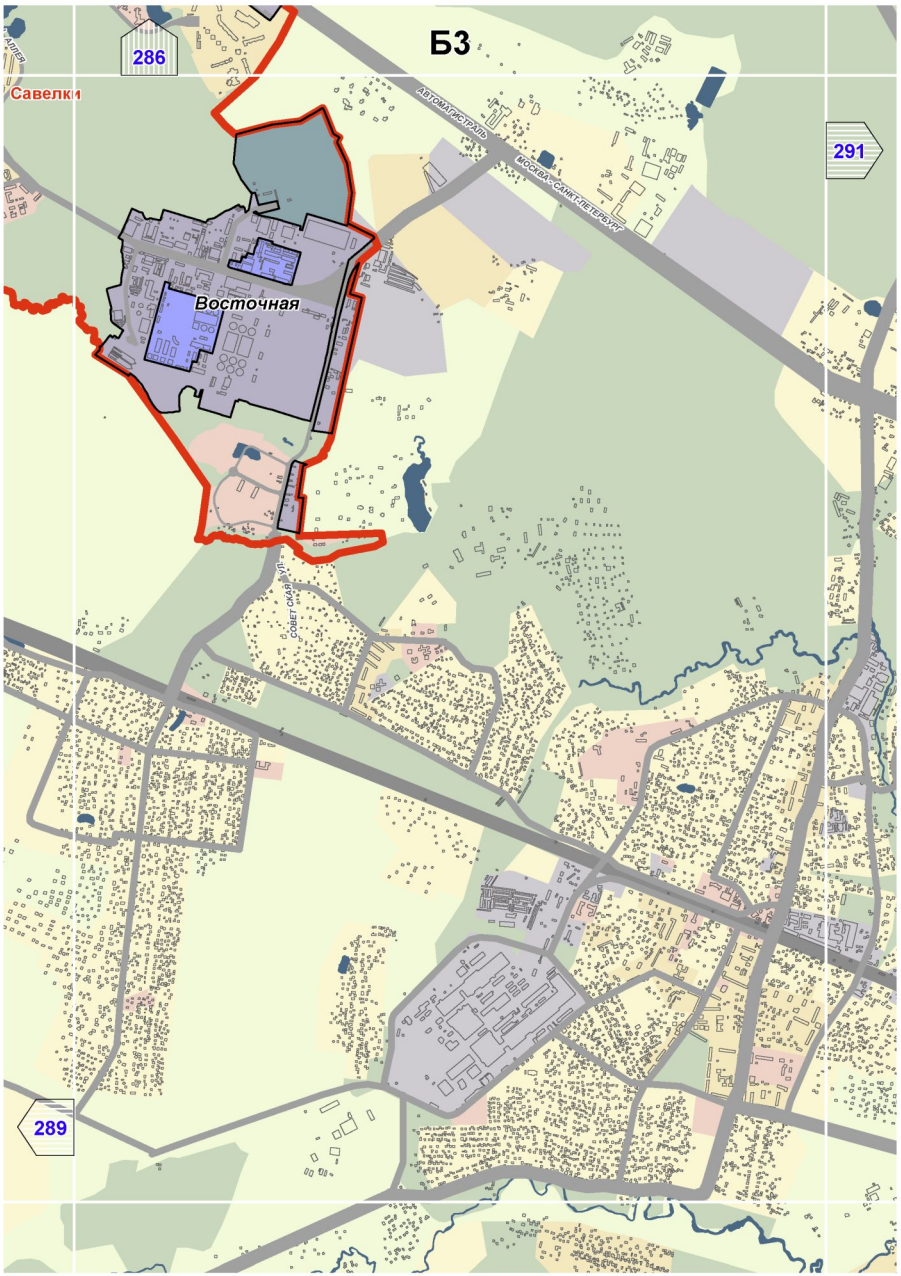


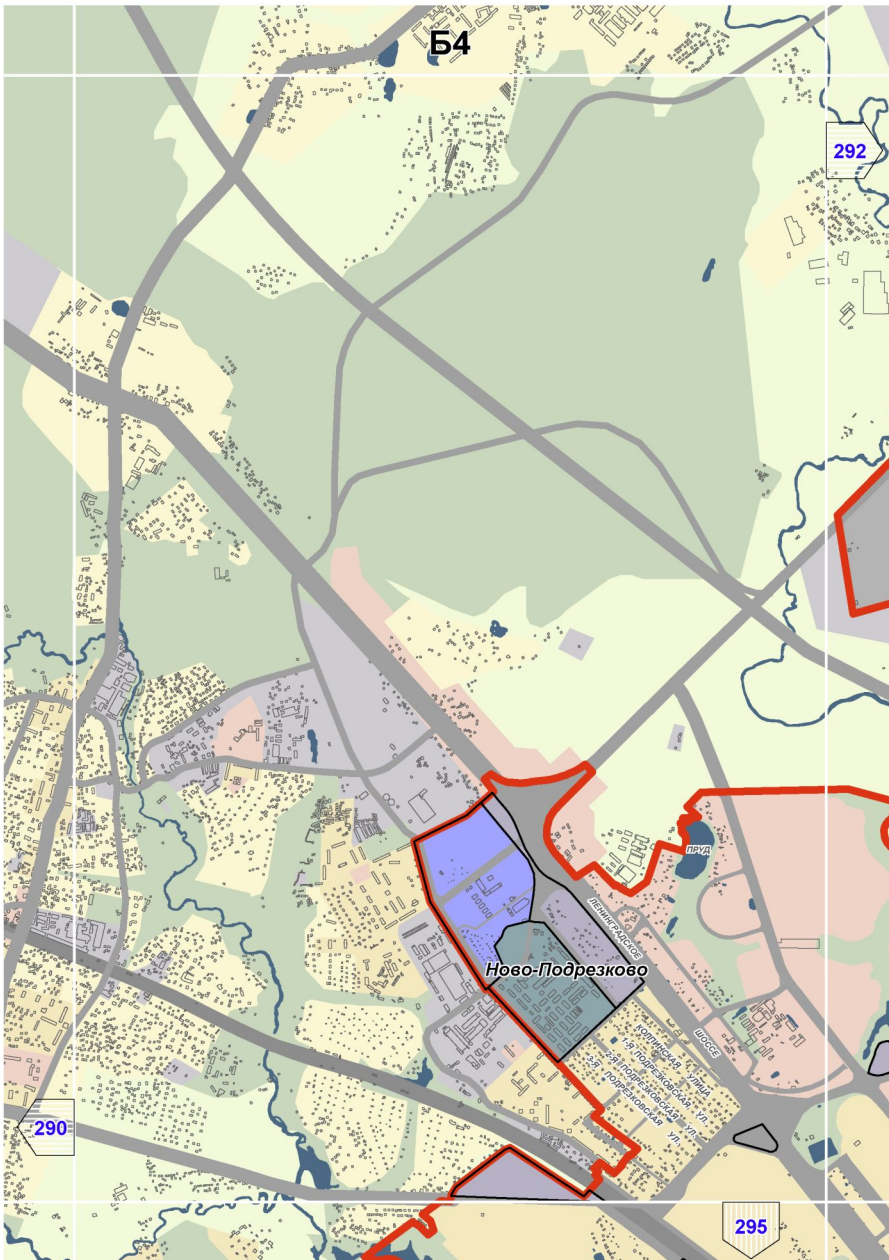
А11

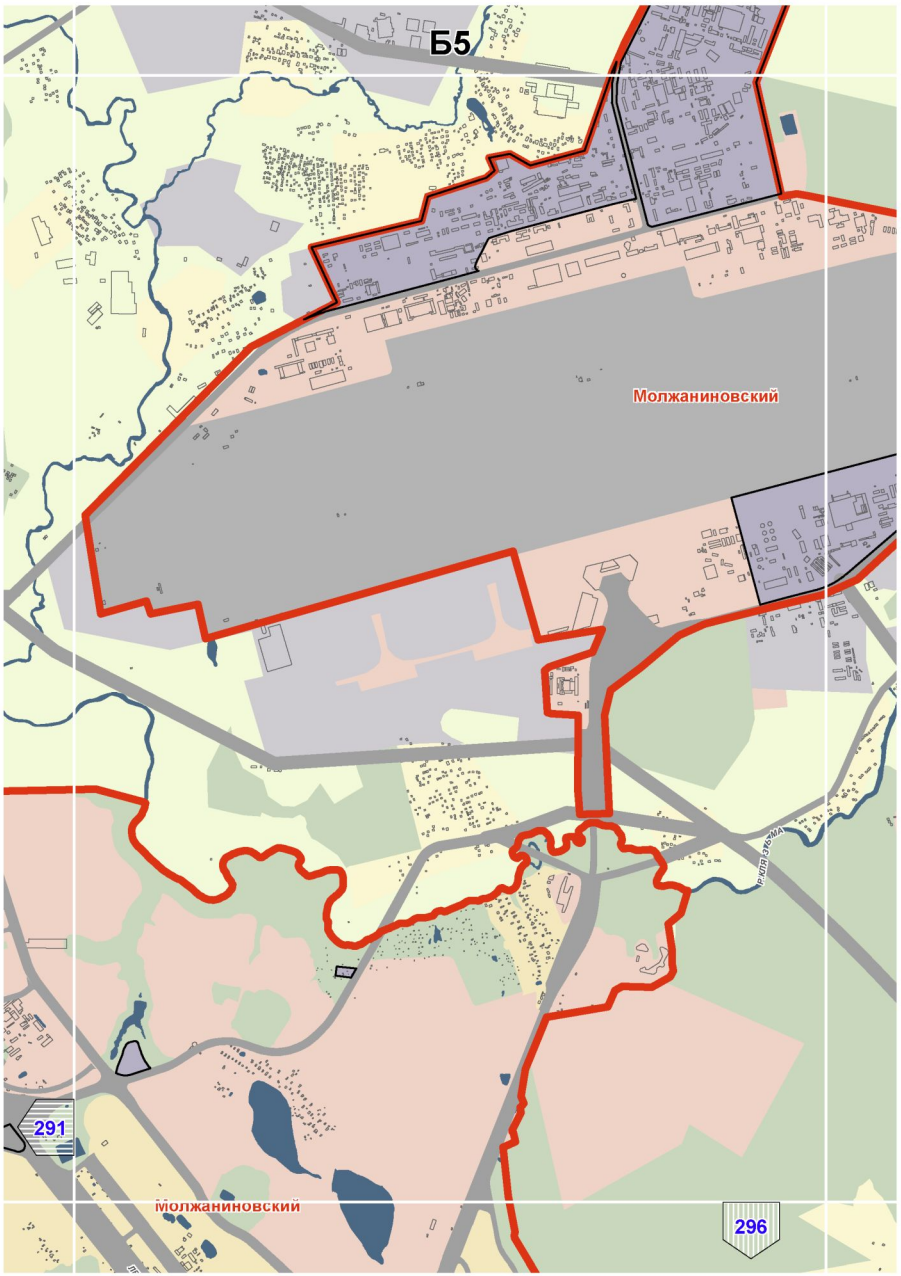

УЧИНСКОЕ
ВОДОХРАНИЛИЩЕ
Восточный
Восточный
ДАЧНАЯ УЛИЦА
ФЕСТИВАЛЬНАЯ УЛ.
ЮБИЛЕЙНАЯ УЛ.

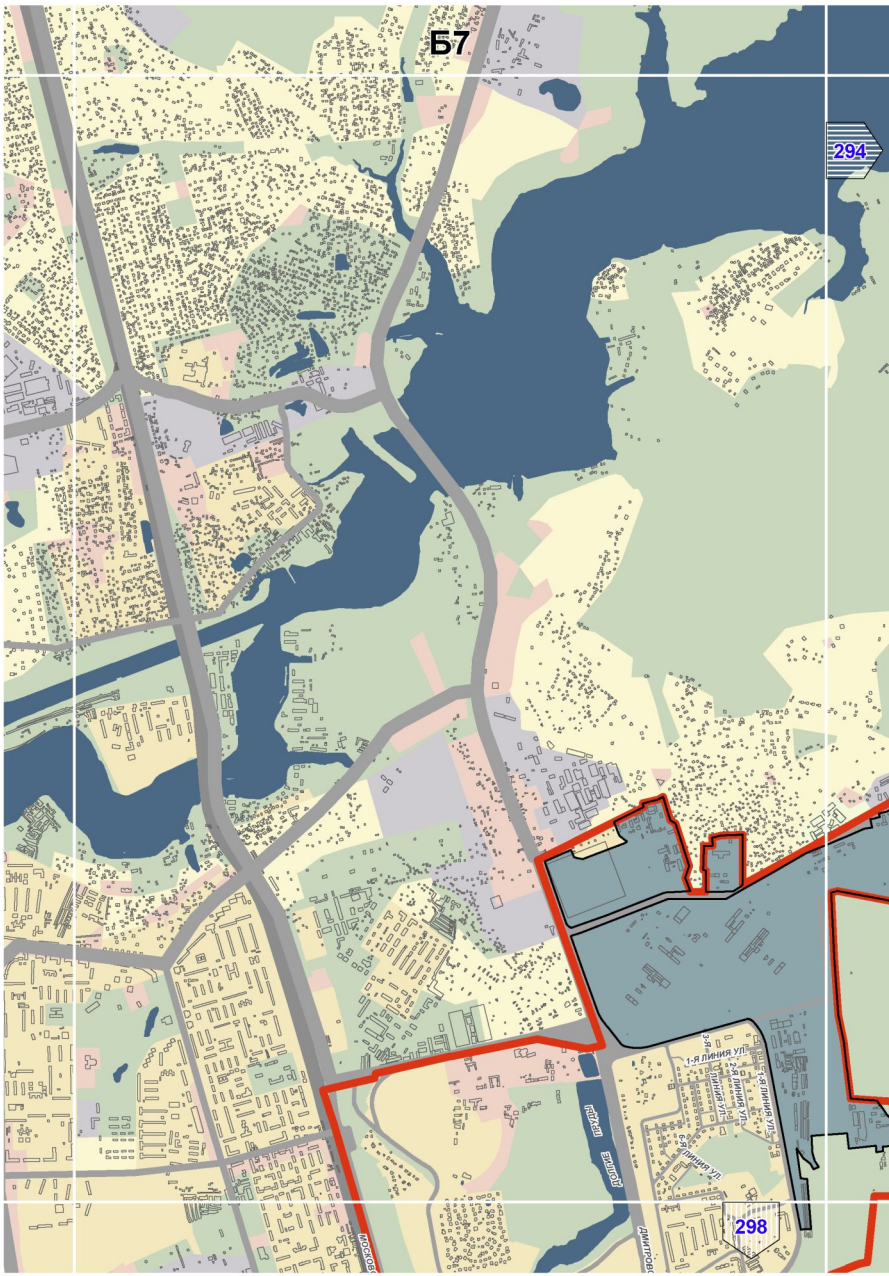

284
Б1
289
РАЙОН№4
ул. Пшеничная
Солнечная ул.
Советская ул.
ул. Полевая
Крюково
ул. Деревня

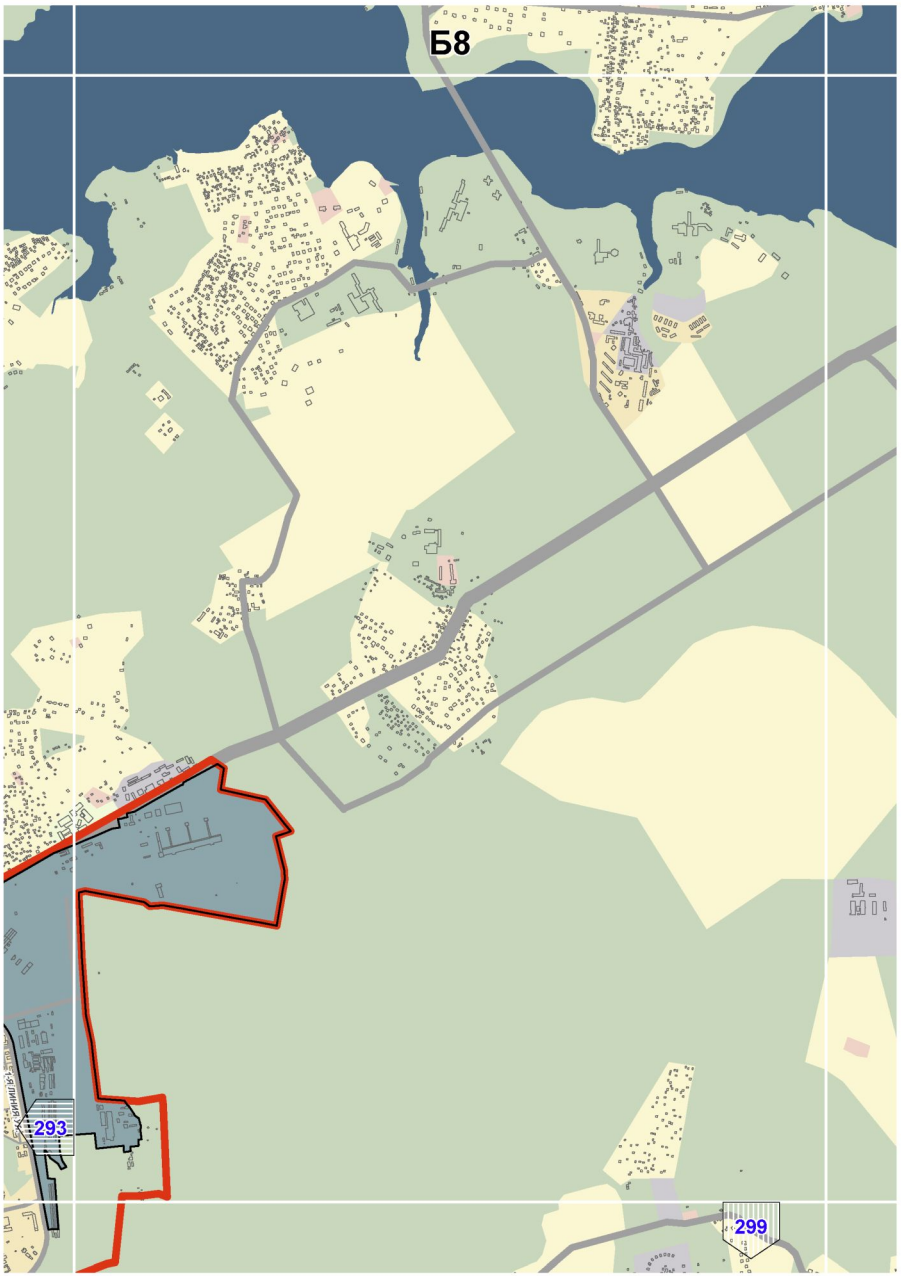

285
Б2
Савелки
290
Южная
Старое Крюково
Крюково
Малино
288
ОЗ. ЩЕПКИНО БОЛОТО
РАЙОН №4
РАЙОН №3
РАЙОН №2
ЗАВОДСКАЯ
ЦЕНТРАЛЬНЫЙ ПРОЕЗД
ОЗЕРНАЯ
СОЛНЕЧНАЯ
ДАЧНАЯ
ШКОЛЬНАЯ
ЛЕСНАЯ
САДОВАЯ УЛ.
ПЕРВОМАЙСКАЯ УЛ.
ПРУДНАЯ УЛ.
МАЛИНСКАЯ УЛ.
АЛЛЕЯ
РАДИО

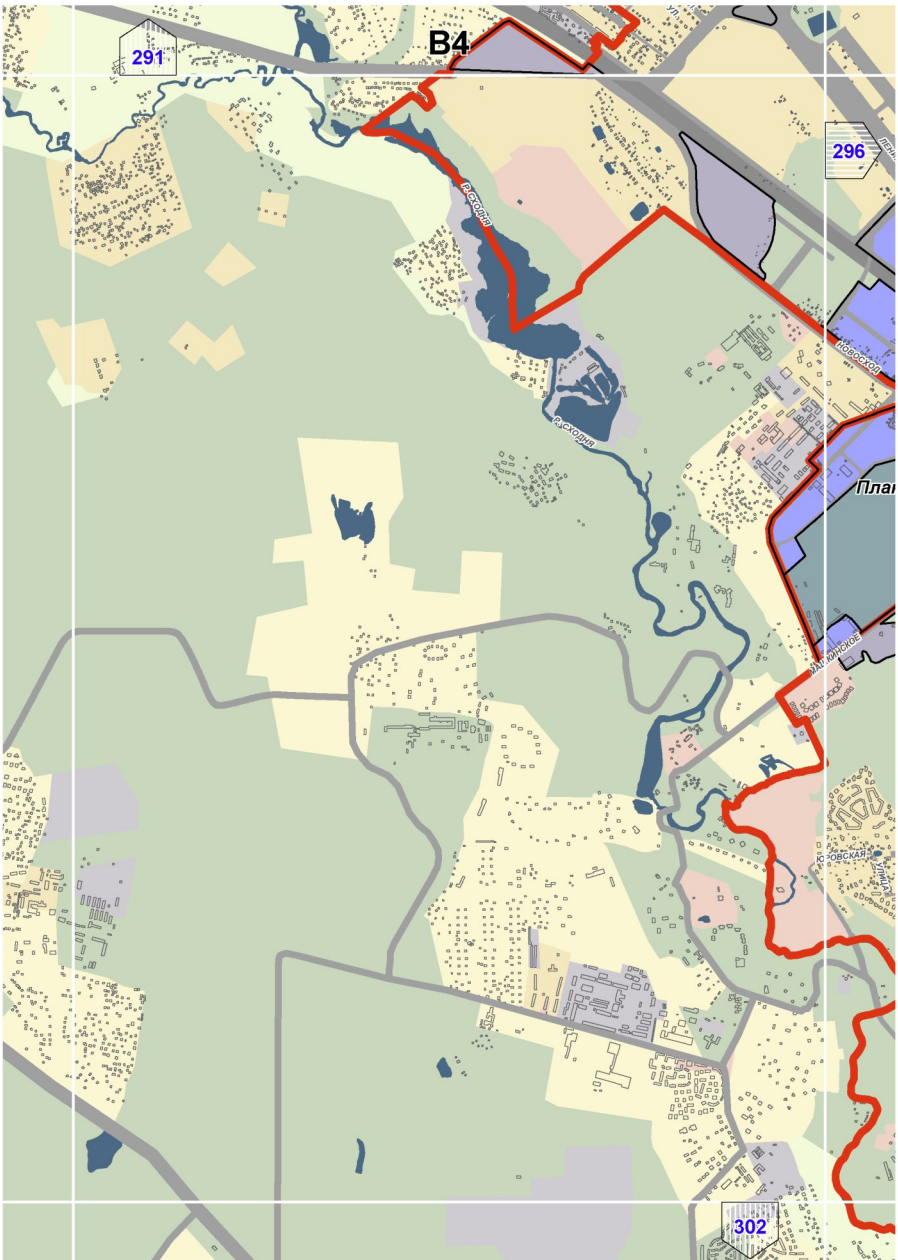

Б3
286
291
289
Савелки
Восточная
АВТОМАГИСТРАЛЬ
МОСКВА-САНКТ-ПЕТЕРБУРГ
СОВЕТ СМАР

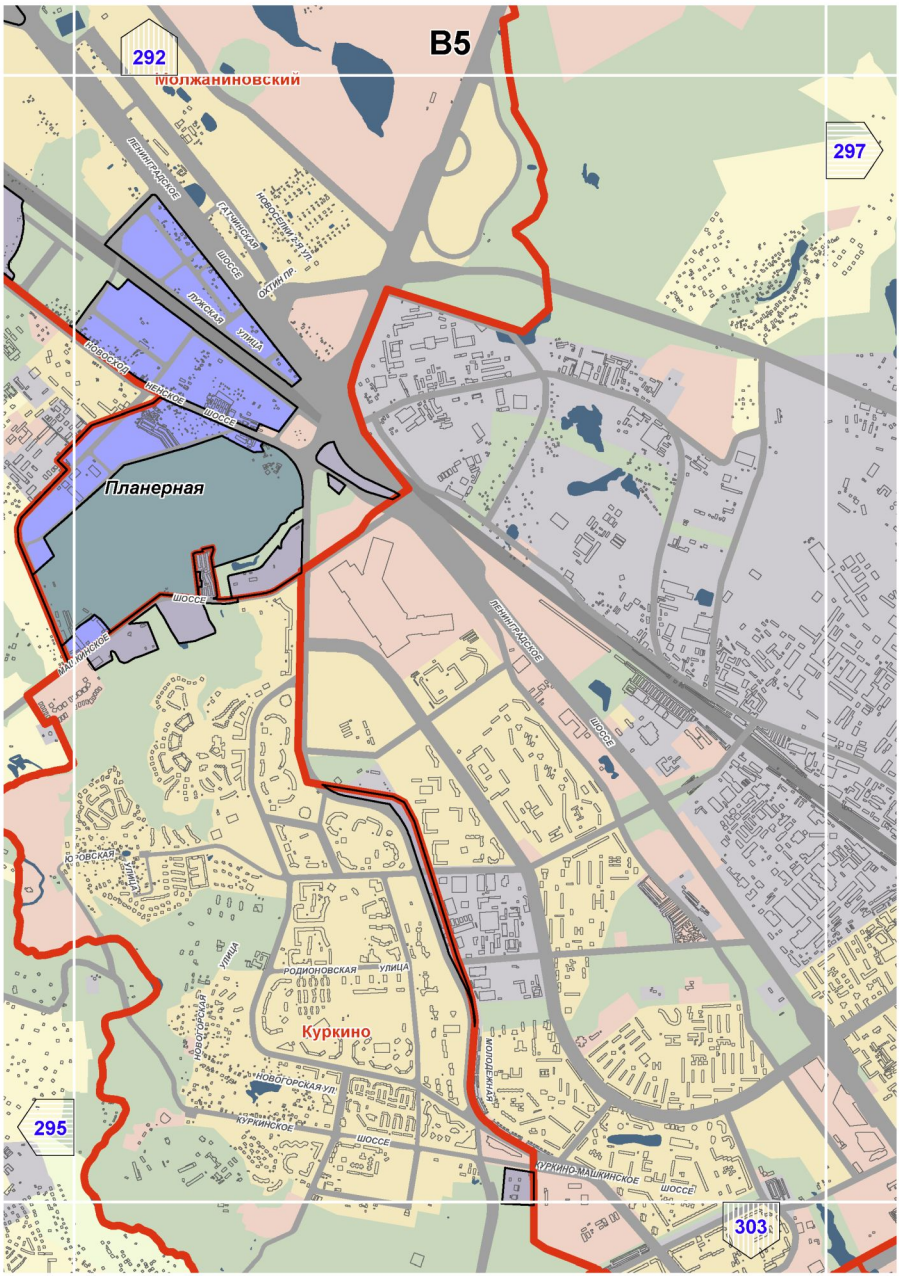

Б4
292
290
295
Ново-Подрезково
ПРУД
ЛЕНИНГРАДСКОЕ ШОССЕ
КОММУНИСТИЧЕСКАЯ УЛИЦА
1-Я ПОДРЕЗКОВСКАЯ УЛ.
2-Я ПОДРЕЗКОВСКАЯ УЛ.
3-Я ПОДРЕЗКОВСКАЯ УЛ.

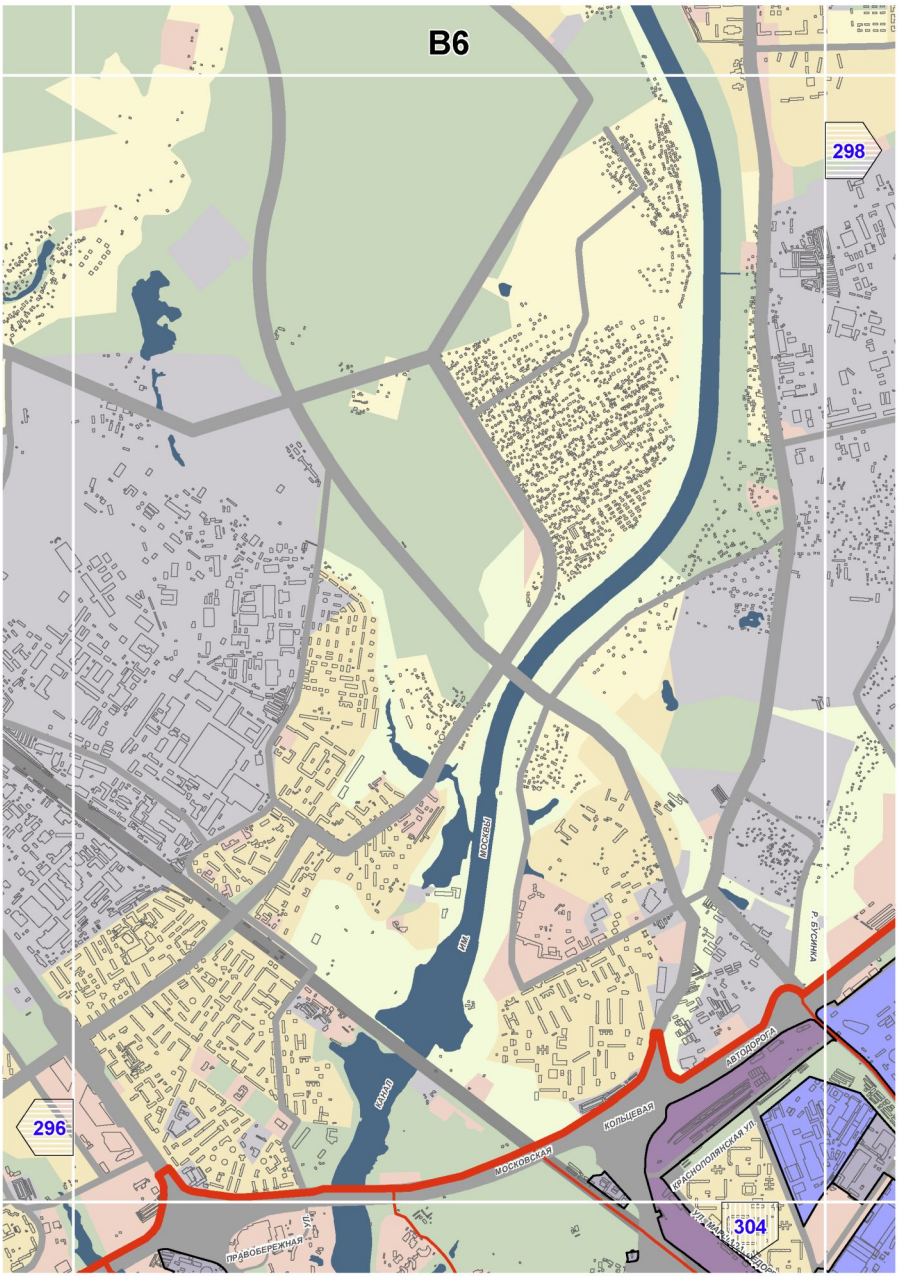

Б5
Молжаниновский
291
Молжаниновский
296

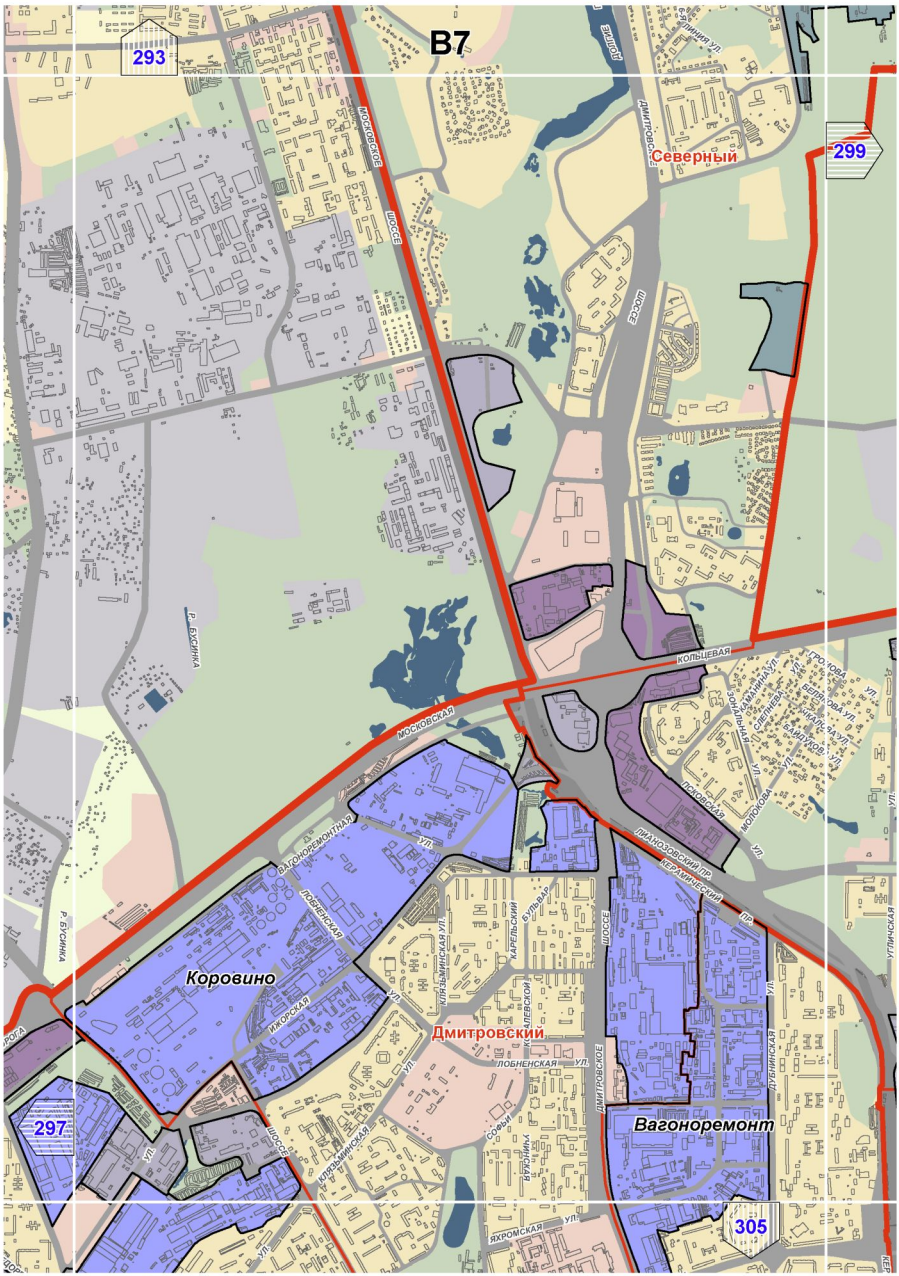

Б7
294
298
1-я линия ул.
2-я линия ул.
3-я линия ул.
4-я линия ул.
5-я линия ул.
6-я линия ул.
Первый проезд
Второй проезд

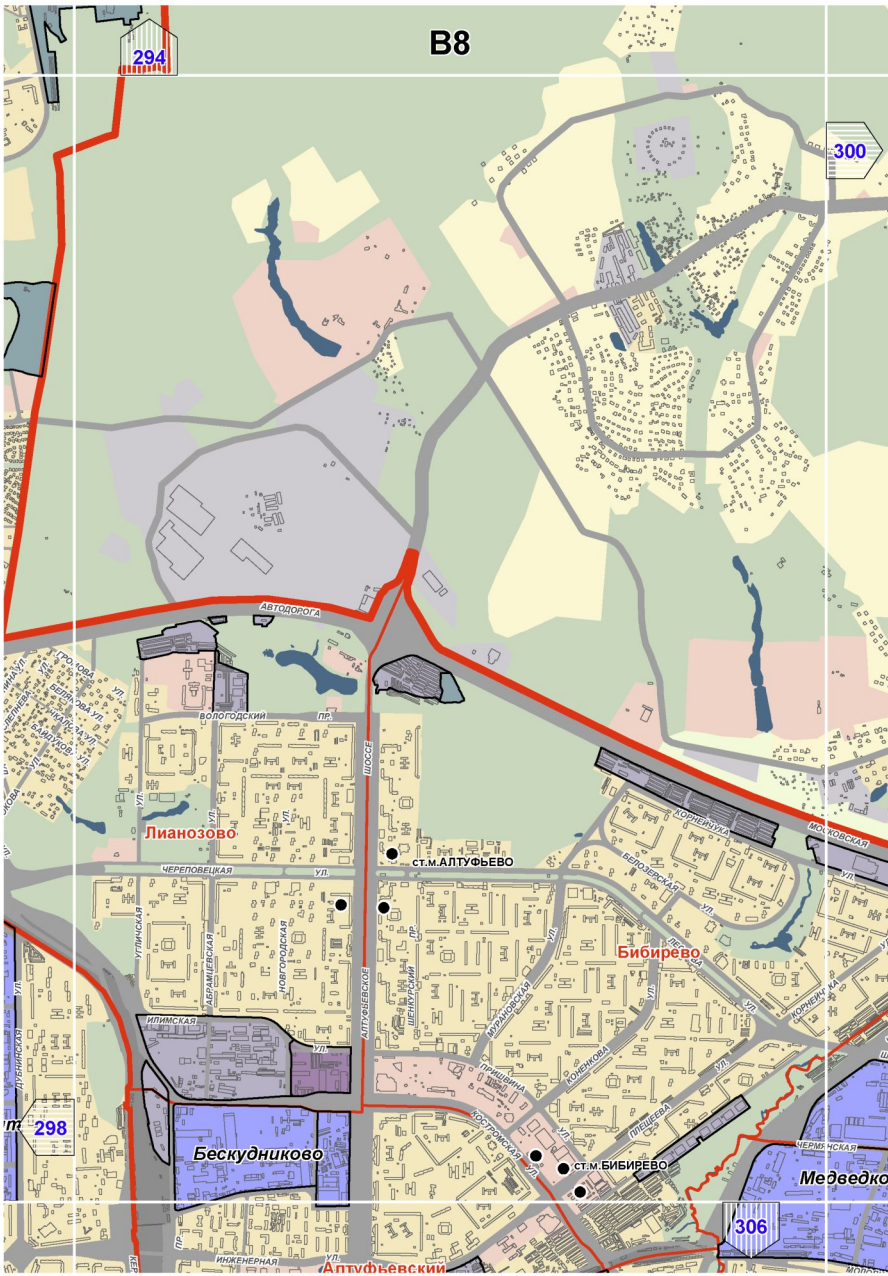

Б8
293
299

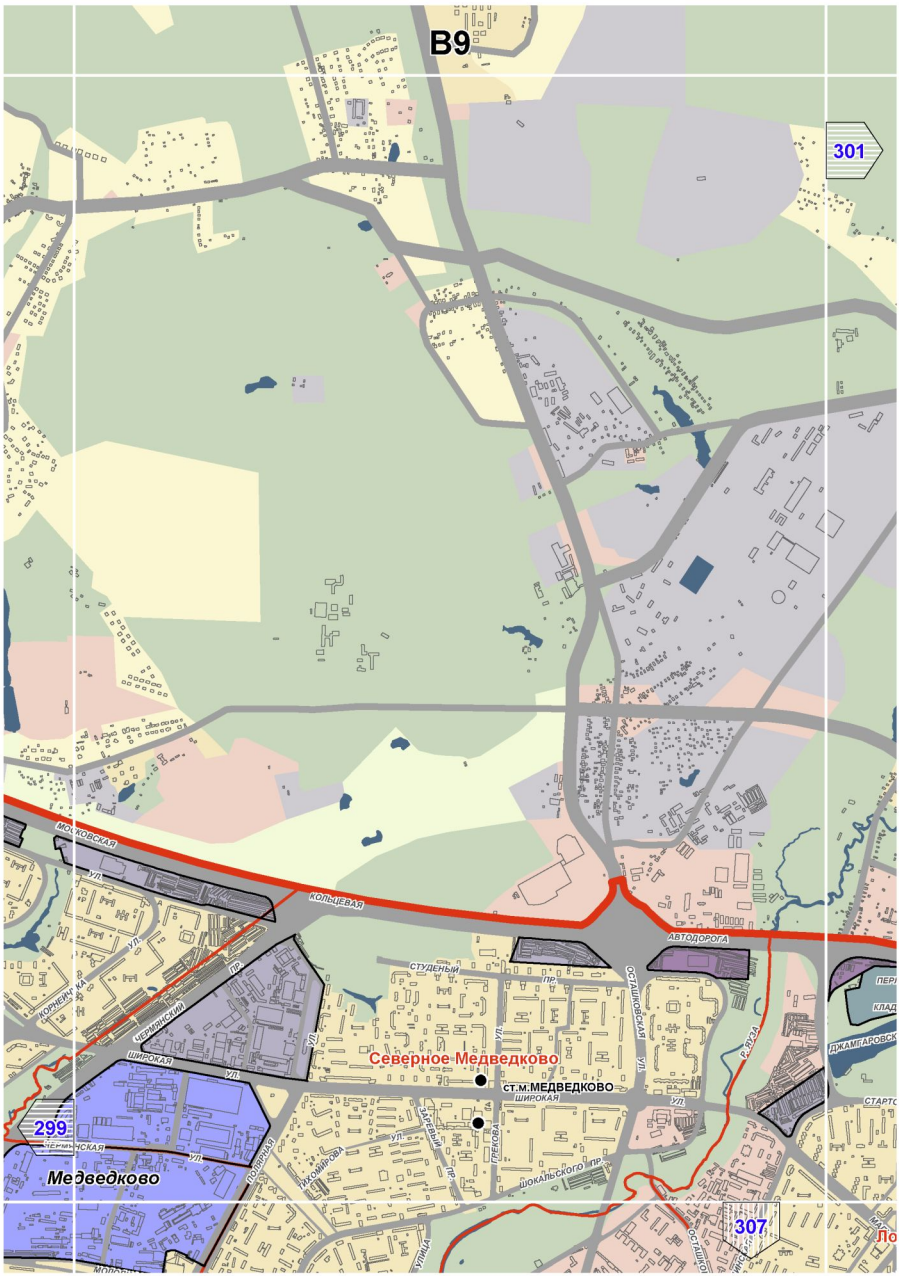

B4
291
296
302
Раскопня
Раскопня
Юбилейное
Коровская

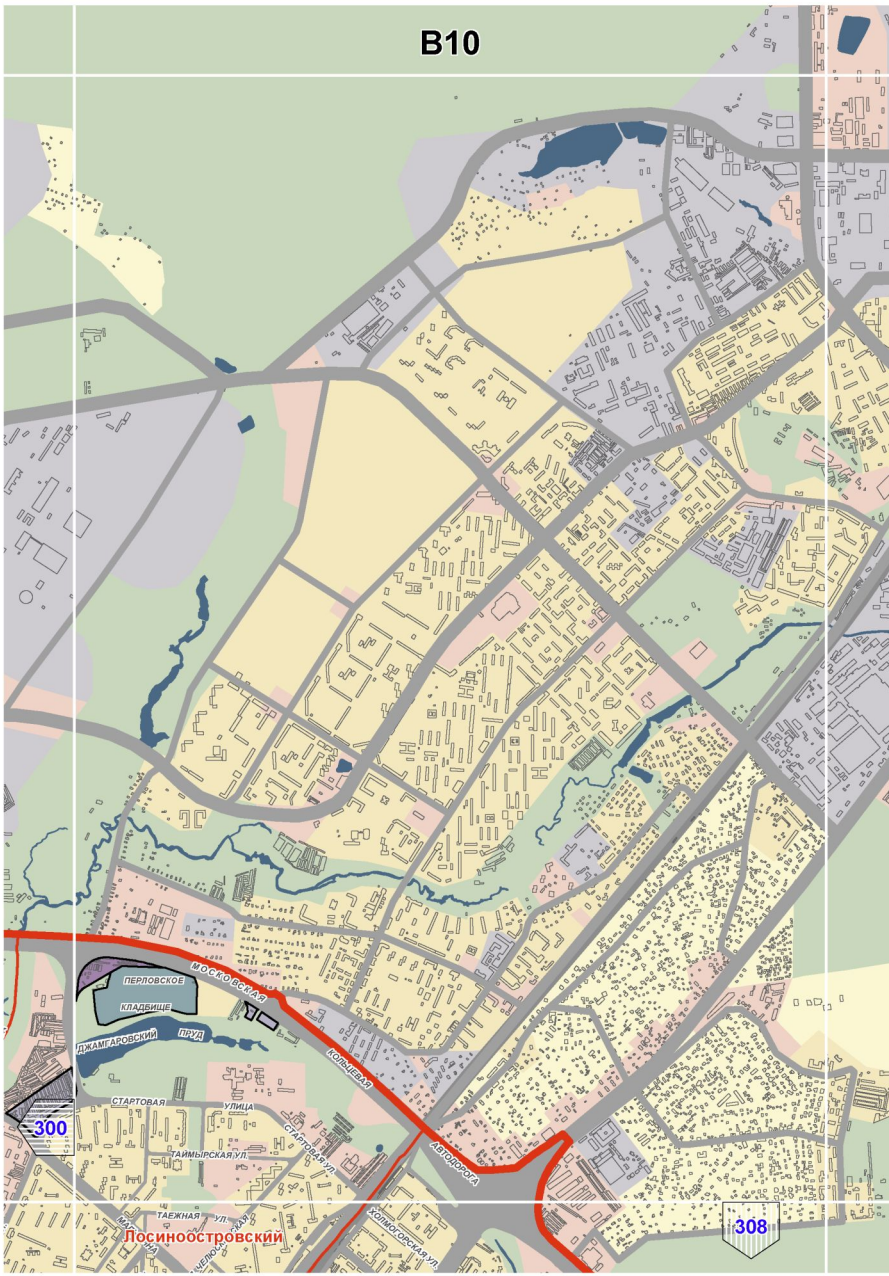

292
Молжаниновский
B5
297
Ленинградское
Новосветский 2-й туп.
Сахтинский пр.
Лужская улица
Невское шоссе
Планерная
Ленинградское шоссе
Куркино
Родионовская улица
Новогорская ул.
Куркинское шоссе
Куркино-Машкинское шоссе
295
303

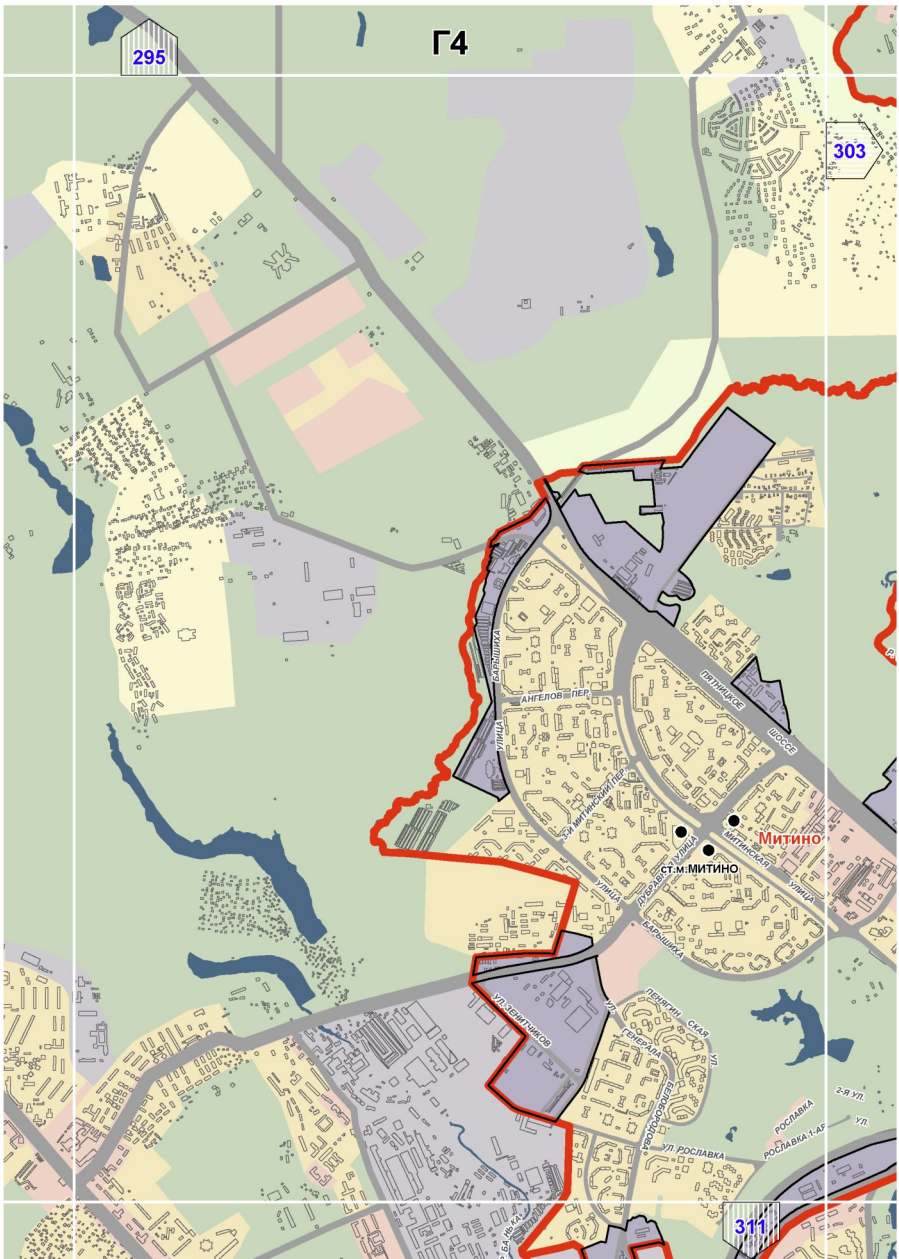

В6
298
296
304
МОСКВЫ
КАНАЛ
МОСКОВСКАЯ
КОЛЬЦЕВАЯ
АВТОДОРОГА
Р. ЕГОРИНКА
ПРАВОБЕРЕЖНАЯ
КРАСНОПОЛЯНСКАЯ УЛ.

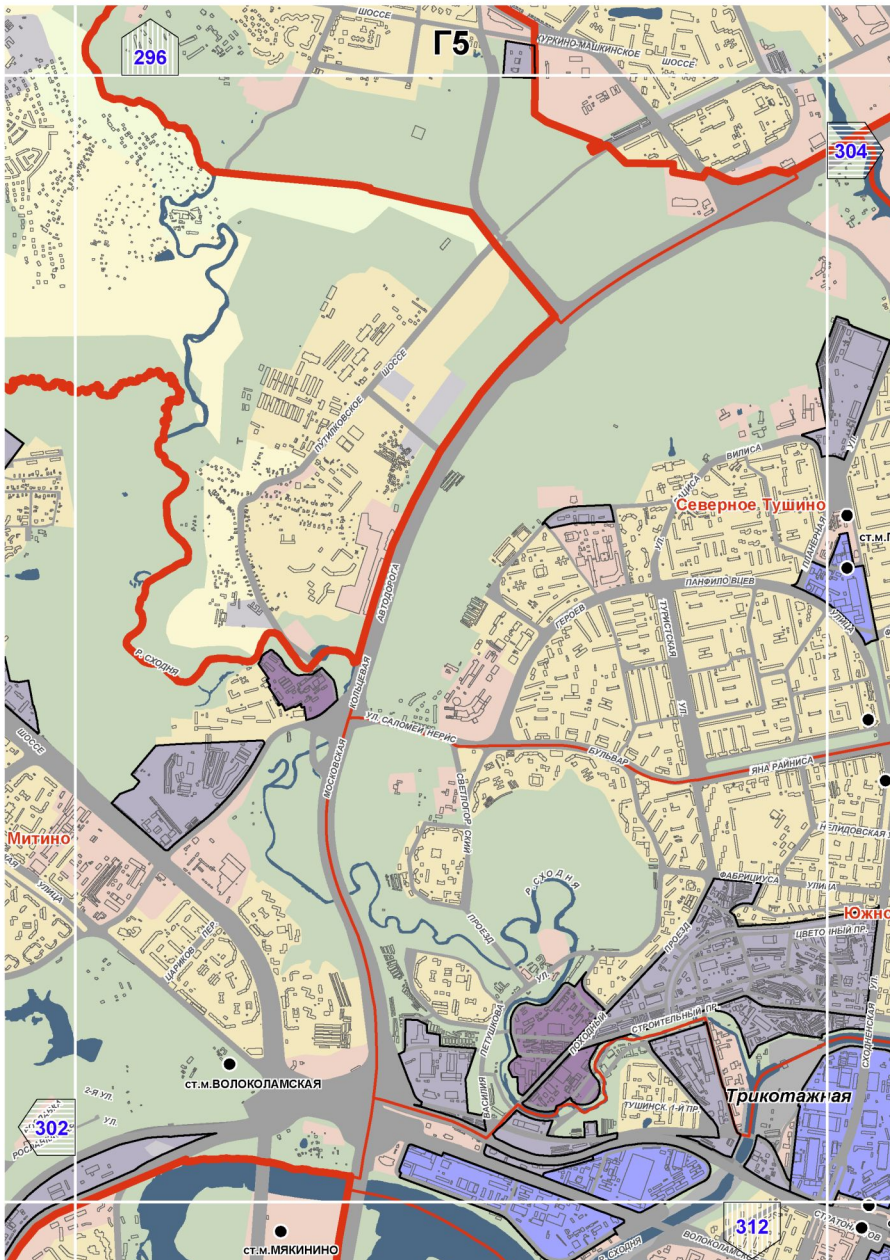

293
В7
299
Северный
297
305
Коровино
Дмитровский
Вагоноремонт
МОСКОВСКАЯ
КОЛЬЦЕВАЯ
ЯХРОМСКАЯ
ЛОБНЕНСКАЯ
ДМИТРОВСКОЕ ШОССЕ
МОСКОВСКОЕ ШОССЕ
ВАГОНОРЕМОНТНЫЙ ПР.
ЛИАНОЗОВСКИЙ ПР.
ПЕРХУШКОВСКИЙ ПР.
р. БАСМАНКА

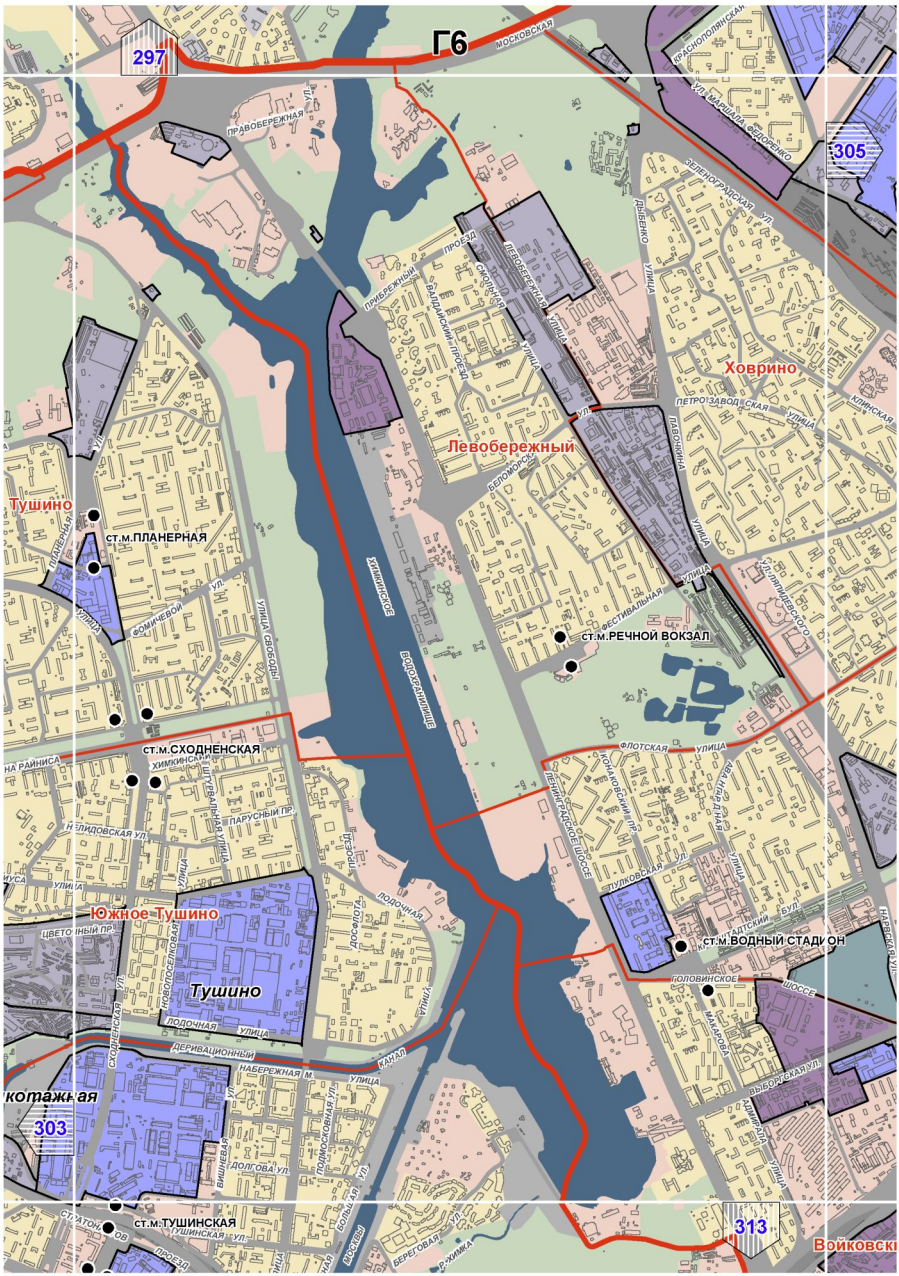

B8
294
300
298
306
АВТОДОРОГА
ВОЛОГОДСКИЙ ПР.
Лианозово
ЧЕРЕПОВЕЦКАЯ УЛ.
ст.м.АЛТУФЬЕВО
ШОССЕ
КОРНЕЙЧУКА
МОСКОВСКАЯ
Бибирево
ИЛИМСКАЯ УЛ.
Бескудниково
ст.м.БИБИРЕВО
Медведково
Алтуфьевский
ИНЖЕНЕРНАЯ

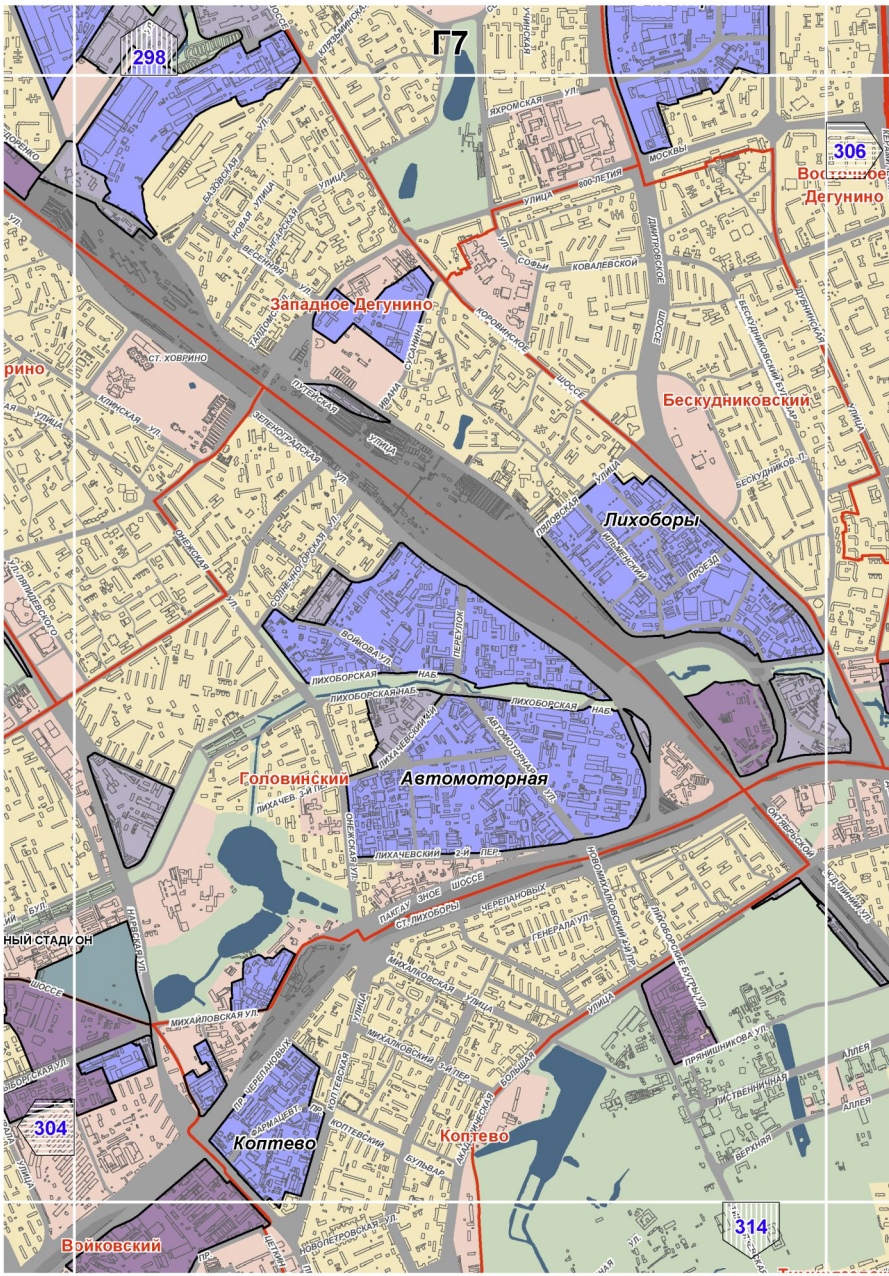

B9
301
299
307
Северное Медведково
ст.м.МЕДВЕДКОВО
Медведково
МОСКОВСКАЯ
КОЛЬЦЕВАЯ
АВТОДОРОГА
ЧЕРМЯНСКИЙ
ШИРОКАЯ
СТУДЕНЫЙ
ОСТАШКОВСКАЯ
ЗАГОРЬЕВСКИЙ
ПЕРЕВОЗОВА
ДЖАМГАРОВСКОГО
ЧЕРМЯНСКАЯ
ПОЛЯРНАЯ
ПУХОМИРОВА
ЛЮКАЛЬСКОГО
УЛИЦА

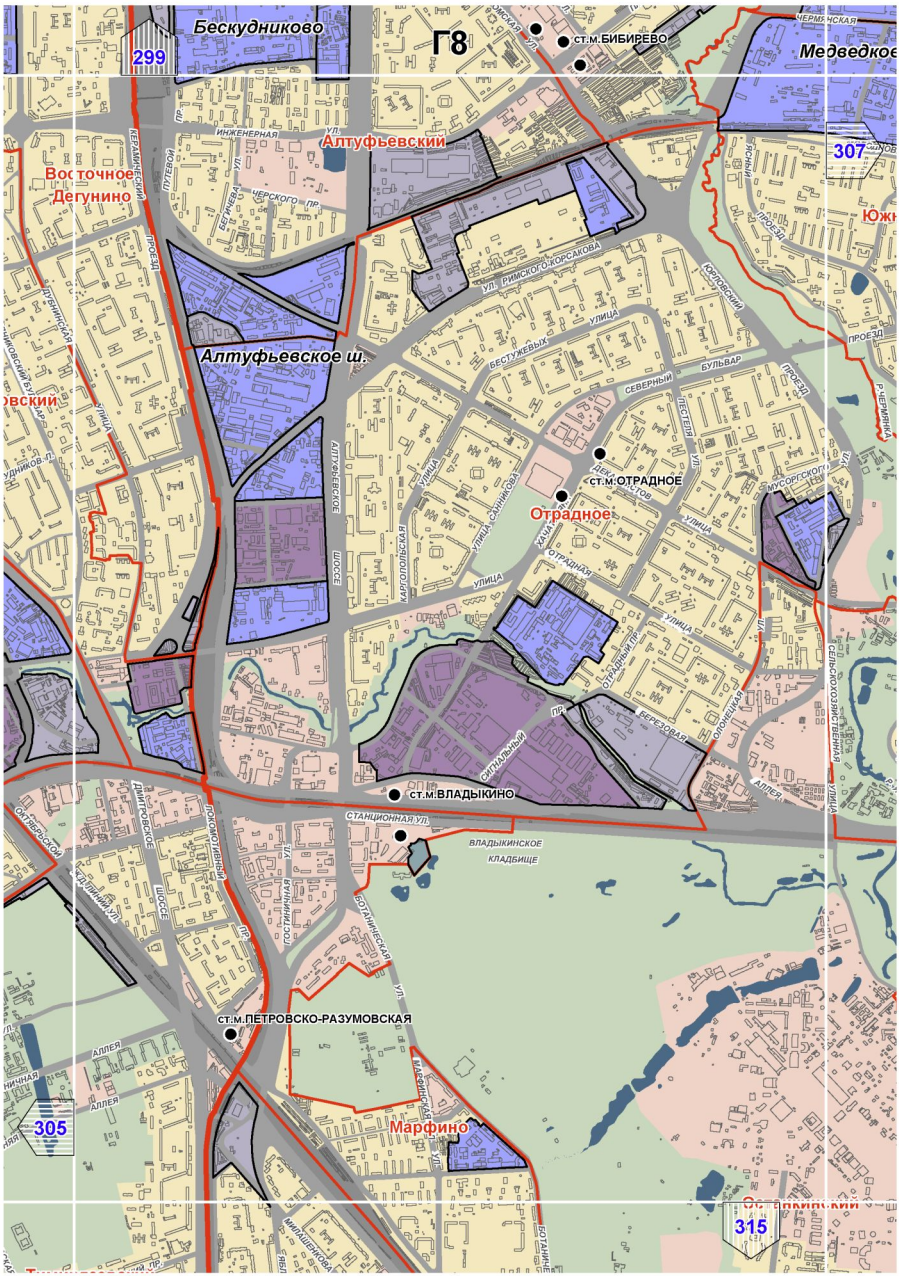

B10
ПЕРЛОВСКОЕ КЛАДБИЩЕ
ДЖАМГАРОВСКИЙ ПРУД
МОСКОВСКАЯ
КОЛЬЦЕВАЯ
СТАРТОВАЯ УЛИЦА
СТАРТОВАЯ УЛ.
ТАЙМЫРСКАЯ УЛ
ТАЕЖНАЯ УЛ
МАГИСТРАЛЬНАЯ
ЛОСИНООСТРОВСКИЙ
КОЛЫМСКАЯ УЛ.
АВТОДОРОГА
300
308

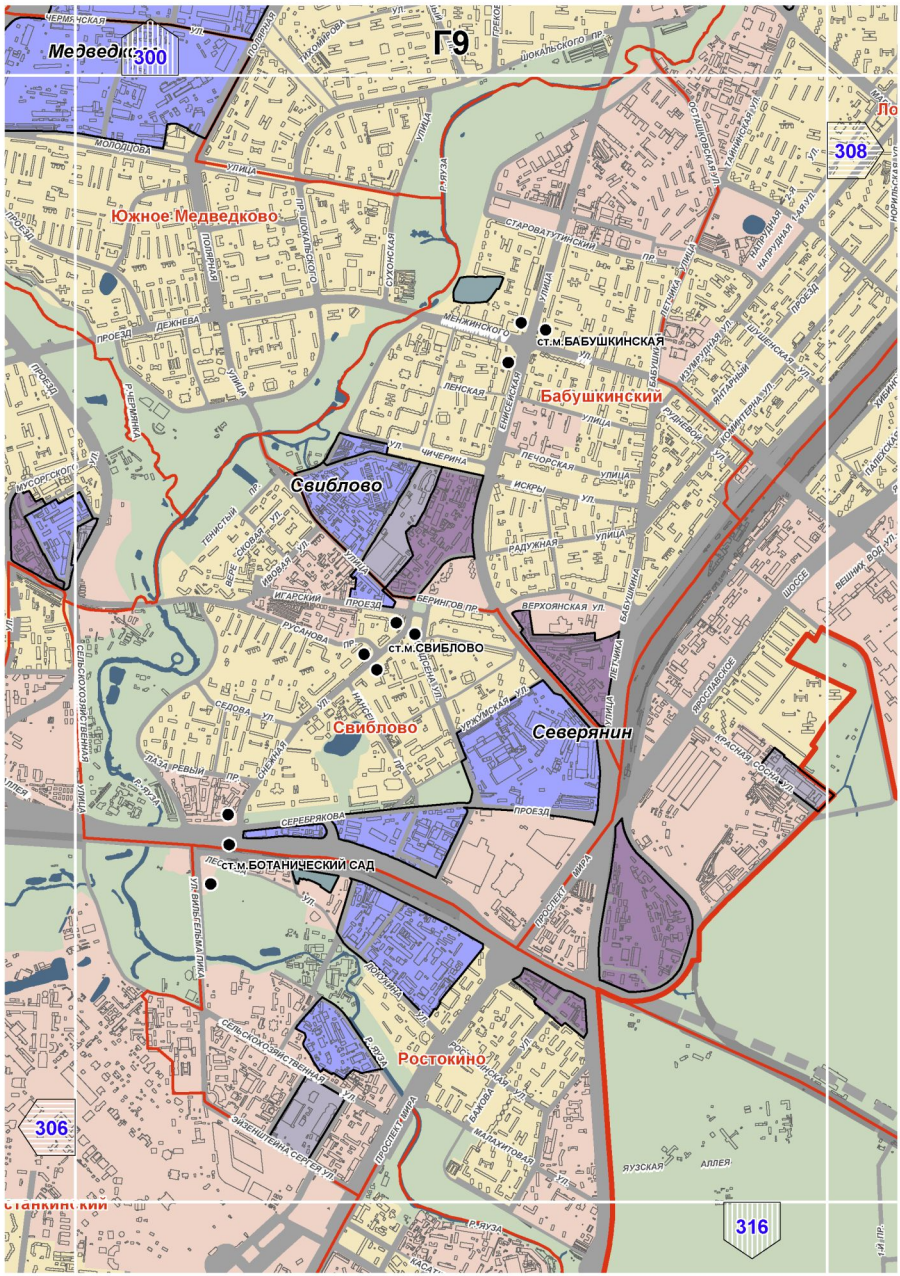

Г4
295
303
311
Митино
ст.м.МИТИНО
ул. Ярославка
Ярославка 1-я ул.
2-я ул.
Пятницкое шоссе
Ангелов пер.
Митинский пер.
Митинская ул.
Барышиха
ул. Зенитчиков
Рублевское ш.
Генерала Дорохова ул.
Р. Банновка

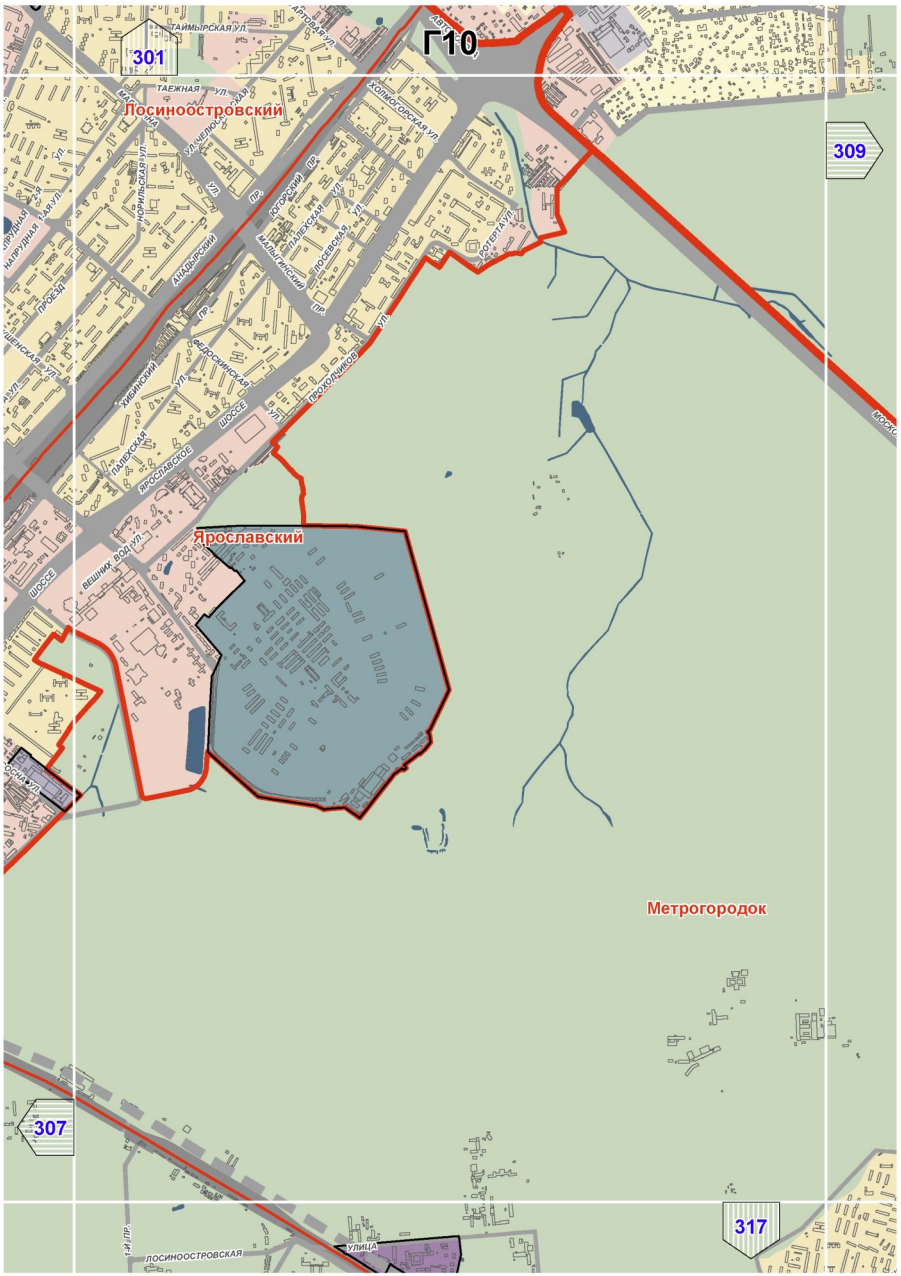

Г5
296
304
302
312
Северное Тушино
Митино
Трикотажная
ст.м.ВОЛОКОЛАМСКАЯ
ст.м.МЯКИНИНО
ШОССЕ
ПУТИЛКОВСКОЕ ШОССЕ
КУРКИНО-МАШКИНСКОЕ ШОССЕ
АВТОДОРОГА
МОСКОВСКАЯ
ВОЛОКОЛАМСКОЕ
ПЕТРШИНСКАЯ
ПАНФИЛОВЦЕВ
ГЕРОЕВ
ТУРИСТСКАЯ
ВИЛИСА
ЯНА РАЙНИСА
ФАБРИЦИУСА
ЦВЕТОЧНЫЙ ПР.
СТРОИТЕЛЬНЫЙ ПР.
ТУШИНСК. 1-Й ПР.
ПРОЕЗД
УЛИЦА
БУЛЬВАР
Р.СХОДНЯ

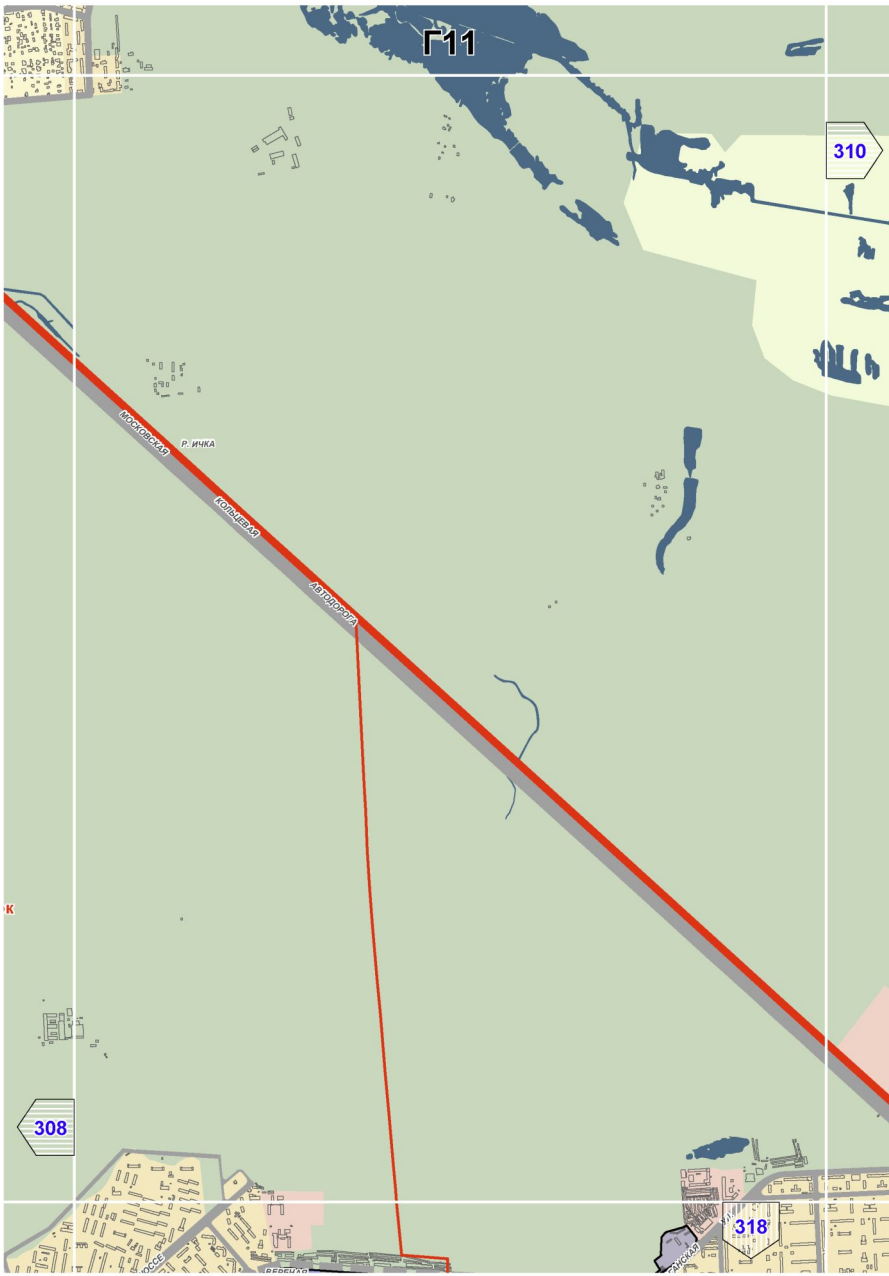

Г6
297
305
303
313
Тушино
Ховрино
Левобережный
Южное Тушино
ст.м.ПЛАНЕРНАЯ
ст.м.СХОДНЕНСКАЯ
ст.м.ТУШИНСКАЯ
ст.м.РЕЧНОЙ ВОКЗАЛ
ст.м.ВОДНЫЙ СТАДИОН
Химкинское водохранилище
Войковски

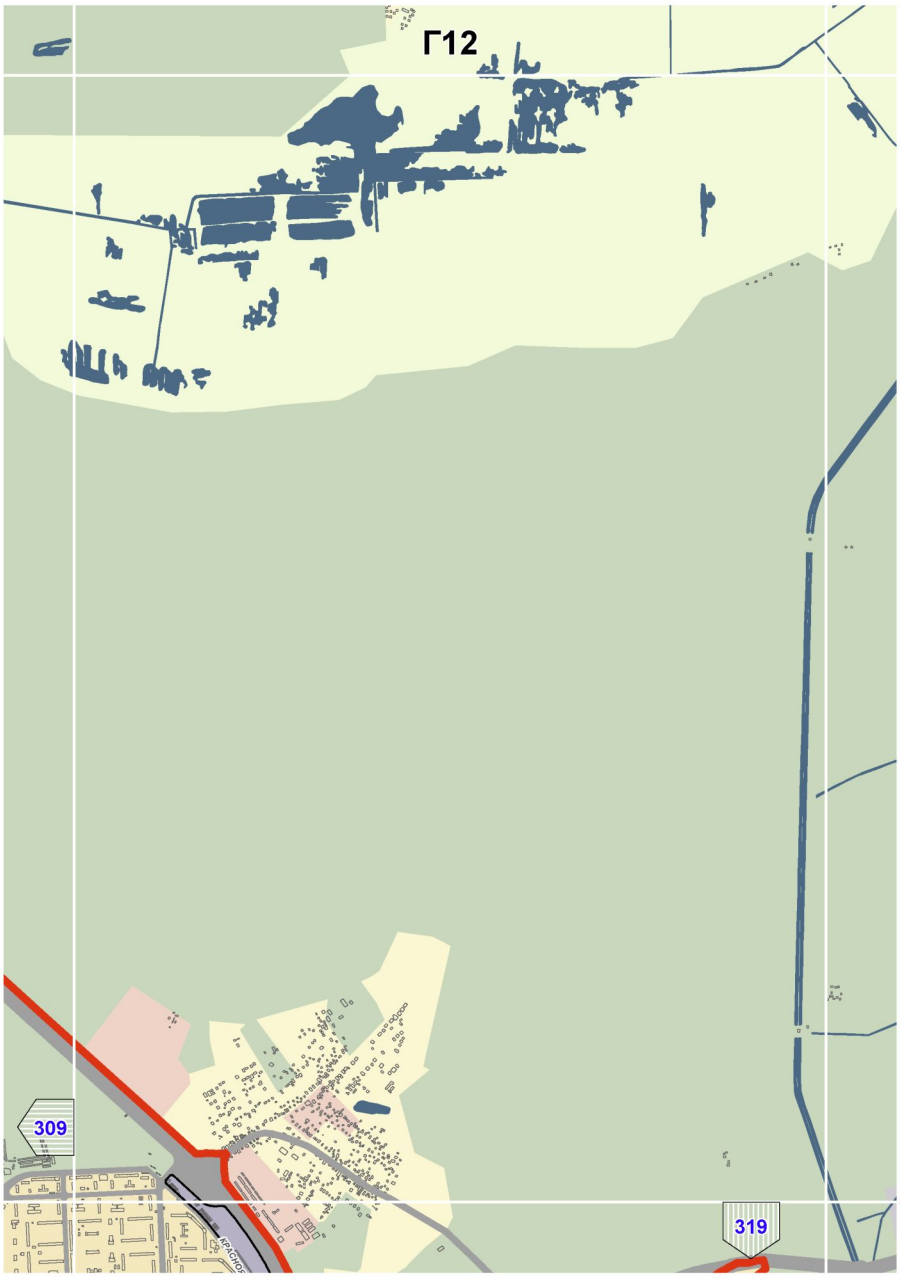

Г7
298
306
304
314
Западное Дегунино
Восточное Дегунино
Бескудниковский
Лихоборы
Головинский
Автомоторная
Коптево
Войковский
ул. Софьи Ковалевской
Коровинское шоссе
Дмитровское шоссе
Ленинградское шоссе
Лихоборская наб.
Лихачевский 2-й пер.
Михалковский 2-й пер.
Новотушинский проезд
Ленинградская ул.
Войковская ул.
Головинское шоссе
Бескудниковский бульвар
Бескудниковская ул.
Лихоборские бугры ул.
Аллея Верхняя
Аллея Лиственничная
Аллея Прянишникова ул.
Ул. 800-летия Москвы
Ул. Генерала Глаголева
Ул. Черепановых
Ул. Фармацевта Вельтищева
Ул. Михалковская
Ул. Новотушинская
Ул. Ижорская
Ул. Базовская
Ул. Весенняя
Ул. Ихромская
Ул. Керамический проезд
Ул. Дегунинская
Ул. Ивана Сусанина
Ул. Клинская
Ул. Обжорная
Ул. Пятницкая
Ул. Приовражная
Ул. Ильменский проезд
Ул. Лихоборская наб.
Ул. Автомоторная
Ул. Черепановых
Ул. Коптевская
Ул. Коптевский бульвар
Ул. Новобутовская
Ул. Новотушинская
Ул. Михалковская
Ул. Прянишникова
Ул. Генерала Глаголева


Бескудниково
299
Г8
ст.м.БИБИРЕВО
Медведково
307
Восточное Дегунино
Алтуфьевский
Алтуфьевское ш.
Отрадное
ст.м.ОТРАДНОЕ
ст.м.ВЛАДЫКИНО
ВЛАДЫКИНСКОЕ КЛАДБИЩЕ
ст.м.ПЕТРОВСКО-РАЗУМОВСКАЯ
Марфино
305
315
ул. Римского-Корсакова
Бестужевых
Северный бульвар
Березовая аллея
Станционная ул.
Ситальный пр.
Ботаническая ул.
Лодочная ул.
Дмитровское шоссе
Локомотивный пр.
Инженерная ул.
Керамический проезд
Путевой проезд
Алтуфьевское шоссе
Отрадная ул.
Картопольская ул.
Ханжонкова ул.
Декабристов ул.
Мусоргского ул.
Черняховского ул.
Аллея
Ботанический проезд

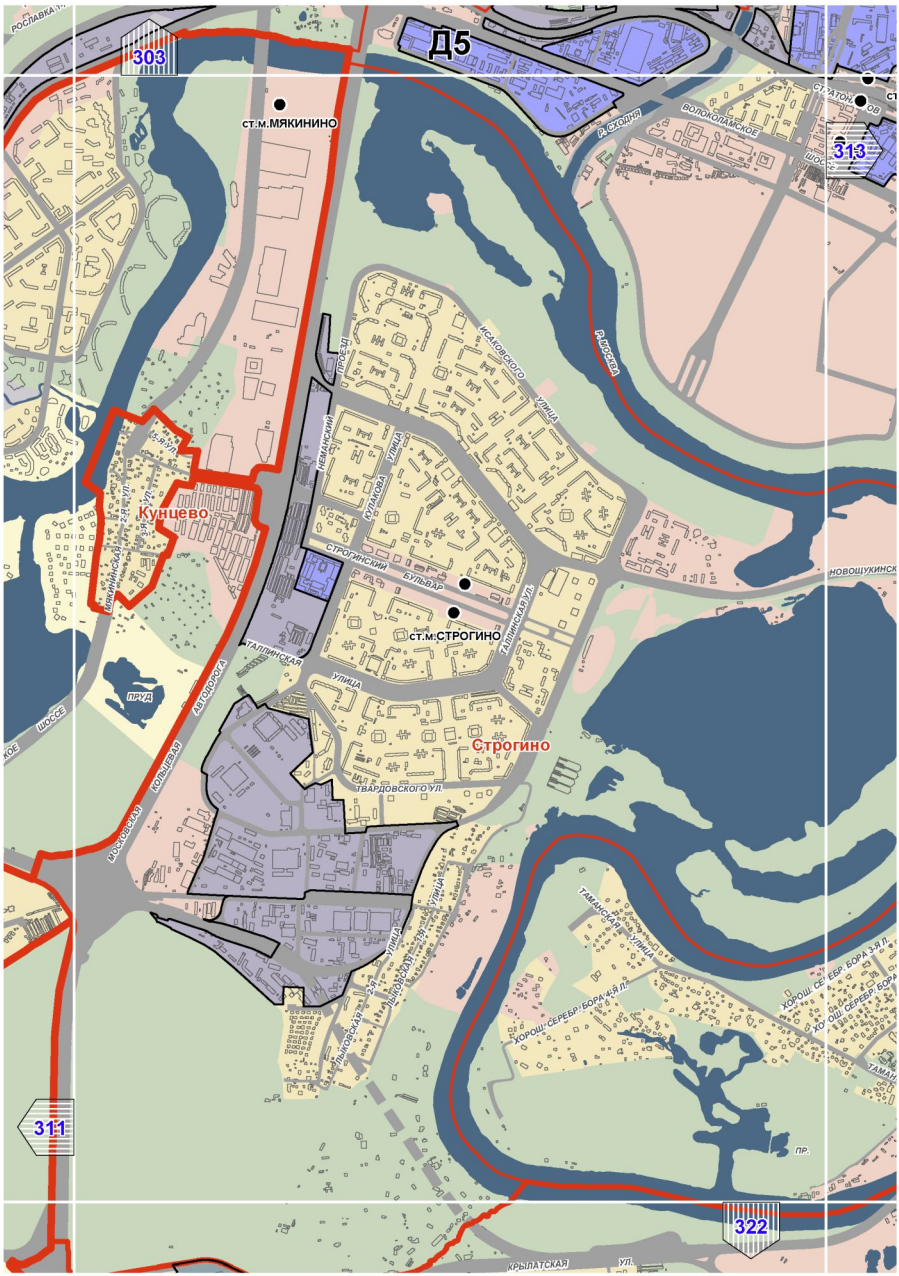

Г9
Медведково
300
Южное Медведково
308
306
316
Свиблово
Бабушкинский
Северянин
Ростокино
ст.м.БАБУШКИНСКАЯ
ст.м.СВИБЛОВО
ст.м.БОТАНИЧЕСКИЙ САД
ЧЕРМЯНСКАЯ УЛ
МОЛОДЦОВА
ПОЛЯРНАЯ
ДЕЖНЕВА
ПРОЕЗД
УЛИЦА
ПР ШОКАЛЬСКОГО
ШОКАЛЬСКОГО ПР
ПЕЧЕРСКАЯ
ЕНИСЕЙСКАЯ
МЕНЖИНСКОГО
СТАРОВАТУТИНСКИЙ ПР
ЧИЧЕРИНА
ИСКРЫ
РАДУЖНАЯ
ВЕРХОЯНСКАЯ УЛ
ВЕРИНГОВ ПР
ИГАРСКИЙ ПРОЕЗД
ТЕНИСТЫЙ
ВЕРЕСКОВАЯ
ИВОВАЯ
РУСАНОВА
СЕЛЕВА
СЕРЕБРЯКОВА
ПРОЕЗД
ПРОСПЕКТ МИРА
ЯРОСЛАВСКОЕ ШОССЕ
КРАСНАЯ СОСНА УЛ
ЯУЗСКАЯ АЛЛЕЯ
ВИЛЬГЕЛЬМА ПИКА
ЭНЗЕНШПЕРГЕРА СЕРГЕЯ ПЛ
МАЛАХИТОВАЯ
РАКОВА
ЯЗВИНСКАЯ
ПОСКОЧИНА
СЕЛЬСКОХОЗЯЙСТВЕННАЯ
ЛАЗАРЕВЫЙ ПР
ЛЕСНАЯ
ЛЕЙКА
ЛЕЙКА
ЛЕЙКА

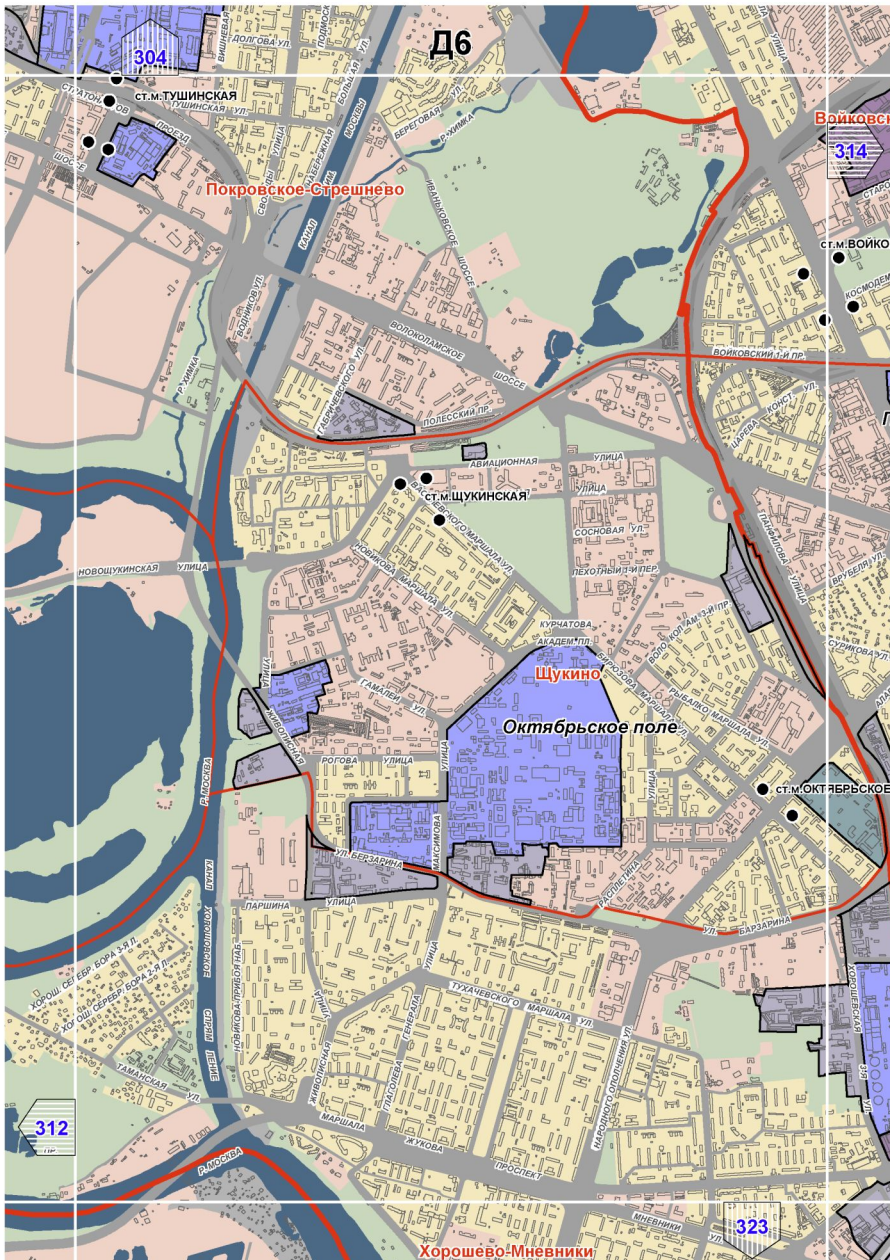

Г10
301
309
307
317
Лосиноостровский
Ярославский
Метрогородок
ТАЙМЫРСКАЯ УЛ.
ТАЕЖНАЯ УЛ.
ХОЛМОГОРСКАЯ УЛ.
НОРИЛЬСКАЯ УЛ.
ДУДИНСКАЯ УЛ.
ЯРОСЛАВСКОЕ ШОССЕ
ПРОСЕКА
ВЕШНИХ ВОД УЛ.
ЛОСИНООСТРОВСКАЯ УЛИЦА

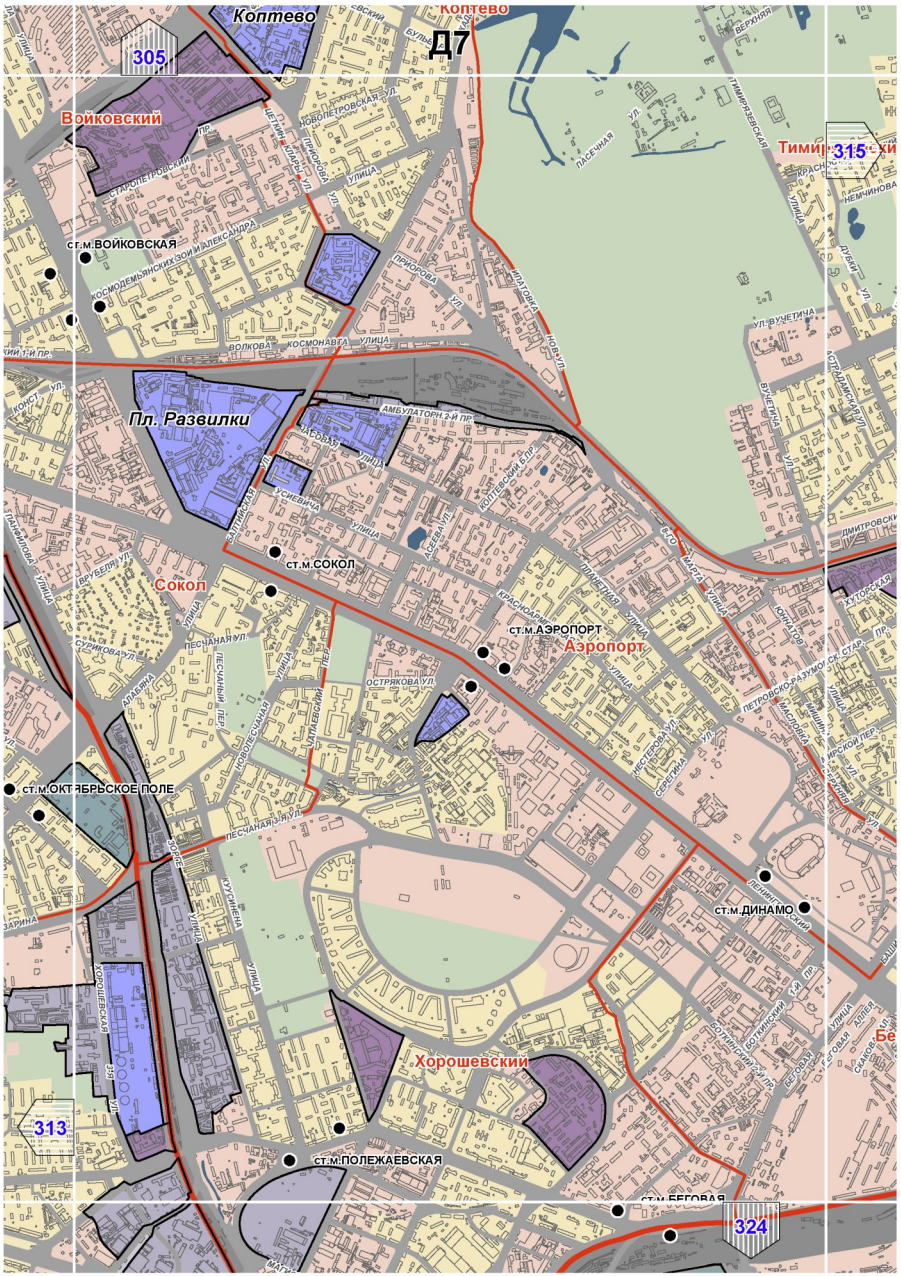

Г11
310
Р. ИЧКА
Московская
Кольцевая
Автодорога
308
318

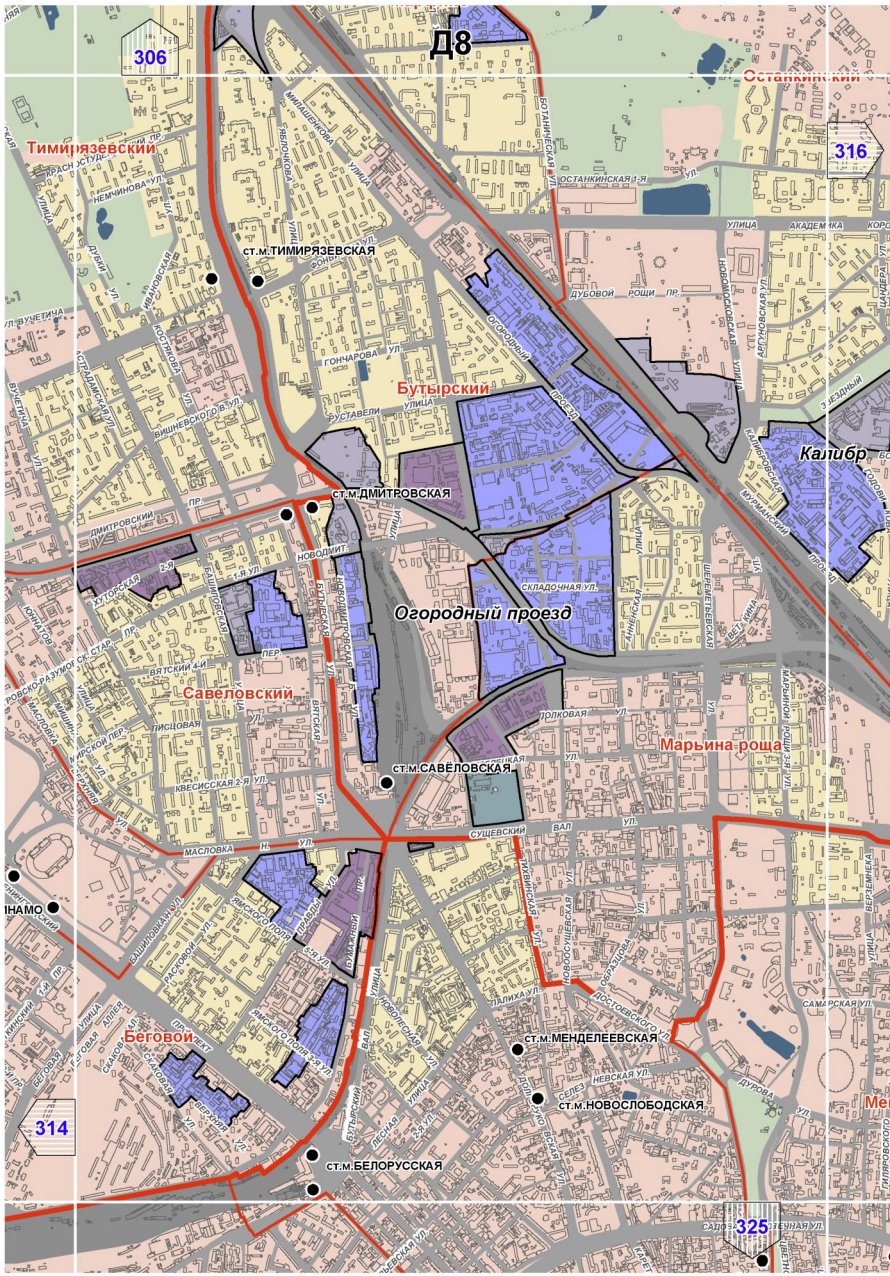

Г12
309
319

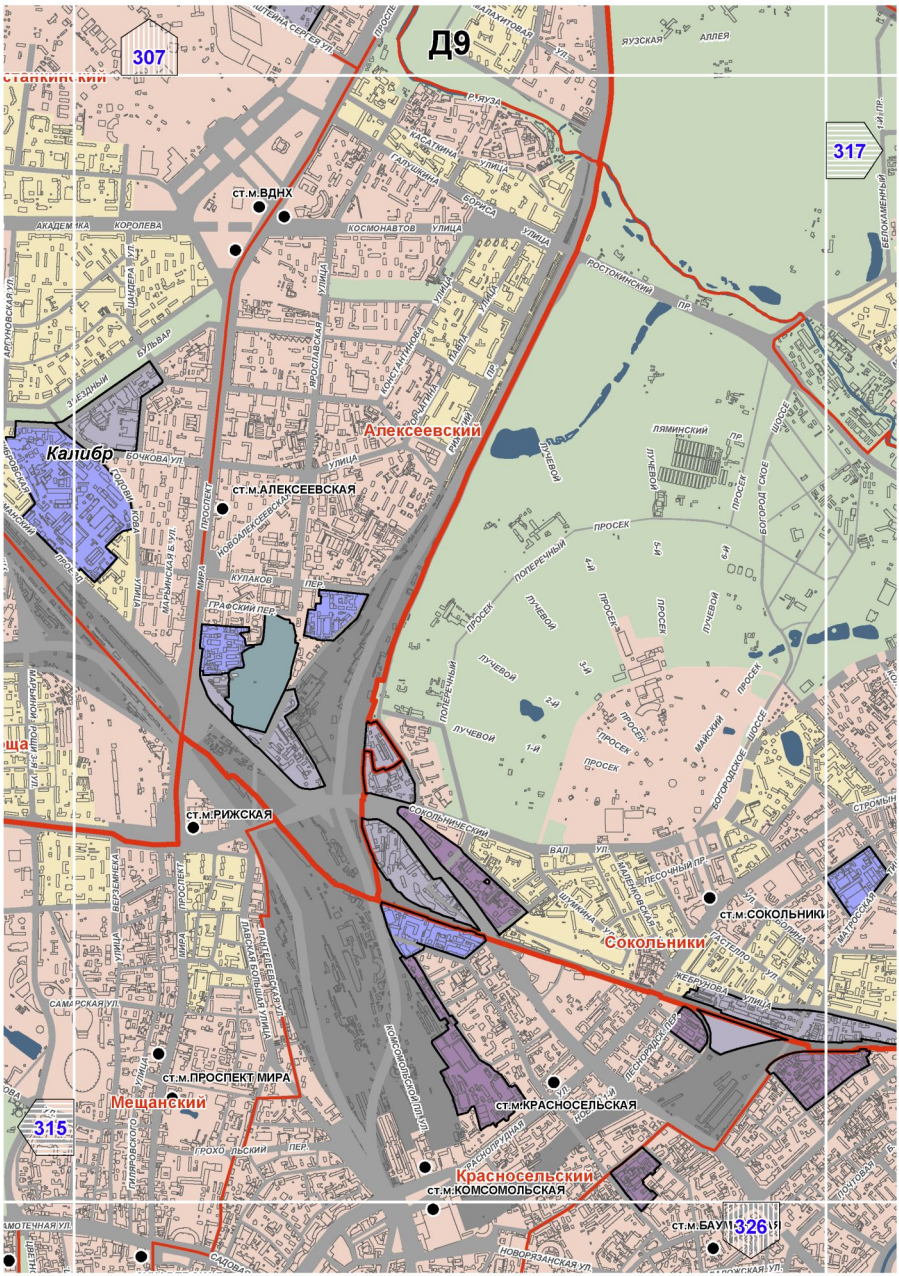

Д4
302
312
321
Кунцево
Р. МОСКВА
ВОЛОКОЛАМСКОЕ ШОССЕ
ПОЧТОВАЯ УЛ.
АЛЬМИНСКОЕ ШОССЕ
ЗЕЛЕНАЯ УЛ.
ПРОЛЕТАРСКАЯ УЛ.
АВТОМАГИСТРАЛЬ
МОСКВА
РИГА
МОЖАЙСКОЕ ШОССЕ
КИРОВСКАЯ УЛ.
СОВЕТСКАЯ УЛ.
УЛ. РОСЛАВКА

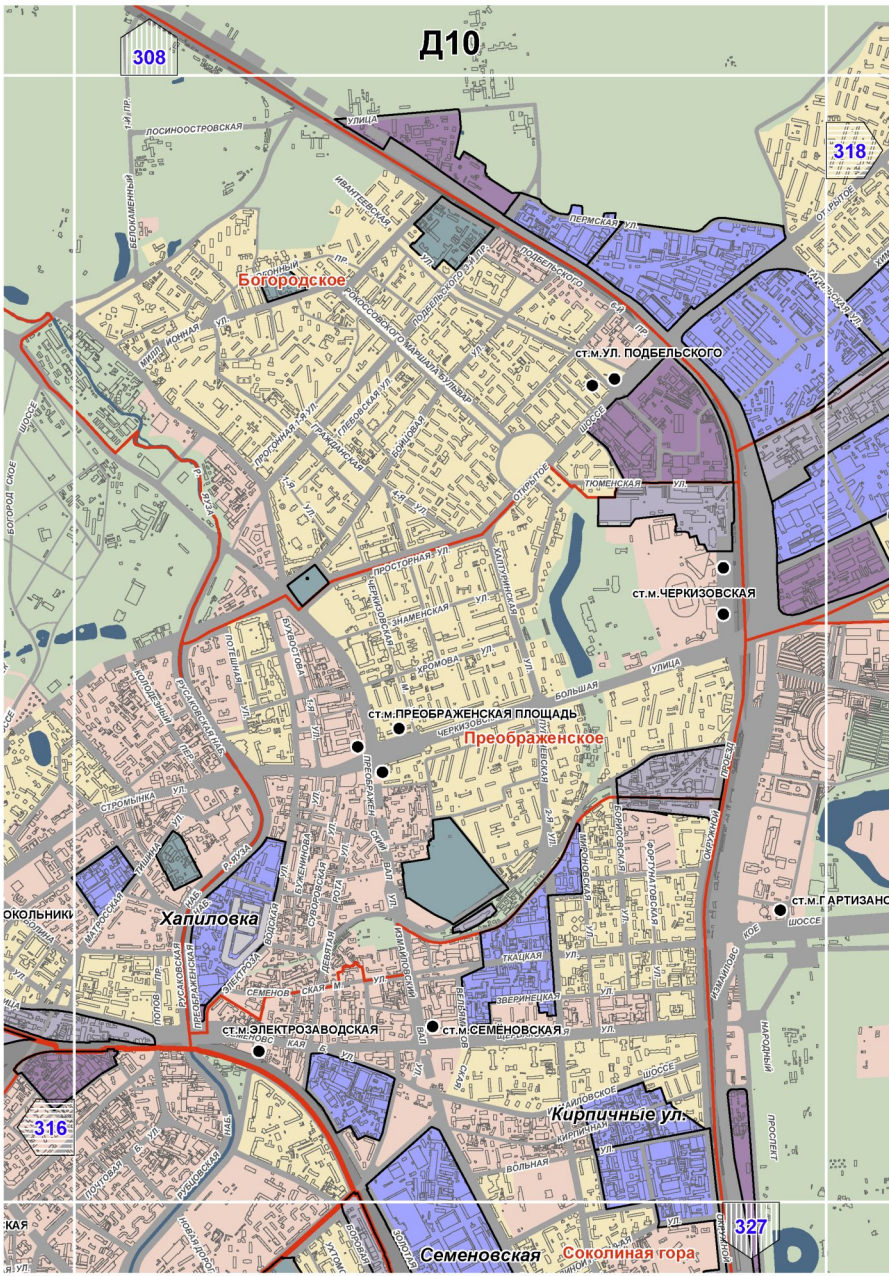

303
Д5
313
ст.м.МЯКИНИНО
Р. СКОДНЯ
ВОЛОКОЛАМСКОЕ
ШОССЕ
Р. ДОЛГОВА
ИСАКОВСКОГО
УЛИЦА
НЕМАНСКИЙ
ПРОЕЗД
КУРАКОВА
УЛИЦА
Кунцево
СТРОГИНСКИЙ
БУЛЬВАР
ст.м.СТРОГИНО
ТАЛЛИНСКАЯ
УЛИЦА
ТАЛЛИНСКАЯ УЛ.
НОВОЩУКИНСК
ПРУД
АВТОЗАВОДСКАЯ
КОЛЬЦЕВАЯ
ШОССЕ
Строгино
ТВАРДОВСКОГО УЛ.
ИЗЮМОВСКАЯ
ТАМАНСКАЯ 1-Я УЛИЦА
ХОРОШ. СЕРЕБР. БОРА 4-Я Л.
ХОРОШ. СЕРЕБР. БОРА 3-Я Л.
ПР.
311
322
КРЫЛАТСКАЯ
УЛ.

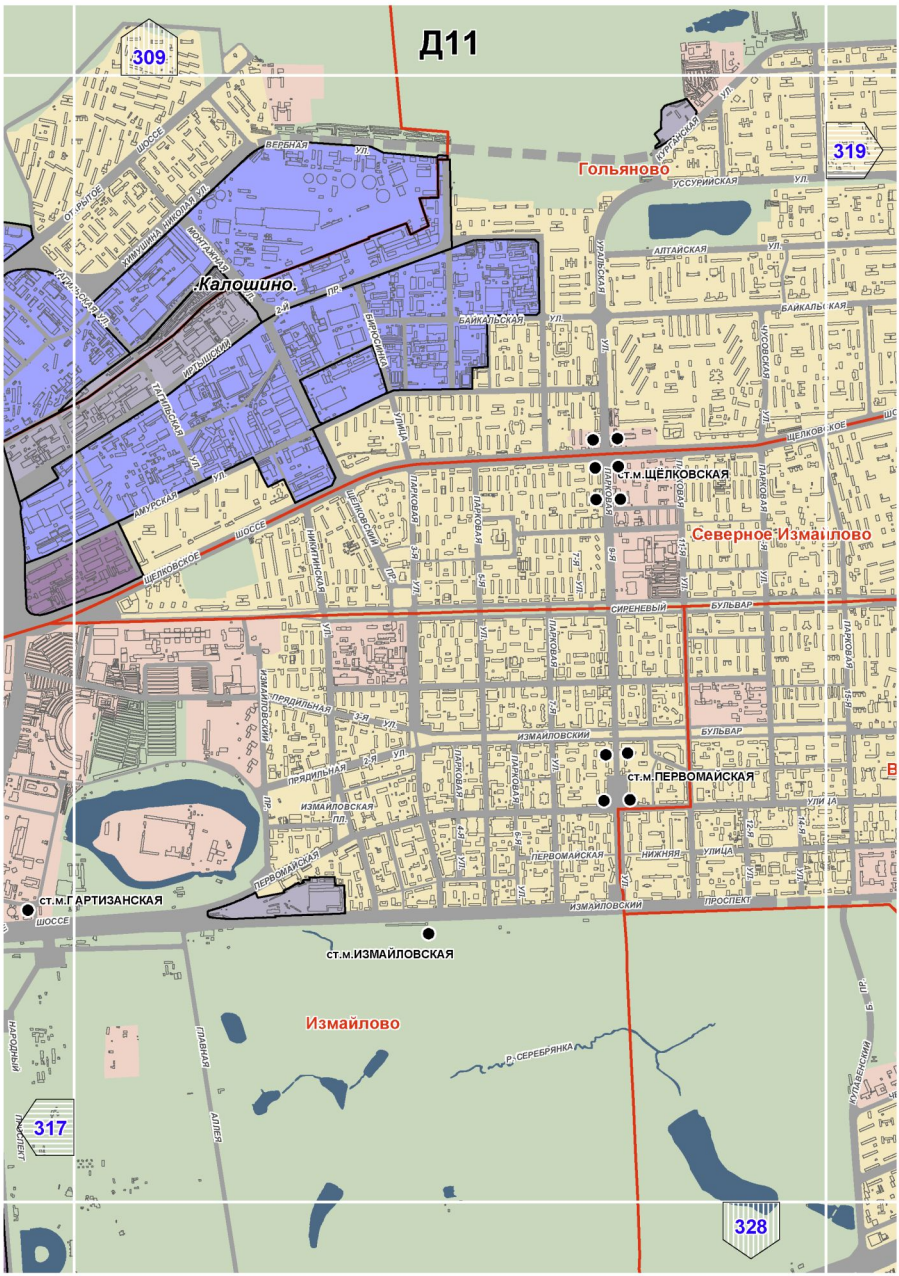

Д6
304
ст.м.ТУШИНСКАЯ
Покровское-Стрешнево
314
ст.м.ВОЙКОВ
ст.м.ЩУКИНСКАЯ
Щукино
Октябрьское поле
ст.м.ОКТЯБРЬСКОЕ
312
323
Хорошево-Мневники
ул. Барклая
ул. Маршала Рыбалко
ул. Маршала Тухачевского
ул. Маршала Жукова
ул. Маршала Новикова
ул. Маршала Бирюзова
Авиационная улица
Новошукинская улица
Волоколамское шоссе
Ленинградское шоссе
Тушинская ул.
Долгова ул.
Береговая ул.
Сосновая ул.
Курчатова ул.
Академика Павлова ул.
Рогова улица
Паршина улица
Полесский пр.
Войковский 1-й пр.
Пехотный 1-й пер.
Пехотный 2-й пер.
Мневники ул.
Хорошевская ул.
Тамбурина ул.
Ул. Барзарина
Ул. Маршала Бирюзова
Ул. Маршала Рыбалко
Ул. Маршала Тухачевского
Ул. Маршала Жукова
Ул. Маршала Новикова

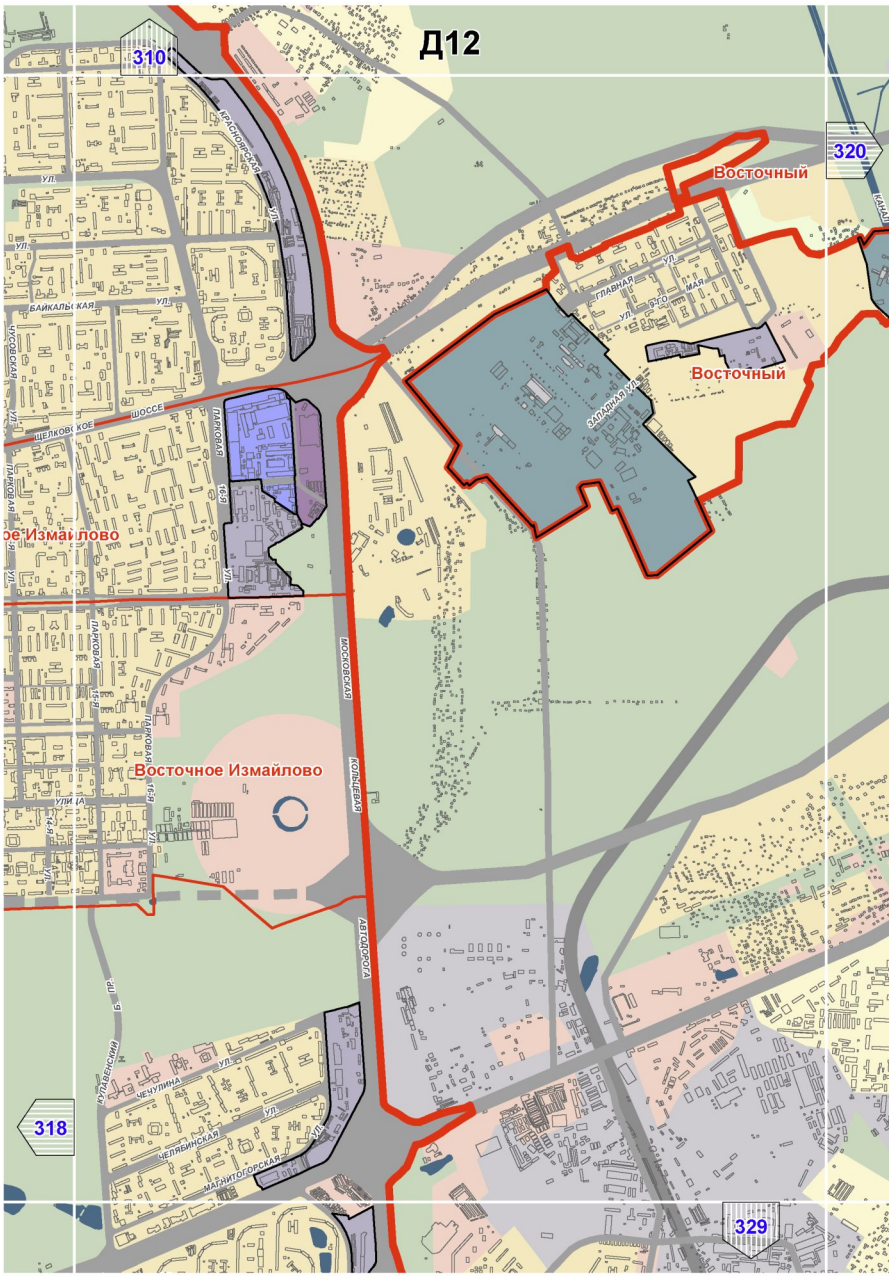

Коптево
Д7
305
Войковский
ст.м.ВОЙКОВСКАЯ
Пл. Развилки
Сокол
ст.м.СОКОЛ
ст.м.АЭРОПОРТ
Аэропорт
ст.м.ОКТЯБРЬСКОЕ ПОЛЕ
ст.м.ДИНАМО
Хорошевский
313
ст.м.ПОЛЕЖАЕВСКАЯ
324
315
Тими
ул. Врубеля
Песчаная ул.
Песчаный пер.
Ленинградский пр-т
Беговая ул.
Ходынский бул.
Ходынский пр.
Хорошевское ш.
Новопетровская ул.
Ленинградское ш.
Коптевский пер.
Коптевская ул.
Коптевский бул.
Балтийская ул.
Усиевича ул.
Ляпидевского ул.
Острякова ул.
Красноармейская ул.
Петровско-Разумовская ул.
Куусинена ул.
Космодемьянских Зои и Александра ул.
Космонавта ул.
Волкова ул.
Амбулаторный 2-й пр.
Пятницкая ул.
Марта 8-го ул.
Дмитровское ш.
Хуторская ул.
Ленинская ул.
Ботанический пр.
Ботанический сад
Сурикова ул.
Алабяна ул.
Конституции пл.
Немчинова ул.
Пасечная ул.
Верхняя ул.
Вучетича ул.
Львин ул.
Ул. Вучетича
Ул. Пасечная
Ул. Верхняя
Ул. Львин
Ул. Немчинова
Ул. Красноармейская
Ул. Ленинская
Ул. Хуторская
Ул. Дмитровское ш.
Ул. Петровско-Разумовская
Ул. Ул. Ленинградское ш.
Ул. Ул. Ленинградский пр-т
Ул. Ул. Ходынский бул.
Ул. Ул. Ходынский пр.
Ул. Ул. Беговая
Ул. Ул. Ботанический пр.
Ул. Ул. Ботанический сад
Ул. Ул. Хорошевское ш.
Ул. Ул. Песчаная
Ул. Ул. Песчаный пер.
Ул. Ул. Врубеля
Ул. Ул. Сурикова
Ул. Ул. Алабяна
Ул. Ул. Конституции пл.
Ул. Ул. Ул.

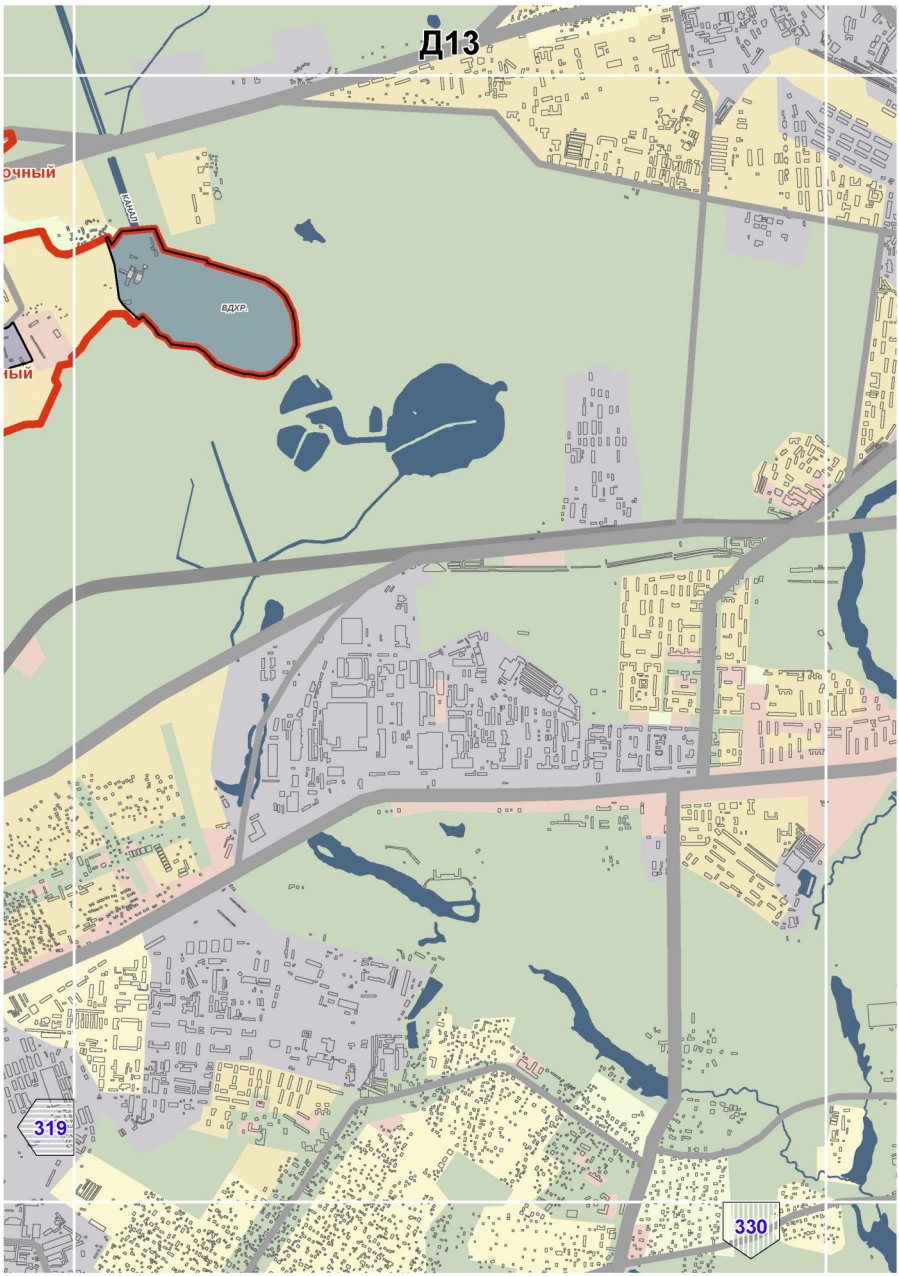

Д8
306
316
314
325
Тимирязевский
Бутырский
Савеловский
Беговой
Марьина роща
Огородный проезд
Калибр
ст.м.ТИМИРЯЗЕВСКАЯ
ст.м.ДМИТРОВСКАЯ
ст.м.САВЕЛОВСКАЯ
ст.м.МЕНДЕЛЕЕВСКАЯ
ст.м.НОВОСЛОБОДСКАЯ
ст.м.БЕЛОРУССКАЯ
ДМИТРОВСКИЙ ПР.
НОВОДМИТ.
ВЯТСКИЙ 4-Й ПР.
ВЯТСКАЯ УЛ.
ЛИЗЮКОВА УЛ.
КВЕСИССКАЯ 2-Я УЛ.
МАСЛОВКА
СУЩЕВСКИЙ ВАЛ
ЯМСКОГО ПОЛЯ 2-Я УЛ.
ЯМСКОГО ПОЛЯ 3-Я УЛ.
ЛЕСНАЯ 2-Я УЛ.
ОСТАНКИНСКАЯ 3-Я УЛ.
ДУБОВОЙ РОЩИ ПР.
ГОНЧАРОВА УЛ.
РУСТАВЕЛИ УЛИЦА
ВИШНЕВСКОГО 1-Й ПР.
ХЛЕБОЗАВОДСКАЯ 2-Я УЛ.
ХЛЕБОЗАВОДСКАЯ 1-Я УЛ.
БАШИЛОВСКАЯ УЛ.
НОВОДМИТРОВСКАЯ УЛ.
ЛИЗЮКОВА УЛ.
ЛИСЦОВА УЛ.
ПОЛКОВАЯ УЛ.
СКЛАДОЧНАЯ УЛ.
ОГОРОДНЫЙ ПРОЕЗД
ЯМСКОЙ ПОЛЕВОЙ ПР.
ЯМСКОЙ ПОЛЕВОЙ 2-Й ПР.
ЯМСКОЙ ПОЛЕВОЙ 3-Й ПР.
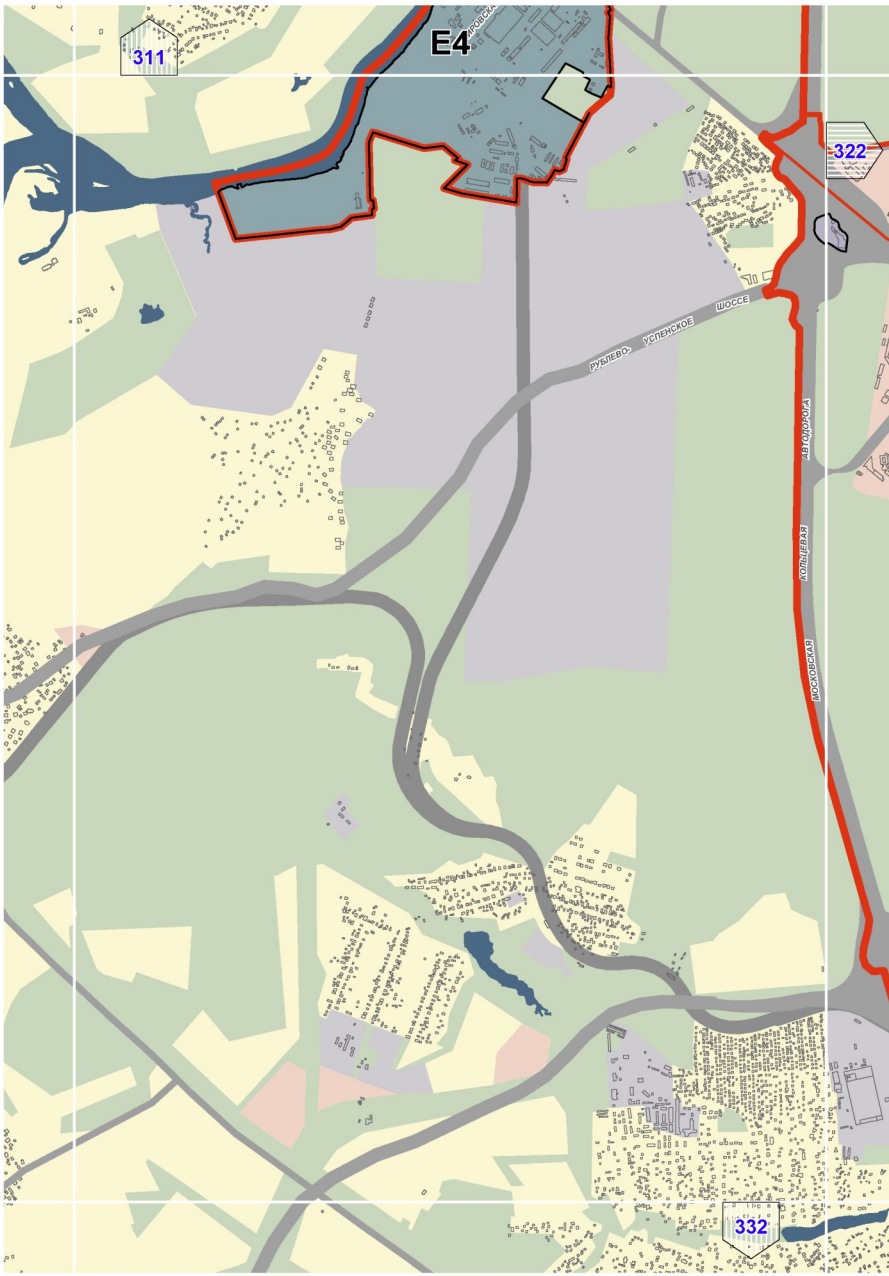

Д9
307
317
315
326
ст.м.ВДНХ
Алексеевский
Калибр
ст.м.АЛЕКСЕЕВСКАЯ
ст.м.РИЖСКАЯ
Сокольники
ст.м.СОКОЛЬНИКИ
ст.м.ПРОСПЕКТ МИРА
Мещанский
ст.м.КРАСНОСЕЛЬСКАЯ
Красносельский
ст.м.КОМСОМОЛЬСКАЯ
ст.м.БАУМАНСКАЯ
ЯУЗСКАЯ АЛЛЕЯ
РОСТОКИНСКИЙ ПР.
ЛЯМИНСКИЙ ПР.
ЛУЧЕВОЙ ПРОСЕК
ПОПЕРЕЧНЫЙ ПРОСЕК
БОГОРОДСКОЕ ШОССЕ
ПЕСОЧНЫЙ ПР.
ЖЕЛЕЗНОДОРОЖНЫЙ ТУПИК
ГРАФСКИЙ ПЕР.
ГРОХОЛЬСКИЙ ПЕР.
ПРОСПЕКТ МИРА
ЯРОСЛАВСКАЯ УЛИЦА
КОСМОНАВТОВ УЛИЦА
САМАРСКАЯ УЛ.
ЗВЕРИНЕЦКАЯ УЛИЦА
ВАЛ УЛ.
КОЛОМЕНСКАЯ ПЛ.
НОВОРЯЗАНСКАЯ УЛ.

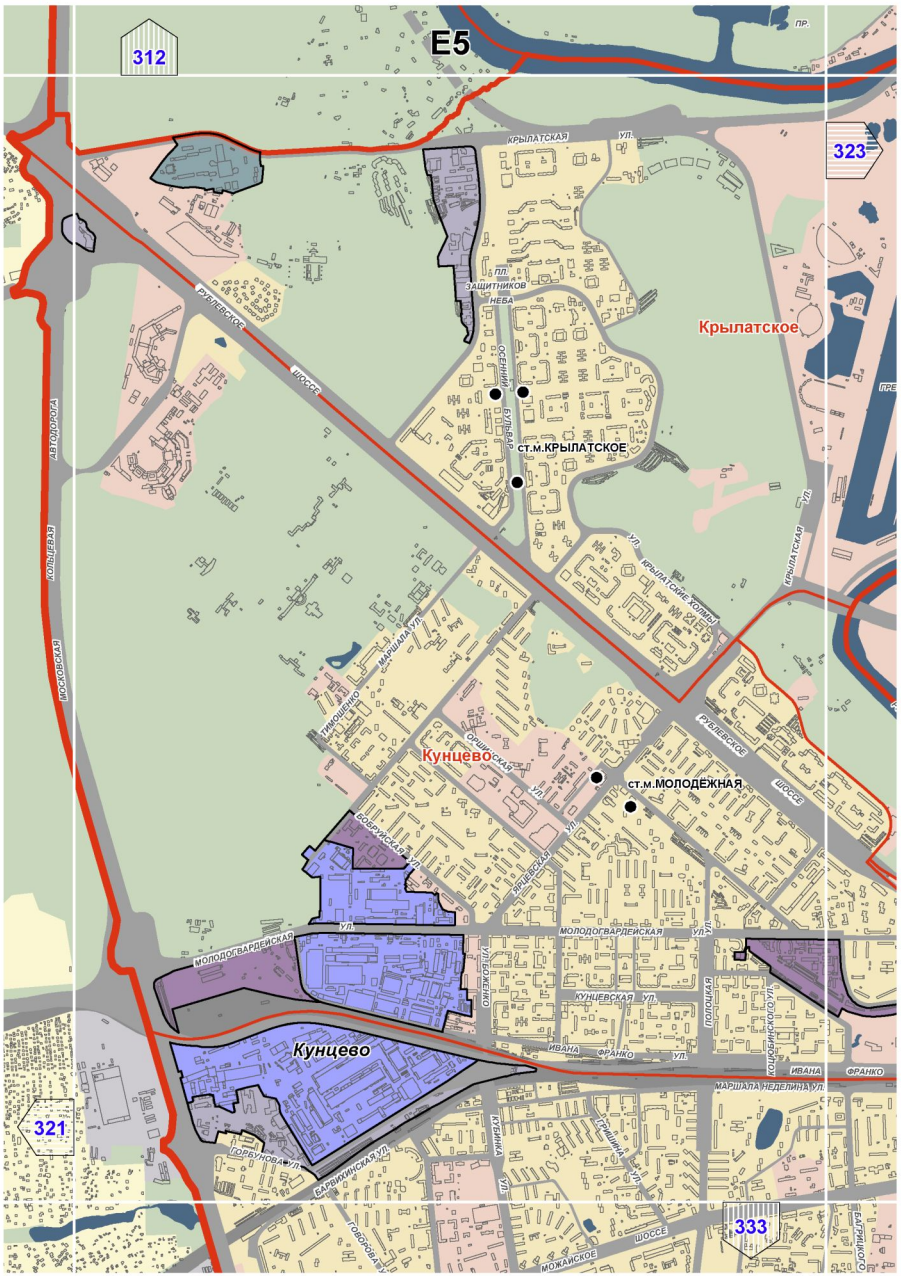

Д10
308
318
316
327
Богородское
Преображенское
Хапиловка
Кирпичные ул.
Семеновская
Соколиная гора
ст.м.УЛ. ПОДБЕЛЬСКОГО
ст.м.ЧЕРКИЗОВСКАЯ
ст.м.ПРЕОБРАЖЕНСКАЯ ПЛОЩАДЬ
ст.м.ЭЛЕКТРОЗАВОДСКАЯ
ст.м.СЕМЕНОВСКАЯ
ст.м.ГАРТИЗАНСК
ЛОСИНООСТРОВСКАЯ
ИВАНТЕЕВСКАЯ УЛ.
ПЕРМСКАЯ УЛ.
ОТКРЫТОЕ ШОССЕ
ПРОСТОРНАЯ УЛ.
ЧЕРКИЗОВСКАЯ УЛ.
ЧЕРКИЗОВСКАЯ 3-Я УЛ.
ТЮМЕНСКАЯ УЛ.
БОЛЬШАЯ УЛИЦА
ПРЕОБРАЖЕНСКАЯ УЛ.
ПРЕОБРАЖЕНСКИЙ ВАЛ УЛ.
ИЗМАЙЛОВСКИЙ ПР.
ИЗМАЙЛОВСКОЕ ШОССЕ
ИЗМАЙЛОВСКИЙ ПРОСПЕКТ
ТКАЦКАЯ УЛ.
ЗВЕРИНЕЦКАЯ УЛ.
ФОРТУНАТОВСКАЯ УЛ.
ОКРУЖНОЙ ПРОЕЗД
СЕМЕНОВСКАЯ УЛ.
ЭЛЕКТРОЗАВОДСКАЯ УЛ.
ВОЛЬНАЯ УЛ.
ГРАЙВОРОНОВСКАЯ УЛ.
ГОЛЬЯНОВСКАЯ УЛ.
ГЛЕБОВСКАЯ УЛ.
ГРАЖДАНСКАЯ УЛ.
ПОДБЕЛЬСКОГО 1-Й ПР.
ПОДБЕЛЬСКОГО 2-Й ПР.
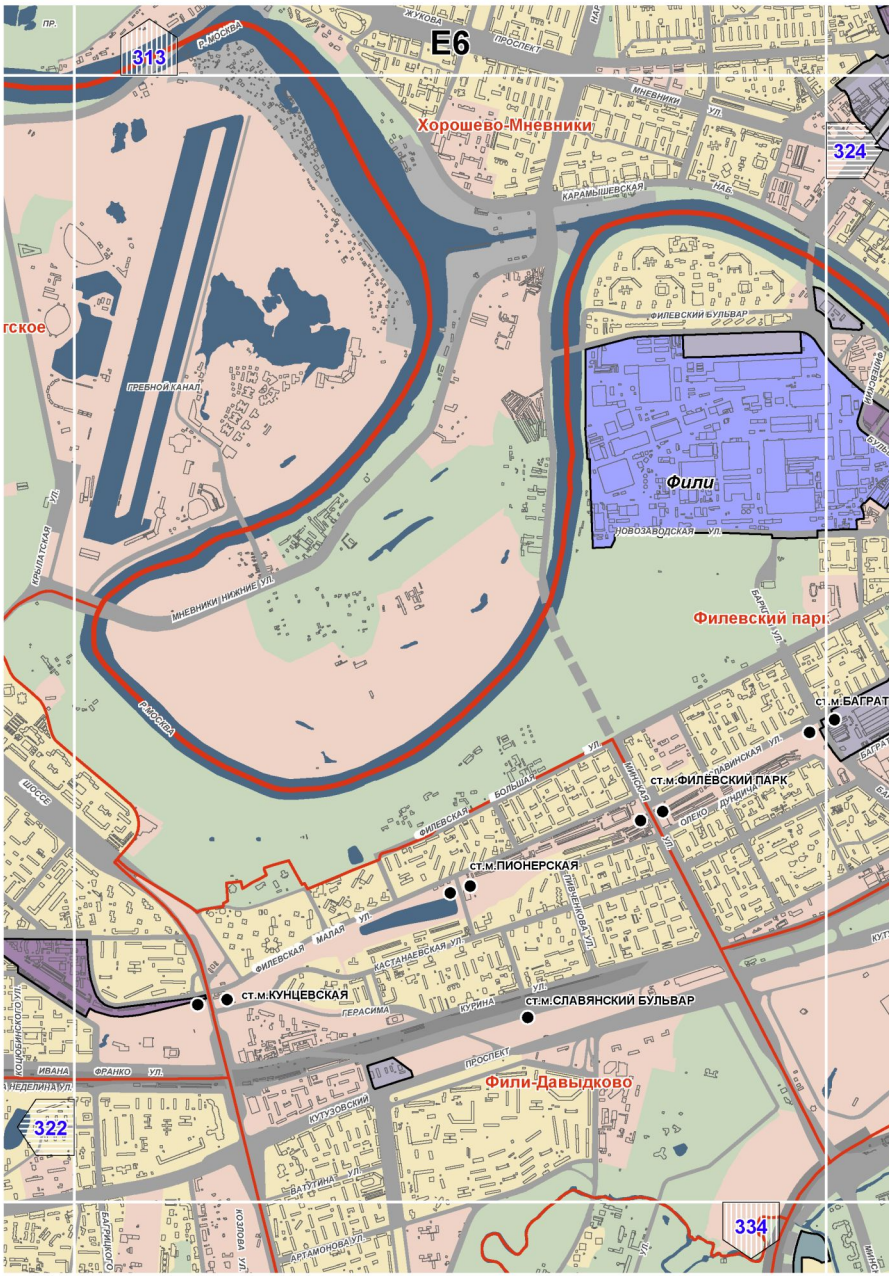

Д11
309
319
317
328
Гольяново
Калошино
Северное Измайлово
Измайлово
ст.м.ЩЁЛКОВСКАЯ
ст.м.ПЕРВОМАЙСКАЯ
ст.м.ПАРТИЗАНСКАЯ
ст.м.ИЗМАЙЛОВСКАЯ
ВЕРБНАЯ УЛ.
ОТКРЫТОЕ ШОССЕ
ЩЕЛКОВСКОЕ ШОССЕ
ЩЕЛКОВСКИЙ ПР.
ПАРКОВАЯ 5-Я УЛ.
ПАРКОВАЯ 6-Я УЛ.
ПАРКОВАЯ

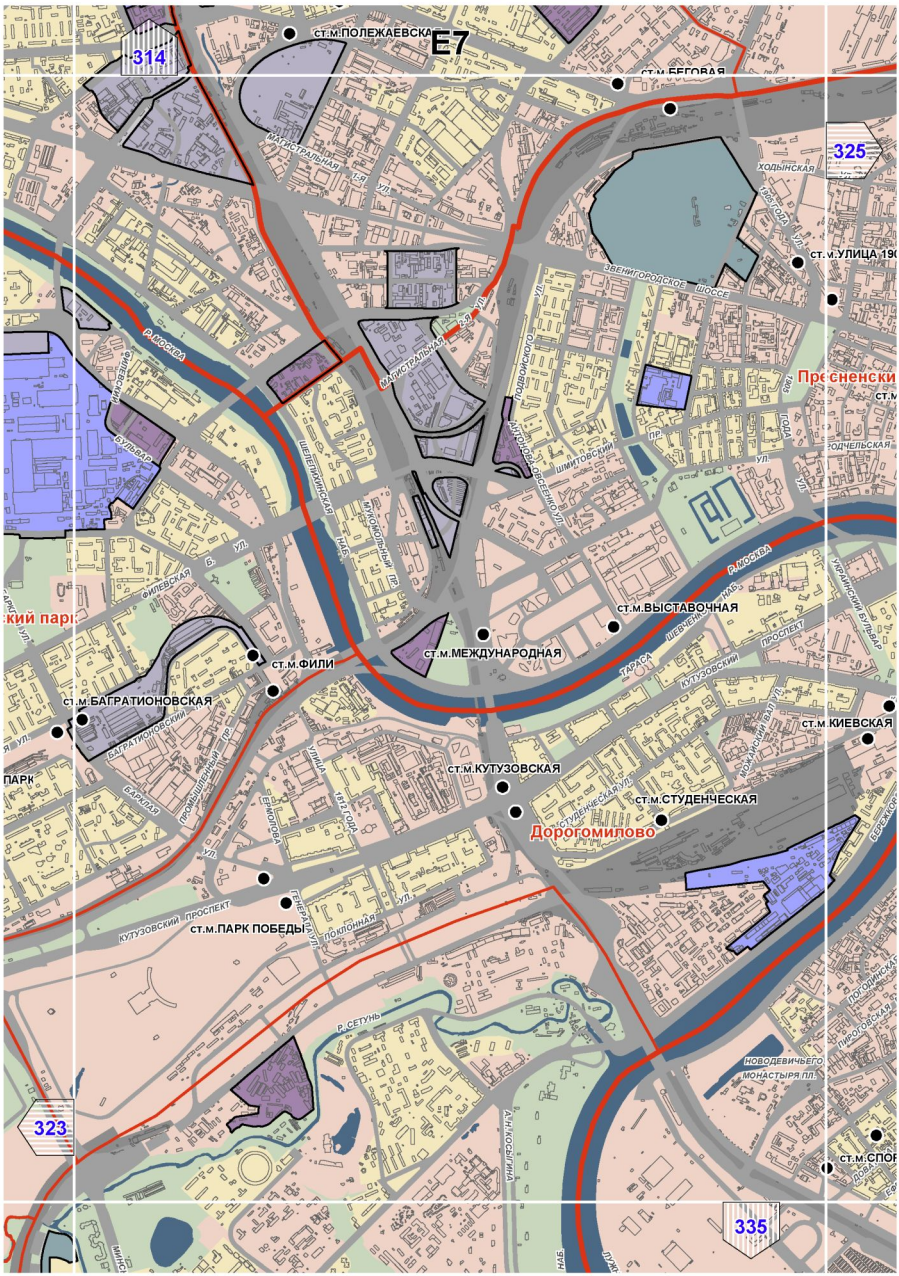

Д12
310
320
329
318
Восточный
Восточный
Восточное Измайлово
ое Измайлово
ЩЕЛКОВСКОЕ ШОССЕ
ПАРКОВАЯ 16-Я
ПАРКОВАЯ 15-Я
ПАРКОВАЯ 14-Я
ПАРКОВАЯ 13-Я
ПАРКОВАЯ 12-Я
ПАРКОВАЯ 11-Я
ПАРКОВАЯ 10-Я
ПАРКОВАЯ 9-Я
ПАРКОВАЯ 8-Я
ПАРКОВАЯ 7-Я
ПАРКОВАЯ 6-Я
ПАРКОВАЯ 5-Я
ПАРКОВАЯ 4-Я
ПАРКОВАЯ 3-Я
ПАРКОВАЯ 2-Я
ПАРКОВАЯ 1-Я
МОСКОВСКАЯ
КОЛЬЦЕВАЯ
АВТОДОРОГА
ЗАПАДНАЯ УЛ.
ГЛАВНАЯ УЛ.
УЛ. 9-Го МАЯ
КРАСНОЯРСКАЯ УЛ.
БАЙКАЛЬСКАЯ УЛ.
МЕЛЯВИНСКАЯ УЛ.
МАГНИТОГОРСКАЯ УЛ.
ЧЕЧУЛИНА УЛ.
ГАМАЛ

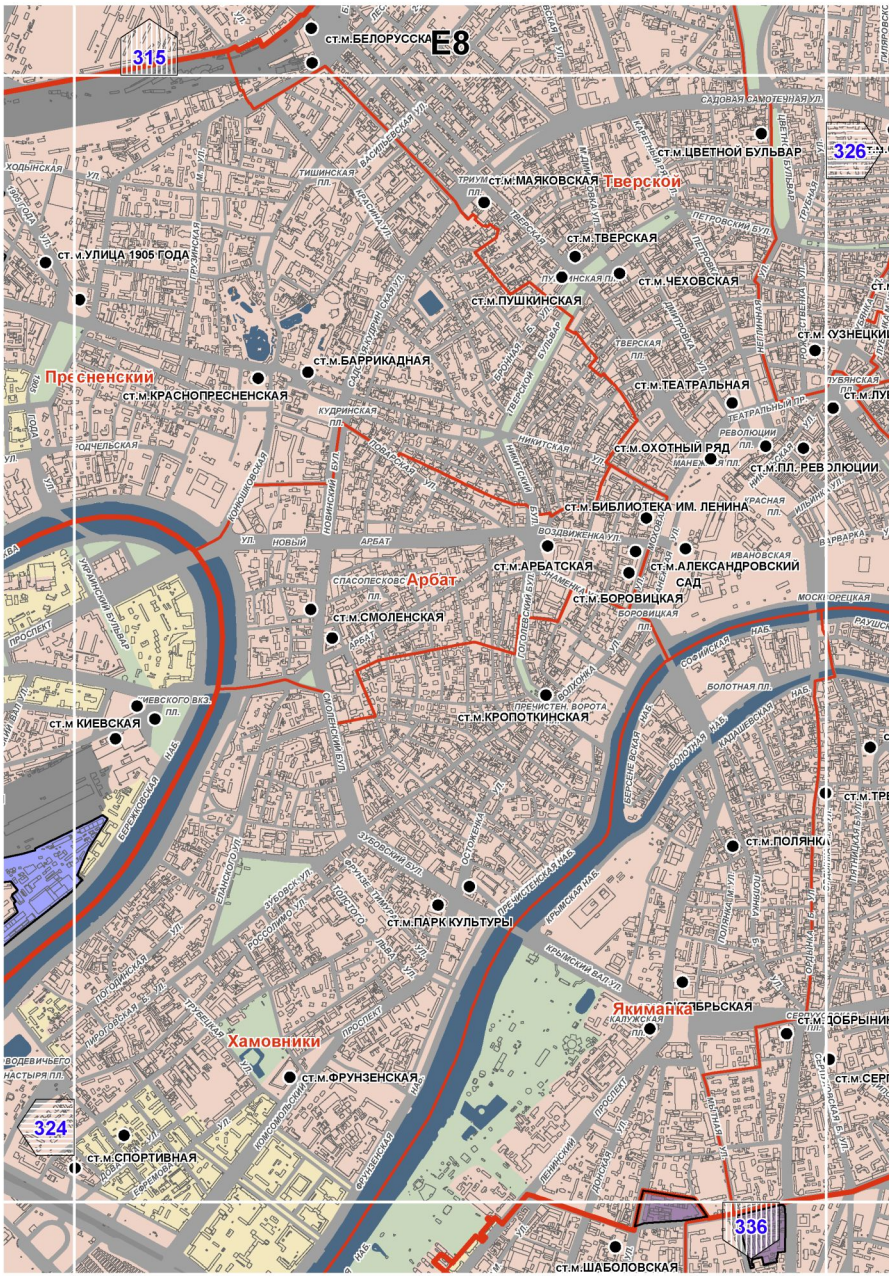

Д13
КАНАЛ
ВДХР.
319
330

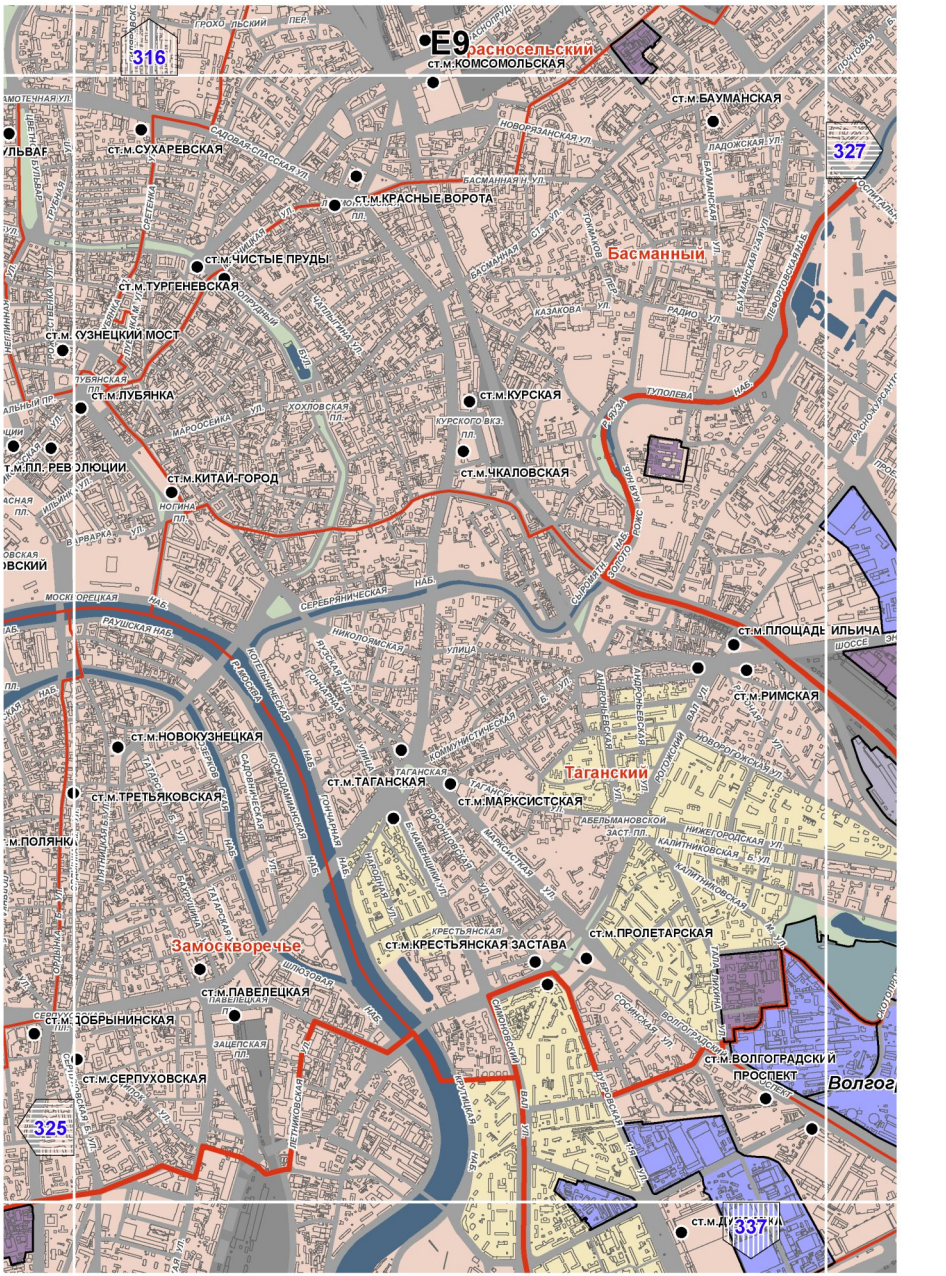

311
E4
322
РУДЕЛЕВО, УСПЕНСКОЕ ШОССЕ
АВТОДОРОГА
КОЛЬЦЕВАЯ
МОСКОВСКАЯ
332

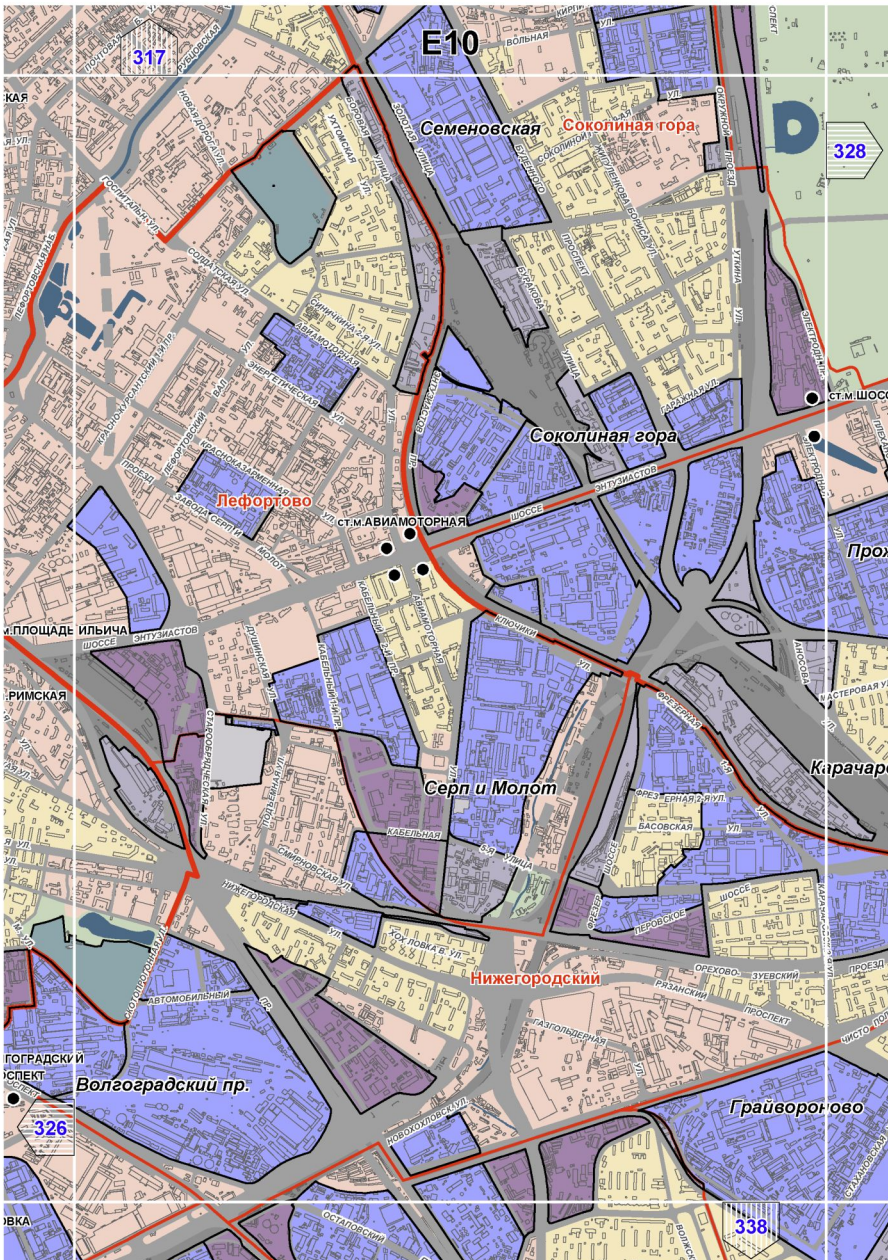

312
E5
323
321
333
Крылатское
Кунцево
ст.м.КРЫЛАТСКОЕ
ст.м.МОЛОДЁЖНАЯ
КРЫЛАТСКАЯ УЛ.
ЗАЩИТНИКОВ НЕБА ПЛ.
ОСЕННИЙ БУЛЬВАР
РУБЛЁВСКОЕ ШОССЕ
КРЫЛАТСКИЕ ХОЛМЫ УЛ.
МАРШАЛА ТИМОШЕНКО УЛ.
ОНЕЖСКАЯ УЛ.
БОБРУЙСКАЯ УЛ.
ЯРЦЕВСКАЯ УЛ.
МОЛОДОГВАРДЕЙСКАЯ УЛ.
КУНЦЕВСКАЯ УЛ.
ПОЛЕЧАЯ УЛ.
ИВАНА ФРАНКО УЛ.
МАРШАЛА НЕДЕЛИНА УЛ.
ГОРБУНОВА УЛ.
БАРВИХИНСКАЯ УЛ.
КУЗЬМИНКИ УЛ.
ГРИШИНА УЛ.
МОЖАЙСКОЕ ШОССЕ
КОЛЬЦЕВАЯ АВТОДОРОГА
МОСКОВСКАЯ

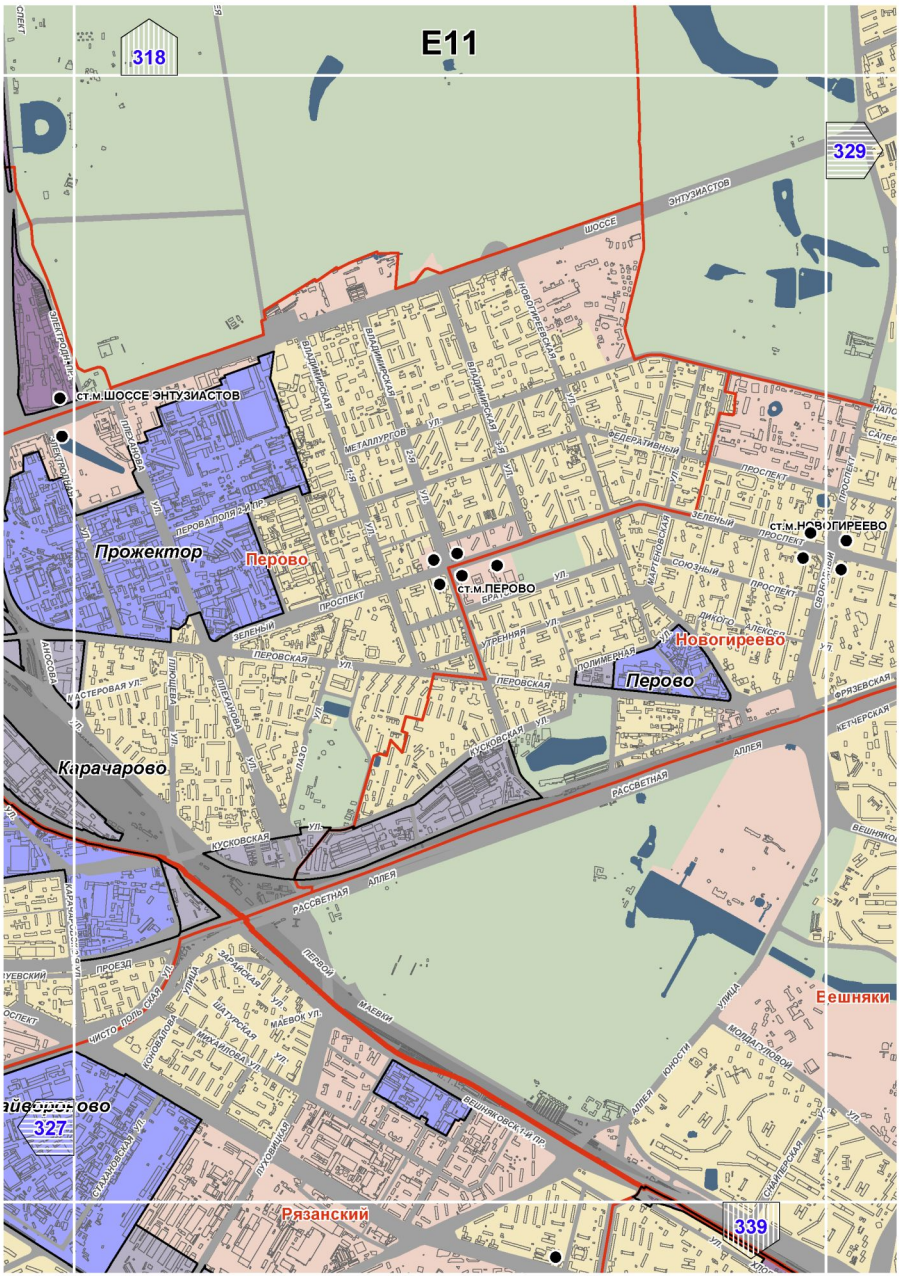

E6
313
324
322
334
Хорошево-Мневники
Фили
Филевский парк
Фили-Давыдково
ст.м.ФИЛЁВСКИЙ ПАРК
ст.м.ПИОНЕРСКАЯ
ст.м.КУНЦЕВСКАЯ
ст.м.СЛАВЯНСКИЙ БУЛЬВАР
ст.м.БАГРАТИ
ФИЛЕВСКИЙ БУЛЬВАР
ПРОСПЕКТ
ЖУКОВА
МНЕВНИКИ
КАРАМЫШЕВСКАЯ
ПРЕБНОЙ КАНАЛ
МНЕВНИКИ НИЖНИЕ УЛ.
КРЫЛАТСКАЯ
ФИЛЕВСКАЯ
МАЛАЯ
БОЛЬШАЯ
КАШТАНАЕВСКАЯ УЛ.
ГЕРАСИМА
КУРИНА
ПРОСПЕКТ
КУТУЗОВСКИЙ
ВАЛУЕВА УЛ.
АРДАМОНОВА УЛ.
ИВАНА ФРАНКО УЛ.
НЕДЕЛИНА УЛ.
КОЗЛОВА УЛ.
ШОССЕ
ОЛЕКО ДУНДИЧА
ПАВИНСКАЯ УЛ.
ЛИВЕНЦОВА УЛ.
НОВОЗАВОДСКАЯ УЛ.
БАРКЛАЯ УЛ.
КУТУЗ

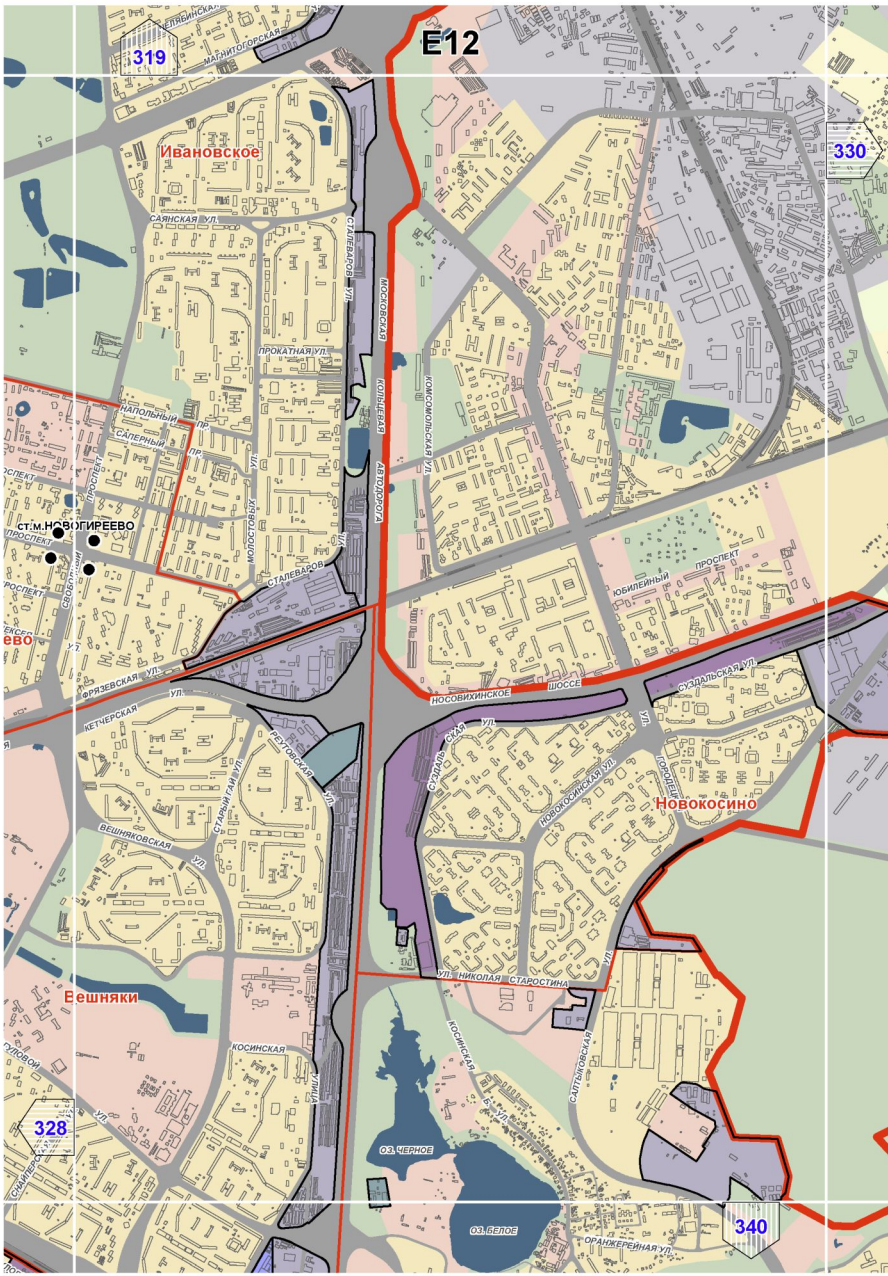

E7
314
325
323
335
ст.м.ПОЛЕЖАЕВСКАЯ
ст.м.БЕГОВАЯ
ст.м.УЛИЦА 190
ст.м.ВЫСТАВОЧНАЯ
ст.м.МЕЖДУНАРОДНАЯ
ст.м.ФИЛИ
ст.м.БАГРАТИОНОВСКАЯ
ст.м.КУТУЗОВСКАЯ
ст.м.СТУДЕНЧЕСКАЯ
ст.м.КИЕВСКАЯ
ст.м.ПАРК ПОБЕДЫ
Дорогомилово
Пресненски
ПАРК
Р.МОСКВА
Р.СЕТУНЬ
ЗВЕНИГОРОДСКОЕ ШОССЕ
ХОДЫНСКАЯ
МАГИСТРАЛЬНАЯ
ФИЛЕВСКАЯ
ШЕЛЕПИХИНСКАЯ НАБ.
ШМИТОВСКИЙ
ТАРАСА
ШЕВЧЕНКО НАБ.
УКРАИНСКИЙ БУЛЬВАР
КУТУЗОВСКИЙ ПРОСПЕКТ
БАГРАТИОНОВСКИЙ
ПОКЛОННАЯ
НОВОДЕВИЧЬЕГО МОНАСТЫРЯ ПЛ.

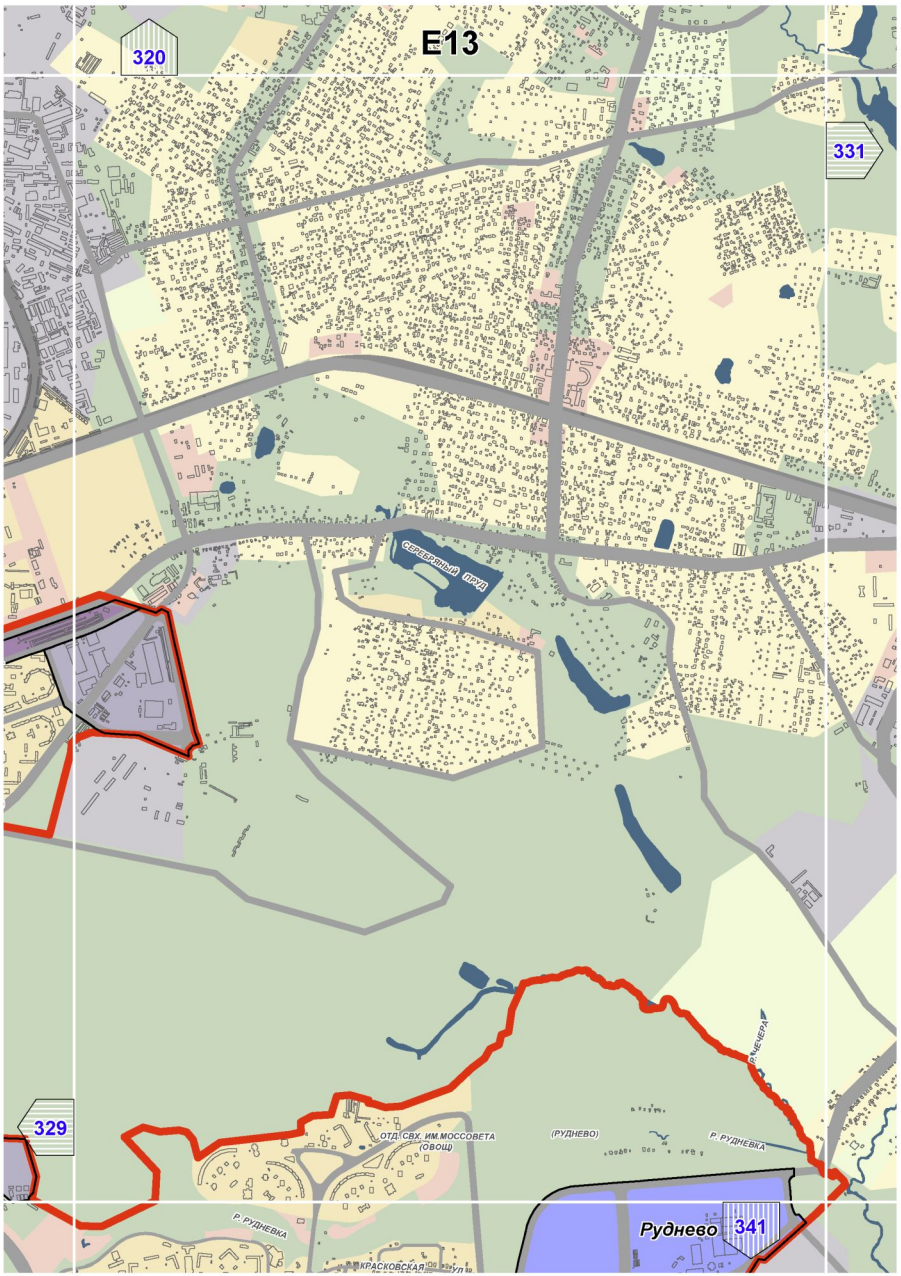

E8
315
326
324
336
ст.м.БЕЛОРУССКАЯ
ст.м.ЦВЕТНОЙ БУЛЬВАР
ст.м.МАЯКОВСКАЯ
Тверской
ст.м.ТВЕРСКАЯ
ст.м.УЛИЦА 1905 ГОДА
ст.м.ЧЕХОВСКАЯ
ст.м.ПУШКИНСКАЯ
ст.м.БАРРИКАДНАЯ
Пресненский
ст.м.КРАСНОПРЕСНЕНСКАЯ
ст.м.ТЕАТРАЛЬНАЯ
ст.м.ОХОТНЫЙ РЯД
ст.м.БИБЛИОТЕКА ИМ. ЛЕНИНА
ст.м.АРБАТСКАЯ
Арбат
ст.м.АЛЕКСАНДРОВСКИЙ САД
ст.м.БОРОВИЦКАЯ
ст.м.СМОЛЕНСКАЯ
ст.м.КИЕВСКАЯ
ст.м.КРОПОТКИНСКАЯ
ст.м.ПАРК КУЛЬТУРЫ
Якиманка
Хамовники
ст.м.ФРУНЗЕНСКАЯ
ст.м.СПОРТИВНАЯ
ст.м.ШАБОЛОВСКАЯ
ст.м.ПОЛЯНКА
ул. НОВЫЙ АРБАТ
Спасопесковс пл.
Болотная пл.
Крымский Вал ул.
Крымская наб.
Пречистен. ворота
Якиманка
Хамовники

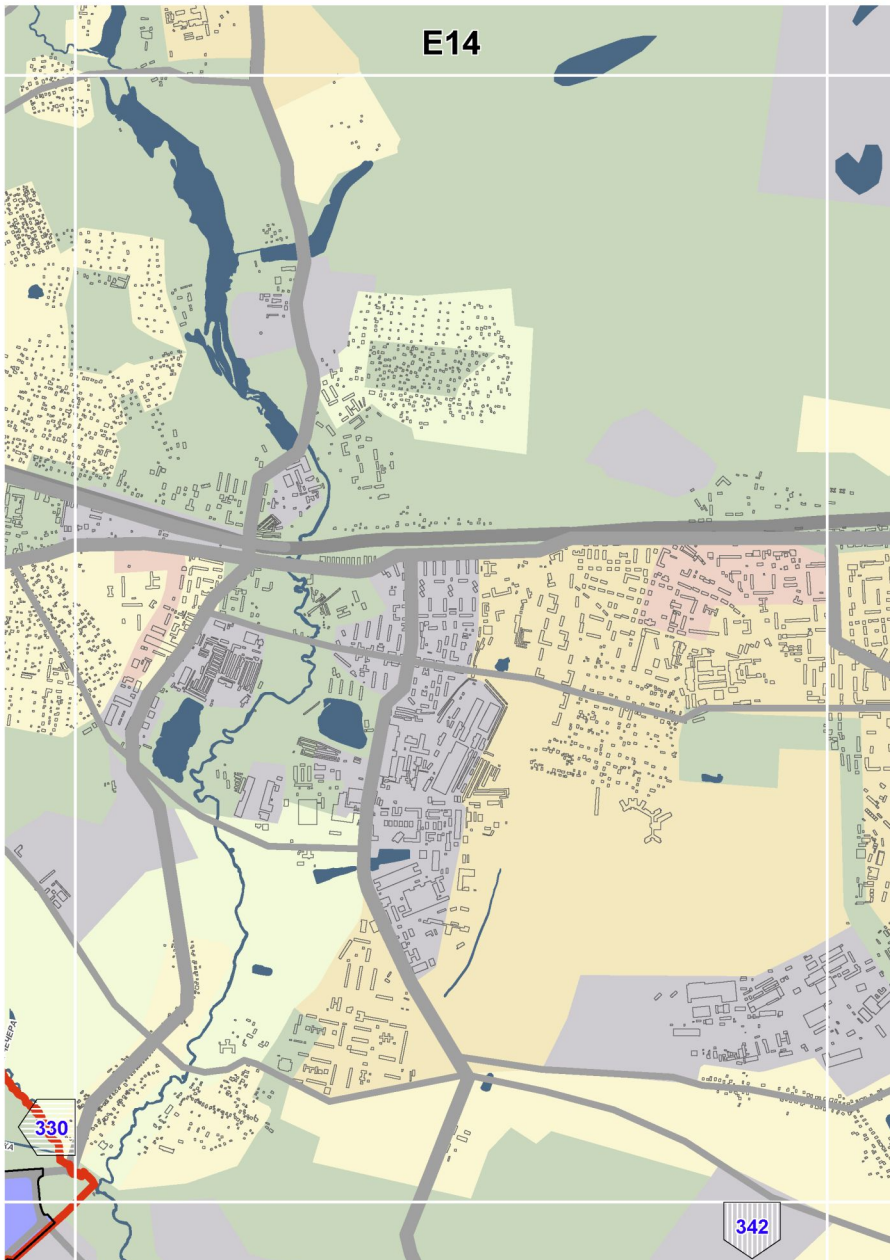

316
327
325
337
E9
ст.м.КОМСОМОЛЬСКАЯ
ст.м.БАУМАНСКАЯ
ст.м.СУХАРЕВСКАЯ
ст.м.КРАСНЫЕ ВОРОТА
ст.м.ЧИСТЫЕ ПРУДЫ
ст.м.ТУРГЕНЕВСКАЯ
ст.м.КУЗНЕЦКИЙ МОСТ
ст.м.ЛУБЯНКА
ст.м.КУРСКАЯ
ст.м.ЧКАЛОВСКАЯ
ст.м.КИТАЙ-ГОРОД
ст.м.ПЛОЩАДЬ ИЛЬИЧА
ст.м.РИМСКАЯ
ст.м.НОВОКУЗНЕЦКАЯ
ст.м.ТРЕТЬЯКОВСКАЯ
ст.м.ТАГАНСКАЯ
ст.м.МАРКСИСТСКАЯ
ст.м.ПРОЛЕТАРСКАЯ
ст.м.КРЕСТЬЯНСКАЯ ЗАСТАВА
ст.м.ПАВЕЛЕЦКАЯ
ст.м.СЕРПУХОВСКАЯ
ст.м.ВОЛГОГРАДСКИЙ ПРОСПЕКТ
Басманный
Таганский
Замоскворечье
Красносельский
Волгоград
ТРОХОПРУДНЫЙ ПЕР.
САДОВАЯ-СПАССКАЯ УЛ.
НОВОРЯЗАНСКАЯ УЛ.
БАСМАННАЯ УЛ.
ЛАДОЖСКАЯ УЛ.
ТОМИЛОВ ПЕР.
ЛЕФОРТОВСКАЯ НАБ.
КАЗАКОВА УЛ.
РАДИО УЛ.
ТУПОЛЕВА НАБ.
ЯУЗА
ХОХЛОВСКАЯ ПЛ.
МАРОСЕЙКА УЛ.
КУРСКОГО ВКЗ. ПЛ.
ЗЕМЛЯНОЙ ВАЛ
СРЕТЕНКА
ЛУБЯНСКАЯ ПЛ.
ЛУБЯНСКИЙ ПР.
ЛУБЯНСКИЙ ПРОЕЗД
ЛУБЯНСКИЙ ПРОЕЗД
ЛУБЯНСКИЙ ПРОЕЗД

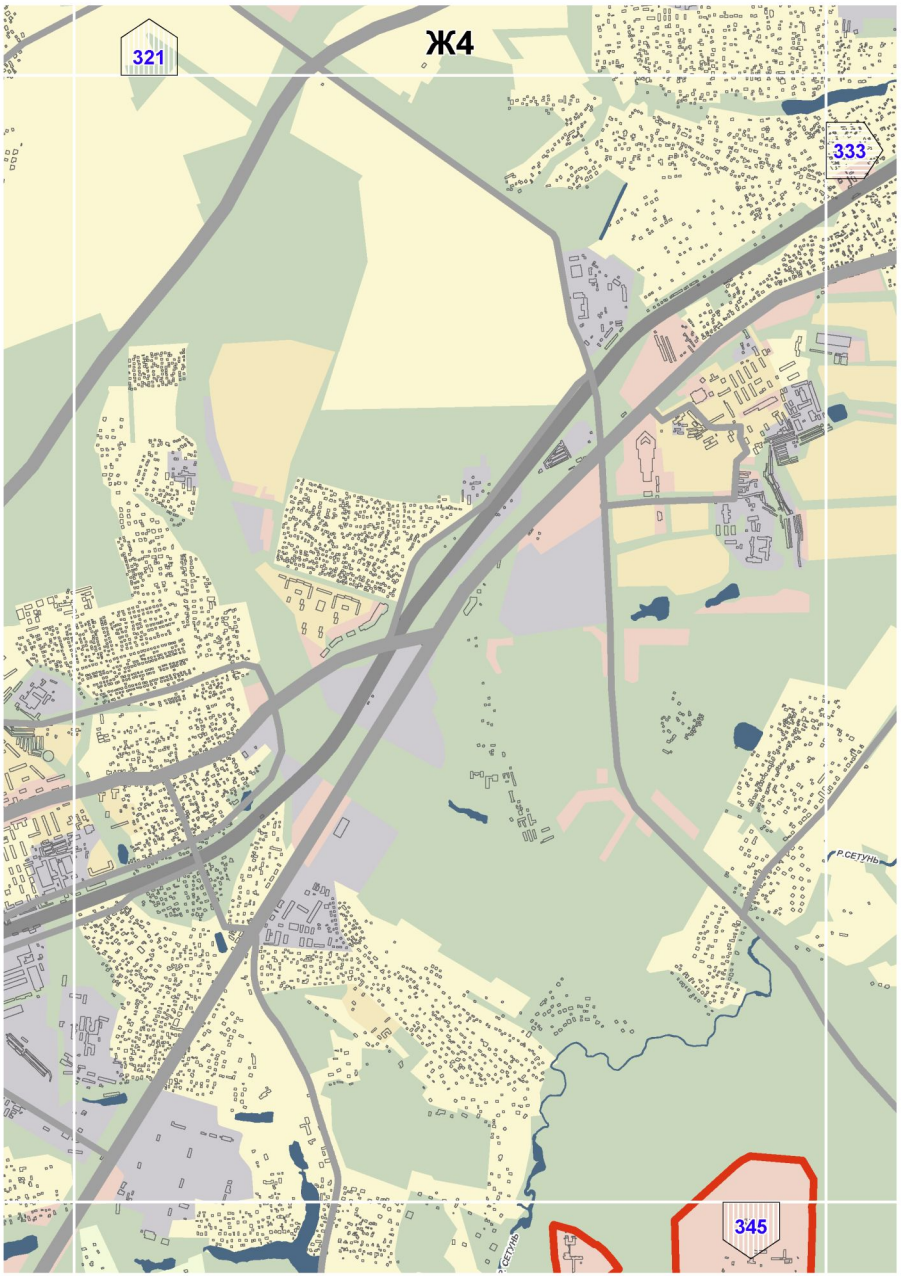

317
328
326
338
E10
Семеновская
Соколиная гора
Лефортово
Серп и Молот
Нижегородский
Волгоградский пр.
Грайвороново
Карачаро
ст.м.АВИАМОТОРНАЯ
ст.м.ШОССЕ
ВОЛЬНАЯ
ЭНТУЗИАСТОВ
ШОССЕ
КЛЮЧИКИ
КАБЕЛЬНАЯ
ПЕРОВСКОЕ
ОРЕХОВО-ЗУЕВСКИЙ ПРОСПЕКТ
РЯЗАНСКИЙ
ГАЗГОЛЬДЕРНАЯ
ЧИСТОПОЛЬСКАЯ
ПЛОЩАДЬ ИЛЬИЧА
РИМСКАЯ
ГОГРАДСКИЙ
ПРОСПЕКТ

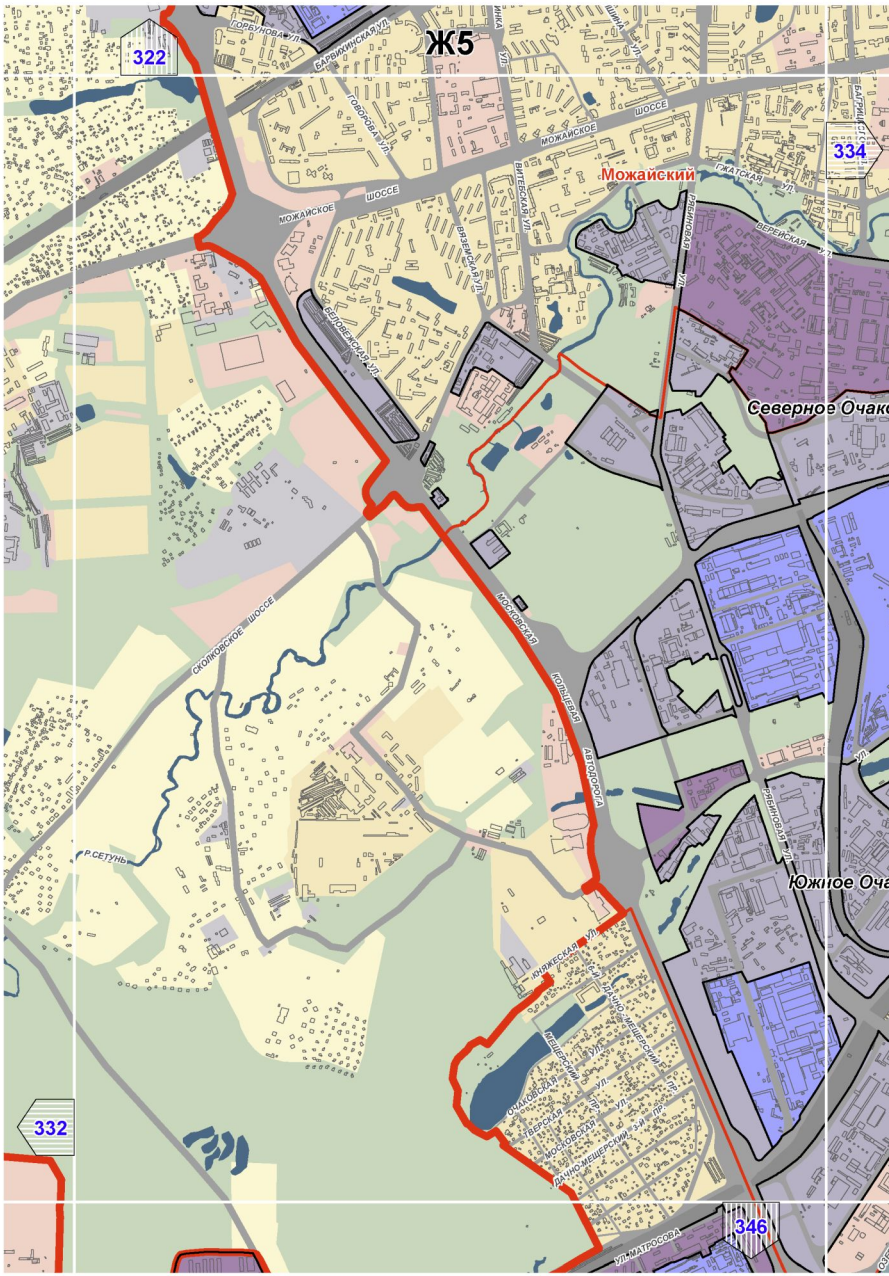

E11
318
329
327
339
ст.м.ШОССЕ ЭНТУЗИАСТОВ
ст.м.ПЕРОВО
ст.м.НОВОГИРЕЕВО
Прожектор
Перово
Новогиреево
Карачарово
Ешняки
Рязанский
ШОССЕ ЭНТУЗИАСТОВ
ПЕРОВСКАЯ
ПРОСПЕКТ
РАССВЕТНАЯ
АЛЛЕЯ
КУСКОВСКАЯ
ВЕШНЯКОВСКИЙ ПР.

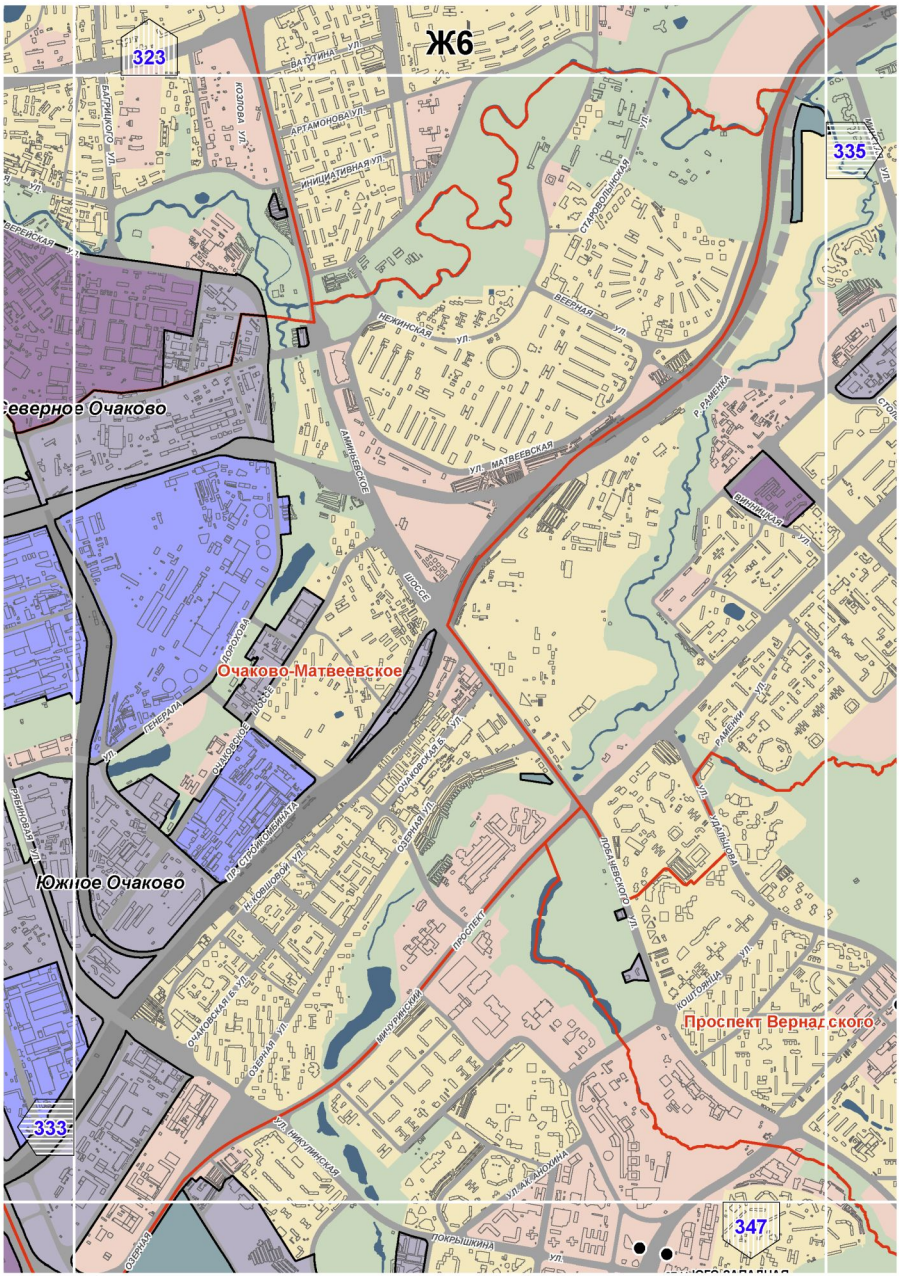

E12
319
330
328
340
Ивановское
Ешняки
Новокосино
ст.м. НОВОГИРЕЕВО
САЯНСКАЯ УЛ.
ПРОКАТНАЯ УЛ.
НАПОЛЬНЫЙ ПР.
САПЕРНЫЙ ПР.
МОЛОДЕЖНЫЙ ПР.
СТАЛЕВАРОВ УЛ.
МОСКОВСКАЯ КОЛЬЦЕВАЯ АВТОДОРОГА
КОМСОМОЛЬСКАЯ УЛ.
ЮБИЛЕЙНЫЙ ПРОСПЕКТ
НОСОВИХИНСКОЕ ШОССЕ
СУЗДАЛЬСКАЯ УЛ.
НОВОГИРЕЕВСКАЯ УЛ.
ГОРОДЕЦКАЯ УЛ.
УЛ. НИКОЛАЯ СТАРОСТИНА
САЛТЫКОВСКАЯ УЛ.
ОРАНЖЕРЕЙНАЯ УЛ.
ФРЯЗЕВСКАЯ УЛ.
КЕТЧЕРСКАЯ УЛ.
РЕПТОВСКАЯ УЛ.
СТАРЫЙ ГАЙ УЛ.
ВЕШНЯКОВСКАЯ УЛ.
КОСИНСКАЯ УЛ.
ОЗ. ЧЕРНОЕ
ОЗ. БЕЛОЕ

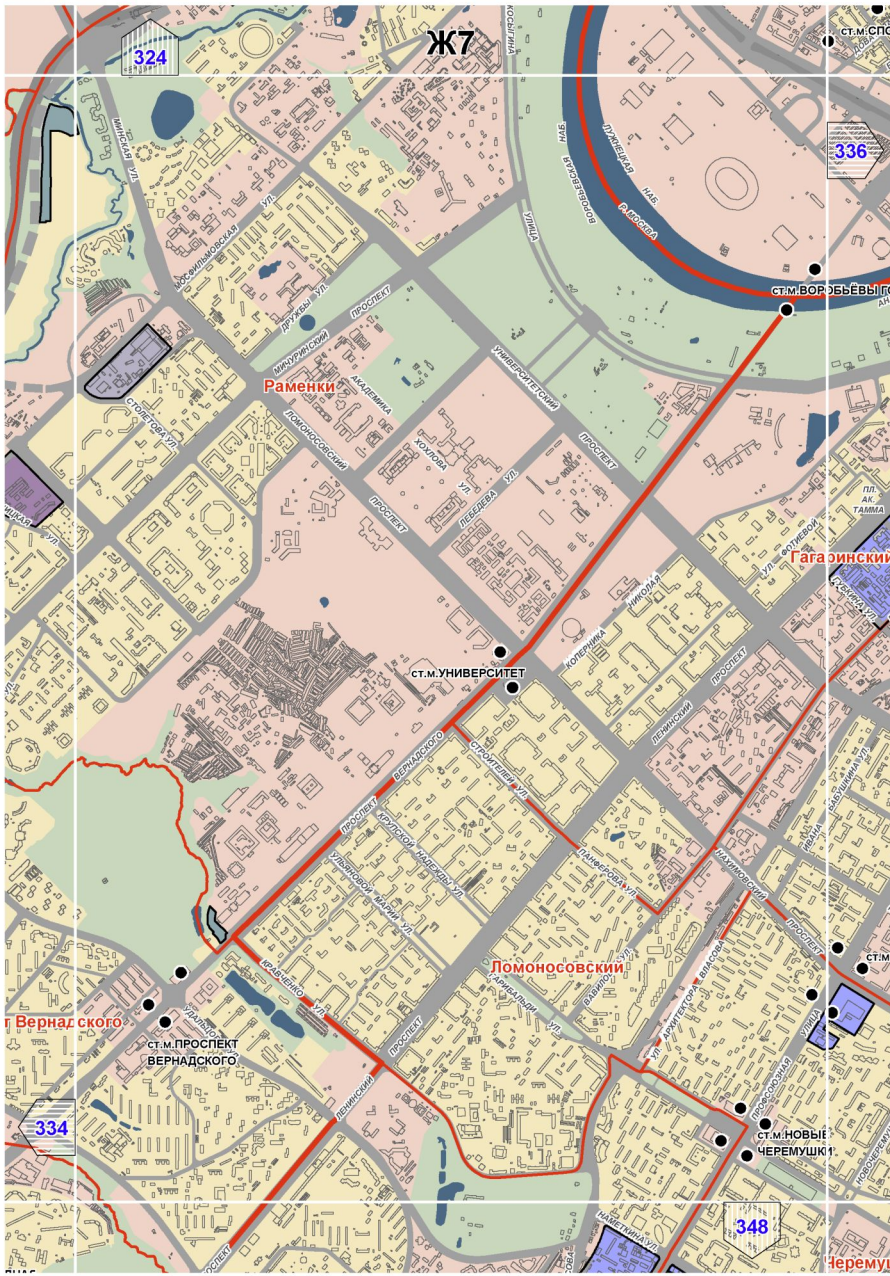

E13
320
331
329
341
Рудневo
СЕРЕБРЯНЫЙ ПРУД
ОТД. СВХ. ИМ.МОССОВЕТА
(ОВОЩ)
(РУДНЕВО)
Р. РУДНЕВКА
Р. РУДНЕВКА
КРАСКОВСКАЯ

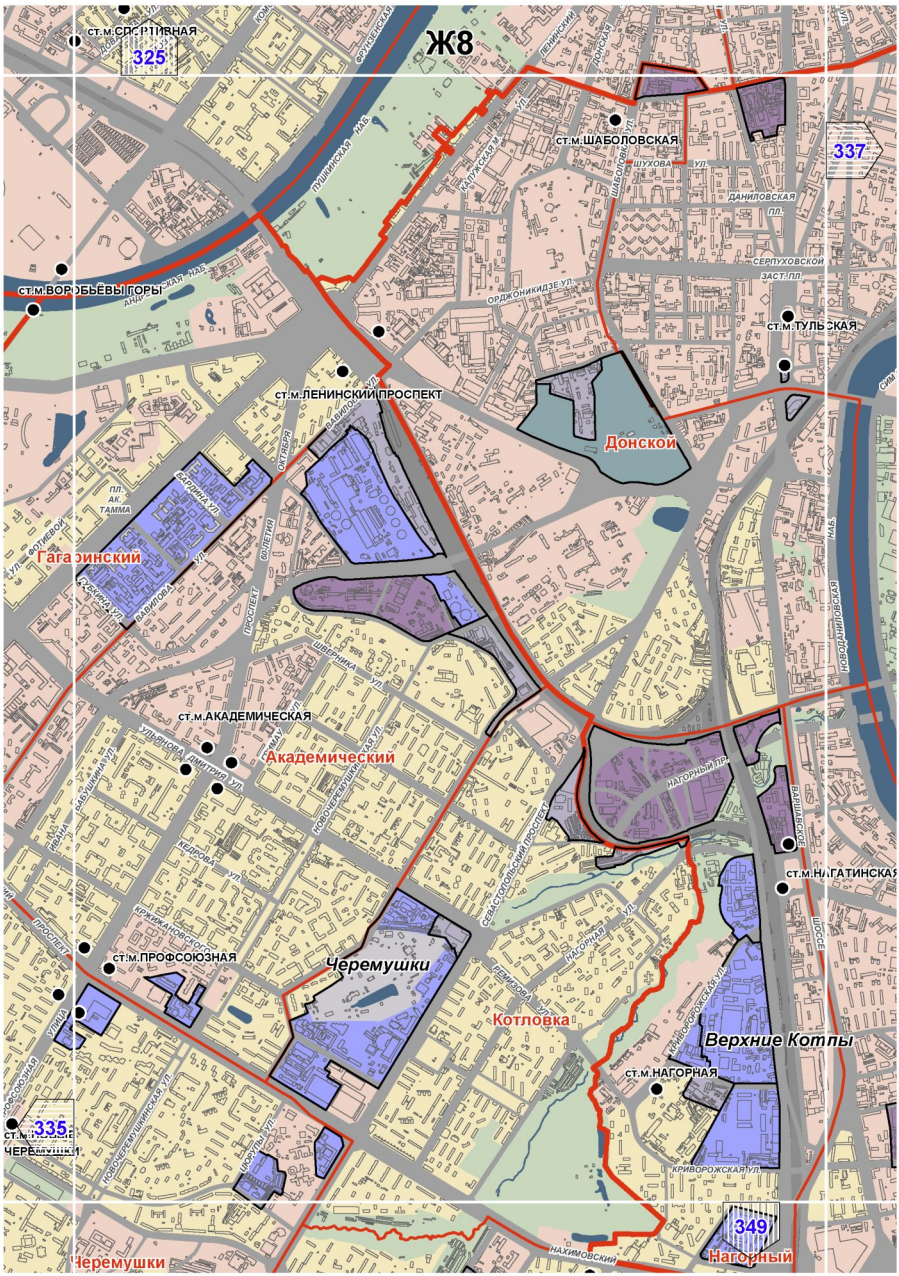

E14
330
342

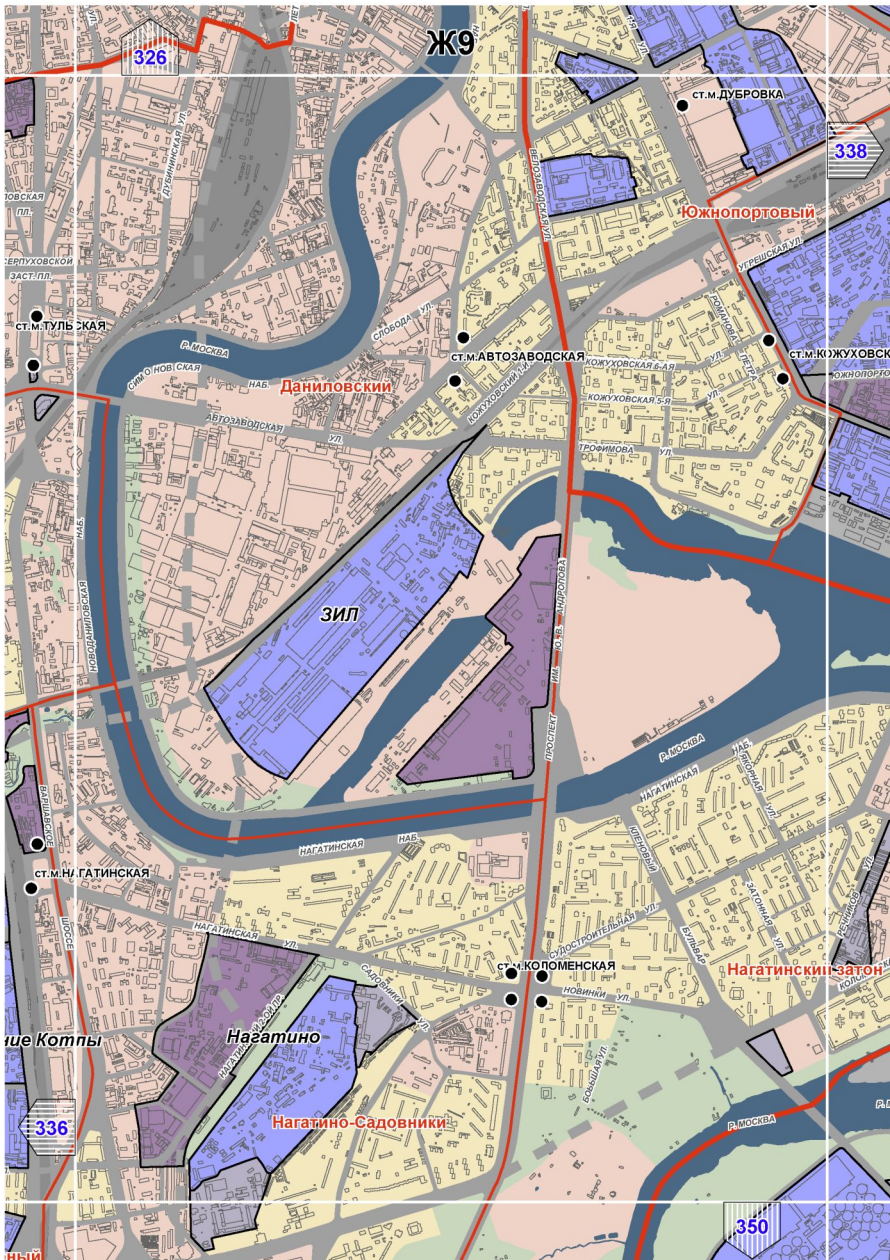

321
Ж4
333
Р.СЕГУНЬ
345
Р.СЕГУНЬ

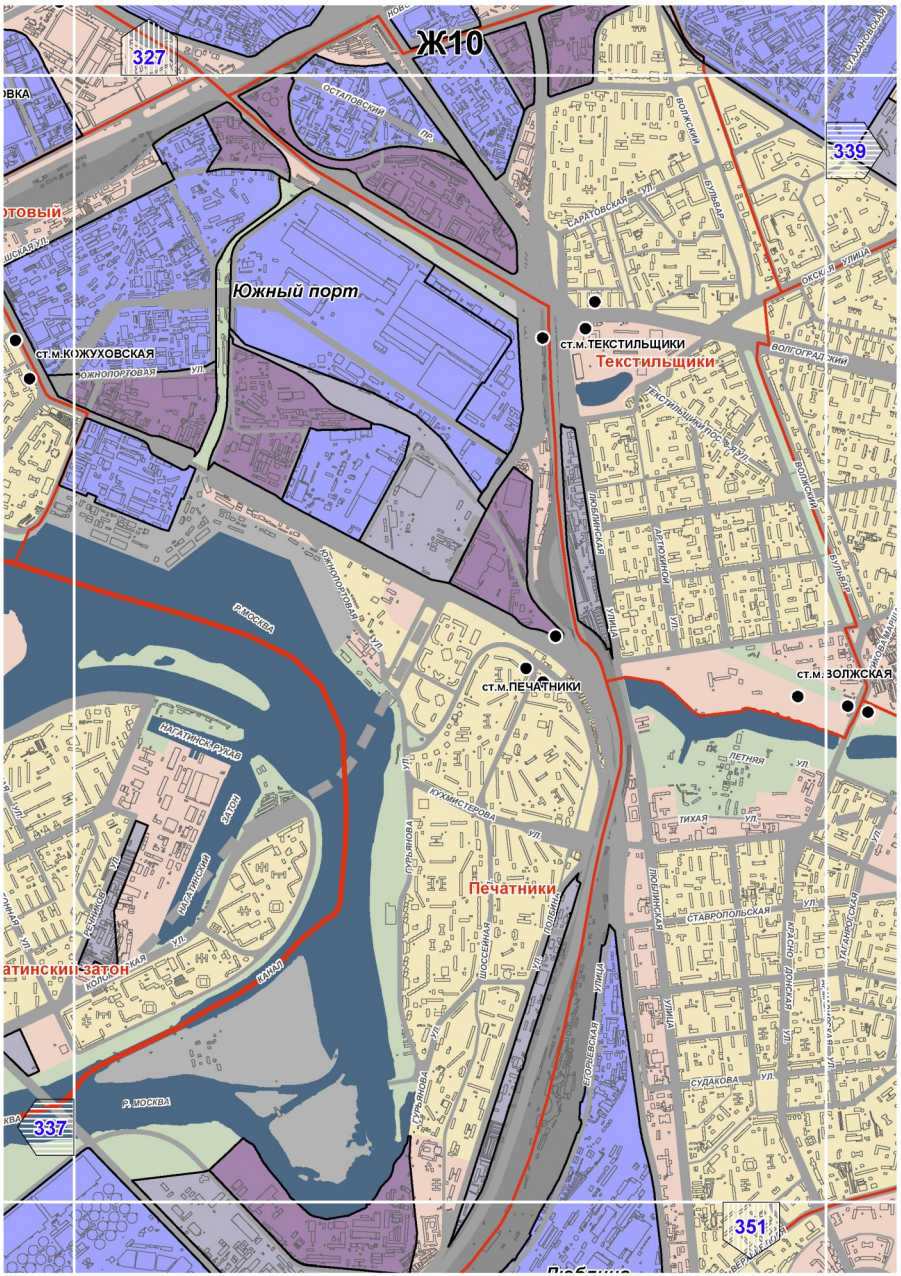

Ж5
322
334
332
346
Можайский
Северное Очако
Южное Очак
МОЖАЙСКОЕ ШОССЕ
ГЛАТСКАЯ УЛ.
ВЕРЕЙСКАЯ УЛ.
ВИТЕБСКАЯ УЛ.
ВЯЗЕМСКАЯ УЛ.
ГОРБУНОВА УЛ.
ГОВОРОВА УЛ.
ГОРЮШИНСКАЯ УЛ.
ШИРОКАЯ УЛ.
ИНКА УЛ.
СМОЛЕНСКОЕ ШОССЕ
МОСКОВСКАЯ УЛ.
КОЛЬЦЕВАЯ АВТОДОРОГА
Р.СЕТУНЬ
ЮЖНАЯ УЛ.
ОЛЕШКОВСКАЯ УЛ.
ОЛЕШКОВСКИЙ 1-Й ПЕР.
ОЛЕШКОВСКИЙ 2-Й ПЕР.
ОЛЕШКОВСКИЙ 3-Й ПЕР.
СМОЛЬНОВСКАЯ УЛ.
ТВЕРСКАЯ УЛ.
МОСКОВСКАЯ УЛ.
УЛ.МАТРОСОВА
РЯБИНОВАЯ УЛ.

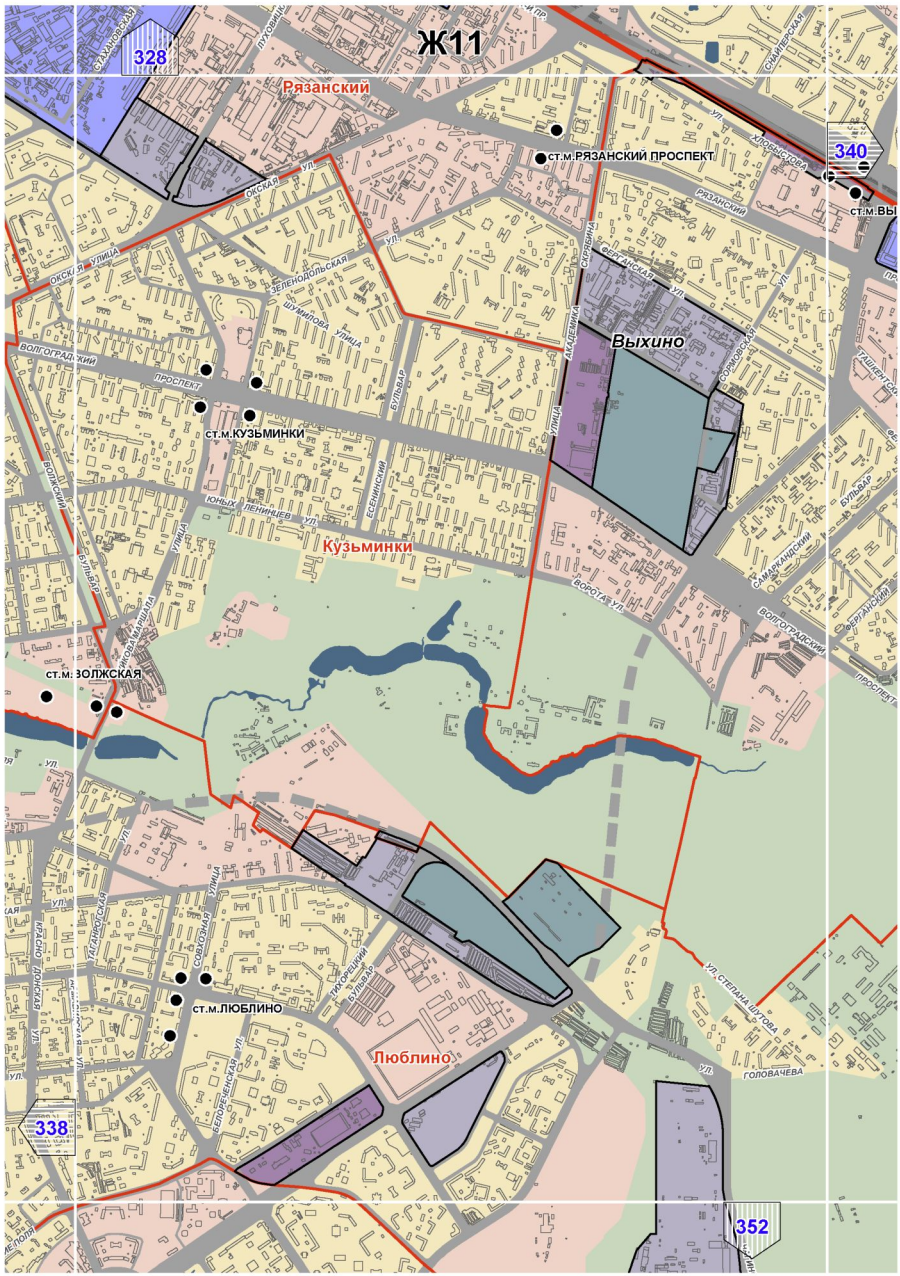

Ж6
323
335
333
347
Северное Очаково
Очаково-Матвеевское
Южное Очаково
Проспект Вернадского
ВАТУТИНА УЛ.
АРТАМОНОВА УЛ.
ИНИЦИАТИВНАЯ УЛ.
СТАРОВОЛЫНСКАЯ УЛ.
НЕЖИНСКАЯ УЛ.
ВЕЕРНАЯ УЛ.
МАТВЕЕВСКАЯ УЛ.
АМИНЬЕВСКОЕ ШОССЕ
ВИЛЮЙСКАЯ УЛ.
ГЕНЕРАЛА ДОРОХОВА УЛ.
ОЧАКОВСКОЕ ШОССЕ
ОЧАКОВСКАЯ 2-Я УЛ.
ОЗЕРНАЯ УЛ.
ПРОСПЕКТ ИМЕНИ ГЕНЕРАЛА ДОРОХОВА
Н.КВАШНОЙ УЛ.
ИЛЬЮРИНСКИЙ ПРОСПЕКТ
ПОЛЯНКИ УЛ.
ПОЛЯНСКОГО УЛ.
КОШТОЯНЦА УЛ.
ЛАКЕДЕМОНА УЛ.
ПОКРЫШКИНА УЛ.
ОЗЕРНАЯ УЛ.

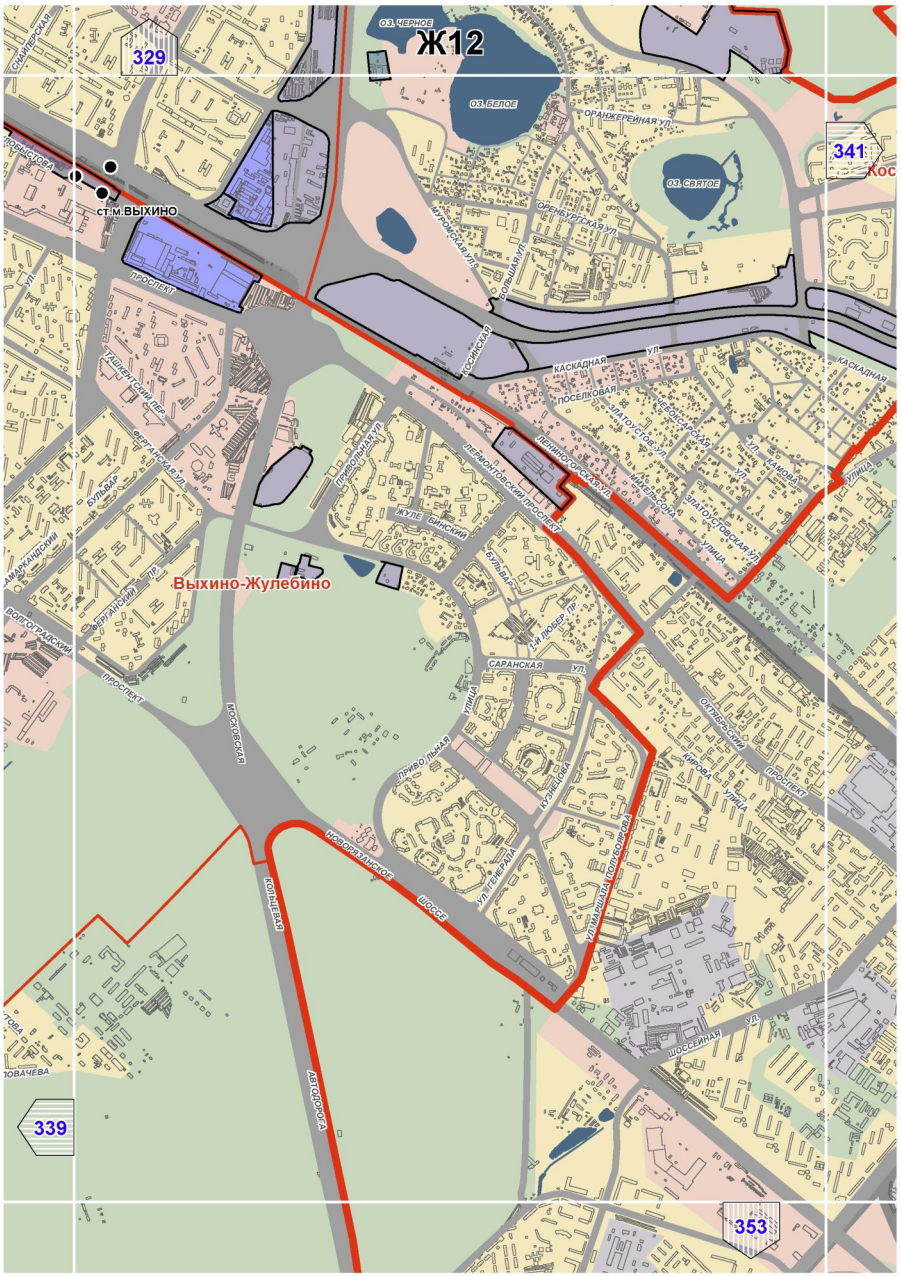

Ж7
324
336
334
348
Раменки
Ломоносовский
Гагаринский
ст.м.УНИВЕРСИТЕТ
ст.м.ВОРОБЬЁВЫ ГО
ст.м.ПРОСПЕКТ ВЕРНАДСКОГО
ст.м.НОВЫЕ ЧЕРЕМУШКИ
ул. Косыгина
Мичуринский пр.
Ломоносовский пр.
Университетский пр.
Проспект Вернадского
Ленинский пр.
Мосфильмовская ул.
Минская ул.
Столетова ул.
Хохлова ул.
Лебедева ул.
Коперника ул.
Николая Химова ул.
Ульяновой-Марии ул.
Крупской ул.
Маршала Тимошенко ул.
Архитектора Власова ул.
Профсоюзная ул.
Новочеремушкинская ул.
Нахимовский пр.
Нежинская ул.
Удальцова ул.
Академика Анохина ул.
Академика Павлова ул.
Генерала Тюленева ул.
Дружбы ул.
Косыгина ул.
Раменский б-р
Раменская ул.
Раменский пр.
Раменская наб.
Воробьевская наб.
Воробьевское ш.
Воробьевы Горы
Ломоносовский
Черемуш

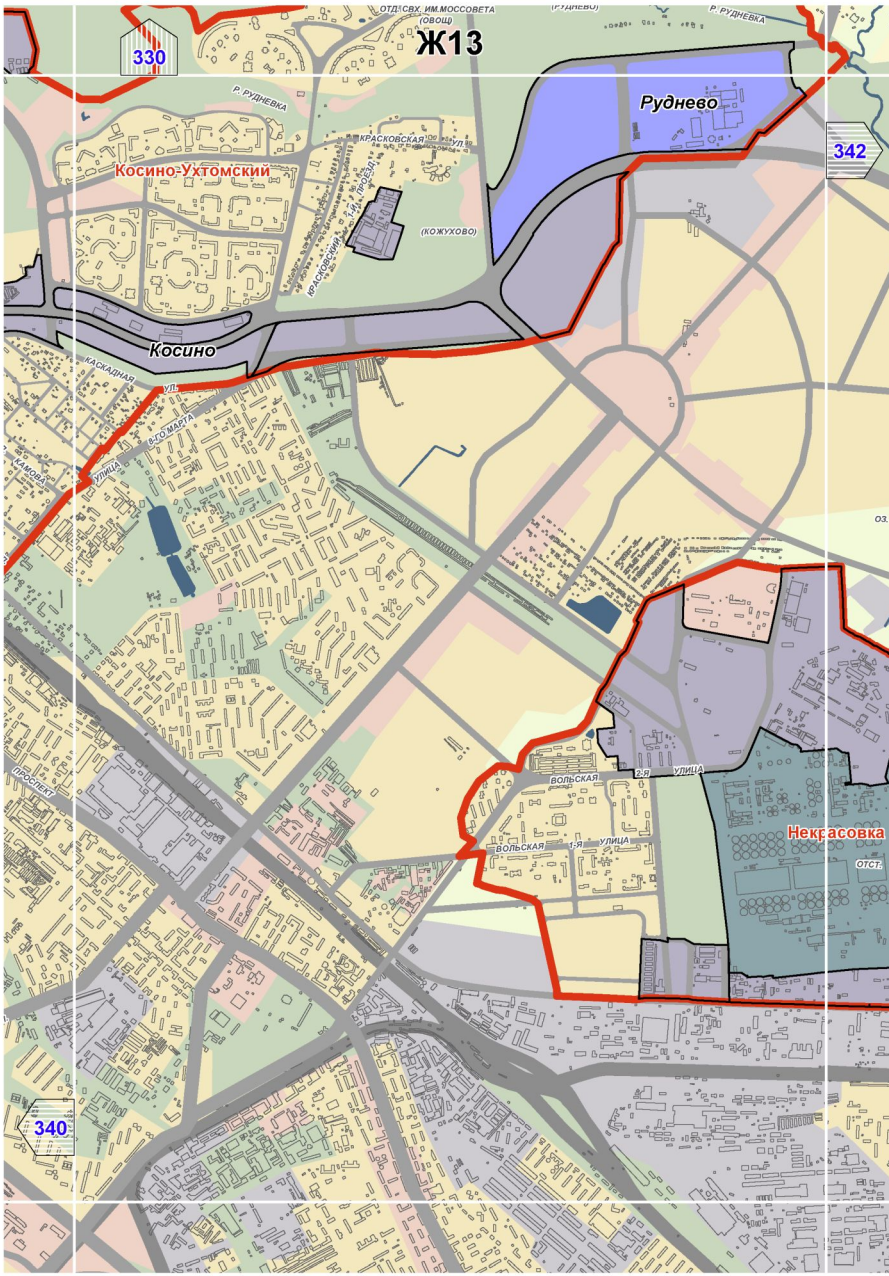

Ж8
325
337
335
349
ст.м.СПОРТИВНАЯ
ст.м.ВОРОБЬЁВЫ ГОРЫ
ст.м.ЛЕНИНСКИЙ ПРОСПЕКТ
ст.м.ШАБОЛОВСКАЯ
ст.м.ТУЛЬСКАЯ
ст.м.АКАДЕМИЧЕСКАЯ
ст.м.ПРОФСОЮЗНАЯ
ст.м.НАГОРНАЯ
ст.м.НАГАТИНСКАЯ
Донской
Гагаринский
Академический
Черемушки
Котловка
Верхние Котлы
Нагорный
Черемушки
Ленинский пр.
Пушкинская наб.
Калужская ул.
Шаболовская ул.
Шухова ул.
Даниловская пл.
Серпуховской Заст. пл.
Орджоникидзе ул.
Донская ул.
Ленинский пр.
Октября ул.
Вавилова ул.
Гагарина ул.
Пл. Ак. Тамма
Шверника ул.
Ломоносовский пр.
Ул. Дм. Ульянова
Ул. Дмитрия Ульянова
Кедровая ул.
Профсоюзная ул.
Новочеремушкинская ул.
Севастопольский пр.
Нагорный пр.
Нагорная ул.
Ремизова ул.
Криворожская ул.
Нахимовский пр.
Варшавское ш.
Новоданиловская наб.
Ул. Академика Янгеля
Ул. Академика Челомея
Ул. Архитектора Власова
Ул. Академика Волгина
Ул. Академика Бакулева
Ул. Академика Пилюгина
Ул. Академика Миллионщикова
Ул. Академика Опарина
Ул. Академика Скрябина
Ул. Академика Арцимовича
Ул. Академика Анохина
Ул. Академика Капицы
Ул. Академика Бочвара
Ул. Академика Бутлерова
Ул. Академика Семенова
Ул. Академика Ферсмана
Ул. Академика Виноградова
Ул. Академика Ильюшина
Ул. Академика Петровского
Ул. Академика Несмеянова
Ул. Академика Благонравова
Ул. Академика Зелинского
Ул. Академика Курчатова
Ул. Академика Королёва
Ул. Академика Сахарова
Ул. Академика Вернадского
Ул. Академика Янгеля
Ул. Академика Челомея
Ул. Академика Волгина
Ул. Академика Бакулева
Ул. Академика Пилюгина
Ул. Академика Миллионщикова
Ул. Академика Опарина
Ул. Академика Скрябина
Ул. Академика Арцимовича
Ул. Академика Анохина
Ул. Академика Капицы
Ул. Академика Бочвара
Ул. Академика Бутлерова
Ул. Академика Семенова
Ул. Академика Ферсмана
Ул. Академика Виноградова
Ул. Академика Ильюшина
Ул. Академика Петровского
Ул. Академика Несмеянова
Ул. Академика Благонравова
Ул. Академика Зелинского
Ул. Академика Курчатова
Ул. Академика Королёва
Ул. Академика Сахарова
Ул. Академика Вернадского

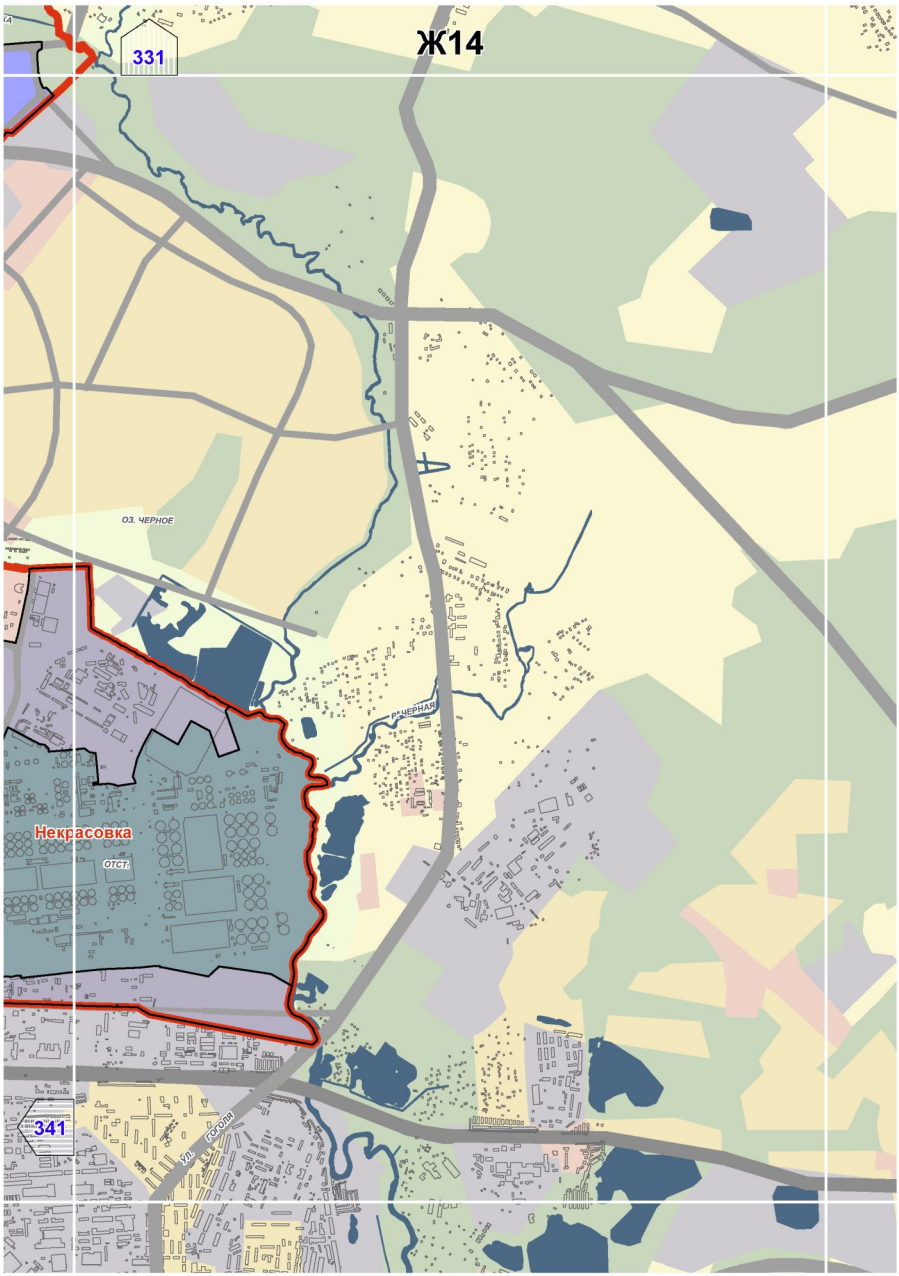

Ж9
326
338
336
350
ст.м.ДУБРОВКА
Южнопортовый
ст.м.ТУЛЬСКАЯ
ст.м.АВТОЗАВОДСКАЯ
ст.м.КОЖУХОВСКА
Даниловский
ЗИЛ
ст.м.НАГАТИНСКАЯ
ст.м.КОЛОМЕНСКАЯ
Нагатинский Затон
Нагатино
Нагатино-Садовники
Р.МОСКВА
ПРОЕКТИРУЕМЫЙ ПР-Д 4062
ПРОЕКТИРУЕМЫЙ ПР-Д 4063
ПРОЕКТИРУЕМЫЙ ПР-Д

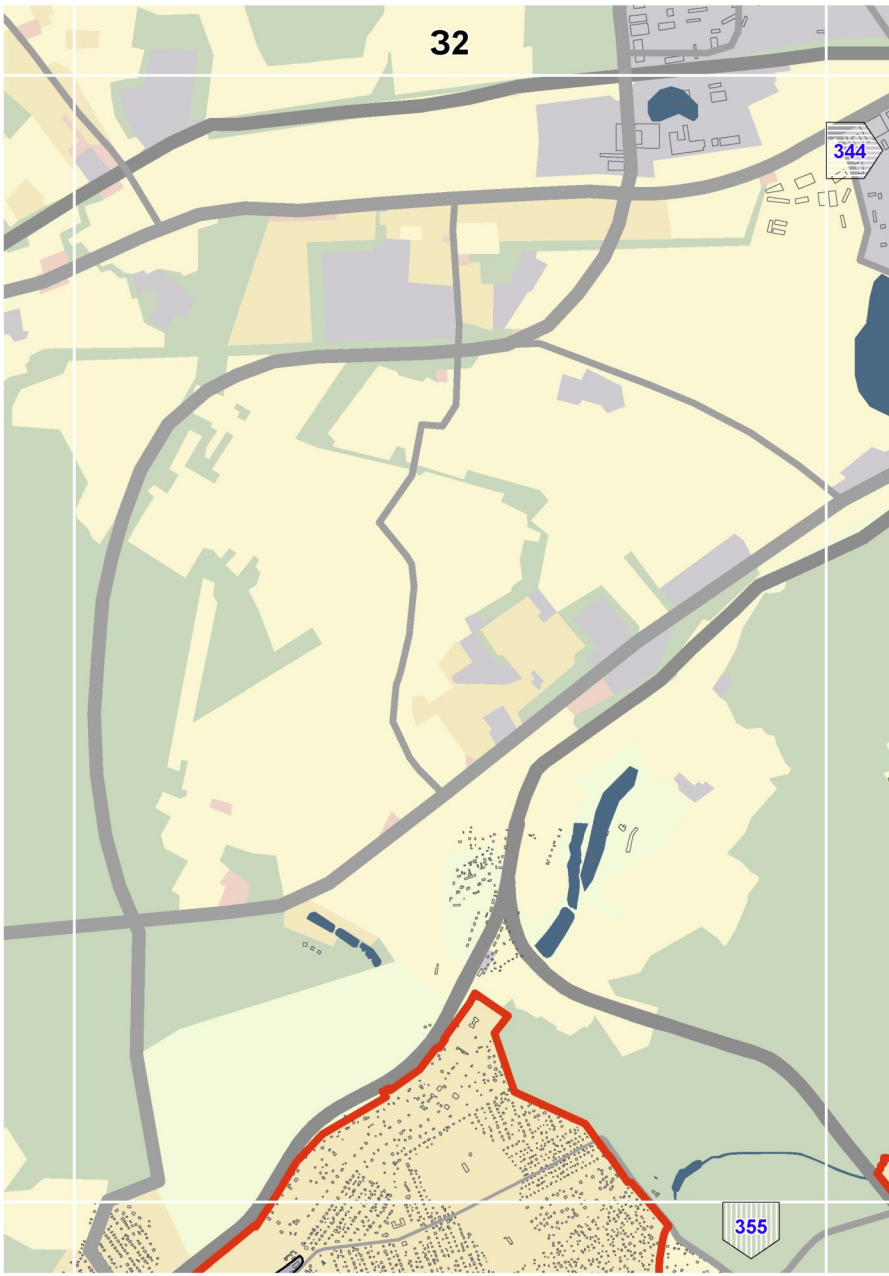

Ж10
327
339
337
351
Южный порт
ст.м.КОЖУХОВСКАЯ
ст.м.ТЕКСТИЛЬЩИКИ
Текстильщики
ст.м.ПЕЧАТНИКИ
Печатники
ст.м.ЗОЛЖСКАЯ
Р.МОСКВА
Р. МОСКВА
ОСТАПОВСКИЙ ПР.
ВОЛЖСКИЙ БУЛЬВАР
САРАТОВСКАЯ УЛ.
ОКСКАЯ УЛИЦА
ВОЛГОГРАДСКИЙ
ТЕКСТИЛЬЩИКОВ ПРОСЕК УЛ.
ЛЮБЛИНСКАЯ УЛИЦА
АРТЕКОВСКАЯ УЛ.
ЮЖНОПОРТОВАЯ УЛ.
ЮЖНОПОРТОВАЯ УЛ.
ЛЕТНЯЯ УЛ.
ТИХАЯ УЛ.
КУКМИСТЕРОВА УЛ.
ПУРЬЯНОВА УЛ.
ШОССЕЙНАЯ УЛ.
ГОЛЛАНДИЯ УЛ.
ЛЮБЛИНСКАЯ УЛ.
СТАВРОПОЛЬСКАЯ УЛ.
ЕЛЕЦКАЯ УЛ.
ЕЛЕЦКАЯ УЛ.
СУДАКОВА УЛ.
БОРЬЕВСКАЯ УЛИЦА
НАГАТИНСКИЙ ЗАТОН
НАГАТИНСКАЯ НАБ.
КАНАЛ
КАНАЛ
ЗАВОД
ЗАВОД
ЗАВОД

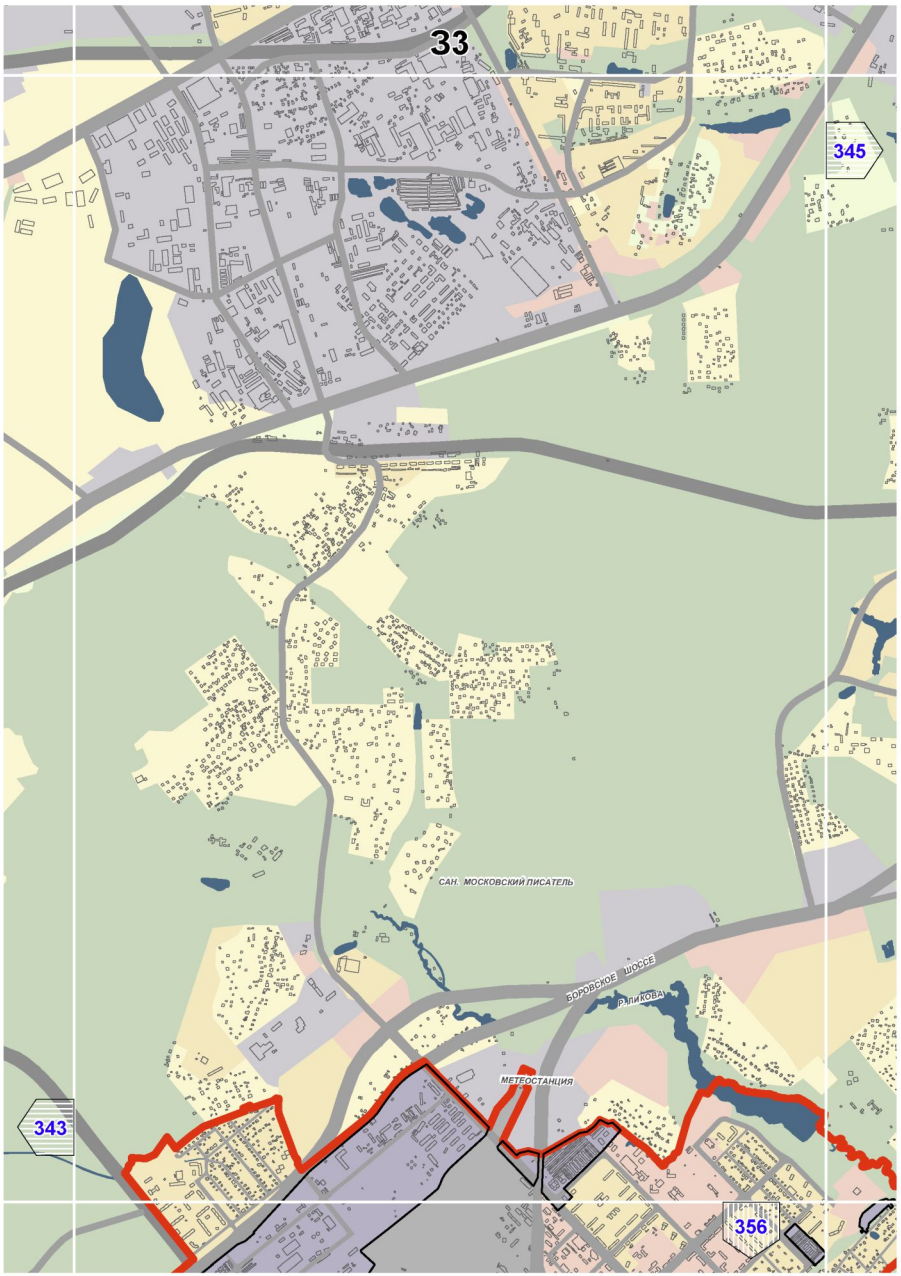

Ж11
328
340
338
352
Рязанский
Выхино
Кузьминки
Люблино
ст.м.РЯЗАНСКИЙ ПРОСПЕКТ
ст.м.КУЗЬМИНКИ
ст.м.ВОЛЖСКАЯ
ст.м.ЛЮБЛИНО
ВОЛГОГРАДСКИЙ ПРОСПЕКТ
ОКСКАЯ УЛ.
ЮНЫХ ЛЕНИНЦЕВ УЛ.
ВОРОТАЗ УЛ.
УЛ. СТЕПАНА ШУТОВА
ГОЛОВАЧЁВА

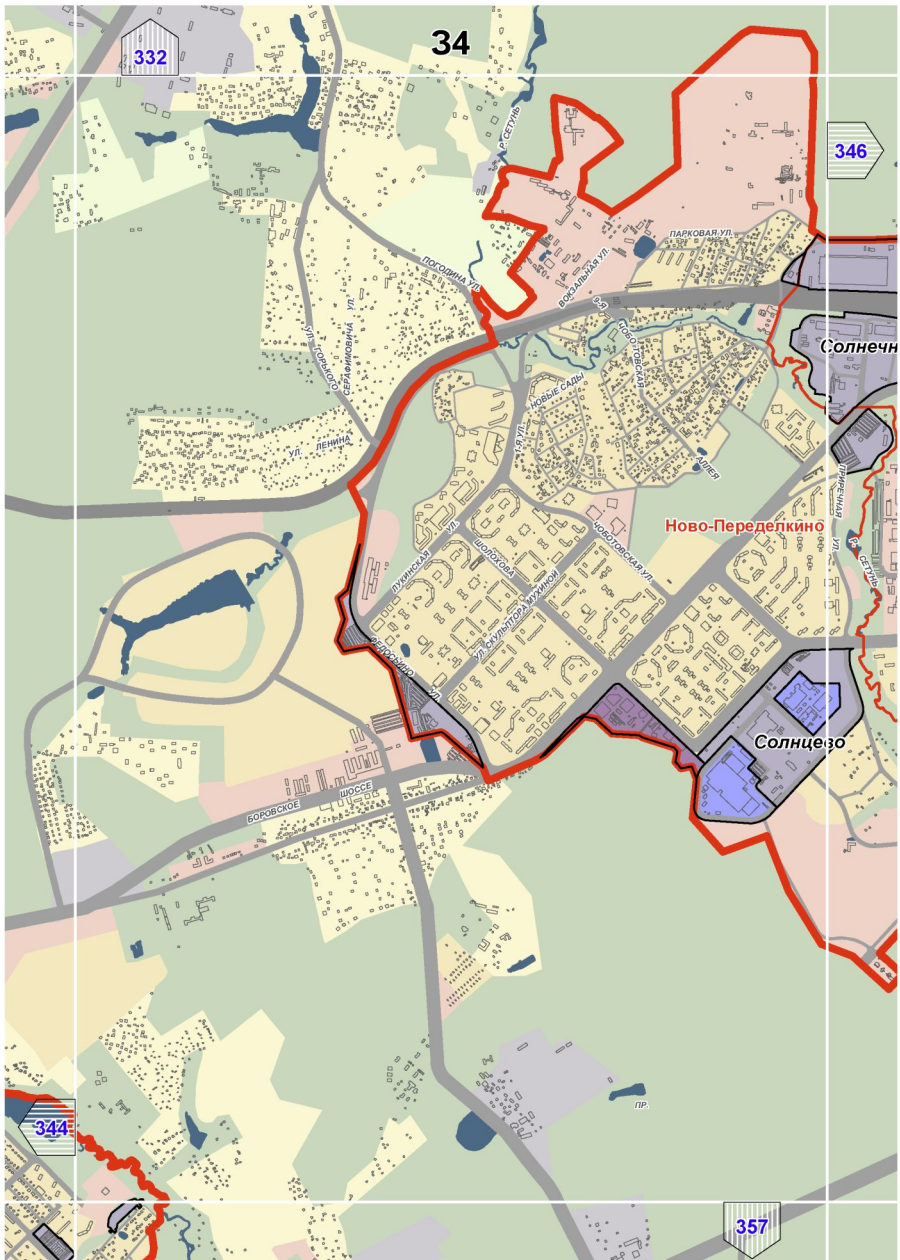

Ж12
329
341
339
353
ст.м.ВЫХИНО
Выхино-Жулебино
ОЗ. ЧЕРНОЕ
ОЗ. БЕЛОЕ
ОЗ. СВЯТОЕ
ОРАНЖЕРЕЙНАЯ УЛ.
ОРЕНБУРГСКАЯ УЛ.
ЯРОМСКАЯ УЛ.
БОЛЬШАЯ УЛ.
КОСИНСКАЯ
КАСКАДНАЯ УЛ.
ПОСЕЛКОВАЯ
ЗЛАТОУСТОВСКАЯ УЛ.
ЛЕВОБЕРЕЖНАЯ
ЛЕВОБЕРЕЖНАЯ УЛ.
ЖУЛЕБИНСКИЙ
ВЕЛИКОРОССАЯ УЛ.
ВЕЛИКОРОССАЯ
ПРИБРЕЖНАЯ УЛ.
ВЕЛИКОРОССКИЙ ПРОСПЕКТ
ТАШКЕНТСКИЙ ПЕР.
ФЕРГАНСКАЯ УЛ.
БУЛЬВАР
АМУРСКИЙ
ВОЛГОГРАДСКИЙ
ПРОСПЕКТ
МЕРЕЖАНСКИЙ ПР.
МОСКОВСКАЯ
САРАНСКАЯ УЛ.
ПРИВОЛЬНАЯ
КУЛЕБЯКИНА
УЛ. ПЕРЕЯСЛАВА
НОВОРЯЗАНСКОЕ ШОССЕ
КОЛЬЦЕВАЯ
АВТОДОРОГА
ОРЛОВСКИЙ
КИРОВА
ШОССЕЙНАЯ УЛ.
ЛОВЧЕВА

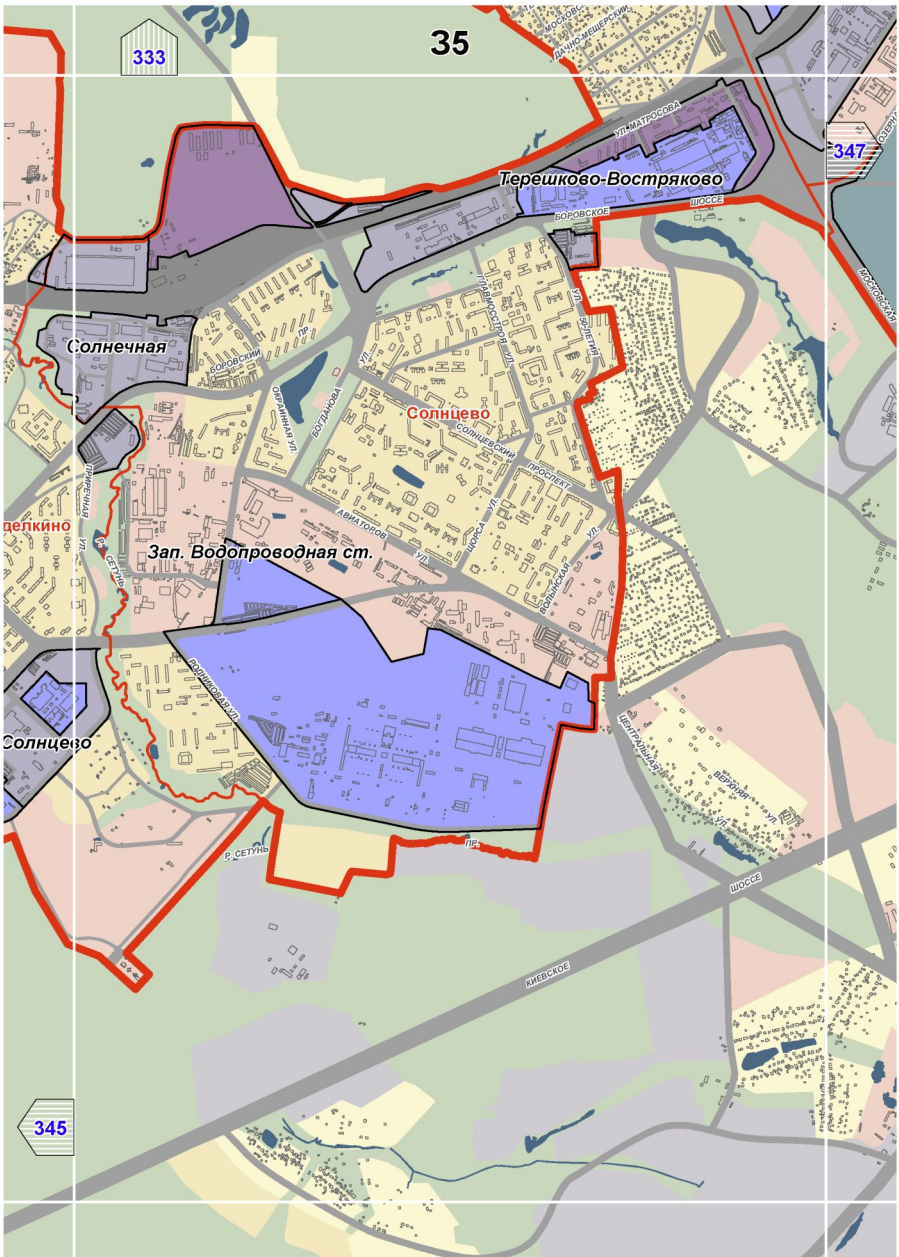

Ж13
330
342
340
Рудневo
Косино-Ухтомский
Косино
Некрасовка
Р. РУДНЕВКА
КРАСКОВСКАЯ
(КОЖУХОВО)
КАСКАДНАЯ
8-ГО МАРТА
ВОЛЬСКАЯ
2-Я УЛИЦА
1-Я УЛИЦА
ПРОЛЕТ.
ОТСТ.

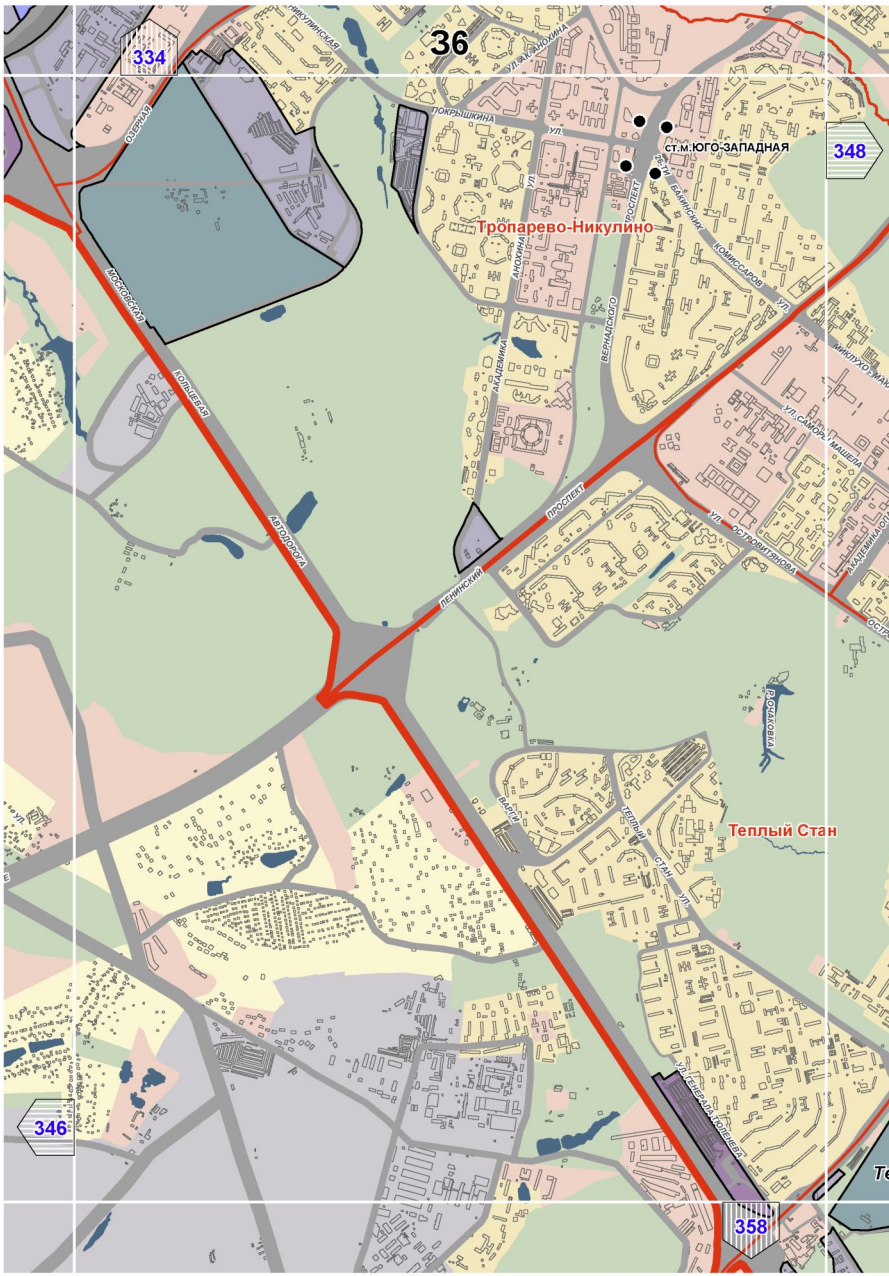

Ж14
331
341
ОЗ. ЧЕРНОЕ
Некрасовка
ОТСТ.
Р.ЧЕРНАЯ
УЛ. ГОГОЛЯ

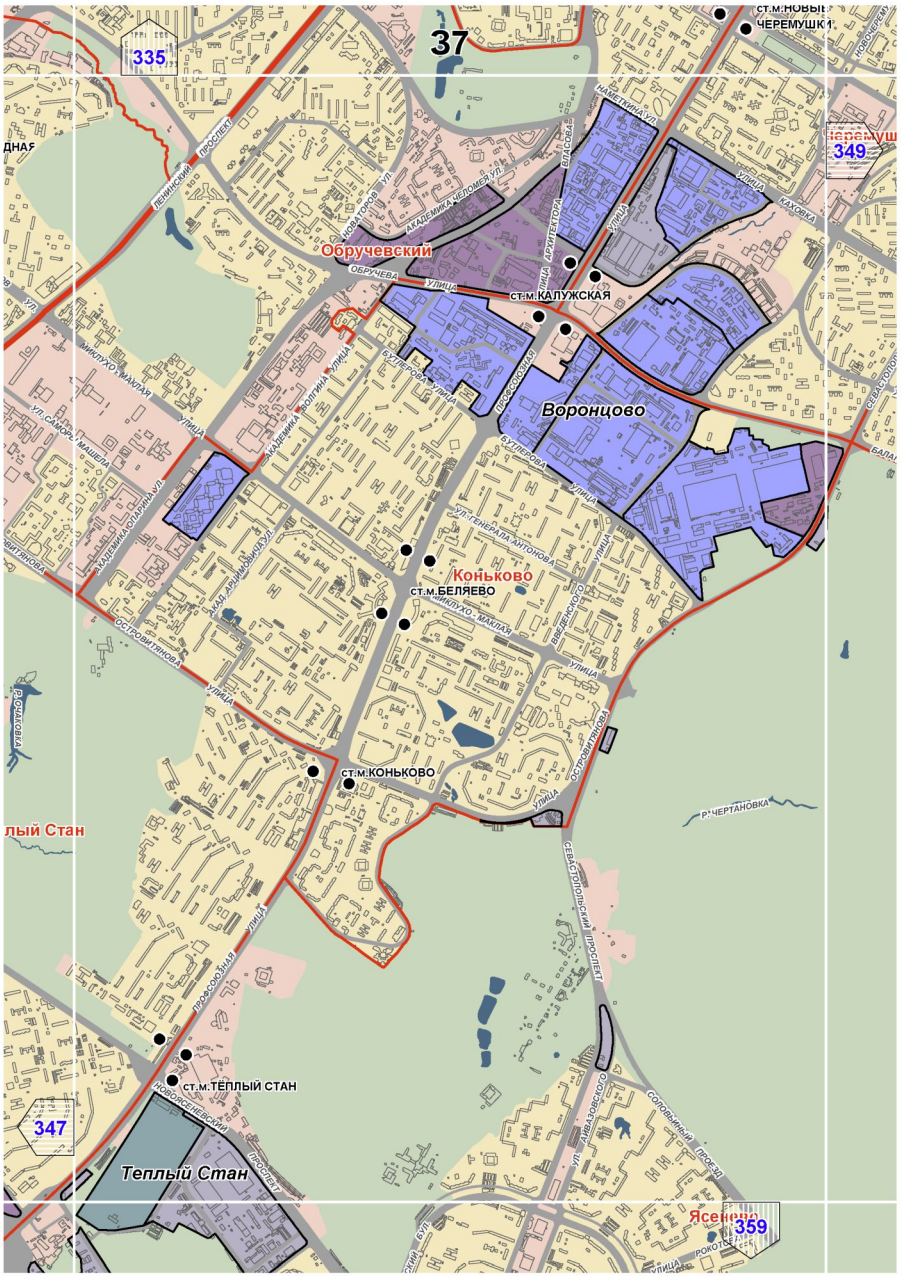

32
344
355

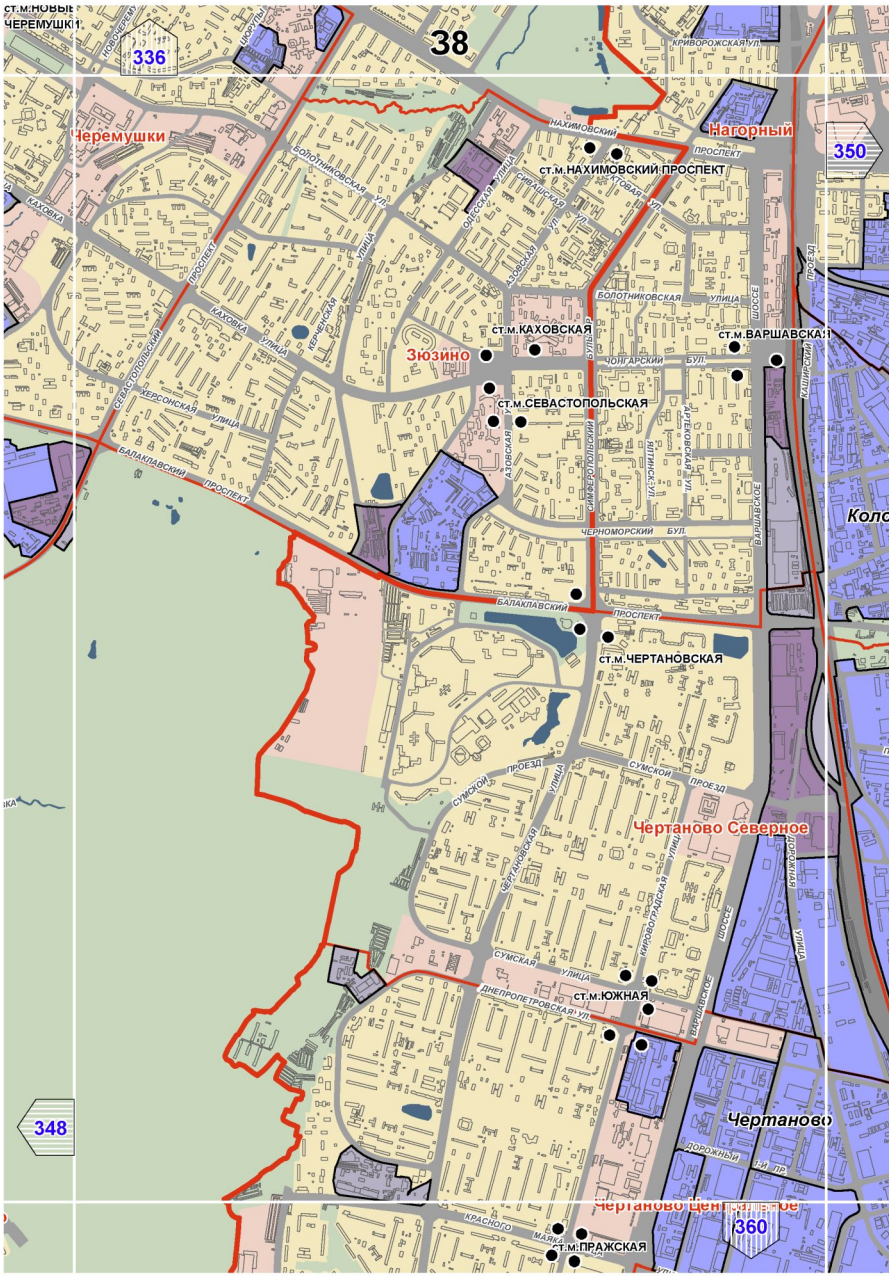

33
345
343
356
САН. МОСКОВСКИЙ ПИСАТЕЛЬ
БОРОВСКОЕ ШОССЕ
МЕТЕОСТАНЦИЯ

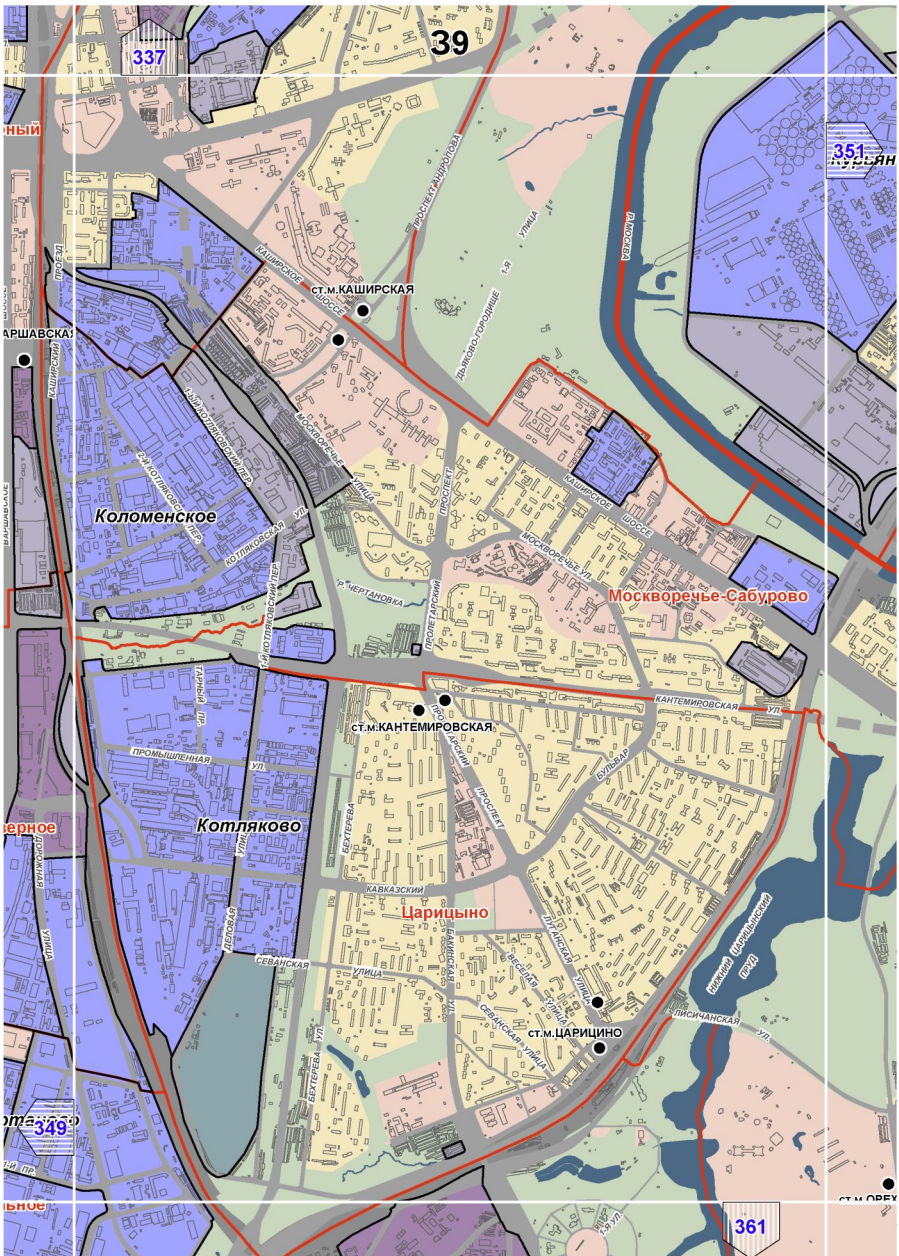

34
332
346
344
357
Ново-Переделкино
Солнцево
Солнечн
ПАРКОВАЯ УЛ.
ПОСОВИНА УЛ.
ВОКЗАЛЬНАЯ УЛ.
САД
РОБОТОВСКАЯ
НОВЫЕ САДЫ
ЛЕНИНА УЛ.
ЛЕНИНА УЛ.
ГОГОЛЯ УЛ.
СЕРАФИМОВИЧА УЛ.
ЛУКИНСКАЯ УЛ.
ШОЛОХОВА
УЛ. СУЛЛИТОВА-МУХИНОЙ
РОБОТОВСКАЯ УЛ.
ПРИЧУДИНСКАЯ УЛ.
ПР. СЕТУНЬ
ПР.
БОРОВСКОЕ ШОССЕ

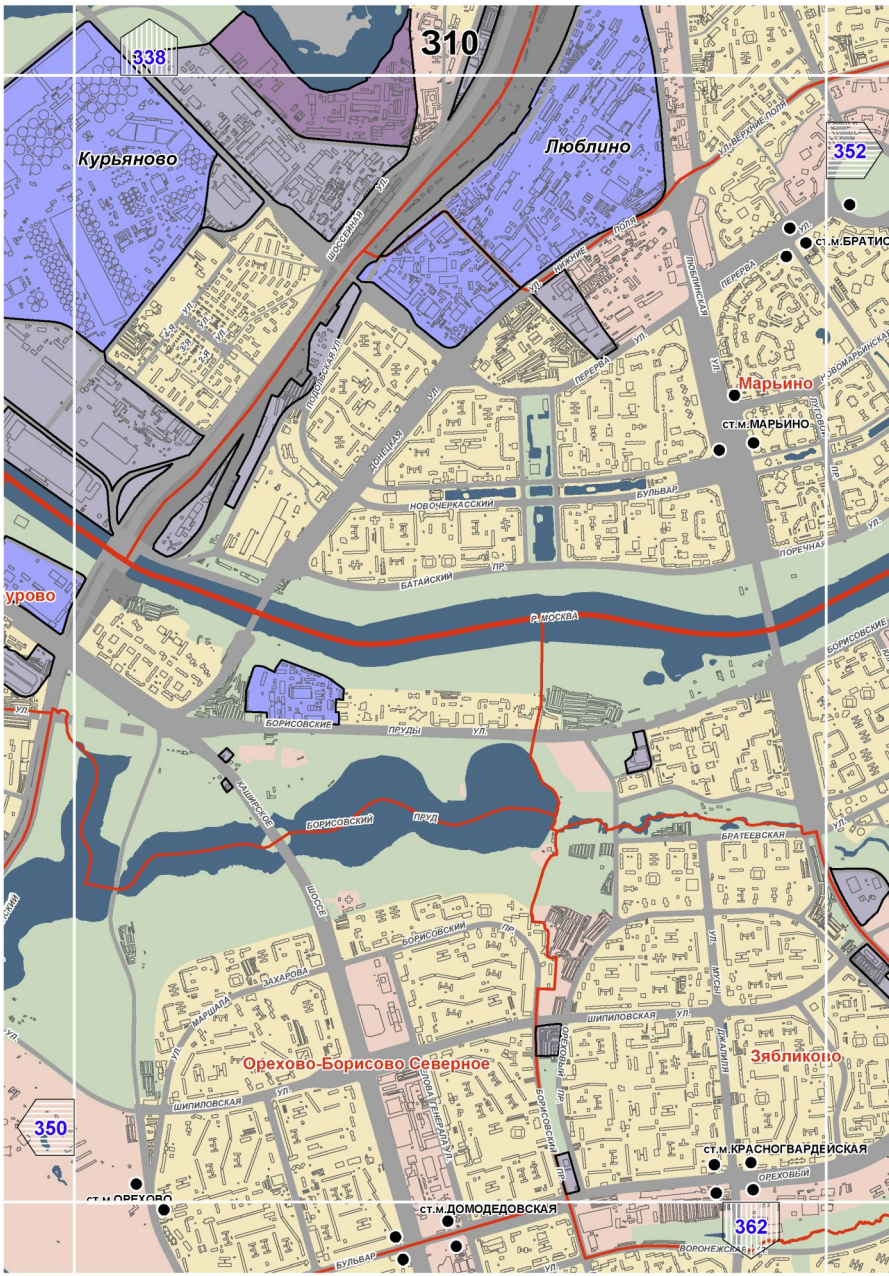

35
333
347
345
Терешково-Востряково
Солнечная
Солнцево
Зап. Водопроводная ст.
ул. МАТРОСОВА
БОРОВСКОЕ ШОССЕ
ул. ВОЛЕТИЯ
ул. БОГДАНОВА
ул. ОКРАИННАЯ
ул. СОЛНЦЕВСКИЙ
ПРОСПЕКТ
ул. АВИАТОРОВ
ул. ШОРЫ
ул. ВОЛЬНАЯ
ул. ЦЕНТРАЛЬНАЯ
ул. ВЕРХНЯЯ
ул. ВЕРЕЙСКАЯ
ул. ПРИРЕЧНАЯ
ул. СЕТУНЬ
р. СЕТУНЬ
ШОССЕ
КИЕВСКОЕ

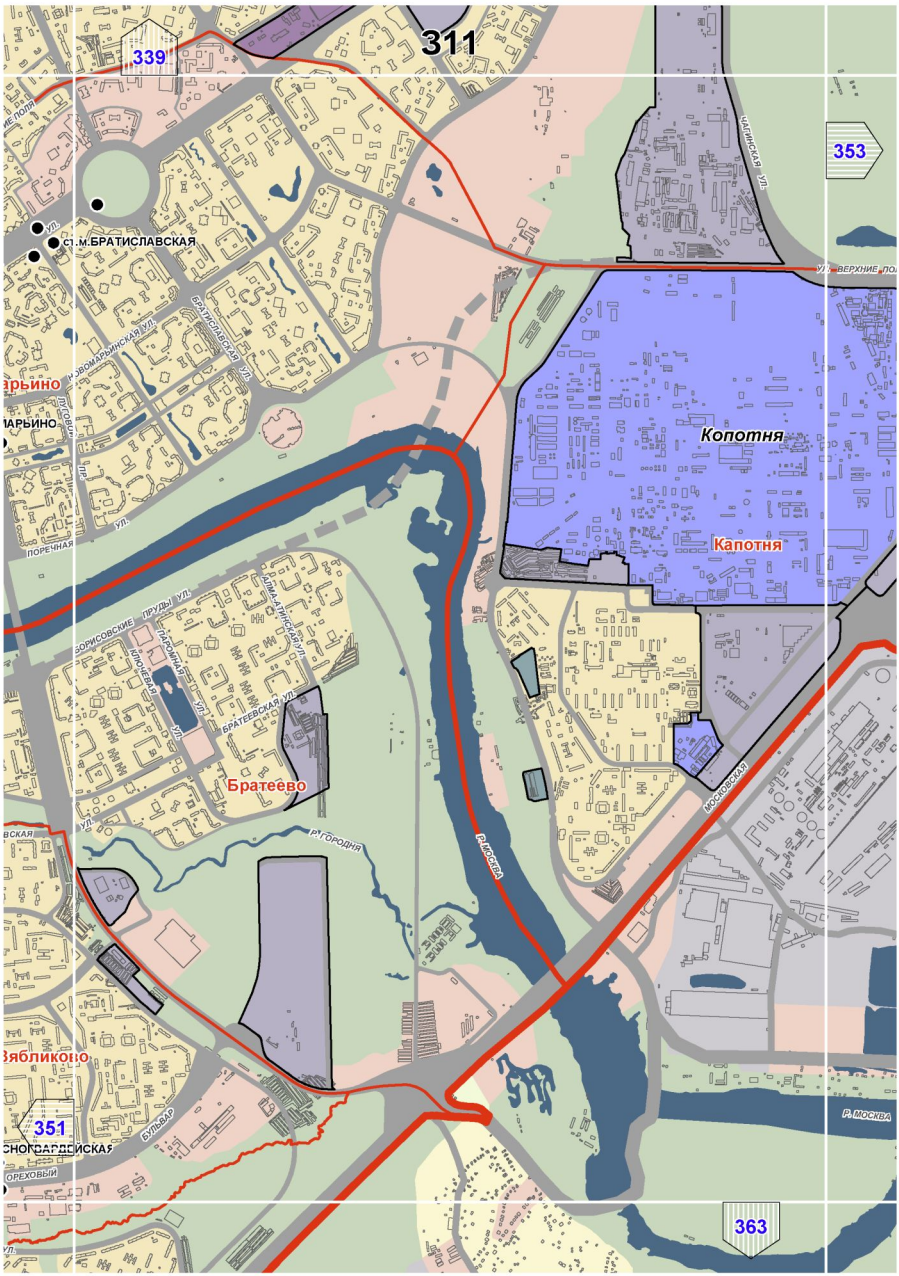

36
334
348
346
358
ст.м.ЮГО-ЗАПАДНАЯ
Тропарево-Никулино
Теплый Стан
ул. Ак. Анохина
ул. Покрышкина
Проспект Вернадского
ул. 26 Бакинских Комиссаров
Ленинский проспект
Академика Анохина
Академика Вернадского
Академика Опарина
Академика Волгина
Академика Скрябина
Академика Янгеля
Академика Челомея
Академика Королева
Академика Семихатова
Академика Бакулева
Академика Миллионщикова
Академика Пилюгина
Академика Раменского
Академика Арцимовича
Академика Виноградова
Академика Лебедева
Академика Капицы
Академика Челомея
Академика Янгеля
Академика Скрябина
Академика Волгина
Академика Опарина
Академика Вернадского
Академика Анохина

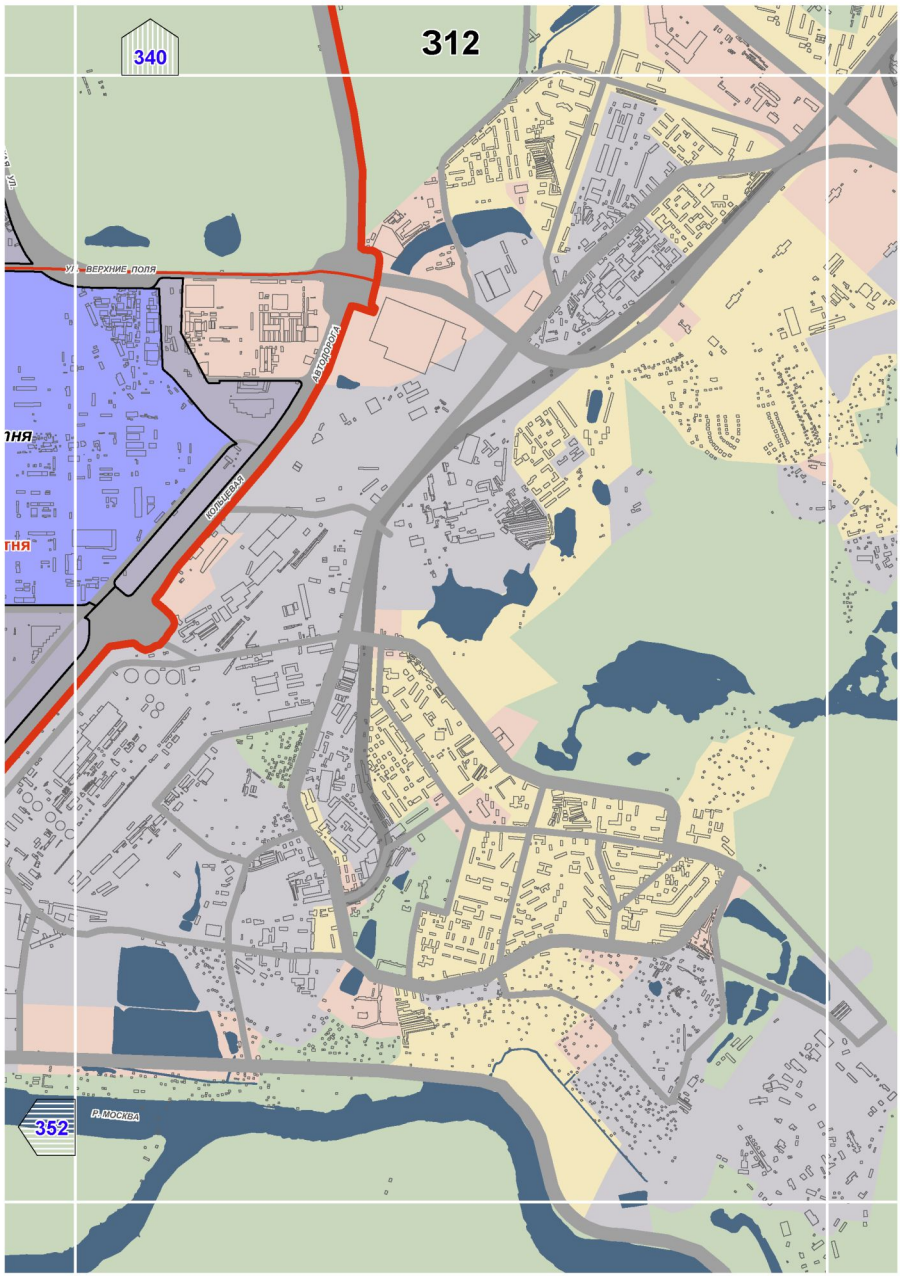

37
335
349
359
347
Обручевский
Воронцово
Коньково
Теплый Стан
Ясенево
ст.м.КАЛУЖСКАЯ
ст.м.БЕЛЯЕВО
ст.м.КОНЬКОВО
ст.м.ТЁПЛЫЙ СТАН
ЛЕНИНСКИЙ ПРОСПЕКТ
ПРОФСОЮЗНАЯ УЛИЦА
НОВОЯСЕНЕВСКИЙ ПРОСПЕКТ
СЕВАСТОПОЛЬСКИЙ ПРОСПЕКТ
ОБРУЧЕВА УЛИЦА
ПРОФСОЮЗНАЯ УЛИЦА
БУТЛЕРОВА УЛИЦА
ЦИОЛКОВСКОГО УЛИЦА
ГЕНЕРАЛА АНТОНОВА УЛИЦА
ОСТРОВИТЯНОВА УЛИЦА
ДМИТРИЯ УЛЯНОВА УЛИЦА
МИКЛУХО-МАКЛАЯ УЛИЦА
АКАДЕМИКА ВОЛГИНА УЛИЦА
АКАДЕМИКА КЕЛДЫША УЛ.
НОВАТОРОВ УЛ.
ВАВИЛОВА УЛИЦА
ЛЕНИНСКИЙ ПРОСПЕКТ
ЧЕРЕМУШКИ
Р.ЧЕРТАНОВКА
Р.ПРОКШОВКА
ЛЫЙ Стан

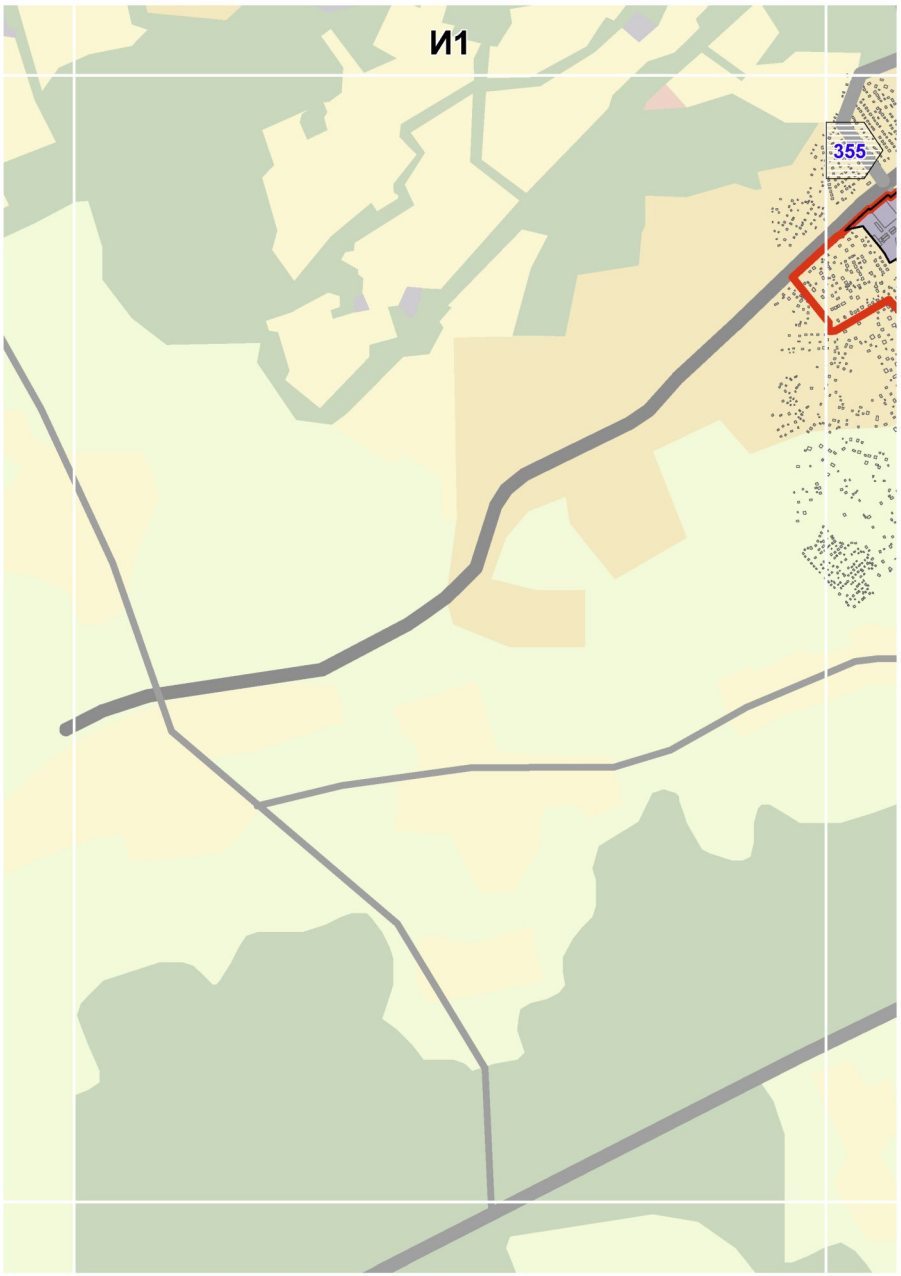

ст.м.НОВЫЕ ЧЕРЕМУШКИ
336
38
Черемушки
Нагорный
350
ст.м.НАХИМОВСКИЙ ПРОСПЕКТ
ст.м.КАХОВСКАЯ
ст.м.ВАРШАВСКАЯ
Зюзино
ст.м.СЕВАСТОПОЛЬСКАЯ
ст.м.ЧЕРТАНОВСКАЯ
Чертаново Северное
ст.м.ЮЖНАЯ
Чертаново
348
360
ст.м.ПРАЖСКАЯ
НАХИМОВСКИЙ ПРОСПЕКТ
БОЛОТНИКОВСКАЯ УЛИЦА
КАХОВКА УЛИЦА
СЕВАСТОПОЛЬСКИЙ ПРОСПЕКТ
ЧЕРТАНОВСКАЯ УЛ.
ЧЕРТАНОВСКИЙ ПРОЕЗД
ЧЕРТАНОВСКАЯ УЛИЦА
ЧОНГАРСКИЙ БУЛ.
ЧЕРНОМОРСКИЙ БУЛ.
ВАРШАВСКОЕ ШОССЕ
ЮЖНОПОРТОВАЯ УЛ.
ДОРОЖНЫЙ ПР.
ДНЕПРОПЕТРОВСКАЯ УЛ.
СУМСКОЙ ПРОЕЗД
СУМСКАЯ УЛИЦА
ХЕРСОНСКАЯ УЛИЦА
БАЛАКЛАВСКИЙ ПРОСПЕКТ
КРИВОРОЖСКАЯ УЛ.
ЛЕСНОРЕЧЕНСКАЯ УЛ.
ЛЕСНОРЕЧЕНСКИЙ ПРОЕЗД
ЛЕСНОРЕЧЕНСКАЯ УЛИЦА

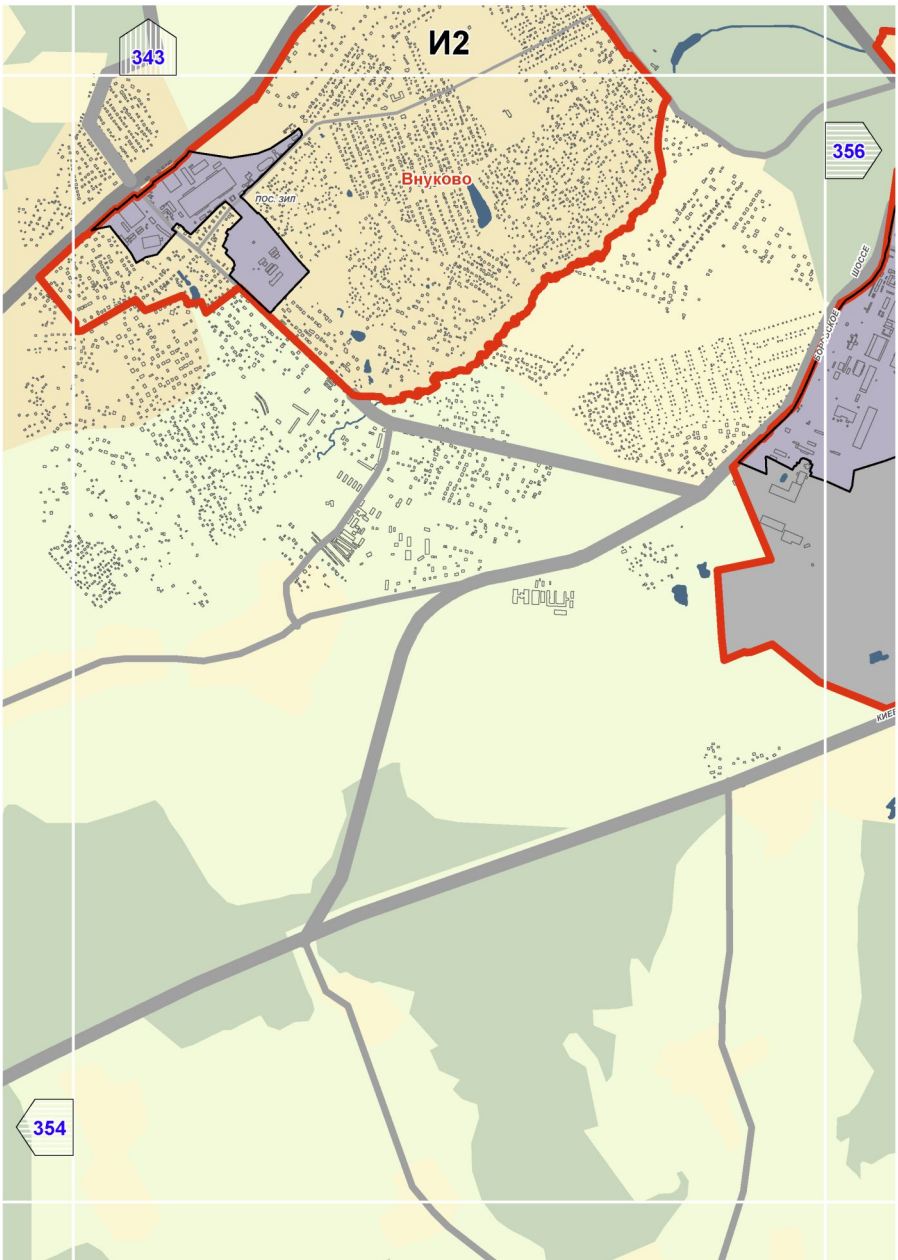

337
39
351
349
361
ст.м.КАШИРСКАЯ
ст.м.КАНТЕМИРОВСКАЯ
ст.м.ЦАРИЦИНО
Коломенское
Котляково
Царицыно
Москворечье-Сабурово
КАШИРСКОЕ ШОССЕ
ПРОСПЕКТ ЧЕРНОУХОВА
ЛЬЯКОВО-ГОРОДИЩЕ
ПРОСПЕКТ
МОСКВОРЕЧЬЕ-ИЛ
ПРОЛЕТАРСКИЙ
ЧЕРТАНОВКА
КАНТЕМИРОВСКАЯ УЛ
БУЛЬВАР
КАВКАЗСКИЙ
ЛУГОВОЙ
ВЕСЕЛАЯ УЛИЦА
ЛИСИЧАНСКАЯ УЛ
НИЖНИЙ ЦАРИЦЫНСКИЙ ПРУД
ПРОМЫШЛЕННАЯ УЛ
БЕРТЕРЕВА УЛИЦА
ДЕПОВСКАЯ УЛИЦА
СЕВАНСКАЯ УЛИЦА
ЛЕНИНСКИЙ ПР
ЛЕСНОЙ ПР
ЛЕСНОЙ ПРОЕЗД
КОТЛЯКОВСКАЯ УЛ
КОТЛЯКОВСКИЙ ПЕР
ЛЕСНОЙ ПЕР
ЛЕСНАЯ ПОЛЯНА
ЛЕСНАЯ ПОЛЯНА ПЕР
ЛЕСНОЙ ГОРОДОК
ЛЕСНОЙ ГОРОДОК УЛ
ЛЕСНАЯ УЛ
ЛЕСНОЙ ПЕР
ЛЕСНОЙ ПРОЕЗД
ЛЕСНОЙ П

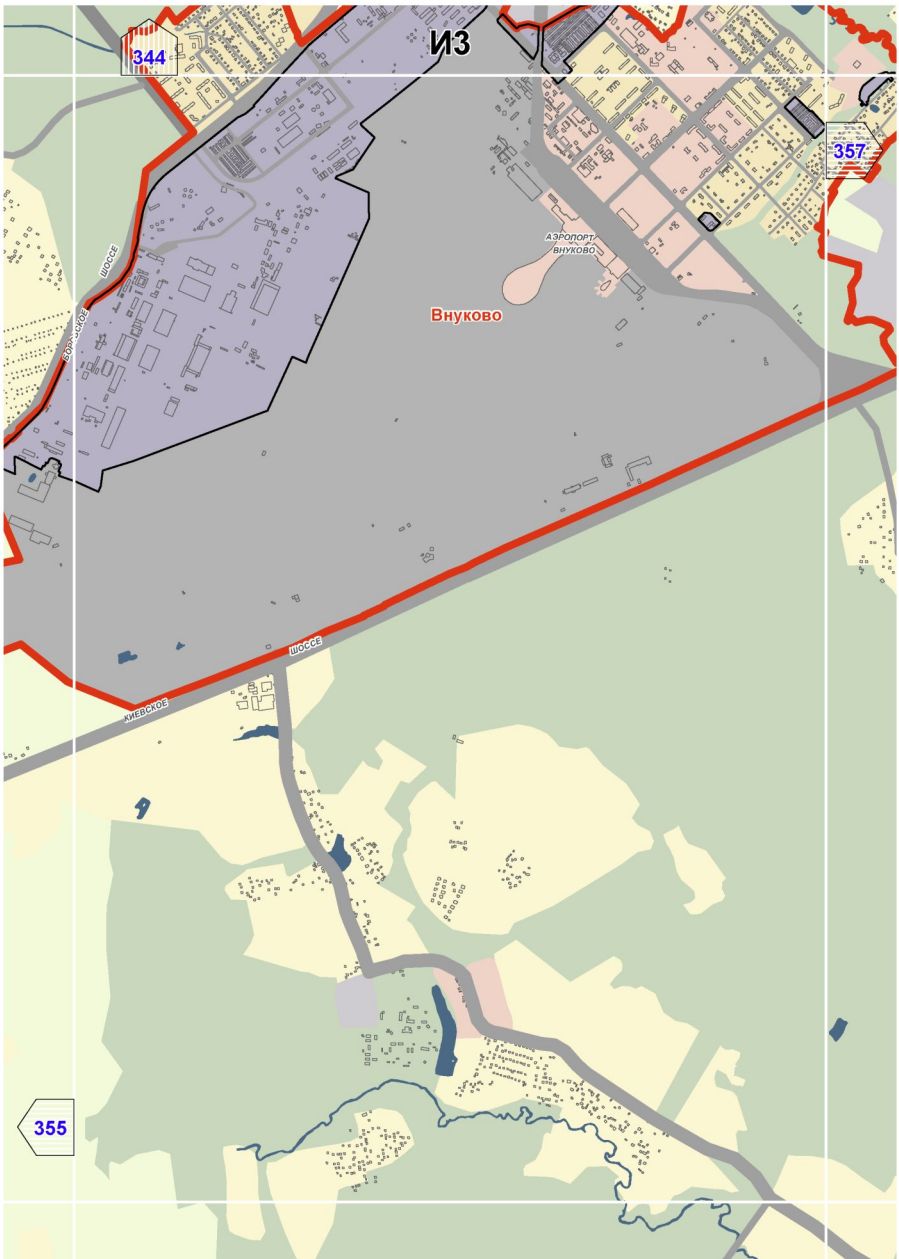

338
310
352
Курьяново
Люблино
Марьино
ст.м.МАРЬИНО
ст.м.БРАТИСЛ
урово
Борисовские Пруды
Борисовский пруд
Братеевская
Орехово-Борисово Северное
Зябликово
350
362
ст.м.ОРЕХОВО
ст.м.ДОМОДЕДОВСКАЯ
ст.м.КРАСНОГВАРДЕЙСКАЯ
р.Москва
Шипиловская
Шоссейная
Новочеркасский бульвар
Батайский пр.
Борисовский пр.
Бульвар Дмитрия Донского
Воронежская ул.
Ореховый бульвар
Перерва
Поречная
Люблинская
Верхние Поля
Нижние Поля
Шоссе Энтузиастов
Маршала Захарова
Генерала Кузнецова
Ореховый
Борисовский
Мусы Джалиля
Донецкая
Ул. 1-я Мариновская
Ул. 2-я Мариновская
Ул. 3-я Мариновская
Ул. 4-я Мариновская

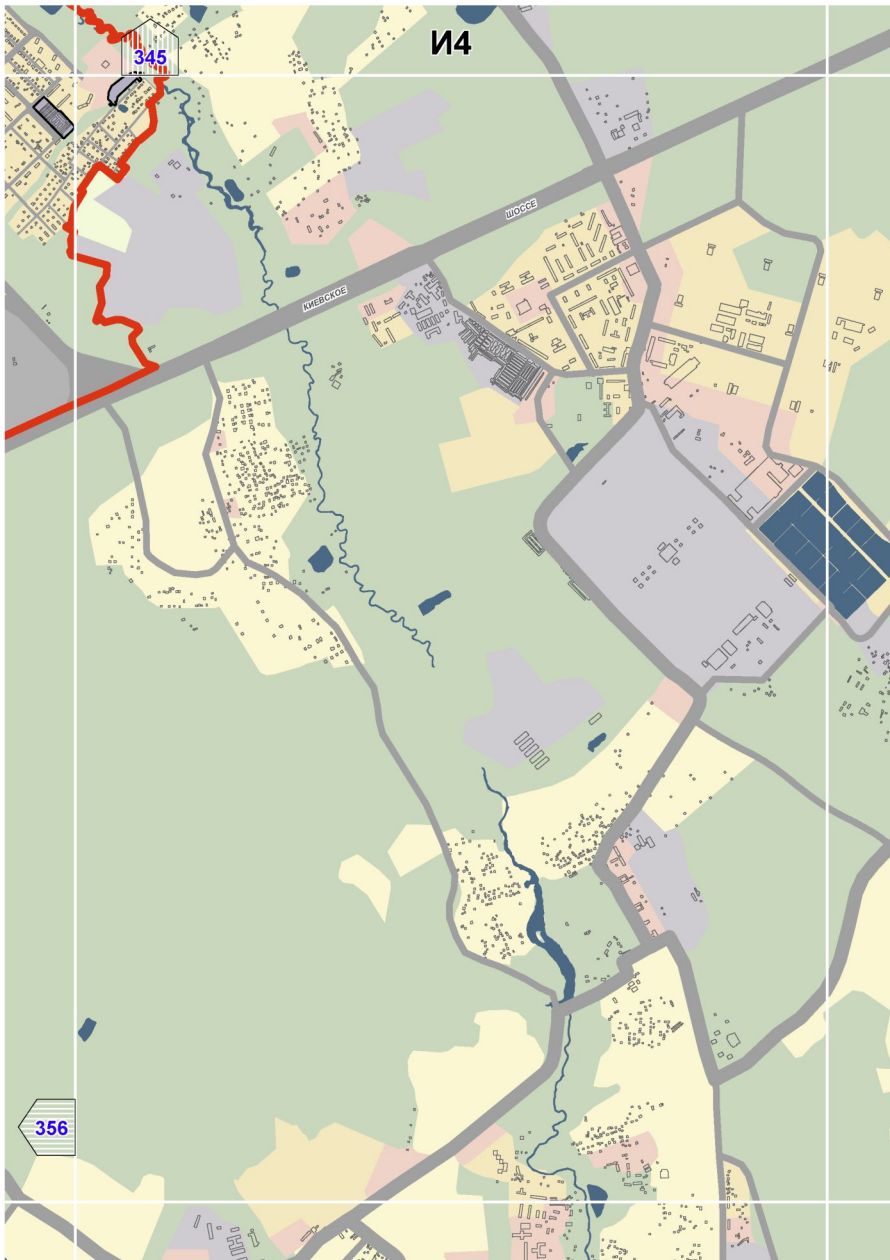

311
339
353
351
363
ст.м.БРАТИСЛАВСКАЯ
Капотня
Братеево
Р.МОСКВА
ул. ВЕРХНИЕ ПОЛЯ
ЧАПЛИНСКАЯ УЛ.
ПОРЕЧНАЯ УЛ.
ЗОРИНСОВСКИЕ ПРУДЫ УЛ.
ТАРОСНАЯ УЛ.
ЧЕРЕМУШКИНСКАЯ УЛ.
БРАТЕЕВСКАЯ УЛ.
АЛМА-АТИНСКАЯ УЛ.
МОСКОВСКАЯ
РГОРОДНЯ
БУЛЬВАР
ОРЕХОВЫЙ

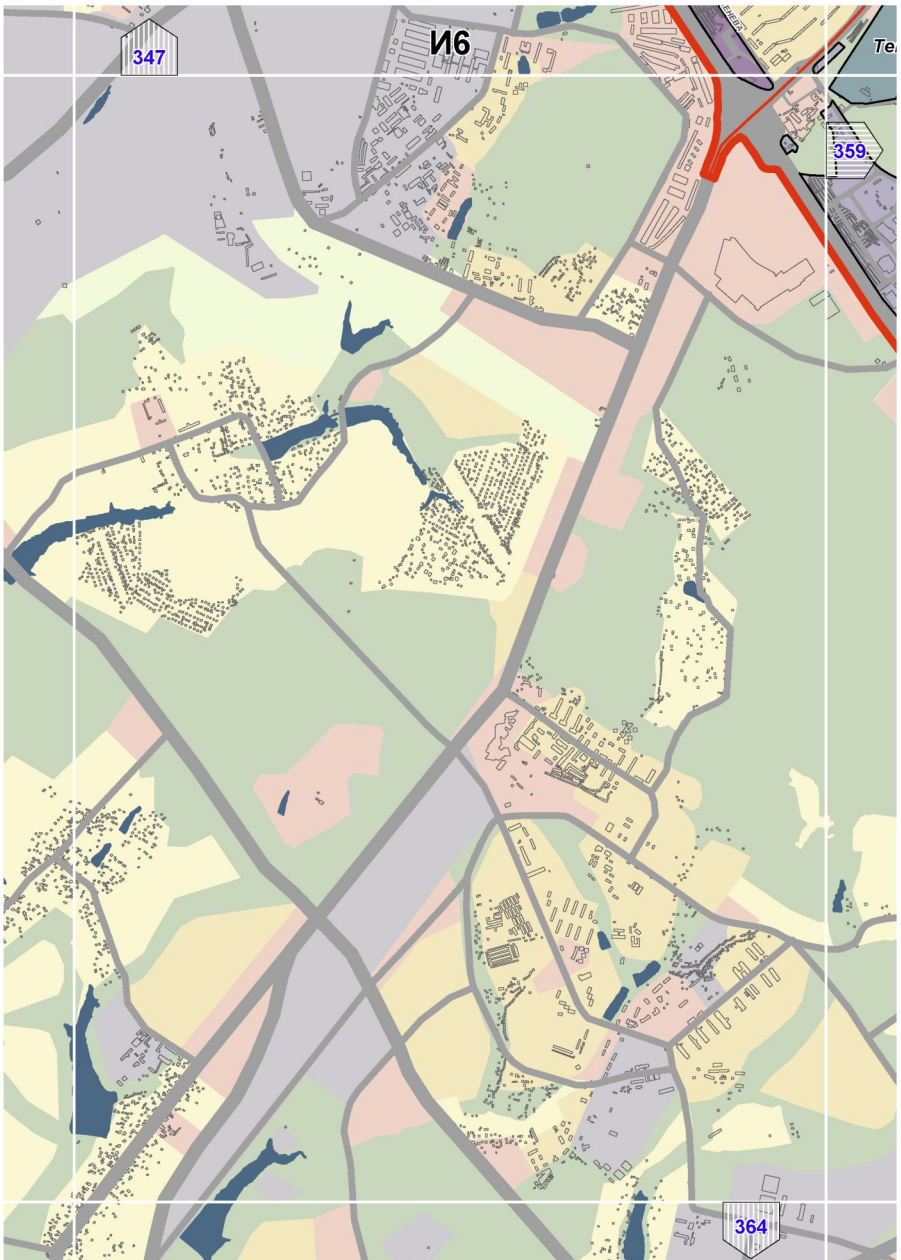

312
340
352
УЛ. ВЕРХНИЕ ПОЛЯ
АВТОДОРОГА
КОЛЬЦЕВАЯ
Р. МОСКВА

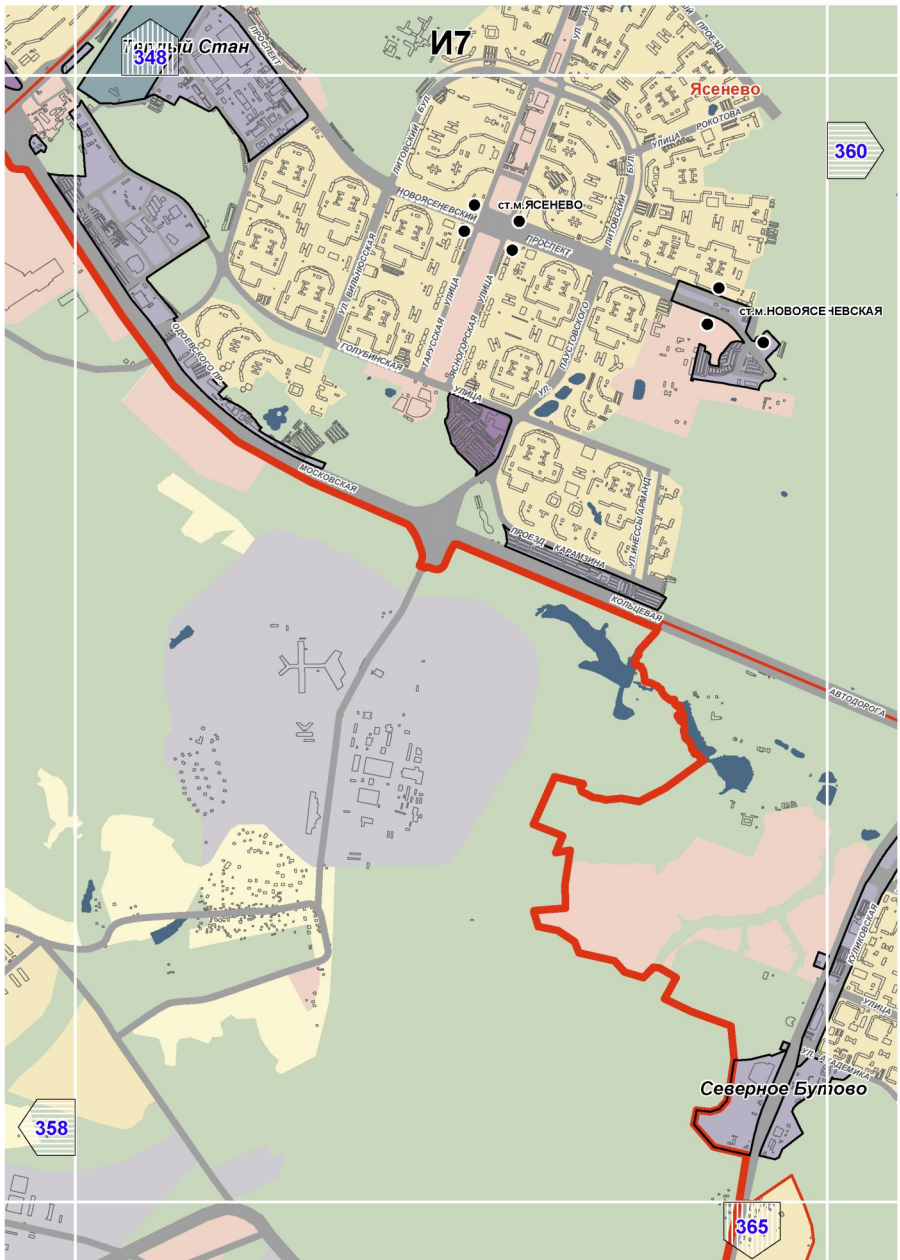

И1
355

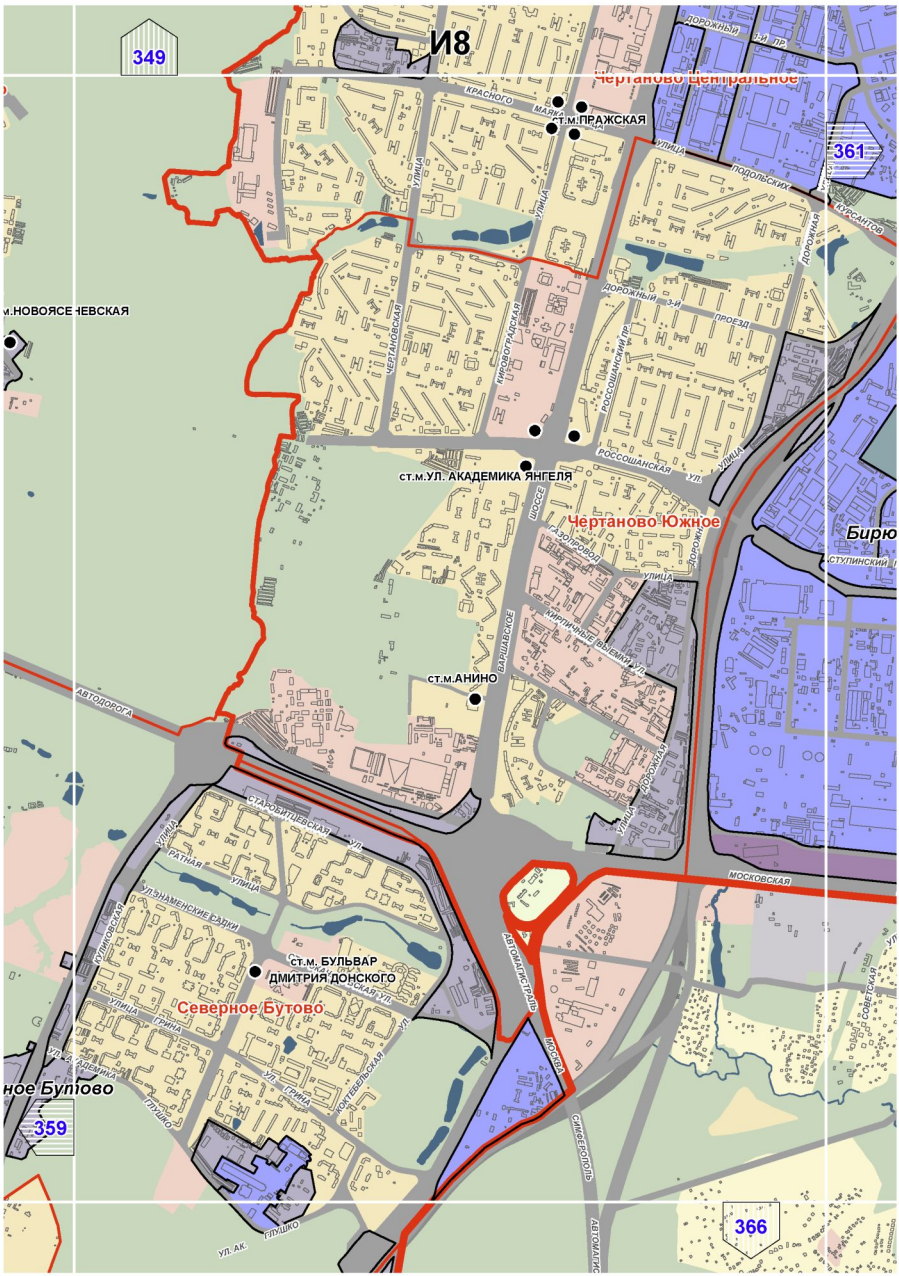

343
И2
Внуково
пос. зил
356
354

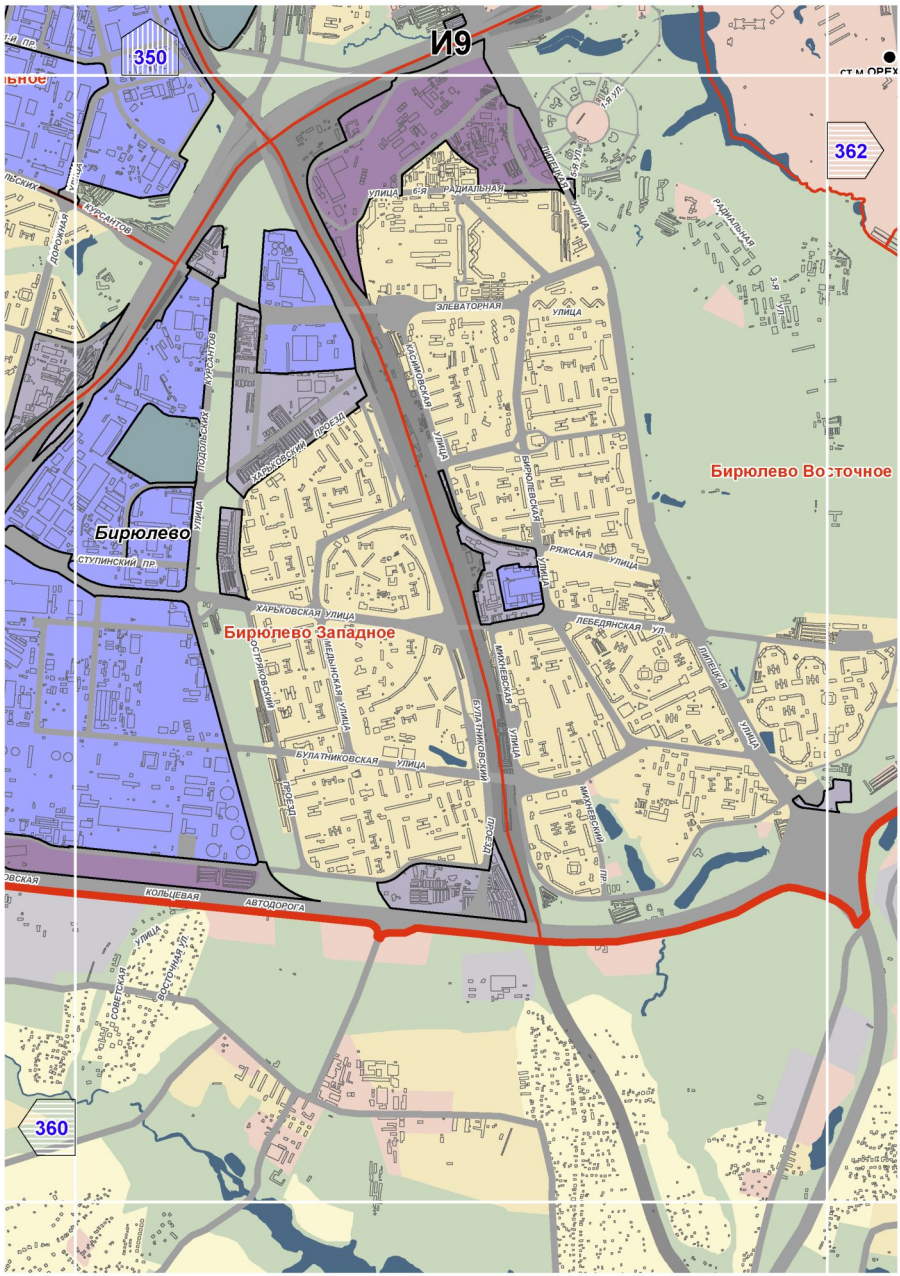

ИЗ
344
357
355
Внуково
АЭРОПОРТ ВНУКОВО
ШОССЕ
ШОССЕ
КИЕВСКОЕ

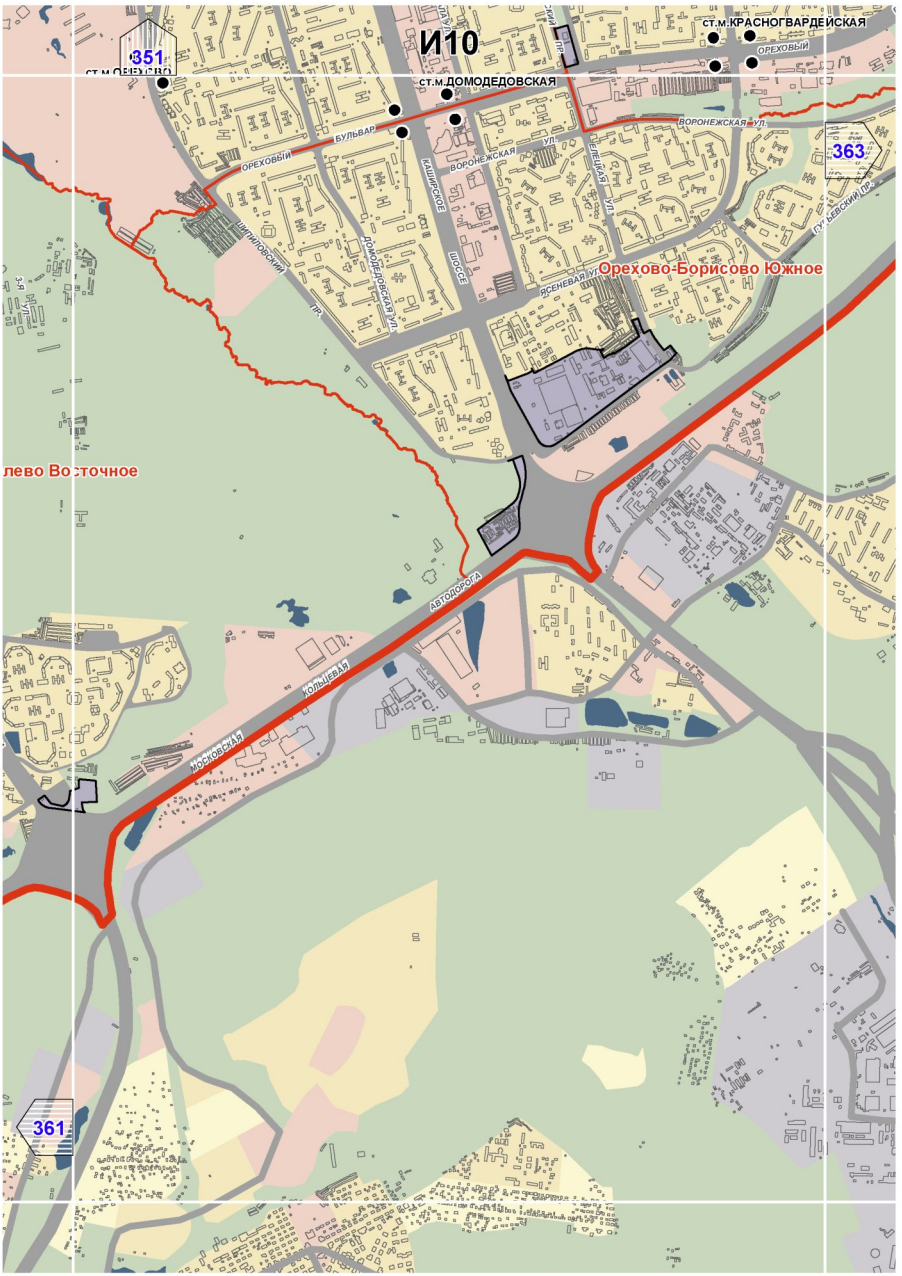

И4
345
ШОССЕ
КИЕВСКОЕ
356

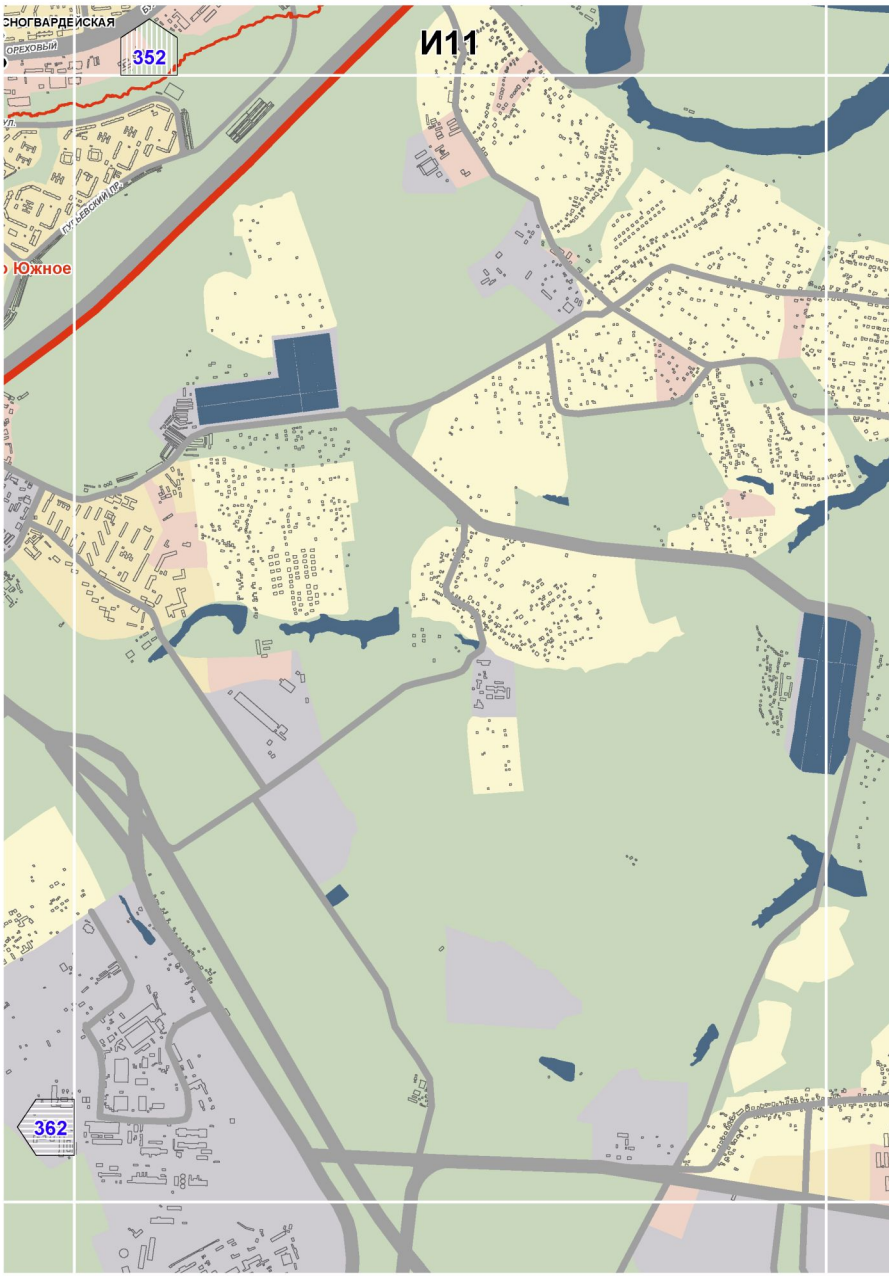

347
И6
359
364

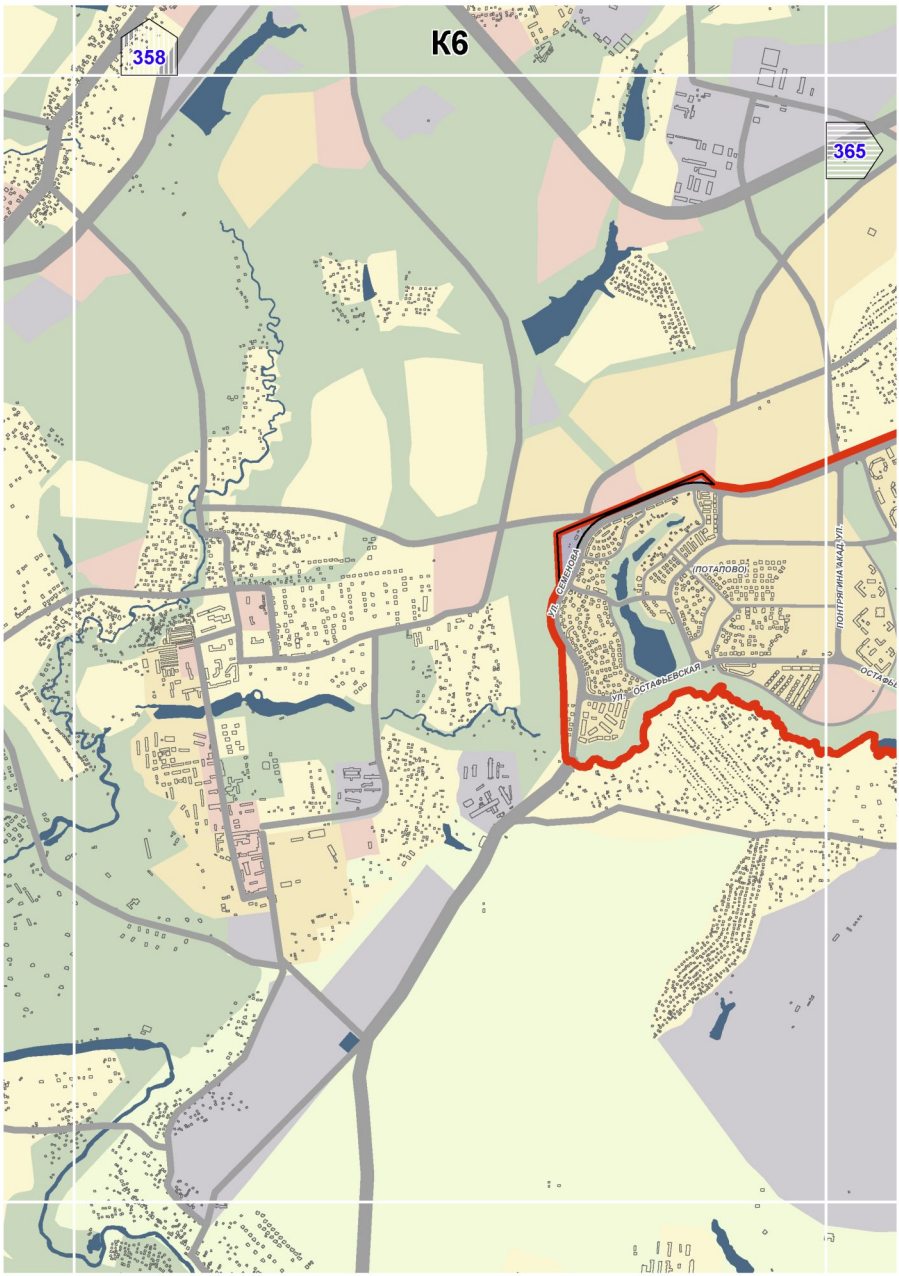

Новый Стан
348
И7
Ясенево
360
ст.м.ЯСЕНЕВО
ст.м.НОВОЯСЕНЕВСКАЯ
ПРОСПЕКТ
НОВОЯСЕНЕВСКИЙ
ЛИТОВСКИЙ БУЛ.
ул. ЛЕНИНОСКАЯ
ГОЛУБИНСКАЯ
ТАРУССКАЯ УЛИЦА
ЮЖНОУРАЛЬСКАЯ УЛИЦА
ул. ПАУСТОВСКОГО
ул. МЕССЕНЖЕВА
ПРОЕЗД КАРАМЗИНА
МОСКОВСКАЯ
КОЛЬЦЕВАЯ
АВТОДОРОГА
Северное Бутово
358
365

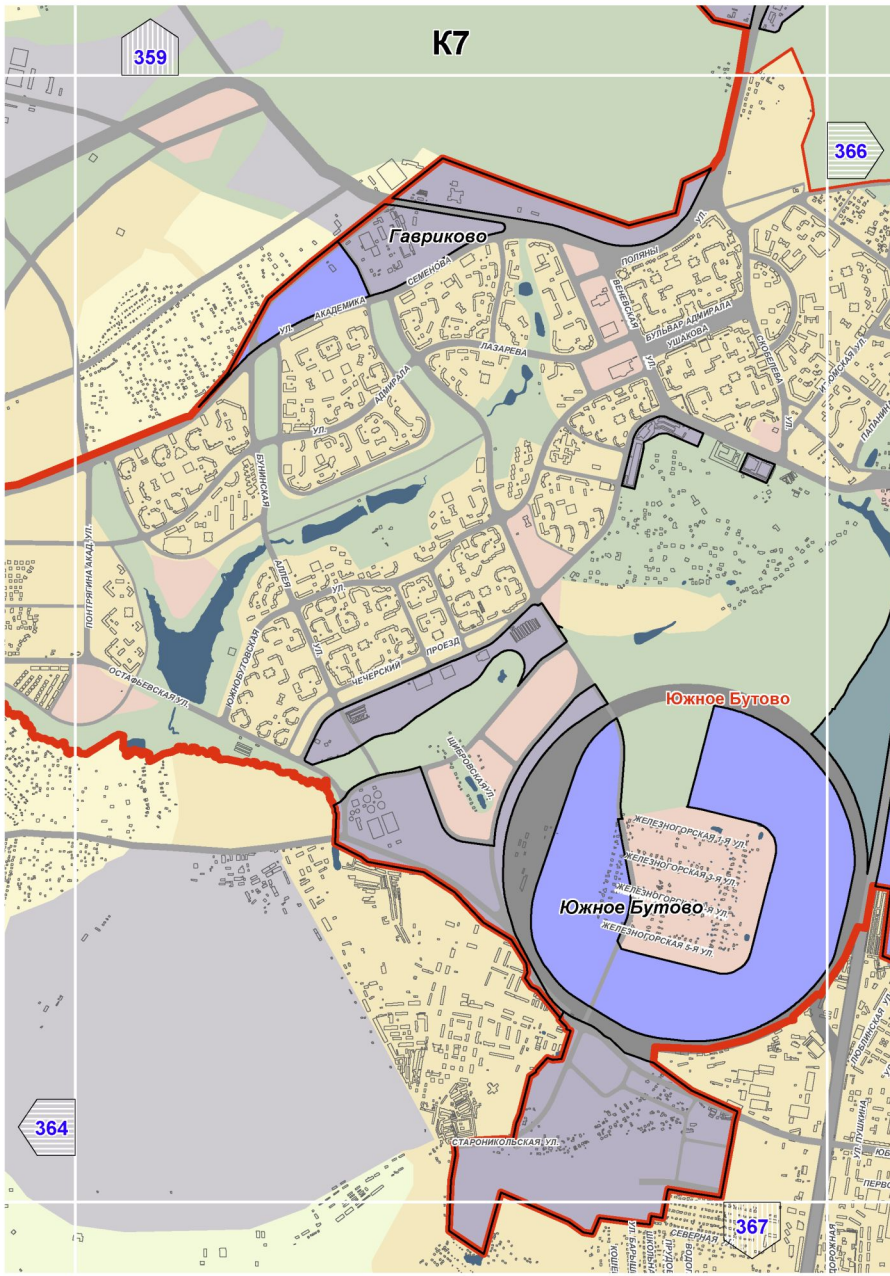

349
И8
Чертаново Центральное
ст.м.ПРАЖСКАЯ
361
ст.м.НОВОЯСЕНЕВСКАЯ
ст.м.УЛ. АКАДЕМИКА ЯНГЕЛЯ
Чертаново Южное
Бирю
ст.м.АНИНО
АВТОДОРОГА
МОСКОВСКАЯ
ст.м. БУЛЬВАР ДМИТРИЯ ДОНСКОГО
Северное Бутово
Южное Бутово
359
366
ул. Грина
ул. Академика Янгеля
ул. Адмирала Лазарева
ул. Адмирала Ушакова
ул. Генерала Тюленева
ул. Старобитцевская
ул. Знаменские Рады
ул. Куликовская
ул. Ратная
ул. Чертановская
ул. Подольских Курсантов
ул. Россошанская
ул. Дорожная
ул. Мирная
ул. Мичуринские Выемки
ул. Сумбурова
ул. Ак. Глушко
Автомагистраль Симферополь–Москва
Варшавское шоссе
Ленинский проспект
Советская улица

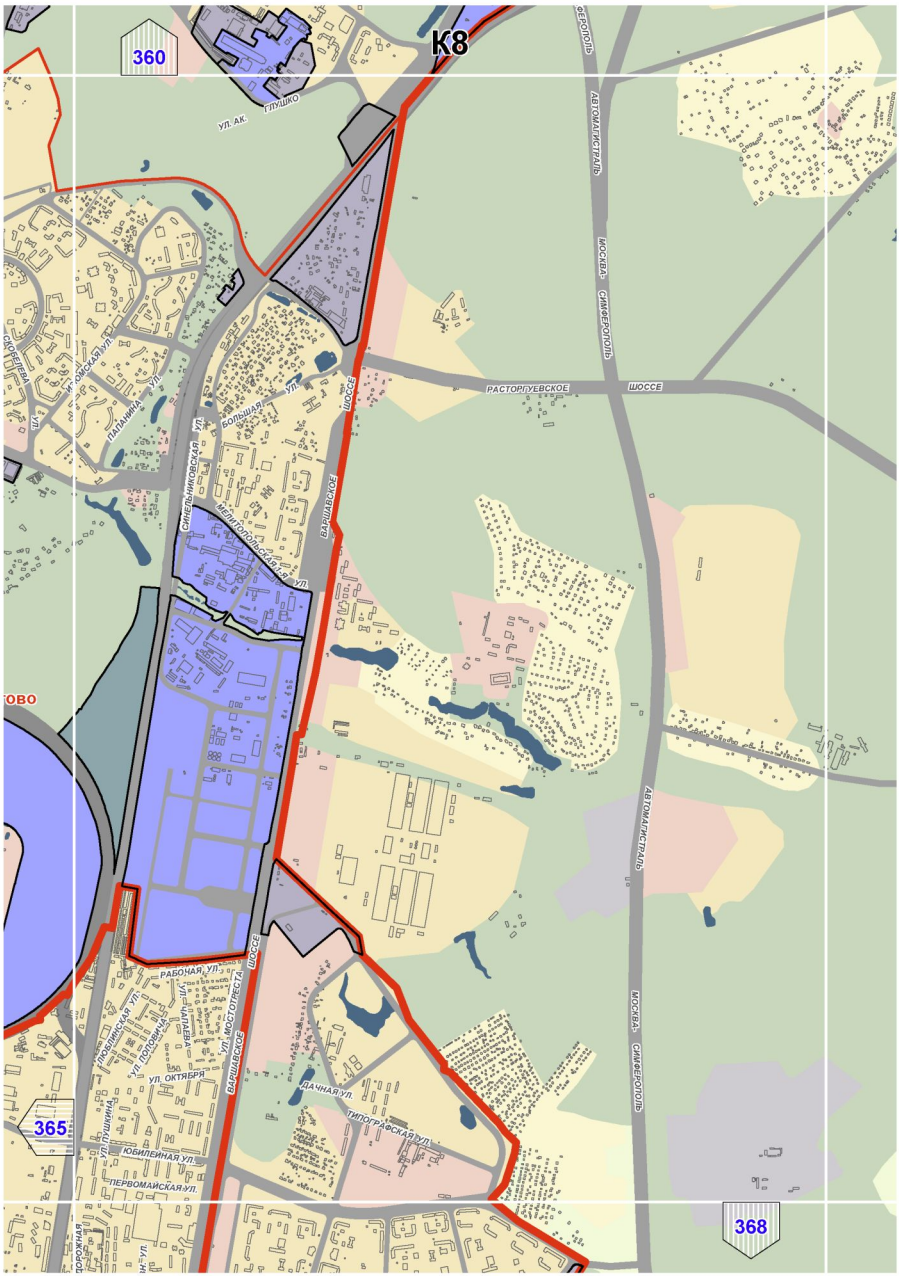

И9
350
362
360
Бирюлево
Бирюлево Западное
Бирюлево Восточное
ЭЛЕВАТОРНАЯ УЛИЦА
РАДИАЛЬНАЯ УЛИЦА
ЛЕБЕДЯНСКАЯ УЛ.
РЯЖСКАЯ УЛИЦА
ХАРЬКОВСКАЯ УЛИЦА
МЕБЕЛЬНАЯ УЛИЦА
БУЛАТНИКОВСКАЯ УЛИЦА
МИХНЕВСКАЯ УЛИЦА
ЛИПЕЦКАЯ УЛИЦА
КОСМОДЕМЬЯНСКАЯ УЛИЦА
БИРЮЛЕВСКАЯ УЛИЦА
ПОДОЛЬСКИХ УЛИЦА
ДОРОЖНАЯ УЛИЦА
ВОСТОЧНАЯ УЛИЦА
СОВЕТСКАЯ УЛИЦА
КОЛЬЦЕВАЯ АВТОДОРОГА
СТУПИНСКИЙ ПР.
ПРОЕЗД
ст.м. ОРЕХ


И10
ст.м.КРАСНОГВАРДЕЙСКАЯ
ст.м.ДОМОДЕДОВСКАЯ
351
363
361
Орехово-Борисово Южное
ОРЕХОВЫЙ
БУЛЬВАР
ВОРОНЕЖСКАЯ
ВОРОНЕЖСКАЯ УЛ.
ЯСЕНЕВАЯ УЛ.
ШИПИЛОВСКИЙ
ДОМОДЕДОВСКАЯ УЛ.
ШОССЕЙНАЯ
КАШИРСКОЕ
ГУЛЕВСКИЙ ПР.
АВТОДОРОГА
КОЛЬЦЕВАЯ
МОСКОВСКАЯ

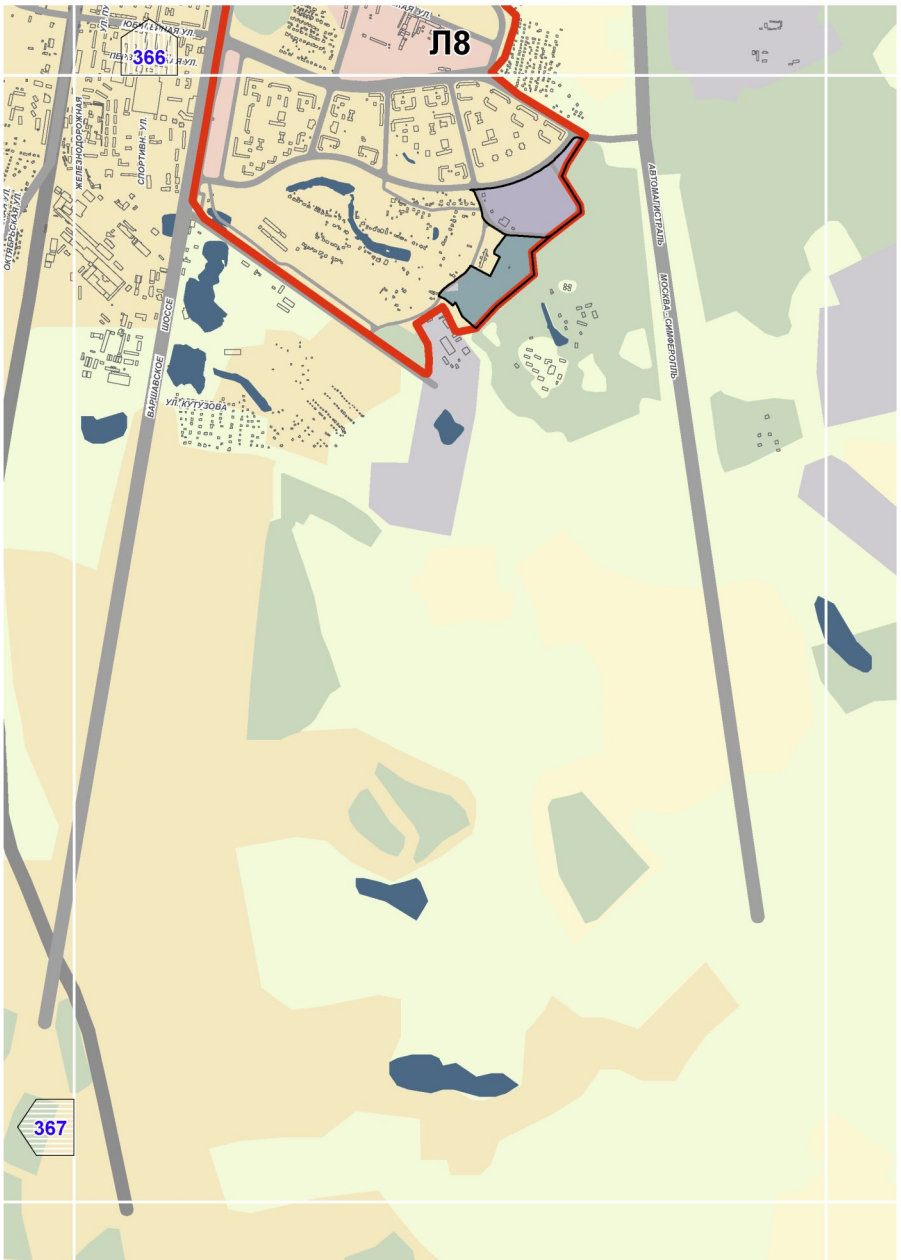

И11
352
362
ОРЕХОВЫЙ
ГУЛЬКЕВИЧИ ПР.
Южное


К6
358
365
ул. Осипенко
(ПОТАПОВО)
ул. ОСТАФЬЕВСКАЯ
ПОНТРЯГИНА (АКАД.) УЛ.


К7
359
366
364
367
Гавриково
Южное Бутово
Южное Бутово
ул. Академика Семенова
ул. Адмирала Лазарева
ул. Адмирала Ушакова
бульвар Адмирала Ушакова
Поляны
Бутинская
Бутинская ул.
Понтрягина Лев. ул.
Остафьевская ул.
Южнобутовская
Аллея
ул. Чечерский
проезд
Железногорская 1-я ул.
Железногорская 2-я ул.
Железногорская 3-я ул.
Железногорская 4-я ул.
Старонижегородская ул.
Старонижегородская ул.
Юбилейная ул.
Пушкина ул.
Первомайская ул.
Дорожная ул.
Северная ул.

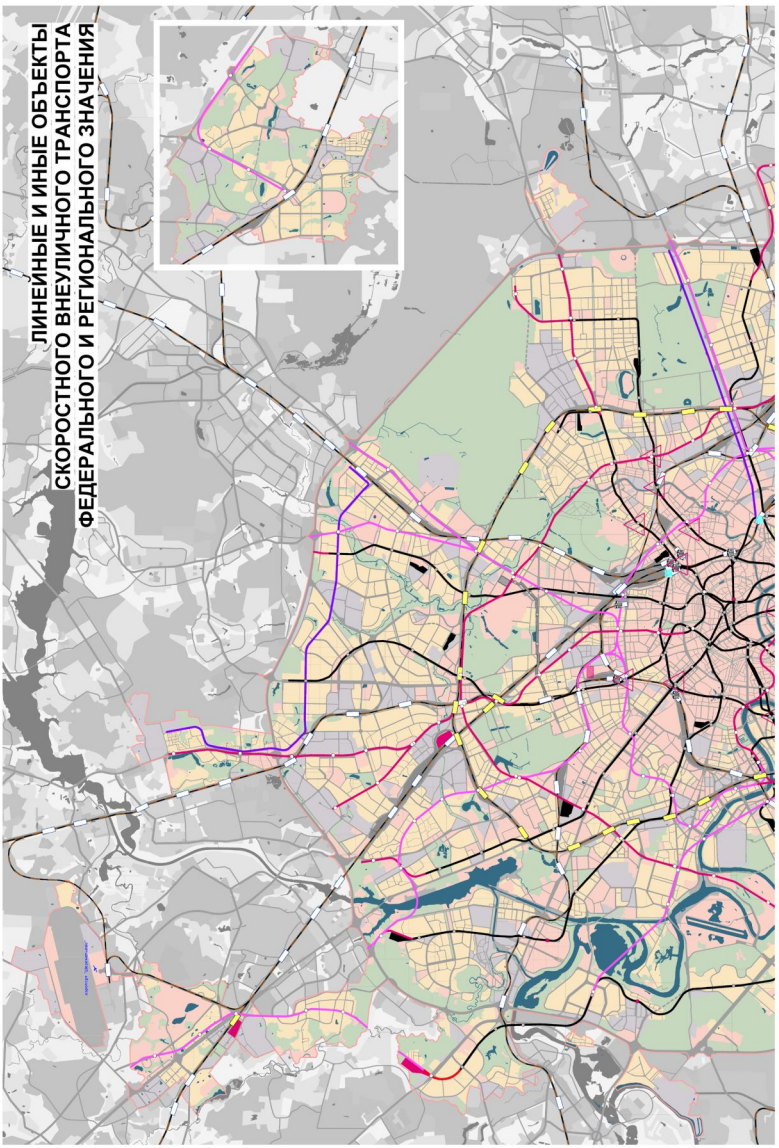

360
365
368
К8
ул. Ак. Глушко
Автомагистраль Москва – Симферополь
Симферополь
Растопчуевское шоссе
Большая ул.
Симферопольская ул.
Мелитопольская ул.
Варшавское шоссе
Рабочая ул.
ул. Мостопрестага
ул. Октября
Дачная ул.
Типографская ул.
Юбилейная ул.
Первомайская ул.
Пушкина ул.
Городская ул.
Пионерская ул.
Полевая ул.
Ленина ул.
Гоголя ул.
Пятницкая ул.
Ново


Л7
365
368
СТАРОНИКОЛЬСКАЯ УЛ.
ЮБИ
ПЕРВОМ
ЖЕЛЕЗНОДОРОЖНАЯ
СПОРТИВНАЯ УЛ.
ЛЕСНАЯ УЛ.
ЛЕСНОЙ ПЕР.
ЛЕСНОЙ ТУПИК
ЛЕСНОЙ ТУПИК
ЛЕСНОЙ ТУПИК


Л8
366
367
ЮБИЛЕЙНАЯ УЛ.
ПЕР.
СПОРТИВН. УЛ.
ЖЕЛЕЗНОДОРОЖНАЯ
ОКТЯБРЬСКАЯ УЛ.
ШОССЕ
ВАРШАВСКОЕ
УЛ. КУТУЗОВА
АВТОМАГИСТРАЛЬ
МОСКВА - СИМФЕРОПОЛЬ

Линейные и иные объекты скоростного внеуличного транспорта федерального и регионального значения

Масштаб 1:50000


ЛИНЕЙНЫЕ И ИНЫЕ ОБЪЕКТЫ
СКОРОСТНОГО ВНЕУЛИЧНОГО ТРАНСПОРТА
ФЕДЕРАЛЬНОГО И РЕГИОНАЛЬНОГО ЗНАЧЕНИЯ

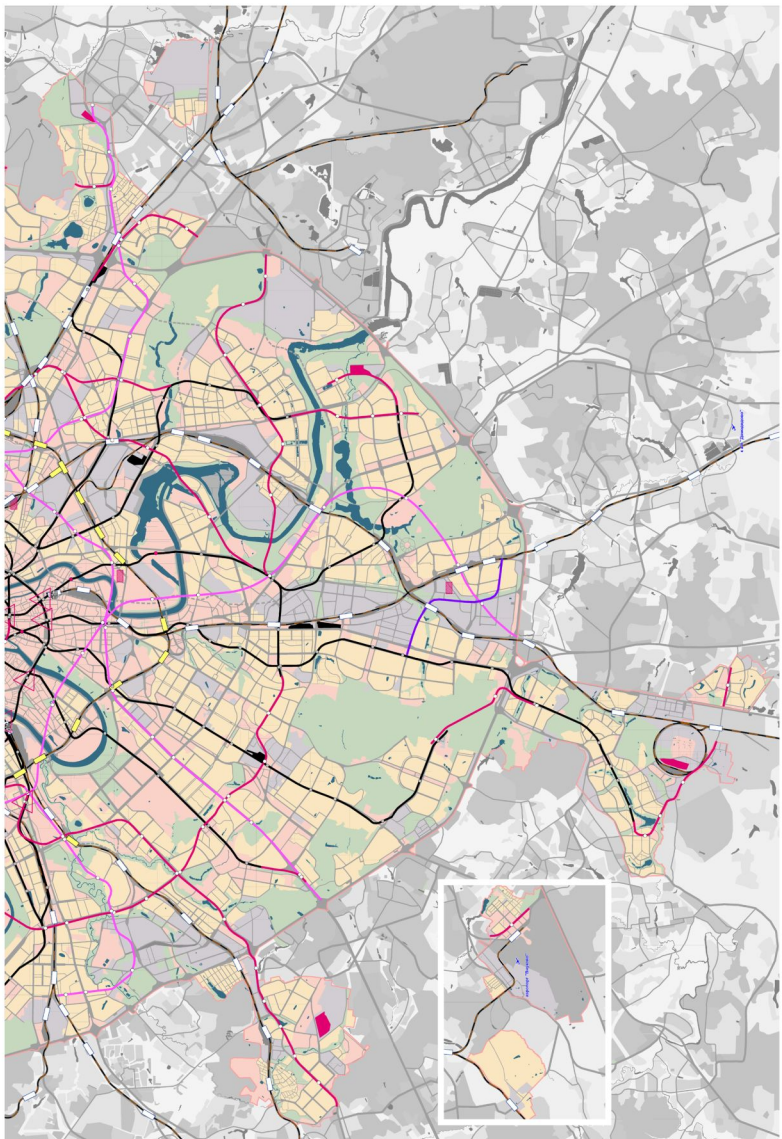


СХЕМА РАСПОЛОЖЕНИЯ ЛИСТОВ КАРТЫ

МАСШТАБ 1:50000



1 - НОМЕР СТРАНИЦЫ АТЛАСА, НА КОТОРОЙ РАСПОЛОЖЕН СООТВЕТСТВУЮЩИЙ ЛИСТ КАРТЫ

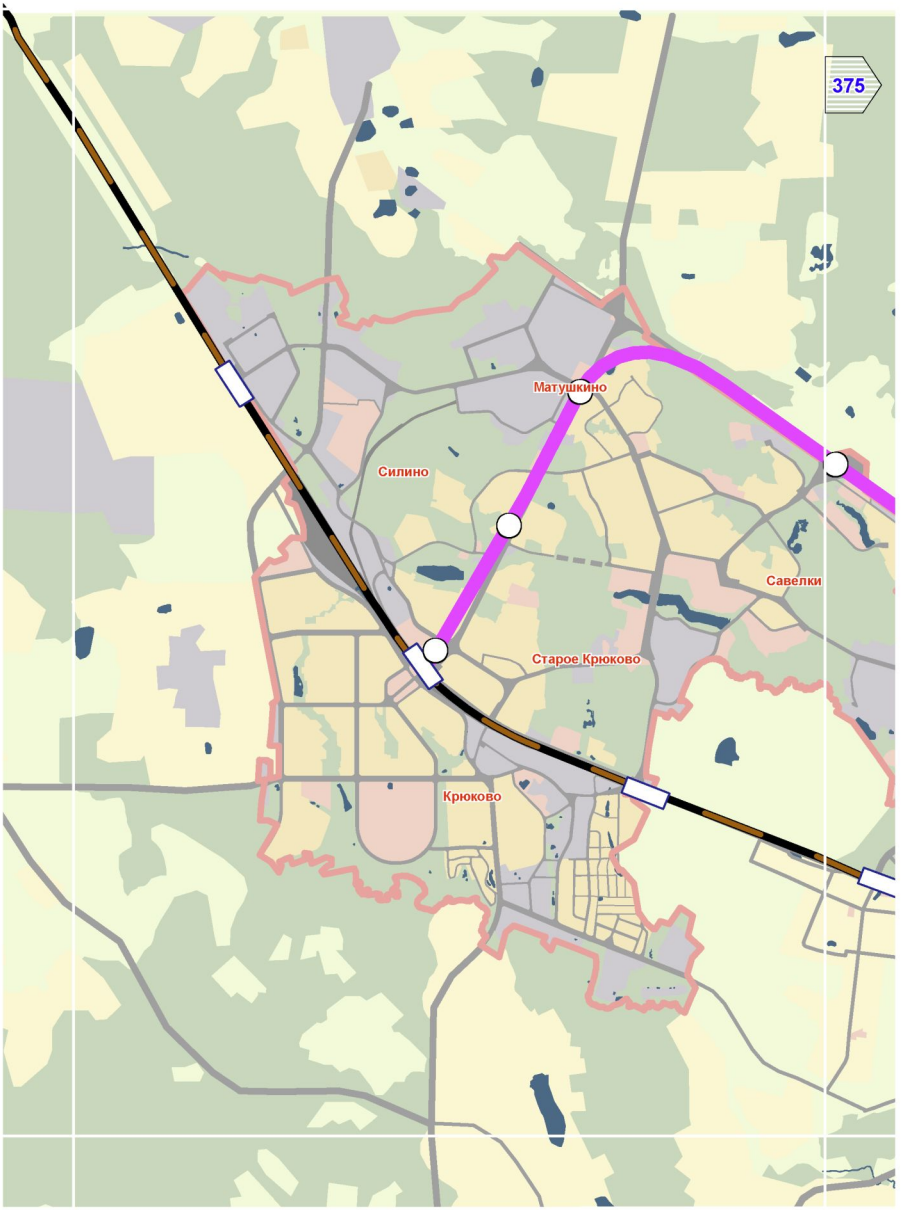
УСЛОВНЫЕ ОБОЗНАЧЕНИЯ:

существующие планируемые

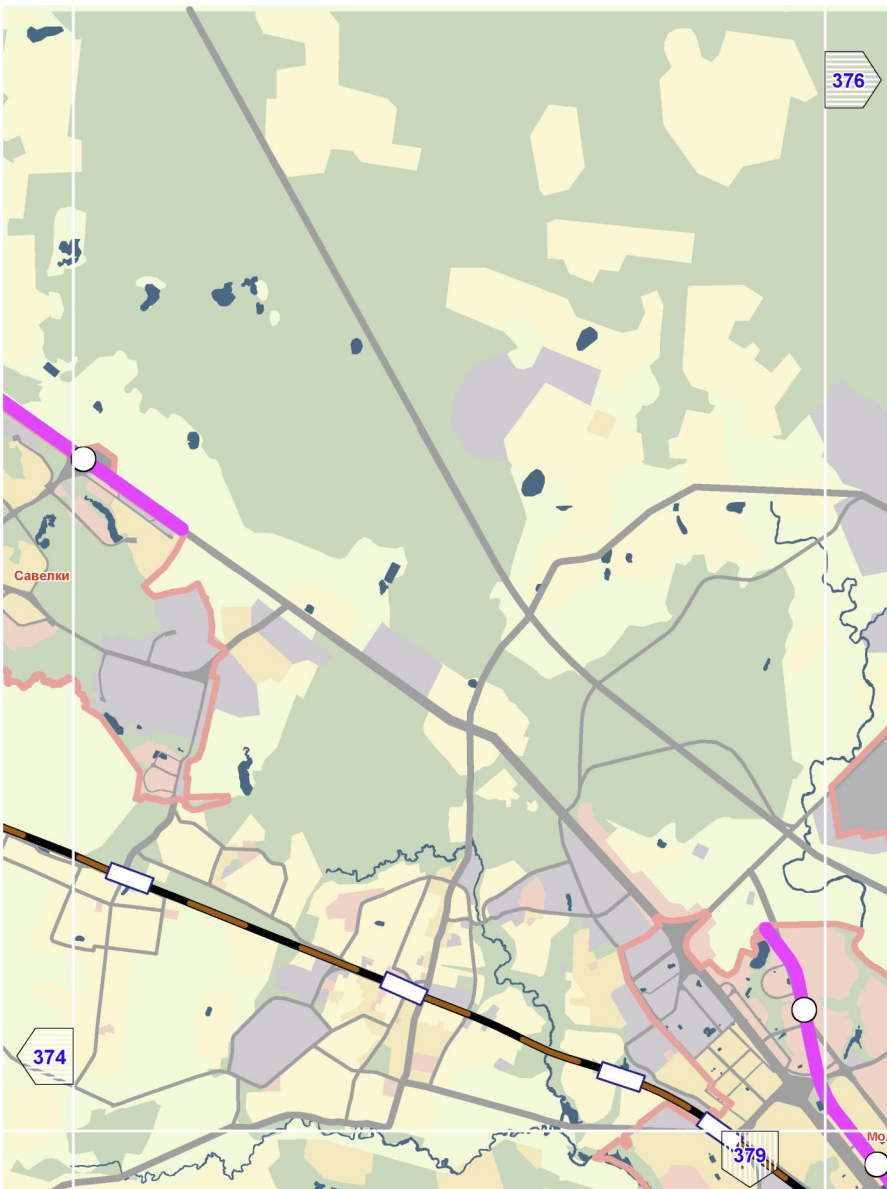


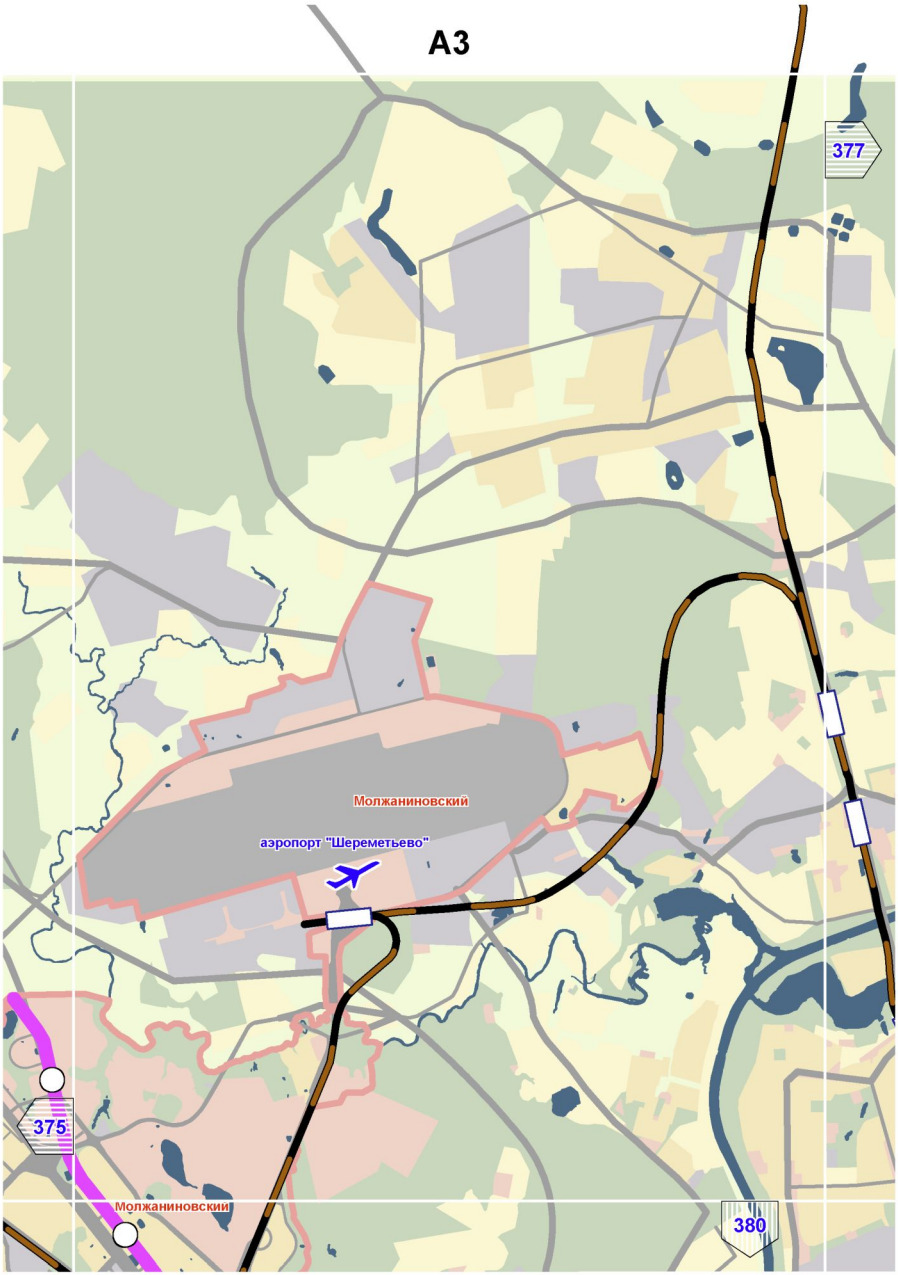
Предусмотренные Генеральным планом города Москвы мероприятия по планированию строительства, реконструкции объектов капитального строительства, капитального ремонта, затрагивающие конструктивные элементы зданий, сооружений, не распространяются на территории памятников и ансамблей, включенных в единый государственный реестр объектов культурного наследия, на территории вновь выявленных объектов культурного наследия, а также на территории в габаритах указанных объектов, для которых границы территорий объектов культурного наследия не установлены

A1

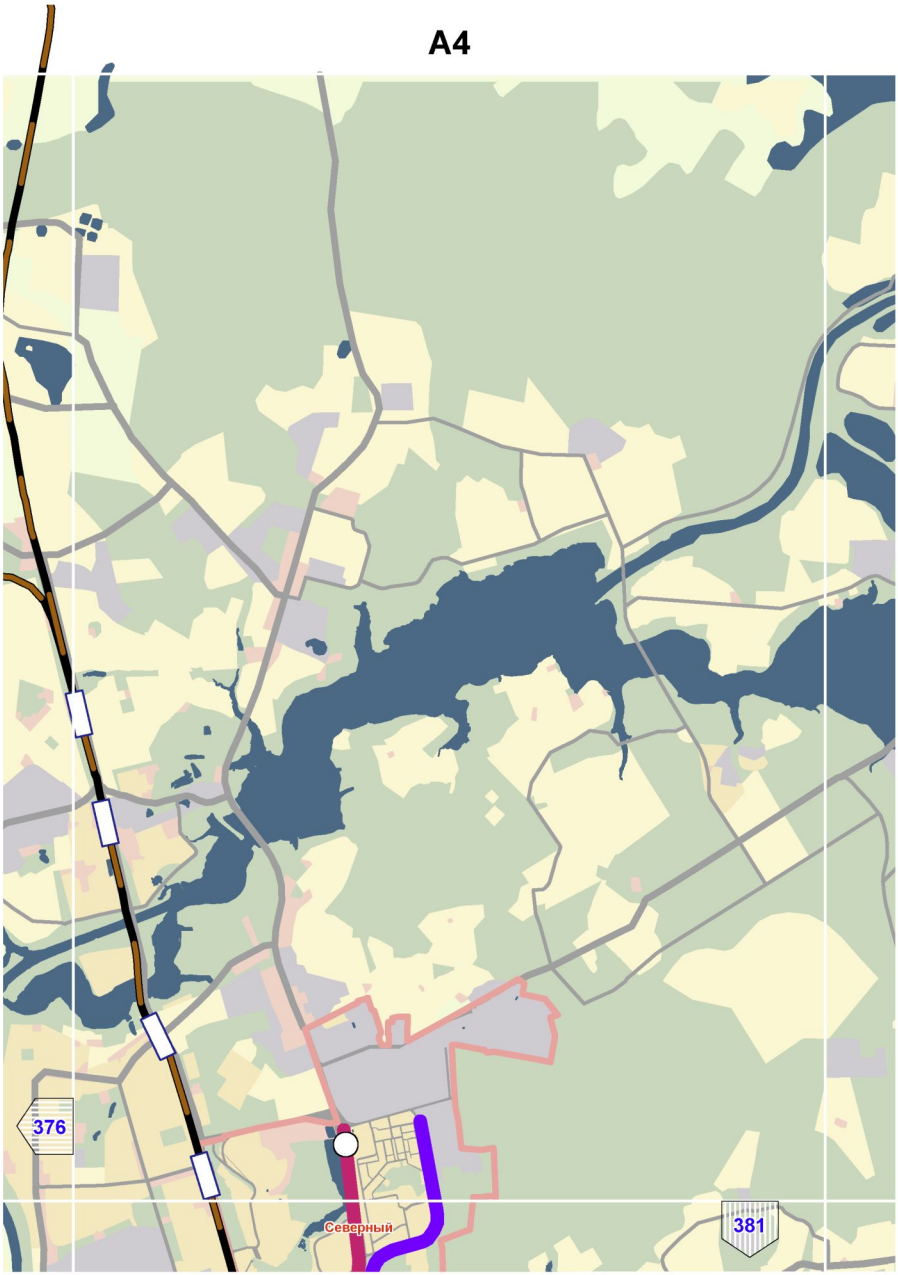


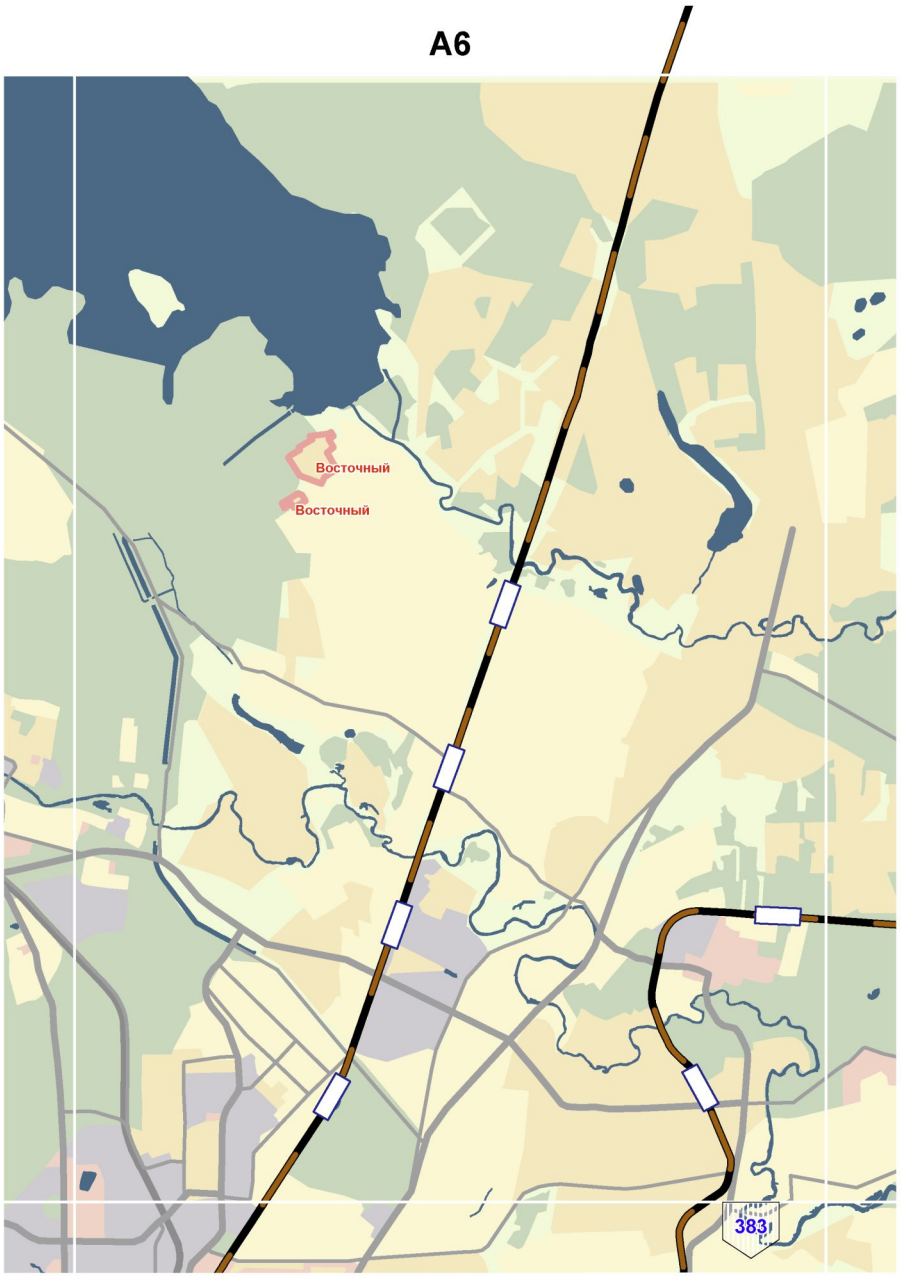
A2

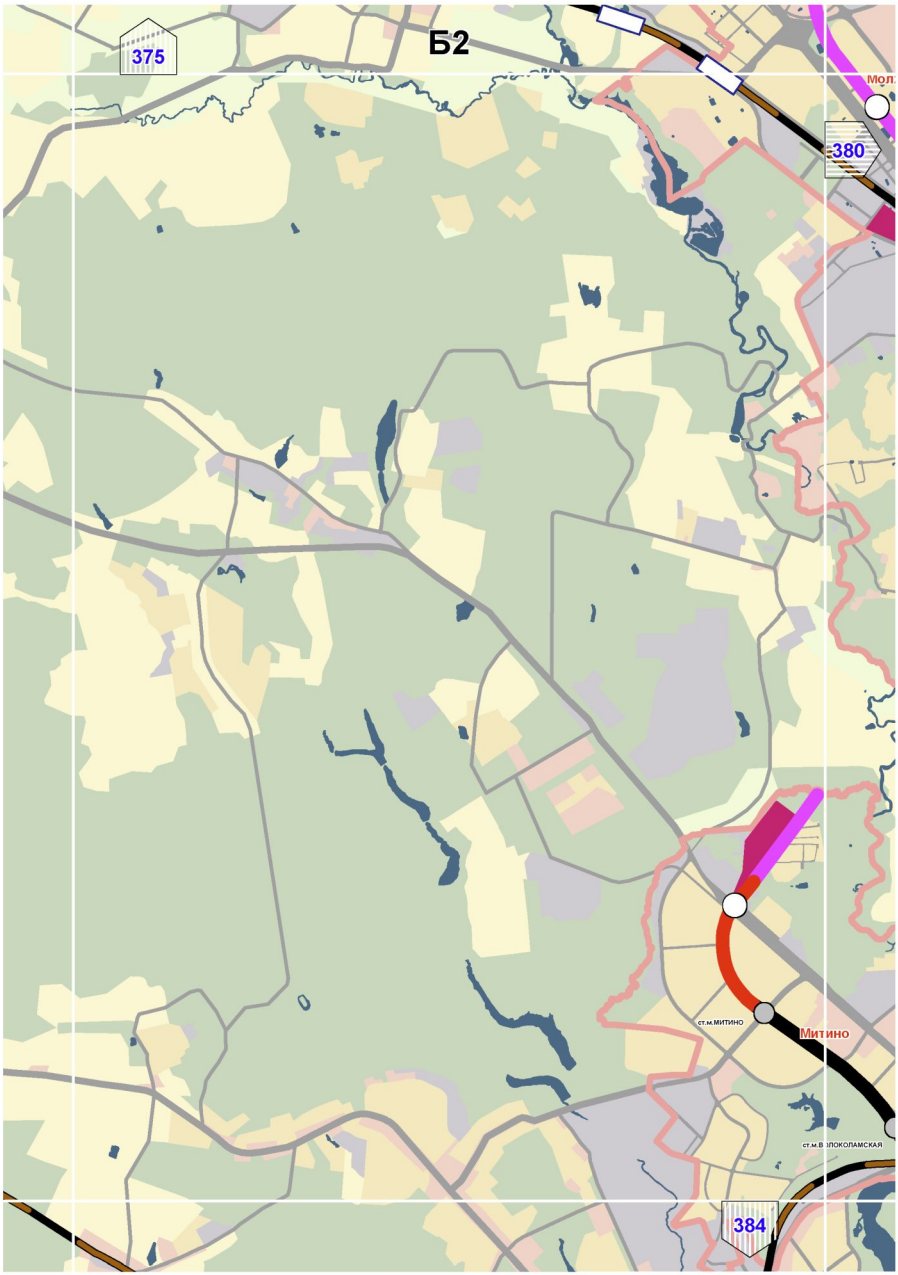


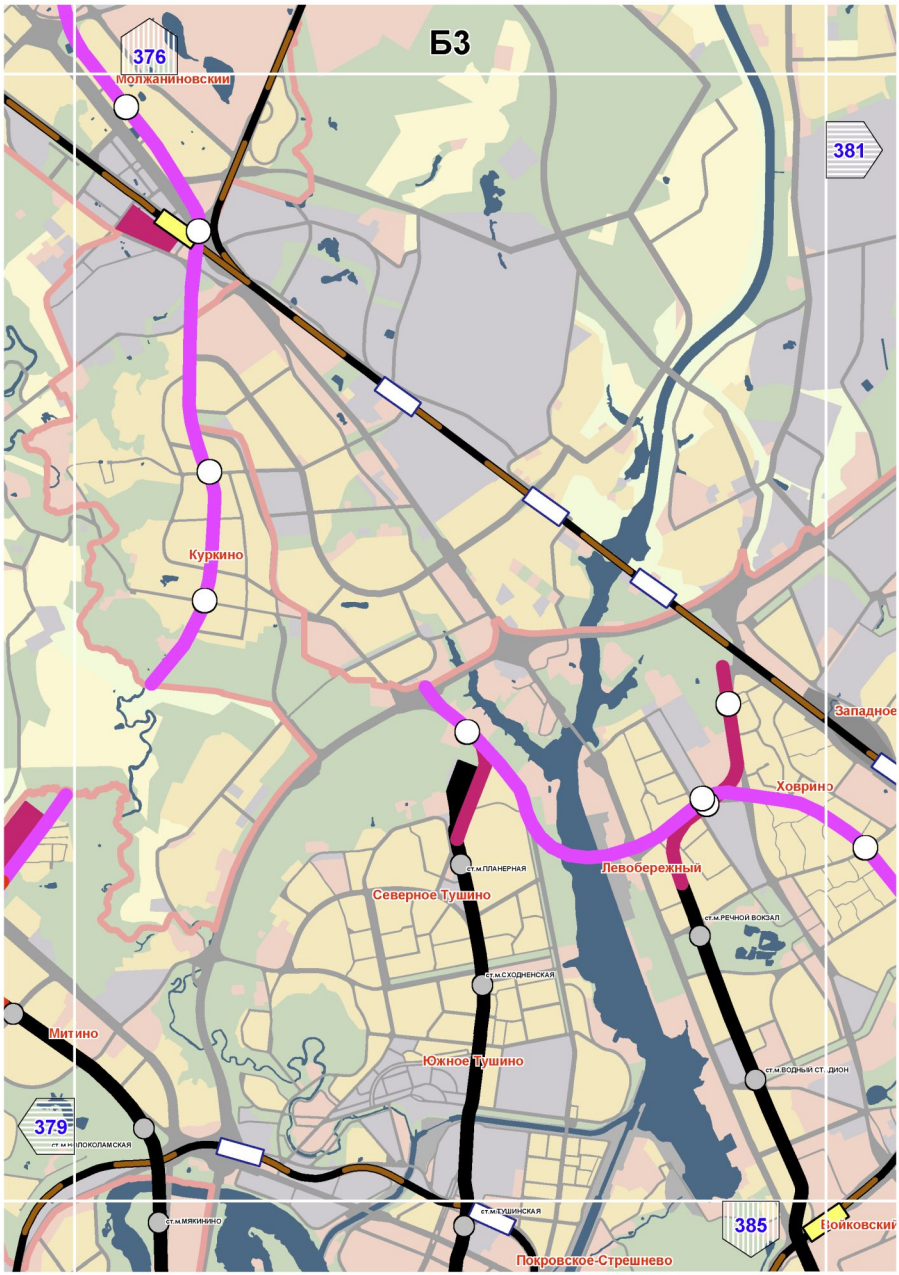

A3
377
Молжаниновский
аэропорт "Шереметьево"
375
Молжаниновский
380

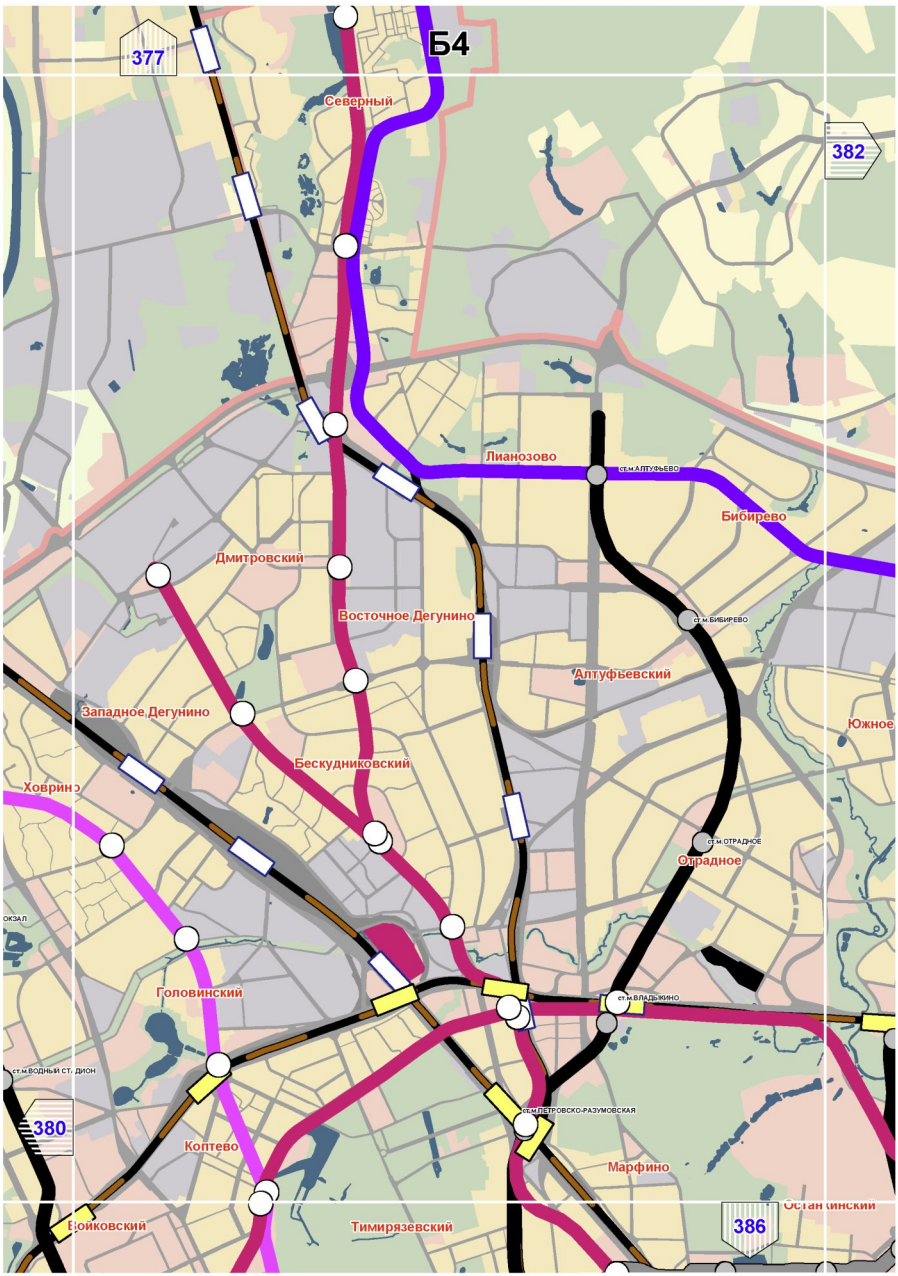
A4

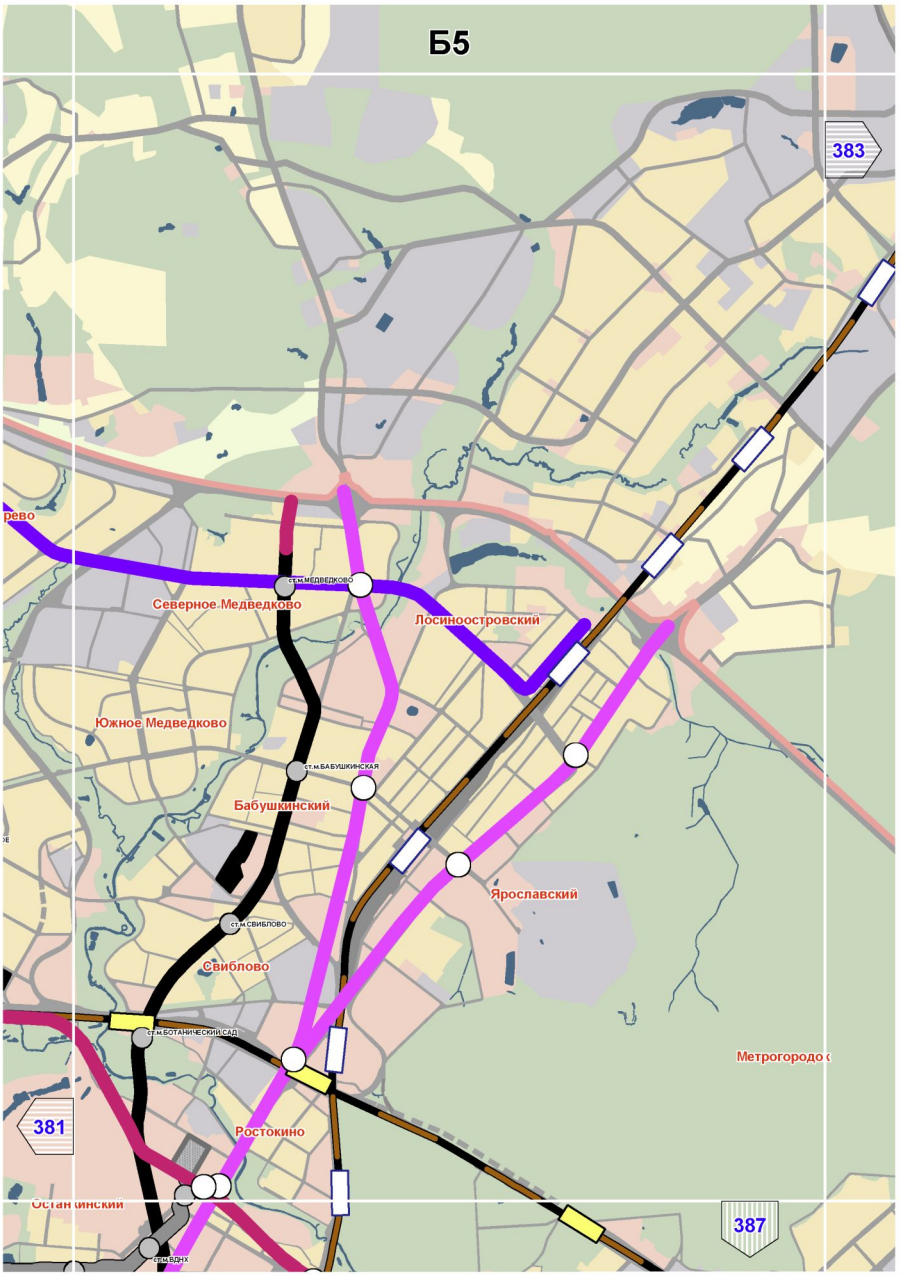


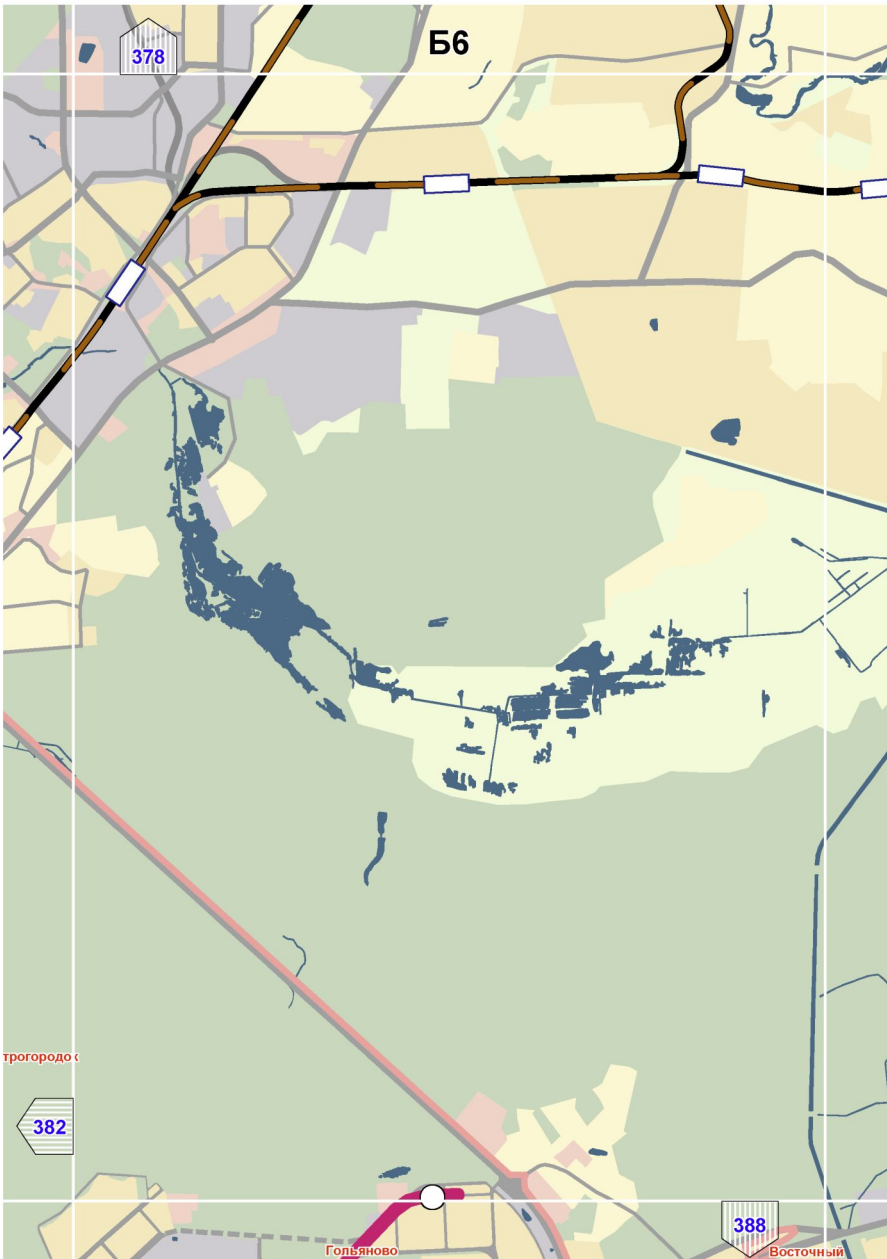

A6
Восточный
Восточный
383

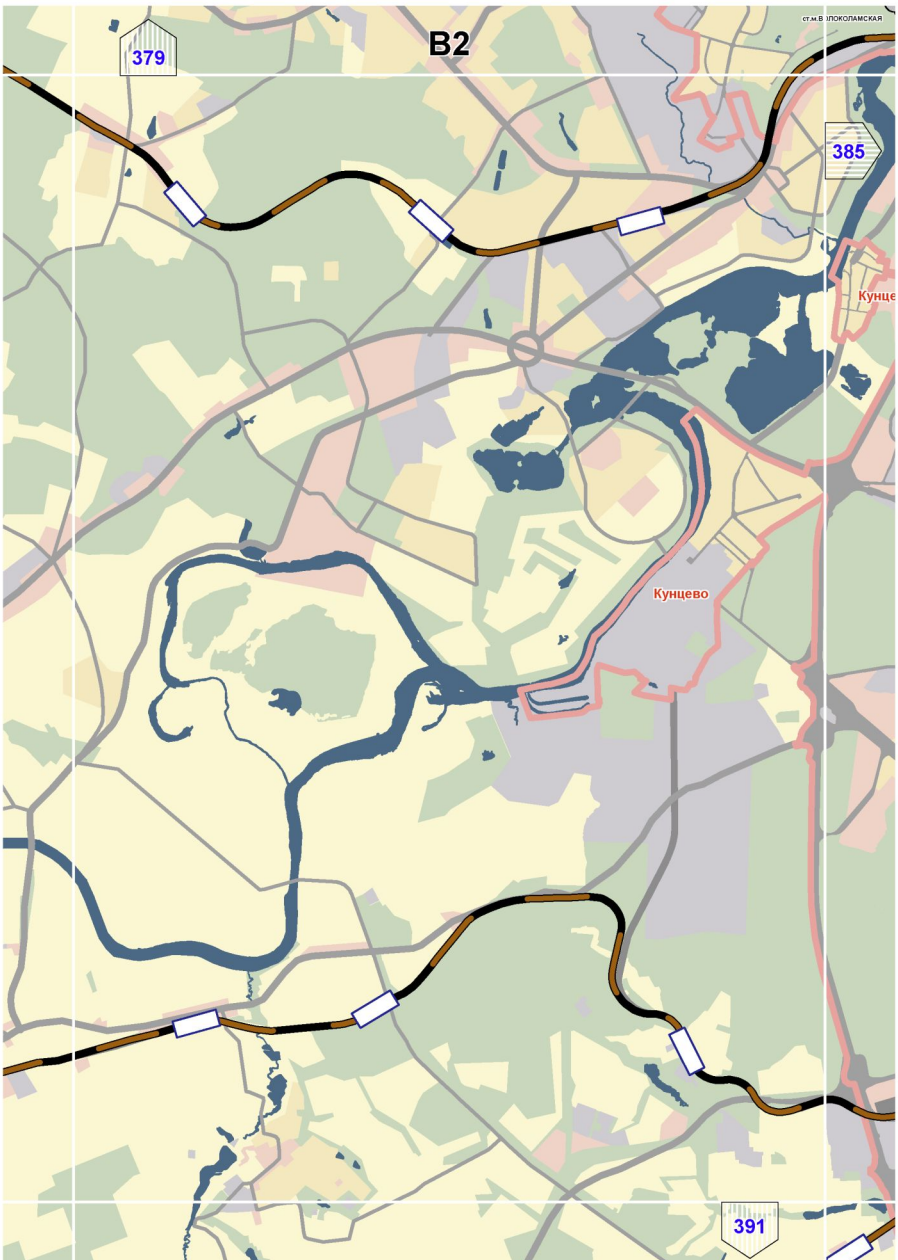

Б2
375
380
Мол
ст.м.МИТИНО
Митино
ст.м.ВОЛОКОЛАМСКАЯ
384

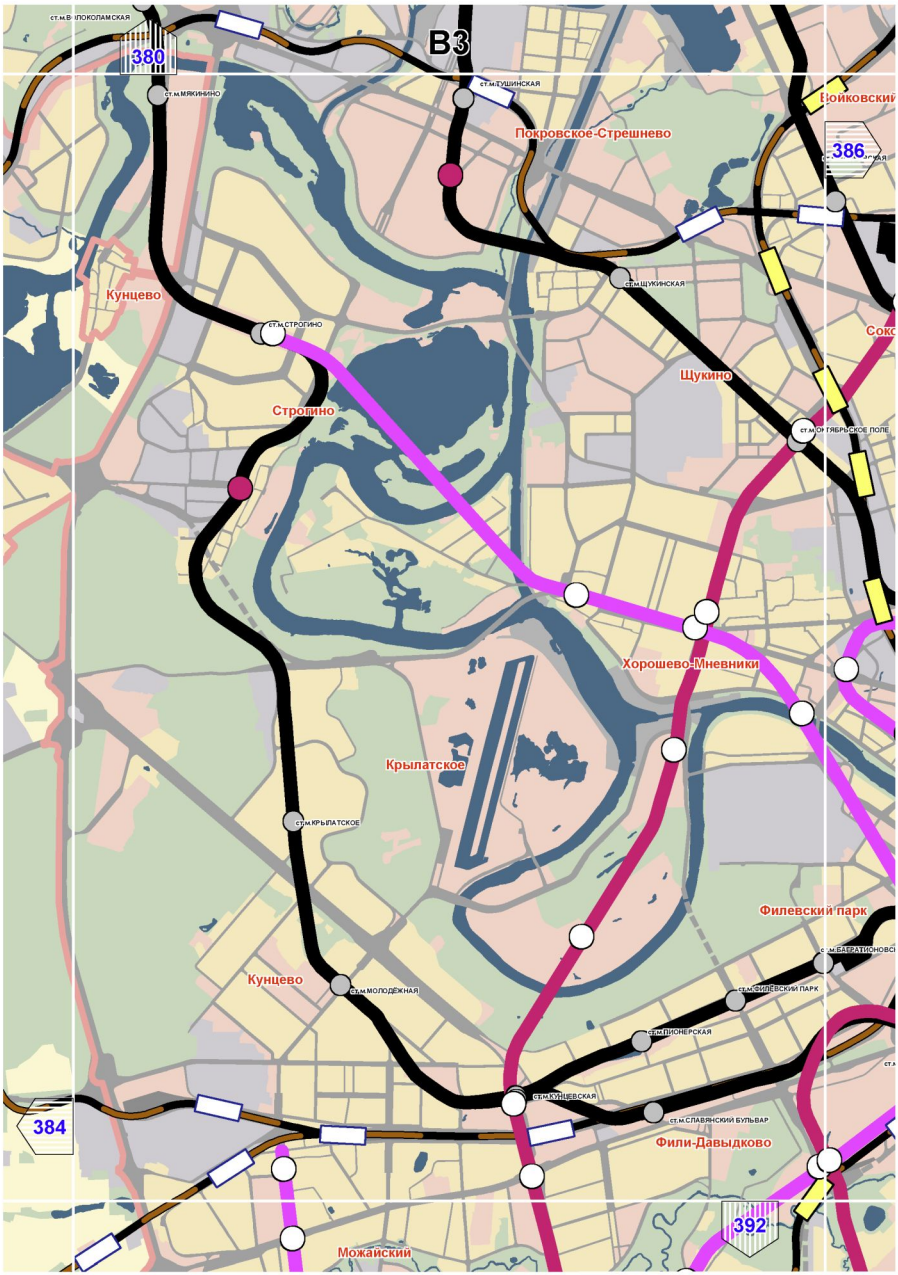

Б3
376
Молжаниновский
381
Куркино
Западное
Ховрино
Левобережный
ст.м.ПЛАНЕРНАЯ
Северное Тушино
ст.м.РЕЧНОЙ ВОКЗАЛ
ст.м.СХОДНЕНСКАЯ
Митино
Южное Тушино
ст.м.ВОДНЫЙ СТ. ДИОН
379
ст.м.ПЫНОКОЛАМСКАЯ
ст.м.МЯКИНИНО
ст.м.ТУШИНСКАЯ
385
Покровское-Стрешнево

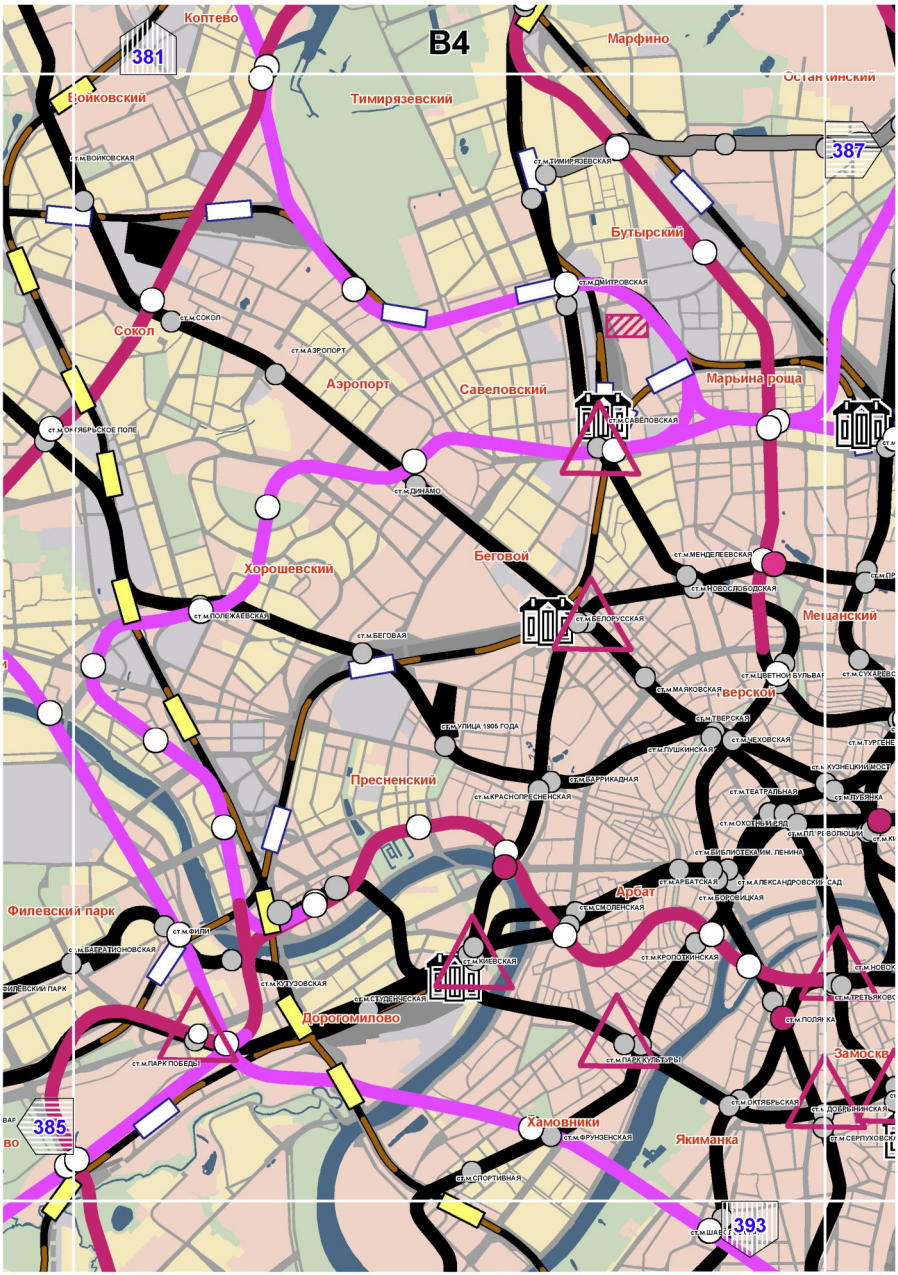

Б4
377
382
380
386
Северный
Лианозово
ст.м.АЛТУФЬЕВО
Бибирево
Дмитровский
Восточное Дегунино
ст.м.БИБИРЕВО
Алтуфьевский
Западное Дегунино
Южное
Бескудниковский
Ховрино
ст.м.ОТРАДНОЕ
Отрадное
ОКЗАЛ
Головинский
ст.м.ВЛАДЫКИНО
ст.м.ВОДНЫЙ СТ. ДИОН
ст.м.ПЕТРОВСКО-РАЗУМОВСКАЯ
Коптево
Марфино
Войковский
Тимирязевский

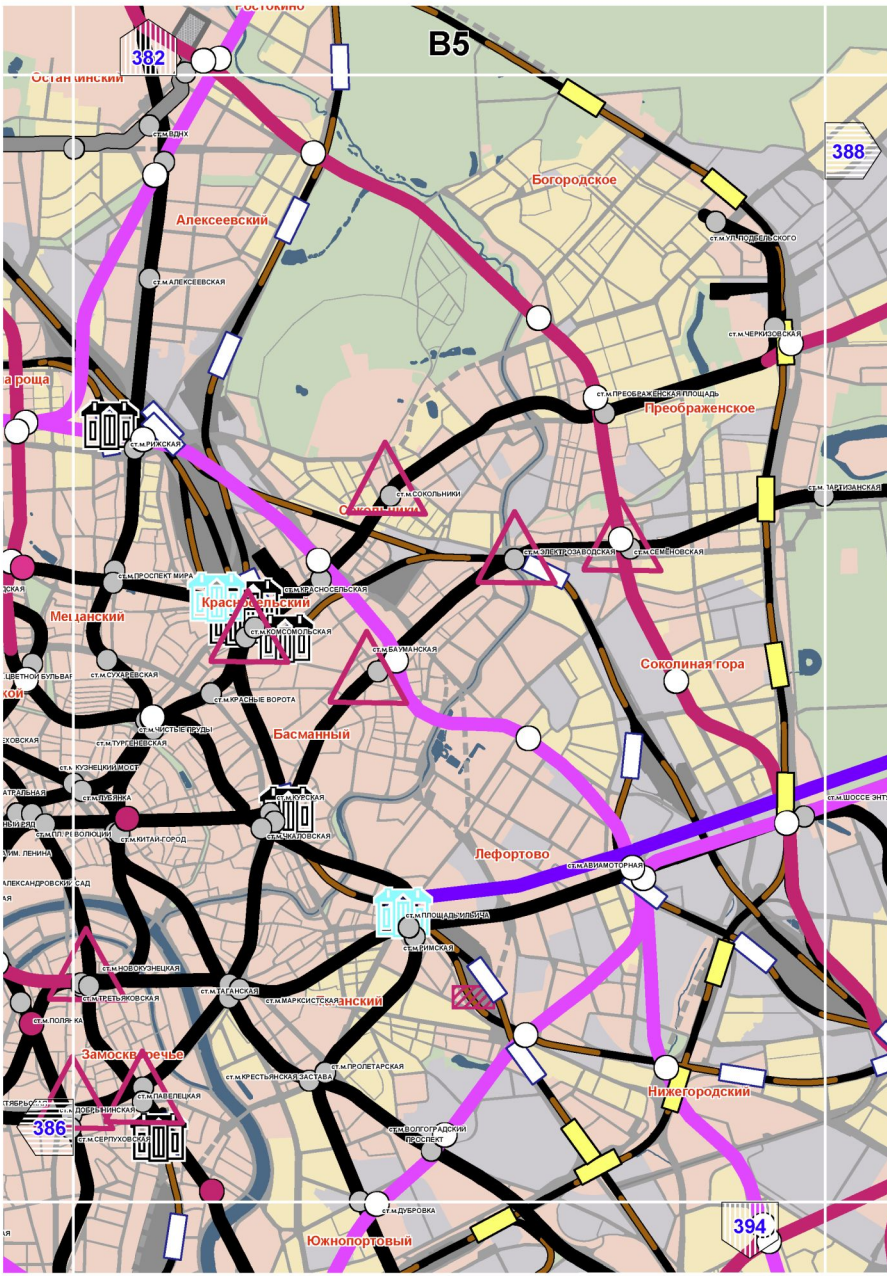

Б5
383
ст.м.МЕДВЕДКОВО
Северное Медведково
Лосиноостровский
Южное Медведково
ст.м.БАБУШКИНСКАЯ
Бабушкинский
Ярославский
ст.м.СВИБЛОВО
Свиблово
ст.м.БОТАНИЧЕСКИЙ САД
Метрогородо
381
Ростокино
387
ст.м.ВДНХ

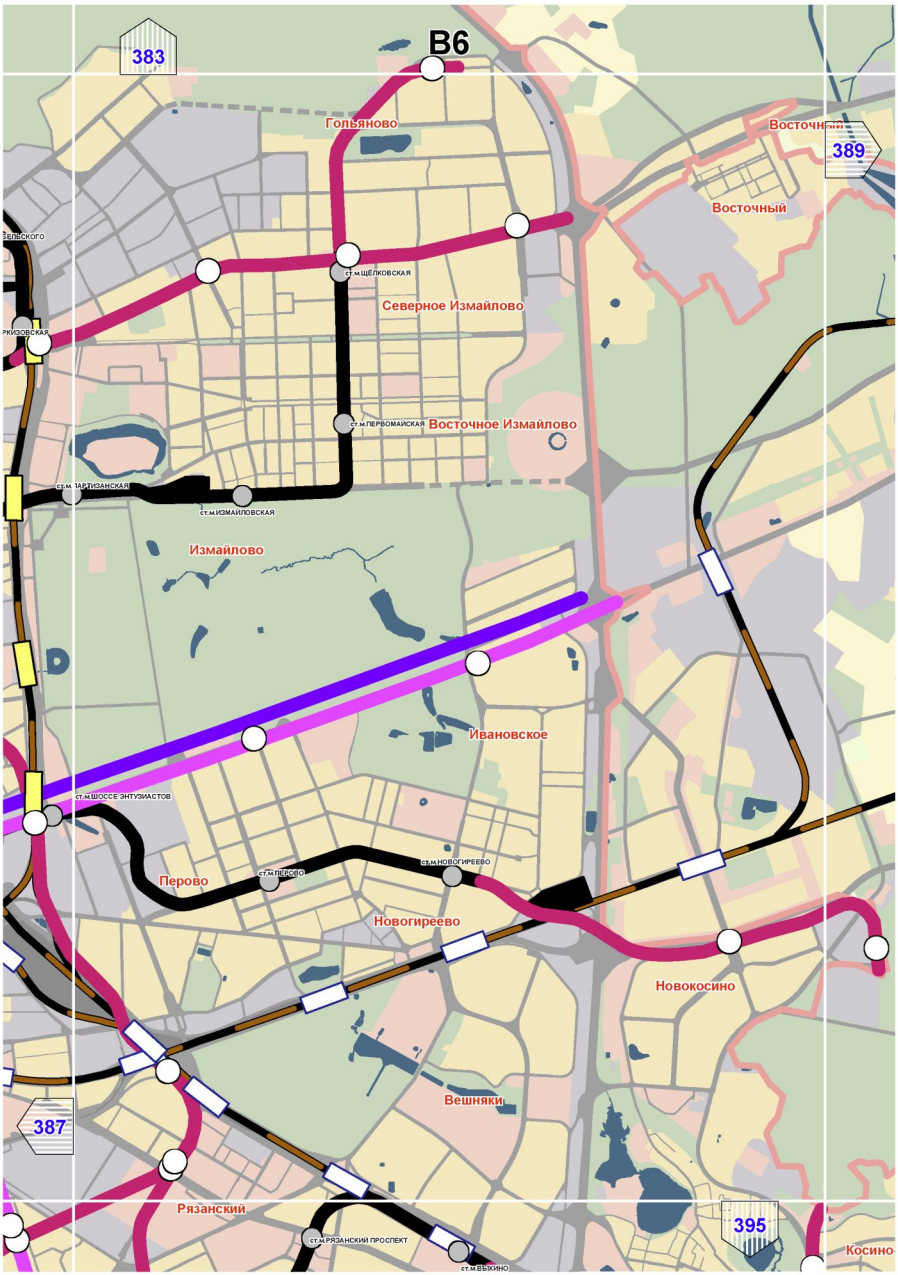

Б6
378
382
388
Гольяново
Восточный

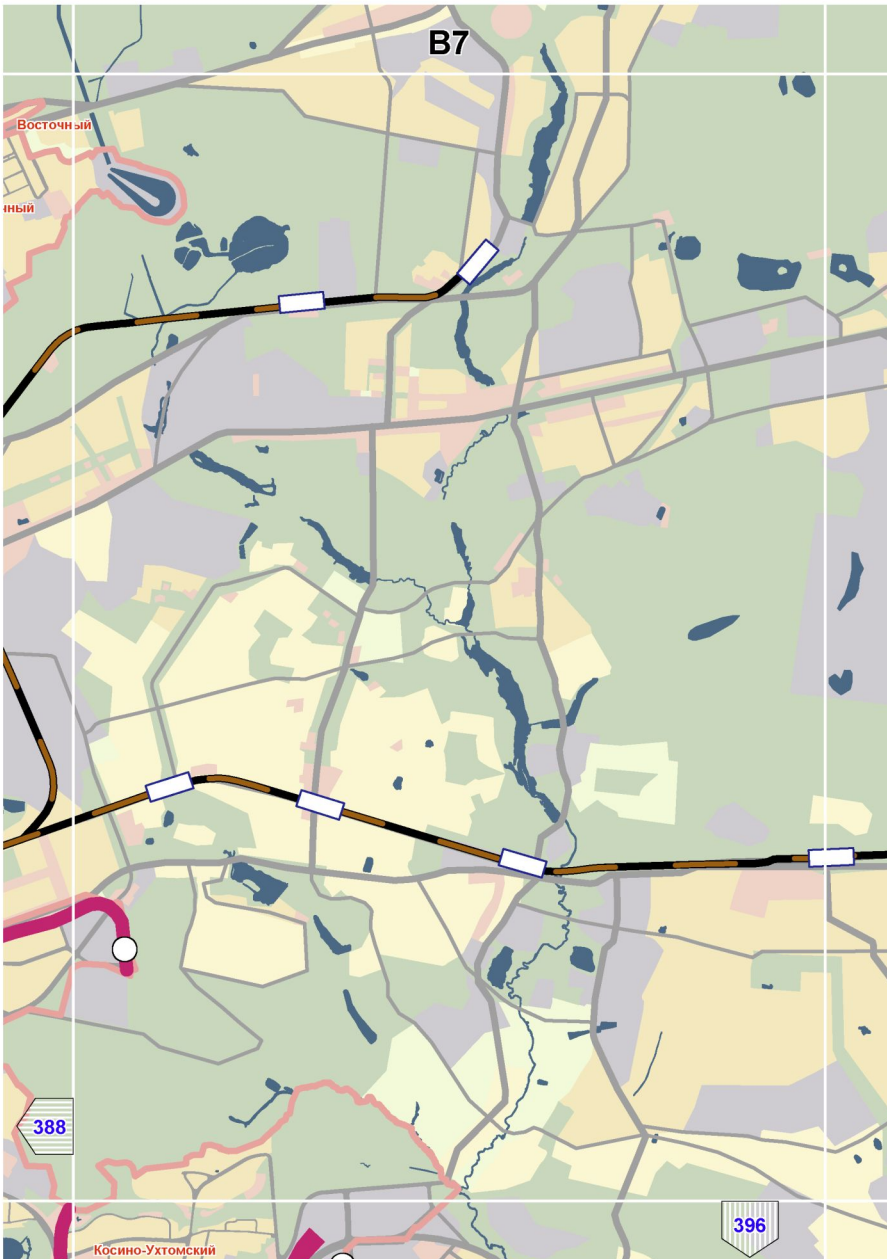

В2
379
385
391
Кунцево
ст.м.В.ЛОКОЛАМСКАЯ

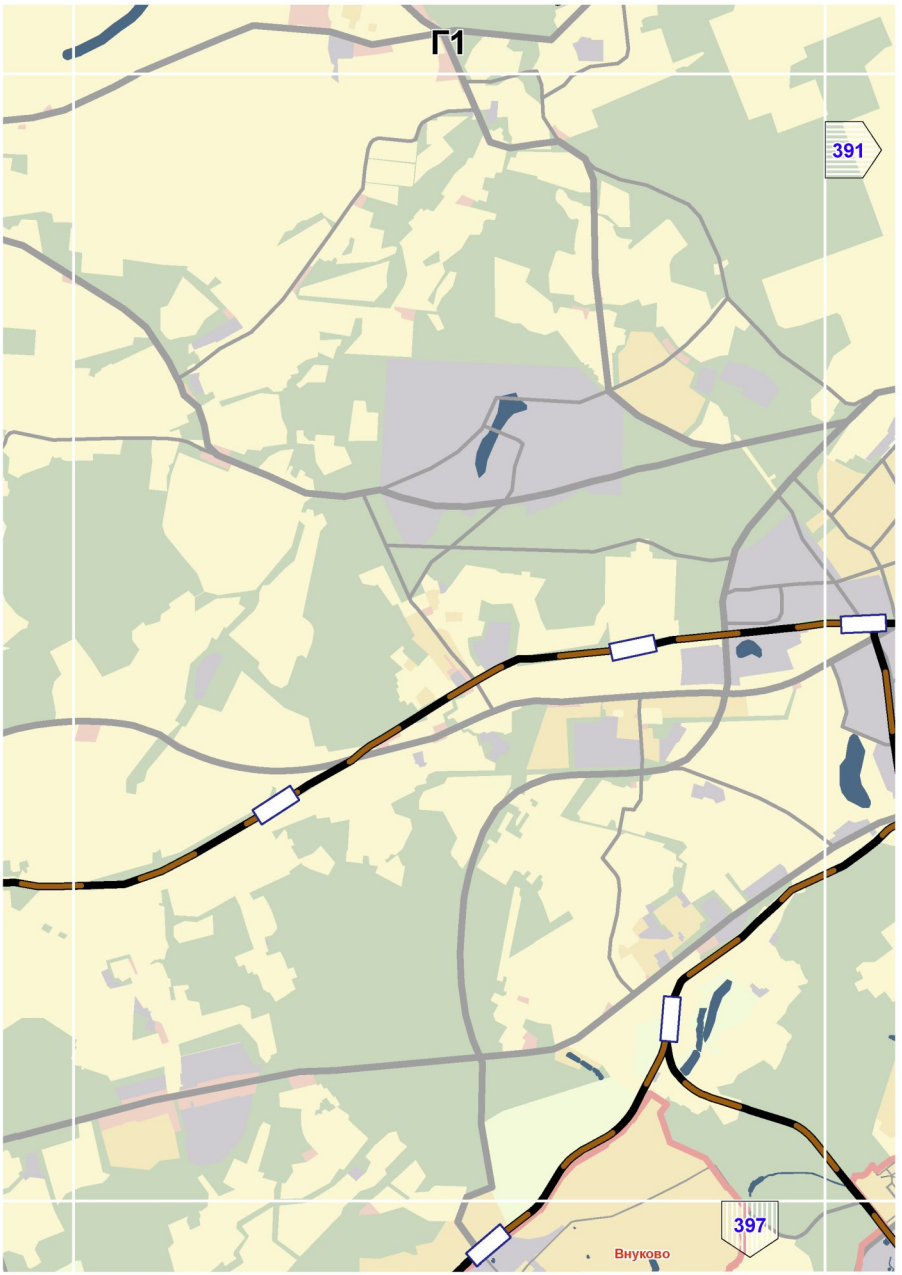

ст.м.ВОКЗАЛЬНАЯ
380
ст.м.МЯКИНИНО
В3
ст.м.ТУШИНСКАЯ
Покровское-Стрешнево
386
Кунцево
ст.м.ЩУКИНСКАЯ
ст.м.СТРОГИНО
Щукино
Строгино
Хорошево-Мневники
Крылатское
ст.м.КРЫЛАТСКОЕ
Филевский парк
Кунцево
ст.м.МОЛОДЕЖНАЯ
ст.м.ФИЛЕВСКИЙ ПАРК
ст.м.ПИОНЕРСКАЯ
ст.м.КУНЦЕВСКАЯ
ст.м.СЛАВЯНСКИЙ БУЛЬВАР
384
Фили-Давыдково
392
Можайский

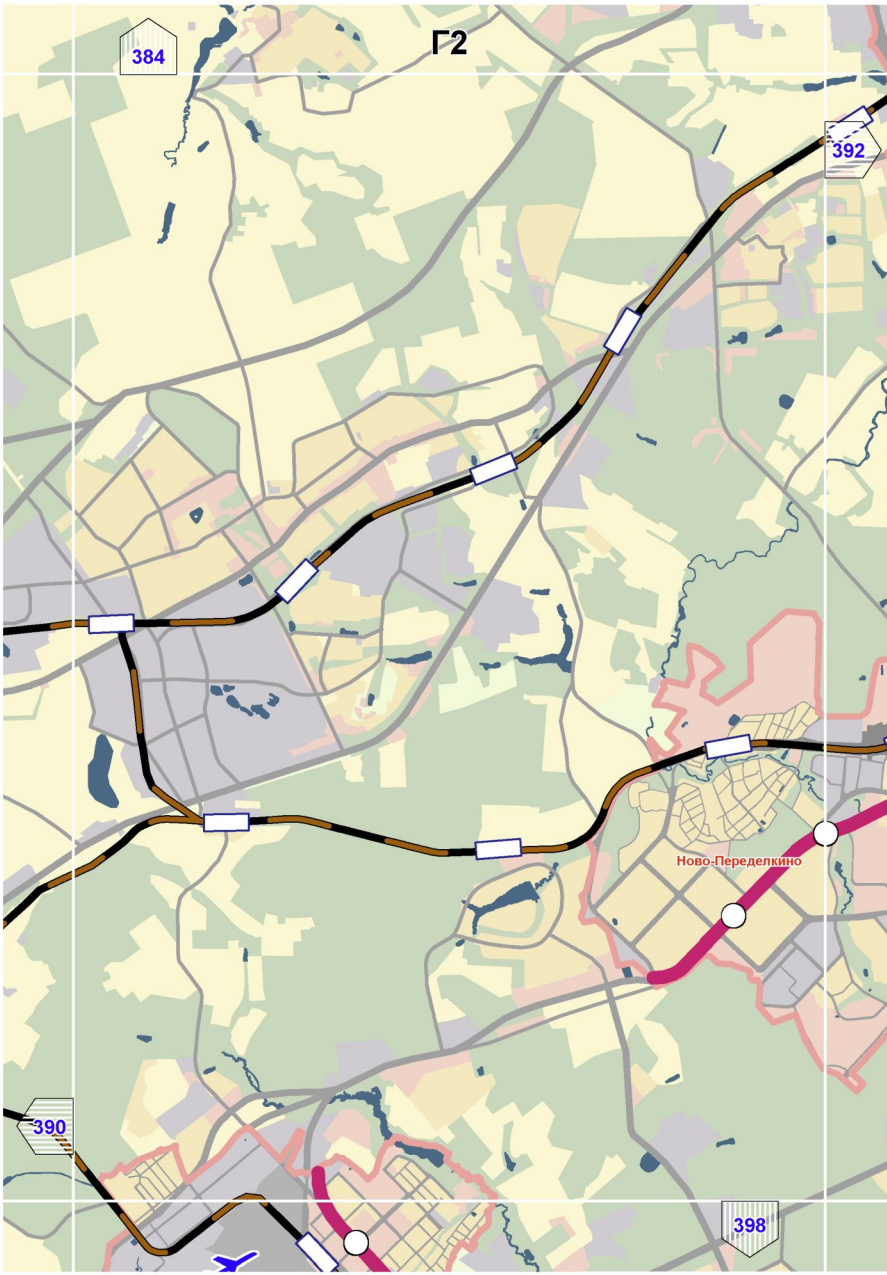

Коптево
381
В4
Марфино
Войковский
Тимирязевский
ст.м.ВОЙКОВСКАЯ
ст.м.ТИМИРЯЗЕВСКАЯ
387
Бутырский
ст.м.ДМИТРОВСКАЯ
Сокол
ст.м.СОКОЛ
ст.м.АЭРОПОРТ
Аэропорт
Савеловский
Марьина роща
ст.м.САВЕЛОВСКАЯ
ст.м.ОКРУЖНАЯ
ст.м.ДИНАМО
Беговой
ст.м.МЕНДЕЛЕЕВСКАЯ
Хорошевский
ст.м.НОВОСЛОБОДСКАЯ
ст.м.ПОЛЕЖАЕВСКАЯ
ст.м.БЕЛОРУССКАЯ
Мещанский
ст.м.БЕГОВАЯ
ст.м.МАЯКОВСКАЯ
Тверской
ст.м.ТВЕРСКАЯ
ст.м.УЛИЦА 1905 ГОДА
ст.м.ЧЕХОВСКАЯ
ст.м.ПУШКИНСКАЯ
Пресненский
ст.м.БАРРИКАДНАЯ
ст.м.КРАСНОПРЕСНЕНСКАЯ
ст.м.ТЕАТРАЛЬНАЯ
ст.м.ЛУБЯНКА
ст.м.ОХОТНЫЙ РЯД
ст.м.БИБЛИОТЕКА ИМ. ЛЕНИНА
ст.м.АРБАТСКАЯ
ст.м.АЛЕКСАНДРОВСКИЙ САД
Арбат
ст.м.БОРОВИЦКАЯ
Филевский парк
ст.м.СМОЛЕНСКАЯ
ст.м.ФИЛИ
ст.м.КИЕВСКАЯ
ст.м.КРОПОТКИНСКАЯ
ст.м.КУТУЗОВСКАЯ
ст.м.СТУДЕНЧЕСКАЯ
Дорогомилово
ст.м.ПАРК ПОБЕДЫ
ст.м.ПАРК КУЛЬТУРЫ
Замоскворечье
385
ст.м.ОКТЯБРЬСКАЯ
Хамовники
ст.м.ФРУНЗЕНСКАЯ
Якиманка
ст.м.СПОРТИВНАЯ
393

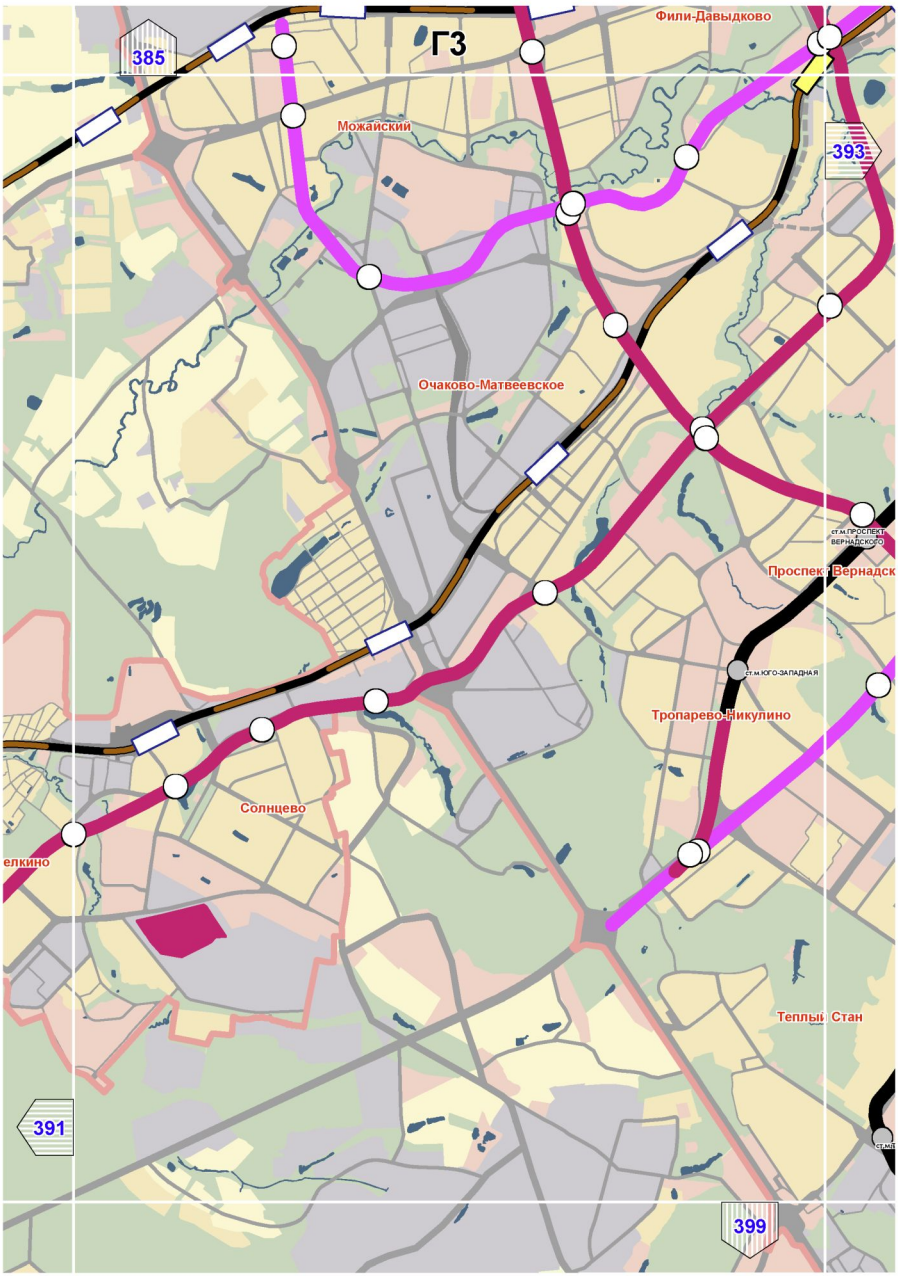

B5
382
388
386
394
Богородское
Алексеевский
Преображенское
Красносельский
Мещанский
Басманный
Соколиная гора
Лефортово
Замоскворечье
Нижегородский
Южнопортовый
ст.м.ВДНХ
ст.м.АЛЕКСЕЕВСКАЯ
ст.м.РИЖСКАЯ
ст.м.ПРЕОБРАЖЕНСКАЯ ПЛОЩАДЬ
ст.м.ЧЕРКИЗОВСКАЯ
ст.м.СОКОЛЬНИКИ
ст.м.ПРОСПЕКТ МИРА
ст.м.КРАСНОСЕЛЬСКАЯ
ст.м.КОМСОМОЛЬСКАЯ
ст.м.БАУМАНСКАЯ
ст.м.ЭЛЕКТРОЗАВОДСКАЯ
ст.м.СЕМЁНОВСКАЯ
ст.м.СУХАРЕВСКАЯ
ст.м.КРАСНЫЕ ВОРОТА
ст.м.ЧИСТЫЕ ПРУДЫ
ст.м.ЛУБЯНКА
ст.м.КИТАЙ-ГОРОД
ст.м.ЧКАЛОВСКАЯ
ст.м.АВИАМОТОРНАЯ
ст.м.ПЛОЩАДЬ ИЛЬИНА
ст.м.РИМСКАЯ
ст.м.ТАГАНСКАЯ
ст.м.МАРКСИСТСКАЯ
ст.м.ПРОЛЕТАРСКАЯ
ст.м.ПАВЕЛЕЦКАЯ
ст.м.СЕРПУХОВСКАЯ
ст.м.ВОЛГОГРАДСКИЙ ПРОСПЕКТ
ст.м.ДУБРОВКА

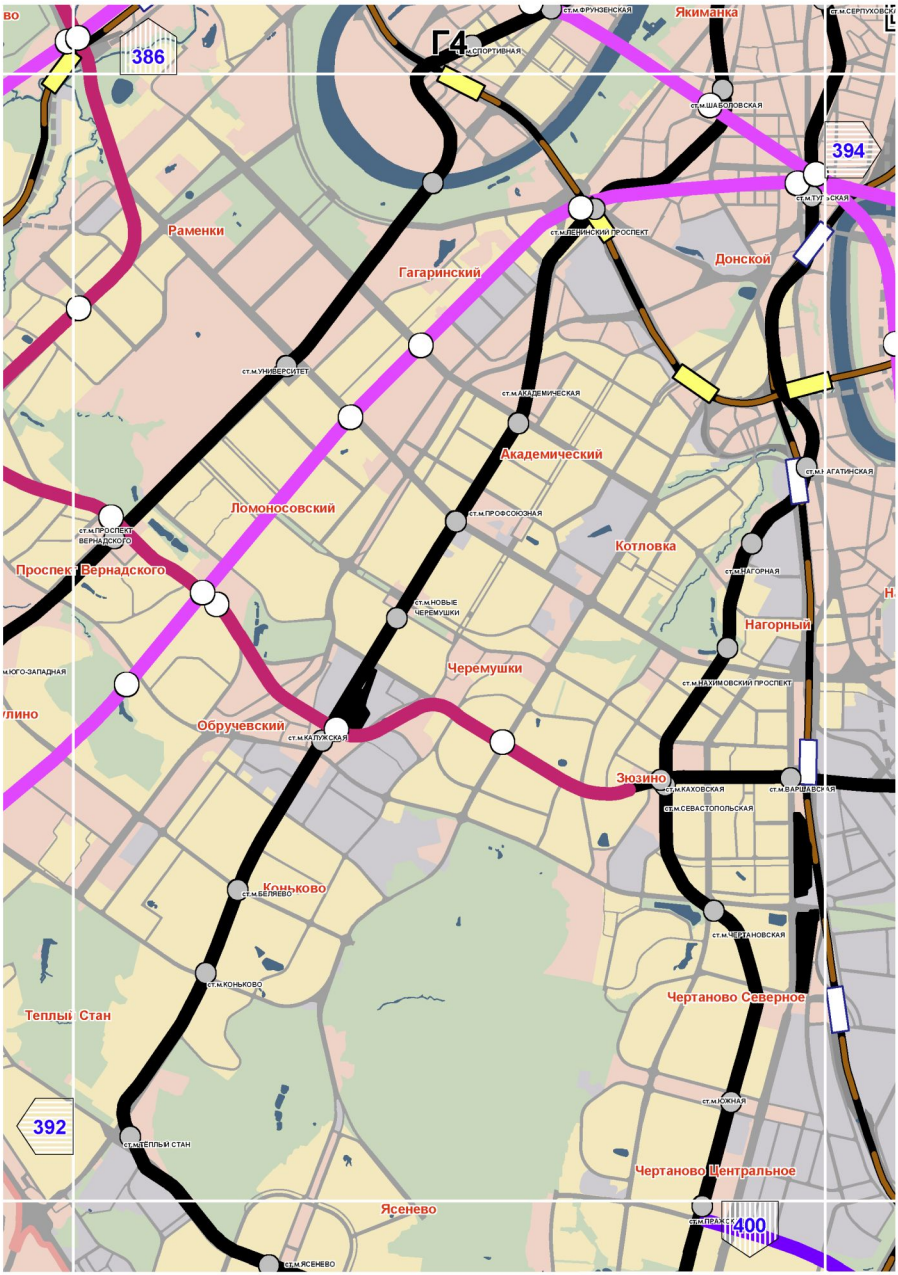

383
B6
Гольяново
Восточный
389
Восточный
ст.м.ЩЕЛКОВСКАЯ
Северное Измайлово
ст.м.ПЕРВОМАЙСКАЯ
Восточное Измайлово
ст.м.ИЗМАЙЛОВСКАЯ
Измайлово
Ивановское
ст.м.ШОССЕ ЭНТУЗИАСТОВ
ст.м.НОВОГИРЕЕВО
Перово
Новогиреево
Новокосино
Вешняки
387
Рязанский
ст.м.РЯЗАНСКИЙ ПРОСПЕКТ
395
Косино

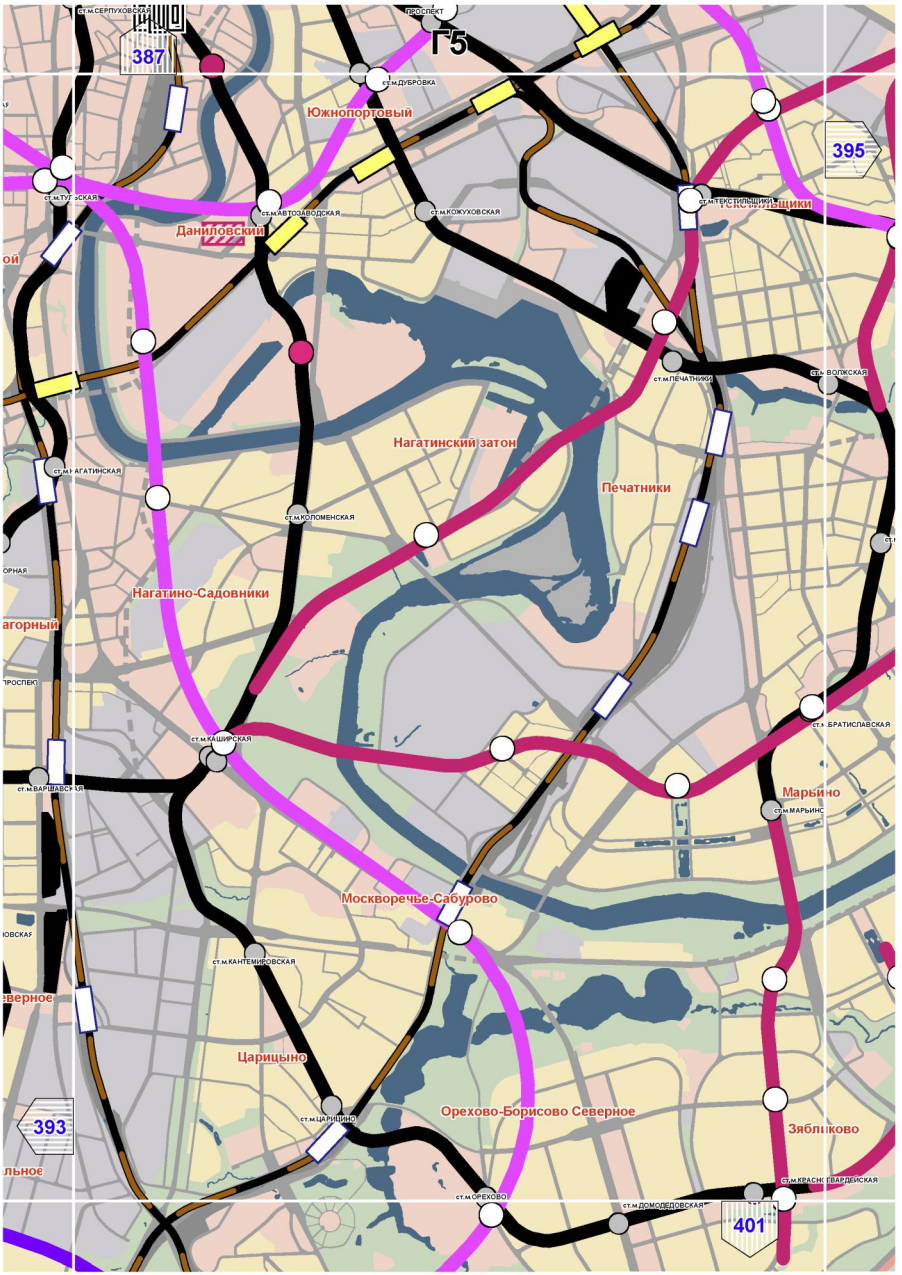

B7
Восточный
388
396
Косино-Ухтомский

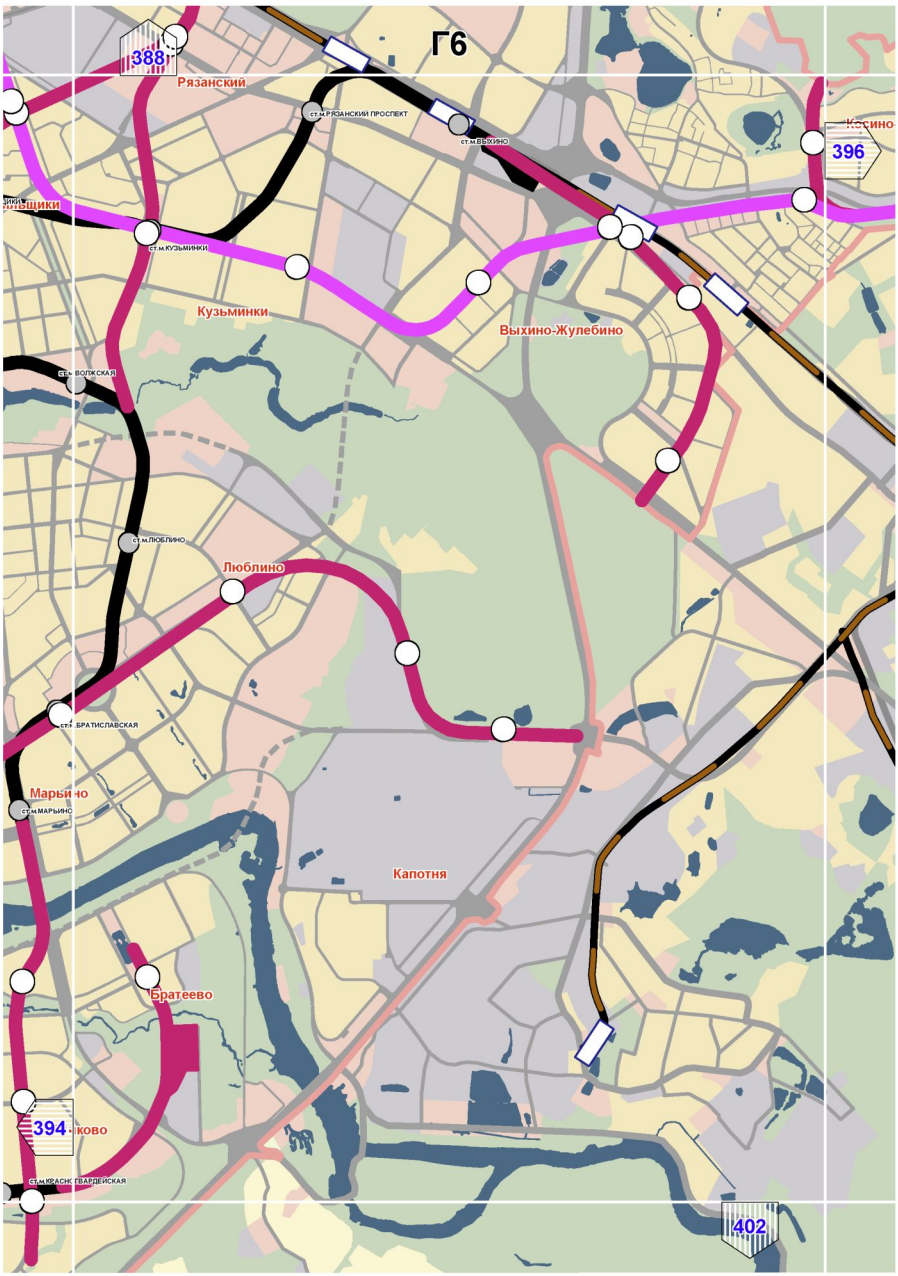

Г1
391
397
Внуково

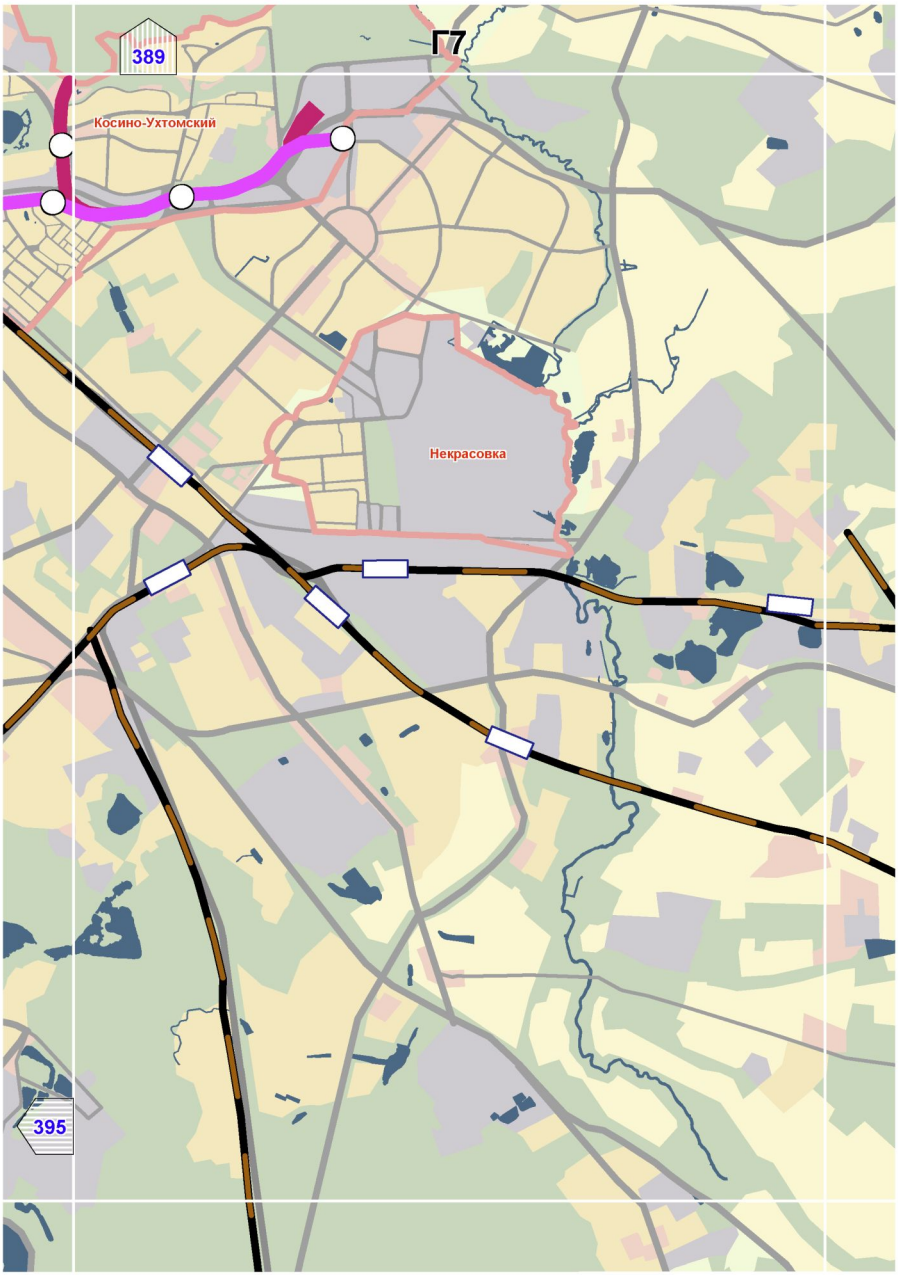

Г2
384
392
Ново-Переделкино
390
398

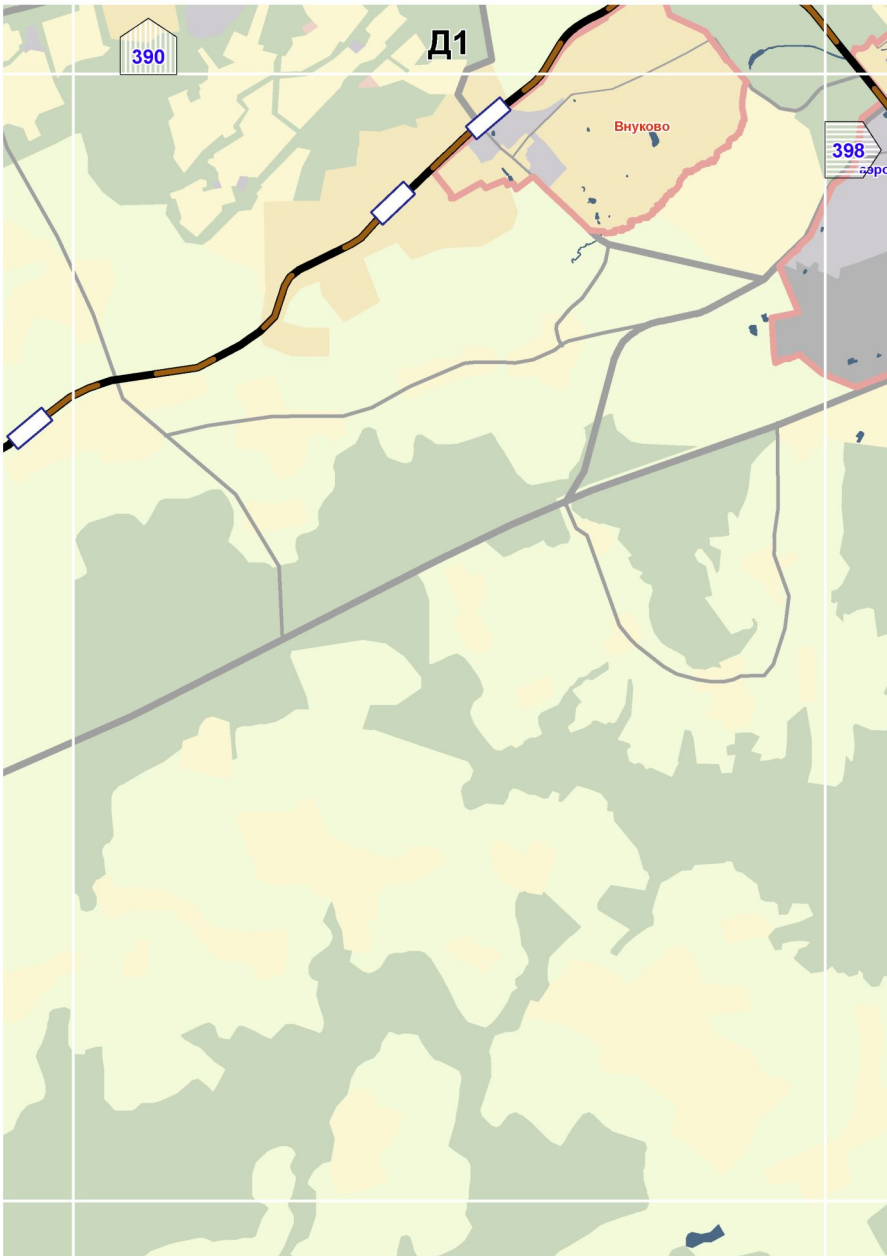

ГЗ
385
393
391
399
Фили-Давыдково
Можайский
Очаково-Матвеевское
Проспект Вернадск
ст.м.ПРОСПЕКТ ВЕРНАДСКОГО
ст.м.ЮГО-ЗАПАДНАЯ
Тропарево-Никулино
Солнцево
елкино
Теплый Стан

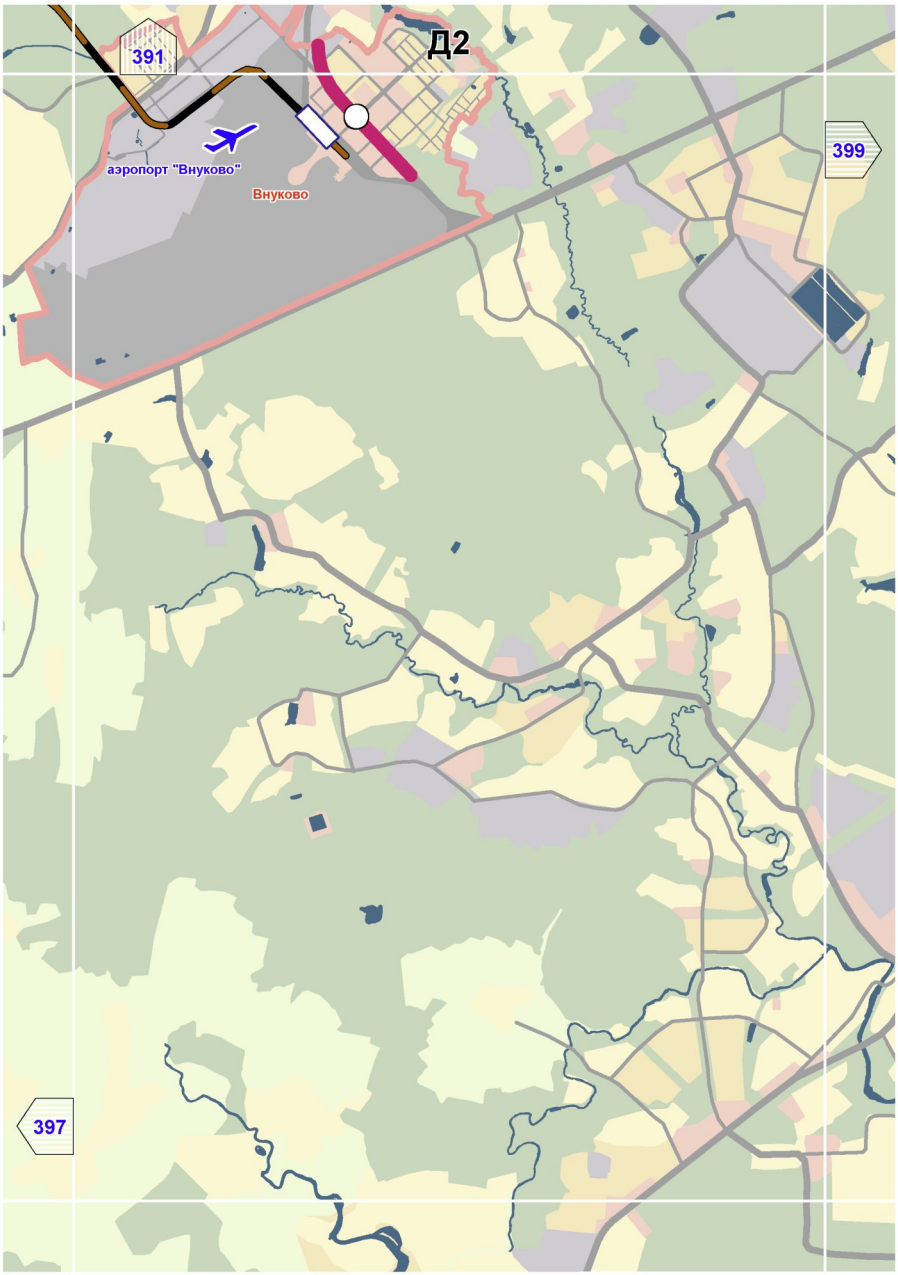

386
Г4
394
392
400
Якиманка
Раменки
Гагаринский
Донской
Академический
Ломоносовский
Котловка
Нагорный
Черемушки
Обручевский
Зюзино
Коньково
Теплый Стан
Чертаново Северное
Чертаново Центральное
Ясенево
ст.м.ФРУНЗЕНСКАЯ
ст.м.СПОРТИВНАЯ
ст.м.ШАБОЛОВСКАЯ
ст.м.ЛЕНИНСКИЙ ПРОСПЕКТ
ст.м.УНИВЕРСИТЕТ
ст.м.АКАДЕМИЧЕСКАЯ
ст.м.ПРОФСОЮЗНАЯ
ст.м.ПРОСПЕКТ ВЕРНАДСКОГО
ст.м.НОВЫЕ ЧЕРЕМУШКИ
ст.м.НАХИМОВСКИЙ ПРОСПЕКТ
ст.м.КАЛУЖСКАЯ
ст.м.КАХОВСКАЯ
ст.м.ВАРШАВСКАЯ
ст.м.СЕВАСТОПОЛЬСКАЯ
ст.м.БЕЛЯЕВО
ст.м.КОНЬКОВО
ст.м.ЧЕРТАНОВСКАЯ
ст.м.ЮЖНАЯ
ст.м.ТЕПЛЫЙ СТАН
ст.м.ЯСЕНЕВО


387
Г5
395
393
401
Южнопортовый
Даниловский
Нагатинский затон
Печатники
Нагатино-Садовники
Марьино
Москворечье-Сабурово
Царицыно
Орехово-Борисово Северное
Зябликово
ст.м.СЕРПУХОВСКАЯ
ст.м.ДУБРОВКА
ст.м.ТУЛЬСКАЯ
ст.м.АВТОЗАВОДСКАЯ
ст.м.КОЖУХОВСКАЯ
ст.м.ТЕКСТИЛЬЩИКИ
ст.м.ПЕЧАТНИКИ
ст.м.ВОЛЖСКАЯ
ст.м.АГАТИНСКАЯ
ст.м.КОЛОМЕНСКАЯ
ст.м.КАШИРСКАЯ
ст.м.ВАРШАВСКАЯ
ст.м.БРАТИСЛАВСКАЯ
ст.м.МАРЬИНО
ст.м.КАНТЕМИРОВСКАЯ
ст.м.ЦАРИЦЫНО
ст.м.ОРЕХОВО
ст.м.ДОМОДЕДОВСКАЯ
ст.м.КРАСНОГВАРДЕЙСКАЯ

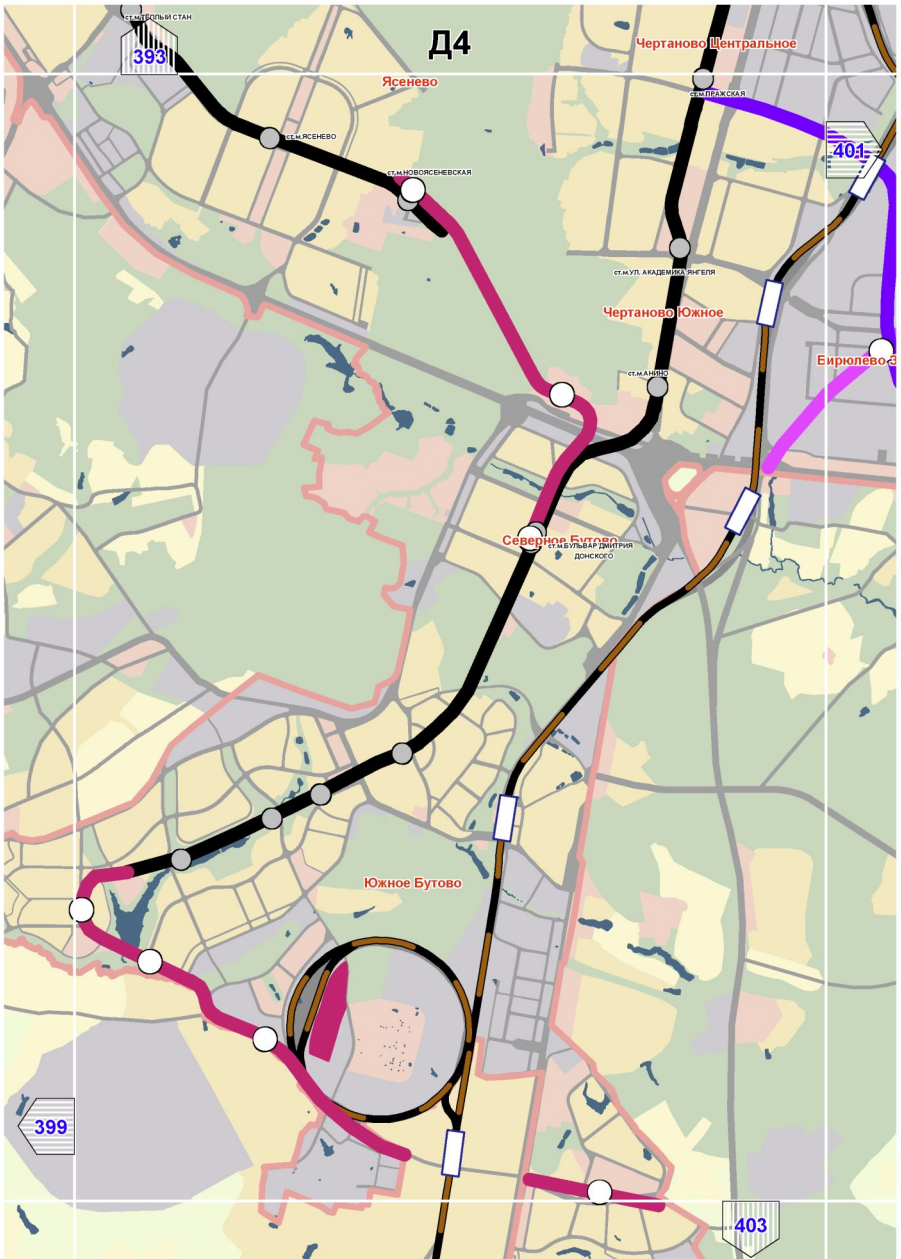

Г6
388
Рязанский
ст.м.РЯЗАНСКИЙ ПРОСПЕКТ
ст.м.ВЫХИНО
Косино
396
ст.м.КУЗЬМИНКИ
Кузьминки
Выхино-Жулебино
ст.м.ВОЛЖСКАЯ
ст.м.ЛЮБЛИНО
Люблино
ст.м.БРАТИСЛАВСКАЯ
Марьино
ст.м.МАРЬИНО
Капотня
Братеево
394
ст.м.КРАСНОГВАРДЕЙСКАЯ
402

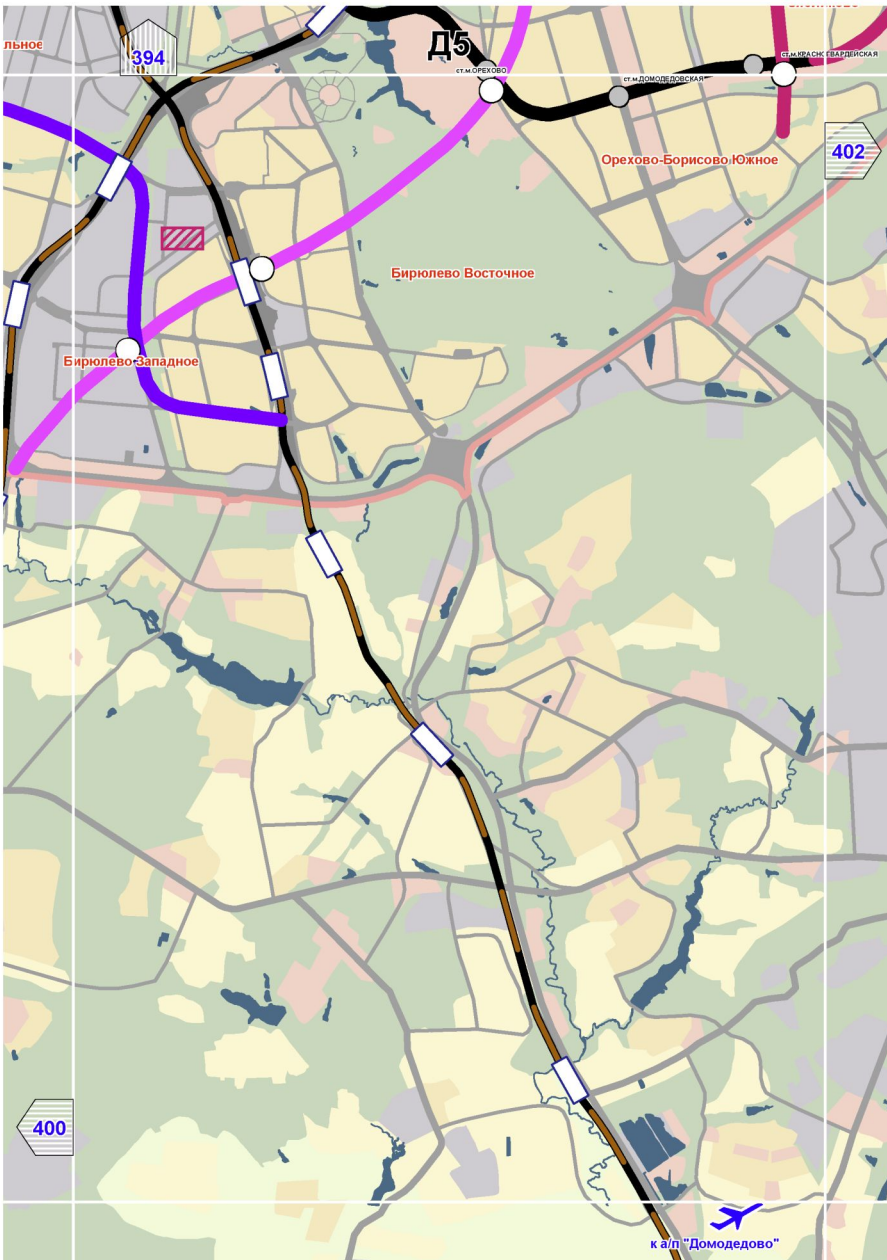

389
Г7
Косино-Ухтомский
Некрасовка
395

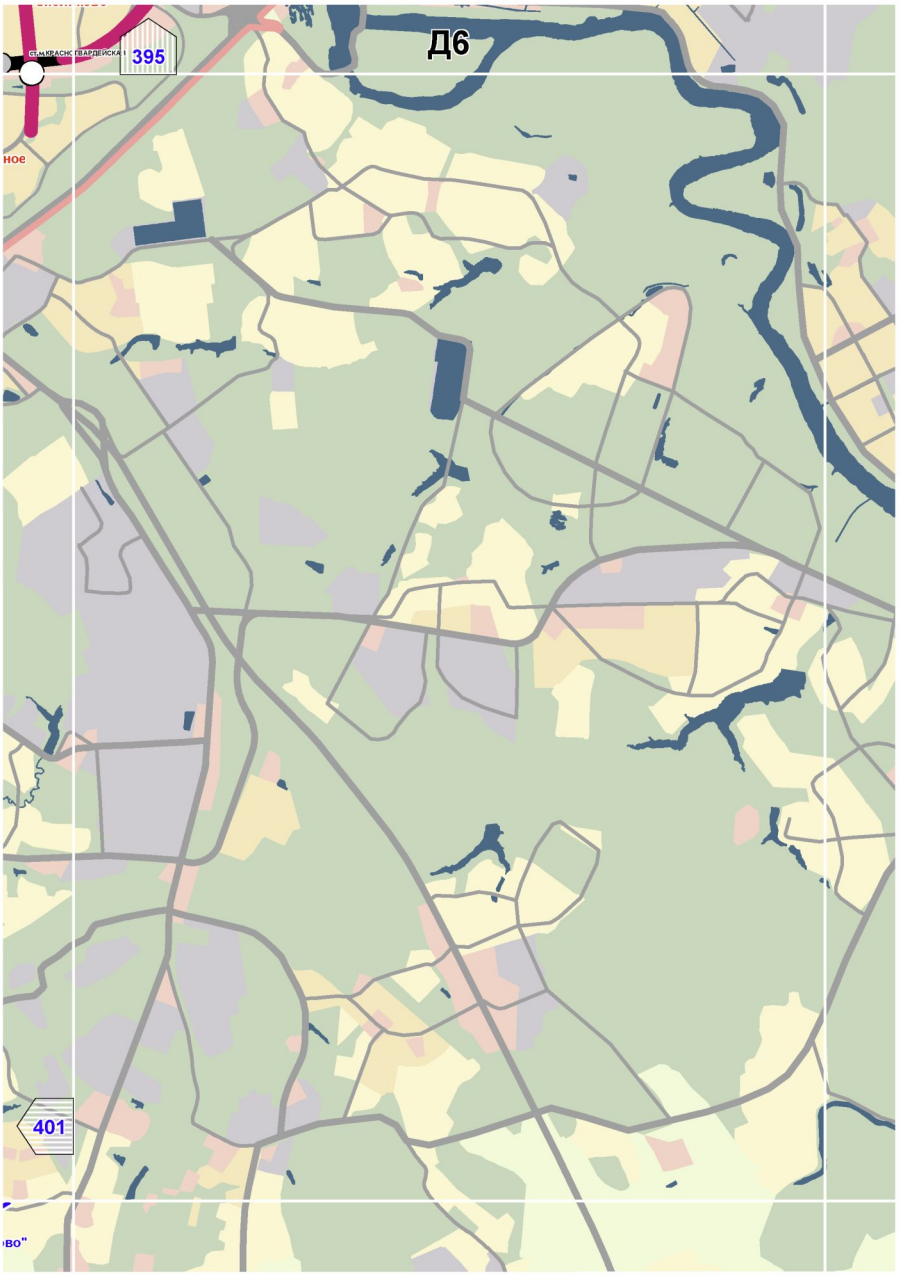

390
Д1
Внуково
398

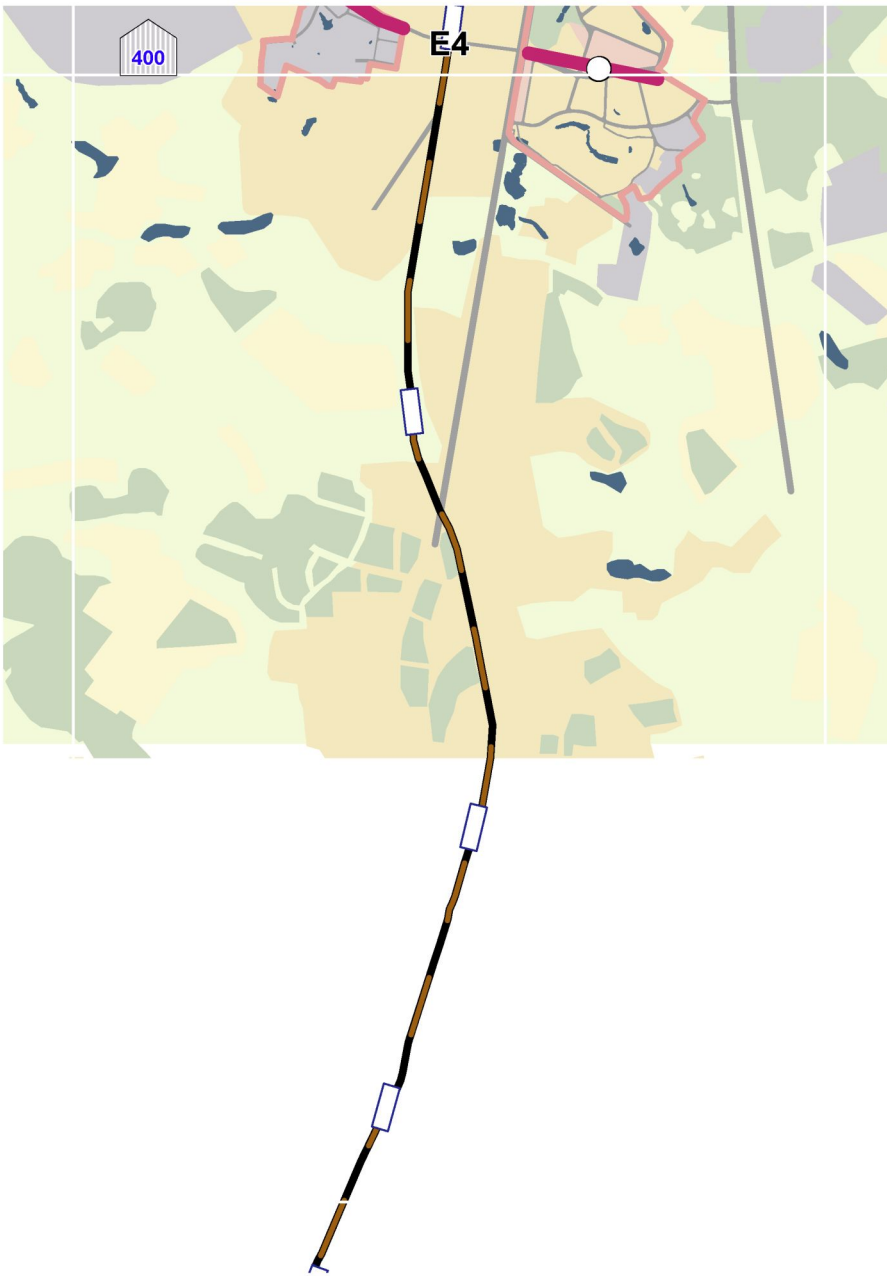

391
Д2
399
аэропорт "Внуково"
Внуково
397


Д3
392
400
398


Д4
393
Ясенево
ст.м.ЯСЕНЕВО
ст.м.НОВОЯСЕНЕВСКАЯ
Чертаново Центральное
ст.м.ПРАЖСКАЯ
401
ст.м.УЛ. АКАДЕМИКА ЯНГЕЛЯ
Чертаново Южное
ст.м.АННИНО
Бирюлево-З
Северное Бутово
ст.м.БУЛЬВАР ДМИТРИЯ ДОНСКОГО
Южное Бутово
399
403

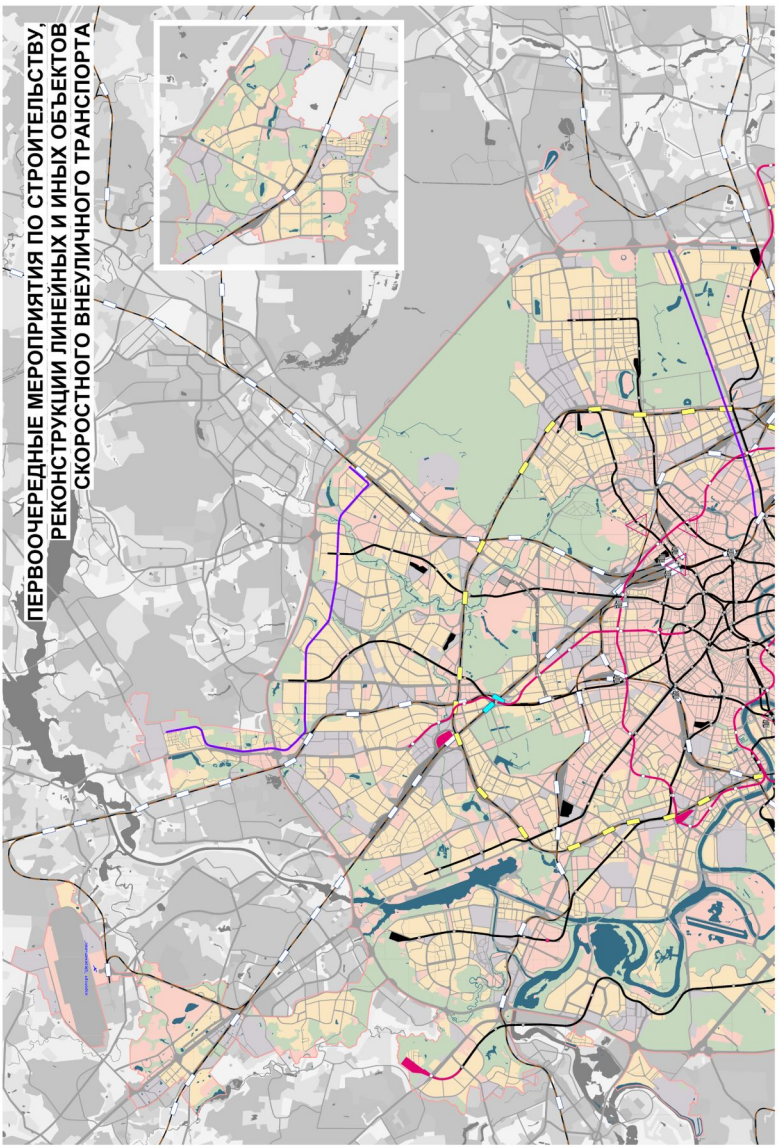

394
Д5
ст.м.ОРЕХОВО
ст.м.ДОМОДЕДОВСКАЯ
ст.м.КРАСНОГВАРДЕЙСКАЯ
402
Орехово-Борисово Южное
Бирюлево Восточное
Бирюлево Западное
400
к а/п "Домодедово"


Д6
395
401


400
E4

Первоочередные мероприятия по строительству, реконструкции линейных и иных объектов скоростного внеуличного транспорта

Масштаб 1:50000


ПЕРВООЧЕРЕДНЫЕ МЕРОПРИЯТИЯ ПО СТРОИТЕЛЬСТВУ, РЕКОНСТРУКЦИИ ЛИНЕЙНЫХ И ИНЫХ ОБЪЕКТОВ СКОРОСТНОГО ВНЕУЛИЧНОГО ТРАНСПОРТА

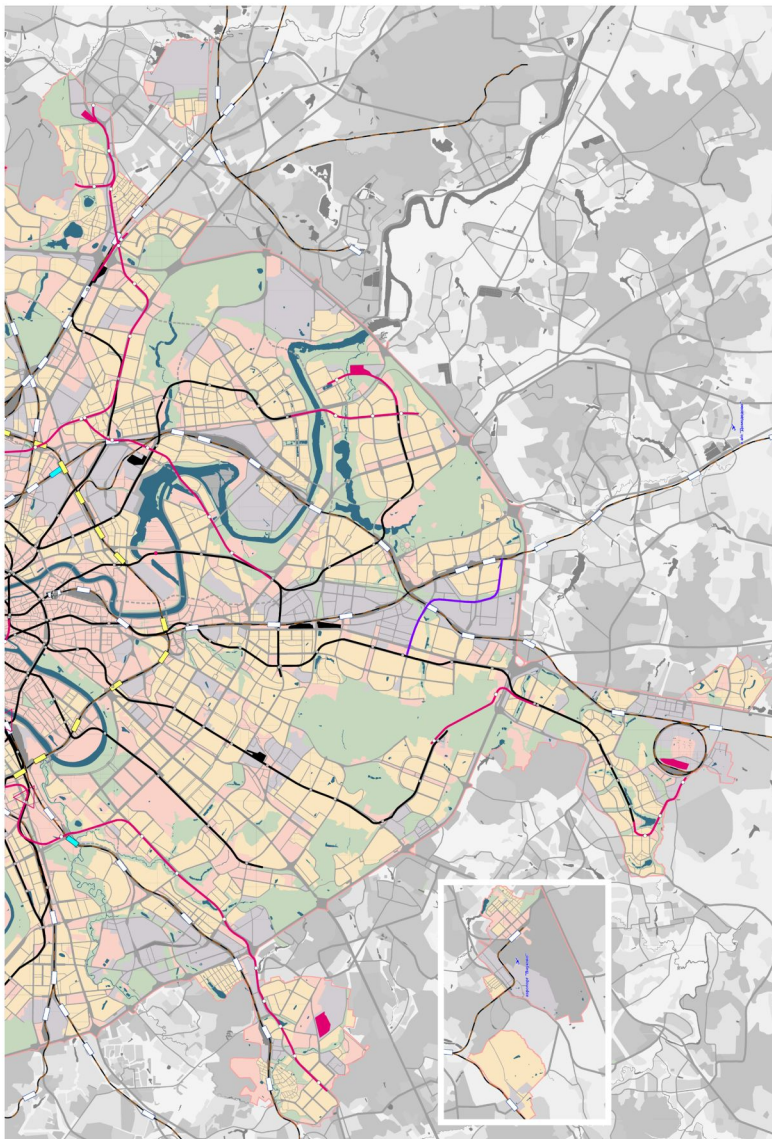
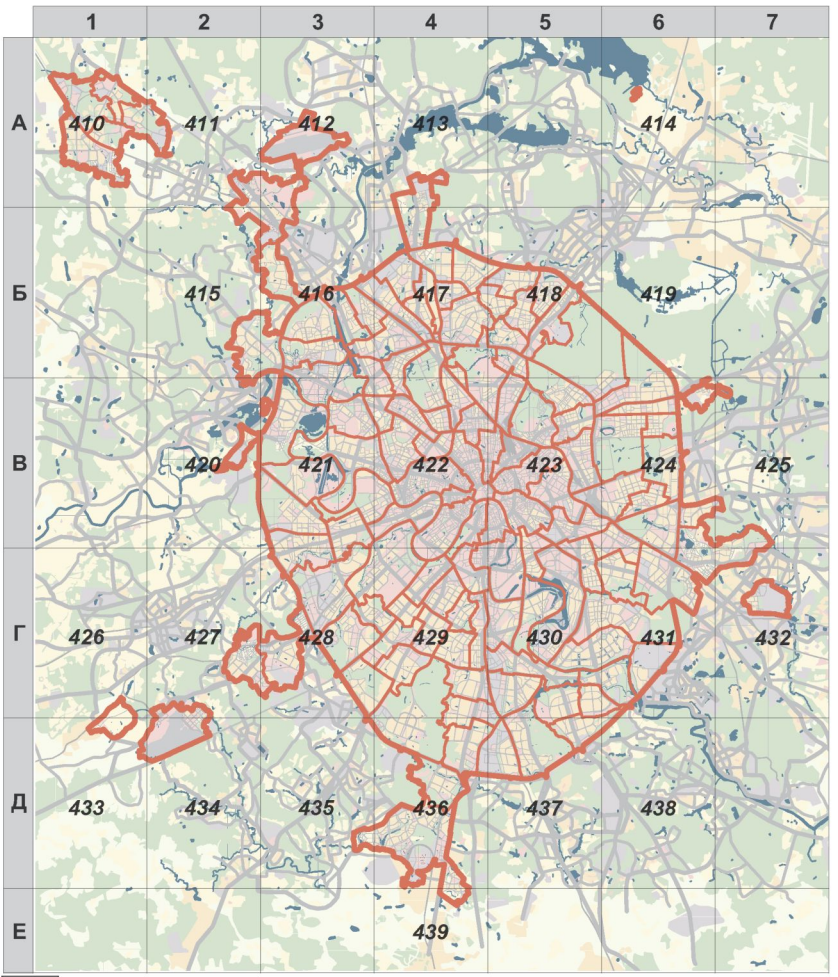


СХЕМА РАСПОЛОЖЕНИЯ ЛИСТОВ КАРТЫ

МАСШТАБ 1:50000



1 - НОМЕР СТРАНИЦЫ АТЛАСА, НА КОТОРОЙ РАСПОЛОЖЕН СООТВЕТСТВУЮЩИЙ ЛИСТ КАРТЫ

УСЛОВНЫЕ ОБОЗНАЧЕНИЯ:



- строительство линий метрополитена



- размещение электродепо метрополитена



- устройство вторых входов на существующих станциях метрополитена



- размещение станции на действующих линиях метрополитена



- реконструкция Малого кольца Московской железной дороги с организацией пассажирского движения



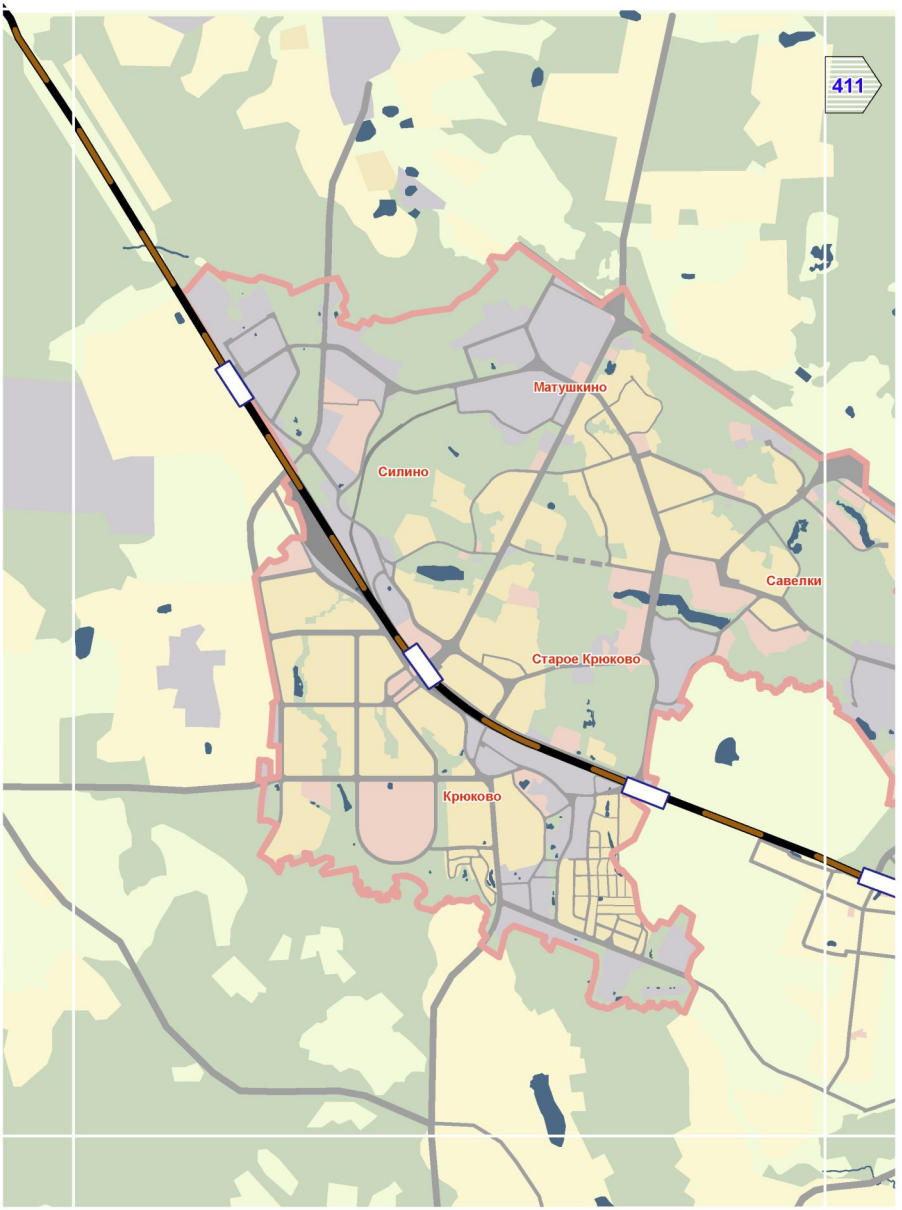
- сооружение железнодорожных платформ



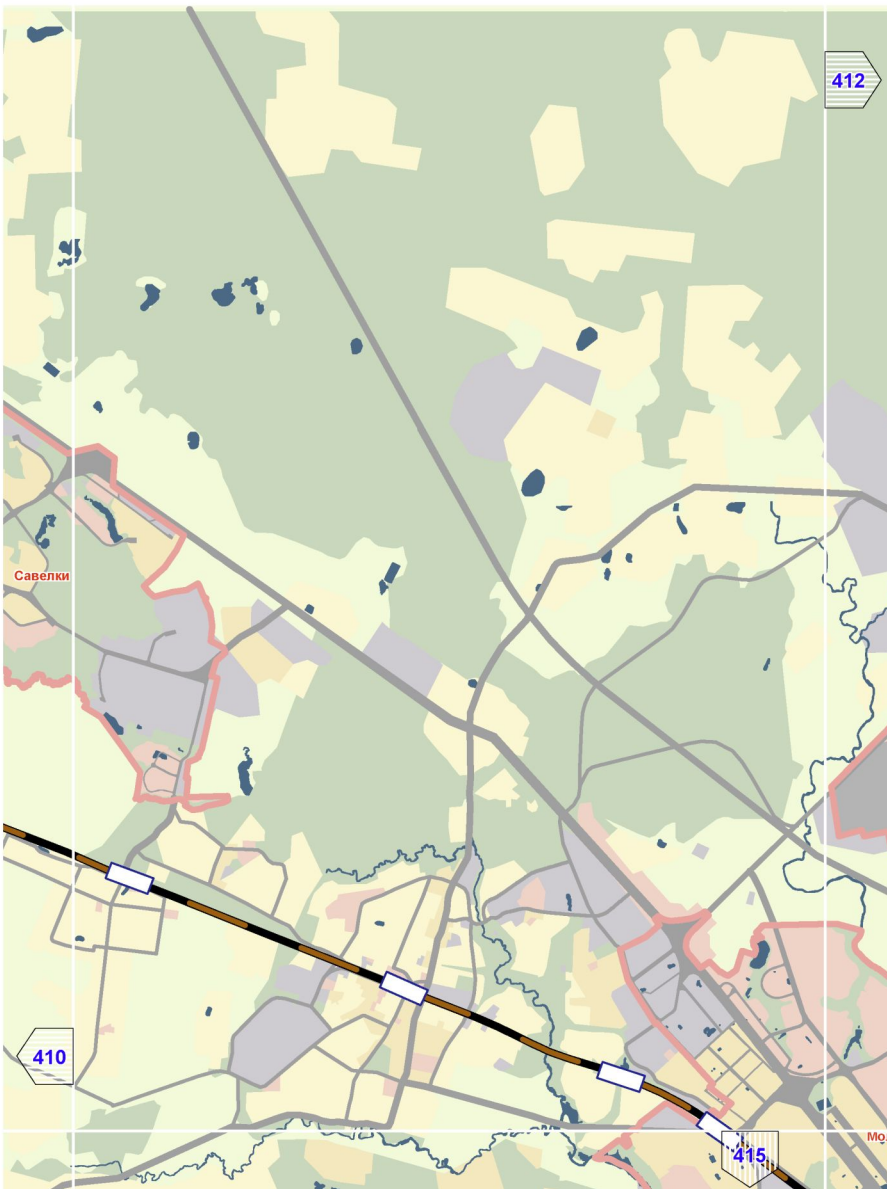
- строительство линий скоростного трамвая

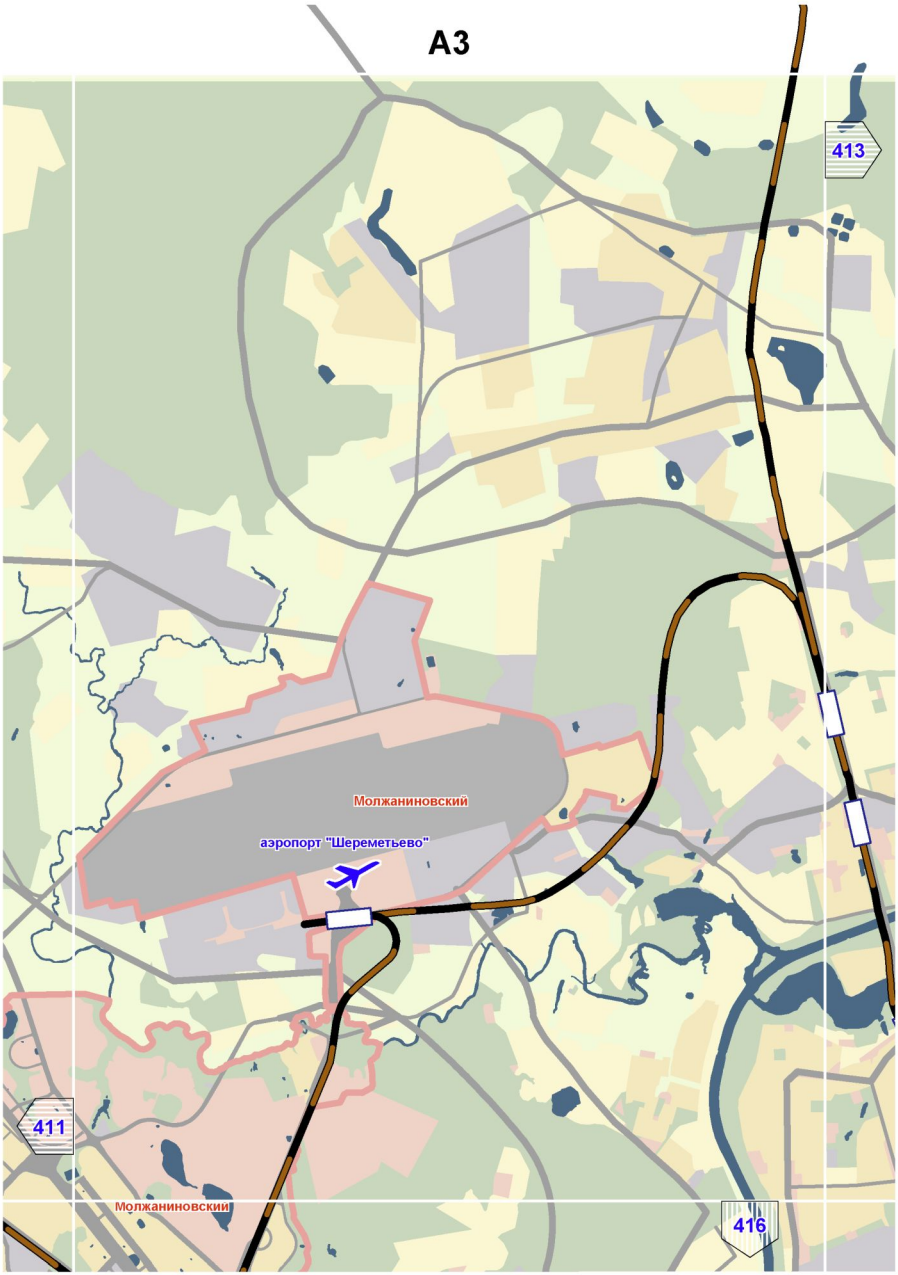
Предусмотренные Генеральным планом города Москвы мероприятия по планированию строительства, реконструкции объектов капитального строительства, капитального ремонта, затрагивающие конструктивные элементы зданий, сооружений, не распространяются на территории памятников и ансамблей, включенных в единый государственный реестр объектов культурного наследия, на территории вновь выявленных объектов культурного наследия, а также на территории в габаритах указанных объектов, для которых границы территорий объектов культурного наследия не установлены

A1

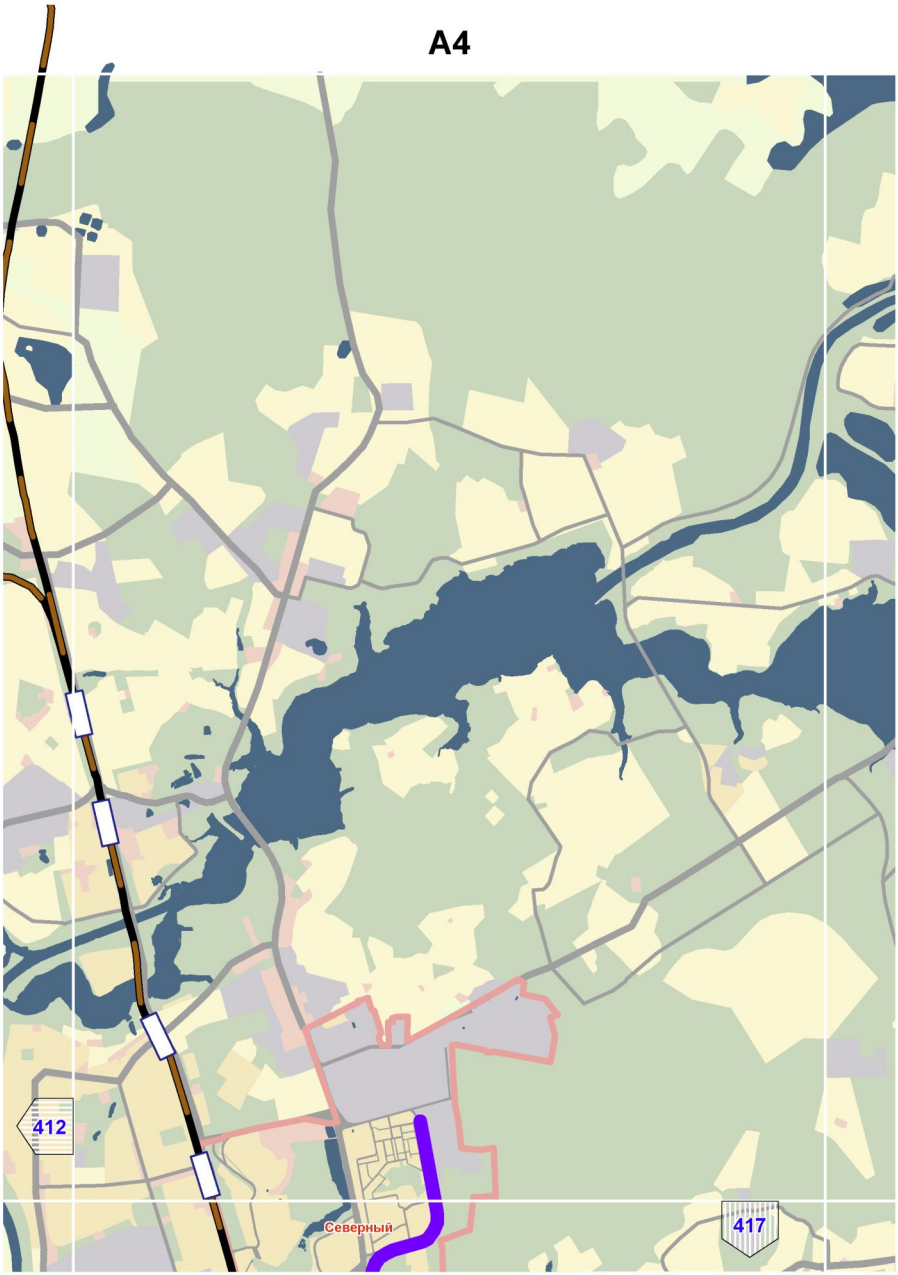


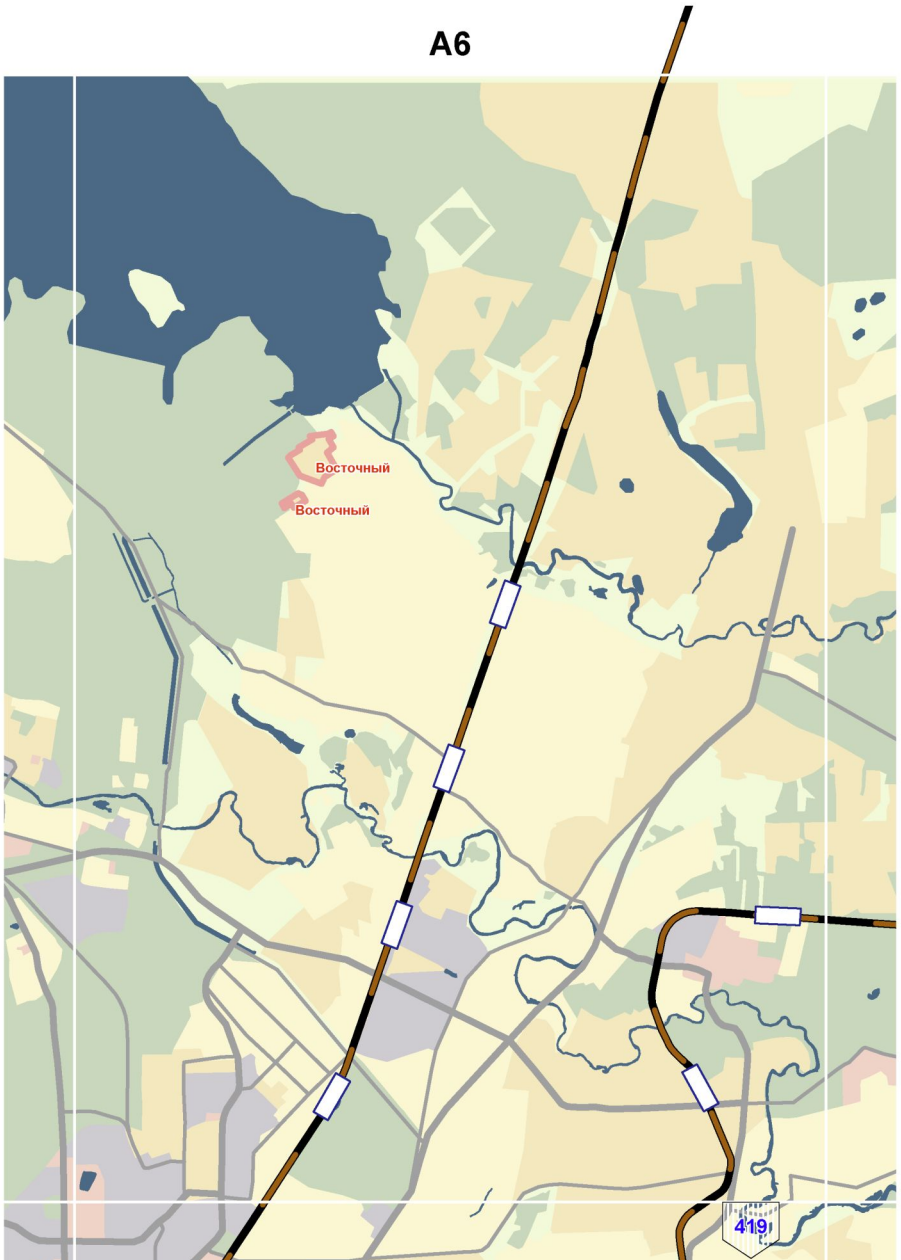
A2

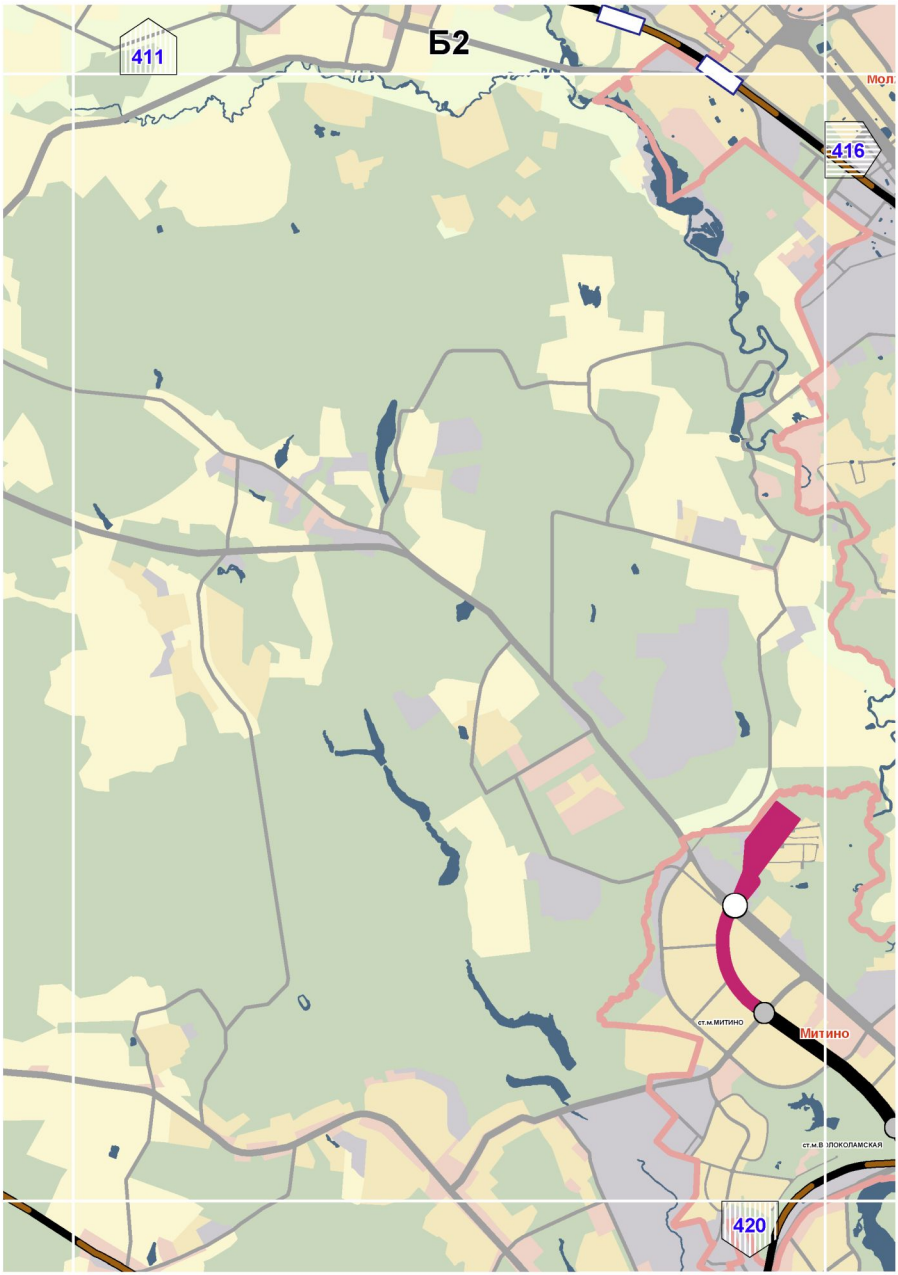


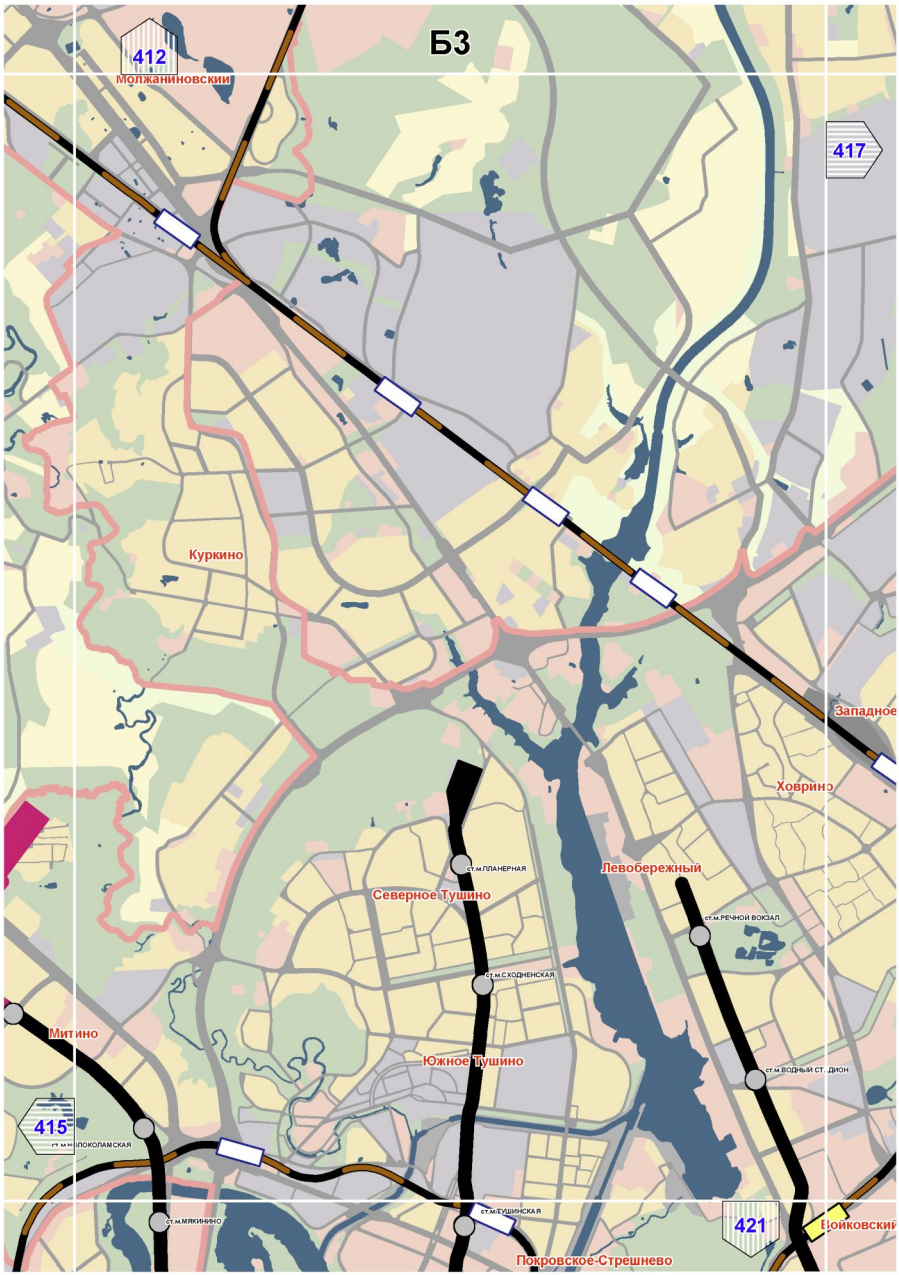

А3
413
Молжаниновский
аэропорт "Шереметьево"
411
Молжаниновский
416

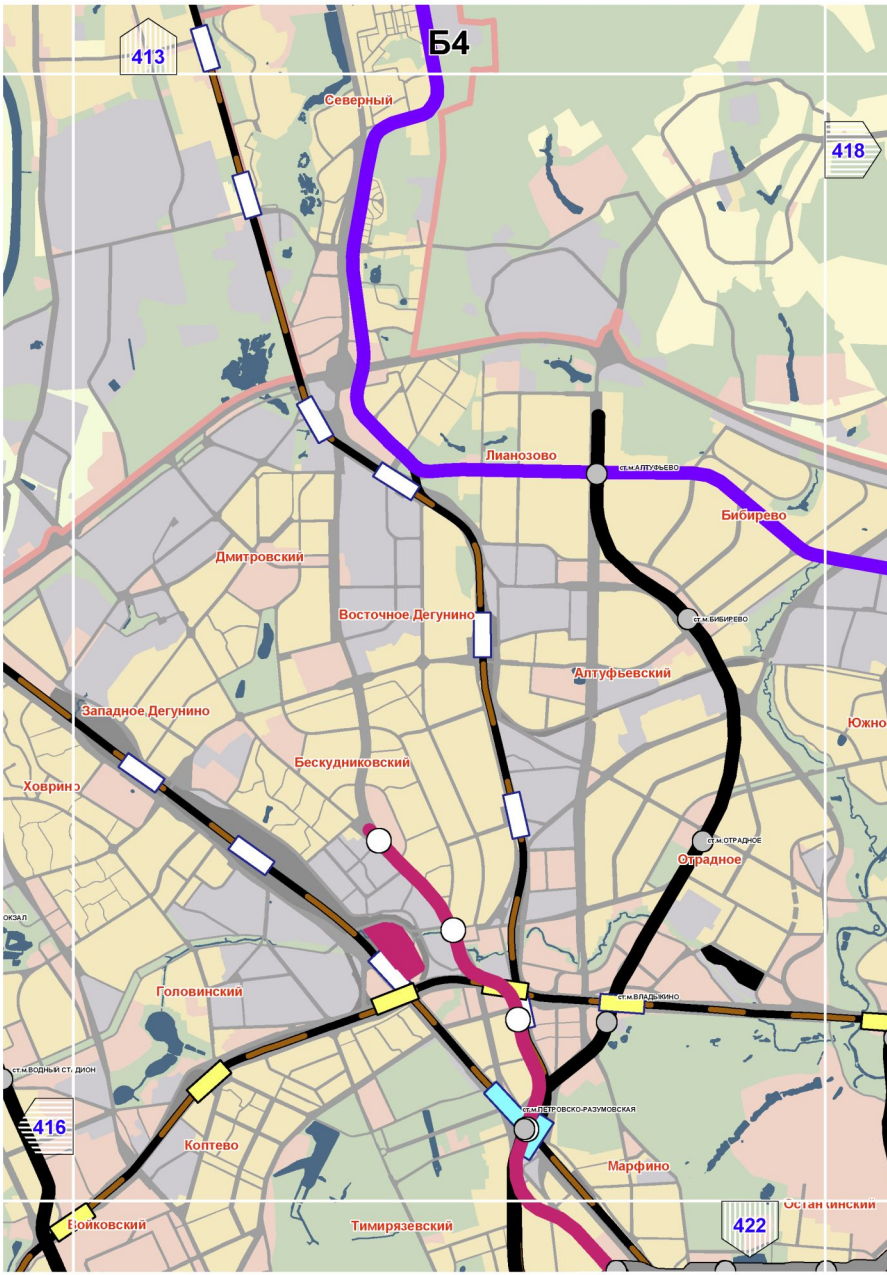
A4

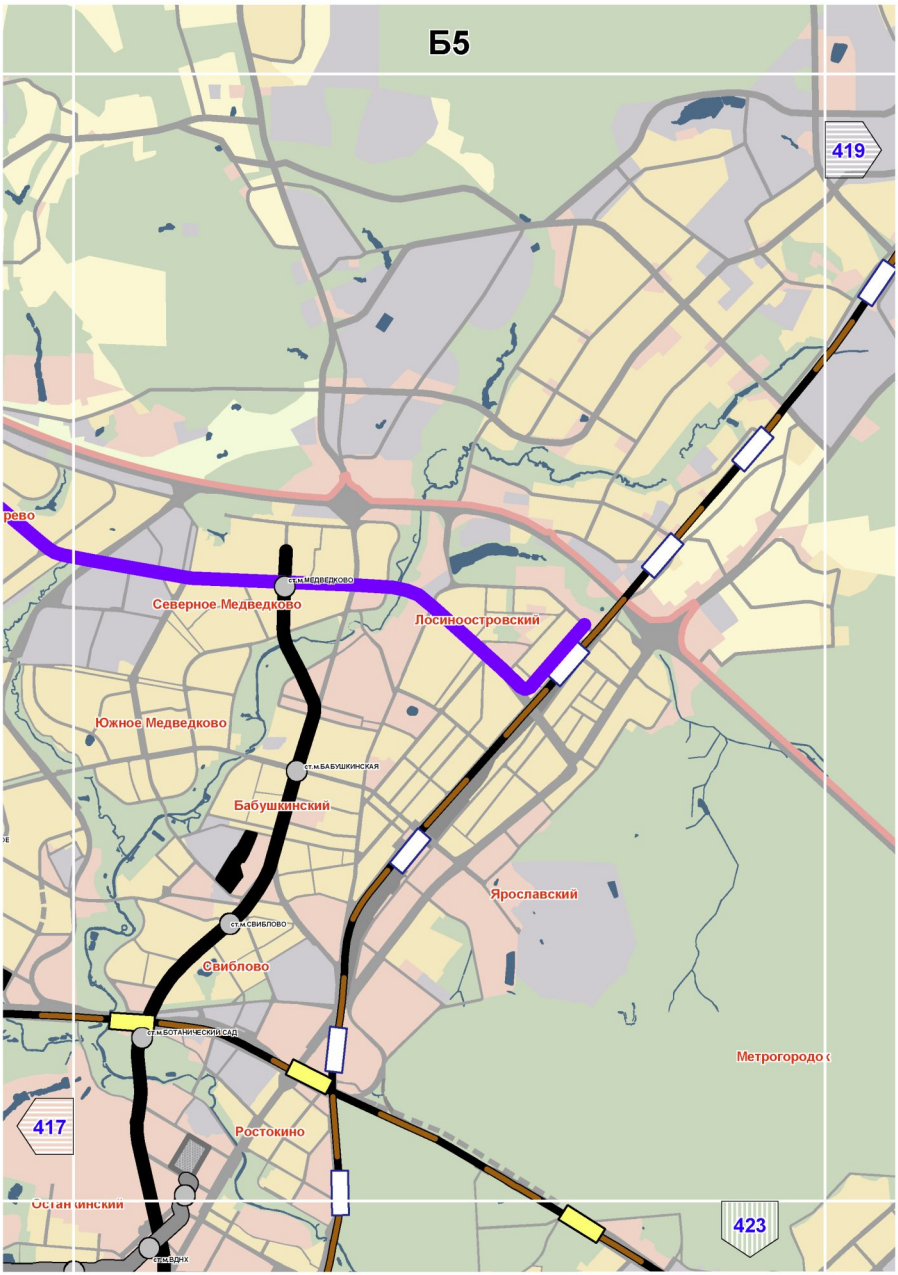


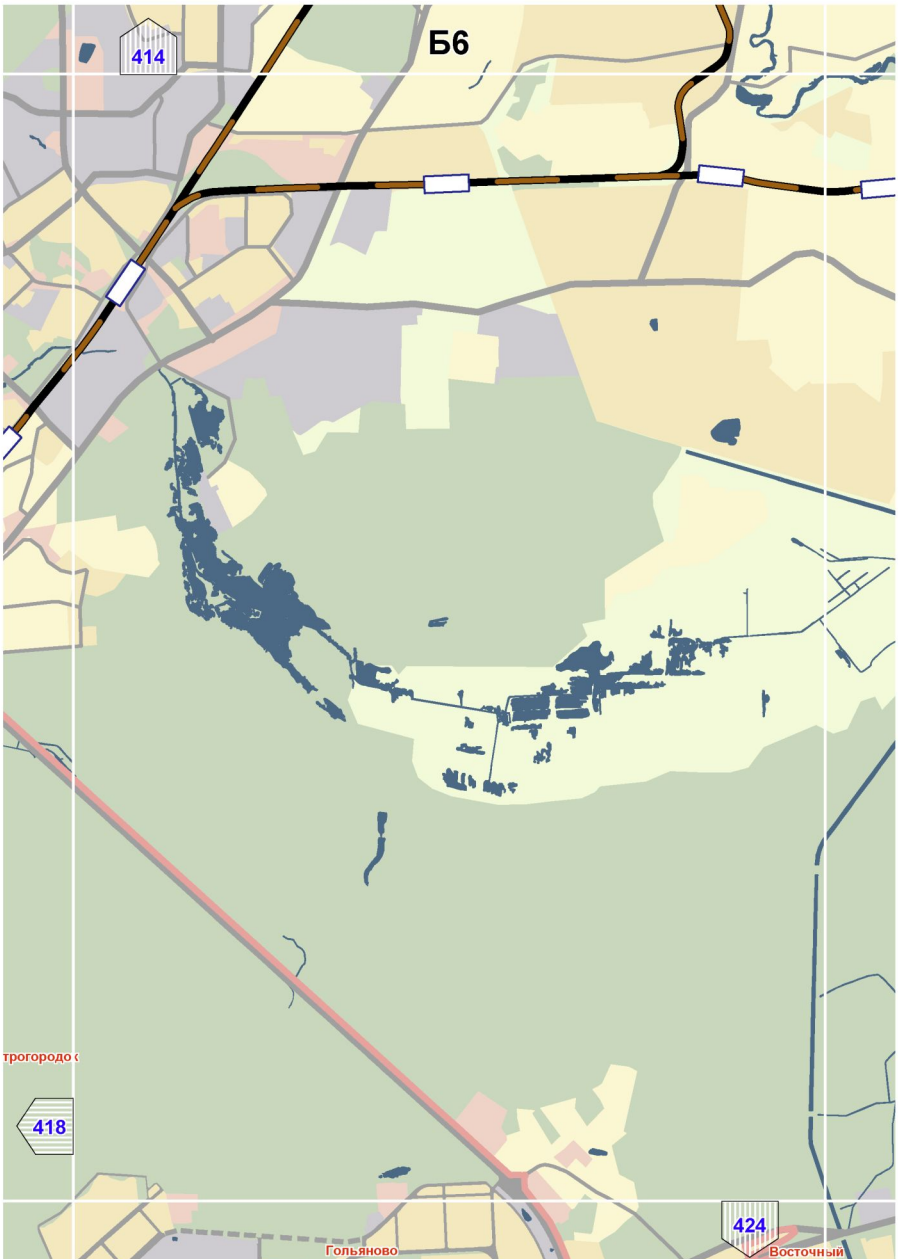

A6
Восточный
Восточный
419

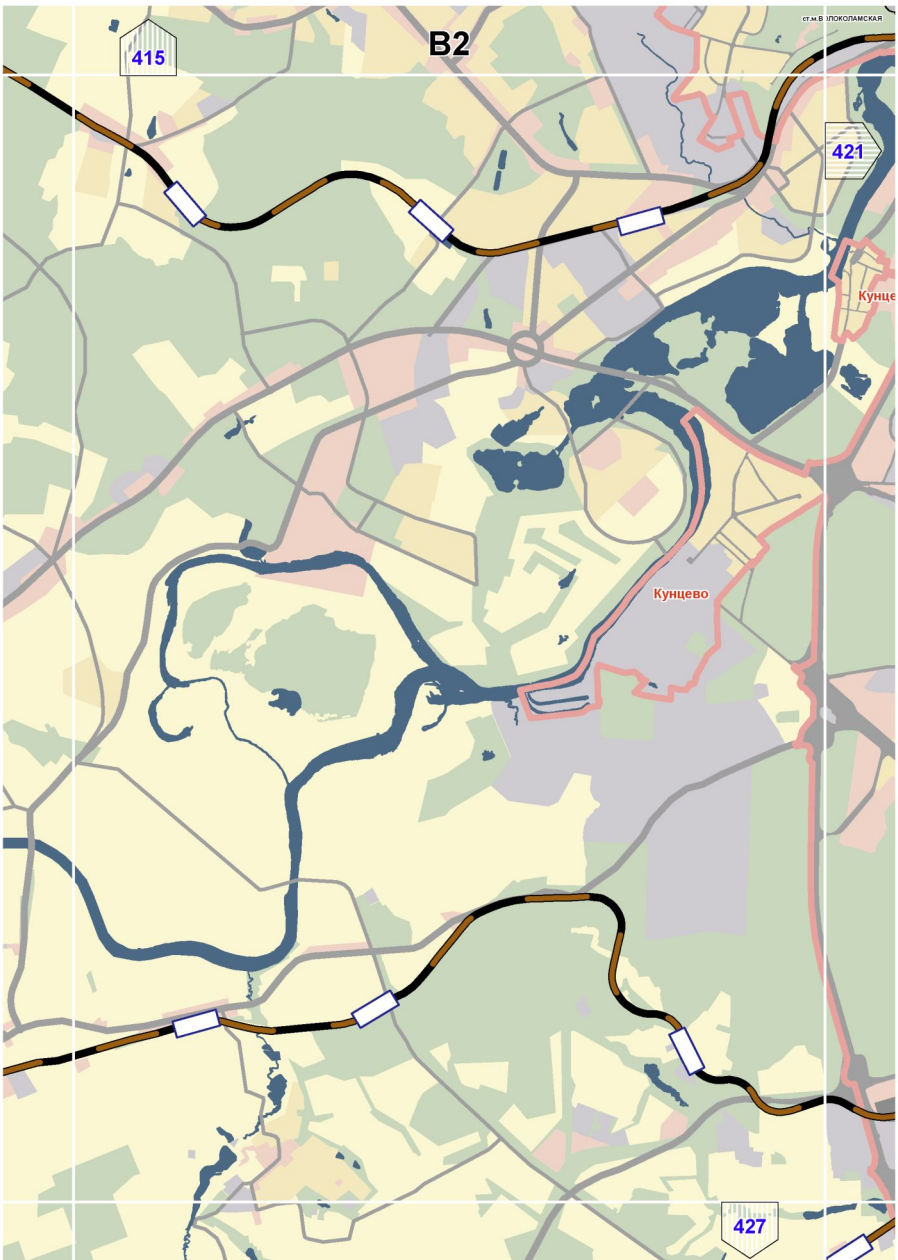

411
Б2
416
ст.м.МИТИНО
Митино
ст.м.ВОЛОКОЛАМСКАЯ
420

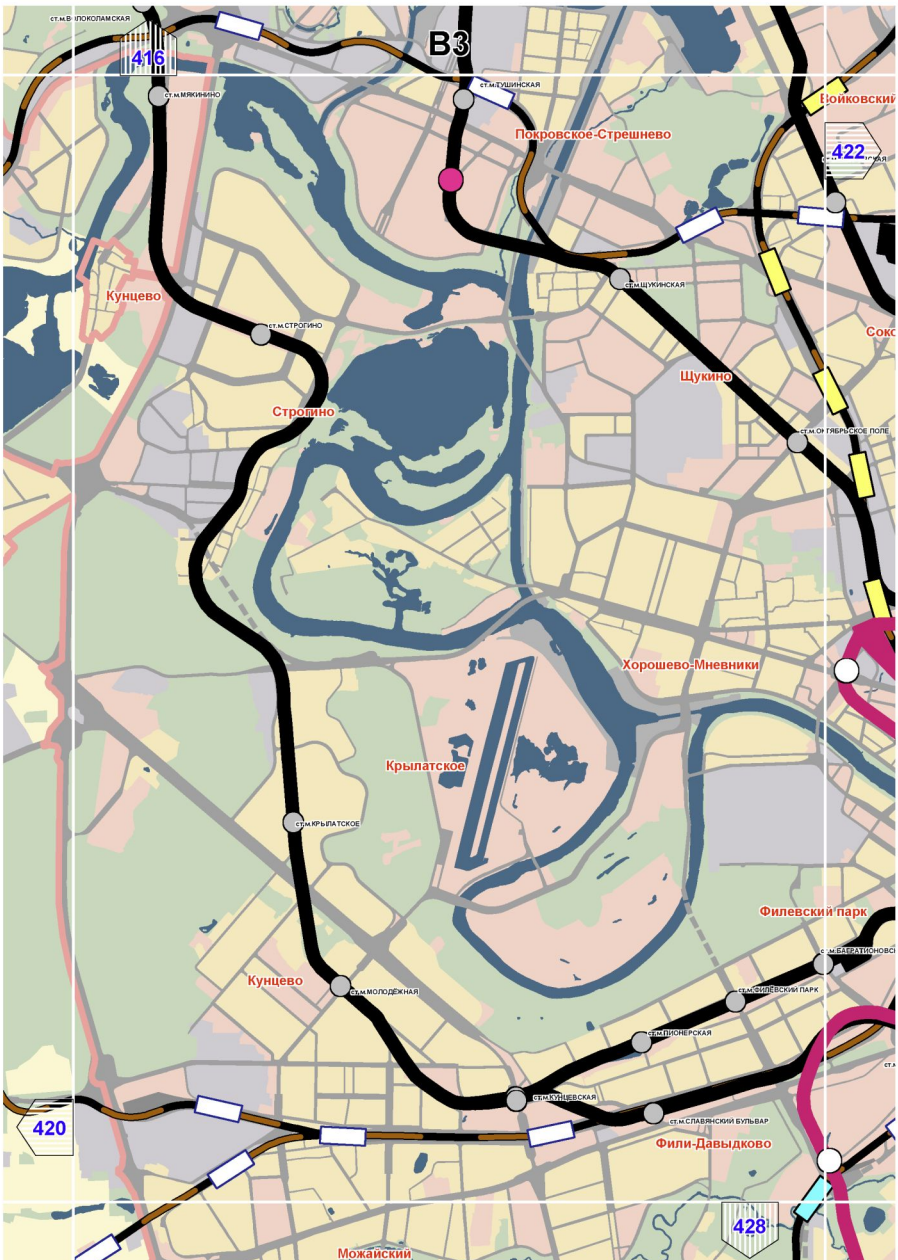

Б3
412
Молжаниновский
417
Куркино
Западное
Ховрино
Левобережный
ст.м.ПЛАНЕРНАЯ
Северное Тушино
ст.м.РЕЧНОЙ ВОКЗАЛ
ст.м.СХОДНЕНСКАЯ
Митино
Южное Тушино
ст.м.ВОДНЫЙ СТ. ДИОН
415
ст.м.ПЫНОКОЛАМСКАЯ
ст.м.МЯКИНИНО
ст.м.ТУШИНСКАЯ
421
Покровское-Стрешнево

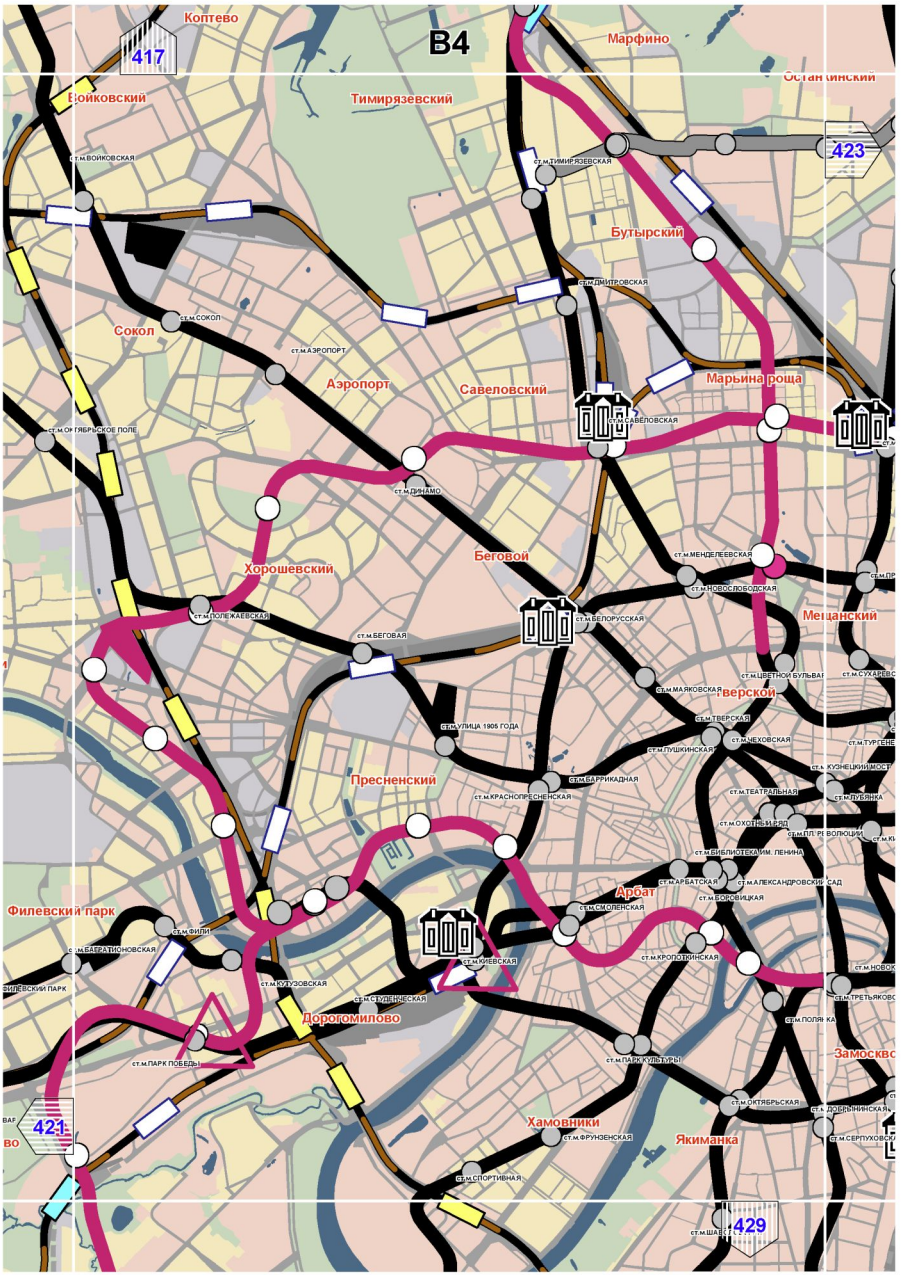

Б4
413
418
Северный
Лианозово
ст.м.АЛТУФЬЕВО
Бибирево
Дмитровский
Восточное Дегунино
ст.м.БИБИРЕВО
Алтуфьевский
Западное Дегунино
Южное
Бескудниковский
Ховрино
ст.м.ОТРАДНОЕ
Отрадное
Головинский
ст.м.ВЛАДЫКИНО
ст.м.ВОДНЫЙ СТ. ДИОН
ст.м.ПЕТРОВСКО-РАЗУМОВСКАЯ
416
Коптево
Марфино
Войковский
Тимирязевский
422

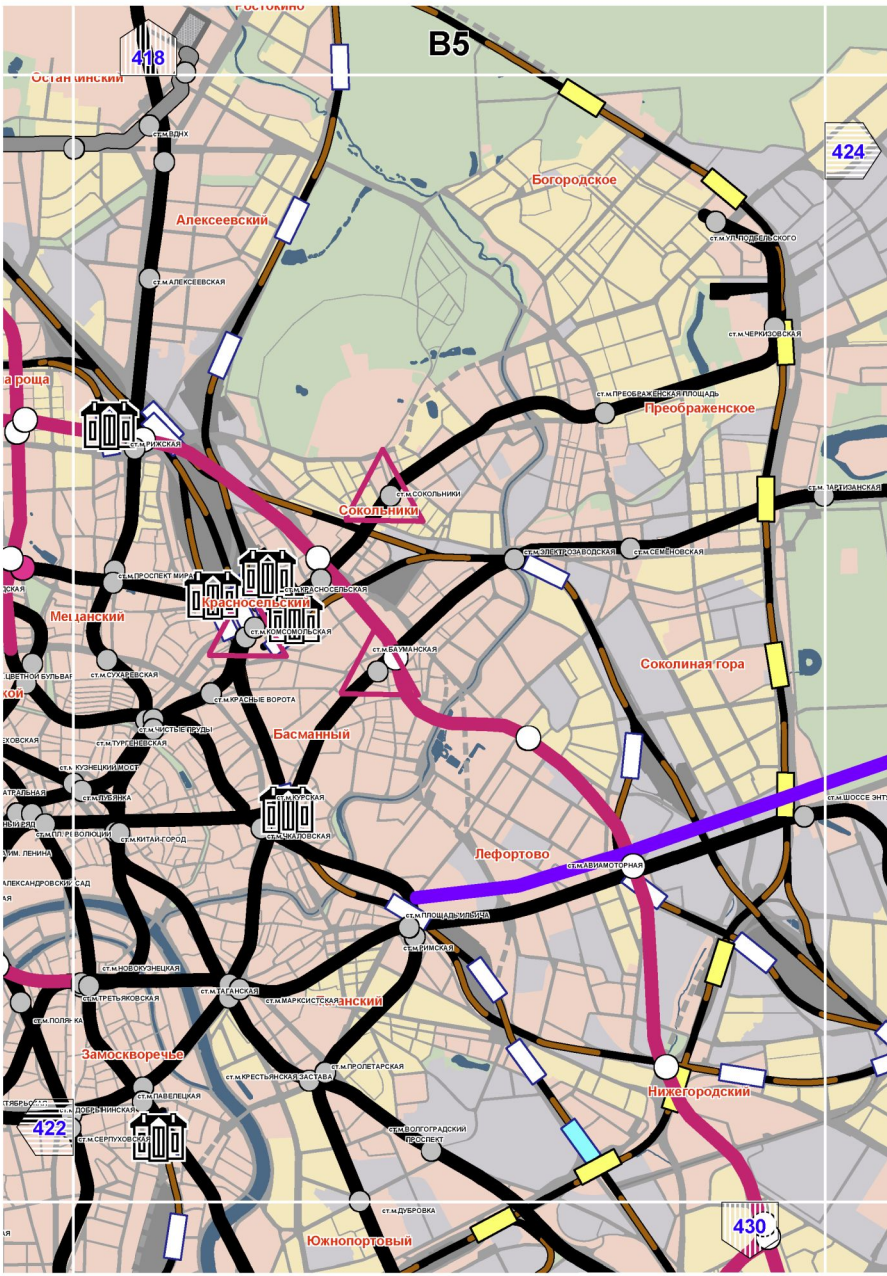

Б5
419
417
423
Северное Медведково
Лосиноостровский
Южное Медведково
Бабушкинский
Ярославский
Свиблово
Ростокино
Метрогородо
ст.м.МЕДВЕДКОВО
ст.м.БАБУШКИНСКАЯ
ст.м.СВИБЛОВО
ст.м.БОТАНИЧЕСКИЙ САД
ст.м.ВДНХ

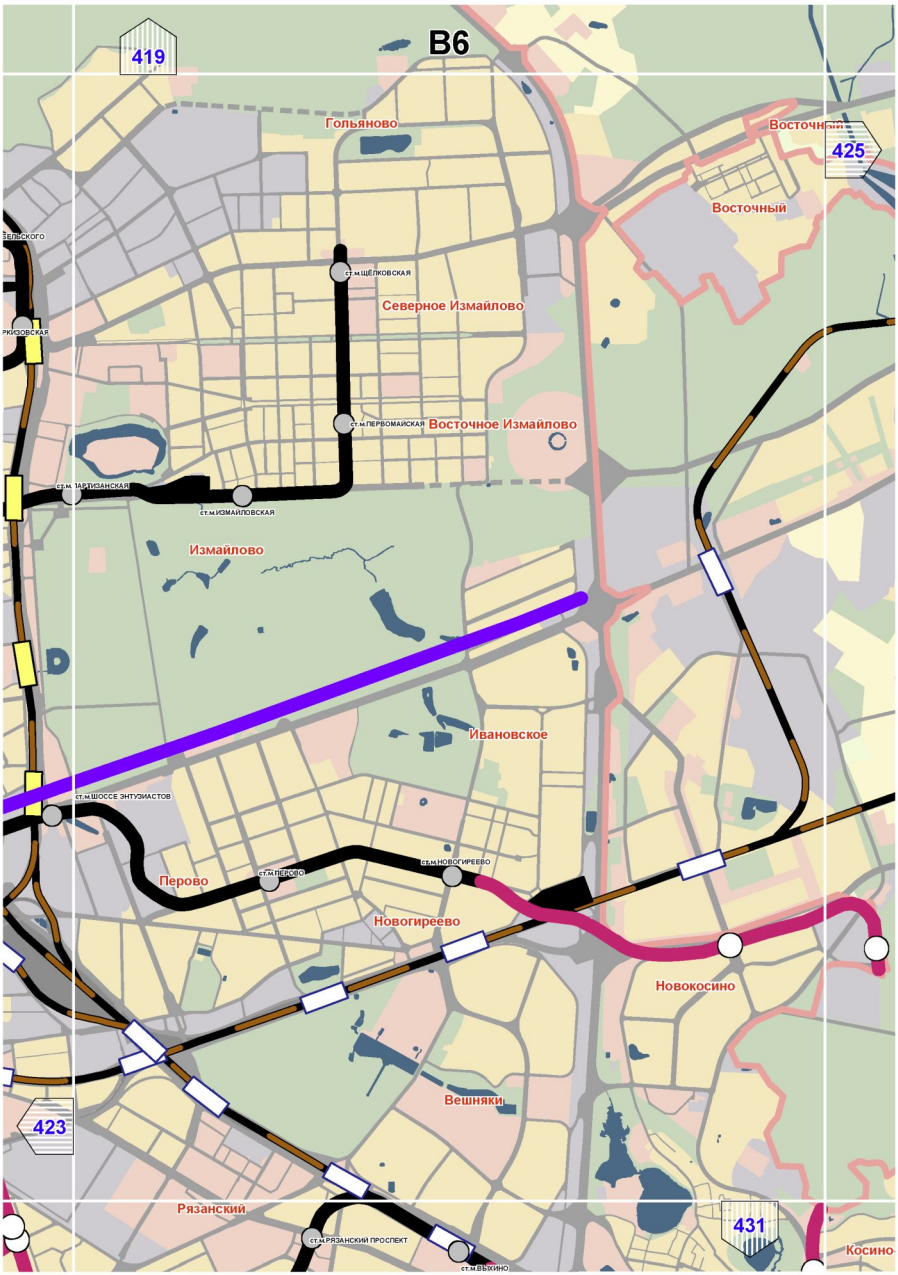

414
Б6
418
424
Гольяново
Восточный

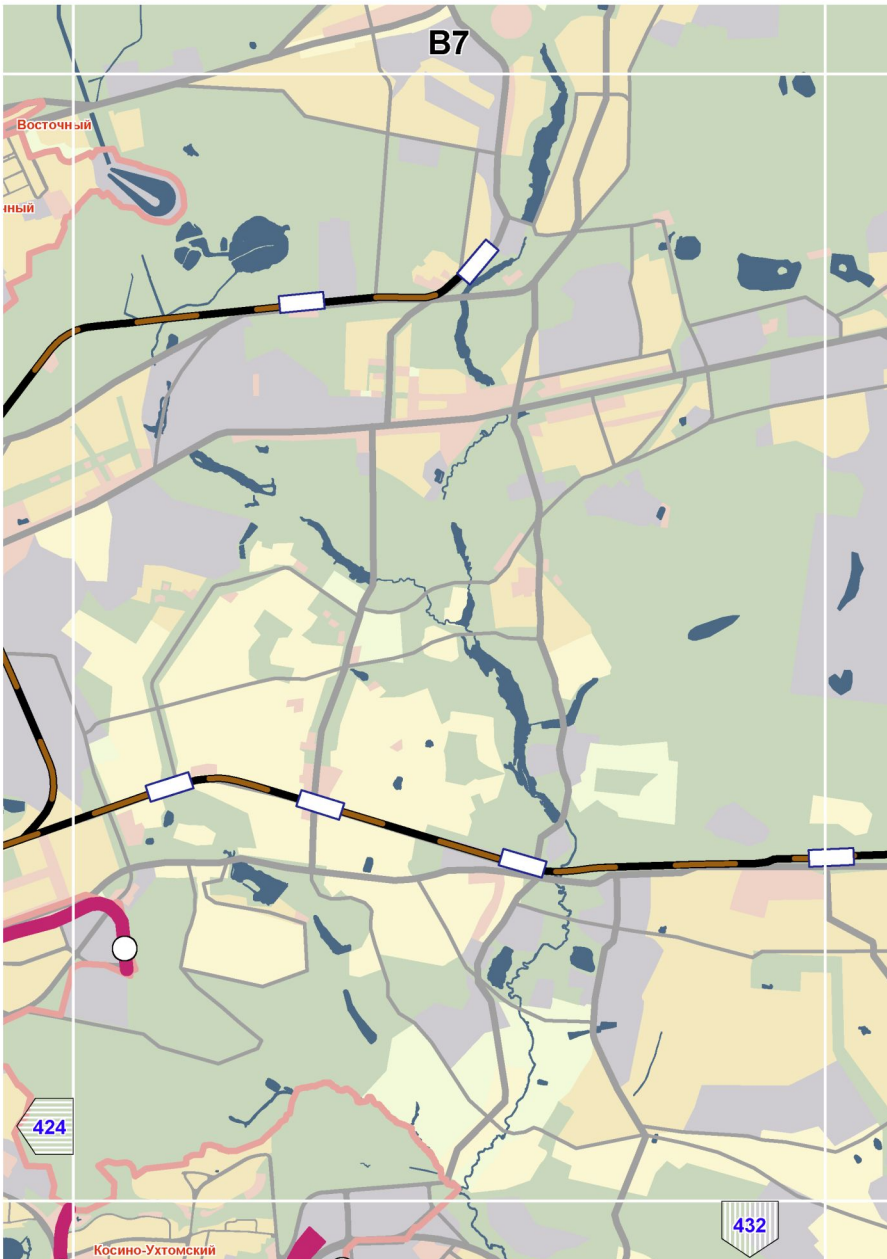

B2
415
421
427
ст.м.В.ЛОКОЛАМСКАЯ
Кунце
Кунцево

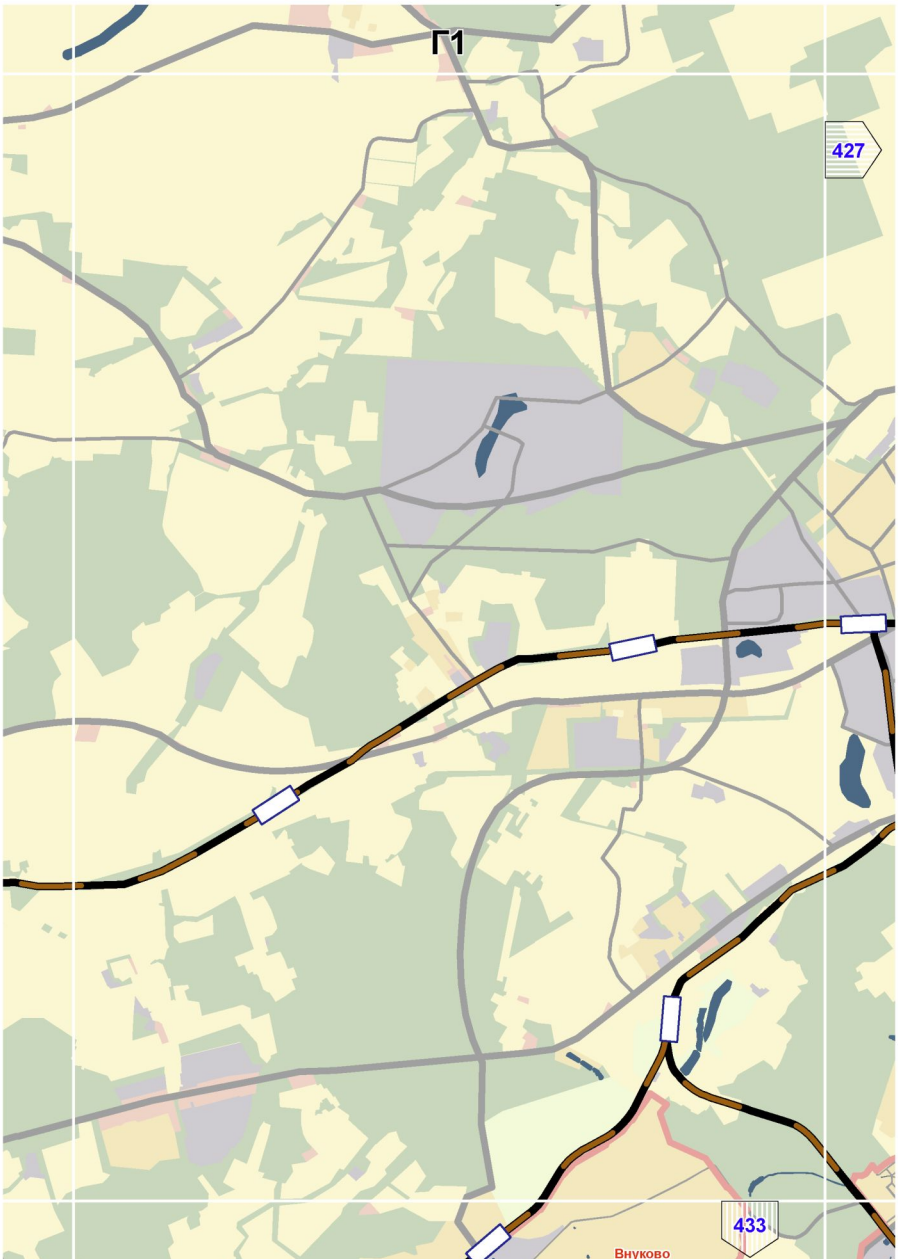

ст.м.ВОКЗАЛЬНАЯ
416
ст.м.МЯКИНИНО
ст.м.ТУШИНСКАЯ
Покровское-Стрешнево
422
ст.м.ЩУКИНСКАЯ
Кунцево
ст.м.СТРОГИНО
Строгино
Щукино
Сокол
ст.м.ОКТЯБРЬСКОЕ ПОЛЕ
Хорошево-Мневники
Крылатское
ст.м.КРЫЛАТСКОЕ
Филевский парк
ст.м.БАГРАТИОНОВСКАЯ
Кунцево
ст.м.МОЛОДЕЖНАЯ
ст.м.ФИЛЕВСКИЙ ПАРК
ст.м.ПИОНЕРСКАЯ
ст.м.КУНЦЕВСКАЯ
ст.м.СЛАВЯНСКИЙ БУЛЬВАР
420
Фили-Давыдково
428
Можайский


Коптево
417
В4
Марфино
Войковский
Тимирязевский
ст.м.ВОЙКОВСКАЯ
ст.м.ТИМИРЯЗЕВСКАЯ
423
Бутырский
ст.м.ДМИТРОВСКАЯ
ст.м.СОКОЛ
Сокол
ст.м.АЭРОПОРТ
Аэропорт
Савеловский
Марьина роща
ст.м.САВЕЛОВСКАЯ
ст.м.ОРЛЯБРЯСКОЕ ПОЛЕ
ст.м.ДИНАМО
Беговой
ст.м.МЕНДЕЛЕЕВСКАЯ
Хорошевский
ст.м.НОВОСЛОБОДСКАЯ
ст.м.ПОЛЕЖАЕВСКАЯ
ст.м.БЕЛОРУССКАЯ
Мещанский
ст.м.БЕГОВАЯ
ст.м.МАЯКОВСКАЯ
Тверской
ст.м.ТВЕРСКАЯ
ст.м.УЛИЦА 1905 ГОДА
ст.м.ЧЕХОВСКАЯ
ст.м.ПУШКИНСКАЯ
Пресненский
ст.м.БАРРИКАДНАЯ
ст.м.КРАСНОПРЕСНЕНСКАЯ
ст.м.ТЕАТРАЛЬНАЯ
ст.м.ЛУБЯНКА
ст.м.ОХОТНЫЙ РЯД
ст.м.БИБЛИОТЕКА ИМ. ЛЕНИНА
ст.м.АРБАТСКАЯ
ст.м.АЛЕКСАНДРОВСКИЙ САД
Арбат
ст.м.БОРОВИЦКАЯ
Филевский парк
ст.м.СМОЛЕНСКАЯ
ст.м.ФИЛИ
ст.м.БАГРАТИОНОВСКАЯ
ст.м.КИЕВСКАЯ
ст.м.КРОПОТКИНСКАЯ
ст.м.КУТУЗОВСКАЯ
ст.м.СТУДЕНЧЕСКАЯ
Дорогомилово
ст.м.ПАРК ПОБЕДЫ
ст.м.ПАРК КУЛЬТУРЫ
Замоскво
421
ст.м.ОКТЯБРЬСКАЯ
Хамовники
ст.м.ФРУНЗЕНСКАЯ
Якиманка
ст.м.СПОРТИВНАЯ
429

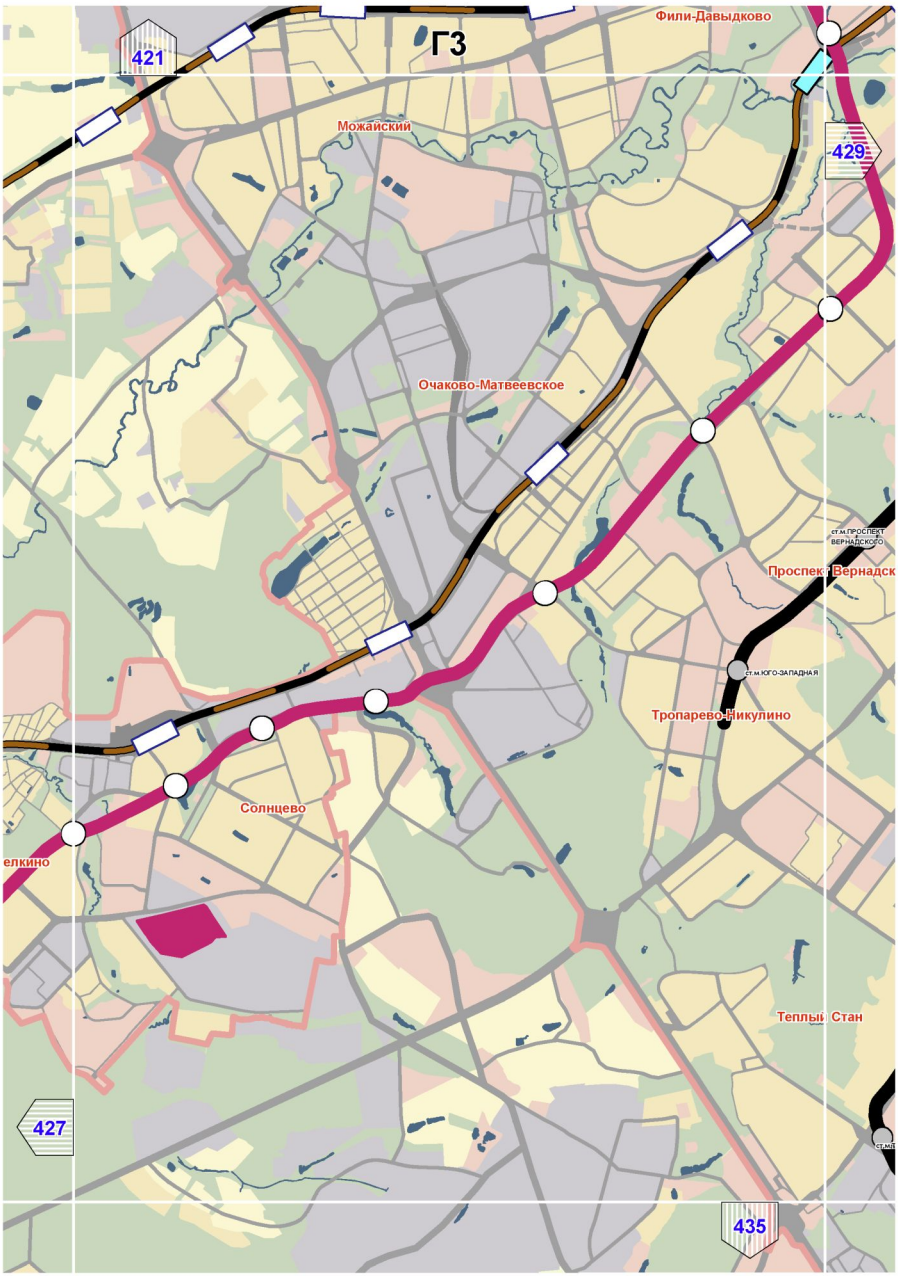

B5
418
424
422
430
Богородское
Алексеевский
Преображенское
Соколиная гора
Сокольники
Красносельский
Мещанский
Басманный
Лефортово
Замоскворечье
Нижегородский
Южнопортовый
ст.м.ВДНХ
ст.м.АЛЕКСЕЕВСКАЯ
ст.м.РИЖСКАЯ
ст.м.ПРЕОБРАЖЕНСКАЯ ПЛОЩАДЬ
ст.м.ЧЕРКИЗОВСКАЯ
ст.м.ПЕРВОМАЙСКАЯ
ст.м.СОКОЛЬНИКИ
ст.м.ЭЛЕКТРОЗАВОДСКАЯ
ст.м.СЕМЁНОВСКАЯ
ст.м.ПРОСПЕКТ МИРА
ст.м.КРАСНОСЕЛЬСКАЯ
ст.м.КОМСОМОЛЬСКАЯ
ст.м.БАУМАНСКАЯ
ст.м.СУХАРЕВСКАЯ
ст.м.КРАСНЫЕ ВОРОТА
ст.м.ЧИСТЫЕ ПРУДЫ
ст.м.ТУРГЕНЕВСКАЯ
ст.м.КУЗНЕЦКИЙ МОСТ
ст.м.ЛУБЯНКА
ст.м.КУРСКАЯ
ст.м.ТАГАНСКАЯ
ст.м.ПЛОЩАДЬ ИЛЬИЧА
ст.м.АВИАМОТОРНАЯ
ст.м.РИМСКАЯ
ст.м.НОВОКУЗНЕЦКАЯ
ст.м.ТРЕТЬЯКОВСКАЯ
ст.м.МАРКСИСТСКАЯ
ст.м.ПРОЛЕТАРСКАЯ
ст.м.ПАВЕЛЕЦКАЯ
ст.м.СЕРПУХОВСКАЯ
ст.м.ВОЛГОГРАДСКИЙ ПРОСПЕКТ
ст.м.ДУБРОВКА

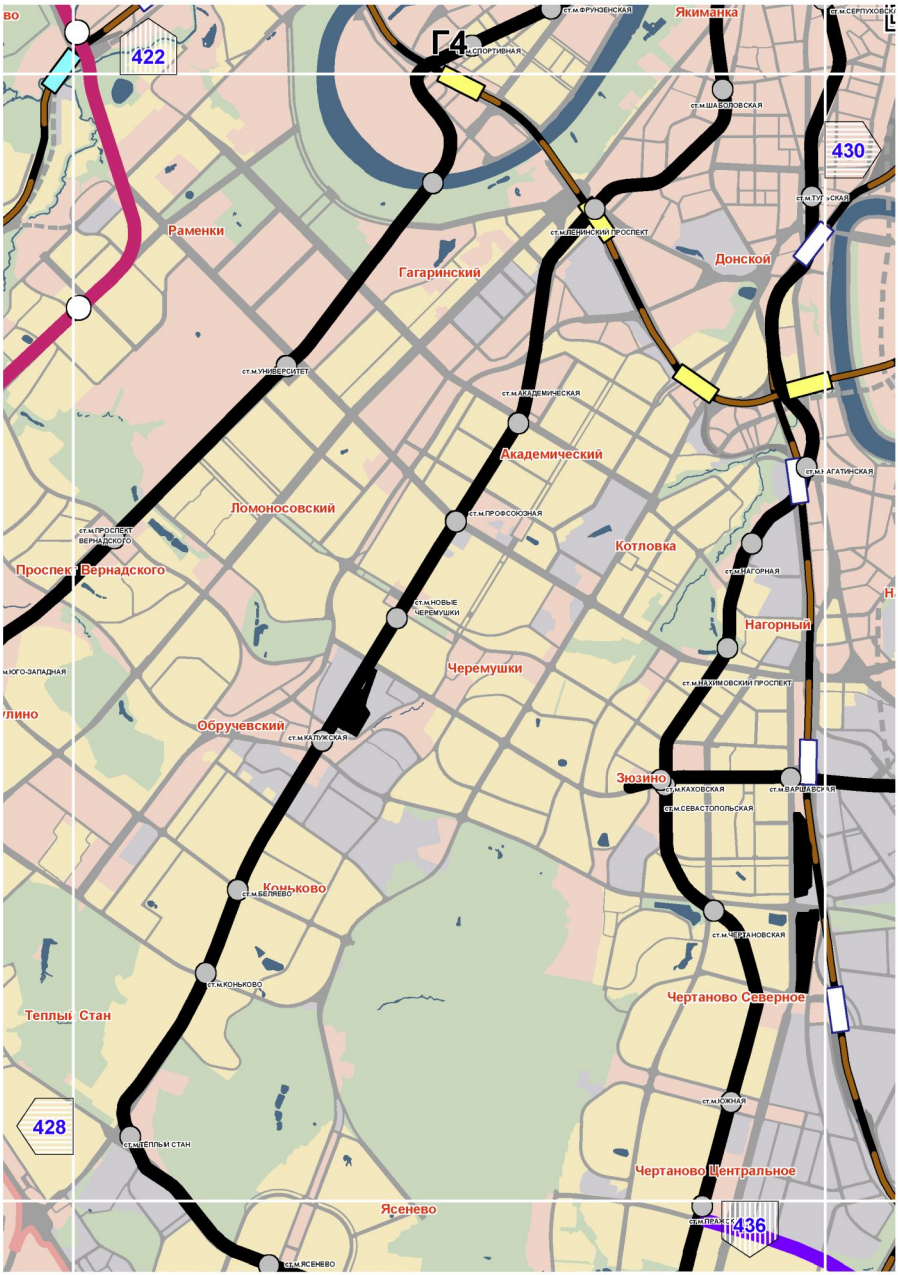

419
B6
Гольяново
Восточный
425
Восточный
ст.м.ЩЕЛКОВСКАЯ
Северное Измайлово
ст.м.ПЕРВОМАЙСКАЯ
Восточное Измайлово
ст.м.ИЗМАЙЛОВСКАЯ
Измайлово
Ивановское
ст.м.ШОССЕ ЭНТУЗИАСТОВ
ст.м.ПЕРОВО
ст.м.НОВОГИРЕЕВО
Перово
Новогиреево
Новокосино
Вешняки
423
Рязанский
ст.м.РЯЗАНСКИЙ ПРОСПЕКТ
ст.м.ВЫХИНО
431
Косино

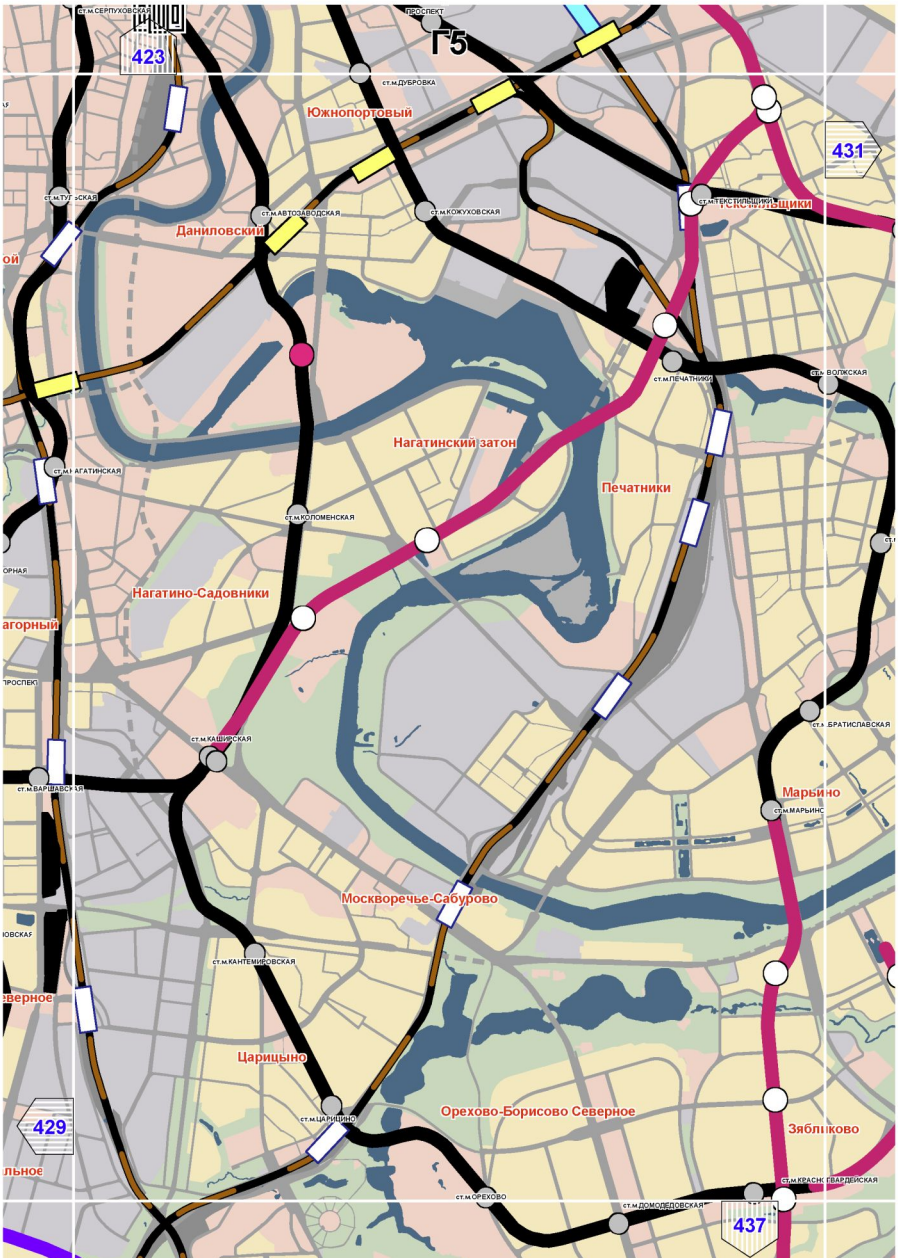

B7
Восточный
424
Косино-Ухтомский
432

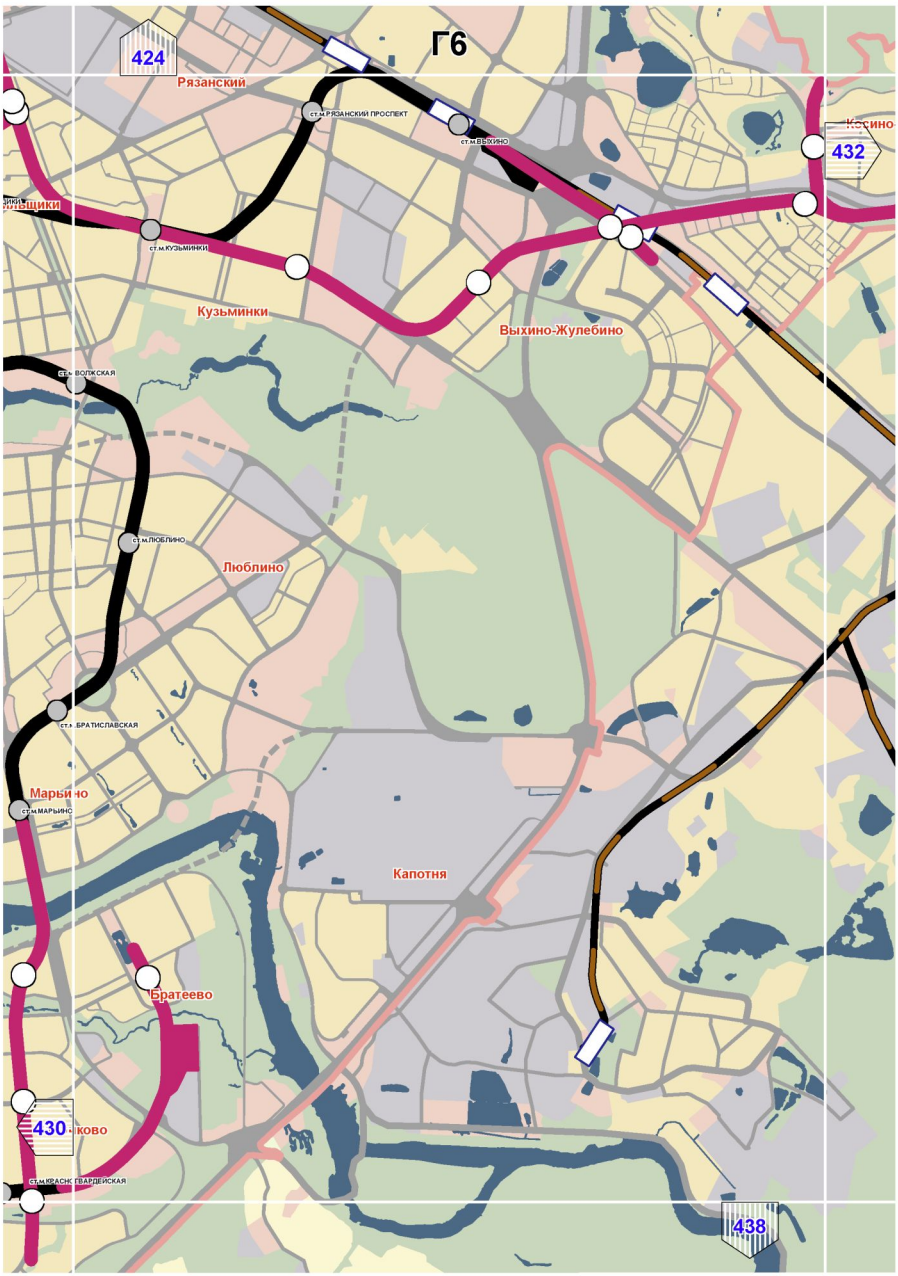

Г1
427
433
Внуково

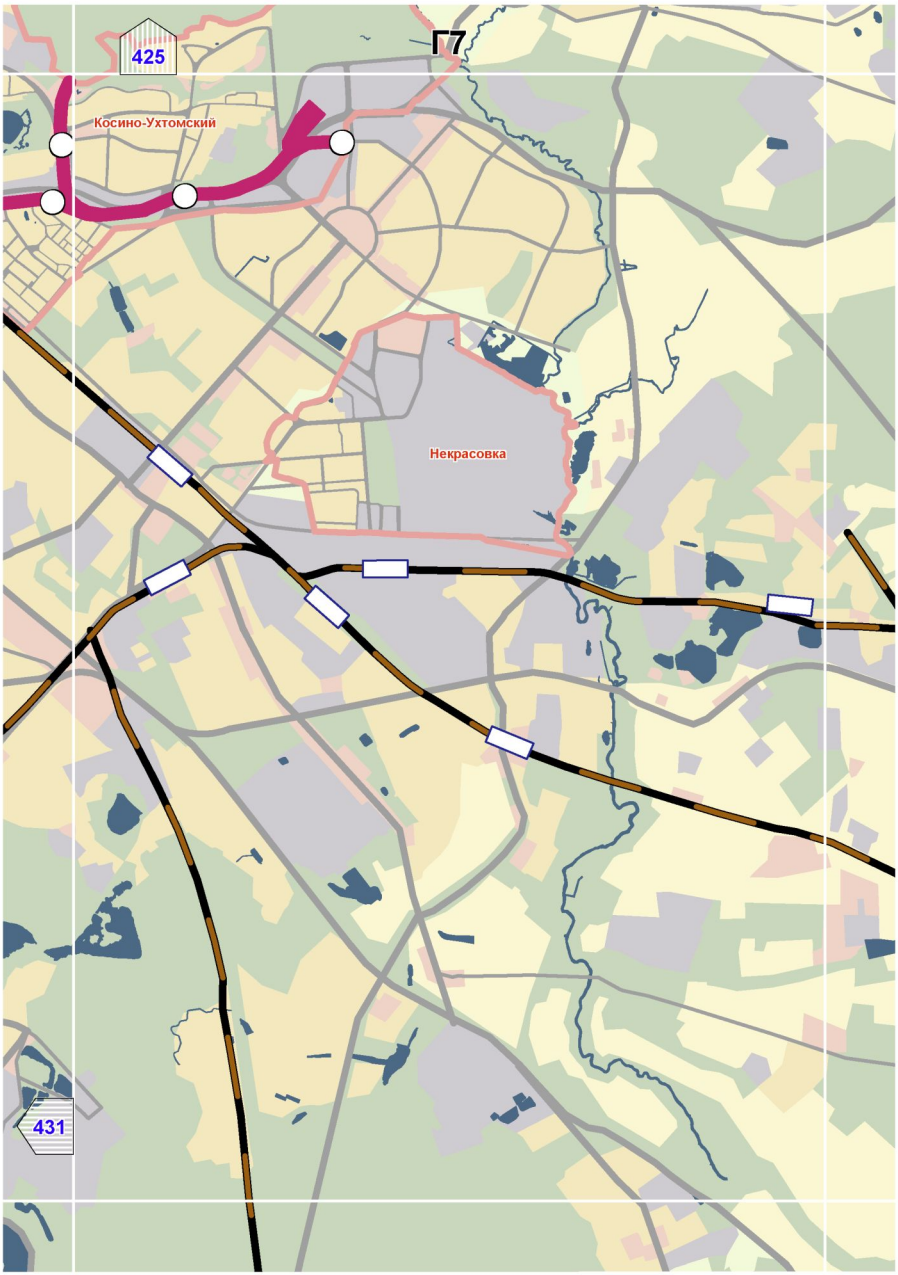

Г2
420
428
Ново-Переделкино
426
434

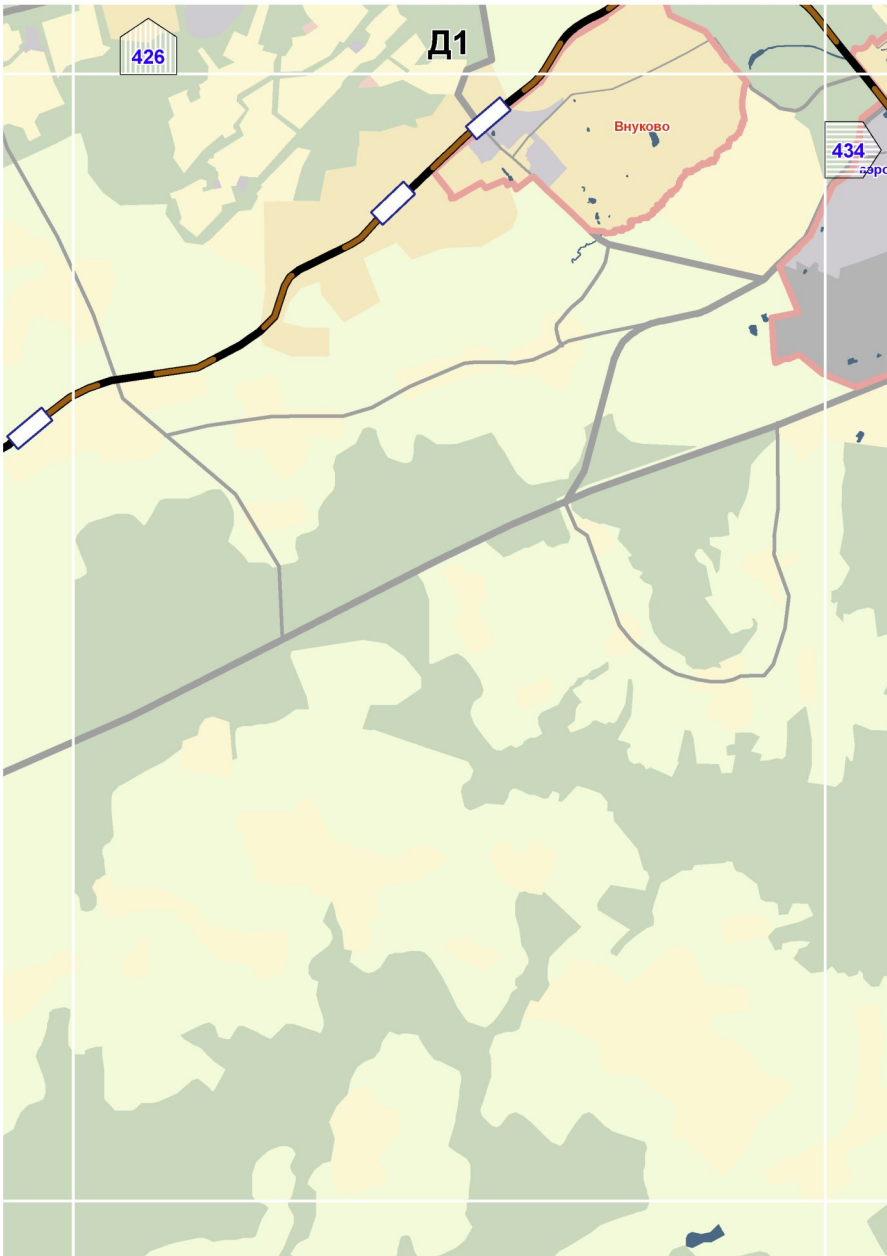

ГЗ
421
Фили-Давыдково
Можайский
429
Очаково-Матвеевское
ст.м.ПРОСПЕКТ ВЕРНАДСКОГО
Проспект Вернадск
ст.м.ЮГО-ЗАПАДНАЯ
Тропарево-Никулино
Солнцево
елкино
Теплый Стан
427
435

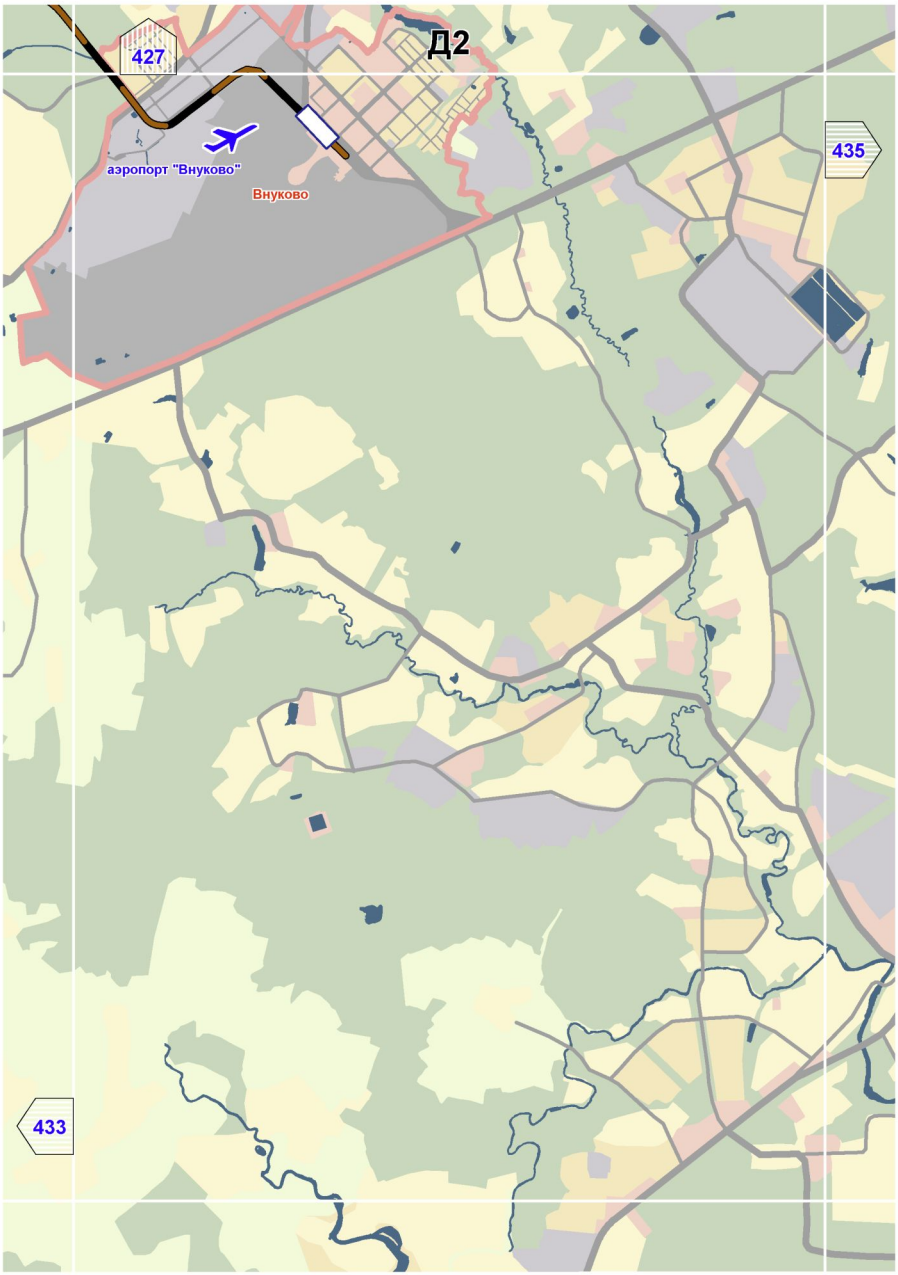

422
Г4
ст.м.ФРУНЗЕНСКАЯ
ст.м.СПОРТИВНАЯ
Якиманка
ст.м.ШАБОЛОВСКАЯ
430
Раменки
Гагаринский
ст.м.ЛЕНИНСКИЙ ПРОСПЕКТ
Донской
ст.м.УНИВЕРСИТЕТ
ст.м.АКАДЕМИЧЕСКАЯ
Академический
Ломоносовский
ст.м.ПРОФСОЮЗНАЯ
ст.м.ПРОСПЕКТ ВЕРНАДСКОГО
Проспект Вернадского
Котловка
ст.м.НАГОРНАЯ
ст.м.НОВЫЕ ЧЕРЕМУШКИ
Нагорный
Черемушки
ст.м.НАХИМОВСКИЙ ПРОСПЕКТ
Обручевский
ст.м.КАЛУЖСКАЯ
Зюзино
ст.м.КАХОВСКАЯ
ст.м.ВАРШАВСКАЯ
ст.м.СЕВАСТОПОЛЬСКАЯ
Коньково
ст.м.БЕЛЯЕВО
ст.м.ЧЕРТАНОВСКАЯ
ст.м.КОНЬКОВО
Чертаново Северное
ст.м.ЮЖНАЯ
428
ст.м.ТЕПЛЫЙ СТАН
Чертаново Центральное
Ясенево
436
ст.м.ЯСЕНЕВО


423
Г5
431
Южнопортовый
Даниловский
Нагатинский затон
Печатники
Нагатино-Садовники
Марьино
Москворечье-Сабурово
Царицыно
Орехово-Борисово Северное
Зябликово
429
437

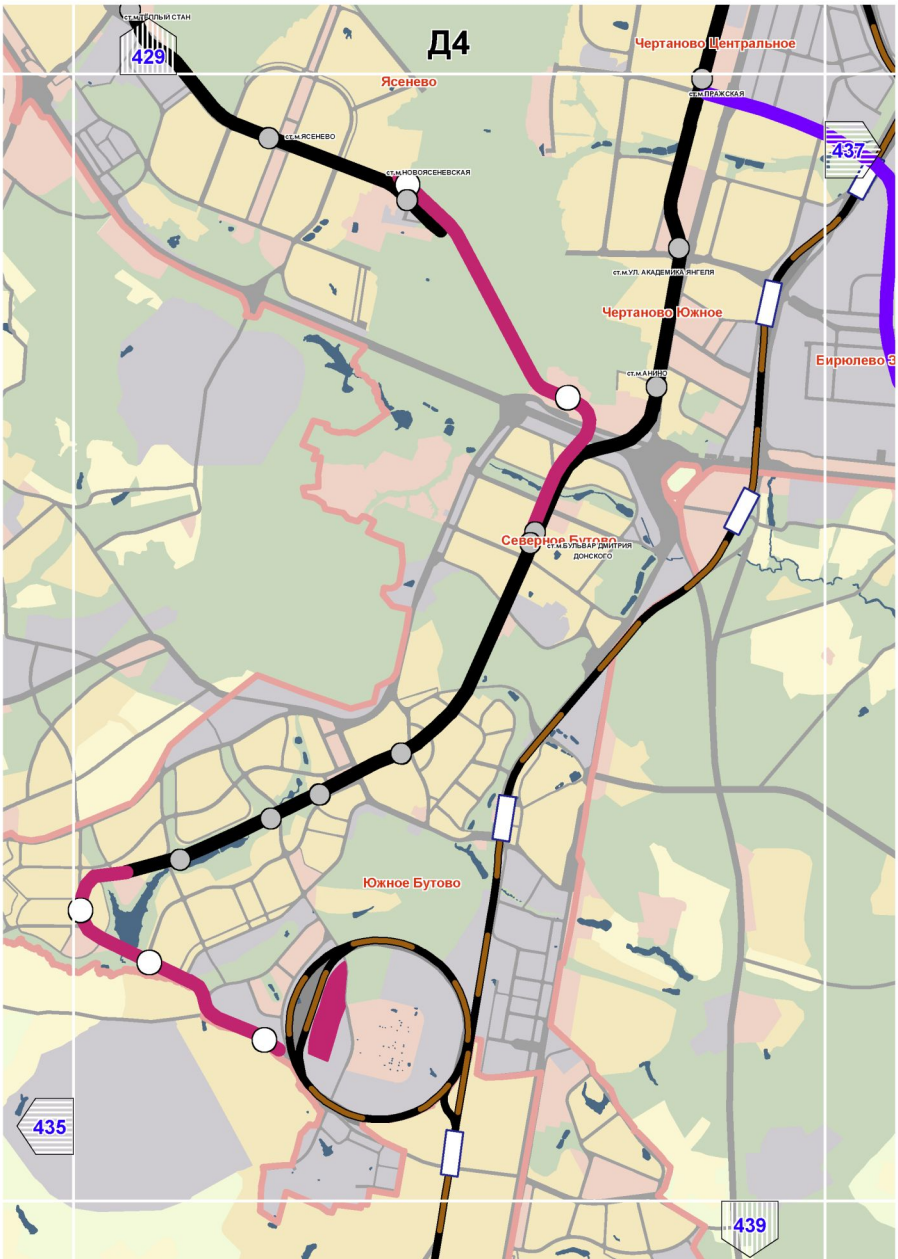

Г6
424
Рязанский
ст.м.РЯЗАНСКИЙ ПРОСПЕКТ
ст.м.ВЫХИНО
Косино
432
ст.м.КУЗЬМИНКИ
Кузьминки
Выхино-Жулебино
ст.м.ВОЛЖСКАЯ
ст.м.ЛЮБЛИНО
Люблино
ст.м.БРАТИСЛАВСКАЯ
Марьино
ст.м.МАРЬИНО
Капотня
Братеево
430
ст.м.КРАСНОГВАРДЕЙСКАЯ
438

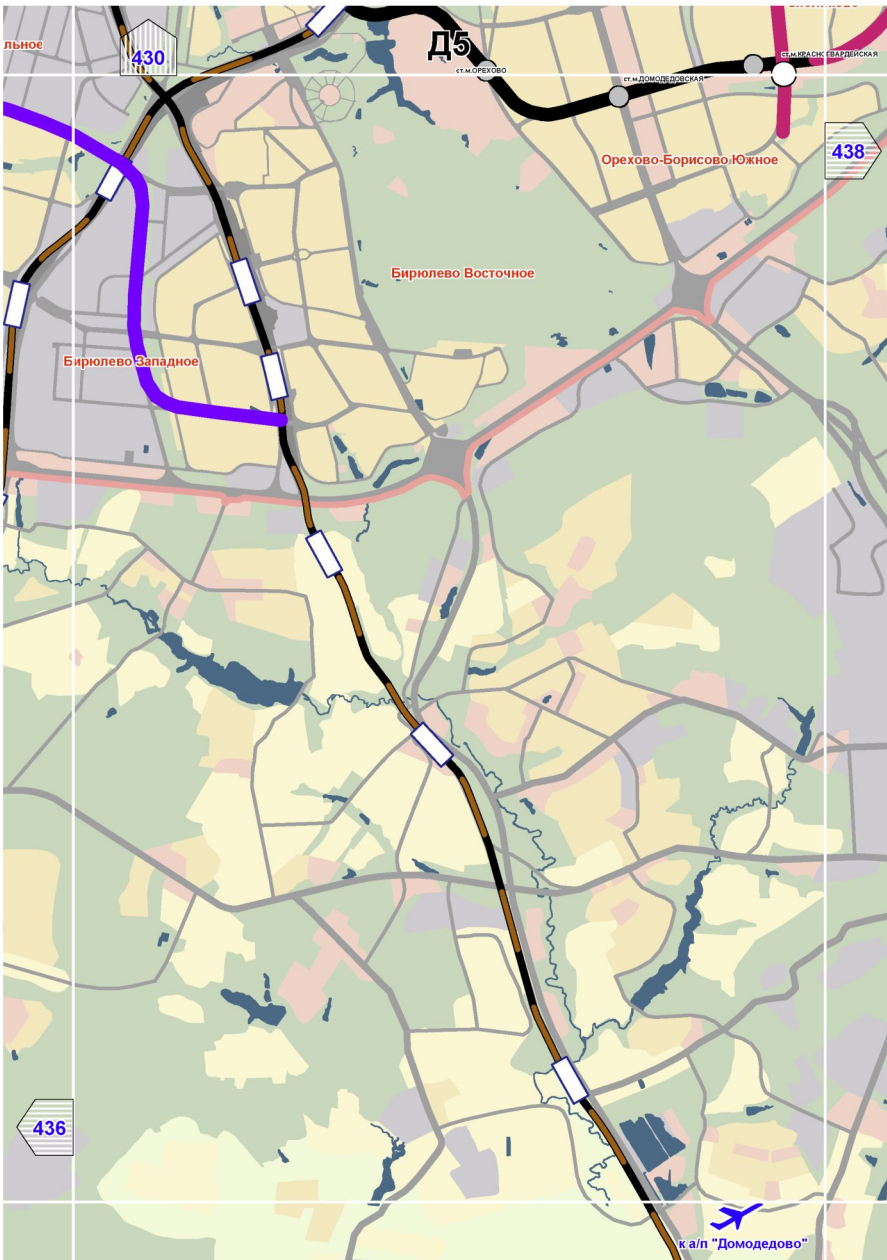

425
Г7
Косино-Ухтомский
Некрасовка
431

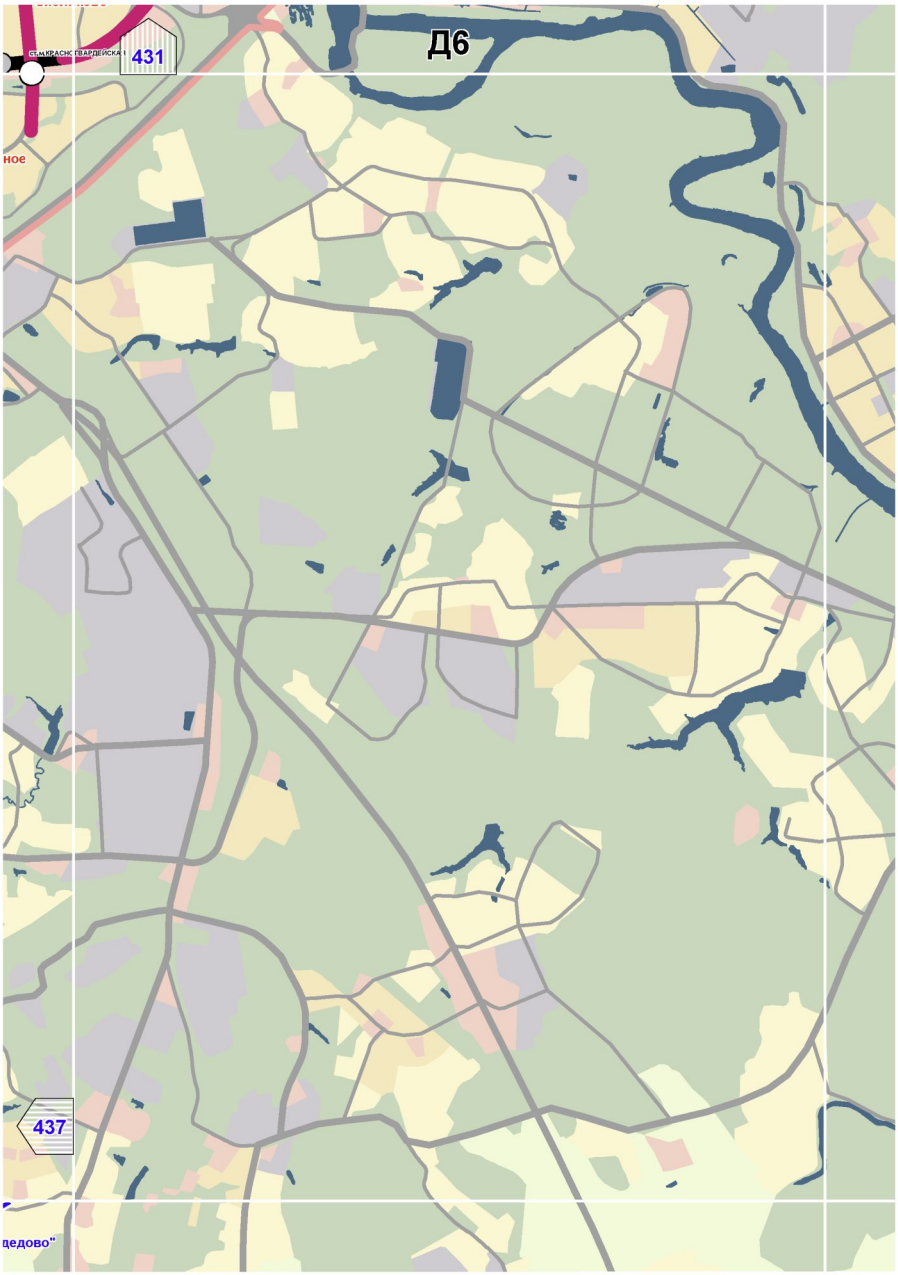

426
Д1
Внуково
434

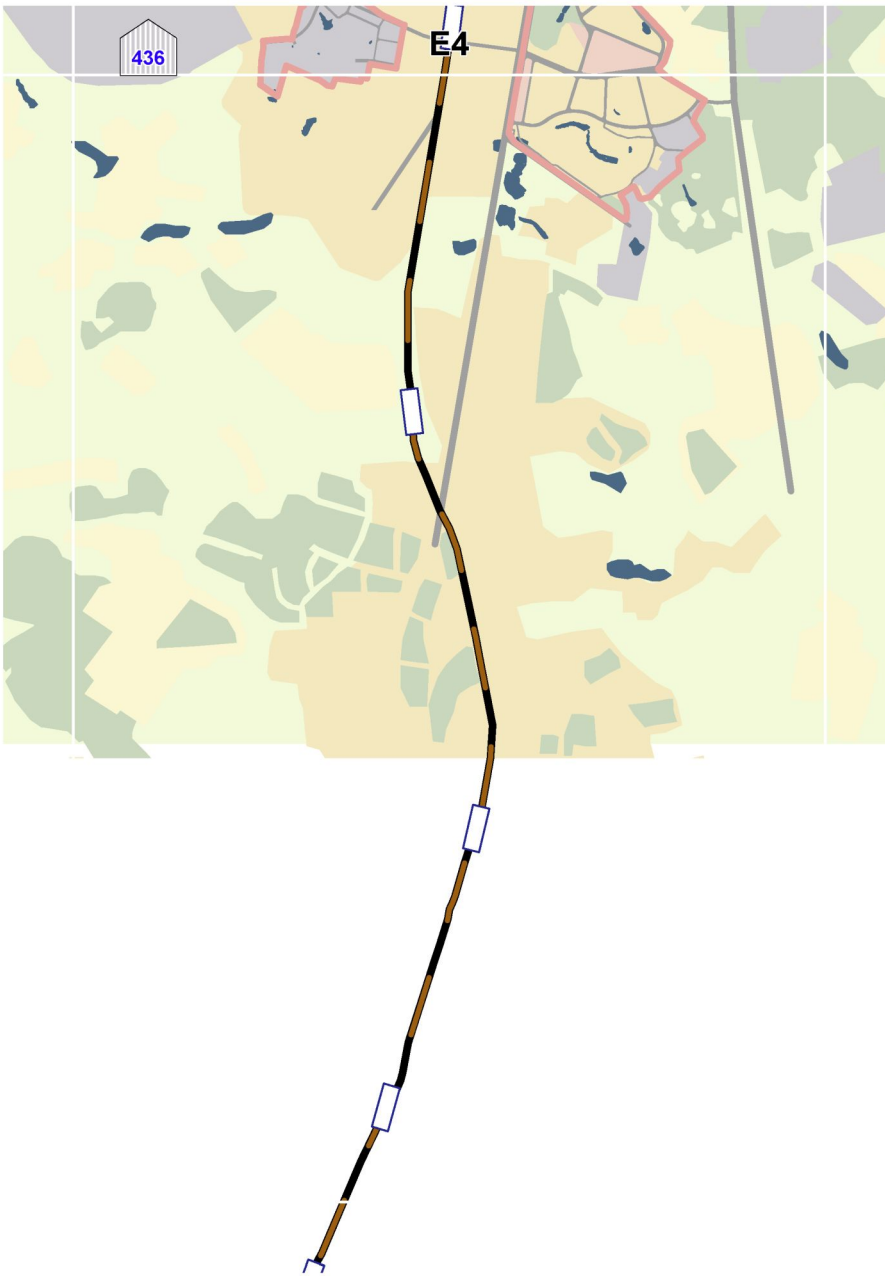

Д2
427
435
433
аэропорт "Внуково"
Внуково


ДЗ
428
436
434


Д4
429
437
435
439
Ясенево
Чертаново Центральное
Чертаново Южное
Бирюлево З
Северное Бутово
Южное Бутово
ст.м.ТЕПЛЫЙ СТАН
ст.м.ЯСЕНЕВО
ст.м.НОВОЯСЕНЕВСКАЯ
ст.м.ПРАЖСКАЯ
ст.м.УЛ. АКАДЕМИКА ЯНГЕЛЯ
ст.м.АННИНО
ст.м.БУЛЬВАР ДМИТРИЯ ДОНСКОГО

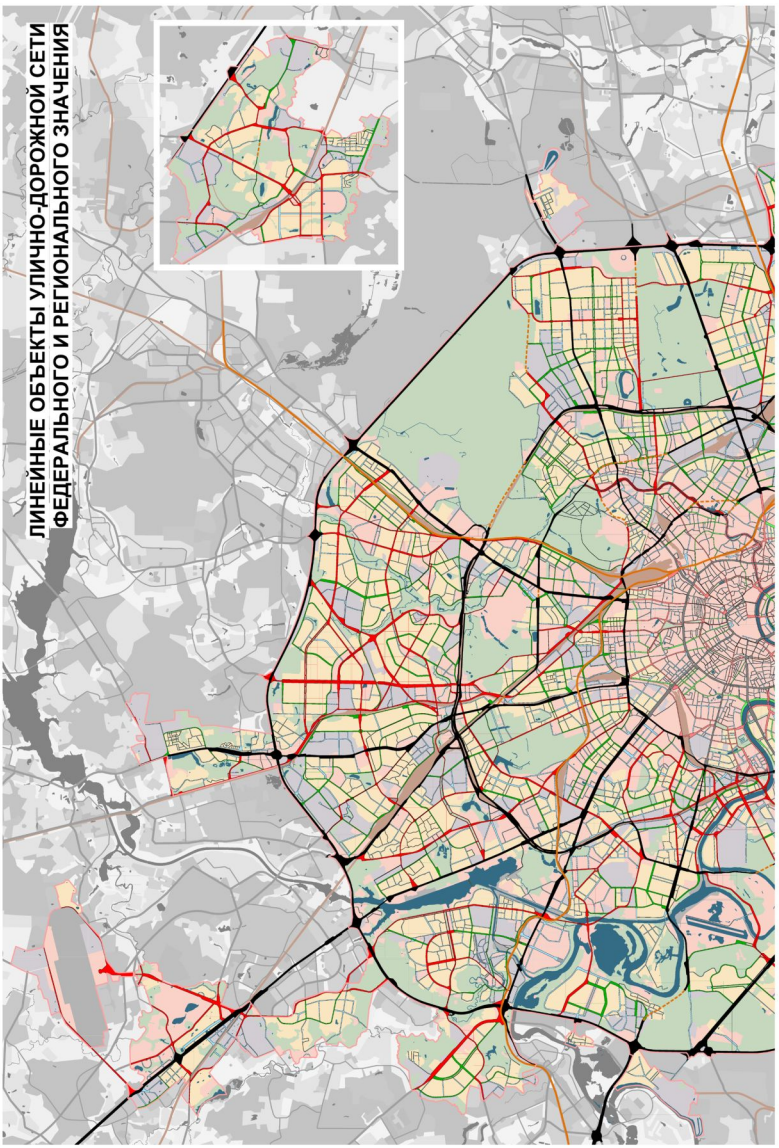

430
Д5
ст.м.ОРЕХОВО
ст.м.ДОМОДЕДОВСКАЯ
ст.м.КРАСНОГВАРДЕЙСКАЯ
438
Орехово-Борисово Южное
Бирюлево Восточное
Бирюлево Западное
436
к а/п "Домодедово"


Д6
431
437


436
E4

Линейные объекты улично-дорожной сети федерального и регионального значения

Масштаб 1:25000


ЛИНЕЙНЫЕ ОБЪЕКТЫ УЛИЧНО-ДОРОЖНОЙ СЕТИ
ФЕДЕРАЛЬНОГО И РЕГИОНАЛЬНОГО ЗНАЧЕНИЯ

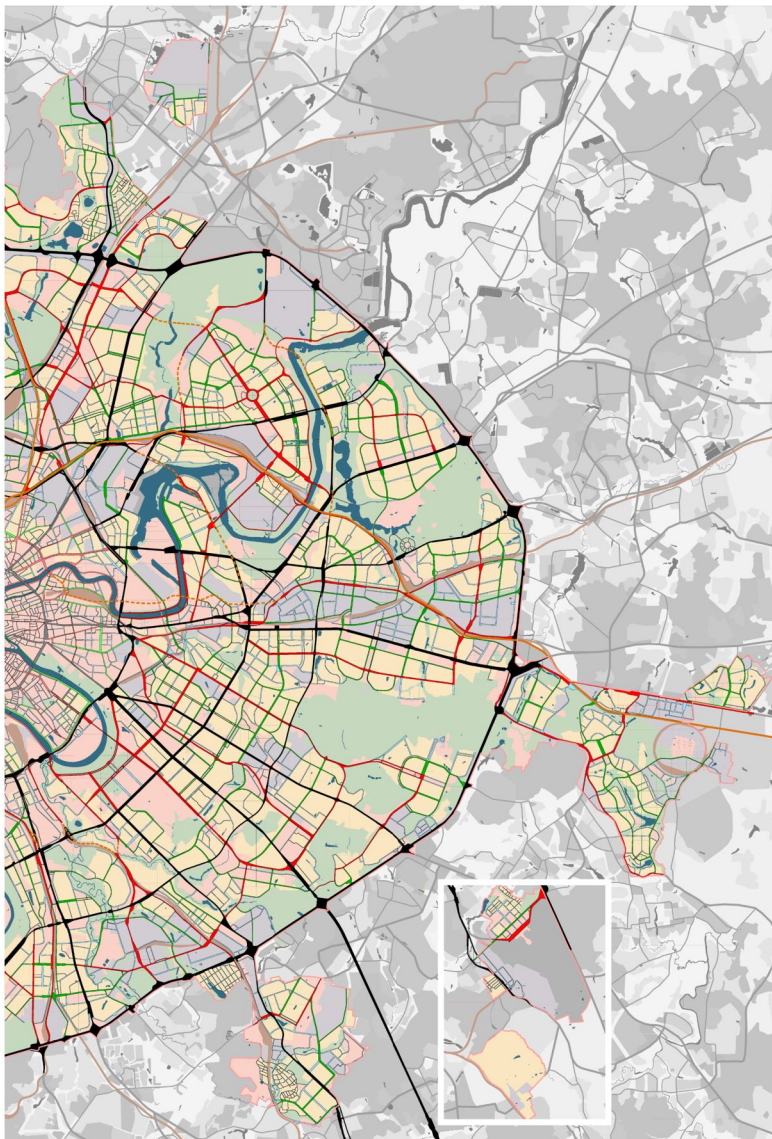
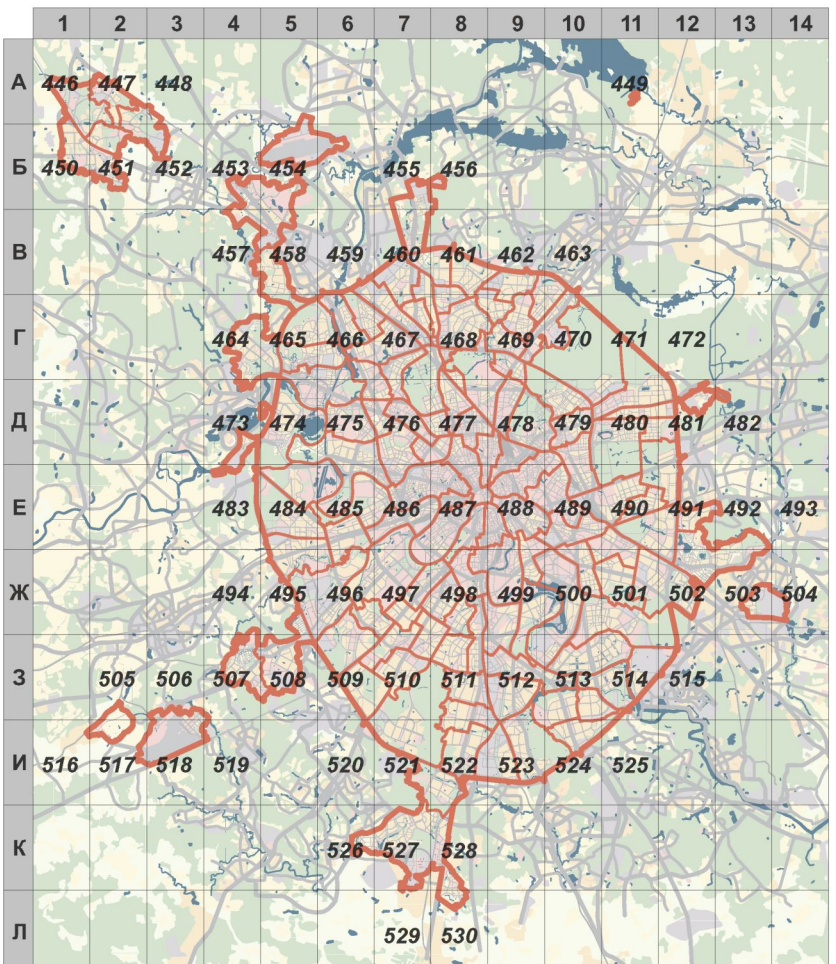


СХЕМА РАСПОЛОЖЕНИЯ ЛИСТОВ КАРТЫ

МАСШТАБ 1:25000



1 - НОМЕР СТРАНИЦЫ АТЛАСА, НА КОТОРОЙ РАСПОЛОЖЕН СООТВЕТСТВУЮЩИЙ ЛИСТ КАРТЫ

УСЛОВНЫЕ ОБОЗНАЧЕНИЯ:



- магистральные улицы общегородского значения I класса



- магистральные улицы общегородского значения II класса



- магистральные улицы районного значения



- магистральные улицы общегородского значения I класса центра



- магистральные улицы общегородского значения II класса центра



- магистральные улицы районного значения центра

- прочая улично-дорожная сеть Москвы



- надземные сооружения для прохождения магистральных улиц в полосе отвода железных дорог



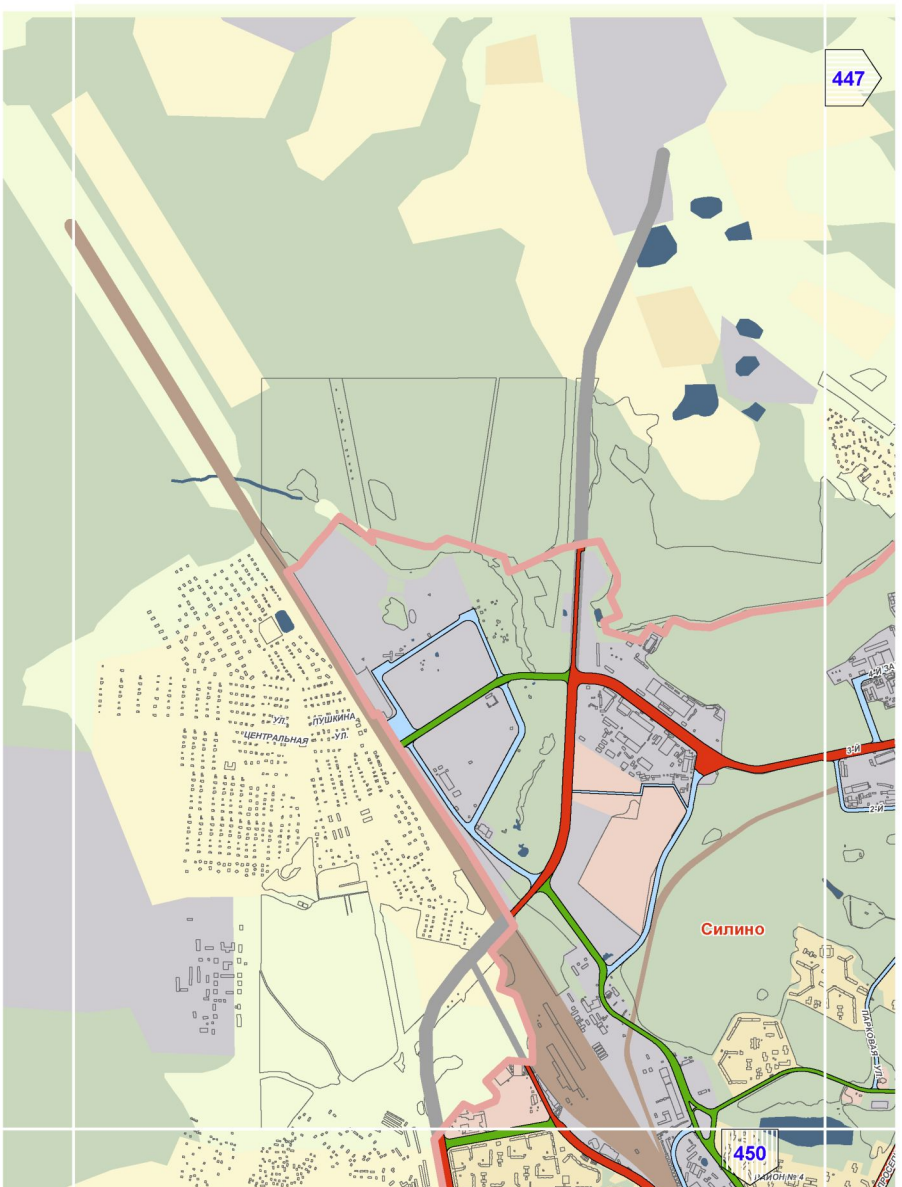
- внеуличное прохождение магистралей



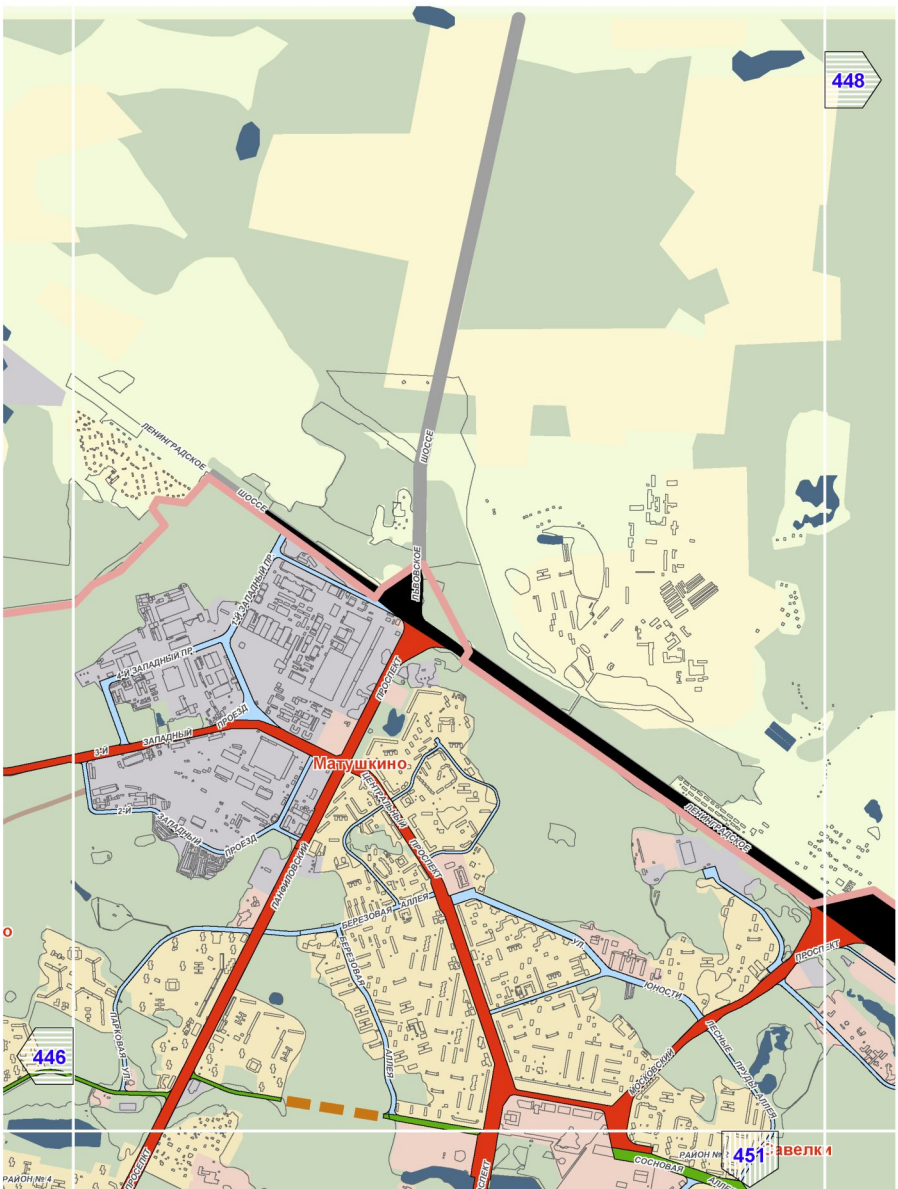
- пешеходные мосты

Предусмотренные Генеральным планом города Москвы мероприятия по планированию строительства, реконструкции объектов капитального строительства, капитального ремонта, затрагивающие конструктивные элементы зданий, сооружений, не распространяются на территории памятников и ансамблей, включенных в единый государственный реестр объектов культурного наследия, на территории вновь выявленных объектов культурного наследия, а также на территории в габаритах указанных объектов, для которых границы территорий объектов культурного наследия не установлены

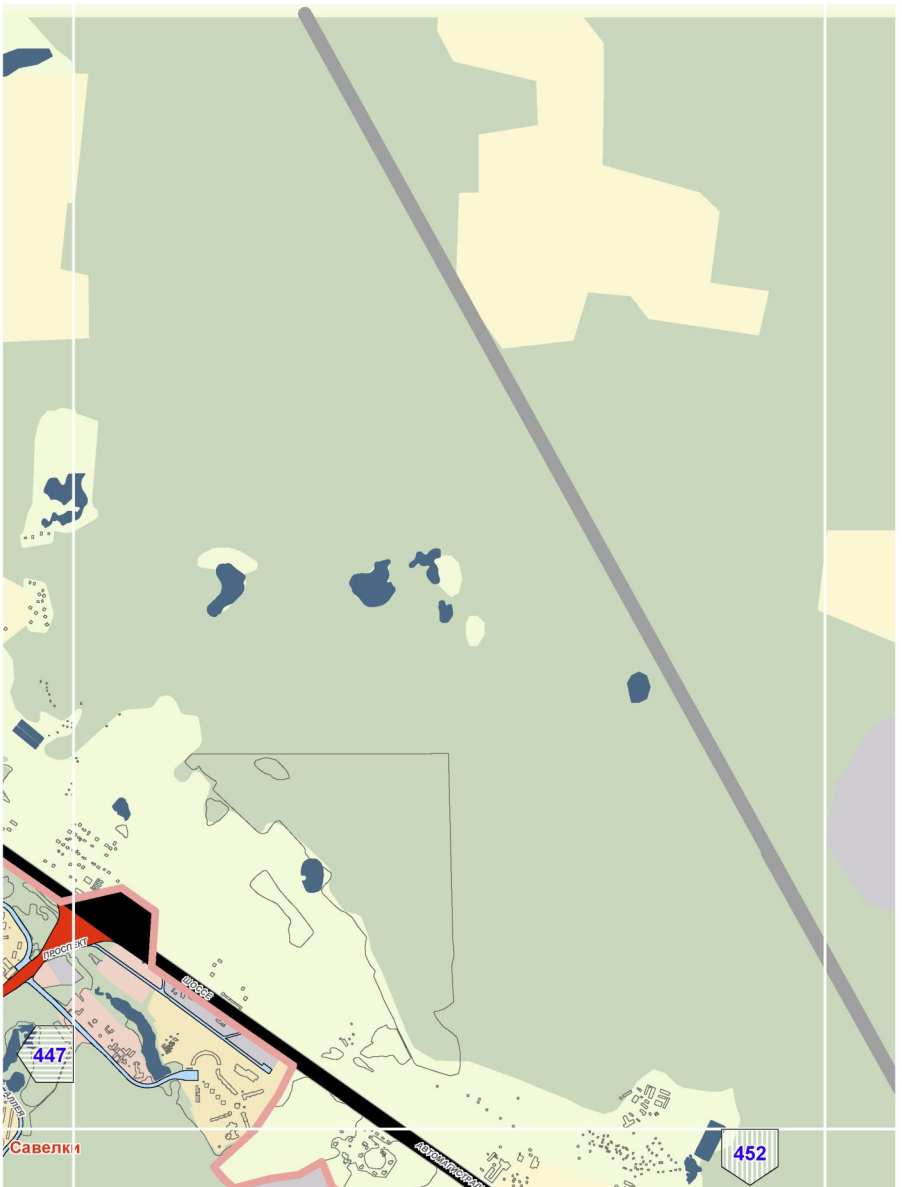
А1



A2

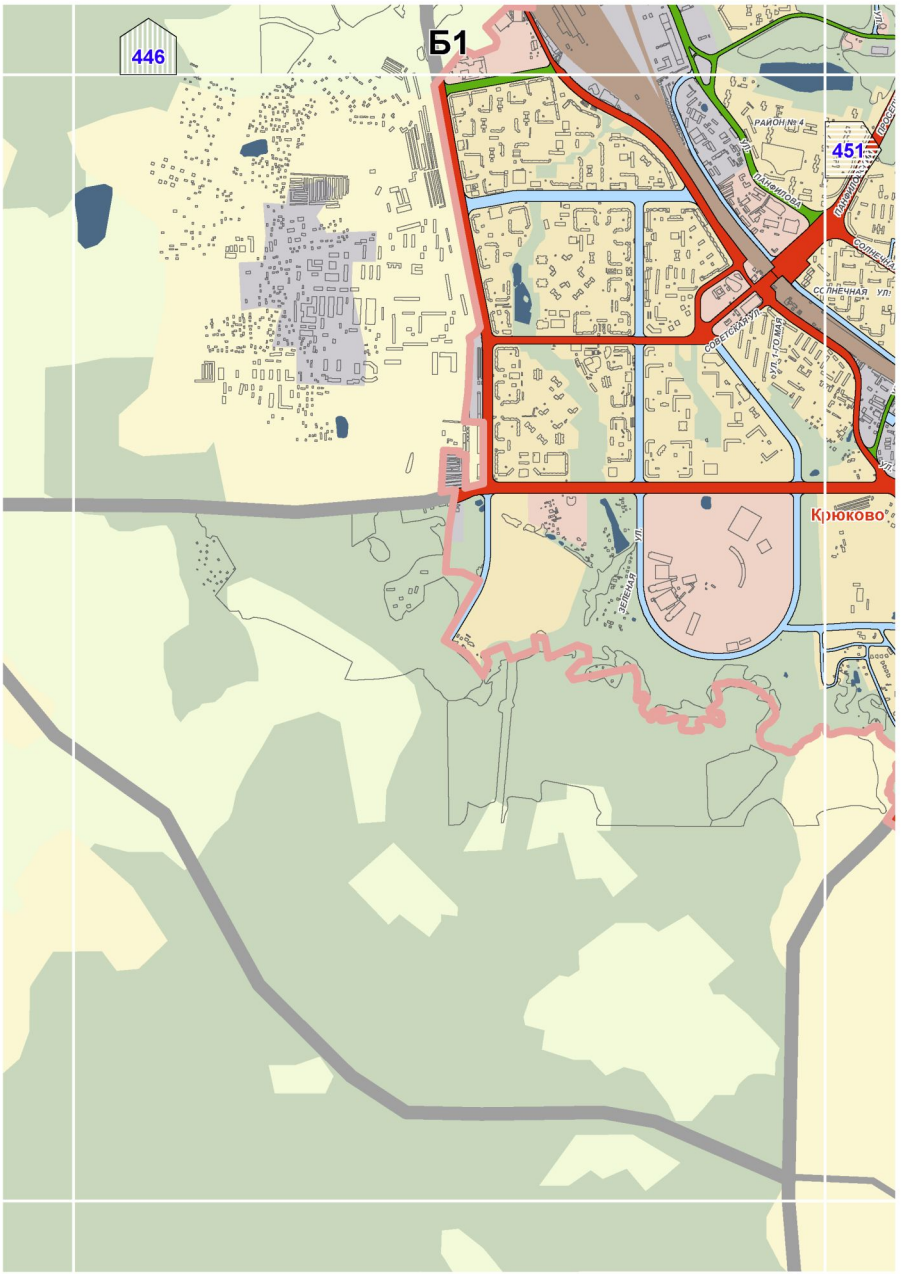

448
446
451
Матушкино
ЛЕНИНГРАДСКОЕ ШОССЕ
ЛЕНИНГРАДСКОЕ ШОССЕ
ПРОСПЕКТ
ЗАПАДНЫЙ ПРОЕЗД
ЗАПАДНЫЙ ПР.
ЗАПАДНЫЙ ПР.
ЛЕНИНСКИЙ ПРОСПЕКТ
ЛЕНИНСКИЙ ПРОСПЕКТ
ЛЕНИНСКИЙ ПРОСПЕКТ
ЛЕНИНСКИЙ ПРОСПЕКТ
БЕРЕЗОВАЯ АЛЛЕЯ
БЕРЕЗОВАЯ АЛЛЕЯ
ЮНОСТИ
ПРОСПЕКТ
ЛЕСНЫЕ ПРУДЫ АЛЛЕЯ
СОСНОВАЯ АЛЛЕЯ
РАЙОН № 4
ПРОСПЕКТ

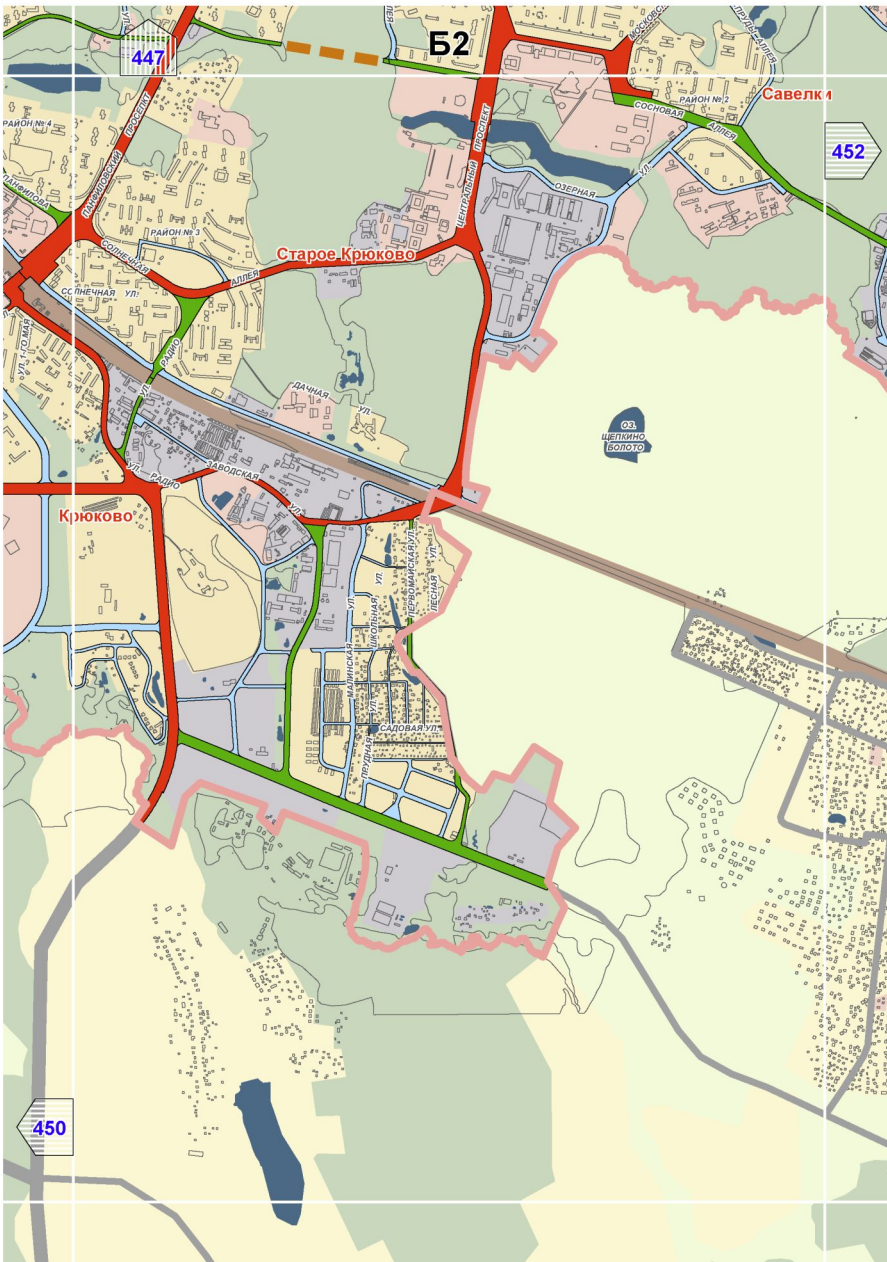
А3

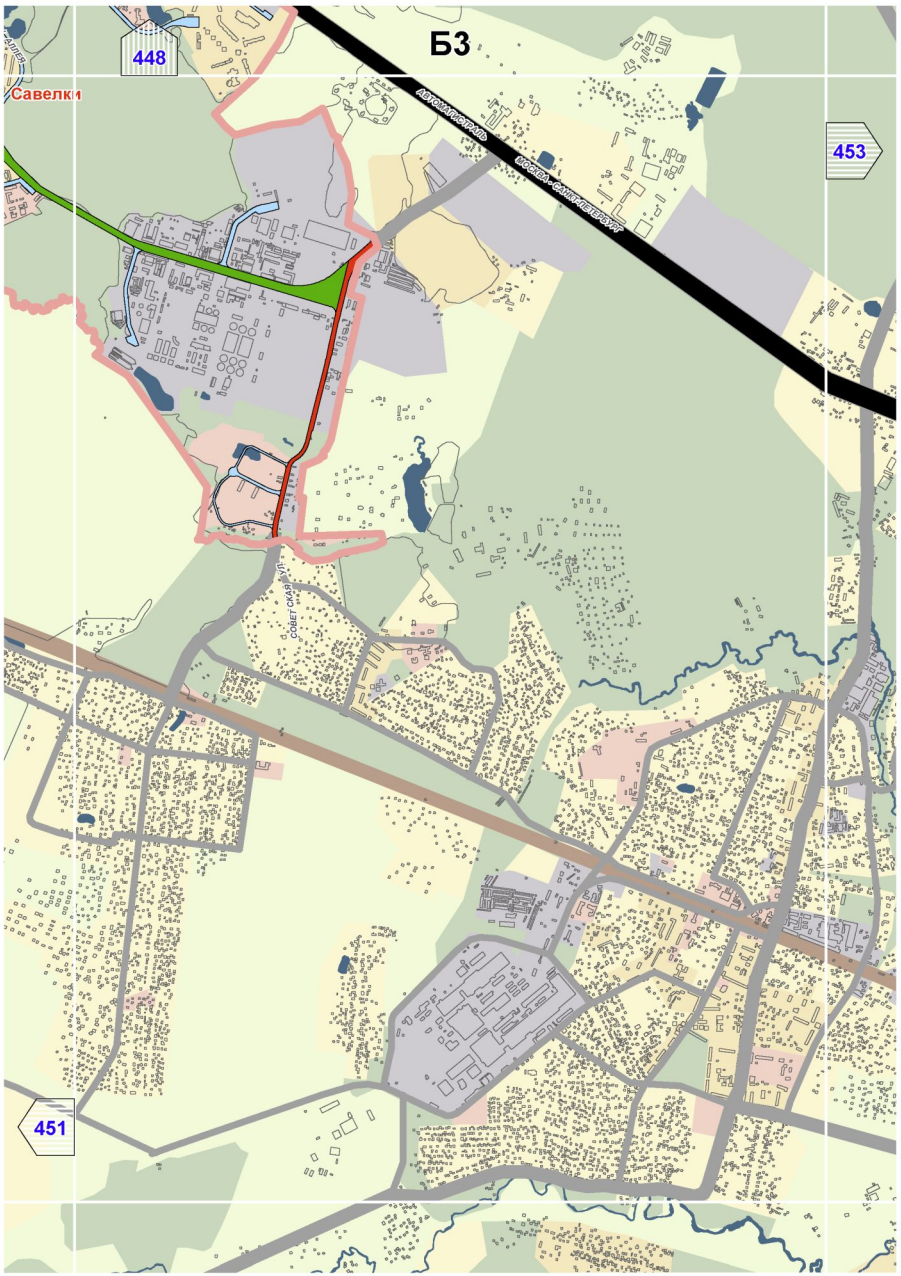


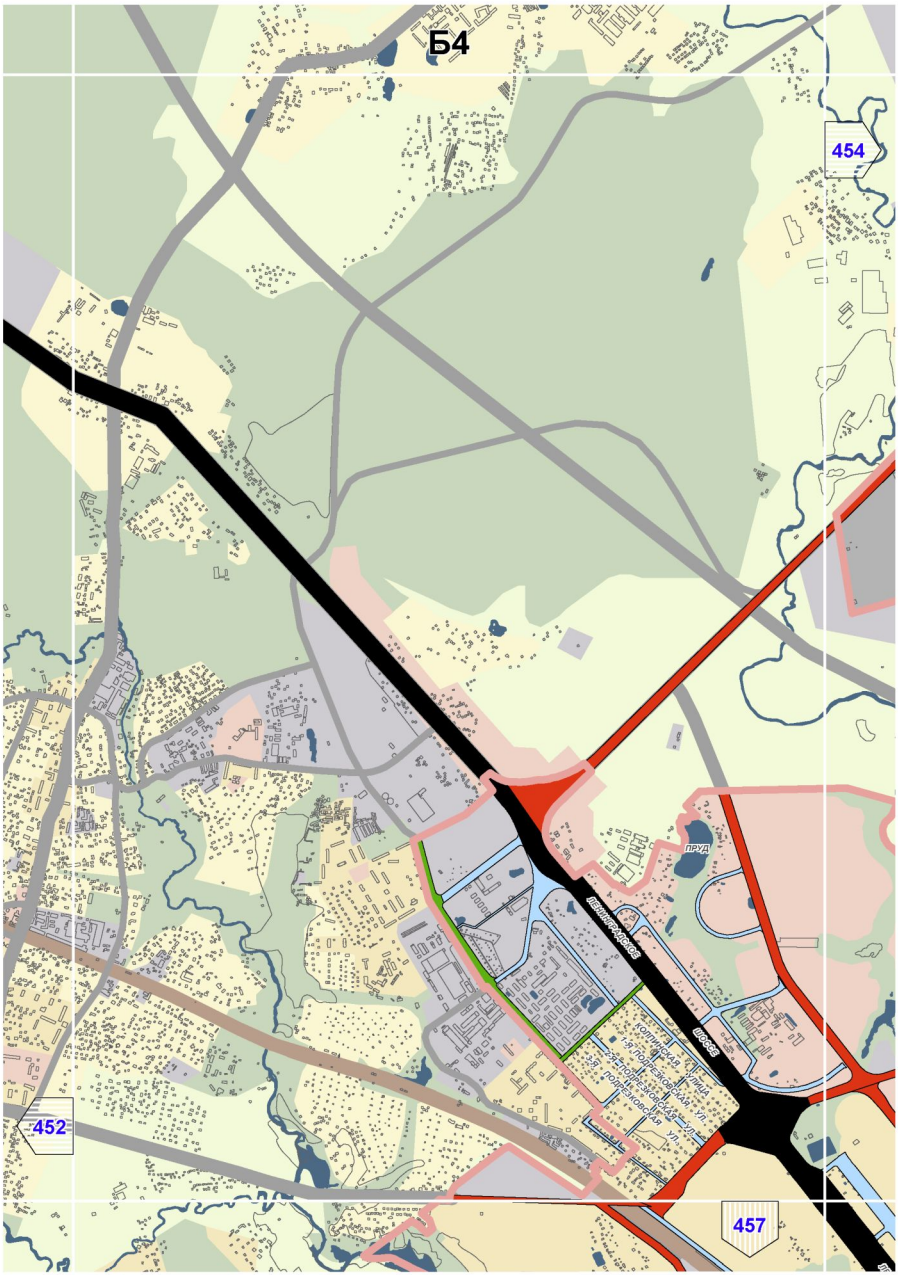
А11

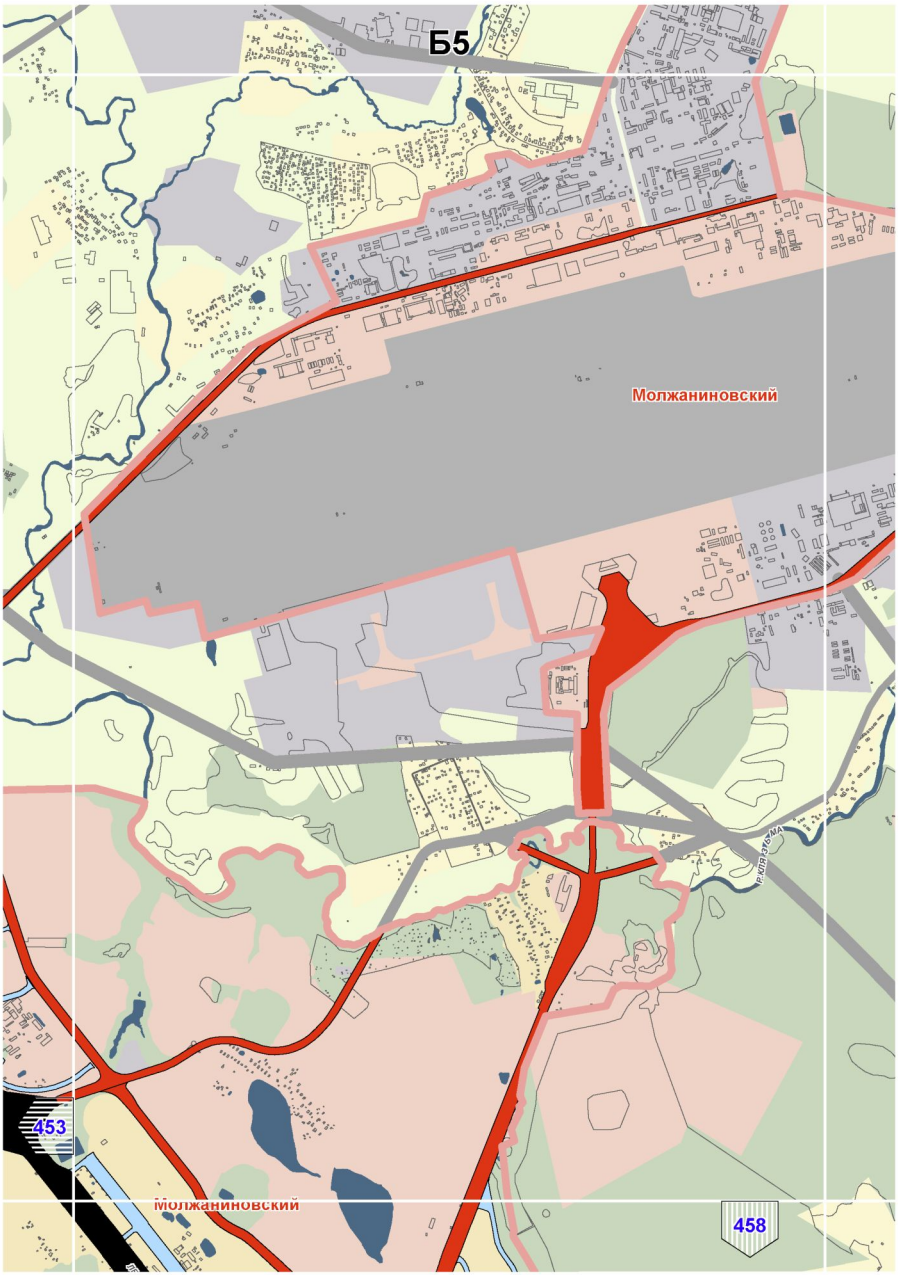

УЧИНСКОЕ
ВОДОХРАНИЛИЩЕ
КАНАЛ
Восточный
Восточный
УЛИЦА
ГРАЖНАЯ
ФЕСТИВАЛЬНАЯ УЛ.
ЮБИЛЕЙНАЯ УЛ.

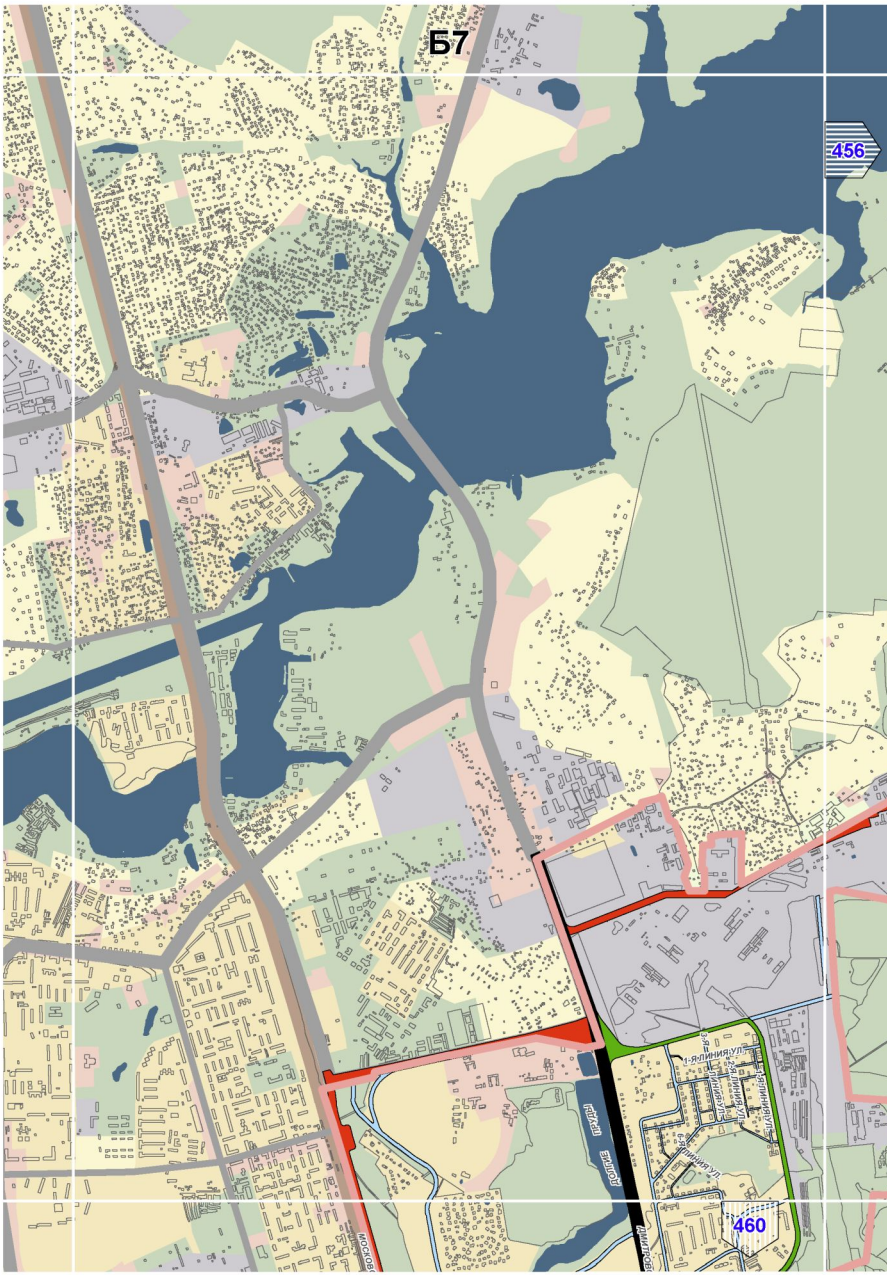

Б1
446
451
РАЙОН №1
ПАНФИНОВА
ПАНФИНОВА
СОЛНЕЧНАЯ
СОЛНЕЧНАЯ
СОВЕТСКАЯ УЛ
УЛ ГОЛАЯ
ЗЕЛЕНАЯ УЛ
Крюково

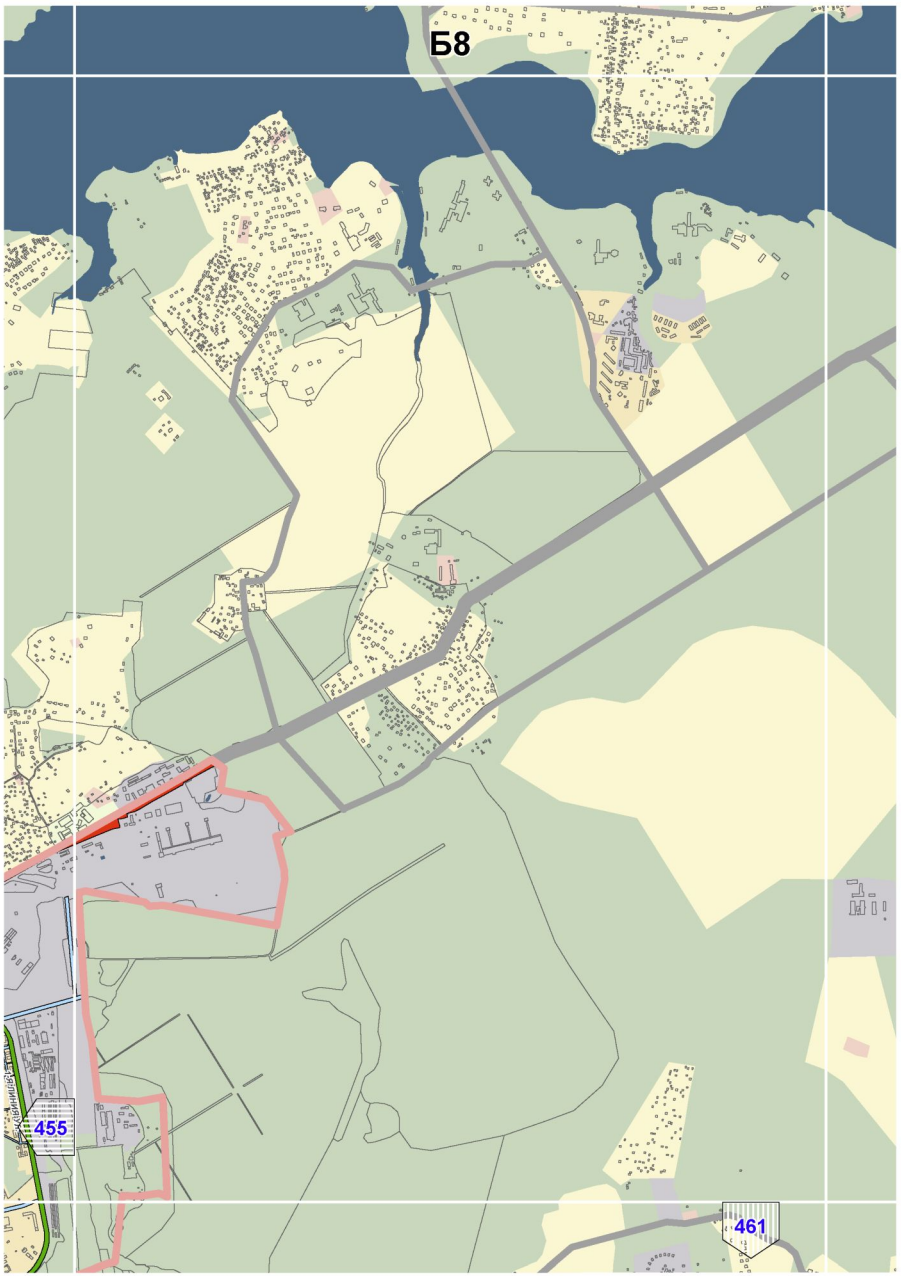

Б2
447
452
450
Старое Крюково
Крюково
Савелки
ОЗ. ЩЕПКИНО БОЛОТО
ЦЕНТРАЛЬНЫЙ ПРОЕЗД
ПРОСПЕКТ
ПАМЯТНИКОВСКИЙ
ОЗЕРНАЯ
СОСНОВАЯ
АЛЛЕЯ
РАДИО
ЗАВОДСКАЯ
ДАЧНАЯ
ПРОМЫШЛЕННАЯ
ШКОЛЬНАЯ
ПЕСЧАНАЯ
САДОВАЯ
ЛЕСНАЯ
РАЙОН №1
РАЙОН №2
РАЙОН №3
РАЙОН №4

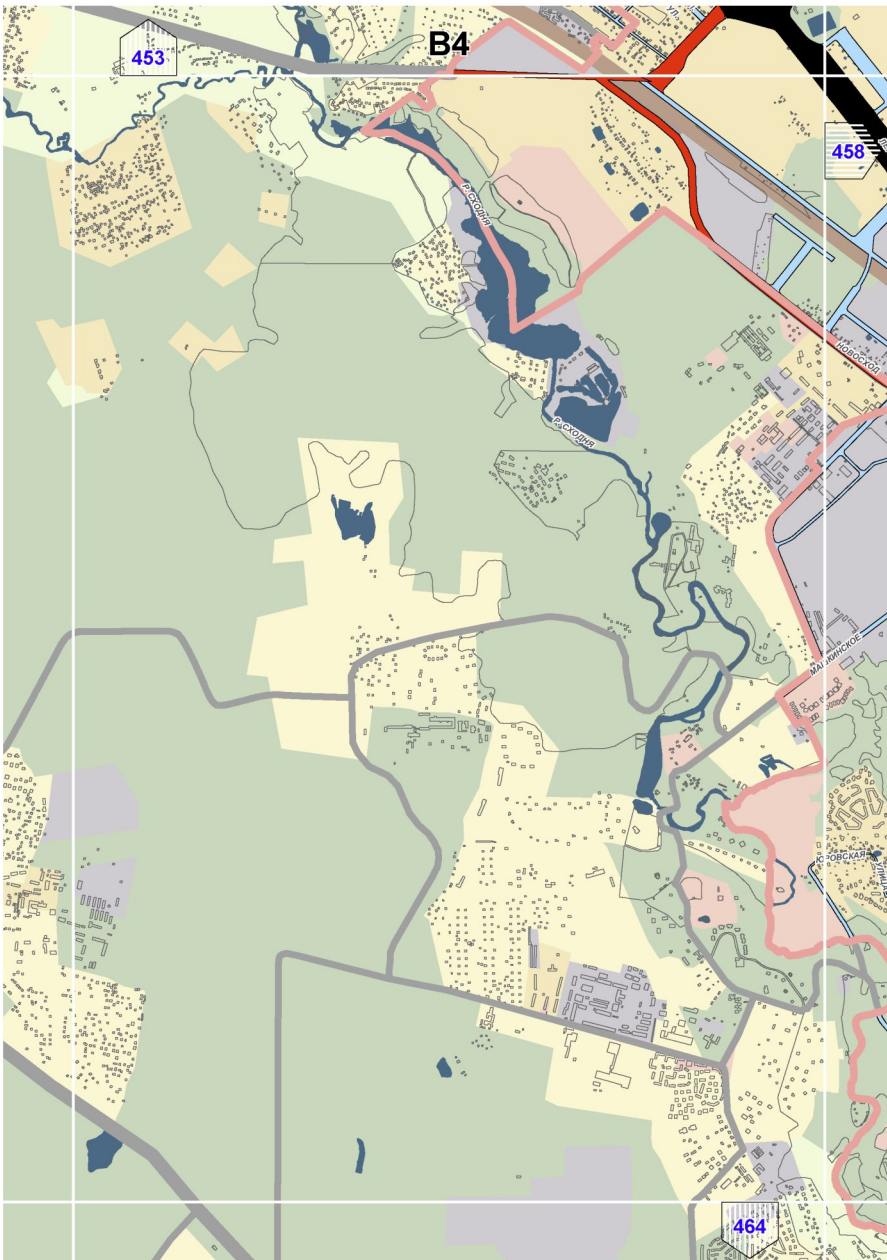

Б3
448
453
451
Савелки
АВТОМАГИСТРАЛЬ МОСКВА-САНКТ-ПЕТЕРБУРГ
СОВЕТ СКАЯ

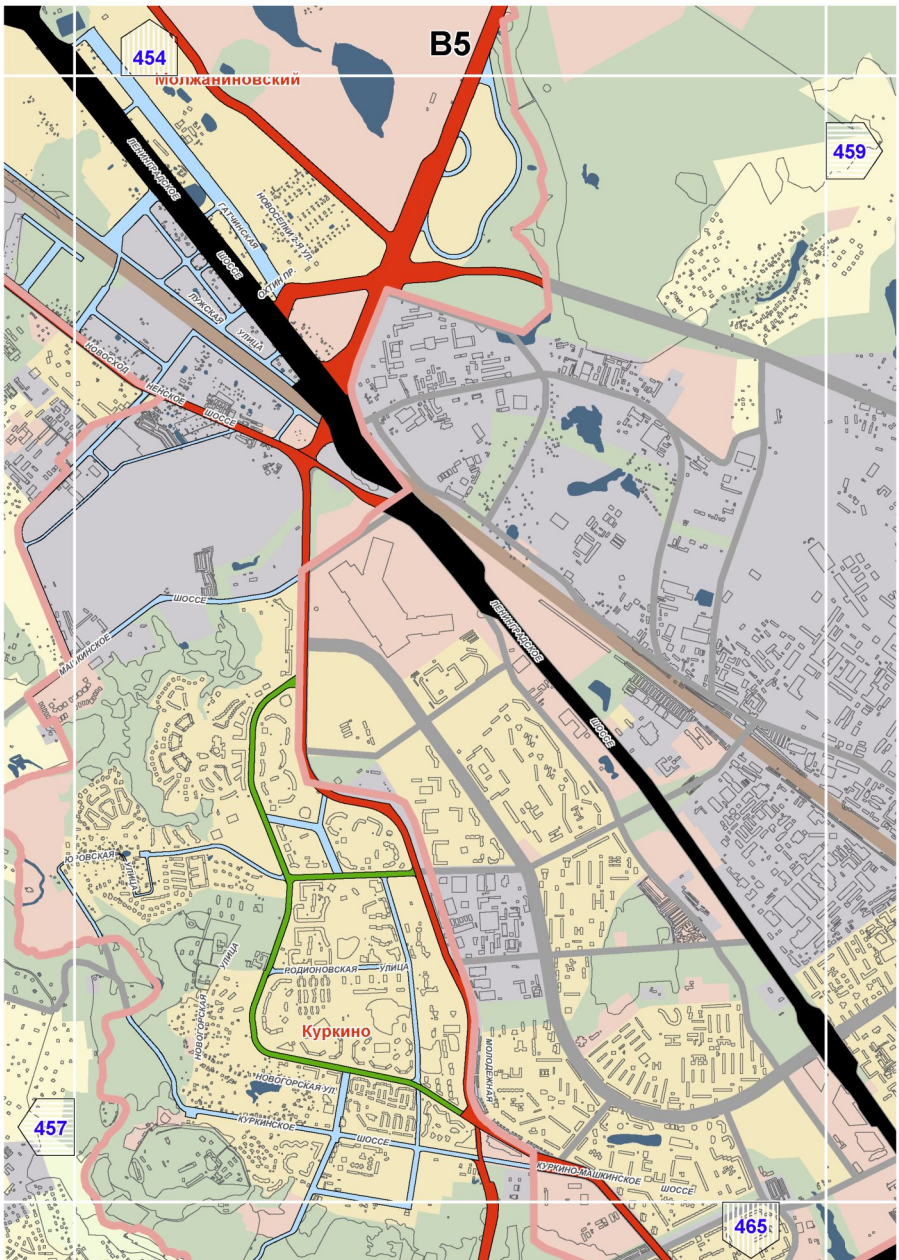

Б4
454
452
457
ПРУД
Ленинградское шоссе
Коптевская ул.
1-я Поперечная ул.
2-я Поперечная ул.
3-я Поперечная ул.
4-я Поперечная ул.

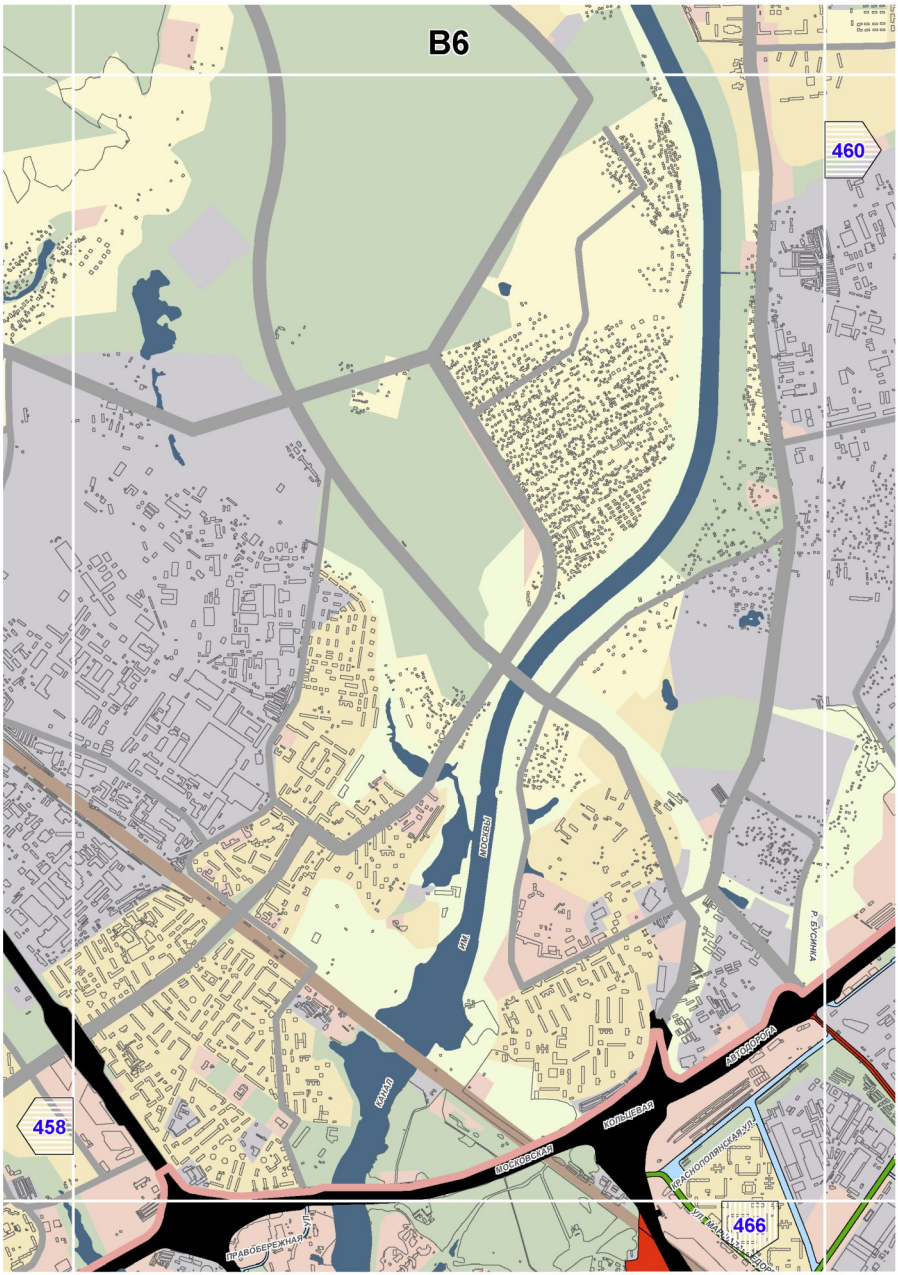

Б5
Молжаниновский
453
Молжаниновский
458

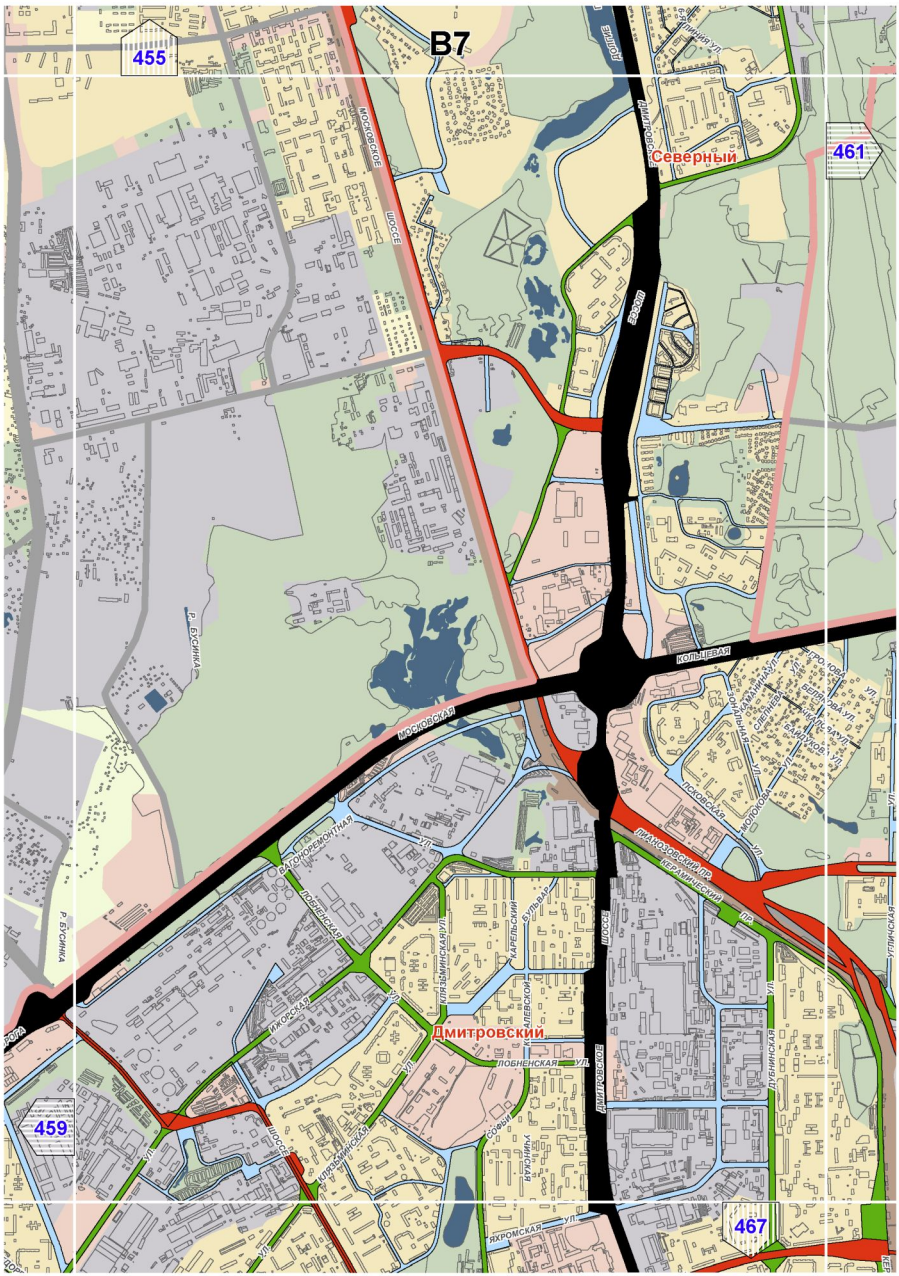

Б7
456
460
1-Я ЛИНИЯ УЛ.
ПРОСПЕКТ ВЕЛИКОЙ

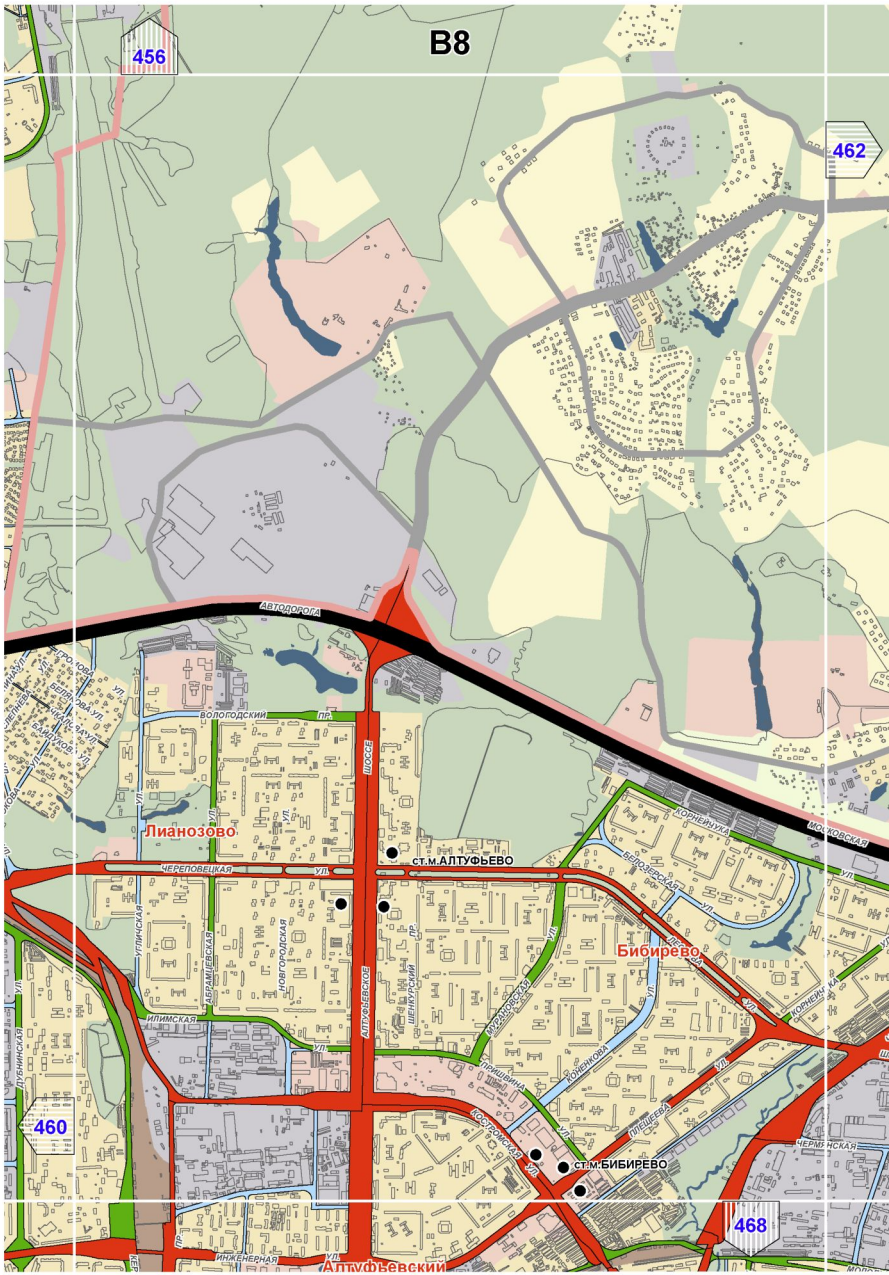

Б8
455
461

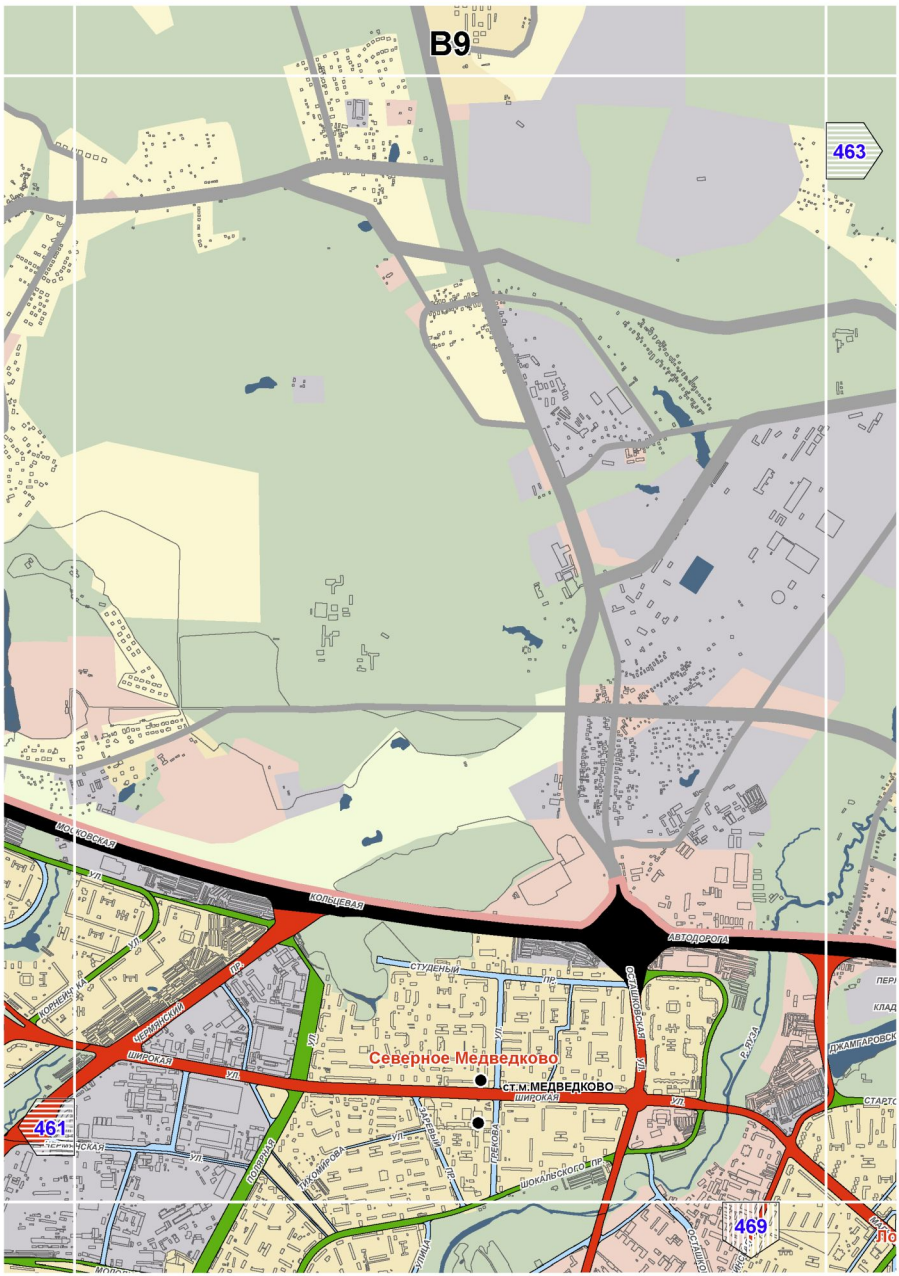

B4
453
458
464
РАСКОШНЯ
РАСКОШНЯ
НОВОСКОЛ
МАЛИНСКОЕ

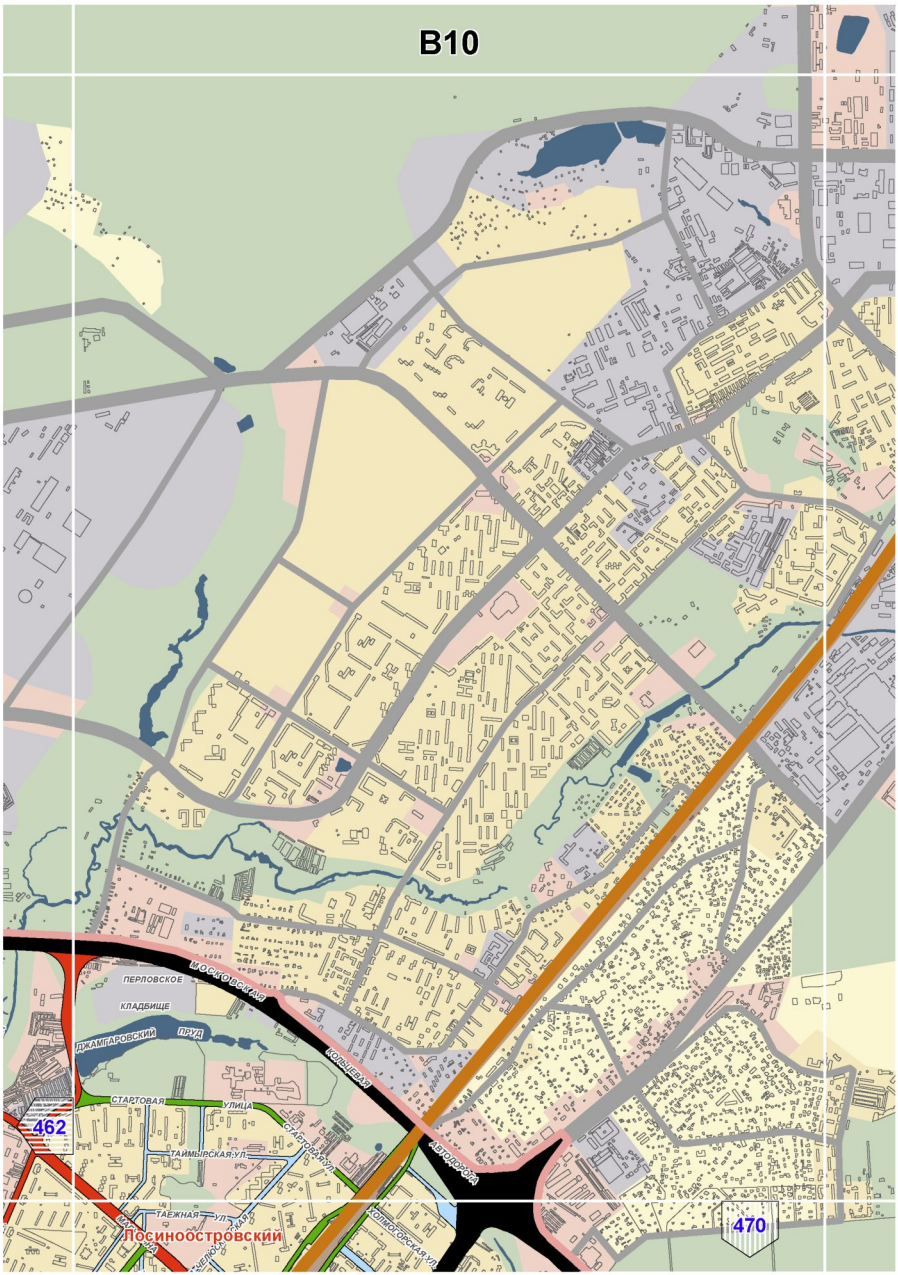

454
Молжаниновский
В5
459
ЛЕНИНГРАДСКОЕ ШОССЕ
ГАЛКИНСКАЯ УЛ.
НОВОСЕЛКИ 2-Я УЛ.
СЕВЕРНЫЙ ПР.
ЛУЖСКАЯ УЛИЦА
НОВОСЕЛКИ
ЛЕНИНСКОЕ ШОССЕ
ШОССЕ
МАШКИНСКОЕ
ЛЕНИНГРАДСКОЕ ШОССЕ
ЮЖНАЯ УЛИЦА
РОДИОНОВСКАЯ УЛИЦА
НОВОГОРСКАЯ УЛ.
Куркино
МОЛОДЕЖНАЯ
457
КУРКИНСКОЕ ШОССЕ
КУРКИНО-МАШКИНСКОЕ ШОССЕ
465


В6
460
458
466
МОСКВЫ
Р. БУЗИНКА
КАНАЛ
МОСКОВСКАЯ
КОЛЬЦЕВАЯ
ДОГОВОРНАЯ
ПРАВОБЕРЕЖНАЯ


B7
455
461
459
467
Северный
Дмитровский
Московское шоссе
Дубна
Яхрома
Клинское шоссе
Дмитровское шоссе
Кольцевая
Московская
Р. Сестра
Р. Бусинка
Р. Кимжа
Ул. Академика Королева
Ул. Академика Сахарова
Ул. Академика Туполева
Ул. Академика Челомея
Ул. Академика Энгельса
Ул. Академика Янгеля
Ул. Дубнинская
Ул. Угличская
Ул. Яхромская
Ул. Любенская
Ул. Карельский бульвар
Ул. Вторая Ремонтная
Ул. Рабочая
Ул. Школьная
Ул. Инженерная
Ул. Заводская
Ул. Центральная
Ул. Клинская
Ул. Рязаминская
Ул. Рязаминская 1-я
Ул. Рязаминская 2-я
B8
456
462
460
468
АВТОДОРОГА
ВОЛОГОДСКИЙ ПР.
ЛОСОСЕ
Лианозово
ст.м.АЛТУФЬЕВО
ЧЕРЕПОВЕЦКАЯ УЛ.
АЛТУФЬЕВСКОЕ
ШЕНКУРСКИЙ ПР.
ИЛИМСКАЯ УЛ.
ИНЖЕНЕРНАЯ УЛ.
Алтуфьевский
Бибирево
ст.м.БИБИРЕВО
КОРНЕЙЧУКА УЛ.
МОСКОВСКАЯ
ВЕРЕЩАГИНА УЛ.
ПРИШВИНА УЛ.
КЛЕНКОВА УЛ.
ЛЕЩЕНКО УЛ.
КОСТРОМСКАЯ УЛ.
ЧЕРМЯНСКАЯ

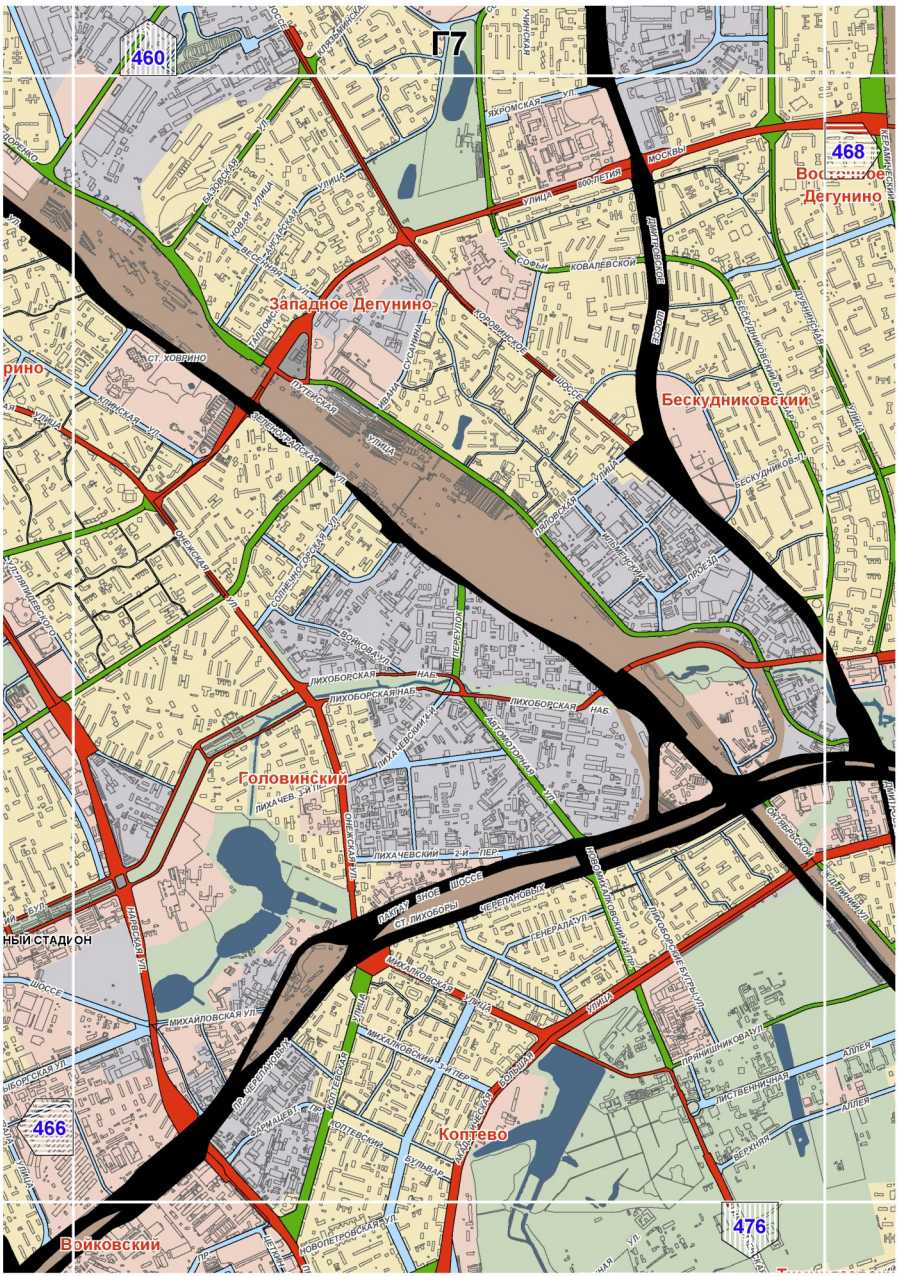

B9
463
461
469
Северное Медведково
ст.м.МЕДВЕДКОВО
КОЛЬЦЕВАЯ
АВТОДОРОГА
ЧЕРМЯНСКИЙ
ШИРОКАЯ
СТУДЕНЫЙ
ШОКАЛЬСКОГО

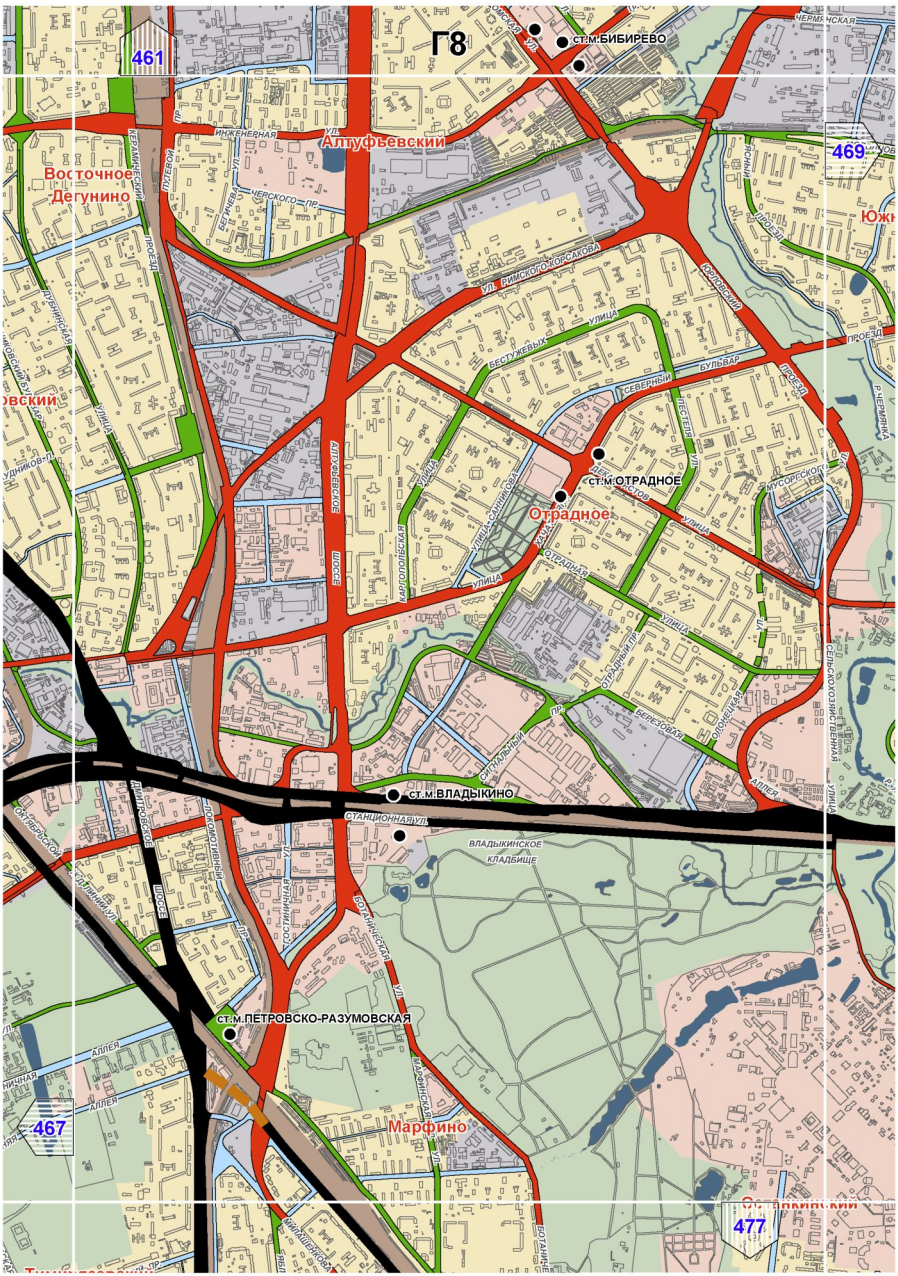

B10
ПЕРЛОВСКОЕ
КЛАДБИЩЕ
ДЖАМГАРОВСКИЙ ПРУД
СТАРТОВАЯ УЛИЦА
ТАЙМЫРСКАЯ УЛ
ТАЕЖНАЯ УЛИЦА
Лосиноостровский
462
470

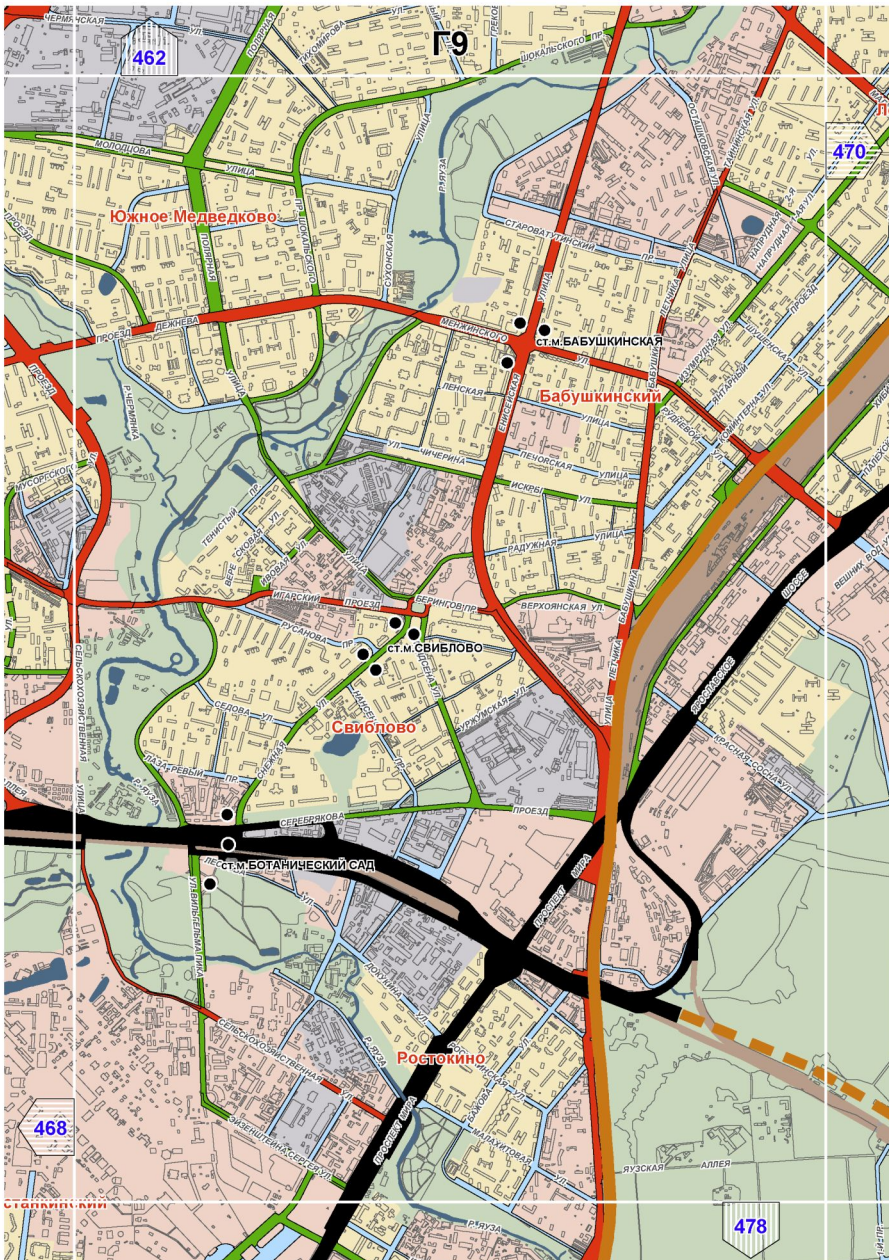

Г4
457
465
473
Митино
ст.м.МИТИНО
ПЯТНИЦКОЕ
ш.
АНГЕЛОВ ПЕР.
УЛИЦА
БАРЫШИХА
ул.МИТИНСКИЙ ТУПИК
МИТИНСКАЯ
ул.ЗЕНИТЧИКОВ
ул.РОСЛАВКА
2-Я УЛ.
РОСЛАВКА
р.БАБКИНКА

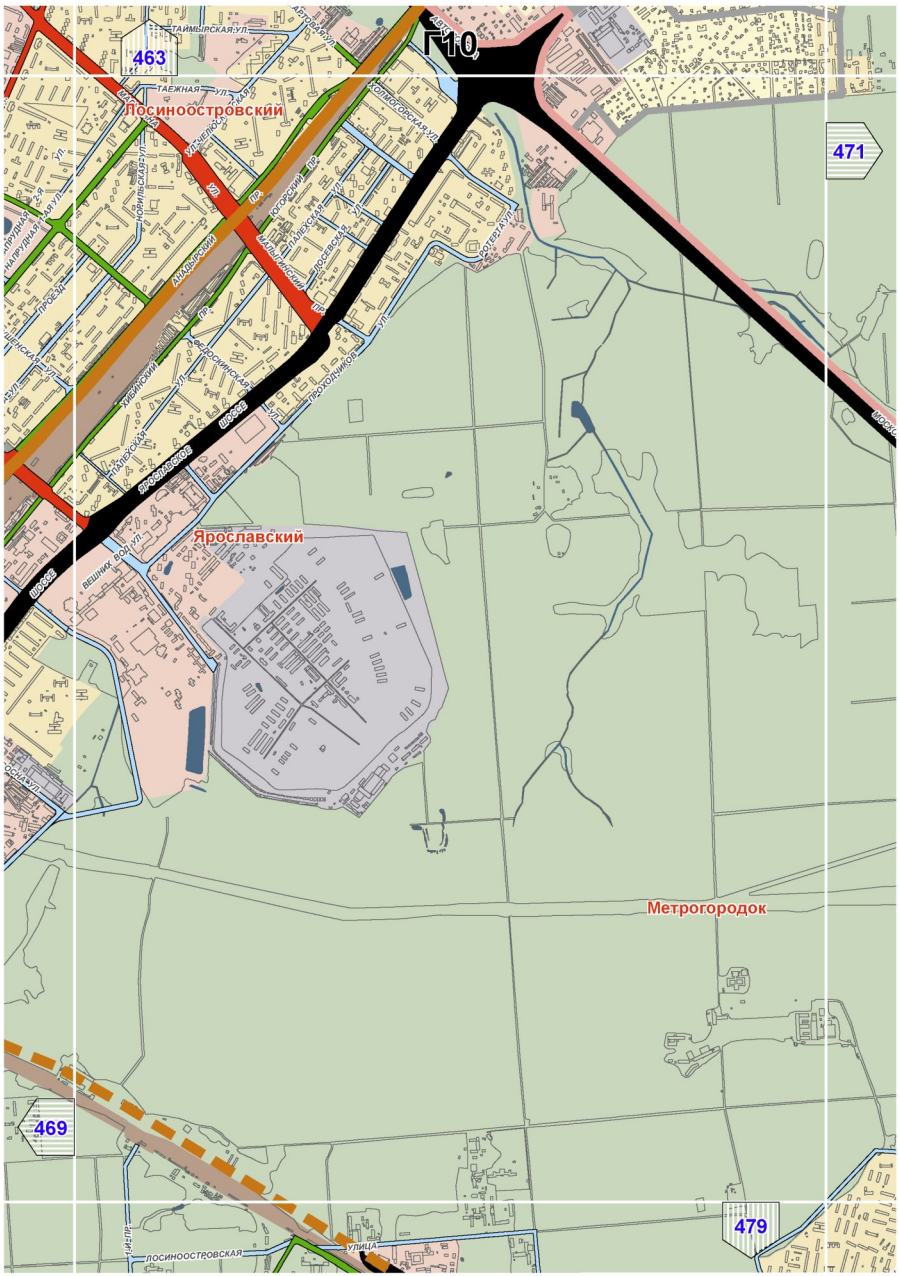

458
Г5
466
464
474
Северное Тушино
Митино
Южное
ст.м.ВОЛОКОЛАМСКАЯ
ст.м.МЯКИНИНО
ст.м.П
ШОССЕ
ул.
Р. СХОДНЯ


459
Г6
467
Ховрино
Левобережный
Тушино
ст.м.ПЛАНЕРНАЯ
ст.м.СХОДНЕНСКАЯ
ст.м.РЕЧНОЙ ВОКЗАЛ
ст.м.ВОДНЫЙ СТАДИОН
Южное Тушино
ст.м.ТУШИНСКАЯ
465
475
Войковски

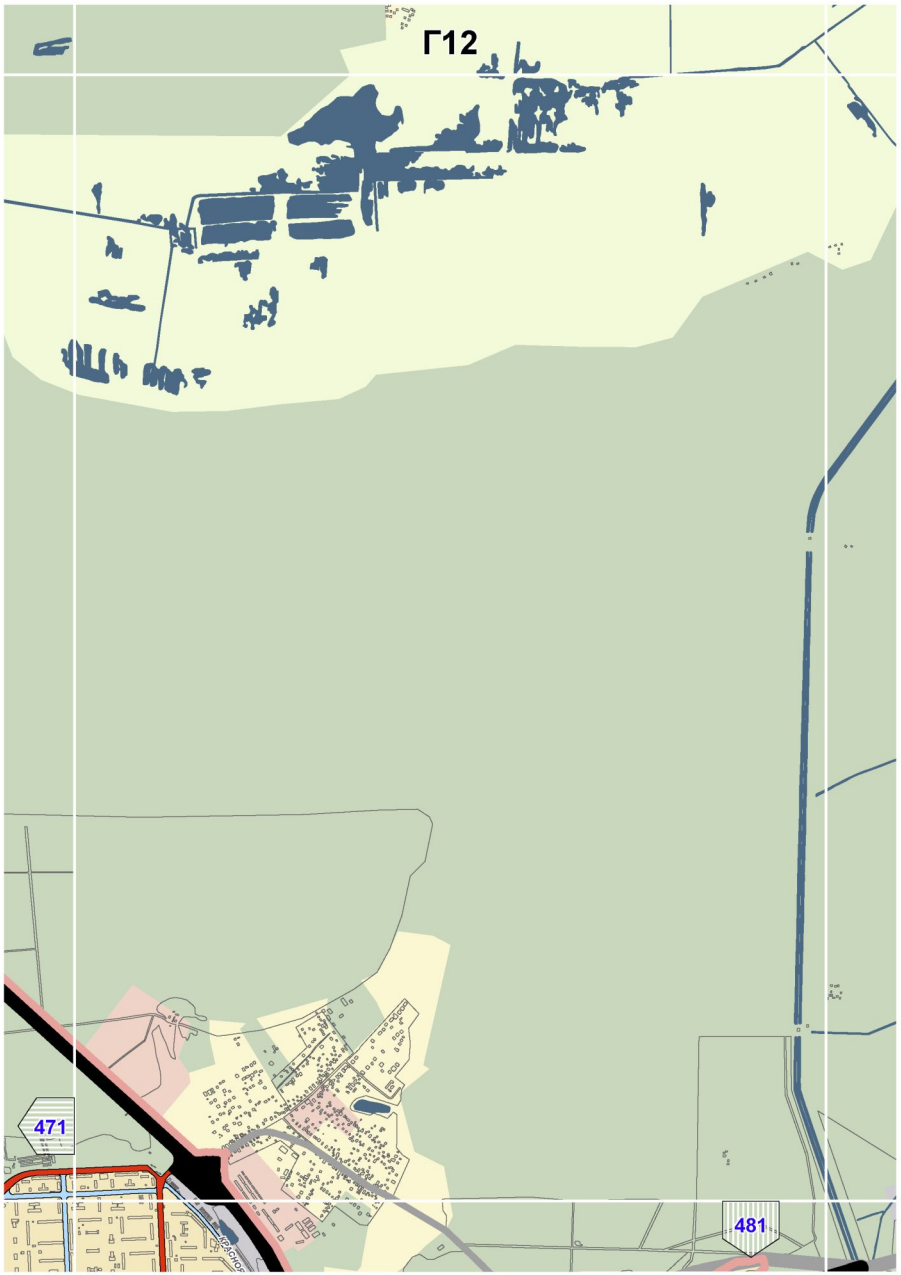

Г7
460
468
Восточное Дегунино
Западное Дегунино
Бескудниковский
Головинский
Коптево
Войковский
466
476
ст. Ховрино
ул. 800-летия Москвы
Ленинградское шоссе
Дмитровское шоссе
Ховринская улица
Лихоборская наб.
Михалковская ул.
Коптевский бульвар
Новопетровская ул.
Беломорская ул.
Клинская ул.
Фестивальная ул.
Ивановская ул.
Бескудниковская ул.
Аллея


Г8
461
469
467
477
ст.м.БИБИРЕВО
ст.м.ОТРАДНОЕ
ст.м.ВЛАДЫКИНО
ст.м.ПЕТРОВСКО-РАЗУМОВСКАЯ
Восточное Дегунино
Алтуфьевский
Отрадное
Марфино
Владыкинское кладбище
Алтуфьевское шоссе
Дмитровское шоссе
Ботанический сад
Станционная ул.
Ул. Академика Королёва
Ул. Бестужевых
Северный бульвар
Отрадный пр.
Березовая аллея
Ул. Фонвизина
Ул. Декабристов
Ул. Отрадная
Ул. Декоративная
Ул. Ботаническая
Ул. Академика Королёва
Ул. Инженерная
Ул. Керамический проезд
Ул. Полевой
Ул. Черского
Ул. Ивана Сусанина
Ул. Мусоргского
Ул. Чермянская
Ул. Ботаническая
Ул. Академика Королёва
Ул. Инженерная
Ул. Керамический проезд
Ул. Полевой
Ул. Черского
Ул. Ивана Сусанина
Ул. Мусоргского
Ул. Чермянская


Г9
462
470
468
478
Южное Медведково
Бабушкинский
Свиблово
Ростокино
ст.м.БАБУШКИНСКАЯ
ст.м.СВИБЛОВО
ст.м.БОТАНИЧЕСКИЙ САД
ЯУЗСКАЯ АЛЛЕЯ
ЯРОСЛАВСКОЕ ШОССЕ
ОКРУЖНОЙ ПРОЕЗД
ПРОЕЗД
ПЕЧАТНИКОВ ПРОЕЗД
ЧЕРМЯНКА
ЯУЗА

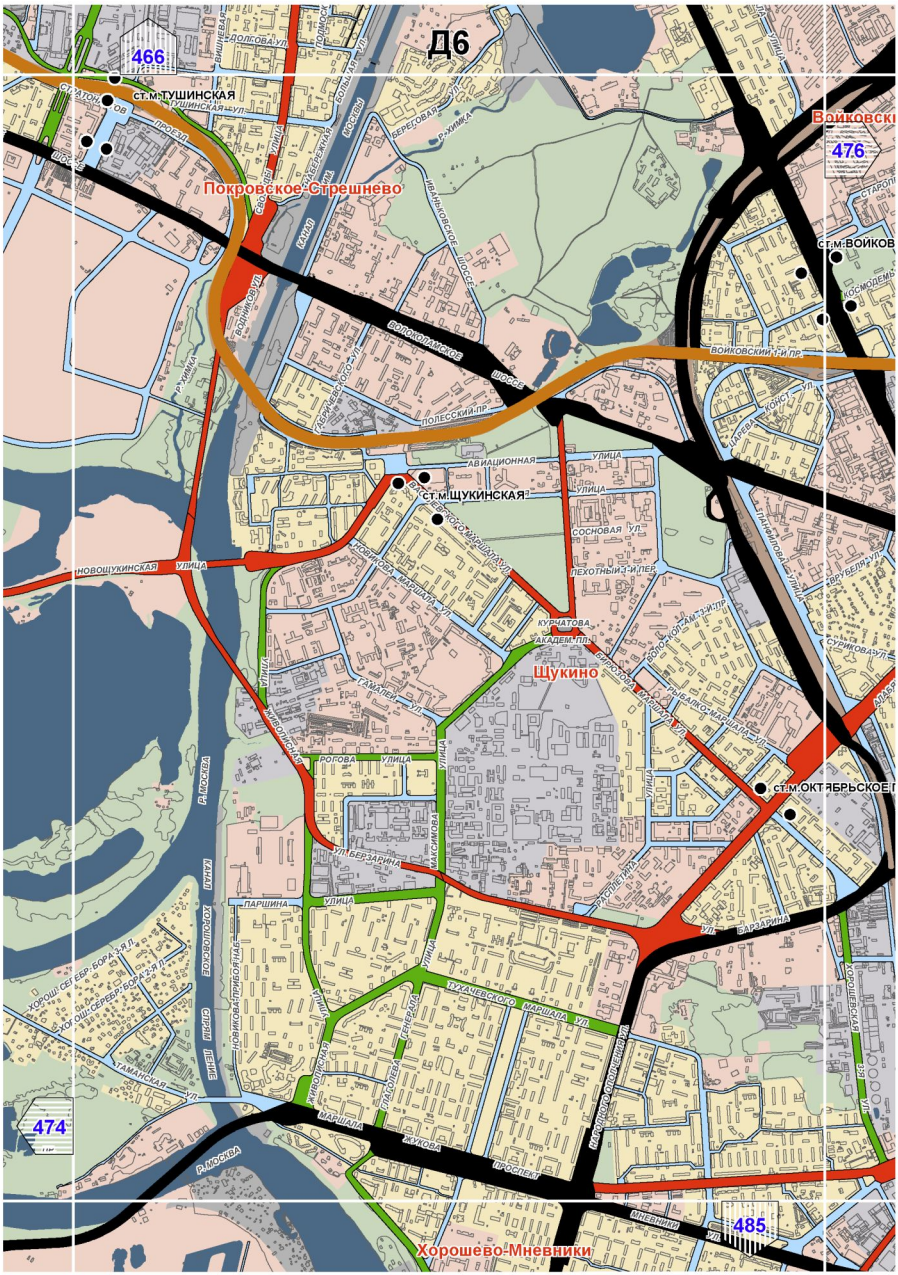

463
Г-10
Посиноостровский
471
Ярославский
Метрогородок
469
479
ТАЕЖНАЯ УЛ.
ТАЙМЫРСКАЯ УЛ.
ЖЕЛЕЗНОДОРОЖНЫЙ ПР.
ЮЖНЫЙ ПР.
ЗАПАДНЫЙ ПР.
ПРОВОЗНЫЙ ПР.
ПРОЛЕТАРСКАЯ УЛ.
ПРОЛЕТАРСКИЙ ПР.
ПРОЛЕТАРСКОВ УЛ.
ЯРОСЛАВСКОЕ ШОССЕ
ВЕШНИХ КОН УЛ.
ПОСИНООСТРОВСКАЯ УЛИЦА

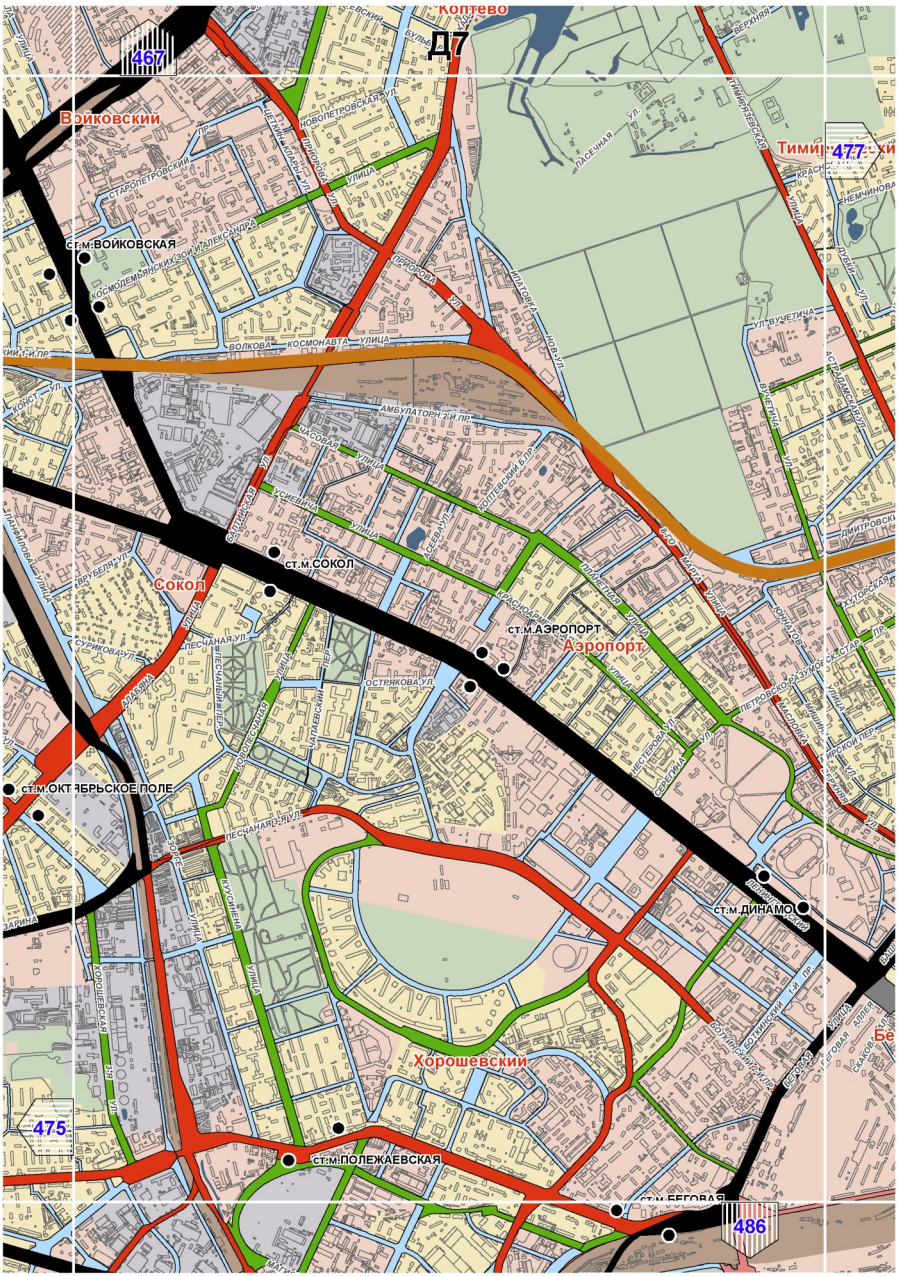

Г11
472
Р. ИЧКА
МОСКОВСКАЯ
КОЛЬЦЕВАЯ
АВТОДОРОГА
470
480

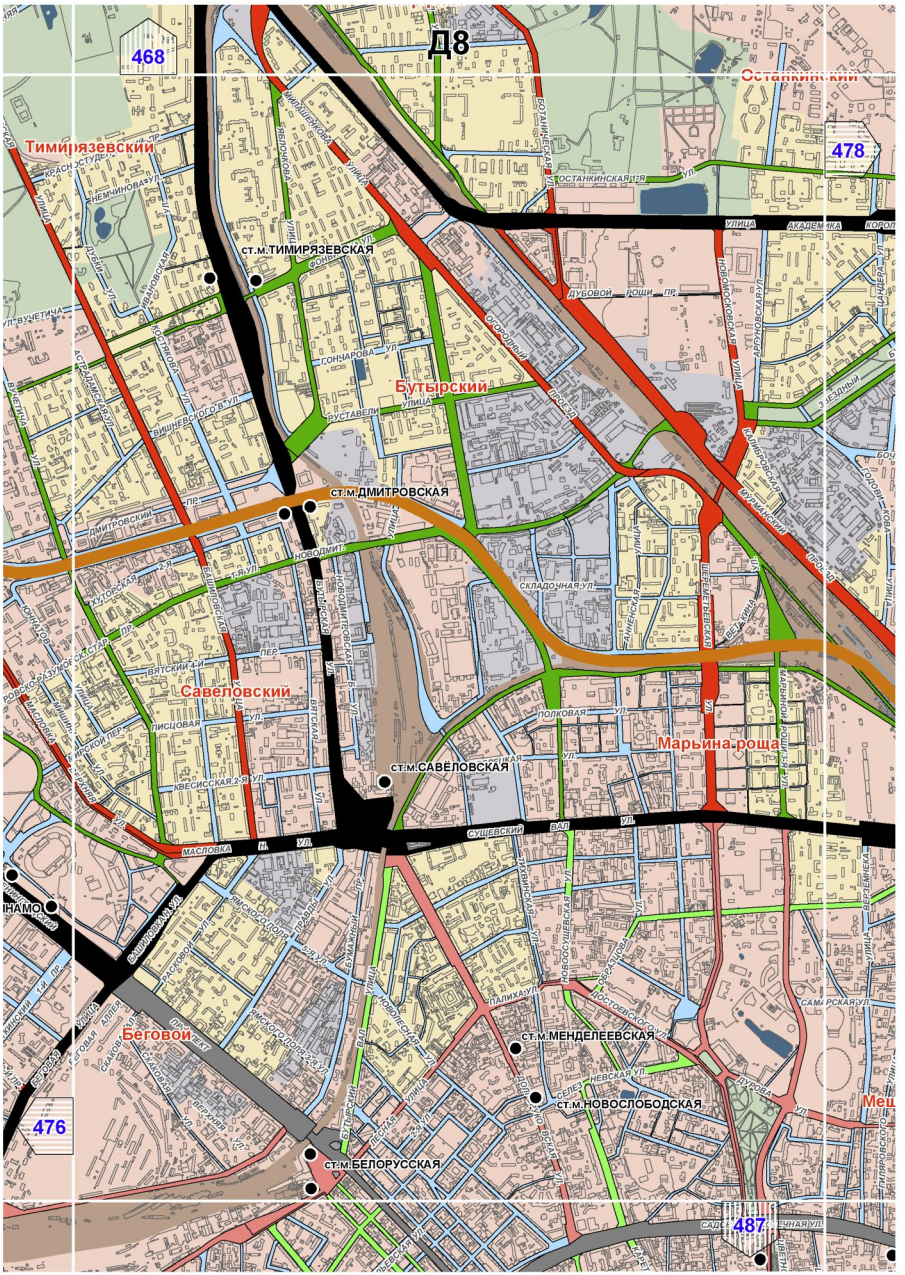

Г12
471
481

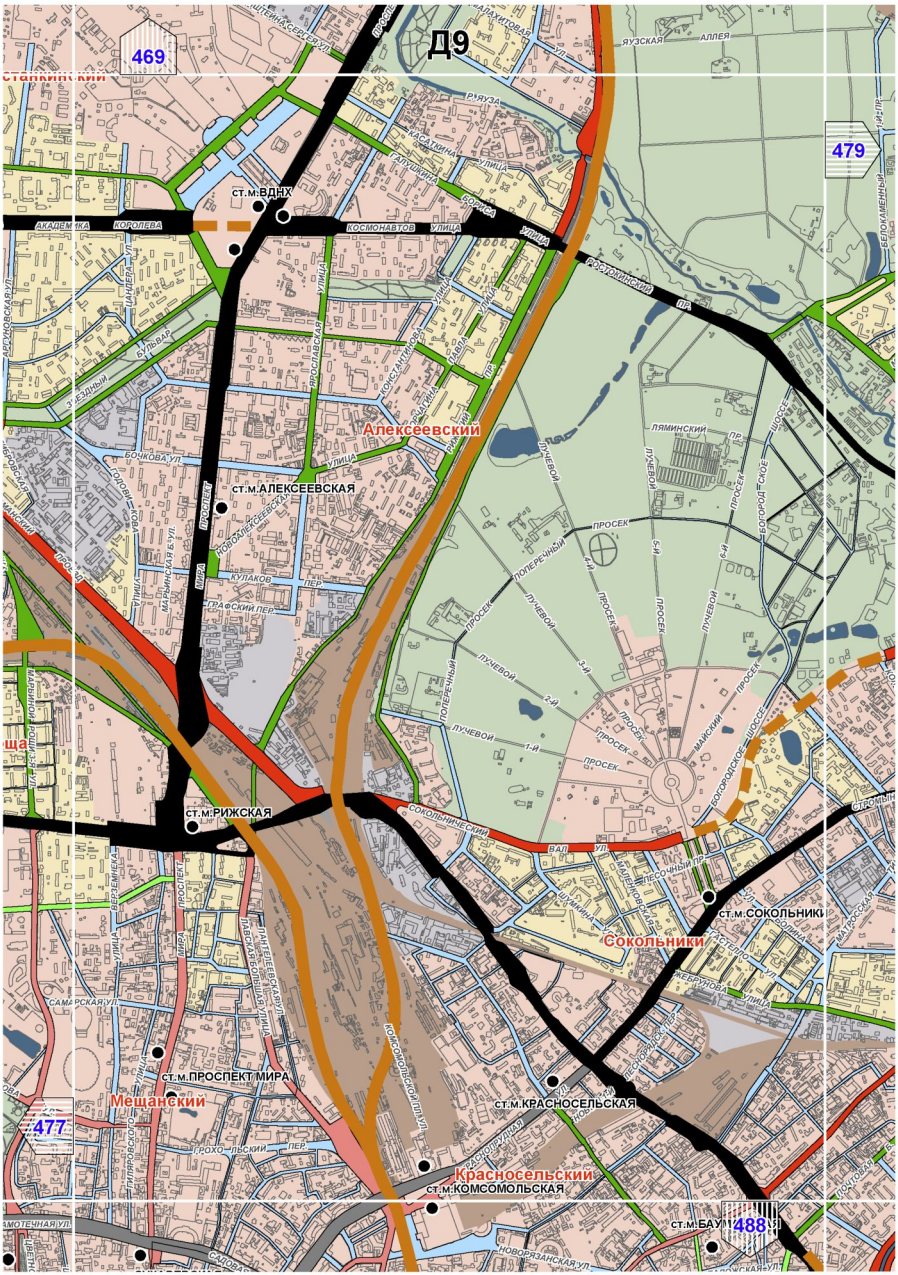

Д4
464
474
483
Кунцево
ВОЛОКОЛАМСКОЕ ШОССЕ
ИЛЬИНСКОЕ ШОССЕ
ЗЕЛЕНАЯ УЛ.
ПРОЛЕТАРСКАЯ УЛ.
Р.МОСКВА
АВТОМАГИСТРАЛЬ МОСКВА – РИГА
МИКИНСКОЕ ШОССЕ
КИРОВСКАЯ УЛ.
СОВЕТСКАЯ УЛ.
УЛ.РОСЛАВКА

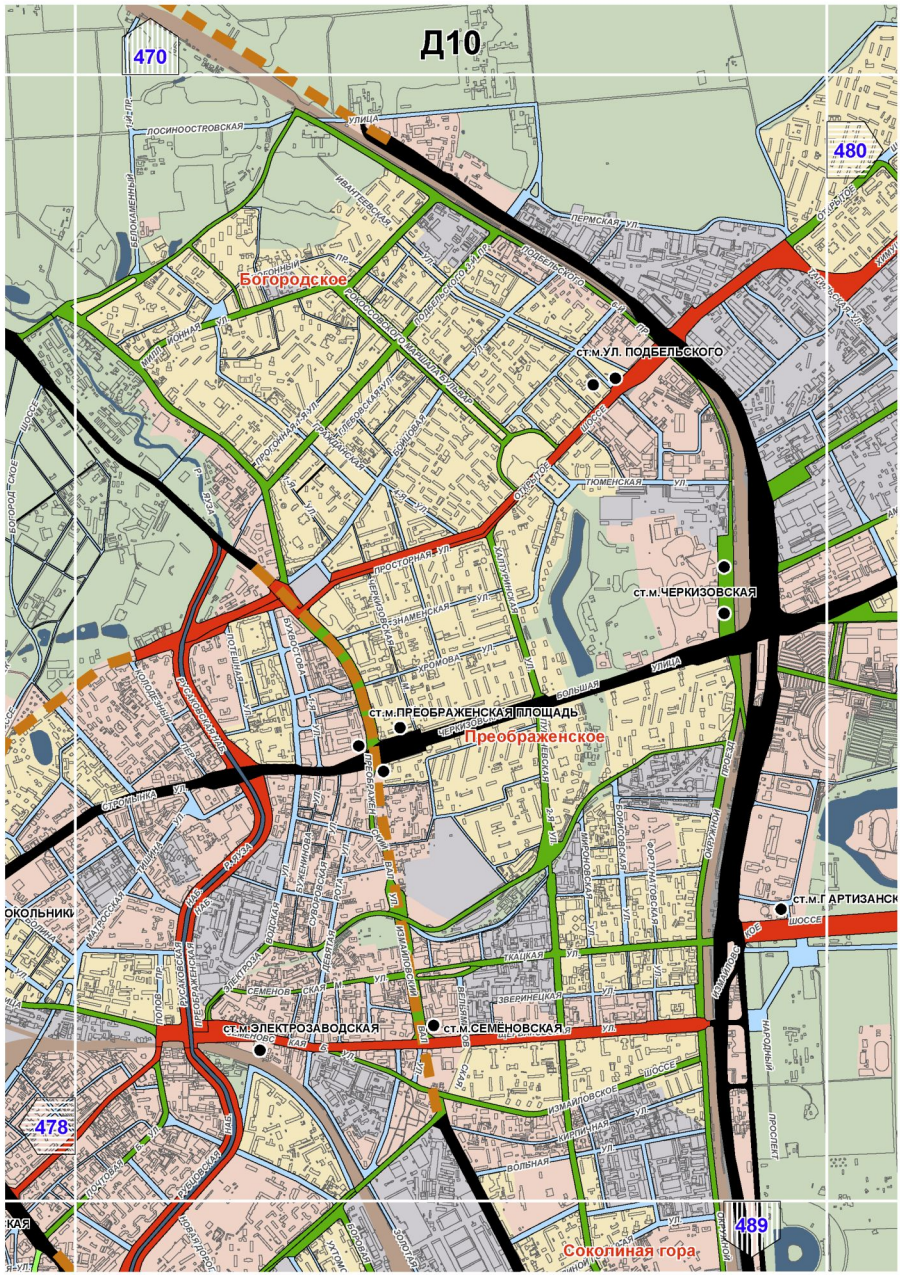

Д5
465
475
473
484
ст.м.МЯКИНИНО
ст.м.СТРОГИНО
Кунцево
Строгино
ВОЛОКОЛАМСКОЕ
ШОССЕ
ТАЛЛИНСКАЯ
УЛИЦА
ТВАРДОВСКОГО УЛ.
ПРУД
ПР.
КРЫЛАТСКАЯ
УЛ.

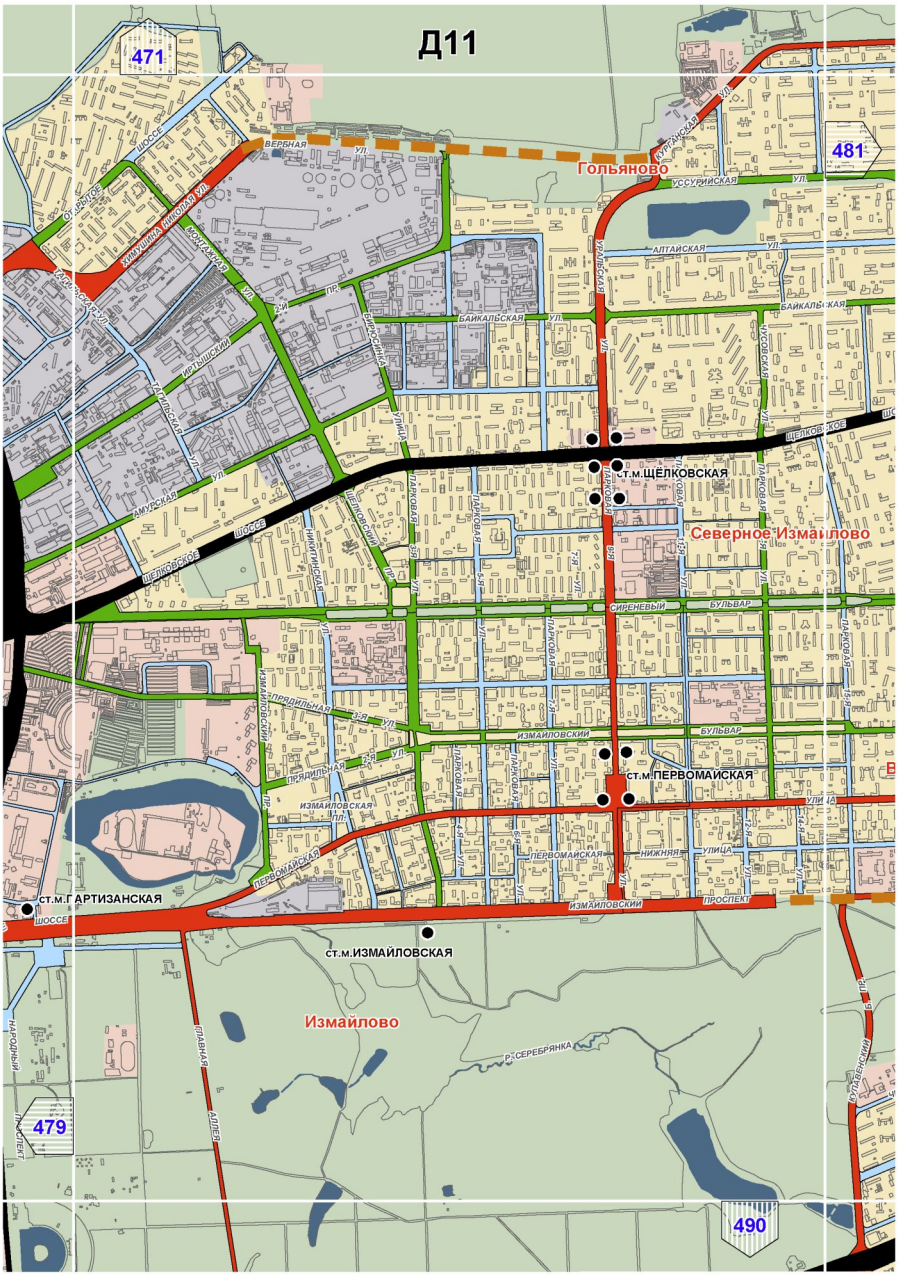

Д6
466
ст.м.ТУШИНСКАЯ
Покровское-Стрешнево
476
ст.м.ВОЙКОВ
ст.м.ЩУКИНСКАЯ
Щукино
ст.м.ОКТЯБРЬСКОЕ
474
485
Хорошево-Мневники
Волоколамское шоссе
Авиационная улица
Новощукинская улица
Рогова улица
Паршина улица
Маршала Жукова проспект
Народного Ополчения ул.
Мневники ул.
Хорошевская 2-я ул.
Хорошевский 2-й пр.
Хорошевский Серебряный Бор 1-й пр.
Хорошевский Серебряный Бор 2-й пр.
Тамбовская ул.
Берзарина ул.
Куусинена ул.
Живописная ул.
Расплетина ул.
Генерала Глаголева ул.
Маршала Бирюзова ул.
Маршала Рокоссовского ул.
Маршала Катукова ул.
Маршала Малиновского ул.
Маршала Соколовского ул.
Маршала Василевского ул.
Маршала Говорова ул.
Маршала Захарова ул.
Маршала Конева ул.
Маршала Рыбалко ул.
Маршала Тухачевского ул.
Маршала Чуйкова ул.
Маршала Шестопалова ул.
Маршала Ярославского ул.
Академика Павлова ул.
Академика Петрова ул.
Академика Янгеля ул.
Авиаконструктора Микояна ул.
Авиаконструктора Сухого ул.
Авиаконструктора Туполева ул.
Авиаконструктора Яковлева ул.
Авиамоторная ул.
Адмирала Макарова ул.
Адмирала Нахимова ул.
Адмирала Ушакова ул.
Академика Виноградова ул.
Академика Волгина ул.
Академика Вонсовского ул.
Академика Глушко ул.
Академика Королева ул.
Академика Курчатова ул.
Академика Ландау ул.
Академика Лебедева ул.
Академика Лукина ул.
Академика Пилюгина ул.
Академика Раушенбаха ул.
Академика Челомея ул.
Академика Щукина ул.
Авиационная ул.
Адмирала Лазарева ул.
Адмирала Руднева ул.
Адмирала Спиридонова ул.
Адмирала Фокина ул.
Адмирала Чичагова ул.
Адмирала Юмашева ул.
Адмиральская ул.
Адмиральский пр.
Адмиральский проезд
Адмиральский Причал ул.
Адмиральский Причал 1-й ул.
Адмиральский Причал 2-й ул.
Адмиральский Причал

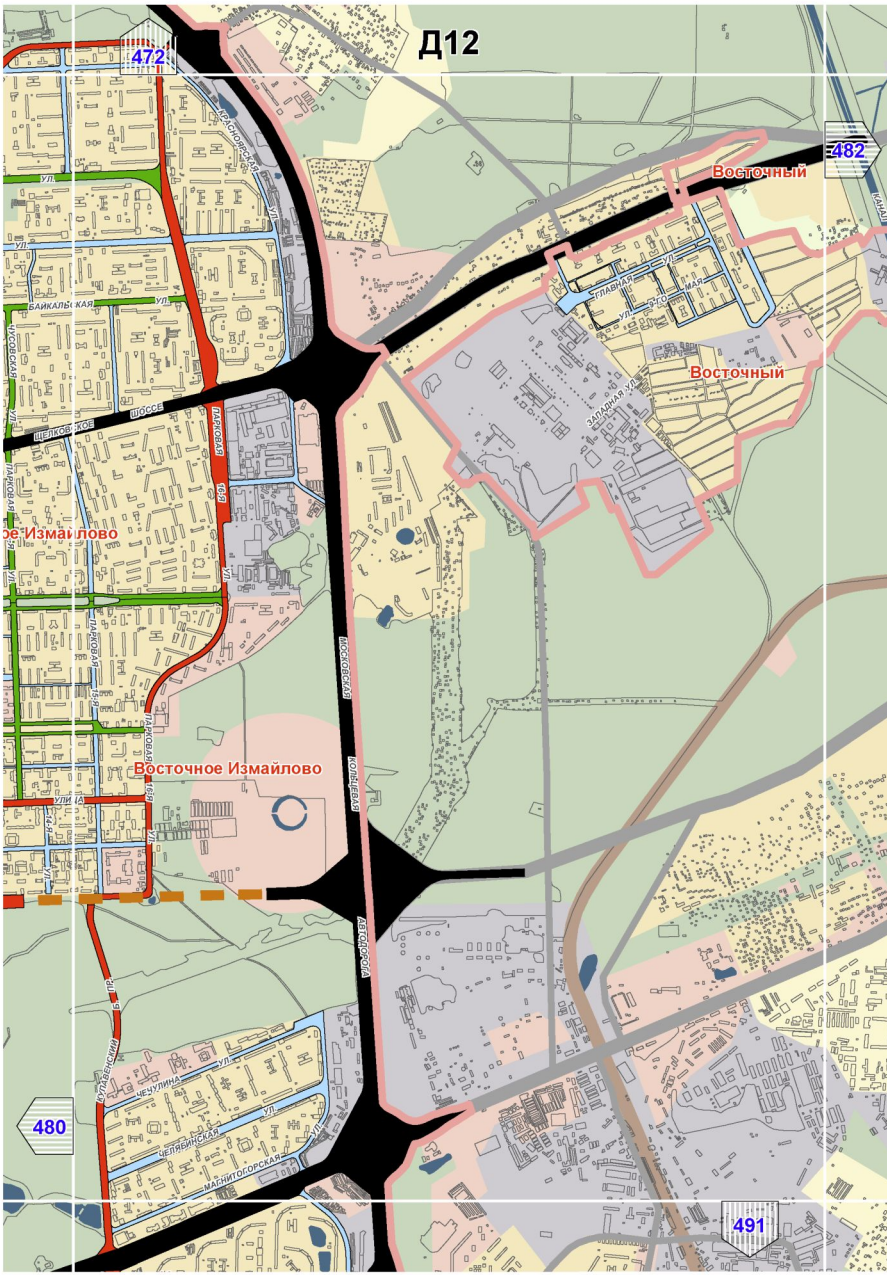

Коптево
Д7
467
Войковский
ст.м.ВОЙКОВСКАЯ
Тимирязевский
477
Сокол
ст.м.СОКОЛ
ст.м.АЭРОПОРТ
Аэропорт
ст.м.ОКТЯБРЬСКОЕ ПОЛЕ
ст.м.ДИНАМО
Хорошевский
475
ст.м.ПОЛЕЖАЕВСКАЯ
ст.м.БЕГОВАЯ
486


Д8
468
478
476
487
Тимирязевский
Бутырский
Савеловский
Марьина роща
Беговой
ст.м.ТИМИРЯЗЕВСКАЯ
ст.м.ДМИТРОВСКАЯ
ст.м.САВЕЛОВСКАЯ
ст.м.МЕНДЕЛЕЕВСКАЯ
ст.м.НОВОСЛОБОДСКАЯ
ст.м.БЕЛОРУССКАЯ
ул. Вучетича
Красностуденческий пр.
Немчинова ул.
Дубовой Рощи пр.
Складочная ул.
Полковая ул.
Сущевский Вал ул.
Масловка 1-я ул.
Квесисская 2-я ул.
Лисцовая ул.
Вятский 4-й пер.
Новодмитровская ул.
Дмитровский пр.
Бутырский Вал ул.
Новослободская ул.
Академика Королева ул.
Останкинская ул.
Ботаническая ул.
Шереметьевская ул.
Самарская ул.
Мещ

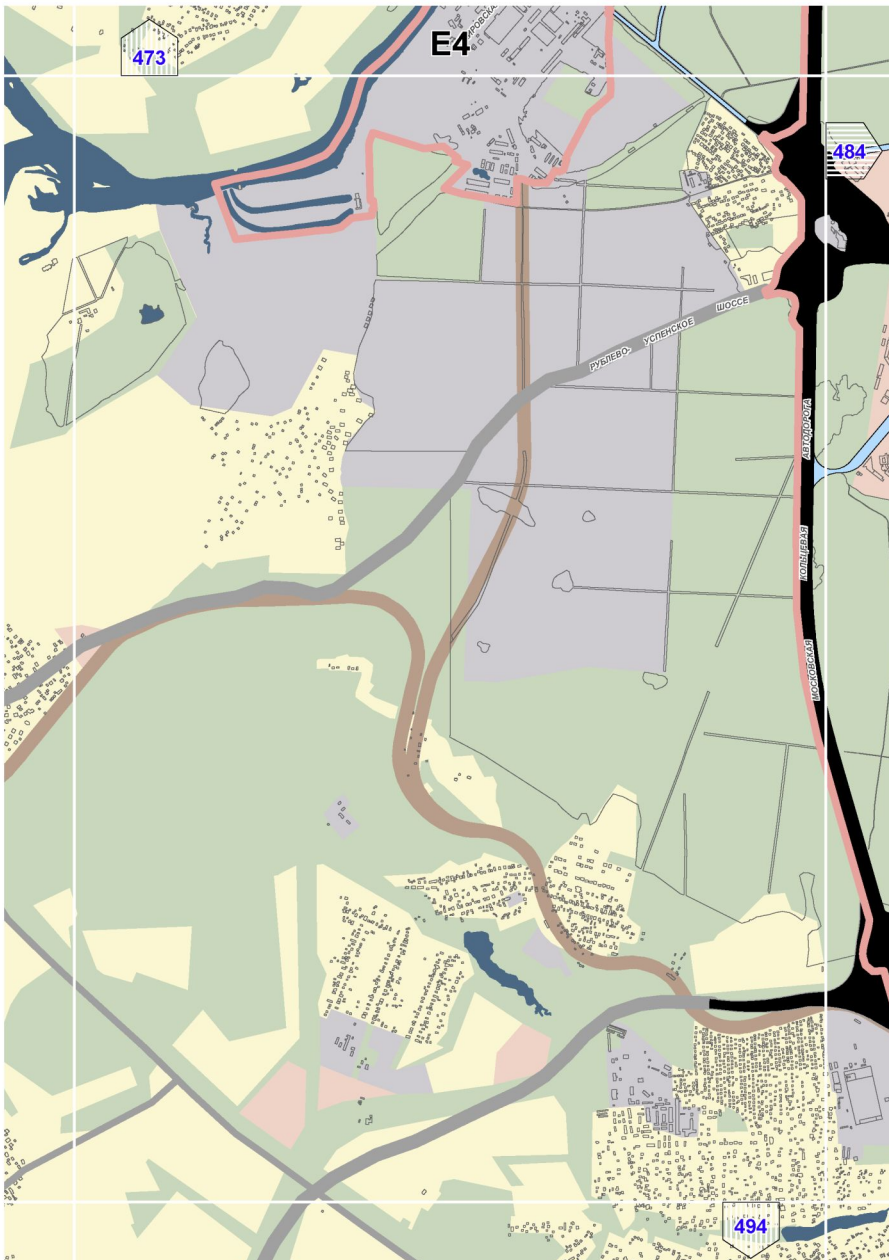

Д9
469
479
477
488
ст.м.ВДНХ
ст.м.АЛЕКСЕЕВСКАЯ
ст.м.РИЖСКАЯ
ст.м.ПРОСПЕКТ МИРА
ст.м.КРАСНОСЕЛЬСКАЯ
ст.м.КОМСОМОЛЬСКАЯ
ст.м.СОКОЛЬНИКИ
ст.м.БАУМАНСКАЯ
Алексеевский
Мещанский
Красносельский
Сокольники
АКАДЕМИКА КОРОЛЕВА
КОСМОНАВТОВ УЛИЦА
ПРОСПЕКТ
ЯУЗСКАЯ АЛЛЕЯ
ЯРОСЛАВСКАЯ УЛИЦА
ЛЯМИНСКИЙ ПР.
ПРОСЕК
ЛУЧЕВОЙ 1-Й
ЛУЧЕВОЙ 2-Й
ЛУЧЕВОЙ 3-Й
ЛУЧЕВОЙ 4-Й
ЛУЧЕВОЙ 5-Й
ПОЛЕРНЫЙ 5-Й
ПОЛЕРНЫЙ ПРОСЕК
ГРАФСКИЙ ПЕР.
КУЛАКОВ ПЕР.
БОЧКОВА УЛ.
ЗЕЛЕНЫЙ БУЛЬВАР
ЦИОЛКОВСКОГО УЛ.
ПЕРЕВЕРЕНСКАЯ УЛ.
САМАРСКАЯ УЛ.
ГРОХОЛЬСКИЙ ПЕР.
СОКОЛЬНИЧЕСКИЙ ВАЛ УЛ.
ТОРГОВОДОМНИКОВСКОЕ ШОССЕ
ЖЕБРУНОВА УЛИЦА
КОСОГОРСКИЙ ПЕР.
НОВОРЯЗАНСКАЯ УЛ.
МОТЕЛЬНАЯ УЛ.

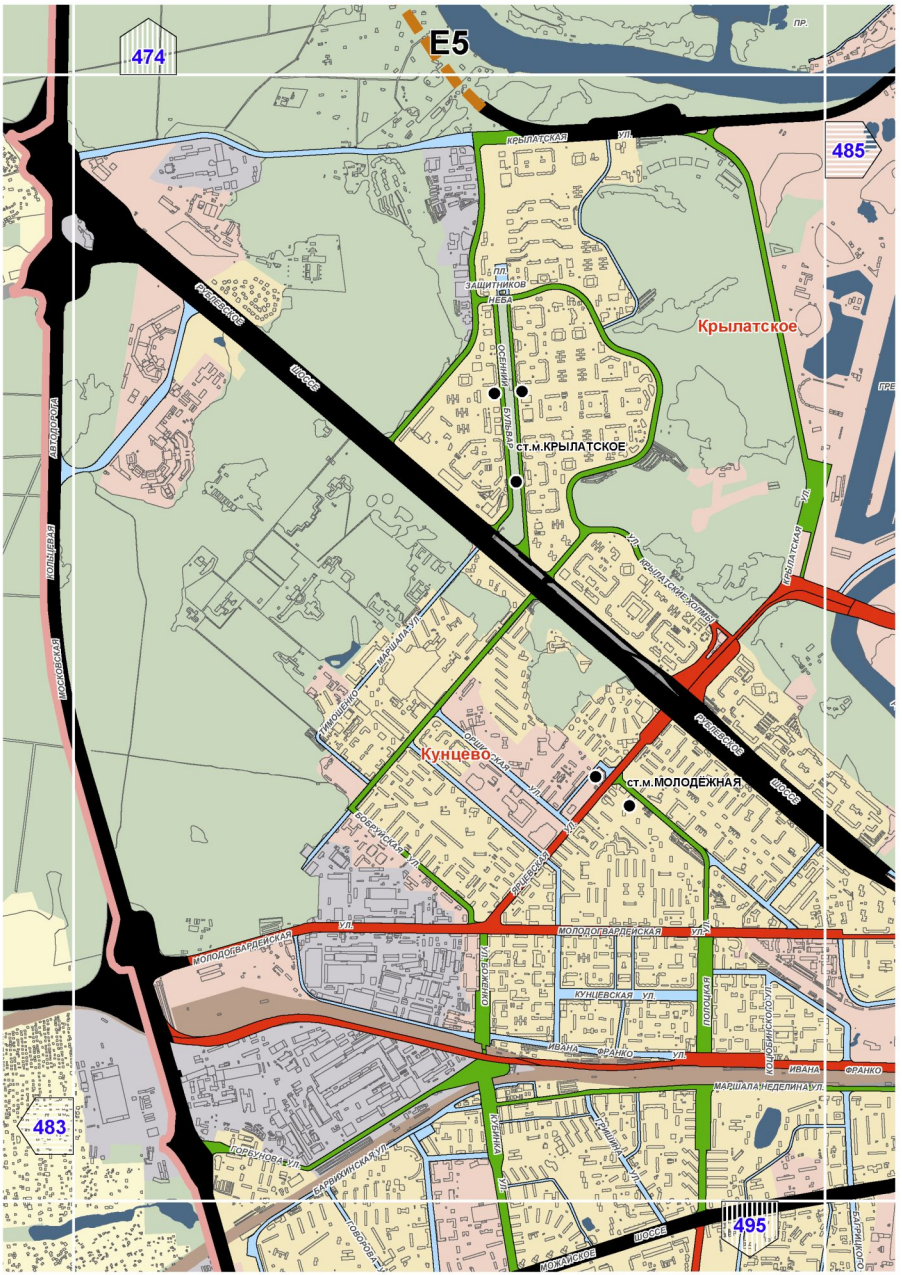

Д10
470
480
478
489
Богородское
Преображенское
Соколиная гора
ст.м.УЛ. ПОДБЕЛЬСКОГО
ст.м.ЧЕРКИЗОВСКАЯ
ст.м.ПРЕОБРАЖЕНСКАЯ ПЛОЩАДЬ
ст.м.ЭЛЕКТРОЗАВОДСКАЯ
ст.м.СЕМЕНОВСКАЯ
ЛОСИНООСТРОВСКАЯ УЛИЦА
ПЕРМСКАЯ УЛ.
ИВАНТЕЕВСКАЯ УЛ.
ГЛУБОКАЯ УЛ.
ГЮМЕНСКАЯ УЛ.
ПРОСТОРНАЯ УЛ.
ГРОМОВАЯ УЛ.
БОЛЬШАЯ ПЕРЕРВА УЛ.
ОКРУЖНОЙ ПРОЕЗД
ИЗМАЙЛОВСКОЕ ШОССЕ
ИЗМАЙЛОВСКИЙ ПР.
НАРОДНЫЙ ПРОСПЕКТ
ВОЛЬНАЯ УЛ.
ТКАЦКАЯ УЛ.
ЗВЕРИНЕЦКАЯ УЛ.
ФРУНЗЕНСКАЯ УЛ.
ФОРТУНАТОВСКАЯ УЛ.
ПРЕОБРАЖЕНСКАЯ ПЛ.
ПРЕОБРАЖЕНСКИЙ ВАЛ УЛ.
СТРОМЫНКА УЛ.
ЧЕРКИЗОВСКАЯ УЛ.
ЩЕЛКОВСКОЕ ШОССЕ
ПЕРВОМАЙСКАЯ УЛ.
СЕМЕНОВСКАЯ УЛ.
ПЕРВОМАЙСКИЙ ПР.
ЩЕРБАКОВСКАЯ УЛ.
ЩЕРБАКОВСКИЙ ПР.
ЩЕРБАКОВСКИЙ ВАЛ УЛ.
ЩИТНИКОВСКАЯ УЛ.
ЩИТНИКОВСКИЙ ПР.
ЩЕЛКОВСКОЕ ШОССЕ
ЩЕЛКОВСКИЙ ПР.
ЩЕЛКОВСКИЙ ВАЛ УЛ.
ЩЕЛКОВСКАЯ УЛ.
ЩЕЛКОВСКИЙ ПР.
ЩЕЛКОВСКОЕ ШОССЕ

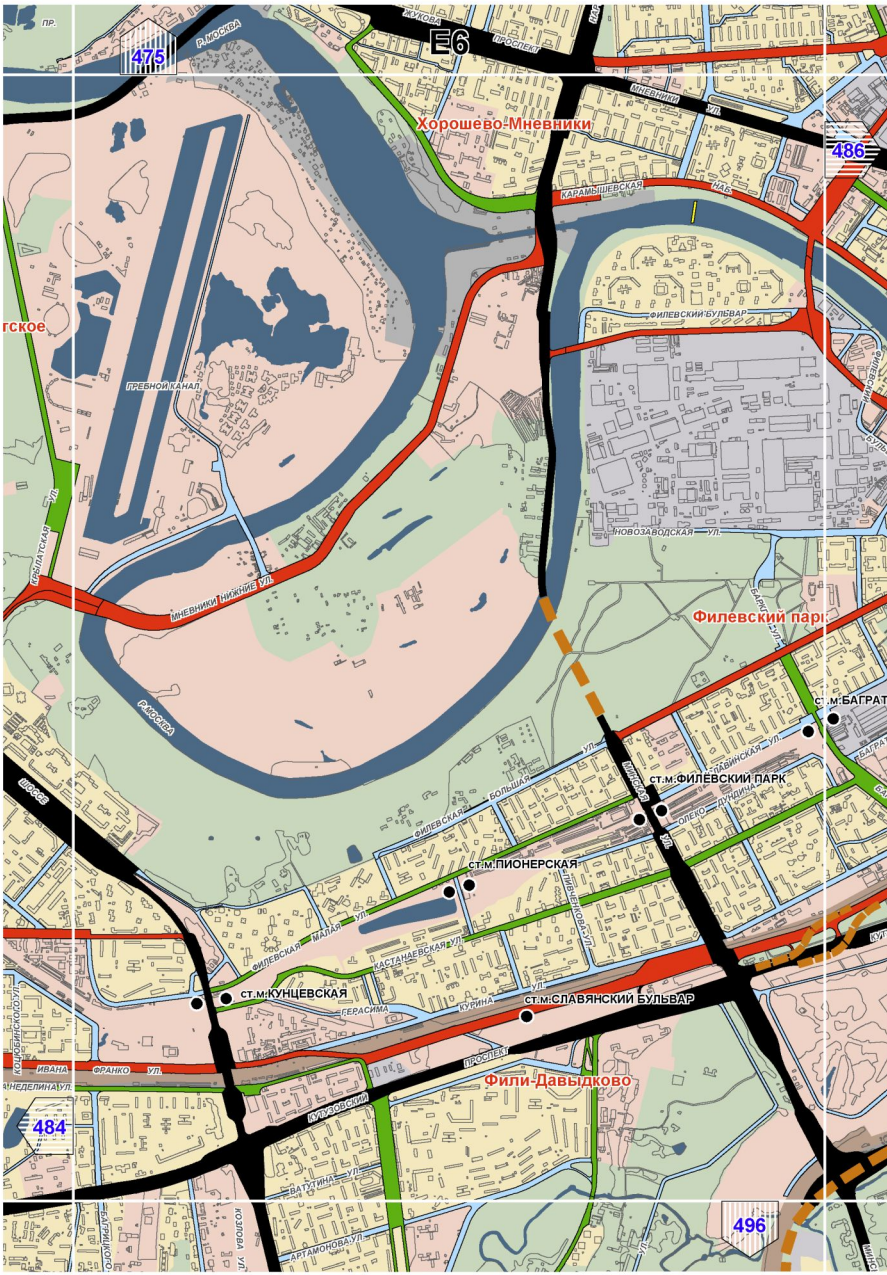

Д11
471
481
479
490
Гольяново
Северное Измайлово
Измайлово
ст.м.ЩЁЛКОВСКАЯ
ст.м.ПЕРВОМАЙСКАЯ
ст.м.ГАРТИЗАНСКАЯ
ст.м.ИЗМАЙЛОВСКАЯ
ВЕРБНАЯ УЛ
ЩЕЛКОВСКОЕ ШОССЕ
ИЗМАЙЛОВСКИЙ ПР
ПЕРВОМАЙСКАЯ УЛ
ИЗМАЙЛОВСКИЙ ПРОСПЕКТ
ИЗМАЙЛОВСКИЙ БУЛЬВАР
СИРЕНЕВЫЙ БУЛЬВАР
ПАРКОВАЯ 5-Я УЛ
ПАРКОВАЯ 6-Я УЛ
ПАРКОВАЯ

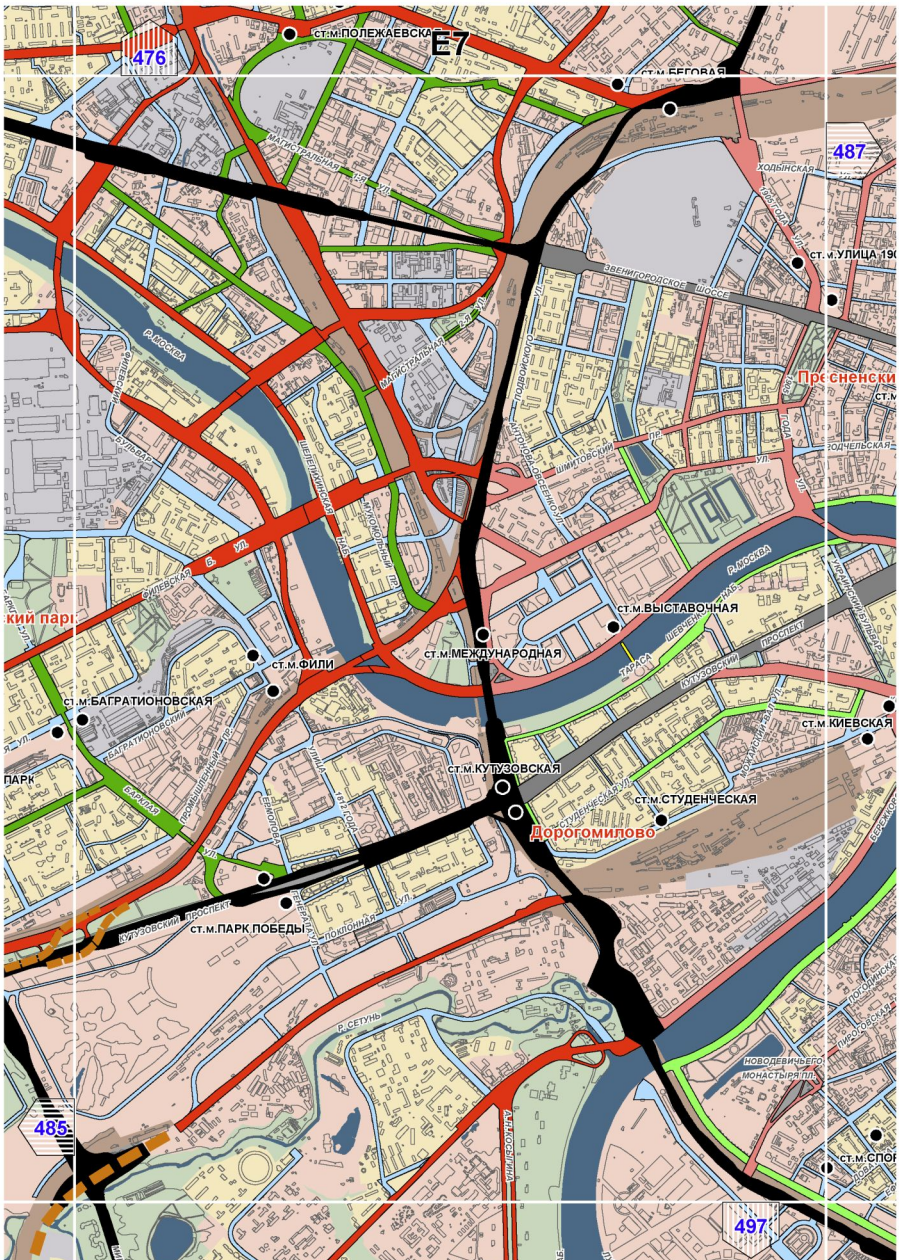

Д12
472
482
480
491
Восточный
Восточный
Восточное Измайлово
Измайлово
ул. Красноярский
ул. Байкальская
Щелковское шоссе
Парковая 1-я
Парковая 2-я
Парковая


Д13
ВДХР.
481
492

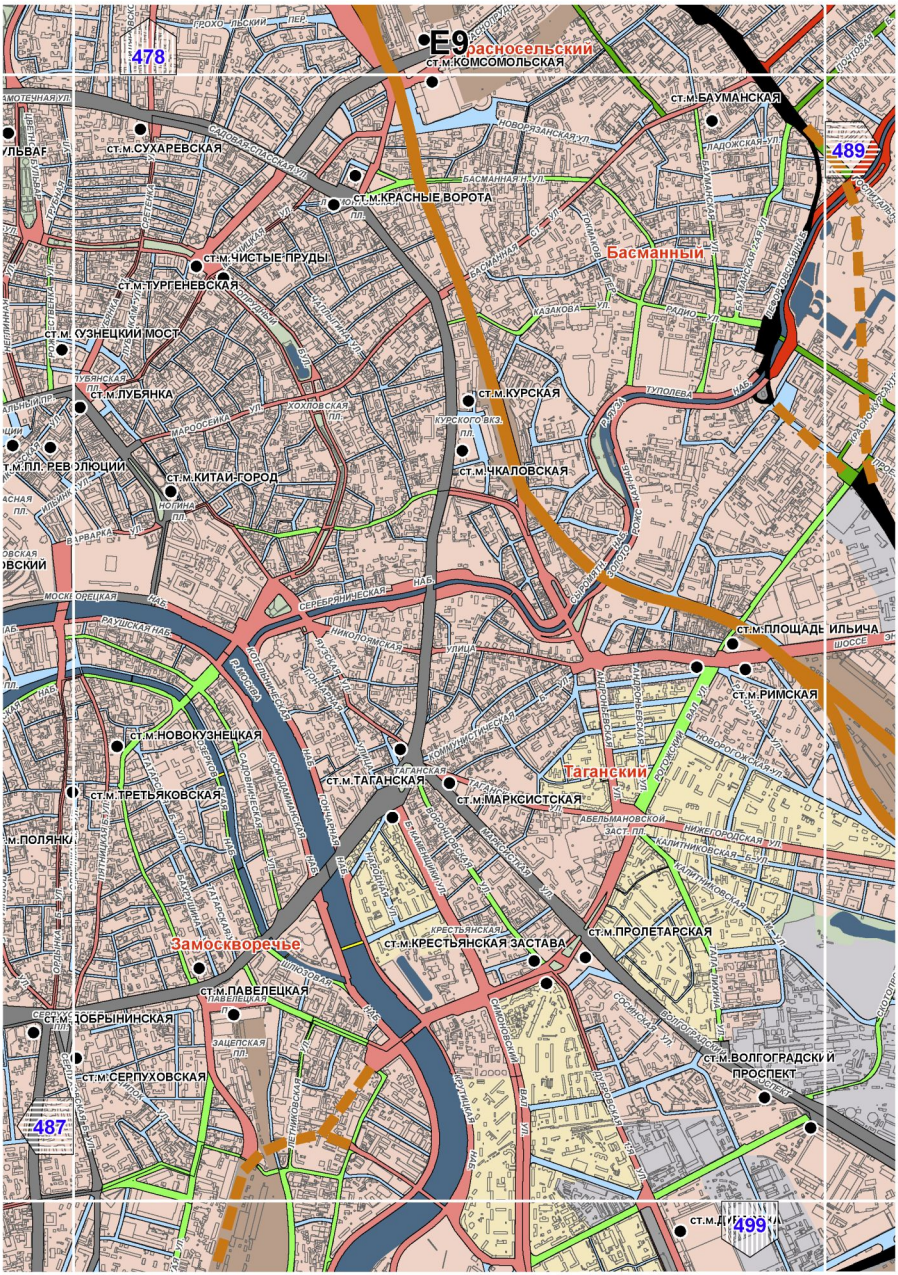

E4
473
484
494
РУБЛЁВО - УСПЕНСКОЕ ШОССЕ
АВТОДОРОГА
МОЖАЙСКАЯ

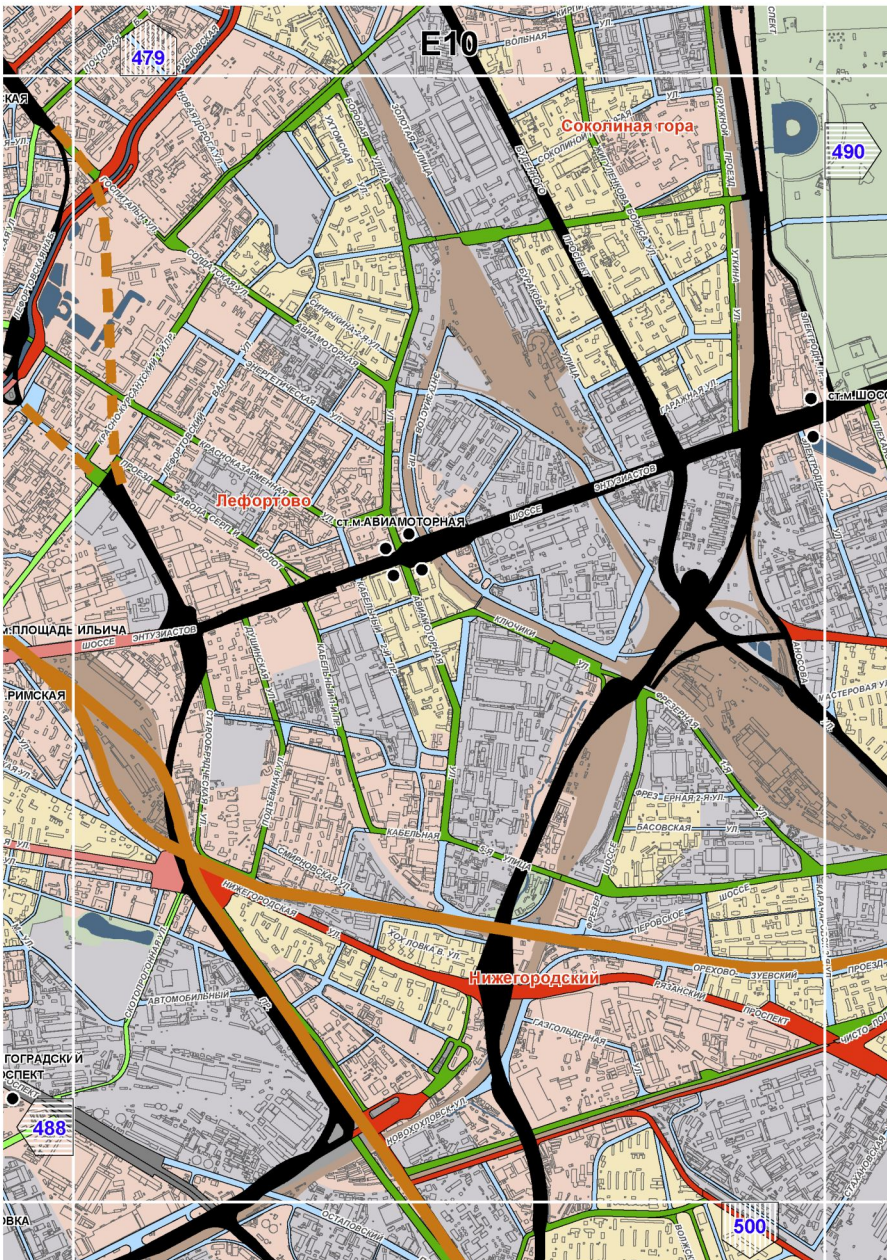

474
485
483
495
E5
Крылатское
Кунцево
ст.м.КРЫЛАТСКОЕ
ст.м.МОЛОДЁЖНАЯ
КРЫЛАТСКАЯ УЛ.
РУБЛЁВСКОЕ ШОССЕ
МОЖАЙСКОЕ ШОССЕ
МОЛОДОГВАРДЕЙСКАЯ УЛ.
КУНЦЕВСКАЯ УЛ.
ИВАНА ФРАНКО УЛ.
МАРШАЛА НЕДЕЛИНА УЛ.
ПОЛОВИНКА
ПОЛЯНКА
ПР.

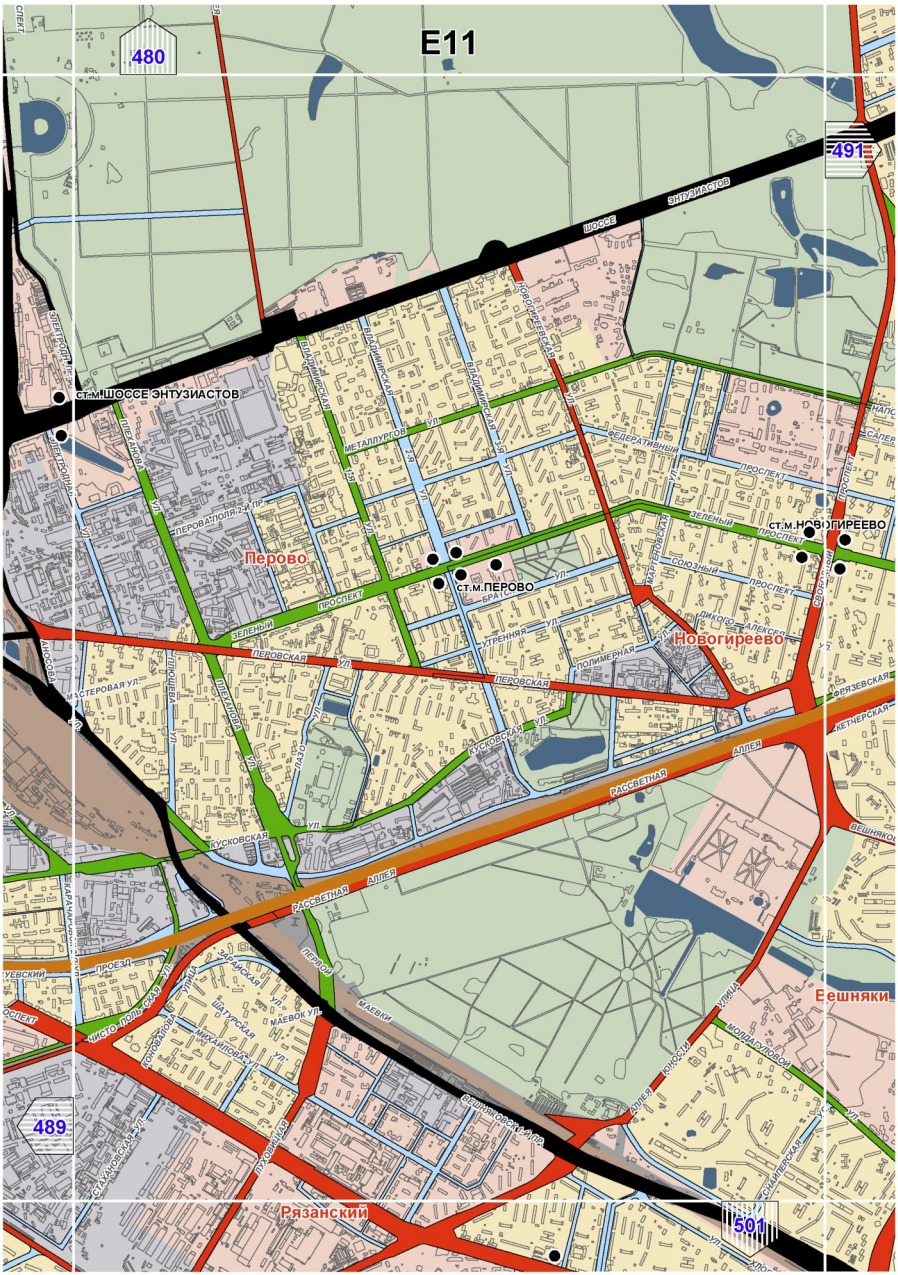

E6
475
486
484
496
Хорошево-Мневники
Филевский парк
Фили-Давыдково
ст.м.ФИЛЕВСКИЙ ПАРК
ст.м.ПИОНЕРСКАЯ
ст.м.КУНЦЕВСКАЯ
ст.м.СЛАВЯНСКИЙ БУЛЬВАР
ст.м.БАГРАТИ
ПРЕБРАЖЕНСКИЙ ПРОЕЗД
ПРЕСНЕНСКАЯ НАБ.
ФИЛЕВСКИЙ БУЛЬВАР
ПРЕБРАЖЕНСКИЙ КАНАЛ
МНЕВНИКИ НИЖНИЕ УЛ.
МНЕВНИКОВСКИЙ ПР.
КАРАМЫШЕВСКАЯ НАБ.
НОВОЗАВОДСКАЯ УЛ.
ФИЛЕВСКАЯ УЛ.
БОЛЬШАЯ ФИЛЕВСКАЯ УЛ.
МАЛАЯ ФИЛЕВСКАЯ УЛ.
ДОРОГОМИЛОВСКАЯ УЛ.
КАШТАНАЕВСКАЯ УЛ.
ОЛЕКО ДУНДИЧА УЛ.
КУРИНА УЛ.
ГЕРАСИМА УЛ.
ИВАНА ФРАНКО УЛ.
БАТУМИНА УЛ.
АРТАМОНОВА УЛ.
КОЗЛОВА УЛ.
КОРОБЕЙНИКОВ ПР.
ГРОЗИНСКИЙ ПР.
ГЕРОЕВ ПАНФИЛОВЦЕВ УЛ.
ГЕРОЕВ СЕВАСТОПОЛЯ УЛ.
ГЕРОЕВ ПЛЕВНЫ УЛ.
ГЕРОЕВ СЕВАСТОПОЛЯ УЛ.
ГЕРОЕВ ПЛЕВНЫ УЛ.
ГЕРОЕВ ПАНФИЛОВЦЕВ

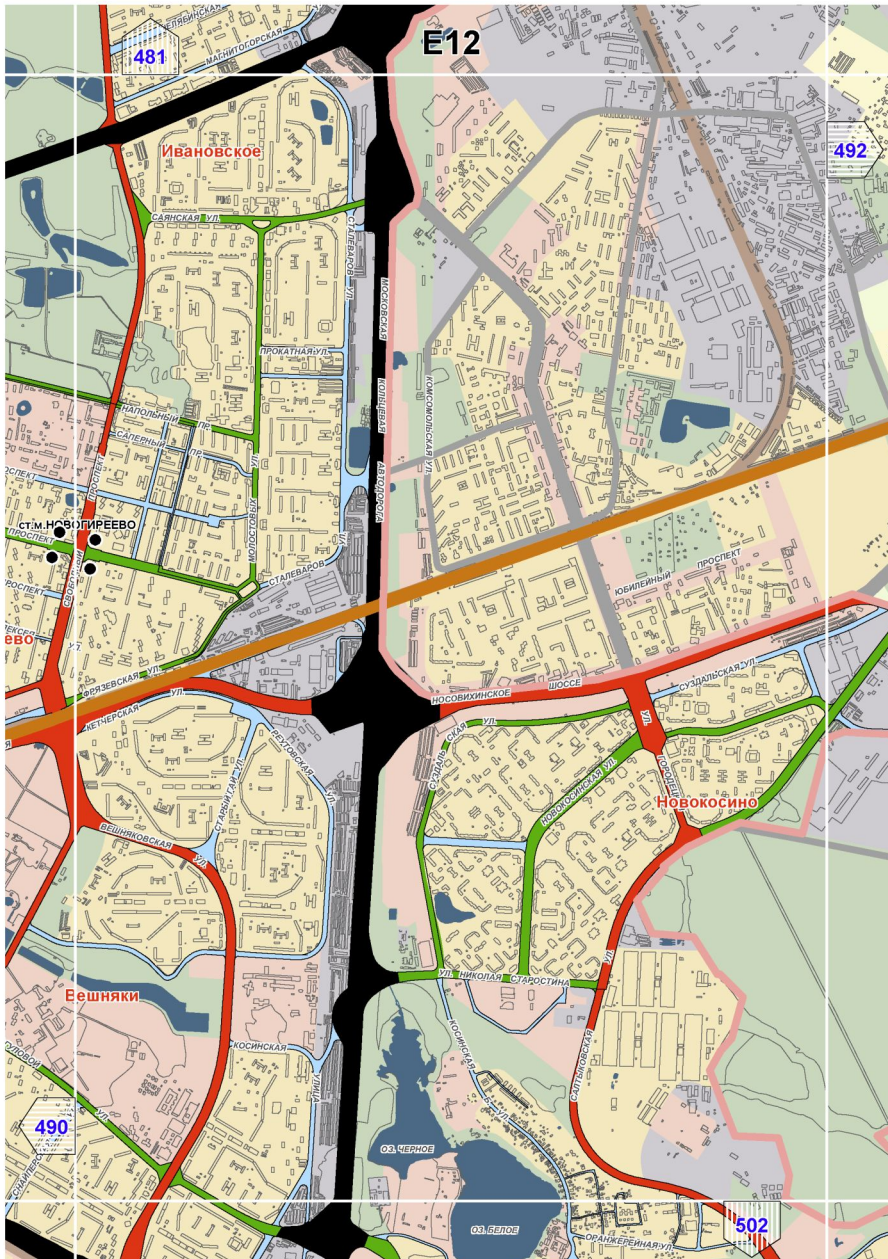

476
487
485
497
E7
ст.м.ПОЛЕЖАЕВСКАЯ
ст.м.БЕГОВАЯ
ст.м.УЛИЦА 190
ст.м.ВЫСТАВОЧНАЯ
ст.м.МЕЖДУНАРОДНАЯ
ст.м.ФИЛИ
ст.м.БАГРАТИОНОВСКАЯ
ст.м.КУТУЗОВСКАЯ
ст.м.СТУДЕНЧЕСКАЯ
ст.м.КИЕВСКАЯ
ст.м.ПАРК ПОБЕДЫ
Дорогомилово
Пресненски
ХОДЫНСКАЯ
ул.
ВЕНЕГОРОДСКОЕ ШОССЕ
МАГИСТРАЛЬНАЯ
ул.
р.МОСКВА
ШЕЛЕПИХИНСКАЯ НАБ.
ФИЛЕВСКАЯ
ул.
ШМИТОВСКИЙ
ул.
ШЕВЧЕНКО
НАБ.
ТАРАСА
КУТУЗОВСКИЙ
ПРОСПЕКТ
ул.
ул.
ул.

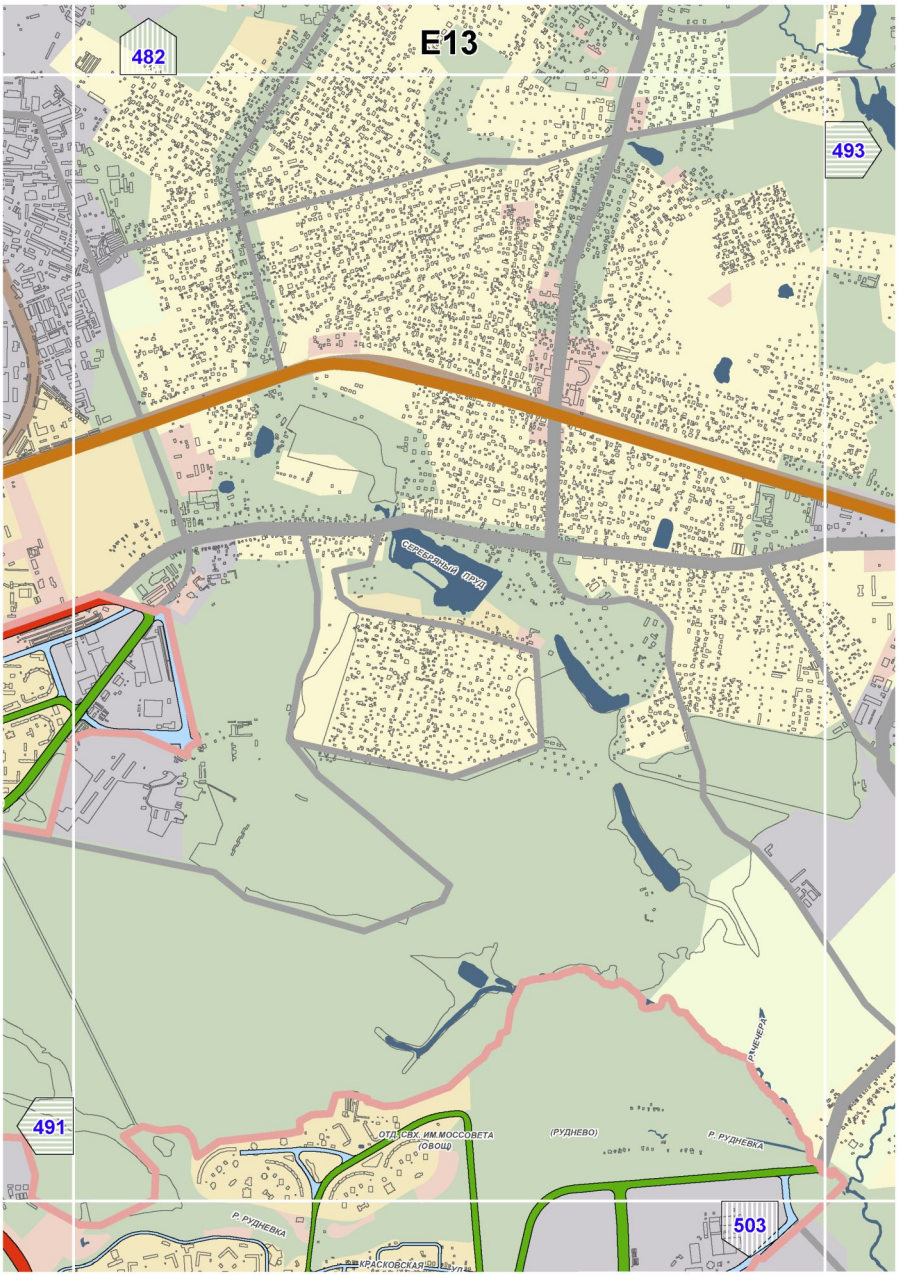

477
488
498
486
ст.м.БЕЛОРУССКАЯ
ст.м.ЦВЕТНОЙ БУЛЬВАР
ст.м.МАЯКОВСКАЯ
Тверской
ст.м.ТВЕРСКАЯ
ст.м.ЧЕХОВСКАЯ
ст.м.ПУШКИНСКАЯ
ст.м.УЛИЦА 1905 ГОДА
ст.м.БАРРИКАДНАЯ
Пресненский
ст.м.КРАСНОПРЕСНЕНСКАЯ
ст.м.ТЕАТРАЛЬНАЯ
ст.м.ОХОТНЫЙ РЯД
ст.м.БИБЛИОТЕКА ИМ. ЛЕНИНА
ст.м.АРБАТСКАЯ
Арбат
ст.м.АЛЕКСАНДРОВСКИЙ САД
ст.м.БОРОВИЦКАЯ
ст.м.СМОЛЕНСКАЯ
ст.м.КИЕВСКАЯ
ст.м.КРОПОТКИНСКАЯ
ст.м.ПАРК КУЛЬТУРЫ
Якиманка
Хамовники
ст.м.ФРУНЗЕНСКАЯ
ст.м.СПОРТИВНАЯ
ст.м.ШАБОЛОВСКАЯ
ул. НОВЫЙ АРБАТ
ул. 1905 ГОДА
ул. ТВЕРСКАЯ
ул. ЧЕХОВСКАЯ
ул. ЛУБЯНКА
ул. ВОЗДВИЖЕНКА
ул. ИВАНОВСКАЯ
ул. КРАСНАЯ ПЛ.
ул. ВАРВАРКА
ул. МОСКВОРЕЦКАЯ
ул. СОФИЙСКАЯ НАБ.
ул. БОЛОТНАЯ ПЛ.
ул. ПРЕМИСТЕН. ВОРОТА
ул. ЛЕВШИНСКИЙ ПЕР.
ул. ЛЕВШИНСКИЙ ПЕР.
ул. ПРОСПЕКТ
ул. ЛУЖНЕЦКАЯ НАБ.
ул. ЛУЖНЕЦКИЙ
ул. ЛУЖНЕЦКИЙ ПРОЕЗД
ул. ЛУЖНЕЦКИЙ ПРОЕЗД
ул. ЛУЖНЕЦКИЙ ПРОЕЗД

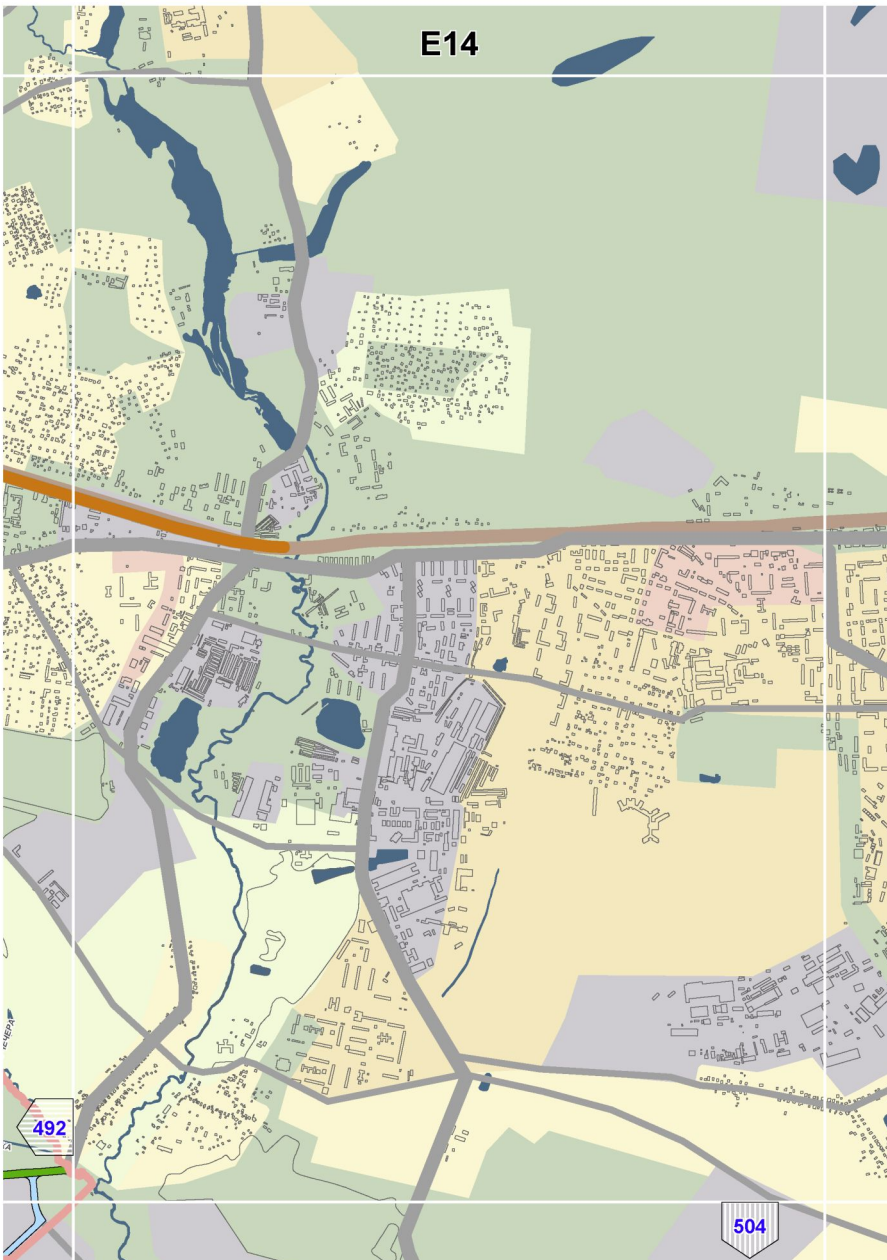

478
489
487
499
E9
Басманный
Таганский
Замоскворечье
ст.м.КОМСОМОЛЬСКАЯ
ст.м.БАУМАНСКАЯ
ст.м.СУХАРЕВСКАЯ
ст.м.КРАСНЫЕ ВОРОТА
ст.м.ЧИСТЫЕ ПРУДЫ
ст.м.ТУРГЕНЕВСКАЯ
ст.м.КУЗНЕЦКИЙ МОСТ
ст.м.ЛУБЯНКА
ст.м.ПЛ.РЕВОЛЮЦИИ
ст.м.КИТАЙ-ГОРОД
ст.м.КУРСКАЯ
ст.м.ЧКАЛОВСКАЯ
ст.м.ПЛОЩАДЬ ИЛЬИЧА
ст.м.РИМСКАЯ
ст.м.НОВОКУЗНЕЦКАЯ
ст.м.ТРЕТЬЯКОВСКАЯ
ст.м.ТАГАНСКАЯ
ст.м.МАРКСИСТСКАЯ
ст.м.ПОЛЯНКА
ст.м.КРЕСТЬЯНСКАЯ ЗАСТАВА
ст.м.ПРОЛЕТАРСКАЯ
ст.м.ПАВЕЛЕЦКАЯ
ст.м.ДОБРЫНИНСКАЯ
ст.м.СЕРПУХОВСКАЯ
ст.м.ВОЛГОГРАДСКИЙ ПРОСПЕКТ
ул.Ильинка
ул.Никольская
ул.Варварка
ул.Маросейка
ул.Покровка
ул.Солянка
ул.Забелина
ул.Земляной Вал
ул.Радио
ул.Казакова
ул.Спартаковская
ул.Бакунинская
ул.Новорязанская
ул.Ладожская
ул.Нижегородская
ул.Калитниковская
ул.Крестьянская
ул.Шлюзовая
ул.Большая Ордынка
ул.Пятницкая
ул.Большая Якиманка
ул.Большая Полянка
ул.Малая Ордынка
ул.Большая Серпуховская
ул.Большая Тульская
ул.Большая Пироговская
ул.Большая Дорогомиловская
ул.Большая Бронная
ул.Большая Дмитровка
ул.Большая Лубянка
ул.Большая Никитская
ул.Большая Садовая
ул.Большая Спасская
ул.Большая Сухаревская
ул.Большая Черкизовская
ул.Большая Семеновская
ул.Большая Почтовая
ул.Большая Ямская
ул.Большая Тихвинская
ул.Большая Новодмитровская
ул.Большая Переяславская
ул.Большая Оленья
ул.Большая Грузинская
ул.Большая Полянка
ул.Большая Якиманка
ул.Большая Ордынка
ул.Большая Серпуховская
ул.Большая Тульская
ул.Большая Пироговская
ул.Большая Дорогомиловская
ул.Большая Бронная
ул.Большая Дмитровка
ул.Большая Лубянка
ул.Большая Никитская
ул.Большая Садовая
ул.Большая Спасская
ул.Большая Сухаревская
ул.Большая Черкизовская
ул.Большая Семеновская
ул.Большая Почтовая
ул.Большая Ямская
ул.Большая Тихвинская
ул.Большая Новодмитровская
ул.Большая Переяславская
ул.Большая Оленья
ул.Большая Грузинская

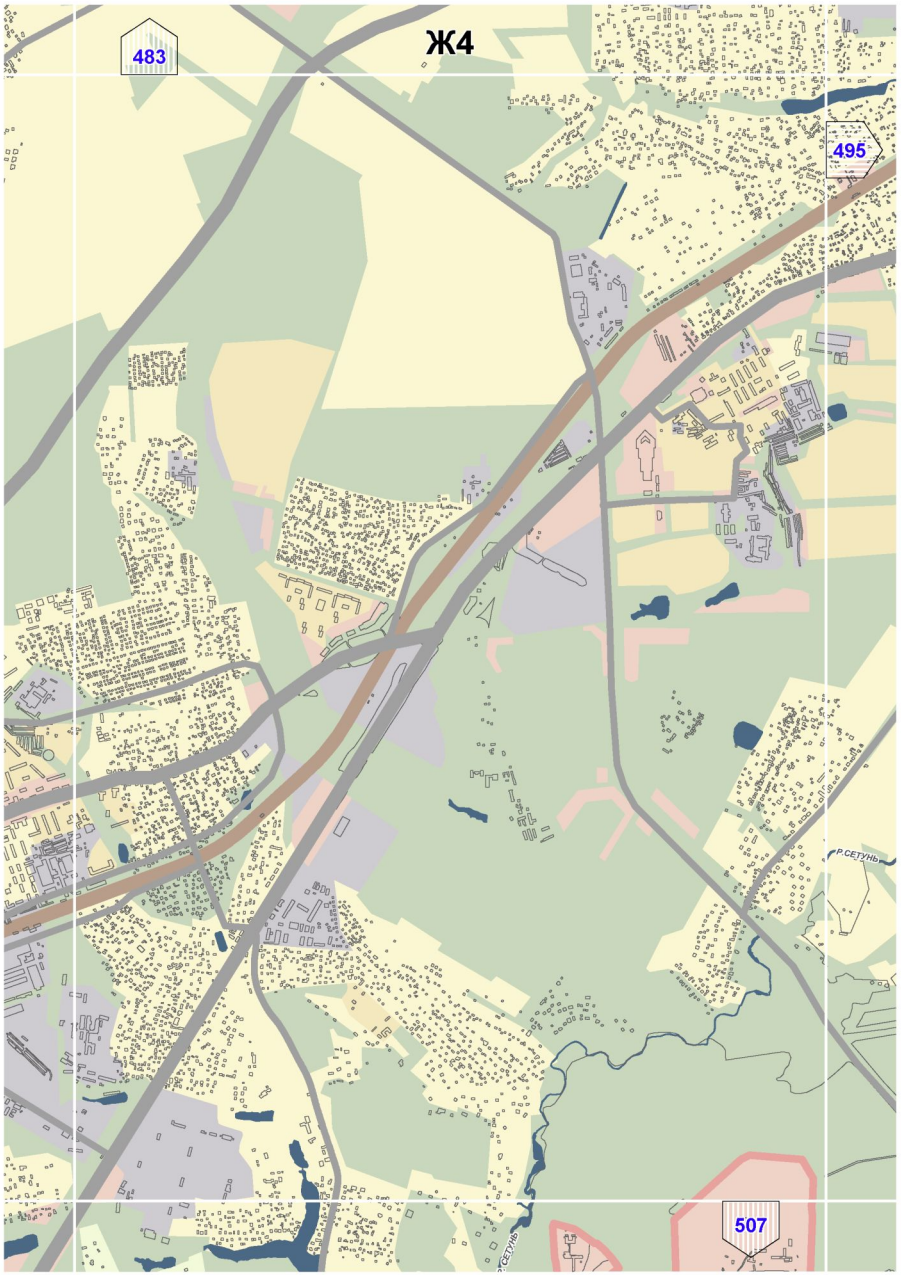

E10
479
490
488
500
Соколиная гора
Лефортово
ст.м.АВИАМОТОРНАЯ
ст.м.ПЛОЩАДЬ ИЛЬИЧА
Нижегородский
ЭНТУЗИАСТОВ ШОССЕ
ПЕРОВСКОЕ ШОССЕ
ГАЗГОЛЬДЕРНАЯ УЛ.
АВТОМОБИЛЬНЫЙ ПР.
ОСТАНКИНСКИЙ ПР.
ВОЛЬНАЯ УЛ.
СТРОМЫНКА УЛ.
КАБЕЛЬНАЯ УЛ.
ФРЕЗЕРНАЯ 2-Я УЛ.
БАСОВСКАЯ УЛ.
ЗАДНЯЯ УЛ.
ЗАВОДСКАЯ УЛ.
ЗОЛОТАЯ УЛ.
ЖЕЛЕЗНОДОРОЖНЫЙ ТУПИК
ЛЕФОРТОВСКИЙ ПЕР.
ЛЕФОРТОВСКАЯ НАБ.
ЛЕФОРТОВСКИЙ ВАЛ УЛ.
ЗАВОДСКАЯ 2-Я УЛ.
ЗАВОДСКАЯ 3-Я УЛ.
ЗАВОДСКАЯ

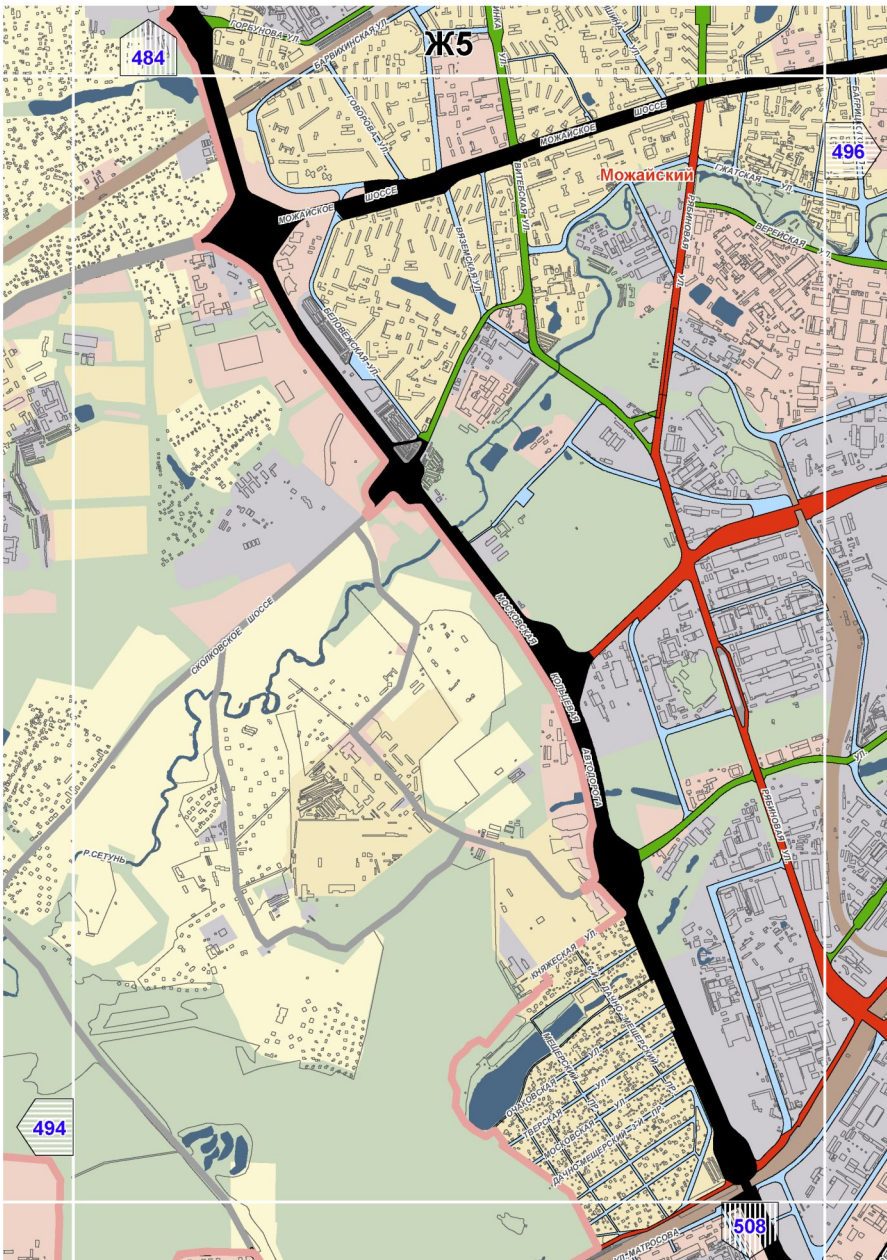

E11
480
491
489
501
ст.м.ШОССЕ ЭНТУЗИАСТОВ
ст.м.ПЕРОВО
ст.м.НОВОГИРЕЕВО
Перово
Новогиреево
Ешнякн
Рязанский
ШОССЕ ЭНТУЗИАСТОВ
ПЕРОВСКАЯ УЛ
ЗЕЛЕНЫЙ ПРОСПЕКТ
СОЮЗНЫЙ ПРОСПЕКТ
КУСКОВСКАЯ УЛ
РАССВЕТНАЯ АЛЛЕЯ
МАЛЫЙ
ВОЛГОГРАДСКИЙ ПРОСПЕКТ

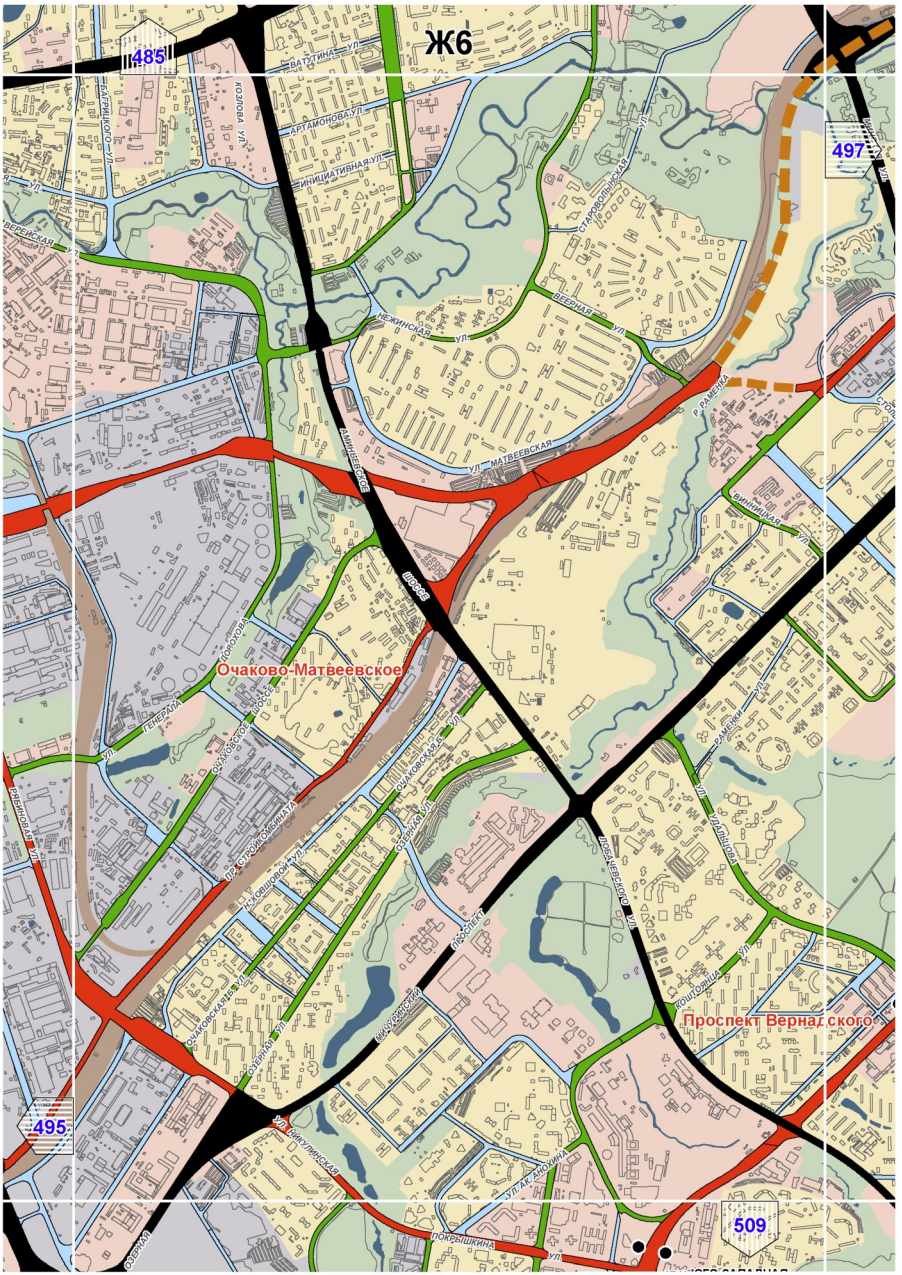

E12
481
492
490
502
Ивановское
Ешняки
Новокосино
ст.м. НОВОГИРЕЕВО
ПРОСПЕКТ
ЮБИЛЕЙНЫЙ ПРОСПЕКТ
НОСОВИХИНСКОЕ ШОССЕ
ПРОКАТНАЯ УЛ.
САЯНСКАЯ УЛ.
ГАЛЕВАРОВ УЛ.
МОСКОВСКАЯ
КОЛЬЦЕВАЯ АВТОДОРОГА
КОМСОМОЛЬСКАЯ УЛ.
СТАЛЕВАРОВ
ФРЯЗЕВСКАЯ УЛ.
КЕЧЕВСКАЯ УЛ.
ВЕШНЯКОВСКАЯ УЛ.
СУЗДАЛЬСКАЯ УЛ.
НОВОКОСИНСКАЯ УЛ.
УЛ. НИКОЛАЯ СТАРОСТИНА
САЛТЫКОВСКАЯ УЛ.
ОРАНЖЕРЕЙНАЯ УЛ.
ОЗ. ЧЕРНОЕ
ОЗ. БЕЛОЕ

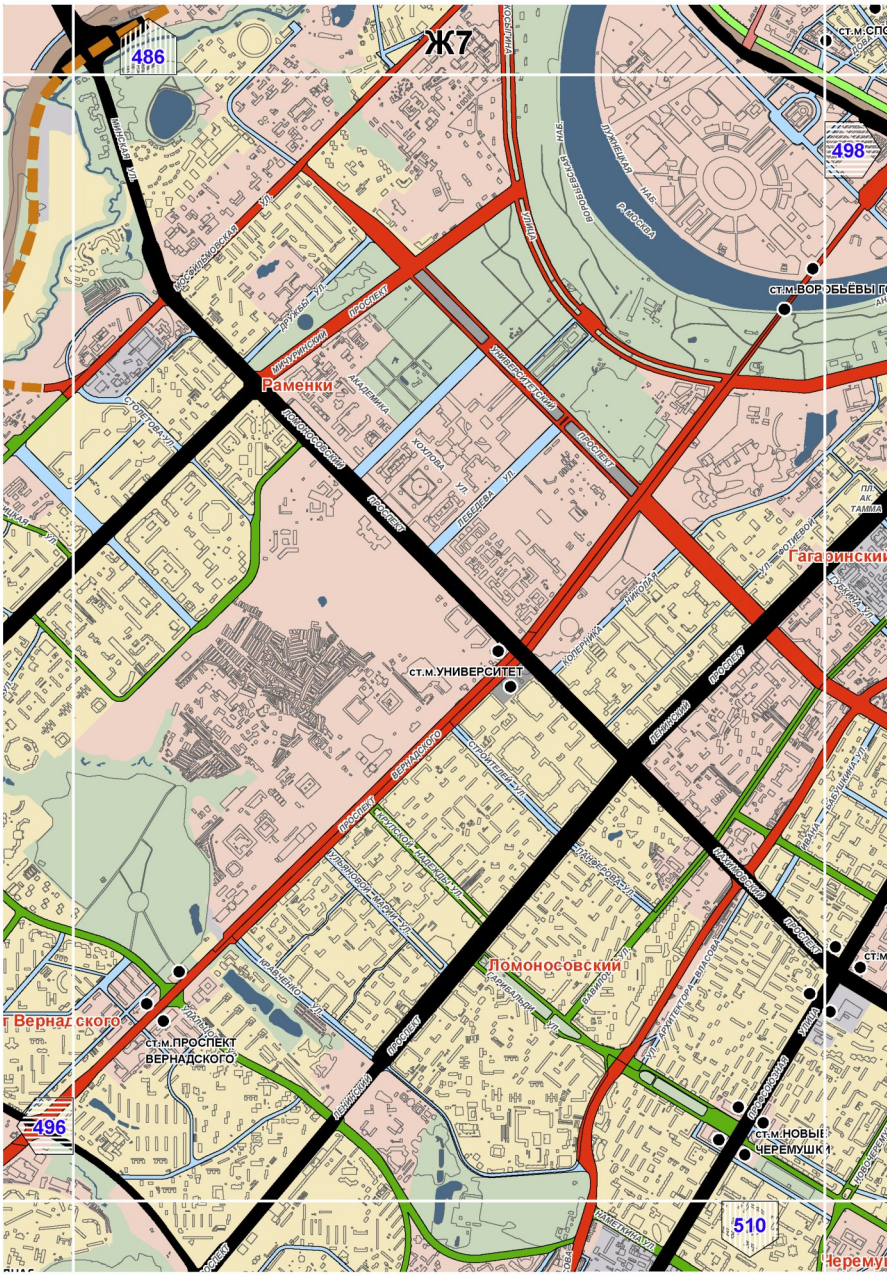

E13
482
493
491
503
СЕРЕБРЯНЫЙ ПРУД
ОТД.СВХ. ИМ.МОССОВЕТА
(ОВОЩ)
(РУДНЕВО)
Р. РУДНЕВКА
Р. РУДНЕВКА
Р. РУДНЕВКА
КРАСКОВСКАЯ

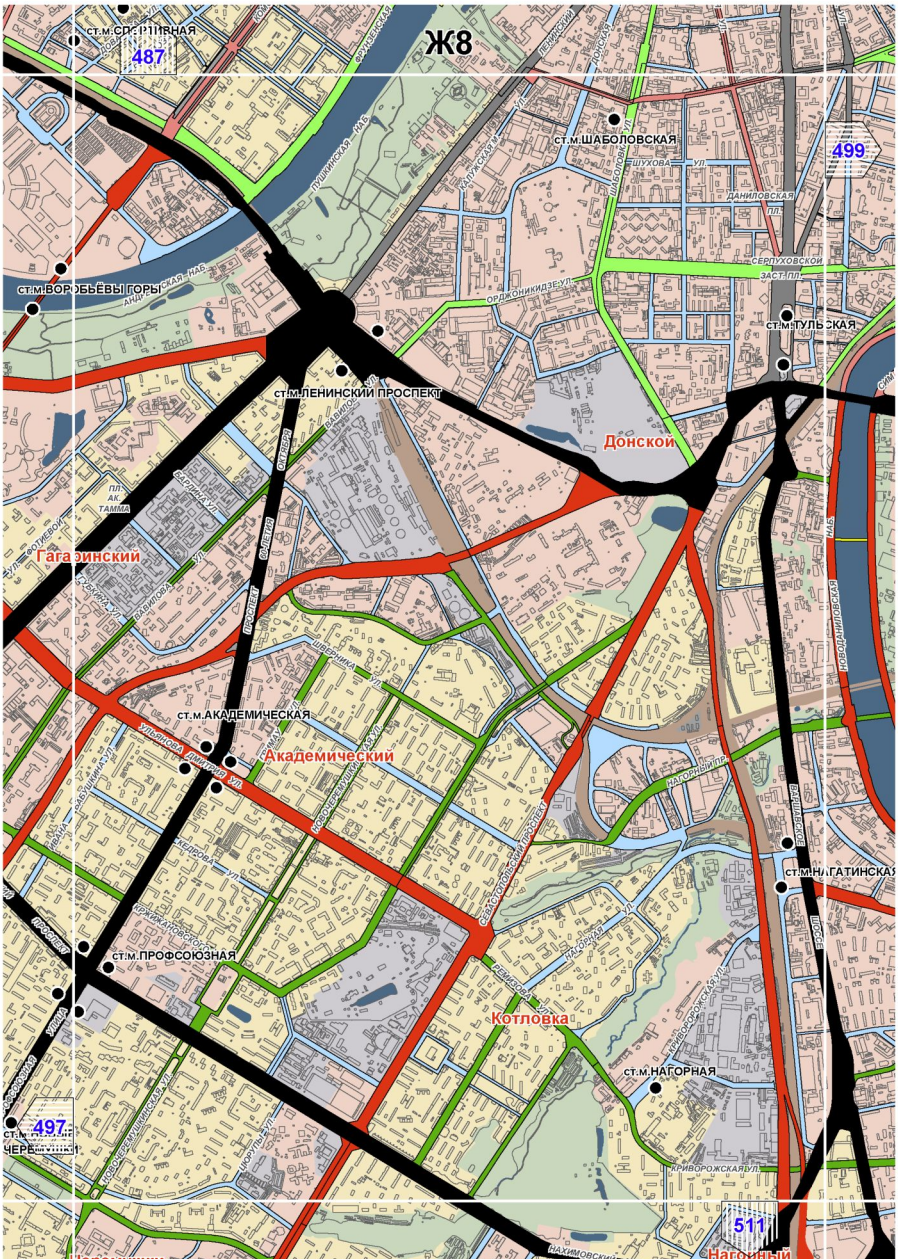

E14
492
504

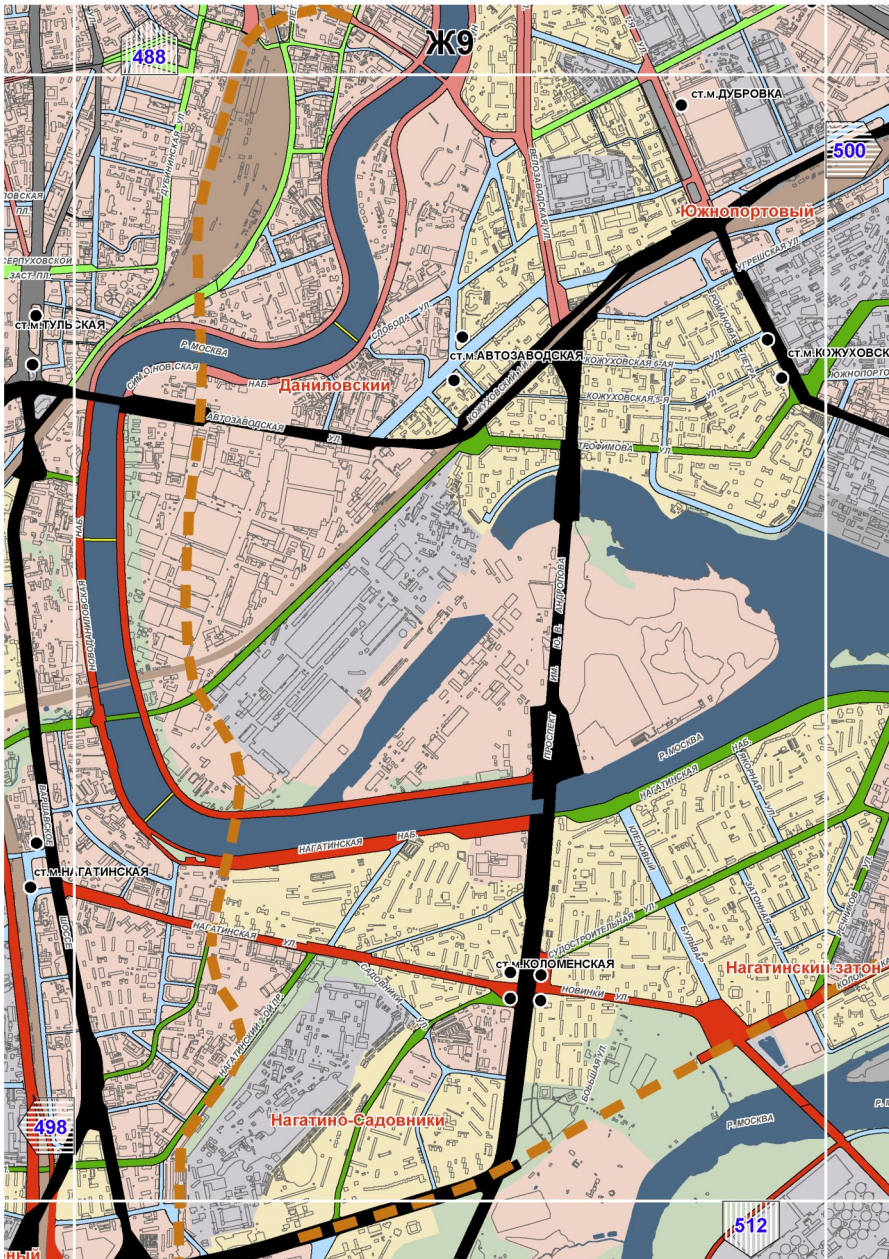

483
Ж4
495
Р.СЕТУНЬ
507
Р.СЕТУНЬ

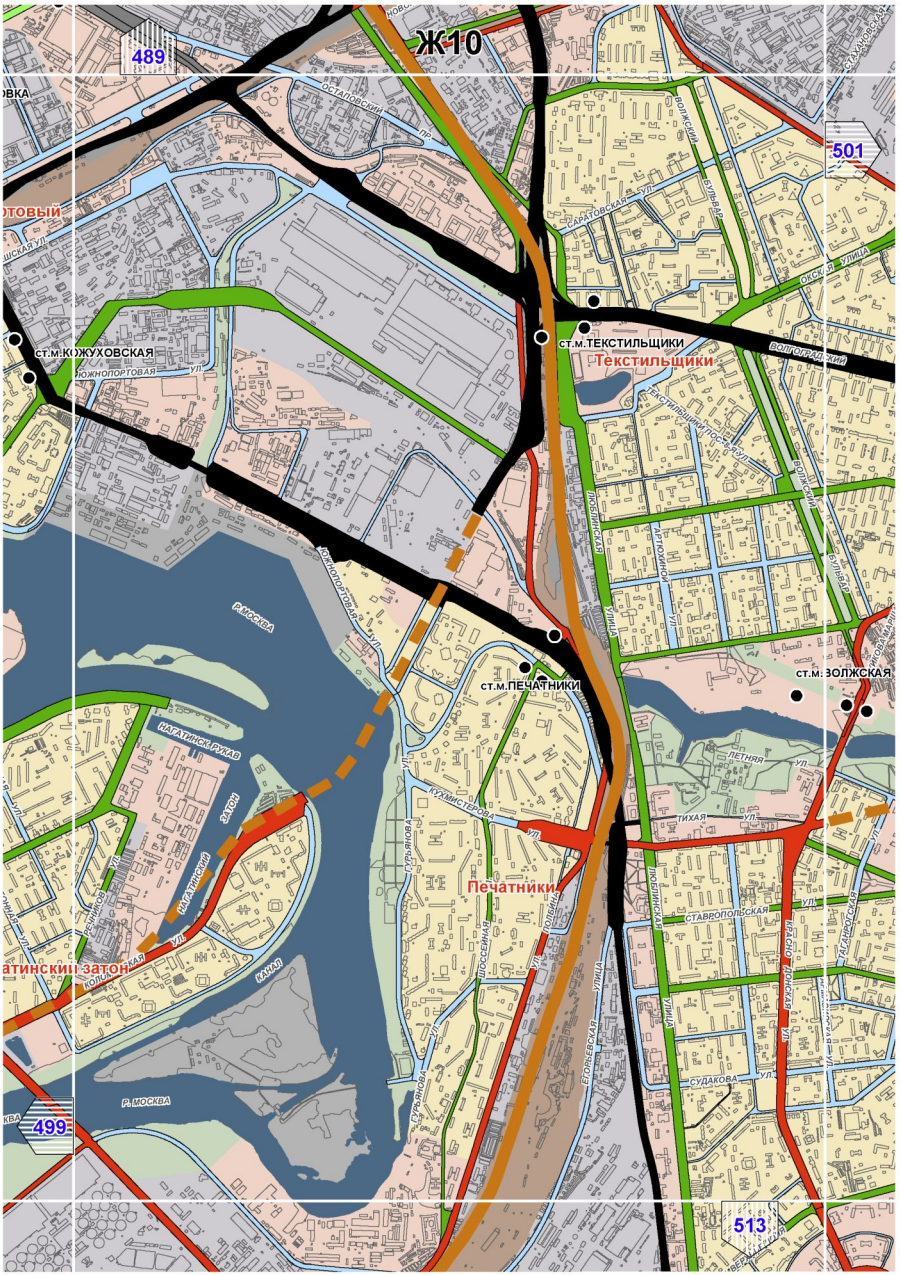

Ж5
484
496
494
508
Можайский
МОЖАЙСКОЕ ШОССЕ
МОЖАЙСКОЕ ШОССЕ
СКОЛКОВСКОЕ ШОССЕ
ВЕРЕЙСКАЯ ул.
ВЕРЕЙСКАЯ ул.
ВЕРЕЙСКАЯ ул.

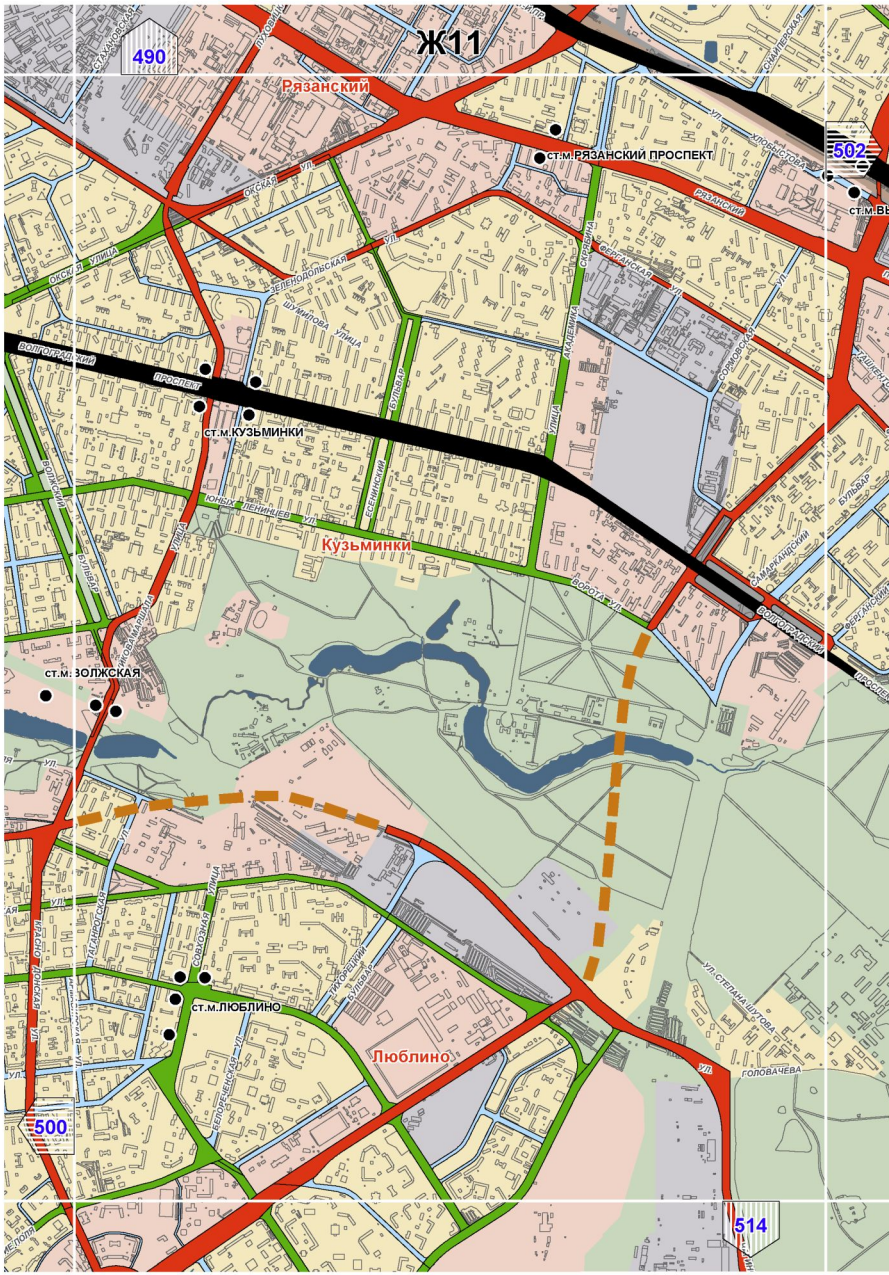

Ж6
485
497
495
509
Очаково-Матвеевское
Проспект Вернадского
Ватутина ул.
Артамонова ул.
Инициативная ул.
Старокалужская ул.
Верейская ул.
Нежинская ул.
Матвеевская ул.
Р. Сетунь
Свинина ул.
Рябиновая ул.
Генерала ул.
Кравцова ул.
Очаковская ул.
Шоссейная ул.
Ивана Франко ул.
Кастанаевская ул.
Ярцевская ул.
Проспект
Покрышкина ул.
Аксакова ул.
Ак. Анохина ул.
Северная ул.
Гвардейская ул.
Ул. Ярцевская
Ул. Ивана Франко
Ул. Кастанаевская
Ул. Кравцова
Ул. Генерала
Ул. Рябиновая
Ул. Свинина
Ул. Р. Сетунь
Ул. Матвеевская
Ул. Нежинская
Ул. Верейская
Ул. Старокалужская
Ул. Инициативная
Ул. Артамонова
Ул. Ватутина
Ул. Гвардейская
Ул. Северная
Ул. Покрышкина
Ул. Ак. Анохина
Ул. Аксакова
Ул. Проспект
Ул. Ярцевская
Ул. Шоссейная
Ул. Очаковская
Ул. Кастанаевская
Ул. Ивана Франко
Ул. Ярцевская
Ул. Проспект
Ул. Покрышкина
Ул. Ак. Анохина
Ул. Аксакова
Ул. Северная
Ул. Гвардейская
Ул. Свинина
Ул. Р. Сетунь
Ул. Матвеевская
Ул. Нежинская
Ул. Верейская
Ул. Старокалужская
Ул. Инициативная
Ул. Артамонова
Ул. Ватутина
Ул. Рябиновая
Ул. Генерала
Ул. Кравцова
Ул. Очаковская
Ул. Шоссейная
Ул. Ивана Франко
Ул. Кастанаевская
Ул. Ярцевская
Ул. Проспект
Ул. Покрышкина
Ул. Ак. Анохина
Ул. Аксакова
Ул. Северная
Ул. Гвардейская
Ул. Свинина
Ул. Р. Сетунь
Ул. Матвеевская
Ул. Нежинская
Ул. Верейская
Ул. Старокалужская
Ул. Инициативная
Ул. Артамонова
Ул. Ватутина

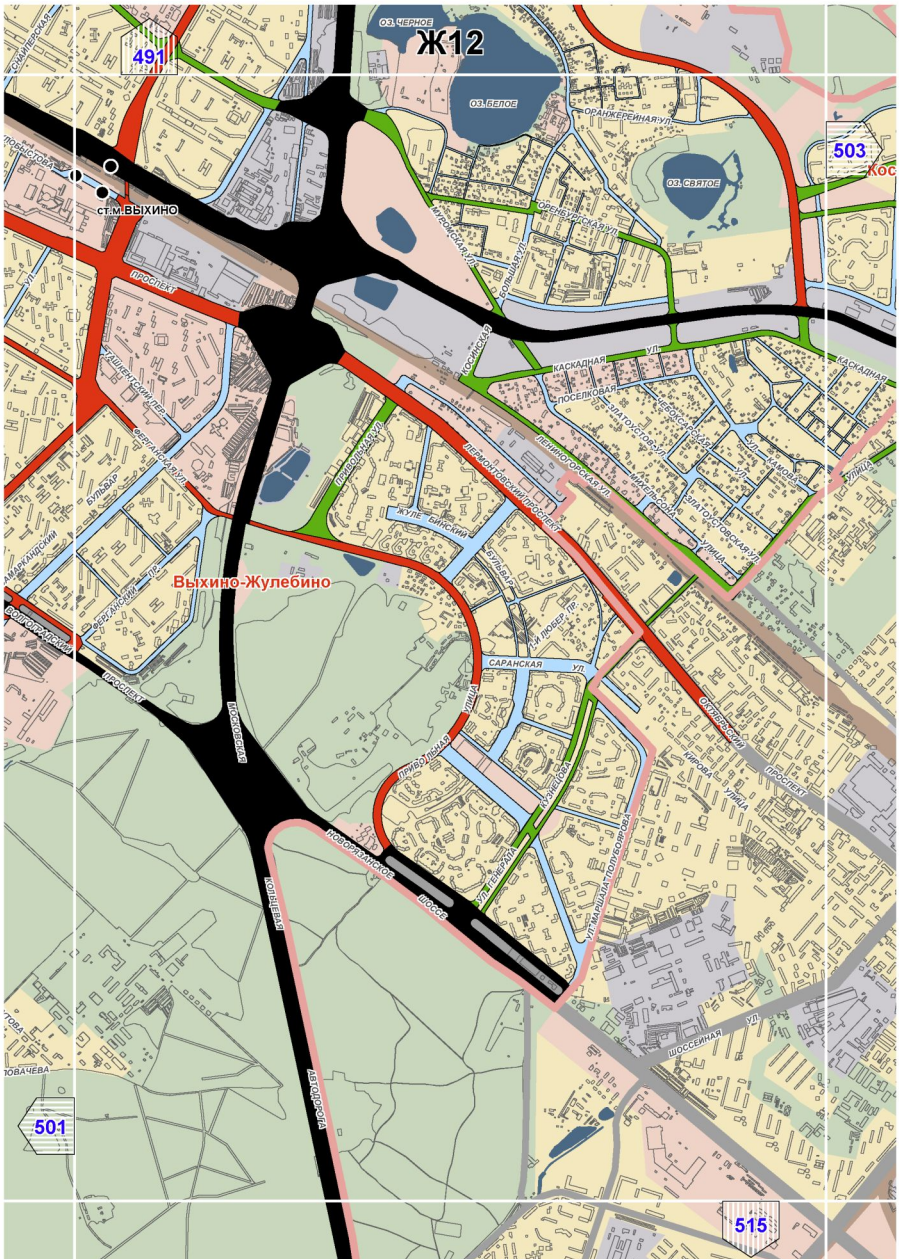

Ж7
486
498
496
510
Раменки
Ломоносовский
Гагаринский
ст.м.УНИВЕРСИТЕТ
ст.м.ПРОСПЕКТ ВЕРНАДСКОГО
ст.м.НОВЫЕ ЧЕРЕМУШКИ
ст.м.ВОРОБЬЁВЫ ГО
ст.м.СПОР
МОСФИЛЬМОВСКАЯ УЛ.
ДРУЖБЫ УЛ.
МОЖАЙСКИЙ ПРОСПЕКТ
АКАДЕМИКА ОПАРИНА УЛ.
СТОЛЕТОВА УЛ.
ХОЛУПОВА УЛ.
ЛЕБЕДЕВА УЛ.
УНИВЕРСИТЕТСКИЙ ПРОСПЕКТ
ЛОМОНОСОВСКИЙ ПРОСПЕКТ
ВЕРНАДСКОГО ПРОСПЕКТ
ХОЛЕРНАЯ УЛ.
ТИМИРЯ УЛ.
СКОБЕЛЕВА УЛ.
ЛЕНИНСКИЙ ПРОСПЕКТ
ГЕРОЕВ ПАНФИЛОВЦЕВ УЛ.
ГРИБАНОВА УЛ.
ГЕРАСИМОВА УЛ.
ГАРИБАЛЬДИ УЛ.
ГРУЗИНСКАЯ НАБ.
ДАНИЛОВСКАЯ НАБ.
Р.МОСКВА
ЛУЖНЕЦКАЯ НАБ.
ЛУЖНИКИ
ЛУЖНИКОВСКАЯ УЛ.
ЛУЖНИКОВСКИЙ ПРОЕЗД
ЛУЖНИКОВСКИЙ ПРОСПЕКТ
ЛУЖНИКОВСКАЯ НАБ

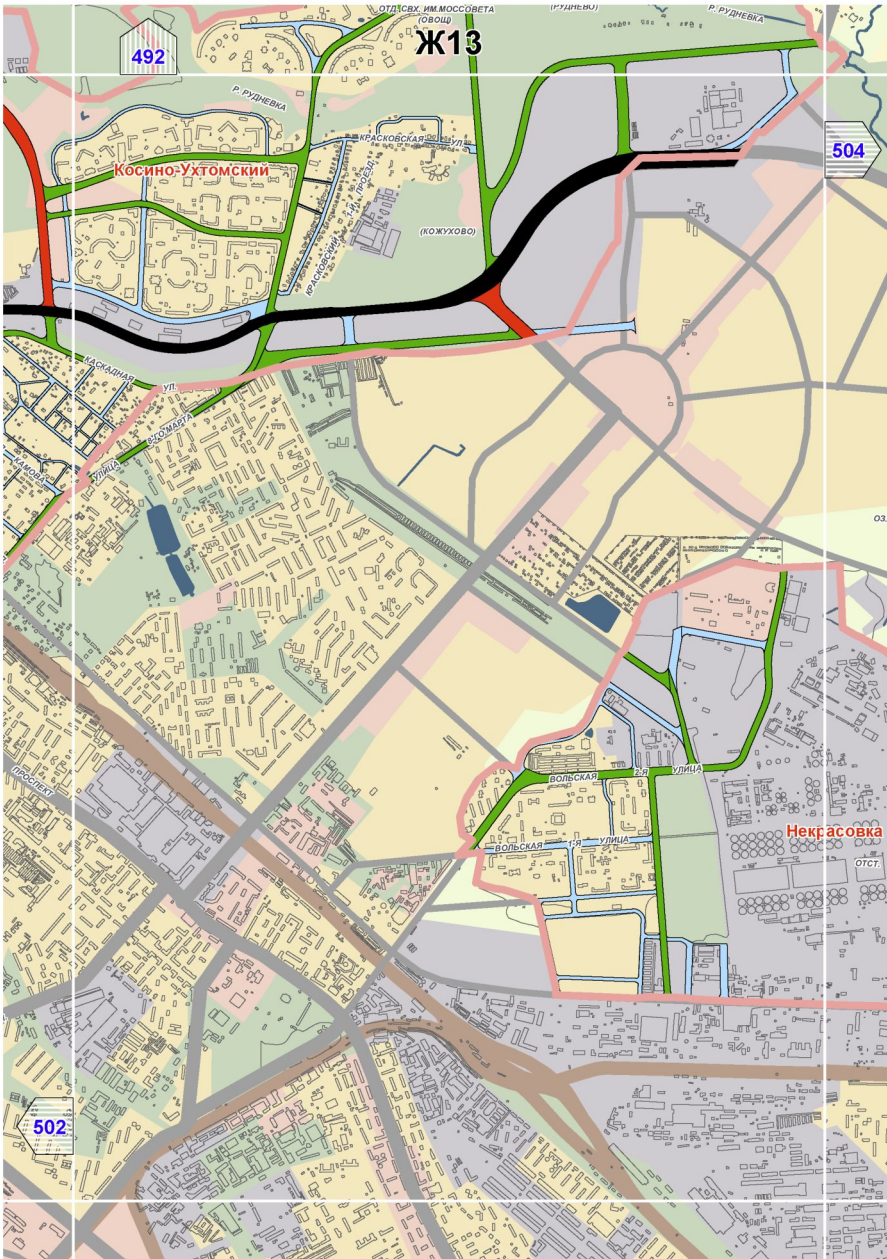

Ж8
ст.м.СПОРТИВНАЯ
ст.м.ВОРОБЬЁВЫ ГОРЫ
ст.м.ЛЕНИНСКИЙ ПРОСПЕКТ
ст.м.ШАБОЛОВСКАЯ
ст.м.ТУЛЬСКАЯ
ст.м.АКАДЕМИЧЕСКАЯ
ст.м.ПРОФСОЮЗНАЯ
ст.м.НАГОРНАЯ
ст.м.НАГАТИНСКАЯ
Донской
Гагаринский
Академический
Котловка
Черемушки
Нагорный
487
497
499
511
Пушкинская наб.
Ордынка ул.
Шаболовка ул.
Даниловская пл.
Серпуховской Заст. пл.
Орджоникидзе ул.
Ленинский пр.
Октябрьская ул.
Гагаринская ул.
Профсоюзная ул.
Ломоносовский пр.
Нахимовский пр.
Нагорный пр.
Нагатинская наб.
Нагатинский пр.
Кировоградская ул.
Криворожская ул.
Нахимовский

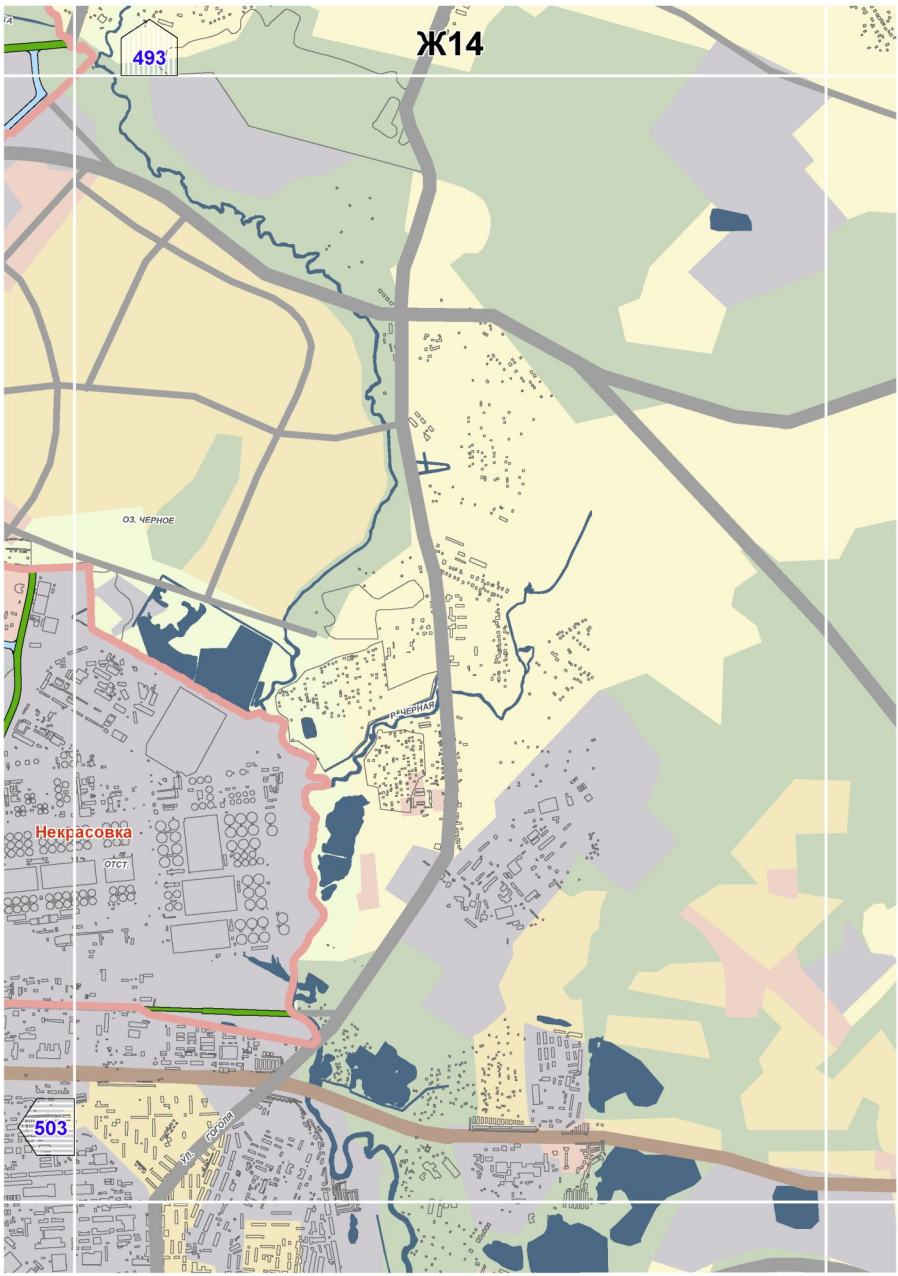

Ж9
488
500
498
512
ст.м.ДУБРОВКА
Южнопортовый
ст.м.ТУЛЬСКАЯ
ст.м.АВТОЗАВОДСКАЯ
ст.м.КОЖУХОВСКА
Даниловский
Нагатинский Затон
Нагатино-Садовники
ст.м.НАГАТИНСКАЯ
ст.м.КОЛОМЕНСКАЯ
Р.МОСКВА
ПРОСПЕКТ
АВТОЗАВОДСКАЯ УЛ.
НАГАТИНСКАЯ НАБ.
НАГАТИНСКАЯ УЛ.
ДАНИЛОВСКАЯ НАБ.
ЗАГОРОДНОЕ ШОССЕ
ВАРШАВСКОЕ ШОССЕ
ПОДОЛЬСКИХ КУРСАНТОВ УЛ.
ЛЕСНОРЕЧЕНСКАЯ УЛ.
ЗАГОРОДНАЯ УЛ.
ЛИНОВОЗНАЯ УЛ.
ЛИТВИНОВА УЛ.
ДОСТРОИТЕЛЬНАЯ УЛ.
НОВИНКИ УЛ.
БОЛЬШАЯ УЛ.
ЛЕСОПАРКОВАЯ УЛ.
ЛЕСНОЙ ПРОЕЗД
ЛЕСНОЙ ПЕР.
ЛЕСНАЯ УЛ.
ЛЕСНОЙ ГОРОДОК
ЛЕСНОЙ ГОРОДОК УЛ.
ЛЕСНОЙ ГОРОДОК ПЕР.
ЛЕСНОЙ ГОРОДОК ПРОЕЗД
ЛЕСНОЙ ГОРОДОК ТУПИК
ЛЕСНОЙ ГОРОДОК ПЛ

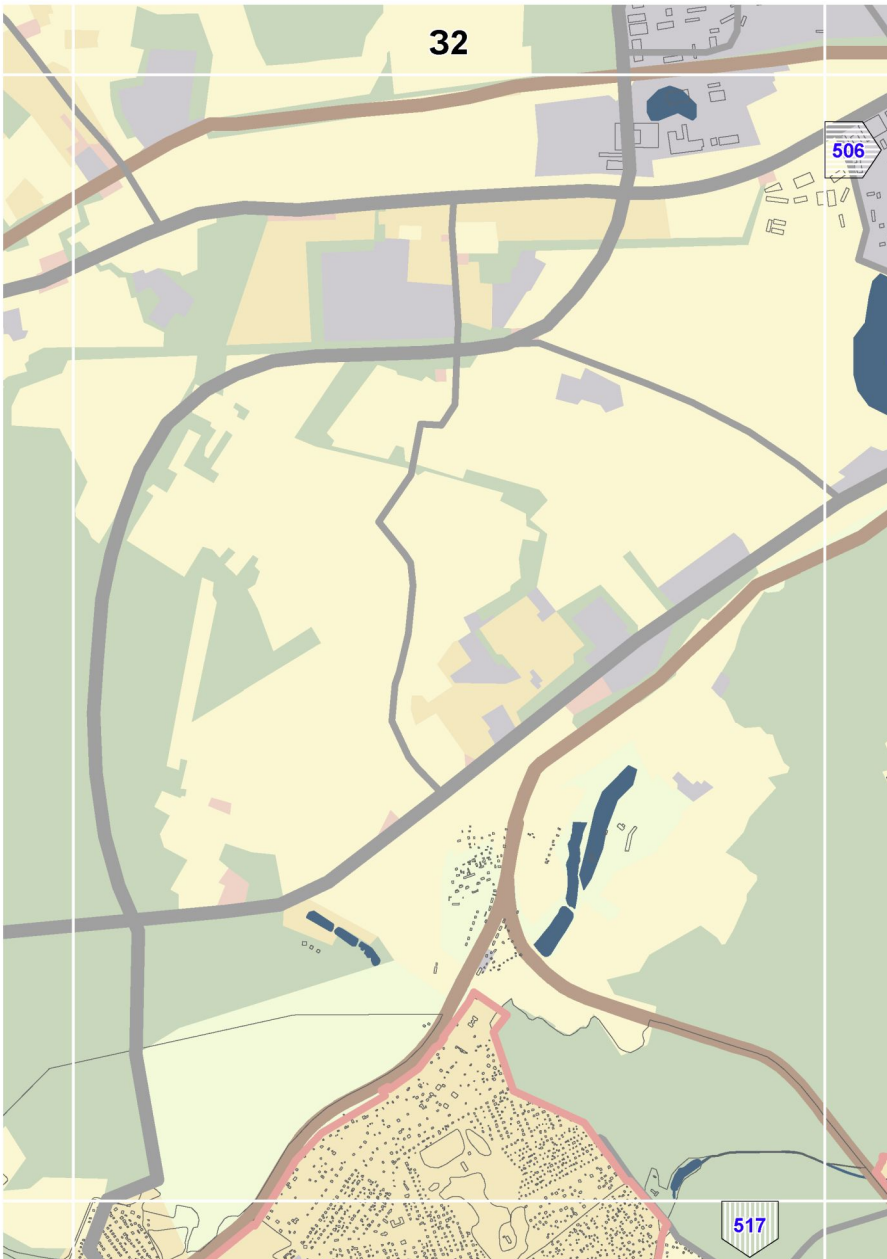

Ж10
489
501
499
513
ст.м.КОЖУХОВСКАЯ
ст.м.ТЕКСТИЛЬЩИКИ
Текстильщики
ст.м.ПЕЧАТНИКИ
Печатники
ст.м.ЗОЛЖСКАЯ
Р.МОСКВА
Р. МОСКВА
ВОЛГОГРАДСКИЙ
ОСТАПОВСКИЙ
ЮЖНОПОРТОВАЯ
ТЕКСТИЛЬЩИКОВ
ЛЕТНЯЯ
ТИХАЯ
СТАВРОПОЛЬСКАЯ
СУДАКОВА
КУЗЬМИНСКАЯ
ПАРАПИНСКИЙ
ЗАЛИВ
КАНАЛ

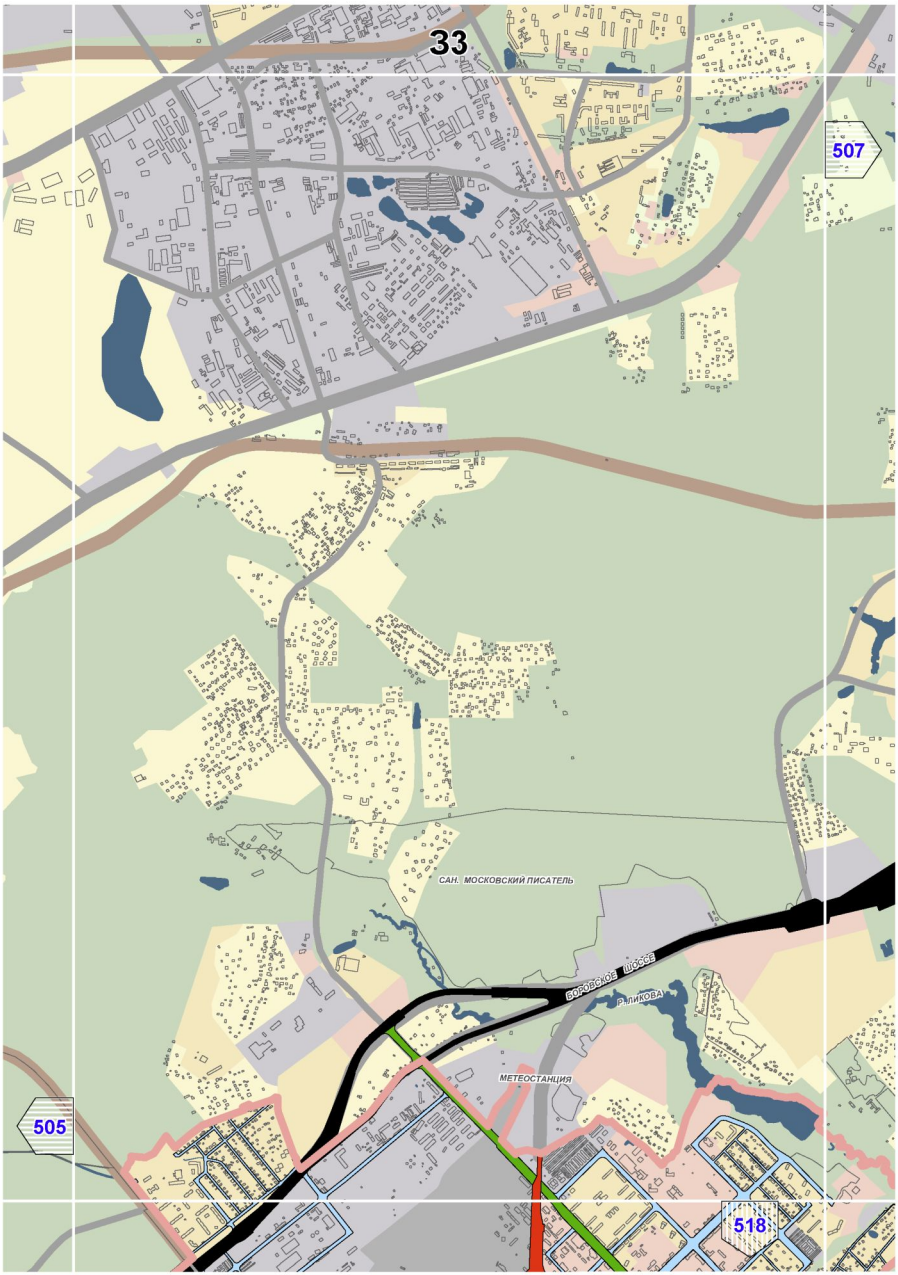

Ж11
490
502
500
514
Рязанский
ст.м.РЯЗАНСКИЙ ПРОСПЕКТ
ст.м.ВЫ
ОКСКАЯ УЛ.
ОКСКАЯ УЛИЦА
ЕЛЕНОЛЬСКАЯ УЛ.
ШУМИЛОВА УЛИЦА
ВОЛГОГРАДСКИЙ ПРОСПЕКТ
ст.м.КУЗЬМИНКИ
ЮНЫХ ЛЕНИНЦЕВ УЛ.
Кузьминки
ВОРОТА УЛ.
ВОЛГОГРАДСКИЙ
ст.м.ВОЛЖСКАЯ
ст.м.ЛЮБЛИНО
Люблино
ГОЛОВАЧЁВА

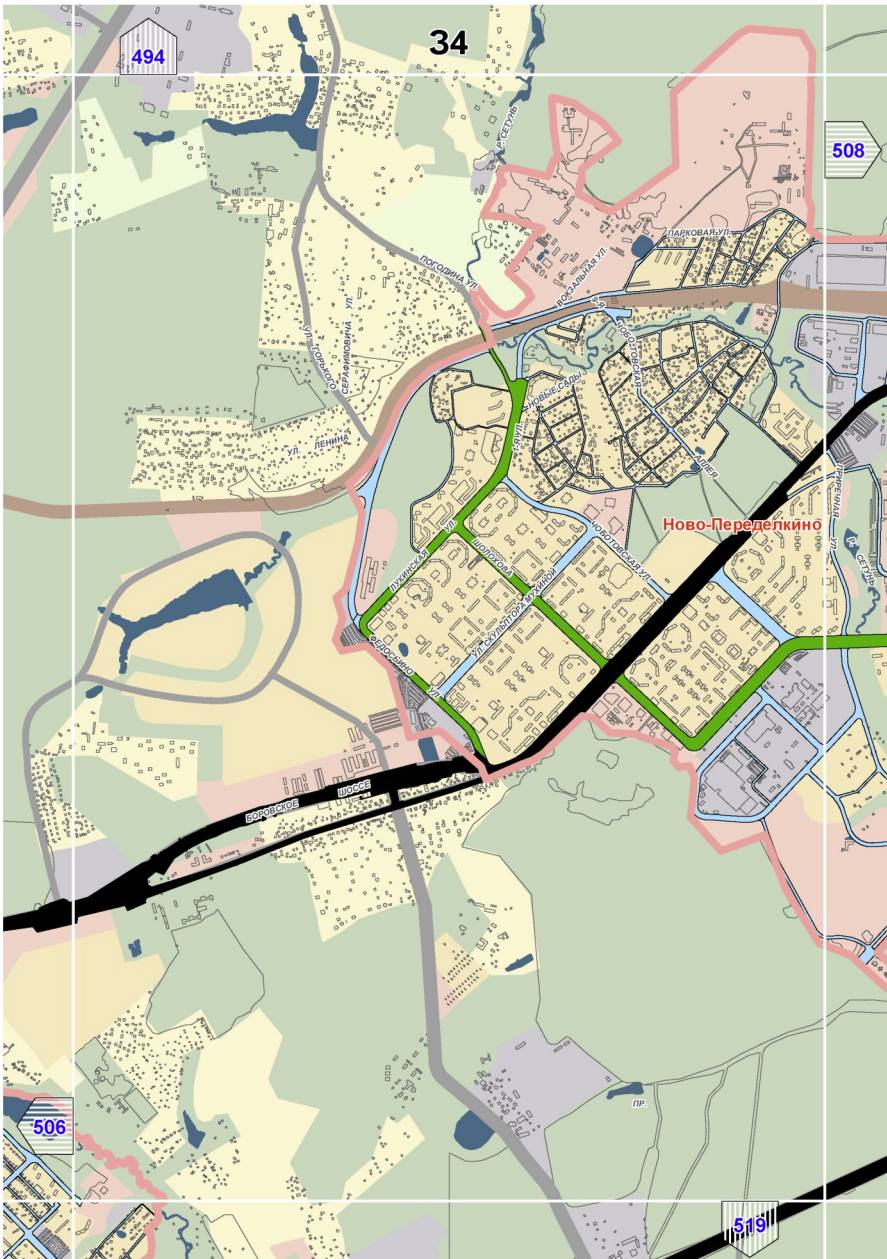

Ж12
491
503
501
515
ст.м. ВЫХИНО
Выхино-Жулебино
оз. Черное
оз. Белое
оз. Святое
Оранжерейная ул.
Проспект
Кожевническая ул.
Каскадная ул.
Поселковая ул.
Перовский проезд
Саранская ул.
Окружной проезд
Новорязанское шоссе
Кольцевая
Шоссейная ул.
Привольная улица
Кировская улица
Лермонтовский проспект
Ленинградская ул.
Жулебинский бульвар
Ул. Люберецкие Поля
Ул. Генерала Дорохова
Ул. Академика Скрябина
Ул. Академика Жукова
Ул. Адмирала Лазарева
Ул. Адмирала Ушакова
Ул. Генерала Кузнецова
Ул. Генерала Тюленева
Ул. Поречная
Ул. Ефремова
Ул. Ковачева
Ул. Ферганская
Ул. Кашенский Ров
Ул. Кулибаки
Ул. Ул. Подольских Курсантов
Ул. Ул. Академика Королева
Ул. Ул. Академика Янгеля
Ул. Ул. Академика Челомея
Ул. Ул. Академика Глушко
Ул. Ул. Академика Туполева
Ул. Ул. Академика Ильюшина
Ул. Ул. Академика Сахарова
Ул. Ул. Академика Курчатова
Ул. Ул. Академика Капицы
Ул. Ул. Академика Семенова
Ул. Ул. Академика Зелинского
Ул. Ул. Академика Вернадского
Ул. Ул. Академика Обручева
Ул. Ул. Академика Ферсмана
Ул. Ул. Академика Карпинского
Ул. Ул. Академика Павлова
Ул. Ул. Академика Сеченова
Ул. Ул. Академика Анохина
Ул. Ул. Академика Бакулева
Ул. Ул. Академика Чазова
Ул. Ул. Академика Мясникова
Ул. Ул. Академика Вишневского
Ул. Ул. Академика Шумакова
Ул. Ул. Академика Рерихова
Ул. Ул. Академика Рамзая
Ул. Ул. Академика Амосова
Ул. Ул. Академика Бурденко
Ул. Ул. Академика Склифосовского
Ул. Ул. Академика Вишневского
Ул. Ул. Академика Шумакова
Ул. Ул. Академика Рерихова
Ул. Ул. Академика Рамзая
Ул. Ул. Академика Амосова
Ул. Ул. Академика Бурденко
Ул. Ул. Академика Склифосовского

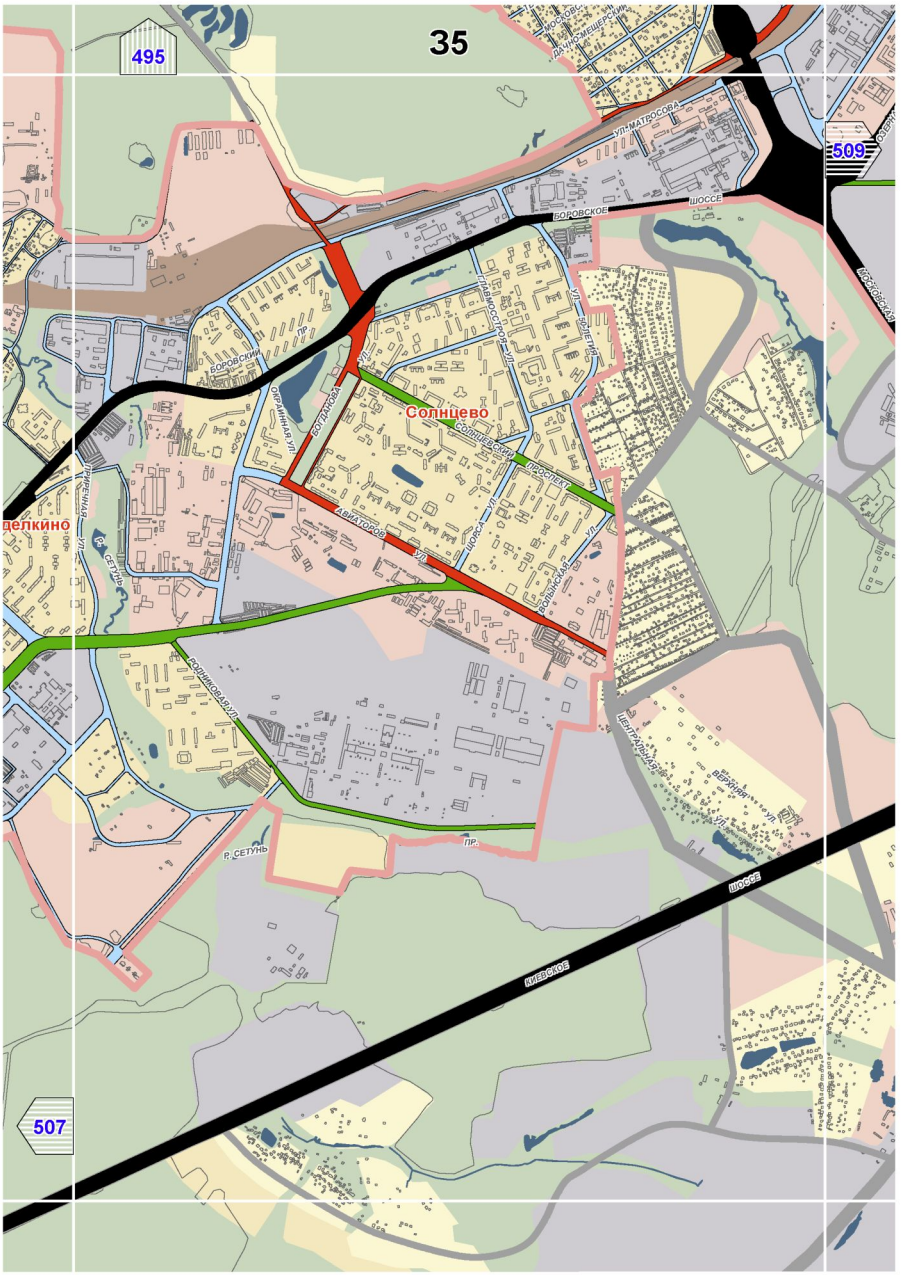

Ж13
492
504
502
Косино-Ухтомский
Некрасовка
Р. РУДНЕВКА
КРАСКОВСКАЯ УЛ.
(КОЖУХОВО)
КАСКАДНАЯ УЛ.
УЗКОМАРЯ
УЛИЦА
ВОЛЬСКАЯ 2Я УЛИЦА
ВОЛЬСКАЯ 1Я УЛИЦА
ПРОЕЗД
ОТД.СВХ. ИМ.МОССОВЕТА
(ОВОЩ)
ОТСТ.

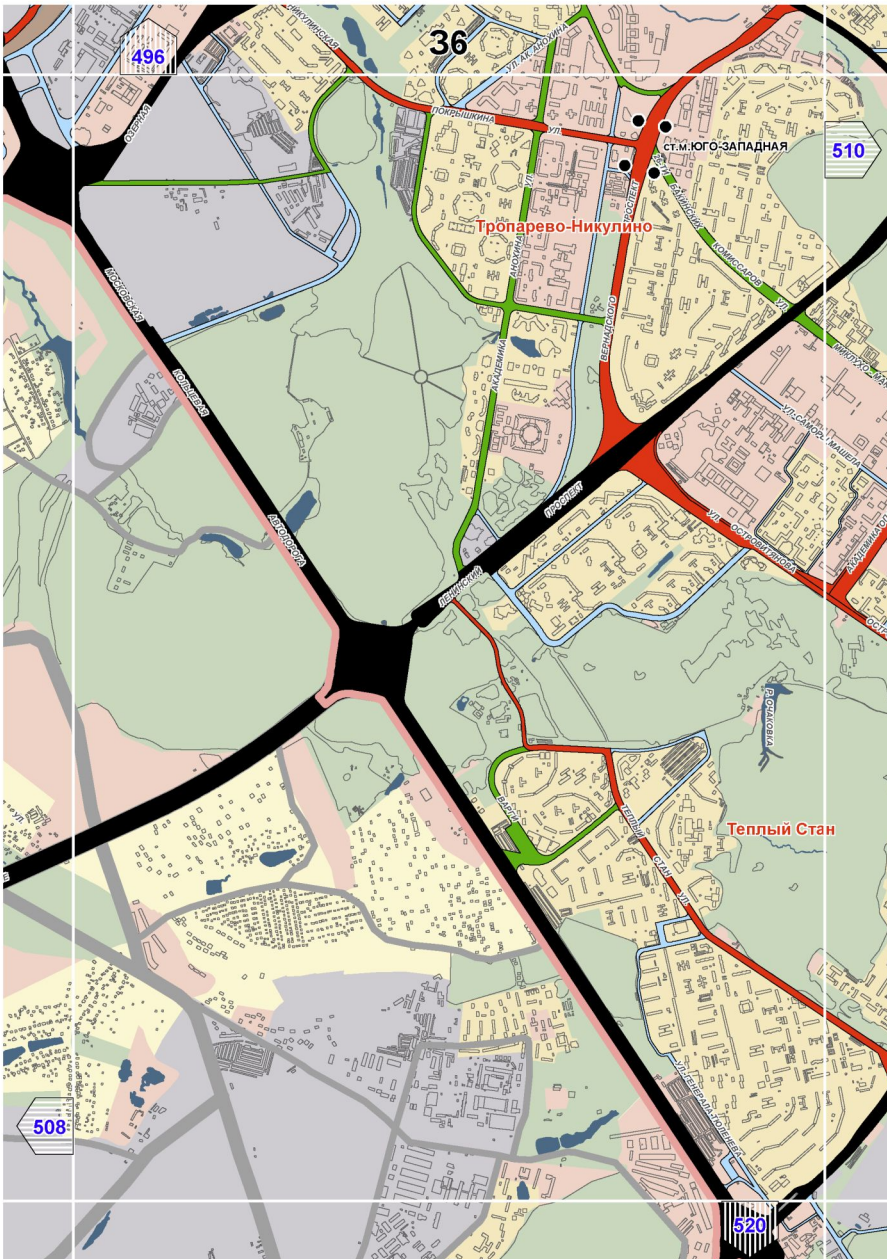

Ж14
493
503
Некрасовка
ОТСТ.
ОЗ. ЧЕРНОЕ
РЯЧЕРНАЯ
УЛ. ГОГОЛЯ

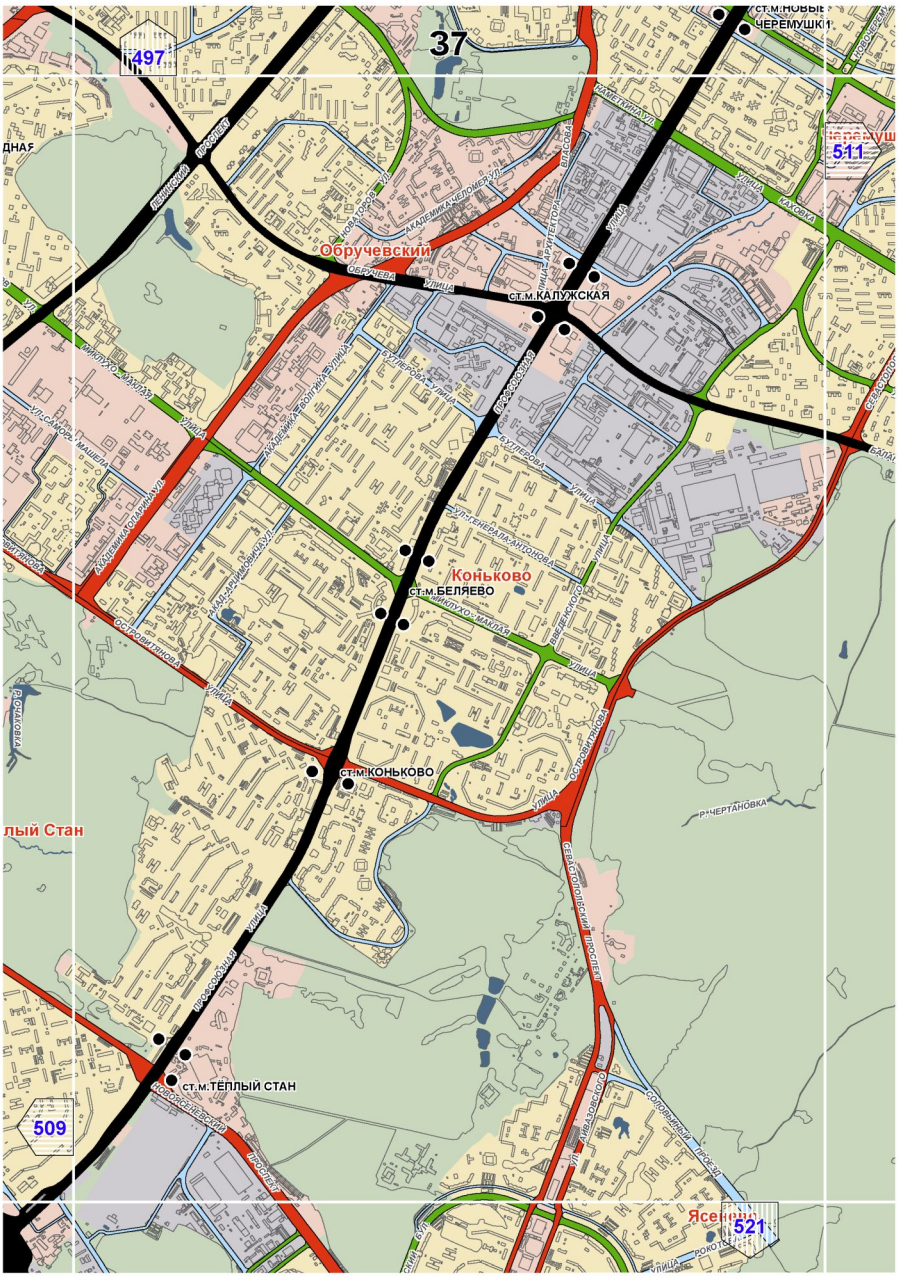

32
506
517

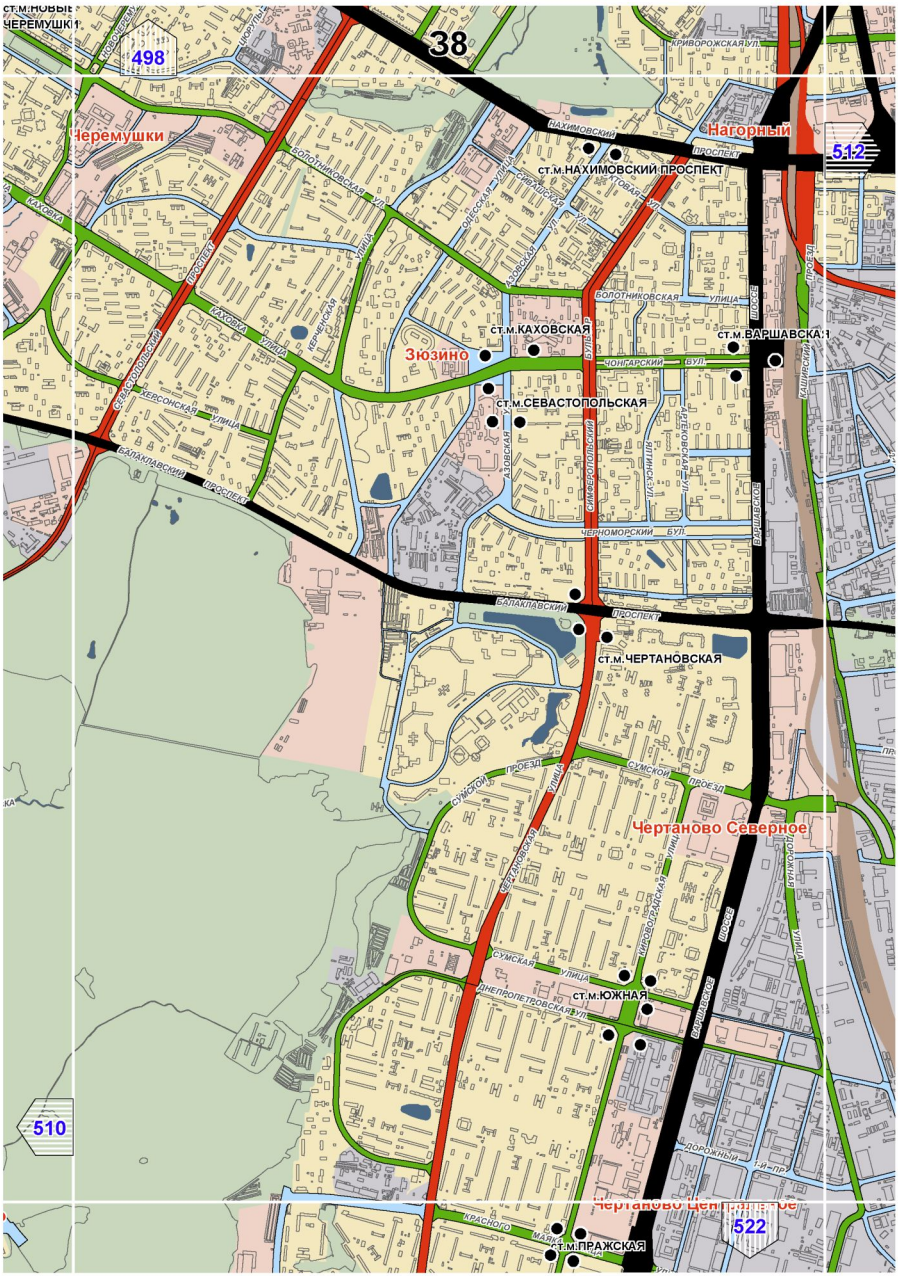

33
507
САН. МОСКОВСКИЙ ПИСАТЕЛЬ
БОРОВСКОЕ ШОССЕ
Р. ЛИКОВА
МЕТЕОСТАНЦИЯ
505
518

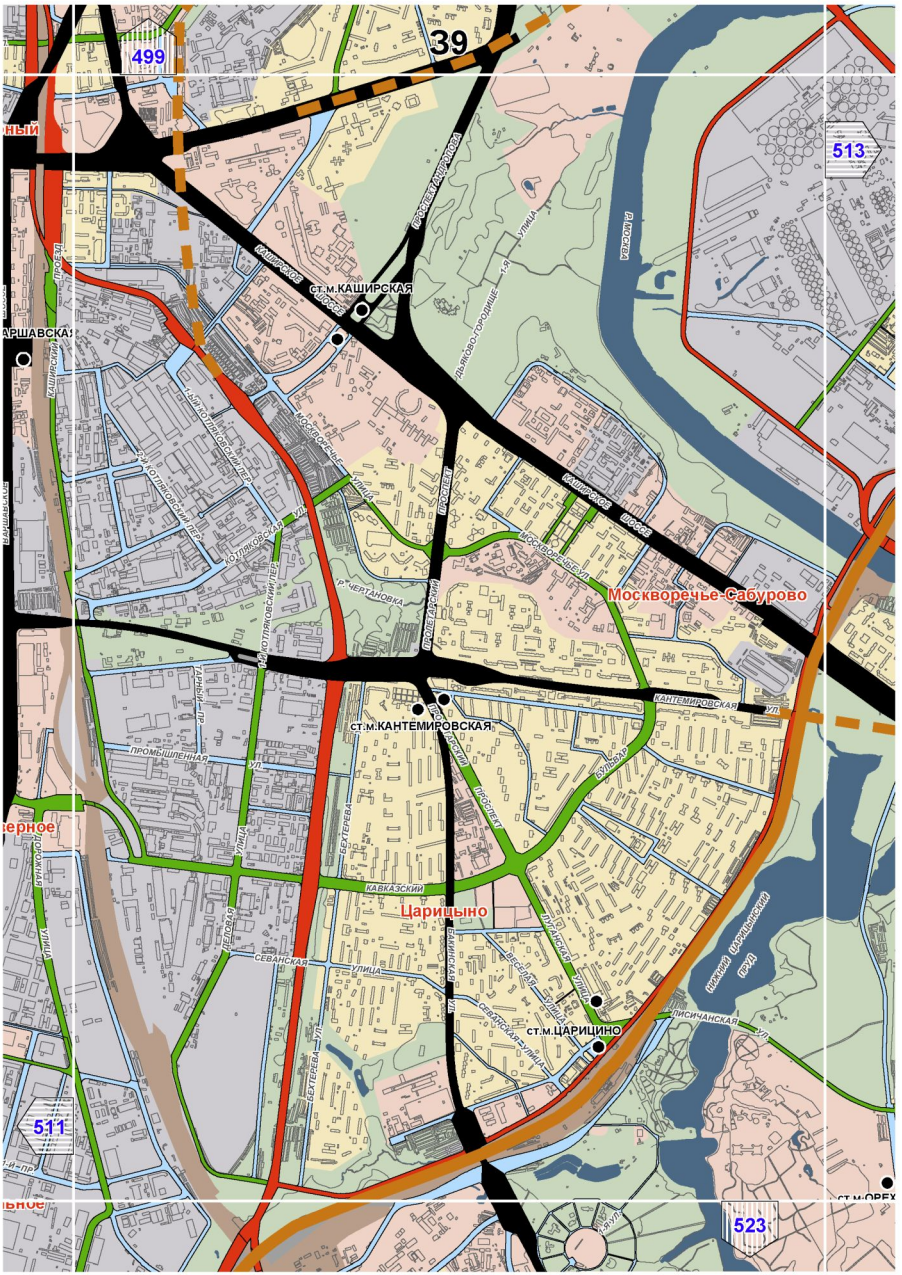

34
494
508
506
519
Ново-Переделкино
ПАРКОВАЯ УЛ.
ПОГОДИНА УЛ.
ВОКЗАЛЬНАЯ УЛ.
ЛЕНИНА УЛ.
СЕРАФИМОВИЧА УЛ.
ГОГОЛЯ УЛ.
ЛУКИНСКАЯ УЛ.
МОЛОДЕЖНАЯ УЛ.
СЕВЕРНЫЙ ПР.
БОРОВСКОЕ ШОССЕ

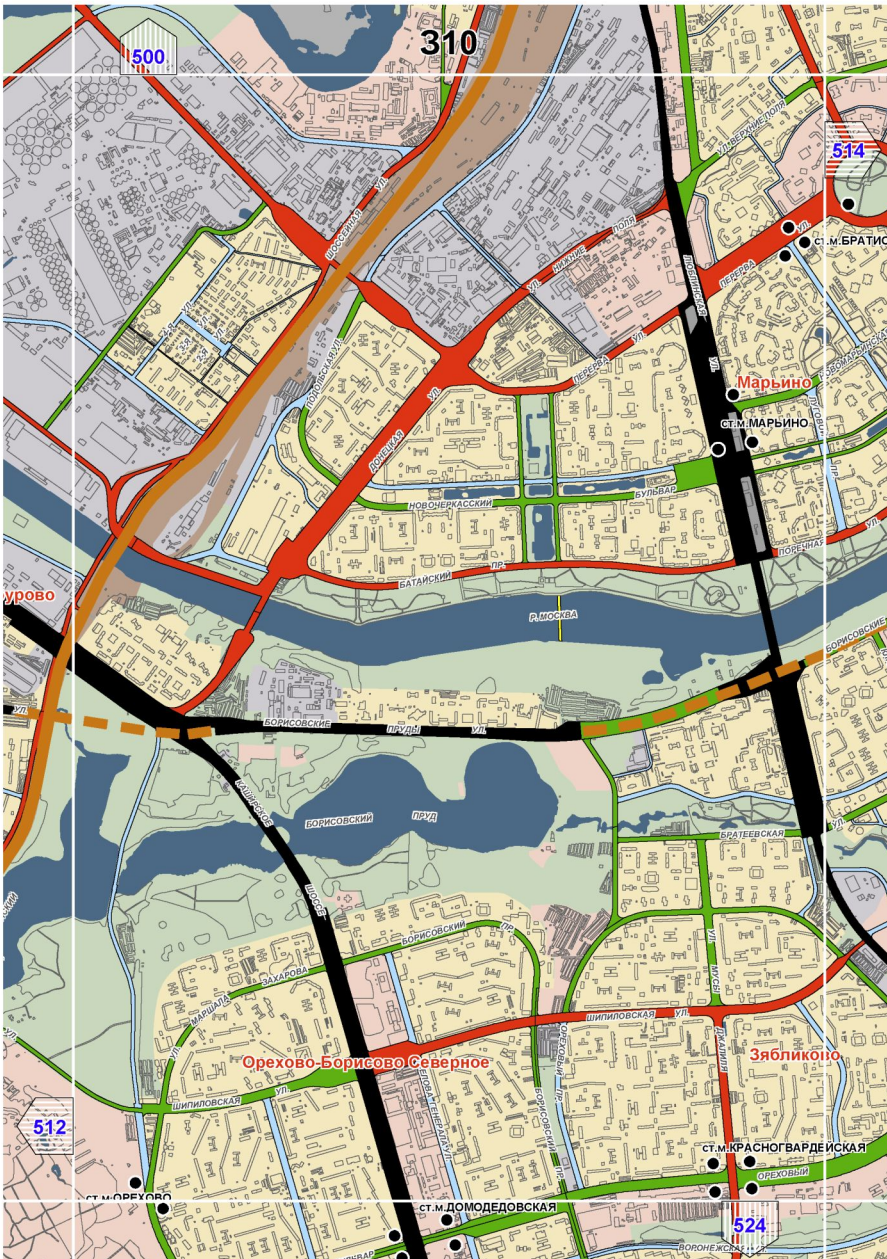

35
495
509
507
Солнцево
Боровское шоссе
Киевское шоссе
ул. Матвеевская
ул. Авиаторов
ул. Полесская
ул. Сосновая
ул. Боровская
ул. Лесная
ул. Цветочная
ул. Весенняя
ул. Сосновая
Р. Сетунь
пр.
Боровский
Окраинная ул.
Солнцевский
проспект
Цветочная ул.
Весенняя ул.
Сетунь
Р. Сетунь
Киевское
Боровское
шоссе

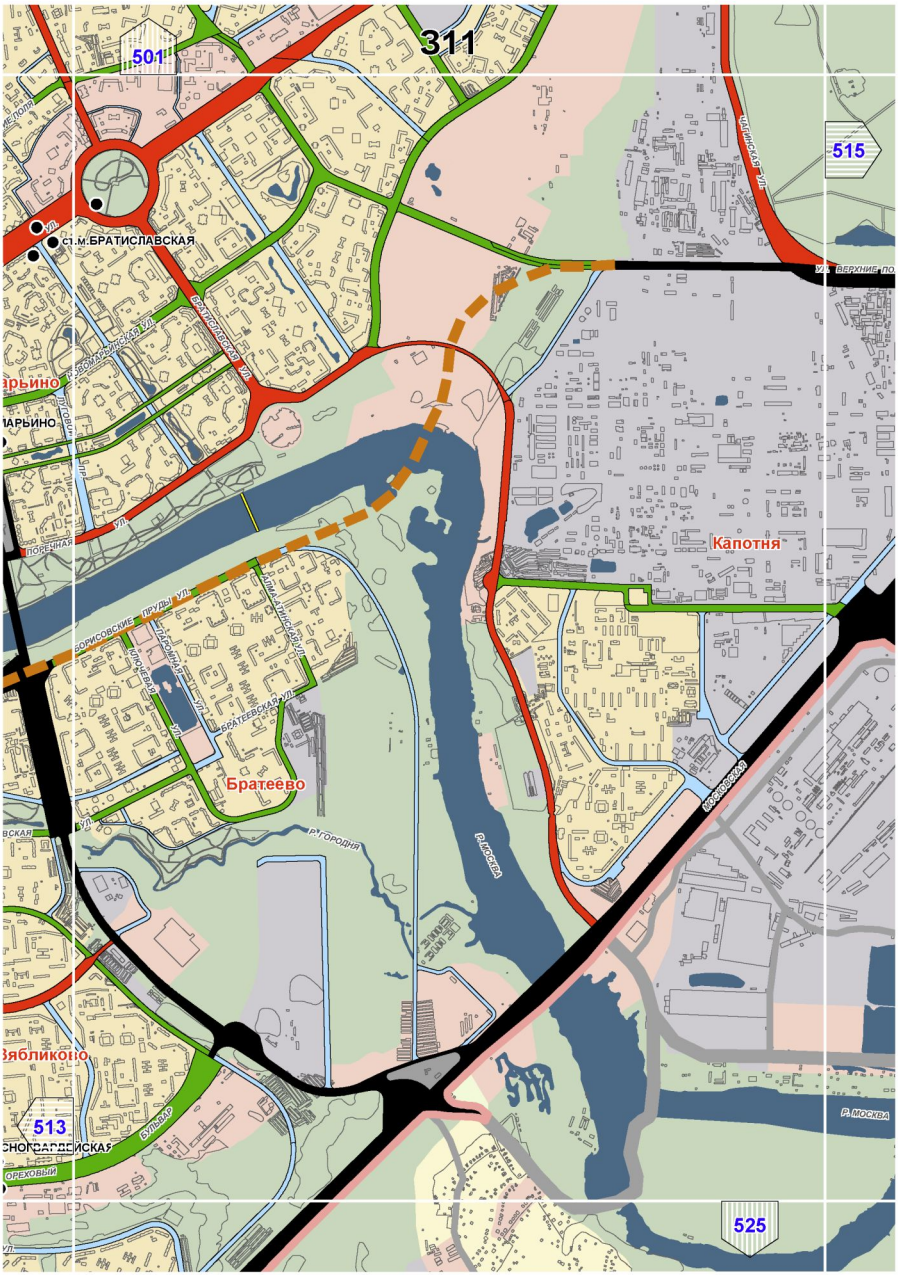

36
496
510
508
520
ст.м.ЮГО-ЗАПАДНАЯ
Тропарево-Никулино
Теплый Стан
Никулинская
Очаковская
Покрышкина
Ленинский
Академика Анохина
Вернадского
проспект
Комиссаров
Профсоюзная
Новоясеневский
Ясеневая
Теплый
Стан
Телефонная
Обручева
Старокалужское
Калужское
Боровское
Киевское
Минское
Можайское
Аминьевское
Рублевское
Кутузовский
Ново-Переделкинская
Рублевское
Минское
Можайское
Аминьевское
Кутузовский
Ново-Переделкинская

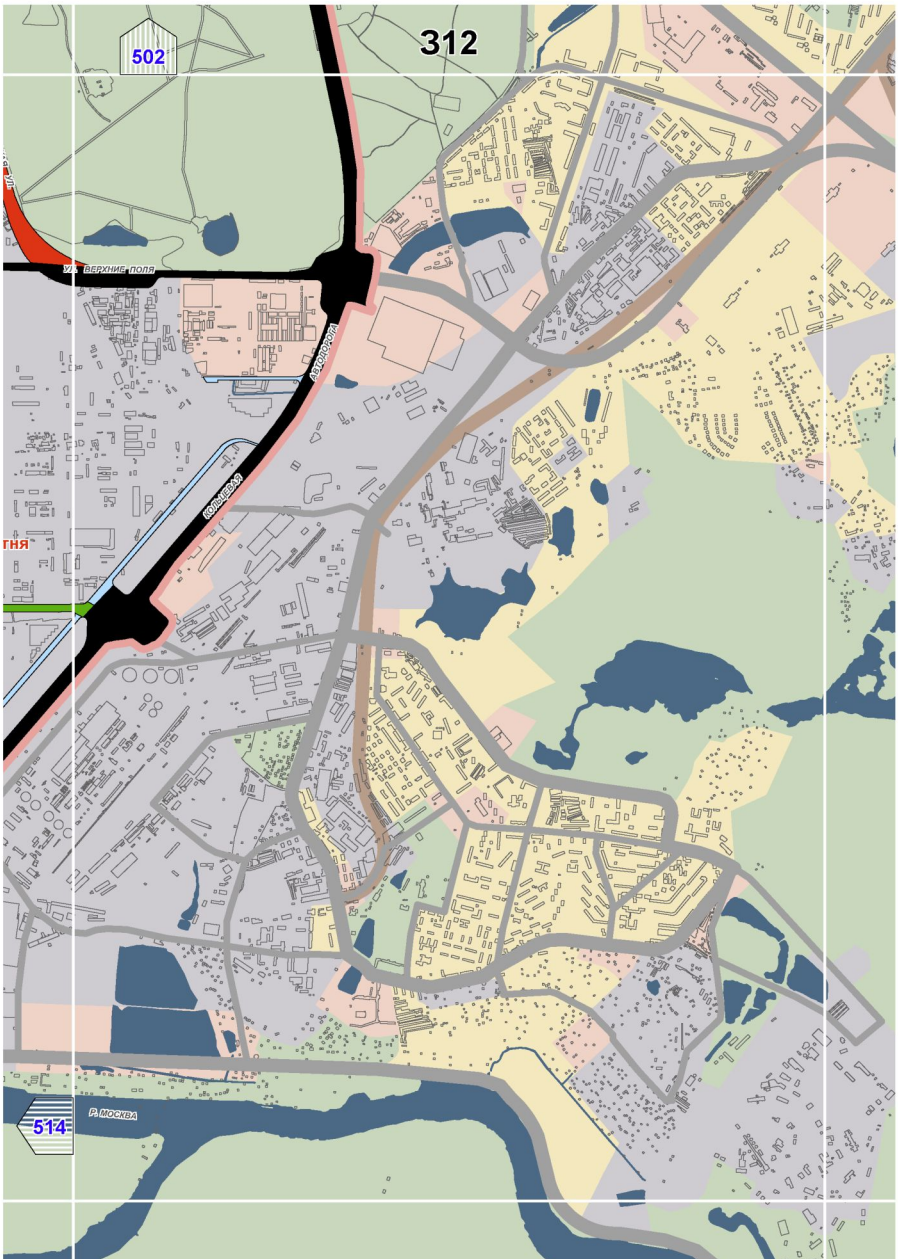

37
497
511
509
521
Обручевский
Коньково
ст.м.КАЛУЖСКАЯ
ст.м.БЕЛЯЕВО
ст.м.КОНЬКОВО
ст.м.ТЁПЛЫЙ СТАН
ст.м.НОВЫЕ ЧЕРЕМУШКИ
Ясенево
Теплый Стан
Профсоюзная улица
Севастопольский проспект
Новоясеневский проспект
Ленинский проспект
Академика Волгина улица
Академика Челомея улица
Академика Янгеля улица
Академика Опарина улица
Архитектора Власова улица
Генерала Тюленева улица
Генерала Антонова улица
Дмитрия Ульянова улица
Ивана Бабушкина улица
Каховка улица
Обручевская улица
Островитянова улица
Старокалужское шоссе
Теплостанская улица
Черемушкинский проезд
Соловьиный проезд
Ясеневая улица
Р.Чертановка
Р.Очаковка

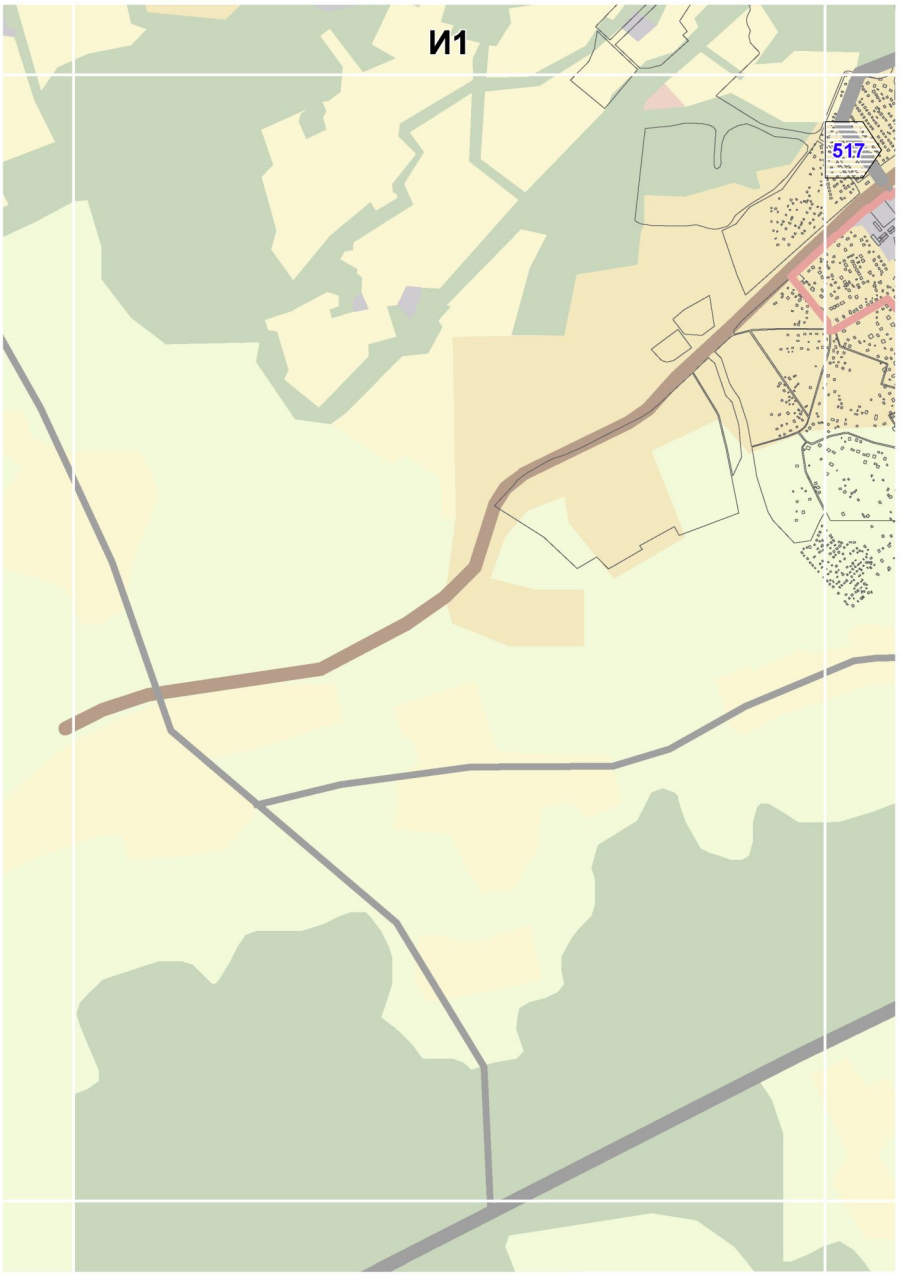

38
498
512
510
522
Черемушки
Нагорный
Зюзино
Чертаново Северное
ст.м.НАХИМОВСКИЙ ПРОСПЕКТ
ст.м.КАХОВСКАЯ
ст.м.ВАРШАВСКАЯ
ст.м.СЕВАСТОПОЛЬСКАЯ
ст.м.ЧЕРТАНОВСКАЯ
ст.м.ЮЖНАЯ
ст.м.ПРАЖСКАЯ
НАХИМОВСКИЙ ПРОСПЕКТ
БАЛАКЛАВСКИЙ ПРОСПЕКТ
ЧОНГАРСКИЙ БУЛЬВАР
ЧЕРНОМОРСКИЙ БУЛЬВАР
ДНЕПРОПЕТРОВСКАЯ БУЛЬВАР
СЕВАСТОПОЛЬСКИЙ ПРОСПЕКТ
ХЕРСОНСКАЯ УЛИЦА
КАХОВСКАЯ УЛИЦА
ЧЕРЕМУШКИНСКАЯ УЛИЦА
БОЛОТНИКОВСКАЯ УЛИЦА
ОДЕССКАЯ УЛИЦА
ЯРОСЛАВСКАЯ УЛИЦА
ГОВОРОВА УЛИЦА
ЛЕНИНСКАЯ УЛИЦА
ЛЕСОПАРКОВАЯ УЛИЦА
ЧЕРТАНОВСКАЯ УЛИЦА
СУМСКАЯ УЛИЦА
ЖУКОВСКОГО УЛИЦА
ЮЖНОБУТОВСКАЯ УЛИЦА
ДОРОЖНЫЙ ПРОЕЗД
КРАСНОЛУЖСКАЯ УЛИЦА
ВАРШАВСКОЕ ШОССЕ
КАШИРСКОЕ ШОССЕ
ПРОЕЗД
ПРОСПЕКТ
БУЛЬВАР
ШОССЕ

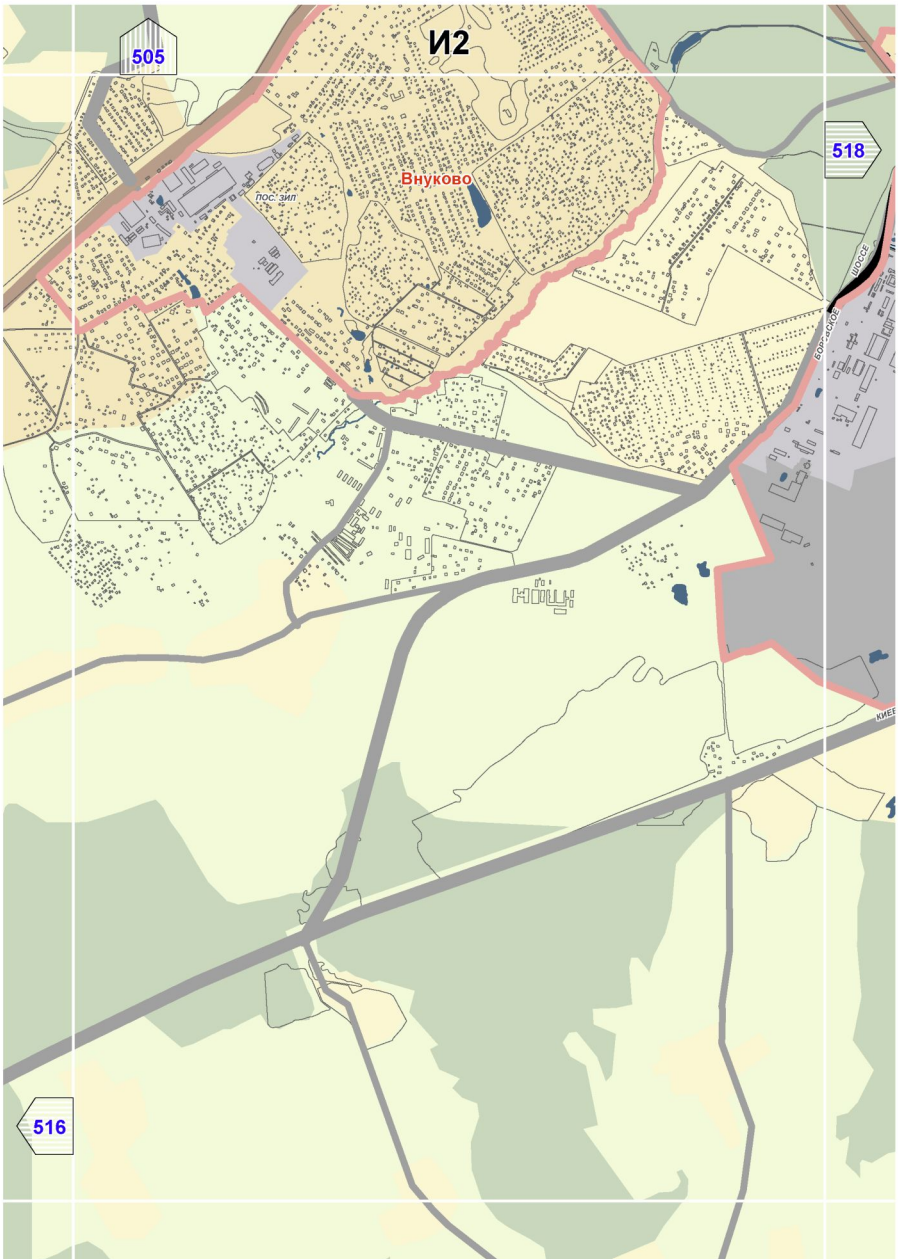

499
39
513
511
523
ст.м.КАШИРСКАЯ
ст.м.КАНТЕМИРОВСКАЯ
ст.м.ЦАРИЦЫНО
Москворечье-Сабурово
Царицыно
КАШИРСКОЕ ШОССЕ
МОСКВОРЕЧЕНСКАЯ
КАНТЕМИРОВСКАЯ
КАВКАЗСКИЙ
ПРОМЫШЛЕННАЯ
СЕВАНСКАЯ
ЛИСИЧАНСКАЯ
ПРОЕКТИРУЕМЫЙ ПРОЕЗД 4062
ПРОЕКТИРУЕМАЯ УЛИЦА
ДУБРАВНАЯ
ЛЕСНОЙ
ЛЕСНОЙ ПРОЕЗД
ЛЕСНАЯ
ЛЕСНОЙ ПЕР.
ЛЕСНОЙ ТУПИК
ЛЕСНОЙ ТУПИК 1-Й
ЛЕСНОЙ ТУПИК 2-Й
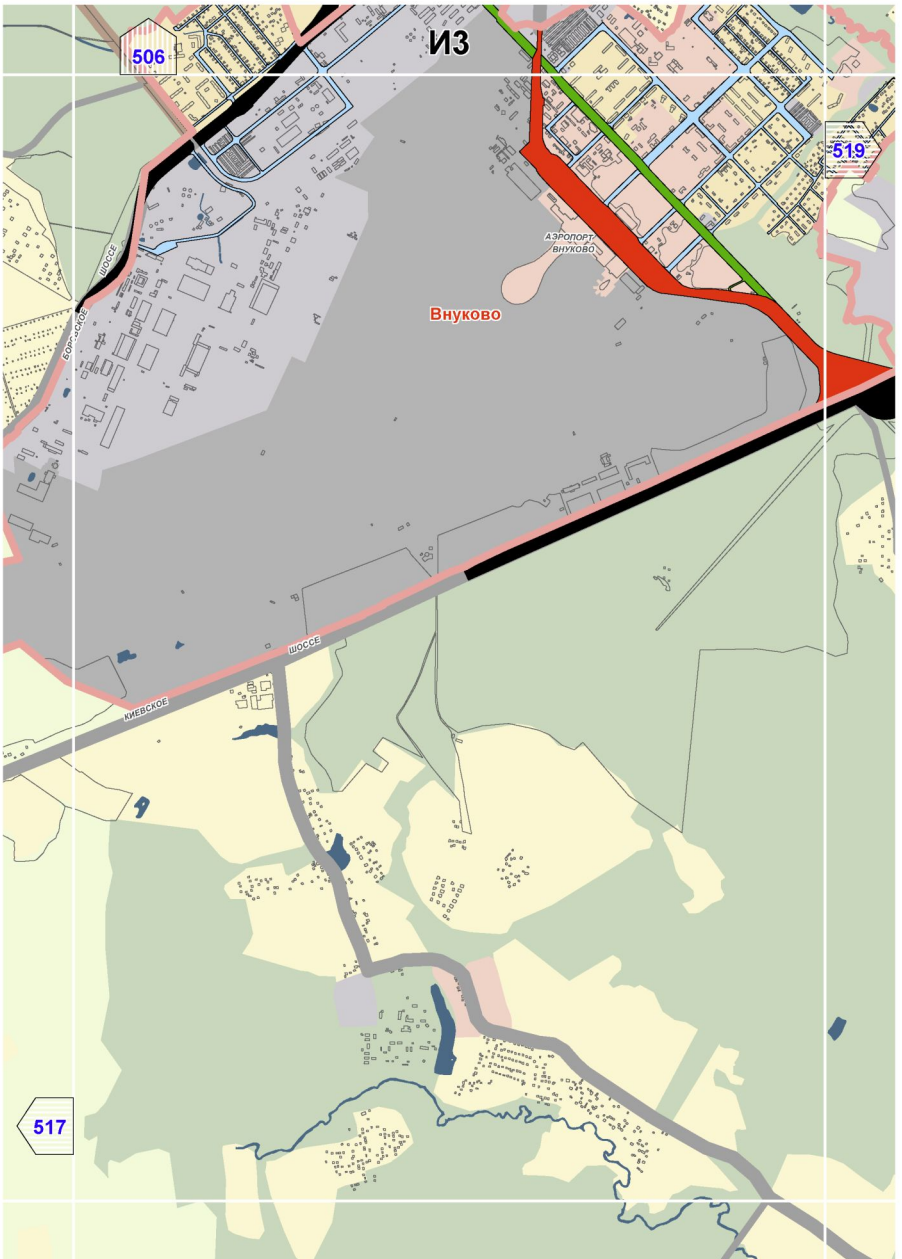

310
500
514
512
524
Марьино
ст.м.МАРЬИНО
ст.м.БРАТИСЛ
Орехово-Борисово Северное
Зябликово
ст.м.КРАСНОГВАРДЕЙСКАЯ
ст.м.ОРЕХОВО
ст.м.ДОМОДЕДОВСКАЯ
Р.МОСКВА
БОРИСОВСКИЕ ПРУДЫ
БОРИСОВСКИЙ ПРУД
ШИПИЛОВСКАЯ
ОРЕХОВЫЙ
ВОРОНЕЖСКАЯ
БУЛЬВАР
ШОССЕ
ДОНЕЦКАЯ
БАТАЙСКИЙ
НОВОЧЕРКАССКИЙ
ПОРЕЧНАЯ
БРАТЕЕВСКАЯ
ЗАХАРОВА
МАРШАЛА
ГЕНЕРАЛА
ПЕРЕВЕРНЫЕ ПОЛЯ
ПЕРЕВЕРЗЕВА
НИЖНИЕ ПОЛЯ
ШОССЕЙНАЯ
ПОЛЯРНАЯ
ПОДОЛЬСКИХ
ГОРЬКОГО
МУСЫ ДЖАЛИЛЯ

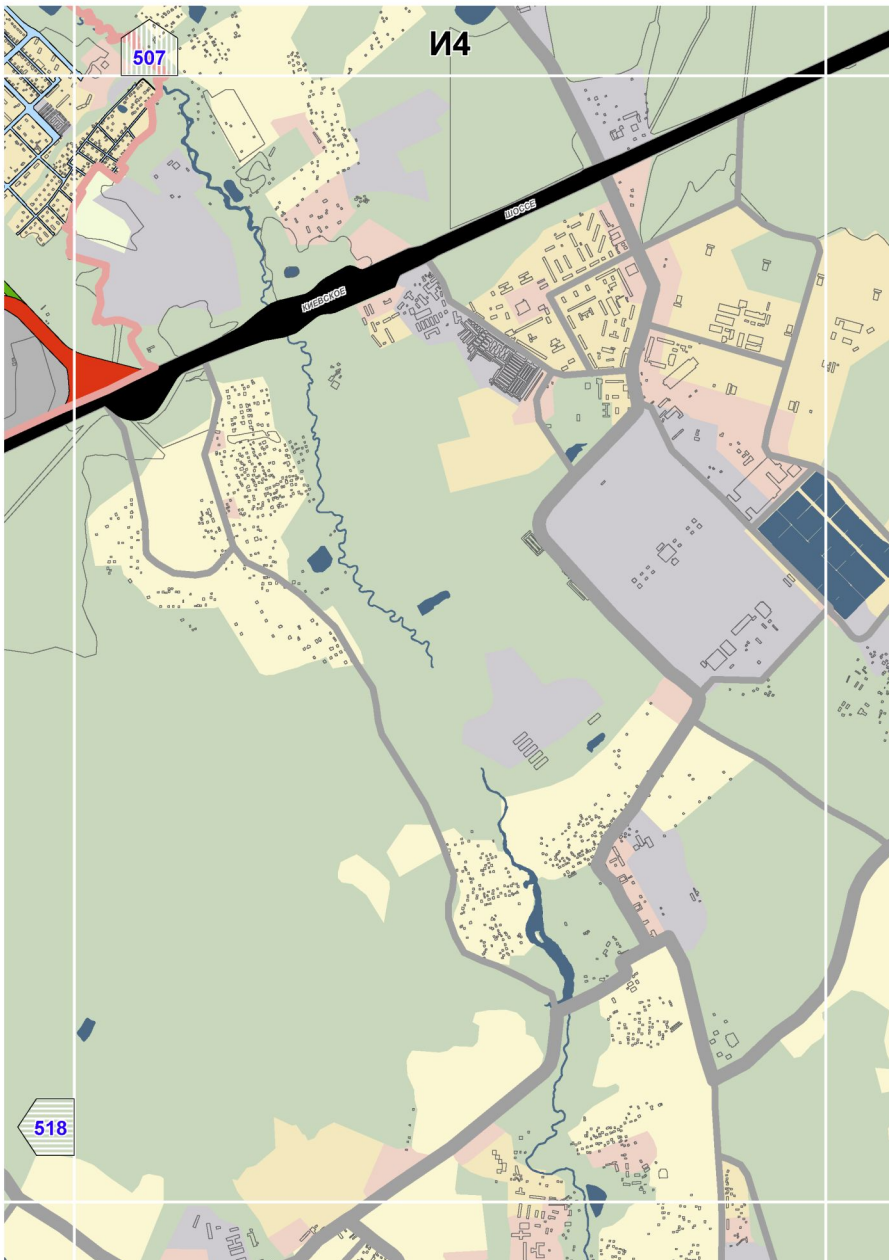

311
501
515
513
525
ст.м.БРАТИСЛАВСКАЯ
Капотня
Братеево
Р.МОСКВА
Р.ГОРОДНЯ
ЧЕЛЯБИНСКАЯ УЛ.
ВОРОНЕЖСКАЯ УЛ.
БРАТЕЕВСКАЯ УЛ.
ПРУДЫ УЛ.
ПОРЕЧНАЯ УЛ.
ОРЕХОВЫЙ БУЛЬВ.

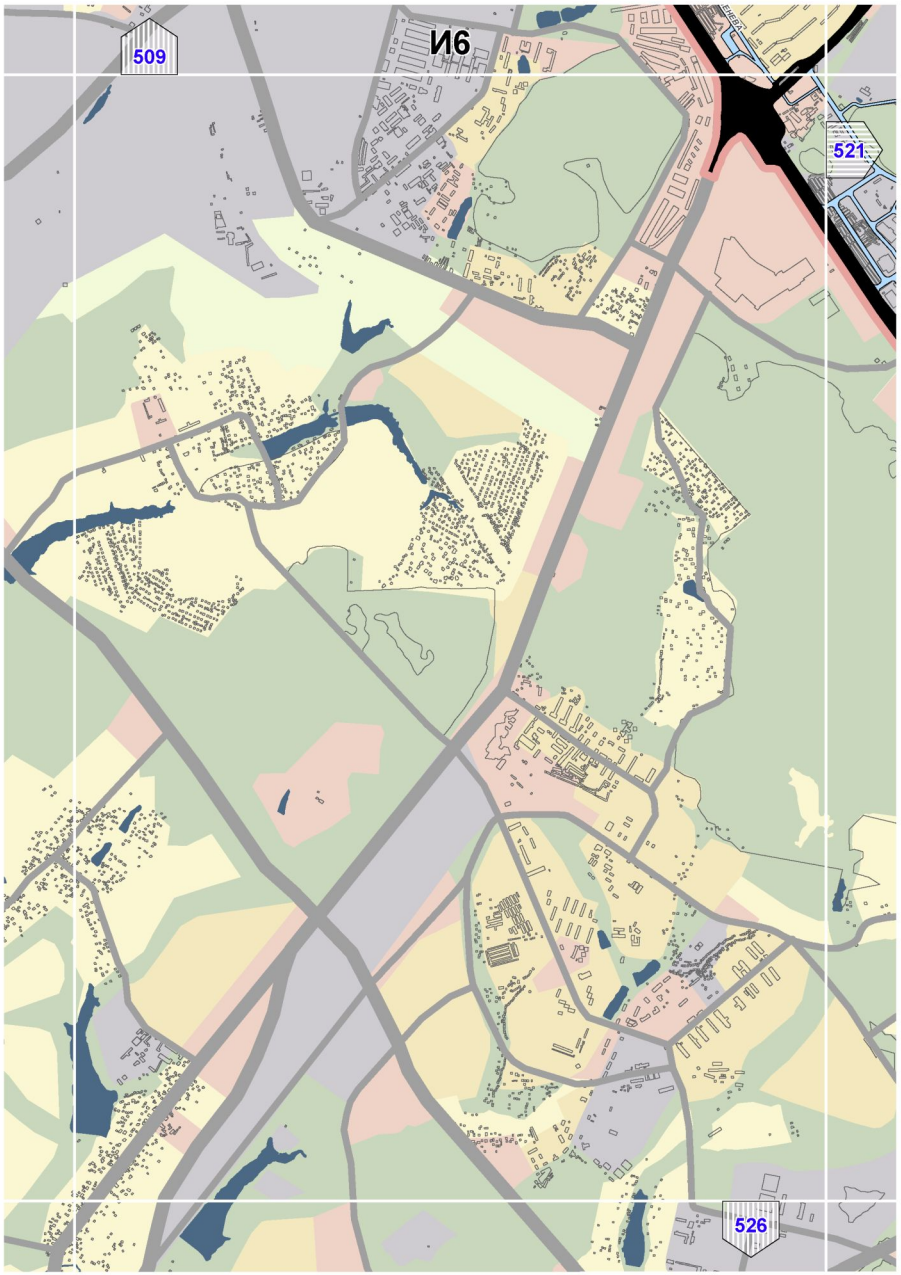

312
502
514
УЛ. ВЕРХНИЕ ПОЛЯ
АЭРОПОРТ
Р. МОСКВА

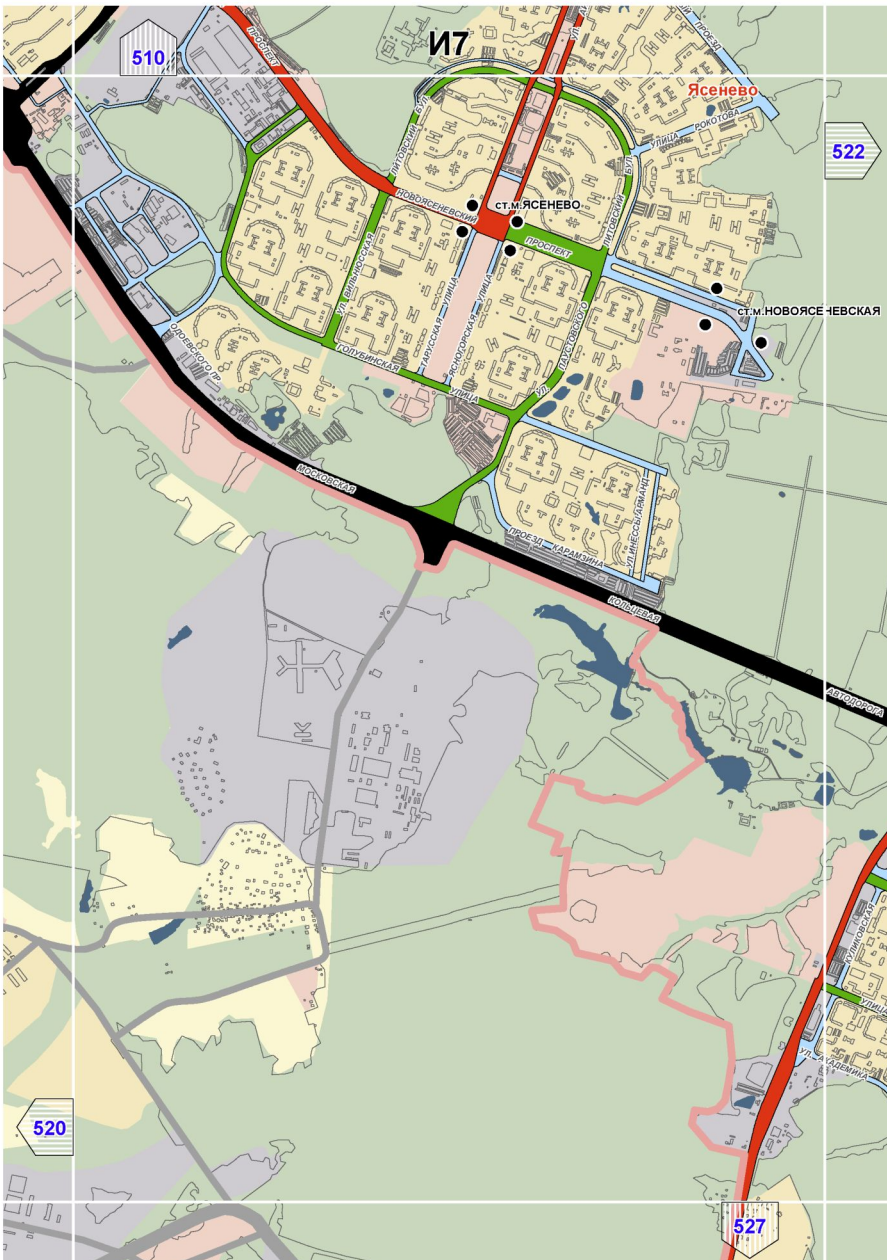

И1
517

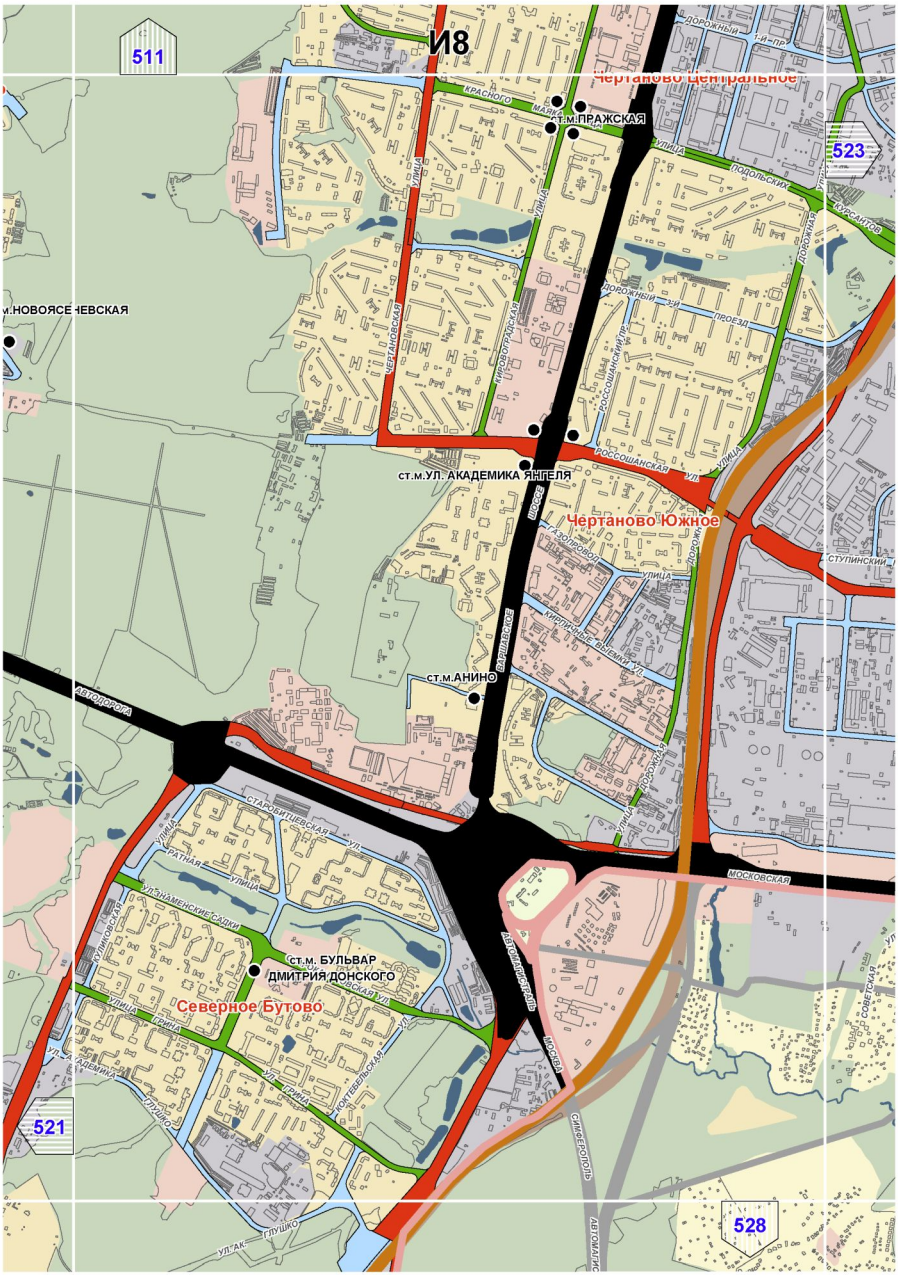

505
И2
518
Внуково
пос. эил
516

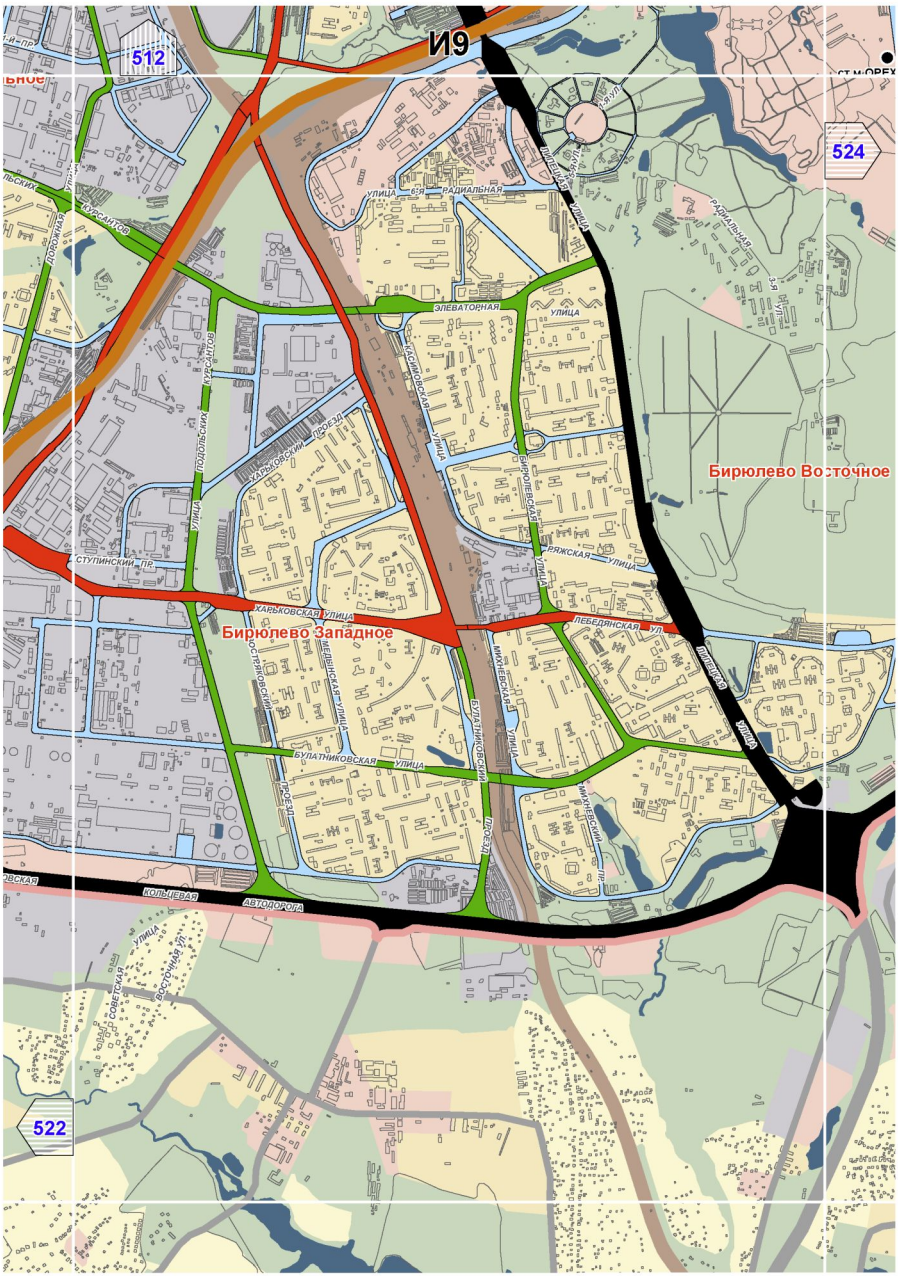

506
ИЗ
519
517
Внуково
АЭРОПОРТ ВНУКОВО
БОРОВСКОЕ ШОССЕ
КИЕВСКОЕ ШОССЕ

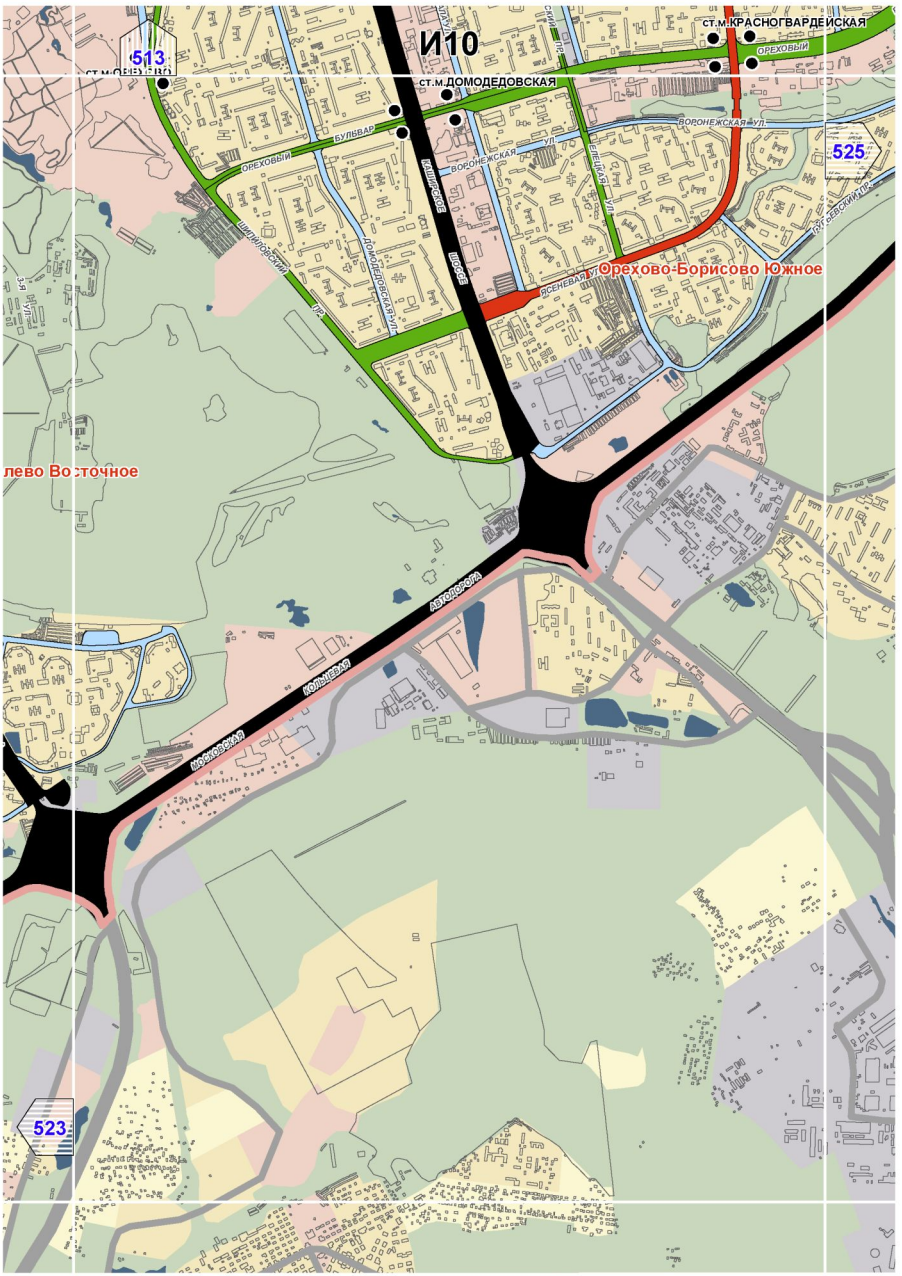

И4
507
518
МОСКВА
БЕЛГОРОД

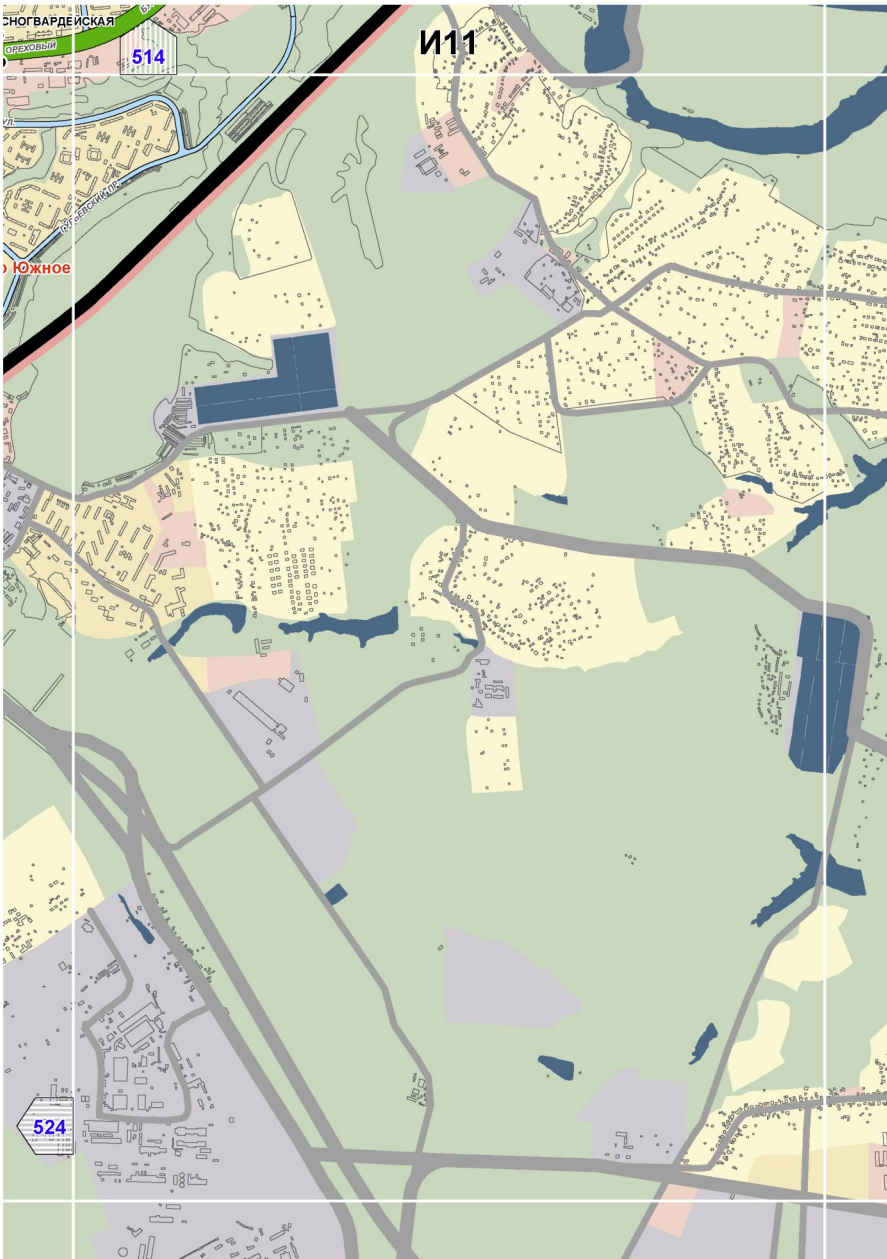

509
И6
521
526

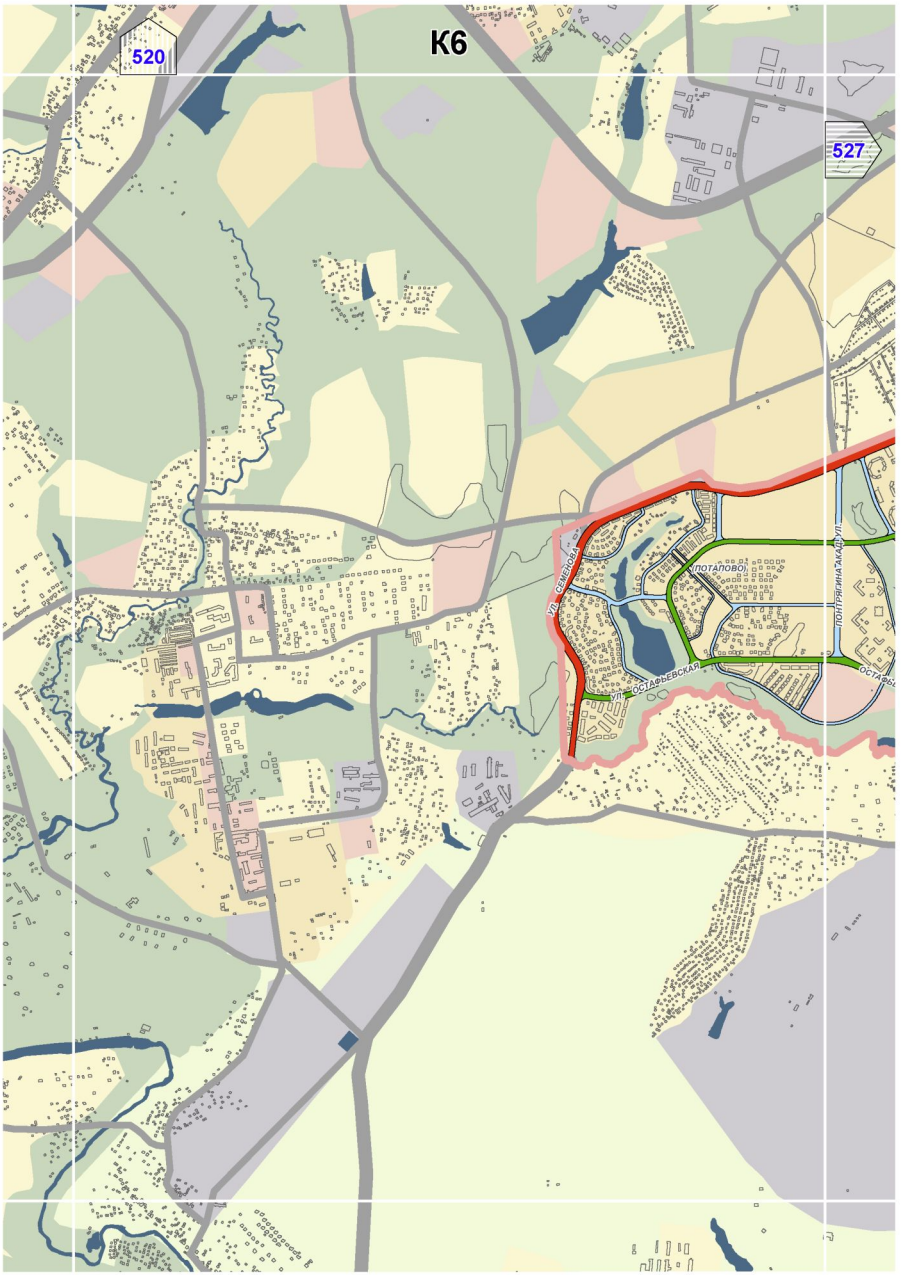

И7
510
522
520
527
Ясенево
ст.м.ЯСЕНЕВО
ст.м.НОВОЯСЕНЕВСКАЯ
НОВОЯСЕНЕВСКИЙ ПРОСПЕКТ
ПРОСПЕКТ
ул. Ясеневая
ул. Рокотова
ул. Ереванская
ул. Голубинская
ул. Ларисы Рейснер
ул. Новорязанская
ул. Полбинская
ул. Академика Анохина
ул. Академика Скрябина
ул. Академика Челомея
ул. Академика Янгеля
ул. Академика Ямшинова
ул. Академика Ангелова
ул. Академика Волгина
ул. Академика Пилюгина
ул. Академика Арцимовича
ул. Академика Виноградова
ул. Академика Миллионщикова
ул. Академика Семихатова
ул. Академика Челомея
ул. Академика Янгеля
ул. Академика Ямшинова
ул. Академика Ангелова
ул. Академика Волгина
ул. Академика Пилюгина
ул. Академика Арцимовича
ул. Академика Виноградова
ул. Академика Миллионщикова
ул. Академика Семихатова
Боровское ш.
Киевское ш.
Калужское ш.
Варшавское ш.
Каширское ш.
Можайское ш.
Кольцевая автодорога
Кольцевая автодорога

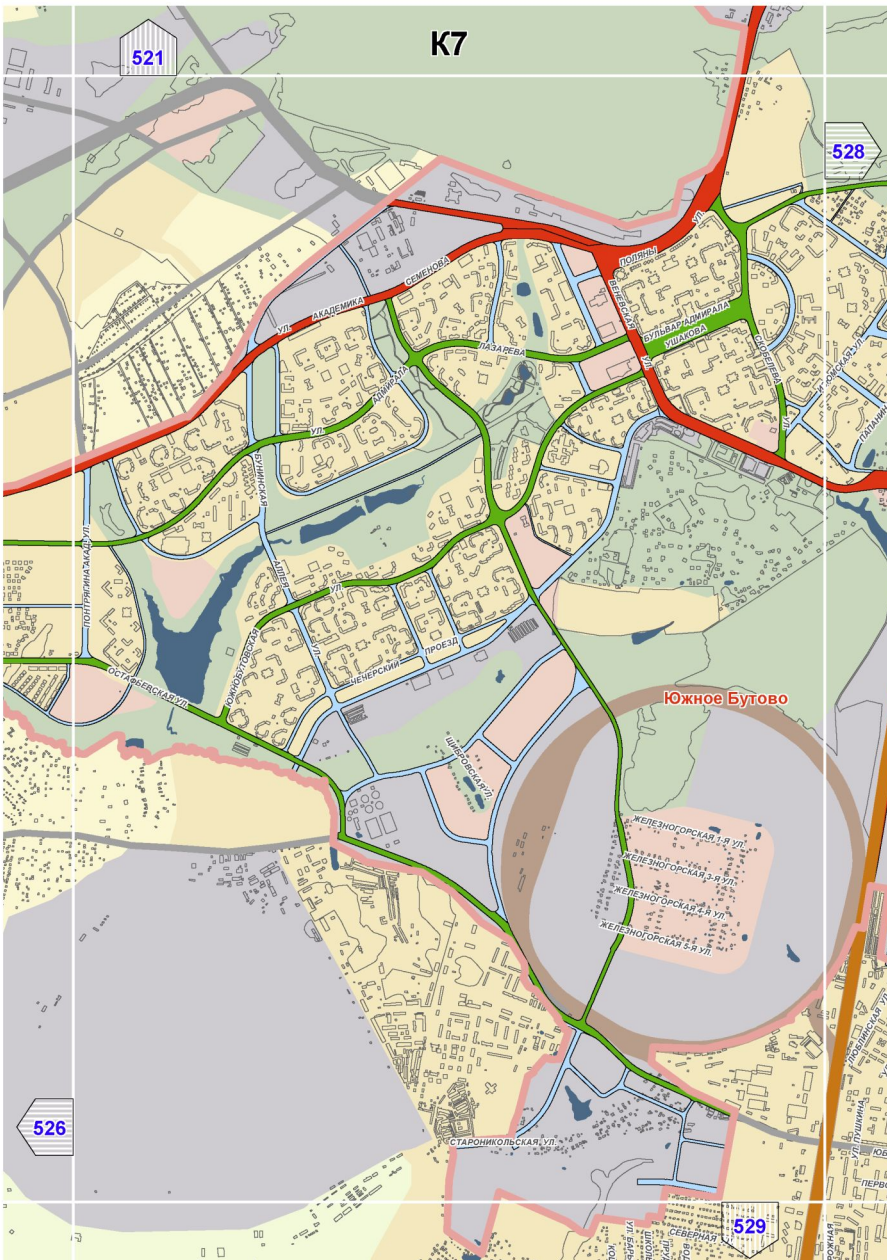

511
И8
Чертаново Центральное
ст.м.ПРАЖСКАЯ
523
ст.м.НОВОЯСЕНЕВСКАЯ
ст.м.УЛ. АКАДЕМИКА ЯНГЕЛЯ
Чертаново Южное
ст.м.АНИНО
Северное Бутово
ст.м. БУЛЬВАР ДМИТРИЯ ДОНСКОГО
521
528
МОСКОВСКАЯ
ЧЕРТАНОВСКАЯ УЛИЦА
ПОДОЛЬСКИХ КУРСАНТОВ
ДОРОЖНЫЙ ПРОЕЗД
РОССОШАНСКАЯ УЛИЦА
ЧЕРЕПИЧНЫЙ ПРОЕЗД
СТУПИНСКИЙ
ПАРШИНСКОЕ ШОССЕ
АВТОДОРОГА
СТАРОБИТЕВСКАЯ УЛ.
ЗНАМЕНСКИЕ САДКИ
ДАЧНАЯ УЛ.
ГРИВА
ГЛУШКО
СИМФЕРОПОЛЬ АВТОМАГИСТРАЛЬ

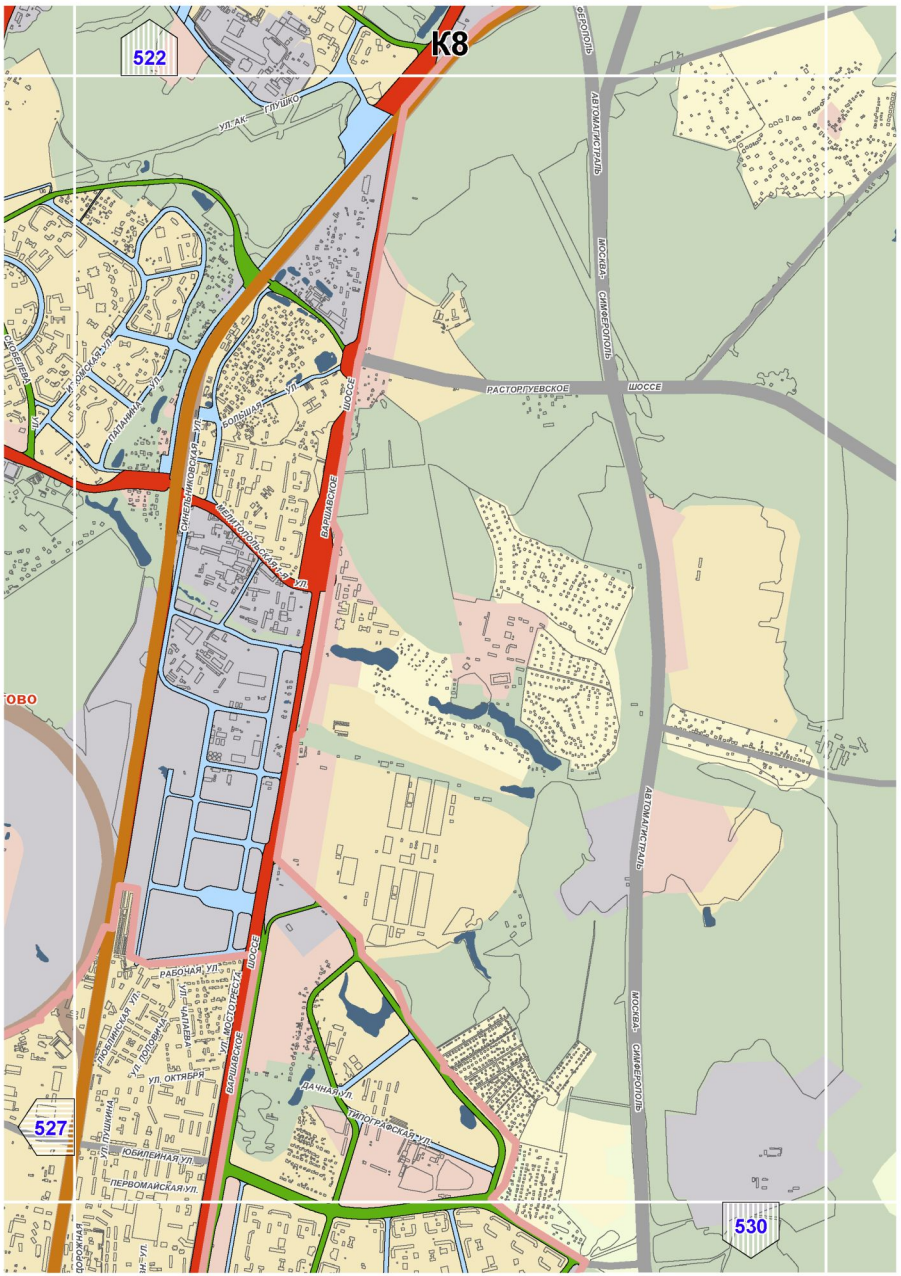

И9
512
524
522
Бирюлево Восточное
Бирюлево Западное
ЭЛЕВАТОРНАЯ
ХАРЬКОВСКАЯ
ЛЕБЕДЯНСКАЯ
БУЛАТНИКОВСКАЯ
КОЛЬЦЕВАЯ
АВТОДОРОГА
ВОСТОЧНАЯ
СОВЕТСКАЯ
ВОРОНЦОВСКАЯ

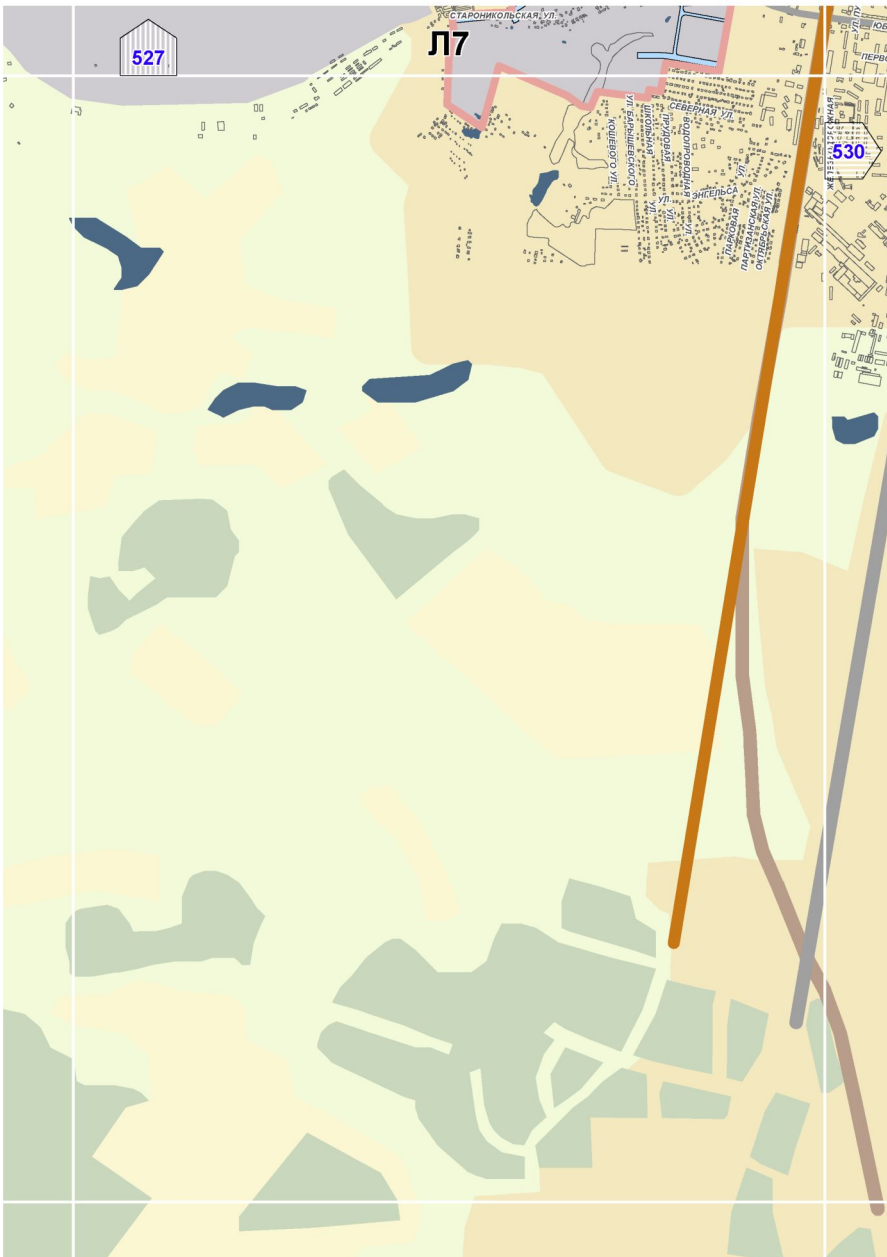

И10
513
525
523
ст.м.ДОМОДЕДОВСКАЯ
ст.м.КРАСНОГВАРДЕЙСКАЯ
ОРЕХОВЫЙ
БУЛЬВАР
ВОРОНЕЖСКАЯ УЛ.
ВОРОНЕЖСКАЯ
ШИПИЛОВСКИЙ ПР.
ДОМОДЕДОВСКАЯ УЛ.
ЯСЕНЕВАЯ
Орехово-Борисово Южное
ГУРЬЕВСКИЙ ПР.
лево Восточное
АВТОДОРОГА
КОЛЬЦЕВАЯ
МОСКОВСКАЯ

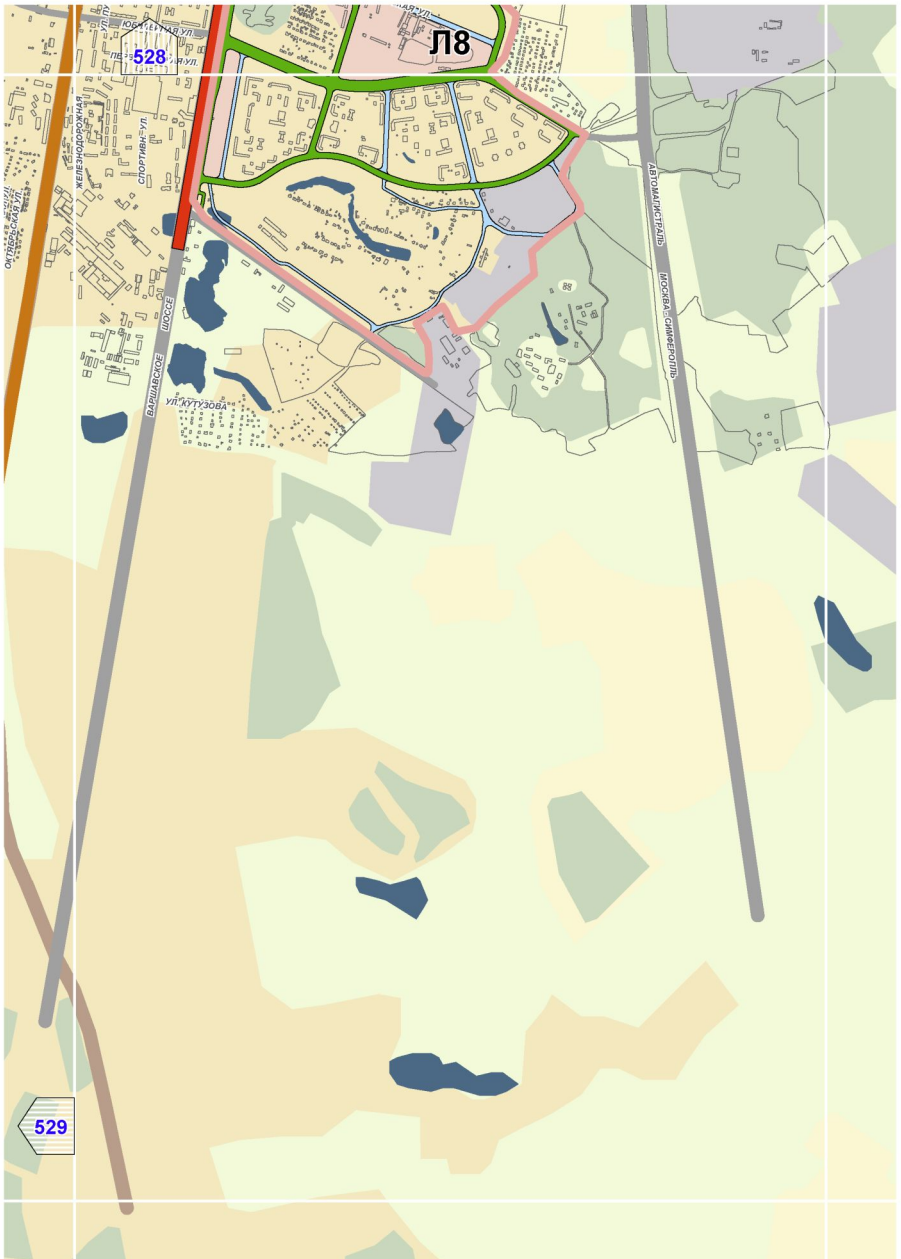

И11
514
524


К6
520
527
ул. Самолёта
(ПОТАПОВО)
ул. ОСТАРЬЕВСКАЯ
ПОЛТРЯНИНА ЗАКАЗ


К7
521
528
526
529
Южное Бутово
УЛ. АКАДЕМИКА СЕМЕНОВА
ПОЛЯНЫ
БУЛЬВАР АДМИРАЛА УШАКОВА
ЛАЗАРЕВА
ЮЖНОБУТОВСКАЯ 1-Я УЛ.
ЮЖНОБУТОВСКАЯ 2-Я УЛ.
ЮЖНОБУТОВСКАЯ

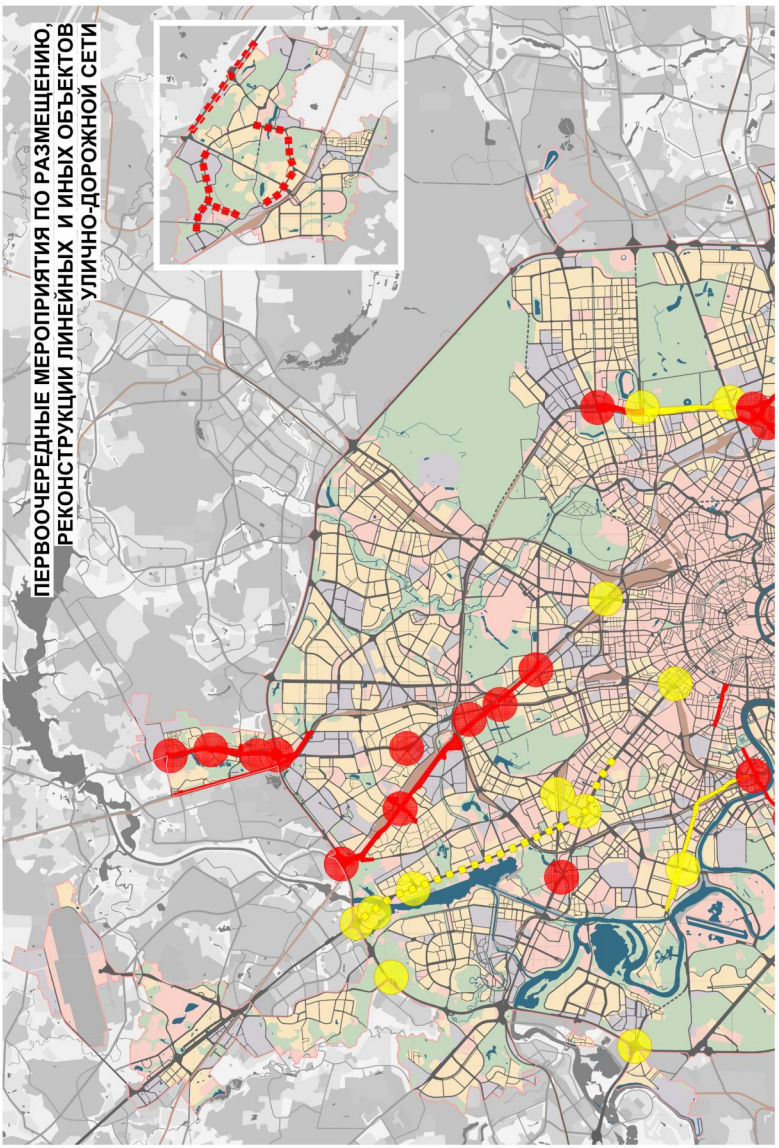

522
К8
ул. Ак. Глушко
Автомагистраль
Москва - Симферополь
Растопуевское шоссе
Варшавское шоссе
Симферопольская ул.
Мелитопольская ул.
Рабочая ул.
ул. Мостотреста
ул. Октября
Дачная ул.
Типографская ул.
Юбилейная ул.
Первомайская ул.
527
530


527
Л7
530
СТАРОНИКОЛЬСКАЯ УЛ.
СЕВЕРНАЯ УЛ.
ЭНГЕЛЬСА УЛ.
ПАРКОВАЯ УЛ.
ПАРТИЗАНСКАЯ УЛ.
ОКТЯБРЬСКАЯ УЛ.
ЮБИЛ
ПЕРВОМ
СПОРТИВНАЯ УЛ.


Л8
528
529
ЮЖНАЯ УЛ.
ПЕРВАЯ УЛ.
СПОРТИВНАЯ УЛ.
ЖЕЛЕЗНОДОРОЖНАЯ
ОКТЯБРЬСКАЯ УЛ.
ШОССЕ
ВАРШАВСКОЕ
УЛ.КУТУЗОВА
АВТОМАГИСТРАЛЬ
МОСКВА–СИМФЕРОПОЛЬ

Первоочередные мероприятия по размещению, реконструкции линейных и иных объектов улично-дорожной сети

Масштаб 1:50000


ПЕРВООЧЕРЕДНЫЕ МЕРОПРИЯТИЯ ПО РАЗМЕЩЕНИЮ,
РЕКОНСТРУКЦИИ ЛИНЕЙНЫХ И ИНЫХ ОБЪЕКТОВ
УЛИЧНО-ДОРОЖНОЙ СЕТИ

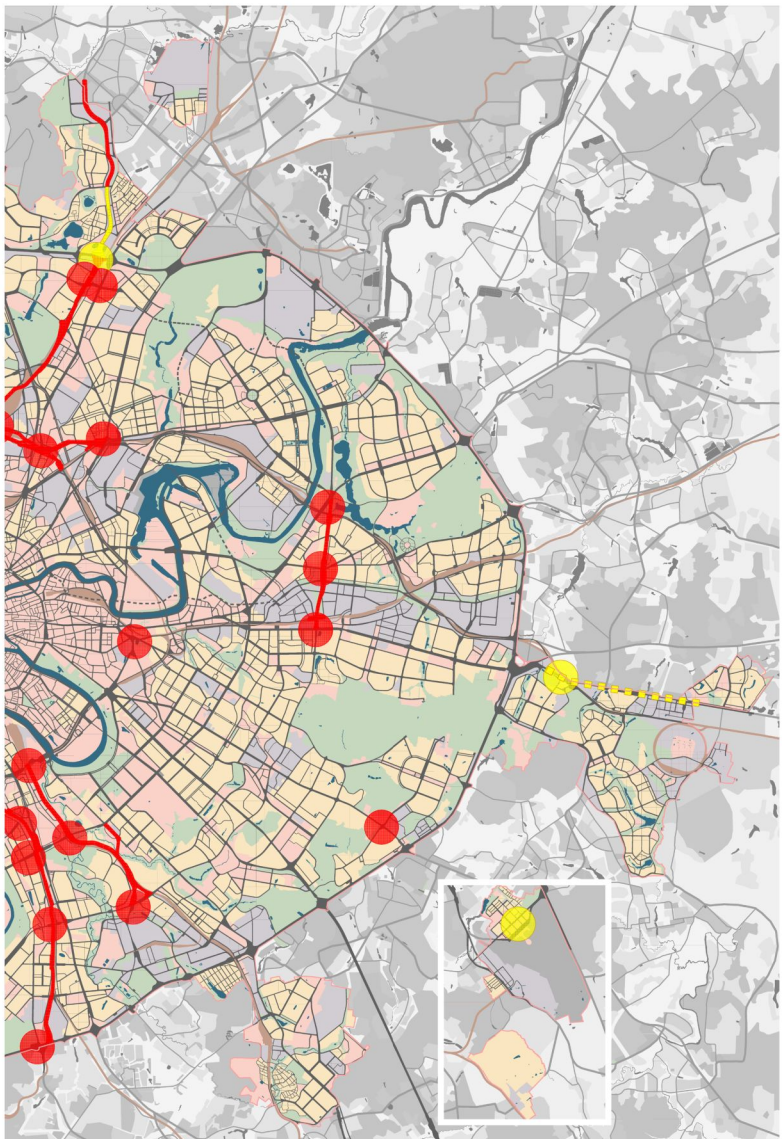


СХЕМА РАСПОЛОЖЕНИЯ ЛИСТОВ КАРТЫ

МАСШТАБ 1:50000



1 - НОМЕР СТРАНИЦЫ АТЛАСА, НА КОТОРОЙ РАСПОЛОЖЕН СООТВЕТСТВУЮЩИЙ ЛИСТ КАРТЫ

УСЛОВНЫЕ ОБОЗНАЧЕНИЯ:

РЕКОНСТРУКЦИЯ И СТРОИТЕЛЬСТВО ОБЪЕКТОВ:

- реконструкция объектов улично-дорожной сети

- строительство объектов улично-дорожной сети города

- реконструкция и строительство транспортных сооружений

ЗАВЕРШЕНИЕ РЕКОНСТРУКЦИИ И СТРОИТЕЛЬСТВА ОБЪЕКТОВ:

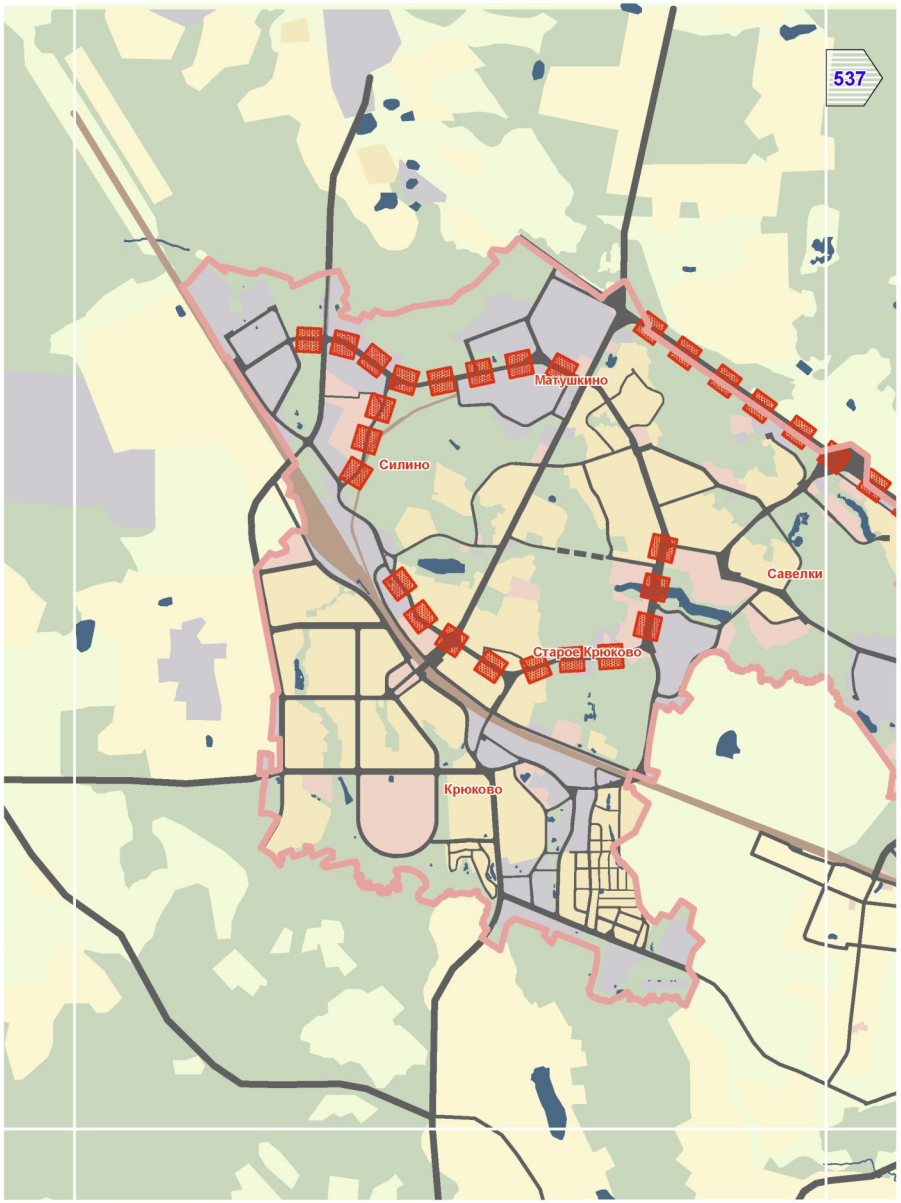
- реконструкция объектов улично-дорожной сети

- строительство объектов улично-дорожной сети города

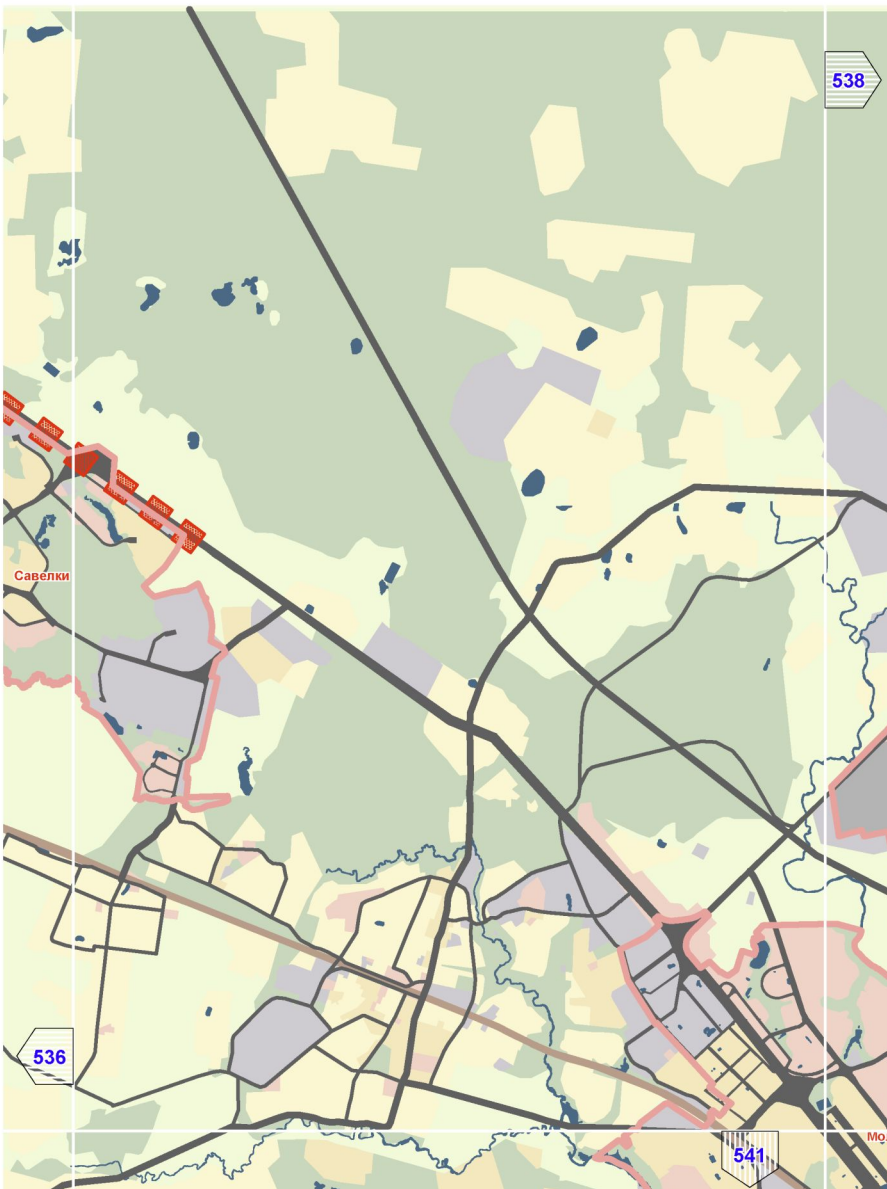
- реконструкция и строительство транспортных сооружений

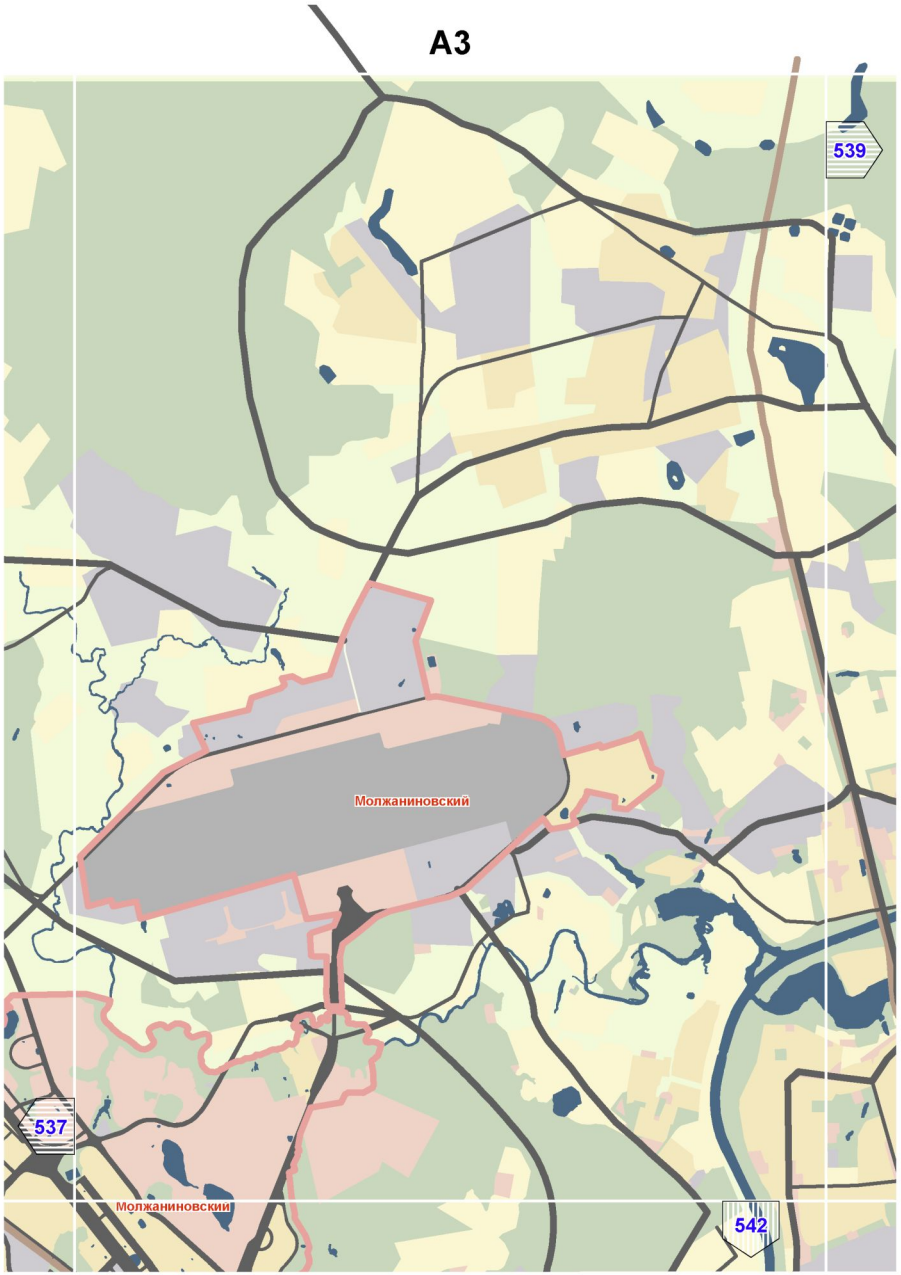
Предусмотренные Генеральным планом города Москвы мероприятия по планированию строительства, реконструкции объектов капитального строительства, капитального ремонта, затрагивающие конструктивные элементы зданий, сооружений, не распространяются на территории памятников и ансамблей, включенных в единый государственный реестр объектов культурного наследия, на территории вновь выявленных объектов культурного наследия, а также на территории в габаритах указанных объектов, для которых границы территорий объектов культурного наследия не установлены

A1

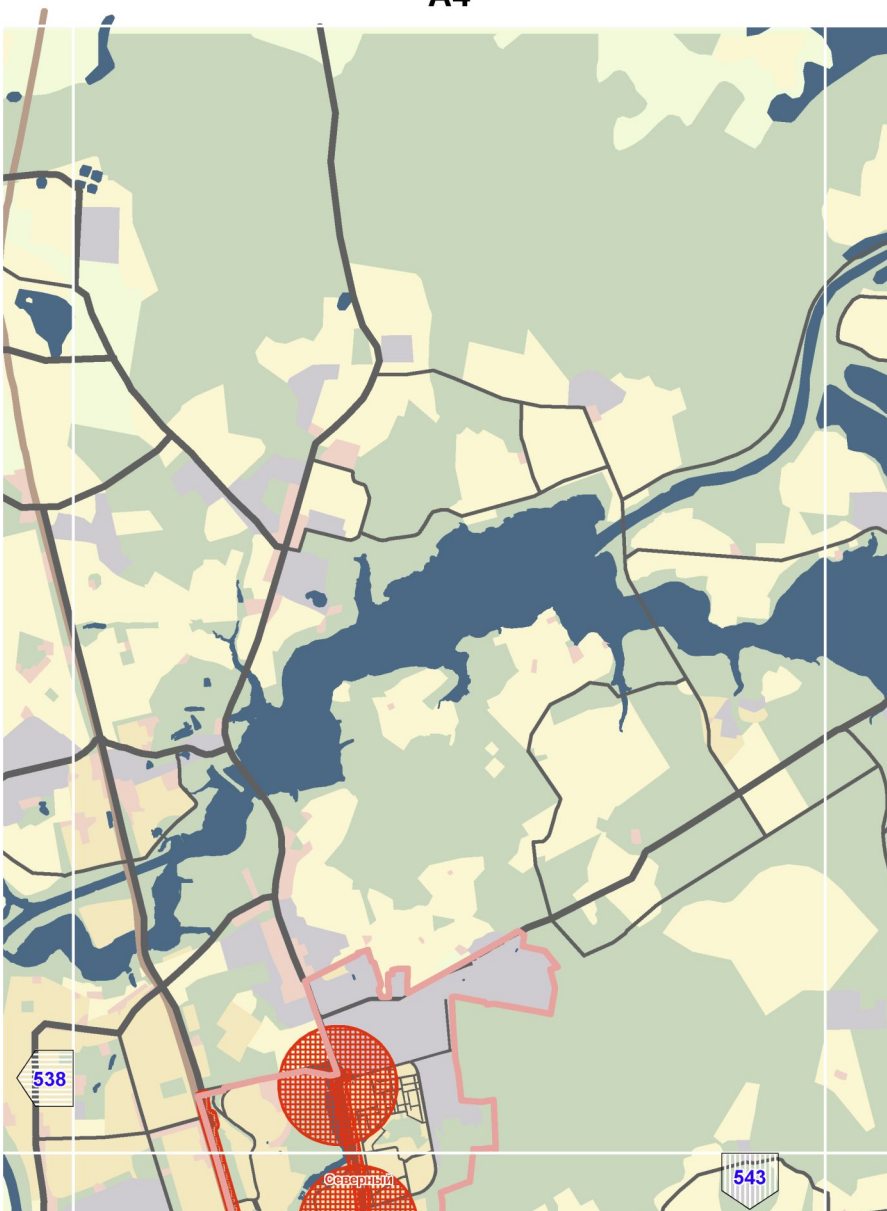


A2

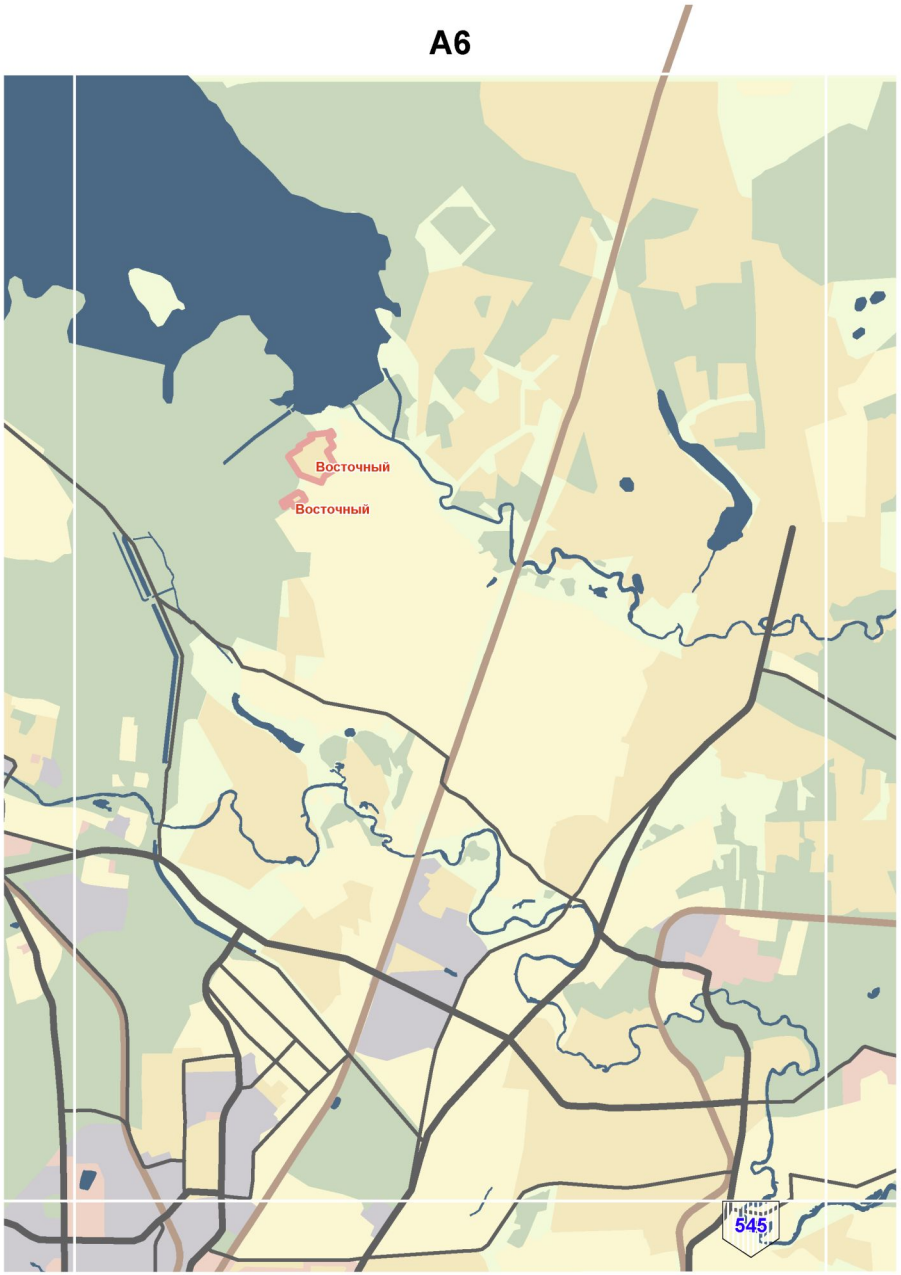


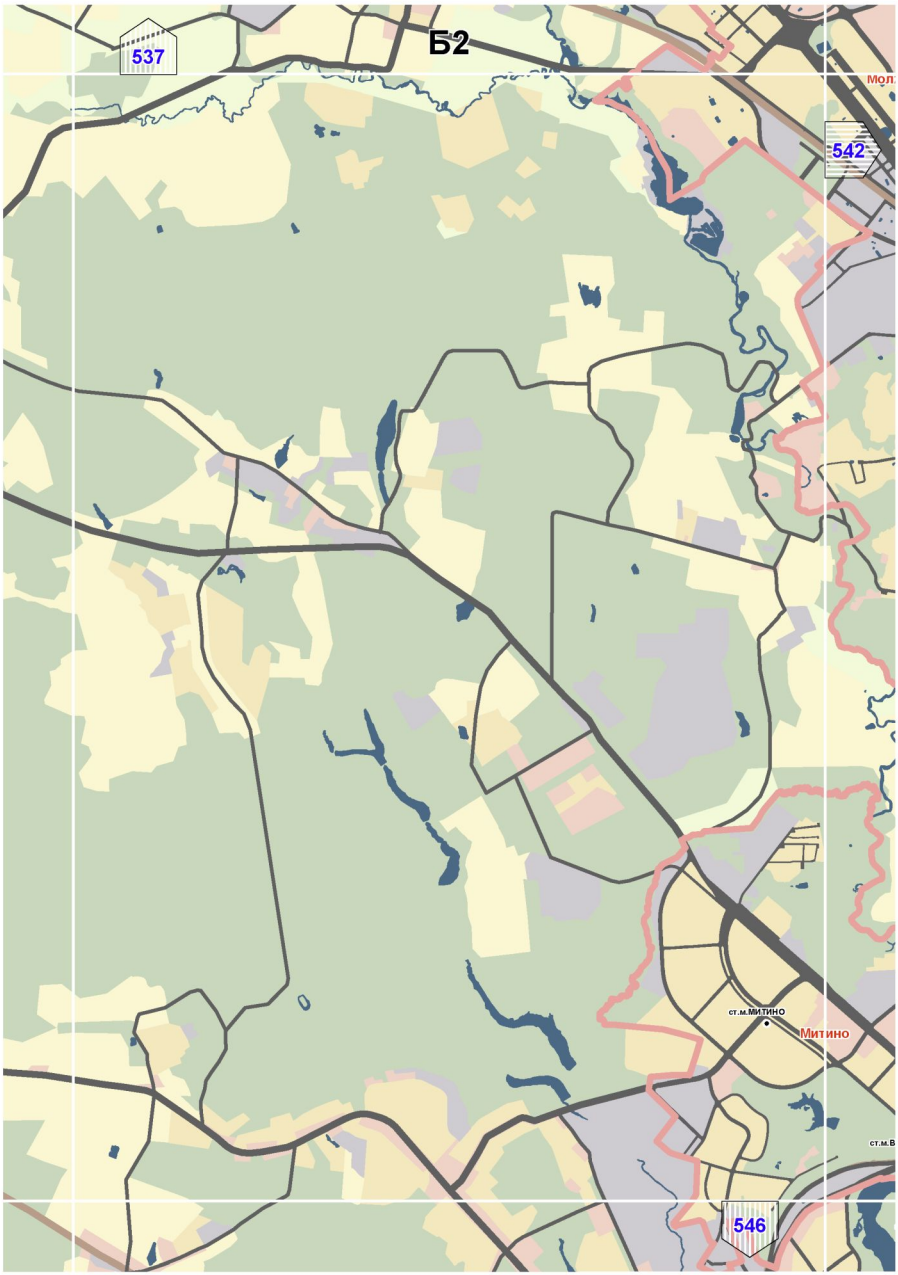

A3
539
Молжаниновский
537
Молжаниновский
542

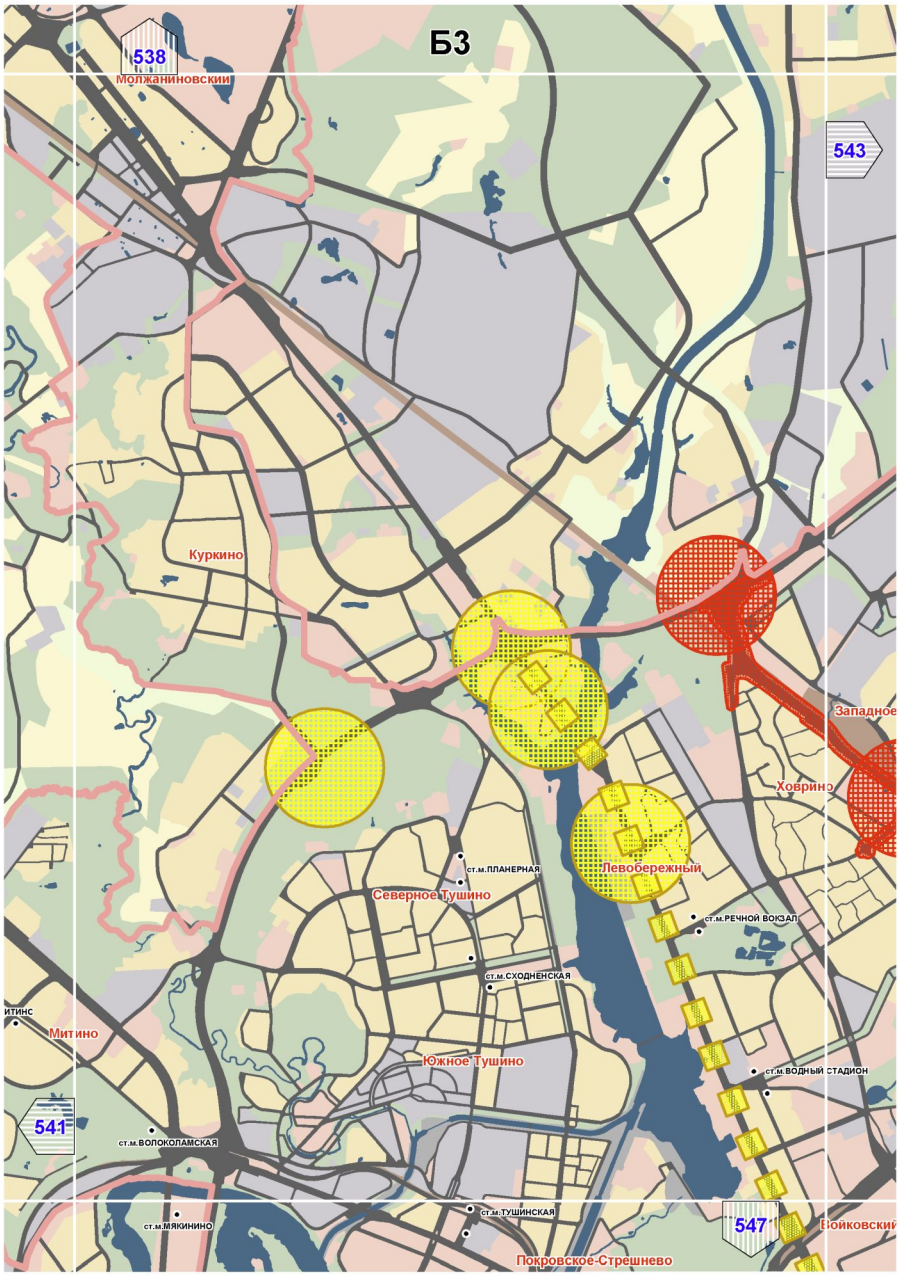
A4

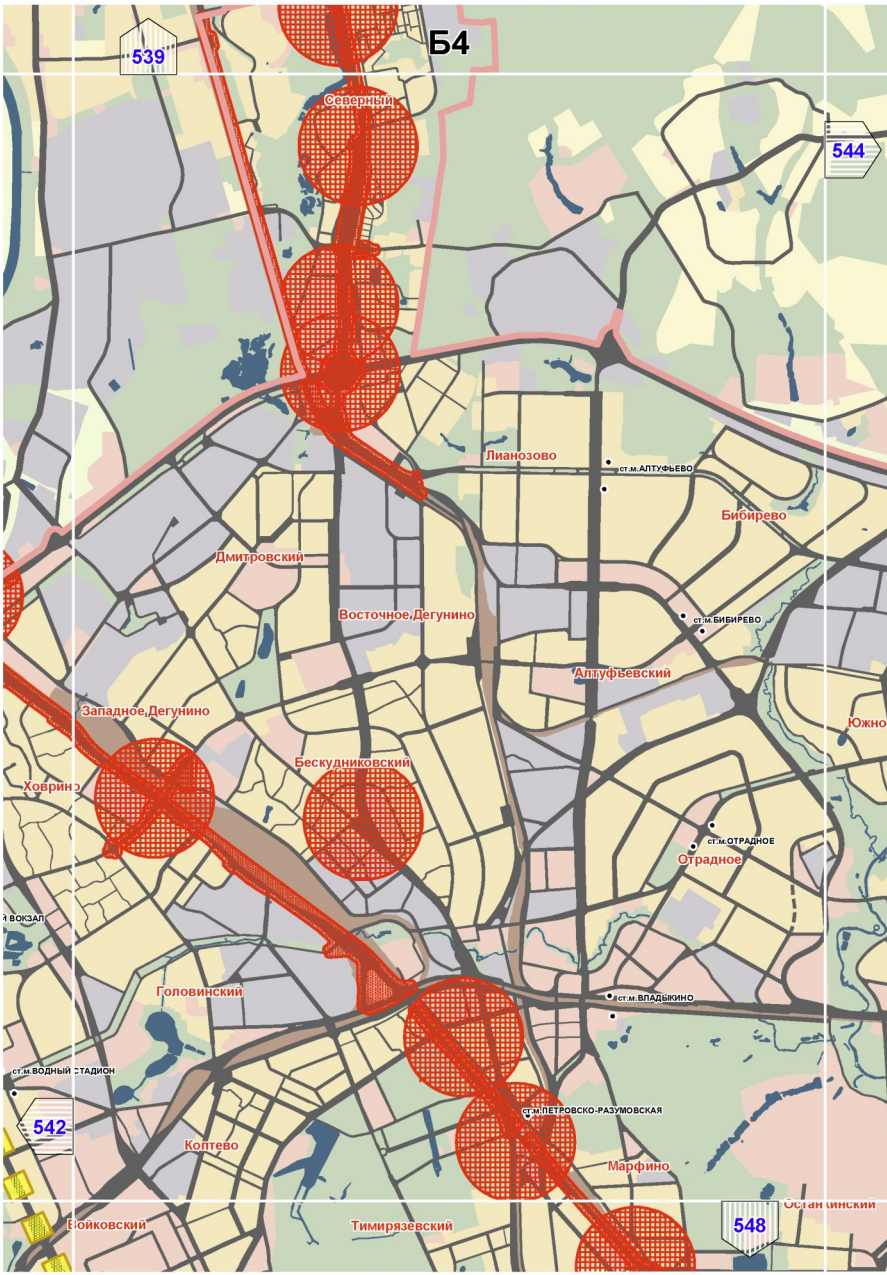


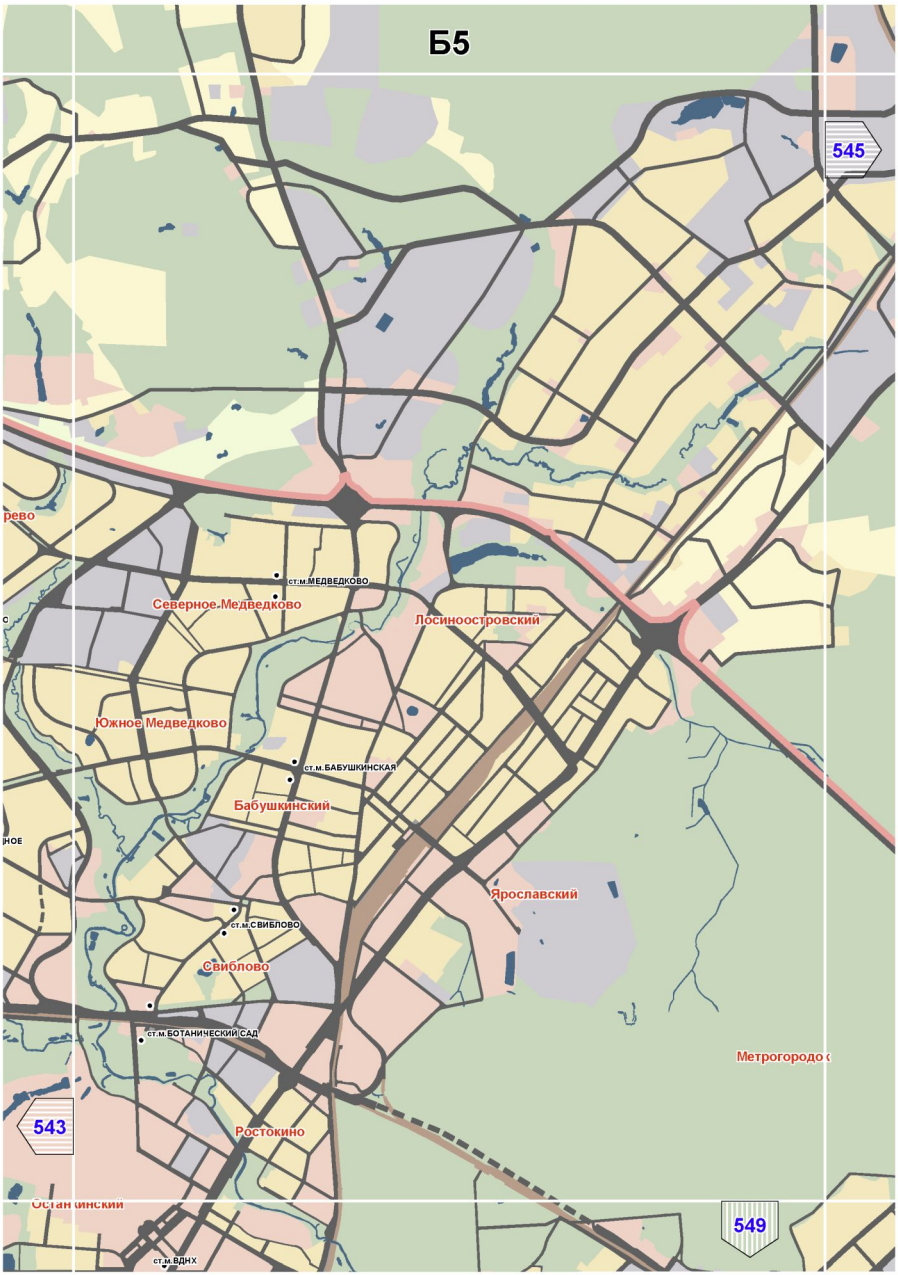
A6

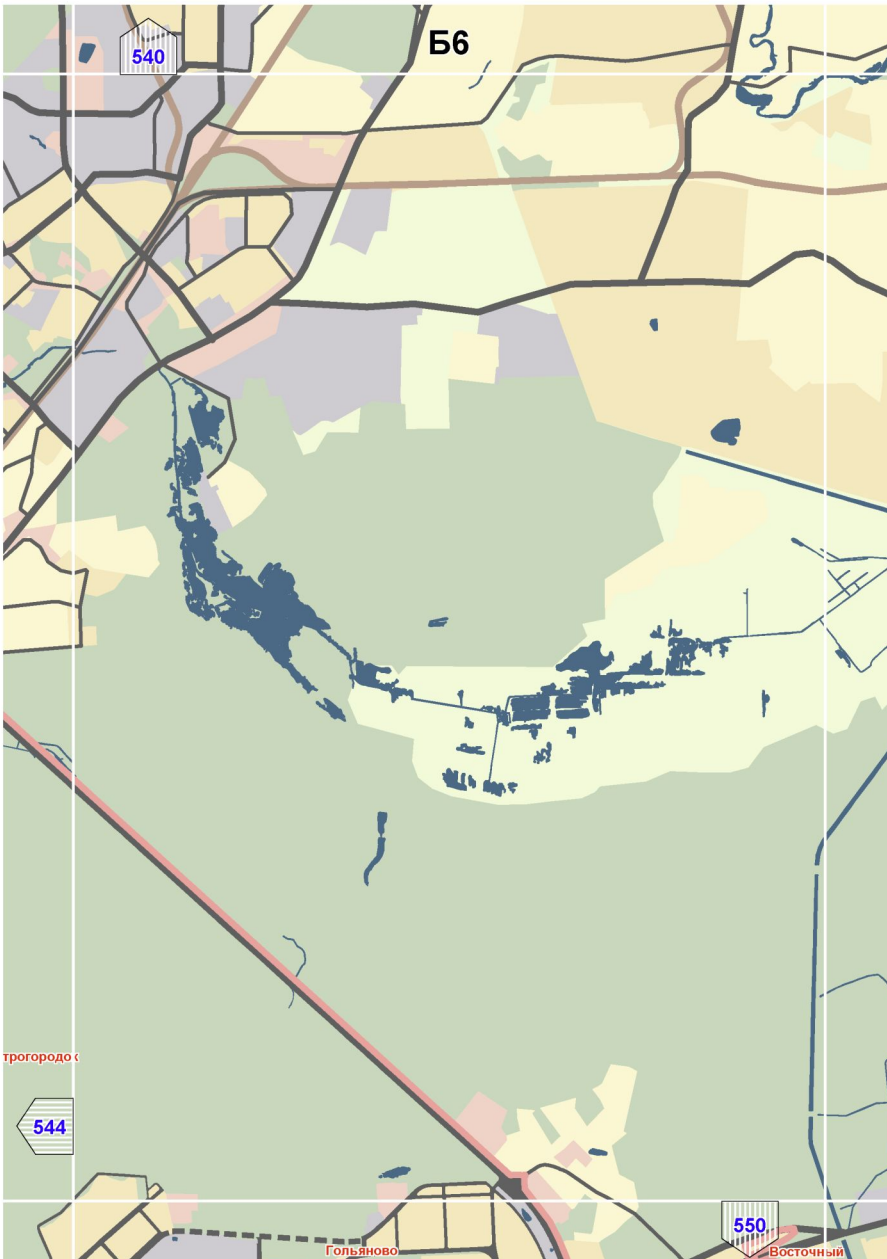


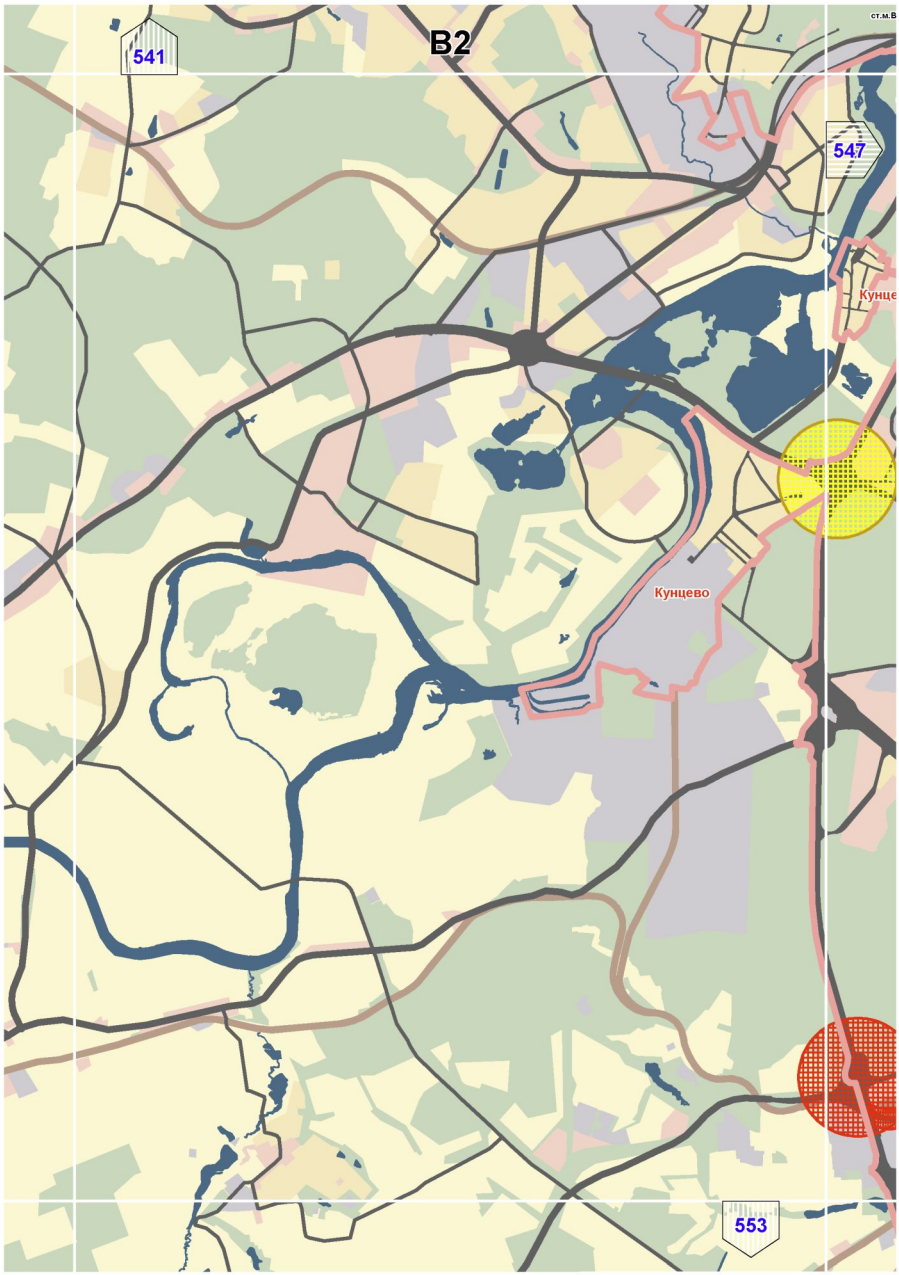

Б2
537
542
546
ст.м.МИТИНО
Митино

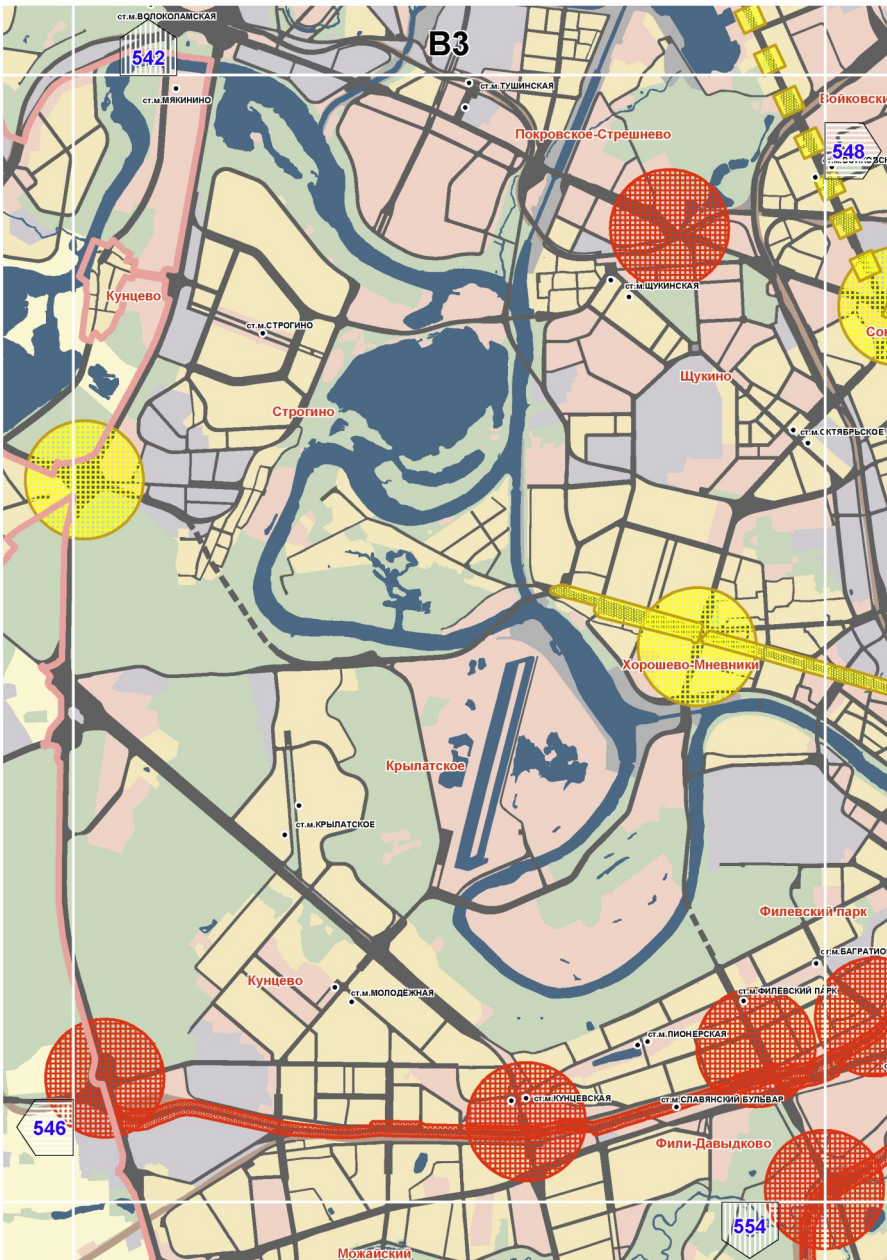

Б3
538
Молжаниновский
543
Куркино
Западное
Ховрино
Левобережный
ст.м.ПЛАНЕРНАЯ
Северное Тушино
ст.м.РЕЧНОЙ ВОКЗАЛ
ст.м.СХОДНЕНСКАЯ
Митино
Южное Тушино
ст.м.ВОДНЫЙ СТАДИОН
541
ст.м.ВОЛОКОЛАМСКАЯ
ст.м.ТУШИНСКАЯ
ст.м.МЯКИНИНО
547
Покровское-Стрешнево

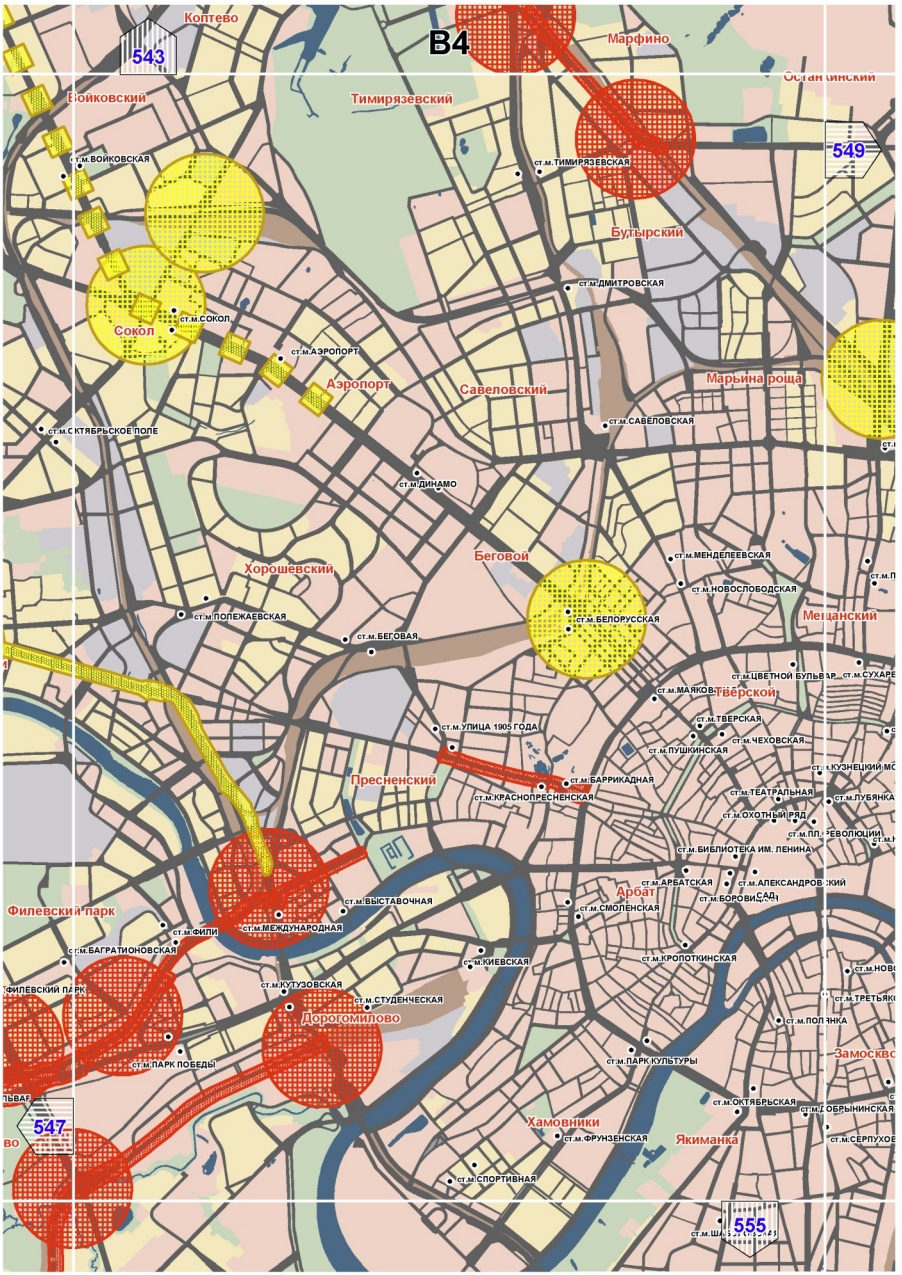

Б4
539
544
542
548
Северный
Лианозово
ст.м.АЛТУФЬЕВО
Бибирево
Дмитровский
Восточное,Дегунино
ст.м.БИБИРЕВО
Алтуфьевский
Западное,Дегунино
Южное
Бескудниковский
Ховрино
ст.м.ОТРАДНОЕ
Отрадное
Головинский
ст.м.ВЛАДЫКИНО
ст.м.ВОДНЫЙ СТАДИОН
ст.м.ПЕТРОВСКО-РАЗУМОВСКАЯ
Коптево
Марфино
Бойковский
Тимирязевский

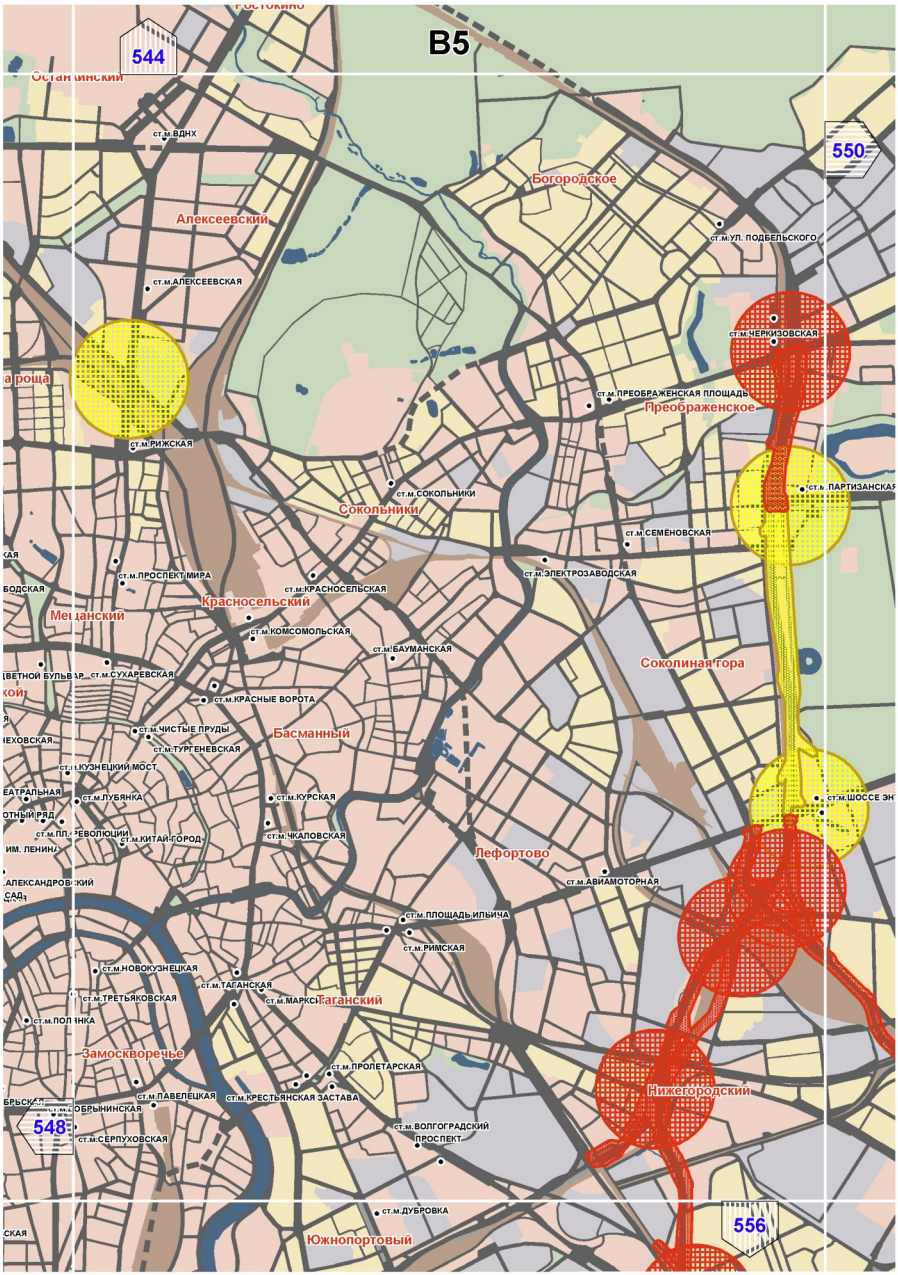

Б5
545
ст.м.МЕДВЕДКОВО
Северное Медведково
Лосиноостровский
Южное Медведково
ст.м.БАБУШКИНСКАЯ
Бабушкинский
Ярославский
ст.м.СВИБЛОВО
Свиблово
ст.м.БОТАНИЧЕСКИЙ САД
Метрогородо
543
Ростокино
549
ст.м.ВДНХ

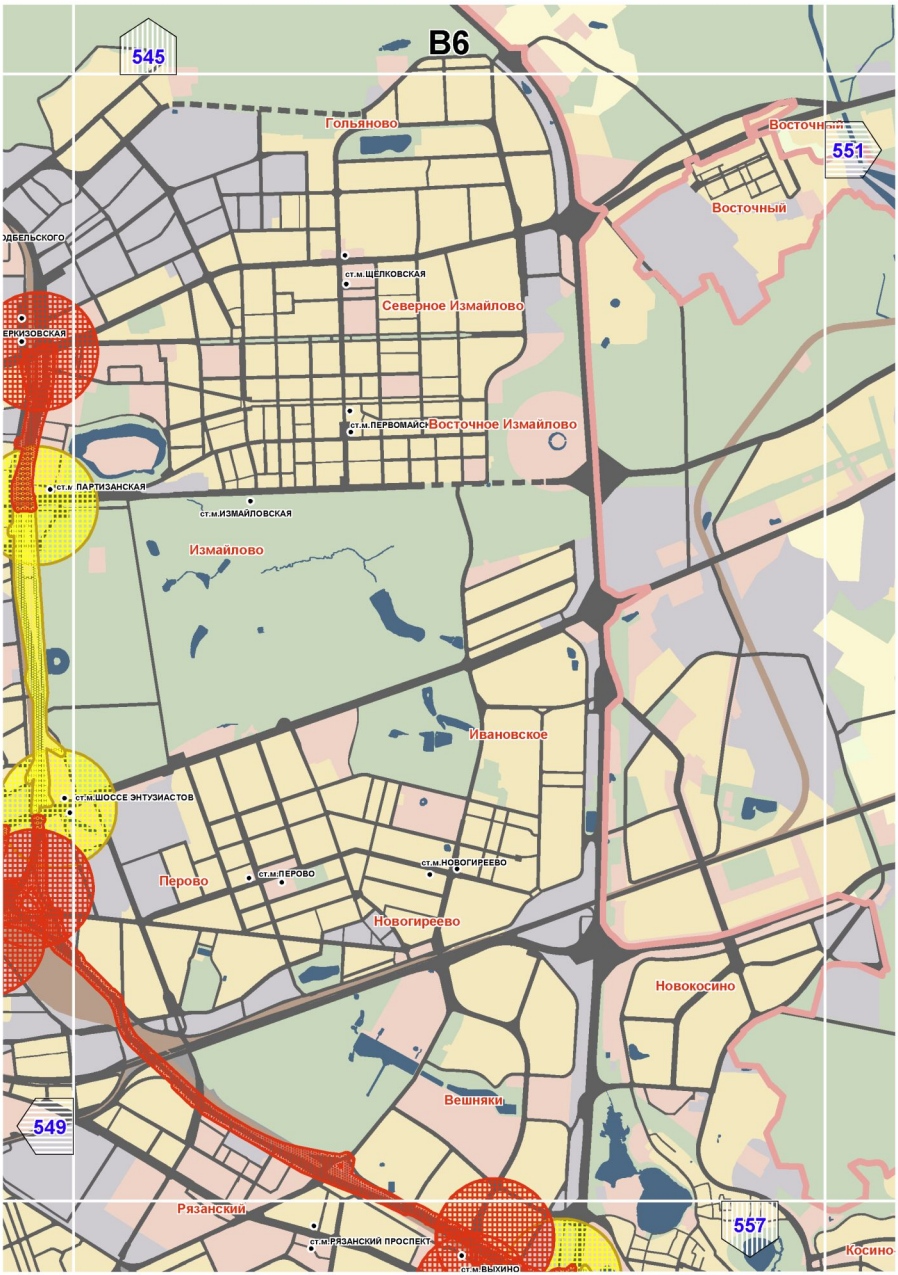

Б6
540
544
550
Гольяново
Восточный

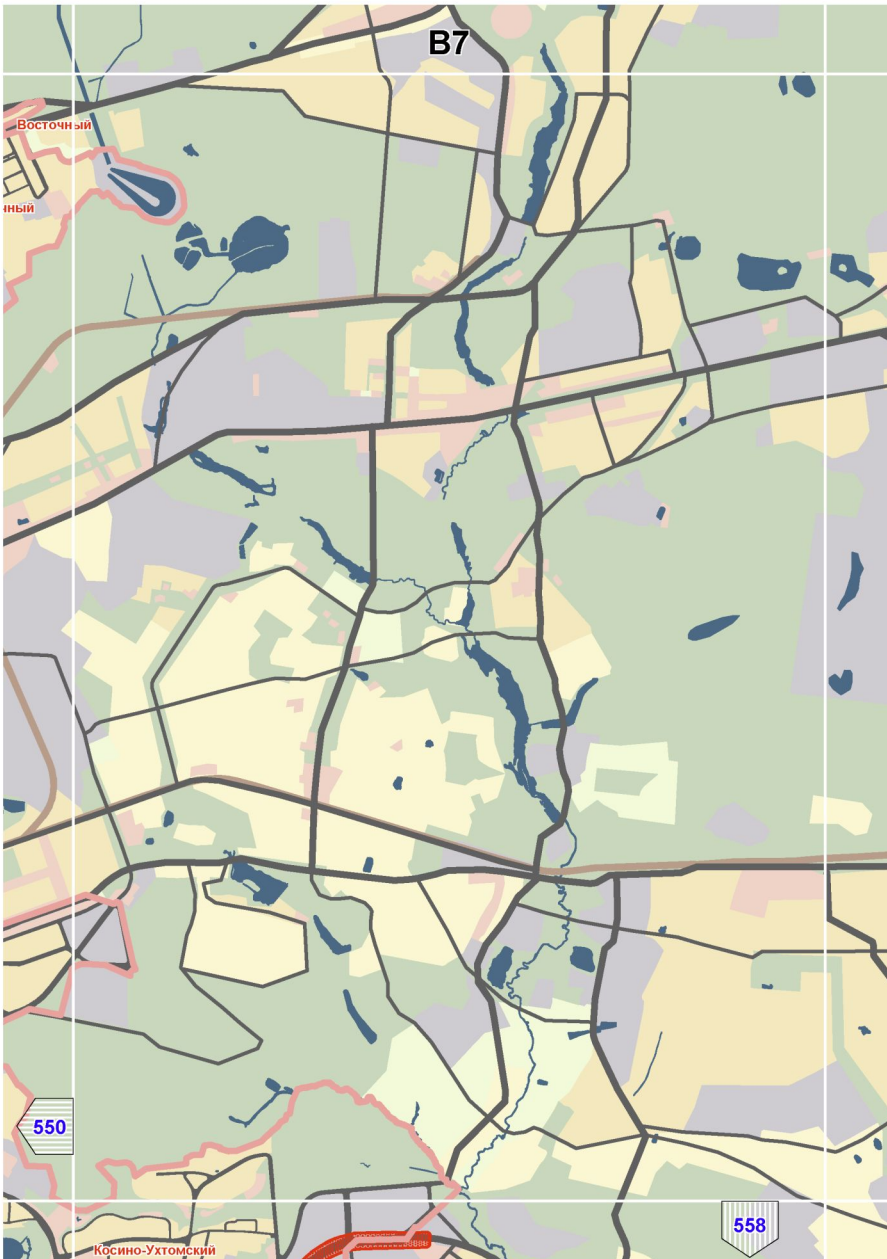

B2
541
547
553
Кунцево

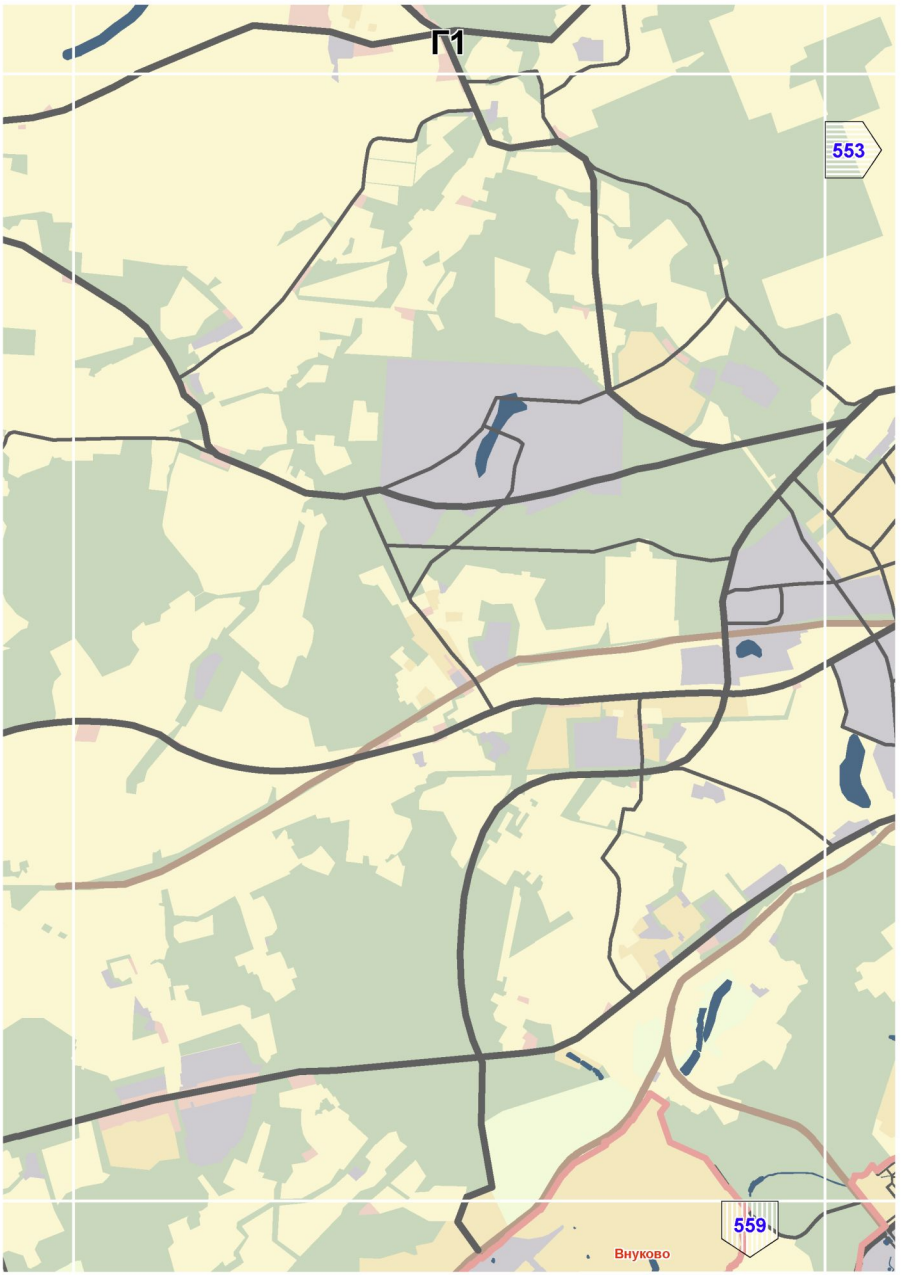

ст.м.ВОЛОКОЛАМСКАЯ
542
ст.м.МЯКИНИНО
В3
ст.м.ТУШИНСКАЯ
Покровское-Стрешнево
548
Кунцево
ст.м.СТРОГИНО
ст.м.ЩУКИНСКАЯ
Щукино
Строгино
Хорошево-Мневники
Крылатское
ст.м.КРЫЛАТСКОЕ
Филевский парк
Кунцево
ст.м.МОЛОДЕЖНАЯ
ст.м.ПИОНЕРСКАЯ
ст.м.КУНЦЕВСКАЯ
ст.м.СЛАВЯНСКИЙ БУЛЬВАР
546
Фили-Давыдково
554
Можайский

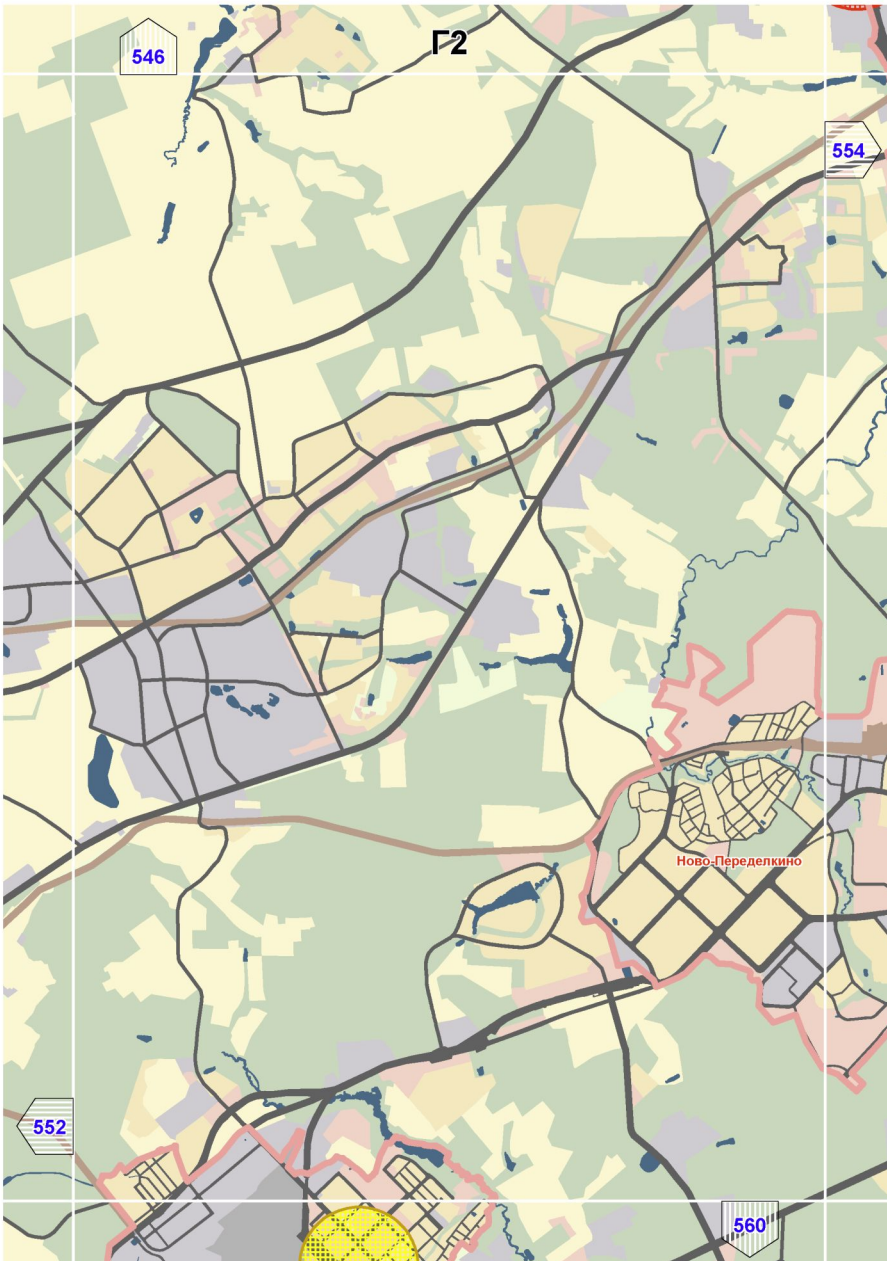

Коптево
543
В4
Марфино
Тимирязевский
Войковский
ст.м.ВОЙКОВСКАЯ
ст.м.ТИМИРЯЗЕВСКАЯ
549
Бутырский
ст.м.ДМИТРОВСКАЯ
Сокол
ст.м.СОКОЛ
ст.м.АЭРОПОРТ
Аэропорт
Савеловский
Марьина роща
ст.м.САВЕЛОВСКАЯ
ст.м.ОКТЯБРЬСКОЕ ПОЛЕ
ст.м.ДИНАМО
Беговой
Хорошевский
ст.м.МЕНДЕЛЕЕВСКАЯ
ст.м.НОВОСЛОБОДСКАЯ
ст.м.ПОЛЕЖАЕВСКАЯ
ст.м.БЕЛОРУССКАЯ
Мещанский
ст.м.БЕГОВАЯ
ст.м.ЦВЕТНОЙ БУЛЬВАР
ст.м.МАЯКОВСКАЯ
Тверской
ст.м.ТВЕРСКАЯ
ст.м.ЧЕХОВСКАЯ
ст.м.УЛИЦА 1905 ГОДА
ст.м.ПУШКИНСКАЯ
Пресненский
ст.м.БАРРИКАДНАЯ
ст.м.КРАСНОПРЕСНЕНСКАЯ
ст.м.ТЕАТРАЛЬНАЯ
ст.м.ОХОТНЫЙ РЯД
ст.м.БИБЛИОТЕКА ИМ. ЛЕНИНА
ст.м.ВЫСТАВОЧНАЯ
ст.м.АРБАТСКАЯ
Арбат
ст.м.СМОЛЕНСКАЯ
Филевский парк
ст.м.МЕЖДУНАРОДНАЯ
ст.м.ФИЛИ
ст.м.БАГРАТИОНОВСКАЯ
ст.м.КИЕВСКАЯ
ст.м.КРОПОТКИНСКАЯ
ст.м.КУТУЗОВСКАЯ
ст.м.СТУДЕНЧЕСКАЯ
Дорогомилово
ст.м.ПАРК ПОБЕДЫ
ст.м.ПАРК КУЛЬТУРЫ
547
Хамовники
ст.м.ФРУНЗЕНСКАЯ
Якиманка
ст.м.СПОРТИВНАЯ
555

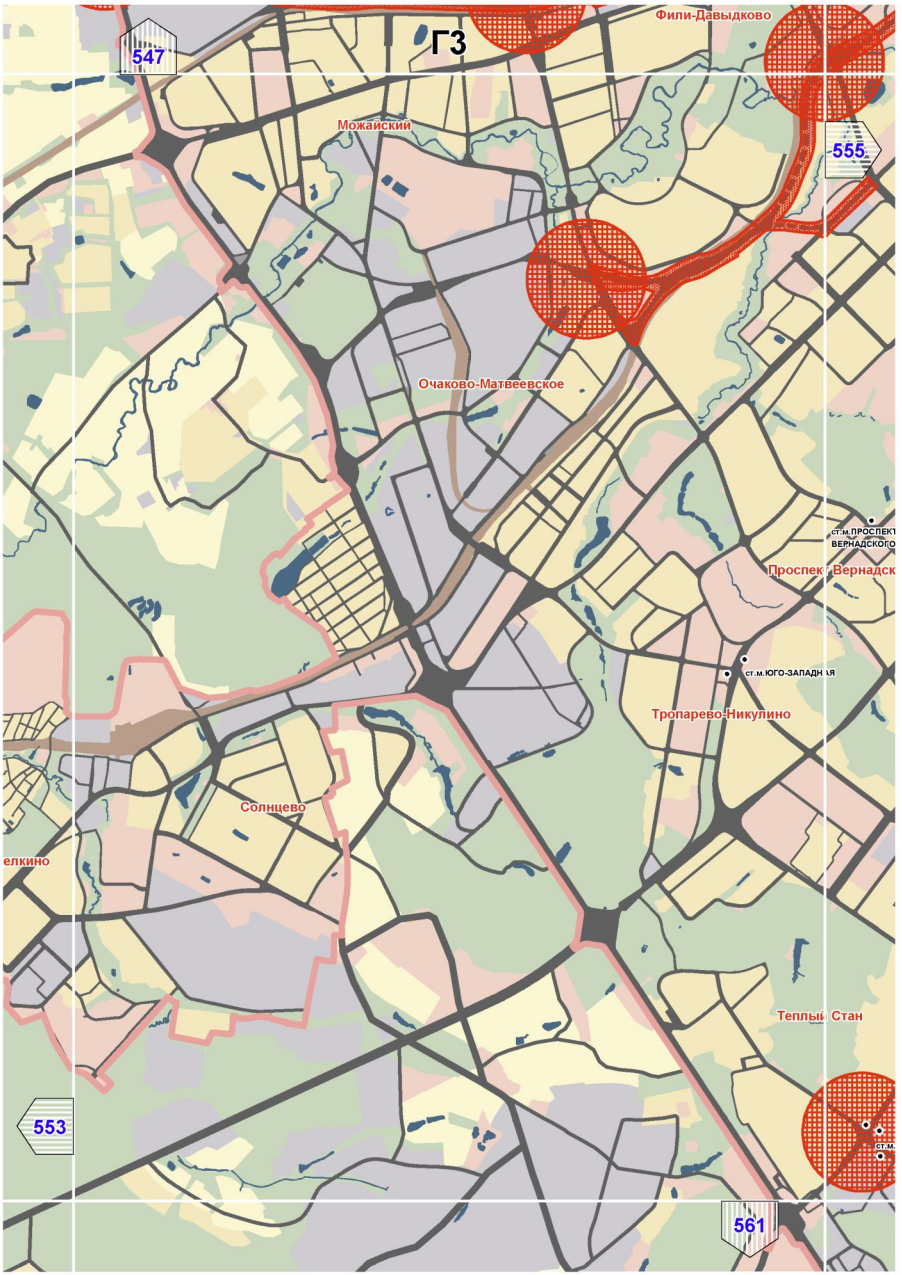

B5
544
550
548
556
Останкинский
ст.м.ВДНХ
Алексеевский
ст.м.АЛЕКСЕЕВСКАЯ
Богородское
ст.м.УЛ. ПОДБЕЛЬСКОГО
ст.м.ЧЕРКИЗОВСКАЯ
ст.м.ПРЕОБРАЖЕНСКАЯ ПЛОЩАДЬ
Преображенское
ст.м.РИЖСКАЯ
ст.м.СОКОЛЬНИКИ
Сокольники
ст.м.ПАРТИЗАНСКАЯ
ст.м.СЕМЕНОВСКАЯ
ст.м.ЭЛЕКТРОЗАВОДСКАЯ
ст.м.ПРОСПЕКТ МИРА
ст.м.КРАСНОСЕЛЬСКАЯ
Красносельский
Мещанский
ст.м.КОМСОМОЛЬСКАЯ
ст.м.БАУМАНСКАЯ
Соколиная гора
ст.м.СУХАРЕВСКАЯ
ст.м.КРАСНЫЕ ВОРОТА
ст.м.ЧИСТЫЕ ПРУДЫ
Басманный
ст.м.ТУРГЕНЕВСКАЯ
ст.м.КУЗНЕЦКИЙ МОСТ
ст.м.ЛУБЯНКА
ст.м.КУРСКАЯ
ст.м.ЧКАЛОВСКАЯ
ст.м.КИТАЙ-ГОРОД
Лефортово
ст.м.АВИАМОТОРНАЯ
ст.м. ПЛОЩАДЬ ИЛЬИЧА
ст.м.РИМСКАЯ
ст.м.НОВОКУЗНЕЦКАЯ
ст.м.ТАГАНСКАЯ
ст.м.ТРЕТЬЯКОВСКАЯ
ст.м.МАРКСИСТСКАЯ
Таганский
ст.м.ПОЛЯНКА
Замоскворечье
ст.м.ПРОЛЕТАРСКАЯ
ст.м.ПАВЕЛЕЦКАЯ
ст.м.КРЕСТЬЯНСКАЯ ЗАСТАВА
ст.м.ДОБРЫНИНСКАЯ
ст.м.СЕРПУХОВСКАЯ
Нижегородский
ст.м.ВОЛГОГРАДСКИЙ ПРОСПЕКТ
ст.м.ДУБРОВКА
Южнопортовый

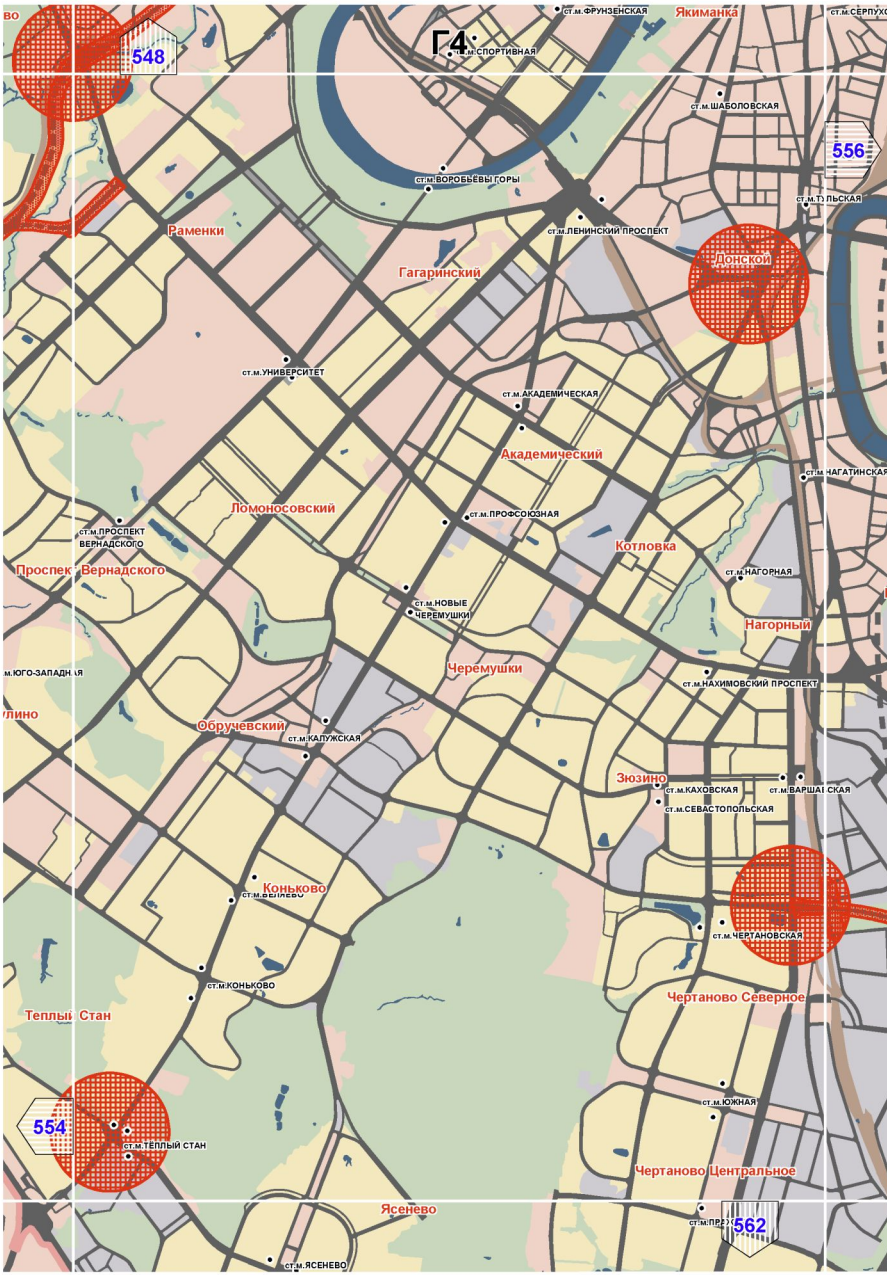

545
B6
Гольяново
Восточн
551
Восточный
ЩЕЛКОВСКАЯ
Северное Измайлово
ЕРКИЗОВСКАЯ
ст.м.ПЕРВОМАЙС
Восточное Измайлово
ст.м ПАРТИЗАНСКАЯ
ст.м.ИЗМАЙЛОВСКАЯ
Измайлово
Ивановское
ст.м.ШОССЕ ЭНТУЗИАСТОВ
ст.м.НОВОГИРЕЕВО
Перово
ст.м.ПЕРОВО
Новогиреево
Новокосино
549
Вешняки
Рязанский
ст.м.РЯЗАНСКИЙ ПРОСПЕКТ
ст.м.ВЫХИНО
557
Косино

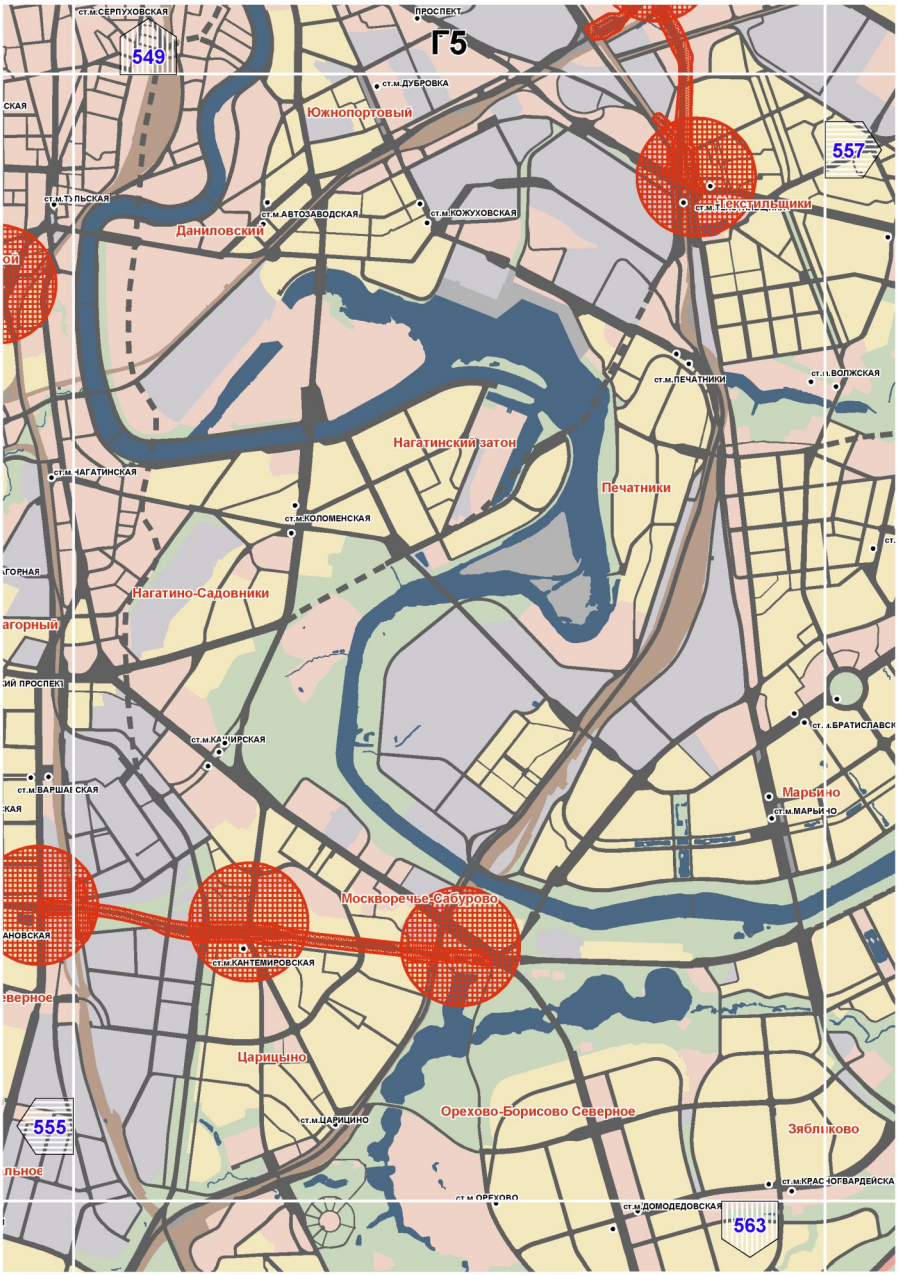

B7
Восточный
550
558
Косино-Ухтомский


Г1
553
559
Внуково

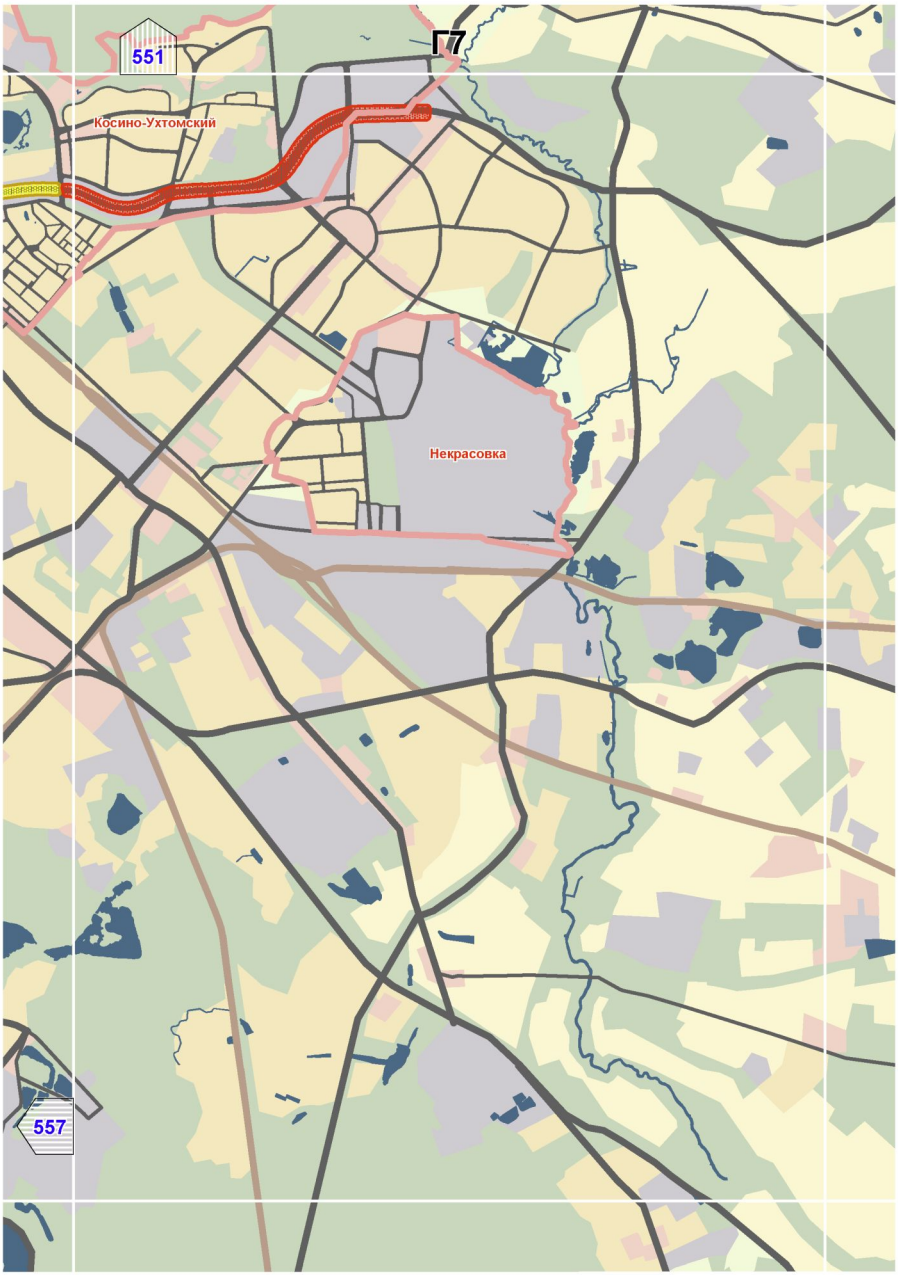

Г2
546
554
Ново-Переделкино
552
560

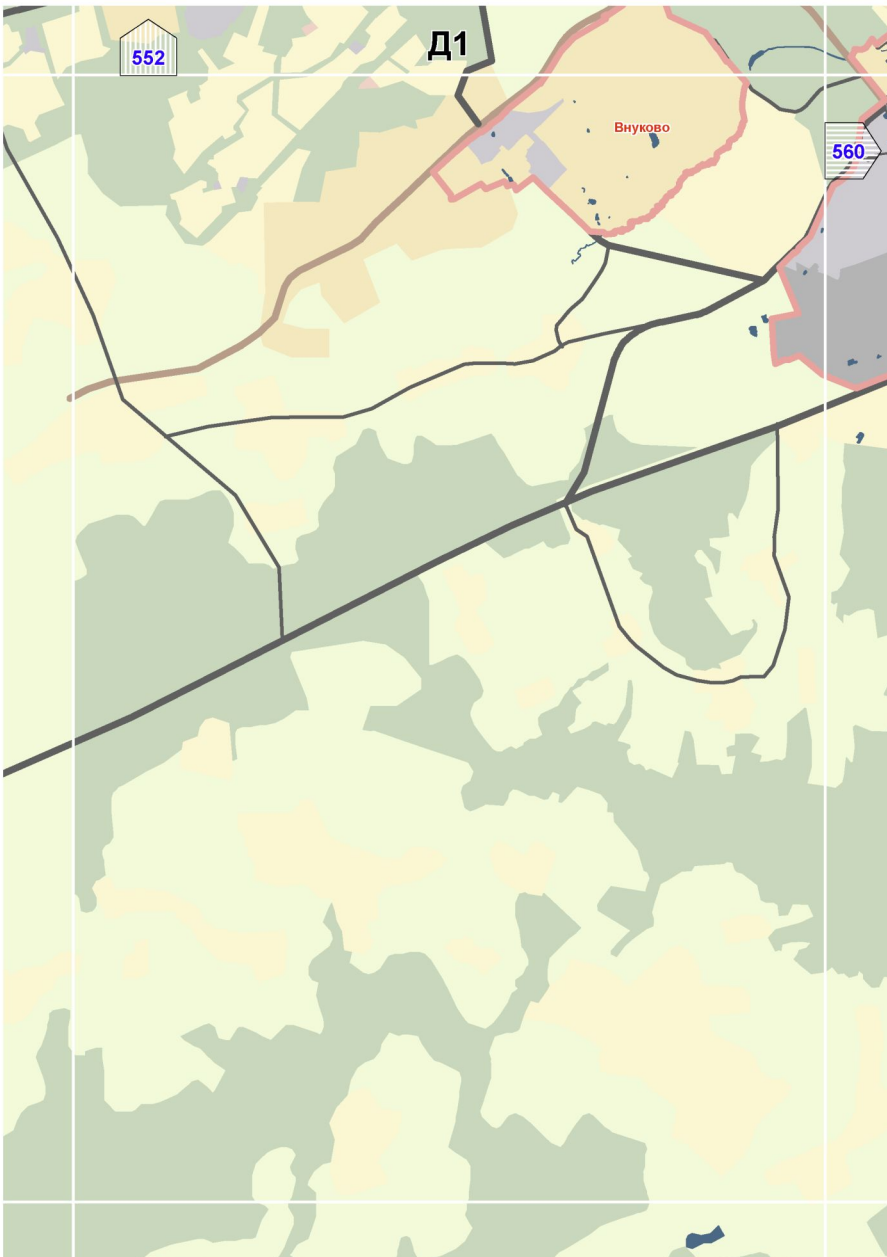

ГЗ
547
555
553
561
Фили-Давыдково
Можайский
Очаково-Матвеевское
Проспект Вернадск
ст.м.ЮГО-ЗАПАДНАЯ
Тропарево-Никулино
Солнцево
елкино
Теплый Стан

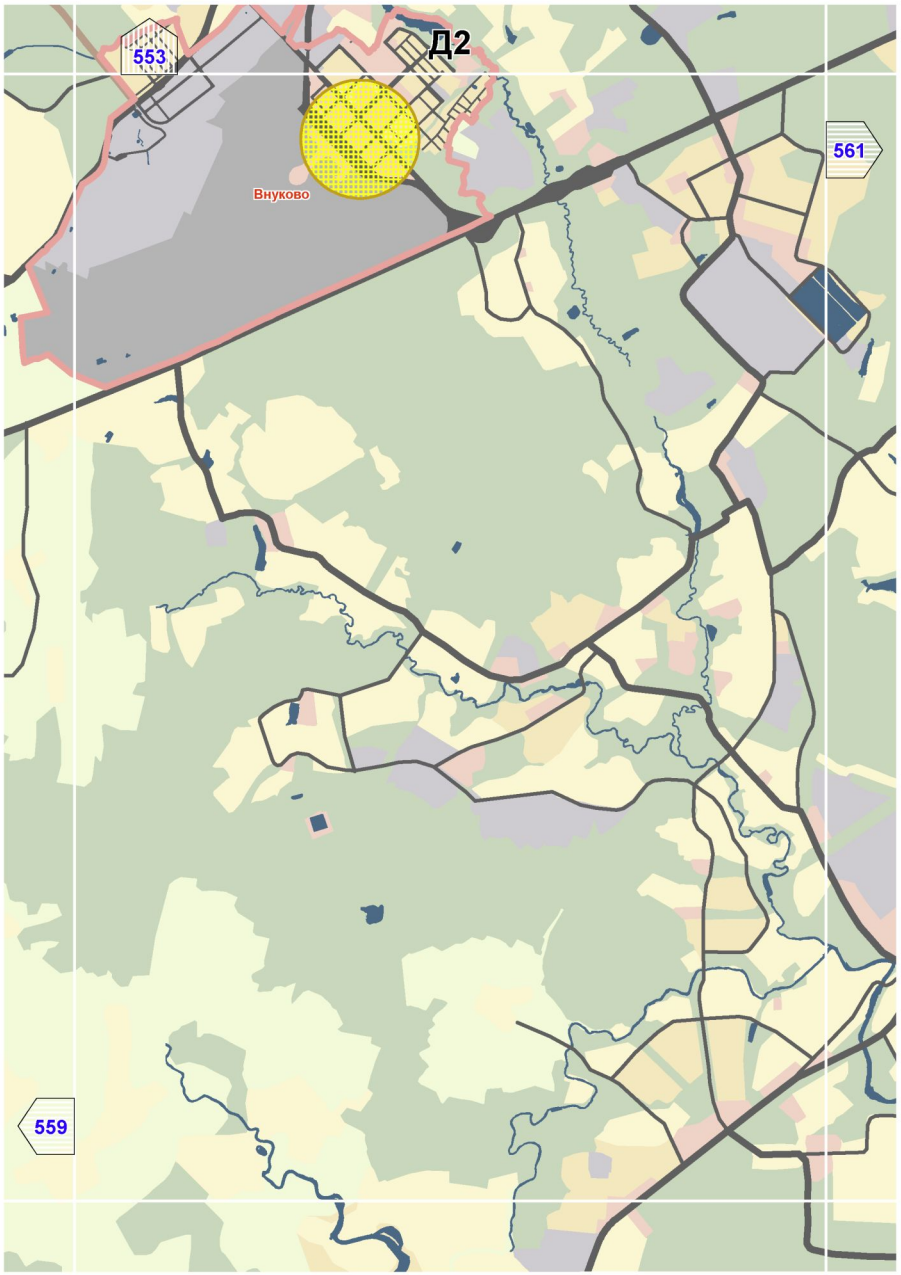

Г4
548
556
554
562
ст.м.ФРУНЗЕНСКАЯ
ст.м.СПОРТИВНАЯ
Якиманка
ст.м.СЕРПУХОВ
ст.м.ШАБОЛОВСКАЯ
ст.м.ВОРОБЬЁВЫ ГОРЫ
ст.м.ЛЕНИНСКИЙ ПРОСПЕКТ
Раменки
Гагаринский
Донской
ст.м.УНИВЕРСИТЕТ
ст.м.АКАДЕМИЧЕСКАЯ
Академический
ст.м.ЧАГАТИНСКАЯ
Ломоносовский
ст.м.ПРОФСОЮЗНАЯ
ст.м.ПРОСПЕКТ ВЕРНАДСКОГО
Проспект Вернадского
Котловка
ст.м.НАГОРНАЯ
ст.м.НОВЫЕ ЧЕРЕМУШКИ
Нагорный
Черемушки
ст.м.НАХИМОВСКИЙ ПРОСПЕКТ
Обручевский
ст.м.КАЛУЖСКАЯ
Зюзино
ст.м.КАХОВСКАЯ
ст.м.СЕВАСТОПОЛЬСКАЯ
Коньково
ст.м.КОНЬКОВО
ст.м.ЧЕРТАНОВСКАЯ
Чертаново Северное
Теплый Стан
ст.м.ТЕПЛЫЙ СТАН
ст.м.ЮЖНАЯ
Чертаново Центральное
Ясенево
ст.м.ЯСЕНЕВО

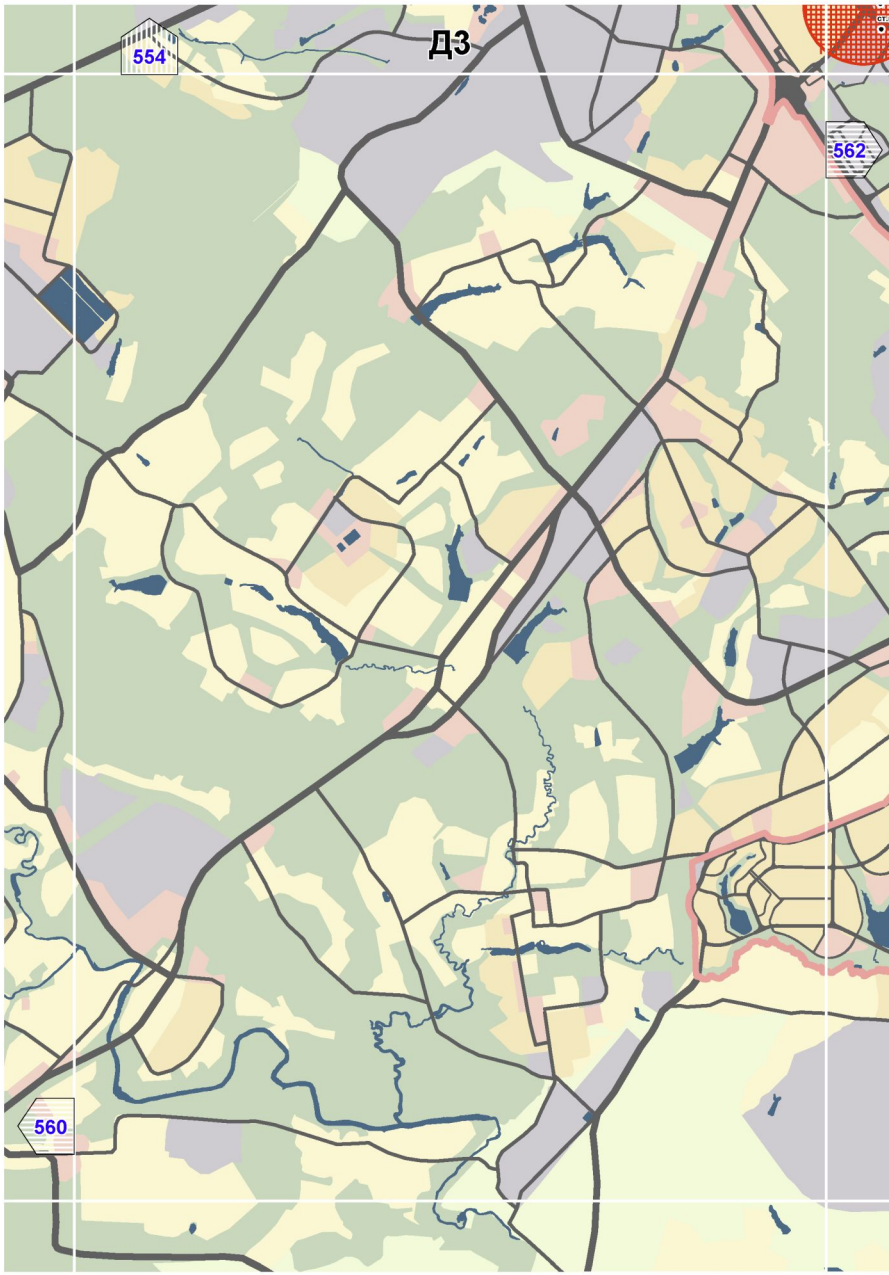

ст.м.СЕРПУХОВСКАЯ
549
ПРОСПЕКТ
Г5
ст.м.ДУБРОВКА
Южнопортовый
557
ст.м.ТУЛЬСКАЯ
ст.м.АВТОЗАВОДСКАЯ
ст.м.КОЖУХОВСКАЯ
Даниловский
ст.м.ТЕКСТИЛЬЩИКИ
ст.м.ПЕЧАТНИКИ
ст.м.ВОЛЖСКАЯ
Нагатинский затон
ст.м.НАГАТИНСКАЯ
Печатники
ст.м.КОЛОМЕНСКАЯ
Нагатино-Садовники
ст.м.КАШИРСКАЯ
ст.м.ВАРШАВСКАЯ
Марьино
ст.м.МАРЬИНО
Москворечье-Сабурово
ст.м.КАНТЕМИРОВСКАЯ
Царицыно
555
ст.м.ЦАРИЦИНО
Орехово-Борисово Северное
Зябликово
ст.м.ОРЕХОВО
ст.м.ДОМОДЕДОВСКАЯ
563

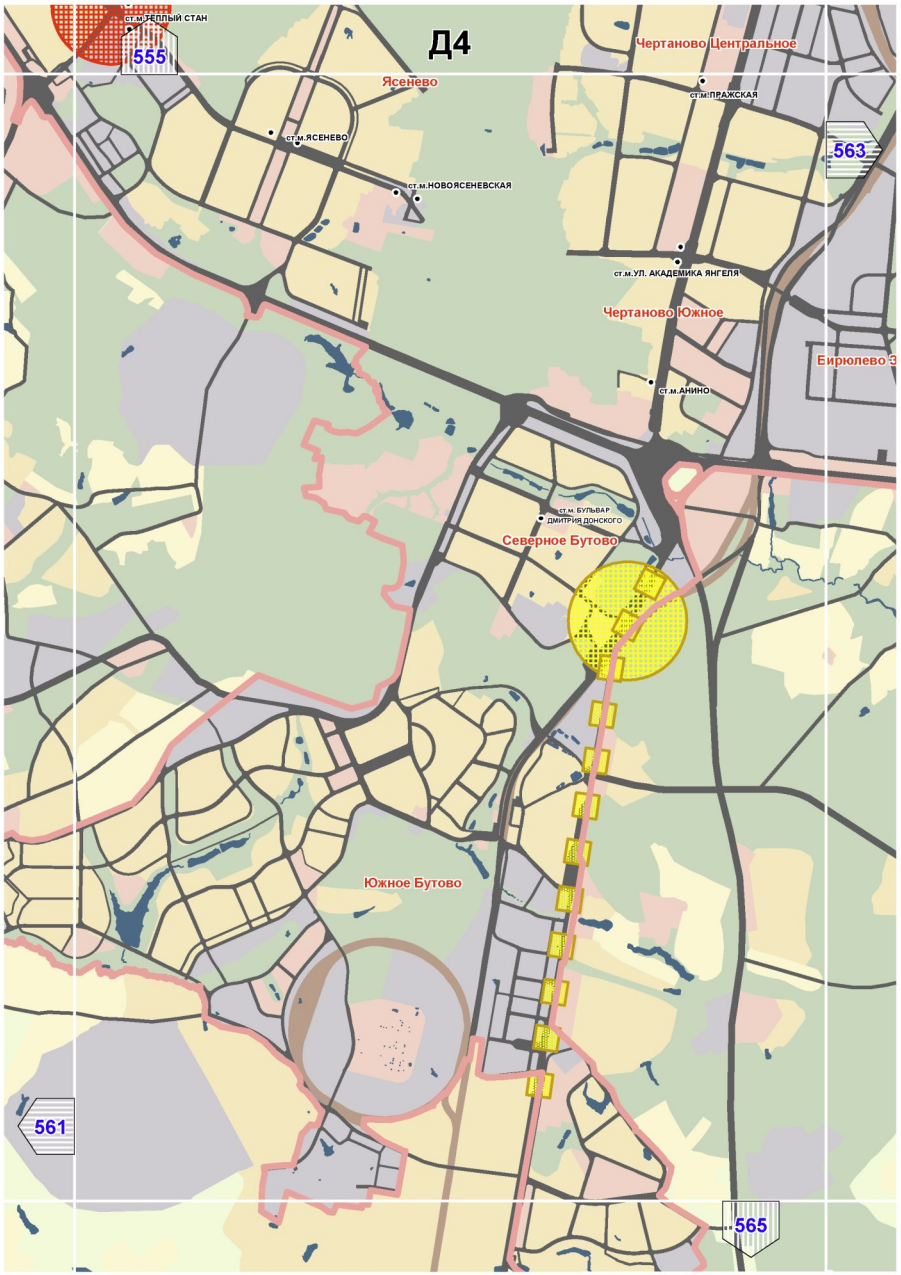

Г6
550
Рязанский
ст.м.РЯЗАНСКИЙ ПРОСПЕКТ
ст.м.ВЫХИНО
Косино
558
ильщики
ст.м.КУЗЬМИНКИ
Кузьминки
Выхино-Жулебино
ст.м.ВОЛЖСКАЯ
ст.м.ЛЮБЛИНО
Люблино
ст. м.БРАТИСЛАВСКАЯ
Марьино
ст.м.МАРЬИНО
Капотня
Братеево
556
ково
ст.м.КРАСНОГВАРДЕЙСКАЯ
564

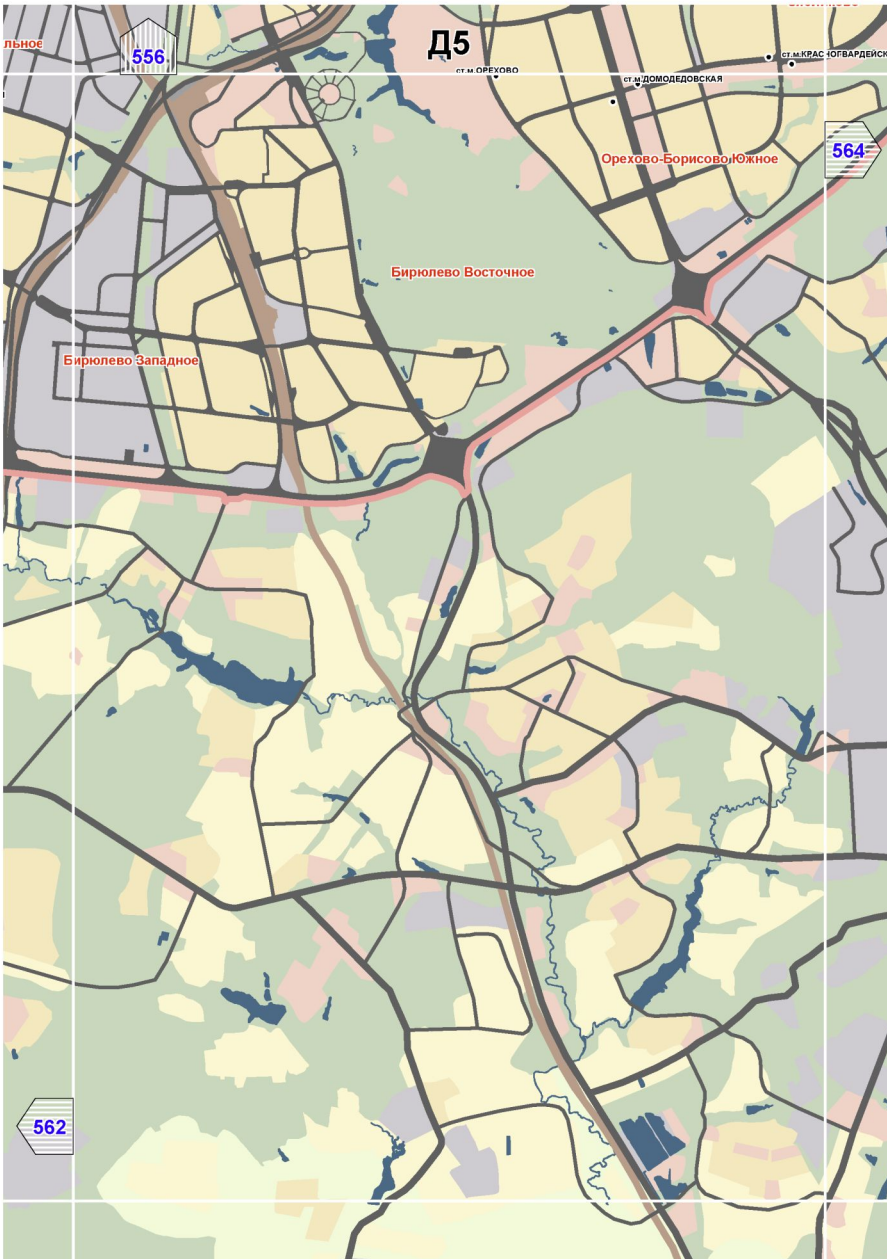

551
Г7
Косино-Ухтомский
Некрасовка
557

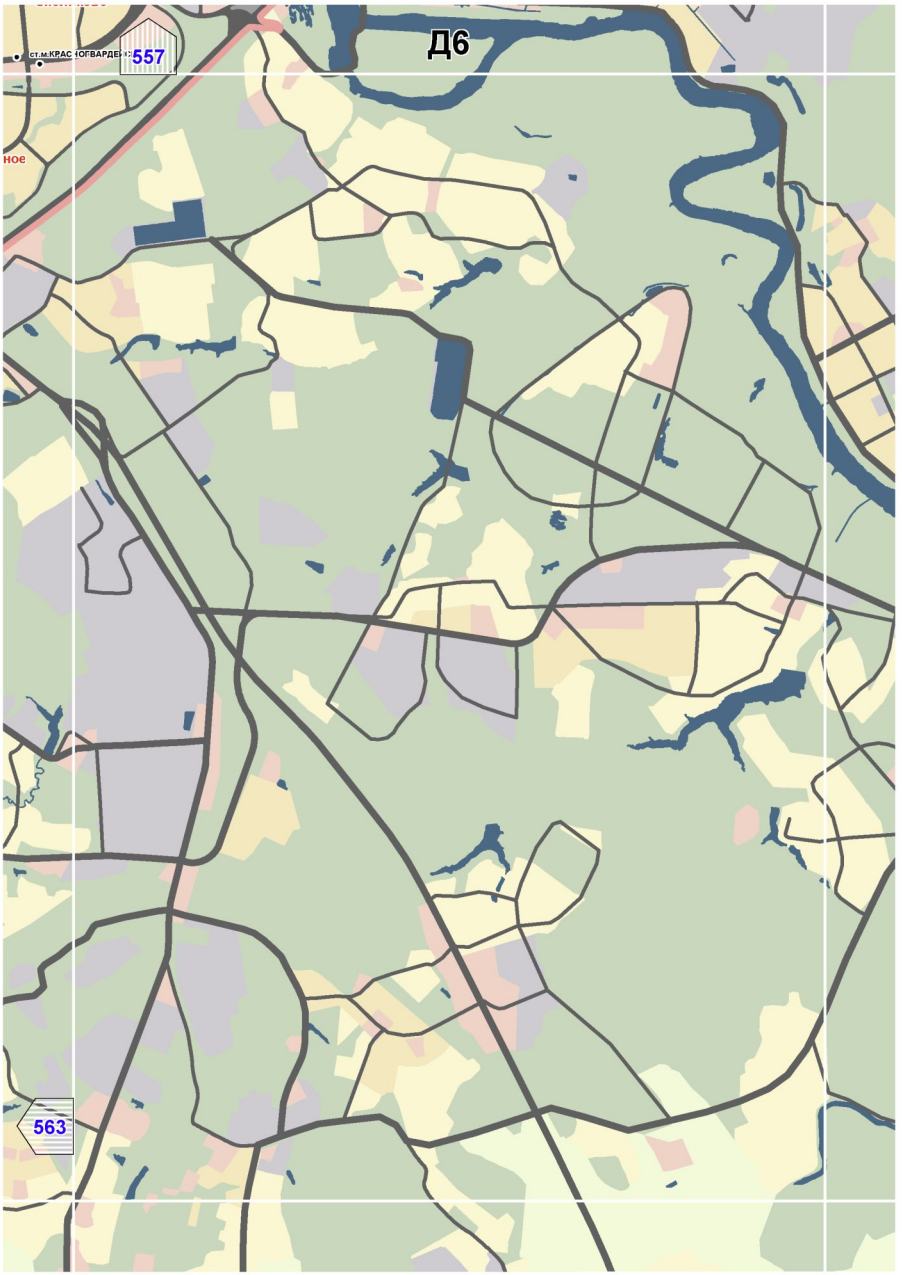

552
Д1
Внуково
560

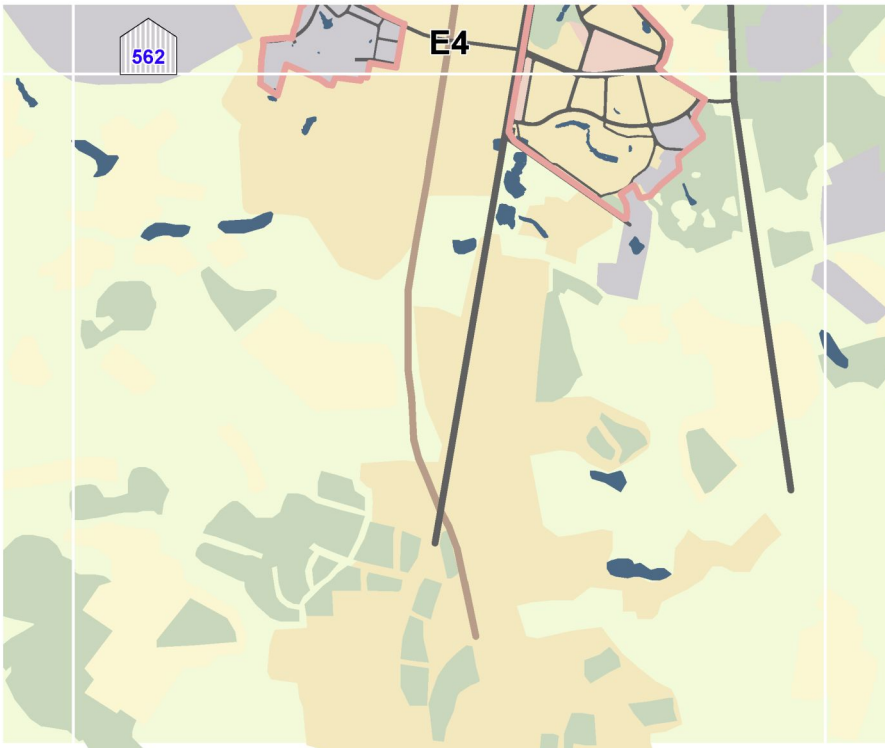

553
Д2
Внуково
561
559


ДЗ
554
562
560


Д4
ст.м.ТЁПЛЫЙ СТАН
555
Ясенево
ст.м.ЯСЕНЕВО
ст.м.НОВОЯСЕНЕВСКАЯ
Чертаново Центральное
ст.м.ПРАЖСКАЯ
563
ст.м.УЛ. АКАДЕМИКА ЯНГЕЛЯ
Чертаново Южное
Бирюлево З
ст.м.АНИНО
ст.м. БУЛЬВАР ДМИТРИЯ ДОНСКОГО
Северное Бутово
Южное Бутово
561
565


556
Д5
ст.м.ОРЕХОВО
ст.м.ДОМОДЕДОВСКАЯ
ст.м.КРАСНОГВАРДЕЙСКАЯ
564
Орехово-Борисово Южное
Бирюлево Восточное
Бирюлево Западное
562


Д6
557
563


562
E4

Линейные и иные объекты инженерной инфраструктуры водохозяйственного комплекса

(содержит информацию ограниченного распространения)

Масштаб 1:50000

Линейные и иные объекты инженерной инфраструктуры топливно-энергетического комплекса

(содержит информацию ограниченного распространения)

Масштаб 1:50000

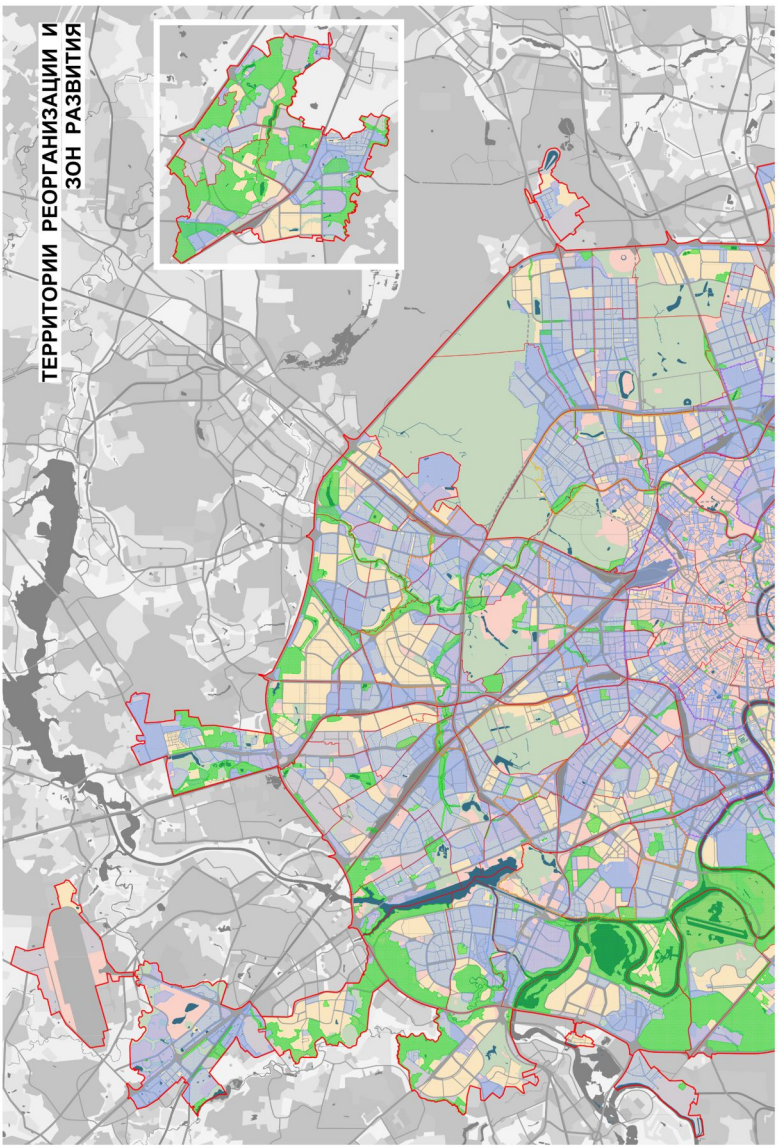
Линейные и иные объекты инженерной инфраструктуры информатики и связи

(содержит информацию ограниченного распространения)

Масштаб 1:50000

Территории реорганизации и зон развития

Масштаб 1:50000


ТЕРРИТОРИИ РЕОРГАНИЗАЦИИ И ЗОН РАЗВИТИЯ

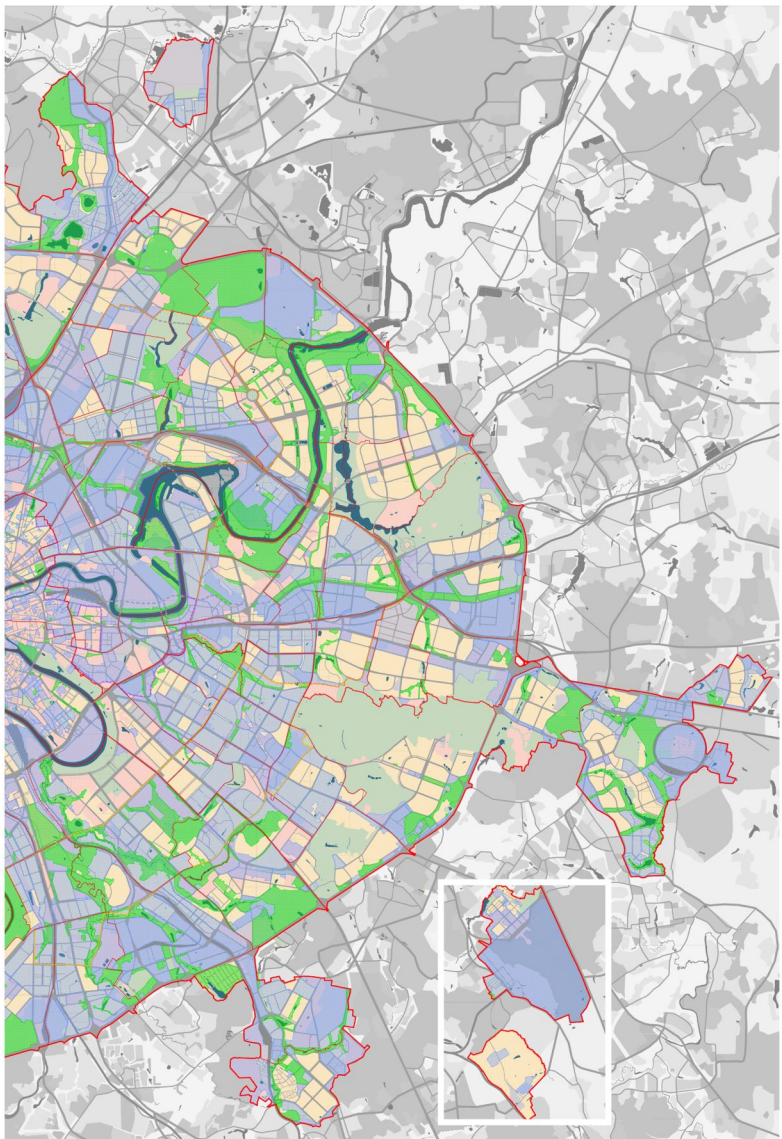


СХЕМА РАСПОЛОЖЕНИЯ ЛИСТОВ КАРТЫ

МАСШТАБ 1:50000



1 - НОМЕР СТРАНИЦЫ АТЛАСА, НА КОТОРОЙ РАСПОЛОЖЕН СООТВЕТСТВУЮЩИЙ ЛИСТ КАРТЫ

УСЛОВНЫЕ ОБОЗНАЧЕНИЯ:

ЗОНЫ СОХРАНЕНИЯ И КОМПЛЕКСНОГО БЛАГОУСТРОЙСТВА СЛОЖИВШИХСЯ ТЕРРИТОРИЙ

- территории улиц и дорог
- территории железных дорог
- территории жилой застройки
- территории общественных зон
- территории производственных зон
- территории зон особоохраняемых природных территорий, природных и озелененных территорий

ТЕРРИТОРИИ РЕОРГАНИЗАЦИИ,

подлежащие комплексному преобразованию, в т.ч.:

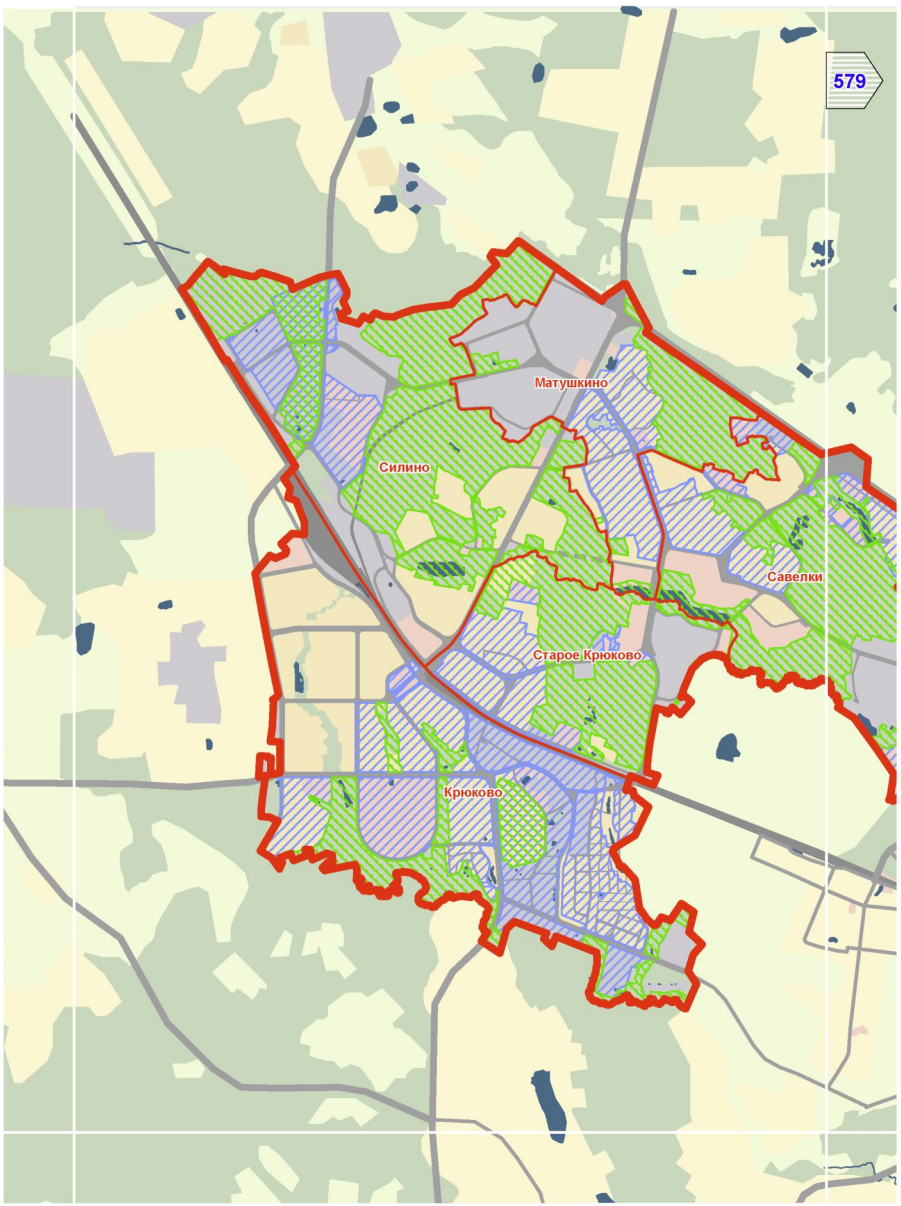
- преимущественно в составе застроенных территорий
- преимущественно в составе незастроенных территорий, в целях восстановления, воссоздания и создания новых озелененных территорий

ЗОНЫ РАЗВИТИЯ

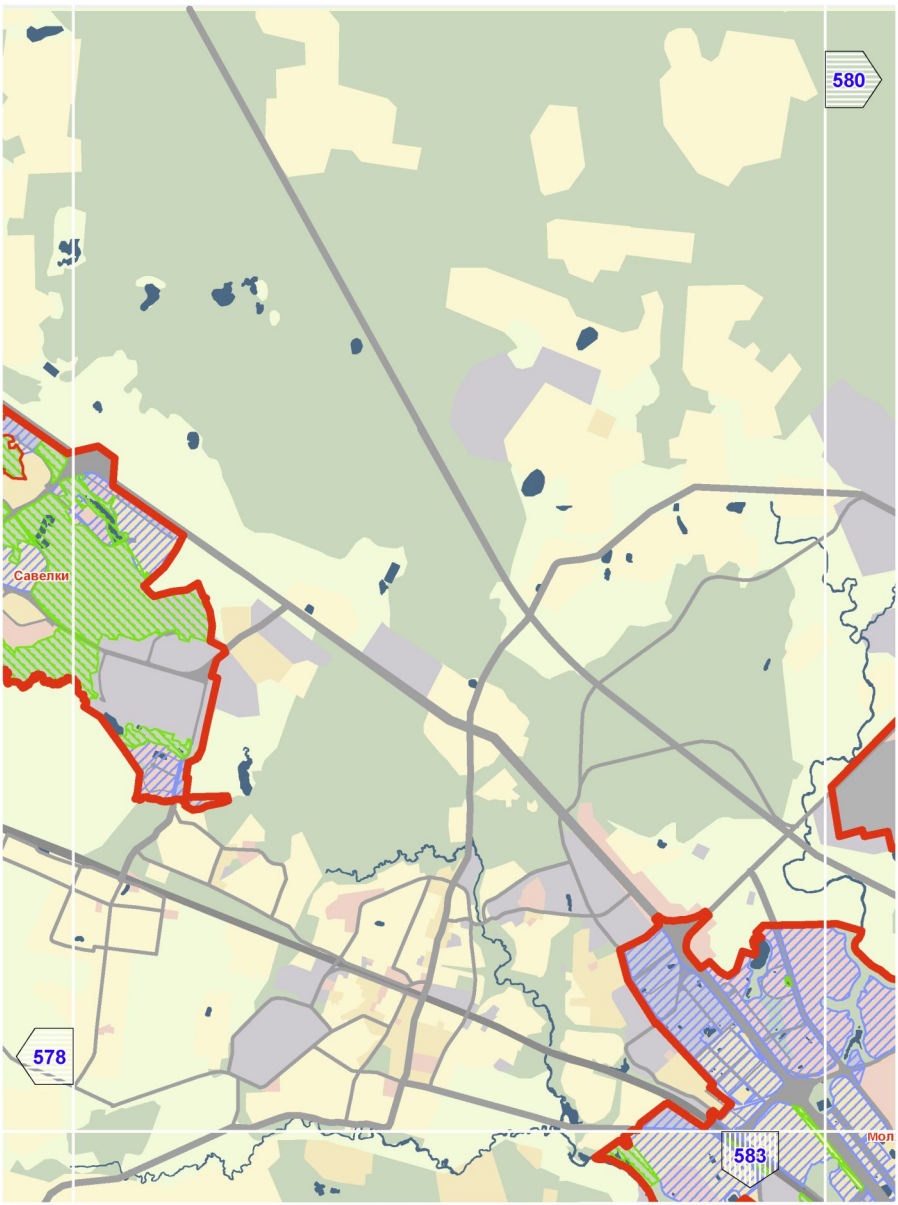
- **зоны формирования центров производственно-деловой активности**
- **зоны развития системы общественных центров**
- **зоны формирования градостроительных комплексов и развития архитектурно-пространственного силуэта города**

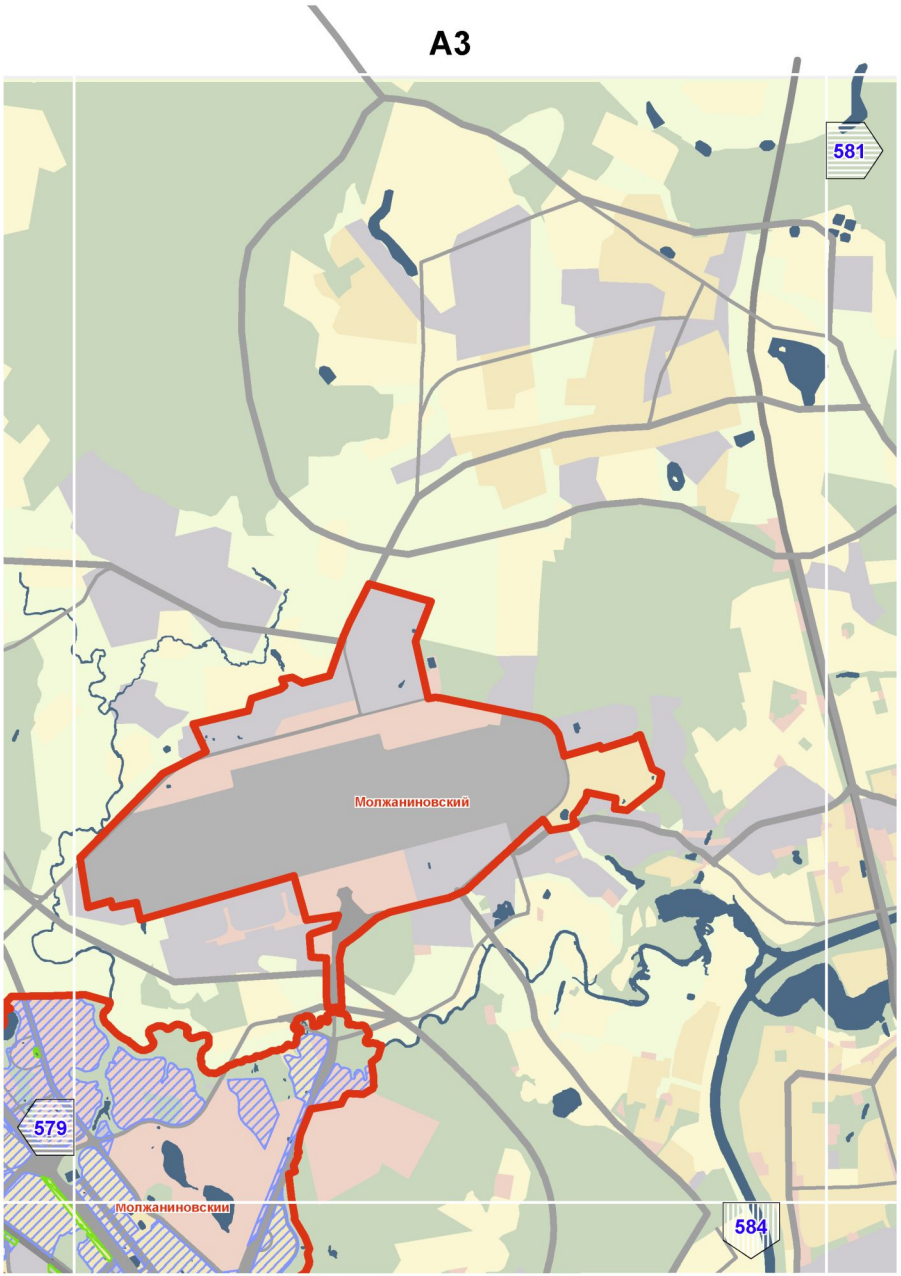
Предусмотренные Генеральным планом города Москвы мероприятия по планированию строительства, реконструкции объектов капитального строительства, капитального ремонта, затрагивающие конструктивные элементы зданий, сооружений, не распространяются на территории памятников и ансамблей, включенных в единый государственный реестр объектов культурного наследия, на территории вновь выявленных объектов культурного наследия, а также на территории в габаритах указанных объектов, для которых границы территорий объектов культурного наследия не установлены

А1

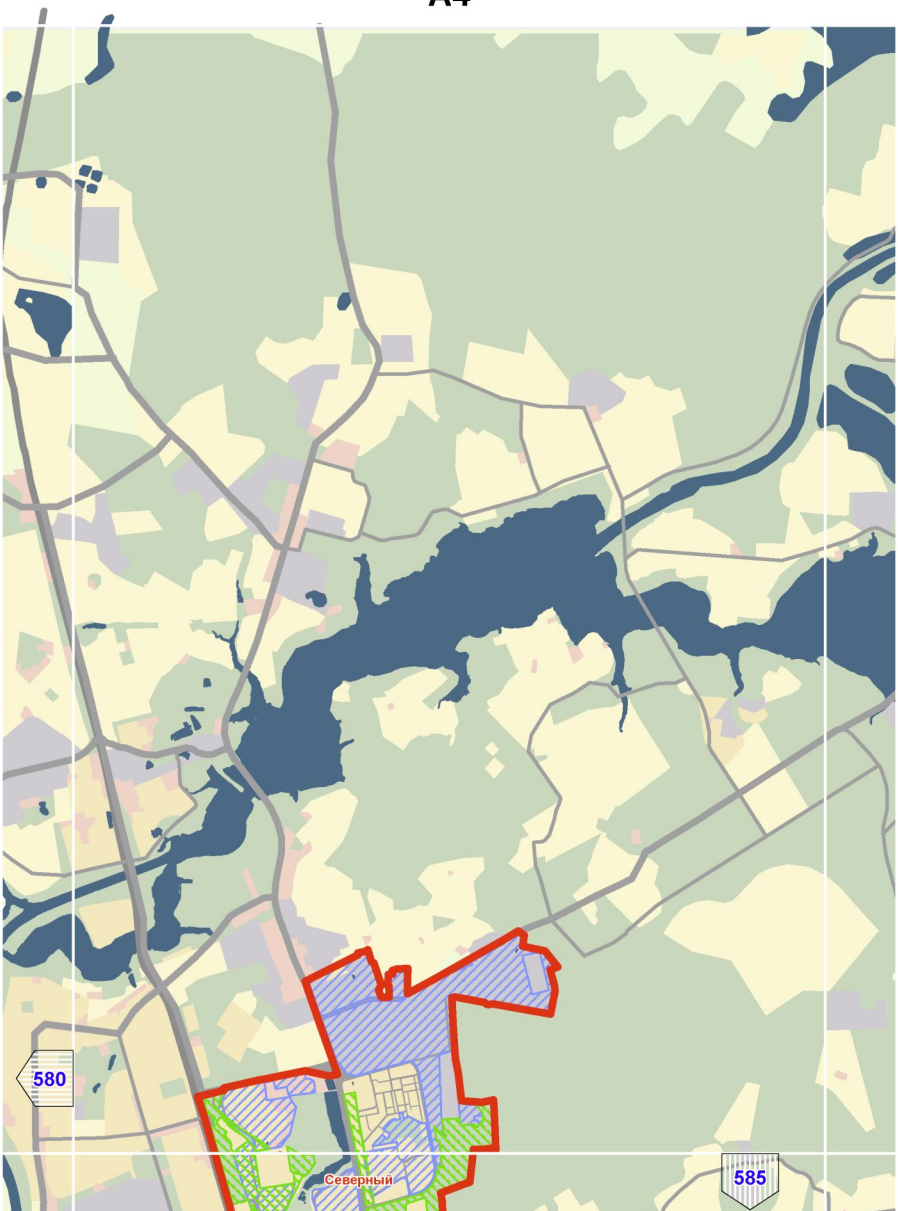


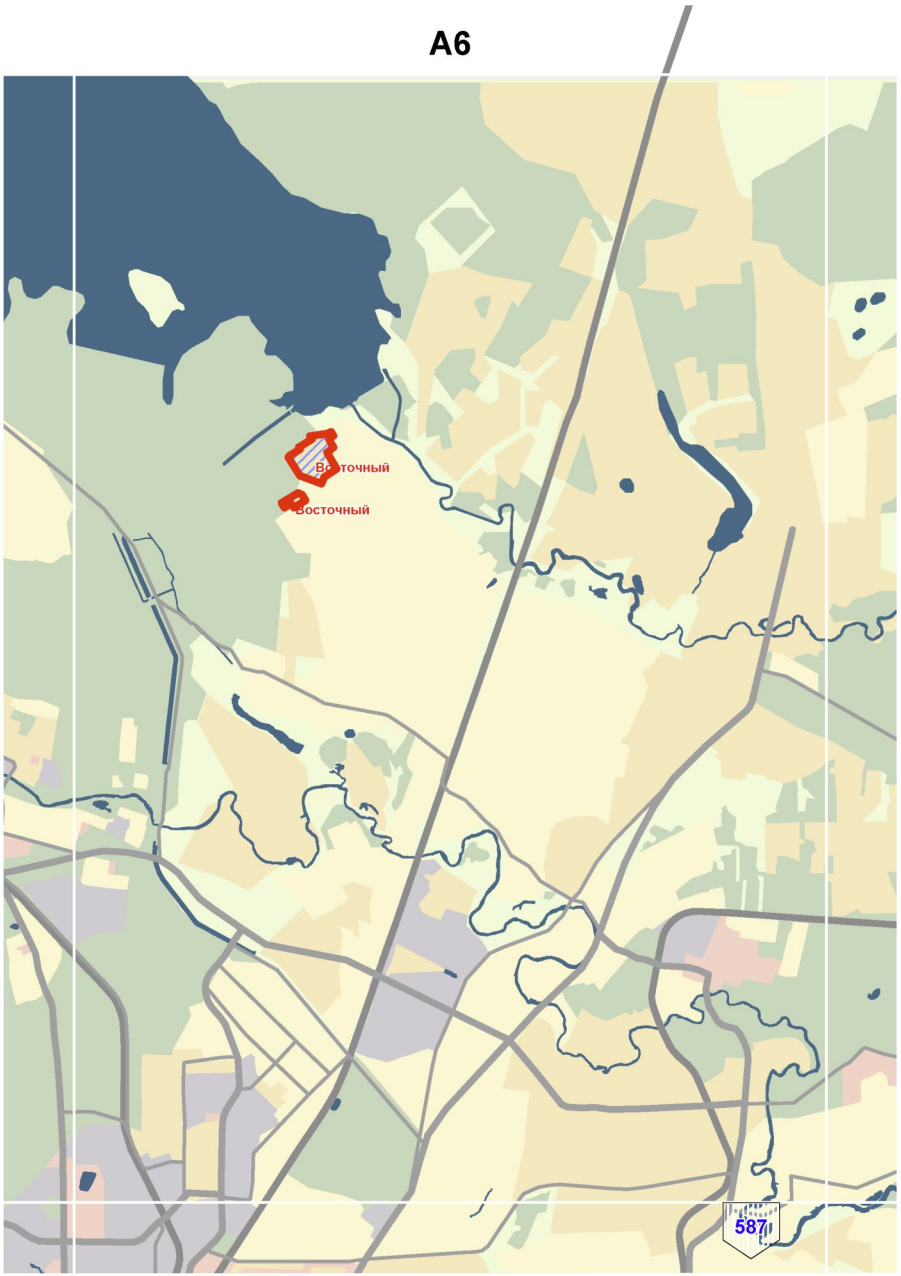
A2

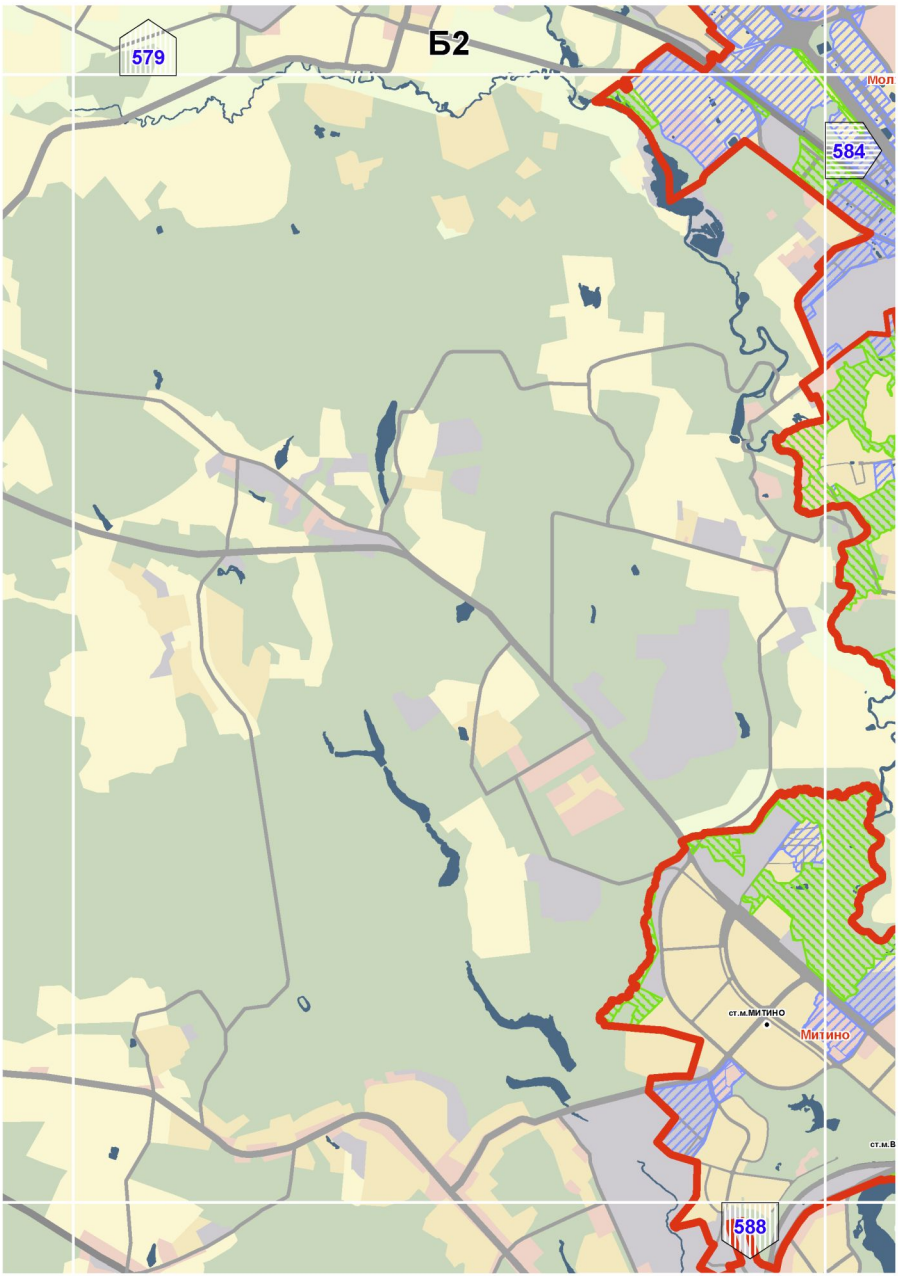


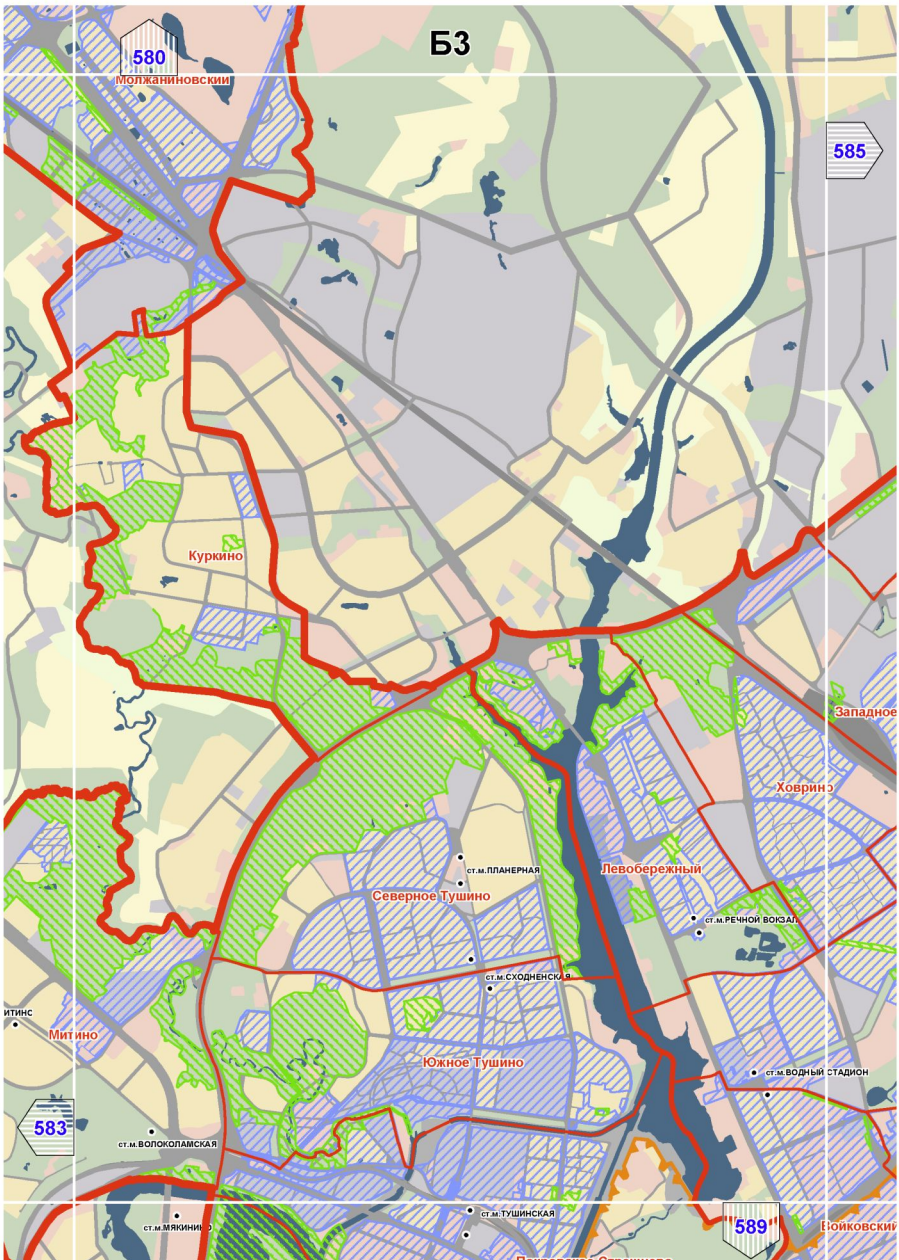

A3
581
Молжаниновский
579
Молжаниновский
584

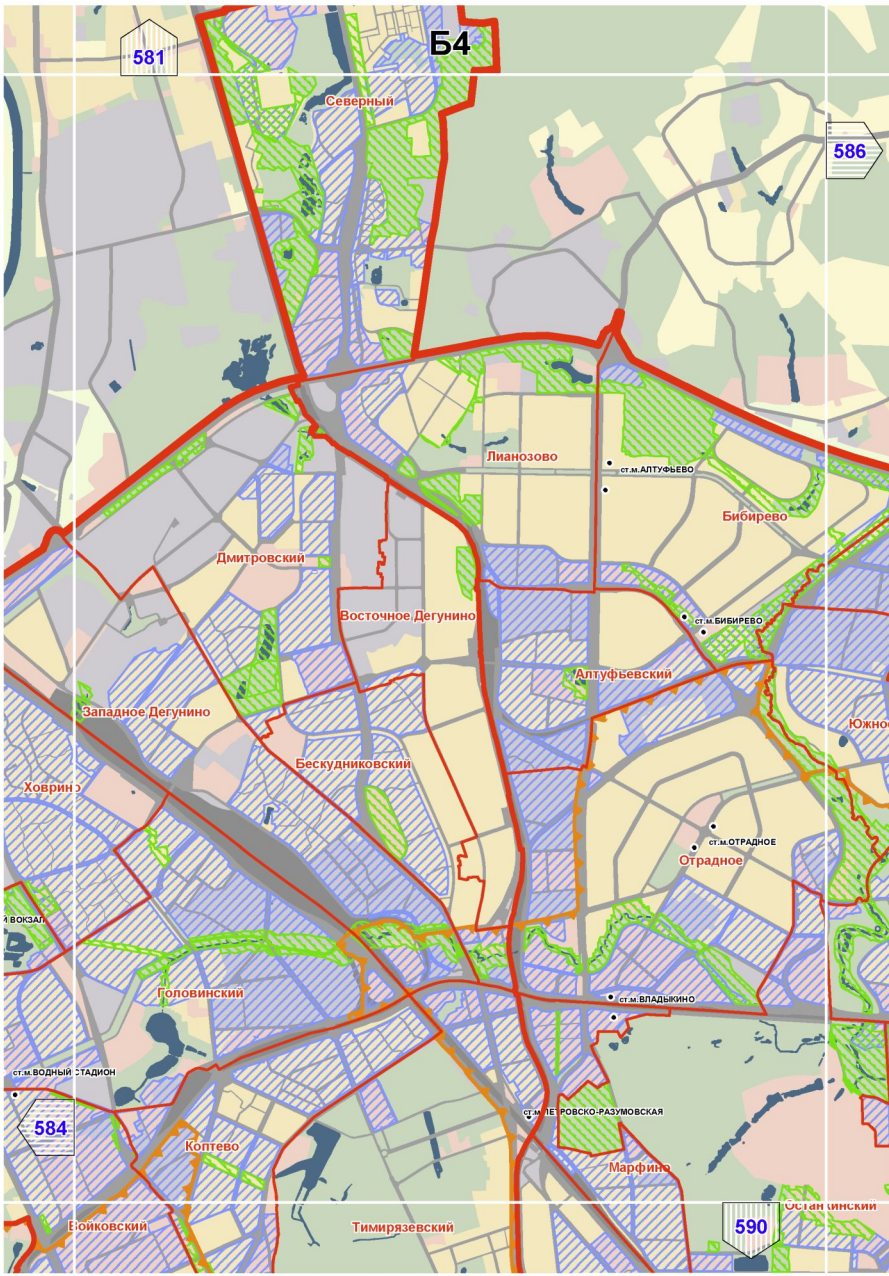
А4

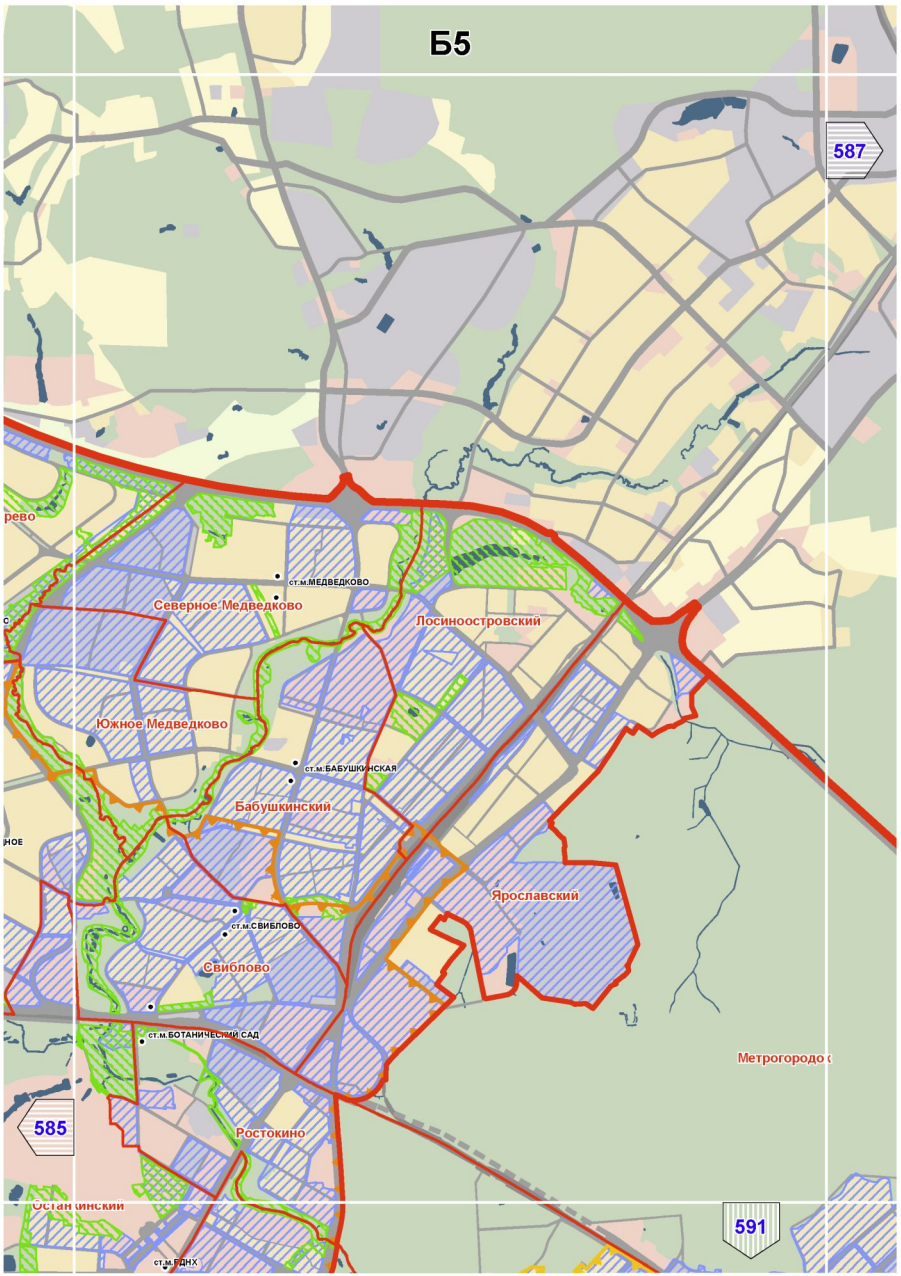


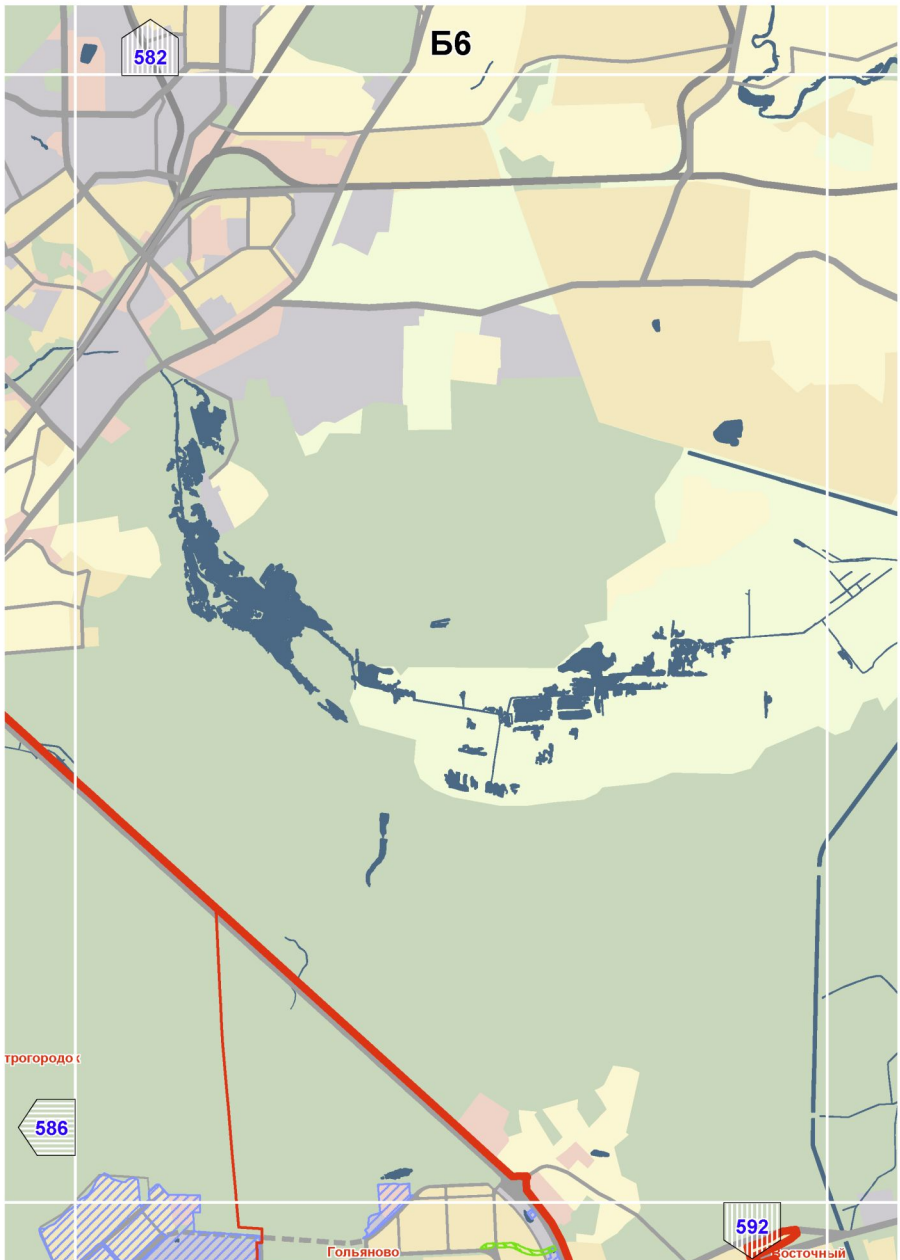

A6
Восточный
Восточный
587

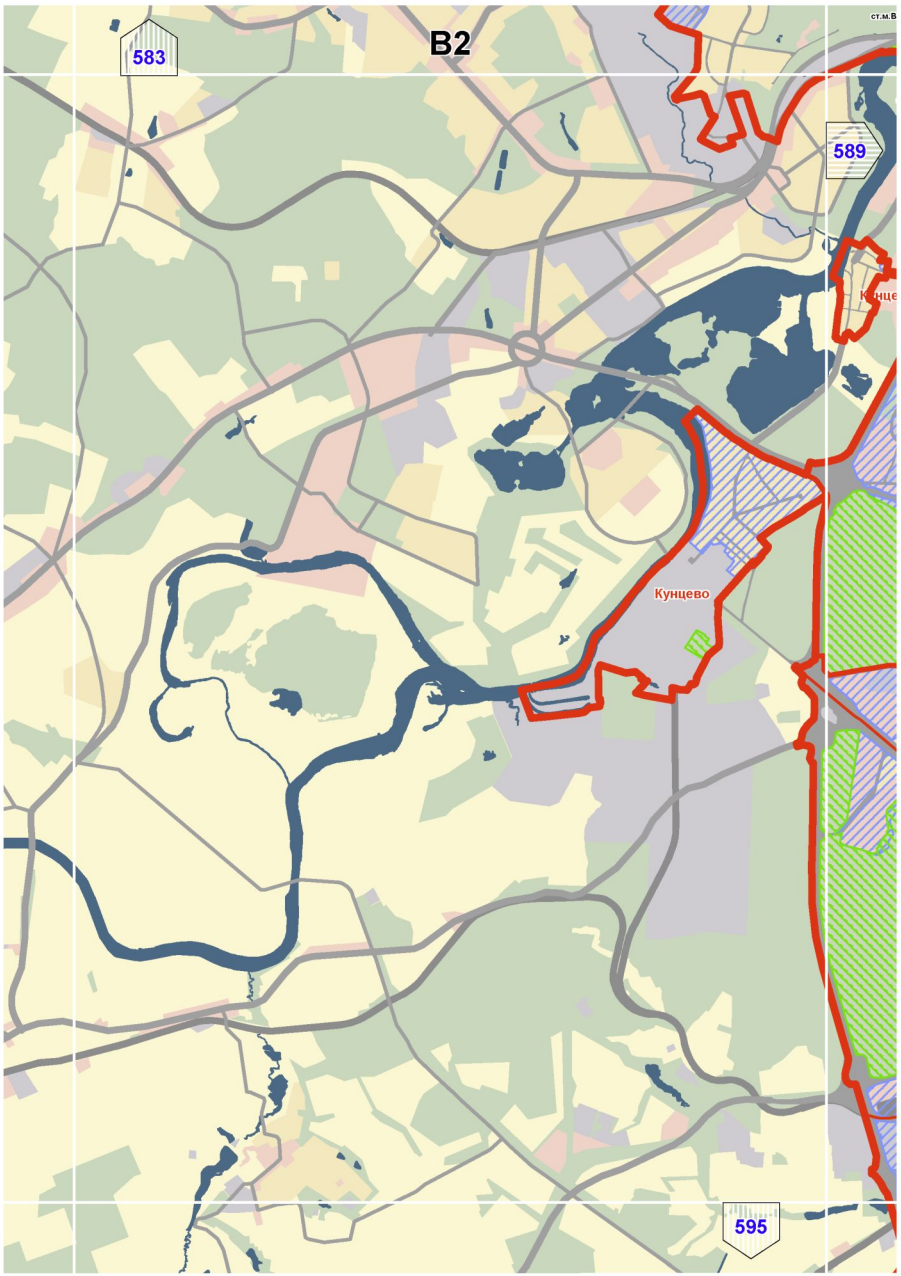

Б2
579
584
588
ст.м.МИТИНО
Митино

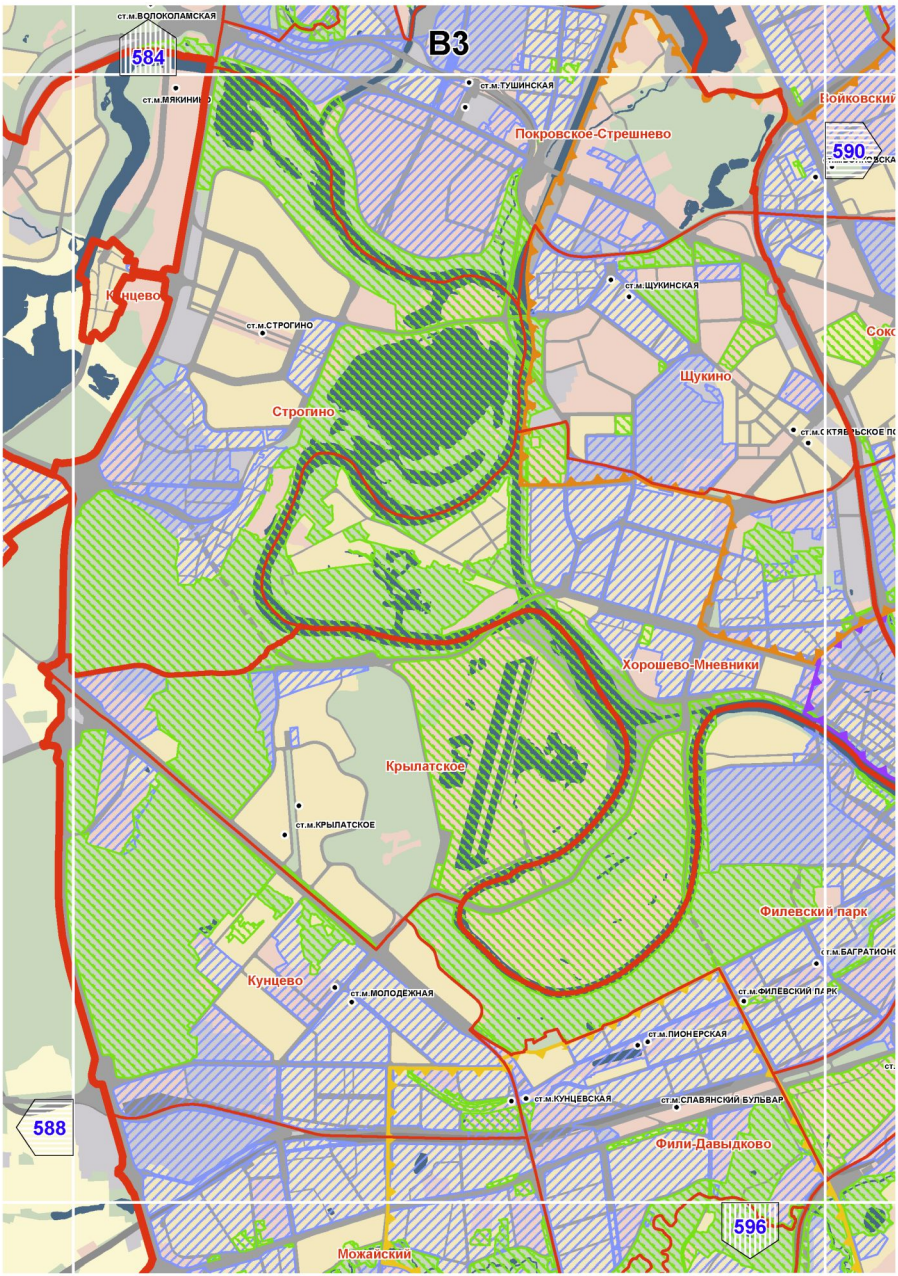

Б3
580
Молжаниновский
585
Куркино
Западное
Ховрино
Левобережный
ст.м.ПЛАНЕРНАЯ
Северное Тушино
ст.м.РЕЧНОЙ ВОКЗАЛ
ст.м.СХОДНЕНСКАЯ
Митино
Южное Тушино
ст.м.ВОДНЫЙ СТАДИОН
583
ст.м.ВОЛОКОЛАМСКАЯ
ст.м.ТУШИНСКАЯ
589
Покровское-Стрешнево

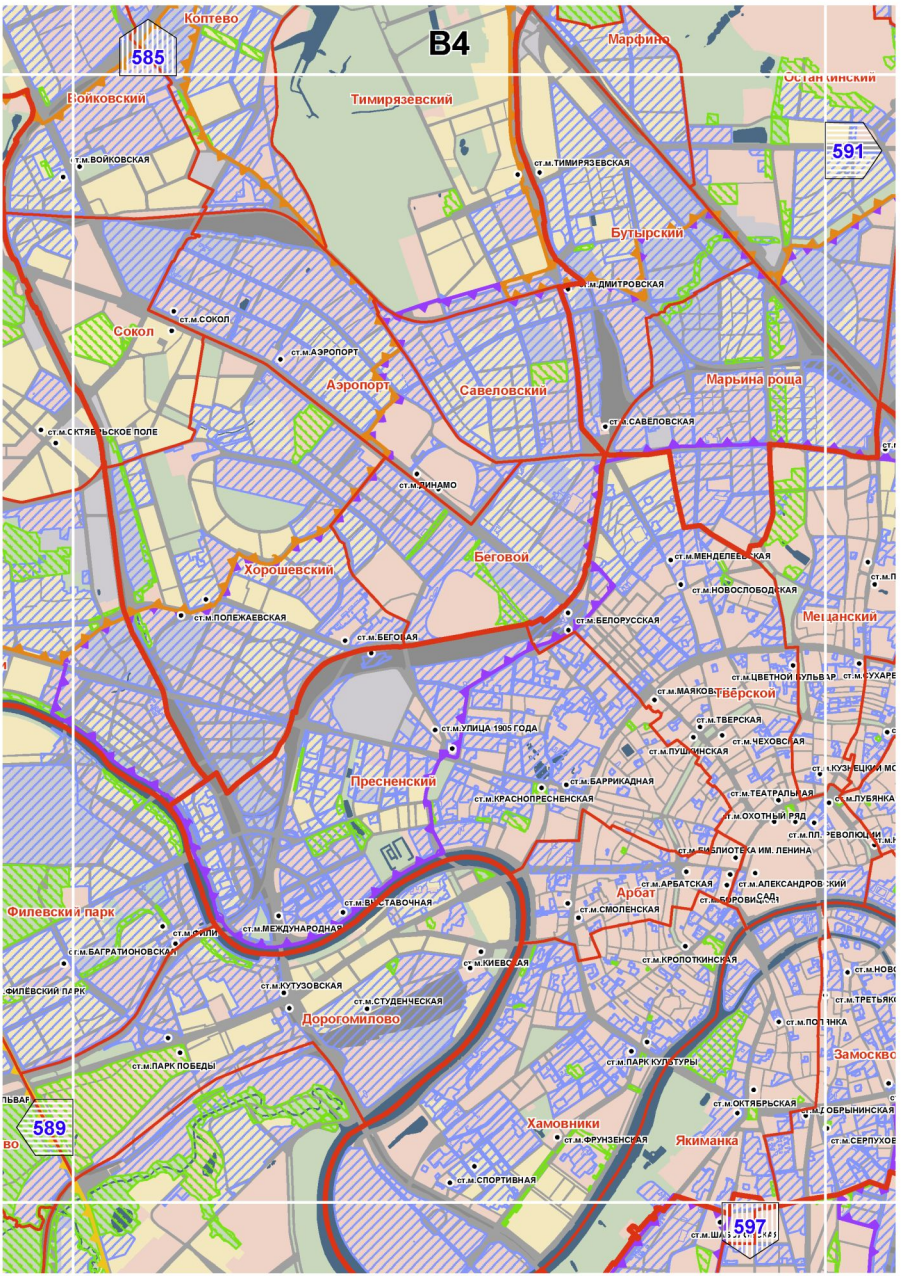

Б4
581
586
584
590
Северный
Лианозово
ст.м.АЛТУФЬЕВО
Бибирево
Дмитровский
Восточное Дегунино
ст.м.БИБИРЕВО
Алтуфьевский
Западное Дегунино
Южное
Бескудниковский
Ховрино
ст.м.ОТРАДНОЕ
Отрадное
Головинский
ст.м.ВЛАДЫКИНО
ст.м.ВОДНЫЙ СТАДИОН
Коптево
Марфино
Войковский
Тимирязевский

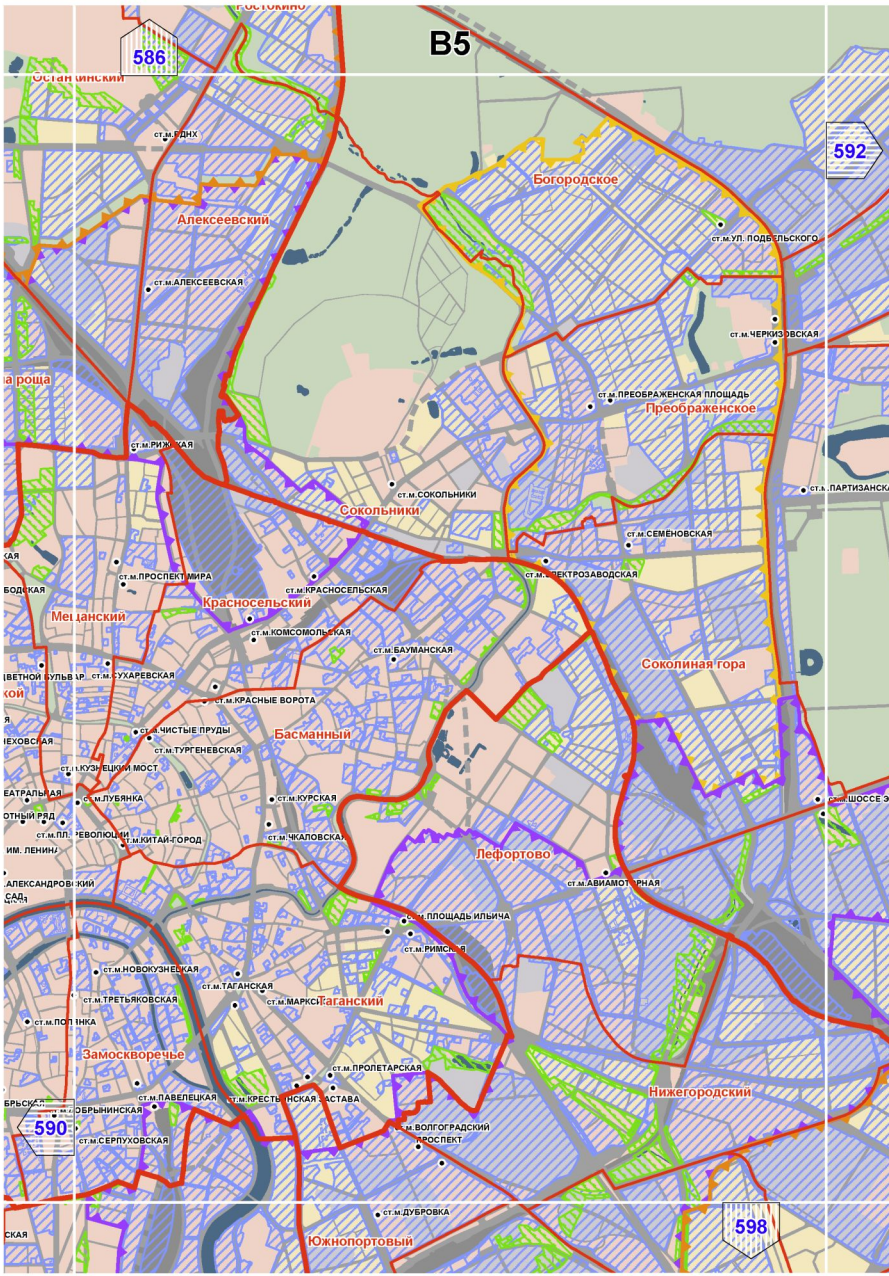

Б5
587
ст.м.МЕДВЕДКОВО
Северное Медведково
Лосиноостровский
Южное Медведково
ст.м.БАБУШКИНСКАЯ
Бабушкинский
Ярославский
ст.м.СВИБЛОВО
Свиблово
ст.м.БОТАНИЧЕСКИЙ САД
Метрогородо
585
Ростокино
591
ст.м.ВДНХ

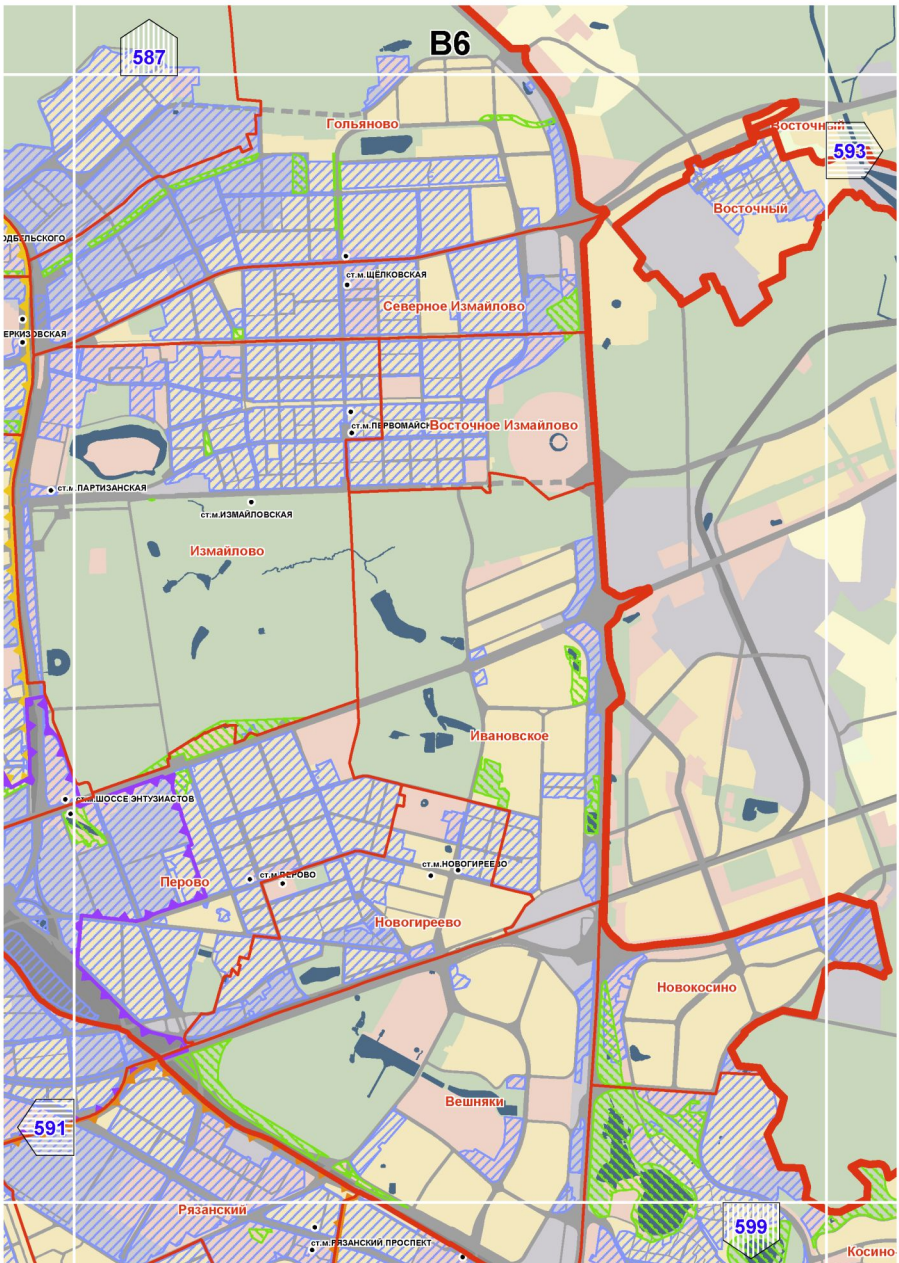

Б6
582
586
592
Гольяново
Восточный

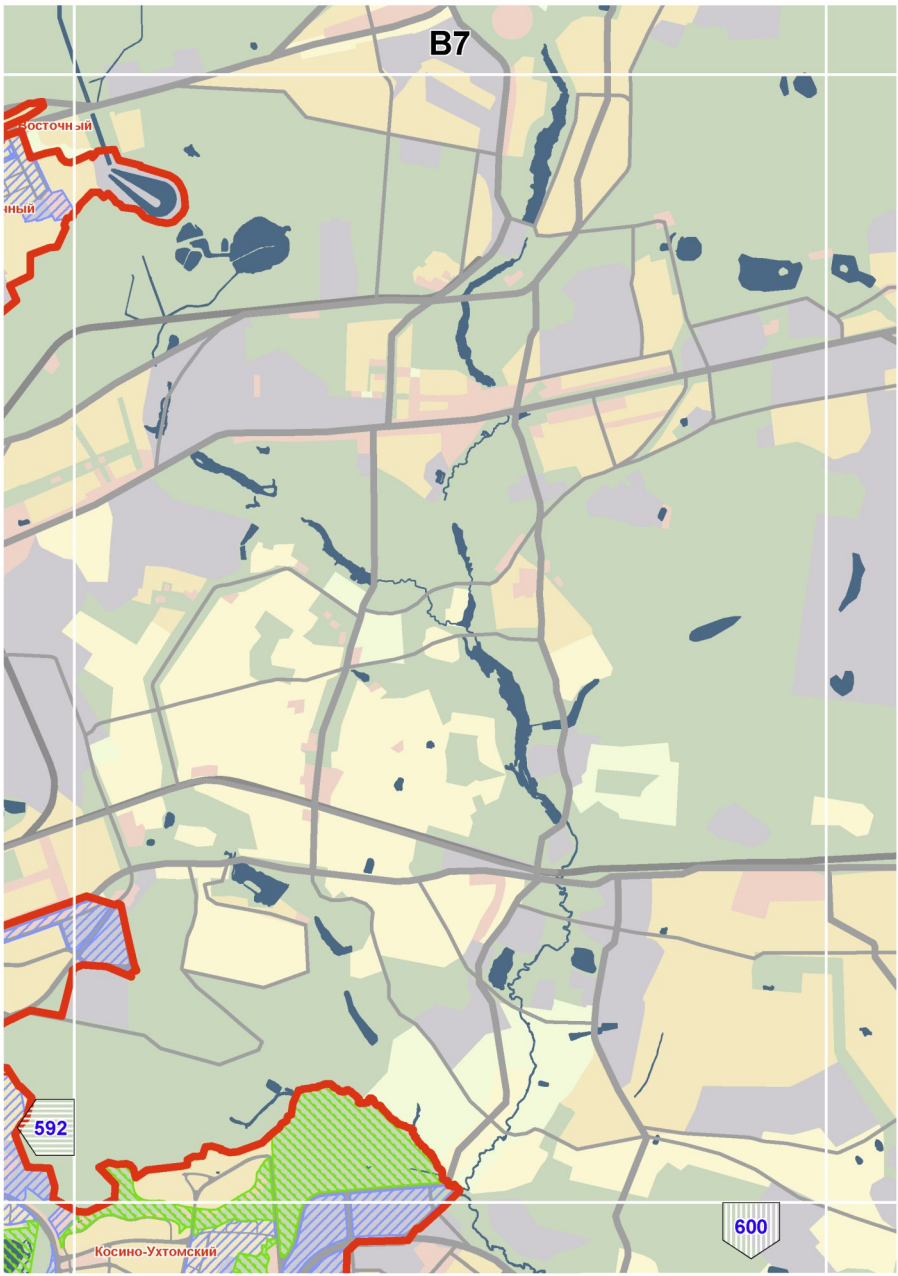

B2
583
589
595
Кунцево

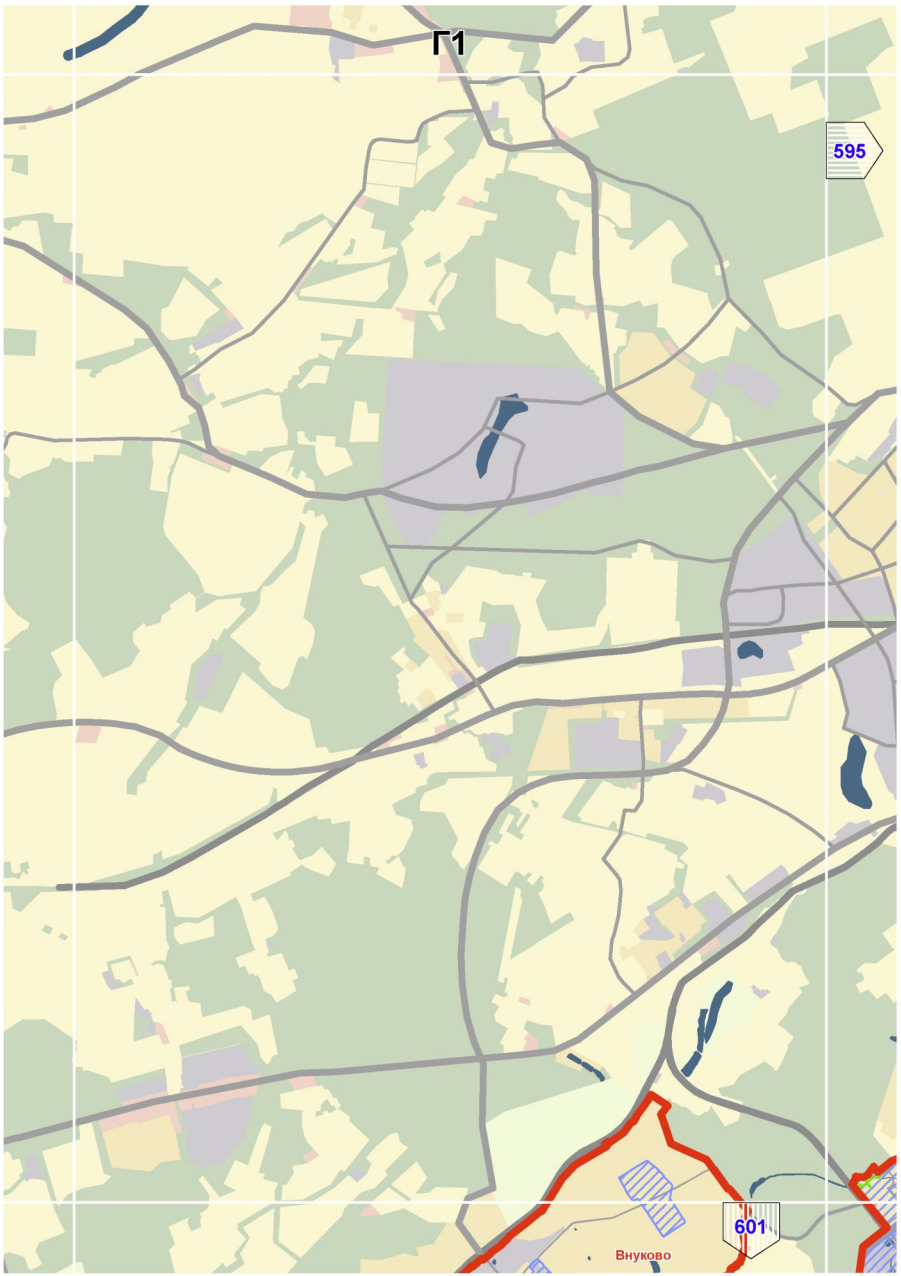

В3
ст.м.ВОЛОКОЛАМСКАЯ
584
ст.м.МЯКИНИНО
ст.м.ТУШИНСКАЯ
Покровское-Стрешнево
590
Кунцево
ст.м.СТРОГИНО
ст.м.ЩУКИНСКАЯ
Щукино
Строгино
Хорошево-Мневники
Крылатское
ст.м.КРЫЛАТСКОЕ
Филевский парк
Кунцево
ст.м.МОЛОДЕЖНАЯ
ст.м.ПИОНЕРСКАЯ
ст.м.КУНЦЕВСКАЯ
ст.м.СЛАВЯНСКИЙ БУЛЬВАР
588
Фили-Давыдково
596
Можайский

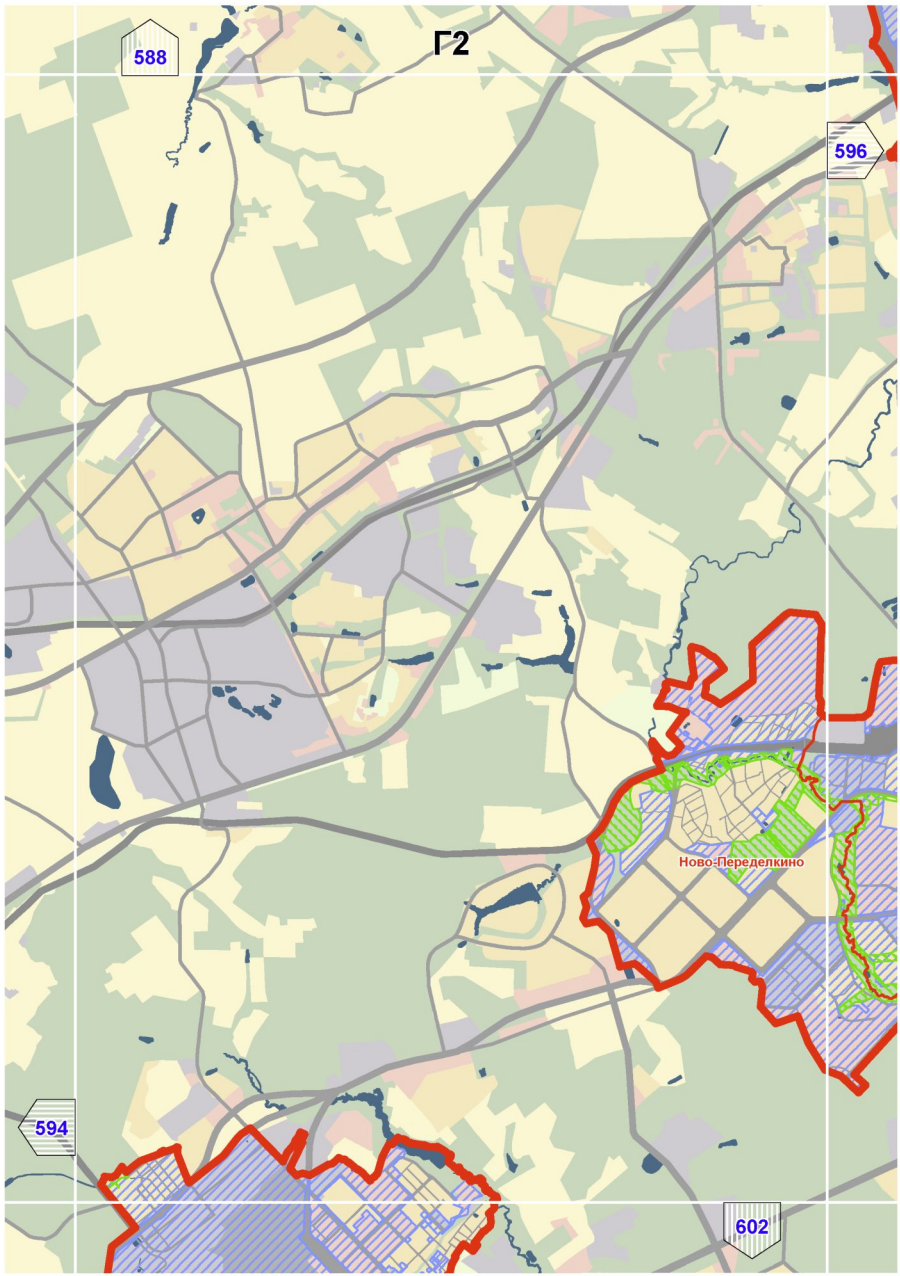

B4
585
591
589
597
Коптево
Войковский
Тимирязевский
Марфино
Останкинский
Бутырский
Сокол
Аэропорт
Савеловский
Марьина роща
Хорошевский
Беговой
Мещанский
Тверской
Пресненский
Арбат
Филевский парк
Дорогомилово
Хамовники
Якиманка
Замоскворечье
ст.м.ВОЙКОВСКАЯ
ст.м.ТИМИРЯЗЕВСКАЯ
ст.м.ДМИТРОВСКАЯ
ст.м.СОКОЛ
ст.м.АЭРОПОРТ
ст.м.САВЕЛОВСКАЯ
ст.м.ОКТЯБРЬСКОЕ ПОЛЕ
ст.м.ДИНАМО
ст.м.ПОЛЕЖАЕВСКАЯ
ст.м.БЕГОВАЯ
ст.м.БЕЛОРУССКАЯ
ст.м.МЕНДЕЛЕЕВСКАЯ
ст.м.НОВОСЛОБОДСКАЯ
ст.м.ЦВЕТНОЙ БУЛЬВАР
ст.м.МАЯКОВСКАЯ
ст.м.ТВЕРСКАЯ
ст.м.ЧЕХОВСКАЯ
ст.м.ПУШКИНСКАЯ
ст.м.УЛИЦА 1905 ГОДА
ст.м.БАРРИКАДНАЯ
ст.м.КРАСНОПРЕСНЕНСКАЯ
ст.м.ТЕАТРАЛЬНАЯ
ст.м.ОХОТНЫЙ РЯД
ст.м.БИБЛИОТЕКА ИМ. ЛЕНИНА
ст.м.АРБАТСКАЯ
ст.м.СМОЛЕНСКАЯ
ст.м.КРОПОТКИНСКАЯ
ст.м.ПАРК КУЛЬТУРЫ
ст.м.ОКТЯБРЬСКАЯ
ст.м.ФРУНЗЕНСКАЯ
ст.м.СПОРТИВНАЯ
ст.м.ФИЛИ
ст.м.МЕЖДУНАРОДНАЯ
ст.м.БАГРАТИОНОВСКАЯ
ст.м.КУТУЗОВСКАЯ
ст.м.СТУДЕНЧЕСКАЯ
ст.м.ПАРК ПОБЕДЫ
ст.м.КИЕВСКАЯ

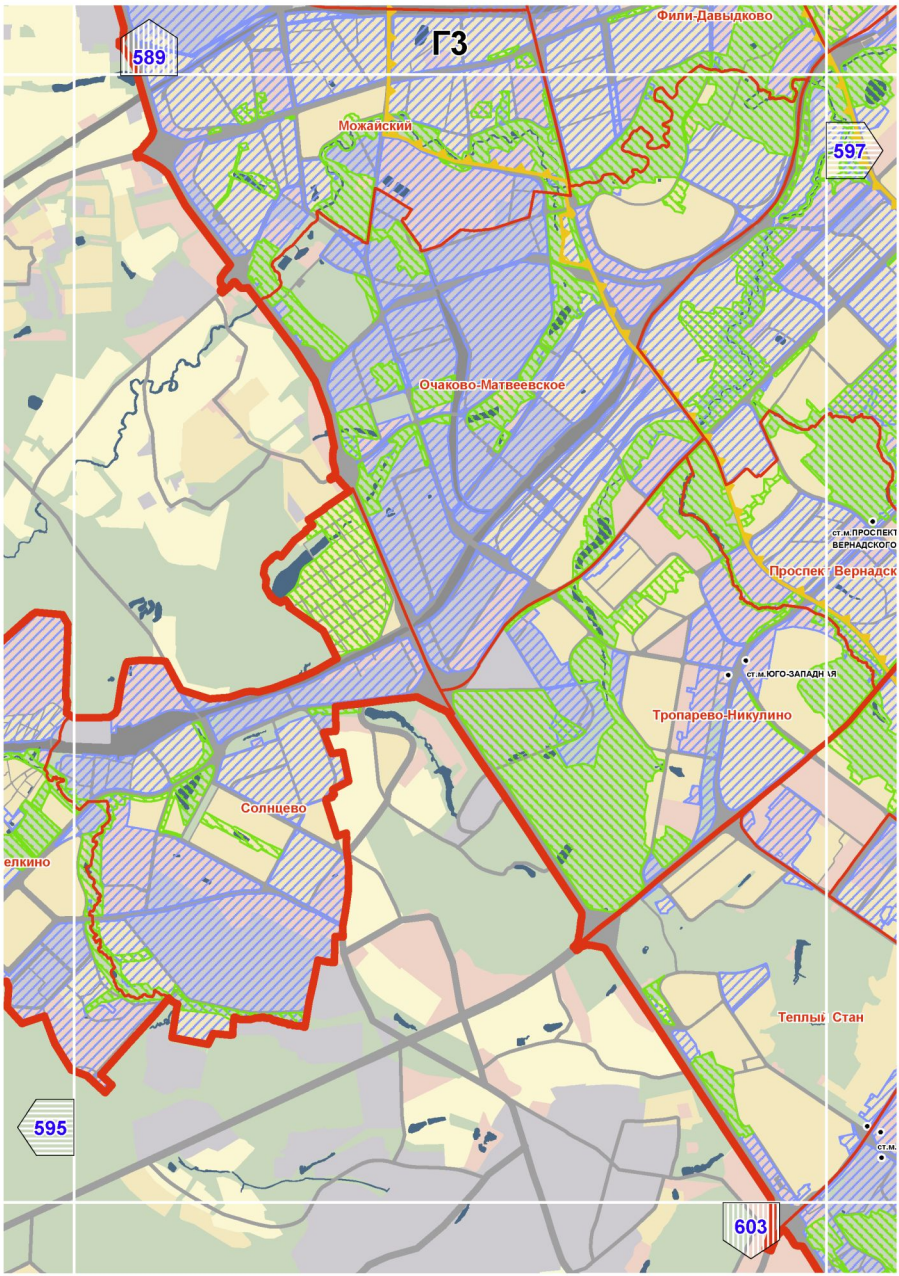

B5
586
592
590
598
Богородское
Алексеевский
Преображенское
Сокольники
Красносельский
Мещанский
Басманный
Соколиная гора
Лефортово
Таганский
Замоскворечье
Нижегородский
Южнопортовый
ст.м.ВДНХ
ст.м.АЛЕКСЕЕВСКАЯ
ст.м.УЛ. ПОДБЕЛЬСКОГО
ст.м.ЧЕРКИЗОВСКАЯ
ст.м.ПРЕОБРАЖЕНСКАЯ ПЛОЩАДЬ
ст.м.РИЖСКАЯ
ст.м.СОКОЛЬНИКИ
ст.м.ПАРТИЗАНСКАЯ
ст.м.СЕМЕНОВСКАЯ
ст.м.ЭЛЕКТРОЗАВОДСКАЯ
ст.м.ПРОСПЕКТ МИРА
ст.м.КРАСНОСЕЛЬСКАЯ
ст.м.КОМСОМОЛЬСКАЯ
ст.м.БАУМАНСКАЯ
ст.м.СУХАРЕВСКАЯ
ст.м.КРАСНЫЕ ВОРОТА
ст.м.ЧИСТЫЕ ПРУДЫ
ст.м.ТУРГЕНЕВСКАЯ
ст.м.КУЗНЕЦКИЙ МОСТ
ст.м.ЛУБЯНКА
ст.м.КУРСКАЯ
ст.м.КИТАЙ-ГОРОД
ст.м.ЧКАЛОВСКАЯ
ст.м.АВИАМОТОРНАЯ
ст.м.ПЛОЩАДЬ ИЛЬИЧА
ст.м.РИМСКАЯ
ст.м.НОВОКУЗНЕЦКАЯ
ст.м.ТАГАНСКАЯ
ст.м.ТРЕТЬЯКОВСКАЯ
ст.м.МАРКСИСТСКАЯ
ст.м.ПОЛЯНКА
ст.м.ПРОЛЕТАРСКАЯ
ст.м.ПАВЕЛЕЦКАЯ
ст.м.КРЕСТЬЯНСКАЯ ЗАСТАВА
ст.м.ВОЛГОГРАДСКИЙ ПРОСПЕКТ
ст.м.СЕРПУХОВСКАЯ
ст.м.ДУБРОВКА

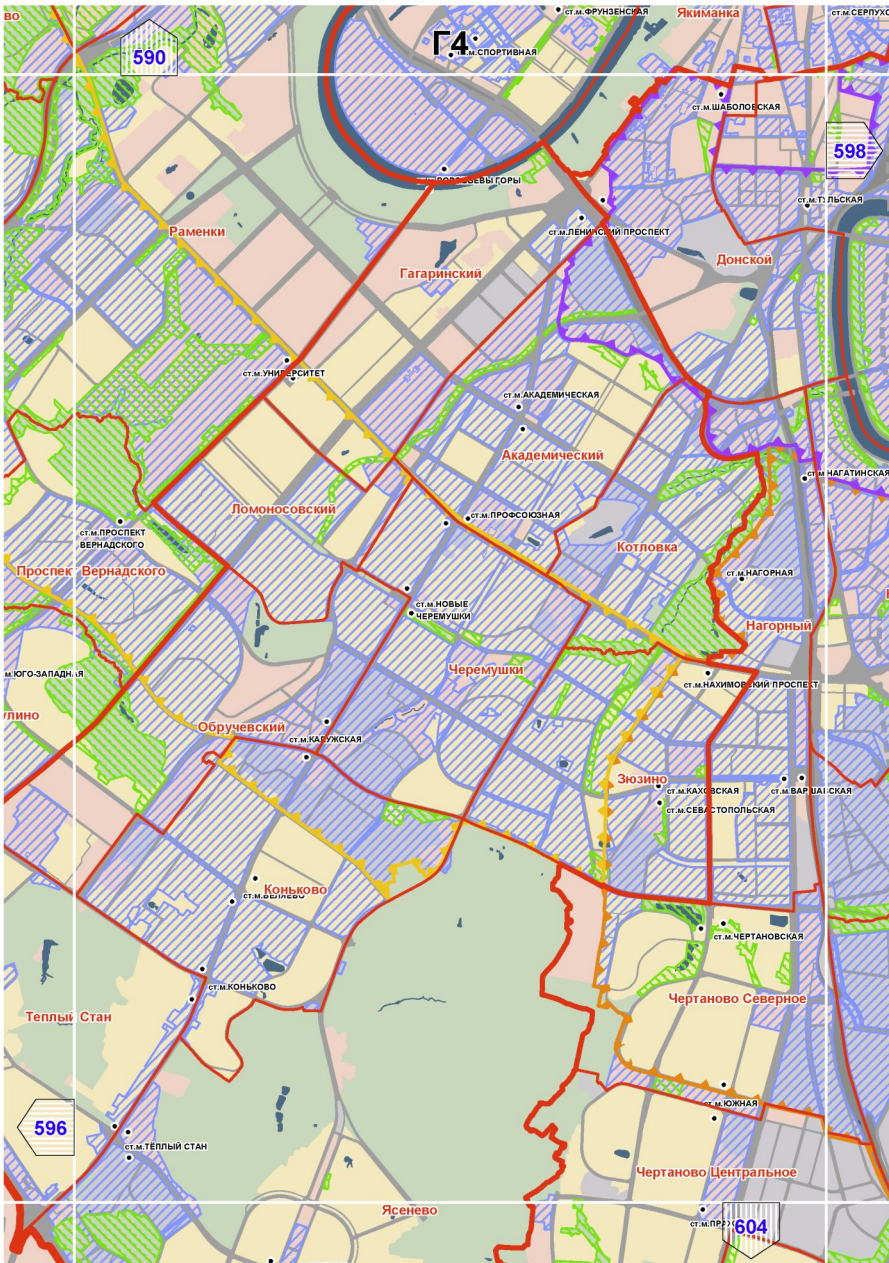

587
В6
Гольяново
Восточный
593
Восточный
Северное Измайлово
ст.м.ЩЁЛКОВСКАЯ
ст.м.ПЕРВОМАЙСКАЯ
Восточное Измайлово
ст.м.ПАРТИЗАНСКАЯ
ст.м.ИЗМАЙЛОВСКАЯ
Измайлово
Ивановское
ст.м.ШОССЕ ЭНТУЗИАСТОВ
ст.м.ПЕРОВО
ст.м.НОВОГИРЕЕВО
Перово
Новогиреево
Новокосино
Вешняки
591
Рязанский
ст.м.РЯЗАНСКИЙ ПРОСПЕКТ
599
Косино

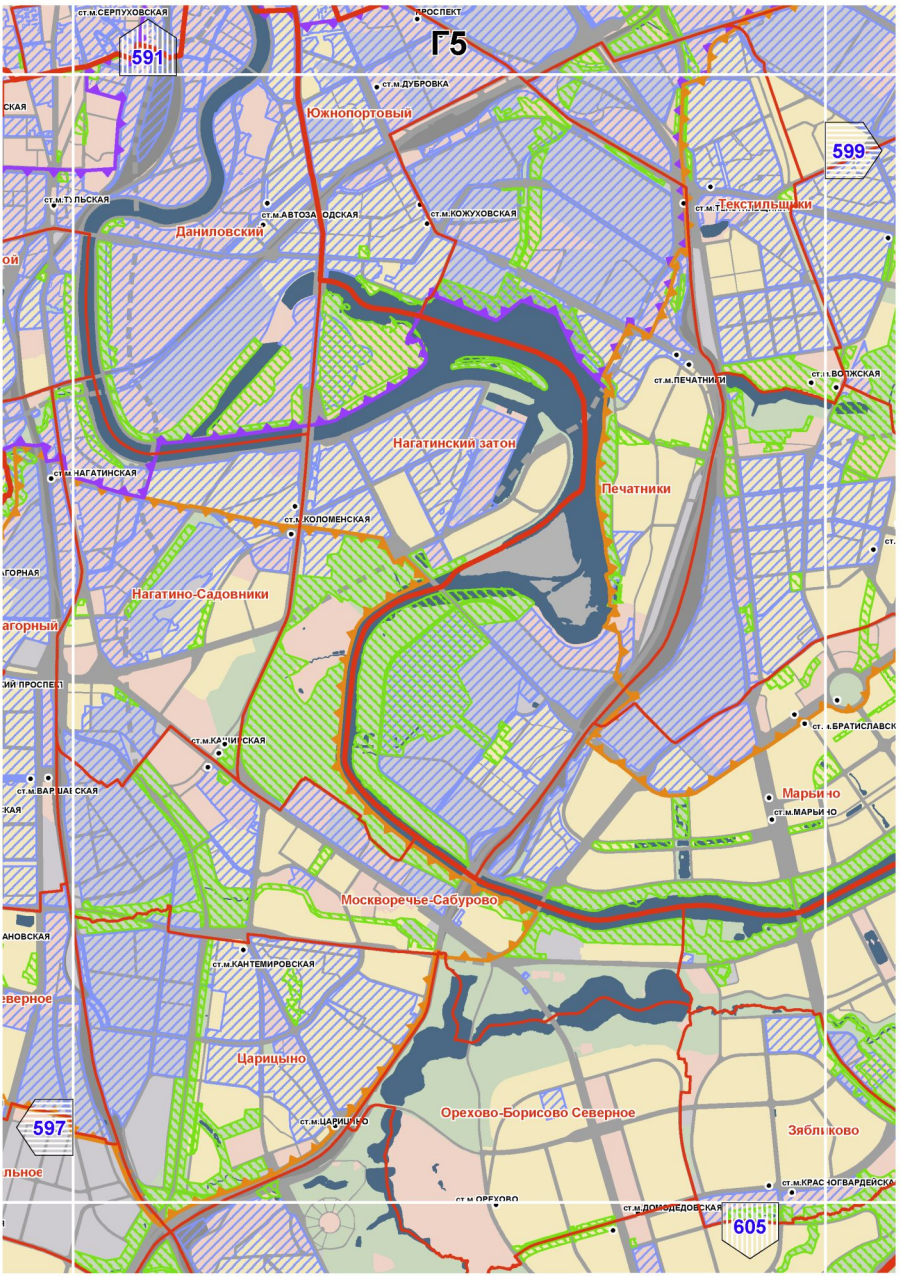

B7
592
600
Косино-Ухтомский

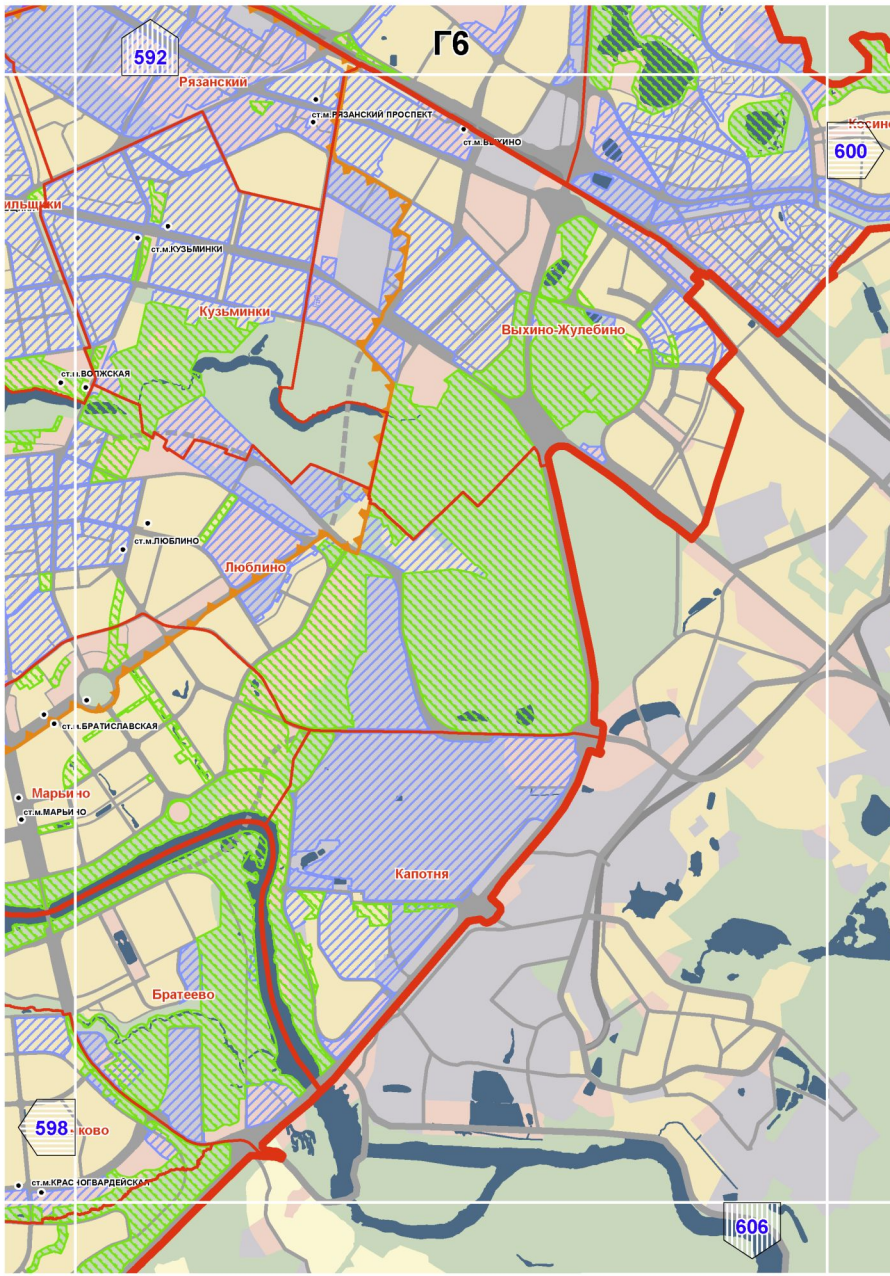

Г1
595
601
Внуково

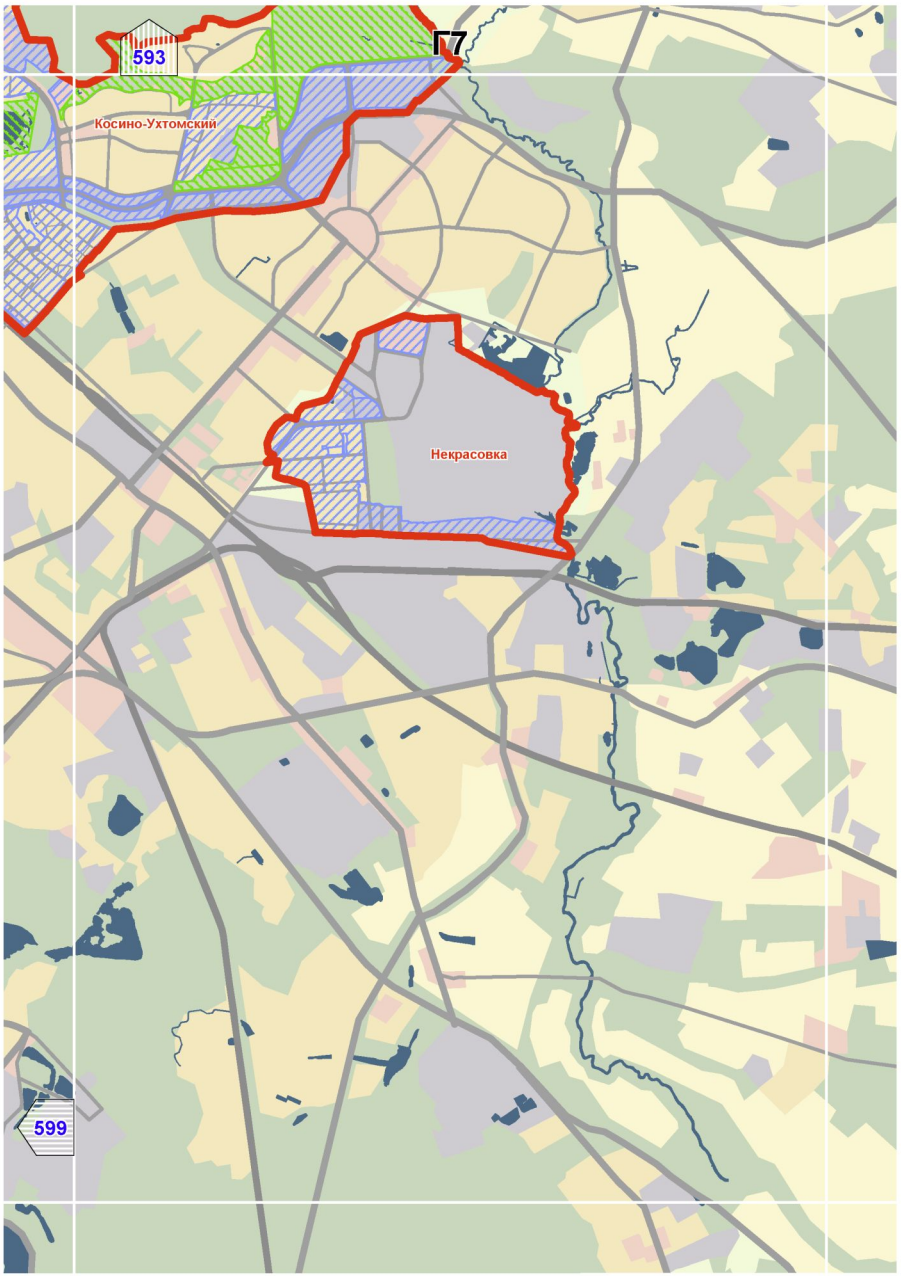

Г2
588
596
Ново-Переделкино
594
602

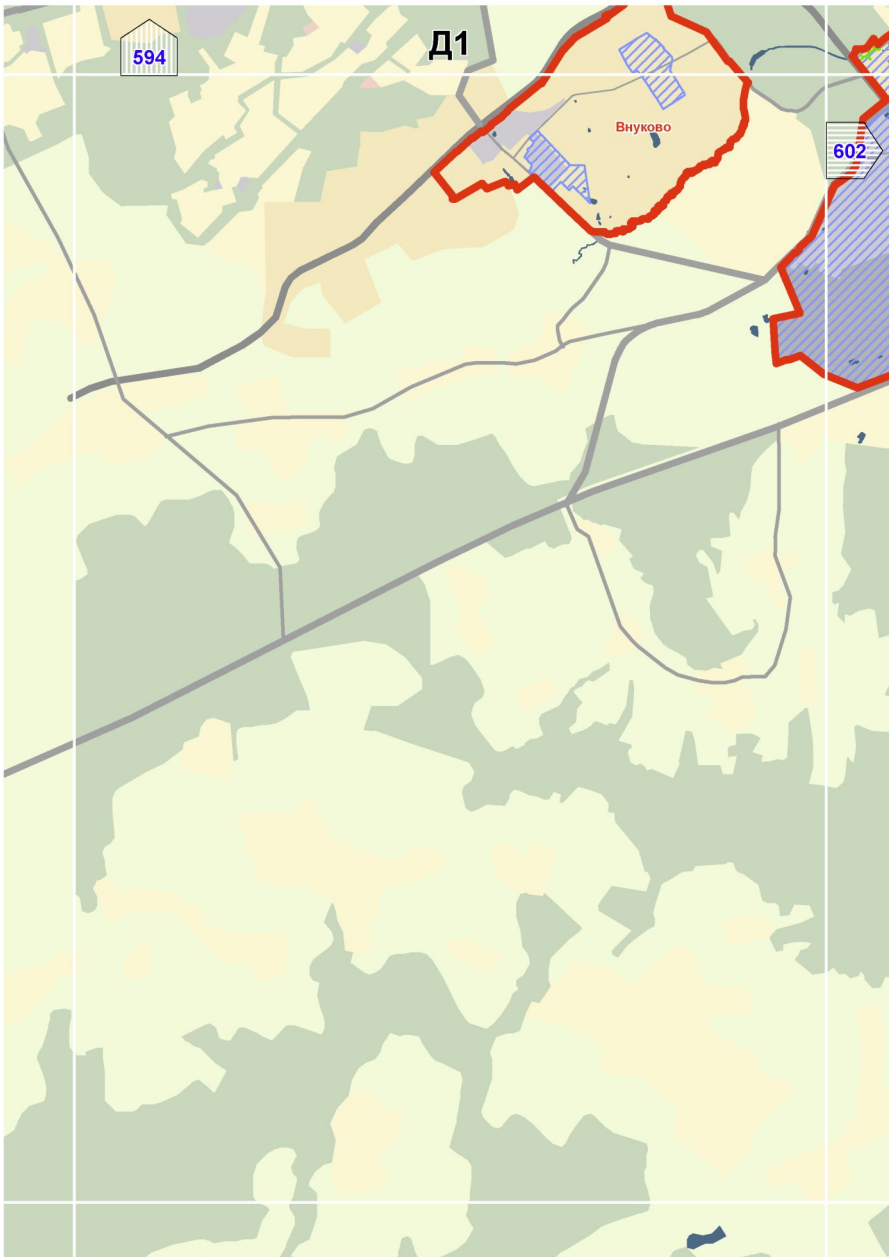

ГЗ
589
597
595
603
Фили-Давыдково
Можайский
Очаково-Матвеевское
Проспект Вернадск
ст.м.ПРОСПЕКТ ВЕРНАДСКОГО
ст.м.ЮГО-ЗАПАДНАЯ
Тропарево-Никулино
Солнцево
елкино
Теплый Стан
ст.м.

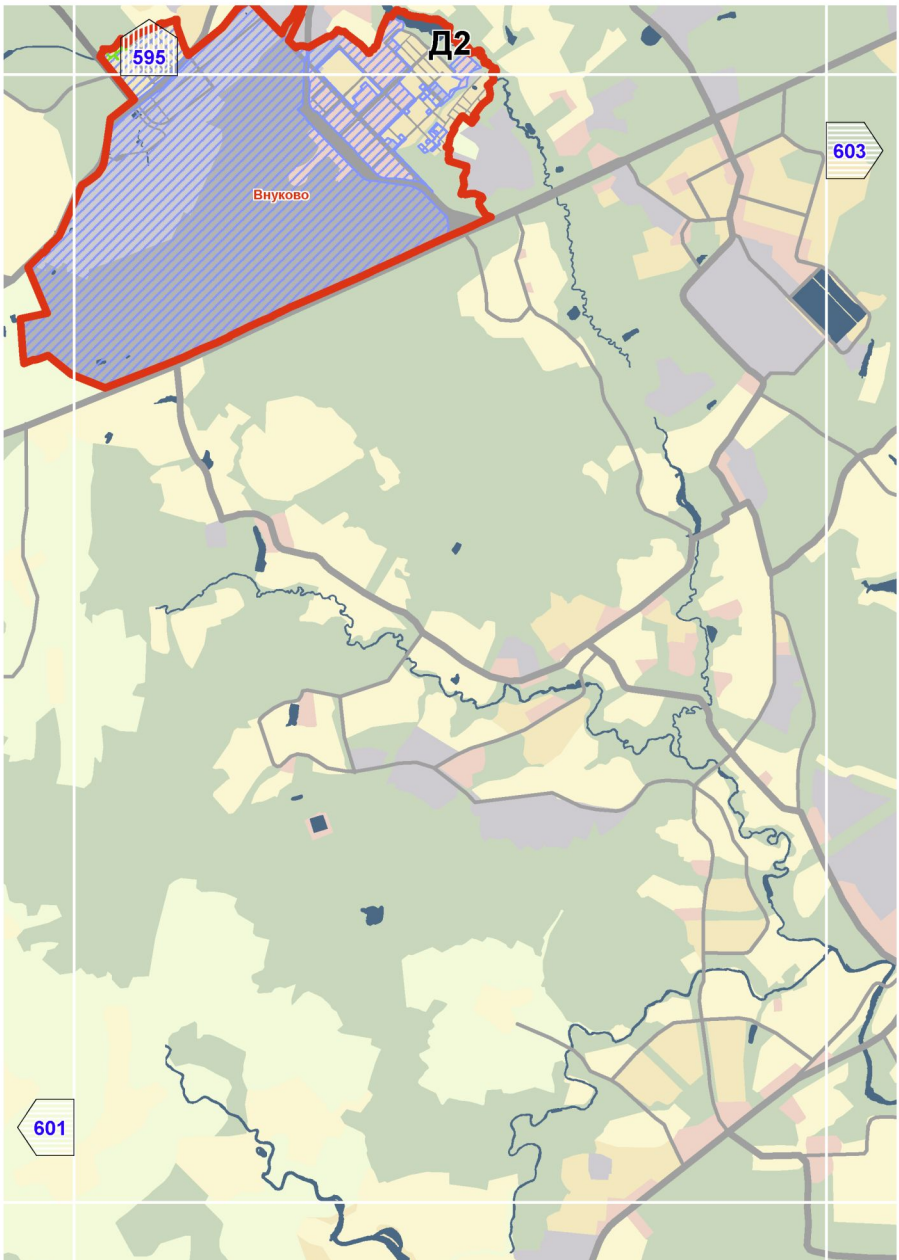

590
598
596
604
Г4
ст.м.ФРУНЗЕНСКАЯ
ст.м.СПОРТИВНАЯ
Якиманка
ст.м.ШАБОЛОВСКАЯ
ст.м.ЛЕНИНСКИЙ ПРОСПЕКТ
Донской
Раменки
Гагаринский
ст.м.УНИВЕРСИТЕТ
ст.м.АКАДЕМИЧЕСКАЯ
Академический
Ломоносовский
ст.м.ПРОФСОЮЗНАЯ
ст.м.ПРОСПЕКТ ВЕРНАДСКОГО
Проспект Вернадского
Котловка
ст.м.НАГОРНАЯ
Нагорный
ст.м.НОВЫЕ ЧЕРЕМУШКИ
Черемушки
ст.м.НАХИМОВСКИЙ ПРОСПЕКТ
Обручевский
ст.м.КАЛУЖСКАЯ
Зюзино
ст.м.КАХОВСКАЯ
ст.м.ВАРШАВСКАЯ
ст.м.СЕВАСТОПОЛЬСКАЯ
Коньково
ст.м.КОНЬКОВО
ст.м.ЧЕРТАНОВСКАЯ
Чертаново Северное
Теплый Стан
ст.м.ТЕПЛЫЙ СТАН
ст.м.ЮЖНАЯ
Чертаново Центральное
Ясенево
ст.м.ЯСЕНЕВО

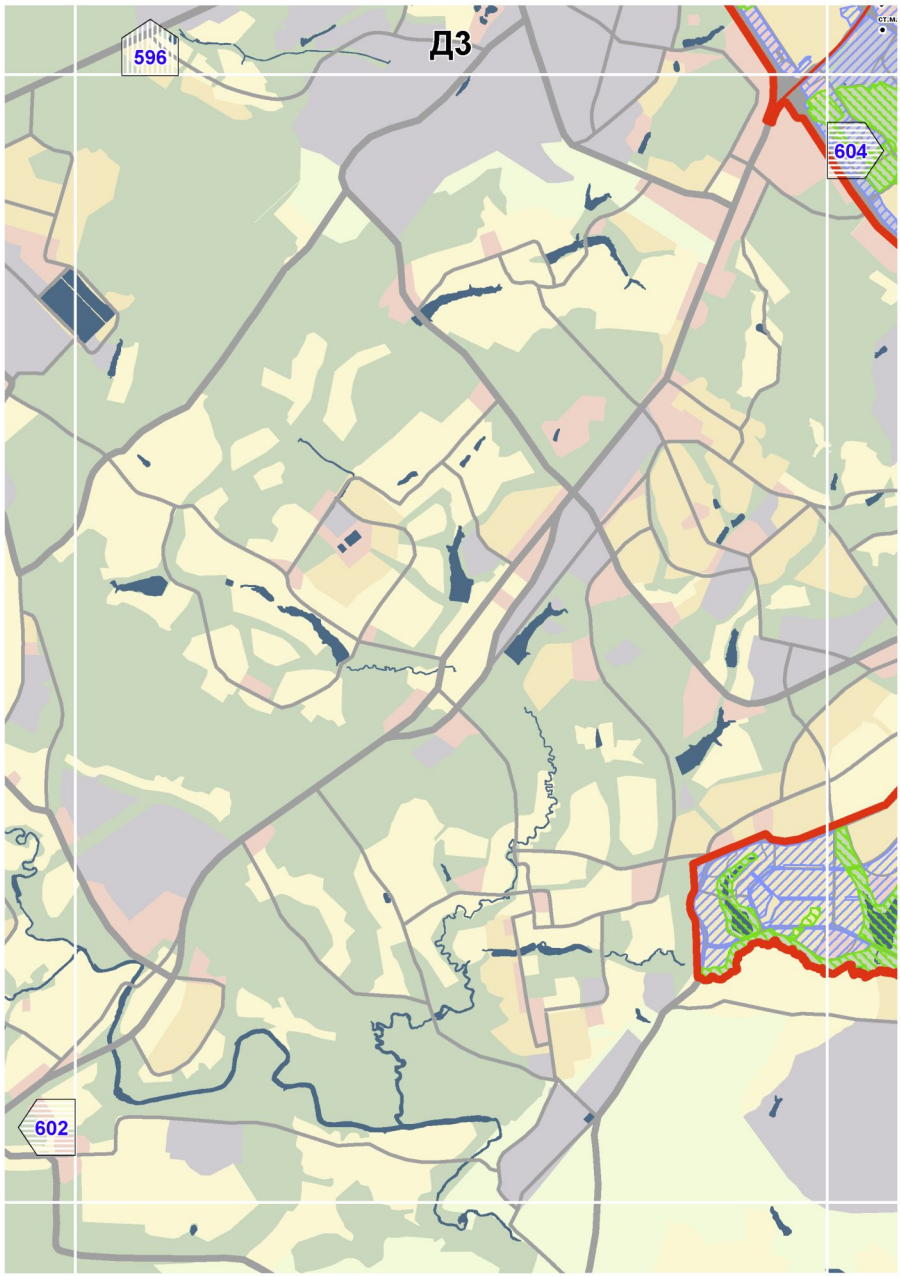

ст.м.СЕРПУХОВСКАЯ
591
ПРОСПЕКТ
Г5
ст.м.ДУБРОВКА
Южнопортовый
599
ст.м.ТУЛЬСКАЯ
ст.м.АВТОЗАВОДСКАЯ
ст.м.КОЖУХОВСКАЯ
Даниловский
ст.м.Текстильщики
ст.м.ПЕЧАТНИКИ
ст.м.ВОЛЖСКАЯ
Нагатинский затон
ст.м.НАГАТИНСКАЯ
Печатники
ст.м.КОЛОМЕНСКАЯ
Нагатино-Садовники
ст.м.КАШИРСКАЯ
ст.м.БРАТИСЛАВСКАЯ
ст.м.ВАРШАВСКАЯ
Марьино
ст.м.МАРЬИНО
Москворечье-Сабурово
ст.м.КАНТЕМИРОВСКАЯ
Царицыно
597
ст.м.ЦАРИЦЫНО
Орехово-Борисово Северное
Зябликово
ст.м.ОРЕХОВО
ст.м.ДОМОДЕДОВСКАЯ
605

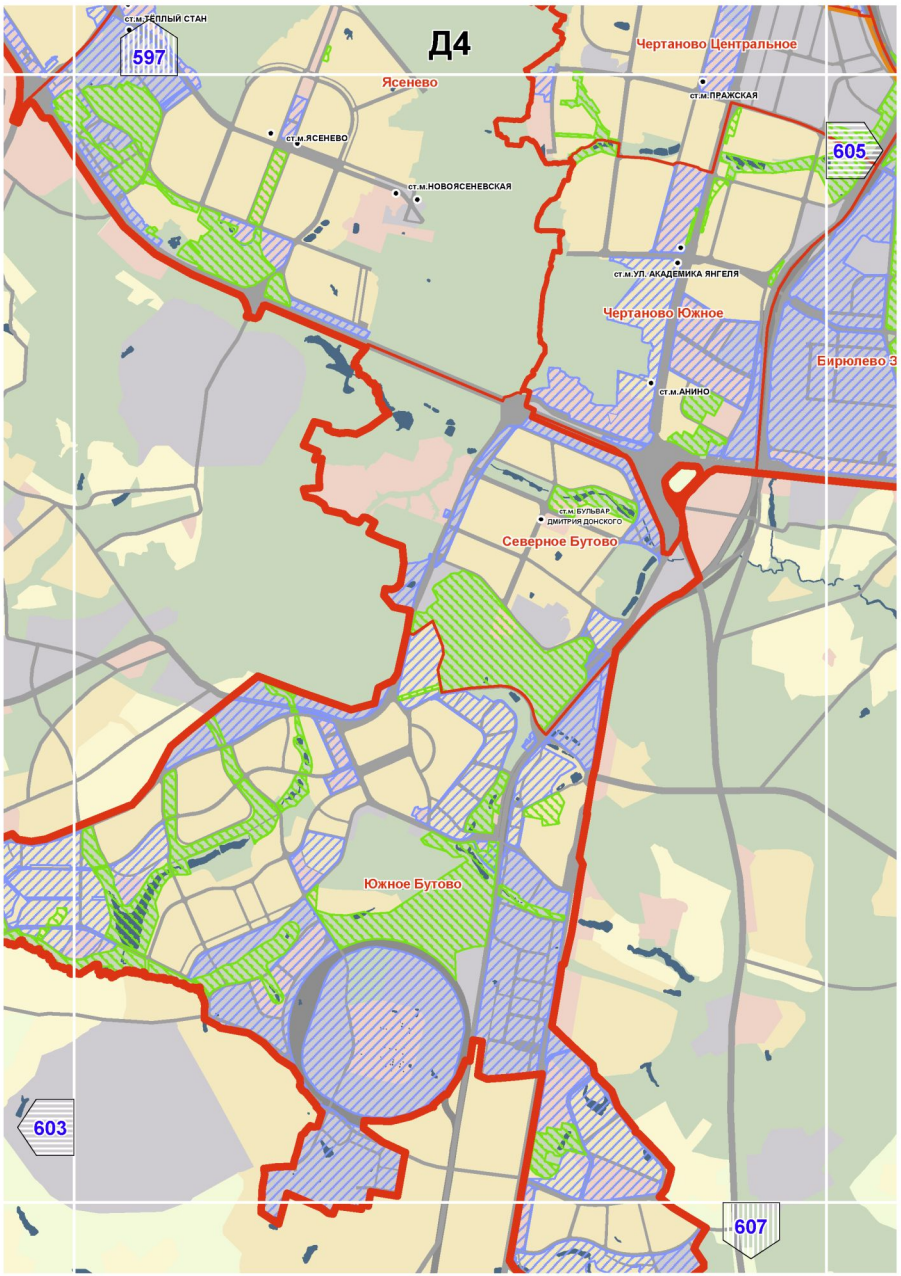

Г6
592
Рязанский
ст.м.РЯЗАНСКИЙ ПРОСПЕКТ
ст.м.ВЫХИНО
Косино
600
ст.м.КУЗЬМИНКИ
Кузьминки
Выхино-Жулебино
ст.м.ВОЛЖСКАЯ
ст.м.ЛЮБЛИНО
Люблино
ст.м.БРАТИСЛАВСКАЯ
Марьино
ст.м.МАРЬИНО
Капотня
Братеево
598
606
ст.м.КРАСНОГВАРДЕЙСКАЯ

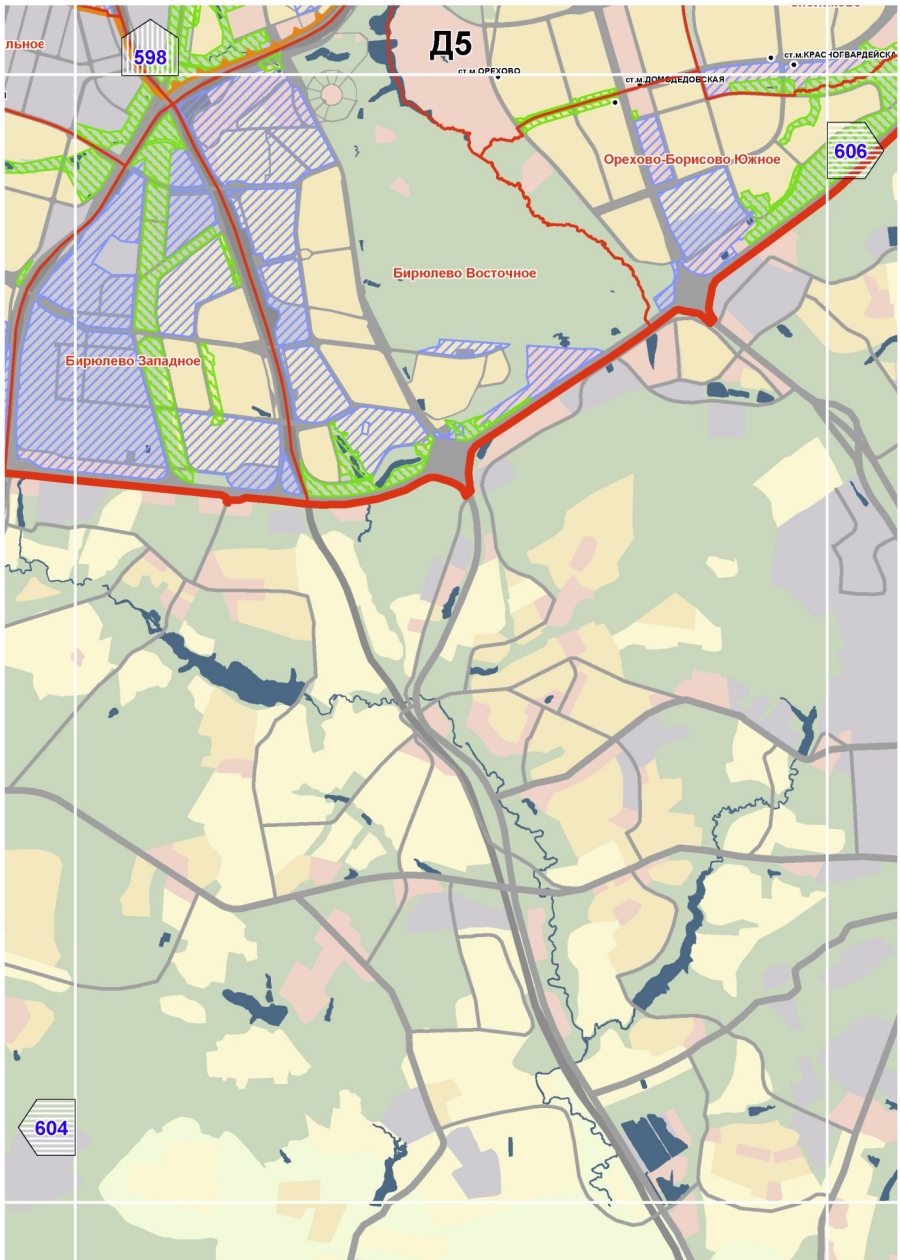

Г7
593
Косино-Ухтомский
Некрасовка
599

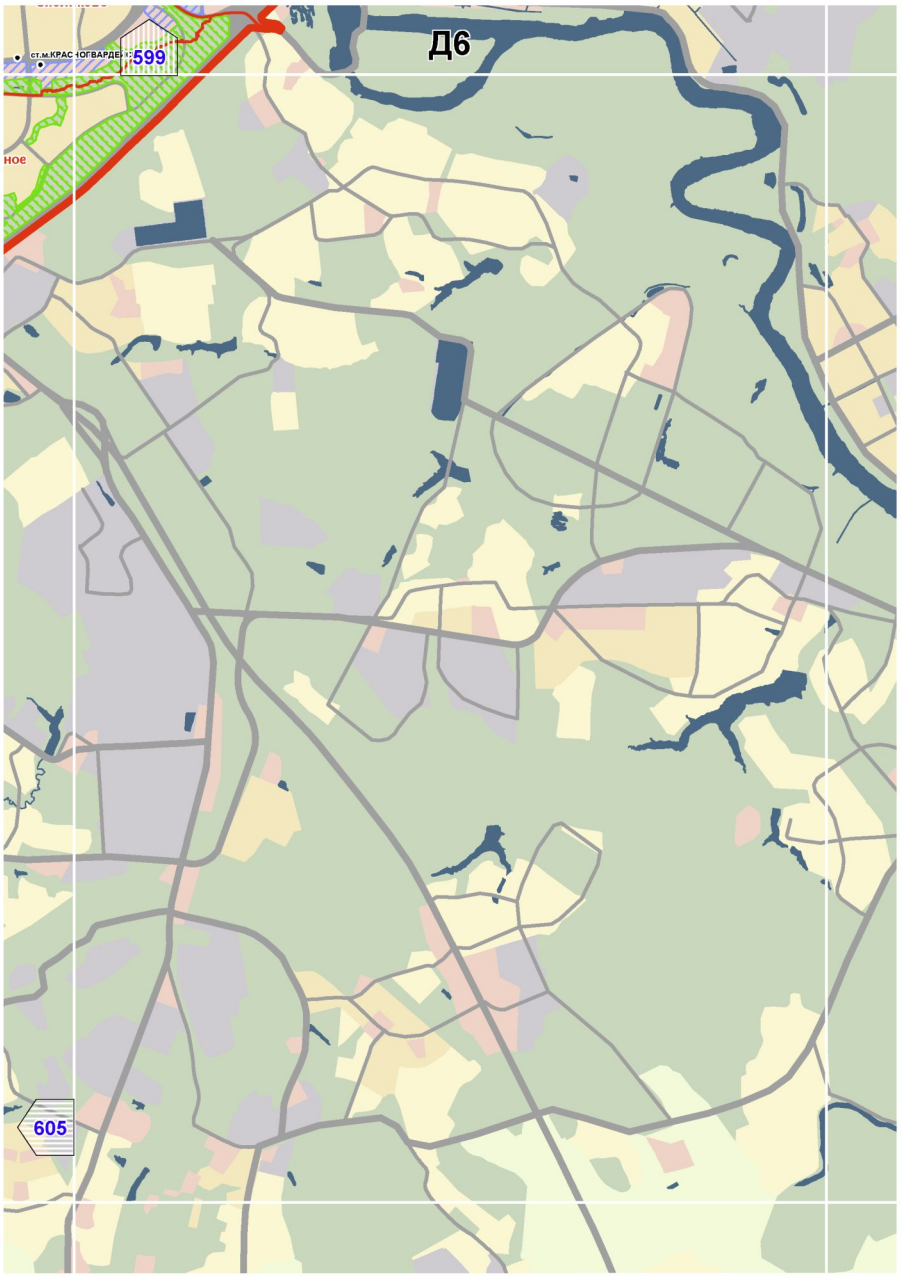

594
Д1
Внуково
602

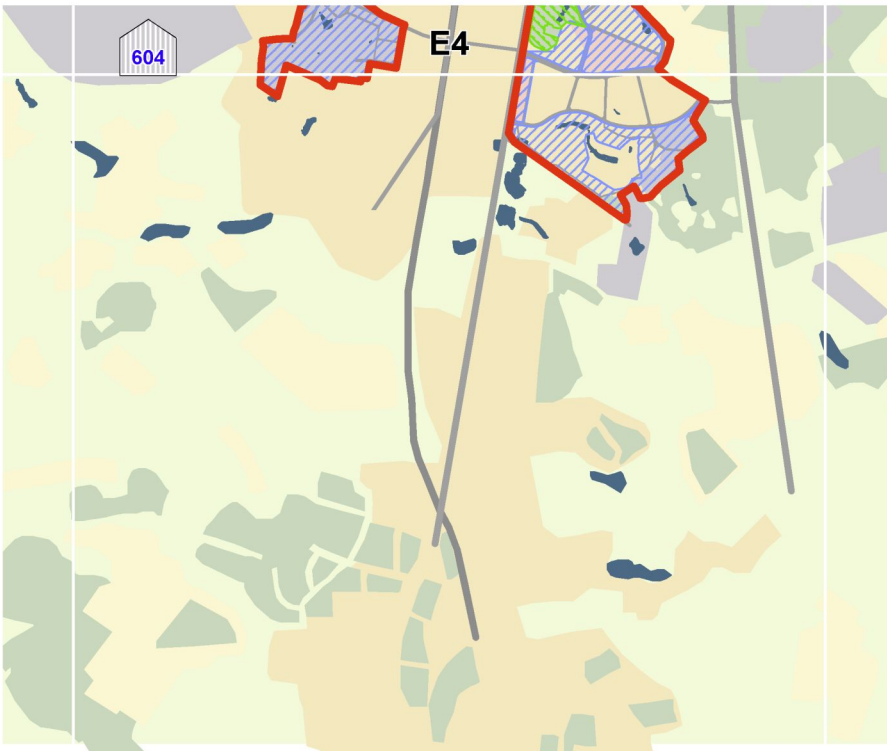

Д2
595
Внуково
603
601


ДЗ
596
604
602


Д4
ст.м.ТЁПЛЫЙ СТАН
597
Ясенево
ст.м.ЯСЕНЕВО
ст.м.НОВОЯСЕНЕВСКАЯ
Чертаново Центральное
ст.м.ПРАЖСКАЯ
605
ст.м.УЛ. АКАДЕМИКА ЯНГЕЛЯ
Чертаново Южное
Бирюлево З
ст.м.АНИНО
ст.м.БУЛЬВАР ДМИТРИЯ ДОНСКОГО
Северное Бутово
Южное Бутово
603
607

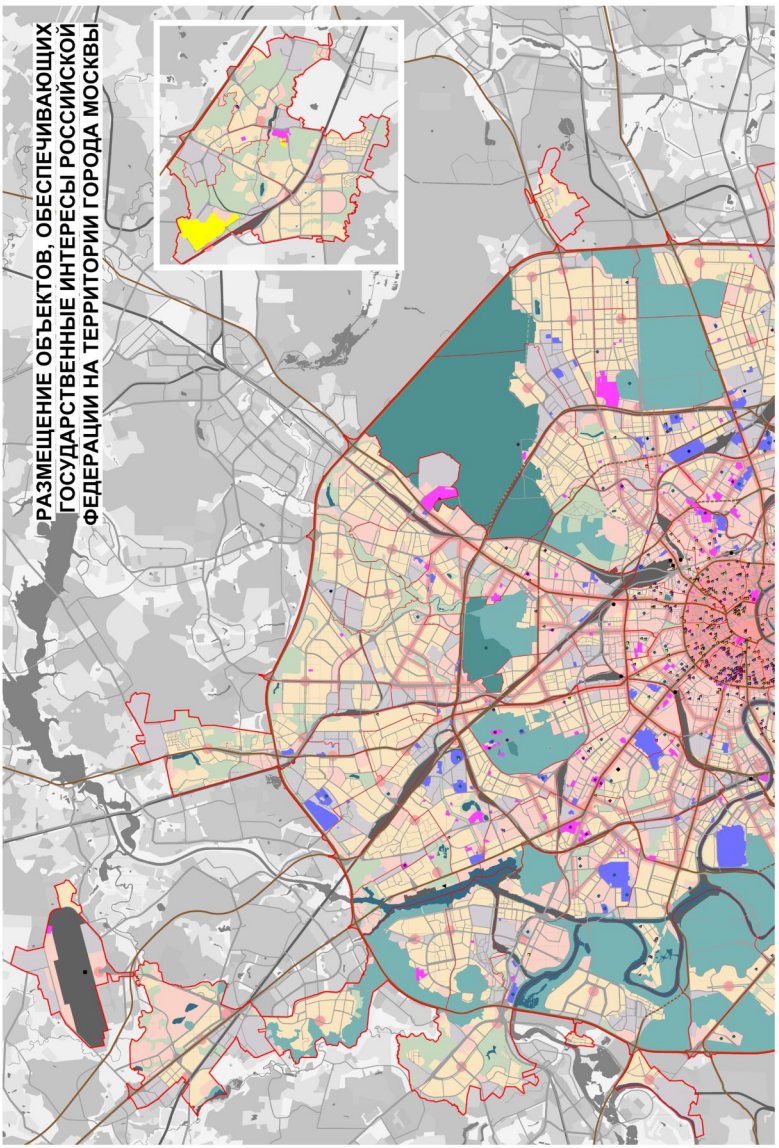

Д5
598
606
604
Орехово-Борисово Южное
Бирюлево Восточное
Бирюлево Западное
ст.м.ДОМОДЕДОВСКАЯ


Д6
599
605


604
E4

Размещение объектов, обеспечивающих государственные интересы Российской Федерации на территории города Москвы

Масштаб 1:50000


РАЗМЕЩЕНИЕ ОБЪЕКТОВ, ОБЕСПЕЧИВАЮЩИХ
ГОСУДАРСТВЕННЫЕ ИНТЕРЕСЫ РОССИЙСКОЙ
ФЕДЕРАЦИИ НА ТЕРРИТОРИИ ГОРОДА МОСКВЫ

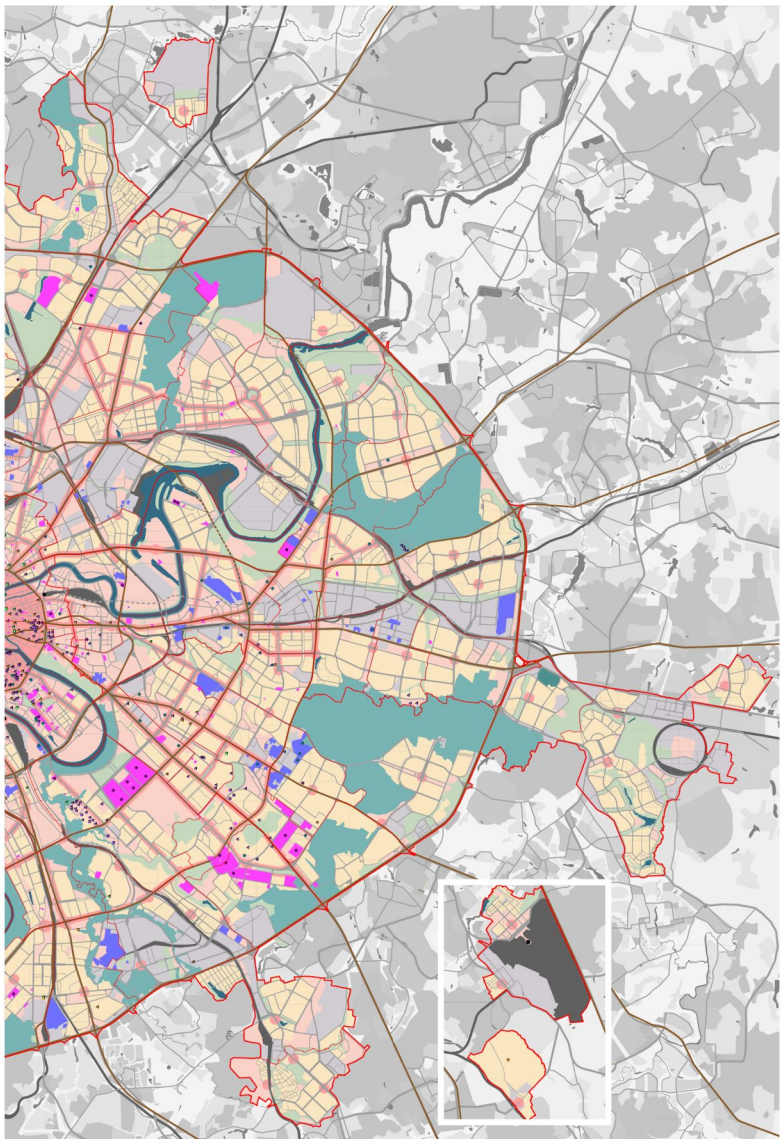


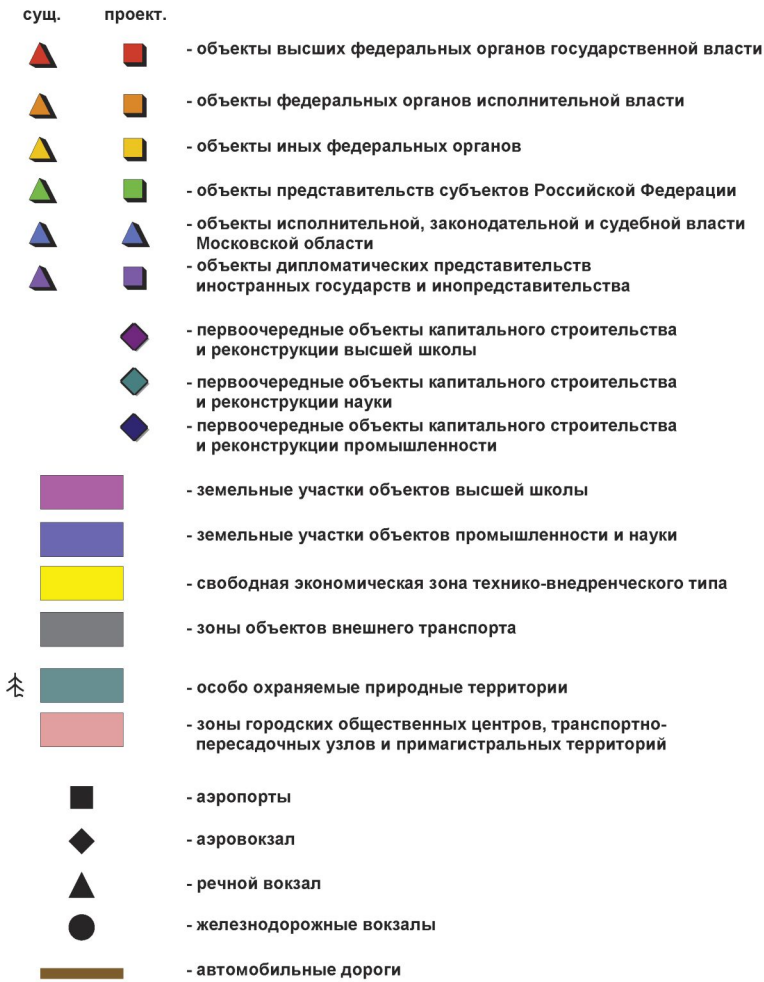
СХЕМА РАСПОЛОЖЕНИЯ ЛИСТОВ КАРТЫ

МАСШТАБ 1:50000



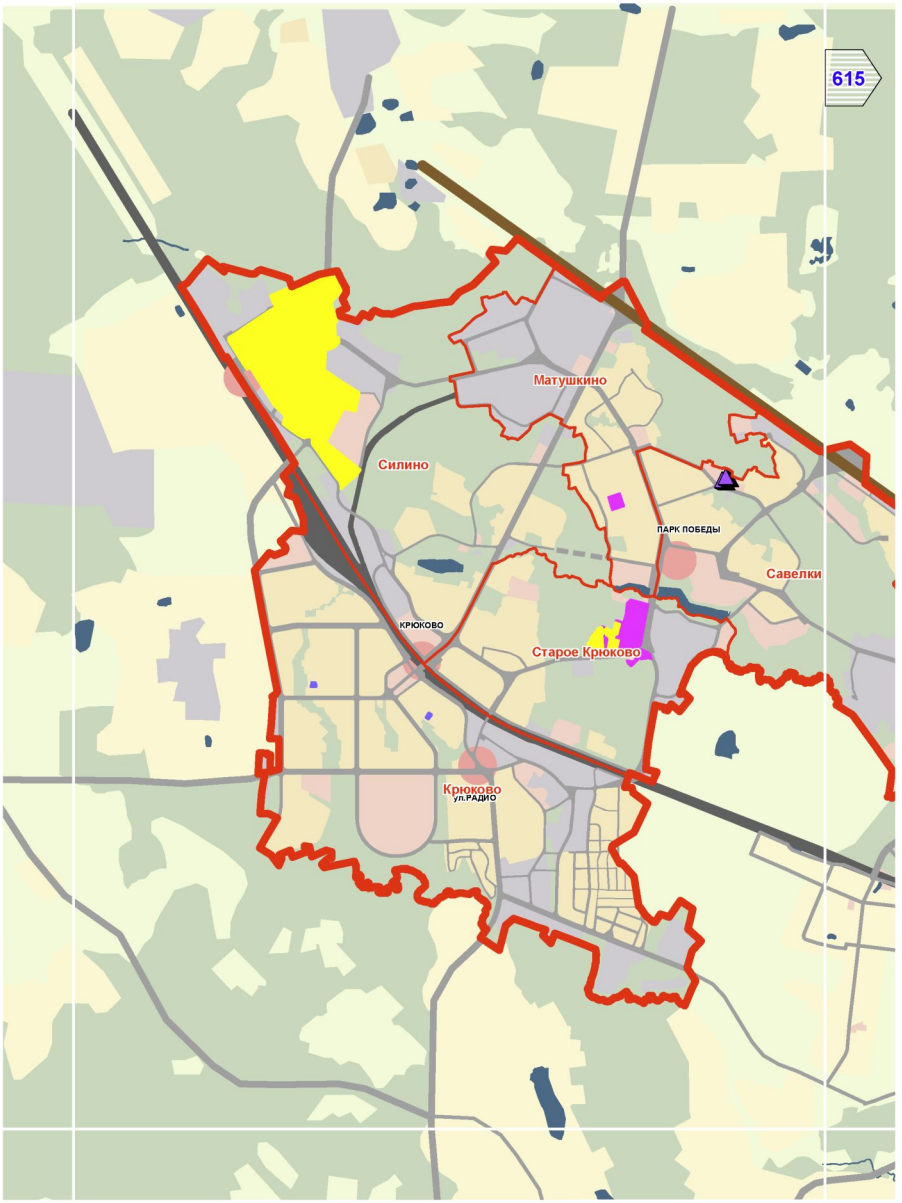
1 - НОМЕР СТРАНИЦЫ АТЛАСА, НА КОТОРОЙ РАСПОЛОЖЕН СООТВЕТСТВУЮЩИЙ ЛИСТ КАРТЫ

УСЛОВНЫЕ ОБОЗНАЧЕНИЯ:

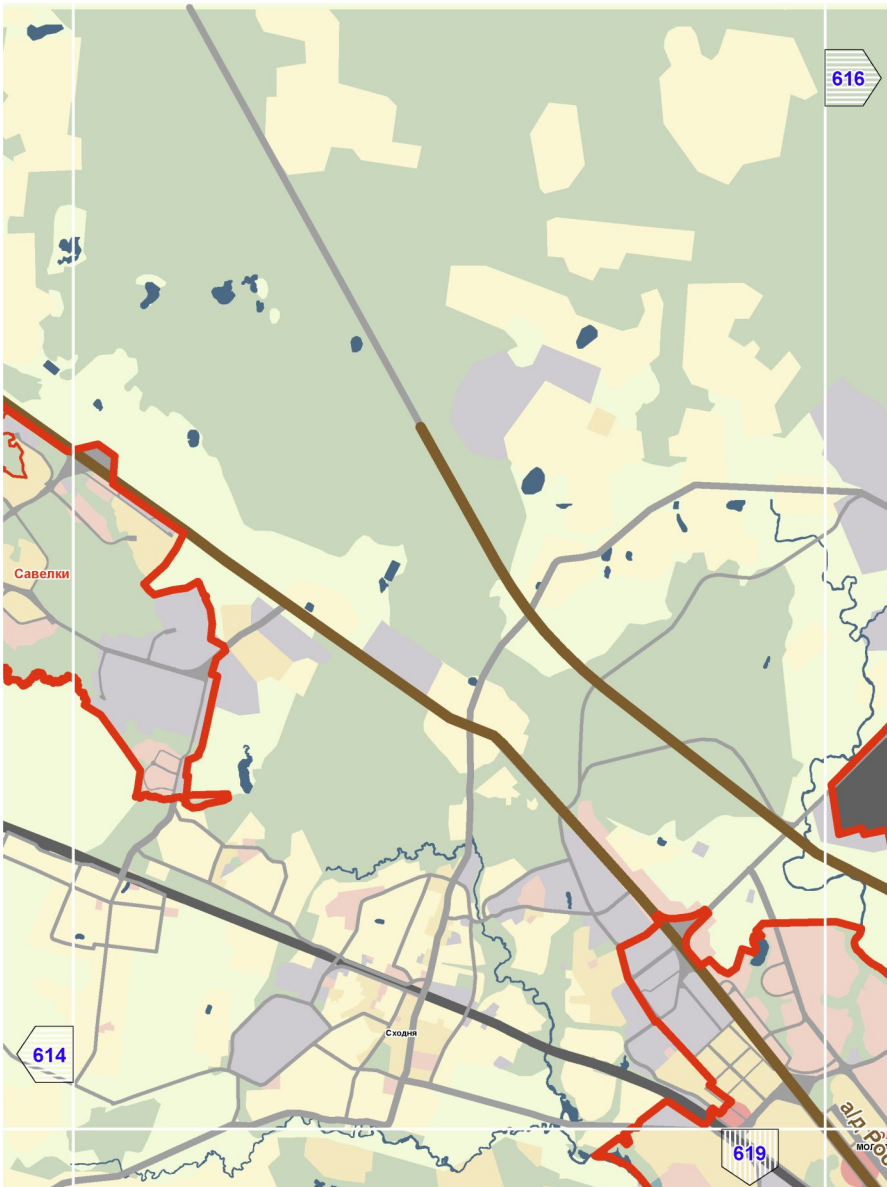


Предусмотренные Генеральным планом города Москвы мероприятия по планированию строительства, реконструкции объектов капитального строительства, капитального ремонта, затрагивающие конструктивные элементы зданий, сооружений, не распространяются на территории памятников и ансамблей, включенных в единый государственный реестр объектов культурного наследия, на территории вновь выявленных объектов культурного наследия, а также на территории в габаритах указанных объектов, для которых границы территорий объектов культурного наследия не установлены

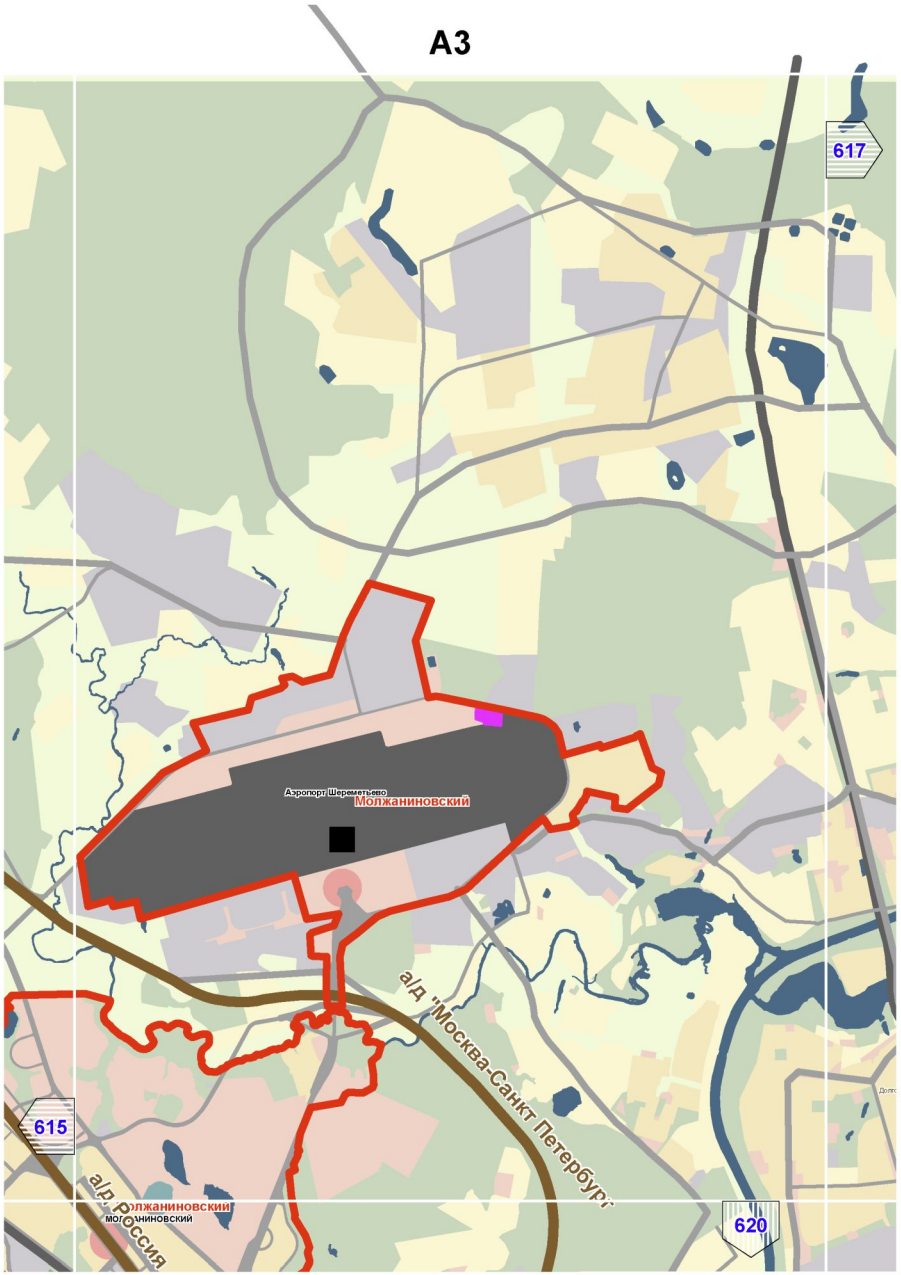
А1


615
Матушкино
Силино
ПАРК ПОБЕДЫ
Савелки
КРЮКОВО
Старое Крюково
Крюково
ул.РАДИО

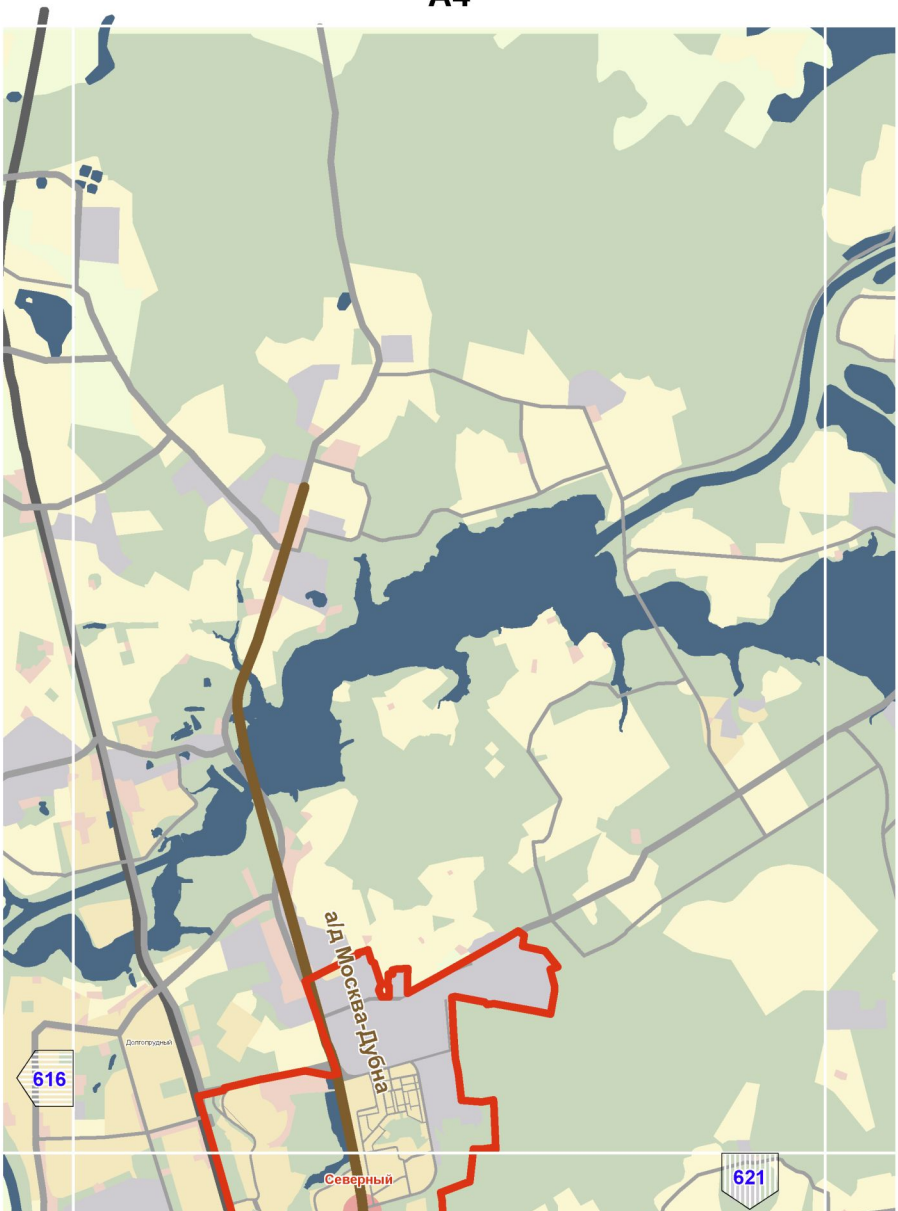
A2

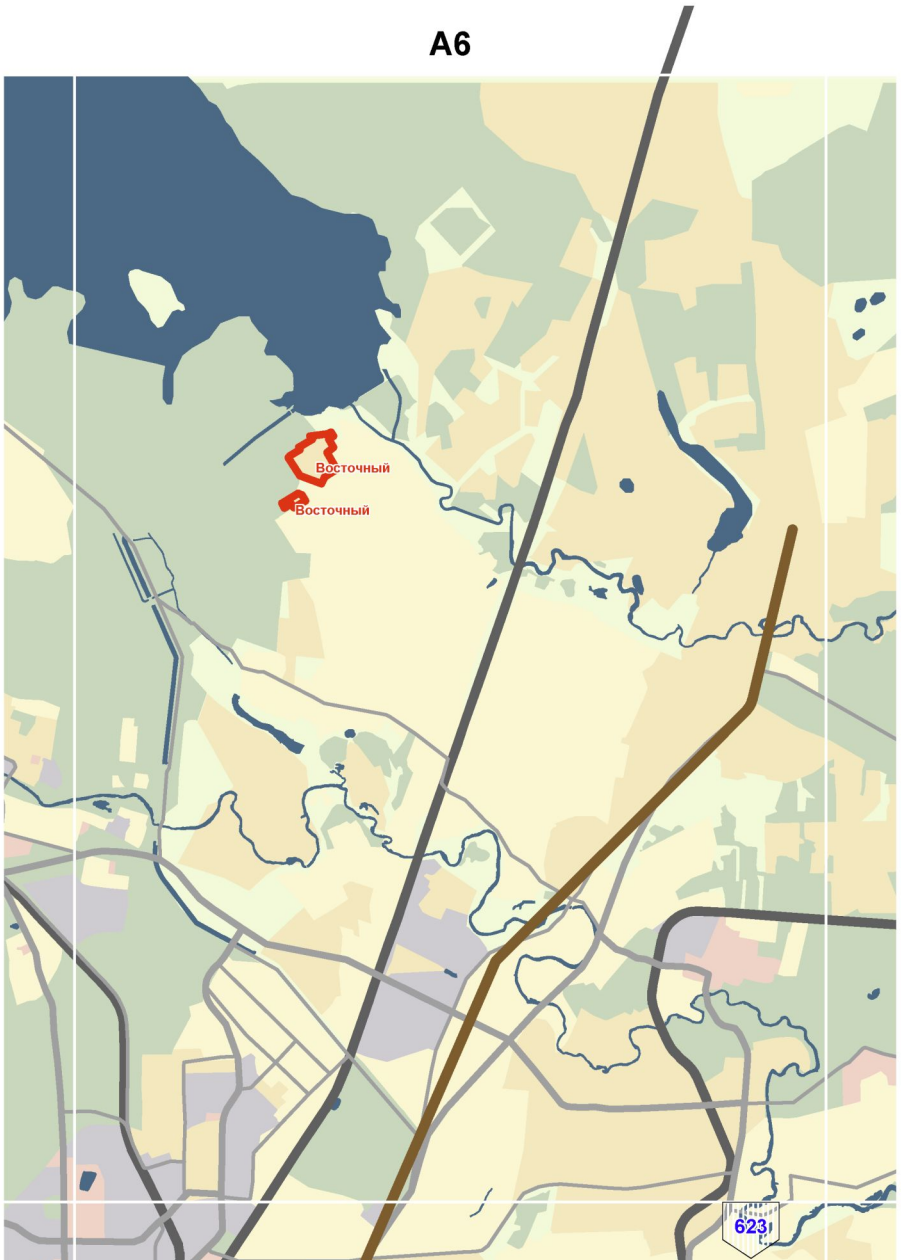


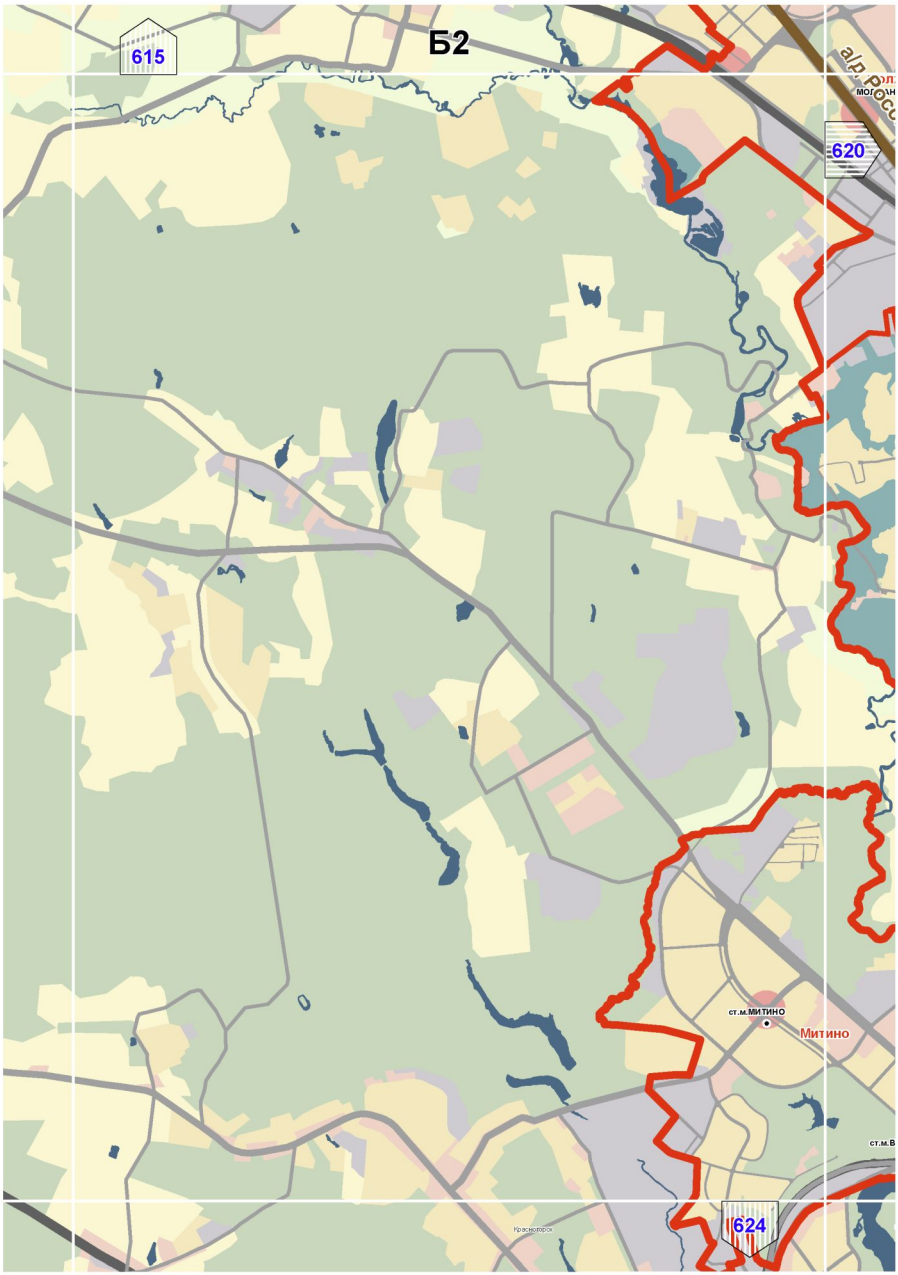
А3

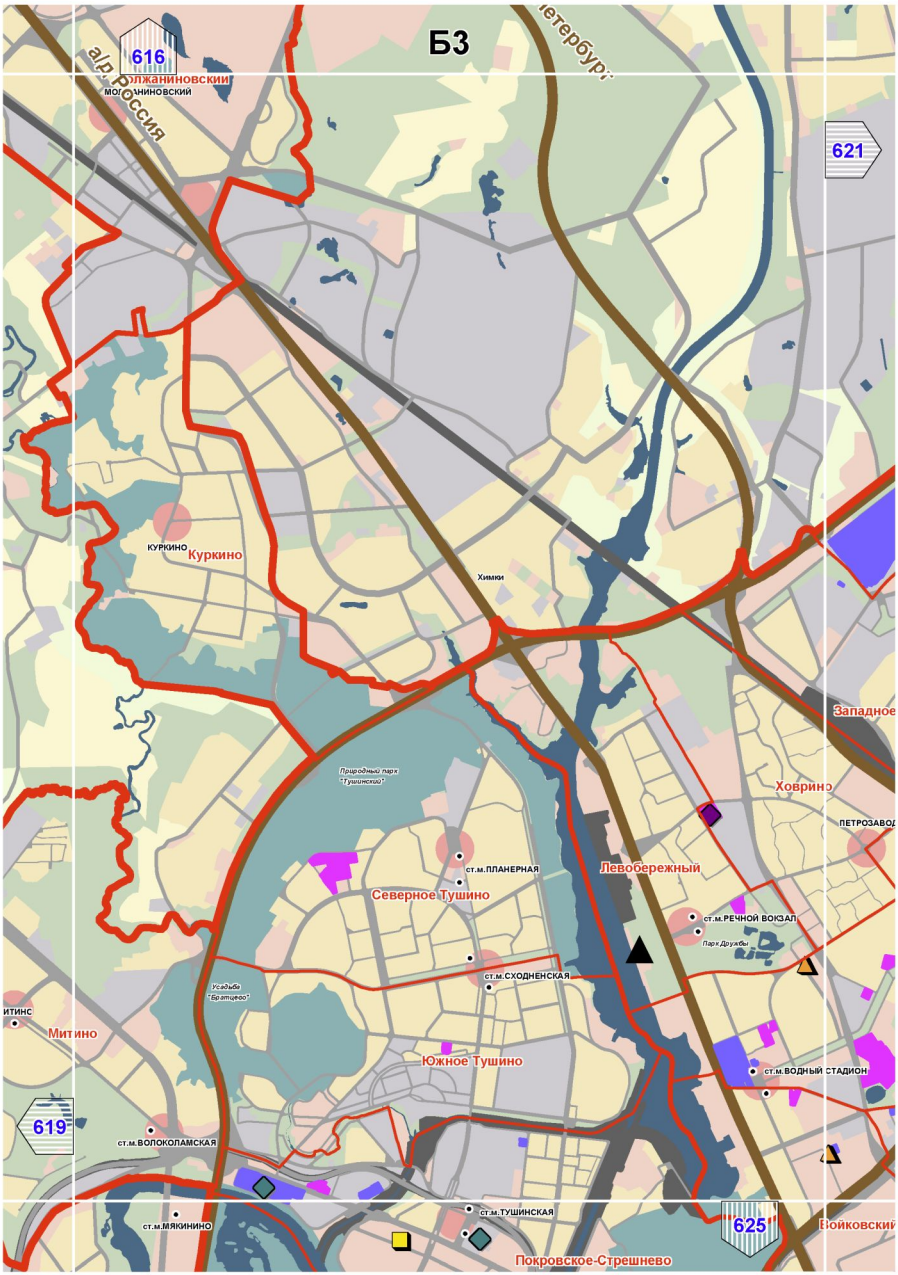

617
Аэропорт Шереметьево
Молжаниновский
а/д "Москва-Санкт Петербург"
615
620
а/д "Россия"
Молжаниновский

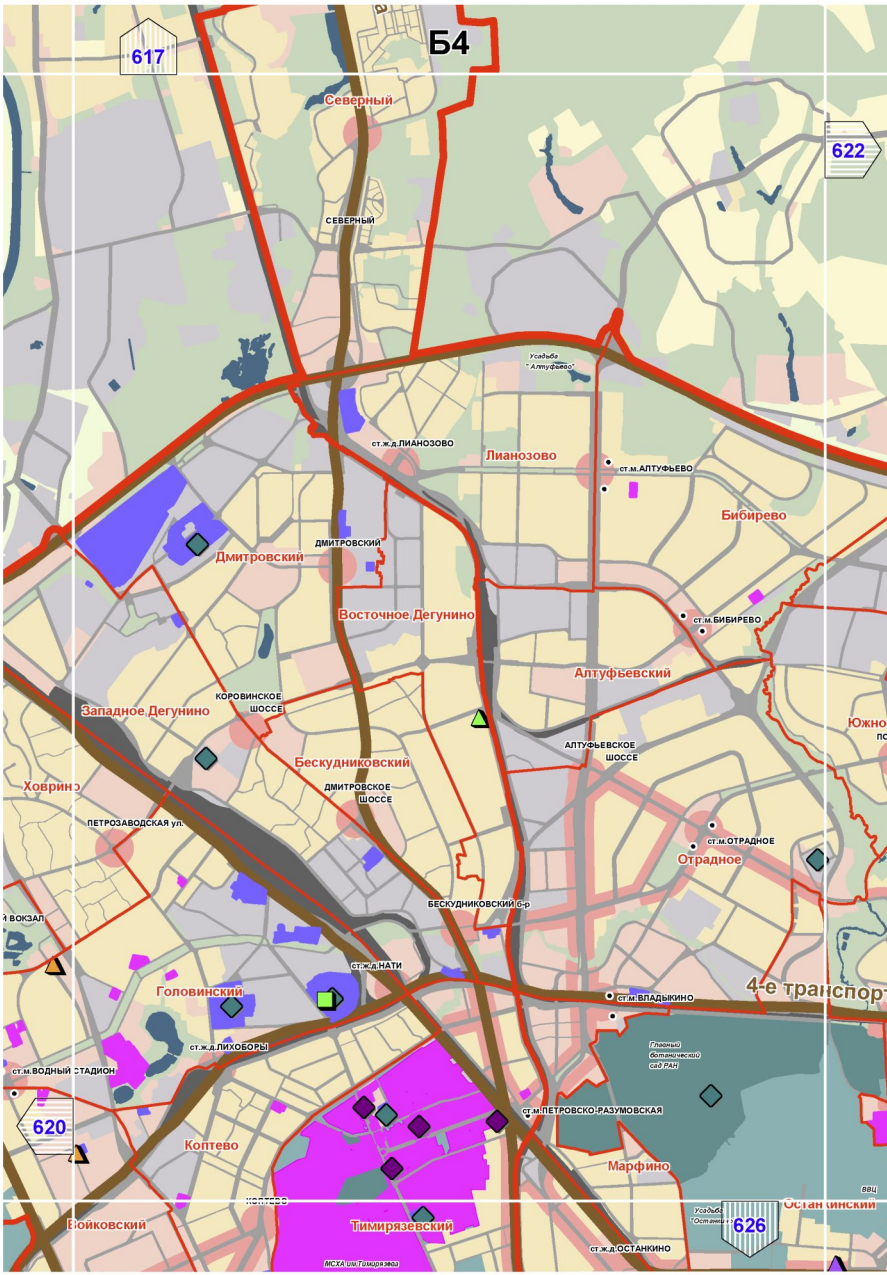
А4

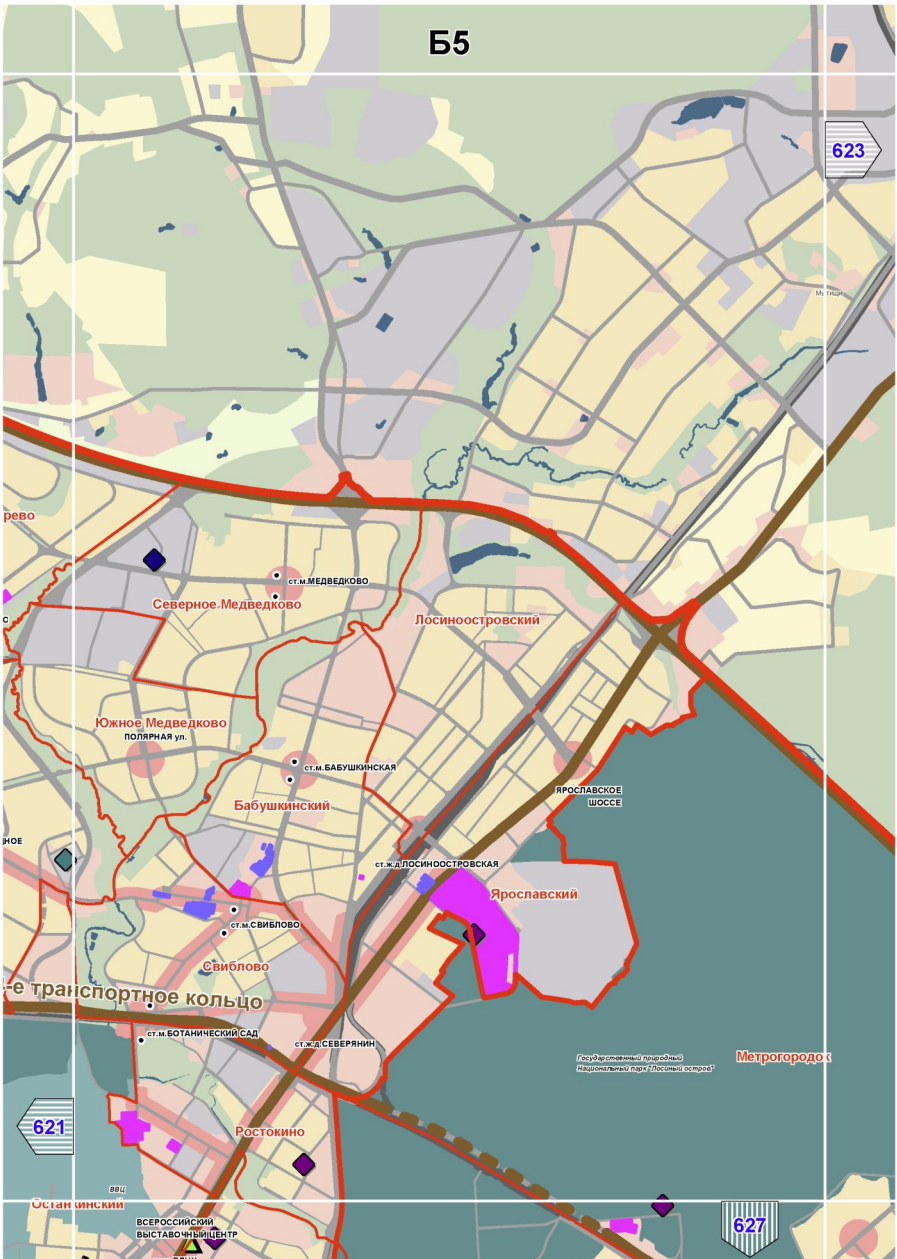


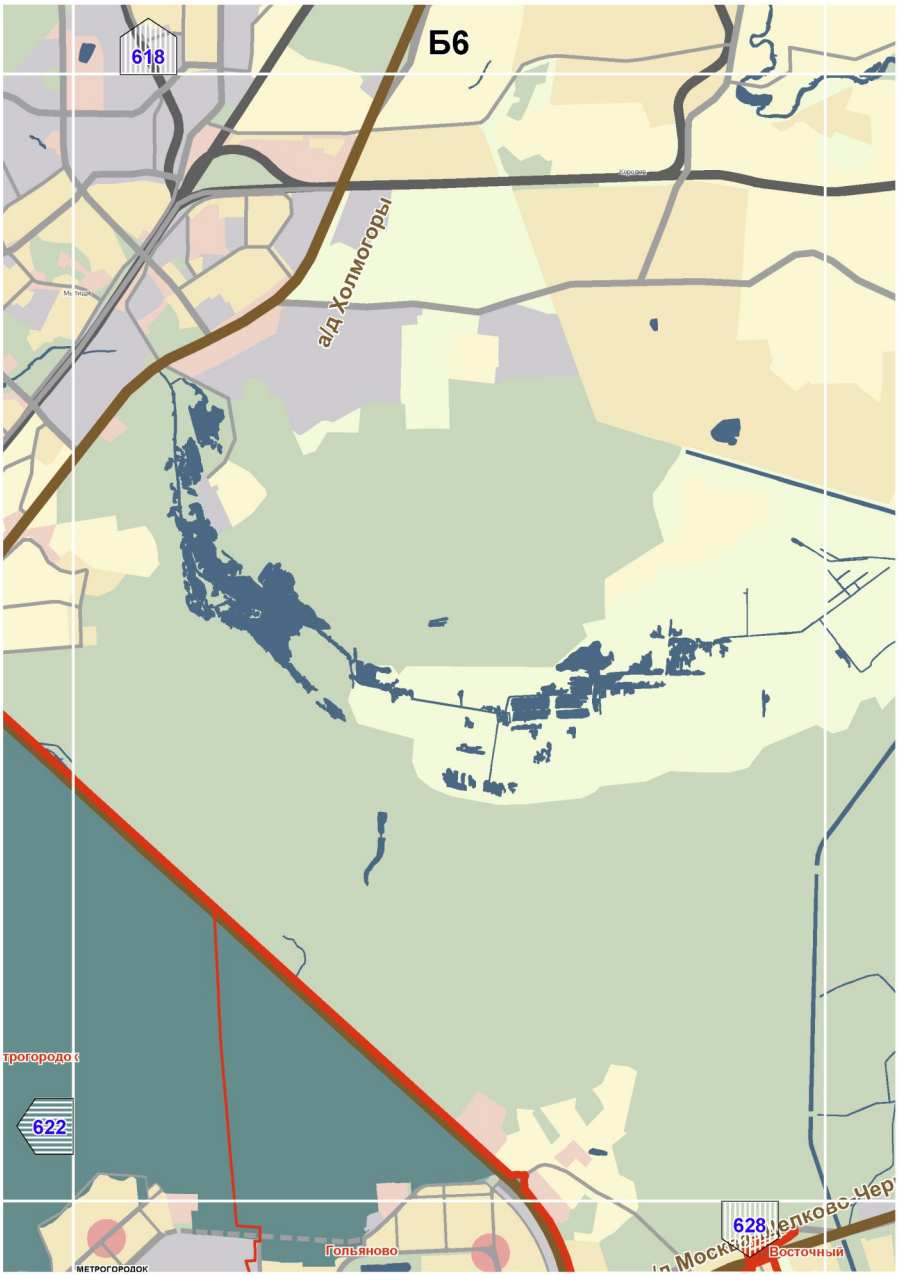

A6
Восточный
Восточный
623

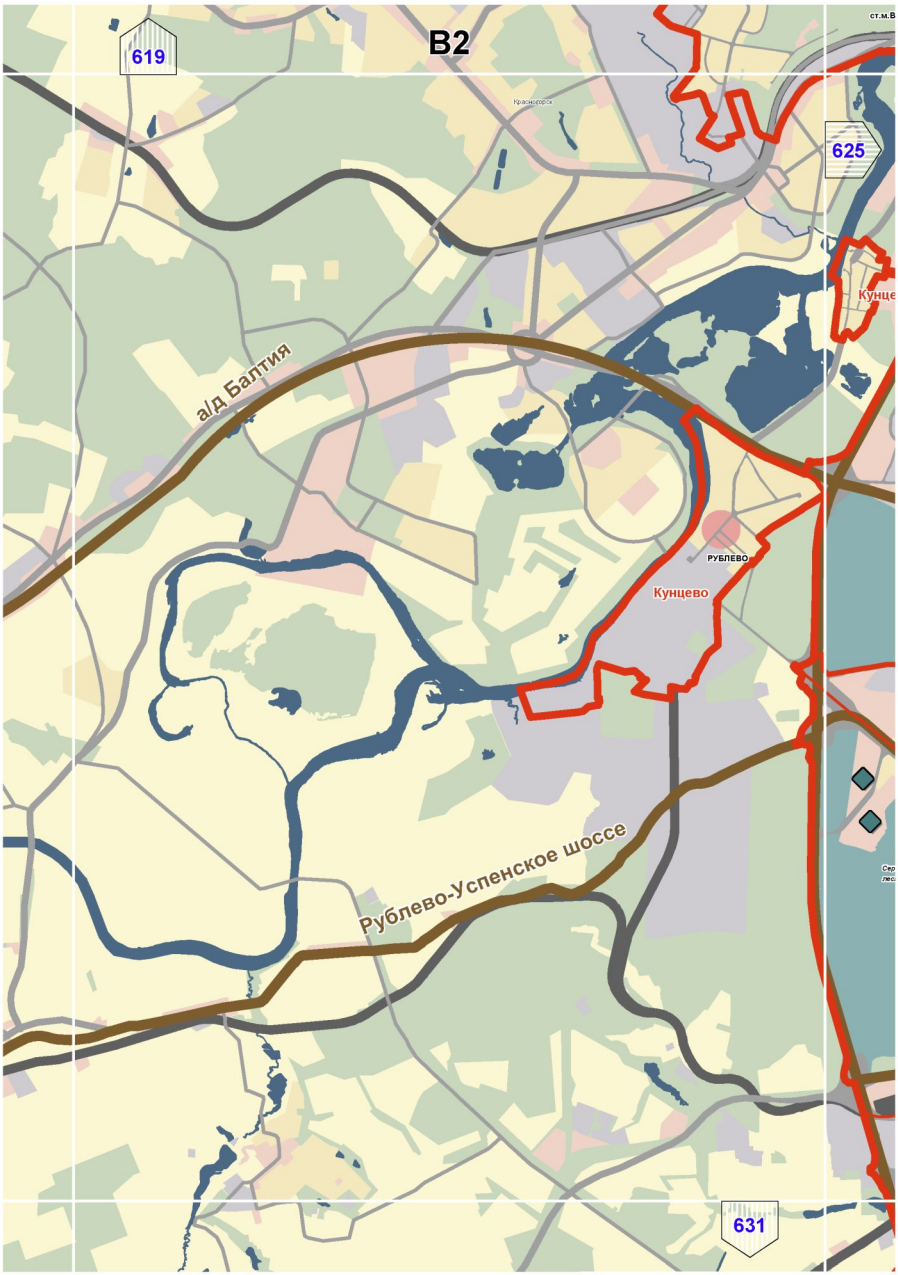

Б2
615
620
624
ст.м.МИТИНО
Митино

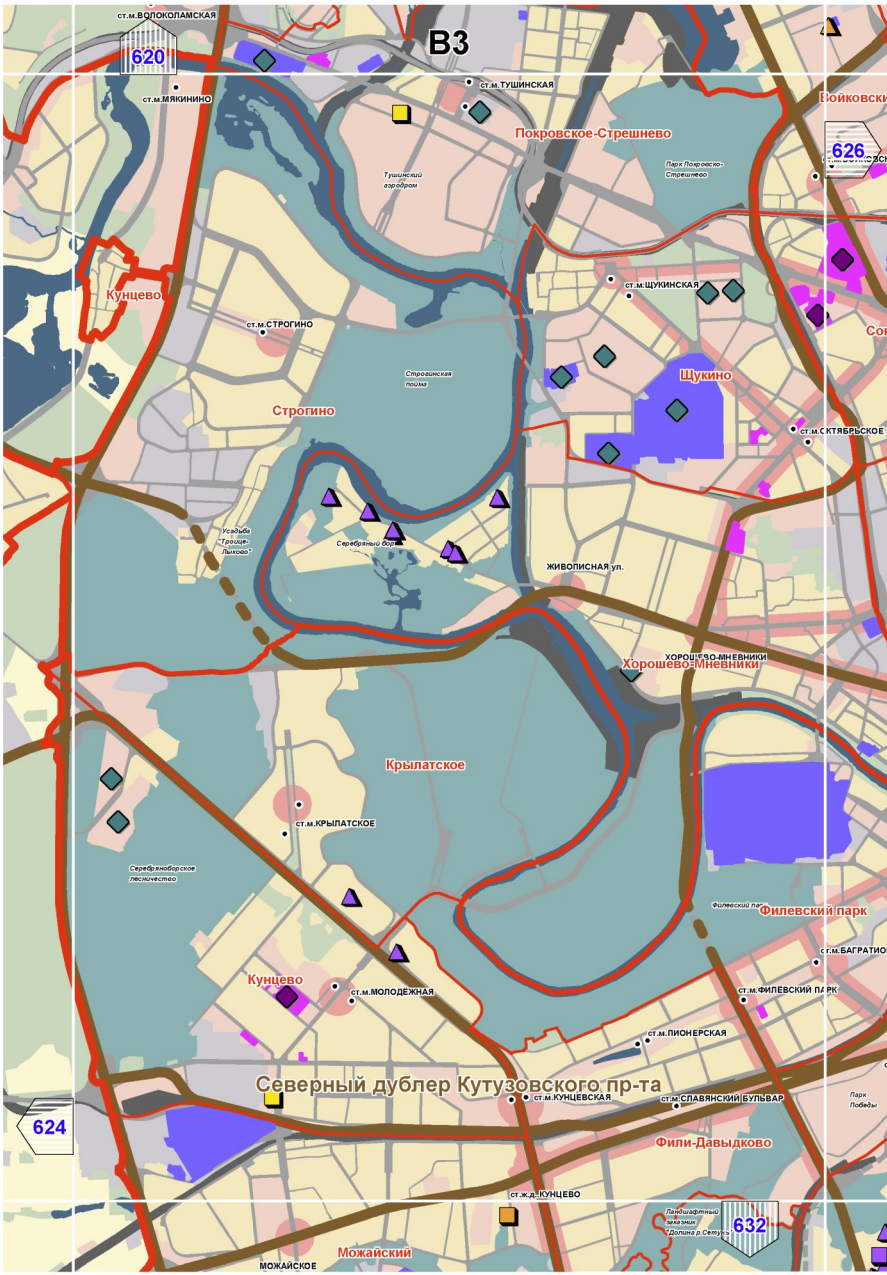

Б3
616
621
619
625
Куркино
КУРКИНО
Химки
Природный парк "Тушинский"
Северное Тушино
ст.м.ПЛАНЕРНАЯ
Левобережный
ст.м.РЕЧНОЙ ВОКСАЛ
Парк Дружбы
ст.м. СХОДНЕНСКАЯ
Усадьба "Братцево"
Митино
Южное Тушино
ст.м.ВОДНЫЙ СТАДИОН
ст.м.ВОЛОКОЛАМСКАЯ
ст.м.МЯКИНИНО
ст.м.ТУШИНСКАЯ
Покровское-Стрешнево
Ховрино
Западное
ПЕТРОЗАВОД
Войковский

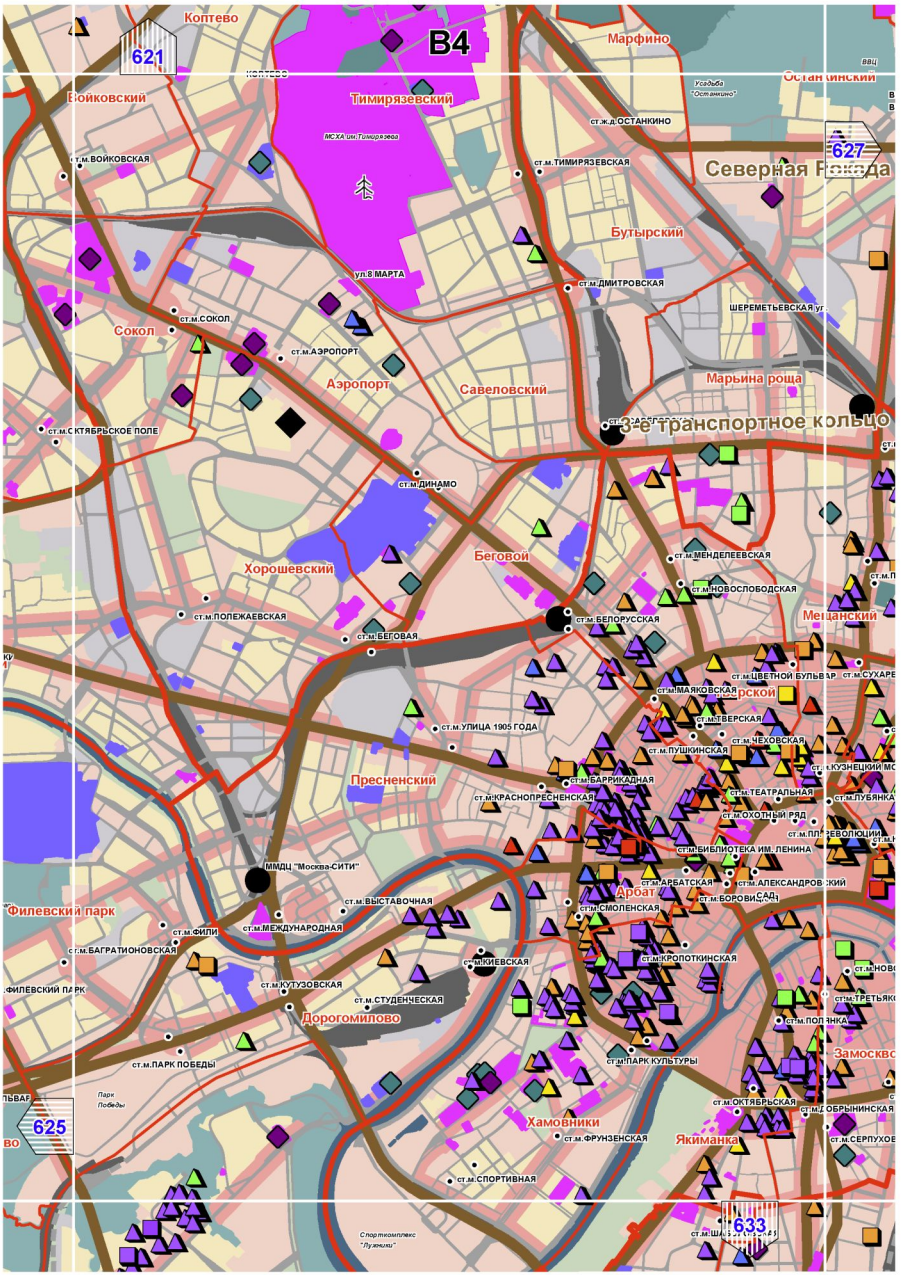

617
Б4
Северный
СЕВЕРНЫЙ
622
Усадьба "Алтуфьево"
ст.ж.д.ЛИАНОЗОВО
Лианозово
ст.м.АЛТУФЬЕВО
Бибирево
ДМИТРОВСКИЙ
Дмитровский
Восточное Дегунино
ст.м.БИБИРЕВО
Алтуфьевский
КОРОВИНСКОЕ ШОССЕ
Западное Дегунино
Южное
АЛТУФЬЕВСКОЕ ШОССЕ
Бескудниковский
Ховрино
ДМИТРОВСКОЕ ШОССЕ
ПЕТРОЗАВОДСКАЯ ул.
ст.м.ОТРАДНОЕ
Отрадное
БЕСКУДНИКОВСКИЙ б-р
ВОКЗАЛ
ст.ж.д.НАТИ
Головинский
ст.м.ВЛАДЫКИНО
4-е транспорт
ст.ж.д.ЛИХОБОРЫ
ст.м.ВОДНЫЙ СТАДИОН
Главный ботанический сад РАН
620
ст.м.ПЕТРОВСКО-РАЗУМОВСКАЯ
Коптево
Марфино
ВВЦ
Усадьба "Останкино"
626
Останкинский
Бойковский
Тимирязевский
МСХА им.Тимирязева
ст.ж.д.ОСТАНКИНО

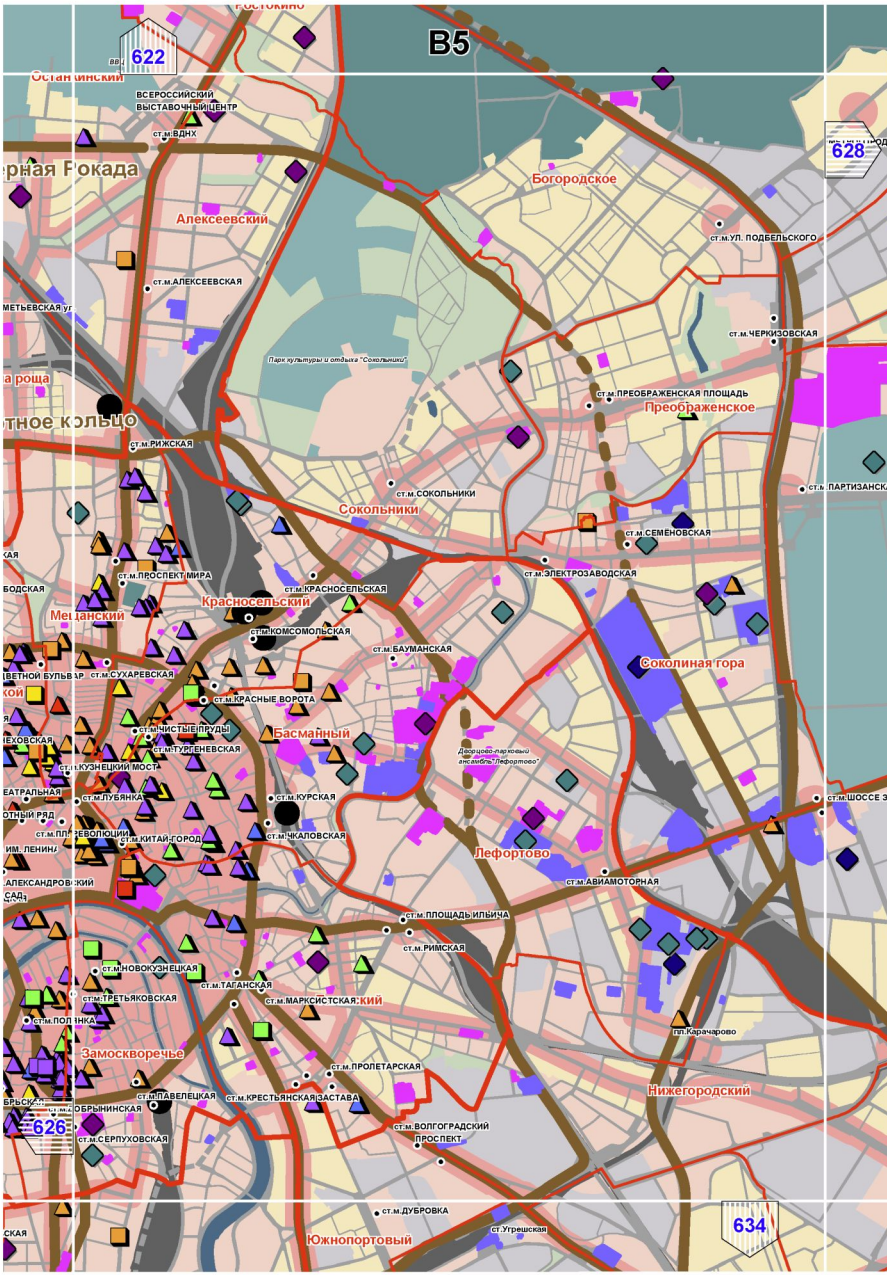

Б5
623
ст.м.МЕДВЕДКОВО
Северное Медведково
Лосиноостровский
Южное Медведково
ПОЛЯРНАЯ ул.
ст.м.БАБУШКИНСКАЯ
Бабушкинский
ЯРОСЛАВСКОЕ ШОССЕ
ст.ж.д.ЛОСИНООСТРОВСКАЯ
Ярославский
ст.м.СВИБЛОВО
Свиблово
ст.м.БОТАНИЧЕСКИЙ САД
ст.ж.д.СЕВЕРЯНИН
Государственный природный национальный парк "Лосиный остров"
Метрогородо
621
Ростокино
ВВЦ
ВСЕРОССИЙСКИЙ ВЫСТАВОЧНЫЙ ЦЕНТР
ст.м.ВДНХ
627

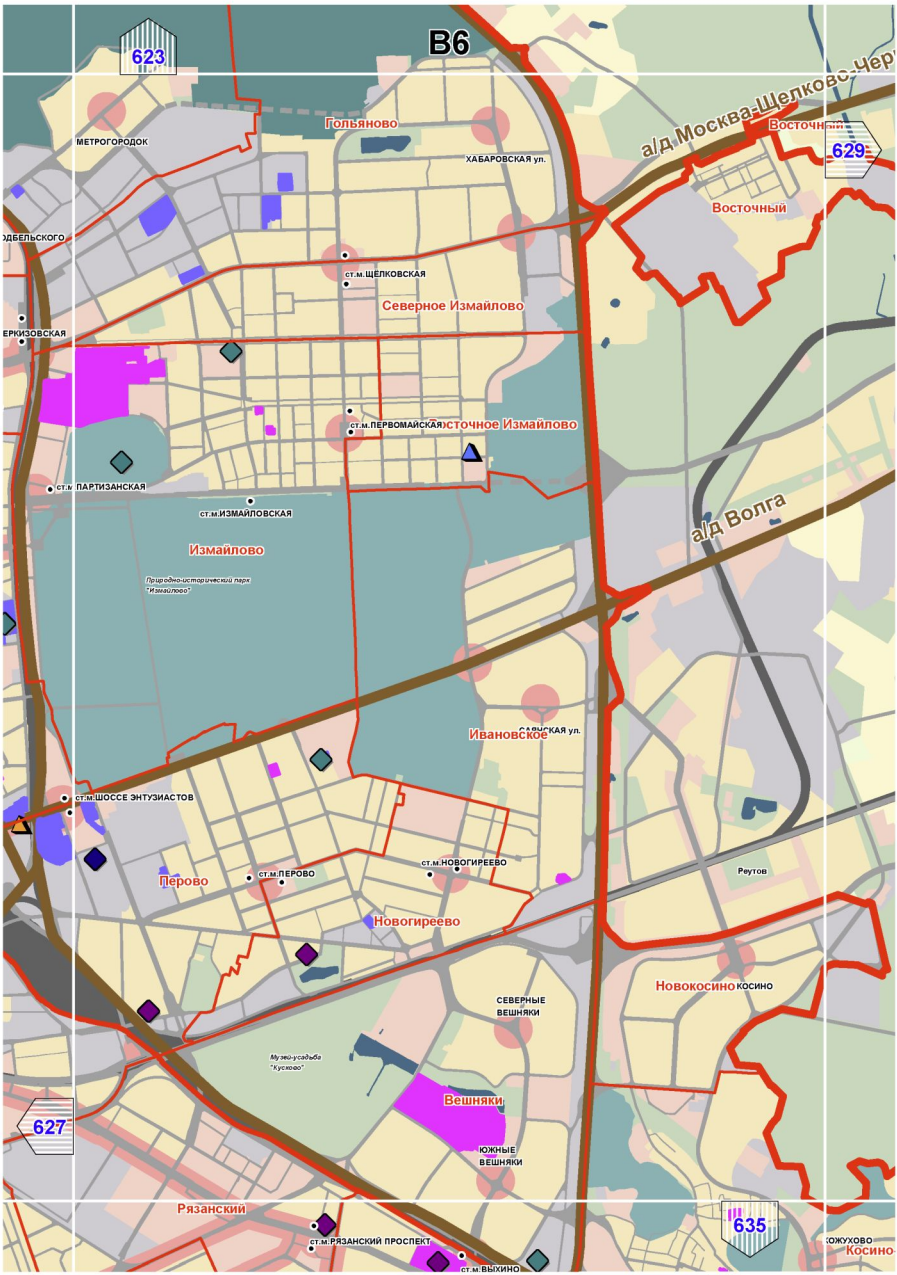

618
Б6
а/д Холмогоры
622
628
Гольяново
МЕТРОГОРОДОК
Восточный

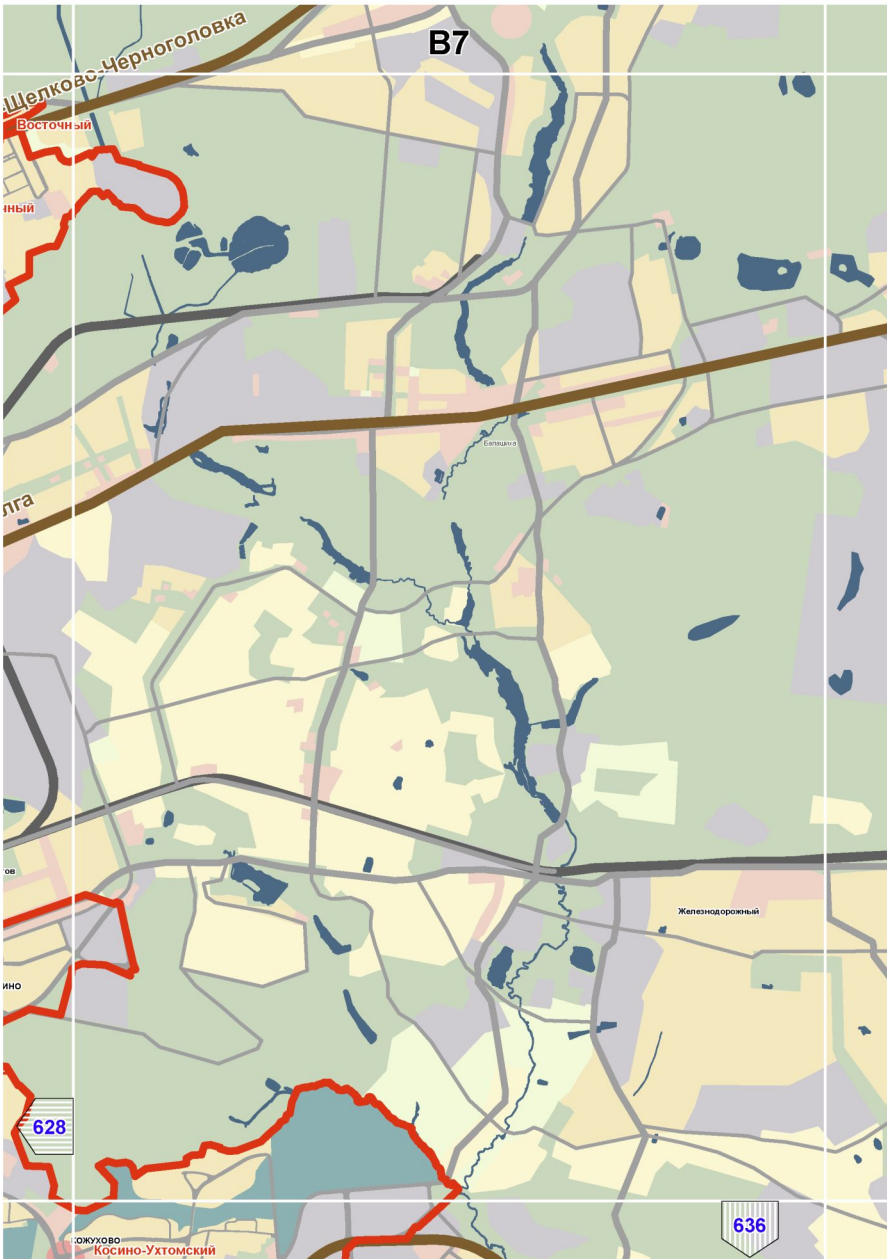

В2
619
625
631
а/д Балтия
Рублево-Успенское шоссе
Кунцево
РУБЛЕВО

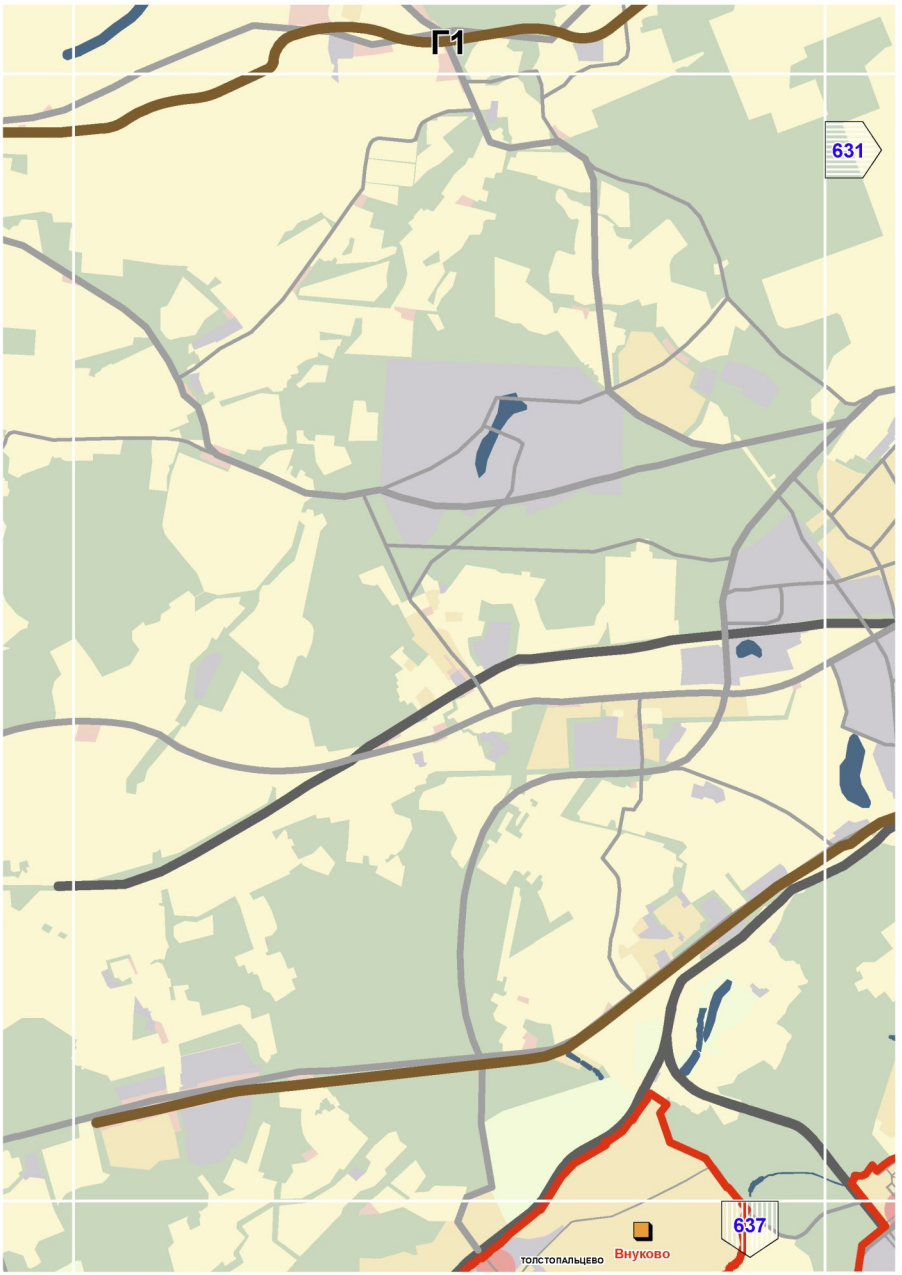

ст.м.ВОЛОКОЛАМСКАЯ
620
В3
ст.м.МЯКИНИНО
ст.м.ТУШИНСКАЯ
Покровское-Стрешнево
Тушинский аэродром
Парк Покровское-Стрешнево
626
Кунцево
ст.м.СТРОГИНО
ст.м.ЩУКИНСКАЯ
Строгинская пойма
Щукино
Строгино
ст.м.ОКТЯБРЬСКОЕ ПОЛЕ
Усадьба "Троице-Лыково"
Серебряный бор
ЖИВОПИСНАЯ ул.
ХОРОШЁВО-МНЕВНИКИ
Крылатское
ст.м.КРЫЛАТСКОЕ
Серебряноборское лесничество
Филевский парк
ст.м.БАГРАТИОНОВСКАЯ
Кунцево
ст.м.МОЛОДЁЖНАЯ
ст.м.ФИЛЁВСКИЙ ПАРК
ст.м.ПИОНЕРСКАЯ
Северный дублер Кутузовского пр-та
ст.м.КУНЦЕВСКАЯ
ст.м.СЛАВЯНСКИЙ БУЛЬВАР
Парк Победы
624
Фили-Давыдково
ст.ж.д.КУНЦЕВО
Ландшафтный заказник "Долина р.Сетунь"
632
Можайский
МОЖАЙСКОЕ


Коптево
621
В4
Марфино
Войковский
Тимирязевский
ст.ж.д. ОСТАНКИНО
627
ст.м.ВОЙКОВСКАЯ
ст.м.ТИМИРЯЗЕВСКАЯ
Северная Рокада
Бутырский
ул.8 МАРТА
ст.м.ДМИТРОВСКАЯ
ШЕРЕМЕТЬЕВСКАЯ ул.
Сокол
ст.м.СОКОЛ
ст.м.АЭРОПОРТ
Аэропорт
Савеловский
Марьина роща
3-е транспортное кольцо
ст.м.ОКТЯБРЬСКОЕ ПОЛЕ
ст.м.ДИНАМО
Беговой
ст.м.МЕНДЕЛЕЕВСКАЯ
Хорошевский
ст.м.НОВОСЛОБОДСКАЯ
ст.м.ПОЛЕЖАЕВСКАЯ
ст.м.БЕЛОРУССКАЯ
Мещанский
ст.м.БЕГОВАЯ
ст.м.ЦВЕТНОЙ БУЛЬВАР
ст.м.МАЯКОВСКАЯ
ст.м.ТВЕРСКАЯ
ст.м.УЛИЦА 1905 ГОДА
ст.м.ЧЕХОВСКАЯ
ст.м.ПУШКИНСКАЯ
Пресненский
ст.м.БАРРИКАДНАЯ
ст.м.КРАСНОПРЕСНЕНСКАЯ
ст.м.ТЕАТРАЛЬНАЯ
ст.м.ОХОТНЫЙ РЯД
ст.м.БИБЛИОТЕКА ИМ. ЛЕНИНА
ММДЦ "Москва-Сити"
ст.м.АРБАТСКАЯ
ст.м.ВЫСТАВОЧНАЯ
Арбат
ст.м.СМОЛЕНСКАЯ
Филевский парк
ст.м.МЕЖДУНАРОДНАЯ
ст.м.ФИЛИ
ст.м.КРОПОТКИНСКАЯ
ст.м.БАГРАТИОНОВСКАЯ
ст.м.КИЕВСКАЯ
ст.м.КУТУЗОВСКАЯ
ст.м.СТУДЕНЧЕСКАЯ
Дорогомилово
ст.м.ПАРК ПОБЕДЫ
ст.м.ПАРК КУЛЬТУРЫ
Замоскво
Парк Победы
625
ст.м.ОКТЯБРЬСКАЯ
Хамовники
ст.м.ФРУНЗЕНСКАЯ
Якиманка
ст.м.СПОРТИВНАЯ
Спорткомплекс "Лужники"
633

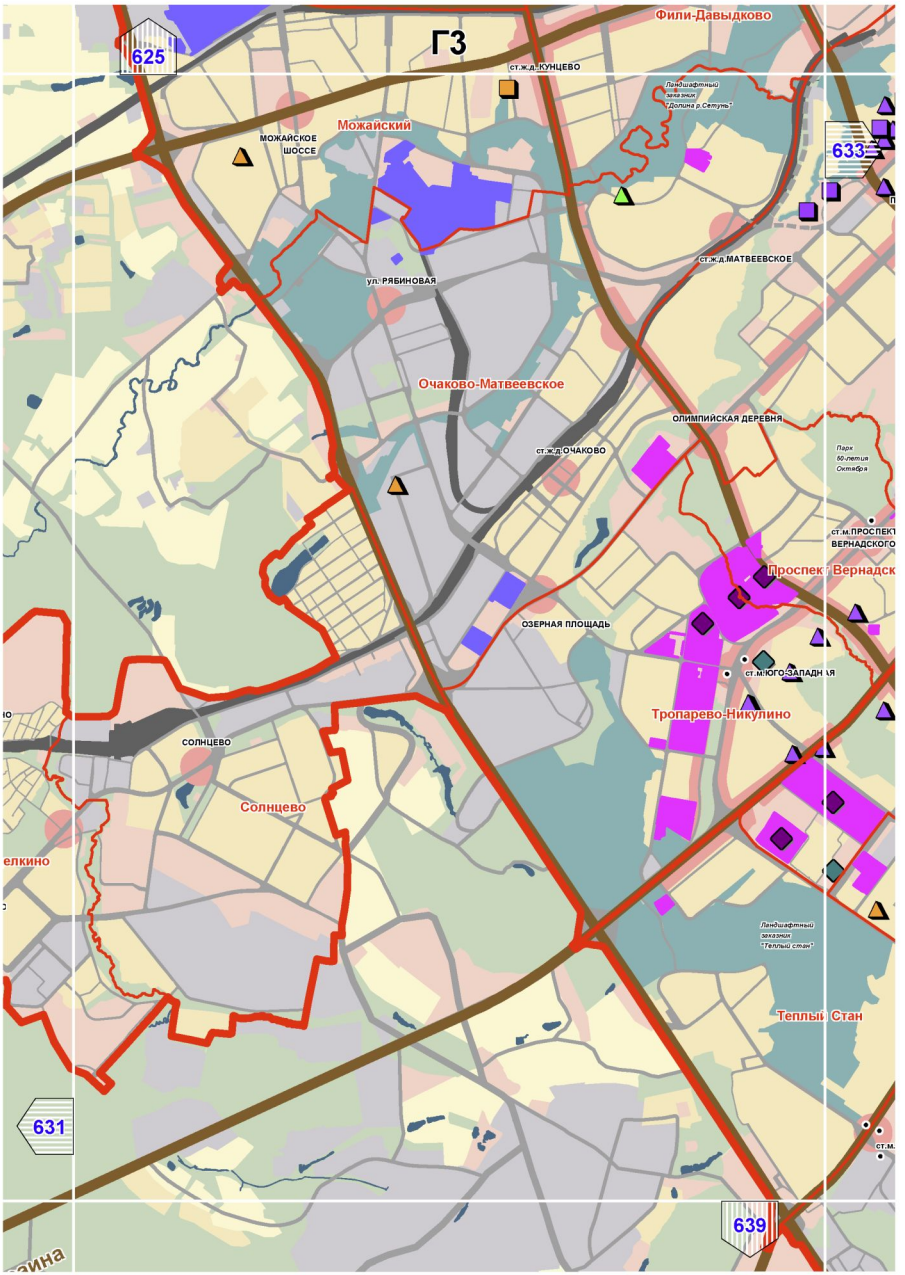

B5
622
628
626
634
ВСЕРОССИЙСКИЙ ВЫСТАВОЧНЫЙ ЦЕНТР
ст.м.ВДНХ
Богородское
Алексеевский
ст.м.АЛЕКСЕЕВСКАЯ
ст.м.УЛ. ПОДБЕЛЬСКОГО
ст.м.ЧЕРКИЗОВСКАЯ
Парк культуры и отдыха "Сокольники"
ст.м.ПРЕОБРАЖЕНСКАЯ ПЛОЩАДЬ
Преображенское
ст.м.РИЖСКАЯ
ст.м.СОКОЛЬНИКИ
Сокольники
ст.м.ПАРТИЗАНСКАЯ
ст.м.СЕМЕНОВСКАЯ
ст.м.ЭЛЕКТРОЗАВОДСКАЯ
ст.м.ПРОСПЕКТ МИРА
ст.м.КРАСНОСЕЛЬСКАЯ
Красносельский
Мещанский
ст.м.КОМСОМОЛЬСКАЯ
ст.м.БАУМАНСКАЯ
Соколиная гора
ст.м.СУХАРЕВСКАЯ
ст.м.КРАСНЫЕ ВОРОТА
ст.м.ЧИСТЫЕ ПРУДЫ
Басманный
ст.м.ТУРГЕНЕВСКАЯ
ст.м.КУЗНЕЦКИЙ МОСТ
Дворцово-парковый ансамбль "Лефортово"
ст.м.ЛУБЯНКА
ст.м.КУРСКАЯ
ст.м.ШОССЕ ЭН
ст.м.ПЛОЩАДЬ РЕВОЛЮЦИИ
ст.м.КИТАЙ-ГОРОД
ст.м.ЧКАЛОВСКАЯ
Лефортово
ст.м.АВИАМОТОРНАЯ
ст.м. ПЛОЩАДЬ ИЛЬИЧА
ст.м.РИМСКАЯ
ст.м.НОВОКУЗНЕЦКАЯ
ст.м.ТАГАНСКАЯ
ст.м.ТРЕТЬЯКОВСКАЯ
ст.м.МАРКСИСТСКАЯ
ст.м.ПОЛЯНКА
гпт.Карачарово
Замоскворечье
ст.м.ПРОЛЕТАРСКАЯ
Нижегородский
ст.м.ПАВЕЛЕЦКАЯ
ст.м.КРЕСТЬЯНСКАЯ ЗАСТАВА
ст.м.ДОБРЫНИНСКАЯ
ст.м.ВОЛГОГРАДСКИЙ ПРОСПЕКТ
ст.м.СЕРПУХОВСКАЯ
ст.м.ДУБРОВКА
Южнопортовый
ст.Угрешская

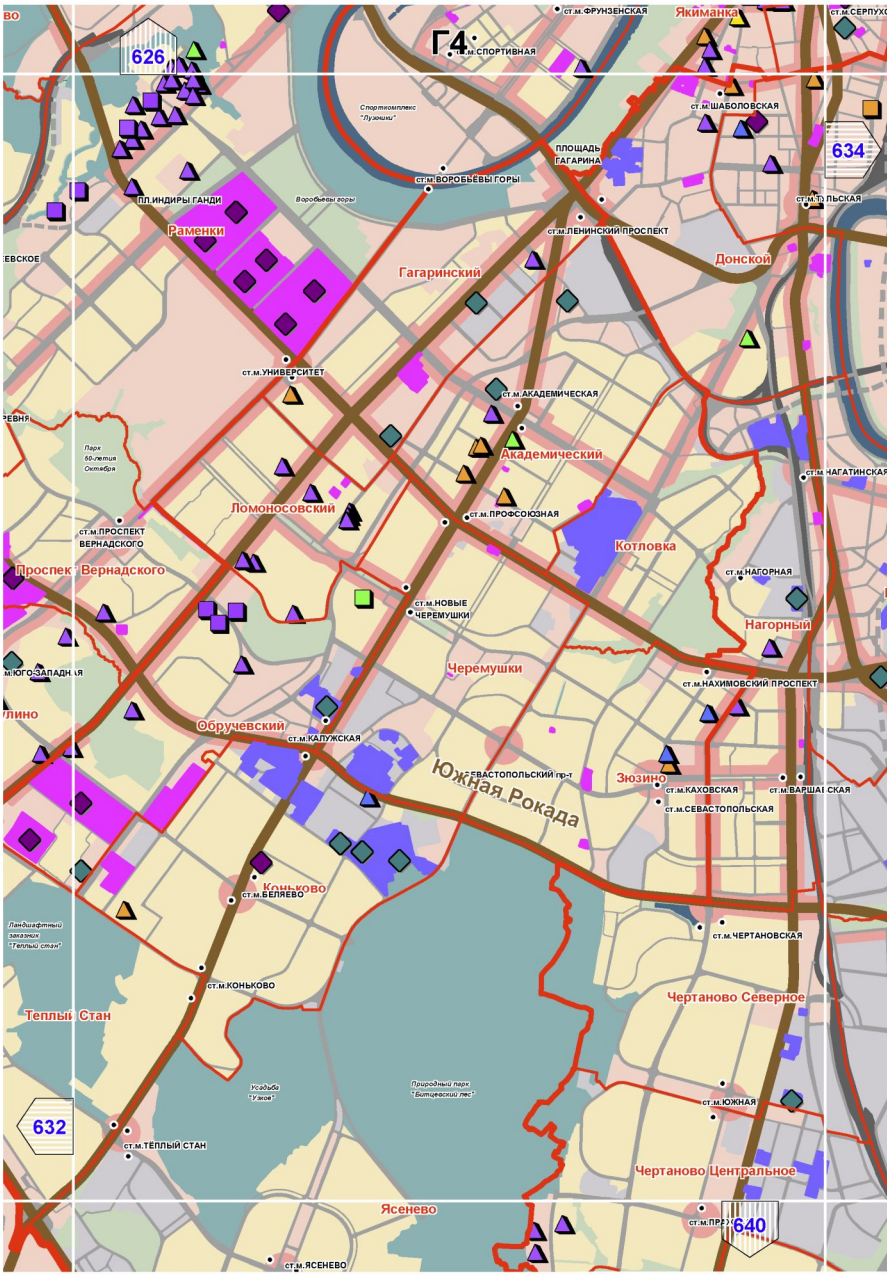

623
В6
Гольяново
МЕТРОГОРОДОК
ХАБАРОВСКАЯ ул.
а/д Москва-Щелково-Чер
Восточный
629
Восточный
ст.м.ЩЕЛКОВСКАЯ
Северное Измайлово
ст.м.ПЕРВОМАЙСКАЯ
Восточное Измайлово
ст.м.ПАРТИЗАНСКАЯ
ст.м.ИЗМАЙЛОВСКАЯ
а/д Волга
Измайлово
Природно-исторический парк "Измайлово"
Ивановское
ст.м.ШОССЕ ЭНТУЗИАСТОВ
Перово
ст.м.ПЕРОВО
ст.м.НОВОГИРЕЕВО
Реутов
Новогиреево
Новокосино
СЕВЕРНЫЕ ВЕШНЯКИ
Музей-усадьба "Кусково"
Вешняки
627
ЮЖНЫЕ ВЕШНЯКИ
Рязанский
ст.м.РЯЗАНСКИЙ ПРОСПЕКТ
635
Косино
ст.м.ВЫХИНО

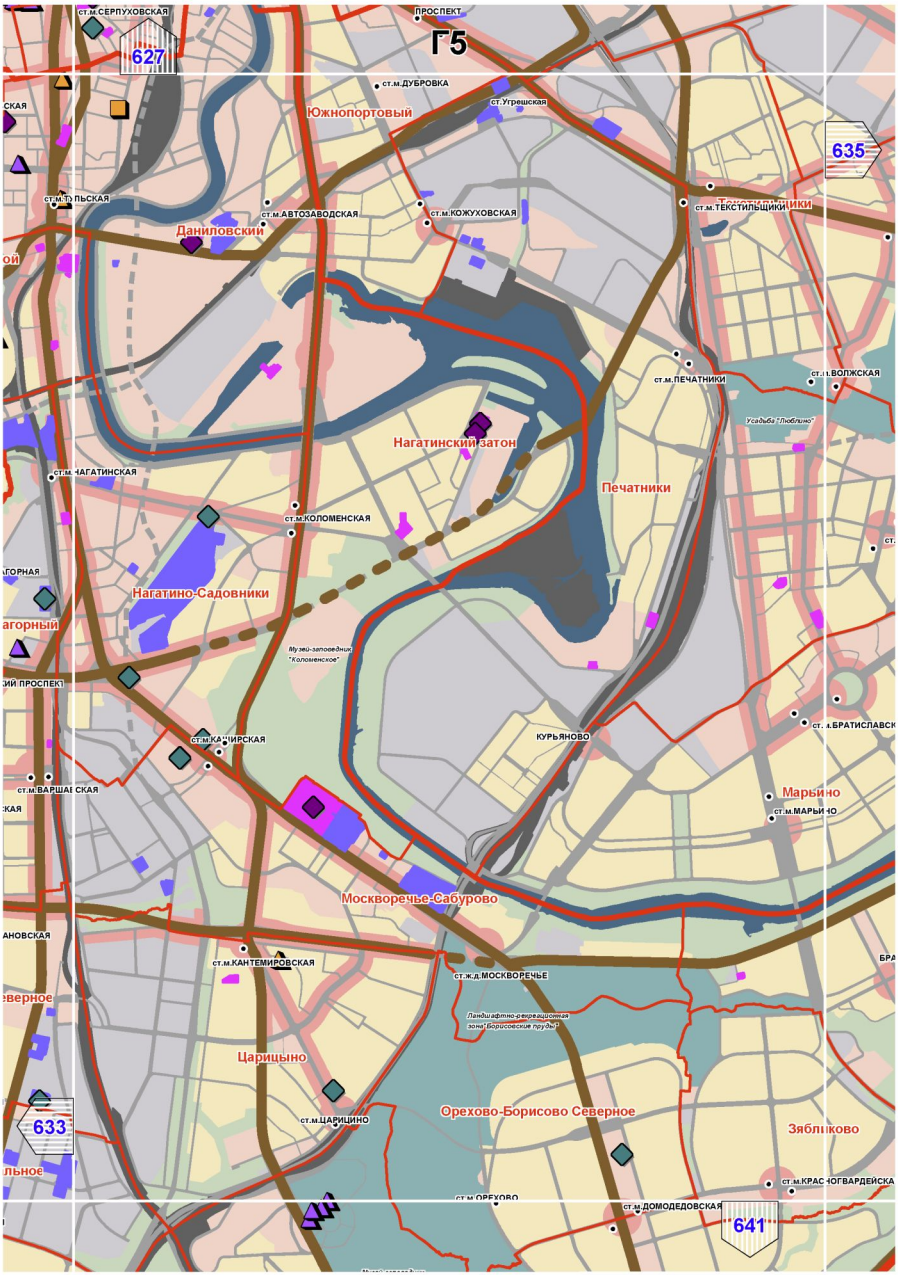

B7
Щелково-Черноголовка
Восточный
Железнодорожный
628
636
Косино-Ухтомский

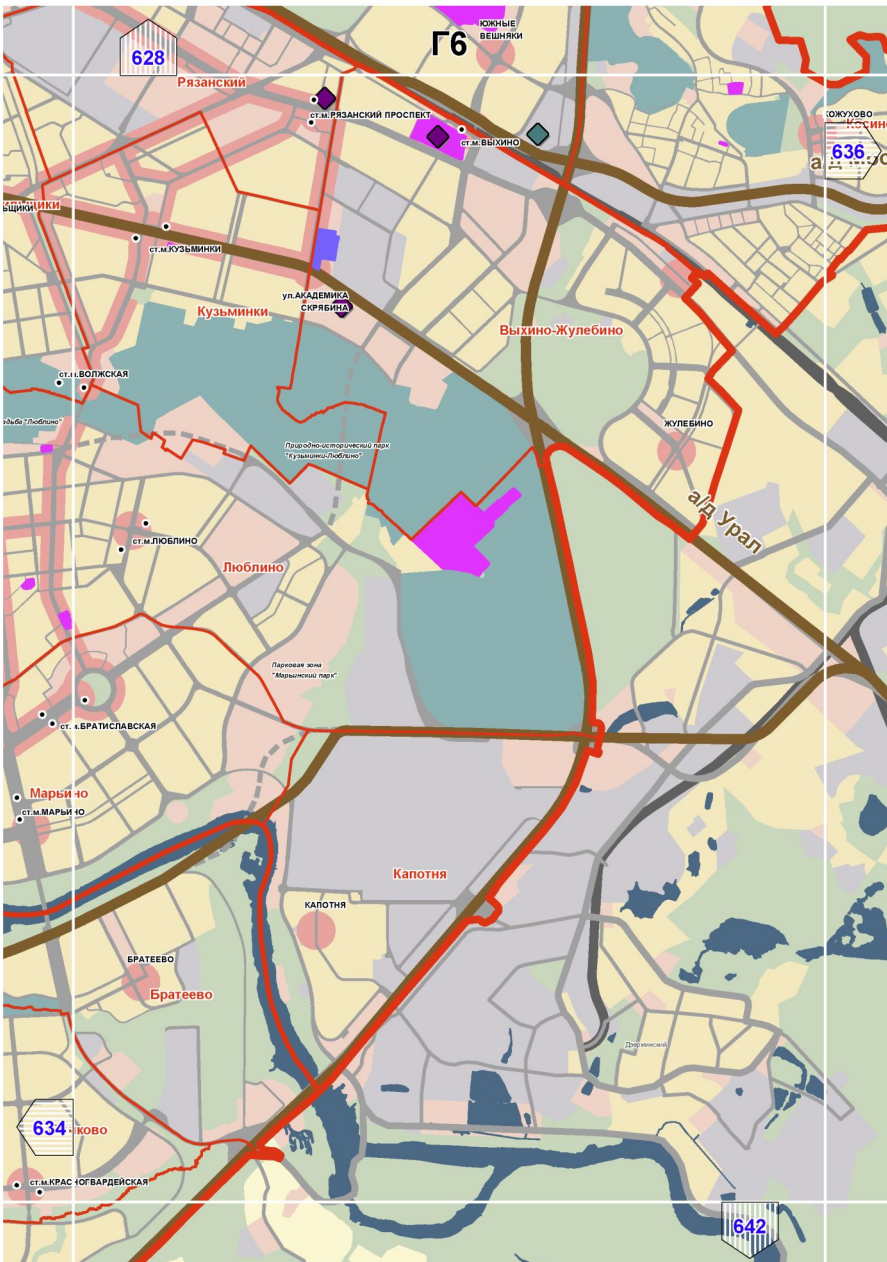

Г1
631
637
Внуково
толстопальцево

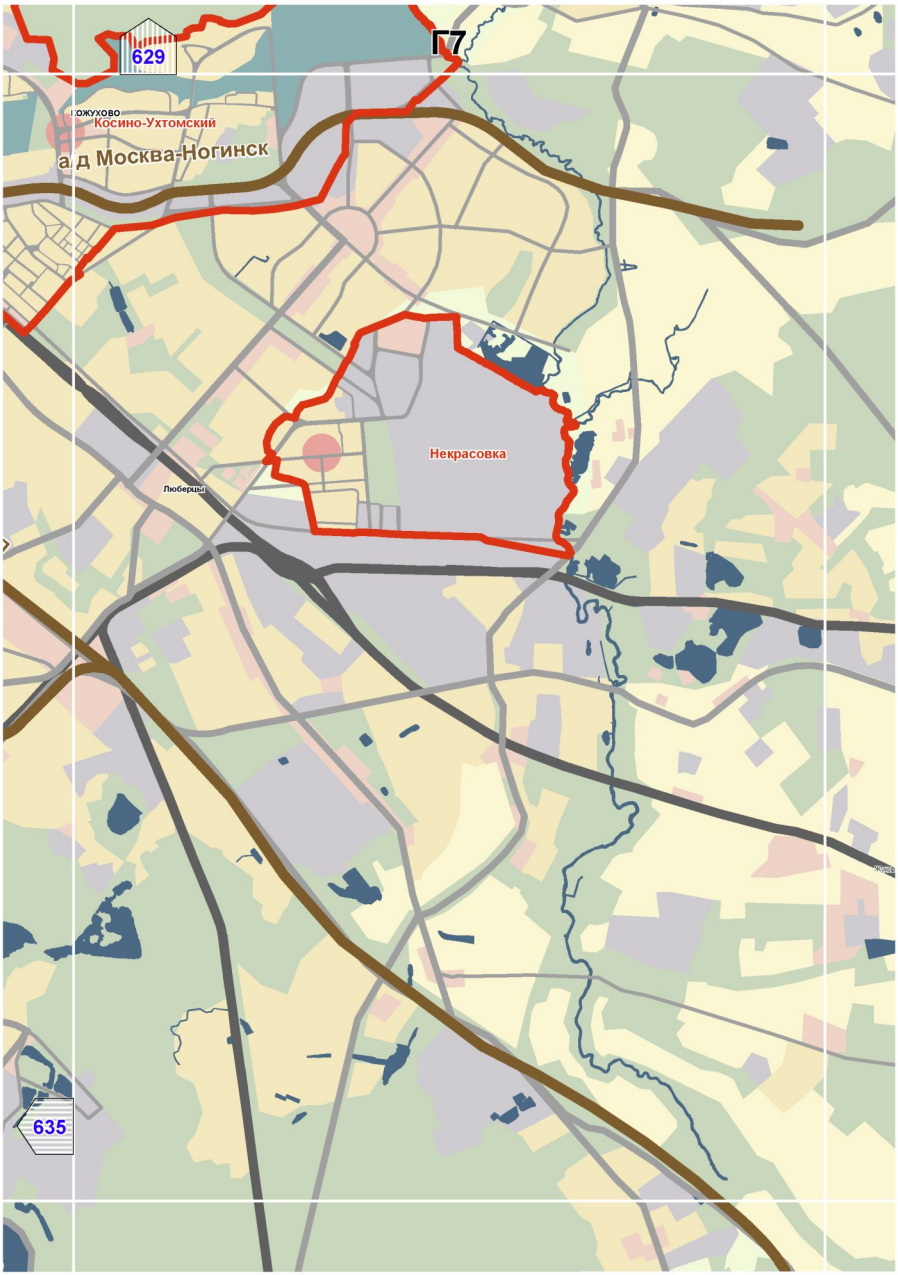

Г2
624
632
а/д Беларусь
ПЕРЕДЕЛКИНО
Ново-Переделкино
НОВО-ПЕРЕДЕЛКИНО
630
ВНУКОВО
638

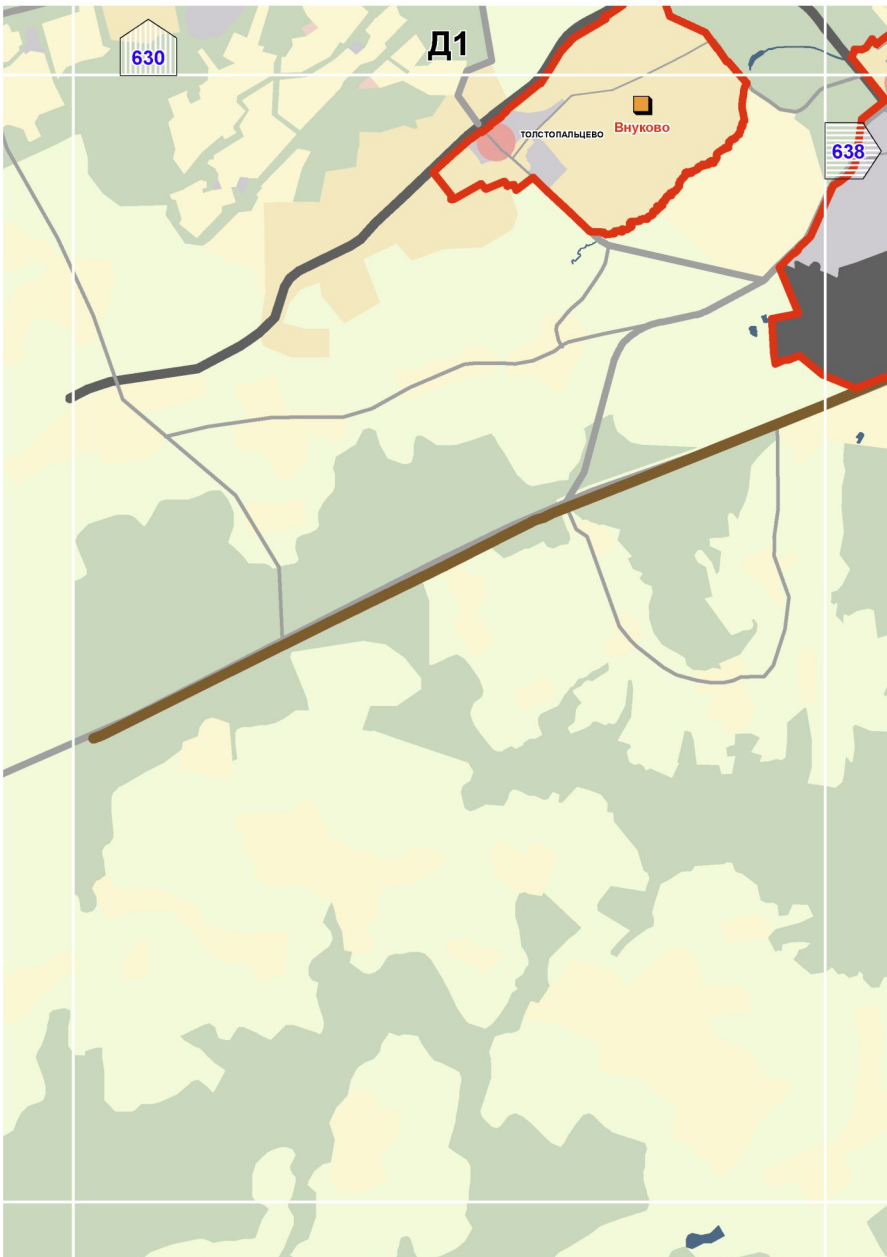

ГЗ
625
633
631
639
Фили-Давыдково
ст.ж.д.КУНЦЕВО
Можайский
МОЖАЙСКОЕ ШОССЕ
ул. РЯБИНОВАЯ
ст.ж.д.МАТВЕЕВСКОЕ
Очаково-Матвеевское
ОЛИМПИЙСКАЯ ДЕРЕВНЯ
ст.ж.д.ОЧАКОВО
ОЗЕРНАЯ ПЛОЩАДЬ
ст.м.ПРОСПЕКТ ВЕРНАДСКОГО
Проспект Вернадск
ст.м.ЮГО-ЗАПАДНАЯ
Тропарево-Никулино
СОЛНЦЕВО
Солнцево
Теплый Стан

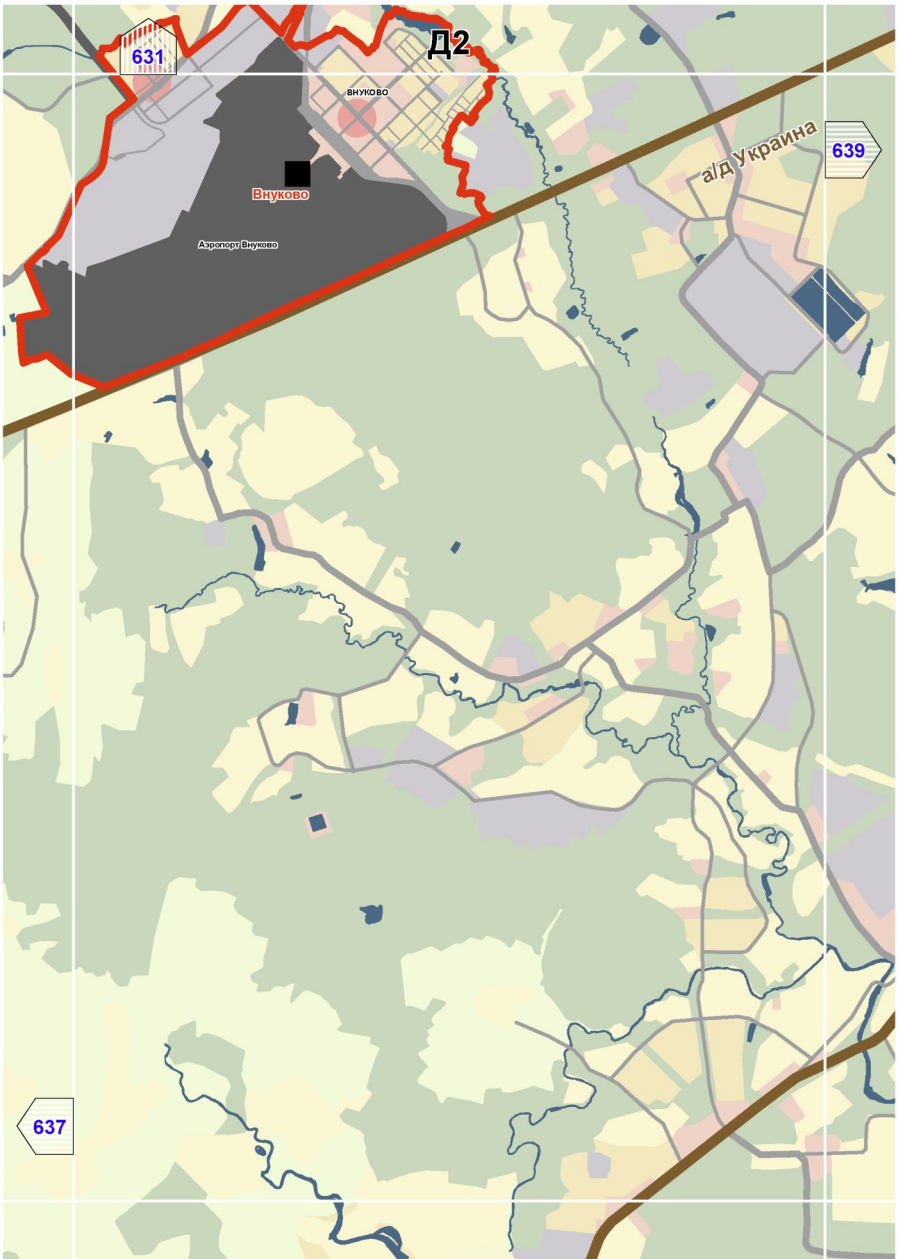

626
634
632
640
ст.м.ФРУНЗЕНСКАЯ
ст.м.СПОРТИВНАЯ
Якиманка
ст.м.СЕРПУХОВ
ст.м.ШАБОЛОВСКАЯ
ПЛОЩАДЬ ГАГАРИНА
ст.м.ВОРОБЬЁВЫ ГОРЫ
ПЛ.ИНДИРЫ ГАНДИ
Раменки
Воробьевы горы
ст.м.ЛЕНИНСКИЙ ПРОСПЕКТ
Донской
Гагаринский
ст.м.УНИВЕРСИТЕТ
ст.м.АКАДЕМИЧЕСКАЯ
Академический
ст.м.ЧАГАТИНСКАЯ
Ломоносовский
ст.м.ПРОФСОЮЗНАЯ
ст.м.ПРОСПЕКТ ВЕРНАДСКОГО
Проспект Вернадского
Котловка
ст.м.НАГОРНАЯ
Нагорный
ст.м.НОВЫЕ ЧЕРЕМУШКИ
Черемушки
ст.м.НАХИМОВСКИЙ ПРОСПЕКТ
Обручевский
ст.м.КАЛУЖСКАЯ
Южная Рокада
Зюзино
ст.м.КАХОВСКАЯ
ст.м.ВАРШАВСКАЯ
ст.м.СЕВАСТОПОЛЬСКАЯ
Коньково
ст.м.БЕЛЯЕВО
ст.м.ЧЕРТАНОВСКАЯ
ст.м.КОНЬКОВО
Теплый Стан
Чертаново Северное
ст.м.ЮЖНАЯ
ст.м.ТЁПЛЫЙ СТАН
Чертаново Центральное
Ясенево
ст.м.ЯСЕНЕВО
Спорткомплекс "Лужники"
Парк 50-летия Октября
Ландшафтный заказник "Теплый стан"
Усадьба "Узкое"
Природный парк "Битцевский лес"

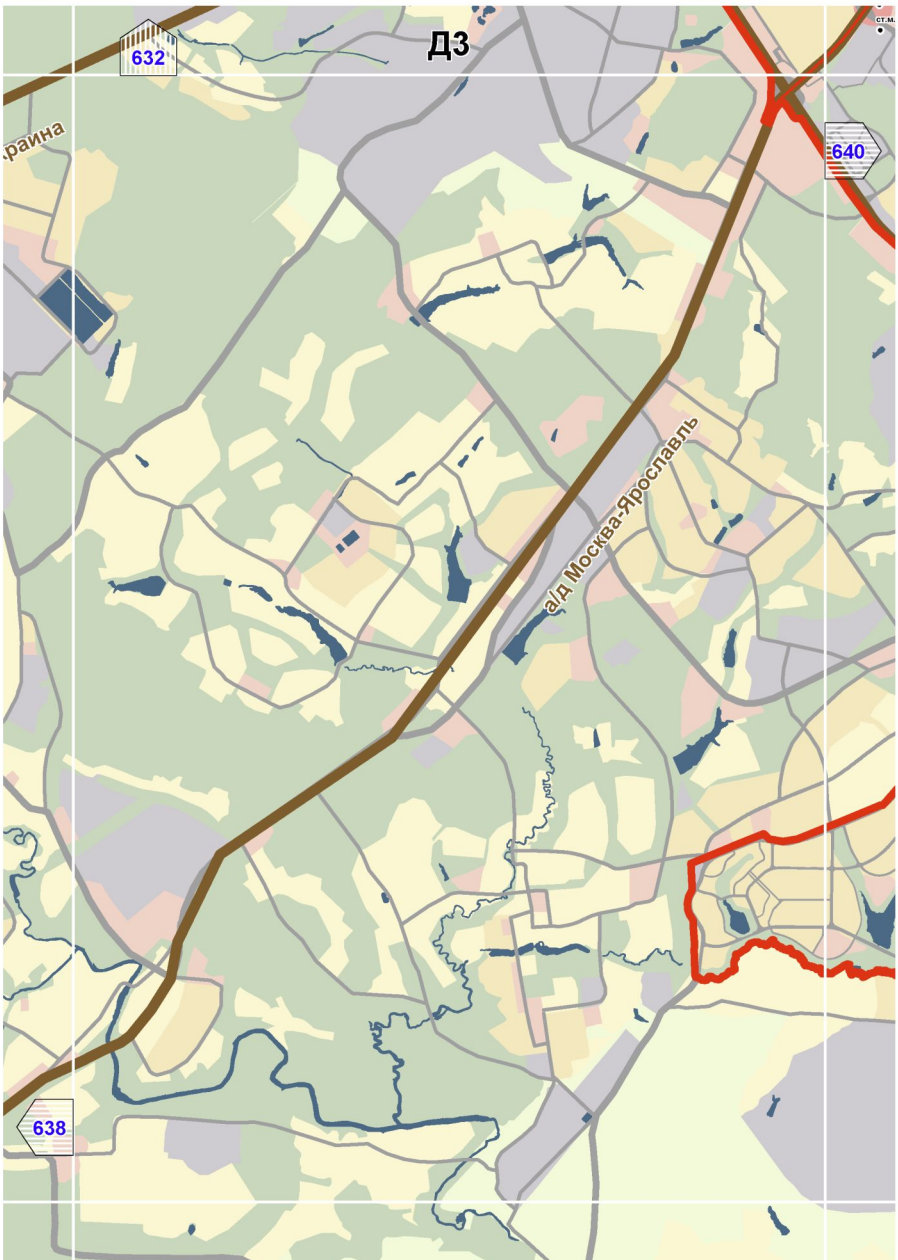

ст.м.СЕРПУХОВСКАЯ
627
ПРОСПЕКТ
Г5
ст.м.ДУБРОВКА
ст.Угрешская
Южнопортовый
635
ст.м.ТЕКСТИЛЬЩИКИ
ст.м.ПЬСКАЯ
ст.м.АВТОЗАВОДСКАЯ
ст.м.КОЖУХОВСКАЯ
Даниловский
ст.м.ПЕЧАТНИКИ
ст.м.ВОЛЖСКАЯ
Усадьба "Люблино"
Нагатинский Затон
ст.м.ЧАГАТИНСКАЯ
Печатники
ст.м.КОЛОМЕНСКАЯ
Нагатино-Садовники
Музей-заповедник "Коломенское"
ст.м.КАШИРСКАЯ
КУРЬЯНОВО
ст.м.ВАРШАВСКАЯ
Марьино
ст.м.МАРЬИНО
Москворечье-Сабурово
ст.м.КАНТЕМИРОВСКАЯ
ст.ж.д.МОСКВОРЕЧЬЕ
Ландшафтно-рекреационная зона "Борисовские пруды"
Царицыно
ст.м.ЦАРИЦИНО
Орехово-Борисово Северное
Зябликово
633
ст.м.ОРЕХОВО
ст.м.ДОМОДЕДОВСКАЯ
641
ст.м.КРАСНОГВАРДЕЙСКАЯ

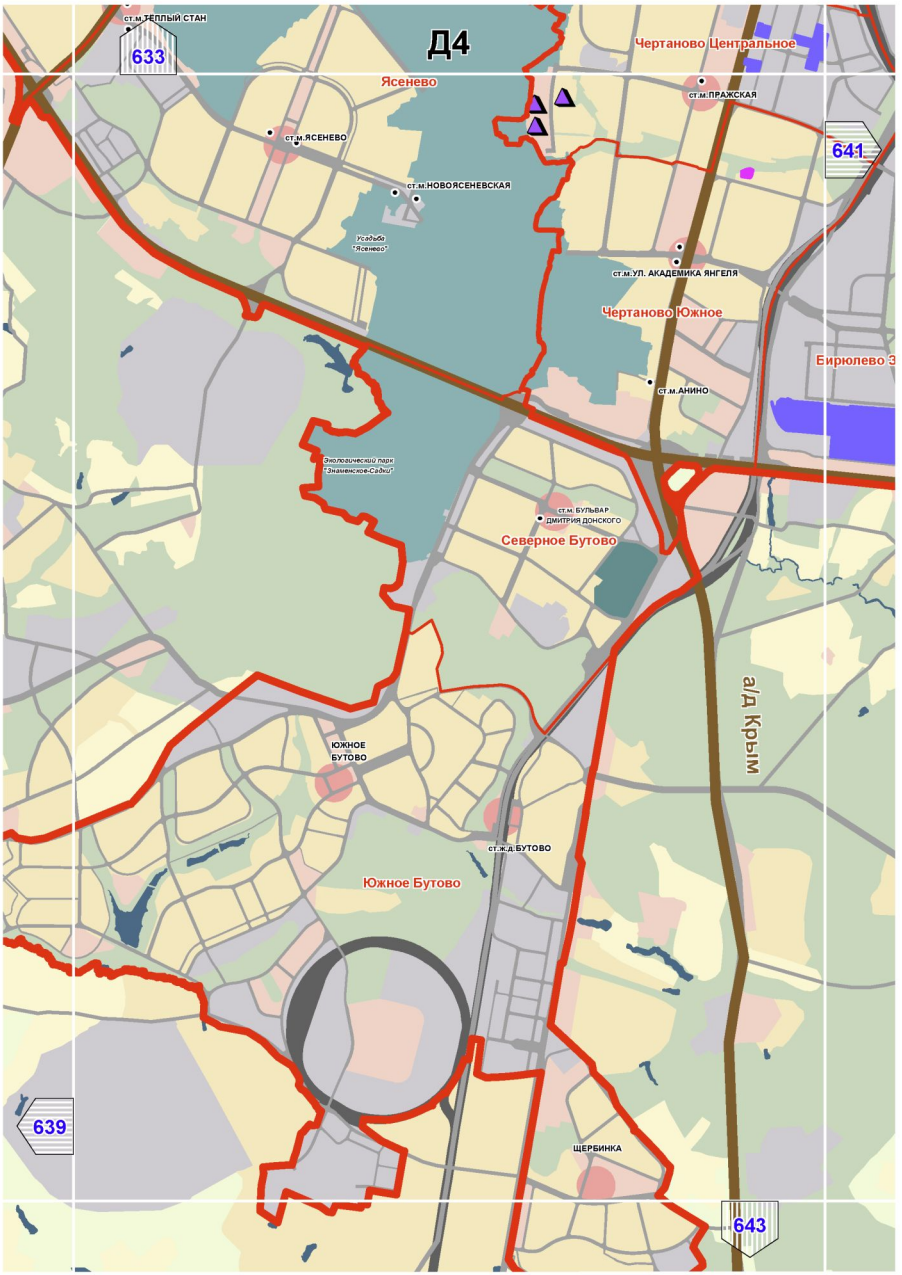

Г6
628
Рязанский
ст.м.РЯЗАНСКИЙ ПРОСПЕКТ
ст.м.ВЫХИНО
ЮЖНЫЕ ВЕШНЯКИ
636
ст.м.КУЗЬМИНКИ
Кузьминки
ул.АКАДЕМИКА СКРЯБИНА
Выхино-Жулебино
ст.м.ВОЛЖСКАЯ
ЖУЛЕБИНО
Природно-исторический парк "Кузьминки-Люблино"
а/д Урал
ст.м.ЛЮБЛИНО
Люблино
Парковая зона "Марьинский парк"
ст. м.БРАТИСЛАВСКАЯ
Марьино
ст.м.МАРЬИНО
Капотня
КАПОТНЯ
БРАТЕЕВО
Братеево
634
642
ст.м.КРАСНОГВАРДЕЙСКАЯ

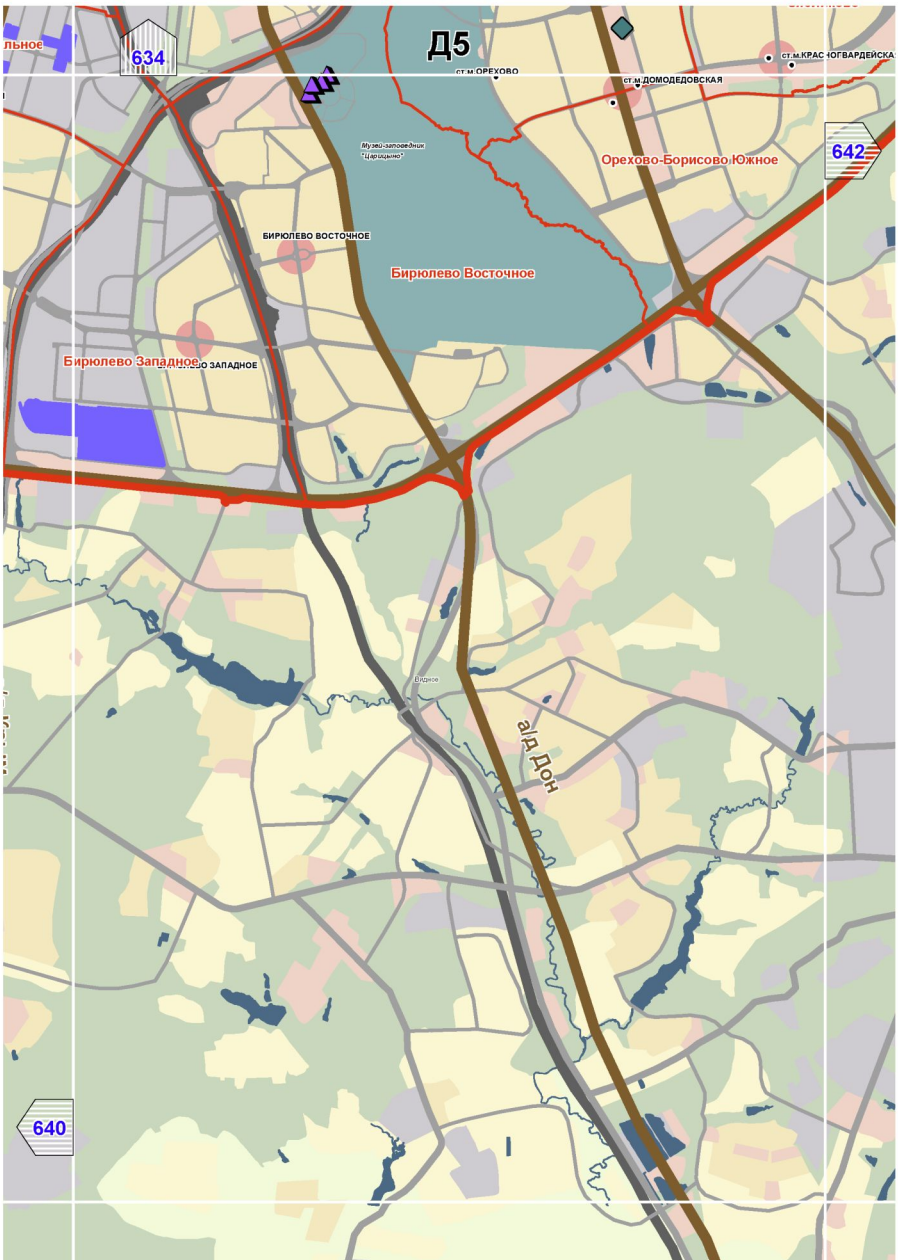

629
Г7
Косино-Ухтомский
а.д Москва-Ногинск
Некрасовка
Люберцы
635

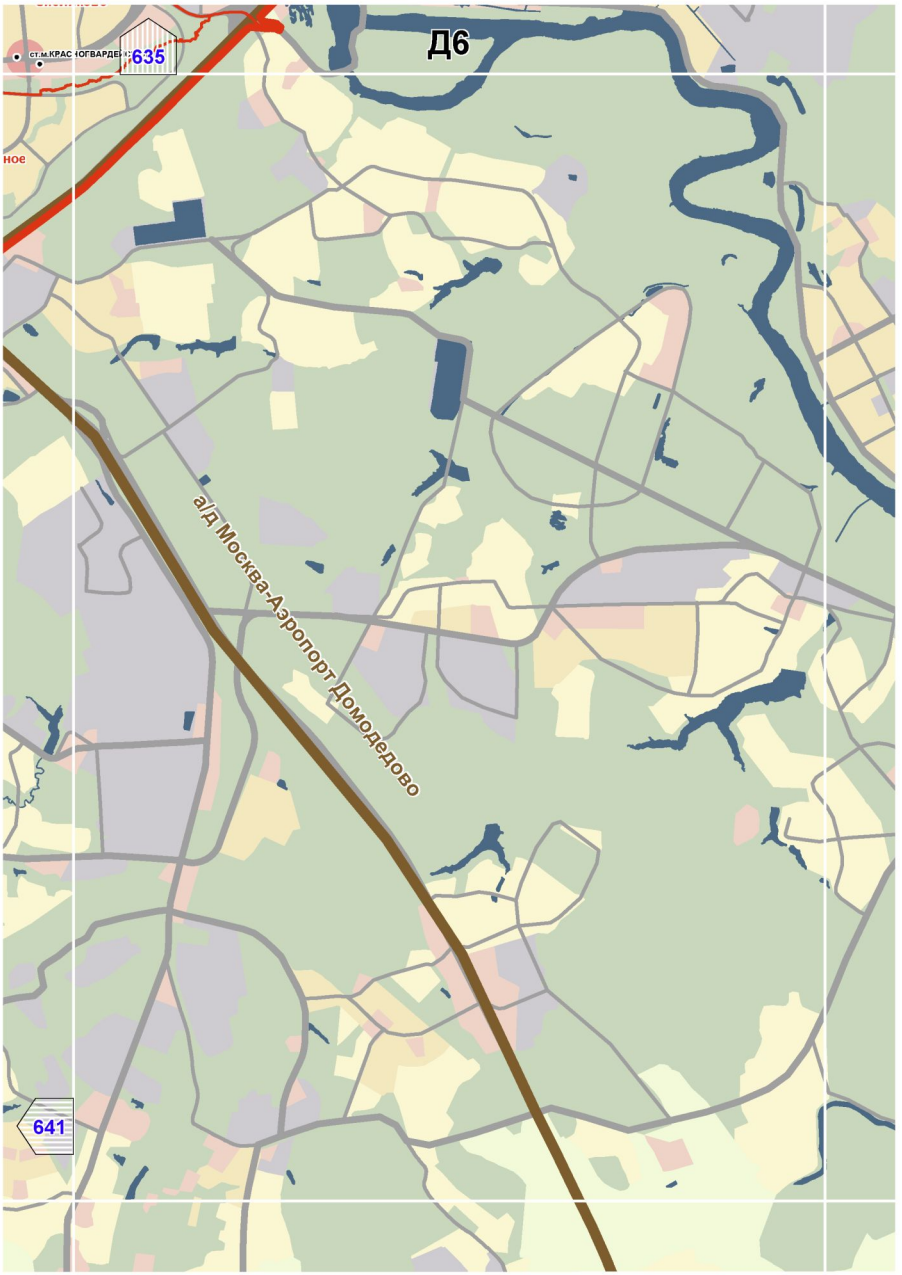

630
Д1
Толстопальцево
Внуково
638

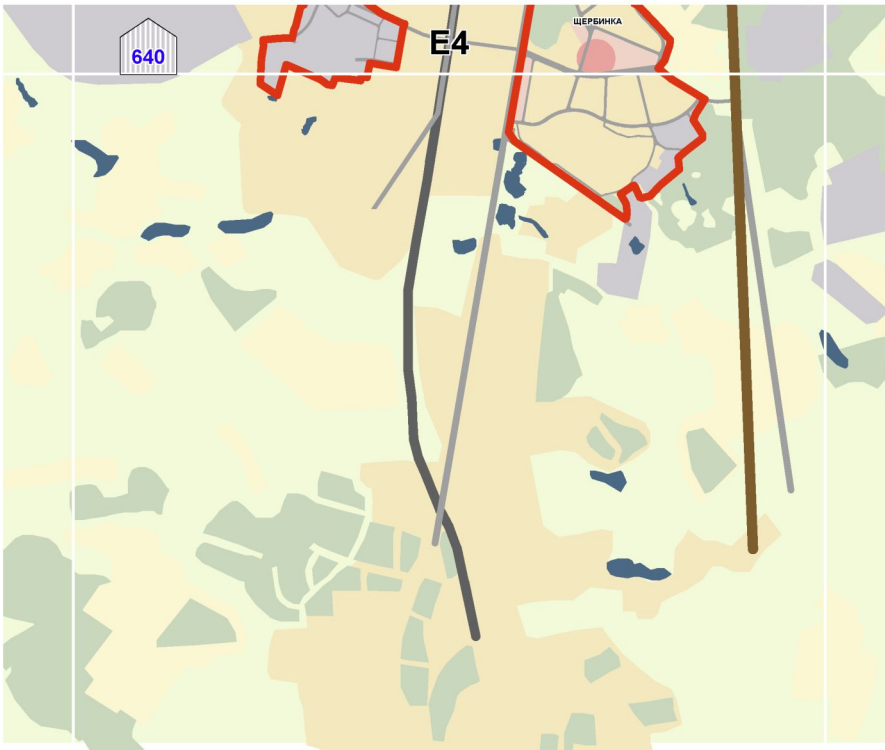

631
Д2
ВНУКОВО
Внуково
Аэропорт Внуково
а/д Украина
639
637


Д3
632
640
638
а/д Москва-Ярославль


ст.м.ТЁПЛЫЙ СТАН
633
Д4
Ясенево
ст.м.ЯСЕНЕВО
ст.м.НОВОЯСЕНЕВСКАЯ
Усадьба "Ясенево"
Чертаново Центральное
ст.м.ПРАЖСКАЯ
641
ст.м.УЛ. АКАДЕМИКА ЯНГЕЛЯ
Чертаново Южное
Бирюлево З
ст.м.АНИНО
Экологическая парк "Знаменское-Садки"
ст.м. БУЛЬВАР ДМИТРИЯ ДОНСКОГО
Северное Бутово
а/д Крым
ЮЖНОЕ БУТОВО
ст.ж.д.БУТОВО
Южное Бутово
639
ЩЕРБИНКА
643


634
Д5
ст.м.ОРЕХОВО
ст.м.ДОМОДЕДОВСКАЯ
ст.м.КРАСНОГВАРДЕЙСКАЯ
Музей-заповедник "Царицыно"
Орехово-Борисово Южное
642
БИРЮЛЕВО ВОСТОЧНОЕ
Бирюлево Восточное
Бирюлево Западное
БИРЮЛЕВО ЗАПАДНОЕ
Видное
а/д Дон
640


Д6
635
641
а/д Москва-Аэропорт Домодедово


640
E4
ЩЕРБИНКА

Редактор проекта:
Председатель Комитета по архитектуре и
Градостроительству города Москвы
А. В. Кузьмин
250-55-20