ПРАВИТЕЛЬСТВО МОСКВЫ

ПОСТАНОВЛЕНИЕ

29 ноября 2016 г. N 802-ПП

Об утверждении проекта планировки территории линейного объекта участка улично-дорожной сети - Восточный дублер Калужского шоссе на участке деревня Сосенки - ЦКАД

В соответствии с Градостроительным кодексом Российской Федерации, Федеральным законом от 5 апреля 2013 г. N 43-ФЗ "Об особенностях регулирования отдельных правоотношений в связи с присоединением к субъекту Российской Федерации - городу федерального значения Москве территорий и о внесении изменений в отдельные законодательные акты Российской Федерации", Законом города Москвы от 25 июня 2008 г. N 28 "Градостроительный кодекс города Москвы" и постановлением Правительства Москвы от 6 апреля 2010 г. N 270-ПП "Об утверждении Положения о составе, порядке подготовки, согласования и представления на утверждение проектов планировки территорий в городе Москве" **Правительство Москвы постановляет:**

1. Утвердить проект планировки территории линейного объекта участка улично-дорожной сети - Восточный дублер Калужского шоссе на участке деревня Сосенки - ЦКАД (приложение).

2. Контроль за выполнением настоящего постановления возложить на заместителя Мэра Москвы в Правительстве Москвы по вопросам градостроительной политики и строительства **Хуснуллина М.Ш.**

АППАРАТ МЭРА И ПРАВИТЕЛЬСТВА МОСКВЫ
Организационно-аналитическое управление Правительства Москвы
3

Мэр Москвы **С.С. Собянин**

Подписано цифровой подписью:
Департамент информационных технологий города Москвы
Дата: 2016.11.30 19:24:42 +03'00'

Приложение
к постановлению Правительства Москвы
от 29 ноября 2016 г. N 802-ПП

ПРОЕКТ ПЛАНИРОВКИ
территории линейного объекта участка улично-дорожной сети – Восточный дублер Калужского шоссе на участке деревня Сосенки – ЦКАД

1. Пояснительная записка

Проект планировки территории линейного объекта участка улично-дорожной сети – Восточный дублер Калужского шоссе на участке деревня Сосенки – ЦКАД (далее – проект планировки) выполнен в соответствии с Федеральным законом от 5 апреля 2013 г. № 43-ФЗ «Об особенностях регулирования отдельных правоотношений в связи с присоединением к субъекту Российской Федерации – городу федерального значения Москве территорий и о внесении изменений в отдельные законодательные акты Российской Федерации» и распоряжением Москомархитектуры от 31 июля 2014 года № 114 «О подготовке проектов планировки участков линейных объектов улично-дорожной сети».

Рассматриваемый участок линейного объекта расположен в поселениях Щаповское, Краснопахорское, Десёновское, Воскресенское и Сосенское Троицкого и Новомосковского административных округов города Москвы. В соответствии с территориальной схемой развития территории Троицкого административного округа города Москвы, утвержденной постановлением Правительства Москвы от 10 ноября 2015 г. № 732-ПП «Об утверждении территориальной схемы развития территории Троицкого административного округа города Москвы», территориальной схемой развития территории Новомосковского административного округа города Москвы, утвержденной постановлением Правительства Москвы от 10 ноября 2015 г. № 731-ПП «Об утверждении территориальной схемы развития территории Новомосковского административного округа города Москвы» планируемый участок улично-дорожной сети - Восточный дублер Калужского шоссе на участке деревня Сосенки - ЦКАД - магистральная улица общегородского значения с непрерывным движением транспорта является новым радиальным направлением.

Транспортно-планировочное решение магистральной улицы общегородского значения Восточный дублер Калужского шоссе на участке деревня Сосенки - ЦКАД общей протяженностью порядка 21,2 км разработано с выделением двух участков:

- участок автомобильной дороги протяженностью порядка 10,4 км от автомобильной дороги «М-3 Украина – д. Сосенки - д. Ямонтово» до

Документ зарегистрирован № ПП-802/6 от 29.11.2016. (АМиПМ)
Документ зарегистрирован № 64-02-1518/16 от 30.11.2016. (Департамент информационных технологий)
Страница 2 из 128. Страница создана: 30.11.2016 18:04
ПРАВИТЕЛЬСТВО МОСКВЫ

автомобильной дороги «Варшавское шоссе – д. Андреевское – д. Яковлево» (участок 1);

- участок автомобильной дороги протяженностью порядка 10,8 км от автомобильной дороги «Варшавское шоссе – д. Андреевское – д. Яковлево» до ЦКАД (участок 2).

Транспортно-планировочным решением для участка 1 предусматривается:

– строительство основной проезжей части шириной по 3 полосы движения в каждом направлении с устройством переходно-скоростных полос в местах примыканий и пересечений;

– строительство центральной выделенной полосы для скоростного движения наземного городского пассажирского транспорта (Bus rapid transit, BRT) шириной по одной полосе в каждом направлении с дополнительной полосой для обгона;

– строительство элементов транспортной развязки на пересечении с магистральными улицами общегородского значения: «аэропорт Внуково - аэропорт Остафьево – г.п. Щербинка» и А-101 Москва-Малоярославец-Рославль (Калужское шоссе) с устройством основной проезжей части в уровне земли, направленных съездов-выездов на Калужское шоссе, бокового проезда, обеспечивающего съезд на автомобильную дорогу «М-3 «Украина» - д.Сосенки - д. Ямонтово»;

– строительство проезжей части на примыкании к въезду-выезду с территории Федерального государственного автономного учреждения «Оздоровительный комплекс «Архангельское» Управления делами Президента Российской Федерации (далее - ФГАУ ОК «Архангельское») с устройством бокового проезда;

– строительство транспортной развязки на пересечении магистральной улицы общегородского значения Восточный дублер Калужского шоссе на участке деревня Сосенки – ЦКАД с магистральной улицей районного значения «Милорадово - Воскресенское» с устройством примыкания к существующей развязке на Калужском шоссе;

– строительство транспортной развязки на пересечении магистральной улицы общегородского значения Восточный дублер Калужского шоссе на участке деревня Сосенки – ЦКАД с магистральной улицей районного значения «Калужское шоссе - Евсеево» с устройством примыкания к существующей автомобильной дороге Калужского шоссе;

– строительство мостового сооружения через реку Десна;

– строительство транспортной развязки на пересечении магистральной улицы общегородского значения Восточный дублер Калужского шоссе на участке деревня Сосенки – ЦКАД с магистральной улицей районного значения «Калужское шоссе – Евсеево» вблизи КП ОАО «Стройтрансгаз»;

– строительство транспортной развязки на пересечении магистральной улицы общегородского значения Восточный дублер

Документ зарегистрирован № ПП-802/6 от 29.11.2016. (АМиПМ)
Документ зарегистрирован № 64-02-1518/16 от 30.11.2016. (Департамент информационных технологий)
Страница 3 из 128. Страница создана: 30.11.2016 18:04
ПРАВИТЕЛЬСТВО МОСКВЫ

Калужского шоссе на участке деревня Сосенки – ЦКАД с улицей районного значения вблизи д. Черепово;

– строительство транспортных развязок на пересечении магистральной улицы общегородского значения Восточный дублер Калужского шоссе на участке деревня Сосенки – ЦКАД с магистральной улицей общегородского значения «Минское шоссе – Троицк – Щаповское» и магистральной улицей районного значения «Варшавское шоссе – д. Андреевское – д. Яковлево».

Предлагается установить на участке 1 линии градостроительного регулирования - красные линии шириной порядка 80 м с учетом зон для прокладки инженерных коммуникаций, необходимых для функционирования линейного объекта.

Транспортно-планировочным решением для участка 2 предусматривается:

– строительство основной проезжей части шириной по 3 полосы движения в каждом направлении с устройством переходно-скоростных полос в местах примыканий и пересечений;

– строительство транспортной развязки на пересечении магистральной улицы общегородского значения Восточный дублер Калужского шоссе на участке деревня Сосенки – ЦКАД с магистральной улицей районного значения «Новинки – Калужское шоссе» вблизи поселка Грин Парк-2;

– мостовое сооружение через реку Пахра;

– строительство транспортной развязки на пересечении магистральной улицы общегородского значения Восточный дублер Калужского шоссе на участке деревня Сосенки – ЦКАД с магистральной улицей районного значения «Ознобишино-Красное»;

– строительство транспортной развязки на пересечении магистральной улицы общегородского значения Восточный дублер Калужского шоссе на участке деревня Сосенки – ЦКАД с магистральной улицей районного значения «Троицк-Александрово»;

– строительство транспортной развязки на пересечении магистральной улицы общегородского значения Восточный дублер Калужского шоссе на участке деревня Сосенки – ЦКАД с магистральной улицей районного значения на въезде-выезде вблизи добровольного некоммерческого товарищества «Оазис» (далее - ДНТ «Оазис»);

– строительство транспортной развязки на пересечении магистральной улицы общегородского значения Восточный дублер Калужского шоссе на участке деревня Сосенки – ЦКАД с Центральной кольцевой автомобильной дорогой (ЦКАД) и автомобильной дорогой А-107 «Московское малое кольцо» (ММК) с устройством направленных въездов-выездов по основным и второстепенным направлениям.

Предлагается установить на участке 2 линии градостроительного регулирования - красные линии шириной порядка 70 м с учетом зон для

ПРАВИТЕЛЬСТВО МОСКВЫ

прокладки инженерных коммуникаций, необходимых для функционирования линейного объекта.

Движение скоростного наземного городского пассажирского транспорта (Bus rapid transit, BRT) предусматривается по центру магистральной улицы общегородского значения Восточный дублер Калужского шоссе на участке от ТПУ «Сосенки» до пересечения с магистральной улицей районного значения «Варшавское шоссе – д. Андреевское – д. Яковлево». Кроме того, для обслуживания прилегающих к магистральной улице общегородского значения Восточный дублер Калужского шоссе на участке деревня Сосенки – ЦКАД территорий, движение наземного городского пассажирского транспорта (НГПТ) предусматривается на всем протяжении магистральной улицы общегородского значения Восточный дублер Калужского шоссе на участке деревня Сосенки – ЦКАД по основной проезжей части и на боковых проездах. Для обеспечения устойчивой работы маршрутов наземного городского пассажирского транспорта необходимо обеспечить реализацию следующих мероприятий по развитию объектов транспортной инфраструктуры:

– организация новых остановочных пунктов на всем протяжении магистральной улицы общегородского значения Восточный дублер Калужского шоссе на участке деревня Сосенки – ЦКАД – 10 шт. (на выделенной полосе BRT, основной проезжей части и боковых проездах);

– устройство заездных карманов и посадочных площадок с размещением павильонов ожидания.

Мероприятия, предусмотренные проектом планировки, потребуют переустройства магистральных инженерных коммуникаций, попадающих в зону строительства. Объем работ по перекладке и переустройству инженерных сетей будет уточняться на последующих стадиях проектирования – проект и рабочая документация. Для реализации предлагаемых решений по реконструкции с учетом строительства планируемой магистральной улицы общегородского значения Восточный дублер Калужского шоссе на участке деревня Сосенки – ЦКАД в рамках проекта планировки потребуется:

– организация отвода и очистки поверхностного стока с рассматриваемых улиц и дорог путем строительства сетей дождевой канализации и очистных сооружений;

– последующая передача загрязненного поверхностного стока с улиц и дорог на очистные сооружения глубокой очистки после их строительства;

– перекладка (переустройство) инженерных сетей местного значения с сохранением общих схем обеспечения потребителей.

Для реализации разработанных мероприятий по строительству улично-дорожной сети требуется изъятие земельных участков землепользователей в соответствии с планом «Межевание территории», объекты образования,

здравоохранения и объекты жилого строительства на территории резервирования не подлежат сносу. Также необходима разработка на этапах реализации проекта планировки территории (последующих стадиях проектирования) – схемы перспективной маршрутной сети наземного городского пассажирского транспорта с выполнением расчета выпуска подвижного состава на маршруты. Для определения наличия или отсутствия объектов археологического наследия необходима проработка предложений по проведению государственной историко-культурной экспертизы путем археологической разведки.

Предусмотренные проектом планировки мероприятия частично затрагивают особо охраняемые зеленые территории (ООЗТ) города Москвы.

Транспортно-планировочное решение проекта планировки территории линейного объекта участка улично-дорожной сети – Восточный дублер Калужского шоссе на участке деревня Сосенки – ЦКАД разработано в увязке с утвержденными постановлениями Правительства Москвы проектами планировок территорий линейных объектов участков улично-дорожной сети:

- от 3 декабря 2014 г. № 719-ПП «Об утверждении проекта планировки территории линейного объекта участка улично-дорожной сети – автомобильной дороги «М-3 «Украина» – д.Сосенки – д.Ямонтово», а именно в части строительства переходно-скоростной полосы с внешней стороны направленного въезда с трассы Калужского шоссе на пересечении Калужского шоссе с линейным объектом участка улично-дорожной сети - автомобильной дороги «М-3 «Украина» - д. Сосенки - д. Ямонтово»;

- от 28 января 2014 г. № 11-ПП «Об утверждении проекта планировки участка линейного объекта улично-дорожной сети – участка автодороги А-101 Москва-Малоярославец-Рославль с 20 км до 49 км (Калужское шоссе), 1 этап», а именно в части строительства примыкания основной проезжей части планируемой магистральной улицы общегородского значения Восточный дублер Калужского шоссе на участке деревня Сосенки – ЦКАД к головному участку автодороги А-101 Москва-Малоярославец-Рославль (Калужское шоссе) от км 27+700 до км 28+700 в районе обхода деревни Сосенки.

2. Основные планировочные характеристики проекта планировки территории линейного объекта участка улично-дорожной сети

№ п/п	Перечень основных требований	Содержание требований
1	2	3
1	**Основание подготовки проекта планировки**	Распоряжение Москомархитектуры от 16 августа 2013 г. № 39 «О подготовке проектов планировки участков линейных объектов улично-дорожной сети» Распоряжение Москомархитектуры от 31 июля 2014 г. № 114 «О подготовке проектов планировки участков линейных объектов улично-дорожной сети»
2	**Перечень проектов, выполненных на прилегающую территорию**	1. Постановление Правительства Москвы от 28 января 2014 г. № 11-ПП «Об утверждении проекта планировки участка линейного объекта улично-дорожной сети - участка автодороги А-101 Москва-Малоярославец-Рославль с 20 км до 49 км (Калужское шоссе), I этап». 2. Постановление Правительства Москвы от 3 декабря 2014 г. № 719-ПП «Об утверждении проекта планировки территории линейного объекта участка улично-дорожной сети - автомобильной дороги «М-3 "Украина" - д. Сосенки – д. Ямонтово». 3. Постановление Правительства Москвы от 10 ноября 2015 г. № 731-ПП «Об утверждении территориальной схемы развития территории Новомосковского административного округа города Москвы». 4. Постановление Правительства Москвы от 10 ноября 2015 г. № 732-ПП «Об утверждении территориальной схемы развития территории Троицкого административного округа города Москвы». 5. Постановление Правительства Московской области от 6 августа 2009 г. № 644/31 «О согласовании проекта генерального плана сельского поселения Сосенское Ленинского муниципального района Московской области». 6. Постановление Правительства Московской области от 22 марта 2011 г. № 222/8 «О согласовании проекта генерального плана сельского поселения Десеновское Ленинского муниципального района Московской области»

1	2	3
3	**Категория линейного объекта**	Магистральная улица общегородского значения
4	**Вид работ**	Строительство 21,2 км
5	**Краткое описание транспортно-планировочного решения**	Магистральная улица общегородского значения по 3 полосы движения в каждом направлении с непрерывным движением автотранспорта на всем протяжении и выделенной полосой по центру для организации движения скоростного наземного городского пассажирского транспорта (Bus rapid transit, BRT). Строительством предусматривается 12 транспортных развязок в разных уровнях, 2 мостовых сооружения через водные объекты, боковые проезды в зонах транспортных развязок, переходно-скоростные полосы, резервирование территории под внеуличные пешеходные переходы, устройство центральной выделенной полосы под BRT на участке автомобильная дорога «М-3 «Украина» - д. Сосенки - д. Ямонтово» до автомобильной дороги «Варшавское шоссе – д. Андреевское –д. Яковлево», резервирование технических зон инженерных коммуникаций
6	**Планировочные показатели линейного объекта**	
6.1.	**Прямой ход по автомобильной дороге Восточный дублер Калужского шоссе на участке деревня Сосенки – ЦКАД**	Строительство
	Протяженность, всего	21,2 км
6.1.1	**Участок 1** от автомобильной дороги «М-3 Украина – д. Сосенки - д. Ямонтово» до автомобильной дороги «Варшавское шоссе – д. Андреевское – д. Яковлево»	Строительство
	Протяженность участка	10,4 км
	Режим движения	Непрерывный
	Количество полос движения по основной проезжей части	По 3 полосы движения в каждом направлении
	Выделенная полоса по центру для BRT (Bus rapid transit)	3 полосы, в том числе: по 1 полосе в каждом направлении и дополнительная полоса для обгона
	Разделение транспортных потоков между полосой BRT и основной проезжей частью	Предусматривается

1	2	3
	Полосы безопасности по основной проезжей части	Предусматриваются
	Полосы безопасности по выделенной полосе BRT	Предусматриваются
	Боковые проезды	Предусматриваются в зонах транспортных развязок
	Движение наземного городского пассажирского транспорта	Предусматривается: - по центральной выделенной полосе; - по основной проезжей части; - по боковым проездам
	Выделенные полосы наземного городского пассажирского транспорта	Предусматривается – центральная выделенная полоса
	Остановочные пункты наземного городского пассажирского транспорта	Предусматриваются с устройством заездных карманов в соответствии с нормативными требованиями
	Тротуары	Предусматриваются по второстепенному направлению. Не предусматриваются по основному ходу
6.1.2	**Участок 2** от автомобильной дороги «Варшавское шоссе – д. Андреевское – д. Яковлево» до ЦКАД	Строительство
	Протяженность участка	10,8 км
	Режим движения	Непрерывный
	Количество полос движения по основной проезжей части	По 3 полосы движения в каждом направлении
	Разделение транспортных потоков по направлениям	Предусматривается
	Полосы безопасности по основной проезжей части	Предусматриваются
	Боковые проезды	Предусматриваются в зонах транспортных развязок
	Движение наземного городского пассажирского транспорта	Предусматривается по основной проезжей части и по боковым проездам.
	Выделенные полосы наземного городского пассажирского транспорта	Не предусматриваются
	Остановочные пункты наземного городского пассажирского транспорта	Предусматриваются с устройством заездных карманов в соответствии с нормативными требованиями
	Тротуары	Предусматриваются по второстепенному направлению. Не предусматриваются по основному ходу
6.2	**Транспортные сооружения**	Всего: 14, в том числе – 12 транспортных развязок, 2 мостовых сооружения через водные объекты
6.2.1	**Транспортная развязка на пересечении с**	Строительство основного хода в уровне земли над магистральной улицей

1	2	3
	магистральными улицами общегородского значения: «аэропорт Внуково - аэропорт Остафьево – г.п. Щербинка» и А-101 Москва-Малоярославец-Рославль (Калужское шоссе) с устройством основной проезжей части в уровне земли, направленных съездов-выездов на Калужское шоссе, бокового проезда, обеспечивающего съезд на автомобильную дорогу «М-3 «Украина» - д.Сосенки - д. Ямонтово»	общегородского значения «аэропорт Внуково - аэропорт Остафьево - г.п. Щербинка», направленных съездов на трассу Калужского шоссе, бокового проезда, обеспечивающего съезд на автомобильную дорогу «М-3 «Украина» - д. Сосенки - д. Ямонтово»
	Протяженность	Съезд на Восточный дублер Калужского шоссе (обход деревни Сосенки): – порядка 0,6 км, в том числе путепровод - 0,15 км. Съезд на старую трассу Калужского шоссе: – порядка 0,5 км, в том числе путепровод - 0,15 км. Въезд общественного транспорта, следующего по центральной выделенной полосе, на территорию ТПУ «Сосенки»: - порядка 0,5 км, в том числе путепровод - 0,2 км. Боковой проезд порядка 0,6 км
	Количество полос движения	Съезд на Восточный дублер Калужского шоссе (обход деревни Сосенки): – 2 полосы движения в одном направлении. Съезд на старую трассу Калужского шоссе: – 2 полосы движения в одном направлении. Боковой проезд – 2 полосы движения в одном направлении
	Движение наземного городского пассажирского транспорта	Предусматривается
	Тротуары	Предусматриваются
6.2.2	**Примыкание въезда-выезда с территории ФГАУ ОК «Архангельское»**	Строительство бокового проезда вдоль основного направления Восточного дублера Калужского шоссе, переходно-скоростных полос по основному направлению и устройство регулируемого перекрестка по направлению въезда-выезда с территории ФГАУ ОК «Архангельское»
	Протяженность	Боковой проезд – порядка 0,7 км
	Количество полос движения	Боковой проезд – 2 полосы движения в одном направлении
	Движение наземного городского пассажирского транспорта	Предусматривается по основной проезжей части и боковому проезду
	Тротуары	Предусматриваются

1	2	3
6.2.3	**Транспортная развязка на пересечении магистральной улицы общегородского значения Восточный дублер Калужского шоссе на участке деревня Сосенки – ЦКАД с магистральной улицей районного значения «Милорадово-Воскресенское»**	Строительство участка магистральной улицы районного значения «Милорадово-Воскресенское» и путепровода по его направлению, право- и левоповоротных съездов. Устройство объекта светофорного регулирования на магистральной улице районного значения «Милорадово – Воскресенское»
	Протяженность	Участок «Милорадово – Воскресенское» порядка 0,5 км, в том числе путепровод – порядка 0,1 км
	Количество полос движения	По 2 полосы движения в каждом направлении
	Движение наземного городского пассажирского транспорта	Предусматривается
	Тротуары	Предусматриваются
6.2.4	**Транспортная развязка на пересечении магистральной улицы общегородского значения Восточный дублер Калужского шоссе на участке деревня Сосенки – ЦКАД с магистральной улицей районного значения «Калужское шоссе - Евсеево»**	Строительство участка планируемой магистральной улицы районного значения «Калужское шоссе – Евсеево» с путепроводом и объектом светофорного регулирования по ее направлению, бокового проезда, право- и левоповоротных съездов
	Протяженность	Участок «Калужское шоссе – Евсеево» - порядка 0,7 км, в том числе в выемке - порядка 0,3 км. Путепровод по основному направлению - порядка 0,1 км. Боковой проезд и съезды порядка 1,5 км
	Количество полос движения	Участок «Калужское шоссе – Евсеево» - по 2 полосы движения в каждом направлении . Боковые проезды и съезды – 2 полосы движения в одном направлении
	Движение наземного городского пассажирского транспорта	Предусматривается
	Тротуары	Предусматриваются
6.2.5	**Мостовое сооружение через реку Десна**	Строительство мостового сооружения по основному ходу магистральной улицы общегородского значения Восточный дублер Калужского шоссе на участке деревня Сосенки – ЦКАД
	Протяженность	порядка 0,4 км
	Количество полос движения по основной проезжей части	По 3 полосы движения в каждом направлении
	Выделенная полоса по центру для BRT (Bus rapid transit)	3 полосы, в том числе: по 1 полосе в каждом направлении и дополнительная полоса для обгона

1	2	3
	Использование подмостового пространства	Прохождение улицы районного значения по связи территорий
	Движение наземного городского пассажирского транспорта	Предусматривается
	Тротуары	Не предусматриваются
6.2.6	**Транспортная развязка на пересечении магистральной улицы общегородского значения Восточный дублер Калужского шоссе на участке деревня Сосенки – ЦКАД с магистральной улицей районного значения «Калужское шоссе – Евсеево» вблизи КП ОАО «Стройтрансгаз»**	Строительство участка планируемой магистральной улицы районного значения вблизи КП ОАО «Стройтрансгаз» с путепроводом по ее направлению, участка планируемой магистральной улицы районного значения «Калужское шоссе – Евсеево», право- и левоповоротных съездов, светофорного объекта и площади кругового движения радиусом 30,0 м
	Протяженность	Планируемый участок магистральной улицы районного значения вблизи КП ОАО «Стройтрансгаз» с путепроводом по ее направлению - порядка 0,8 км, в том числе порядка 0,1 км по путепроводу. Планируемый участок магистральной улицы районного значения «Калужское шоссе – Евсеево» - порядка 0,4 км. Право- и левоповоротных съездов - порядка 0,6 км
	Количество полос движения	Планируемый участок магистральной улицы районного значения вблизи КП ОАО «Стройтрансгаз» с путепроводом по ее направлению и планируемый участок магистральной улицы районного значения «Калужское шоссе – Евсеево» - по 2 полосы движения в каждом направлении. Площадь кругового движения - 3 полосы движения в одном направлении
	Движение наземного городского пассажирского транспорта	Предусматривается
	Тротуары	Предусматриваются
6.2.7	**Транспортная развязка на пересечении магистральной улицы общегородского значения Восточный дублер Калужского шоссе на участке деревня Сосенки – ЦКАД с улицей районного значения вблизи д. Черепово**	Строительство участка магистральной улицы районного значения вблизи д. Черепово с путепроводом по ее направлению и двумя площадями кругового движения с радиусом 30,0 м с объектами светофорного регулирования, правоповоротных съездов
	Протяженность	Участок магистральной улицы районного значения вблизи д. Черепово – порядка 0,8 км, в том числе путепровод - порядка 0,1 км. Выемка по основному направлению –

1	2	3
		порядка 0,2 км. Правоповоротные съезды - порядка 0,6 км
	Количество полос движения	Участок магистральной улицы районного значения вблизи д. Черепово – по 2 полосы движения в каждом направлении. Площадь кругового движения - 3 полосы движения в одном направлении
	Движение наземного городского пассажирского транспорта	Предусматривается
	Тротуары	Предусматриваются
6.2.8	**Транспортная развязка на пересечении магистральной улицы общегородского значения Восточный дублер Калужского шоссе на участке деревня Сосенки – ЦКАД с магистральной улицей общегородского значения «Минское шоссе – Троицк – Щаповское» и магистральной улицей районного значения «Варшавское шоссе – д. Андреевское – д. Яковлево».**	Строительство правоповоротного съезда с магистральной улицы районного значения «Варшавское шоссе – д. Андреевское – д. Яковлево» и бокового проезда вдоль основного направления по ходу к МКАД
	Протяженность	Правоповоротный съезд и боковой проезд - порядка 0,4 км
	Количество полос движения	Боковой проезд и правоповоротный съезд – 2 полосы движения в одном направлении
	Движение наземного городского пассажирского транспорта	Предусматривается
	Тротуары	Предусматриваются вдоль бокового проезда
6.2.9	**Транспортная развязка на пересечении магистральной улицы общегородского значения Восточный дублер Калужского шоссе на участке деревня Сосенки – ЦКАД с магистральной улицей районного значения «Варшавское шоссе – д. Андреевское – д. Яковлево»**	Строительство участка магистральной улицы районного значения «Варшавское шоссе – д. Андреевское – д. Яковлево» с выделенной центральной полосой для движения общественного транспорта (BRT) и путепроводом через основное направление. Строительство выемки по BRT на пересечении с основным направлением магистральной улицы общегородского значения Восточный дублер Калужского шоссе на участке деревня Сосенки – ЦКАД
	Протяженность	Участок «Варшавское шоссе – д. Андреевское – д. Яковлево» с выделенной центральной полосой для движения общественного транспорта – 0,9 км, в том числе путепровод - порядка 0,1 км. Выемка по BRT – порядка 0,2 км. Путепровод по основному направлению – порядка 0,1 км Съезды– порядка 0,7 км

1	2	3
	Количество полос движения	Участок «Варшавское шоссе – д. Андреевское – д. Яковлево» с выделенной центральной полосой для движения общественного транспорта – по 2 полосы движения в каждом направлении. Выделенная полоса BRT – 3 полосы, в том числе 1 полоса в каждом направлении и дополнительная полоса для обгона Съезды – 2 полосы движения в одном направлении
	Движение наземного городского пассажирского транспорта	Предусматривается
	Тротуары	Предусматриваются
6.2.10	**Транспортная развязка на пересечении магистральной улицы общегородского значения Восточный дублер Калужского шоссе на участке деревня Сосенки – ЦКАД с магистральной улицей районного значения «Новинки – Калужское шоссе» вблизи поселка Грин Парк-2**	Строительство участка планируемой улицы районного значения вблизи поселка Грин Парк-2 с путепроводом по его направлению, 2-х площадей кругового движения с радиусом 30,0 м, правоповоротных съездов
	Протяженность	Участок магистральной улицы районного значения вблизи поселка Грин Парк-2 – порядка 1 км, в том числе путепровод - 0,1 км. Выемка по основному направлению – порядка 0,2 км. Правоповоротные съезды - порядка 0,6 км
	Количество полос движения	Участок магистральной улицы районного значения вблизи поселка Грин Парк-2 – по 2 полосы движения в каждом направлении. Площади кругового движения - 3 полосы движения в одном направлении
	Движение наземного городского пассажирского транспорта	Предусматривается
	Тротуары	Предусматриваются
6.2.11	**Мостовое сооружение через реку Пахра**	Строительство мостового сооружения по основному ходу
	Протяженность	Порядка 0,2 км
	Количество полос движения	По 3 полосы движения в каждом направлении
	Движение наземного городского пассажирского транспорта	Предусматривается
	Тротуары	Не предусматриваются
6.2.12	**Транспортная развязка на пересечении магистральной улицы общегородского значения Восточный дублер Калужского шоссе на участке**	Строительство участка магистральной улицы районного значения «Ознобишино-Красное» с путепроводом по его направлению, 2-х площадей кругового движения с радиусом 30,0 м и объектами

1	2	3
	деревня Сосенки – ЦКАД с магистральной улицей районного значения «Ознобишино-Красное»	светофорного регулирования, лево- и правоповоротных съездов
	Протяженность	Участок магистральной улицы районного значения «Ознобишино-Красное» с путепроводом порядка 0,8 км, в том числе путепровод; 0,1 км. Съезды: 2-х полосные - порядка 0,6 км; 4-х полосные - порядка 0,3 км
	Количество полос движения	Участок магистральной улицы районного значения «Ознобишино-Красное» с путепроводом по 2 полосы движения в каждом направлении. Съезды – 2 полосы движения в одном направлении, по 2 полосы движения в каждом направлении. Площади кругового движения - 3 полосы движения в одном направлении
	Движение наземного городского пассажирского транспорта	Предусматривается
	Тротуары	Предусматриваются
6.2.13	**Транспортная развязка на пересечении магистральной улицы общегородского значения Восточный дублер Калужского шоссе на участке деревня Сосенки – ЦКАД с магистральной улицей районного значения «Троицк-Александрово»**	Строительство участка магистральной улицы районного значения «Троицк-Александрово» с путепроводом по его направлению, лево- и правоповоротных съездов, организация примыканий с устройством светофорного объекта
	Протяженность	Участок магистральной улицы районного значения «Троицк-Александрово» с путепроводом порядка 0,5 км, в том числе путепровод - 0,3 км. 2-х полосные - порядка 0,4 км, 4-х полосные - порядка 0,1 км
	Количество полос движения	Участок магистральной улицы районного значения «Троицк-Александрово» с путепроводом – по 2 полосы движения в каждом направлении. Съезды – 2 полосы движения в одном направлении, по 2 полосы движения в каждом направлении
	Движение наземного городского пассажирского транспорта	Предусматривается
	Тротуары	Предусматриваются
6.2.14	**Транспортная развязка на пересечении магистральной улицы общегородского**	Строительство участка магистральной улицы районного значения вблизи ДНТ «Оазис» в подэстакадном пространстве

1	2	3
	значения Восточный дублер Калужского шоссе на участке деревня Сосенки – ЦКАД с магистральной улицей районного значения вблизи ДНТ «Оазис»	основного направления, лево- и правоповоротных съездов, площади кругового движения с радиусом 30,0 м, устройство перекрестка с объектом светофорного регулирования
	Протяженность	Путепровод по основному направлению – порядка 0,2 км. Участок магистральной улицы районного значения вблизи ДНТ «Оазис» - порядка 0,9 км. 2-х полосные - порядка 0,6 км, 4-х полосные - порядка 0,1 км
	Количество полос движения	Участок магистральной улицы районного значения вблизи ДНТ «Оазис» - по 2 полосы движения в каждом направлении. Площадь кругового движения - 3 полосы движения в одном направлении. Съезды - 2 полосы движения в одном направлении; по 2 полосы движения в каждом направлении
	Движение наземного городского пассажирского транспорта	Предусматривается
	Тротуары	Предусматриваются
6.2.15	**Транспортная развязка на пересечении магистральной улицы общегородского значения Восточный дублер Калужского шоссе на участке деревня Сосенки – ЦКАД с ЦКАД и ММК**	Прохождение основного направления в выемке под ЦКАД и ММК, строительство направленных съездов «Основное направление – ЦКАД». Строительство съездов «Основное направление – ММК» с устройством объектов светофорного регулирования
	Протяженность	Выемка по основному направлению – порядка 0,3 км. ММК - порядка 0,9 км, в том числе путепровод – порядка 0,1 км. Направленные съезды «Основное направление – ЦКАД» - порядка 2,4 км, в том числе на путепроводы - порядка 0,3 км. Съезды «Основное направление – ММК» - порядка 0,9 км
	Количество полос движения	ММК – по 2 полосы движения в каждом направлении. Направленные въезды-выезды и съезды - 2 полосы движения в одном направлении
	Движение наземного городского пассажирского транспорта	Предусматривается
	Тротуары	Не предусматриваются

1	2	3
7	**Организация движения транспорта и пешеходов**	Средства организации движения транспорта и пешеходов, в том числе для маломобильных групп населения в соответствии с СП 59.13330.2012 «Доступность зданий и сооружений для маломобильных групп населения. Актуализированная редакция СНиП 35-01-2001». В местах пересечения пешеходных путей с проезжей частью улиц и дорог предусматривается пониженный борт
7.1	Светофорные объекты	Предусматриваются –17 шт. на примыкании съездов к второстепенным направлениям и на площадях кругового движения
7.2	Внеуличные пешеходные переходы	10 шт. – в составе остановок на BRT и основной проезжей части
7.3	Наземные пешеходные переходы	40 шт.
8	**Привязка к существующей улично-дорожной сети**	Примыкания существующей улично-дорожной сети к планируемой магистрали запроектированы к боковым проездам и съездам в существующих отметках
9	**Шумозащитные мероприятия**	Требуются
10	**Мероприятия по благоустройству территории**	Требуются
11	**Установление технических зон подземных коммуникаций**	Требуется
12	**Изменения границ природных и озелененных территорий**	Не требуется
13	**Изменение границы зоны планируемого развития линейного объекта улично-дорожной сети**	Требуется
14	**Изъятие или изменение существующих границ земельных участков землепользований**	Требуется (План «Межевание территории»)

3. Перечень планируемого размещения объектов капитального строительства к плану «Границы зон планируемого размещения объектов»

№ п/п	№ зоны участка на плане	Назначение зоны планируемого размещения	Наименование объекта	Характеристики объекта	
				площадь, $м^2$	протяженность, м
1	2	3	4	5	6
1	1	зона планируемого размещения наземного сооружения	Магистральная улица общегородского значения Восточный дублер Калужского шоссе на участке деревня Сосенки – ЦКАД	2145905,5	21200
2	2	зона планируемого размещения наземного и инженерных сооружений	Транспортная развязка с магистральной улицей общегородского значения «Внуково- Остафьево- г.п. Щербинка»	228119,0	-
3	3	зона планируемого размещения транспортного сооружения	Направленный путепровод с основного хода Калужского шоссе на магистральную улицу общегородского значения Восточный дублер Калужского шоссе на участке деревня Сосенки – ЦКАД	1650,6	120
4	4	зона планируемого размещения транспортного сооружения	Направленный путепровод по линии BRT в зону ТПУ «Сосенки»	3984,5	300
5	5	зона планируемого размещения транспортного сооружения	Направленный путепровод с основного хода Калужского шоссе на старую трассу Калужского шоссе	1538,2	135
6	6	зона планируемого размещения внеуличного сооружения	Внеуличный пешеходный переход через магистральную улицу общегородского значения Восточный дублер Калужского шоссе на участке деревня Сосенки – ЦКАД	4358,1	87
7	7	зона планируемого размещения наземного сооружения	Локальные очистные сооружения (ЛОС)	3632,8	–
8	8	тип сооружения будет определен на последующих стадиях проектирования	Путепровод по направлению магистральной улицы районного значения «Милорадово-Воскресенское»	1424,2	75

1	2	3	4	5	6
9	9	тип сооружения будет определен на последующих стадиях проектирования	Путепровод по направлению а/д от М-3 «Украина» до «Москва-Малоярославец-Рославль» (Калужское шоссе) через деревни Середнево, Марьино, Десна»	5442,0	210
10	10	зона планируемого размещения транспортного сооружения	Направленный съезд с а/д от М-3 «Украина» до «Москва-Малоярославец-Рославль» (Калужское шоссе) через деревни Середнево, Марьино, Десна» на магистральную улицу общегородского значения Восточный дублер Калужского шоссе на участке деревня Сосенки – ЦКАД	14644,6	125
11	11	зона планируемого размещения наземного сооружения	Районная улица, проходящая вдоль магистральной улицы общегородского значения Восточный дублер Калужского шоссе на участке деревня Сосенки – ЦКАД	50486,0	1500
12	12	зона планируемого размещения внеуличного сооружения	Внеуличный пешеходный переход через магистральную улицу общегородского значения Восточный дублер Калужского шоссе на участке деревня Сосенки – ЦКАД	6243,3	120
13	13	зона планируемого размещения наземного сооружения	Локальные очистные сооружения (ЛОС)	4071,3	–
14	14	зона планируемого размещения наземного сооружения	Магистральная улица районного значения «Калужское шоссе – Евсеево»	53688,4	1550
15	15	зона планируемого размещения наземного сооружения	Локальные очистные сооружения	1266,8	–
16	16	тип сооружения будет определен на последующих стадиях проектирования	Мостовой переход через р. Десна	15335,9	340
17	17	зона планируемого размещения наземного	Локальные очистные сооружения (ЛОС)	3354,9	–

1	2	3	4	5	6
		сооружения			
18	18	тип сооружения будет определен на последующих стадиях проектирования	Путепровод по направлению районная улица – магистральная улица районного значения «Калужское шоссе-Евсеево»	1890,2	100
19	19	тип сооружения будет определен на последующих стадиях проектирования	Путепровод по планируемой районной улице	2354,3	100
20	20	тип сооружения будет определен на последующих стадиях проектирования	Выемка по основному ходу магистральной улицы общегородского значения Восточный дублер Калужского шоссе на участке деревня Сосенки – ЦКАД	2690.3	90
21	21	зона планируемого размещения внеуличного сооружения	Внеуличный пешеходный переход через магистральную улицу общегородского значения Восточный дублер Калужского шоссе на участке деревня Сосенки – ЦКАД	4000,0	80
22	22	зона планируемого размещения наземного и инженерных сооружений	Транспортная развязка с магистральной улицей общегородского значения «Минское шоссе – Троицк – Щаповское» и магистральной улицей районного значения «Варшавское шоссе – д. Андреевское – д. Яковлево».	330317,1	
23	23	зона планируемого размещения наземного сооружения	Локальные очистные сооружения (ЛОС)	3774,6	–
24	24	зона планируемого размещения внеуличного сооружения	Внеуличный пешеходный переход через магистральную улицу общегородского значения Восточный дублер Калужского шоссе на участке деревня Сосенки – ЦКАД	5635,9	115
25	25	тип сооружения будет определен на последующих стадиях проектирования	Выемка по линии BRT	1194,6	130
26	26	тип сооружения будет определен на	Путепровод по основному ходу	1070,6	70

1	2	3	4	5	6
		последующих стадиях проектирования	магистральной улицы общегородского значения Восточный дублер Калужского шоссе на участке деревня Сосенки – ЦКАД к МКАД		
27	27	тип сооружения будет определен на последующих стадиях проектирования	Путепровод по направлению магистральной улицы районного значения «Варшавское шоссе-д. Андреевское-д. Яковлево»	2826,2	80
28	28	зона планируемого размещения наземного сооружения	Локальные очистные сооружения (ЛОС)	2246,2	–
29	29	зона планируемого размещения внеуличного сооружения	Внеуличный пешеходный переход через магистральную улицу общегородского значения Восточный дублер Калужского шоссе на участке деревня Сосенки – ЦКАД	3500	70
30	30	тип сооружения будет определен на последующих стадиях проектирования	Выемка по основному ходу магистральной улицы общегородского значения Восточный дублер Калужского шоссе на участке деревня Сосенки – ЦКАД	3358,7	135
31	31	тип сооружения будет определен на последующих стадиях проектирования	Путепровод по магистральной улице районного значения «Новинки – Калужское шоссе»	4477,5	180
32	32	зона планируемого размещения внеуличного сооружения	Внеуличный пешеходный переход через магистральную улицу общегородского значения Восточный дублер Калужского шоссе на участке деревня Сосенки – ЦКАД	3500	70
33	33	зона планируемого размещения наземного сооружения	Локальные очистные сооружения (ЛОС)	3009,0	–
34	34	зона планируемого размещения наземного сооружения	Локальные очистные сооружения (ЛОС)	3432,3	–
35	35	тип сооружения будет определен на последующих	Мостовой переход через р. Пахра	4882,6	150

1	2	3	4	5	6
		стадиях проектирования			
36	36	зона планируемого размещения наземного сооружения	Локальные очистные сооружения (ЛОС)	1434,0	–
37	37	тип сооружения будет определен на последующих стадиях проектирования	Путепровод по магистральной улице районного значения «Ознобишино-Красное»	8440,2	370
38	38	зона планируемого размещения внеуличного сооружения	Внеуличный пешеходный переход через магистральную улицу общегородского значения Восточный дублер Калужского шоссе на участке деревня Сосенки – ЦКАД	3839,7	70
39	39	тип сооружения будет определен на последующих стадиях проектирования	Путепровод по магистральной улице районного значения «Троицк-Александрово»	5402,0	235
40	40	зона планируемого размещения внеуличного сооружения	Внеуличный пешеходный переход через магистральную улицу общегородского значения Восточный дублер Калужского шоссе на участке деревня Сосенки – ЦКАД	9019,6	70
41	41	зона планируемого размещения наземного сооружения	Локальные очистные сооружения (ЛОС)	2560,4	–
42	42	зона планируемого размещения внеуличного сооружения	Внеуличный пешеходный переход через магистральную улицу общегородского значения Восточный дублер Калужского шоссе на участке деревня Сосенки – ЦКАД	3500,0	70
43	43	зона планируемого размещения внеуличного сооружения	Внеуличный пешеходный переход через магистральную улицу общегородского значения Восточный дублер Калужского шоссе на участке деревня Сосенки – ЦКАД	3500,0	70
44	44	тип сооружения будет определен на последующих стадиях	Путепровод по магистральной улице общегородского значения Восточный дублер	4293,2	135

1	2	3	4	5	6
		проектирования	Калужского шоссе на участке деревня Сосенки – ЦКАД		
45	45	зона планируемого размещения наземного сооружения	Локальные очистные сооружения (ЛОС)	3610,9	–
46	46	тип сооружения будет определен на последующих стадиях проектирования	Выемка по основному ходу магистральной улицы общегородского значения Восточный дублер Калужского шоссе на участке деревня Сосенки – ЦКАД	8658,1	8142,4
47	47	тип сооружения будет определен на последующих стадиях проектирования	Путепровод по а/д ММК	1634,5	80
48	48	зона планируемого размещения транспортного сооружения	Направленный путепровод с основного хода Калужского шоссе на ЦКАД	2489,2	260
49	49	зона планируемого размещения транспортного сооружения	Направленный путепровод с основного хода ЦКАД на Калужское шоссе	2506,4	280
50	50	тип сооружения будет определен на последующих стадиях проектирования	Выемка по обеспечению транспортной связи: магистральная улица общегородского значения Восточный дублер Калужского шоссе на участке деревня Сосенки – ЦКАД - ММК	123,9	50
51	51	зона планируемого размещения наземного сооружения	Автомобильная дорога ЦКАД	24056,5	860

4. Таблица «Характеристики земельных участков, установленных проектом межевания»

Характеристики местоположения земельных участков и расположенных на них объектов						Площадь земельных участков, установленных проектом межевания (га)	Характеристики обременений вещных прав, ограничений использования земельных участков и объектов капитального строительства, иных особенностей земельных участков									
Участки зданий, сооружений, территорий		№№ участков на плане	№№ строений на плане	Адреса или иные характеристики строений, территорий	Уникальный номер здания, сооружения, зарегистри-рованный в ГорБТИ (UNOM)		Площадь земельных участков, превышающая максимальную нормативную площадь (га)	Площадь зон действия публичного сервитута для прохода или проезда через земельный участок (га)	Площадь частей земельного участка, обремененных договором аренды (га)	Площадь частей земельного участка с иными обременениями вещных прав (га)	Площадь частей земельного участка в границах красных линий УДС (га)	Площадь частей земельного участка в границах территории объекта культурного наследия (га)	Площадь частей земельного участка в границах особо охраняемых природных территорий (га)	Площадь частей земельного участка в границах природного комплекса (га)	Площадь частей земельного участка в границах зон с особыми условиями использования территории (га)	Сведения о неделимости земельного участка
1	2	3	4	5	6	7	8	9	10	11	12	13	14	15	16	17
Участки зданий, сооружений, в том числе линейных объектов	Участки жилых зданий	19		город Москва, поселение Воскресенское, "ФГУ ОСДО"Десна", под размещение санатория и дома отдыха, "Постоянное (бессрочное) пользование", 50:21:0130104:33		121,5										
		22		город Москва, поселение Десеновское, вблизи д.Десна, участок № 54/6, (собственность), 50:21:0130104:784		74.5										
		49		город Москва, поселение Десеновское, вблизи дер. Яковлево, уч.№41, Мачихин Алексей Сергеевич-жилые дома, предназначенные для проживания одной семьи - объекты индивидуального жилищного строительства, (собственность), 50:21:0140218:1133		0,2										
		109		город Москва, Щаповский сельский округ, вблизи д. Шаганин, для дачного строительства, 50:27:0020229:1536		0,2										
		ИТОГО участки жилых зданий				196,4										
	Участки нежилых зданий	1 1.1. 1.2. 1.3. 1.4.		город Москва, поселение Сосенское, вблизи д. Сосенки, уч.№ 22/1, ОАО "Масштаб", 50:21:0130206:681		24,6 7,8 0,6 15,7 0,5										
		4		город Москва, поселение Воскресенское, д. Городище, уч-1, ФГУП "Агропромышленный комплекс "Воскресенский" Управления делами Президента РФ, для комплексного освоения в целях жилищного строительства, (постоянное (бессрочное) пользование), 50:21:0130104:237		4,0										
		6 6.1. 6.2.		город Москва, поселение Воскресенское, вблизи д.Городище, уч.№1/1, для сельскохозяйственного производства, (собственность), 50:21:0130104:718		78,9 74,8 4,1										
		7		город Москва, поселение Воскресенское, д. Городище, уч-2, ФГУП "Агропромышленный комплекс "Воскресенский" Управления делами Президента РФ, для комплексного освоения в целях жилищного строительства, (постоянное (бессрочное) пользование), 50:21:0130104:238		1,0										
		15		город Москва, поселение Воскресенское, д. Городище, уч-6, ФГУП "Агропромышленный комплекс "Воскресенский" Управления делами Президента РФ, для комплексного освоения в целях жилищного строительства, (постоянное (бессрочное) пользование), 50:21:0130104:241		17,7										

1	2	3		4	5	6	7		8	9	10	11	12	13	14	15	16	17
		16	16.1 16.2 16.3 16.4		город Москва, поселение Десеновский, вблизи д.Десна, уч.№ 47, Государственная корпорация "Агентство по страхованию вкладов", Промышленные и коммунально-складские предприятия, Собственность, 50:21:0130104:27		20.0	12,4 1,7 2,0 3.9										
		17	17.1 17.2 17.3 17.4		город Москва, поселение Воскресенское, д. Городище, уч-7, ФГУП "Агропромышленный комплекс "Воскресенский" Управления делами Президента РФ, для комплексного освоения в целях жилищного строительства, (постоянное (бессрочное) пользование), 50:21:0130104:242		83.7	80,9 0,9 1,3 0,6										
		20	20.1 20.2 20.3 20.4		город Москва, поселение Воскресенское, д. Городище, уч-9, ФГУП "Агропромышленный комплекс "Воскресенский" Управления делами Президента РФ, для комплексного освоения в целях жилищного строительства, (постоянное (бессрочное) пользование), 50:21:0130104:245		9.2	2,0 7,2 2,1 0,3										
		31	31.1 31.2 31.3		город Москва, поселение Десеновское, квартал №5 выдел 2-12, 34, Яковлевского участкового лесничества, Подольского лесничества, (собственность РФ), 50:21:0140308:260		35.9	18,3 15,0 2,6										
		34			город Москва, поселение Воскресенское, д. Лаптево, уч-18, ФГУП "Агропромышленный комплекс "Воскресенский" Управления делами Президента РФ, для комплексного освоения в целях жилищного строительства, 50:21:0140308:71		105,4											
		35	35.1 35.2 35.3		город Москва, поселение Десеновский, вблизи д.Черепово, уч.№ 55, для сельскохозяйственного производства, ЗАО "МАСШТАБ-Сервис", (собственность), 50:21:0140218:22		149.4	65,6 76,2 7,6										
		36			город Москва, поселение Десеновское, район дер.Черепово, уч.№ 72, для сельскохозяйственного производства, (собственность), 50:21:0140308:35		5,6											
		37			город Москва, поселение Десеновский, вблизи д.Яковлево, уч.№ 56, для сельскохозяйственного производства, ЗАО "МАСШТАБ-Сервис", (собственность), 50:21:0140218:23		111,9											
		56			город Москва, Подольское лесничество, Яковлевское участковое лесничество, квартал №16, выдел 2,6,12,13,14,17, осуществление рекреационной деятельности, РФ, (собственность), 50:21:0140218:40		6,3											
		58			город Москва, поселение Десеновский, вблизи д.Яковлево, уч.№ 57/1, для сельскохозяйственного производства, ЗАО "МАСШТАБ-Сервис", (собственность), 50:21:0140218:803		3,2											
		102	102.1 102.2 102.3		город Москва, поселение Десеновский, вблизи д.Власьево, уч.№ 69, для сельскохозяйственного производства, (собственность), 50:21:0140218:17		116.4	32,2 57,4 26,8										
		103			город Москва, поселение Десеновский, вблизи д.Пыхчево, уч.№ 66/3, Государственная корпорация "Агентство по страхованию вкладов", ЗАО"МАСШТАБ-Сервис", (собственность), 50:21:0140218:860		5,1											
		105	105.1 105.2		город Москва, поселение Десеновский, вблизи д.Власьево, уч.№ 69, ЗАО "МАСШТАБ-Сервис", (собственность), 50:21:0140218:19		94.3	10,0 84,3										
		110			город Москва, поселение Краснопахорское, д. Софьино, под застройку жилыми зданиями, объектами культурно-бытового и социального назначения, (собственность), 50:27:0020229:382		2,3											
		134			город Москва, с/о Щаповский, вблизи д. Кузенево, для дачного строительства, (собственность), 50:27:0020229:185		53,3											


1	2	3		4	5	6	7		8	9	10	11	12	13	14	15	16	17
		136	136.1 136.2		**город Москва, поселение Щаповское, вблизи д. Песье, для дачного строительства, 50:27:0020229:764**		9.9	6,3 3,6										
		137	137.1 137.2 137.3		**город Москва, поселение Щаповское, вблизи д. Песье, для сельскохозяйственного производства, (собственность), 50:27:0020229:765**		7.1	1,6 3,6 1,9										
		ИТОГО участки нежилых зданий, сооружений, в том числе линейных объектов					**947,6**											
		Итого участки зданий, сооружений, в том числе линейных объектов					**1144**											
Участки территорий общего пользования		**2**			**Резерв для пункта перехода**		0,2											
		3	**3.1 3.2**		**г. Москва, поселение Сосенское, между СНТ "Надежда Ветеранов", СНТ "Рассвет", СНТ "Десна", Калужским ш. и участком сельскохозяйственного назначения южнее д. Сосенки, 77:17:0000000:3484**		114.6	108,9 5,7										
		5			**Резерв для локально-очистного сооружения (ЛОС) поверхностного стока для автомобильной дороги**		0,4											
		10			**Участок улично-дорожной сети**		162,9											
		11			**Участок улично-дорожной сети**		151,8											
		12			**Участок улично-дорожной сети**		3,8											
		13			**Отстойно-разворотная площадка**		0,4											
		18			**Резерв для локально-очистного сооружения (ЛОС) поверхностного стока для автомобильной дороги**		0,4											
		21			**Резерв для локально-очистного сооружения (ЛОС) поверхностного стока для автомобильной дороги**		0,1											
		32	**32.1 32.2 32.3**		**г. Москва, поселение Десеновское, между р. Десна, СНТ «Весна», участком сельскохозяйственного назначения юго-западнее СНТ «Весна», СНТ «Южное», ДНП «Витязь», ТИЗ «Ватутинки», ОНТ «Ручей», 77:17:0000000:193**		63.0	22,5 15,1 25,4										
		33			**Резерв для локально-очистного сооружения (ЛОС) поверхностного стока для автомобильной дороги**		0,3											
		38			**Резерв для локально-очистного сооружения (ЛОС) поверхностного стока для автомобильной дороги**		0,3											
		48	**48.1 48.2**		**земельные участки, занятые особо охраняемыми территориями (1.2.14), г. Москва, поселение Десеновское, 77:17:0000000:3487**		106.6	105,6 1,0										
		50			**Резерв для локально-очистного сооружения (ЛОС) поверхностного стока для автомобильной дороги**		0,2											
		106			**Резерв для локально-очистного сооружения (ЛОС) поверхностного стока для автомобильной дороги**		0,3											
		107			**Резерв для локально-очистного сооружения (ЛОС) поверхностного стока для автомобильной дороги**		0,3											
		108			**Резерв для локально-очистного сооружения (ЛОС) поверхностного стока для автомобильной дороги**		0,1											

1	2	3		4	5	6	7		8	9	10	11	12	13	14	15	16	17
		111			**Резерв для локально-очистного сооружения (ЛОС) поверхностного стока для автомобильной дороги**		0,3											
		132	132.1 132.2 132.3		**город Москва, с/о Щаповский, вблизи д. Шаганино, ФГБУ "Оздоровительный комплекс "Бор" Управления делами Президента РФ, (постоянное (бессрочное) пользование), 50:27:0020330:5**		316.7	2,1 18,3 296,3										
		135	135.1 135.2 135.3 135.4 135.5		**город Москва, поселение Краснопахорское, поселение Щаповское, поселение Вороновское, между д. Софьино, д. Кузнево, д. Песье, вдоль автодороги А-107, п. Курилово, д. Акулово, д. Товарищево, с. Никольское, СНТ «Чириково-2», д.Колотилово, 77:22:0000000:621**		1285.3	896,6 16,3 84,4 123,0 165,0										
		138			**Резерв для локально-очистного сооружения (ЛОС) поверхностного стока для автомобильной дороги**		0,4											
		139			**город Москва, поселение Краснопахорское, поселение Щаповское, поселение Вороновское, между д. Софьино, д. Кузнево, д. Песье, вдоль автодороги А-107, п. Курилово, д. Акулово, д. Товарищево, с. Никольское, СНТ «Чириково-2», д.Колотилово, 77:22:0000000:621**		2527,5											
		ИТОГО участки территорий общего пользования					**4732,6**											
ВСЕГО							**5876,6**											

Примечание: до уточнения в М 1:200-1:500 границ частей участков, обремененных сервитутом доступа уполномоченных служб к объектам (в том числе коммуникациям) инженерной инфраструктуры, вышеназванным сервитутом обременяется вся территория всех участков зданий, сооружений, объектов (элементов) комплексного благоустройств


"План красных линий"

Лист №1
поселение Сосенское города Москвы
Разработано в М 1:2000
Лист 1 из 20 листов

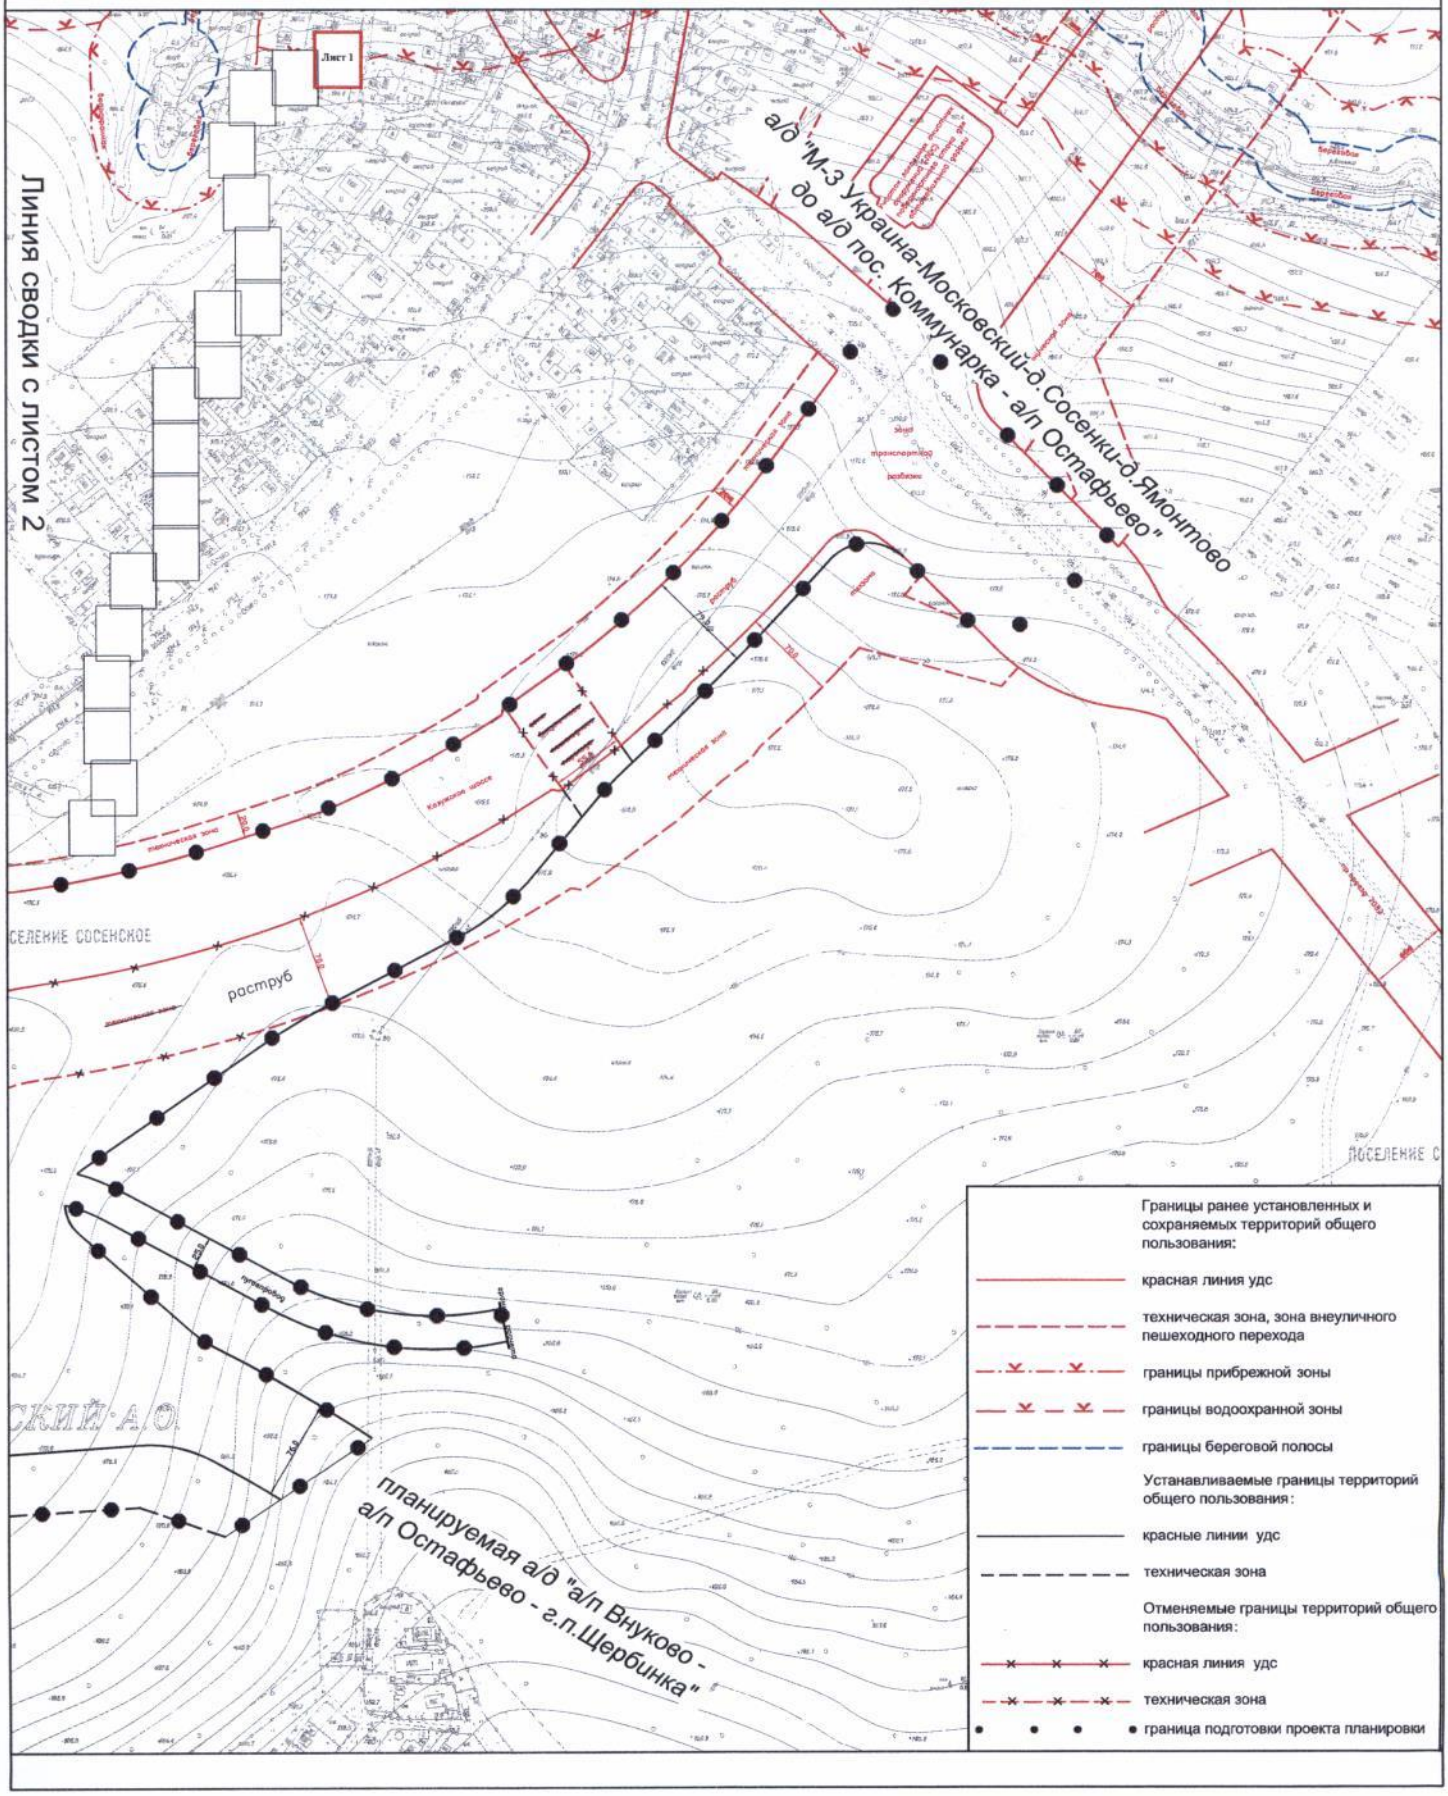


"План красных линий"

Лист №2
поселение Воскресенское, поселение Сосенское города Москвы
Разработано в М 1:2000
Лист 2 из 20 листов

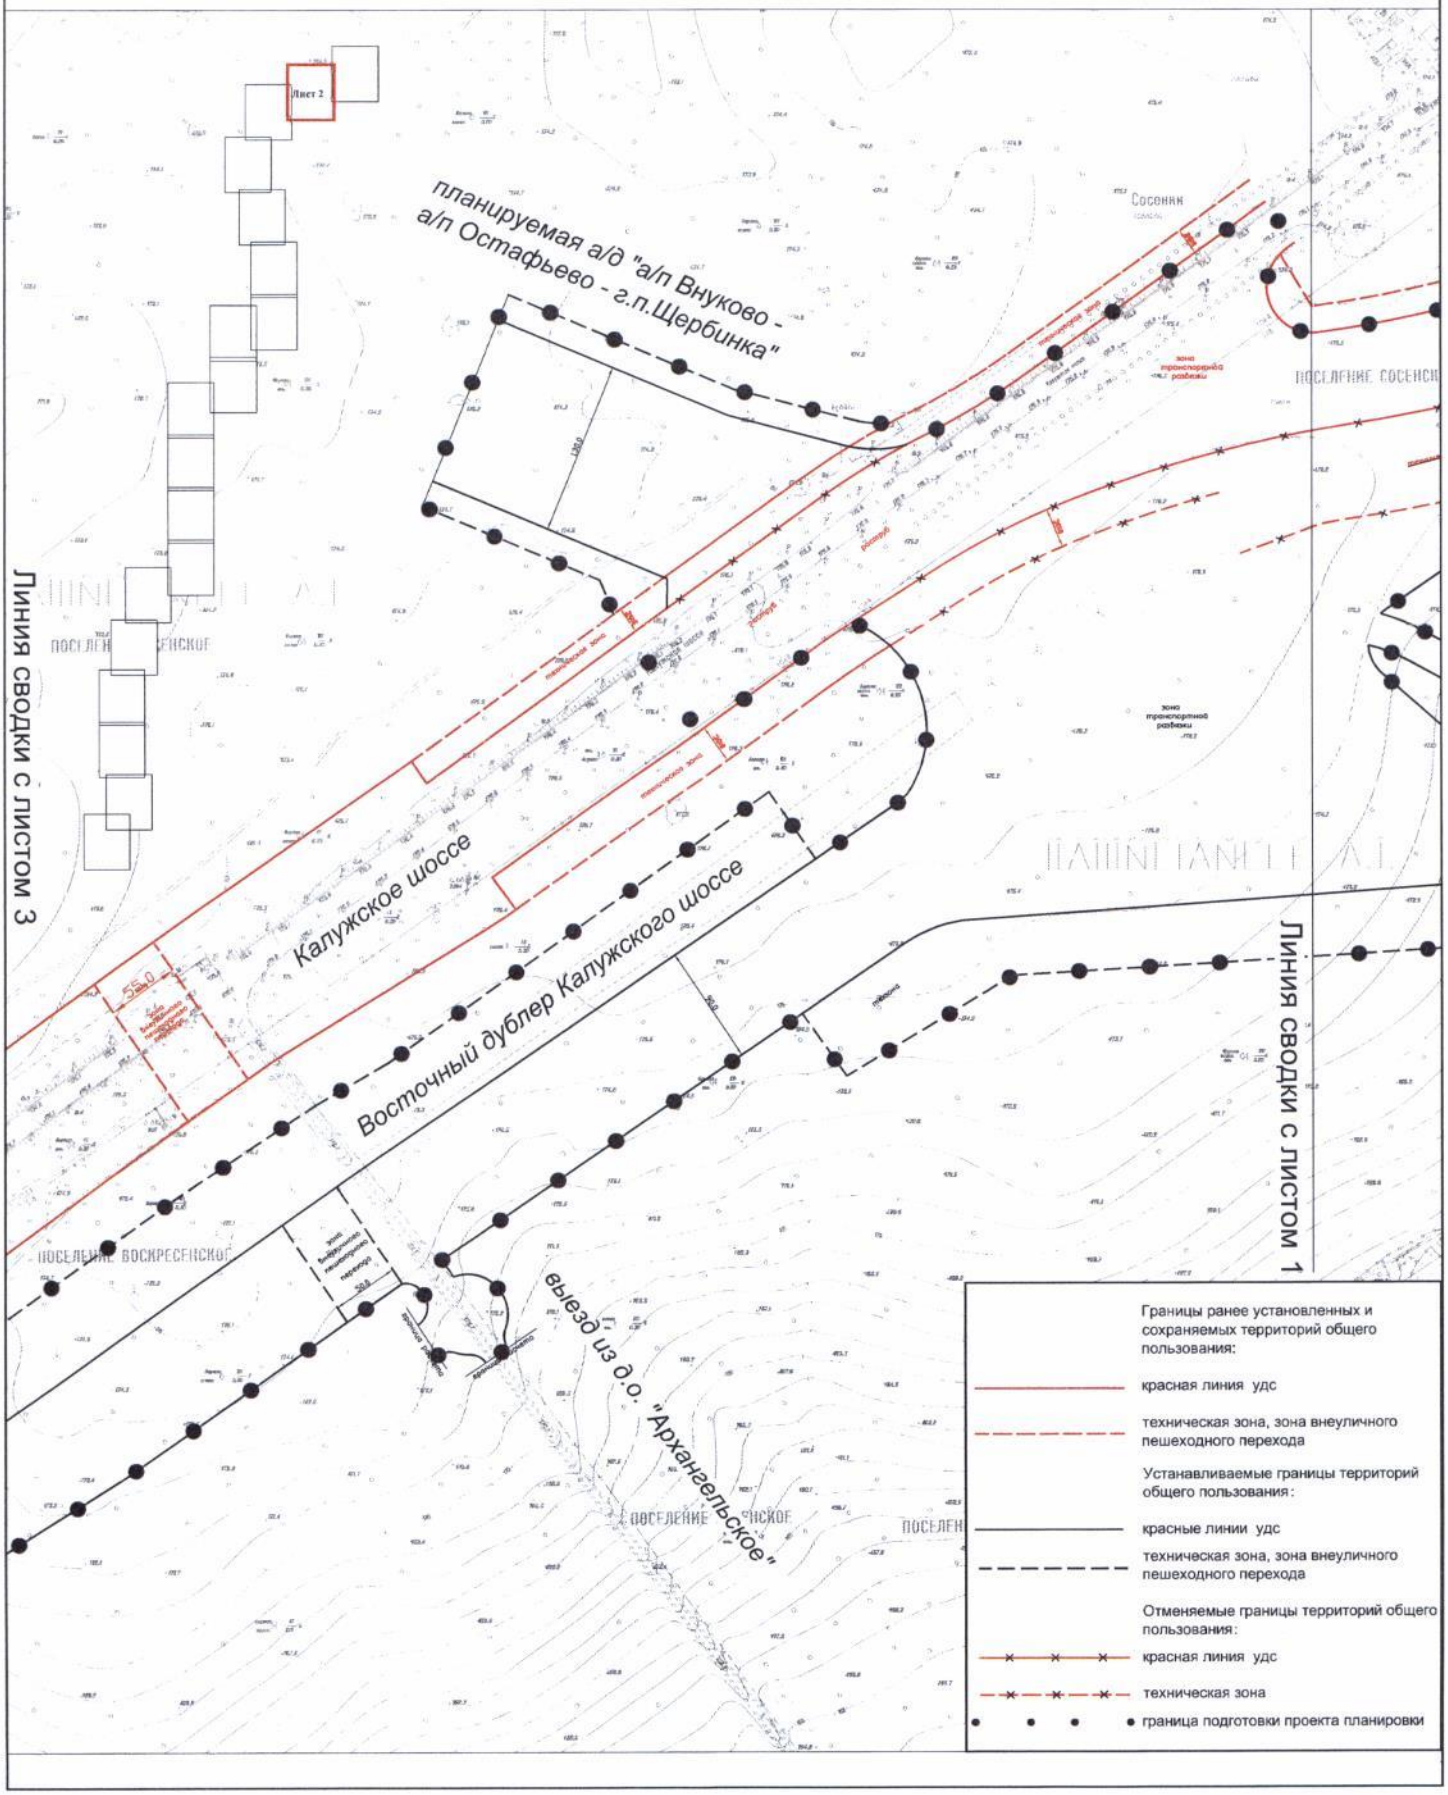


"План красных линий"
поселение Филимонковское, поселение Сосенское, поселение Воскресенское города Москвы

Лист №3
Разработано в М 1:2000
Лист 3 из 20 листов

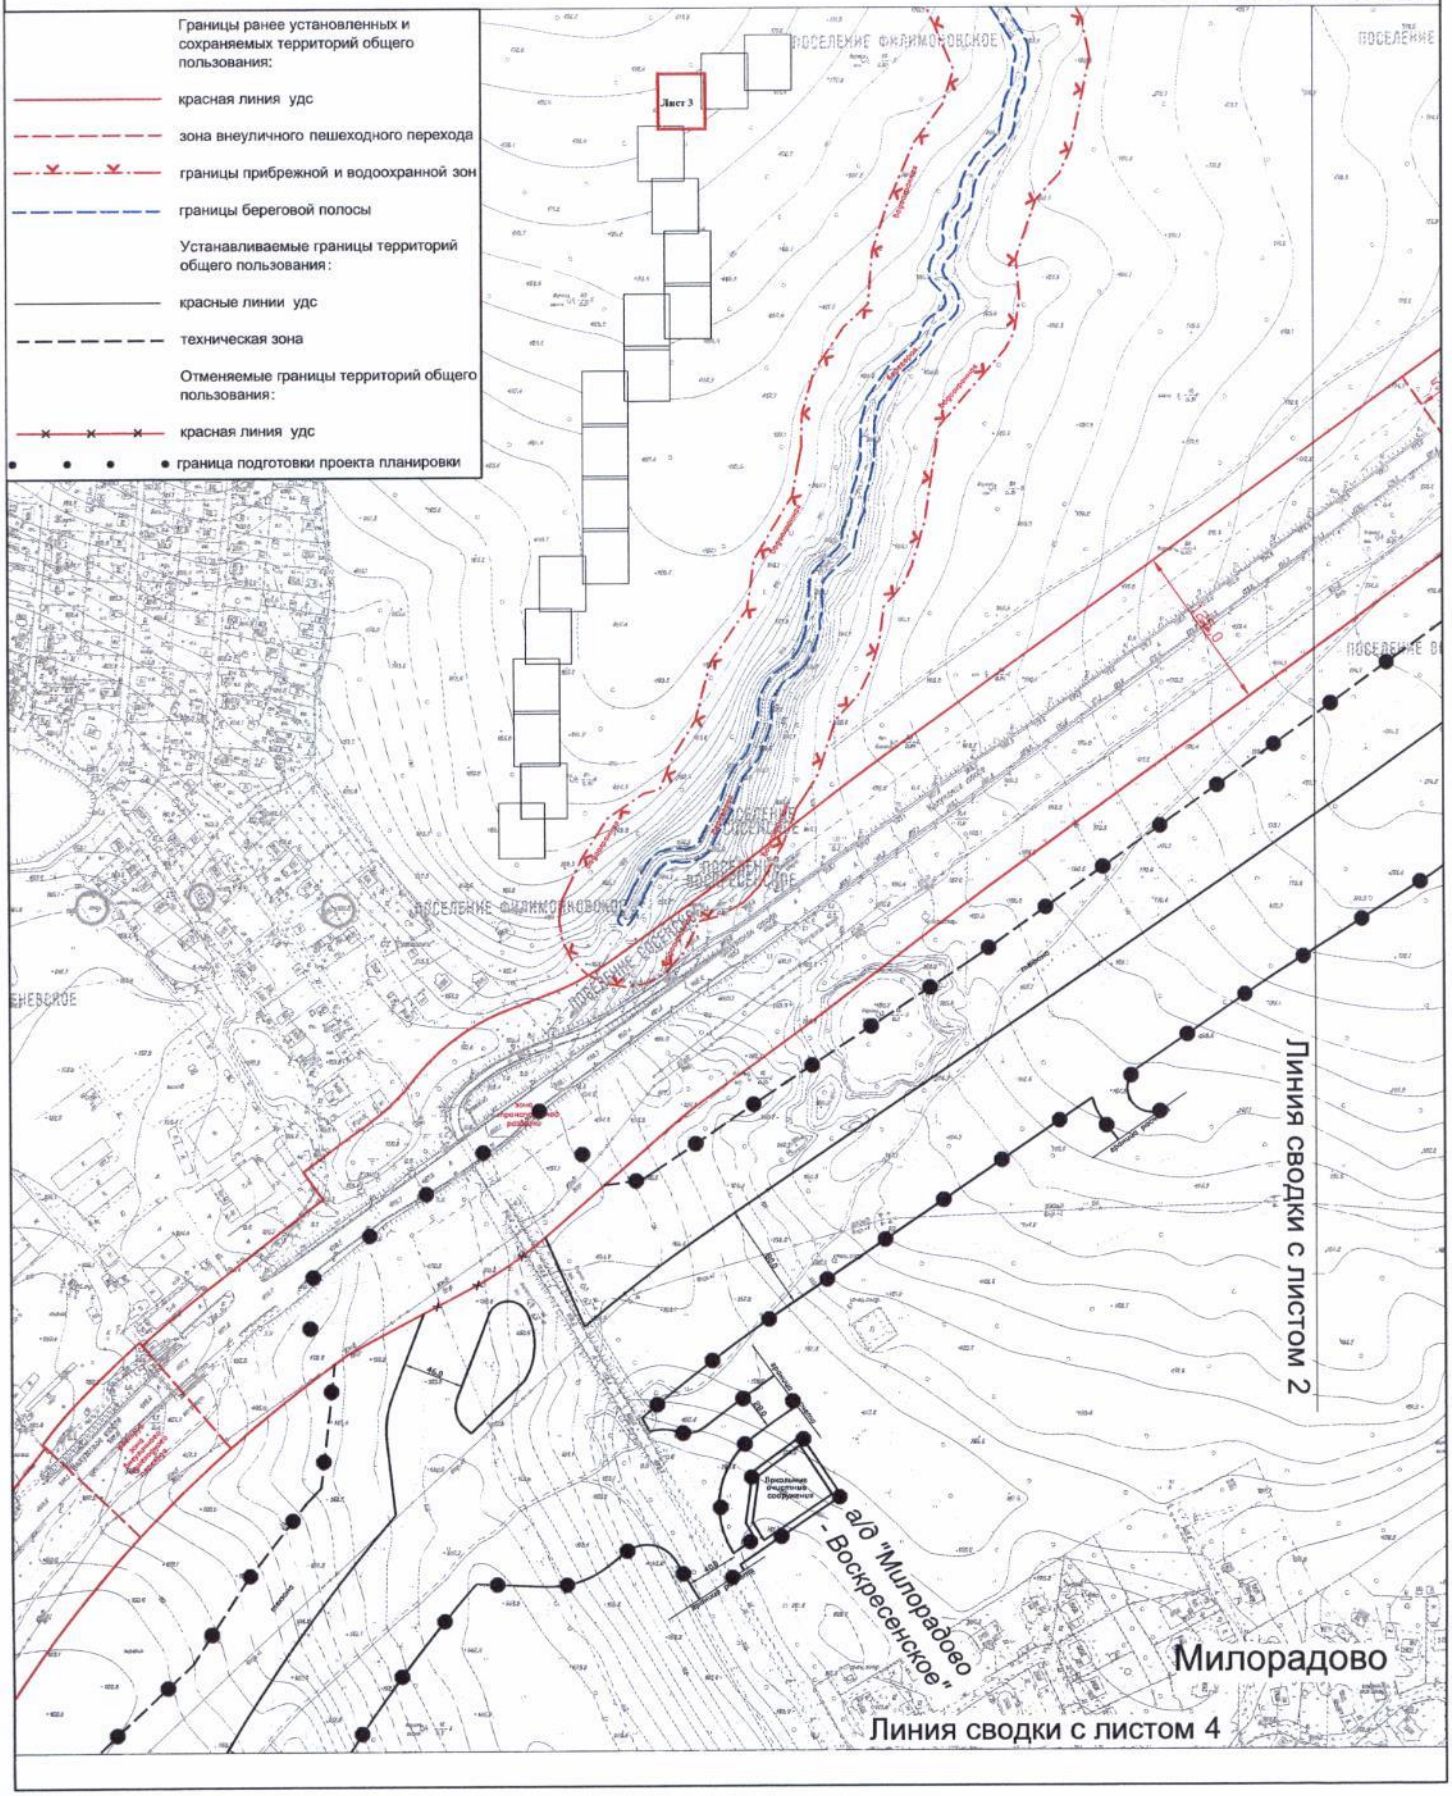


"План красных линий"

Лист №4
поселение Десеновское, поселение Воскресенское города Москвы
Разработано в М 1:2000
Лист 4 из 20 листов

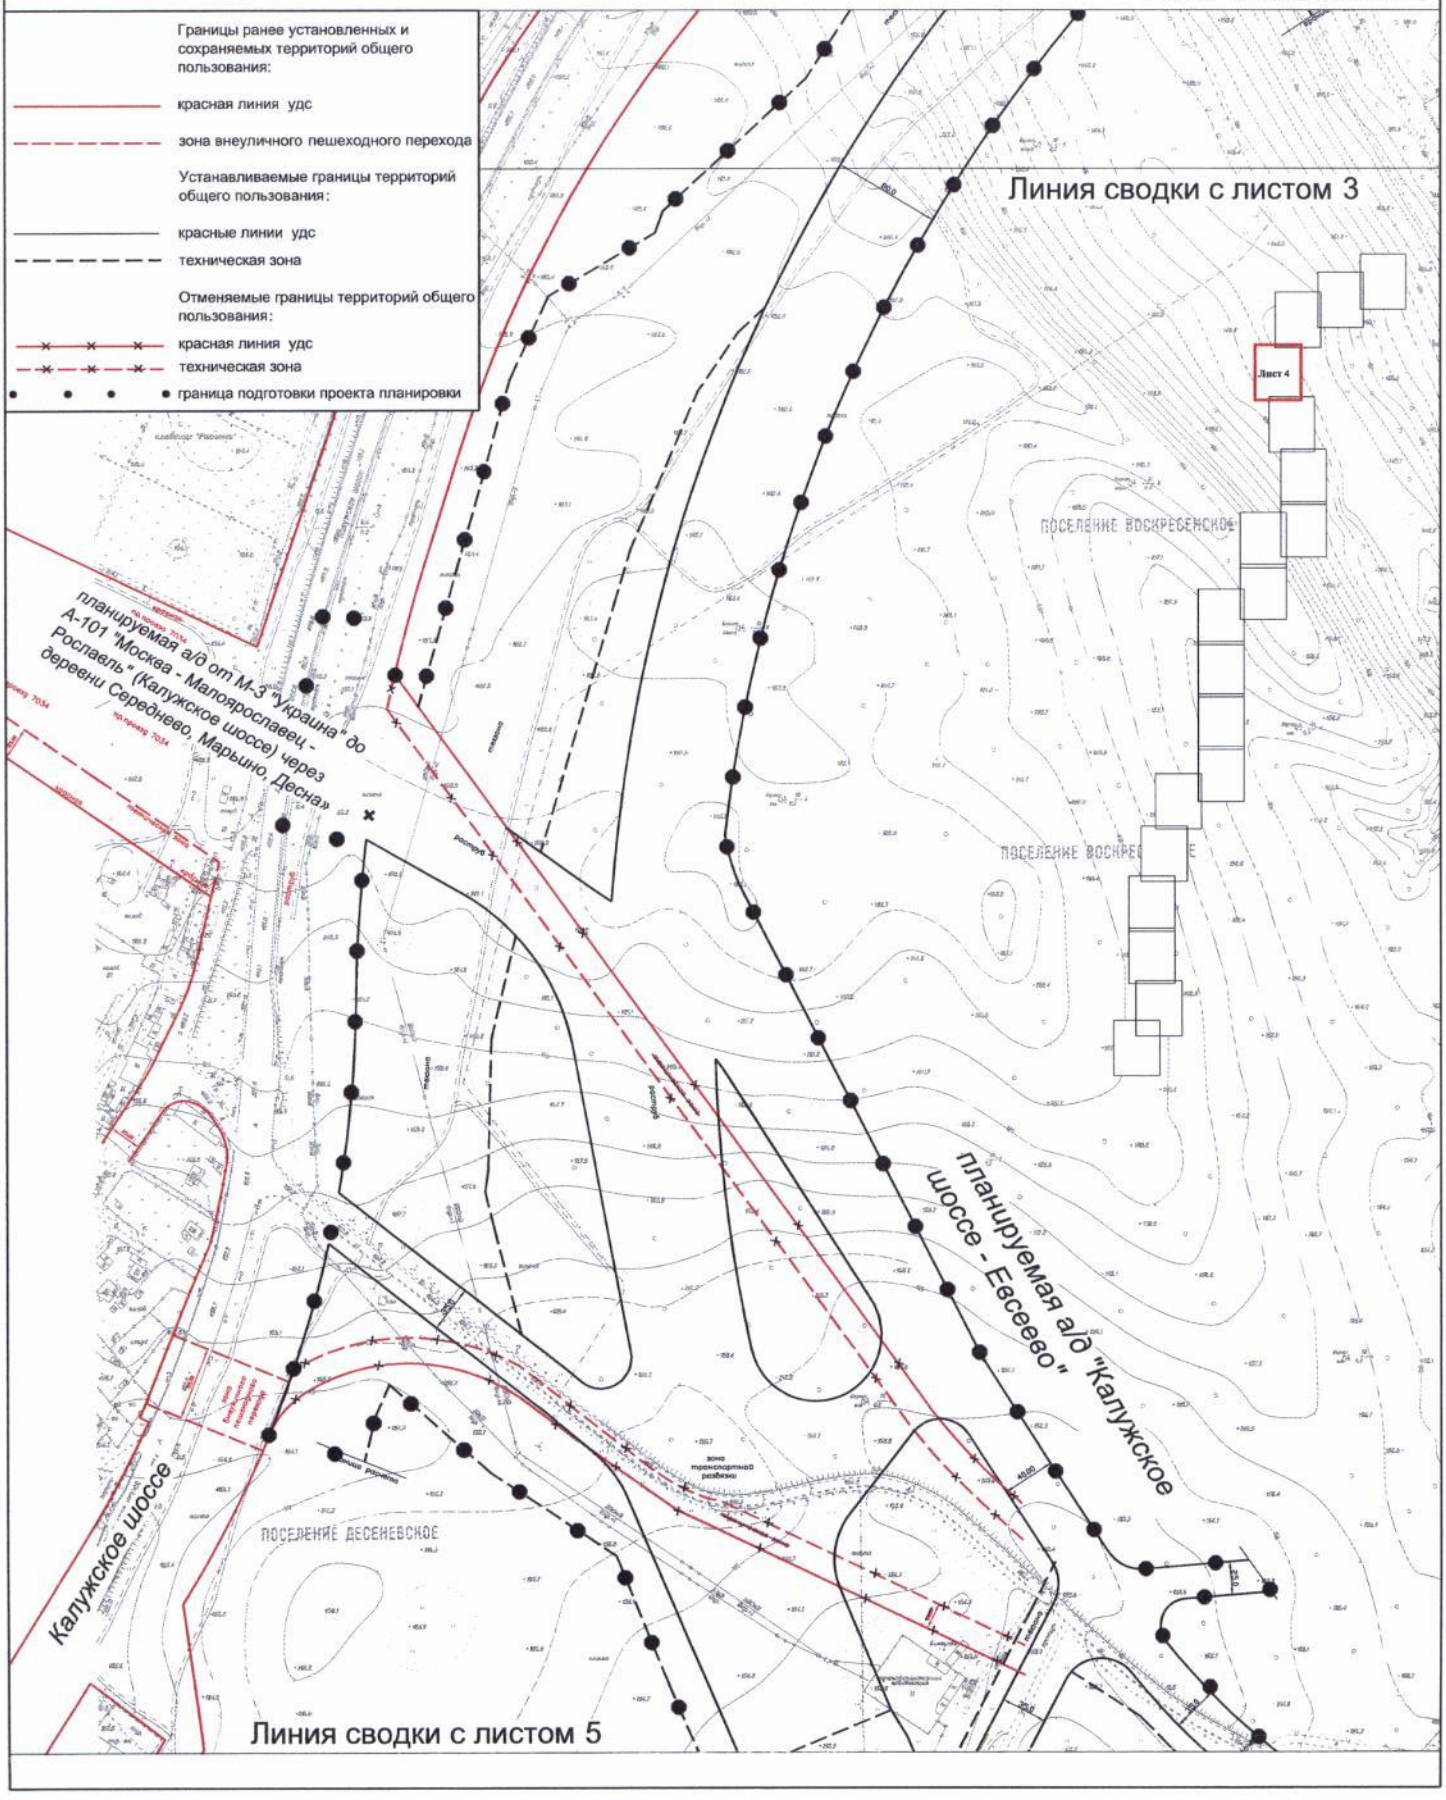


"План красных линий"

Лист №5
поселение Десеновское, поселение Воскресенское города Москвы
Разработано в М 1:2000
Лист 5 из 20 листов

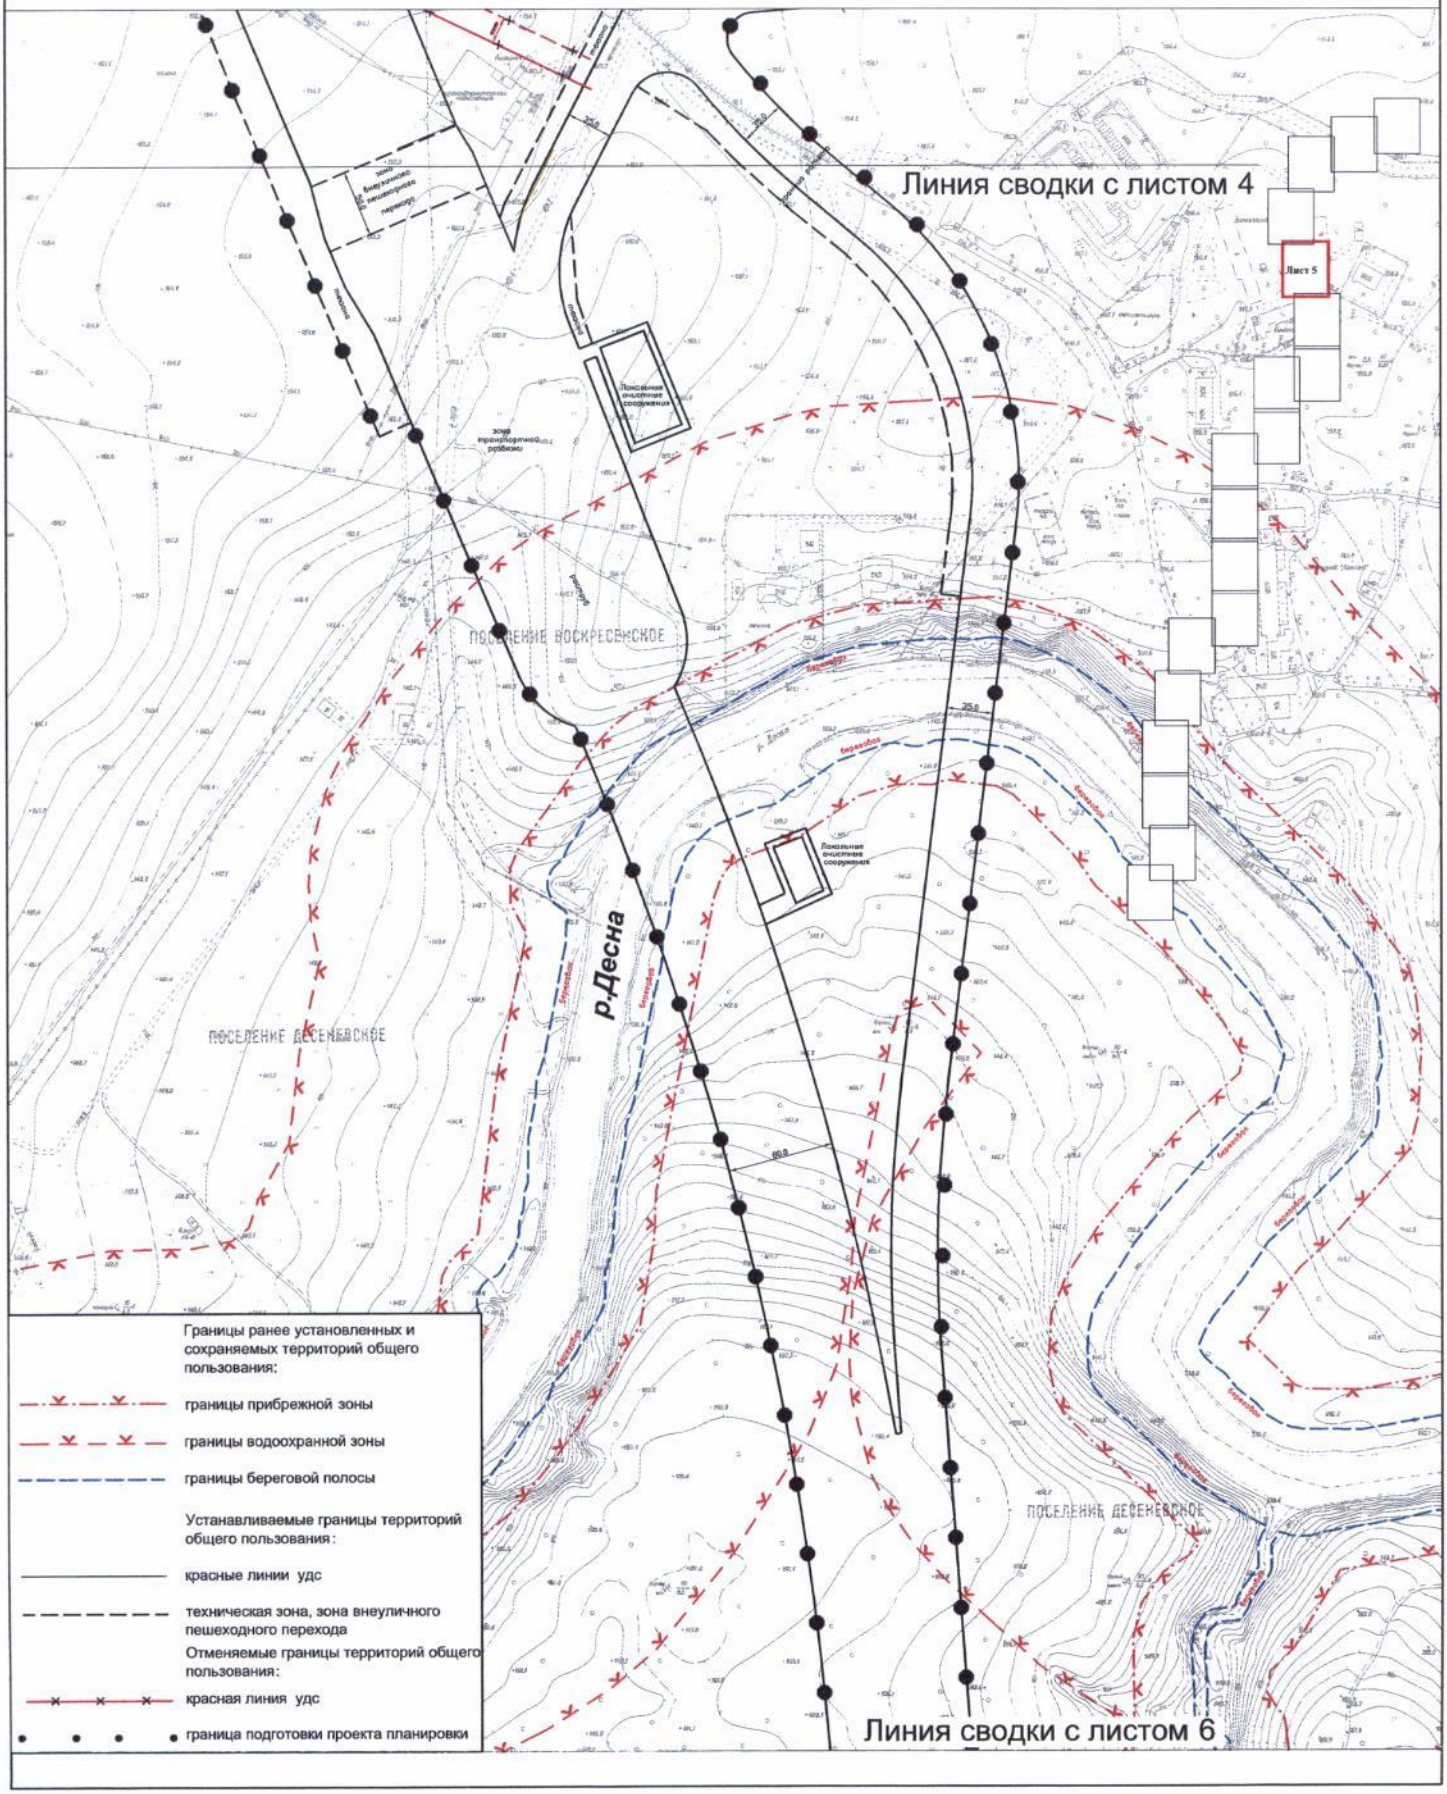


"План красных линий"

Лист №6
поселение Десеновское города Москвы
Разработано в М 1:2000
Лист 6 из 20 листов

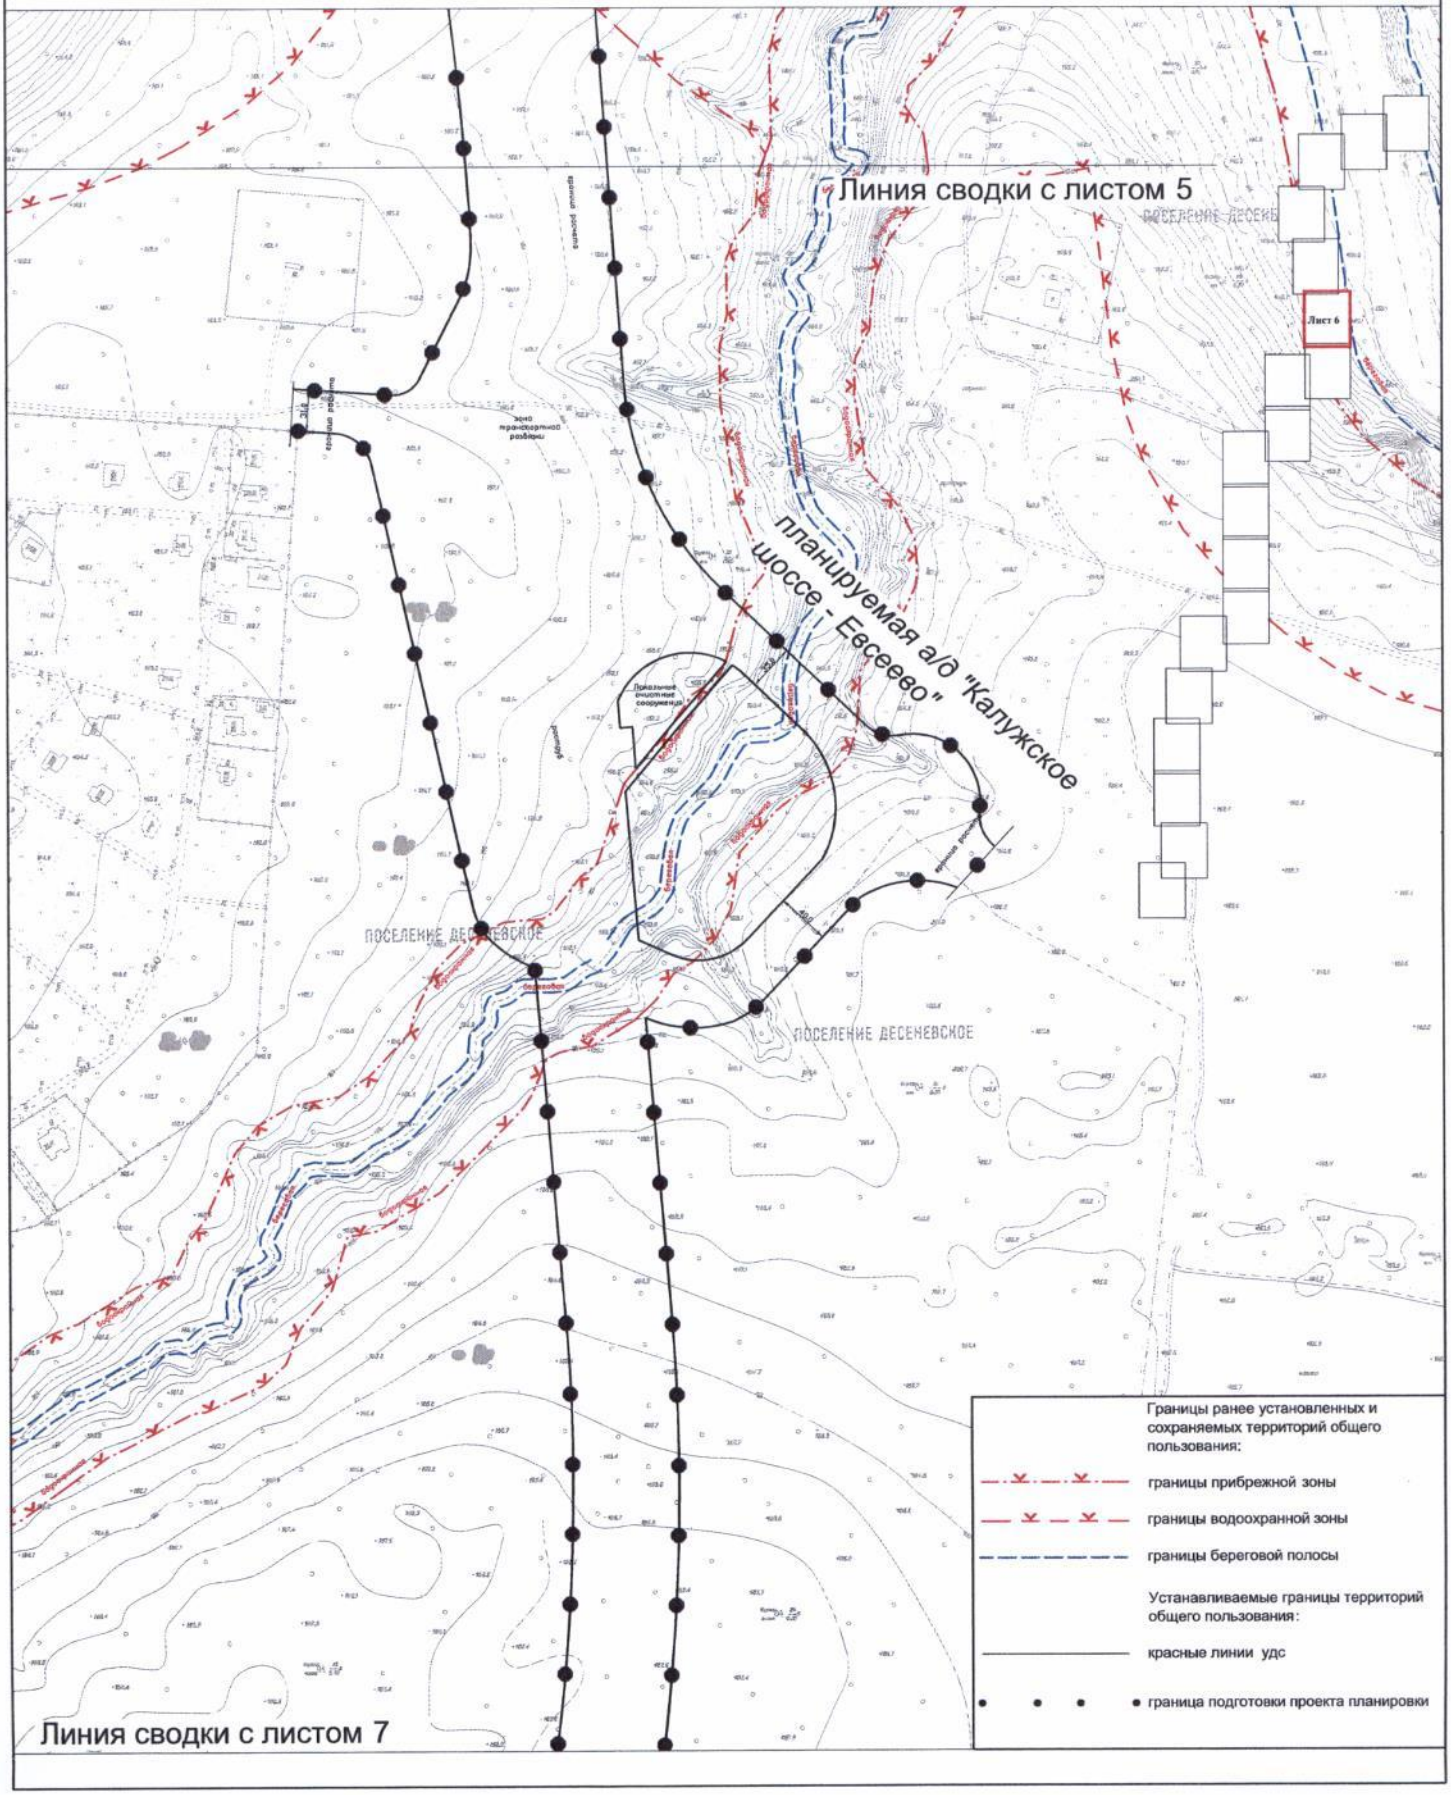


"План красных линий"

Лист №7
поселение Десеновское города Москвы
Разработано в М 1:2000
Лист 7 из 20 листов

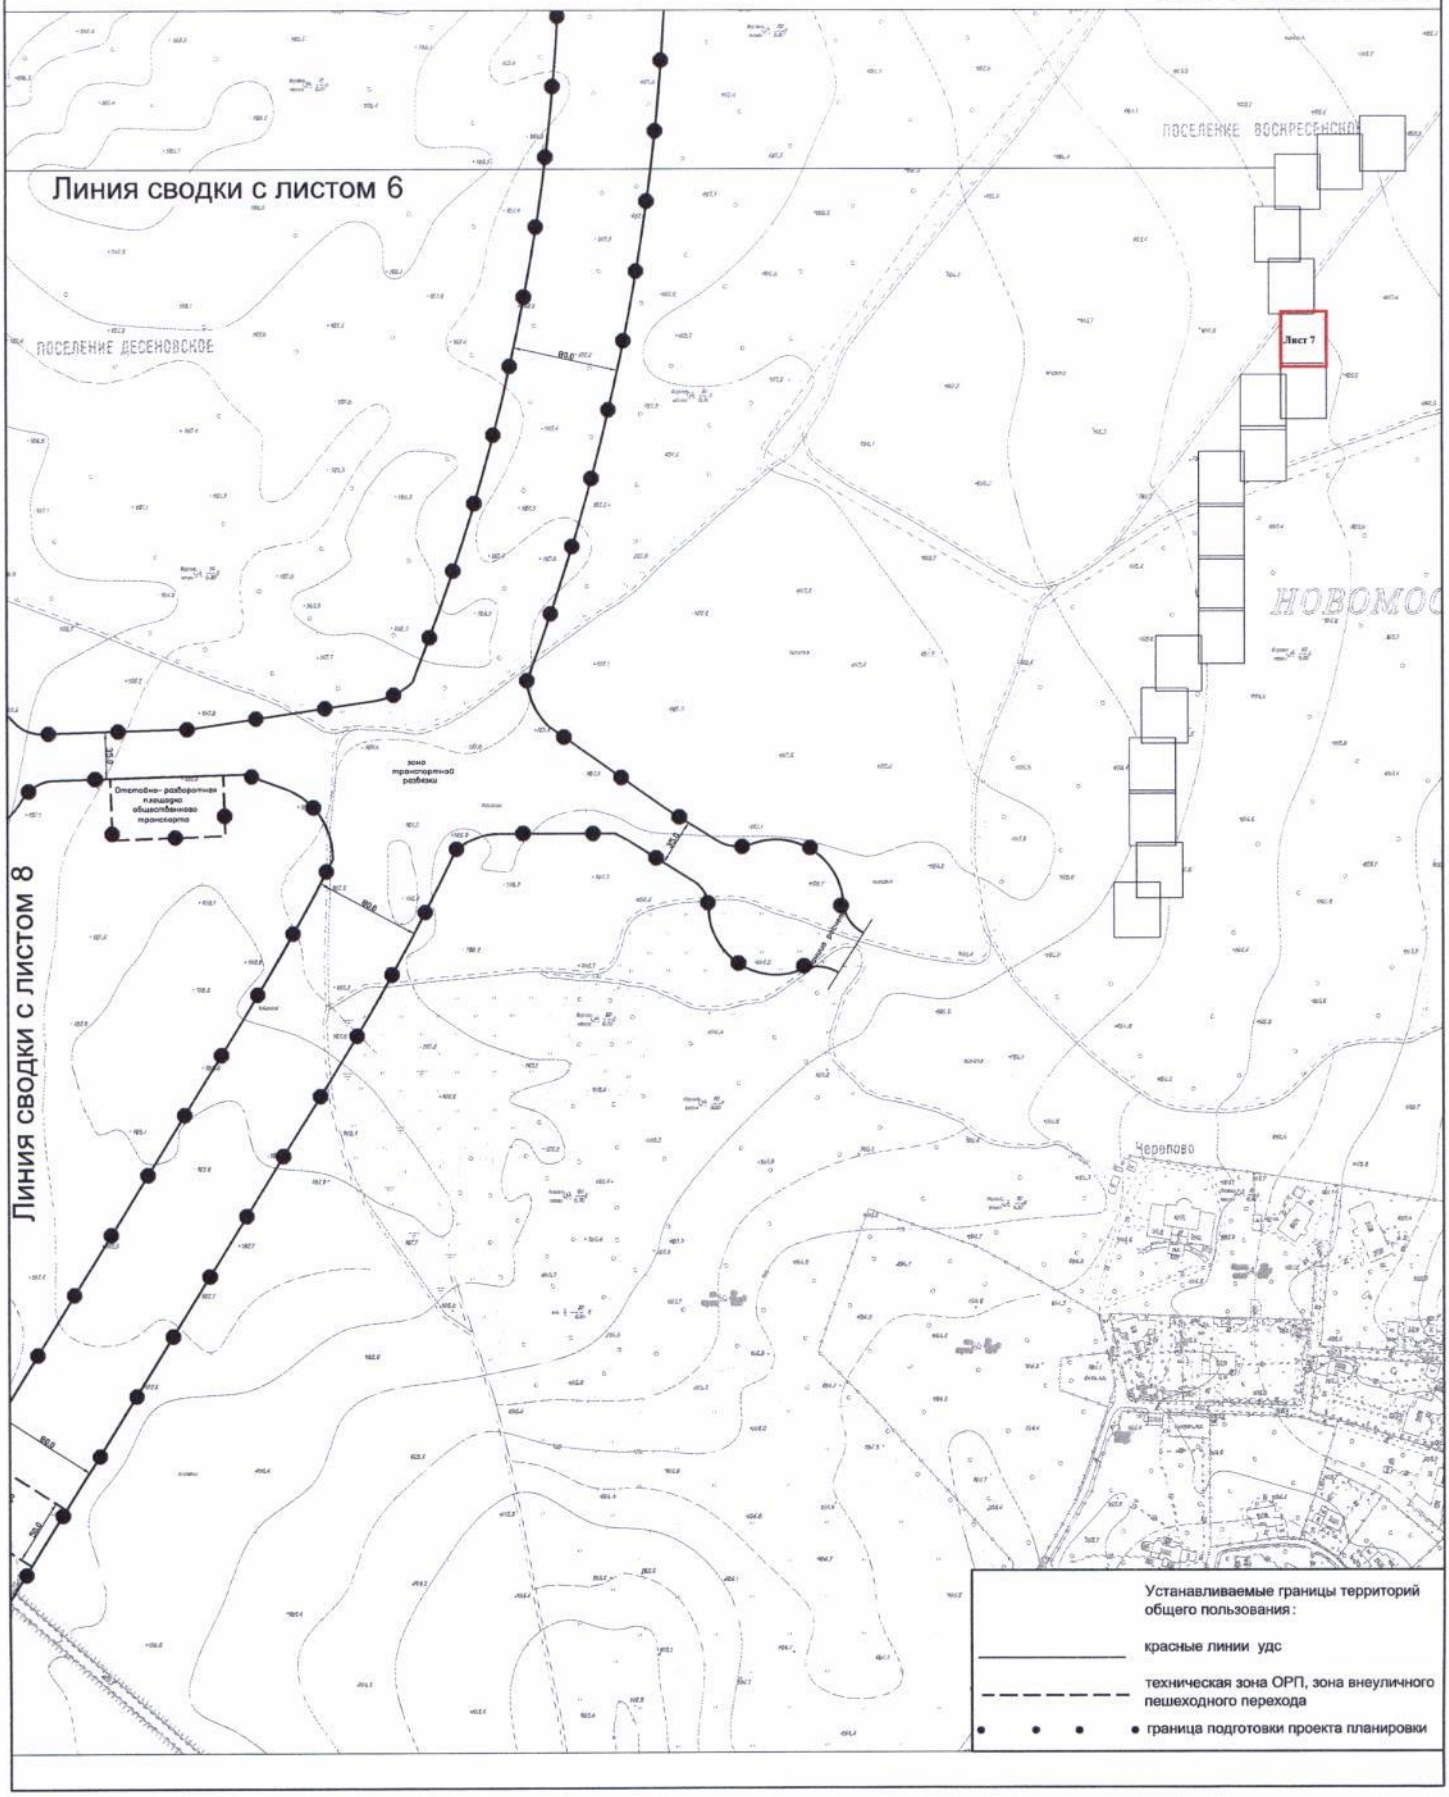


"План красных линий"

Лист №8
поселение Десеновское города Москвы
Разработано в М 1:2000
Лист 8 из 20 листов

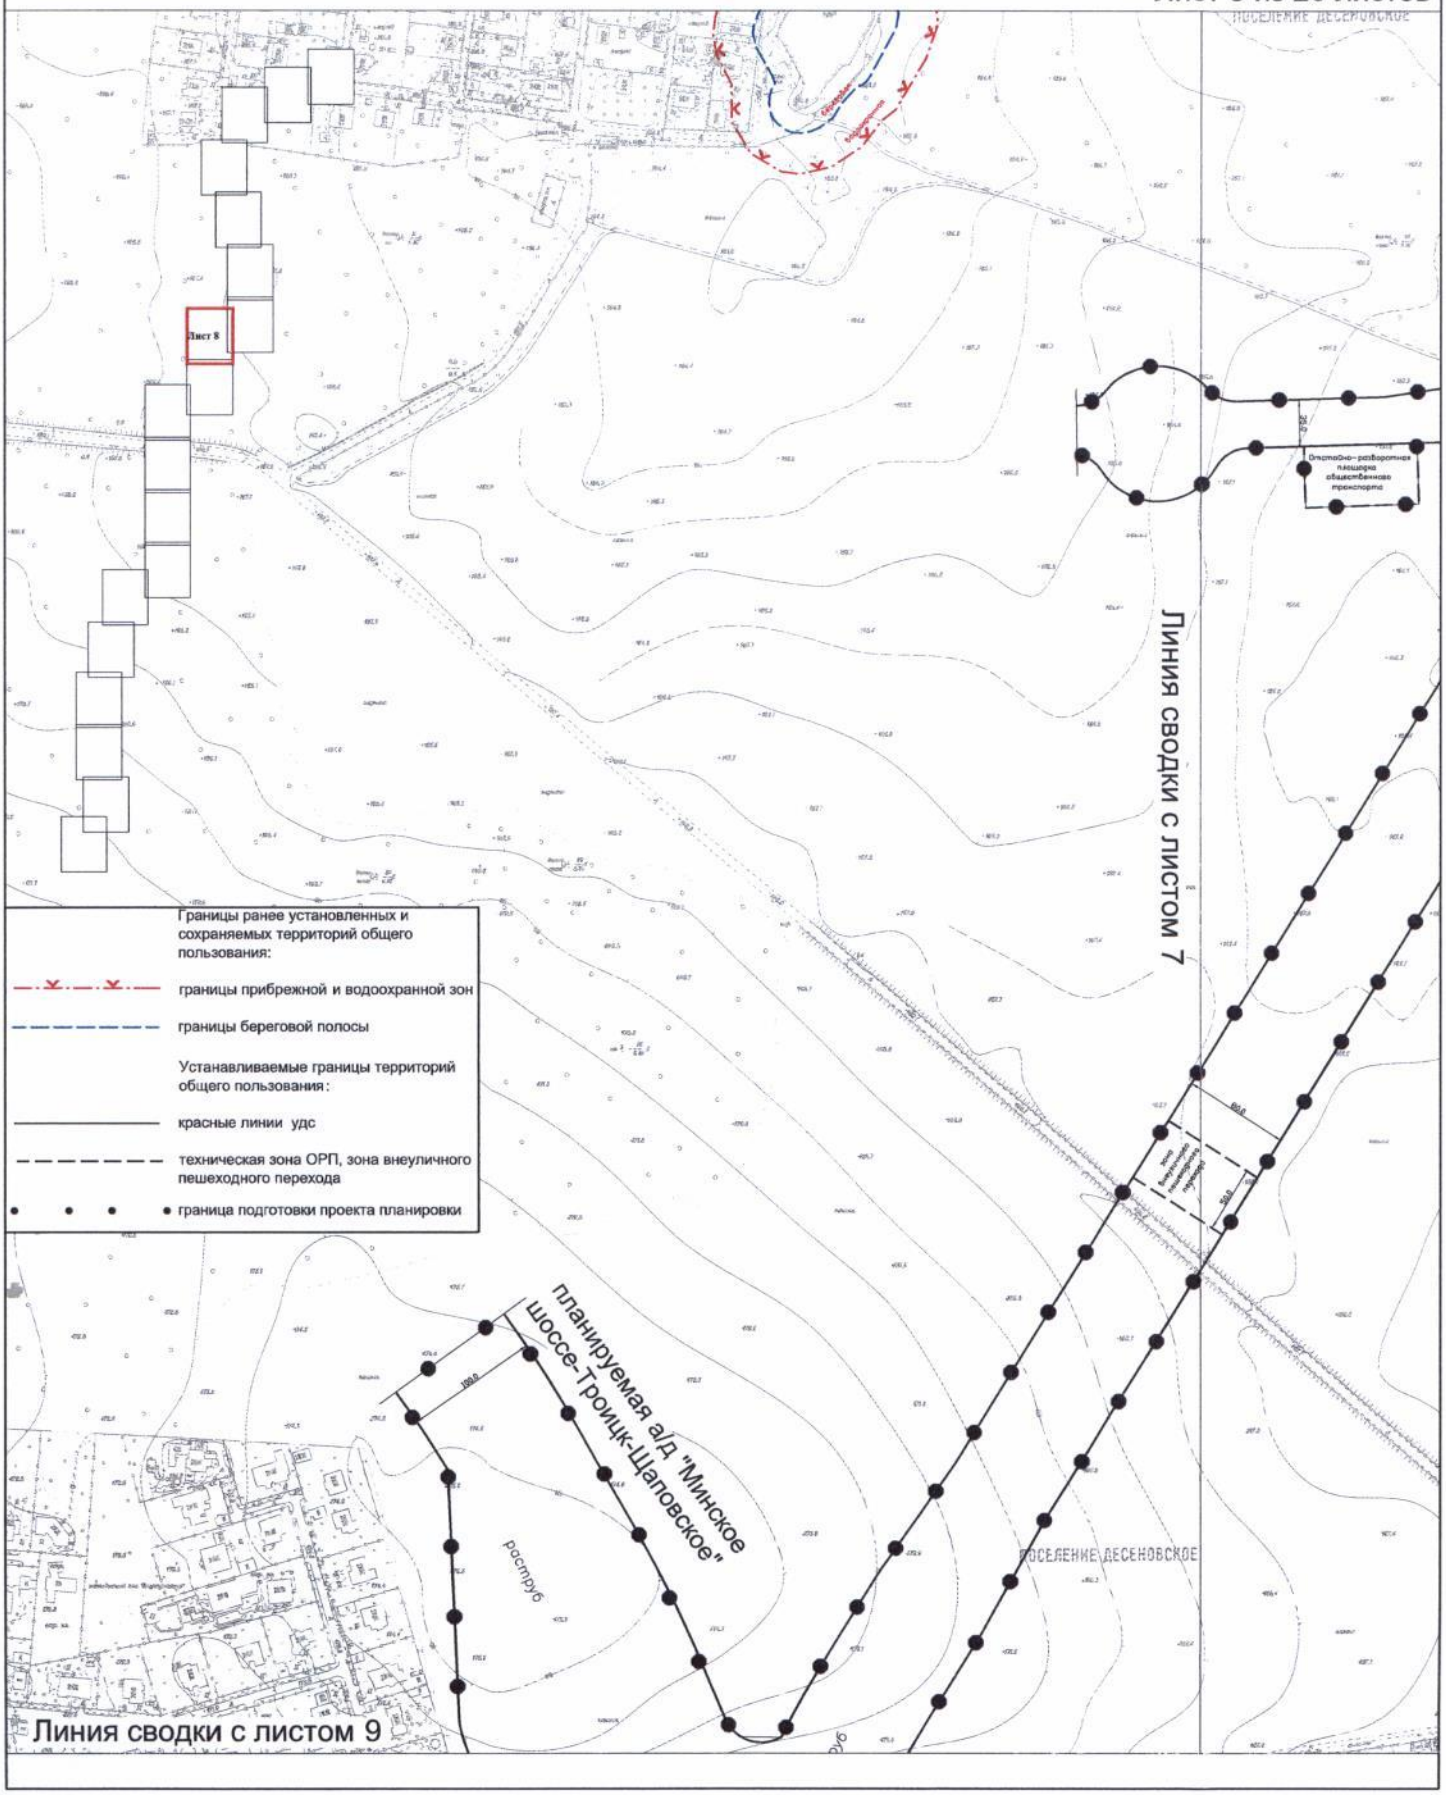


"План красных линий"

Лист №9
поселение Десеновское города Москвы
Разработано в М 1:2000
Лист 9 из 20 листов

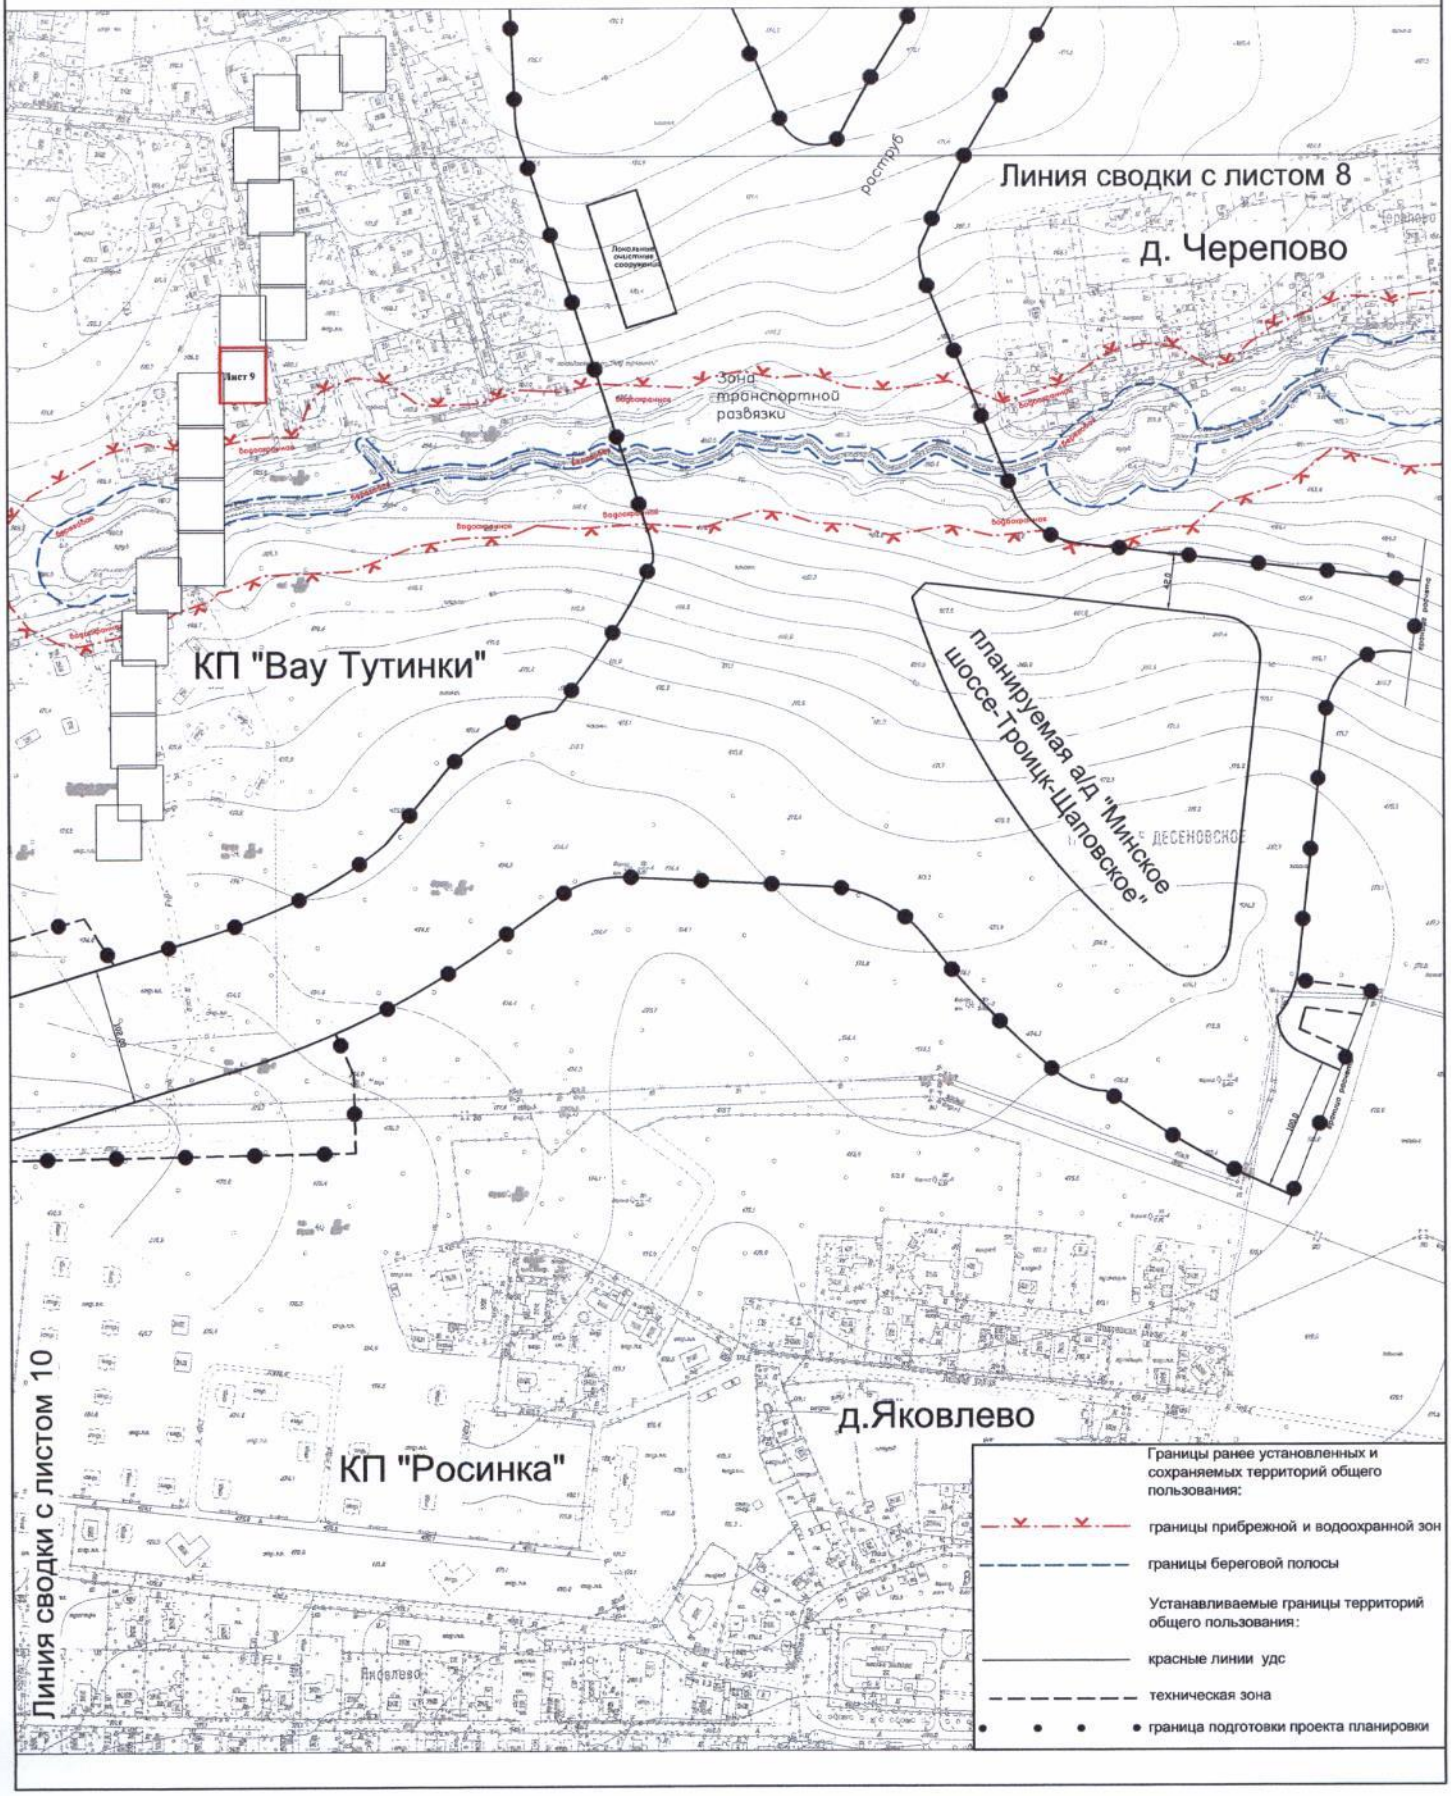


"План красных линий"

Лист №10
поселение Десеновское города Москвы
Разработано в М 1:2000
Лист 10 из 20 листов

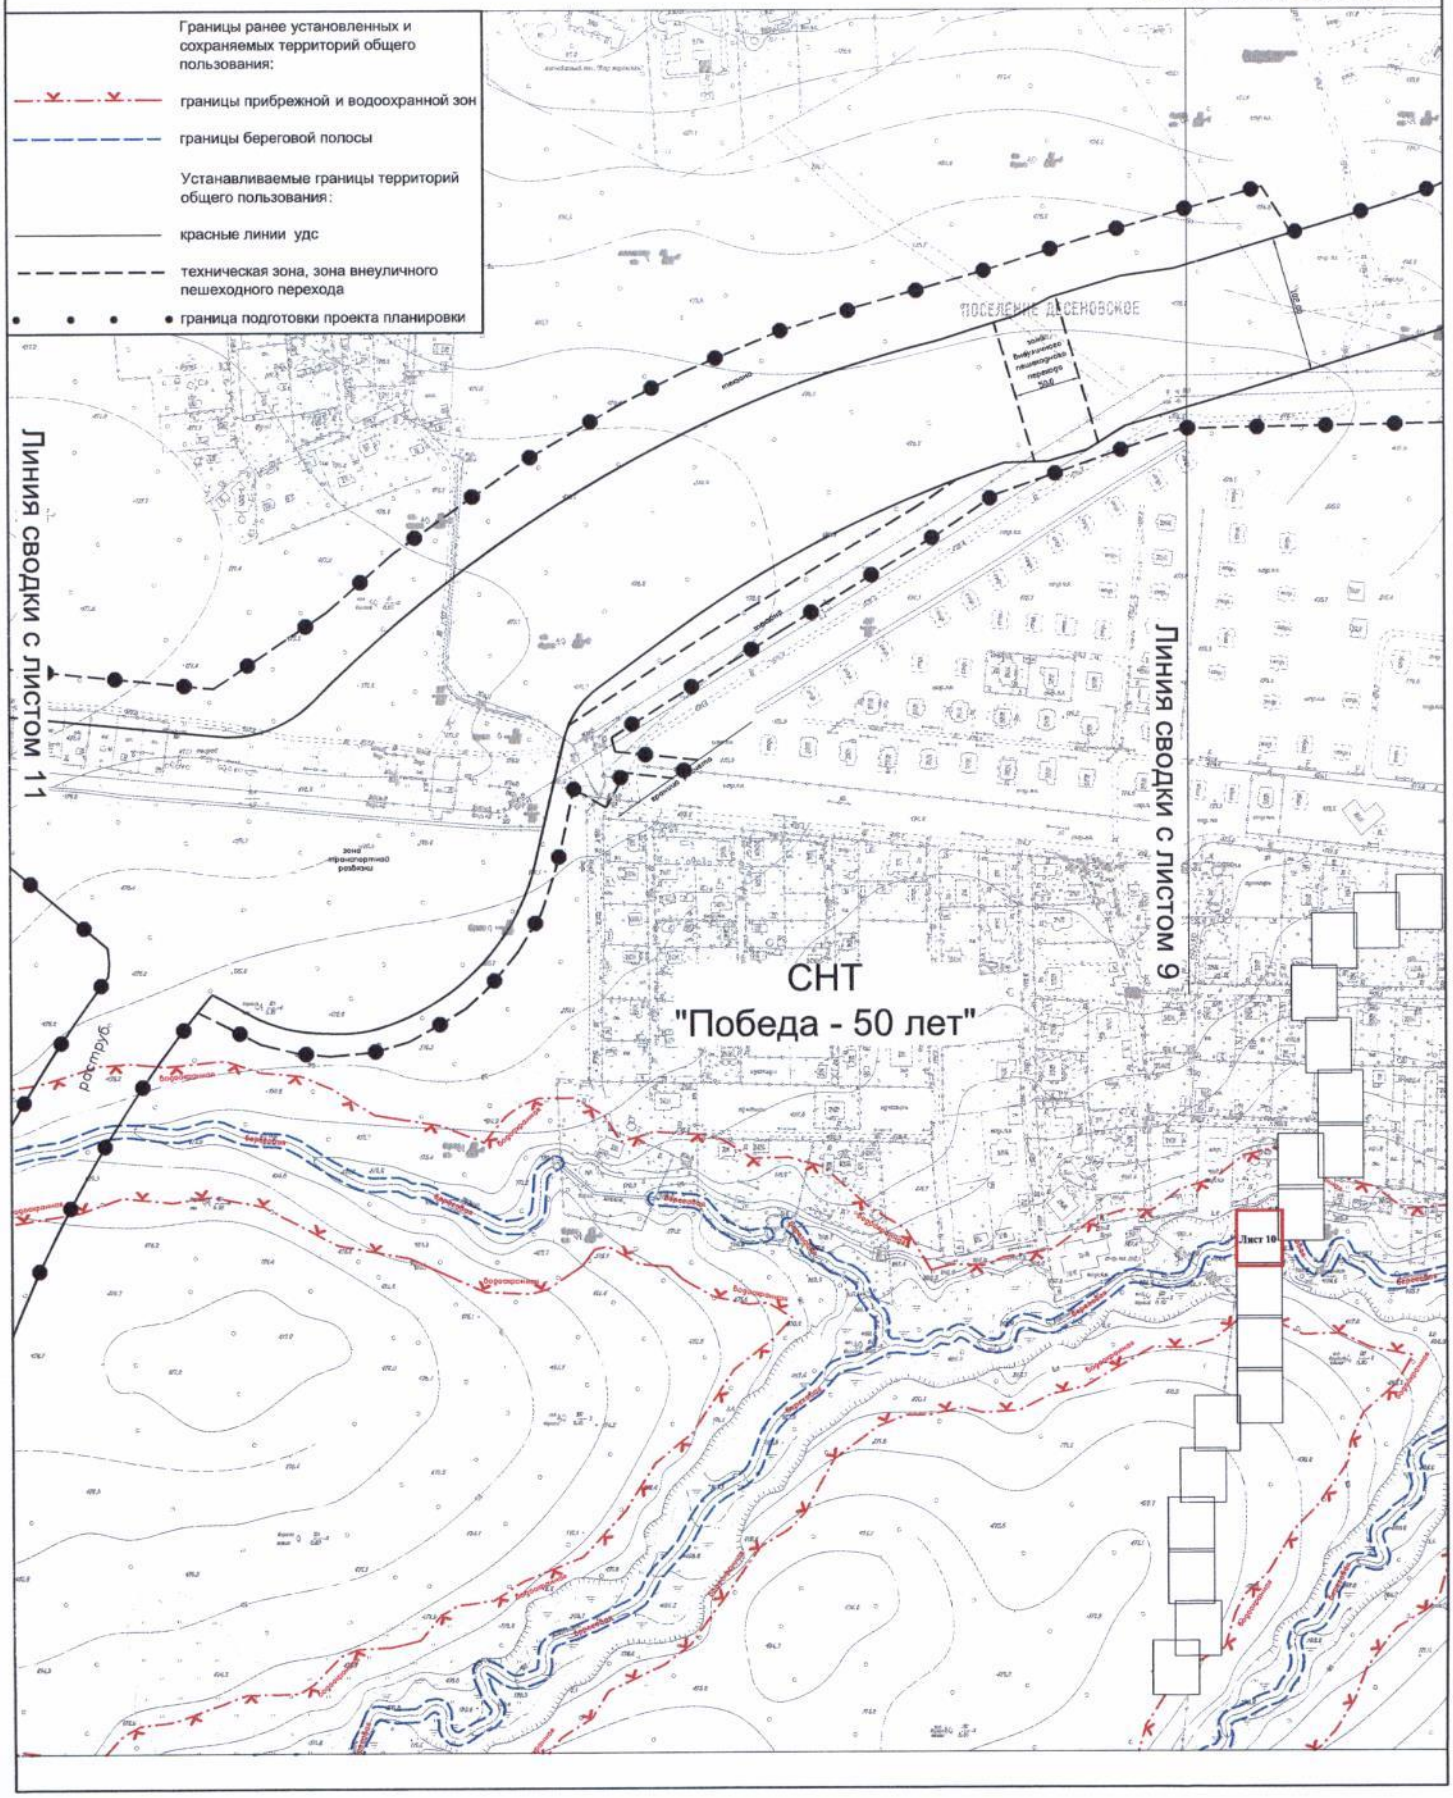


"План красных линий"

Лист №11
поселение Десеновское города Москвы
Разработано в М 1:2000
Лист 11 из 20 листов

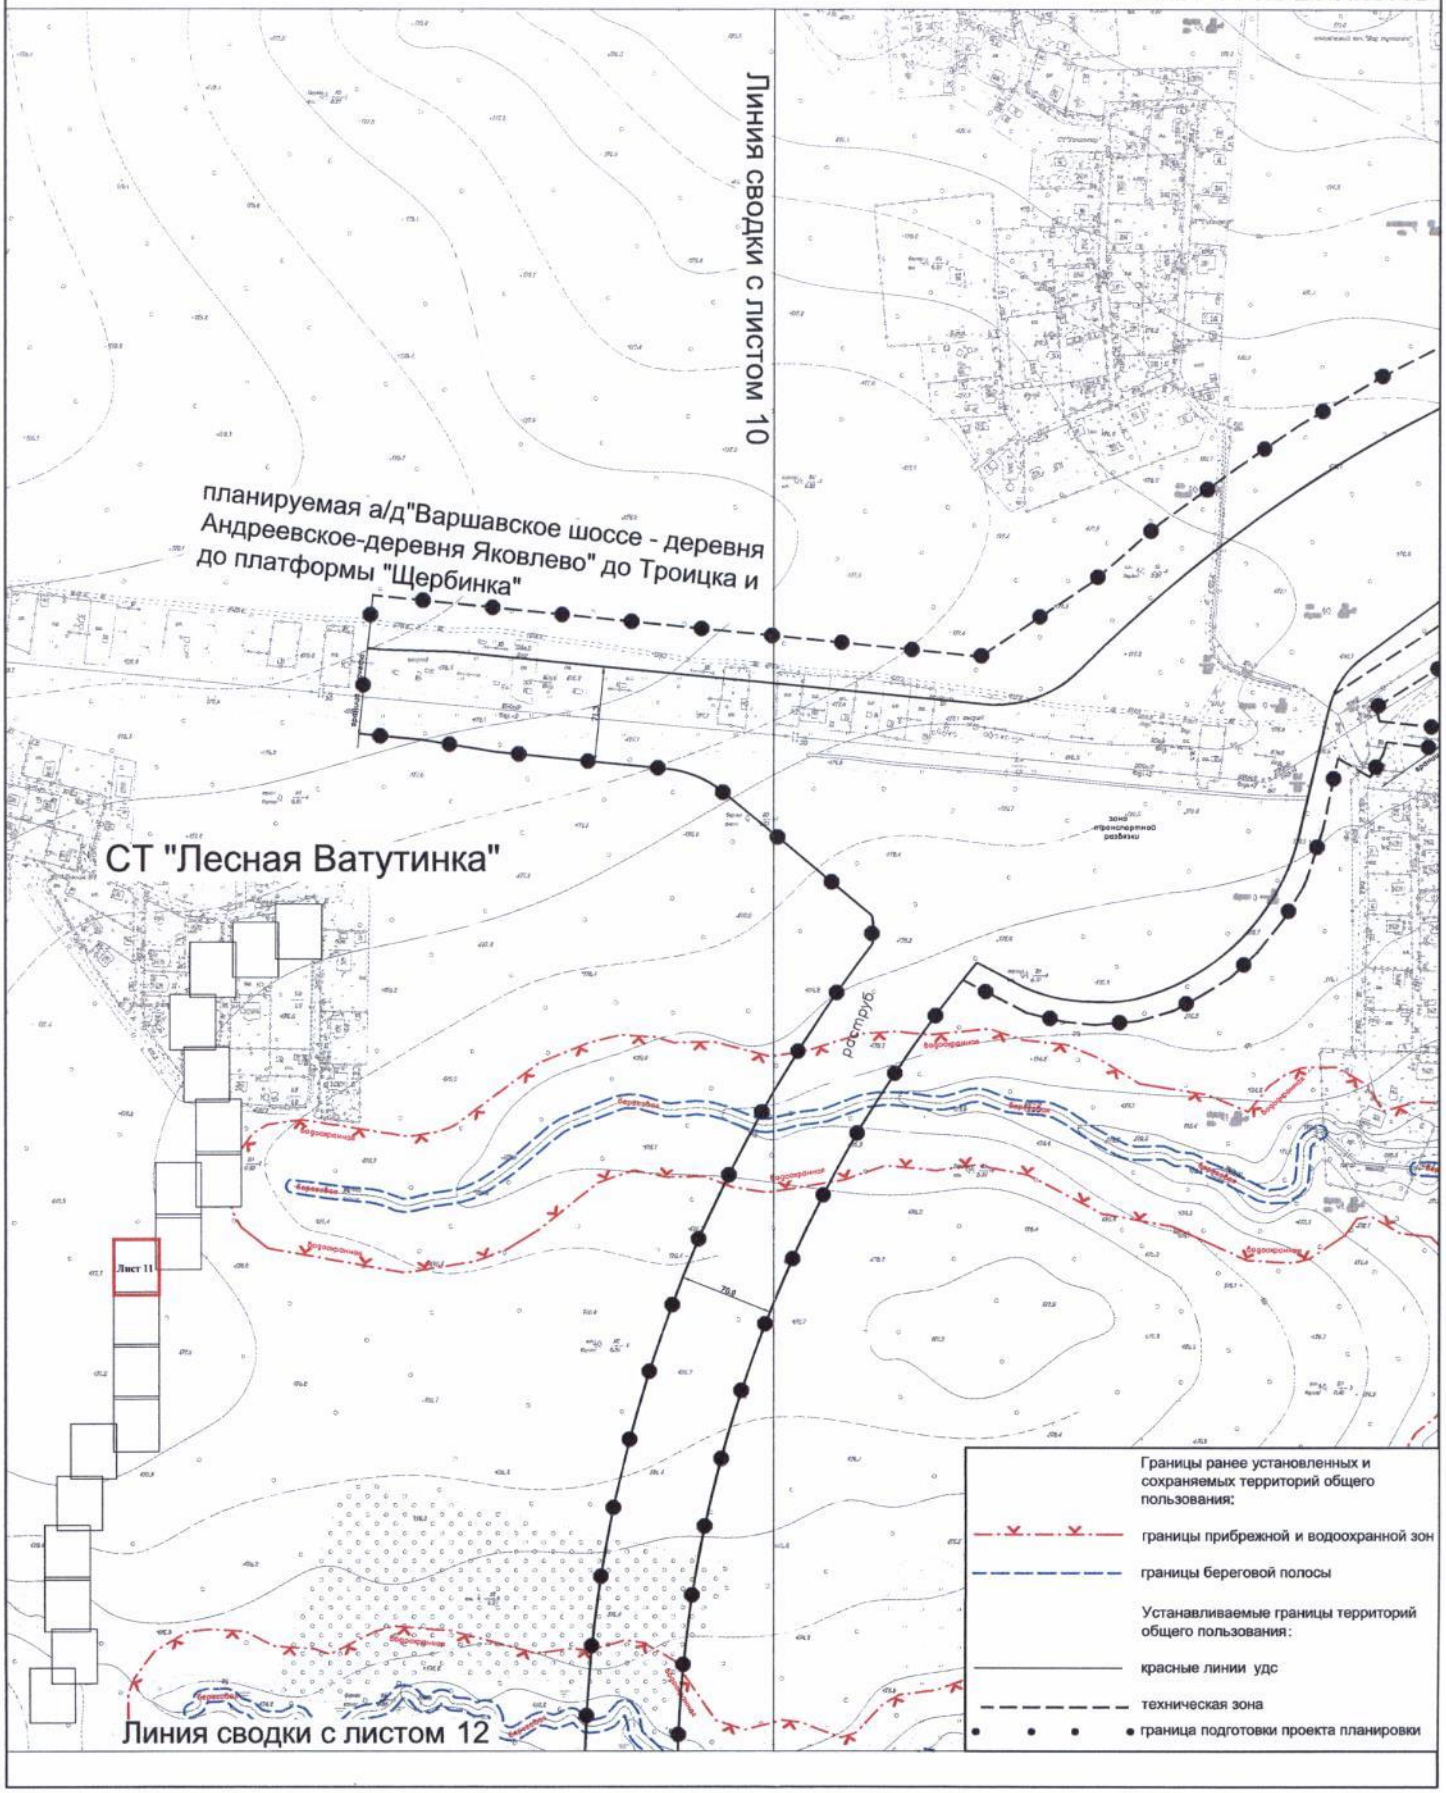


"План красных линий"

Лист №12
поселение Десеновское города Москвы
Разработано в М 1:2000
Лист 12 из 20 листов

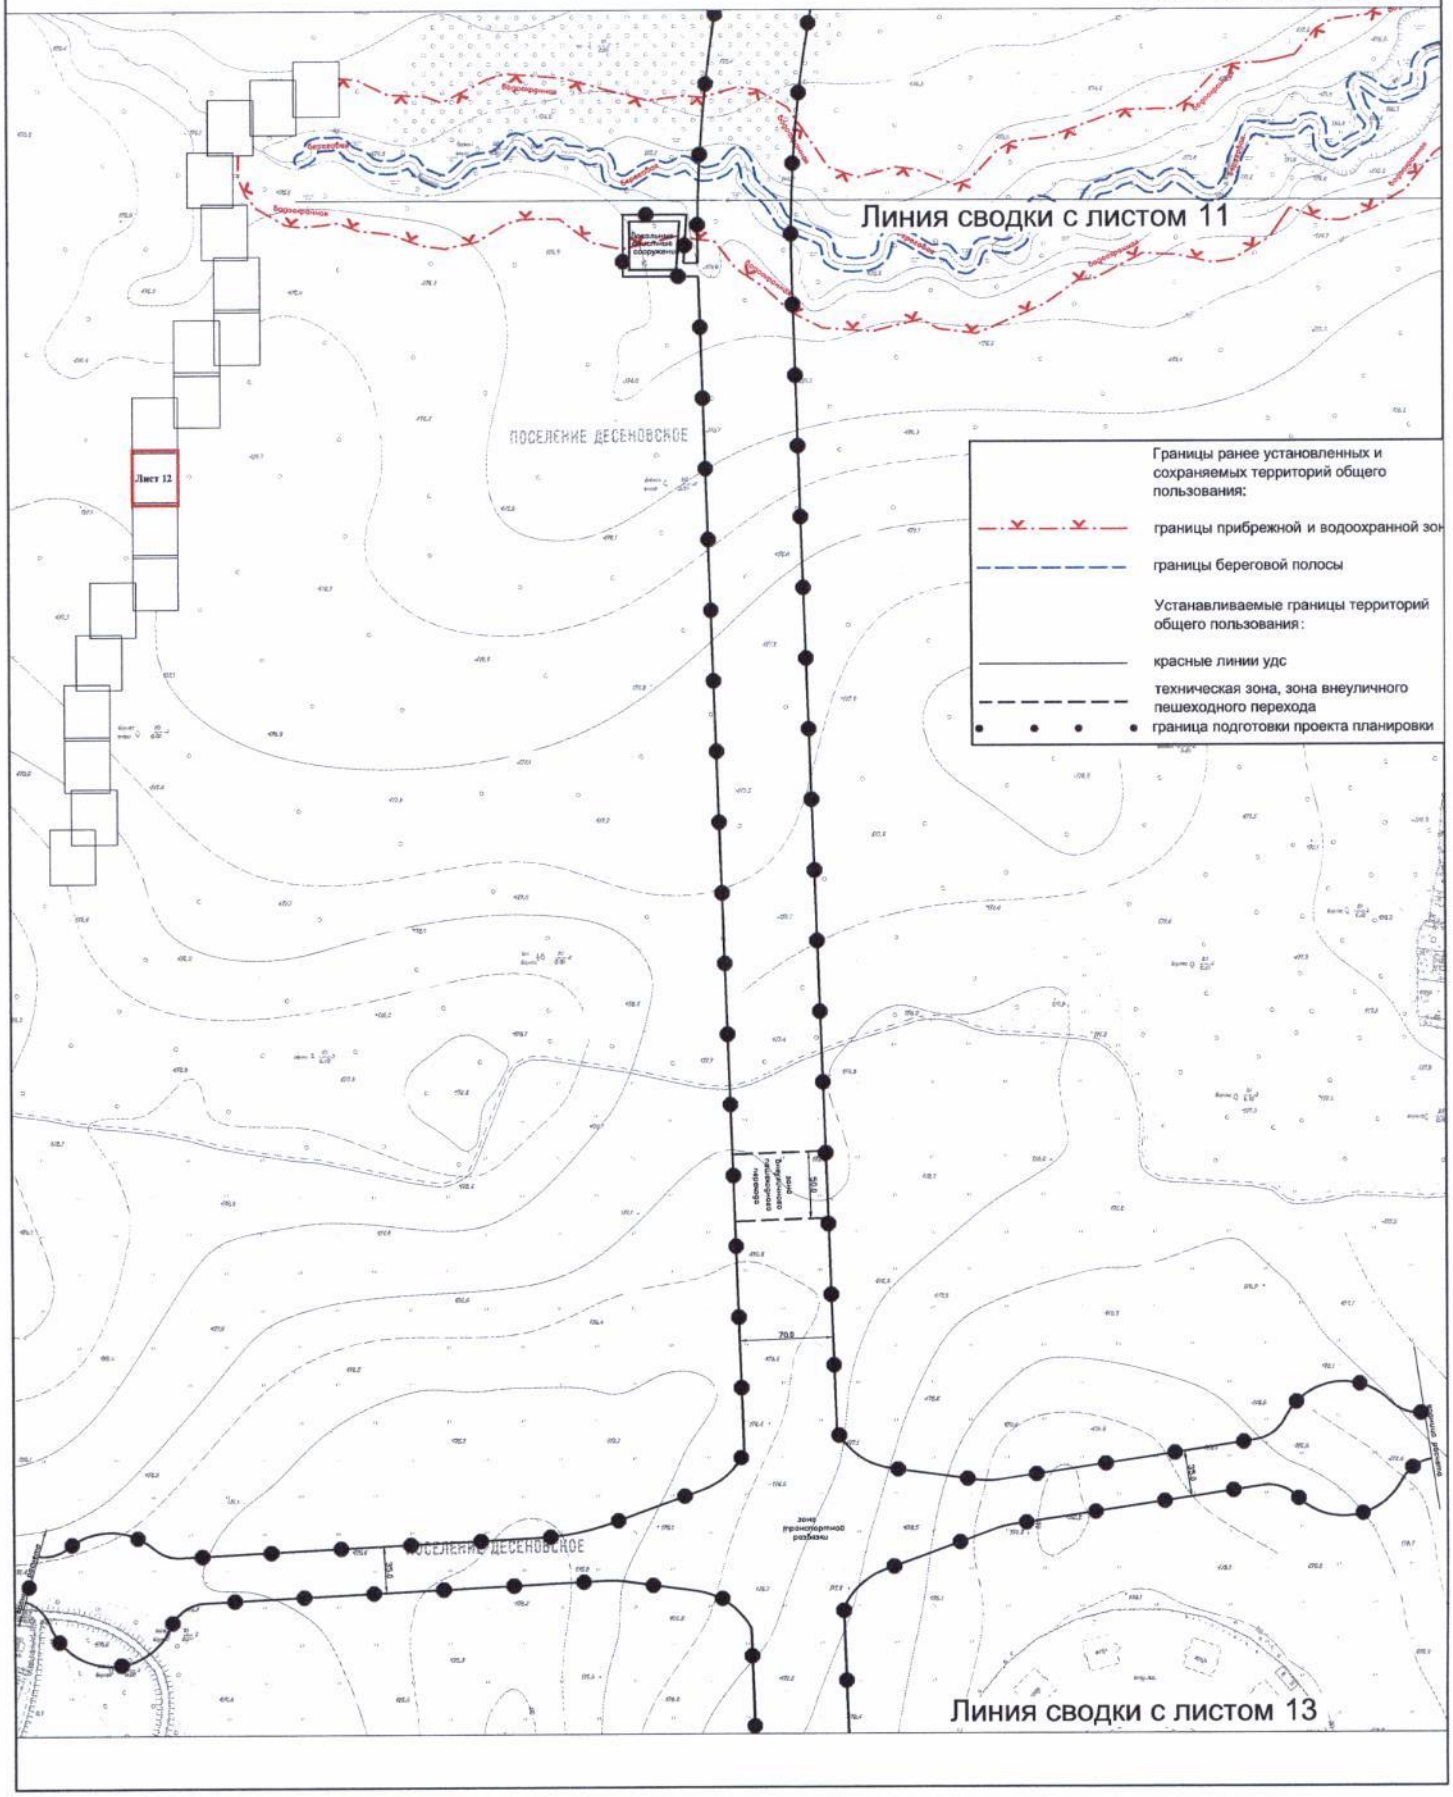


"План красных линий"

Лист №13
поселение Десеновское города Москвы
Разработано в М 1:2000
Лист 13 из 20 листов

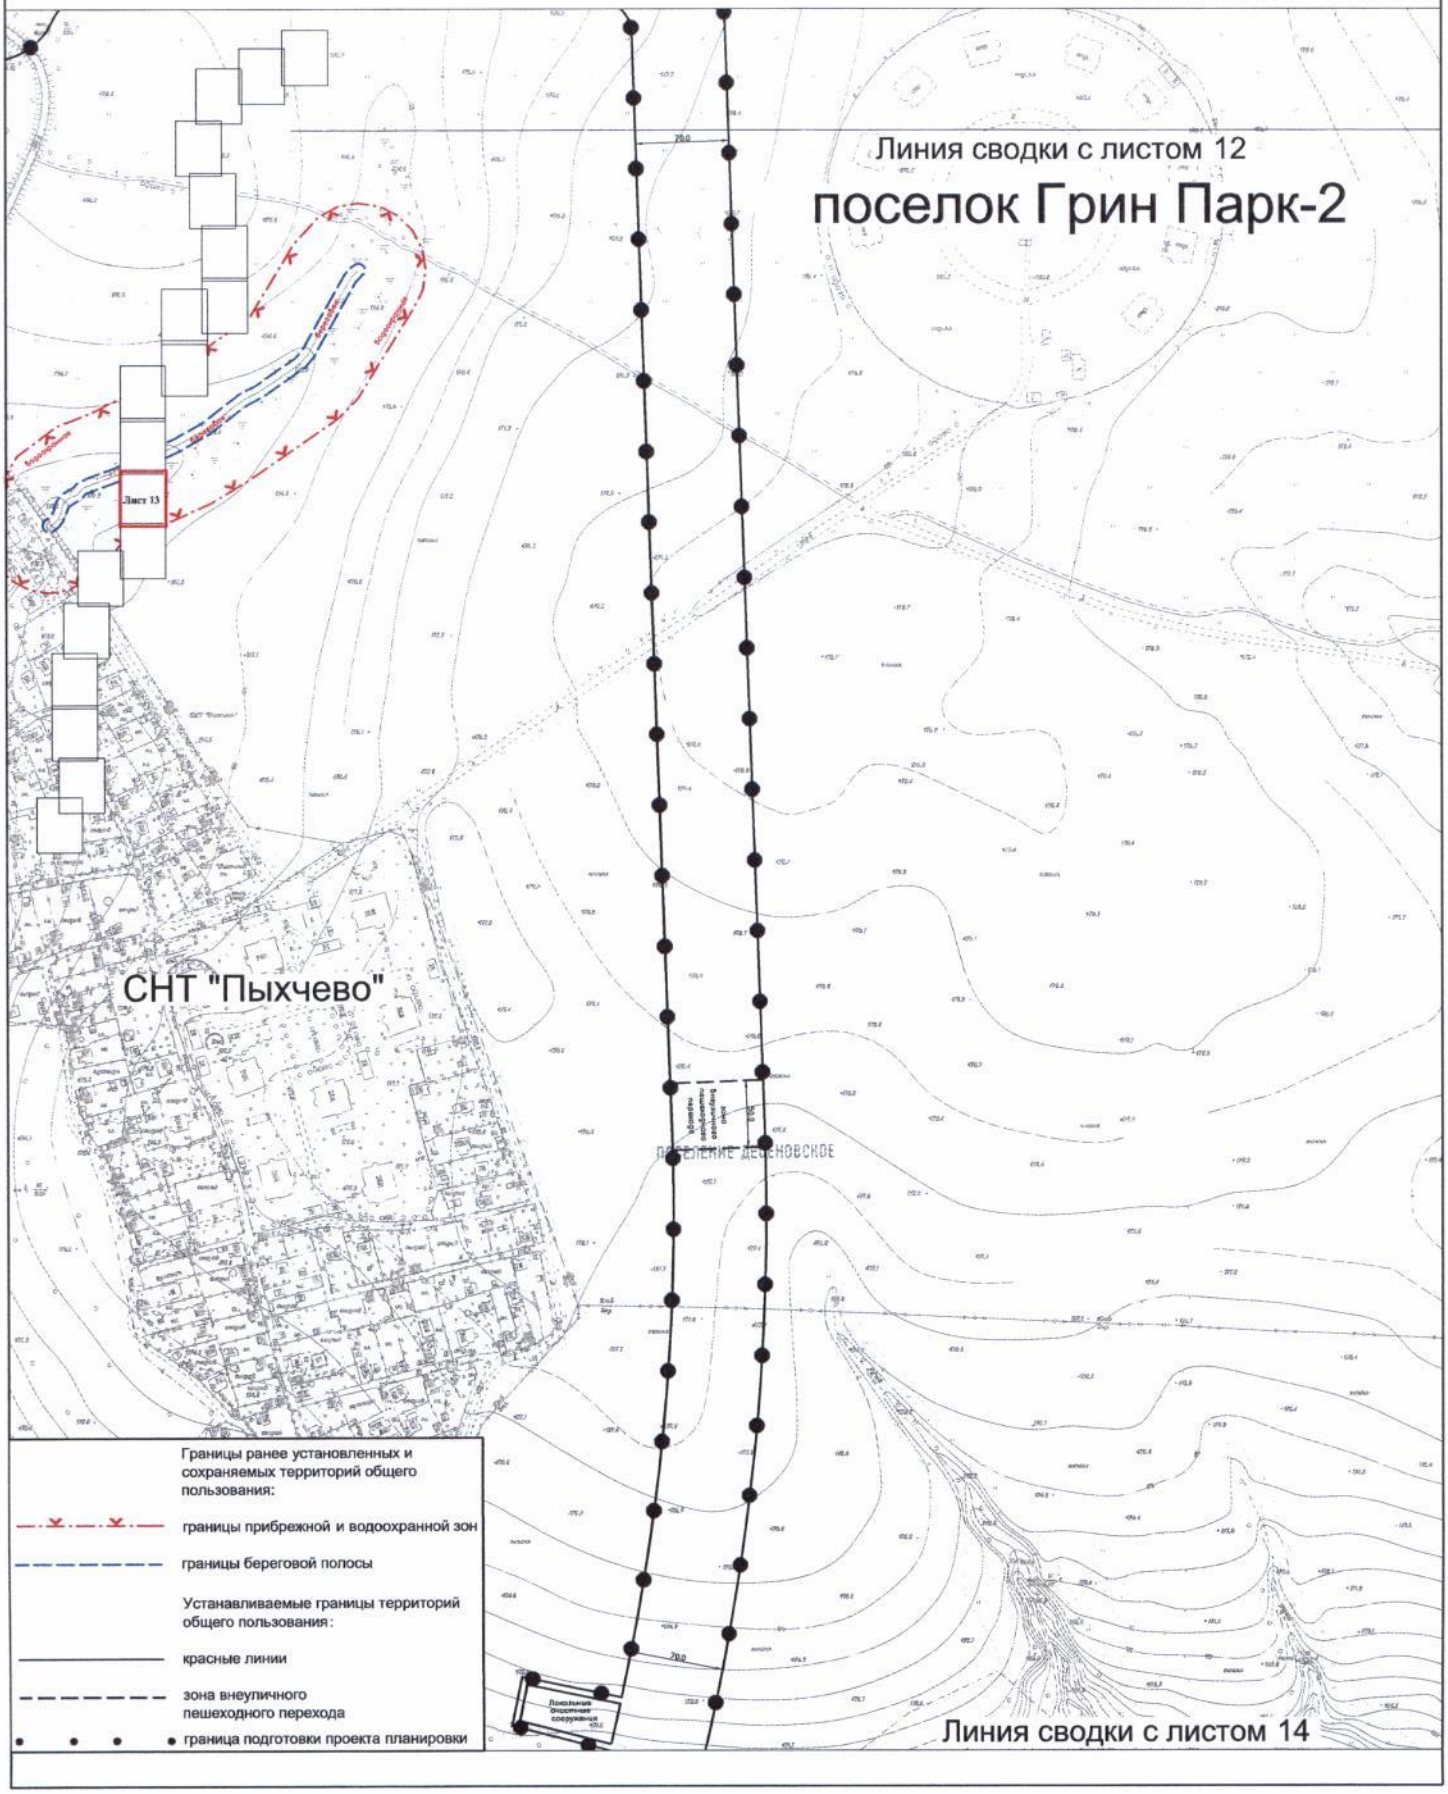


"План красных линий"

Лист №14
поселение Щаповское города Москвы
Разработано в М 1:2000
Лист 14 из 20 листов

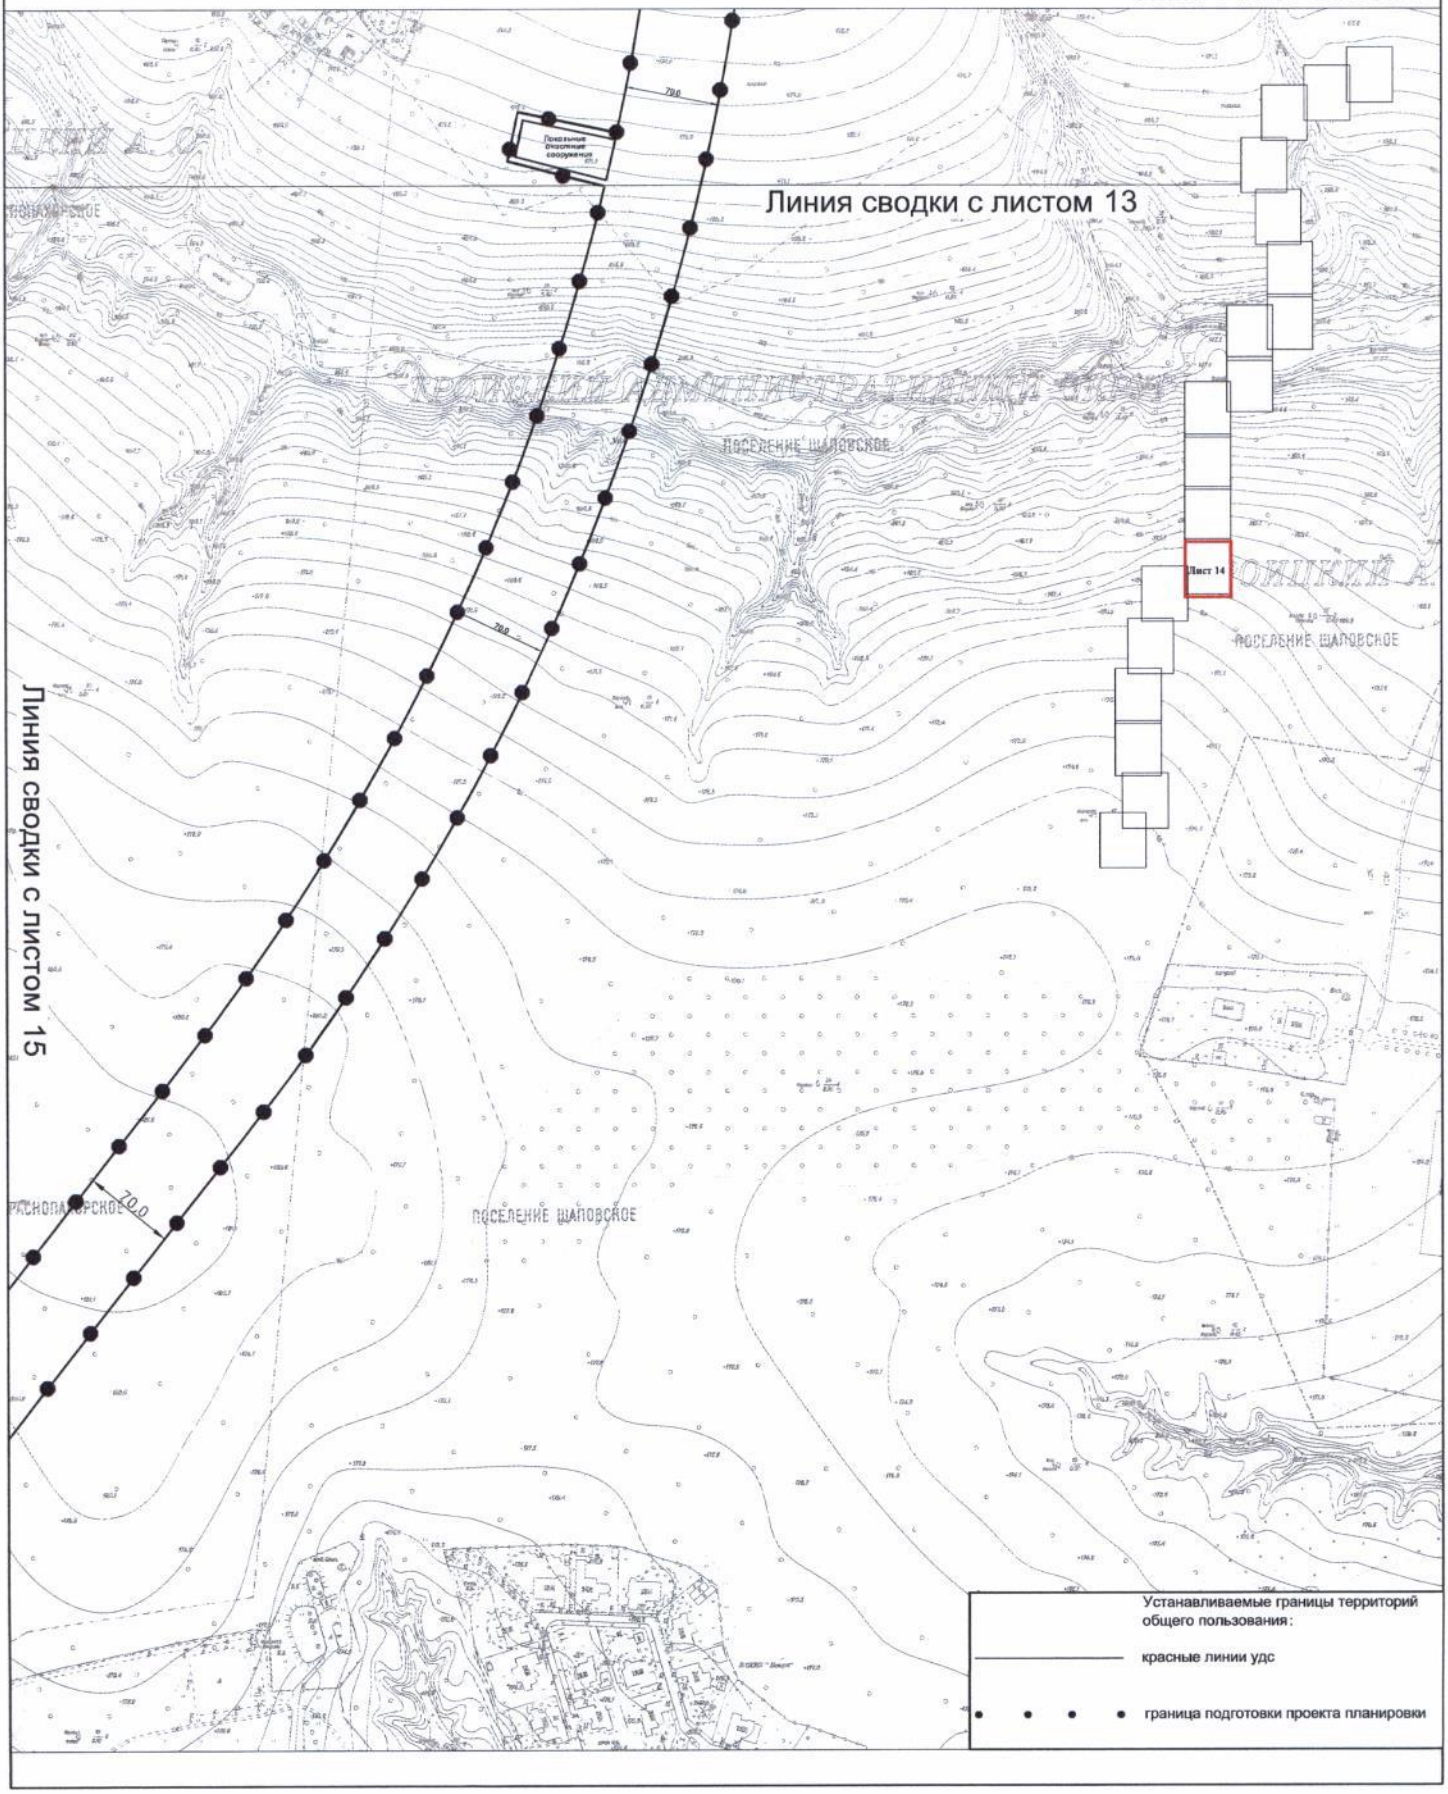


"План красных линий"

Лист №15
поселение Щаповское, поселение Краснопахорское города Москвы
Разработано в М 1:2000
Лист 15 из 20 листов

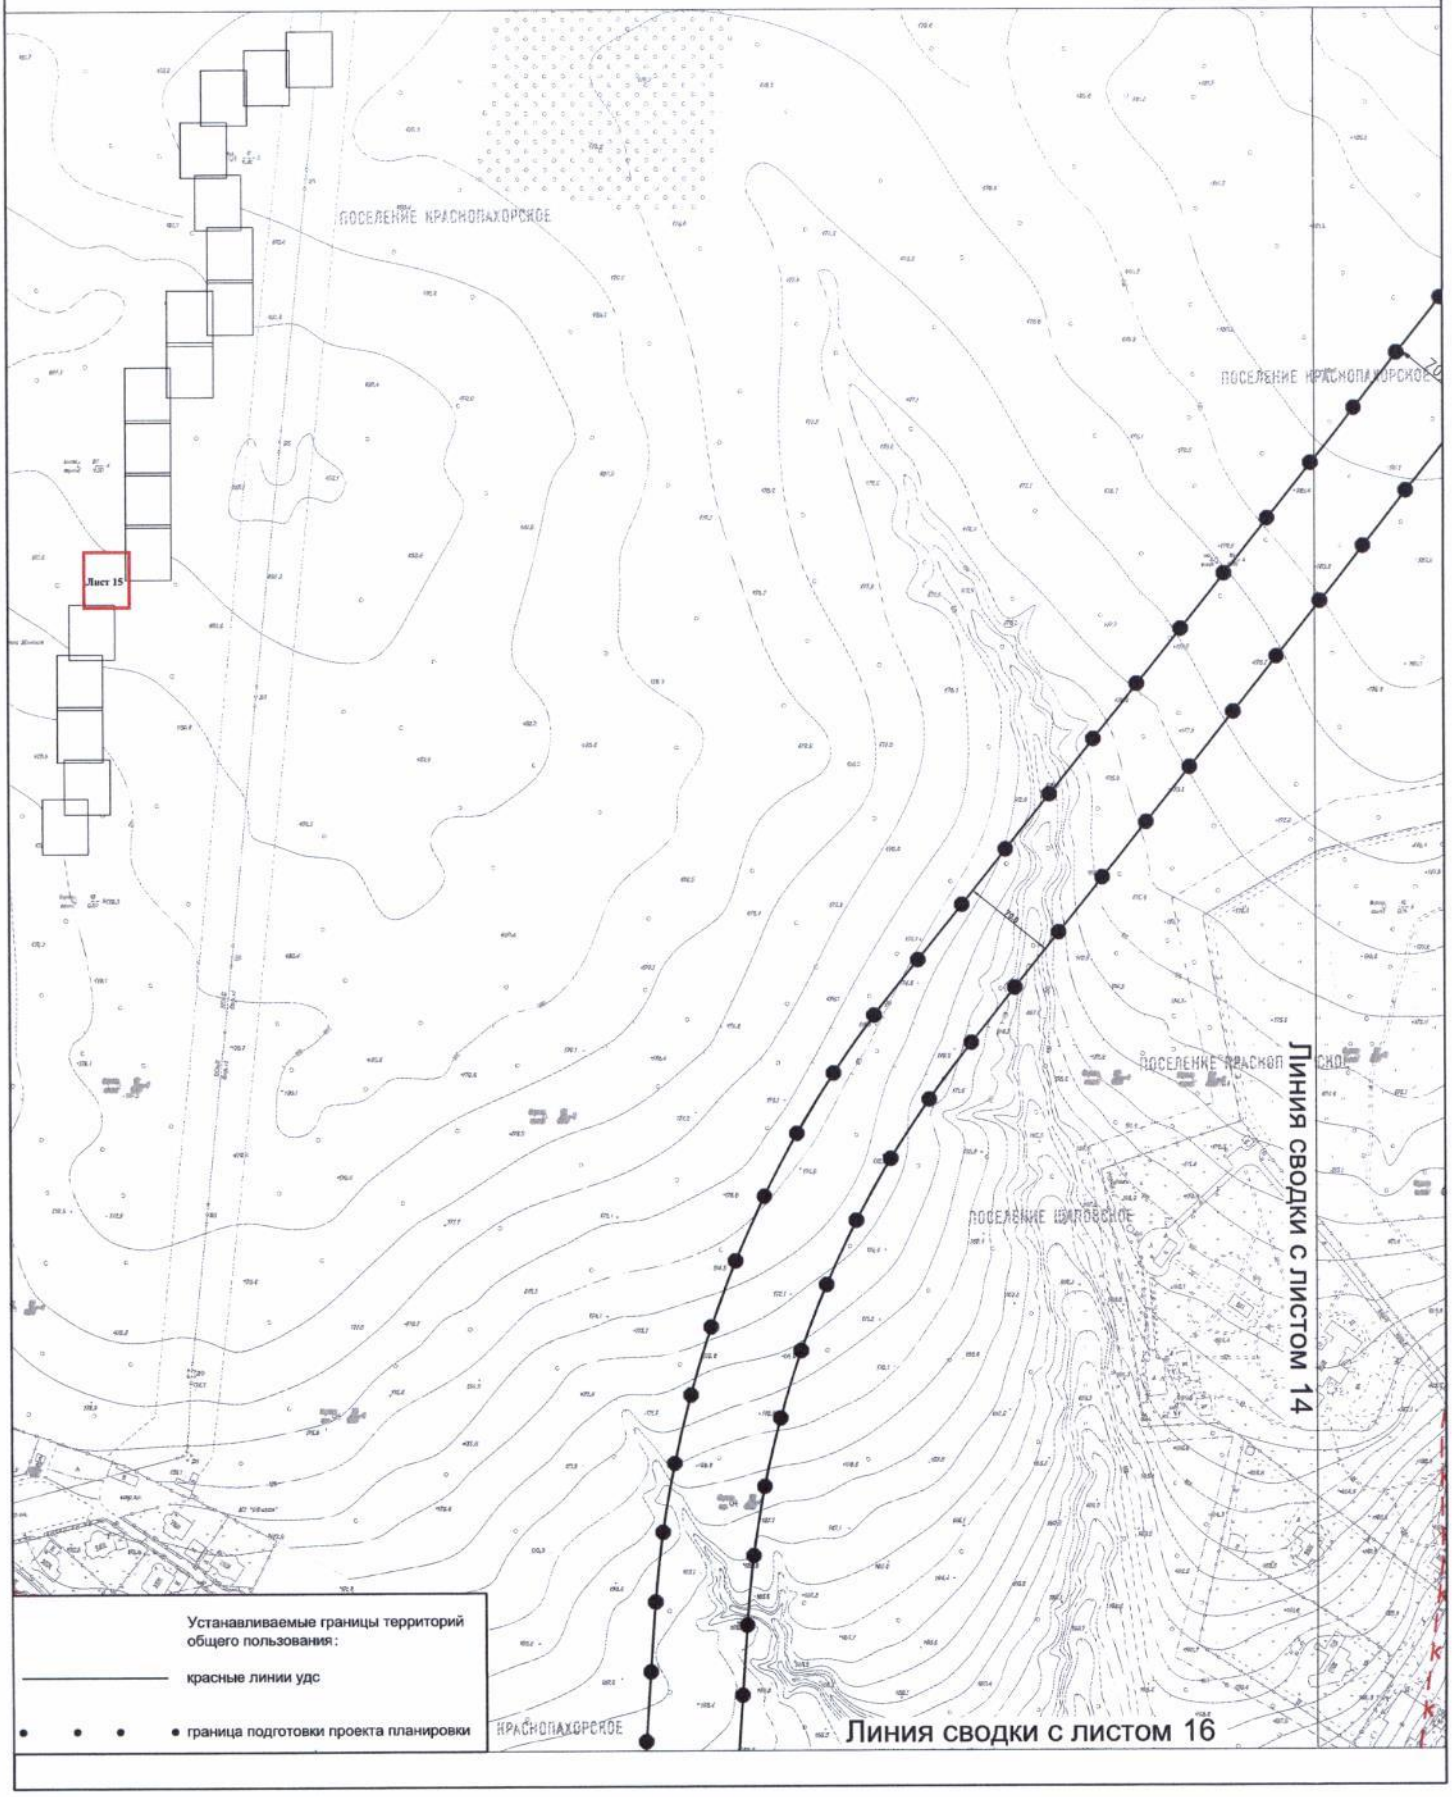


"План красных линий"

Лист №16
поселение Щаповское, поселение Краснопахорское города Москвы
Разработано в М 1:2000
Лист 16 из 20 листов

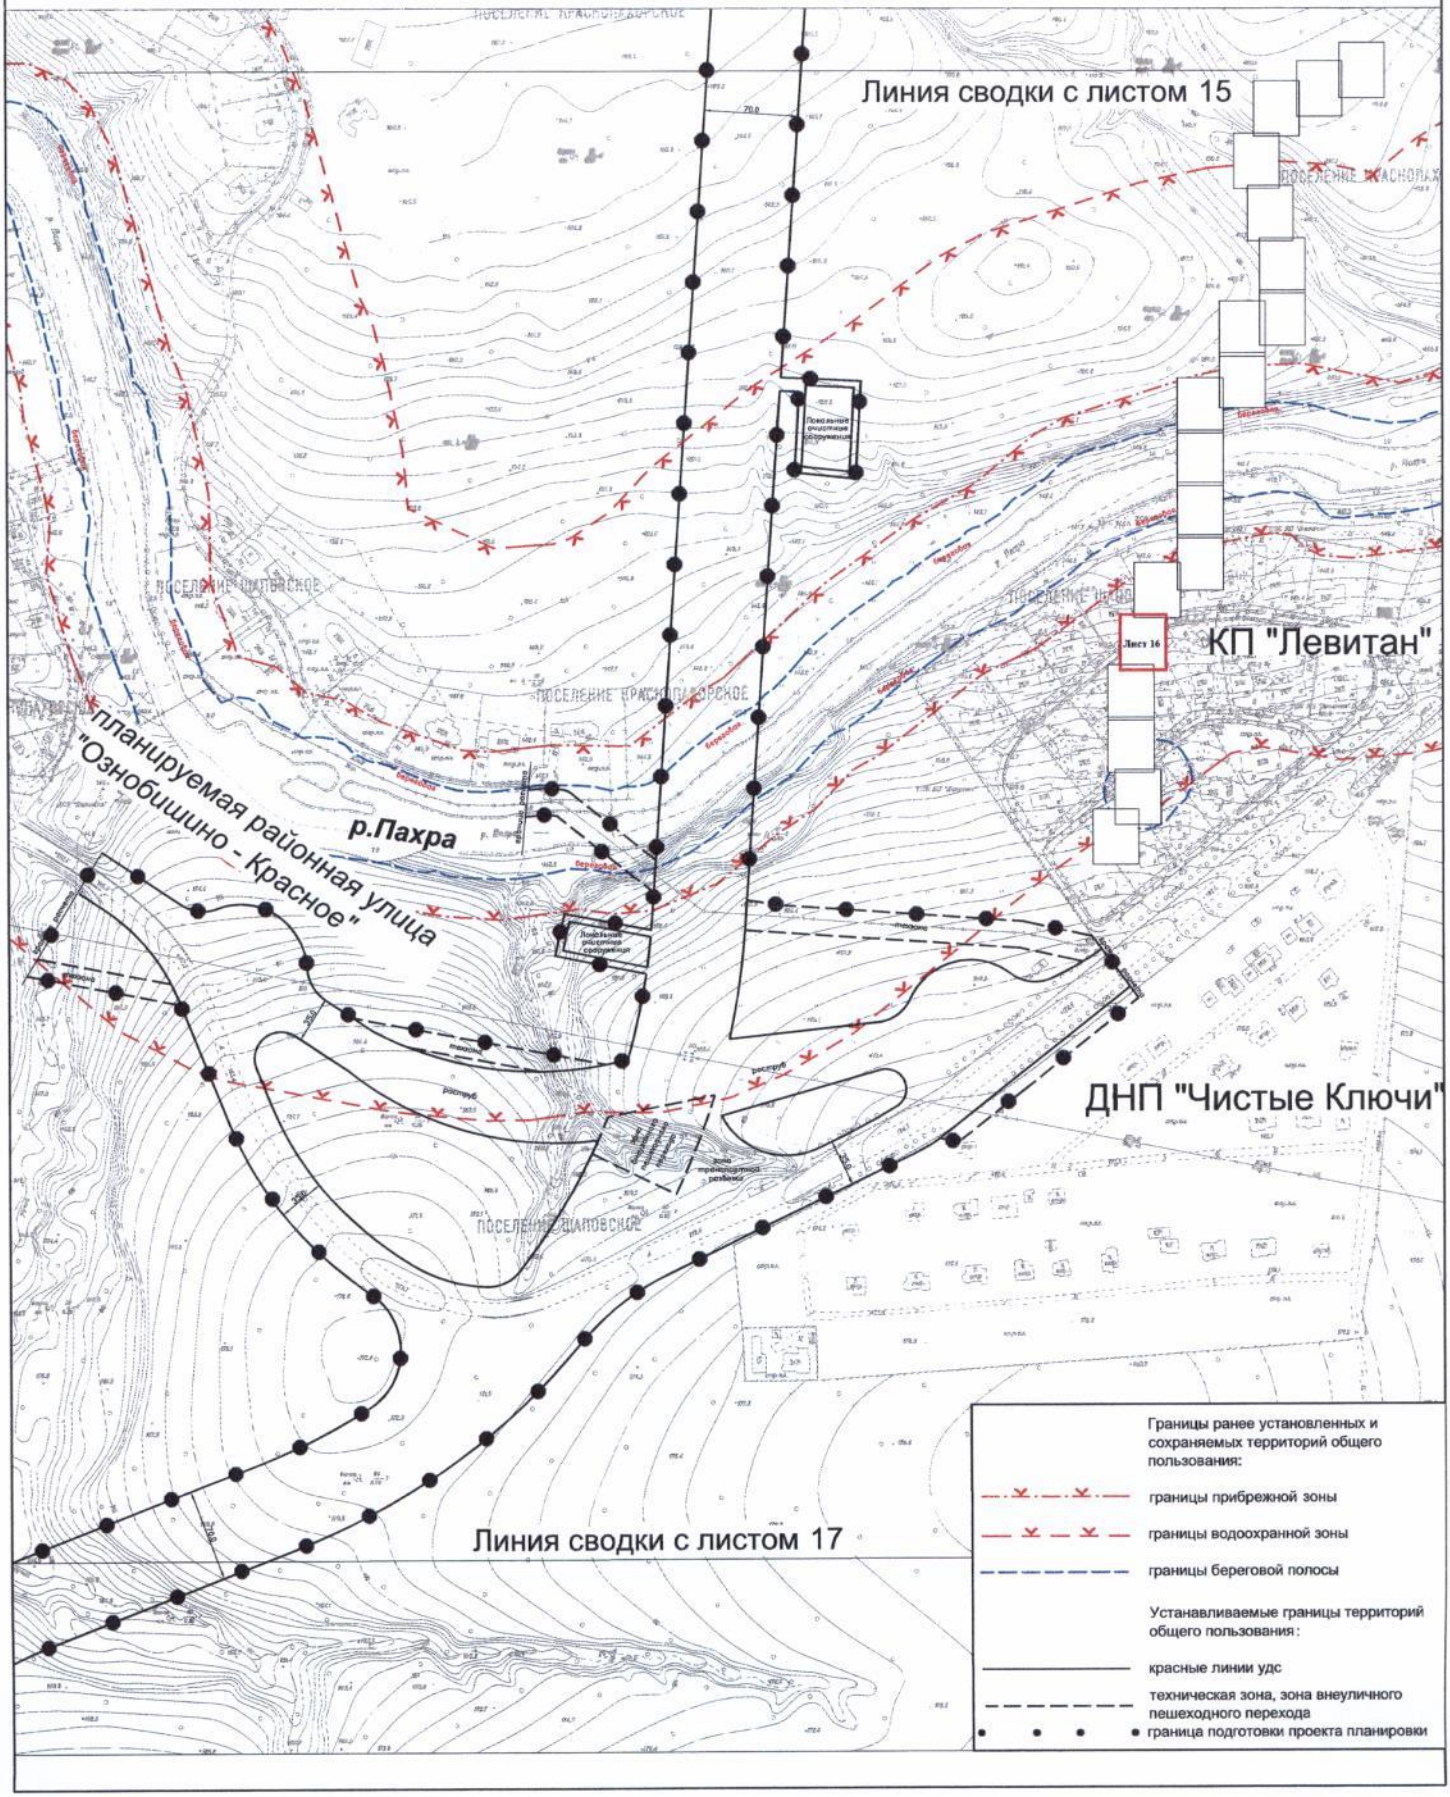


"План красных линий"

Лист №17
поселение Щаповское города Москвы
Разработано в М 1:2000
Лист 17 из 20 листов

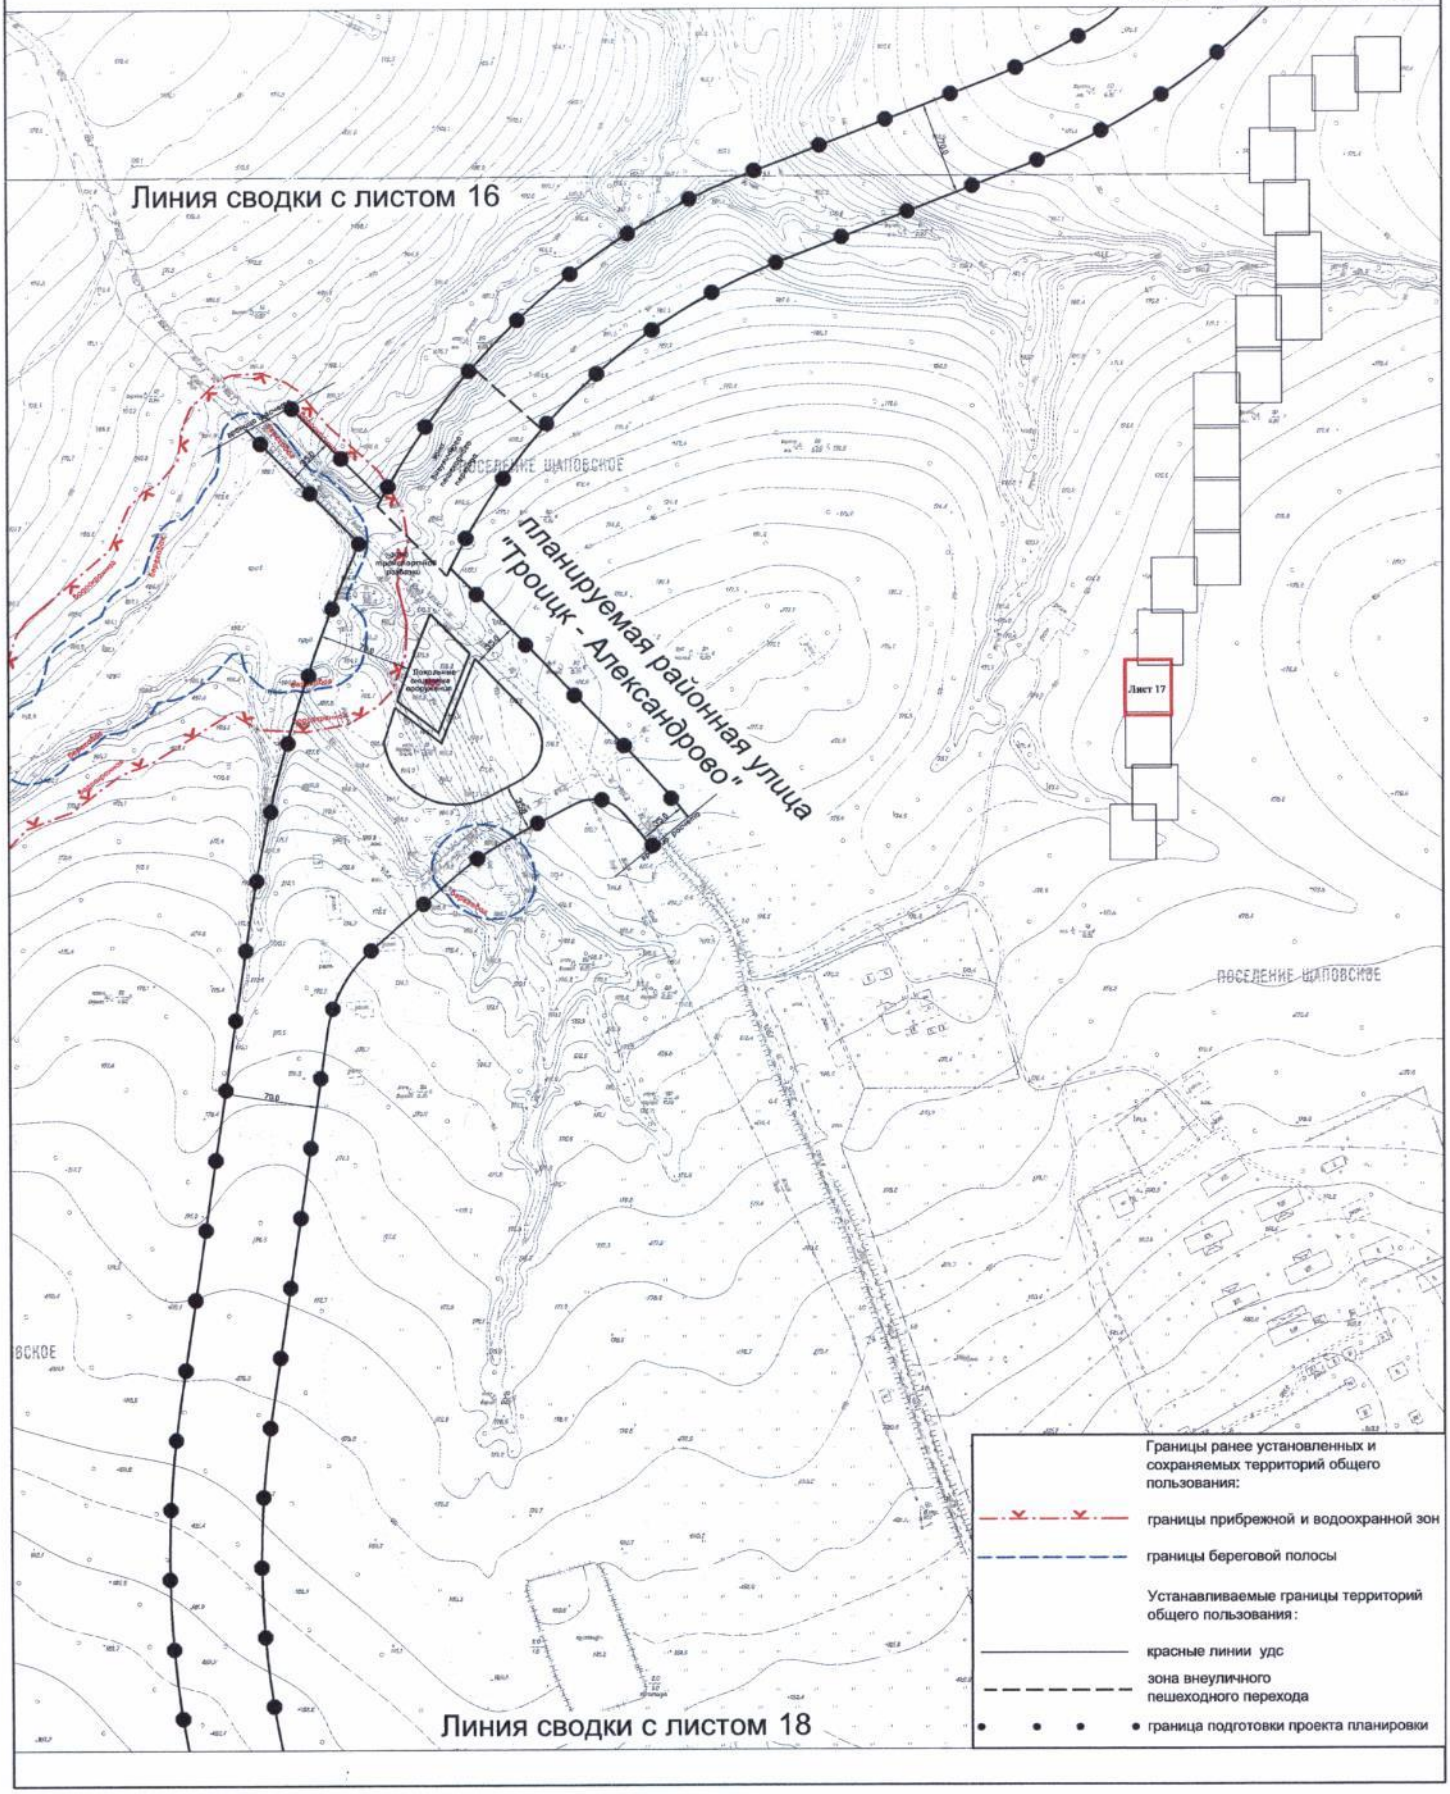


"План красных линий"

Лист №18
поселение Щаповское города Москвы
Разработано в М 1:2000
Лист 18 из 20 листов

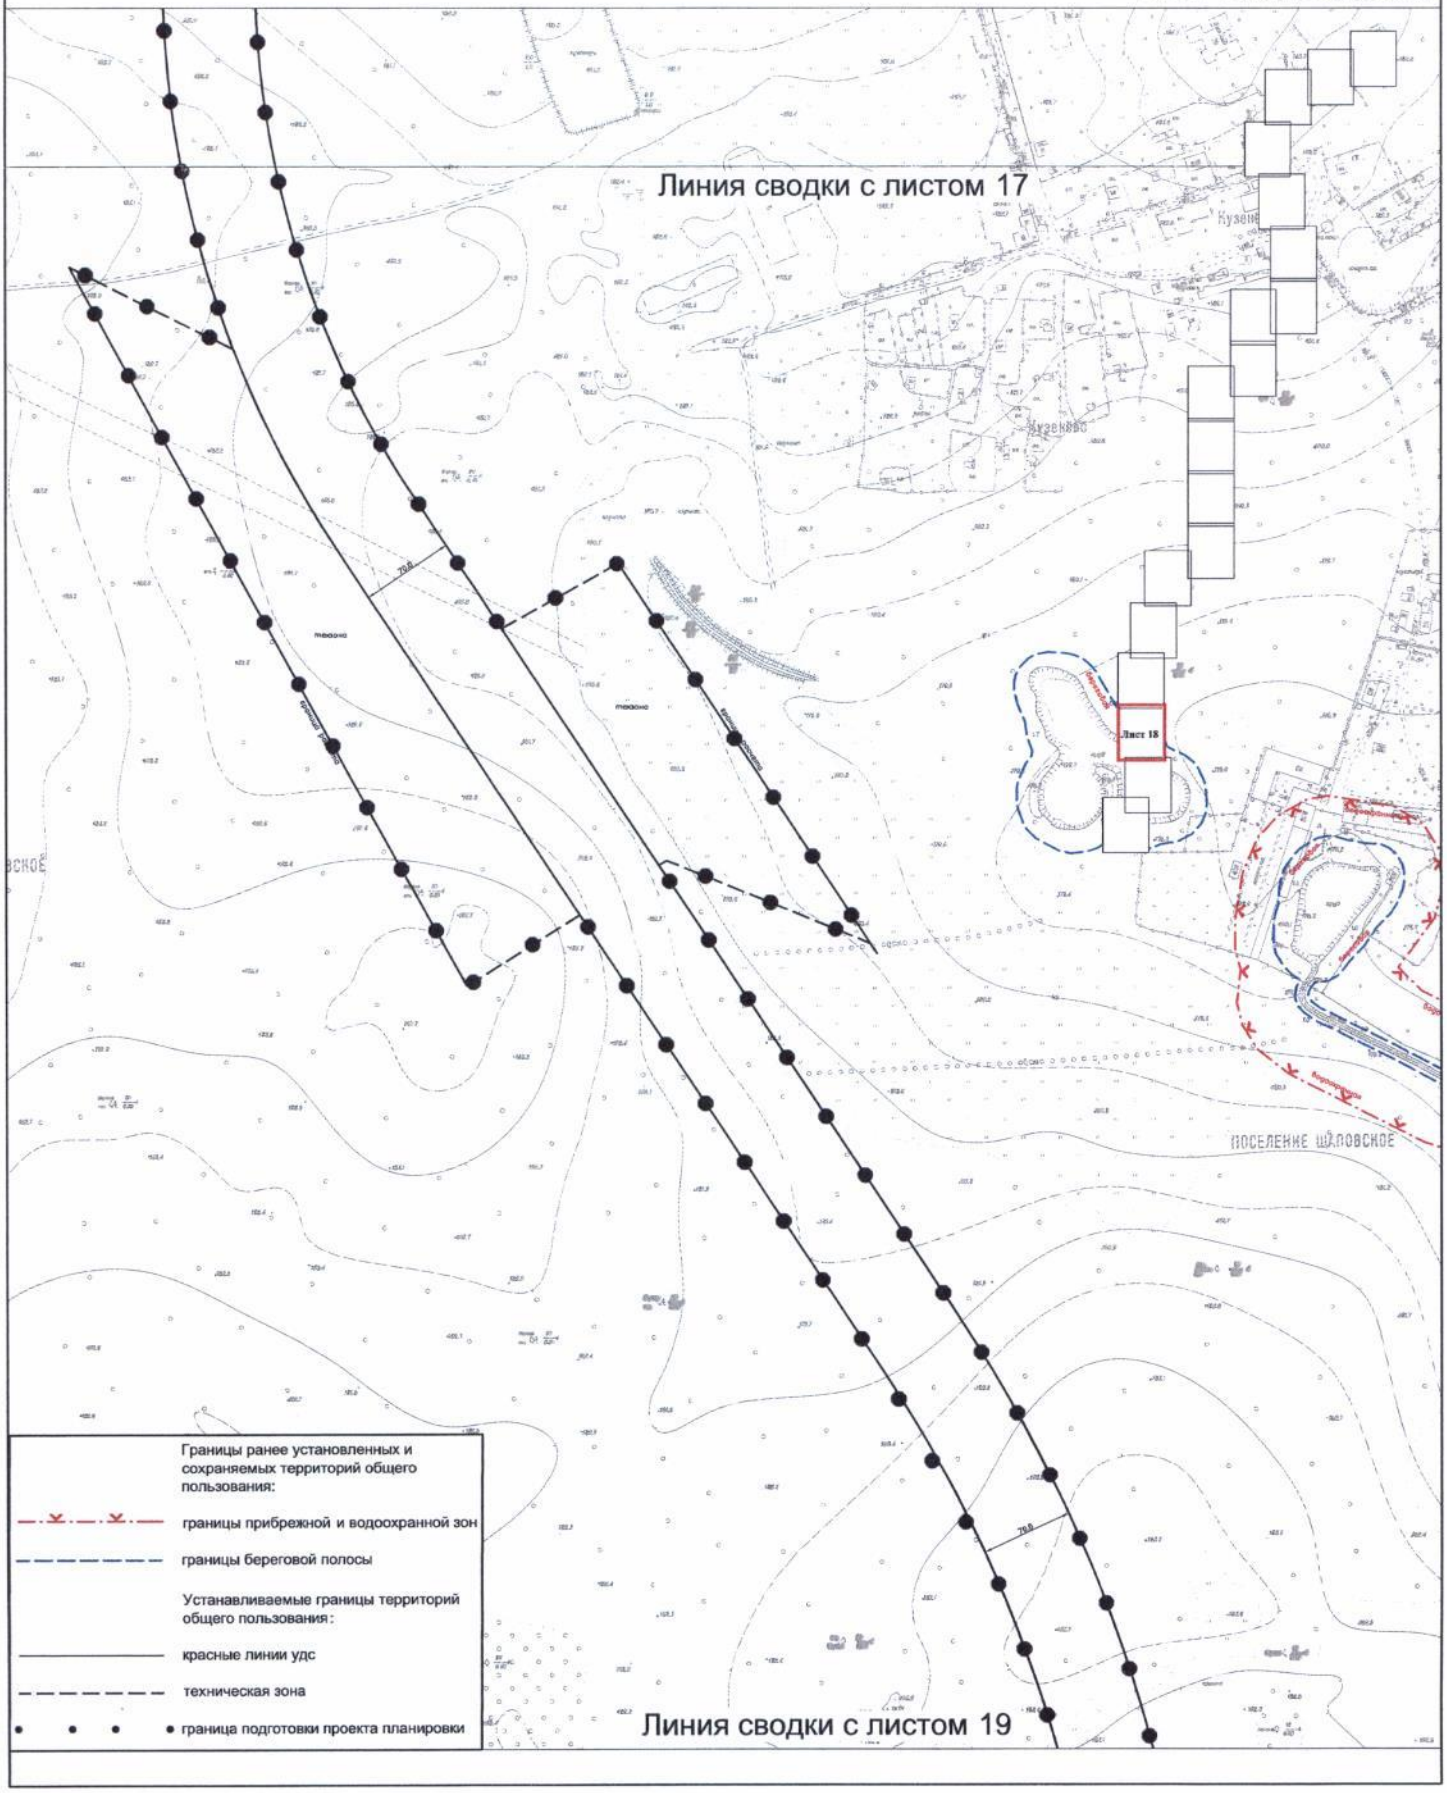


"План красных линий"

Лист №19
поселение Щаповское города Москвы
Разработано в М 1:2000
Лист 19 из 20 листов

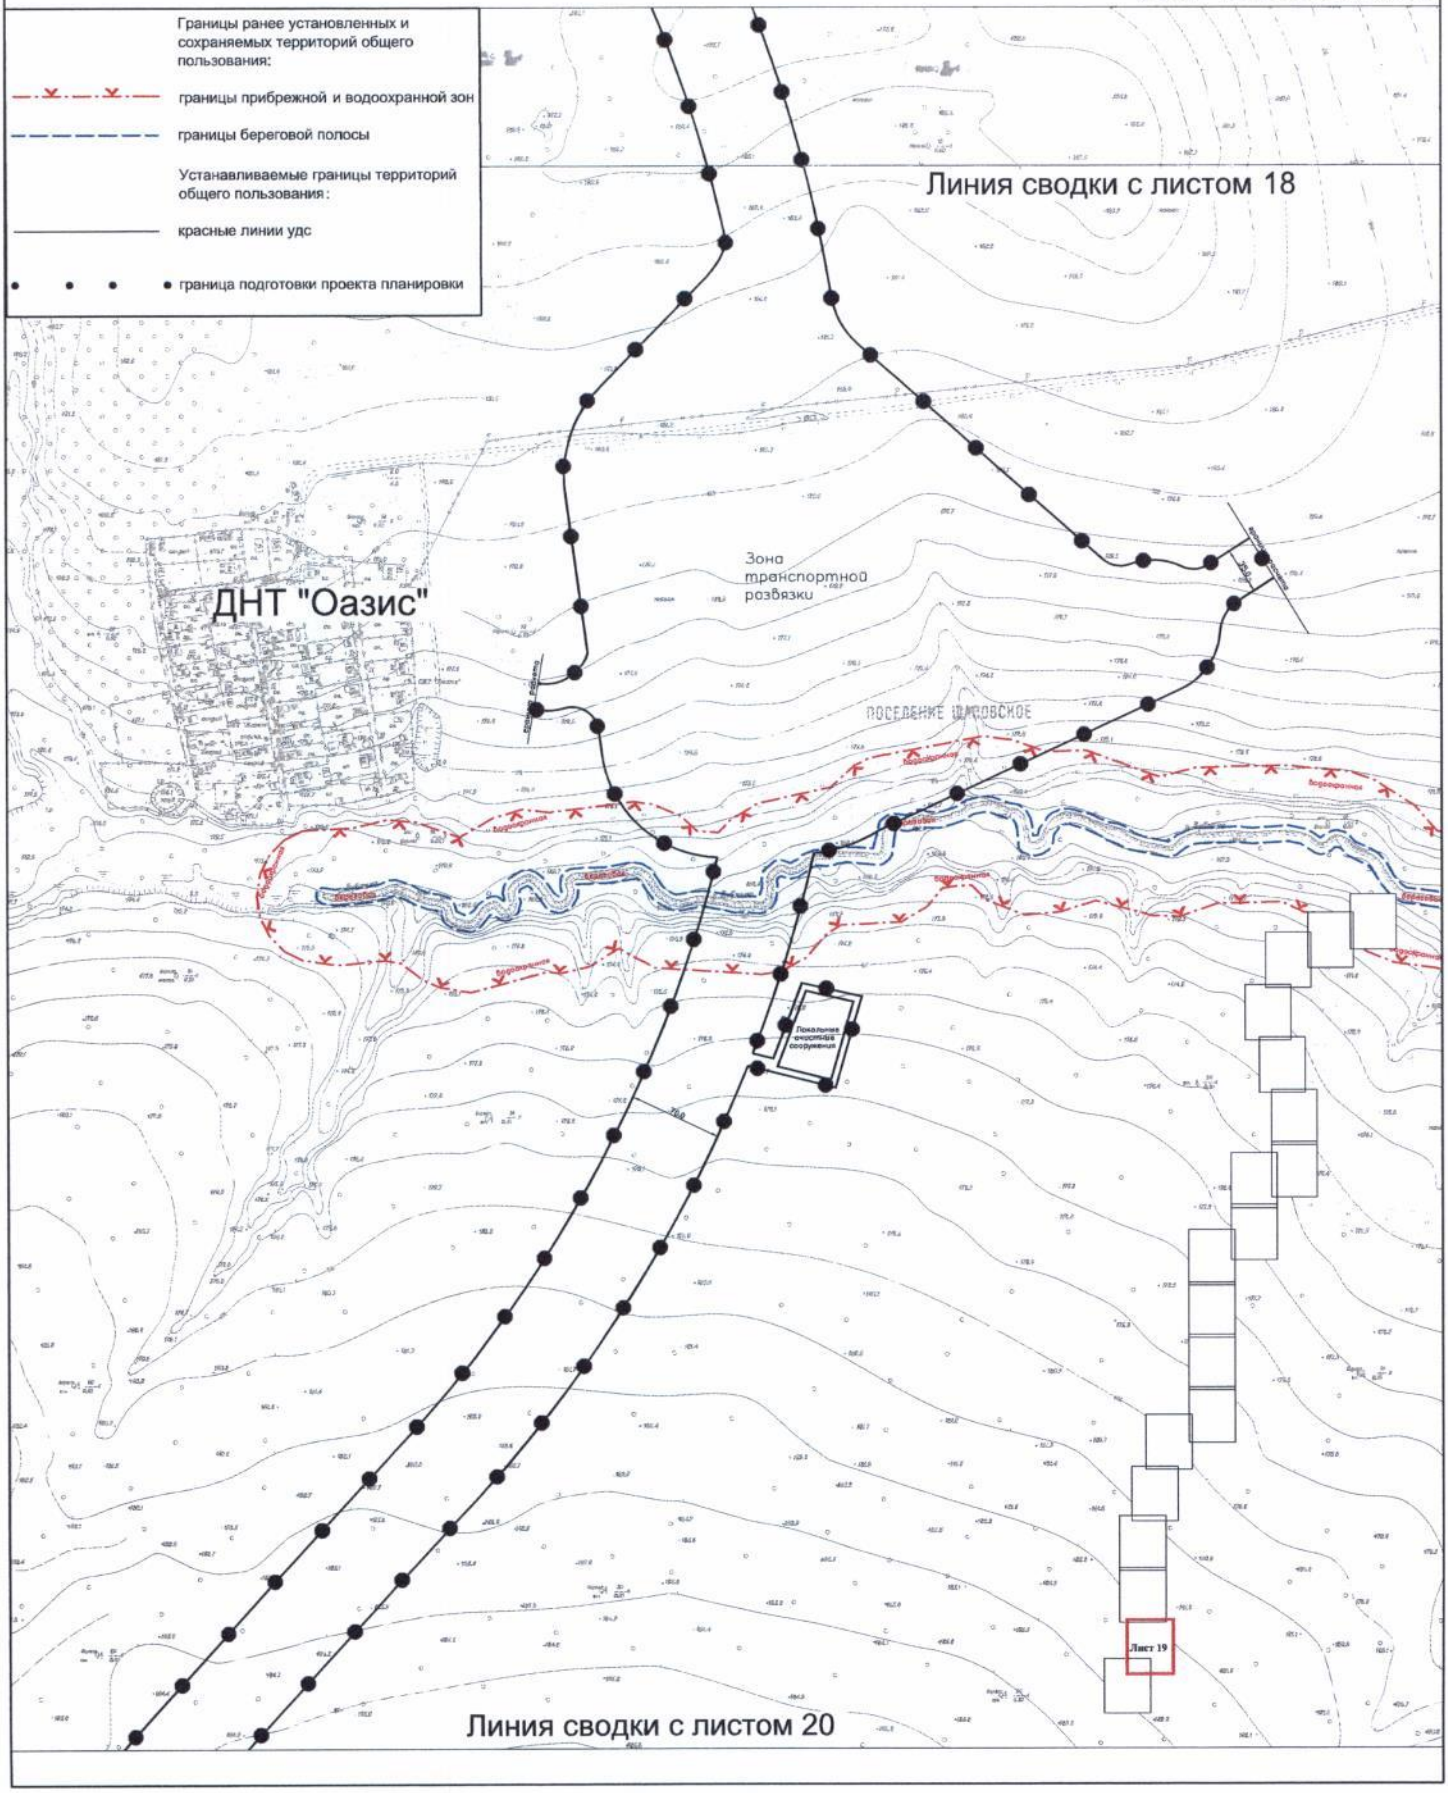


"План красных линий"

Лист №20
поселение Щаповское города Москвы
Разработано в М 1:2000
Лист 20 из 20 листов

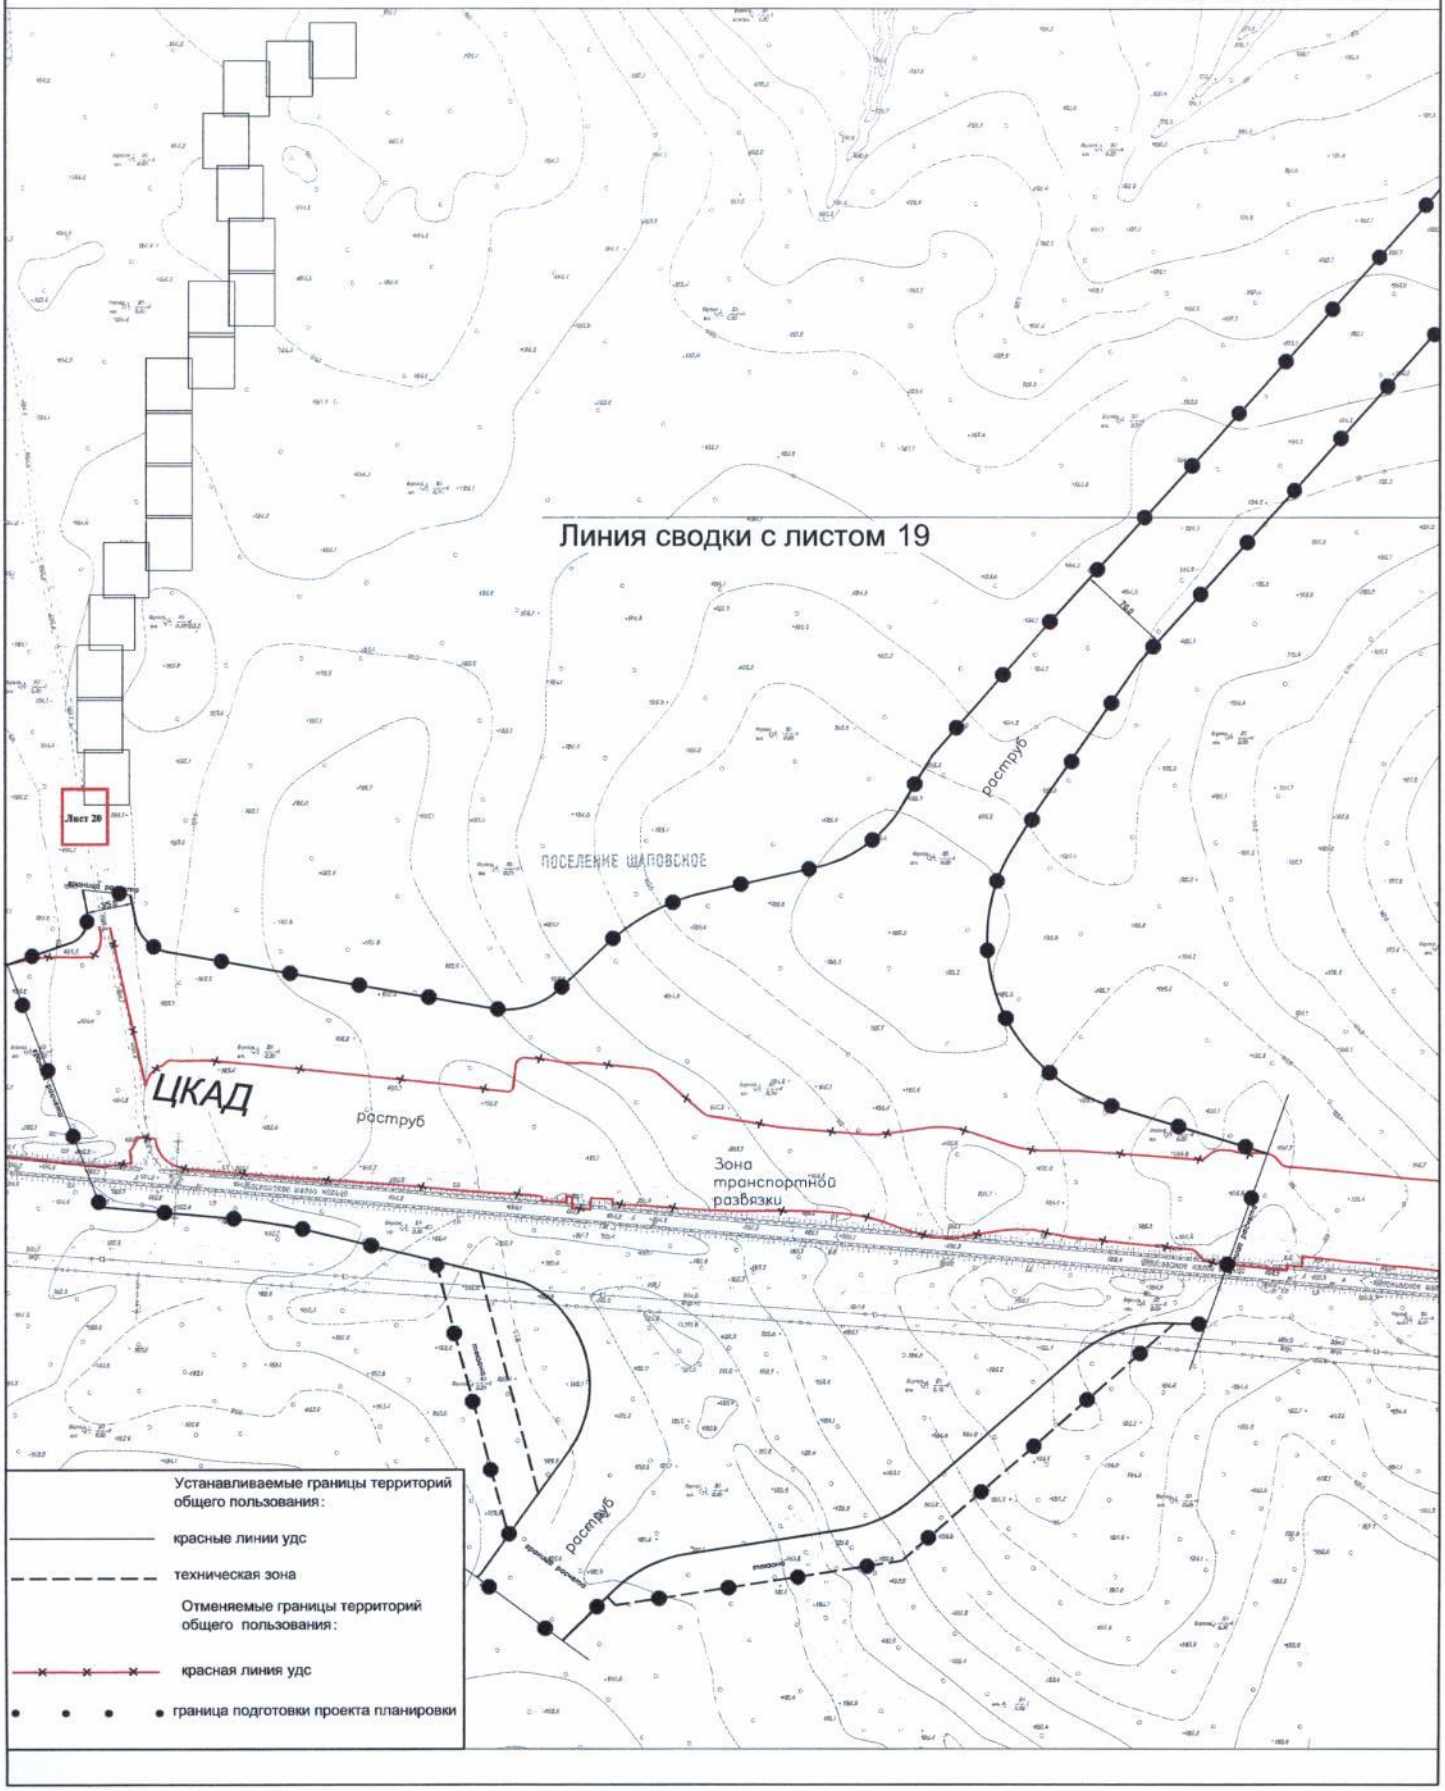


План "Фунционально-планировочная организация территории"


Лист №1
поселение Сосенское города Москвы
Разработано в М 1:2000
Лист 1 из 20 листов

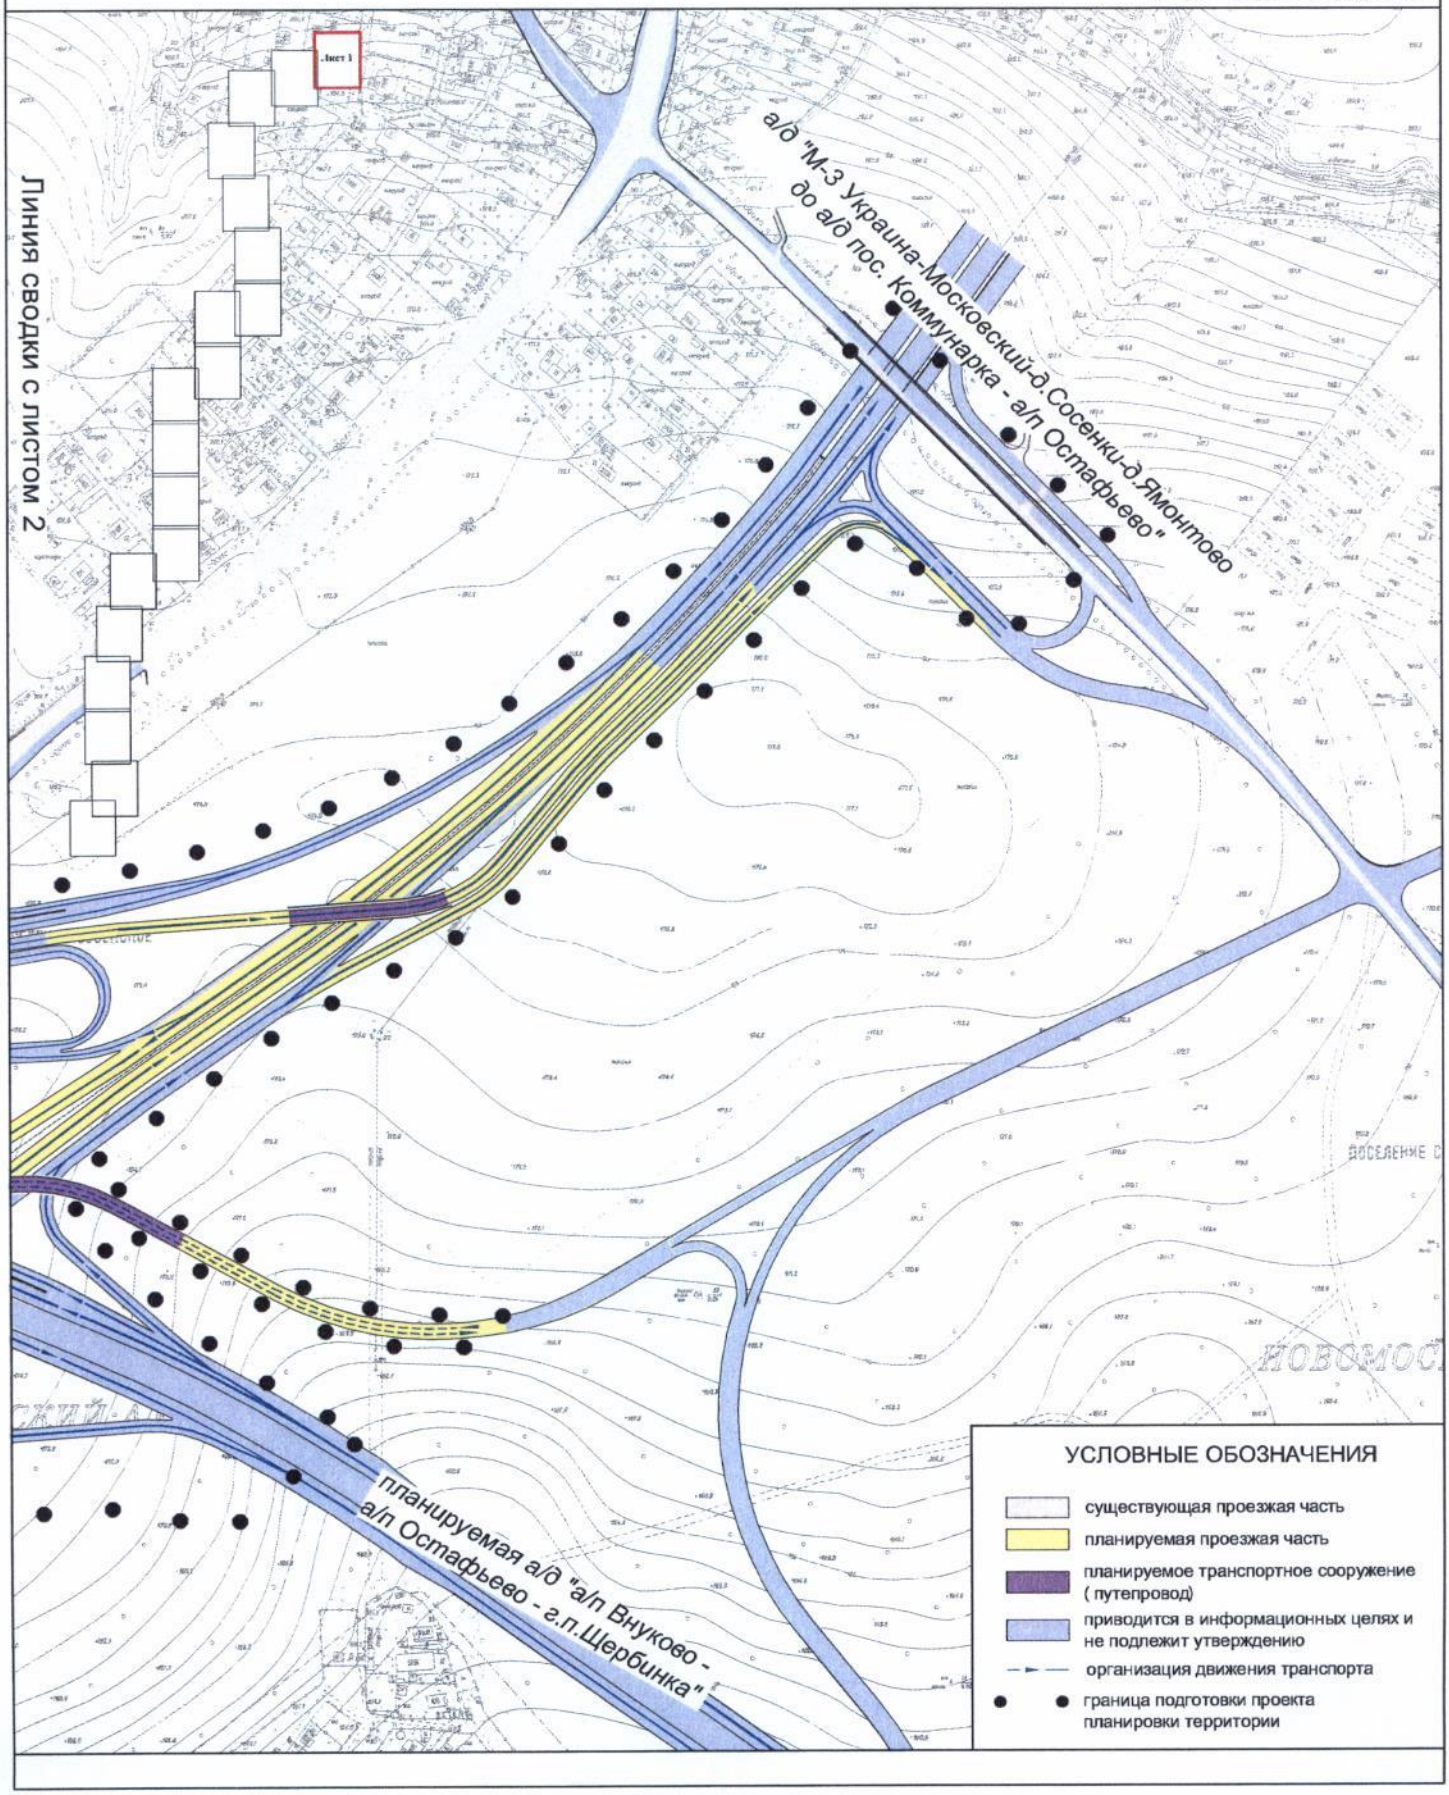


План "Фунционально-планировочная организация территории" Лист №2
поселение Воскресенское, поселение Сосенское города Москвы
Разработано в М 1:2000
Лист 2 из 20 листов

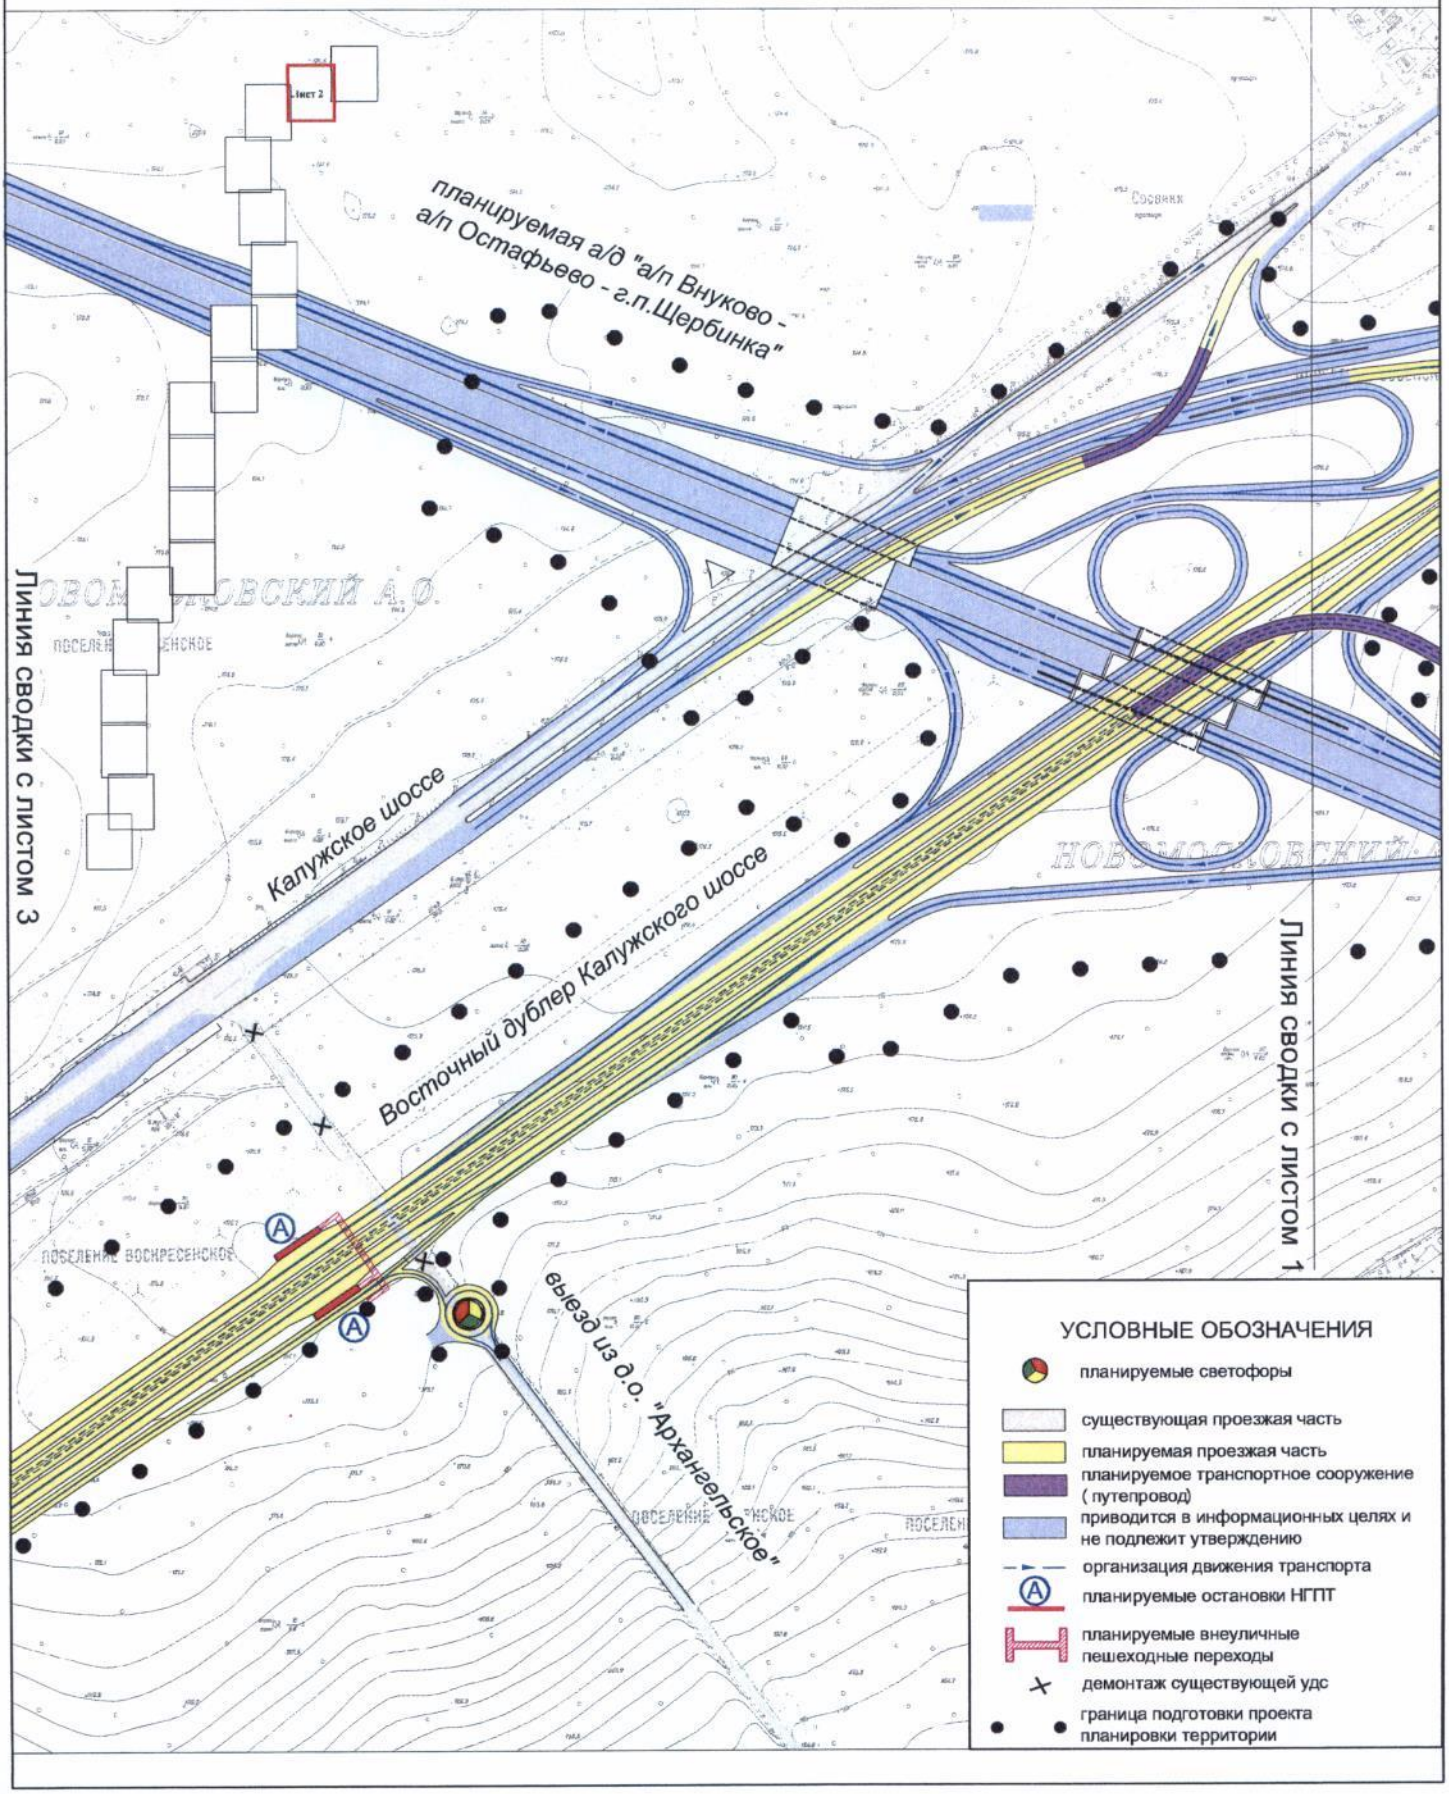


План "Фунционально-планировочная организация территории" Лист №3
поселение Филимонковское, поселение Сосенское, поселение Воскресенское города Москвы
Разработано в М 1:2000
Лист 3 из 20 листов

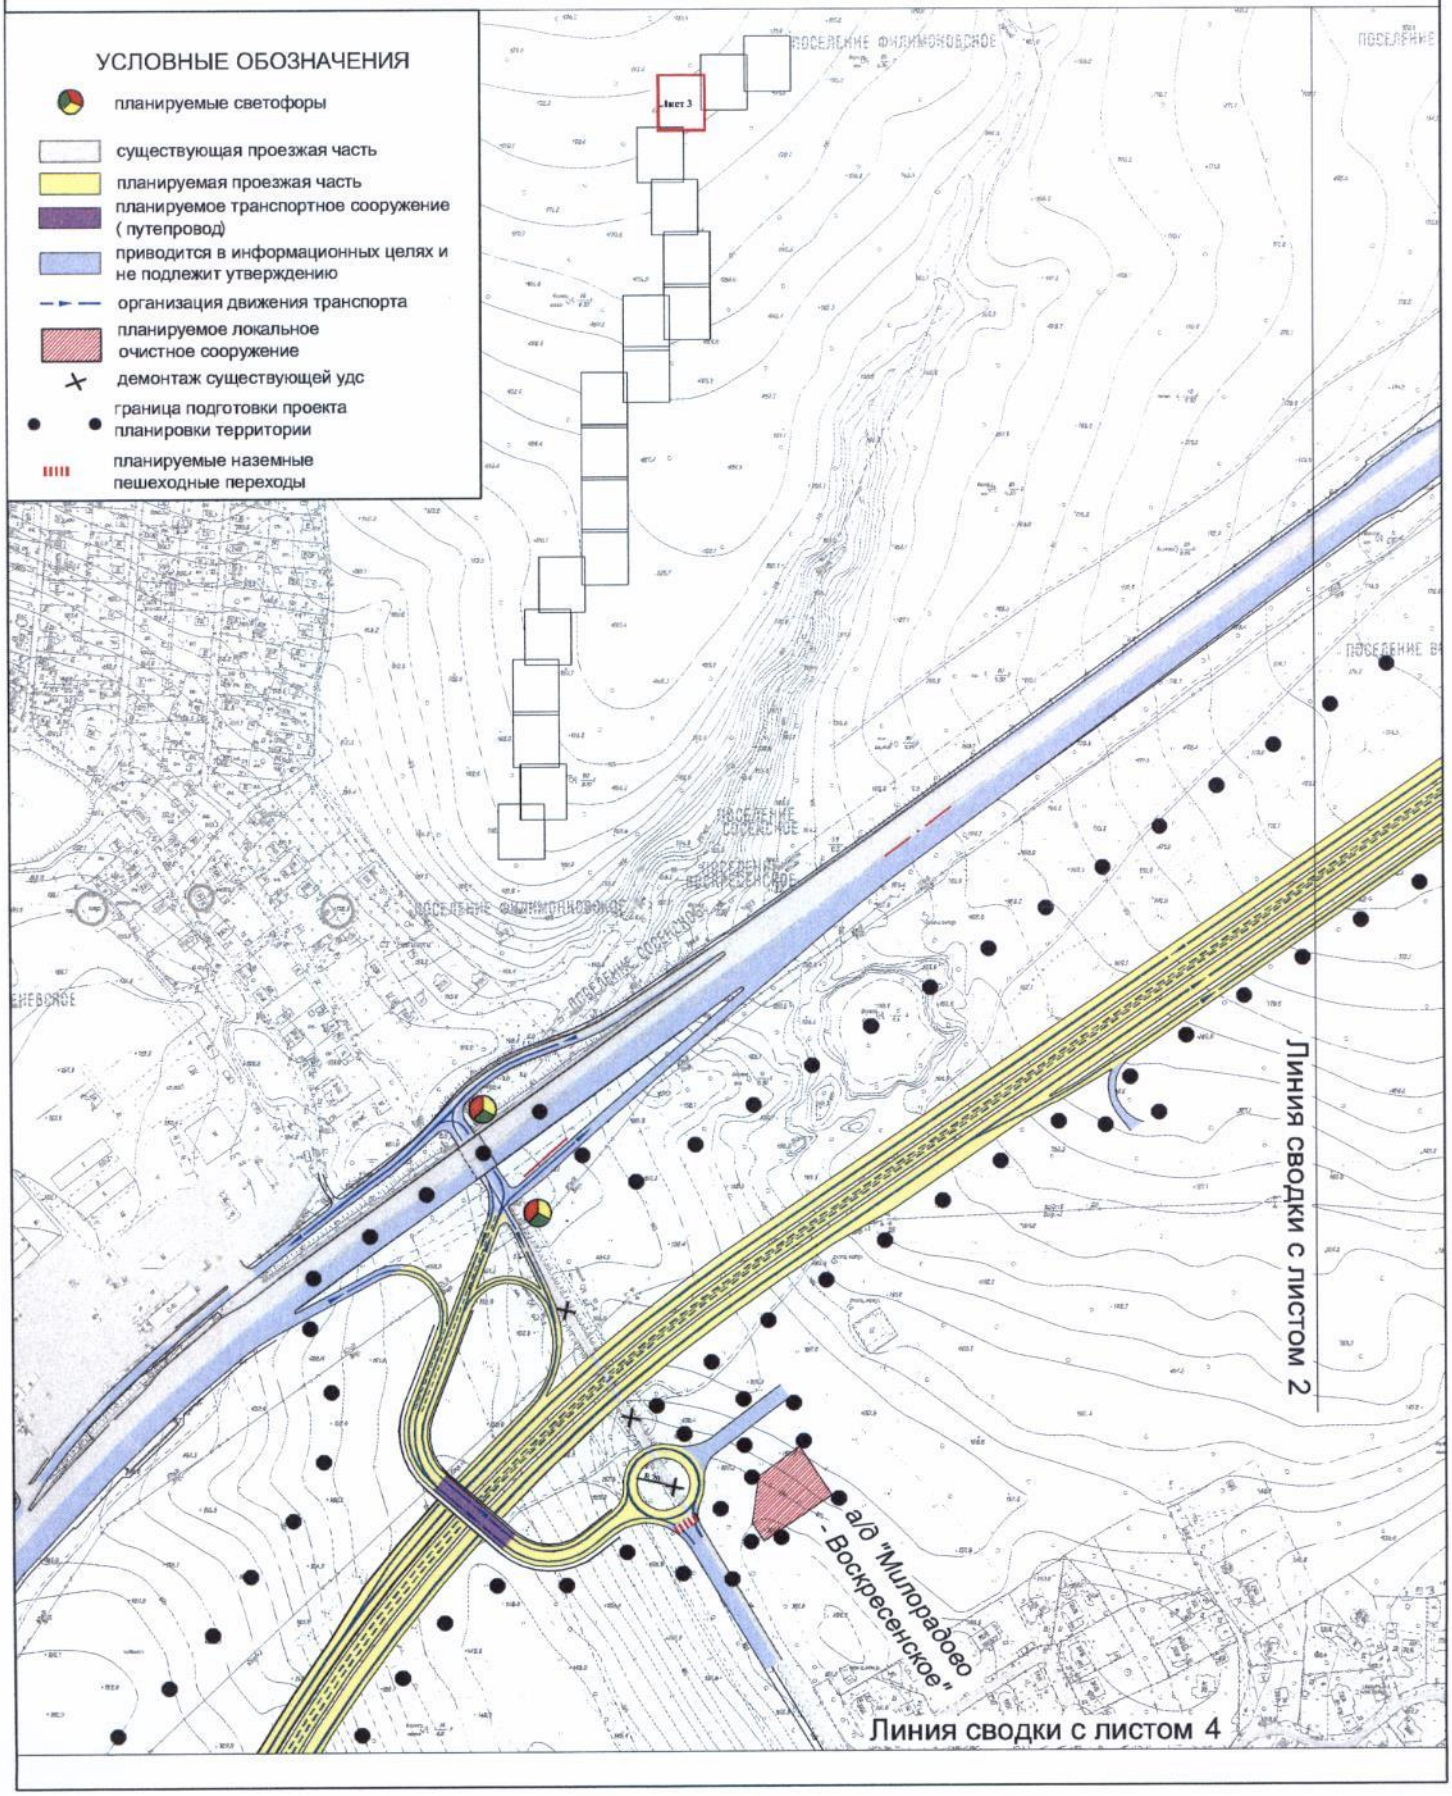

План "Фунционально-планировочная организация территории" Лист №4
поселение Десеновское, поселение Воскресенское города Москвы
Разработано в М 1:2000
Лист 4 из 20 листов

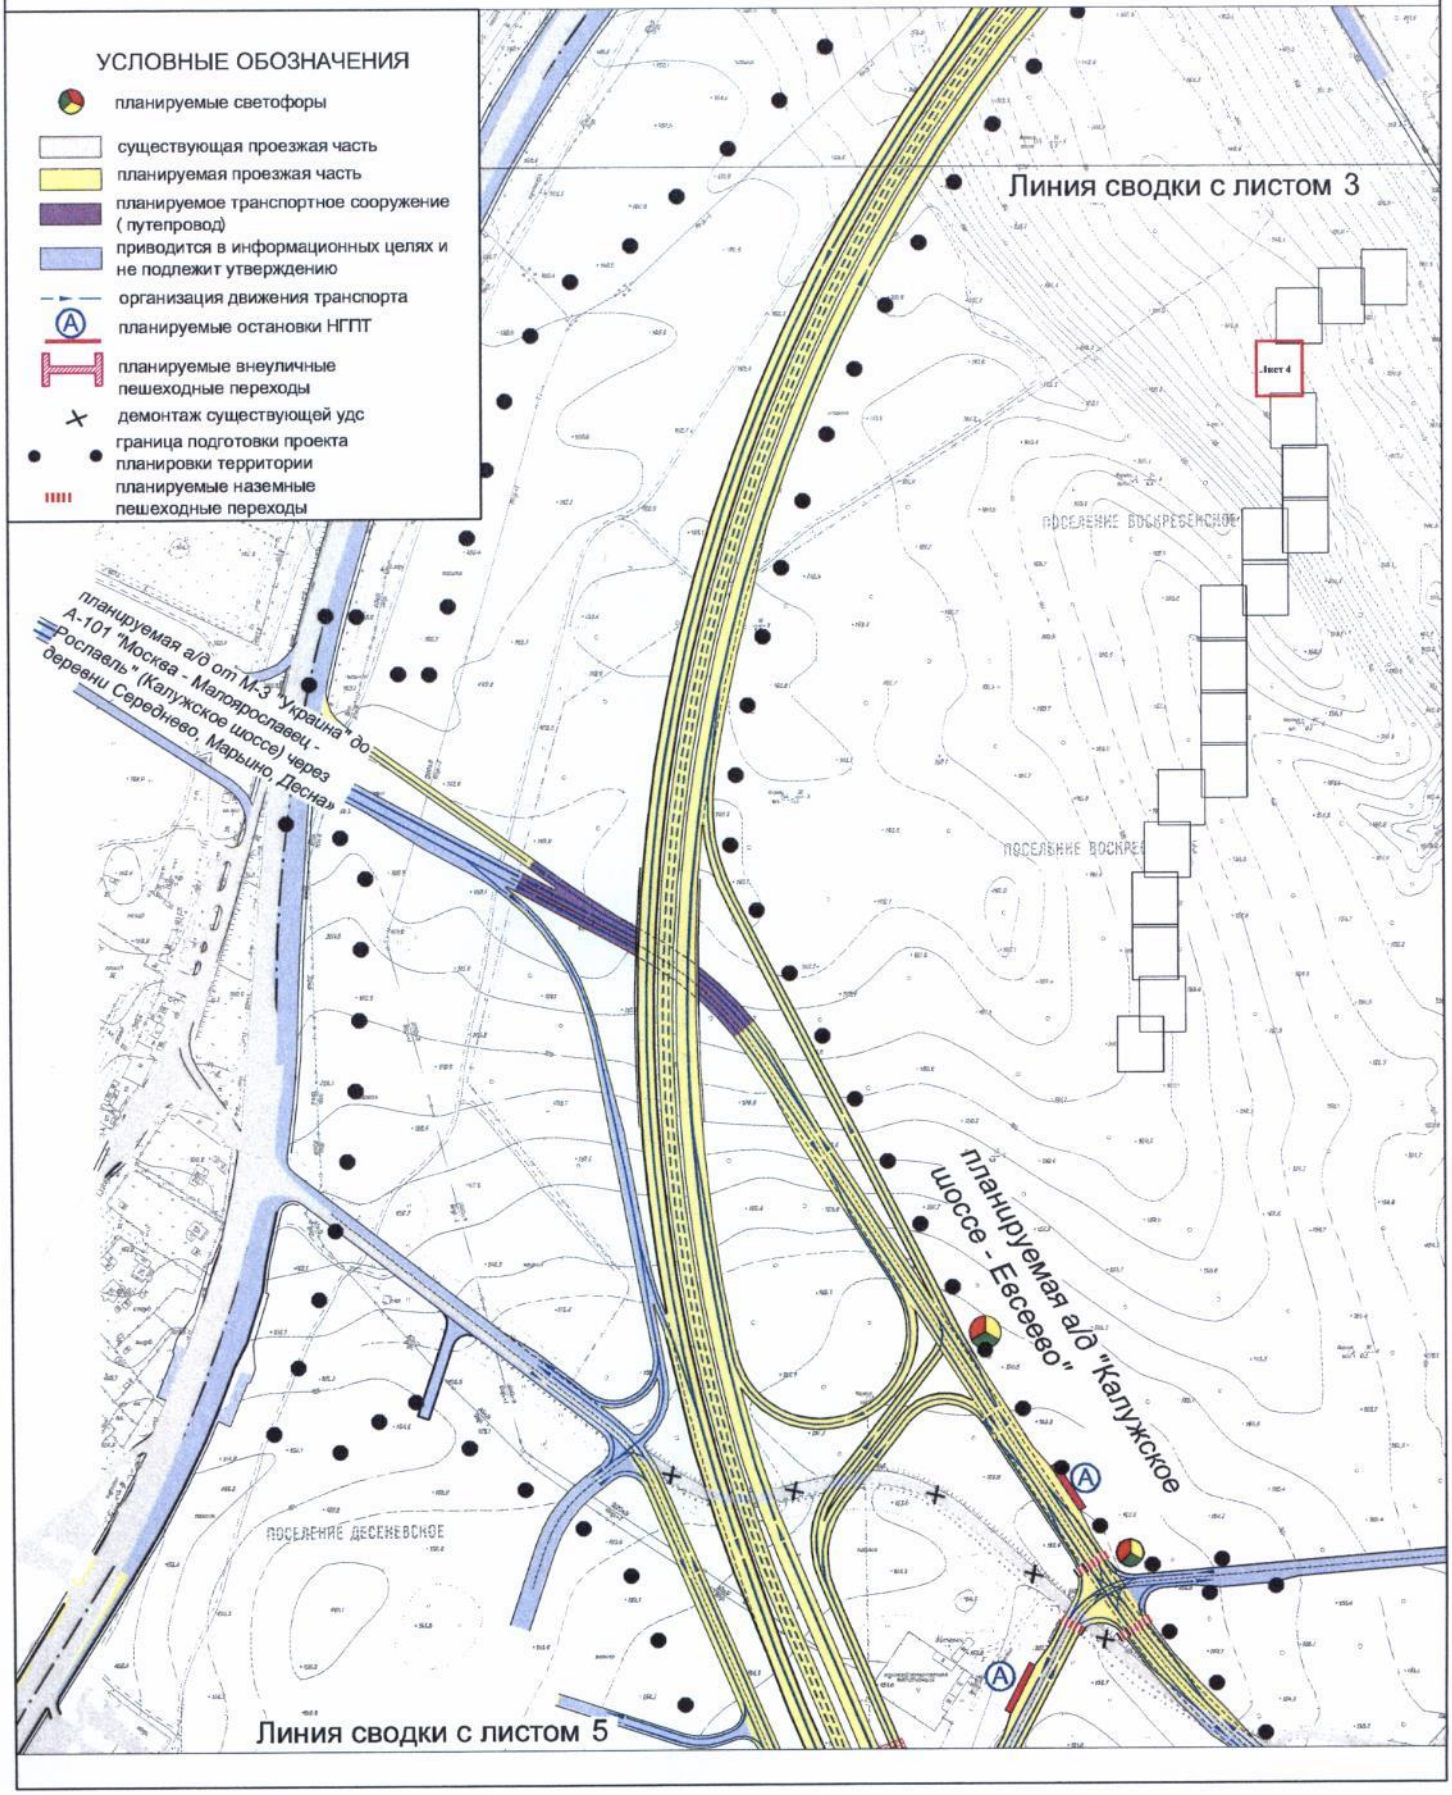


План "Фунционально-планировочная организация территории" Лист №5
поселение Десеновское, поселение Воскресенское города Москвы
Разработано в М 1:2000
Лист 5 из 20 листов

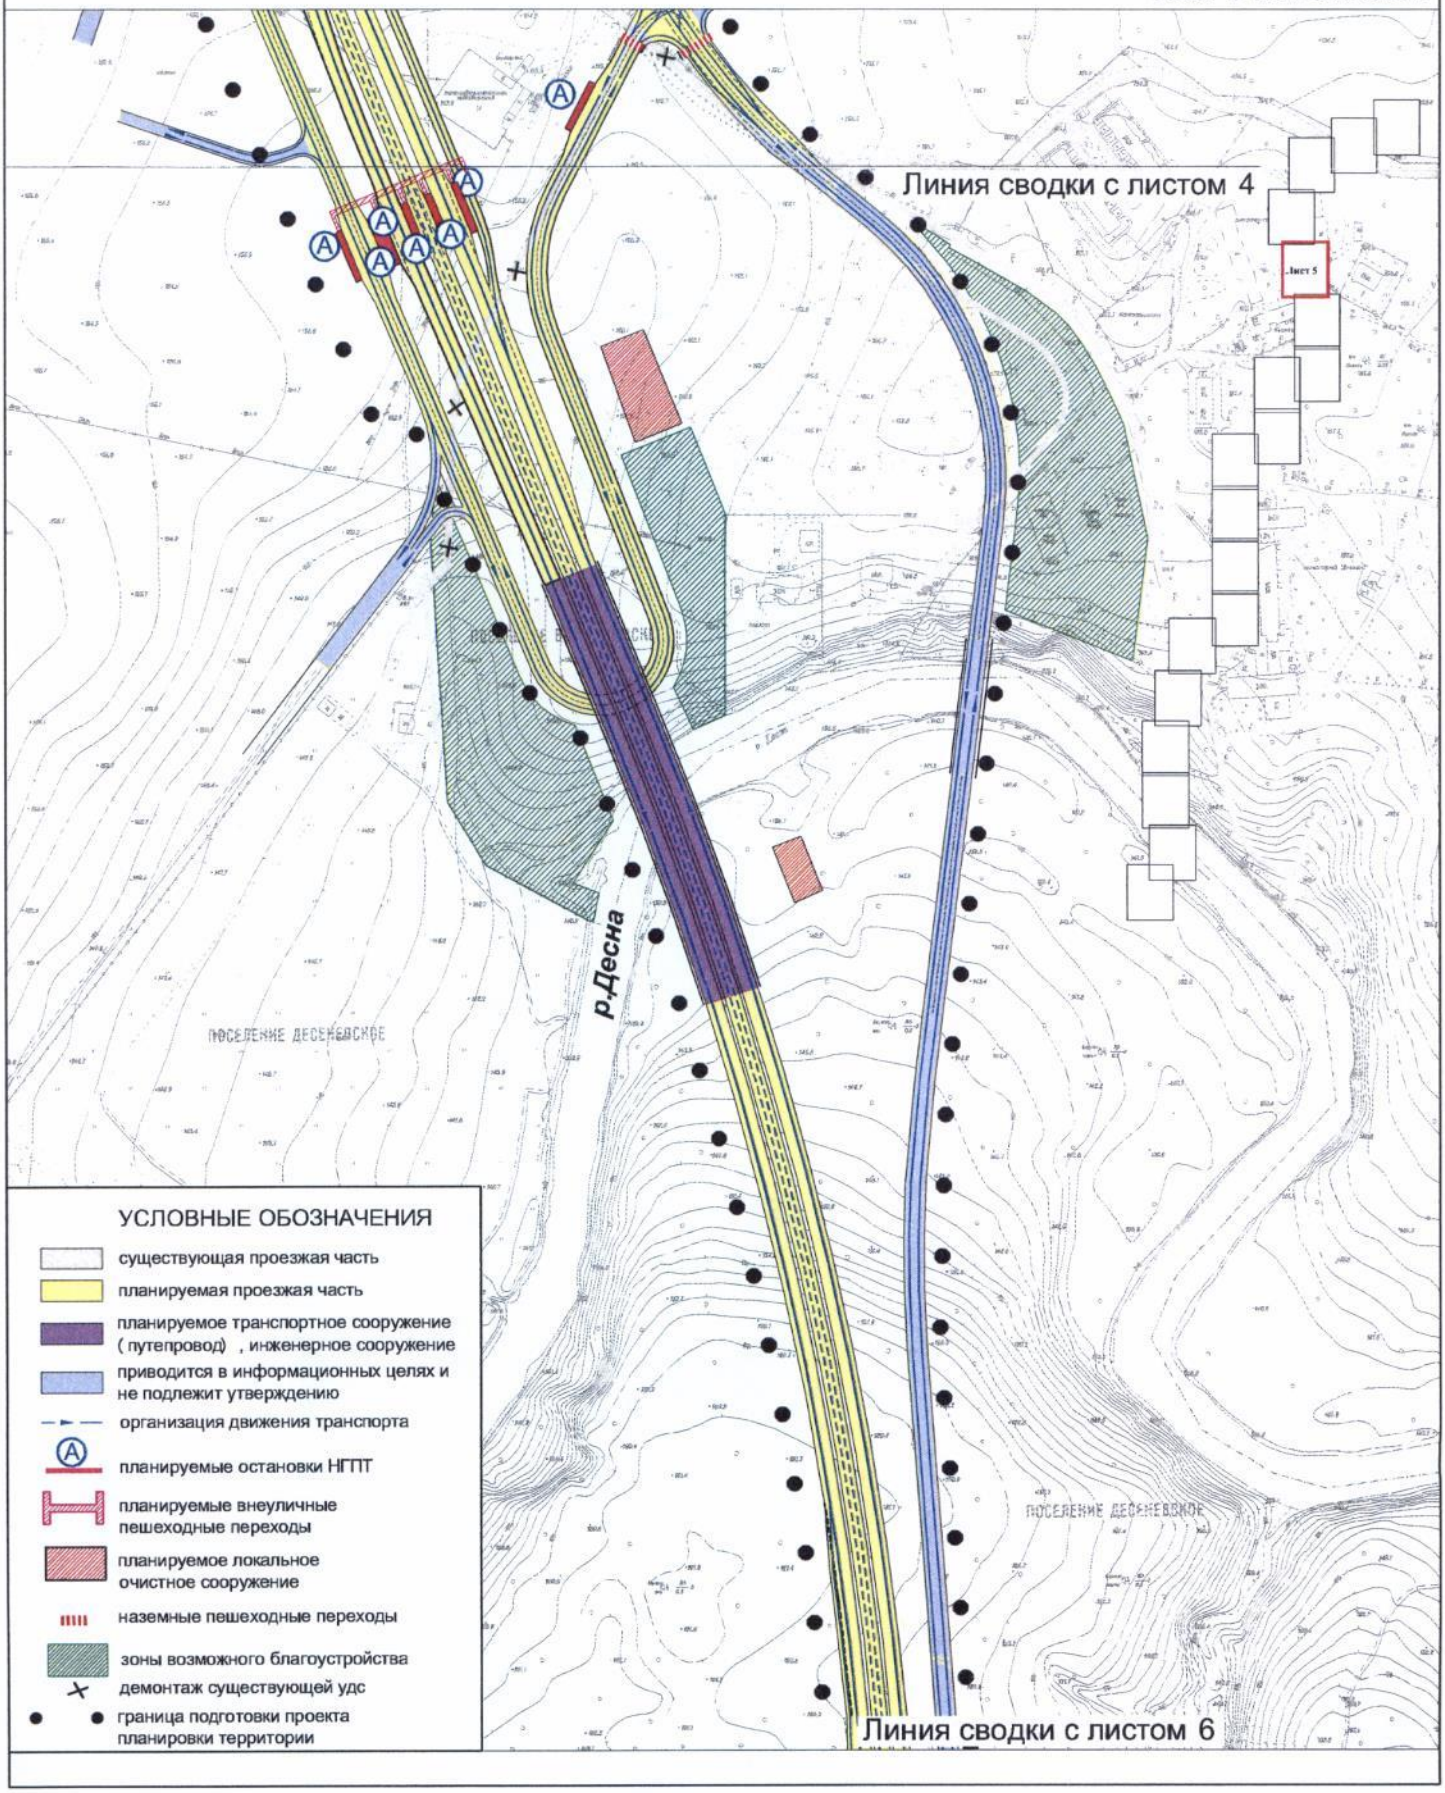


План "Фунционально-планировочная организация территории"

Лист №6
поселение Десеновское города Москвы
Разработано в М 1:2000
Лист 6 из 20 листов

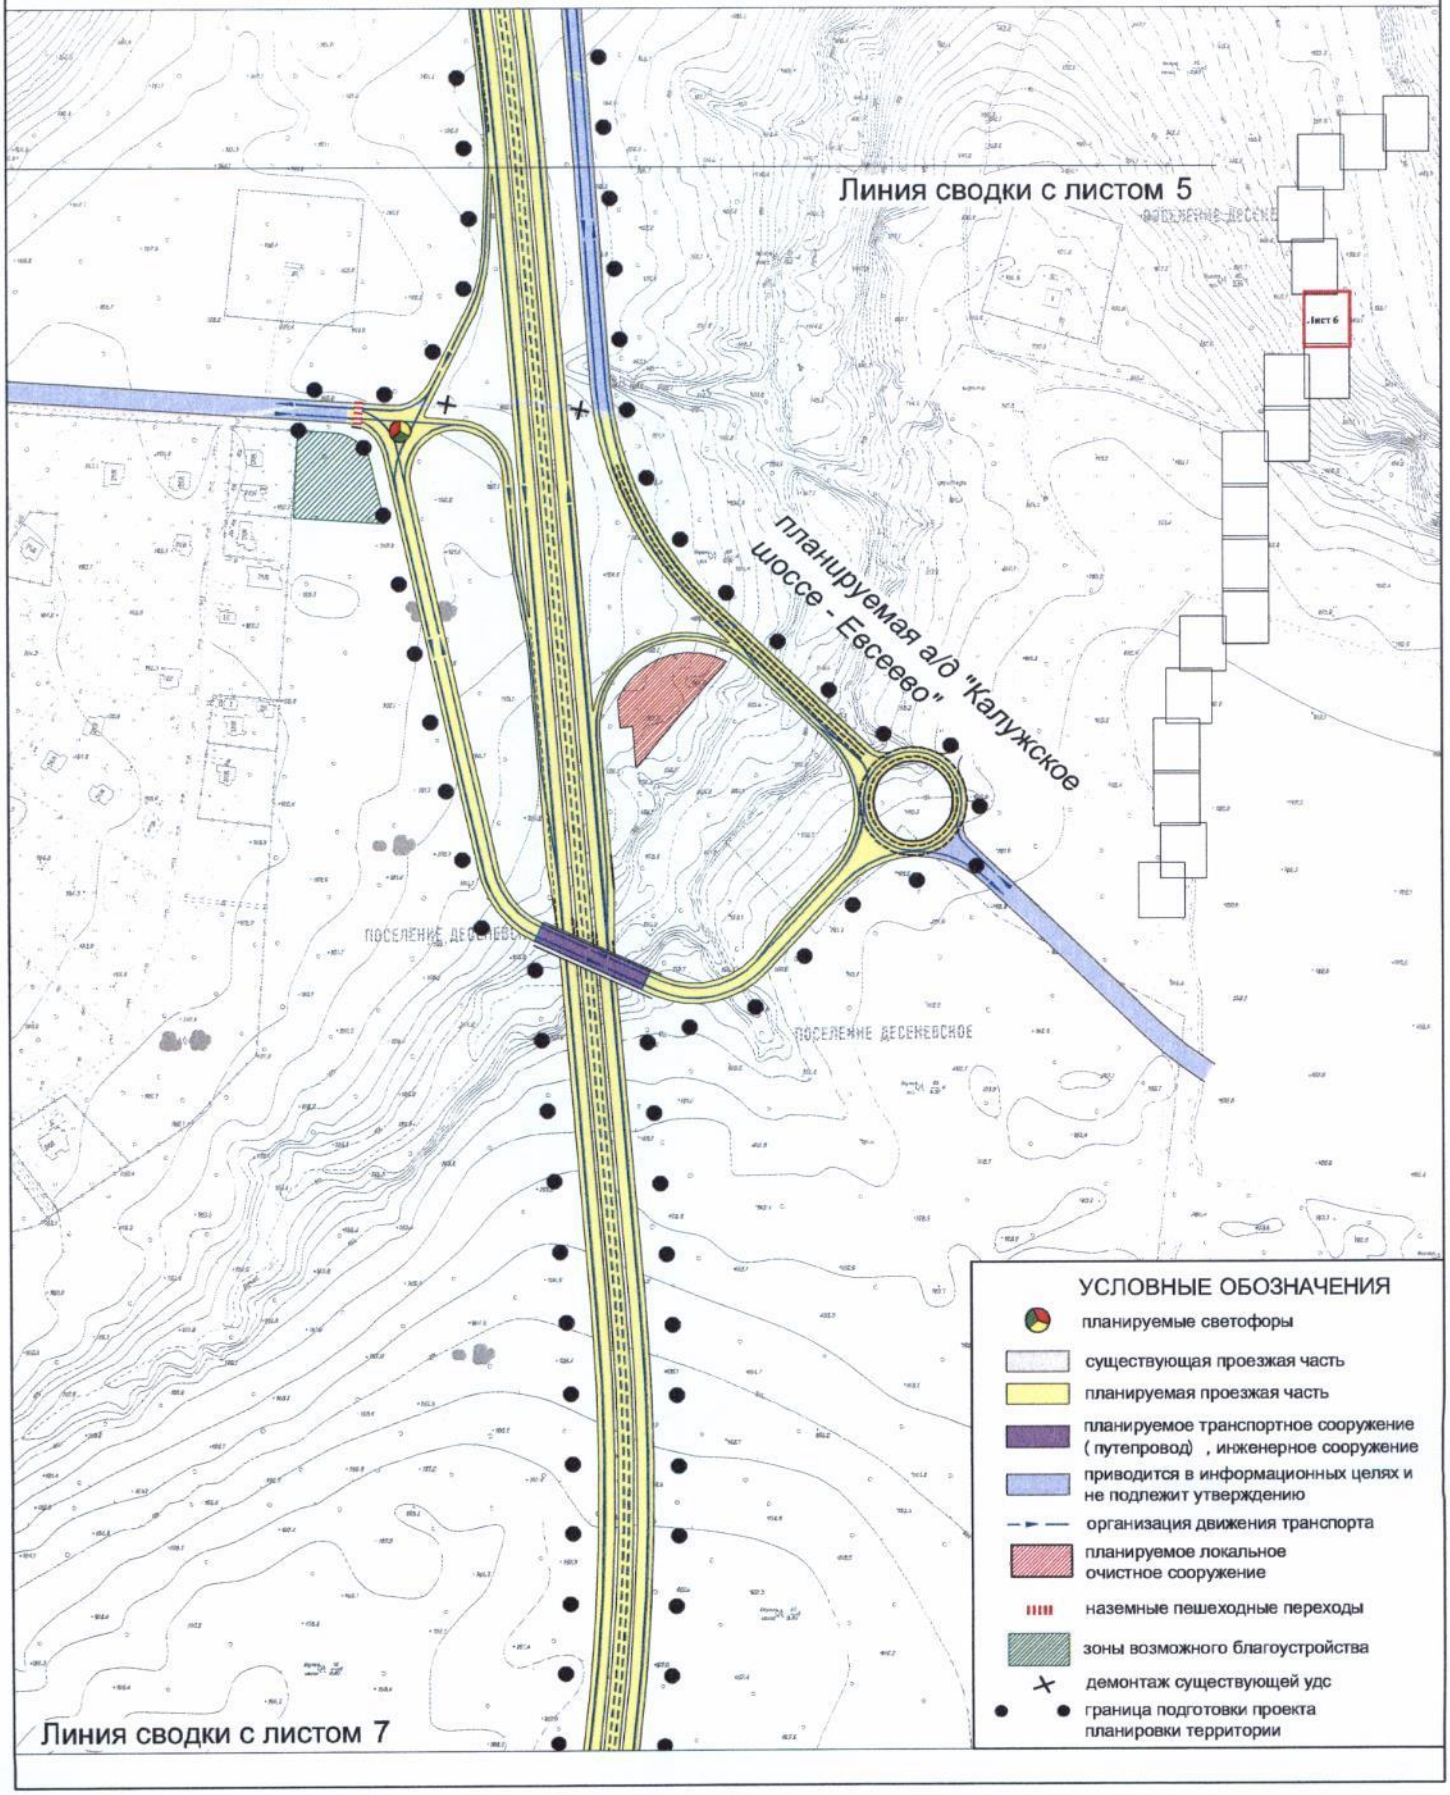


План "Фунционально-планировочная организация территории"

Лист №7
поселение Десеновское города Москвы
Разработано в М 1:2000
Лист 7 из 20 листов

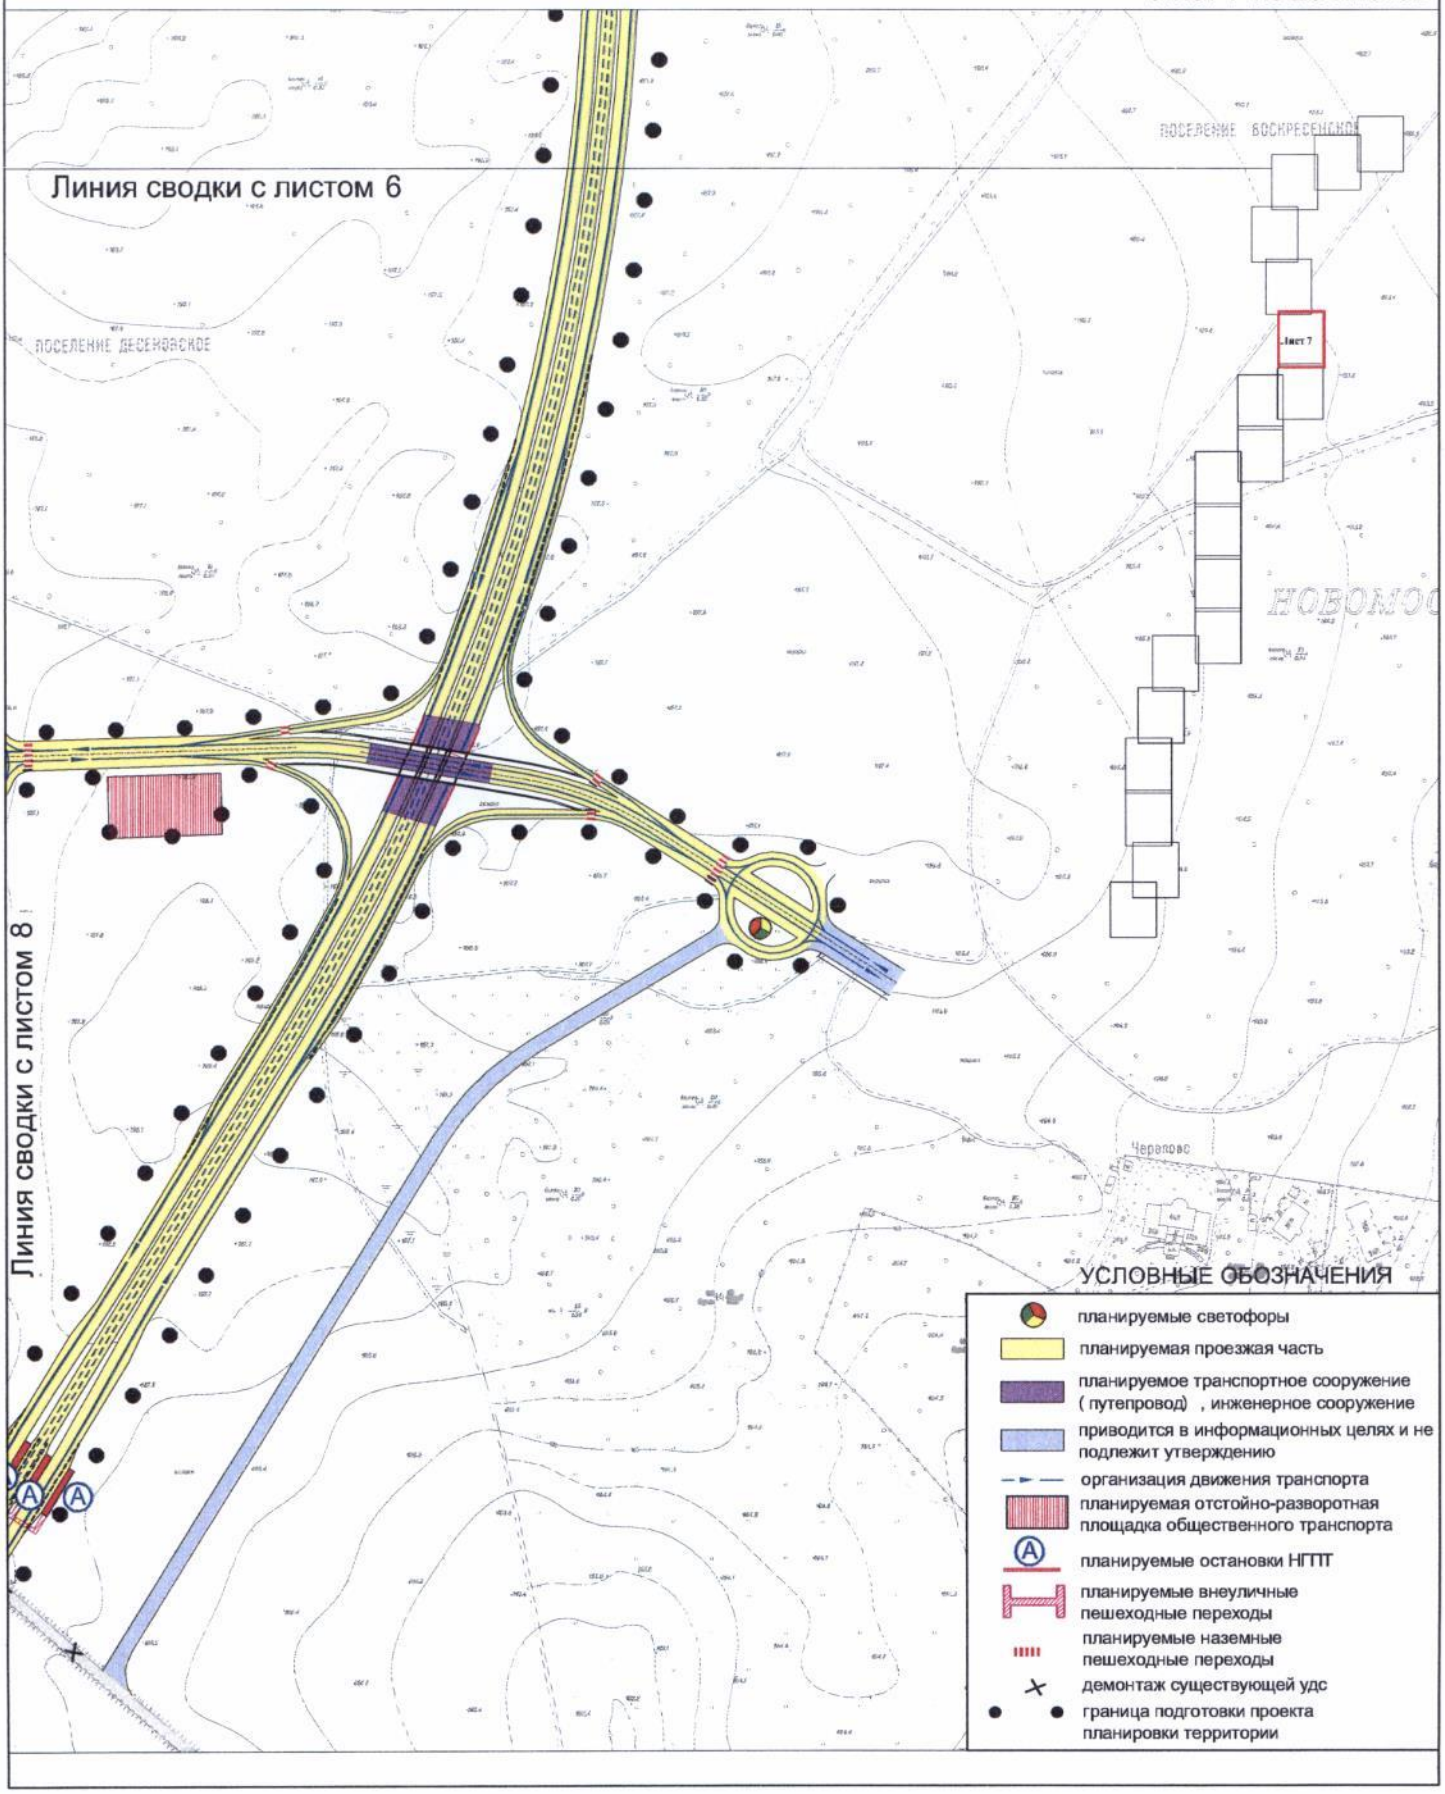


План "Фунционально-планировочная организация территории"

Лист №8
поселение Десеновское города Москвы
Разработано в М 1:2000
Лист 8 из 20 листов

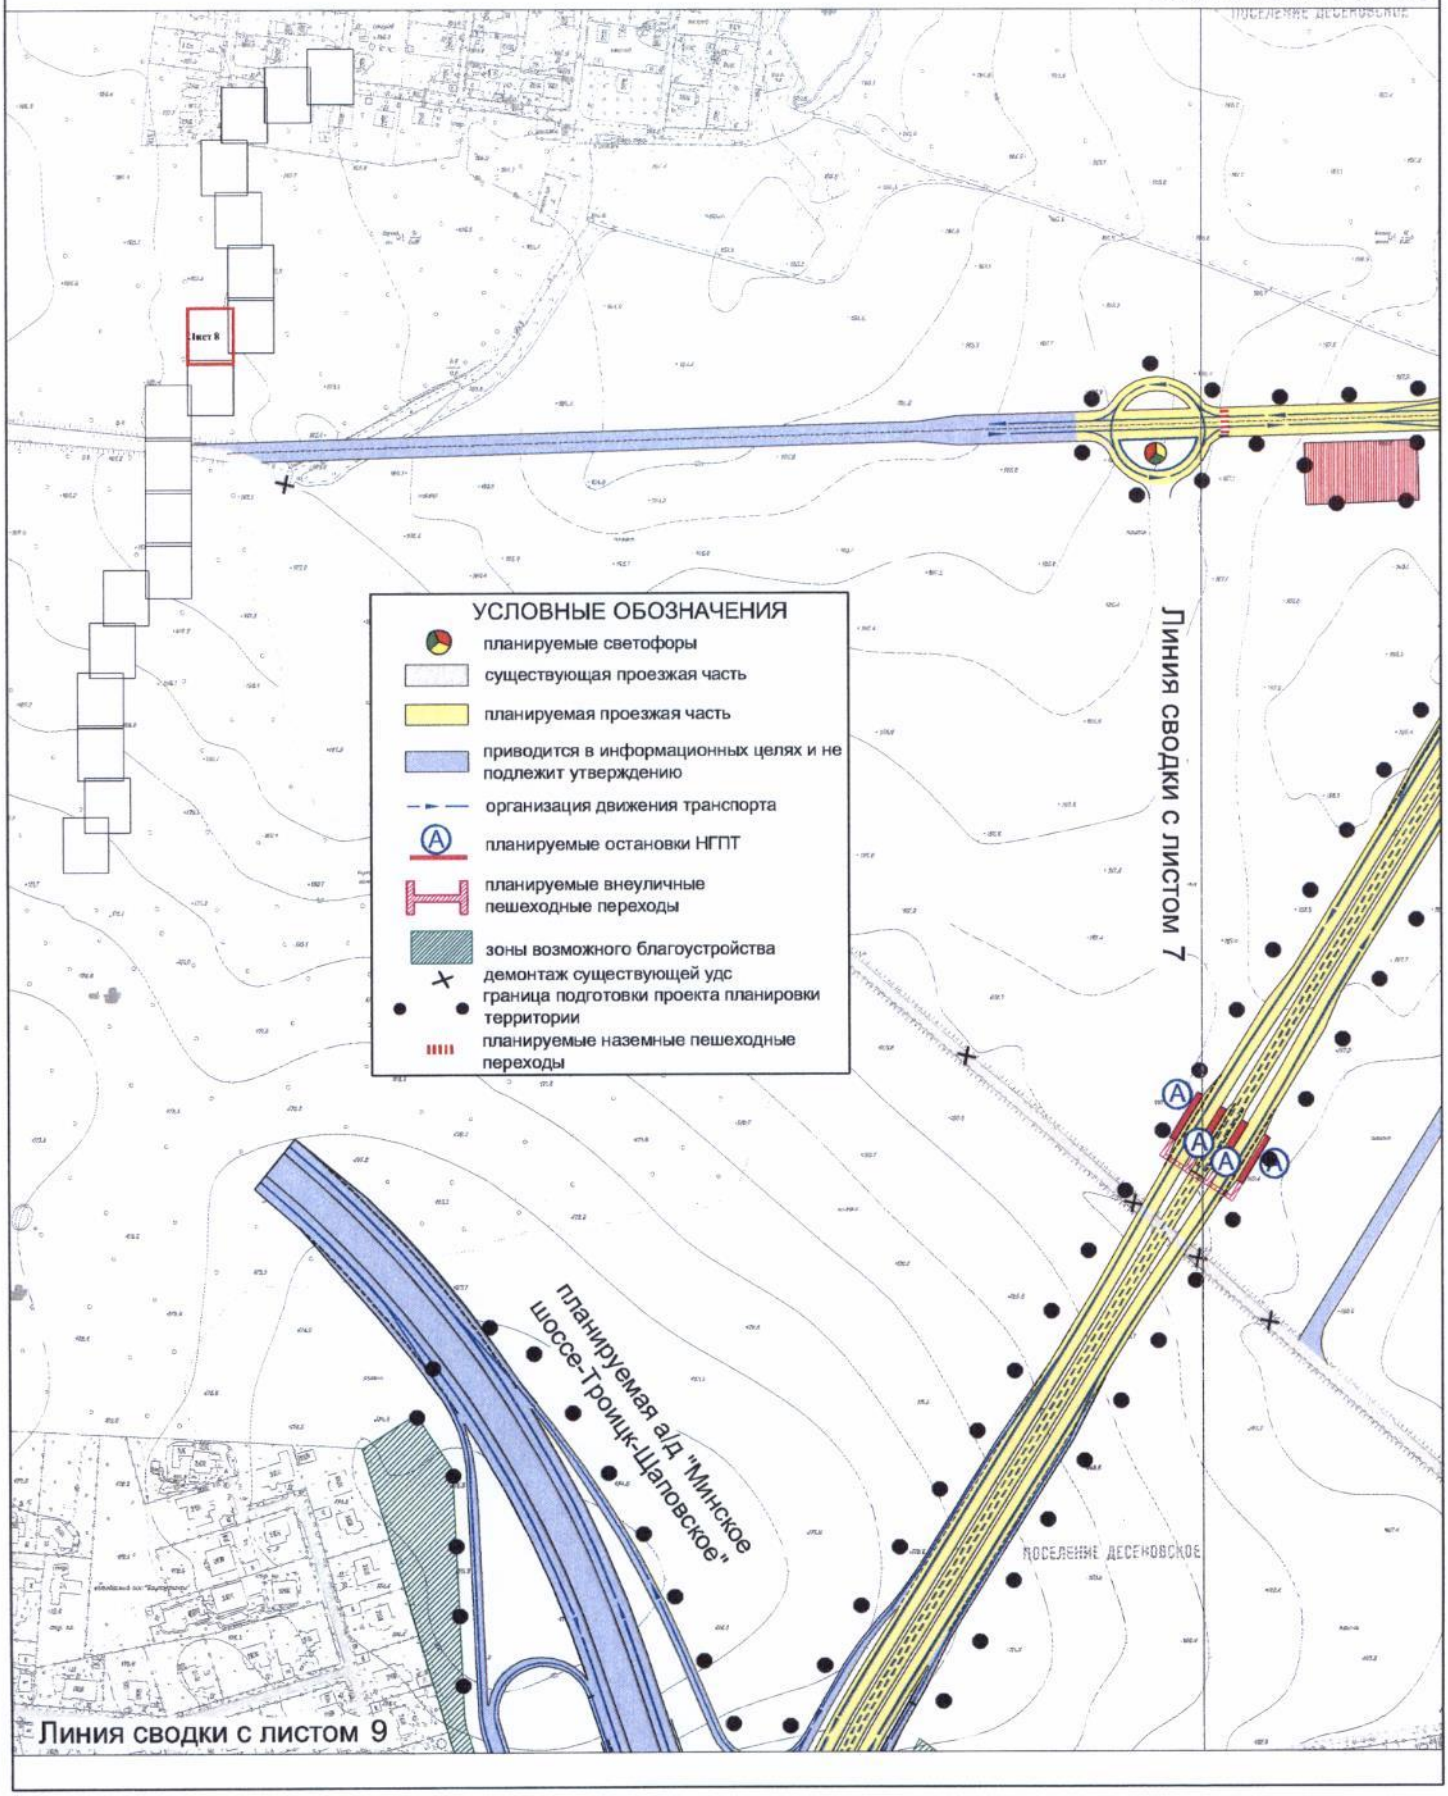


План "Фунционально-планировочная организация территории"

Лист №9
поселение Десеновское города Москвы
Разработано в М 1:2000
Лист 9 из 20 листов

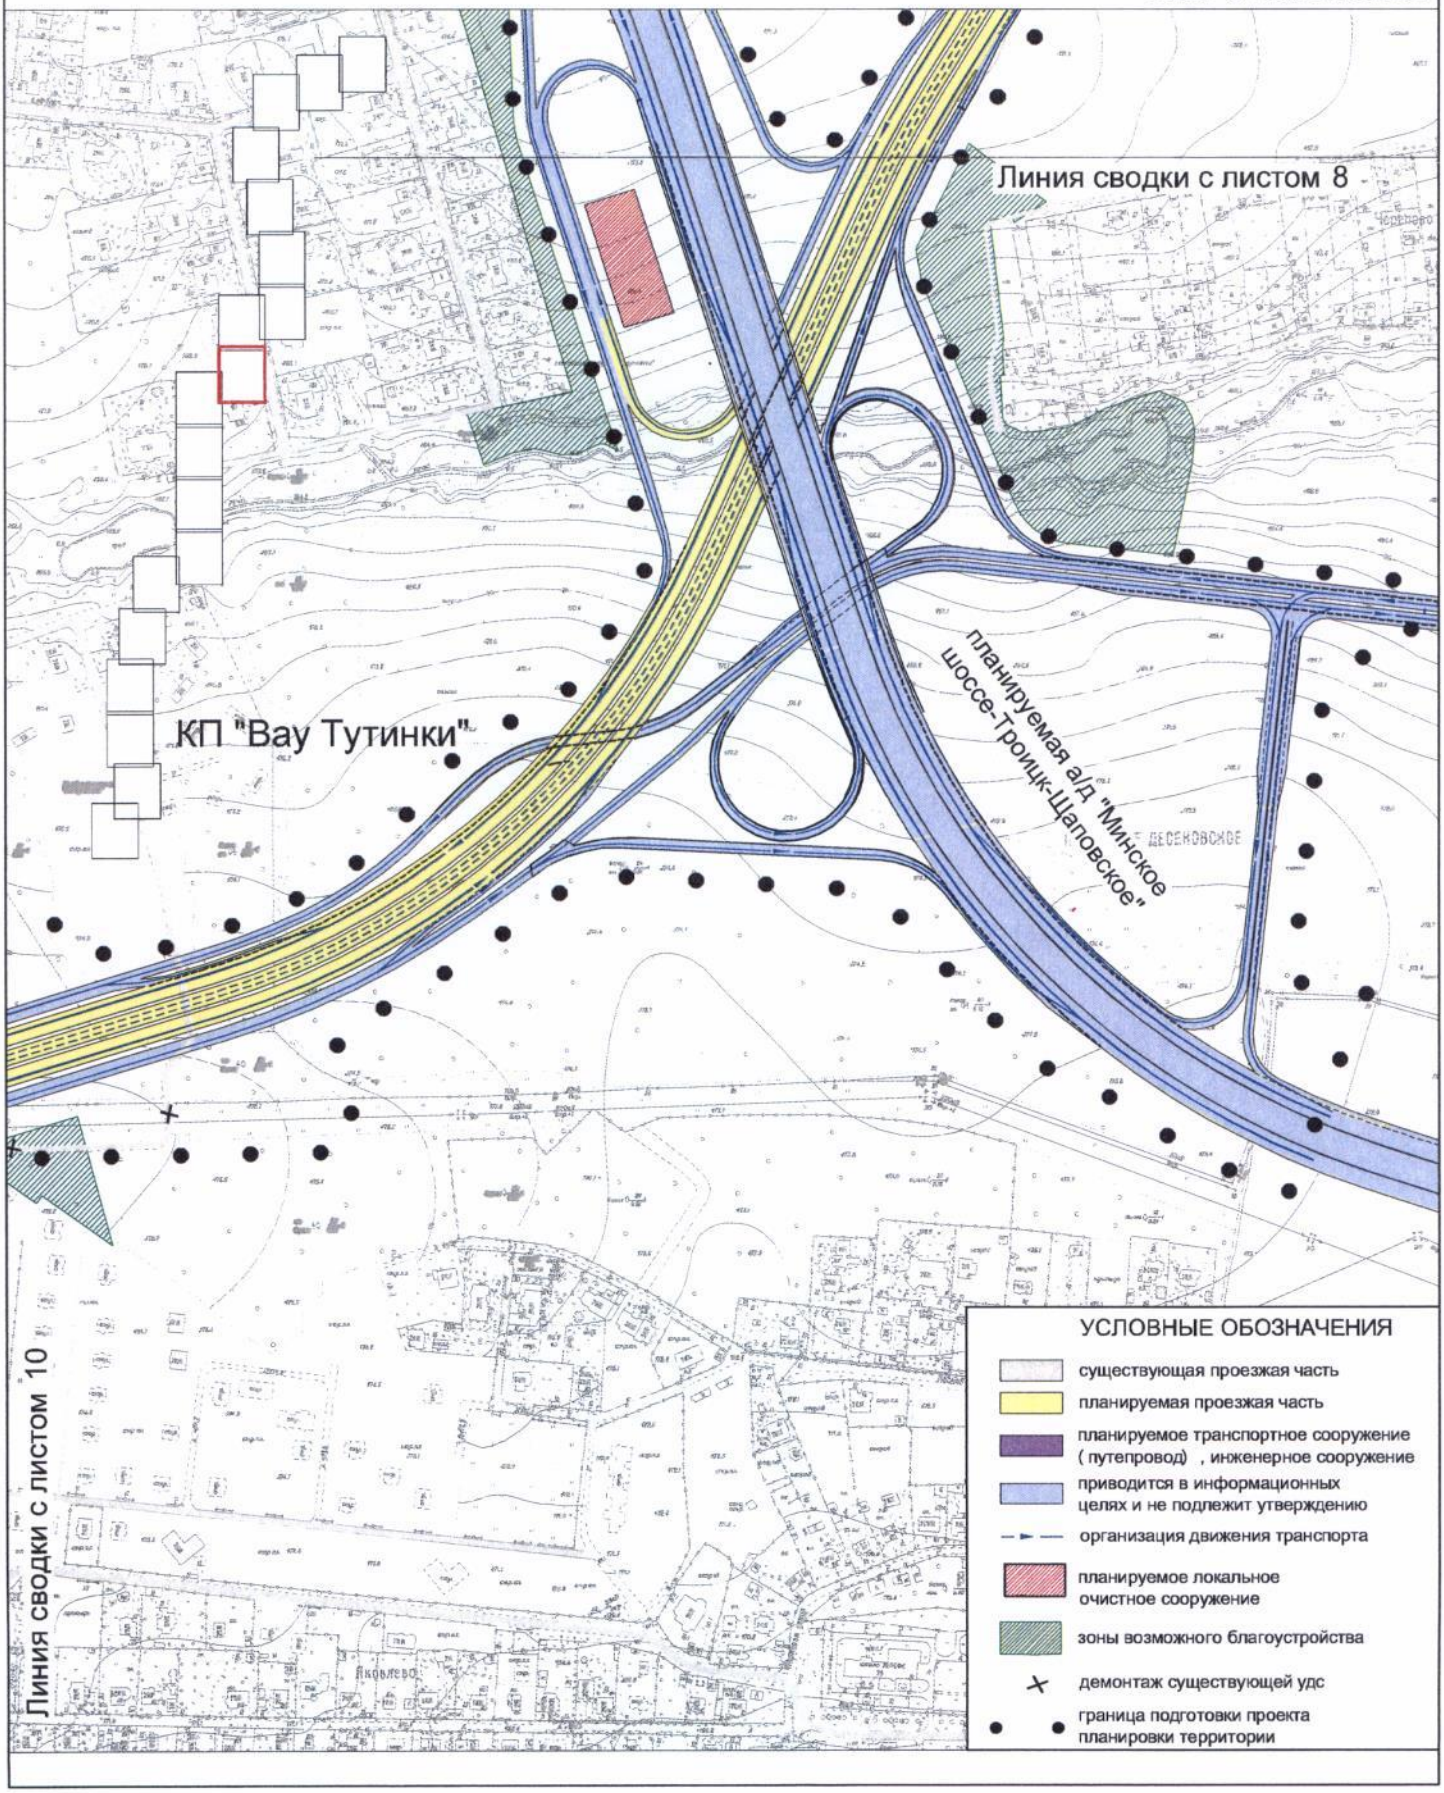


План "Фунционально-планировочная организация территории"

Лист №10
поселение Десеновское города Москвы
Разработано в М 1:2000
Лист 10 из 20 листов

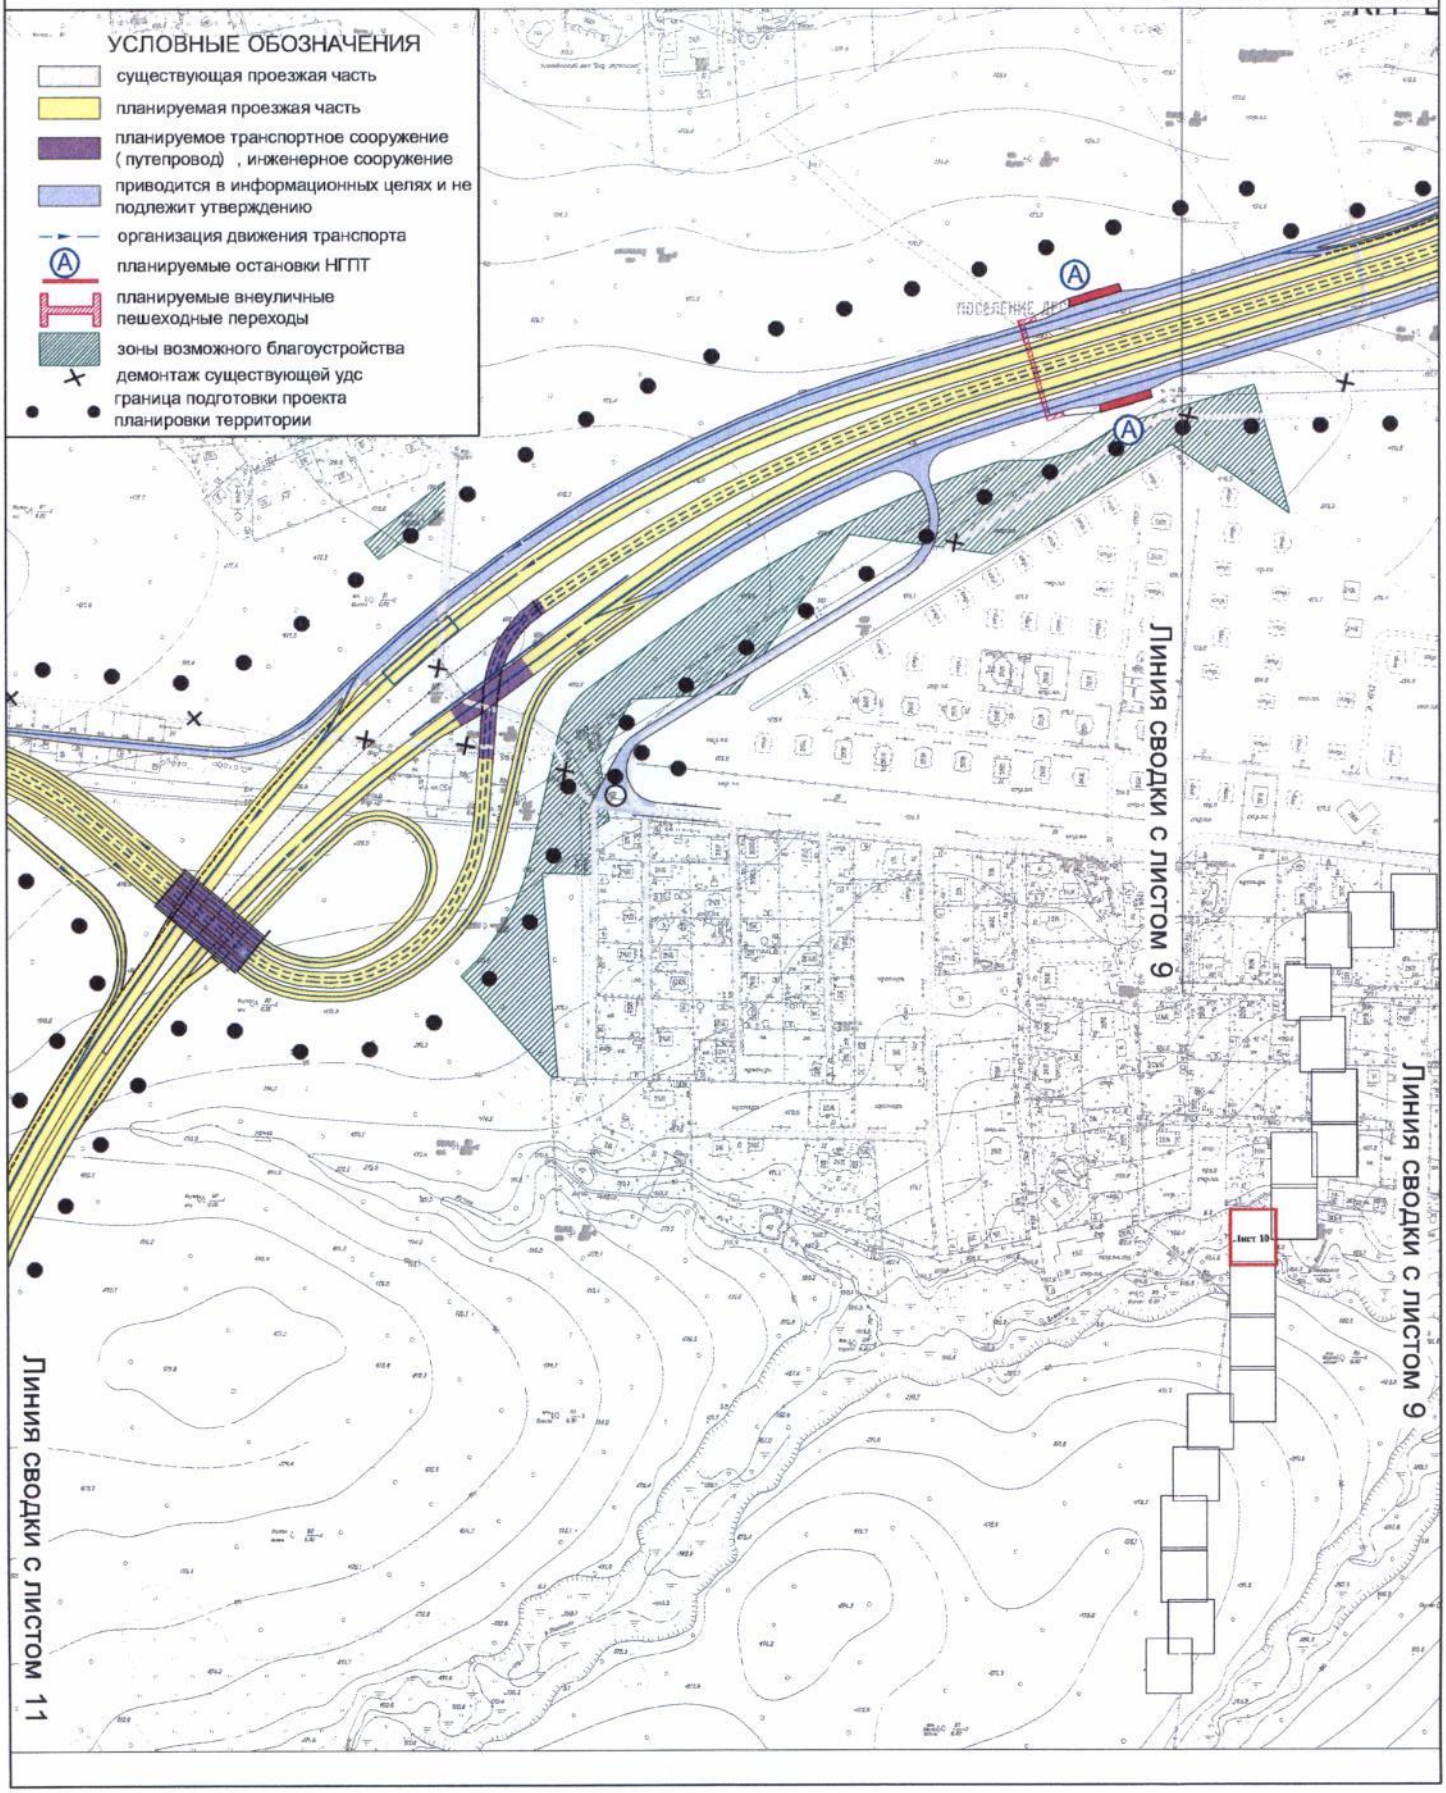


План "Фунционально-планировочная организация территории"

Лист №11
поселение Десеновское города Москвы
Разработано в М 1:2000
Лист 11 из 20 листов

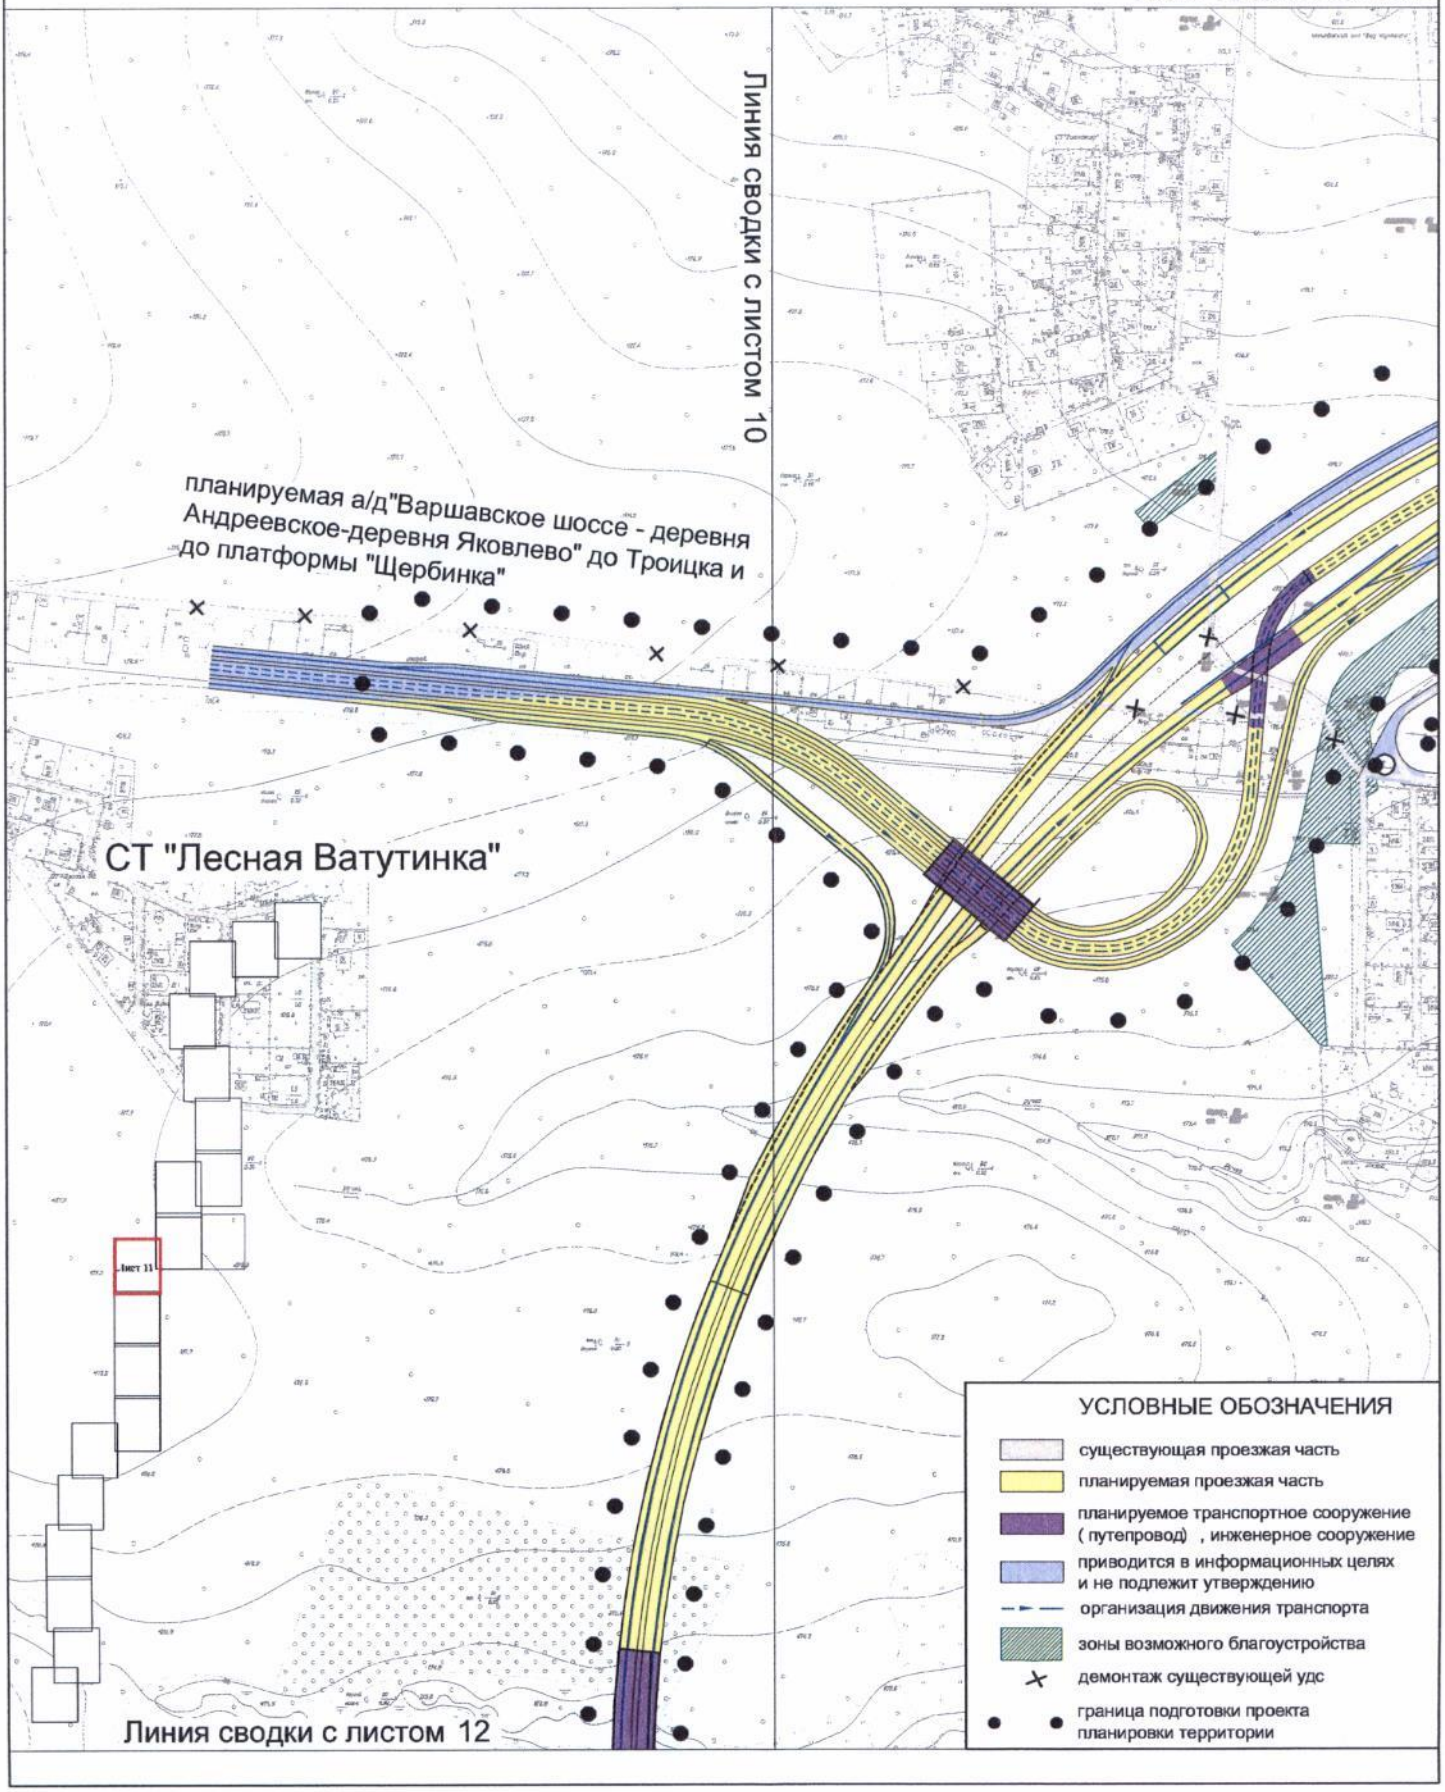


План "Фунционально-планировочная организация территории"

Лист №12
поселение Десеновское города Москвы
Разработано в М 1:2000
Лист 12 из 20 листов

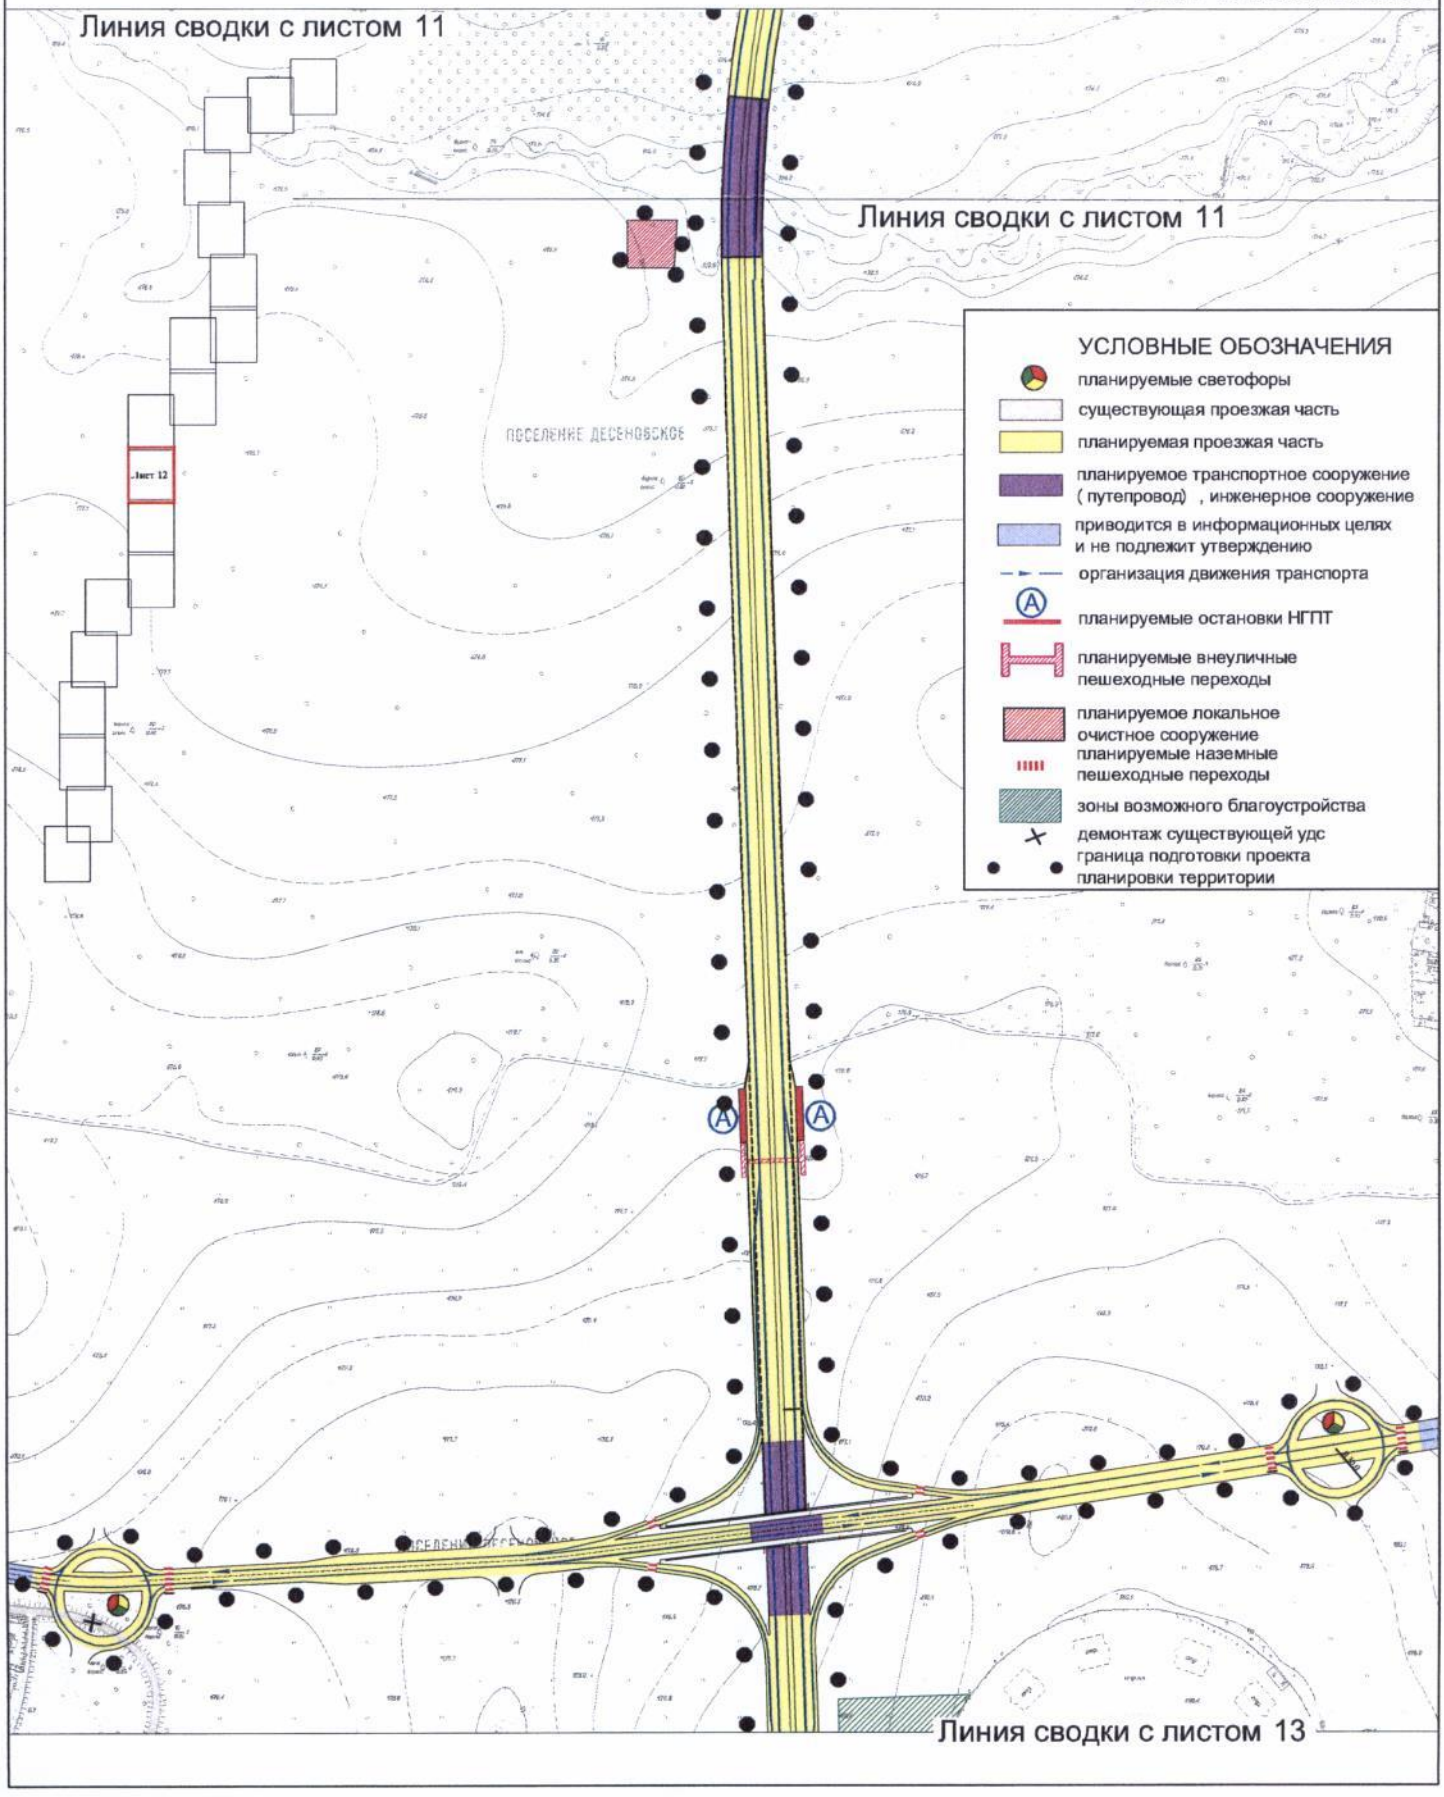


План "Фунционально-планировочная организация территории"

Лист №13
поселение Десеновское города Москвы
Разработано в М 1:2000
Лист 13 из 20 листов

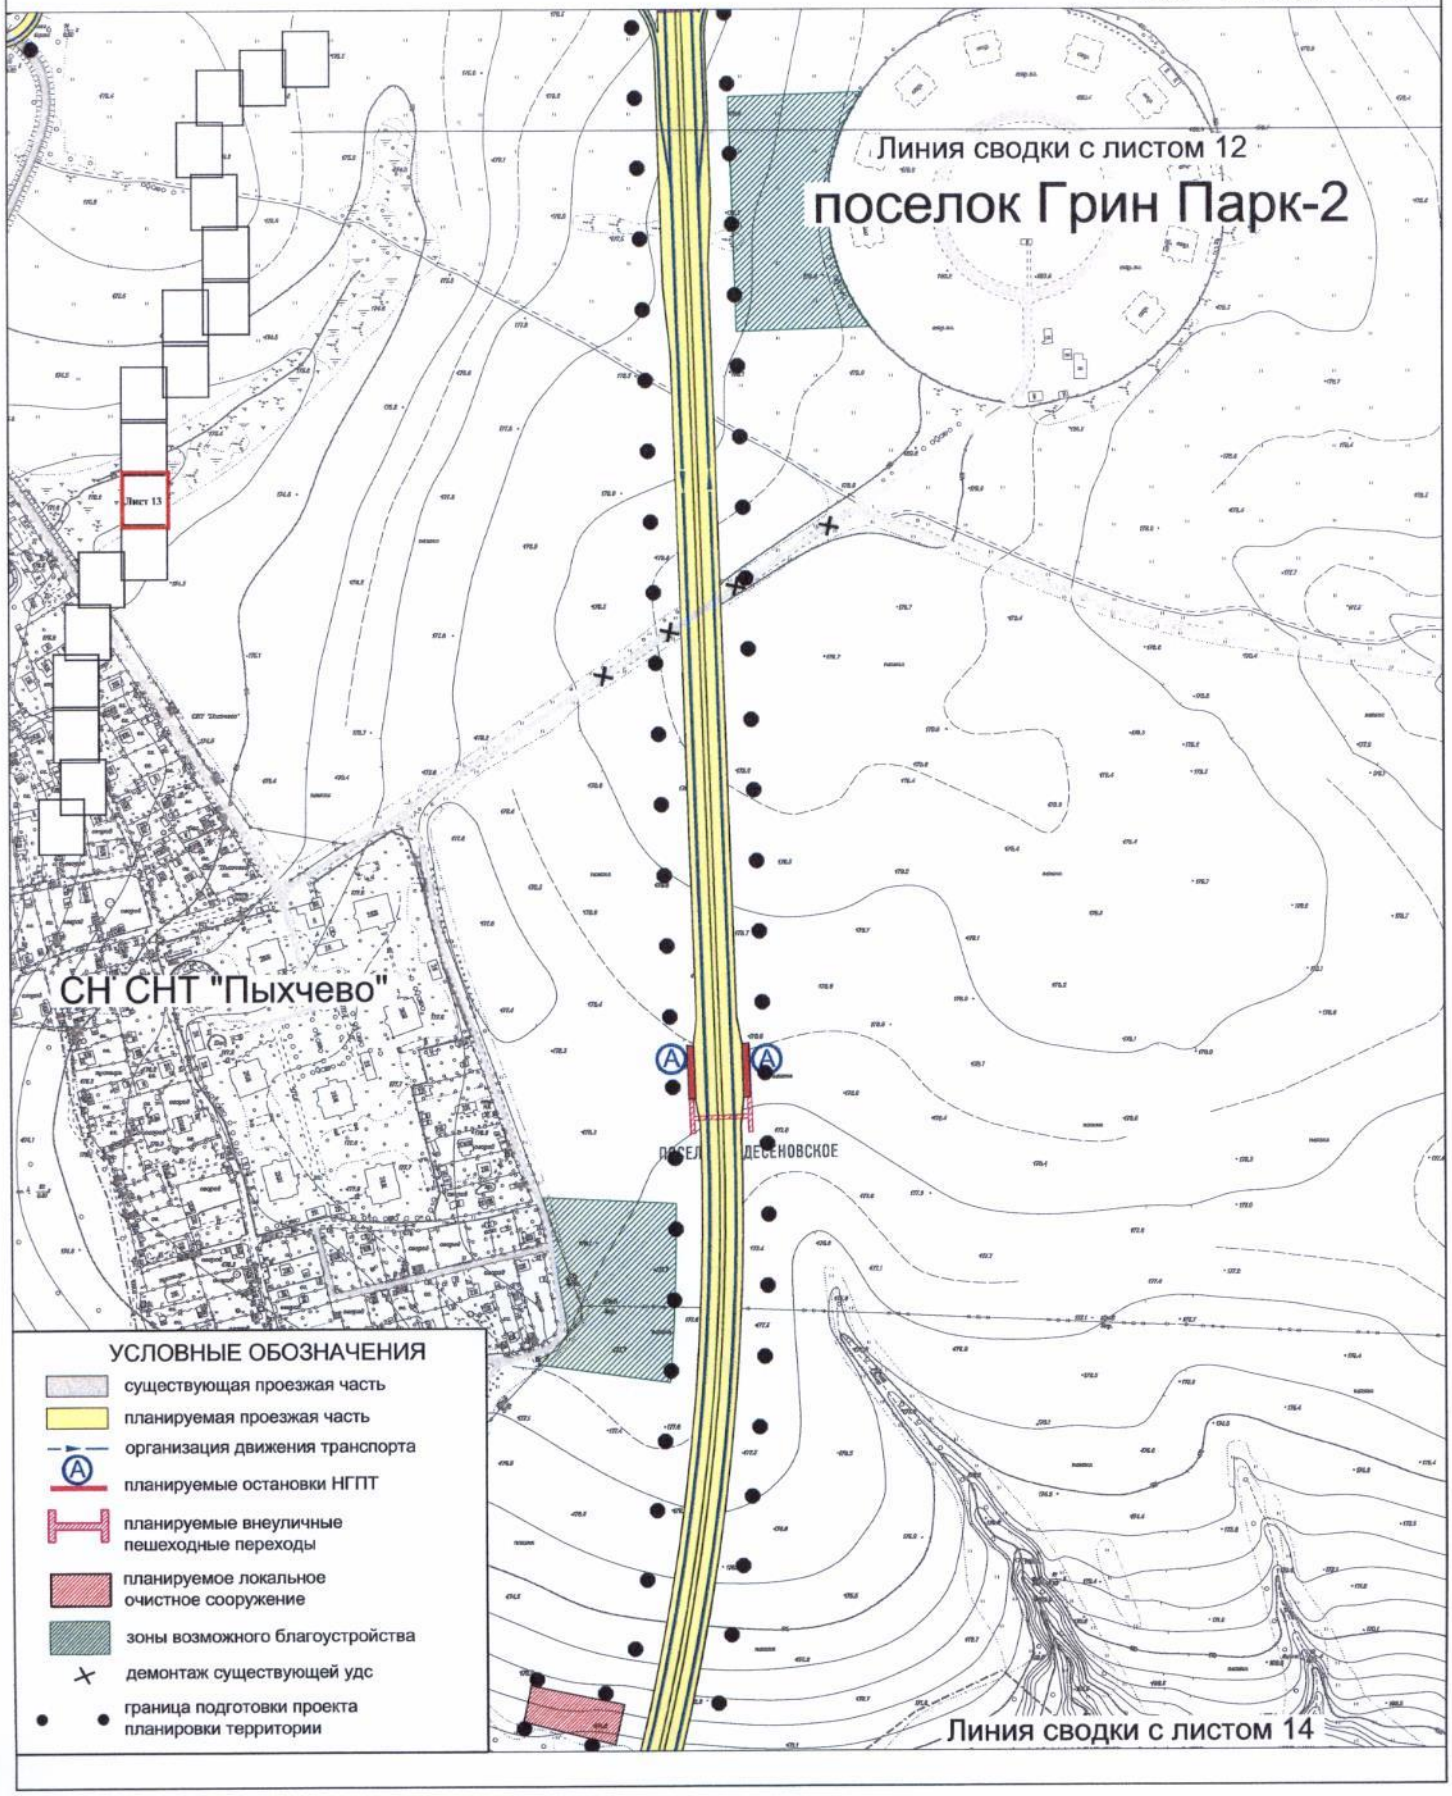


План "Фунционально-планировочная организация территории"


Лист №14
поселение Щаповское города Москвы
Разработано в М 1:2000
Лист 14 из 20 листов

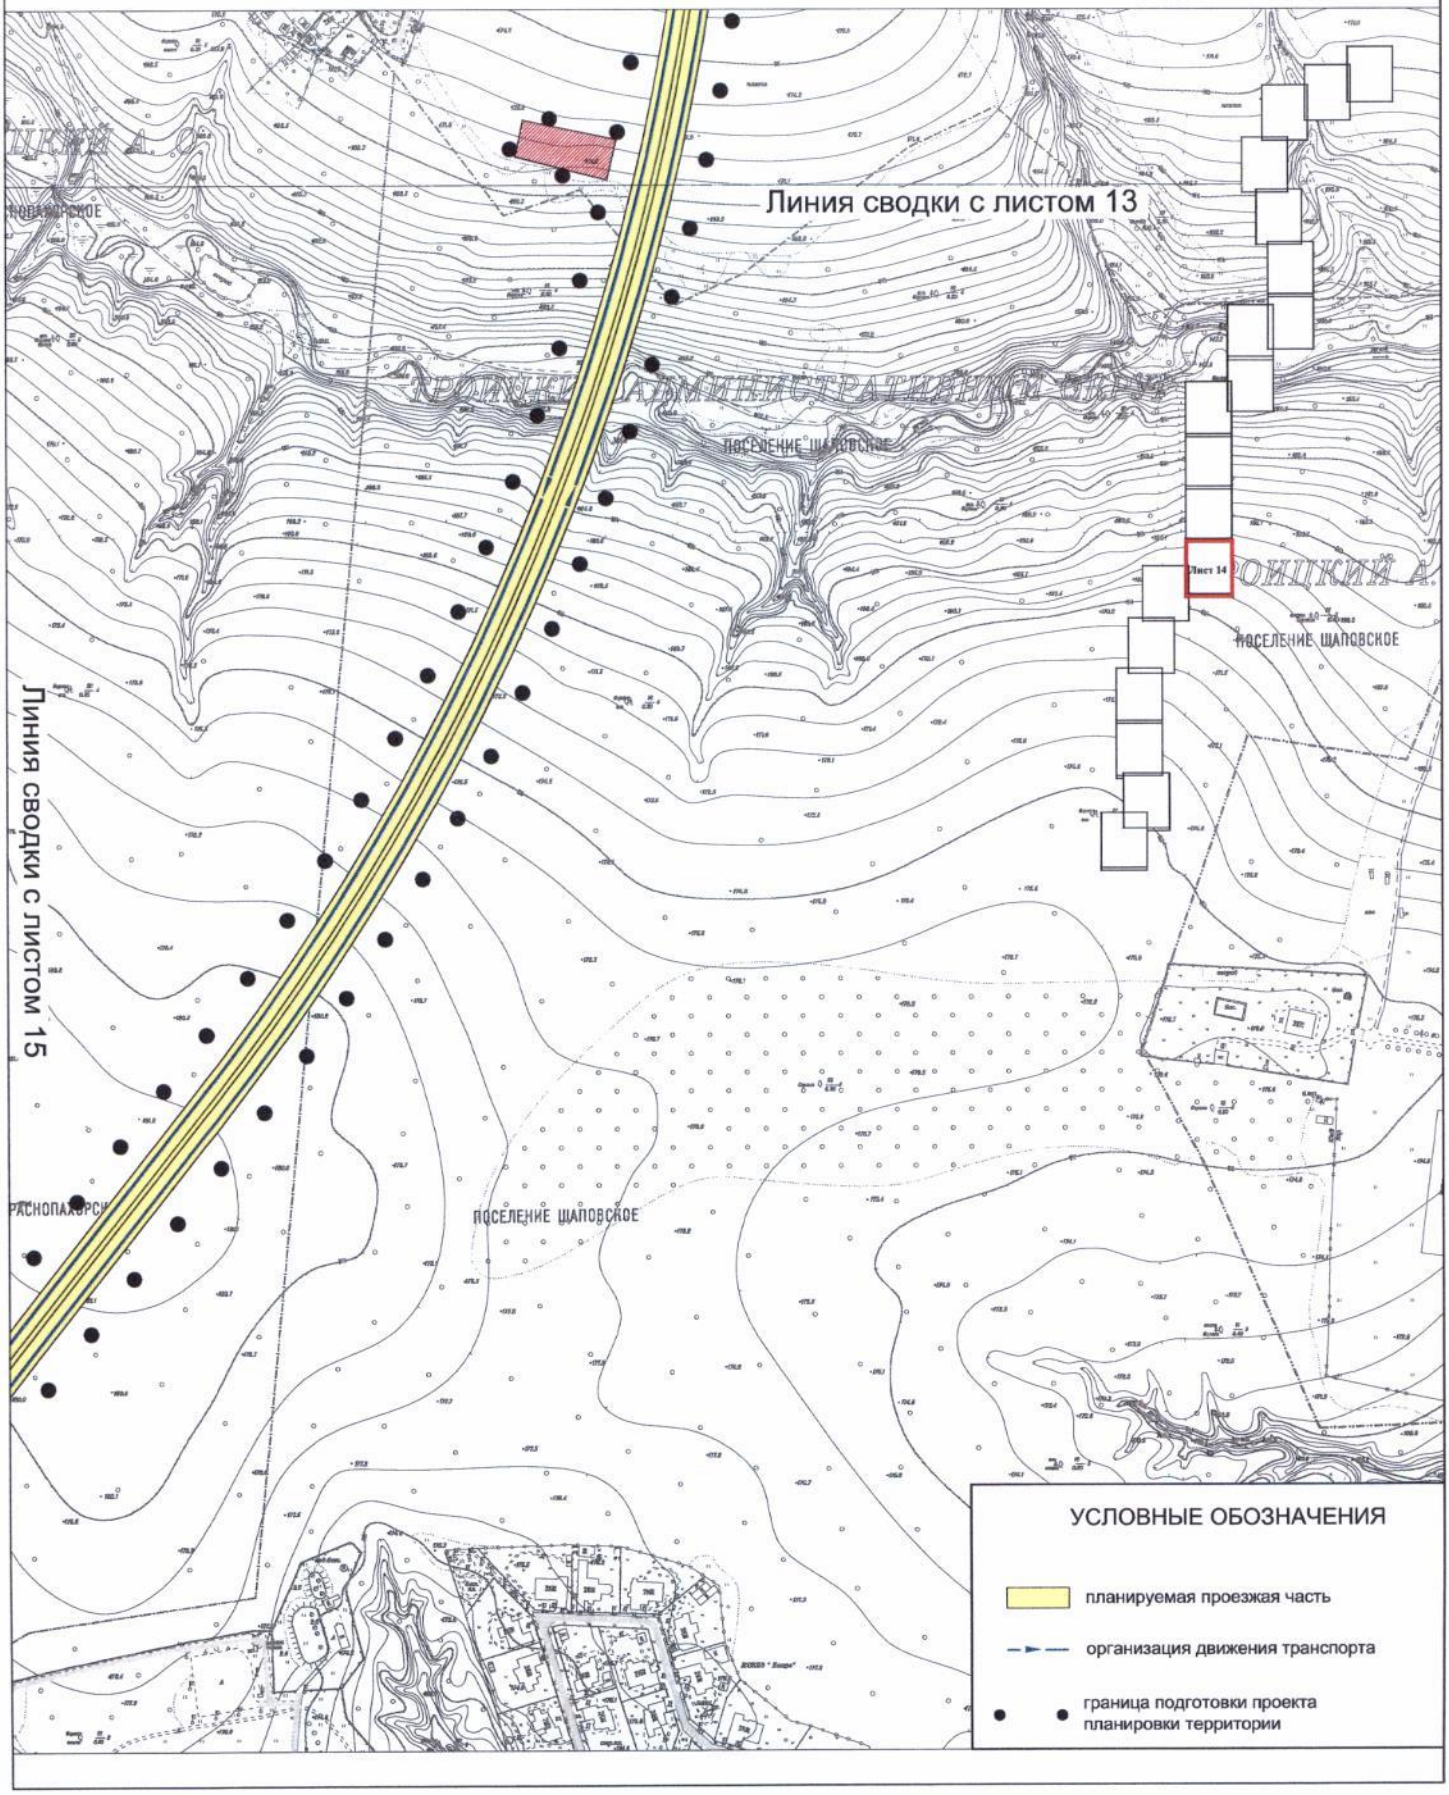

План "Фунционально-планировочная организация территории" Лист №15
поселение Щаповское, поселение Краснопахорское города Москвы
Разработано в М 1:2000
Лист 15 из 20 листов

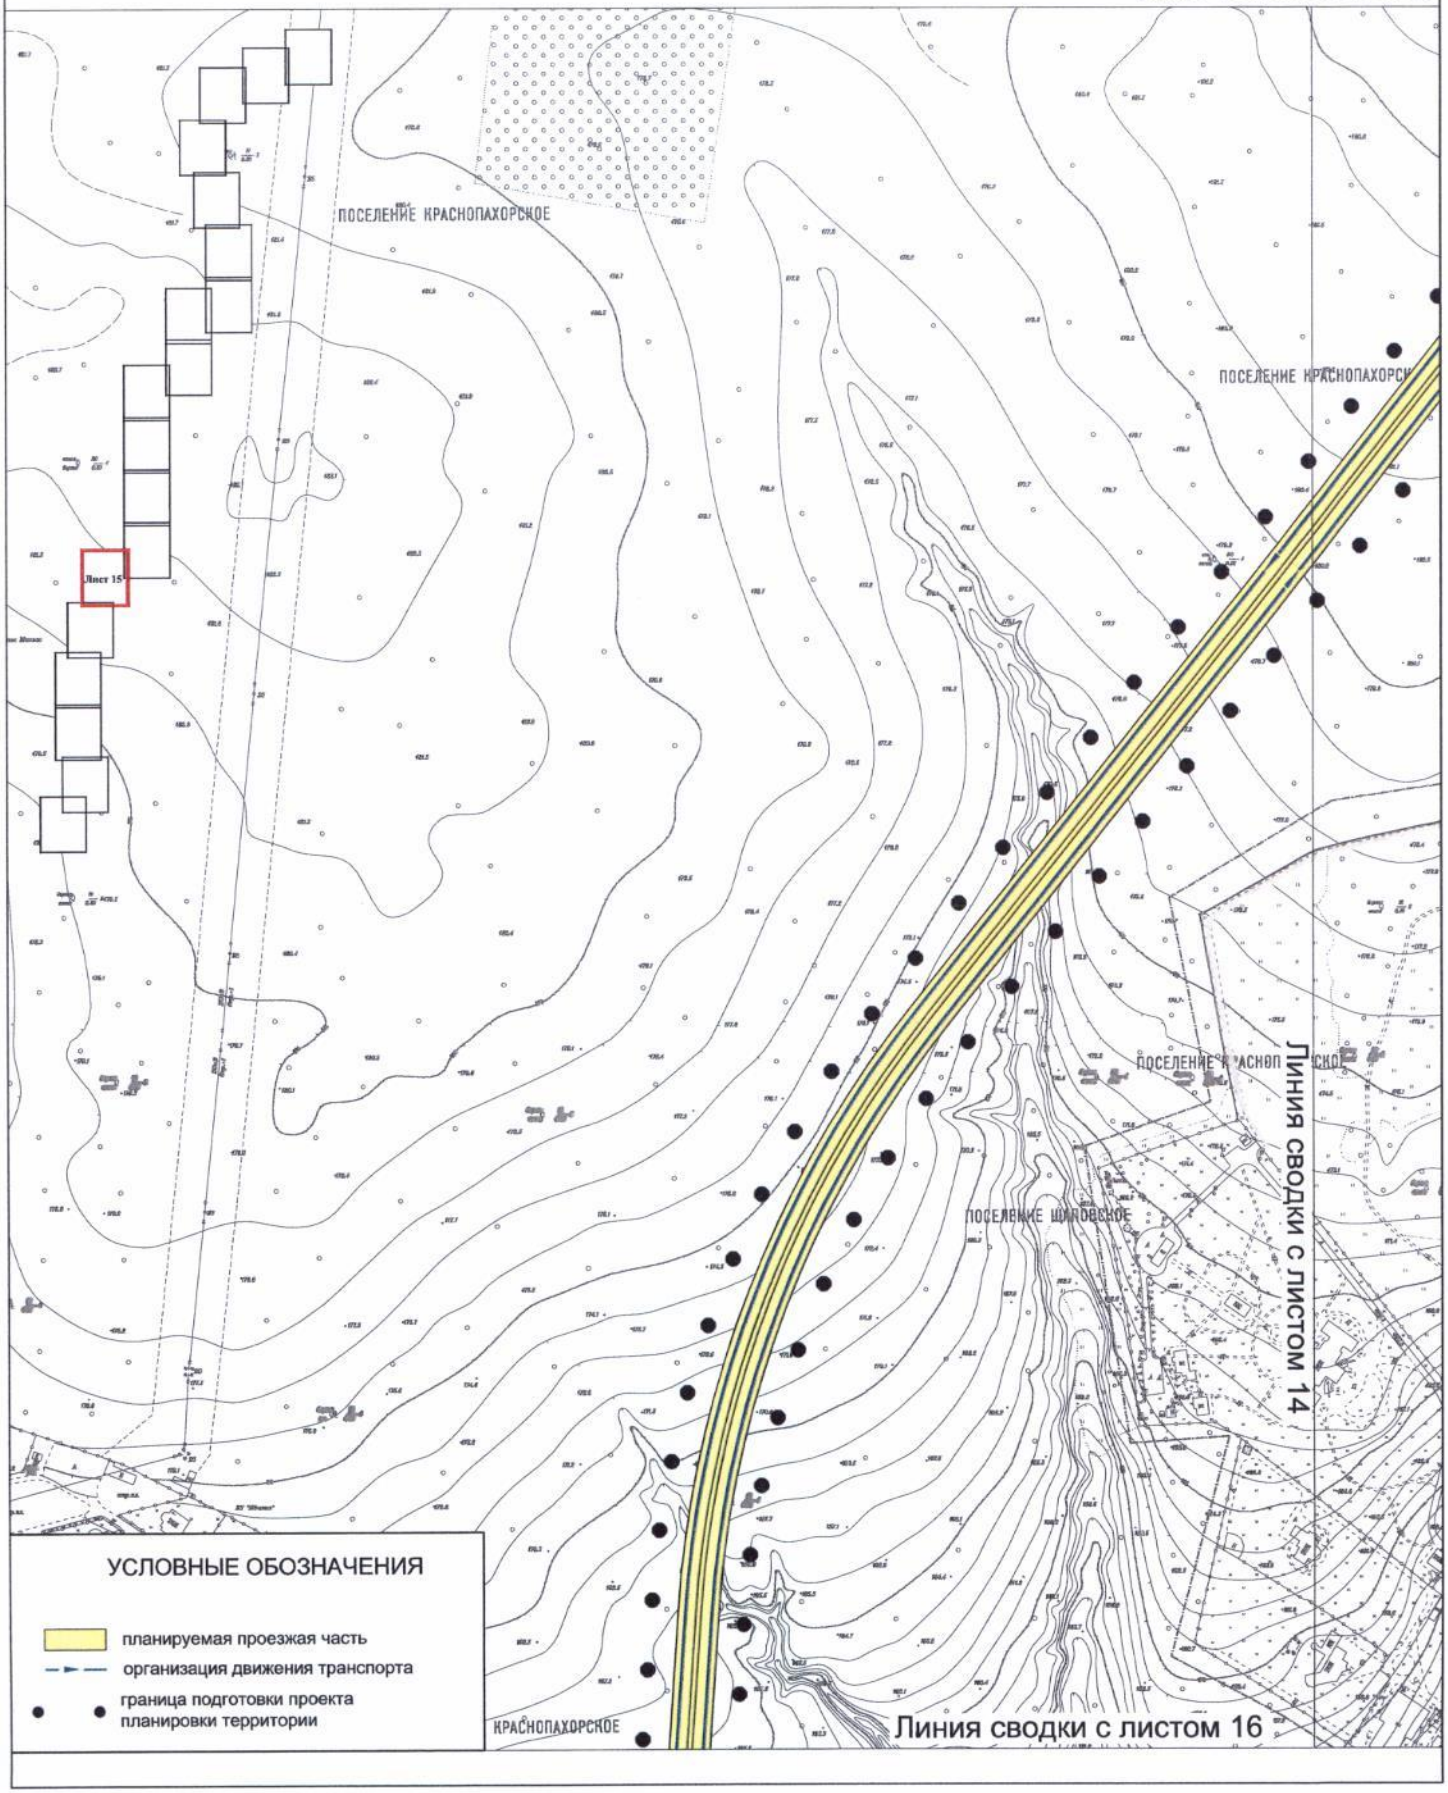


План "Фунционально-планировочная организация территории" Лист №16
поселение Щаповское, поселение Краснопахорское города Москвы
Разработано в М 1:2000
Лист 16 из 20 листов

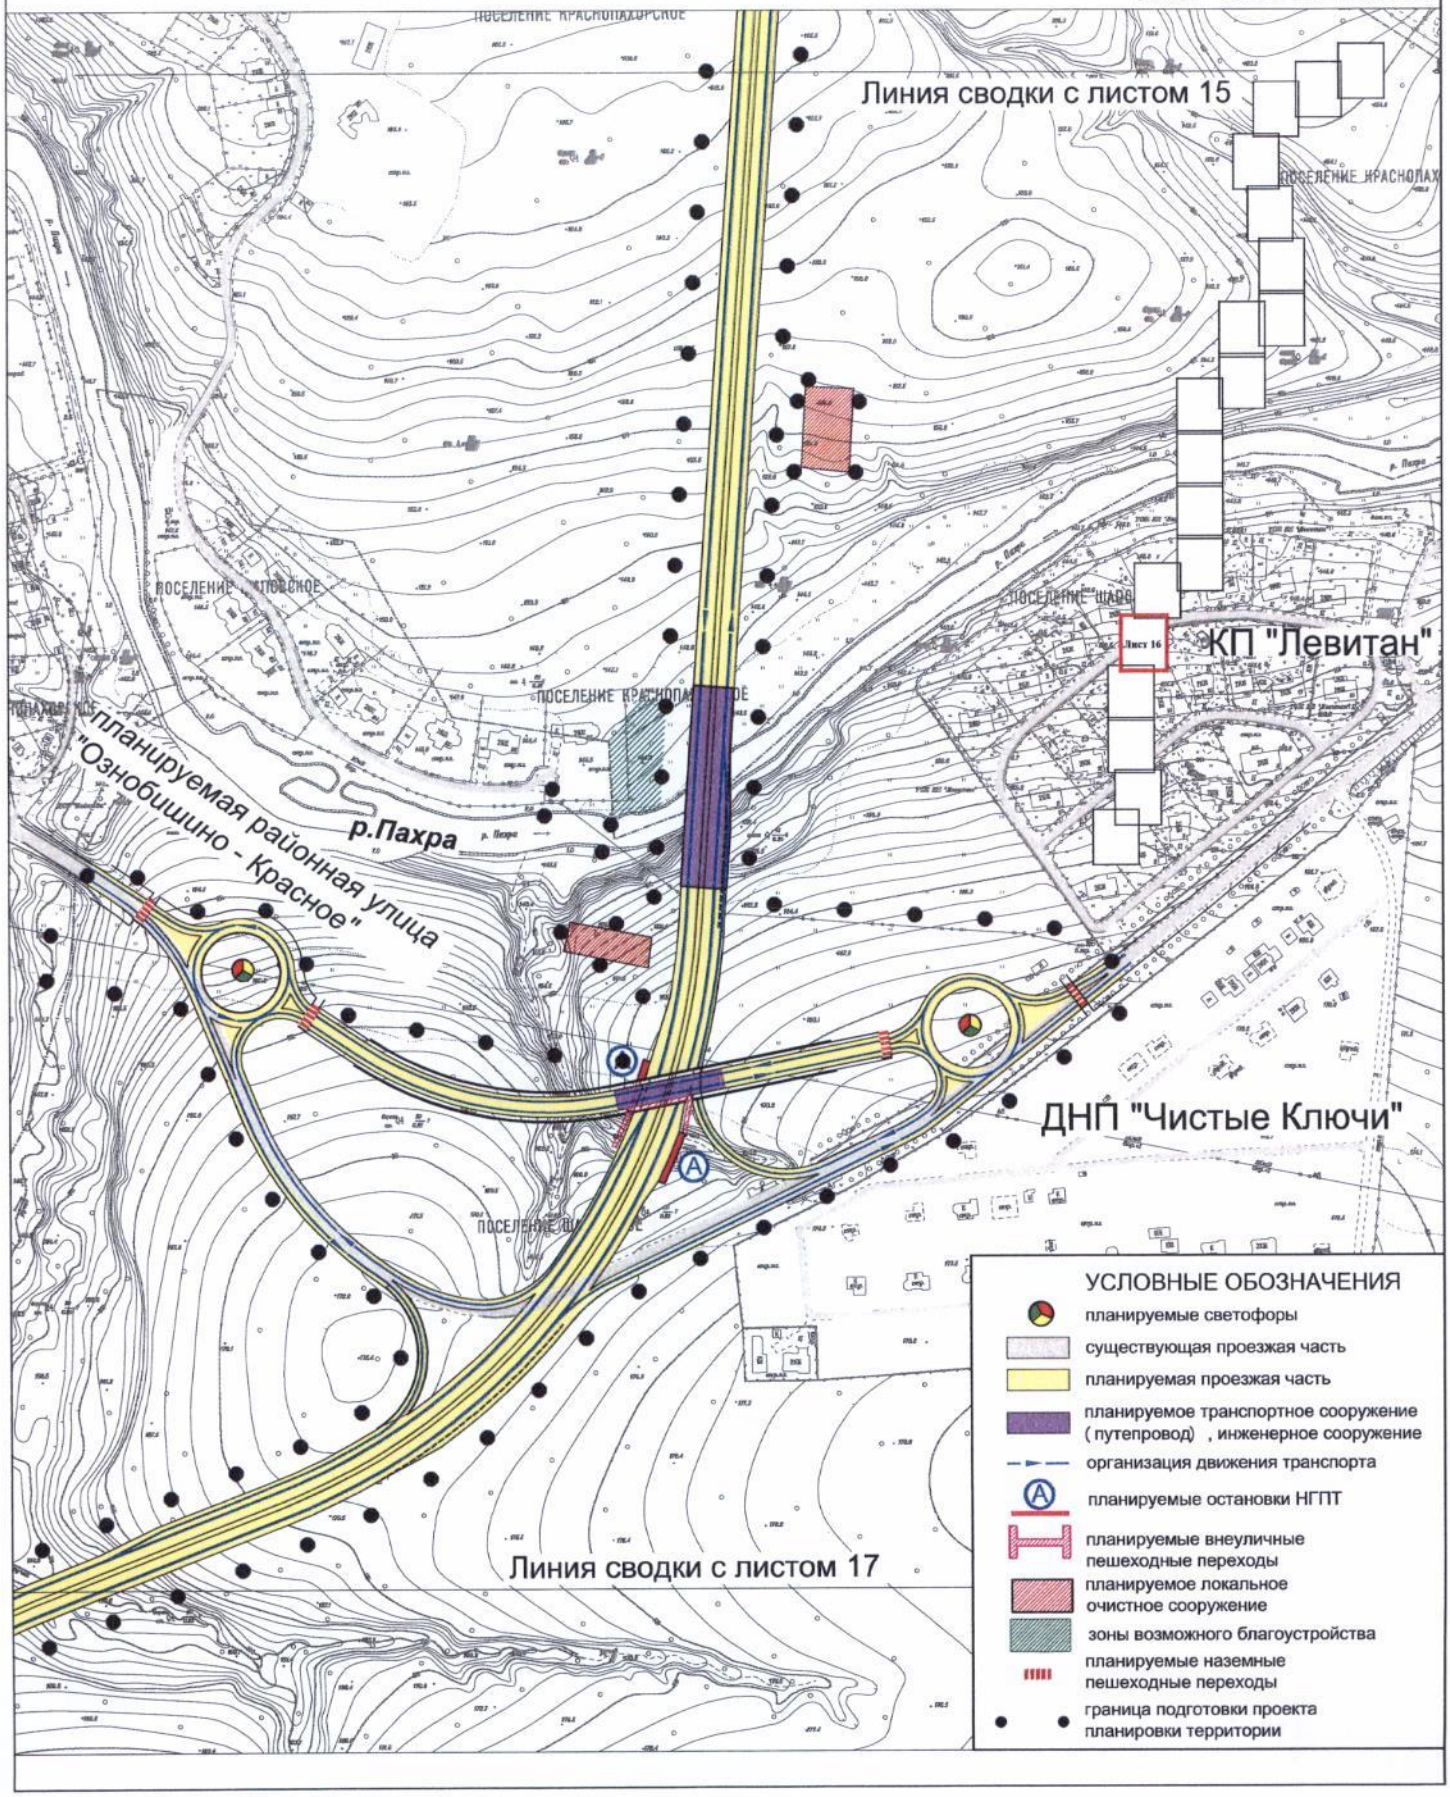


План "Фунционально-планировочная организация территории"

Лист №17
поселение Щаповское города Москвы
Разработано в М 1:2000
Лист 17 из 20 листов

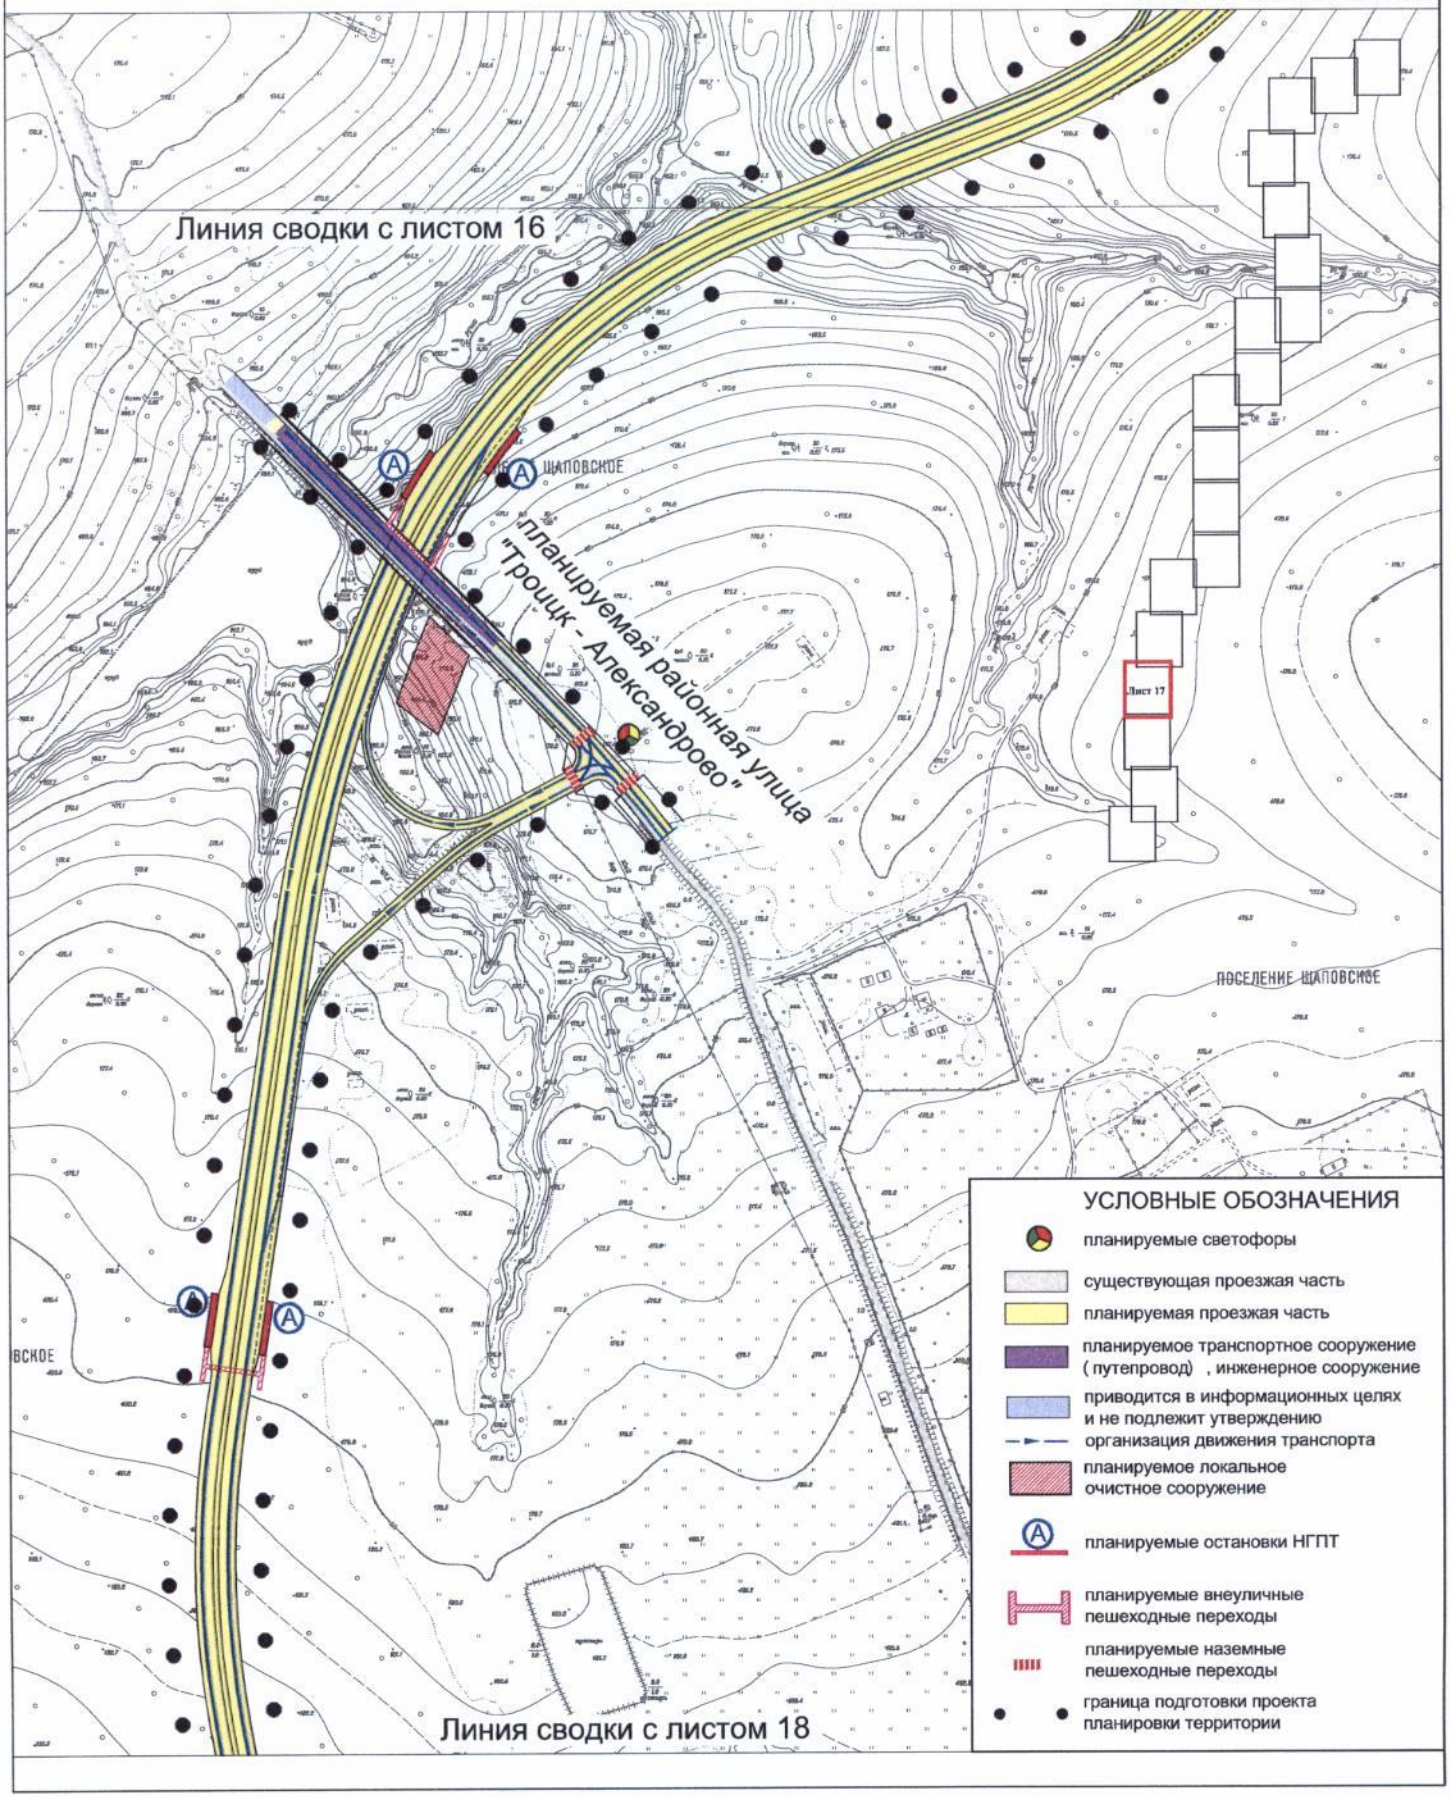


План "Фунционально-планировочная организация территории"

Лист №18
поселение Щаповское города Москвы
Разработано в М 1:2000
Лист 18 из 20 листов

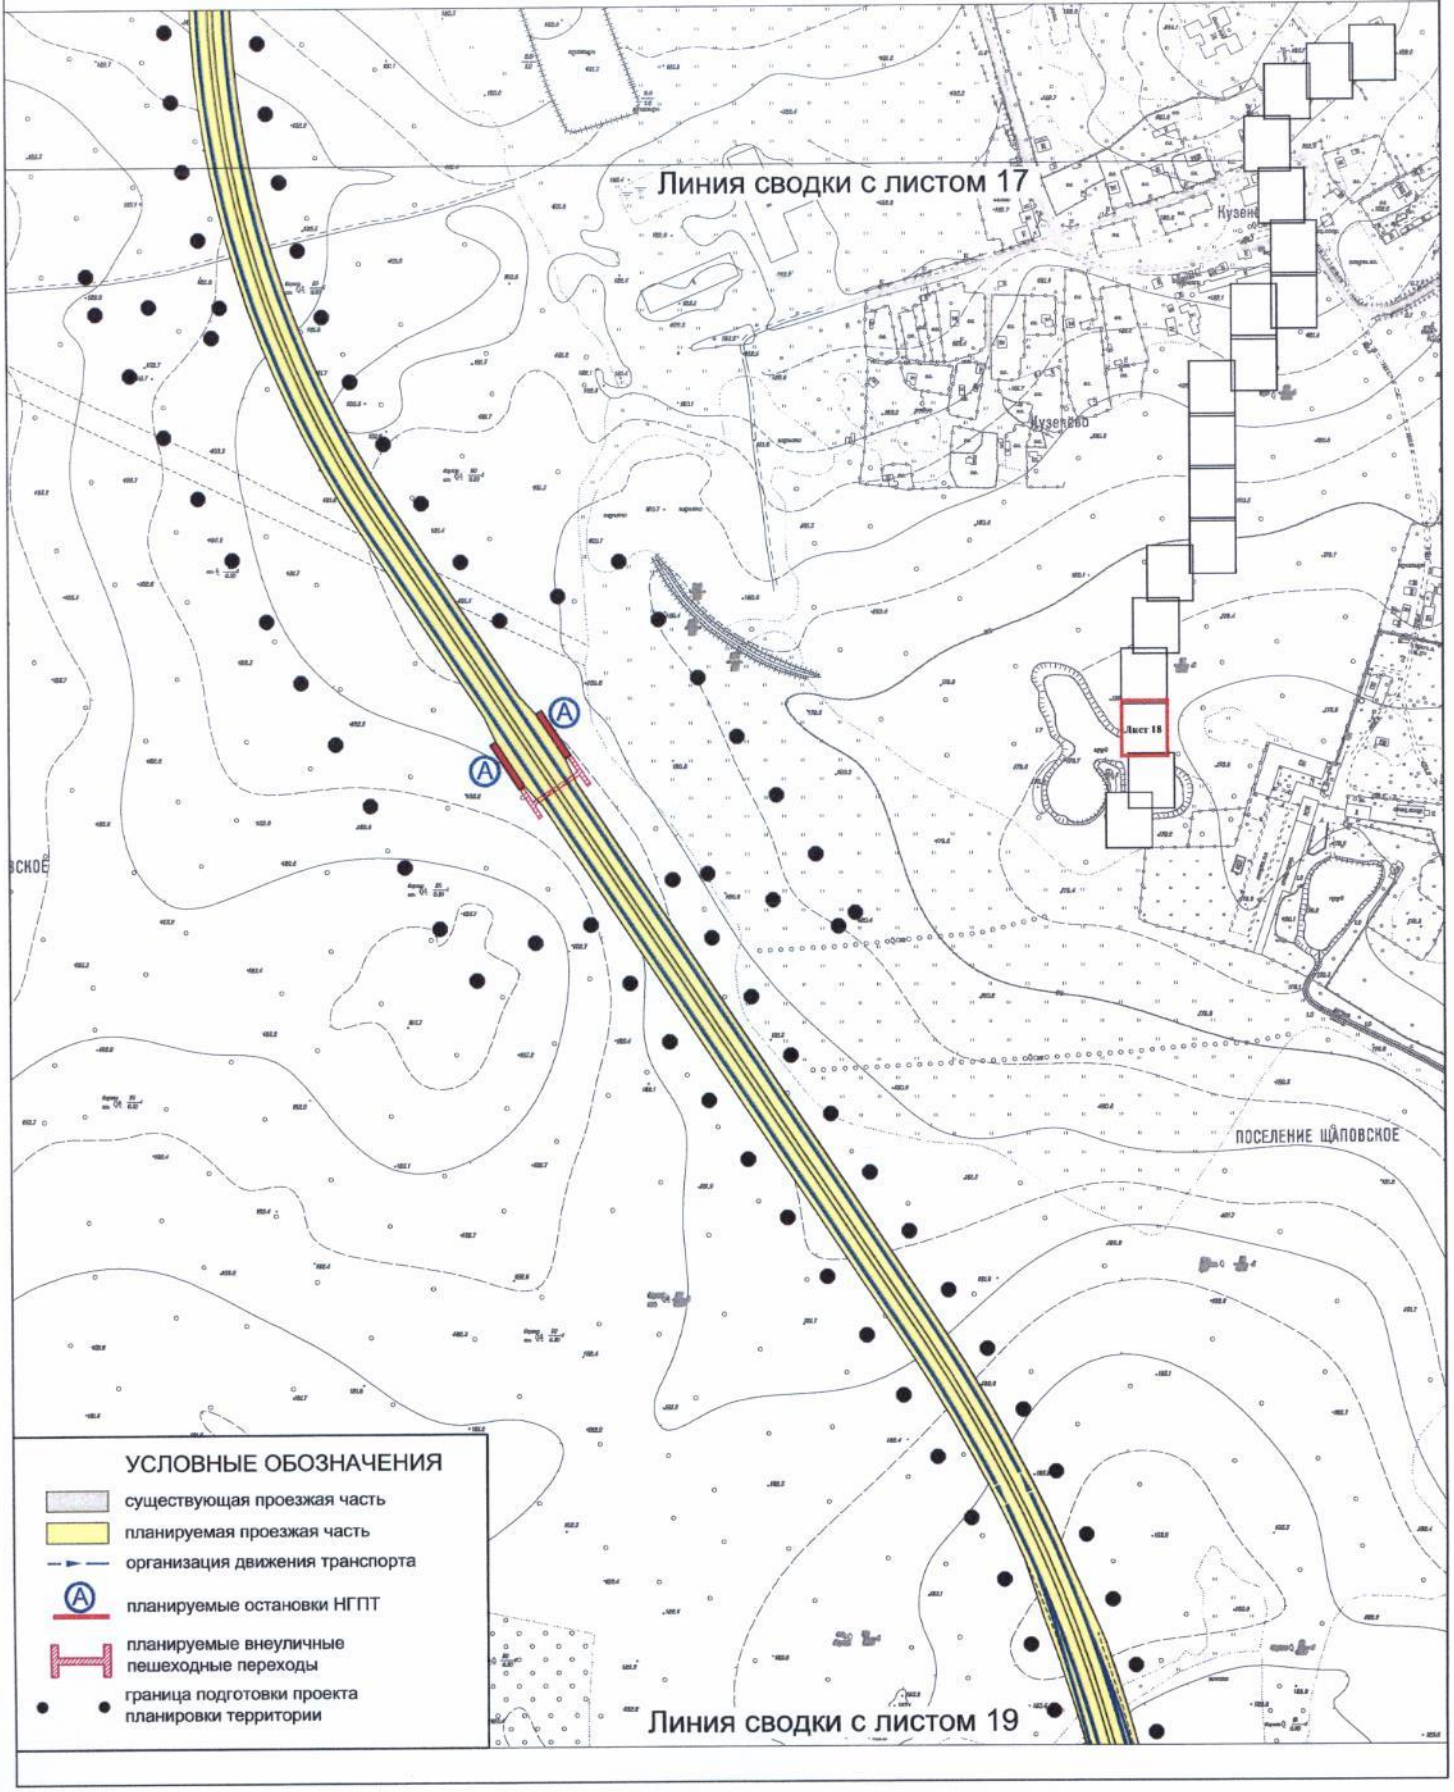


План "Фунционально-планировочная организация территории"

Лист №19
поселение Щаповское города Москвы
Разработано в М 1:2000
Лист 19 из 20 листов

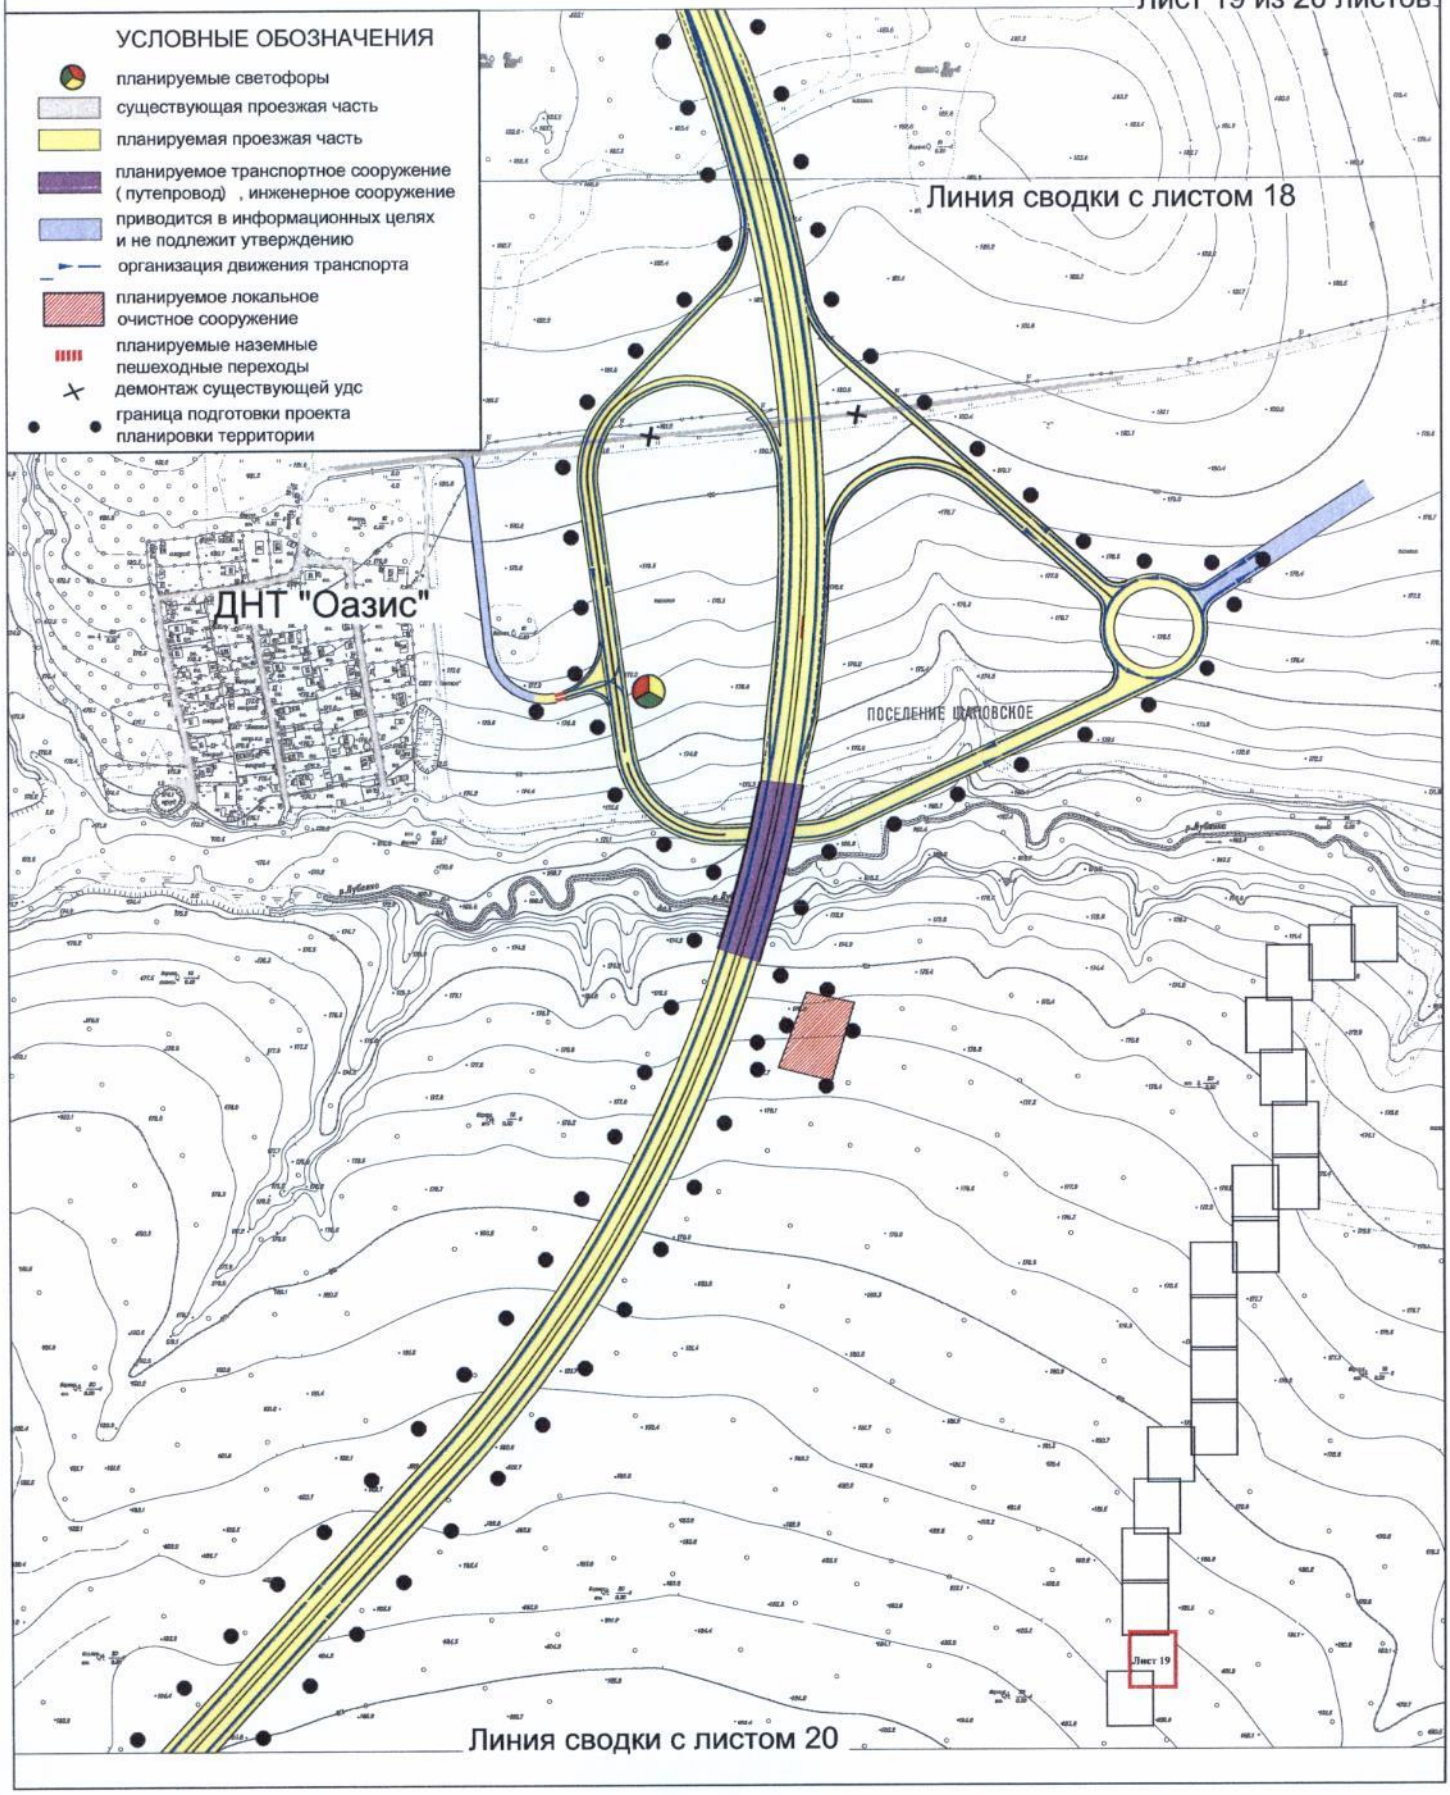


План "Фунционально-планировочная организация территории"

Лист №20
поселение Щаповское города Москвы
Разработано в М 1:2000
Лист 20 из 20 листов

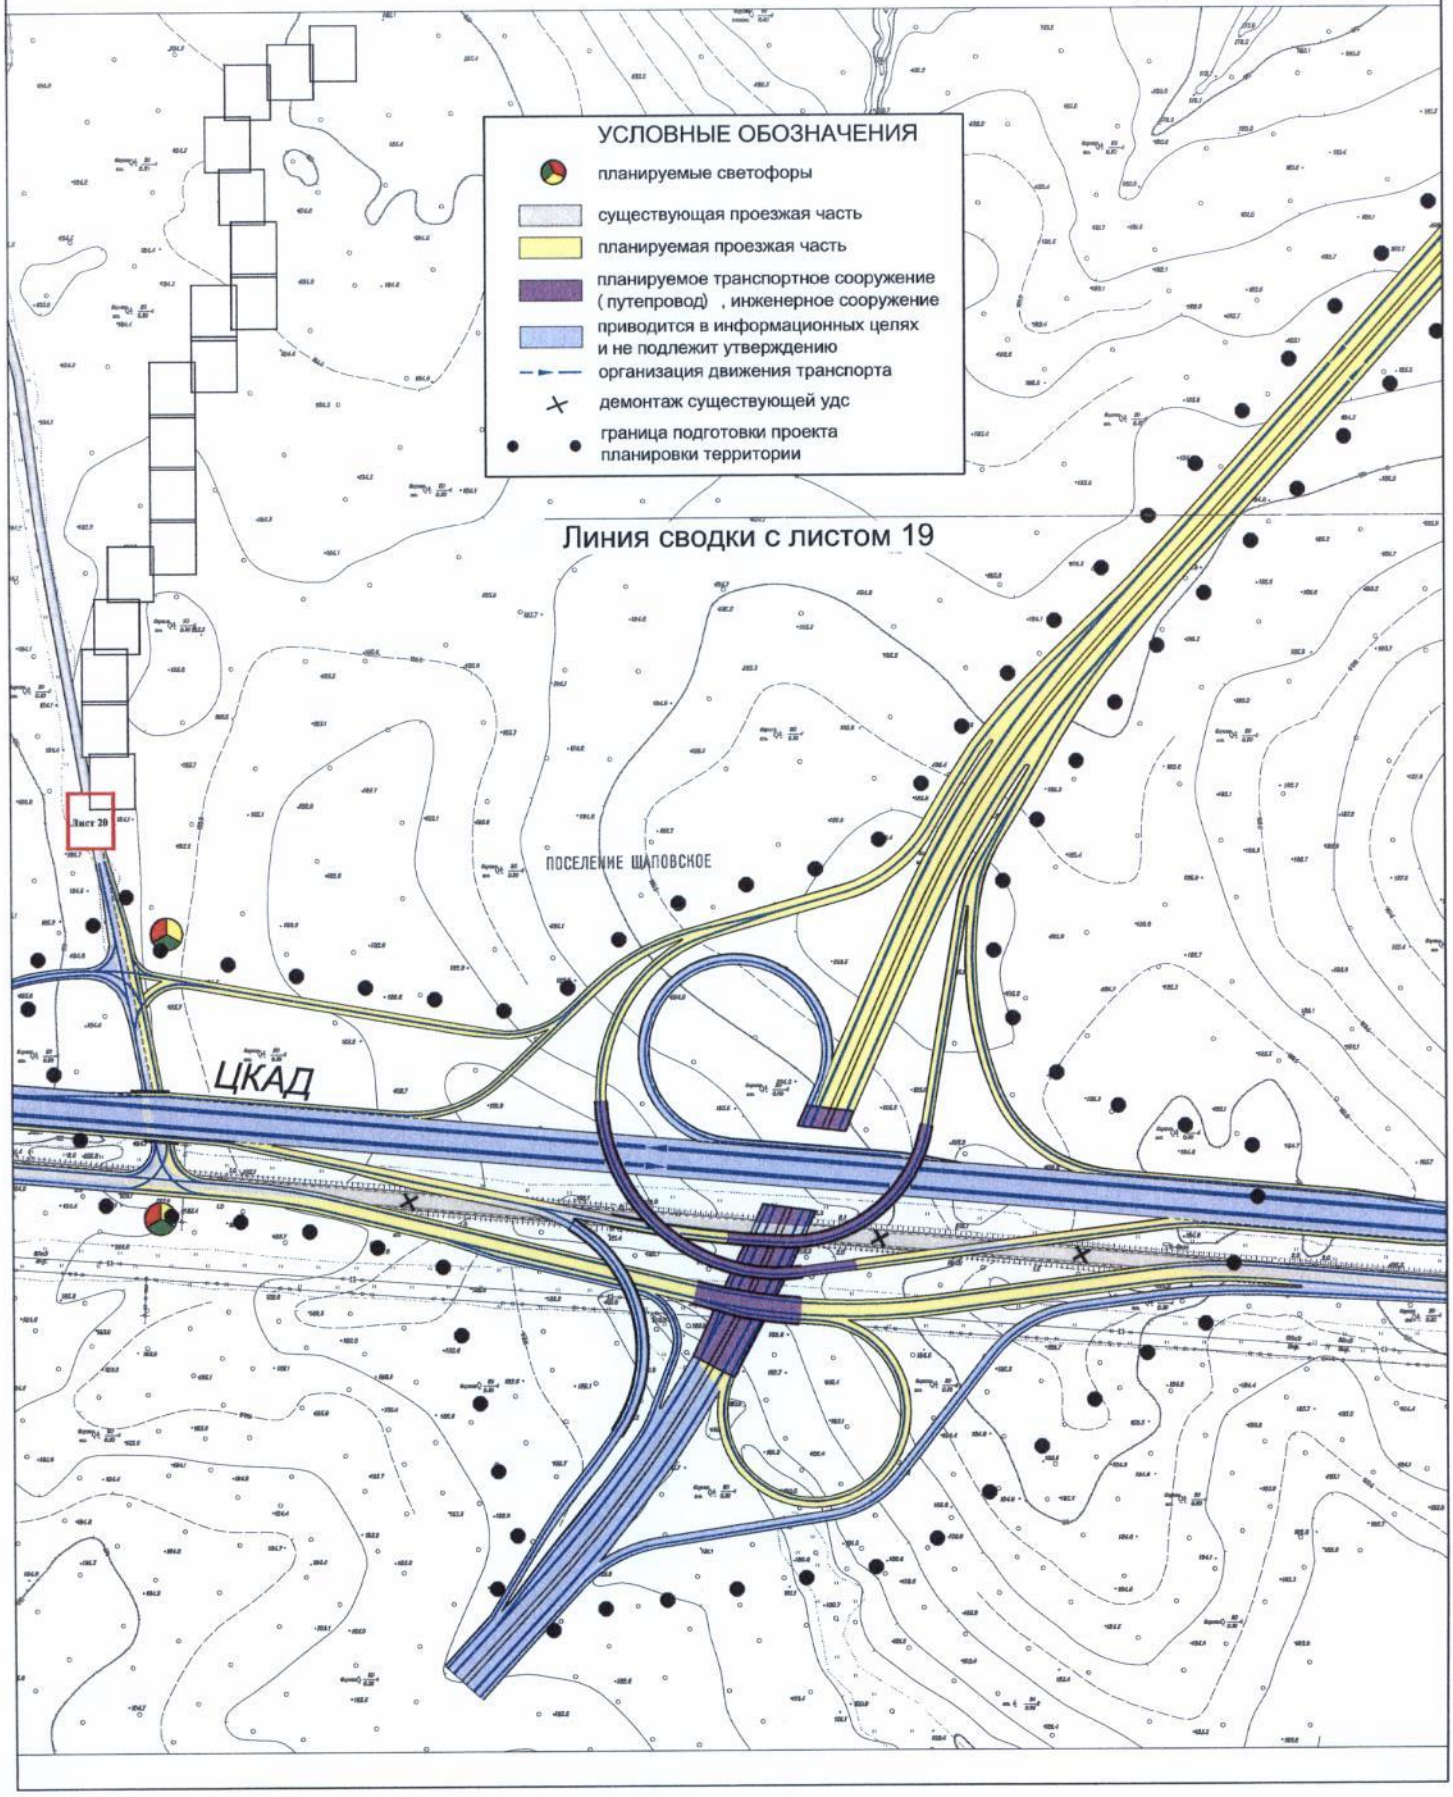


План "Границы зон планируемого размещения объектов"

Лист №1
поселение Сосенское города Москвы
Разработано в М 1:2000
Лист 1 из 20 листов

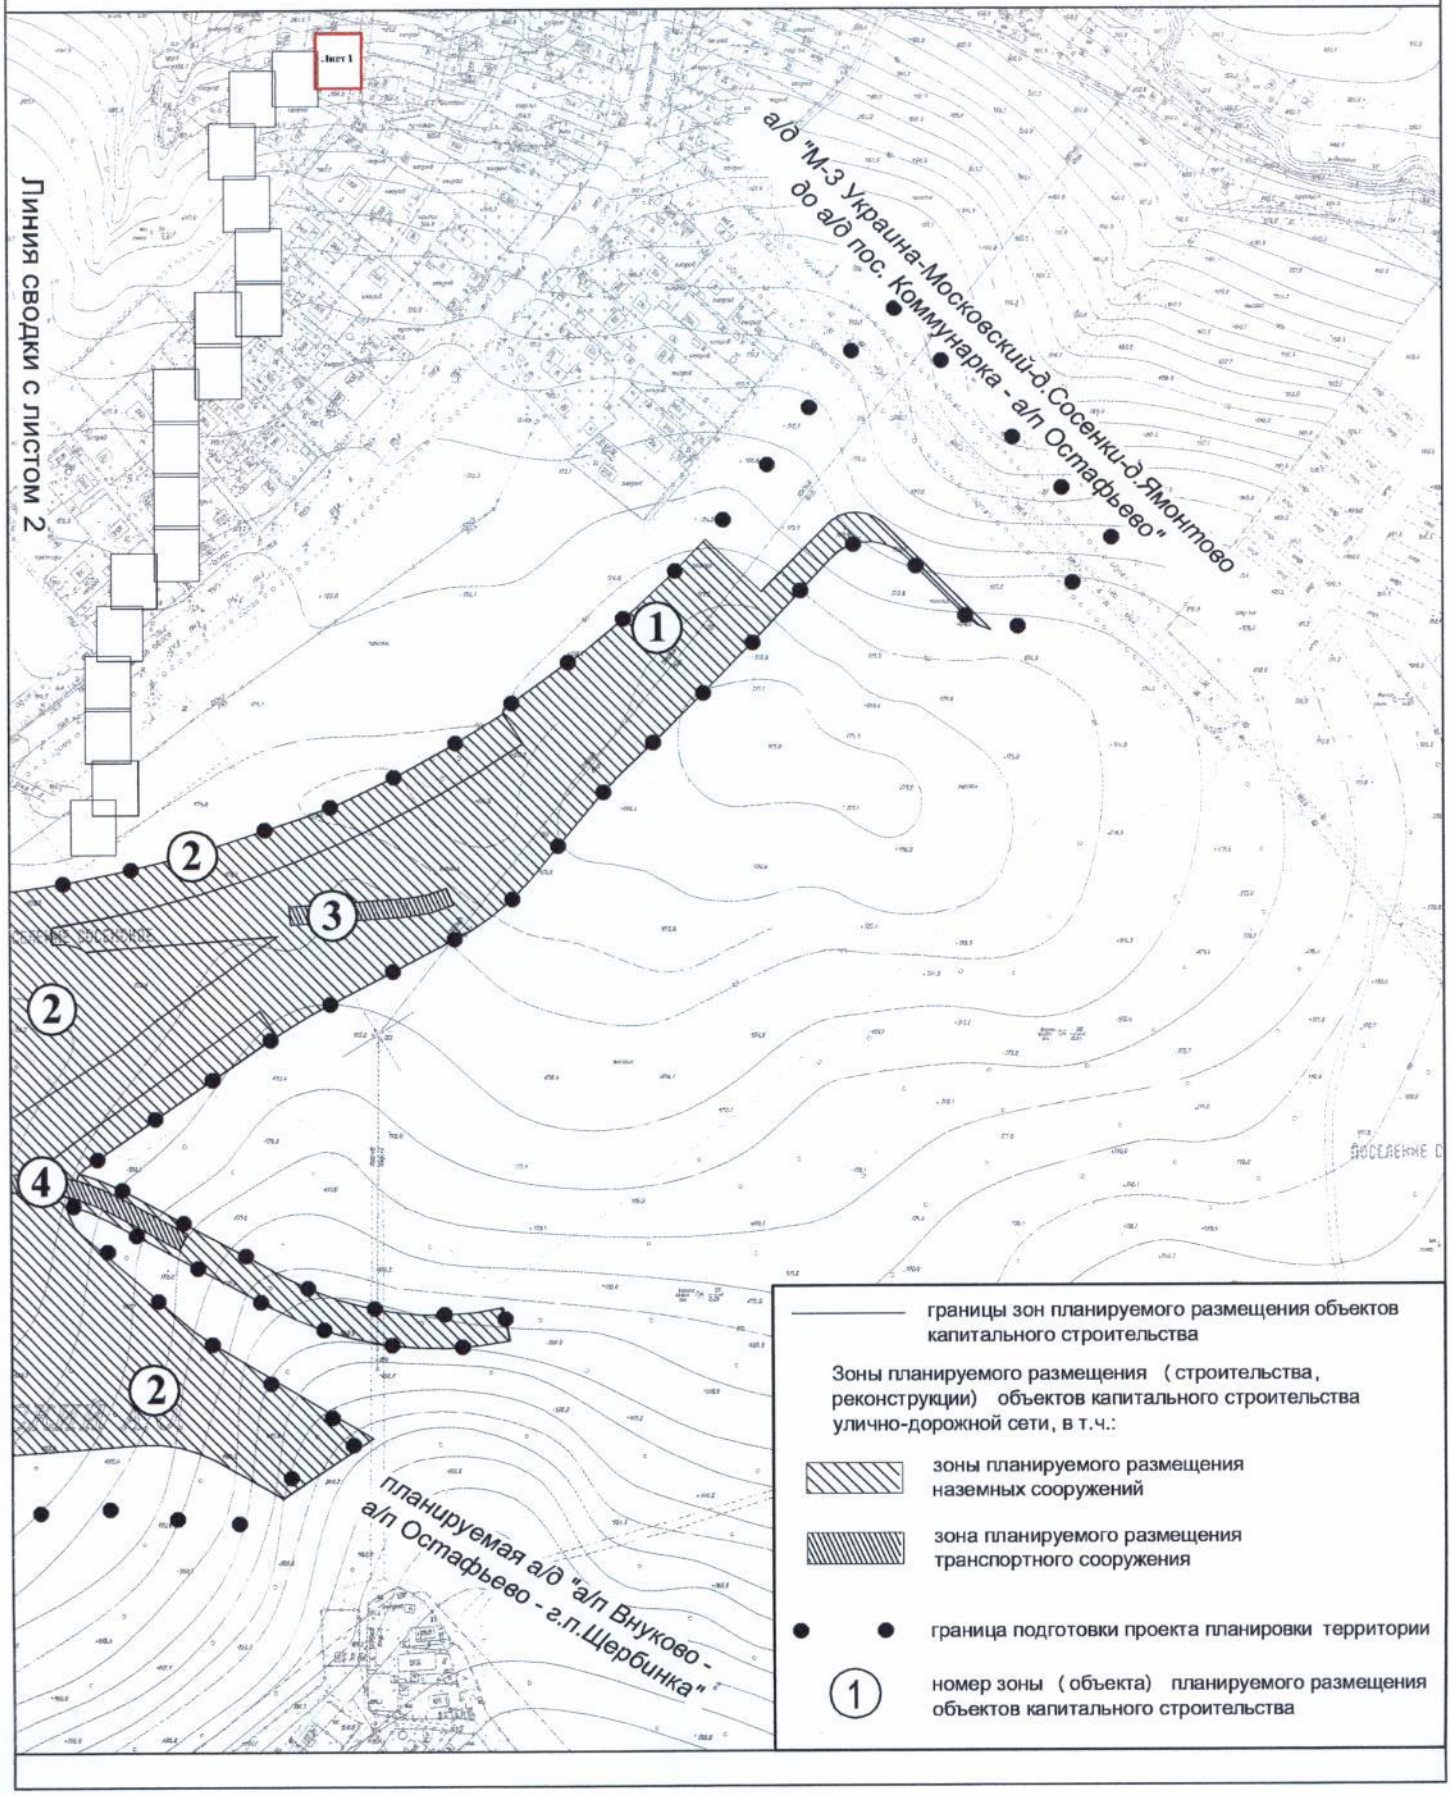


План "Границы зон планируемого размещения объектов"

Лист №2
поселение Сосенское города Москвы
Разработано в М 1:2000
Лист 2 из 20 листов

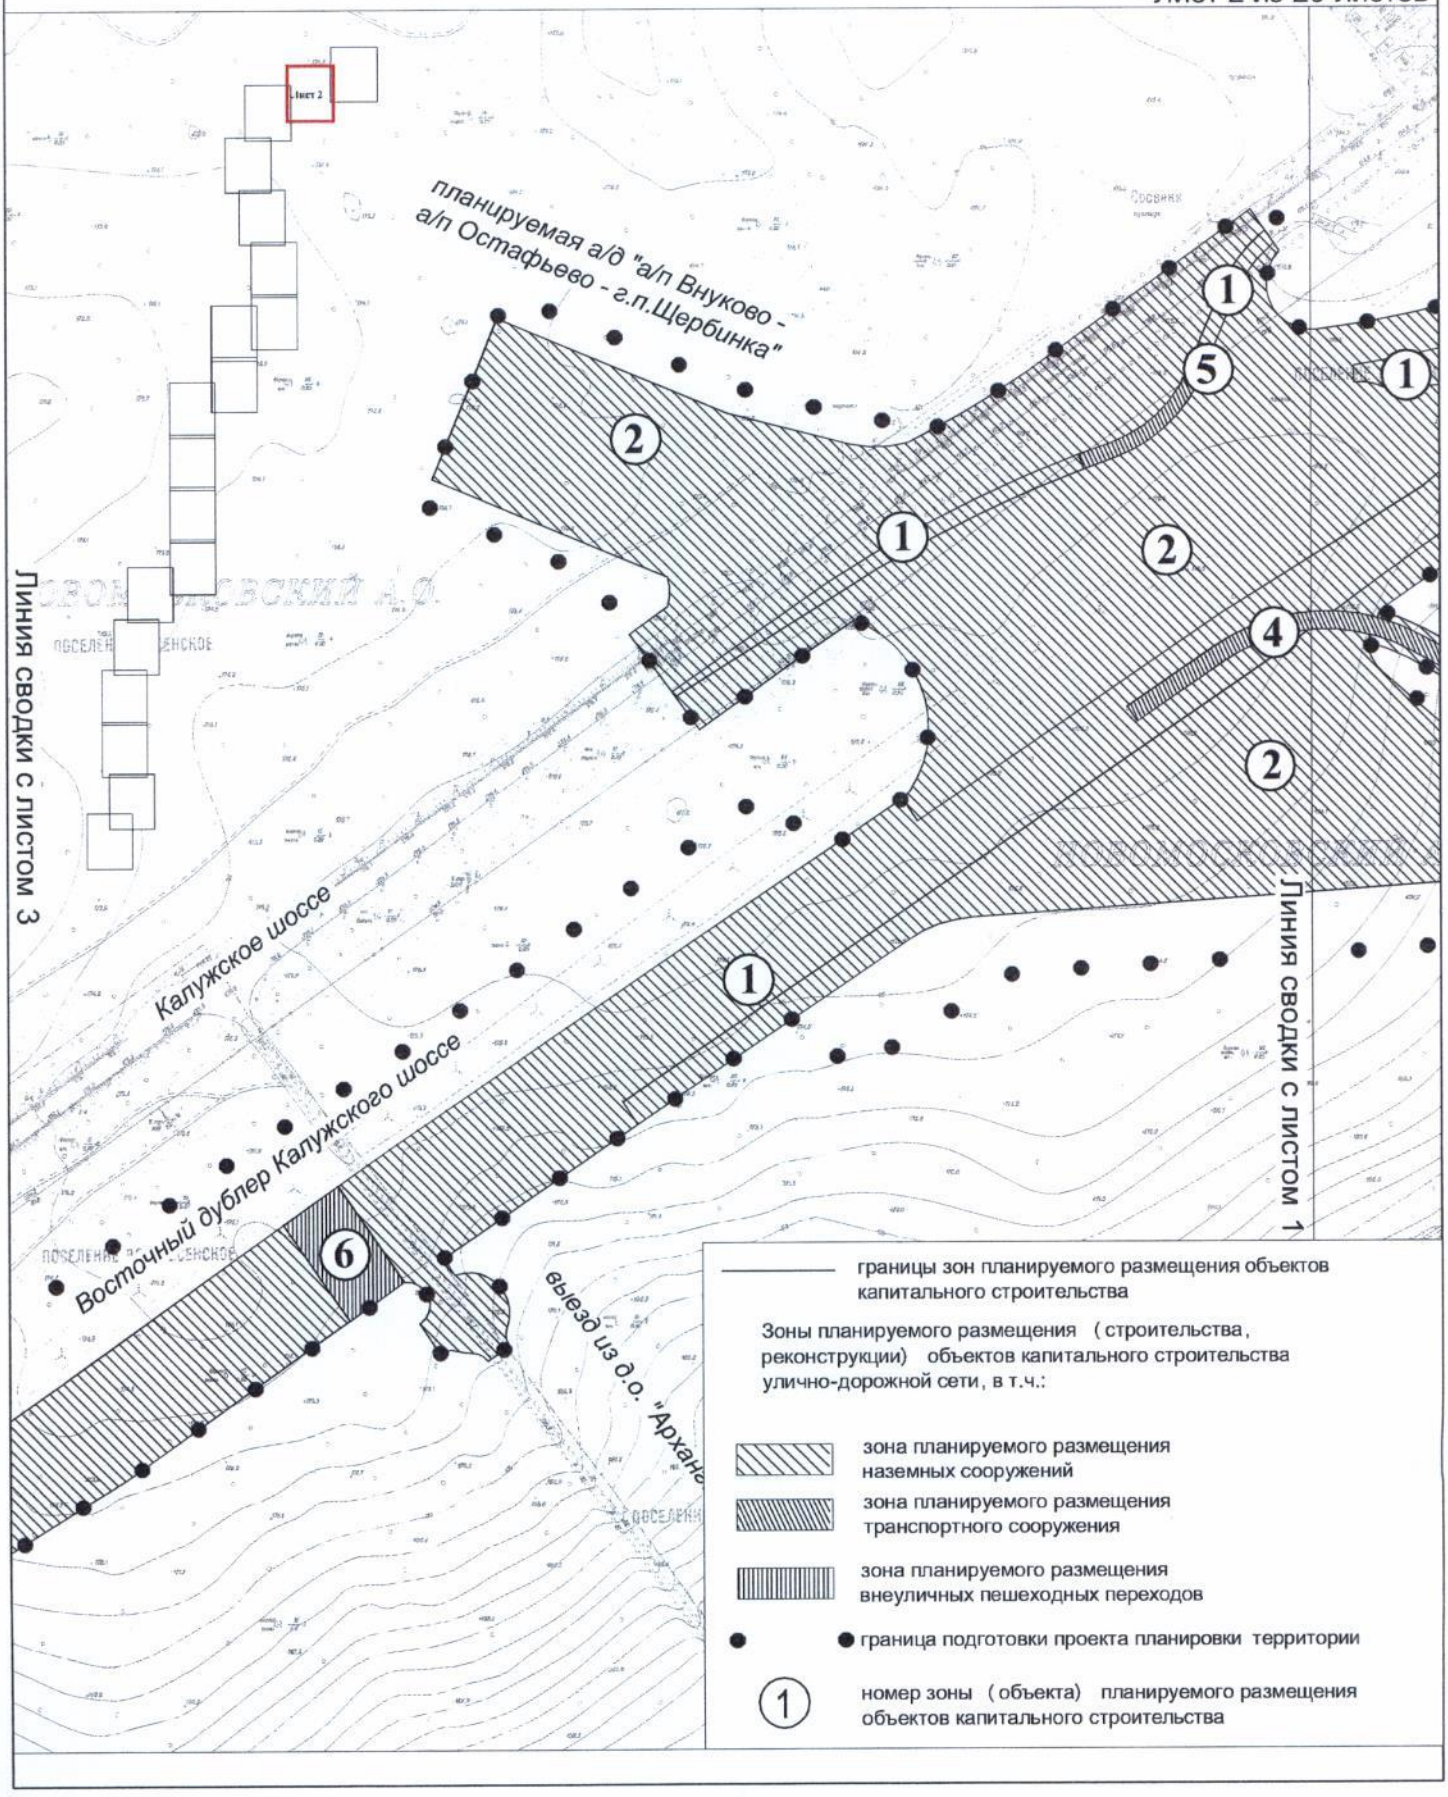


План "Границы зон планируемого размещения объектов"

Лист №3
поселение Сосенское города Москвы
Разработано в М 1:2000
Лист 3 из 20 листов

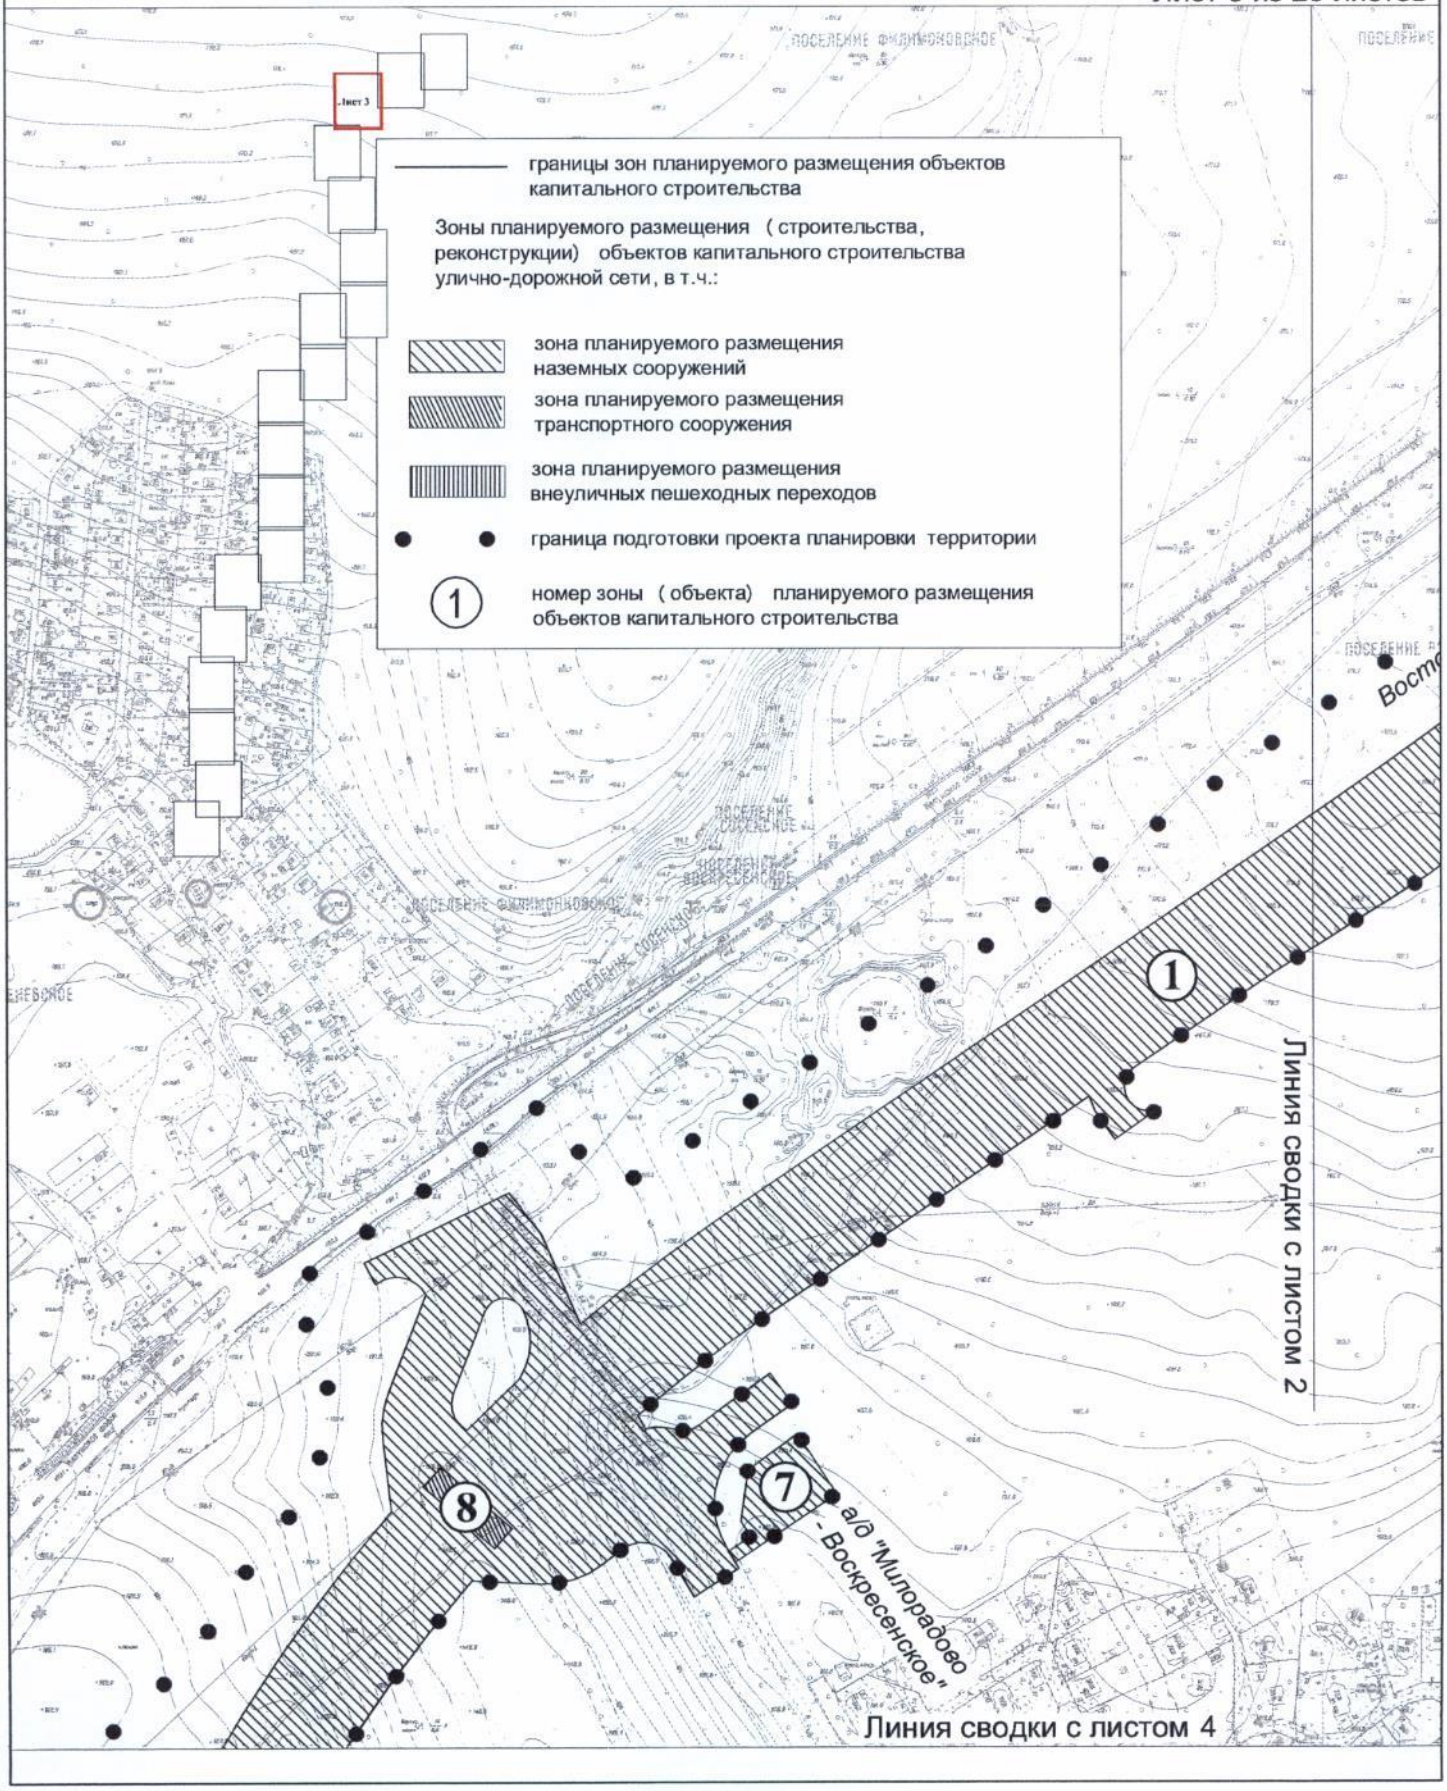


План "Границы зон планируемого размещения объектов"

Лист №4
поселение Сосенское города Москвы
Разработано в М 1:2000
Лист 4 из 20 листов

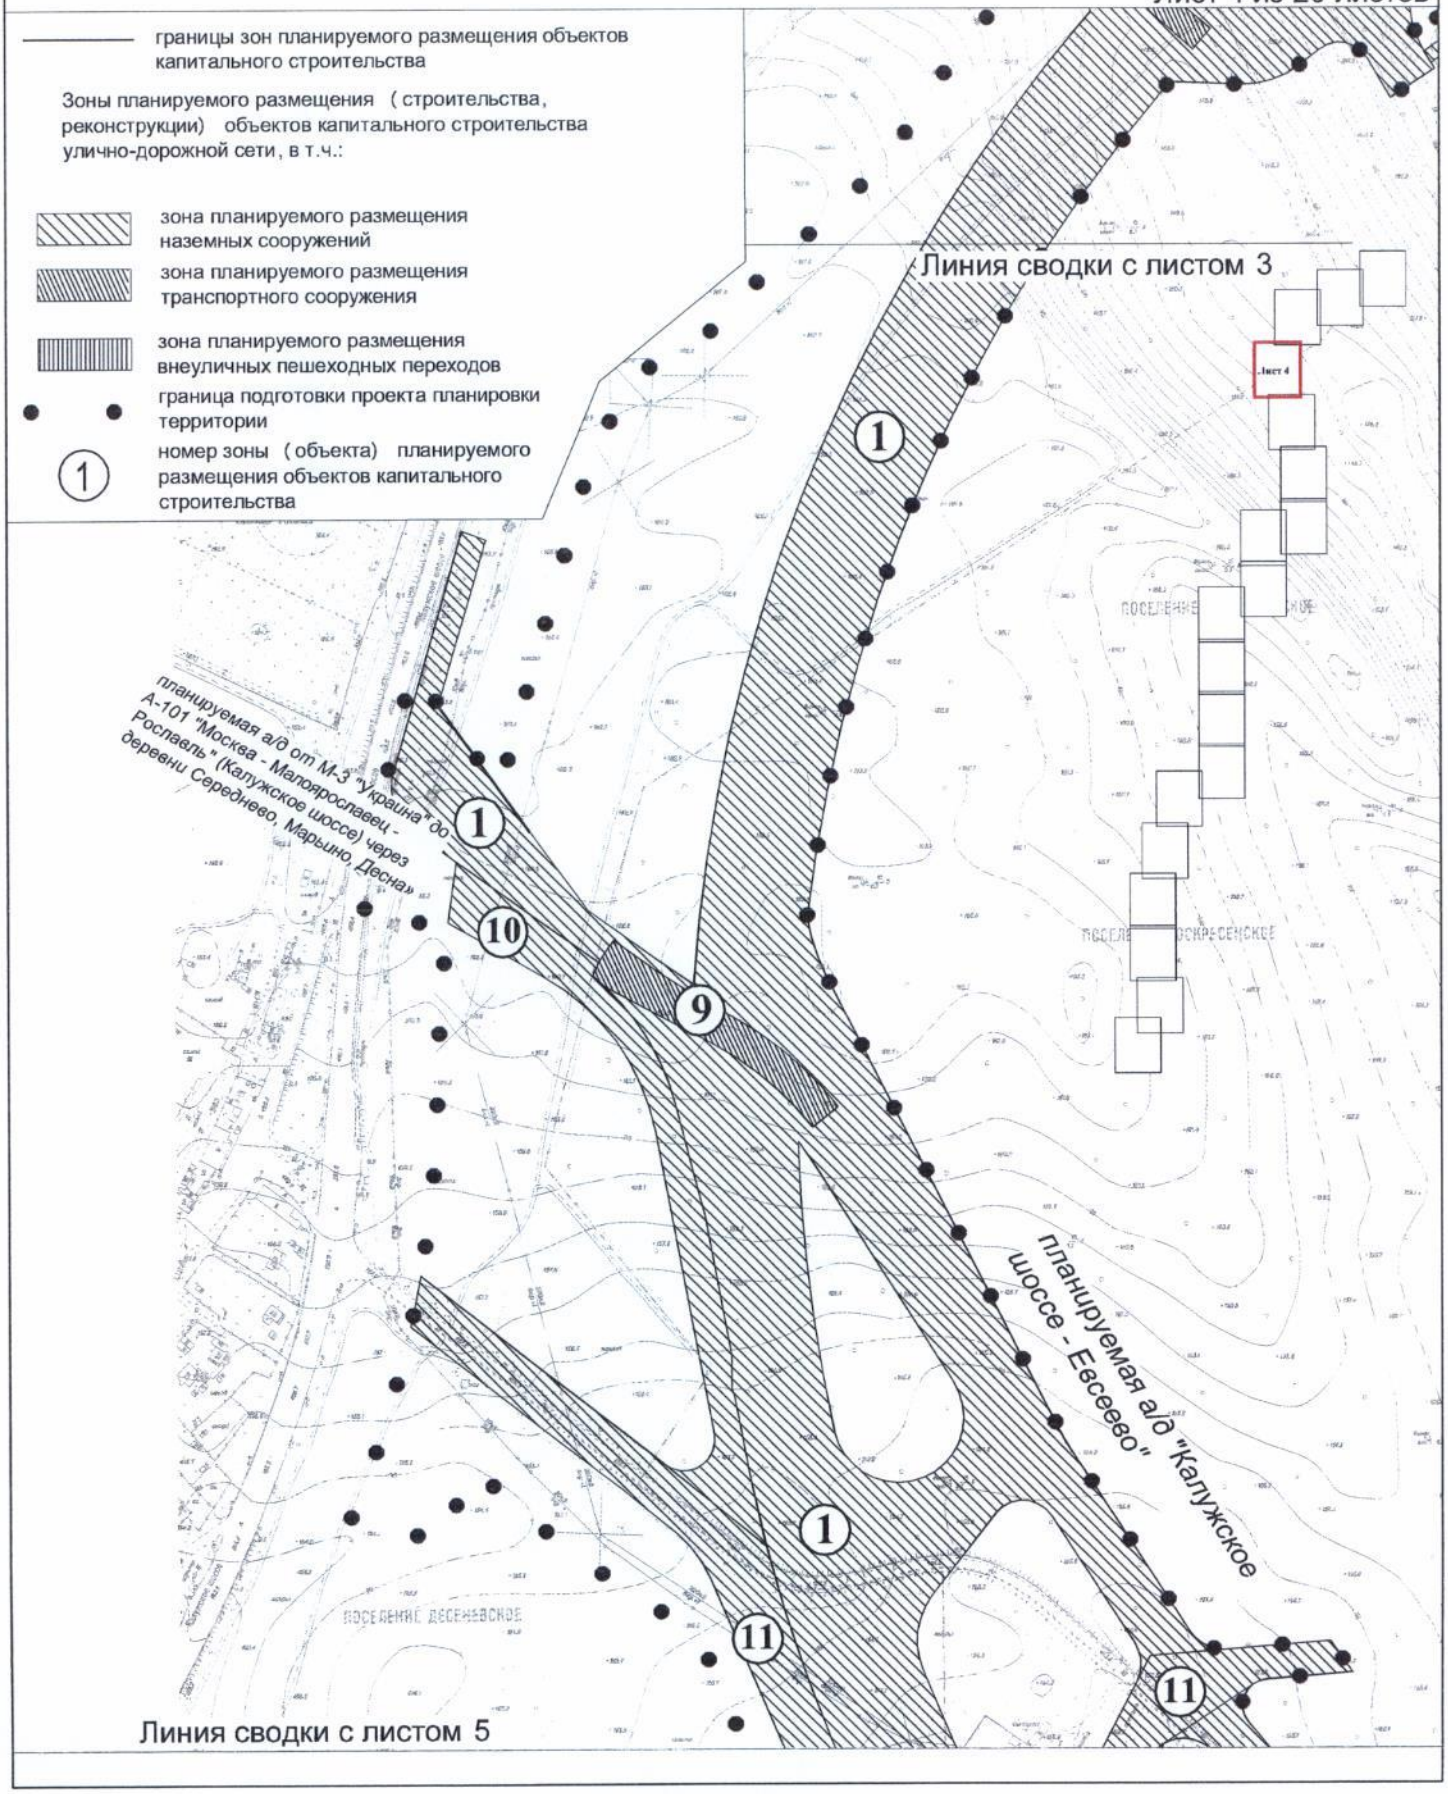

План "Границы зон планируемого размещения объектов"

Лист №5
поселение Сосенское города Москвы
Разработано в М 1:2000
Лист 5 из 20 листов

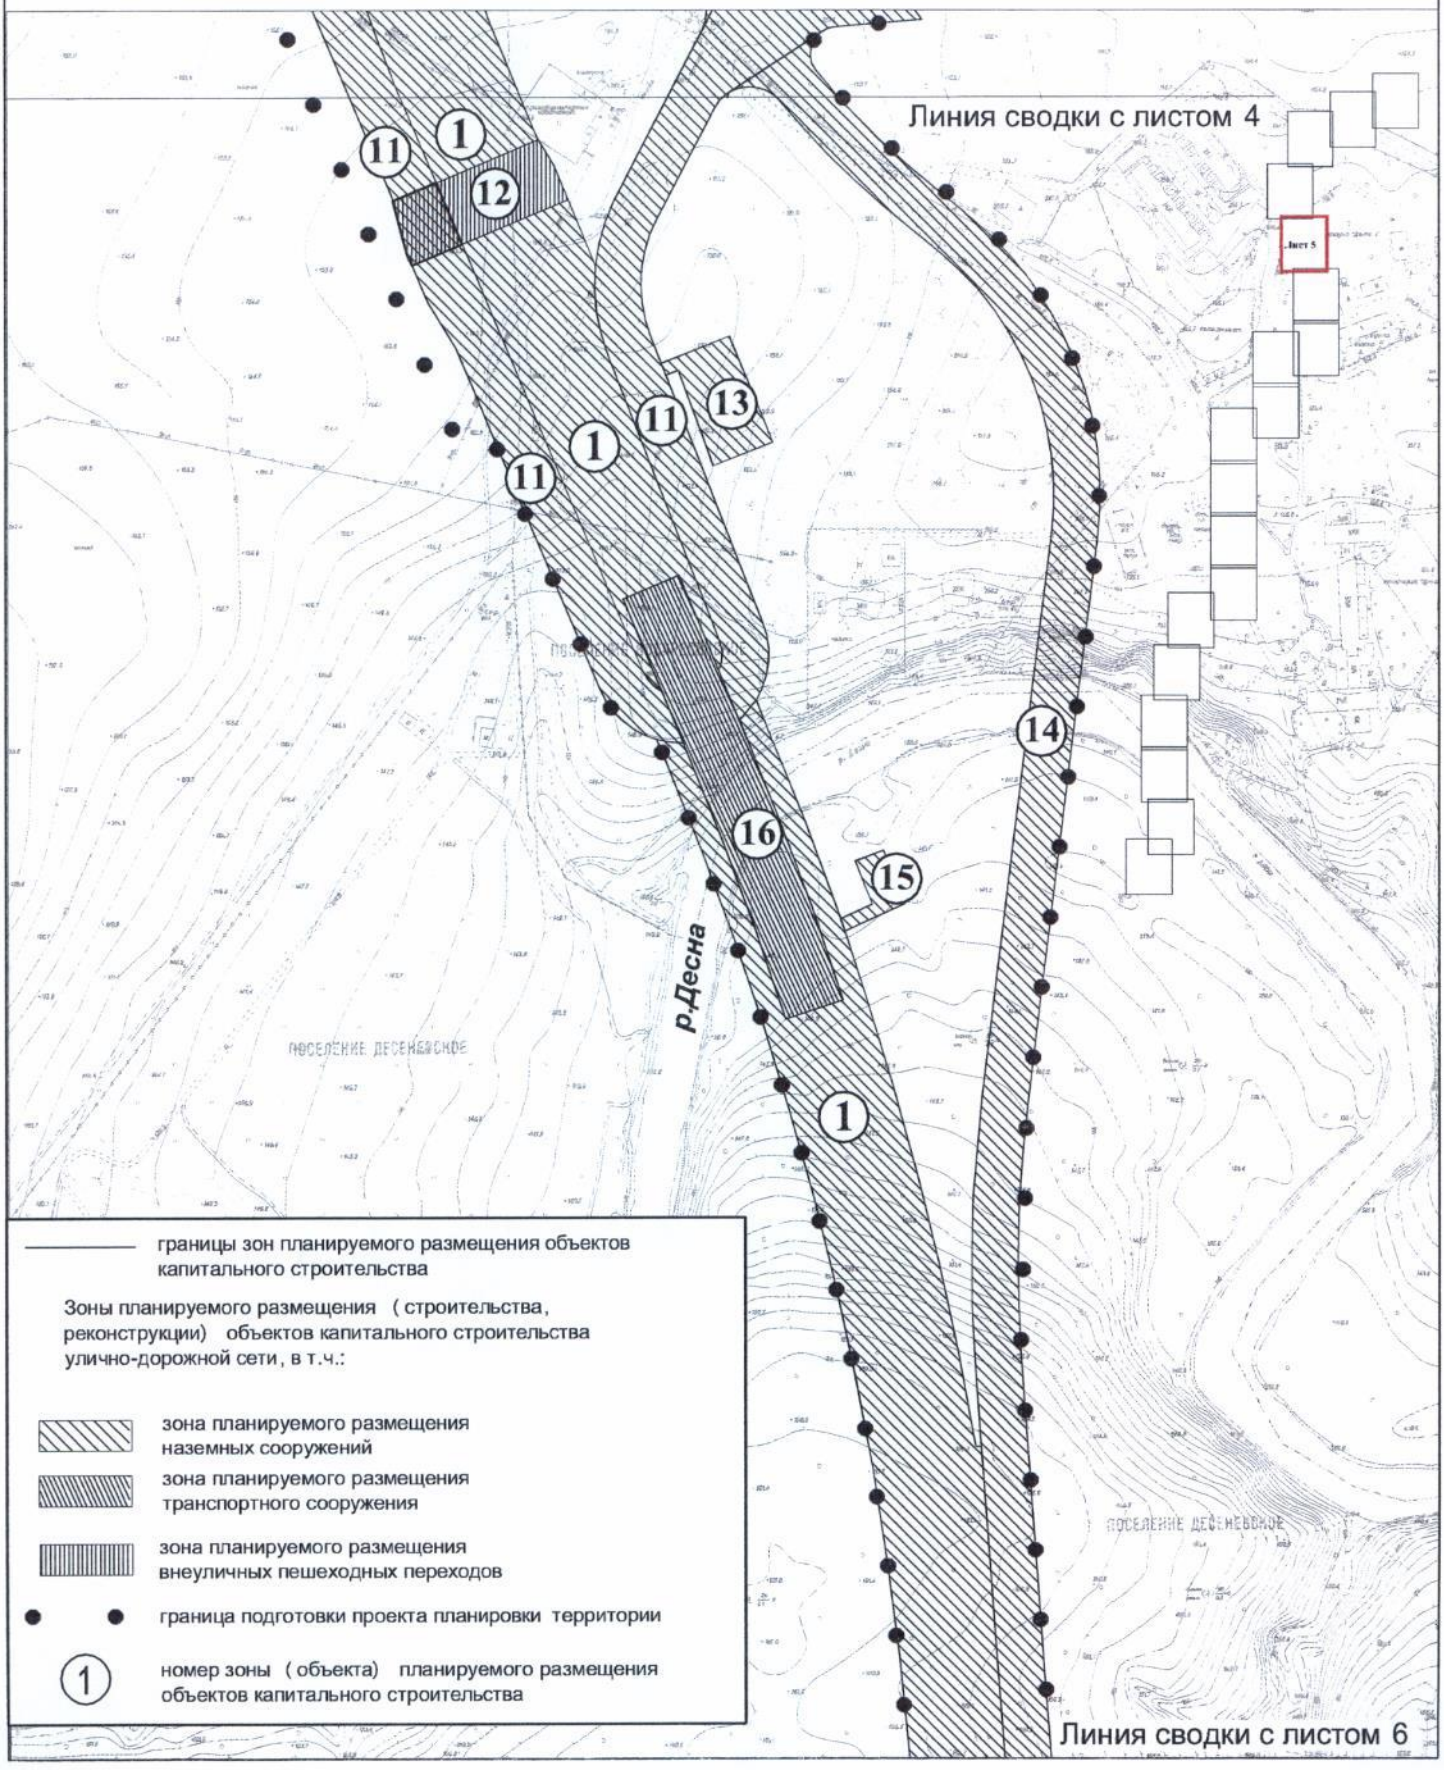

границы зон планируемого размещения объектов капитального строительства

Зоны планируемого размещения (строительства, реконструкции) объектов капитального строительства улично-дорожной сети, в т.ч.:

зона планируемого размещения наземных сооружений

зона планируемого размещения транспортного сооружения


зона планируемого размещения внеуличных пешеходных переходов

граница подготовки проекта планировки территории

1 номер зоны (объекта) планируемого размещения объектов капитального строительства


План "Границы зон планируемого размещения объектов"

Лист №6
поселение Сосенское города Москвы
Разработано в М 1:2000
Лист 6 из 20 листов

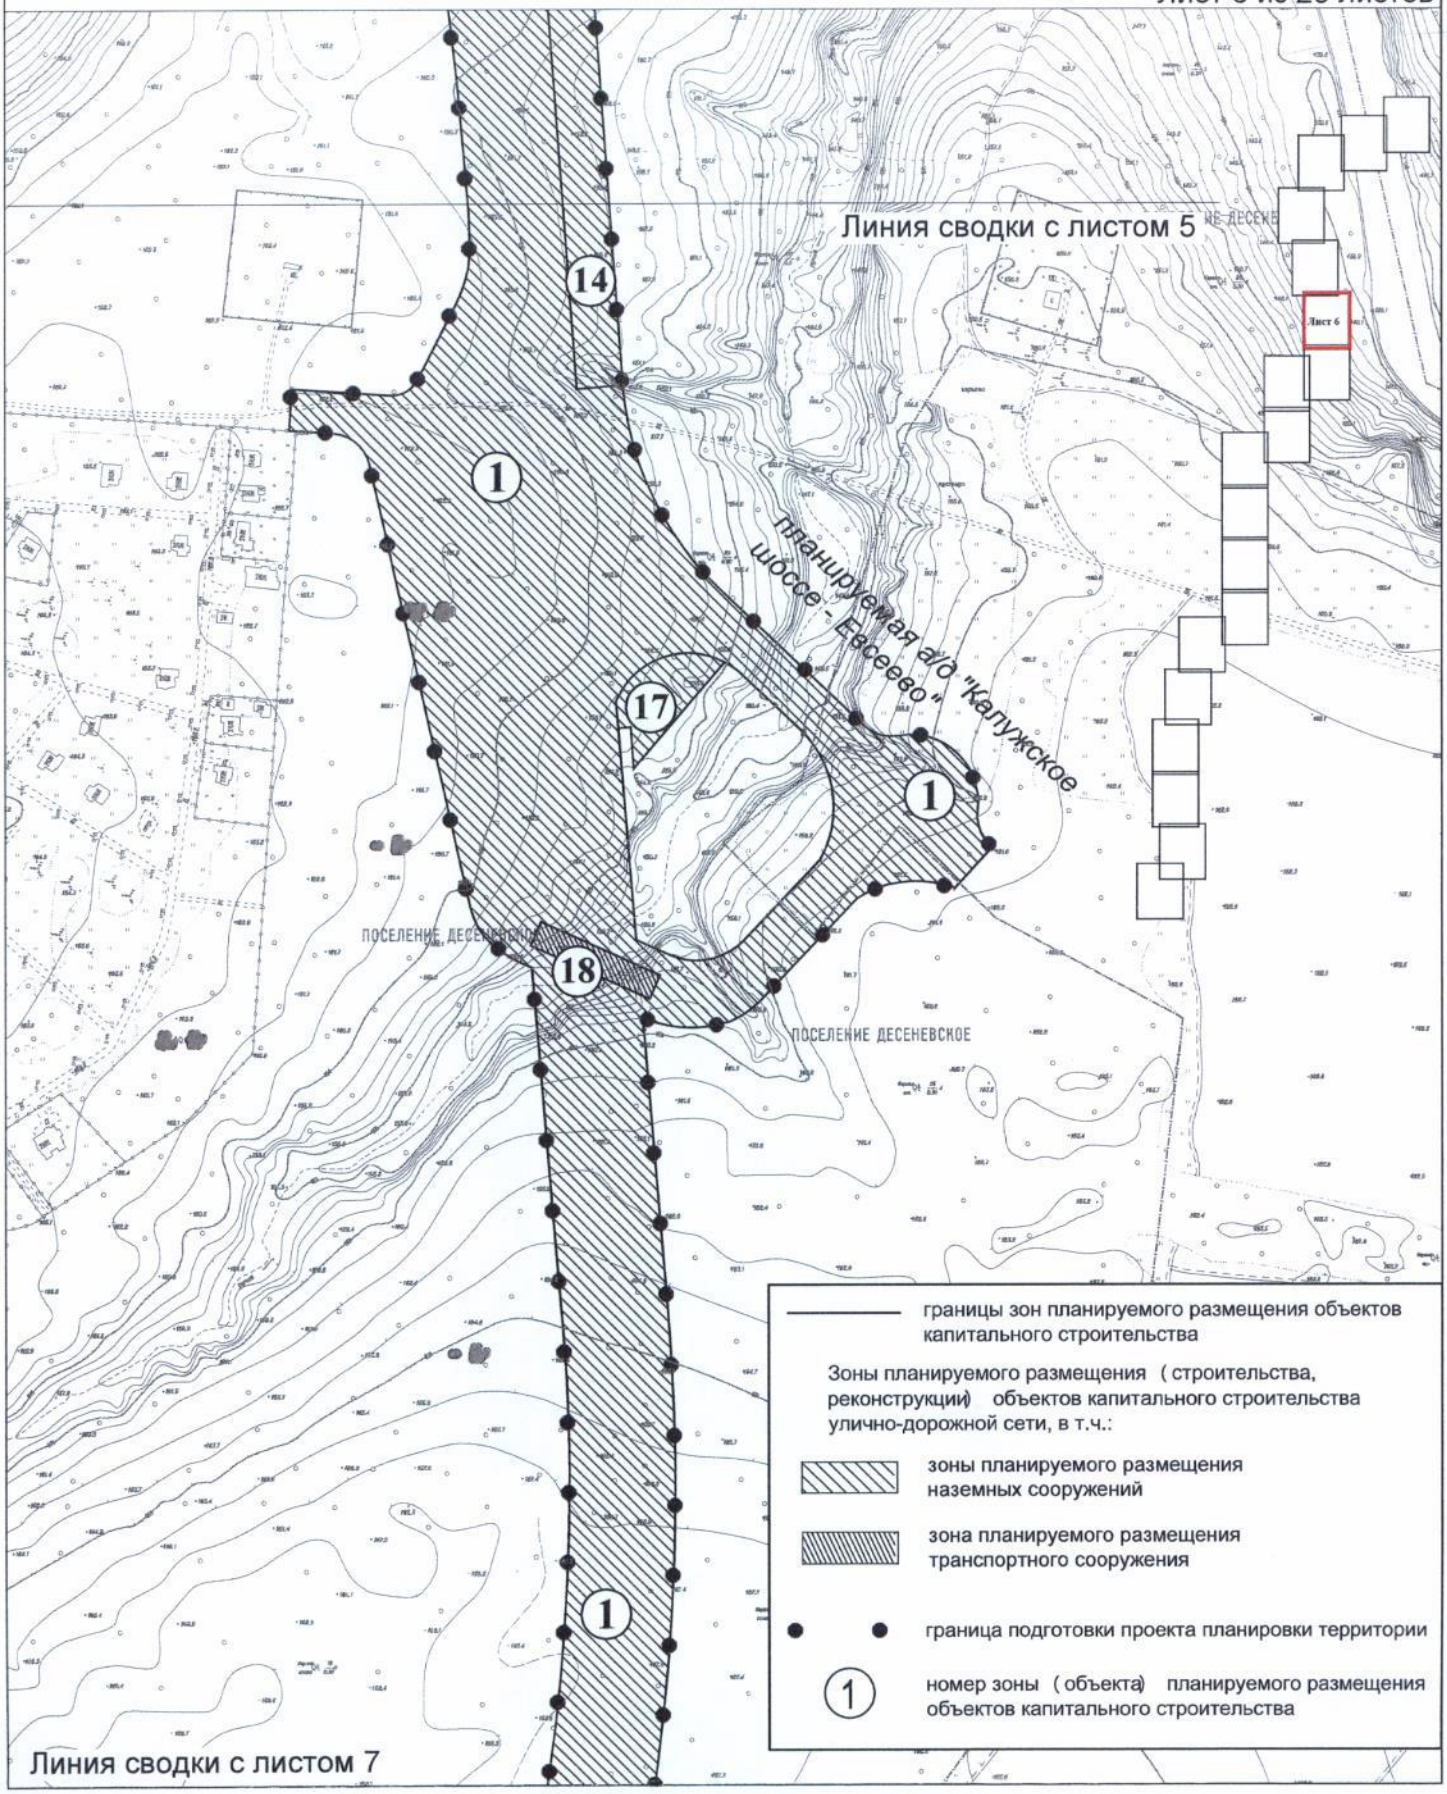


План "Границы зон планируемого размещения объектов"

Лист №7
поселение Сосенское города Москвы
Разработано в М 1:2000
Лист 7 из 20 листов

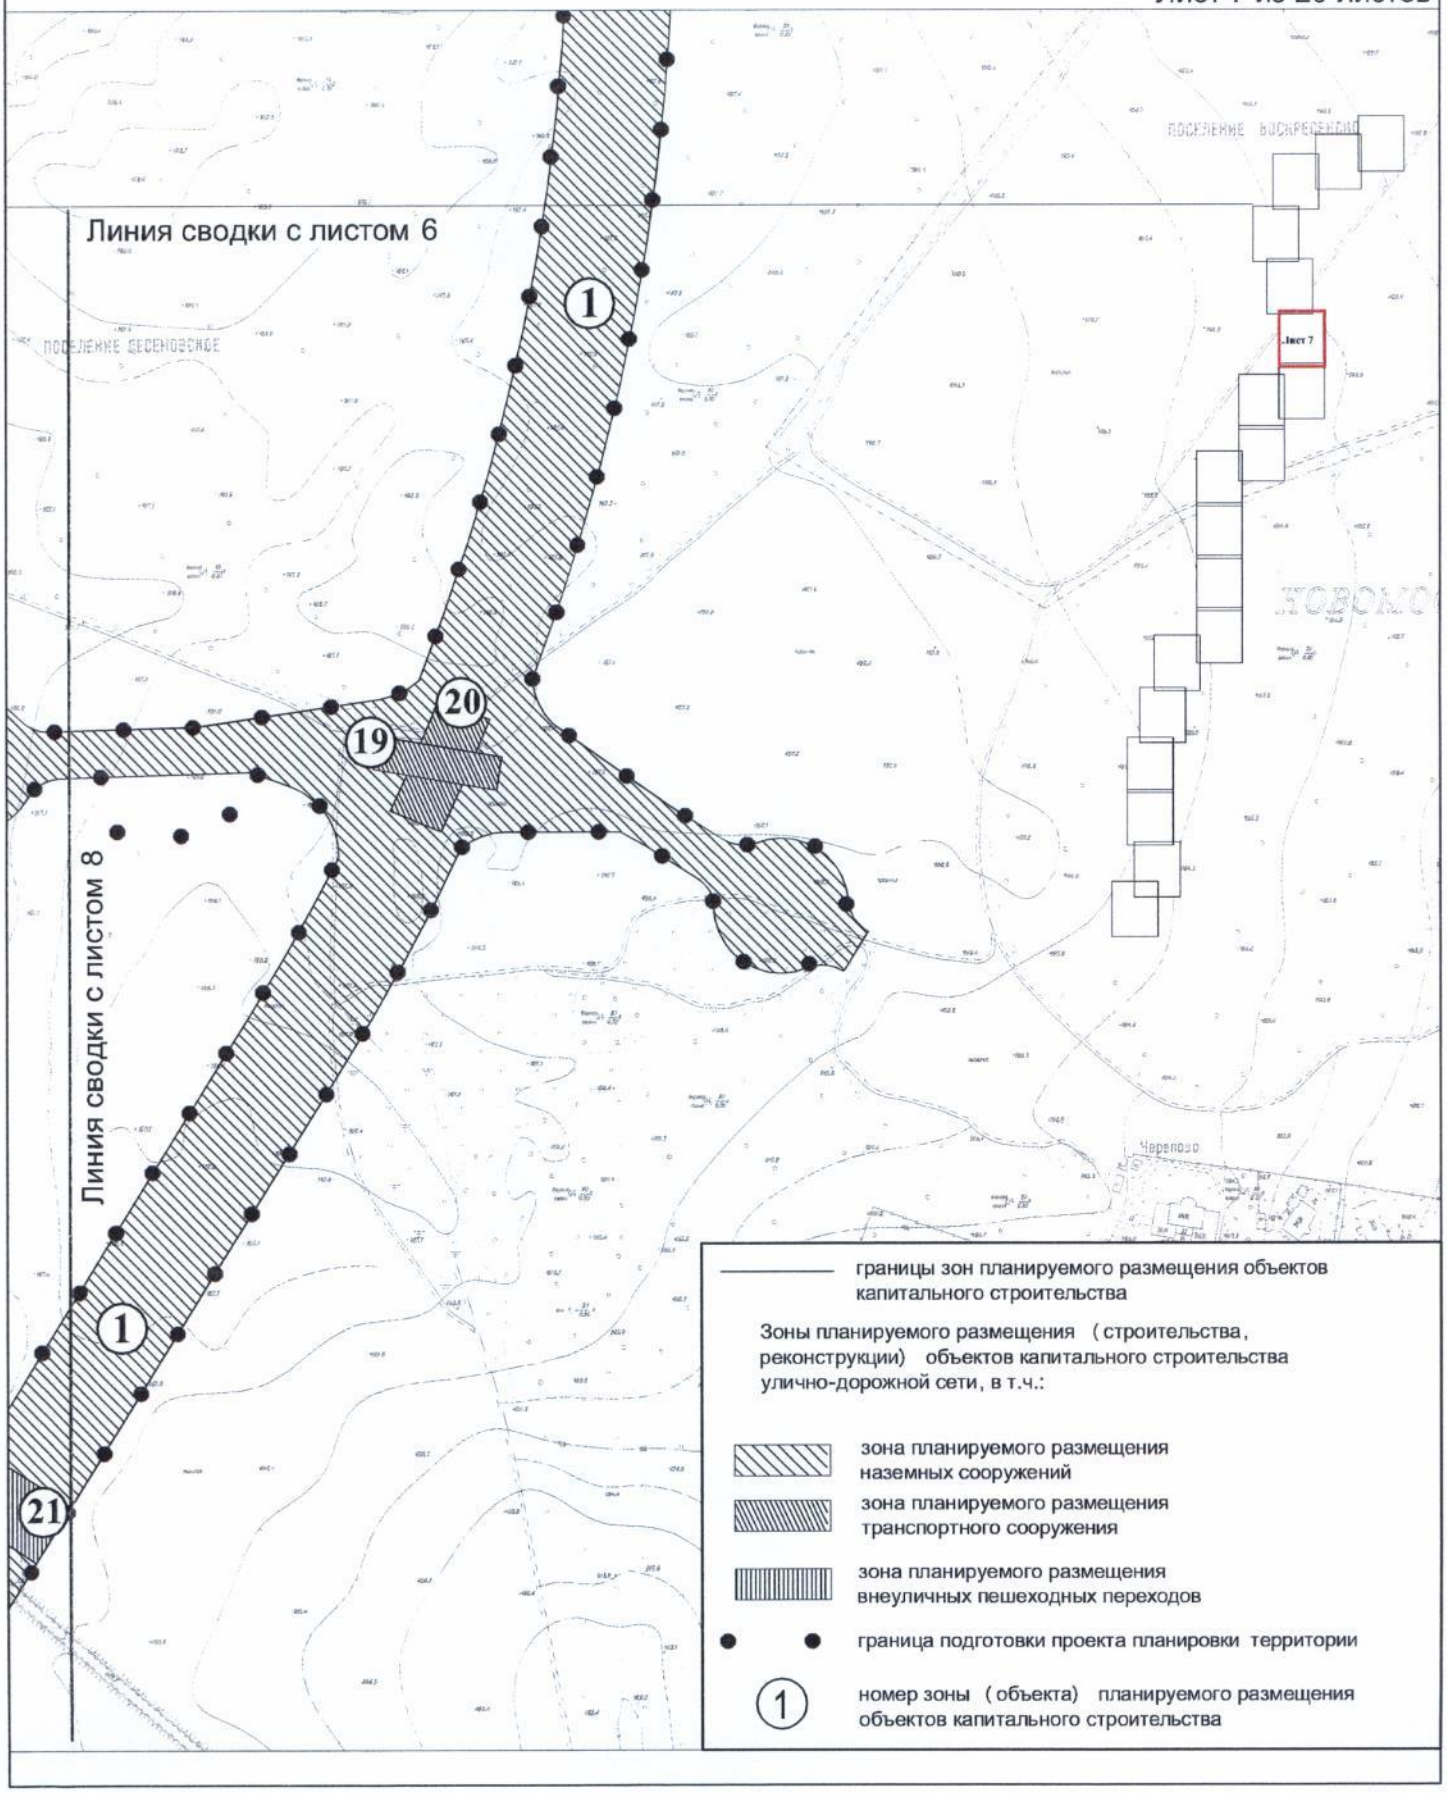


План "Границы зон планируемого размещения объектов"

Лист №8
поселение Сосенское города Москвы
Разработано в М 1:2000
Лист 8 из 20 листов

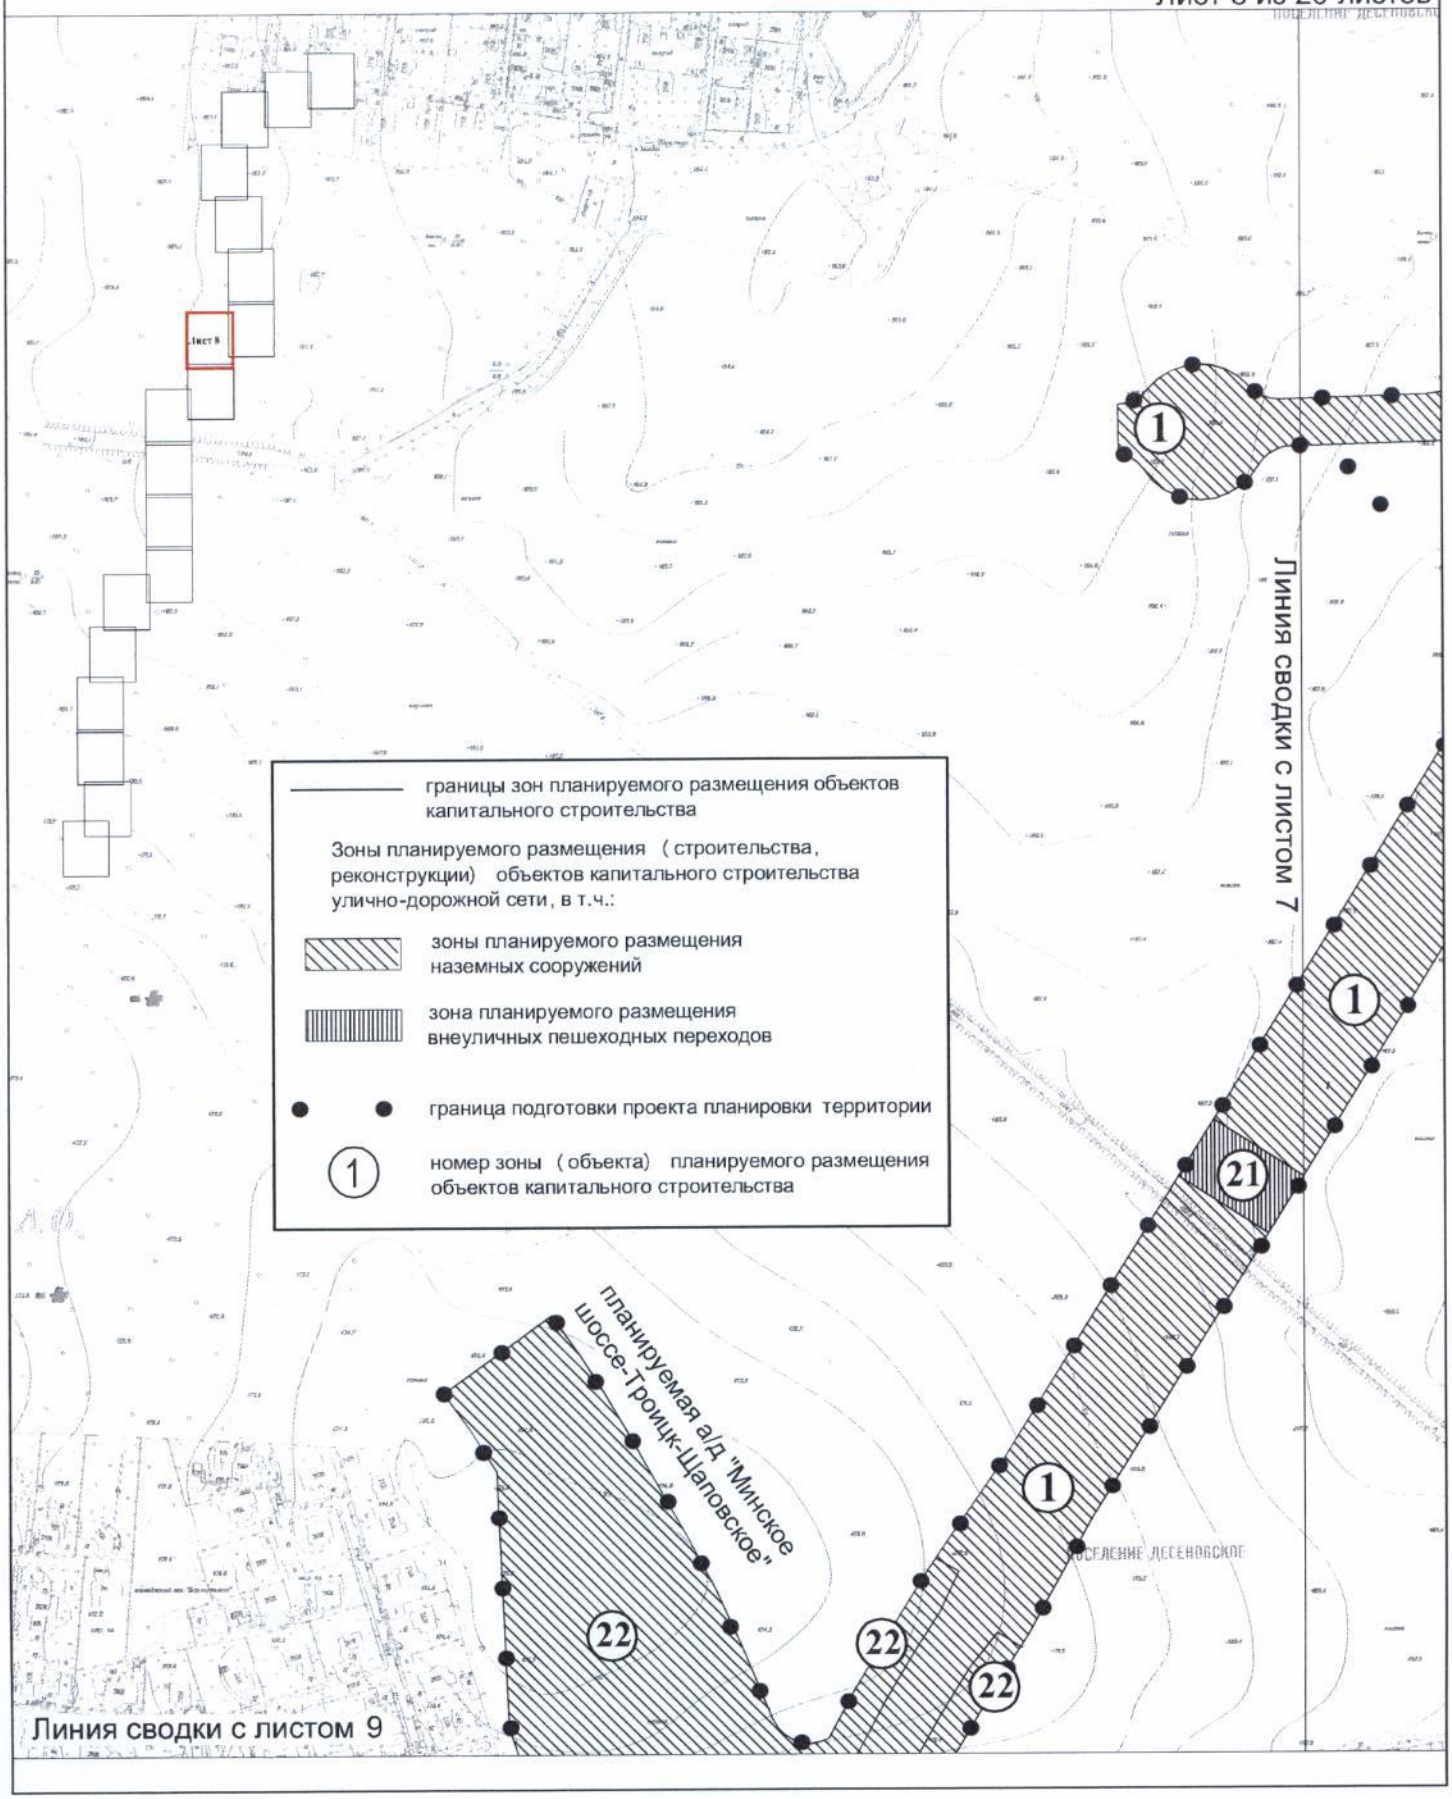


План "Границы зон планируемого размещения объектов"

Лист №9
поселение Сосенское города Москвы
Разработано в М 1:2000
Лист 9 из 20 листов

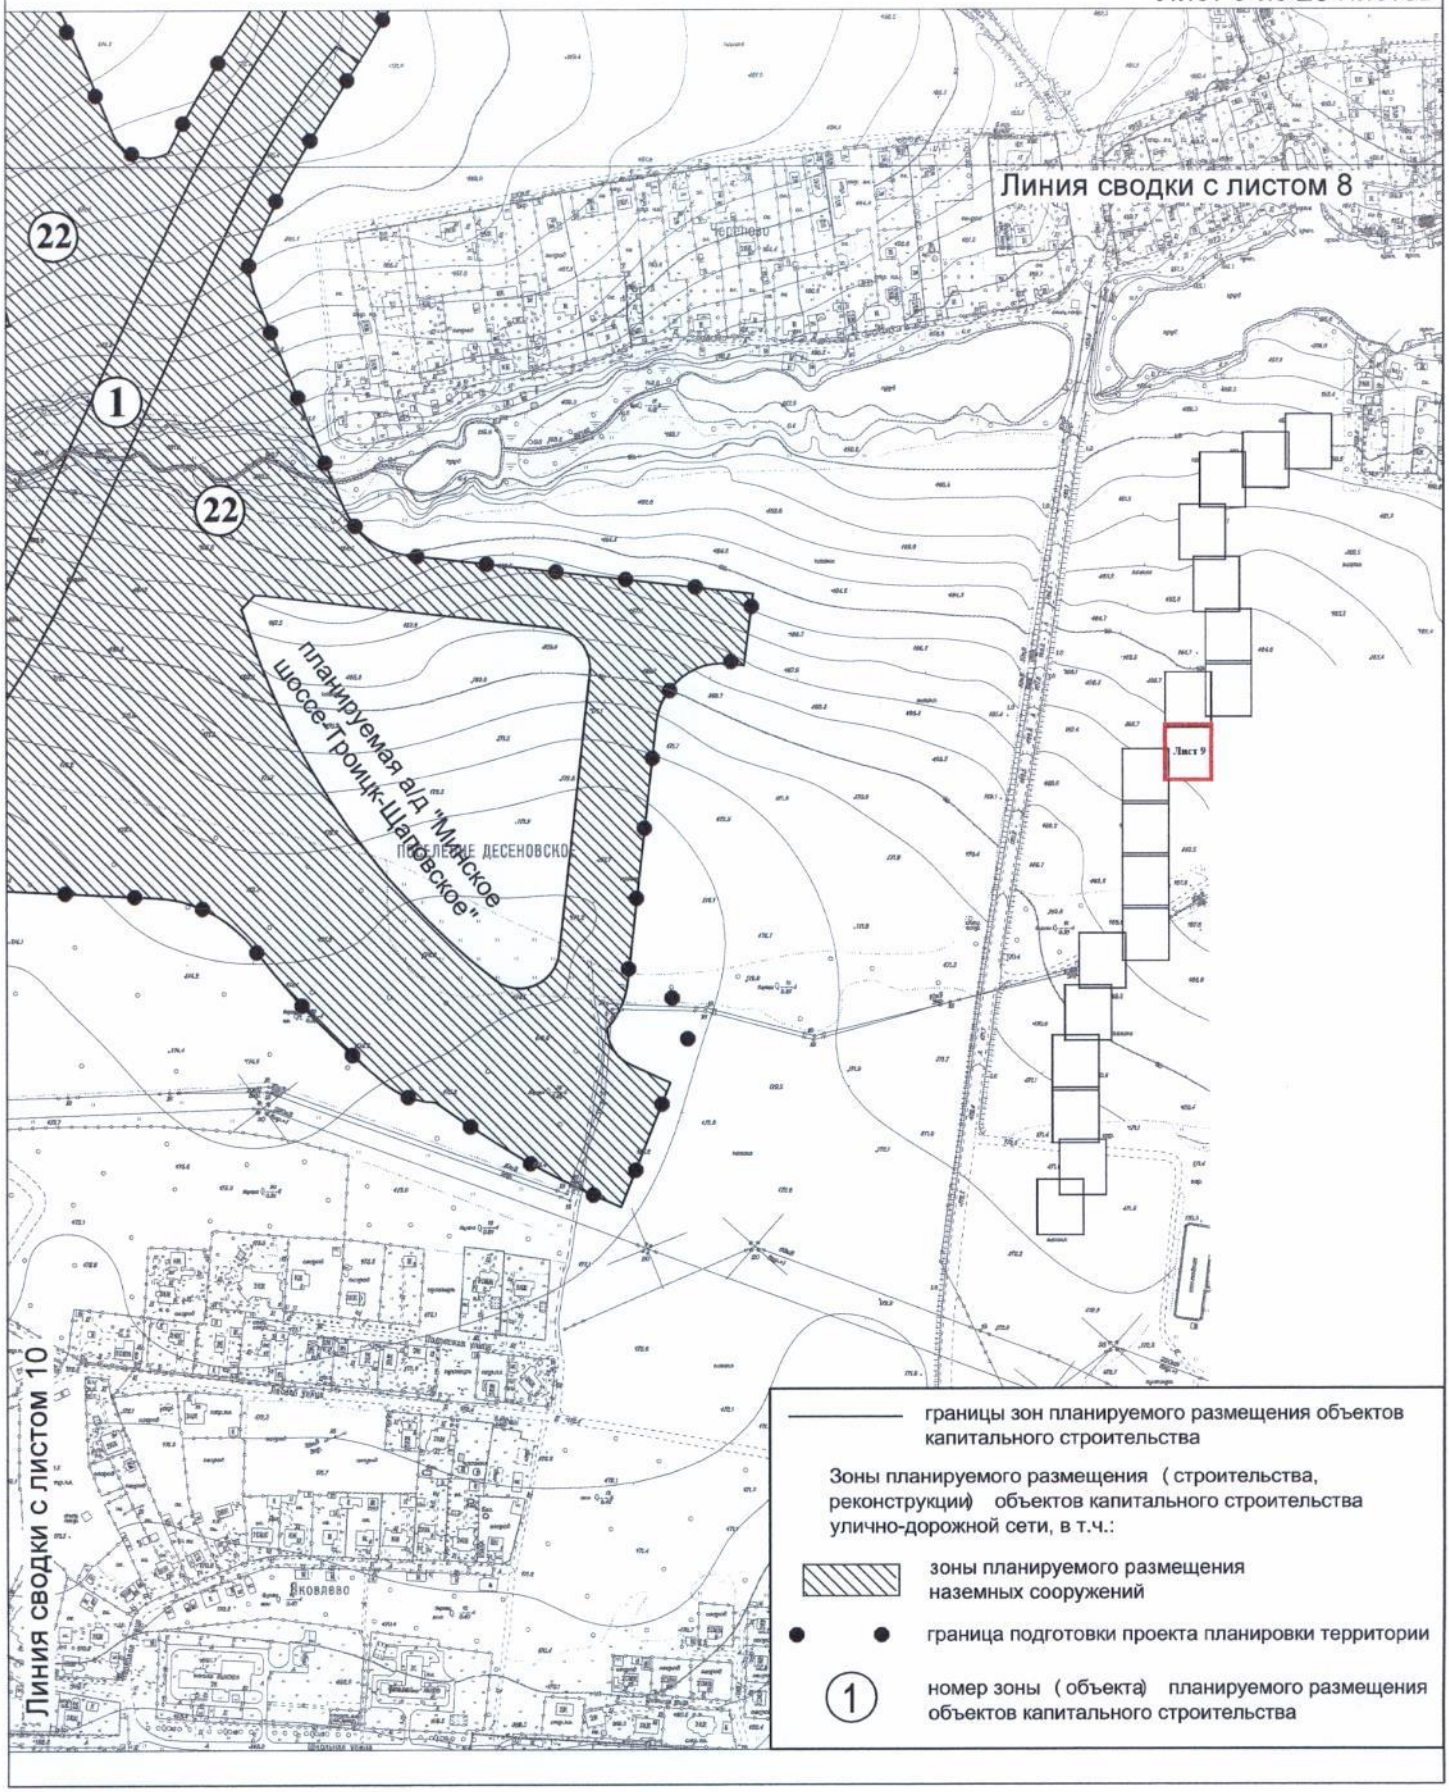


План "Границы зон планируемого размещения объектов"

Лист №10
поселение Сосенское города Москвы
Разработано в М 1:2000
Лист 10 из 20 листов

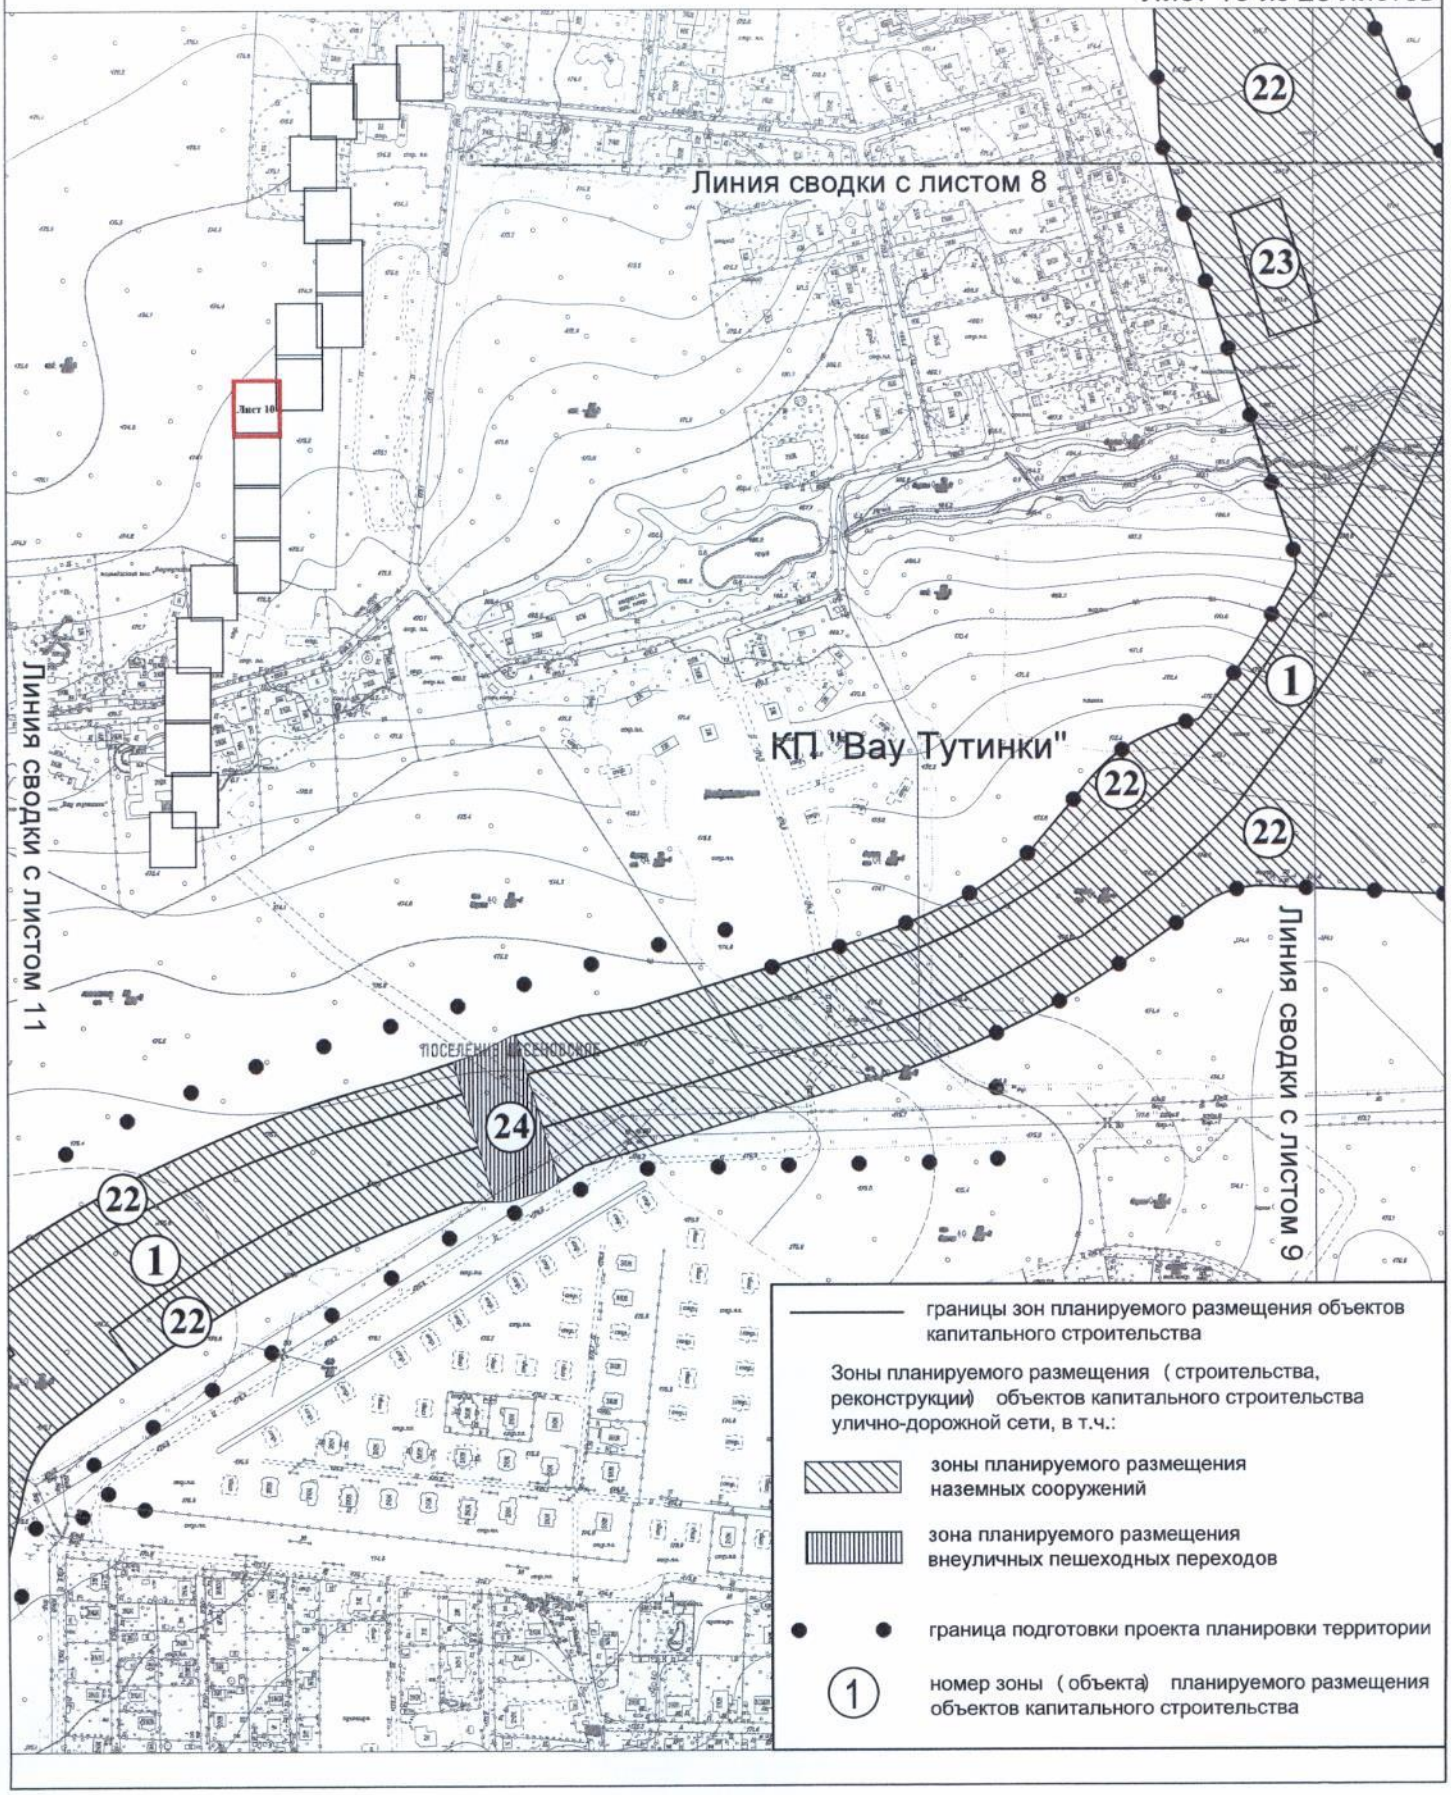


План "Границы зон планируемого размещения объектов"

Лист №11
поселение Сосенское города Москвы
Разработано в М 1:2000
Лист 11 из 20 листов

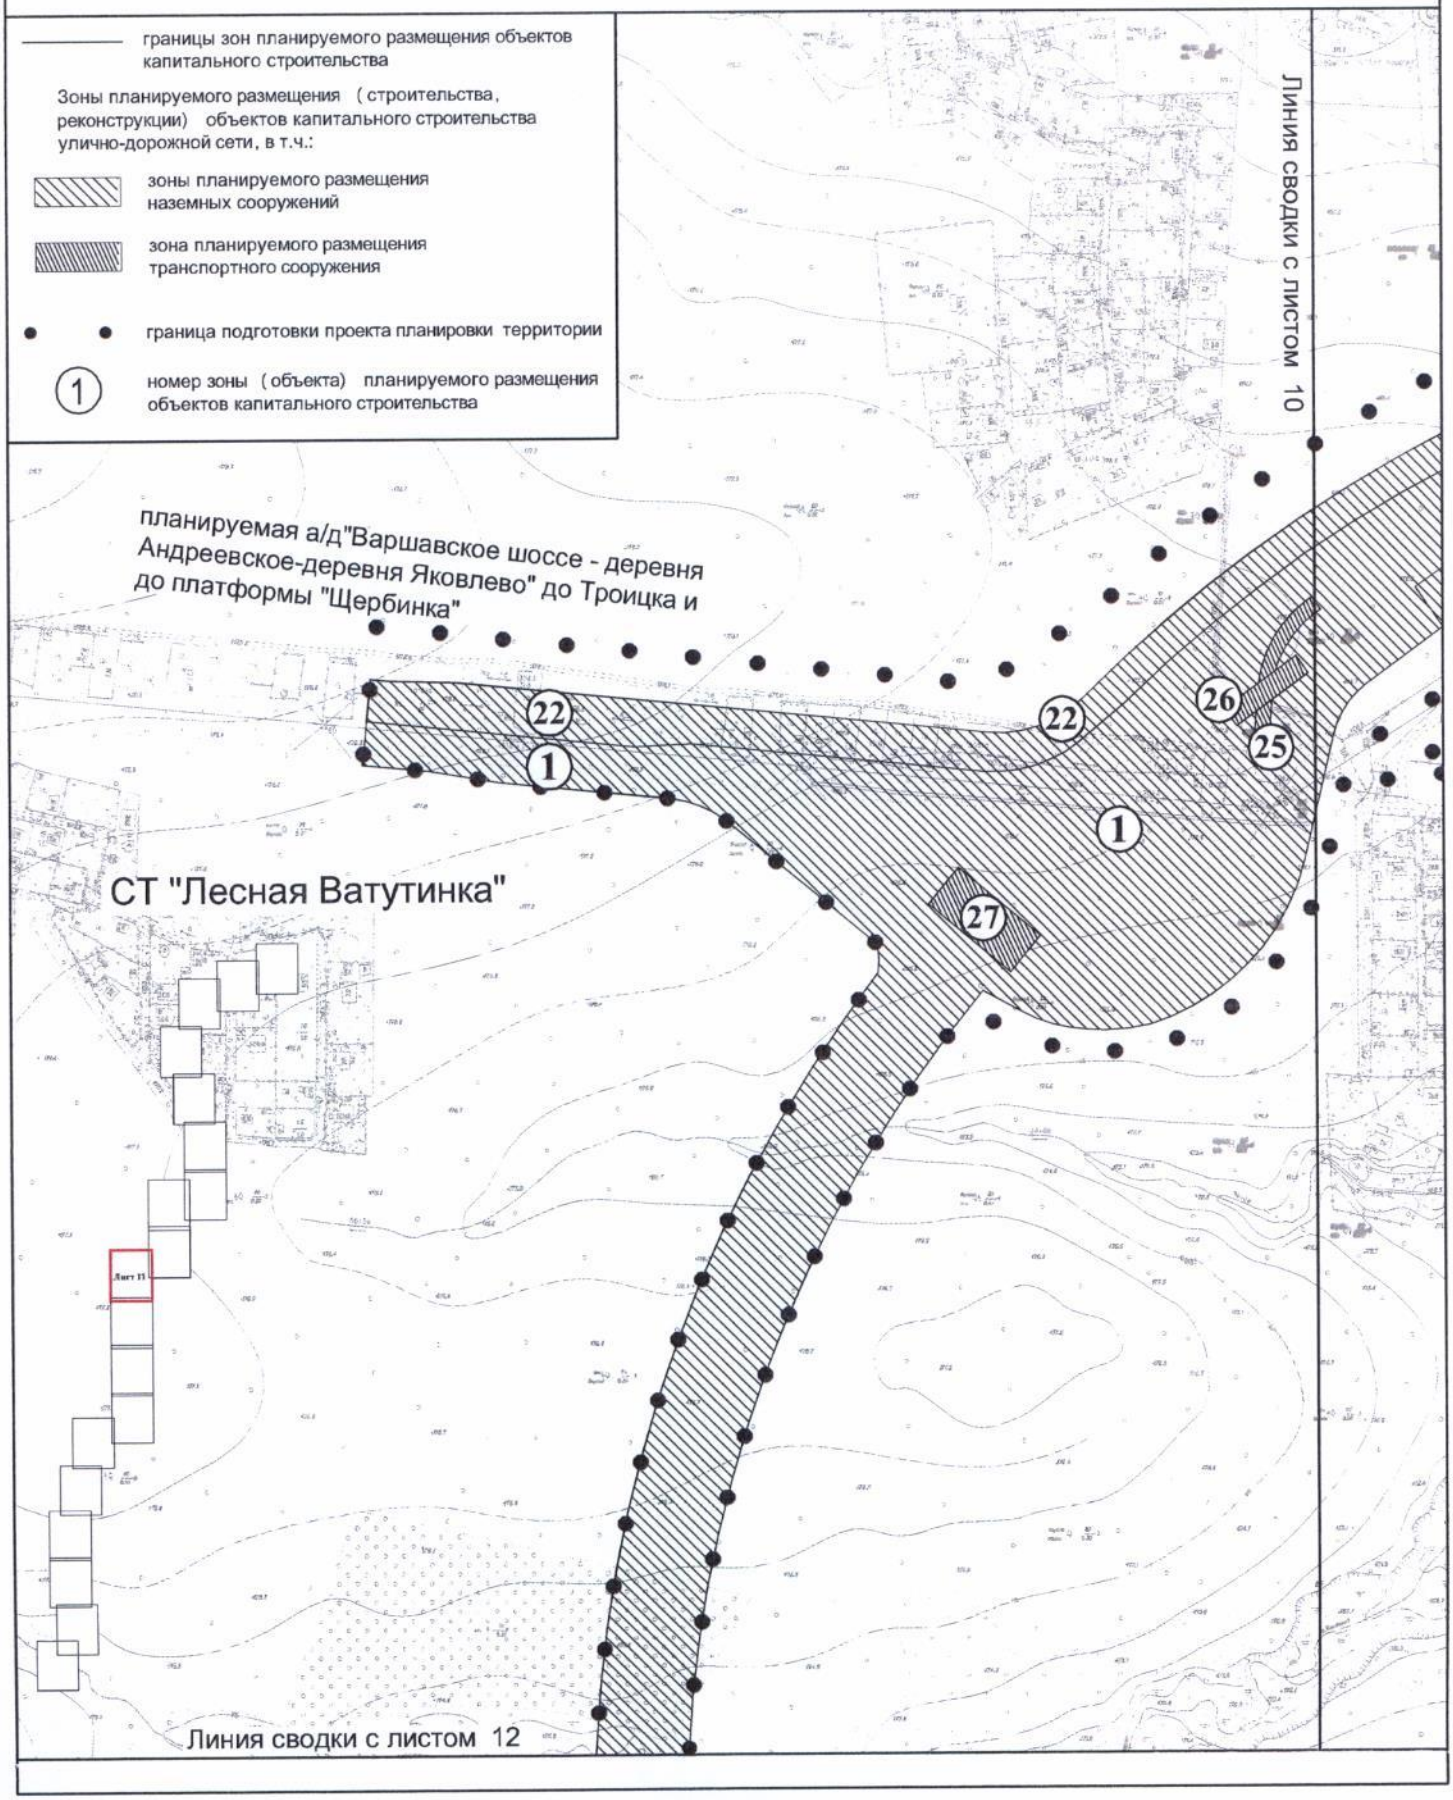


План "Границы зон планируемого размещения объектов"

Лист №12
поселение Сосенское города Москвы
Разработано в М 1:2000
Лист 12 из 20 листов

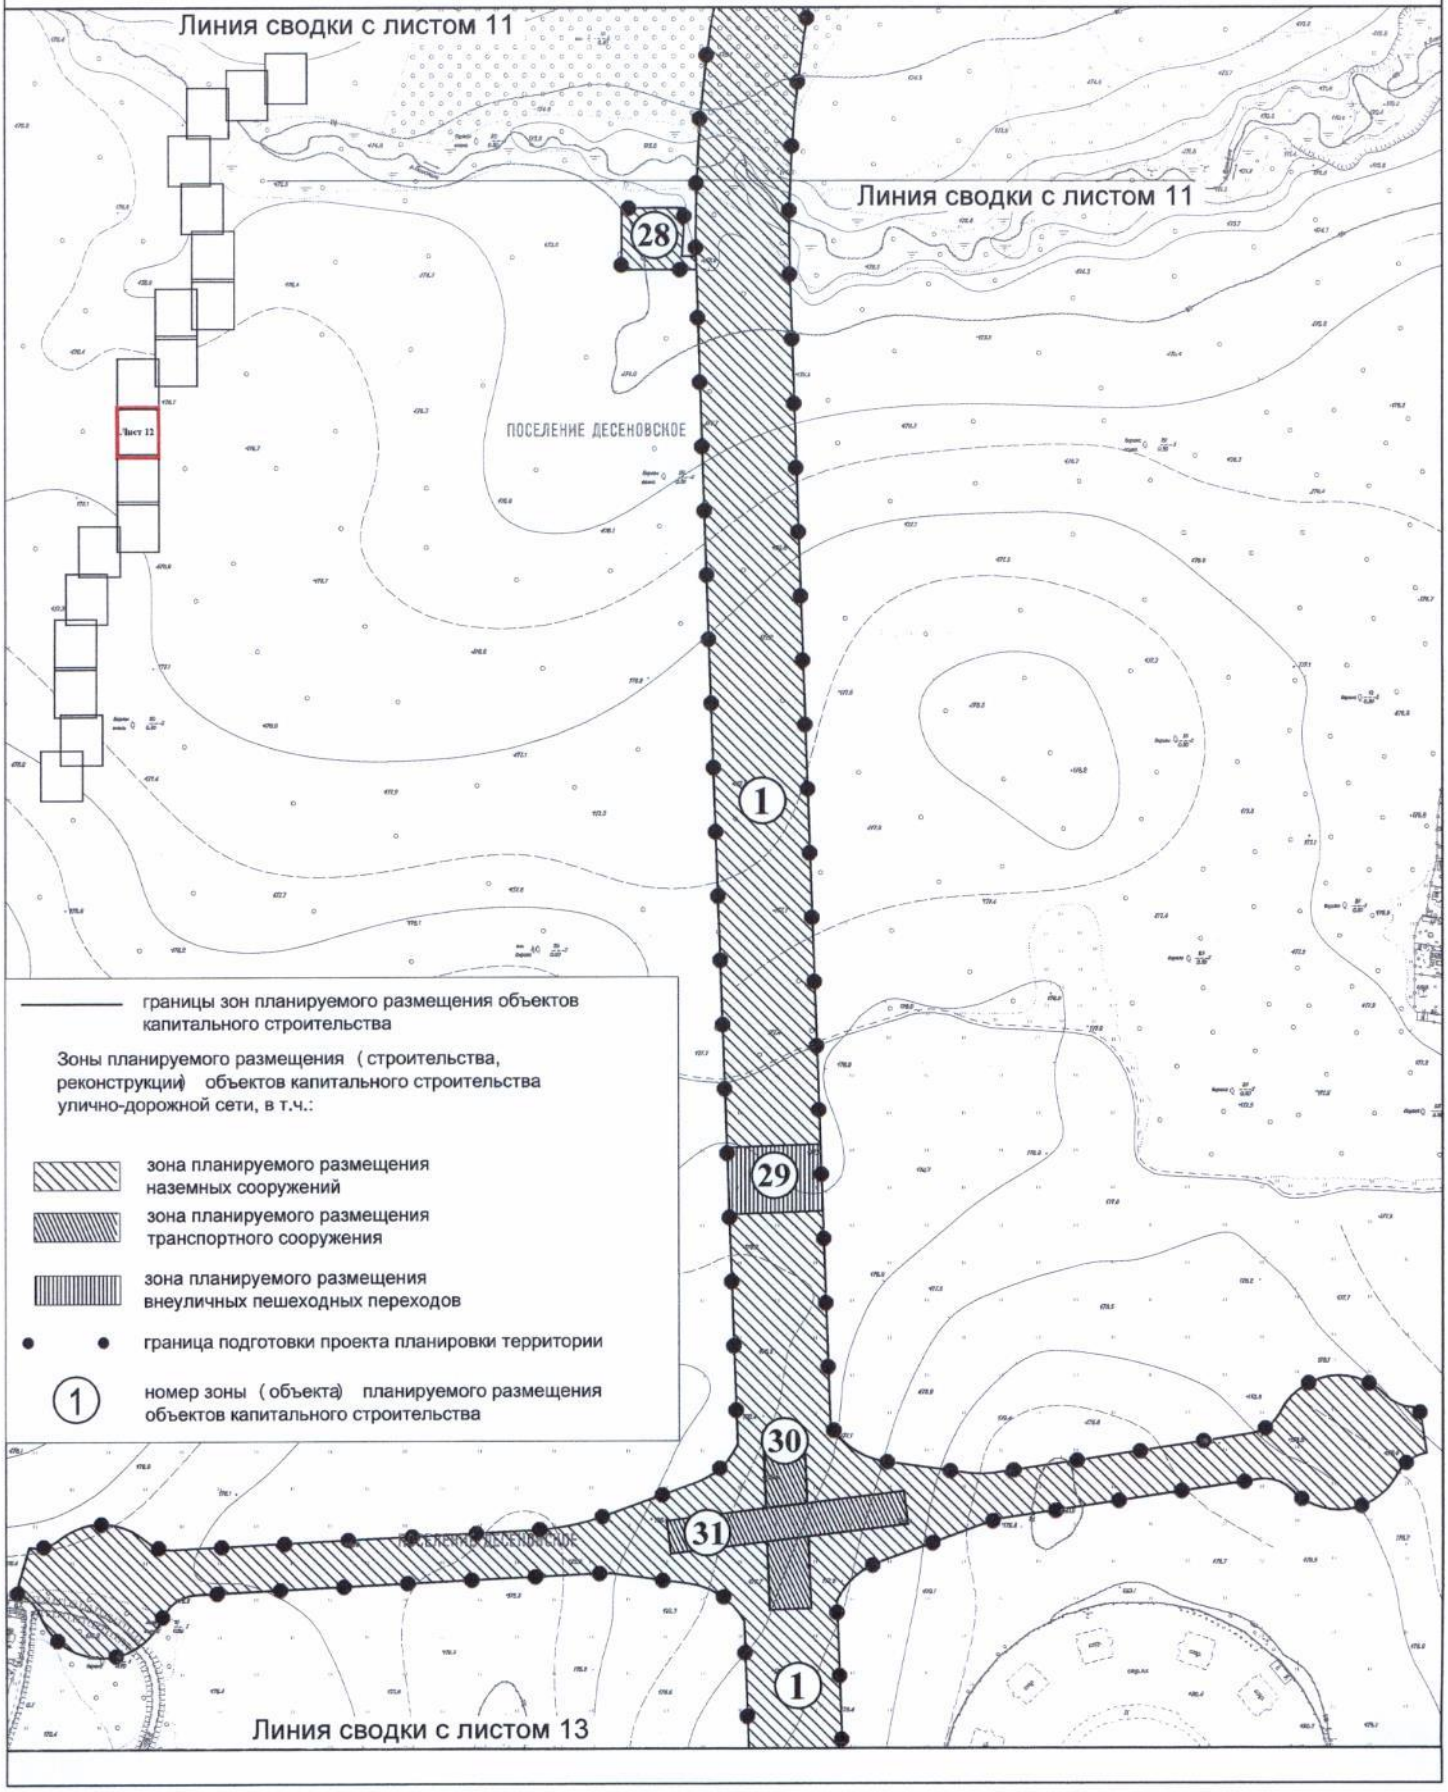


План «Границы зон планируемого размещения объектов»

Лист №13
поселение Сосенское города Москвы
Разработано в М 1:2000
Лист 13 из 20 листов

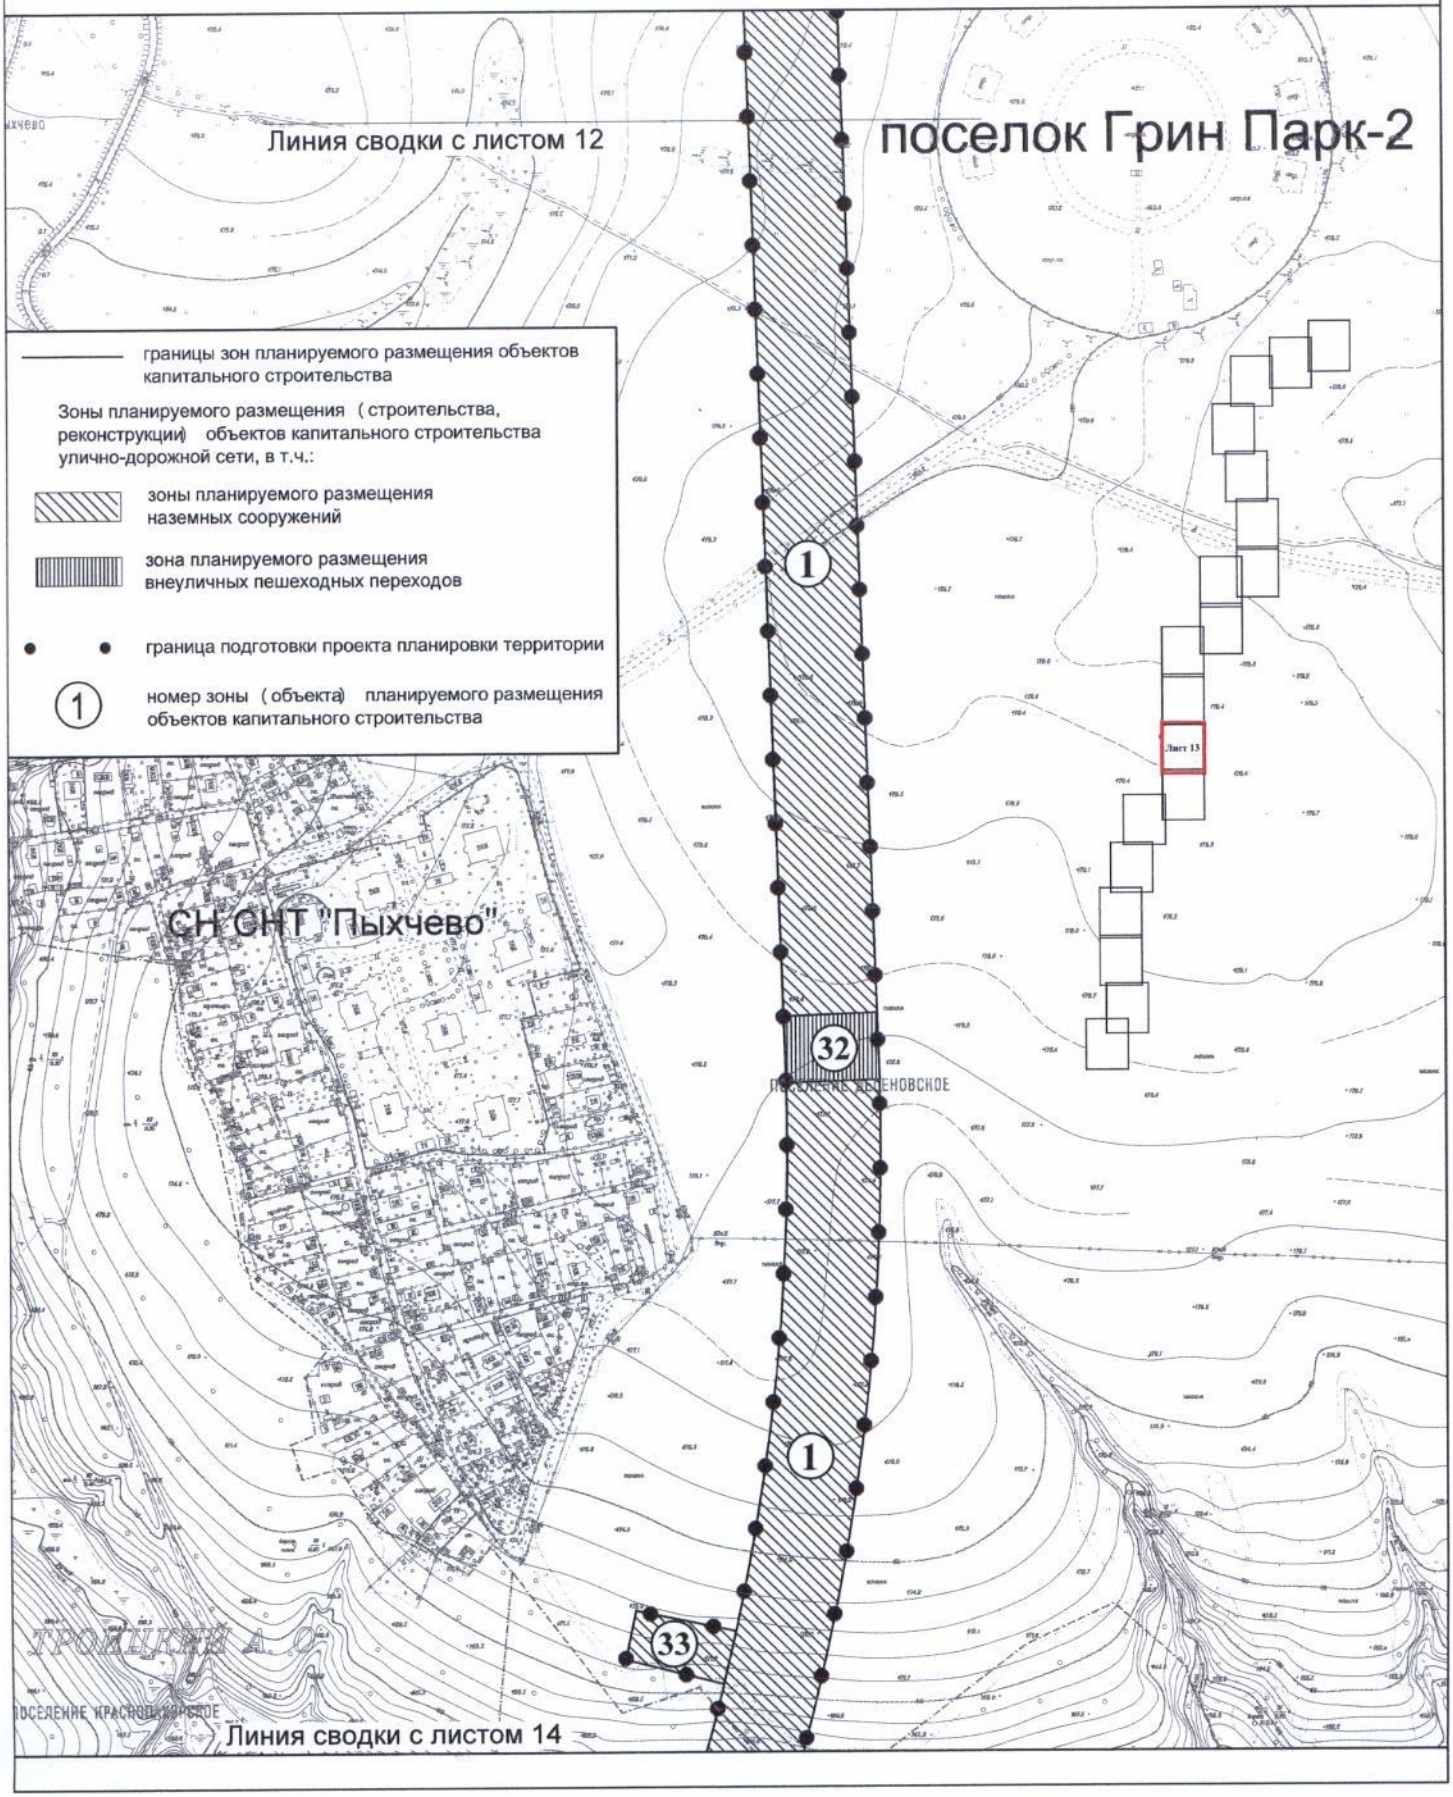


План "Границы зон планируемого размещения объектов"

Лист №14
поселение Сосенское города Москвы
Разработано в М 1:2000
Лист 14 из 20 листов

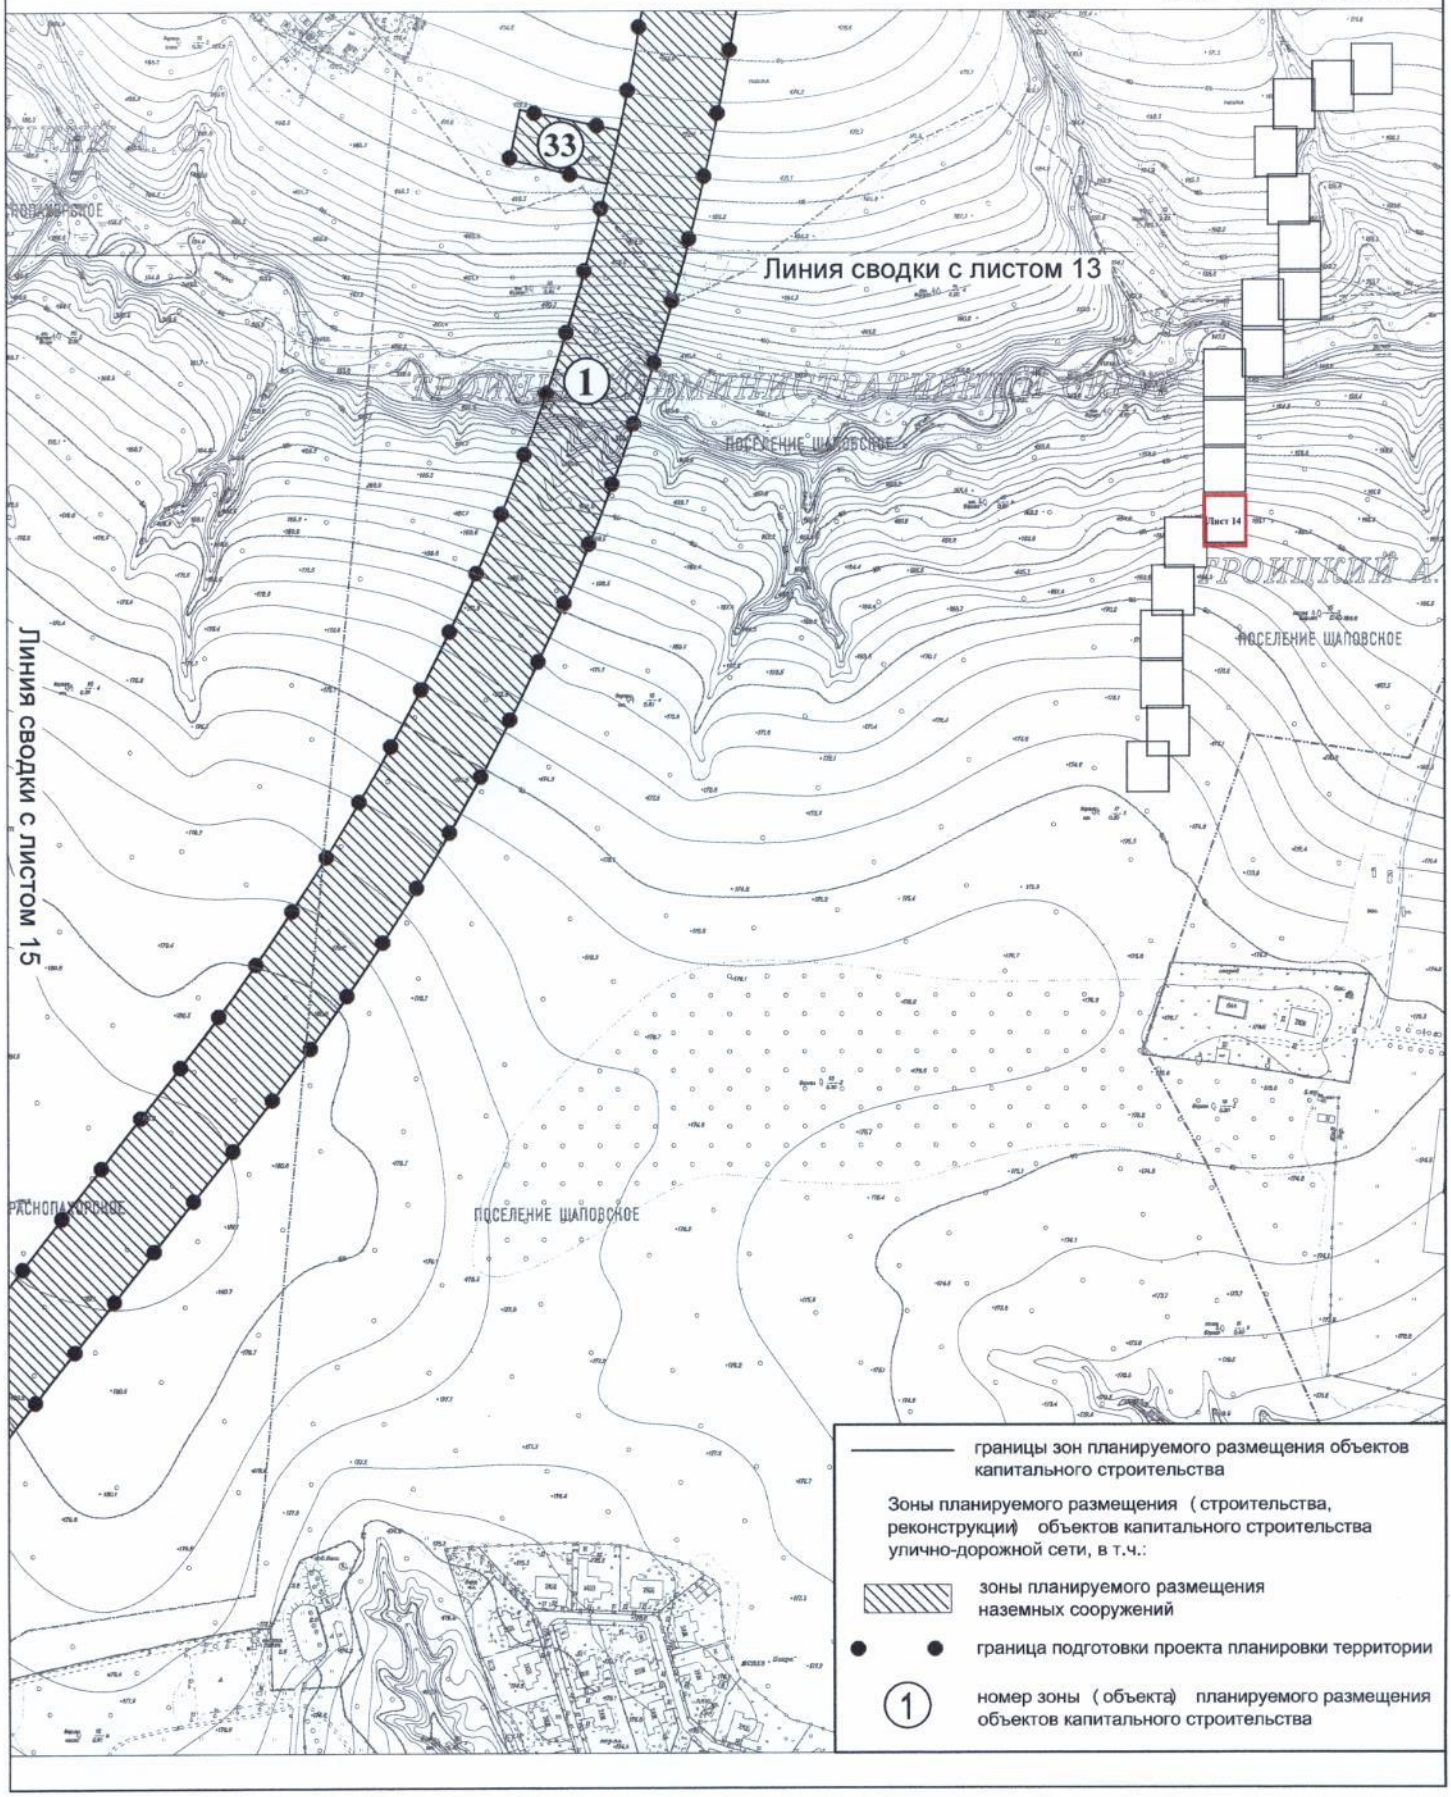


План "Границы зон планируемого размещения объектов"

Лист №15
поселение Сосенское города Москвы
Разработано в М 1:2000
Лист 15 из 20 листов

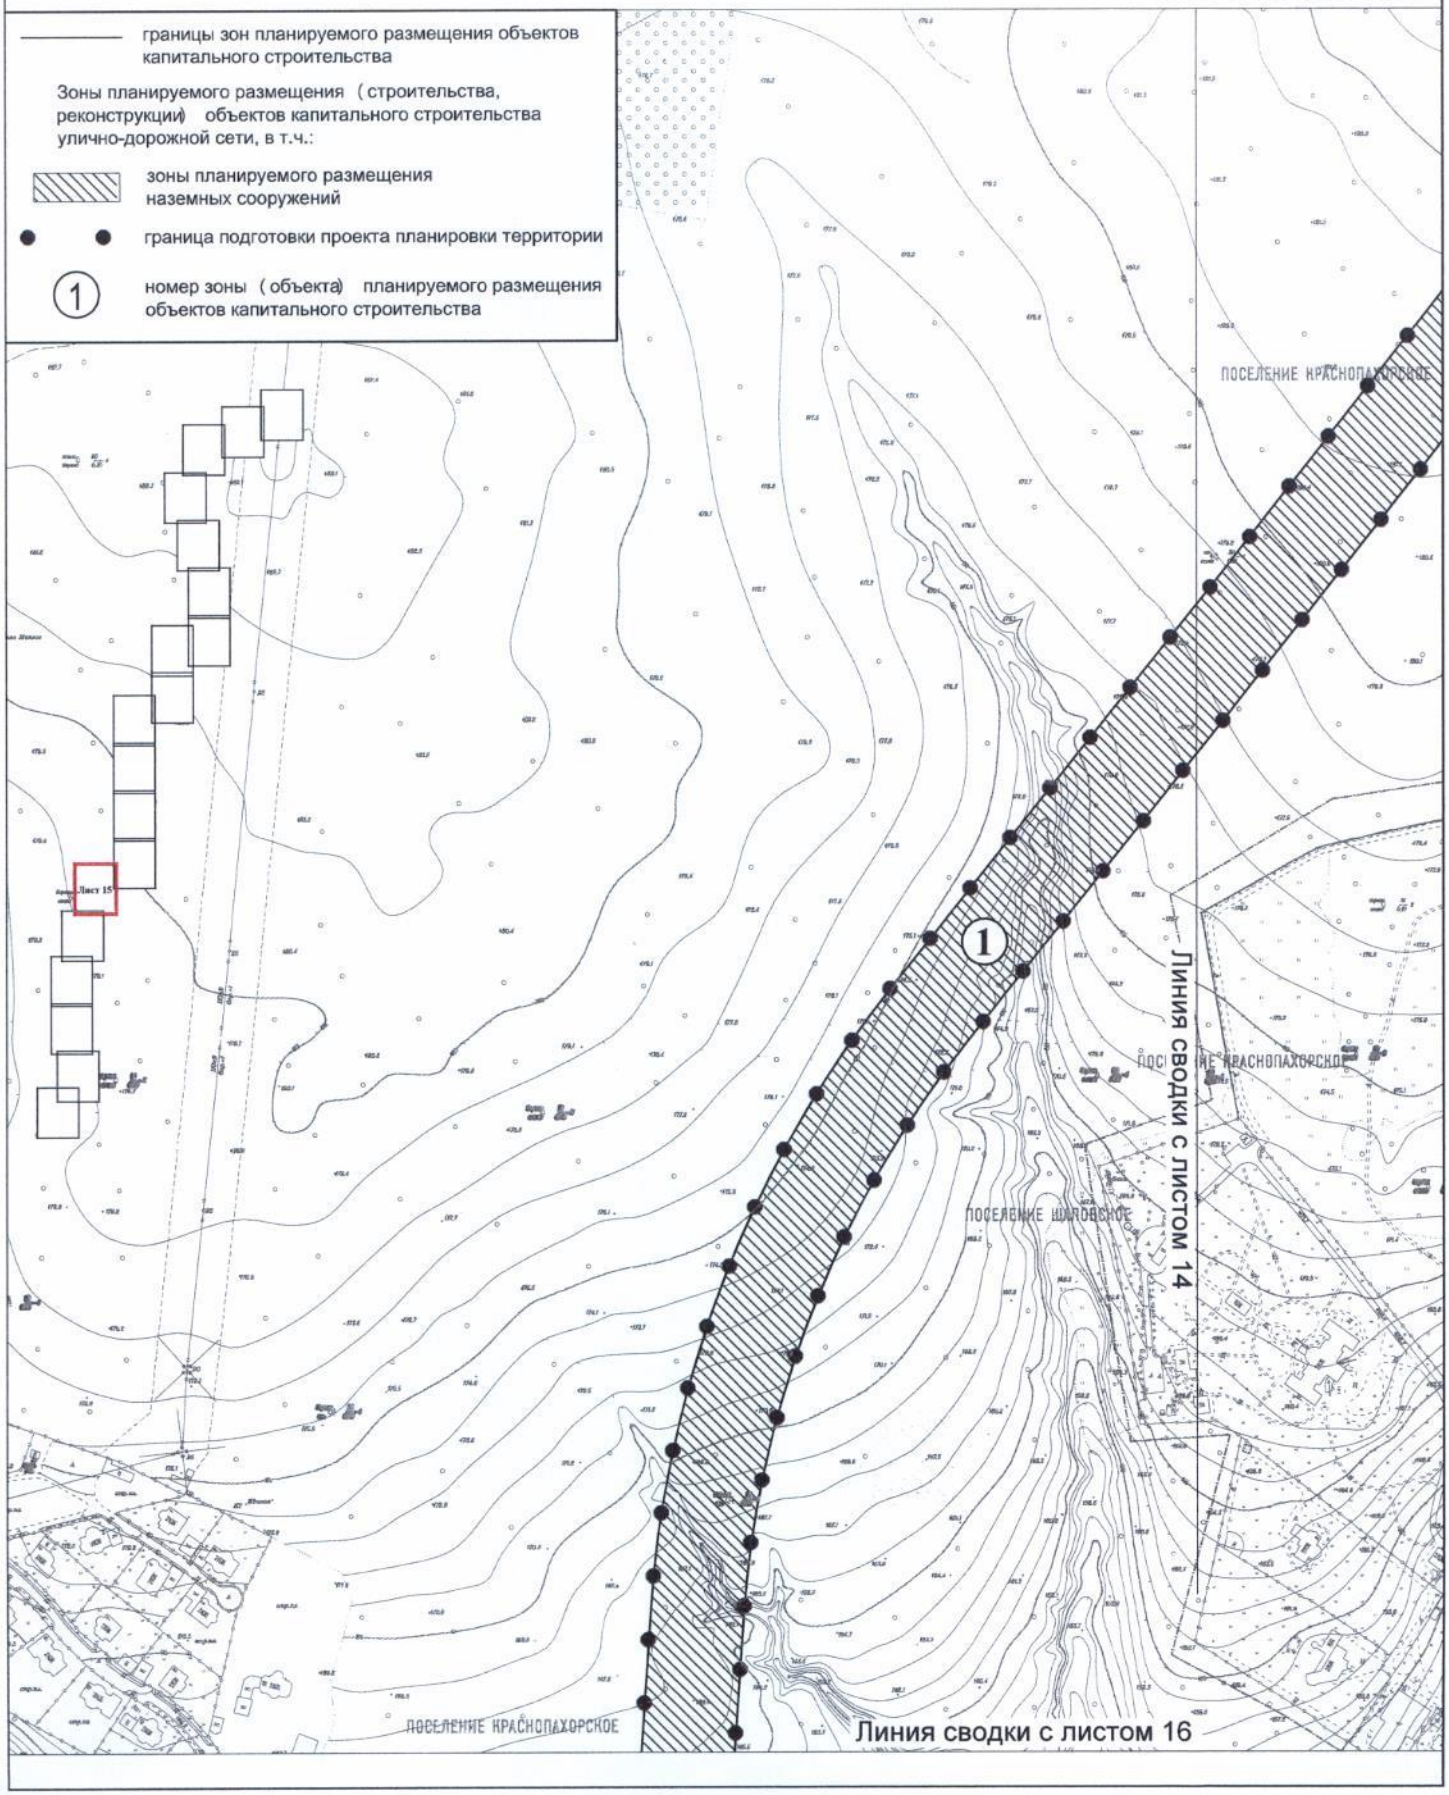

План "Границы зон планируемого размещения объектов"

Лист №16
поселение Сосенское города Москвы
Разработано в М 1:2000
Лист 16 из 20 листов

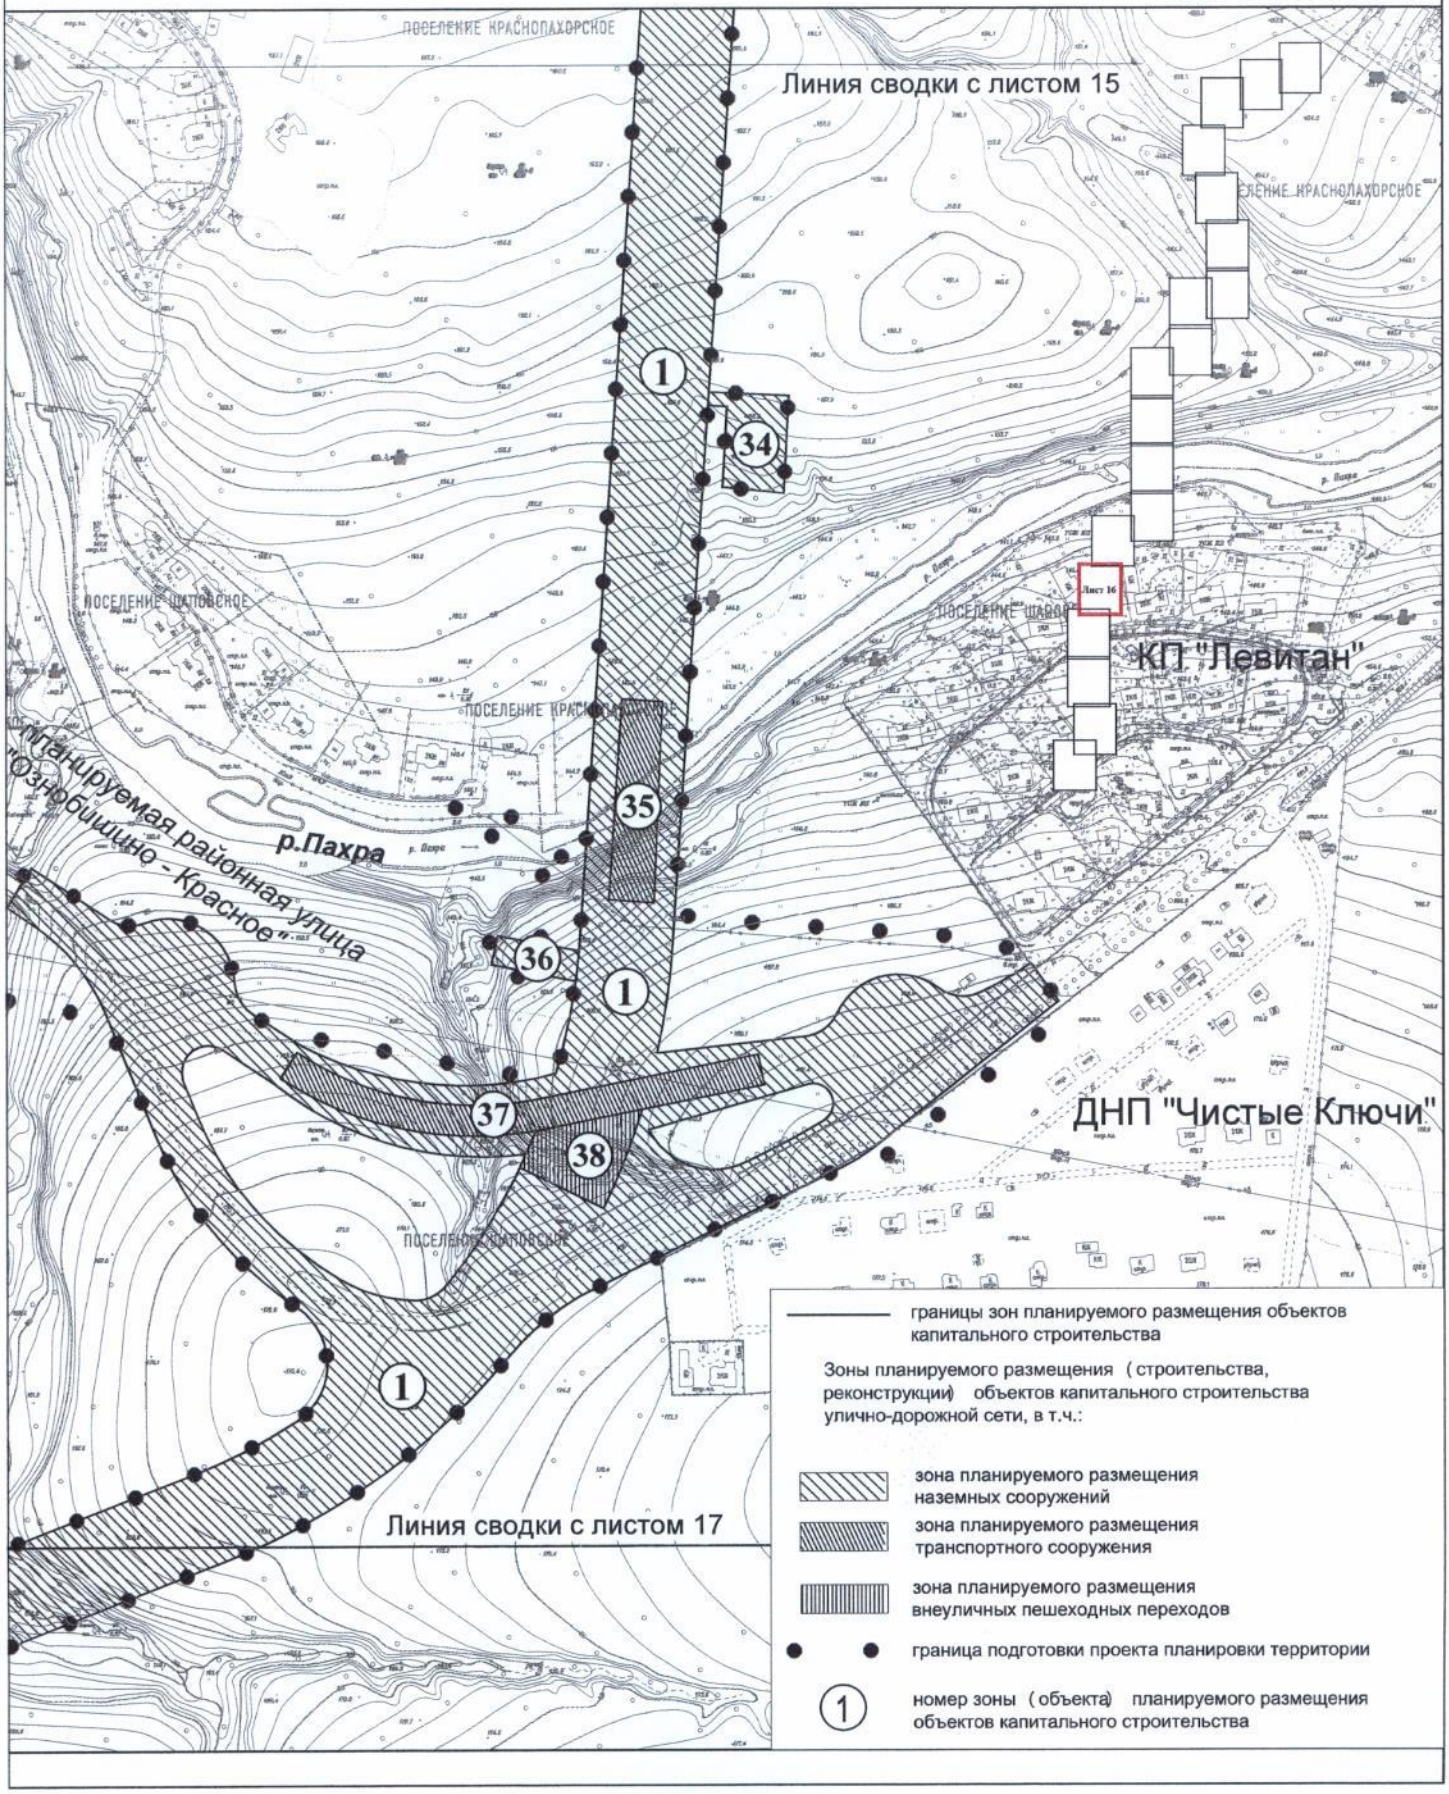

границы зон планируемого размещения объектов капитального строительства

Зоны планируемого размещения (строительства, реконструкции) объектов капитального строительства улично-дорожной сети, в т.ч.:

зона планируемого размещения наземных сооружений

зона планируемого размещения транспортного сооружения


зона планируемого размещения внеуличных пешеходных переходов

граница подготовки проекта планировки территории

(1) номер зоны (объекта) планируемого размещения объектов капитального строительства


План "Границы зон планируемого размещения объектов"

Лист №17
поселение Щаповское города Москвы
Разработано в М 1:2000
Лист 17 из 20 листов

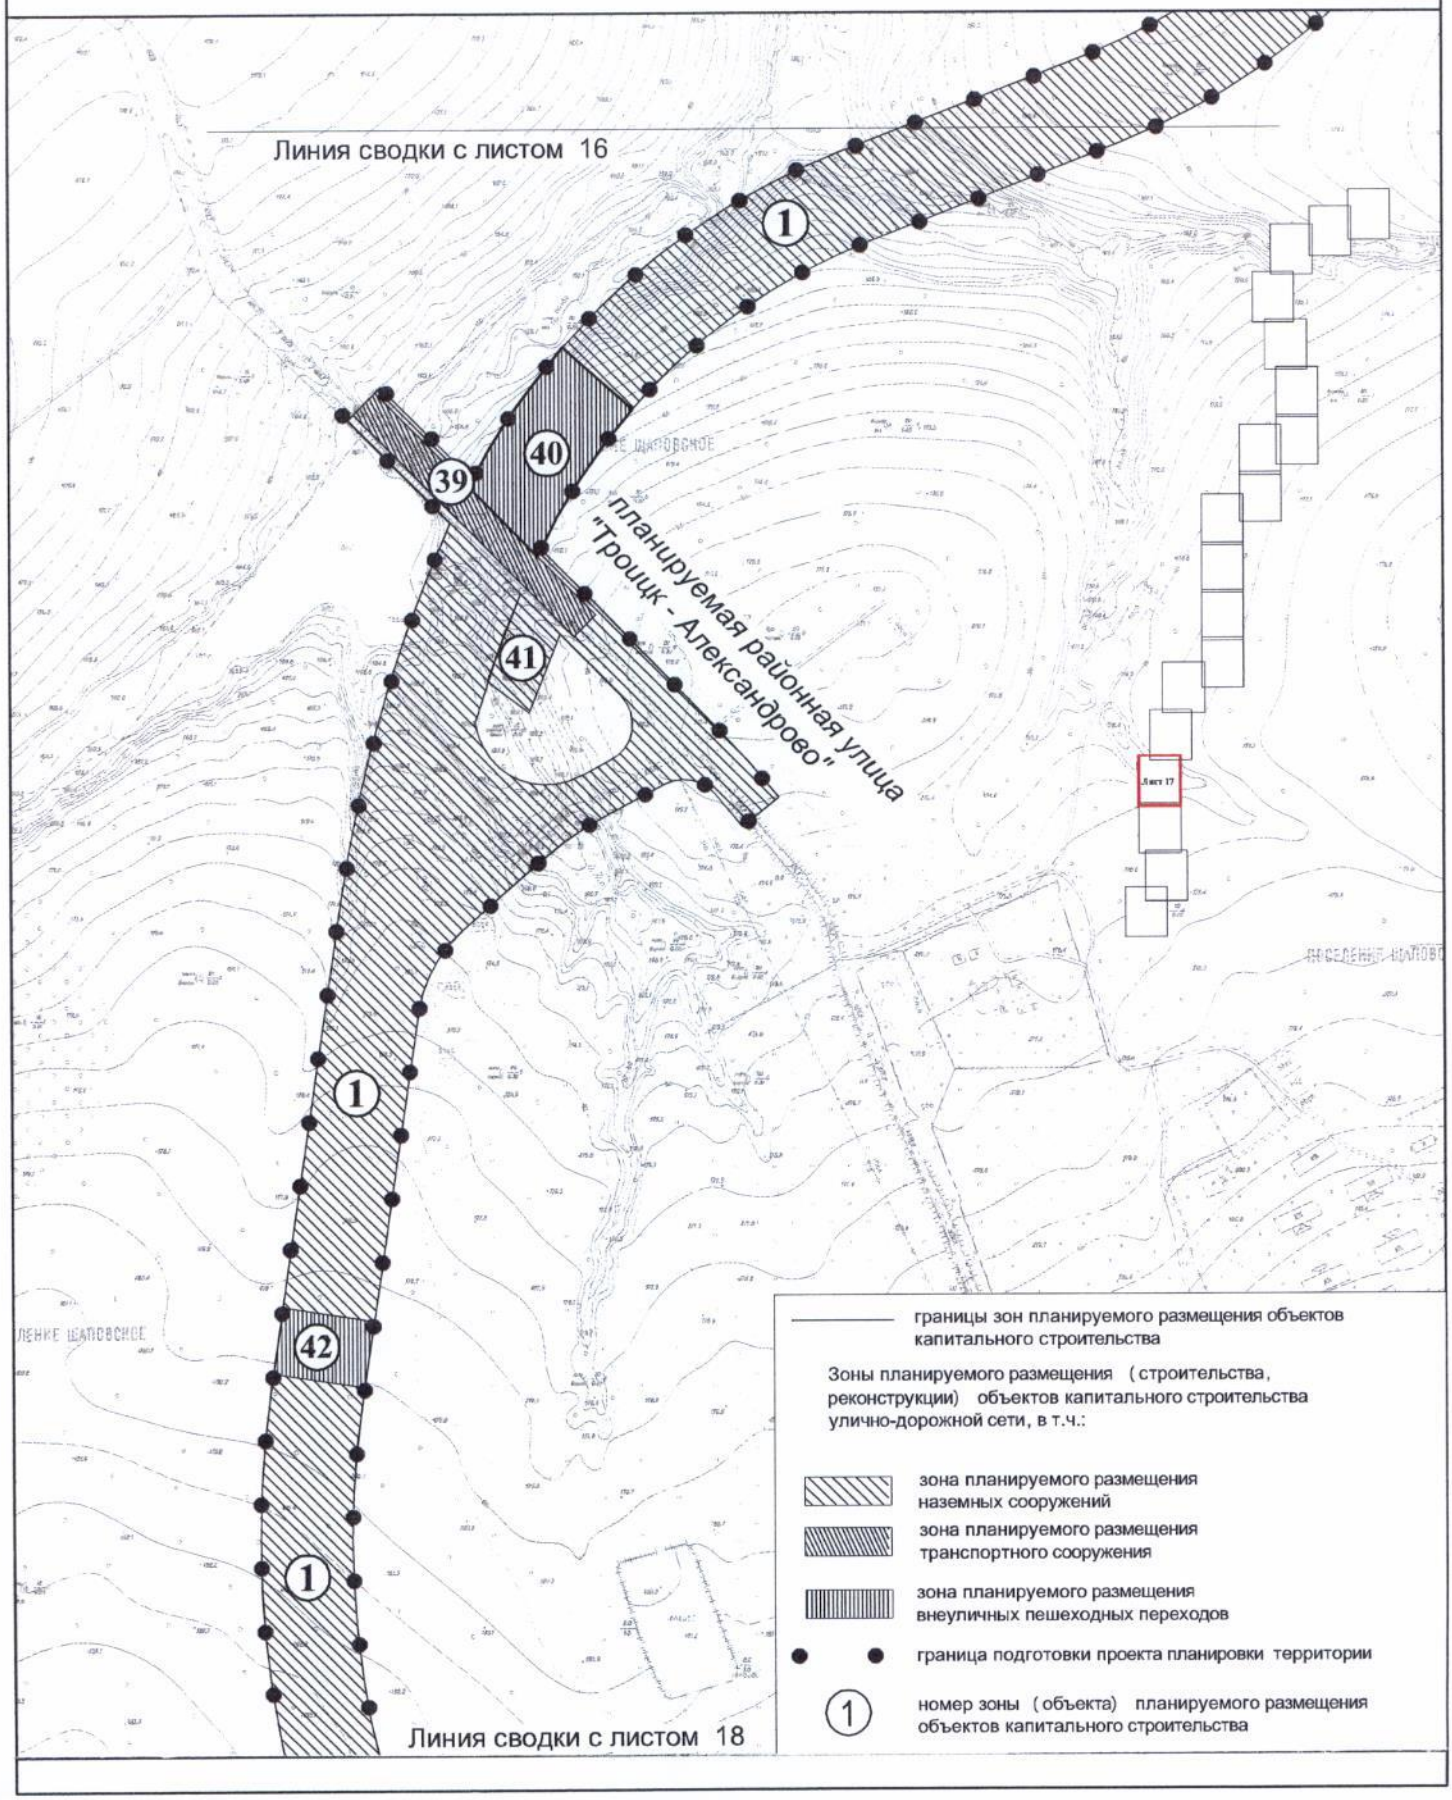


План "Границы зон планируемого размещения объектов"

Лист №18
поселение Сосенское города Москвы
Разработано в М 1:2000
Лист 18 из 20 листов

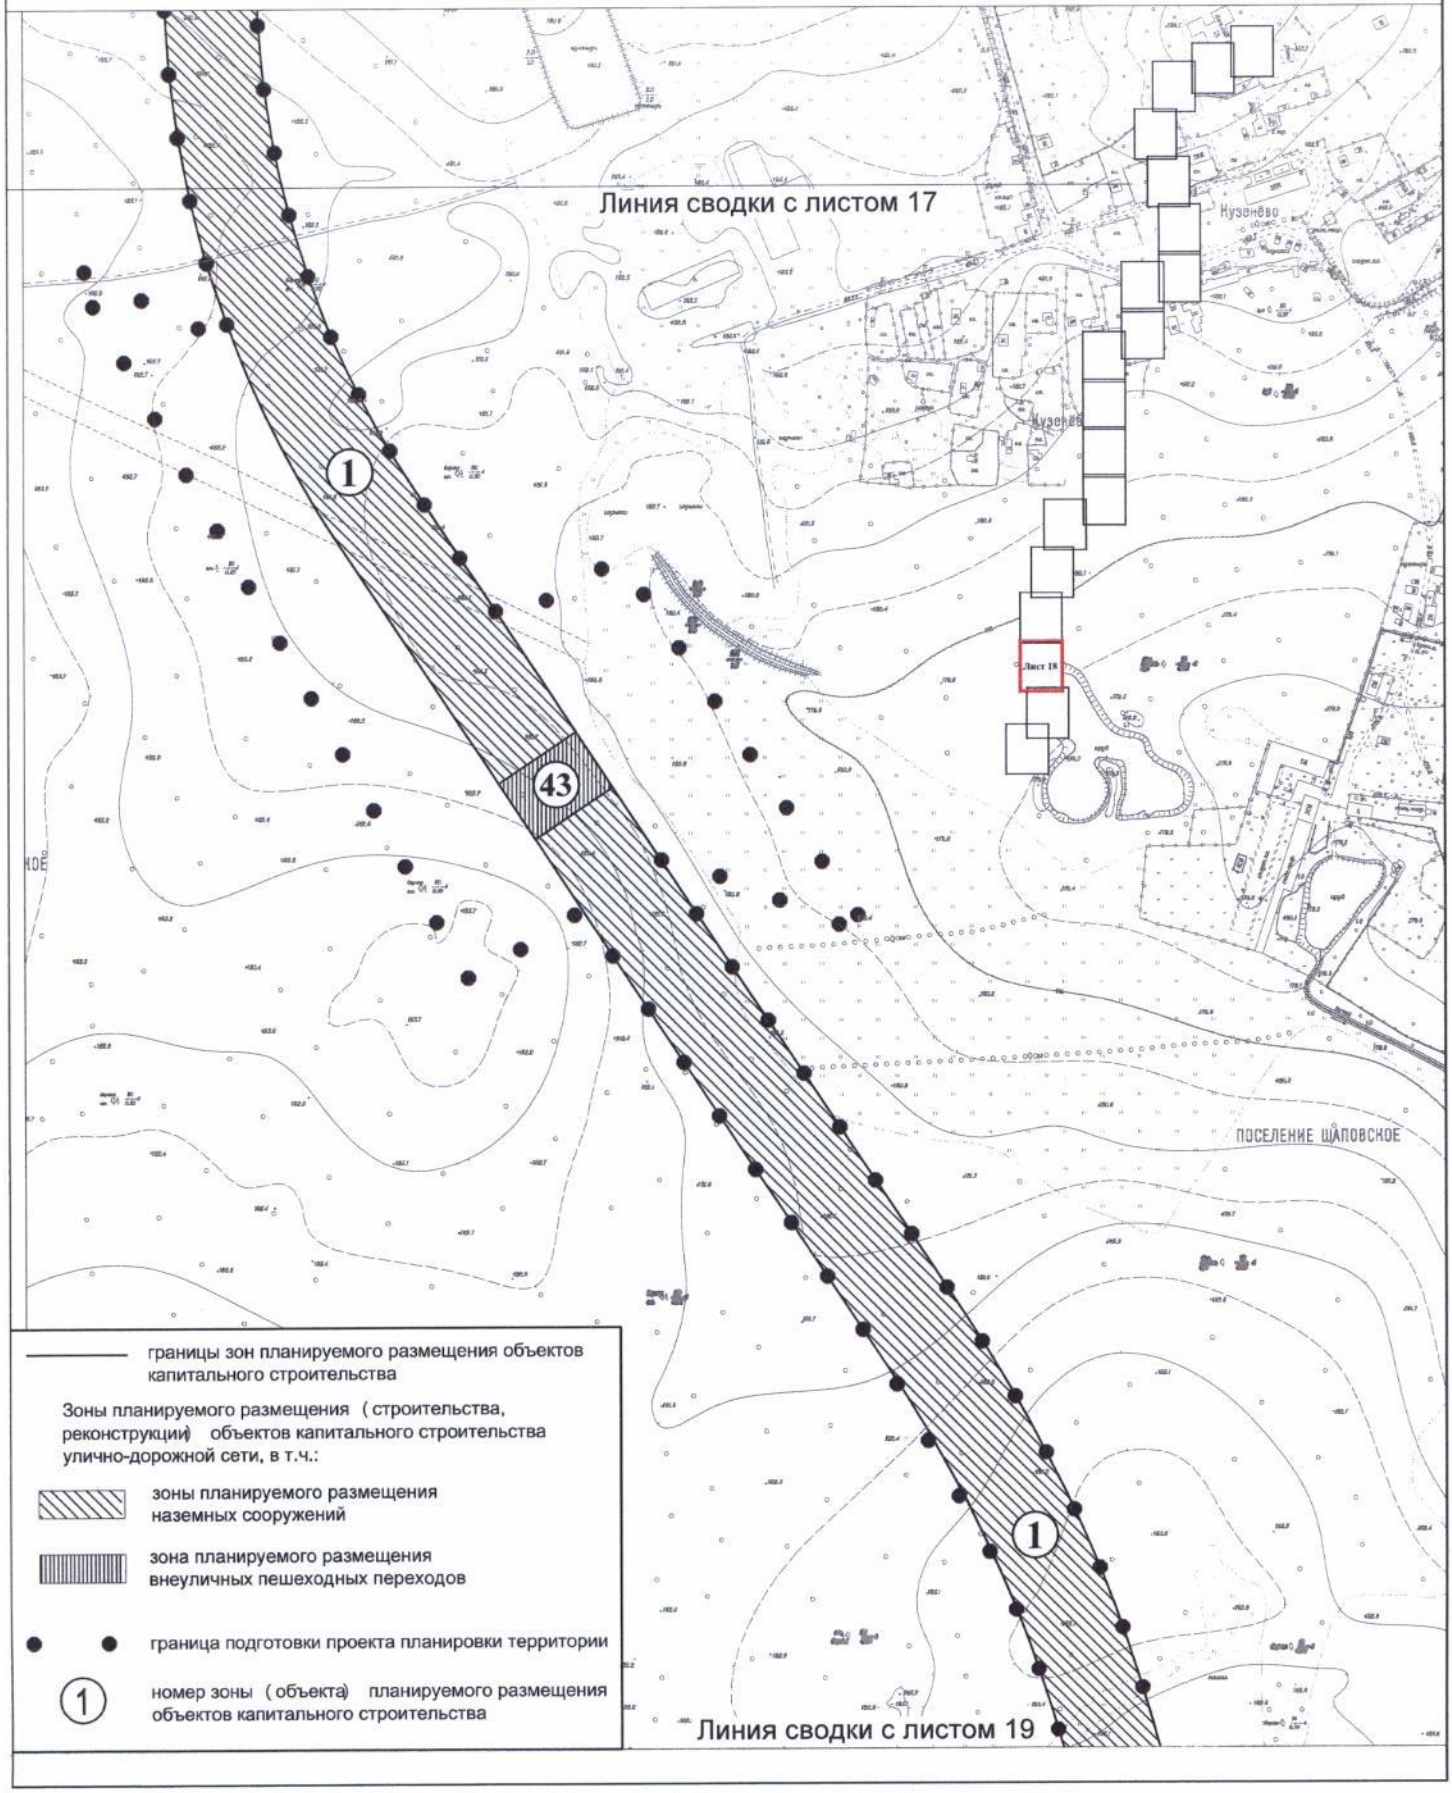


План "Границы зон планируемого размещения объектов"

Лист №19
поселение Сосенское города Москвы
Разработано в М 1:2000
Лист 19 из 20 листов

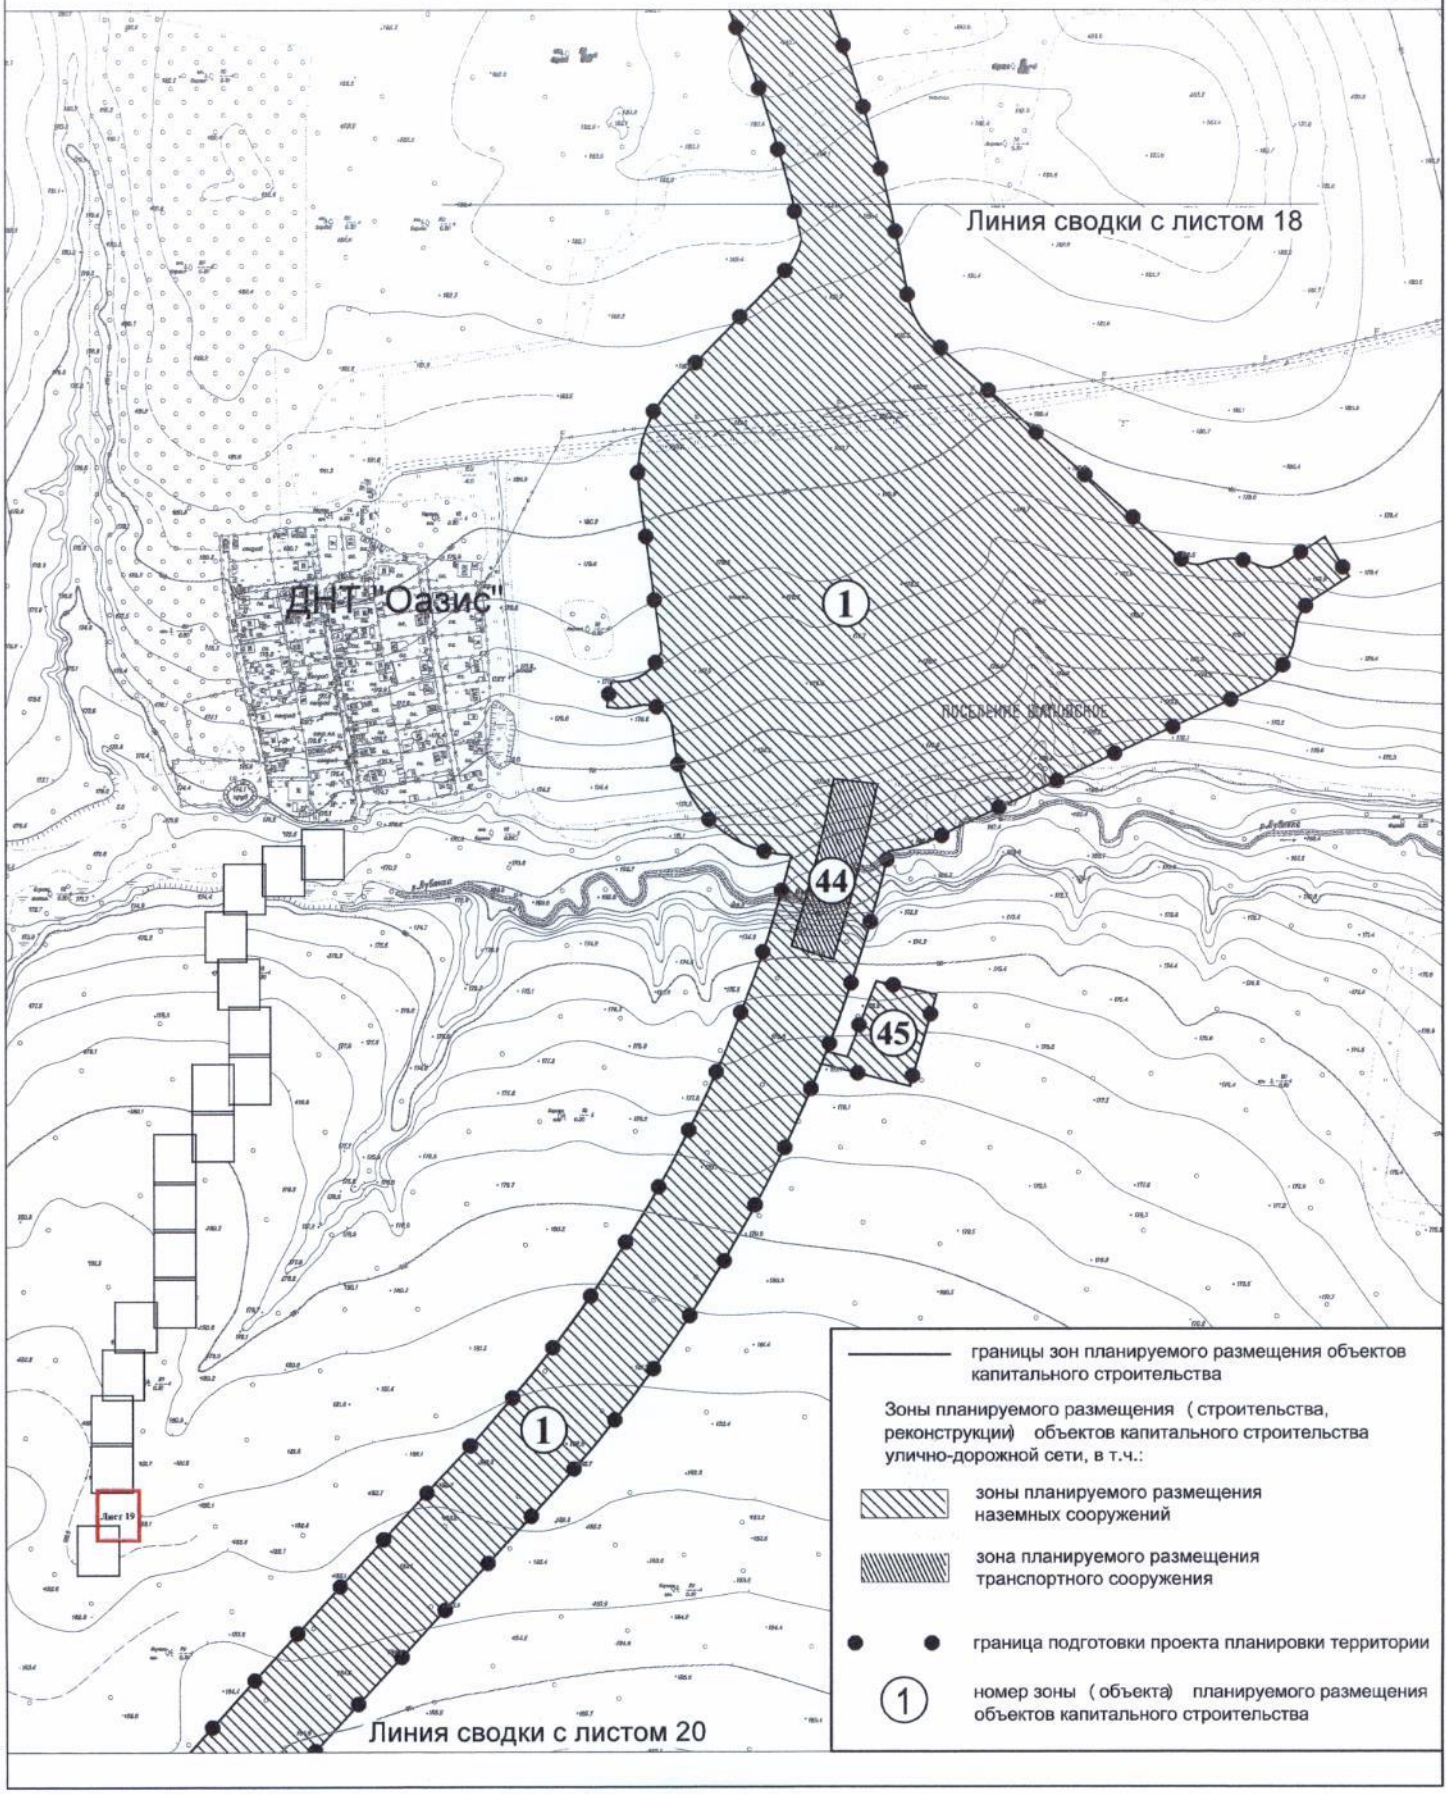


План "Границы зон планируемого размещения объектов"

Лист №20
поселение Сосенское города Москвы
Разработано в М 1:2000
Лист 20 из 20 листов

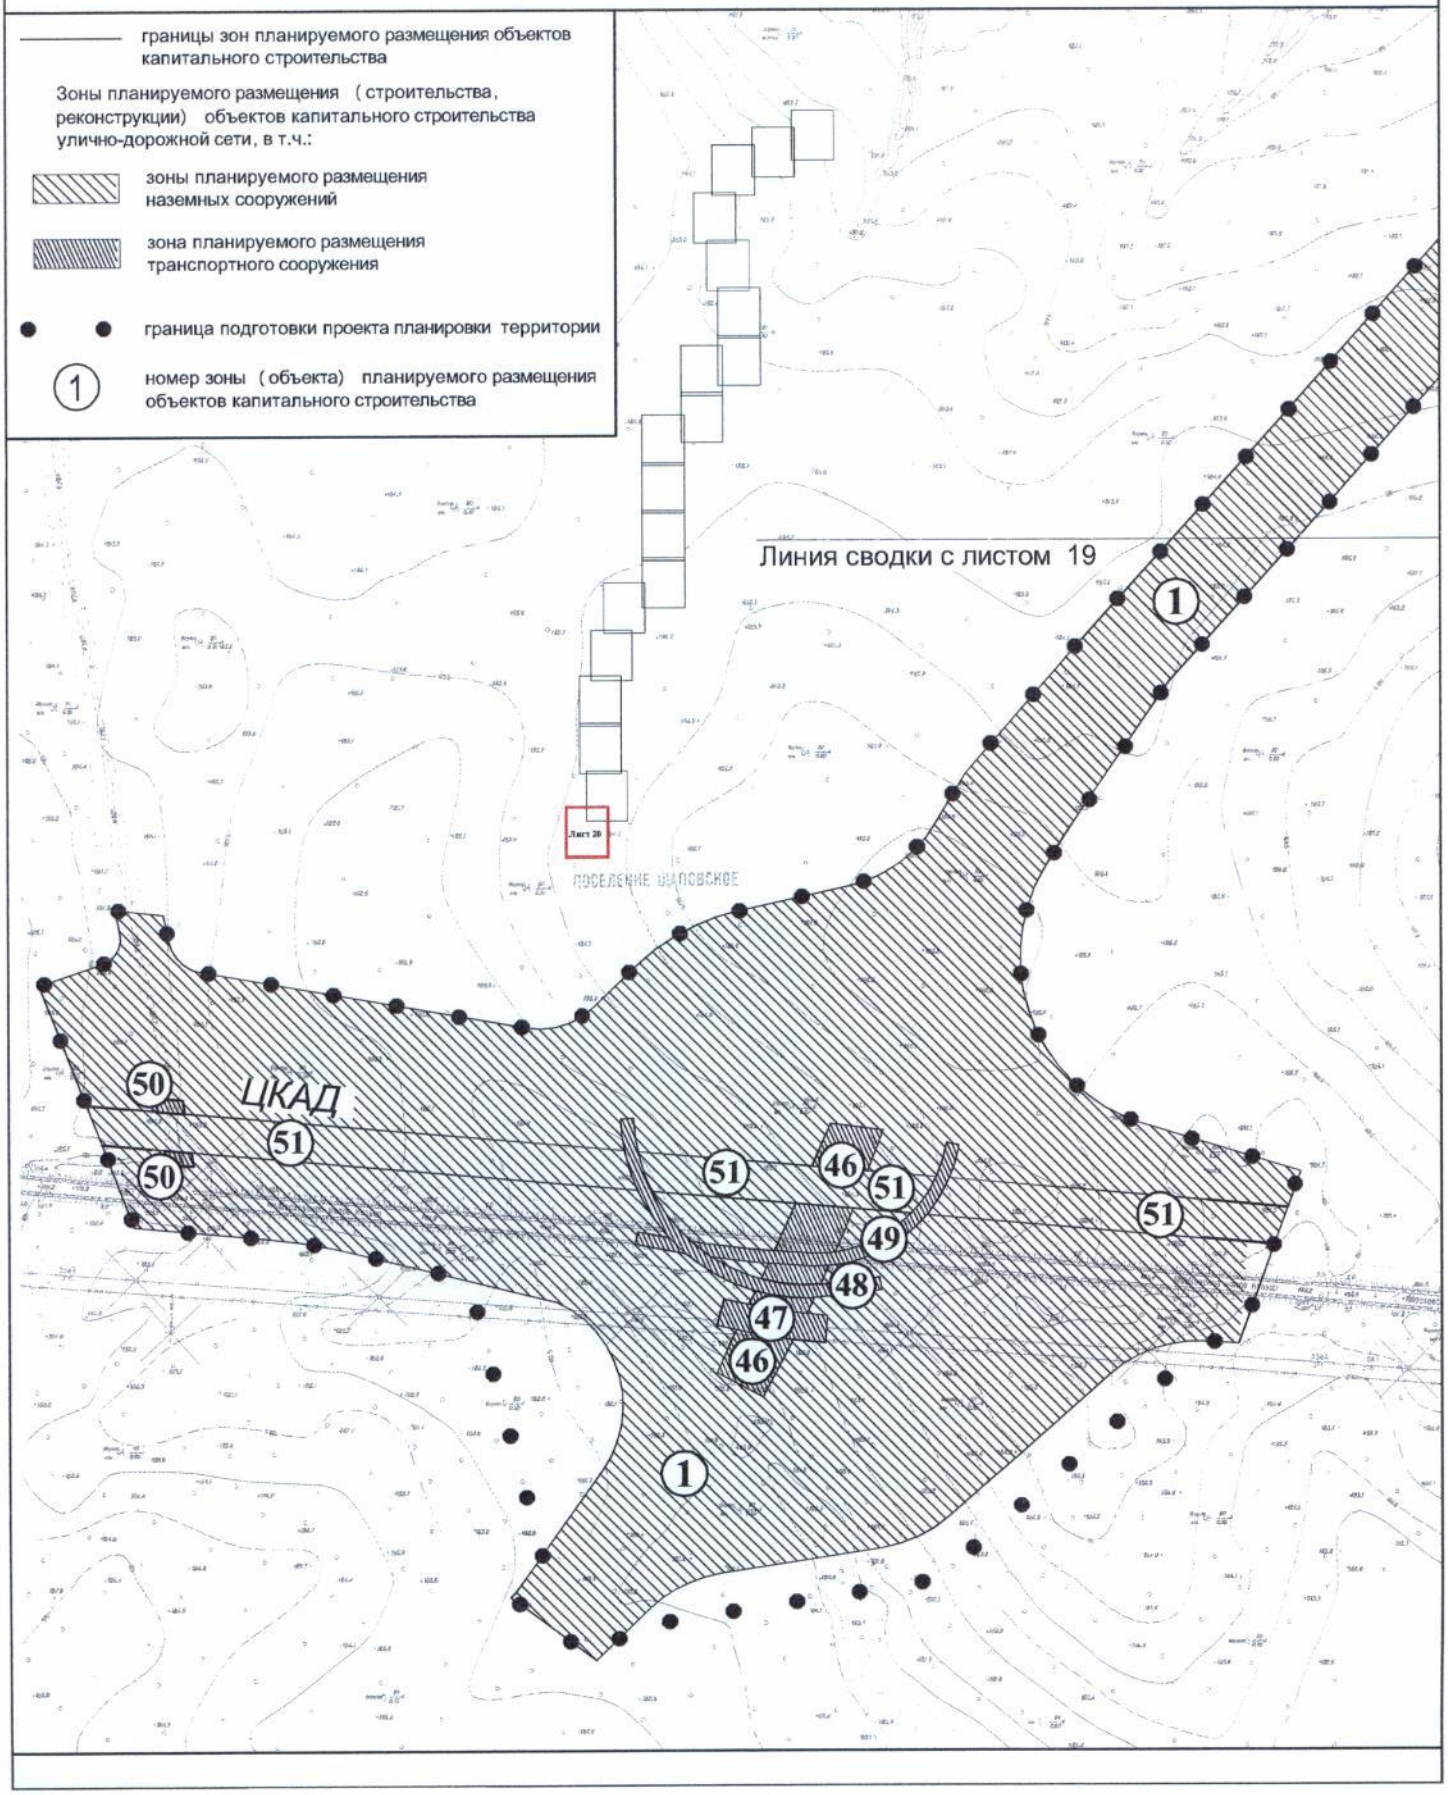


План "Межевание территории"

Лист №1
поселение Сосенское города Москвы
Разработано в М 1:2000
Лист 1 из 20 листов

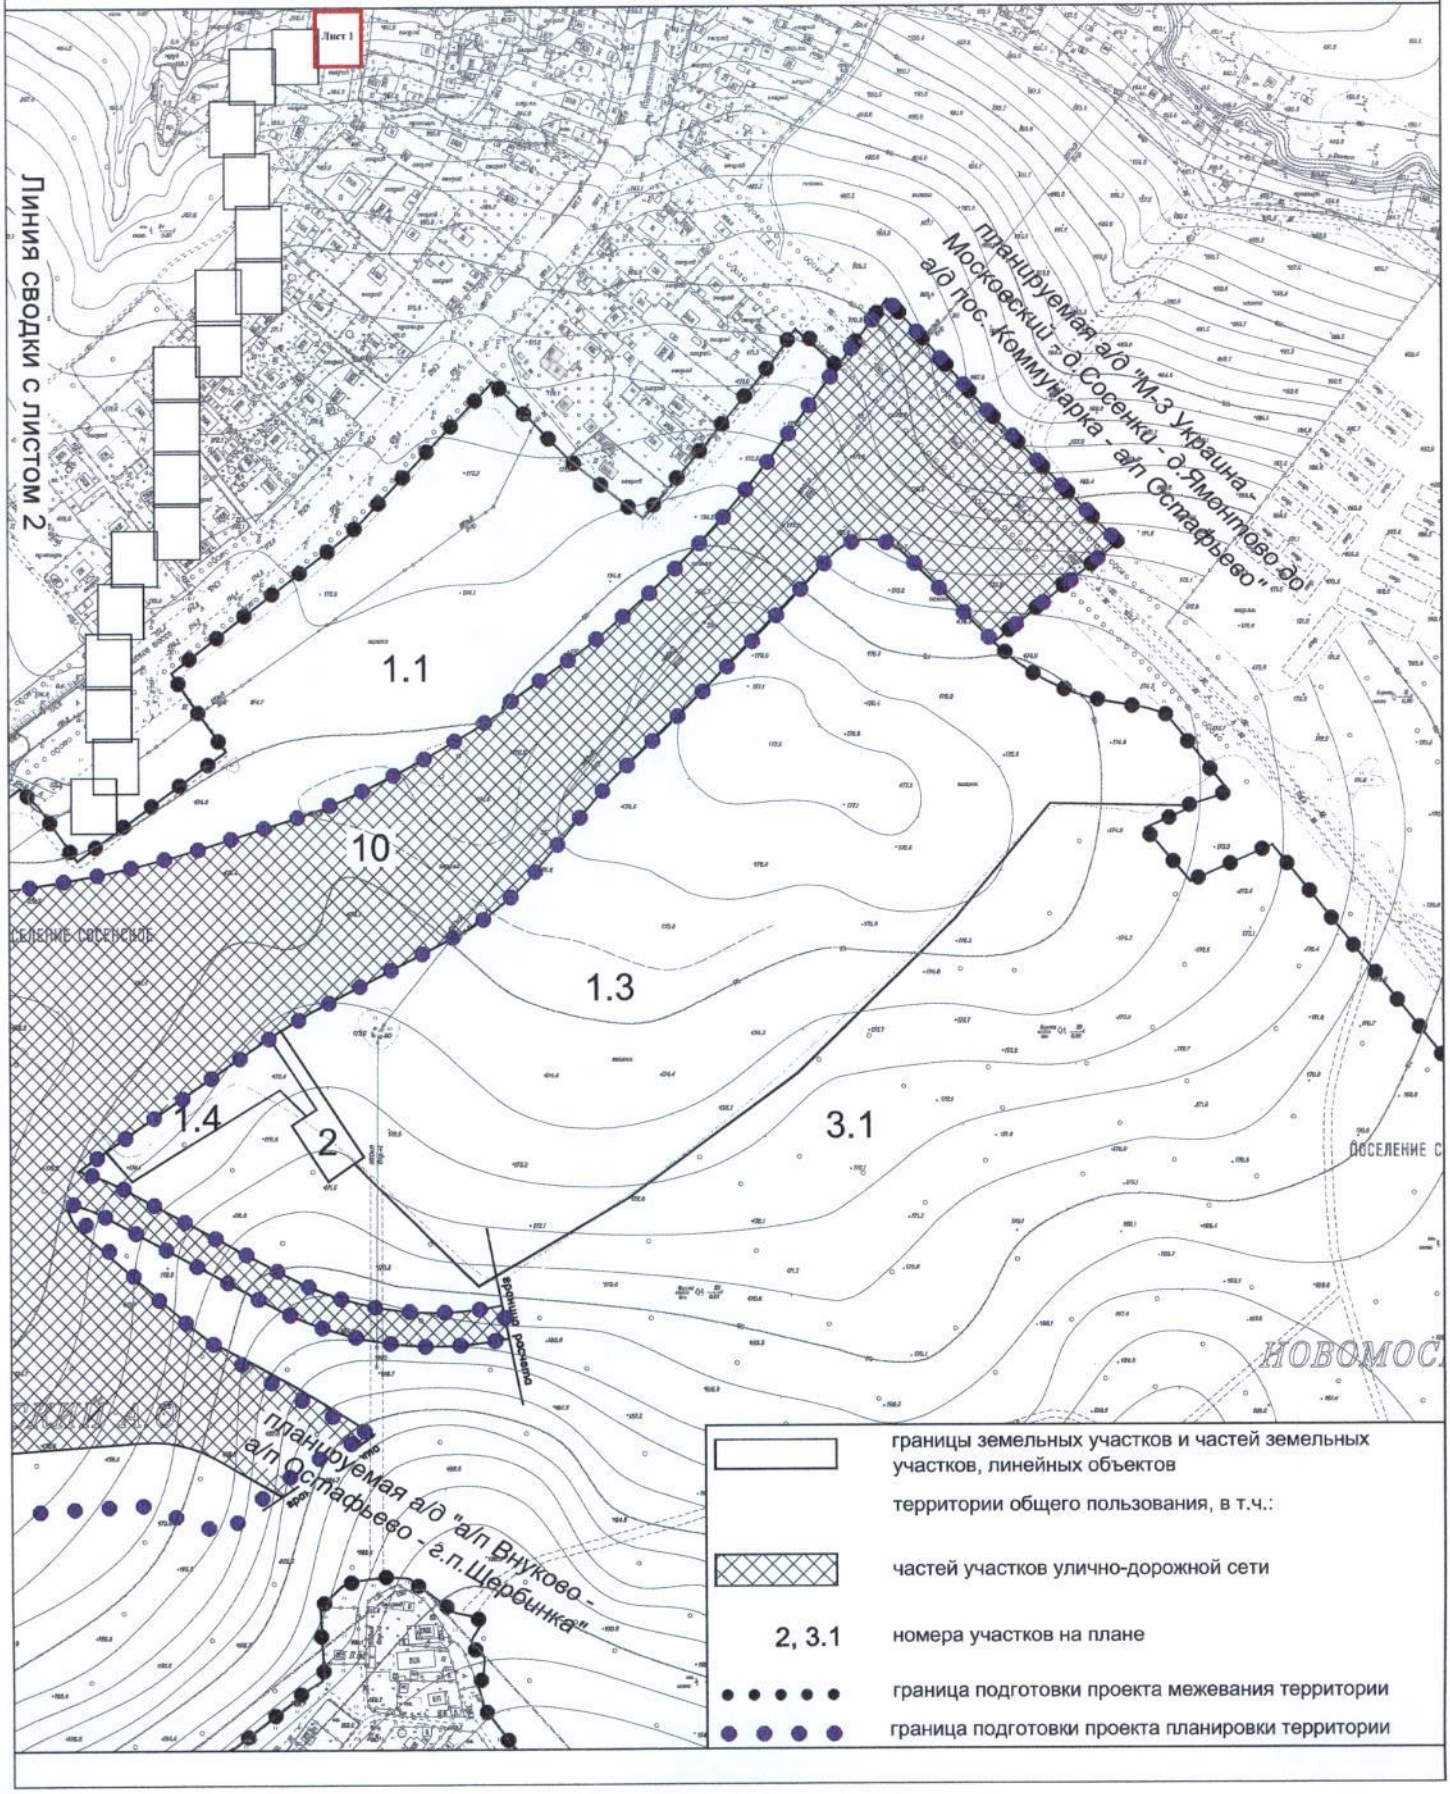

Лист №2
поселение Воскресенское, поселение Сосенское города Москвы
Разработано в М 1:2000
Лист 2 из 20 листов

План "Межевание территории"

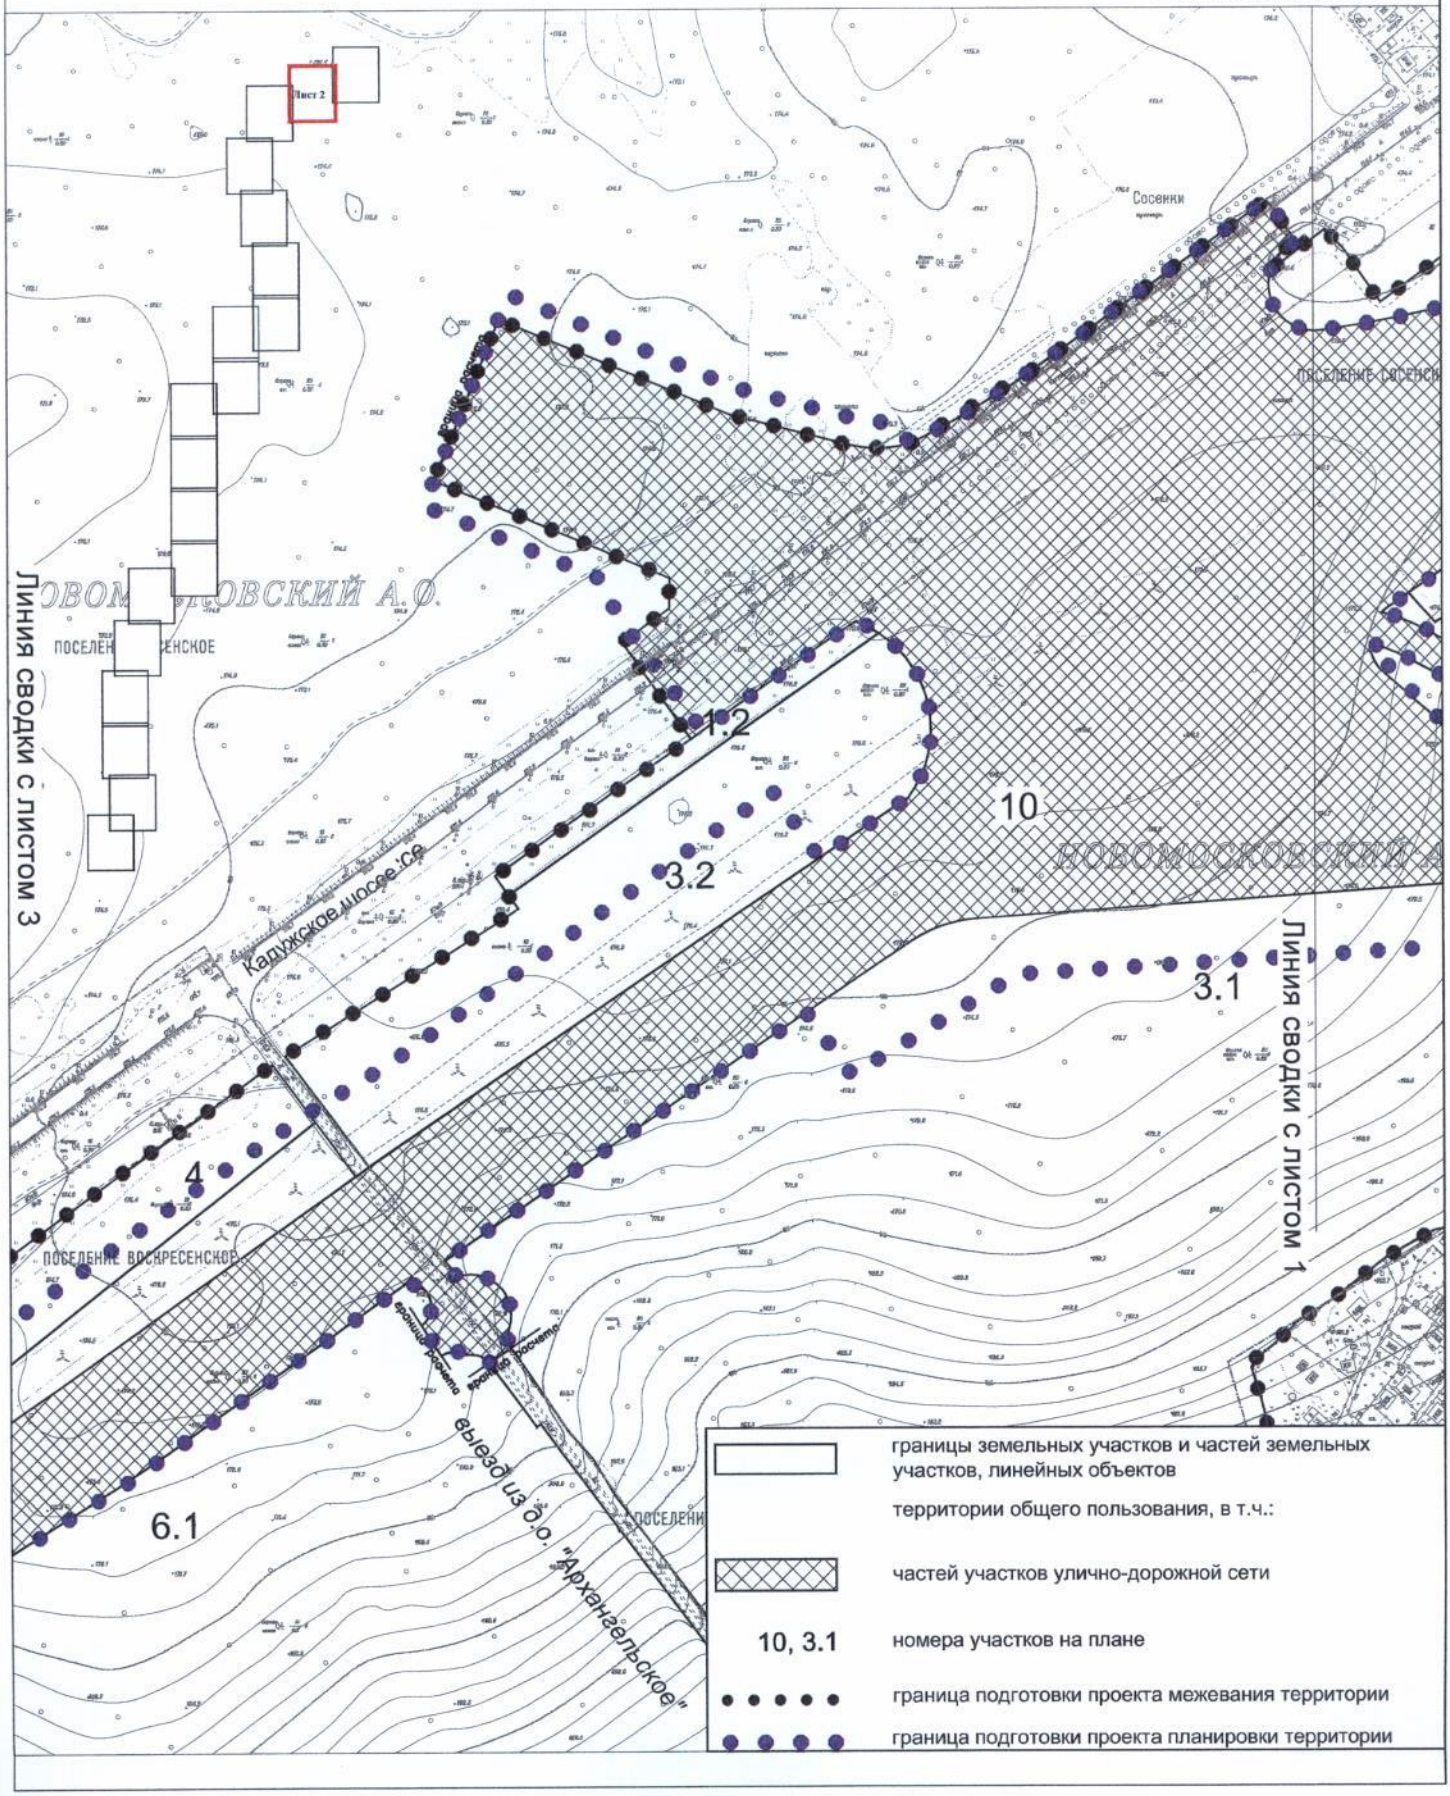


Лист №3

поселение Филимонковское, поселение Сосенское, поселение Воскресенское города Москвы

Разработано в М 1:2000


План "Межевание территории"

Лист 3 из 20 листов

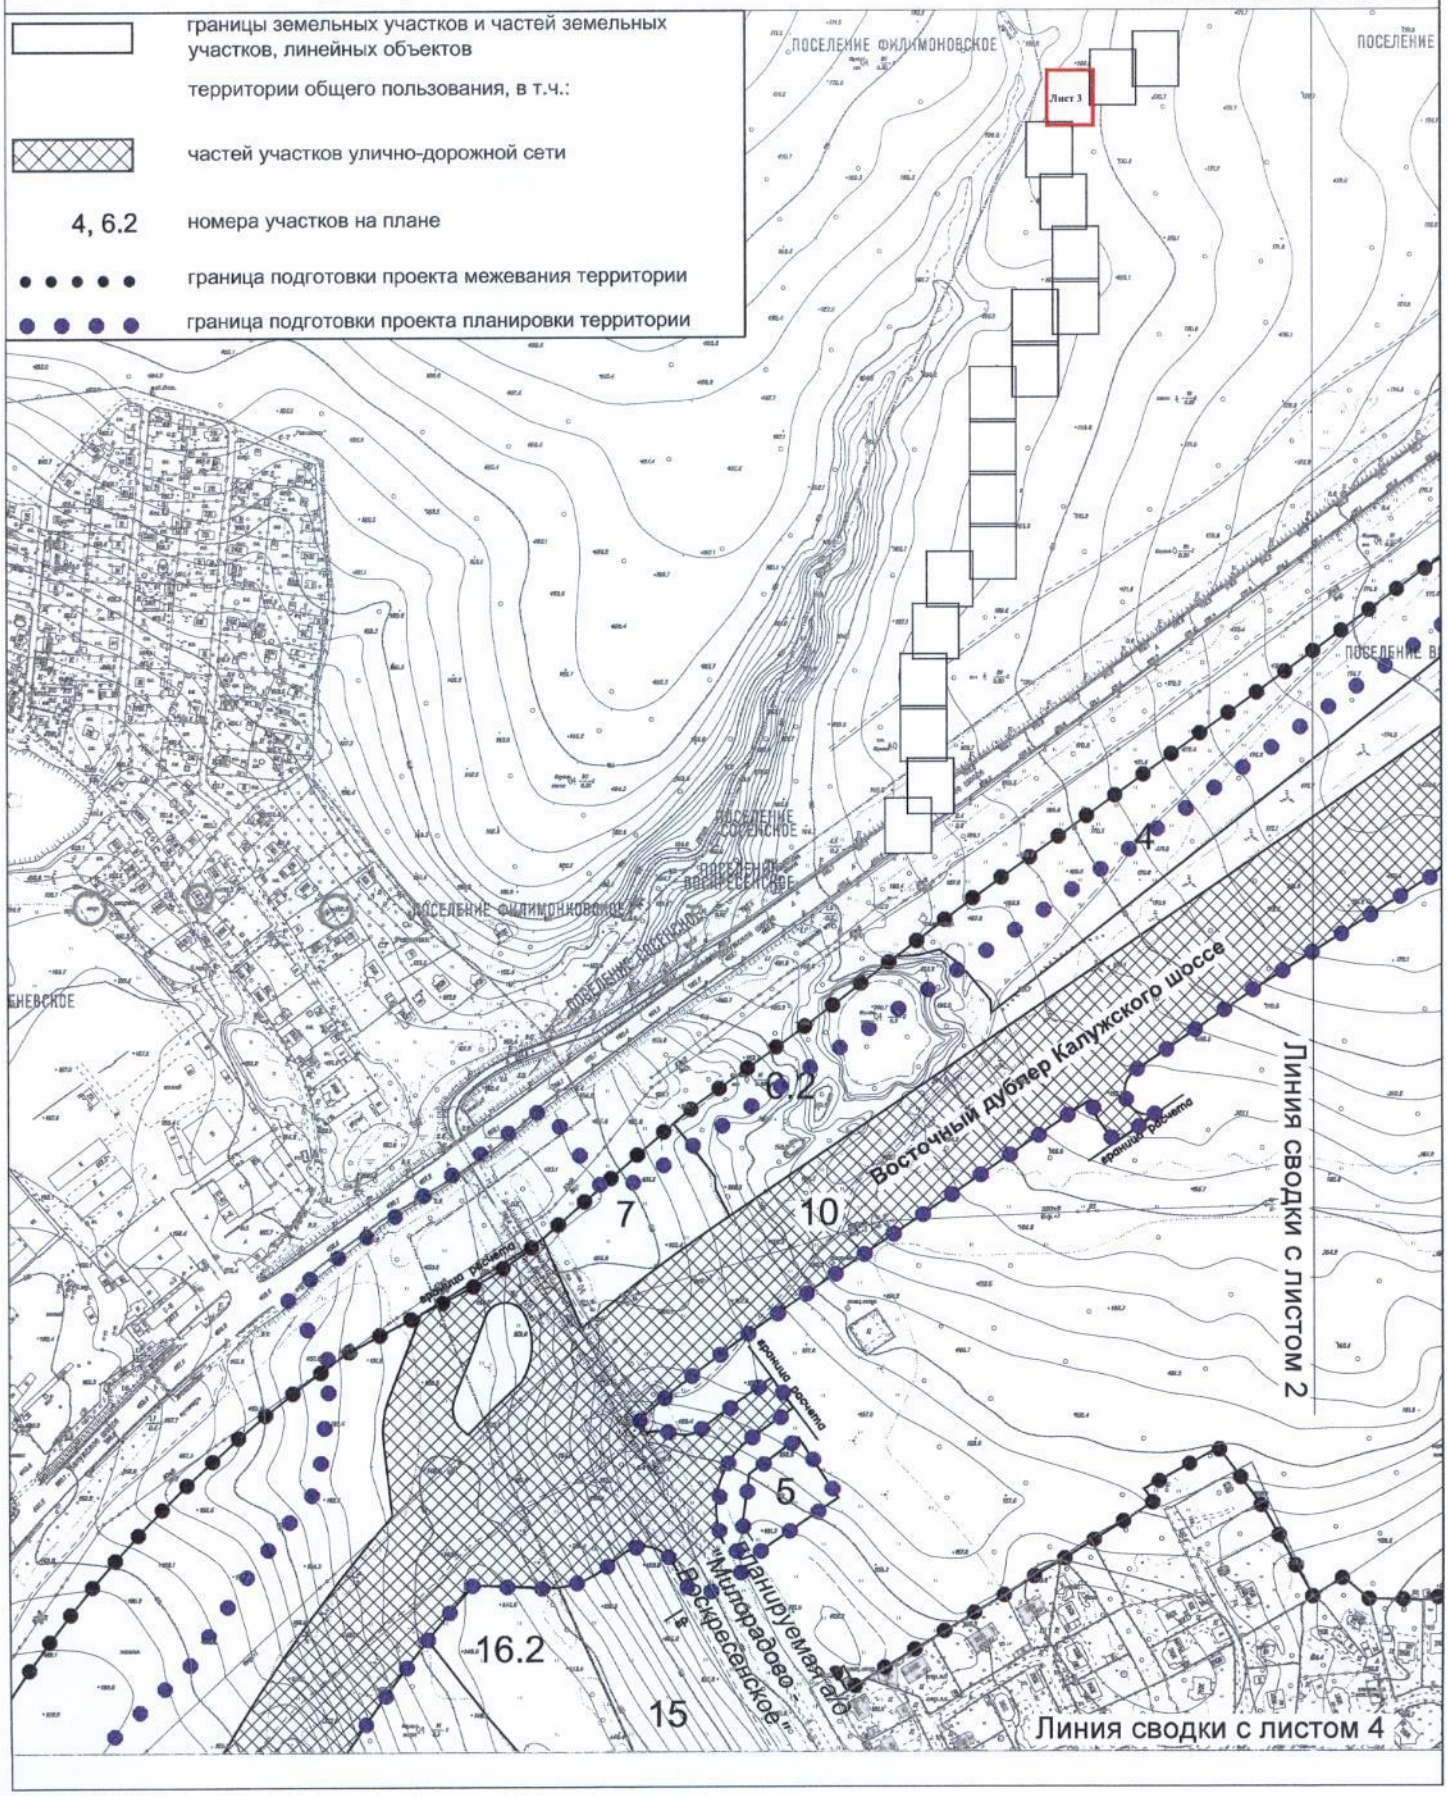


Лист №4
поселение Десеновское, поселение Воскресенское города Москвы
Разработано в М 1:2000
Лист 4 из 20 листов

План "Межевание территории"

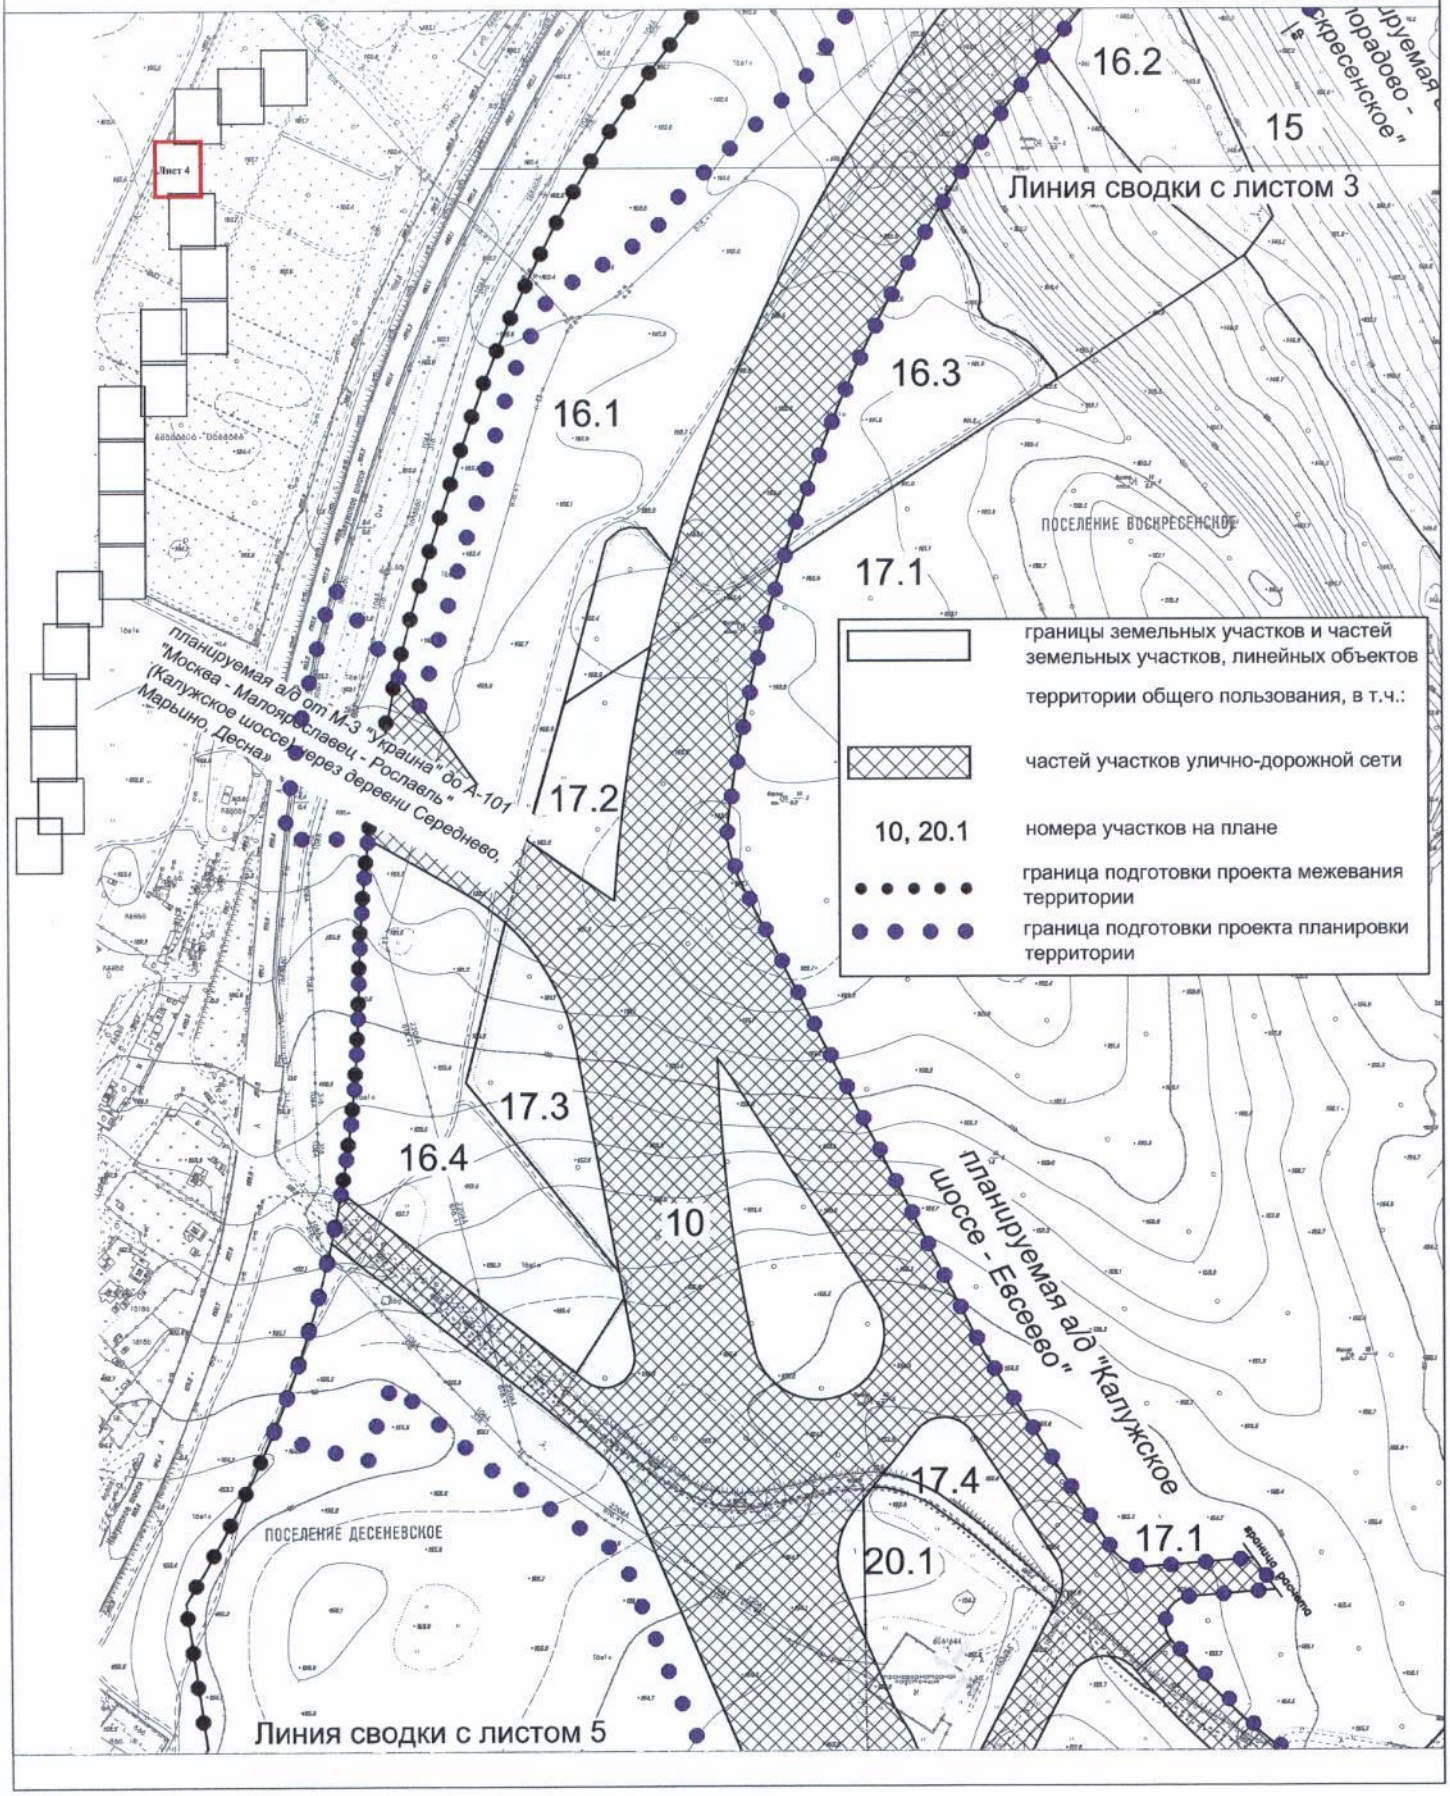


Лист №5
поселение Десеновское, поселение Воскресенское города Москвы
Разработано в М 1:2000
Лист 5 из 20 листов

План "Межевание территории"

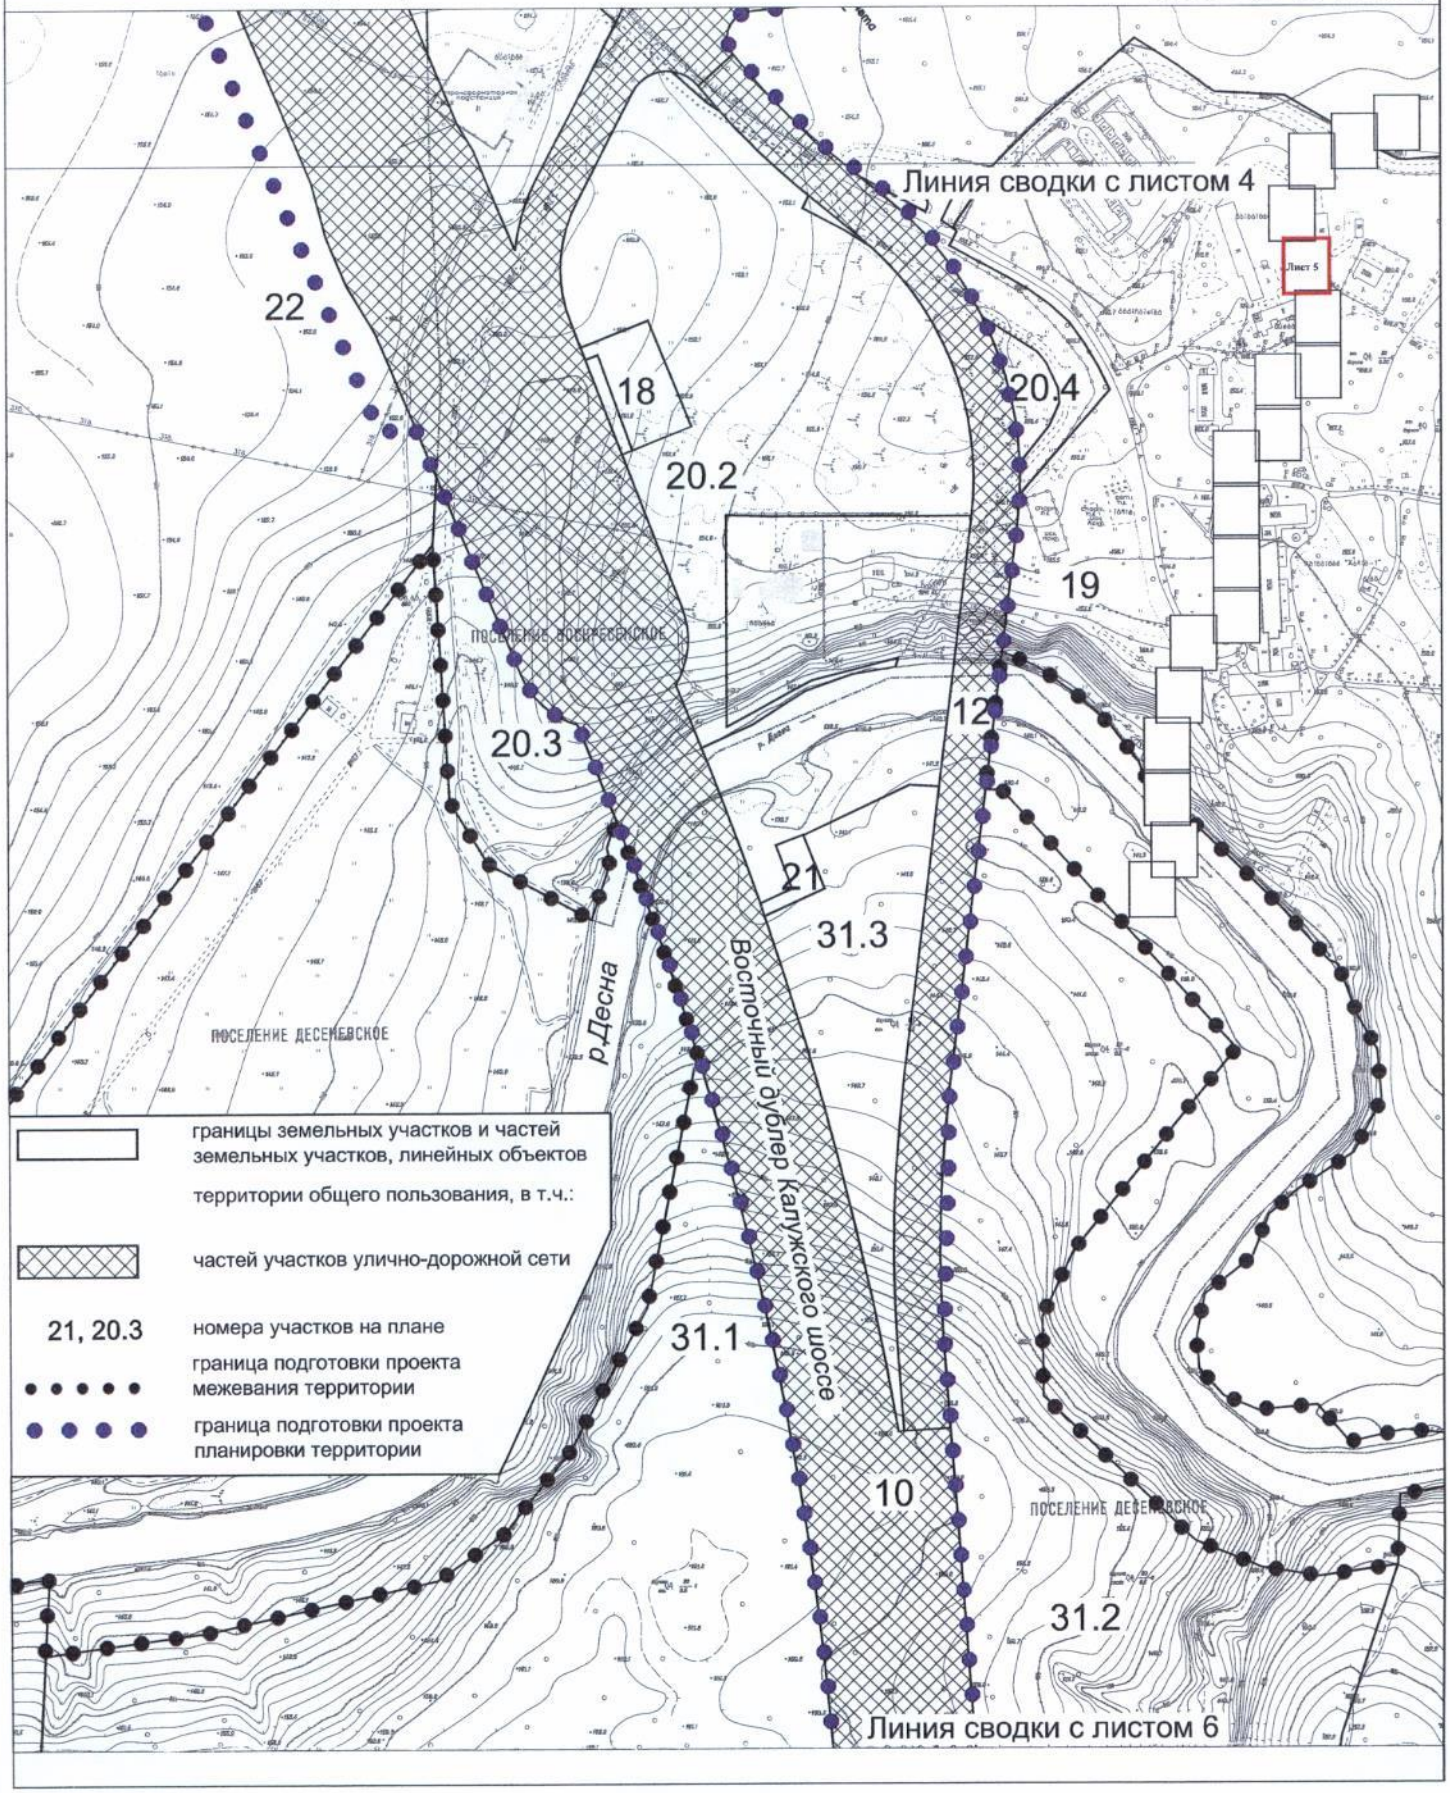


Лист №6
поселение Десеновское города Москвы
Разработано в М 1:2000
Лист 6 из 20 листов

План "Межевание территории"

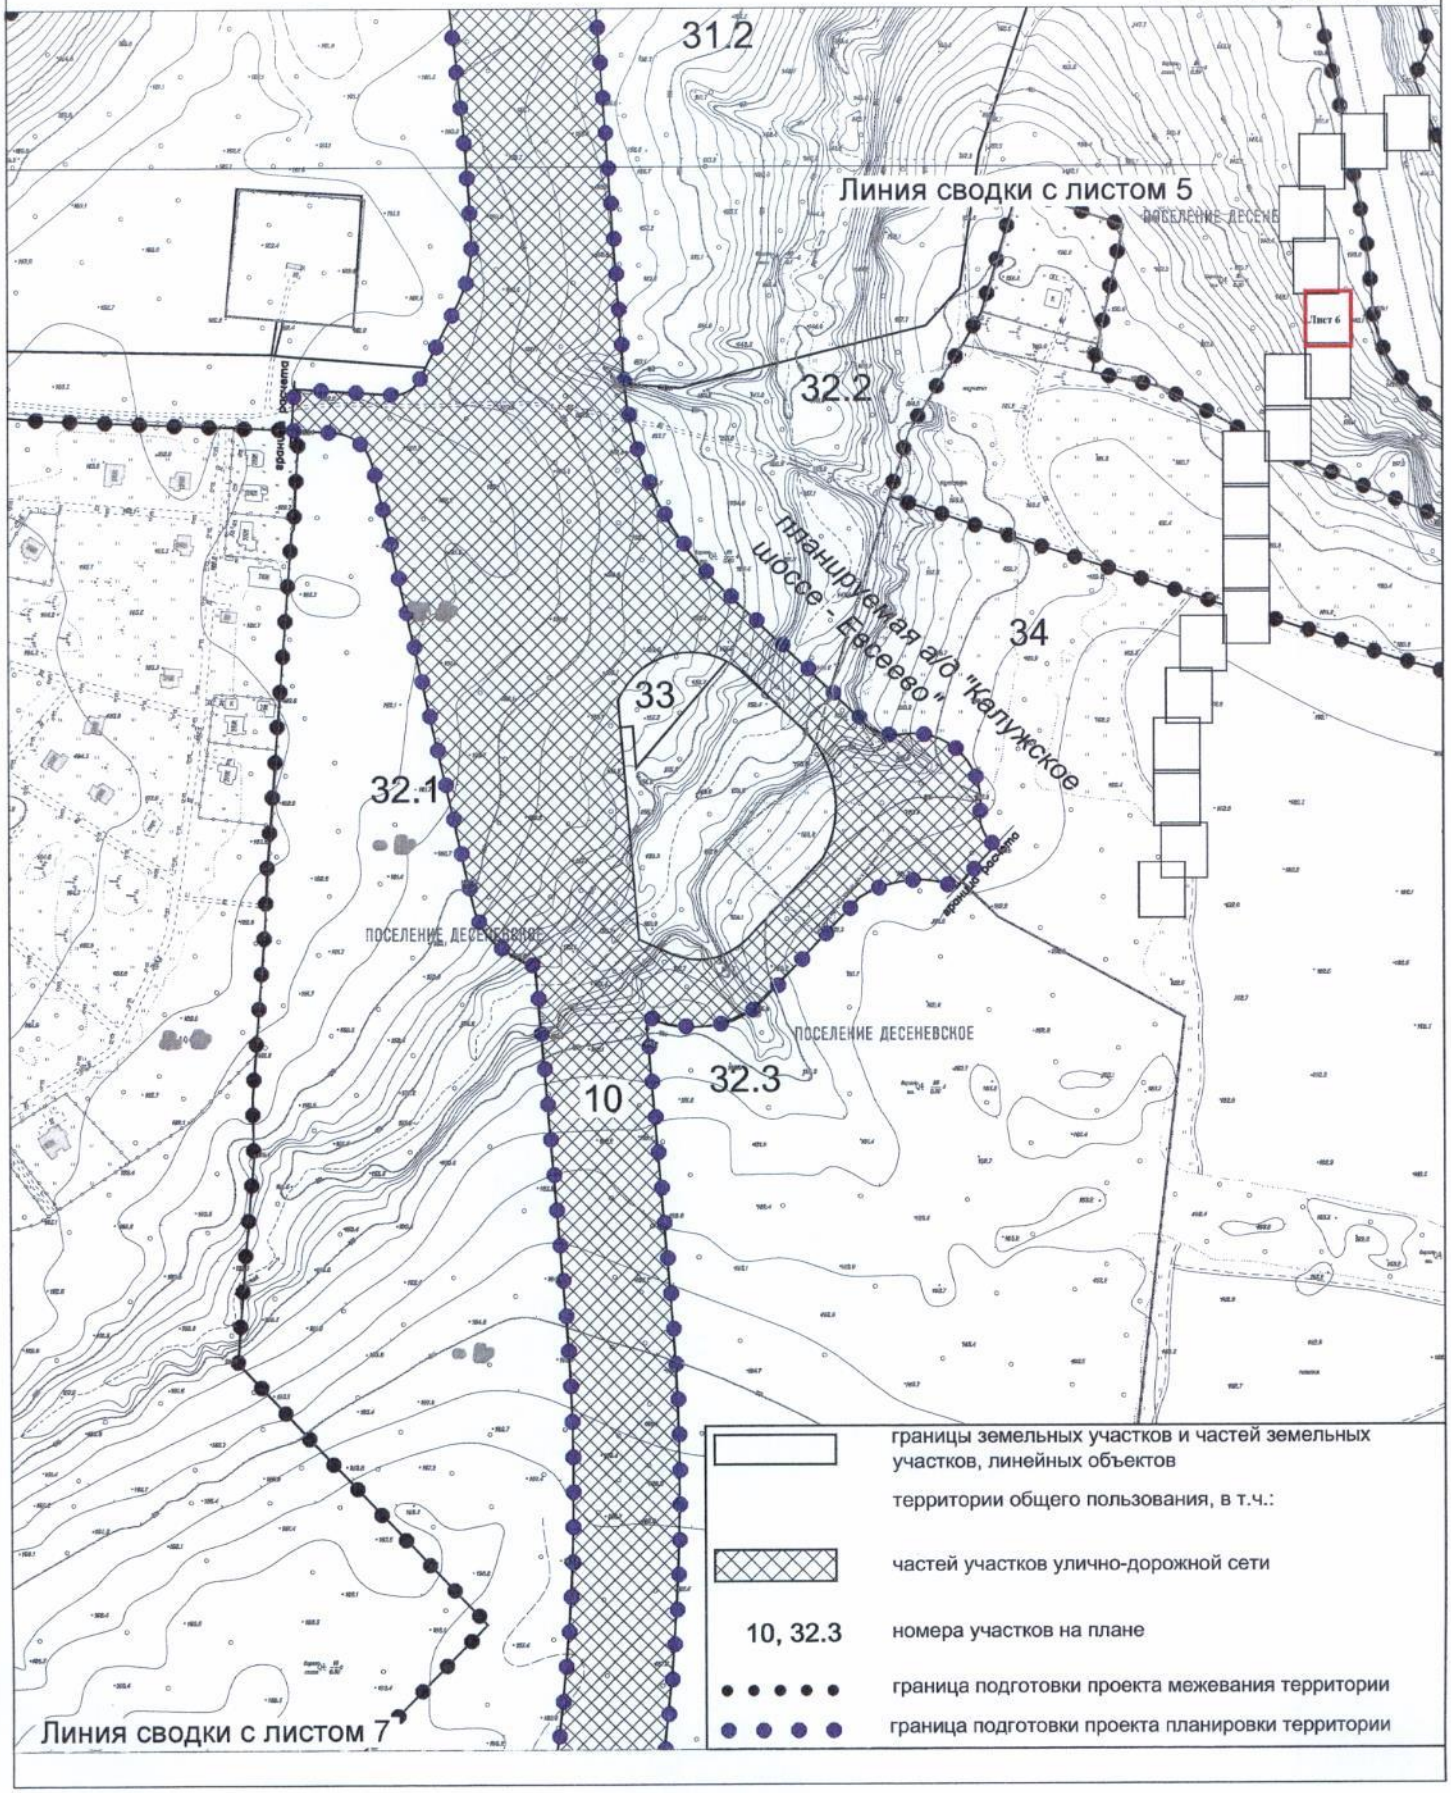


План "Межевание территории"

Лист №7
поселение Десеновское города Москвы
Разработано в М 1:2000
Лист 7 из 20 листов

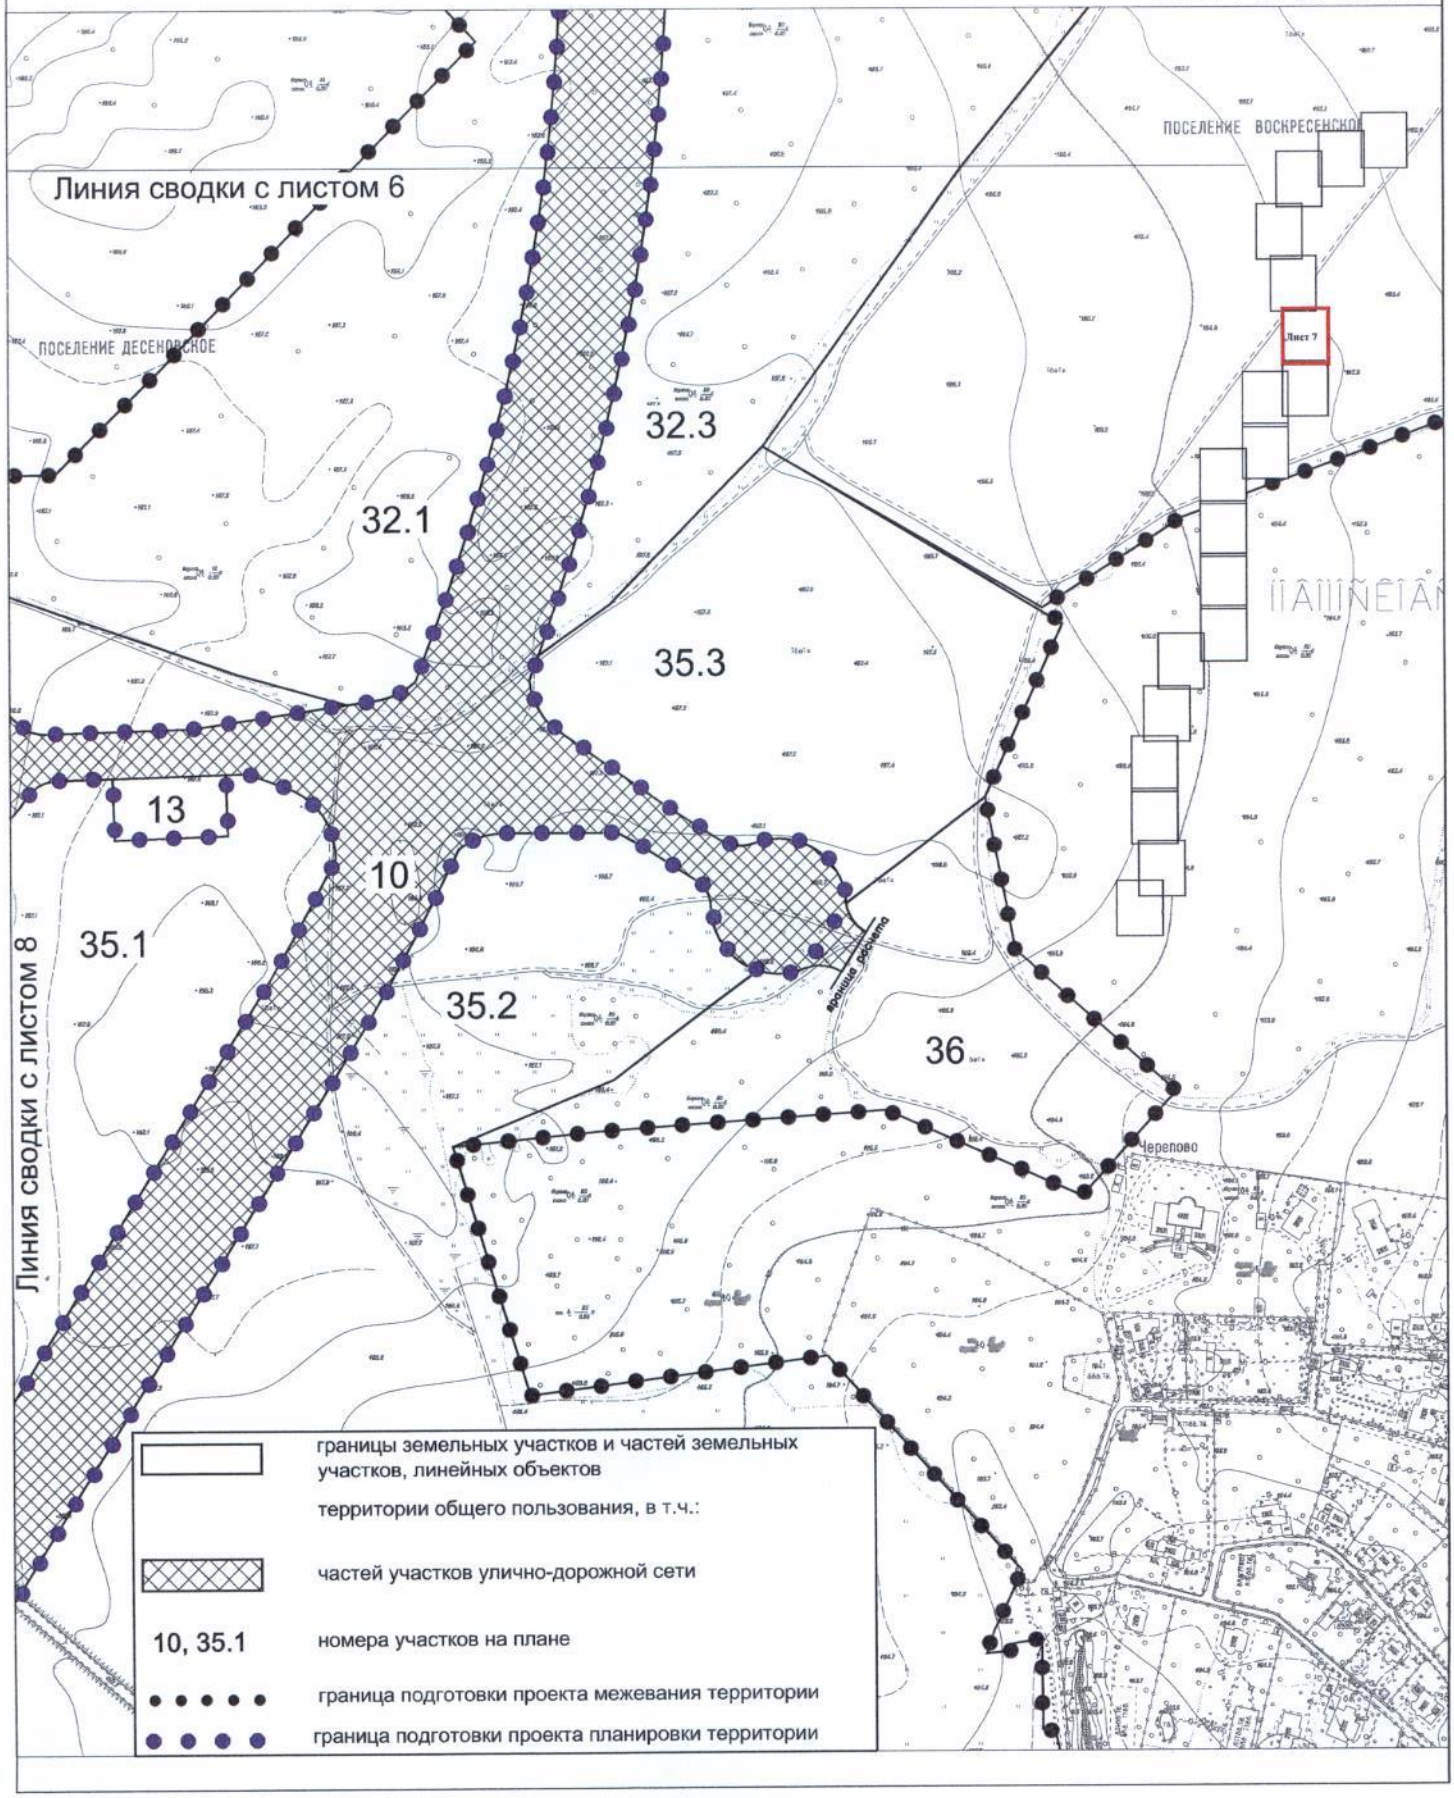


План "Межевание территории"

Лист №8
поселение Десеновское города Москвы
Разработано в М 1:2000
Лист 8 из 20 листов

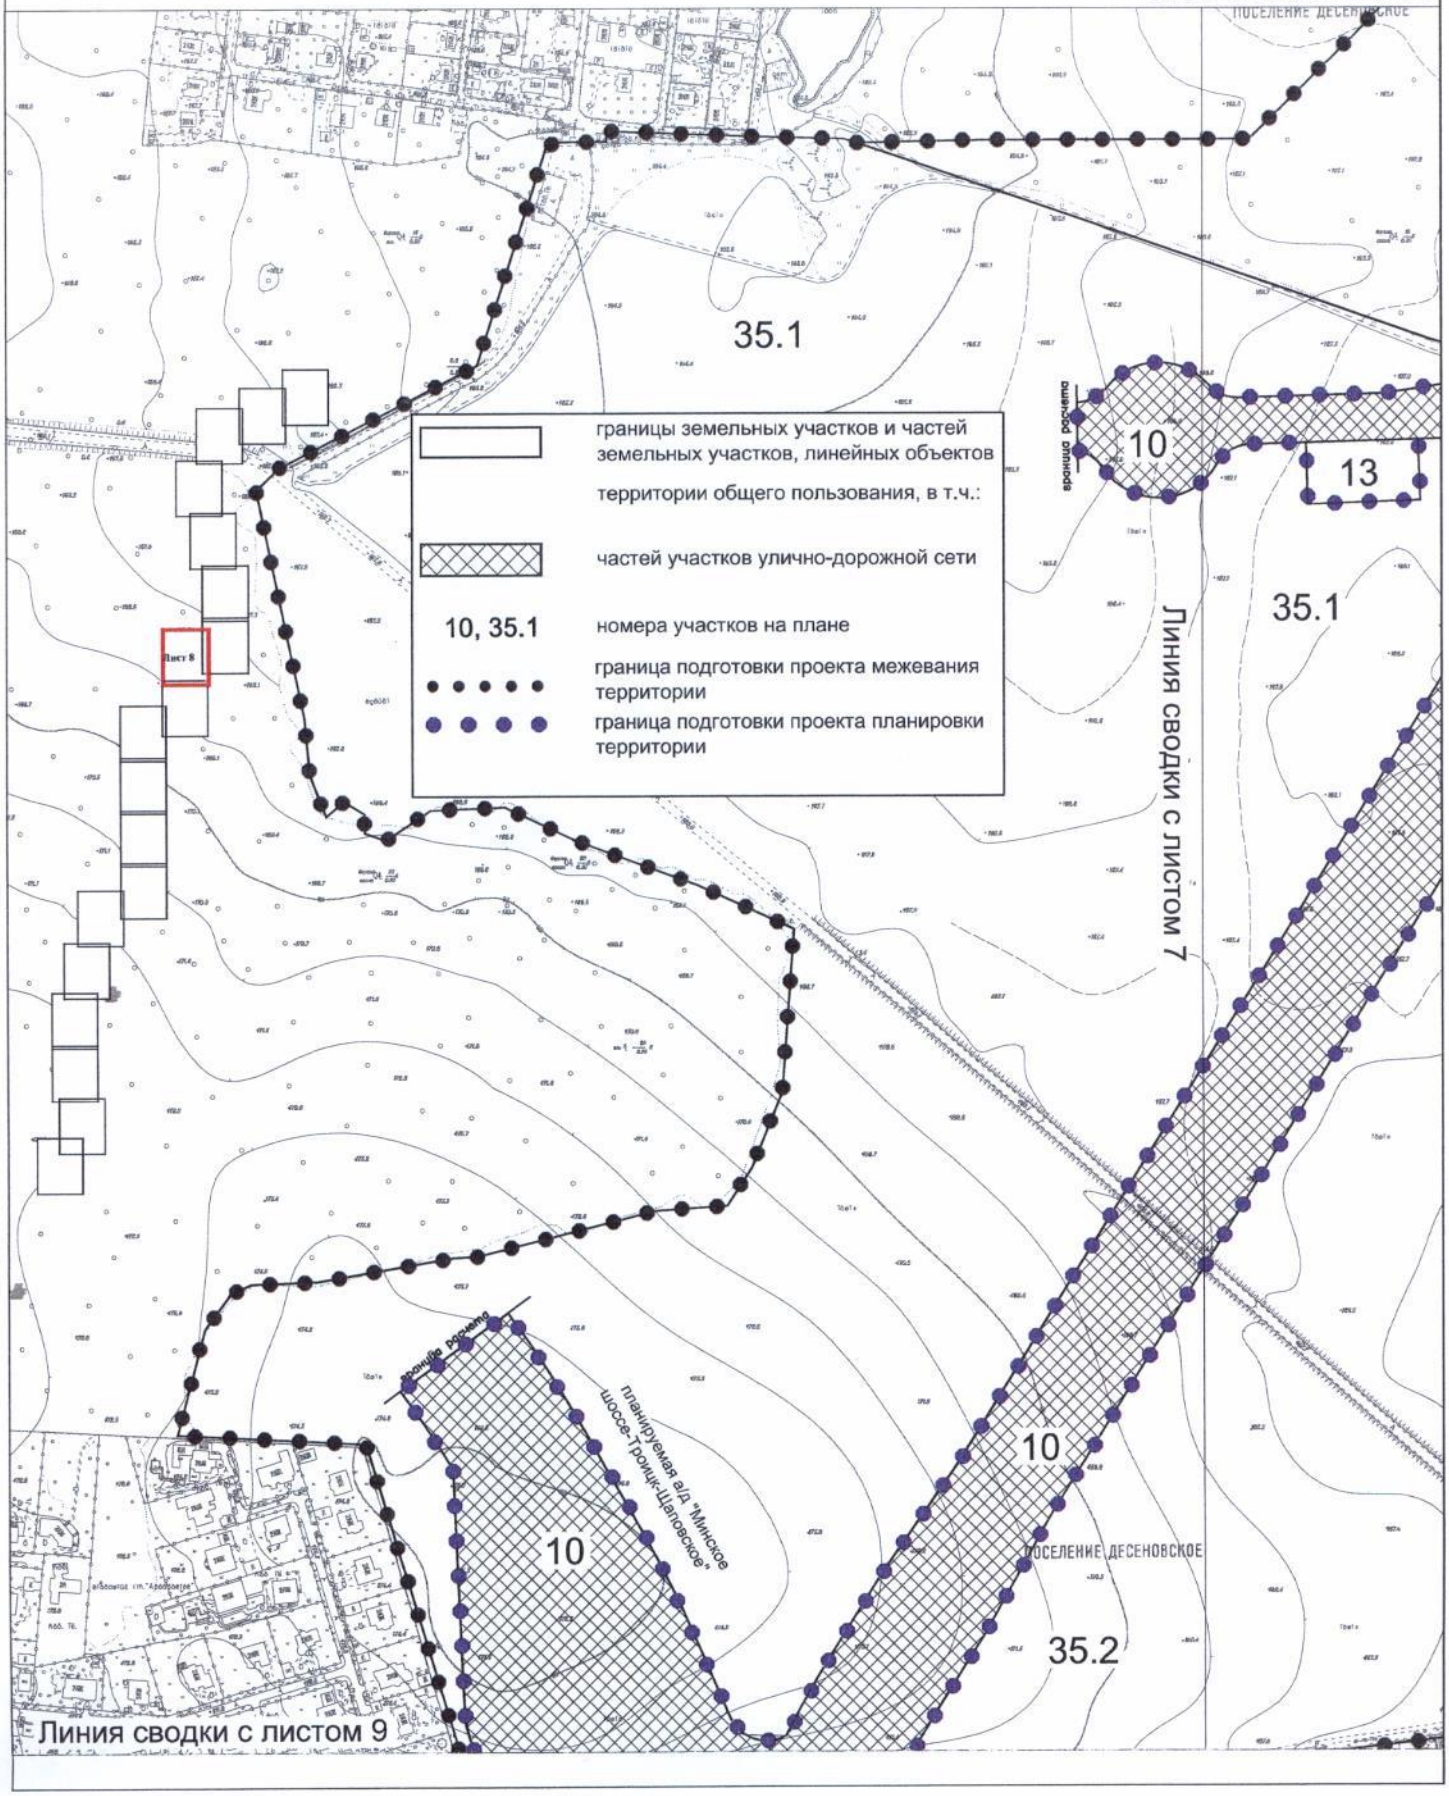


План "Межевание территории"

Лист №9
поселение Десеновское города Москвы
Разработано в М 1:2000
Лист 9 из 20 листов

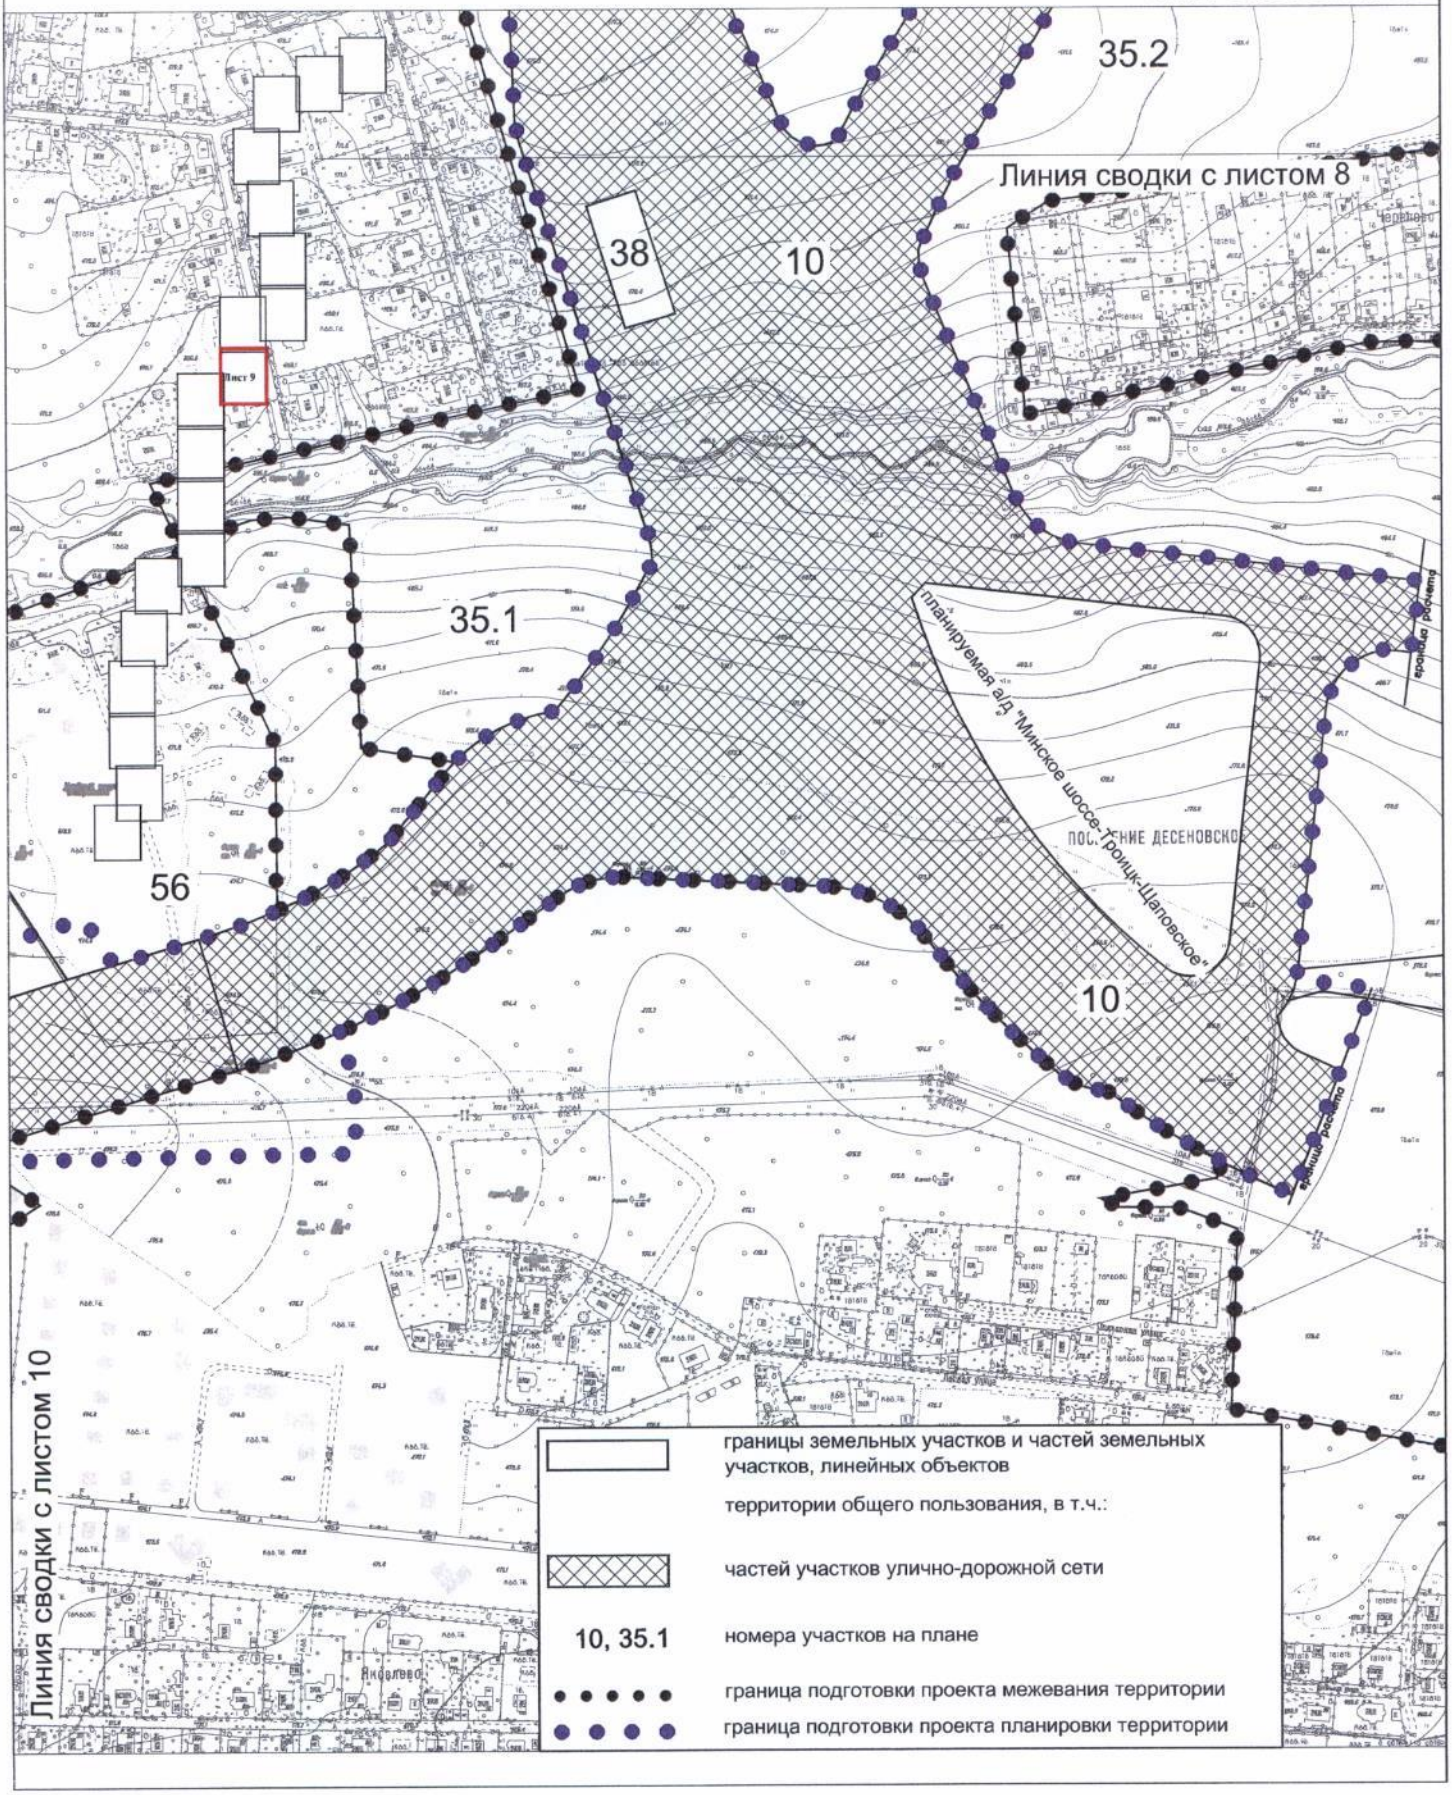


План "Межевание территории"

Лист №10
поселение Десеновское города Москвы
Разработано в М 1:2000
Лист 10 из 20 листов

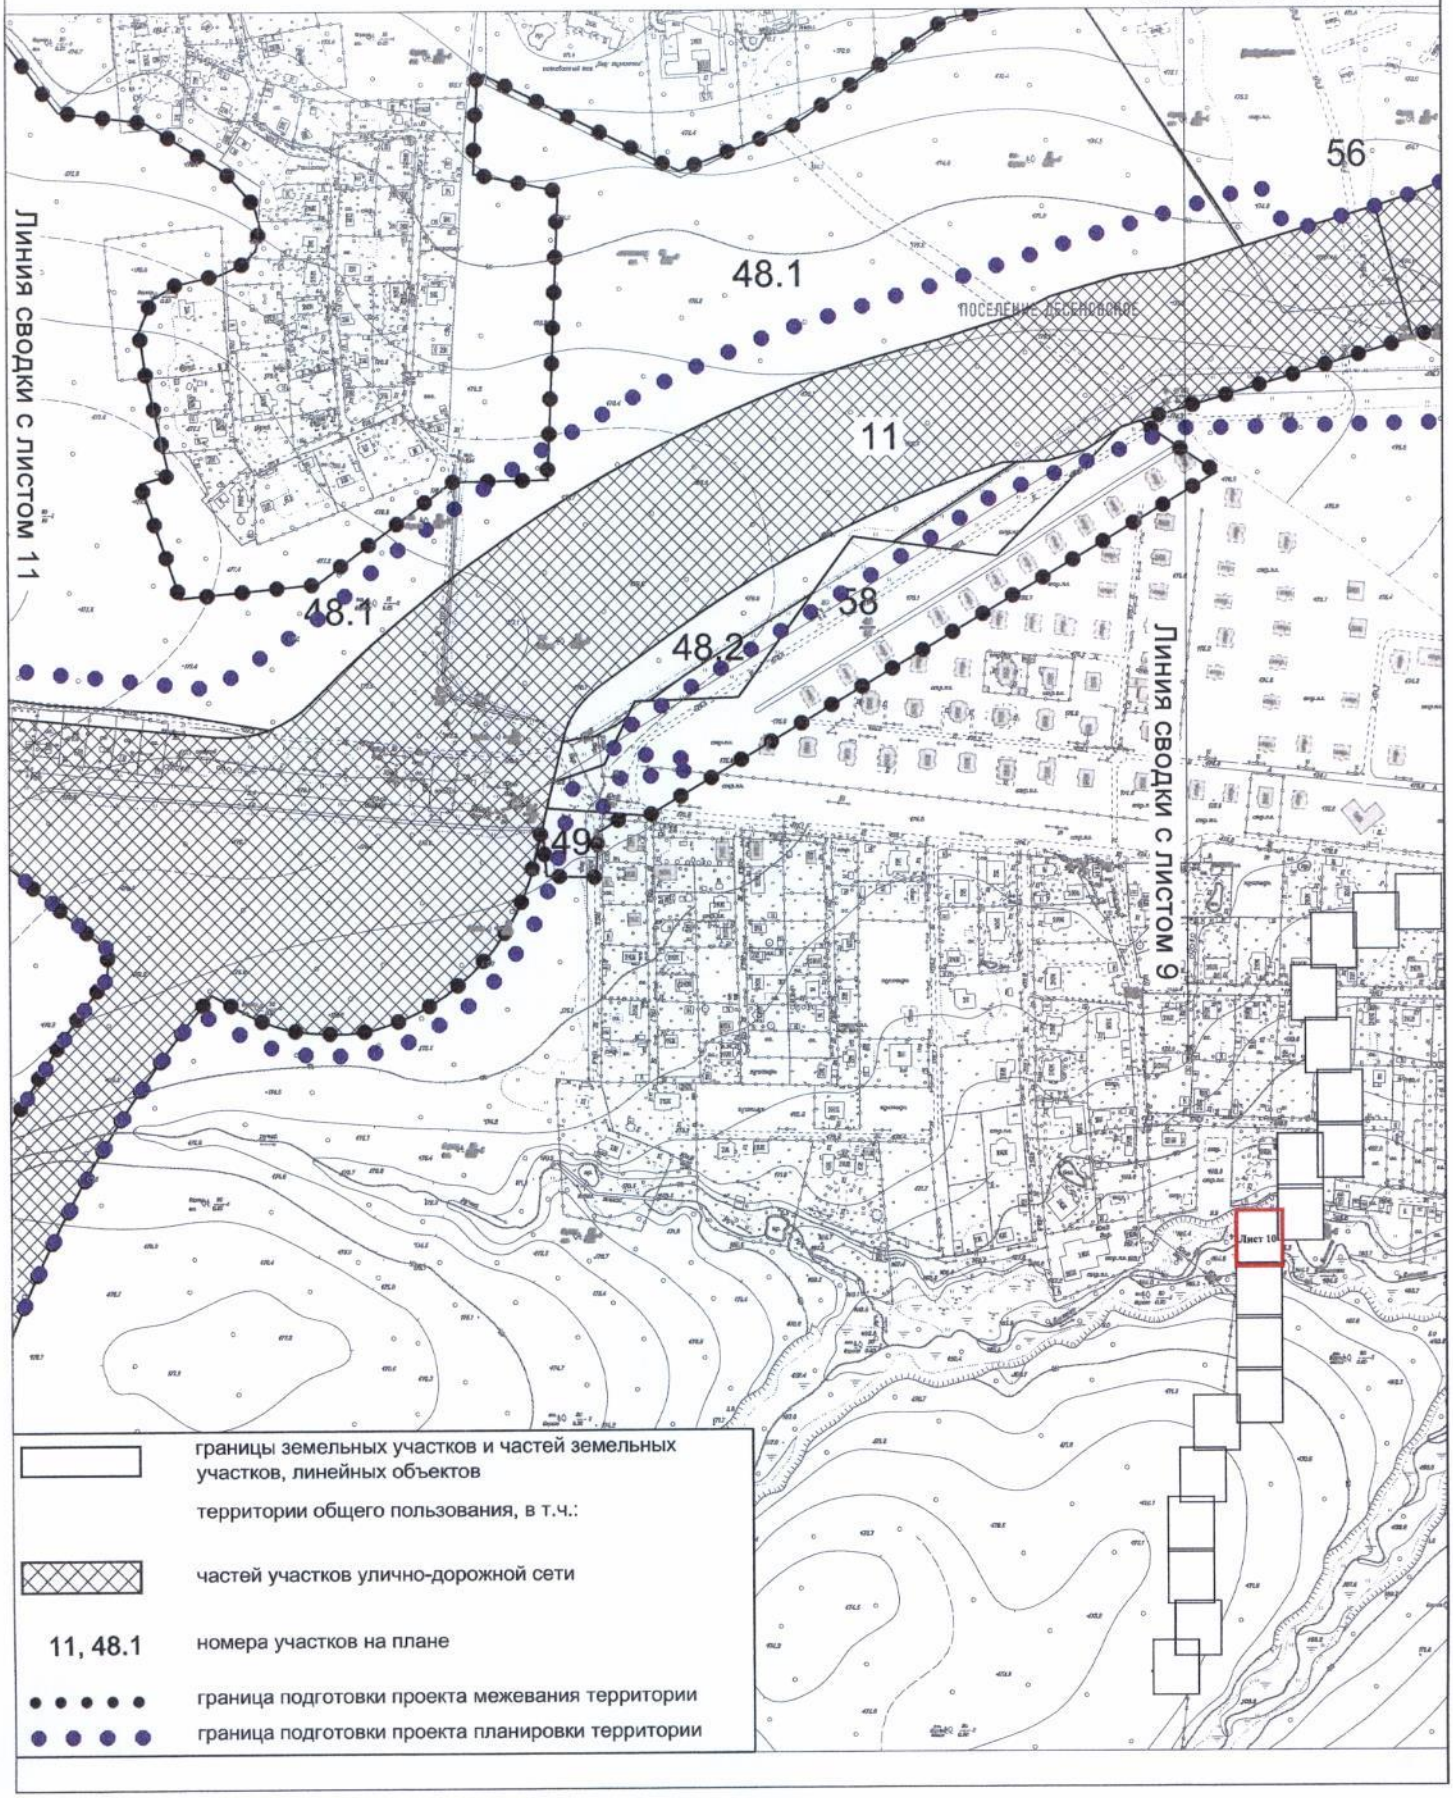


План "Межевание территории"

Лист №11
поселение Десеновское города Москвы
Разработано в М 1:2000
Лист 11 из 20 листов

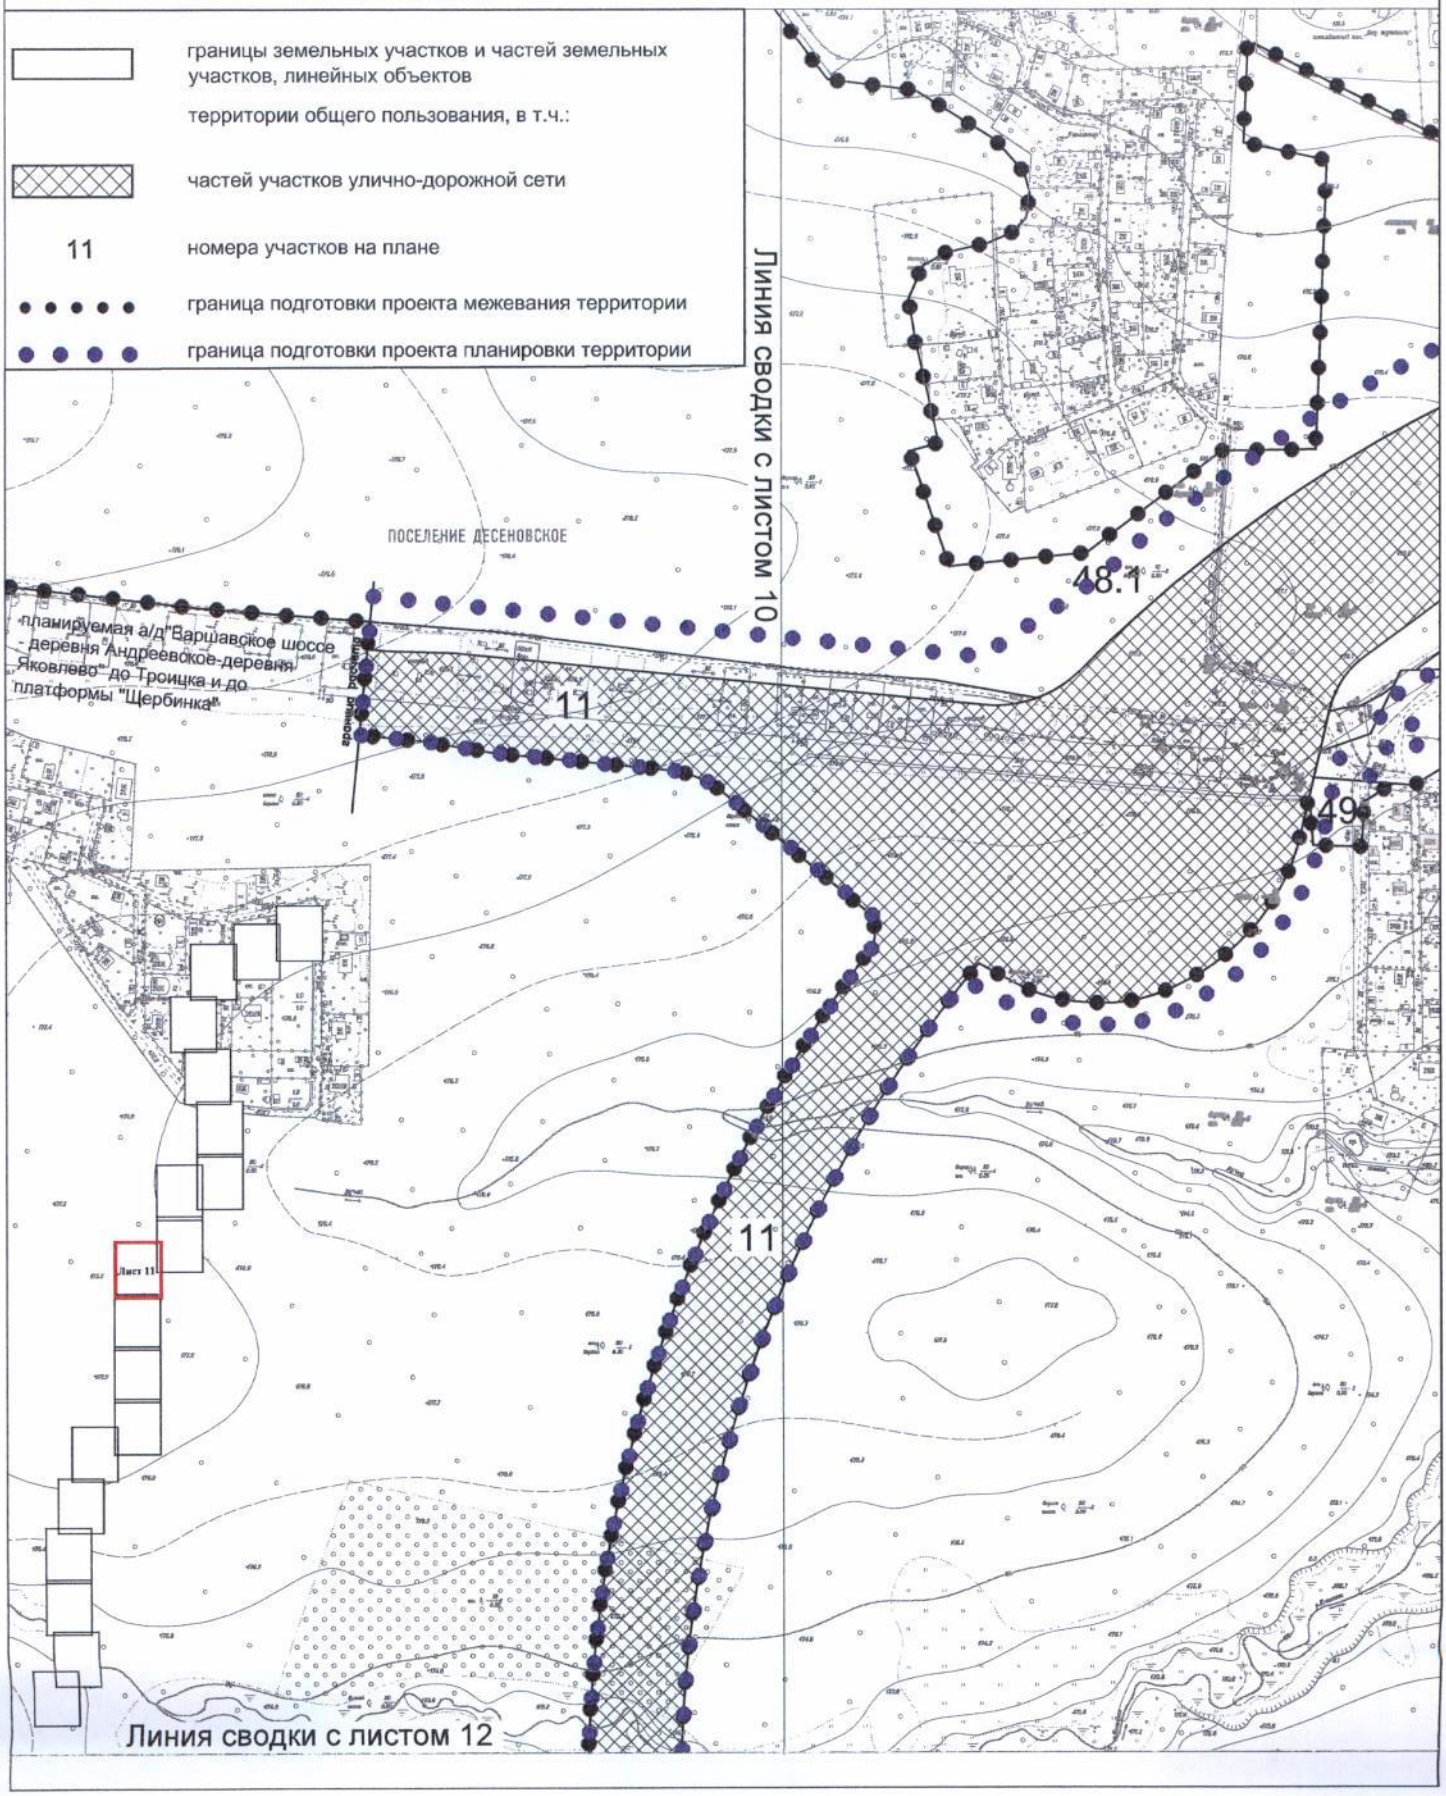


План "Межевание территории"

Лист №12
поселение Десеновское города Москвы
Разработано в М 1:2000
Лист 12 из 20 листов

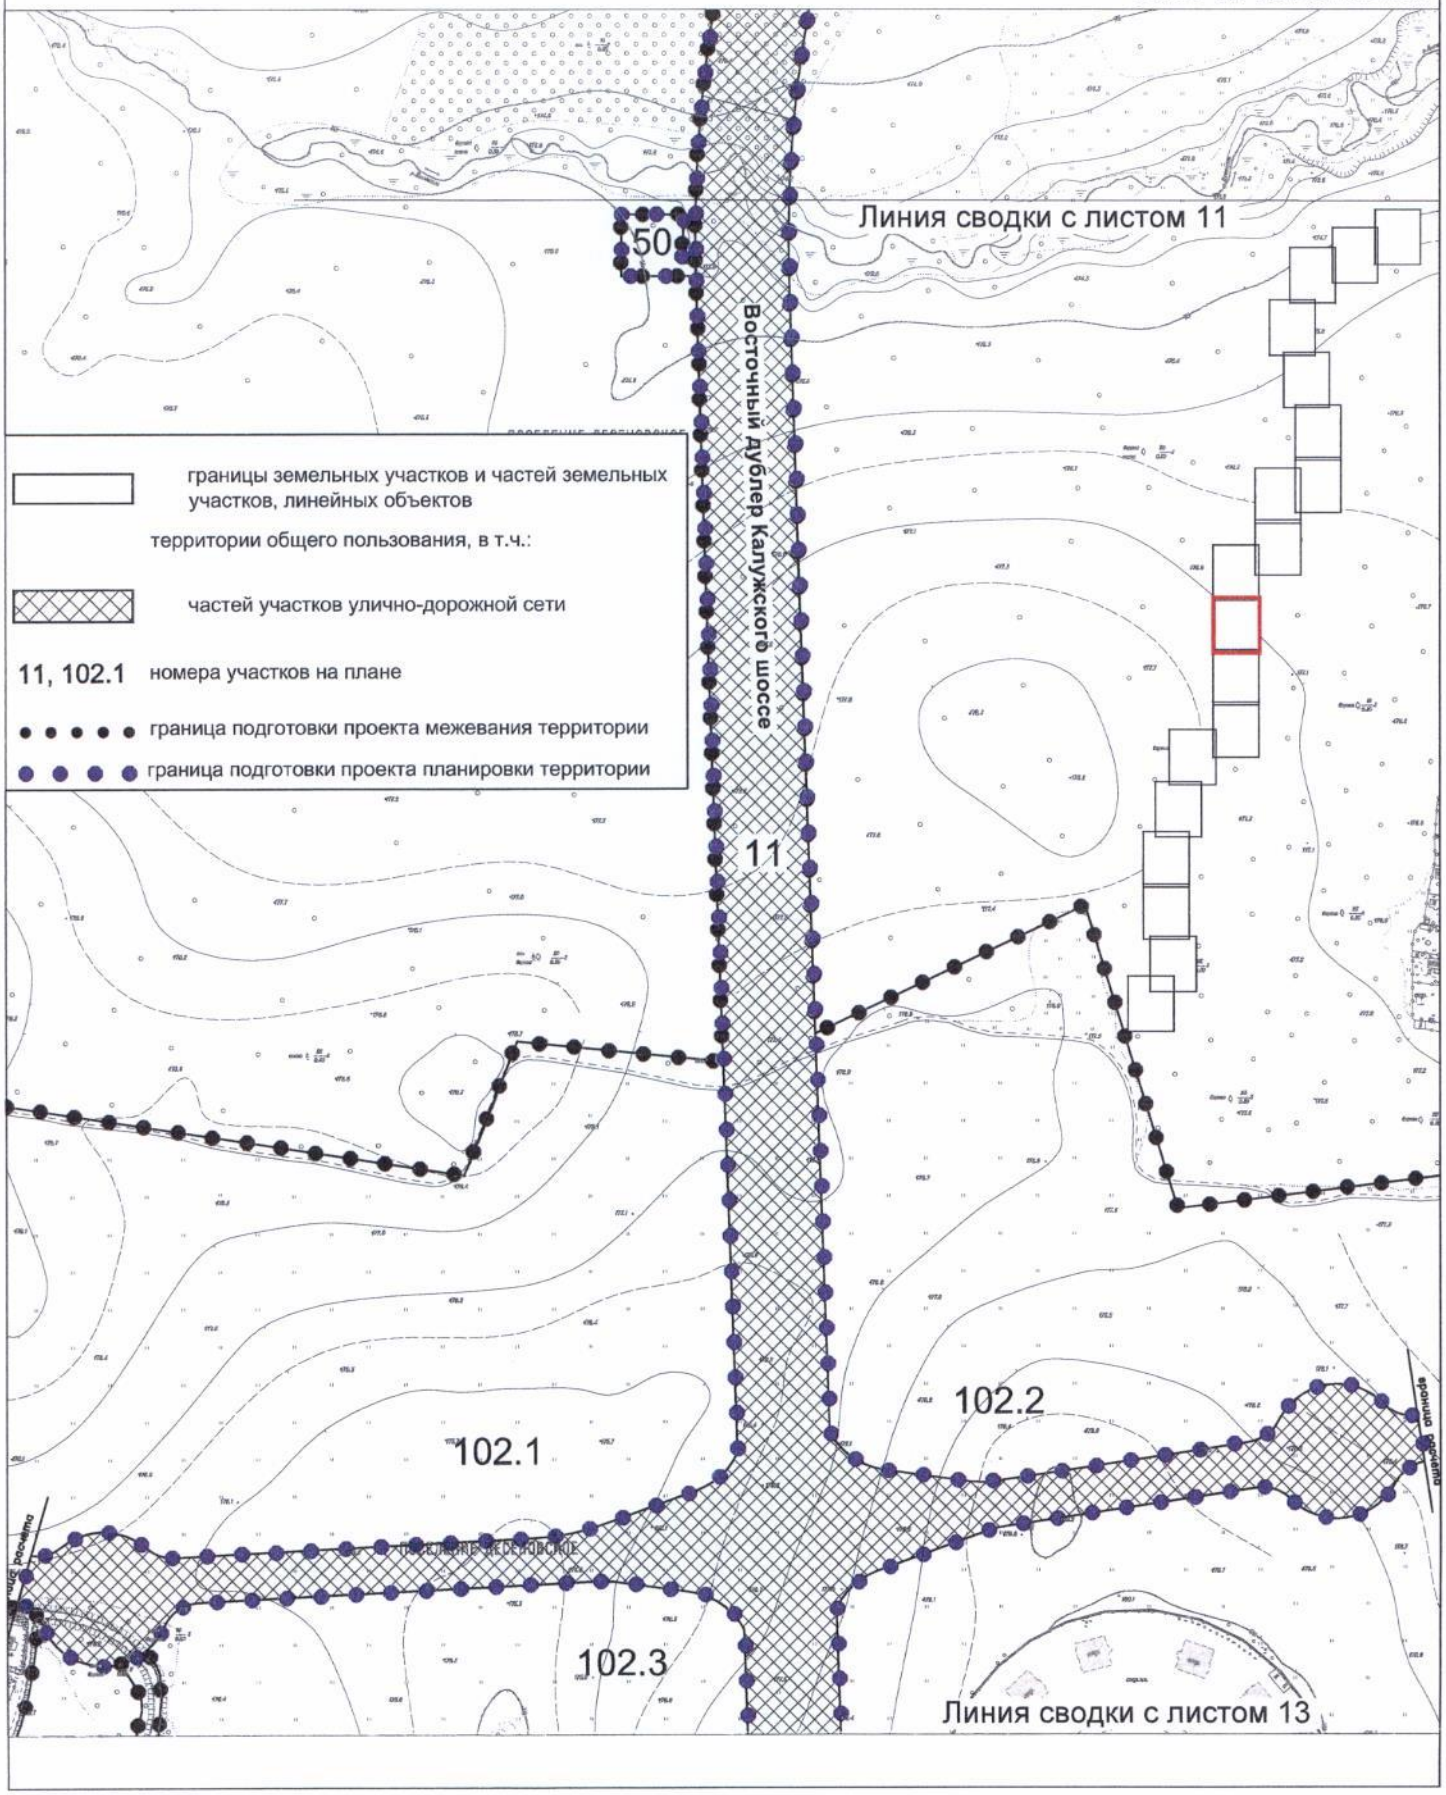


План "Межевание территории"

Лист №13
поселение Десеновское города Москвы
Разработано в М 1:2000
Лист 13 из 20 листов

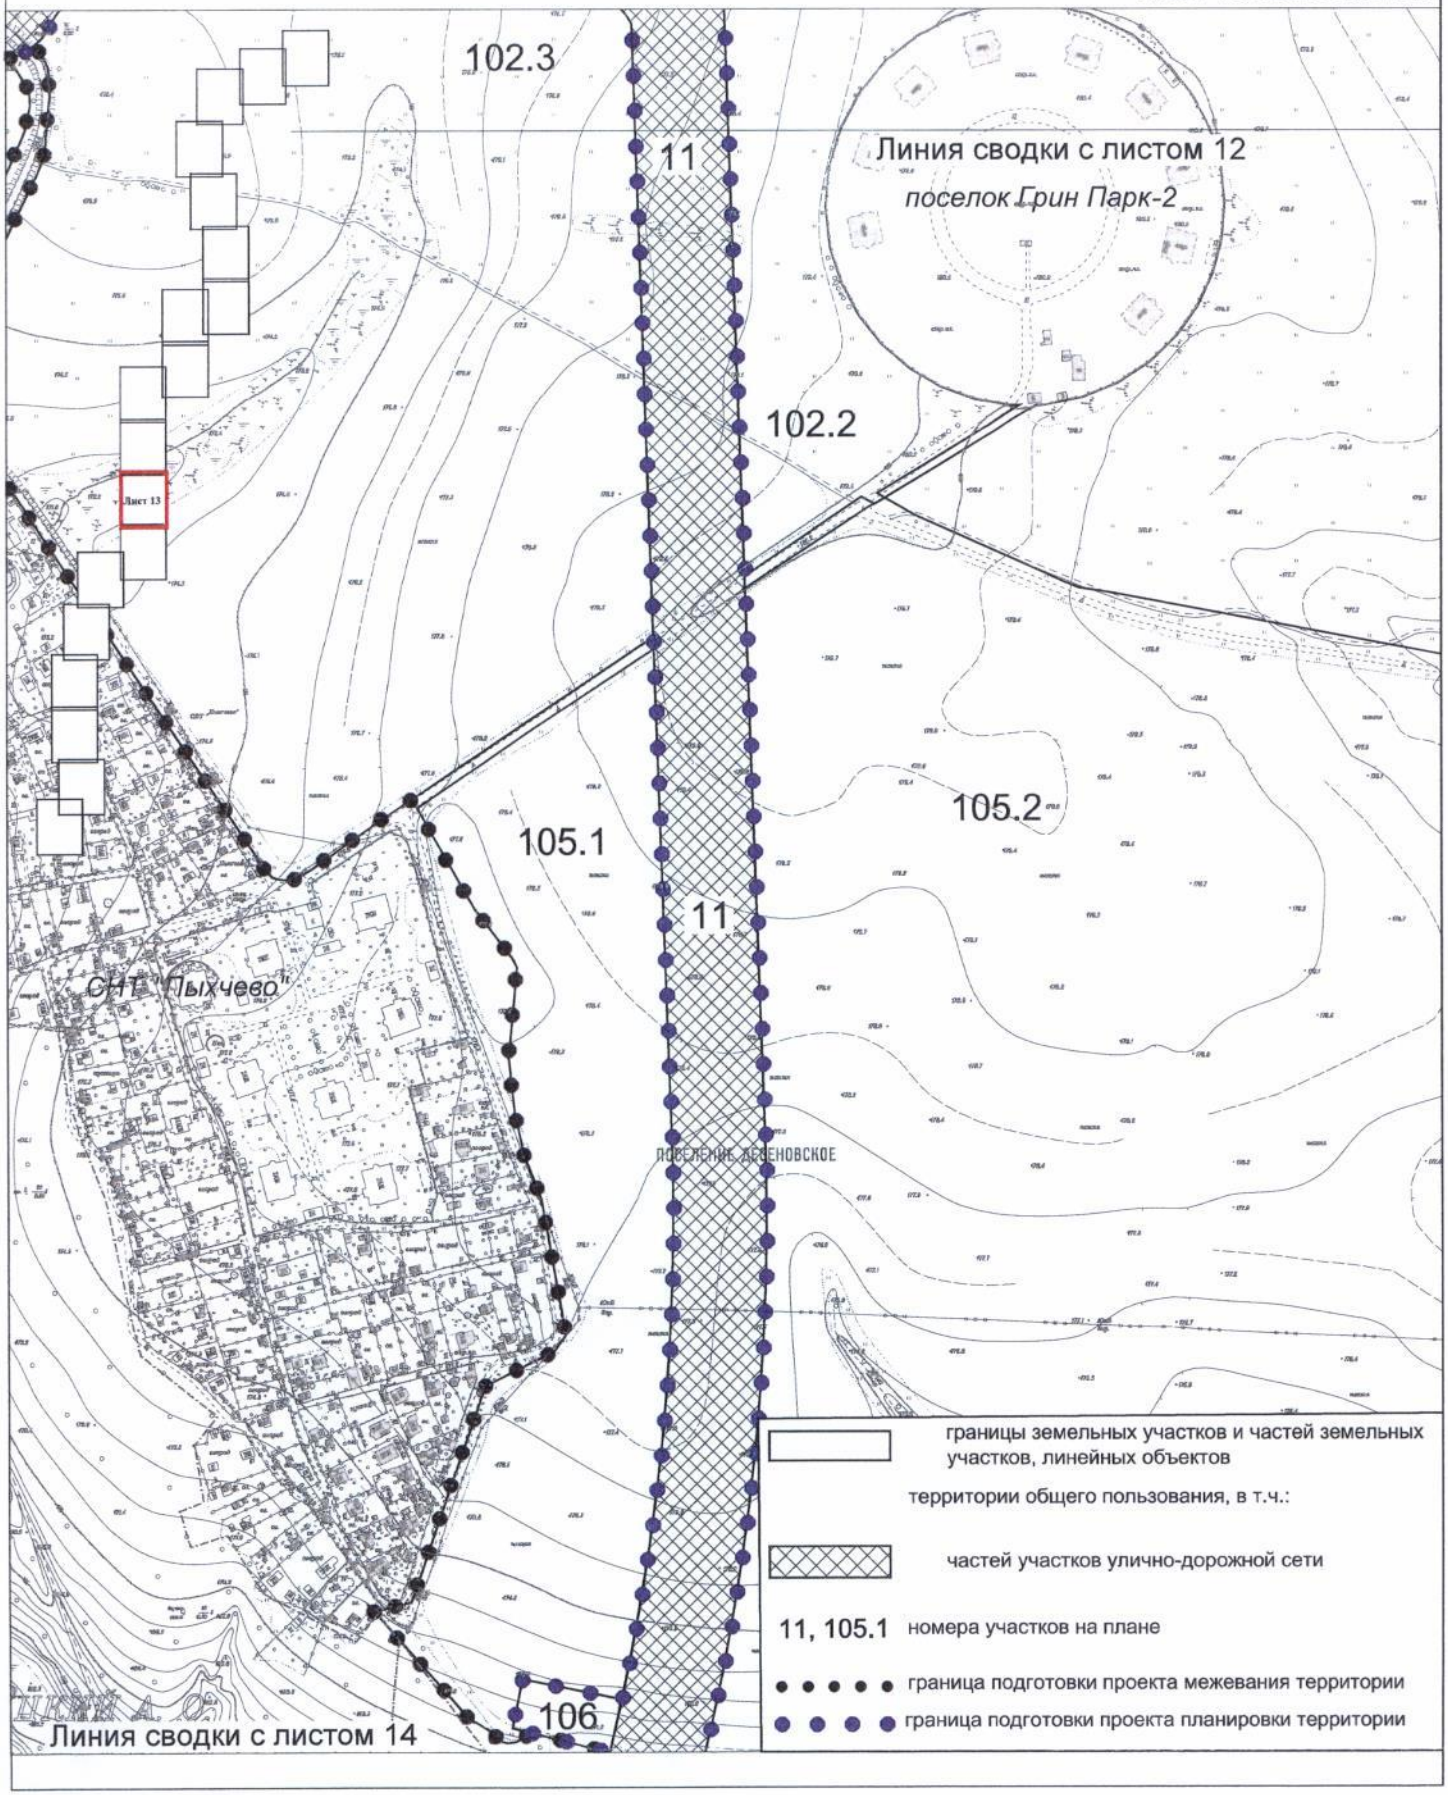


План "Межевание территории"

Лист №14
поселение Щаповское города Москвы
Разработано в М 1:2000
Лист 14 из 20 листов

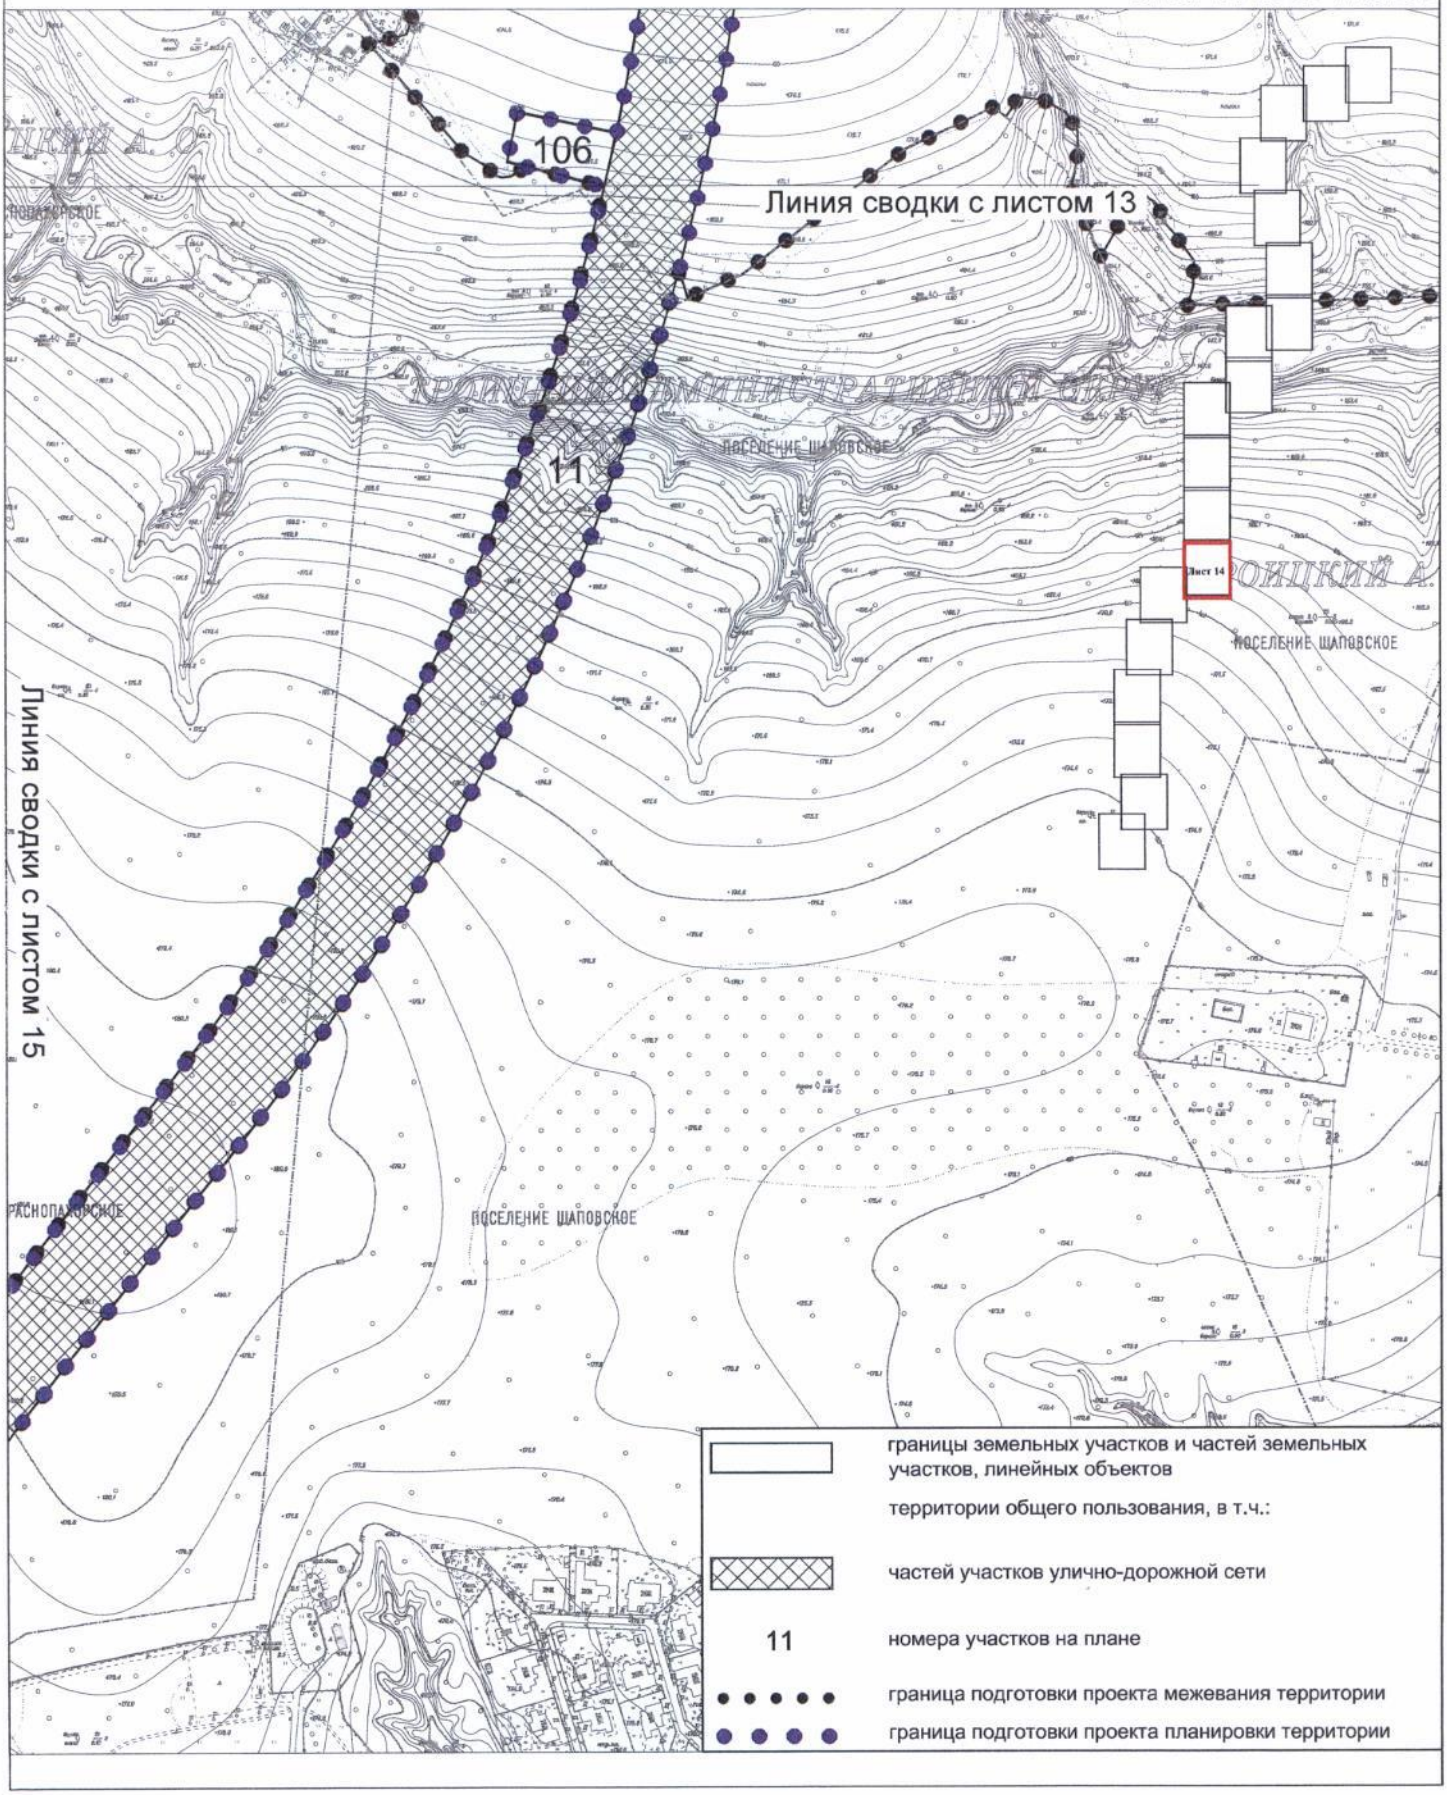


Лист №15
поселение Щаповское, поселение Краснопахорское города Москвы
Разработано в М 1:2000
Лист 15 из 20 листов

План "Межевание территории"

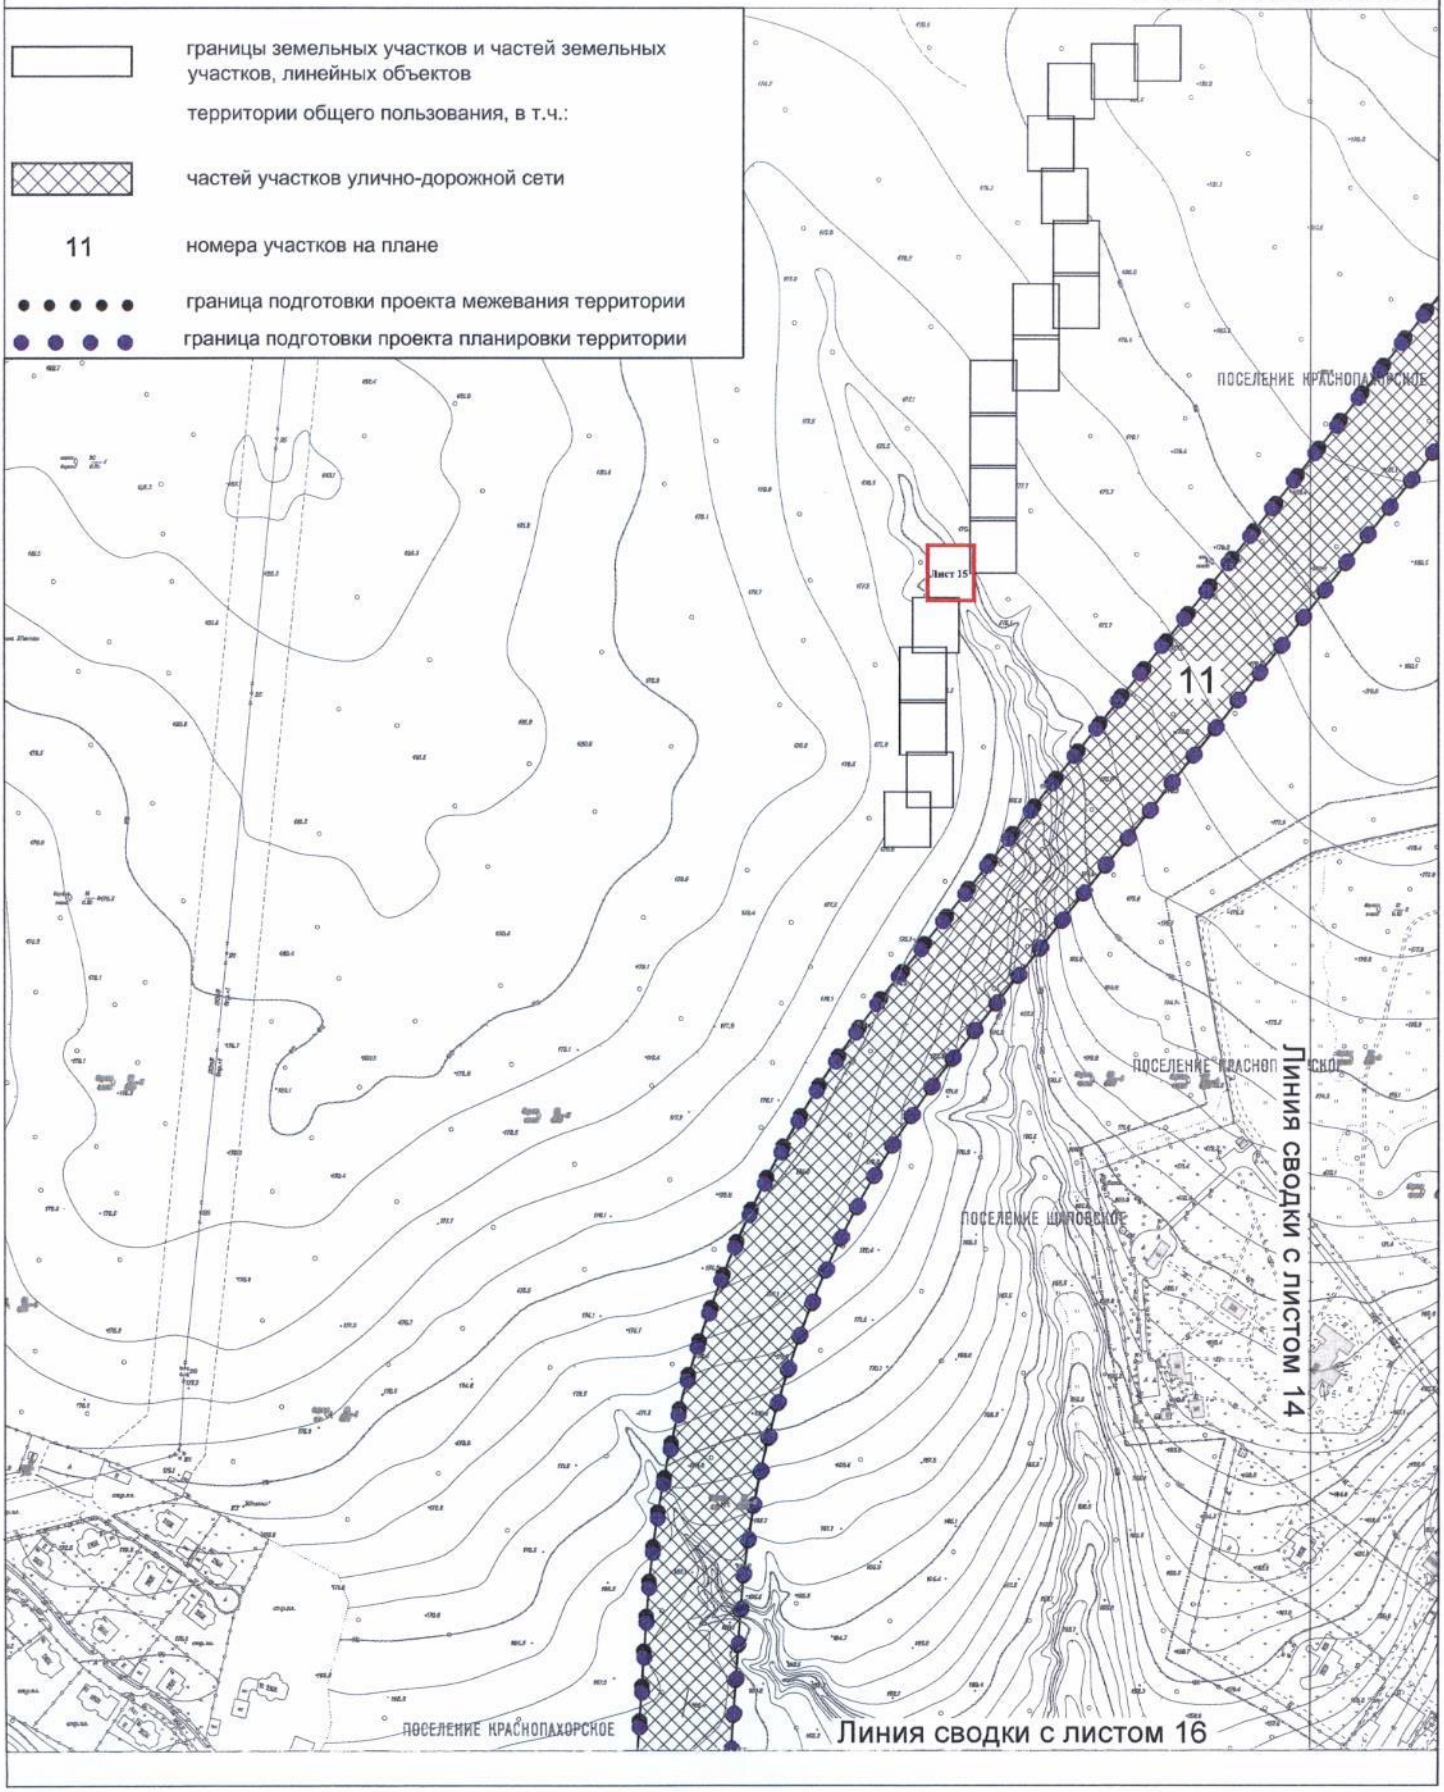


Лист №16
поселение Щаповское, поселение Краснопахорское города Москвы
Разработано в М 1:2000
Лист 16 из 20 листов

План "Межевание территории"

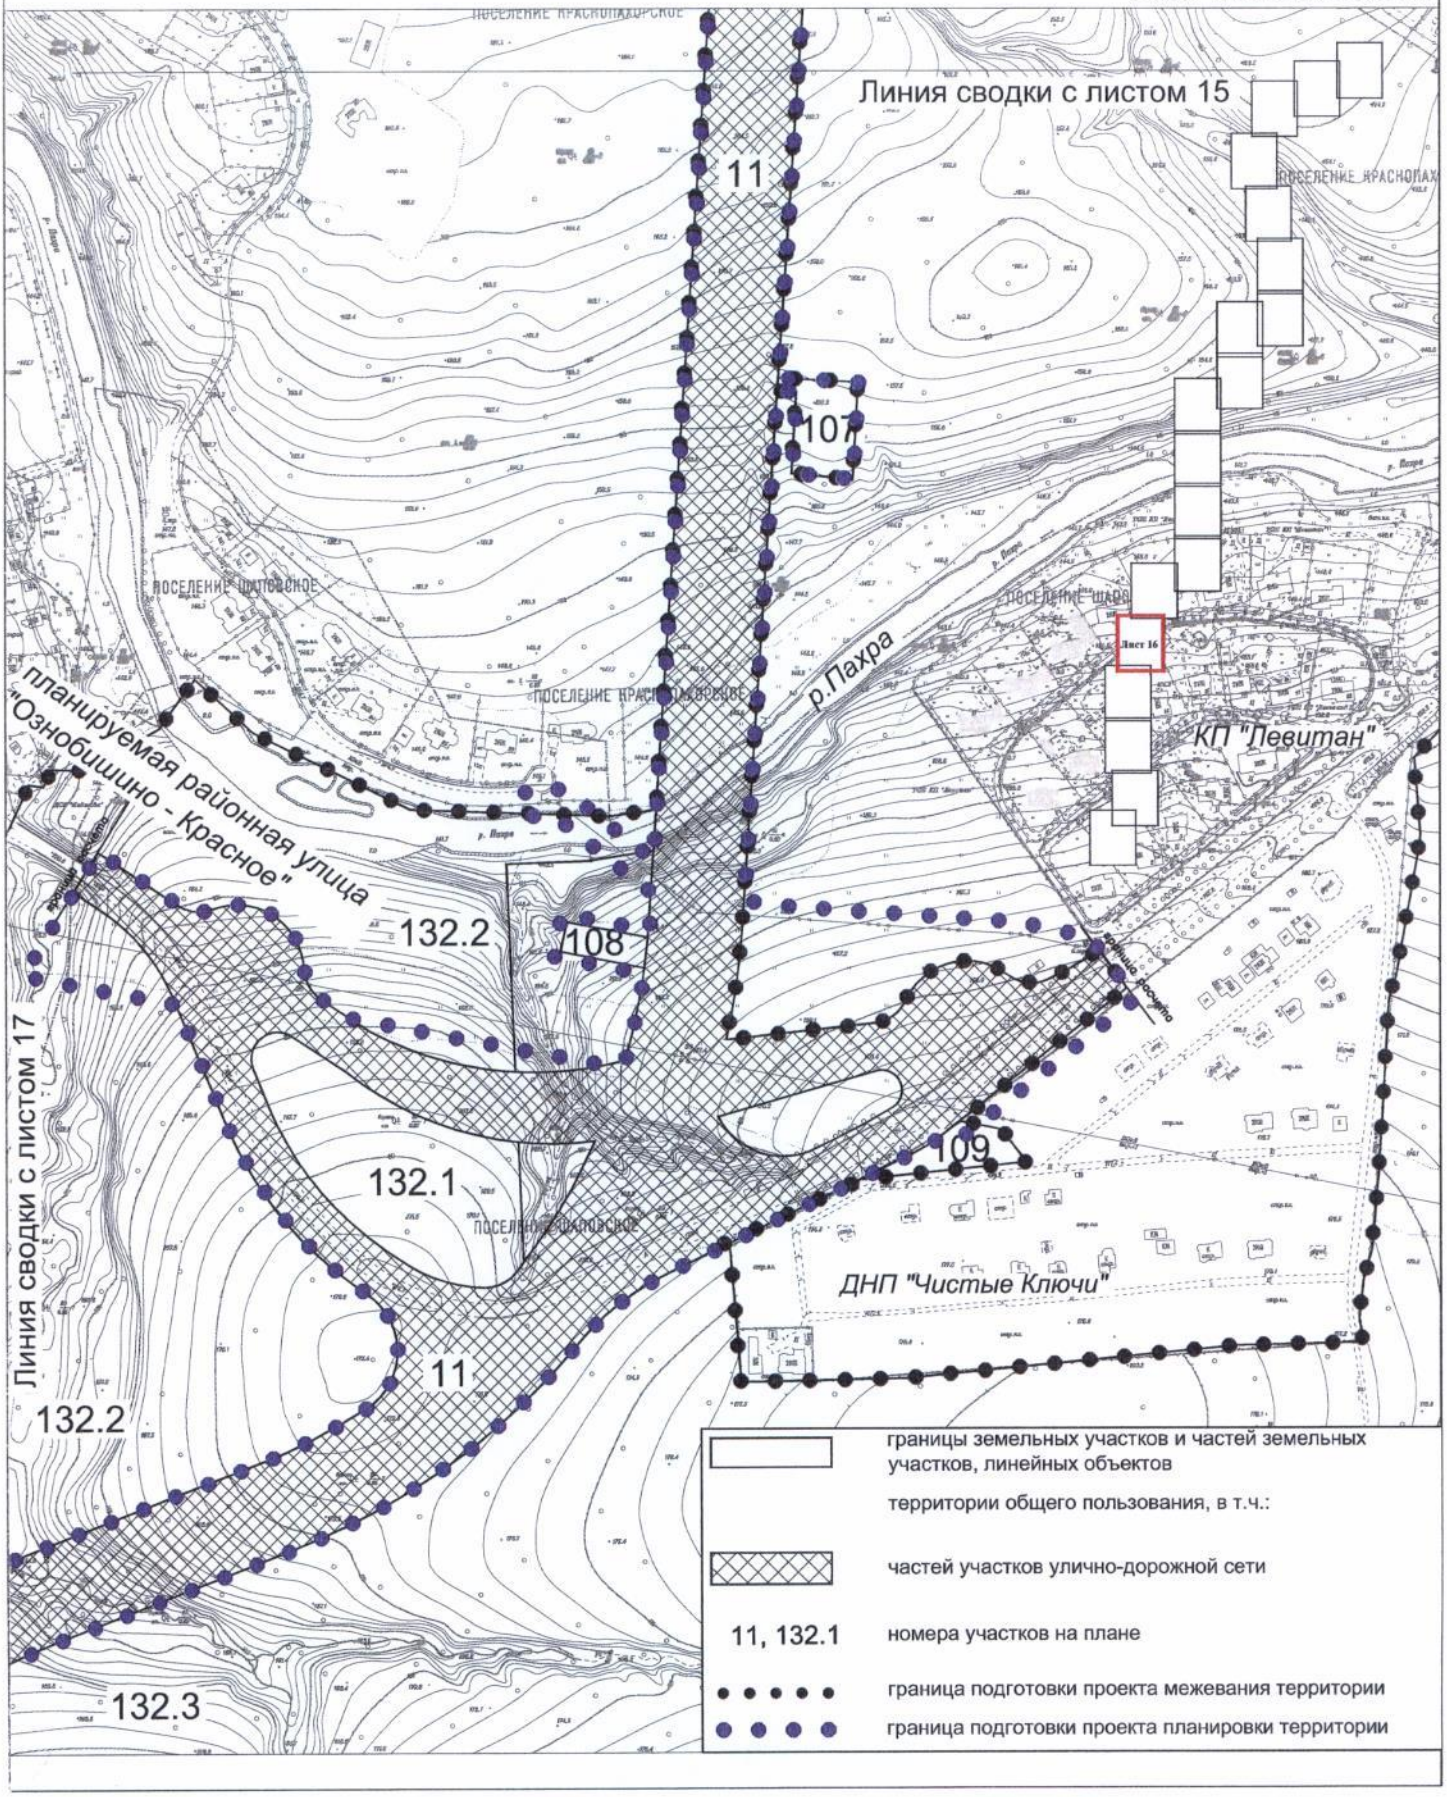


План "Межевание территории"

Лист №17
поселение Щаповское города Москвы
Разработано в М 1:2000
Лист 17 из 20 листов

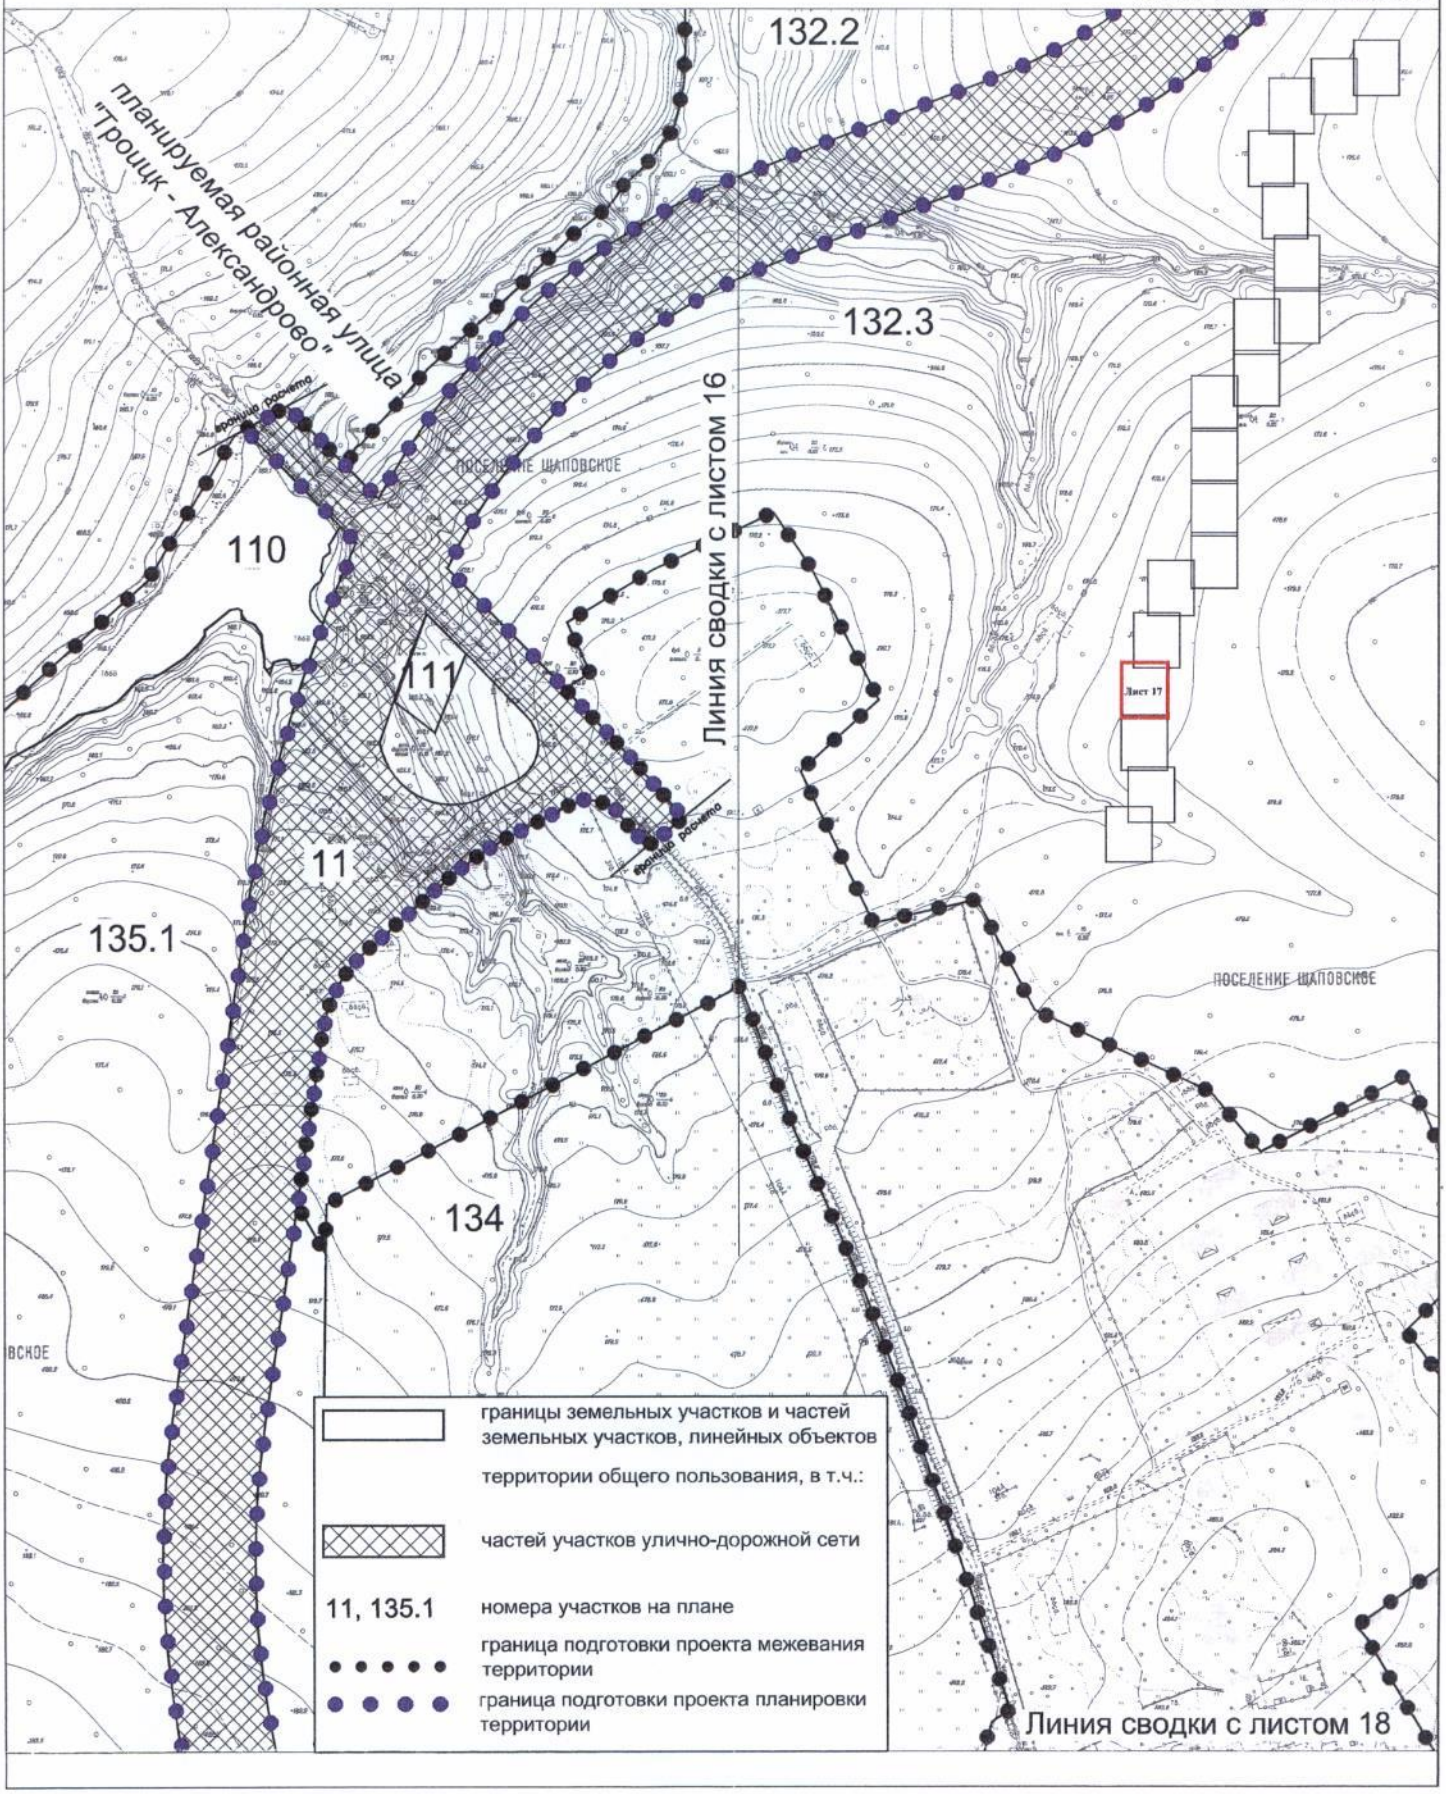


План "Межевание территории"

Лист №18
поселение Щаповское города Москвы
Разработано в М 1:2000
Лист 18 из 20 листов

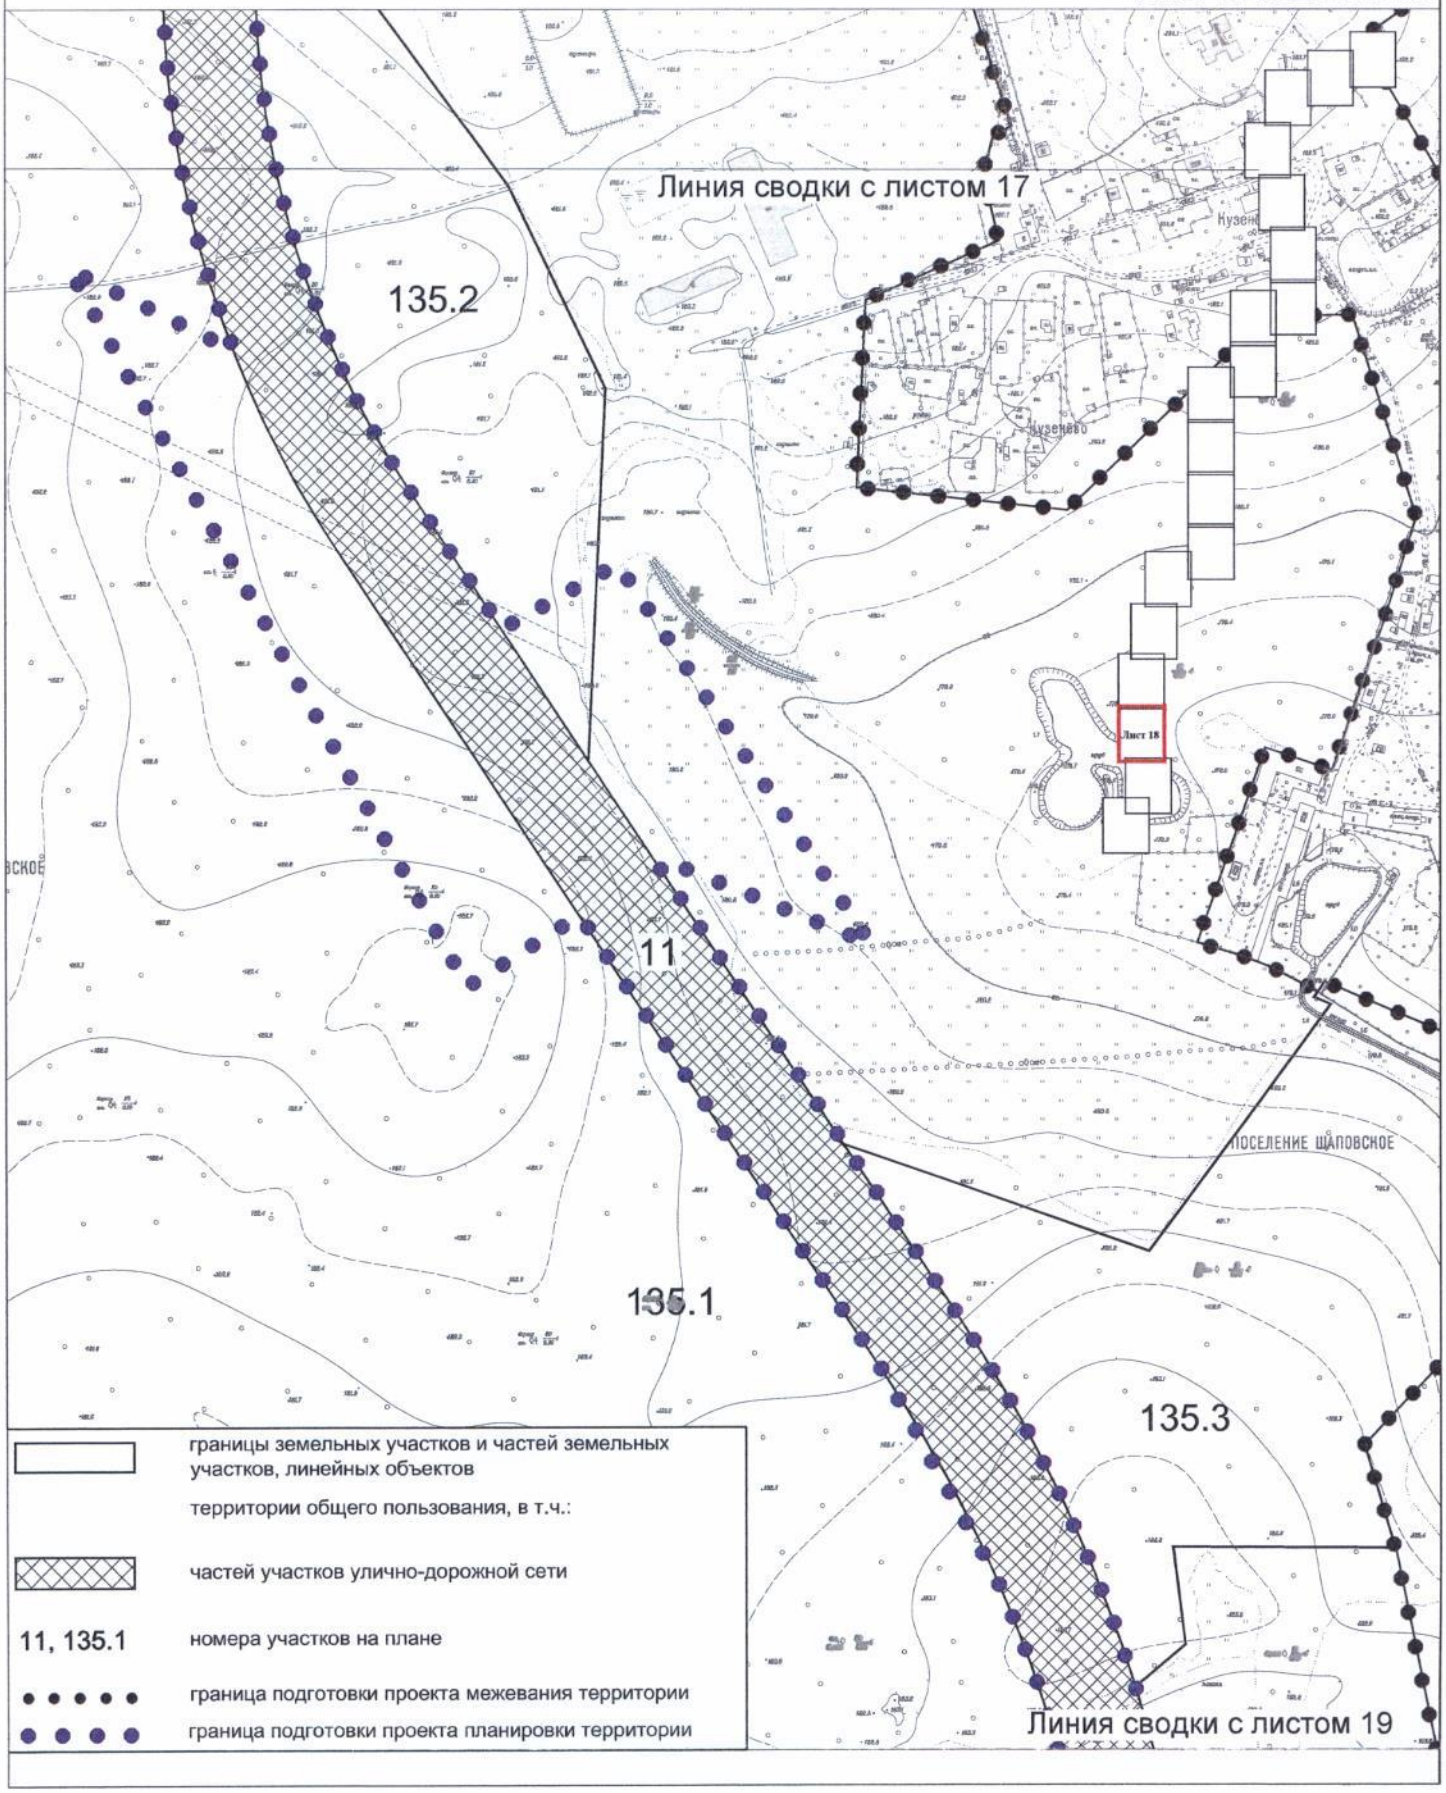


План "Межевание территории"

Лист №19
поселение Щаповское города Москвы
Разработано в М 1:2000
Лист 19 из 20 листов

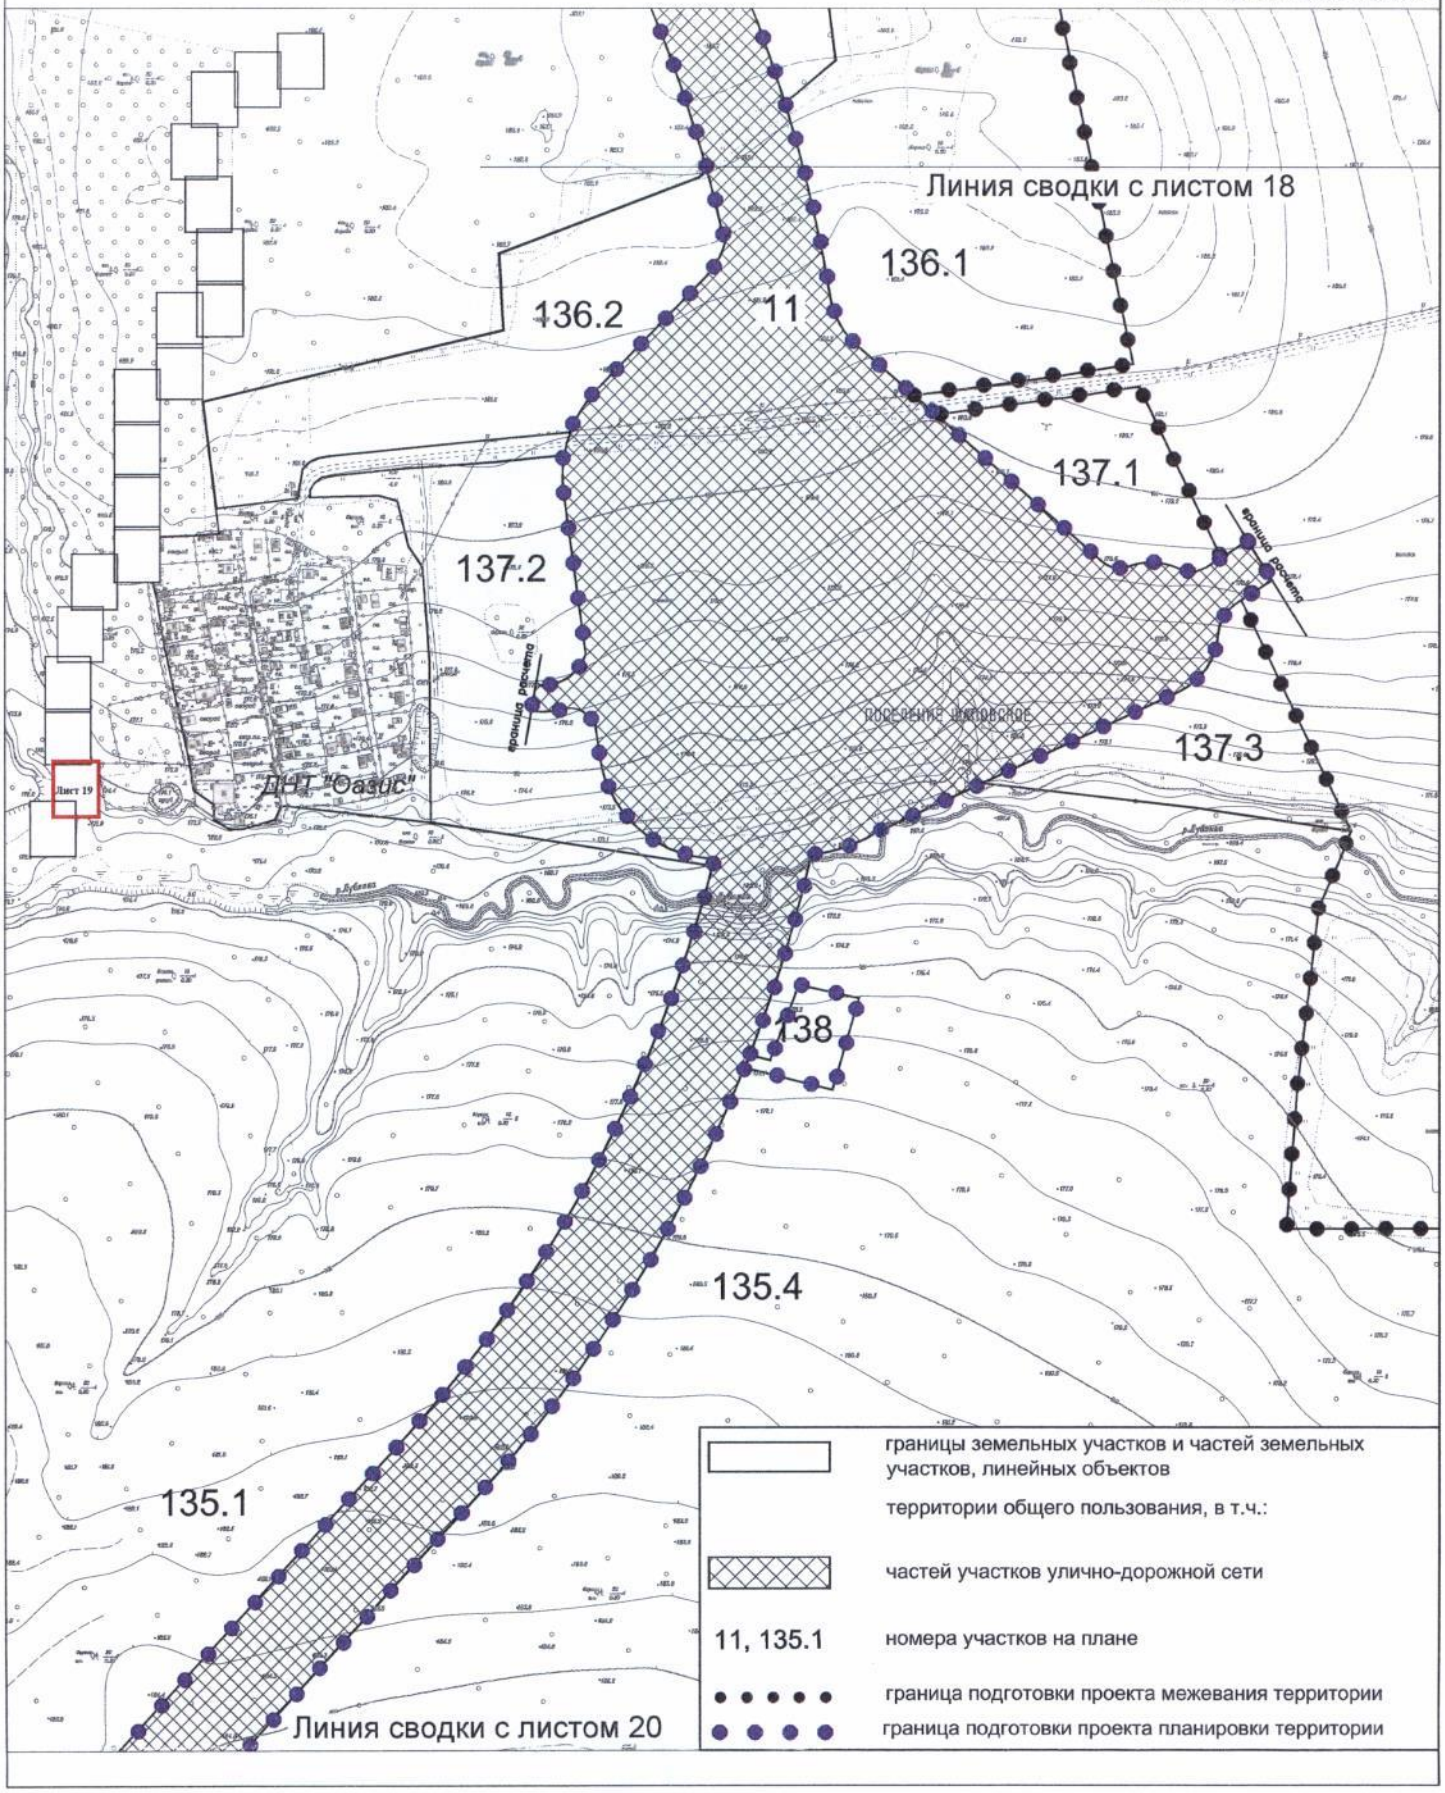


Лист №20
поселение Щаповское города Москвы
Разработано в М 1:2000
Лист 20 из 20 листов

План "Межевание территории"

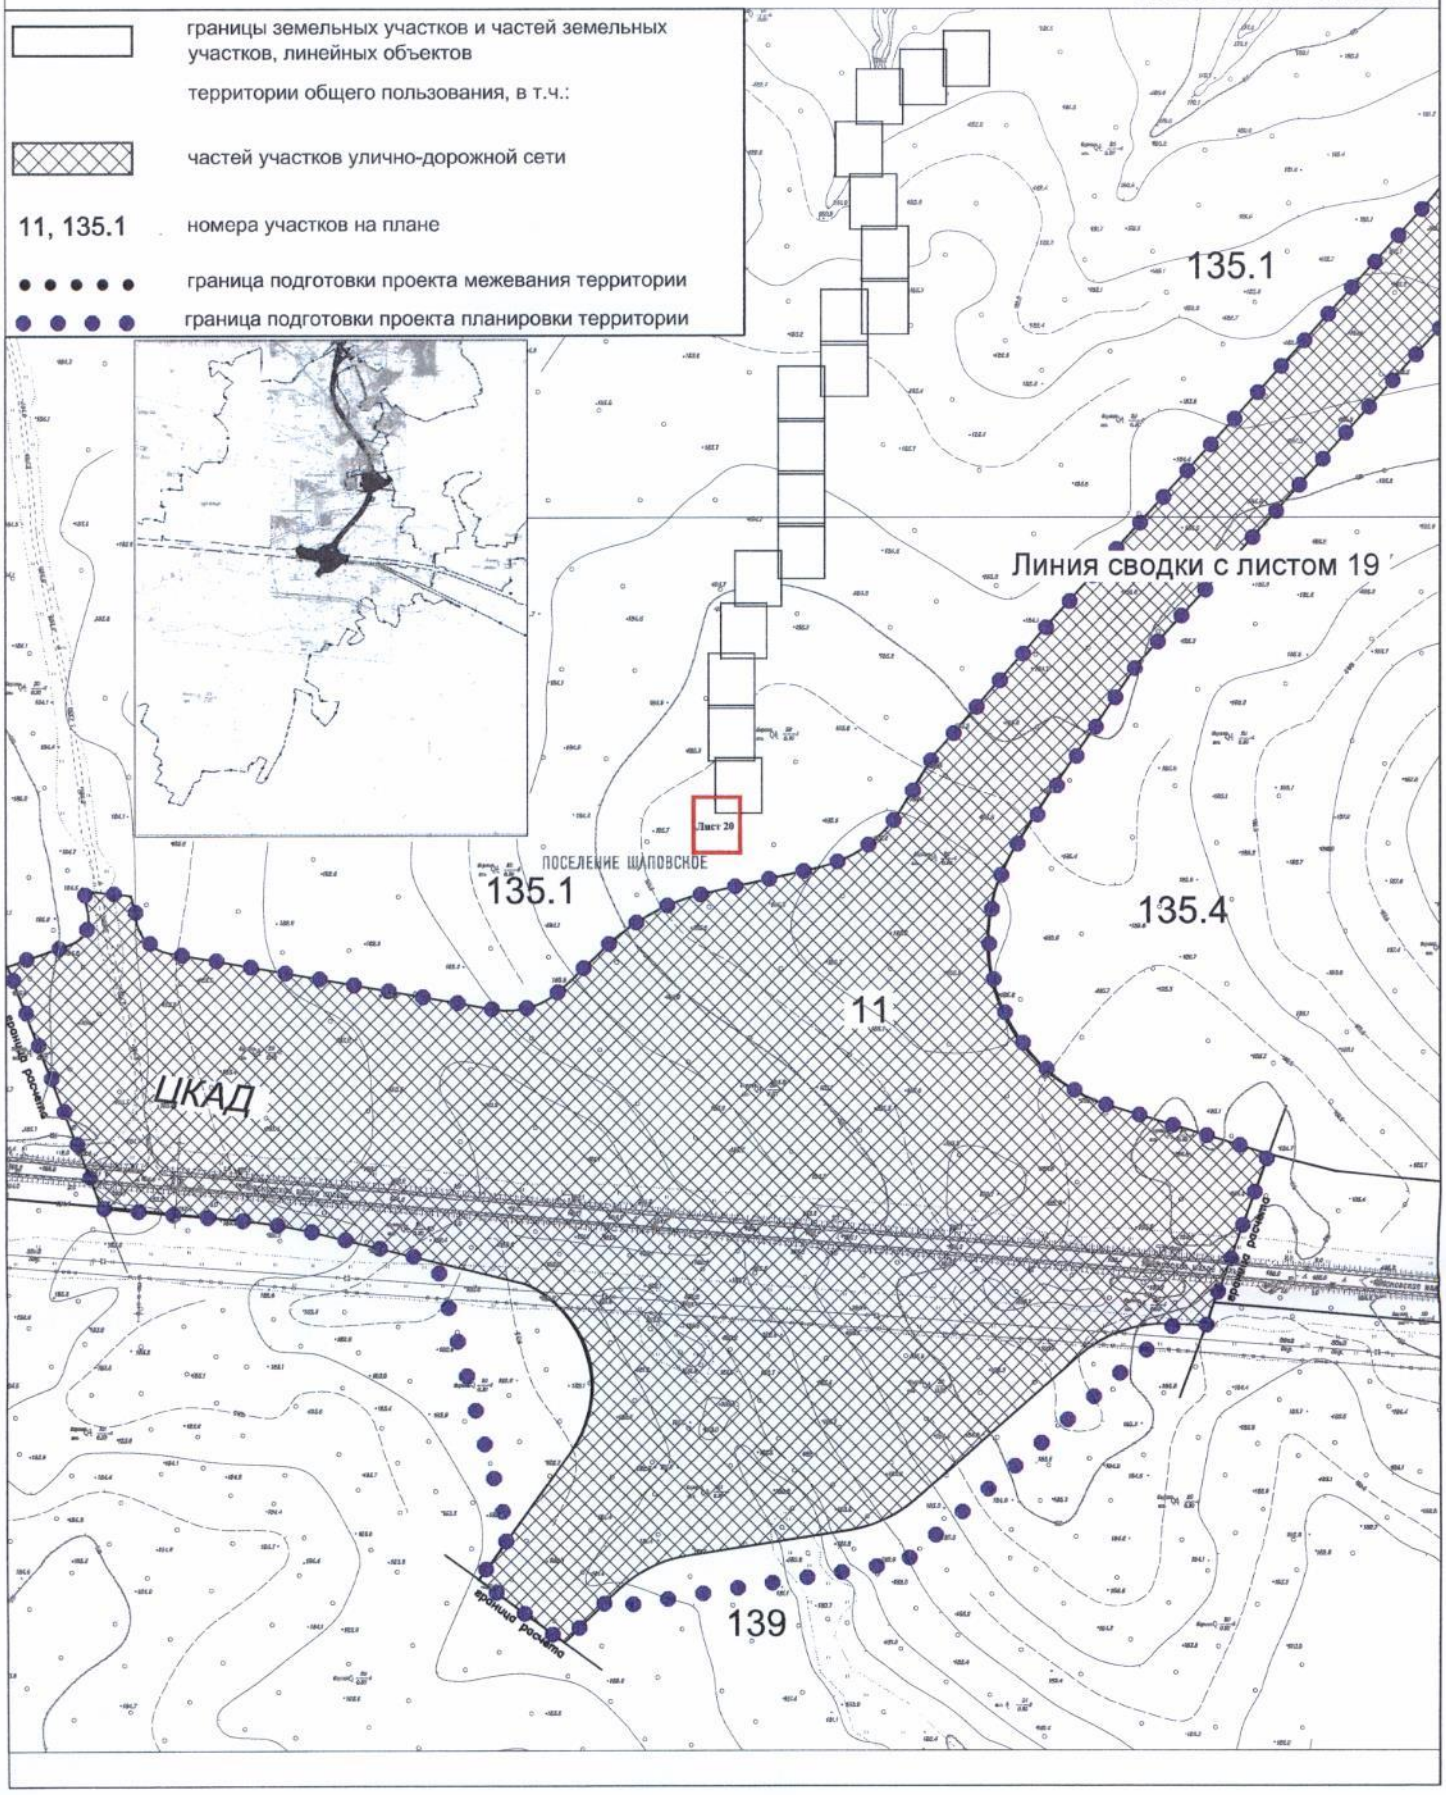


"План зон с особыми условиями использования территории"

Лист №1
поселение Сосенское города Москвы
Разработано в М 1:2000
Лист 1 из 20 листов

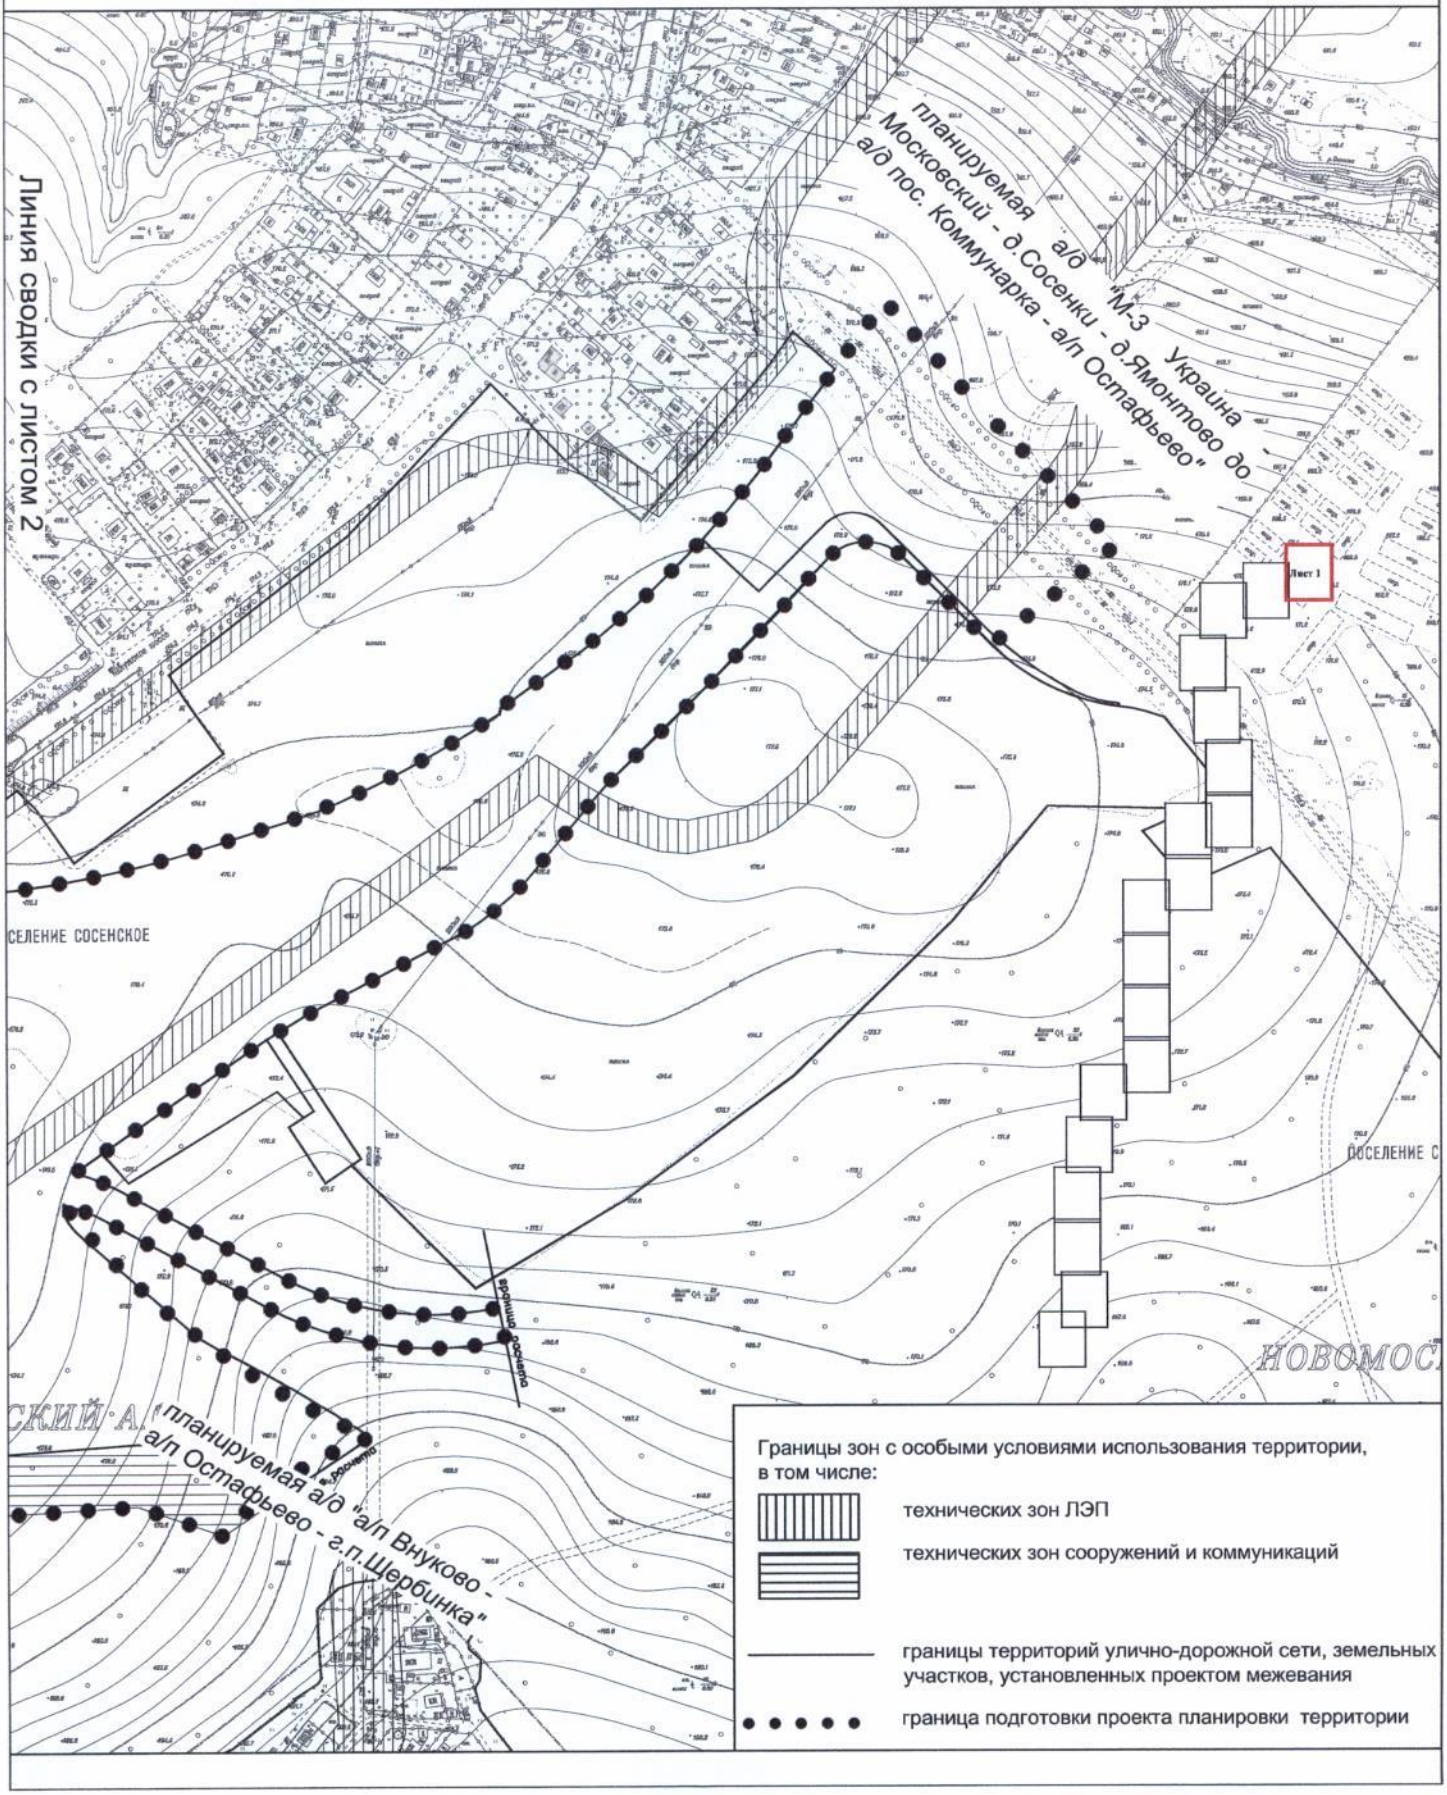

Лист №2
поселение Воскресенское, поселение Сосенское города Москвы
Разработано в М 1:2000
Лист 2 из 20 листов

"План зон с особыми условиями использования территории"

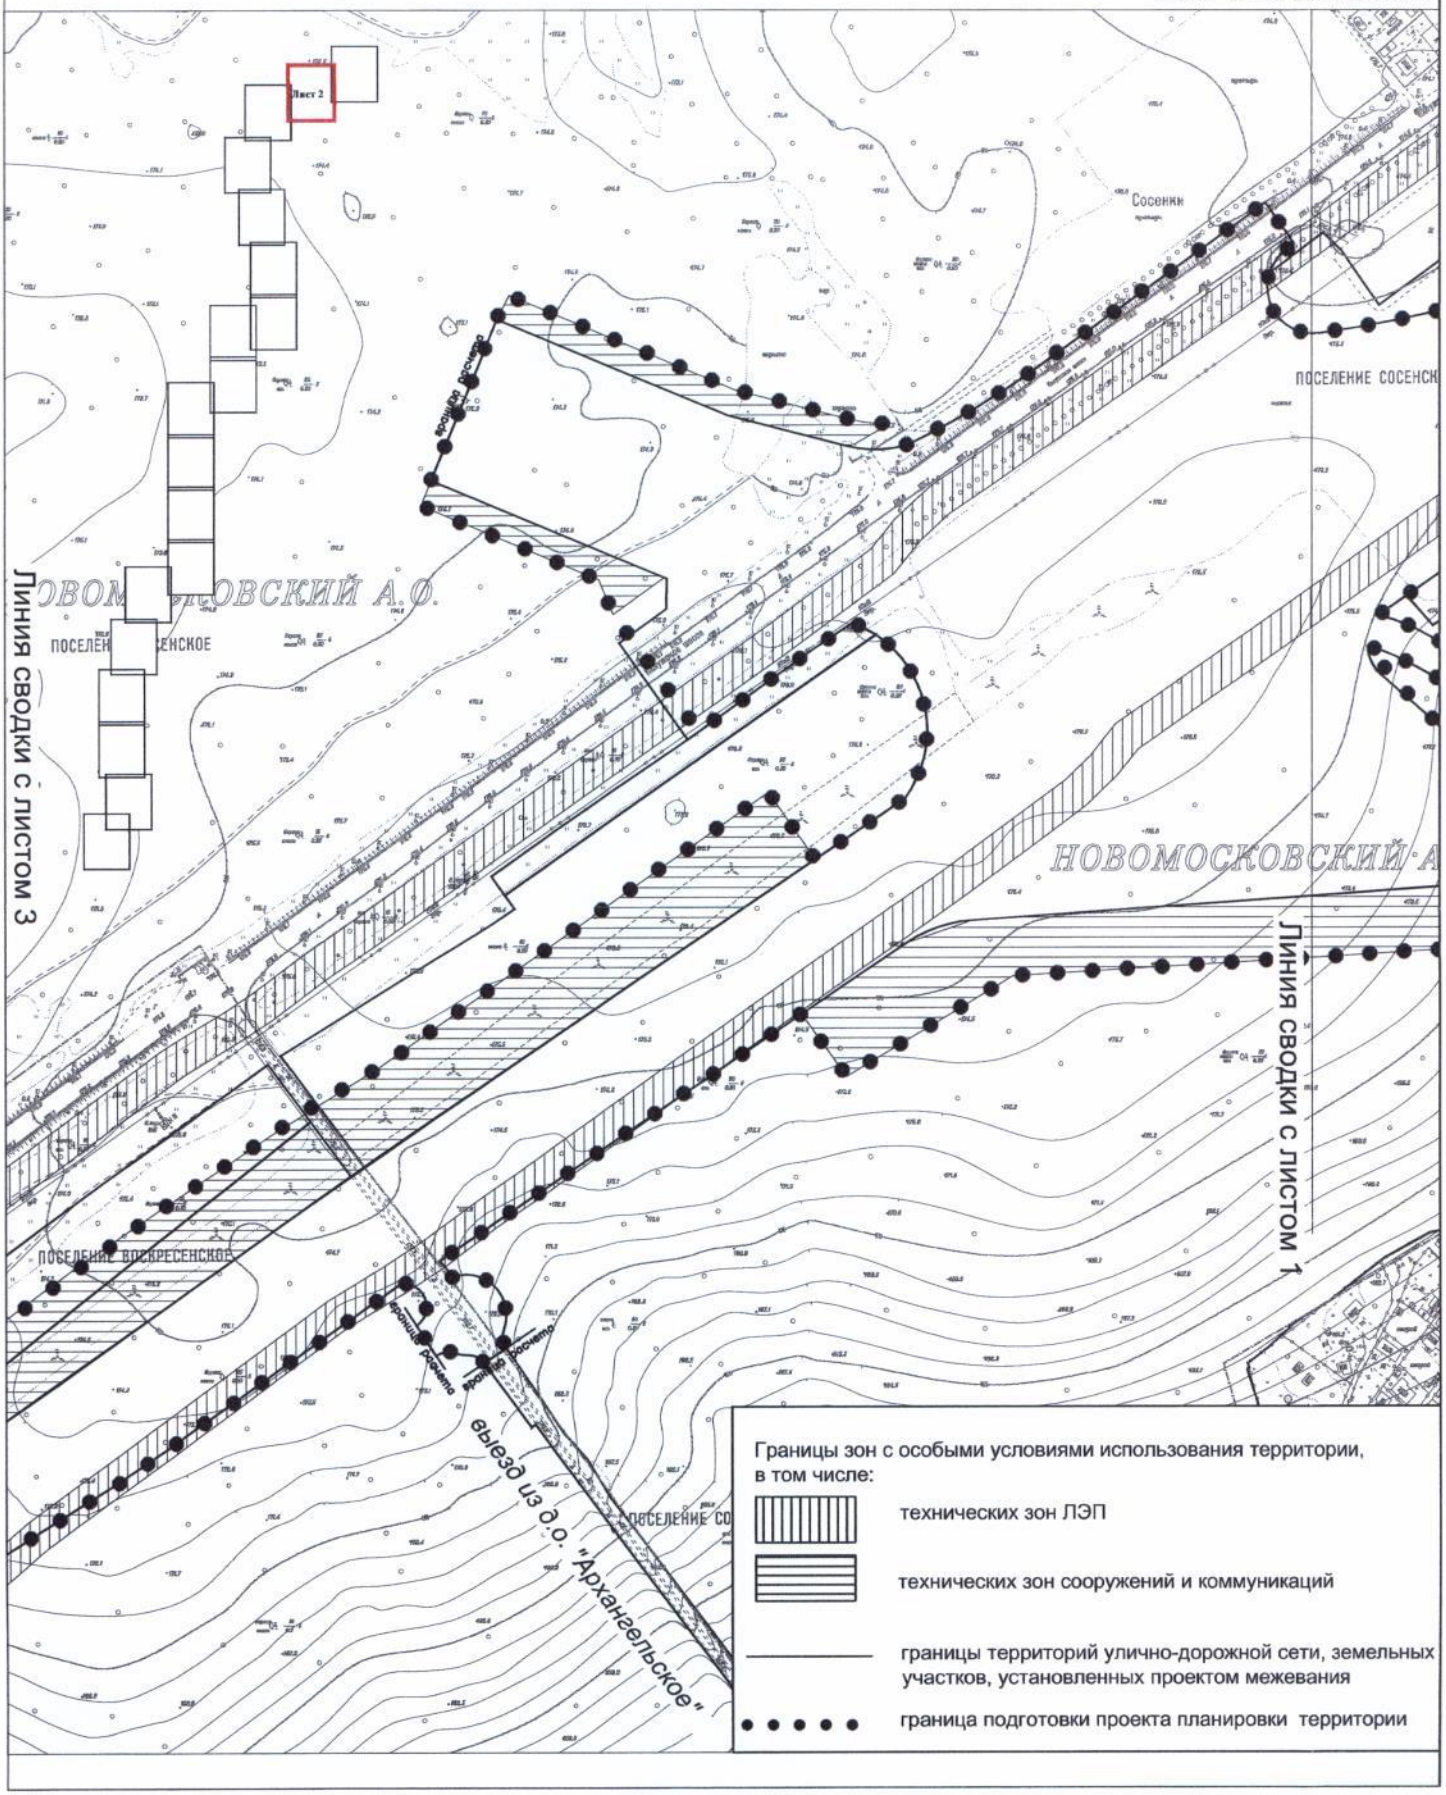


поселение Филимонковское, поселение Сосенское, поселение Воскресенское города Москвы

Лист №3


"План зон с особыми условиями использования территории"

Разработано в М 1:2000


Лист 3 из 20 листов

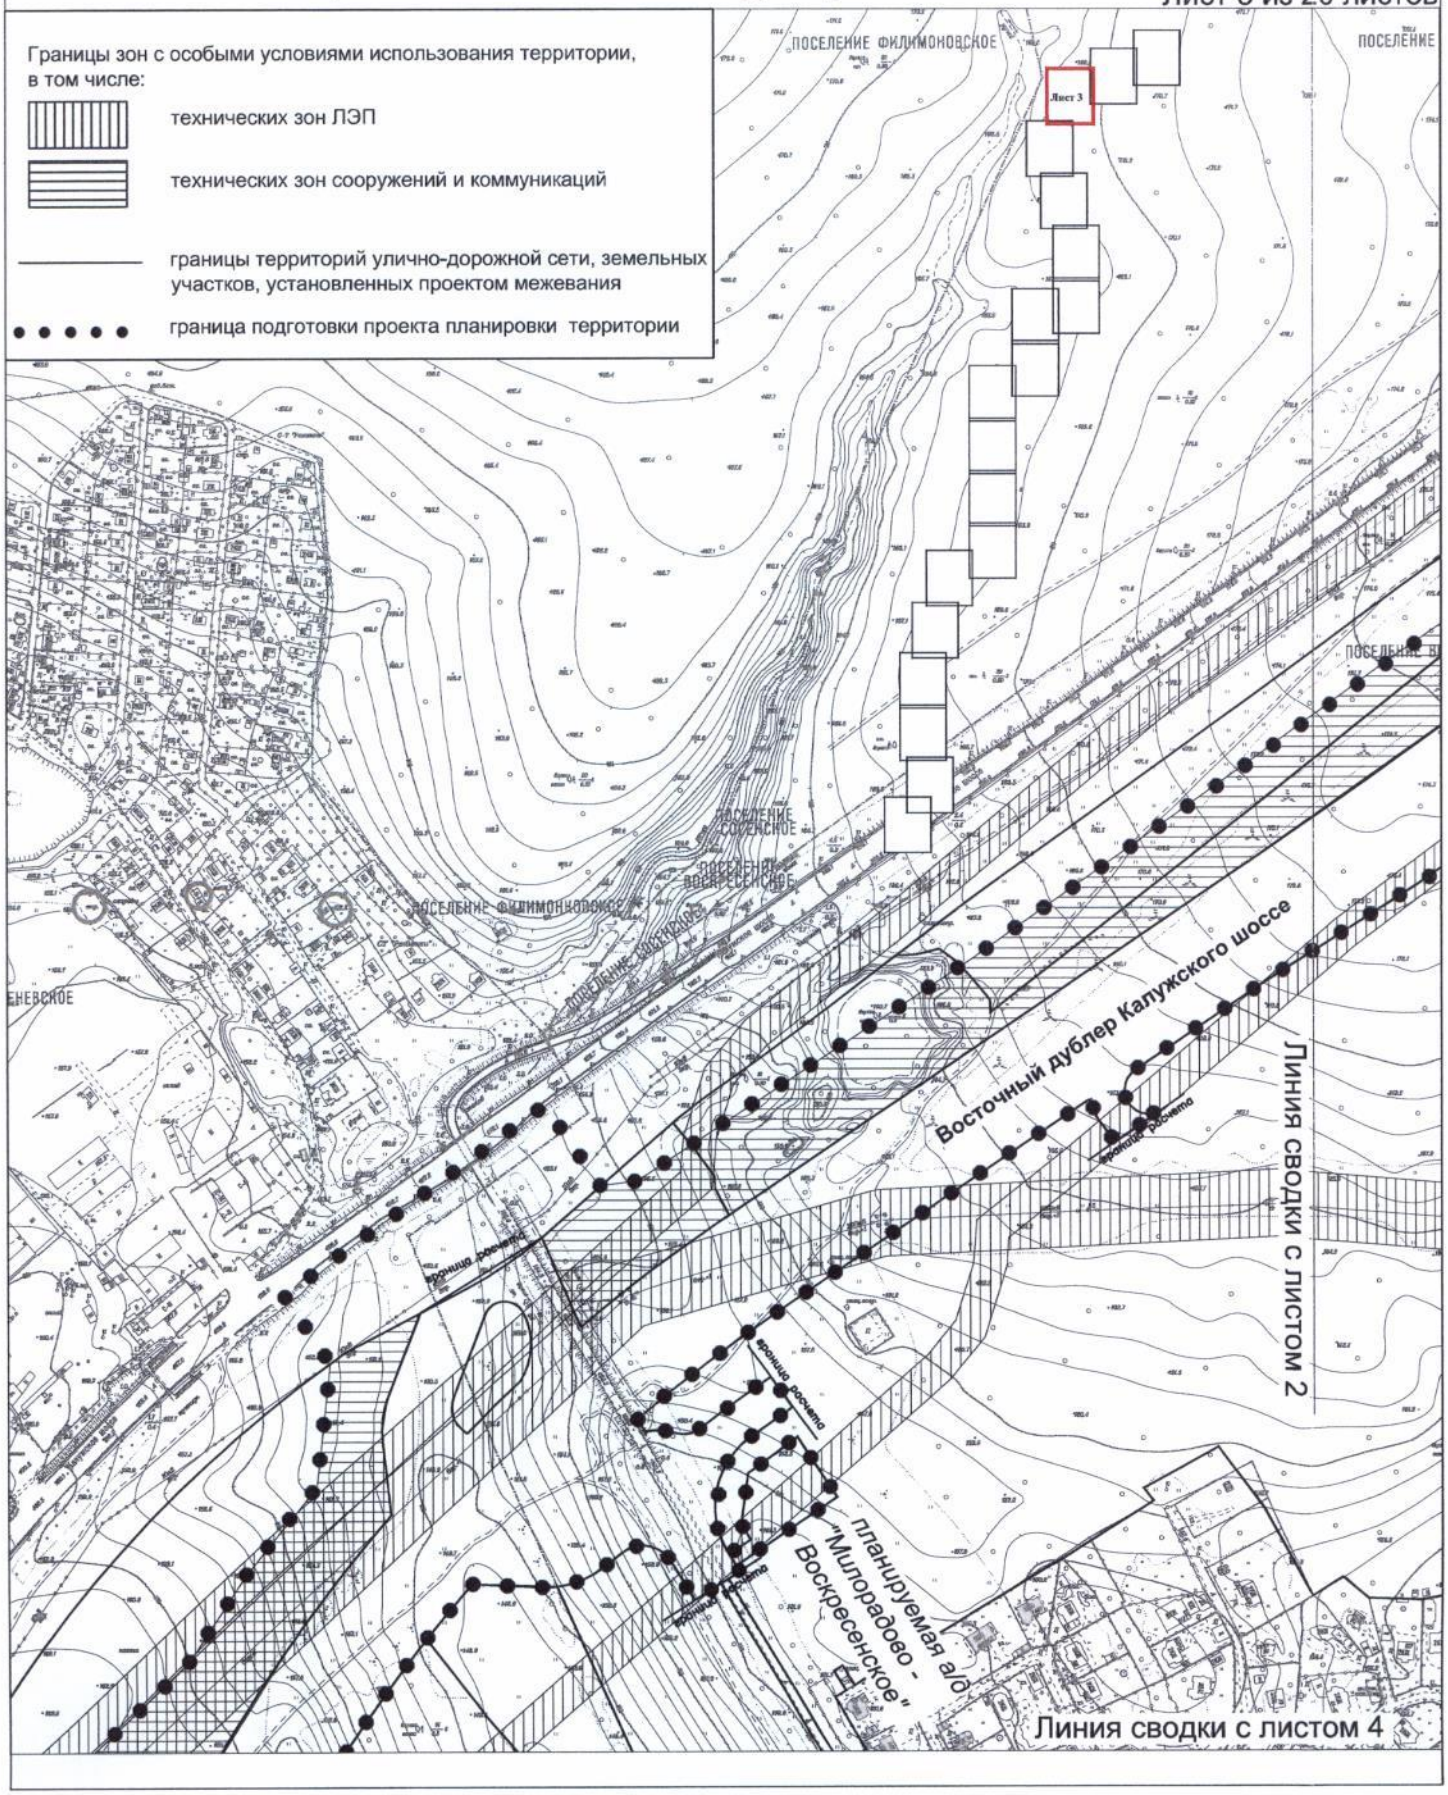

Лист №4
поселение Десеновское, поселение Воскресенское города Москвы
Разработано в М 1:2000
"План зон с особыми условиями использования территории"
Лист 4 из 20 листов

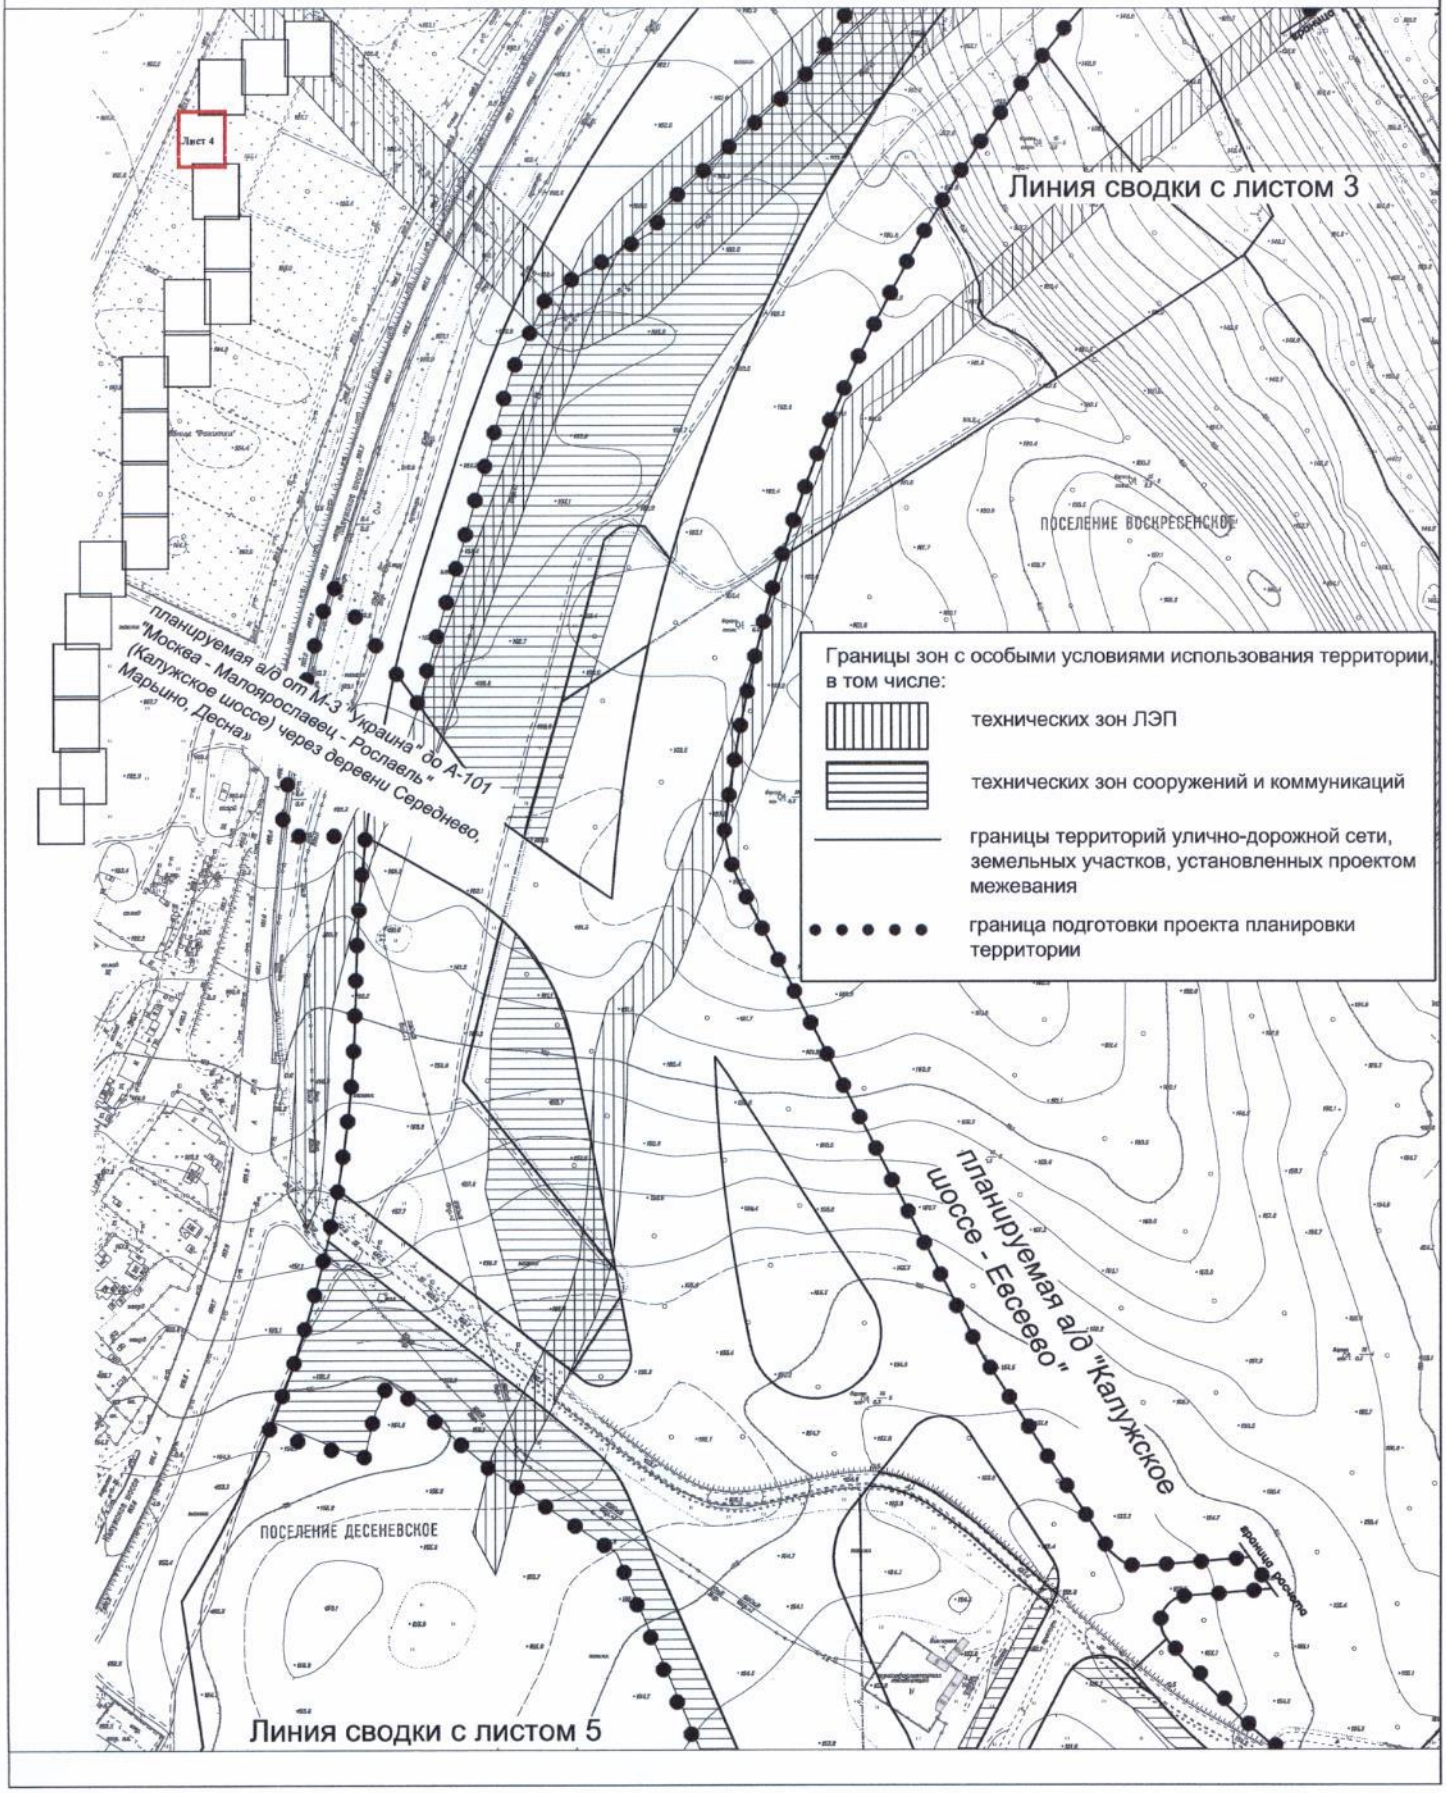

Лист №5
поселение Десеновское, поселение Воскресенское города Москвы
Разработано в М 1:2000
"План зон с особыми условиями использования территории"
Лист 5 из 20 листов

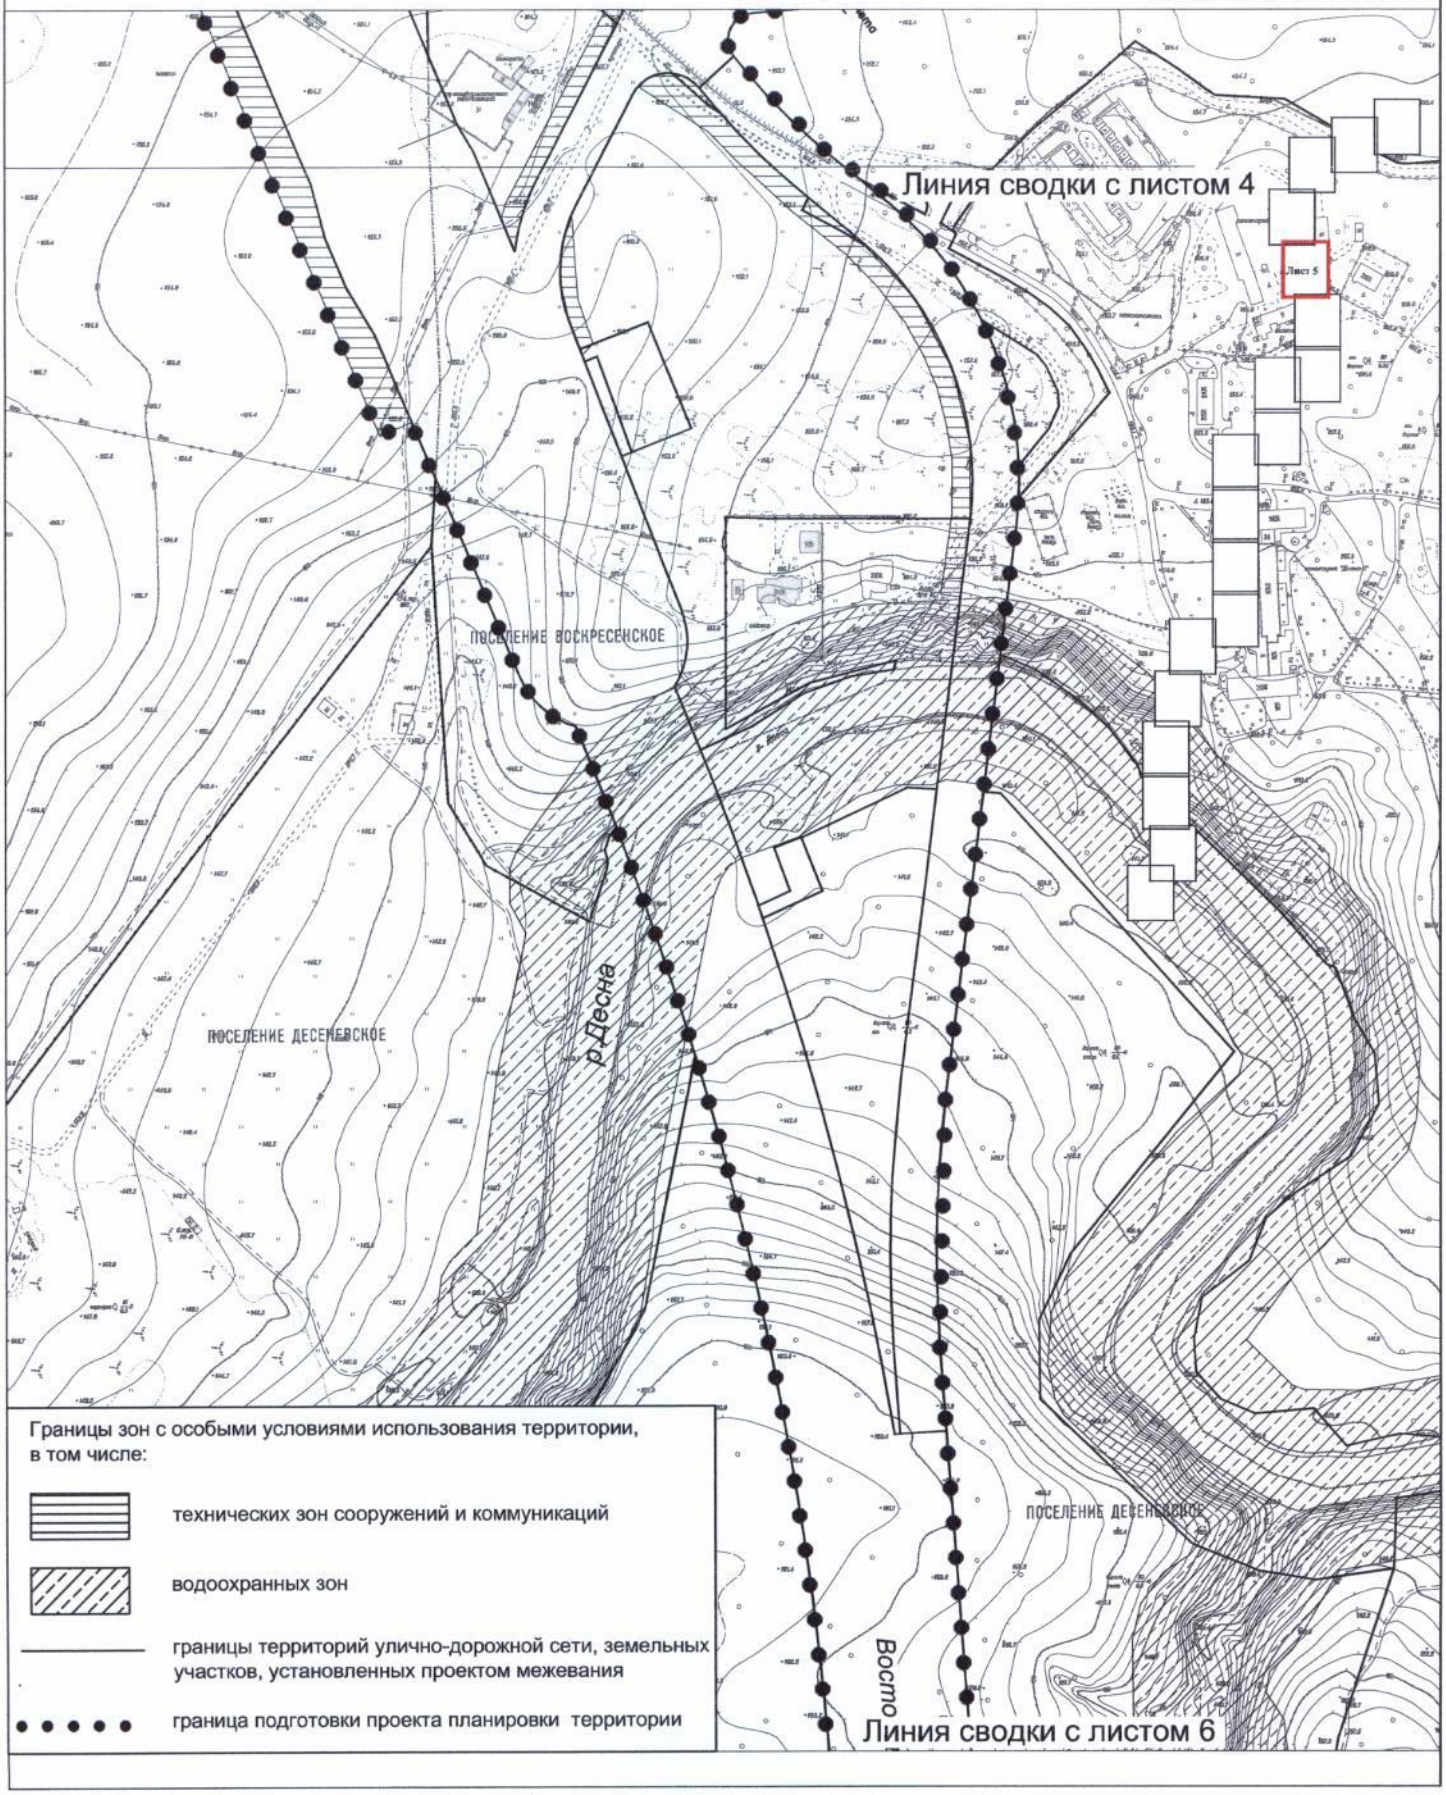


Границы зон с особыми условиями использования территории, в том числе:

- технических зон сооружений и коммуникаций
- водоохранных зон
- границы территорий улично-дорожной сети, земельных участков, установленных проектом межевания
- граница подготовки проекта планировки территории

Лист №6
поселение Десеновское города Москвы
Разработано в М 1:2000
Лист 6 из 20 листов

"План зон с особыми условиями использования территории"

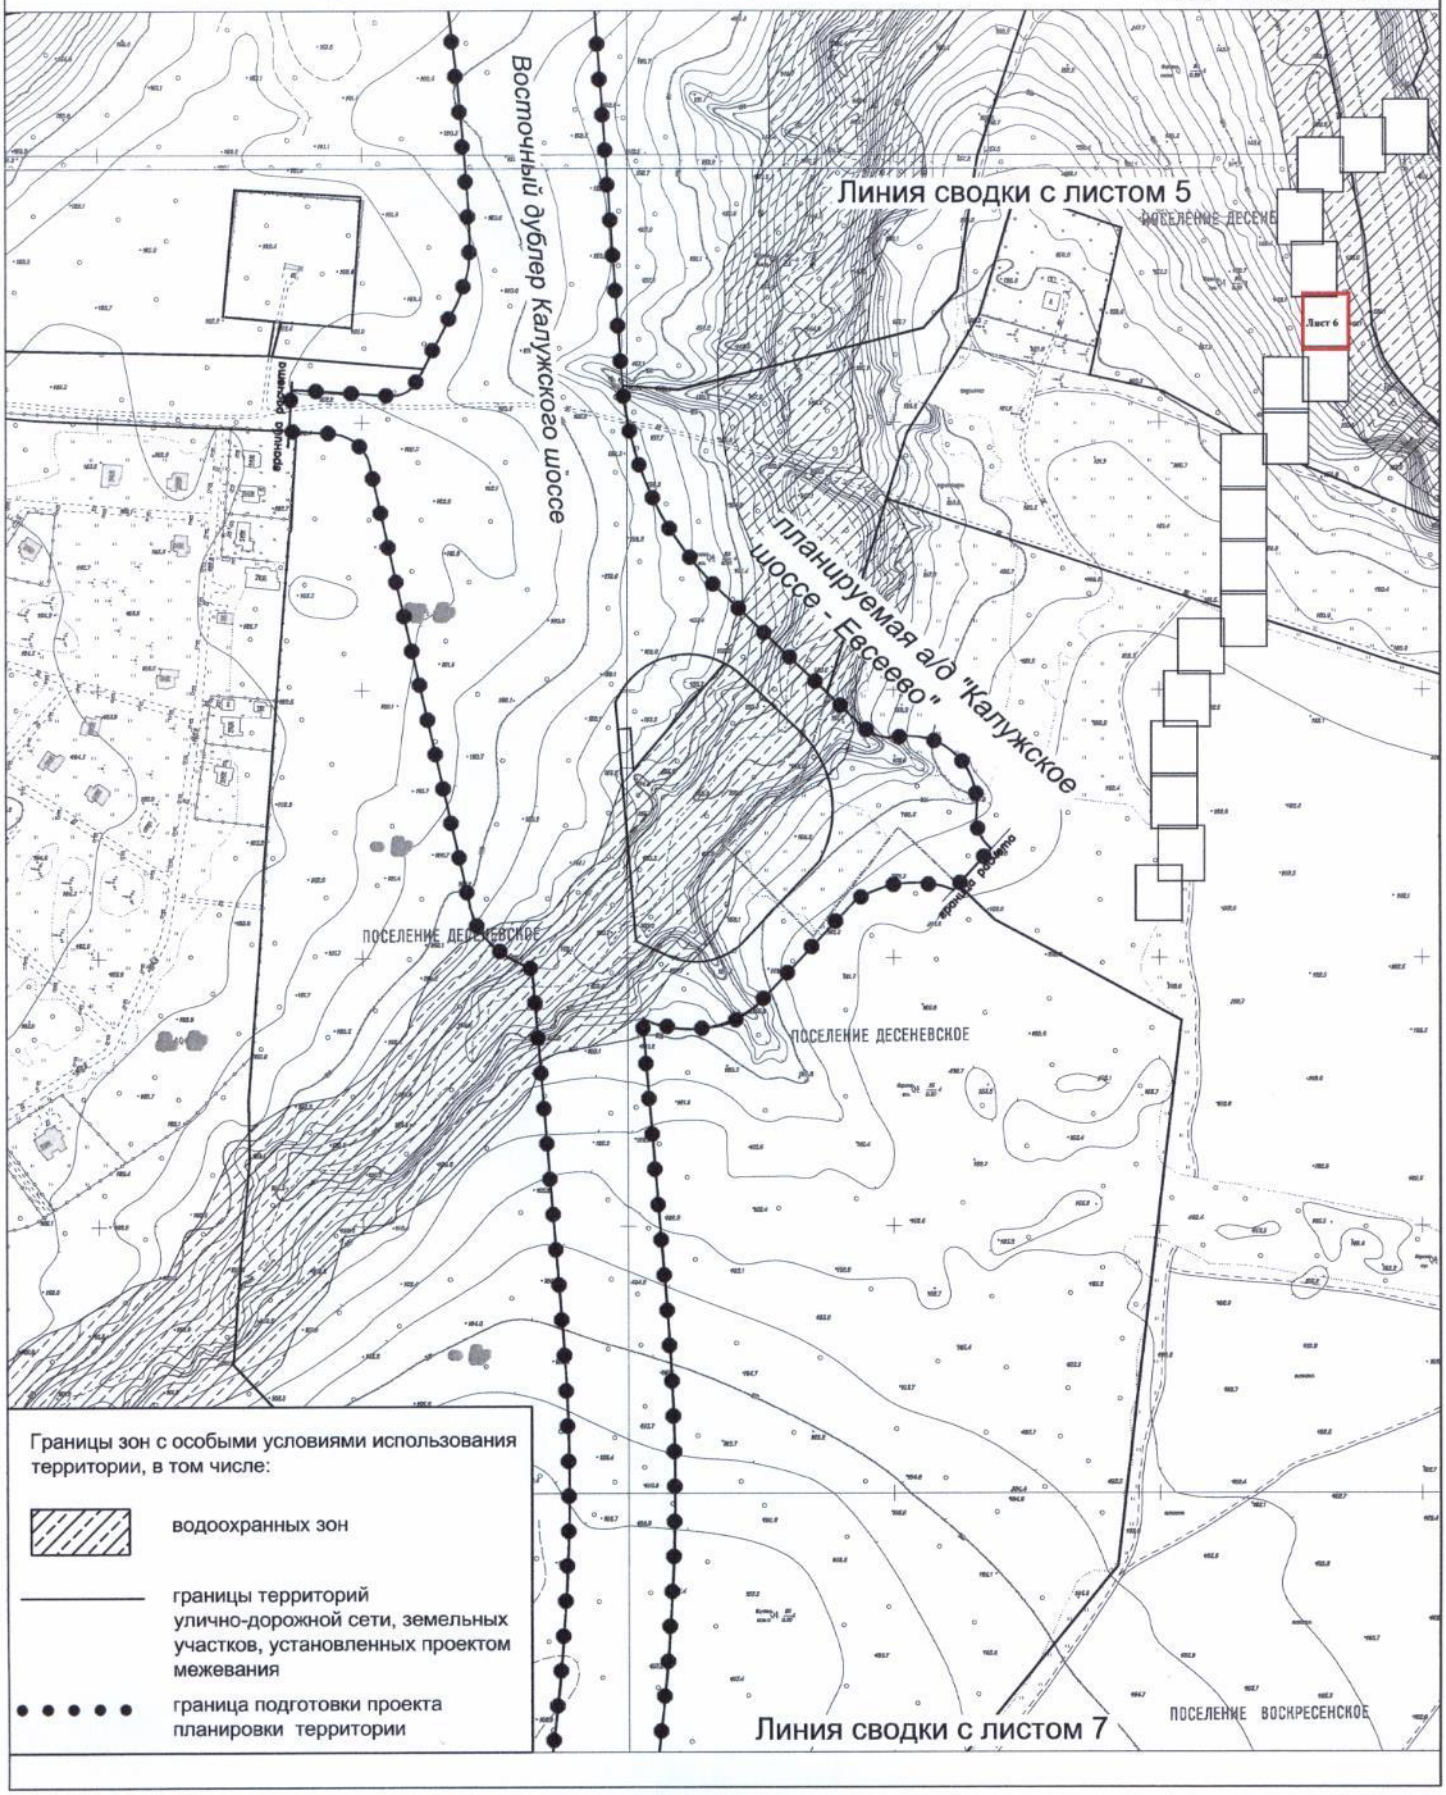


Границы зон с особыми условиями использования территории, в том числе:

- водоохранных зон
- границы территорий улично-дорожной сети, земельных участков, установленных проектом межевания
- граница подготовки проекта планировки территории


"План зон с особыми условиями использования территории"

Лист №7
поселение Десеновское города Москвы
Разработано в М 1:2000
Лист 7 из 20 листов

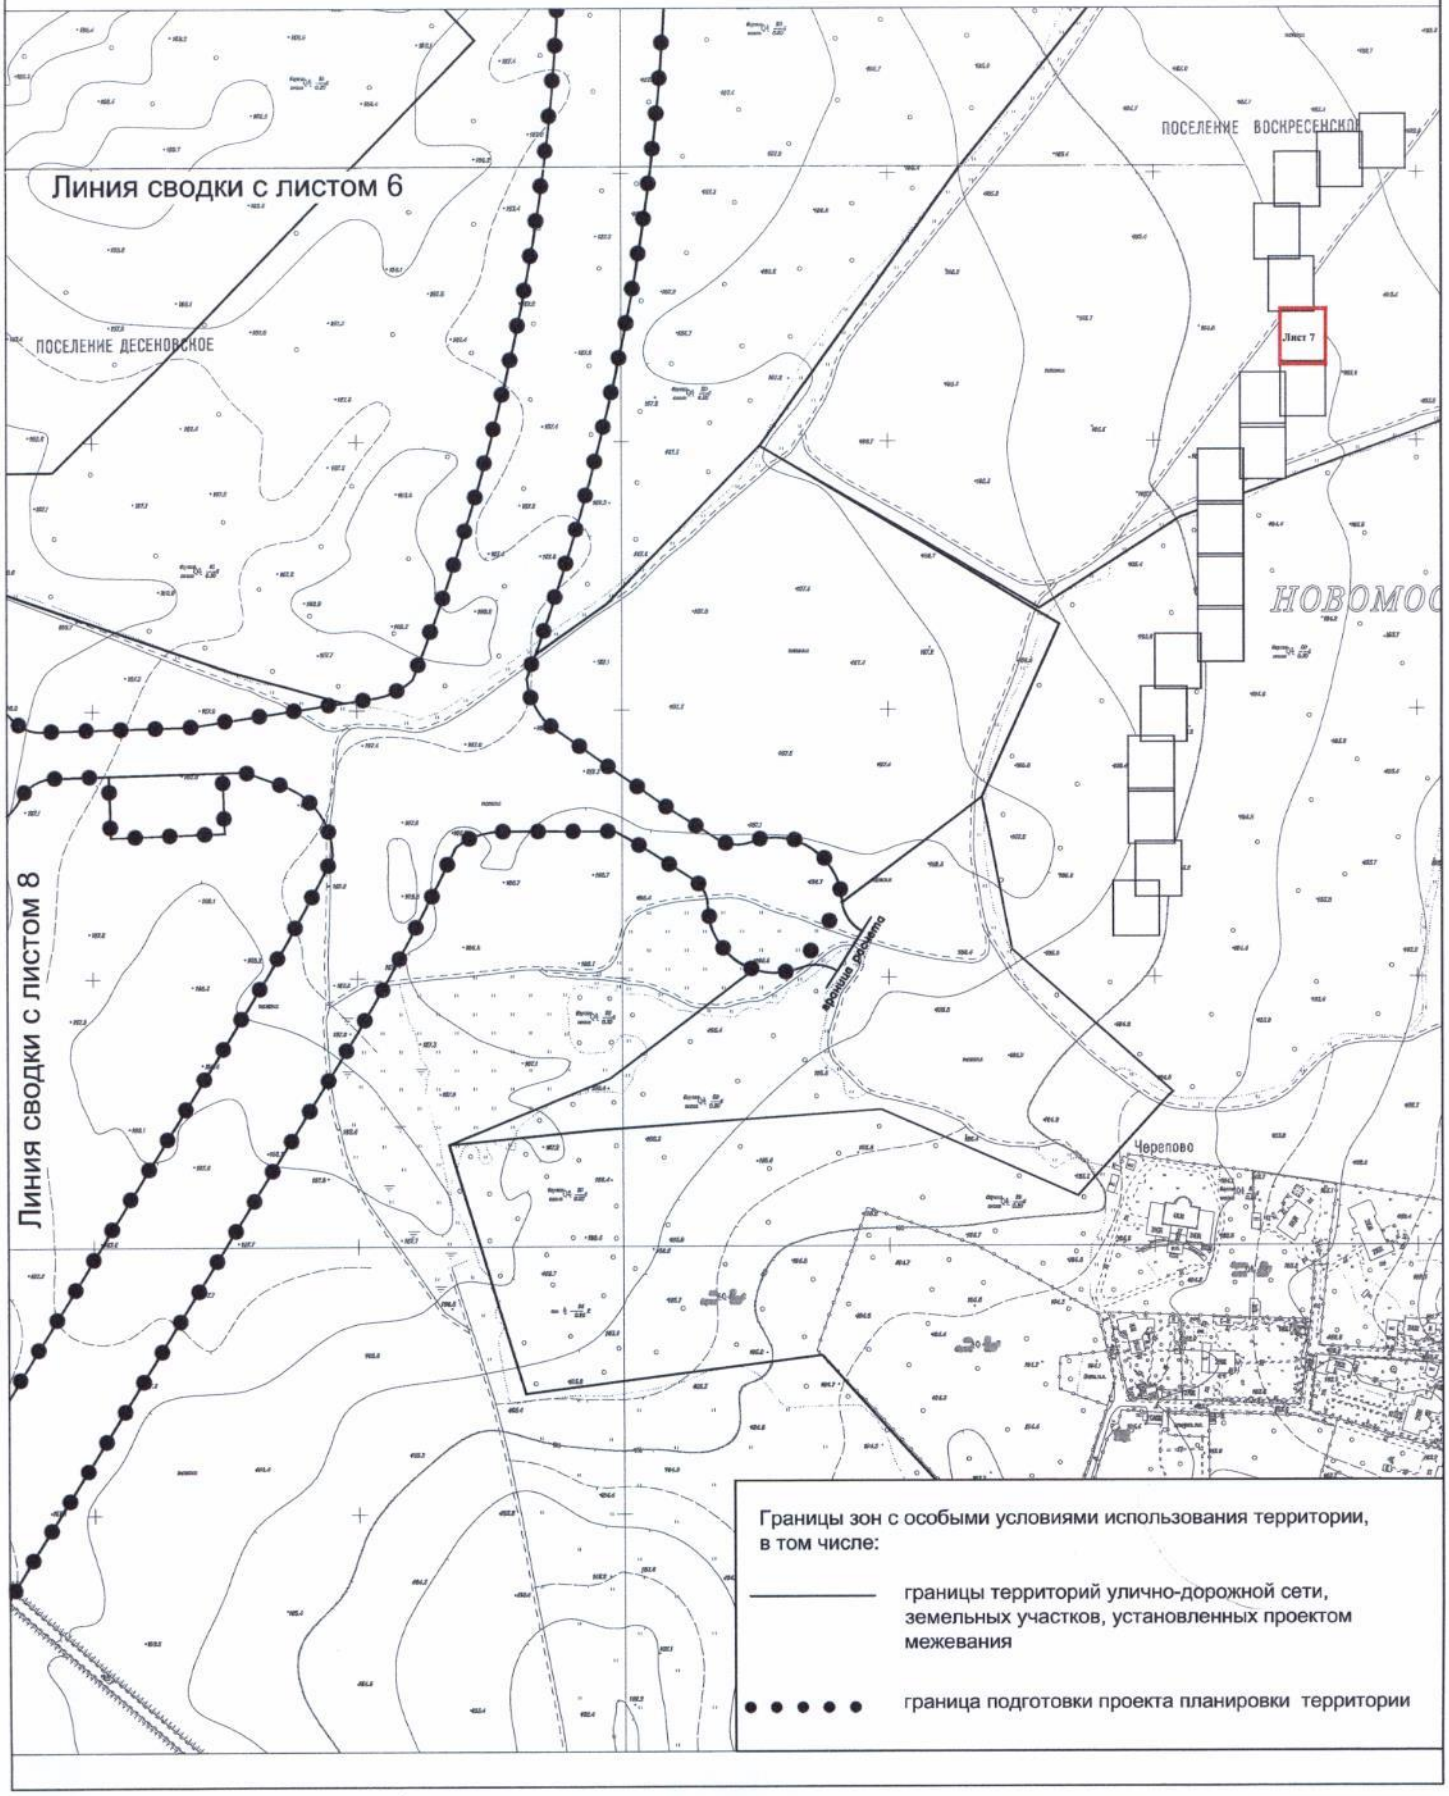


Лист №8
поселение Десеновское города Москвы
Разработано в М 1:2000
Лист 8 из 20 листов

"План зон с особыми условиями использования территории"

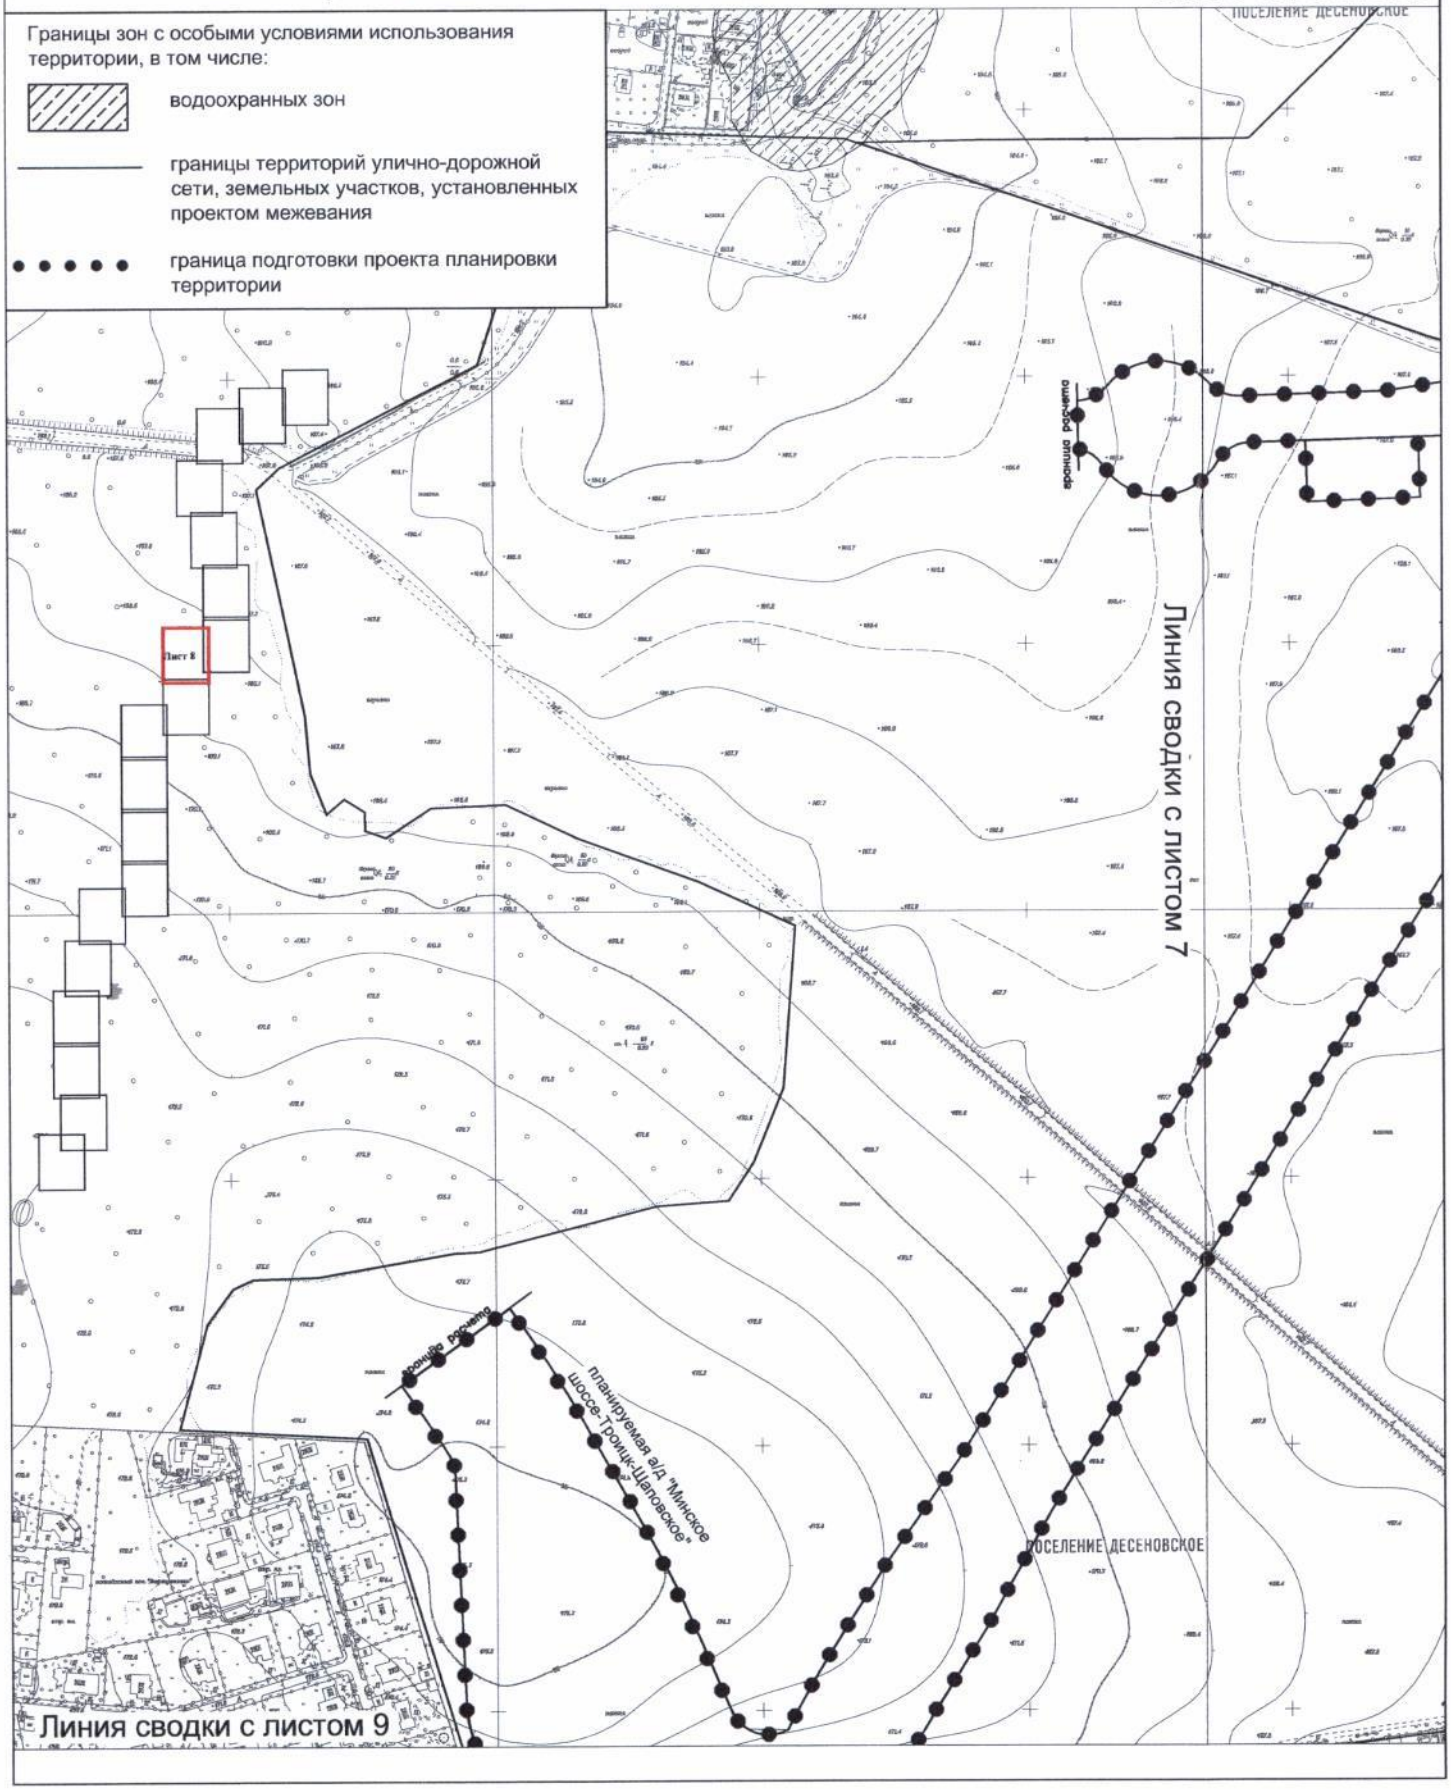


Лист №9
поселение Десеновское города Москвы
Разработано в М 1:2000
Лист 9 из 20 листов

"План зон с особыми условиями использования территории"

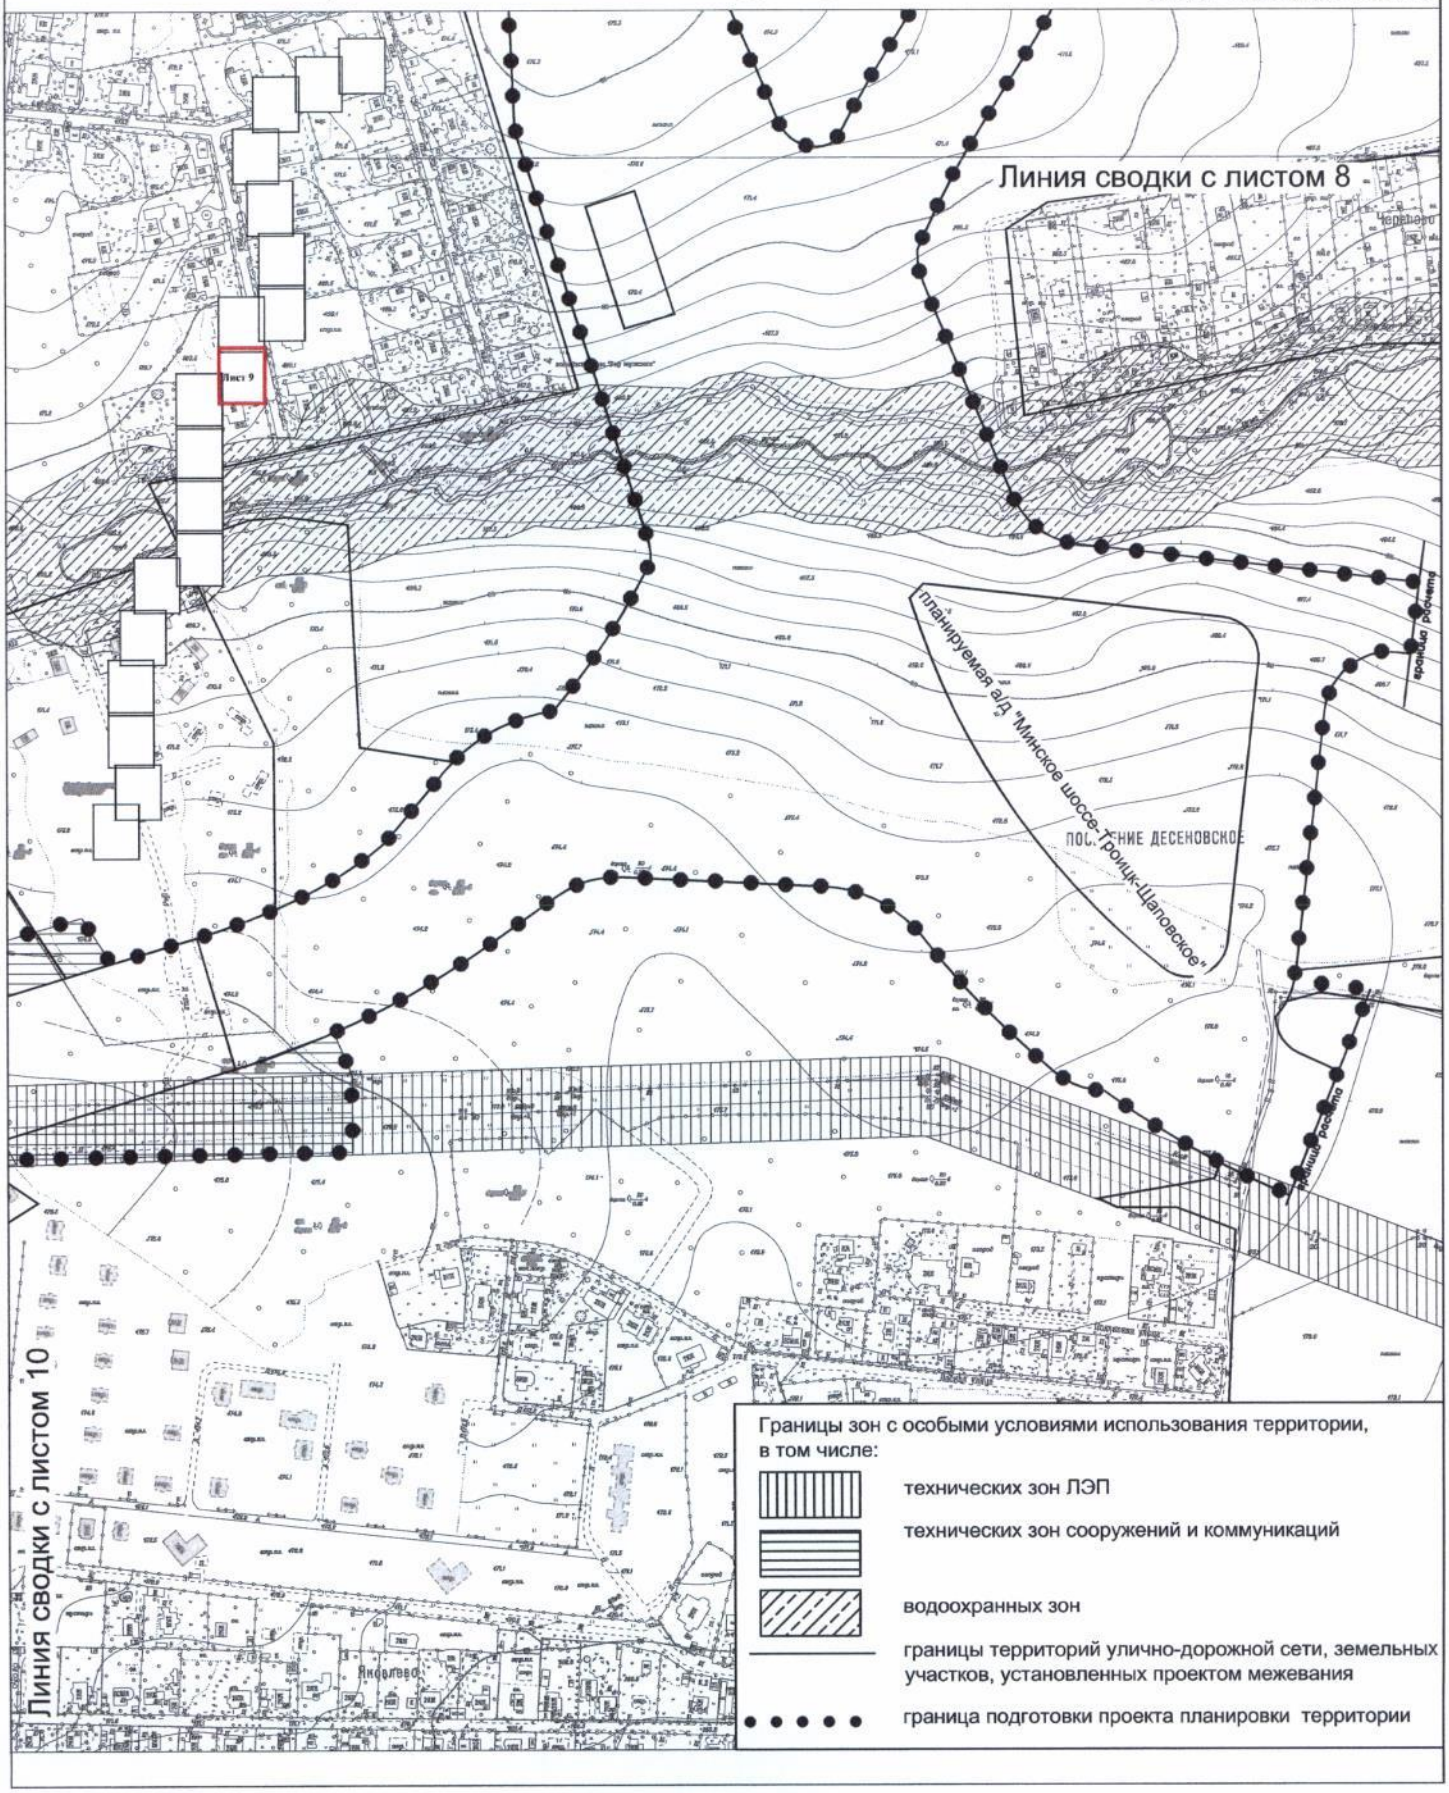


Лист №10
поселение Десеновское города Москвы
Разработано в М 1:2000
Лист 10 из 20 листов

"План зон с особыми условиями использования территории"

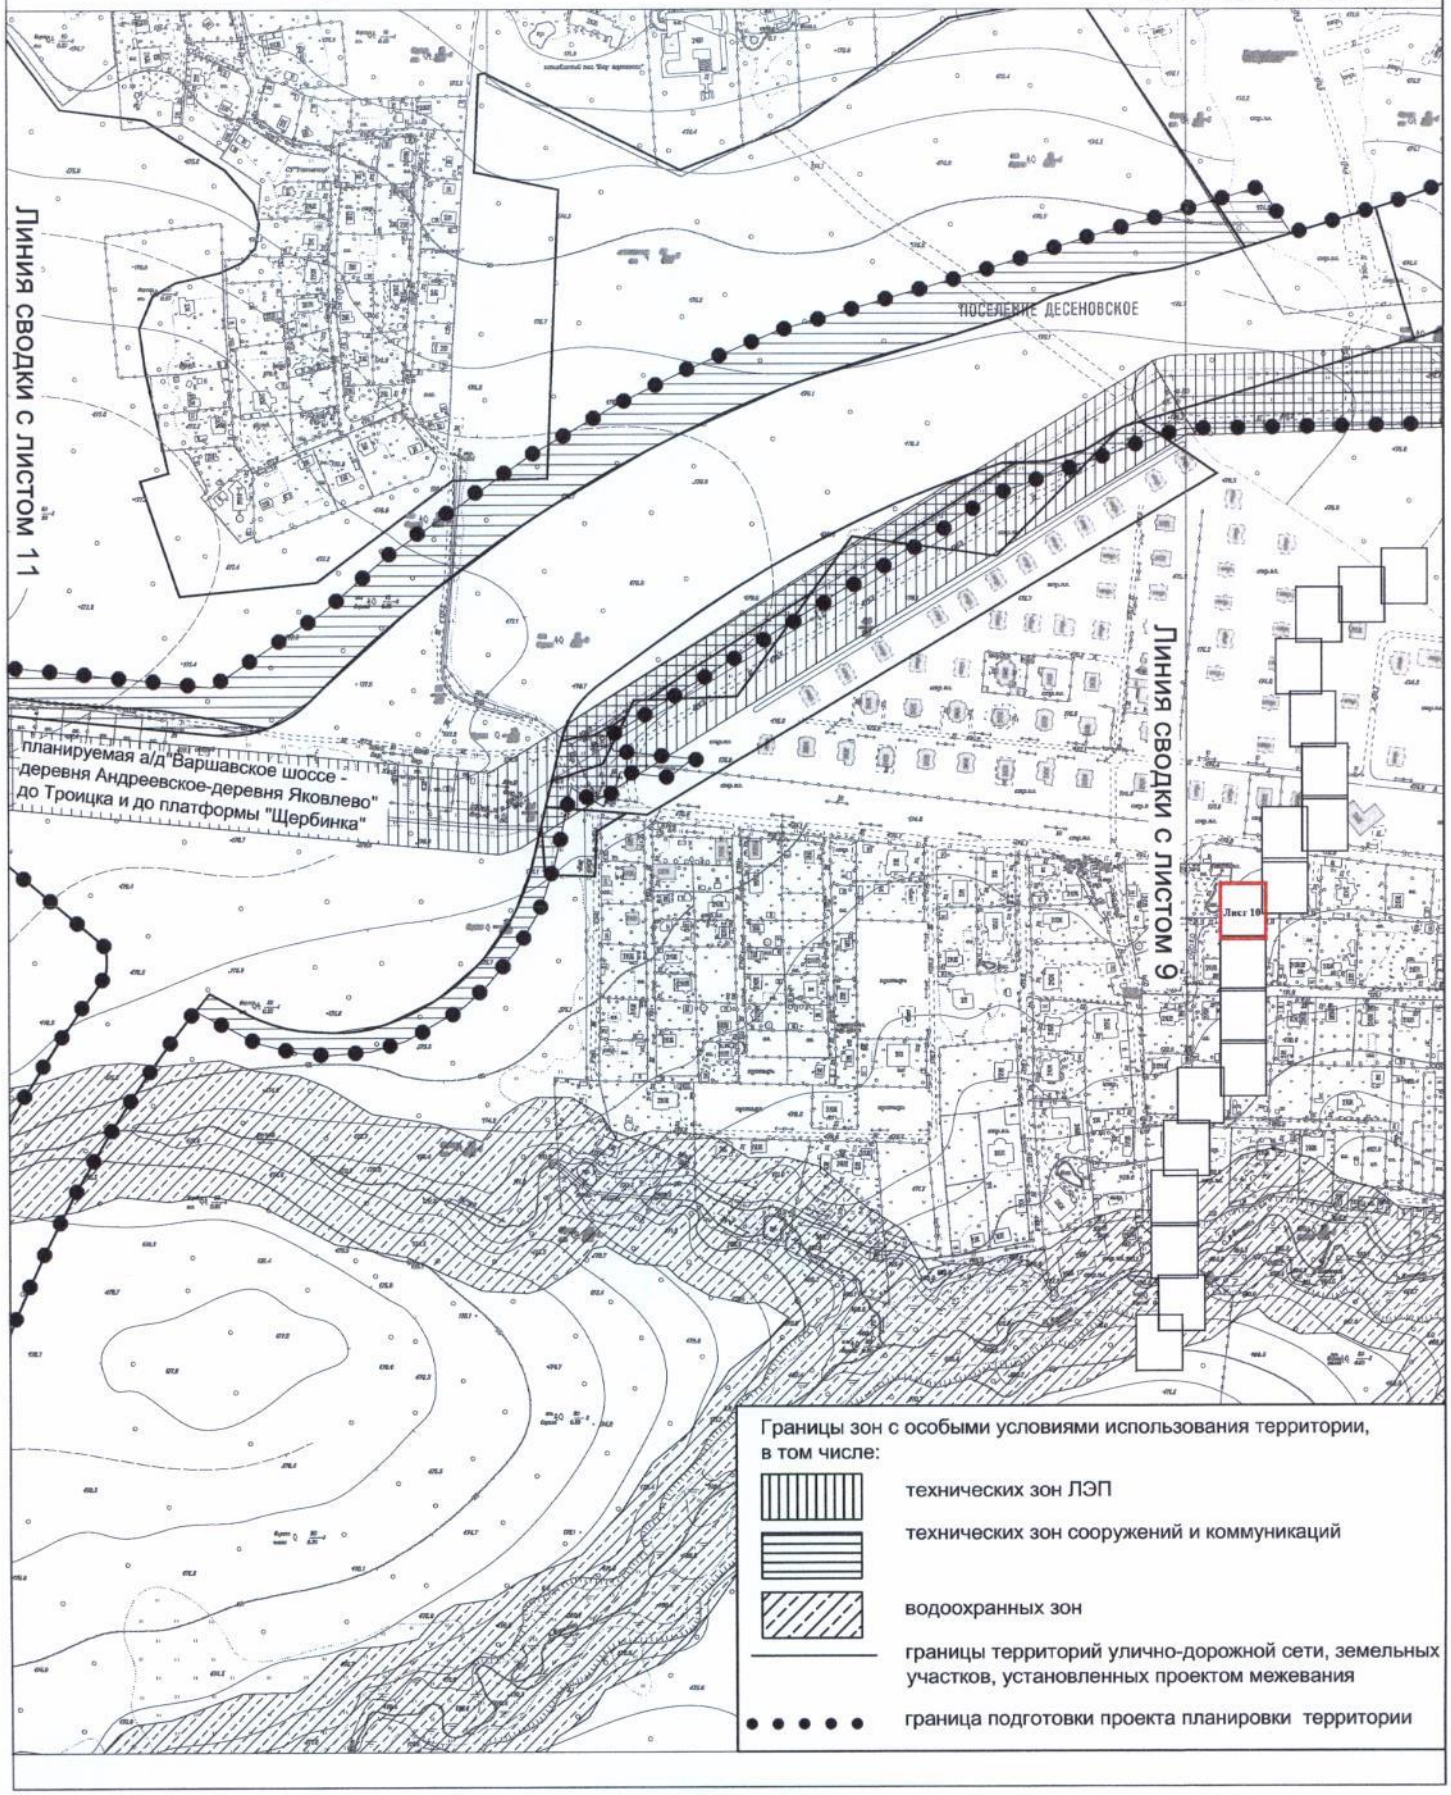


Лист №11
поселение Десеновское города Москвы
Разработано в М 1:2000
Лист 11 из 20 листов

"План зон с особыми условиями использования территории"

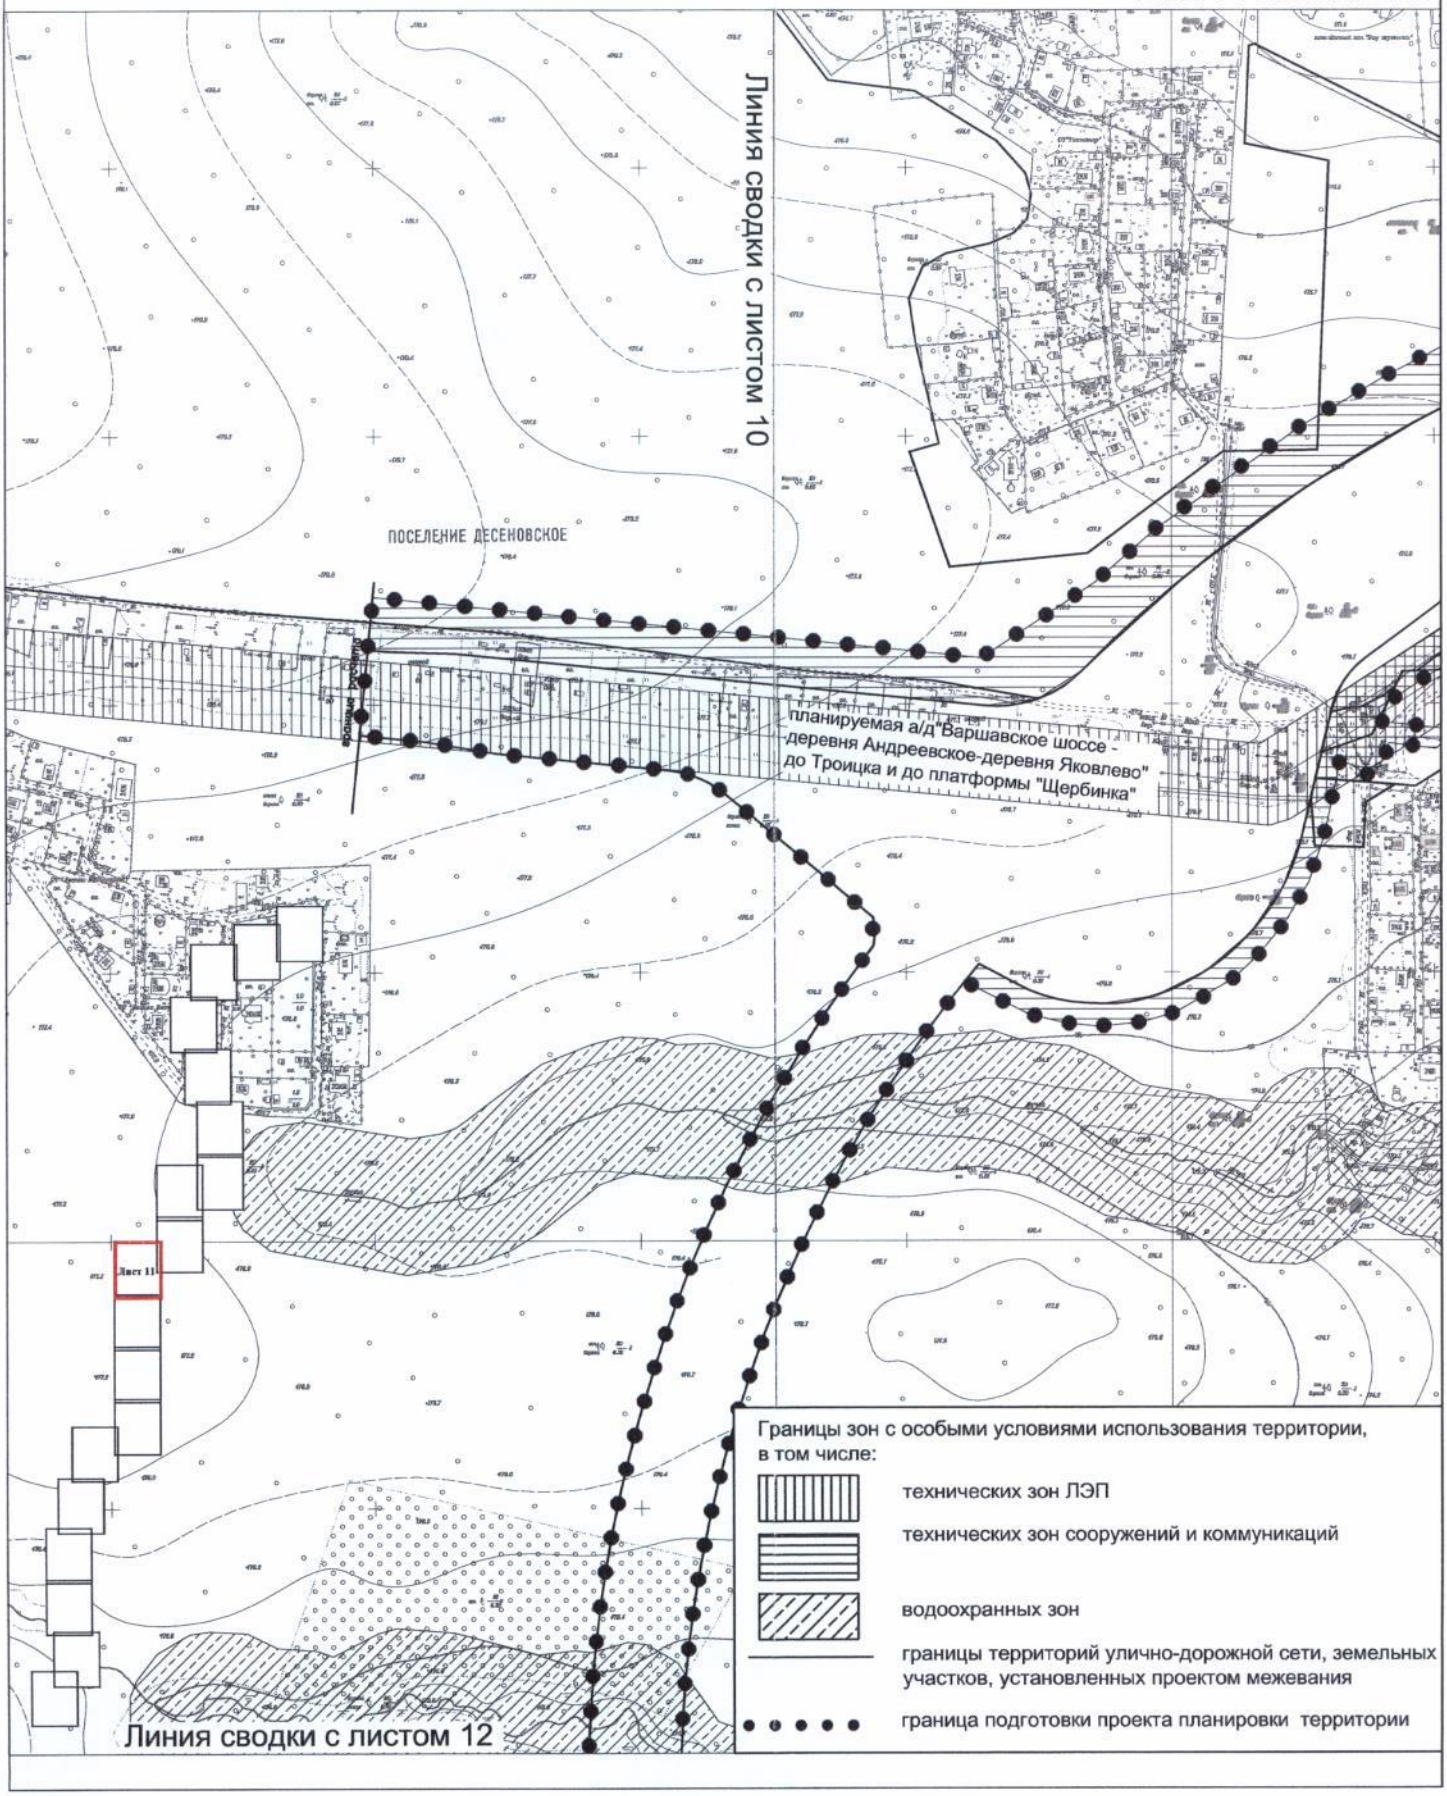


Лист №12
поселение Десеновское города Москвы
Разработано в М 1:2000
Лист 12 из 20 листов

"План зон с особыми условиями использования территории"

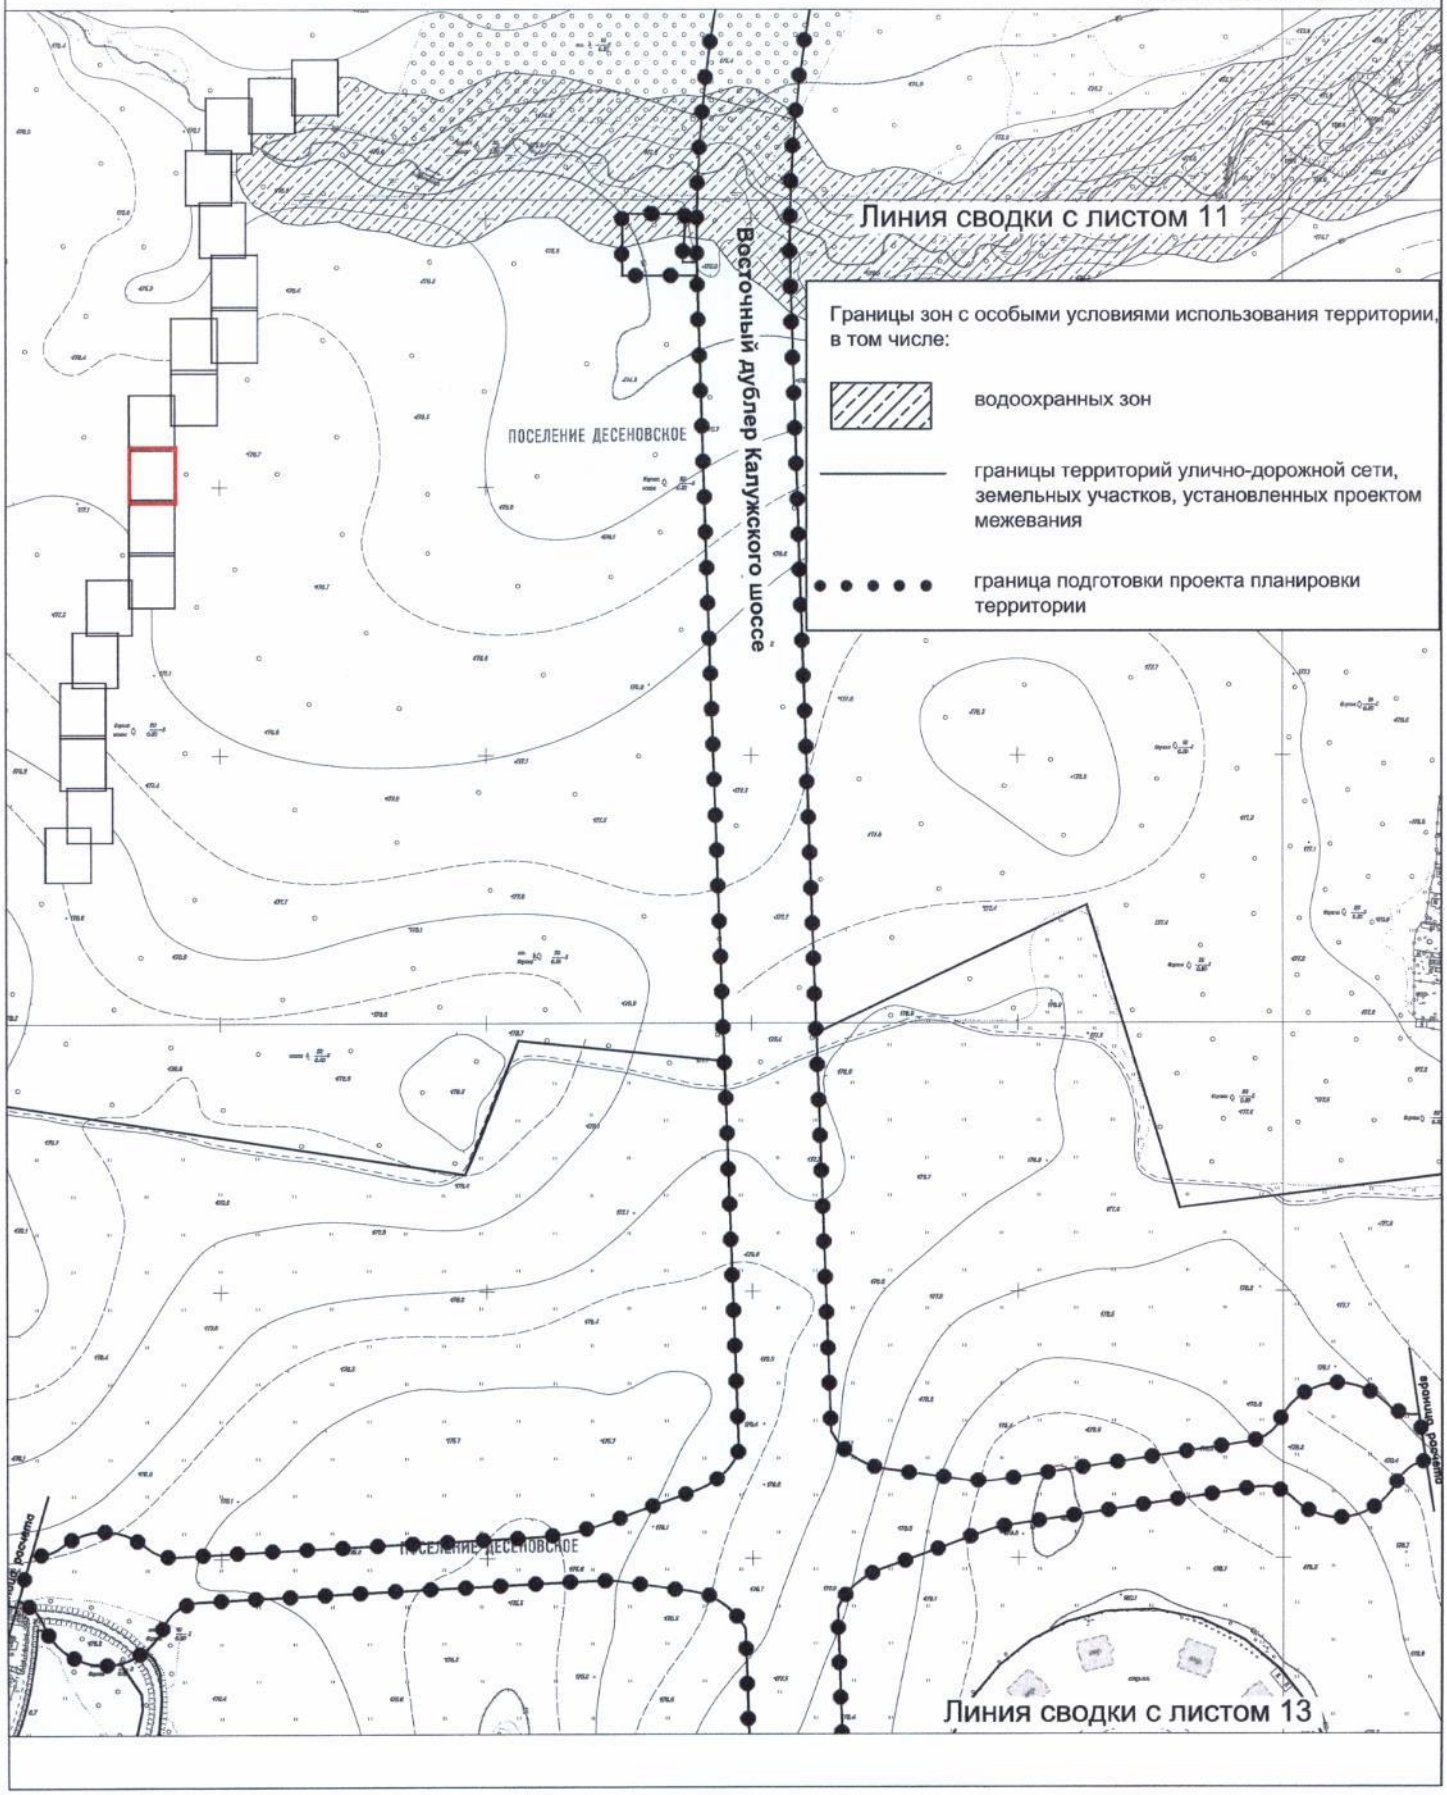

«План зон с особыми условиями использования территории»

Лист №13
поселение Десеновское города Москвы
Разработано в М 1:2000
Лист 13 из 20 листов

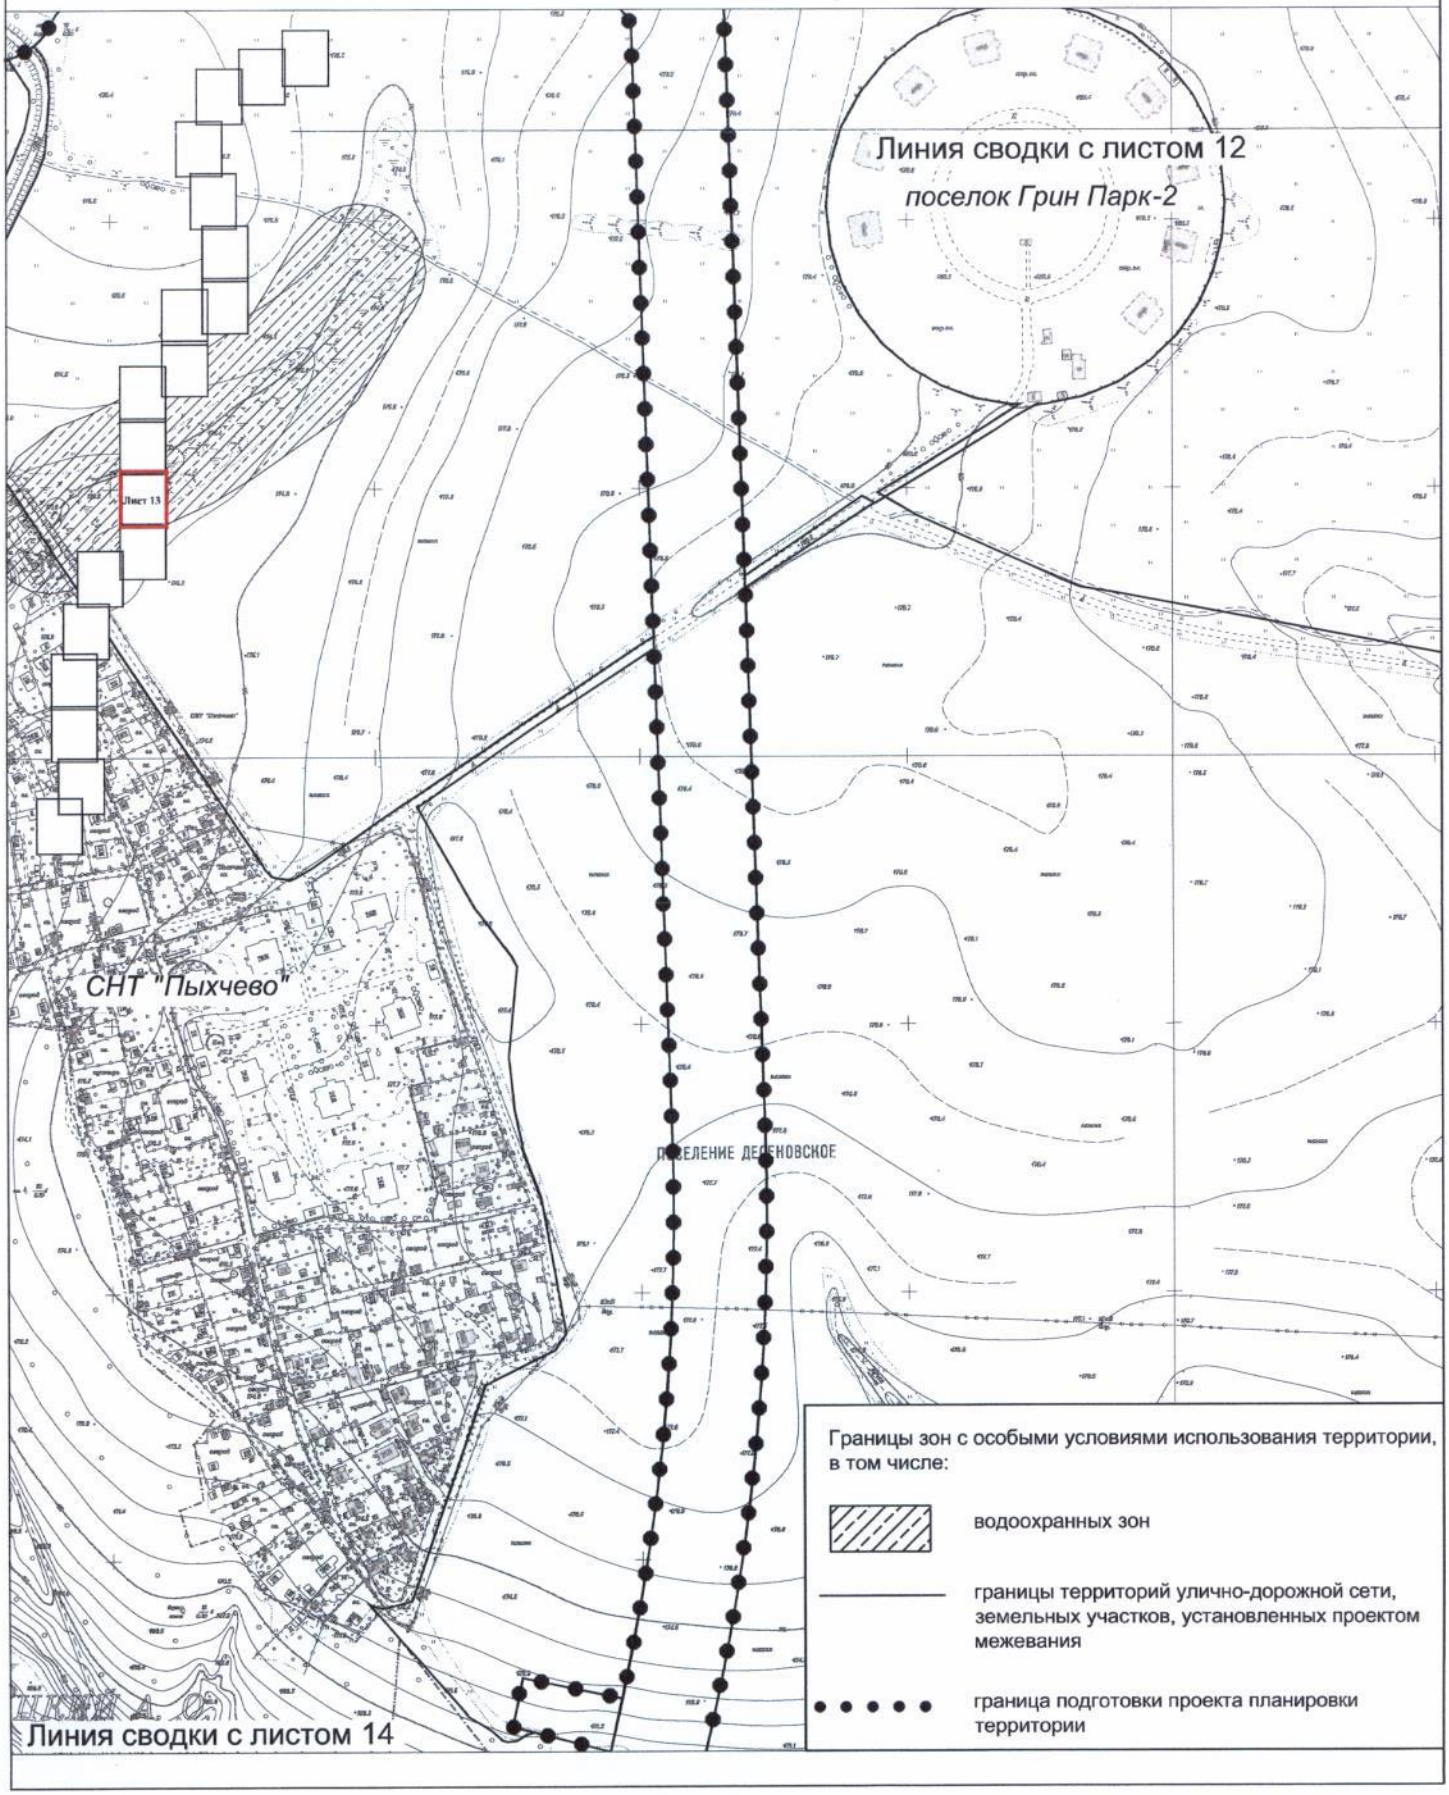


Границы зон с особыми условиями использования территории, в том числе:

- водоохранных зон
- границы территорий улично-дорожной сети, земельных участков, установленных проектом межевания
- граница подготовки проекта планировки территории


Лист №14
поселение Щаповское города Москвы
Разработано в М 1:2000
Лист 14 из 20 листов

"План зон с особыми условиями использования территории"

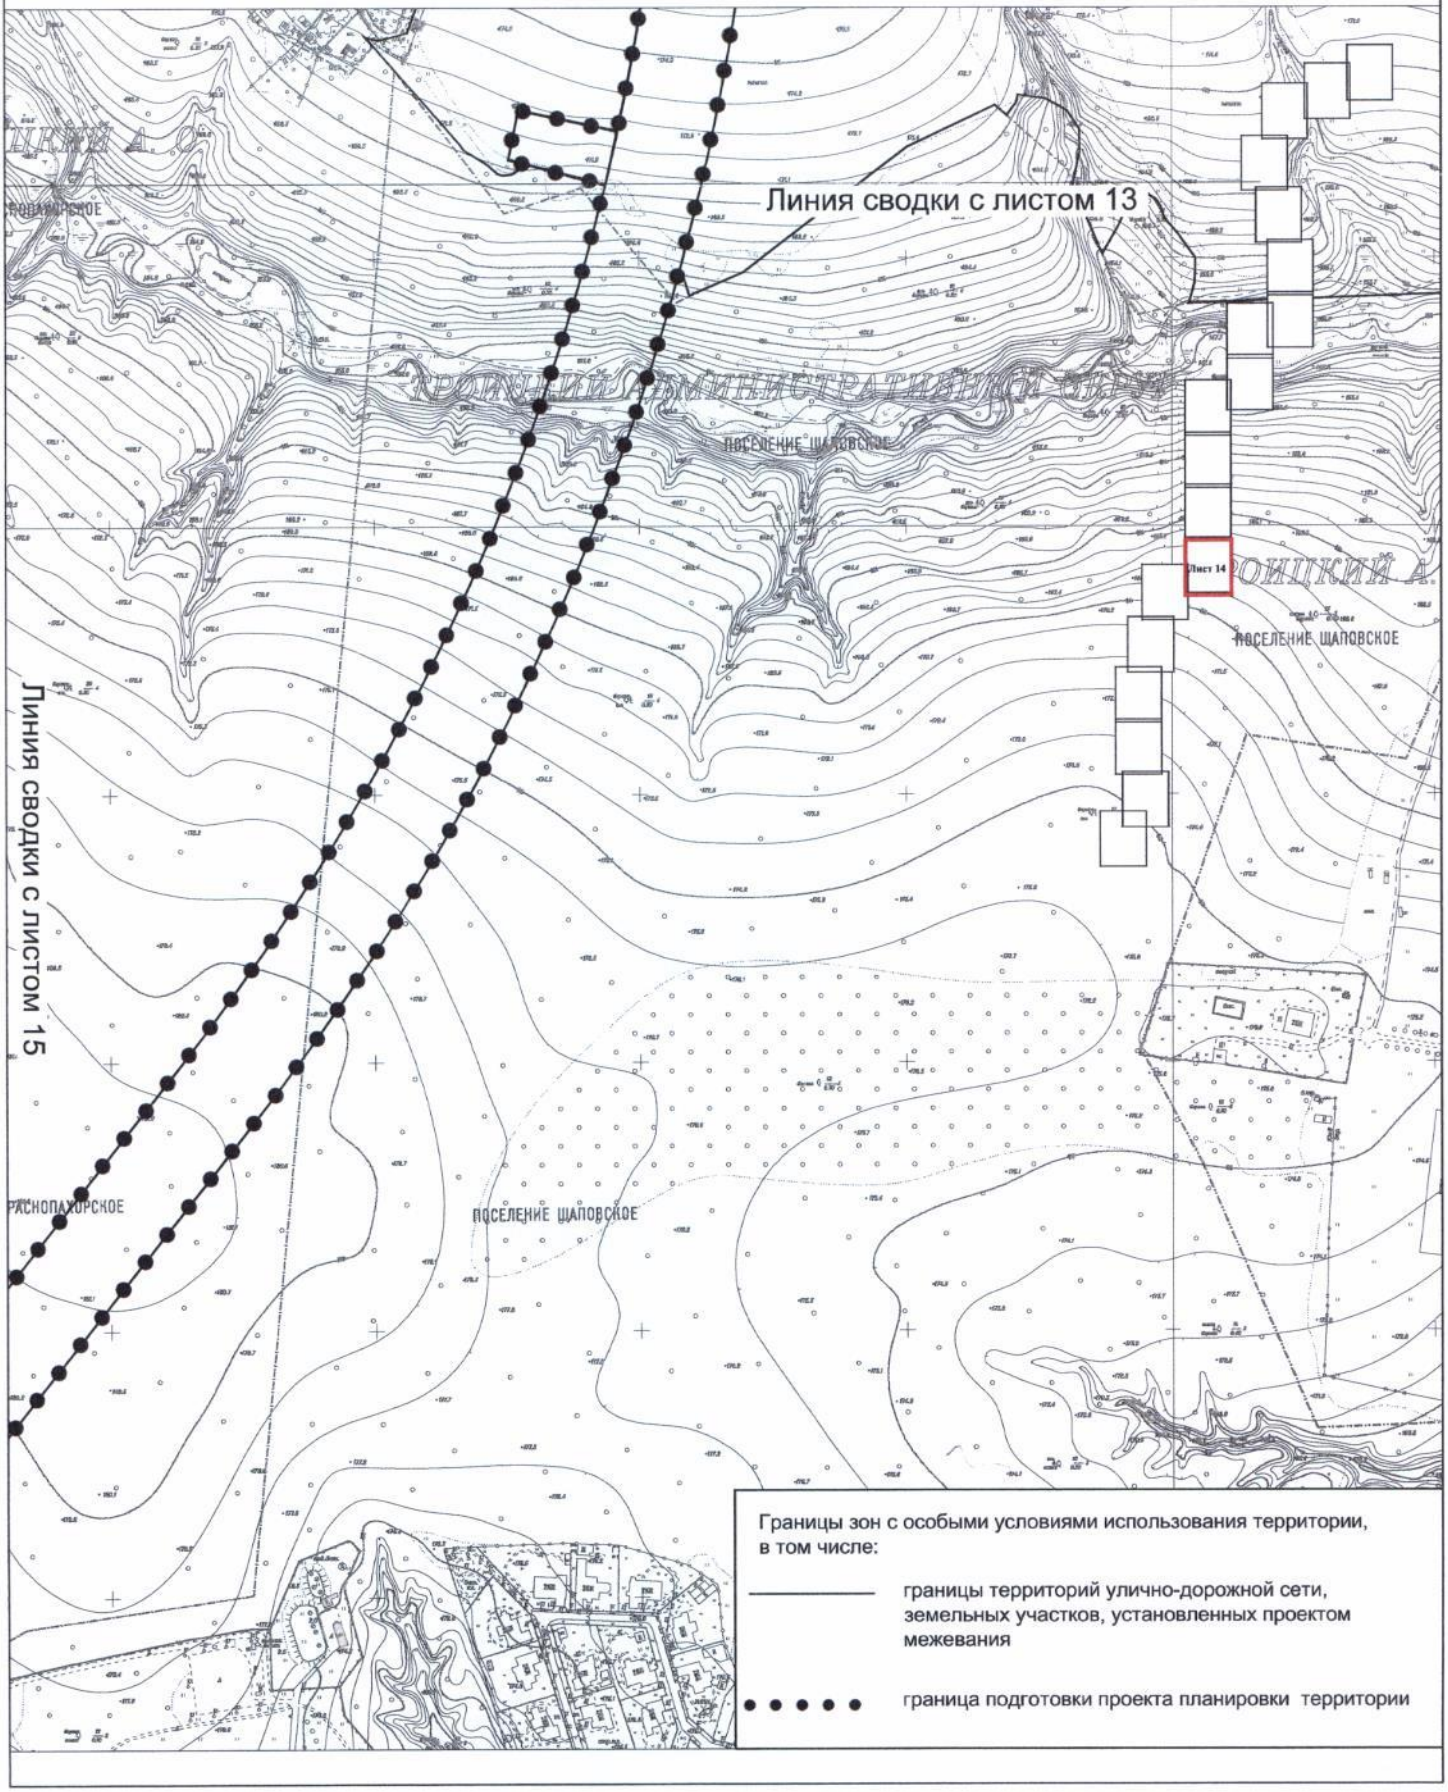


Лист №15
поселение Щаповское, поселение Краснопахорское города Москвы
Разработано в М 1:2000
Лист 15 из 20 листов

"План зон с особыми условиями использования территории"

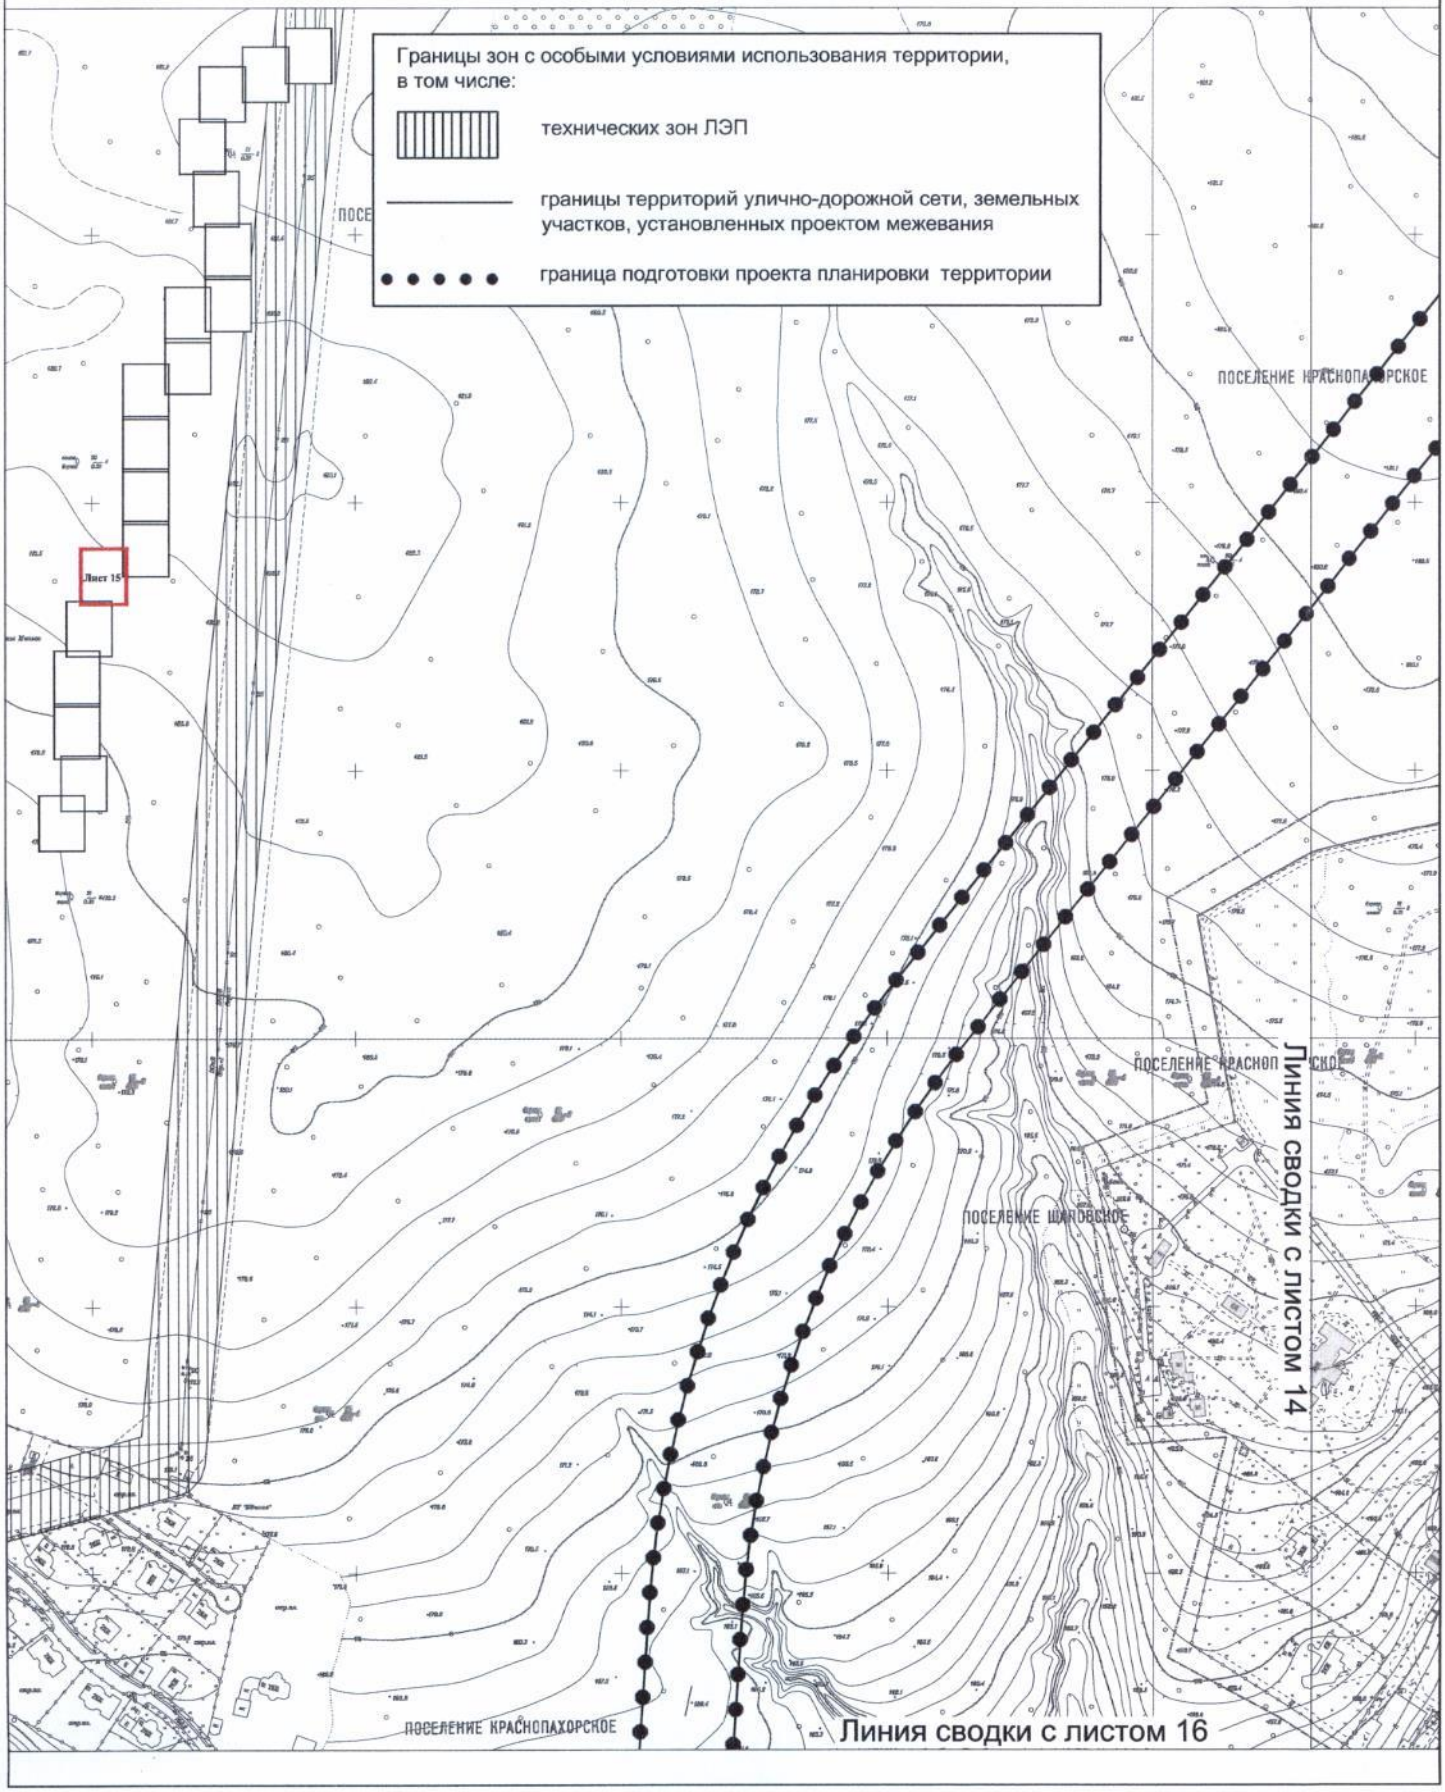


Лист №16
поселение Щаповское, поселение Краснопахорское города Москвы
Разработано в М 1:2000
"План зон с особыми условиями использования территории"
Лист 16 из 20 листов

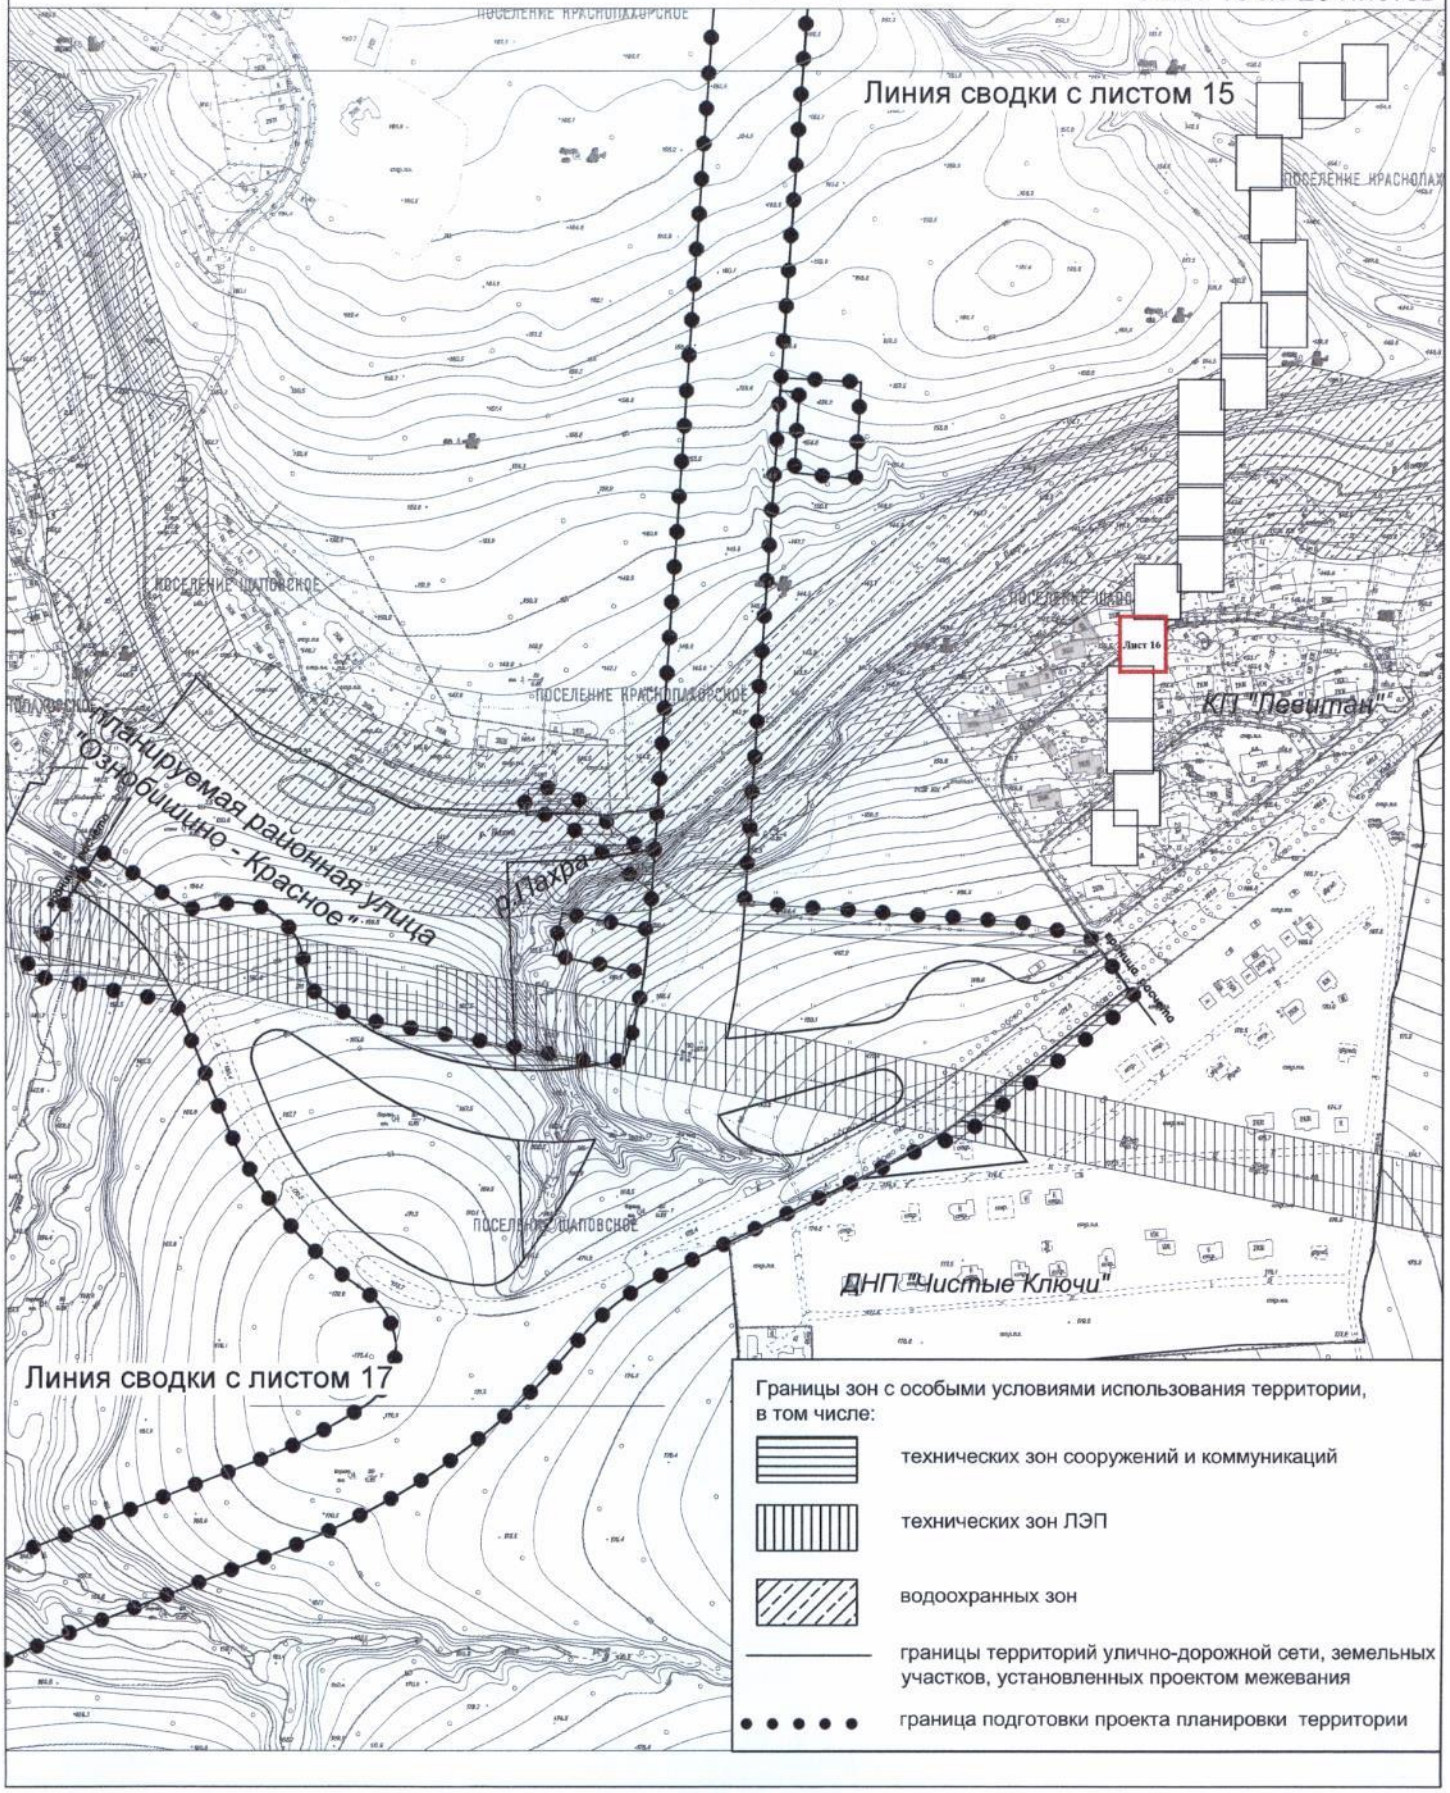

Границы зон с особыми условиями использования территории, в том числе:


- технических зон сооружений и коммуникаций
- технических зон ЛЭП
- водоохранных зон
- границы территорий улично-дорожной сети, земельных участков, установленных проектом межевания
- граница подготовки проекта планировки территории

Лист №17
поселение Щаповское города Москвы
"План зон с особыми условиями использования территории" Разработано в М 1:2000
Лист 17 из 20 листов

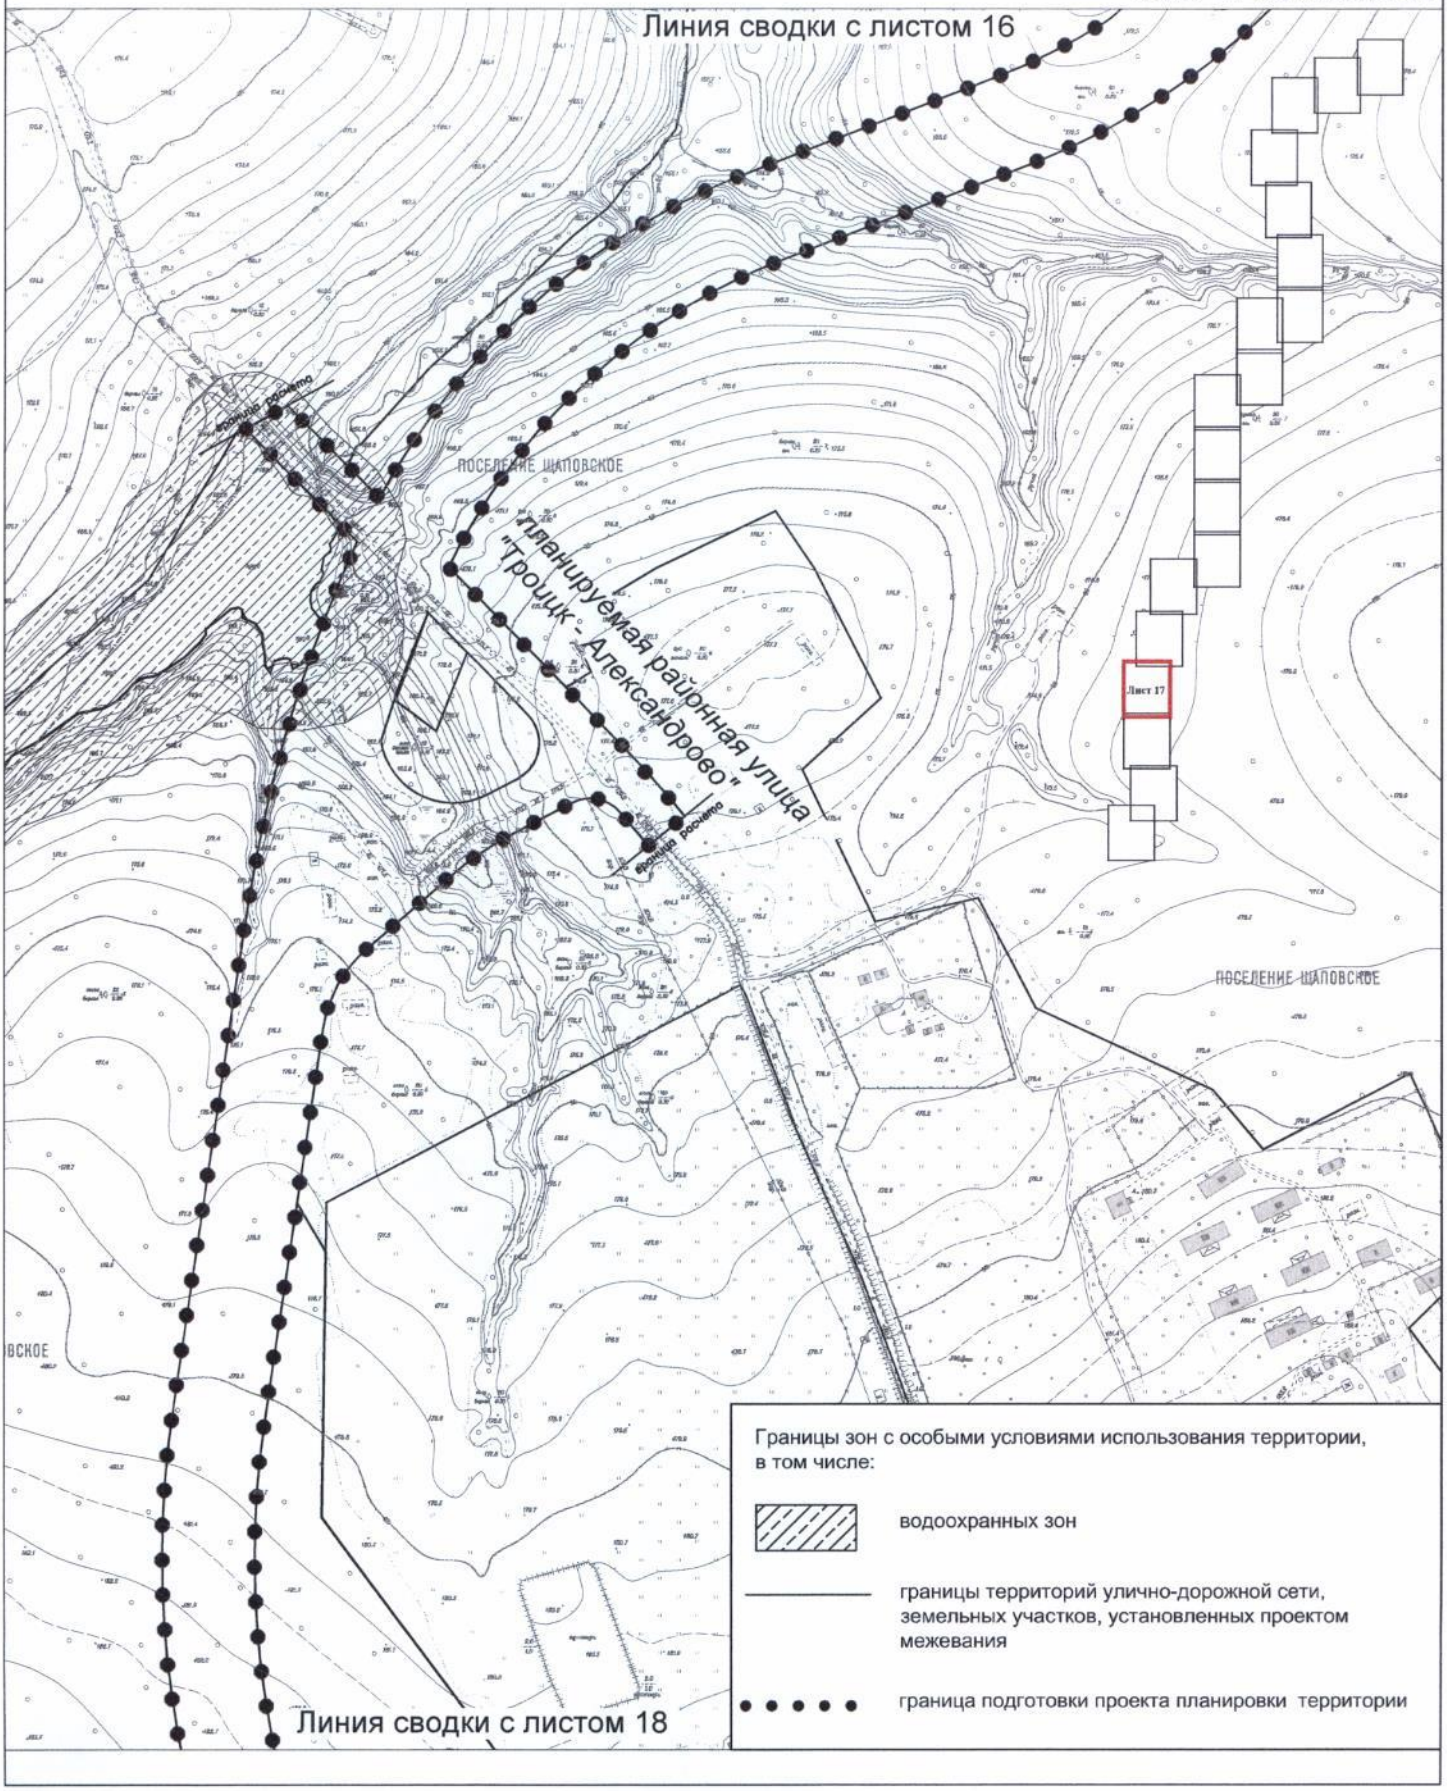

Лист №18
поселение Щаповское города Москвы
Разработано в М 1:2000
Лист 18 из 20 листов

"План зон с особыми условиями использования территории"

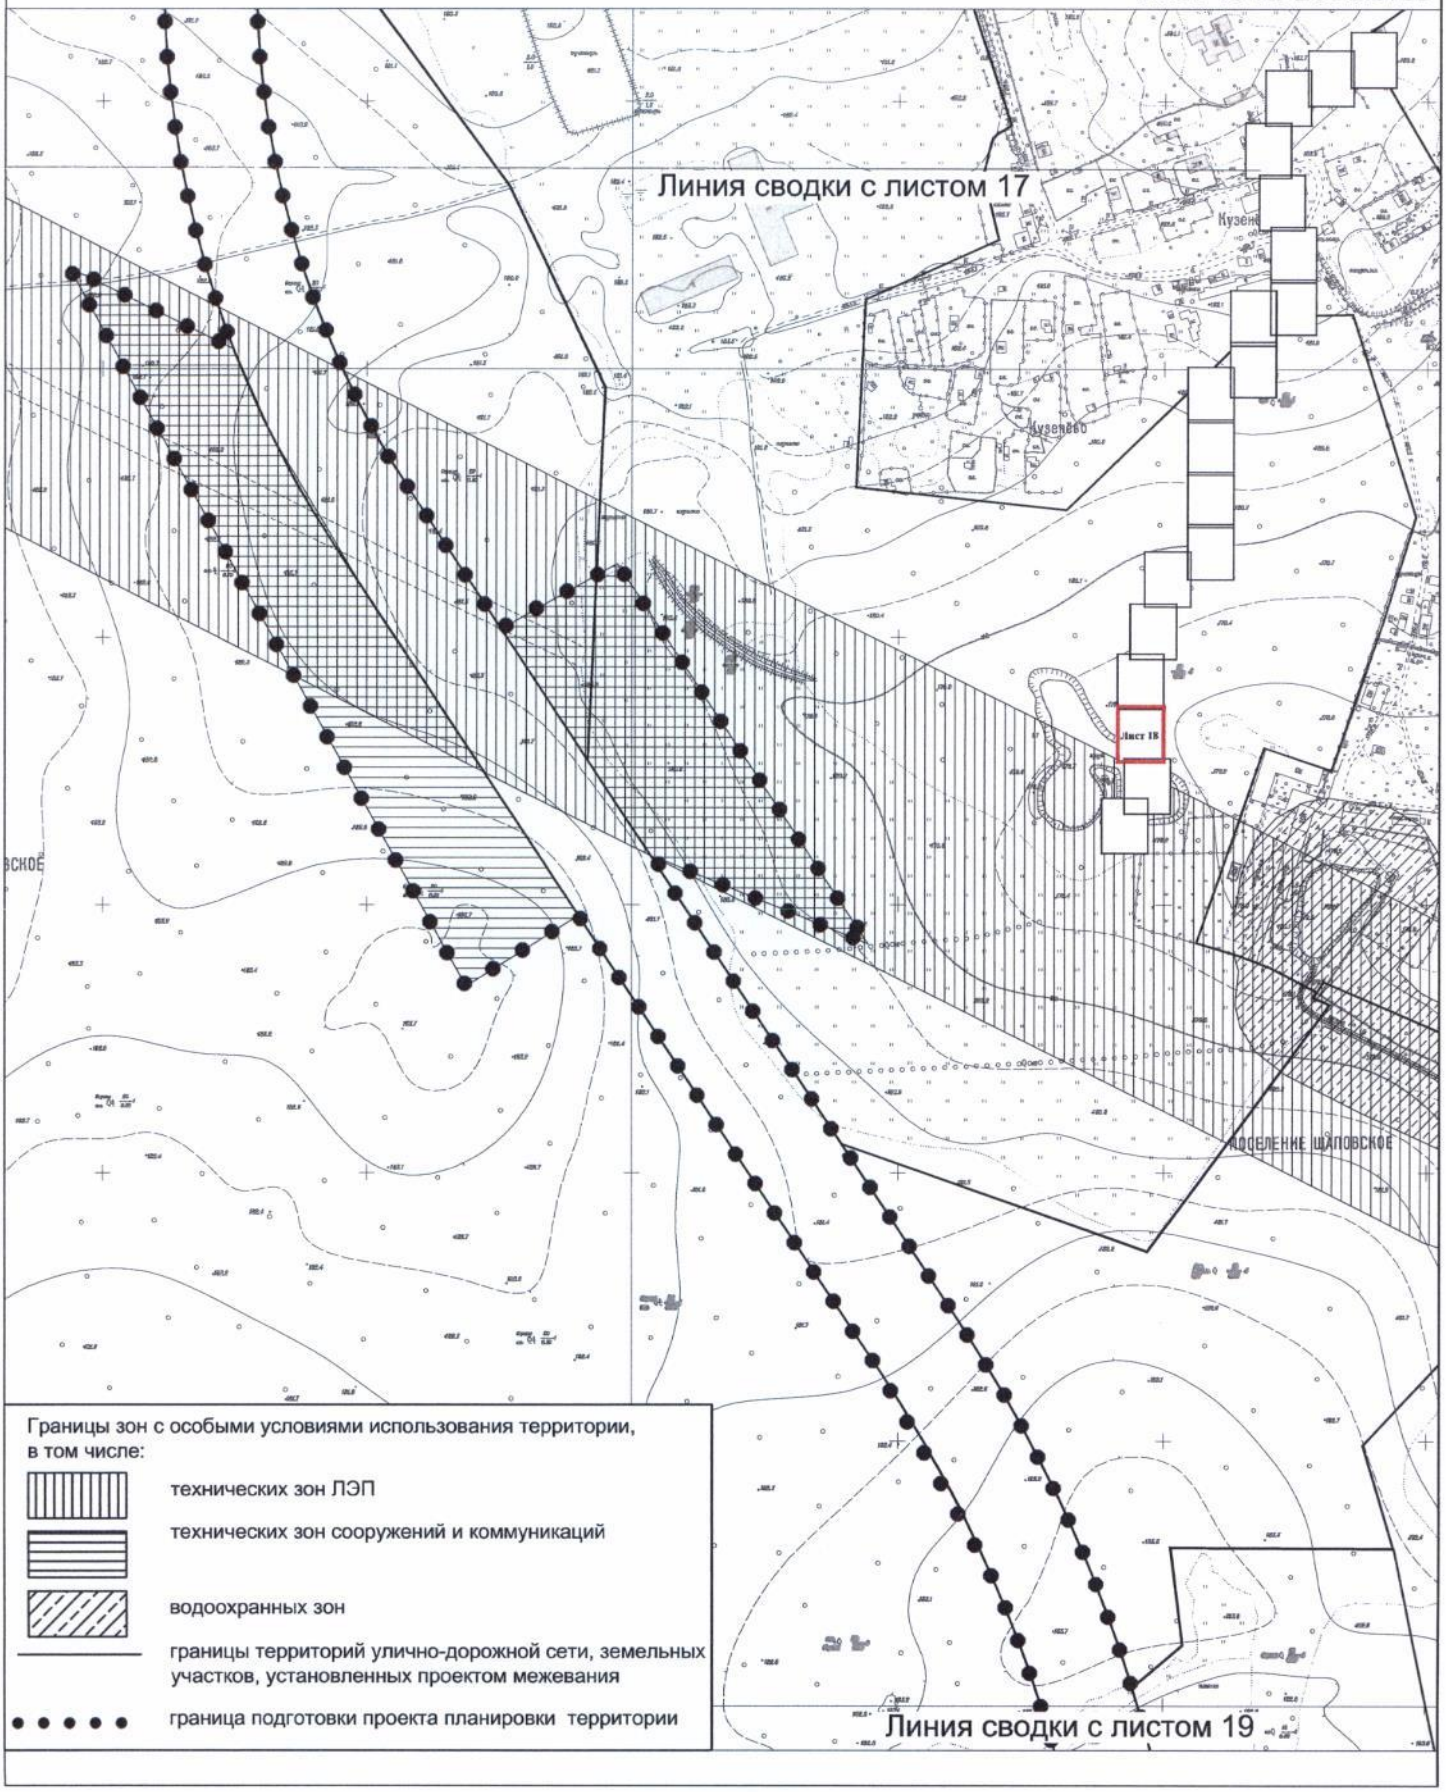


Границы зон с особыми условиями использования территории, в том числе:

- технических зон ЛЭП
- технических зон сооружений и коммуникаций
- водоохранных зон
- границы территорий улично-дорожной сети, земельных участков, установленных проектом межевания
- граница подготовки проекта планировки территории


Лист №19
поселение Щаповское города Москвы
Разработано в М 1:2000
Лист 19 из 20 листов


"План зон с особыми условиями использования территории"

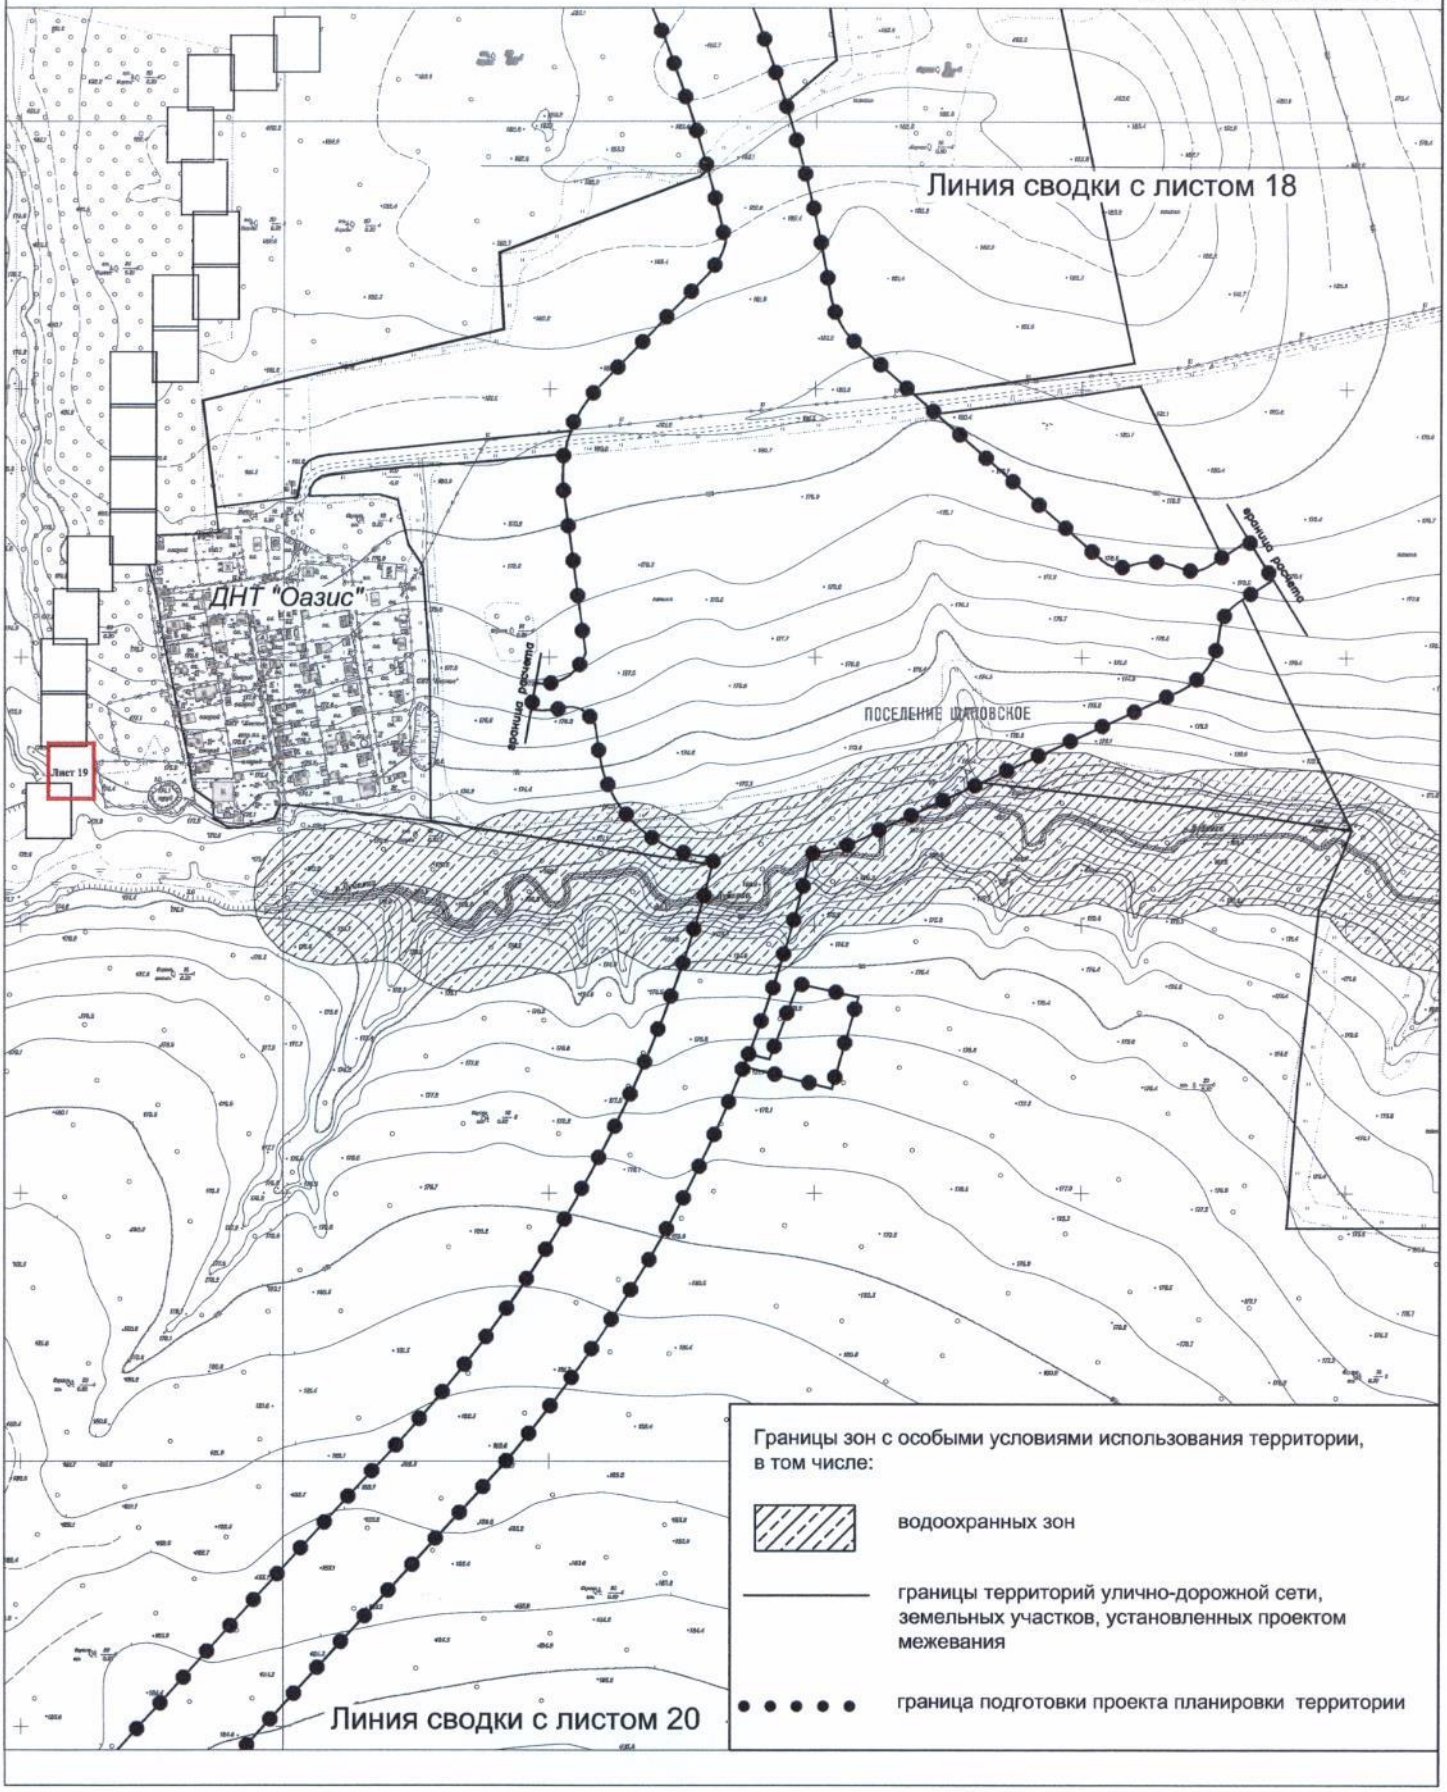

Лист №20
поселение Щаповское города Москвы
Разработано в М 1:2000
Лист 20 из 20 листов

"План зон с особыми условиями использования территории"

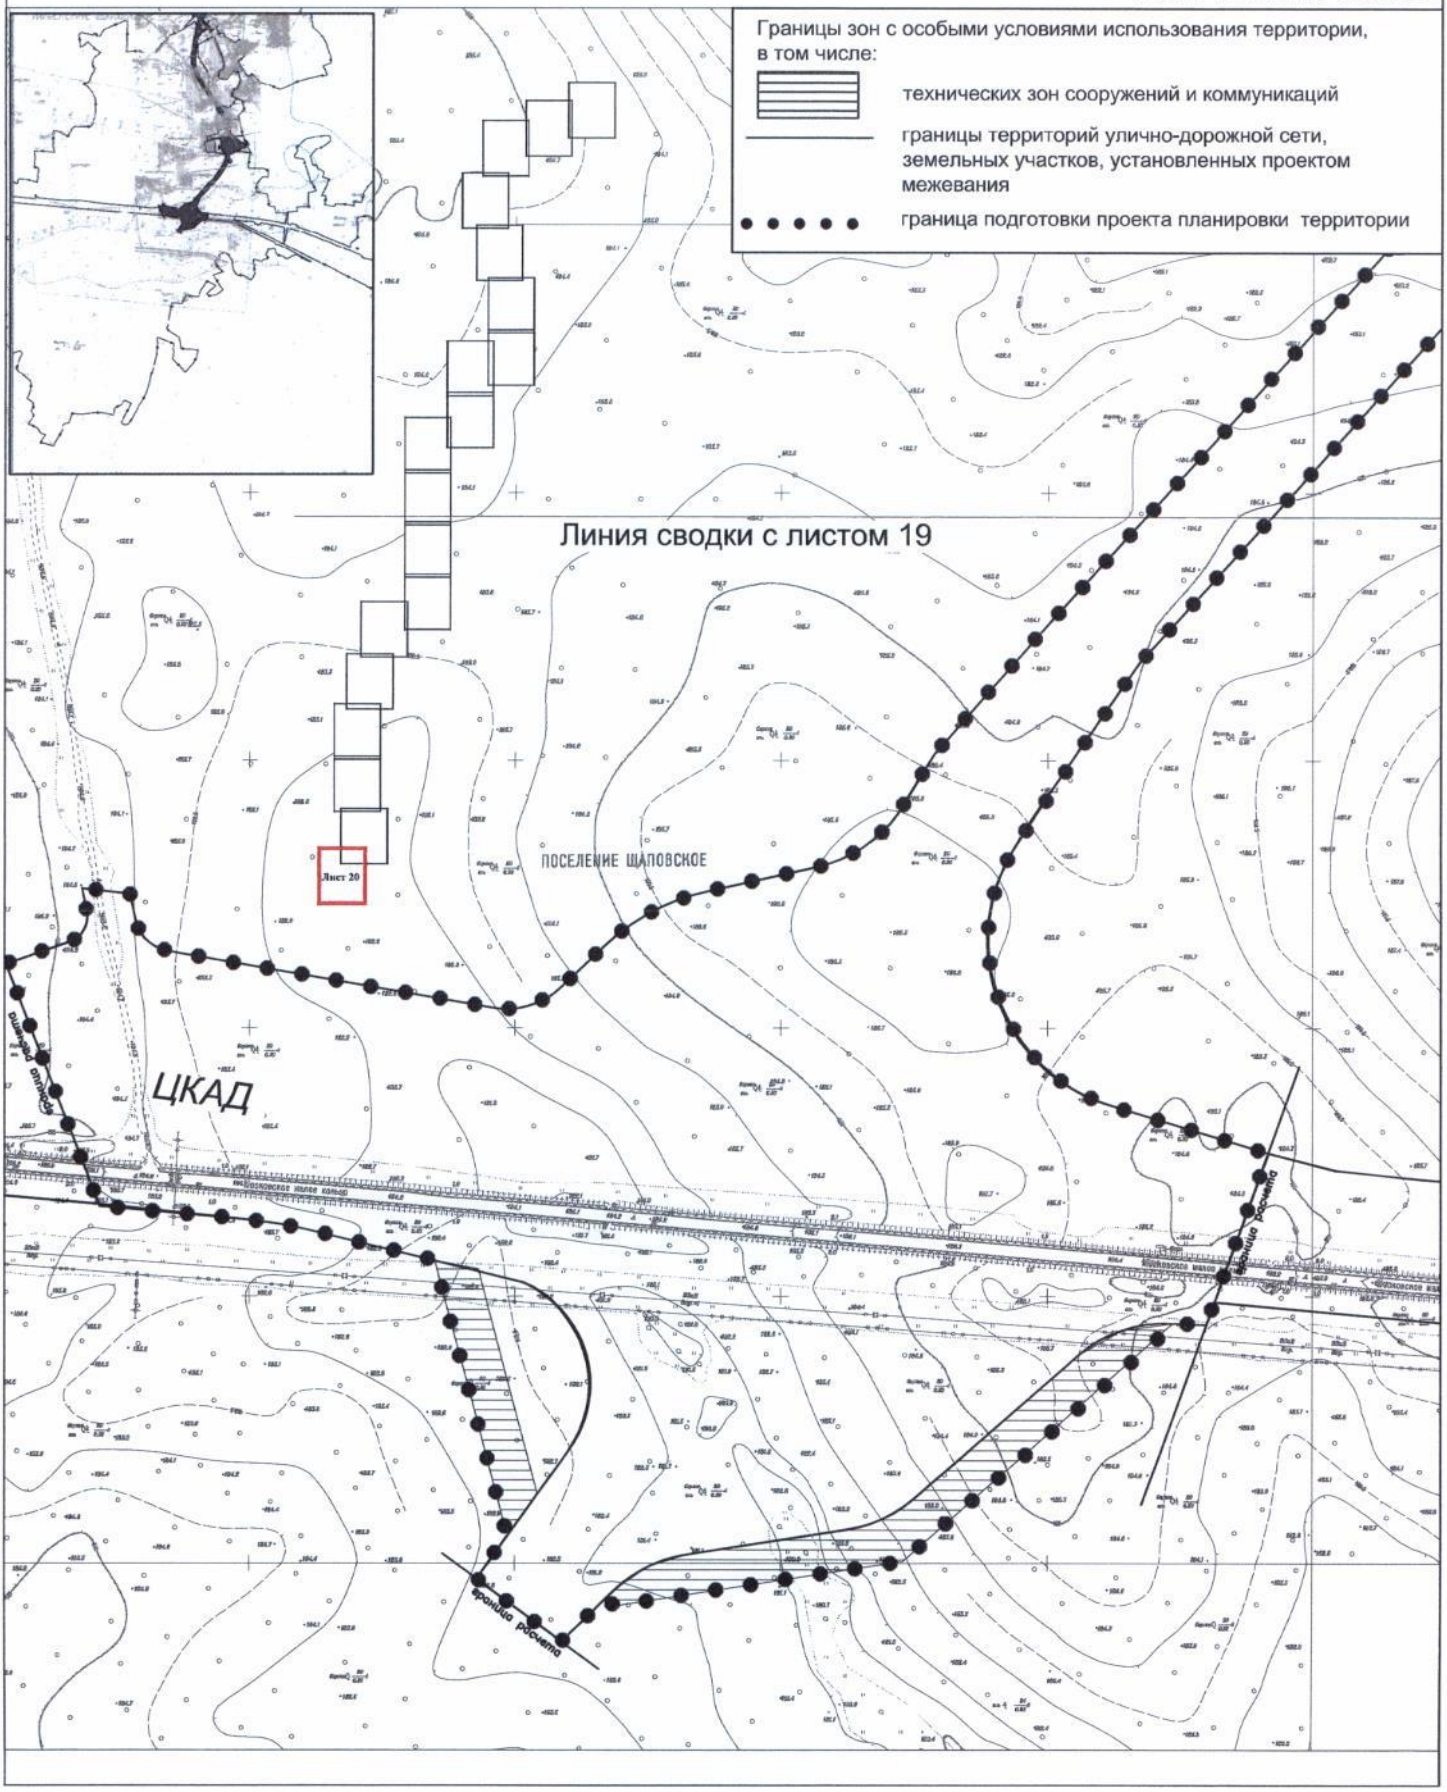

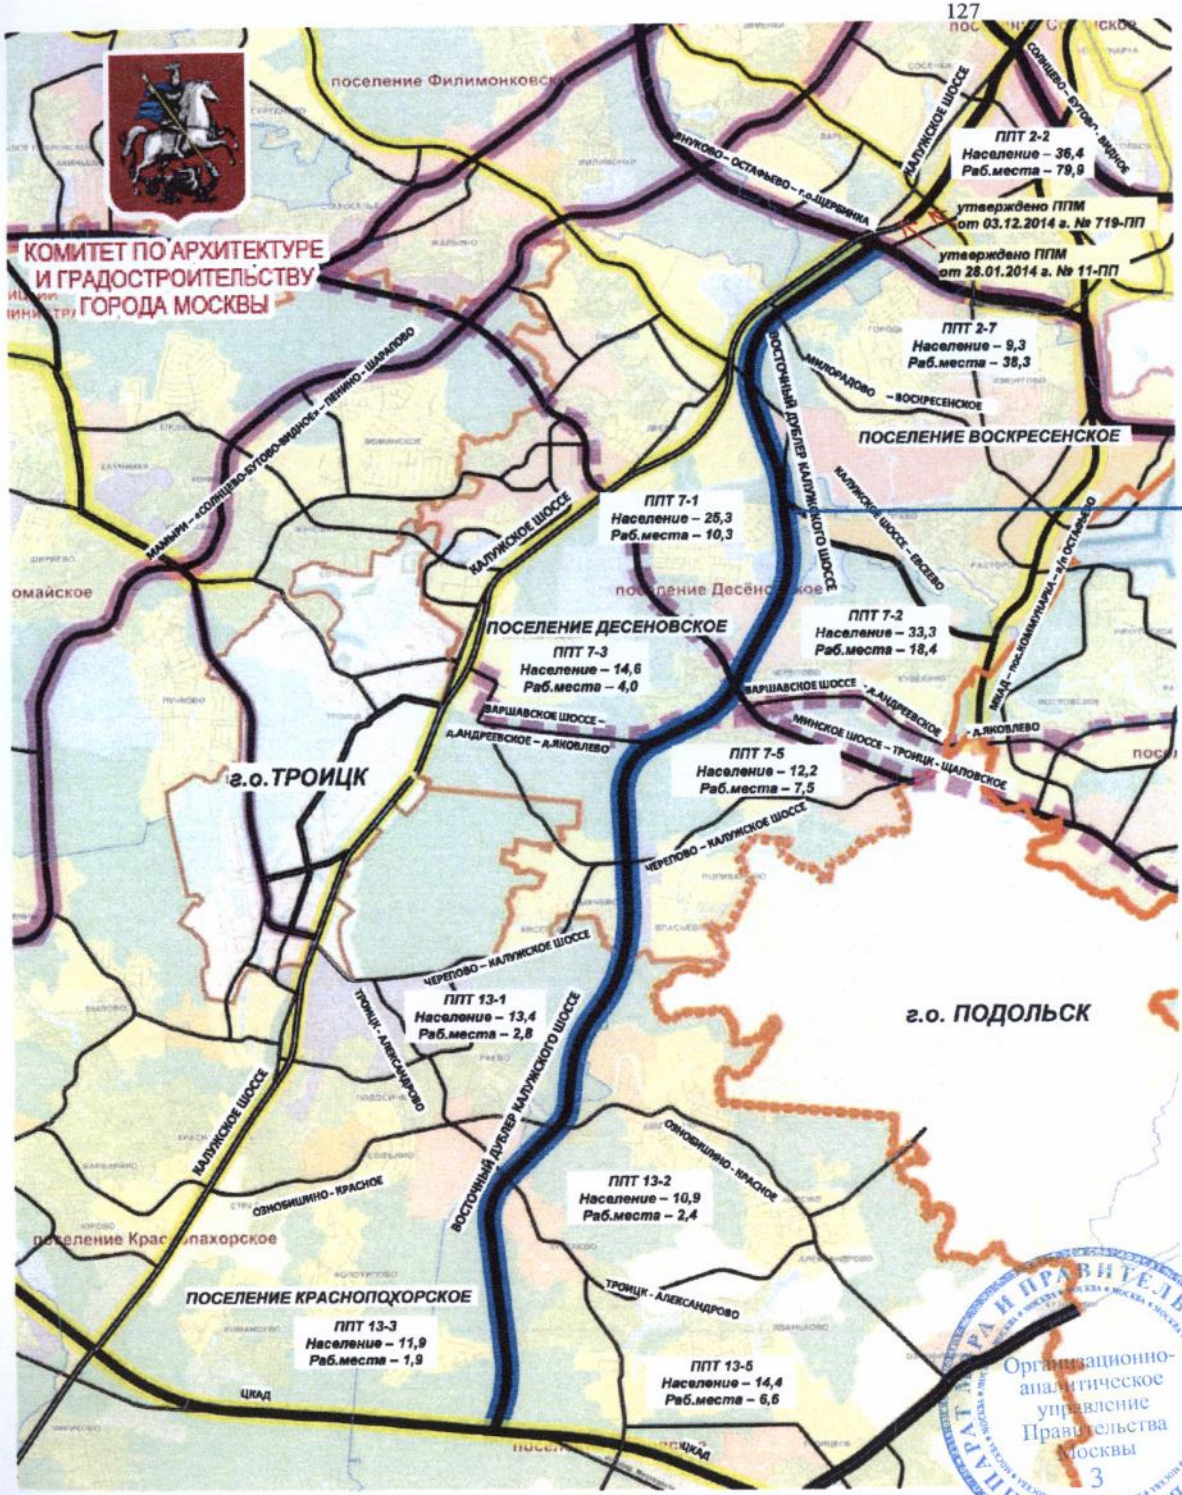

План "Планировочное решение линейного объекта"

Мероприятия по улично-дорожной сети

- реализованные объекты в соответствии с АИП
- утвержденные проекты планировок линейных объектов
- разрабатываемые проекты планировок линейных объектов, прошедшие ГЗК
- разрабатываемые проекты планировок линейных объектов
- рассматриваемый линейный объект

Восточный дублер Калужского шоссе на участке деревня Сосенки – ЦКАД

ЛИНЕЙНЫЕ И ИНЫЕ ОБЪЕКТЫ УЛИЧНО-ДОРОЖНОЙ СЕТИ ФЕДЕРАЛЬНОГО, РЕГИОНАЛЬНОГО ЗНАЧЕНИЯ

МАГИСТРАЛИ:

магистральные улицы общегородского значения непрерывного движения

- новое строительство
- реконструкция

магистральные улицы общегородского значения регулируемого движения

- новое строительство
- реконструкция

магистральные улицы районного значения

- новое строительство
- реконструкция

АРХИВ ПРАВИТЕЛЬСТВА МОСКВЫ
Организационно-аналитическое управление Правительства Москвы
3