ПРАВИТЕЛЬСТВО МОСКВЫ
ДЕПАРТАМЕНТ ГОРОДСКОГО ИМУЩЕСТВА ГОРОДА МОСКВЫ

РАСПОРЯЖЕНИЕ

01 ноября 2017 г. № 36954

Об изъятии для государственных нужд объектов недвижимого имущества для целей строительства Северного дублера Кутузовского проспекта (освобождение территории (снос капитальных строений и гаражей) для строительства Северного дублера Кутузовского проспекта на участке от МКАД до Московского международного делового центра «Москва-Сити» (Западный административный округ города Москвы)

В соответствии с Земельным кодексом Российской Федерации, статьями 279 и 281 Гражданского кодекса Российской Федерации, Федеральным законом от 05 апреля 2013 г. № 43-ФЗ «Об особенностях регулирования отдельных правоотношений в связи с присоединением к субъекту Российской Федерации – городу федерального значения Москве территорий и о внесении изменений в отдельные законодательные акты Российской Федерации», постановлением Правительства Москвы от 11 августа 2017 г. № 542-ПП «Об утверждении проекта планировки территории линейного объекта участка улично-дорожной сети – участок Северного дублера Кутузовского проспекта от Гвардейской улицы до МКАД», постановлением Правительства Москвы от 23 декабря 2015 г. № 941-ПП «Об утверждении порядков взаимодействия органов исполнительной власти города Москвы, а также организаций при осуществлении мероприятий, направленных на обеспечение освобождения территорий города Москвы, и

признании утратившими силу правовых актов города Москвы», а также в целях реализации постановлений Правительства Москвы от 02 сентября 2011 г. № 408-ПП «Об утверждении Государственной программы города Москвы «Развитие транспортной системы», от 10 октября 2017 г. № 748-ПП «Об Адресной инвестиционной программе города Москвы на 2017-2020 годы», и учитывая решения, принятые на заседании рабочей группы по рассмотрению вопросов, связанных с определением земельных участков, подлежащих передаче концессионеру, при реализации концессионного соглашения от 23 декабря 2014 г. № КС-СДКП/12-2014 о финансировании, проектировании, строительстве и эксплуатации на платной основе линейного объекта улично-дорожной сети – северный дублер Кутузовского проспекта от Молодогвардейской транспортной развязки до ММДЦ «Москва-СИТИ» вдоль Смоленского направления МЖД:

1. Изъять для государственных нужд – для целей строительства Северного дублера Кутузовского проспекта (освобождение территории (снос капитальных строений и гаражей) для строительства Северного дублера Кутузовского проспекта на участке от МКАД до Московского международного делового центра «Москва-Сити» – у правообладателя объекты недвижимого имущества (приложение).

2. Управлению по реализации градостроительной политики и транспортной инфраструктуры совместно с Управлением делами в течение 7-ми дней со дня принятия распоряжения направить в адрес правообладателя изымаемых объектов недвижимого имущества копию распоряжения заказным письмом с уведомлением.

3. Отделу внутренних и внешних коммуникаций в течение 7-ми дней со дня принятия распоряжения обеспечить публикацию данного распоряжения в средствах массовой информации.

4. Управлению обеспечения кадастрового учета и регистрации прав в срок не позднее 20 календарных дней со дня принятия распоряжения обеспечить государственную регистрацию решения об изъятии недвижимого имущества.

5. Управлению обеспечения кадастрового учета и регистрации прав в установленные сроки обеспечить проведение мероприятий по постановке на государственный кадастровый учет изымаемого земельного участка (приложение).

6. Контроль за выполнением настоящего распоряжения оставляю за собой.

Заместитель руководителя **Н.В. Прусакова**

Подписано цифровой подписью:
Департамент информационных технологий города Москвы
Дата: 2017.11.08 16:14:56 +03'00'

Приложение

к распоряжению Департамента городского имущества города Москвы

от 01 НОЯ 2017 № 36954

Перечень
объектов недвижимого имущества, подлежащих изъятию для государственных нужд

№ п/п	Адрес объекта недвижимого имущества	Объект недвижимого имущества, подлежащий изъятию	Вид имущественных прав, дата и номер записи регистрации в Едином государственном реестре прав на недвижимое имущество и сделок с ним	Субъект права
1	2	3	4	5
1.	г.Москва, ул. Горбунова, вл.2	Земельный участок, подлежащий образованию в результате раздела земельного участка с кадастровым номером 77:07:0004009:2 (приложение к настоящему Перечню)	Договор аренды от 13 декабря 1993 г. № М-07-000329 сроком до 13.12.2042 на основании постановления Правительства Москвы от 28 сентября 1993 г. № 133-МКЗ	Открытое акционерное общество «Всероссийский институт легких сплавов»
2.	Российская Федерация, г.Москва, ул.Горбунова, д.2, строен.21	Здание с кадастровым номером 77:07:0004009:1051	Собственность, запись регистрации от 26 сентября 2017 г. № 77:07:0004009:1051-77/012/2017-1	Открытое акционерное общество «Всероссийский институт легких сплавов»


1	2	3	4	5
3.	Российская Федерация, г.Москва, ул.Горбунова, д.2, строен.34	Здание с кадастровым номером 77:07:0004009:2783	Собственность, запись регистрации от 26 сентября 2017 г. 77:07:0004009:2783-77/012/2017-1	Открытое акционерное общество «Всероссийский институт легких сплавов»

Исполняющий обязанности начальника Управления по реализации градостроительной политики и транспортной инфраструктуры **А.А. Воробьев**

Приложение
к Перечню распоряжения Департамента городского имущества города Москвы
от 01 НОЯ 2017 № 36954

Схема расположения земельного участка на кадастровом плане территории

Кадастровый квартал № 77:07:0004009	Учетный номер ДГИ ЗУ 1: 07/01/20145

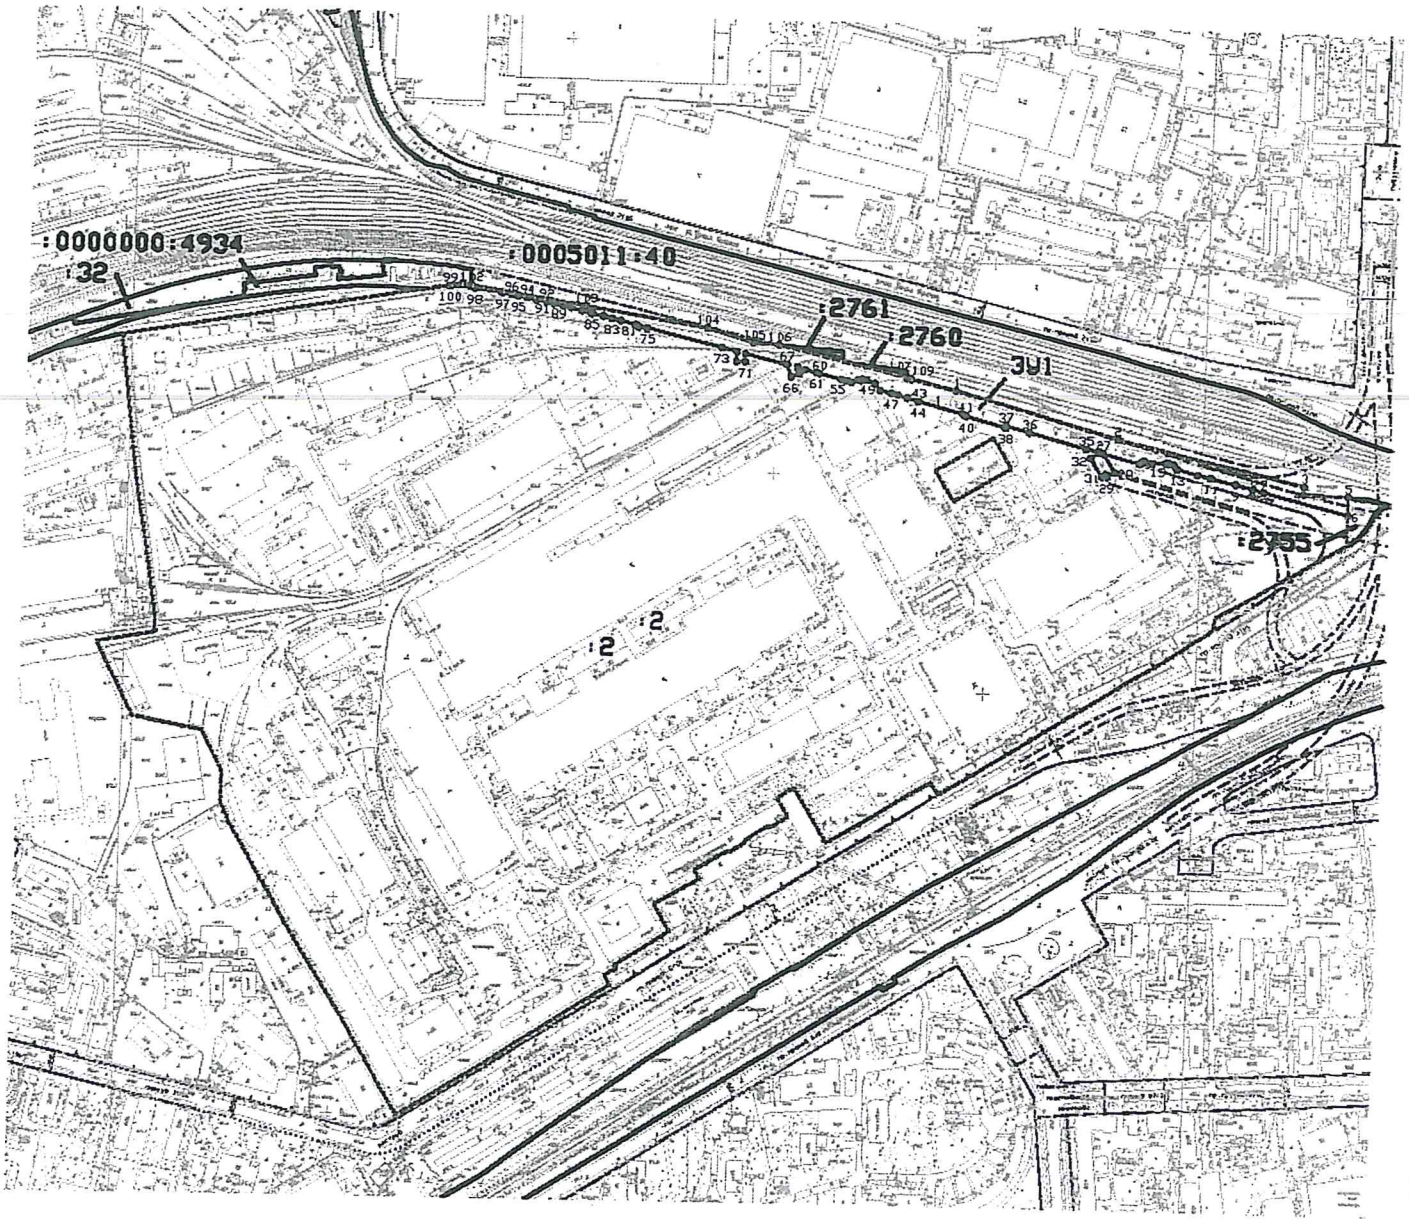

Проектная площадь изымаемого земельного участка **ЗУ 1 = 11 463 кв.м**

Масштаб 1: 2900