Экземпляр *№1*

АКТ
государственной историко-культурной экспертизы
научно-проектной документации на проведение работ по сохранению (приспособлению для современного использования) части территории объекта культурного наследия (произведения садово-паркового искусства) регионального значения "Ботанический сад МГУ им. М.В.Ломоносова на Воробьевых горах" по адресу: г.Москва, ЗАО, Воробьёвы горы в составе проектной документации «Строительство ТП-10/0,4кВ с тр-ми 2х400кВА (взамен ТП-10/0,4кВ № 24170), 2КЛ-10кВ направлением РП-10кВ № 10104 с. 1, с. 2 – ТП-10/0,4кВ№ 24170 А,Б, 2КЛ-10кВ направлением ТП-10/0,4кВ № 15840 А,Б – ТП-10/0,4кВ № 24170 А,Б (переустройство линии с изменением трассы прокладки) для освобождения земельного участка заявителя, в т.ч. ПИР: г. Москва, ул. Менделеевская, д. 4» и «Строительство ТП-10/0,4кВ с тр-ми 2х630кВА, 4КЛ-10кВ от места врезки в 2КЛ-10кВ напрем ТП № 15840 - ТП № 24170 до ТП, 8КЛ-0,4 кВ от ТП до ГРЩ-0,4кВ Заявителя , в т.ч. ПИР: г.Москва, ул.Менделеевская, д.4».

г. Москва 05 ноября 2024 г.

Настоящий Акт государственной историко-культурной экспертизы составлен в соответствии с Федеральным законом от 25 июня 2002 г. №73-ФЗ «Об объектах культурного наследия (памятниках истории и культуры) народов Российской Федерации», от 04 августа 2023 г. №472-ФЗ «О внесении изменений в Федеральный закон «Об объектах культурного наследия (памятниках истории и культуры) народов Российской Федерации», Постановлением Правительства Российской Федерации «Об утверждении Положения о государственной историко-культурной экспертизе» от 25 апреля 2024 г. № 530 с изменениями и дополнениями.

Дата начала проведения экспертизы	04 октября 2024 г.
Дата окончания проведения экспертизы	05 ноября 2024г.
Место проведения экспертизы	г. Москва
Заказчик экспертизы	ООО «Монблан Инжиниринг»

Сведения об экспертах:

Веденин Юрий Александрович, образование высшее; специальность - Инженер по специализации озеленение городов; ученая степень (звание) - Доктор географических наук, профессор, эксперт; стаж работы - 57 лет; ведущий научный сотрудник Института географии РАН, президент

Эксперт *О.А. Дробнич*

национального научного комитета ИКОМОС по культурным ландшафтам; приказ Министерства культуры РФ об аттестации государственных экспертов по проведению историко-культурной экспертизы от 29.03.2023 № 776.
Объекты экспертизы, на которые аттестован эксперт:
- выявленные объекты культурного наследия в целях обоснования целесообразности включения данных объектов в реестр;
- документы, обосновывающие включение объектов культурного наследия в реестр;
- документы, обосновывающие исключение объектов культурного наследия из реестра;
- документы, обосновывающие изменение категории историко-культурного значения объекта культурного наследия;
- документы, обосновывающие отнесение объекта культурного наследия к историко-культурным заповедникам, особо ценным объектам культурного наследия народов Российской Федерации либо объектам всемирного культурного и природного наследия;
- документация или разделы документации, обосновывающие меры по обеспечению сохранности объекта культурного наследия, включенного в реестр, выявленного объекта культурного наследия либо объекта, обладающего признаками объекта культурного наследия, при проведении земляных, мелиоративных, хозяйственных работ, указанных в статье 30 Федерального закона от 25.06.2002 № 73-ФЗ «Об объектах культурного наследия (памятниках истории и культуры) народов Российской Федерации» (далее – Федеральный закон № 73-ФЗ) работ по использованию лесов и иных работ в границах территории объекта культурного наследия либо на земельном участке, непосредственно связанном с земельным участком в границах территории объекта культурного наследия;
проектная документация на проведение работ по сохранению объектов культурного наследия; проекты зон охраны объекта культурного наследия;
документация, обосновывающая границы защитной зоны объекта культурного наследия.

Прибыловская Татьяна Владимировна, образование высшее; специальность - Архитектор-реставратор 1 категории, аттестованный Министерством культуры РФ; ученой степени не имеет; стаж работы - 42 года; ГАП в ООО «М. СТРОЙ»; приказ Министерства культуры РФ об аттестации государственных экспертов по проведению историко-культурной экспертизы от 24.08.2023 № 2483.
Объекты экспертизы, на которые аттестован эксперт:
- выявленные объекты культурного наследия в целях обоснования целесообразности включения данных объектов в реестр;

- документы, обосновывающие включение объектов культурного наследия в реестр;
- документы, обосновывающие изменение категории историко-культурного значения объекта культурного наследия;
- проектная документация на проведение работ по сохранению объектов культурного наследия;
- документация или разделы документации, обосновывающие меры по обеспечению сохранности объекта культурного наследия, включенного в реестр, выявленного объекта культурного наследия либо объекта, обладающего признаками объекта культурного наследия, при проведении земляных, мелиоративных, хозяйственных работ, указанных в статье 30 Федерального закона № 73-ФЗ работ по использованию лесов и иных работ в границах территории объекта культурного наследия либо на земельном участке, непосредственно связанном с земельным участком в границах территории объекта культурного наследия.

Дробнич Ольга Арсеньевна, образование высшее; специальность - ландшафтный архитектор 1 категории, аттестованный Министерством культуры РФ; ученой степени не имеет; стаж работы - 44 года; Индивидуальный предприниматель, Член национального научного комитета ИКОМОС по культурным ландшафтам; приказ Министерства культуры РФ об аттестации государственных экспертов по проведению историко-культурной экспертизы от 24.08.2023 № 2483.

Объекты экспертизы, на которые аттестован эксперт:
- выявленные объекты культурного наследия в целях обоснования целесообразности включения данных объектов в реестр;
- документы, обосновывающие включение объектов культурного наследия в реестр;
- документы, обосновывающие изменение категории историко-культурного значения объекта культурного наследия;
- документы, обосновывающие отнесение объекта культурного наследия к историко-культурным заповедникам, особо ценным объектам культурного наследия народов Российской Федерации либо объектам всемирного культурного и природного наследия;
- проектная документация на проведение работ по сохранению объектов культурного наследия;
- проекты зон охраны объекта культурного наследия;
- документация, обосновывающая границы защитной зоны объекта культурного наследия;
- документация или разделы документации, обосновывающие меры по обеспечению сохранности объекта культурного наследия, включенного в

реестр, выявленного объекта культурного наследия либо объекта, обладающего признаками объекта культурного наследия, при проведении земляных, мелиоративных, хозяйственных работ, указанных в статье 30 Федерального закона № 73-ФЗ работ по использованию лесов и иных работ в границах территории объекта культурного наследия либо на земельном участке, непосредственно связанном с земельным участком в границах территории объекта культурного наследия.

Эксперты несут ответственность за достоверность сведений, изложенных в заключении экспертизы, в соответствии с п. 19 "д" и обеспечивают выполнение п. 17 «Положения о государственной историко-культурной экспертизе», утвержденного постановлением Правительства Российской Федерации «Об утверждении Положения о государственной историко-культурной экспертизе» от 25 апреля 2024 г. № 530.

Заказчик экспертизы: Общество с ограниченной ответственностью «Монблан Инжиниринг». ИНН 9709015814; Адрес местонахождения (юридический адрес): 119192, г.Москва, ул.Мосфильмовская ,74 Б, эт.19, оф.219

I. Цели и объект экспертизы

Цель экспертизы: определение соответствия (положительное заключение) или не соответствия (отрицательное заключение) требованиям законодательства Российской Федерации в области государственной охраны объектов культурного наследия научно-проектной документации на проведение работ по сохранению (приспособлению для современного использования) части территории объекта культурного наследия (произведения садово-паркового искусства) регионального значения "Ботанический сад МГУ им. М.В.Ломоносова на Воробьевых горах" по адресу: г.Москва, ЗАО, Воробьёвы горы в составе проектной документации «Строительство ТП-10/0,4кВ с тр-ми 2х400кВА (взамен ТП-10/0,4кВ № 24170), 2КЛ-10кВ направлением РП-10кВ № 10104 с. 1, с. 2 – ТП-10/0,4кВ№ 24170 А,Б, 2КЛ-10кВ направлением ТП-10/0,4кВ № 15840 А,Б – ТП-10/0,4кВ № 24170 А,Б (переустройство линии с изменением трассы прокладки) для освобождения земельного участка заявителя, в т.ч. ПИР: г. Москва, ул. Менделеевская, д. 4» и «Строительство ТП-10/0,4кВ с тр-ми 2х630кВА, 4КЛ-10кВ от места врезки в 2КЛ-10кВ напрем ТП № 15840 - ТП № 24170 до ТП, 8КЛ-0,4 кВ от ТП до ГРЩ-0,4кВ Заявителя , в т.ч. ПИР: г.Москва, ул.Менделеевская, д.4».

Объект экспертизы: Научно-проектная документация на проведение работ по сохранению (приспособлению для современного использования) части территории объекта культурного наследия (произведения садово-

паркового искусства) регионального значения "Ботанический сад МГУ им. М.В.Ломоносова на Воробьевых горах" по адресу: г.Москва, ЗАО, Воробьёвы горы в составе проектной документации «Строительство ТП-10/0,4кВ с тр-ми 2х400кВА (взамен ТП-10/0,4кВ № 24170), 2КЛ-10кВ направлением РП-10кВ № 10104 с. 1, с. 2 – ТП-10/0,4кВ№ 24170 А,Б, 2КЛ-10кВ направлением ТП-10/0,4кВ № 15840 А,Б – ТП-10/0,4кВ № 24170 А,Б (переустройство линии с изменением трассы прокладки) для освобождения земельного участка заявителя, в т.ч. ПИР: г. Москва, ул. Менделеевская, д. 4» и «Строительство ТП-10/0,4кВ с тр-ми 2х630кВА, 4КЛ-10кВ от места врезки в 2КЛ-10кВ напрем ТП № 15840 - ТП № 24170 до ТП, 8КЛ-0,4 кВ от ТП до ГРЩ-0,4кВ Заявителя , в т.ч. ПИР: г.Москва, ул.Менделеевская, д.4». Примечание: сокращение «тр-ми» означает «трансформаторами».

II. Сведения об организациях – разработчиках документации:

Общество с ограниченной ответственностью "ТЕРРА ПРОДЖЕКТ" Лицензия на осуществление деятельности по сохранению объектов культурного наследия (памятников истории и культуры) народов Российской Федерации №Л040-00103-00/00631435, с правом выполнения работ по разработке проектной документации по консервации, ремонту, реставрации, приспособлению и воссозданию объектов культурного наследия (памятников истории и культуры) народов Российской Федерации, выдана Министерством культуры Российской Федерации в соответствии с пп.3, 5 ст.45 Федерального закона «Об объектах культурного наследия (памятниках истории и культуры) народов Российской Федерации» от 25 июня 2002 г. №73-ФЗ.

III. Сведения об обстоятельствах, повлиявших на процесс проведения и результаты экспертизы:

Обстоятельства, повлиявшие на процесс проведения и результаты экспертизы, отсутствуют.

IV. Факты и сведения, выявленные и установленные в результате проведенных исследований.

В процессе экспертизы изучены материалы, представленные заказчиком, собраны сведения об объекте культурного наследия, а также проведены натурные обследования территории. Выполнен анализ материалов, содержащих информацию о состоянии, использовании и ценностных характеристиках объекта с точки зрения истории, архитектуры, градостроительства, садово-паркового искусства и социальной значимости.

Представленная на экспертизу проектная документация выполнена ООО "ТЕРРА ПРОДЖЕКТ" по заказу и Техническому заданию ООО

«Монблан Инжиниринг», являющейся Генподрядчиком данной работы, выполняемой по Договору с МКС- филиалом ПАО «Россети Московский регион».

Департаментом культурного наследия города Москвы выдано Задание на проведение работ по сохранению объекта культурного наследия, включённого в реестр объекта культурного наследия (памятников истории и культуры) народов Российской Федерации, или выявленного объекта культурного наследия от 4 июля 2022 г. ДКН-055101-000251/23.

Кроме того, Департаментом культурного наследия города Москвы направлено письмо от 20.06.2024 ДКН-16-09-2/24-1379 об отсутствии на территории проведения работ объектов археологического наследия, включённых в единый государственный реестр объектов культурного наследия (памятников истории и культуры) народов РФ, выявленных объектов археологического наследия и объектов, обладающих признаками археологического наследия. Проведение археологической разведки и государственной историко-культурной экспертизы в целях определения наличия или отсутствия объектов, обладающих признаками археологического наследия, не требуется. Проведение работ предполагается в границах объекта культурного наследия (произведения садово-паркового искусства) регионального значения "Ботанический сад МГУ им. М.В.Ломоносова на Воробьевых горах"; территории объекта культурного наследия регионального значения "Комплекс зданий Московского государственного университета им. М.В.Ломоносова, 1949-1953 гг., арх. Руднев Л.В., Чернышев С.Е., Абросимов П.В., Хряков А.Ф., инж. Насонов В.Н. <44 объекта>"; а также на земельном участке, непосредственно связанном с земельным участком в границах объекта культурного наследия (произведения садово-паркового искусства) регионального значения "Парк МГУ им. М.В.Ломоносова на Воробьевых горах". В связи с этим, проведение работ по прокладке кабельных линий с устройством трансформаторной подстанции может быть рассмотрено в рамках работ по приспособлению объекта культурного наследия (произведения садово-паркового искусства) регионального значения "Ботанический сад МГУ им. М.В.Ломоносова на Воробьевых горах" на основании предварительно выданном Задании на проведение работ по сохранению объекта культурного наследия. Проектная документация по сохранению объекта культурного наследия (приспособлению для современного использования) подлежит государственной историко-культурной экспертизе, и направляется (при положительном заключении) на рассмотрение в Департамент культурного наследия г.Москвы.

<u>В составе документов представлены</u>:

- Исходно-разрешительная документация;

- Предварительные исследования, включая краткую историческую справку, сведения о ранее выполненной научно-проектной документации, программу научно-проектных работ, технический отчёт, Акт определения влияния предполагаемых к проведению видов работ на конструктивные и другие характеристики надежности и безопасности объекта культурного наследия (памятника истории и культуры) народов РФ, материалы фотофиксации современного состояния;

- Историко-культурные исследования, включая охранный статус территории объекта, характеристику объекта исследования, историческую записку, ландшафтно-исторический анализ территории ОКН, обеспечение сохранности объекта культурного наследия, список использованных источников, исторические планы и фотографии, план ландшафтно-исторического анализа территории, историко-культурный опорный план, графическая реконструкция планировочной и объёмно-пространственной структуры объекта на период предполагаемой реставрации.

Дендрологические изыскания (на территорию проектирования), включая перечётную ведомость деревьев и кустарников, дендроплан, пояснительную записку;

Отчёт по комплексным научным исследованиям;

Схема планировочной организации земельного участка, включая пояснительную записку с ТЭП участка, обоснованиями проектных решений, ситуационный план, план организации рельефа, план благоустройства, сводный план инженерных сетей;

Наружные инженерные сети «Кабельные линии 10кВ», включая пояснительную записку, ситуационный план, план трасс с профилями;

Проект устройства ТП-1 и ТП-2 «блочная комплектная трансформаторная подстанция», включая пояснительную записку с описанием проектируемого архитектурного облика и принципиальных конструктивных решений, фасады ТП-1 и ТП-2, схема строповки объёмных блоков и монтаж плиты;

Проект организации строительства, включая пояснительную записку с характеристикой условий производства работ и основными проектными решениями, организационно-технологической схемой строительства, организацией строительной площадки, мероприятиями по охране труда и охране окружающей среды, технико-экономическими показателями проекта, стройгенплан.

В результате изучения представленных материалов экспертизой установлено следующее:

Ответственный секретарь *О.А. Дробнич*

1. Проектная документация выполнена на часть территории объекта культурного наследия (произведения садово-паркового искусства) регионального значения "Ботанический сад МГУ им. М.В.Ломоносова на Воробьевых горах", по адресу: г.Москва, ЗАО, Воробьёвы горы, в пределах земельного участка без кадастрового номера.

2. Договор подряда № 1005/24-НПД от 14.08.2024 г.

3. Постановлением Правительства Москвы от 09 февраля 1999 года № 89 «О принятии под государственную охрану вновь выявленных объектов садово-паркового искусства в качестве памятников истории и культуры и об утверждении проектных предложений по их границам» Ботанический сад МГУ им. М.В.Ломоносова на Воробьевых горах принят под государственную охрану в качестве объекта культурного наследия регионального значения.

4. Постановлением Правительства Москвы от 9 февраля 1999 г. № 89 объект культурного наследия регионального значения (произведение садово-паркового искусства) регионального значения "Ботанический сад МГУ им. М.В.Ломоносова на Воробьевых горах" включен в перечень объектов культурного наследия под № 771207749980005 ЕГРОКН

5. Приказом Департамента культурного наследия г. Москвы от 28 мая 2020 г. № 325 и № 326 «Об утверждении графических описаний местоположений границ территорий объектов культурного наследия и перечней координат характерных точек границ данных территорий» утверждены границы территории объекта культурного наследия регионального значения (произведение ландшафтной архитектуры и садово-паркового искусства) "Ботанический сад МГУ им. М.В. Ломоносова на Воробьевых горах».

6. Предмет охраны утверждён распоряжением ДКН г.Москвы от 27.03.2023 г. №131 «Об утверждении предмета охраны объекта культурного наследия регионального значения (произведения садово-паркового искусства) "Ботанический сад МГУ им. М.В.Ломоносова на Воробьевых горах"», расположенного по адресу: г.Москва, ЗАО, Воробьёвы горы».

7. Объект культурного наследия регионального значения (произведение ландшафтной архитектуры и садово-паркового искусства) "Ботанический сад МГУ им. М.В. Ломоносова на Воробьевых горах" расположен в границах объекта культурного наследия регионального значения "Комплекс зданий Московского государственного университета им. М.В. Ломоносова" (решение Исполкома Московского городского совета народных депутатов от 23 марта 1987 г. № 647). Границы территории объекта культурного наследия регионального значения "Комплекс зданий Московского государственного университета им. М.В. Ломоносова" утверждены Постановлением Правительства Москвы от 16 декабря 2014 г. №

774-ПП, Приказом Департамента культурного наследия г. Москвы от 28 мая 2020 г. № 325).

8. На территории объекта культурного наследия (произведения садово-паркового искусства) регионального значения "Ботанический сад МГУ им. М.В.Ломоносова на Воробьевых горах", находятся объекты культурного наследия (здания и сооружения), включенные в ЕГРОКН (Распоряжение ДКН г. Москвы от 05.08.21 г., №567):

- ул. Ленинские горы, д.1, стр.12 - Корпус Биолого-почвенного факультета, 1952 г., арх. Руднев Л.В., Чернышев С.Е., Абросимов П.В, Хряков А.Ф., Беккер В.В., Баранский Ю.А., инж. Насонов В.Н., Николаев В.Н.;
- ул. Ленинские горы, д.1, стр.27 - Метеорологическая станция, 1952 г., арх. Абросимов П.В, Урман, инж. Насонов В.Н., Никитин;
- ул. Ленинские горы, д.1, стр.28 - Лаборатория почвенного стационара, 1952 г., арх. Гарелин Б. М., инж. Гринев Ф.М.;
- Ленинские горы, д.1, стр. 30А - Теплица над лизиметрами, 1949-1953гг.;
- ул. Ленинские горы, д.1, стр.30Б. - Теплица над лизиметрами, 1949-1953гг.; - ул. Ленинские горы, д.1, стр.31 - Лаборатория плодового отдела, 1952 г., арх. Гарелин Б. М., инж. Гринев Ф.М.;
- ул. Ленинские горы, д.1, стр.34 – «павильон» (без наименования);
- ул. Ленинские горы, д.1, стр. 34А - «павильон» (без наименования);
- ул. Ленинские горы, д.1, стр. 42 - здание питомника.

9. Участок проектирования расположен в границах территории объединенной охранной зоны № 369 (постановление Правительства Москвы от 28 декабря 1999 г. №1215, распоряжение Мосгорнаследия от 17 октября 2019 г. № 634) и зоны регулирования застройки (постановление Правительства Москвы от 28 декабря 1999 г. № 1215).

10. На территории проведения работ объекты археологического наследия, включенные в единый государственный реестр объектов культурного наследия (памятников истории и культуры) народов Российской Федерации, выявленные объекты археологического наследия и объекты, обладающие признаками объекта археологического наследия, отсутствуют, проведение археологической разведки и государственной историко-культурной экспертизы в целях определения наличия или отсутствия объектов, обладающих признаками объекта археологического наследия, не требуется (Письмо от 20.06.2024 №ДКН-16-09-2/24-1379).

Краткая историческая справка

История Ботанического Сада на Воробьевых горах в Москве, как научного учреждения и объекта садово-паркового искусства, начинается со

строительства и организации научно – образовательной деятельности МГУ им. М.В. Ломоносова.

С названием местности Воробьёвы горы связано старинное село Воробьёво, издавна принадлежащее Царствующему дому и позже входившее в число московских владений Императорского Двора.

В истории Москвы Воробьёвы горы впервые упоминаются в исторических документах середины XV века, как *«поповское село Воробьёво»*, купленное у потомков московского боярина Юрия Воробьёва. После покупки село превращается в великокняжескую резиденцию, перестраивается древняя деревянная церковь, строится деревянный дворец. При усадьбе имелись пашенные земли, фруктовые сады, сенокосы, мельницы. Всё это хозяйство обслуживали многочисленные дворовые люди.

В 1817 году на Воробьёвых горах был заложен Храм Христа Спасителя, памятник Отечественной войны 1812 года. Он должен был тремя террасами спускаться с вершины Воробьёвых гор к Москве-реке. Но в 1827 году строительство было прекращено из-за обнаруженных оползней склона.

С конца XIX века Воробьёвы горы — популярное дачное место для загородного отдыха москвичей. В конце XIX века — начале XX века «Воробьёвка» была любимым местом народных гуляний.

В 1935 году Воробьёвы горы в честь В.И.Ульянова-Ленина были переименованы в «Ленинские», официально носили это название до 1999 года. Тем не менее, название «Воробьёвы горы» сохранялось в обиходе. Парк на территории Ленинских гор разбили в 1930-х годах по проекту архитекторов В.И.Долганова и М.И.Прохоровой. В 1948 году по проекту Долганова сооружена смотровая площадка.

Место строительства будущего университетского комплекса, включая ботанический сад, располагалось к западу от деревни Воробьёво, в XVIII-XIX веках являлось пустырём. Неподалёку было холерное кладбище.

В 1947 и 1948 годах были приняты специальные постановления Правительства СССР по вопросам озеленения столицы: «Об озеленении центра и важнейших магистралей Москвы» и «О развитии парков в Москве». На юго-западе Москвы, на площади превышающей 160 га, возник грандиозный ансамбль Московского Университета.

13 января 1947 года Совет министров СССР принял постановление «О строительстве в Москве многоэтажных зданий». 15 марта 1948 г. Совет министров СССР принял постановление о строительстве комплекса новых зданий для Московского университета на Ленинских (Воробьёвых) горах. Торжественная закладка фундамента Главного здания МГУ состоялась 12 апреля 1949 года.

Основная территория Ботанического сада – «Агроботанический сад», возникла одновременно с созданием комплекса новых зданий МГУ на Ленинских горах. Сад был заложен в соответствии с постановлением Совета министров СССР №278 от 30 января 1950 г. «О мероприятиях по созданию агроботанического сада на территории новых зданий Московского государственного университета»: «Создать на территории МГУ на Ленинских горах агроботанический сад, площадью до 30 га в составе: 1) дендрария, 2) мичуринского плодово-ягодного сада, 3) почвенного участка с лизиметрами, лабораторией и стоковой площадкой, 4) агробиологического экспериментального участка, 5) альпинария, 6) участка травянистых растений, 7) участка кадочных растений, 8) участка полезных растений, 9) декоративного коллекционного участка, 10) розариума, 11) питомника и школы, 12) метеорологической площадки».

6 октября 1950 года был подписан приказ о закладке новой территории (более 30 га) Сада (основной). Старая территория сада, «Аптекарский огород» на проспекте Мира, становится филиалом. Специализация сада новой территории – коллекции открытого грунта.

Проект Ботанического сада – разработан Мастерской генерального плана Управления проектирования М.Г.У. (гл. архит. Колпакова В.Н.).

Строительством новой территории Сада руководила Н.А.Базилевская. Вместе с архитектором В.Н.Колпаковой она участвовала в разработке проекта территории, отведённой Саду. Н.А.Базилевская к этому времени была уже известным систематиком, ботанико-географом, ресурсоведом, специалистом по интродукции растений и цветоводству. Она энергично взялась за строительство нового Сада. Большая группа специалистов была приглашена ею в этот период, многие из которых связали свою жизнь с Садом на многие годы. Коллектив сотрудников состоял в основном из молодёжи – выпускников ботанических кафедр МГУ, Тимирязевской сельхозакадемии и Ногинского техникума зелёного строительства.

Первым директором объединённого Сада тогда же был назначен заведующий кафедрой геоботаники профессор С.С.Станков, его заместителем по научной части – доцент той же кафедры, к.б.н. М.С.Двораковский.

Проект дендрария был разработан к весне 1951 г. архитектором В.А.Амферовым и кандидатом биологических наук Н.П.Поповым-Декатовым при участии профессора Н.К.Вехова в качестве консультанта. В разработке плана посадок принимали активное участие директор Сада Н. А.Базилевская и первый зав. отделом дендрологии Т.Т.Трофимов. После утверждения проекта на заседании Ученого совета Ботанического института АН СССР им. В.Л.Комарова уже осенью того же года были проведены

первые посадки. По проектным чертежам 1953 г. предусматривалось посадить 470 видов древесных и кустарниковых пород, относящихся к 33 семействам и 101 роду общим числом около 20000 посадочных единиц. Основные посадки произведены в 1952-1954 гг. Высаживались, в основном, крупномерные саженцы в возрасте 18–20 лет. К 1958 г. коллекционный фонд уже насчитывал 700 видов древесных растений из 118 родов и 42 семейств. Первый (и главный) этап формирования коллекции был завершен.

Первые растения были взяты из коллекции ботанического сада на старой территории (проспект Мира), из Главного ботанического сада АН СССР (ГБС), дендрария ТСХА, Академии коммунального хозяйства (Москва), Лесотехнической академии им.С.М.Кирова, ботанического сада Ботанического института АН СССР (Санкт-Петербург), Лесостепной опытно-селекционной станции (ЛОСС) Липецкой области и других садов и питомников России и республик СССР. Уже в первые годы существования молодого дендрологического парка Т.Т.Трофимов отмечал, что "опыт по строительству дендрария Ботанического сада МГУ показывает, что коллекционные сады с большим числом видов трудно строить на посадочном материале, приобретаемом в других питомниках и садах. Этот материал в большинстве случаев разнокачественный и разновозрастный, не всегда надлежащим образом этикетирован, не говоря уже о том, что очень многие виды невозможно достать ни в питомниках озеленительных организаций, ни в ботанических садах". Поэтому уже с 1953 г. коллекция дендрария стала пополняться семенами и живыми растениями, выращенными в собственном питомнике. За истекший период на грядках питомника испытано свыше 45000 образцов семян, полученных в результате обмена с отечественными и зарубежными ботаническими садами и привезенных сотрудниками сада из экспедиций. При этой работе во многих случаях проводилось испытание образцов одного вида из разных эколого-географических районов и популяций. Наиболее перспективные из них были отобраны для пополнения коллекционного фонда дендрария. В результате многолетней работы в дендрарии удалось собрать по некоторым родам древесных растений довольно обширный коллекционный материал.

Ещё в конце 1960-х годов на обеих территориях Сада основной тягловой силой для выполнения сельскохозяйственных работ была лошадь, а помещения и оранжереи отапливались котельными, работающими на угле. Было много временных деревянных строений, в которых жили сотрудники Сада (филиал) или бытовых временных помещений, оставшихся от строителей (на новой территории).

В 1970-х годах всё это разительно изменилось: были построены лабораторный корпус, гараж садовой техники, Оранжерейный комплекс на

Воробьёвых горах, хозяйственный двор – в филиале Сада, обе территории были подключены к центральному отоплению, обновился парк садовой техники.

В середине 1960-х годов на территории Ботанического сада, на среднем партере, был установлен временный памятник погибшим студентам и преподавателям МГУ. Однако, вскоре эту идею признали небезопасной для уникальных коллекций сада и подобрали другое место.

В 1999 году "Ботанический сад МГУ им. М.В.Ломоносова на Воробьевых горах" взят на государственную охрану и получил статус объекта культурного наследия. В настоящее время Сад превратился в крупное подразделение биологического факультета, является научным учреждением.

В июле 2022 года ботанический сад биологического факультета МГУ преобразован в Научно-образовательный центр растительных биоресурсных коллекций и современного растениеводства «Ботанический сад имени Петра I» биологического факультета МГУ, что позволило включить в задачи научного подразделения реализацию основных и дополнительных образовательных программ, расширить направления научной деятельности по современным направлениям растениеводства, сельского хозяйства, охраны природы. Ботаническому саду присвоено имя Петра I, создавшего сад лекарственных растений (так называемый «Аптекарский огород»), ставший основой ботанического сада Московского университета.

Композиционные особенности

Ботанический сад МГУ им. М.В. Ломоносова на Воробьевых горах» находится в юго-западном округе Москвы, ограничен магистралями: Университетский проспект, Менделеевская улица, улицы Академика Хохлова и Колмогорова, Мичуринский проспект. Площадь Ботанического сада составляет 32,7 га. Входит в структуру северо-западной части планировки университетского комплекса и, одновременно, представляет самостоятельный памятник ландшафтной архитектуры и садово-паркового искусства.

Расположение сада соответствует высотной отметке Воробьевых гор - 75 м над уровнем Москвы-реки.

Градоформирующая роль объекта культурного наследия «Ботанический сад МГУ им. М.В. Ломоносова на Воробьевых горах» в сочетании с архитектурным комплексом МГУ и Парком МГУ, для Москвы в целом и ее юго-западного округа - значительна. Архитектурно-парковый комплекс является крупномасштабным композиционно-планировочным ядром города.

Сад, расположенный в юго-западной части территории университетского комплекса, представляет собой, в основном, ровную поверхность с сохранившимся естественным оврагом в северо-восточной

части и искусственно созданным рельефом альпинария в центральной части. На территории сада создано несколько прудов-копаней.

Насаждения территории искусственного происхождения (не старше 80 лет), за исключением нескольких старовозрастных дубов (150-200 лет) в овраге.

Планировочные оси, пересекаясь, делят территорию сада на неравные прямоугольные пространства открытого, полуоткрытого, закрытого типа, которые формируют научно-экспозиционные зоны, созданные по географическому и дендрологическому принципу. Здание биологического факультета МГУ является одной из композиционных доминант, на которую направлена одна из главных композиционно-планировочных осей сада.

Ботанический сад – учебная и научно-исследовательская база биологического факультета МГУ. Одновременно он является доступной для населения парковой территорией. Здесь проводятся разнообразные экскурсии, квесты, мастер-классы.

Проектируемая трансформаторная подстанция расположена в юго-восточной части объекта культурного наследия регионального значения (произведение ландшафтной архитектуры и садово-паркового искусства) "Ботанический сад МГУ им. М.В.Ломоносова на Воробьевых горах", позади здания по адресу: Менделевская 4, на участке с утраченной первоначальной функцией и планировкой.

В настоящее время на участке сохранились отдельные порослевые экземпляры бывшей коллекции вишни, декоративных кустарников, заросшие порослью сорной растительности. Большая часть территории представляет собой пустырь, частично занятый огородом и прикопанными горшечными культурами. Рельеф ровный, с навалами грунта, возникшими при предыдущем строительстве.

V. Характеристика проекта, необходимая для обоснования выводов экспертизы:

В результате изучения представленных материалов, экспертами установлено следующее:

В соответствии с Техническим заданием к Договору от 14.08.2024 № 1005/24-НПД на разработку Проекта сохранения (приспособления для современного использования) части территории объекта культурного наследия (произведения садово-паркового искусства) регионального значения "Ботанический сад МГУ им. М.В.Ломоносова на Воробьевых горах", авторами проекта выполнены работы по изучению истории развития объекта культурного наследия регионального значения (произведения садово-паркового искусства) "Ботанический сад МГУ им. М.В.Ломоносова на Воробьевых горах", проведены натурные обследования пространственной

и планировочной структуры, существующих древесно-кустарниковых насаждений, инженерных сетей на участке проектирования.

На основании проведённых изысканий представлены проектные предложения по приспособлению для современного использования части территории объекта культурного наследия.

Рассматриваемая проектная документация состоит из 3-х разделов:

Раздел 1. ПРЕДВАРИТЕЛЬНЫЕ РАБОТЫ

В Разделе представлена Схема расположения объекта культурного наследия регионального значения "Ботанический сад МГУ им. М.В.Ломоносова на Воробьевых горах", Схема расположения объекта проектирования на территории объекта культурного наследия "Ботанический сад МГУ им. М.В.Ломоносова на Воробьевых горах", основания для разработки исследовательской и проектной документации. Раздел состоит из 2-х частей.

1. Исходно-разрешительная документация:

- лицензия МК РФ от 14.12.2022 №24238-12-02;
- Техническое задание к договору от 14.08.2024 № 1005/24-НПД в рамках "Строительство ТП-10/0,4кВ с тр-ми 2х400кВА (взамен ТП-10/0,4кВ № 24170), 2КЛ-10кВ направлением РП-10кВ № 10104 с. 1, с. 2 – ТП-10/0,4кВ № 24170 А,Б, 2КЛ-10кВ направлением ТП-10/0,4кВ № 15840 А,Б – ТП-10/0,4кВ № 24170 А,Б (переустройство линии с изменением трассы прокладки) для освобождения земельного участка заявителя, в т.ч. ПИР: г. Москва, ул. Менделеевская, д. 4";
- Письмо ДКН от 20.06.2024 №ДКН-16-09-2/24-1379;
- Задание на проведение работ по сохранению объекта культурного наследия, включённого в единый государственный реестр объектов культурного наследия (памятников истории и культуры) народов Российской Федерации, или выявленного объекта культурного наследия от 04.07.2023 г. ДКН-055101-000251/23;
- Приказ №2024/01 о назначении ГАП и ГИП;
- Постановление Правительства Москвы от 09 февраля 1999 года № 89 «О принятии под государственную охрану вновь выявленных объектов садово-паркового искусства в качестве памятников истории и культуры и об утверждении проектных предложений по их границам». Фрагмент;
- Постановление Правительства Москвы от 16 декабря 2014 года № 774-ПП «Об утверждении границ территорий объектов культурного наследия регионального значения». Фрагмент;
- Приказ ДКН г.Москвы от 28 мая 2020 г. №325 «Об утверждении графических описаний местоположений границ территорий объектов

культурного наследия и перечней координат характерных точек границ данных территорий»;

- Приказ ДКН г.Москвы от 28 мая 2020 г. №326 «Об утверждении графических описаний местоположений границ территорий объектов культурного наследия и перечней координат характерных точек границ данных территорий»;

- Приказ ДКН г.Москвы от 25 октября 2019 г. №668 «Об утверждении предмета охраны объекта культурного наследия регионального значения (ансамбля) «Комплекс зданий Московского государственного университета им.М.И.Ломоносова», расположенного по адресам г.Москва, ул.Ленинские Горы, д.1, д.1 стр.2, 3, 4, 5, 6, 8, 9, 10, 11, 12, 13 (часть), 15, 17К, 17А, 17Б, 17Г, 19, 24, 24А, 25, 27, 28, 30Б, 30А, 31, 33, 34, 34А, 35, 36, 37, 39, 42, 46 (часть), 65; Мичуринский просп., д.1 (часть); Университетский просп., д.13, д.13 стр.3, 4, 13, 14; Воробьёвы горы (Университетская площадь)»;

- Распоряжение ДКН г.Москвы от 05 августа 2021 г. №567 «О внесении изменений в распоряжение Департамента культурного наследия города Москвы от 25 октября 2019 г. №668»;

- Распоряжение ДКН г.Москвы от 27.03.2023 г. №131 «Об утверждении предмета охраны объекта культурного наследия регионального значения (произведения садово-паркового искусства) "Ботанический сад МГУ им. М.В.Ломоносова на Воробьевых горах"», расположенного по адресу: г.Москва, ЗАО, Воробъёвы горы»;

- Распоряжение ДКН г.Москвы от 17 октября 2019 г. №634 «О направлении информации в отношении границ объединённой охранной зоны памятников истории и культуры№369, утверждённой постановлением Правительства Москвы от 28 декабря 1999 г.№1215, для внесения сведений в Единый государственный реестр недвижимости»;

- Охранное обязательство пользователя объекта культурного наследия от Приказ ДКН от 18 января 2022 г. №6.

2. Предварительные исследования

Краткая историческая справка, Сведения о ранее выполненной научно-проектной документации, Программа научно-проектных работ, Акт определения влияния предполагаемых к проведению видов работ на конструктивные и другие характеристики надежности и безопасности объекта культурного наследия (памятника истории и культуры) народов Российской Федерации, а также Материалы фотофиксации современного состояния со схемой точек фотофиксации.

Состав и объём представленных документов достаточен для обоснования разработки проектной документации. Натурные

фотоматериалы позволяют оценить состояние и особенности объекта культурного наследия и территории проектирования.

Раздел 2. КОМПЛЕКСНЫЕ НАУЧНЫЕ ИССЛЕДОВАНИЯ

1. Историко-культурные исследования, включая историко-архивные и библиографические исследования. Историко-культурный опорный план

- Охранный статус территории объекта;
- Краткая характеристика объекта исследования, сведения о характере его использования;
- Историческая записка со ссылками на источники;
- Хронологические периоды развития территории, выявленные в результате изучения историко-архивных и библиографических источников;
- Описание особенностей формирования планировочной, объемно-пространственной и ландшафтной структуры территории;
- Ландшафтно-исторический анализ территории ОКН;
- Историко-культурный опорный план с указанием элементов усадьбы, возникших в разные исторические периоды, и их сохранность;
- Обоснование и формулирование методики проведения работ. Обоснование периода, на который предполагается реставрация;
- Обеспечение сохранности объекта культурного наследия;
- Список использованных архивных, библиографических источников и интернет-ресурсов;
- Материалы историко-культурных исследований, включающие письменные, картографические и иллюстративные исторические материалы;
- Планово-картографические материалы, включающие План ландшафтно-исторического анализа территории, Историко-культурный опорный план, Графическая реконструкция планировочной и объёмно-пространственной структуры объекта на период предполагаемой реставрации.

Представленные материалы достаточно подробно дают информацию об историческом развитии и преобразованиях рассматриваемой территории.

Подраздел 2. Дендрологические изыскания

Подраздел содержит пояснительную записку, перечётную ведомость деревьев и кустарников на территории объекта проектирования и дендроплан.

На участке проведения работ сохранились отдельные порослевые экземпляры бывшей коллекции вишни, декоративных кустарников, заросшие порослью и сорной растительностью. В границы дендрологического обследования вошли деревья на прилегающей территории – фрагмент

аллейных посадок липы, лиственницы, яблони, группа туи и ель колючая 1950-1960-х годов посадки.

По итогам на территории в границах дендрологического обследования:

- учтено 51 деревьев (включая порослевые) и 45 кустарников.;
- намечено к вырубке без компенсации 27 деревьев (1шт. - сухостой, 26 шт. - поросль) и 27 кустарников (16 шт. - в охранной зоне коммуникаций, 11 шт. - поросль);
- сохраняются 24 дерева и 17 кустарников;
- видовой состав деревьев – липа, яблоня, слива, орех, вишня, лиственница, ель колючая, туя западная;
- насаждения искусственного происхождения и порослевого;
- диаметр стволов деревьев – от 2 до 60 см;
- возраст деревьев – от 2 до 80 лет;
- санитарное состояние удовлетворительное;
- кустарники: жимолость, бересклет, калина, боярышник, свидина, смородина, малина, актинидия (лиана);
- травяной покров – рудеральная растительность;
- на некоторых участках травяной покров отсутствует

Насаждения, намеченные к вырубке, не относятся к категории «особо ценные». На прилегающей территории сохраняются ценные экземпляры деревьев– фрагмент аллейных посадок липы, лиственницы, яблони, группа туи и ель колючая 1950-1960-х годов посадки.

3. Отчёт по комплексным научным исследованиям

В подразделе 3 представлен краткий отчёт по комплексным научным исследованиям, включая историко-культурные и дендрологические изыскания.

Выполненные комплексные научные исследования дают достаточную информацию для разработки проекта приспособления для современного использования.

Раздел 3. ПРОЕКТ ПРИСПОСОБЛЕНИЯ ДЛЯ СОВРЕМЕННОГО ИСПОЛЬЗОВАНИЯ

1. Схема планировочной организации земельного участка

Представлены исходные данные, характеристика земельного участка, обоснование планировочной организации земельного участка, технико-экономические показатели участка, описание организации рельефа вертикальной планировкой, описание решений по благоустройству территории, обоснование схем транспортных коммуникаций, обеспечивающих внешний и внутренний подъезд к объекту.

Графическая часть:

Ситуационный план М 1:2000

План организации рельефа. План земляных масс М 1:500

План благоустройства М 1:500

Сводный план инженерных сетей М 1:500

Проектной документацией предусмотрены локальные решения по вертикальной планировке с учетом существующей застройки и сложившегося рельефа в увязке с отметками прилегающей территории, существующих проездов, с учётом организации отвода атмосферных вод, без перемещения земляных масс. Отвод поверхностных ливневых стоков с территории предусмотрен вертикальной планировкой рельефа к системе водоотводных лотков и далее к дождеприёмному колодцу. От дождеприемного колодца - в ливневую сеть.

Проектом предусмотрено восстановление территории в зоне устройства зданий трансформаторной подстанции типа БКТП, а именно:

- устройство отмосток вокруг зданий трансформаторной подстанции;
- вырубка деревьев, поросли и кустарников по результатам натурного обследования;
- устройство газонов в границах участка проектирования;
- восстановление ограды коллекционного участка, демонтированной при строительстве существующей (демонтаж – 27 пог.м; восстановление 21 пог.м) (том 3.4_1005_24-НПД-ПОС).

Сохраняется существующие проезды для обслуживающего, специального и пожарного автотранспорта к участку, со стороны улиц Академика Самарского, Академика Хохлова, Лебедева и Менделеевской, имеющих твердое асфальтобетонное покрытие.

Подраздел 2. Наружные инженерные сети «Кабельные линии 10кВ»

В пояснительной записке приведены общие данные, характеристика проектируемой трассы кабельной линии 10 кв, расположение кабелей в траншее, описание восстановления нарушенных земель и охрана окружающей среды, даны профили пересечений кабельной трассы, расчёт кабеля по рабочим продолжительным режимам, по экономической плотности тока, по допустимым потерям напряжения, по времени автоматического отключения, перечень использованной нормативно–технической и специальной литературы. В приложении приводится Техническое задание на переустройство объектов электросетевого хозяйства ПАО «Россети Московский регион», ТУ.

Графическая часть:

Ситуационный план М 1:2000

План трасс М 1:2000

Трасса кабельной линии 10 кВ (далее КЛ-10) выбрана камерально по плану масштаба 1:500 исходя из реальной возможности прохождения, уточнена на местности, заснята инструментально и согласована с заинтересованными организациями. Проектируемая трасса кабельной линии 10 кВ проходит в стесненных условиях. Траншея для прокладки кабеля - глубиной не менее 700 мм.

Кабели укладывают на дно траншеи, очищенное от камней и неровностей, куда насыпают слой мягкой земли или песка толщиной не менее 100 мм.

Подраздел 3. Проект устройства ТП-1 и ТП-2 «блочная комплектная трансформаторная подстанция»

Подраздел содержит общие сведения о территории, на котором располагается проектируемый объект, с описанием административных, геолого-геоморфологических, гидрографических, климатических условий; описание проектируемого архитектурного облика и принципиальных конструктивных решений ТП-1 и ТП-2.

Графическая часть:

Фасад в осях 1-2, 2-1, А-В, В-А, План кровли;

Разрез 1-1, 2-2, 3-3, 4-4, Монолитная плита фундамента, Схема строповки объемных блоков.

Комплектная трансформаторная подстанция наружной установки в бетонном корпусе (далее БКТП) является закрытой электроустановкой и вредных выбросов в атмосферу не имеет. Конструкция БКТП соответствует климатическому исполнению У1 и предназначена для работы на высоте над уровнем моря до 1000 м, в атмосфере типов I и II по ГОСТ 15150-69 и ГОСТ 15543.1-89.

БКТП состоит из двух зданий трансформаторных подстанций (Т-1 и Т-2), каждое из которых состоит из двух соединённых типовых модулей 2500х6000мм.

Стены модулей выполнены из монолитной железобетонной конструкции. Модуль устанавливается на фундамент из монолитной железобетонной плиты. Модуль предназначен для ввода кабельных линий, прокладки соединительных кабельных перемычек и для размещения электрооборудования РУ-6-10,20кВ, РУ- 0,4кВ, силовых трансформаторов, дополнительной аппаратуры собственных нужд. Металлические поверхности дверей, ворот, жалюзи в заводских условиях заземлены, загрунтованы и покрыты эпоксидно-полиэфирной порошковой краской. Цвет покраски на

основании требований эксплуатирующей организации Приложение 1 к Положению об управлении фирменным стилем ПАО «Россети Московский регион» РУКОВОДСТВО ПО ИСПОЛЬЗОВАНИЮ ФИРМЕННОГО СТИЛЯ принимаются следующие цветовые решения: RAL 7047 (светло-серая) и RAL 5017 (синяя). Кровля выполняется заводом-изготовителем подстанции из металлоконструкций и профильных оцинкованных листов и передается на объект в комплекте. Кровля БКТП - двухскатная.

Вокруг модуля ТП выполняется асфальтобетонная отмостка шириной 1000 мм следующей конструкции:

- мелкозернистый асфальтобетон (ГОСТ 9128-97) – 50 мм;
- щебень (ГОСТ 8267-93*) – 50 мм;
- песок средний (ГОСТ 8736-93) – 150 мм;
- геотекстиль;
- уплотнённый грунт.

Подраздел 4. Проект организации строительства

состоит из пояснительной записки, в которой даются подробные сведения о порядке, последовательности и составе работ, а также графические материалы.

Экспертами отмечено, что предлагаемые работы характеризуются, как минимально необходимые для функционирования объекта культурного наследия (произведения садово-паркового искусства) регионального значения "Ботанический сад МГУ им. М.В.Ломоносова на Воробьевых горах", методы производства работ – щадящие для объектов культурного наследия.

VI. Обоснования вывода экспертизы:

В результате рассмотрения и анализа проектной документации, эксперты пришли к выводу о том, что научно-проектная документация на проведение работ по сохранению (приспособлению для современного использования) части территории объекта культурного наследия (произведения садово-паркового искусства) регионального значения "Ботанический сад МГУ им. М.В.Ломоносова на Воробьевых горах", в составе проектной документации «Строительство ТП-10/0,4кВ с тр-ми 2х400кВА (взамен ТП-10/0,4кВ № 24170), 2КЛ-10кВ направлением РП-10кВ № 10104 с. 1, с. 2 – ТП-10/0,4кВ№ 24170 А,Б, 2КЛ-10кВ направлением ТП-10/0,4кВ № 15840 А,Б – ТП-10/0,4кВ № 24170 А,Б (переустройство линии с изменением трассы прокладки) для освобождения земельного участка заявителя, в т.ч. ПИР: г. Москва, ул. Менделеевская, д. 4» и «Строительство ТП-10/0,4кВ с тр-ми 2х630кВА, 4КЛ-10кВ от места врезки в 2КЛ-10кВ напрем ТП № 15840 - ТП № 24170 до ТП, 8КЛ-0,4 кВ от ТП до ГРЩ-0,4кВ

Ответственный секретарь *О.А. Дробнич*

Заявителя , в т.ч. ПИР: г.Москва, ул.Менделеевская, д.4»., содержит необходимую информацию для принятия решения о её согласовании.

Исходя из рассмотрения и анализа всех представленных на экспертизу материалов следует отметить, что:

1. Проектная документация разработана организацией, имеющей лицензию МК РФ, что соответствует требованиям ст.45 Федерального закона №73-ФЗ;

2. Документация систематизирована и отвечает национальным стандартам Российской Федерации:

- ГОСТ РФ 55528-2013. Состав и содержание научно-проектной документации по сохранению объектов культурного наследия. Памятники истории и культуры. Общие требования.

- ГОСТ РФ 55935-2013. Состав и порядок разработки научно-проектной документации на выполнение работ по сохранению объектов культурного наследия - произведений ландшафтной архитектуры и садово-паркового искусства;

- ГОСТ РФ 57368-2016. Сохранение произведений ландшафтной архитектуры и садово-паркового искусства. Общие требования;

- СП 32.13330.2018 «Канализация. Наружные сети и сооружения»;

- СП 82.13330.2016 «Благоустройство территорий».

4. Документация содержит информацию об объектах культурного наследия, ценных элементах ландшафта, планировки в границах территории объекта культурного наследия регионального значения (памятника садово-паркового искусства) "Ботанический сад МГУ им. М.В.Ломоносова на Воробьевых горах";

5. В материалах проекта представлен утверждённый предмет охраны объекта культурного наследия регионального значения "Ботанический сад МГУ им. М.В.Ломоносова на Воробьевых горах";

6. Рассматриваемые предложения по приспособлению объекта культурного наследия для современного использования не противоречат утверждённому предмету охраны объекта культурного наследия и направлены на обеспечение функционирования объекта в современных условиях. В предложениях проекта приспособления не содержатся решения, ставящие под угрозу целостность и подлинность объекта культурного наследия.

7. Замечания экспертов по ряду позиций проекта учтены авторами, с внесением соответствующих изменений в текстовые и графические материалы.

Ответственный секретарь *О.А. Дробнич*

Выводы экспертизы:

На основании фактов и сведений, выявленных в результате проведённых исследований, анализа исторических материалов, натурного обследования, выполненных в процессе подготовки заключения экспертизы, можно признать, что проектная документация на проведение работ по сохранению (приспособлению для современного использования) части территории объекта культурного наследия регионального значения (памятника садово-паркового искусства) "Ботанический сад МГУ им. М.В.Ломоносова на Воробьевых горах", расположенного по адресу: г. Москва, ЗАО, Воробьевы горы **соответствует** требованиям законодательства Российской Федерации в области государственной охраны объектов культурного наследия.

Экспертная комиссия считает возможным проведение работ по сохранению, а именно, приспособлению для современного использования части территории объекта культурного наследия регионального значения (памятника садово-паркового искусства) "Ботанический сад МГУ им. М.В.Ломоносова на Воробьевых горах", расположенного по адресу: г. Москва, ЗАО, Воробьевы горы, и рекомендует её к согласованию в установленном порядке.

Мы, Веденин Юрий Александрович, Прибыловская Татьяна Владимировна, Дробнич Ольга Арсеньевна в соответствии с законодательством Российской Федерации несём ответственность за достоверность и обоснованность сведений и выводов, изложенных в настоящем акте, а также за соблюдение принципов проведения государственной историко-культурной экспертизы, установленных ст.29 Федерального закона от 25 июня 2002 г. №73-ФЗ "Об объектах культурного наследия (памятниках истории и культуры) народов РФ".

Настоящий акт государственной историко-культурной экспертизы (заключения экспертизы) оформлен Экспертами в электронном виде и подписан усиленными квалифицированными подписями.

Перечень приложений:

Приложение 1. Перечень документов, представленных заказчиком экспертизы, включая Предмет охраны объекта культурного наследия регионального значения (памятника садово-паркового искусства) "Ботанический сад МГУ им. М.В.Ломоносова на Воробьевых горах";

Приложение 2. Перечень документов и материалов, собранных и полученных при проведении экспертизы, а также использованной для неё специальной, технической и справочной литературы;

Ответственный секретарь *О.А. Дробнич*

Приложение 3. Документы, подтверждающие критерии, предъявляемые к физическим лицам, привлекаемым в качестве экспертов (не подлежит публикации на сайте в силу требований о защите персональных данных физических лиц);

Приложение 4. Ситуационный план с границами проектирования.

Протокол №1 организационного заседания Экспертной комиссии

Протокол №2 итогового заседания Экспертной комиссии

Председатель экспертной комиссии Веденин Ю.А.

Ответственный секретарь экспертной комиссии Дробнич О.А.

Член экспертной комиссии Прибыловская Т.В.

Приложение 1
к Акту Государственной историко-культурной экспертизы

Перечень документов, представленных заказчиком:

- Научно-проектной документации на проведение работ по сохранению (приспособлению для современного использования) части территории объекта культурного наследия (произведения садово-паркового искусства) регионального значения "Ботанический сад МГУ им. М.В.Ломоносова на Воробьевых горах", расположенного по адресу: г. Москва, ЗАО, Воробьевы горы

Раздел 1. ПРЕДВАРИТЕЛЬНЫЕ РАБОТЫ

Подраздел 1. Исходно-разрешительная документация

Подраздел 2. Предварительные исследования

Раздел 2. КОМПЛЕКСНЫЕ НАУЧНЫЕ ИССЛЕДОВАНИЯ

Подраздел 1. Историко-культурные исследования, включая историко-архивные и библиографические исследования. Историко-культурный опорный план

Подраздел 2. Дендрологические изыскания

Подраздел 3. Отчёт по комплексным научным исследованиям

Раздел 3. ПРОЕКТ ПРИСПОСОБЛЕНИЯ ДЛЯ СОВРЕМЕННОГО ИСПОЛЬЗОВАНИЯ

Подраздел 1. Схема планировочной организации земельного участка

Подраздел 2. Наружные инженерные сети «Кабельные линии 10кВ»

Подраздел 3. Проект устройства ТП-1 и ТП-2 «блочная комплектная трансформаторная подстанция»

Подраздел 4. Проект организации строительства

- Задание на проведение работ по сохранению объекта культурного наследия, включённого в единый государственный реестр объектов культурного наследия (памятников истории и культуры) народов Российской Федерации, или выявленного объекта культурного наследия от 04.07.2023 г. ДКН-055101-000251/23;
- Письмо ДКН от 20.06.2024 №ДКН-16-09-2/24-1379;
- Градостроительный кодекс РФ от 29 декабря 2004 № 190-ФЗ
- Федеральный закон от 14.06.2002 г. № 73-ФЗ «Об объектах культурного наследия (памятниках истории и культуры) народов Российской Федерации»;
- Федеральный закон "Об объектах культурного наследия (памятниках истории и культуры) народов РФ" от 25 июня 2002 г. № 73-ФЗ;
- Положение о Едином Государственном Реестре объектов культурного наследия (памятников истории и культуры) народов Российской Федерации;

- Федеральный закон от 14.03.1995 г. № 33-ФЗ «Об особо охраняемых природных территориях»;
- Постановление СМ РСФСР №1327 от 30 августа 1960 г.;
- Охранное обязательство пользователя объекта культурного наследия от Приказ ДКН от 18 января 2022 г. №6;
- Постановление Правительства Москвы от 09 февраля 1999 года № 89 «О принятии под государственную охрану вновь выявленных объектов садово-паркового искусства в качестве памятников истории и культуры и об утверждении проектных предложений по их границам»;
- Постановление Правительства Москвы от 16 декабря 2014 года № 774-ПП «Об утверждении границ территорий объектов культурного наследия регионального значения»;
- Приказ ДКН г.Москвы от 28 мая 2020 г. №325 «Об утверждении графических описаний местоположений границ территорий объектов культурного наследия и перечней координат характерных точек границ данных территорий»;
- Приказ ДКН г.Москвы от 28 мая 2020 г. №326 «Об утверждении графических описаний местоположений границ территорий объектов культурного наследия и перечней координат характерных точек границ данных территорий»;
- Приказ ДКН г.Москвы от 25 октября 2019 г. №668 «Об утверждении предмета охраны объекта культурного наследия регионального значения (ансамбля) «Комплекс зданий Московского государственного университета им.М.И.Ломоносова», расположенного по адресам г.Москва, ул.Ленинские Горы, д.1, д.1 стр.2, 3, 4, 5, 6, 8, 9, 10, 11, 12, 13 (часть), 15, 17К, 17А, 17Б, 17Г, 19, 24, 24А, 25, 27, 28, 30Б, 30А, 31, 33, 34, 34А, 35, 36, 37, 39, 42, 46 (часть), 65; Мичуринский просп., д.1 (часть); Университетский просп., д.13, д.13 стр.3, 4, 13, 14; Воробьёвы горы (Университетская площадь)»;
- Распоряжение ДКН г.Москвы от 05 августа 2021 г. №567 «О внесении изменений в распоряжение Департамента культурного наследия города Москвы от 25 октября 2019 г. №668»;
- Распоряжение ДКН г.Москвы от 27.03.2023 г. №131 «Об утверждении предмета охраны объекта культурного наследия регионального значения (произведения садово-паркового искусства) "Ботанический сад МГУ им. М.В.Ломоносова на Воробьевых горах"», расположенного по адресу: г.Москва, ЗАО, Воробъёвы горы»;
- Распоряжение ДКН г.Москвы от 17 октября 2019 г. №634 «О направлении информации в отношении границ объединённой охранной зоны памятников истории и культуры№369, утверждённой постановлением Правительства Москвы от 28 декабря 1999 г.№1215, для внесения сведений в Единый государственный реестр недвижимости»;

- Свод реставрационных правил СРП-2007 (4 редакция. Рекомендации по проведению научно-исследовательских, проектных и производственных работ, направленных на сохранение объектов культурного наследия (памятников истории и культуры). СРП-2007 (СРП-2007.1;СРП-2007.1.1;СРП-2007.2;СРП-2007.3;СРП-2007.4.1;СРП-2007.5;СРП-2007.6. Рассмотрен и рекомендован к применению циркулярным письмом Минкультуры России от 11 января 2012 г. №3-01-39/10 КЧ;
- ГОСТ Р 55528-2013. Состав и содержание научно-проектной документации по сохранению объектов культурного наследия. Памятники истории и культуры. Общие требования.
- ГОСТ Р 55935-2013. Состав и порядок разработки научно-проектной документации на выполнение работ по сохранению объектов культурного наследия - произведений ландшафтной архитектуры и садово-паркового искусства;
- ГОСТ Р 57368-2016. Сохранение произведений ландшафтной архитектуры и садово-паркового искусства. Общие требования;
- Закон Москвы от 09.06.2004 № 40 «Об особом порядке регулирования градостроительной деятельности на исторических территориях г. Москвы и на территориях зон охраны объектов культурного наследия в г. Москве».;
- Закон города Москвы от 05.05.2010 № 17 «О генеральном плане города Москвы»;
- ПУЭ «Правила устройства электроустановок»
- ГОСТ 21.110095 «Система проектной документации для строительства. Правила выполнения спецификаций оборудования, изделий и материалов.»
- СНИП 2.07-01-89* «Градостроительство. Планировка и застройка городов, посёлков и сельских населённых пунктов. Нормы проектирования.»
- ГОСТ 32144 – 2013 «Нормы качества электрической энергии в системах электроснабжения общего назначения»
- ПОТЭУ №328 «Правила по охране труда при эксплуатации электроустановок»
- № 603-ПП «№ 603-ПП Об утверждении Правил производства земляных и строительных работ, прокладки и переустройства инженерных сетей и коммуникаций в г.Москве»
- N 207 ПП «Об утверждении Правил организации подготовки и производства земляных и строительных работ в г.Москве (с изменениями на 16 мая 2000 года)»
- СНиП 12-03-2001 «Безопасность труда в строительстве. Часть 1. Общие требования»
- СНиП 12-04-2002 «Безопасность труда в строительстве. Часть 2. Строительное производство»

- СП 45.13330.2012 «Земляные сооружения, основания и фундаменты. Актуализированная редакция СНиП 3.02.01-87»
- СНиП 3.03.01-87 «Несущие и ограждающие конструкции»

Ответственный секретарь *О.А. Дробнич*

Приложение
к распоряжению Департамента
культурного наследия города Москвы
от "27" марта 2023 г. № 131

ПРЕДМЕТ ОХРАНЫ
объекта культурного наследия регионального значения (произведение ландшафтной архитектуры и садово-паркового искусства, ансамбля) "Ботанический сад МГУ им. М.В.Ломоносова на Воробьевых горах", расположенного по адресу (местонахождение): г. Москва, ЗАО, Воробьевы горы

Предметом охраны объекта культурного наследия регионального значения (произведение ландшафтной архитектуры и садово-паркового искусства, ансамбля) "Ботанический сад МГУ им. М.В.Ломоносова на Воробьевых горах" (согласно схеме предмета охраны) являются:

1.Основные композиционно-планировочные и пространственные оси сада:

1.1. Поперечная ось, сформированная в единой системе с главным корпусом Московского государственного университета имени М.В.Ломоносова, представляющая эспланаду Большого, Среднего и Малого партеров сада.

1.2. Продольная ось, сформированная корпусом Биологического факультета МГУ и главной Биологической аллеей сада.

1.3. Поперечная ось Центральной аллеи.

1.4. Продольная ось Мичуринской аллеи, соединяющая функциональные зоны и научные объекты сада.

2. Элементы композиционно ценного рельефа сада:

2.1. Рукотворный рельеф Альпинария, его местоположение, элементы геопластики с включением семи горок из гранитных глыб различной окраски (серой, розовой, красной).

2.2. Природный рельеф оврага на территории Дендрария, его местоположение, габариты, конфигурация, крутизна склонов, аборигенная растительность (дубы, подлесок из лещины).

3. Ландшафтно-функциональная организация территории Ботанического сада, научный принцип и характер ее формирования, местоположение и габариты экспозиционных участков, включая территорию компостного двора:

3.1. Дендрарий, пейзажный характер его экспозиции, полуоткрытый характер посадок, представленных видами деревьев и кустарников, крупных физико-географических областей (хвойные, смешанные и горные леса

Ответственный секретарь *О.А. Дробнич*

Европы, Северной Америки, Средней Азии, Сибири, Японии и Китая), ландшафтные акценты оформления водоемов, напочвенный покров, в том числе природный овраг.

3.2. Альпинарий, в том числе:

каменистый сад, пейзажный характер его экспозиции с коллекцией растений – представителей географических регионов Средней Азии, Дальнего Востока, Европы, Северной Америки, Восточной Азии, Кавказа, Крыма и Средиземноморья, Сибири, первоцветы, эфемероиды;

ландшафтное оформление водоема "Горное озеро" в виде кувшинок;

смотровая площадка, ее местоположение и габариты.

3.3. Средний партер (флора Средней полосы России), включая открытый характер посадок, дендрологическое оформление, представленное видами кустарников (калина, чубушник) и деревьев хвойных и широколиственных пород.

3.4. Участок показа приемов декоративного оформления, его регулярная планировка, коллекция декоративных растений, восьмиугольная чаша искусственного водоема.

3.5. Участок систематики растений, его внутренняя планировка.

3.6. Участок полезных и лекарственных растений, его регулярная планировка, экспозиция лекарственных и технических растений.

3.7. Плодовый сад, включая коллекции плодовых деревьев и ягодных кустарников.

3.8. Большой партер, его архитектурно-планировочное решение, регулярная планировка, включая дорожки, рабатки ромбической и треугольной формы в плане, коллекцию декоративных растений, в том числе розы и пионы, его завершение в виде полукруглой в плане клумбы.

3.9. Малый партер, включая коллекции декоративных растений.

3.10. Участок "Декоративные растения", его пейзажная и регулярная планировка.

3.11. Участок "Зимовального пруда с палубой и мысом Доброй Надежды", включая коллекцию водных растений.

3.12. Участок внутреннего двора, партера корпуса Биологического факультета МГУ, его регулярная планировка, характер ландшафтного оформления и благоустройства с симметричными рабатками и кустарниковыми композициями.

3.13. Участок научных наблюдений Метеорологической станции, 1952 года, включая свободный характер озеленения открытого пространства;

3.14. Рабатки с рядовыми посадками коллекции сирени, фланкирующие Большой, Средний, Малый партеры.

3.15. Участок коллекции сортов облепихи.

Ответственный секретарь *О.А. Дробнич*

3.16. Участок научных исследований при Лаборатории почвенного стационара, 1952 год.

4. Памятники, входящие в состав объекта культурного наследия регионального значения (ансамбля) "Комплекс зданий Московского государственного университета им. М.В.Ломоносова", расположенные на территории Ботанического сада:

4.1. Улица Ленинские Горы, дом 1, строение 12 (Корпус Биолого-почвенного факультета, 1952 год).

4.2. Улица Ленинские Горы, дом 1, строение 27 (Метеорологическая станция, 1952 год).

4.3. Улица Ленинские Горы, дом 1, строение 28 (Лаборатория почвенного стационара, 1952 год).

4.4. Улица Ленинские горы, дом 1, строение 30А (Теплица над лизиметрами, 1949–1953 годы).

4.5. Улица Ленинские горы, дом 1, строение 30Б (Теплица над лизиметрами, 1949–1953 годы).

4.6. Улица Ленинские горы, дом 1, строение 31 (Лаборатория плодового отдела, 1952 год).

4.7. Улица Ленинские горы, дом 1, строение 34 (одноэтажное строение).

4.8. Улица Ленинские горы, дом 1, строение 34А (одноэтажное строение).

4.9. Улица Ленинские горы, дом 1, строение 42 (одноэтажное строение).

5. Ценные элементы (здания, сооружения), расположенные на территории Ботанического сада, их объемно-пространственные характеристики, местоположение, габариты, материал:

5.1. Парадная ограда 1953–1954 годов, с колоннами, шарами, коваными секциями, двумя калитками и воротами по улице Менделеевской.

5.2. Два павильона 1953–1954 годов.

5.3. Три пилона входных групп с проходными арками 1953–1954 годов.

5.4. Два одноэтажных павильона при Лаборатории почвенного стационара, 1952 года.

5.5. Одноэтажный павильон круглой в плане формы 1950-х годов.

5.6. Лабораторный павильон при Метеорологической станции, 1952 года.

5.7. Элементы благоустройства, малые архитектурные формы 1953–1954 годов, в том числе торшеры освещения, два садовых дивана, декорированные художественным чугуном, фрагменты цветного мощения дорожной сети, бортовой камень (гранит), каменная лестница.

6. Водные объекты искусственного происхождения, рельеф и абрис их береговых линий с фрагментами берегоукрепления, геометрия водных зеркал:

Ответственный секретарь *О.А. Дробнич*

6.1. "Горное озеро".

6.2. Водный объект на территории Альпинария.

6.3. "Зимовальный пруд".

6.4. Водный объект на территории Дендрария.

6.5. Водный объект на территории Дендрария.

7. Основные визуальные характеристики. Взаимосвязи Ботанического сада и его элементов посредством раскрытий с открытых пространств, в том числе:

7.1. Внешние видовые раскрытия:

7.1.1. Вид на высотное здание МГУ с поперечной оси Большого, Среднего и Малого партеров.

7.1.2. Вид на пятиэтажное здание Биологического факультета МГУ с продольной оси Биологической аллеи, через улицу Академика Хохлова.

7.1.3. Вид на боковой фасад здания Биологического факультета МГУ.

7.2. Внутренние видовые раскрытия:

7.2.1. Вид на Большой партер с продольной оси Биологической аллеи и боковых дорожек.

7.2.2. Вид на плодовый сад со стороны Центральной аллеи.

7.2.3. Вид на группу объектов (Теплицы над лизиметрами, 1949–1953 годы, Лаборатория почвенного стационара, 1952 год) со стороны Мичуринской аллеи.

7.2.4. Вид на Альпинарий с Биологической и Центральной аллей.

7.2.5. Вид на Большой партер с Биологической аллеи.

7.2.6. Вид на смотровую площадку Альпинария.

7.2.7. Вид на "Горное озеро" со смотровой площадки Альпинария.

7.2.8. Вид на "Зимовальный пруд" с "мыса Доброй Надежды".

7.2.9. Вид на розарий со стороны клумбы.

7.2.10. Вид на Средний и Малый партеры со стороны "Зимовального пруда".

8. Особо ценные зеленые насаждения, их местоположение, в том числе:

8.1. Участок старовозрастных дубов, произрастающих на территории природного оврага в Дендрарии.

8.2. Аллейные посадки липы.

8.3. Аллейные посадки вяза мелколистного (Ulmus parvifolia).

8.4. Посадки аллейного характера ели обыкновенной (Picea abies) с раскрытием перспективы на Большой партер и северо-западный фасад Главного знания МГУ.

8.5. Посадки аллейного характера ели колючей (Picea pungens) вдоль дорожек, ограничивающих Большой партер с северо-запада.

8.6. Посадки аллейного характера яблони домашней (Malus domestica).

Ответственный секретарь *О.А. Дробнич*

8.7. Трехрядная зеленая изгородь, включая посадки яблони домашней, сирени обыкновенной, кизильника.

8.8. Посадки аллейного характера каштанов.

8.9. Рядовые посадки липы и клена вдоль здания Биологического факультета.

8.10. Посадки аллейного характера груши.

9. Местоположение и градостроительные характеристики сада, участвующего в формировании Мичуринского, Ломоносовского и Университетского проспектов, улиц Менделеевской и Колмогорова, его роль в композиционно-пространственной структуре комплекса МГУ на Ленинских Горах.


Изменение предмета охраны может быть осуществлено в порядке и случаях, предусмотренных законодательством об объектах культурного наследия.

Ответственный секретарь *О.А. Дробнич*

Приложение
к предмету охраны объекта культурного наследия
регионального значения (произведение
ландшафтной архитектуры и садово-паркового
искусства, ансамбля) "Ботанический сад МГУ
им. М.В.Ломоносова на Воробьевых горах",
расположенного по адресу (местонахождение):
г. Москва, ЗАО, Воробьевы горы


Схема предмета охраны объекта культурного наследия регионального значения (произведение ландшафтной архитектуры и садово-паркового искусства, ансамбля) "Ботанический сад МГУ им. М.В.Ломоносова на Воробьевых горах"

1. Местоположение и градостроительные характеристики парка

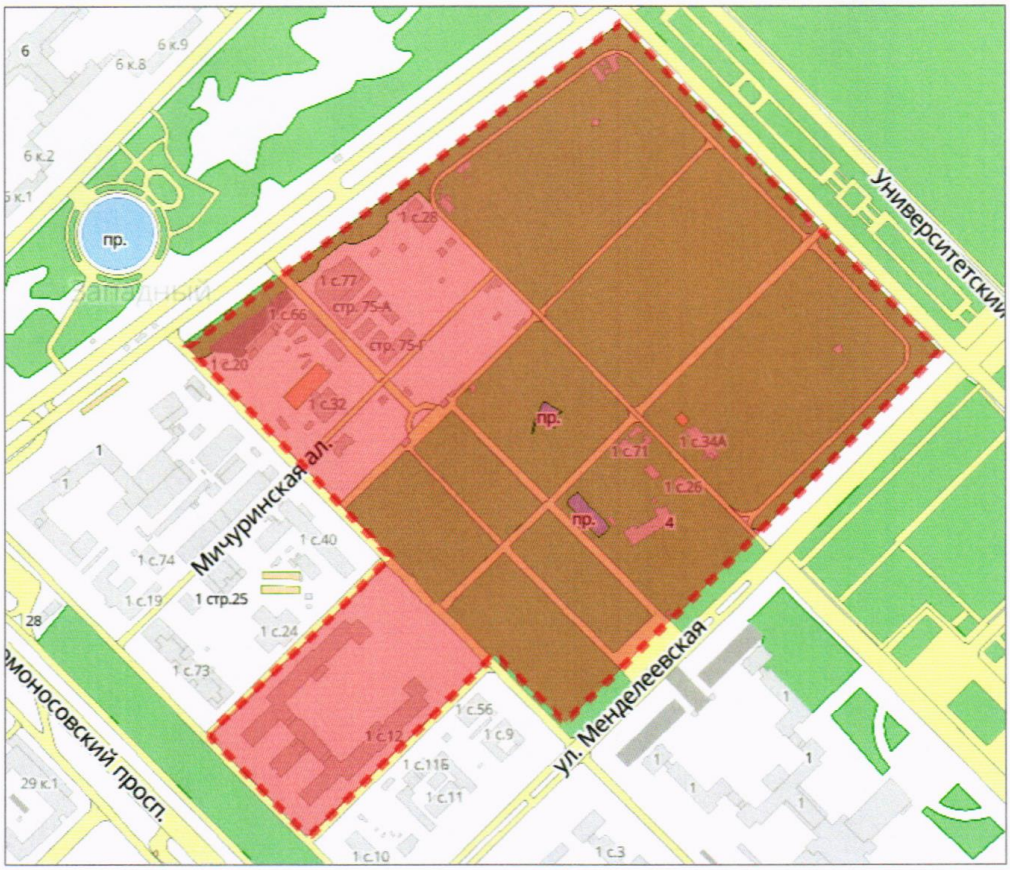


Ответственный секретарь *О.А. Дробнич*


2. "Ботанический сад МГУ им. М.В.Ломоносова на Воробьевых горах":

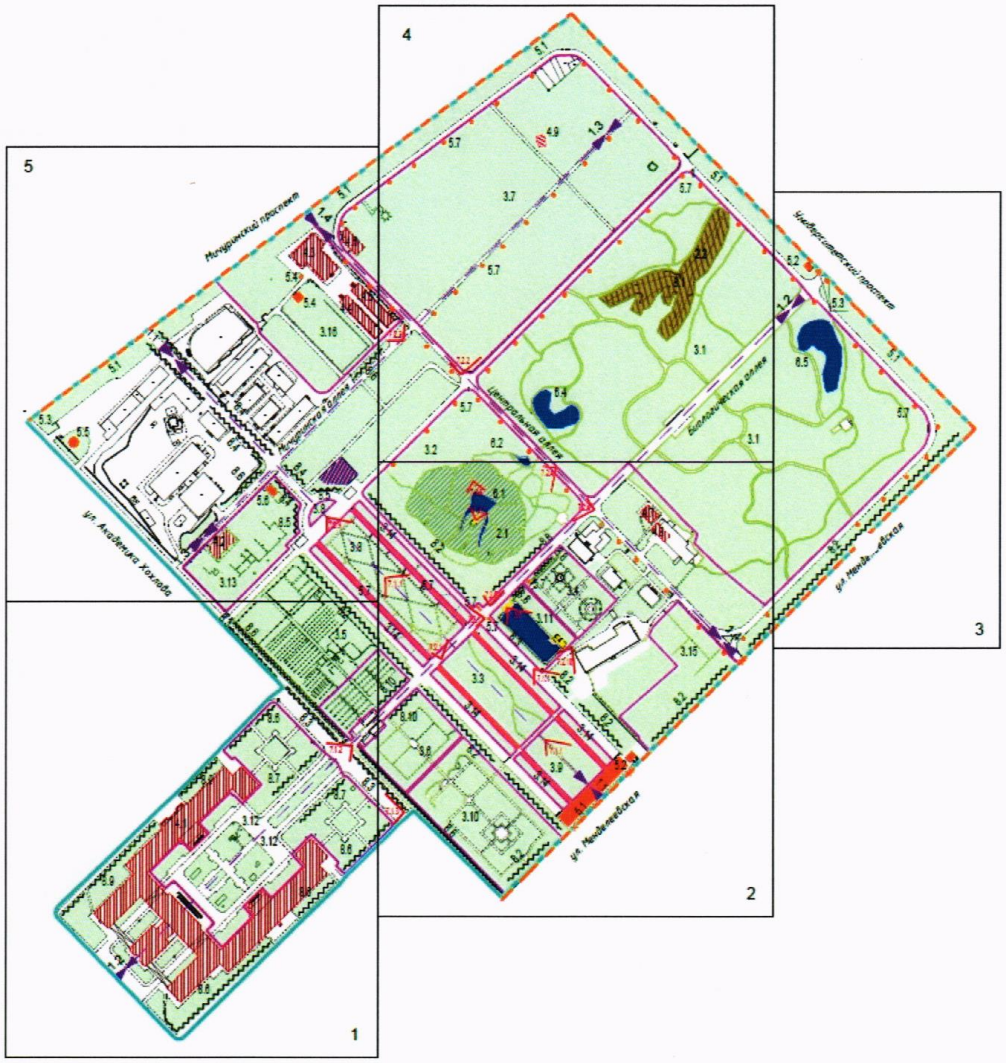

Ответственный секретарь *О.А. Дробнич*

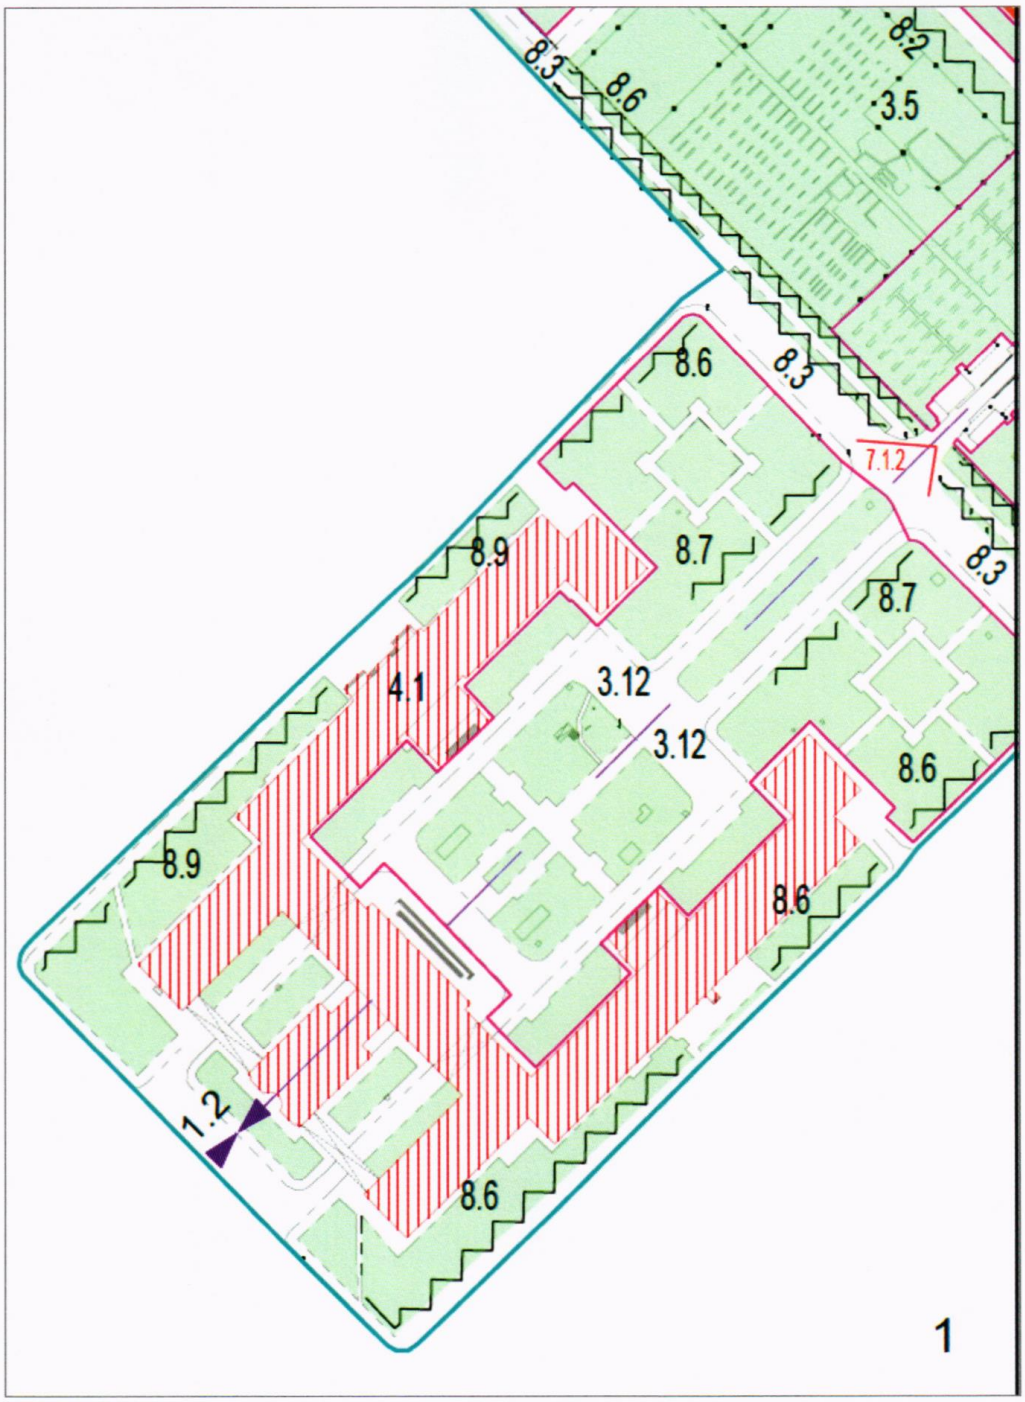

Ответственный секретарь *О.А. Дробнич*

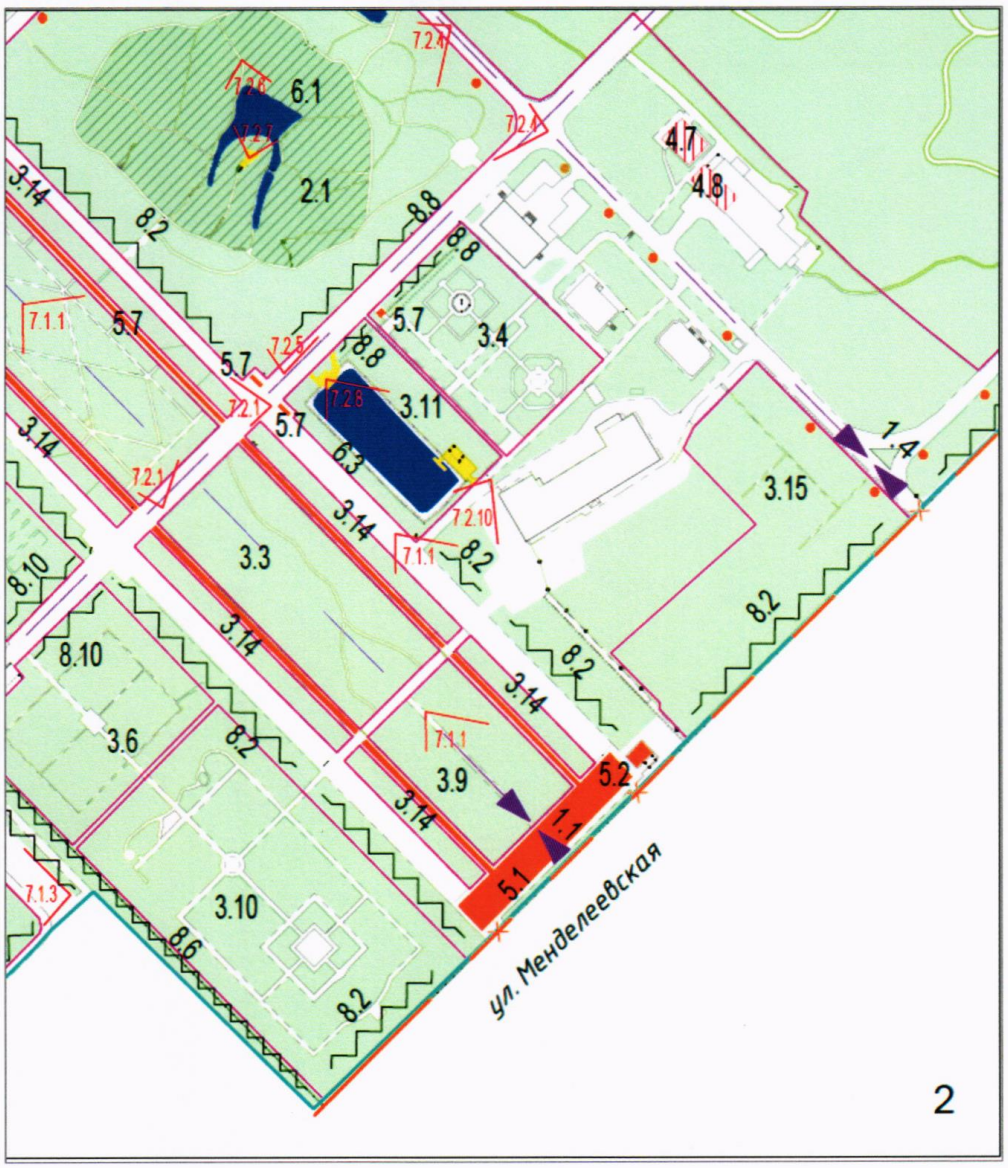


Ответственный секретарь *О.А. Дробнич*




Ответственный секретарь *О.А. Дробнич*

6

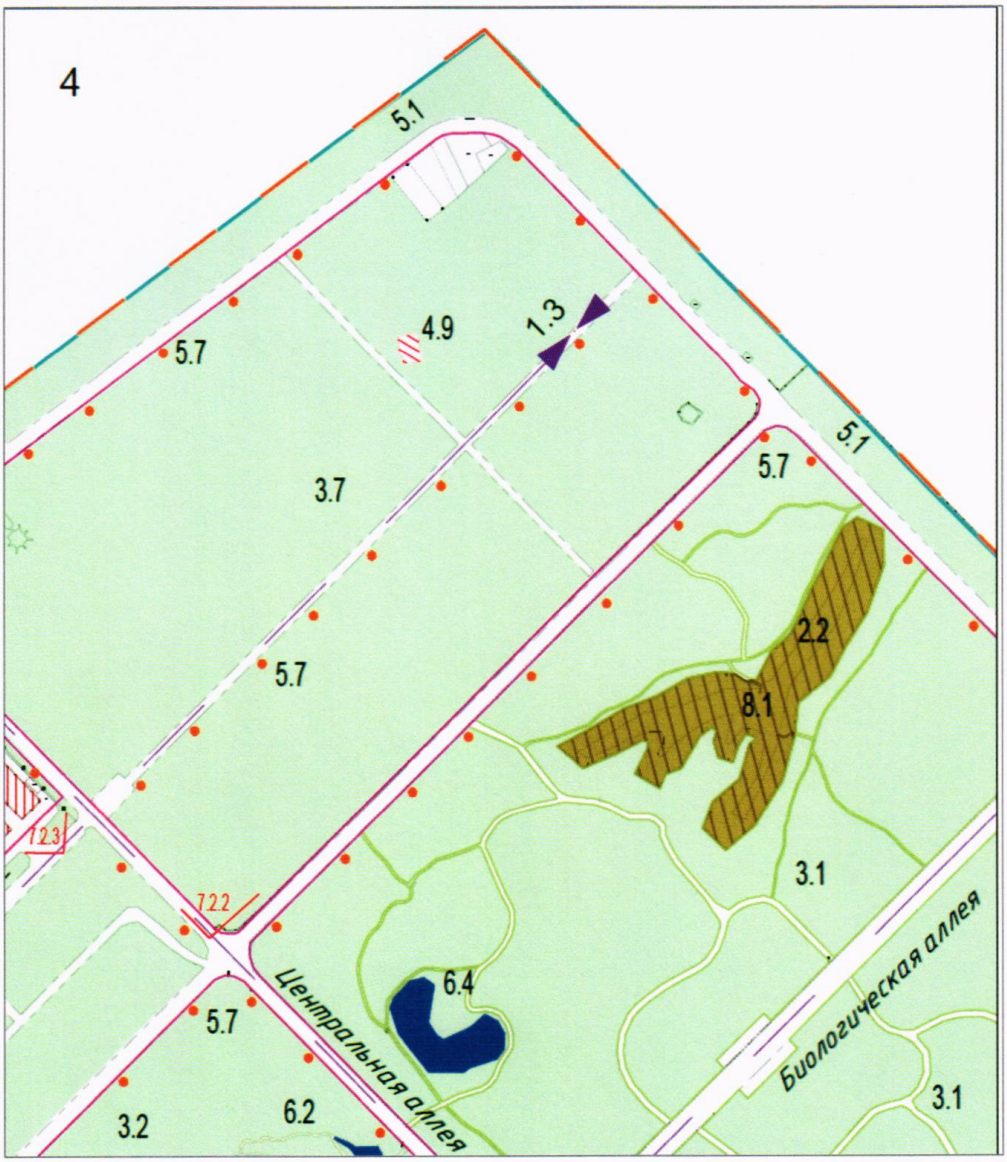

Ответственный секретарь *О.А. Дробнич*

7

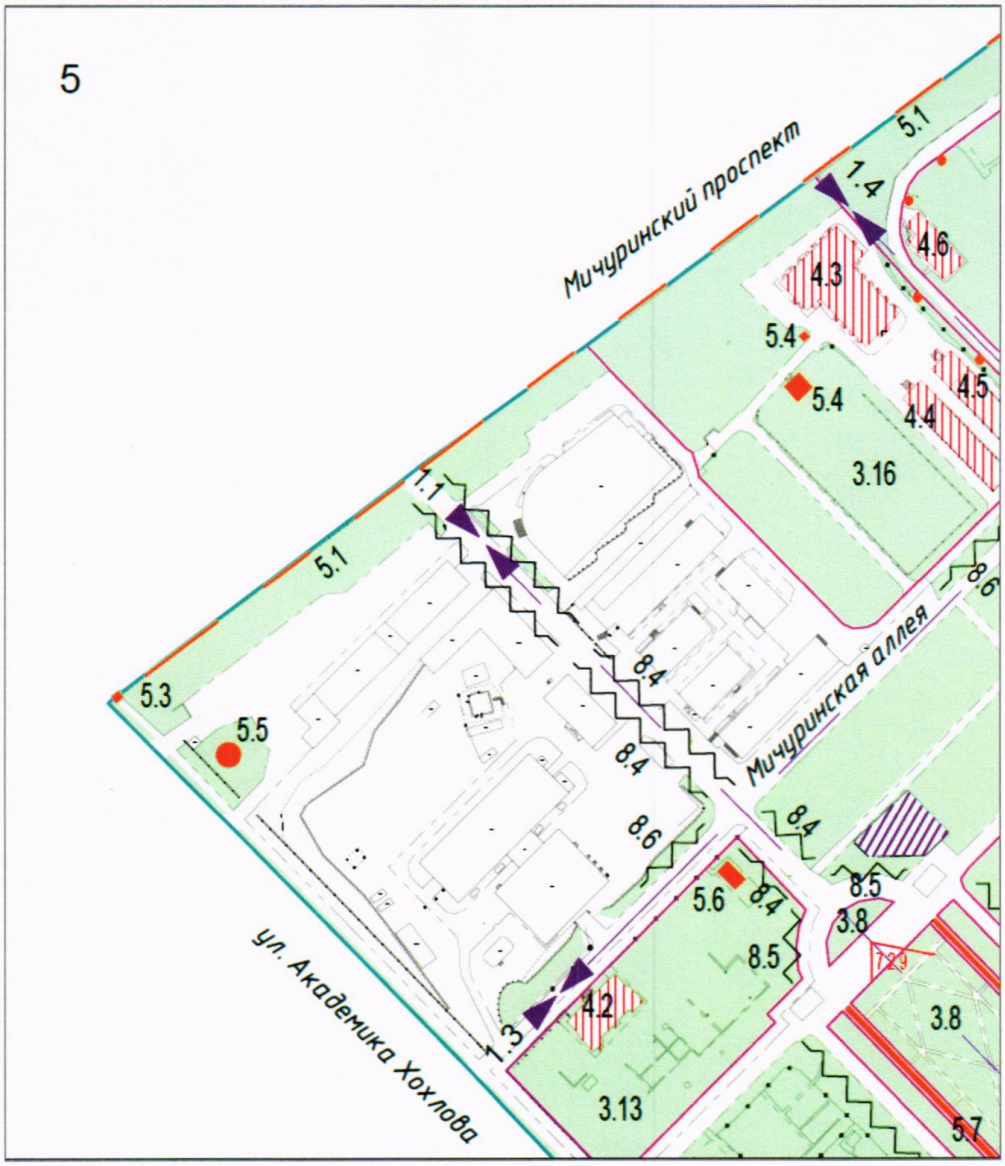

Ответственный секретарь *О.А. Дробнич*

Условные обозначения:

 - объект культурного наследия регионального значения (произведение ландшафтной архитектуры и садово-паркового искусства, ансамбль) "Ботанический сад МГУ им. М.В.Ломоносова на Воробьевых горах";

 - границы объекта культурного наследия регионального значения (произведение ландшафтной архитектуры и садово-паркового искусства, ансамбль) "Ботанический сад МГУ им. М.В.Ломоносова на Воробьевых горах";

 - озелененные территории;

 - основные композиционно-планировочные и пространственные оси;

 - рукотворный рельеф Альпинария;

 - природный рельеф оврага на территории Дендрария;

 - границы экспозиционных участков;

 - компостный двор;

 - смотровая площадка, палуба и "мыс Доброй Надежды";

 - памятники, входящие в состав объекта культурного наследия регионального значения (ансамбля) "Комплекс зданий Московского государственного университета им. М.В.Ломоносова";

 - ценные элементы (здания, сооружения), элементы благоустройства;

 - водные объекты;

 - видовые раскрытия;

 - участок старовозрастных дубов в Дендрарии;

 - аллейные, рядовые посадки.

Приложение 2
к Акту Государственной историко-культурной экспертизы

Перечень документов и материалов, полученных и собранных при проведении экспертизы, а также использованной для неё специальной технической и справочной литературы

Библиографические материалы:

1. Ботанический сад Московского университета. 1706-2006: первое научное ботаническое учреждение России / Под ред. В.С. Новикова, М.Г. Пименова, К.В. Киселёвой, В.Е. Гохмана, А.Ю. Паршина. М.: Товарищество научных изданий КМК, 2006. 268 с.;
2. Новиков В. С., Раппопорт А. В., Ефимов С. В. К 60-летию Ботанического сада биологического факультета Московского университета на Воробьевых горах // Информационный бюллетень Совета ботанических садов России и Беларуси. — М.: 2010. — В. 20. — С. 91—95;
3. Лаврова Т. В. Экскурсия в Ботанический сад МГУ. — Изд. второе, доп. — М: ABF, 2010. — 67 с.;
4. Дворцова В. В., Ефимов С. В, Дацюк Е. И., Смирнова Е. В., Голиков К. А., Успенская М. С., Андреева В. А., Матвеев И. В. Каталог декоративных растений ботанического сада биологического факультета МГУ имени М. В. Ломоносова. — М: Т-во научн. изданий КМК, 2010. — 358 с.;
5. Гусева И. Н. Каталог сортов груши. (Коллекция Ботанического сада Биологического факультета МГУ имени М. В. Ломоносова). — М: Т-во научн. изданий КМК, 2010. — 49 с.;
6. Гусева И. Н., Т. В. Кочешкова Сорта яблони коллекции Ботанического сада Биологического факультета МГУ имени М. В. Ломоносова. — Изд. второе, испр. и перер. — М: Т-во научн. изданий КМК, 2010. — 156 с.;
7. Ипполитова Н., Успенская М. Новый садовый практикум: Пионы травянистые и древовидные. — М: Фитон+, 2008. — 64 с.;
8. Голиков К. А. Этот прекрасный сад. — М: Изд-во МГУ, 2008. — 292 с.;
9. Лаврова Т. В. Экскурсия в Ботанический сад МГУ. — М: ABF, 2006. — 43 с.;
10. Капранова Н. Н. Удивительные папоротники Земли. Уроки в Ботаническом саду. — М: Изд. Бот. сада МГУ, 2006. — 40 с.;
11. Новиков В. С., Пименов М. Г., Киселёва К. В., Гохман В. Е., Паршин А. Ю. Ботанический сад Московского университета. 1706—2006: первое научное ботаническое учреждение России. — М: Т-во научн. изданий КМК, 2006. — 280 с.;
12. Ботанический сад Московского государственного университета имени М. В. Ломоносова. «Аптекарский огород». 1706—2006. — М, 2006. — 56 с.;

Ответственный секретарь *О.А. Дробнич*

13. Градостроительство СССР 1955—1970.Глава «Градостроительство. 1955—1970». «Всеобщая история архитектуры. Том 12. Книга первая. Архитектура СССР» под редакцией Н.В. Баранова. Авторы: А.В. Иконников, В.И. Павличенков (Москва, Стройиздат, 1975;
14. М. И. Прохорова. Архитектура парков и природные условия // Проблемы садово-парковой архитектуры: Сборник статей / Под общей редакцией комиссии в составе: М. П. Коржева (председатель), Л. Б. Лунц, А. Я. Карра и М. И. Прохоровой; Союз советских архитекторов, Секция планировки городов. — Москва: Издательство Всесоюзной академии архитектуры, 1936. — VIII, 348 с., ил. — С. 123—148.

Архивные материалы:

1. *Историко-градостроительная справка из фондов НИиПИ «ГЕНПЛАНА» г. Москвы;*
2. *Арх. Прохорова. «Озеленение территории Московского государственного университета на Ленинских горах» из фондом ФГБУК «МУАР» - музея архитектуры;*
3. *Рабочие чертежи (синьки). Управление проектирования Московского государственного университета. 1951 г. Из фондов МГУ.*

Интернет-ресурсы:

1. *История Ботанического сада Московского Университета - botsad.msu.ru/story.htm;*
2. *Питомник МГУ: О Ботаническом Саде МГУ на Воробьевых горах - pitomnik-mgu.ru/index/0-2;*
3. *Биологический факультет МГУ: Ботанический сад – www.bio.msu.ru/doc/index.php?ID=59;*
4. *История Ботанического сада Московского университета Архивная копия от 27 июля 2010 на Wayback Machine;*
5. *Питомник МГУ: О Ботаническом саде МГУ на Воробьевых горах. Дата обращения: 25 марта 2011. Архивировано 15 мая 2012 года.*
6. *Ботанический сад/Контакты. Дата обращения: 6 июня 2020. Архивировано 29 июня 2020 года;*
7. *Биологический факультет МГУ: Ботанический сад. Дата обращения: 25 марта 2011. Архивировано 7 октября 2010 года;*
8. *http://wikimapia.org/;*
9. *https://pastvu.com/;*
10. *http://retromap.ru;*
11. *http://www.etomesto.ru/.*

https://bs.msu.ru/istoriya-sada-1950-2022-territoriya-na-leninskih-gorah/


Приложение 3
к Акту Государственной историко-культурной экспертизы

Документы, подтверждающие критерии, предъявляемые к физическим лицам, привлекаемым в качестве экспертов (не подлежит публикации на сайте в силу требований о защите персональных данных физических лиц).

Ответственный секретарь *О.А. Дробнич*

Приложение 4
к Акту Государственной историко-культурной экспертизы

Ситуационный план с границами проектирования.

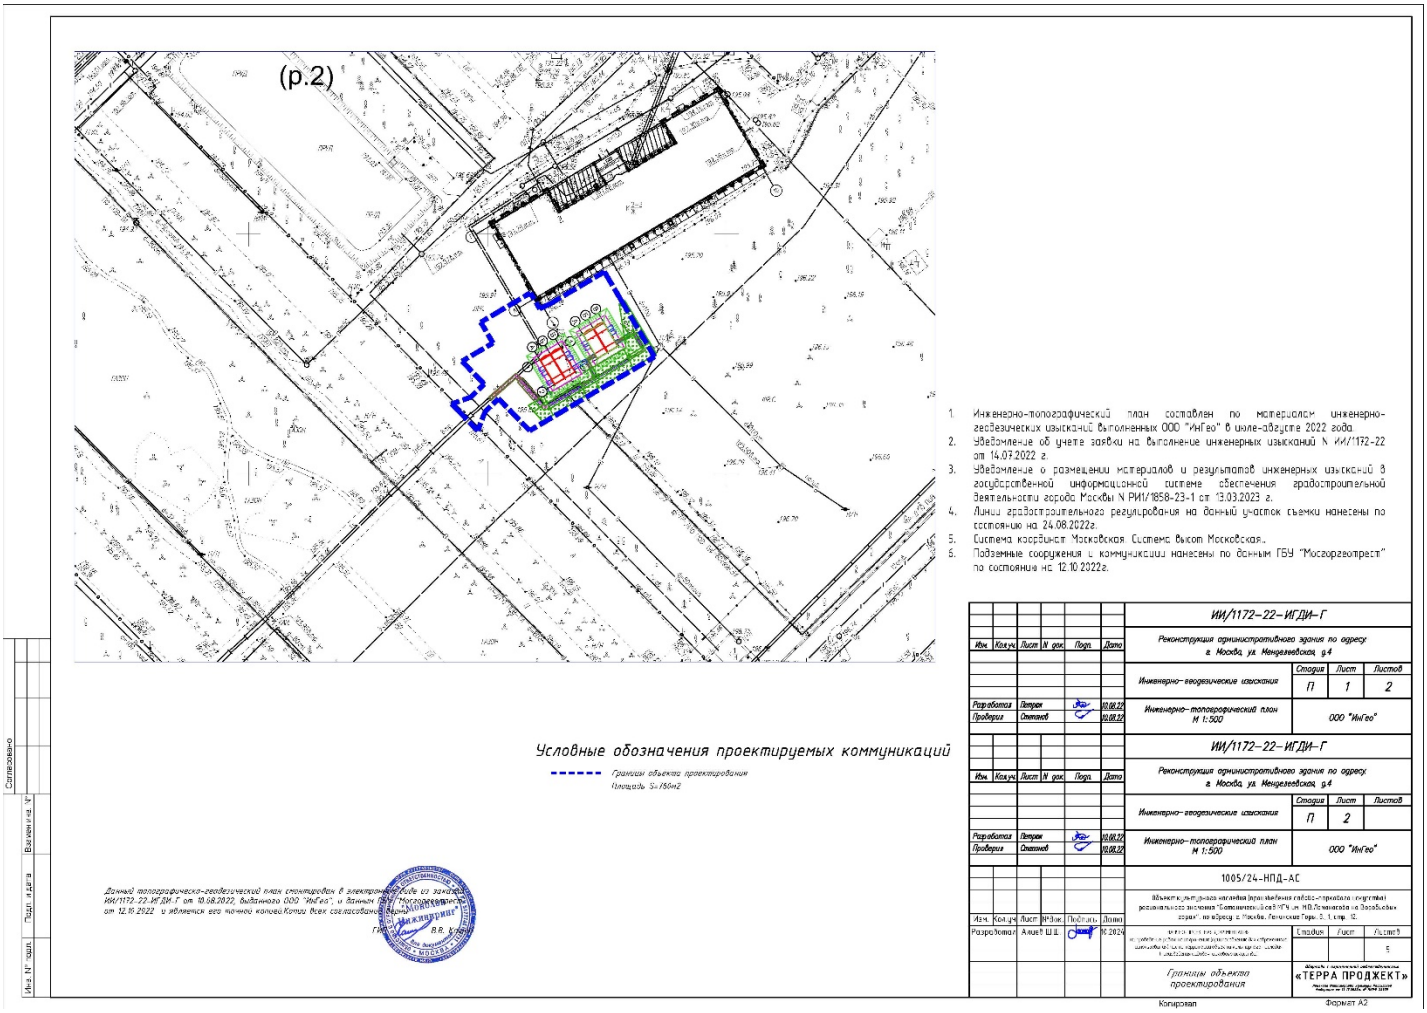

Ответственный секретарь *О.А. Дробнич*

ПРОТОКОЛ № 1

организационного заседания комиссии экспертов по вопросу рассмотрения Научно-проектной документации на проведение работ по сохранению (приспособлению для современного использования) части территории объекта культурного наследия (произведения садово-паркового искусства) регионального значения "Ботанический сад МГУ им. М.В.Ломоносова на Воробьевых горах", расположенного по адресу: г. Москва, ЗАО, Воробьевы горы

4 октября 2024 г. г. Москва

Присутствовали:

Веденин Юрий Александрович, Доктор географических наук, профессор, инженер по специализации озеленение городов, эксперт по проведению государственной историко-культурной экспертизы (Аттестован приказом Министерства культуры Российской Федерации № 776 от 29.03.2023 г.). Инженер по специализации озеленение городов эксперт по проведению государственной историко-культурной экспертизы.

Прибыловская Татьяна Владимировна, архитектор-реставратор 1 категории, ООО «М. СТРОЙ», ГАП, аттестована как эксперт по проведению государственной историко- культурной экспертизы приказом Минкультуры России № 2483 от 24.08.2023 г.

Дробнич Ольга Арсеньевна, ландшафтный инженер-реставратор произведений садово-паркового искусства и ландшафтной архитектуры, эксперт по проведению государственной историко-культурной экспертизы (Приказ Министерства культуры РФ об аттестации государственных экспертов по проведению историко-культурной экспертизы № 2483 от 24.08.2023 г.).

Повестка дня:

1. Утверждение состава членов экспертной комиссии
2. Избрание председателя и ответственного секретаря экспертной комиссии.
3. Определение порядка работы и принятия решений экспертной комиссии.
4. Утверждение календарного плана работы экспертной комиссии.
5. Определение перечня документов, запрашиваемых у заказчика для проведения экспертизы.
6. Определение основных направлений работы экспертов.

1. Утверждение состава членов экспертной комиссии

Членами экспертной комиссии утверждены привлеченные заказчиком эксперты:

Ответственный секретарь *О.А. Дробнич*

- Веденин Юрий Александрович
- Прибыловская Татьяна Владимировна
- Дробнич Ольга Арсеньевна

2. Избрание председателя и ответственного секретаря экспертной комиссии.

Председателем экспертной комиссии избрана Веденин Юрий Александрович. Ответственным секретарем экспертной комиссии избрана Прибыловская Татьяна Владимировна.

3. Определение порядка работы и принятия решений экспертной комиссии.

В своей работе экспертная комиссия руководствуется статьями Федерального закона "Об объектах культурного наследия (памятниках истории и культуры) народов Российской Федерации от 25 июня 2002 г. № 73-ФЗ, пунктами "Положения о государственной историко-культурной экспертизе", утвержденным Постановлением Правительства Российской Федерации от 15 июля 2009 г. № 569, другими федеральными и региональными законами, а также настоящим Порядком:

- работа Экспертной комиссии осуществляется в форме заседаний;
- место, дата и время заседания назначается председателем или ответственным секретарем Экспертной комиссии, по согласованию с остальными членами. Заседание Экспертной комиссии ведет и ее решение объявляет председатель Экспертной комиссии.

Экспертная комиссия ведет следующие протоколы:

- протокол организационного заседания;
- протоколы рабочих встреч и заседаний.

Протокол организационного заседания и остальные протоколы подписываются всеми членами Экспертной комиссии. Работу Экспертной комиссии организуют председатель и ответственный секретарь.

4. Утверждение календарного плана работы экспертной комиссии

Календарный план экспертной комиссии:

04 октября 2024 г.- организационное заседание экспертной комиссии.

05 ноября 2024 г. - рассмотрение и подписание Акта (заключения) экспертизы.

5. Определение перечня документов, запрашиваемых у заказчика для проведения экспертизы

Для проведения экспертизы решено запросить Проектной документации на проведение работ по сохранению (приспособлению для современного использования) части территории объекта культурного

наследия регионального значения "Усадьба "Леоново", расположенного по адресу: г. Москва, СВАО, ул. Леонова, ул.Докукина, 17-22.

6. Определение основных направлений работы экспертов

Т.В.Прибыловская проводит анализ историко-культурных характеристик объекта и обоснованность предлагаемых проектных решений по сохранению памятника.

О.А.Дробнич проводит комплексный анализ проекта с позиции научно-методического соответствия по содержанию документации по разделам и докладывает комиссии предварительные результаты рассмотрений.

Основными направлениями работы экспертов определено независимое экспертное рассмотрение представленных материалов всеми экспертами, с последующим составлением председателем комиссии сводного итогового документа, в том числе:

- обсуждение данных, выявленных в процессе изучения представленной документации.
- обсуждение возможности внесения изменения в проектные решения, требующие поправок.
- Повторное обсуждение откорректированной проектной документации.
- оформление Акта экспертизы, подписание Акта.

Ответственные исполнители: Веденин Ю.А., Прибыловская Т.В., Дробнич О.А.

Решили: запрашивать у Заказчика дополнительные материалы, в случае возникновения вопросов в рабочем порядке.

Председатель Экспертной комиссии — Ю. А. Веденин

Ответственный секретарь — О.А.Дробнич

Член Экспертной комиссии — Т.В. Прибыловская

ПРОТОКОЛ № 2

итогового заседания комиссии экспертов по вопросу рассмотрения Научно-проектной документации на проведение работ по сохранению (приспособлению для современного использования) части территории объекта культурного наследия (произведения садово-паркового искусства) регионального значения "Ботанический сад МГУ им. М.В.Ломоносова на Воробьевых горах", расположенного по адресу: г. Москва, ЗАО, Воробьевы горы

05 ноября 2024 г. г. Москва

Присутствовали:

Ю. А. Веденин	Председатель комиссии экспертов
Т.В.Прибыловская	Ответственный секретарь
О.А.Дробнич	Член экспертной комиссии

Отметили:

В процессе обсуждения Научно-проектной документации на проведение работ по сохранению (приспособлению для современного использования) части территории объекта культурного наследия (произведения садово-паркового искусства) регионального значения "Ботанический сад МГУ им. М.В.Ломоносова на Воробьевых горах", расположенного по адресу: г. Москва, ЗАО, Воробьевы горы, отметили ее соответствие требованиям действующего законодательства по охране культурного наследия.

По результатам проведения экспертизы подготовлено заключение, оформленное в виде Акта. Акт подписан всеми экспертами.

Решено поручить председателю комиссии передать в 3-дневный срок заказчику подготовленный Акт экспертизы в полном объеме.

Председатель Экспертной комиссии  Ю. А. Веденин

Ответственный секретарь  О.А.Дробнич

Член Экспертной комиссии  Т.В. Прибыловская