



ПРАВИТЕЛЬСТВО МОСКВЫ
ДЕПАРТАМЕНТ ГОРОДСКОГО ИМУЩЕСТВА ГОРОДА МОСКВЫ

РАСПОРЯЖЕНИЕ

28 ноября 2018 г.

№ 40282

**Об изъятии для государственных
нужд земельного участка для целей
строительства транспортной
развязки на пересечении
Аминьевского шоссе с ул. Генерала
Дорохова с МКАД**

В соответствии с Земельным кодексом Российской Федерации, статьями 279 и 281 Гражданского кодекса Российской Федерации, Федеральным законом от 05 апреля 2013 г. № 43-ФЗ «Об особенностях регулирования отдельных правоотношений в связи с присоединением к субъекту Российской Федерации - городу федерального значения Москве территорий и о внесении изменений в отдельные законодательные акты Российской Федерации», постановлениями Правительства Москвы от 20 февраля 2013 г. № 99-ПП «Об утверждении Положения о Департаменте городского имущества города Москвы», от 25 февраля 2014 г. № 77-ПП «О порядке взаимодействия органов исполнительной власти города Москвы при осуществлении мероприятий, направленных на обеспечение строительства объектов капитального строительства в рамках реализации адресной инвестиционной программы города Москвы», постановлениями Правительства Московской области от 25 марта 2016 г. № 230/8 «Об утверждении Схемы территориального планирования транспортного обслуживания Московской области», от 26 декабря 2016 г. № 1000/47 «Об утверждении проекта планировки территории для размещения

объекта капитального строительства - транспортной развязки на пересечении Московской кольцевой автомобильной дороги с улицей Генерала Дорохова на территории Одинцовского муниципального района Московской области», а также в целях реализации постановления Правительства Москвы от 09 октября 2018 г. № 1233-ПП «Об Адресной инвестиционной программе города Москвы на 2018-2021 годы» и в связи с обращением Департамента строительства города Москвы от 02 ноября 2018 г. № ДС-11-12235/18-7:

1. Изъять для государственных нужд – для целей строительства транспортной развязки на пересечении Аминьевского шоссе с ул. Генерала Дорохова с МКАД – земельный участок, образованный в результате раздела земельного участка с кадастровым номером 50:20:0020202:262, площадью 20 000 кв. м, расположенный по адресу: Московская обл., р-н Одинцовский, гп. Заречье, рп. Заречье, принадлежащий на праве собственности обществу с ограниченной ответственностью «Земельные активы» (запись регистрации от 25 ноября 2015 г. № 50-50/020-50/066/008/2015-955/8) (приложение).

2. Управлению по реализации градостроительной политики и транспортной инфраструктуры совместно с Управлением делами в течение 7 дней со дня выпуска распоряжения направить в адрес правообладателя изымаемого земельного участка копию распоряжения заказным письмом с уведомлением.

3. Отделу внутренних и внешних коммуникаций в течение 7 дней со дня выпуска распоряжения обеспечить публикацию данного распоряжения в средствах массовой информации.

4. Управлению обеспечения кадастрового учета и регистрации прав:

- в срок не позднее 20 календарных дней со дня выпуска распоряжения обеспечить государственную регистрацию решения об изъятии земельного участка;

- в установленный срок обеспечить постановку на государственный кадастровый учет изымаемых земельных участков, согласно приложению к настоящему распоряжению.

5. Контроль за выполнением настоящего распоряжения оставляю за собой.

Заместитель руководителя



Н.В. Прусакова


 


Схема расположения земельного участка на кадастровом плане территории: Московская обл., р-н Одинцовский, гп. Заречье, рп. Заречье

Кадастровый квартал №: 50:20:0020202

Учетный номер ДГИ ЗУ 1:99/01/00156

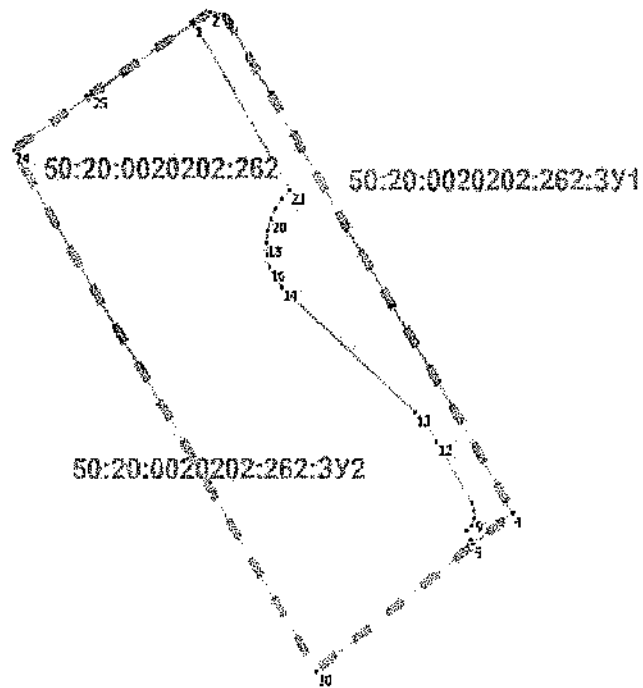

Проектная площадь изымаемого земельного участка ЗУ 1 = 3668 кв. м

Масштаб 1: 400

