

# Актуализация архитектурно-художественной концепции внешнего облика улиц, магистралей и территорий города Москвы

## Улица Намёткина

МОСКВА 2021



# Пояснительная записка

Архитектурно-художественная концепция внешнего облика улиц, магистралей и территорий города Москвы разработана в рамках реализации Постановления Правительства Москвы № 902-ПП от 25.12.2013 г.

## Целью разработки архитектурно-художественной концепции является:

- упорядочение размещения информационных конструкций (вывесок) в городе Москве;
- формирование полноценной архитектурно-художественной городской среды с применением передовых технологий и материалов.

## Основные задачи разработки концепции:

- упрощение порядка размещения информационных конструкций (вывесок);
- разработка художественных решений вывесок, гармонично сочетающихся с архитектурными, стилистическими и колористическими особенностями зданий.

**Анализ существующей ситуации** выявил неудовлетворительное состояние наружного информационного оформления рассматриваемых в настоящей концепции территорий. Значительная часть конструкций устарела, кроме того, большое количество вывесок выполнено из некачественных материалов и установлено хаотично, без учета архитектурных, исторических и стилистических особенностей зданий, из-за чего создается «визуальный шум» на улицах города.

По результатам проведенного визуального анализа существующего положения те информационные конструкции, которые в настоящее время отвечают установленным требованиям, были включены в разработанную Архитектурно-художественную Концепцию .

## Основные принципы выбора художественного решения информационных конструкций:

- сохранение архитектурно-художественного облика здания, его декоративных элементов, композиционных осей;
- привязка информационных конструкций к существующим входным группам, архитектурным элементам здания (оконным проемам, фризом и т.д.);
- учет функционального назначения помещений (по состоянию на 2021 г.);
- создание комфортного визуального пространства;
- донесение до потенциального потребителя сведений о деятельности организации.

Текстовое наполнение вывесок не является предметом рассмотрения в настоящей концепции и регулируется соответствующими законодательными и нормативными актами.

**Настоящая концепция** определяет потенциальные места размещения вывесок, которые не будут нарушать внешний архитектурный облик города. В случае установки своих вывесок организацией, индивидуальным предпринимателем в соответствии местами размещения, типом и параметрами конструкции, определенными концепцией, согласование указанных мест размещения, типов и параметров конструкций с исполнительными органами власти города не требуется.

## Альбом содержит два вида изображений фасадов зданий, строений, сооружений:

- фоторазвертка существующего положения фасада здания, строения, сооружения по состоянию на 2021 года, с отображением информационных конструкций соответствующих и не соответствующих установленным требованиям\*;
- ортогональный чертеж фасада здания, строения, сооружения с указанием типов и мест размещения информационных конструкций.\*\*

## Условные обозначения:

На фото-развертках фасадов существуют условные обозначения двух цветов:



Красное обозначение (крест) указывает на то, что конструкция не соответствует установленным требованиям, архитектурным особенностям и стилистике здания и подлежит демонтажу в сроки, установленные Постановлением Правительства Москвы № 902-ПП от 25.12.2013.



Зеленое обозначение (галка) утверждает о полном соответствии вывески установленным требованиям настоящей концепции и возможности ее дальнейшей эксплуатации без дополнительных изменений и согласований.

На проектных развертках фасадов существуют условные обозначения для трех типов информационных конструкций и «зеленых зон» :

**Настенная конструкция** (конструкция вывесок располагается параллельно к поверхности фасадов объектов и (или) их конструктивных элементов) :



Объемные отдельностоящие буквы и знаки без подложки\*\*\*

Объемные отдельностоящие буквы и знаки на плоской подложке\*\*\*

Табличка\*\*\*

(вывески, содержащие сведения, указанные в п. 3.5.2 ППМ 902-ПП от 25.12.2013 г.)



Меню (для предприятий общественного питания)\*\*\*

(вывески, содержащие сведения, указанные во втором абзаце п. 12 ППМ 902-ПП от 25.12.2013 г.)



Афиша\*\*\*

Предусмотренные в концепции конструкции типа "табличка" **T** и "меню" **M** являются взаимозаменяемыми. При этом на внешних поверхностях одного здания, строения, сооружения организация, индивидуальный предприниматель вправе установить не более одной информационной конструкции указанных типов.

**Консольная конструкция** (конструкция вывесок располагается перпендикулярно к поверхности фасадов объектов и (или) их конструктивных элементов):



Консольная конструкция (панель-кронштейн)\*\*\*

**Витринная конструкция** (конструкция вывесок располагается в витrine, на внешней и (или) с внутренней стороны остекления витрины объектов):



Объемные отдельностоящие буквы и знаки без подложки. Размещаются непосредственно на остеклении витрины.\*\*\*



Внутренняя информационная конструкция. Размещаются в витрине, а также с внутренней стороны остекления витрины.\*\*\*



Объемные отдельностоящие буквы и знаки на плоской подложке. Размещаются на внешней поверхности витрины.\*\*\*

## «Зеленые зоны»

Для размещения информационных конструкций (вывесок) отведены специальные области на фасадах и витринах, которые называются «зелеными зонами». Текстовую часть и декоративно-художественные элементы вывесок допускается размещать только в пределах этих зон. Также в пределах этих зон могут быть размещены несколько вывесок, расположенных на единой горизонтальной оси.



- настенные конструкции



- витринные конструкции


\* Вывески, не отображенные на фоторазвертках в Концепции, должны быть размещены в соответствии с Постановлением Правительства г. Москвы № 902-ПП от 25.12.2013 г.

\*\* Ортогональные чертежи фасадов зданий выполнены без масштаба, точные привязки определяются по характерным архитектурным деталям и элементам здания

\*\*\* Максимальные размеры и возможные места размещения информационных конструкций определены Постановлением Правительства г. Москвы № 902-ПП от 25.12.2013 г.



# Ул. Намёткина. Опорный план. (Лист 1 из 2)

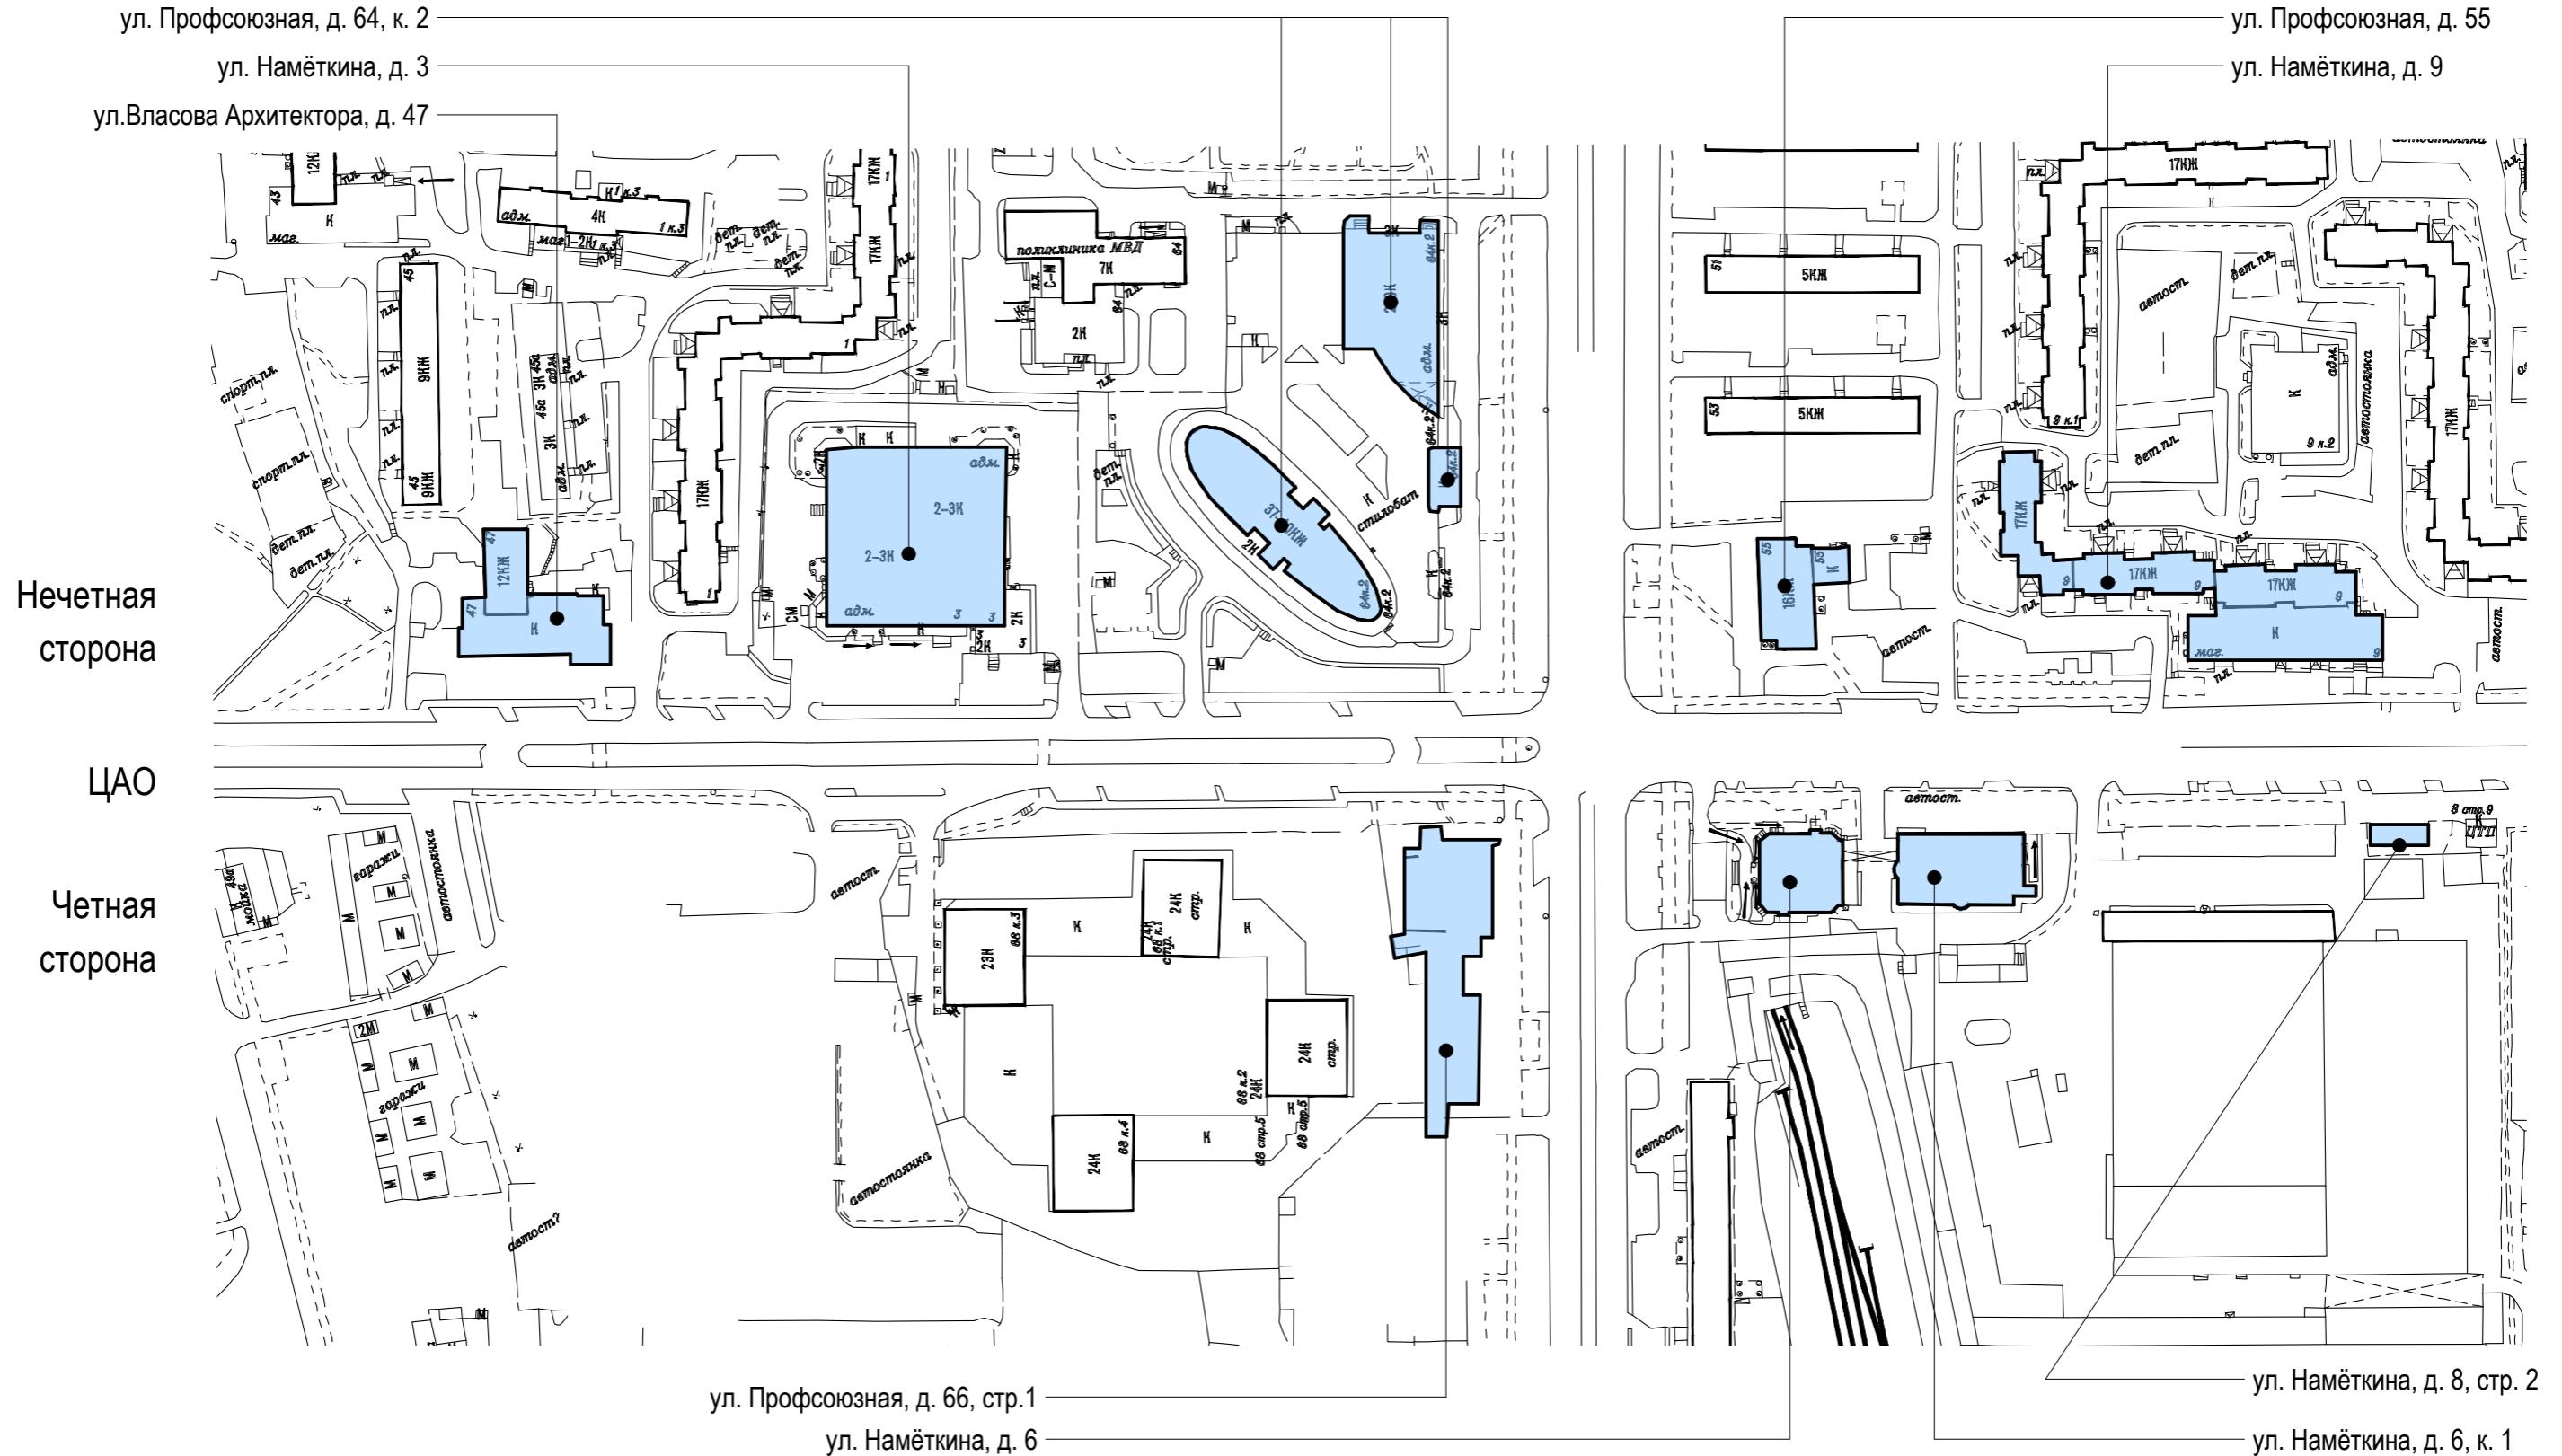

Условные обозначения:

- объекты, построенные после 1952 года

- объекты культурного наследия

- объекты, построенные до 1952 года включительно



# Ул. Намёткина. Опорный план. (Лист 2 из 2)

ул. Намёткина, д. 13Г  
 ул. Намёткина, д. 13Б  
 ул. Намёткина, д. 13А  
 ул. Намёткина, д. 11


ул. Намёткина, д. 13Д  
 ул. Намёткина, д. 15  
 ул. Намёткина, д. 17/68  
 ул. Новочеремушкинская, д. 71/32

Нечетная  
сторона

ЦАО

Четная  
сторона

ул. Намёткина, д. 10, стр. 1

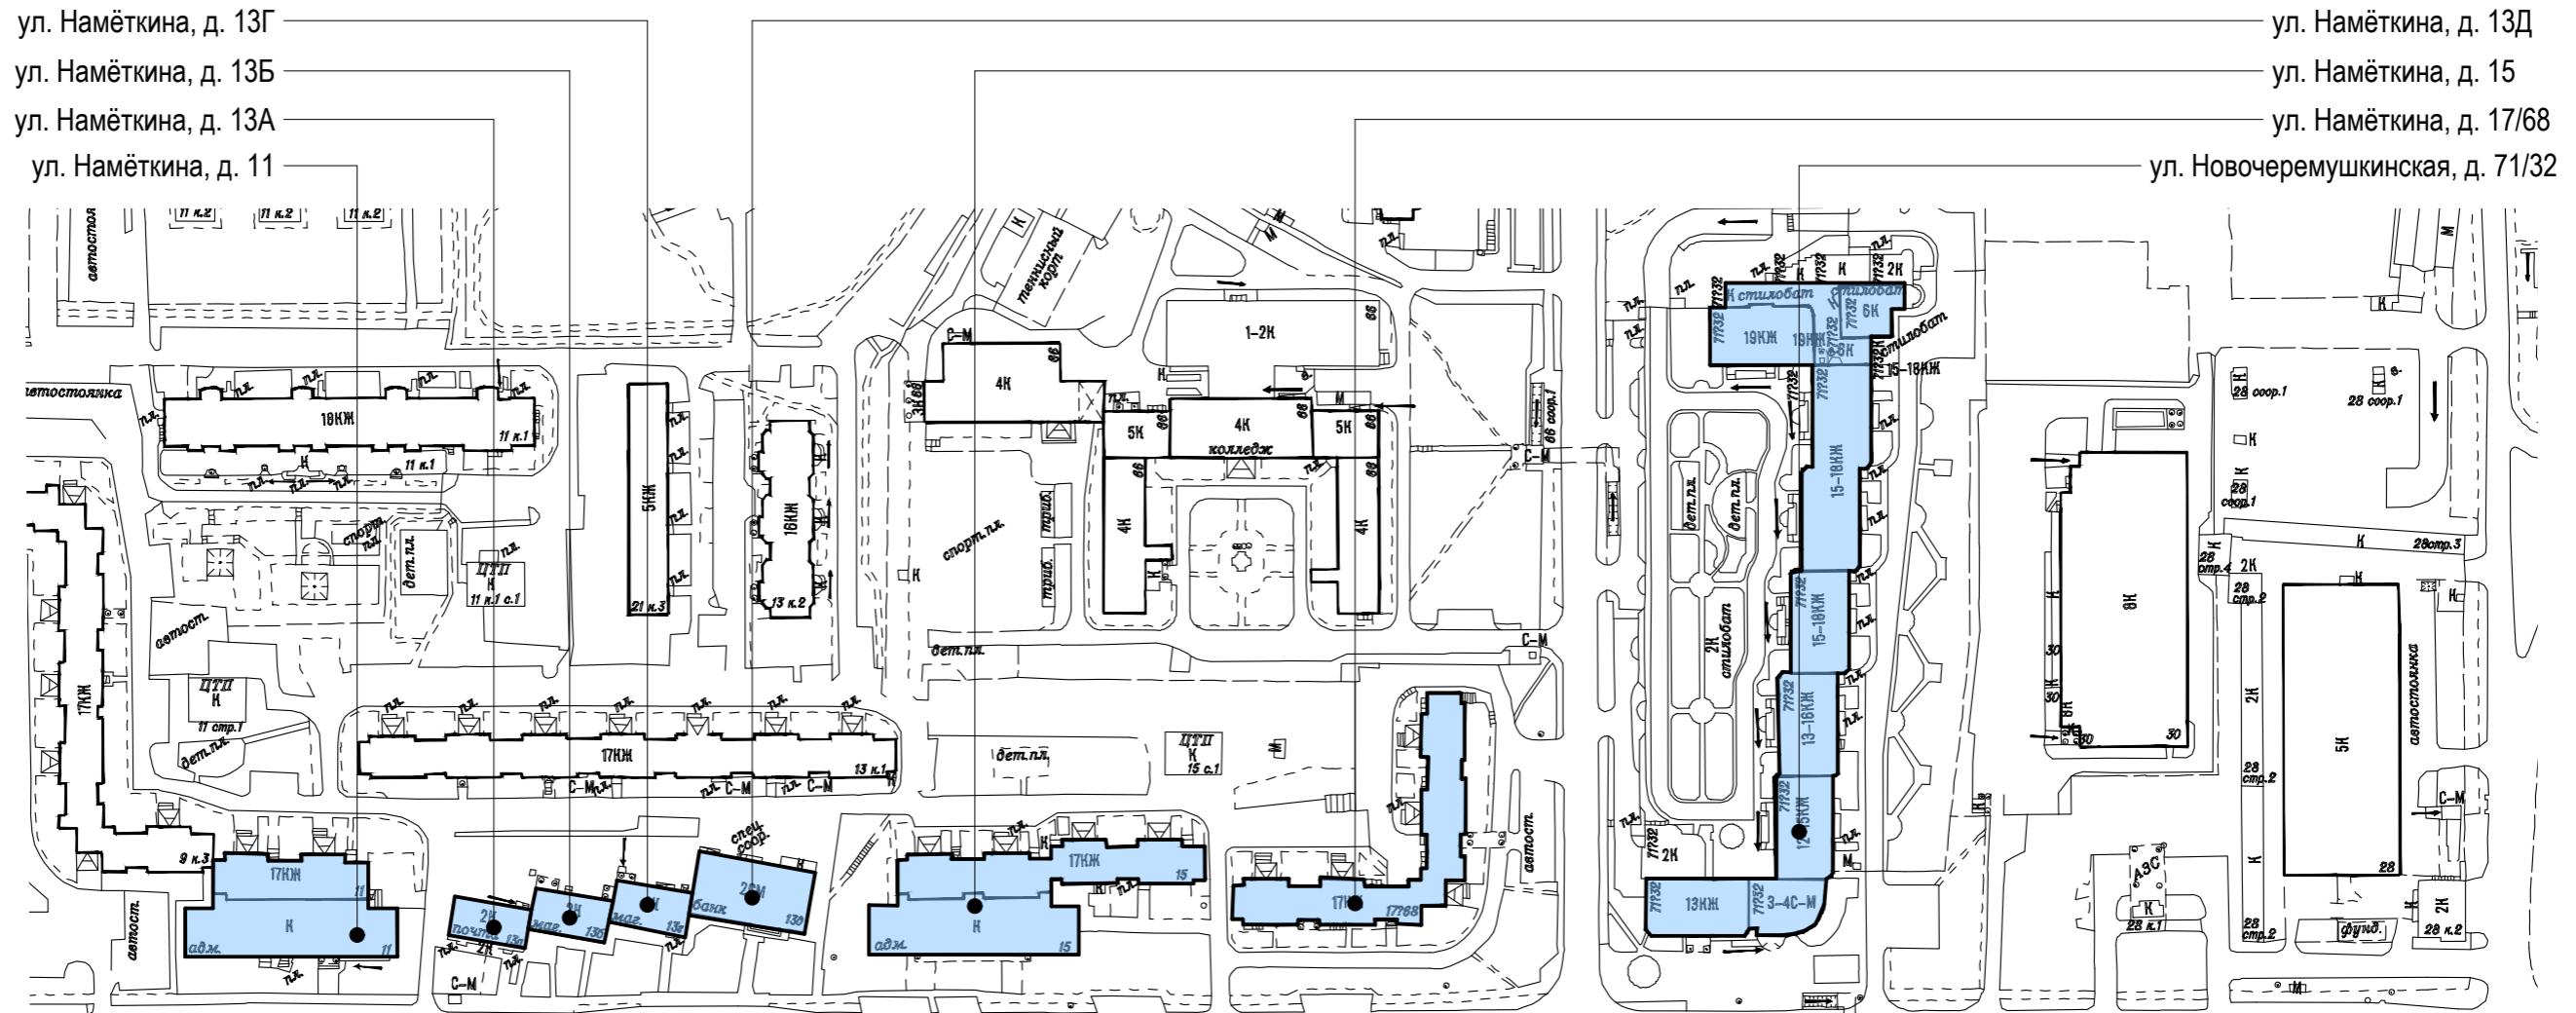

ул. Намёткина, д. 14, к. 2

ул. Намёткина, д. 14, к. 1

ул. Намёткина, д. 12а

Условные обозначения:

  - объекты, построенные после 1952 года

  - объекты культурного наследия

  - объекты, построенные до 1952 года включительно



# Улица Намёткина. Нечётная сторона.




# Улица Власова Архитектора, д. 47 (Лист 1 из 3)

Анализ существующего положения



А Схема размещения

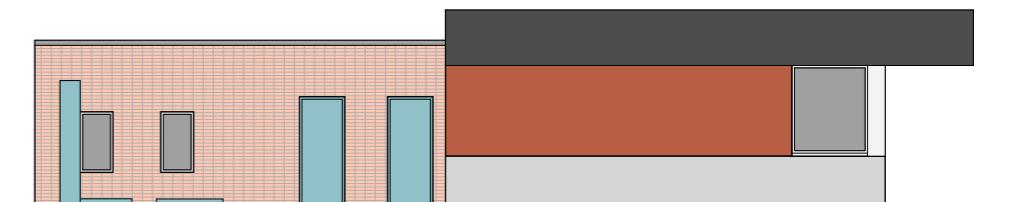


## Настенные информационные конструкции

- «Зеленая зона» размещения вывесок
- Вывеска
- Вывеска

Табличка

Меню

## Консольная информационная конструкция

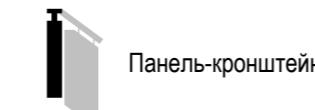

Панель-кронштейн


## Витринные информационные конструкции

- Объемные отдельностоящие буквы и знаки без подложки
- Внутренняя информационная конструкция
- Объемные отдельностоящие буквы и знаки на плоской подложке

## Соответствие правилам

- ✓ Соответствует правилам
- ✗ Не соответствует правилам

## Схема плана

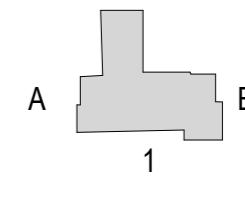


Анализ существующего положения



1

Схема размещения

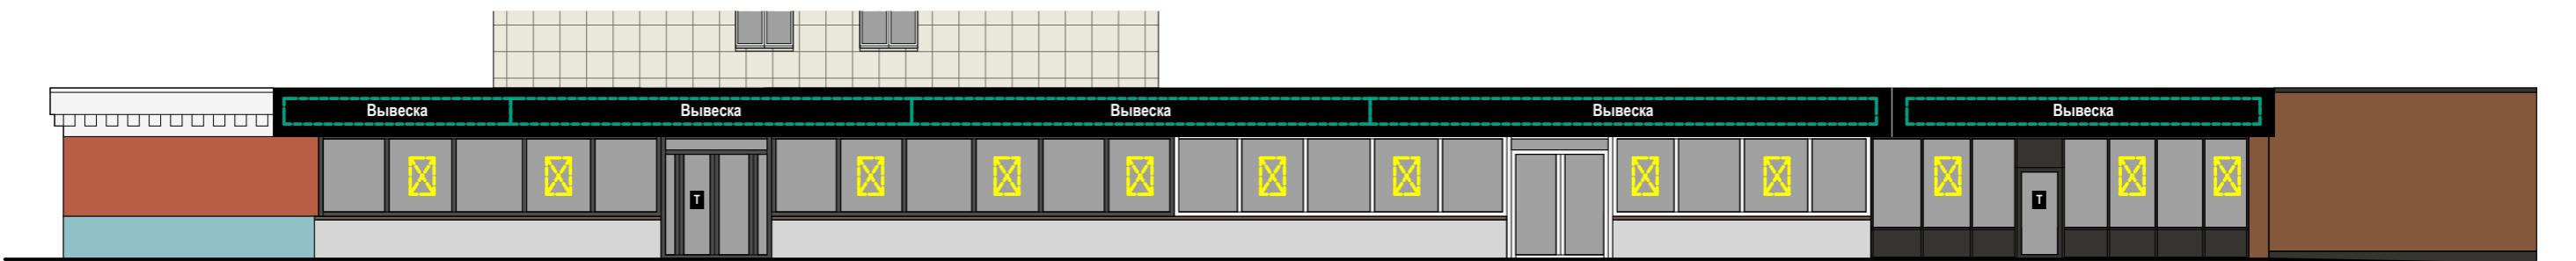

#### Настенные информационные конструкции

- «Зеленая зона» размещения вывесок
- Вывеска Объемные отдельностоящие буквы и знаки без подложки
- Вывеска Объемные отдельностоящие буквы и знаки на плоской подложке

T Табличка

M Меню

#### Консольная информационная конструкция




#### Витринные информационные конструкции

- Вывеска Объемные отдельностоящие буквы и знаки без подложки
- Панель Внутренняя информационная конструкция
- Вывеска Объемные отдельностоящие буквы и знаки на плоской подложке

#### Соответствие правилам

- √ Соответствует правилам
- × Не соответствует правилам

#### Схема плана

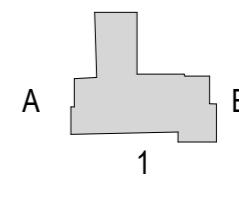


# Улица Власова Архитектора, д. 47 (Лист 3 из 3)

Анализ существующего положения



Б

Схема размещения

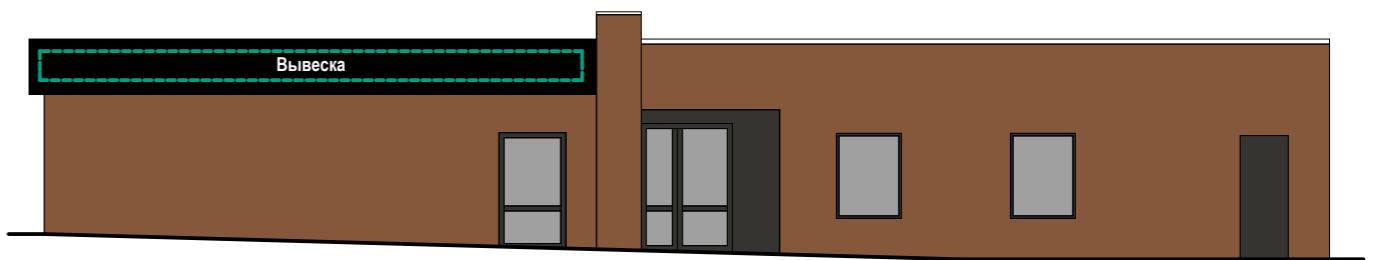

## Настенные информационные конструкции

- «Зеленая зона» размещения вывесок
- Объемные отдельностоящие буквы и знаки без подложки
- Объемные отдельностоящие буквы и знаки на плоской подложке

Табличка

Меню

## Консольная информационная конструкция




## Витринные информационные конструкции

- Объемные отдельностоящие буквы и знаки без подложки
- Внутренняя информационная конструкция
- Объемные отдельностоящие буквы и знаки на плоской подложке


## Соответствие правилам

- Соответствует правилам
- Не соответствует правилам

## Схема плана

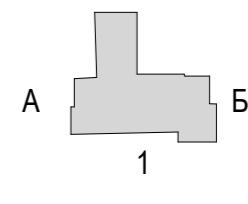


Анализ существующего положения

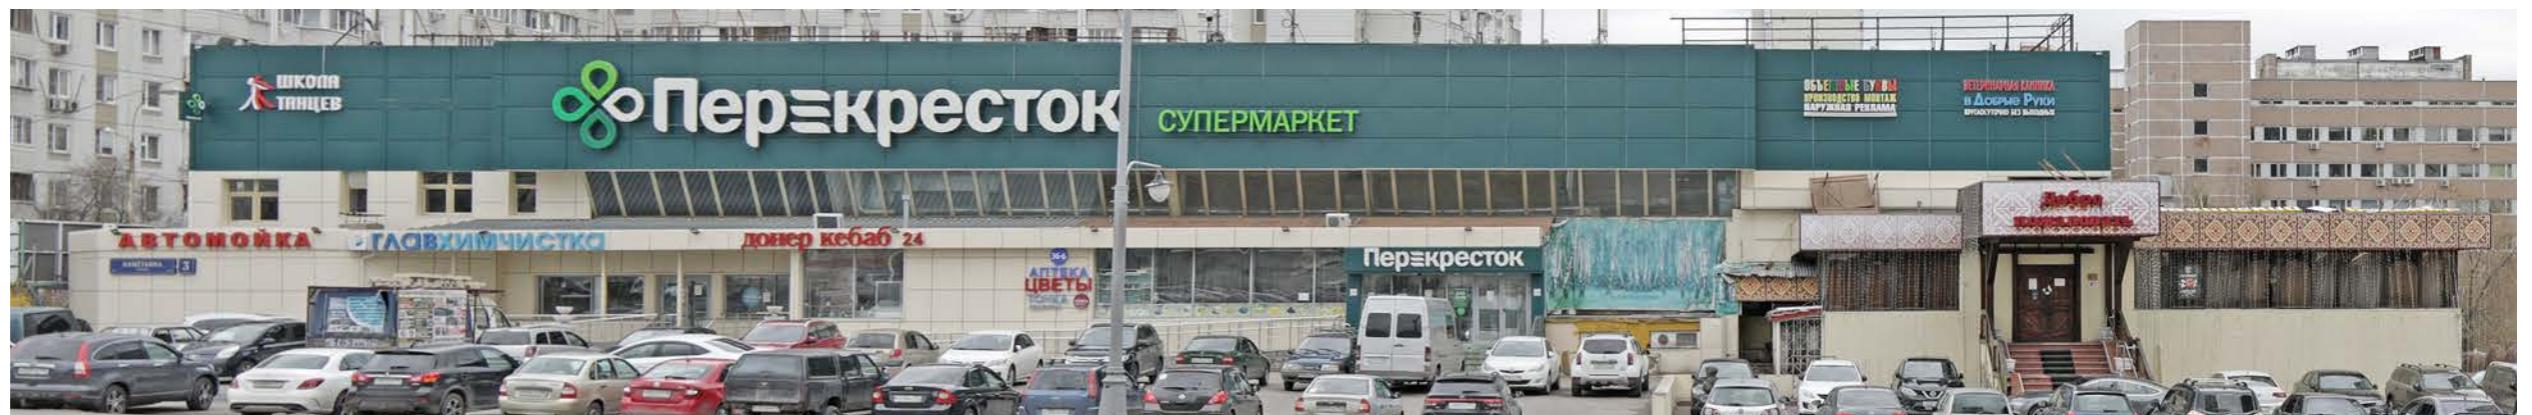

1

Схема размещения

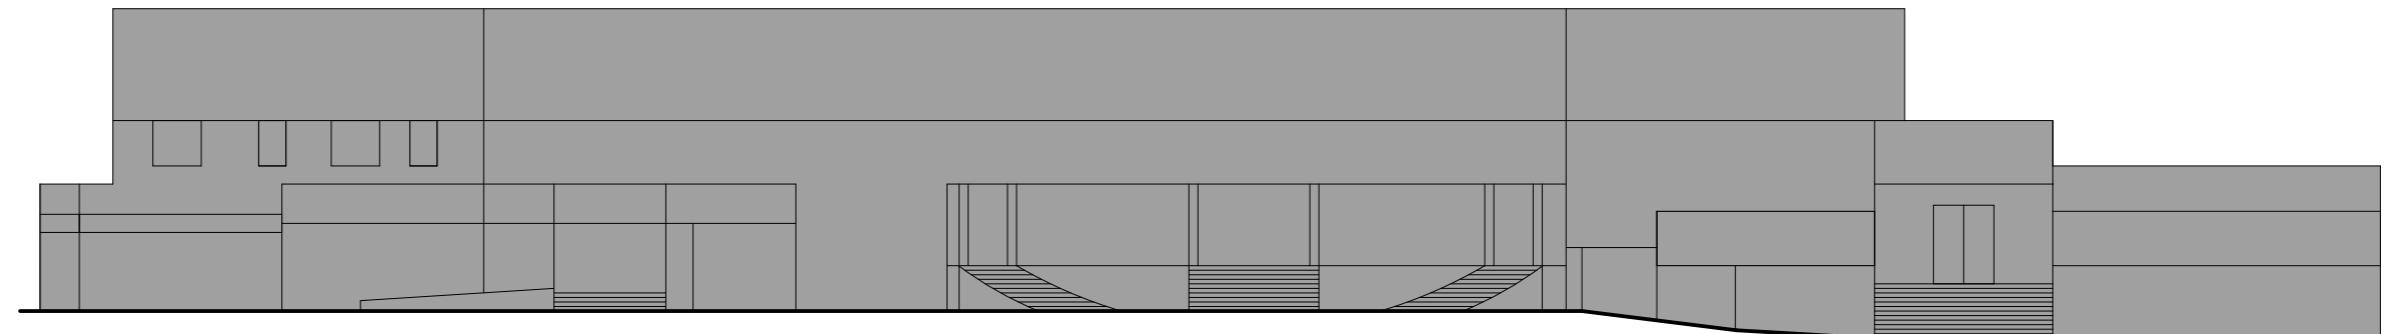

Размещение информационных конструкций осуществляется на основании дизайн-проекта, разработанного и согласованного в соответствии с требованиями раздела III «Правил размещения и содержания информационных конструкций в городе Москве», утвержденных Постановлением Правительства Москвы № 902-ПП от 25.12.2013 г.

Настенные информационные конструкции

- «Зеленая зона» размещения вывесок
- Табличка
- Меню
- Вывеска
- Объемные отдельностоящие буквы и знаки без подложки
- Объемные отдельностоящие буквы и знаки на плоской подложке

Консольная информационная конструкция

- Панель-кронштейн

Витринные информационные конструкции

- Вывеска
- Внутренняя информационная конструкция
- Вывеска
- Объемные отдельностоящие буквы и знаки без подложки
- Внутренняя информационная конструкция
- Объемные отдельностоящие буквы и знаки на плоской подложке

Соответствие правилам

- Соответствует правилам
- Не соответствует правилам

Схема плана



# Улица Профсоюзная, д. 64, корп. 2 (Лист 1 из 5)

Анализ существующего положения



1

Схема размещения



Настенные информационные конструкции

- «Зеленая зона» размещения вывесок
- Вывеска
- Вывеска

Табличка

Меню

Консольная информационная конструкция

Панель-кронштейн


Витринные информационные конструкции

- Объемные отдельностоящие буквы и знаки без подложки
- Внутренняя информационная конструкция
- Объемные отдельностоящие буквы и знаки на плоской подложке

Соответствие правилам

- Соответствует правилам
- Не соответствует правилам

Схема плана

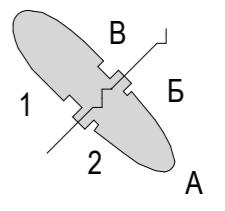

Анализ существующего положения



2

Схема размещения



Настенные информационные конструкции

- «Зеленая зона» размещения вывесок
- Табличка
- Вывеска
- Меню
- Вывеска

Консольная информационная конструкция

- Панель-кронштейн


Витринные информационные конструкции

- Вывеска
- Панель-кронштейн
- Вывеска

Соответствие правилам

- Соответствует правилам
- Не соответствует правилам

Схема плана

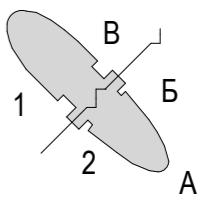

# Улица Профсоюзная, д. 64, корп. 2 (Лист 3 из 5)

Анализ существующего положения



А Схема размещения



## Настенные информационные конструкции

- «Зеленая зона» размещения вывесок
- Табличка
- Меню
- Вывеска
- Вывеска
- Вывеска

## Консольная информационная конструкция

- Панель-кронштейн


## Витринные информационные конструкции

- Вывеска
- Вывеска
- Вывеска

## Соответствие правилам

- Соответствует правилам
- Не соответствует правилам

## Схема плана

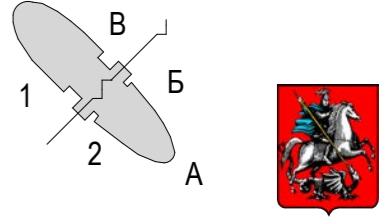


Анализ существующего положения



Б

Схема размещения

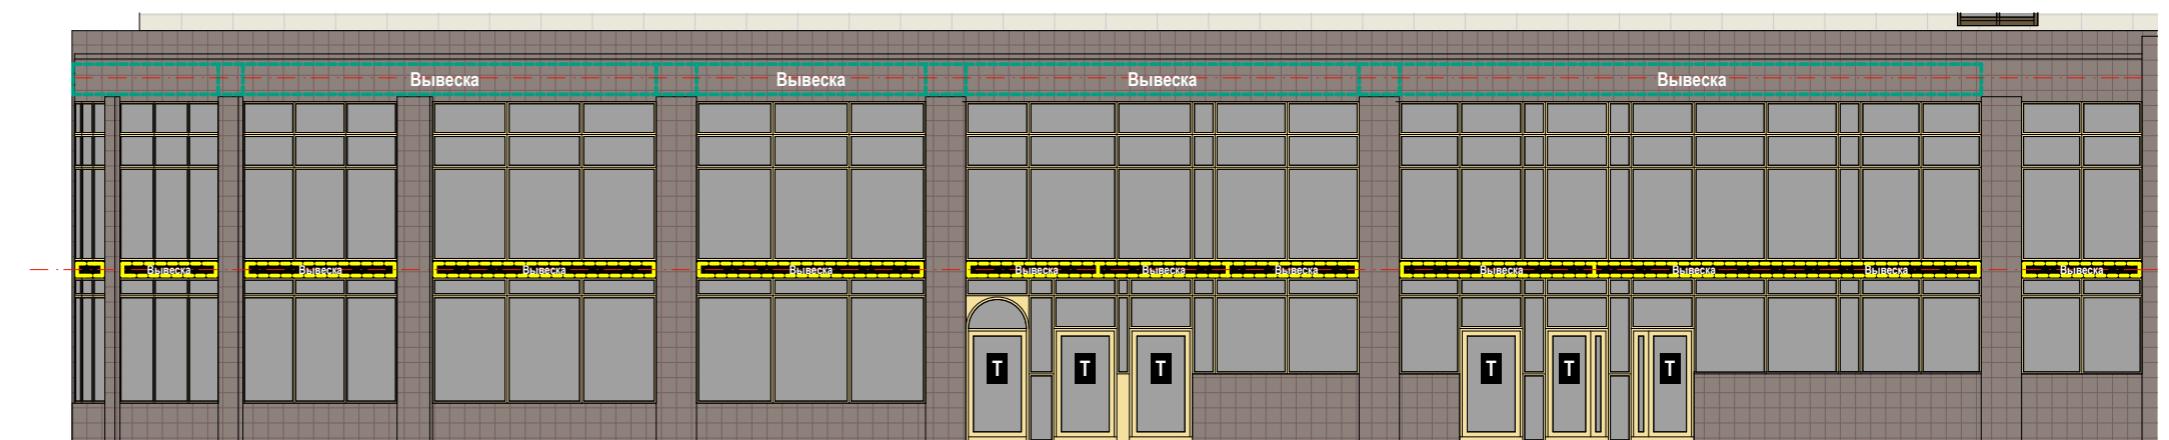

Настенные информационные конструкции

- «Зеленая зона» размещения вывесок
- Вывеска
- Вывеска

Табличка

Меню

Консольная информационная конструкция



Панель-кронштейн


Витринные информационные конструкции

- Вывеска
- Панель-кронштейн
- Вывеска

Соответствие правилам

- Соответствует правилам
- Не соответствует правилам

Схема плана

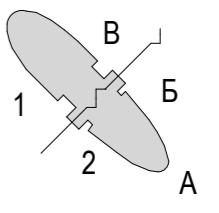

Анализ существующего положения



В

Схема размещения




Настенные информационные конструкции

- «Зеленая зона» размещения вывесок
- Вывеска Объемные отдельностоящие буквы и знаки без подложки
- Вывеска Объемные отдельностоящие буквы и знаки на плоской подложке

T Табличка

M Меню

Консольная информационная конструкция

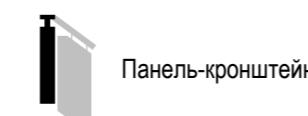


Витринные информационные конструкции

- Вывеска Объемные отдельностоящие буквы и знаки без подложки
- Панель Внутренняя информационная конструкция
- Вывеска Объемные отдельностоящие буквы и знаки на плоской подложке

Соответствие правилам

- ✓ Соответствует правилам
- ✗ Не соответствует правилам

Схема плана

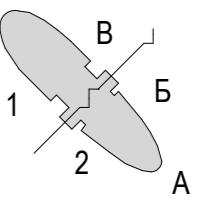


Анализ существующего положения



А

Схема размещения

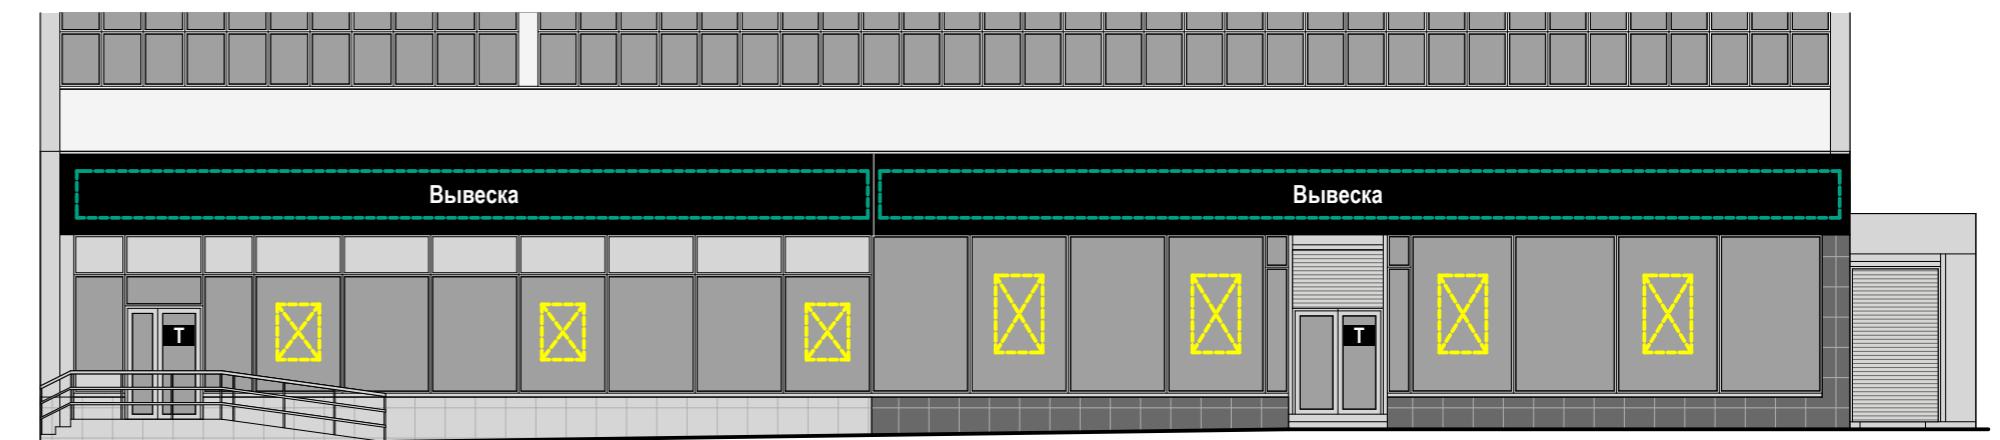

Настенные информационные конструкции

- «Зеленая зона» размещения вывесок
- Вывеска Объемные отдельностоящие буквы и знаки без подложки
- Вывеска Объемные отдельностоящие буквы и знаки на плоской подложке

T Табличка

M Меню

Консольная информационная конструкция



Витринные информационные конструкции

- Вывеска Объемные отдельностоящие буквы и знаки без подложки
- Панель-кронштейн Внутренняя информационная конструкция
- Вывеска Объемные отдельностоящие буквы и знаки на плоской подложке

Соответствие правилам

- ✓ Соответствует правилам
- ✗ Не соответствует правилам

Схема плана




1



Анализ существующего положения



1 Схема размещения

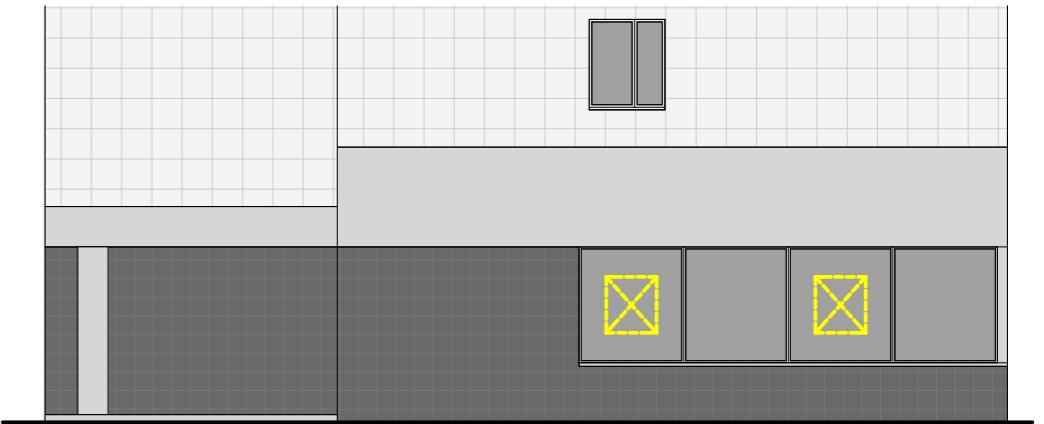

Настенные информационные конструкции

- «Зеленая зона» размещения вывесок
- Табличка
- Вывеска
- Меню
- Вывеска

Консольная информационная конструкция

- Панель-кронштейн


Витринные информационные конструкции

- Вывеска
- Панель-кронштейн
- Вывеска

Соответствие правилам

- Соответствует правилам
- Не соответствует правилам

Схема плана

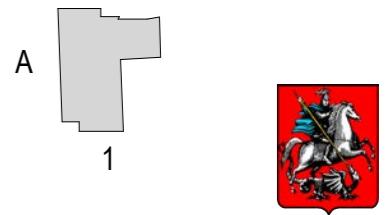


Анализ существующего положения



A

Схема размещения

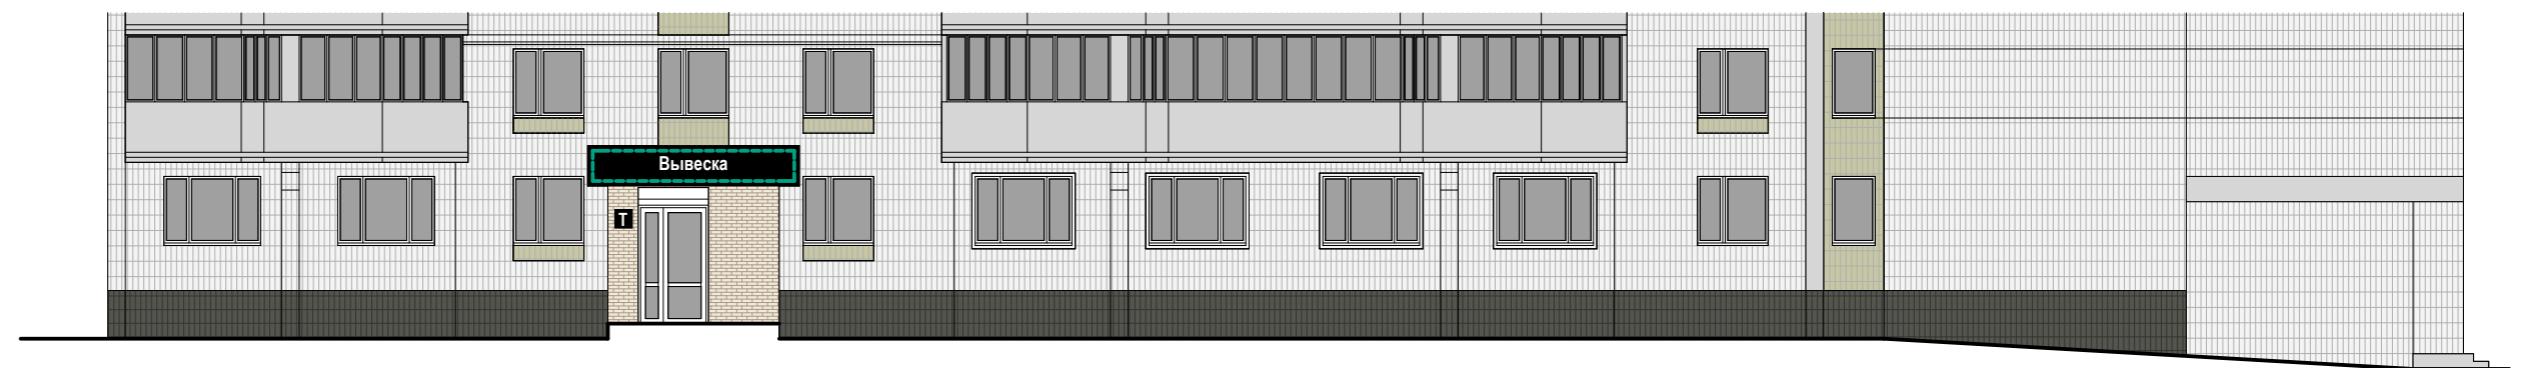

Настенные информационные конструкции

- «Зеленая зона» размещения вывесок
- Вывеска
- Вывеска

Табличка

Меню

Консольная информационная конструкция



Панель-кронштейн


Витринные информационные конструкции

- Вывеска
- Панель-кронштейн
- Вывеска

Соответствие правилам

- Соответствует правилам
- Не соответствует правилам

Схема плана

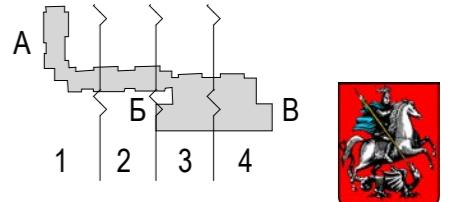

Анализ существующего положения



1

Схема размещения



#### Настенные информационные конструкции

- «Зеленая зона» размещения вывесок
- Табличка
- Меню
- Вывеска
- Вывеска

#### Консольная информационная конструкция

- Табличка
- Панель-кронштейн


#### Витринные информационные конструкции

- Вывеска
- Витрина
- Вывеска

#### Соответствие правилам

- Соответствует правилам
- Не соответствует правилам

#### Схема плана

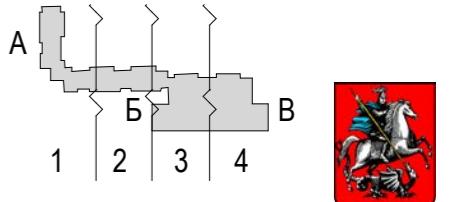

Анализ существующего положения



2

Схема размещения




Настенные информационные конструкции

- «Зеленая зона» размещения вывесок
- Вывеска
- Вывеска

Табличка

Меню

Консольная информационная конструкция

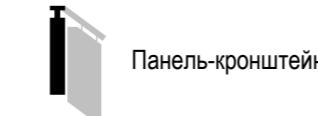

Панель-кронштейн


Витринные информационные конструкции

- Вывеска
- Панель-кронштейн
- Вывеска

Соответствие правилам

- Соответствует правилам
- Не соответствует правилам


Схема плана

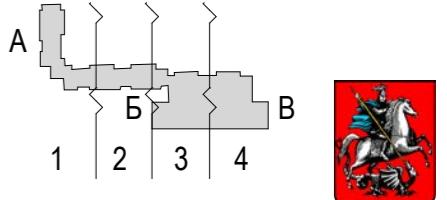

Анализ существующего положения



Б Схема размещения

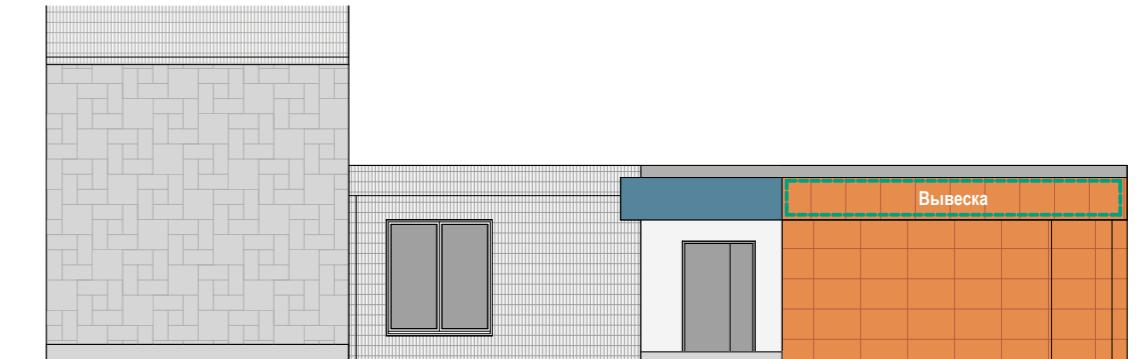


Настенные информационные конструкции

- «Зеленая зона» размещения вывесок
- Вывеска
- Вывеска

Табличка

Меню

Консольная информационная конструкция

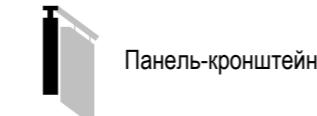

Панель-кронштейн


Витринные информационные конструкции

- Вывеска
- Панель-кронштейн
- Вывеска

Соответствие правилам

- Соответствует правилам
- Не соответствует правилам

Схема плана

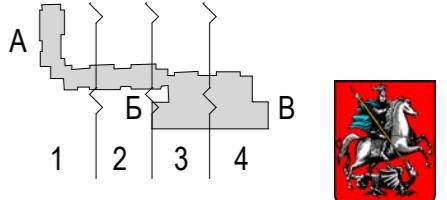


Анализ существующего положения



3

Схема размещения

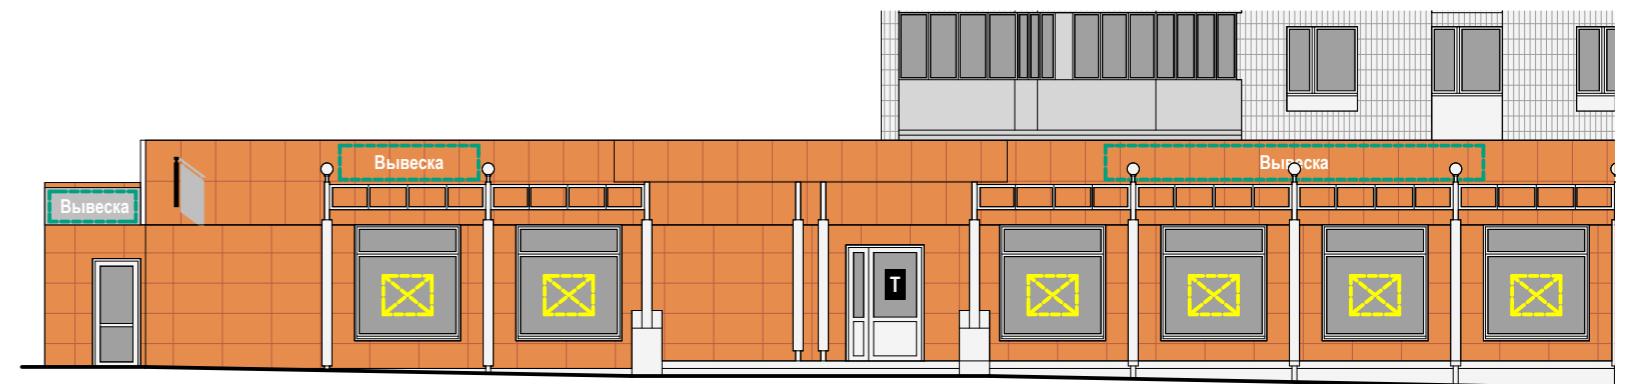

Настенные информационные конструкции

- «Зеленая зона» размещения вывесок
- Табличка
- Меню
- Вывеска
- Вывеска
- Вывеска

Консольная информационная конструкция

- Табличка
- Меню
- Панель-кронштейн


Витринные информационные конструкции

- Вывеска
- Объемные отдельностоящие буквы и знаки без подложки
- Внутренняя информационная конструкция
- Вывеска
- Объемные отдельностоящие буквы и знаки на плоской подложке


Соответствие правилам

- Соответствует правилам
- Не соответствует правилам

Схема плана

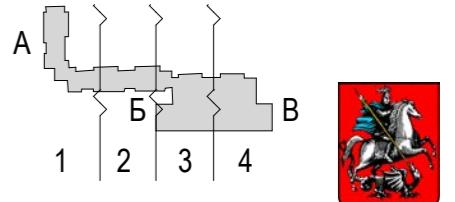

Анализ существующего положения

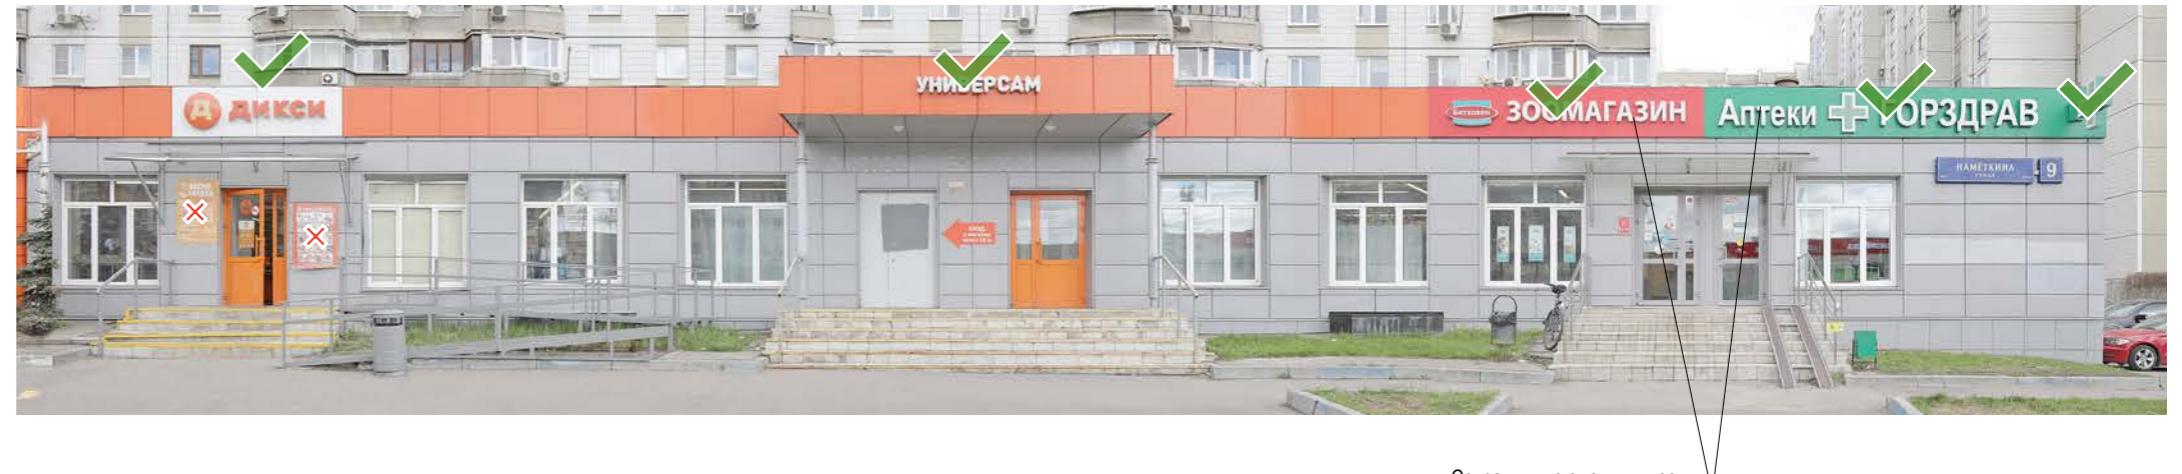

4

Схема размещения



#### Настенные информационные конструкции

- «Зеленая зона» размещения вывесок
- Табличка
- Вывеска
- Меню
- Вывеска
- Объемные отдельностоящие буквы и знаки на плоской подложке

#### Консольная информационная конструкция

- Табличка
- Меню
- Панель-кронштейн


#### Витринные информационные конструкции

- Вывеска
- Панель-кронштейн
- Вывеска
- Объемные отдельностоящие буквы и знаки без подложки
- Внутренняя информационная конструкция
- Объемные отдельностоящие буквы и знаки на плоской подложке

#### Соответствие правилам

- Соответствует правилам
- Не соответствует правилам

#### Схема плана

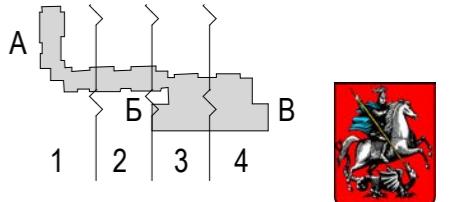


Анализ существующего положения



В

Схема размещения

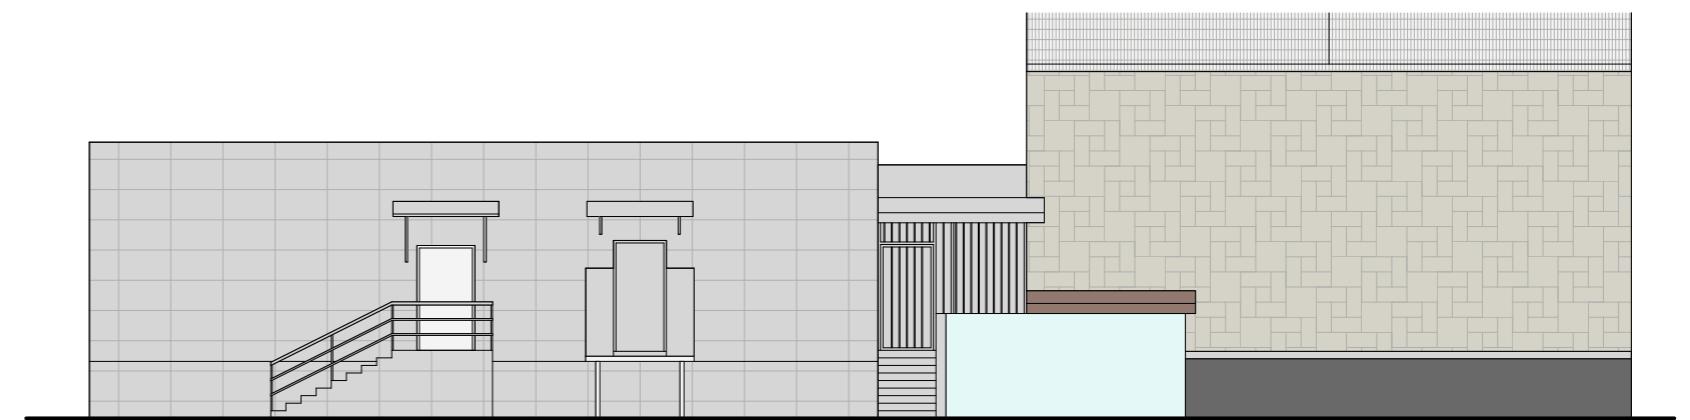


Настенные информационные конструкции

- «Зеленая зона» размещения вывесок
- Вывеска
- Вывеска

Табличка

Меню

Консольная информационная конструкция

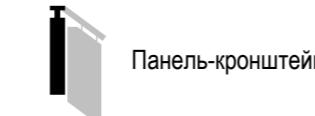

Панель-кронштейн


Витринные информационные конструкции

- Вывеска
- Панель-кронштейн
- Вывеска

Соответствие правилам

- Соответствует правилам
- Не соответствует правилам

Схема плана

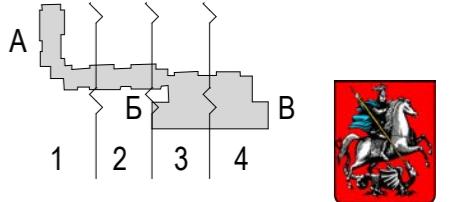

## Анализ существующего положения



1

## Схема размещения




### Настенные информационные конструкции

- «Зеленая зона» размещения вывесок
- Вывеска
- Вывеска

**T** Табличка

**M** Меню

### Консольная информационная конструкция

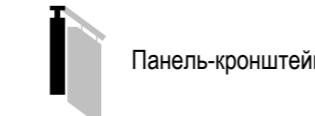

### Витринные информационные конструкции

- Вывеска
- Вывеска
- Вывеска

Объемные отдельностоящие буквы и знаки без подложки


Внутренняя информационная конструкция

Объемные отдельностоящие буквы и знаки на плоской подложке


### Соответствие правилам

- Соответствует правилам
- Не соответствует правилам

### Схема плана

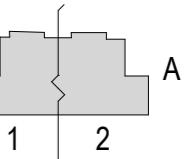


Анализ существующего положения

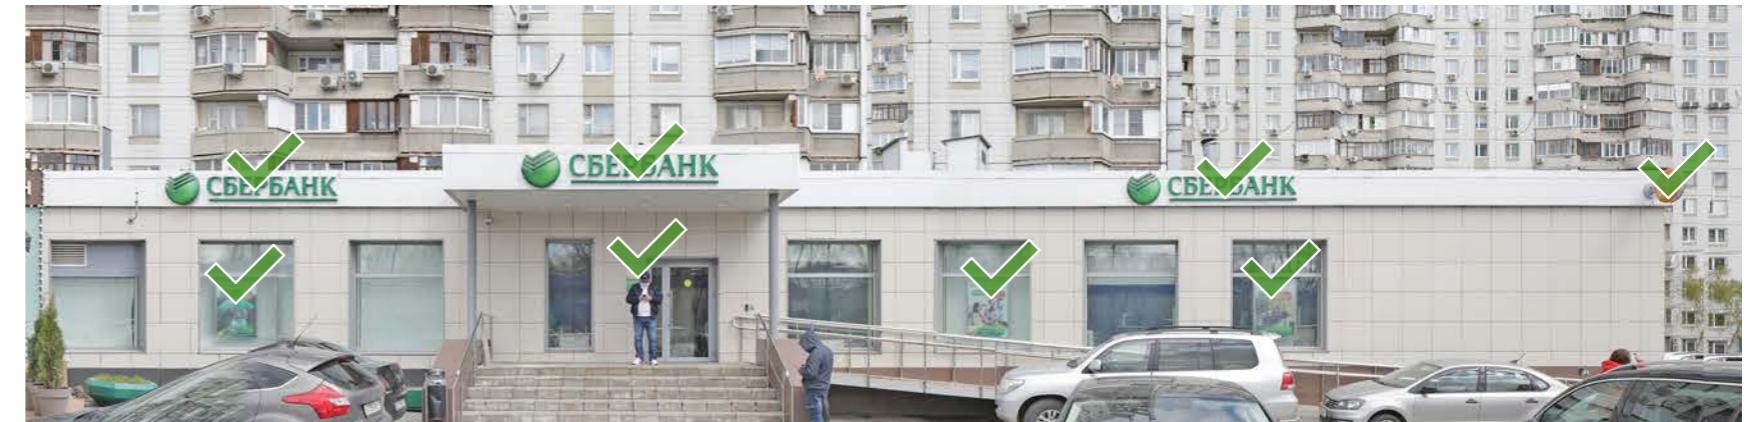

2

Схема размещения

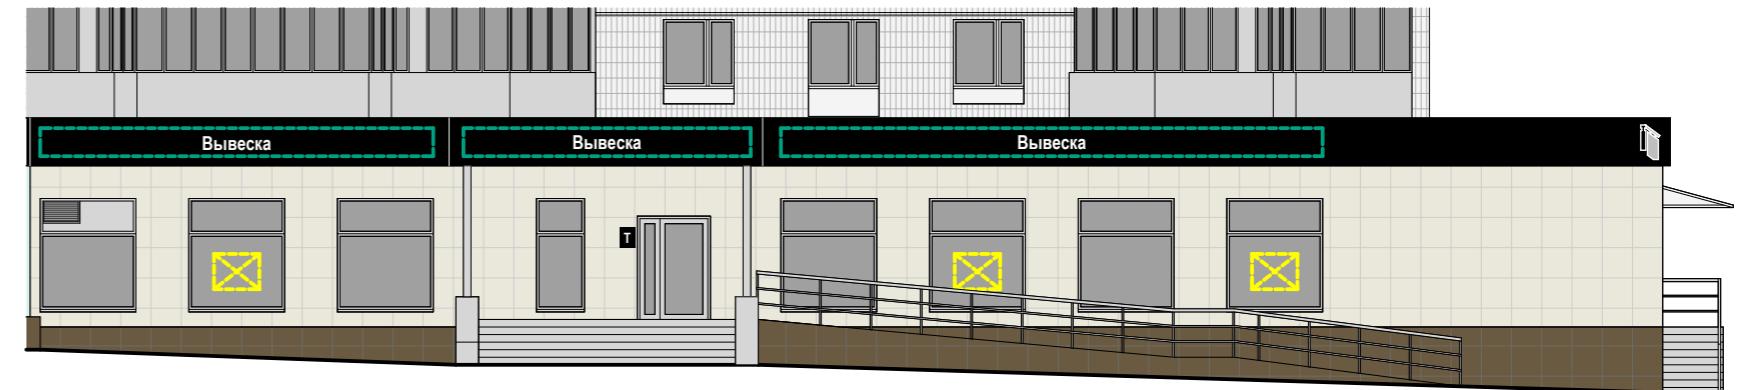

Настенные информационные конструкции

- «Зеленая зона» размещения вывесок
- Табличка
- Меню
- Вывеска
- Вывеска
- Вывеска

Консольная информационная конструкция

- Табличка
- Меню
- Панель-кронштейн


Витринные информационные конструкции

- Вывеска
- Вывеска
- Вывеска

Соответствие правилам

- Соответствует правилам
- Не соответствует правилам

Схема плана

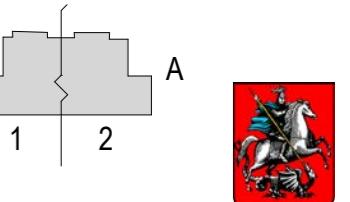


Анализ существующего положения



А

Схема размещения

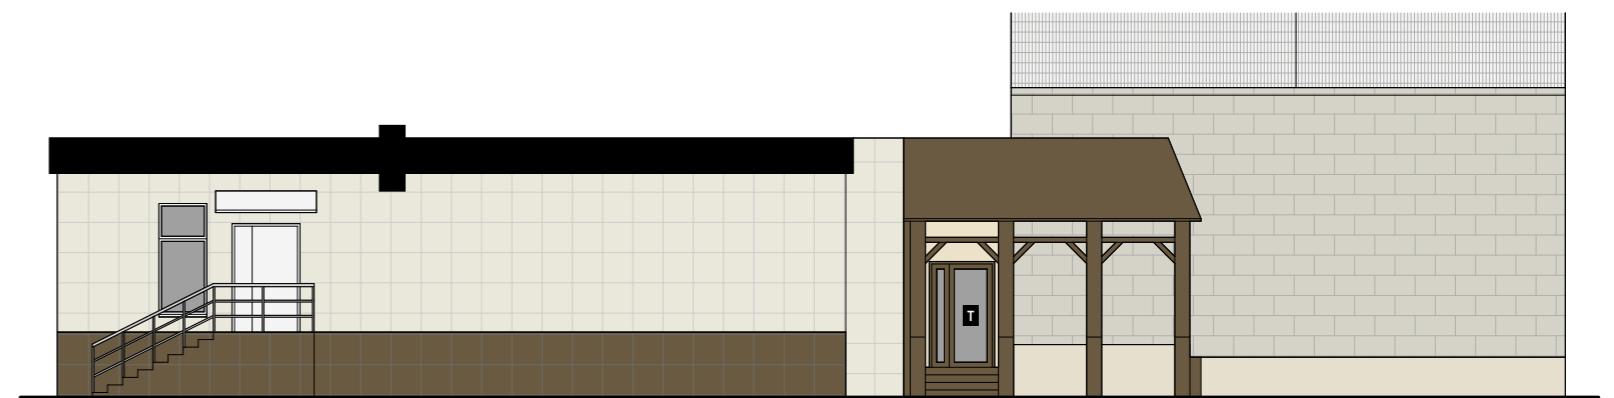

Настенные информационные конструкции

- «Зеленая зона» размещения вывесок
- Табличка
- Меню
- Вывеска
- Вывеска
- Объемные отдельностоящие буквы и знаки без подложки
- Объемные отдельностоящие буквы и знаки на плоской подложке

Консольная информационная конструкция

- Табличка
- Меню
- Панель-кронштейн


Витринные информационные конструкции

- Вывеска
- Панель-кронштейн
- Вывеска
- Объемные отдельностоящие буквы и знаки без подложки
- Внутренняя информационная конструкция
- Объемные отдельностоящие буквы и знаки на плоской подложке

Соответствие правилам

- Соответствует правилам
- Не соответствует правилам


Схема плана

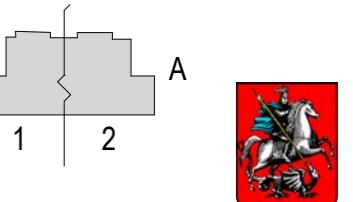

Анализ существующего положения




А

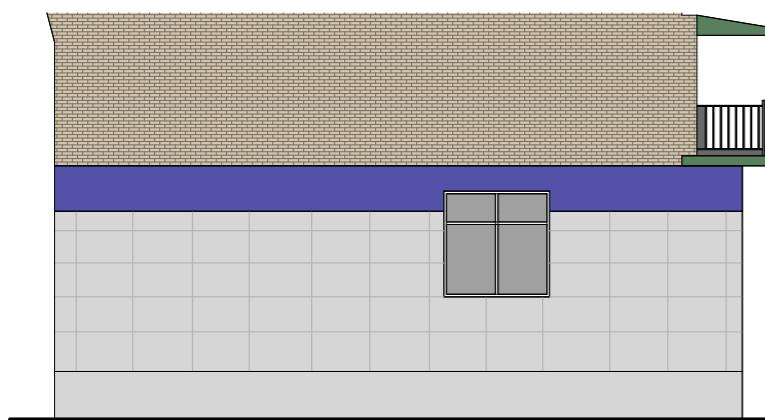

1



Б

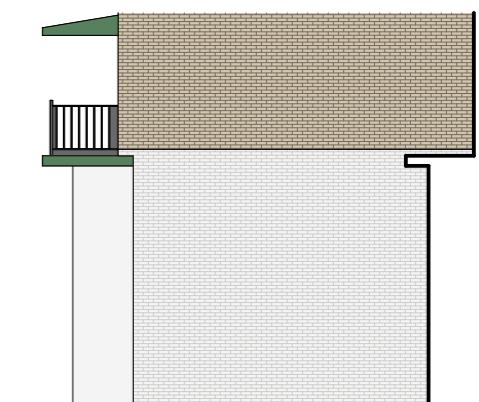

Настенные информационные конструкции

- «Зеленая зона» размещения вывесок
- Табличка
- Вывеска
- Меню
- Вывеска
- Объемные отдельностоящие буквы и знаки без подложки
- Объемные отдельностоящие буквы и знаки на плоской подложке

Консольная информационная конструкция

- Табличка
- Меню
- Панель-кронштейн


Витринные информационные конструкции

- Вывеска
- Панель-кронштейн
- Вывеска
- Объемные отдельностоящие буквы и знаки без подложки
- Внутренняя информационная конструкция
- Объемные отдельностоящие буквы и знаки на плоской подложке

Соответствие правилам

- Соответствует правилам
- Не соответствует правилам

Схема плана


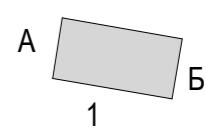


Анализ существующего положения



1

A Схема размещения

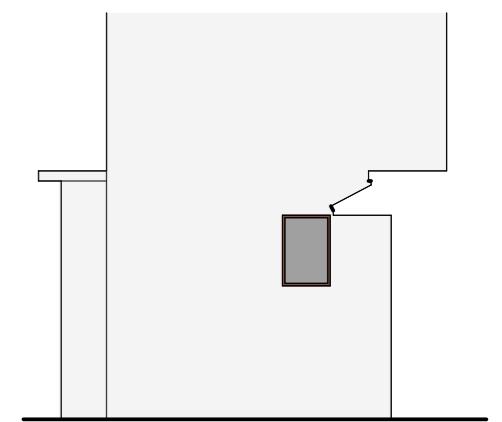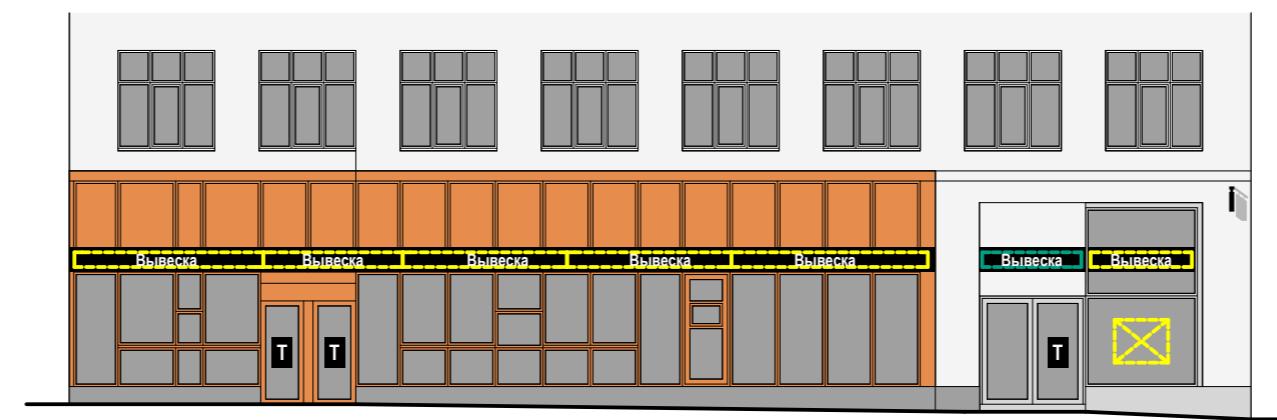

Настенные информационные конструкции

- «Зеленая зона» размещения вывесок
- Табличка
- Меню
- Вывеска
- Вывеска
- Вывеска

Консольная информационная конструкция

- Панель-кронштейн


Витринные информационные конструкции

- Вывеска
- Внутренняя информационная конструкция
- Вывеска
- Объемные отдельностоящие буквы и знаки без подложки
- Внутренняя информационная конструкция
- Объемные отдельностоящие буквы и знаки на плоской подложке

Соответствие правилам

- Соответствует правилам
- Не соответствует правилам

Схема плана

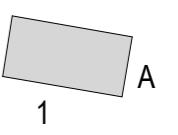


Анализ существующего положения



1

А Схема размещения

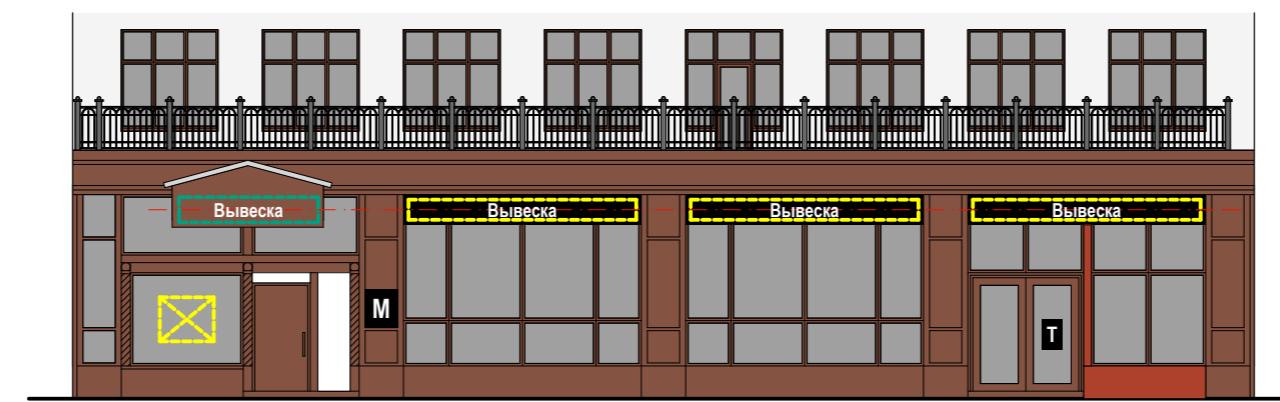

Настенные информационные конструкции

- «Зеленая зона» размещения вывесок
- Табличка
- Меню
- Вывеска
- Вывеска
- Вывеска

Консольная информационная конструкция

- Панель-кронштейн


Витринные информационные конструкции

- Вывеска
- Вывеска
- Вывеска

Соответствие правилам

- Соответствует правилам
- Не соответствует правилам

Схема плана

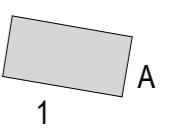

Анализ существующего положения



1

Схема размещения



#### Настенные информационные конструкции

- «Зеленая зона» размещения вывесок
- Вывеска
- Вывеска

Табличка

Меню

#### Консольная информационная конструкция



Панель-кронштейн


#### Витринные информационные конструкции

- Вывеска
- Панель-кронштейн
- Вывеска

#### Соответствие правилам

- Соответствует правилам
- Не соответствует правилам

#### Схема плана

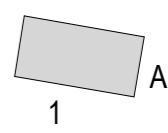


Анализ существующего положения



А

Схема размещения

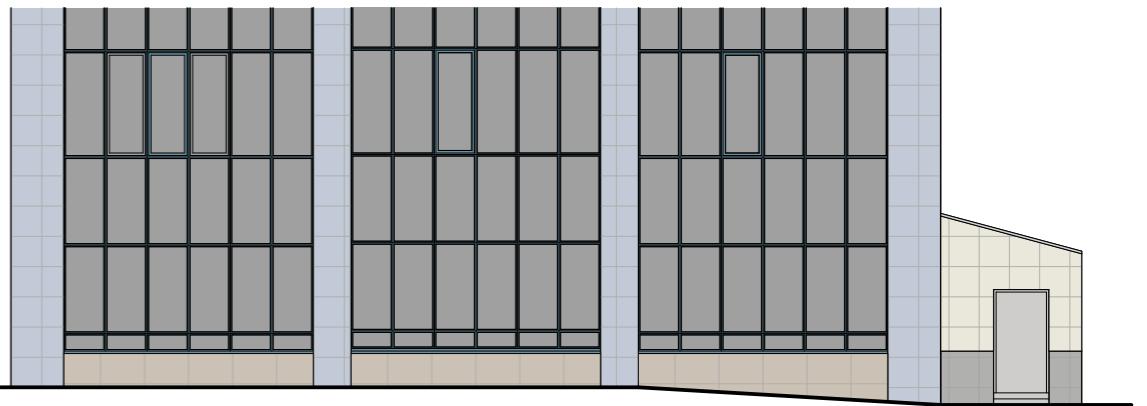

#### Настенные информационные конструкции

- «Зеленая зона» размещения вывесок
- Вывеска
- Вывеска

**T** Табличка

**M** Меню

#### Консольная информационная конструкция



Панель-кронштейн

#### Витринные информационные конструкции

- Вывеска
- Панель-кронштейн
- Вывеска

#### Соответствие правилам

- Соответствует правилам
- Не соответствует правилам

#### Схема плана


1  
А



Анализ существующего положения




А

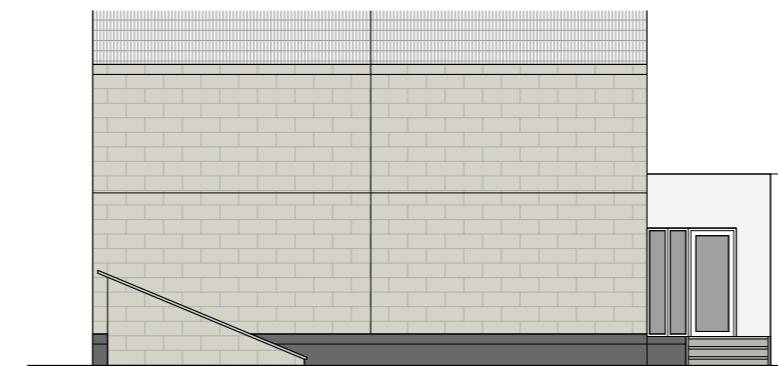

Б

Схема размещения

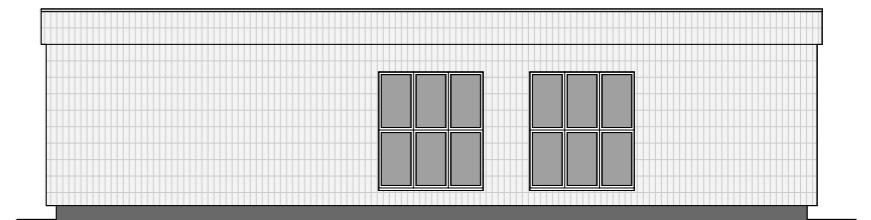

Настенные информационные конструкции

- «Зеленая зона» размещения вывесок
- Вывеска
- Вывеска

Табличка

Меню

Консольная информационная конструкция

- Панель-кронштейн


Витринные информационные конструкции

- Вывеска
- Панель-кронштейн
- Вывеска

Соответствие правилам

- Соответствует правилам
- Не соответствует правилам

Схема плана

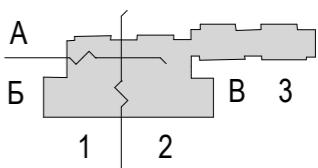


Анализ существующего положения



1

Схема размещения

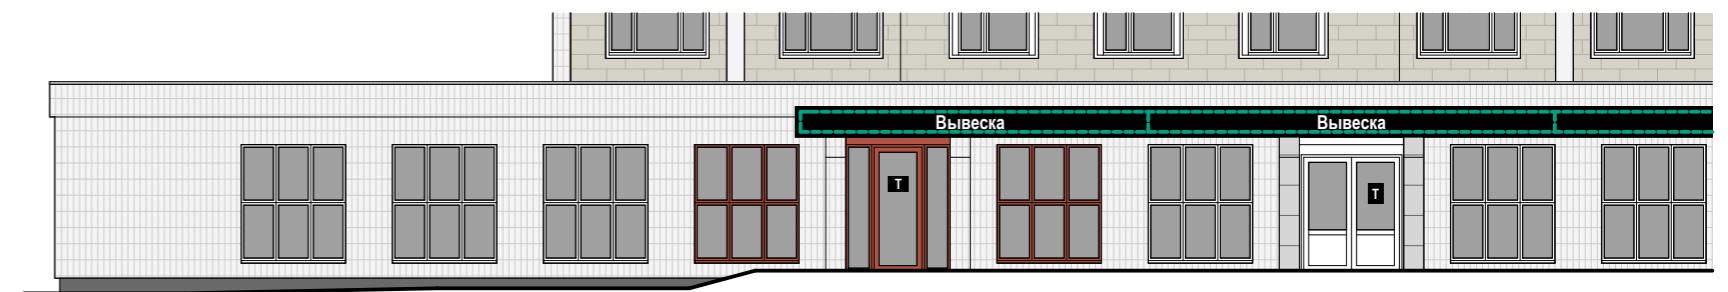

Настенные информационные конструкции

- «Зеленая зона» размещения вывесок
- Табличка
- Меню
- Вывеска
- Вывеска
- Вывеска

Консольная информационная конструкция

- Панель-кронштейн


Витринные информационные конструкции

- Вывеска
- Вывеска
- Вывеска

Соответствие правилам

- Соответствует правилам
- Не соответствует правилам

Схема плана

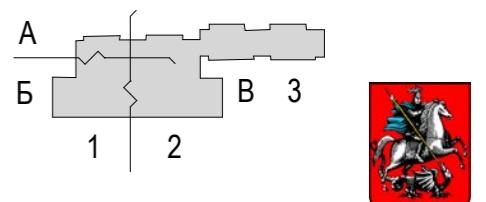

Анализ существующего положения



2

Схема размещения




Настенные информационные конструкции

- «Зеленая зона» размещения вывесок
- Вывеска
- Вывеска

Табличка

Меню

Консольная информационная конструкция

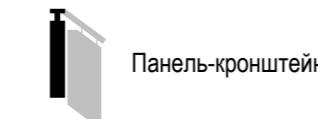

Панель-кронштейн

Витринные информационные конструкции

- Вывеска
- Панель-кронштейн
- Вывеска

Объемные отдельностоящие буквы и знаки без подложки

Внутренняя информационная конструкция


Объемные отдельностоящие буквы и знаки на плоской подложке

Соответствие правилам

Соответствует правилам

Не соответствует правилам

Схема плана

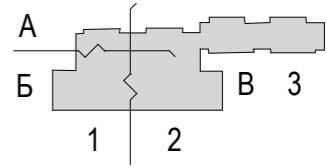


Анализ существующего положения



B

Схема размещения

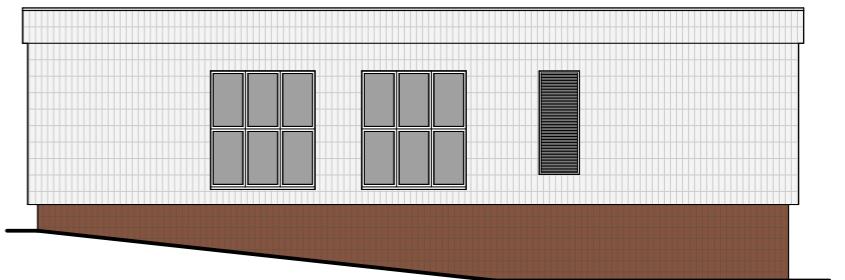

Настенные информационные конструкции

- «Зеленая зона» размещения вывесок
- Вывеска
- Вывеска

**T** Табличка

**M** Меню

Консольная информационная конструкция



Панель-кронштейн


Витринные информационные конструкции

- Вывеска
- Панель-кронштейн
- Вывеска

Соответствие правилам

- Соответствует правилам
- Не соответствует правилам

Схема плана

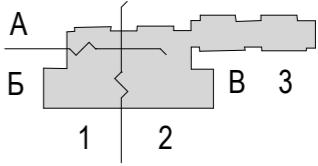


Анализ существующего положения



3

Схема размещения

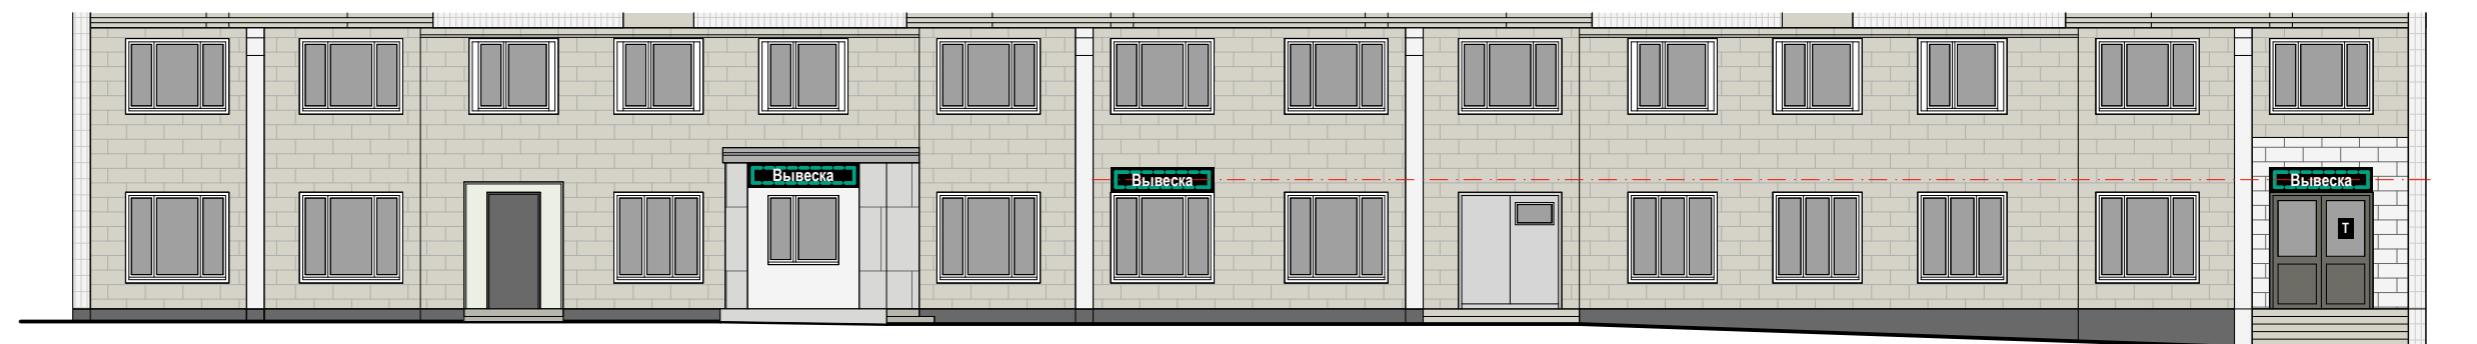

Настенные информационные конструкции

- «Зеленая зона» размещения вывесок
- Вывеска
- Вывеска

**T** Табличка

**M** Меню

Консольная информационная конструкция



Панель-кронштейн


Витринные информационные конструкции

- Вывеска
- Панель-кронштейн
- Вывеска

Соответствие правилам

- Соответствует правилам
- Не соответствует правилам

Схема плана

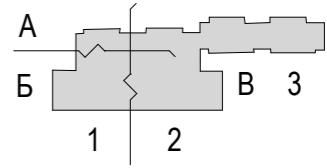


Анализ существующего положения



1

Схема размещения

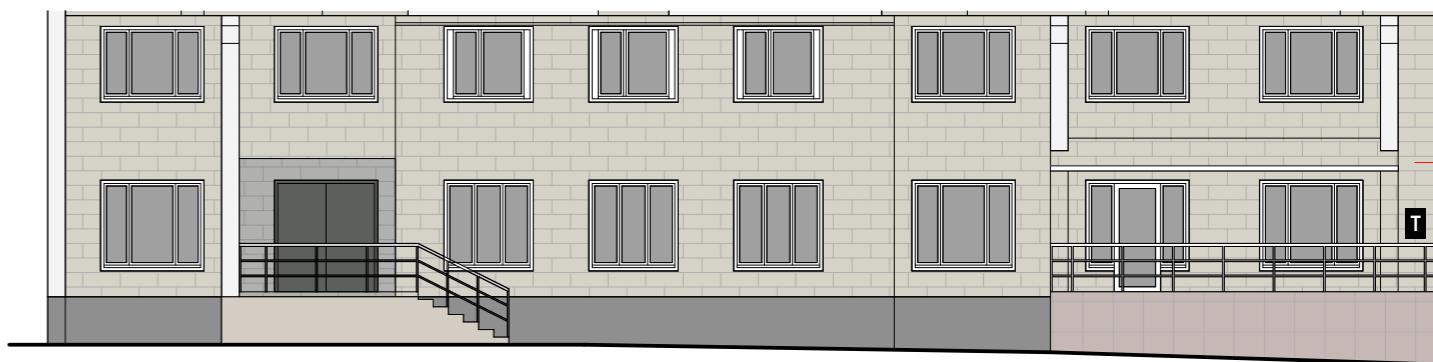


Настенные информационные конструкции

- «Зеленая зона» размещения вывесок
- Вывеска
- Вывеска
- Объемные отдельностоящие буквы и знаки без подложки
- Объемные отдельностоящие буквы и знаки на плоской подложке

Табличка

Меню

Консольная информационная конструкция

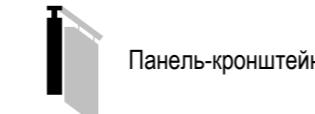

Панель-кронштейн


Витринные информационные конструкции

- Вывеска
- Панель-кронштейн
- Вывеска


Соответствие правилам

- Соответствует правилам
- Не соответствует правилам

Схема плана

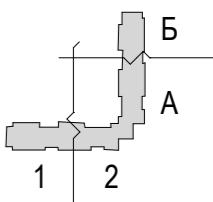

Анализ существующего положения

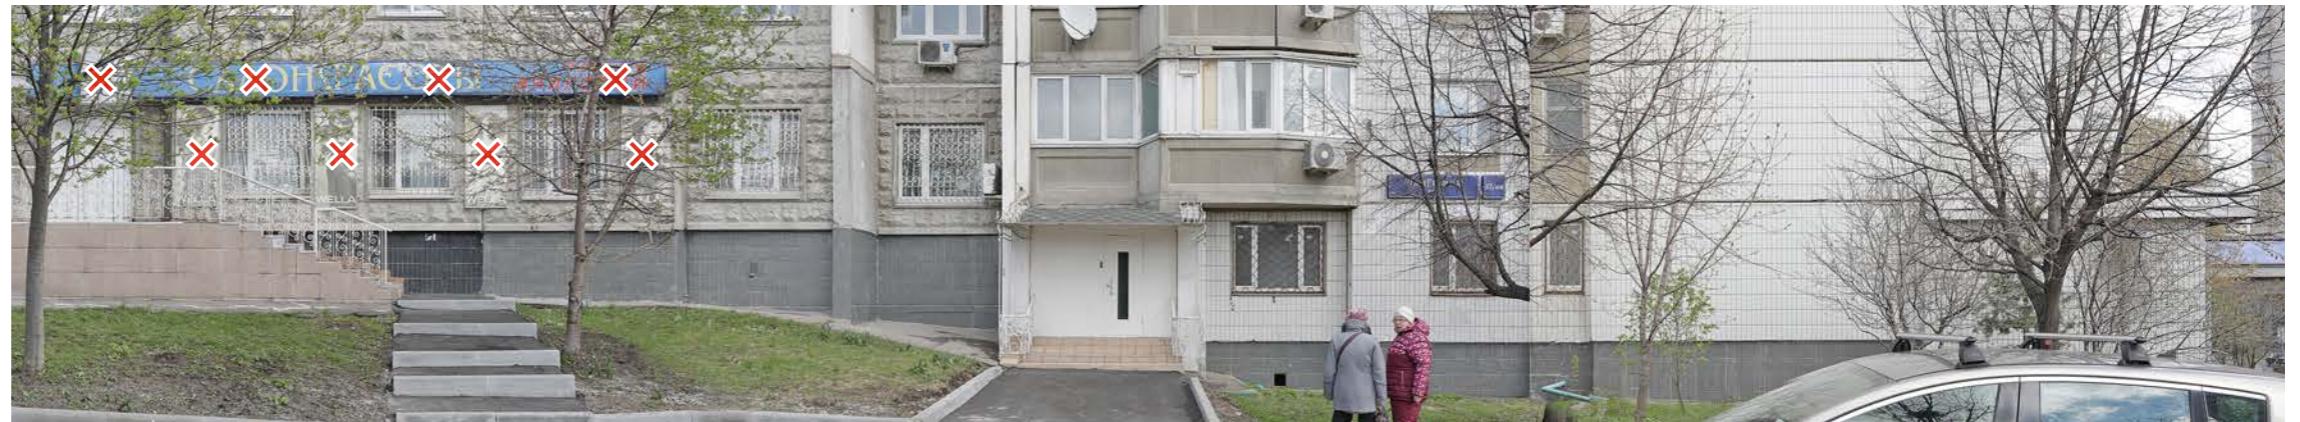

2

Схема размещения



Настенные информационные конструкции

- «Зеленая зона» размещения вывесок
- Вывеска
- Вывеска

Табличка

Меню

Консольная информационная конструкция



Панель-кронштейн


Витринные информационные конструкции

- Вывеска
- Панель-кронштейн
- Вывеска

Соответствие правилам

- Соответствует правилам
- Не соответствует правилам

Схема плана

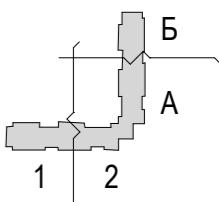


Анализ существующего положения



A

Схема размещения

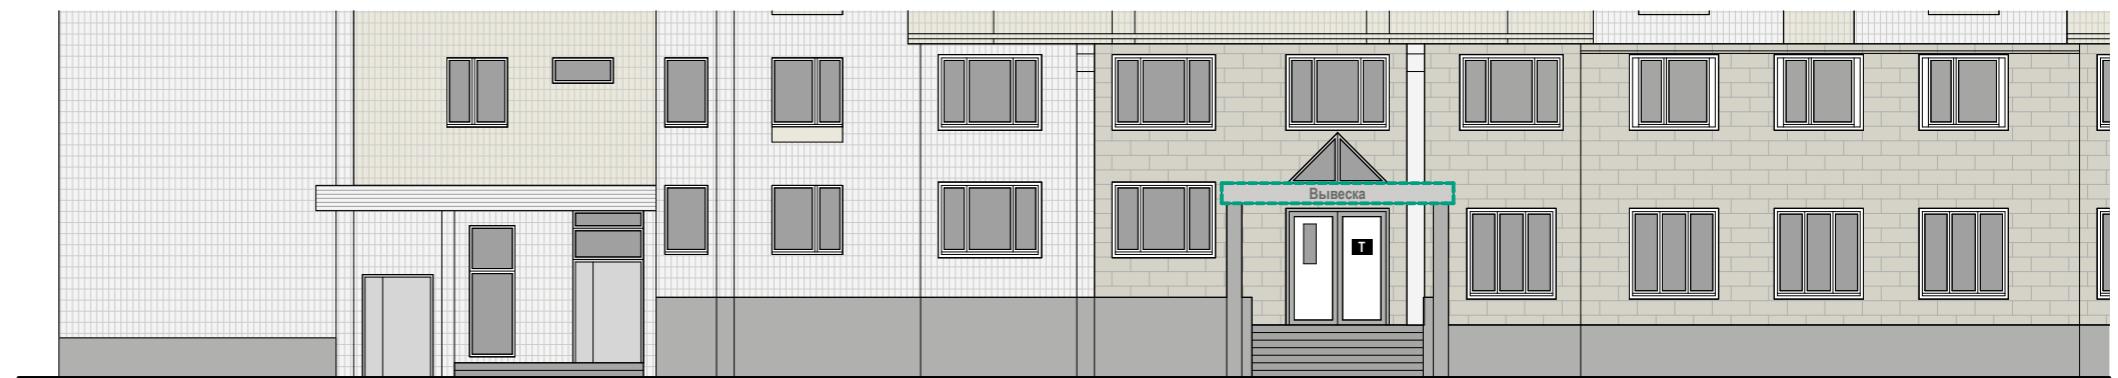

Настенные информационные конструкции

- «Зеленая зона» размещения вывесок
- Вывеска
- Вывеска

Табличка

Меню

Консольная информационная конструкция

- Панель-кронштейн


Витринные информационные конструкции

- Вывеска
- Панель-кронштейн
- Вывеска

Соответствие правилам

- ✓ Соответствует правилам
- ✗ Не соответствует правилам

Схема плана

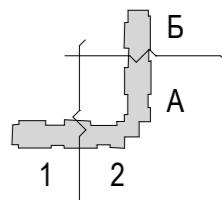

Анализ существующего положения



Б

Схема размещения




Настенные информационные конструкции

- «Зеленая зона» размещения вывесок
- Вывеска
- Вывеска

Табличка

Меню

Консольная информационная конструкция

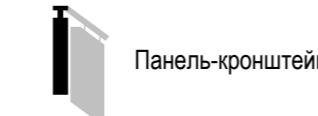

Панель-кронштейн


Витринные информационные конструкции

- Вывеска
- Панель-кронштейн
- Вывеска


Соответствие правилам

- Соответствует правилам
- Не соответствует правилам

Схема плана

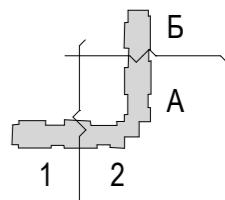


Анализ существующего положения

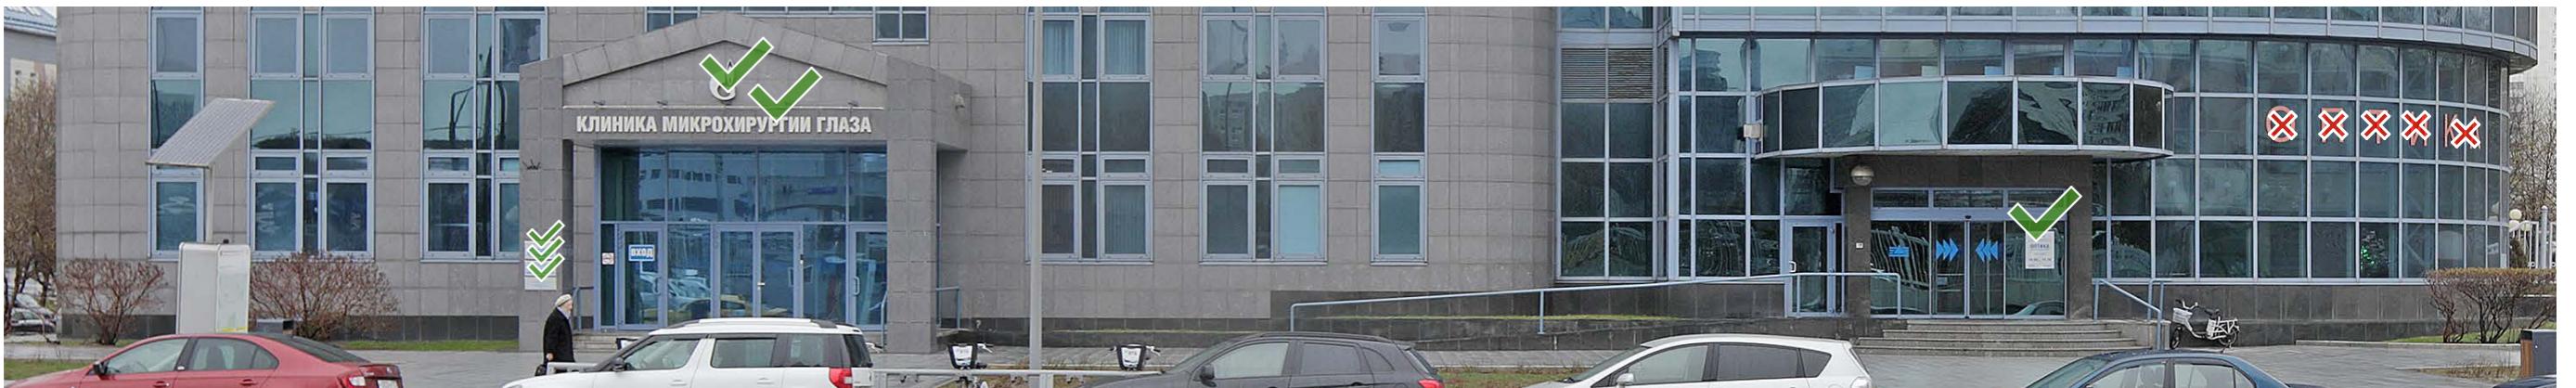

1

Схема размещения

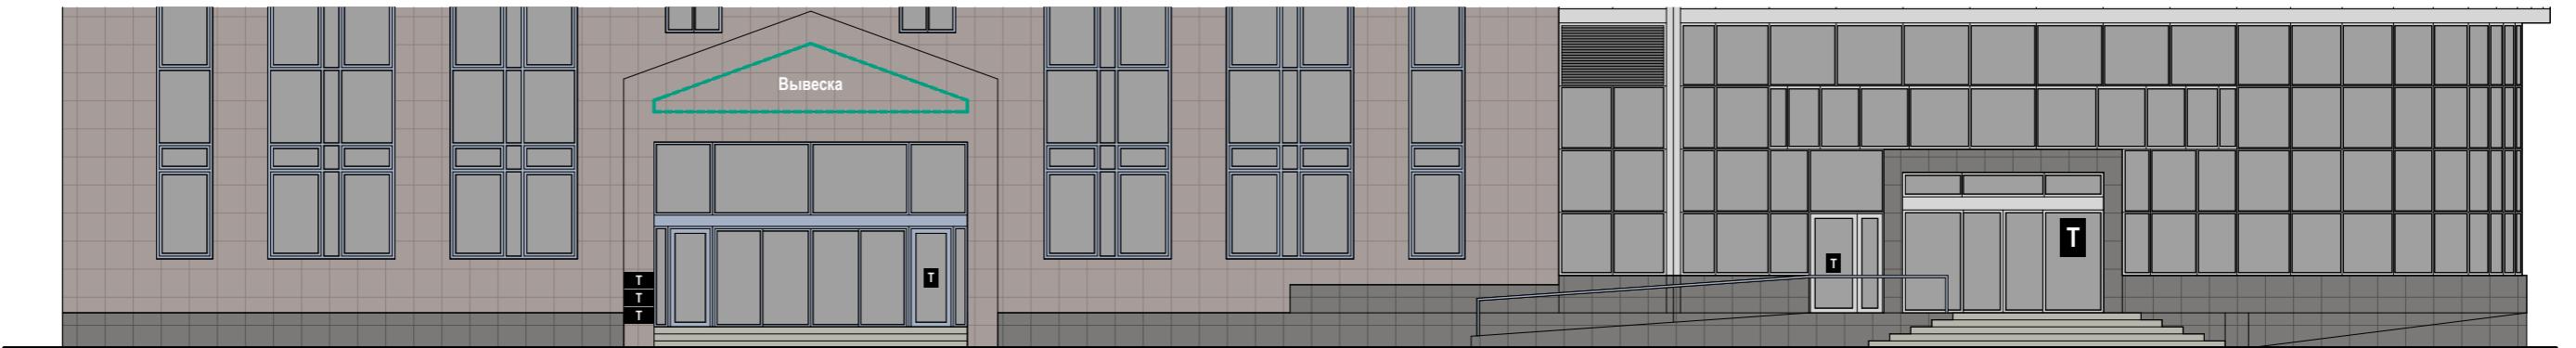

Настенные информационные конструкции

- «Зеленая зона» размещения вывесок
- Табличка
- Вывеска
- Меню
- Вывеска
- Объемные отдельностоящие буквы и знаки на плоской подложке

Консольная информационная конструкция

- Табличка
- Меню
- Панель-кронштейн


Витринные информационные конструкции

- Вывеска
- Витрина
- Вывеска
- Объемные отдельностоящие буквы и знаки без подложки
- Внутренняя информационная конструкция
- Объемные отдельностоящие буквы и знаки на плоской подложке

Соответствие правилам

- Соответствует правилам
- Не соответствует правилам

Схема плана

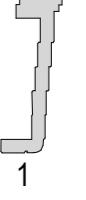

# Улица Намёткина. Чётная сторона.




Анализ существующего положения



А

Б

Схема размещения

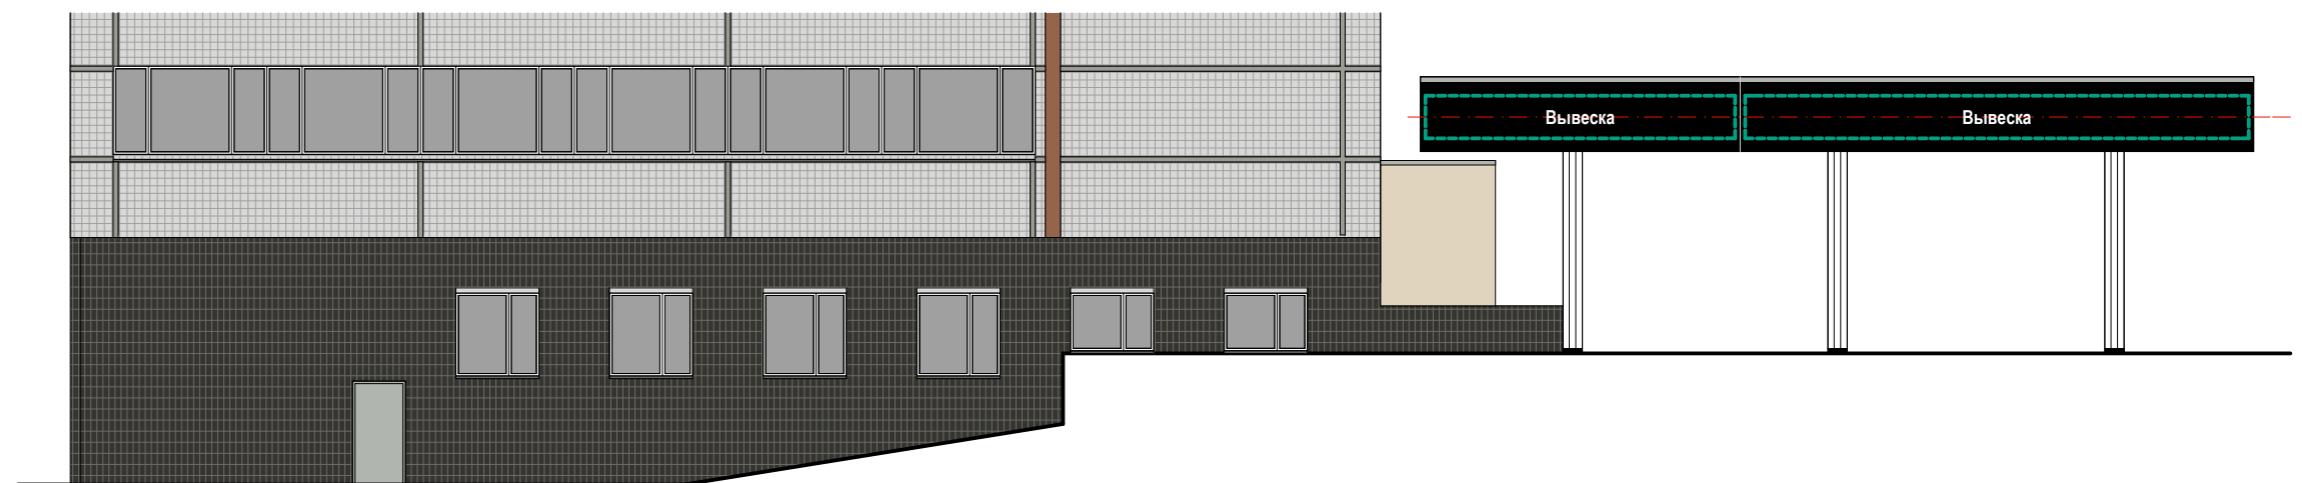

Настенные информационные конструкции

- «Зеленая зона» размещения вывесок
- Вывеска Объемные отдельностоящие буквы и знаки без подложки
- Вывеска Объемные отдельностоящие буквы и знаки на плоской подложке

T Табличка

M Меню

Консольная информационная конструкция



Панель-кронштейн


Витринные информационные конструкции

- Вывеска Объемные отдельностоящие буквы и знаки без подложки
- Внутренняя информационная конструкция
- Вывеска Объемные отдельностоящие буквы и знаки на плоской подложке

Соответствие правилам

- ✓ Соответствует правилам
- ✗ Не соответствует правилам

Схема плана

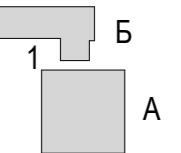

Анализ существующего положения



1

Схема размещения



Настенные информационные конструкции

- «Зеленая зона» размещения вывесок
  - Табличка
  - Вывеска
  - Вывеска
- Объемные отдельностоящие буквы и знаки без подложки
- Объемные отдельностоящие буквы и знаки на плоской подложке

Консольная информационная конструкция

- Панель-кронштейн


Витринные информационные конструкции

- Вывеска
- Объемные отдельностоящие буквы и знаки без подложки
- Внутренняя информационная конструкция
- Вывеска
- Объемные отдельностоящие буквы и знаки на плоской подложке

Соответствие правилам

- Соответствует правилам
- Не соответствует правилам

Схема плана

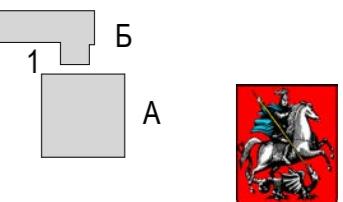


Анализ существующего положения



1

Схема размещения

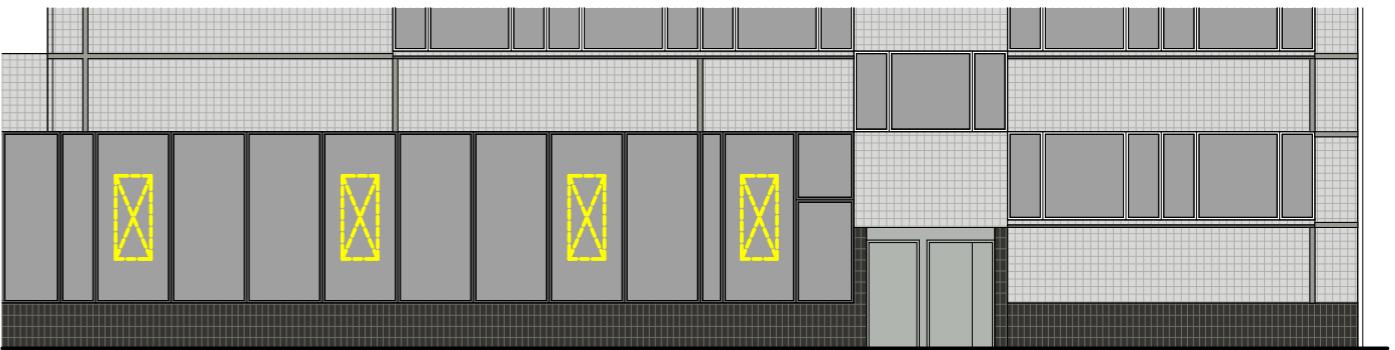

#### Настенные информационные конструкции

- «Зеленая зона» размещения вывесок
- Табличка
- Вывеска
- Вывеска

#### Консольная информационная конструкция

- Панель-кронштейн


#### Витринные информационные конструкции

- Вывеска
- Панель-кронштейн
- Вывеска

#### Соответствие правилам

- Соответствует правилам
- Не соответствует правилам

#### Схема плана

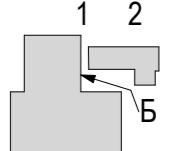


Анализ существующего положения



2

Схема размещения

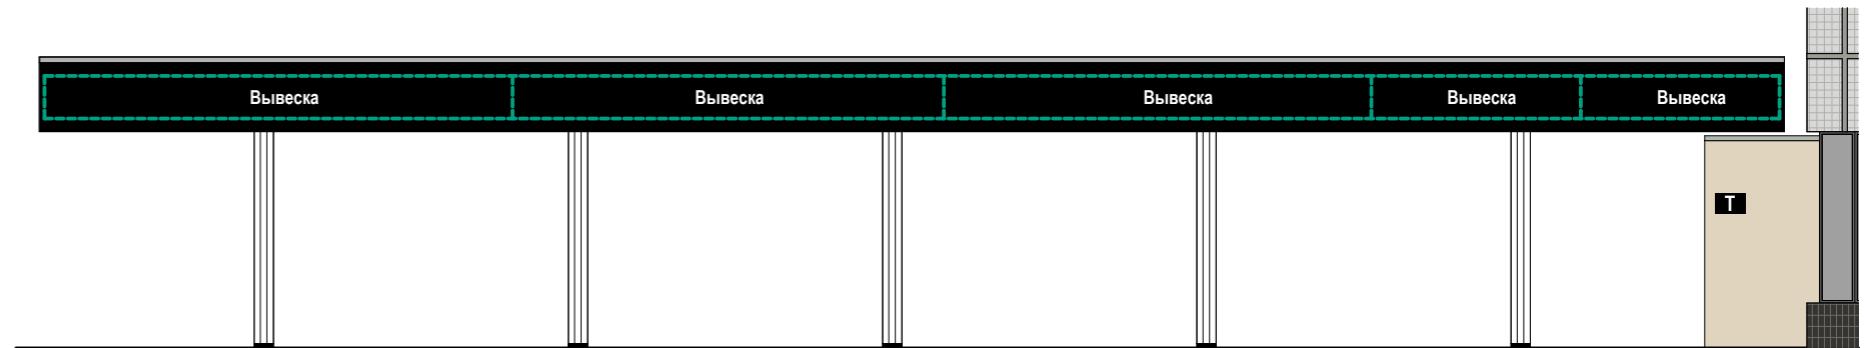


Настенные информационные конструкции

- «Зеленая зона» размещения вывесок
- Вывеска
- Вывеска

Табличка

Меню

Консольная информационная конструкция

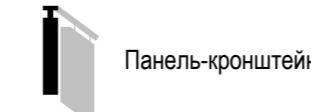


Витринные информационные конструкции

- Вывеска
- Панель-кронштейн
- Вывеска

Соответствие правилам

- Соответствует правилам
- Не соответствует правилам

Схема плана

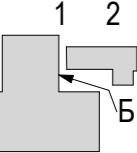

Анализ существующего положения



2

Схема размещения



Настенные информационные конструкции

- «Зеленая зона» размещения вывесок
- Табличка
- Меню
- Вывеска
- Объемные отдельностоящие буквы и знаки без подложки
- Объемные отдельностоящие буквы и знаки на плоской подложке

Консольная информационная конструкция

- Панель-кронштейн


Витринные информационные конструкции

- Вывеска
- Панель-кронштейн
- Внешняя информационная конструкция
- Объемные отдельностоящие буквы и знаки на плоской подложке


Соответствие правилам

- Соответствует правилам
- Не соответствует правилам

Схема плана

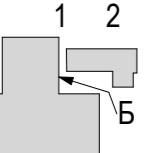


Анализ существующего положения

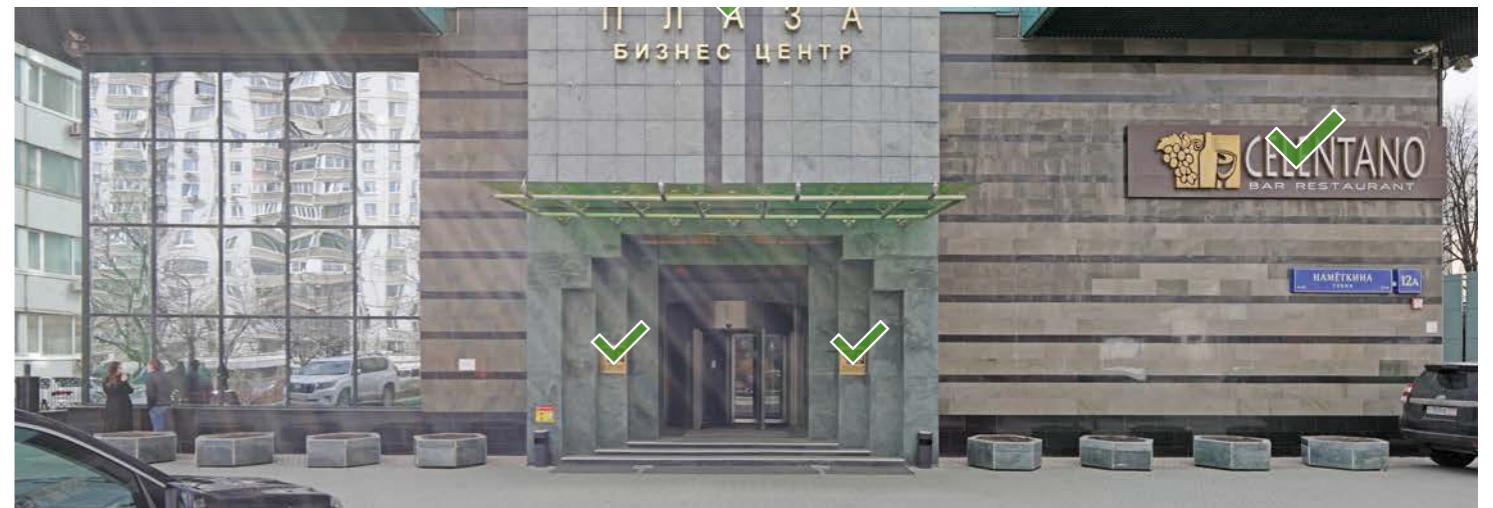

1

Схема размещения

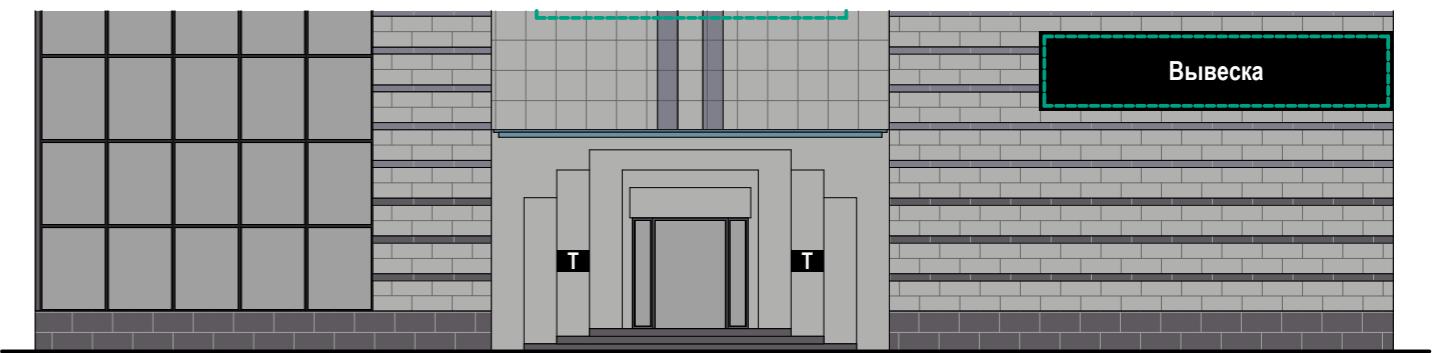

#### Настенные информационные конструкции

- «Зеленая зона» размещения вывесок
- Вывеска Объемные отдельностоящие буквы и знаки без подложки
- Вывеска Объемные отдельностоящие буквы и знаки на плоской подложке

T Табличка

M Меню

#### Консольная информационная конструкция



Панель-кронштейн

#### Витринные информационные конструкции

- Вывеска Объемные отдельностоящие буквы и знаки без подложки
- Внутренняя информационная конструкция
- Вывеска Объемные отдельностоящие буквы и знаки на плоской подложке

#### Соответствие правилам

- √ Соответствует правилам
- × Не соответствует правилам

#### Схема плана




Анализ существующего положения



1

Схема размещения

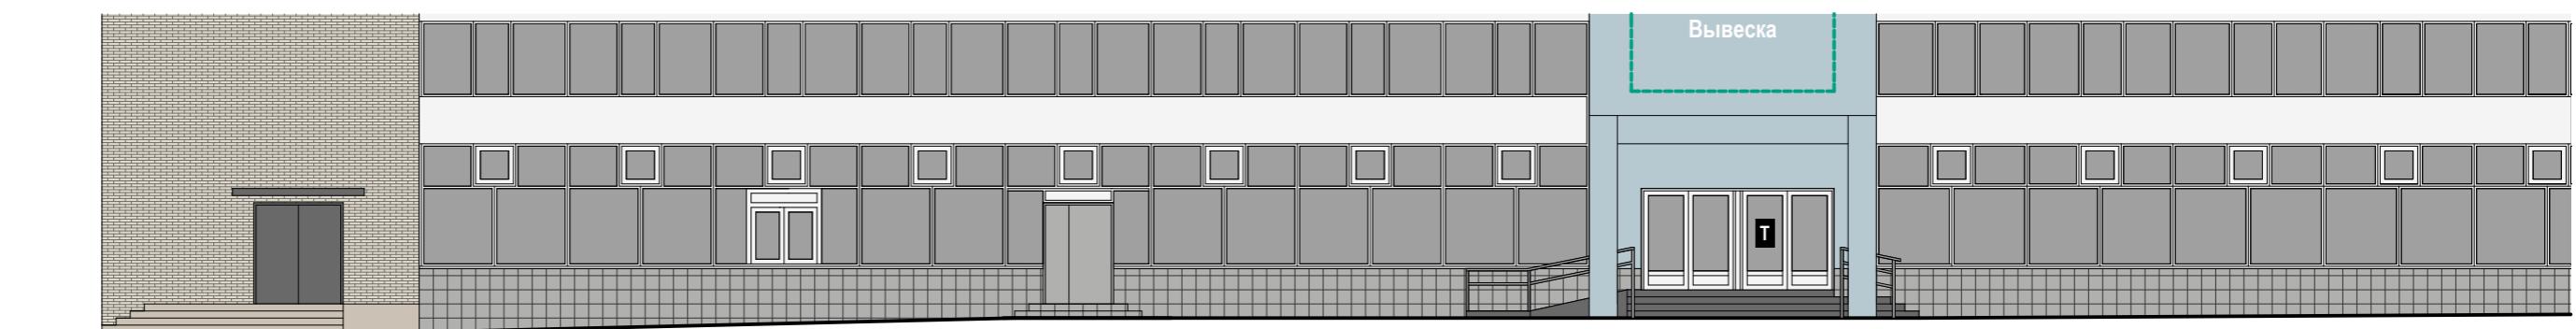

Настенные информационные конструкции

- «Зеленая зона» размещения вывесок
- Вывеска
- Вывеска

T Табличка

M Меню

Консольная информационная конструкция



Панель-кронштейн


Витринные информационные конструкции

- Вывеска
- Панель-кронштейн
- Вывеска

Соответствие правилам

- ✓ Соответствует правилам
- ✗ Не соответствует правилам

Схема плана

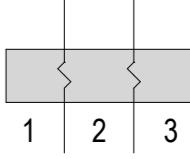


Анализ существующего положения



2

Схема размещения

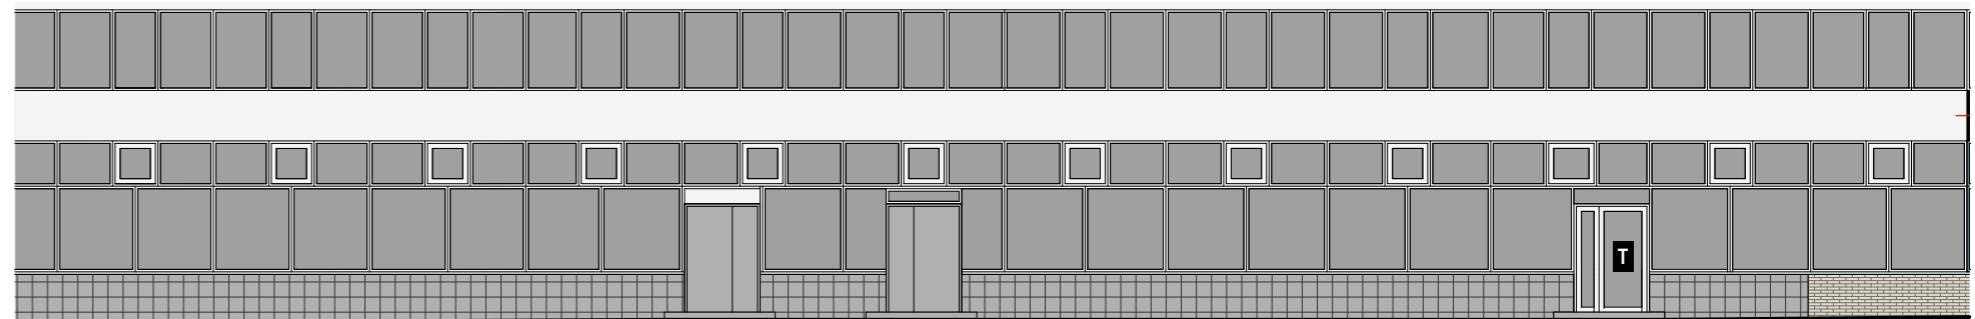

Настенные информационные конструкции

- «Зеленая зона» размещения вывесок
- Вывеска
- Вывеска

Табличка

Меню

Консольная информационная конструкция

- Панель-кронштейн


Витринные информационные конструкции

- Вывеска
- Вывеска
- Вывеска

Соответствие правилам

- Соответствует правилам
- Не соответствует правилам

Схема плана

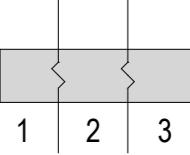


Анализ существующего положения



3

Схема размещения

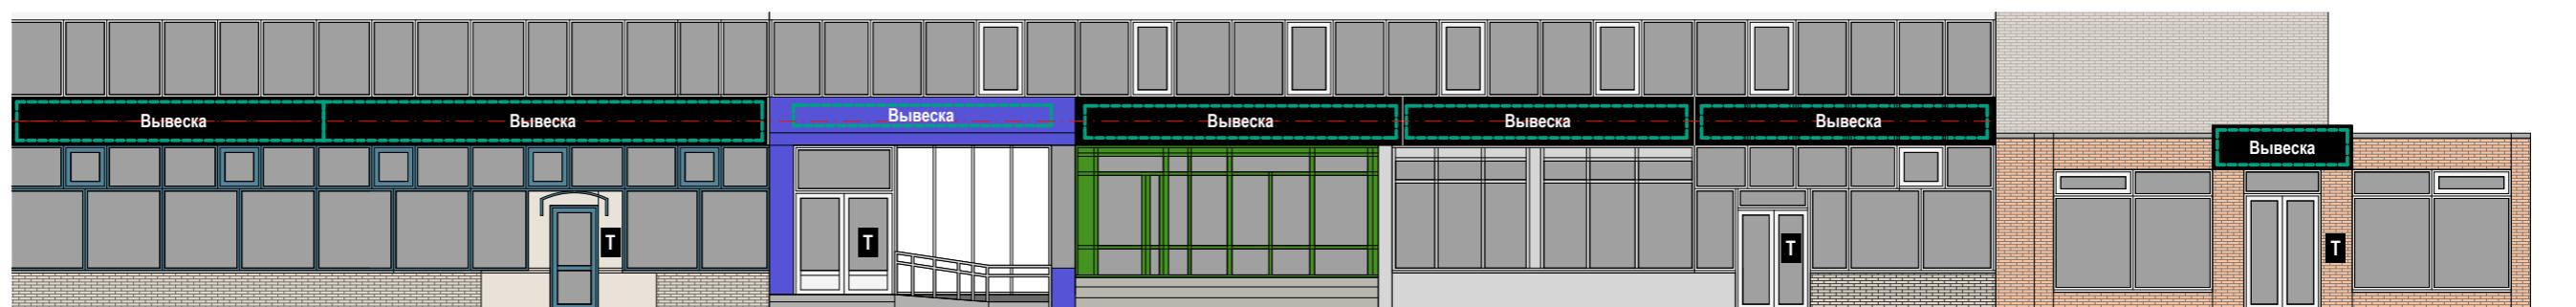

Настенные информационные конструкции

- «Зеленая зона» размещения вывесок
- Вывеска
- Вывеска

Табличка

Меню

Консольная информационная конструкция



Панель-кронштейн


Витринные информационные конструкции

- Вывеска
- Внутренняя информационная конструкция
- Вывеска

Соответствие правилам

- ✓ Соответствует правилам
- ✗ Не соответствует правилам

Схема плана

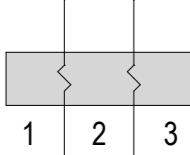


Анализ существующего положения



[Сохранить до смены вывески](#)

1 Схема размещения

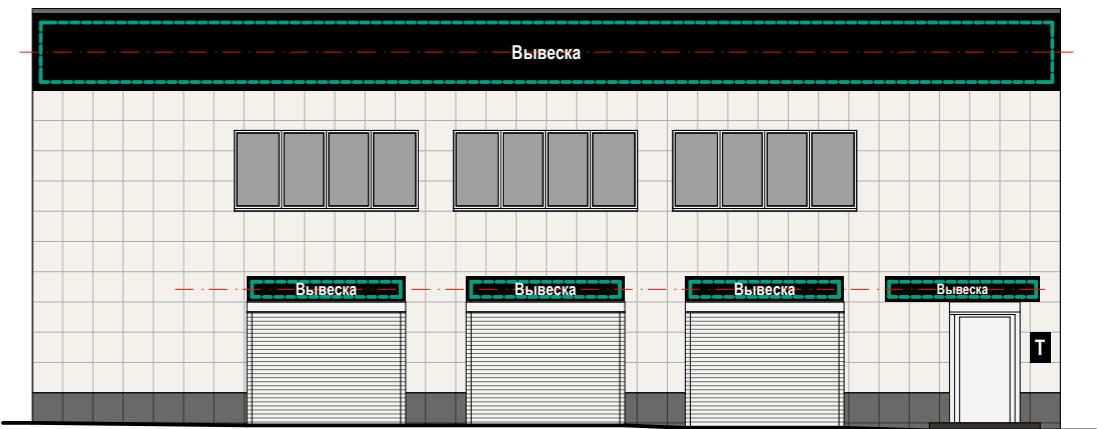

Настенные информационные конструкции

- «Зеленая зона» размещения вывесок
- Табличка
- Меню
- Вывеска
- Вывеска
- Вывеска

Консольная информационная конструкция

- Панель-кронштейн

Витринные информационные конструкции

- Вывеска
- Вывеска
- Вывеска

Соответствие правилам

- Соответствует правилам
- Не соответствует правилам

Схема плана



1




Анализ существующего положения



1

Схема размещения

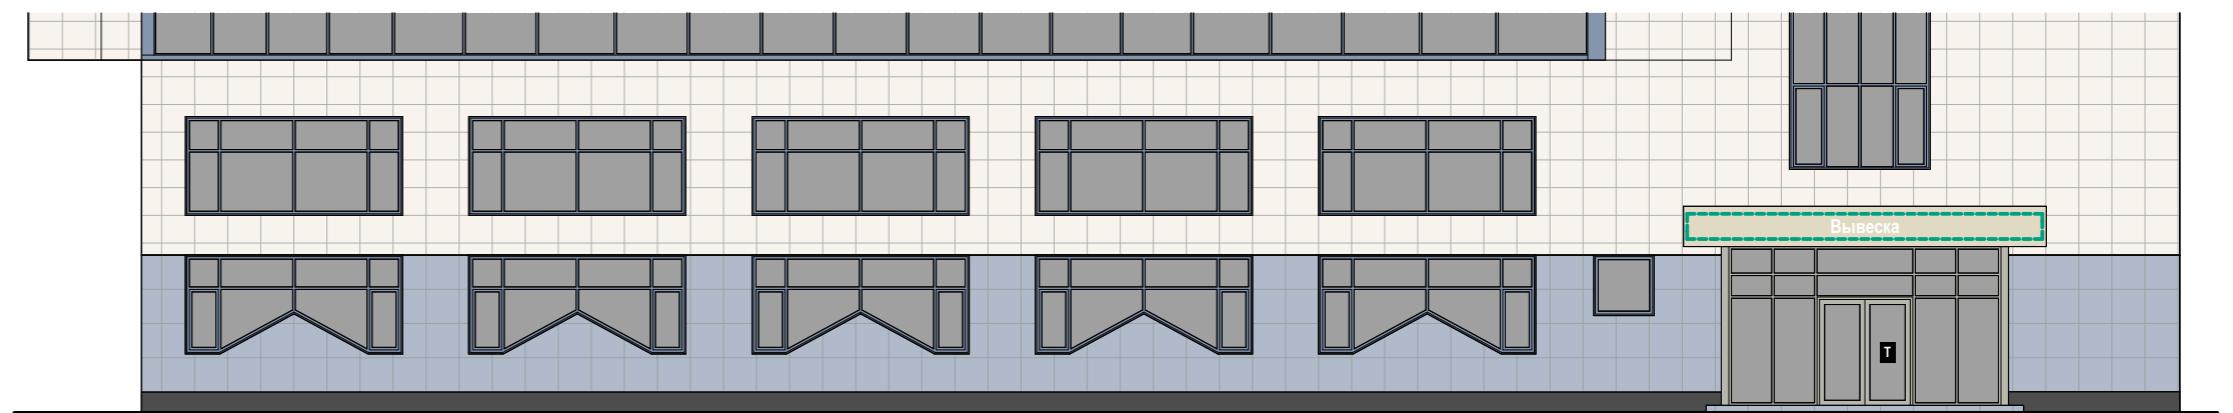

Настенные информационные конструкции

- «Зеленая зона» размещения вывесок
- Табличка
- Меню
- Вывеска
- Вывеска

Консольная информационная конструкция

- Панель-кронштейн


Витринные информационные конструкции

- Вывеска
- Панель-кронштейн
- Вывеска

Соответствие правилам

- Соответствует правилам
- Не соответствует правилам

Схема плана

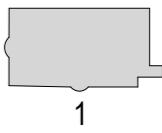

Анализ существующего положения



1

Схема размещения



#### Настенные информационные конструкции

- «Зеленая зона» размещения вывесок
- Табличка
- Вывеска
- Объемные отдельностоящие буквы и знаки без подложки
- Объемные отдельностоящие буквы и знаки на плоской подложке

#### Консольная информационная конструкция

- Панель-кронштейн


#### Витринные информационные конструкции

- Вывеска
- Панель-кронштейн
- Вывеска

#### Соответствие правилам

- Соответствует правилам
- Не соответствует правилам

#### Схема плана

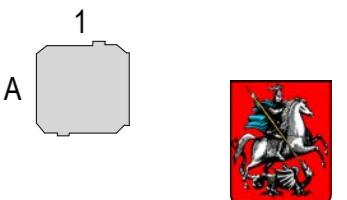


# Улица Намёткина, д. 6 (Лист 2 из 2)

Анализ существующего положения



A

Схема размещения

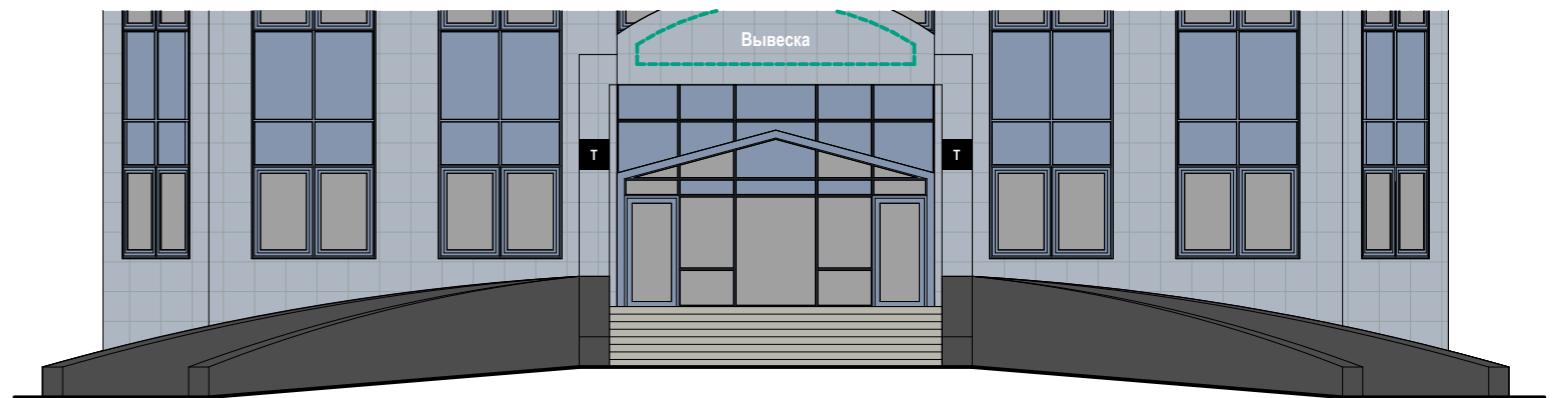

## Настенные информационные конструкции

- «Зеленая зона» размещения вывесок
- Табличка
- Вывеска
- Меню
- Объемные отдельностоящие буквы и знаки без подложки
- Объемные отдельностоящие буквы и знаки на плоской подложке

## Консольная информационная конструкция

- Табличка
- Панель-кронштейн


## Витринные информационные конструкции

- Вывеска
- Панель-кронштейн
- Вывеска
- Объемные отдельностоящие буквы и знаки без подложки
- Внутренняя информационная конструкция
- Объемные отдельностоящие буквы и знаки на плоской подложке

## Соответствие правилам

- Соответствует правилам
- Не соответствует правилам

## Схема плана

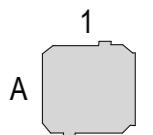


Анализ существующего положения



А

Схема размещения

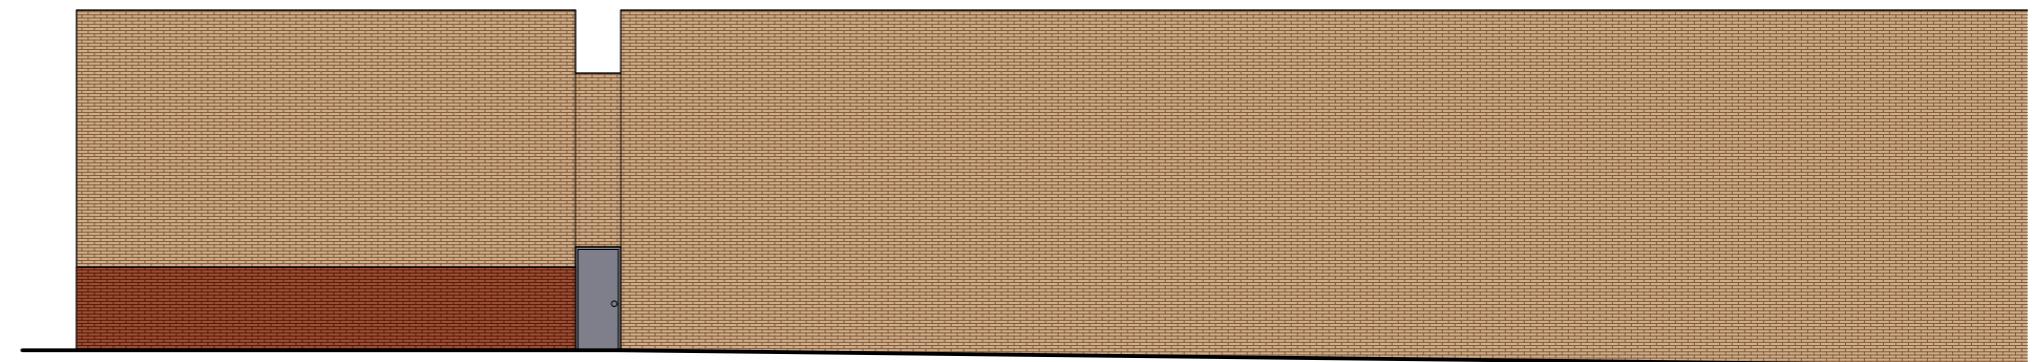

Настенные информационные конструкции

- «Зеленая зона» размещения вывесок
- Вывеска
- Вывеска

Табличка

Меню

Консольная информационная конструкция



Панель-кронштейн


Витринные информационные конструкции

- Вывеска
- Панель-кронштейн
- Вывеска

Соответствие правилам

- Соответствует правилам
- Не соответствует правилам

Схема плана

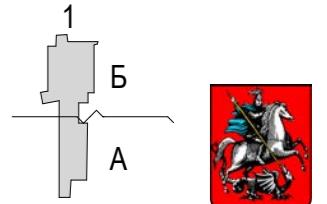

Анализ существующего положения



Б

Схема размещения



Настенные информационные конструкции

- «Зеленая зона» размещения вывесок
- Вывеска
- Вывеска

Табличка

Меню

Консольная информационная конструкция



Панель-кронштейн


Витринные информационные конструкции

- Вывеска
- Панель-кронштейн
- Вывеска

Соответствие правилам

- Соответствует правилам
- Не соответствует правилам

Схема плана

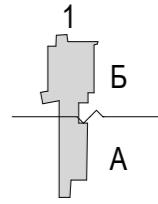


Анализ существующего положения



1

Схема размещения

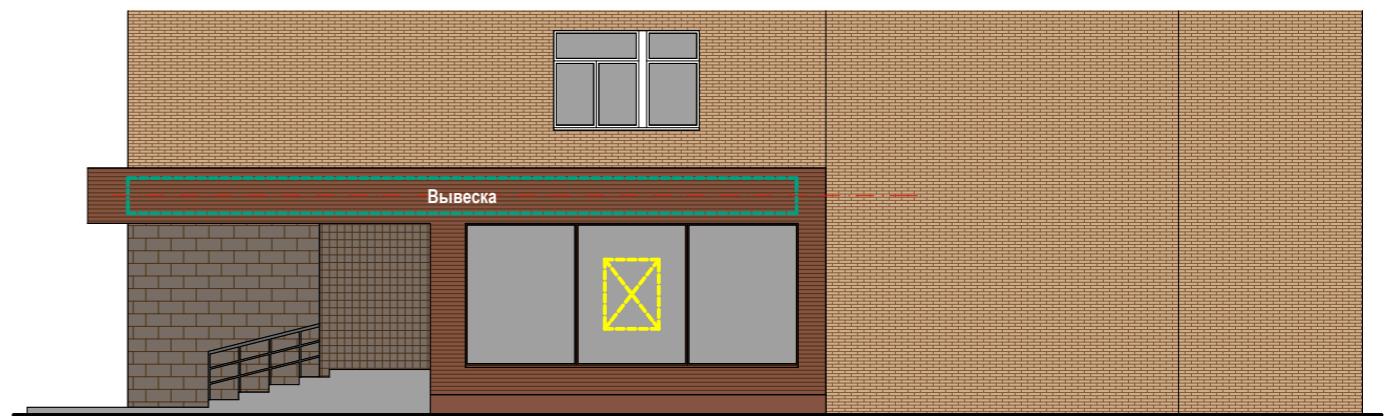

Настенные информационные конструкции

- «Зеленая зона» размещения вывесок
- Табличка
- Вывеска
- Меню
- Вывеска
- Объемные отдельностоящие буквы и знаки без подложки
- Объемные отдельностоящие буквы и знаки на плоской подложке

Консольная информационная конструкция

- Табличка
- Панель-кронштейн

Витринные информационные конструкции

- Вывеска
- Панель-кронштейн
- Вывеска
- Объемные отдельностоящие буквы и знаки без подложки
- Внутренняя информационная конструкция
- Объемные отдельностоящие буквы и знаки на плоской подложке

Соответствие правилам

- Соответствует правилам
- Не соответствует правилам

Схема плана

