



ПРАВИТЕЛЬСТВО МОСКВЫ

ПОСТАНОВЛЕНИЕ

25 сентября 2025 г. № 2341-ПП

О внесении изменений в постановления Правительства Москвы от 30 апреля 2013 г. № 284-ПП и от 25 декабря 2013 г. № 902-ПП

В соответствии с Законом города Москвы от 8 июля 2009 г. № 25 «О правовых актах города Москвы» **Правительство Москвы постановляет:**

1. Внести изменения в постановление Правительства Москвы от 30 апреля 2013 г. № 284-ПП «Об оптимизации порядка утверждения архитектурно-градостроительных решений объектов капитального строительства в городе Москве» (в редакции постановлений Правительства Москвы от 14 мая 2014 г. № 258-ПП, от 21 мая 2015 г. № 305-ПП, от 21 мая 2015 г. № 306-ПП, от 21 мая 2015 г. № 307-ПП, от 17 июня 2015 г. № 367-ПП, от 22 декабря 2015 г. № 911-ПП, от 10 апреля 2018 г. № 282-ПП, от 18 октября 2019 г. № 1370-ПП, от 12 мая 2021 г. № 600-ПП, от 14 марта 2023 г. № 394-ПП, от 11 апреля 2023 г. № 558-ПП, от 14 июня 2023 г. № 1099-ПП, от 6 марта 2024 г. № 431-ПП, от 5 июня 2024 г. № 1253-ПП, от 11 июня 2024 г. № 1271-ПП, от 23 июля 2024 г. № 1672-ПП, от 27 августа 2024 г. № 1951-ПП, от 24 декабря 2024 г. № 3135-ПП, от 19 июня 2025 г. № 1424-ПП, от 12 августа 2025 г. № 1951-ПП, от 29 августа 2025 г. № 2111-ПП):

1.1. Пункт 29.9 приложения 1 к постановлению признать утратившим силу.

1.2. Пункт 32 приложения 1 к постановлению изложить в следующей редакции:

«32. При рассмотрении архитектурно-градостроительного решения объекта капитального строительства проводится оценка информационной



конструкции (вывески), размещаемой на фасаде объекта капитального строительства, в соответствии с пунктом 9 настоящего Положения (если архитектурно-градостроительным решением объекта капитального строительства предусмотрено размещение на фасаде объекта капитального строительства информационной конструкции (вывески)).

Результаты оценки информационной конструкции (вывески), размещаемой на фасаде объекта капитального строительства, отражаются в Свидетельстве с указанием количества таких конструкций, их параметров и содержания (текста).».

1.3. Пункт 1.13 приложения 1 к Административному регламенту предоставления государственной услуги «Оформление свидетельства об утверждении архитектурно-градостроительного решения объекта капитального строительства» в городе Москве приложения 2 к постановлению изложить в следующей редакции:

«1.13. В случае предоставления архитектурно-градостроительного решения объекта капитального строительства с указанием размещения информационной конструкции (вывески) на фасаде объекта капитального строительства представляются: схема размещения информационной конструкции (вывески) на фасаде объекта капитального строительства (на основе М 1:200 и фрагментов фасада на основе М 1:20) с указанием места размещения информационной конструкции (вывески); экспликация с указанием параметров информационной конструкции (вывески) (длина, ширина, высота), материалов изготовления, цветового решения, а также визуализация информационной конструкции (вывески) на фасаде объекта капитального строительства с указанием ее содержания (текста).».

2. Внести изменения в постановление Правительства Москвы от 25 декабря 2013 г. № 902-ПП «О размещении информационных конструкций в городе Москве» (в редакции постановлений Правительства Москвы от 29 апреля 2014 г. № 234-ПП, от 27 августа 2014 г. № 496-ПП, от 2 сентября 2014 г. № 500-ПП, от 28 ноября 2014 г. № 702-ПП, от 10 декабря 2014 г. № 753-ПП, от 20 апреля 2015 г. № 210-ПП, от 15 мая 2015 г. № 275-ПП, от 21 мая 2015 г. № 307-ПП, от 22 сентября 2015 г. № 609-ПП, от 3 ноября 2015 г. № 725-ПП, от 18 ноября 2015 г. № 765-ПП, от 19 июля 2016 г. № 430-ПП, от 7 марта 2017 г. № 85-ПП, от 26 сентября 2017 г. № 695-ПП, от 20 февраля 2018 г. № 98-ПП, от 24 июля 2018 г. № 763-ПП, от 20 августа 2019 г. № 1058-ПП, от 1 декабря 2020 г. № 2128-ПП, от 18 мая 2021 г. № 614-ПП, от 19 ноября 2021 г. № 1812-ПП, от 31 мая 2022 г. № 967-ПП, от 9 июля 2024 г. № 1521-ПП, от 12 июля 2024 г. № 1581-ПП, от 5 марта 2025 г. № 412-ПП, от 29 апреля 2025 г. № 975-ПП):



2.1. Абзац четвертый пункта 5 приложения 1 к постановлению дополнить словами «, либо собственниками (правообладателями) нежилых зданий, строений, сооружений, помещений в них или лицами, осуществляющими управление многоквартирными домами, к которым присоединяются информационные конструкции (вывески) (в случае их размещения в соответствии с требованиями пунктов 5(2), 5(3) настоящих Правил)».

2.2. Пункт 5(1) приложения 1 к постановлению после слов «утверждаемых Комитетом по архитектуре и градостроительству города Москвы» дополнить словами «(далее – Комитет)».

2.3. Приложение 1 к постановлению дополнить пунктами 5(2)-5(4) в следующей редакции:

«5(2). Размещение информационных конструкций (вывесок) на фасадах зданий, строений, сооружений, содержащих сведения, указанные в пункте 3.5.1 настоящих Правил, места размещения, параметры и содержание которых определены материалами архитектурно-градостроительного решения зданий, строений, сооружений в рамках их строительства или реконструкции, осуществляется на основании свидетельства об утверждении архитектурно-градостроительного решения объекта капитального строительства.

5(3). Размещение информационных конструкций (вывесок), указанных в пункте 5(2) настоящих Правил, в случае изменения их места размещения, содержания и (или) параметров, утвержденных в свидетельстве об утверждении архитектурно-градостроительного решения объекта капитального строительства, осуществляется на основании заключения Комитета о соответствии информационной конструкции (вывески) архитектурно-градостроительному развитию города Москвы с учетом результатов цифрового мастер-планирования на территории города Москвы и рассмотрения указанного вопроса Мэром Москвы, совещательным органом, возглавляемым Мэром Москвы, либо на соответствующем совещании с участием Мэра Москвы.

5(4). На информационные конструкции (вывески), размещаемые в соответствии с пунктами 5(2), 5(3) настоящих Правил, требования пунктов 10-16, 18-33 настоящих Правил не распространяются.».

2.4. В пункте 6 приложения 1 к постановлению слова «по архитектуре и градостроительству города Москвы (далее – Комитет)» исключить.

2.5. Пункт 17 приложения 1 к постановлению изложить в следующей редакции:

«17. На вывесках, содержащих сведения, указанные в пункте 3.5.1 настоящих Правил, должна быть организована подсветка, за исключением вывесок, сведения о которых содержатся в свидетельстве об утверждении архитектурно-градостроительного решения объекта капитального строительства или размещение которых осуществляется на основании заключения Комитета о соответствии информационной конструкции (вывески) архитектурно-градостроительному развитию города Москвы с учетом результатов цифрового мастер-планирования на территории города Москвы и рассмотрения указанного вопроса Мэром Москвы, совещательным органом, возглавляемым Мэром Москвы, либо на соответствующем совещании с участием Мэра Москвы, вывесок, размещаемых на (в) витринах, на (в) окнах объектов, а также отдельно стоящих информационных конструкций.

На вывесках, содержащих сведения, указанные в пункте 3.5.1 настоящих Правил, и размещаемых на (в) витринах, на (в) окнах объектов, отдельно стоящих информационных конструкциях, вывесках, сведения о которых содержатся в свидетельстве об утверждении архитектурно-градостроительного решения объекта капитального строительства или размещение которых осуществляется на основании заключения Комитета о соответствии информационной конструкции (вывески) архитектурно-градостроительному развитию города Москвы с учетом результатов цифрового мастер-планирования на территории города Москвы и рассмотрения указанного вопроса Мэром Москвы, совещательным органом, возглавляемым Мэром Москвы, либо на соответствующем совещании с участием Мэра Москвы, а также на вывесках, содержащих сведения, указанные в пункте 3.5.2 настоящих Правил, может быть организована подсветка по усмотрению владельца вывески.».

2.6. В абзаце втором пункта 21.1(1) приложения 1 к постановлению слова «по архитектуре и градостроительству города Москвы» исключить.

2.7. Абзац первый пункта 48 приложения 1 к постановлению дополнить словами «, либо собственники (правообладатели) нежилых зданий, строений, сооружений, помещений в них или лица, осуществляющие управление многоквартирными домами, к которым присоединяются информационные конструкции (вывески) (в случае их размещения в соответствии с требованиями пунктов 5(2), 5(3) настоящих Правил)».

2.8. Приложение к Правилам размещения и содержания информационных конструкций в городе Москве приложения 1 к постановлению изложить в редакции согласно приложению к настоящему постановлению.



3. Контроль за выполнением настоящего постановления возложить на заместителя Мэра Москвы в Правительстве Москвы по вопросам градостроительной политики и строительства **Ефимова В.В.**

Мэр Москвы



С.С.Собянин



Приложение
к постановлению Правительства Москвы
от 25 сентября 2025 г. № 2341-ПП

Внесение изменения в приложение 1 к постановлению
Правительства Москвы от 25 декабря 2013 г. № 902-ПП


Приложение
к Правилам размещения и содержания
информационных конструкций в
городе Москве

**Графическое приложение к Правилам размещения и содержания
информационных конструкций в городе Москве**

1. Элементы информационных конструкций (вывесок)

Информационные конструкции (вывески) могут состоять из следующих элементов (пункт 16 Правил размещения и содержания информационных конструкций в городе Москве (далее - Правила):

- информационное поле (текстовая часть) - буквы, буквенные символы, аббревиатура, цифры;
- декоративно-художественные элементы - логотипы, знаки и другие элементы;
- элементы крепления;
- подложка.

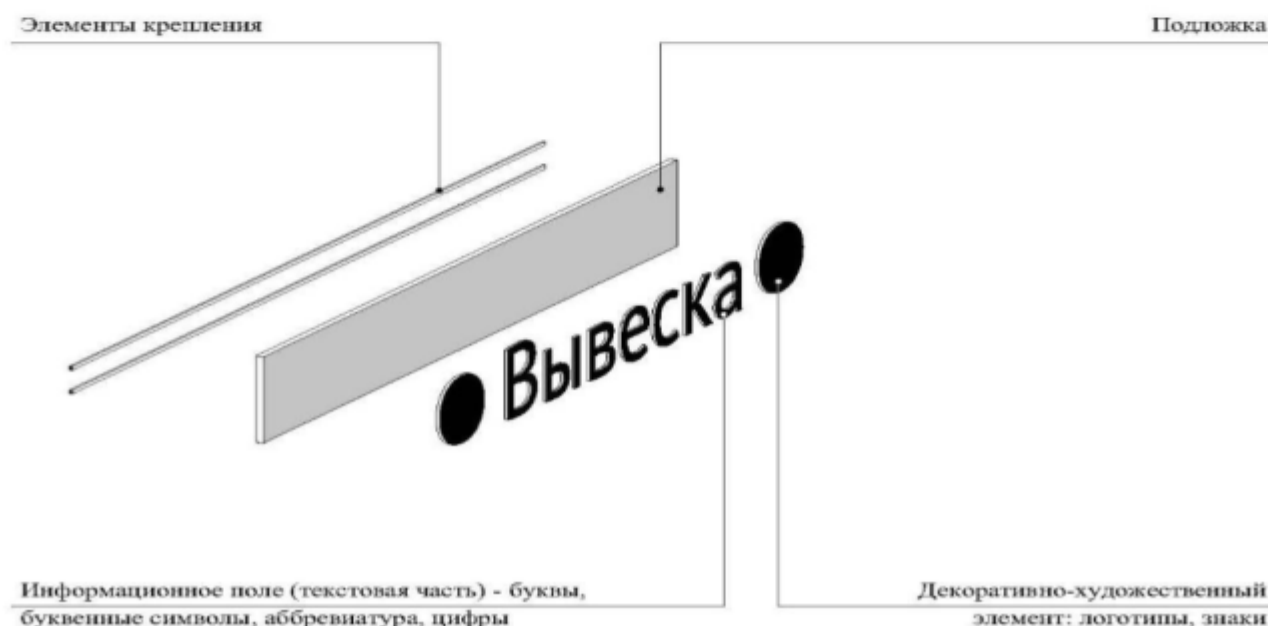


2. Единичная конструкция, комплекс идентичных и (или) взаимосвязанных элементов и их размеры


2.1. Настенные, витринные и подвесные информационные конструкции могут быть размещены в виде единичной конструкции и (или) комплекса идентичных и (или) взаимосвязанных элементов одной информационной конструкции (пункт 13 Правил).

2.2. Максимальные размеры настенных конструкций при размещении без подложки (пункт 18.2 Правил):


2.2.1. При размещении единичной конструкции

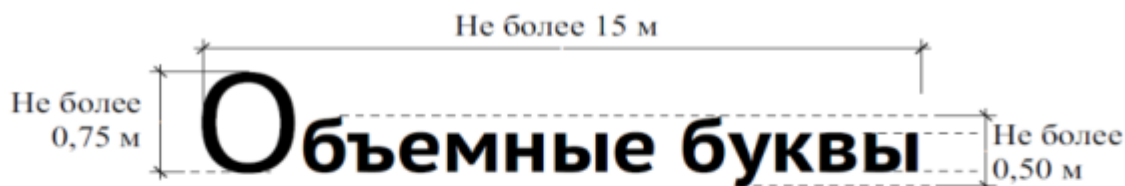


2.2.2. При размещении комплекса взаимосвязанных элементов

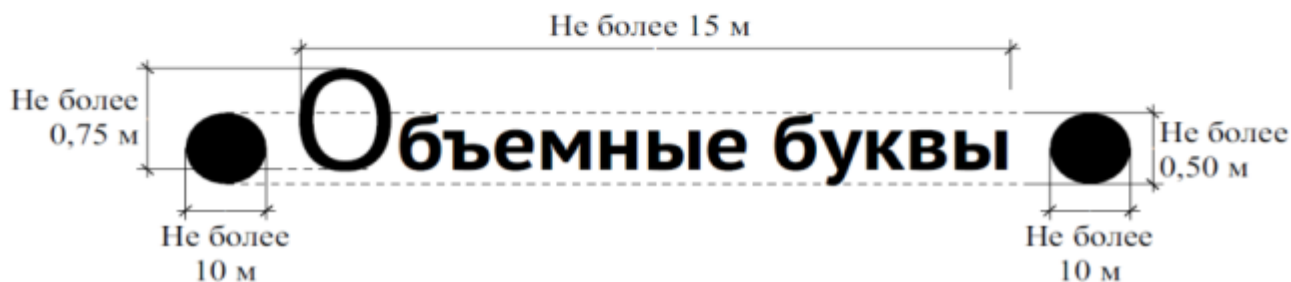

2.2.3. При размещении комплекса идентичных элементов

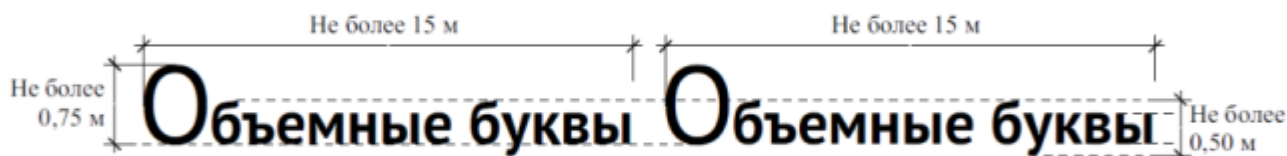


2.3. В случае если информационная конструкция (вывеска) представляет собой объемные символы без использования подложки, высота основного шрифта и декоративно-художественных элементов не должна превышать 0,50 м, а высота заглавных букв не должна превышать 0,75 м (пункт 16(1) Правил).

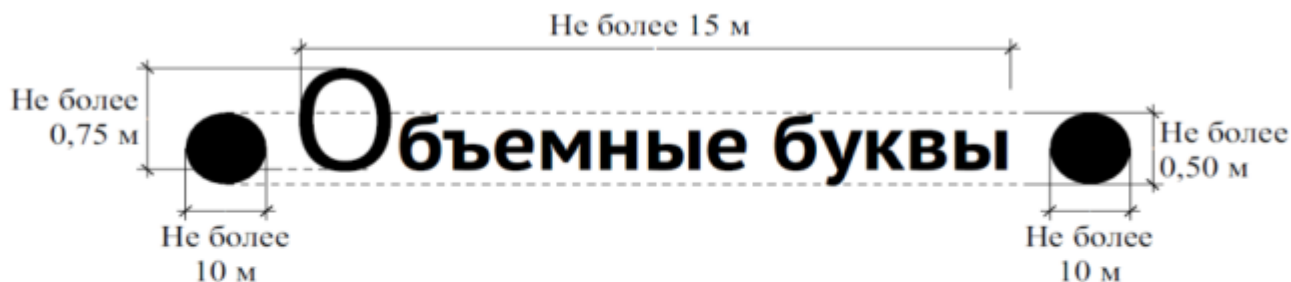


2.4. Максимальные размеры настенных конструкций при размещении на подложке:


2.4.1. При размещении единичной конструкции

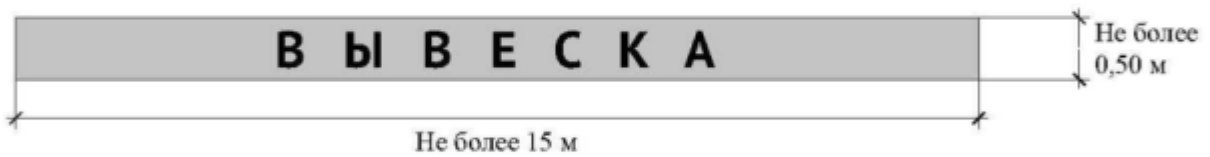

2.4.2. При размещении комплекса взаимосвязанных элементов

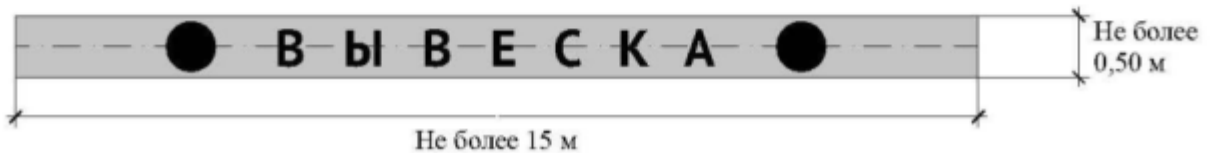


2.4.3. При размещении комплекса идентичных элементов

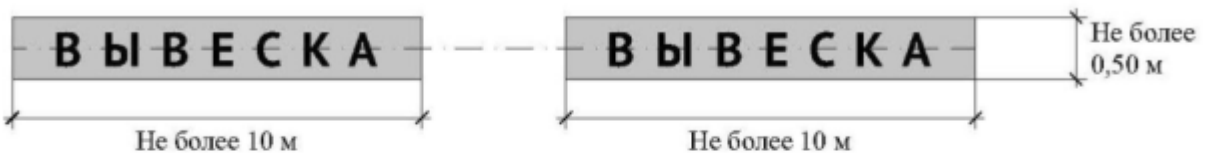


3. Настенные конструкции

3.1. Разрешается размещение информационных конструкций на плоских участках фасада, свободных от архитектурных элементов, исключительно в пределах площади внешних поверхностей объекта, соответствующей физическим размерам (границам) занимаемых организациями, индивидуальными предпринимателями помещений на праве собственности, ином вещном праве или обязательственном праве в местах фактического осуществления своей деятельности (пункт 14 Правил).

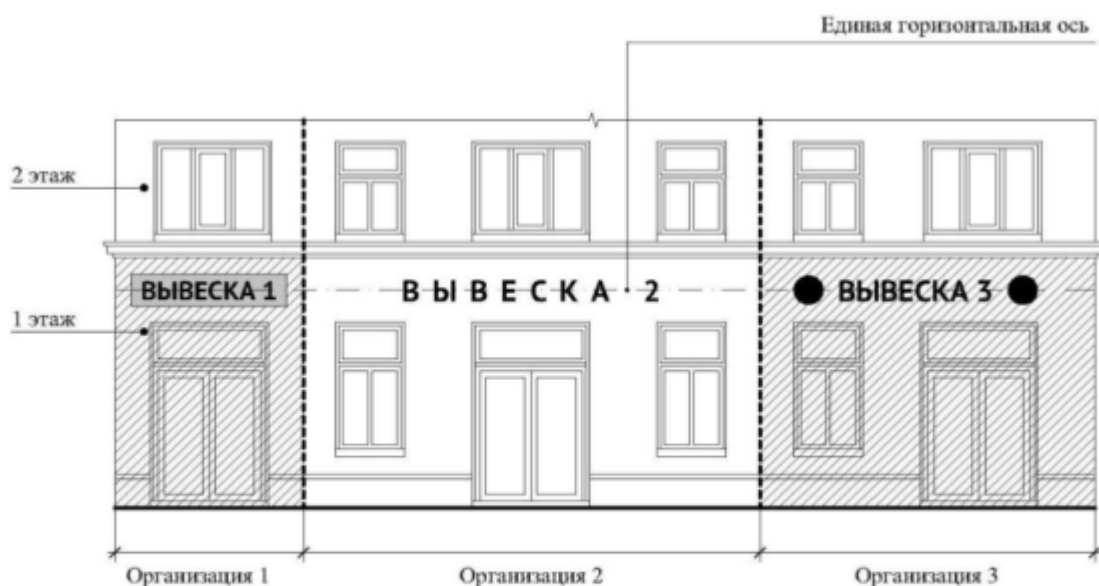


3.2. Настенные конструкции размещаются над входом или окнами (витринами), в простенках между окнами помещений на единой горизонтальной оси с иными настенными конструкциями, установленными в пределах фасада, на уровне линии перекрытий между первым и вторым этажами либо ниже указанной линии (пункт 18.1 Правил):

3.2.1. При размещении информационных конструкций (вывесок) без подложки

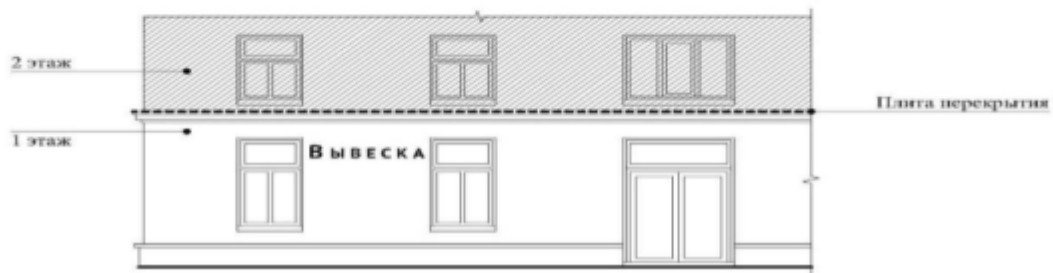


3.2.2. При размещении информационных конструкций (вывесок) на подложке

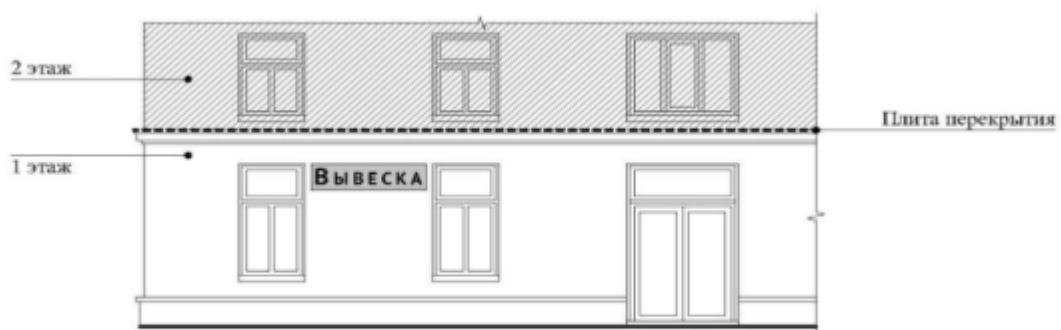

3.3. Настенная конструкция вывесок располагается параллельно к поверхности фасадов объектов и (или) их конструктивных элементов непосредственно на плоскости фасада объекта (пункт 12.1.1 Правил).

3.4. Крайняя точка элементов настенной конструкции не должна находиться на расстоянии более чем 0,20 м от плоскости фасада (пункт 18.2 Правил):

3.4.1. Размещение информационных конструкций (вывесок) без подложки

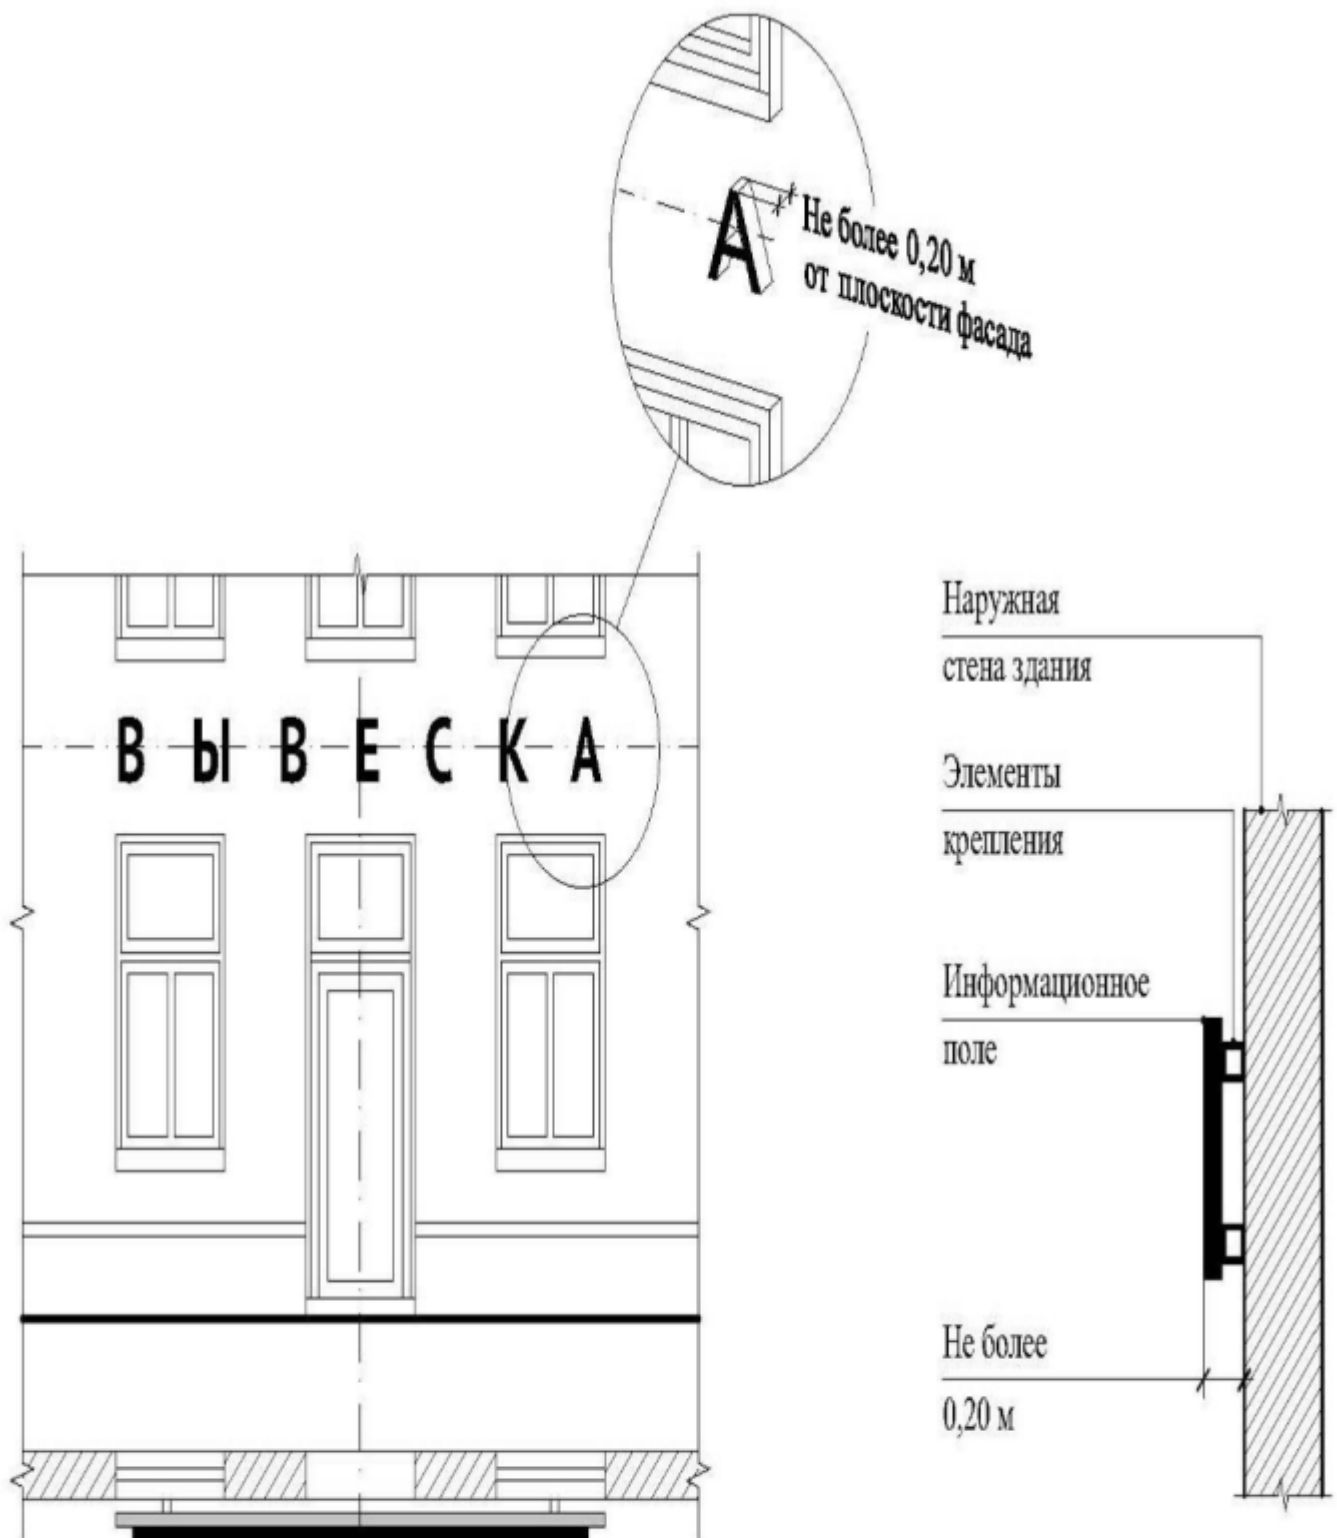


3.4.2. Размещение информационных конструкций (вывесок) на подложке




3.5. В случае расположения помещения в подвальных или цокольных этажах объектов вывески могут быть размещены над окнами подвального или цокольного этажа, но не ниже 0,60 м от уровня земли до нижнего края настенной конструкции. При этом вывеска не должна выступать от плоскости фасада более чем на 0,10 м. Максимальный размер настенных конструкций не должен превышать 0,50 м по высоте (пункт 18.1 Правил):

3.5.1. Размещение информационных конструкций (вывесок) без подложки

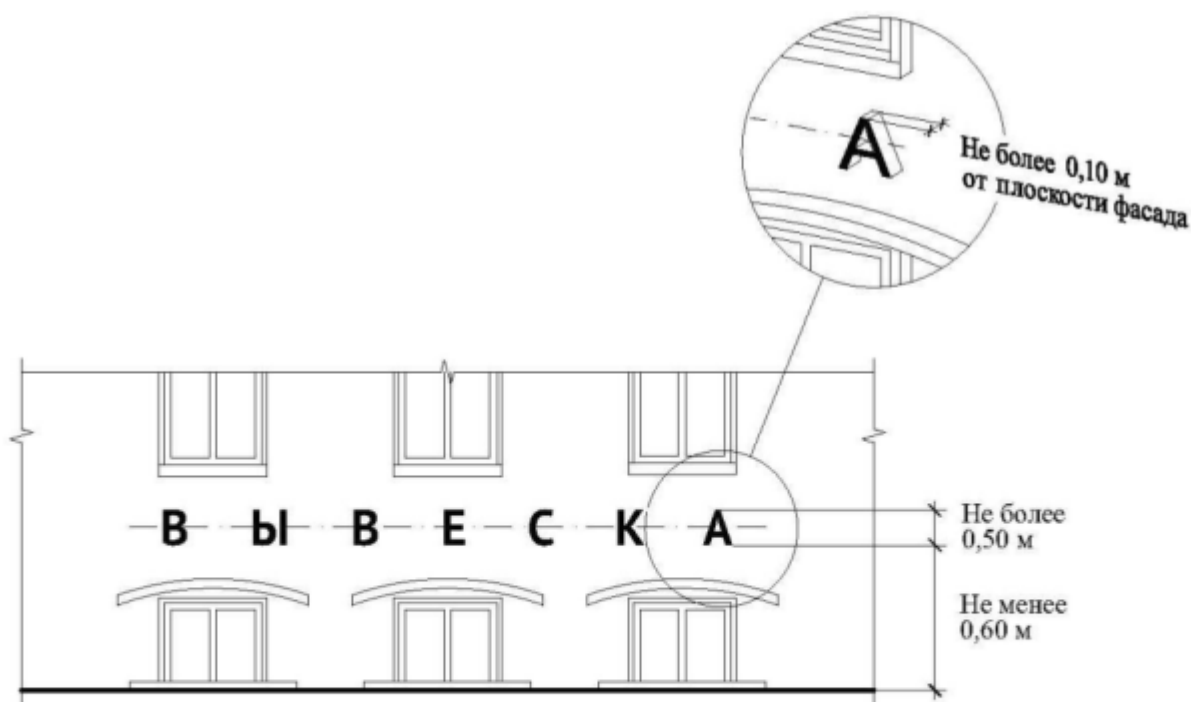

3.5.2. Размещение информационных конструкций (вывесок) на подложке

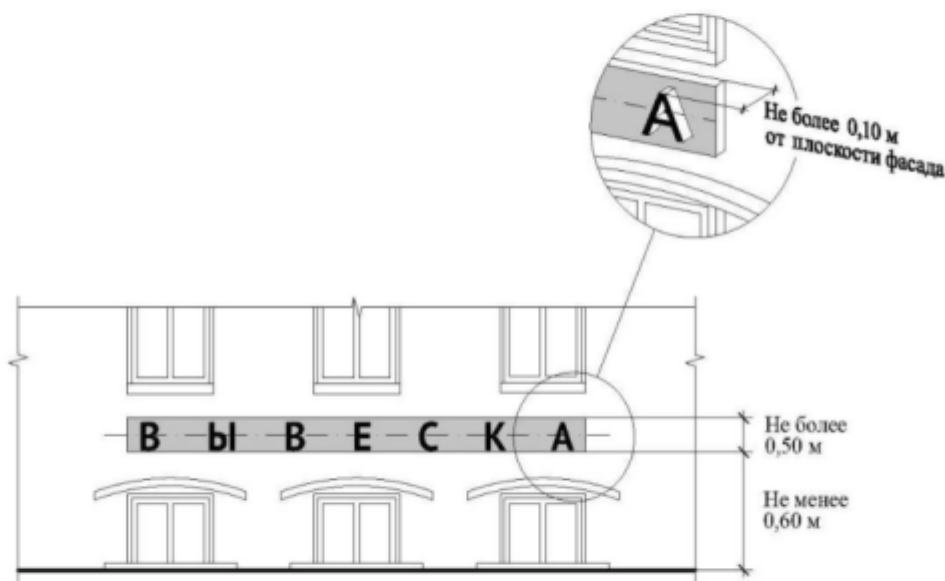


4. Информационные конструкции на фризе


4.1. При наличии на фасаде объекта фриза информационная конструкция размещается исключительно на фризе (пункт 18.3 Правил).

4.2. Под фризом понимается предусмотренный архитектурным решением здания элемент фасада в виде декоративной ленты или полосы, выступающий от стены фасада не менее чем на 0,20 м, свободный от рельефов и орнаментов, обрамляющий верхнюю часть стены фасада (фасадов) здания, в том числе его встроенно-пристроенную или стилобатную часть (пункт 18.3.1 Правил).


4.3. Общая высота информационного поля (текстовой части), а также декоративно-художественных элементов настенной конструкции, размещаемой на фризе в виде объемных символов, не может быть более 70 процентов от высоты фриза (пункт 18.3.2 Правил).

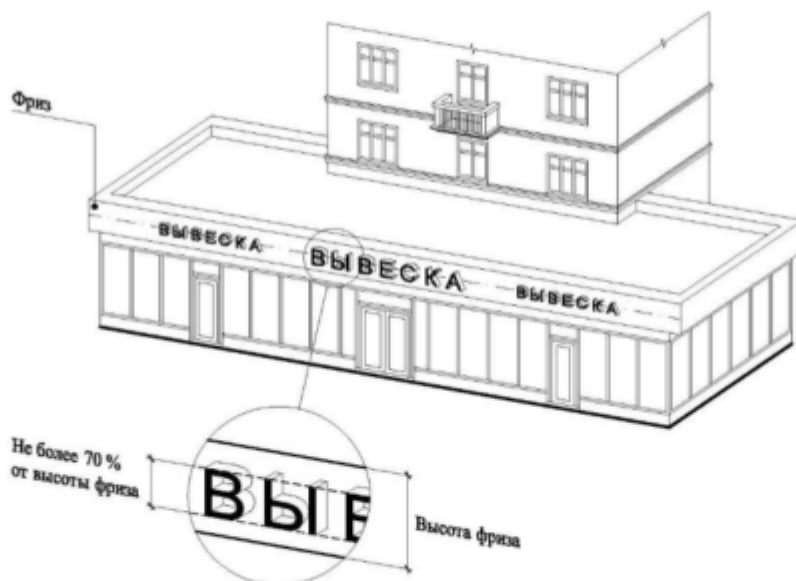


4.4. При размещении информационных конструкций без подложки

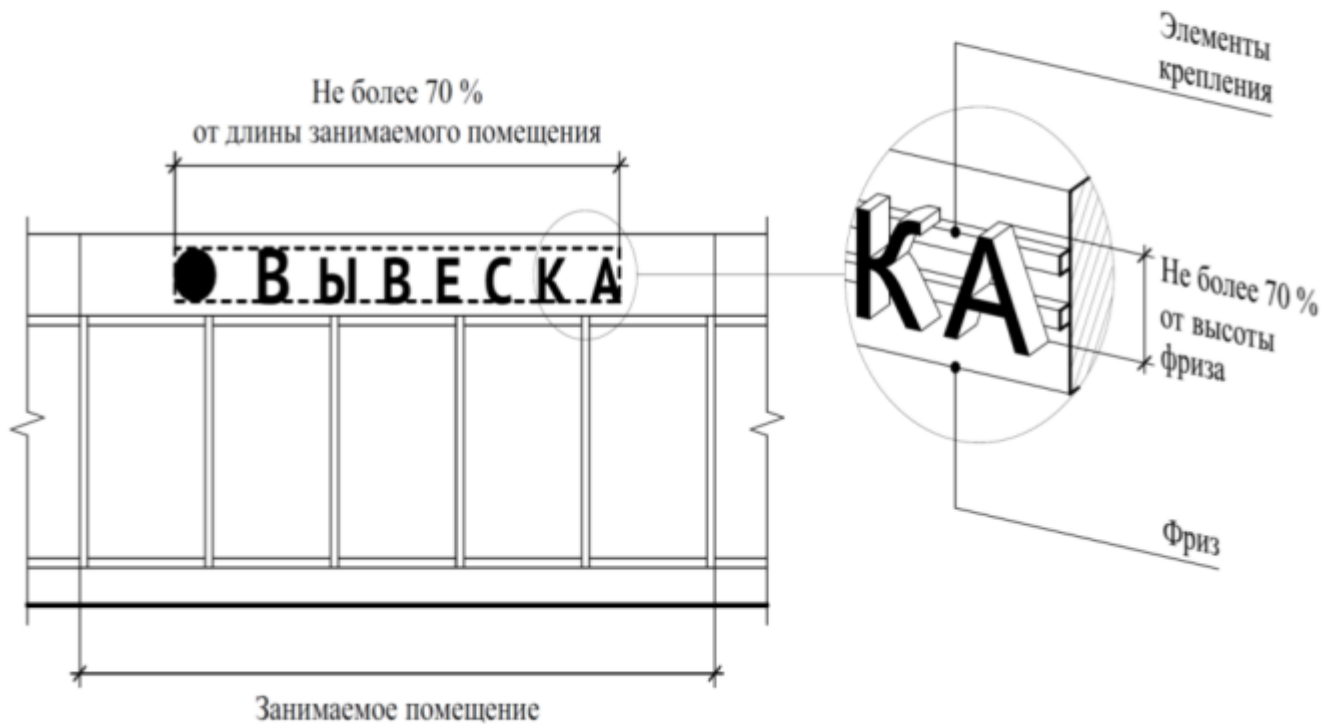

4.5. При размещении информационных конструкций на подложке высота подложки должна быть равна высоте фриза (пункт 18.3.2 Правил).

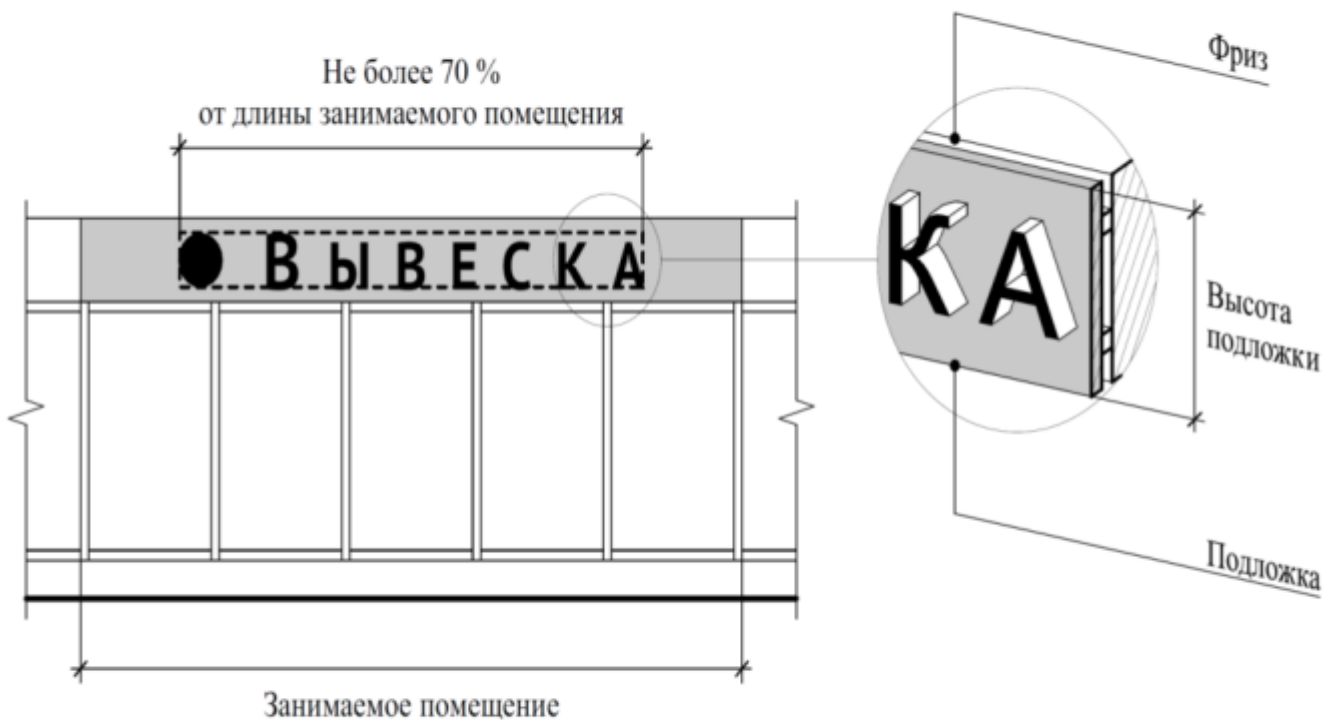


4.6. Размещение настенной конструкции в виде светового короба на фризе допускается только при условии организации данного светового короба на всю высоту соответствующего фриза (пункт 18.3.3 Правил).

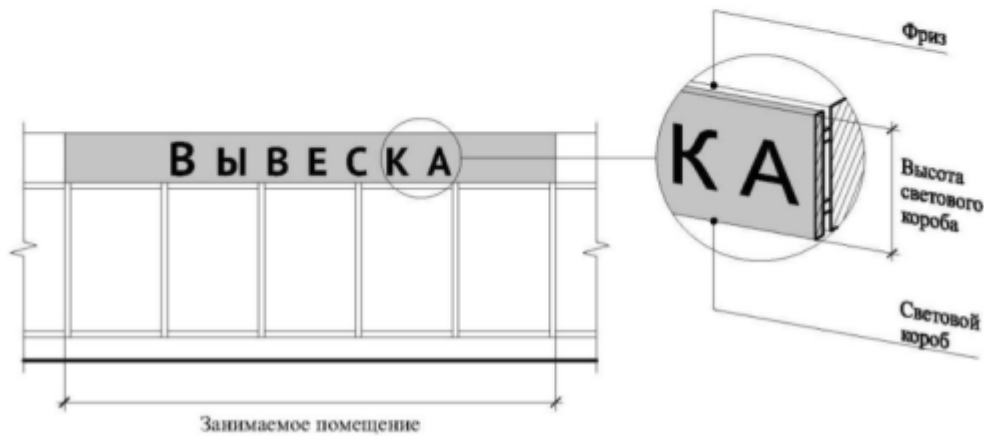


5. Информационные конструкции на козырьках

При наличии на фасаде объекта козырька информационная конструкция может быть размещена на фризе козырька (существующем глухом декоративном элементе, обрамляющем по периметру несущую конструкцию выноса козырька) строго в габаритах указанного фриза (пункт 18.3.4 Правил).

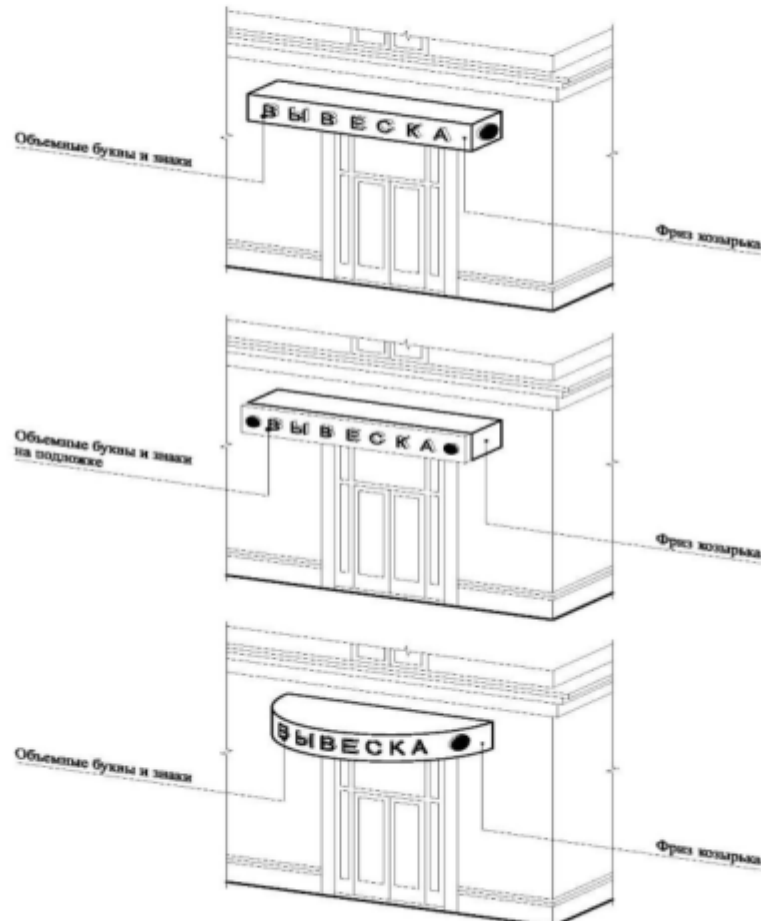

6. Информационные конструкции на элементе фасада, имитирующем скатную кровлю и являющемся завершением части фасада

При размещении настенной конструкции на элементе фасада, имитирующем скатную кровлю и являющемся завершением части фасада, высота данной конструкции не может превышать 70 процентов от горизонтальной проекции данного элемента на плоскость и должна составлять не более 1 м (пункт 18.2 Правил).

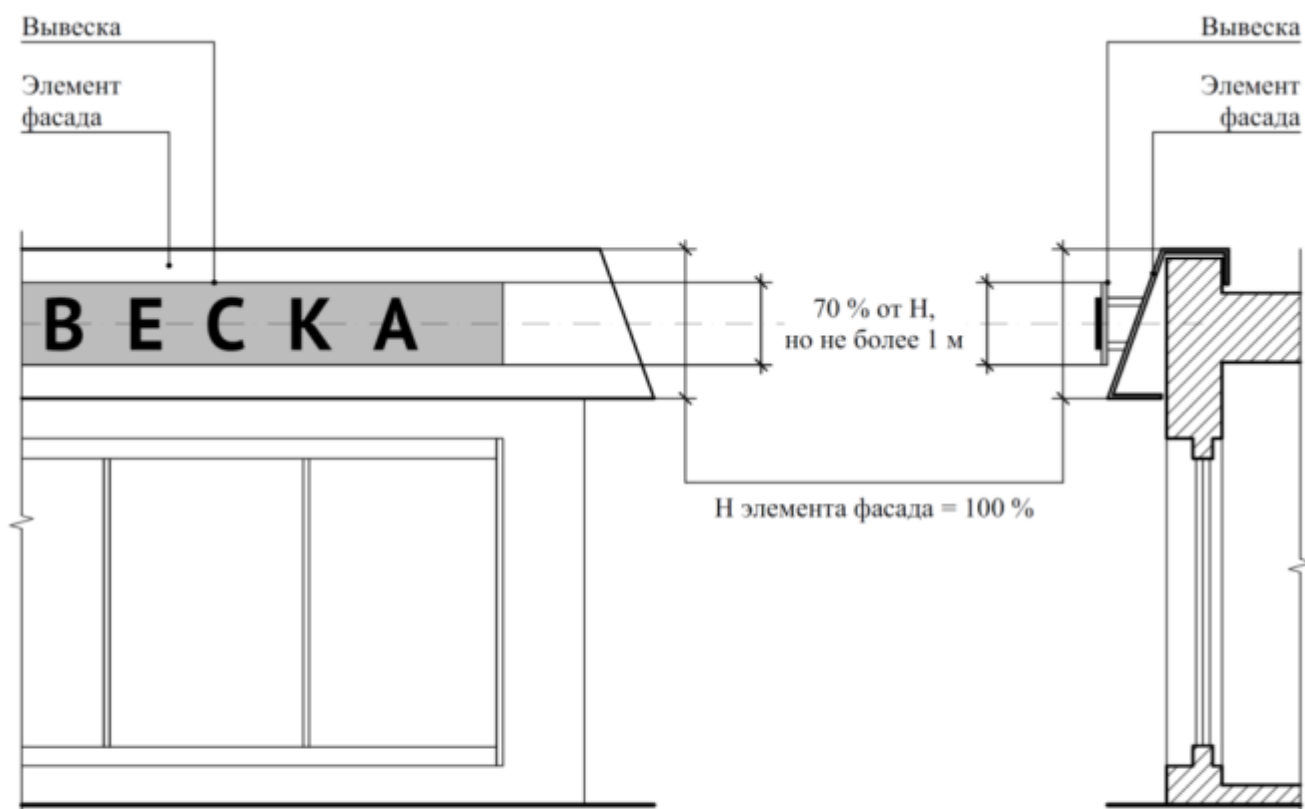

7. Информационные конструкции, размещаемые в соответствии с Законом Российской Федерации от 7 февраля 1992 г. № 2300-І «О защите прав потребителей»

7.1. Максимальный размер вывесок, размещаемых в соответствии с Законом Российской Федерации от 7 февраля 1992 г. № 2300-І «О защите прав потребителей», не должен превышать:


7.1.1. По высоте - 0,40 м.

7.1.2. По длине - 0,60 м.

7.2. Информационные конструкции (вывески) размещаются на доступном для обозрения месте плоских участков фасада, свободных от архитектурных элементов, непосредственно у входа (справа или слева) в здание, строение, сооружение или помещение или на входных дверях в помещение, в котором фактически находится (осуществляет деятельность) организация или индивидуальный предприниматель, сведения о котором содержатся в данной информационной


конструкции в виде таблички (пункт 27 Правил).

7.3. Расстояние от уровня земли (пола входной группы) до верхнего края вывески не должно превышать 2 м. Вывески должны размещаться на единой горизонтальной оси с иными аналогичными информационными конструкциями в пределах плоскости фасада (пункт 29 Правил).

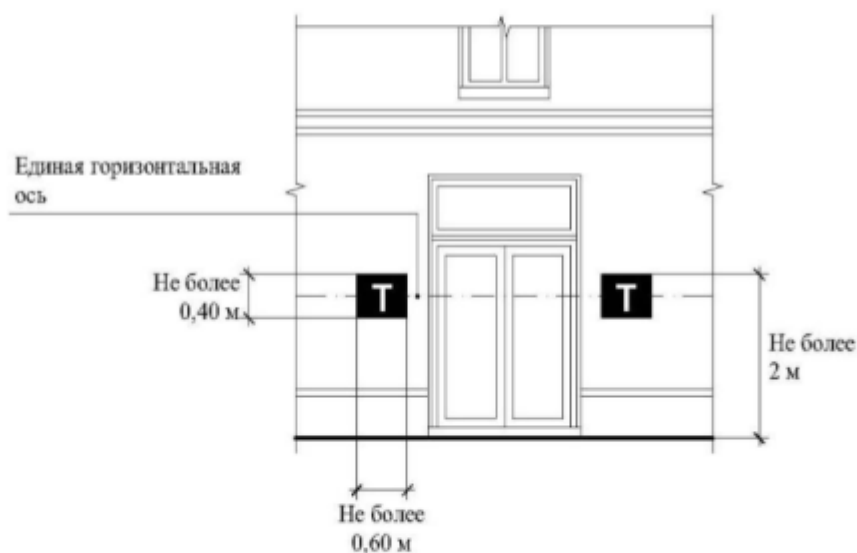


7.4. В случае размещения в одном объекте нескольких организаций, индивидуальных предпринимателей общая площадь информационных конструкций (вывесок), устанавливаемых на фасадах объекта у одного входа, не должна превышать 2 кв. м (пункт 31 Правил).

7.5. Параметры (размеры) вывесок, размещаемых у одного входа, должны быть идентичными, а расстояние от уровня земли (пола входной группы) до верхнего края информационной конструкции, расположенной на наиболее высоком уровне, не должно превышать 2 м (пункт 31 Правил).

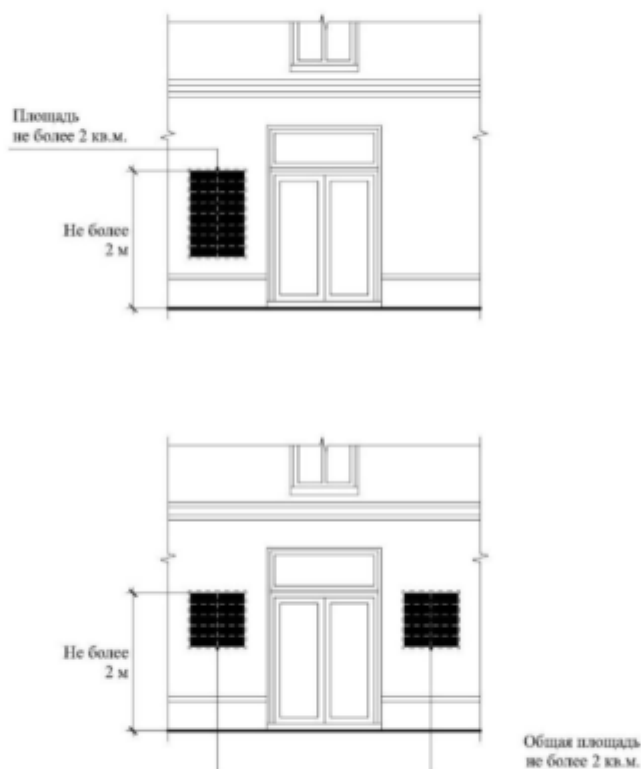


7.6. Размещение информационной конструкции (вывески) на ограждающей конструкции (заборе) непосредственно у входа на земельный участок, на котором располагаются здание, строение, сооружение, являющиеся местом фактического нахождения, осуществления деятельности организации, индивидуального предпринимателя, сведения о которых содержатся в данной информационной конструкции и которым указанное здание, строение, сооружение и земельный участок принадлежат на праве собственности или ином вещном праве (пункт 27 Правил).

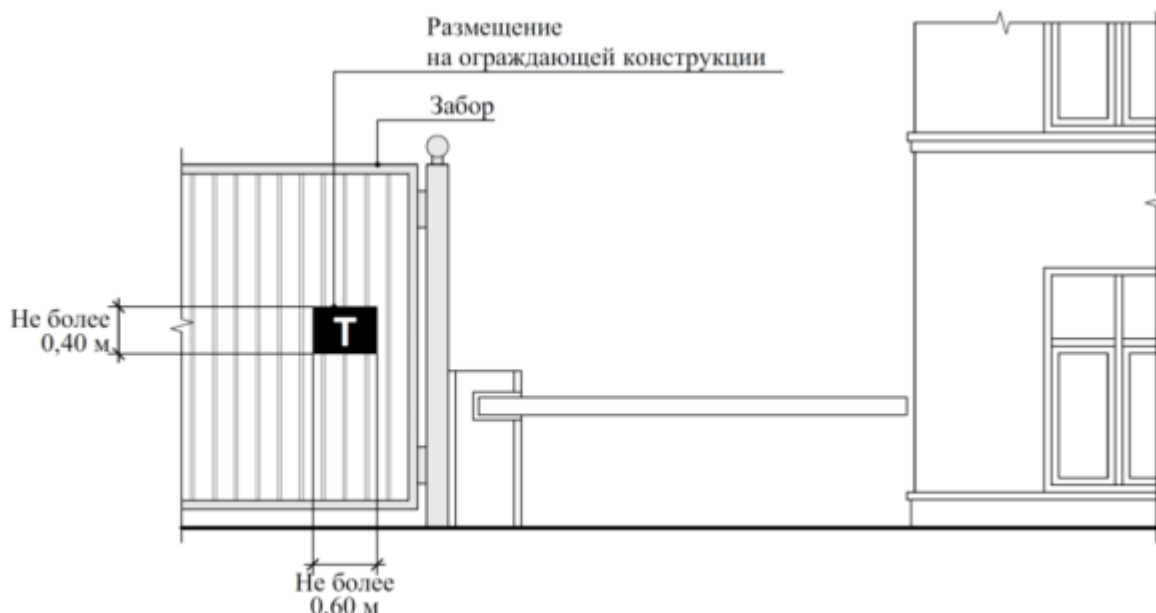


8. Консольные конструкции

8.1. Консольная конструкция не должна находиться на расстоянии более чем 0,20 м от плоскости фасада, а крайняя точка ее лицевой стороны - на расстоянии более чем 1 м от плоскости фасада. Консольная конструкция не может превышать 1 м в высоту и 0,20 м в ширину (пункт 19.2 Правил).

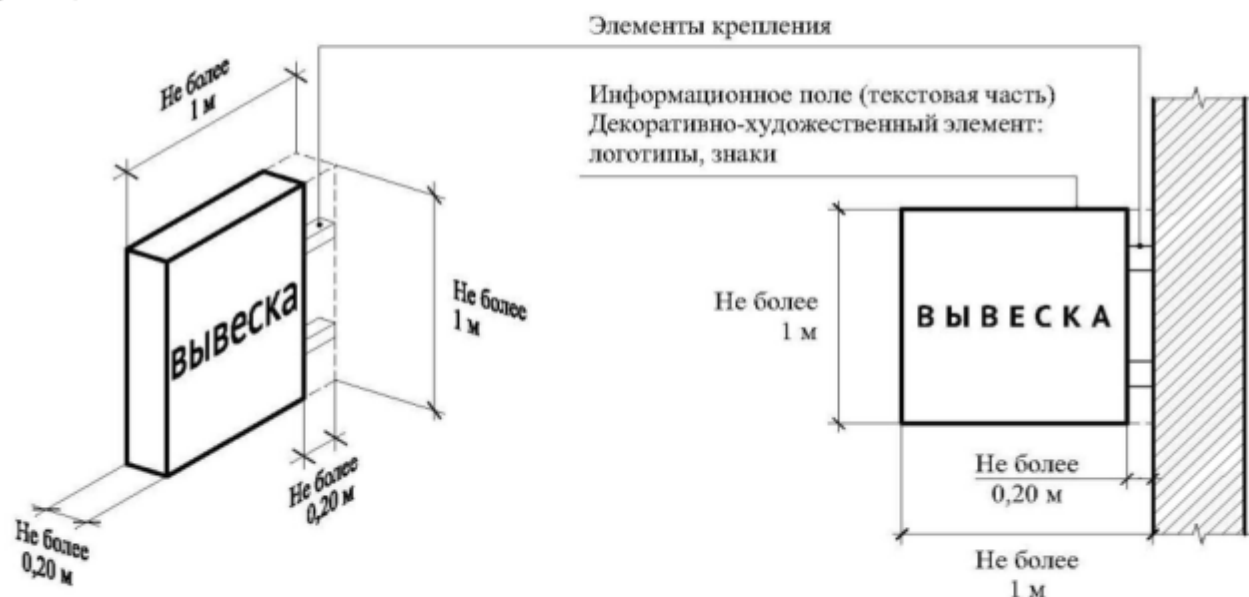

8.2. Максимальные параметры (размеры) консольных конструкций, размещаемых на фасадах объектов, являющихся объектами культурного наследия, выявленными объектами культурного наследия, и объектов, расположенных в границах территорий объектов культурного наследия, выявленных объектов культурного наследия, а также объектов, построенных до 1952 года включительно (за исключением объектов, в отношении которых была произведена реконструкция), не должны превышать 0,50 м - по высоте и 0,20 м - по ширине (пункт 19.3 Правил).

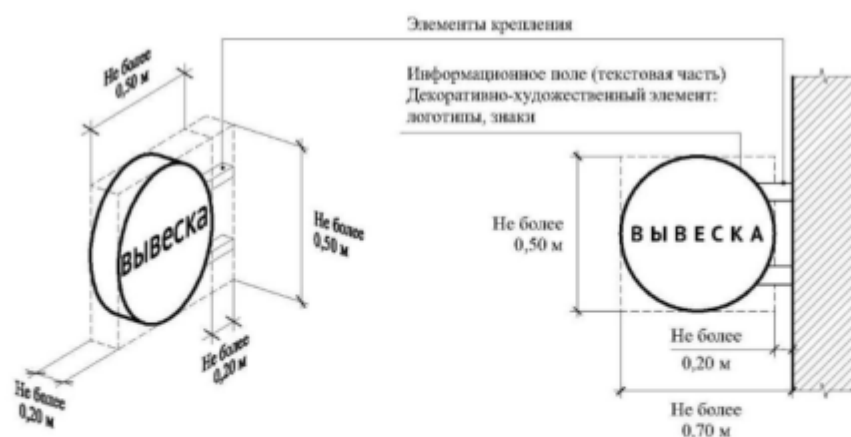


8.3. Консольные конструкции располагаются в одной горизонтальной плоскости фасада, в том числе у арок, на границах и внешних углах зданий, строений, сооружений, на фризах зданий, строений, сооружений (пункт 19 Правил).

8.4. Расстояние между консольными конструкциями не может быть менее 10 м.

8.5. Расстояние от уровня земли до нижнего края консольной конструкции должно быть не менее 2,50 м (пункт 19.1 Правил).


8.6. При наличии на фасаде объекта настенных конструкций консольные конструкции располагаются с ними на единой горизонтальной оси (пункт 19.4 Правил).

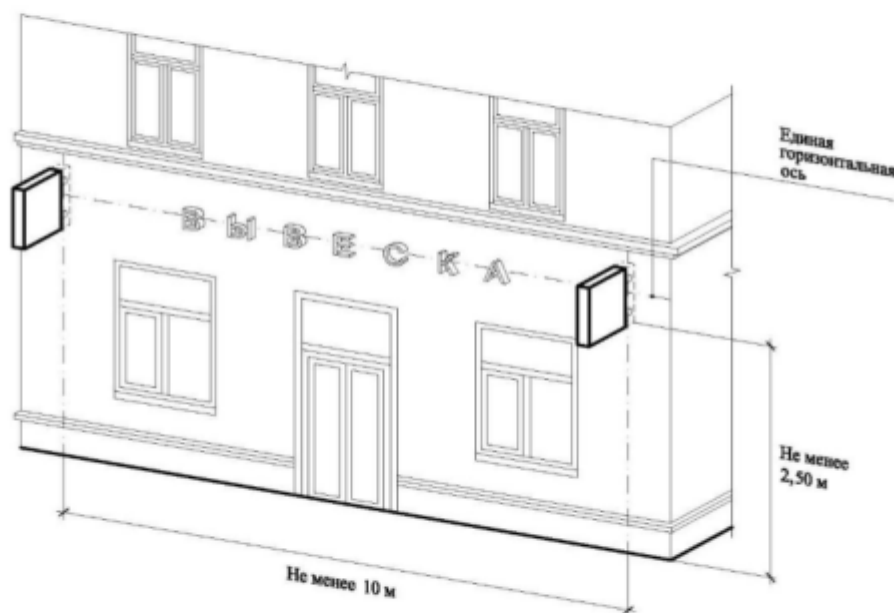


9. Витринные конструкции

9.1. Витринные конструкции, размещенные на внешней стороне витрины, окна, не должны выходить за плоскость фасада объекта. Параметры (размеры) витринной конструкции, размещаемой на внешней стороне витрины, окна, не должны превышать в высоту 0,40 м, в длину - длину остекления витрины, окна (пункт 20.3 Правил).


9.2. Размещение вывесок в витрине, окне на внешней стороне остекления витрины, окна (без подложки)

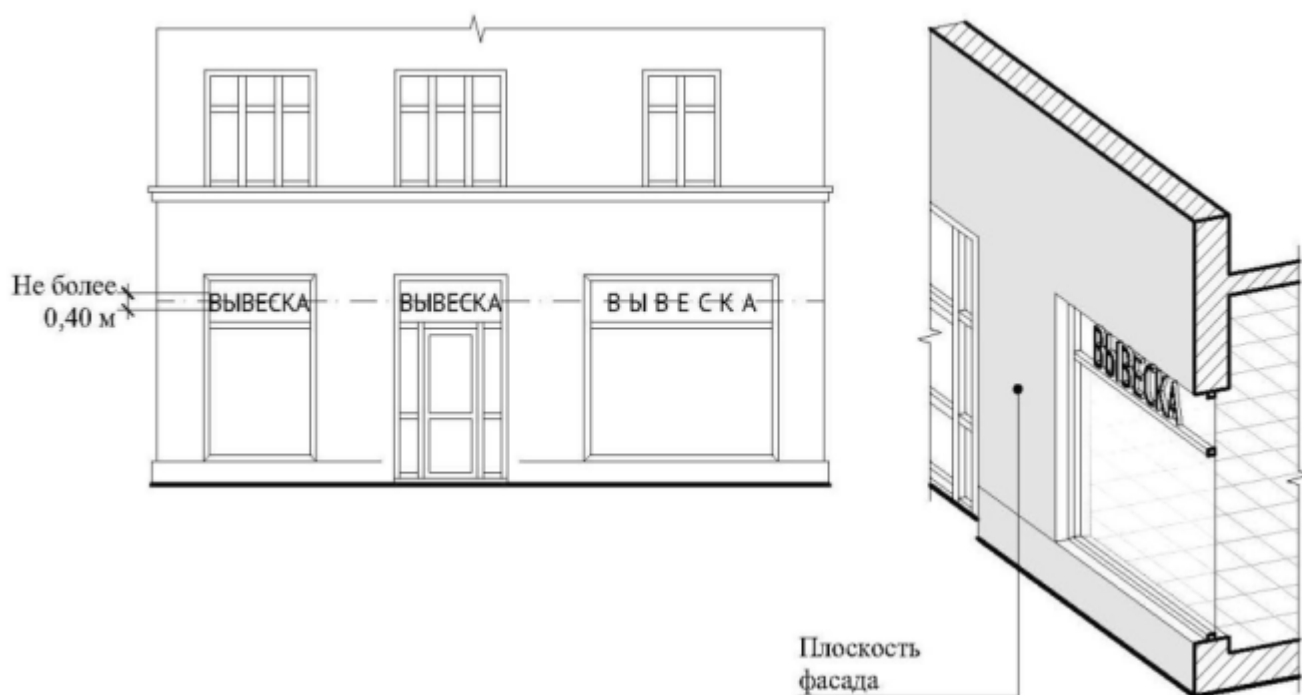

9.3. Размещение вывесок в витрине, окне на внешней стороне остекления витрины, окна (на подложке)

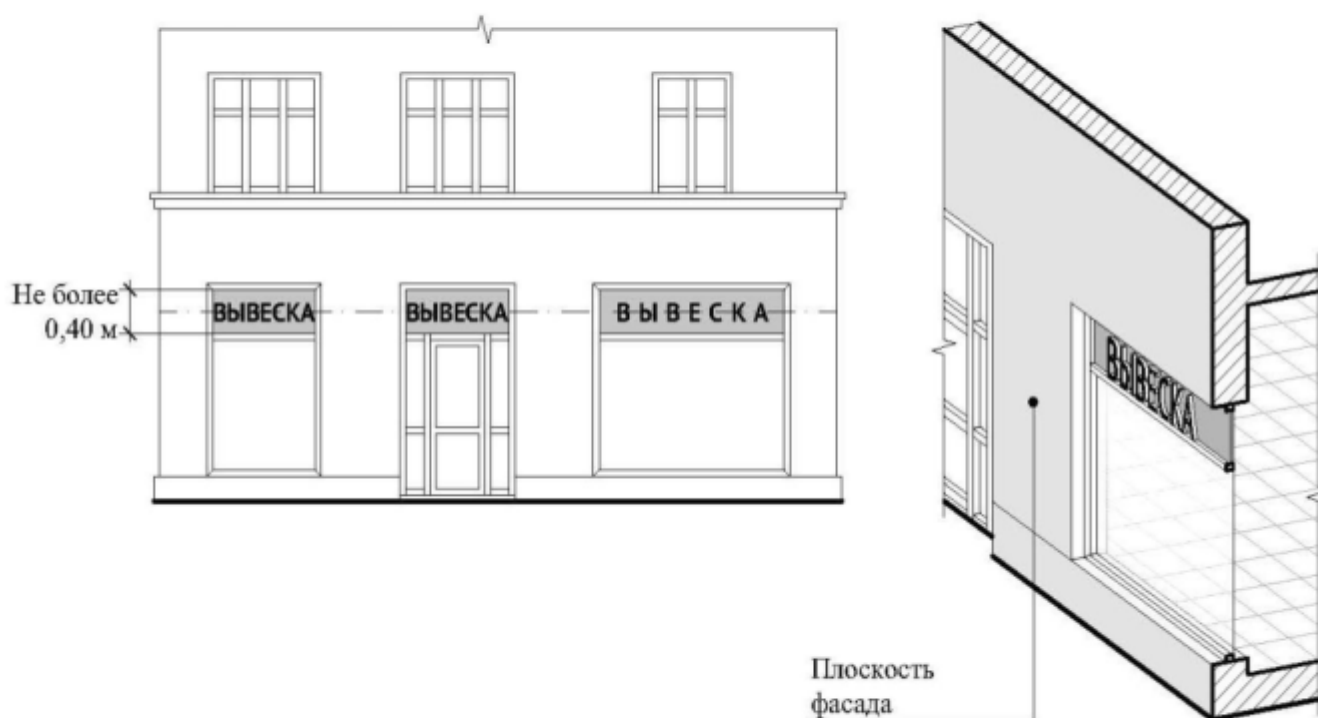

9.4. Максимальный размер витринных конструкций (включая электронные носители-экраны (телевизоры), размещаемых в витрине, а также с внутренней стороны остекления витрины, окон, не должен превышать половины размера остекления витрины, окна (при наличии переплетов (импостов) - половины размера остекления в границах переплетов (импостов) по высоте и половины размера остекления в границах переплетов (импостов) по длине). При этом витринные конструкции должны размещаться строго в границах переплетов (импостов) (пункт 20.1 Правил).

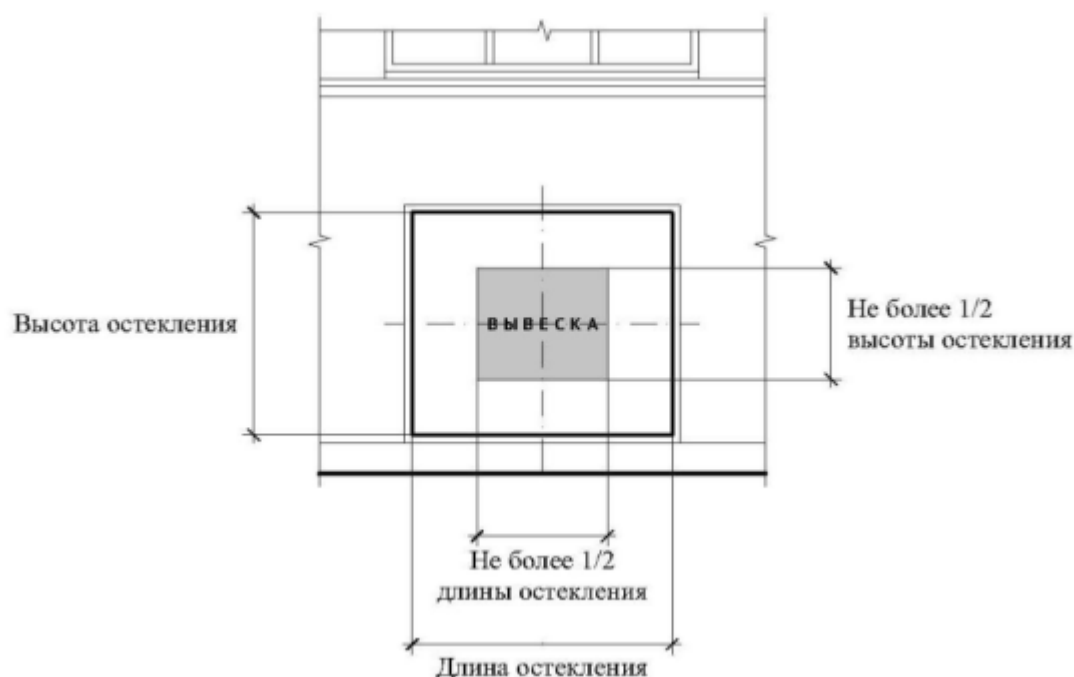


9.5. Применение непрозрачных материалов, а также жалюзи и рулонных штор, за исключением электронных носителей, систем сменного изображения, возможно только для второго ряда остекления витрины со стороны торгового зала при одновременном соблюдении следующих условий:

9.5.1. Витринное пространство оформлено с использованием товаров и услуг (экспозиция товаров и услуг).


9.5.2. Витринное пространство освещено в темное время суток.

9.5.3. Глубина витринного пространства от первого ряда остекления со стороны улицы (внешней поверхности витрины) до второго ряда остекления со стороны торгового зала (внутренней поверхности витрины) составляет не менее 0,60 м (пункт 20.8.3 Правил).

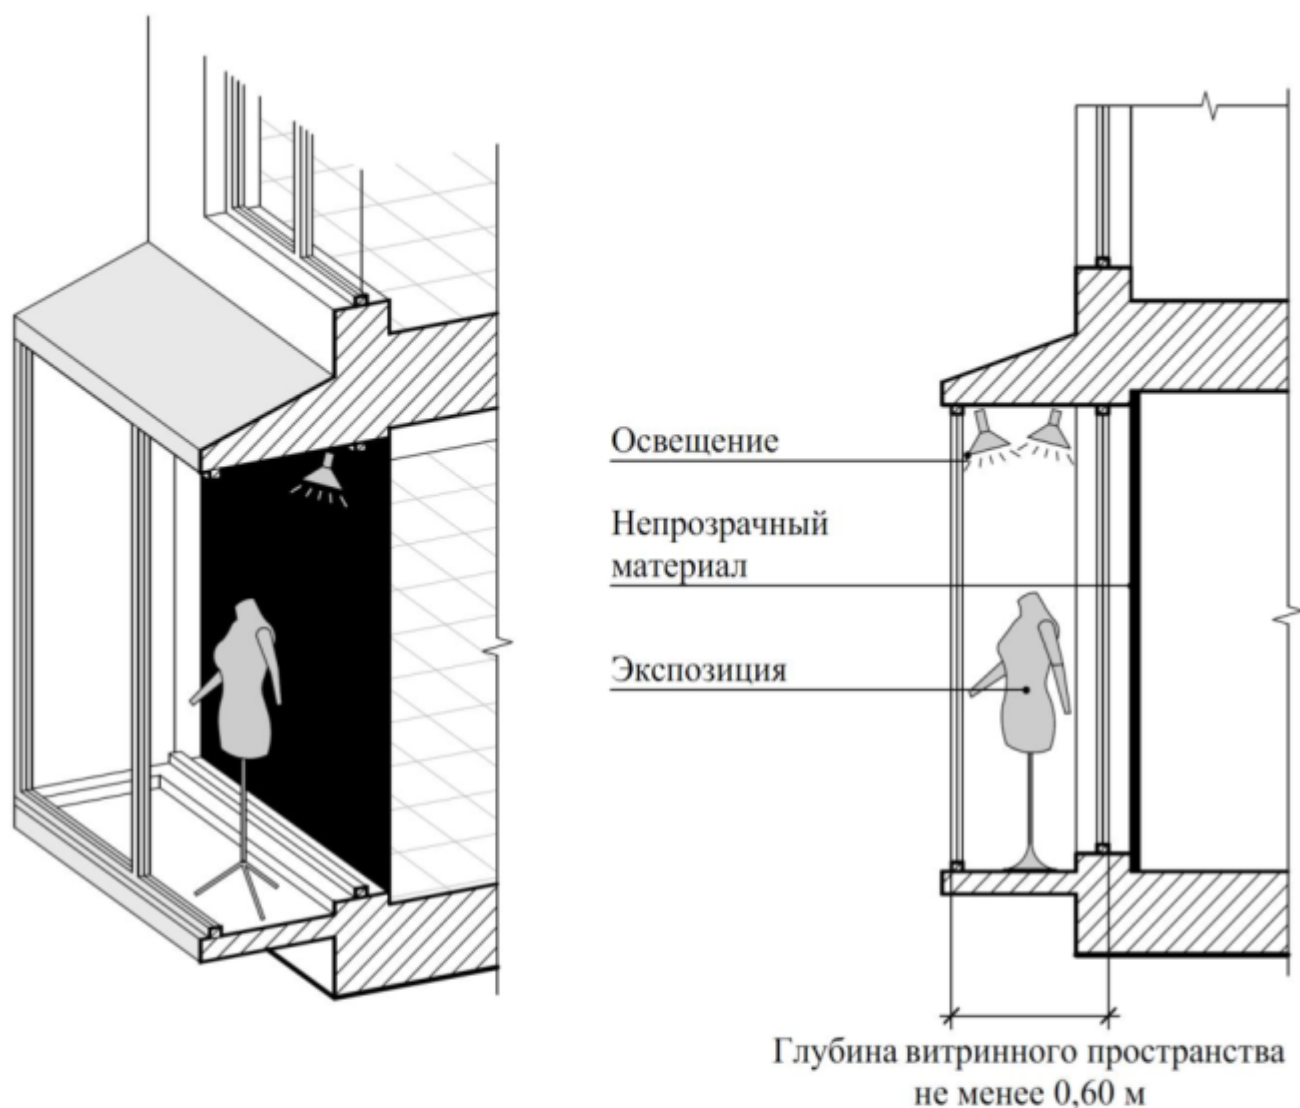


9.6. Если витрина, остекление оконного проема имеет многогранную форму, витринные конструкции размещаются параллельно каждой из граней витрины, остекления оконного проема с возможностью крепления к конструктивным элементам (импостам) витрины, окна. При этом расстояние от плоскости импостов остекления витрины, окна до внешней крайней точки витринной конструкции не может превышать 0,12 м (пункт 20.4 Правил).

9.7. При размещении информационных конструкций без подложки

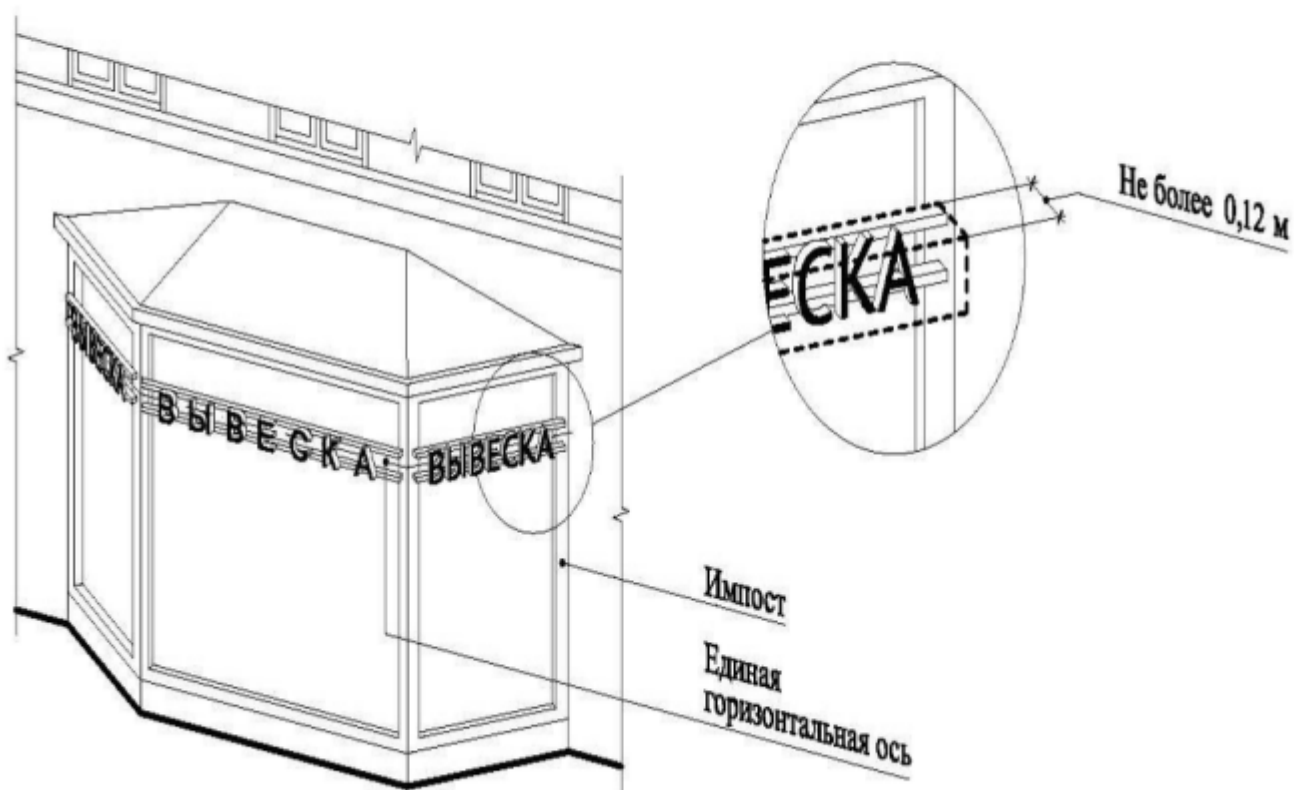

9.8. При размещении информационных конструкций на подложке

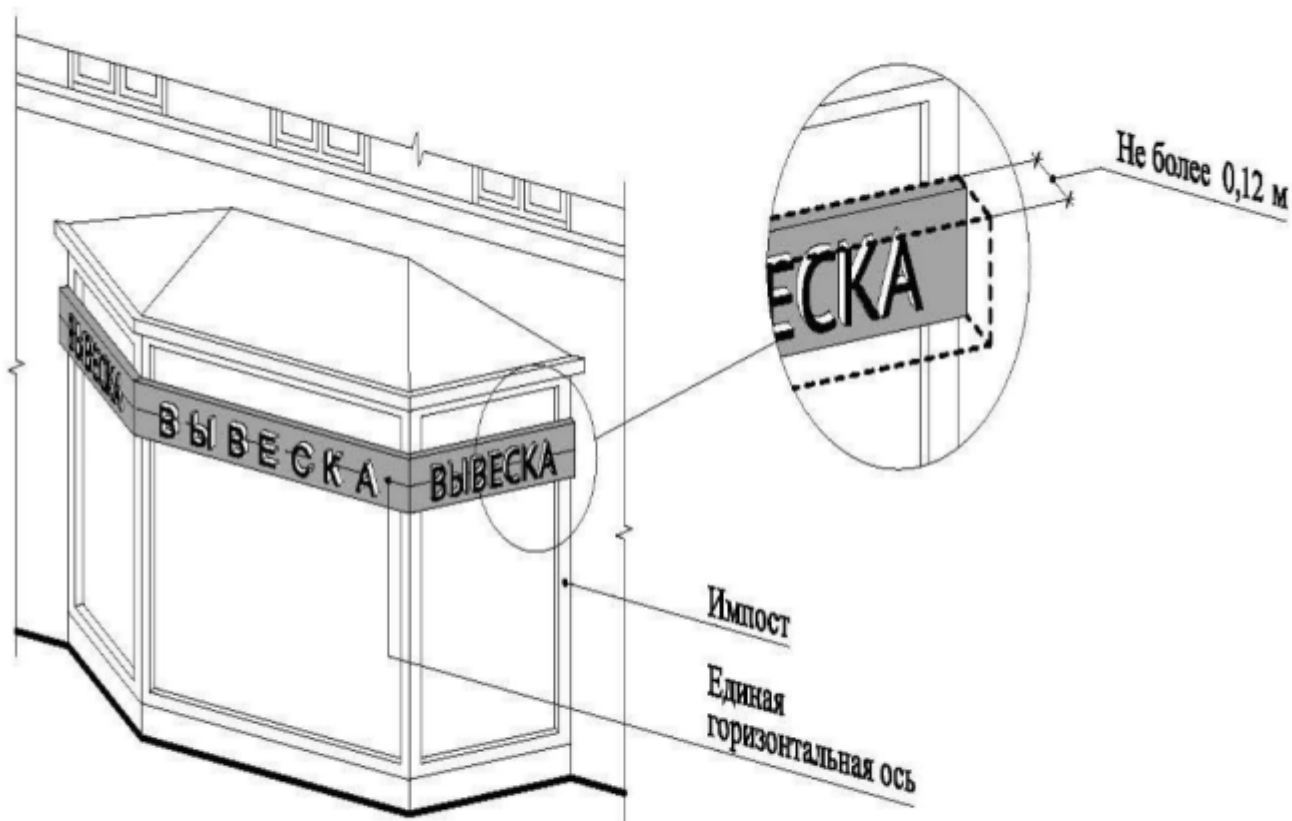


9.9. При размещении информационных конструкций на остеклении витрины, оконного проема




10. Подвесные конструкции

10.1. Подвесная конструкция (конструкция вывесок размещается в пешеходном галерейном пространстве объектов) (пункт 12.1.4 Правил).

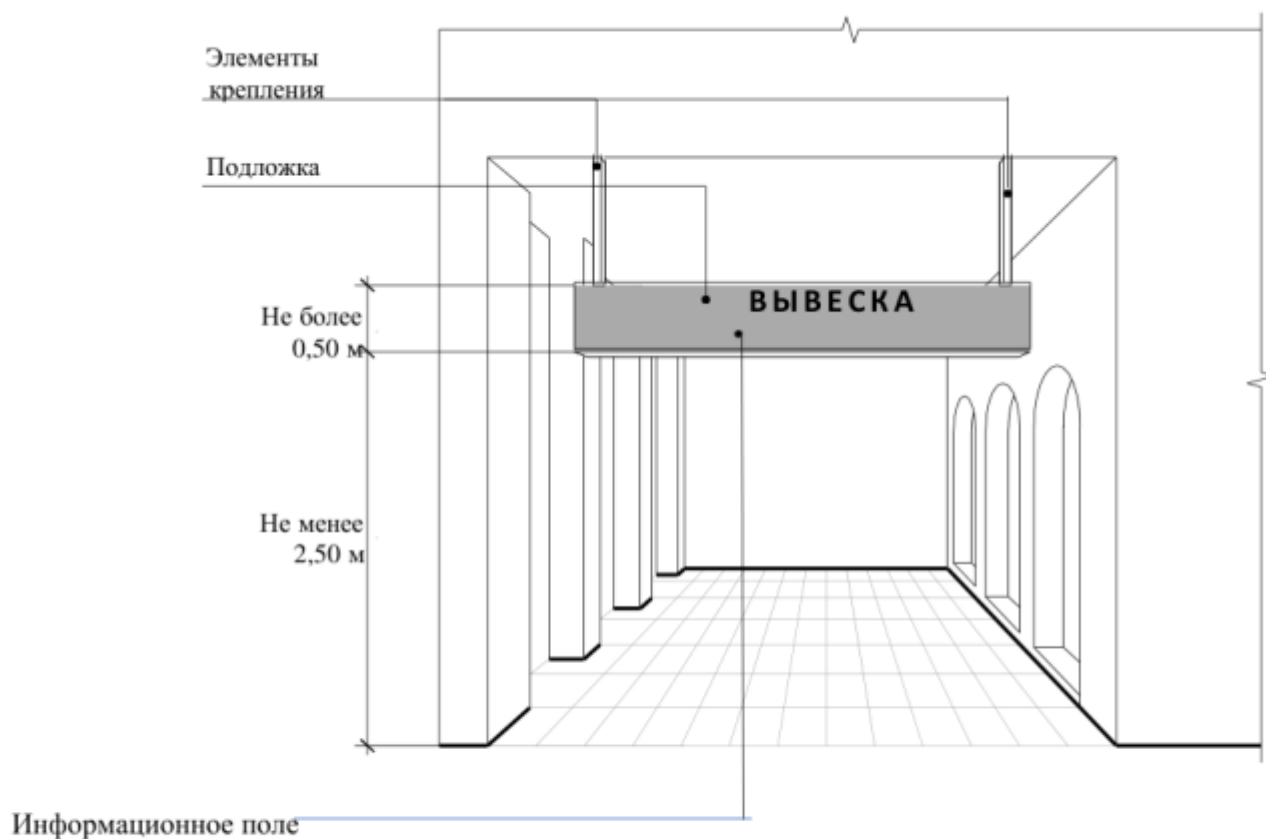


10.2. Расстояние от уровня земли до нижнего края подвесной информационной конструкции должно быть не менее 2,50 м, высота подвесной информационной конструкции не должна превышать 0,50 м (пункт 12(3) Правил).

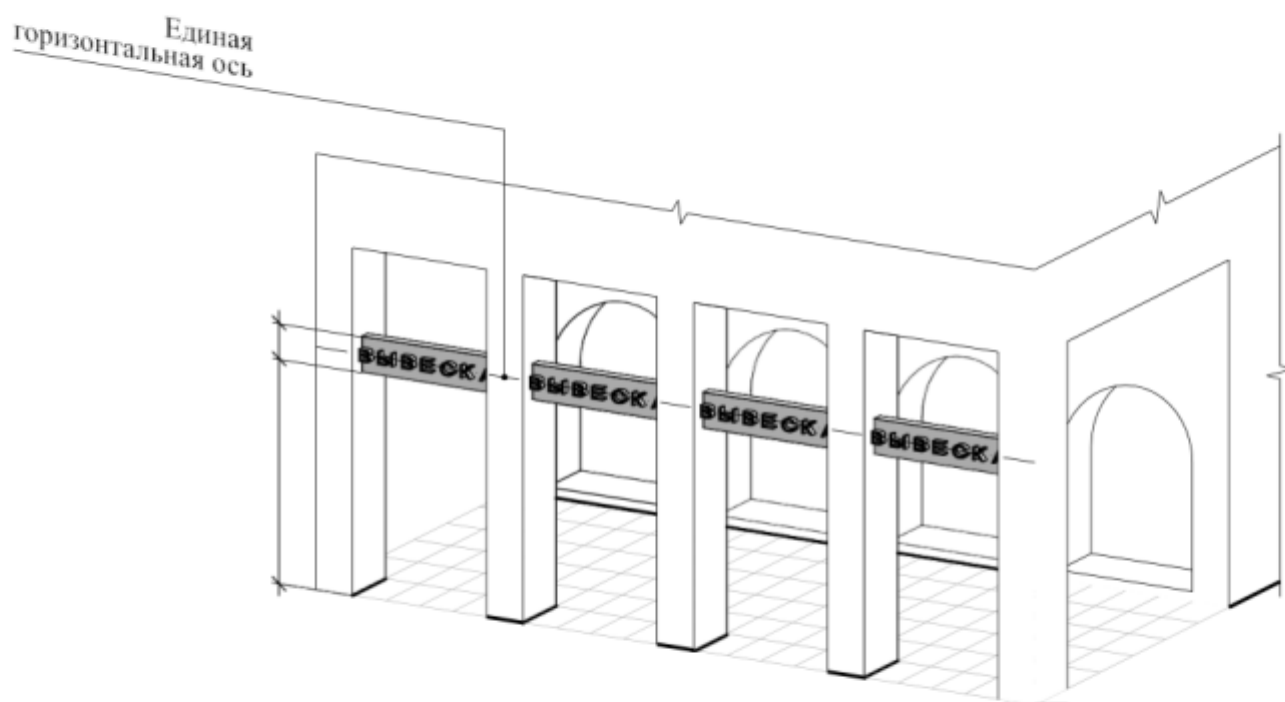

11. Информационные конструкции на крыше



11.1. Информационное поле вывесок, размещаемых на крышах объектов, располагается параллельно к поверхности фасадов объектов, по отношению к которым они установлены, выше линии карниза, парапета объекта (пункт 21.3 Правил).

11.2. Конструкции вывесок, допускаемых к размещению на крышах зданий, строений, сооружений, представляют собой объемные символы (без использования подложки) (пункт 21.4 Правил).

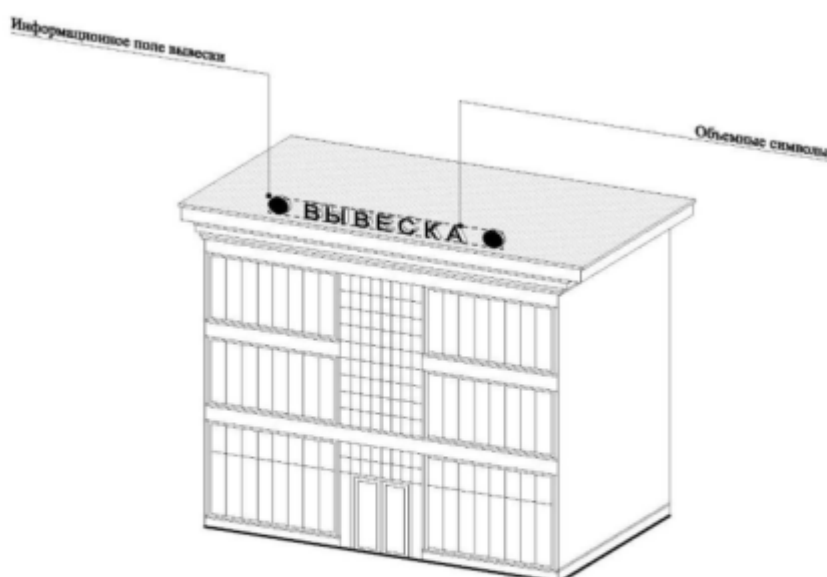


11.3. Высота крышной информационной конструкции рассчитывается:


11.3.1. От точки крепления к крыше объекта до верхнего края информационного поля вывески - при установке непосредственно на крыше объекта (при отсутствии на крыше объекта карниза, парапета) (пункт 21.5(2).1 Правил).

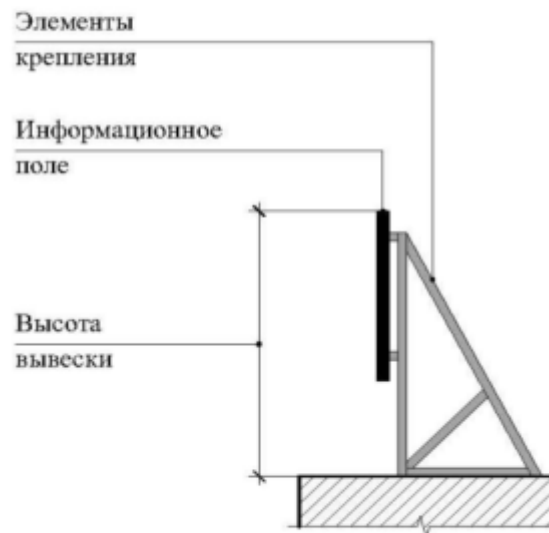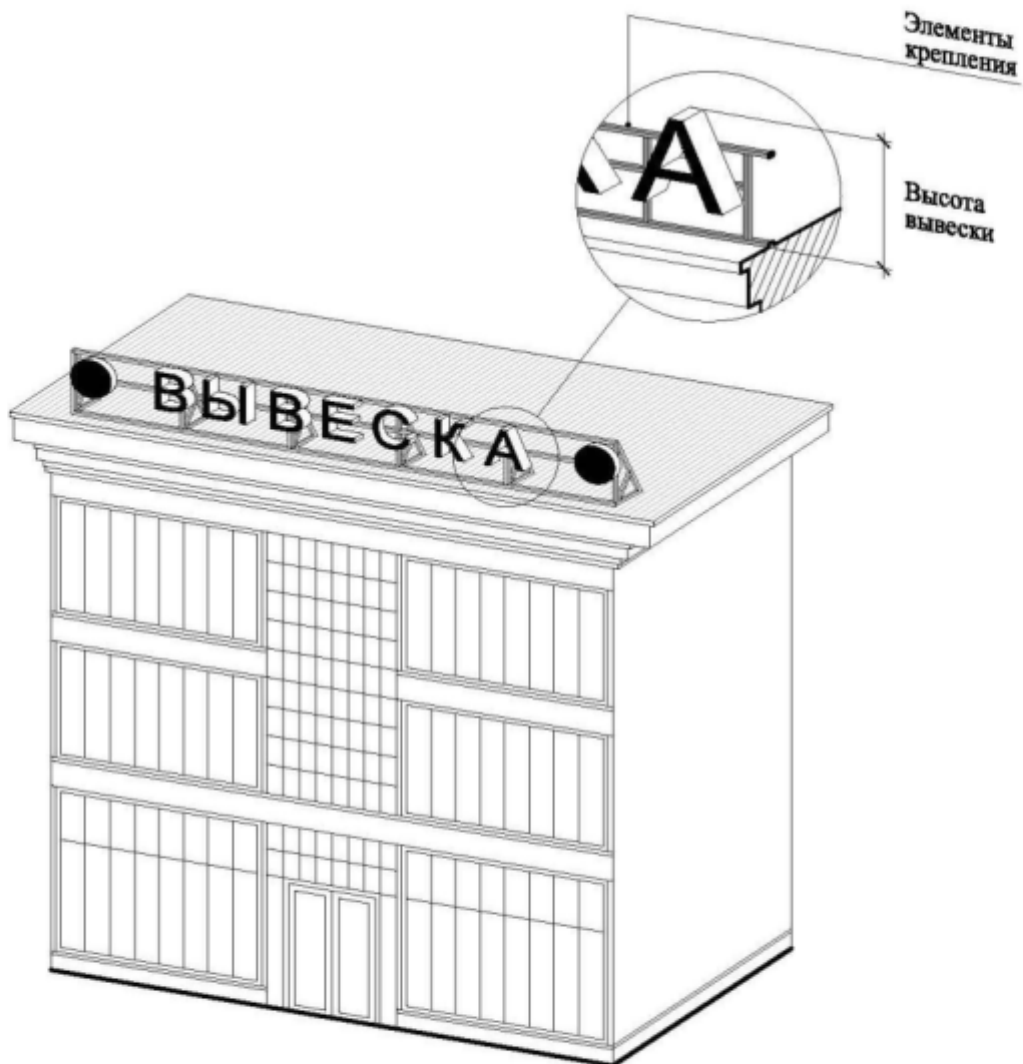


11.3.2. От карниза, парапета объекта до верхнего края информационного поля вывески (при наличии карниза, парапета объекта) (пункт 21.5(2).2 Правил).

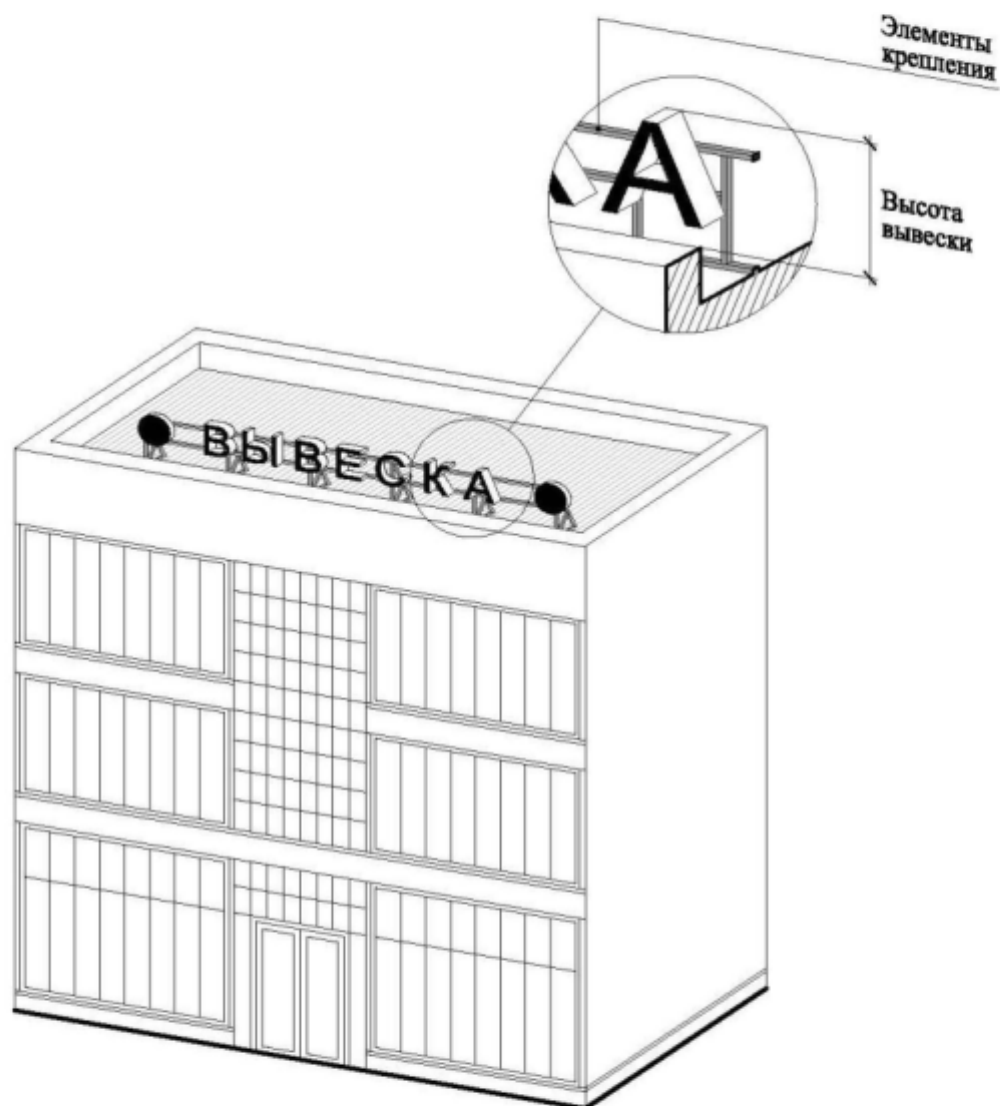

11.4. Длина вывески, устанавливаемой на крыше объекта, не может превышать 80 процентов длины фасада, вдоль которого она размещена, при длине фасада до 35 м (включительно), а в случае, если фасад имеет сложную форму, то не более 80 процентов длины части фасада, вдоль которого она размещена (пункт 21.6.1 Правил).

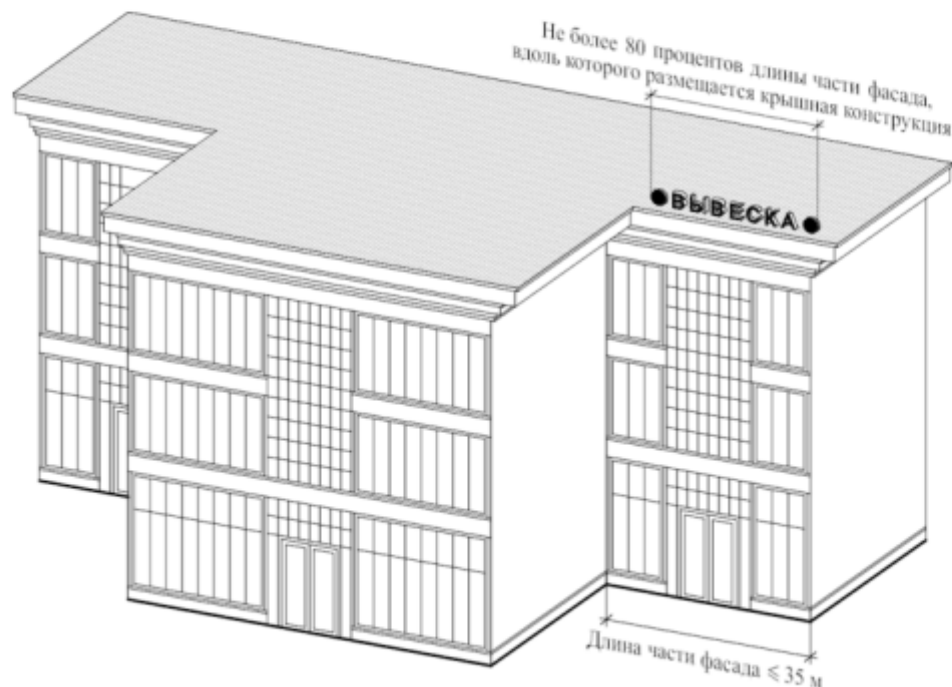


11.5. Длина вывески, устанавливаемой на крыше объекта, не может превышать половины длины фасада, вдоль которого она размещена, при длине фасада свыше 35 м, а в случае, если фасад имеет сложную форму, то не более половины длины части фасада, вдоль которого она размещена (пункт 21.6.2 Правил).

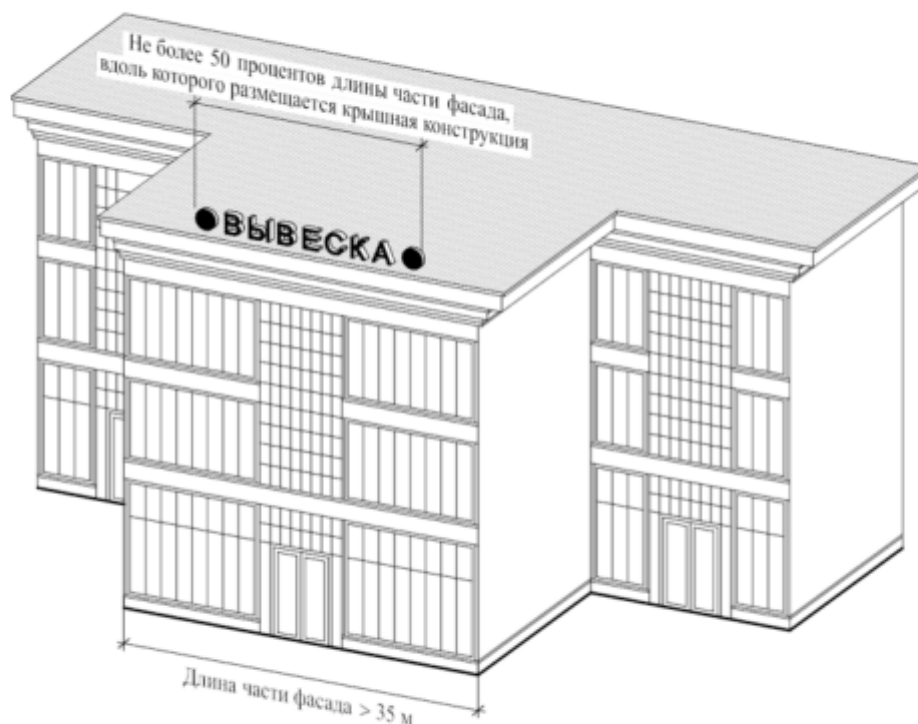


12. Отдельно стоящие информационные конструкции

12.1. Отдельно стоящие информационные конструкции размещаются в границах земельного участка, на котором располагаются здания, строения, сооружения, являющиеся местом фактического нахождения, осуществления деятельности организации, индивидуального предпринимателя (пункт 7 Правил).

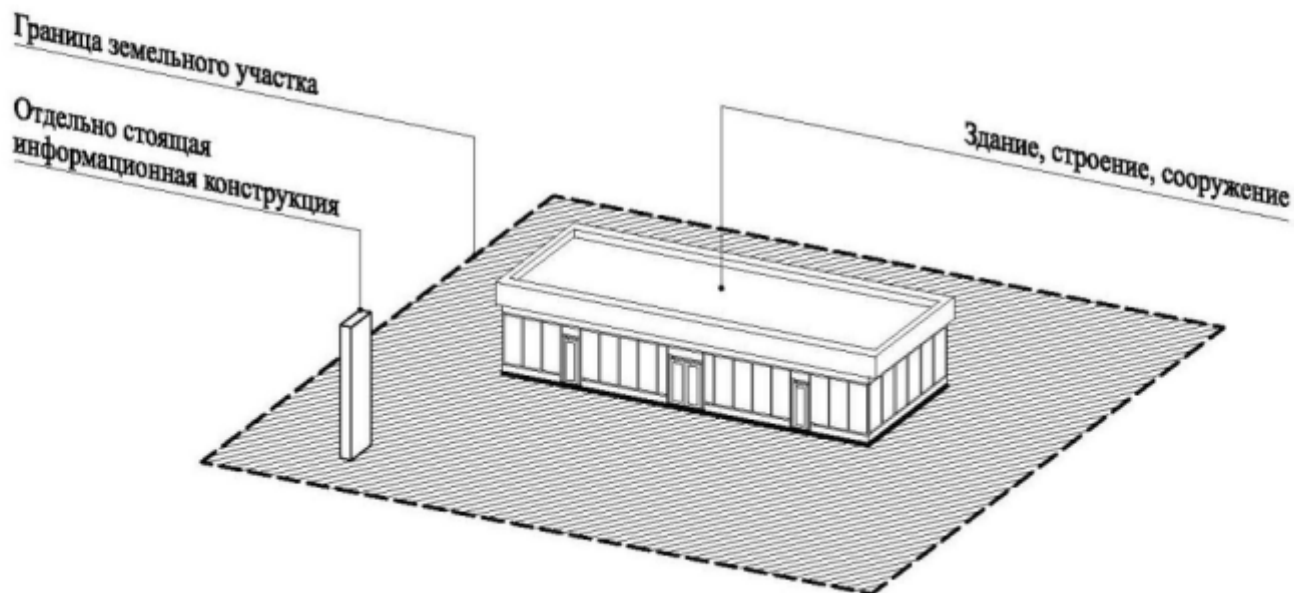


12.2. Габариты (максимальные внешние параметры) отдельно стоящей информационной конструкции не должны превышать по высоте - 10 м, по длине - 3 м, по ширине - 0,80 м, заглубление - не более 0,50 м (пункт 7(4) Правил).

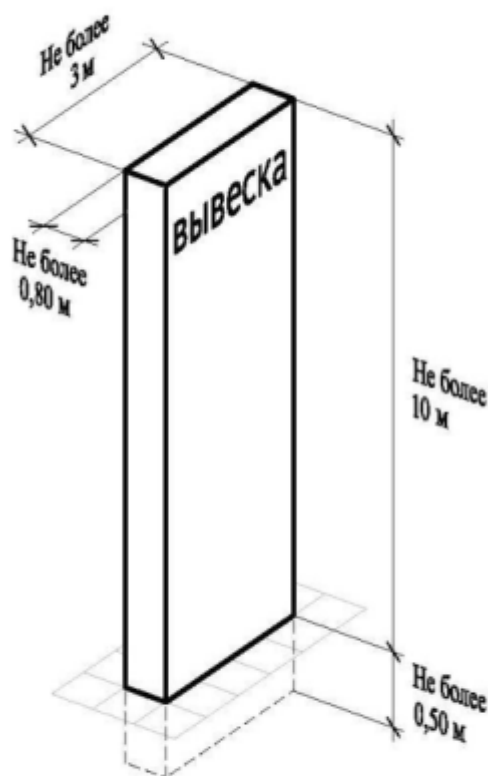


13. Ценовые табло автозаправочных станций

13.1. Ценовые табло автозаправочных станций не превышают по высоте - 10 м, по длине - 3 м, по ширине - 0,80 м, заглубление - 0,50 м (пункт 7(12) Правил).

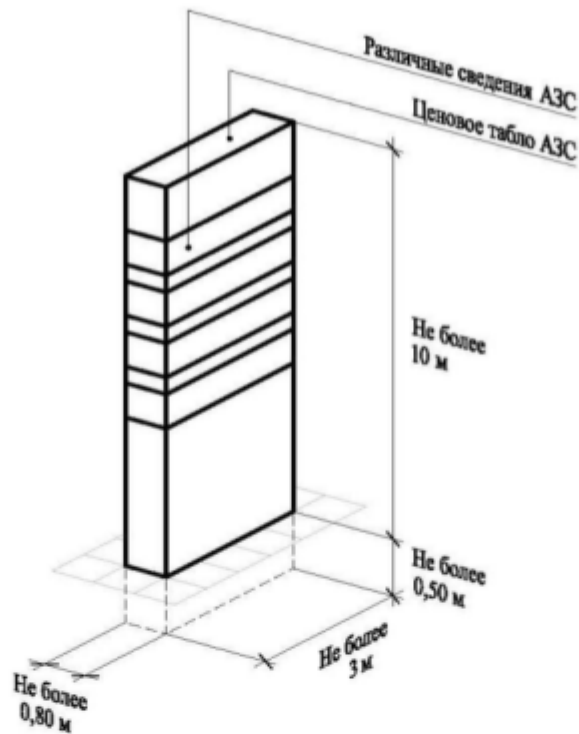

13.2. Допускается размещение не более одного ценового табло АЗС в границах земельного участка, занимаемого автозаправочной станцией, и одного ценового табло АЗС за пределами границ земельного участка, занимаемого автозаправочной станцией. При этом ценовые табло АЗС за пределами границ земельных участков, занимаемых автозаправочными станциями, размещаются в попутном направлении на расстоянии не более 100 м от границ таких земельных участков (пункт 7(9) Правил).

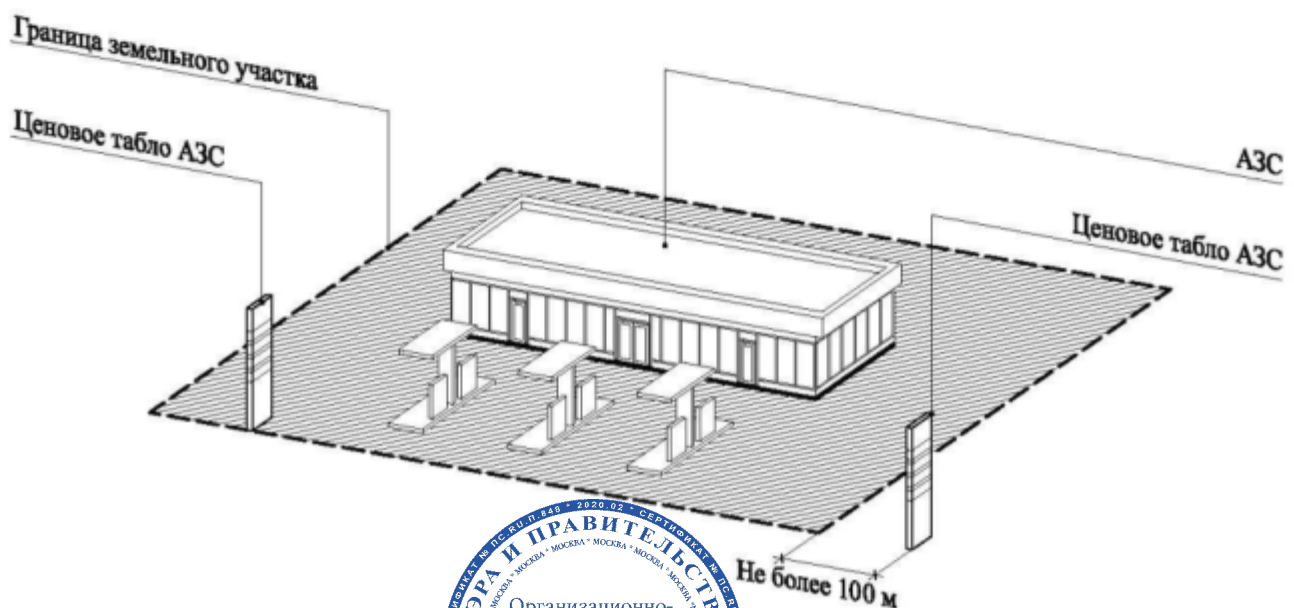

Верно:

